



1階平面図・配置図

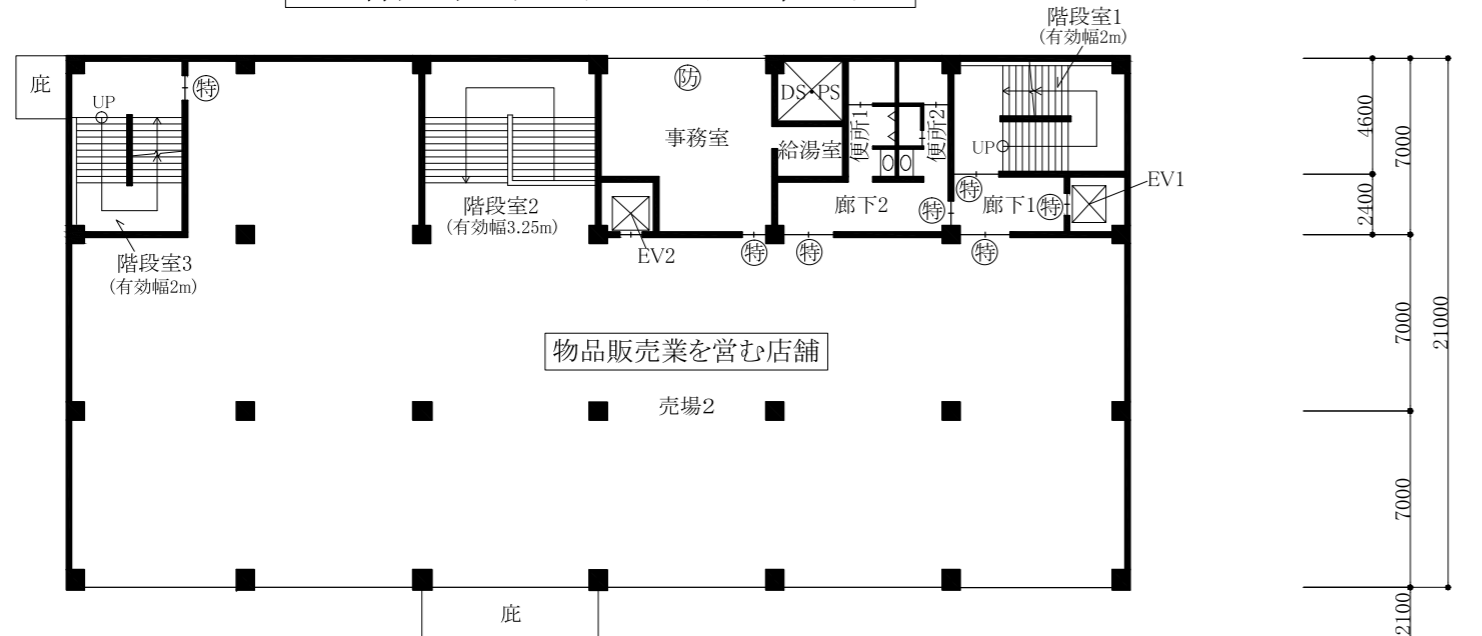


2階平面図

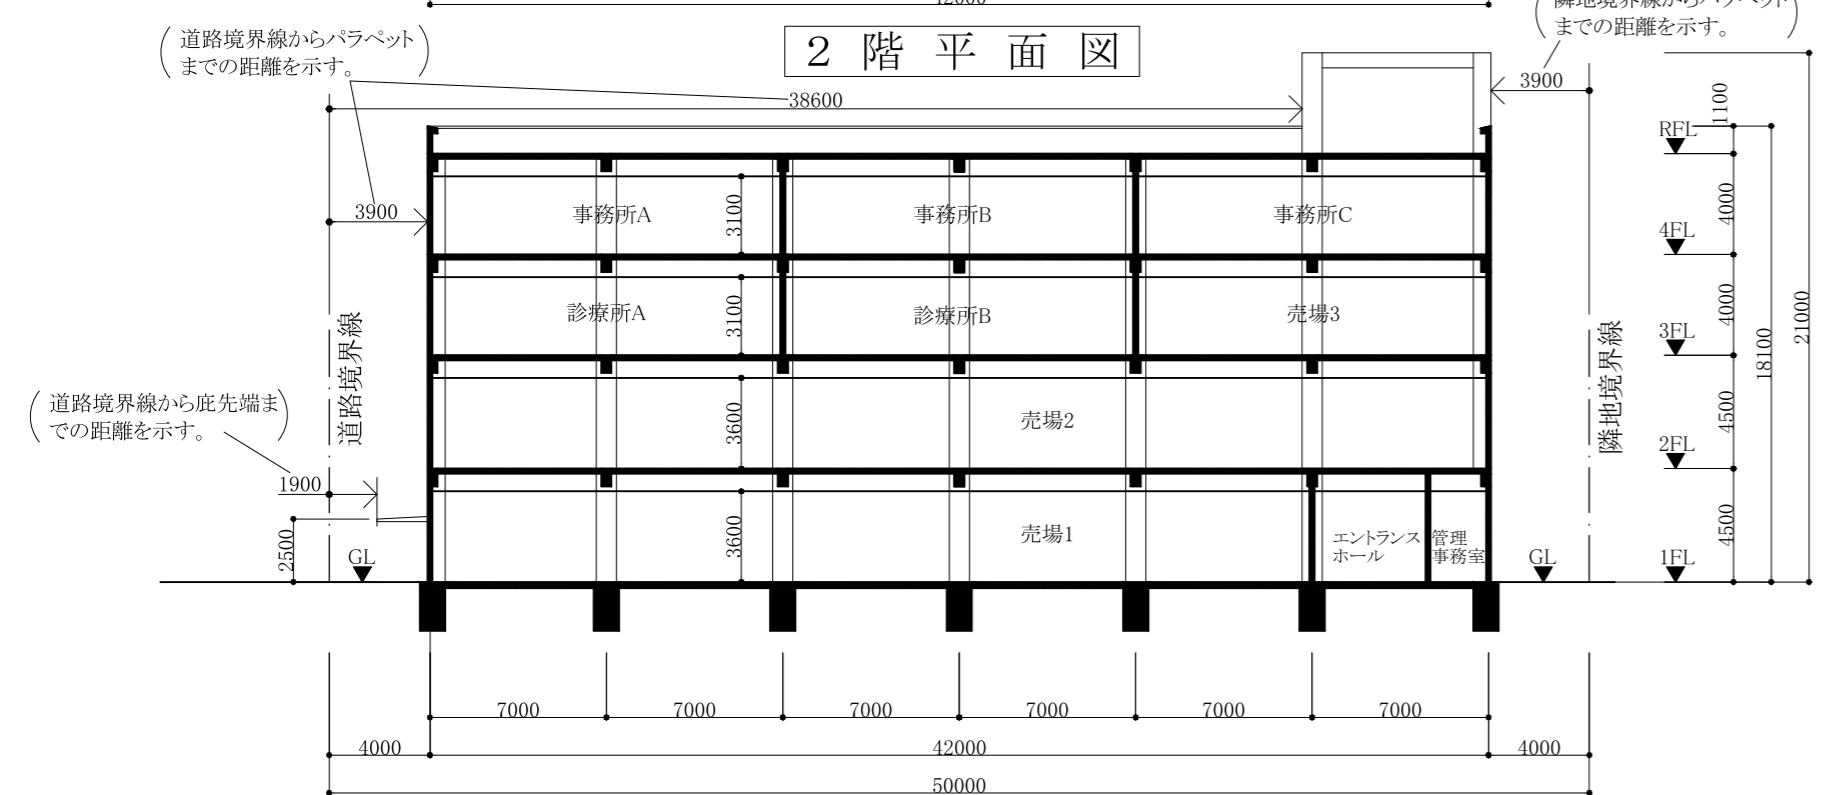


A-A'断面図


凡例		耐火構造の壁、柱、床及び梁
		窓その他の開口部
		出入口及び扉
		特定防火設備
		法第2条第九号の二に規定する防火設備
		屋外への出口に至る経路と区間の距離

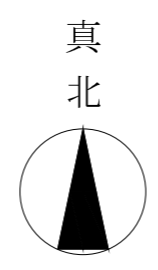


(道路境界線からパラベットまでの距離を示す。)

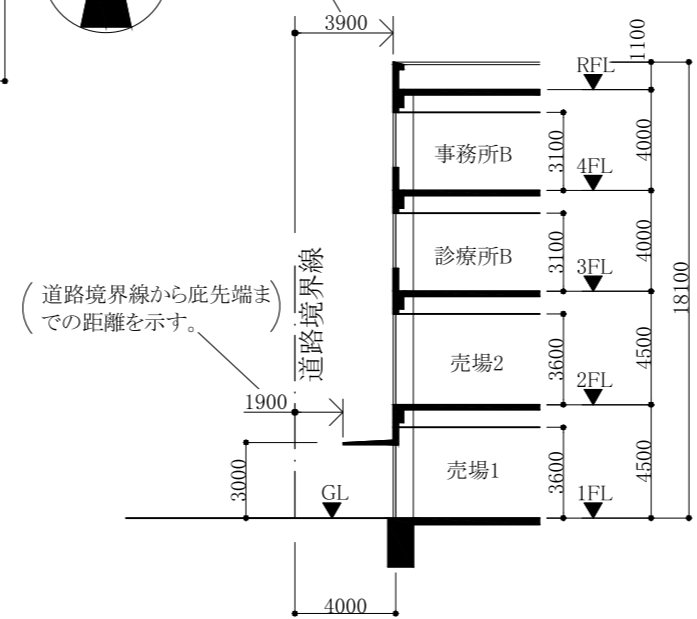


B-B'断面図

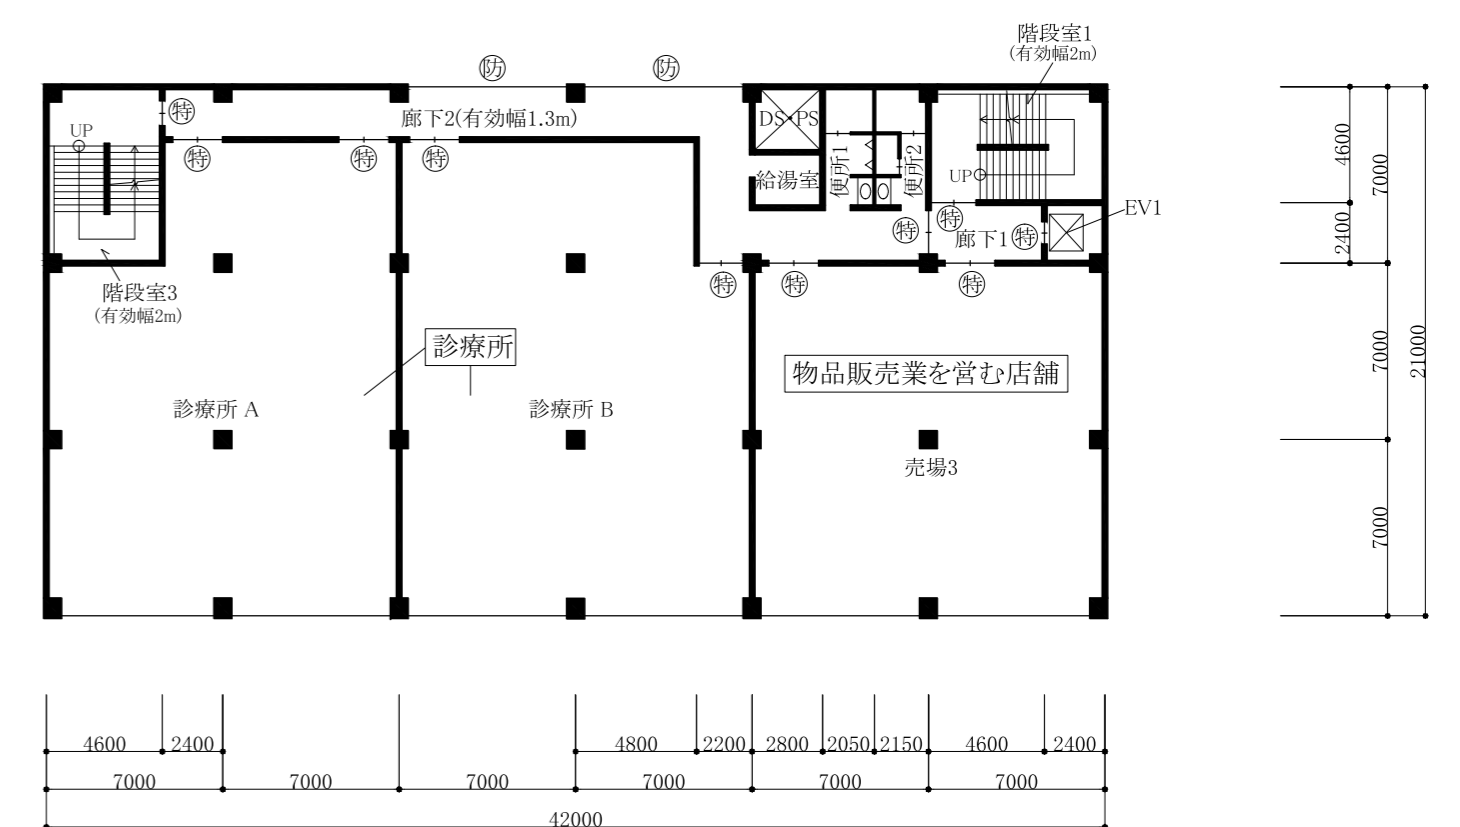

3階平面図

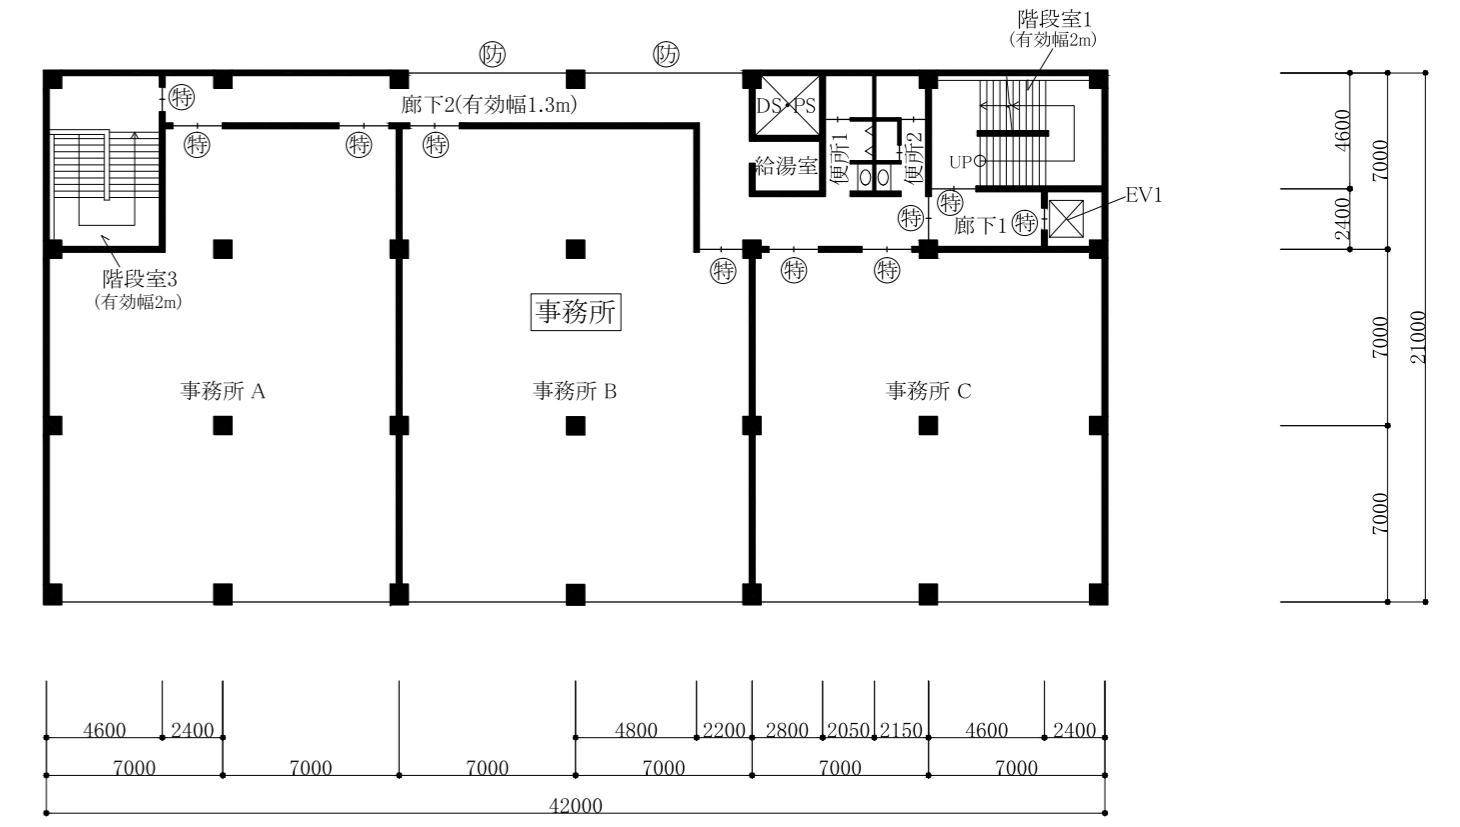

4階平面図

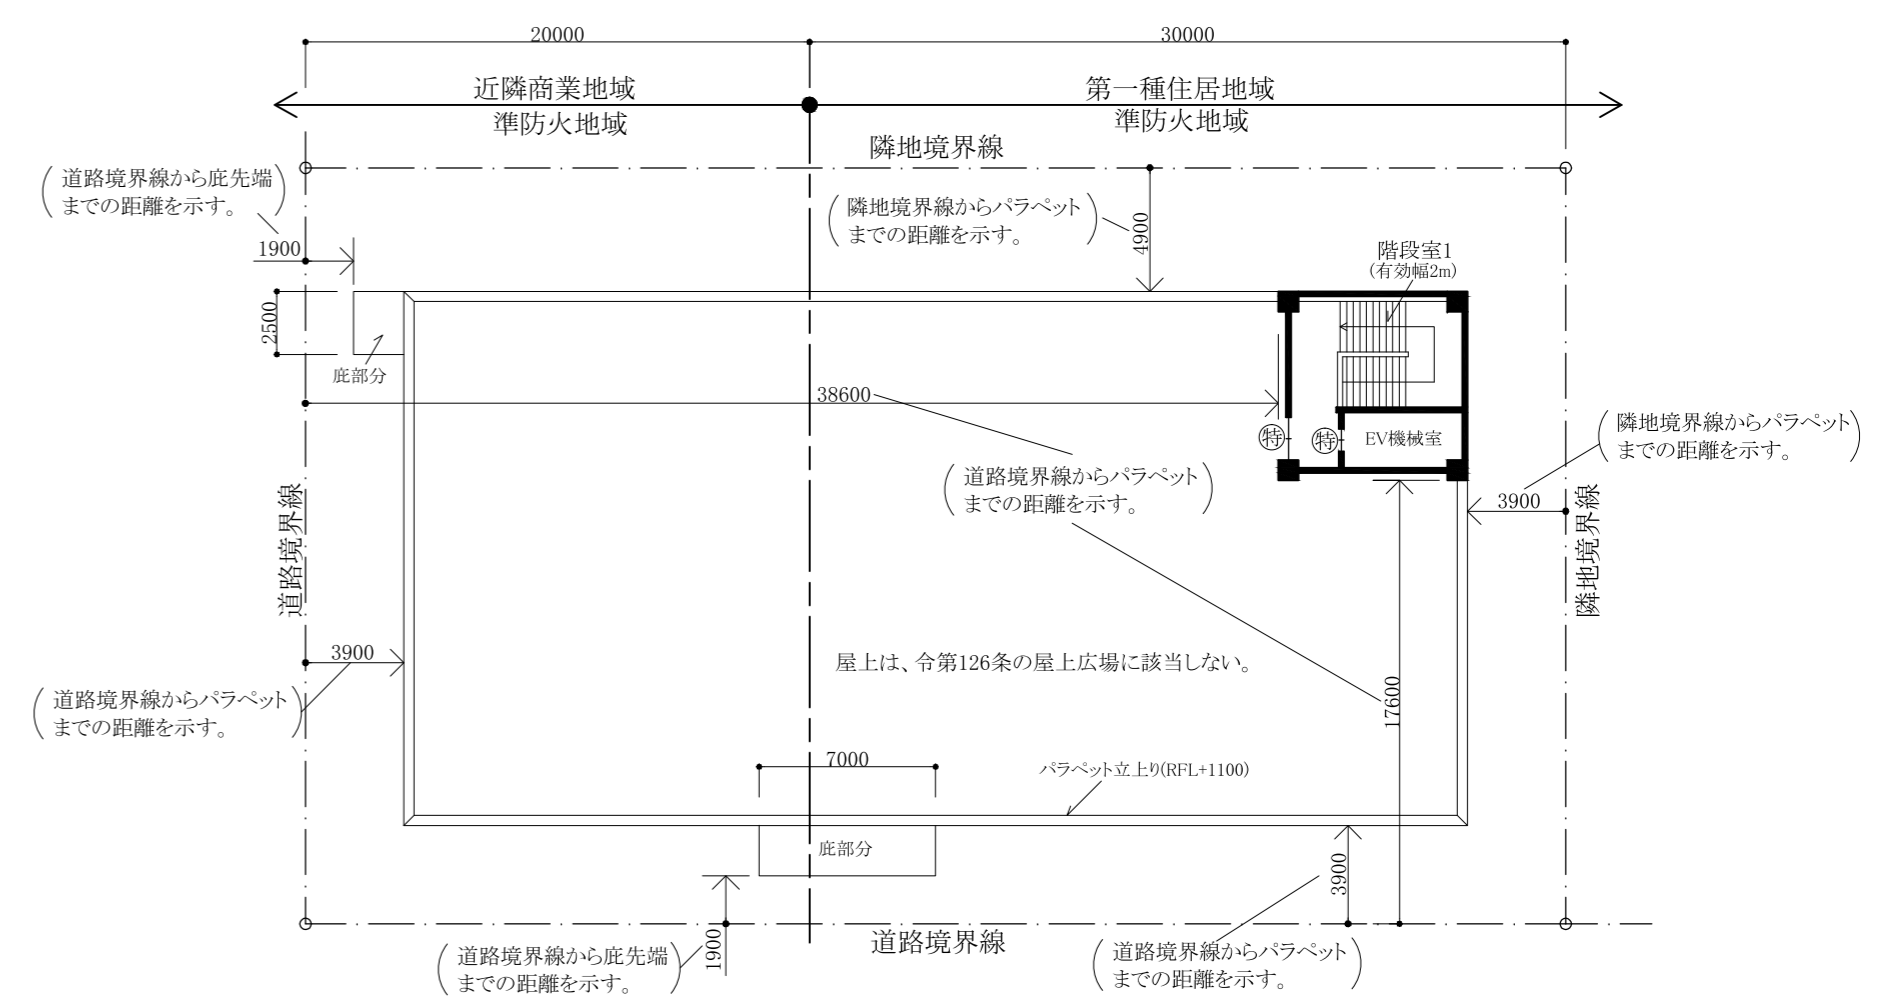

屋上階平面図