



- ① 周辺施設一覧
- ② 人口、高齢化率
- ③ 対象地周辺の人口構成
- ④ 市民アンケート結果
- ⑤ 荒子川公園パークマネジメントプラン
- ⑥ 位置図**
- ⑦ 平面図・写真
- ⑧ 平面図（詳細）

位置図


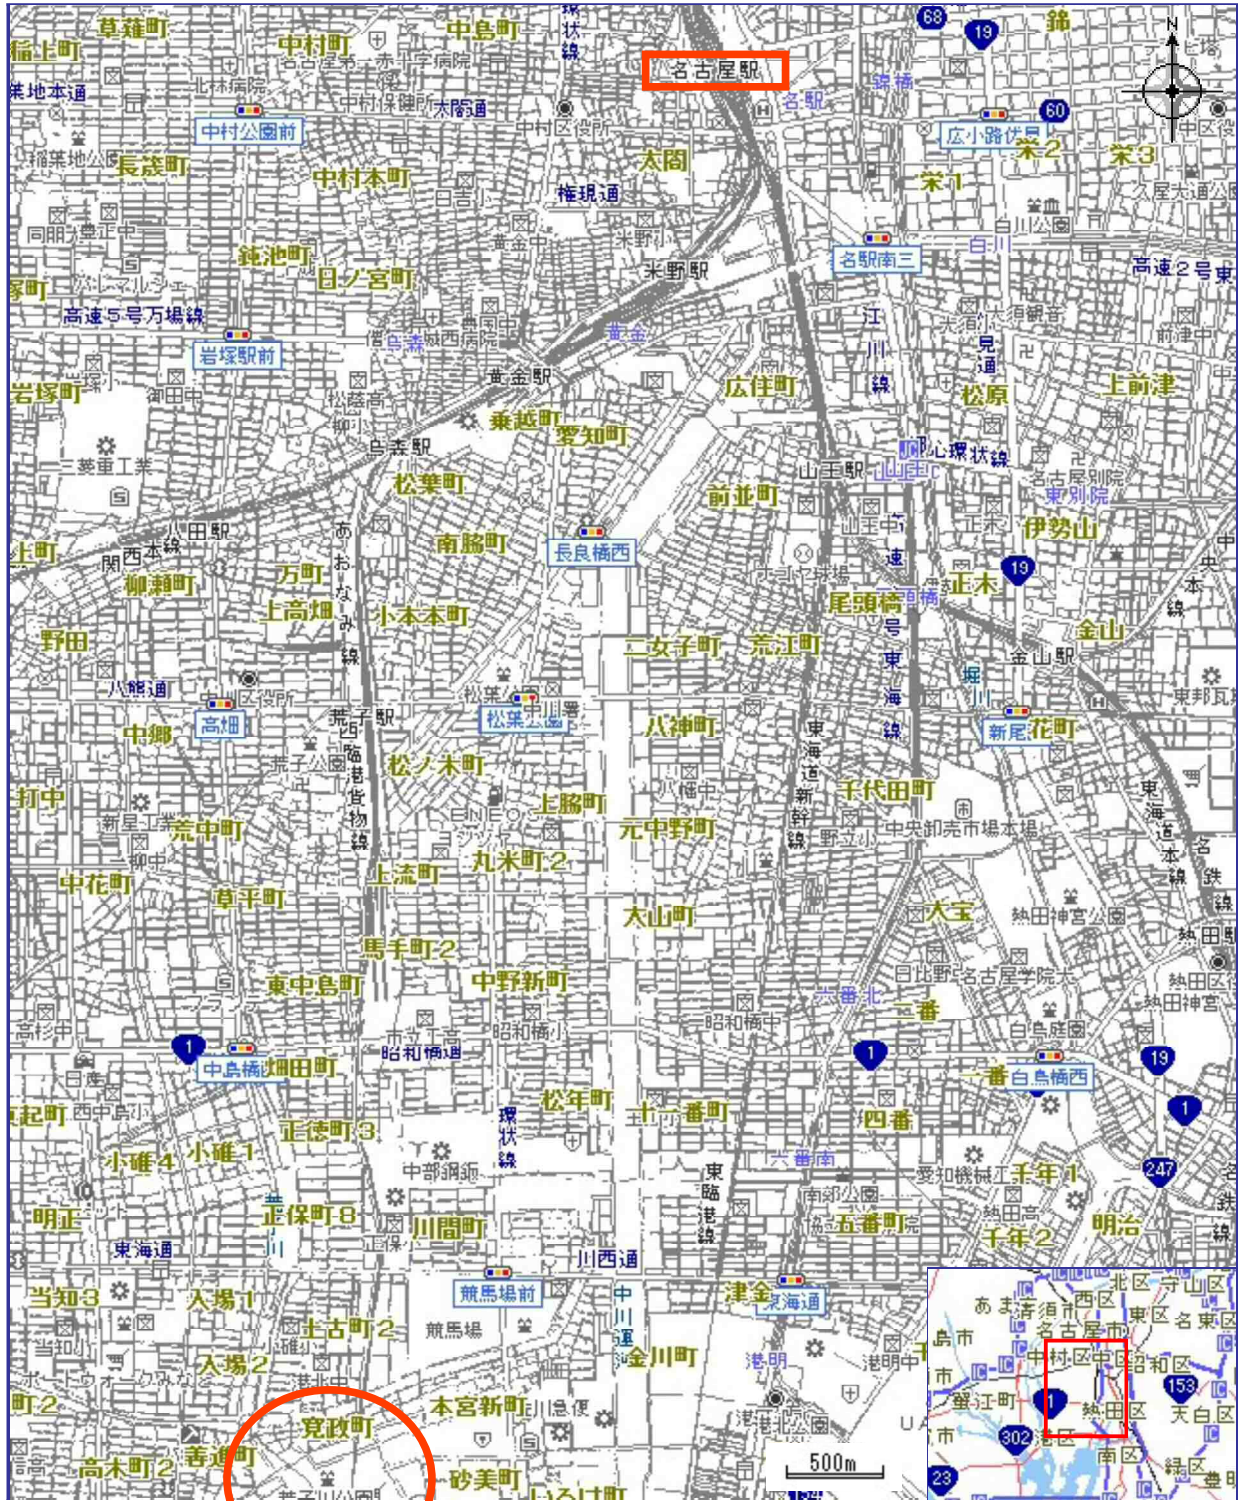


- ① 周辺施設一覧
- ② 人口、高齢化率
- ③ 対象地周辺の人口構成
- ④ 市民アンケート結果
- ⑤ 荒子川公園パークマネジメントプラン
- ⑥ 位置図
- ⑦ 平面図・写真
- ⑧ 平面図（詳細）


平面図・写真

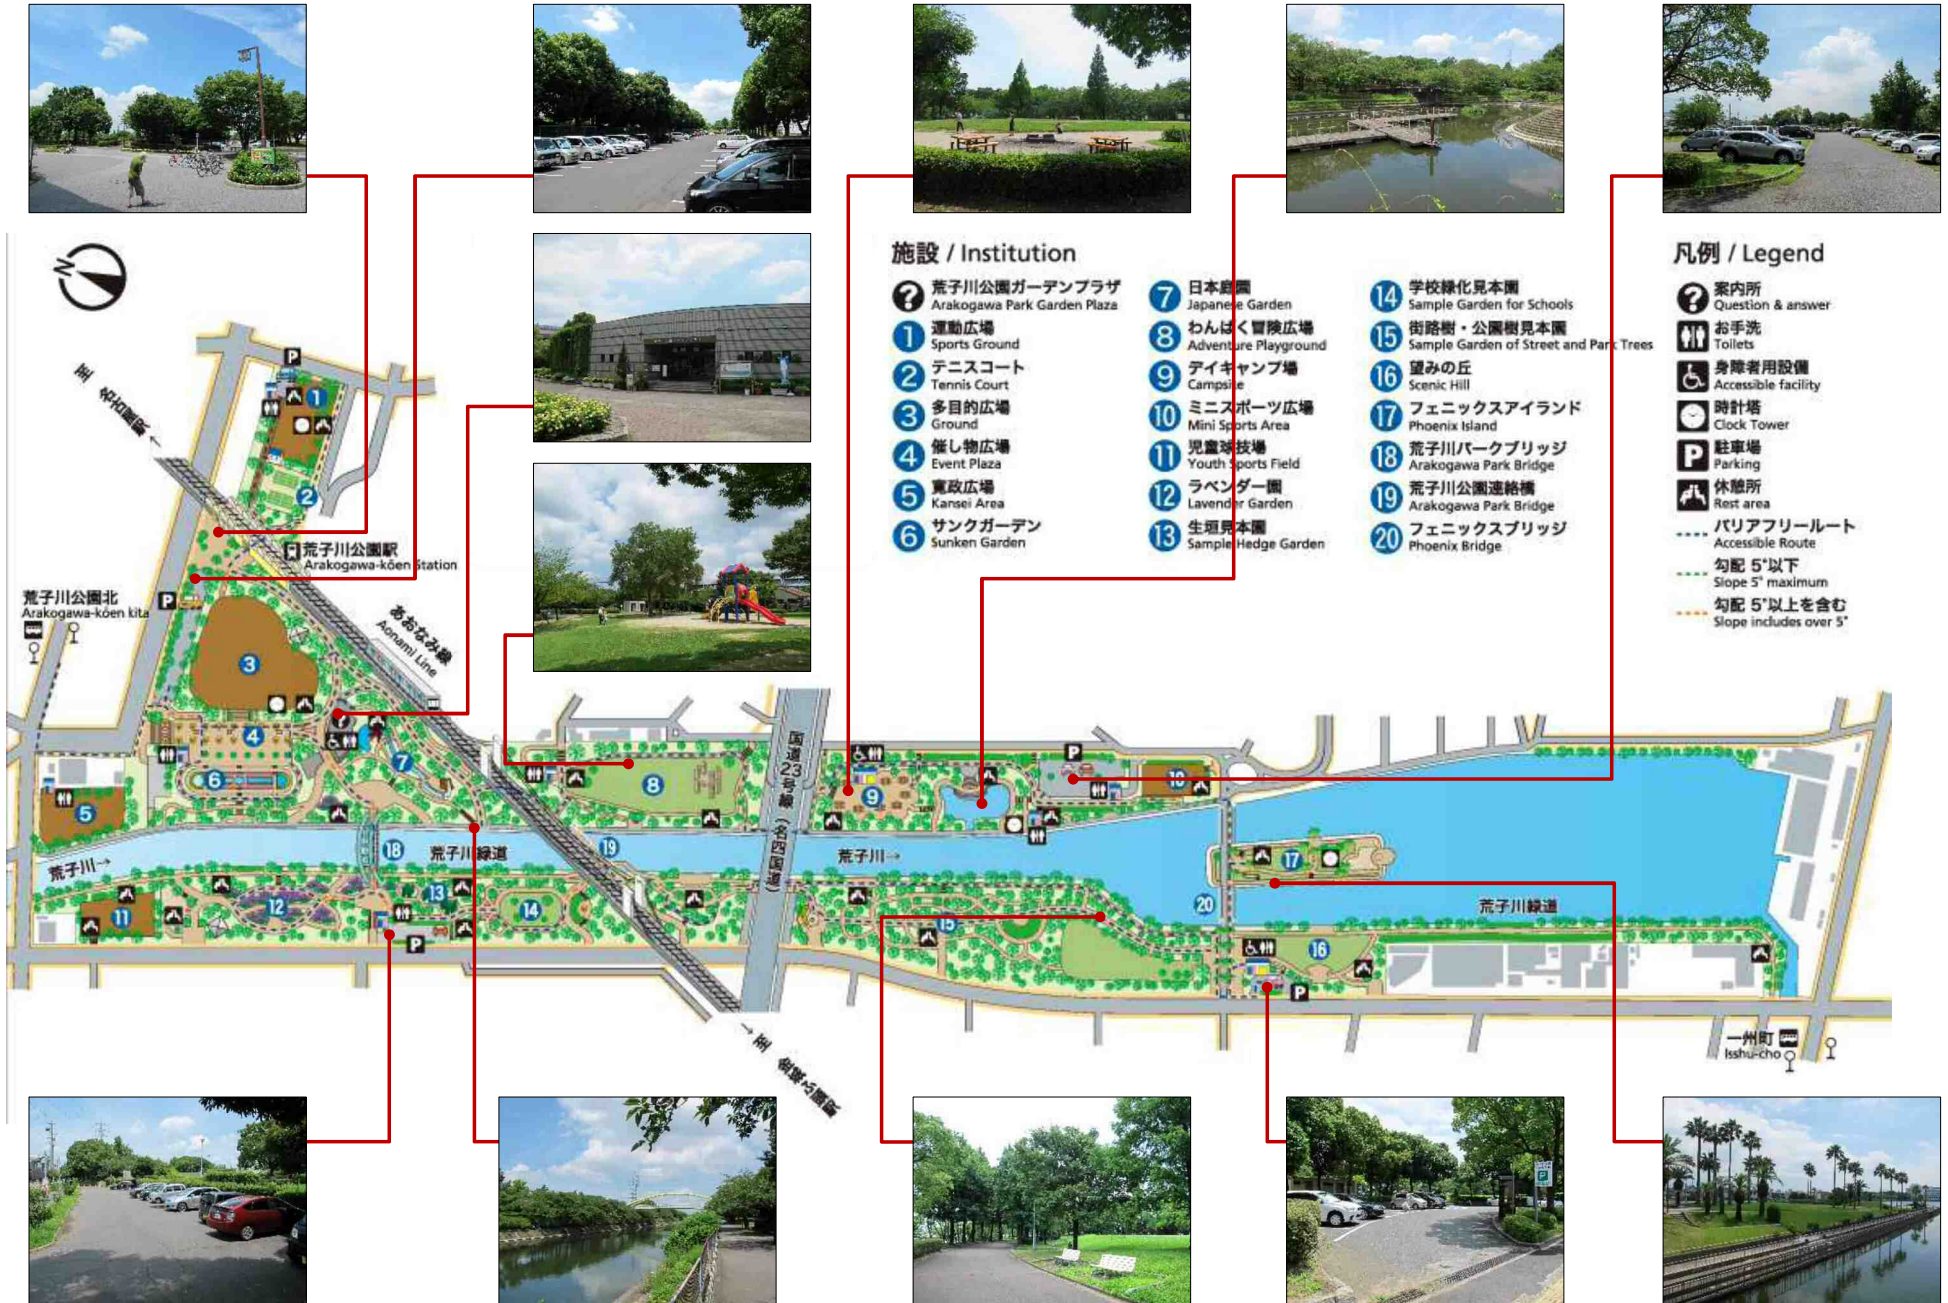


荒子川公園 平面図

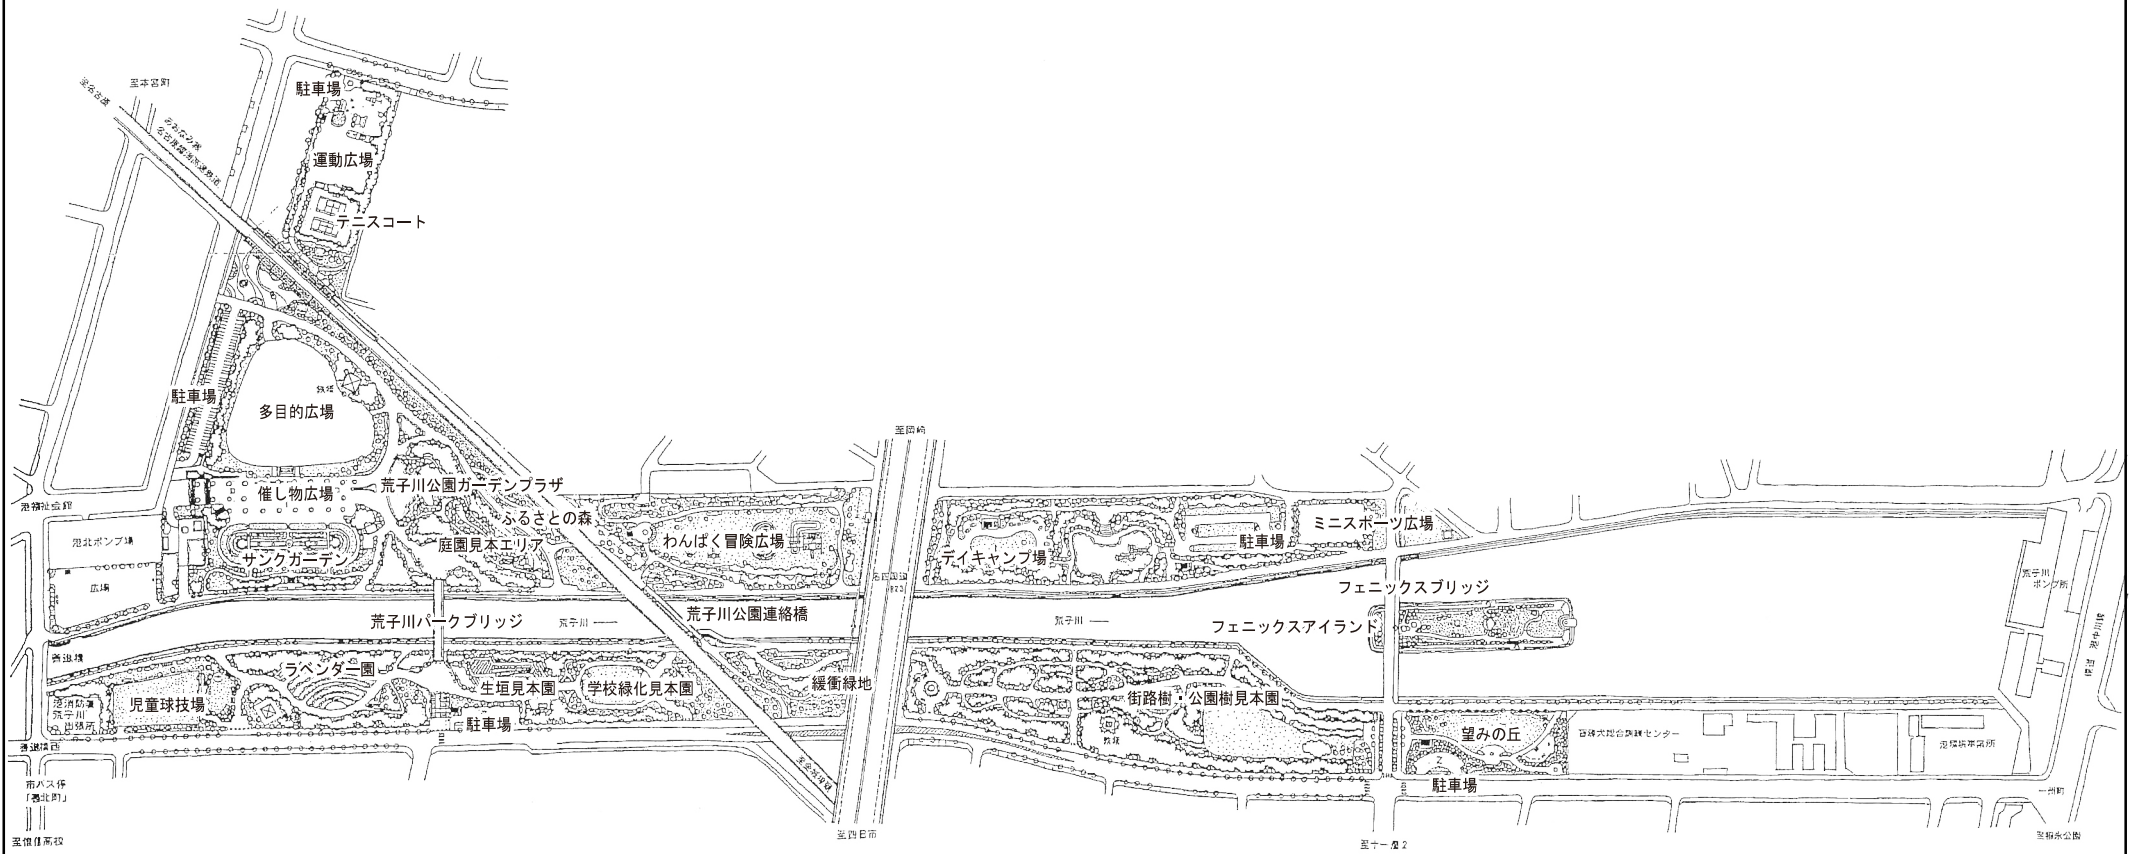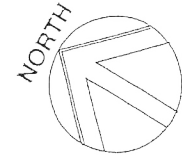

- ① 周辺施設一覧
- ② 人口、高齢化率
- ③ 対象地周辺の人口構成
- ④ 市民アンケート結果
- ⑤ 荒子川公園パークマネジメントプラン
- ⑥ 位置図
- ⑦ 平面図・写真
- ⑧ 平面図（詳細）

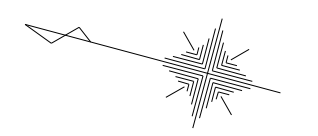

凡 例	
→	市 界
→	区 界
→	町・大字界
→	丁目・字界
●	名古屋市基準点
○	立会い境界線(高級)
○	未確定境界線(高級)
○	計 画 式 点
○	多角点・台帳紙
○	多角点・区域線用紙
○	多角点・その他
□	基 準 点 杭
□	コンクリート杭
△	鉄・金属プレート
△	別
□	プラスチック杭
□	木 杭
□	石 杭
A5	アスファルト舗装
C0	コンクリート舗装
○	砂 利 層
□	コンクリート平版舗装
□	コンクリートカラー平版舗装
□	コンクリート舗装
□	アスコン舗装(カラー)
□	樹 膠 系 舗 装
□	ブロック舗装
□	レンガ・タイル舗装
□	石 舗 装
□	L形溝蓋・L形側溝
□	U形溝蓋(グレチング)
□	U形溝蓋(蓋付)
□	U形溝蓋(蓋無)
□	U形溝蓋(雨水用)
□	植 草 帯 舗 装
□	特 殊 舗 装
□	境界ブロック・縁石
□	コンクリート壁
□	ブロック壁
□	石 壁
□	レン ガ 壁
□	瓦 石 舗 石
□	土 法 留
□	鋼 管 土 留
□	高木・中木(独立木)
□	低木(密植)
□	生垣(公園内)
□	地 盤 線
□	公園灯(設計付)
□	公園灯(引込)
□	公園灯(引込柱)
□	街 路 燈
□	変 圧 機
□	変 電 所
□	変 電 柱
□	電 話 柱
□	電 柱
□	新 路 燈
□	標 識 柱(公園内)
□	消 火 栓
□	ガ ス 栓
□	制 水 弁
□	仕 留 弁
□	止 水 栓(公園内)
□	止 水 栓(道路上)
□	散 水 栓(公園内)
□	散 水 栓(道路上)
□	噴 水
□	電 力 孔
□	電 話 孔
□	ガ ス 孔
□	止 水 孔
□	下 水 孔
□	マンホール
□	公 衆 電 話
□	バ ス 停
□	ガ ス ト
□	監 視 機
□	計 量 機
□	広 場
□	山 地
□	竹 地
□	生 垣(道路上)
□	変 内 壁
□	ベ ン チ
□	水 飲 場

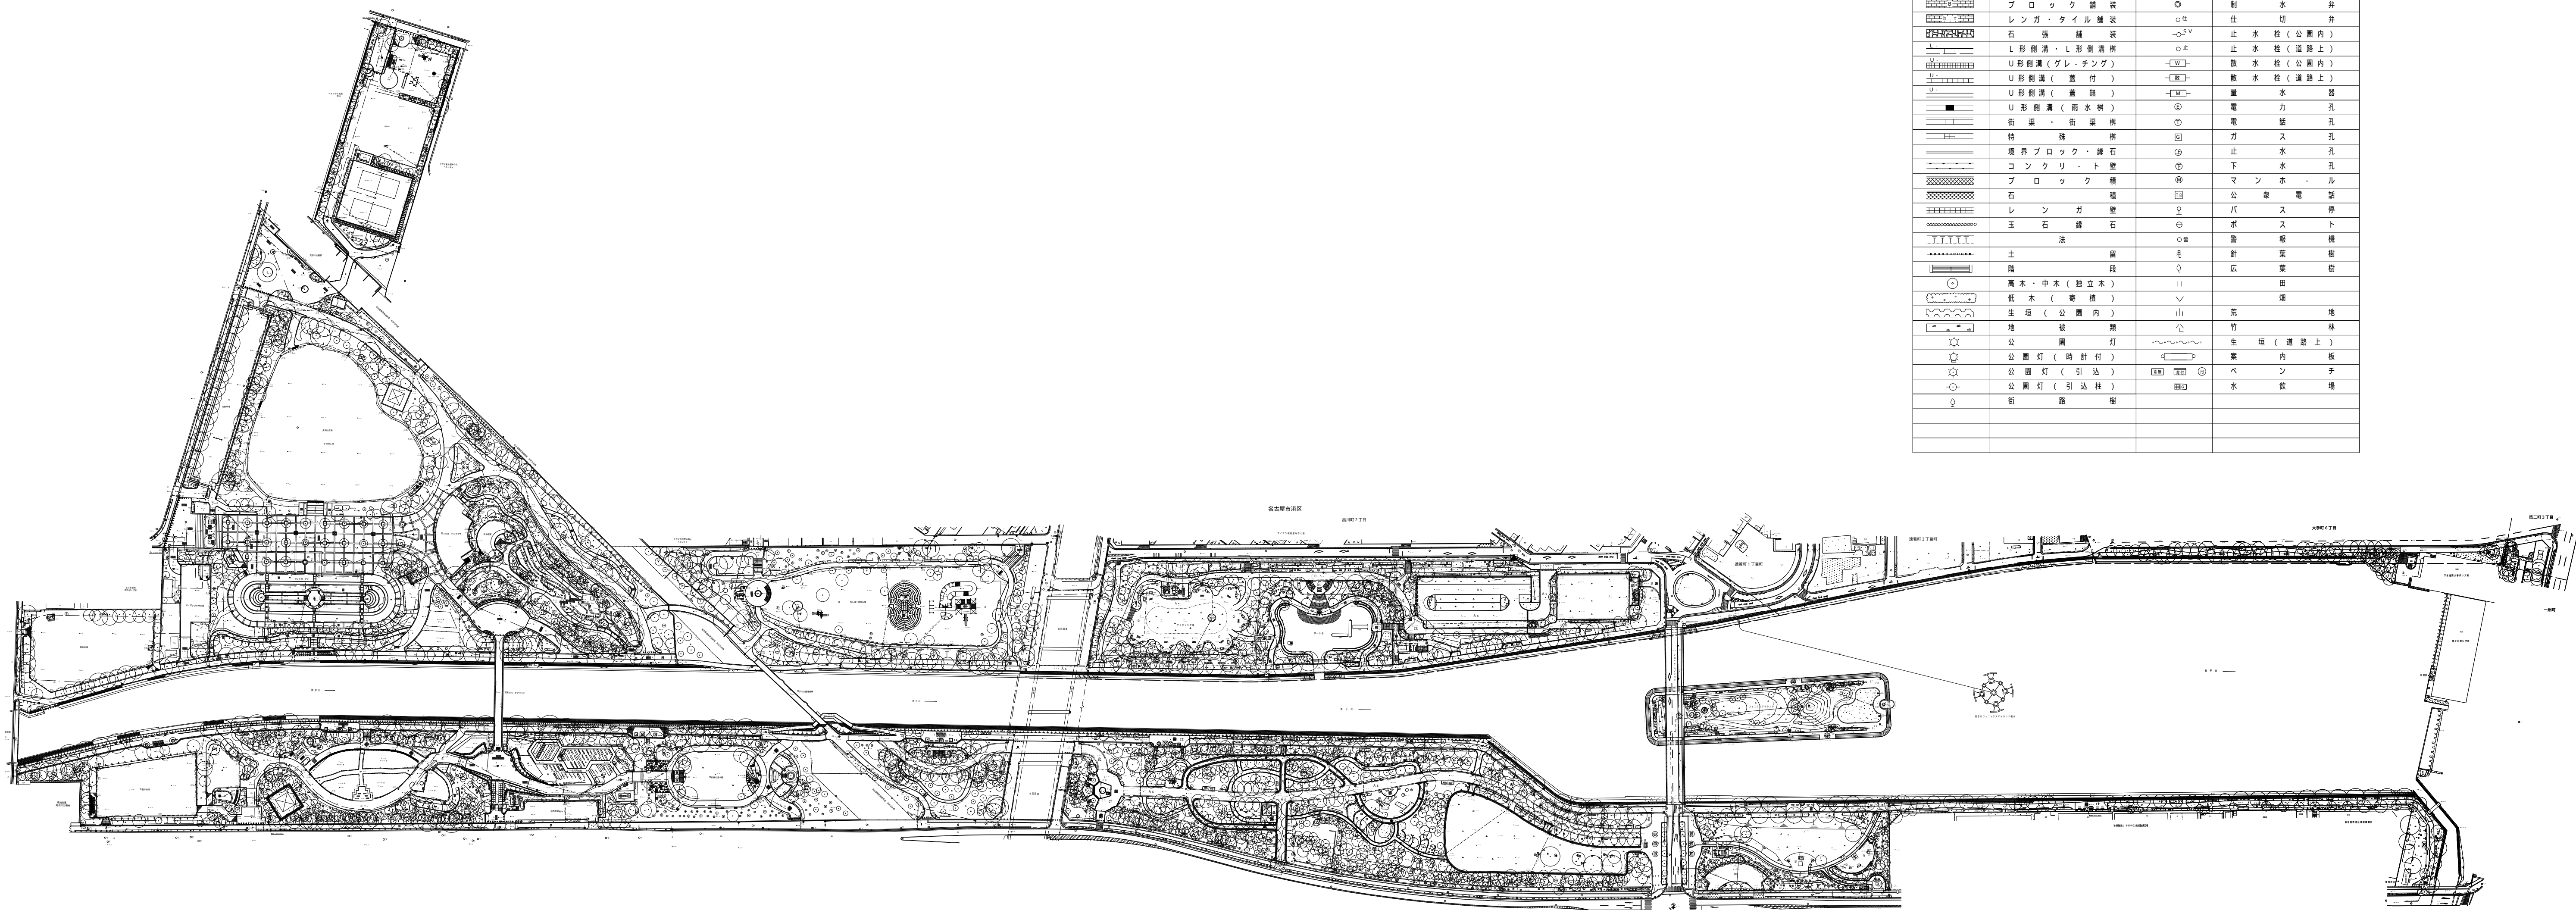

訂正年月日		
1	H23.11	新規作成
2		
3		
4		
5		
6		
7		

