



対象施設の位置図（広域）

添付資料

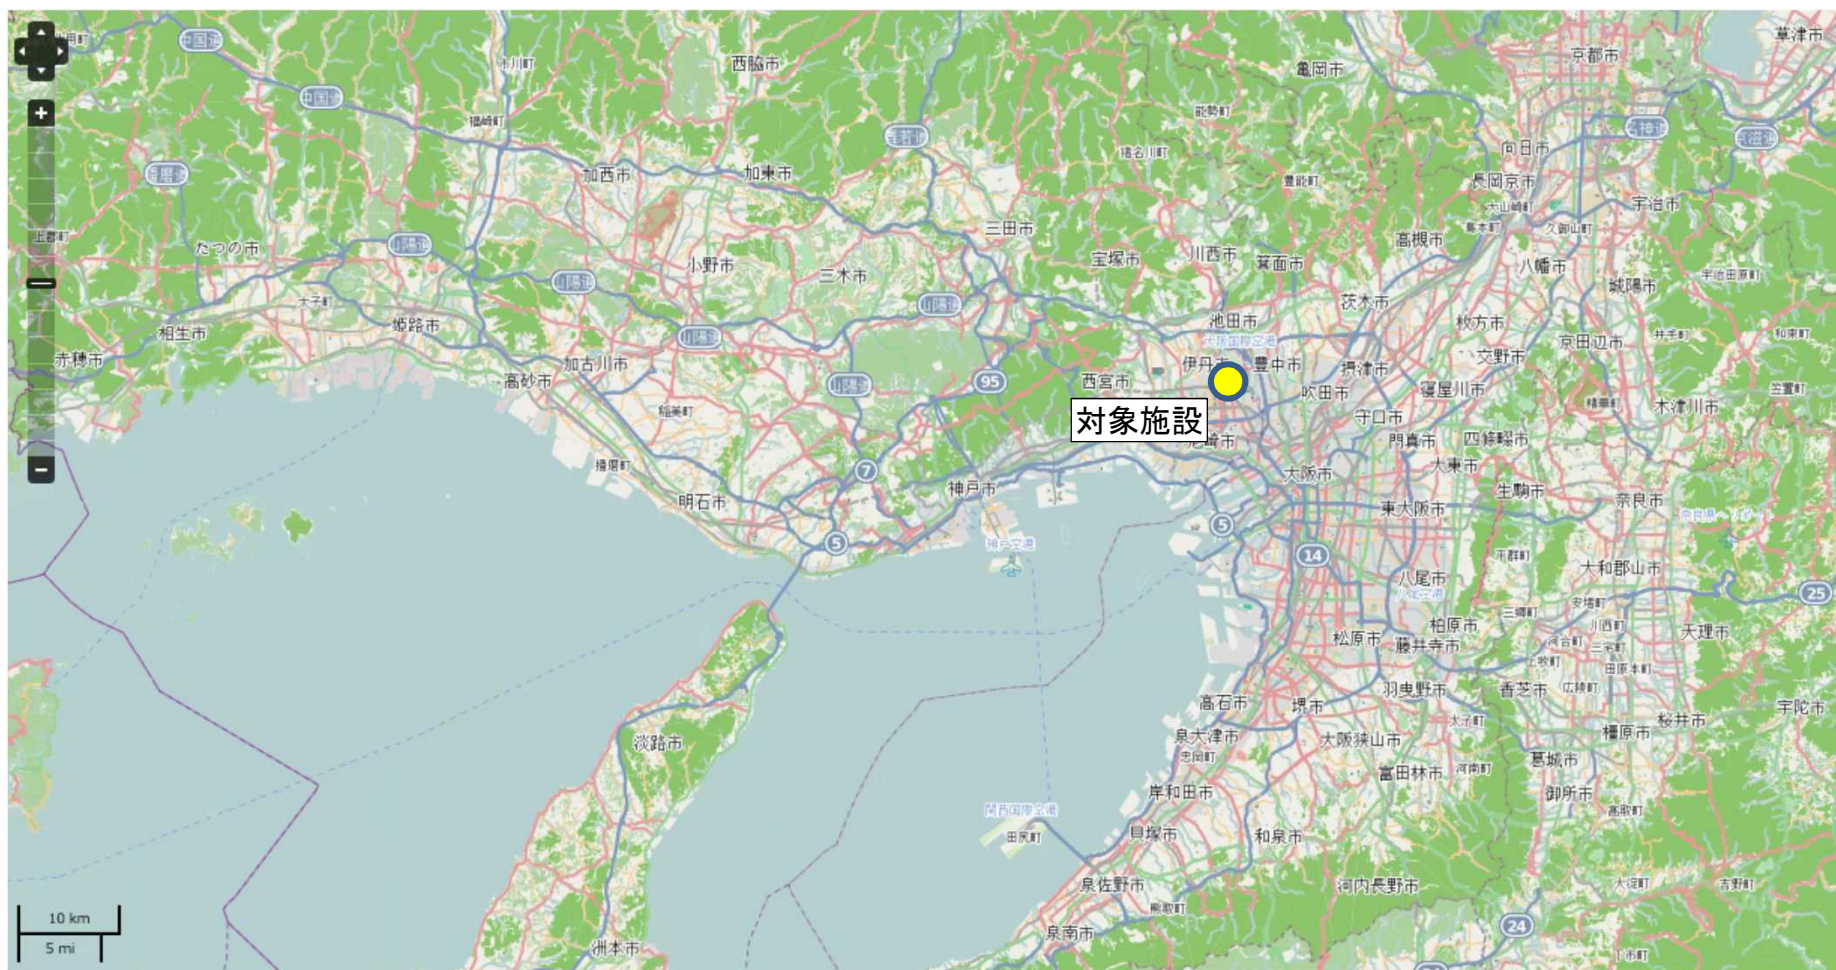

伊丹市

対象施設の位置図

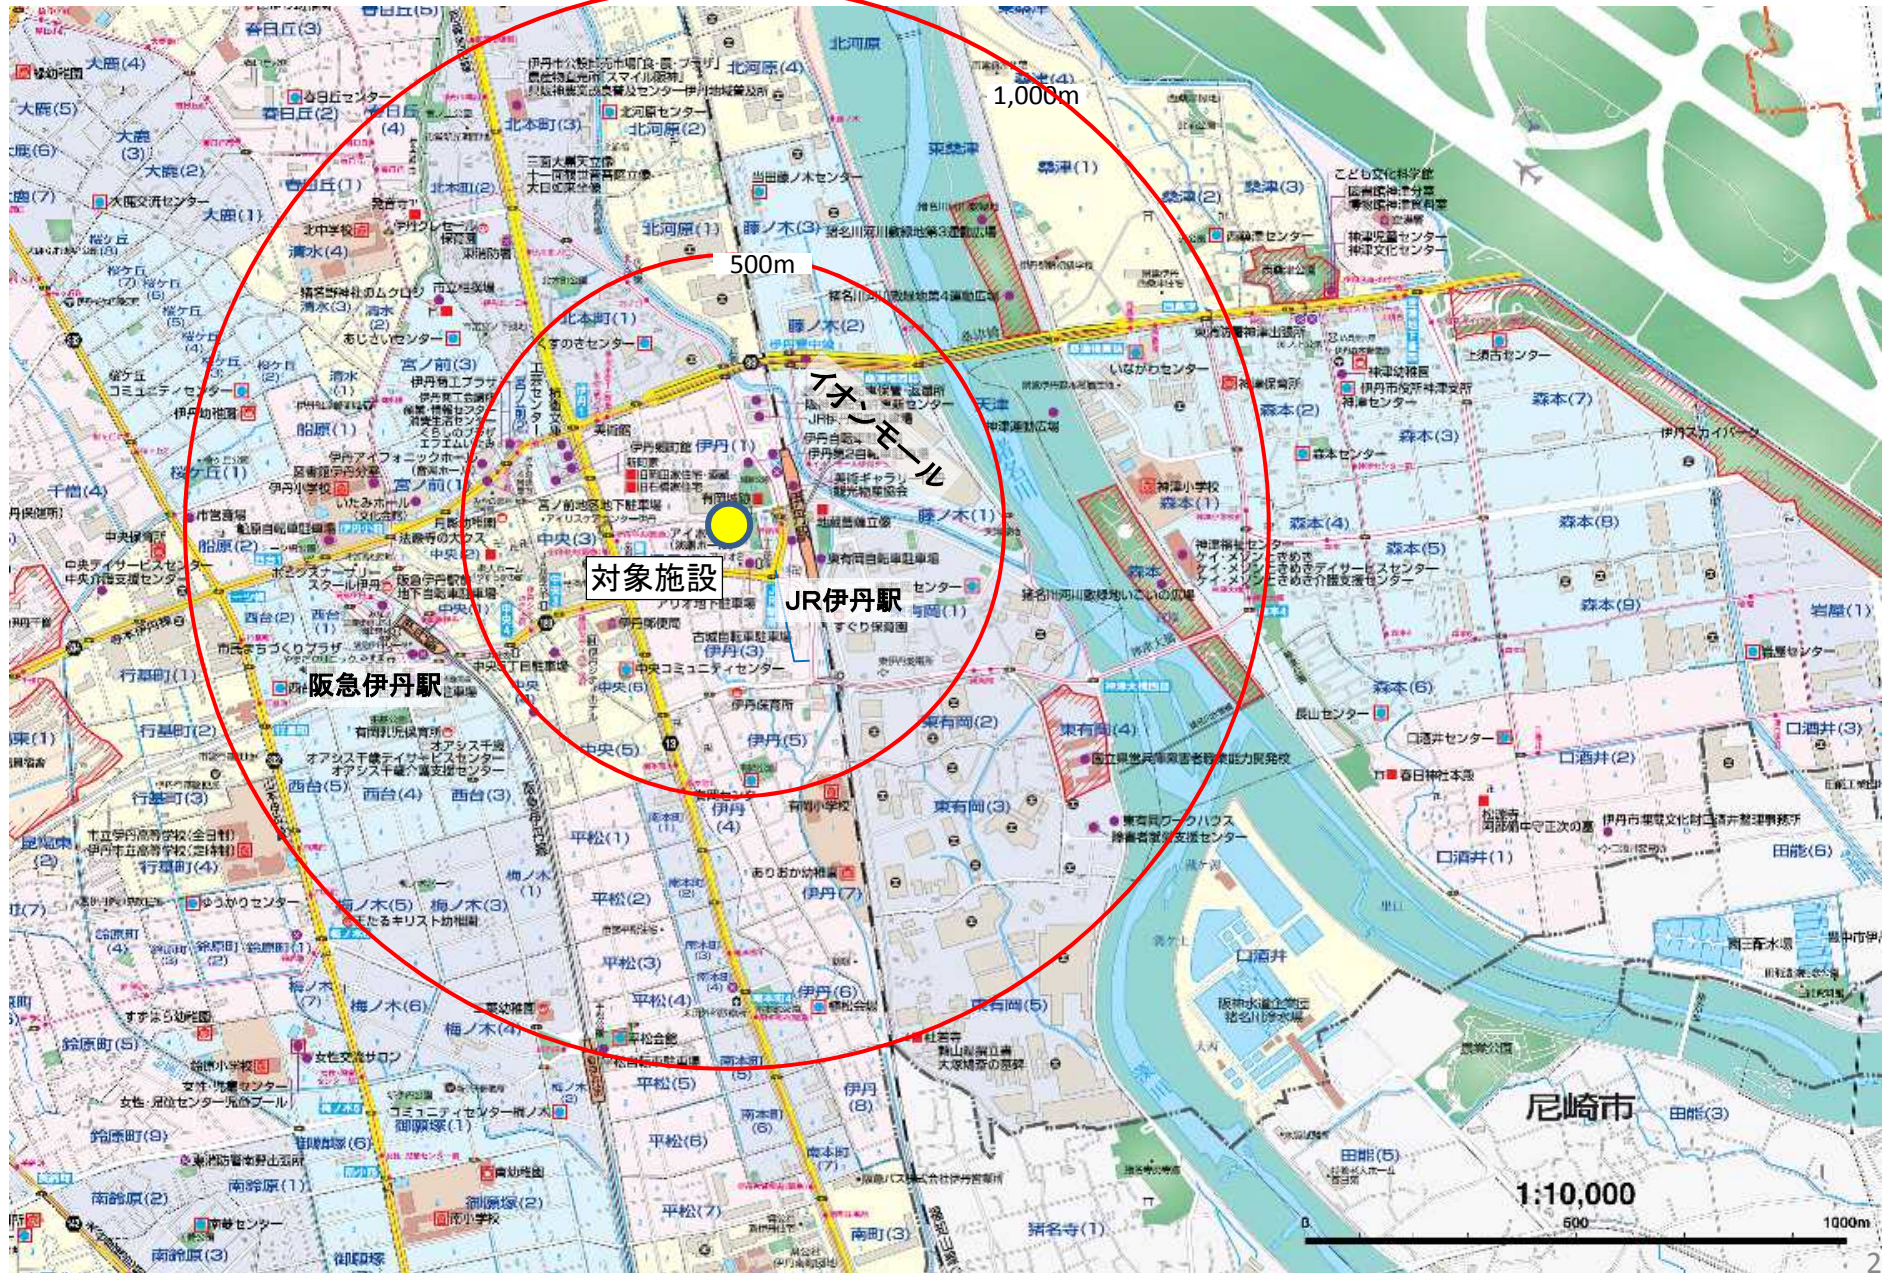

対象施設の位置図



注)施設設置当時の様子

伊丹市

施設配置図

