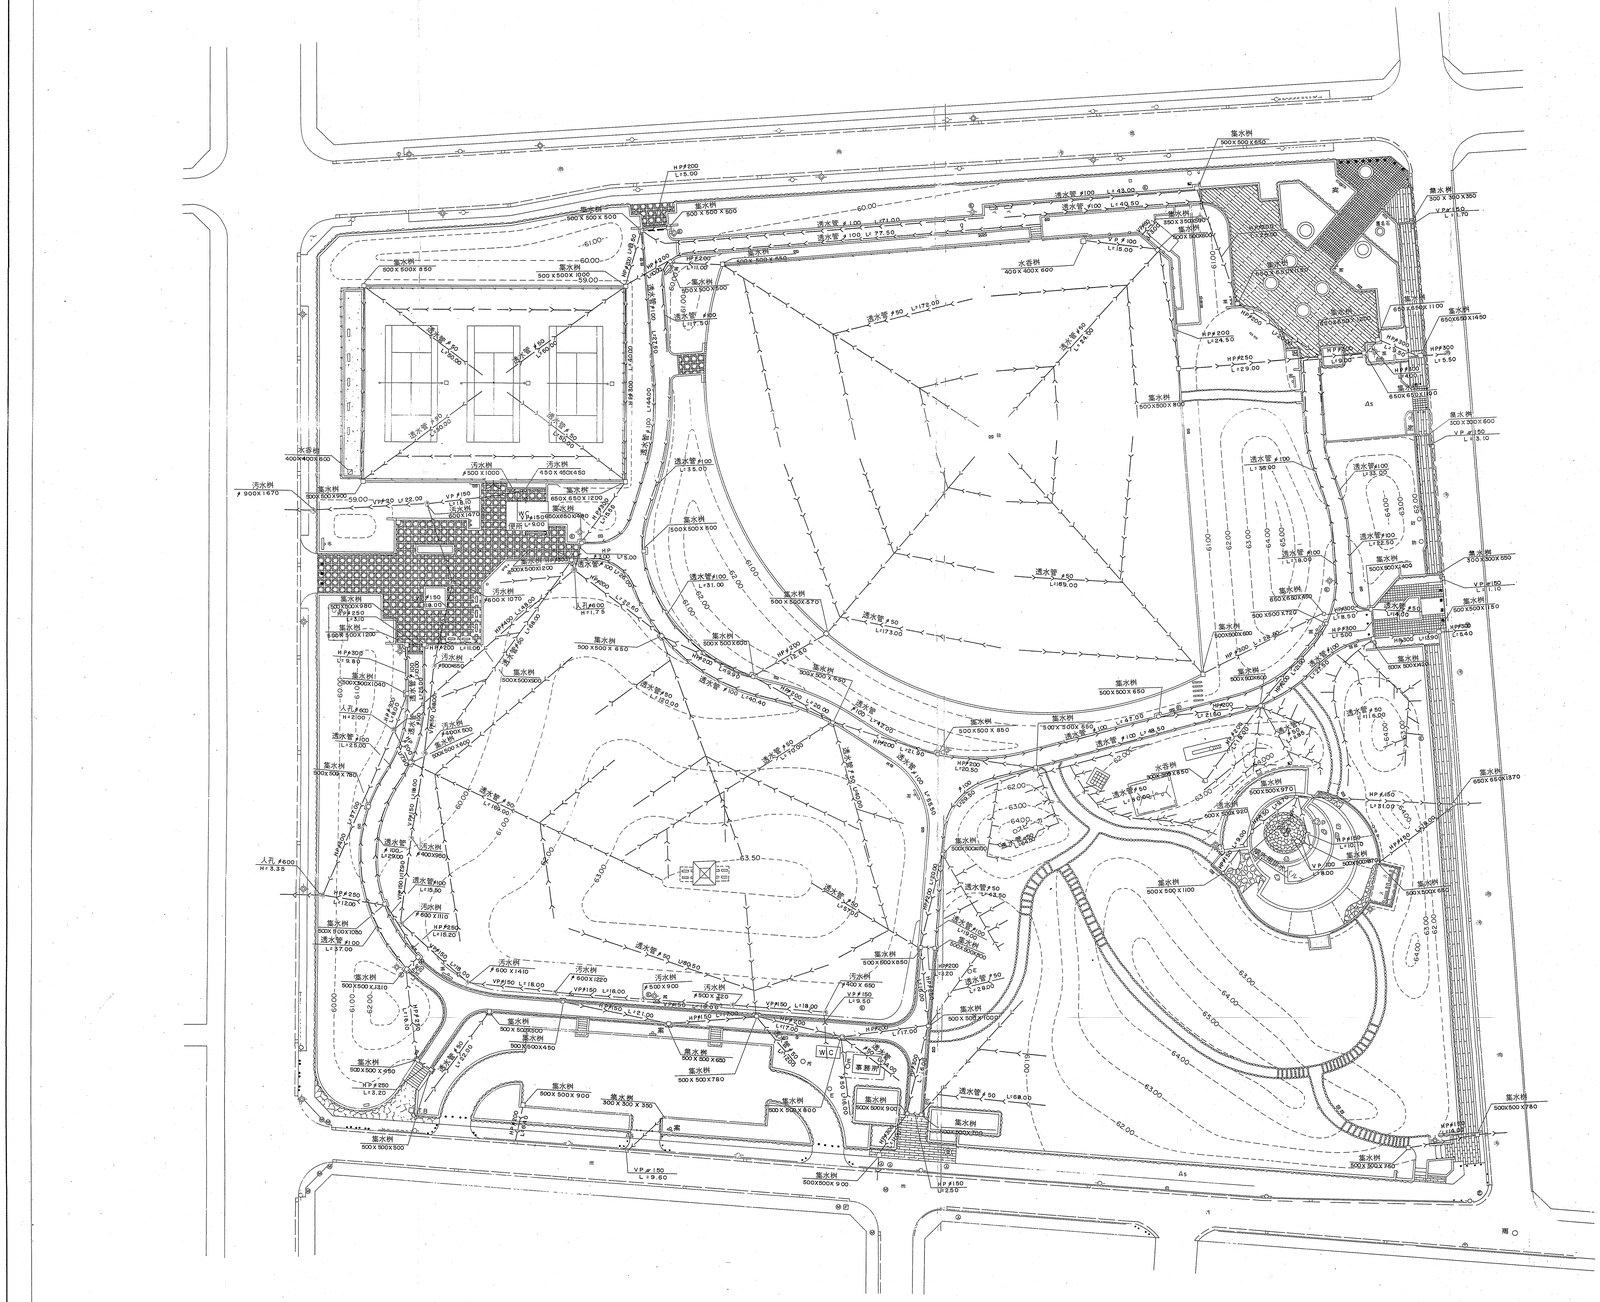

園路広場施設	
	コンクリート舗装
As	アスファルト舗装
	レンガ舗装
	平板舗装
	タイル舗装
	自然石舗装
	洗出し舗装
	コンクリート縁石
	レンガ縁石
	自然石縁石
	ブロック張コンクリート
	コンクリート被覆
	土留
	石積
	石積
	レンガ積
	コンクリート積
	階段
	階段
	階段
修景施設	
	パーゴラ
	花壇
	池
	彫像
	四ッ目垣
	ツリーサークル
運動施設	
	プール
教養施設	
	史跡
	記念碑
休養施設	
	ベンチ
	スツール
	円型ベンチ
	野外卓
	あずまや
遊戯施設	
	ブランコ
	安全ブランコ
	鉄棒
	スベリ台
	ジャングルジム
	小動物
	砂場
	シーソー
	ラダー
便益施設	
T.B	公衆電話
	時計台
	水呑台
WC	便所

管理施設		
		吸いがら入れ
		クズ入れ
		車止
	門	園門
		園名柱
		園名石
		園名板
		案内板
		制札
		バックネット
		人工芝
（柵）		
		ブロック塀
		金網柵
		鉄柵
		木柵
（電気）		
		照明灯
		防犯灯
		引込柱
		ハンドホール
		分電盤
（水道）		
		散水栓
		止水栓
		量水器
（排水）		
		会所
		U型側溝
		L型側溝
		石積側溝
		暗渠
		グレーチング
		電気柱
		電話柱
		控柱・控線
（マンホール）		
		雨水
		汚水
		下水

規格	常緑樹	落葉樹
1"以下	○	○
1～3"	◯	○
3～5"	◯	◯
5"以上	◯	◯

公園名	高塚児童公園
所在地	真美ヶ丘六丁目11
図面名称	地下埋設物・占用物図(排水)
縮尺	1：500
作成年月日	平成6年3月作製
計画機関	香芝市
作業機関	国際航業株式会社