



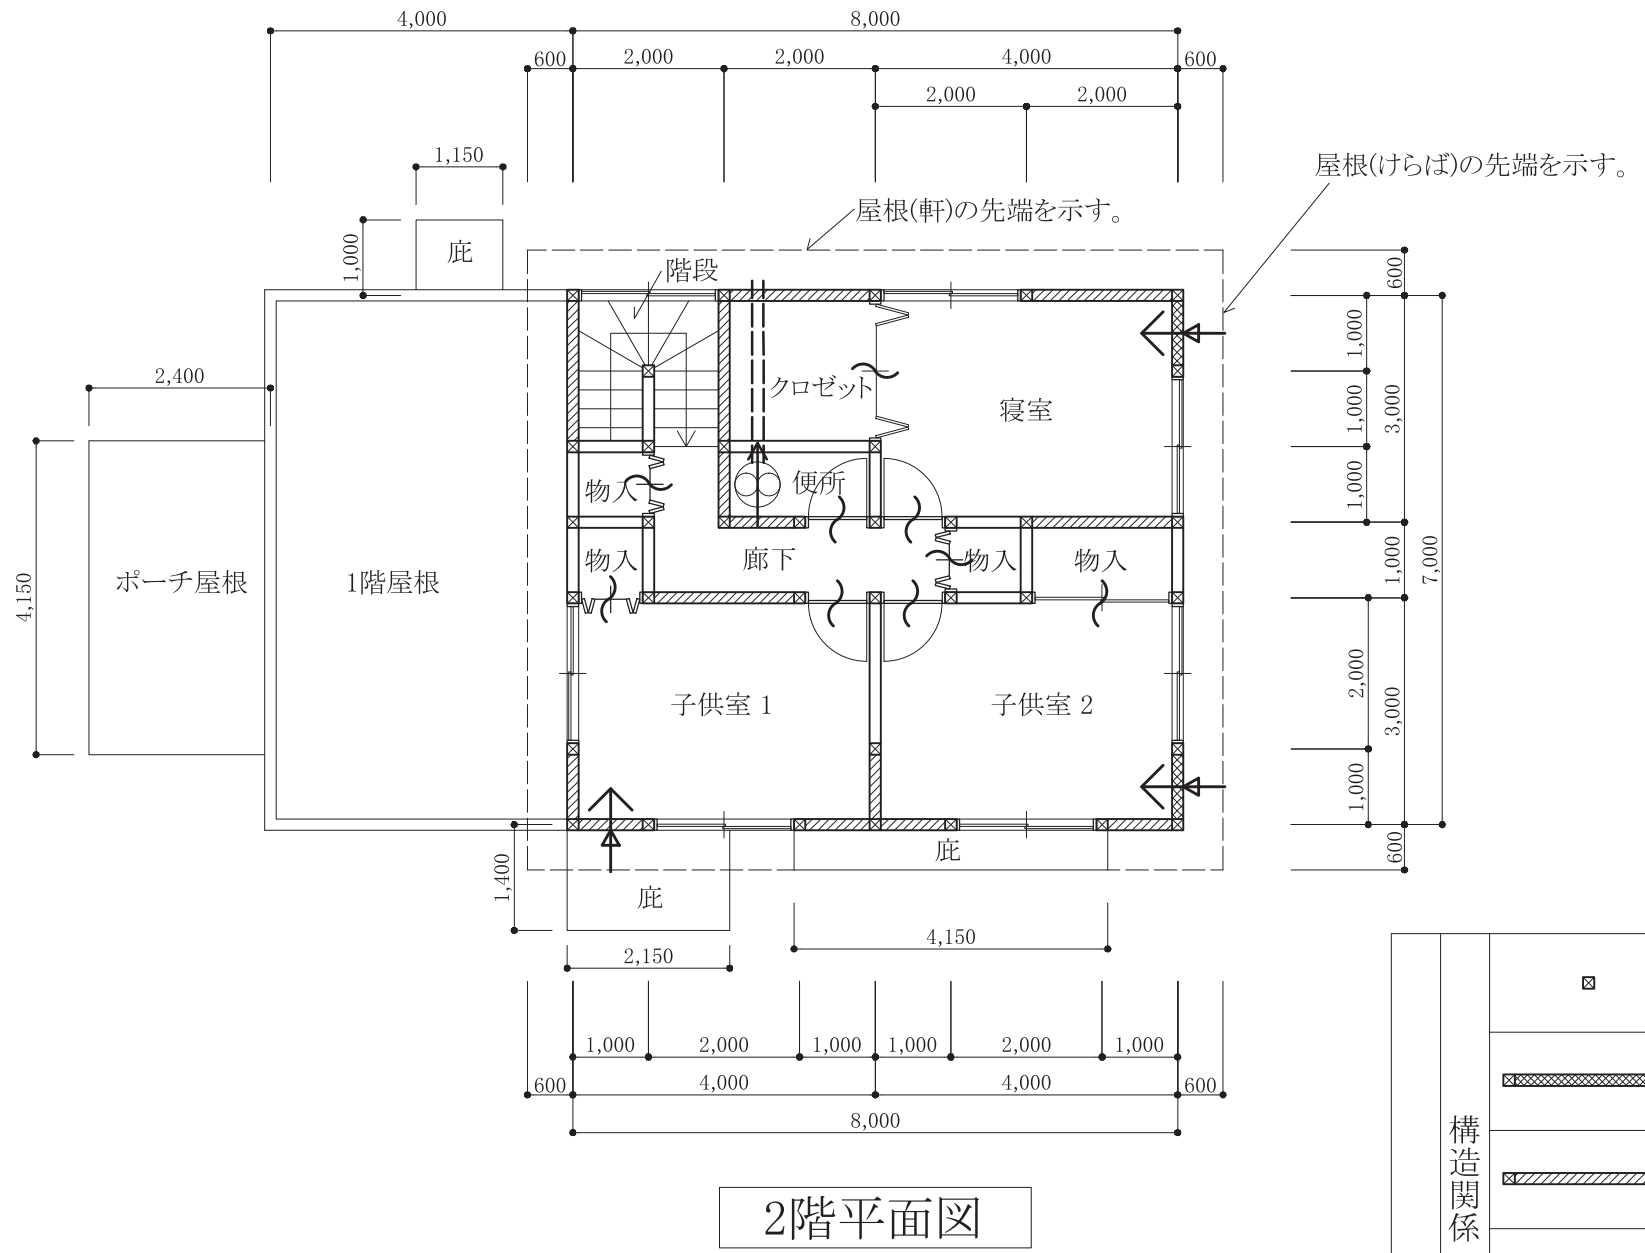

凡例	構造関係		柱
			厚さ4.5cm×幅9cmの木材の筋かいをたすき掛けに入れた軸組
設備関係※	構造関係		厚さ4.5cm×幅9cmの木材の筋かいを入れた軸組
			構造耐力上有効でない壁
			窓その他の開口部
			機械換気扇
			給気口
設備関係※	構造関係		アンダーカット (ガラリ)
			排気ダクト

※凡例のうち、設備関係については、ホルムアルデヒドに関する有効換気量の計算に必要なもののみを記載している。

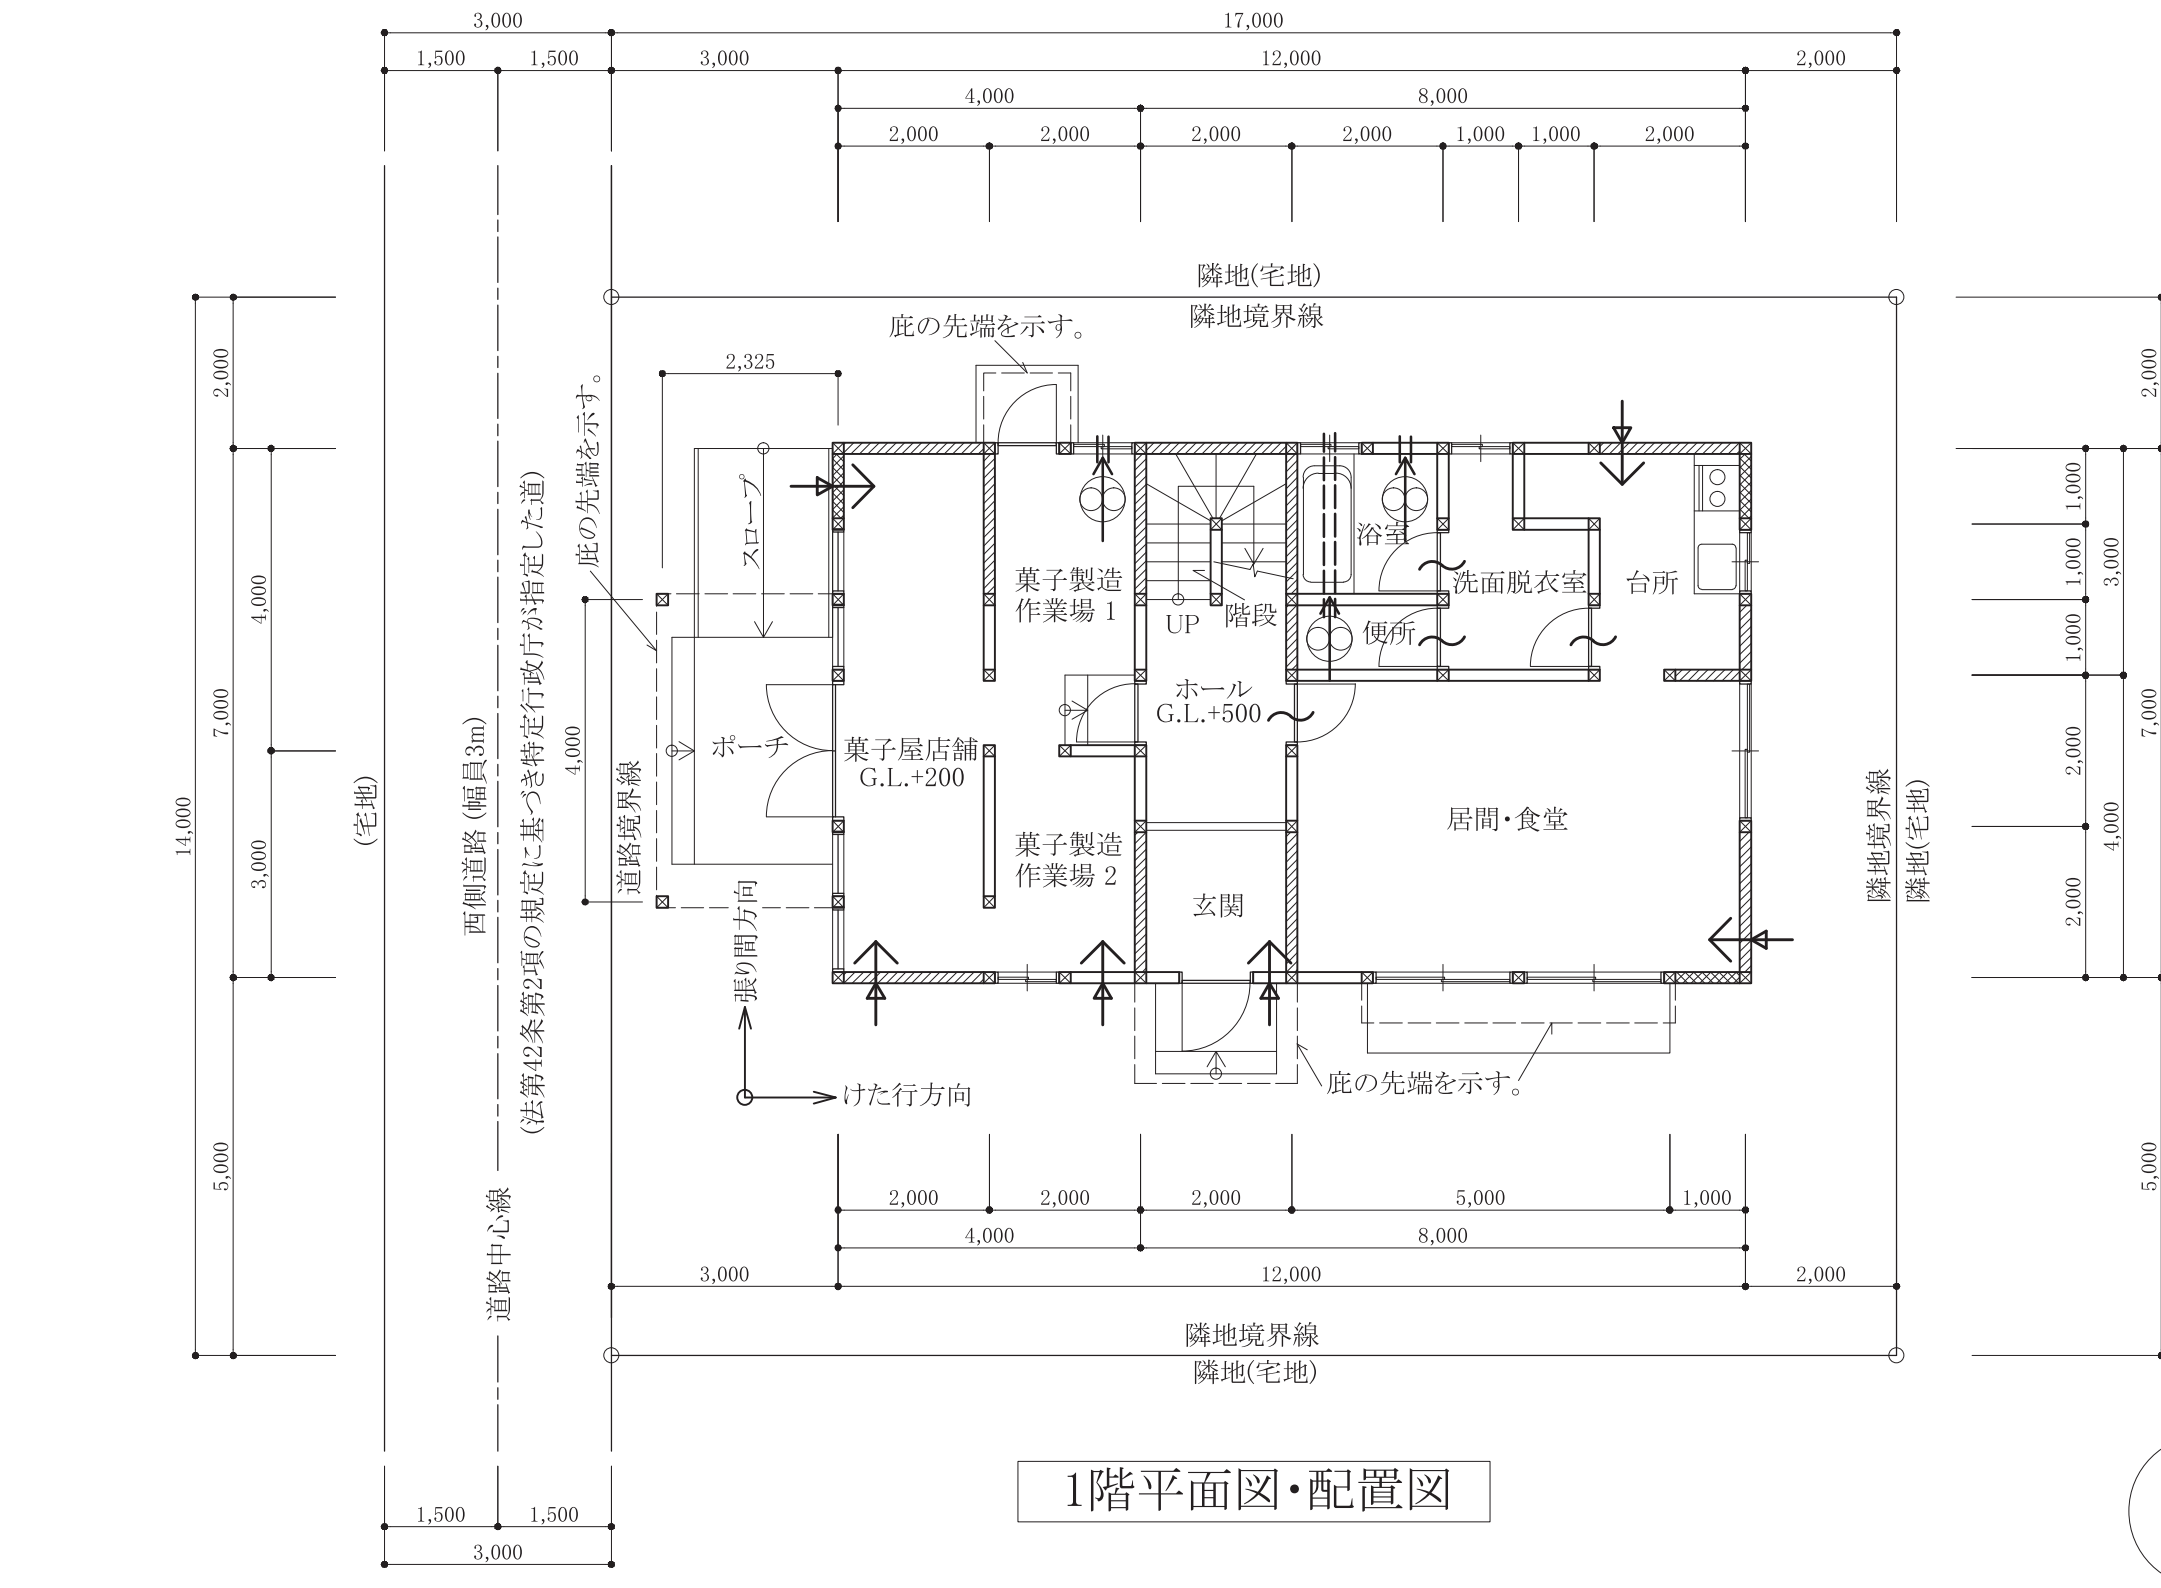