



1階平面図・配置図

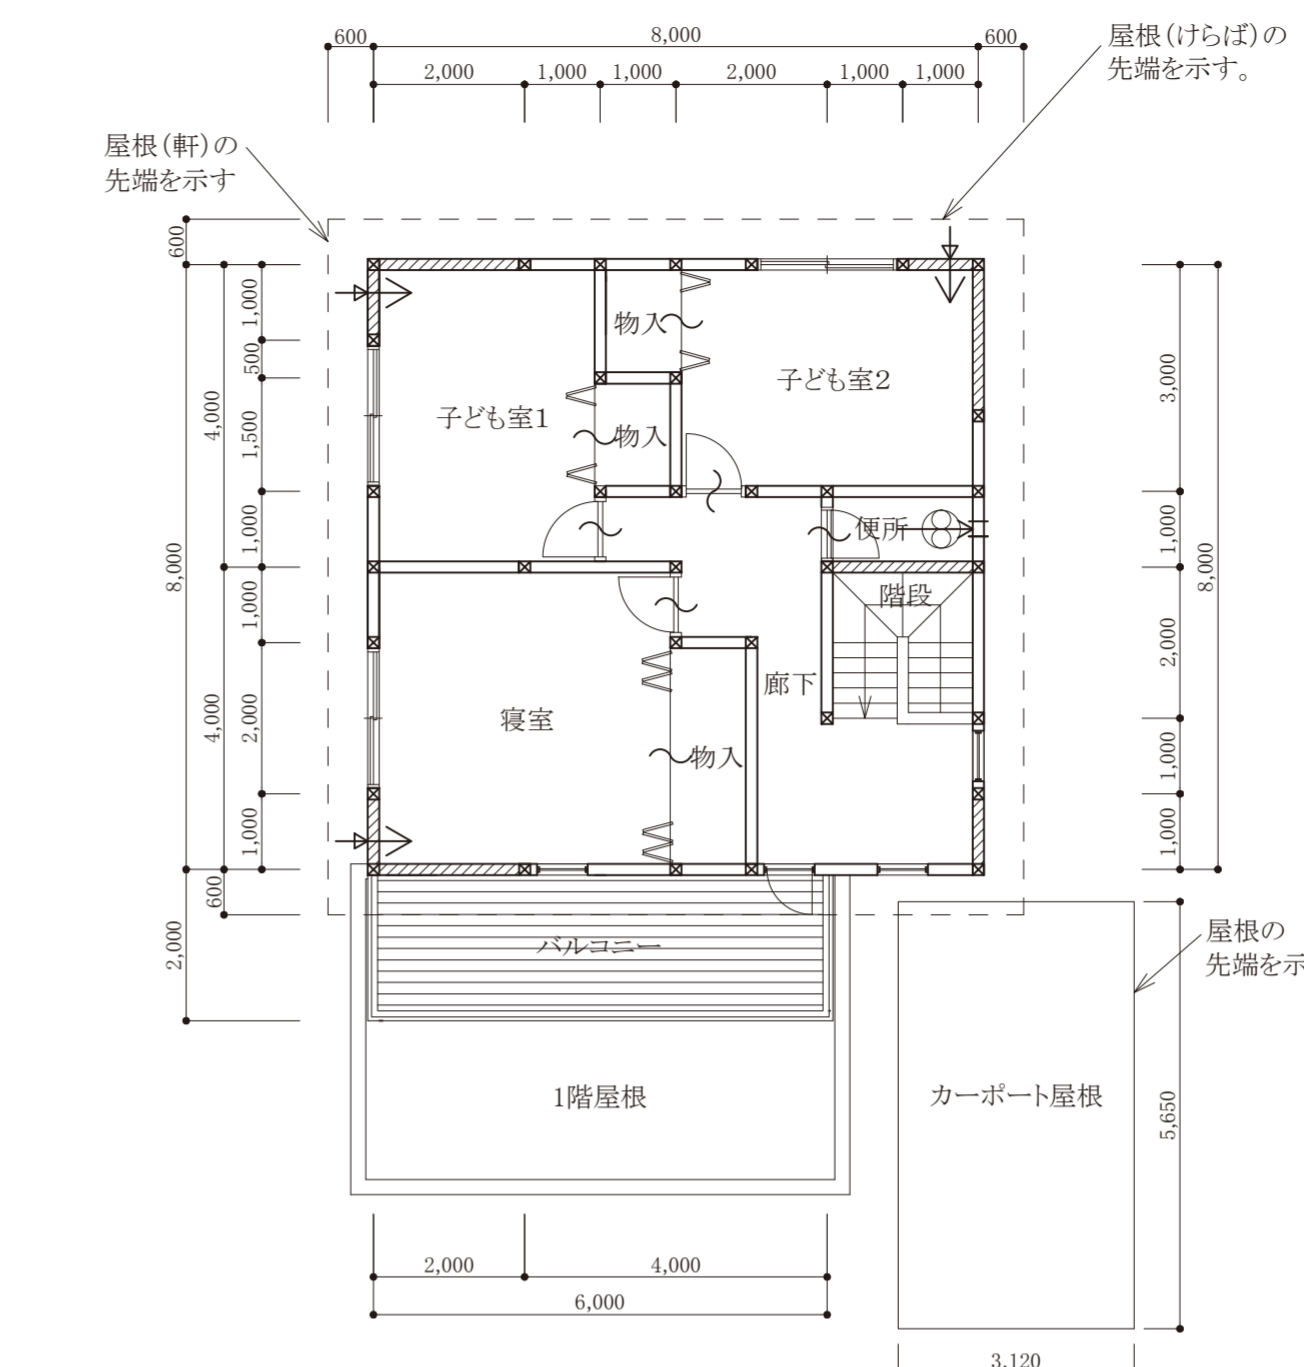


2階平面図

凡例	
構造関係	柱
	厚さ4.5cm×幅9cmの木材の筋かいをたすき掛けに入れた軸組
	厚さ4.5cm×幅9cmの木材の筋かいを入れた軸組
	構造耐力上有効でない壁
設備関係	窓・その他の開口部
	機械換気扇
	給気口
	アンダーカット (ガラリ)
	排気ダクト

※凡例のうち、設備関係については、ホルムアルデヒドに関する有効換気量の計算に必要なもののみを記載している。

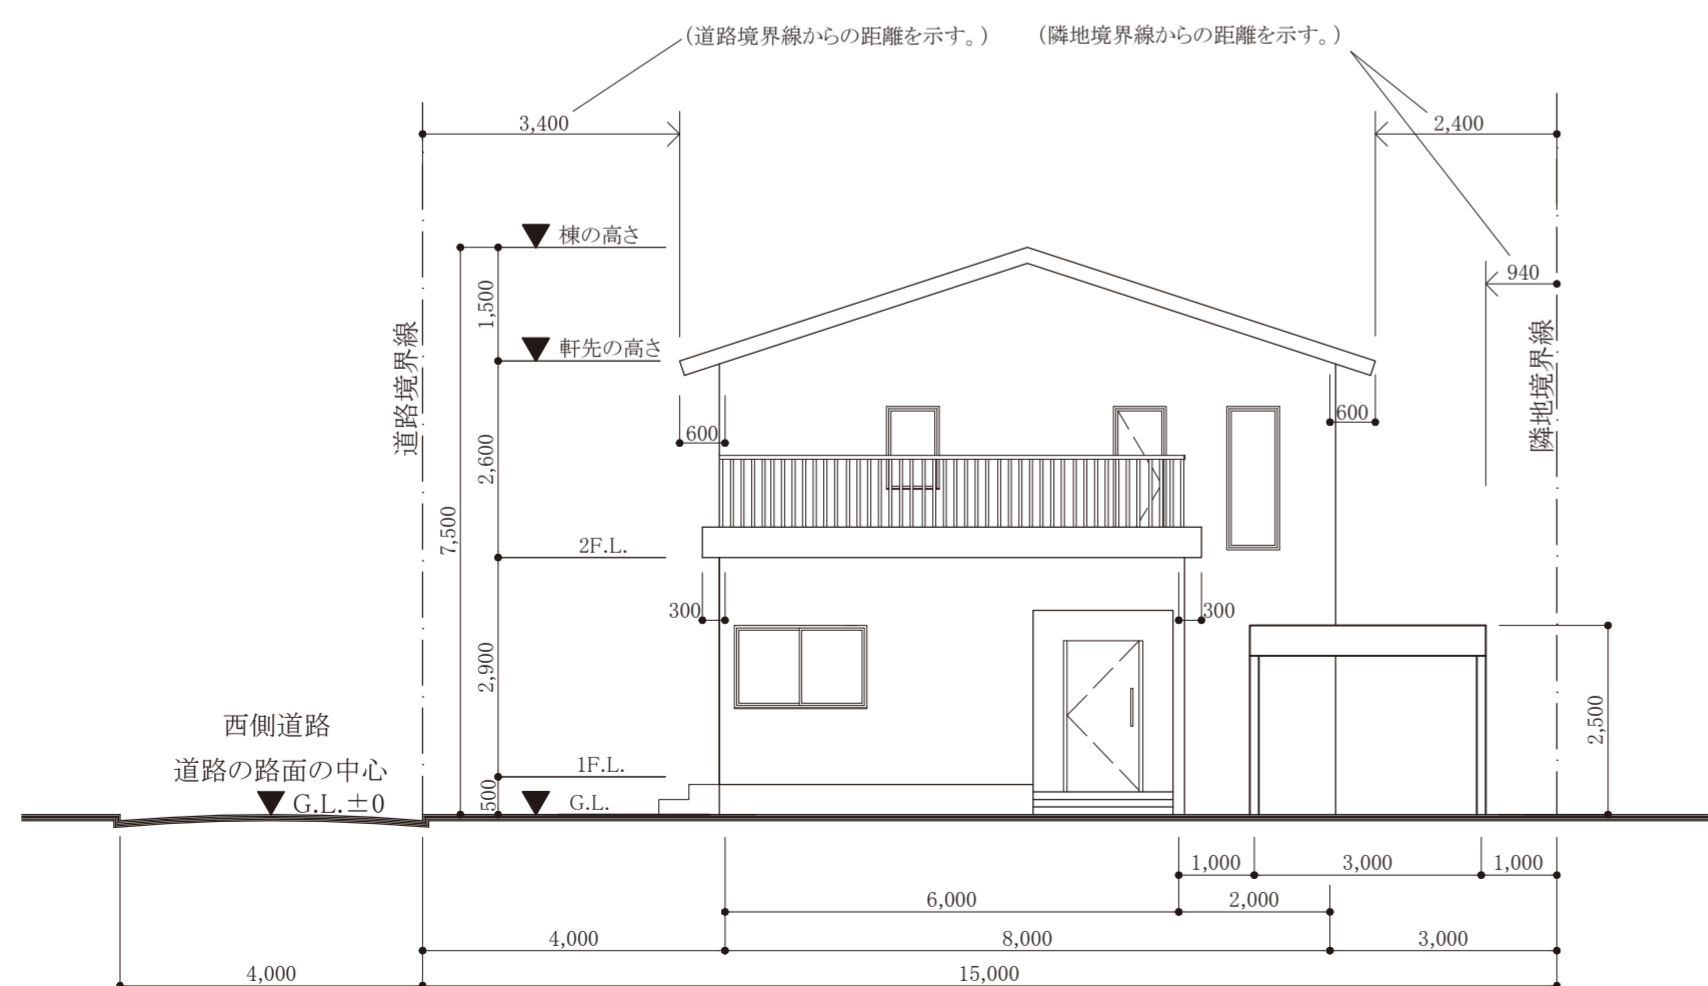

南側立面図

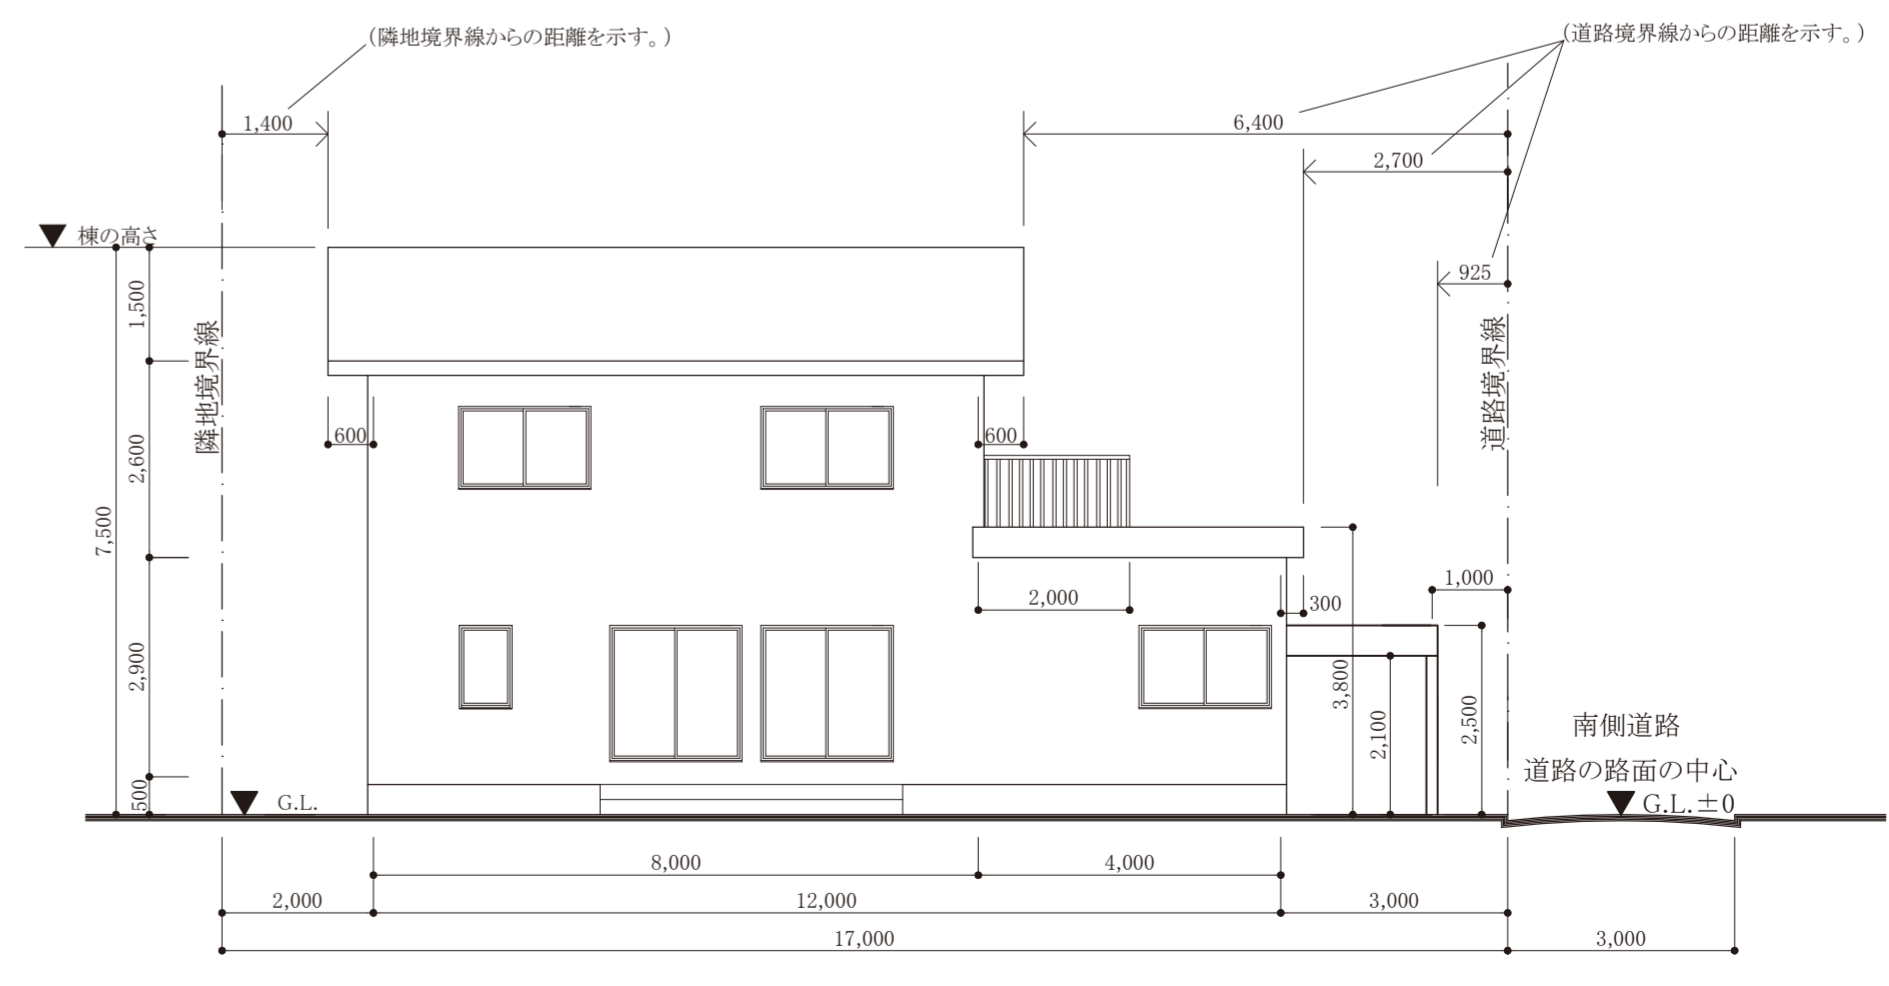

西側立面図