


1階平面図・配置図




2階平面図

凡例	■	柱
	▨	厚さ4.5cm×幅9cmの木材の筋かいをたすき掛けに入れた軸組
	▧	厚さ4.5cm×幅9cmの木材の筋かいを入れた軸組
	▩	構造耐力上有効でない壁
	—	窓その他の開口部
設備関係	⊙	機械換気扇
	→	給気口
	~	アンダーカット (ガラリ)
	=	排気ダクト

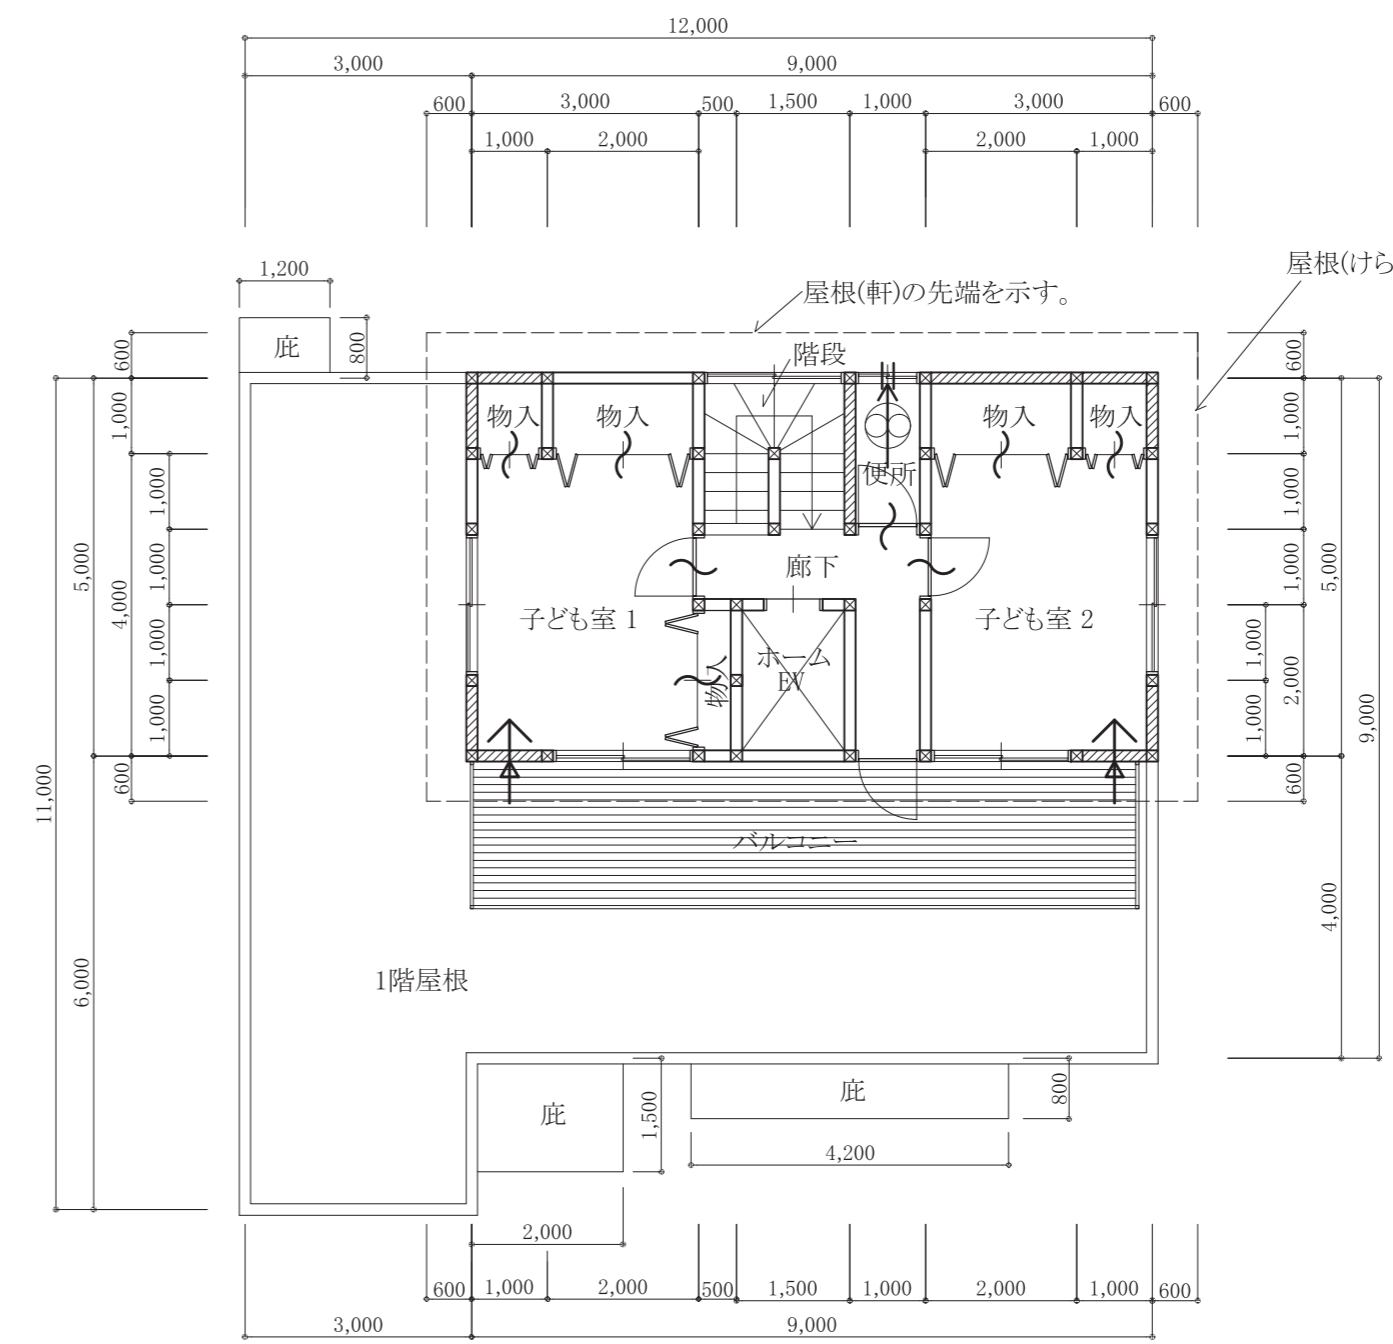

南側立面図

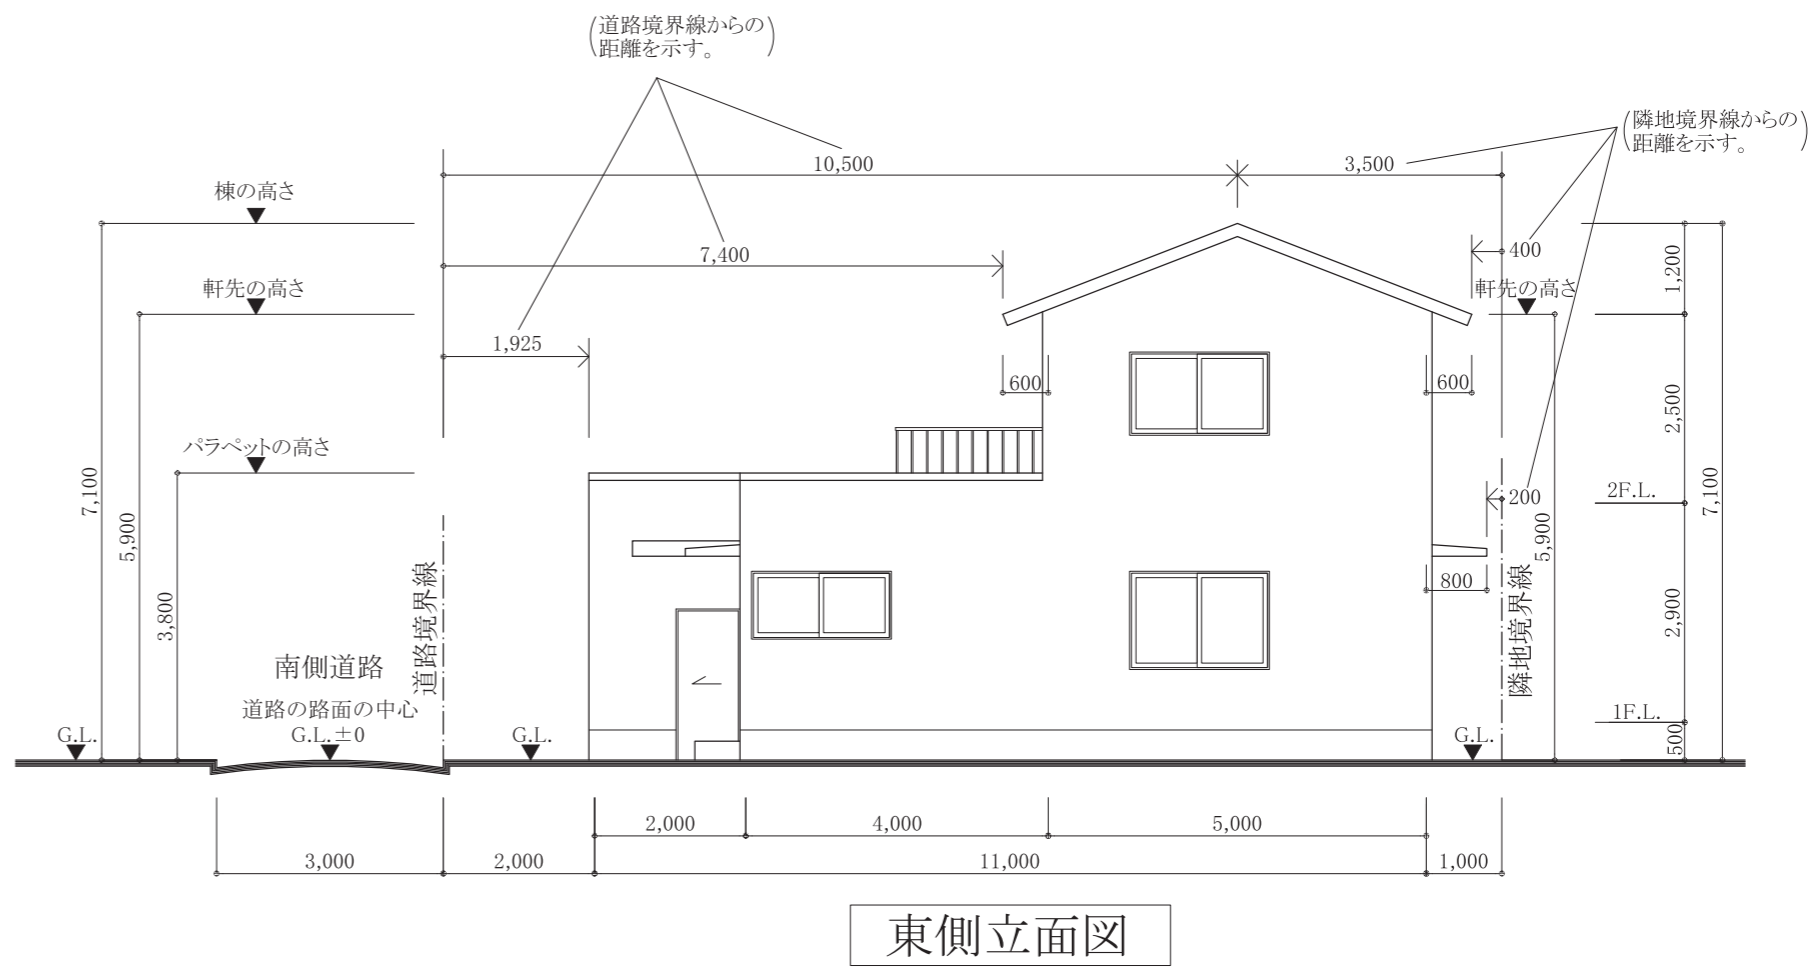

東側立面図