



(宅地) 1階平面図・配置図

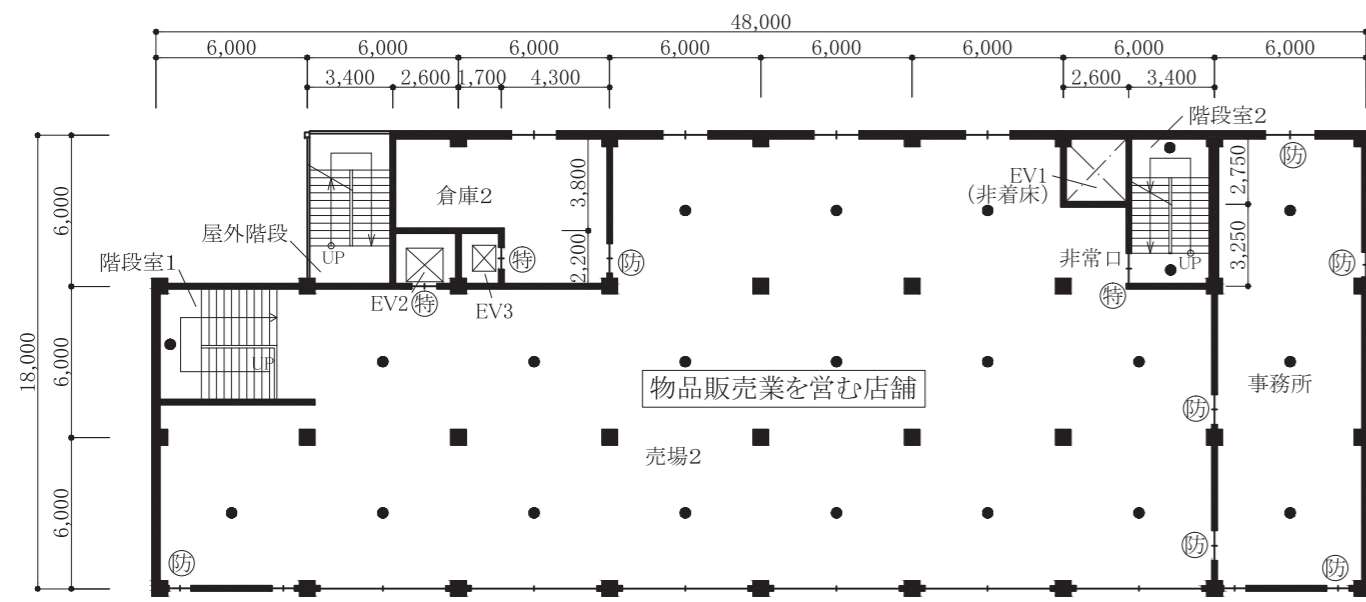


2階平面図

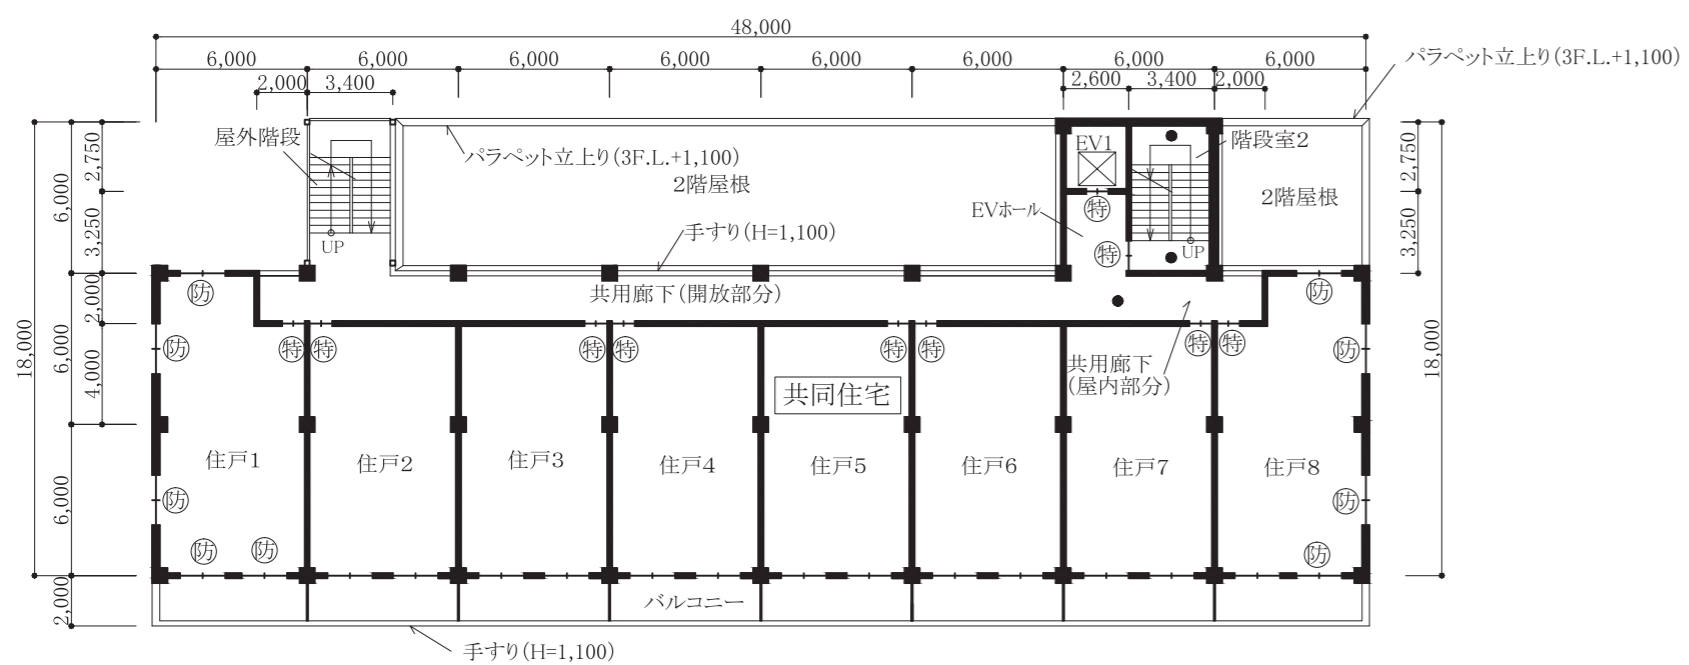


3~6階平面図

(注)6階の屋外階段については、6階から屋上への階段表示はないものとする。


凡例		耐火構造の壁、柱、床及び梁
		窓その他の開口部
		出入口及び扉
		特定防火設備
		法第2条第九号の二に規定する防火設備
		非常用の照明装置 (令第126条の5に規定する構造)

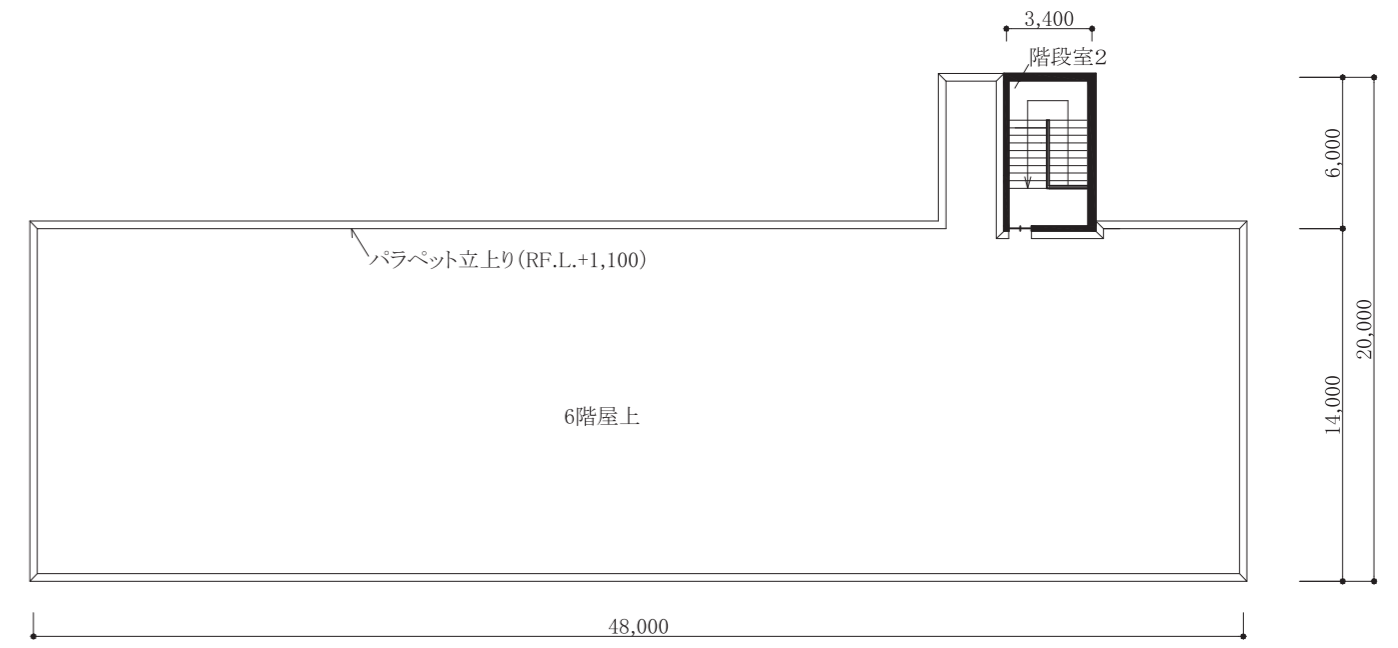


屋上階平面図

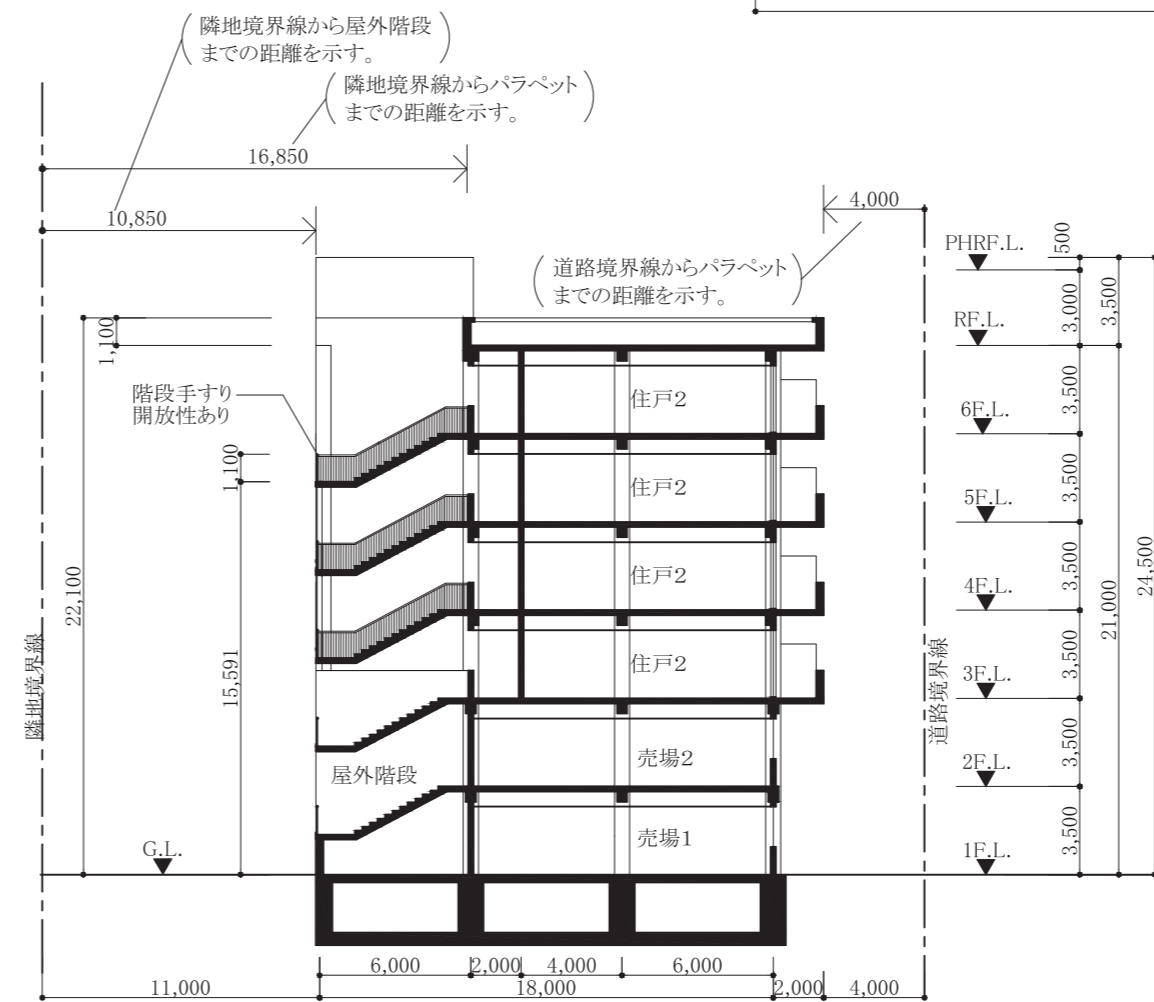

A-A'断面図

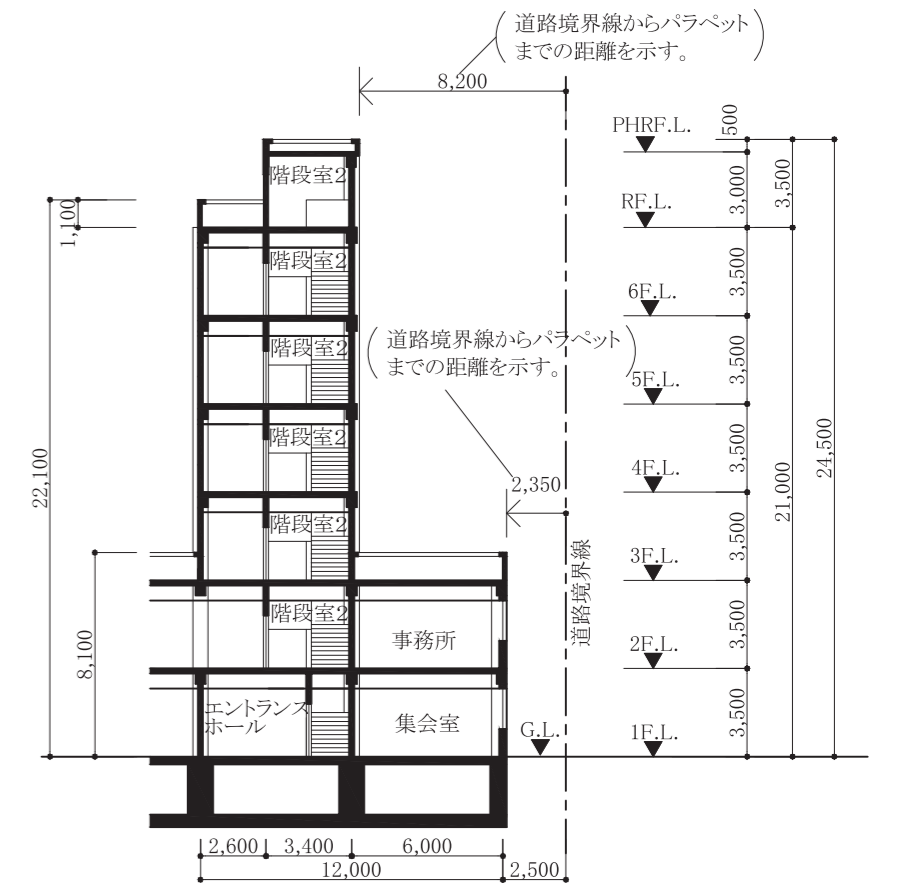

B-B'断面図

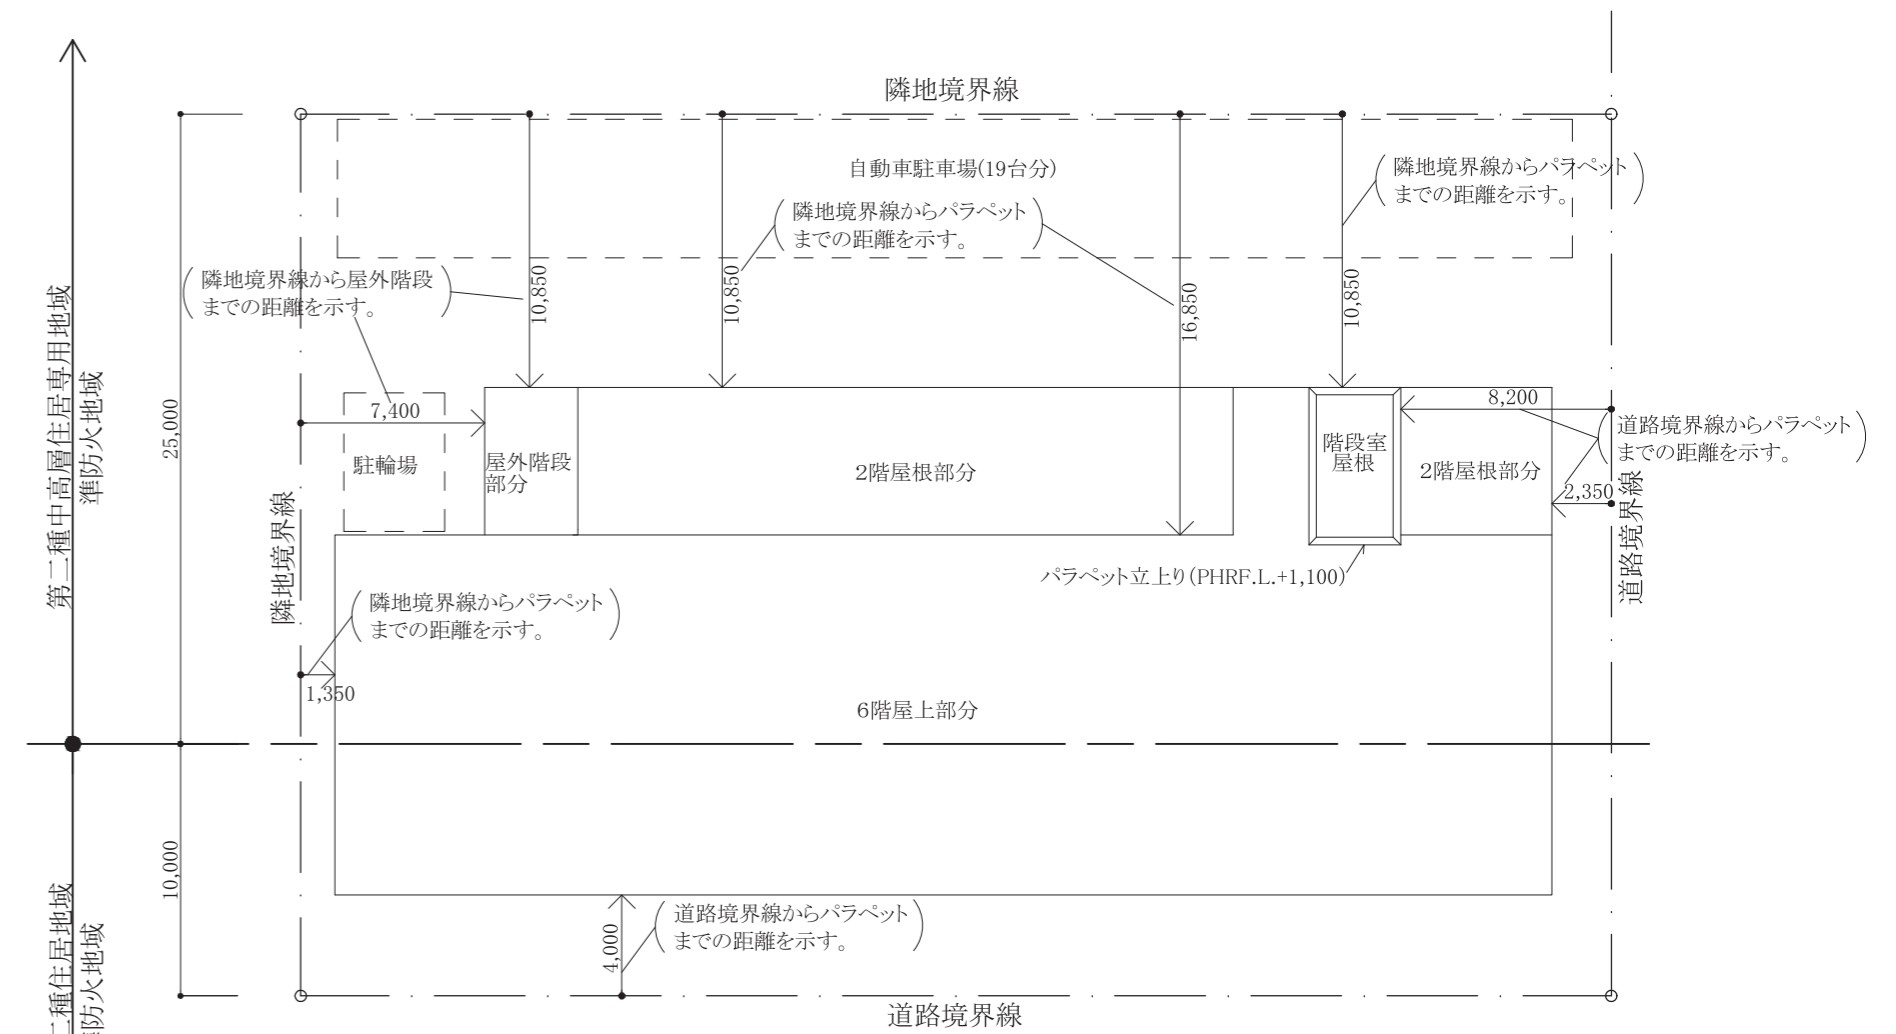

配置図