

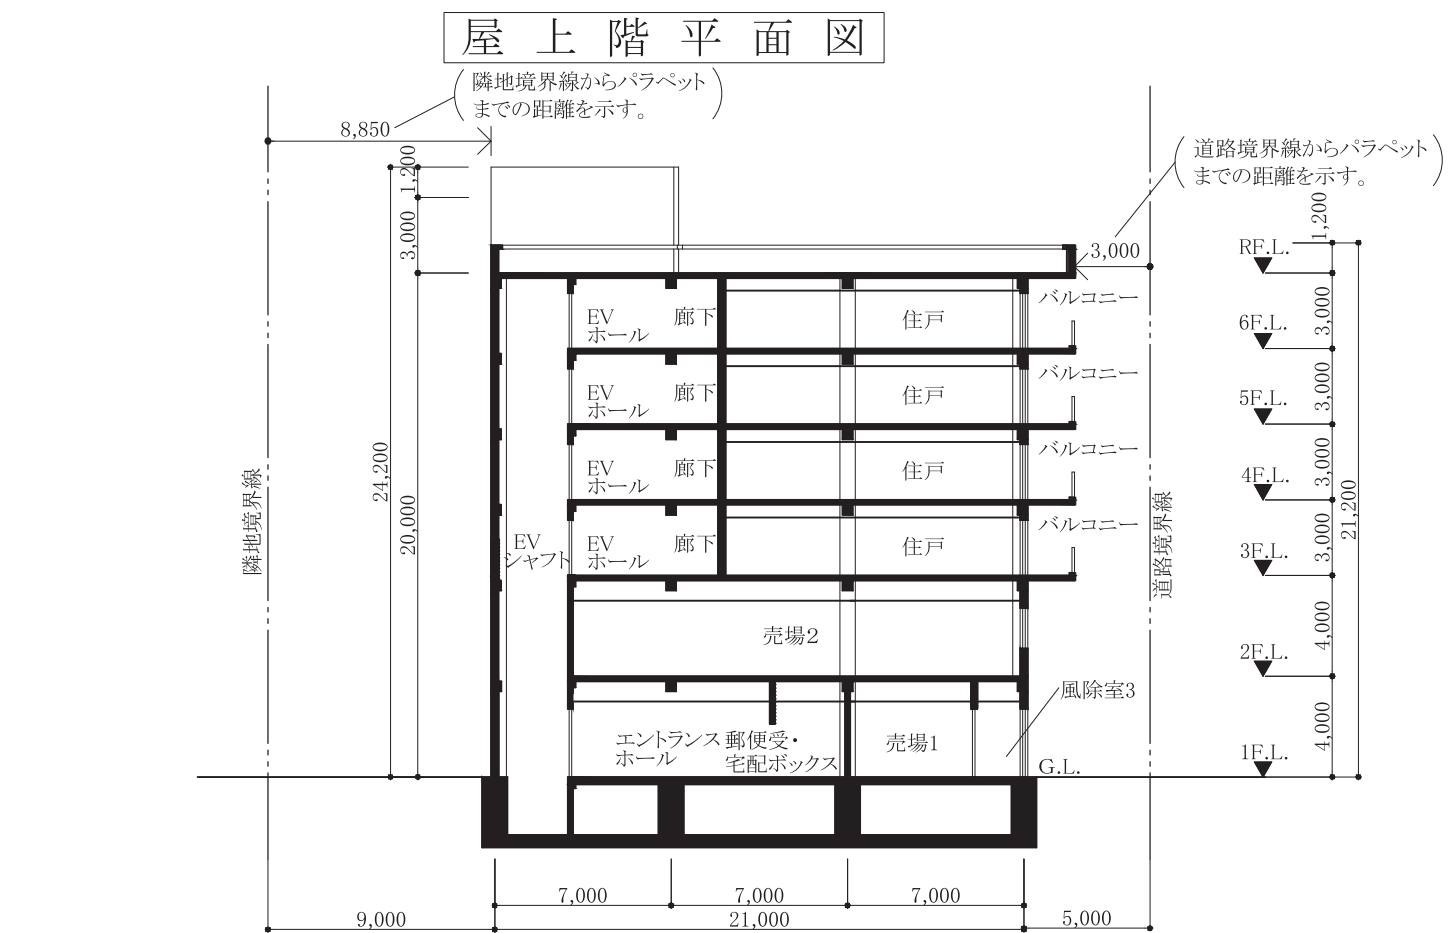


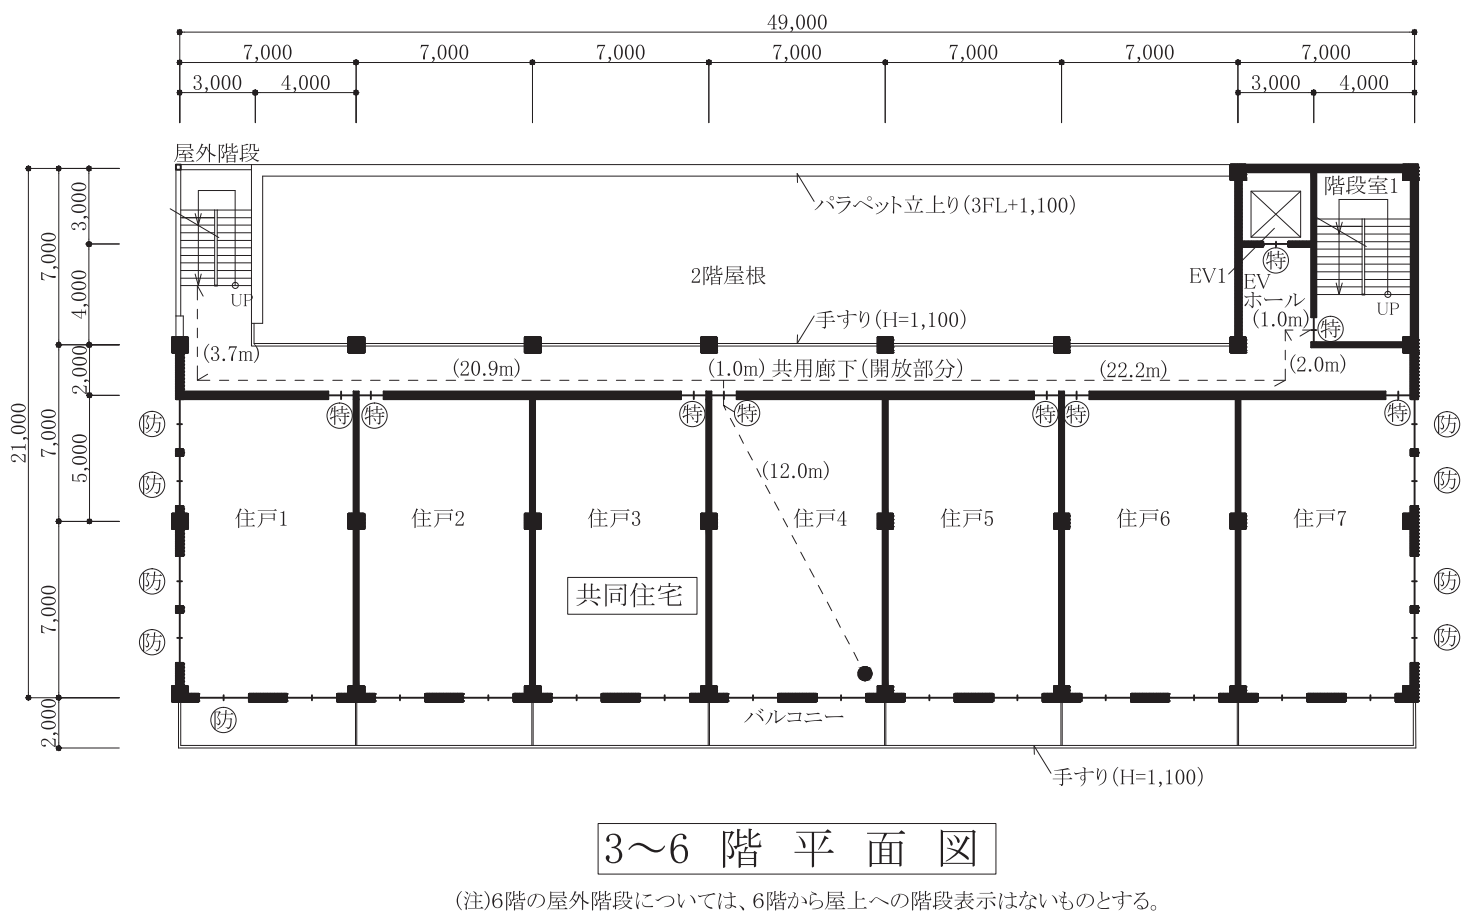

凡 例		耐火構造の壁、柱、床及び梁
		窓その他の開口部
		出入口及び扉
		特定防火設備
		法第2条第九号の二 ロに規定する防火設備
		直通階段に至る歩行経路とその区間の歩行距離

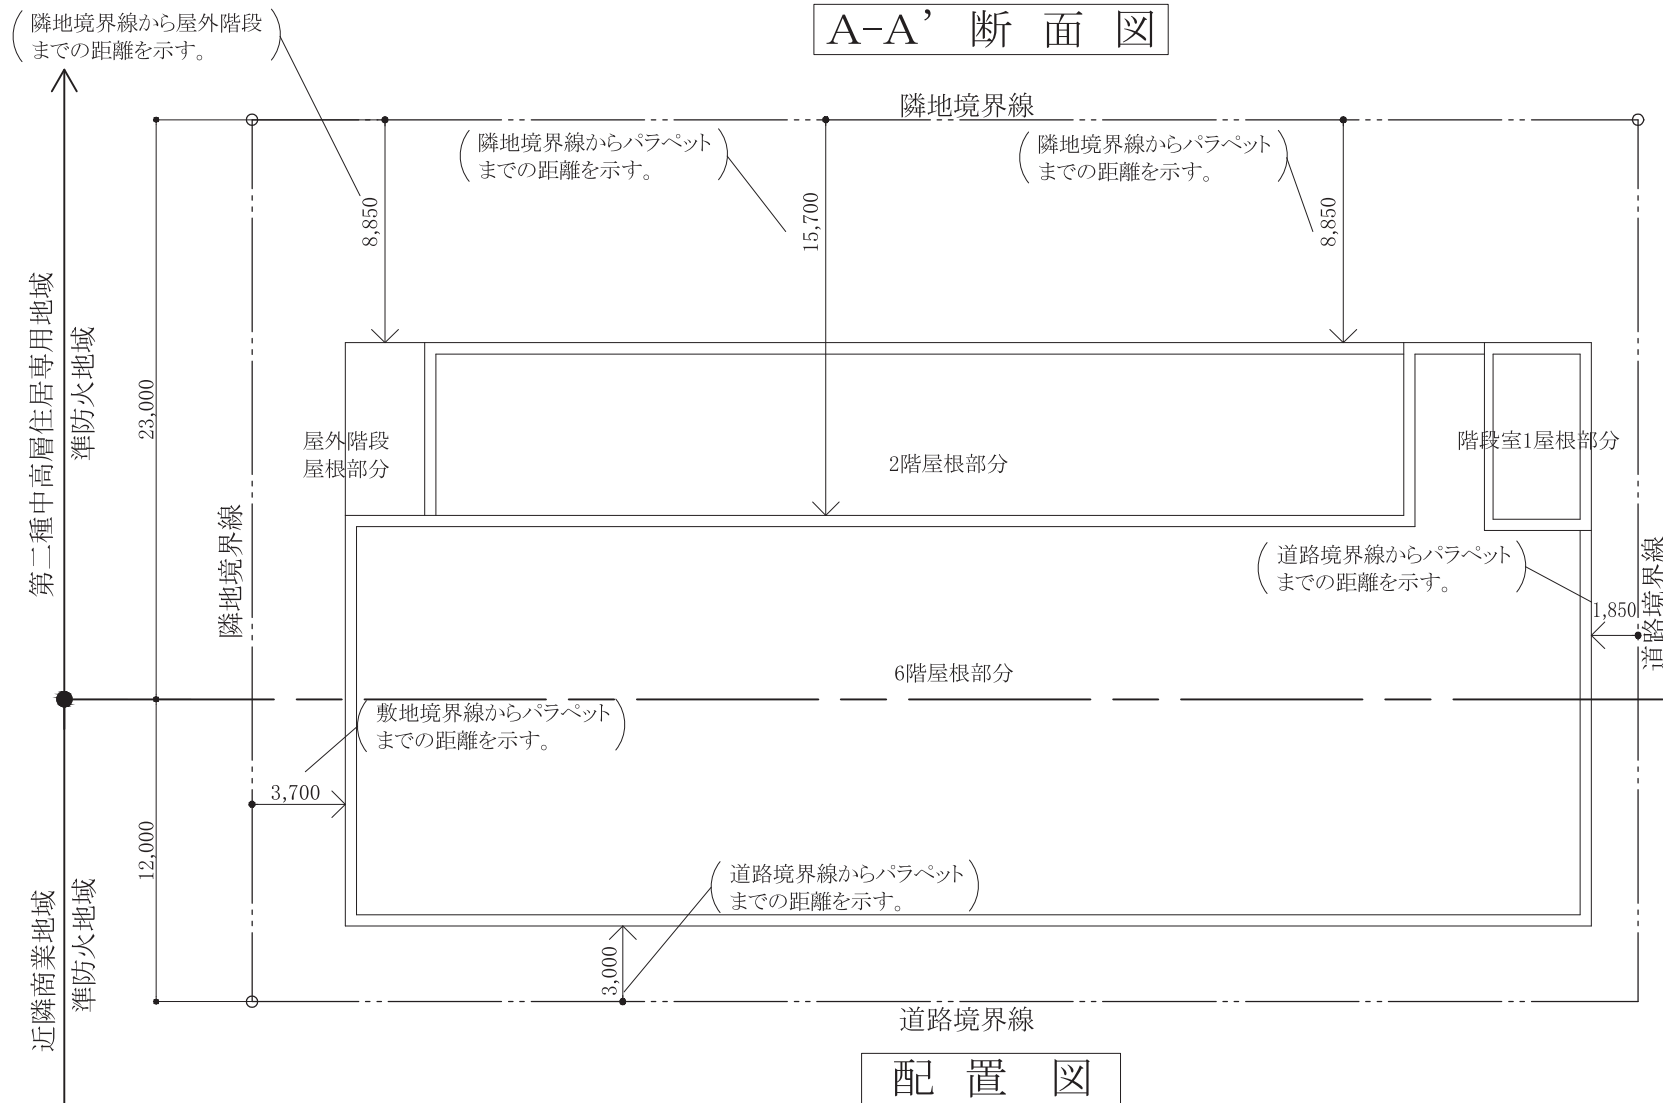

令和 4年 考查B「建築計画 2」
略設計図 寸法単位mm 縮尺 1/300