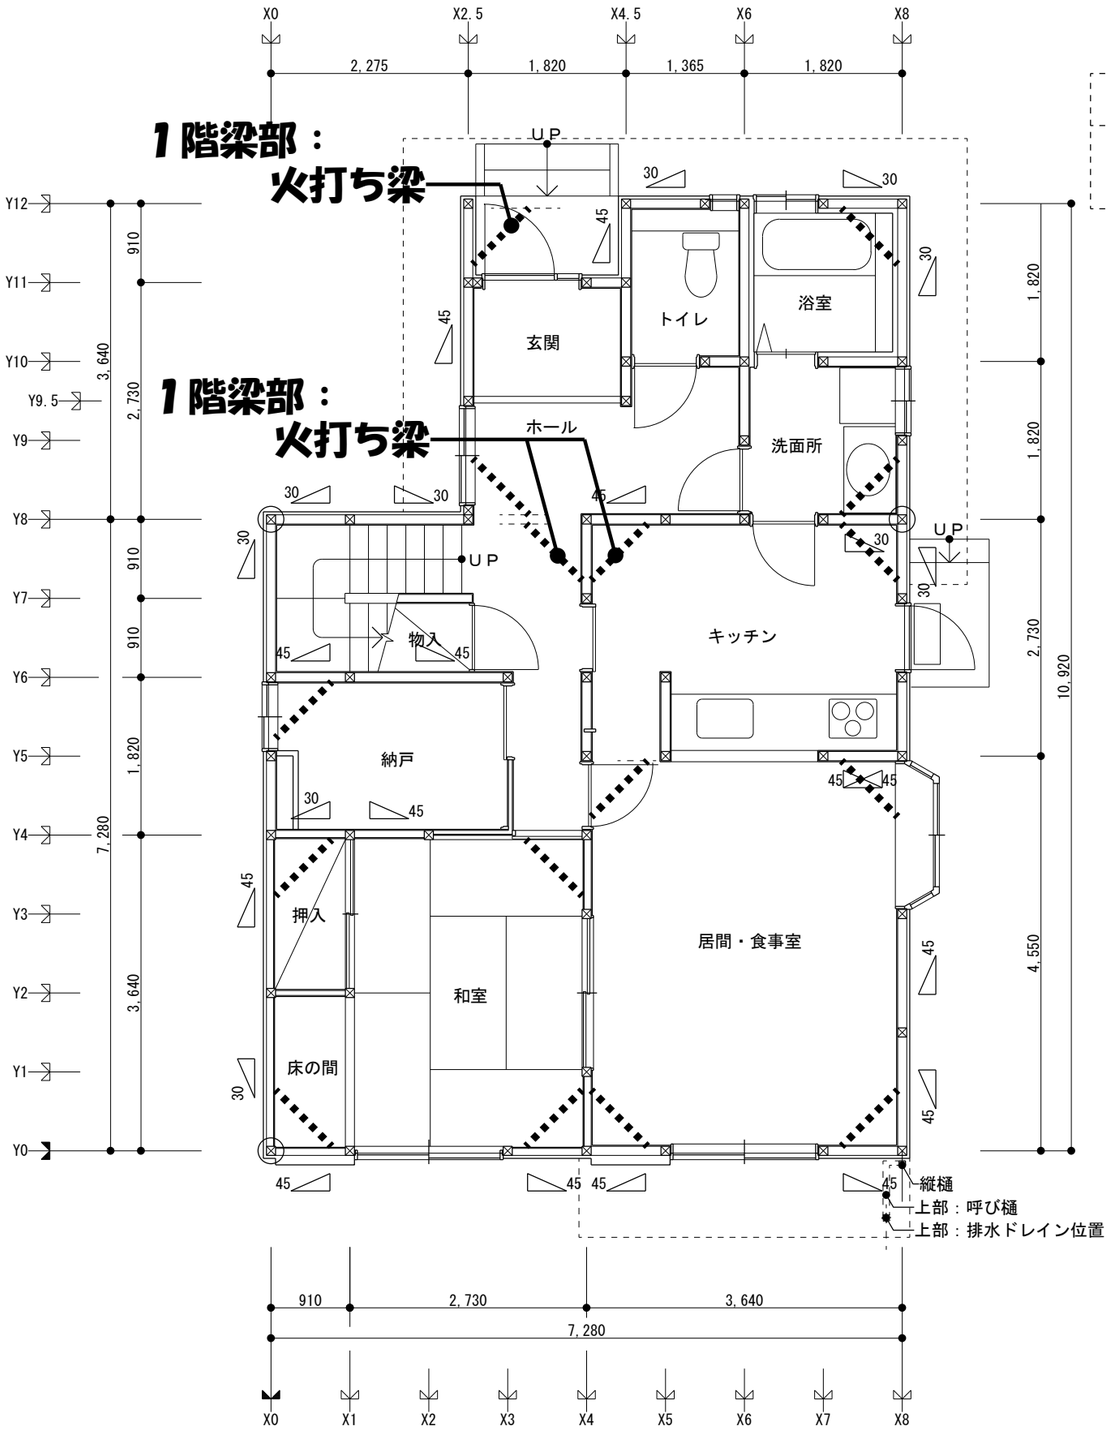

1階平面図

凡　例

：火打ち梁

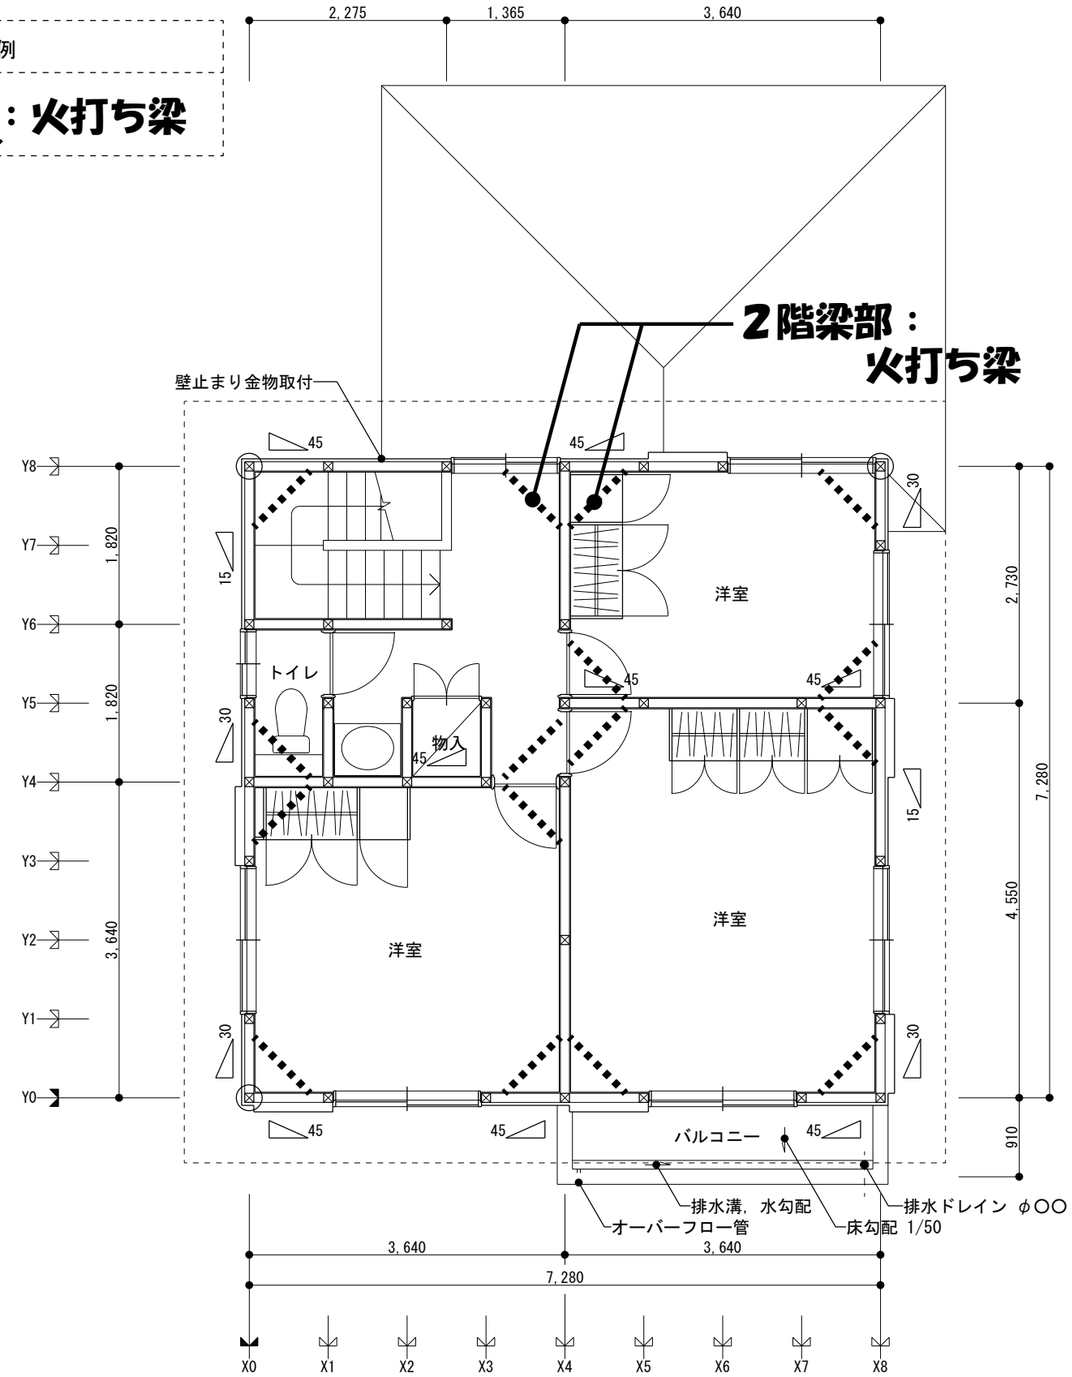

2階平面図