


国 営 昭 和 記 念 公 園



国営昭和記念公園 文化施設ゾーン整備計画平面図

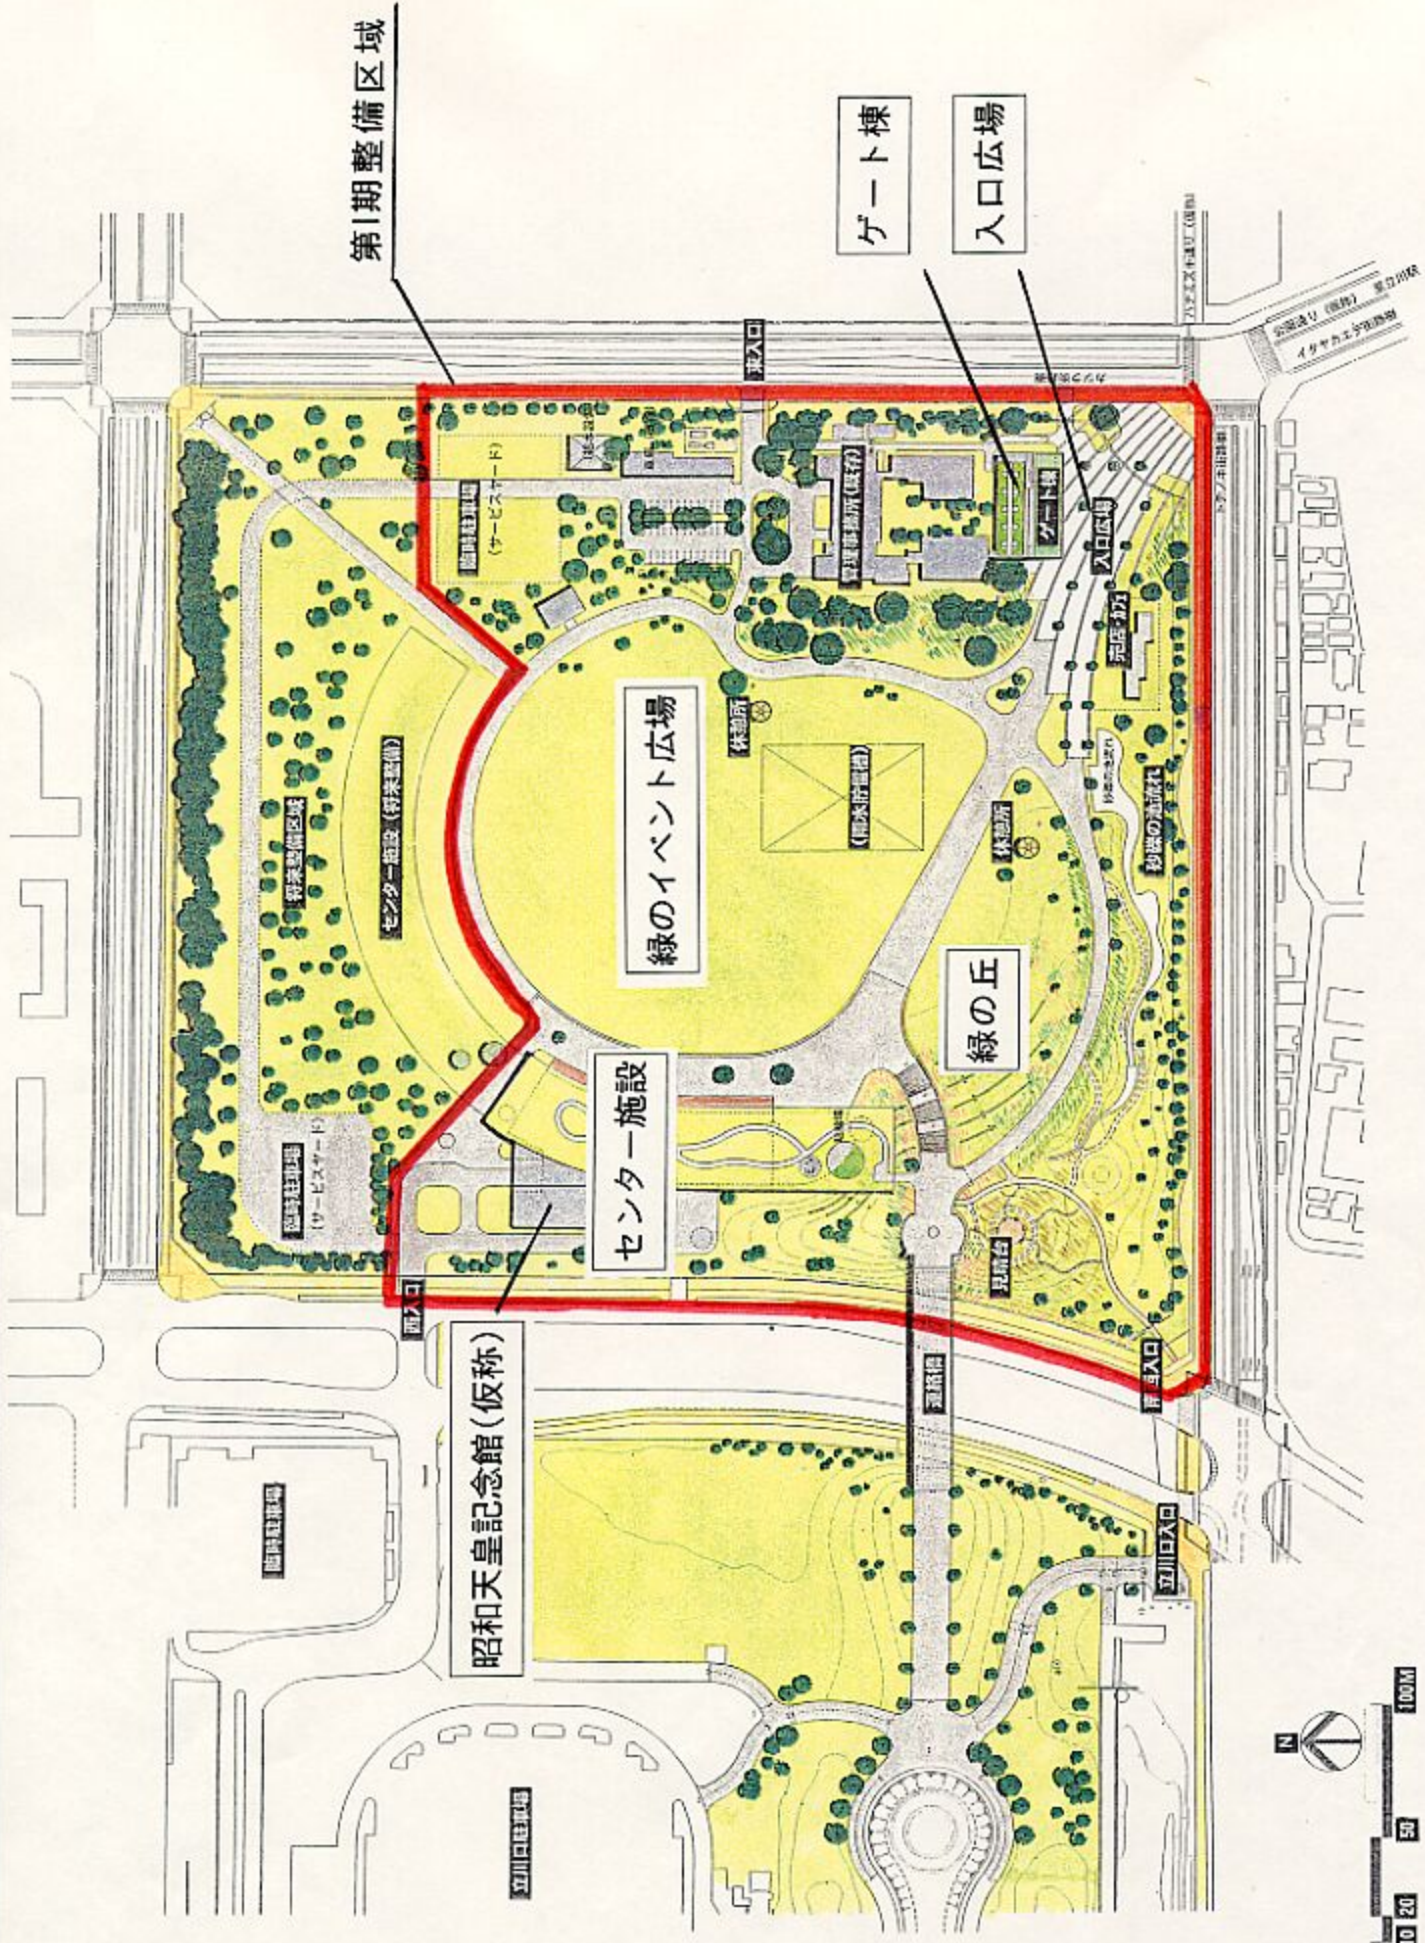

第1期整備区域

ゲート棟

入口広場

緑のイベント広場

緑の丘

センター施設

昭和三和記念館(仮称)

