


仙台市地下鉄路線図

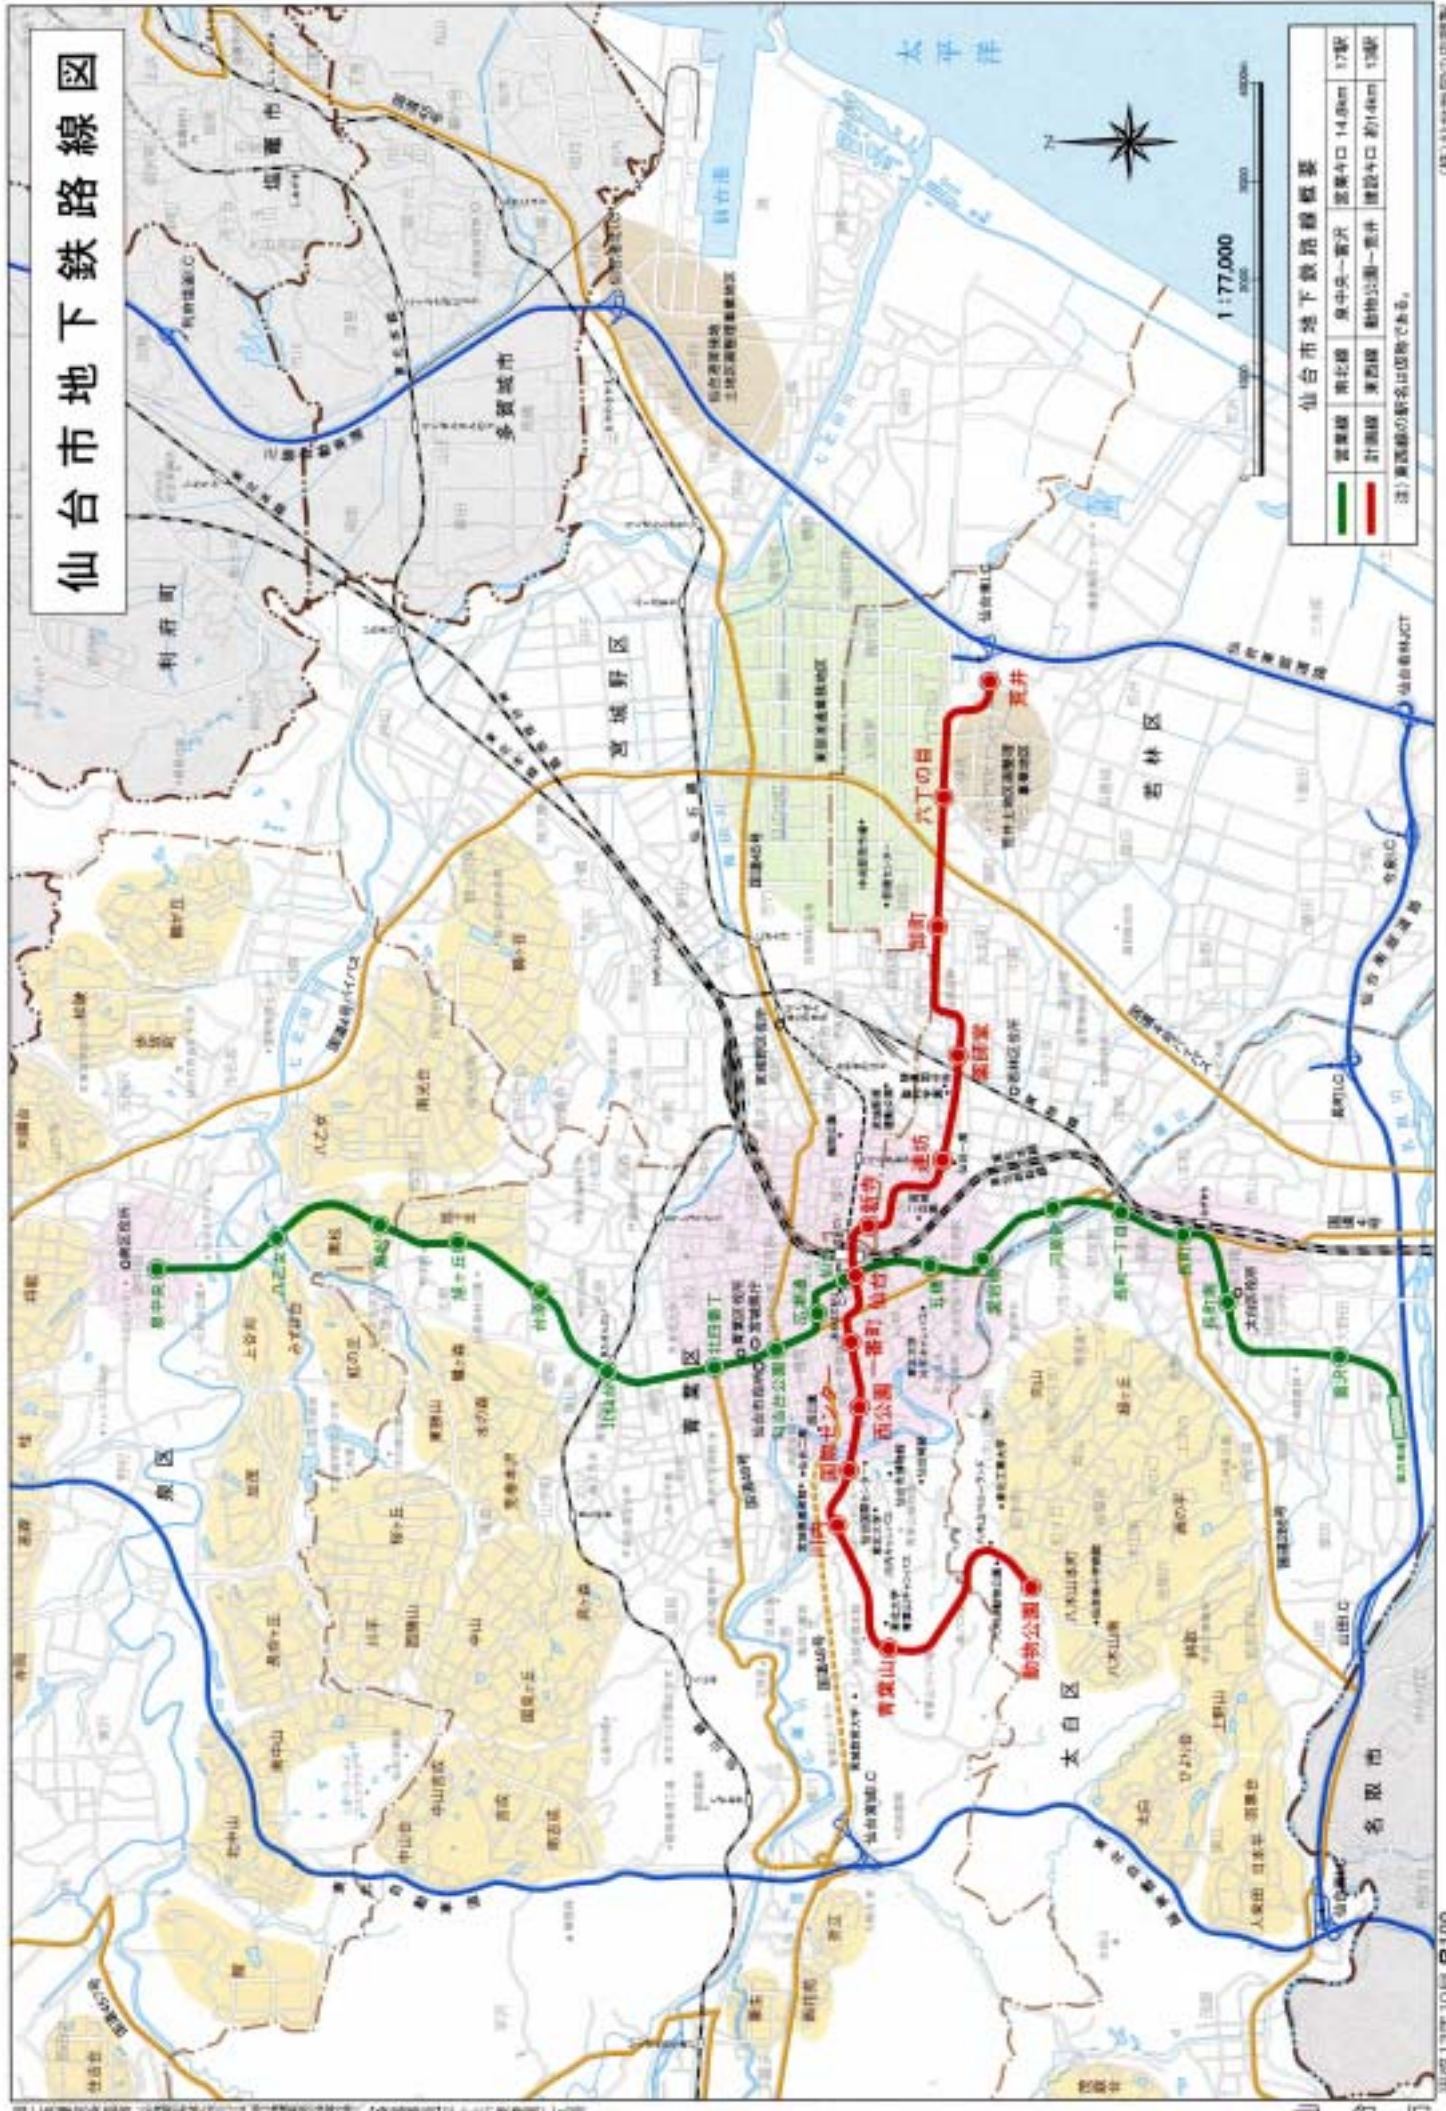

仙台市地下鉄路線概要

営業線	南北線	東中央～一番沢	営業キロ 14.0km	17駅
計画線	東西線	仙台公園～一番沢	建設キロ 約14km	15駅

注) 東西線の駅名は仮称である。



(株)仙台市地下鉄建設局

平成13年10月 2100
 宮城県仙台市青葉区中央1-1-1