


重要文化財指定の範囲

萬代橋一般図

側面図 S=1:500

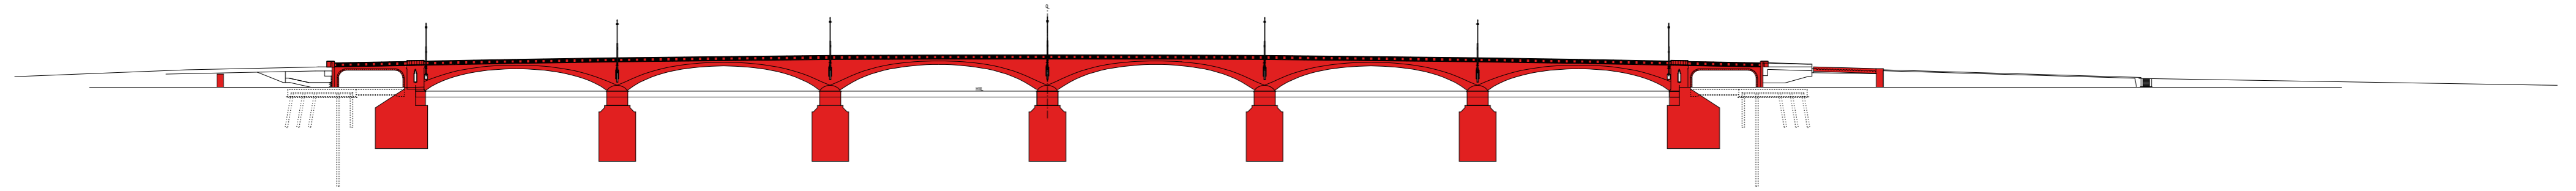

平面図 S=1:500

