


現場視察ルート図

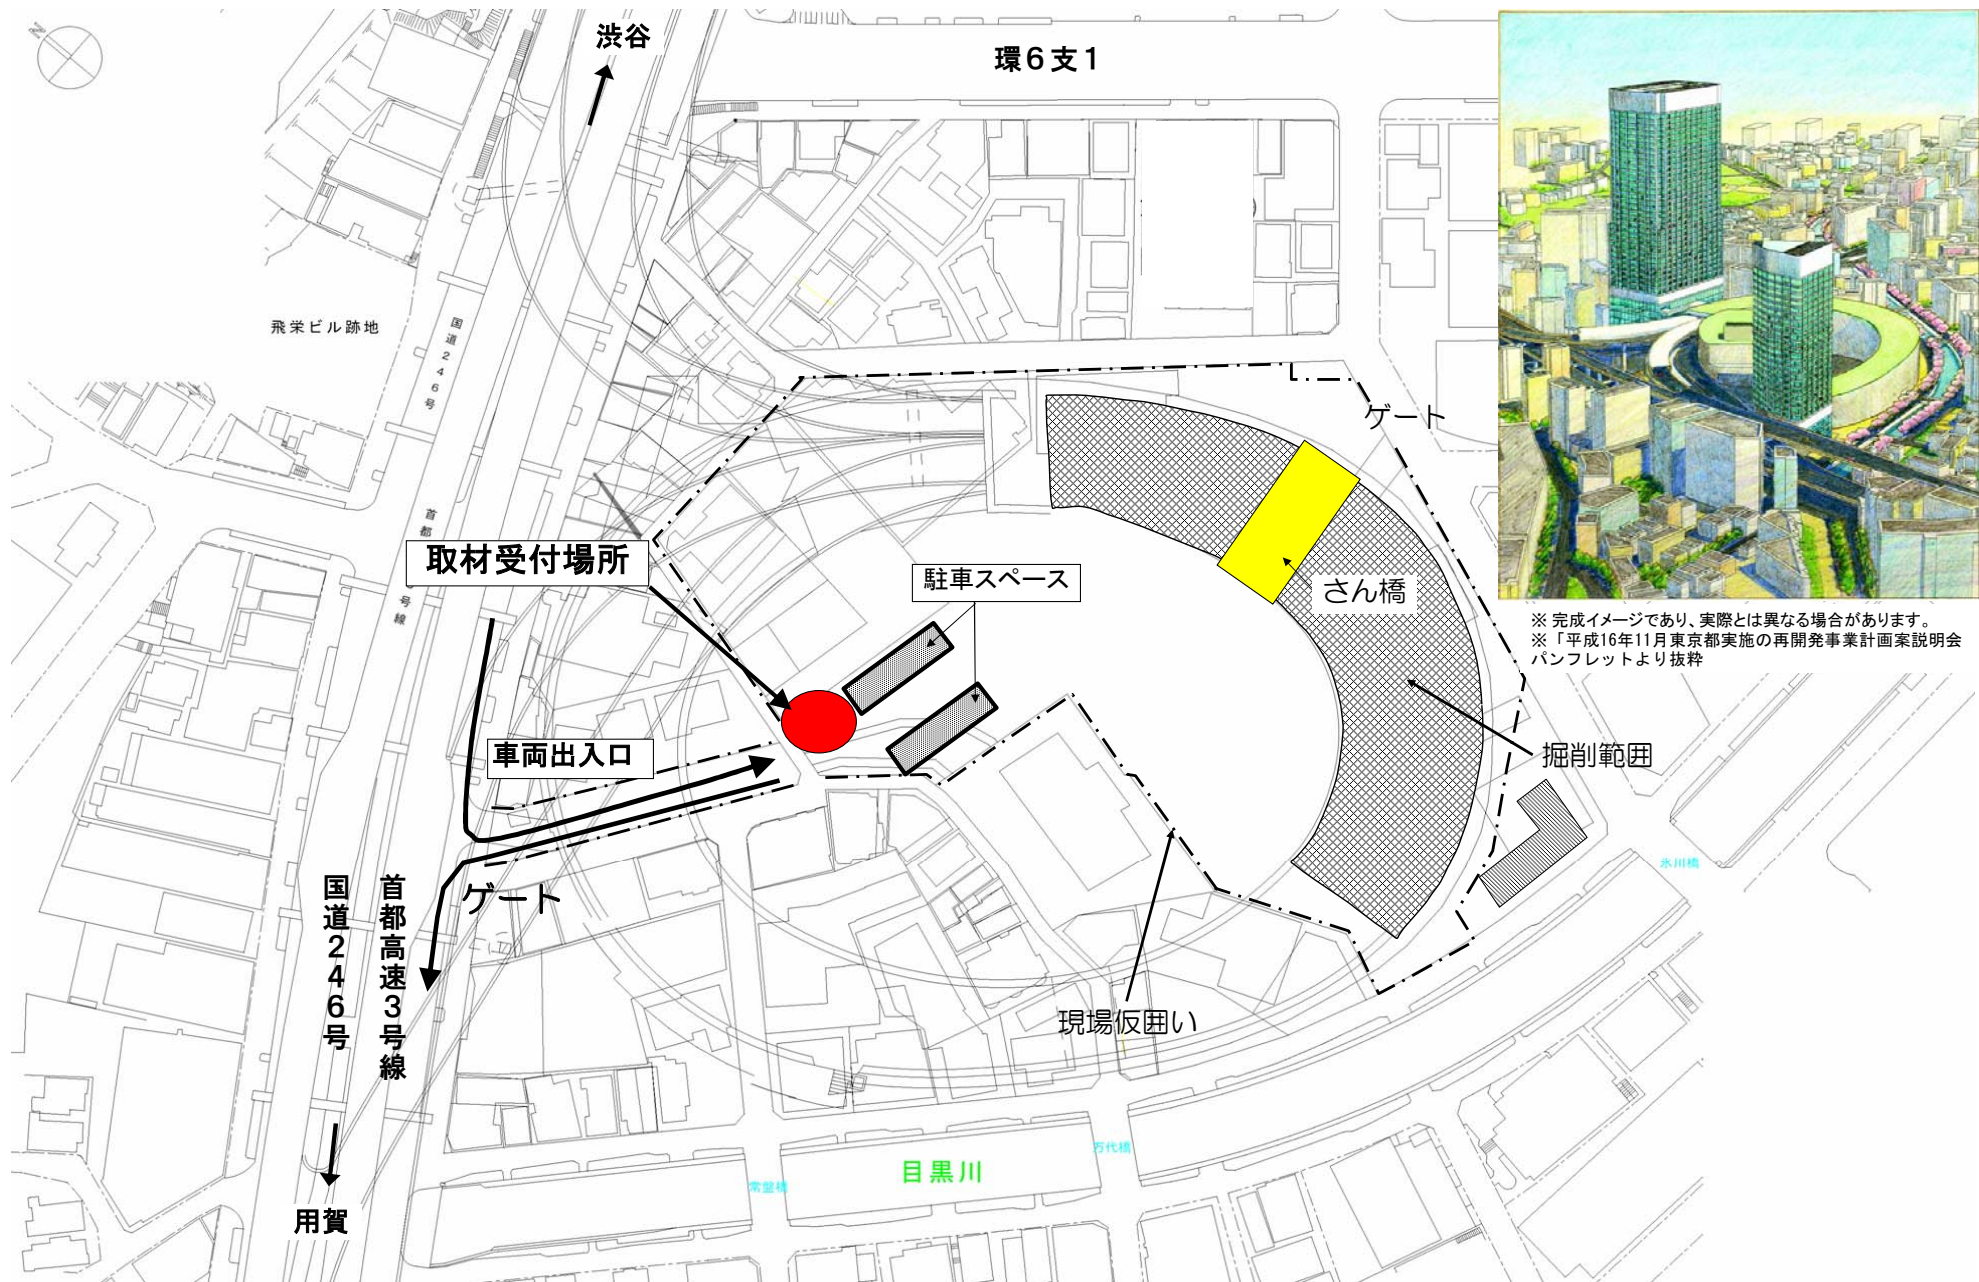


首都高速中央環状新宿線 大橋ジャンクション 建設現場


別紙1



首都高速中央環状新宿線 本町シールドトンネル 建設現場

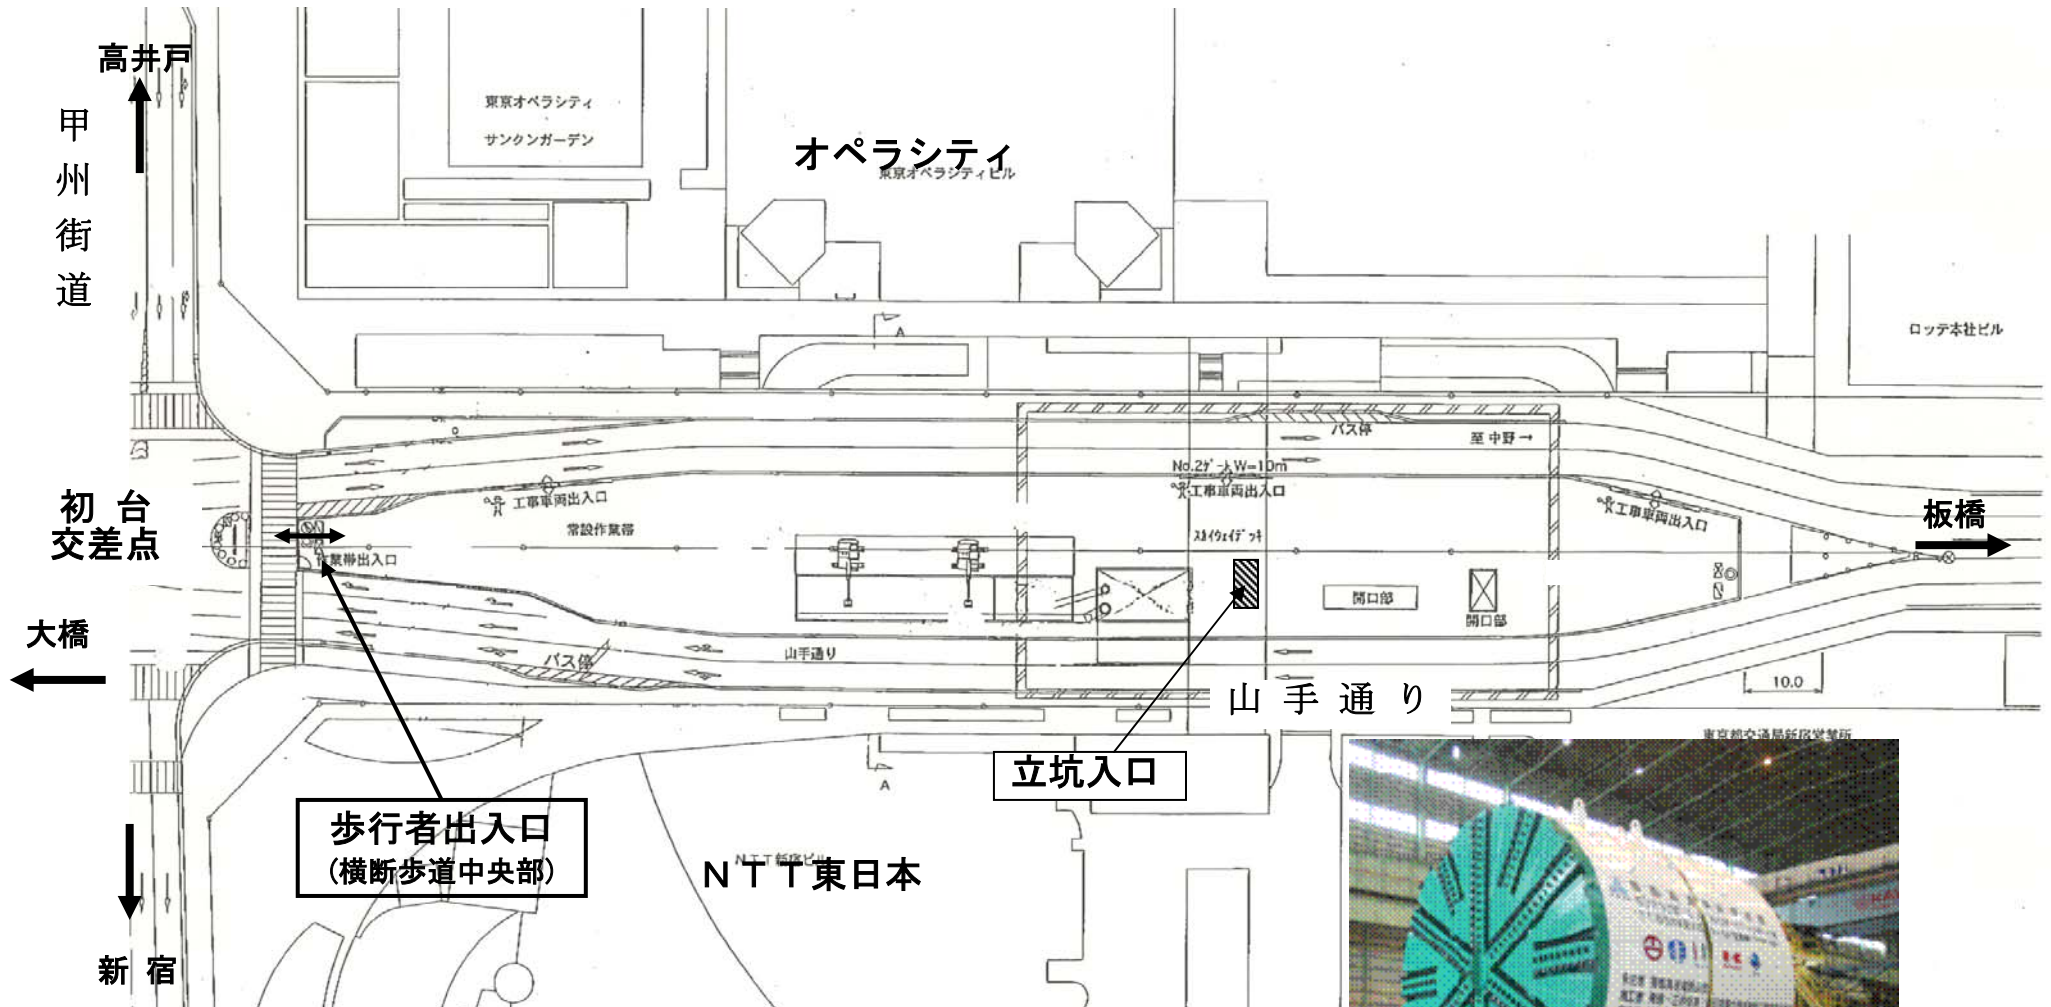

現場内に駐車はできません

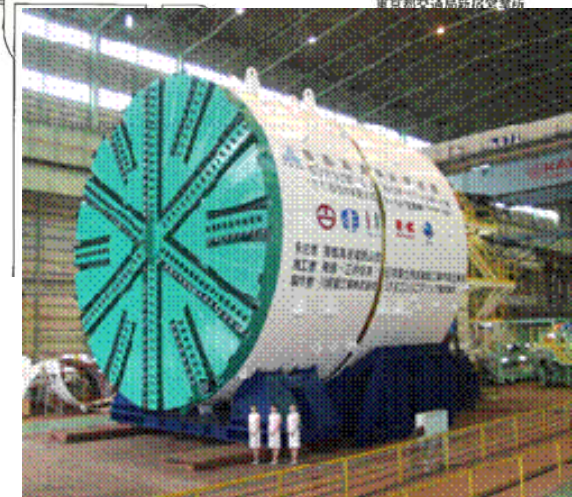

本町シールドマシン 全景

神田川・環状七号線地下調節池

