

四日市港(一部変更)

1)概要

近年増加する外貿コンテナ貨物需要及び外貿コンテナ船の大型化に対応するため、目標年次における取扱貨物量を変更するとともに、四日市港のコンテナ物流の中核地である霞ヶ浦地区において公共ふ頭計画等を変更する。

2)港湾計画の主な内容


<港湾の能力>

	既定計画	今回計画
外貿貨物量	4,640万トン	5,620万トン
うちコンテナ貨物量 (TEU)	500万トン (33万 TEU)	1,480万トン (81万 TEU)


<霞ヶ浦地区コンテナターミナルの機能を強化>

- コンテナターミナルを計画変更
 - ①新規コンテナ岸壁を追加
 - ②既存コンテナ岸壁の水深を変更
 - ③老朽化に対応し既存のターミナルを再編成
- コンテナターミナルの効率的な運営を促進

上記に伴い、背後の土地利用、水域施設計画、臨港交通施設計画を変更する。

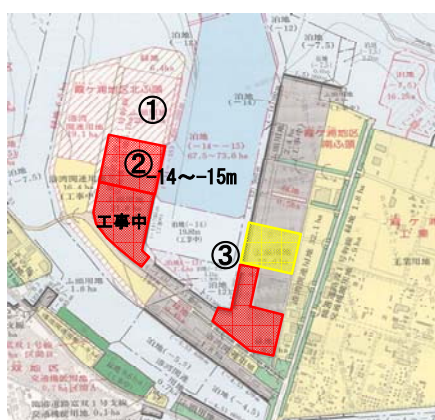

既定計画

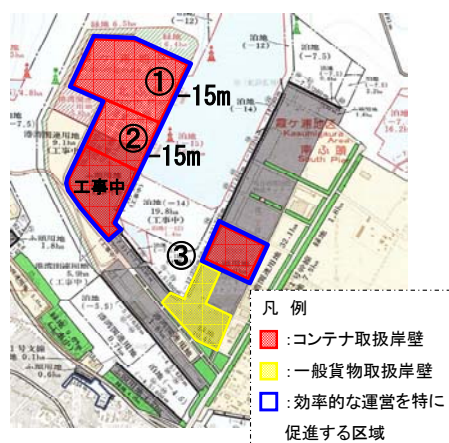



今回計画

- 凡例
- : コンテナ取扱岸壁
 - : 一般貨物取扱岸壁
 - : 効率的な運営を特に促進する区域

港湾管理者連絡先

四日市港管理組合
 整備部計画課 柳本、伊藤
 TEL : 0593-66-7036
 FAX : 0593-66-7033

四日市港港湾計画図 <1:25,000>

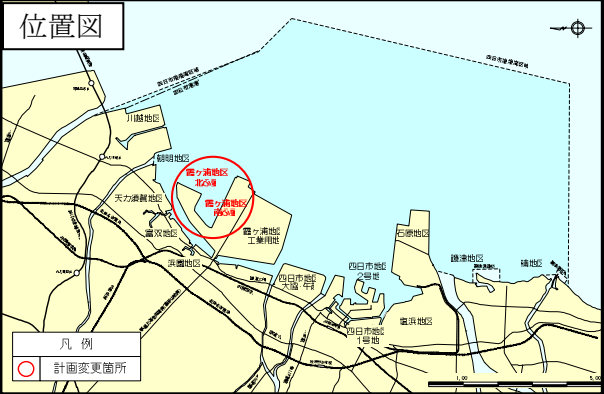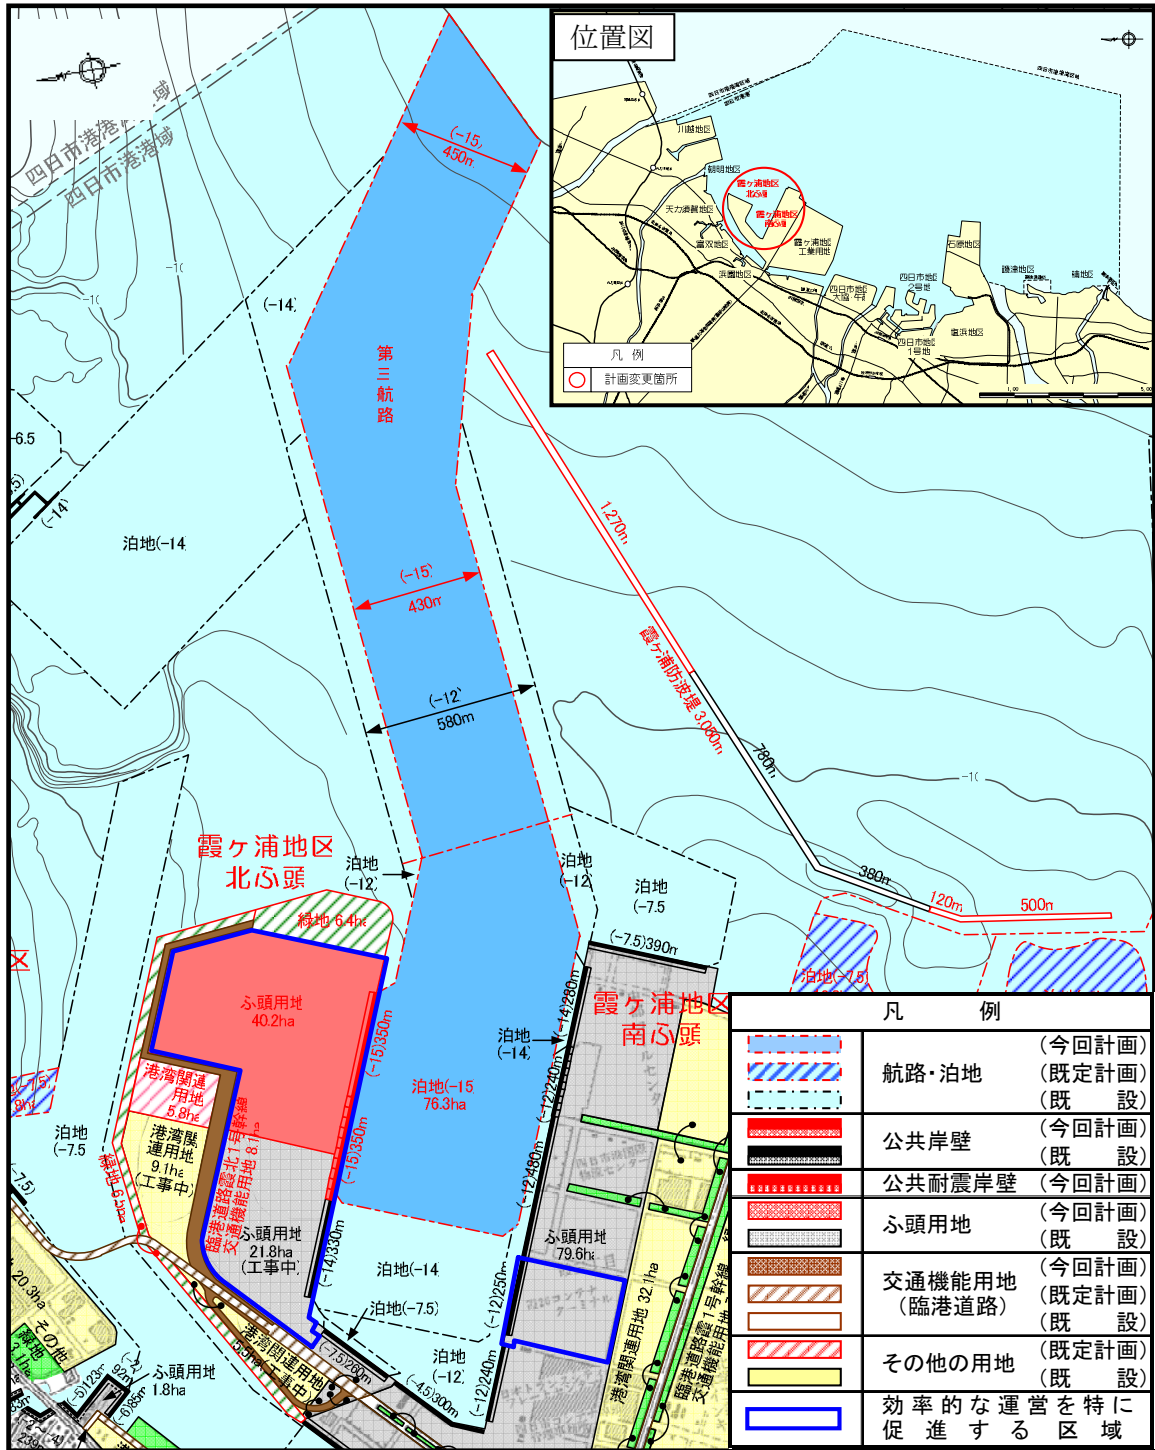

凡 例	
	航路・泊地 (今回計画)
	航路・泊地 (既定計画)
	泊地 (既 設)
	公共岸壁 (今回計画)
	公共岸壁 (既 設)
	公共耐震岸壁 (今回計画)
	ふ頭用地 (今回計画)
	ふ頭用地 (既 設)
	交通機能用地 (今回計画)
	交通機能用地 (臨港道路) (既定計画)
	交通機能用地 (臨港道路) (既 設)
	その他の用地 (既定計画)
	その他の用地 (既 設)
	効率的な運営を特に促進する区域