



田子の浦港港湾計画図

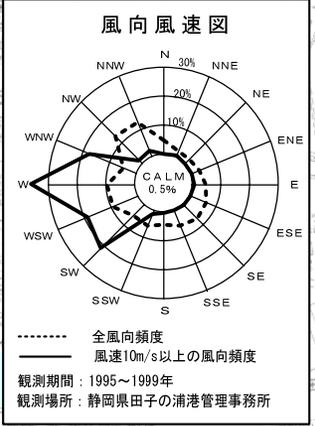

凡例	
	航路・泊地 (既定計画)
	(既設)
	防波堤・防砂堤 (今回計画)
	(既定計画)
	公共岸壁 (既定計画)
	(既設)
	公共耐震強化岸壁 (既定計画)
	(既設)
	公共物揚場 (既定計画)
	(既設)
	公共船揚場 (既設)
	ドルフィン (既設)
	埠頭用地 (既設)
	緑地 (既定計画)
	(既設)
	その他緑地 (既定計画)
	(既設)
	交通機能用地 (既定計画)
	(臨港道路) (既設)
	その他の用地 (既定計画)
	(既設)
	施設撤去 (今回計画)

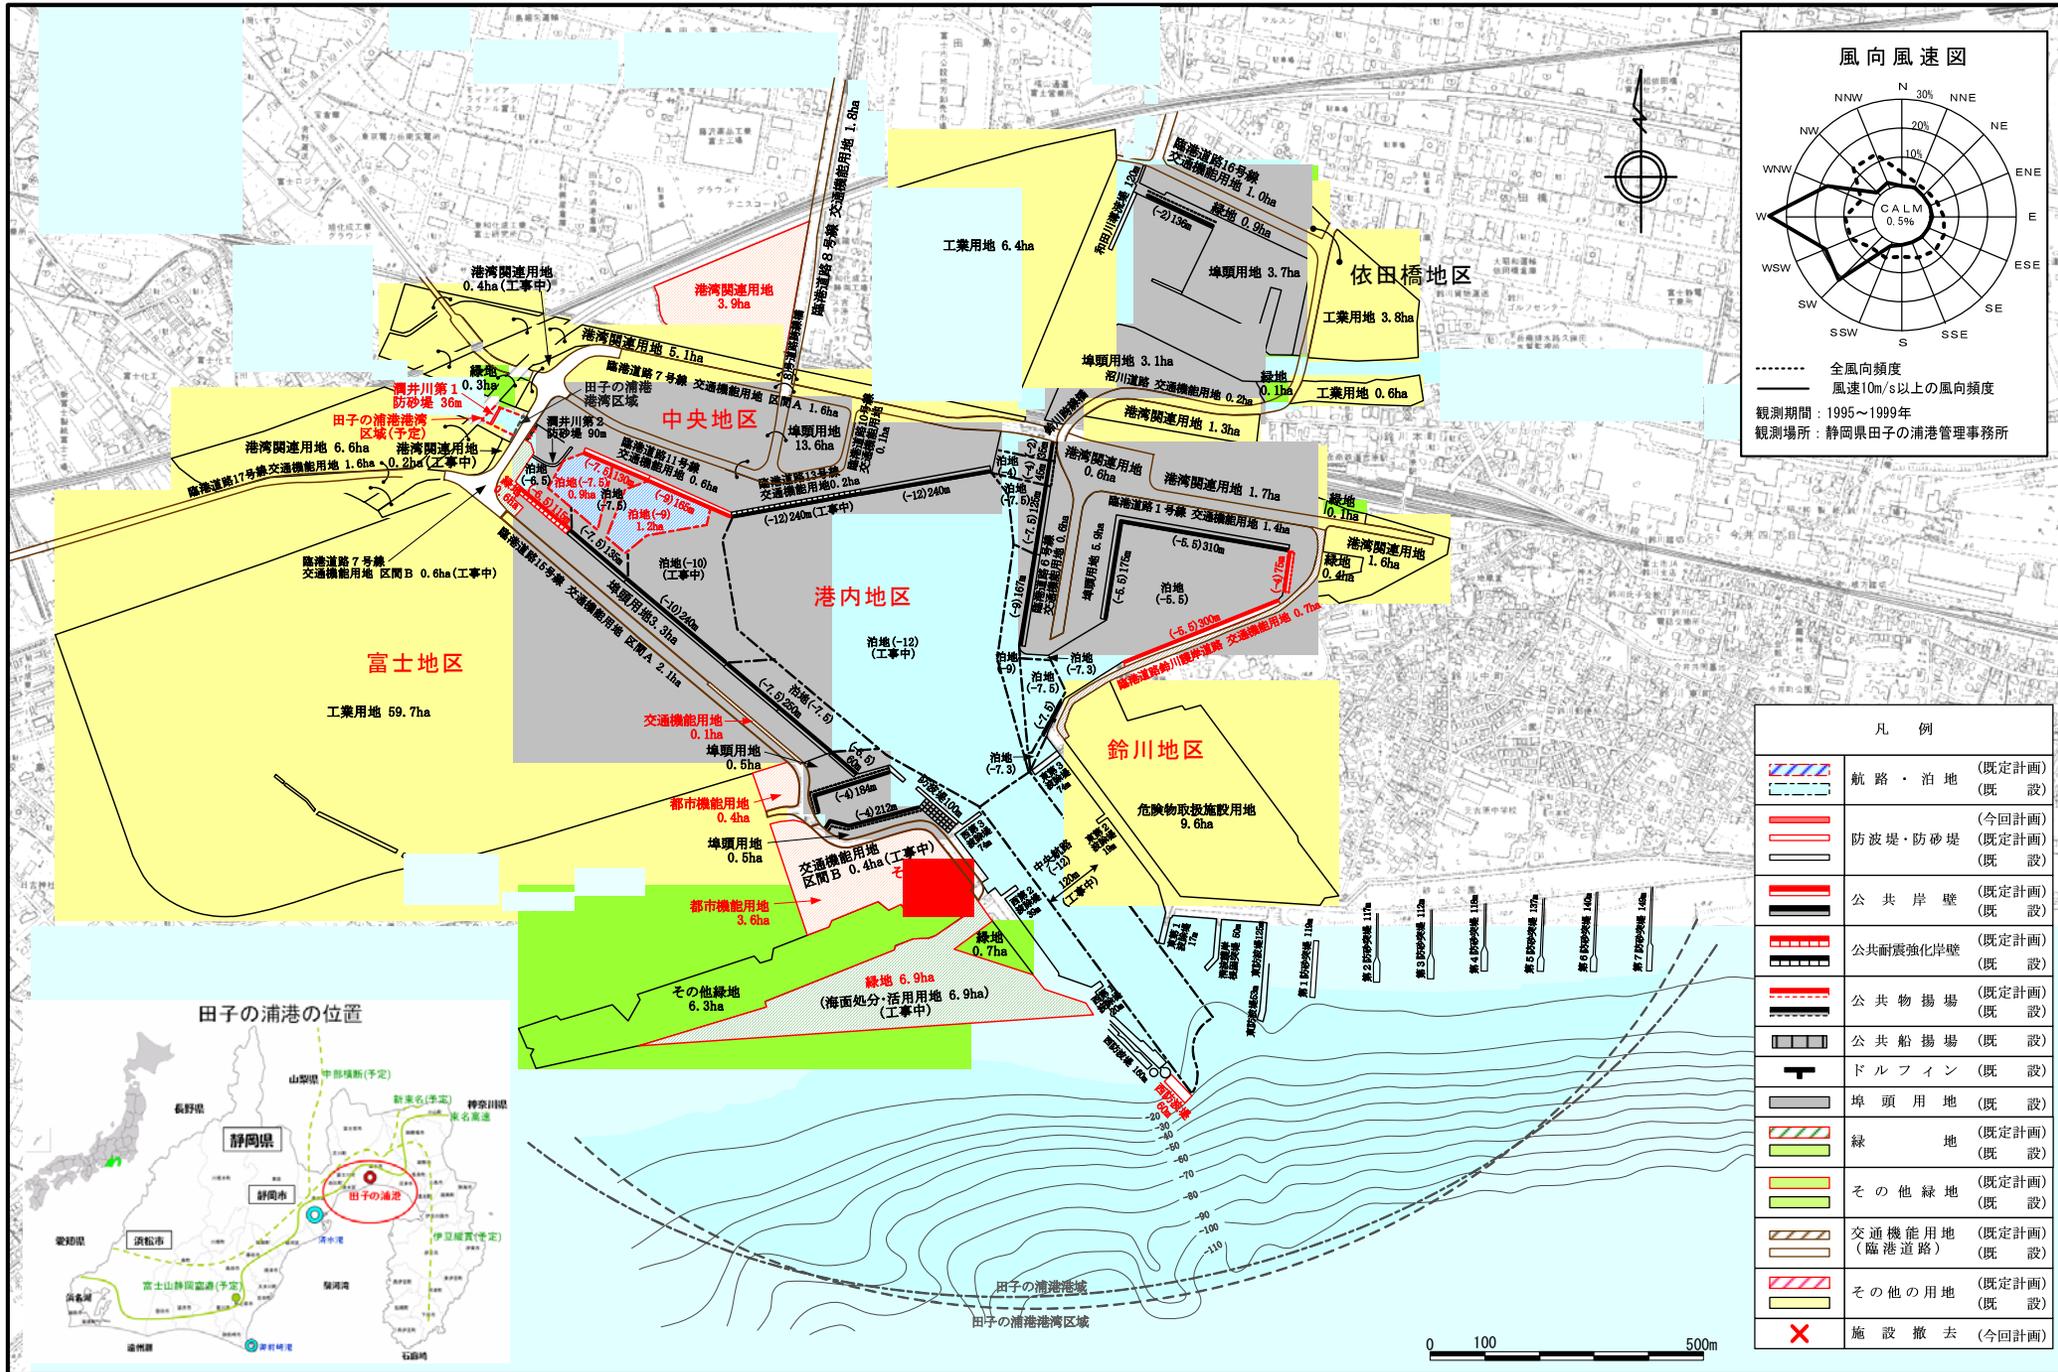

港湾計画図

