

# 名古屋港（一部変更）

## 1) 概要

名古屋港（西部地区）において、航空機産業の工場立地に対応するため、土地利用計画を変更する。

中部国際空港と連携した Sea&Air 物流に対応するため、専用埠頭計画、水域施設計画を変更する。

## 2) 港湾計画の主な内容

### < 土地利用計画 >


（西部地区） 埠頭用地 297ha（14ha減）  
工業用地 503ha（14ha増）

### < 専用埠頭計画 >

（弥富ふ頭） 水深5m 岸壁1バース 延長20m

### < 水域施設計画 >

（弥富ふ頭） 水深5m 泊地3ha

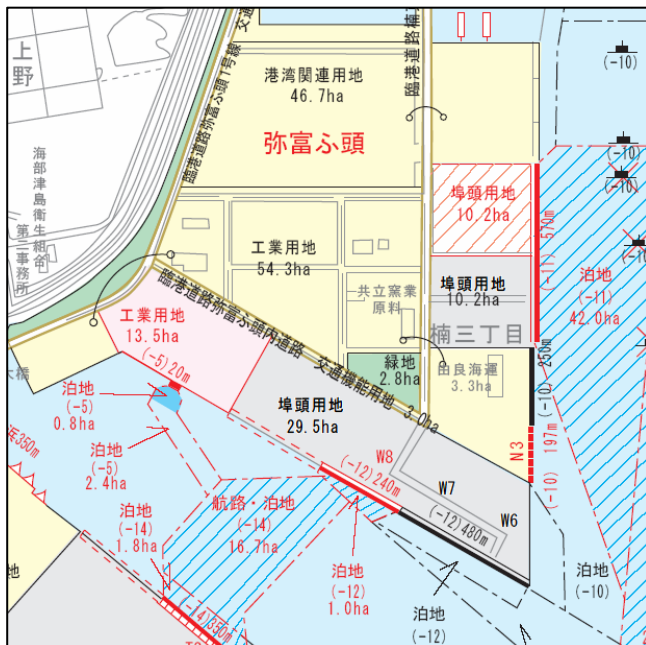


凡 例	
	航路・泊地 (今回計画)
	航路・泊地 (既定計画)
	(既定計画)
	公共岸壁 (既定計画)
	公共耐震強化岸壁 (既定計画)
	専用岸壁 (今回計画)
	専用岸壁 (既定計画)
	係船浮標 (既定計画)
	小型棧橋 (既定計画)
	海浜 (既定計画)
	埠頭用地 (今回計画)
	埠頭用地 (既定計画)
	緑地 (既定計画)
	交通機能用地 (臨港道路) (既定計画)
	(今回計画)
	その他の用地 (既定計画)
	その他の用地 (既定計画)
	将来構想 (岸壁)

### 港湾管理者連絡先

名古屋港管理組合 企画調整室 計画担当 はまじま 濱島  
TEL : 052-654-7911/FAX : 052-654-7997

# 名古屋港港湾計画位置図

1:80,000

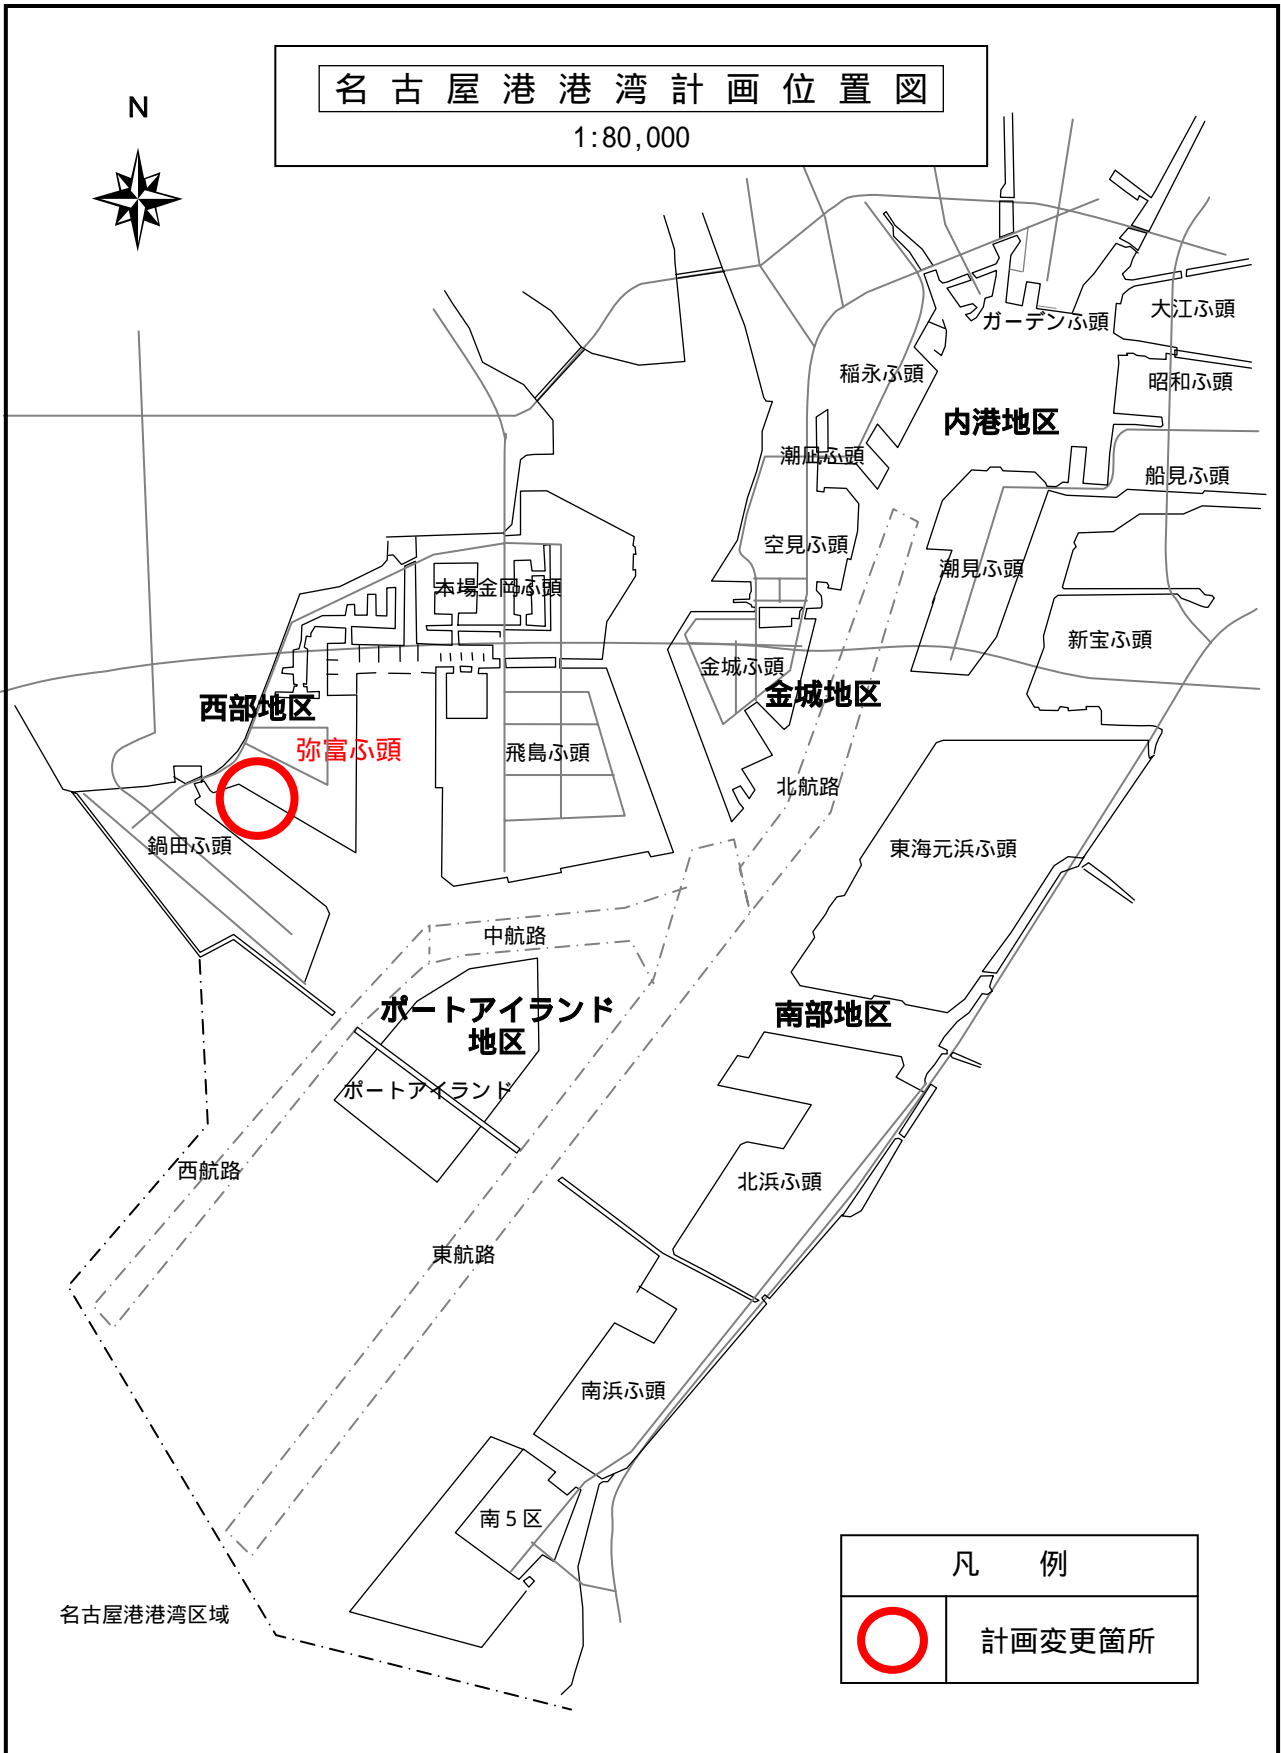

凡 例	
	計画変更箇所