


添付資料2-2

敷地測量図

---

那覇航空交通管制部管理棟替替整備事業  
S = 1/500

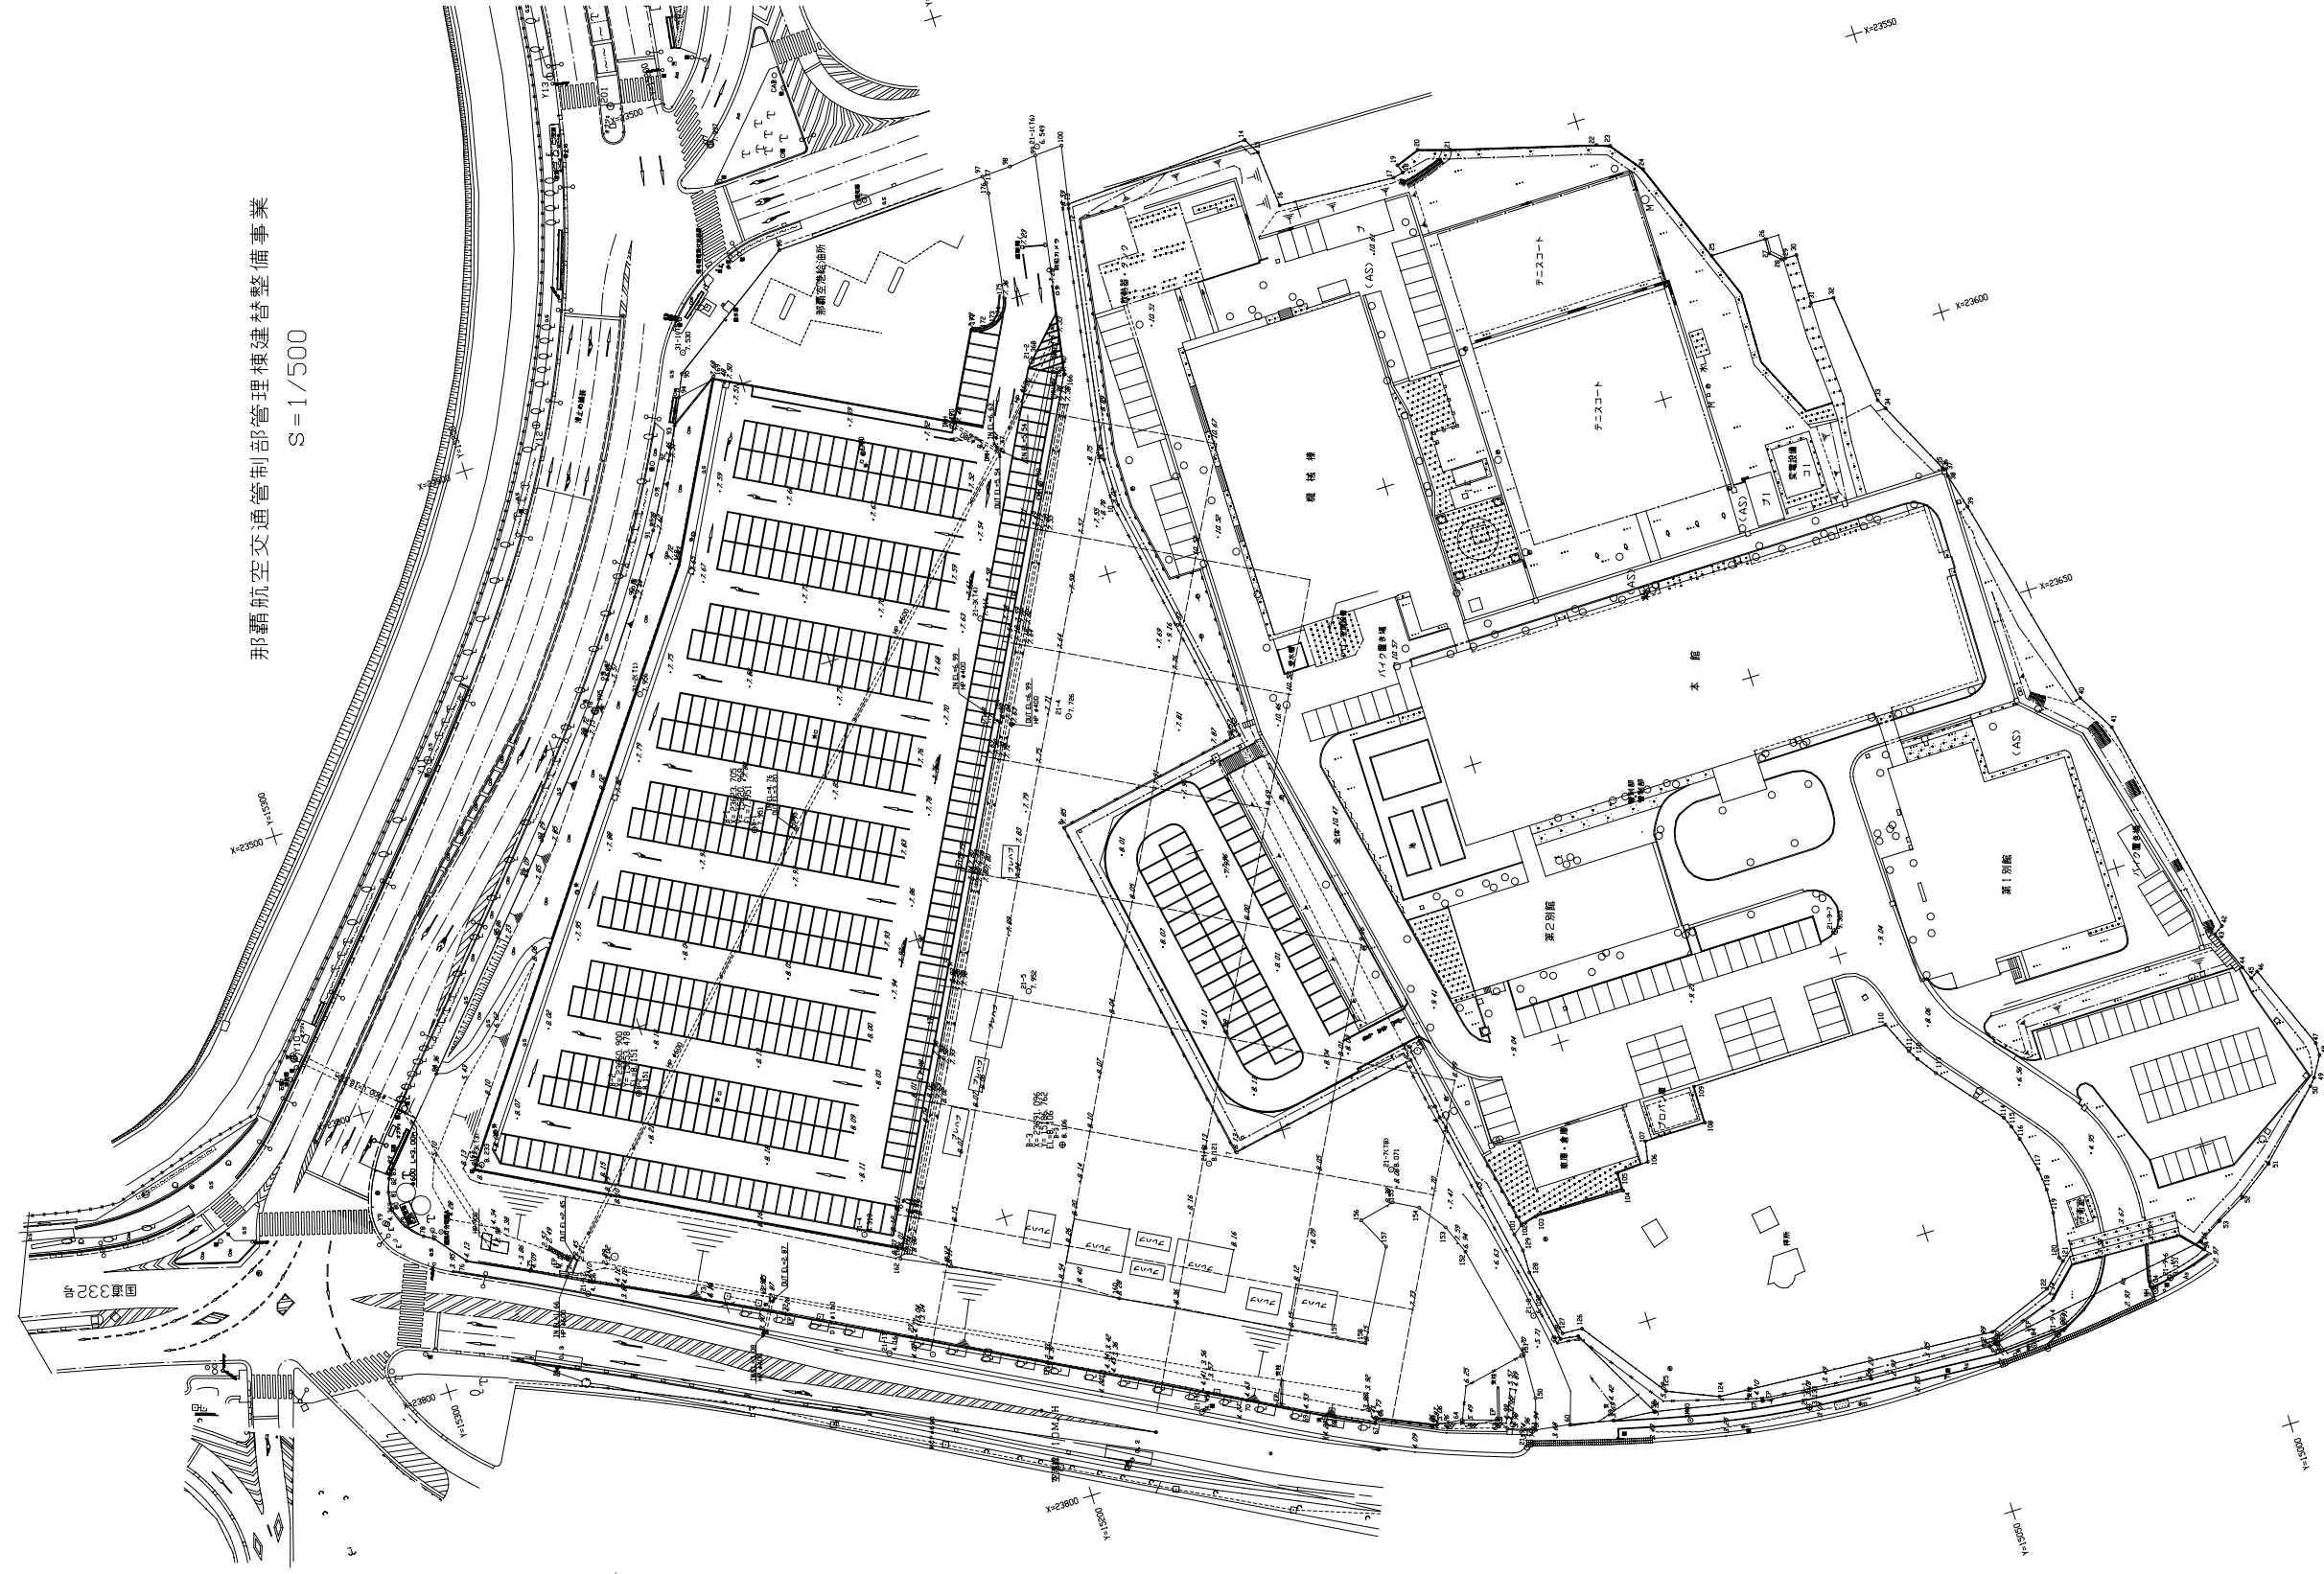

国332号

