


添付資料3-2

現敷地の植栽管理の範囲(参考)

求 積 平 面 図

$S=1/500$

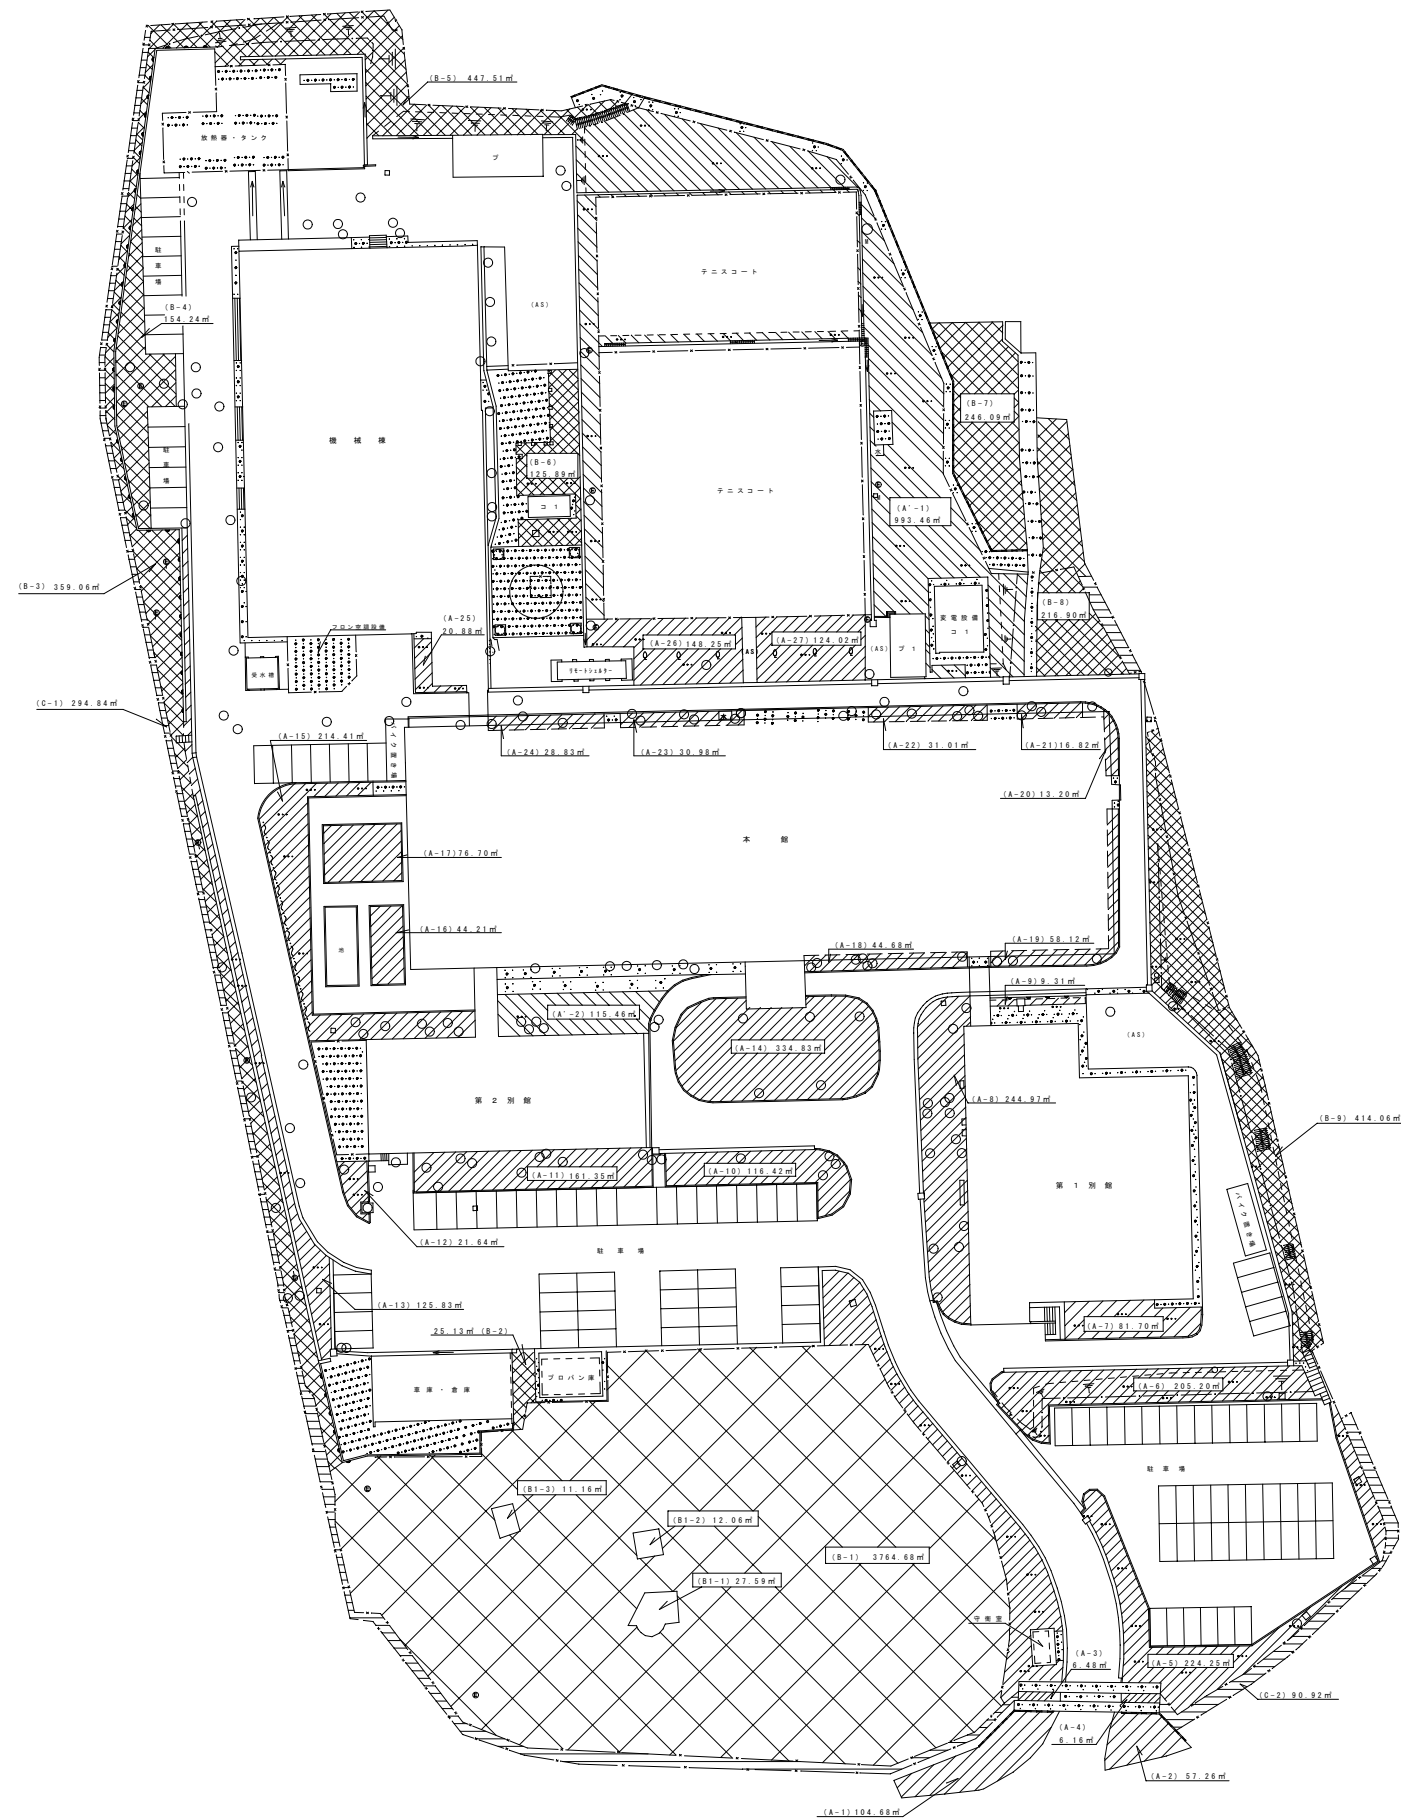

	番 号	面 積 (㎡)	合 計 面 積
A	－ 1	993.46 ㎡	1108.92 ㎡
	－ 2	115.46 ㎡	
A	－ 1	104.68 ㎡	2552.19 ㎡
	－ 2	57.26 ㎡	
	－ 3	6.48 ㎡	
	－ 4	6.16 ㎡	
	－ 5	224.25 ㎡	
	－ 6	205.20 ㎡	
	－ 7	81.70 ㎡	
	－ 8	244.97 ㎡	
	－ 9	9.31 ㎡	
	－ 10	116.42 ㎡	
	－ 11	161.35 ㎡	
	－ 12	21.64 ㎡	
	－ 13	125.83 ㎡	
	－ 14	334.83 ㎡	
	－ 15	214.41 ㎡	
	－ 16	44.21 ㎡	
	－ 17	76.70 ㎡	
	－ 18	44.68 ㎡	
	－ 19	58.12 ㎡	
	－ 20	13.20 ㎡	
	－ 21	16.82 ㎡	
	－ 22	31.01 ㎡	
	－ 23	30.98 ㎡	
	－ 24	28.83 ㎡	
	－ 25	20.88 ㎡	
	－ 26	148.25 ㎡	
	－ 27	124.02 ㎡	
B	－ 1	3764.68 ㎡	5753.56 ㎡
	－ 2	25.13 ㎡	
	－ 3	359.06 ㎡	
	－ 4	154.24 ㎡	
	－ 5	447.51 ㎡	
	－ 6	125.89 ㎡	
	－ 7	246.09 ㎡	
	－ 8	216.90 ㎡	
	－ 9	414.06 ㎡	
C	－ 1	294.84 ㎡	385.76 ㎡
	－ 2	90.92 ㎡	

凡 例

		全 体 面 積	28184.03㎡
A'		小 型 機 械 刈	
A		肩 掛 式 機 械 刈	
B		肩 掛 式 機 械 刈	
C		除 草 剤 散 布	

国 土 交 通 省 那 覇 航 空 交 通 管 制 部											
名 称	庁 舎 等 周 辺 草 刈 り そ の 他 作 業 求 積 図										
課 長		課 長 補 佐		専 門 官		係 長		担 当		設 計	
						単 位	m m	縮 尺	1 / 5 0 0	図 番	8 3 - 1

$$S=1/500$$


※ ϕ = 幹周

国土交通省那覇航空交通管制部										
名称	樹木剪定平面図									
課長	課長補佐		専門官		係長		担当		設計	
					単位	mm	縮尺	1/500	図番	83-21