


添付資料2-4-①

解体撤去の対象範囲と概要

---

 解体撤去する範囲を示す

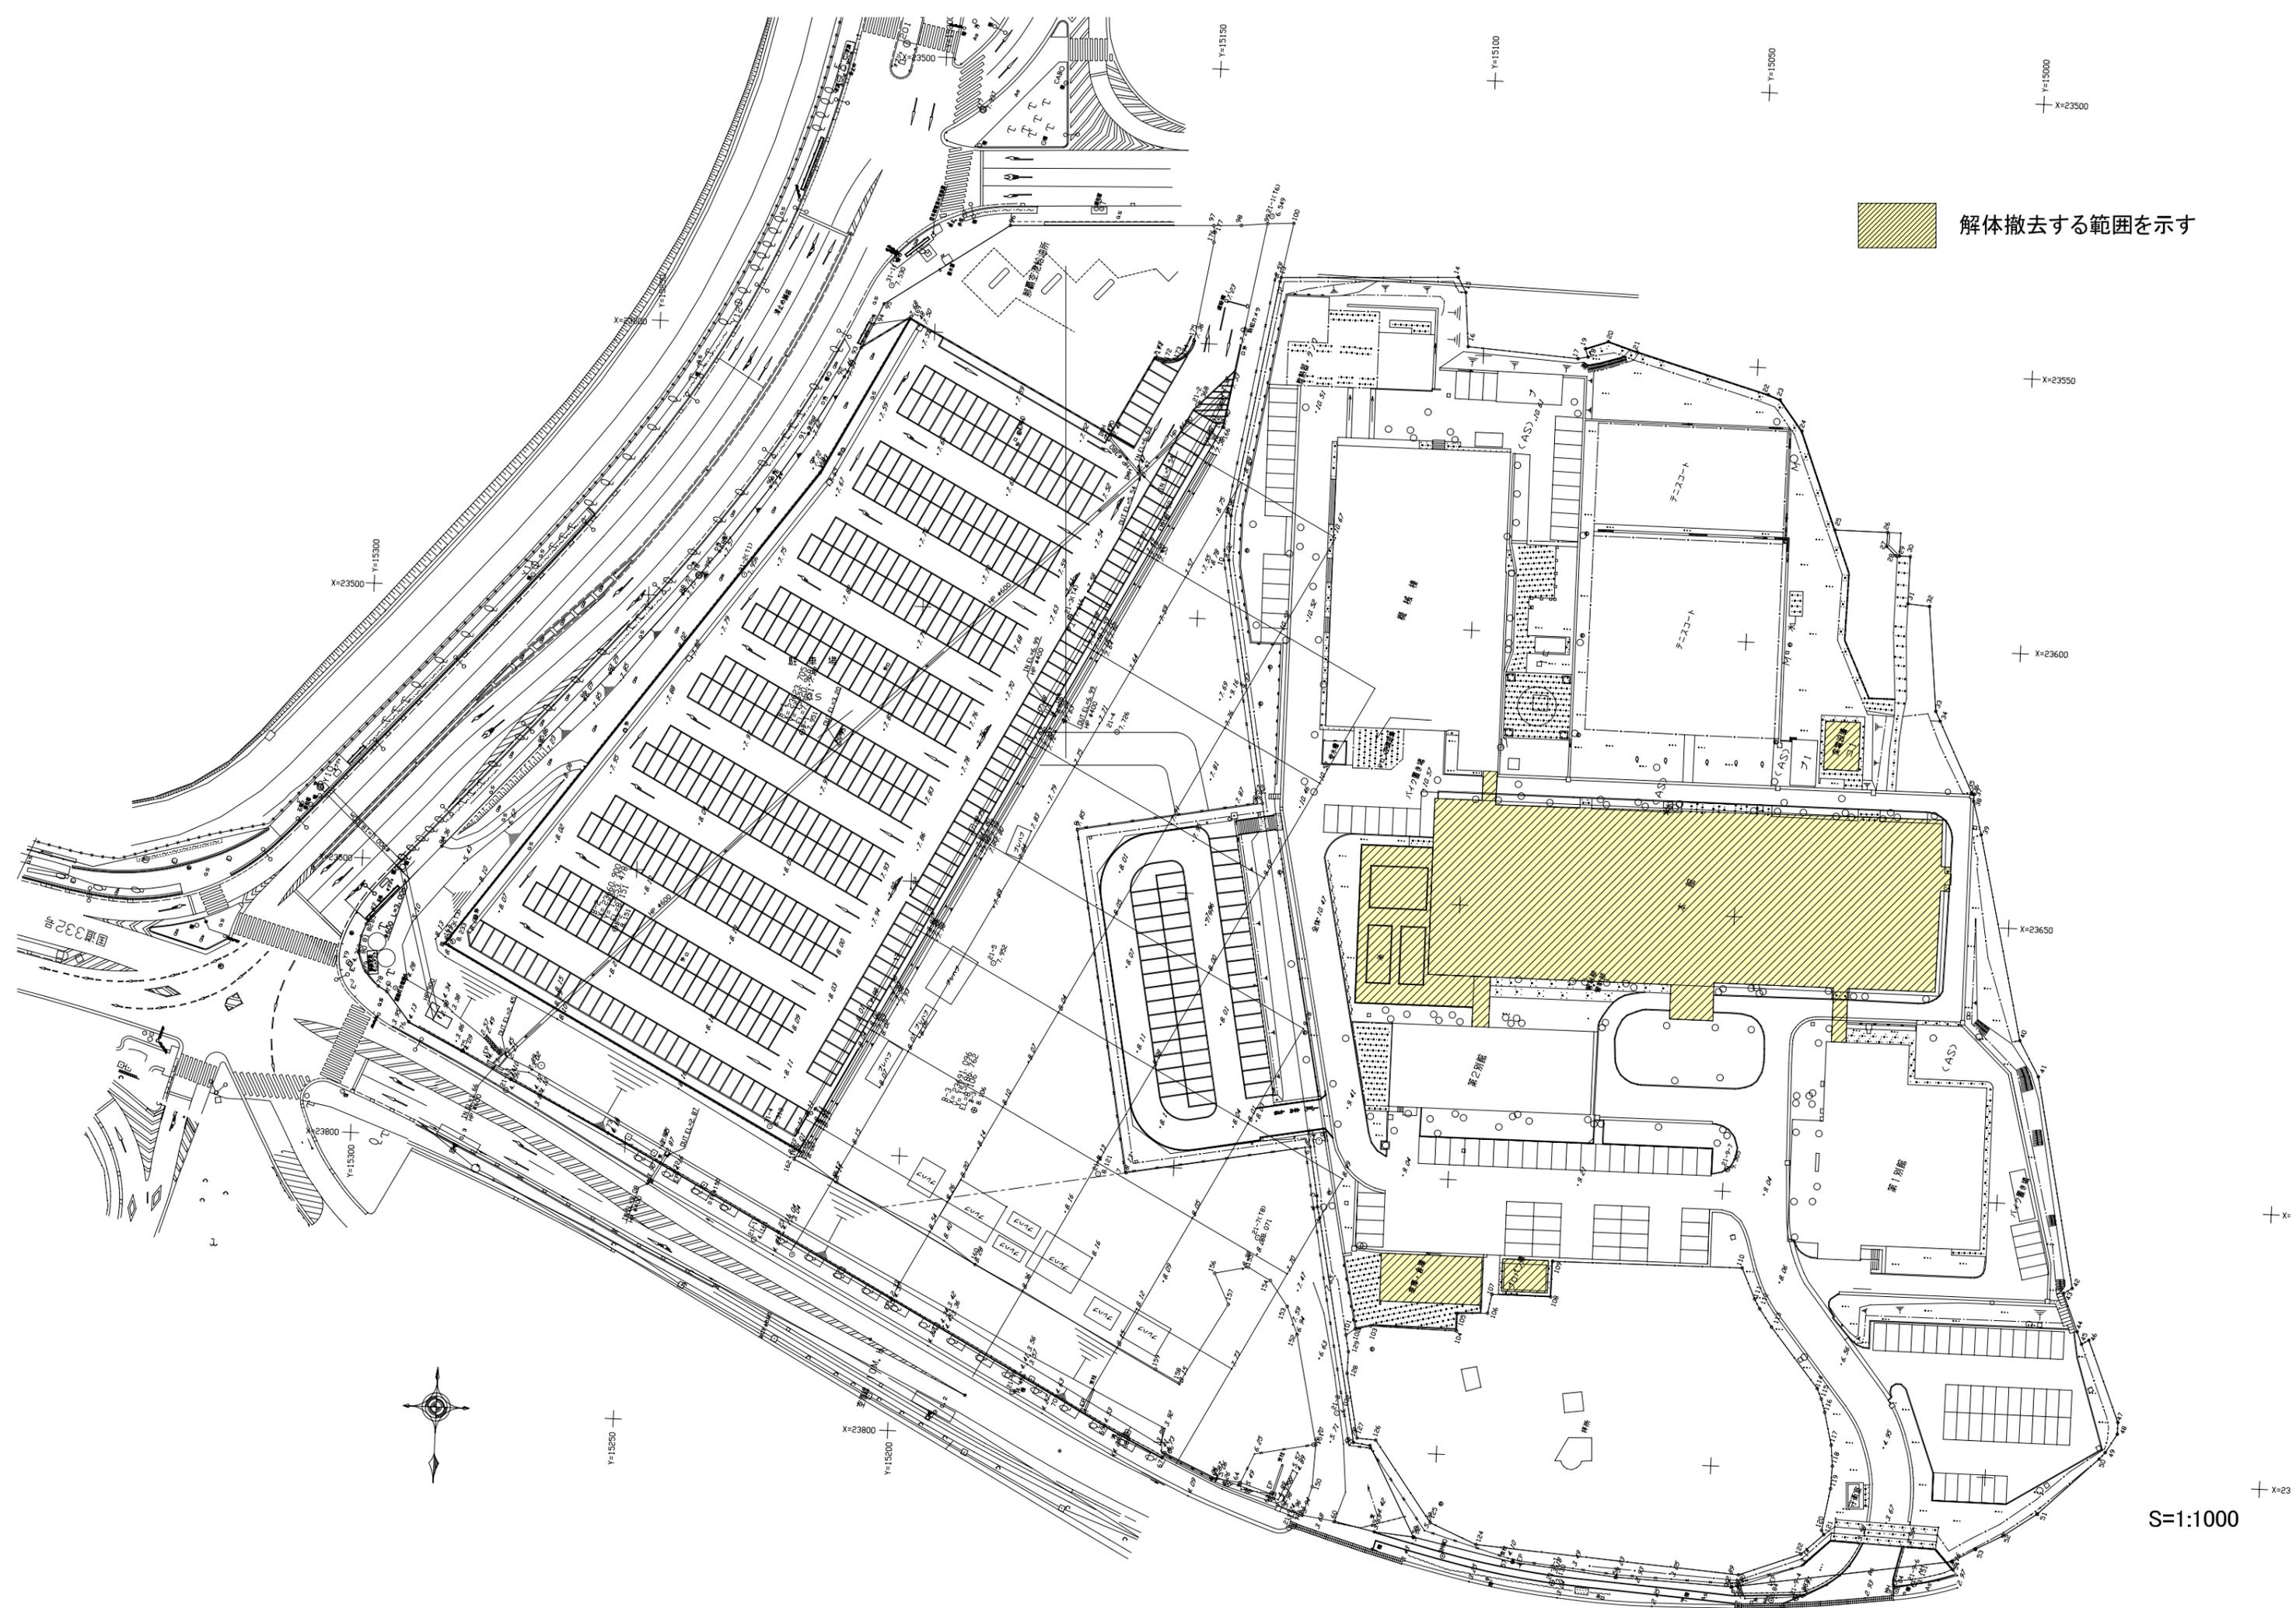


S=1:1000


本館棟立面図  
S=1/200




北側立面図

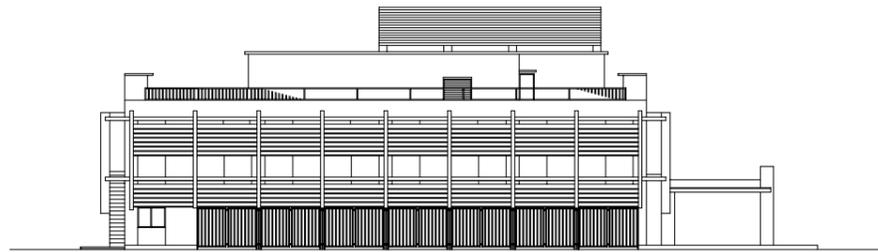

東側立面図

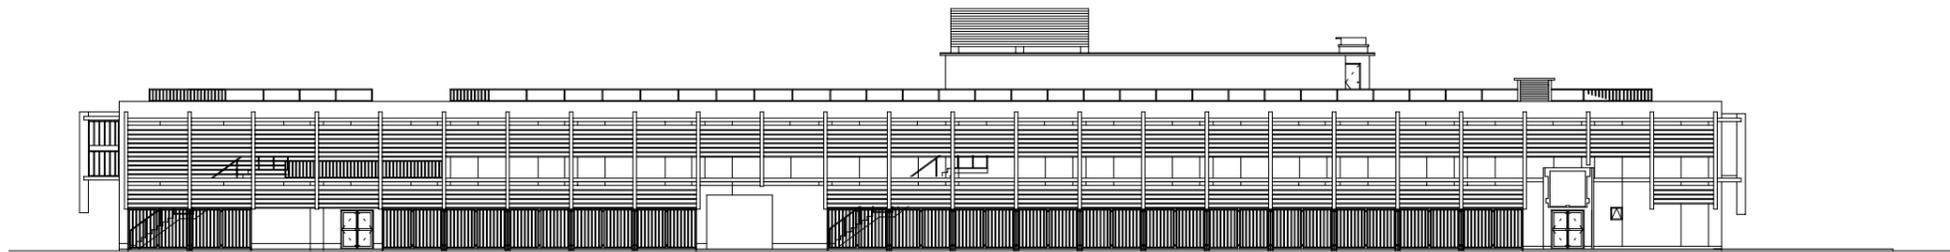


南側立面図

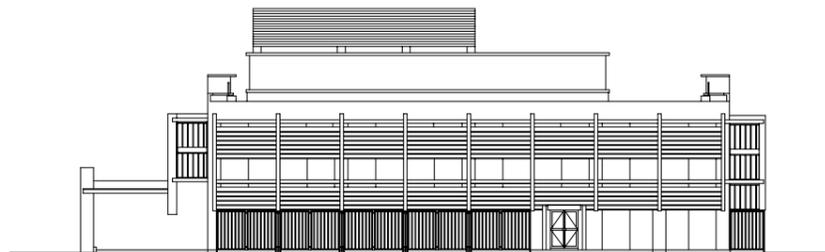


西側立面図

国土交通省那覇航空交通管制部							
名称	庁舎立面図 本館棟						
課長	課長補佐	専門官	係長	担当	設計	図番	
			単位	m m	縮尺	1/200	83-8


車庫立面図  
S=1/100

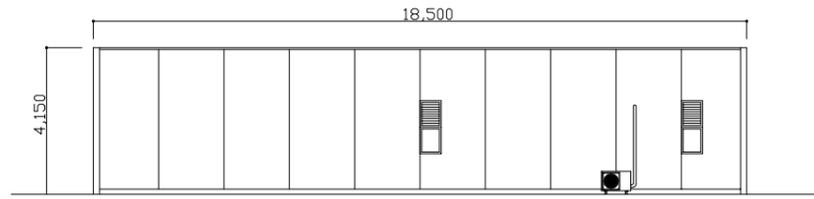


北側立面図

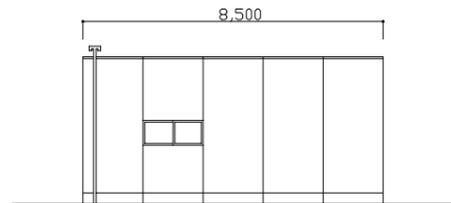

東側立面図

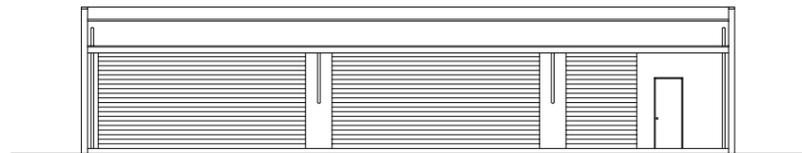


南側立面図

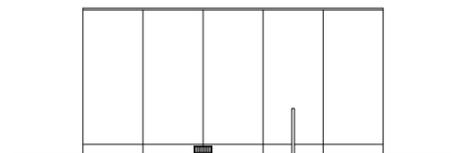


西側立面図


プロパン庫立面図  
S=1/100

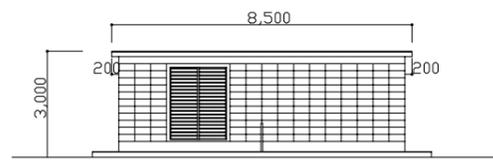


北側立面図

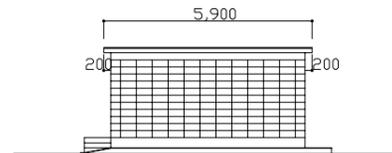

東側立面図

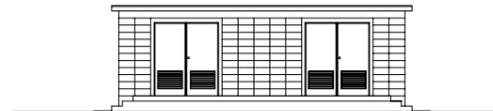


南側立面図

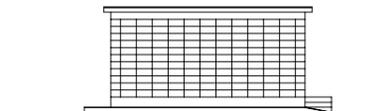


西側立面図


守衛室立面図  
S=1/100

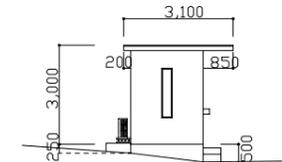

北側立面図

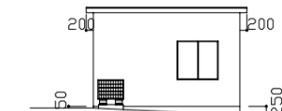

東側立面図

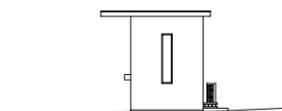

南側立面図



西側立面図

国土交通省那覇航空交通管制部

名称	庁舎立面図 車庫・プロパン庫・守衛室					
課長	課長補佐	専門官	係長	担当	設計	
			単位	mm	縮尺	1/100
					図番	83-13