


添付資料2-8

電波伝搬障害防止区域概略図

本敷地において、電波伝搬障害防止区域が下図の範囲で指定されており、電波伝搬障害防止制度に係る建築物を建設する場合は、これに従い手続きなどを行うこと。

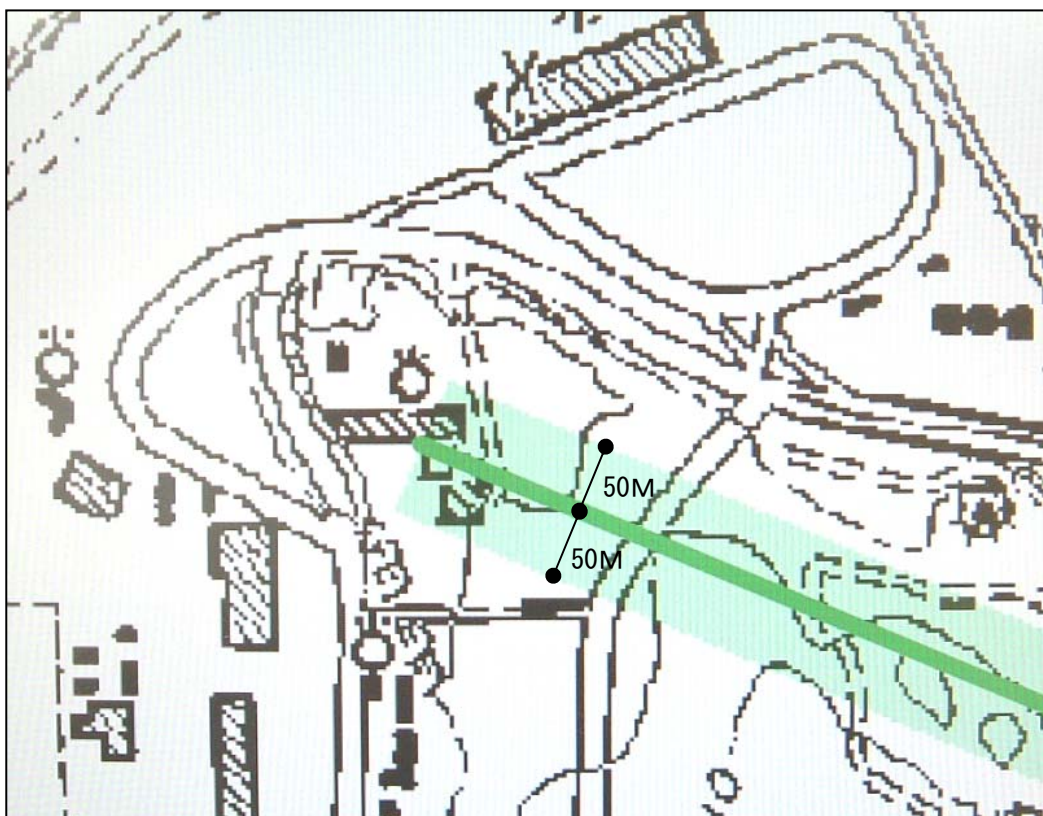

社団法人電波産業会 閲覧資料による

詳細は下記に参照のこと

社団法人 電波産業会 利用促進部
〒100-0013

東京都千代田区霞が関 1-4-1 日土地ビル 11F

電話：03-5510-8591


FAX：03-3592-1103

社団法人 電波産業会 大阪支所
〒540-0023

大阪府大阪市中央区北新町 2-1-2 北新町センタービル 4F

電話：06-6946-2592

FAX：06-6946-2594

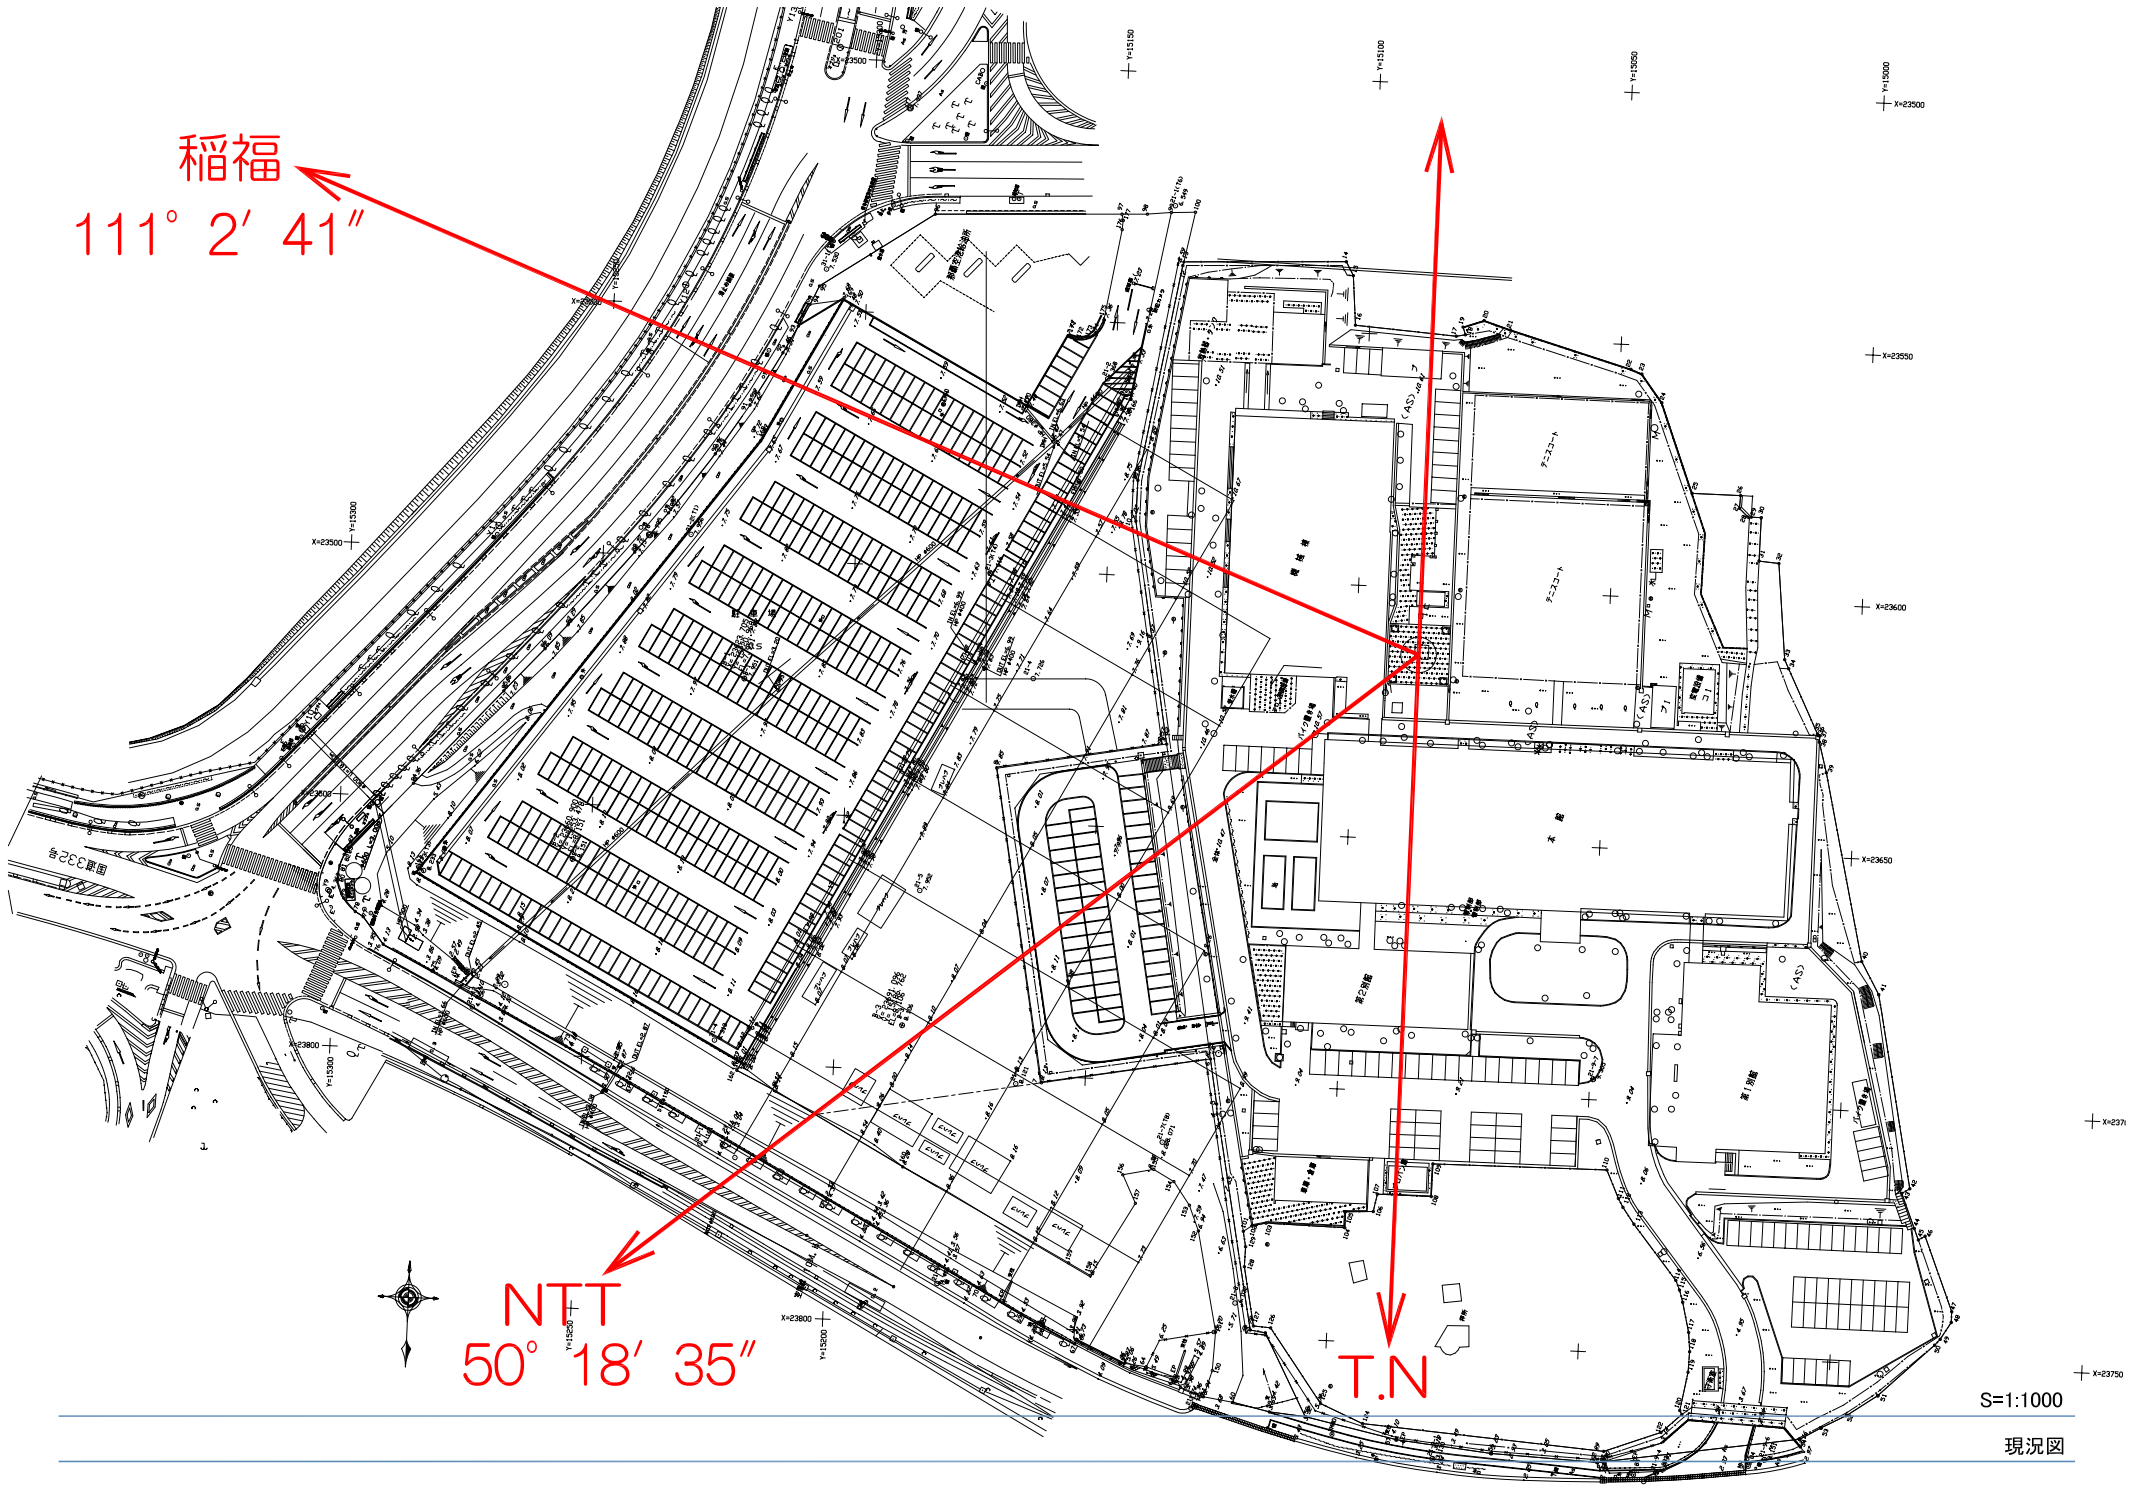

稲福
 $111^{\circ} 2' 41''$


NTT
 $50^{\circ} 18' 35''$

T.N

S=1:1000

現況図

添付資料2-8-3:RML空中線配置図

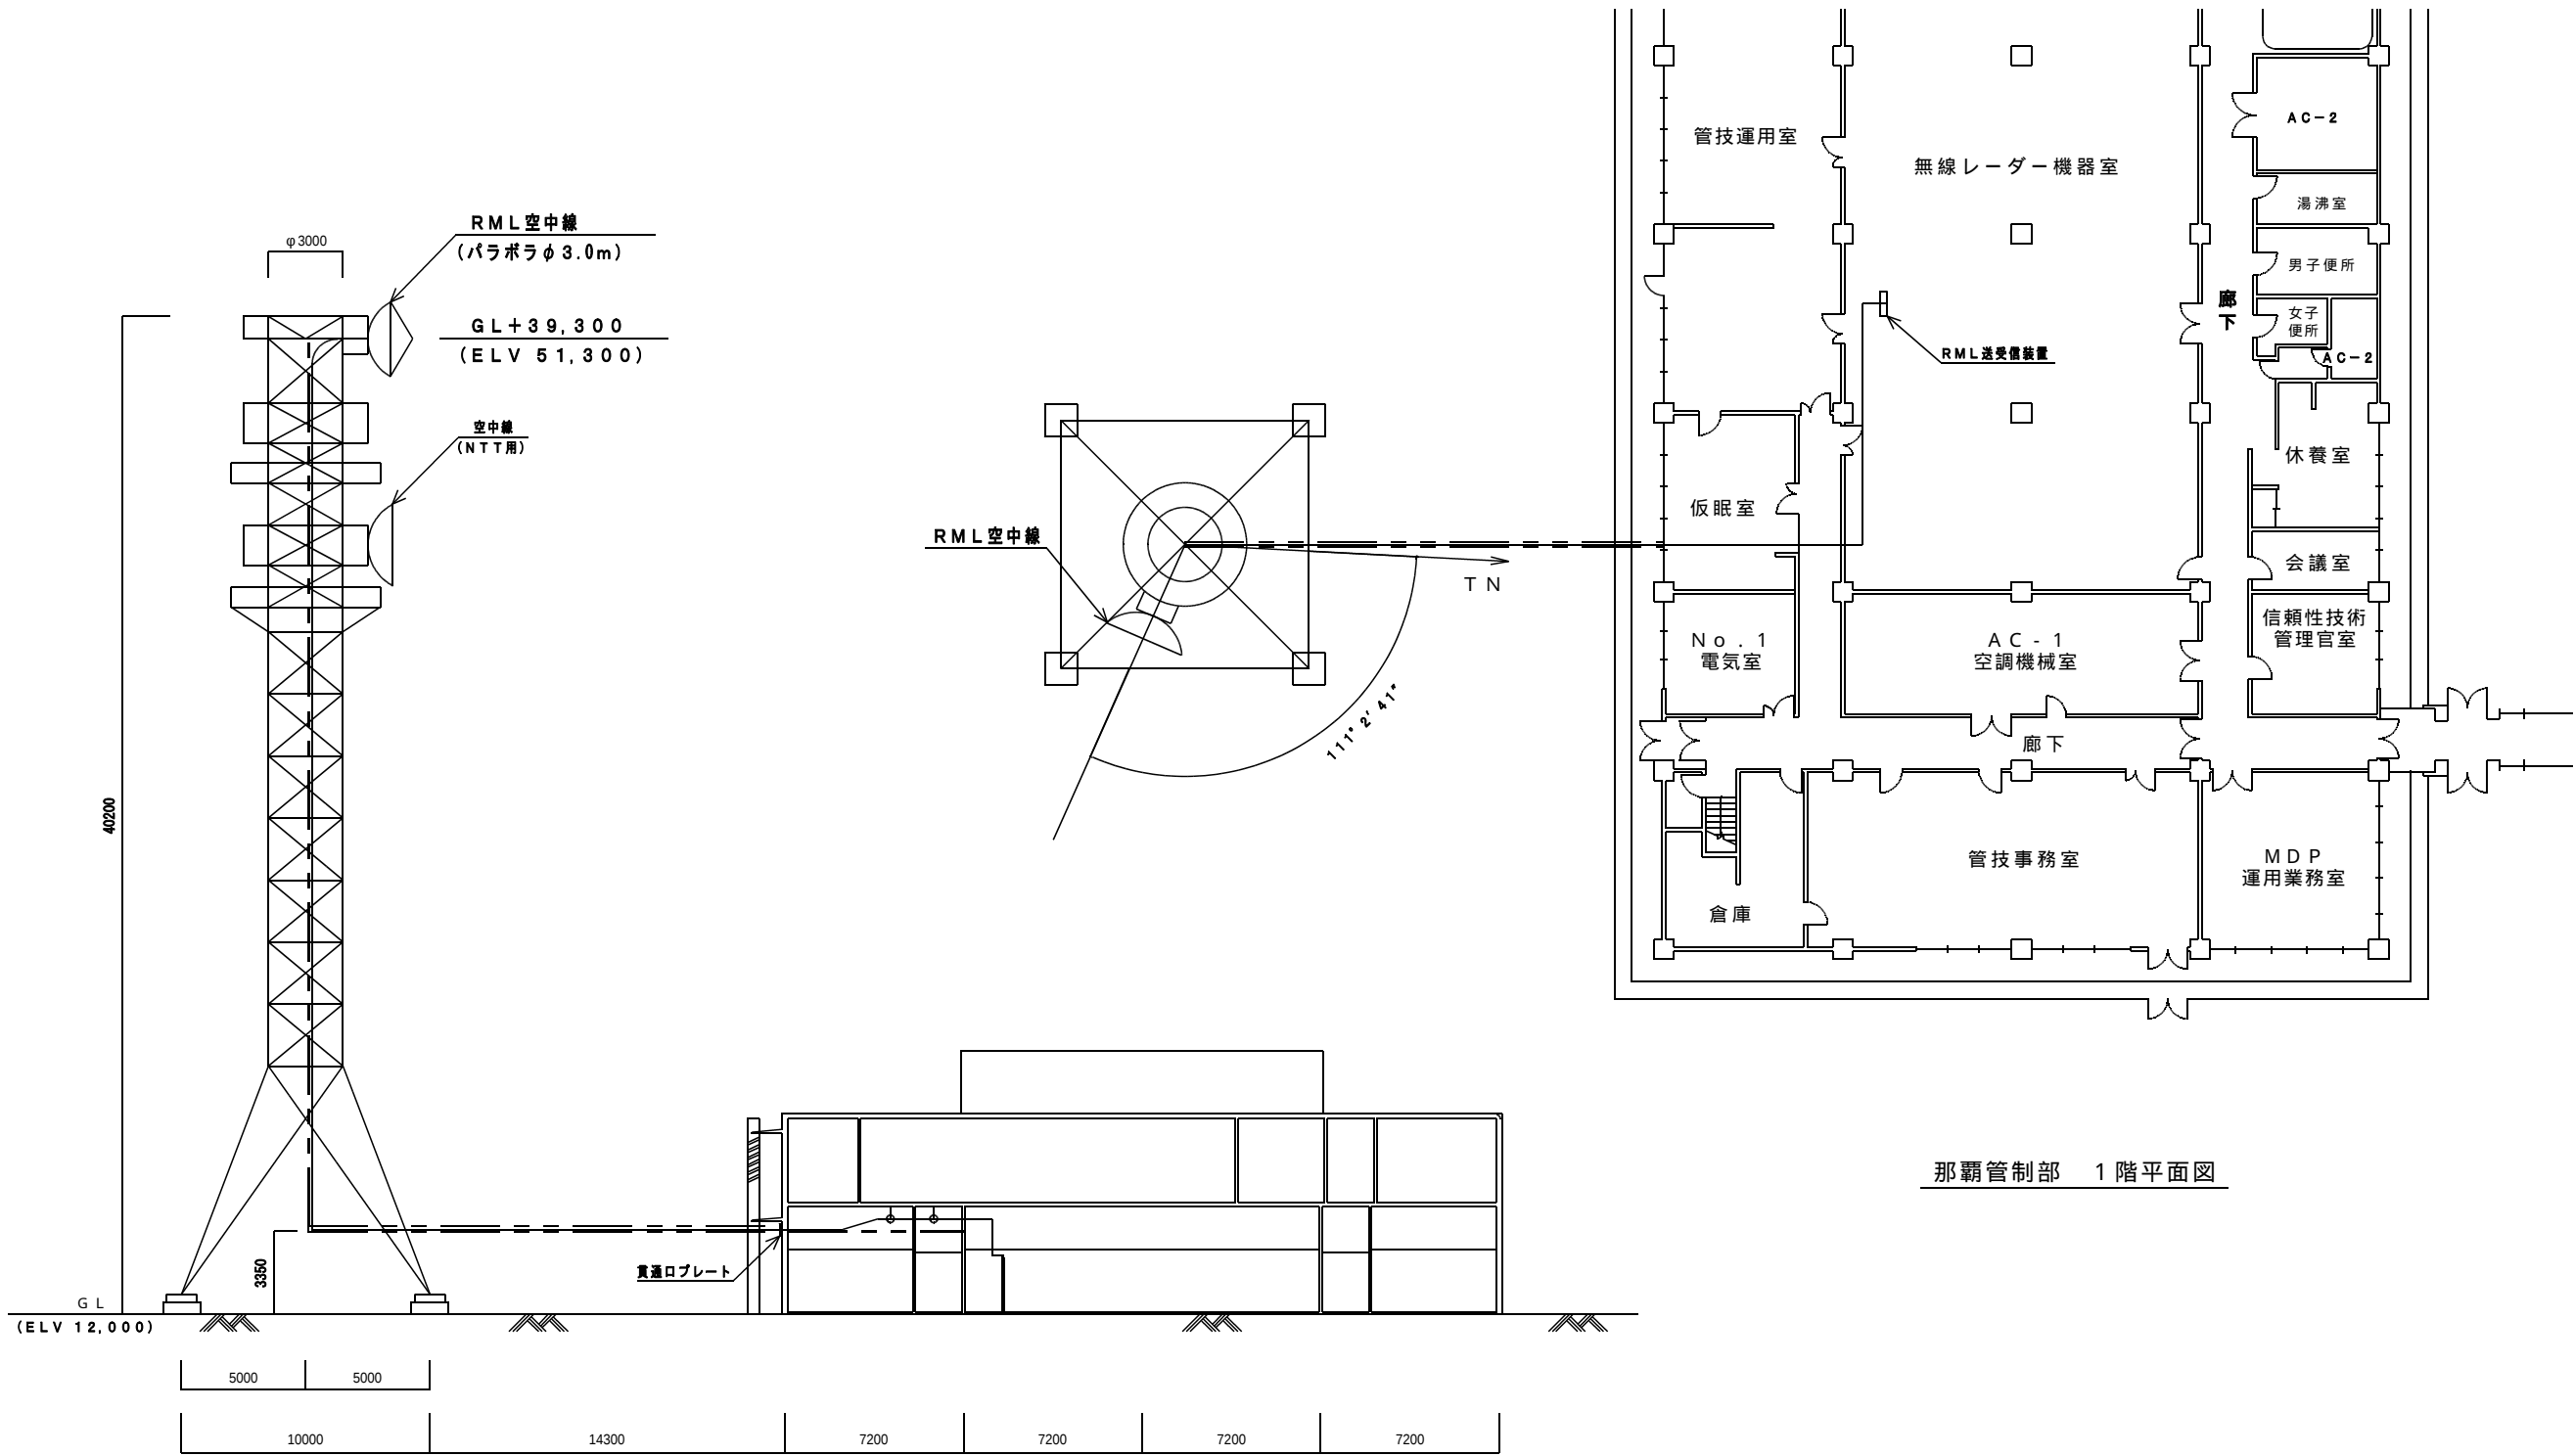

空中線配置図

那覇管制部 1 階平面図

官署名	那覇航空交通管制部	No. 14
施設名	レーダーマイクロウェーブリンク (RML)	
名 称	空中線配置図 (管制部)	