



添付資料2-12

直轄工事レイアウト(案)

①電気室(保安用電源設備)

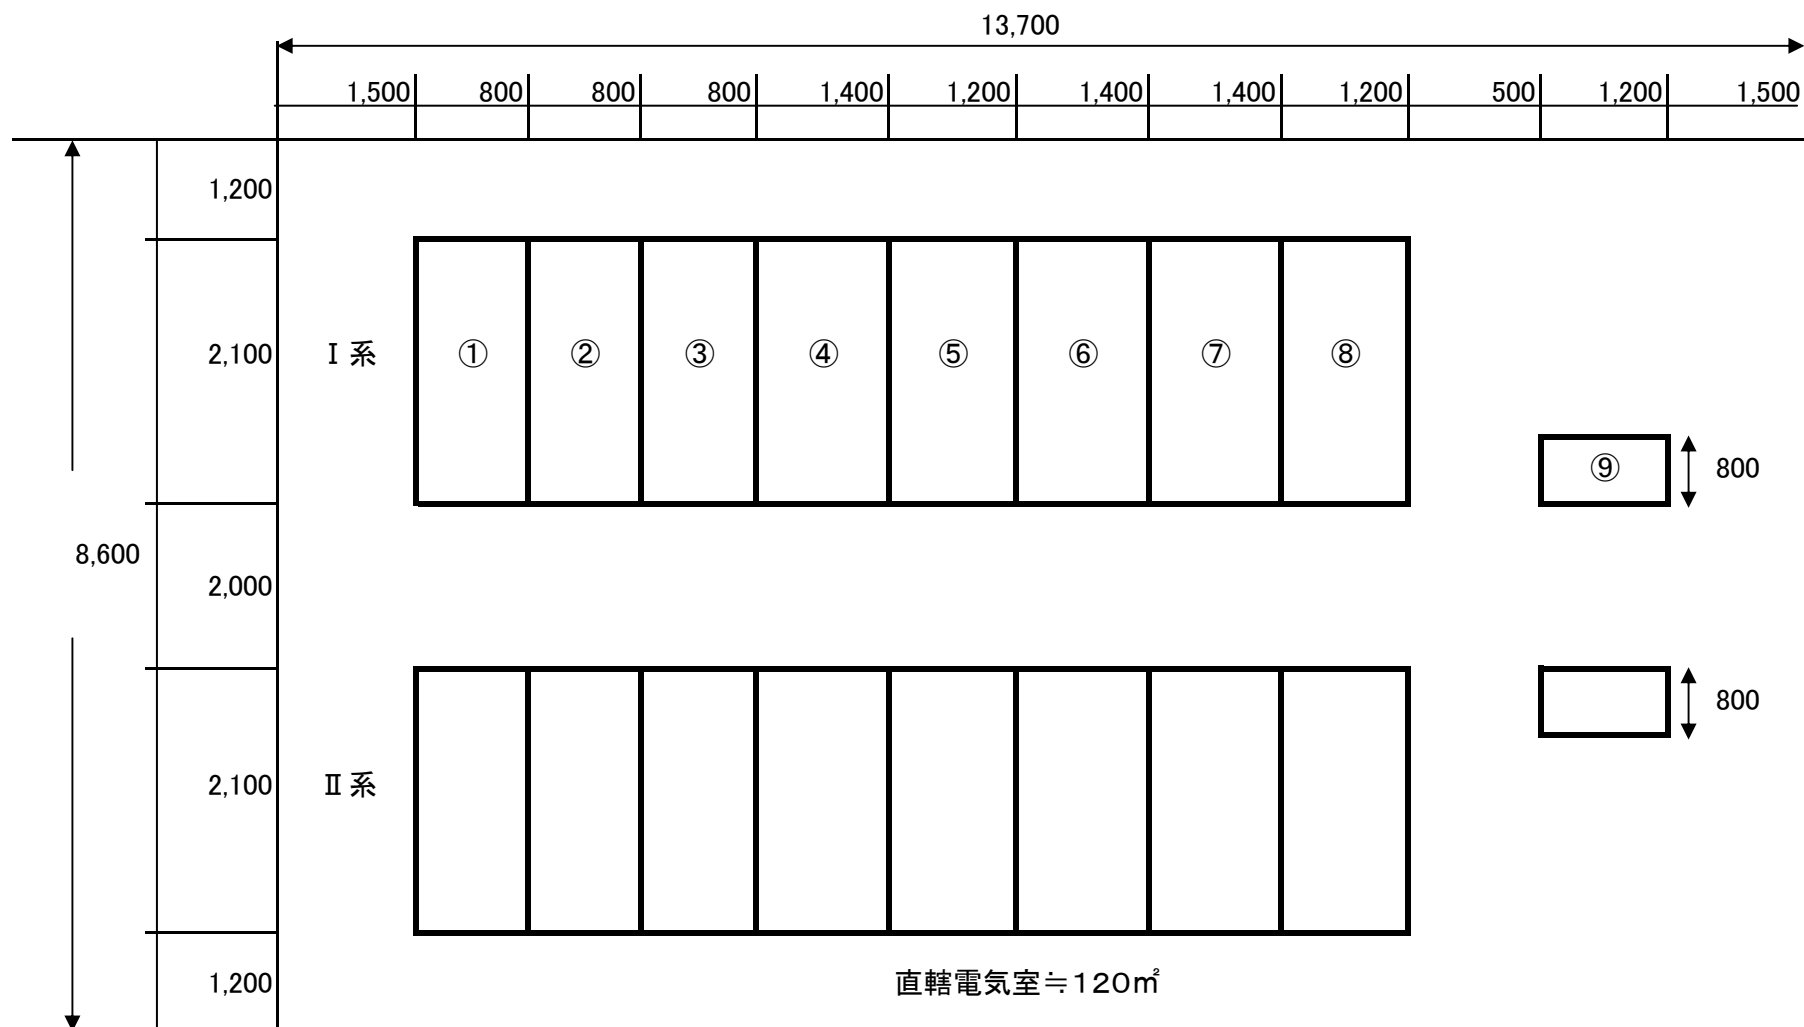

② CVCF室・蓄電池室

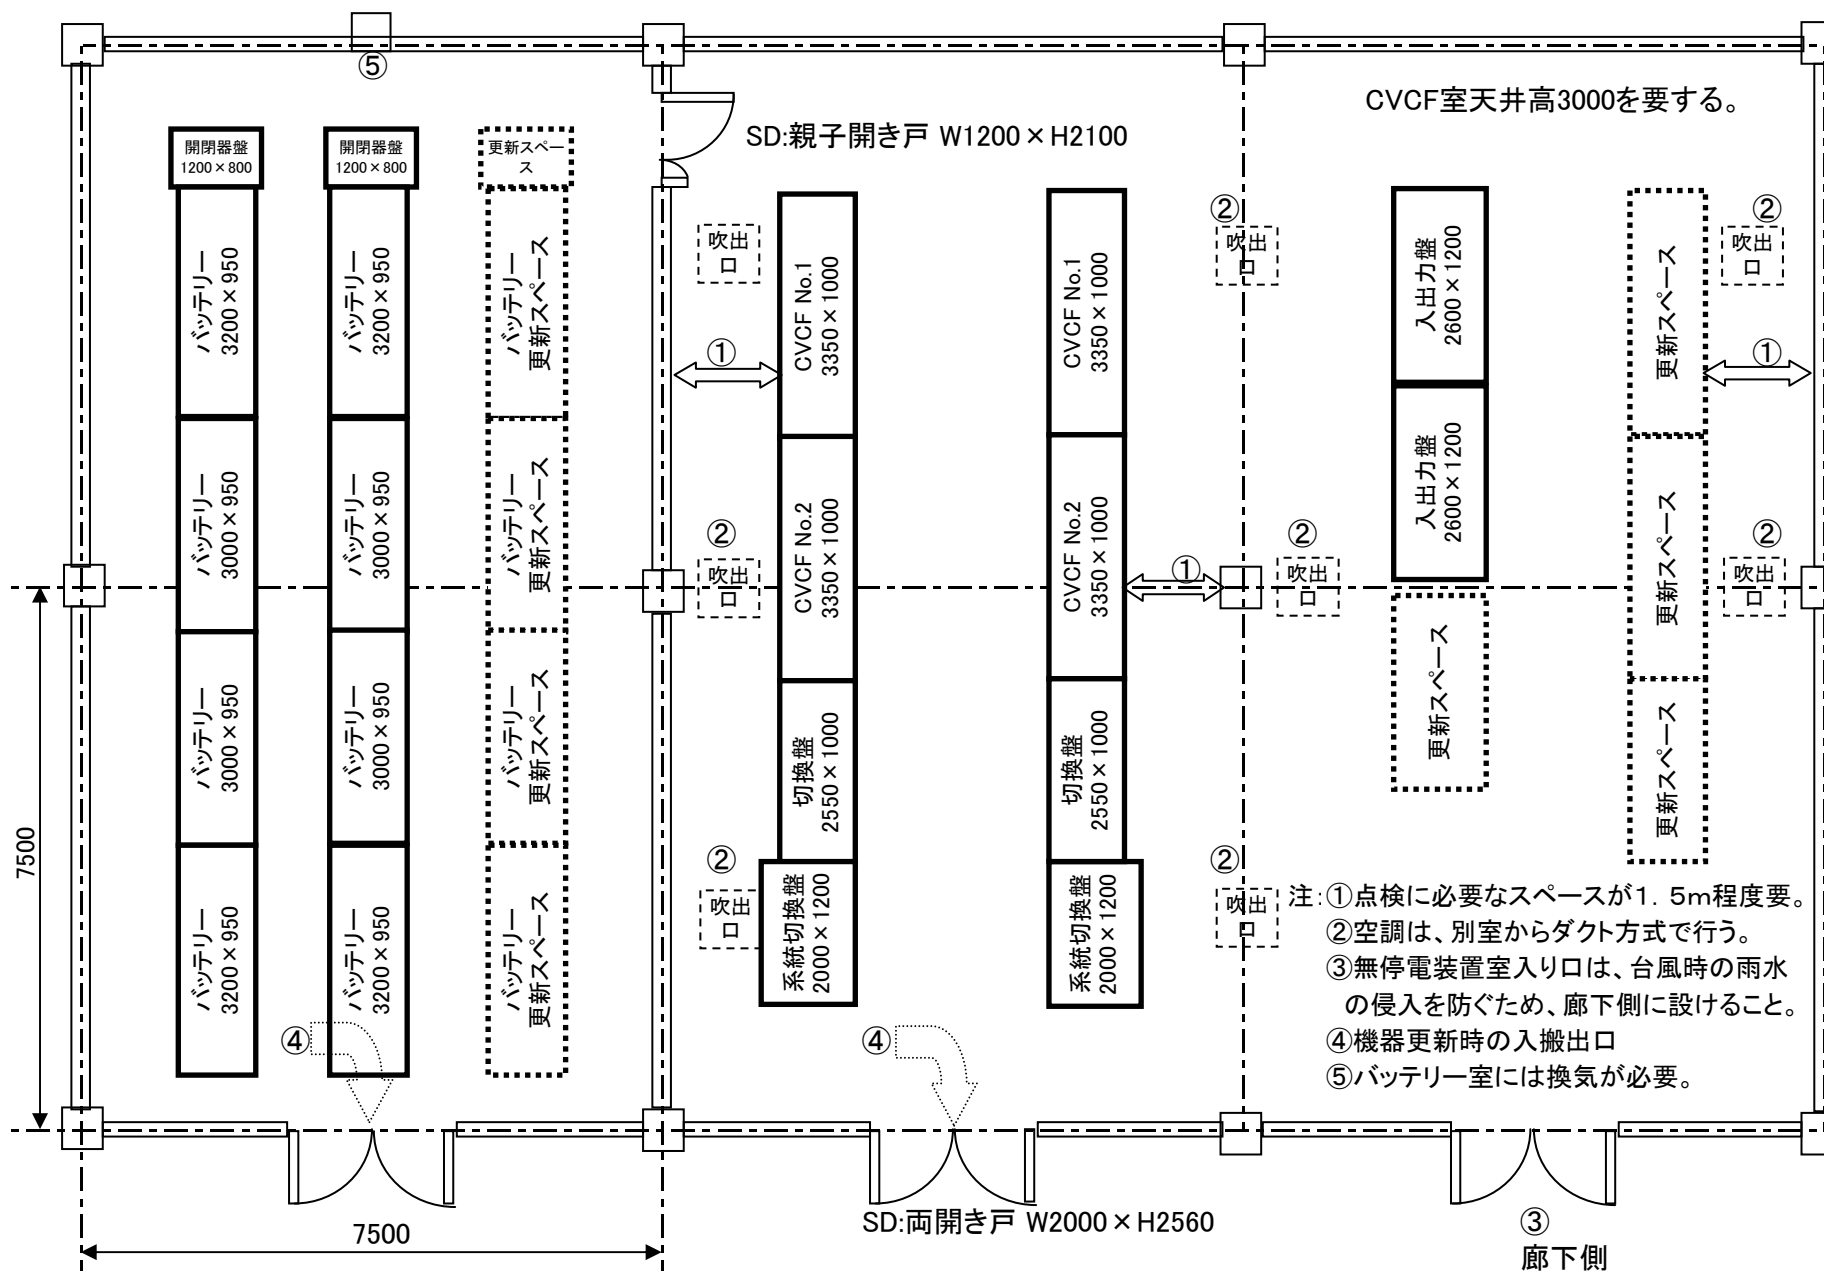

※本レイアウトは、柱スパン7500のケース例であり、各室面積は、添付資料2-9を要求面積とする。

③保安用機器室・運用室等の整備条件

短辺の最小値を指定する必要がある室

室名称	面積	最小短辺長	備考
無線機器室	560㎡	14m	
RDPマシン室	500㎡	14m	
システム統制室	40㎡	4m	
システム統制機器室	35㎡	4m	
MDP運用業務室	51㎡	4m	
管制運用室	300㎡	13m	
管制シミュレータ訓練室	52㎡	6m	
管制シミュレータ電算機室	25㎡	4m	
ETRS室	60㎡	6m	
テーブルコーダ室	16㎡	3m	

特定辺の最小値を指定する必要がある室

室名称	面積	特定短辺長	備考
SUP室	60㎡	9.0m	RDPマシン室隣接面の最小長