


むつ小川原工業基地 計画図

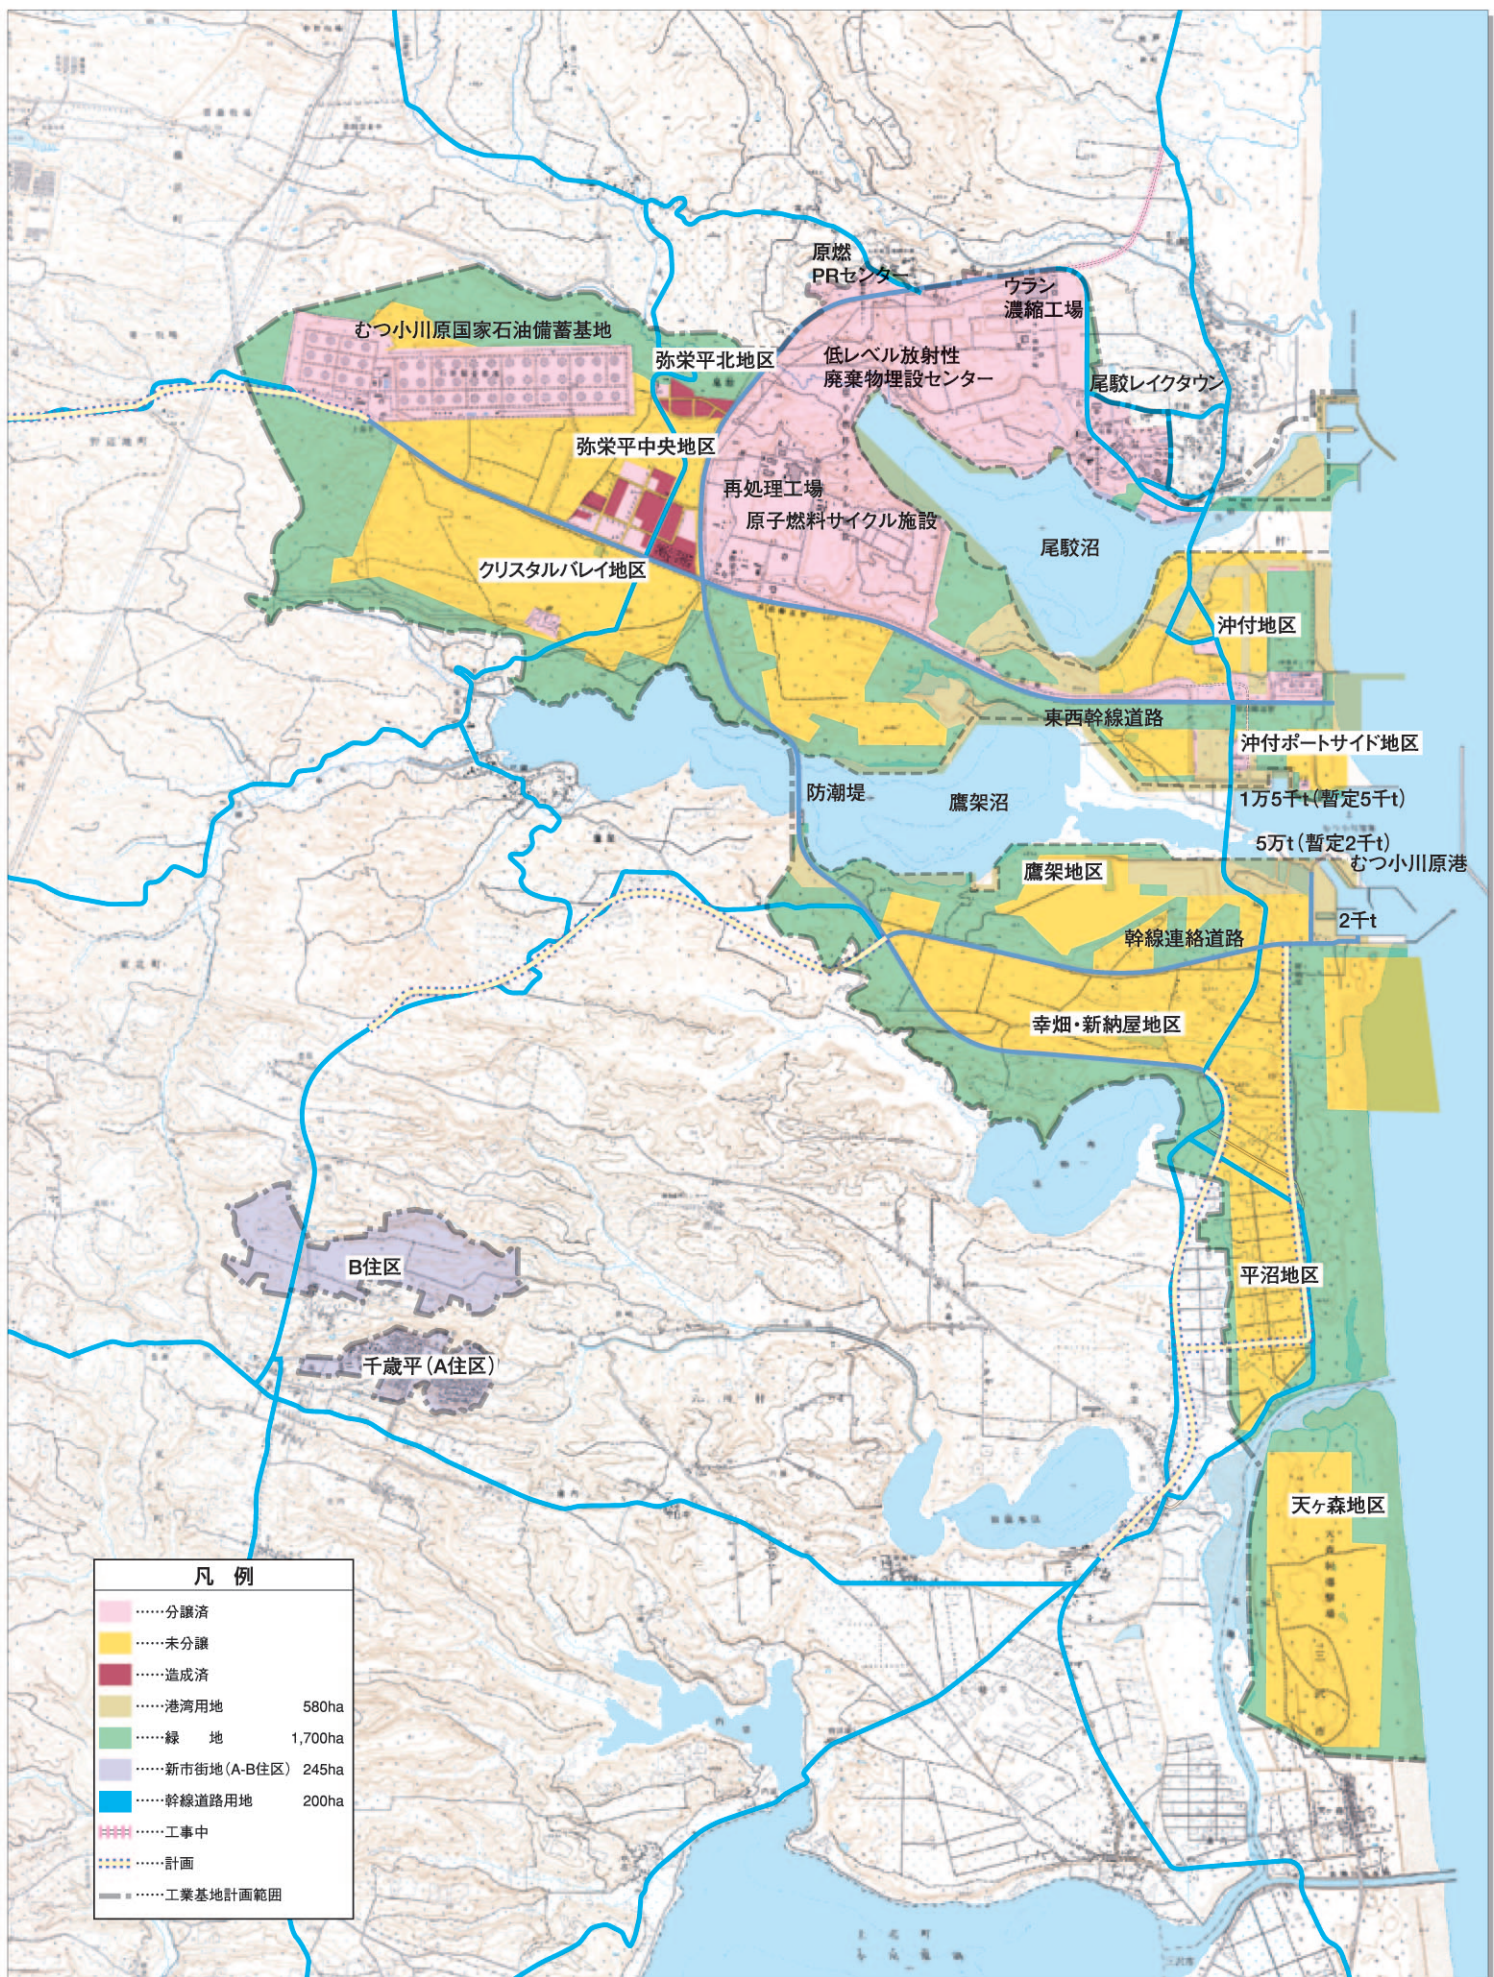

凡例	
.....分譲済	
.....未分譲	
.....造成済	
.....港湾用地	580ha
.....緑地	1,700ha
.....新市街地(A-B住区)	245ha
.....幹線道路用地	200ha
.....工事中	
.....計画	
.....工業基地計画範囲	

1 : 50,000
 0 1km 2km 3km

この地図は、国土地理院長の承認を得て、同院発行の1:50,000地形図を複製したものです。(承認番号 平8東規第29号) 作成; 2012.3