

【概要】

災害復旧事業による被災箇所の原形復旧と併せて、災害関連事業により被災箇所に接続した
ぜい弱な残存施設を改築することで一連の効用を発揮し、再度災害の防止を図るものである。

位置図

道路名 : 町道^{おつきいしぎ の こ}扇石木ノ子線

事業箇所：北海道檜山群上ノ国町字小安在

事業期間:令和3年度～令和4年度

事業概要:道路工 重力式護岸工 消波工 等



面図

復旧起点
SP=9.33

災害関連事業区間 L=126.4m

親災復旧延長 L=112.9m

復旧終点
SP=135.50

開連延長 L=30.4m

①消波工 L=112.9m

②重力式護岸工 L=30.4m ②重力式護岸工 L=41.8m

③天端被覆工 L=3.4m ③天端被覆工 L=62.6m

④法面工(連節ブロック) L=30.2m ④法面工(連節ブロック) L=60.7m

⑤道路工 L=30.2m ⑤道路工 L=60.7m

令和2年度調査起点
BP=0.00


令和2年度調査終点
EP=140.00

KSRN01

市道黒石木ノ子線


縮尺 1/100

【代表断面】

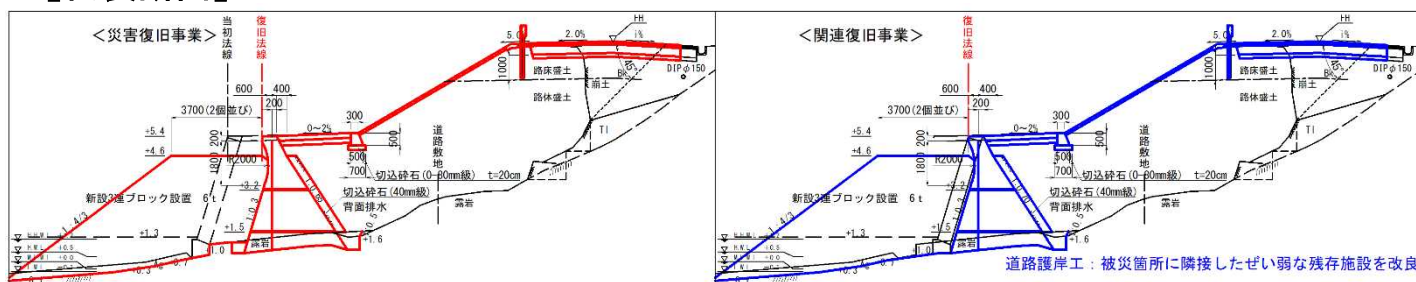

【被災状況写真】

●全 景

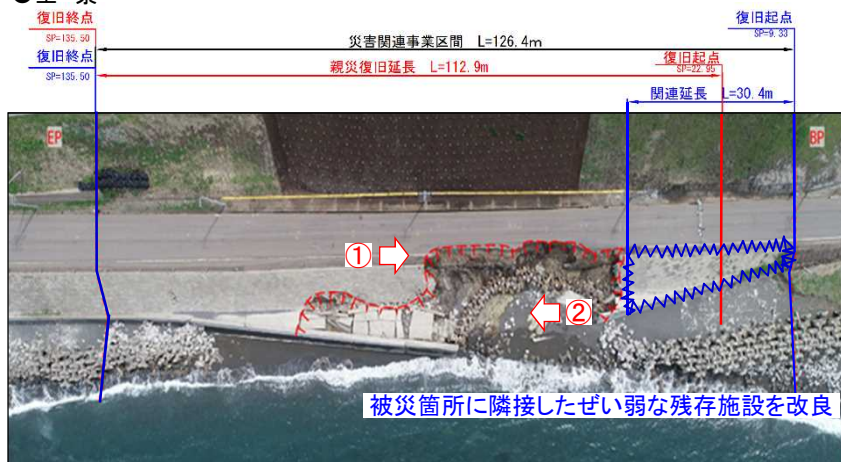

●道路・護岸の損壊状況

