



菜 生 海 岸 災 害 復 旧 工 事 断 面 図

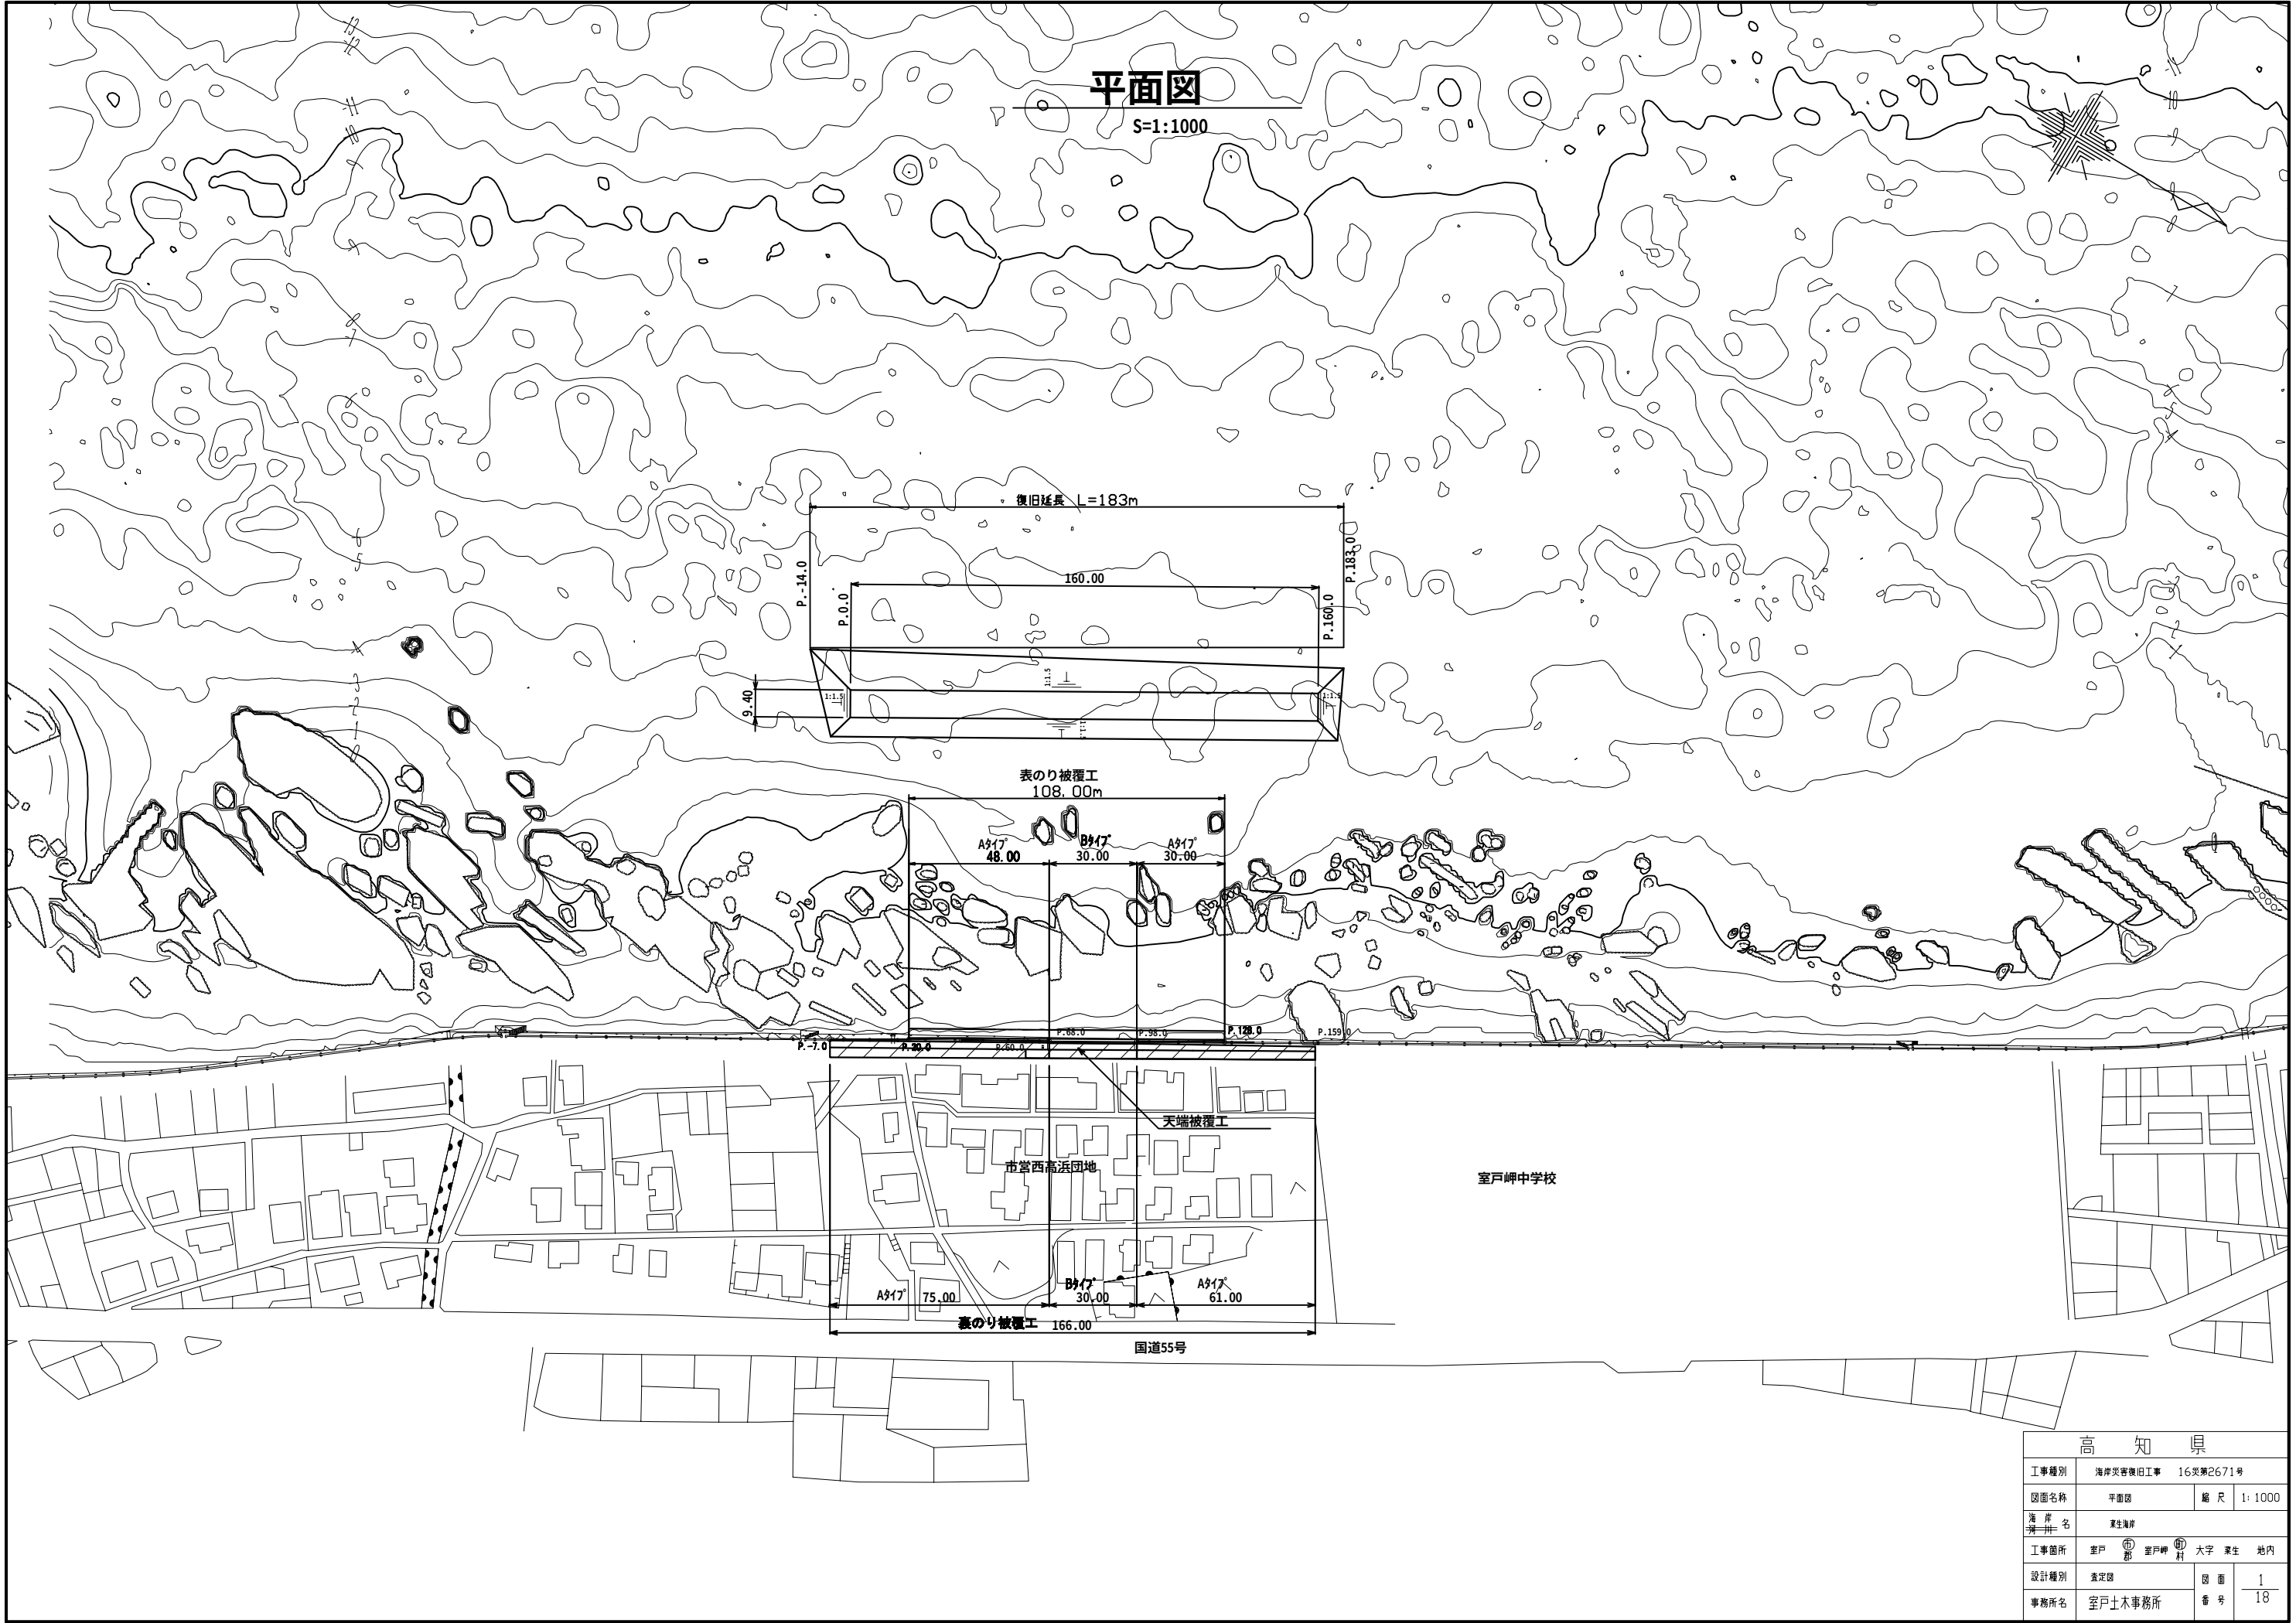

高 知 県				
工事種別	海岸災害復旧工事 16災第2671号			
図面名称	平面図	縮 尺	1: 1000	
海岸名	室生海岸			
工事箇所	室戸 市	室戸岬 町	大字	室生 地内
設計種別	査定図	図 面	1 / 18	
事務所名	室戸土木事務所		番 号	

S=1:50

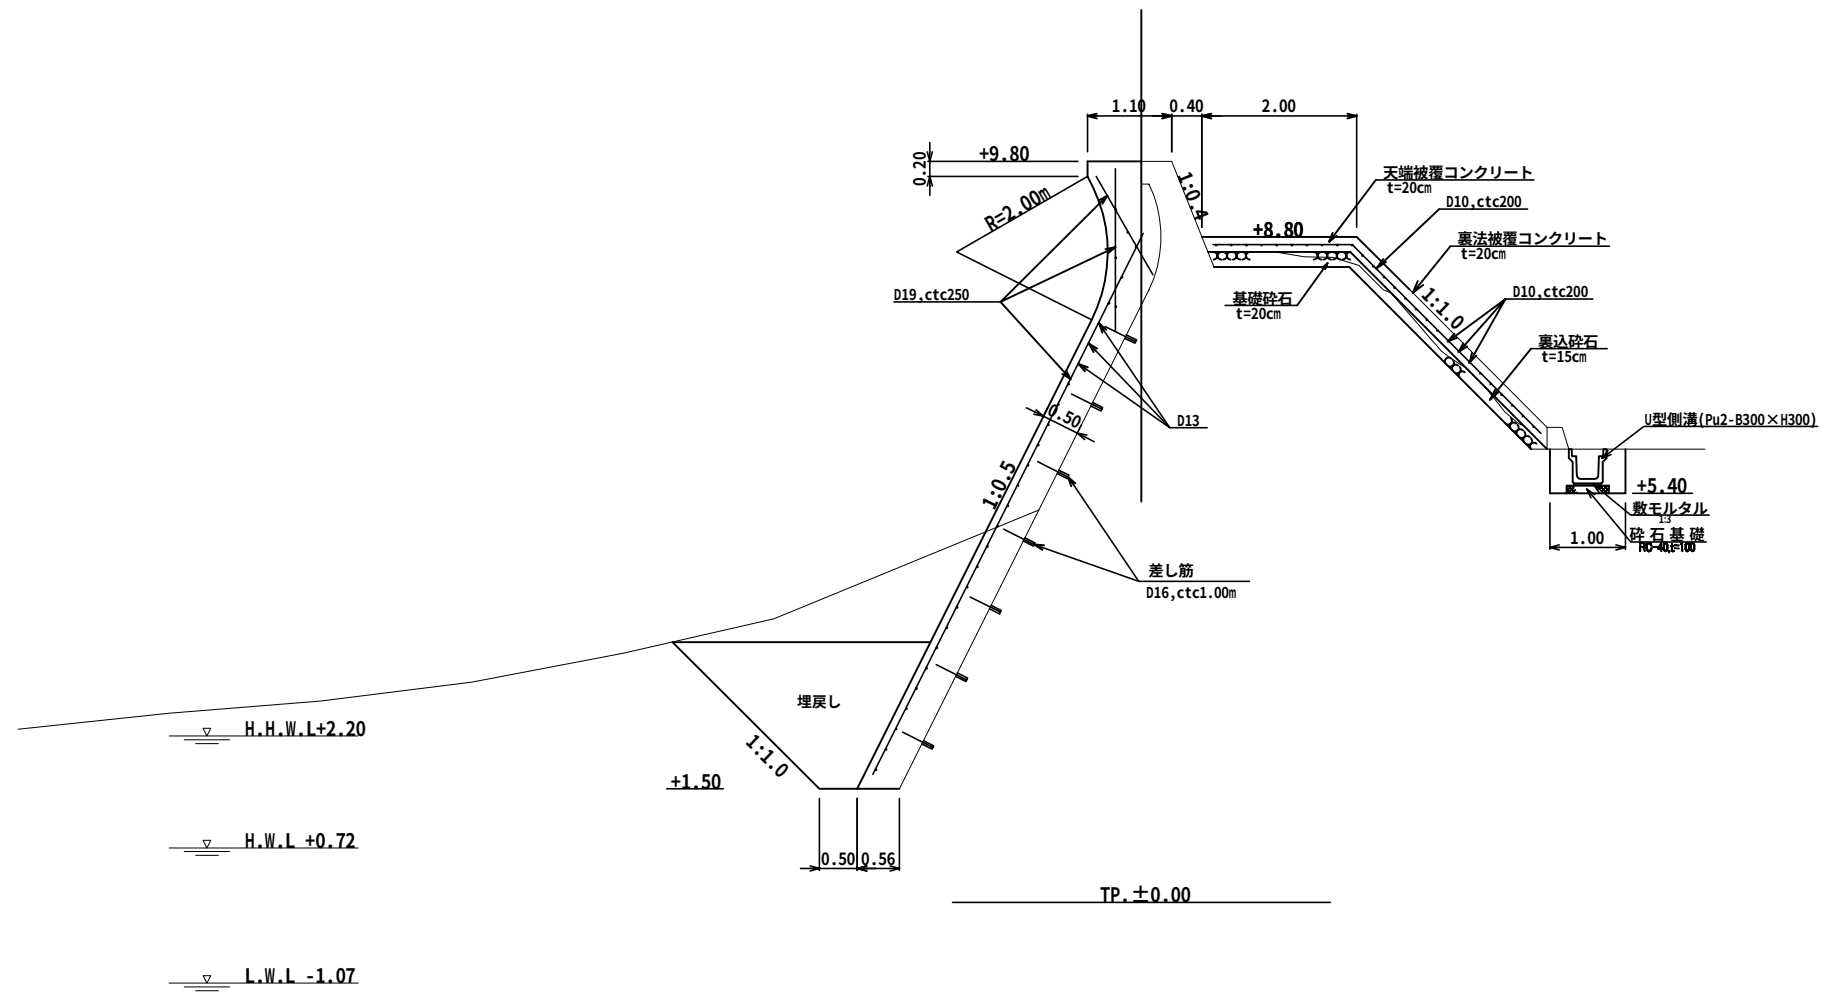

高 知 県			
工事種別	海岸災害旧工事 16次第2671号		
図面名称	標準断面図 (A347)	縮 尺	1: 50
海 岸 一 名 河 川 一 名	家生海岸		
工事箇所	室戸 市 室戸岬 町	大字	家生 地内
設計種別	査定図	図 面	3
事務所名	室戸土木事務所	番 号	18


S=1:50



高 知 県			
工事種別	海岸災害旧工事 16次第2671号		
図面名称	標準断面図 (B347)	縮 尺	1: 50
海 岸 一 名 河 川 一 名	家生海岸		
工事箇所	室戸 市 室戸岬 町	大字	家生 地内
設計種別	査定図	図 面	4
事務所名	室戸土木事務所	番 号	18

標準断面図

S=1:200

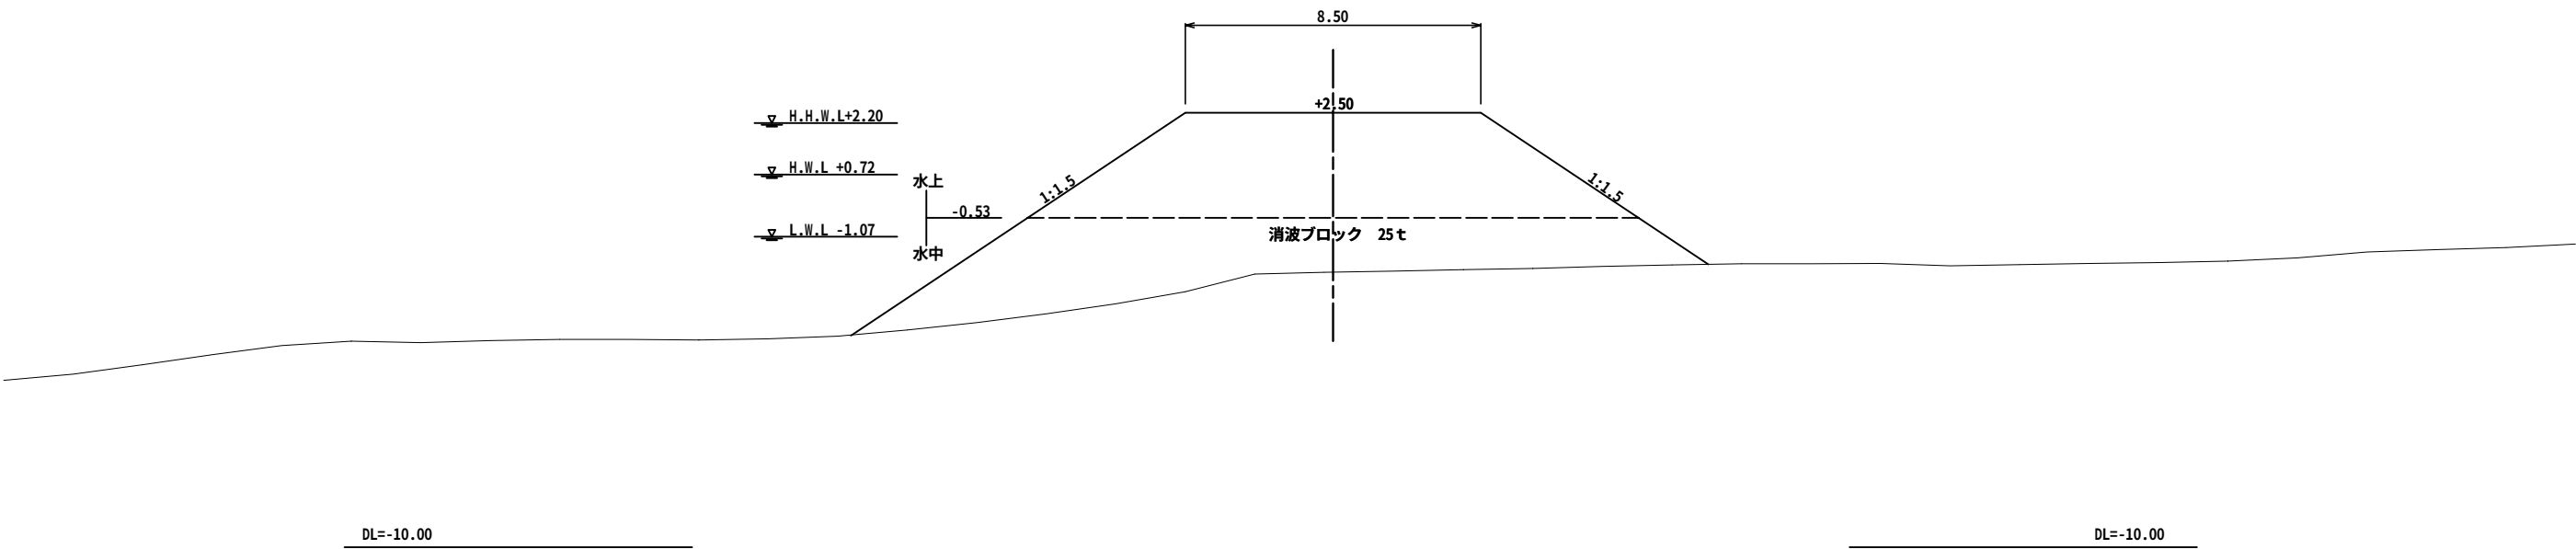

高 知 県			
工事種別	海岸災害旧工事 16災第2671号		
図面名称	標準断面	縮 尺	1:200
海 岸 一 号	栗生海岸		
工事箇所	室戸 郡 室戸 町	大字 栗生	地内
設計種別	実施図	図 面	3
事務所名	室戸土木事務所	番 号	8