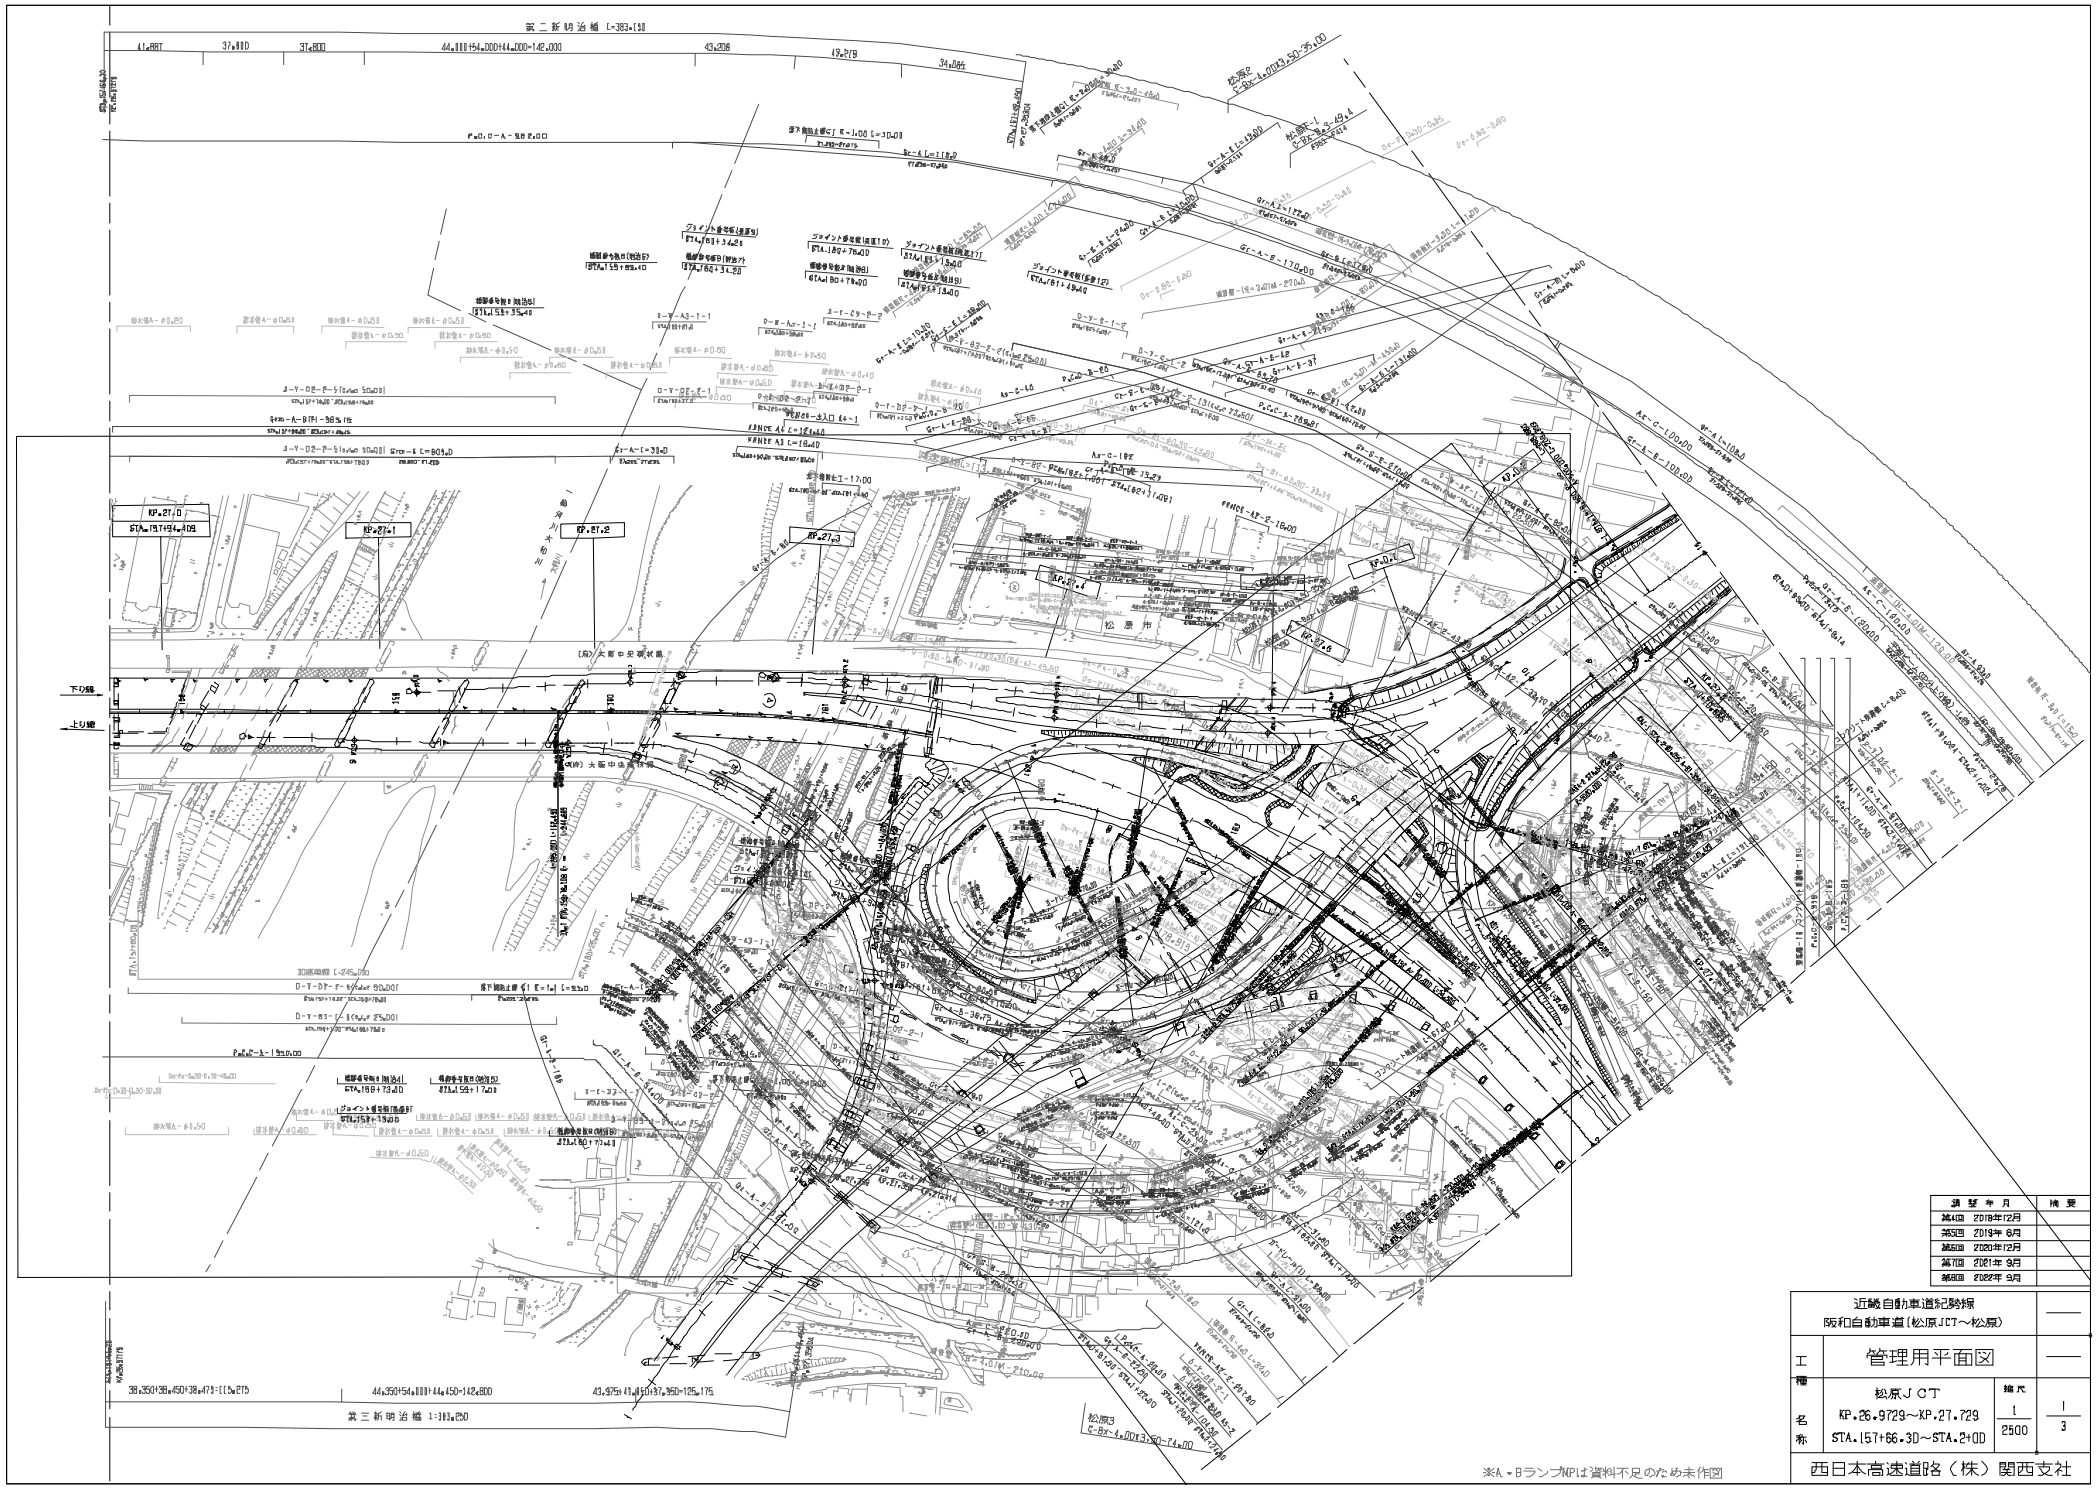

調整年月	概要
第4回 2018年12月	
第5回 2019年6月	
第6回 2020年12月	
第7回 2021年9月	
第8回 2022年9月	

近畿自動車道紀勢線
阪和自動車道(松原JCT～松原)

工種名称: 管理用平面図

松原JCT
KP.26.9729～KP.27.729
STA.157+66.30～STA.2+00

縮尺: 1/2500

1/3

西日本高速道路（株）関西支社

※A・Bランプ(NP)は資料不足のため未作図

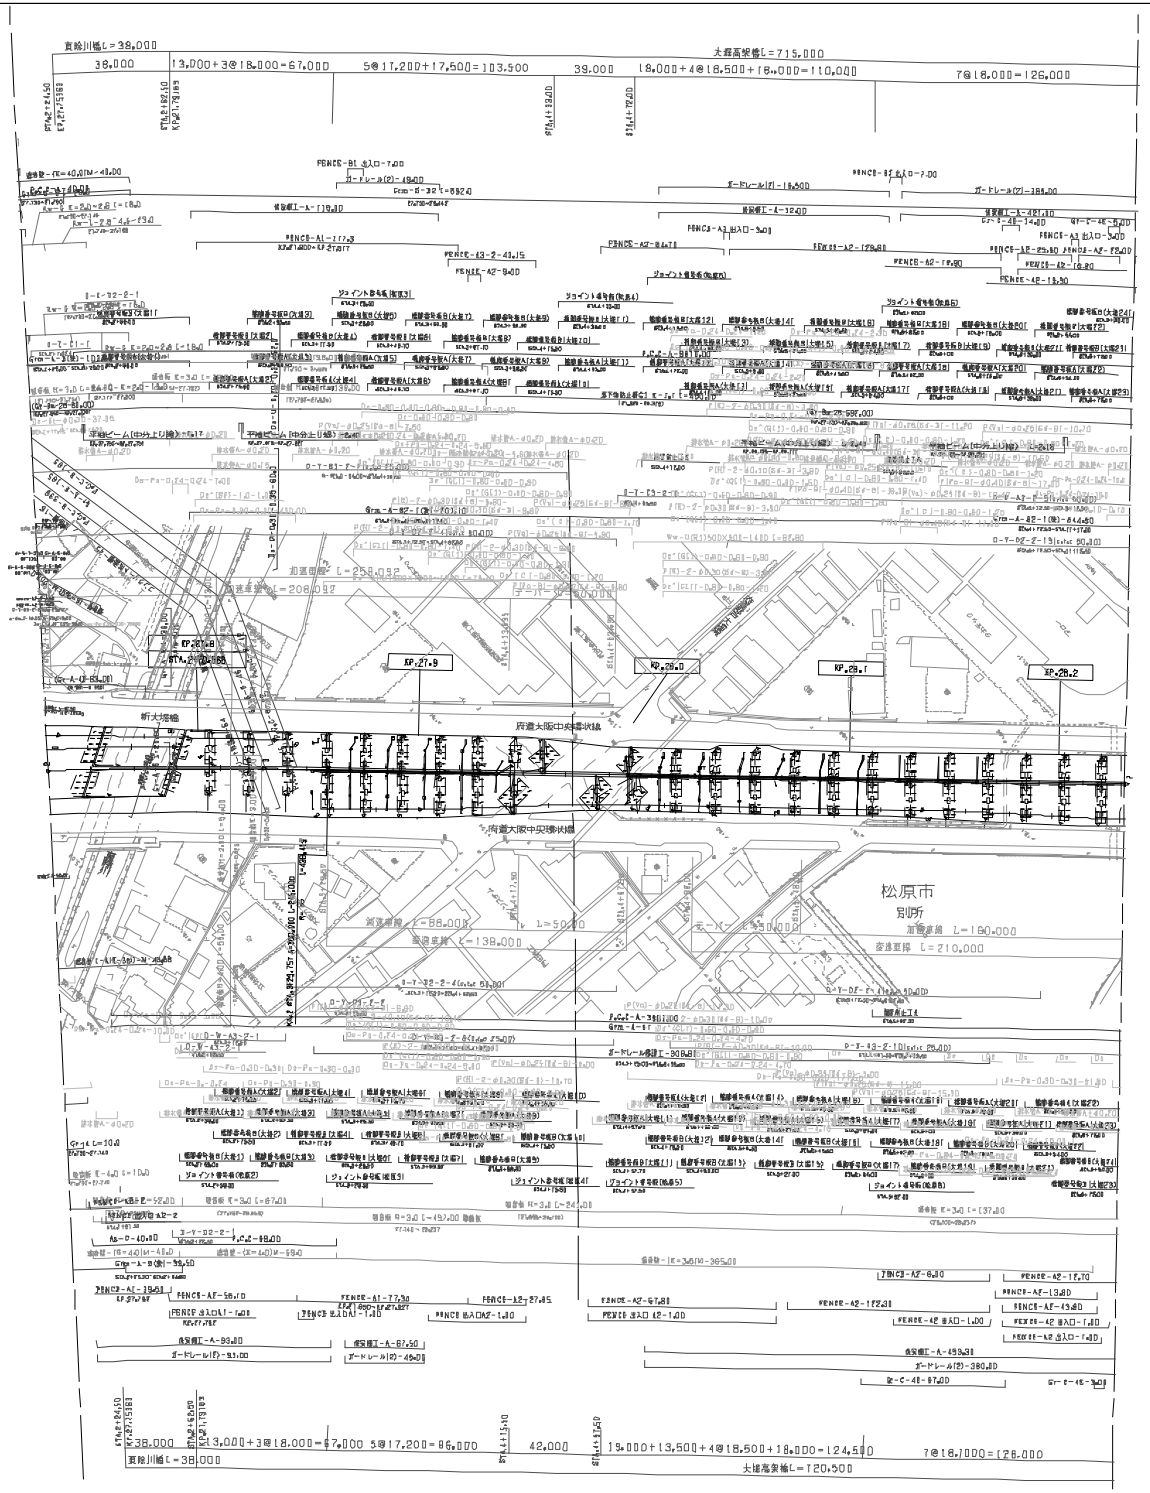

調整年月	摘要
第1回 2006年9月	
第2回 2012年5月	
第3回 2017年3月	
第4回 2019年6月	
第5回 2021年9月	

近畿自動車道紀勢線 阪和自動車道(松原JCT～松原)			——
工種	管理用平面図		——
名称	松原JCT KP.27.729～KP.28.229 STA.2+00～STA.7+00	縮尺 1/2500	2/3

西日本高速道路（株）関西支社

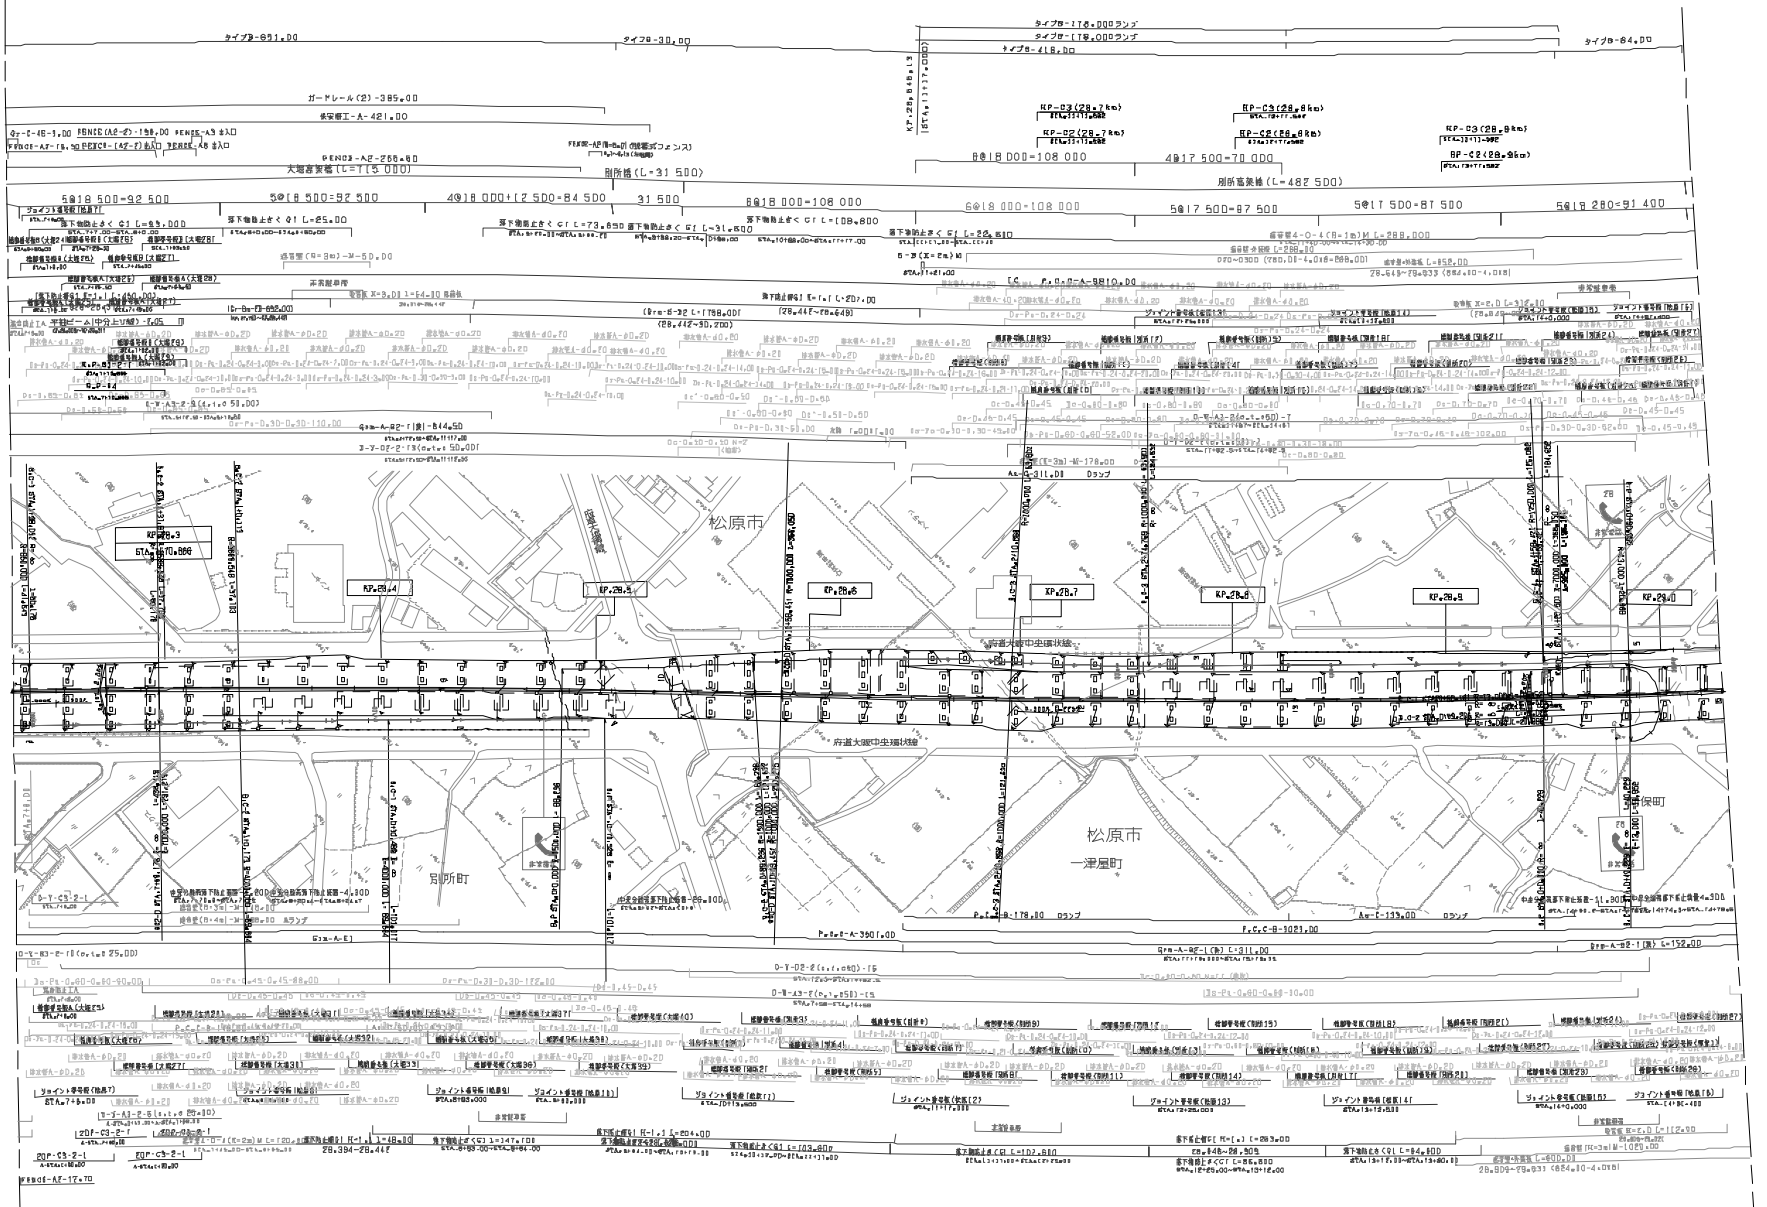

調整年月	概要
第1回 2009年 8月	
第2回 2017年 3月	
第3回 2019年 6月	

近畿自動車道紀勢線 阪和自動車道（松原JCT～松原）			——
工種	管理用平面図		——
名称	松原ＩＣ KP.28.229～KP.29.029 STA.7+00～STA.15+00	縮尺 1/2500	3/3

西日本高速道路（株） 関西支社

近畿自動車道紀勢線 阪和自動車道（松原～美原北）			—
工種	管理用平面図		—
名称	KP.29.029～KP.29.829 STA.15+00～STA.23+00	縮尺 1/2500	1/3
西日本高速道路（株）　関西支社			

調整年月	摘要
第(0)回　2009年　8月	
第(2)回　2017年　3月	
第(3)回　2019年　6月	

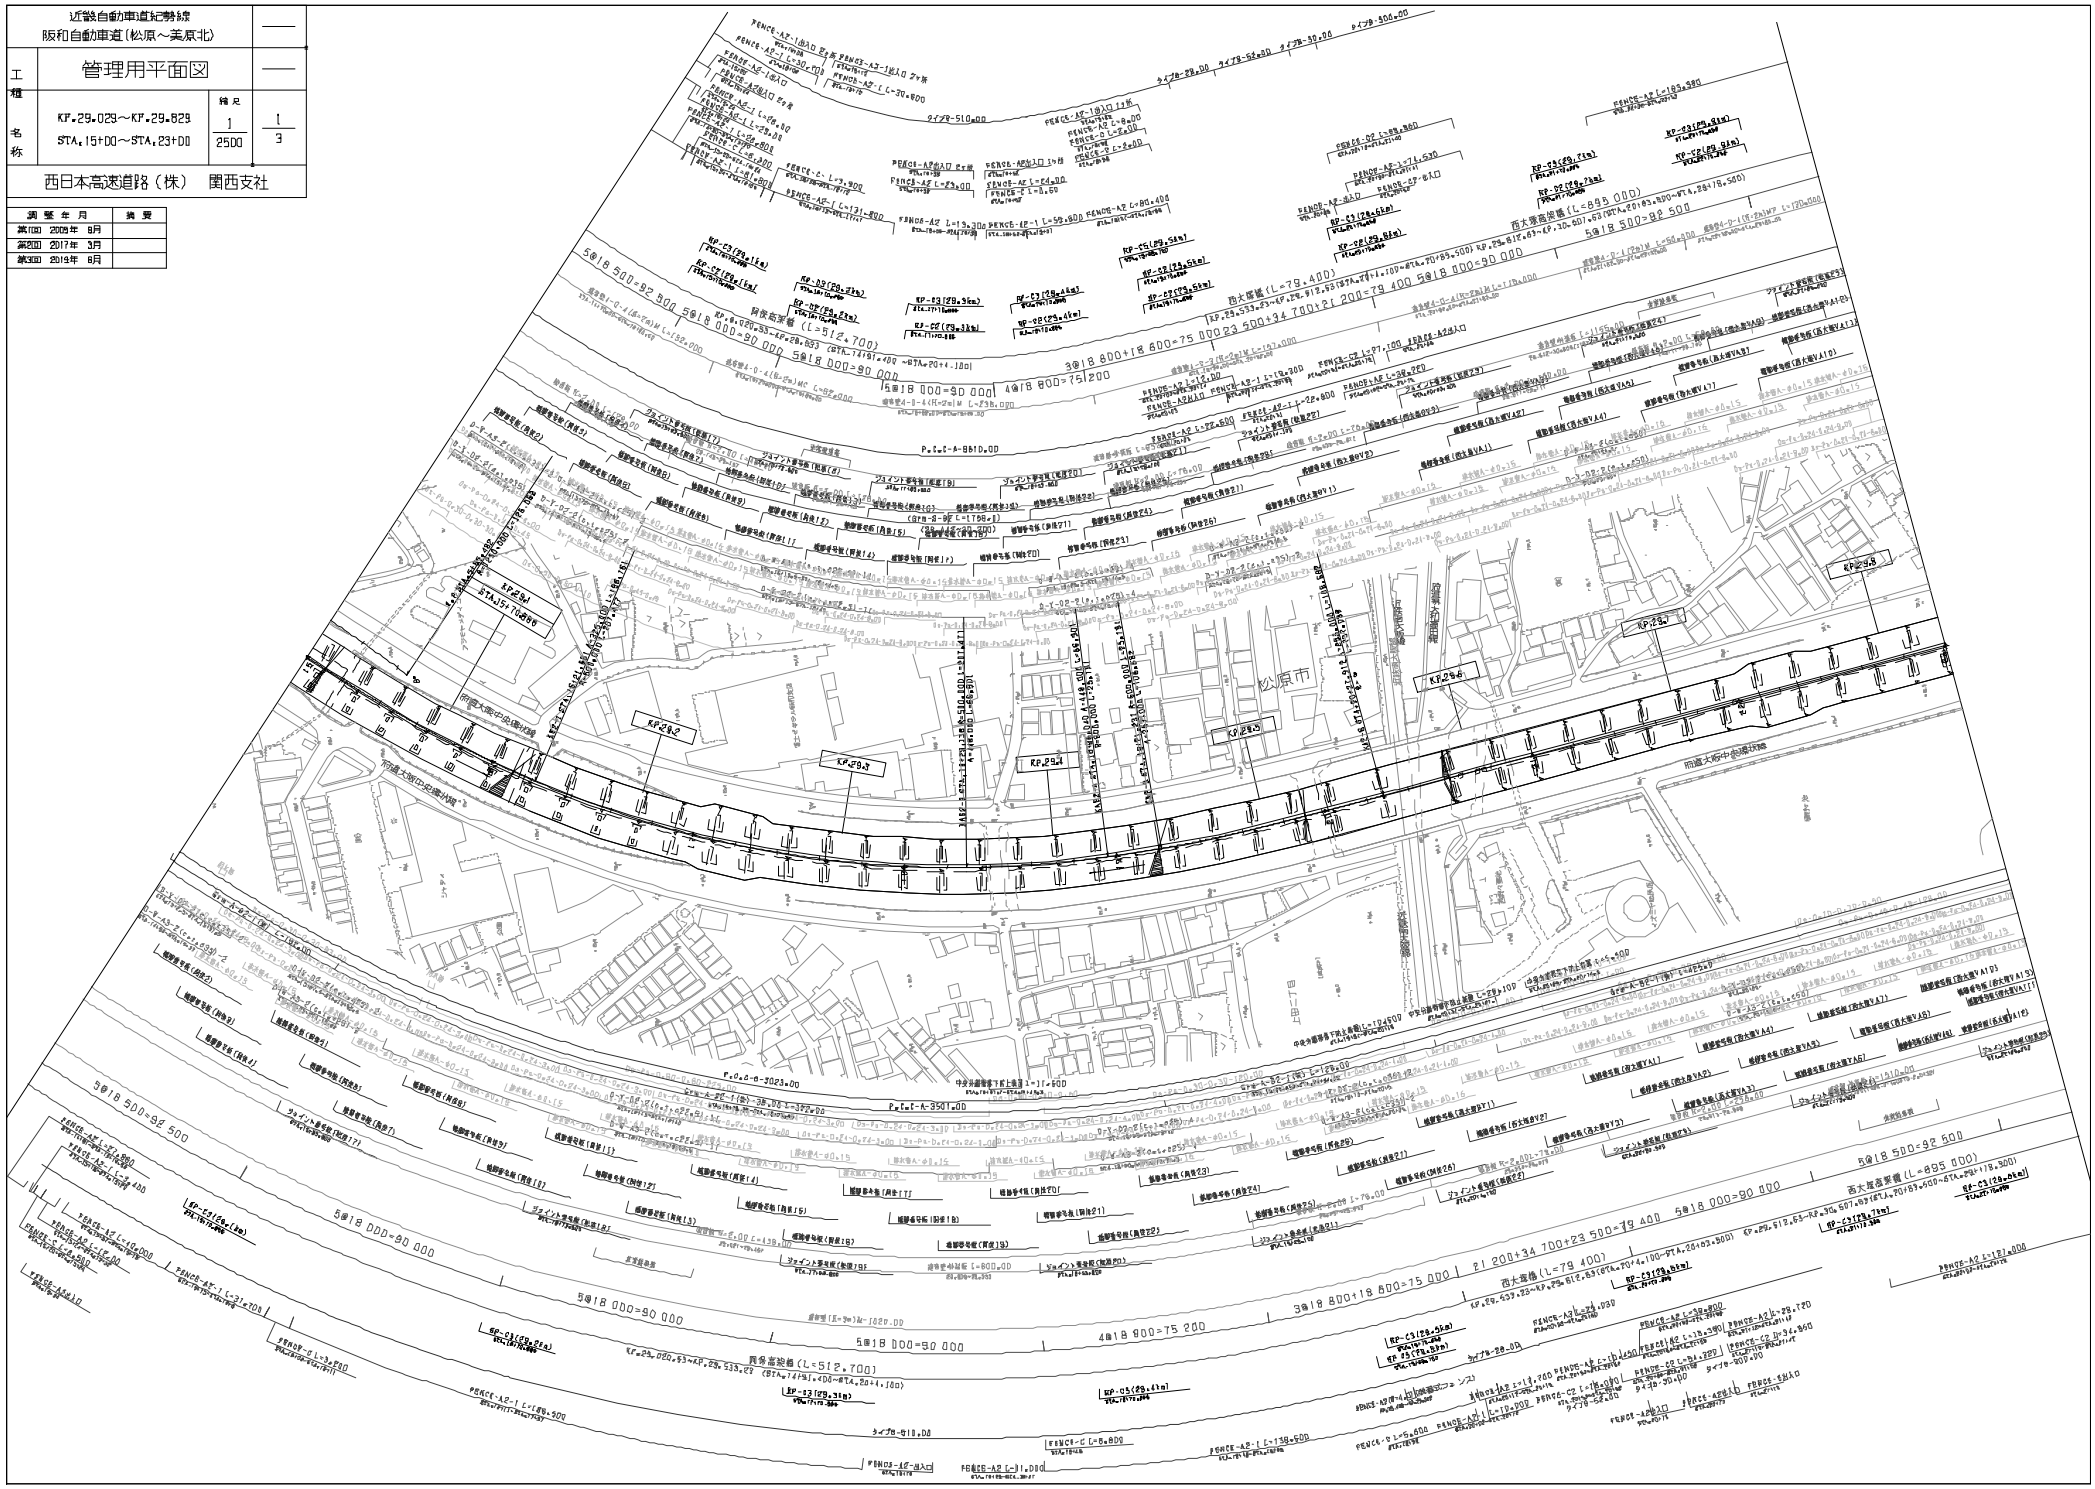

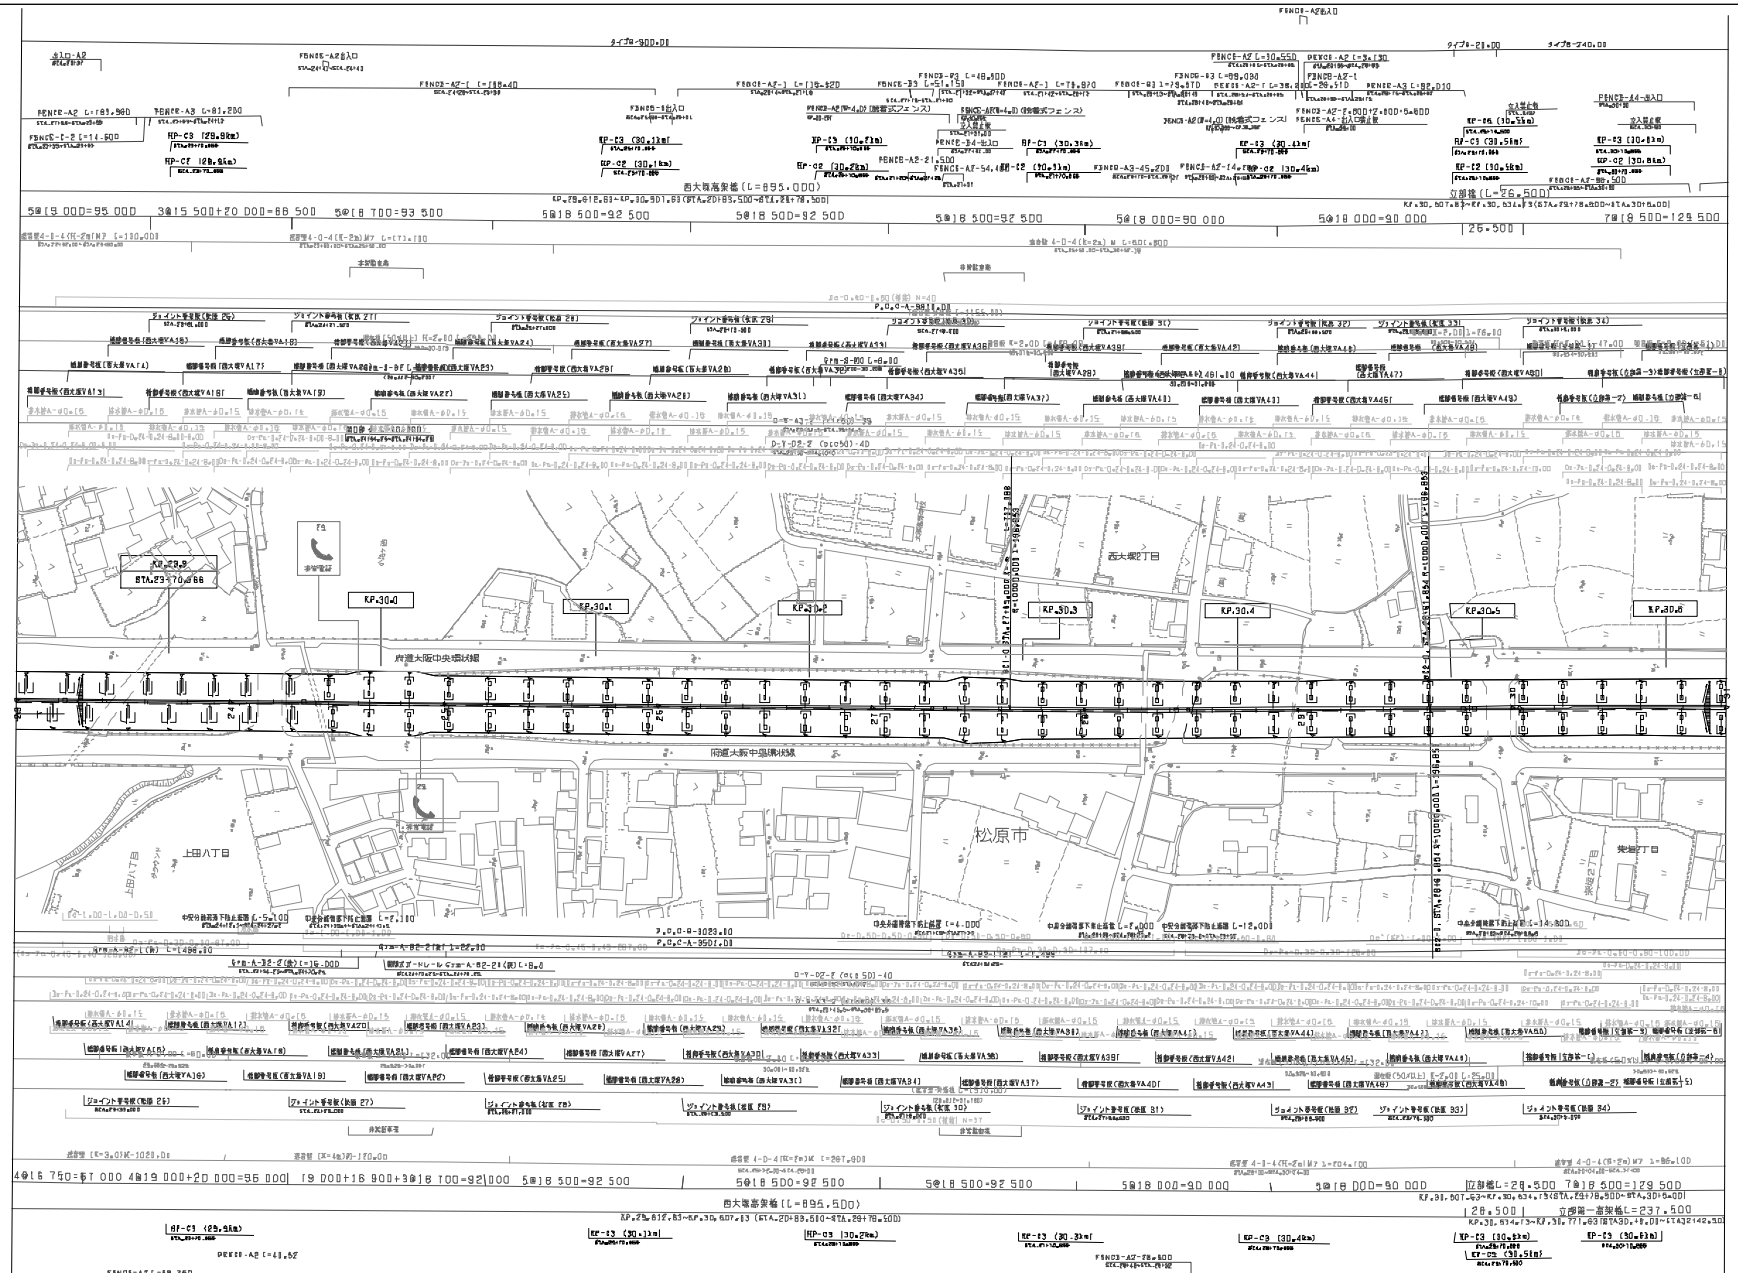

調査年月	概要
第1回 2006年 9月	
第2回 2017年 3月	
第3回 2019年 6月	

近畿自動車道紀勢線
阪和自動車道（松原～美原北）

工種	管理用平面図		
名称	KP.29.829～KP.30.829 STA.23+00～STA.31+00	縮尺 1/2500	2/3

西日本高速道路（株） 関西支社

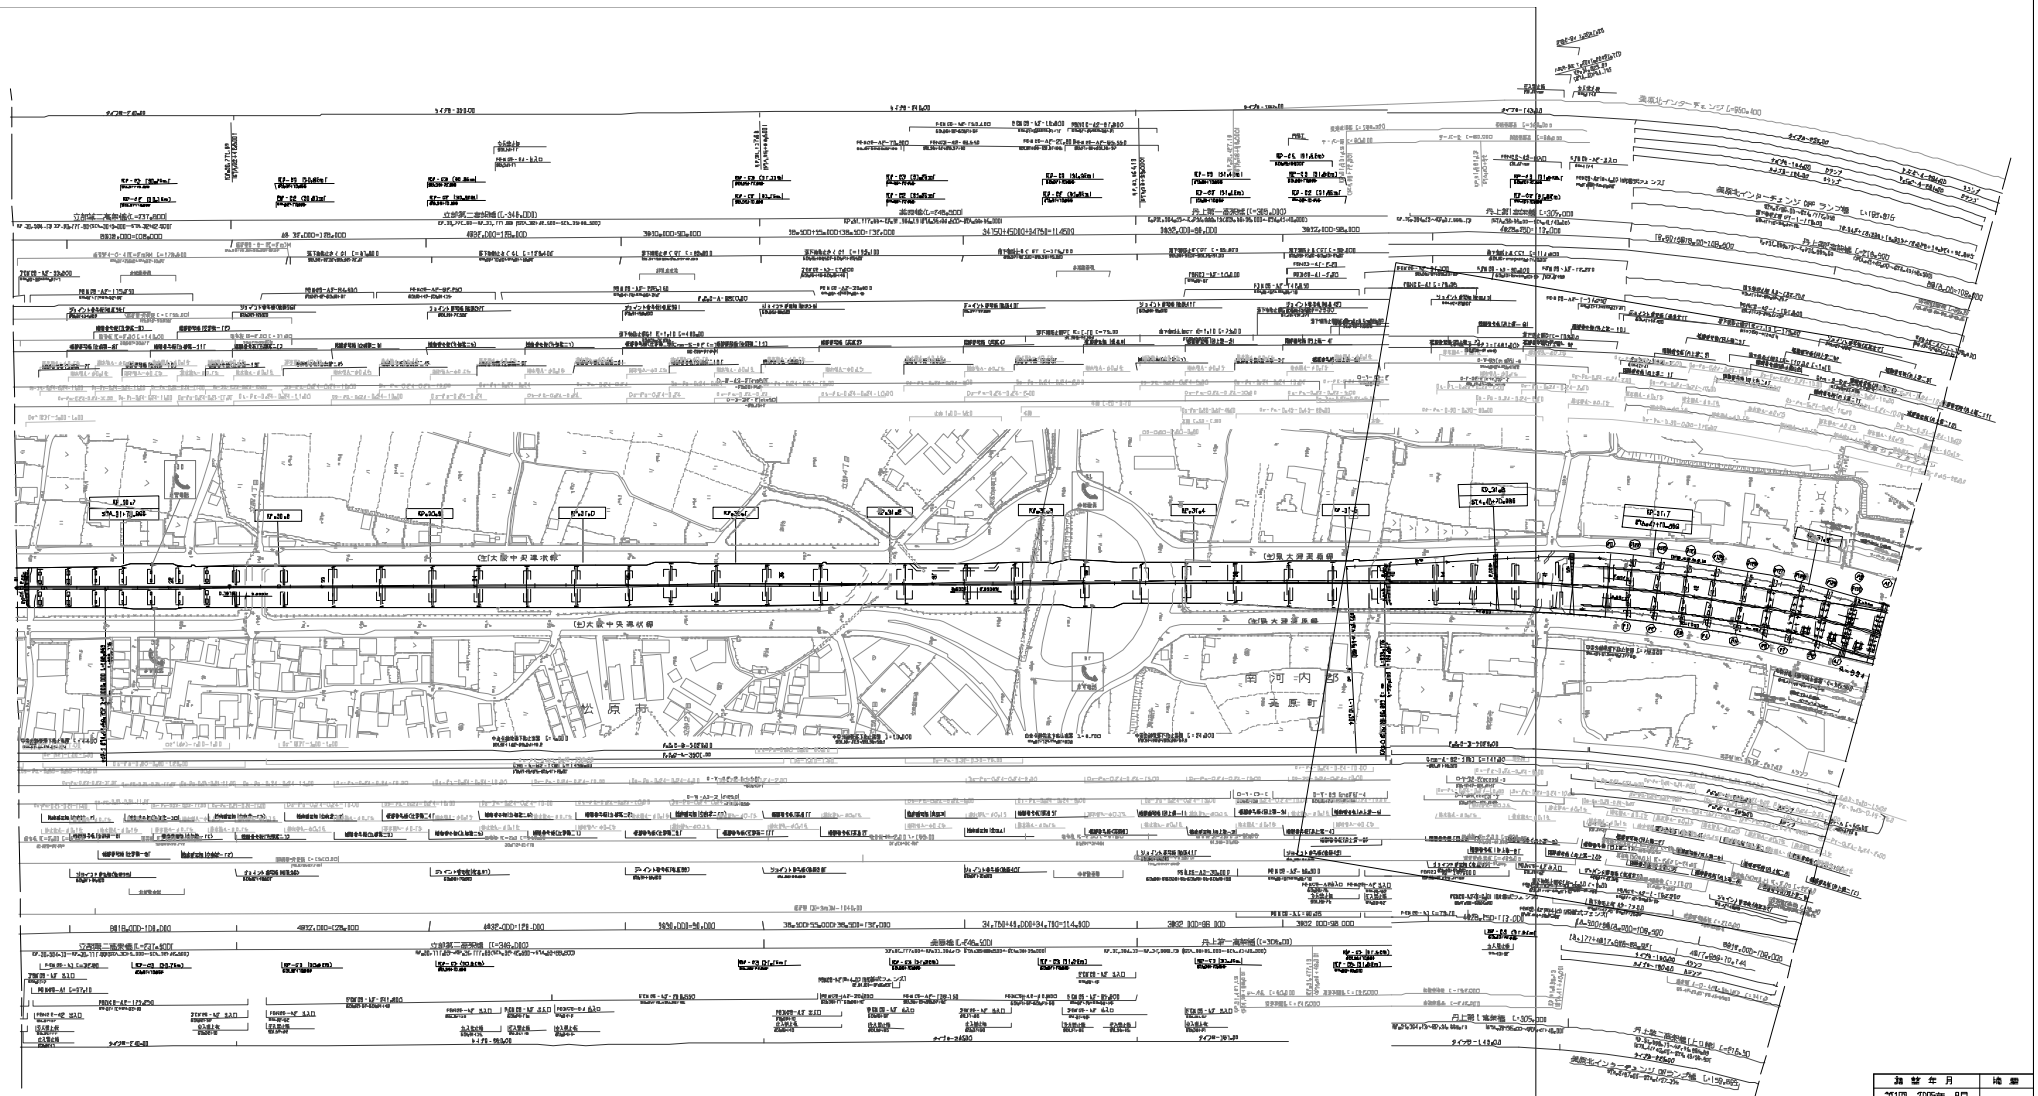

施設年月		備考
第1回	2005年 9月	
第2回	2017年 3月	
第3回	2019年 6月	

近畿自動車道紀勢線
阪和自動車道(松原～美原北)

工種	管理用平面図		
名称	美原北ＩＣ KP.30.629～KP.31.854 STA.31+00～STA.43+25	縮尺 1/3500	3/3

西日本高速道路(株) 関西支社

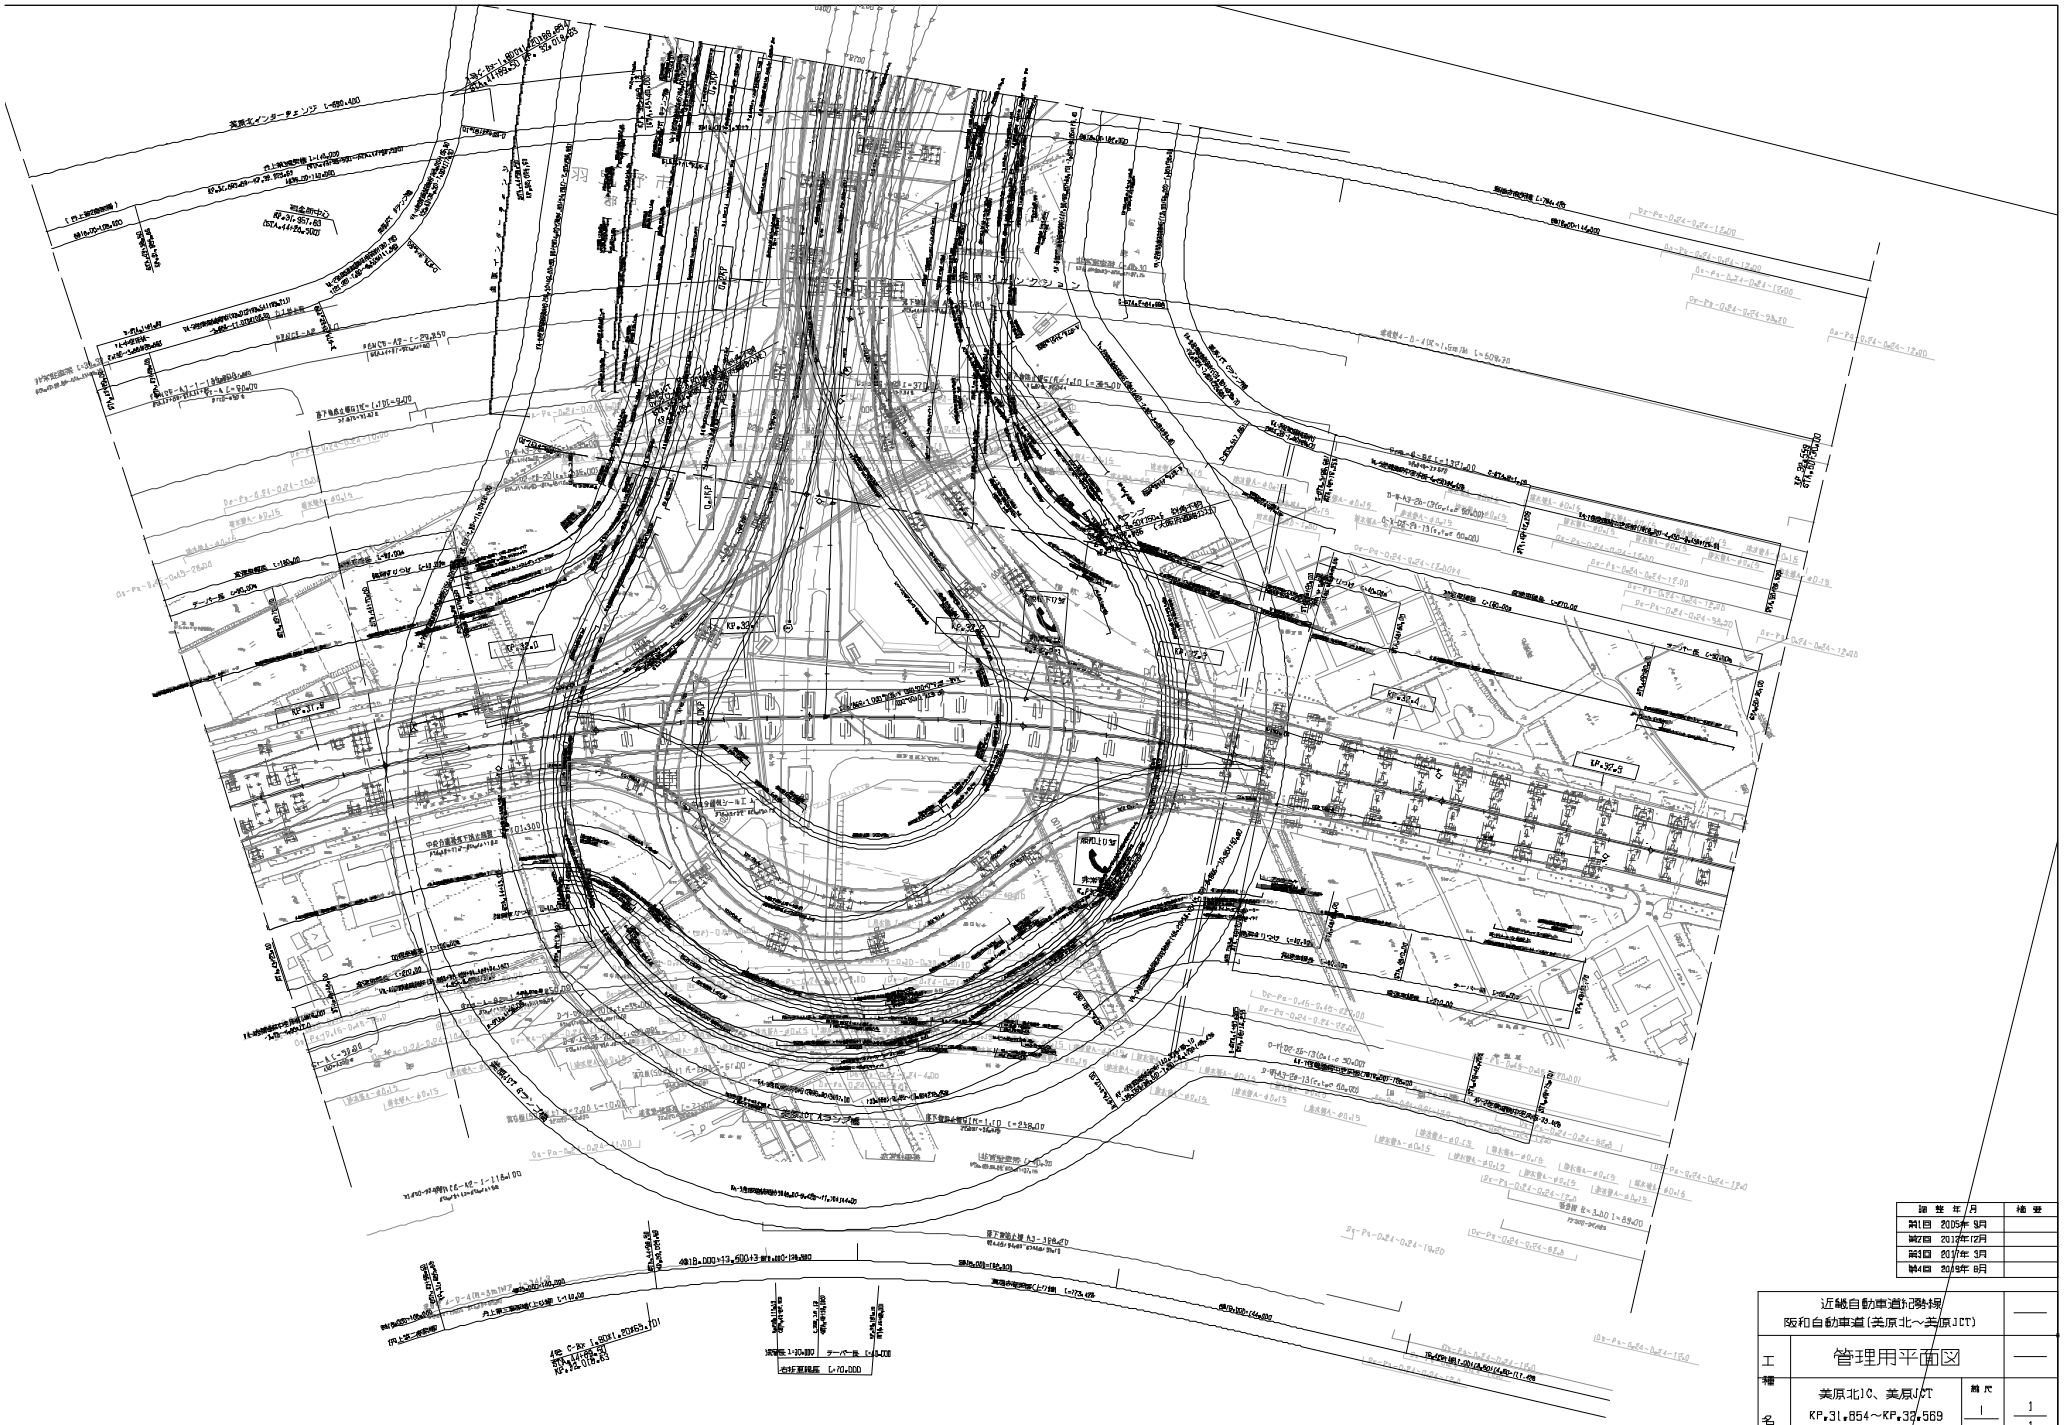

改修	年/月	概要
第1回	2005年9月	
第2回	2012年12月	
第3回	2017年3月	
第4回	2019年8月	

近畿自動車道拡幅 阪和自動車道(美原北～美原JCT)			——
工種	管理用平面図		——
名称	美原北JC、美原JCT KP.31.854～KP.37.569 STA.43+25～STA.50+40	縮尺 1/2500	1/1
西日本高速道路(株) 関西支社			

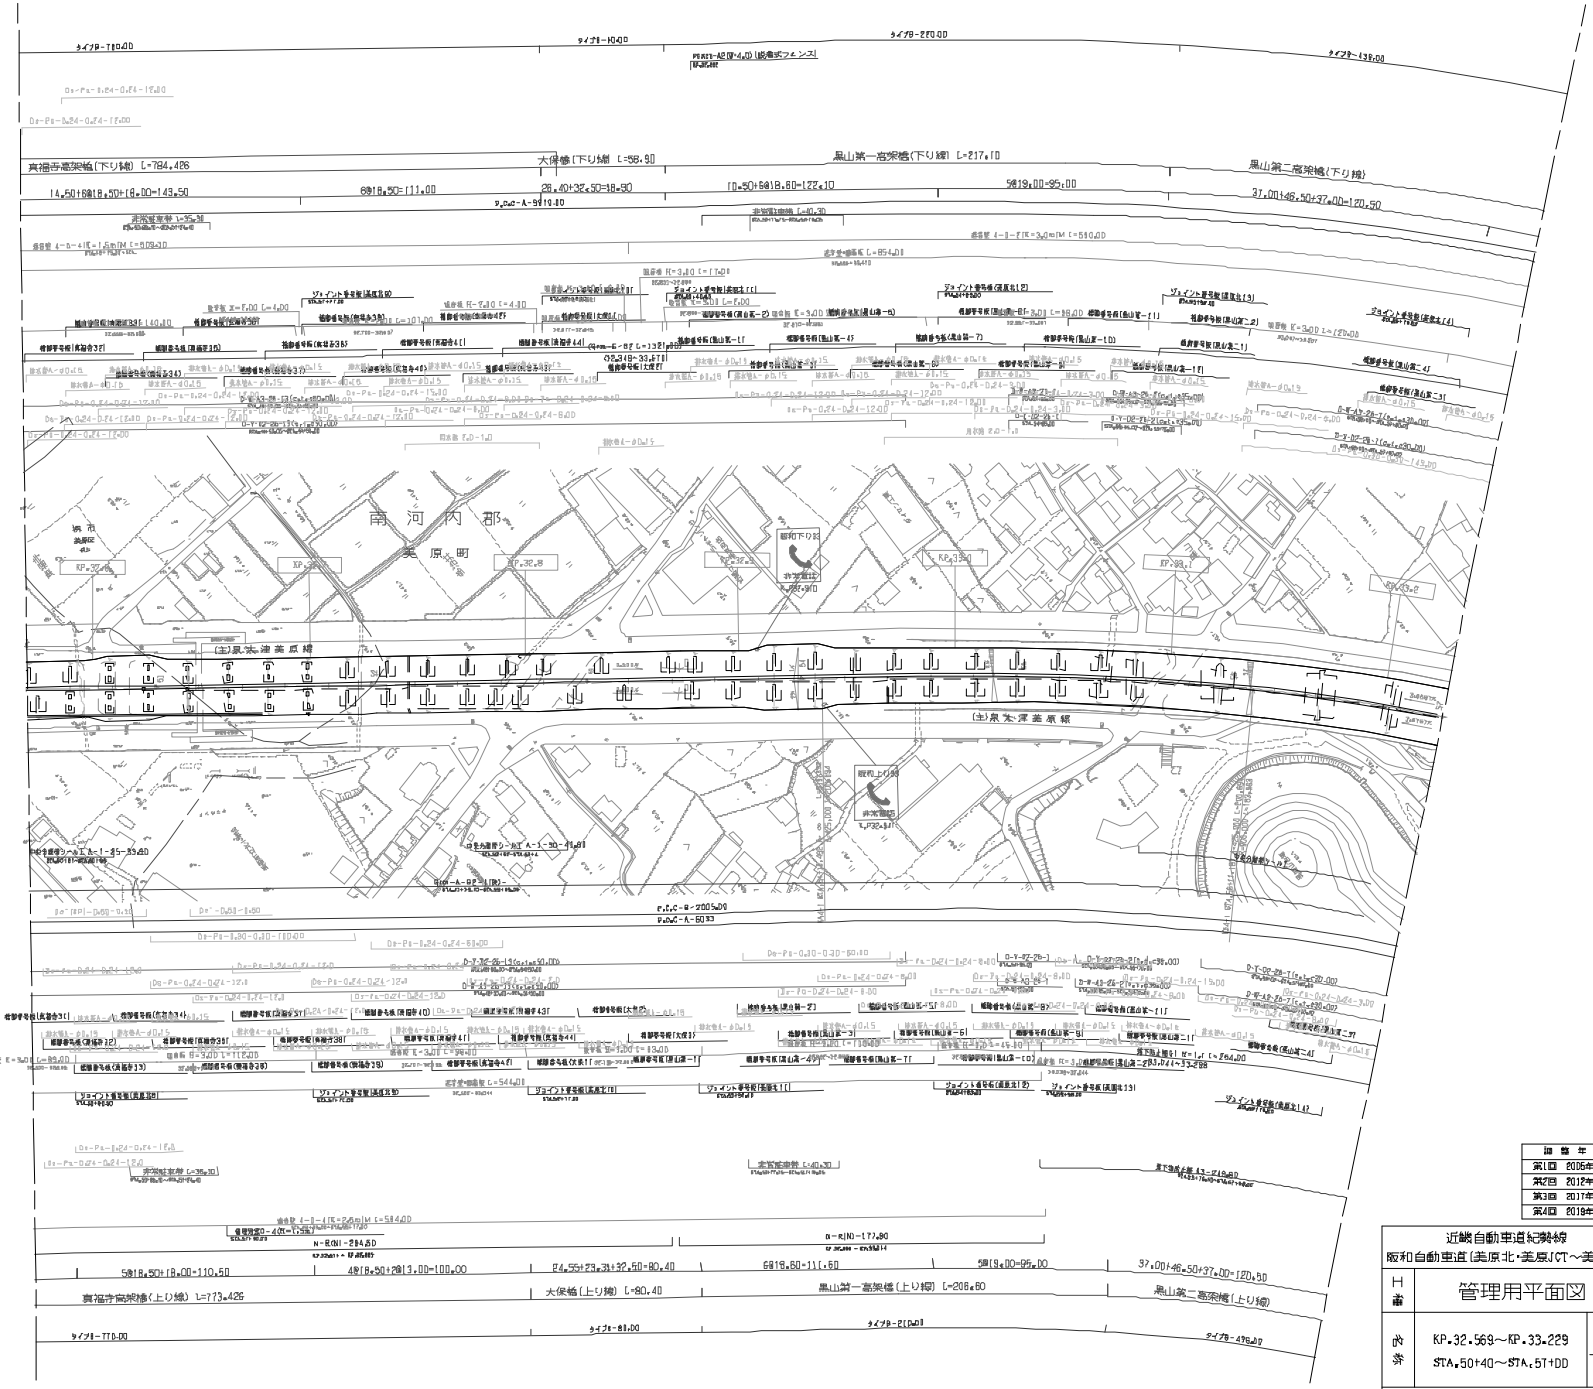

施設年月	施設
第1回 2006年 9月	
第2回 2012年12月	
第3回 2017年 3月	
第4回 2019年 6月	

近畿自動車道紀勢線 阪和自動車道(美原北・美原JCT～美原南)			——
工事	管理用平面図		——
名称	KP.32.569～KP.33.229 STA.50+40～STA.51+00	縮尺 1/250	1/2

西日本高速道路(株) 関西支社

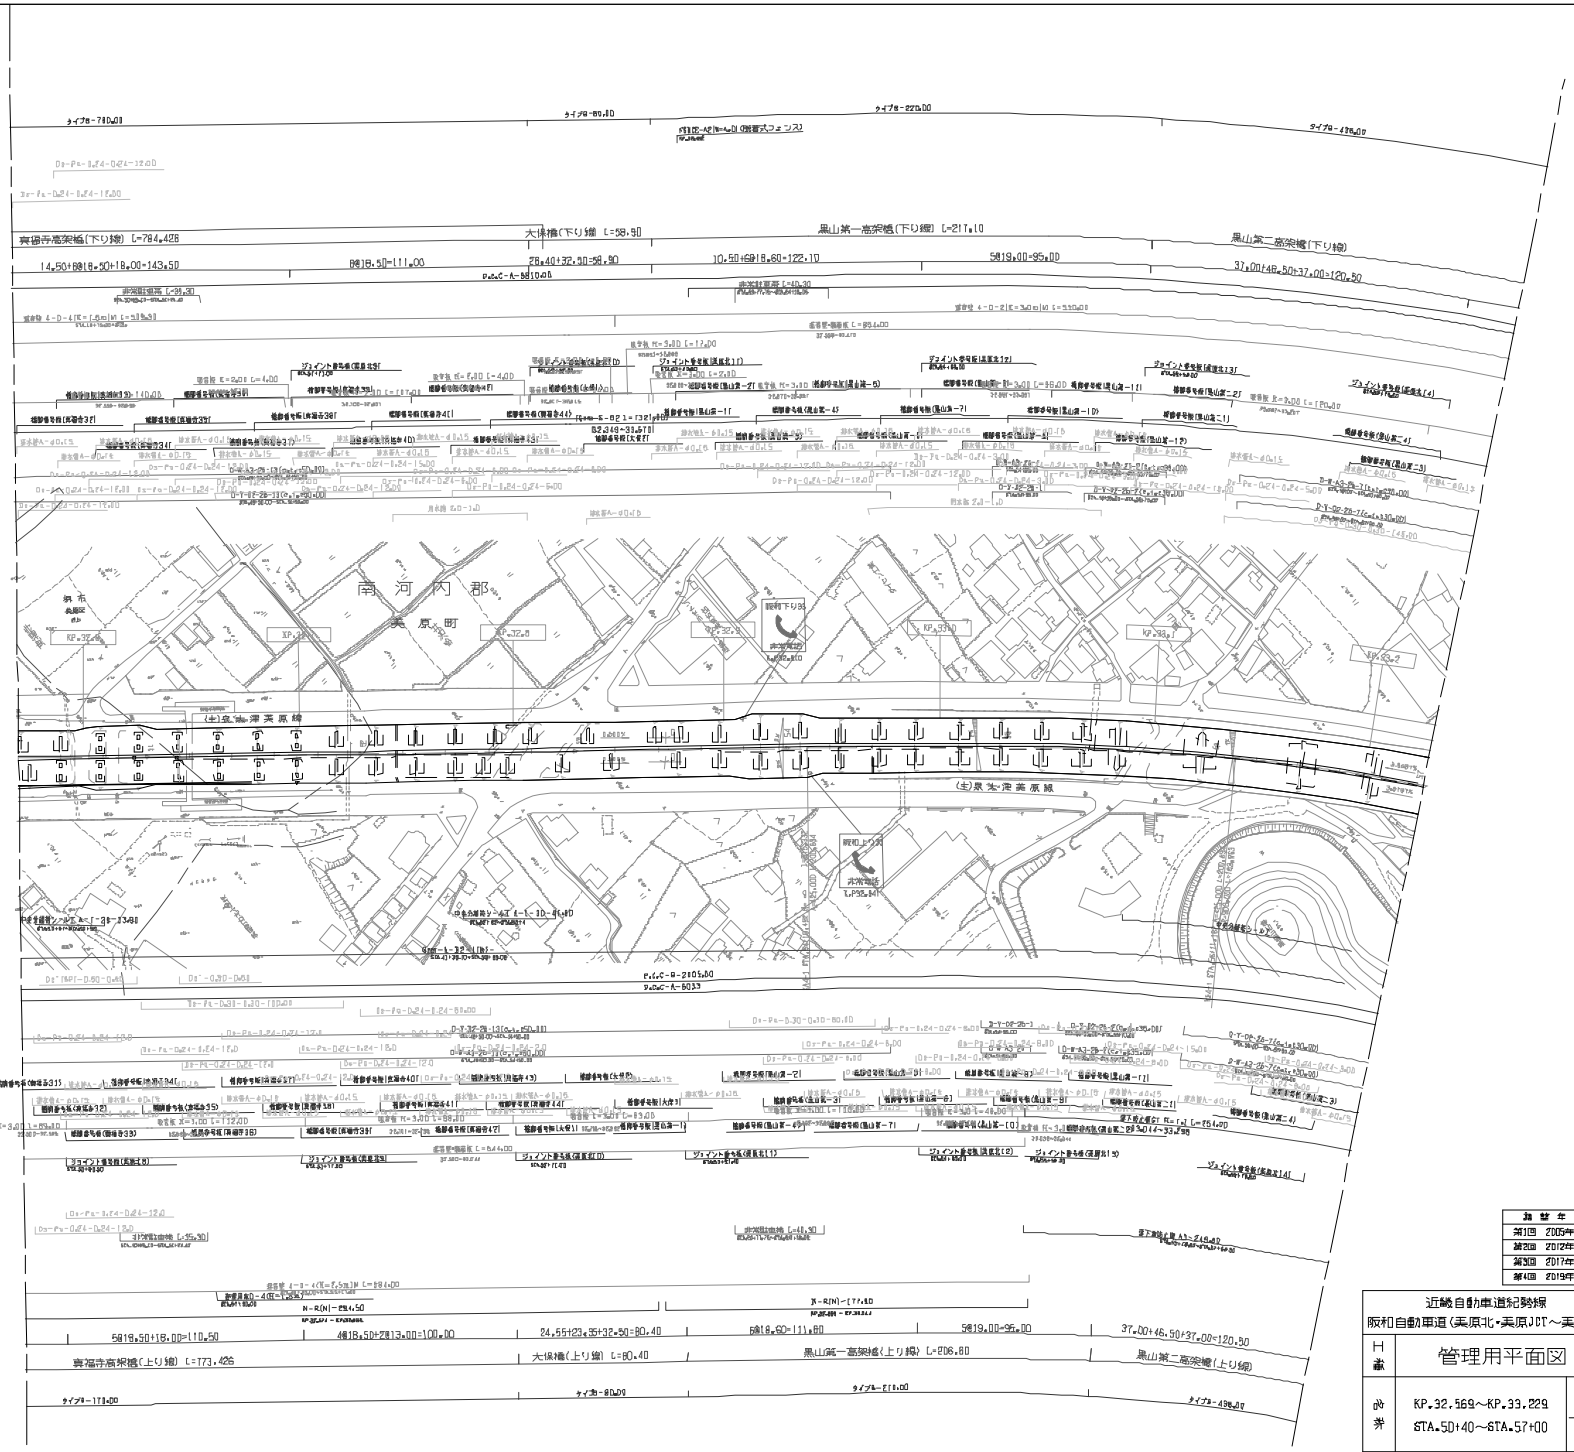

施設年月		備考
第1回	2005年9月	
第2回	2012年12月	
第3回	2017年3月	
第4回	2019年8月	

近畿自動車道紀勢線 阪和自動車道(美原北・美原JCT～美原南)			——
工事	管理用平面図		——
必要	KP.32.569～KP.33.229 STA.5D+40～STA.5T+00	縮尺 1/2500	1/2

西日本高速道路(株) 関西支社

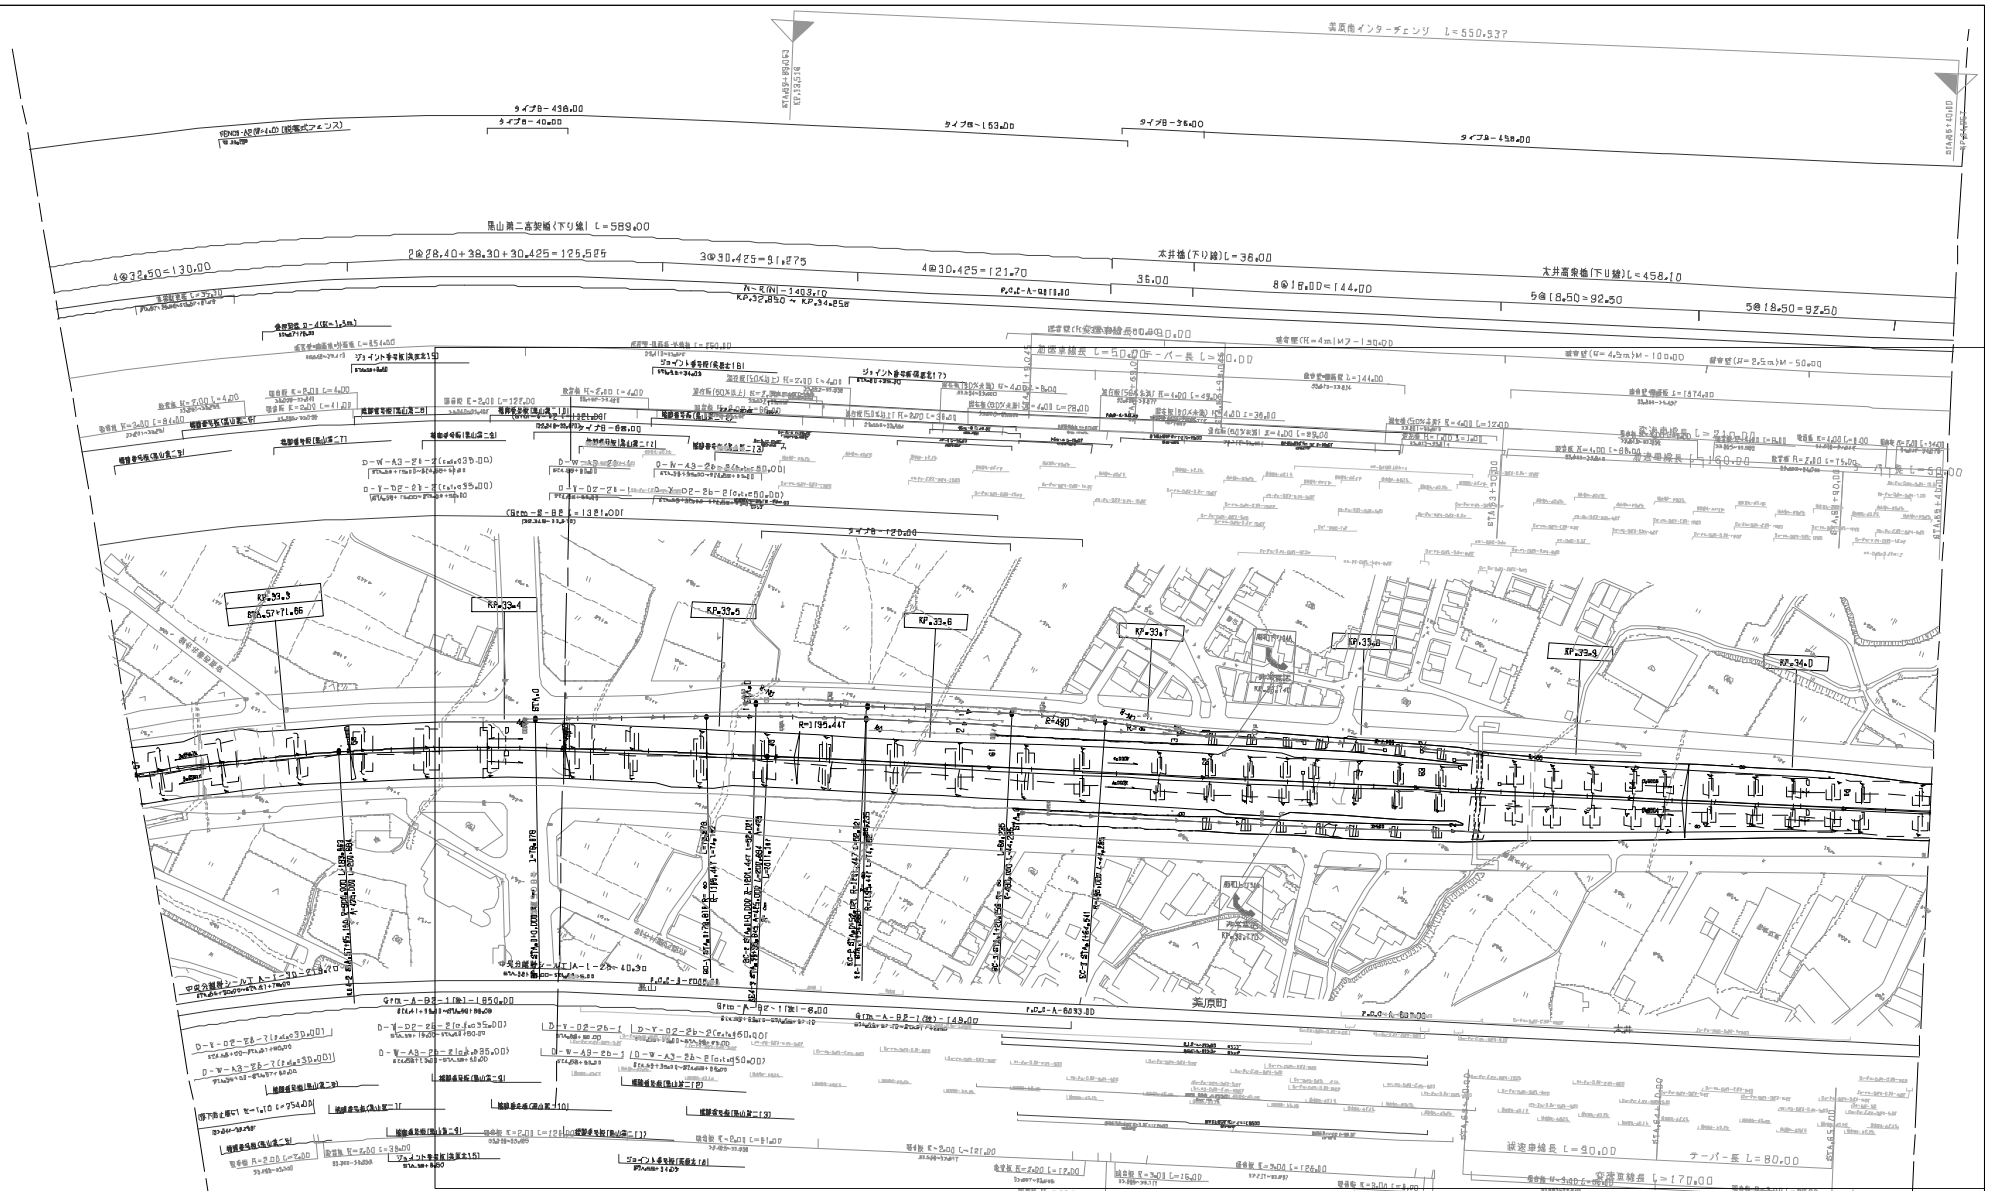

訂正年月	摘要
第1回 2005年 9月	
第2回 2017年 3月	
第3回 2019年 8月	

近畿自動車道記録線 阪和自動車道(美原北・美原JCT～美原南)			
工種	管理用平面図		
名称	美原南ＩＣ KP.33.229～KP.34.069 STA.57+00～STA.65+40	縮尺 1/2500	2/2
西日本高速道路(株) 関西支社			

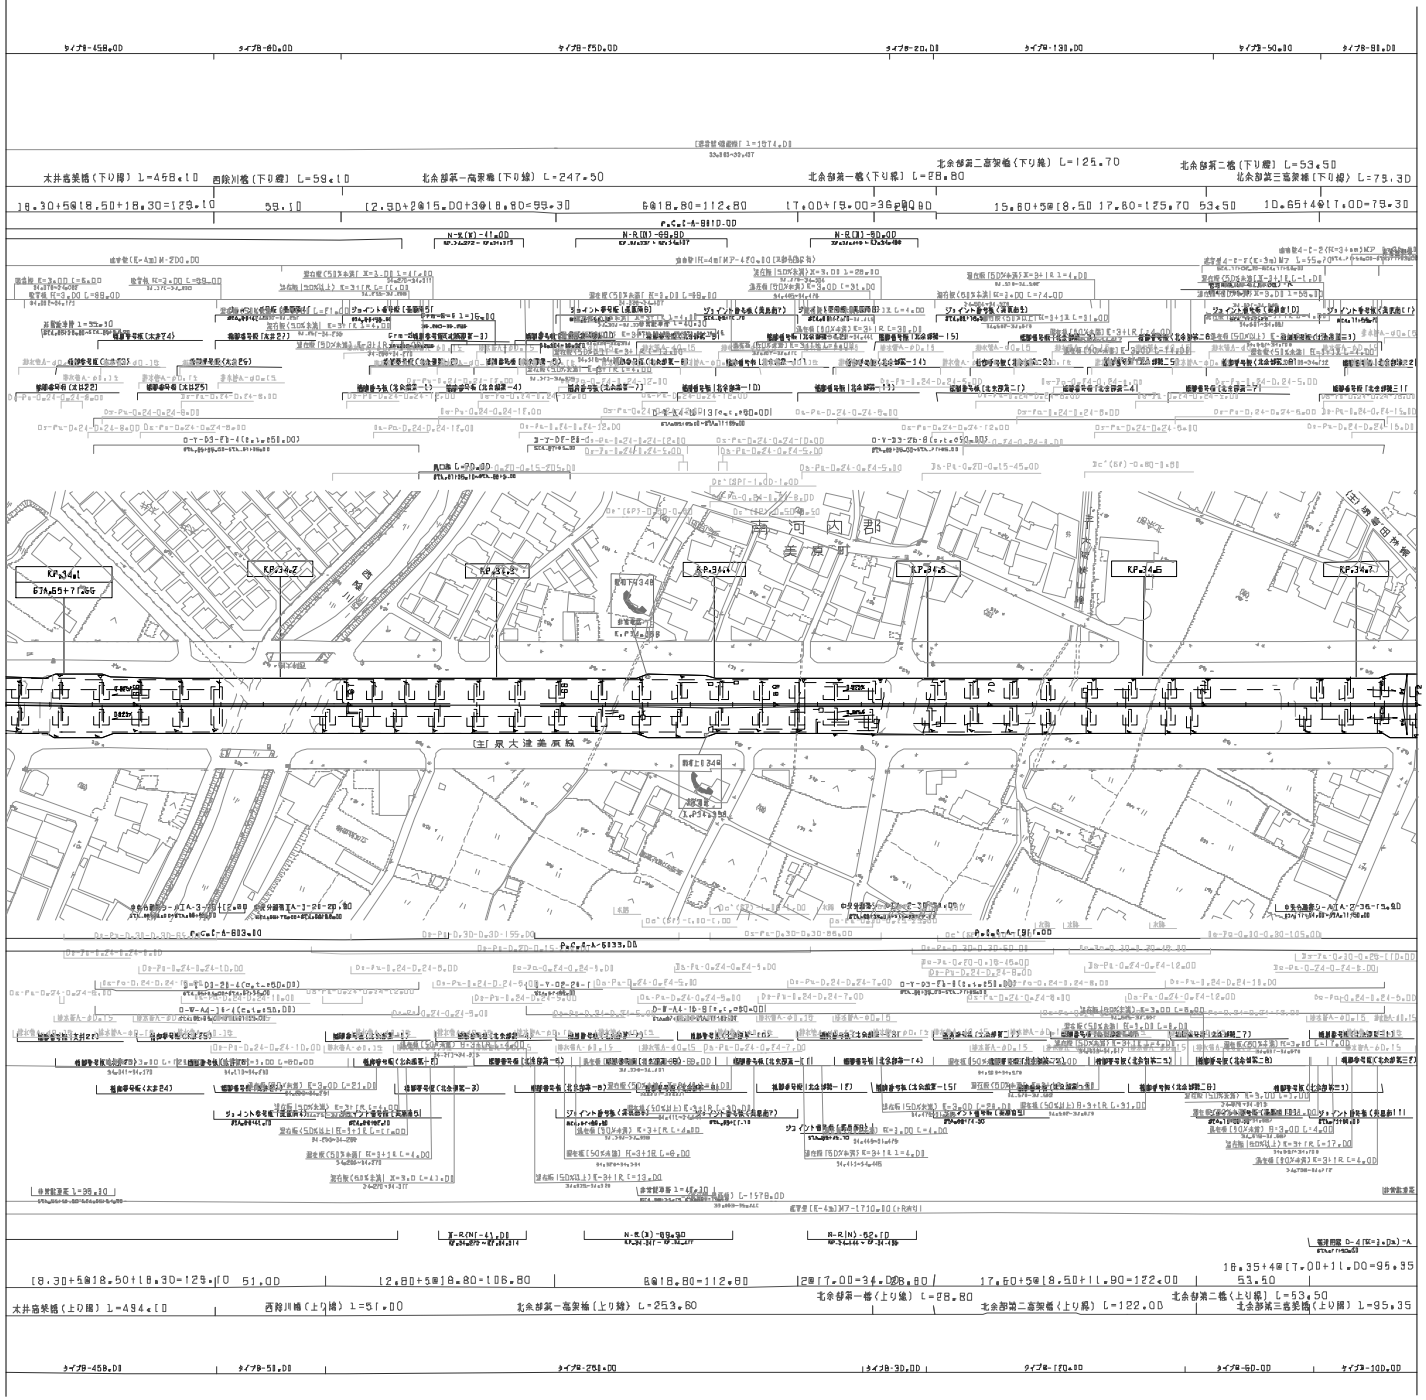

調整年月	備考
第1回 2006年 9月	
第2回 2017年 3月	

近畿自動車道紀勢線 阪和自動車道(美原南～堺JCT)			——
工種	管理用平面図		——
名称	KP.34.069～KP.34.729 STA.65+40～STA.72+00	縮尺 1/2500	1/8

西日本高速道路（株） 関西支社

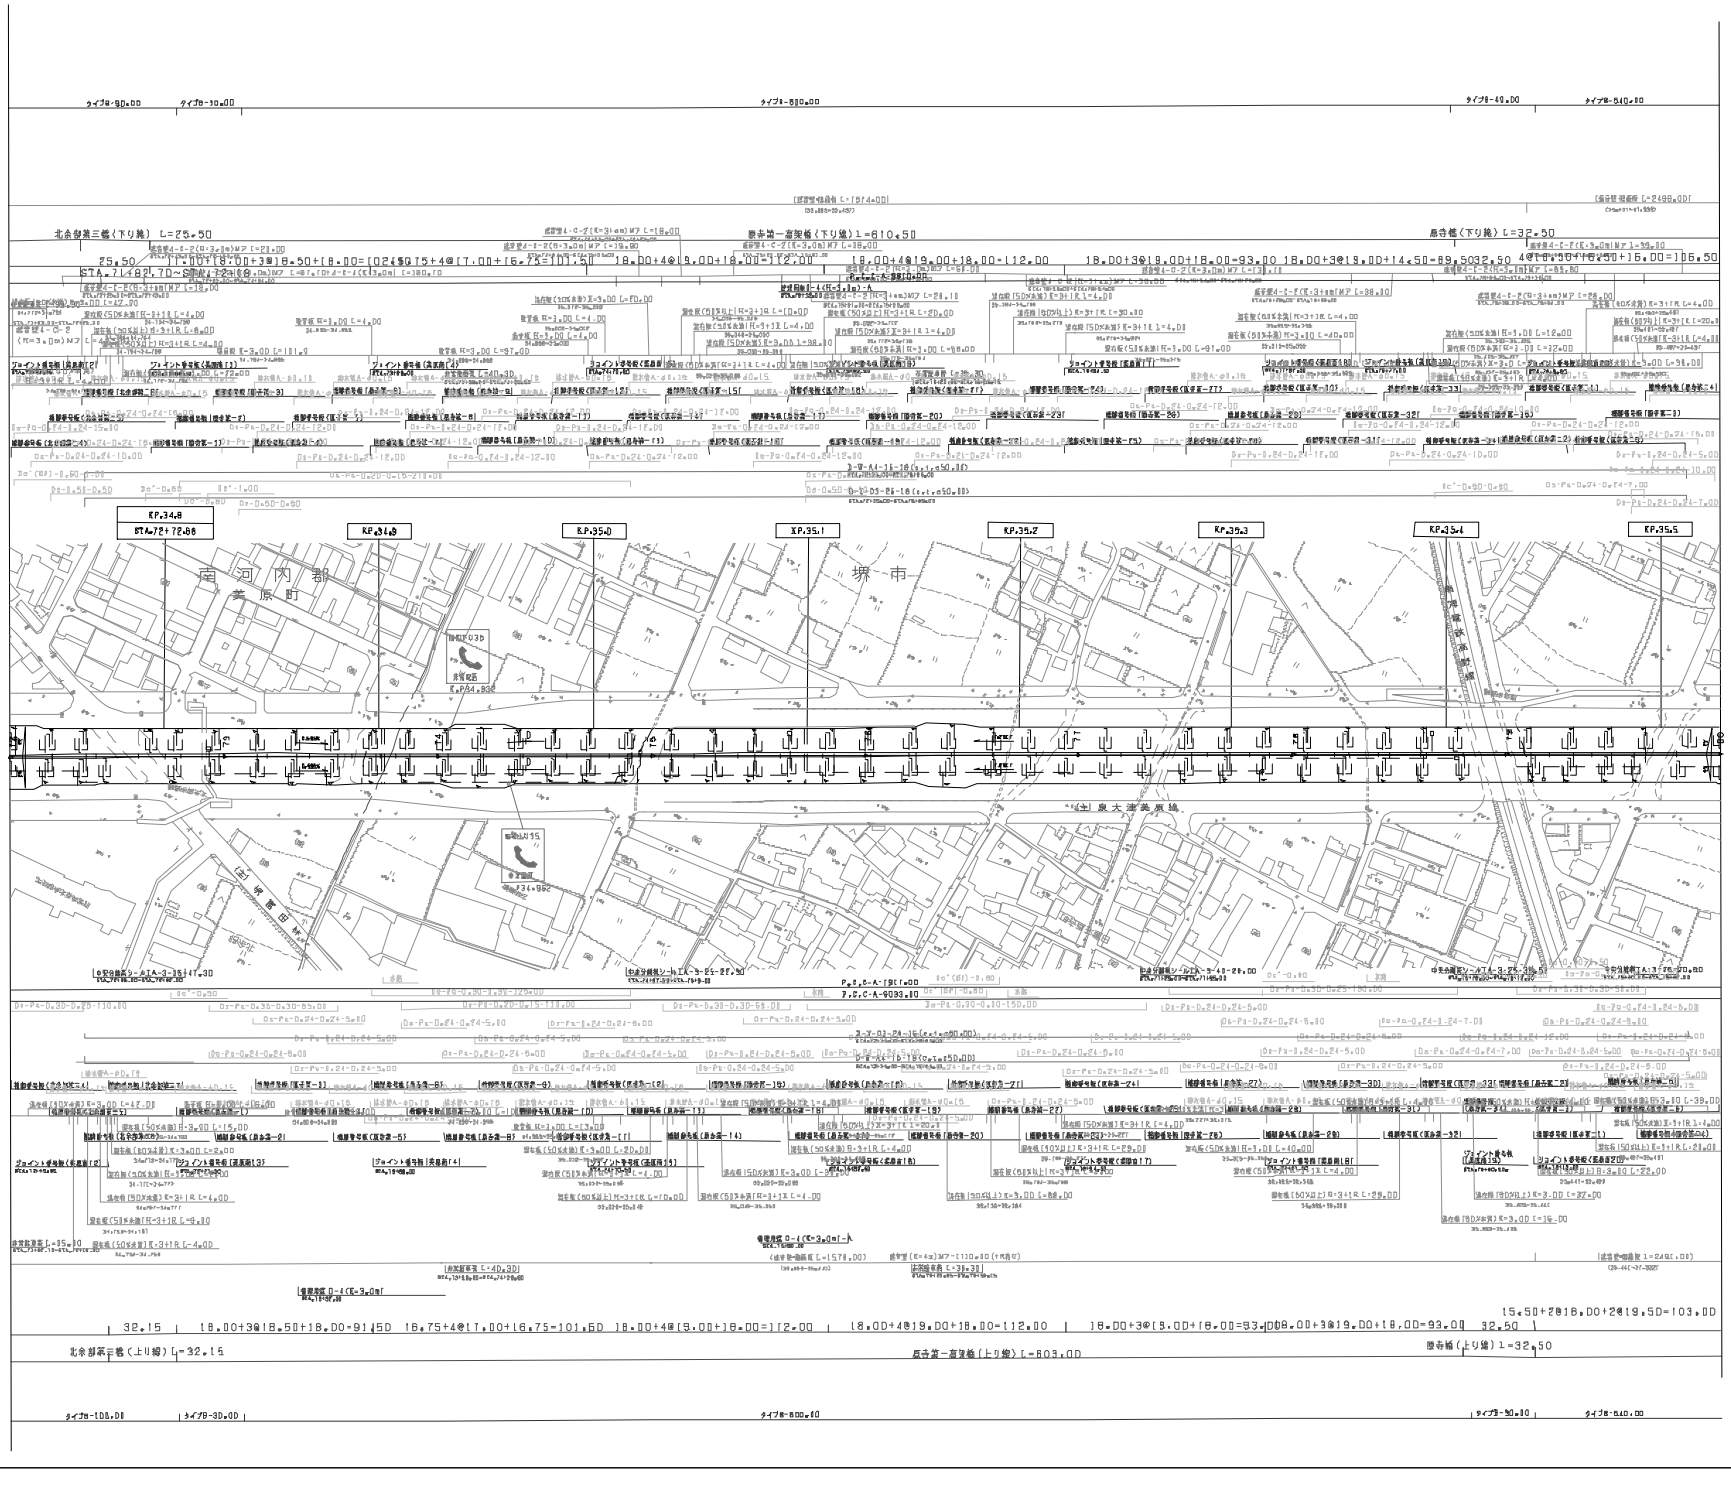

調整年月	備考
第1回 2006年 9月	
第2回 2017年 3月	

近畿自動車道紀勢線
阪和自動車道（美原南～堺JCT）

工種：管理用平面図

名称：KP.34.729～KP.35.529
STA.72+00～STA.80+00

縮尺：1/2500

2/8

西日本高速道路（株） 関西支社

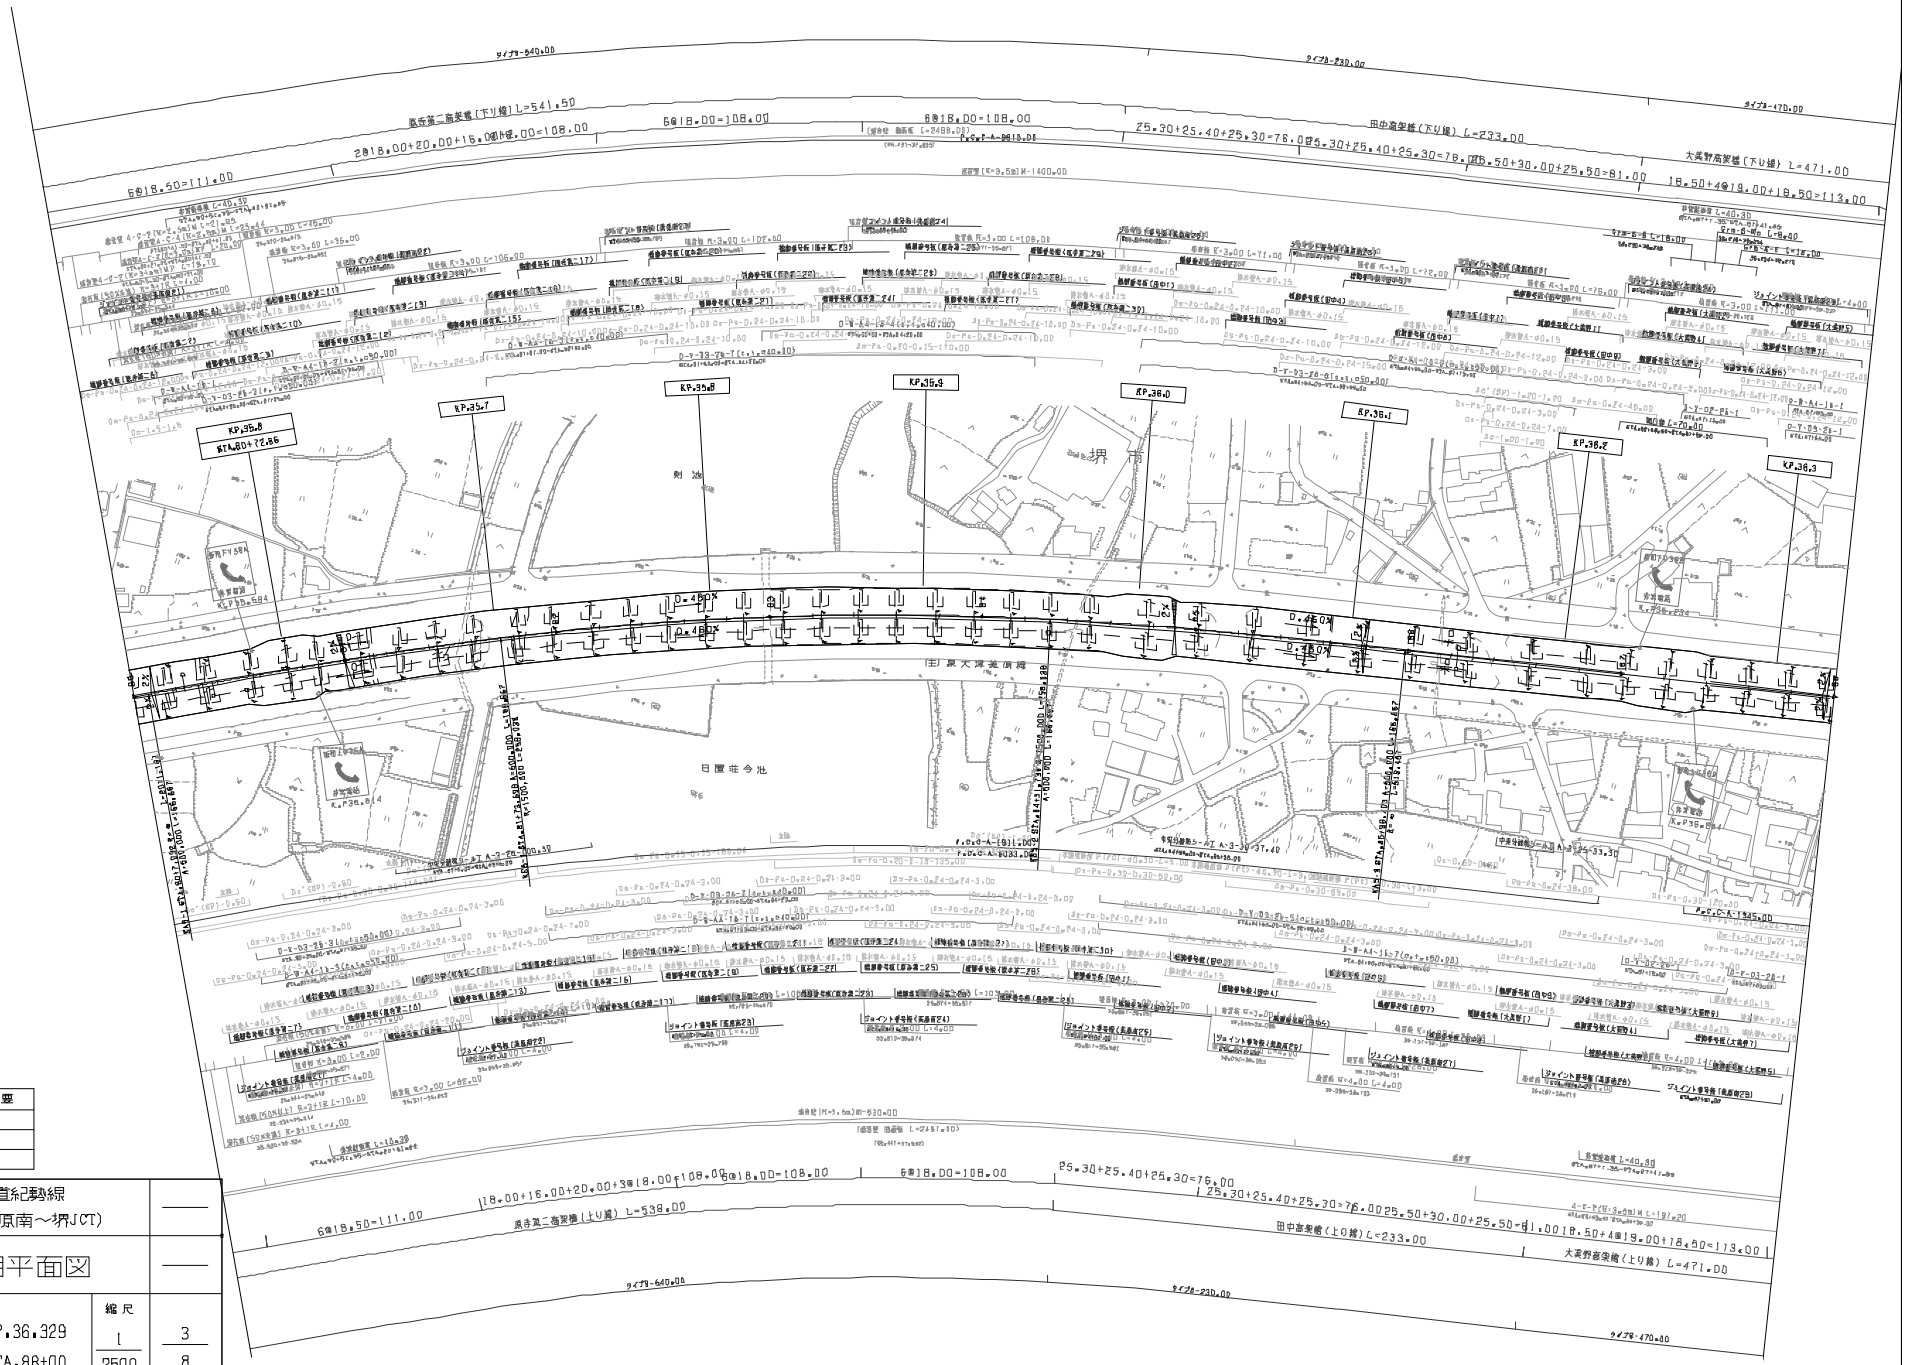

調整年月	摘要
第1回 2005年 9月	
第2回 2017年 3月	

近畿自動車道紀勢線 阪和自動車道（美原南～堺JCT）			
工種	管理用平面図		
名称	KP.35.529～KP.36.329 STA.80+00～STA.88+00	縮尺 1/2500	3/8
西日本高速道路（株） 関西支社			

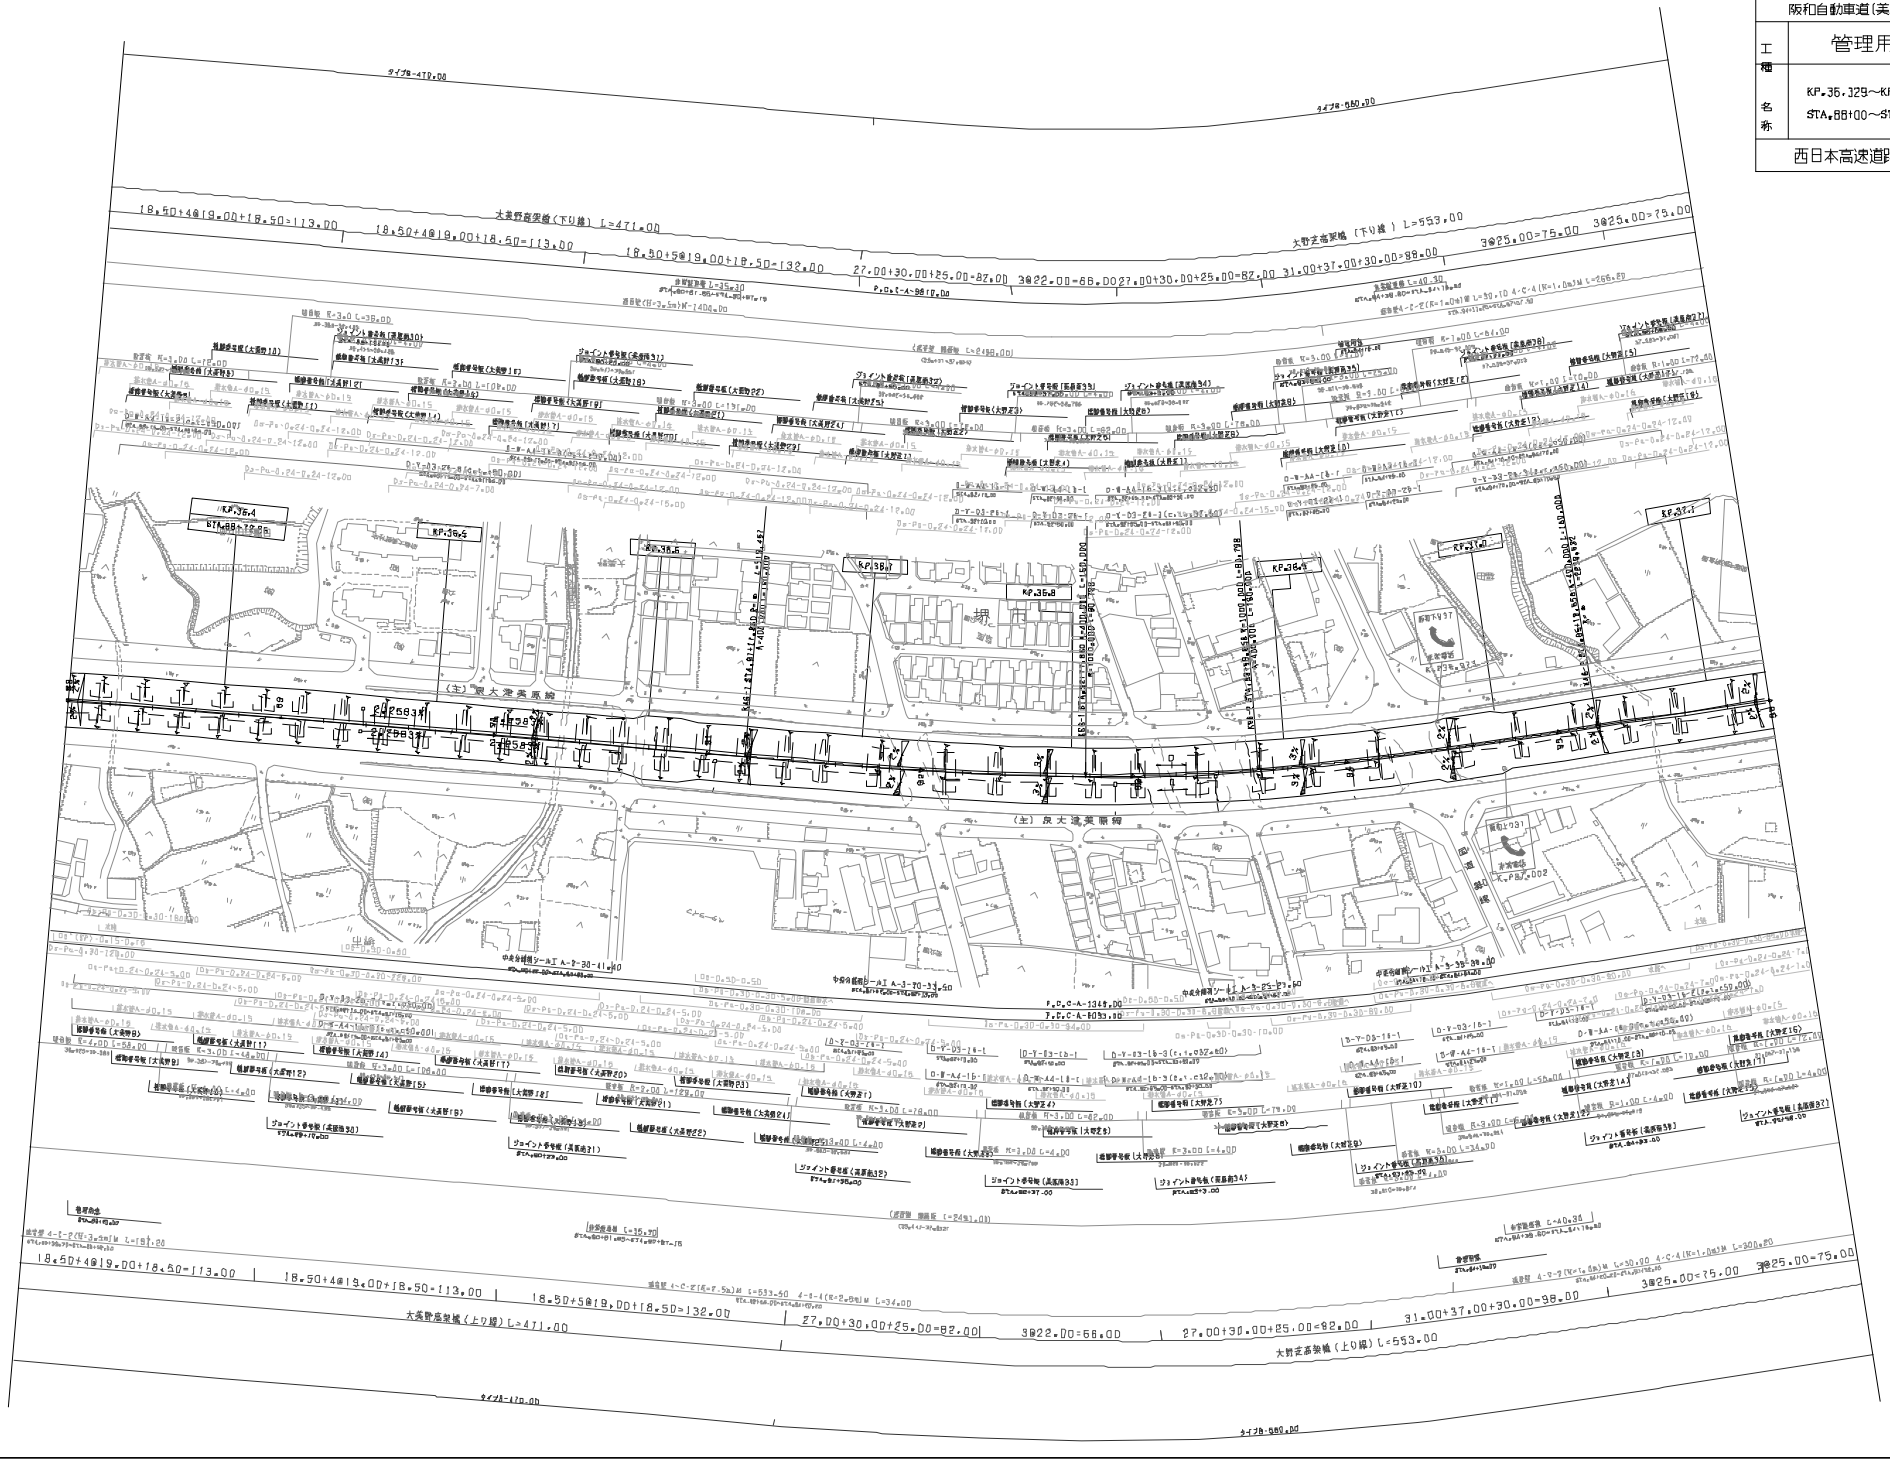

近畿自動車道紀勢線 阪和自動車道（美原南～堺JCT）	
工種	管理用平面図
名称	KP.35.329～KP.37.129 STA.88+00～STA.98+00
縮尺	1/2500
4/8	
西日本高速道路（株） 関西支社	

調査年月	備要
第1回 2007年 9月	
第2回 2017年 3月	

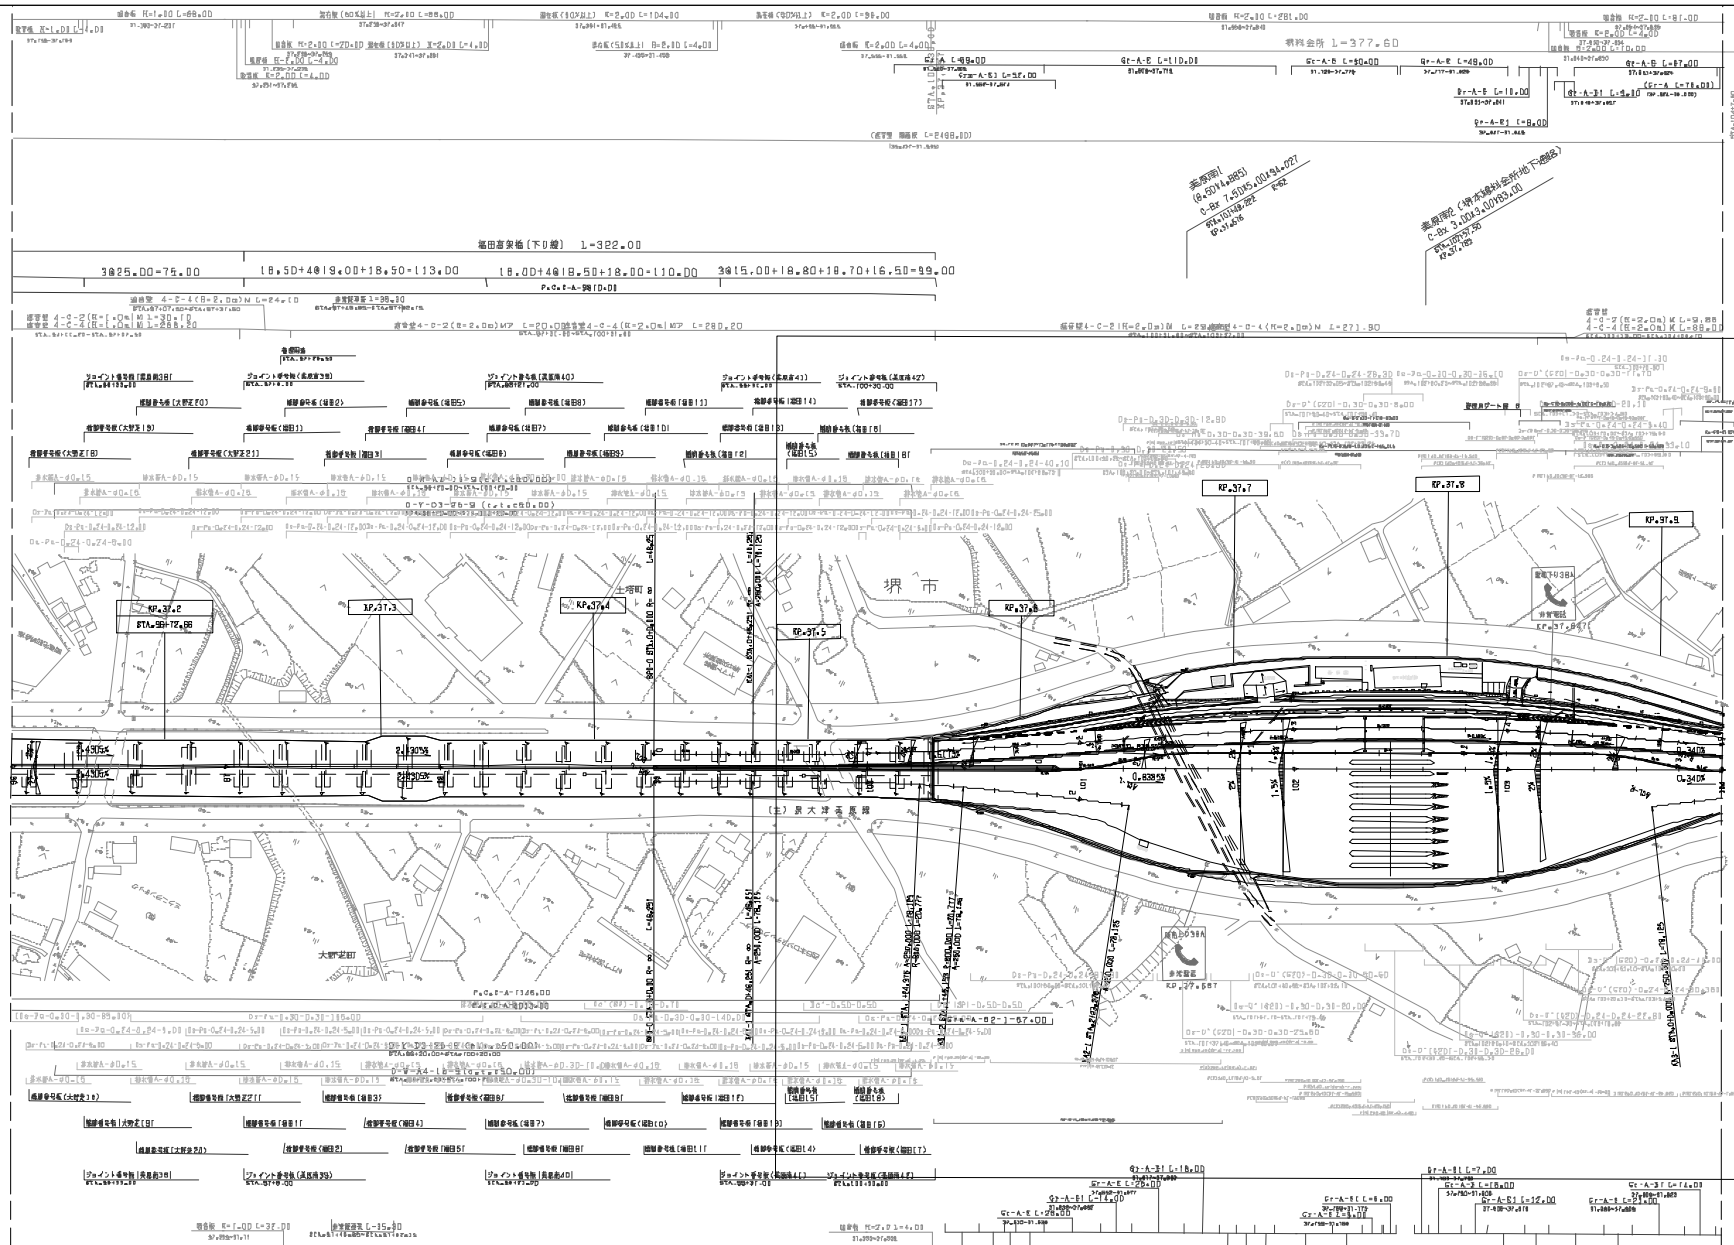

施設年月		備考
第1回	2005年 9月	
第2回	2016年 2月	
第3回	2017年 3月	

近畿自動車道紀勢線
阪和自動車道（美原南～堺JCT）

工種	管理用平面図		
名称	堺IB KP.37.129～KP.37.929 STA.96+00～STA.104+00	縮尺 1/2500	5/8

西日本高速道路（株） 関西支社

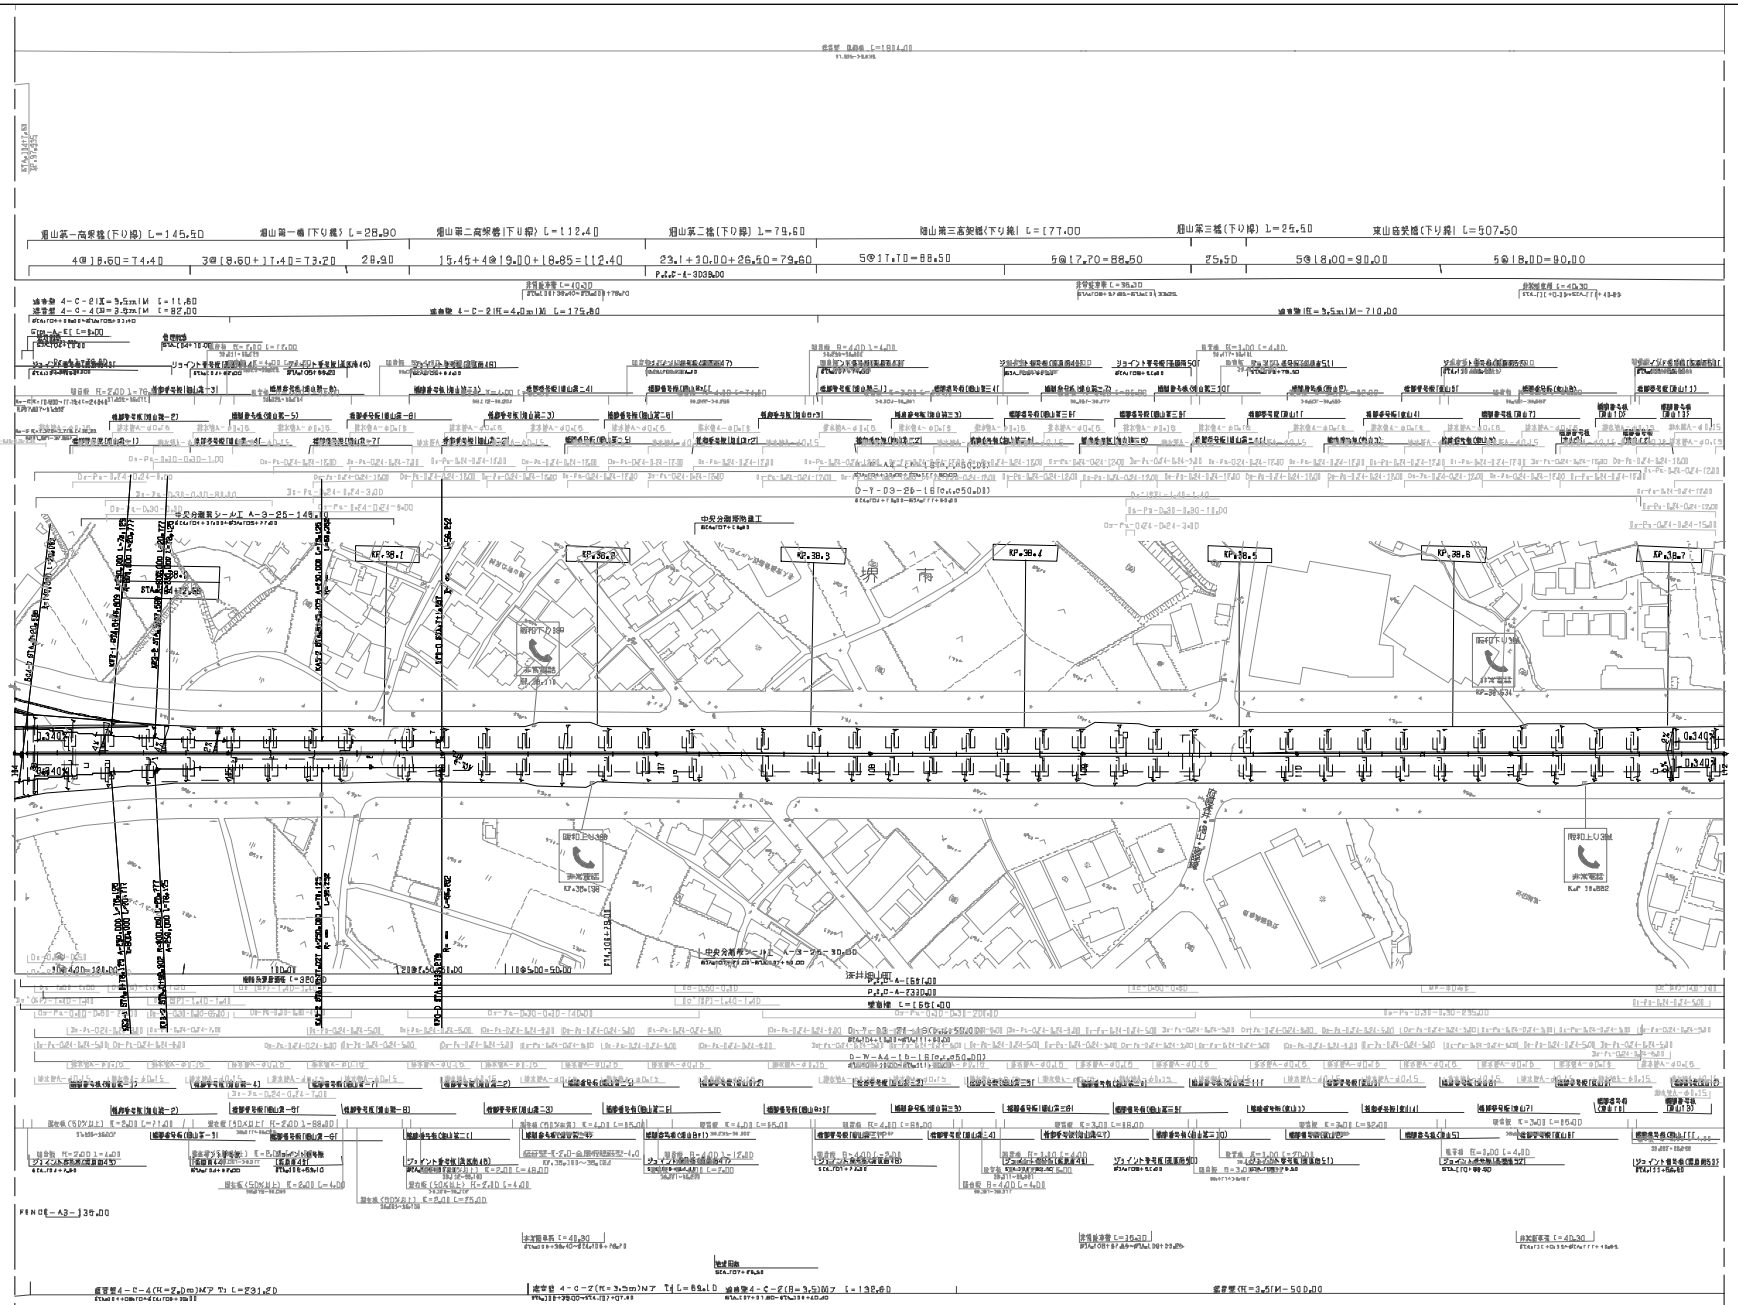

訂正年月	摘要
第1回 2005年 9月	
第2回 2017年 3月	
第3回 2022年 8月	

近畿自動車道紀勢線
阪和自動車道(美原南～堺JCT)

工種名称: 管理用平面図

堺市
KP.37.929～KP.38.729
STA.104+00～STA.112+00

縮尺 1/2500

6/8

西日本高速道路(株) 関西支社

変更	月 年 整備
第1回	2009年 8月
第2回	2017年 3月

	近畿自動車道紀勢線 阪和自動車道(美原南～堺JCT)		
工種	管理用平面図		
名称	KP.38.729～KP.39.529 STA.112+00～STA.120+00	縮尺 1/2500	7/8
西日本高速道路（株） 関西支社			

近畿自動車道紀勢線
阪和自動車道(美原南～堺JCT)

工種	管理用平面図		
名称	堺JCT KP.39.529～KP.40.350 STA.120+00～STA.128+00	縮尺 1/2500	B/B

西日本高速道路(株) 関西支社

調整年月	摘要
第1回 2006年9月	
第3回 2017年3月	
第4回 2019年6月	
第5回 2021年12月	

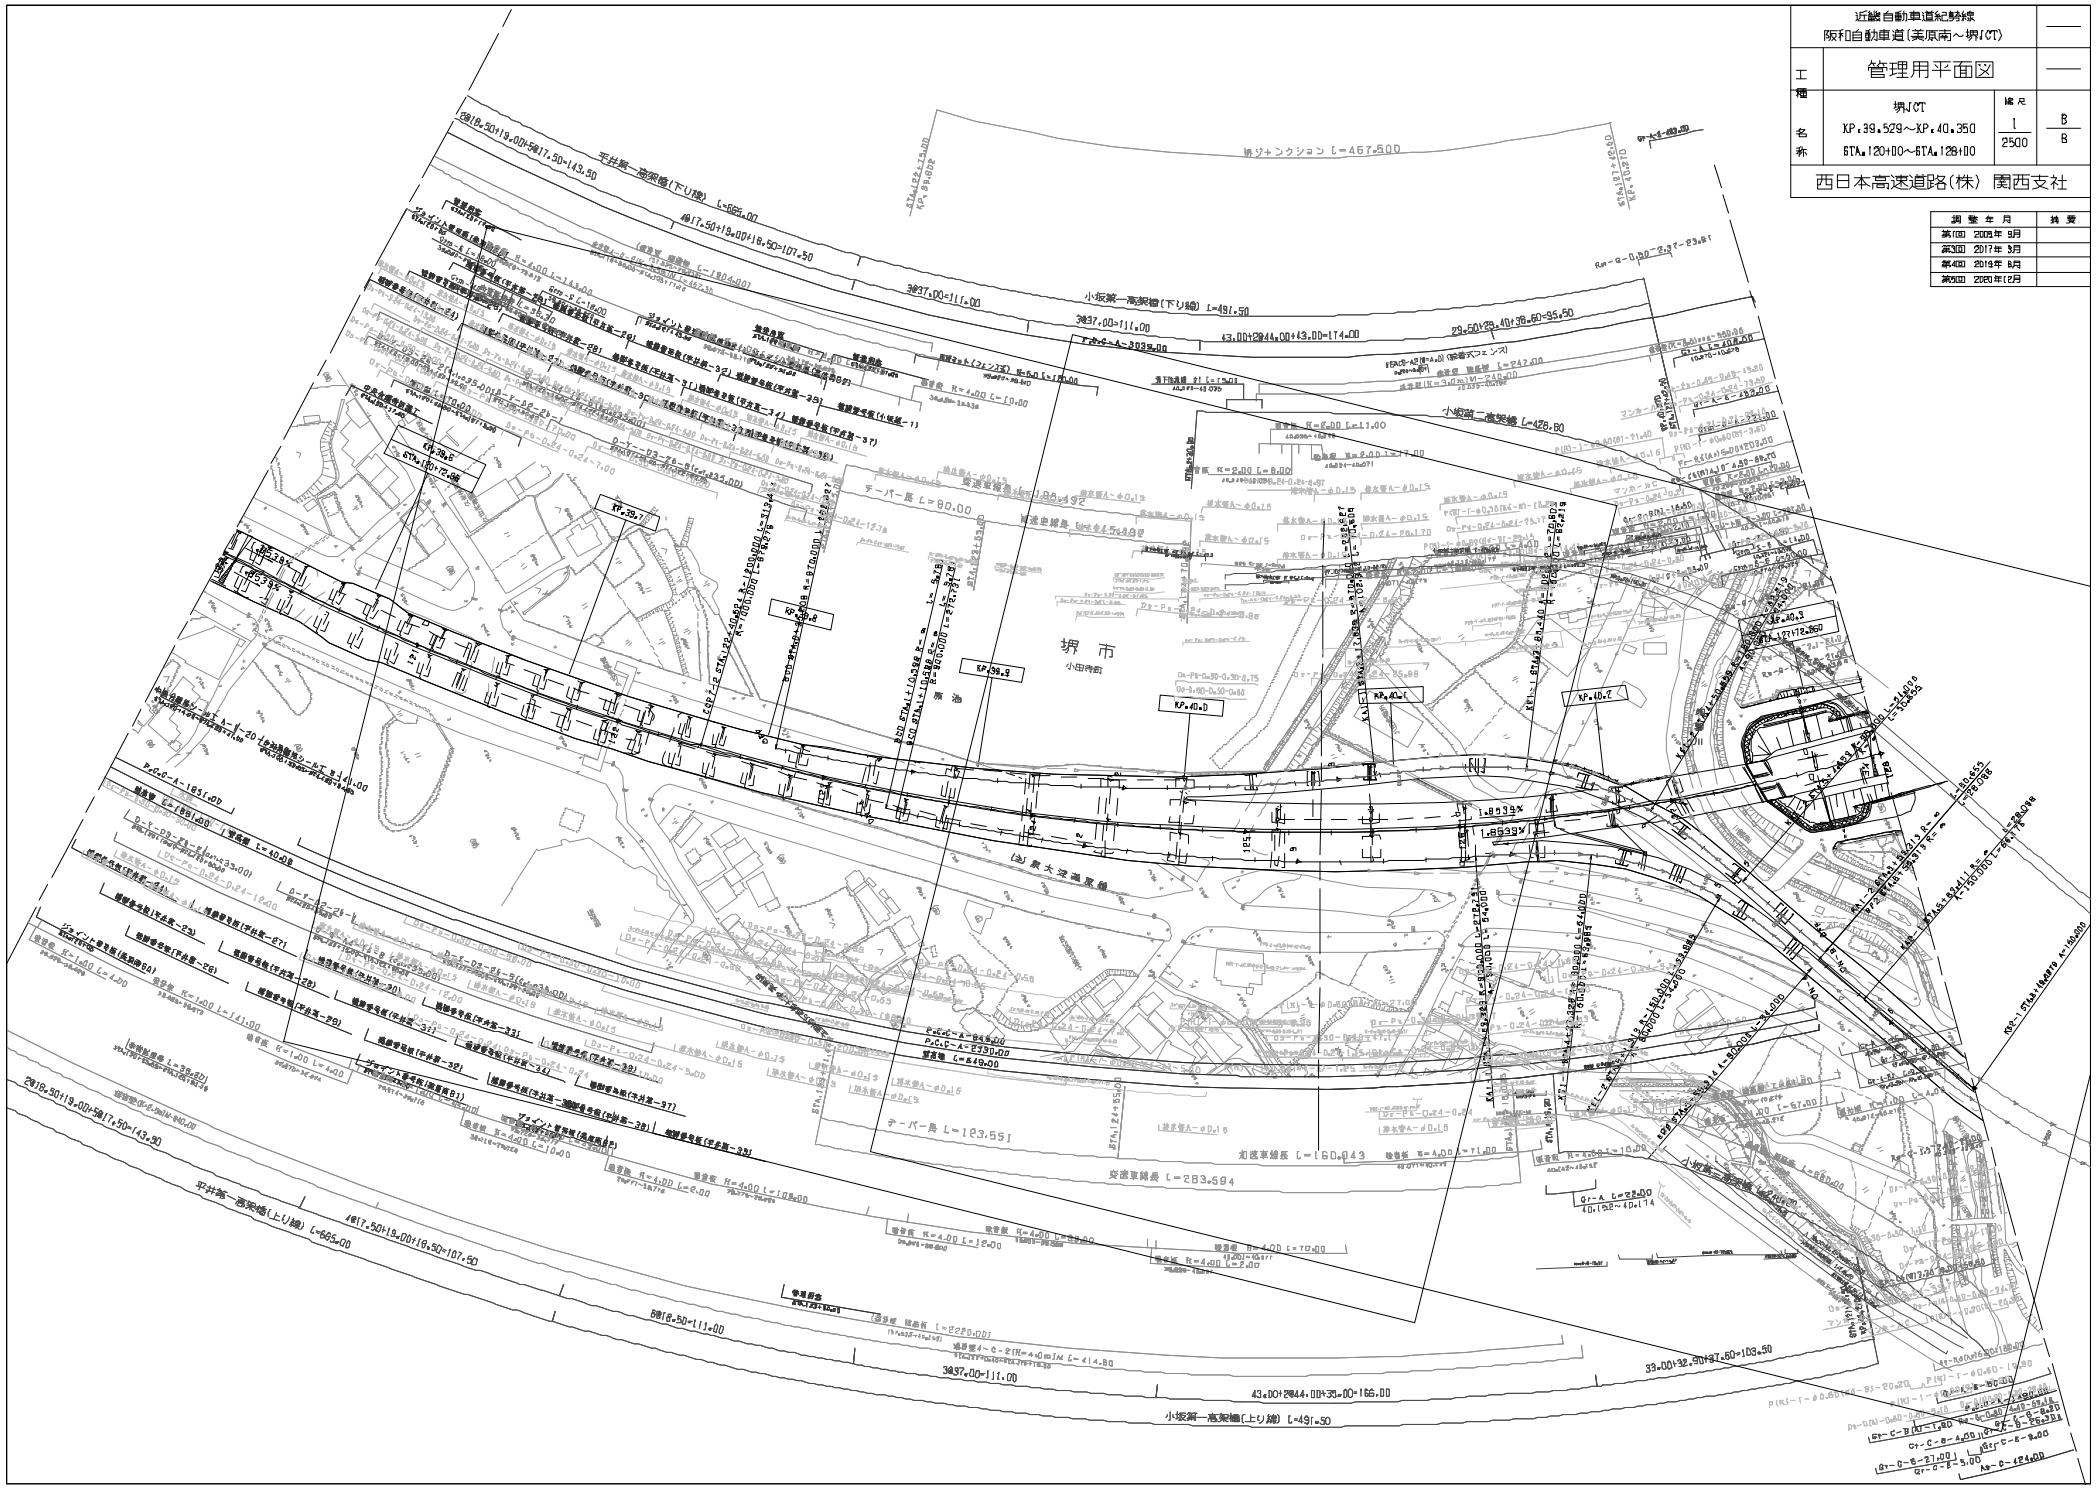

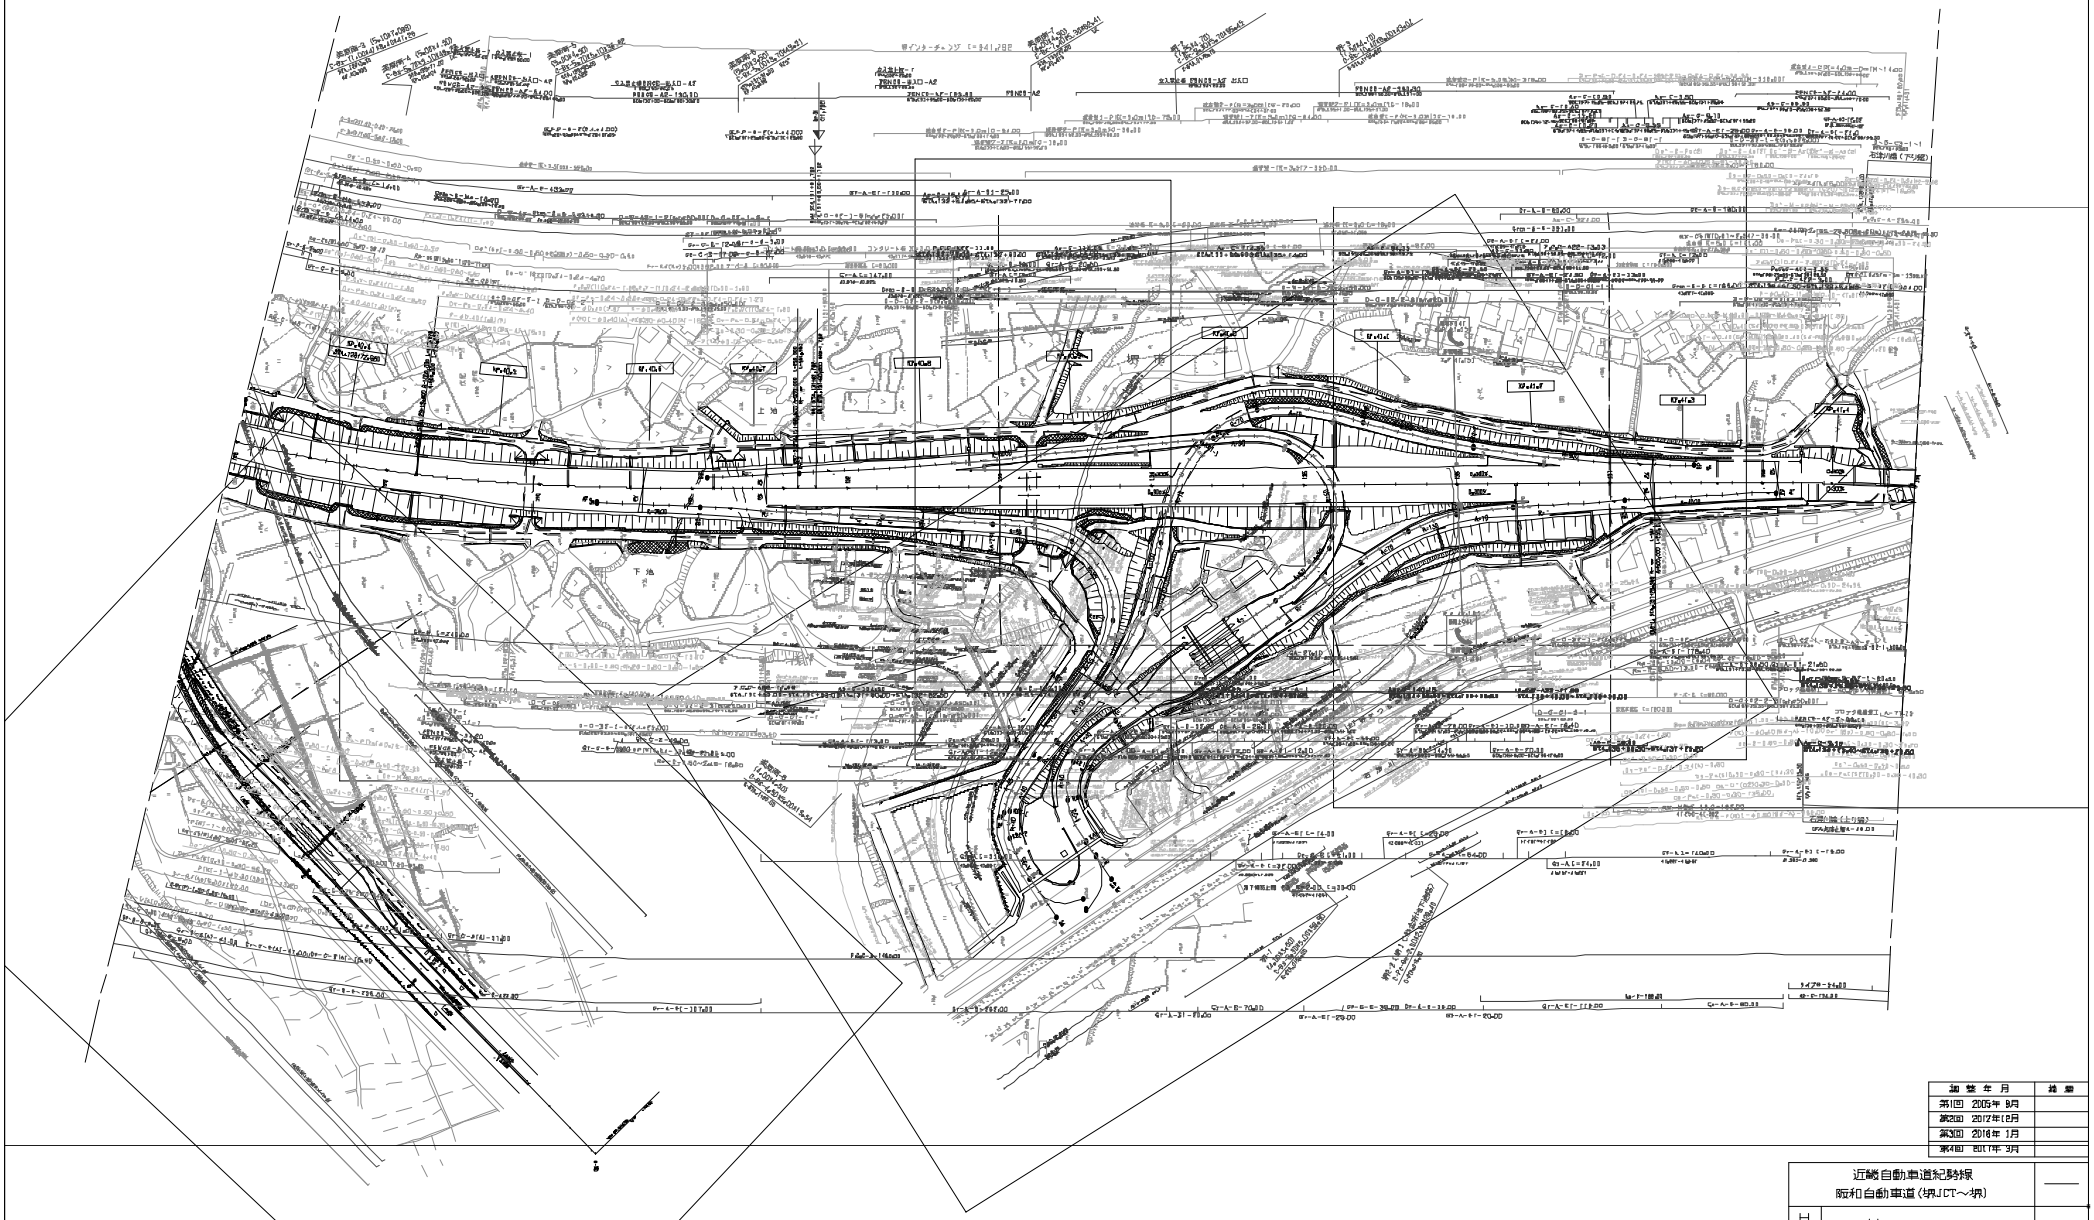

調整年月	摘要
第1回 2005年 8月	
第2回 2012年12月	
第3回 2016年 1月	
第4回 2017年 3月	

近畿自動車道紀勢線
阪和自動車道（堺JCT～堺）

工事	管理用平面図		
内容	堺ＩＣ KP.40.350～KP.41.450 STA.128+00～STA.139+00	縮尺 1/3500	1/1

西日本高速道路（株） 関西支社

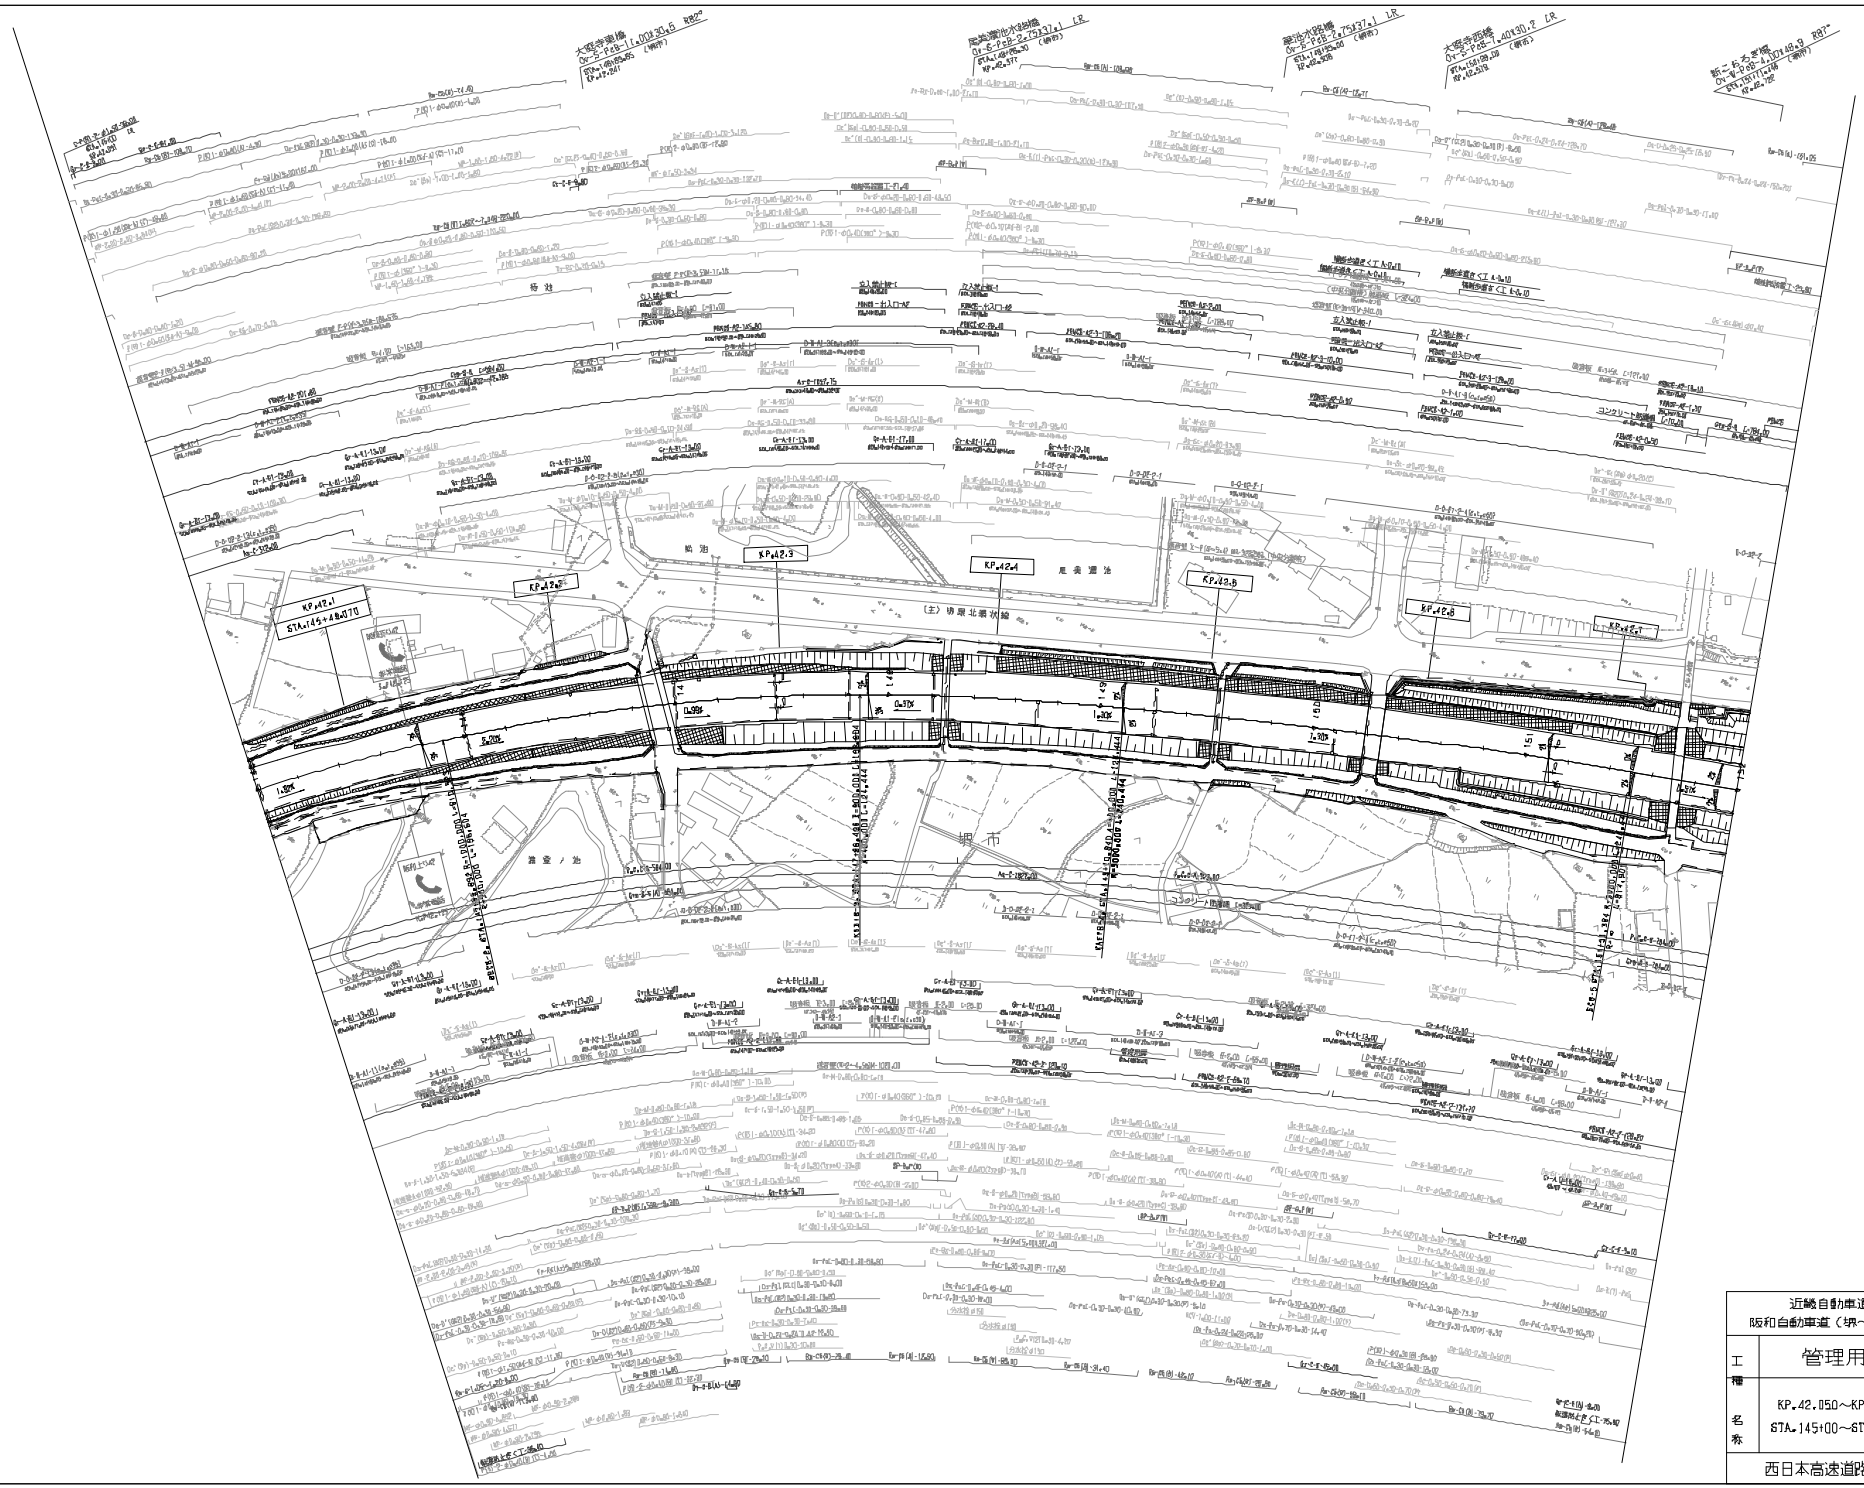

調整年月	摘要
第1回 2005年 9月	
第2回 2017年 3月	

近畿自動車道紀勢線 阪和自動車道（堺～岸和田和泉）		—
工種	管理用平面図	—
名称	KP.42.050～KP.42.750 STA.145+00～STA.152+00	縮尺 1/2500
		2/15
西日本高速道路（株） 関西支社		

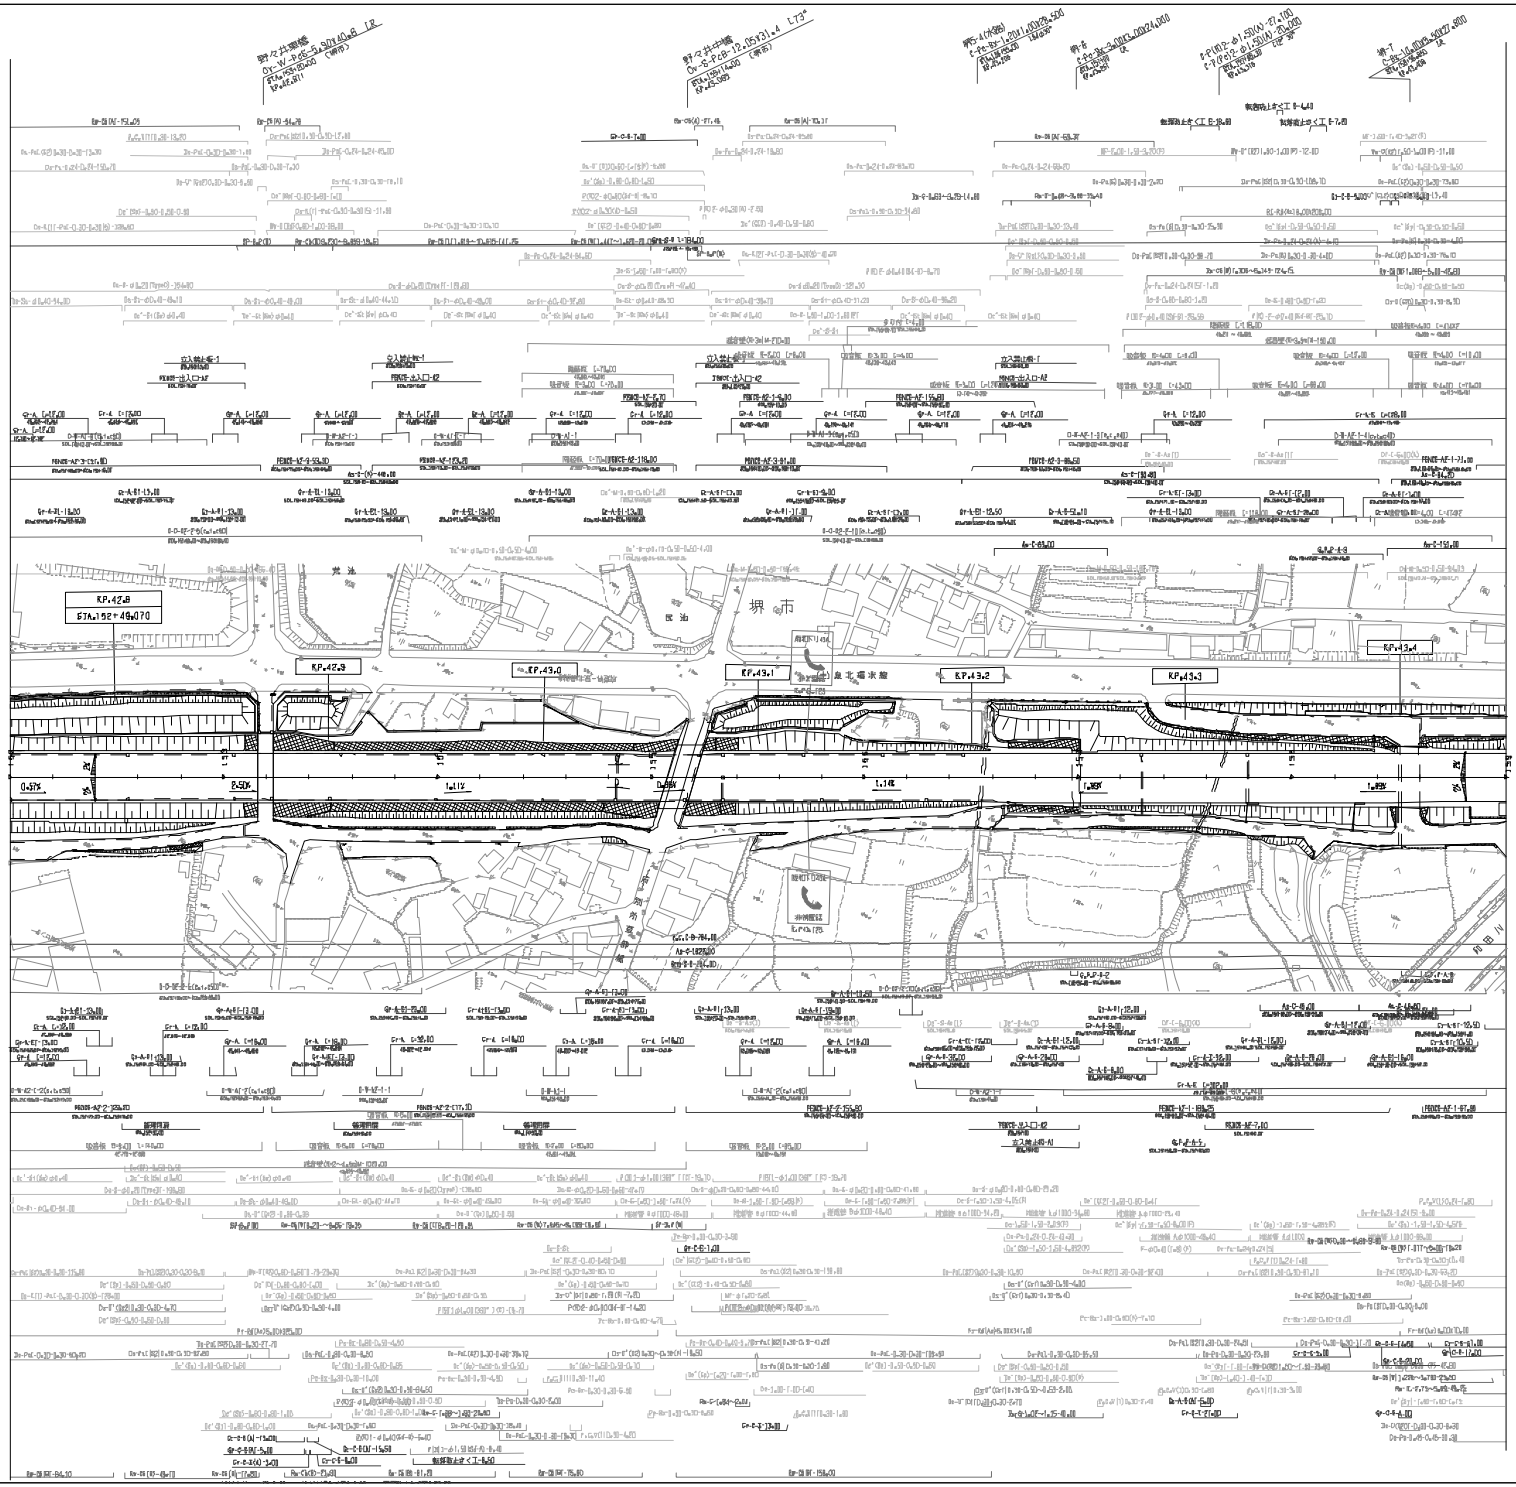

調整年月	備要
第1回 2006年 9月	
第2回 2016年 1月	
第3回 2017年 3月	

近畿自動車道紀勢線 阪和自動車道（堺～岸和田和泉）		——
工種	管理用平面図	——
名称	KP.42.750～KP.43.450 STA.152+00～STA.159+00	縮尺 1/2500
		3/15

西日本高速道路（株） 関西支社

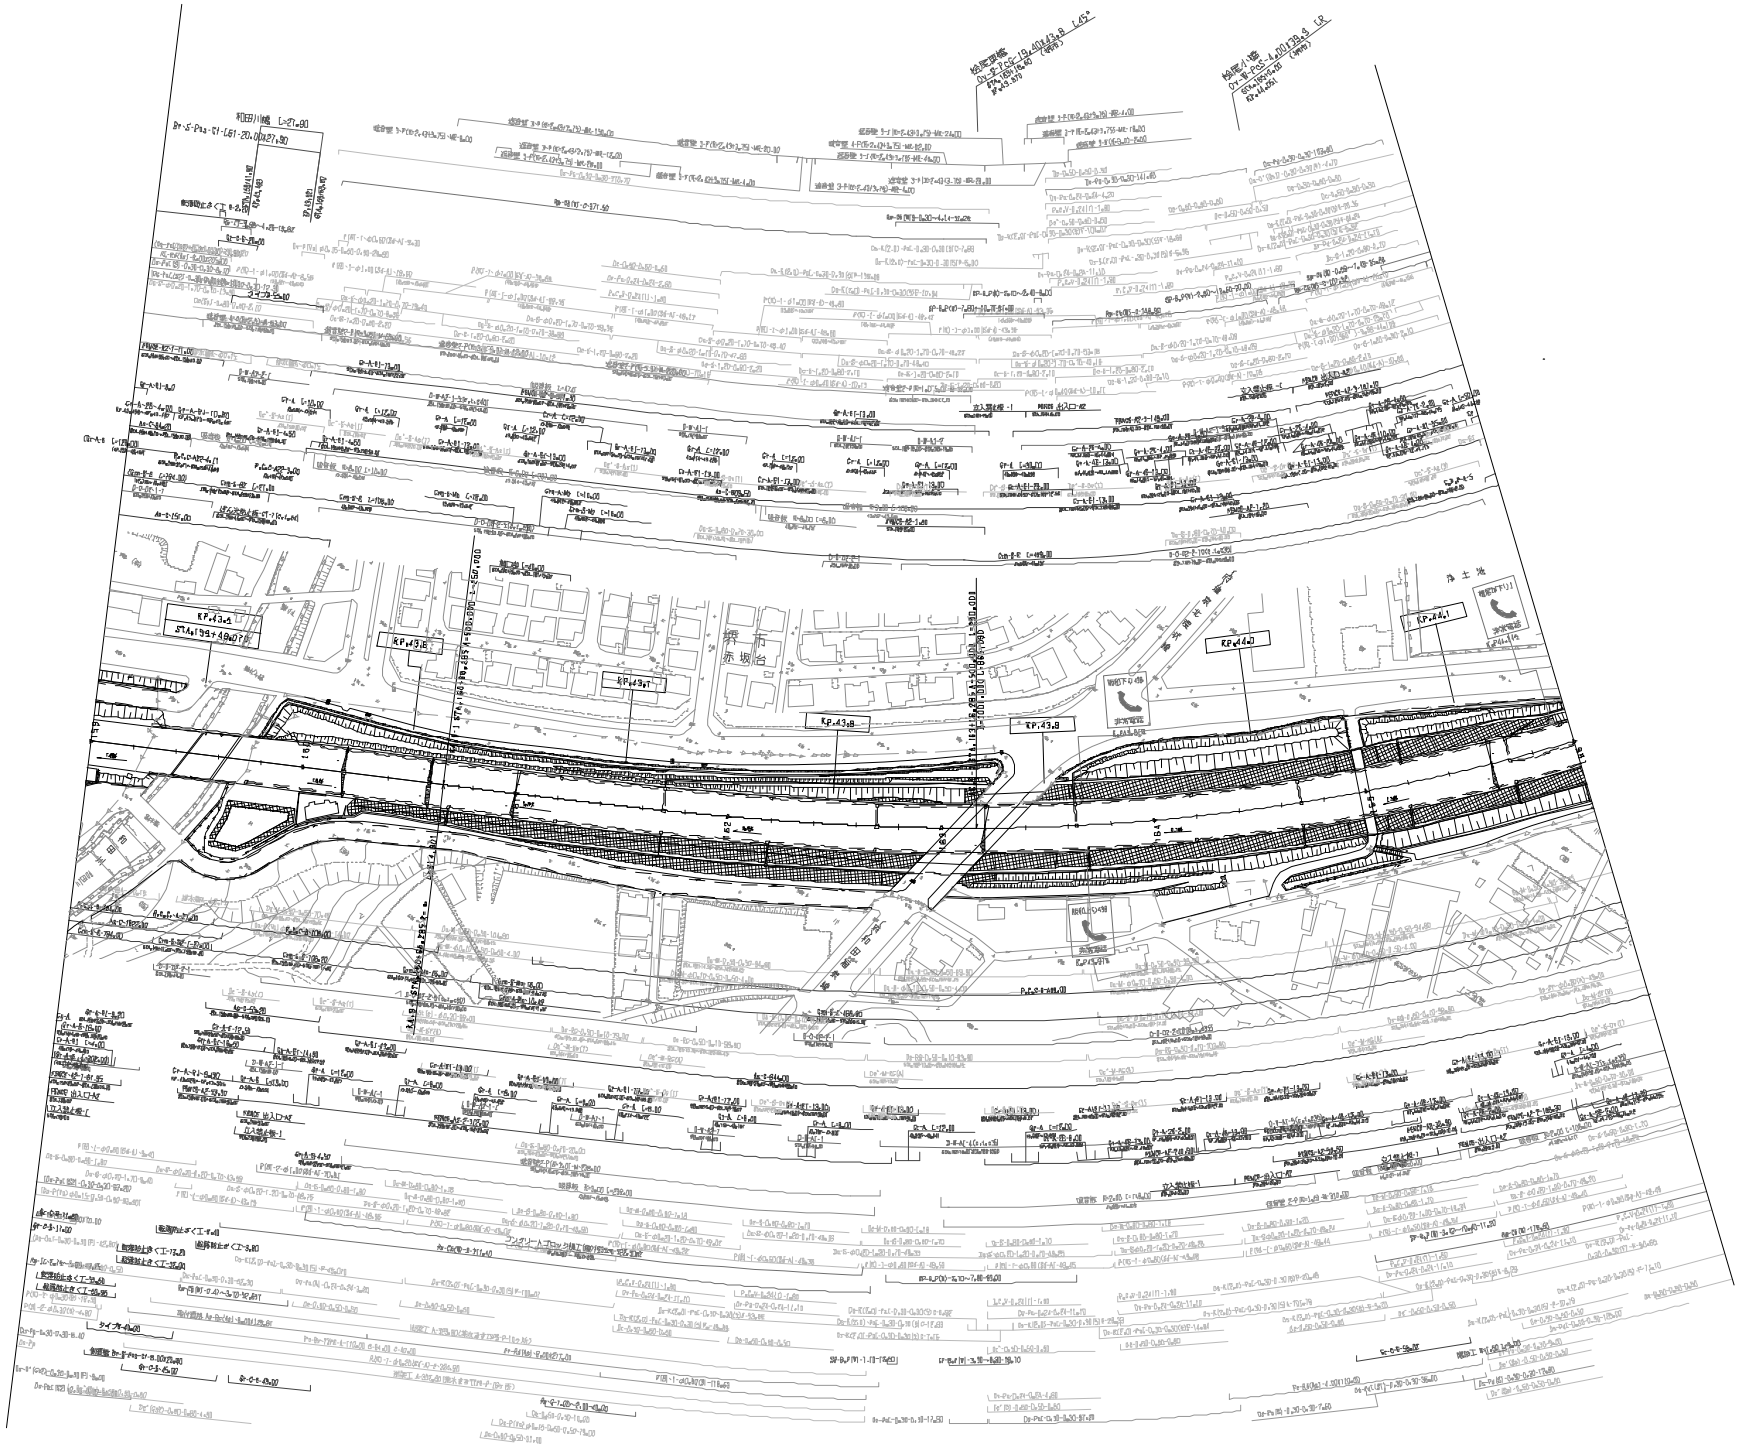

訂正年月	内容
第1回 2005年 9月	
第2回 2016年 1月	
第3回 2017年 3月	
第4回 2018年 12月	

近畿自動車道紀勢線
阪和自動車道（堺～岸和田和泉）

工種	管理用平面図		
名称	KP.43.450～KP.44.150 STA.159+00～STA.166+00	縮尺 1/2500	4/15

西日本高速道路（株） 関西支社

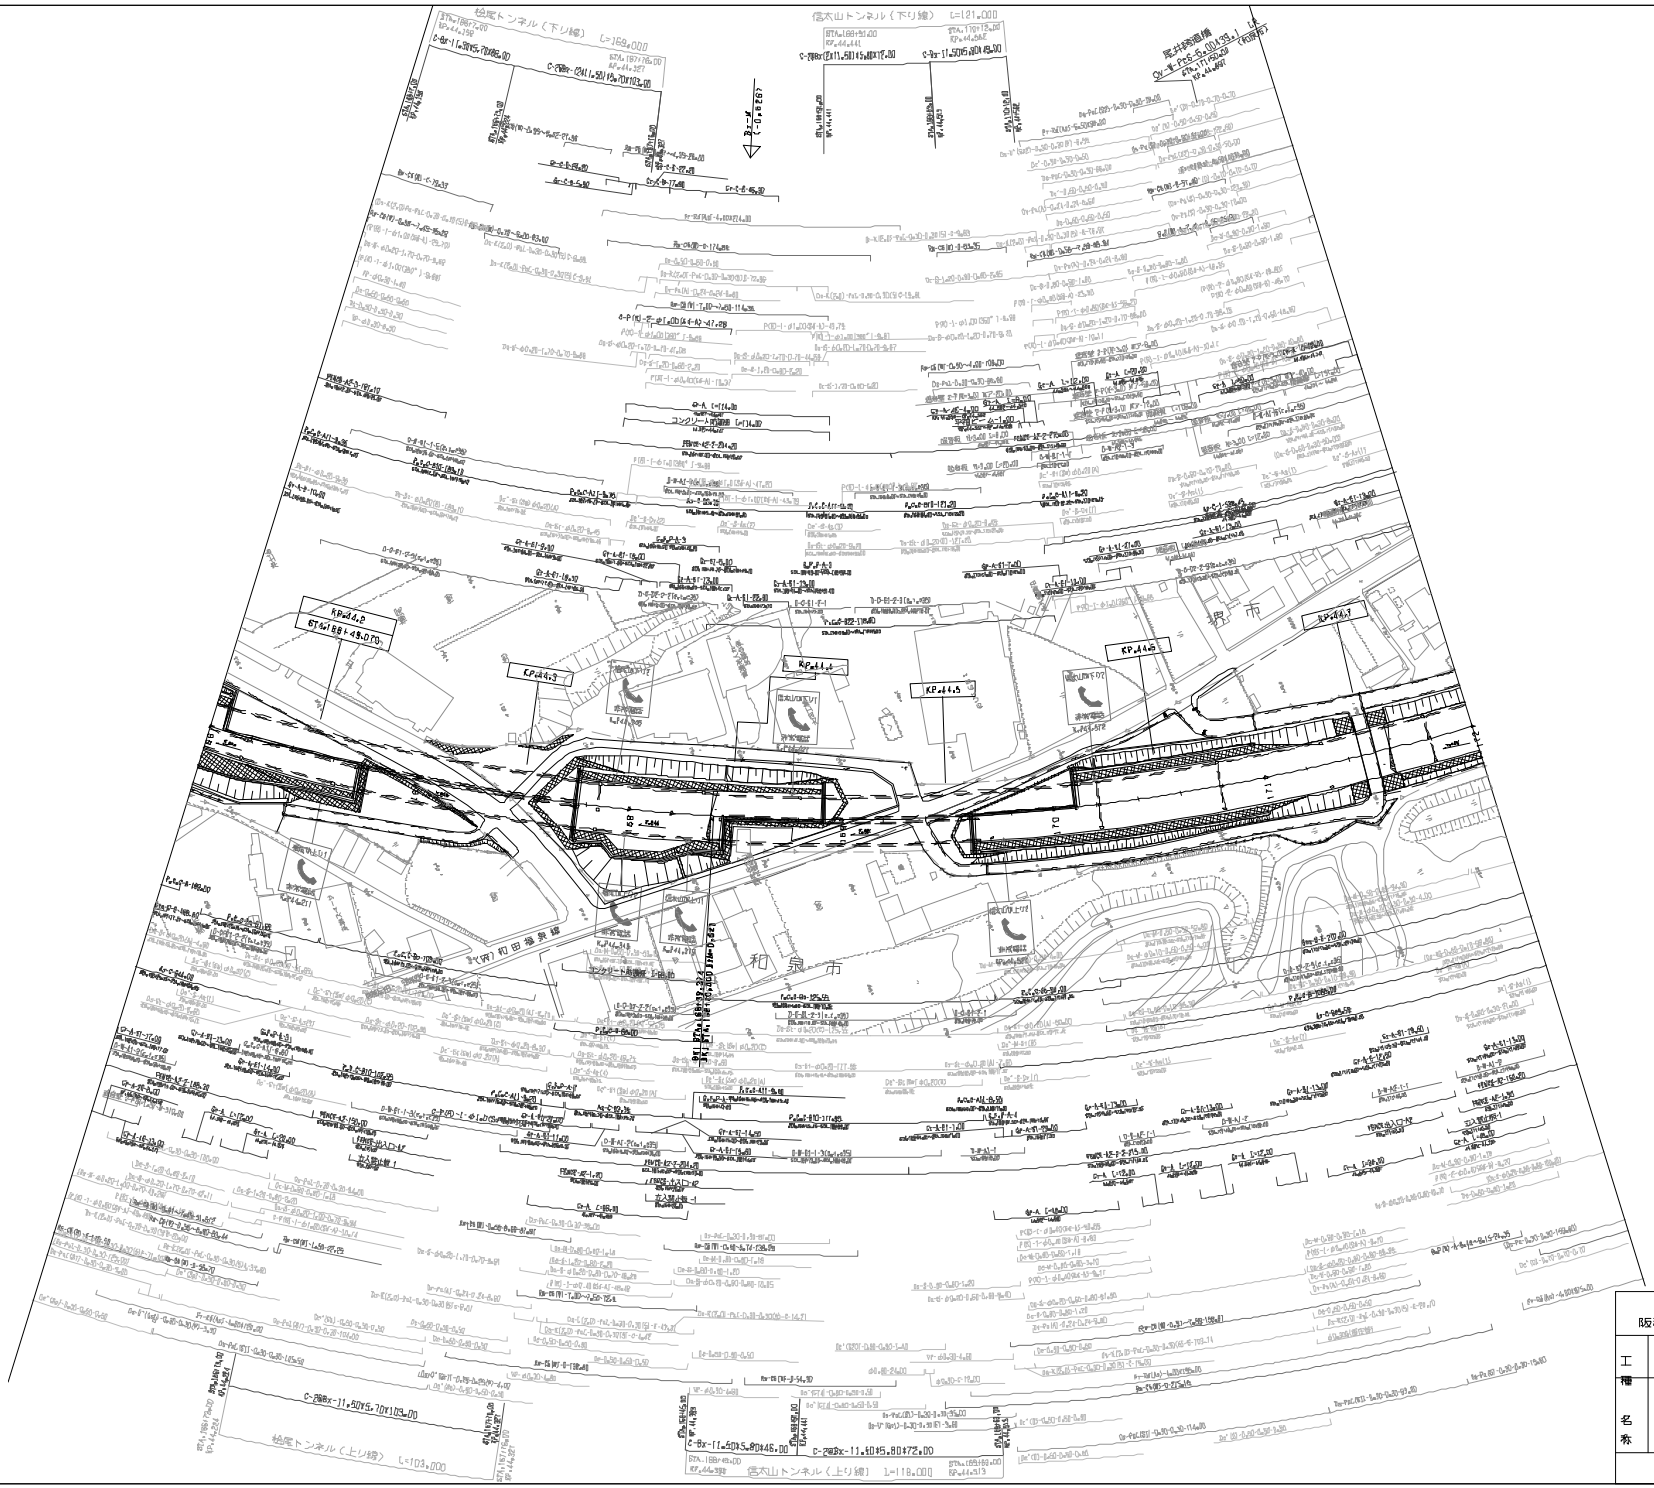

施設年月		備考
第1回	2005年 9月	
第2回	2017年 3月	
第3回	2018年 12月	
第4回	2019年 8月	

近畿自動車道紀勢線 阪和自動車道（堺～岸和田和泉）			——
工種	管理用平面図		——
名称	KP.44.150～KP.44.750 STA.166+00～STA.177+00	縮尺 1/2500	5/15
西日本高速道路（株） 関西支社			

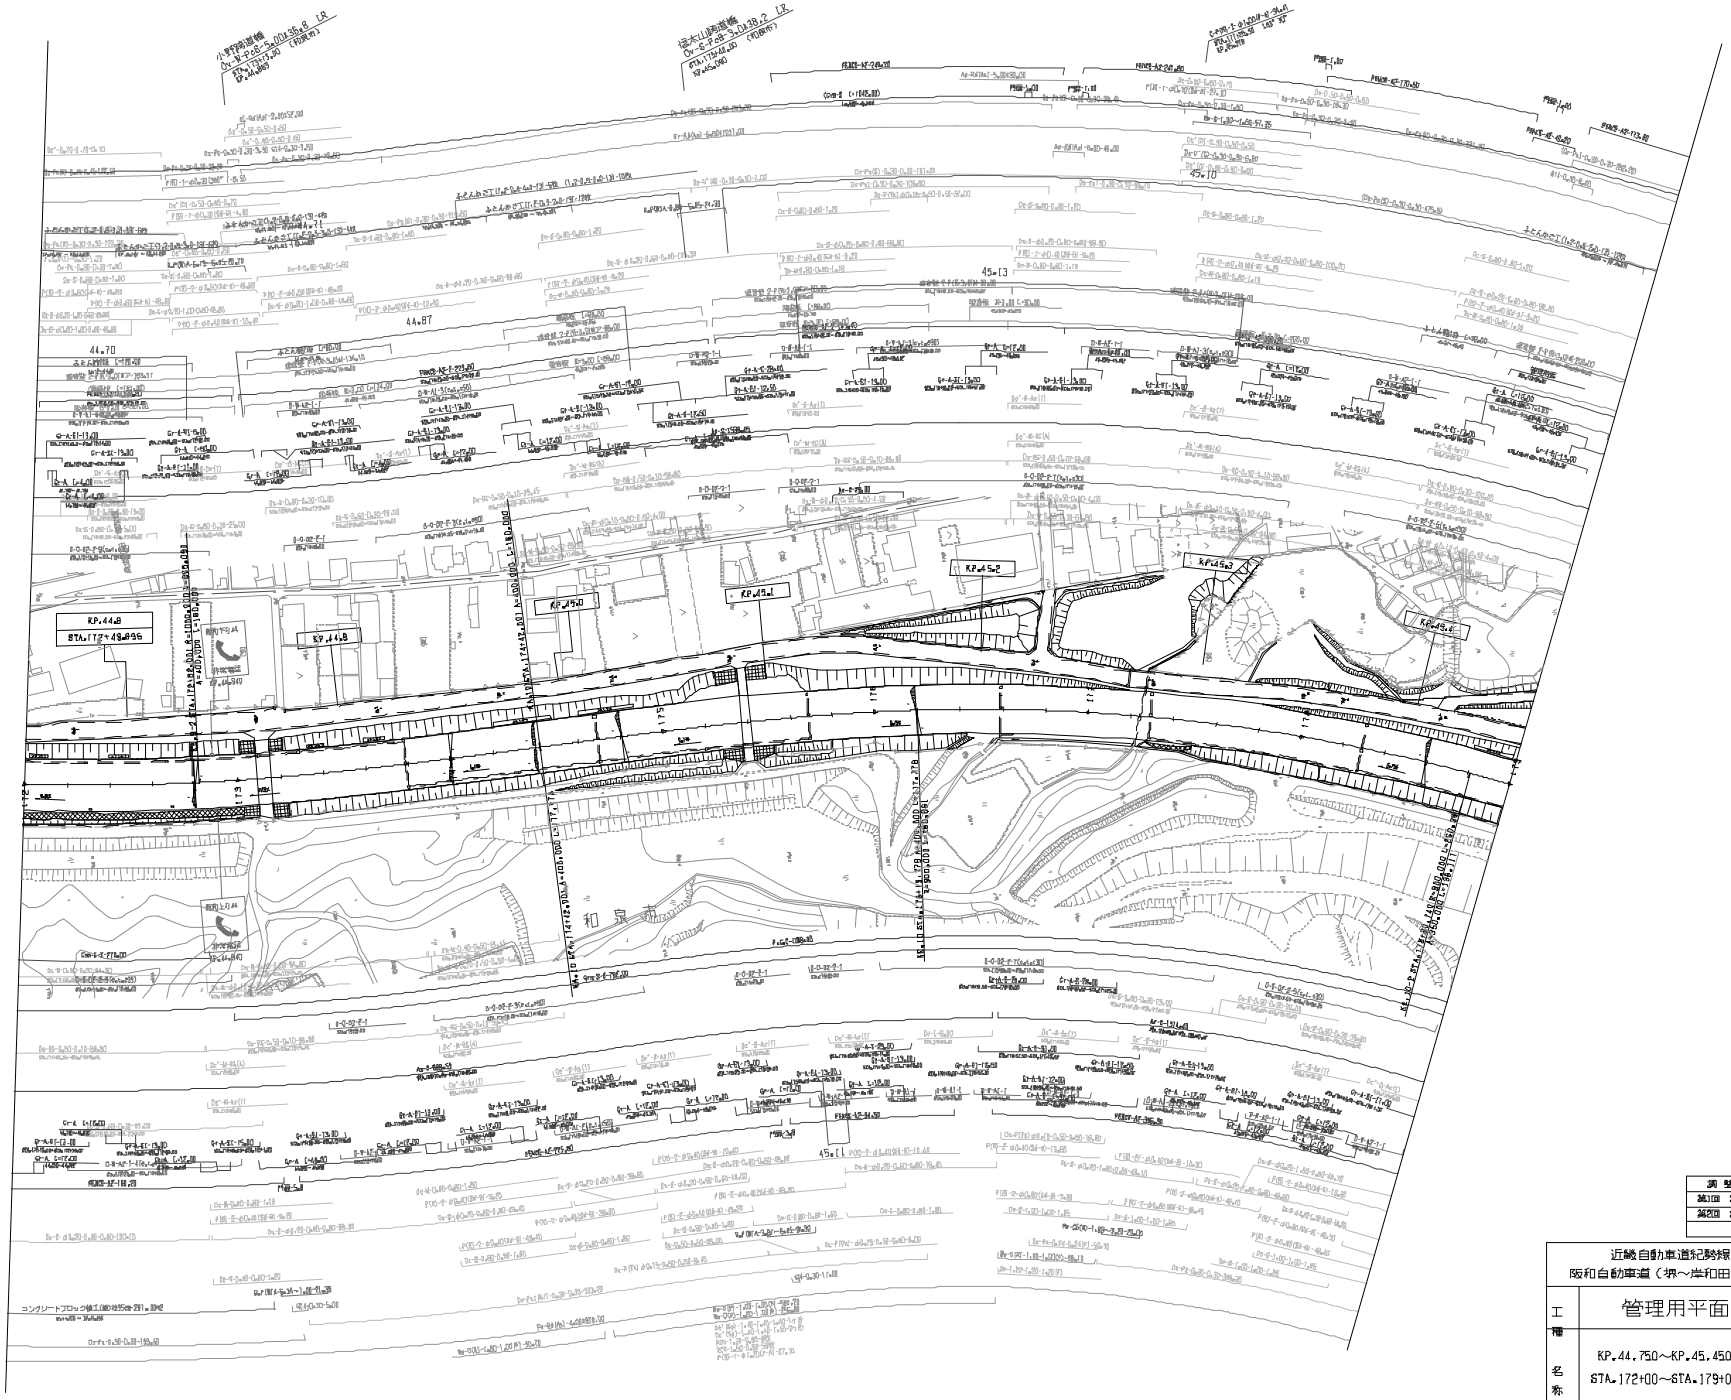

調整年月	摘要
第1回 2006年 9月	
第2回 2017年 3月	

近畿自動車道紀勢線 阪和自動車道（堺～岸和田和泉）			——
工種	管理用平面図		——
名称	KP.44.750～KP.45.450 STA.172+00～STA.179+00	縮尺 1/2500	6/15
西日本高速道路（株） 関西支社			

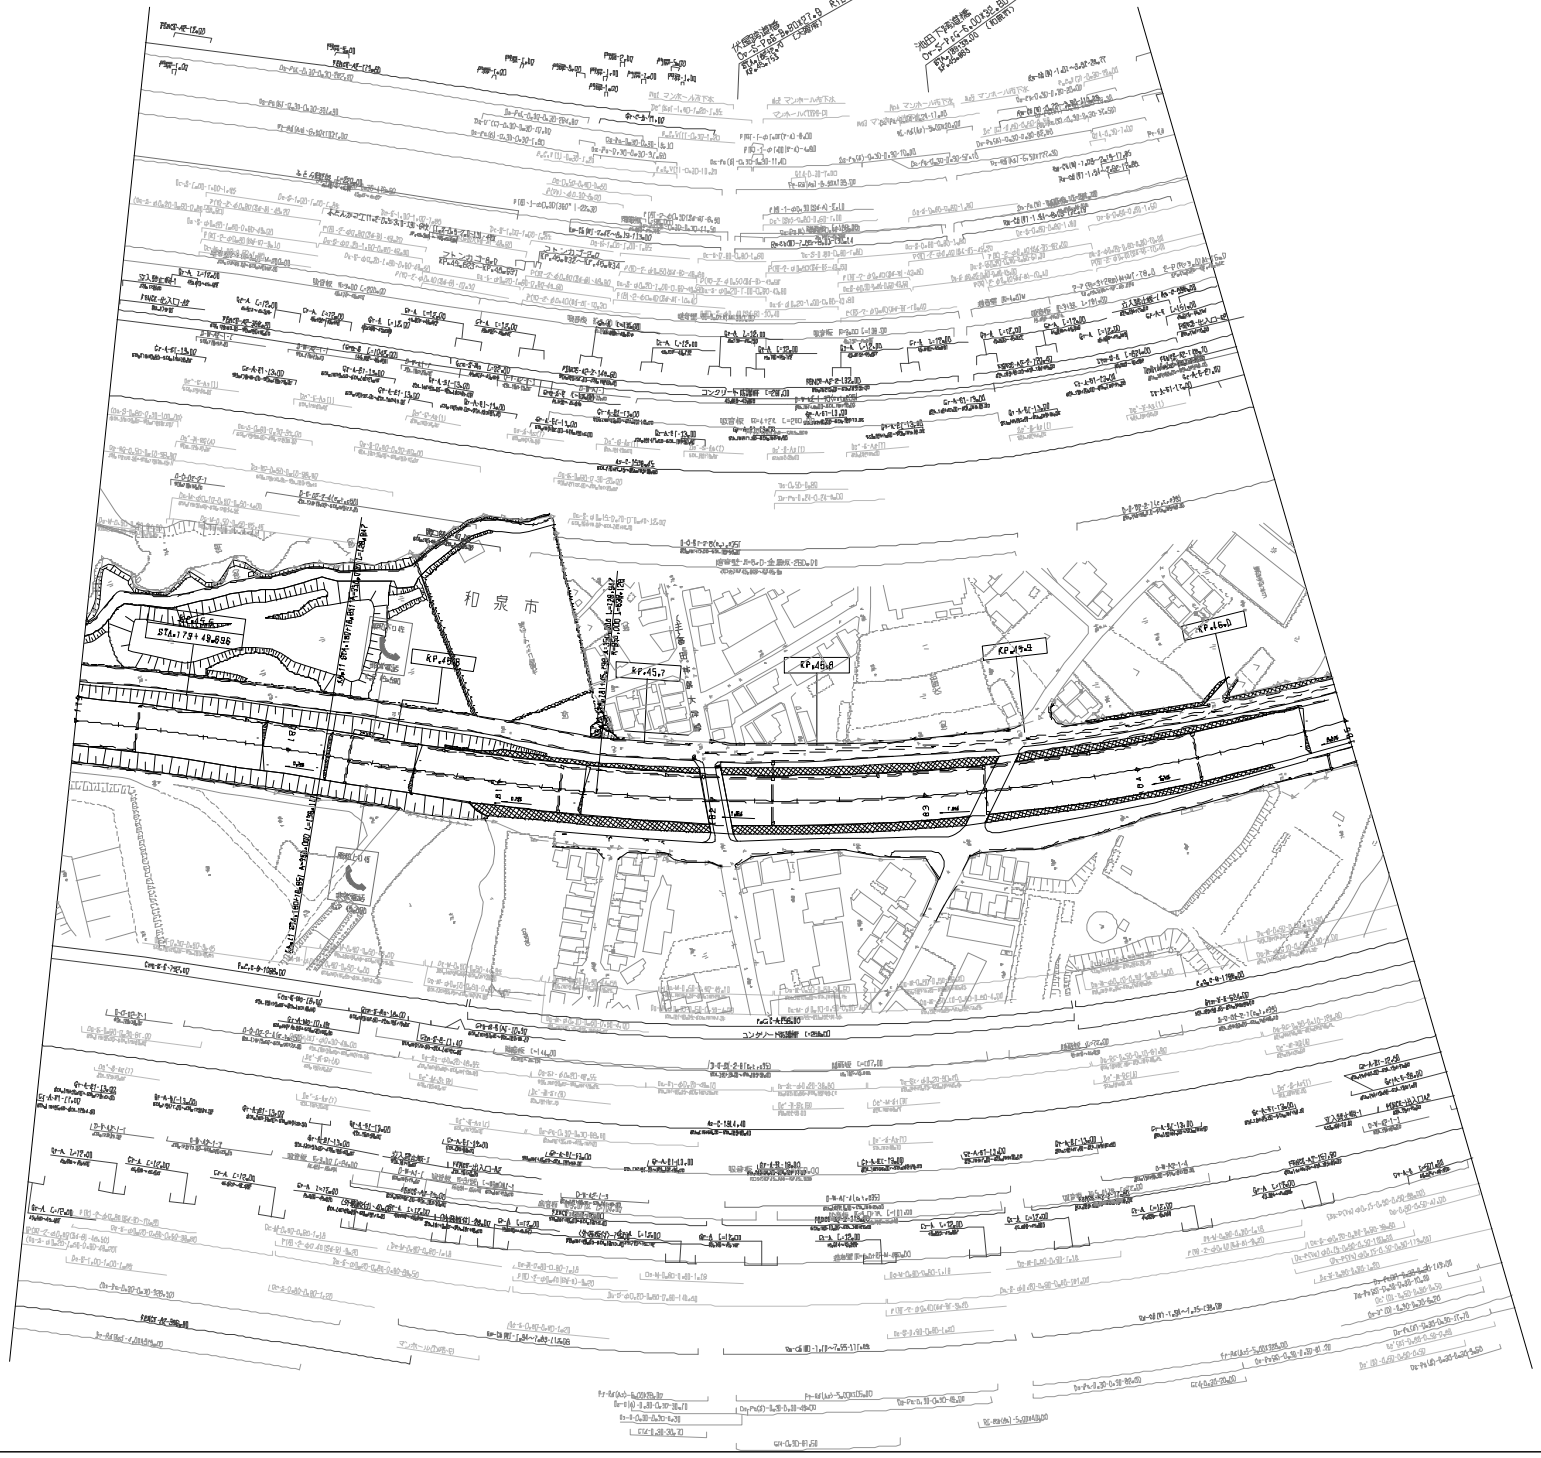

施設年月		備考
第1回	2005年 9月	
第3回	2017年 3月	
第4回	2020年 12月	
第5回	2023年 9月	

近畿自動車道紀勢線
阪和自動車道（堺～岸和田和泉）

工種	管理用平面図		
名称	KP.45.450～KP.46.050 STA.179+00～STA.185+00	縮尺 1/2500	7/15

西日本高速道路（株）　関西支社

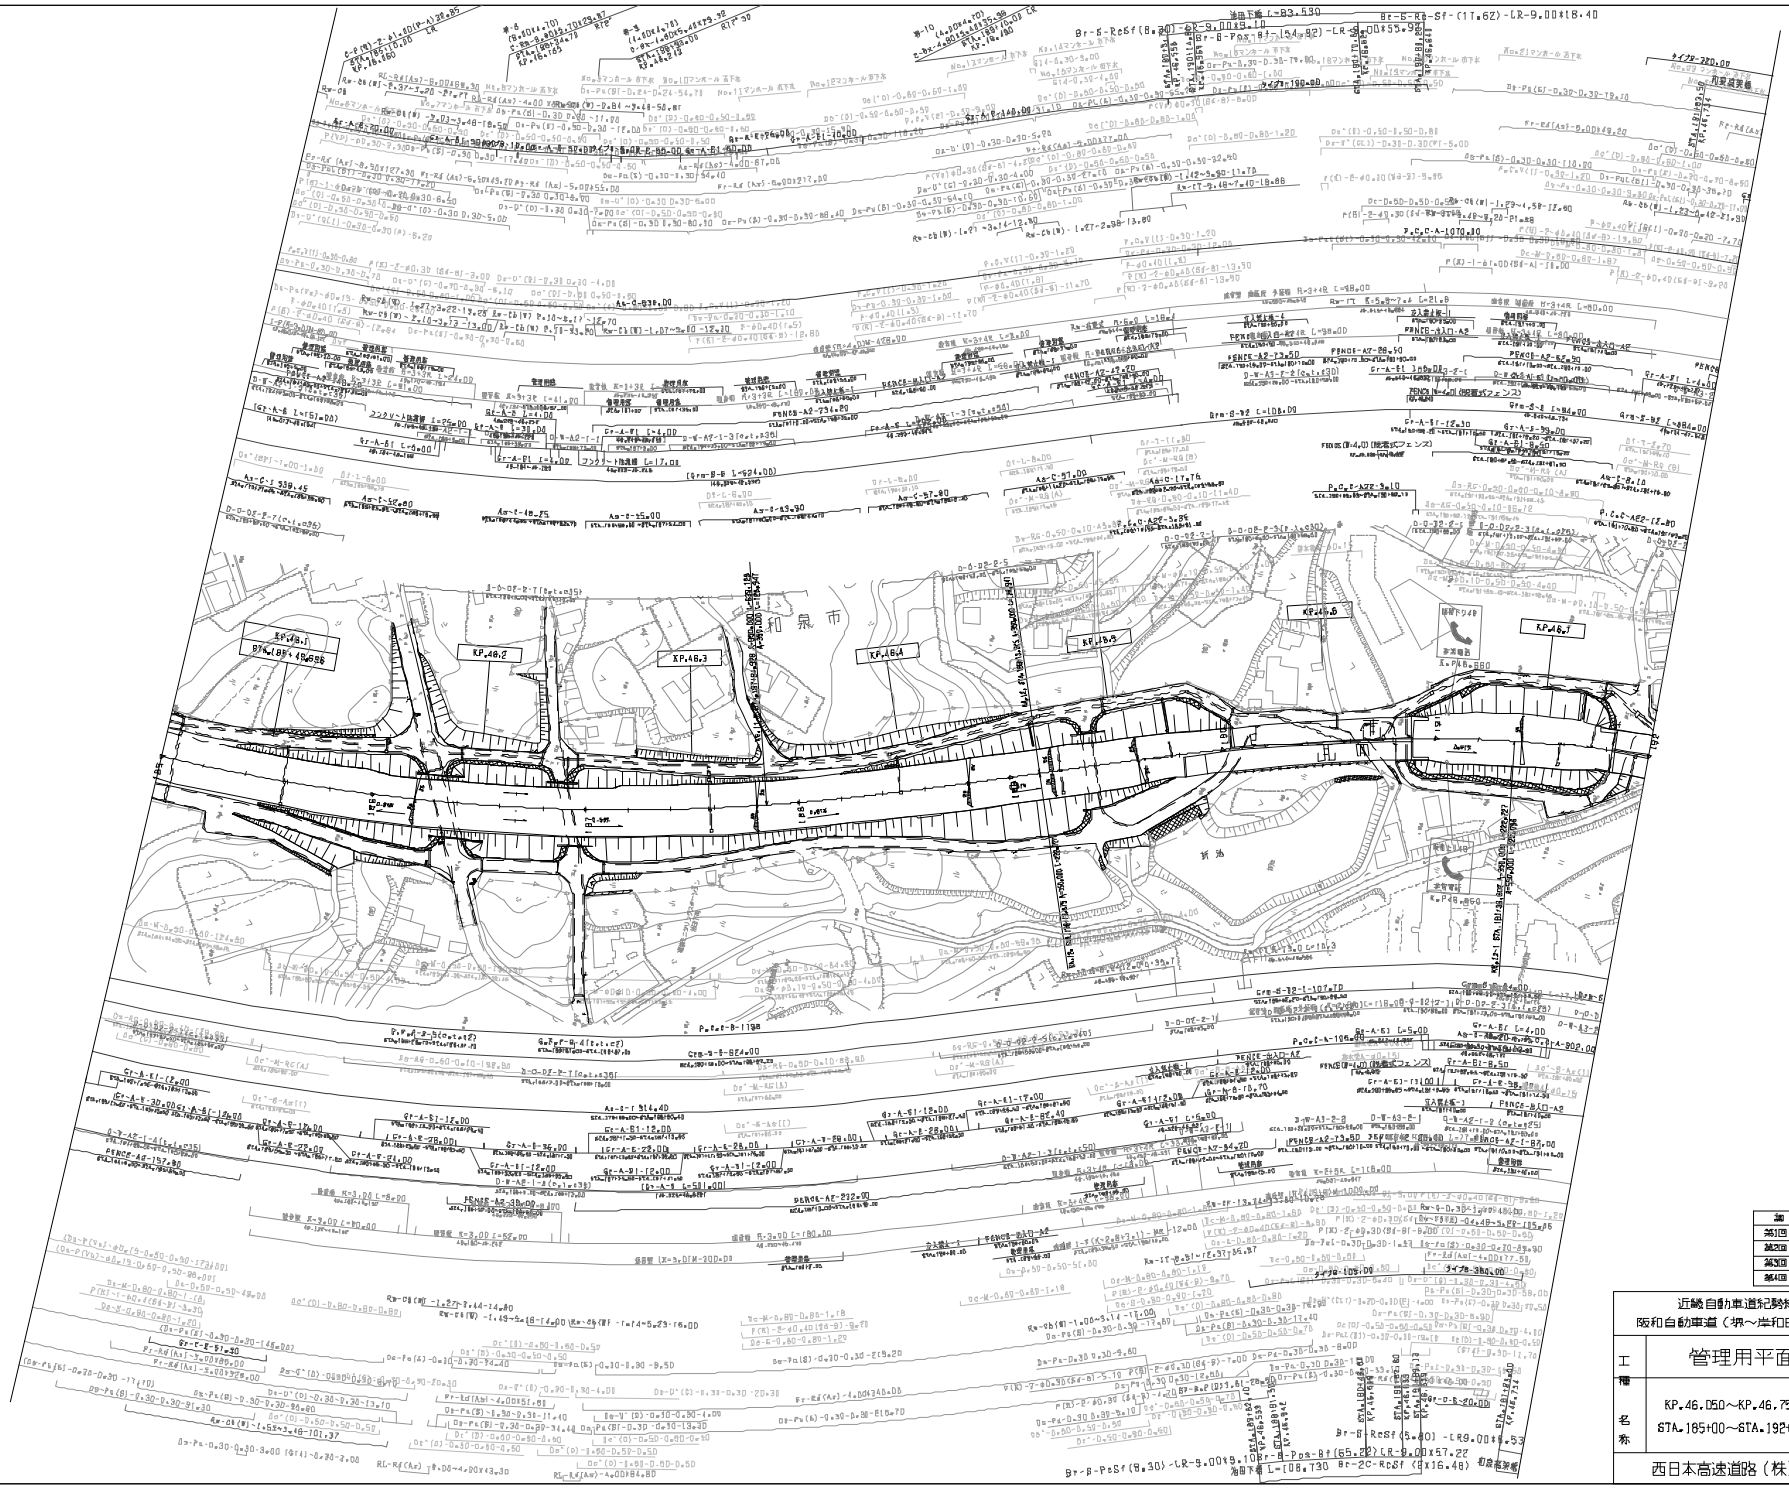

訂正年月		備考
第1回	2005年 9月	
第2回	2013年 3月	
第3回	2017年 3月	
第4回	2018年 12月	

近畿自動車道紀勢線
阪和自動車道（堺～岸和田和泉）

工種名称：管理用平面図

KP.46.050～KP.46.750
STA.185+00～STA.192+00

縮尺 1/2500

8 / 15

西日本高速道路（株） 関西支社

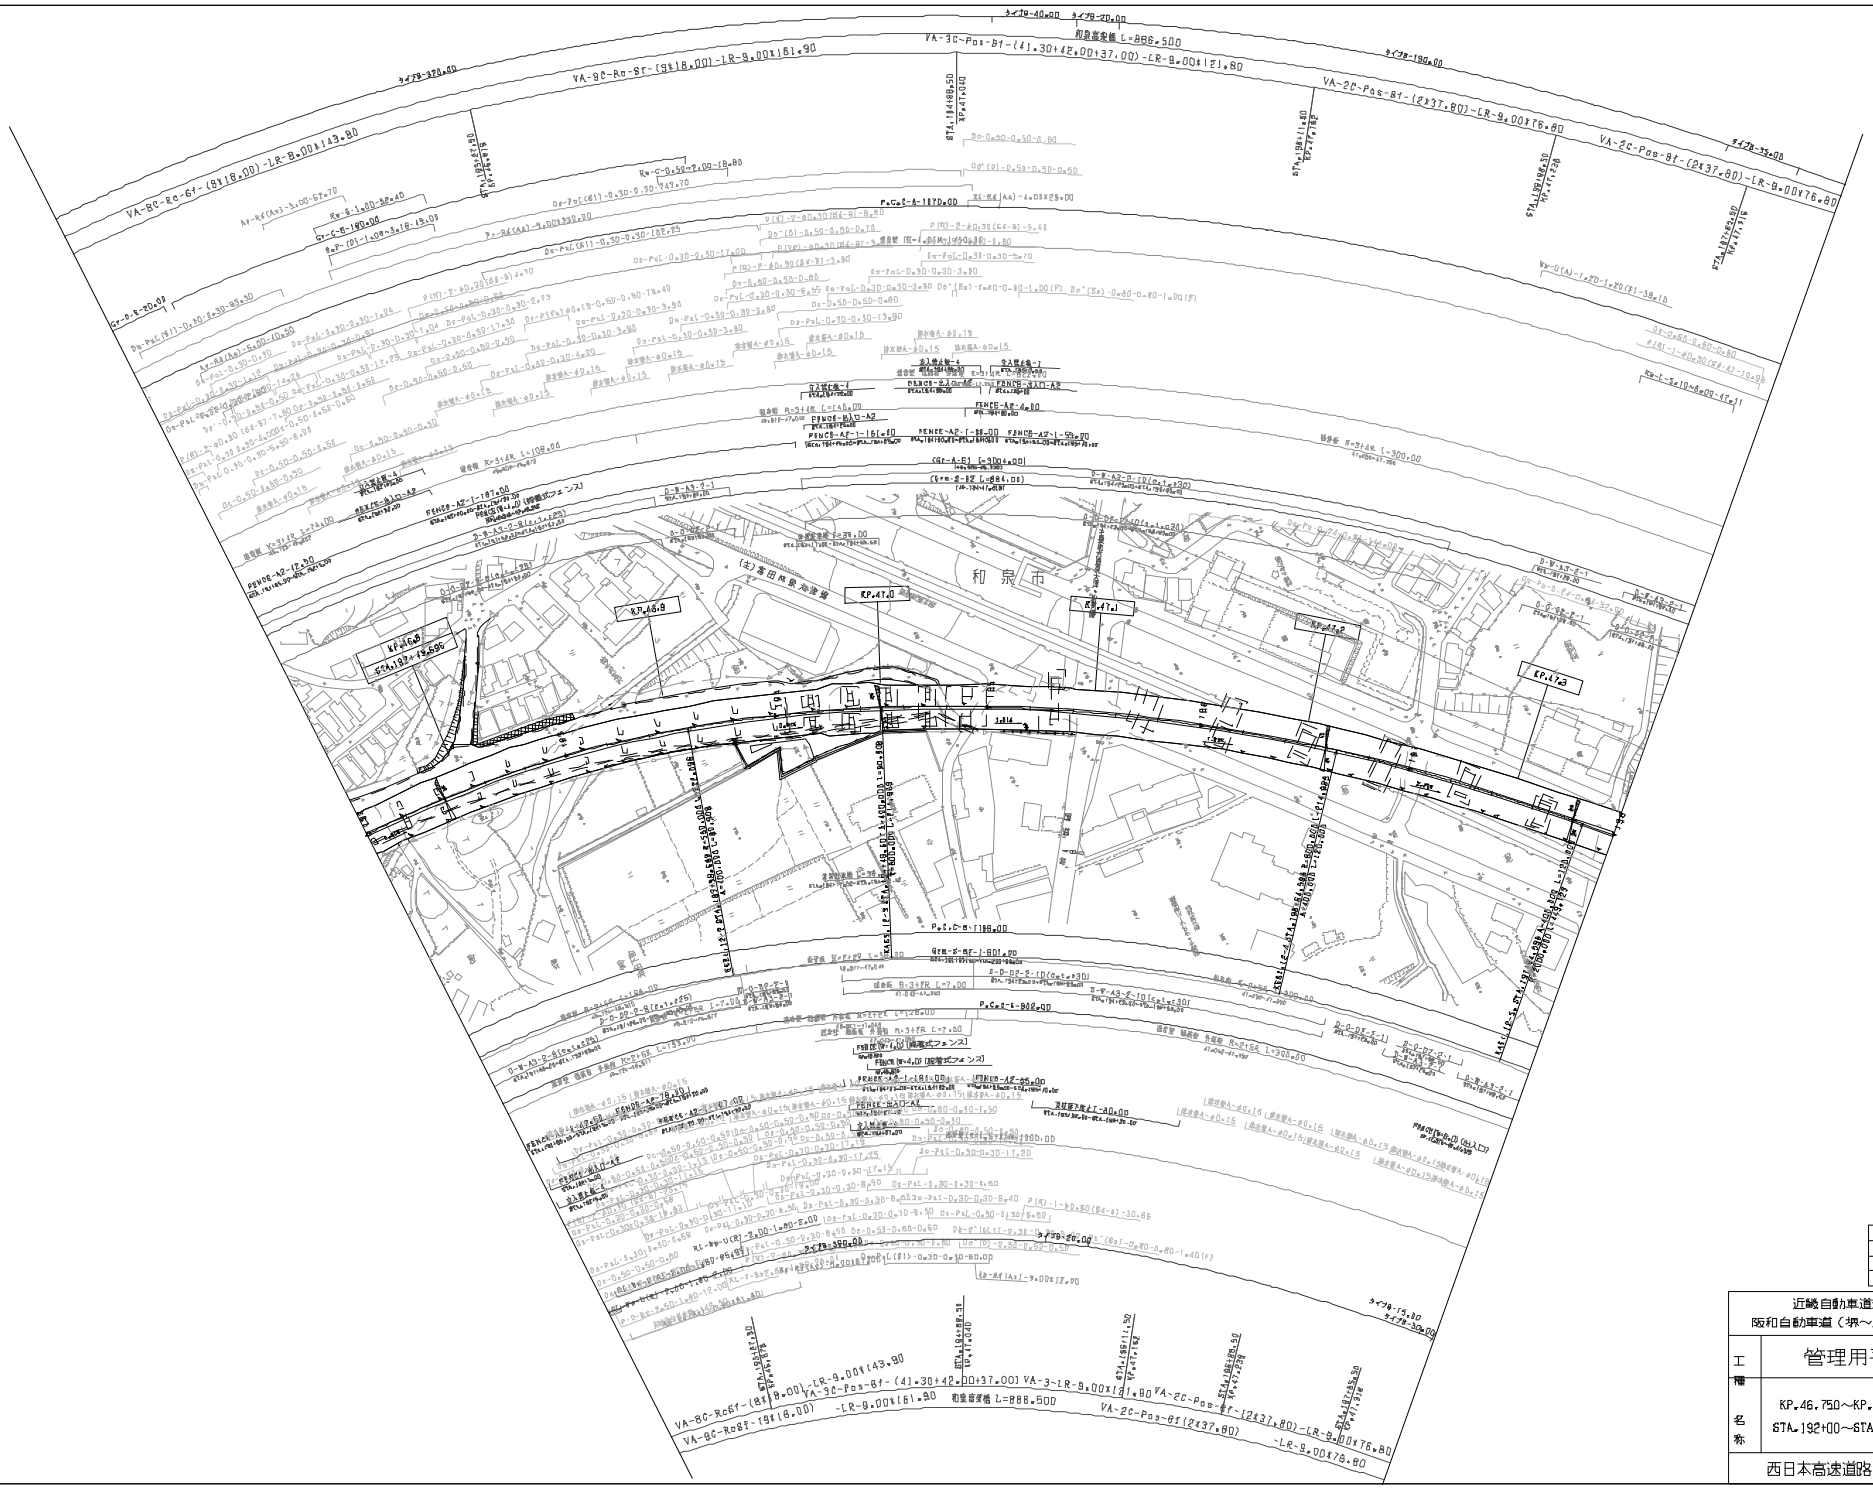

調整年月	摘要
第1回 2006年 9月	
第2回 2017年 3月	
第3回 2018年 12月	

近畿自動車道紀勢線 阪和自動車道（堺～岸和田和泉）			——
工種	管理用平面図		——
名称	KP.46.750～KP.47.350 STA.192+00～STA.198+00	縮尺 1/2500	9/15
西日本高速道路（株） 関西支社			

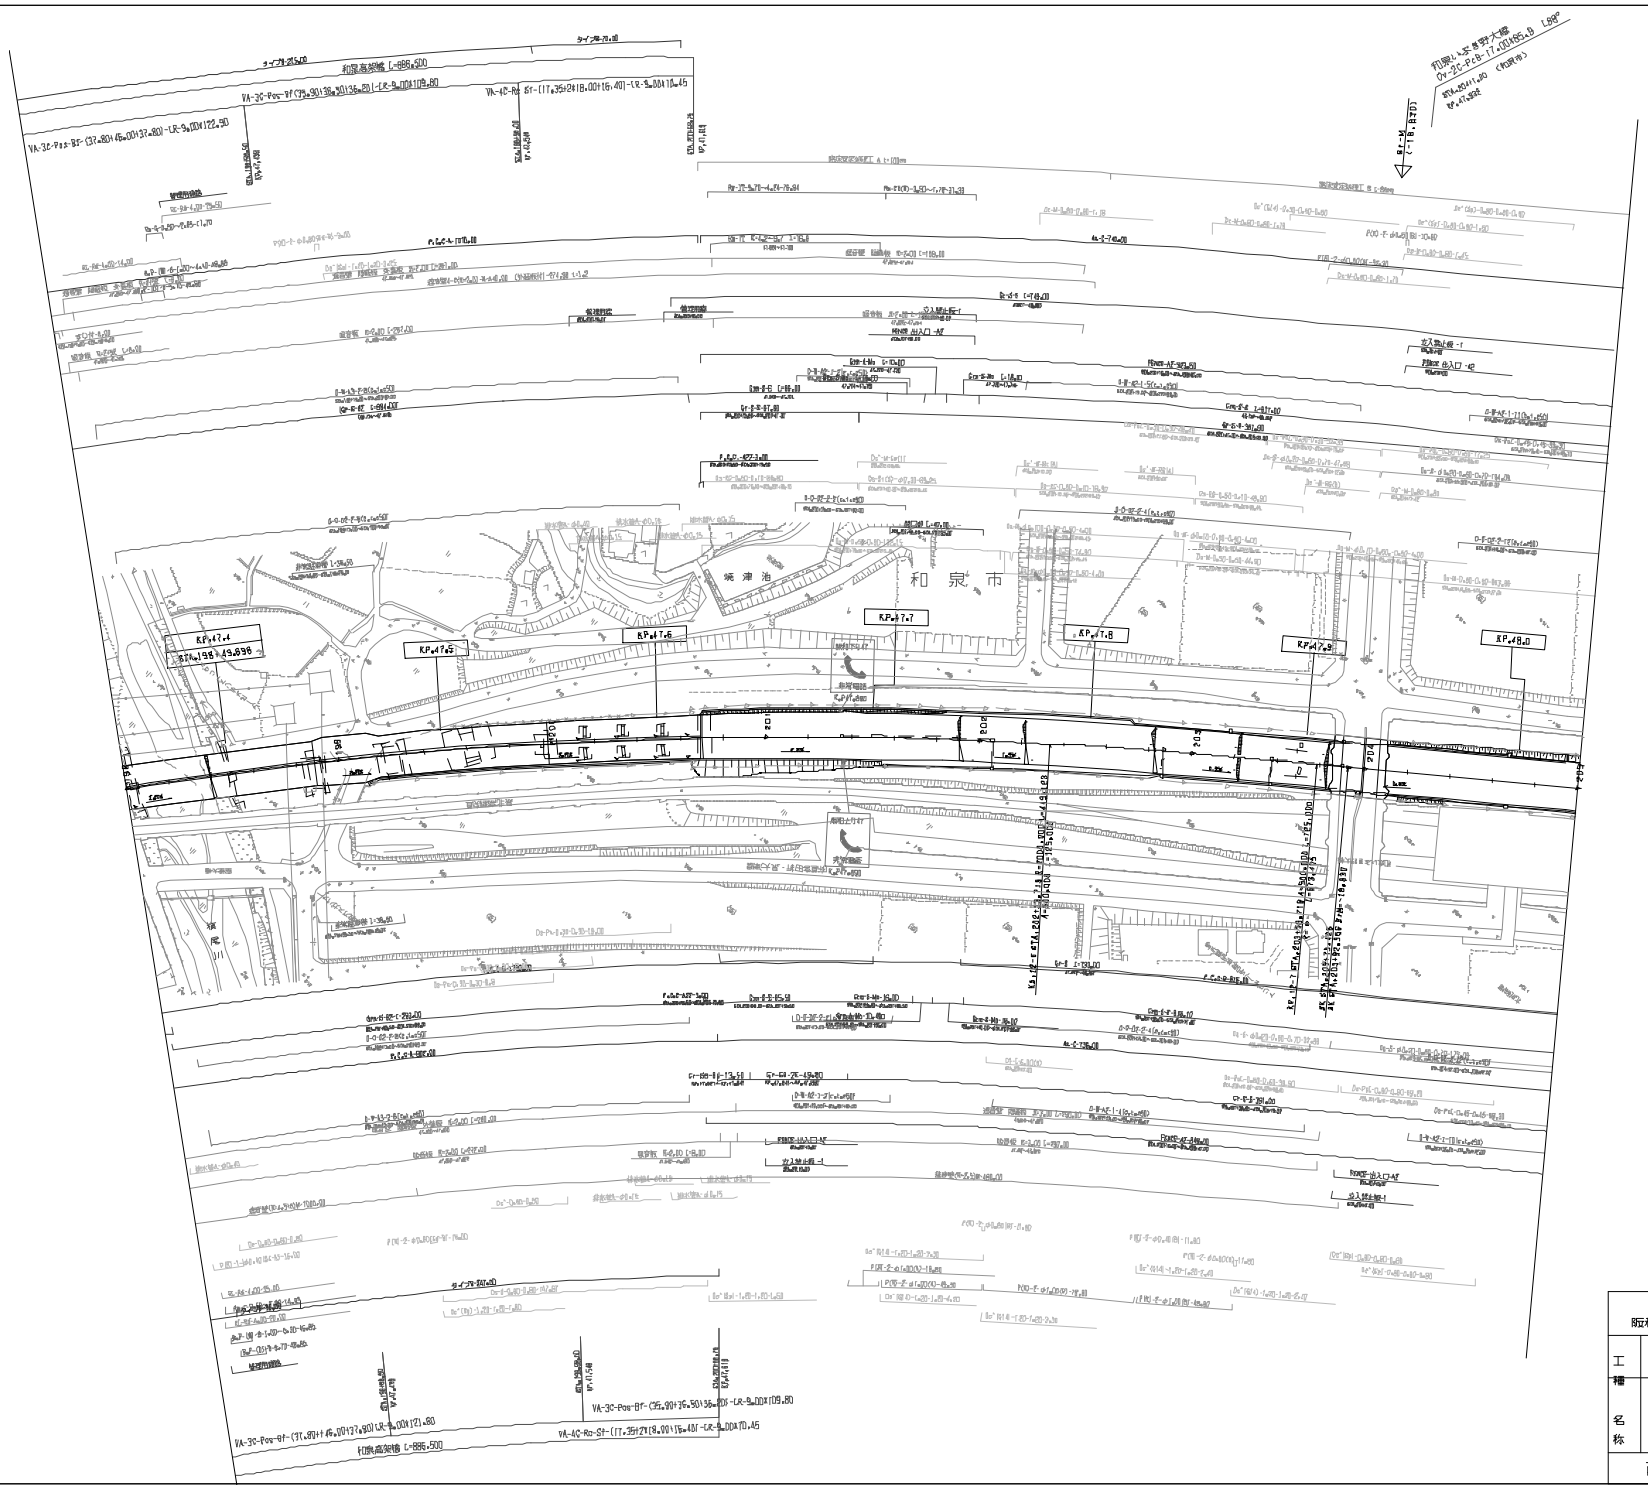

調整年月	備要
第1回 2005年9月	
第2回 2016年1月	
第3回 2017年3月	

近畿自動車道紀勢線
阪和自動車道（堺～岸和田和泉）

工種：管理用平面図

名称：KP.47.350～KP.48.031
STA.198+00～STA.205+00

縮尺：1/250

10/15

西日本高速道路（株）　関西支社

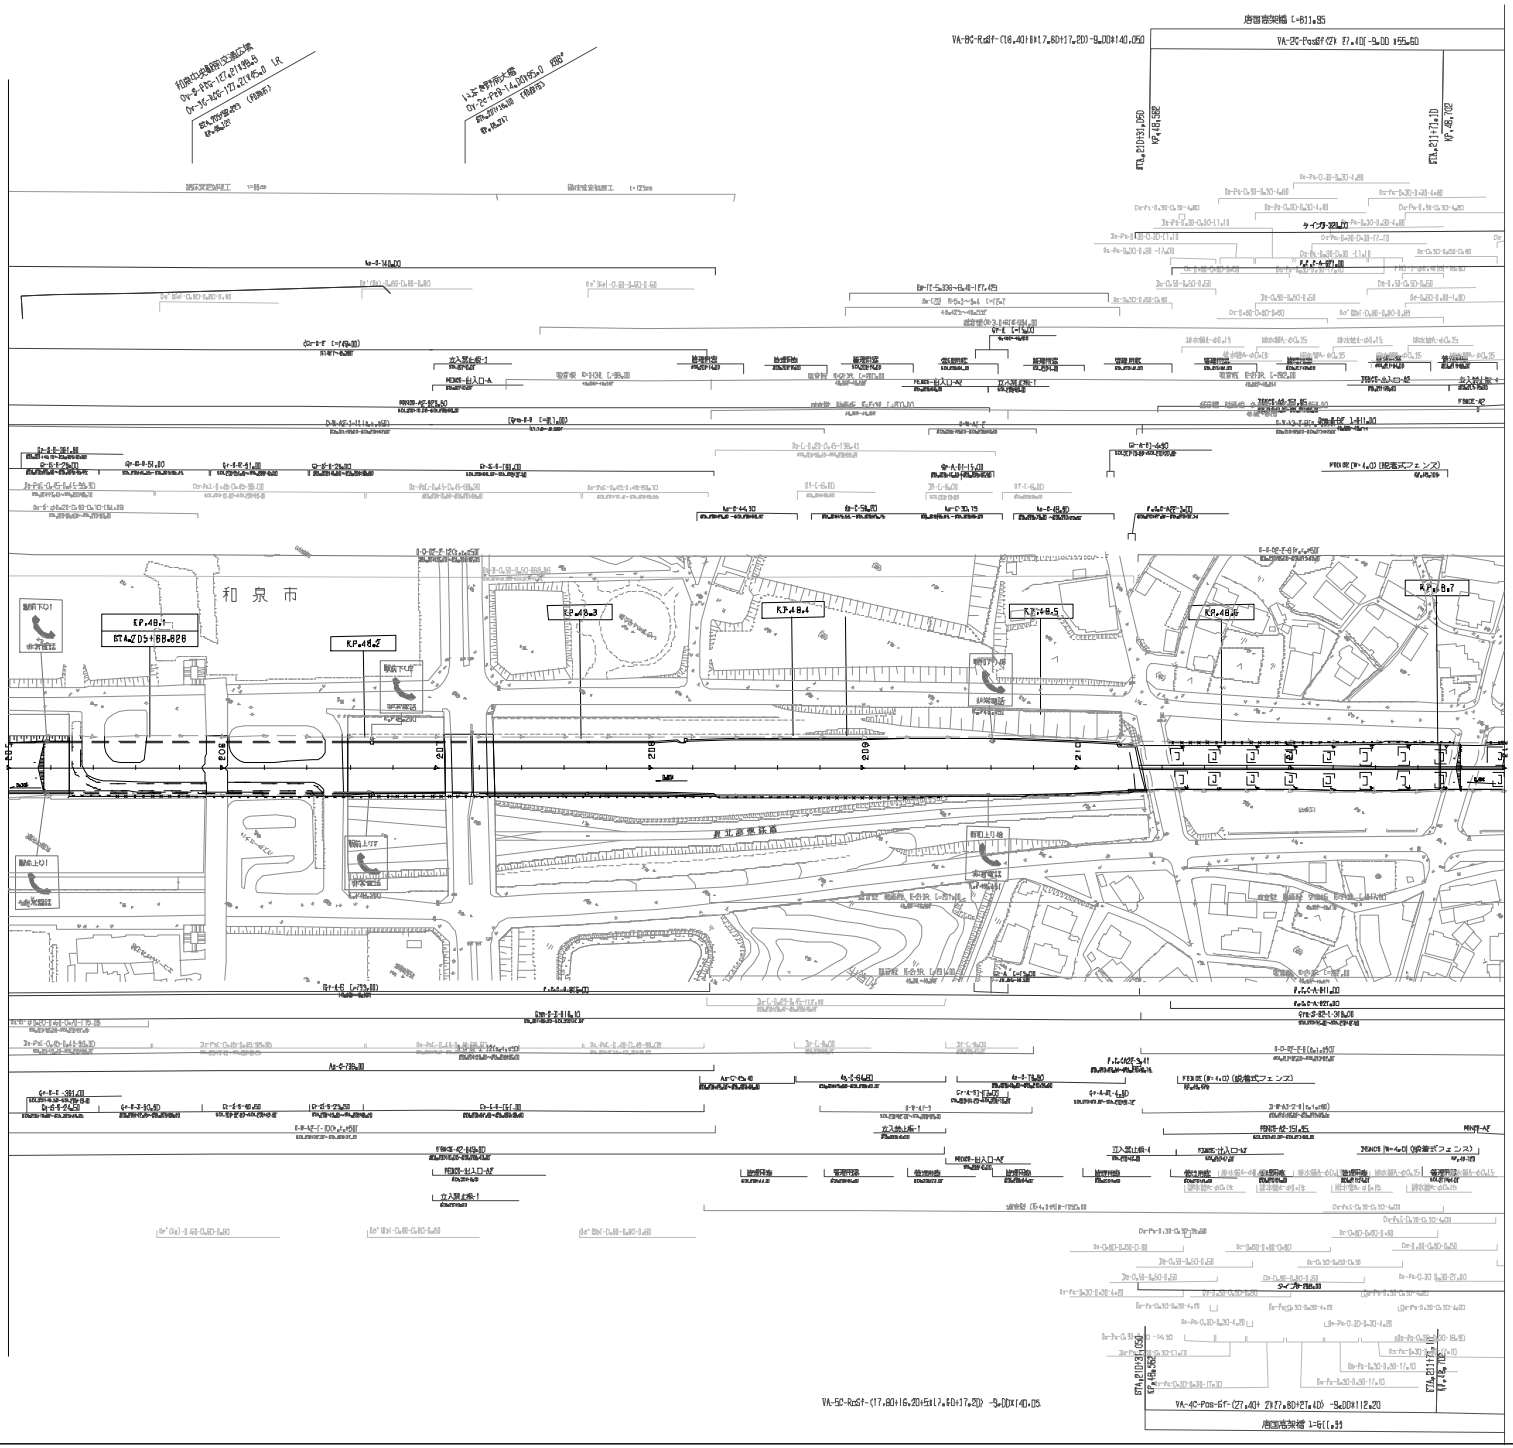

施設年月		備考
第1回	2005年 9月	
第2回	2017年 3月	
第3回	2018年 3月	
第4回	2018年 12月	

近畿自動車道紀勢線
阪和自動車道（堺～岸和田和泉）

工種	管理用平面図		
名称	KP.48.031～KP.48.731 STA.205+00～STA.212+00	縮尺 1/2500	11/15

西日本高速道路（株）　関西支社

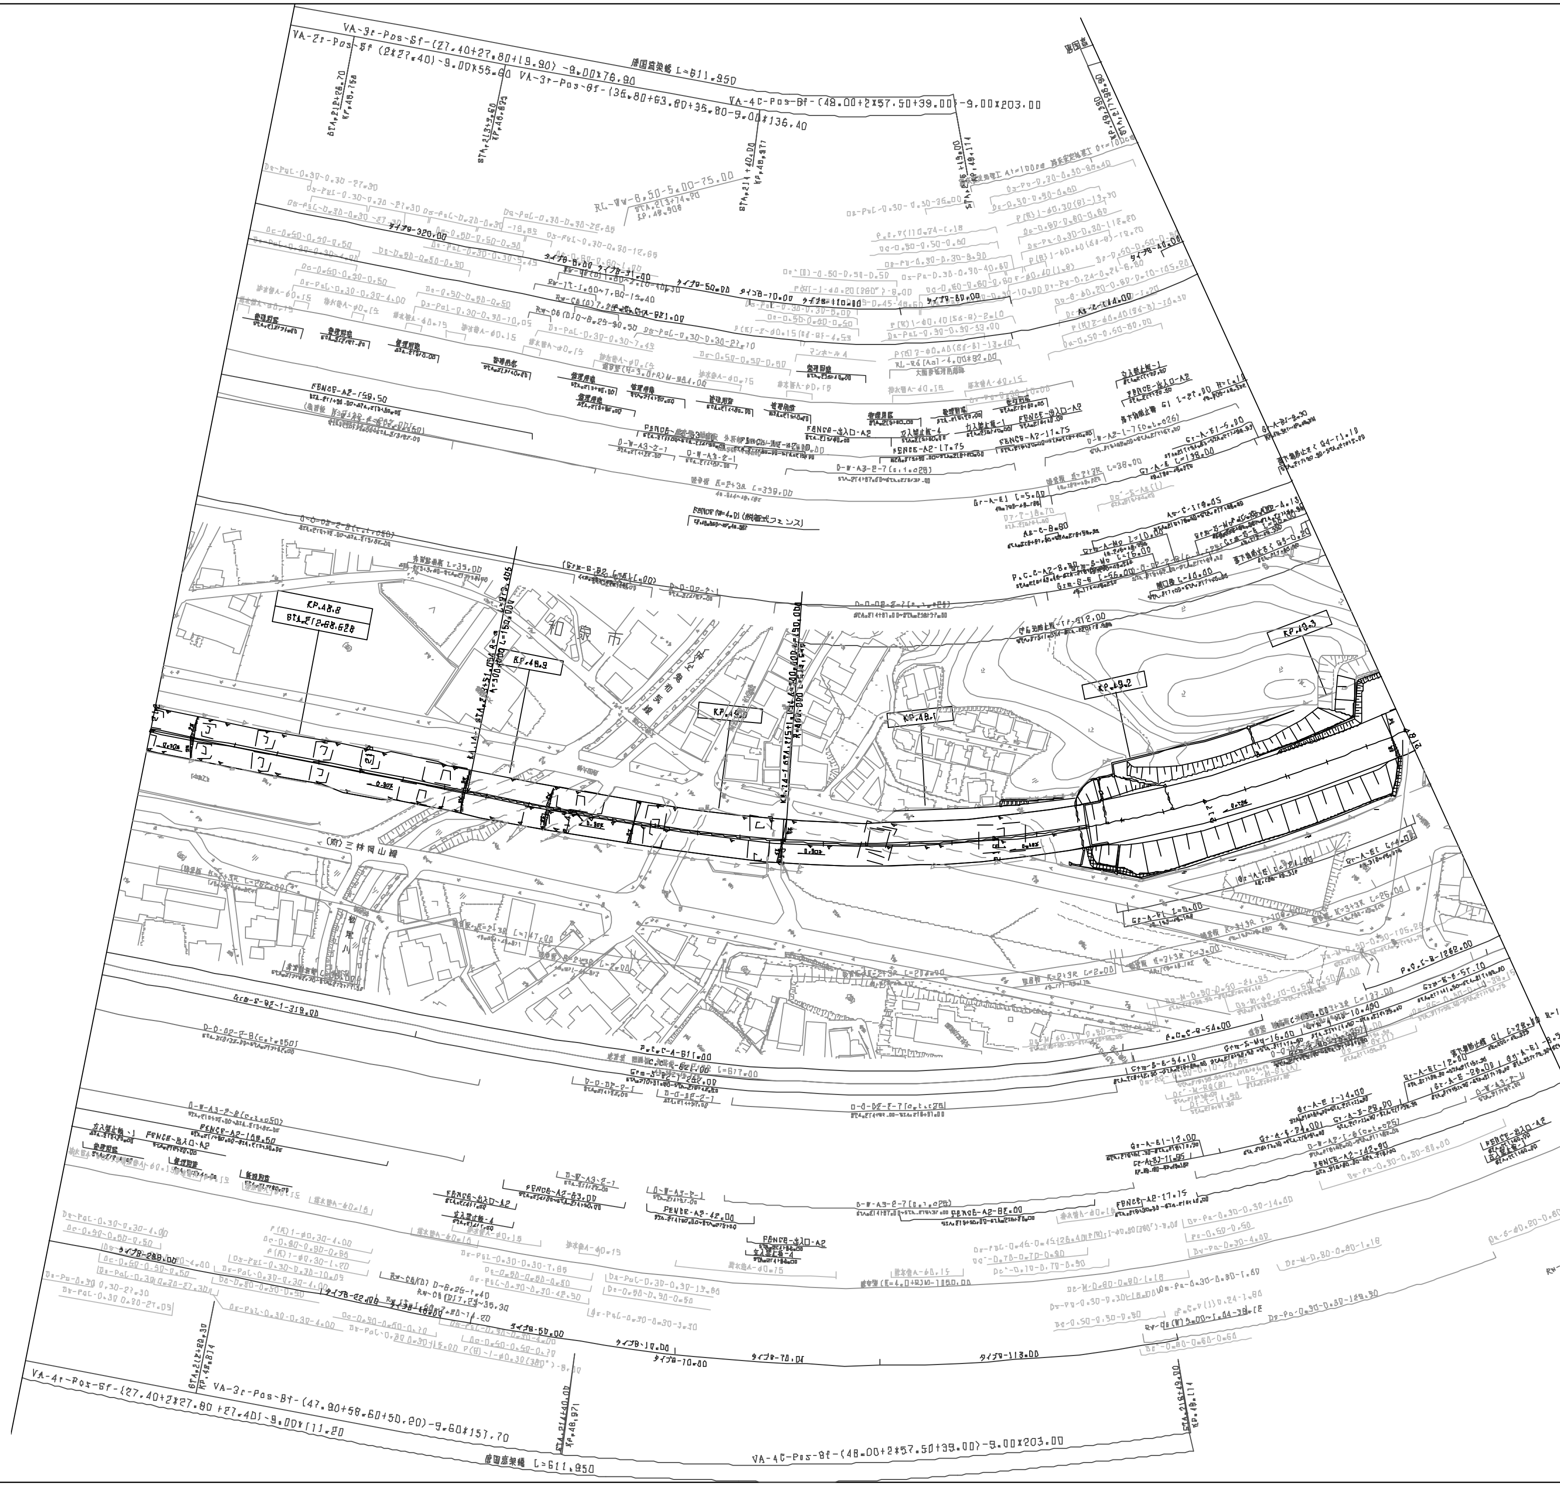

調整年月	摘要
第1回 2005年 9月	
第2回 2016年 1月	
第3回 2017年 3月	
第4回 2018年 12月	

近畿自動車道紀勢線 阪和自動車道（堺～岸和田和泉）			――
工種名称	管理用平面図		――
	KP.48.731～KP.49.331 STA.212+00～STA.218+00	縮尺 1/2500	12/15
西日本高速道路（株） 関西支社			

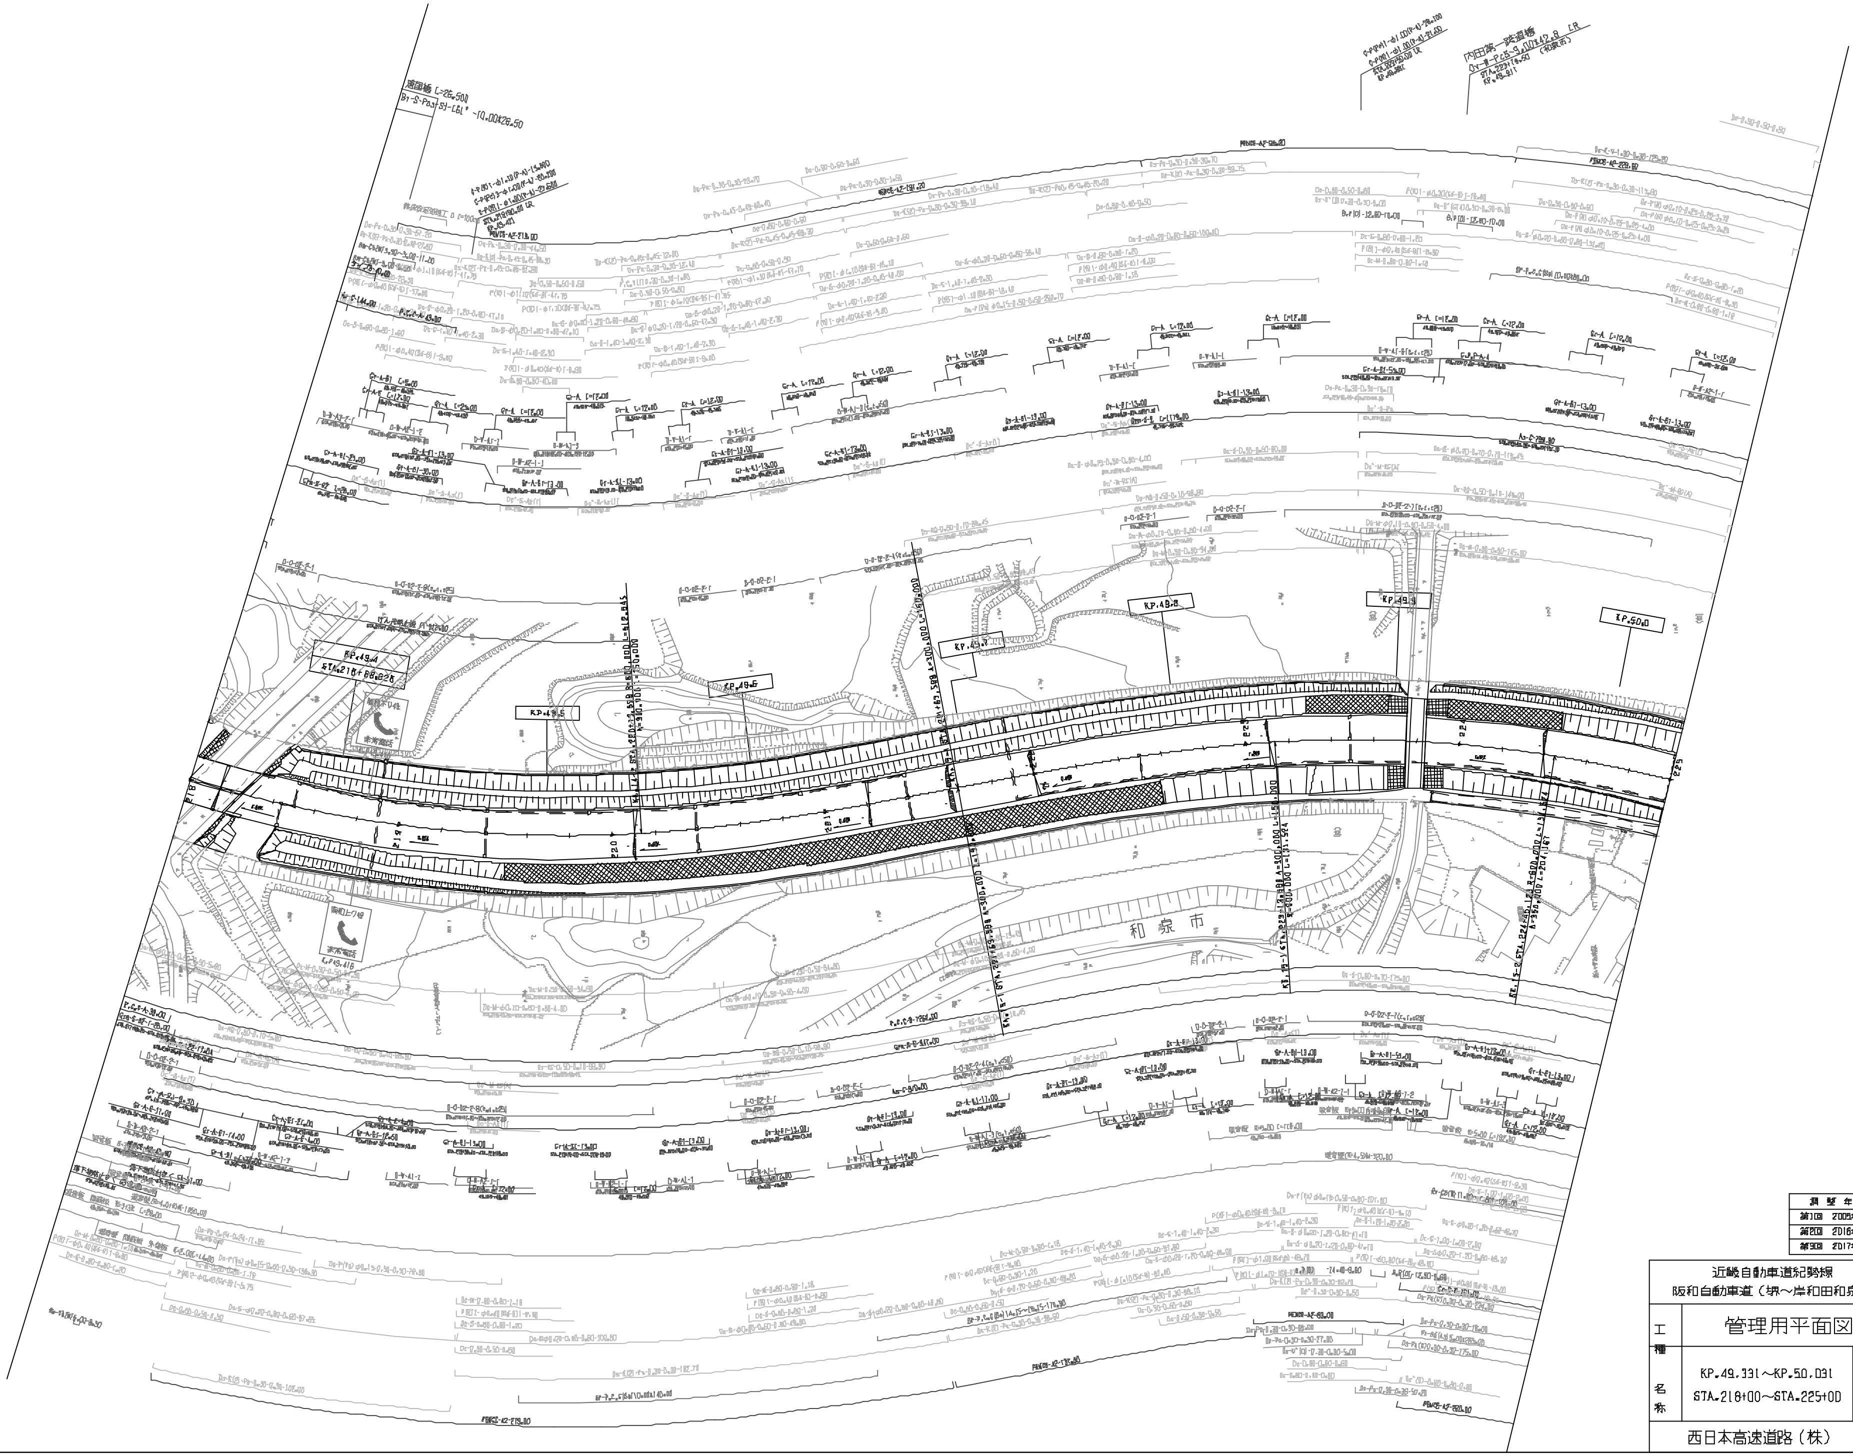

調整年月	摘要
第1回 2005年 9月	
第2回 2016年 1月	
第3回 2017年 3月	

近畿自動車道紀勢線 阪和自動車道（堺～岸和田和泉）			――
工種	管理用平面図		――
名称	KP.49.331～KP.50.031 STA.218+00～STA.225+00	縮尺 1/2500	13/15
西日本高速道路（株） 関西支社			

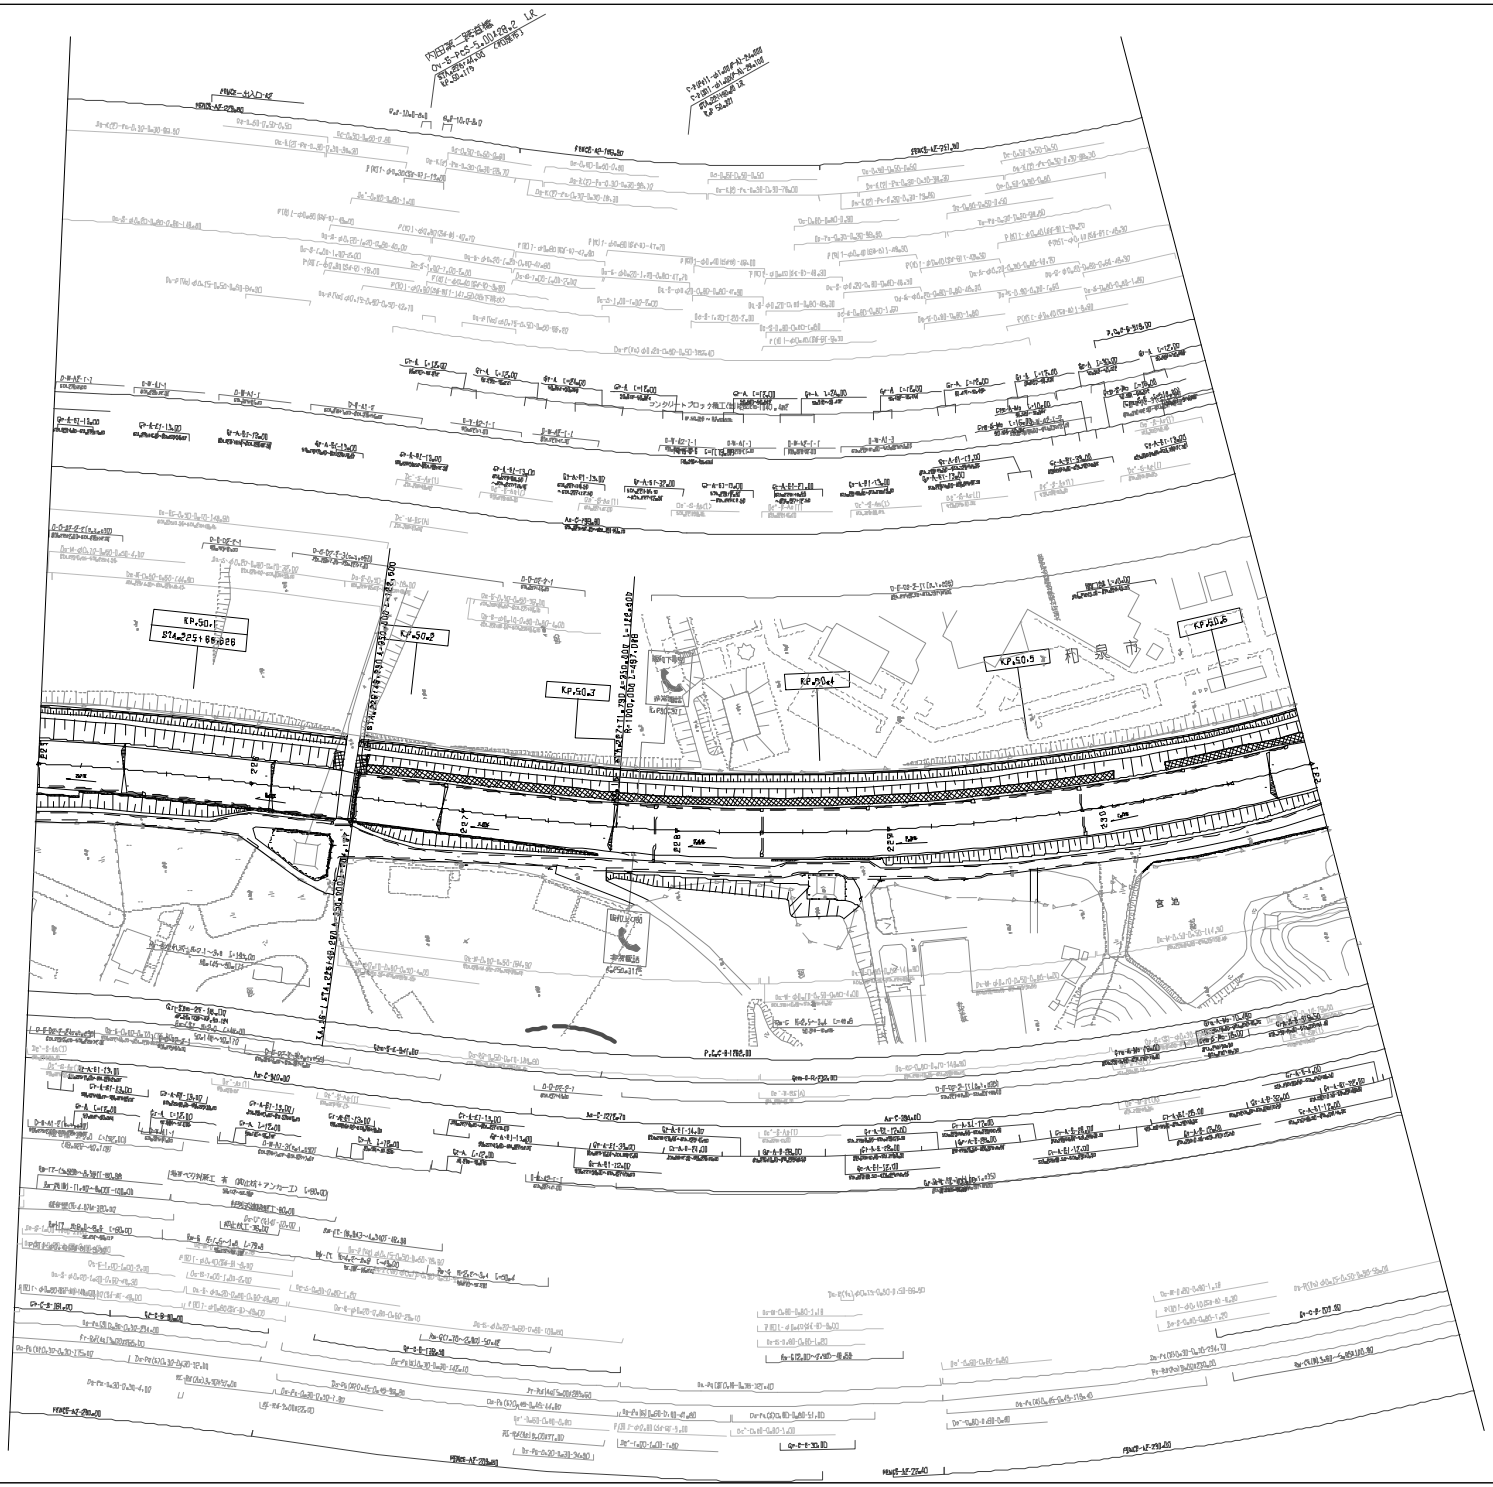

調整年月	摘要
第1回 2005年 9月	
第2回 2017年 3月	
第3回 2019年 6月	

近畿自動車道紀勢線 阪和自動車道（堺～岸和田和泉）			——
工種	管理用平面図		——
名称	KP.50.031～KP.50631 STA.225+00～STA.231+00	縮尺 1/2500	14/15
西日本高速道路（株） 関西支社			

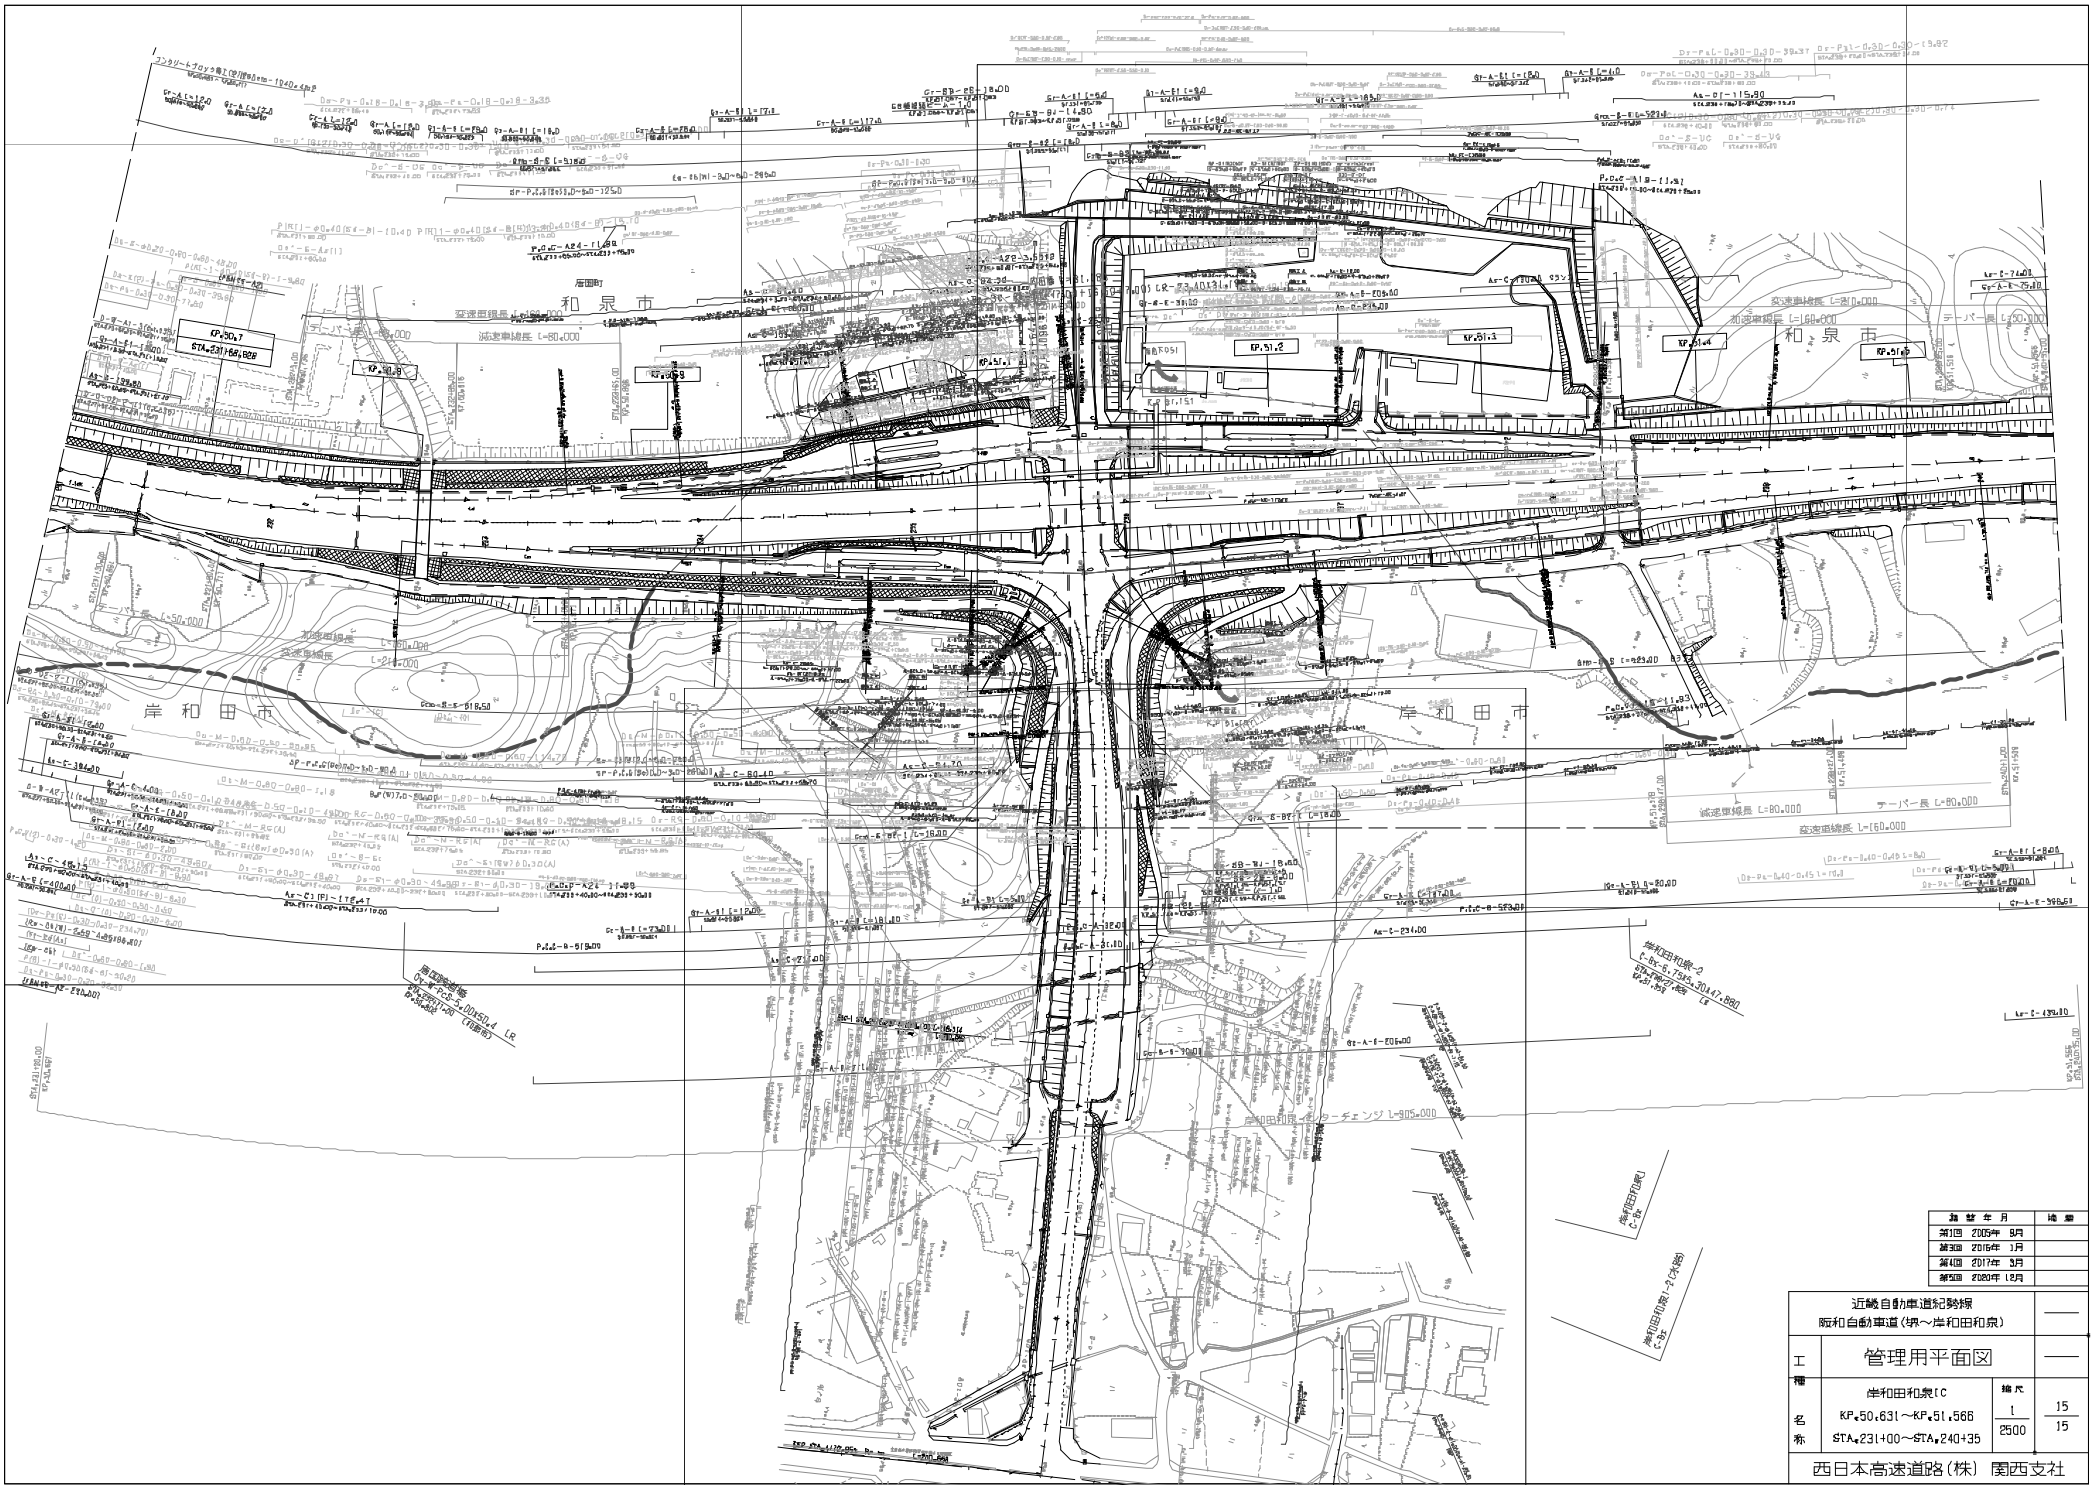

施設年月		備考
第1回	2005年 9月	
第3回	2016年 1月	
第4回	2017年 3月	
第5回	2020年 12月	

近畿自動車道紀勢線
阪和自動車道(堺～岸和田和泉)

工種: 管理用平面図

名称: 岸和田和泉IC
KP.50.631～KP.51.566
STA.231+00～STA.240+35

縮尺: 1/2500

15/15

西日本高速道路(株) 関西支社

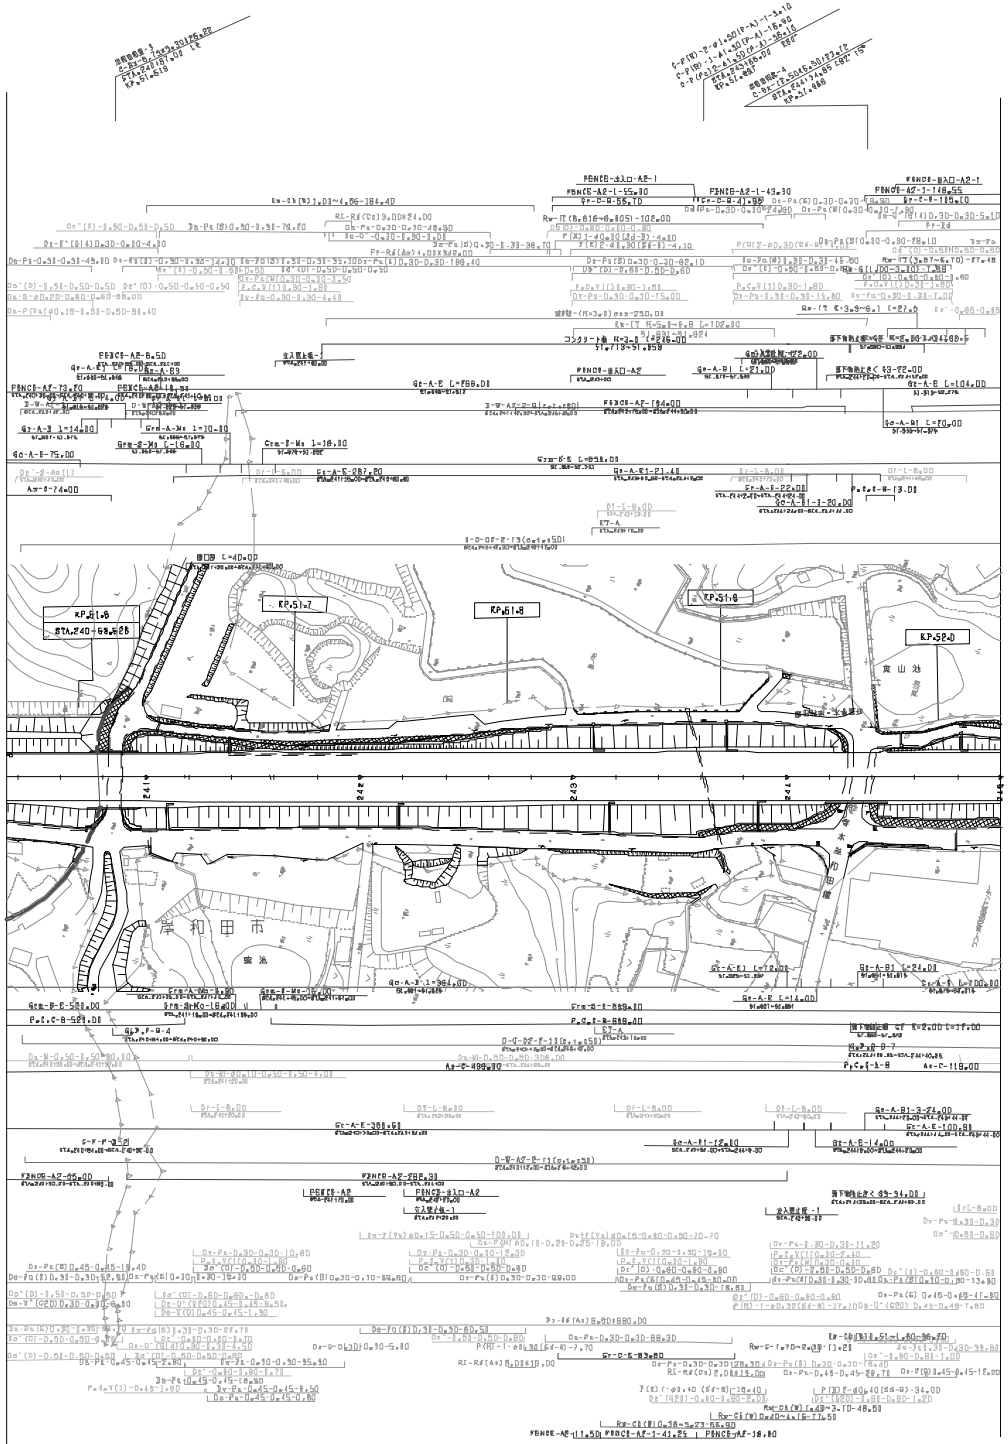

調整年月	摘要
第1回 2005年 9月	
第2回 2017年 3月	

近畿自動車道紀勢線 阪和自動車道（岸和田和泉～貝塚）			——
工種	管理用平面図		——
名称	KP.51.566～KP.52.091 STA.240+35～STA.245+00	縮尺 1/2500	1/14

西日本高速道路（株） 関西支社

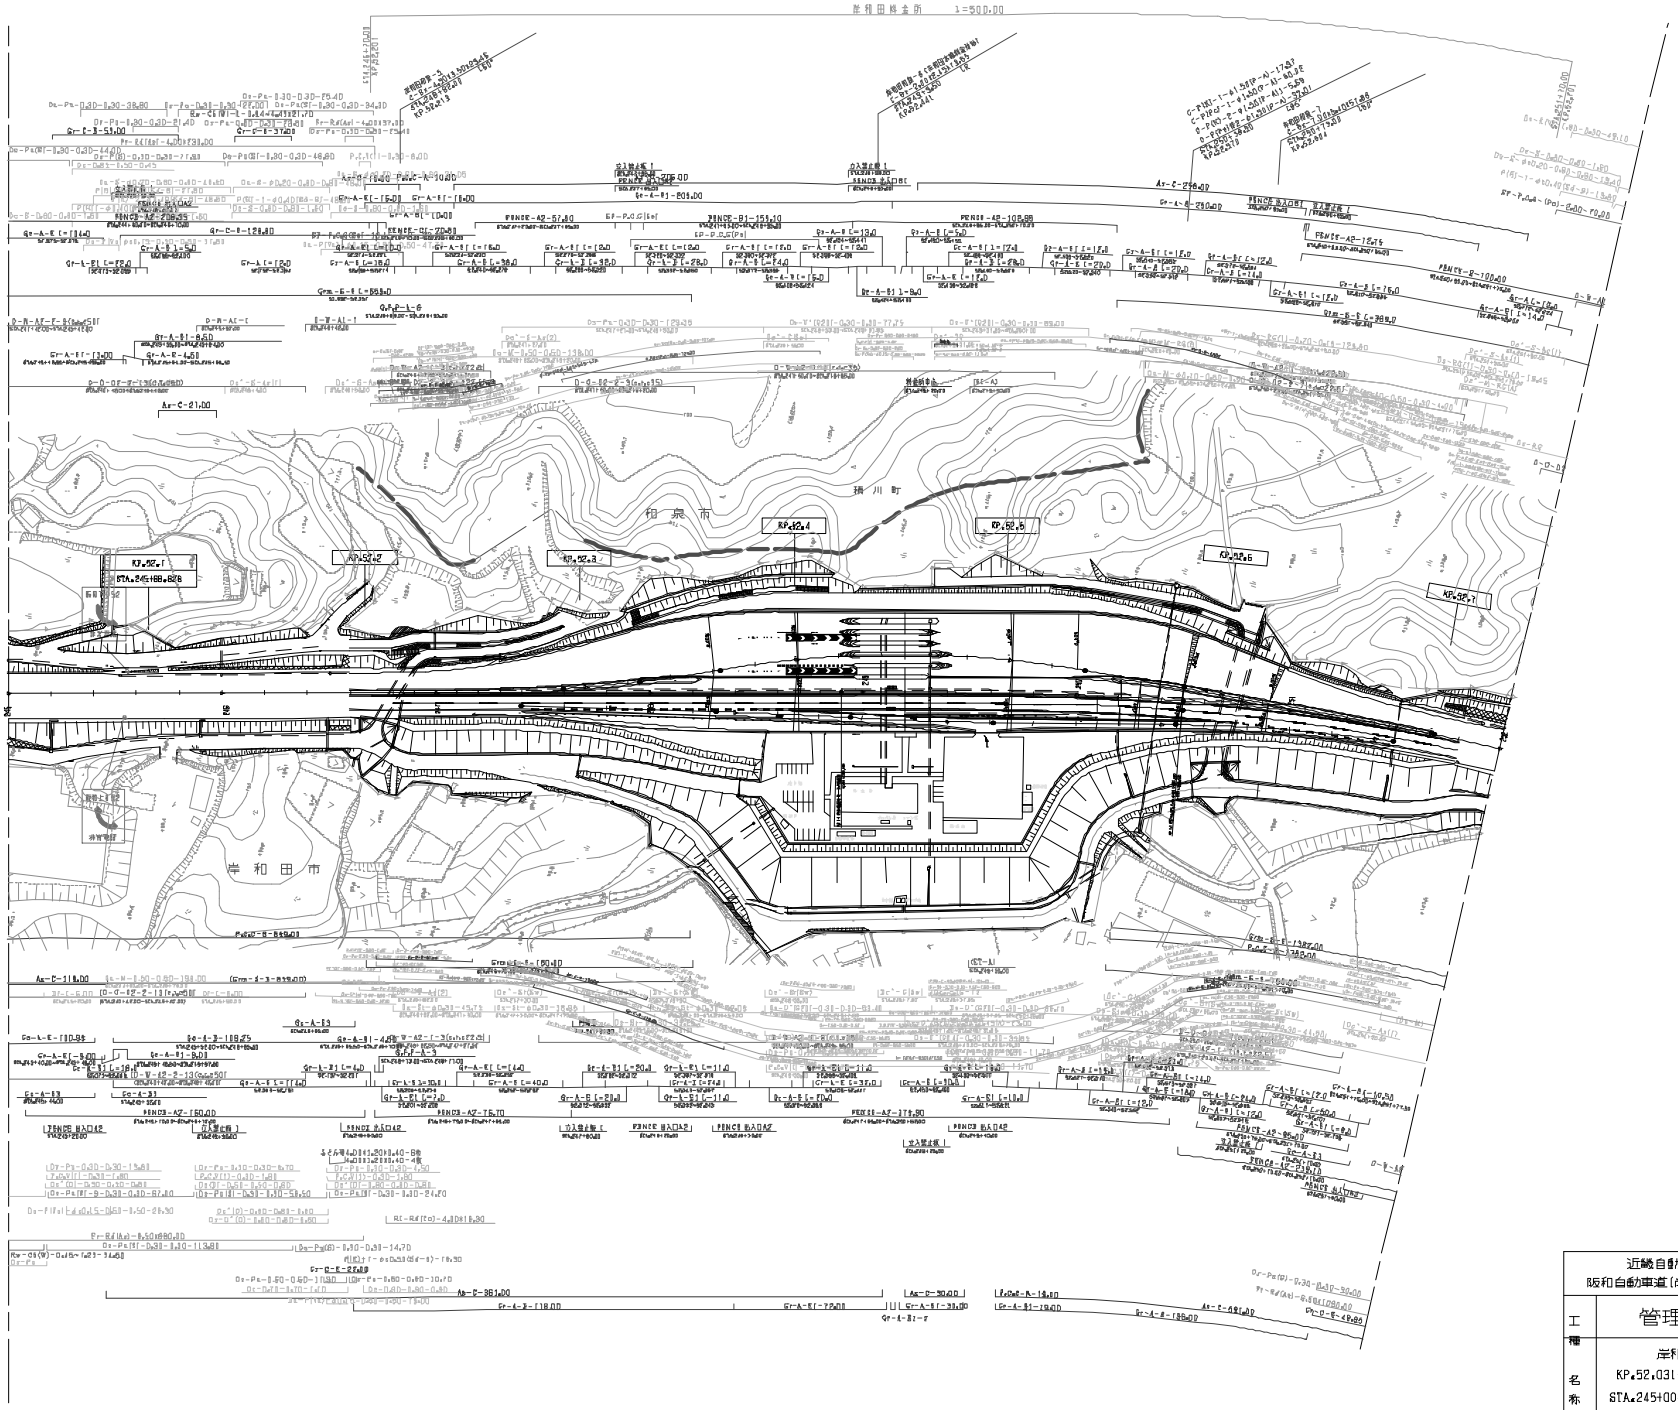

調整年月	概要
第1回 2009年 8月	
第2回 2016年 2月	
第3回 2017年 3月	
第4回 2022年 8月	

近畿自動車道紀勢線
阪和自動車道(岸和田和泉～貝塚)

工種：管理用平面図

名称：岸和田IB
KP.52.031～KP.52.731
STA.245+00～STA.257+00

縮尺：1/2500

2/14

西日本高速道路（株） 関西支社

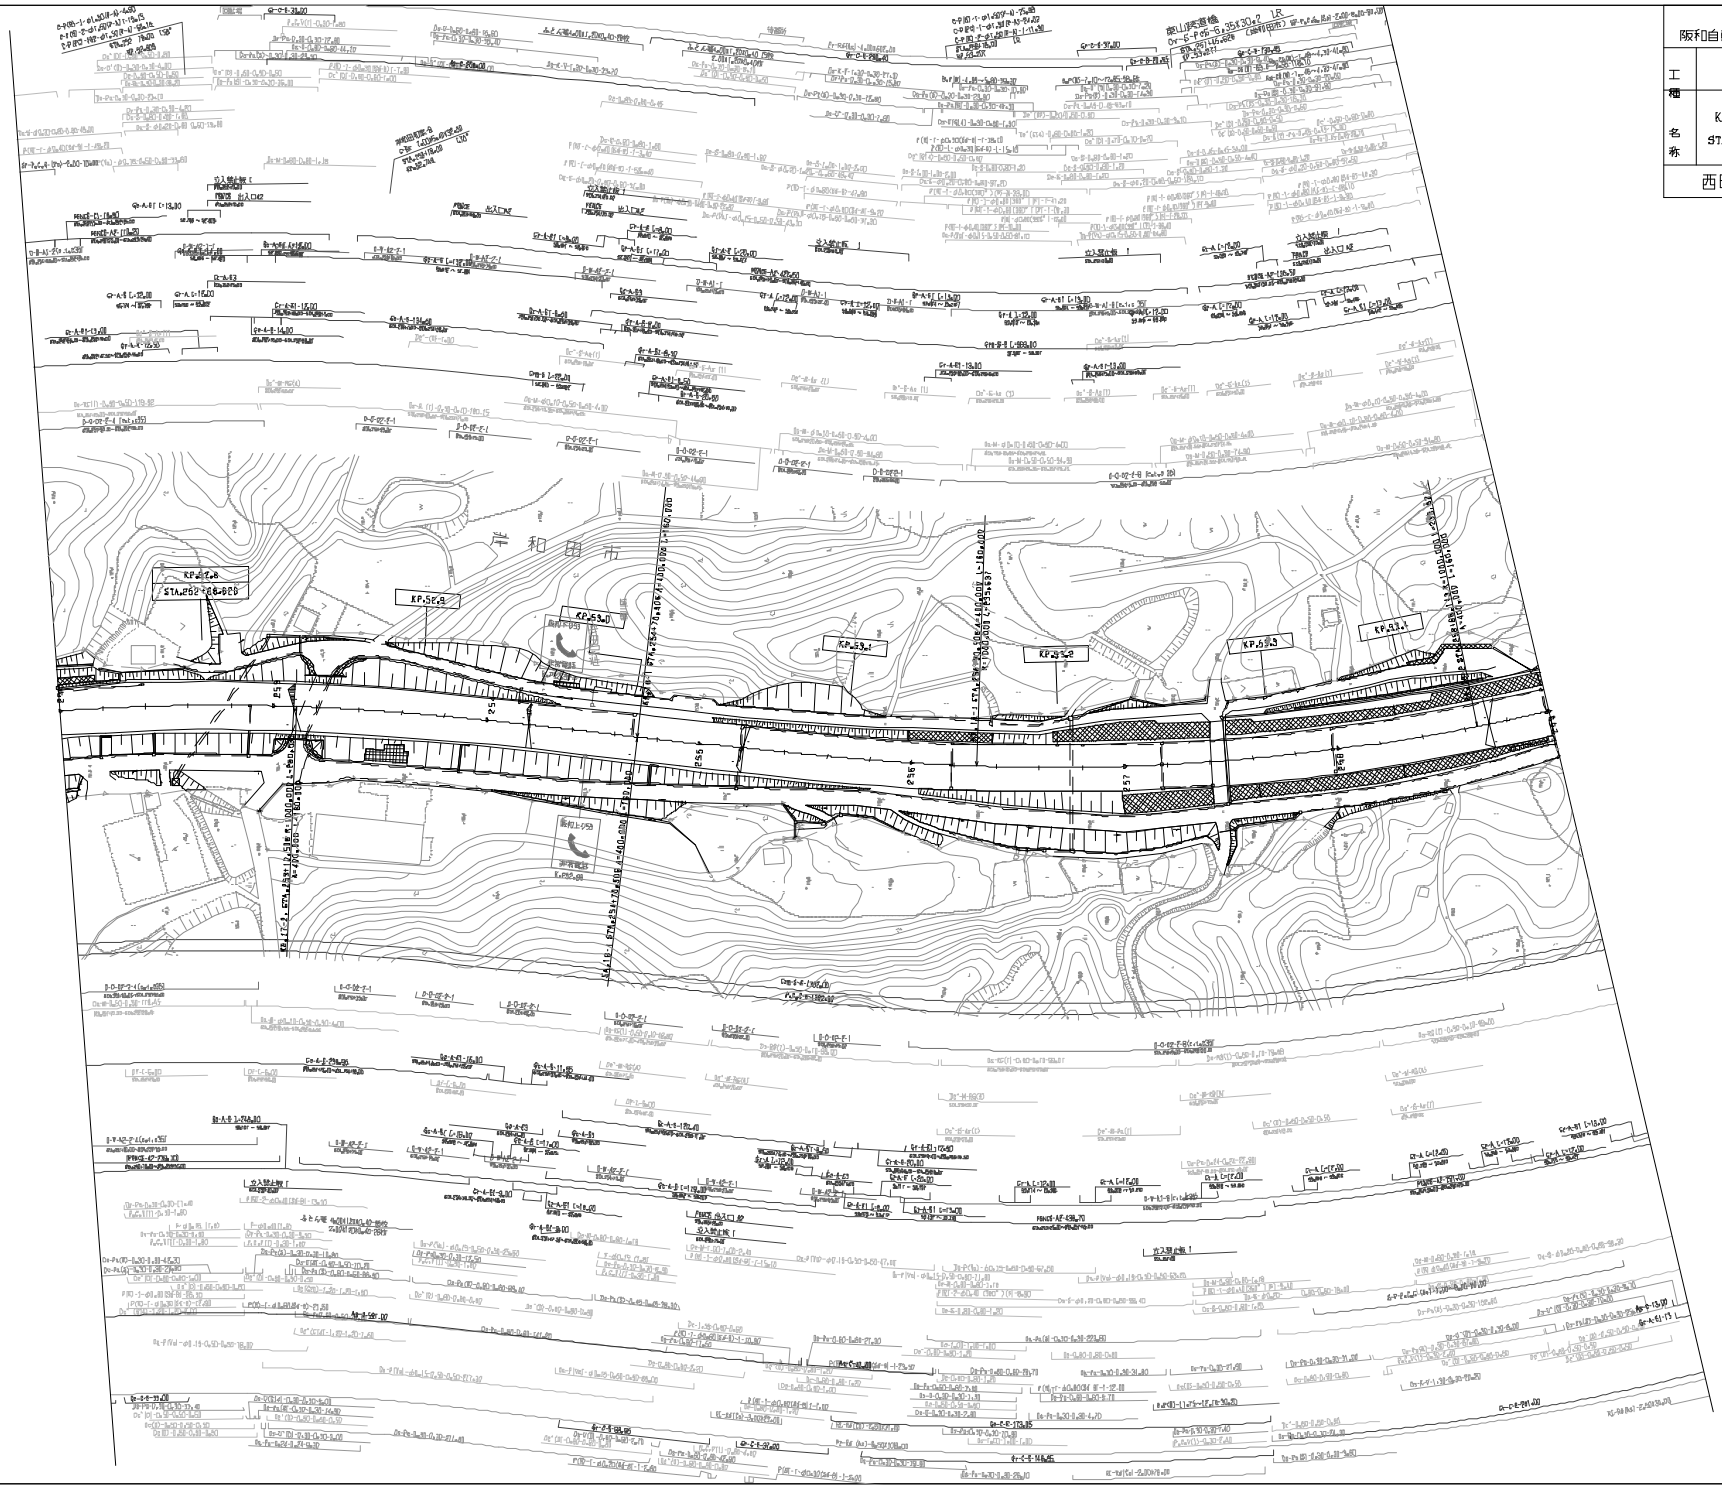

近畿自動車道紀勢線 阪和自動車道（岸和田和泉～貝塚）			
工種	管理用平面図		
名称	KP.52.731～KP.53.431 STA.252+00～STA.259+00	縮尺 1/2500	3/14
西日本高速道路（株）　関西支社			

調整年月	備考
第1回 2006年 9月	
第2回 2017年 93	

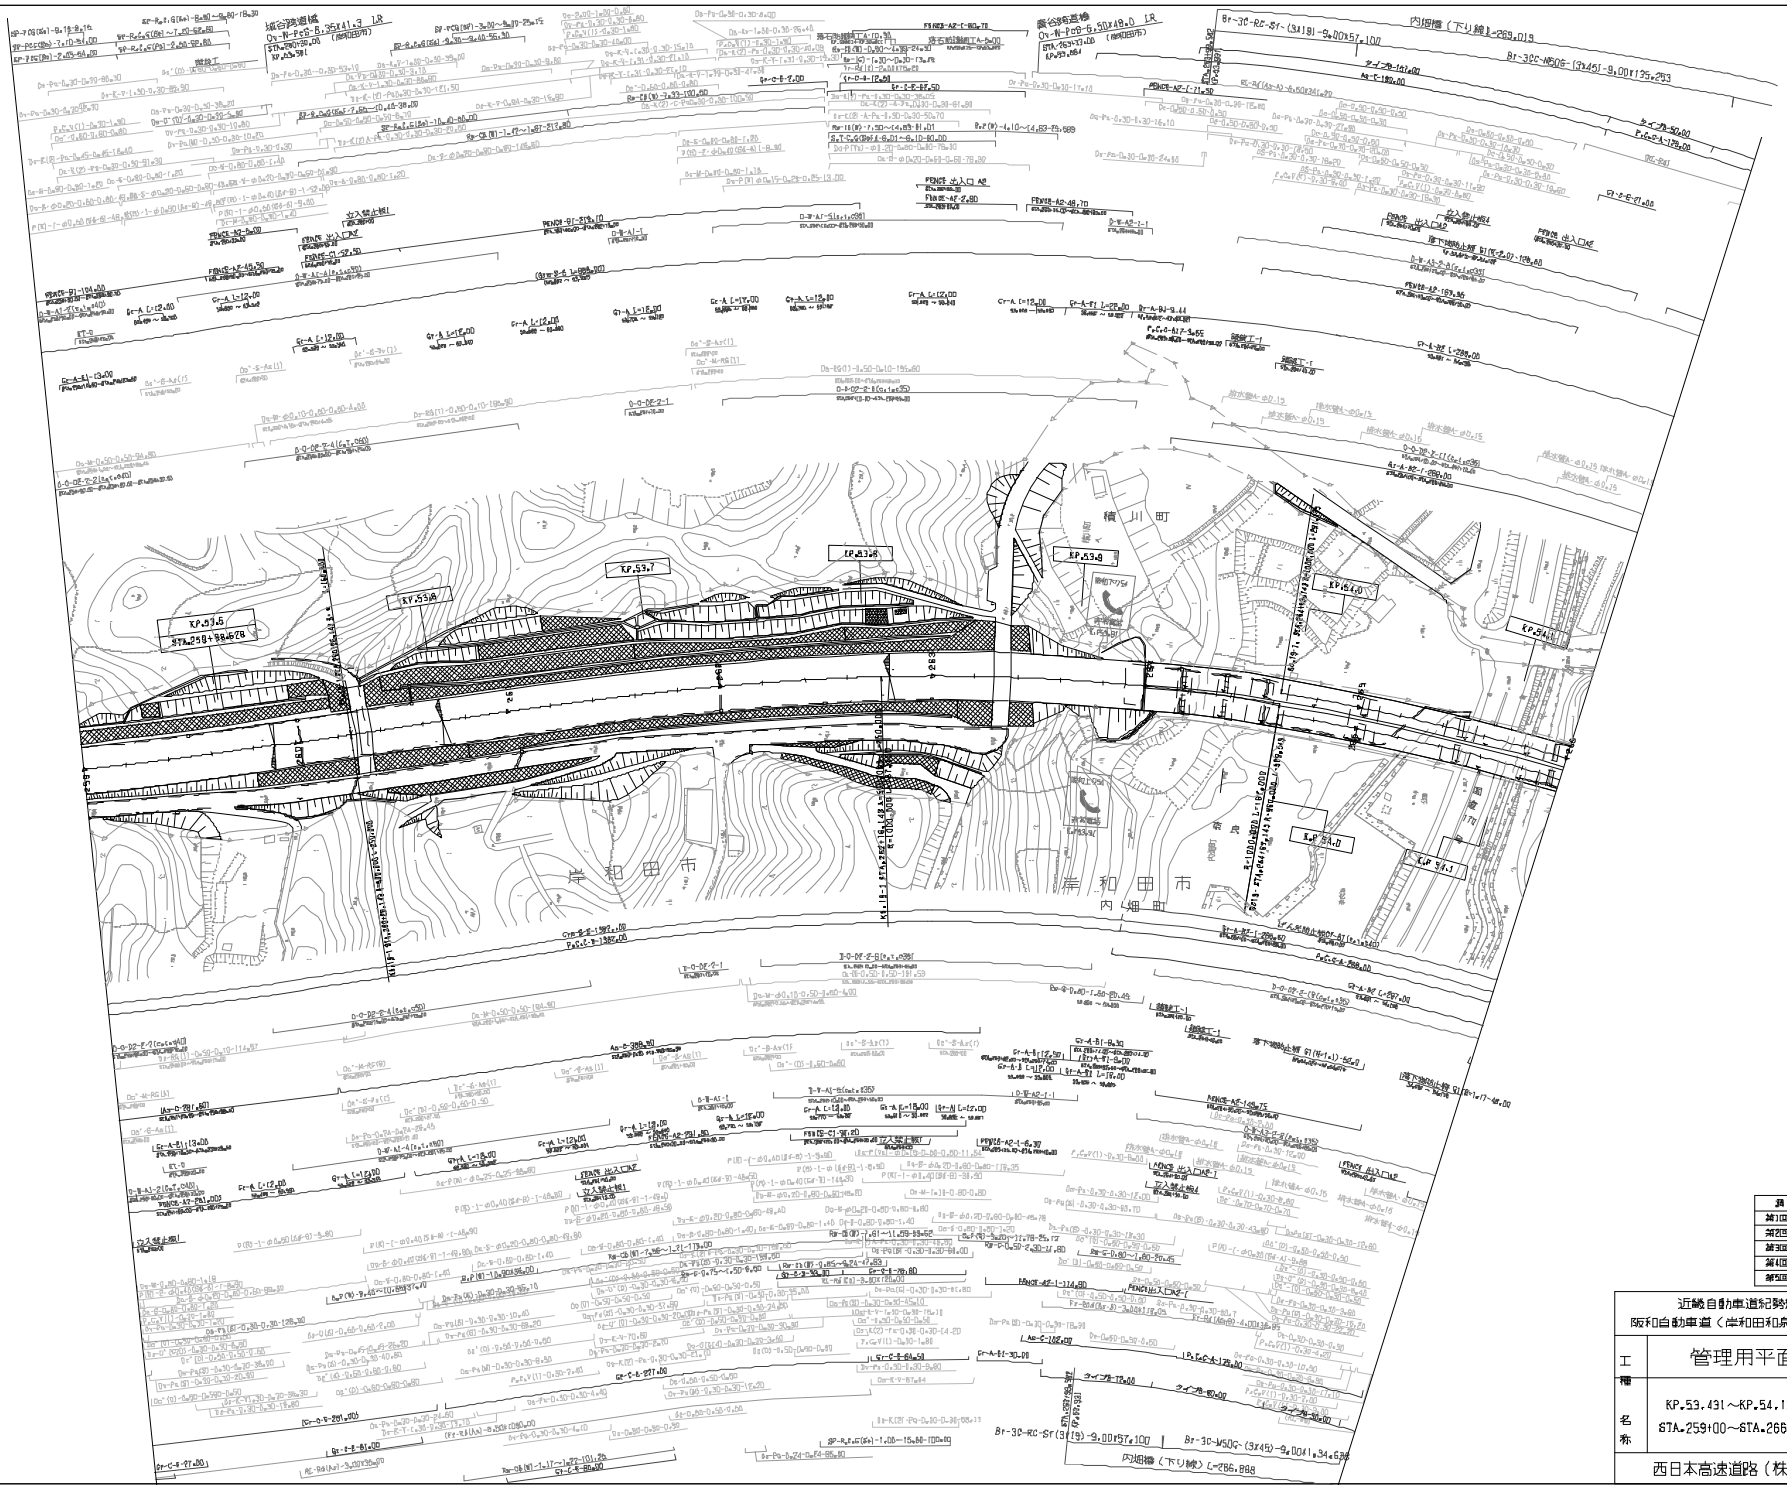

調整年月		概要
第1回	2009年 8月	
第2回	2016年 1月	
第3回	2017年 3月	
第4回	2017年 11月	
第5回	2019年 6月	

近畿自動車道紀勢線
阪和自動車道（岸和田和泉～貝塚）

工種	管理用平面図		
名称	KP.53.431～KP.54.131 STA.259+00～STA.266+00	縮尺 1/2500	4/14

西日本高速道路（株）　関西支社

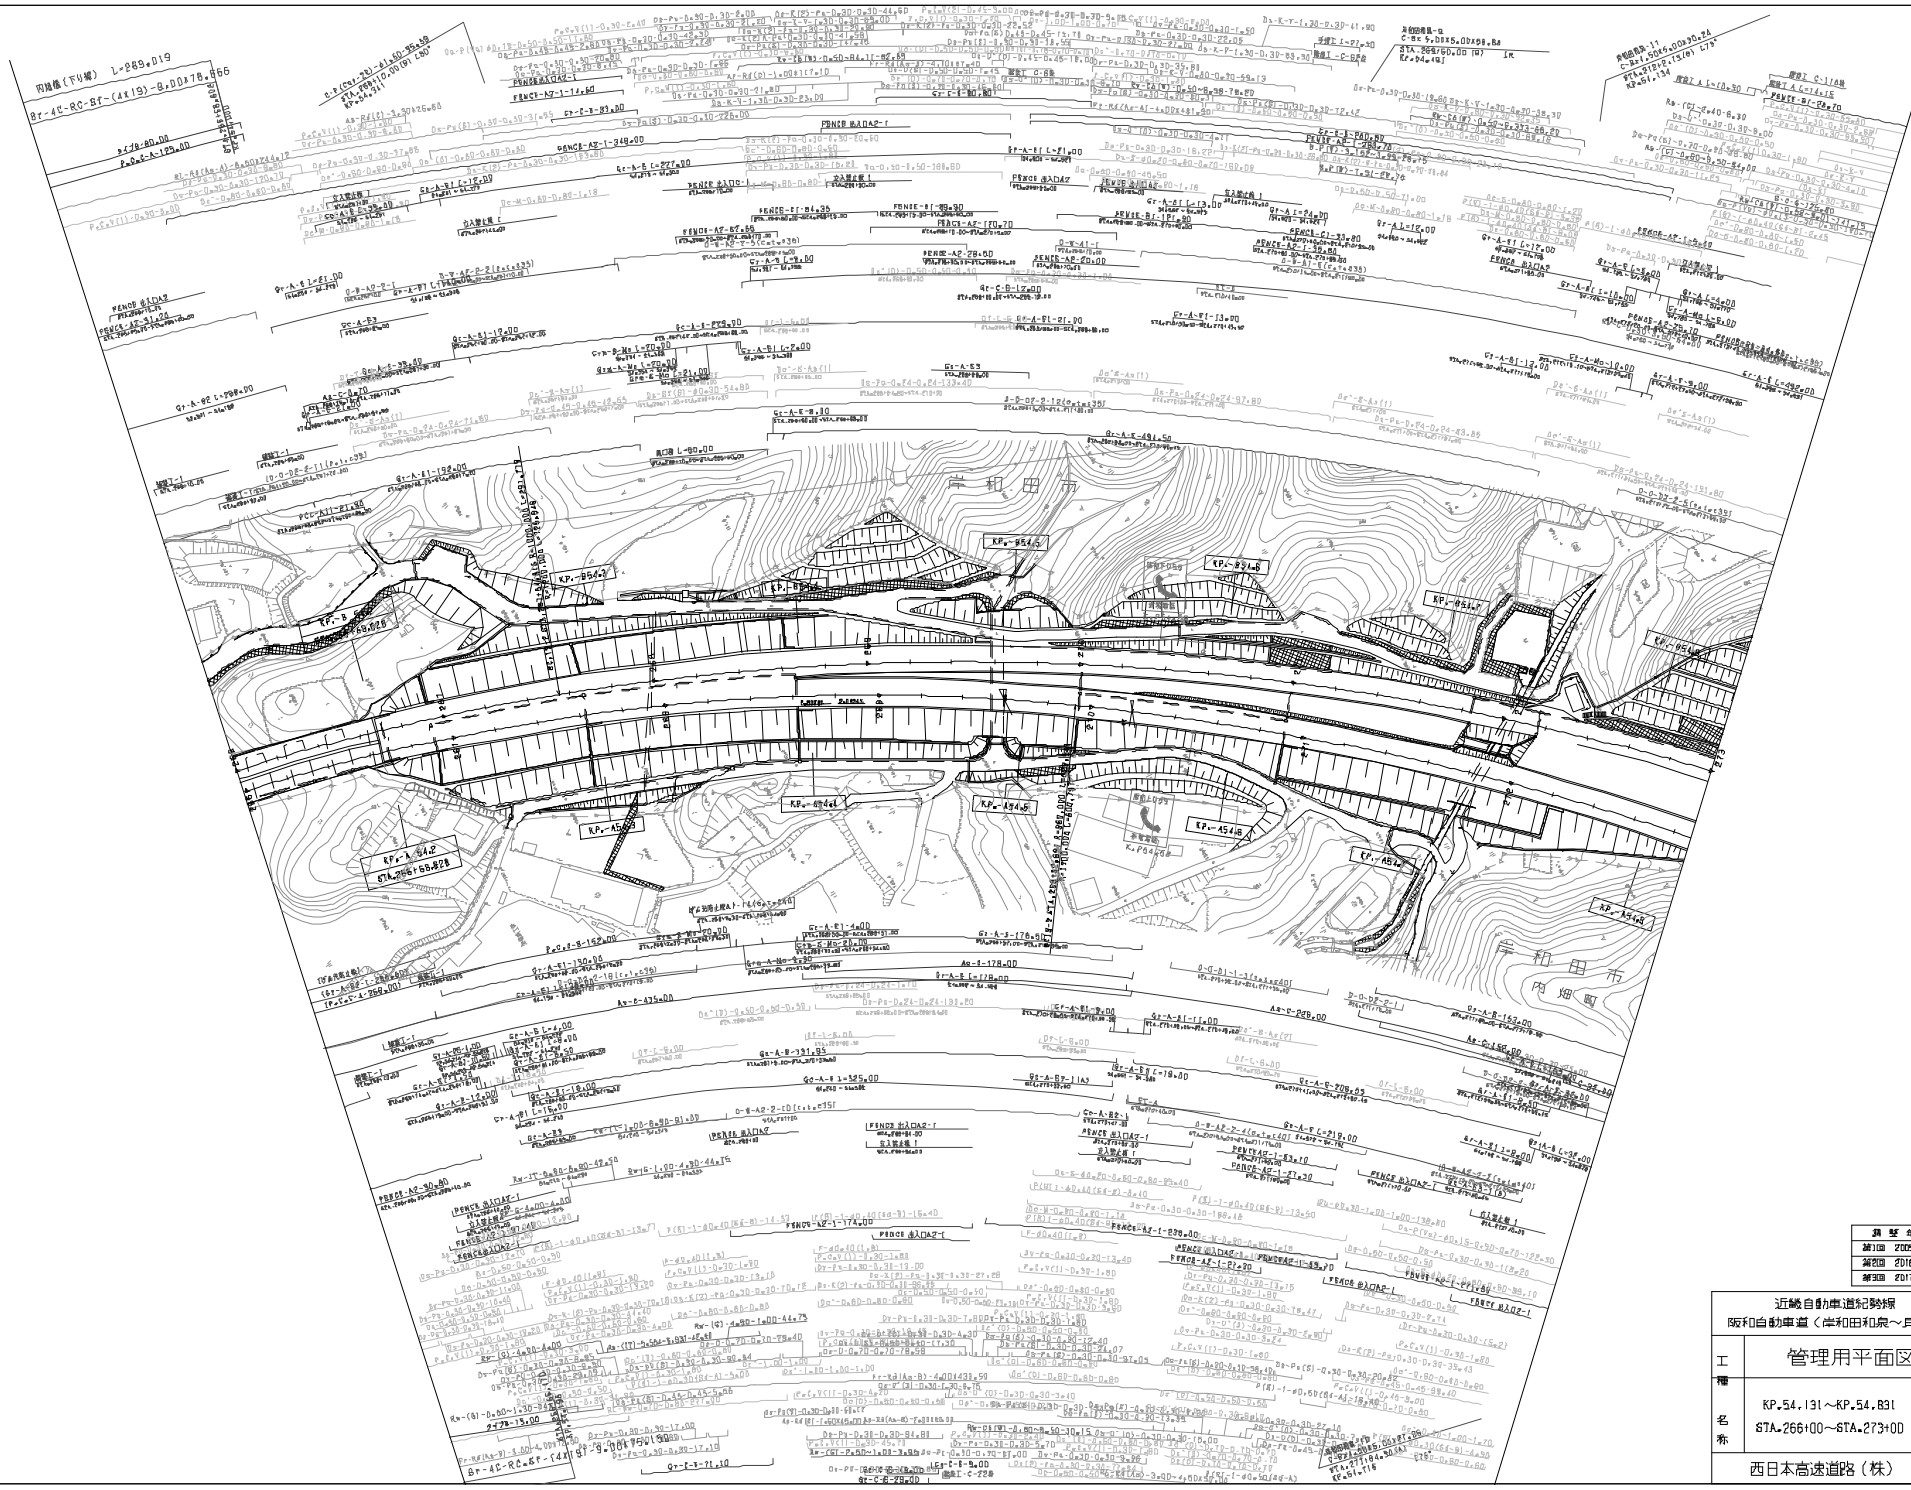

調査年月	備考
第1回 2005年 9月	
第2回 2016年 1月	
第3回 2017年 9月	

近畿自動車道紀勢線 阪和自動車道（岸和田和泉～貝塚）			——
工種	管理用平面図		——
名称	KP.54.131～KP.54.831 STA.266+00～STA.273+00	縮尺 1/2500	5/14

西日本高速道路（株） 関西支社

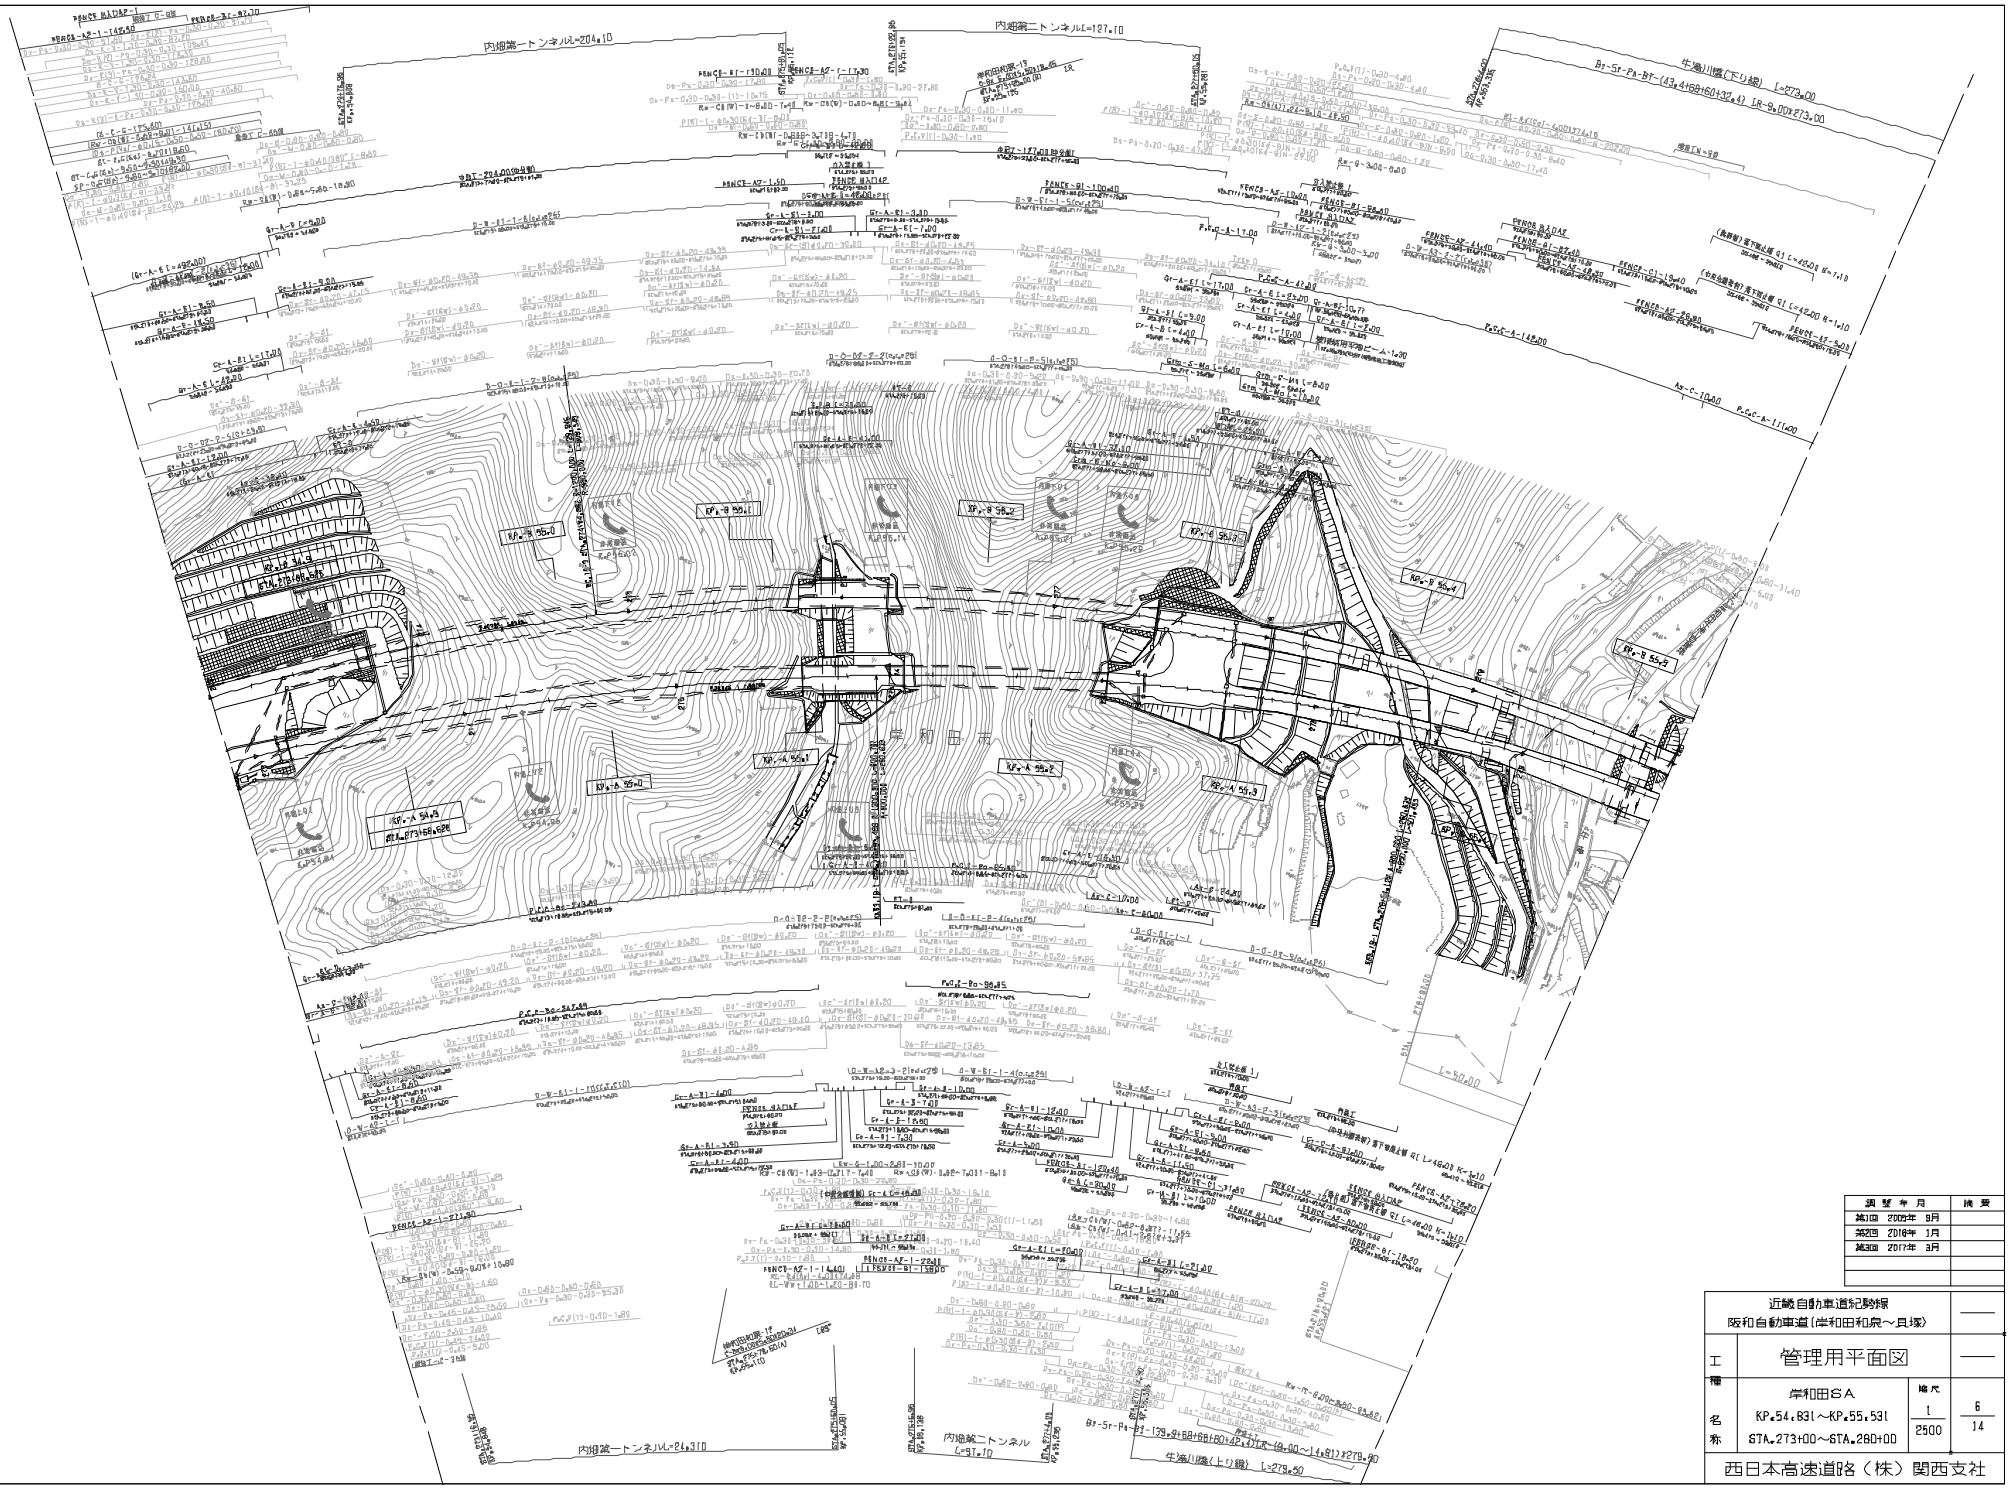

調整年月	概要
第1回 2009年 9月	
第2回 2016年 1月	
第3回 2017年 3月	

近畿自動車道紀勢線 阪和自動車道(岸和田和泉～貝塚)			——
工種	管理用平面図		——
名称	岸和田SA KP.54.831～KP.55.531 STA.273+00～STA.280+00	縮尺 1/2500	6/14
西日本高速道路（株）関西支社			

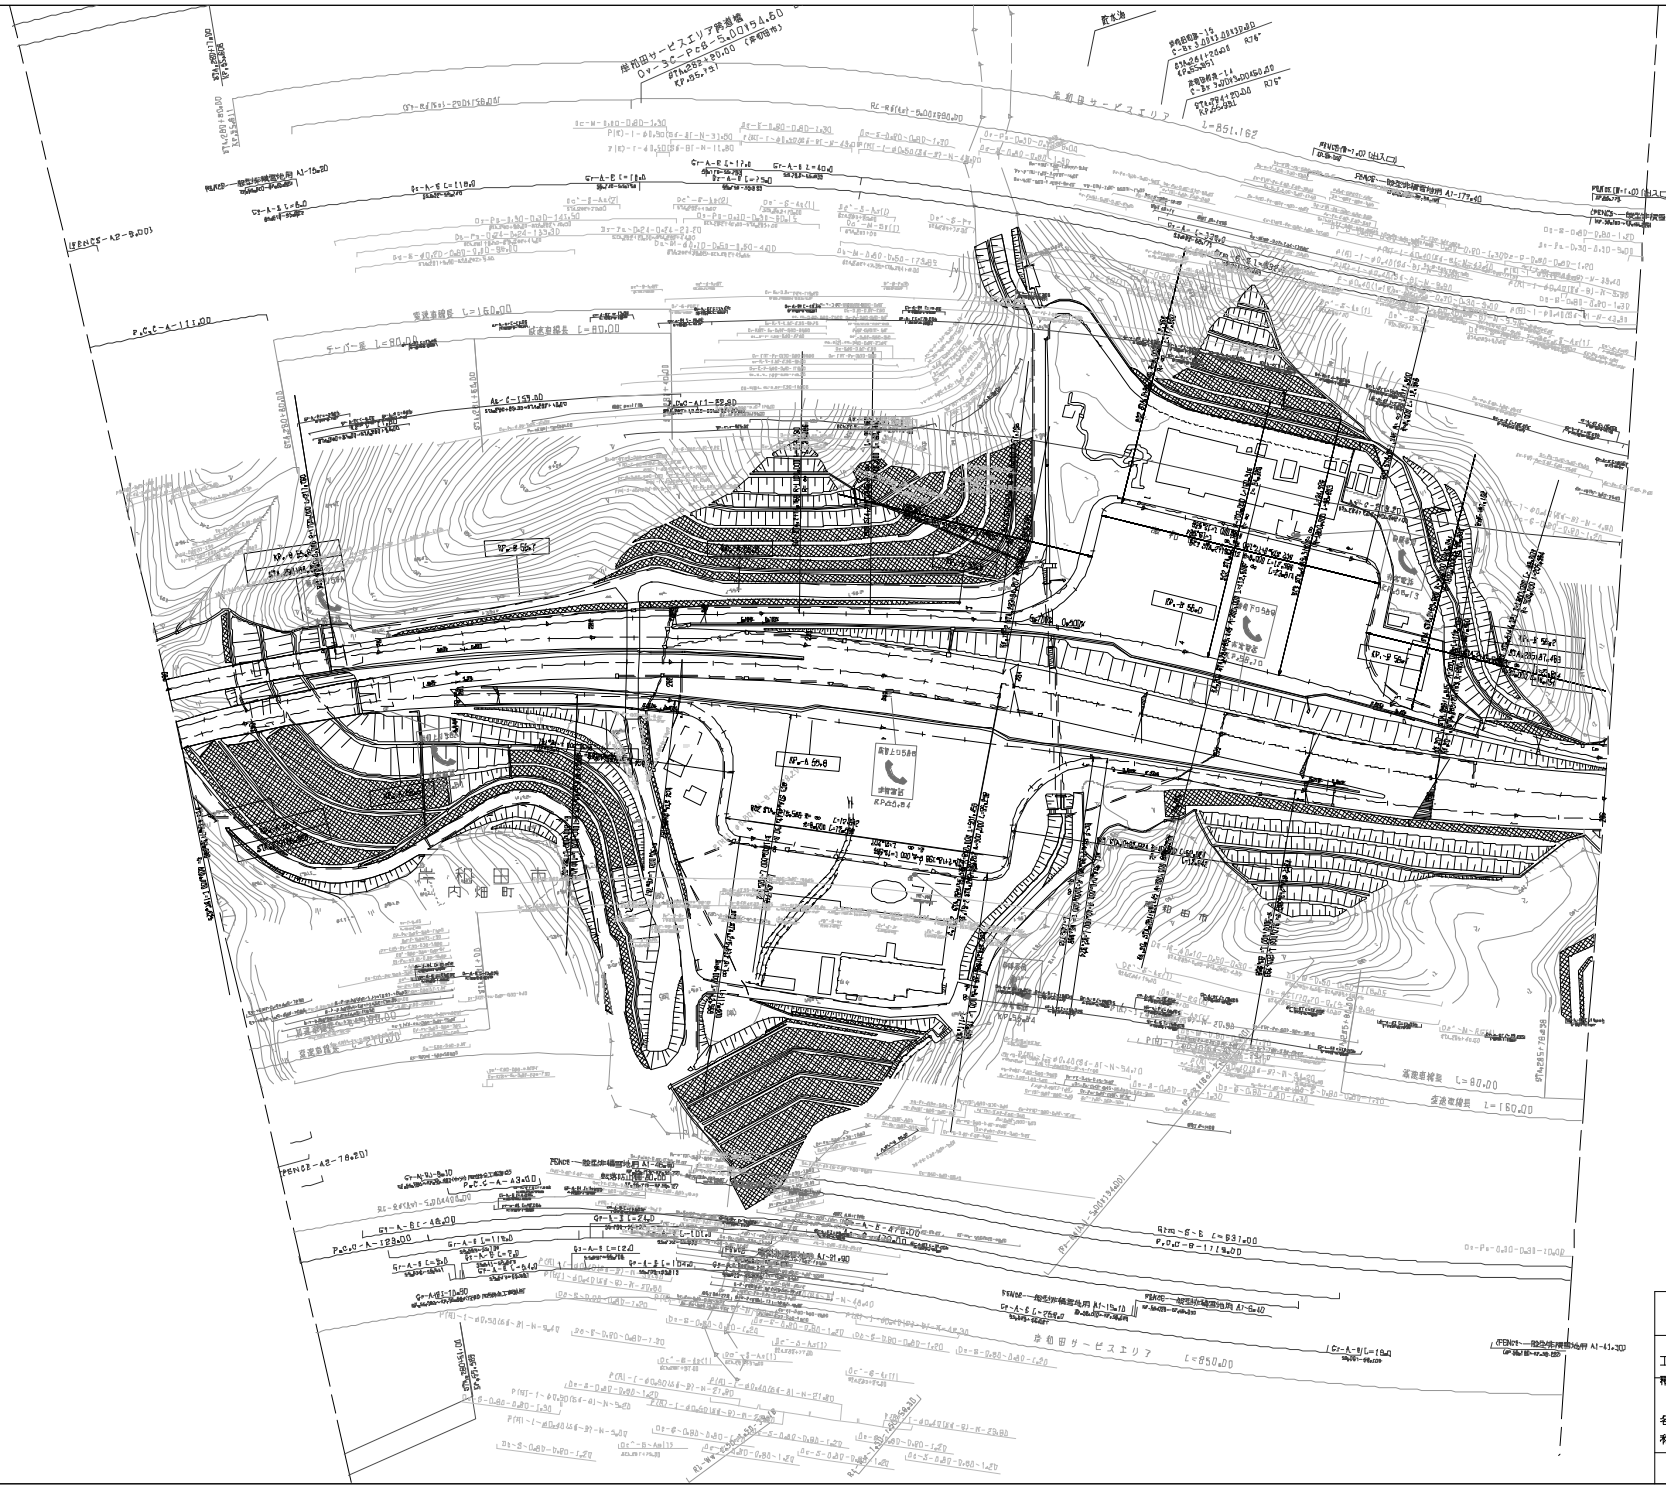

調整年月	概要
第1回 2009年 8月	
第2回 2016年 1月	
第3回 2017年 3月	
第4回 2018年 12月	

近畿自動車道紀勢線 阪和自動車道(岸和田和泉～貝塚)			——
工種	管理用平面図		——
名称	岸和田SA KP.55.531～KP.56.213 STA.280+00～STA.286+00	縮尺 1/2500	7/14
西日本高速道路（株） 関西支社			

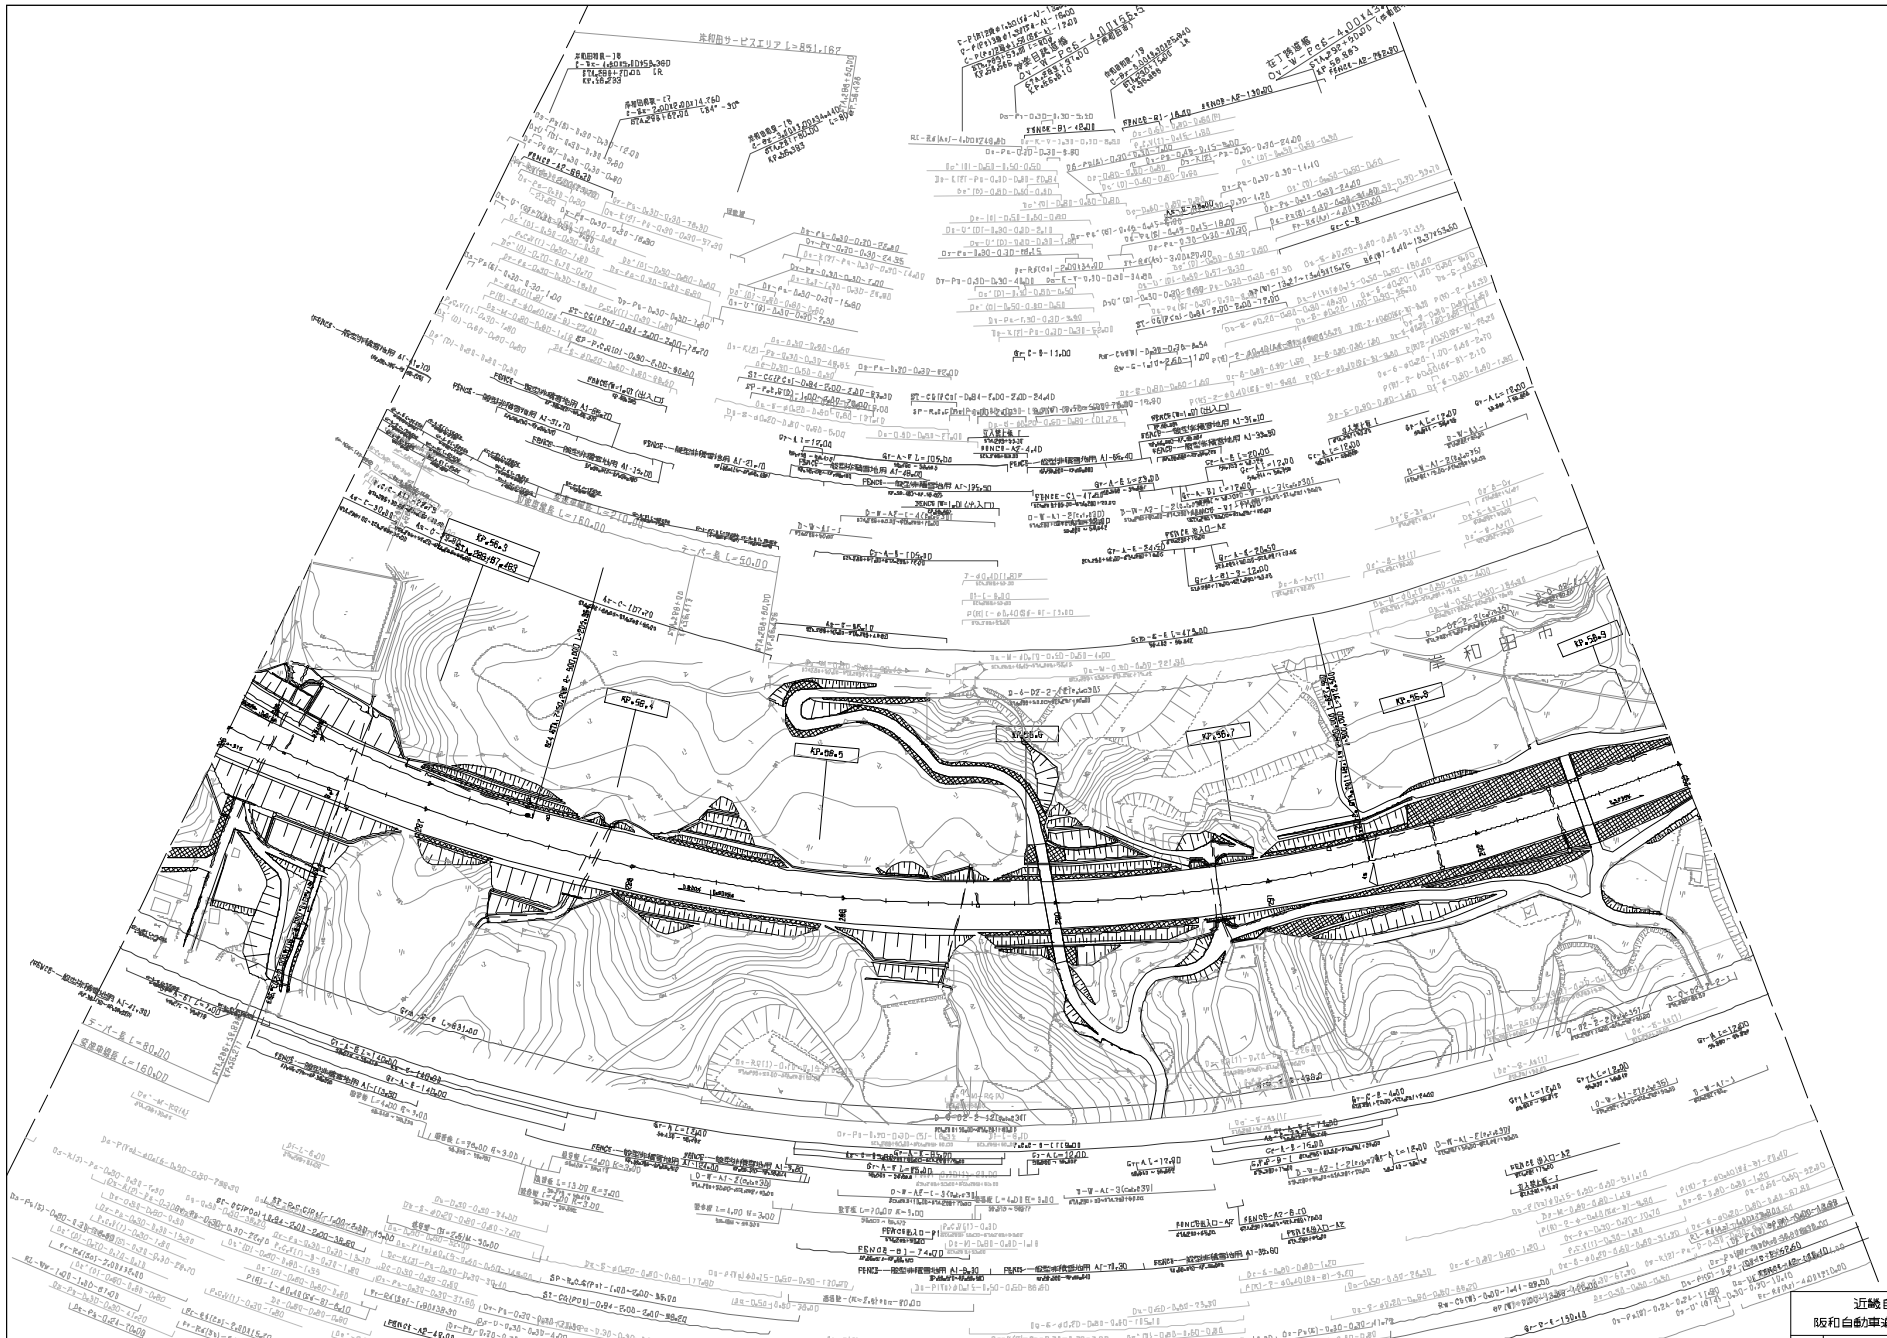

調整年月	概要
第1回 2009年 8月	
第2回 2018年 12月	

近畿自動車道紀勢線
阪和自動車道(岸和田和泉～貝塚)

工種	管理用平面図		
名称	岸和田SA XP.56.213～XP.56.913 STA.286+00～STA.293+00	縮尺 1/2500	8/14

西日本高速道路（株） 関西支社

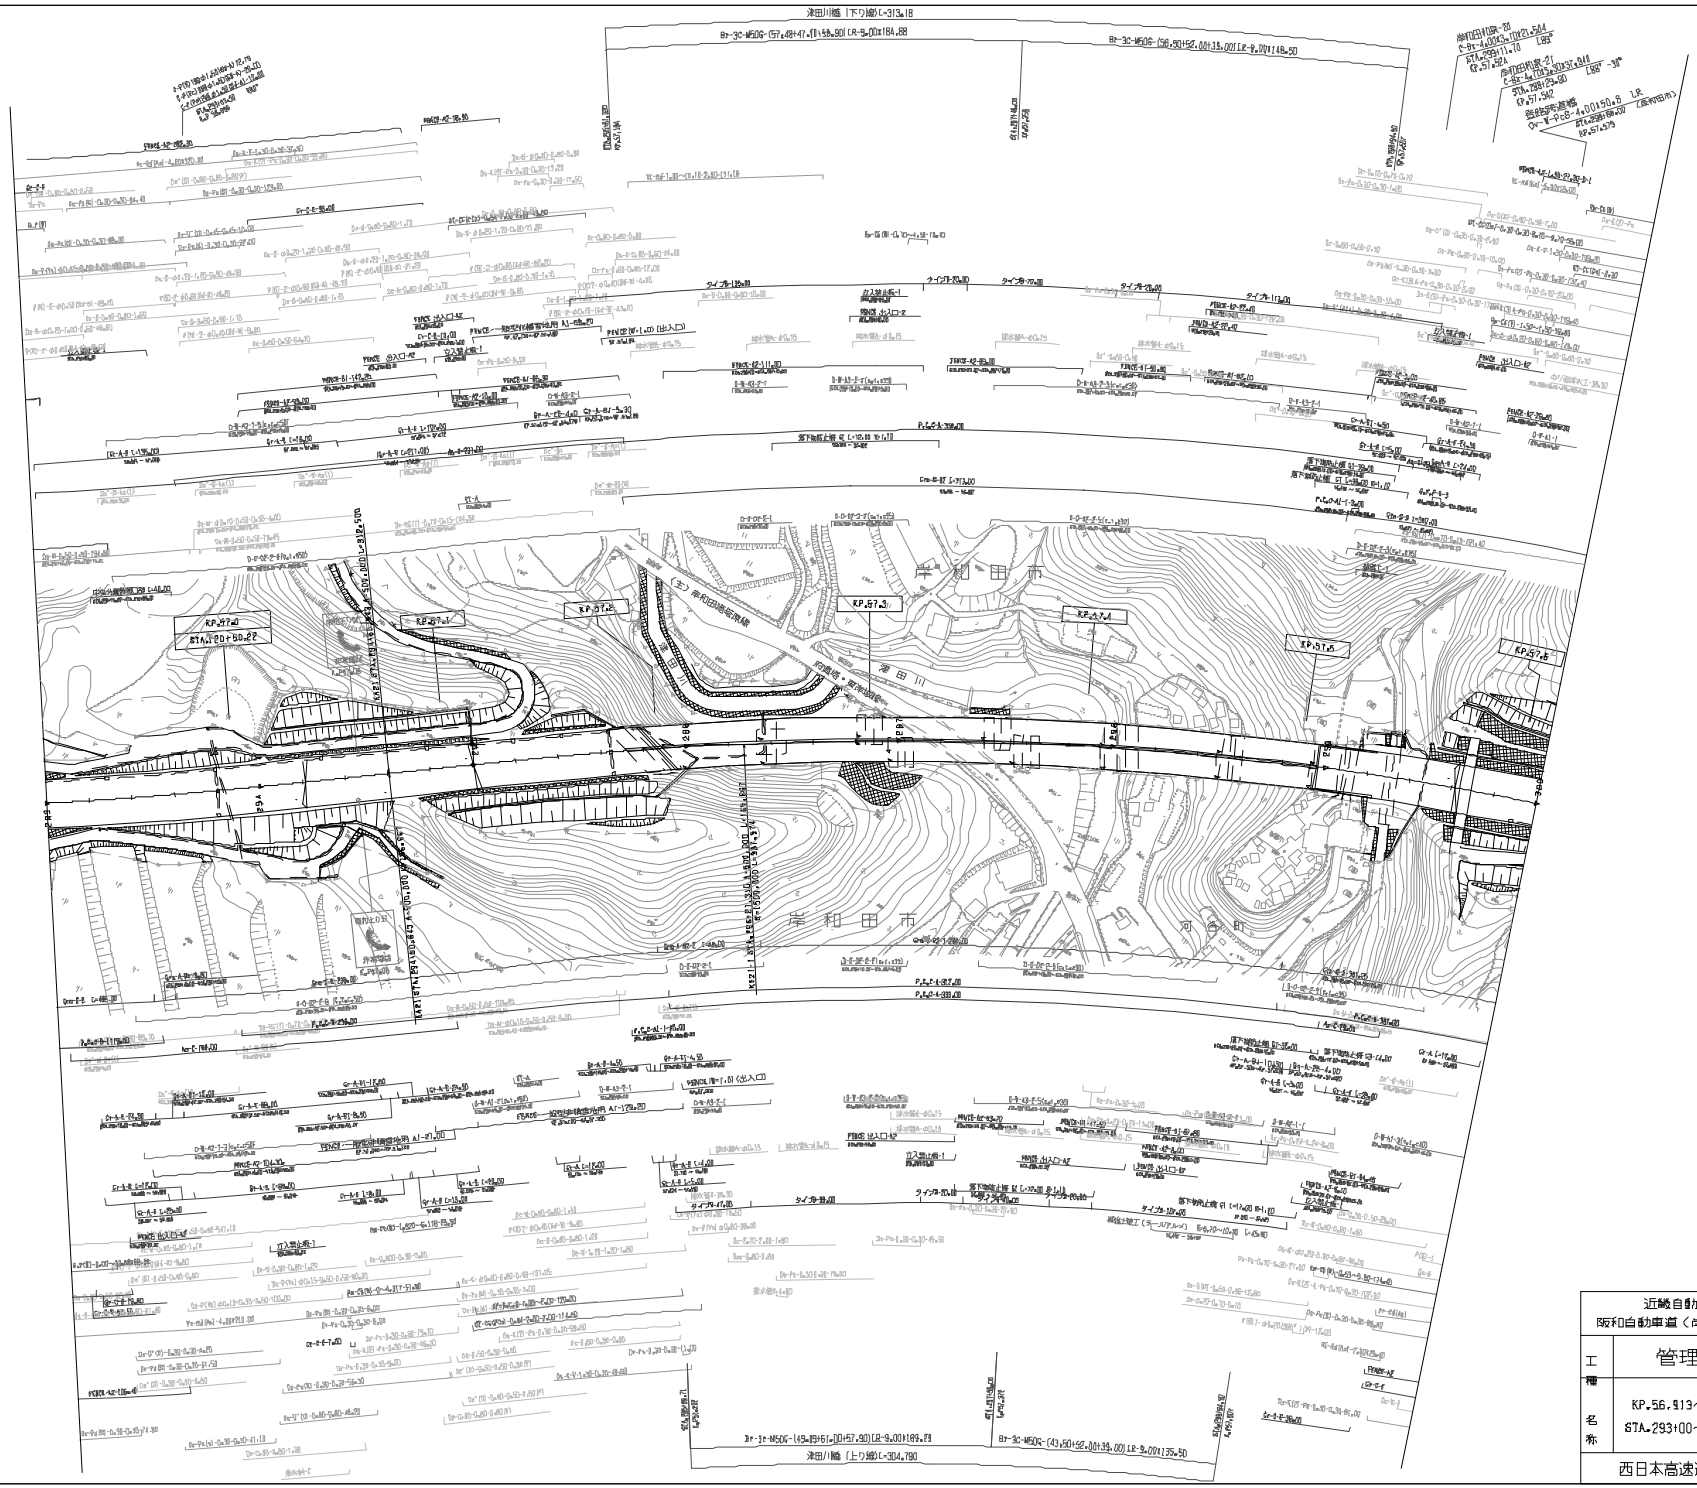

施設年月		備考
第1回	2005年 9月	
第2回	2016年 1月	
第3回	2017年 3月	
第4回	2018年 12月	

近畿自動車道紀勢線
阪和自動車道（岸和田和泉～貝塚）

工種	管理用平面図		
名称	KP.56.913～KP.57.613 STA.293+00～STA.300+00	縮尺 1/2500	9/14

西日本高速道路（株） 関西支社

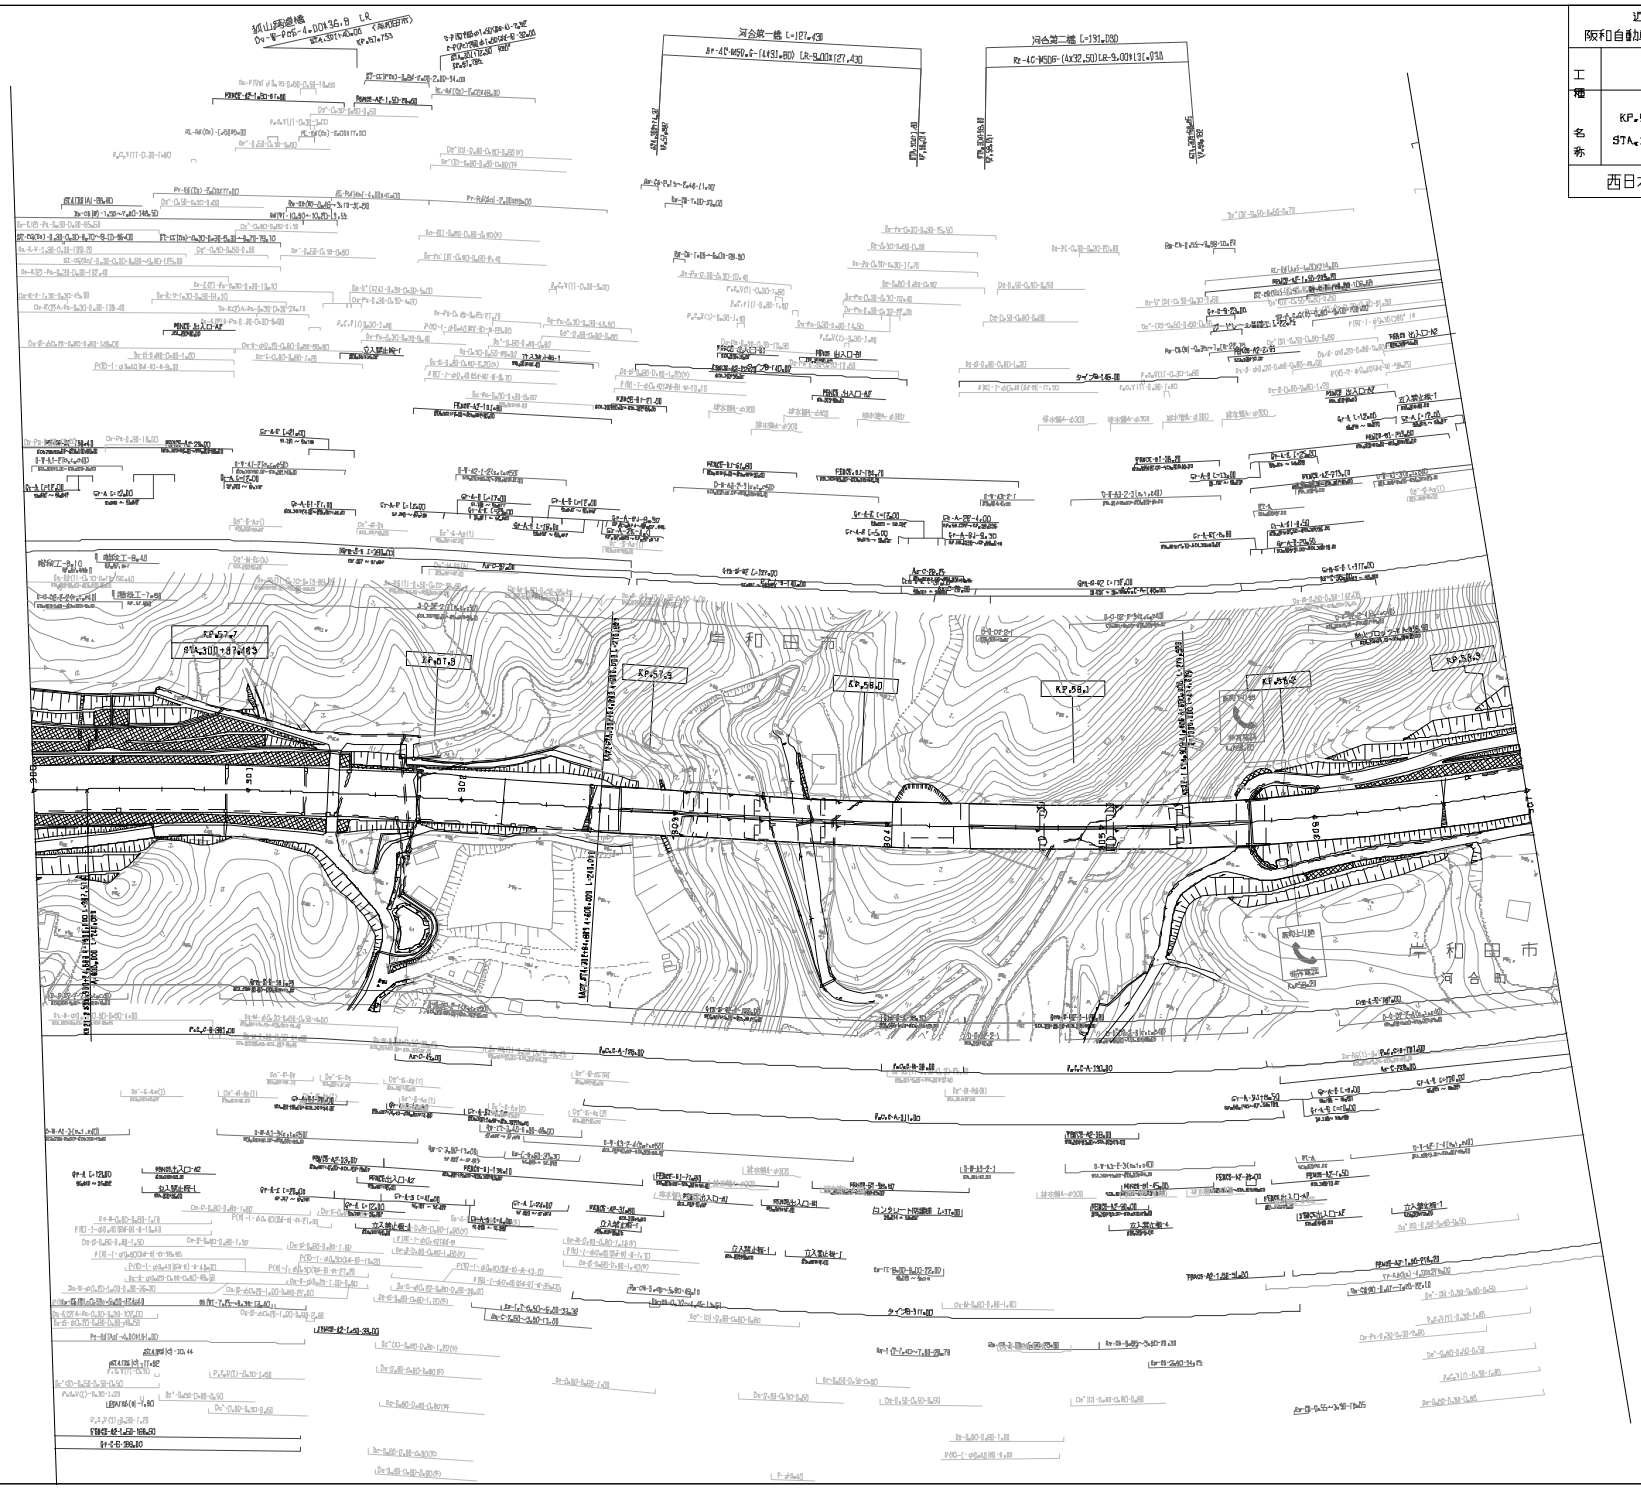

近畿自動車道紀勢線 阪和自動車道（岸和田和泉～貝塚）	
工種	管理用平面図
名称	KP.57.513～KP.58.313 STA.30D+00～STA.30D+0D
縮尺	1/2500
	1D 14
西日本高速道路（株）　関西支社	

調整年月	摘要
第1回 2009年 8月	
第2回 2018年 1月	
第3回 2017年 3月	
第4回 2019年 8月	

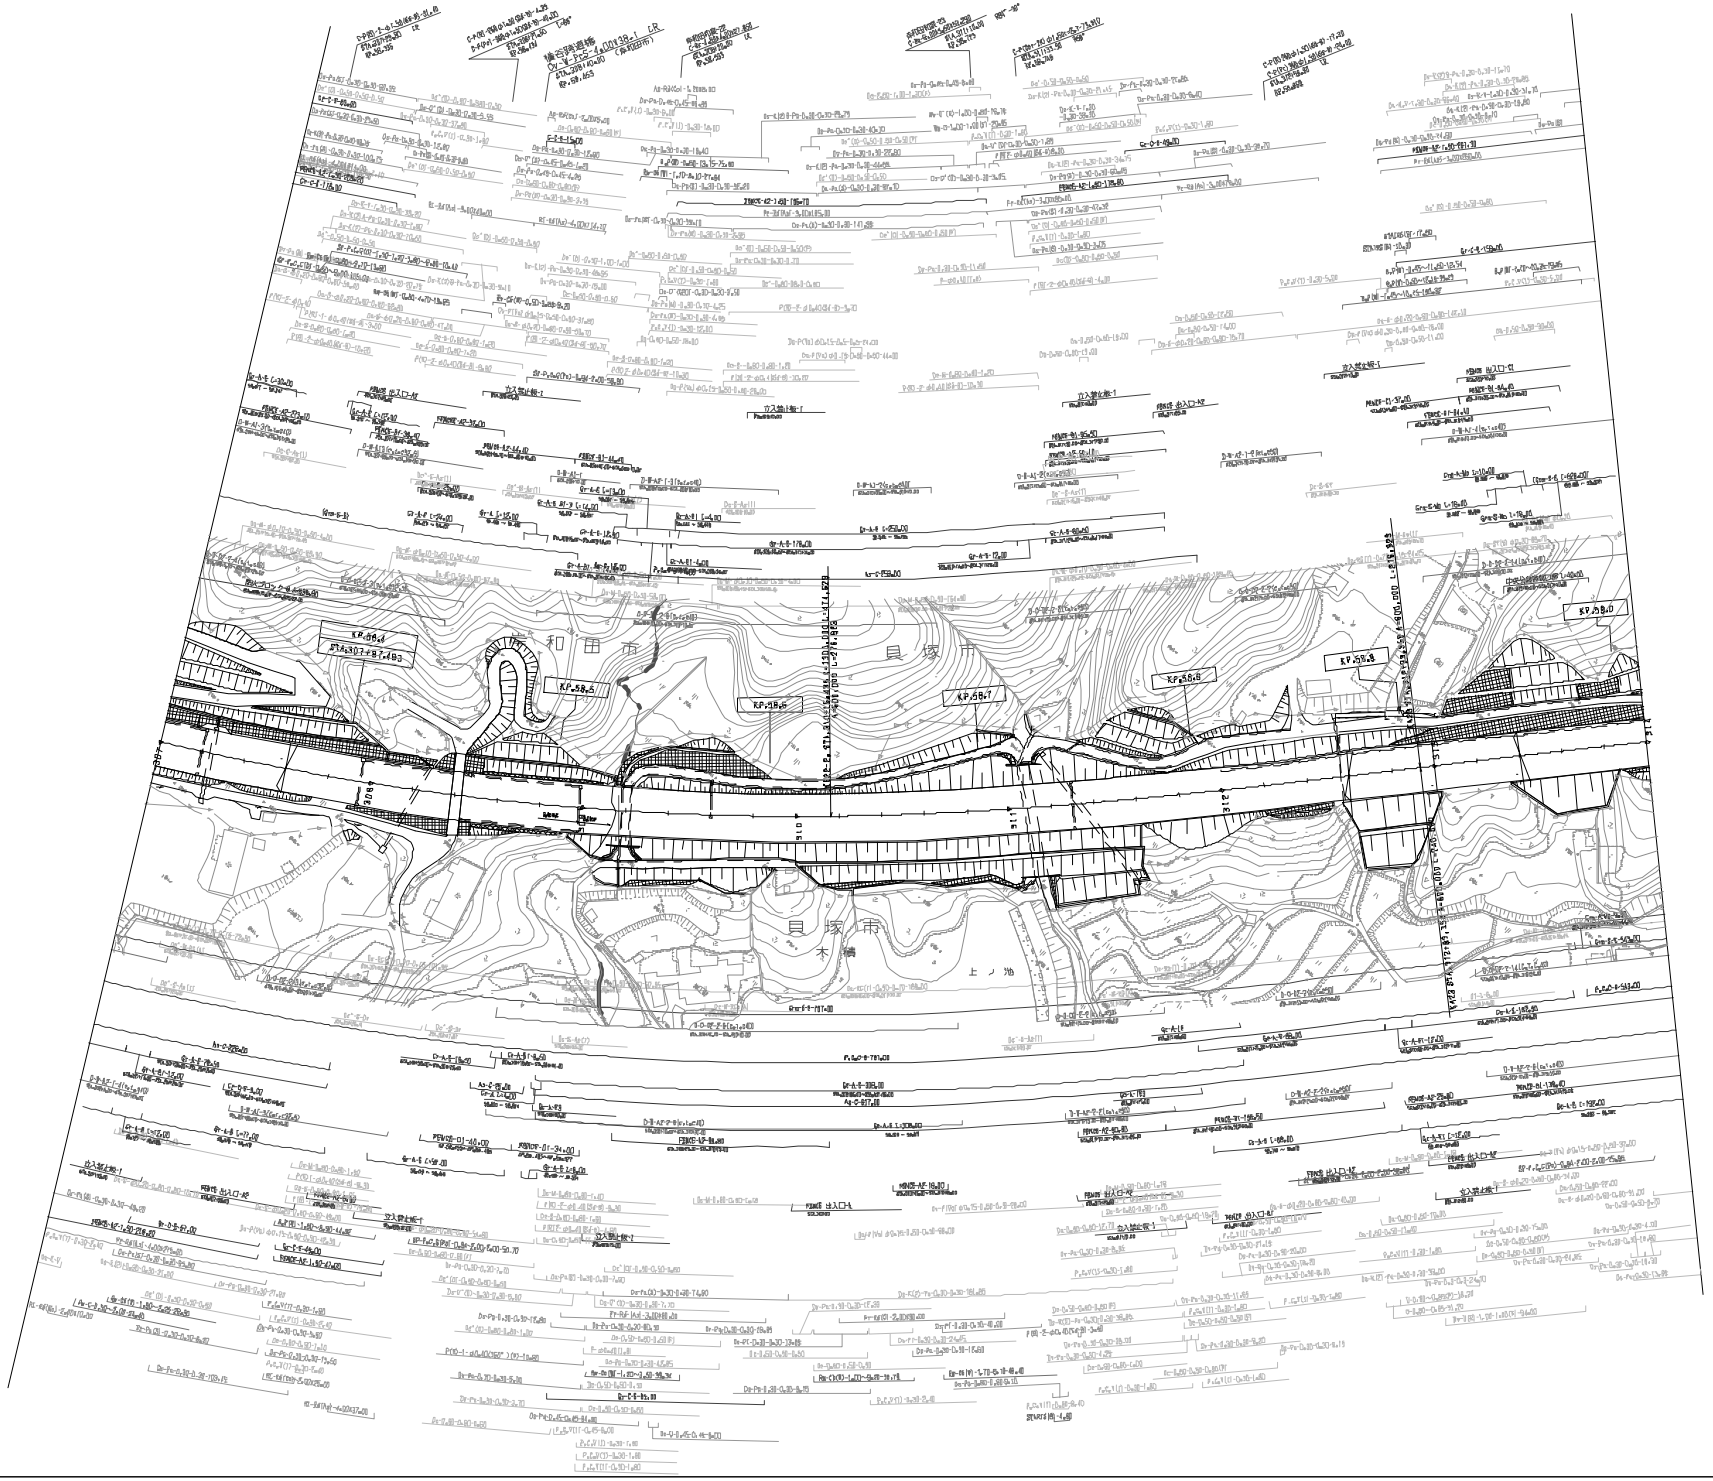

調整年月	備考
第1回 2005年 9月	
第2回 2017年 3月	
第3回 2018年 12月	

	近畿自動車道紀勢線 阪和自動車道（岸和田和泉～貝塚）		——
工種	管理用平面図		——
名称	KP59.313～KP.59.013 6TA.307+00～6TA.314+00	縮尺 1/2500	11/14

西日本高速道路（株）　関西支社

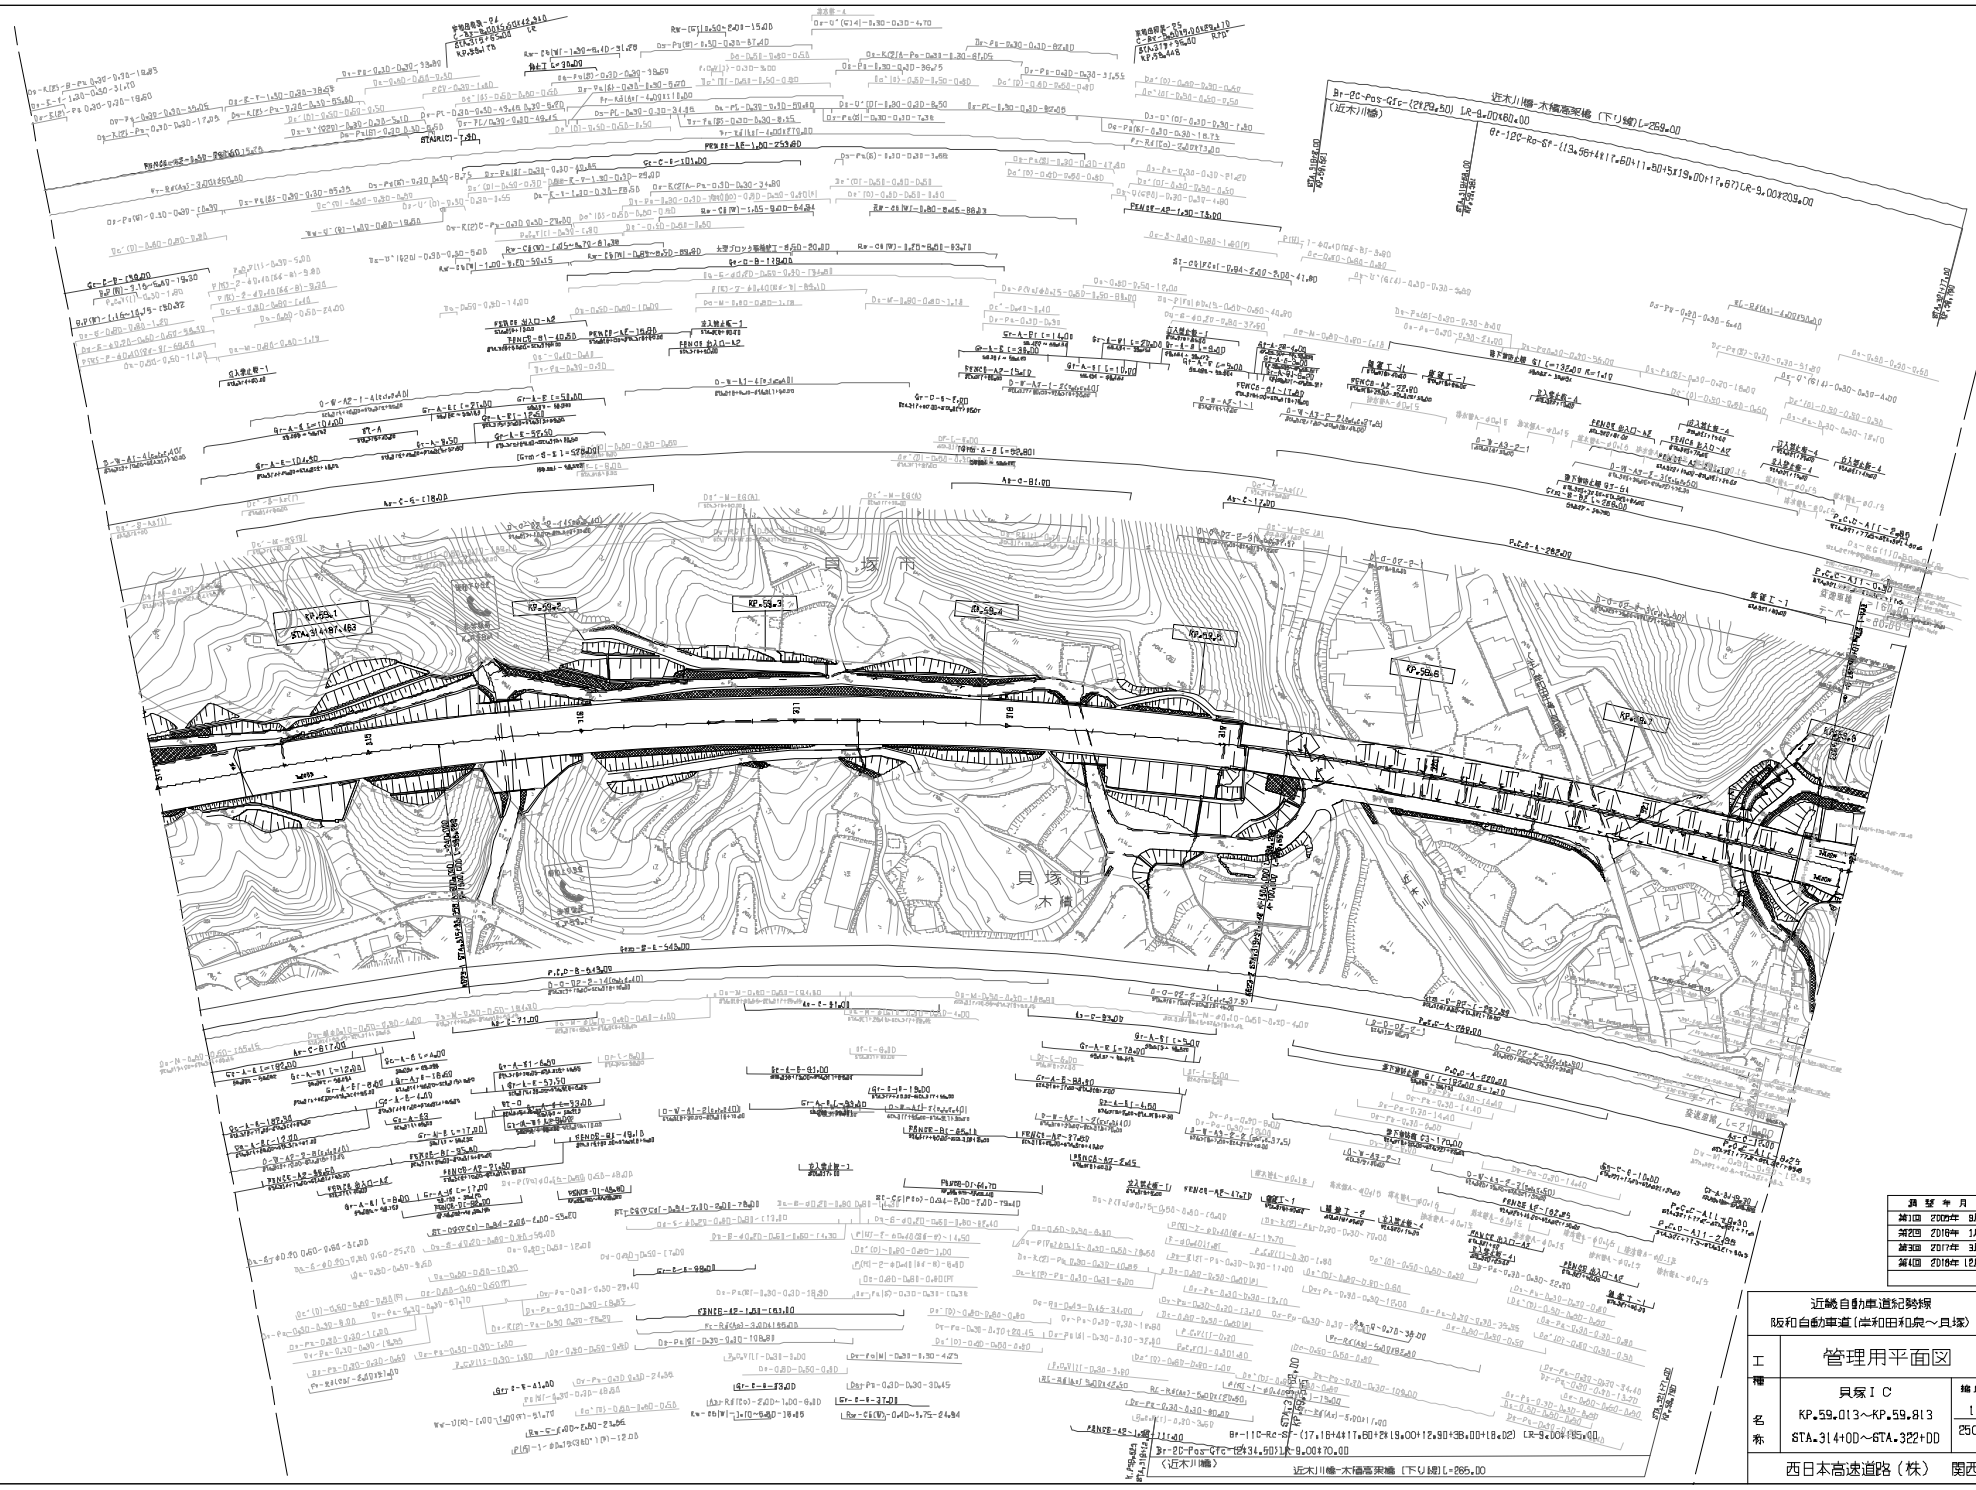

調整年月	概要
第1回 2009年 8月	
第2回 2016年 1月	
第3回 2017年 3月	
第4回 2018年 12月	

近畿自動車道紀勢線
阪和自動車道（岸和田和泉～貝塚）

工種	管理用平面図		
名称	貝塚IC KP.59.013～KP.59.813 STA.314+00～STA.322+00	縮尺 1/2500	12/14

西日本高速道路（株） 関西支社

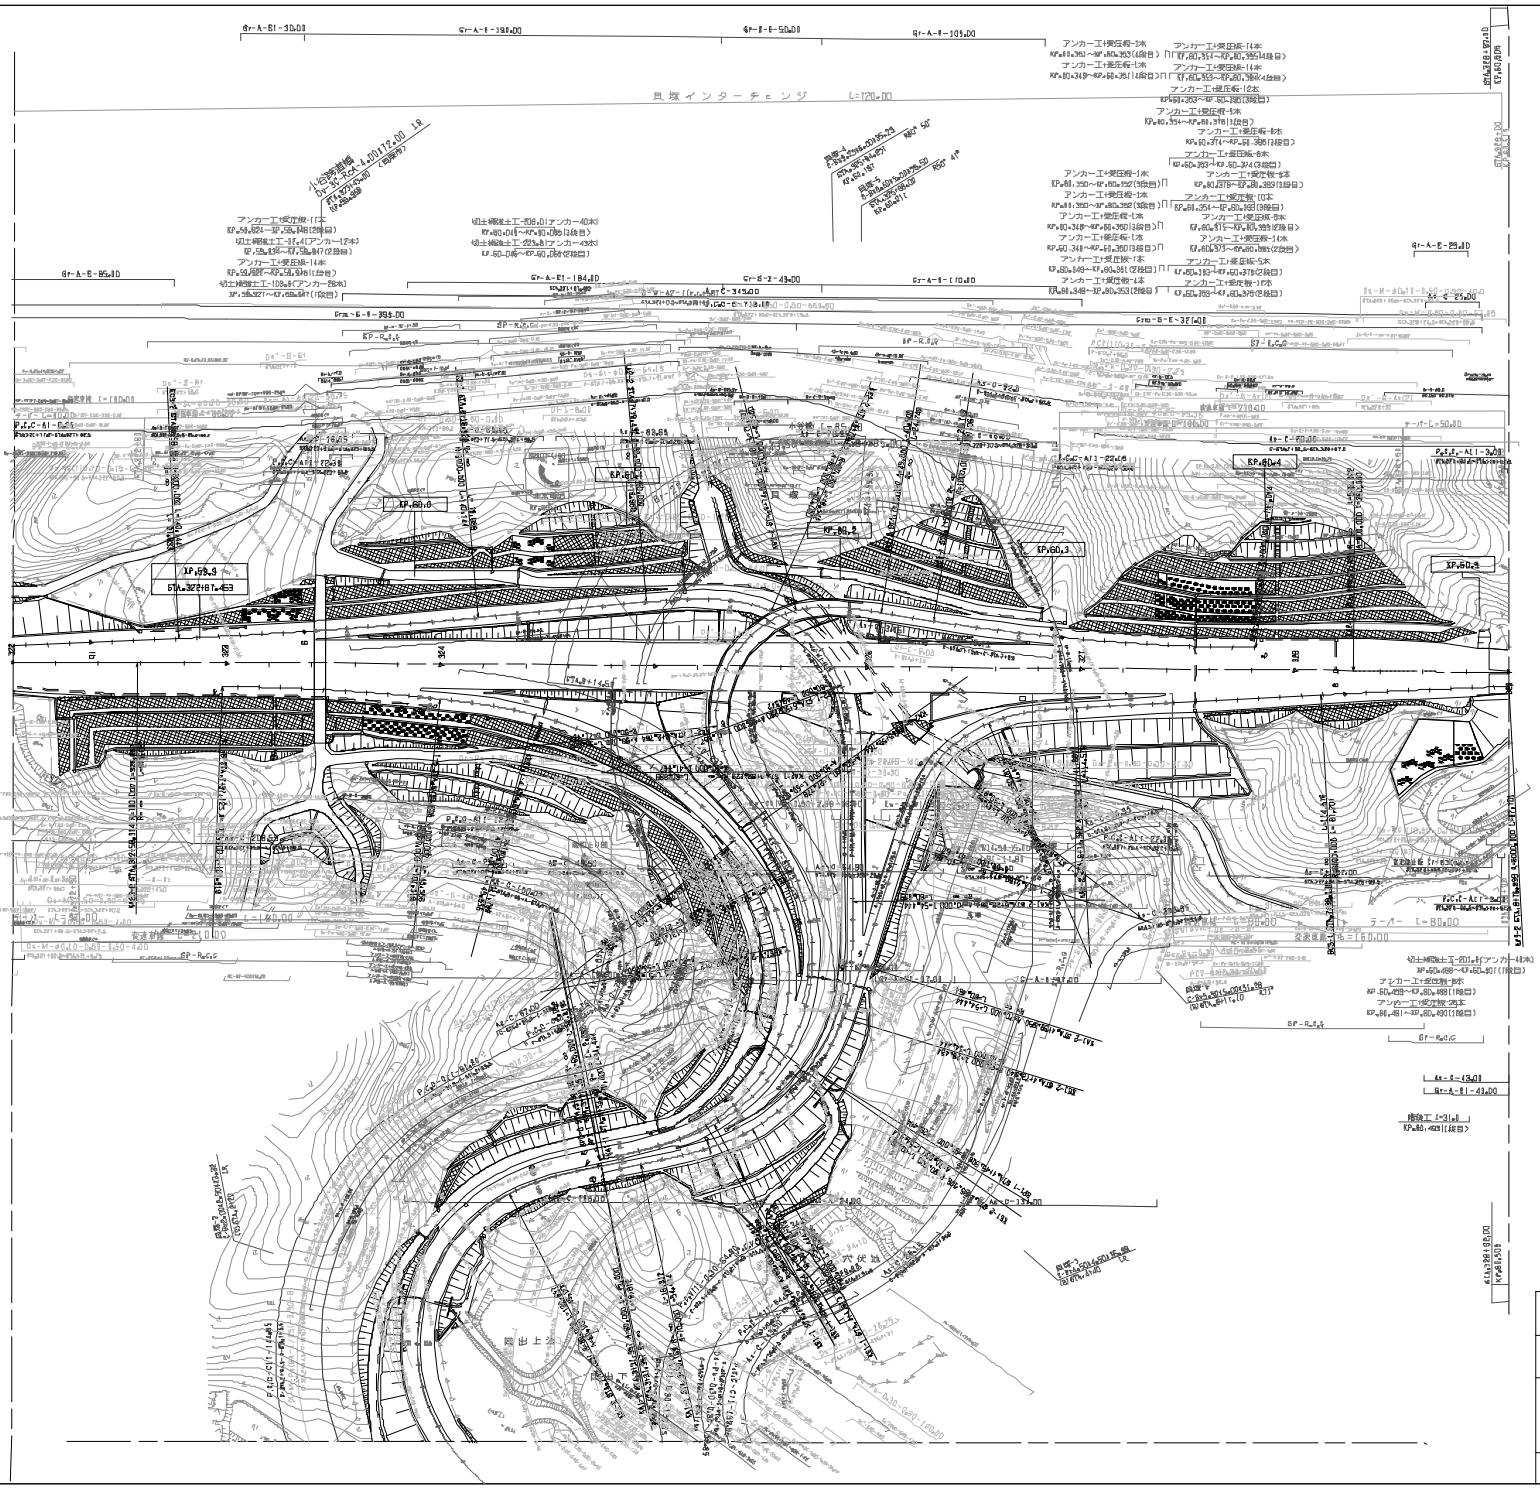

調整年月	概要
第1回 2000年 8月	
第2回 2017年 3月	
第3回 2022年 9月	

近畿自動車道紀勢線
阪和自動車道(岸和田和泉～貝塚)

工種	管理用平面図		
名称	貝塚IC KP.59.813～KP.60.513 STA.322+00～STA.329+00	縮尺 1/2500	13/14

西日本高速道路（株）関西支社

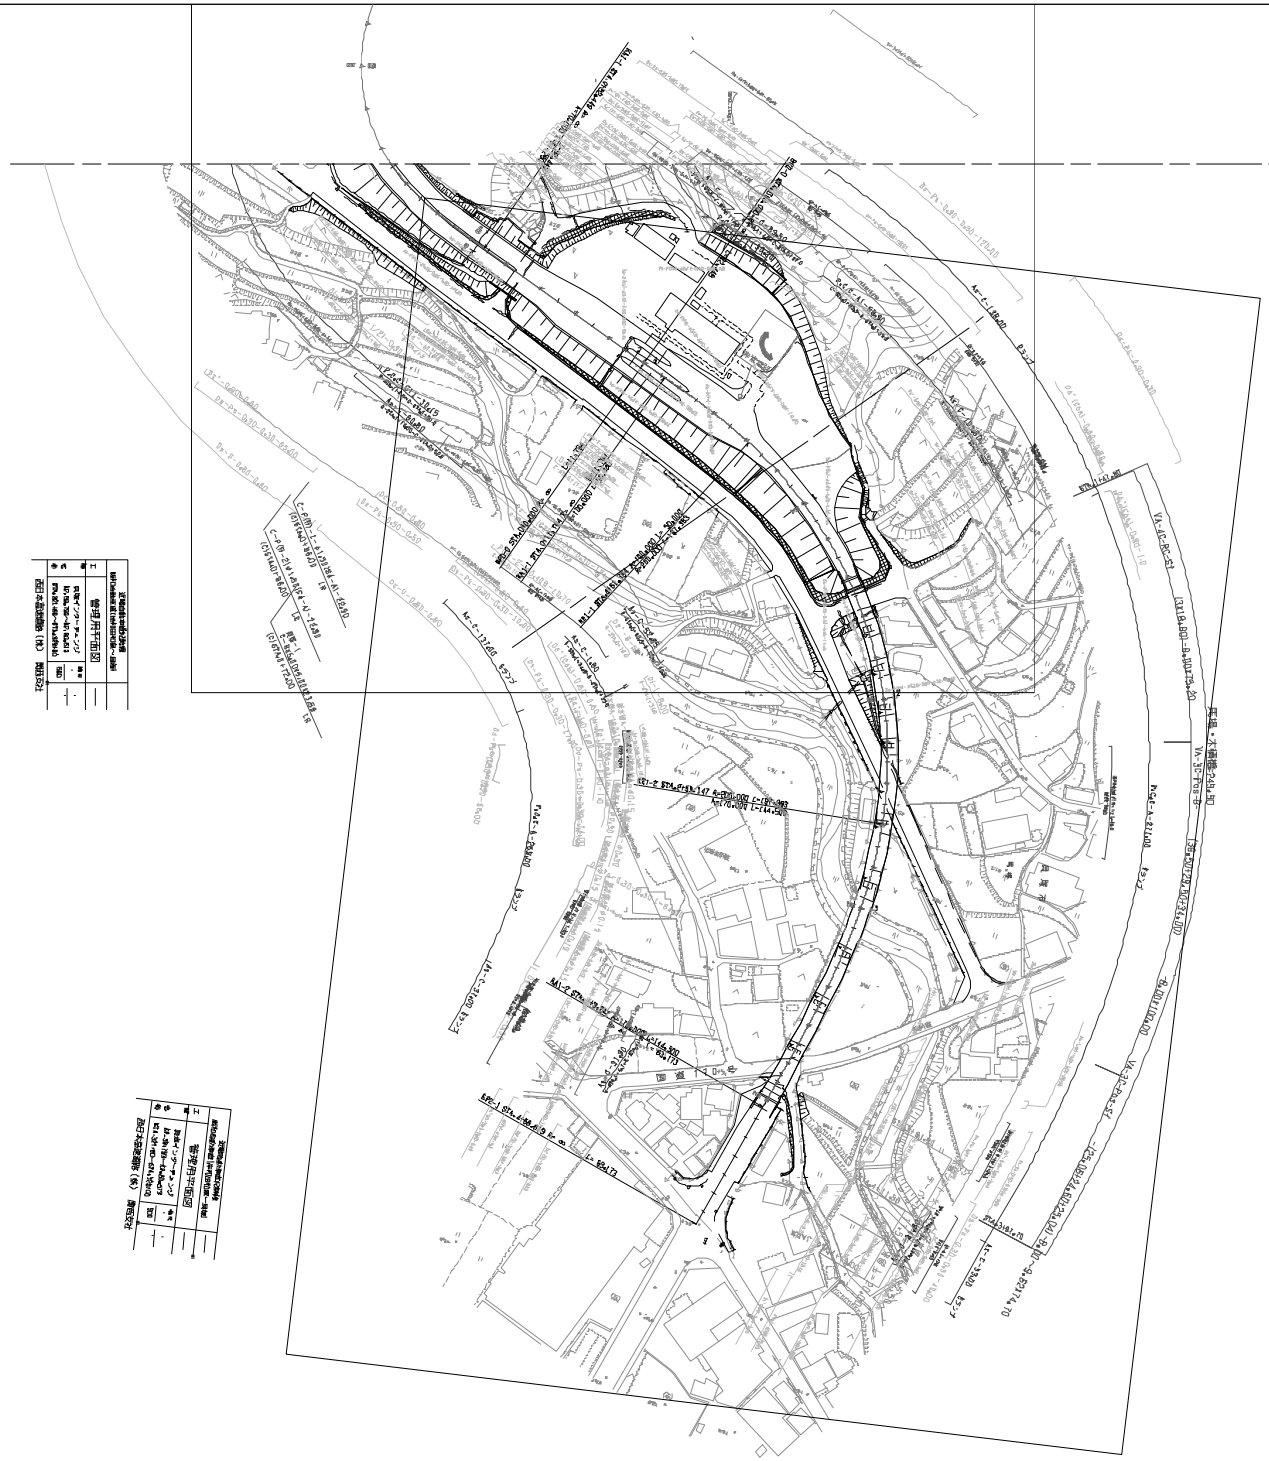

調整年月	概要
第1回 2000年 8月	
第2回 2017年 3月	

近畿自動車道紀勢線
阪和自動車道(岸和田和泉～貝塚)

工種 管理用平面図

名称 貝塚ＩＣ
XP.60.173～XP.60.173
STA.312+80～STA.329+00

縮尺 1/2500

14/14

西日本高速道路（株）関西支社

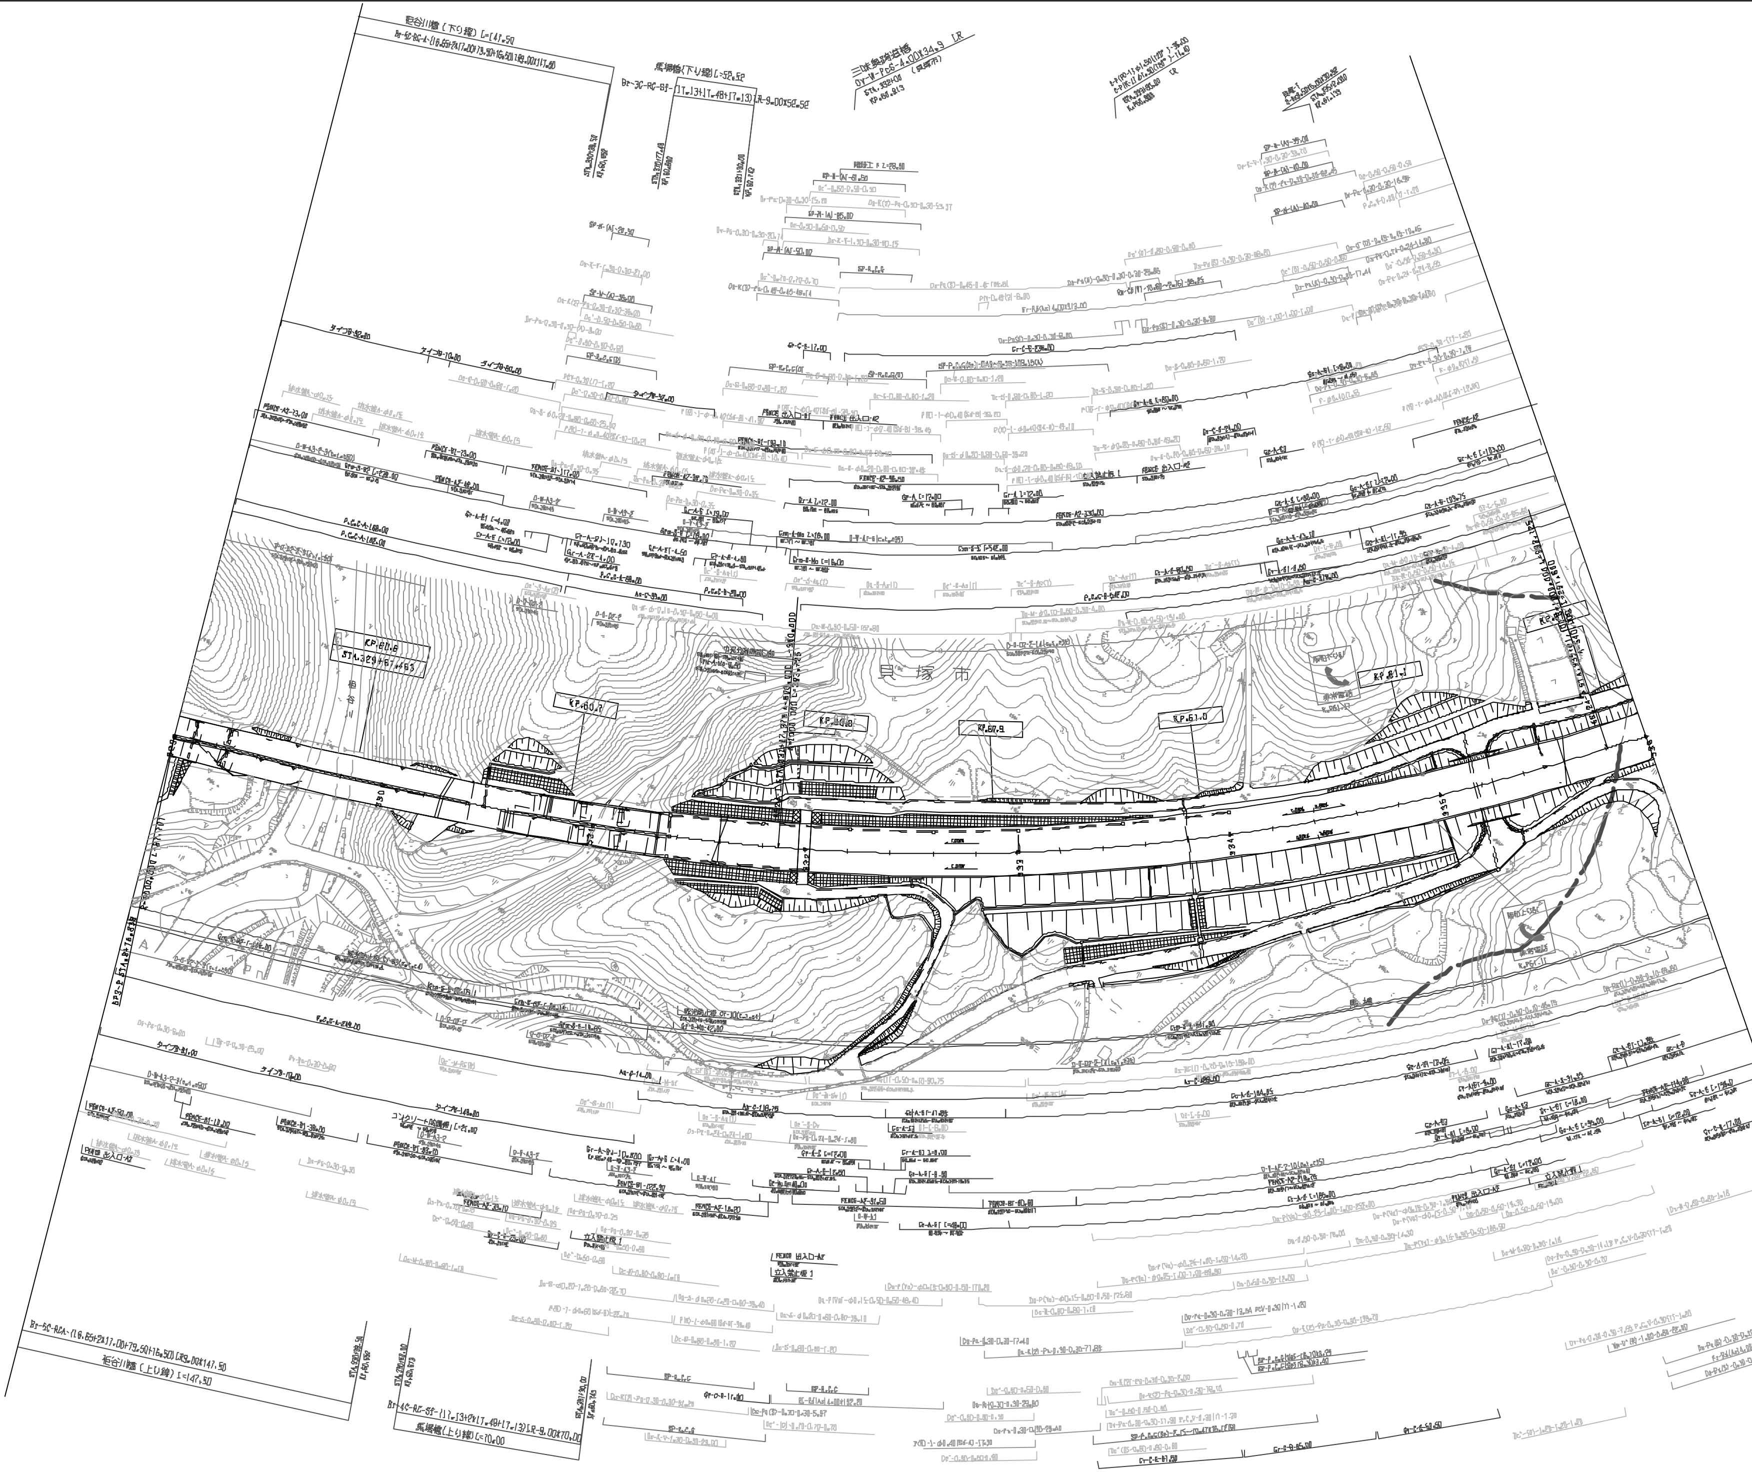

近畿自動車道紀勢線
阪和自動車道（貝塚～泉佐野JCT）

工種 名称	管理用平面図		
	KP.50.513～KP.51.213 STA.329+00～STA.336+00	縮尺 1/2500	1/9

西日本高速道路（株） 関西支社

調整年月	摘要
第1回 2005年 9月	
第2回 2016年 1月	
第3回 2017年 3月	

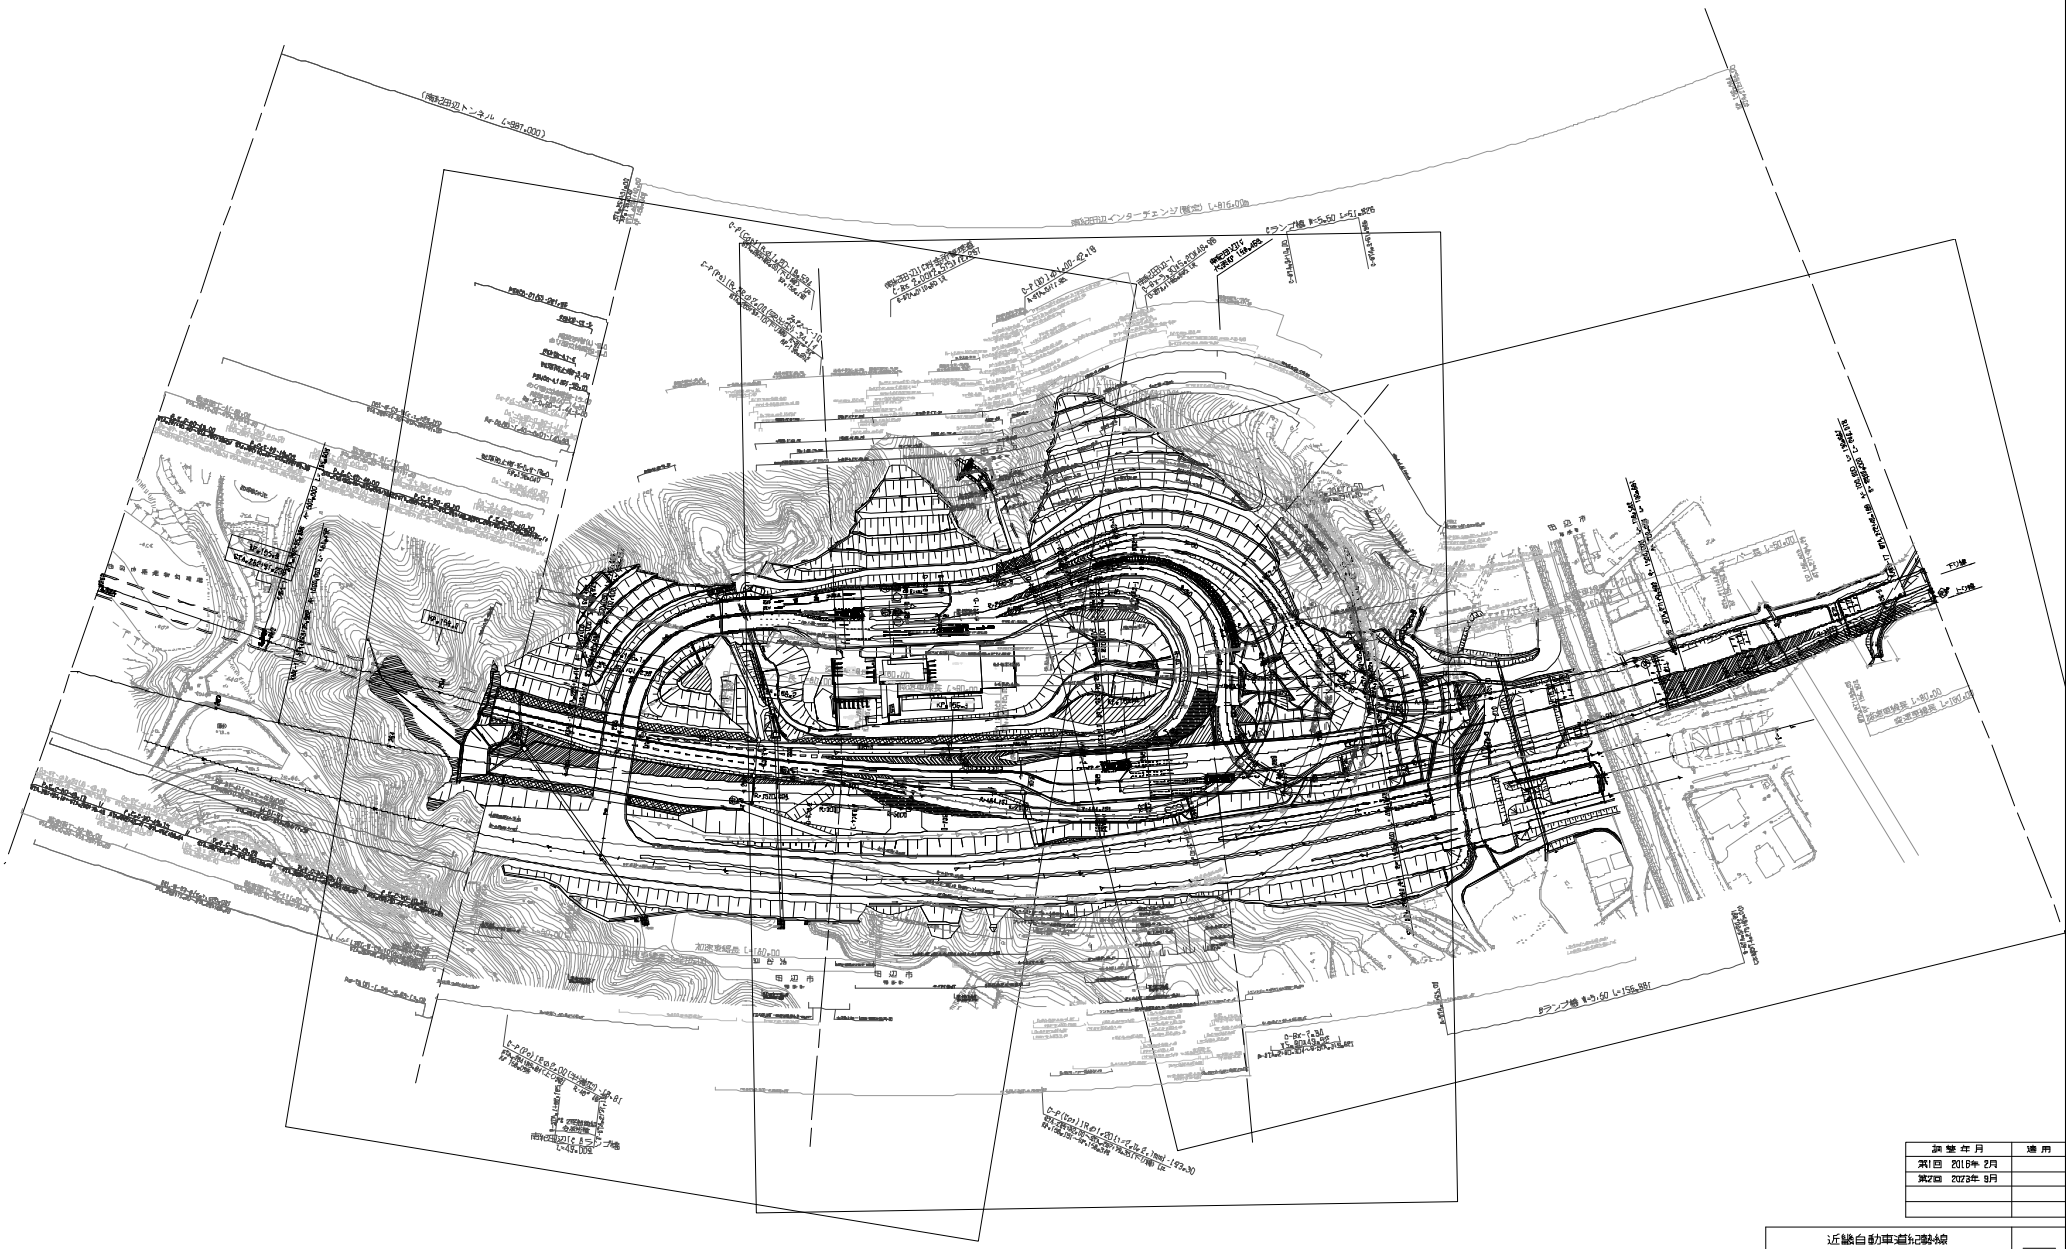

調査年月	適用
第1回 2018年 2月	
第2回 2023年 9月	

近畿自動車道紀勢線 阪和自動車道（みなべ～南紀田辺）			——
工種	管理用平面図		——
名称	南紀田辺IC KP.155.809 ～ KP.156.864 STA.282+00 ～ STA.272+55	縮尺 1/3000	7/7
西日本高速道路(株) 関西支社			

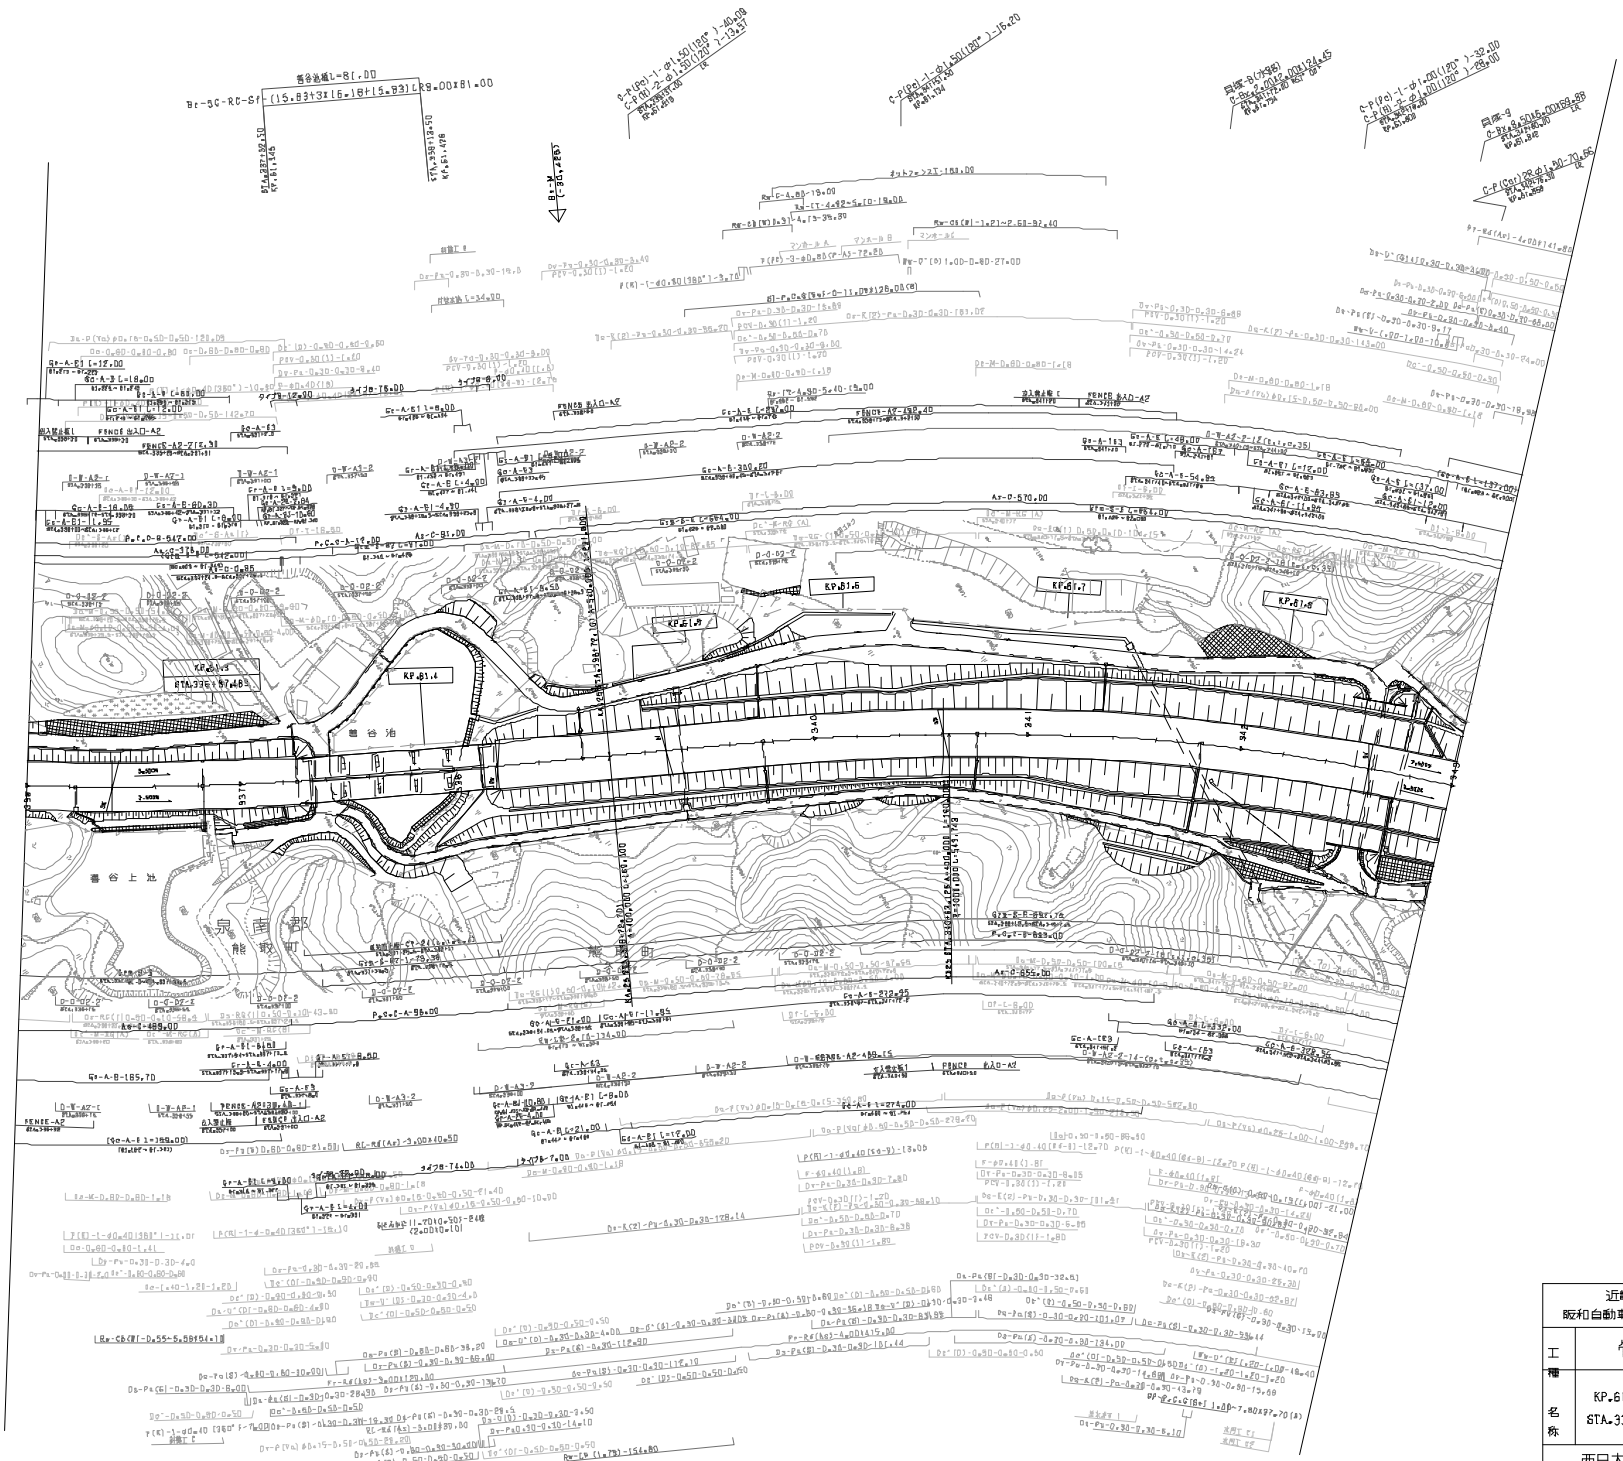

調整年月	摘要
第1回 2005年 9月	
第2回 2016年 1月	
第3回 2017年 9月	

	近畿自動車道紀勢線 阪和自動車道（貝塚～泉佐野JCT）		——
工種	管理用平面図		——
名称	KP.61.213～KP.61.882 STA.336+00～STA.343+00	縮尺 1/2500	2/9

西日本高速道路（株）　関西支社

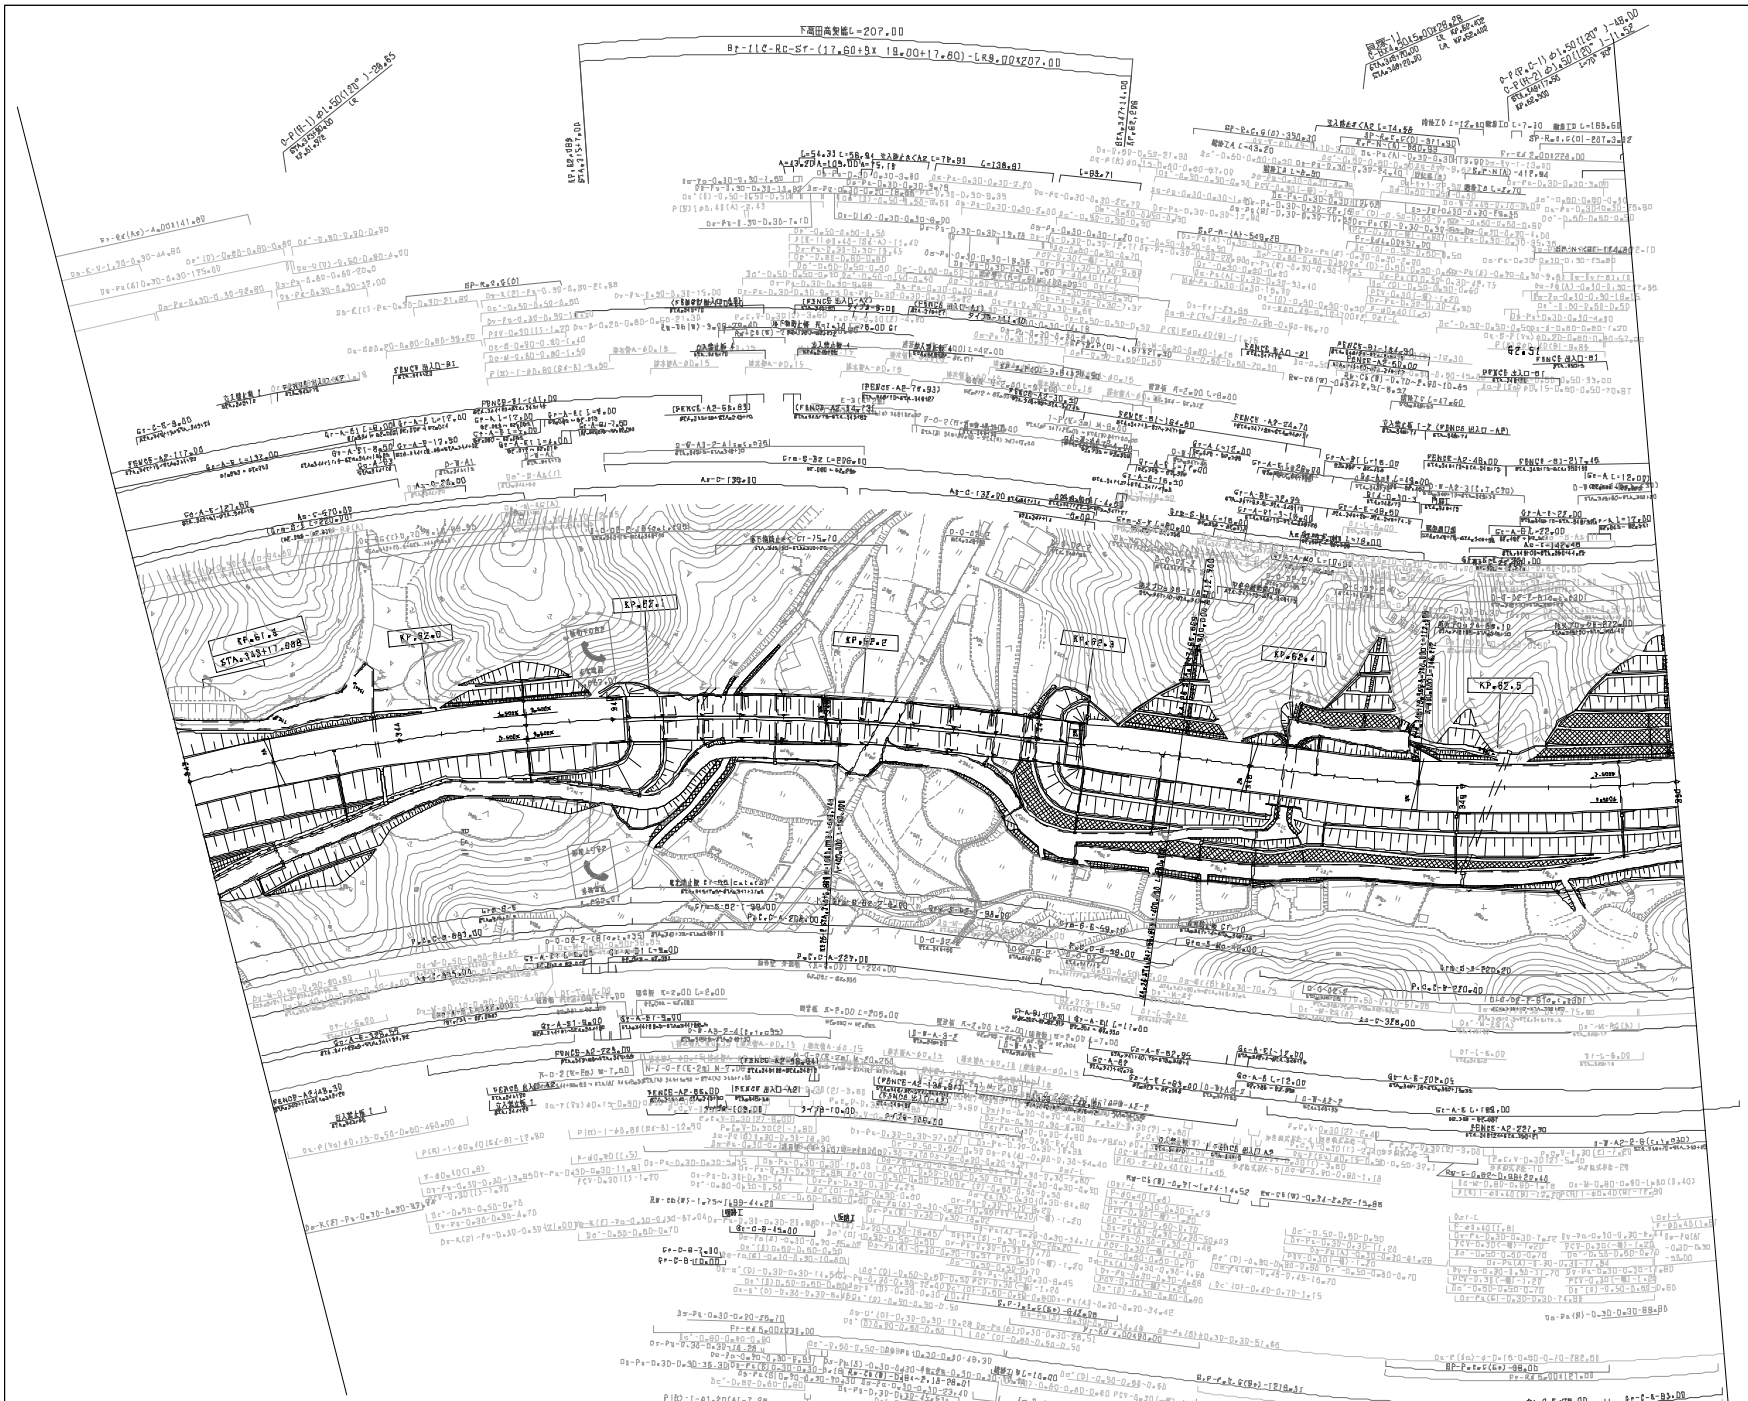

調整年月	備考
第1回 2006年 9月	
第2回 2016年 1月	
第3回 2017年 9月	

近畿自動車道紀勢線 阪和自動車道（貝塚～泉佐野JCT）			——
工種	管理用平面図		——
名称	KP.61.882～KP.62.582 STA.343+00～STA.350+00	縮尺 1/2500	3/9

西日本高速道路（株） 関西支社

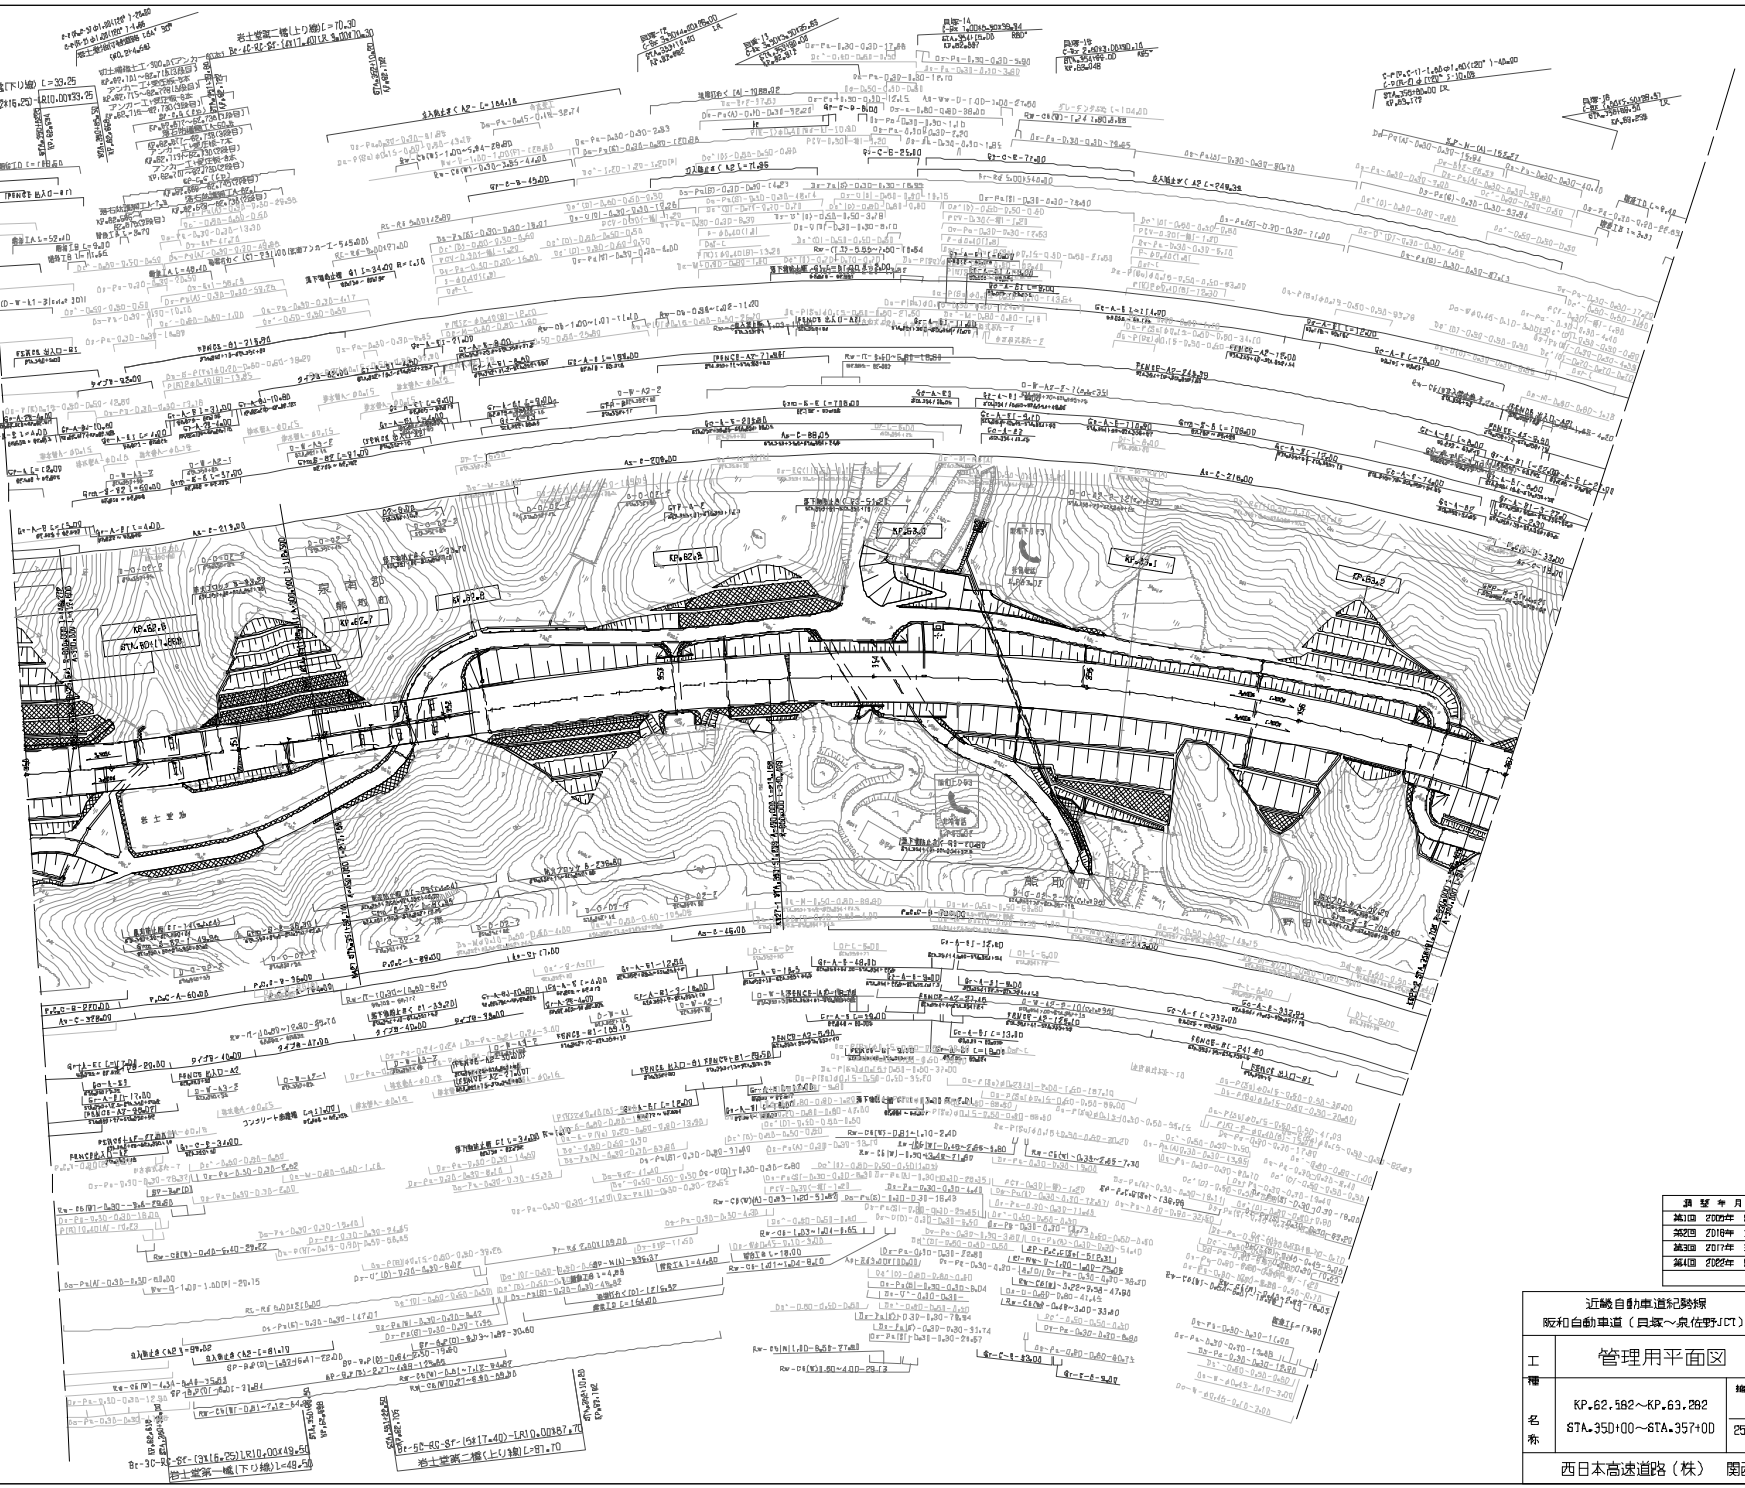

調整年月	概要
第1回 2009年 8月	
第2回 2016年 1月	
第3回 2017年 3月	
第4回 2022年 8月	

近畿自動車道紀勢線 阪和自動車道（貝塚～泉佐野JCT）			——
工種	管理用平面図		——
名称	KP.62.582～KP.63.292 STA.35D+00～STA.35T+00	縮尺 1/2500	4/9

西日本高速道路（株） 関西支社

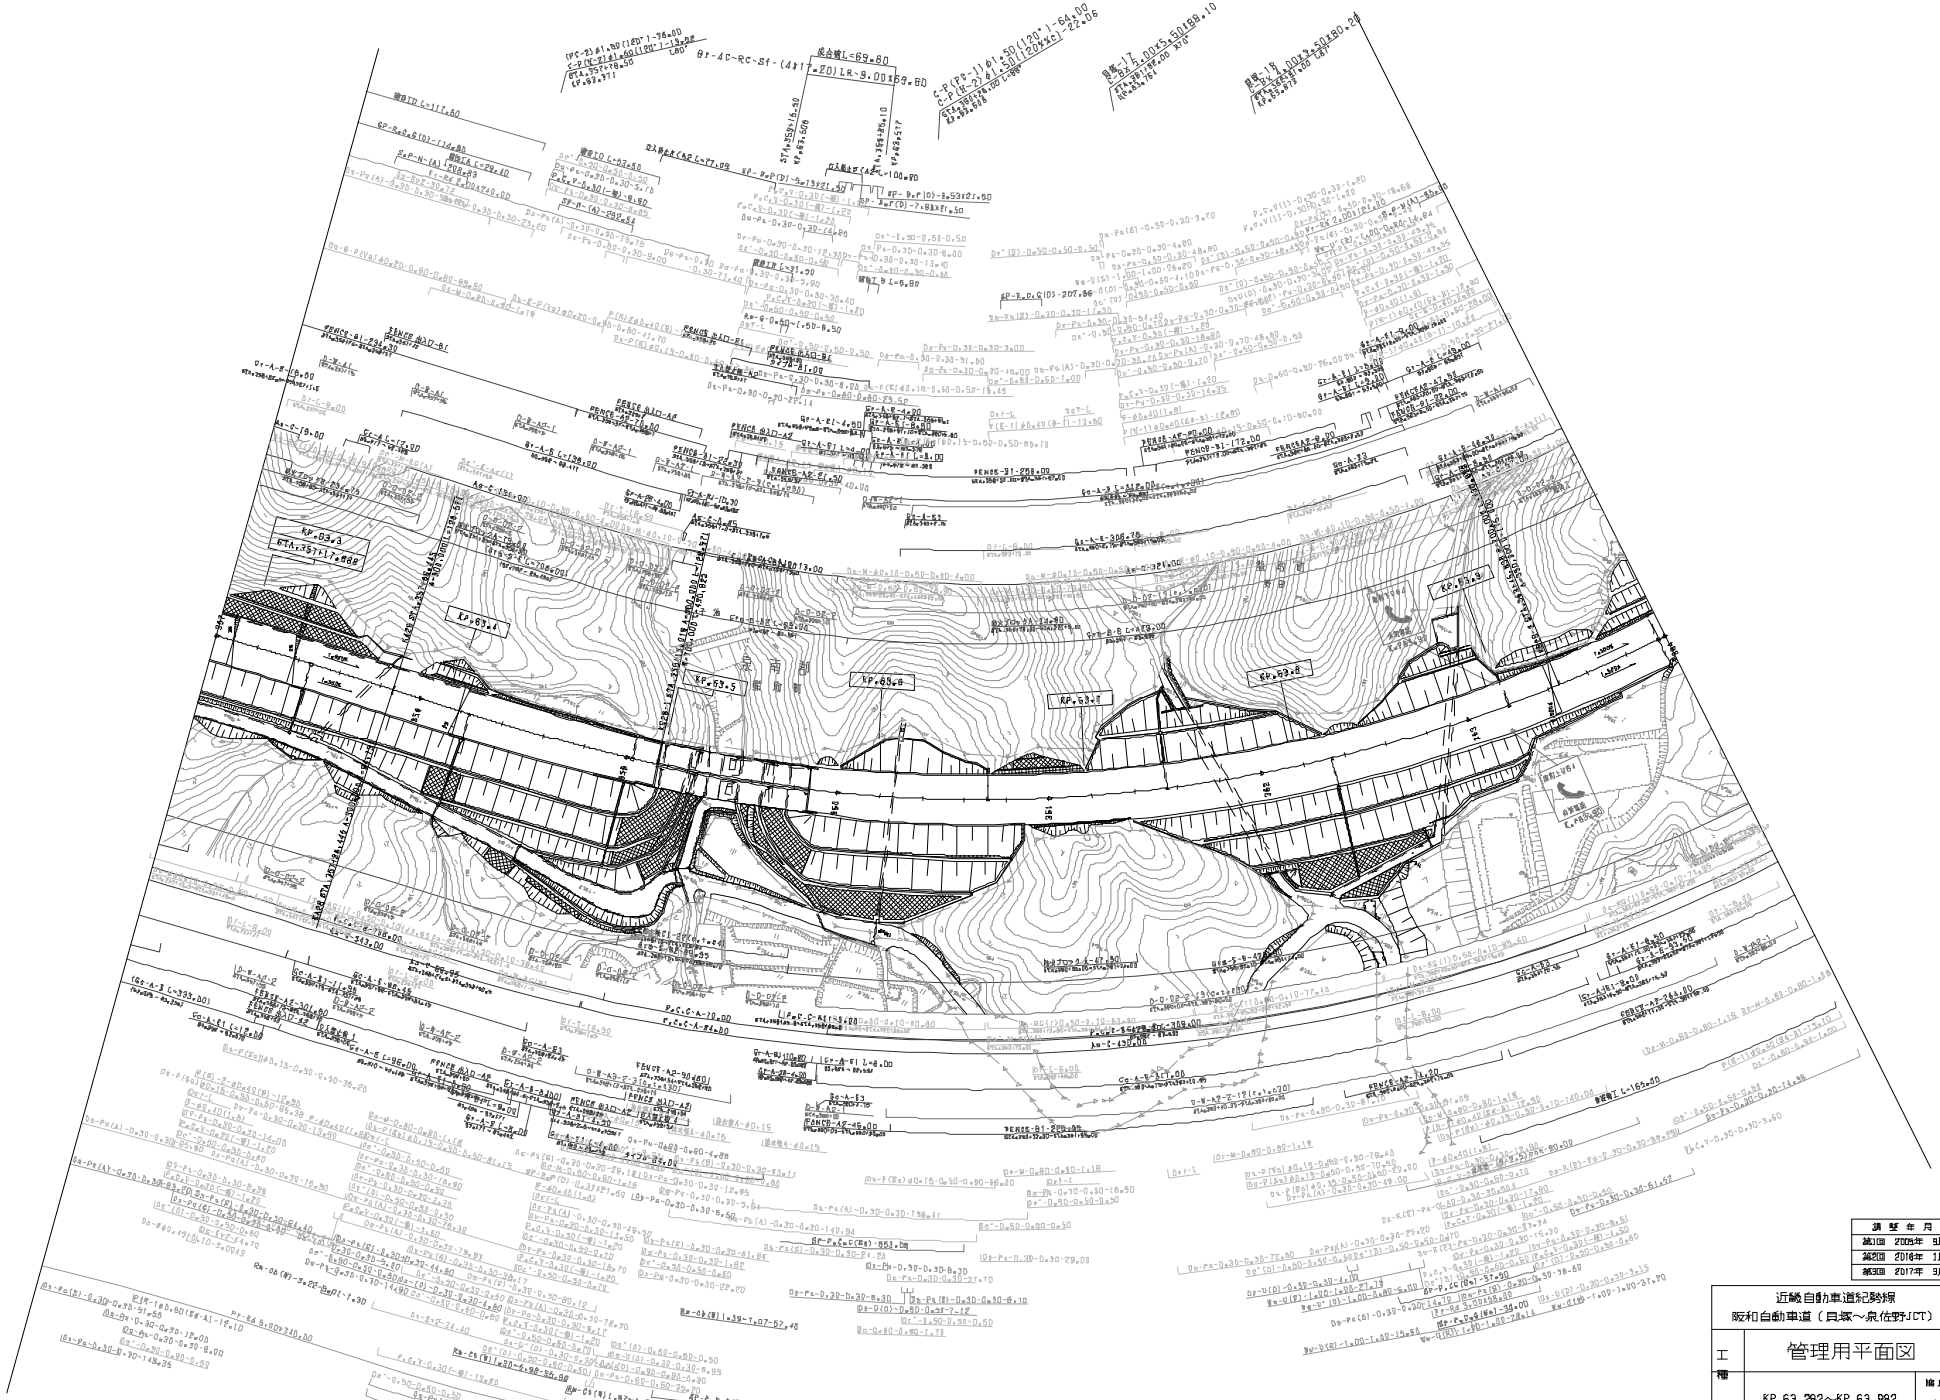

調整年月	概要
第1回 2006年 9月	
第2回 2016年 1月	
第3回 2017年 9月	

近畿自動車道紀勢線
阪和自動車道（貝塚～泉佐野JCT）

工種	管理用平面図		
名称	KP.63.282～KP.63.982 STA.357+00～STA.364+00	縮尺 1/2500	5/9

西日本高速道路（株） 関西支社

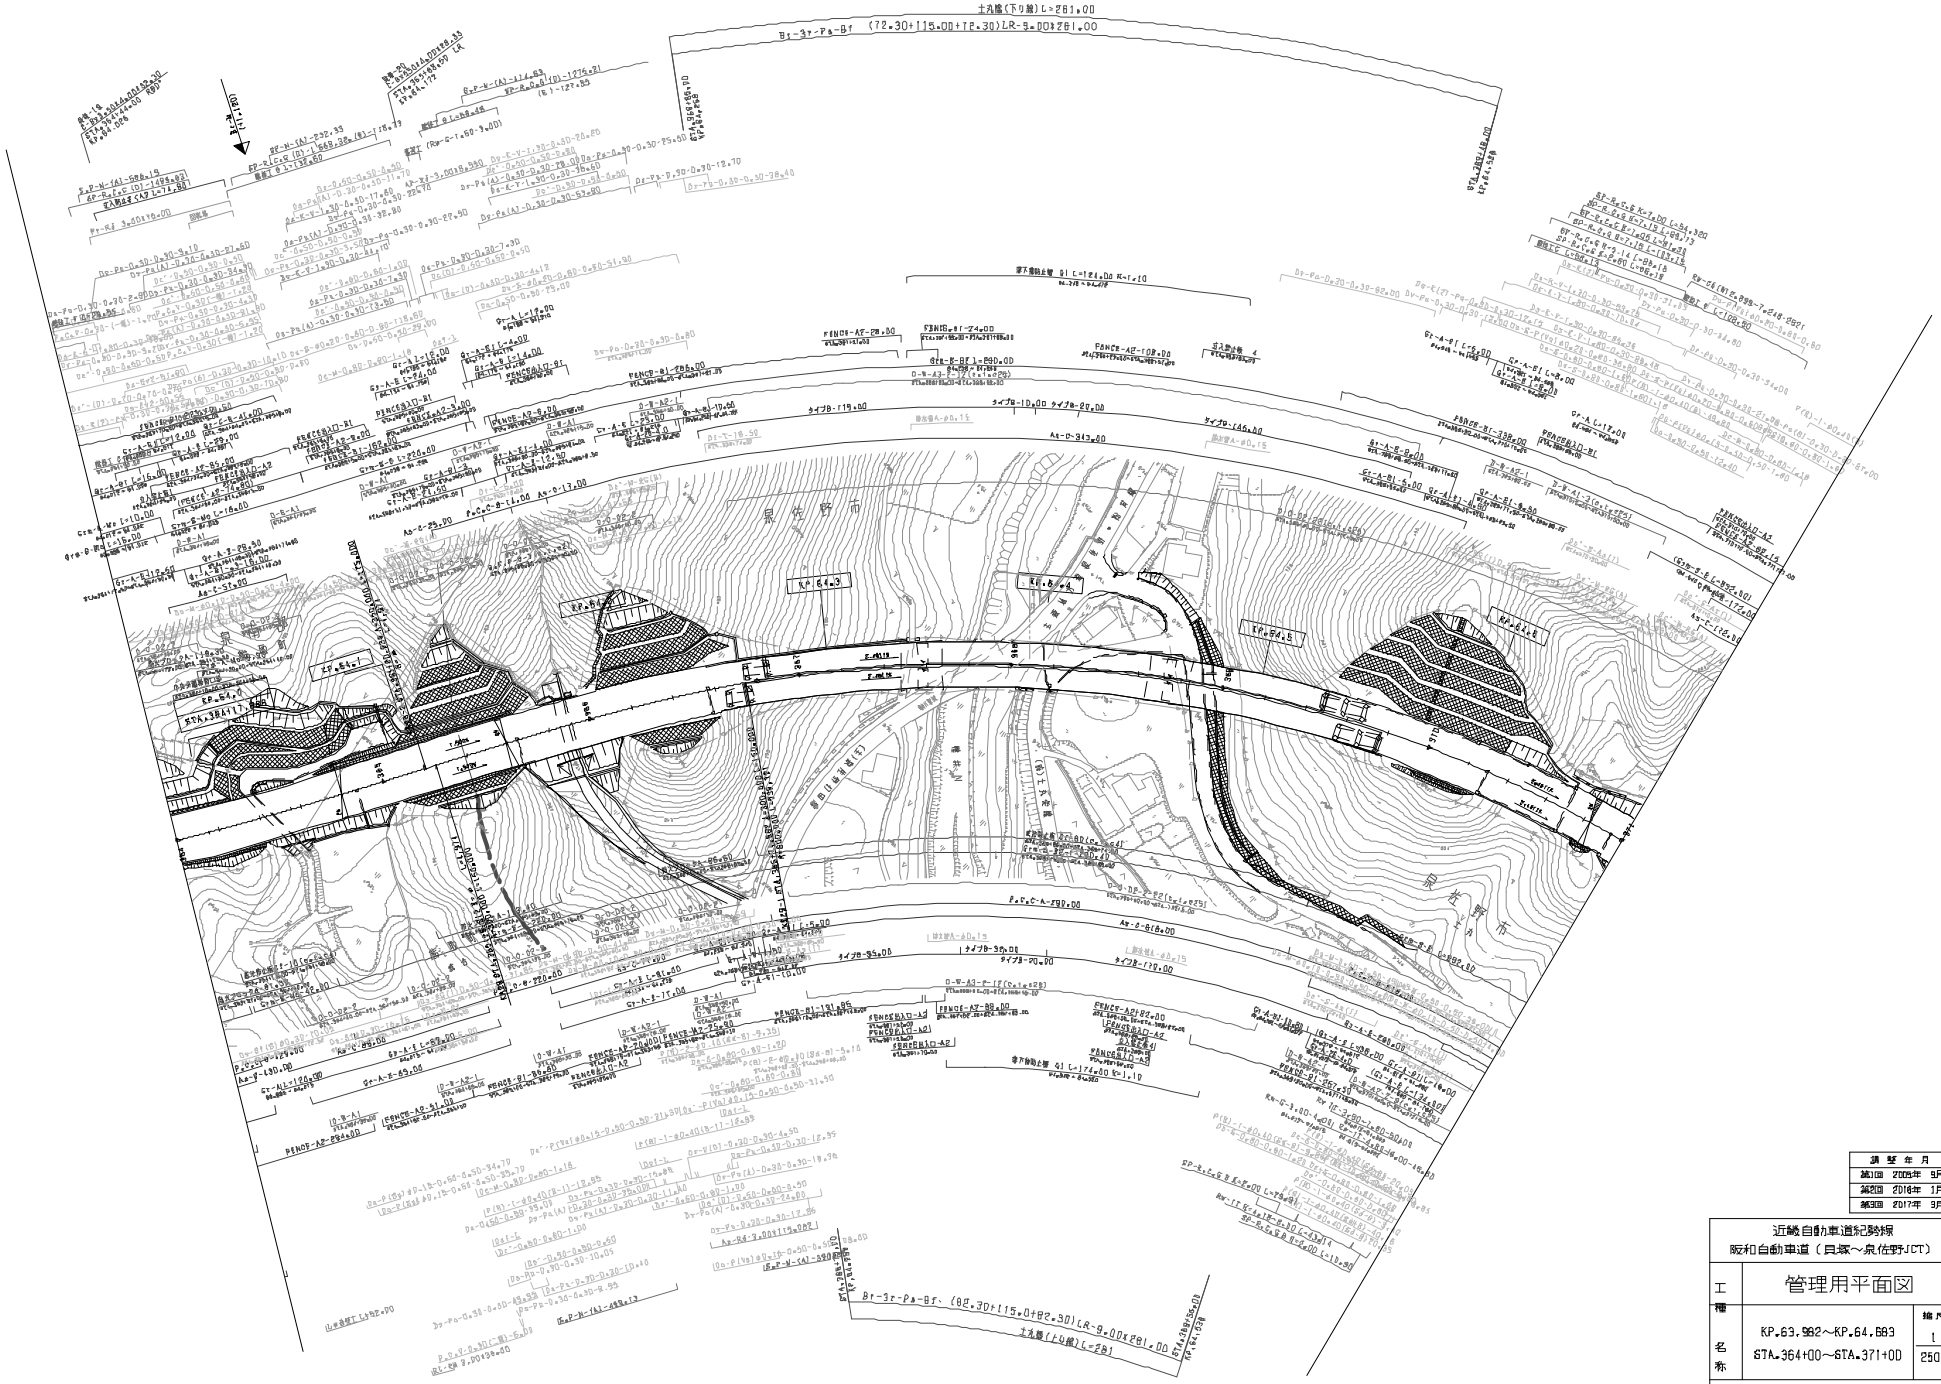

調整年月	摘要
第1回 2006年 9月	
第2回 2016年 1月	
第3回 2017年 9月	

近畿自動車道紀勢線 阪和自動車道（貝塚～泉佐野JCT）			——
工種	管理用平面図		——
名称	KP.63.982～KP.64.693 STA.364+00～STA.371+00	縮尺 1/2500	6/9
西日本高速道路（株） 関西支社			

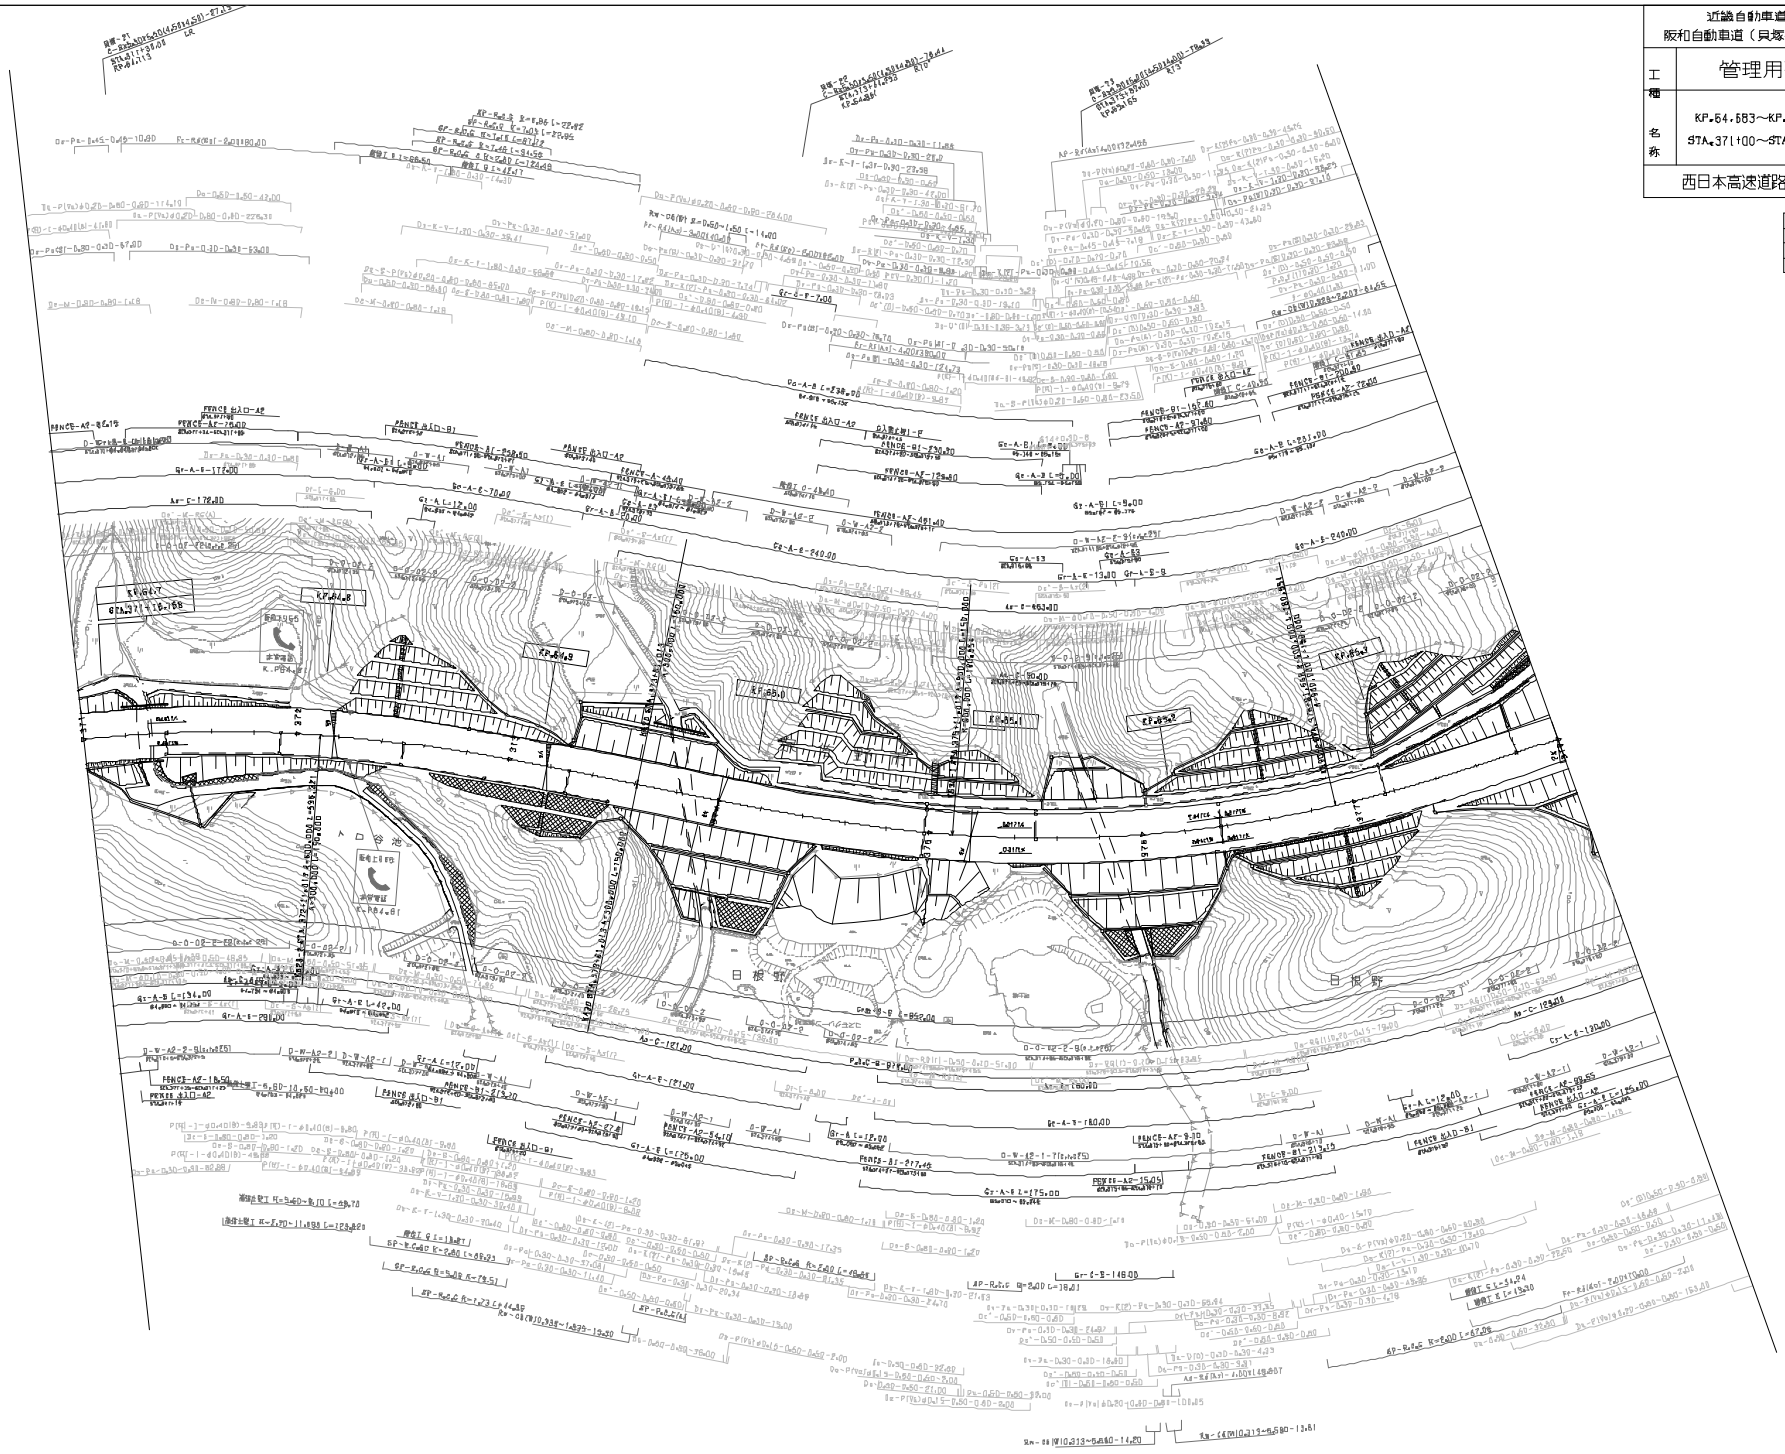

近畿自動車道紀勢線 阪和自動車道（貝塚～泉佐野JCT）			
工種	管理用平面図		
名称	KP.64.683～KP.65.383 STA.371+00～STA.378+00	縮尺 1/2500	7/9
西日本高速道路（株） 関西支社			

改訂年月	摘要
第1回 2006年 9月	
第2回 2017年 9月	

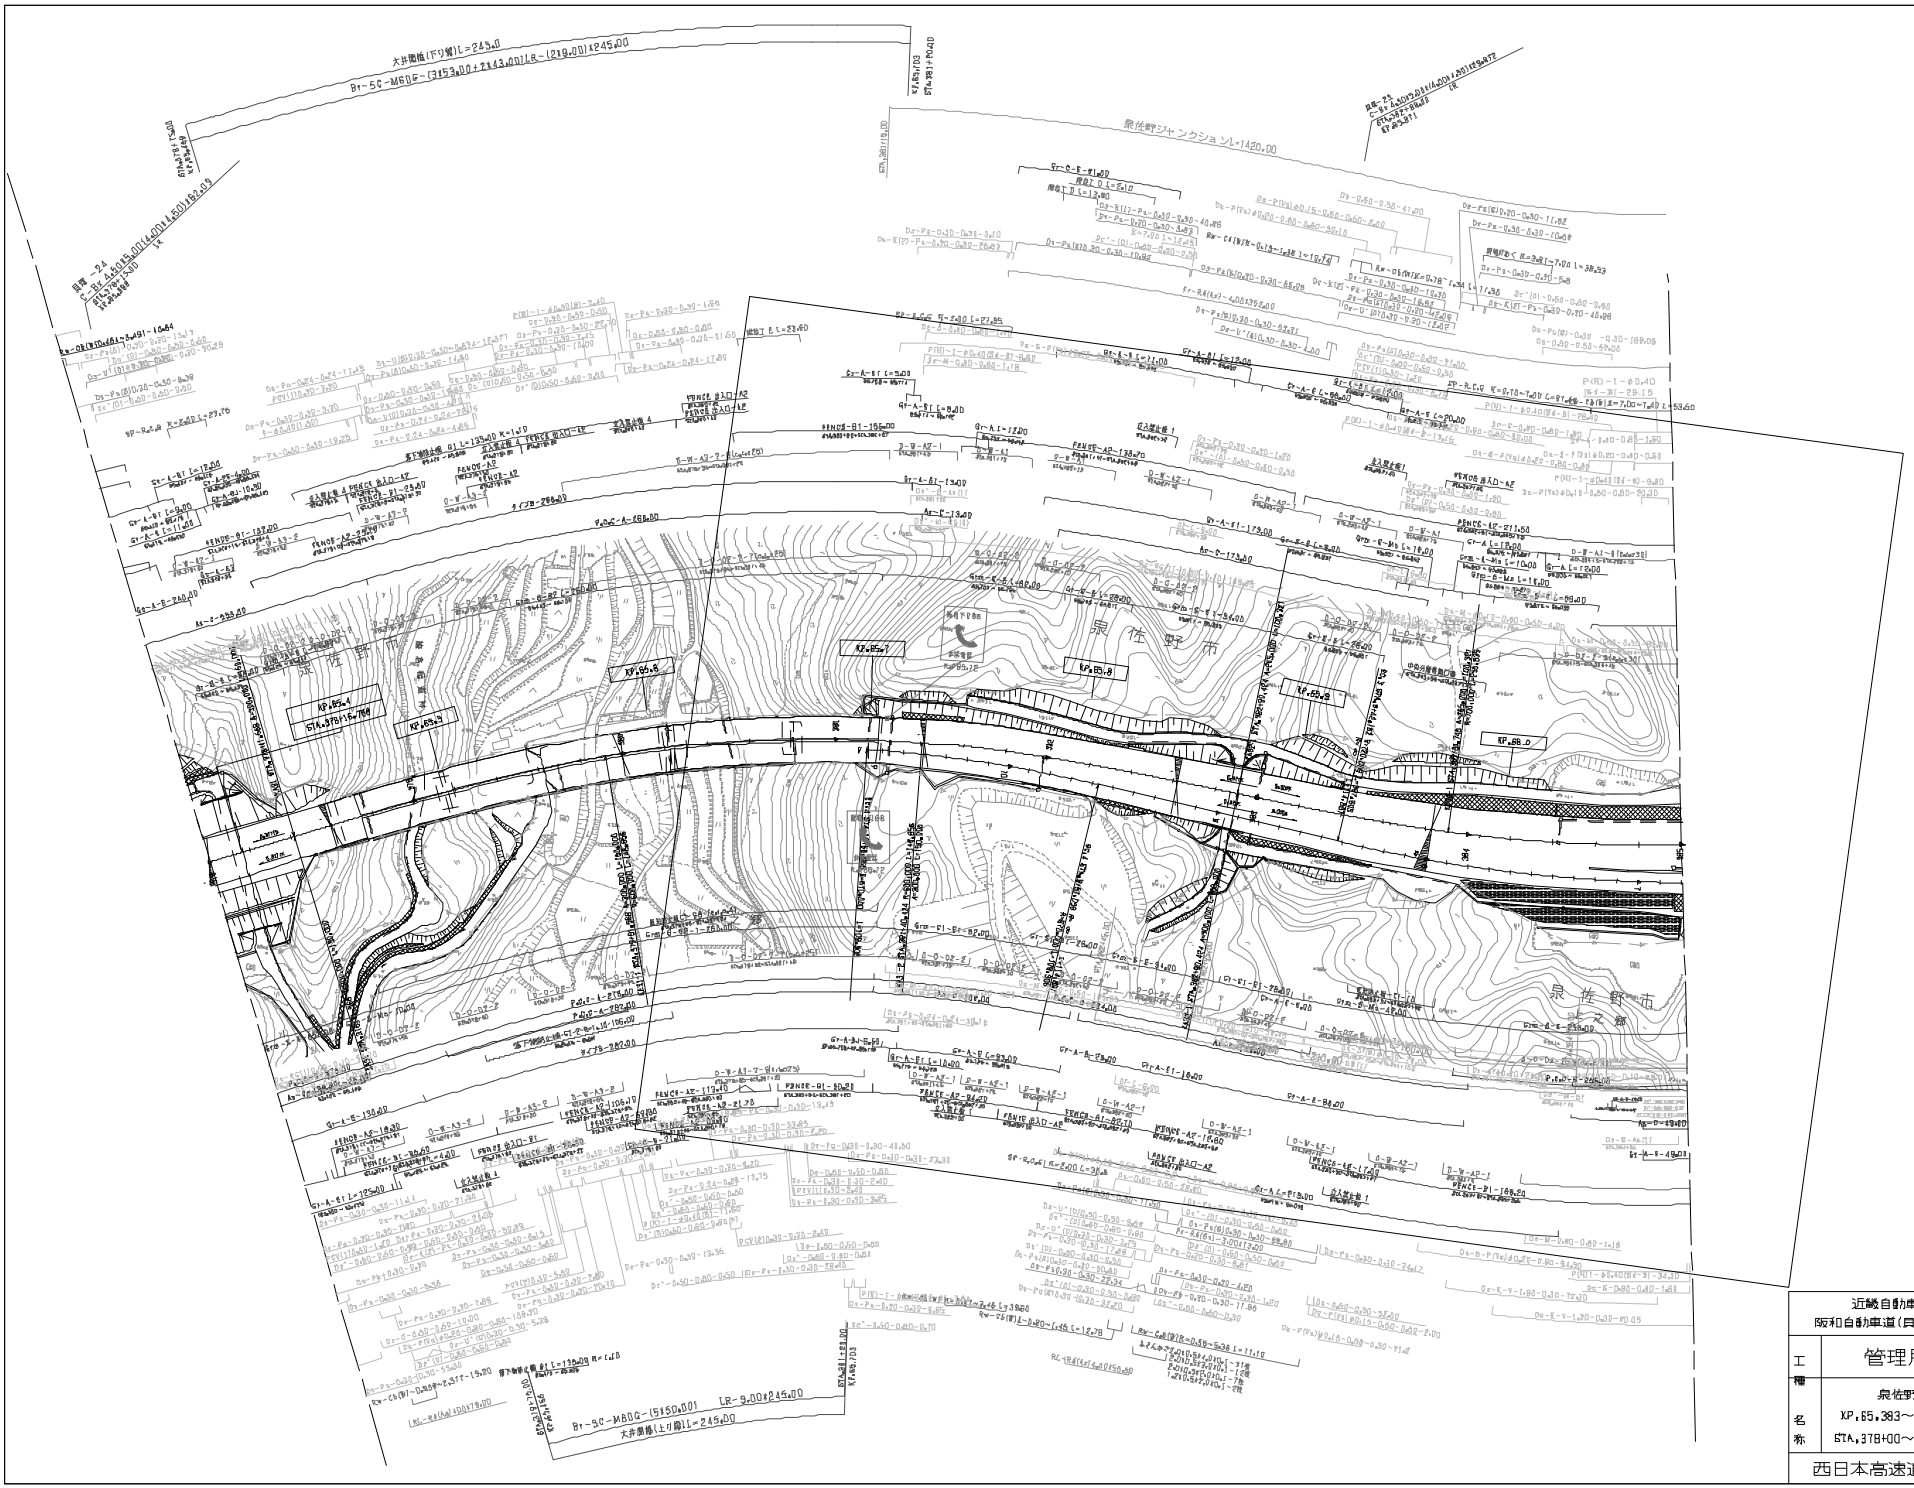

施設年月		備考
第1回	2005年 9月	
第4回	2018年 3月	
第6回	2020年 12月	
第8回	2021年 9月	

近畿自動車道紀勢線
阪和自動車道(貝塚～泉佐野JCT)

工種	管理用平面図		
名称	泉佐野JCT KP.85.383～KP.86.083 STA.378+00～STA.385+00	縮尺 1/2500	8/9

西日本高速道路(株) 関西支社

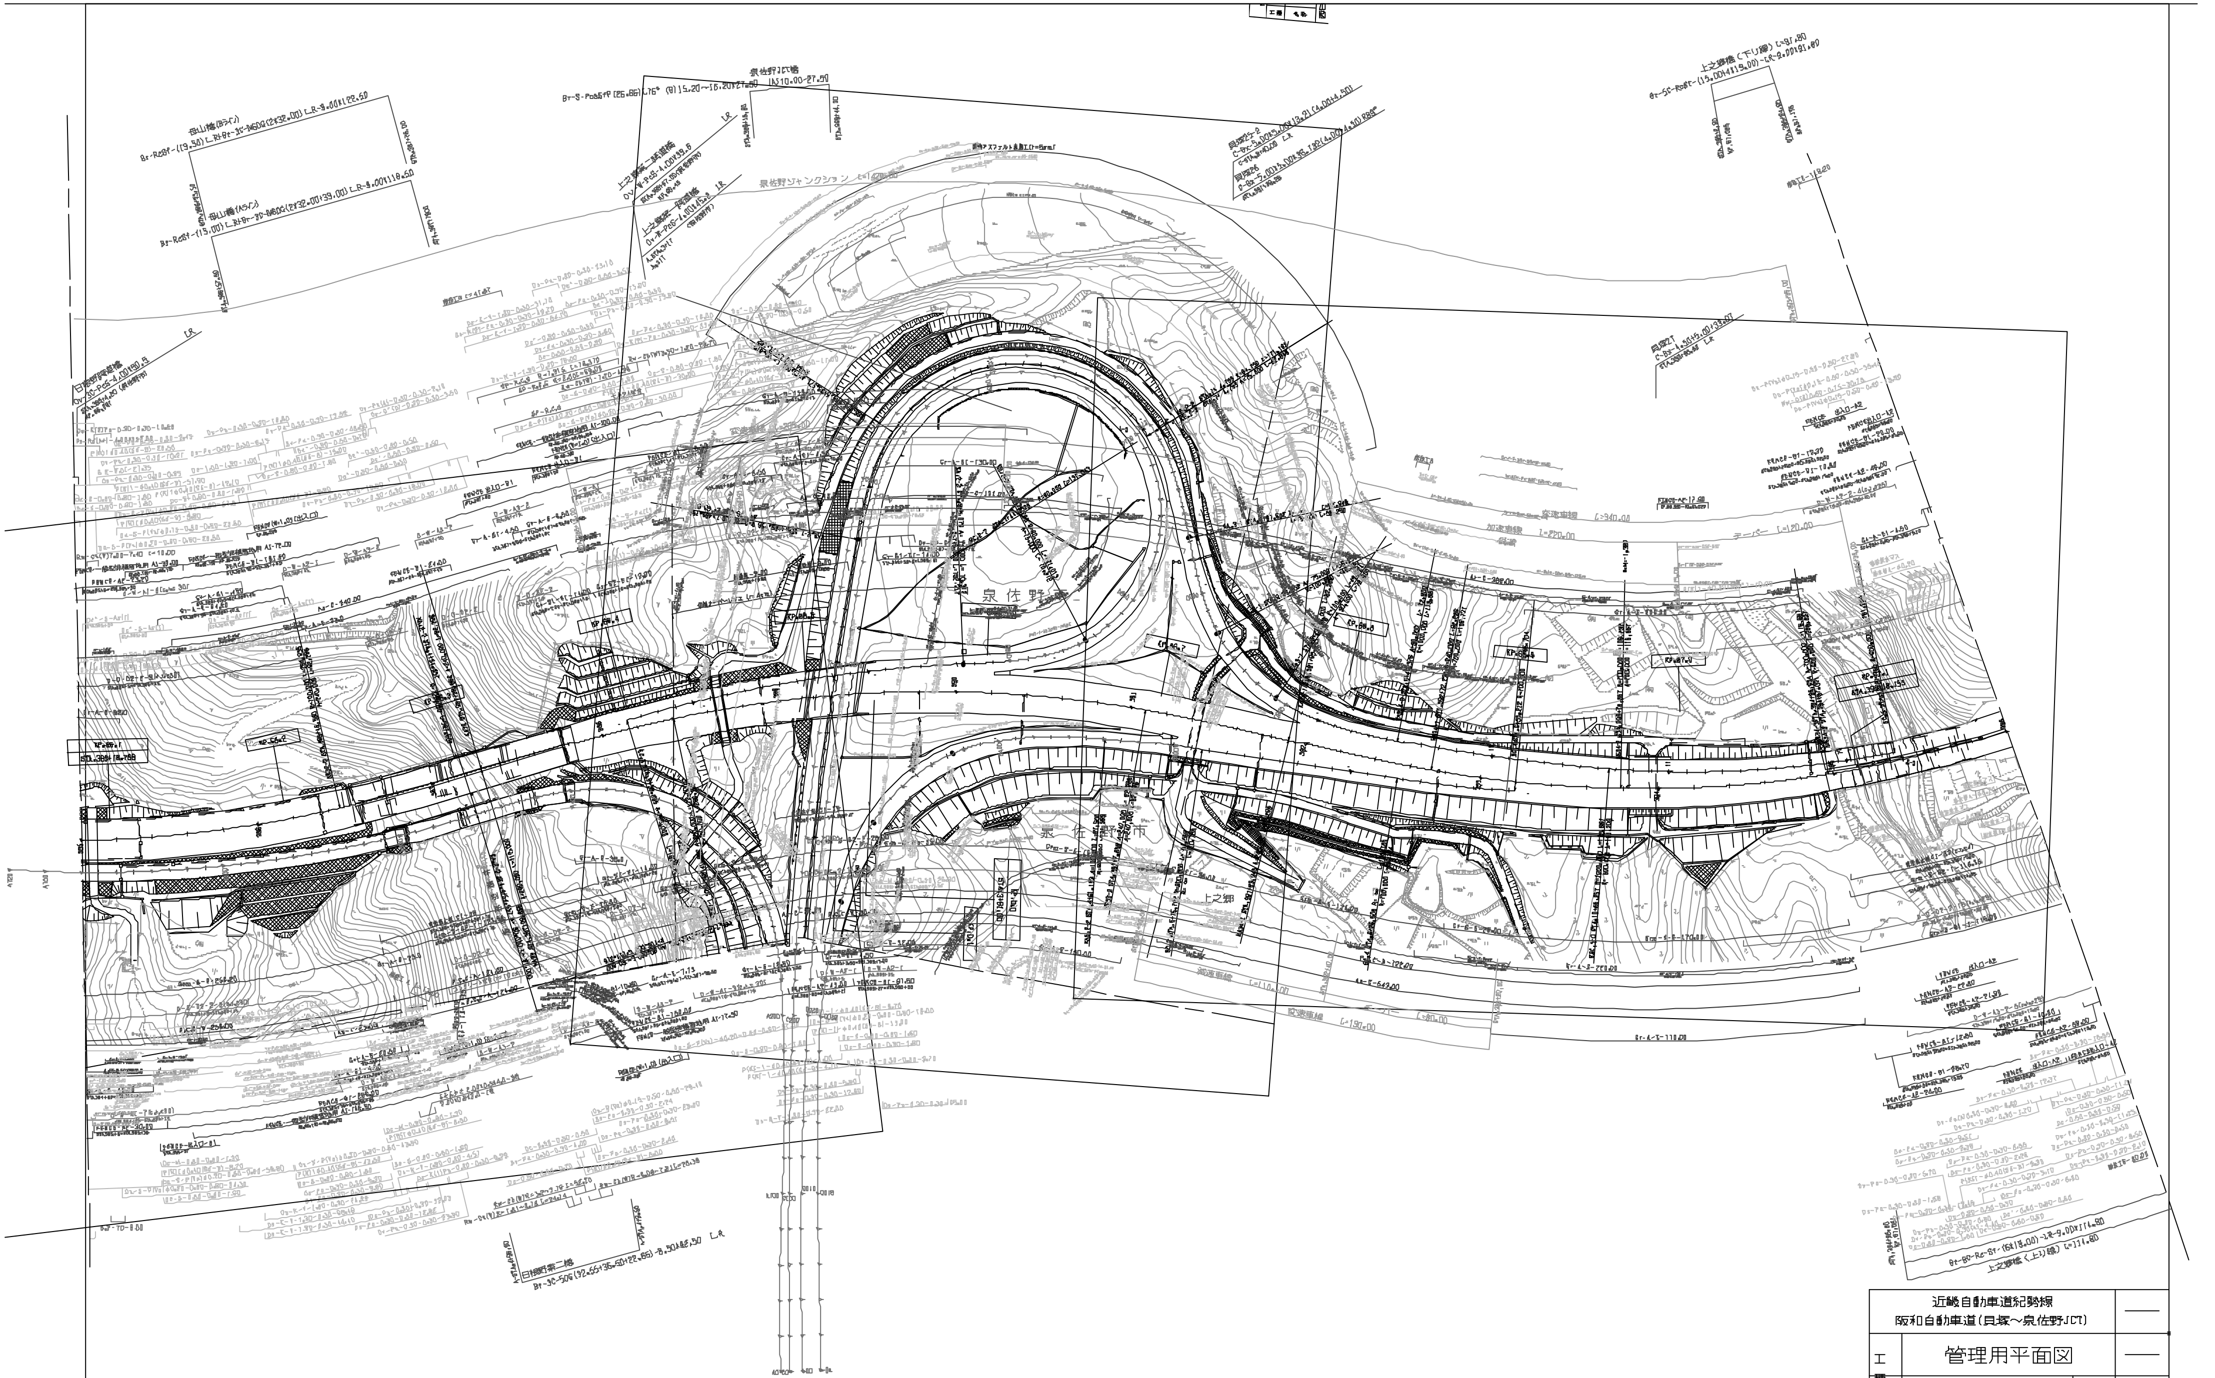

調整年月	摘要
第1回 2005年 9月	
第2回 2016年 1月	
第3回 2017年 3月	
第4回 2020年 12月	

近畿自動車道紀勢線 阪和自動車道(貝塚～泉佐野JCT)			――
工種	管理用平面図		――
名称	泉佐野JCT KP.66.083～KP.67.118 STA.385+00～STA.396+00	縮尺 1/3000	9/9
西日本高速道路(株) 関西支社			

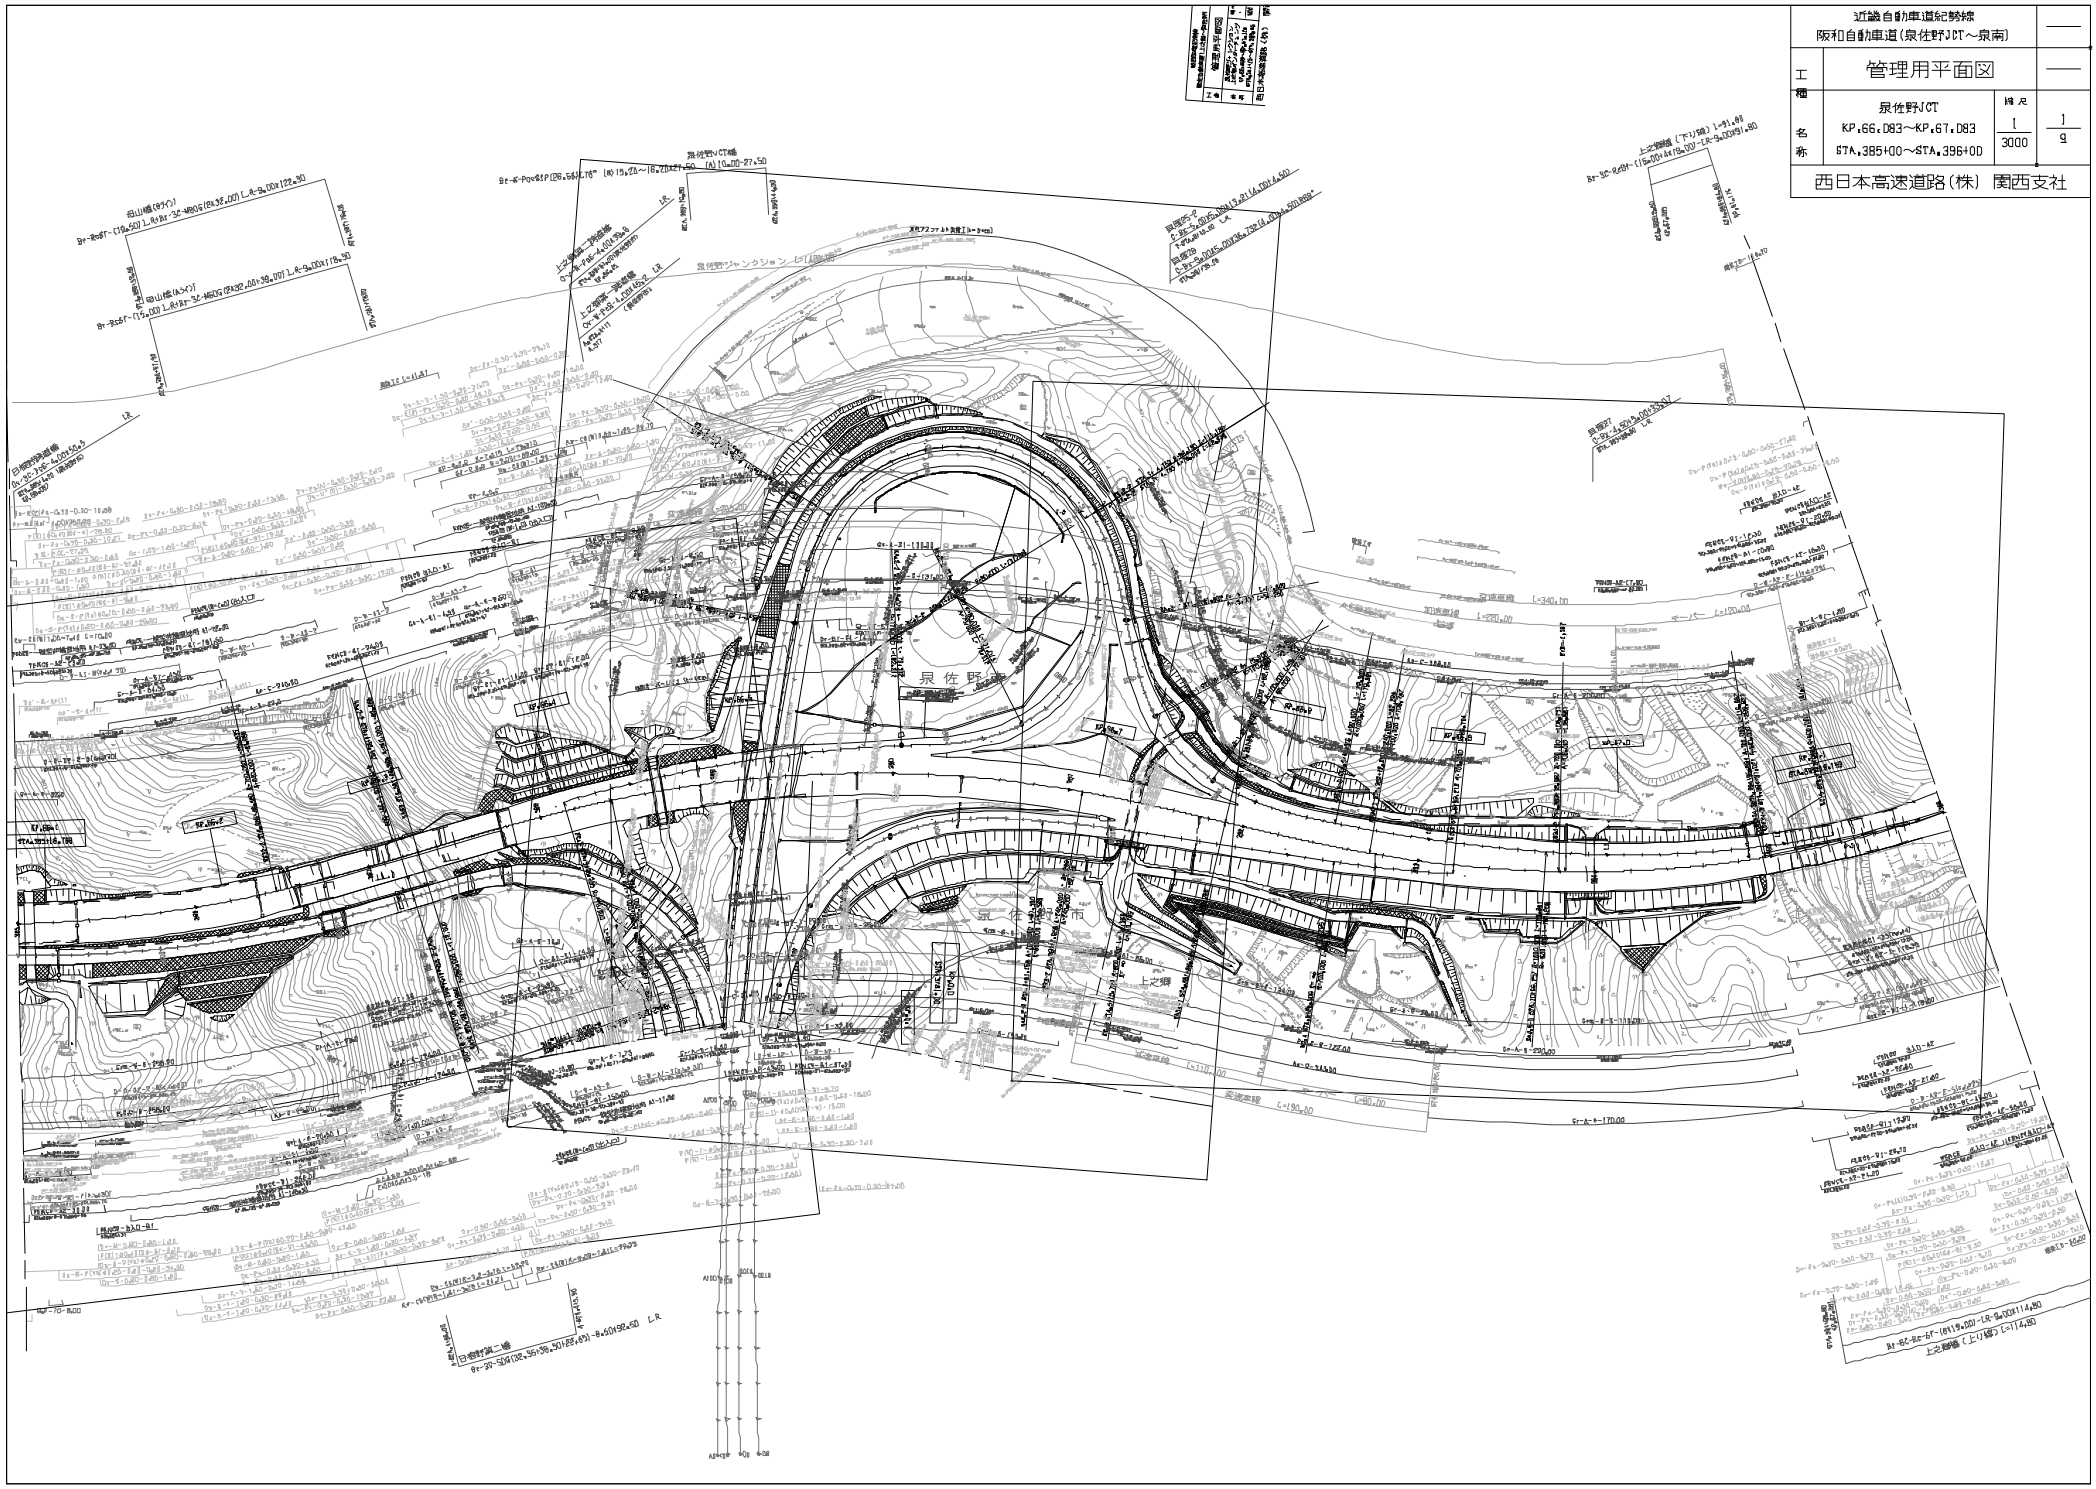

近畿自動車道紀勢線 阪和自動車道(泉佐野JCT～泉南)			
工種	管理用平面図		
名称	泉佐野JCT KP.66.083～KP.67.083 STA.385+00～STA.396+00	縮尺 1/3000	1/9
西日本高速道路(株) 関西支社			

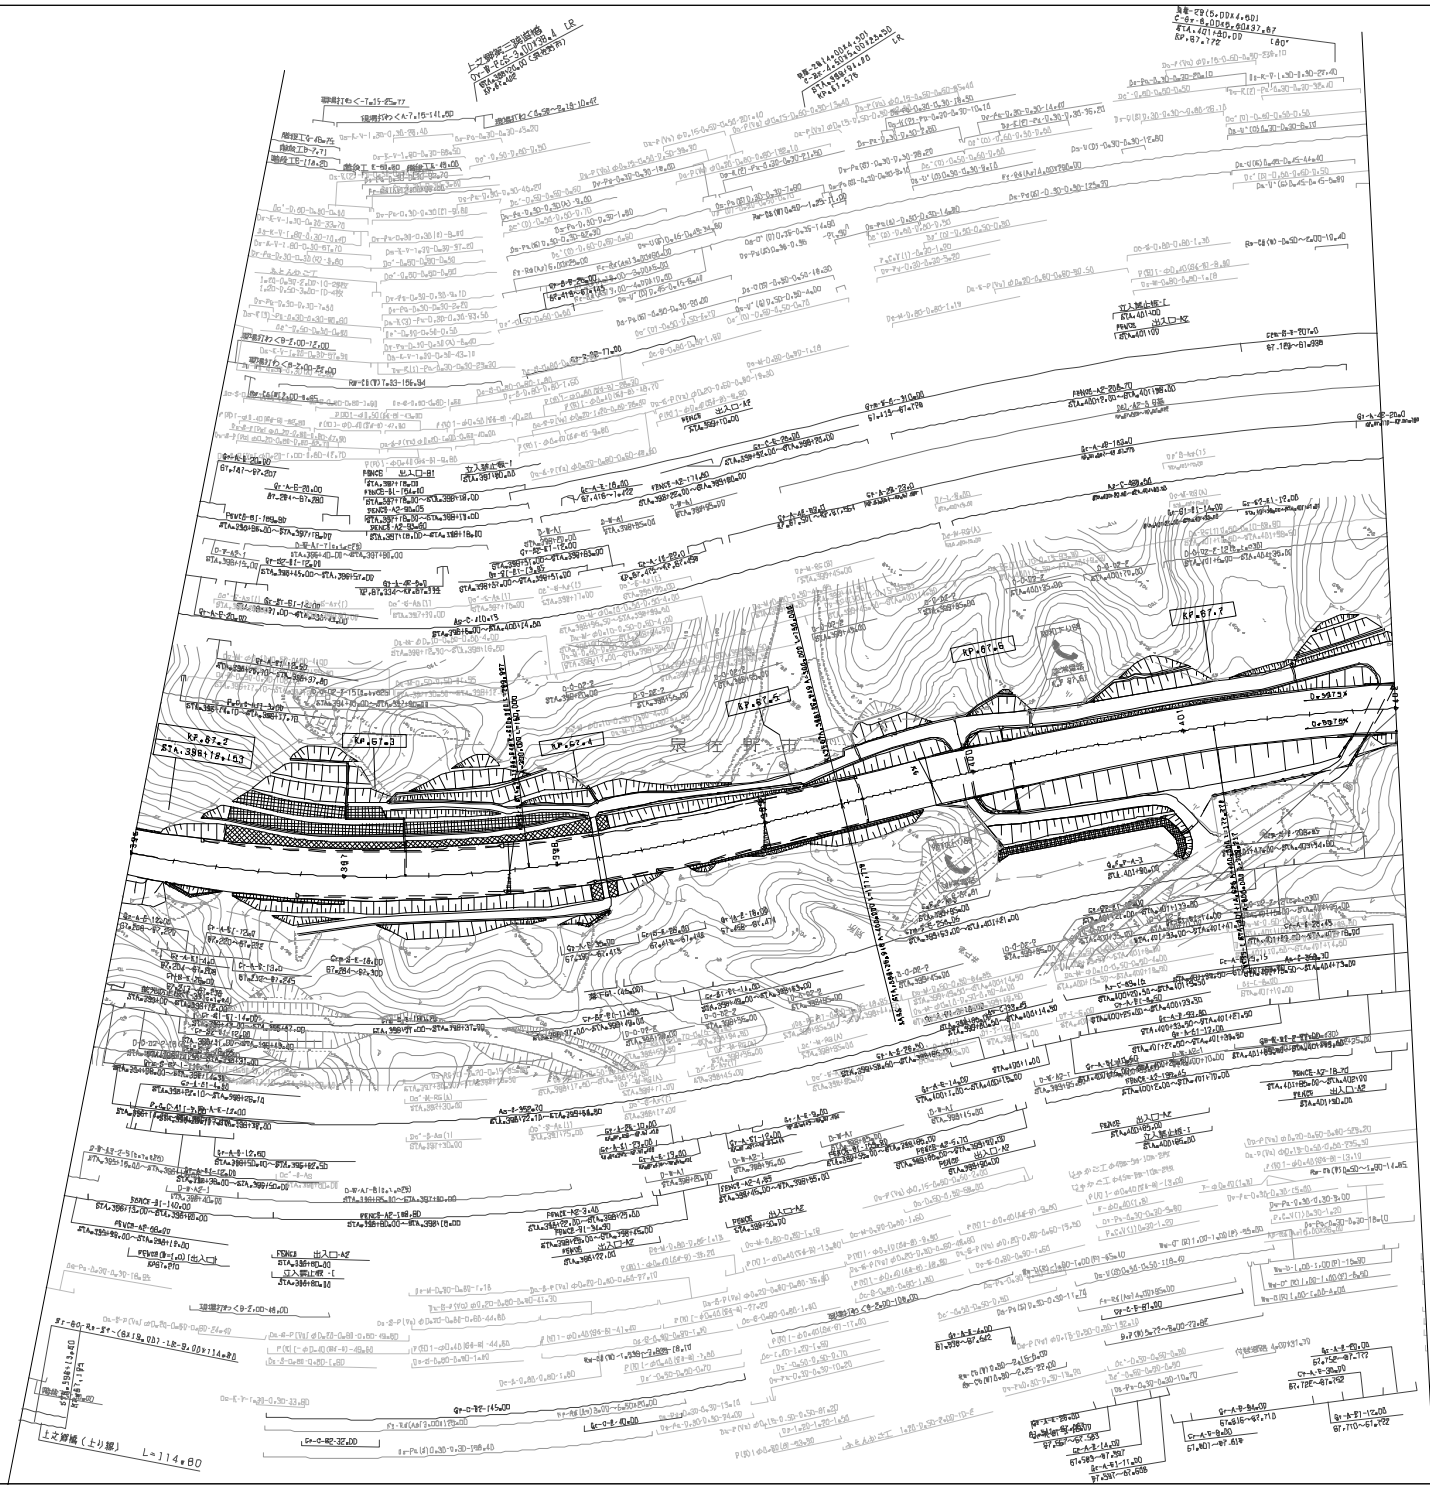

調整年月	摘要
第1回 2005年 9月	
第4回 2018年 9月	
第5回 2020年 12月	
第6回 2023年 9月	

近畿自動車道紀勢線
阪和自動車道（泉佐野JCT～泉南）

工種：管理用平面図

名称：KP.67.183～KP.67.782
STA.396+00～67A.402+00

縮尺：1/2500

2/9

西日本高速道路（株） 関西支社

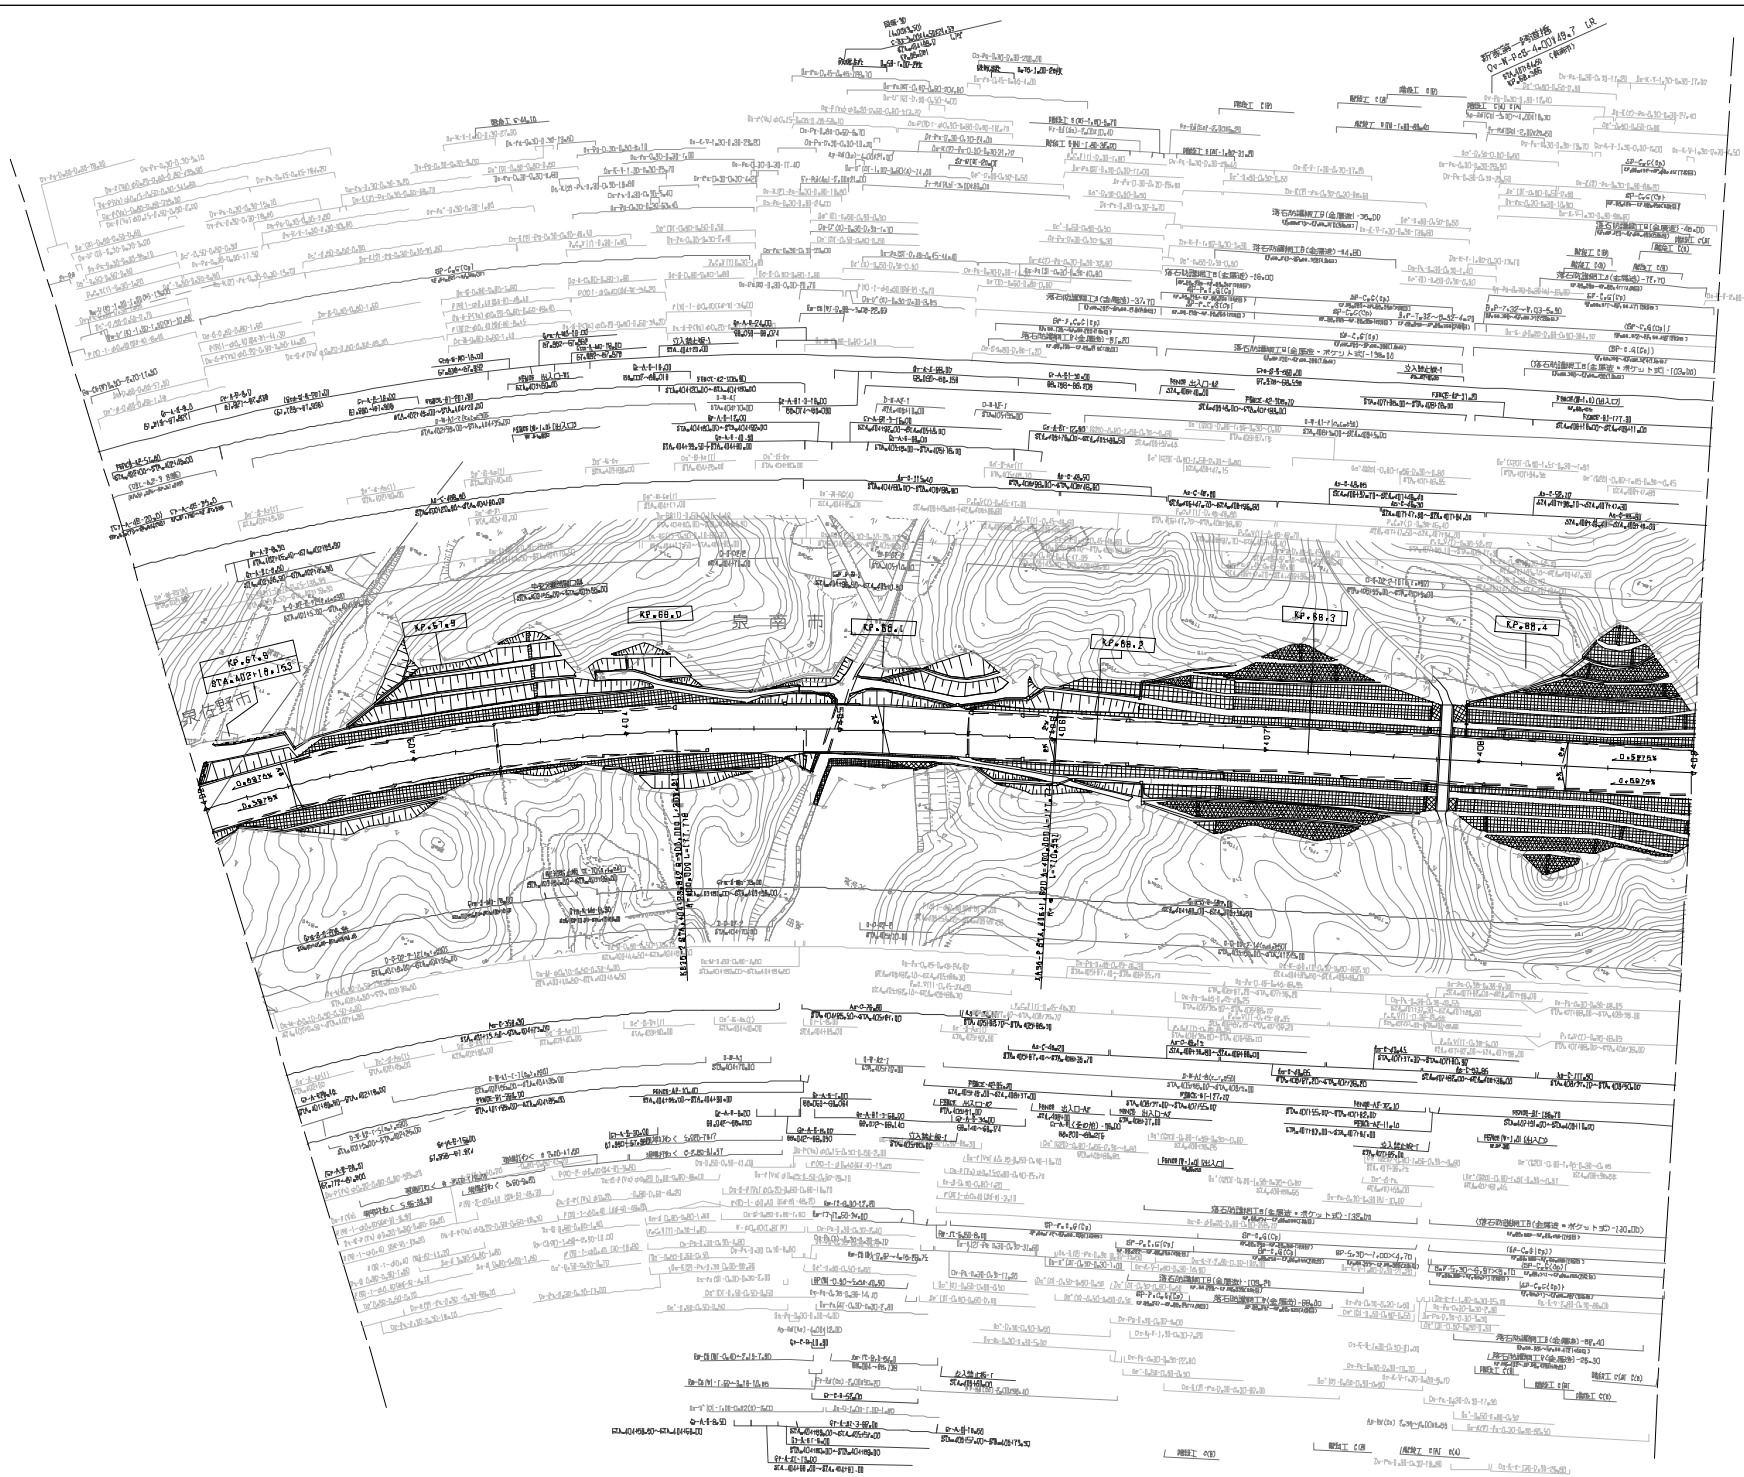

訂正年月	摘要
第1回 2005年 9月	
第5回 2018年 9月	
第6回 2020年 3月	
第7回 2021年 3月	

近畿自動車道紀勢線
阪和自動車道(泉佐野JCT～泉南)

工種	管理用平面図		
名称	KP.67.782～KP.68.482 STA.402+00～STA.409+00	縮尺 1/2500	3/9

西日本高速道路(株) 関西支社

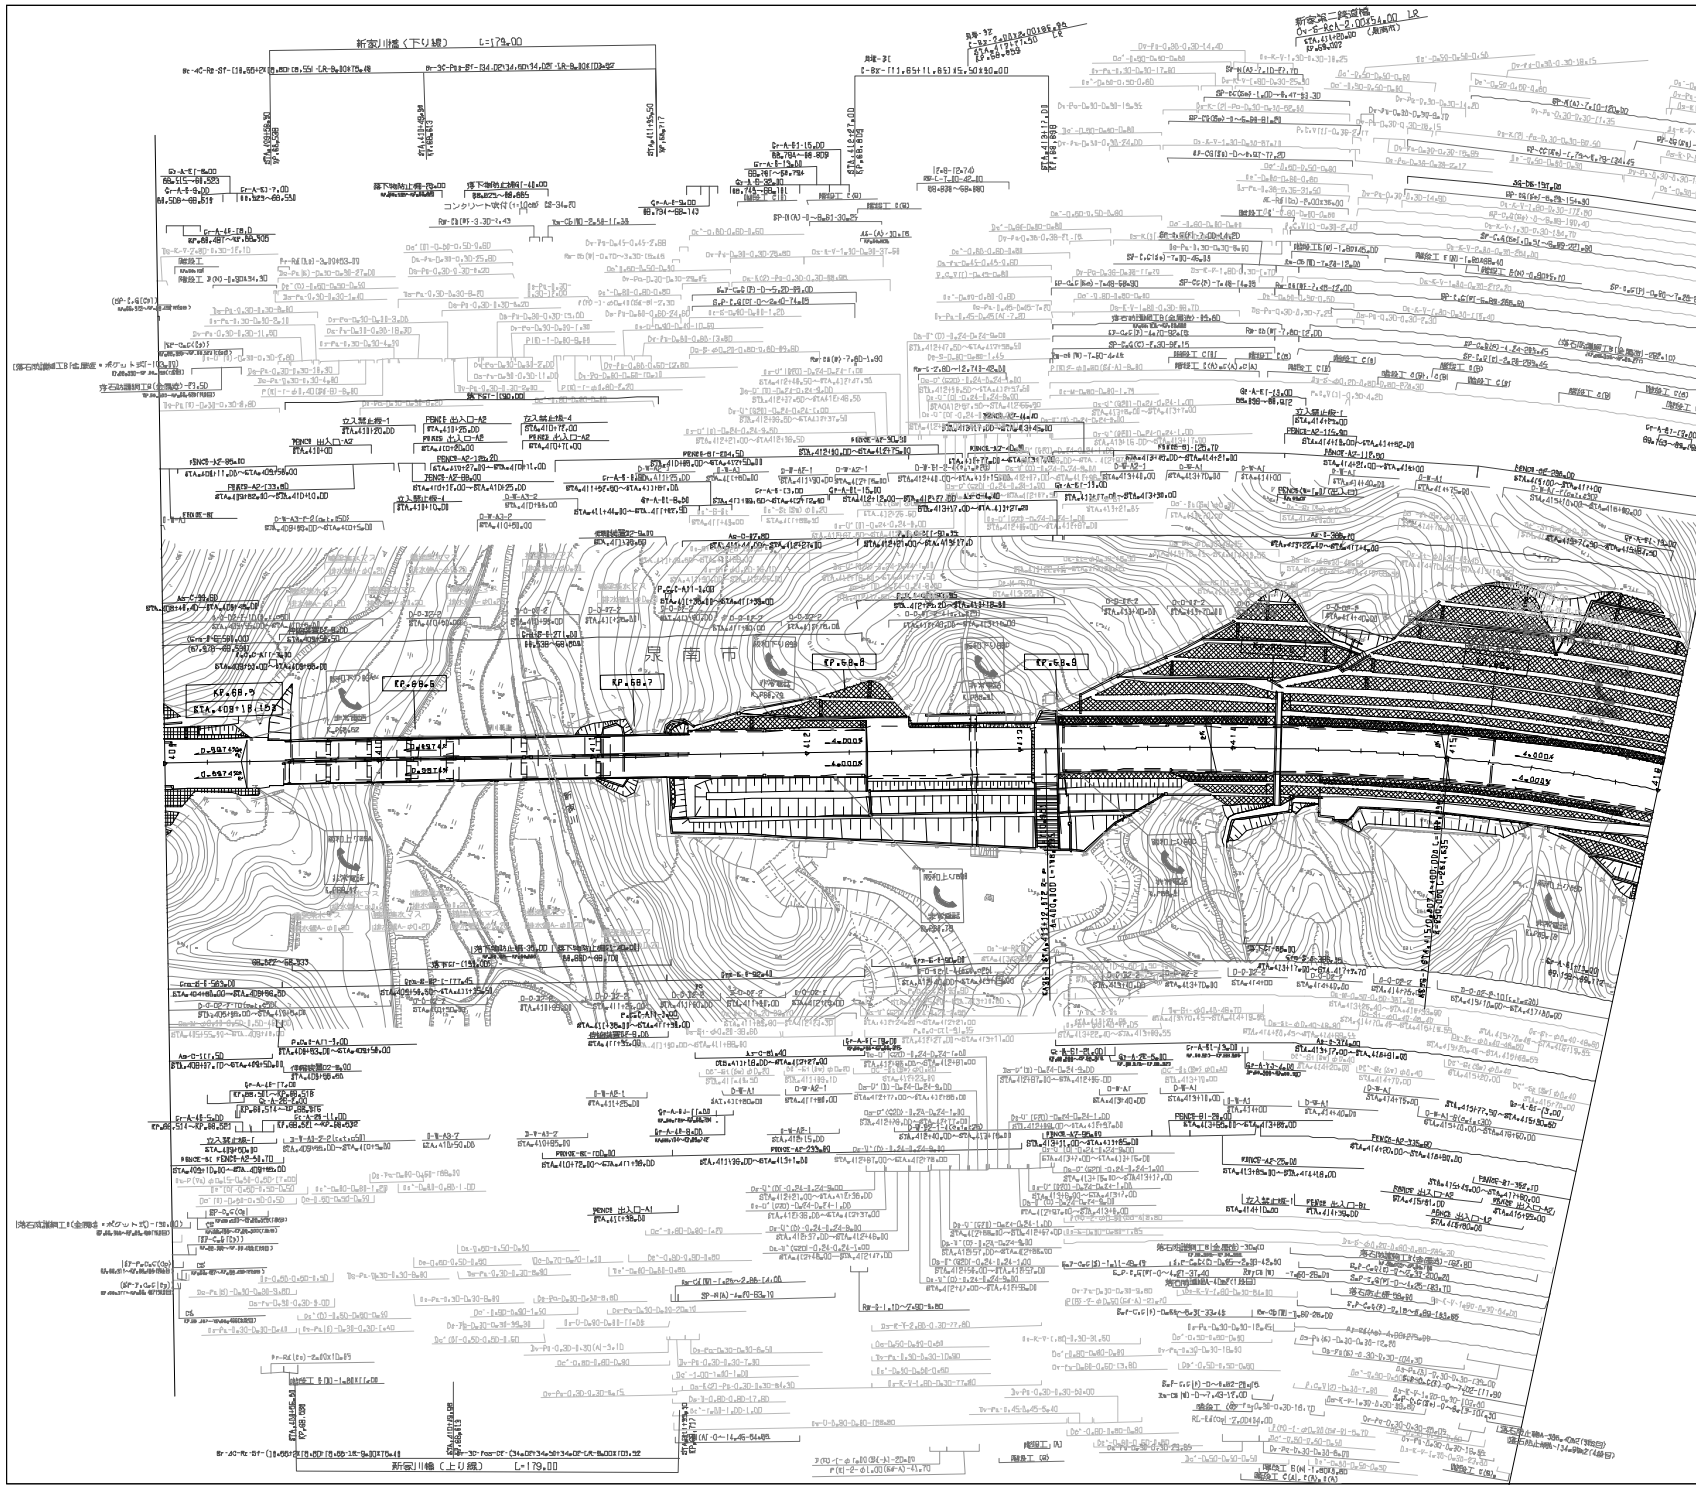

設整年月	概要
第1回 2005年 9月	
第7回 2020年 12月	
第8回 2021年 9月	
第9回 2023年 9月	

近畿自動車道紀勢線 阪和自動車道（泉佐野JCT～泉南）			——
工種	管理用平面図		——
名称	KP68.4B2～KP.69.1B2 STA.4D940D～STA.416+0D	縮尺 1/2500	4/9

西日本高速道路（株） 関西支社

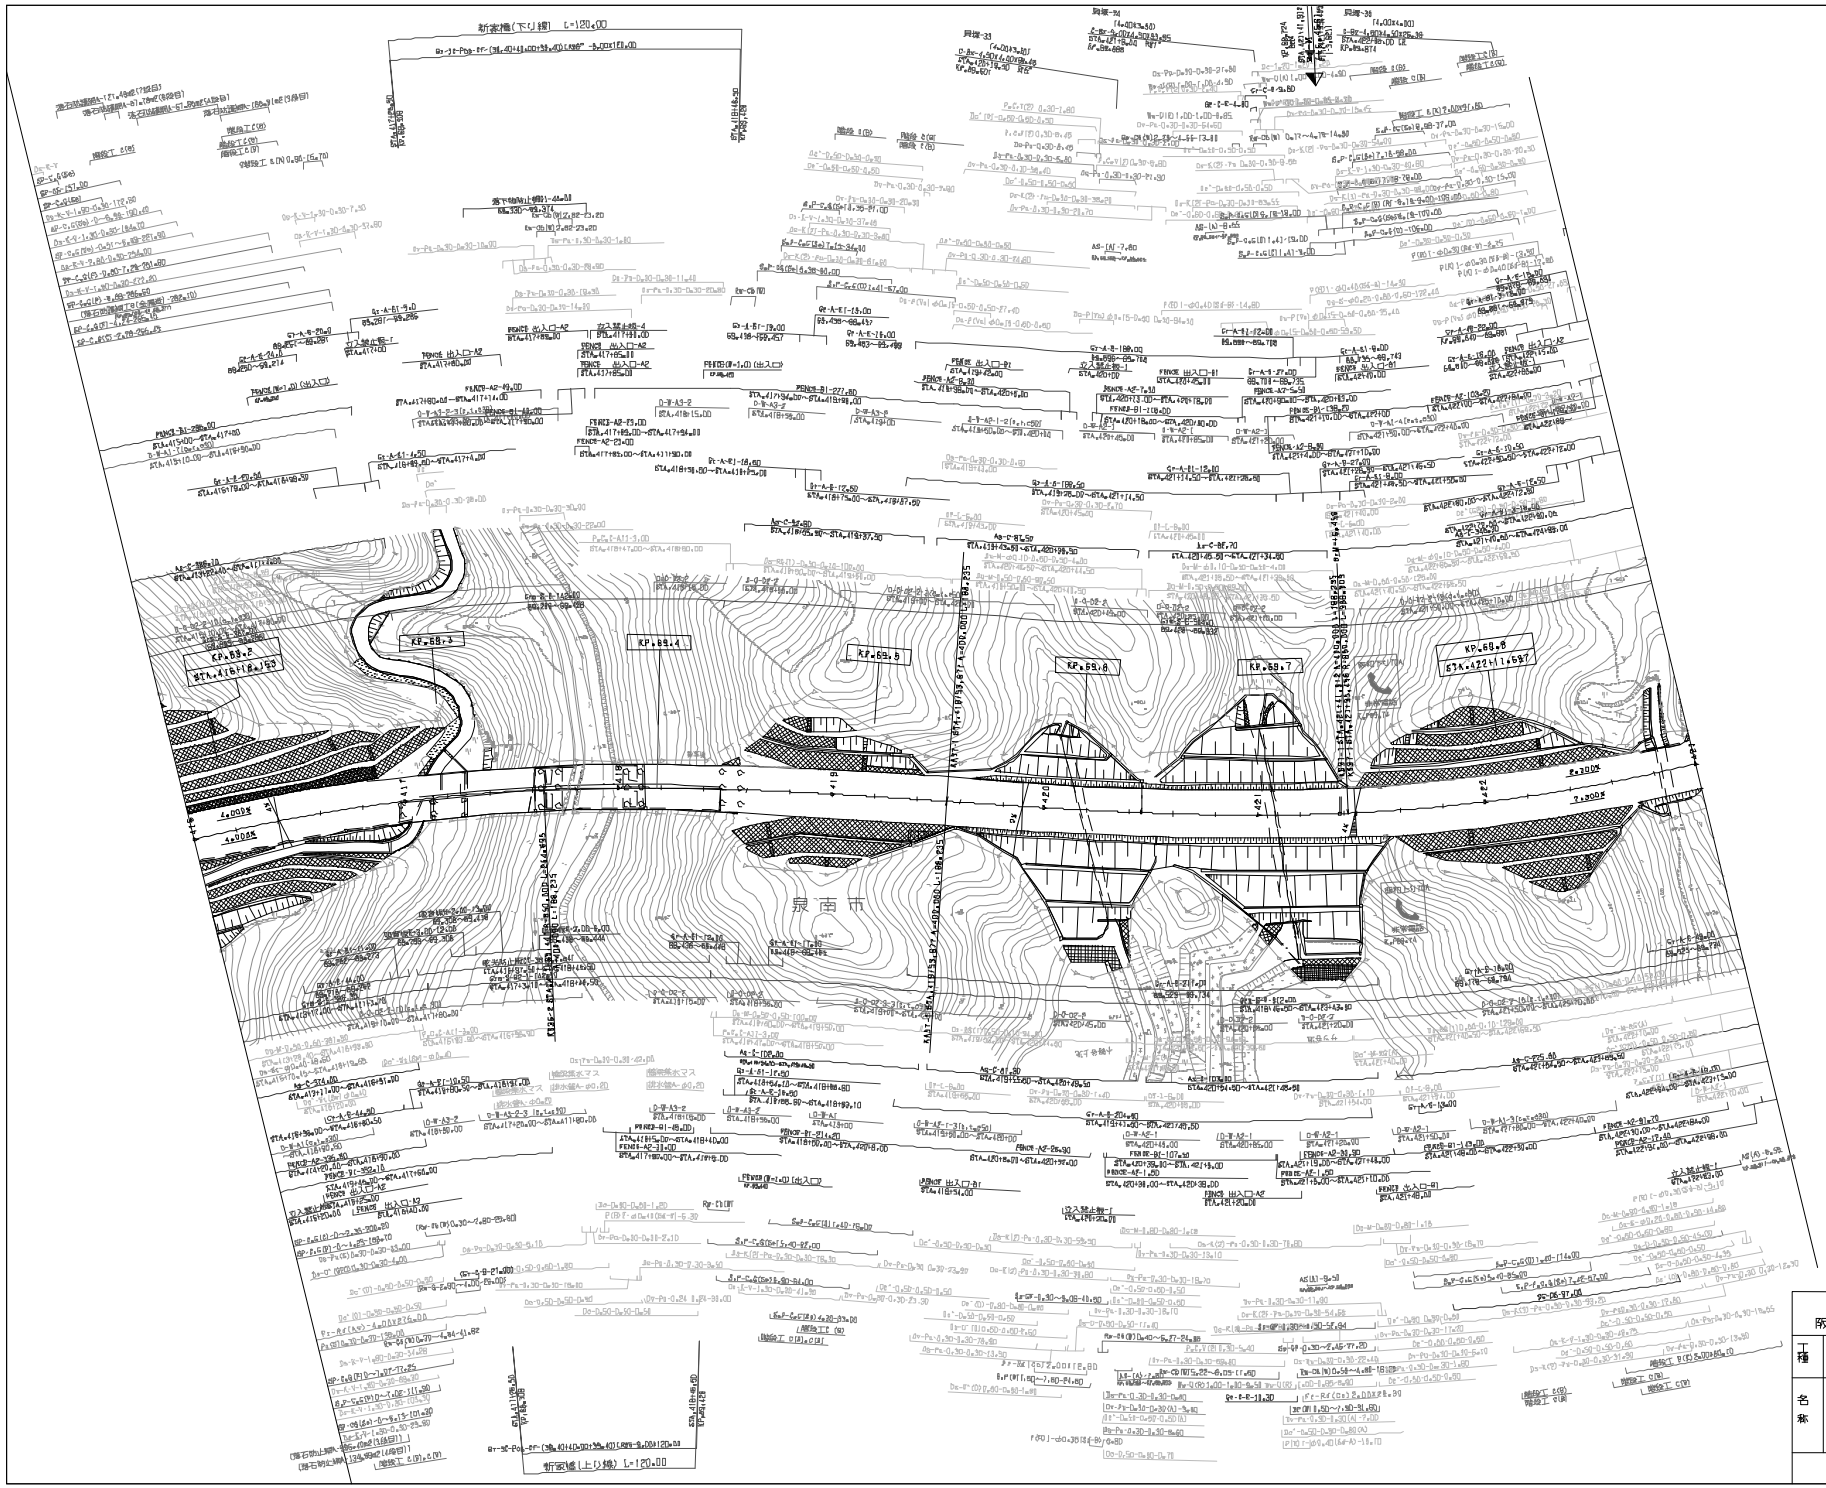

調査年月	摘要
第1回 2006年 9月	
第4回 2017年 11月	
第5回 2018年 9月	
第6回 2023年 9月	

近畿自動車道紀勢線 阪和自動車道(泉佐野JCT～泉南)			——
工種	管理用平面図		——
名称	KP.69.182～KP.69.888 STA.416+00～STA.423+00	縮尺 1/250D	5/9

西日本高速道路（株）　関西支社

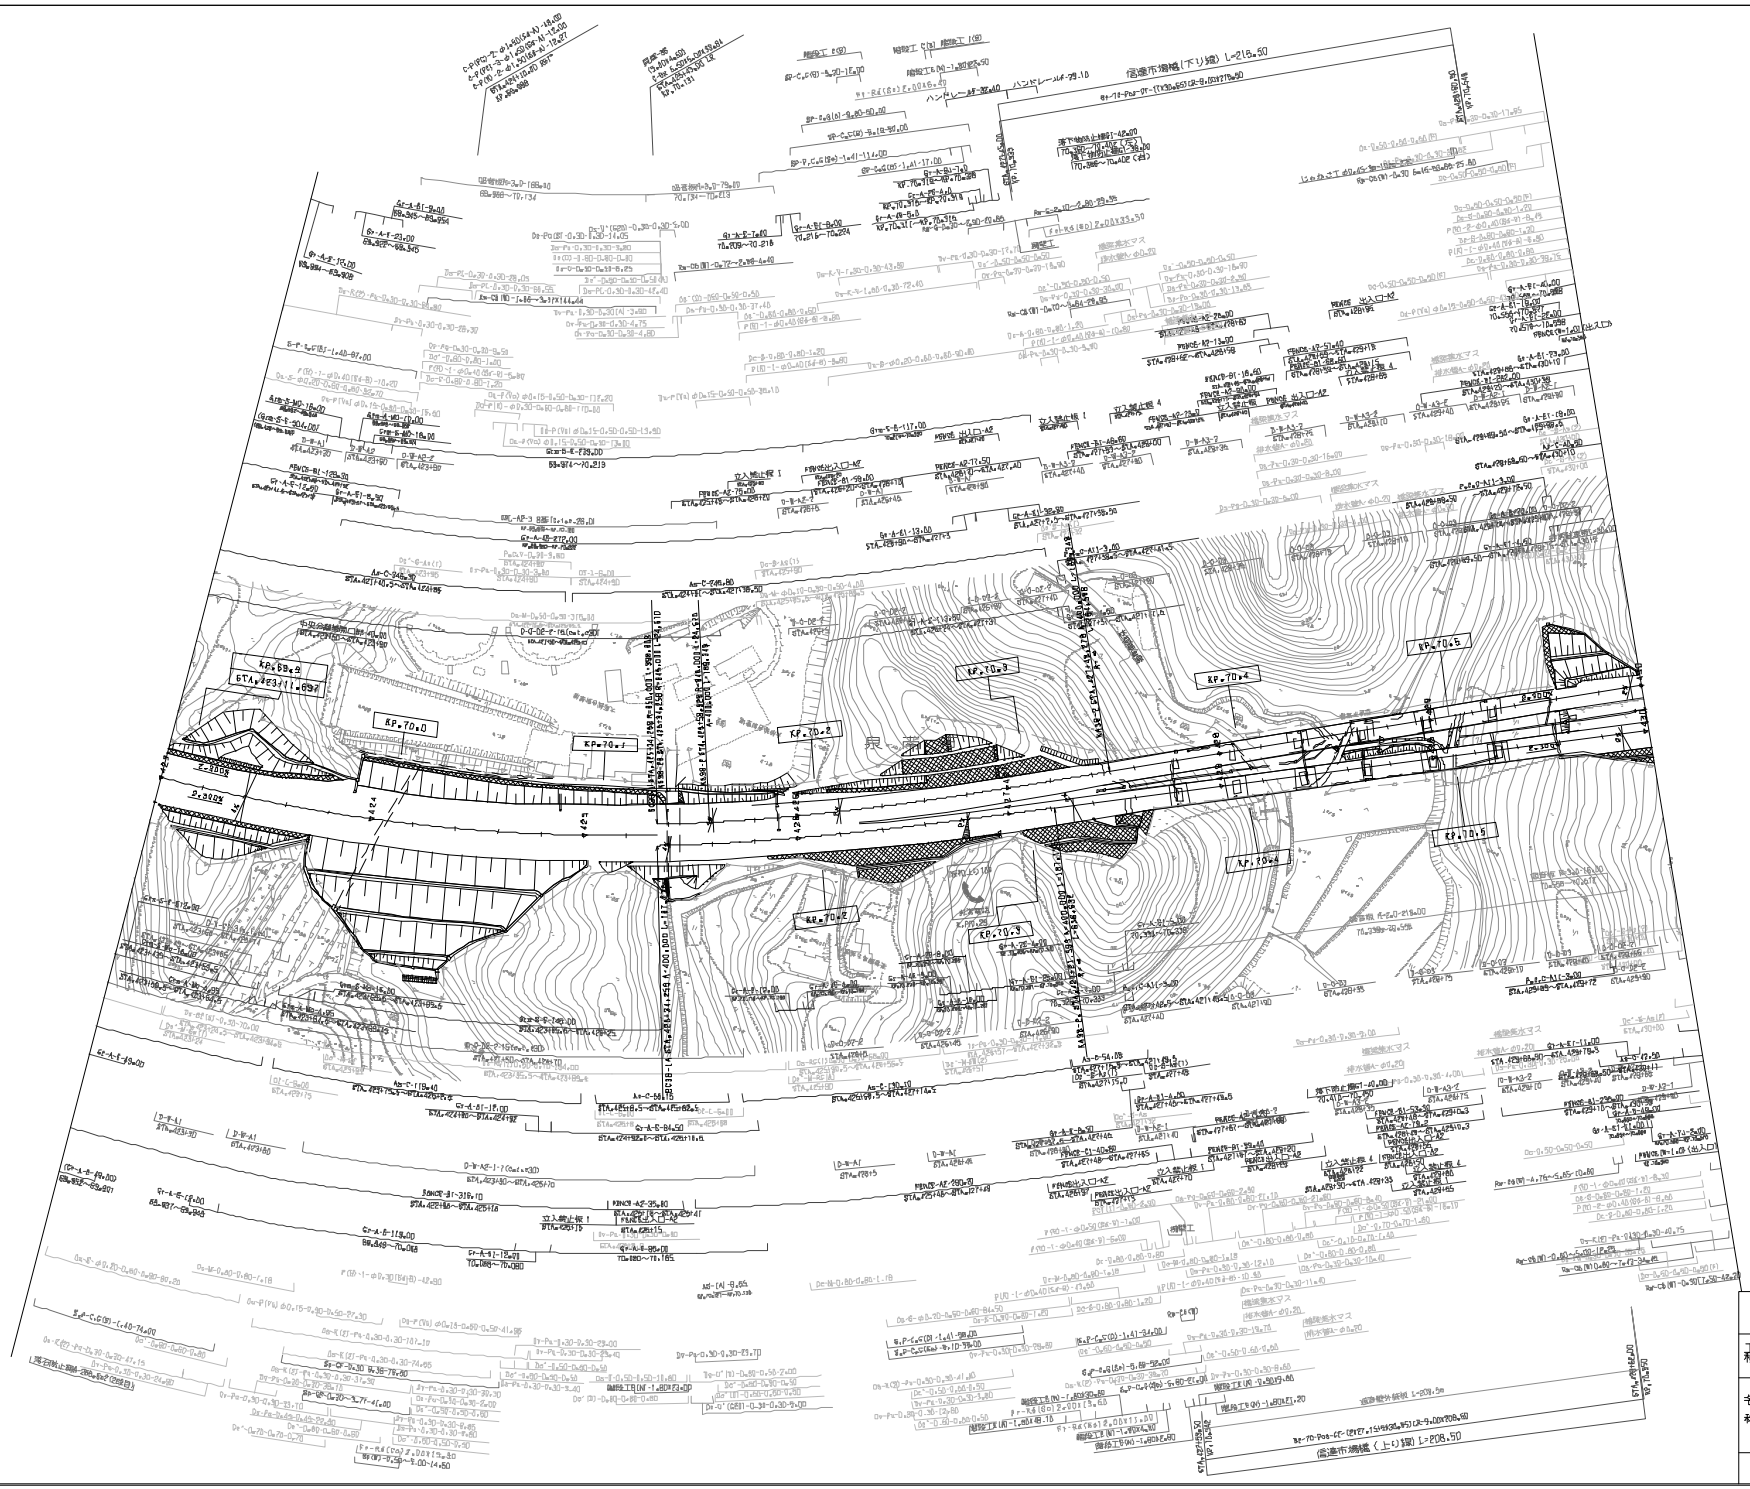

調整年月	摘要
第1回 2005年 8月	
第8回 2020年 12月	
第7回 2021年 9月	
第8回 2023年 8月	

近畿自動車道紀勢線
阪和自動車道（泉佐野JCT～泉南）

工種	管理用平面図		
名称	KP.69.888～KP.70.588 STA.423+00～STA.430+00	縮尺 1/1,000	6/9

西日本高速道路（株） 関西支社

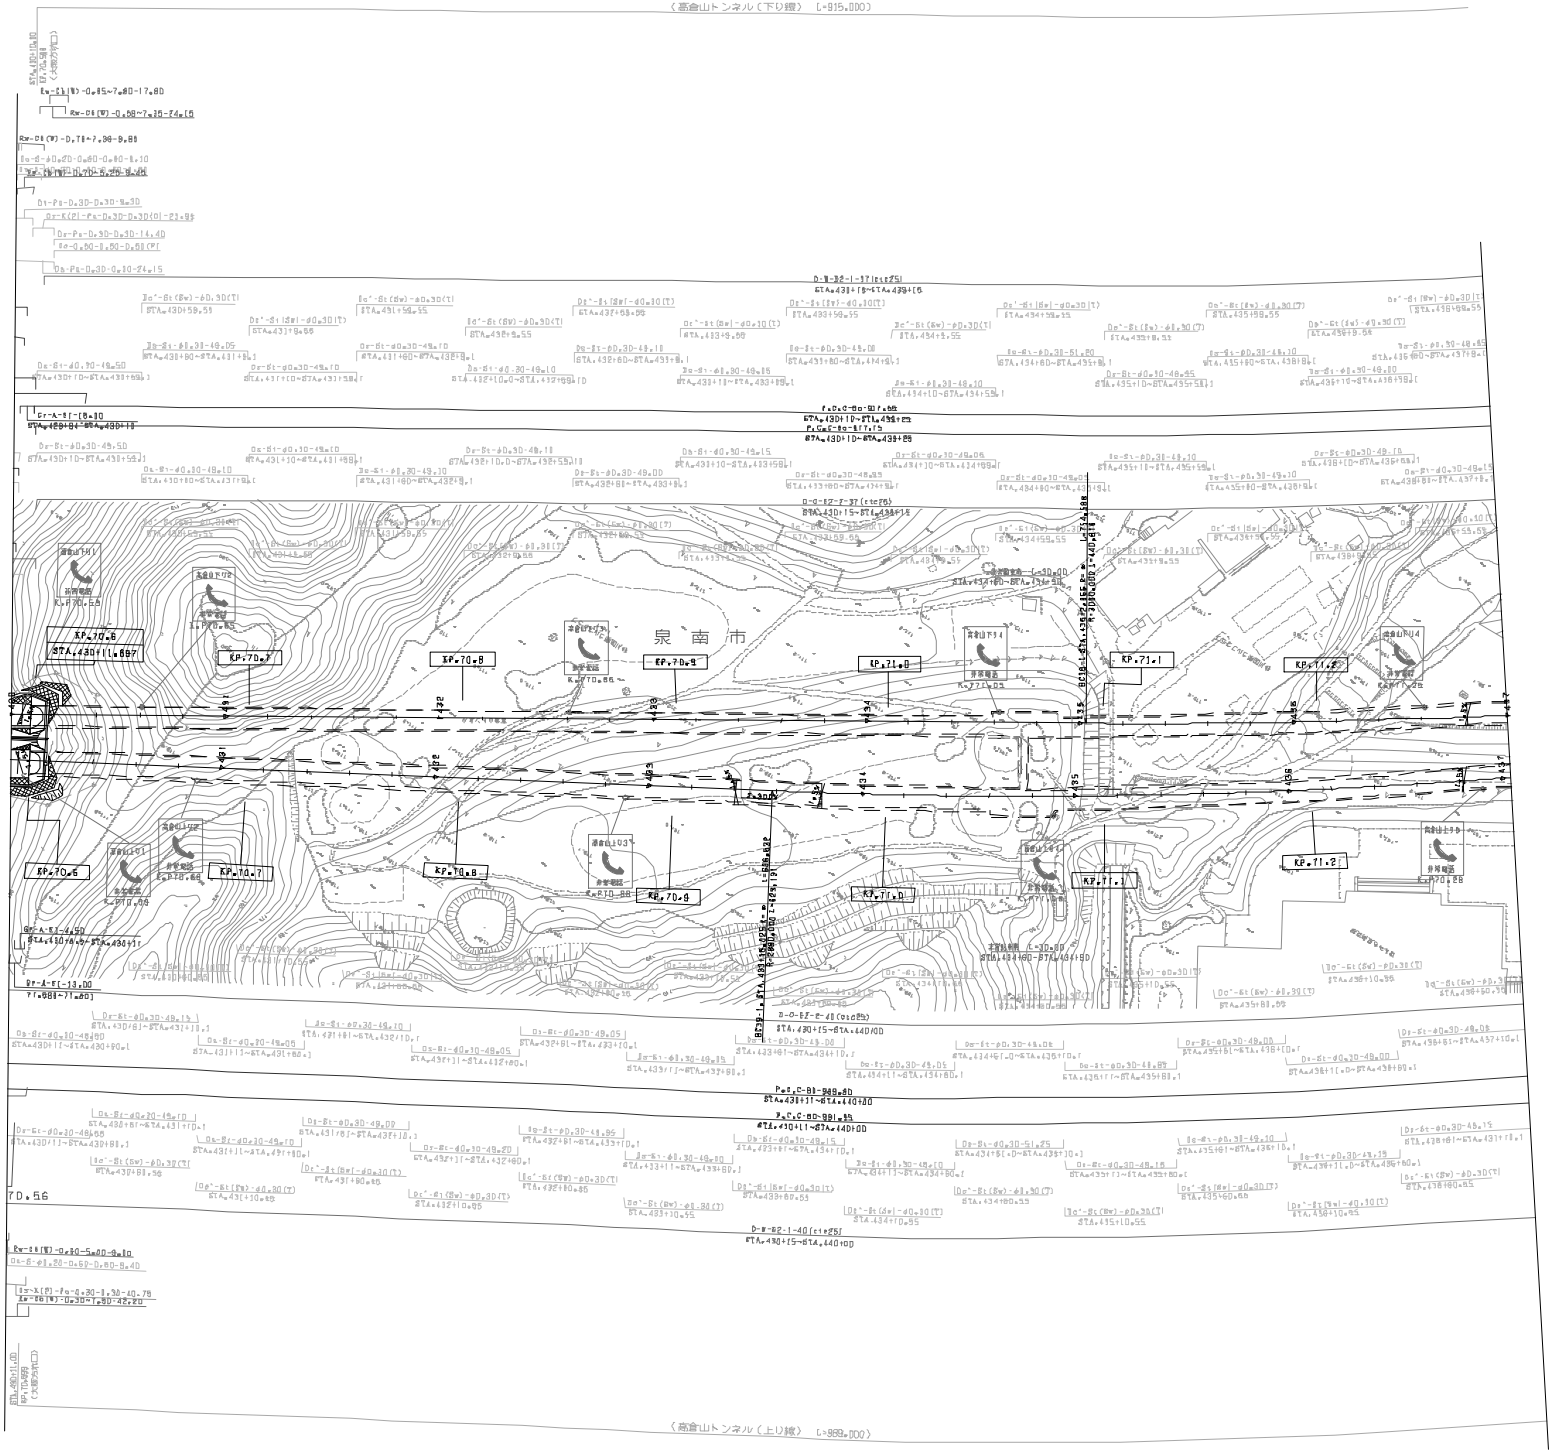

調整年月	摘要
第(0)回 2005年 9月	

	近畿自動車道紀勢線 阪和自動車道（泉佐野JCT～泉南）		——
工種	管理用平面図		——
名称	KP.70.588～KP.71.288 STA.430+00～STA.437+00	縮尺 1/2500	7/9
	西日本高速道路（株） 関西支社		

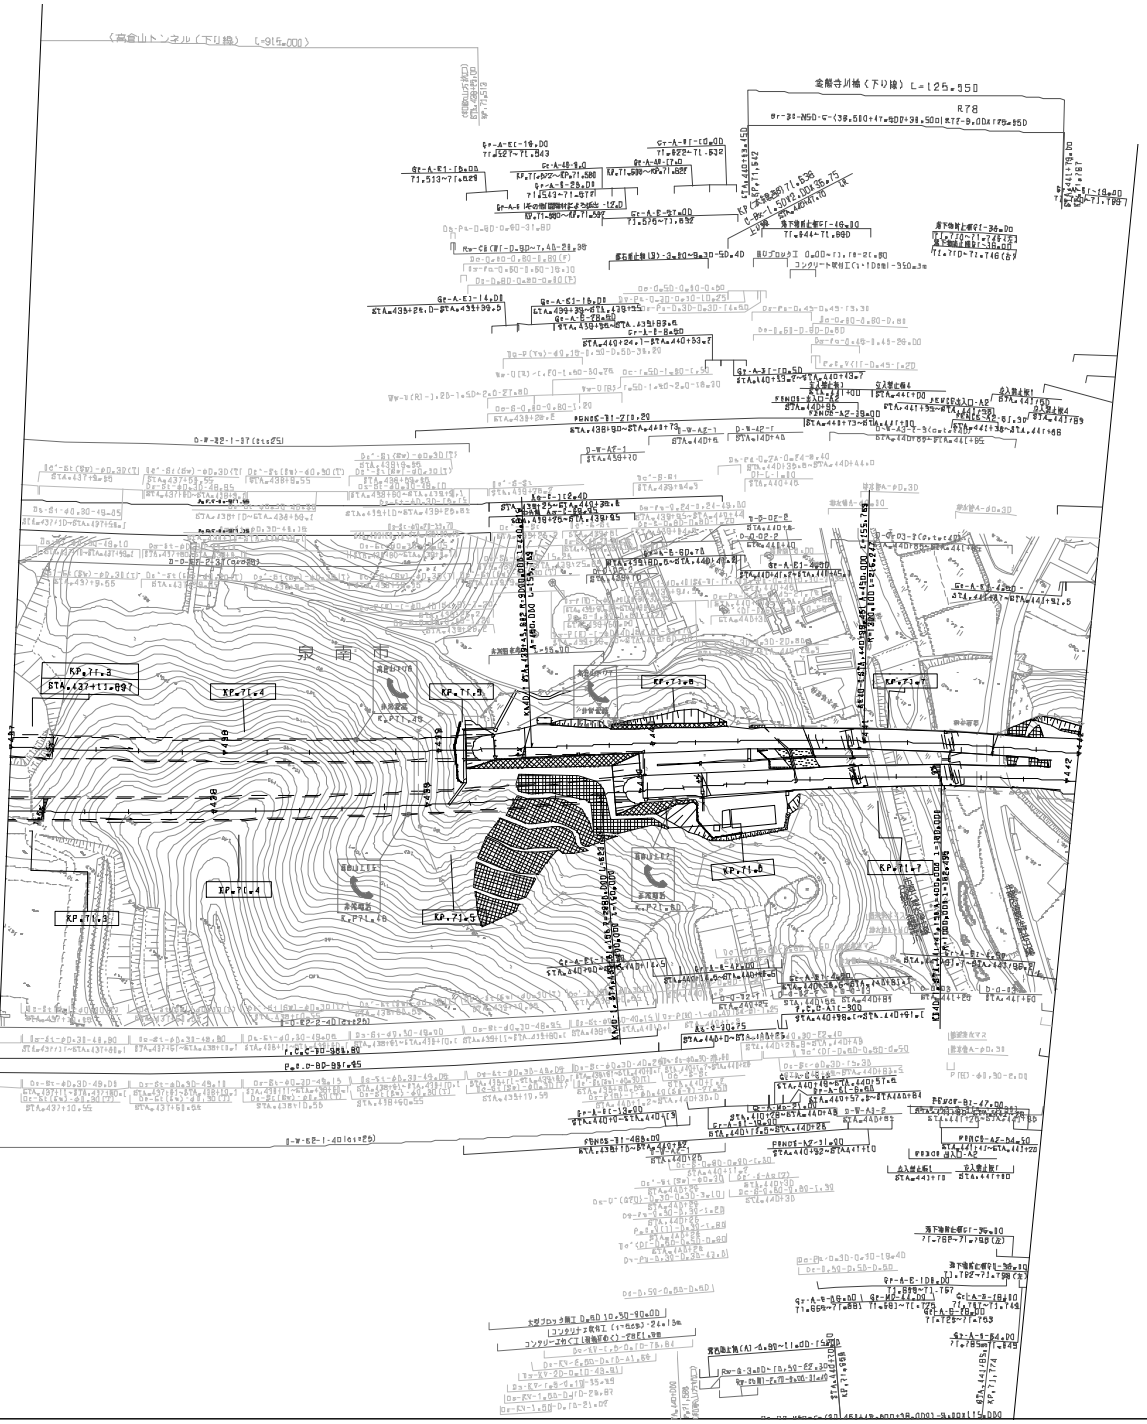

調査年月	摘要
第1回 2005年 9月	
第2回 2017年 3月	
第3回 2023年 9月	

近畿自動車道紀勢線 阪和自動車道(泉佐野JCT～泉南)			——
工種	管理用平面図		——
名称	KP.71.288～KP.71.788 STA.437+00～STA.441+79	縮尺 1/2500	8/9
西日本高速道路（株） 関西支社			

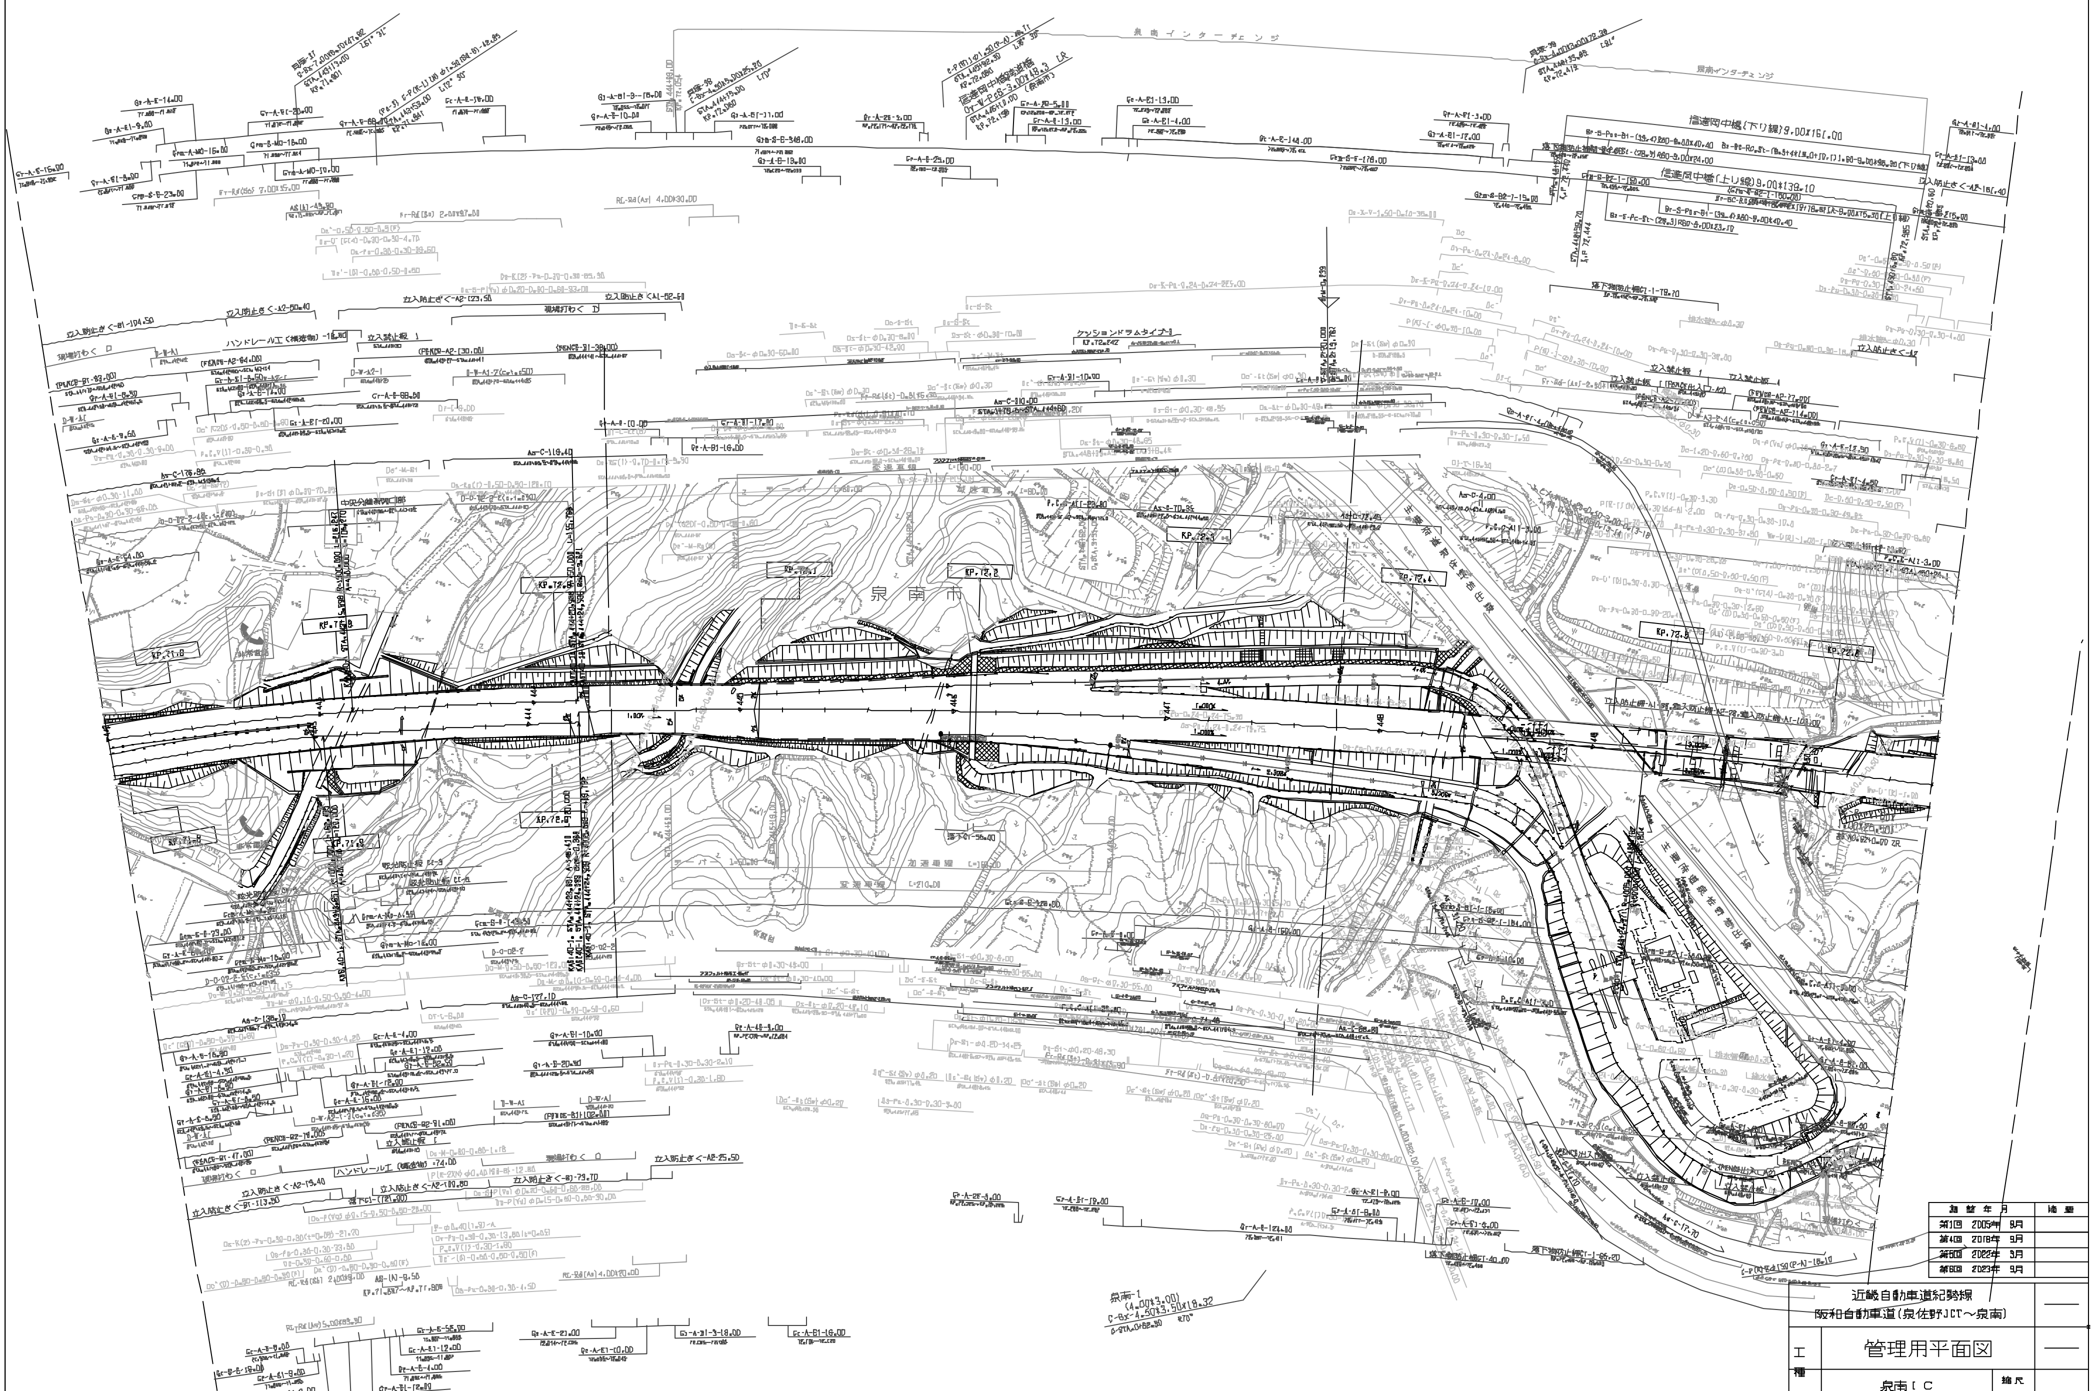

調整年月	摘要
第1回　2005年　9月	
第4回　2018年　9月	
第5回　2022年　3月	
第6回　2023年　9月	

近畿自動車道紀勢線 阪和自動車道（泉佐野JCT～泉南）			―
工種	管理用平面図		―
名称	泉南ＩＣ KP.71.788～KP.72.648 STA.442+00～STA.450+60	縮尺 1/2500	9/9

西日本高速道路（株）関西支社

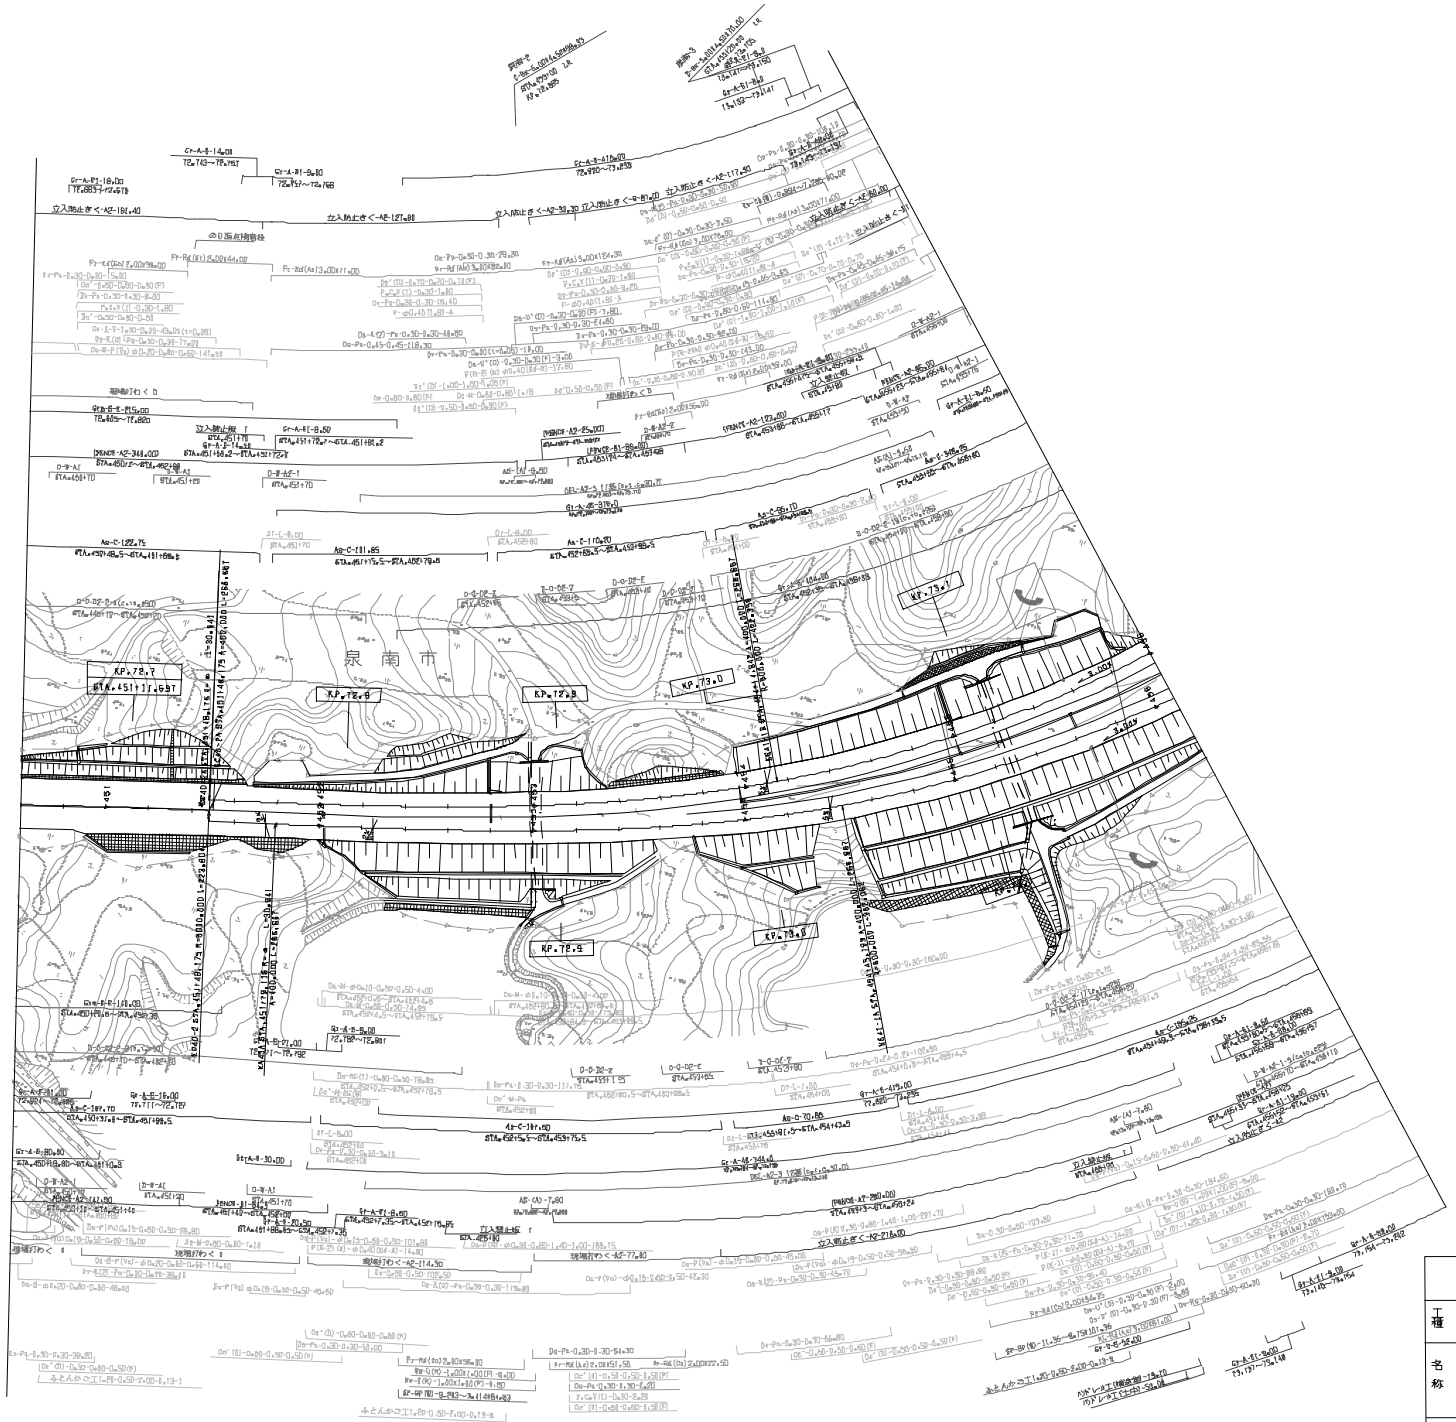

調査年月		検査
第1回	2005年 9月	
第2回	2015年 2月	
第3回	2017年 3月	
第4回	2018年 9月	

近畿自動車道紀勢線 阪和自動車道(泉南～阪南)			——
工種	管理用平面図		——
名称	KP72.648～KP.73.185 STA.450+60～STA.456+00	縮尺 1/2500	1/4
西日本高速道路（株）　関西支社			

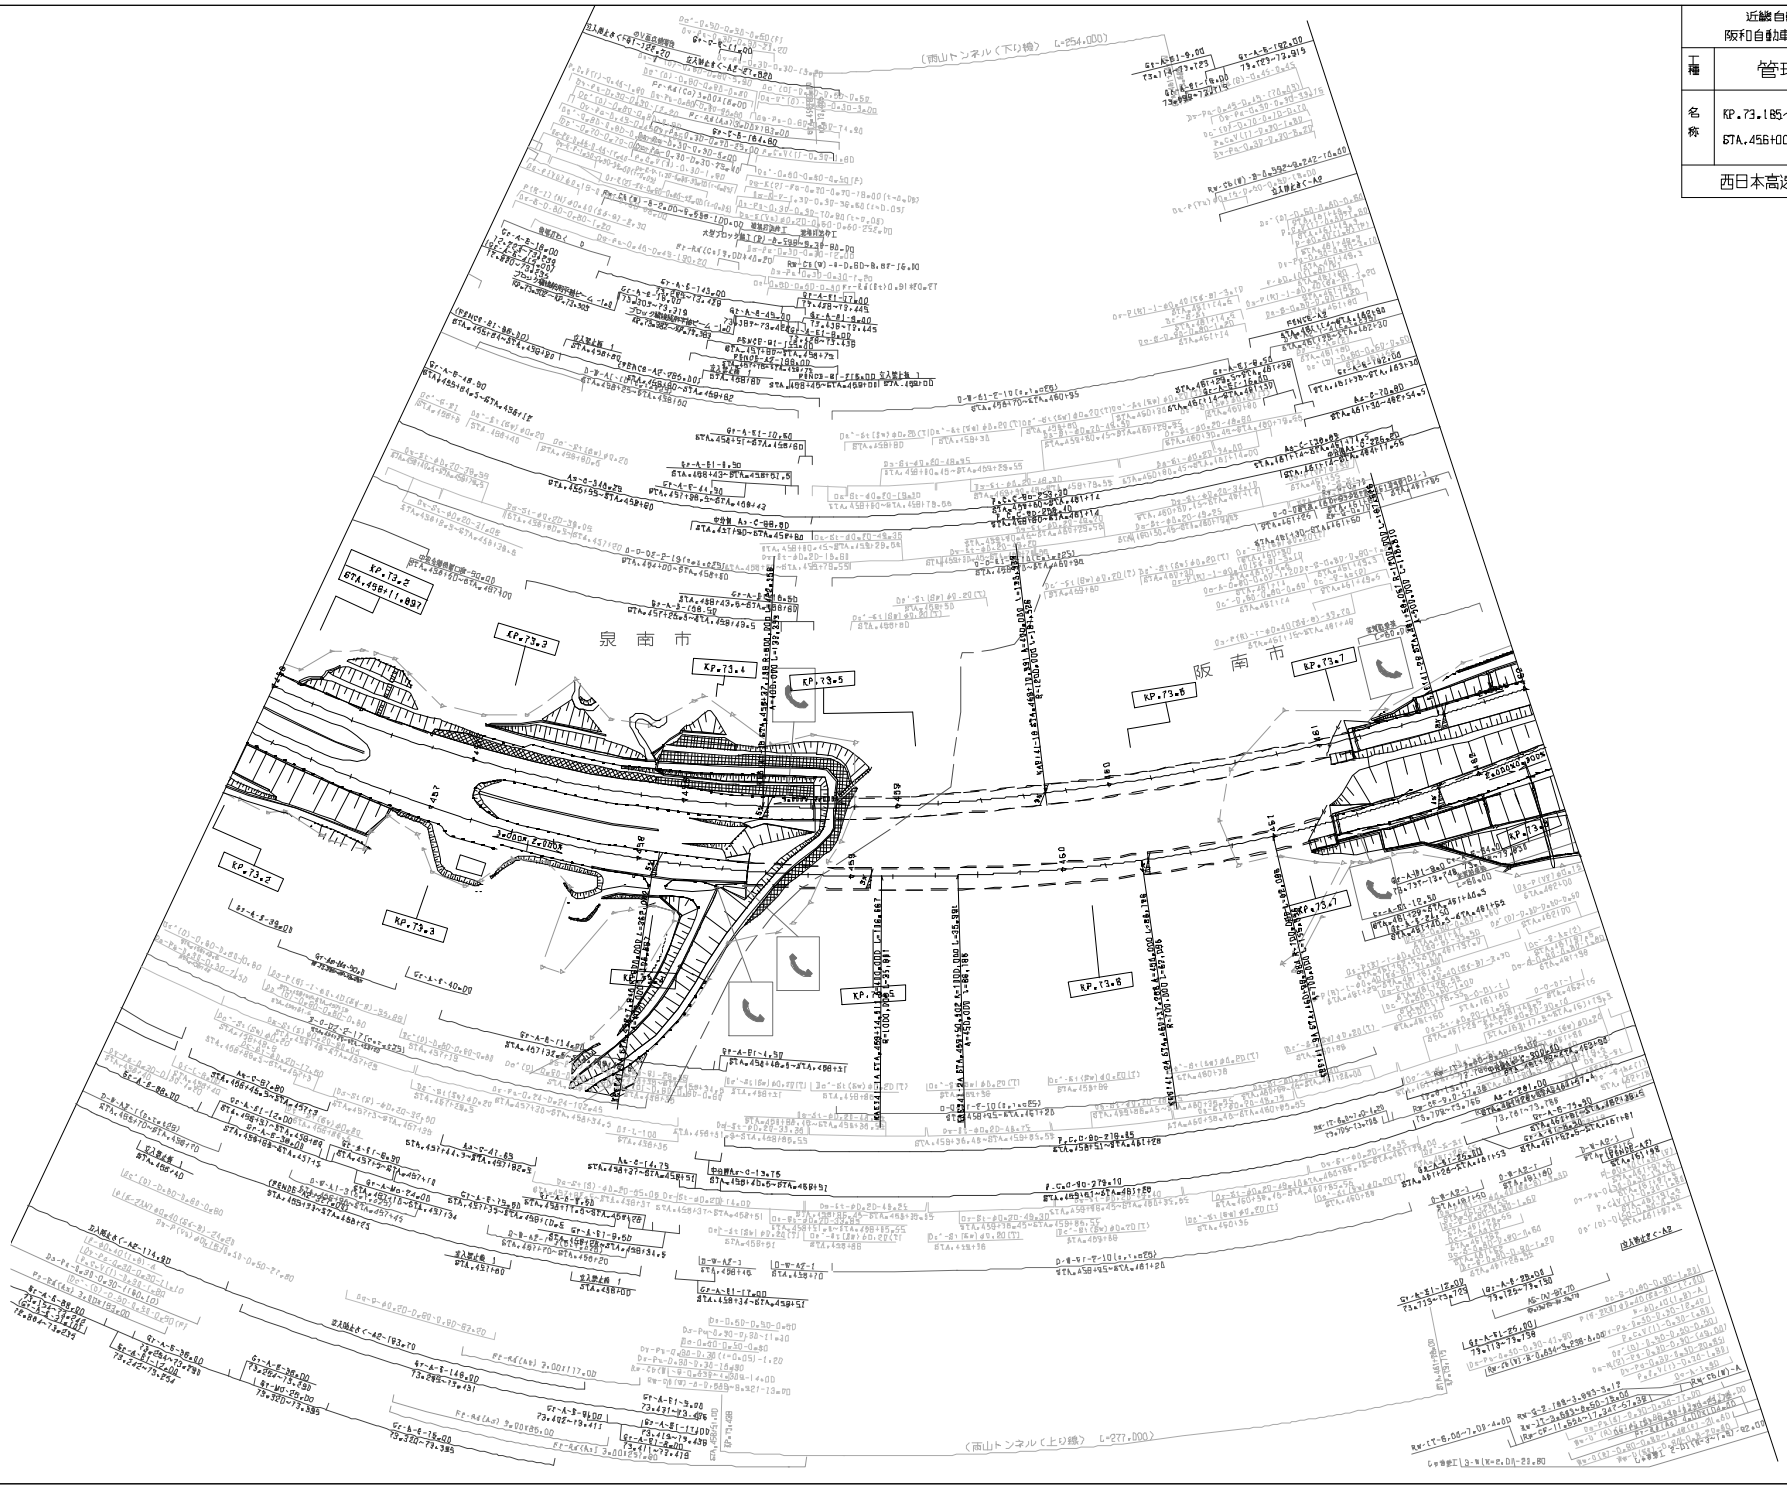

近畿自動車道紀勢線 阪和自動車道(泉南～阪南)			
工種	管理用平面図		
名称	KP.73.185～KP.73.785 STA.456+00～STA.462+00	縮尺 1/2500	2/4
西日本高速道路(株) 関西支社			

調整年月		摘要
第1回	2004年 9月	
第3回	2017年 9月	
第4回	2021年 9月	
第5回	2023年 9月	

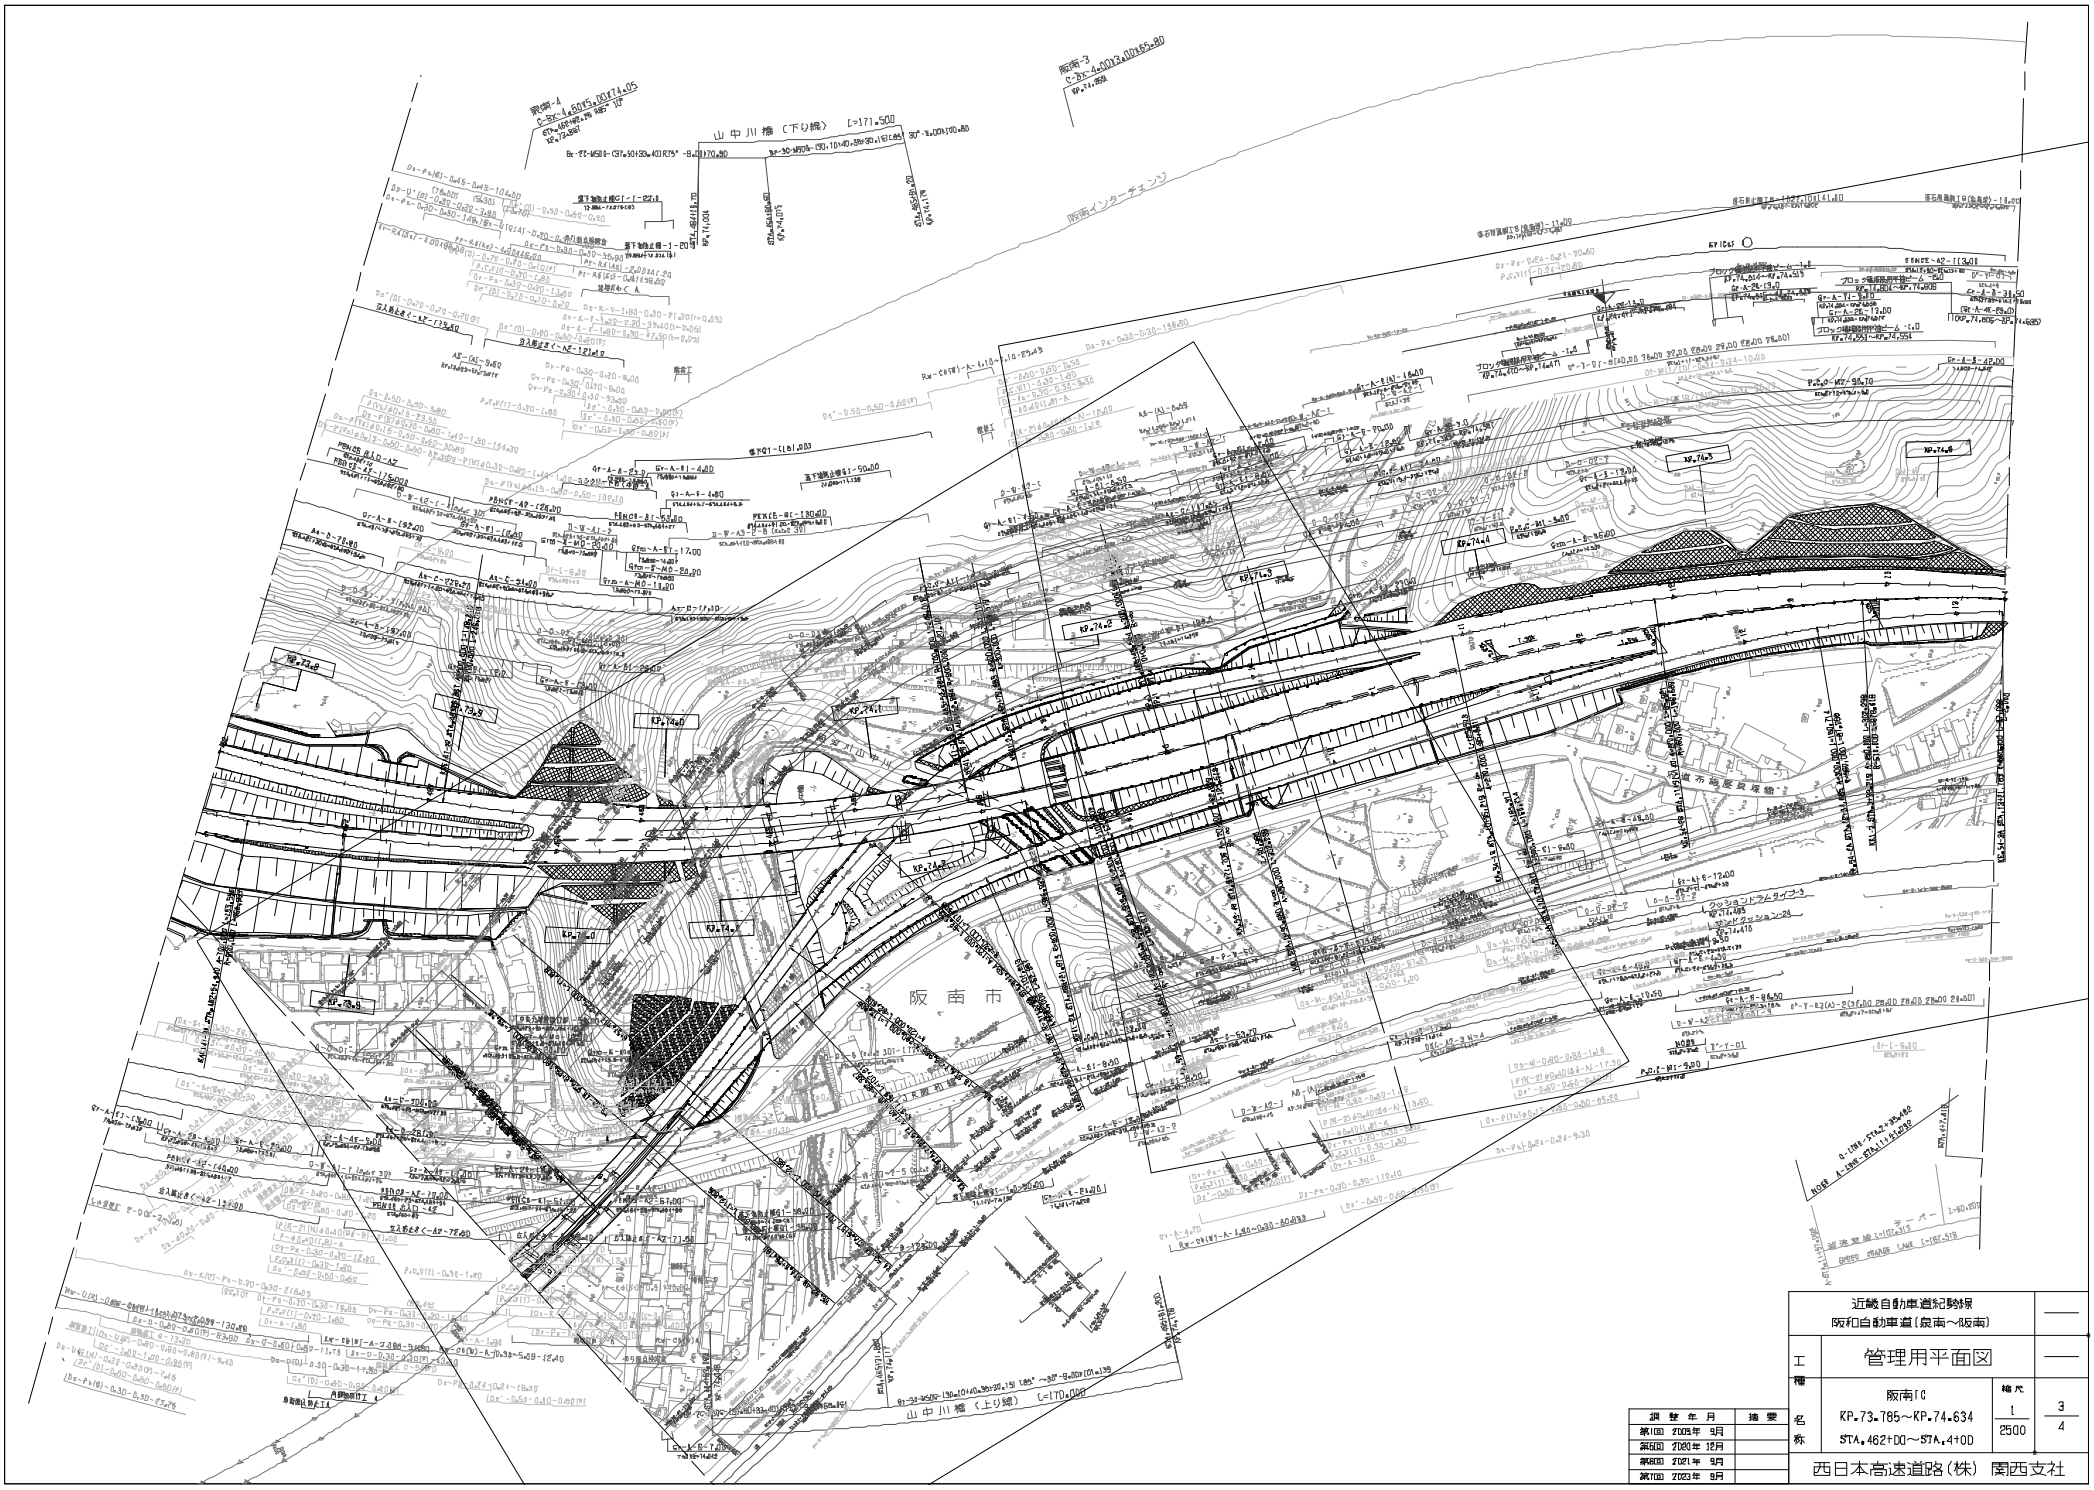

調整年月	摘要
第1回 2005年 9月	
第5回 2020年 12月	
第6回 2021年 9月	
第7回 2023年 8月	

近畿自動車道紀勢線
阪和自動車道（泉南～阪南）

工種：管理用平面図

名称：阪南IC
KP.73.785～KP.74.634
STA.462+00～STA.4+00

縮尺：1/2500

3/4

西日本高速道路（株） 関西支社

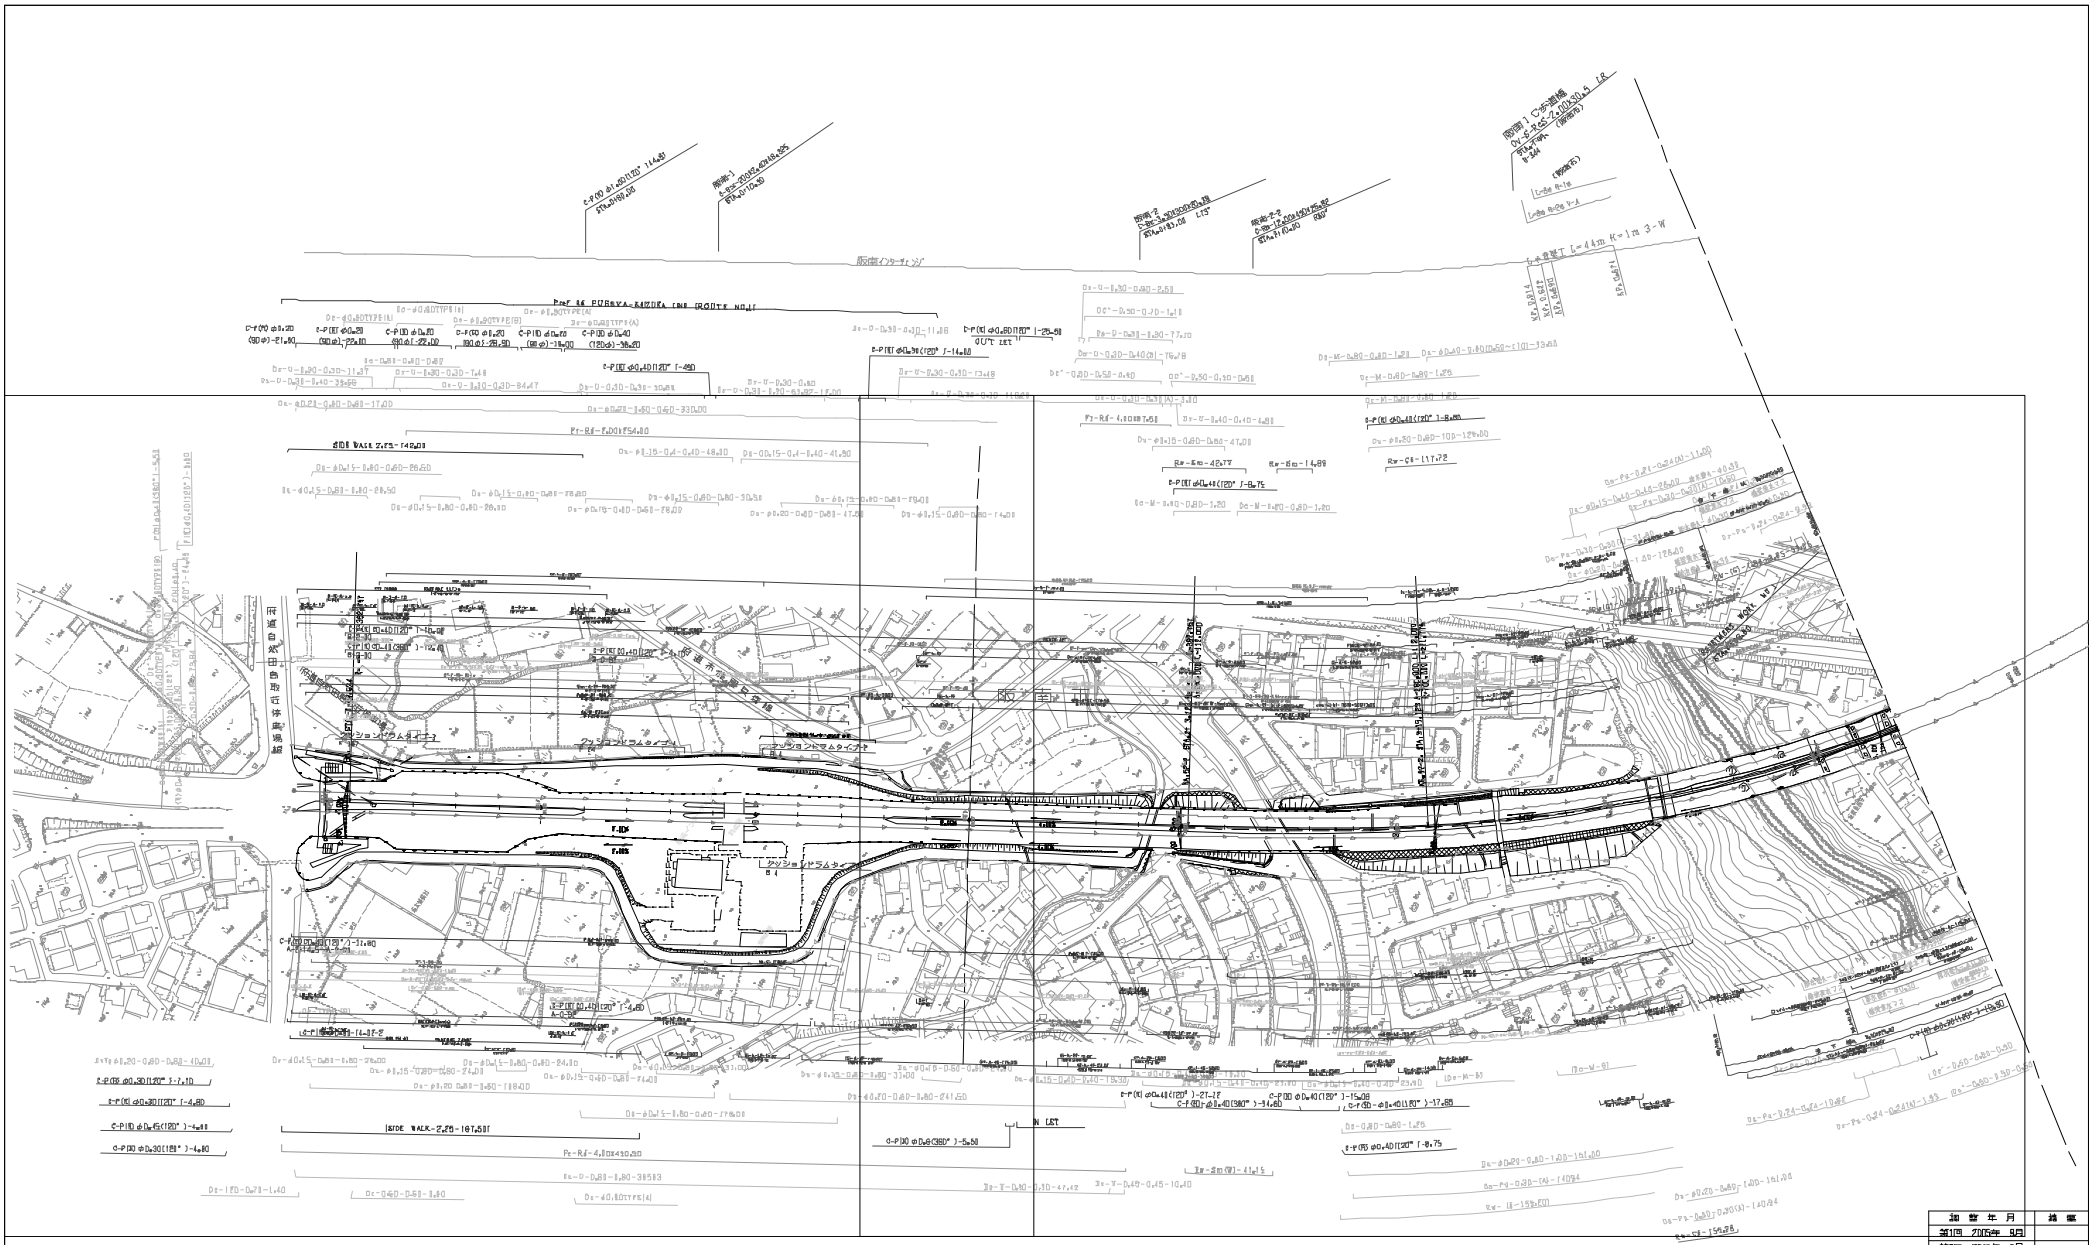

訂正年月	摘要
第1回 2005年 8月	
第2回 2017年 3月	
第3回 2023年 8月	

近畿自動車道紀勢線
阪和自動車道（泉南～阪南）

工種名称：管理用平面図

阪南IC－阪奈BS
KP.74.634～KP.74.654

縮尺 1/2500

4/4

西日本高速道路（株） 関西支社

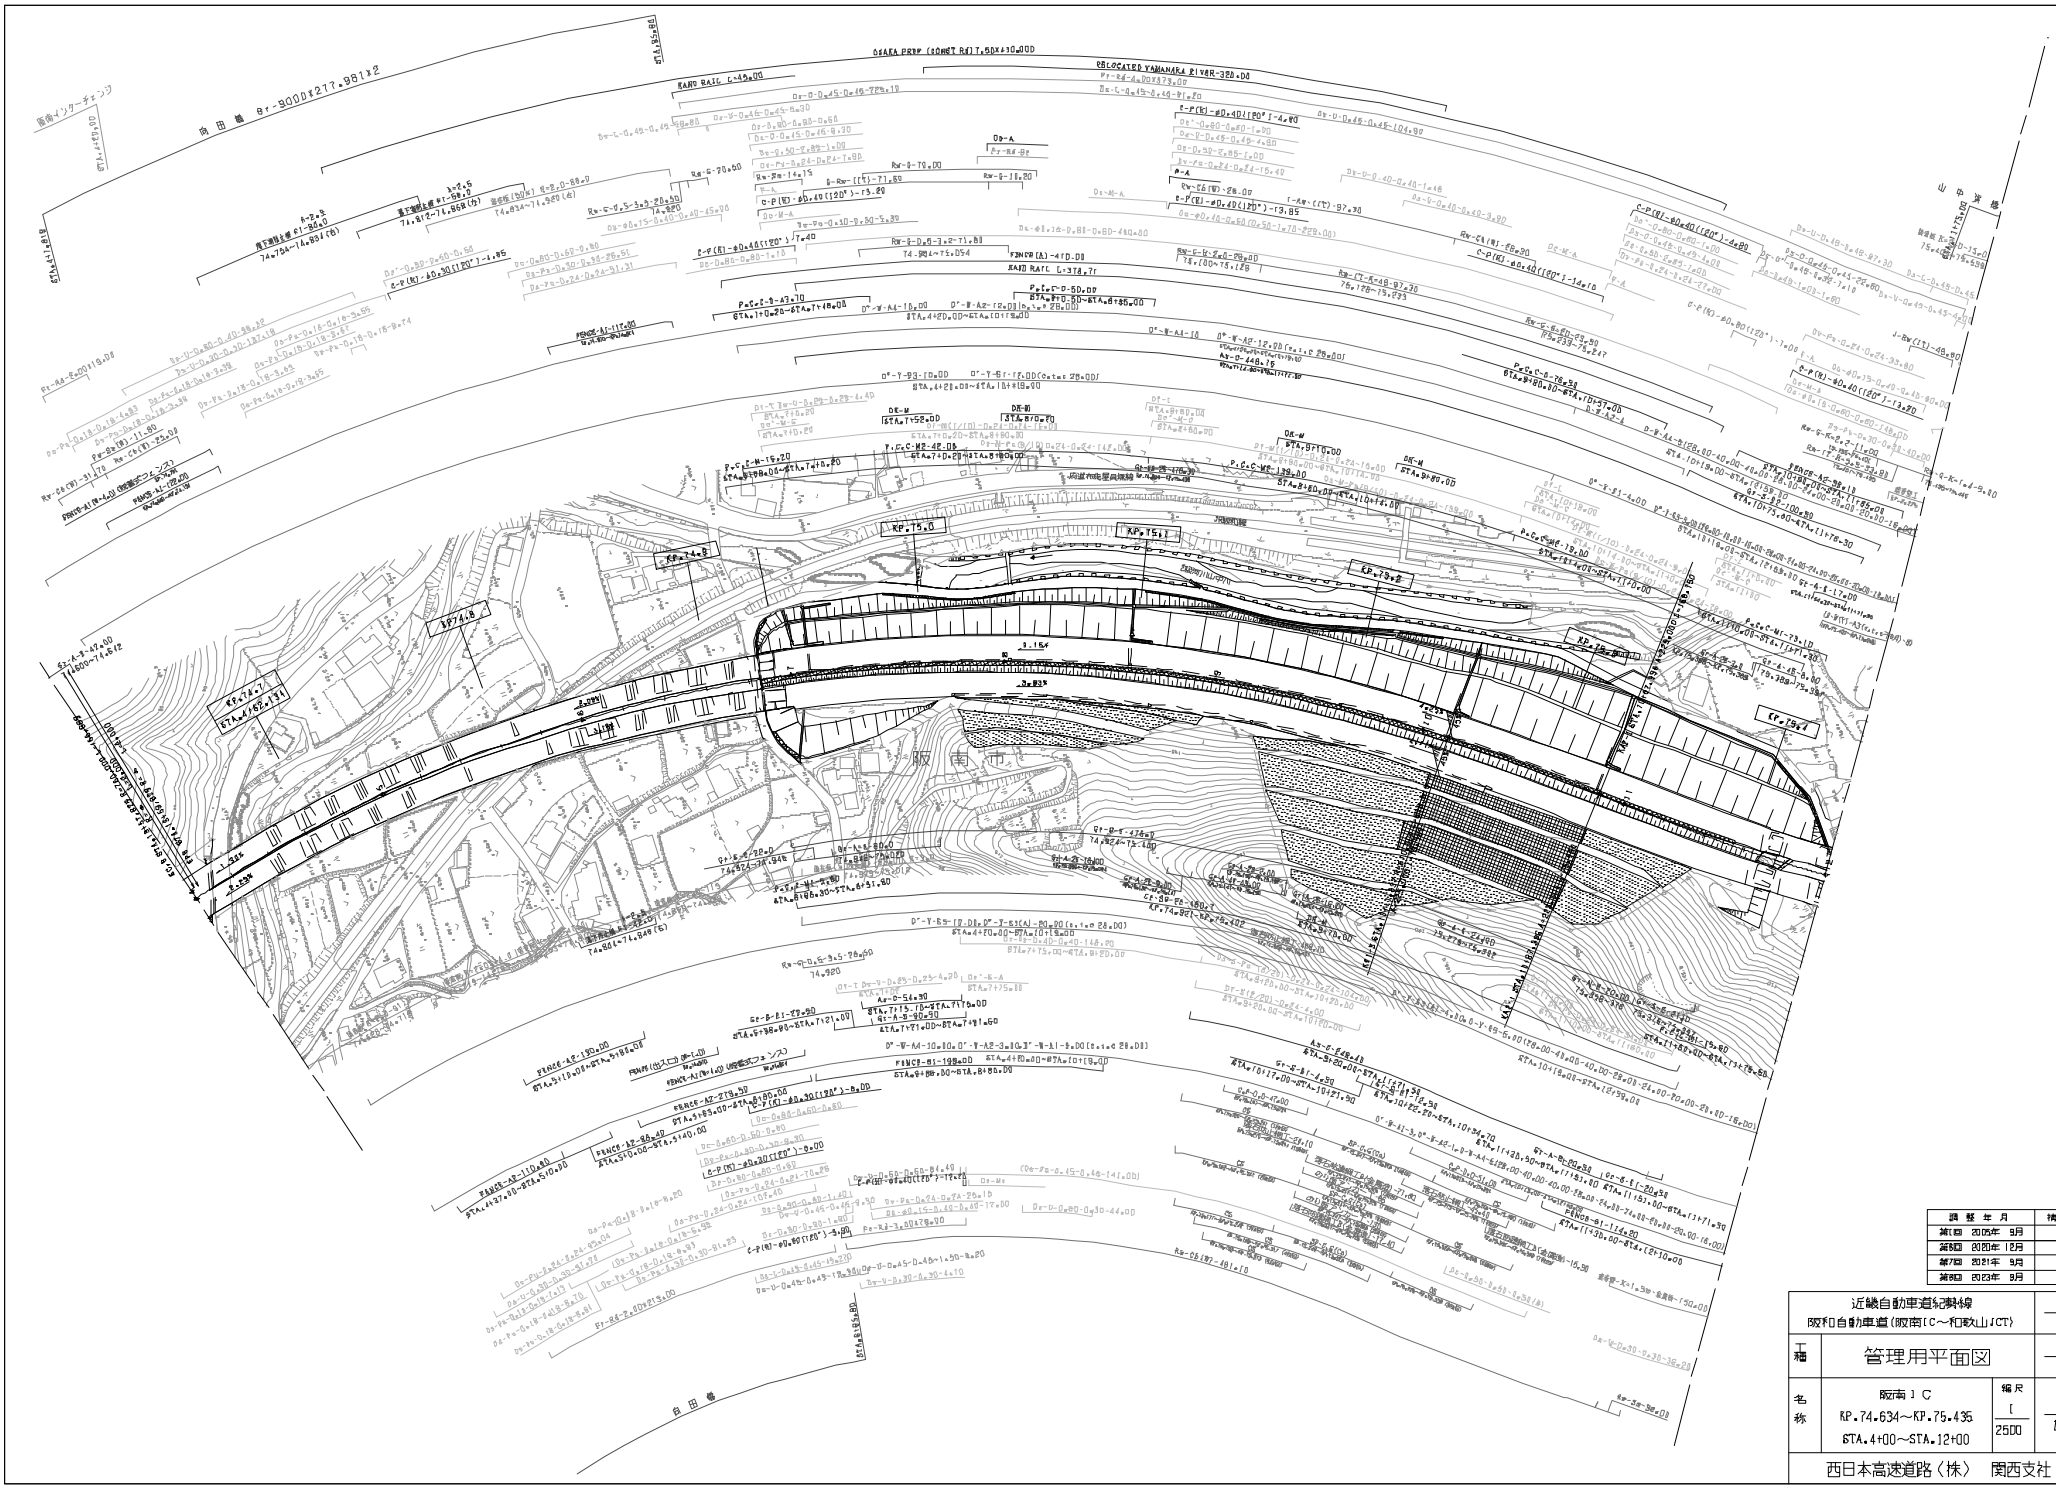

調整年月		摘要
第1回	2005年 9月	
第6回	2010年 12月	
第7回	2021年 9月	
第8回	2023年 9月	

近畿自動車道紀勢線
阪和自動車道（阪南IC～和歌山JCT）

工種：管理用平面図

名称：阪南ＩＣ
KP.74.634～KP.75.435
STA.4+00～STA.12+00

縮尺：1/2500

1/14

西日本高速道路（株）　関西支社

近畿自動車道紀勢線 阪和自動車道（阪南IC～和歌山JCT）		
工種	管理用平面図	
名称	KP.75.435～KP.76.237 STA.12+00～STA.20+00	縮尺 1/250D　2/14
西日本高速道路（株）　関西支社		

調査年月	摘要
第1回 2009年 9月	
第2回 2012年 12月	
第3回 2017年 3月	
第4回 2018年 9月	
第5回 2020年 3月	
第6回 2020年 12月	
第7回 2021年 3月	

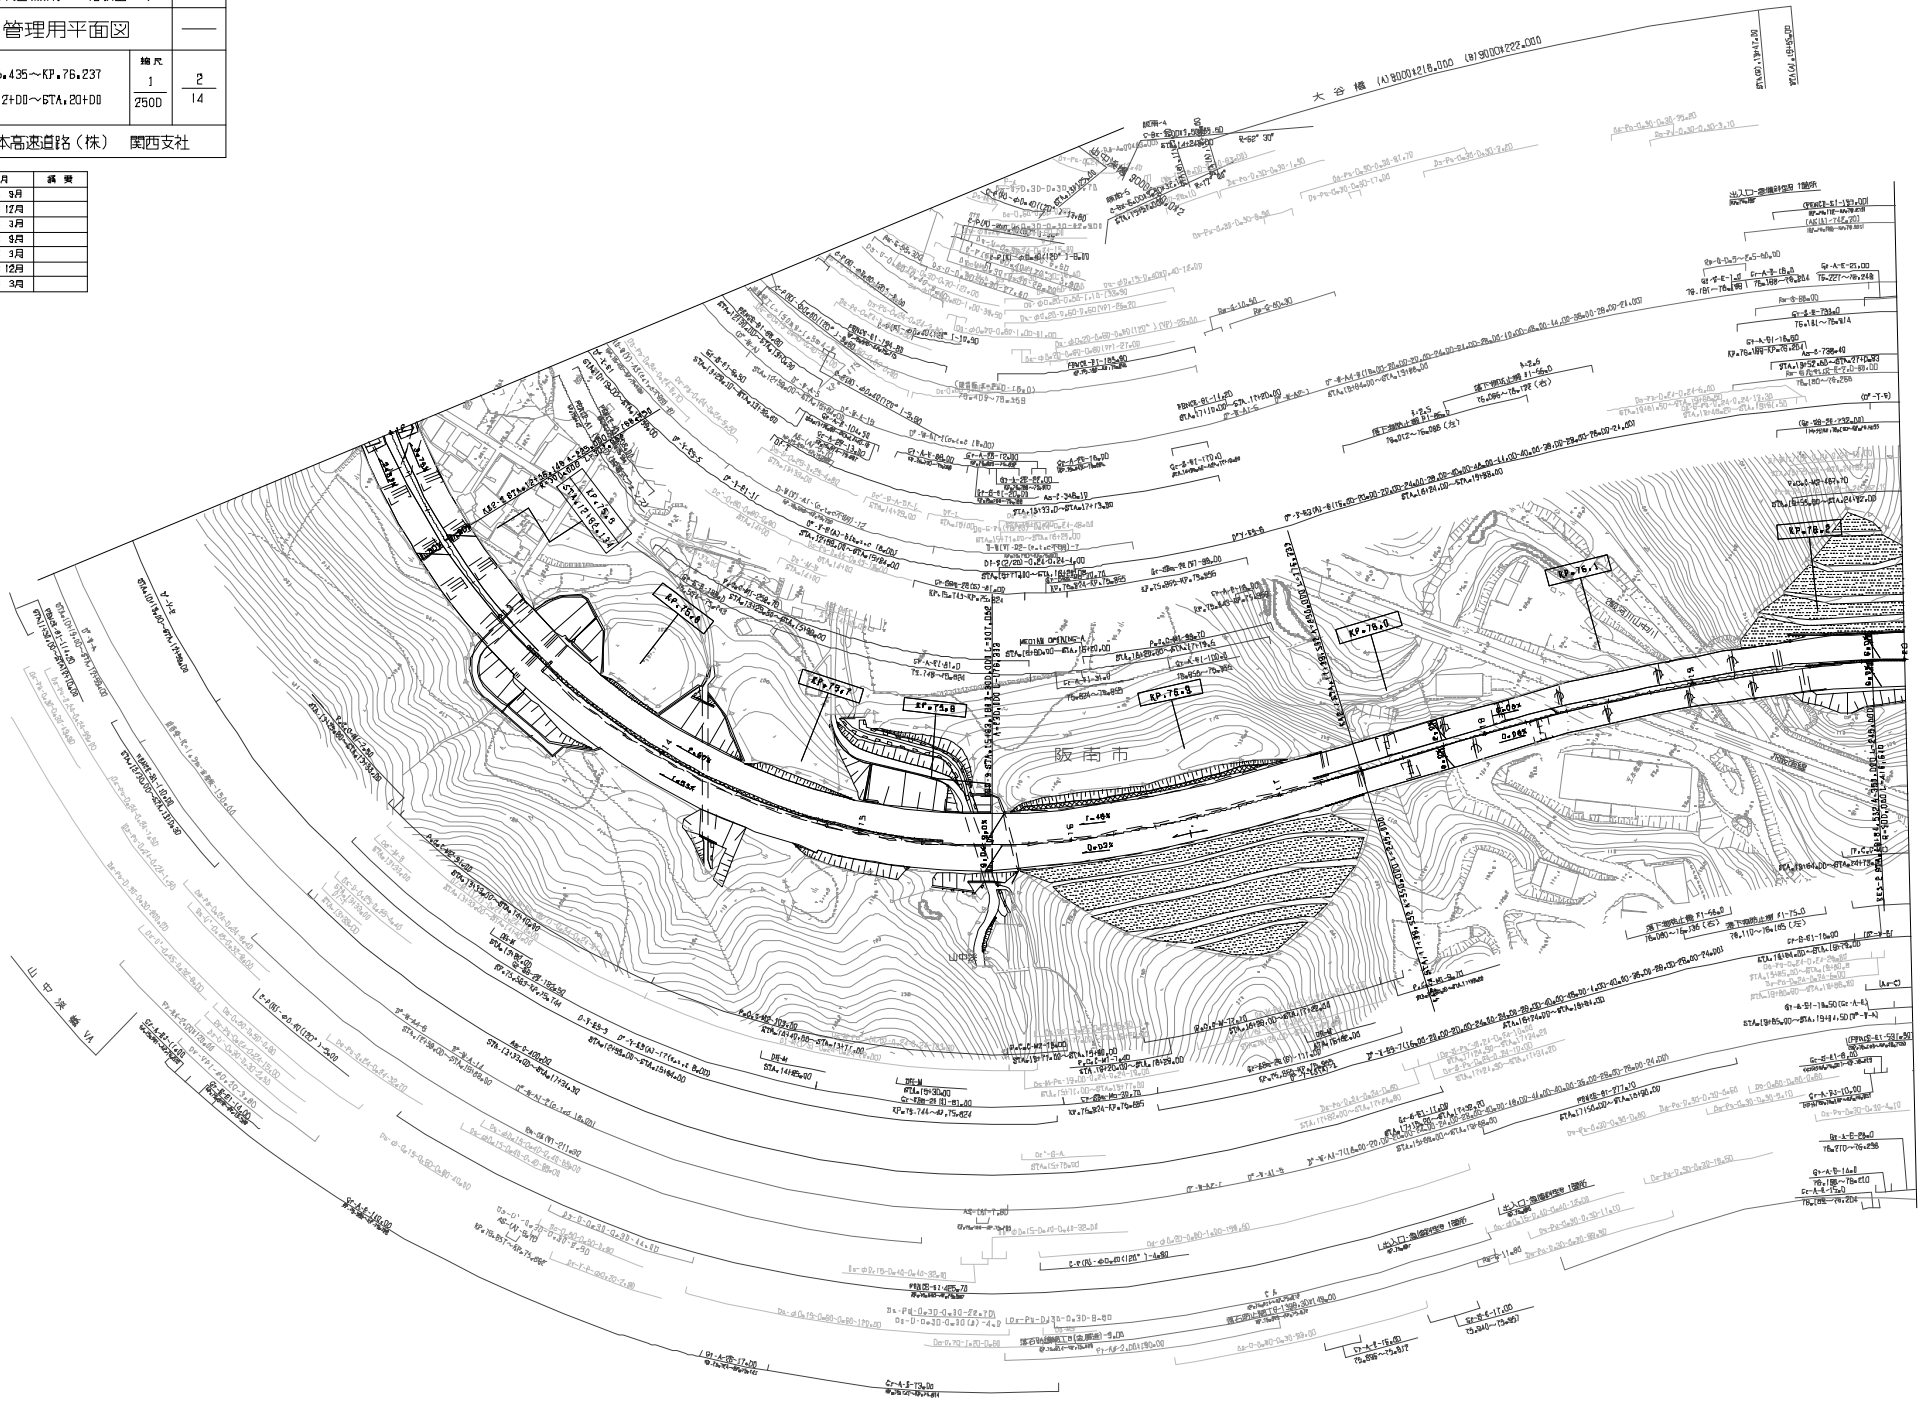

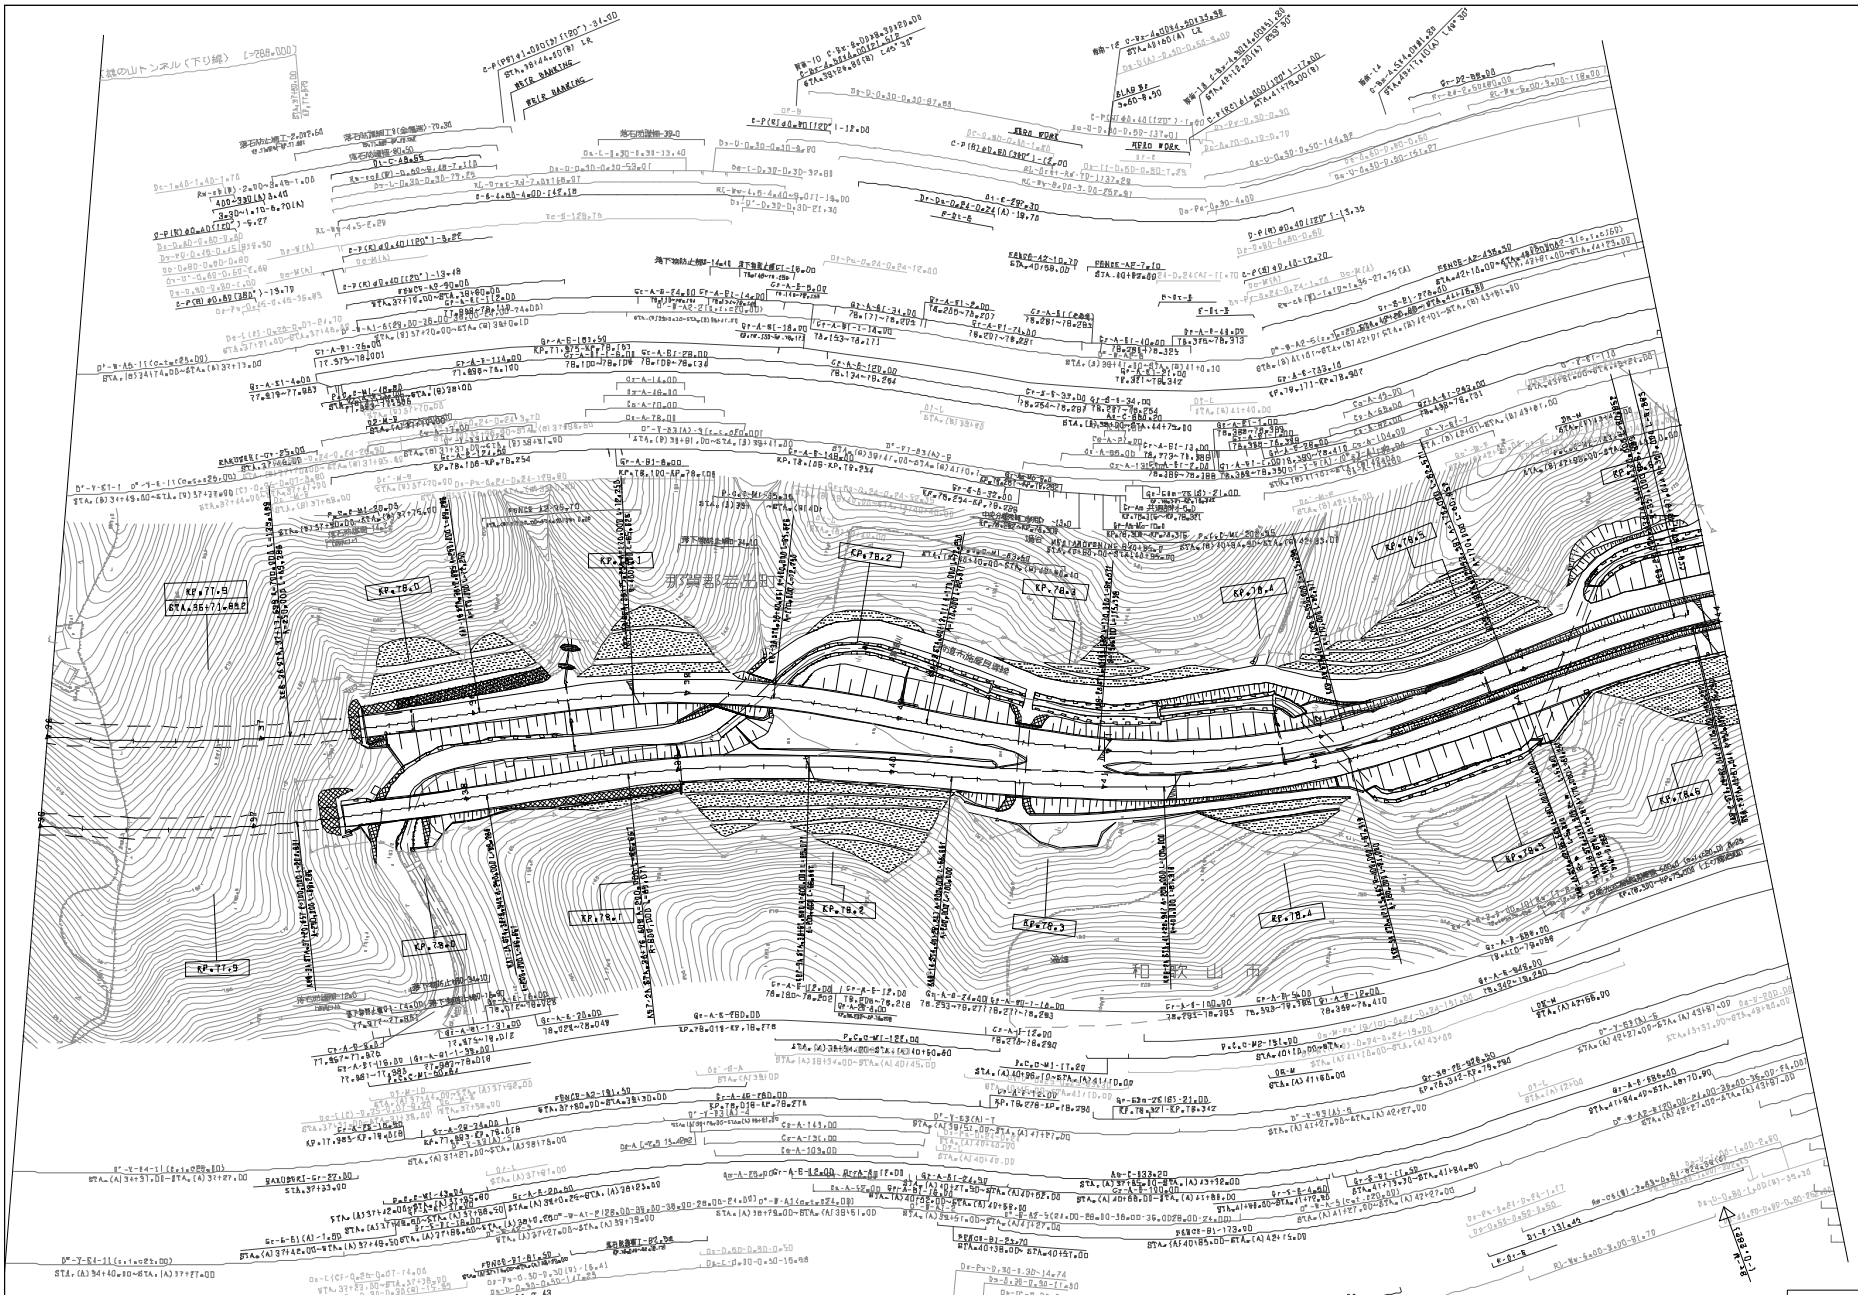

調査年月	備考
第1回 2006年 9月	
第2回 2017年 11月	
第3回 2021年 9月	
第4回 2023年 9月	

	近畿自動車道紀勢線 阪和自動車道（阪南IC～和歌山JCT）		——
工種	管理用平面図		——
名称	KP.77.825～KP.78.625 STA.36+00～STA.44+00	縮尺 1/2500	5/14
	西日本高速道路（株） 関西支社		

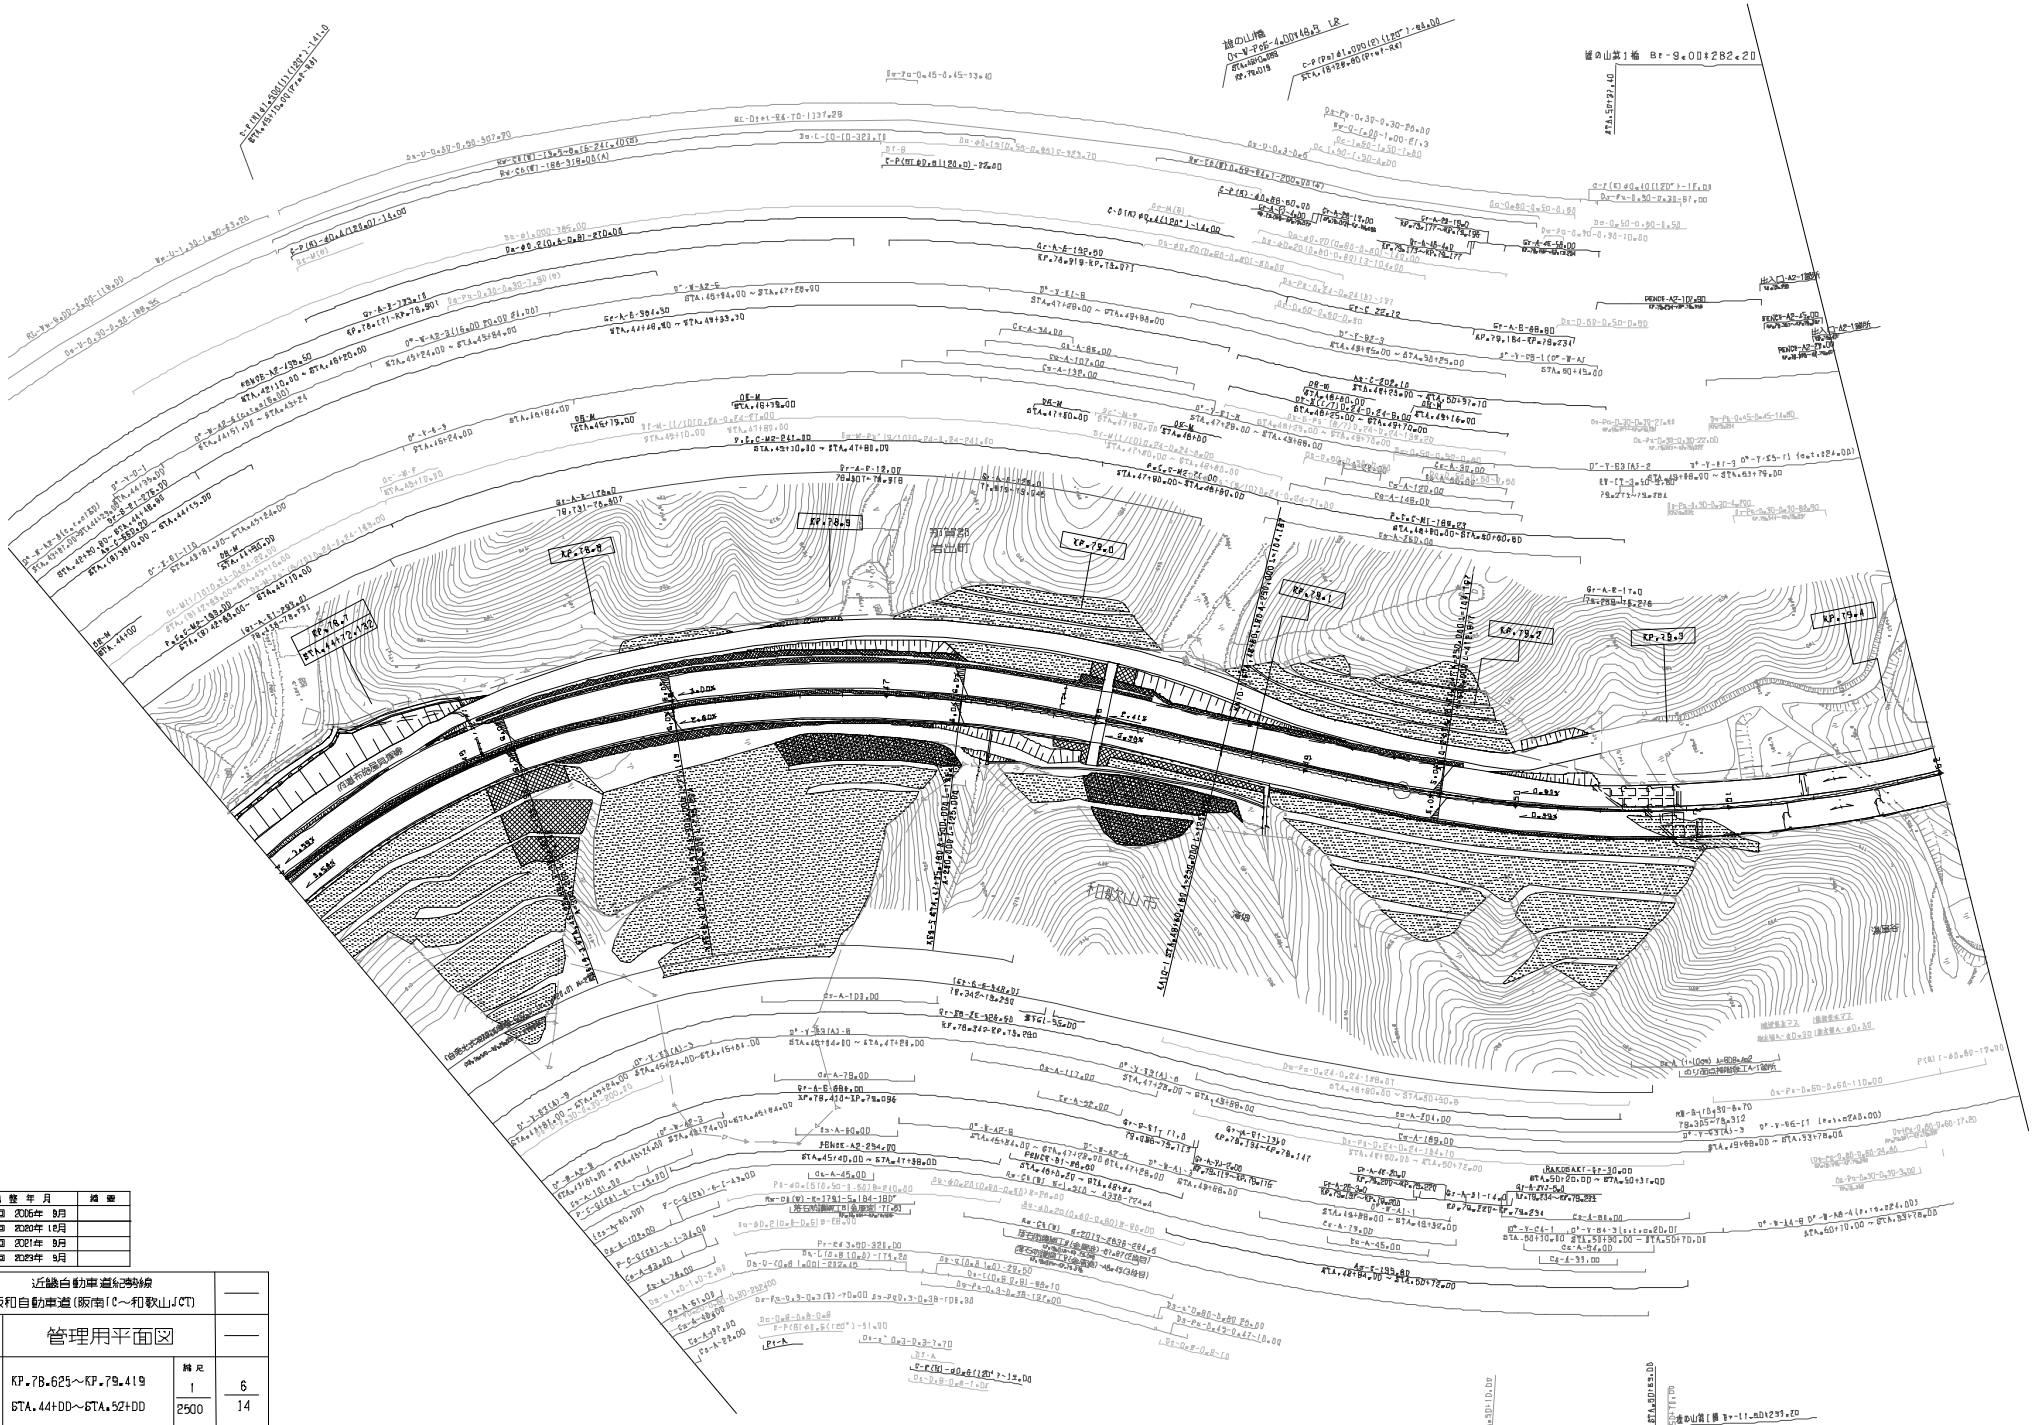

調整年月	摘要
第1回 2006年 9月	
第2回 2020年 12月	
第3回 2021年 9月	
第4回 2023年 9月	

近畿自動車道紀勢線 阪和自動車道(阪南IC～和歌山JCT)			——
工種	管理用平面図		——
名称	KP.78.625～KP.79.419 STA.44+00～STA.52+00	縮尺 1/2500	6/14
西日本高速道路（株） 関西支社			

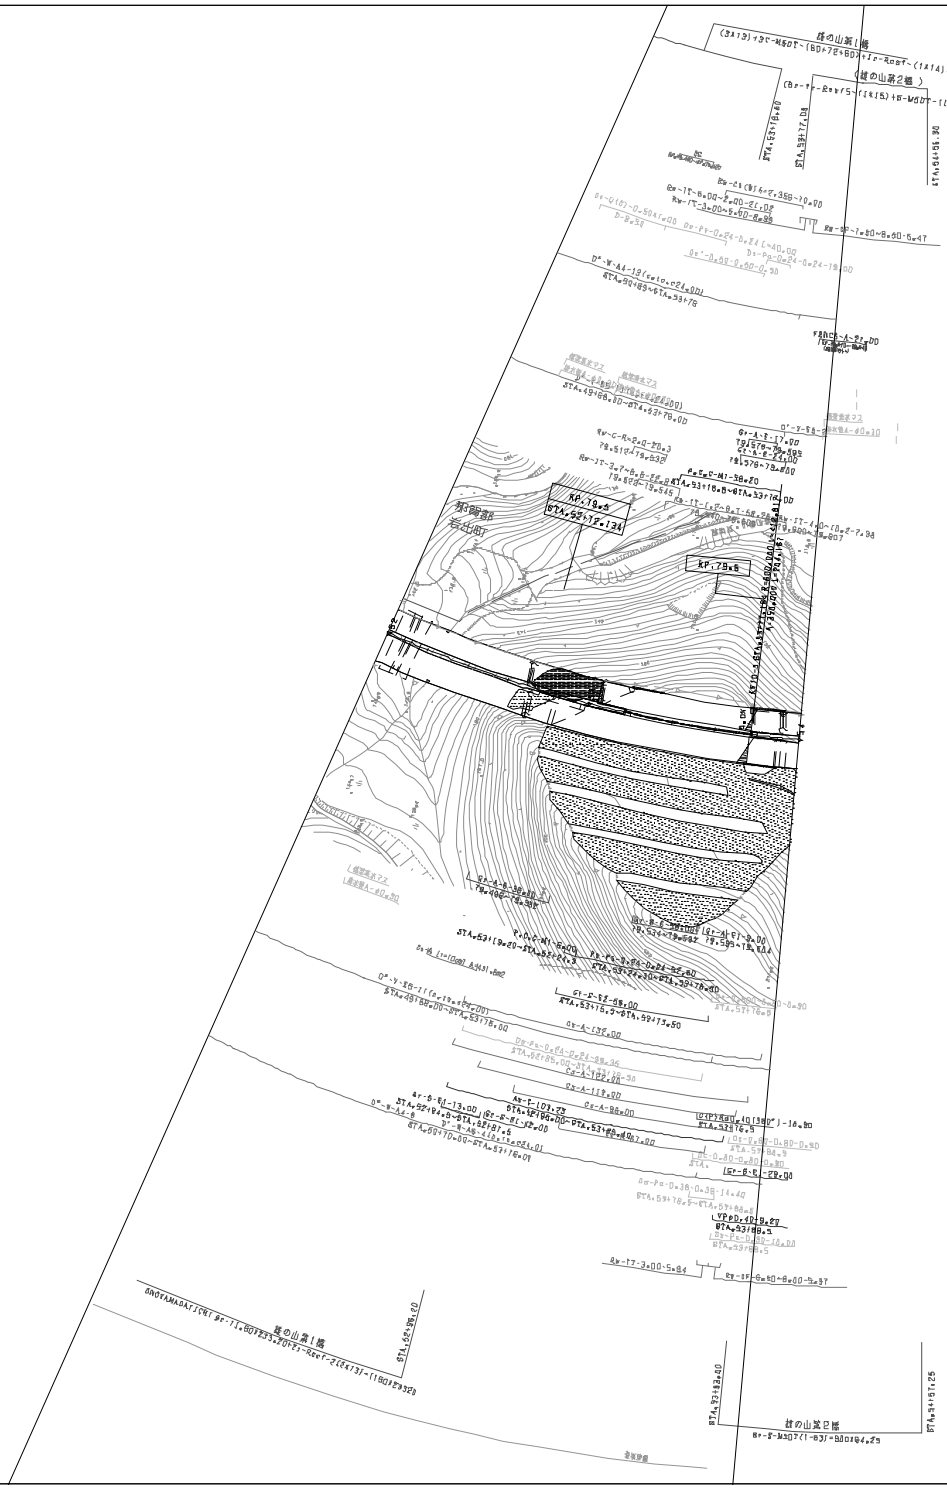

調整年月	
第1回 2008年 9月	
第2回 2012年 12月	
第3回 2013年 3月	
第4回 2014年 2月	
第5回 2017年 9月	
第6回 2017年 11月	
第7回 2019年 6月	

近畿自動車道紀勢線 阪和自動車道(阪南IC～和歌山JCT)			
工種	管理用平面図		
名称	KP.79.419～KP.79.619 STA.52+00～STA.54+00	縮尺 1/250	7/14
西日本高速道路（株） 関西支社			

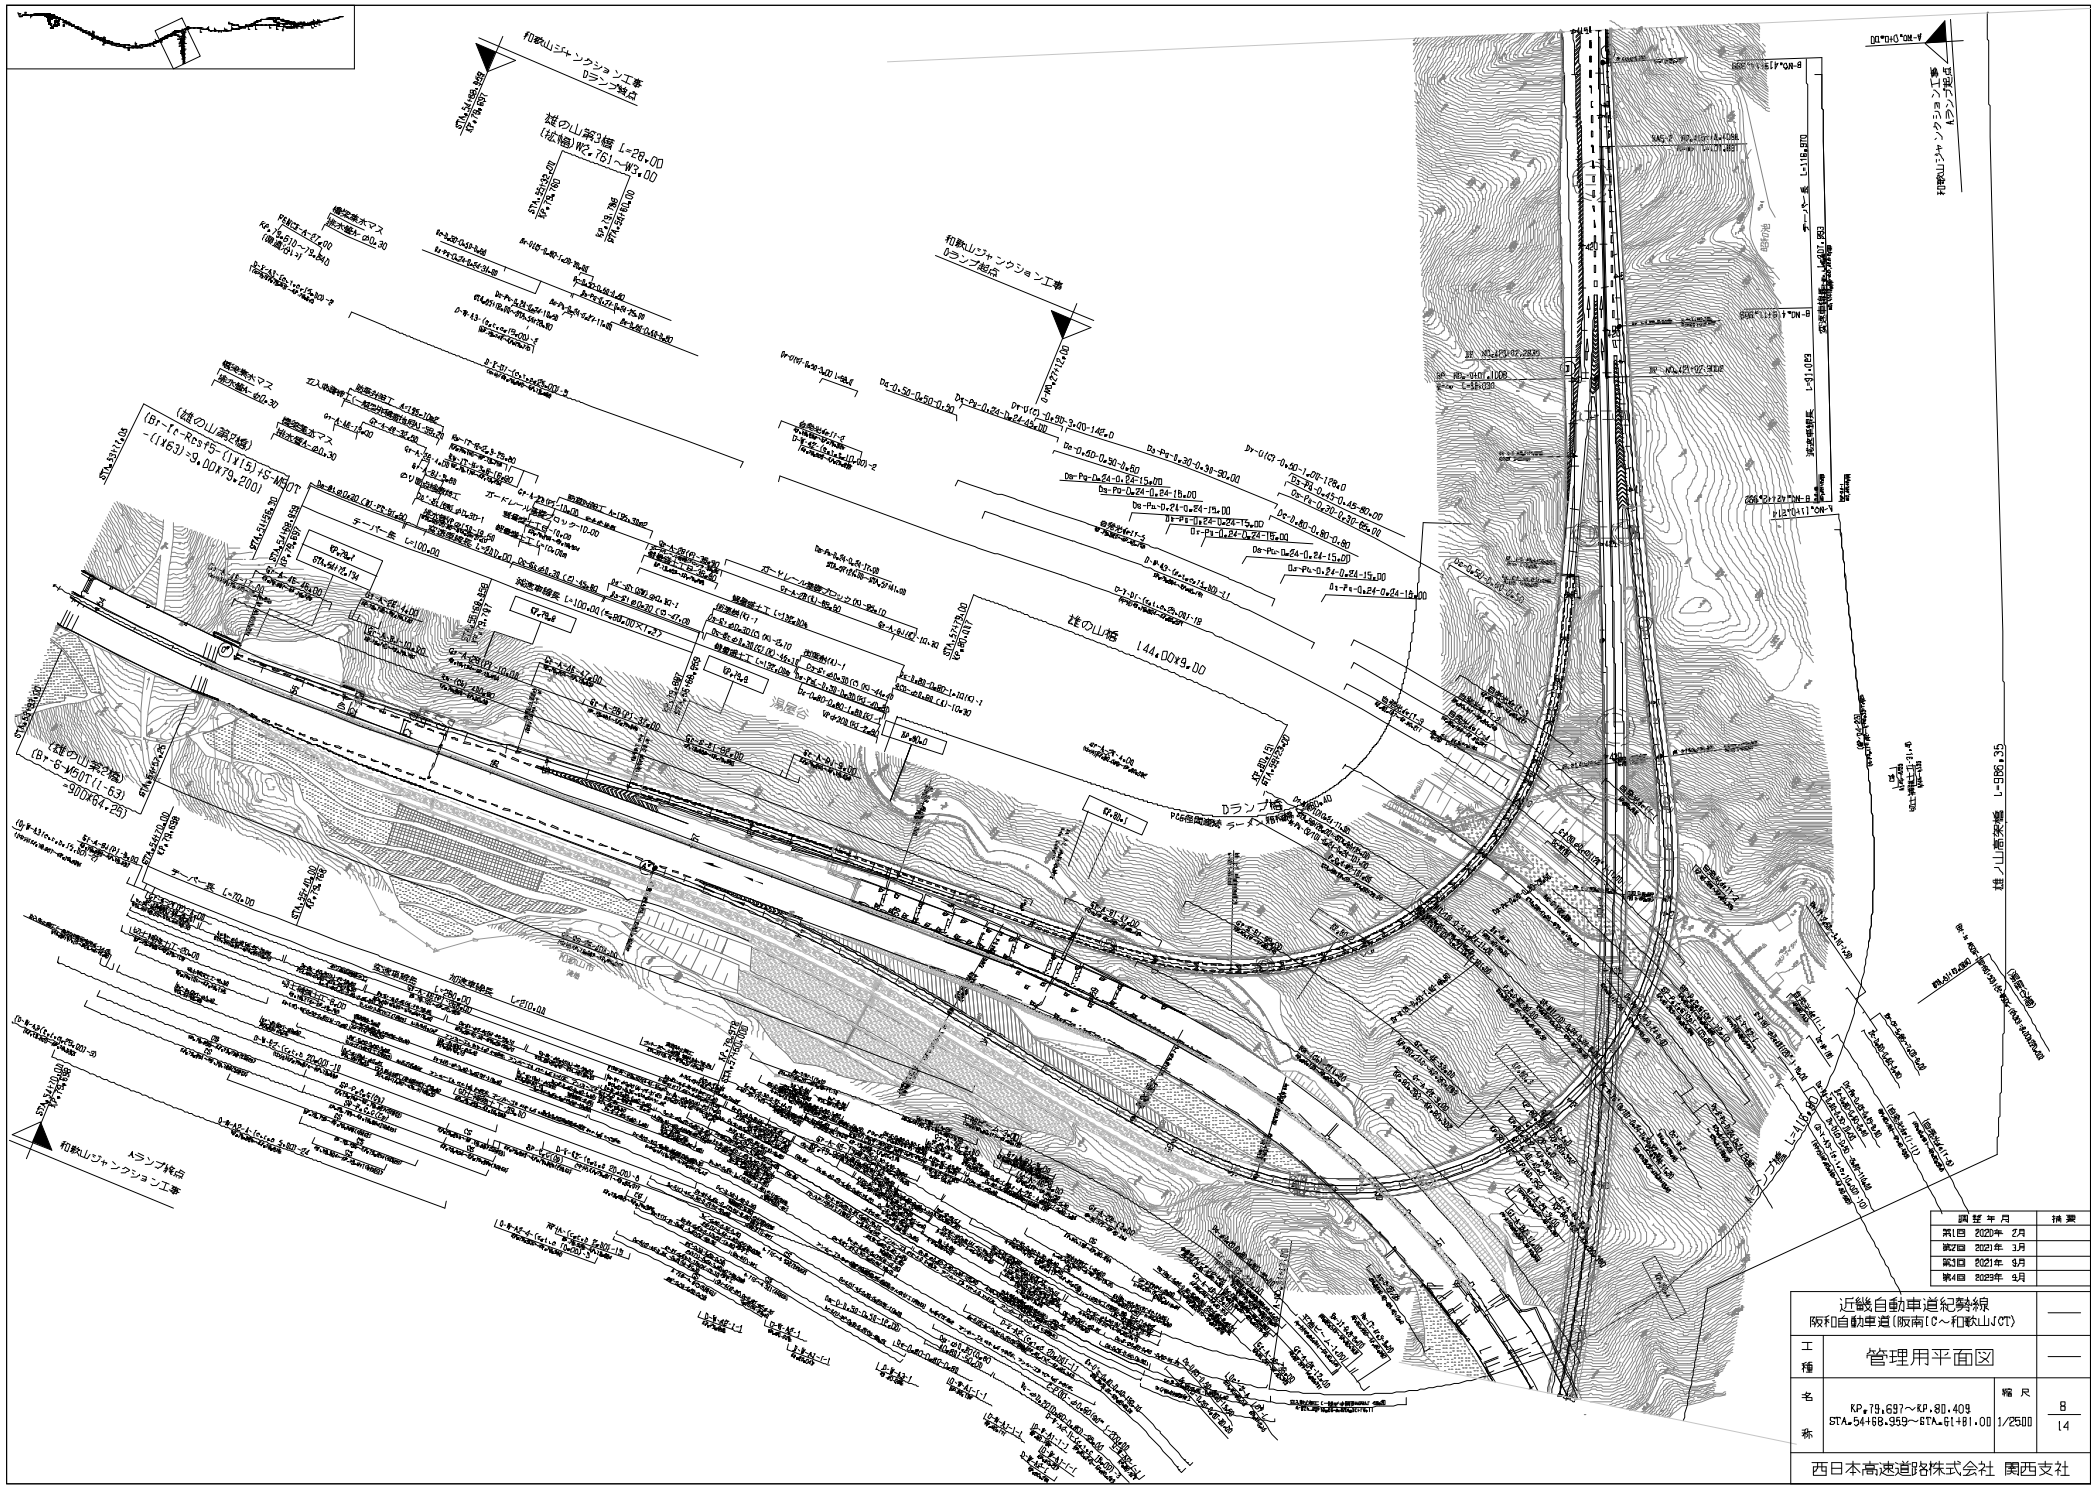

調査年月		摘要
第1回	2020年 2月	
第2回	2021年 3月	
第3回	2021年 9月	
第4回	2023年 9月	

近畿自動車道紀勢線 阪和自動車道(阪南IC～和歌山JCT)			——
工種	管理用平面図		——
名称	KP.79.697～KP.80.409 STA.54+68.959～STA.61+81.00	縮尺 1/2500	8 14

西日本高速道路株式会社 関西支社

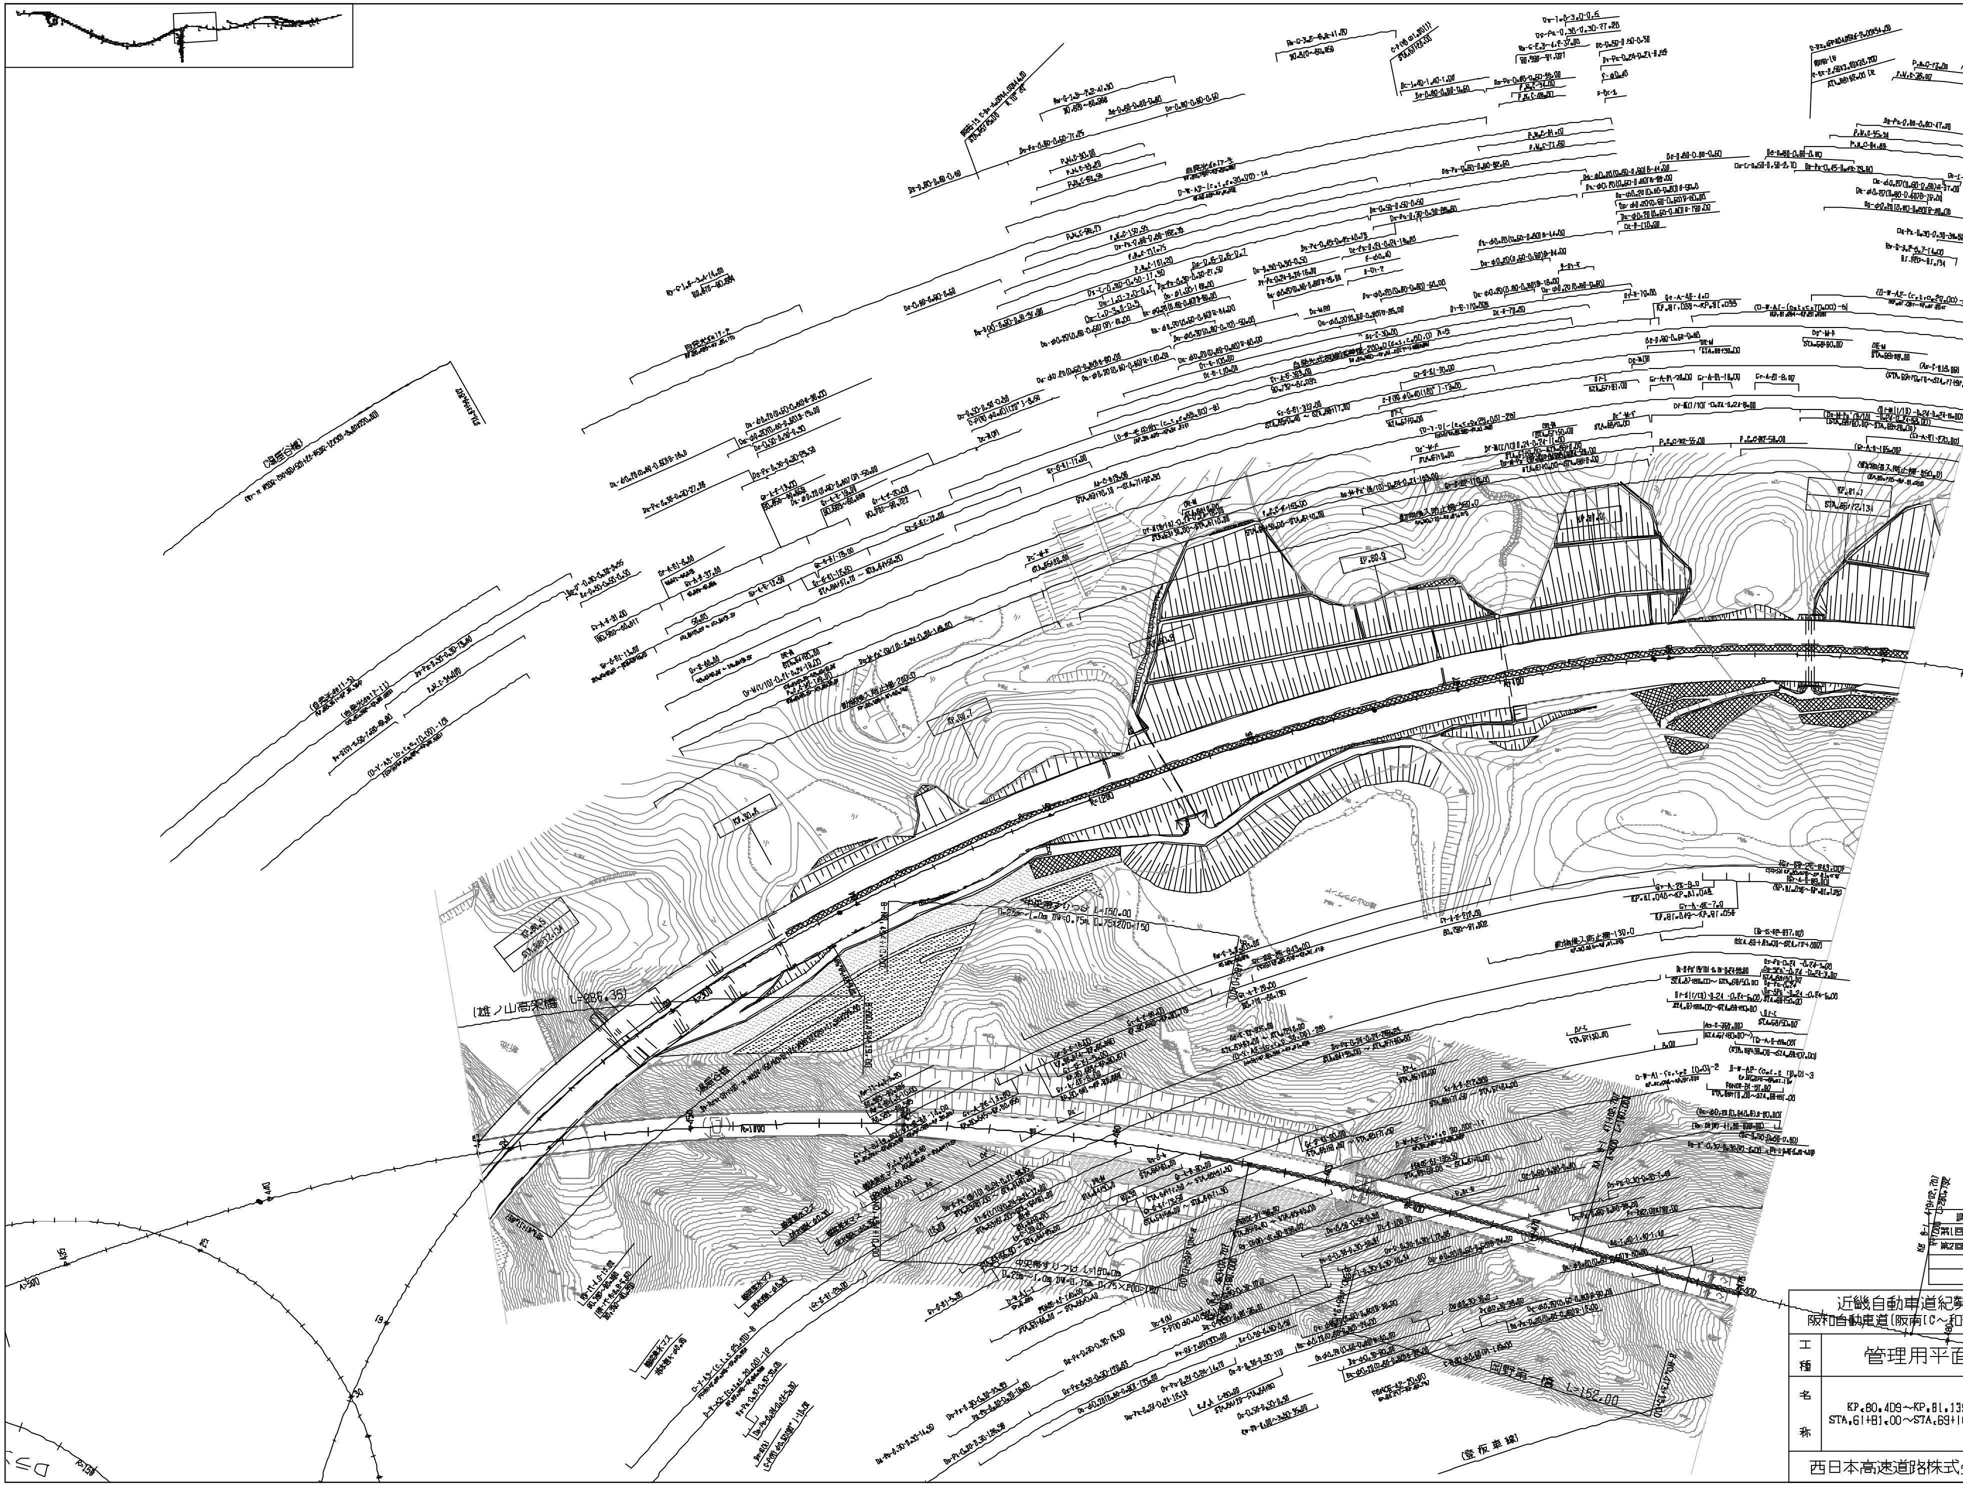

調整年月	摘要
第1回　2020年　2月	
第2回　2023年　9月	

近畿自動車道紀勢線 阪和自動車道(阪南IC～和歌山JCT)			――
工種	管理用平面図		――
名称	KP.80.409～KP.81.139 STA.61+81.00～STA.69+10.77	縮尺 1/2500	9/14
西日本高速道路株式会社　関西支社			

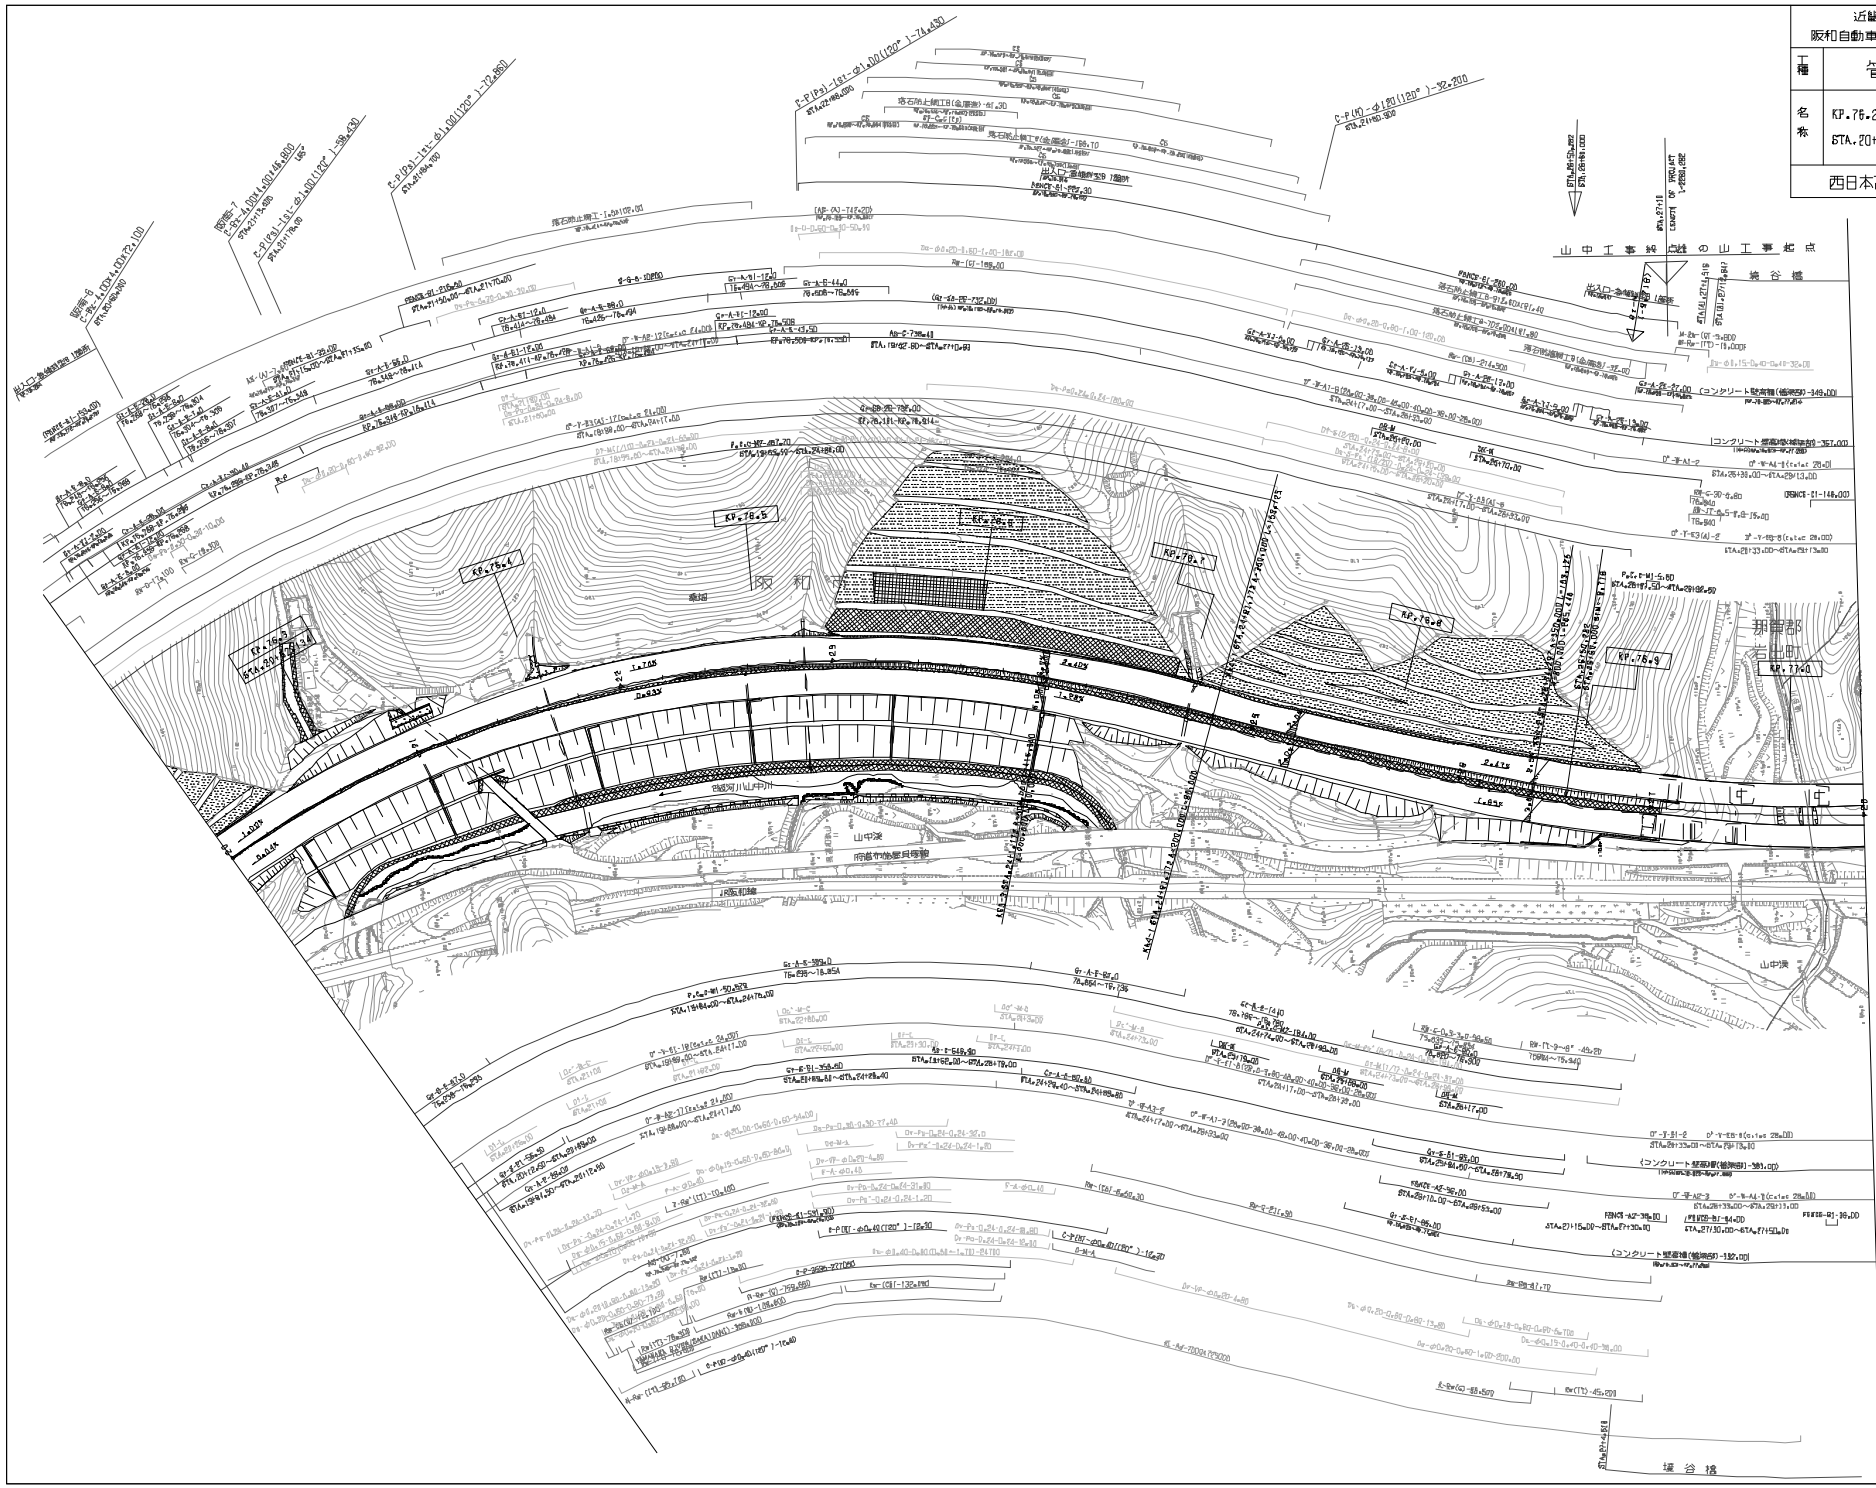

近畿自動車道紀勢線 阪和自動車道(阪南JC～和歌山JCT)			
工種	管理用平面図		
名称	KP.76.237～KP.77.025 STA.20+00～STA.28+00	縮尺 1/250D	3/14
西日本高速道路（株）　関西支社			

調整年月		備考
第1回	2008年 9月	
第2回	2012年 12月	
第3回	2017年 3月	
第4回	2017年 11月	
第5回	2018年 9月	
第6回	2020年 12月	
第7回	2021年 3月	
第8回	2021年 9月	

近畿自動車道紀勢線 阪和自動車道(和歌山JCT)			—
工種	管理用平面図		
名称	KP.81.139～KP.81.796 STA.69+10.77～STA.75+68.27	縮尺 1/2500	10 14
西日本高速道路株式会社 関西支社			

調整年月	備考
第1回 2020年 2月	
第2回 2021年 12月	
第3回 2023年 9月	

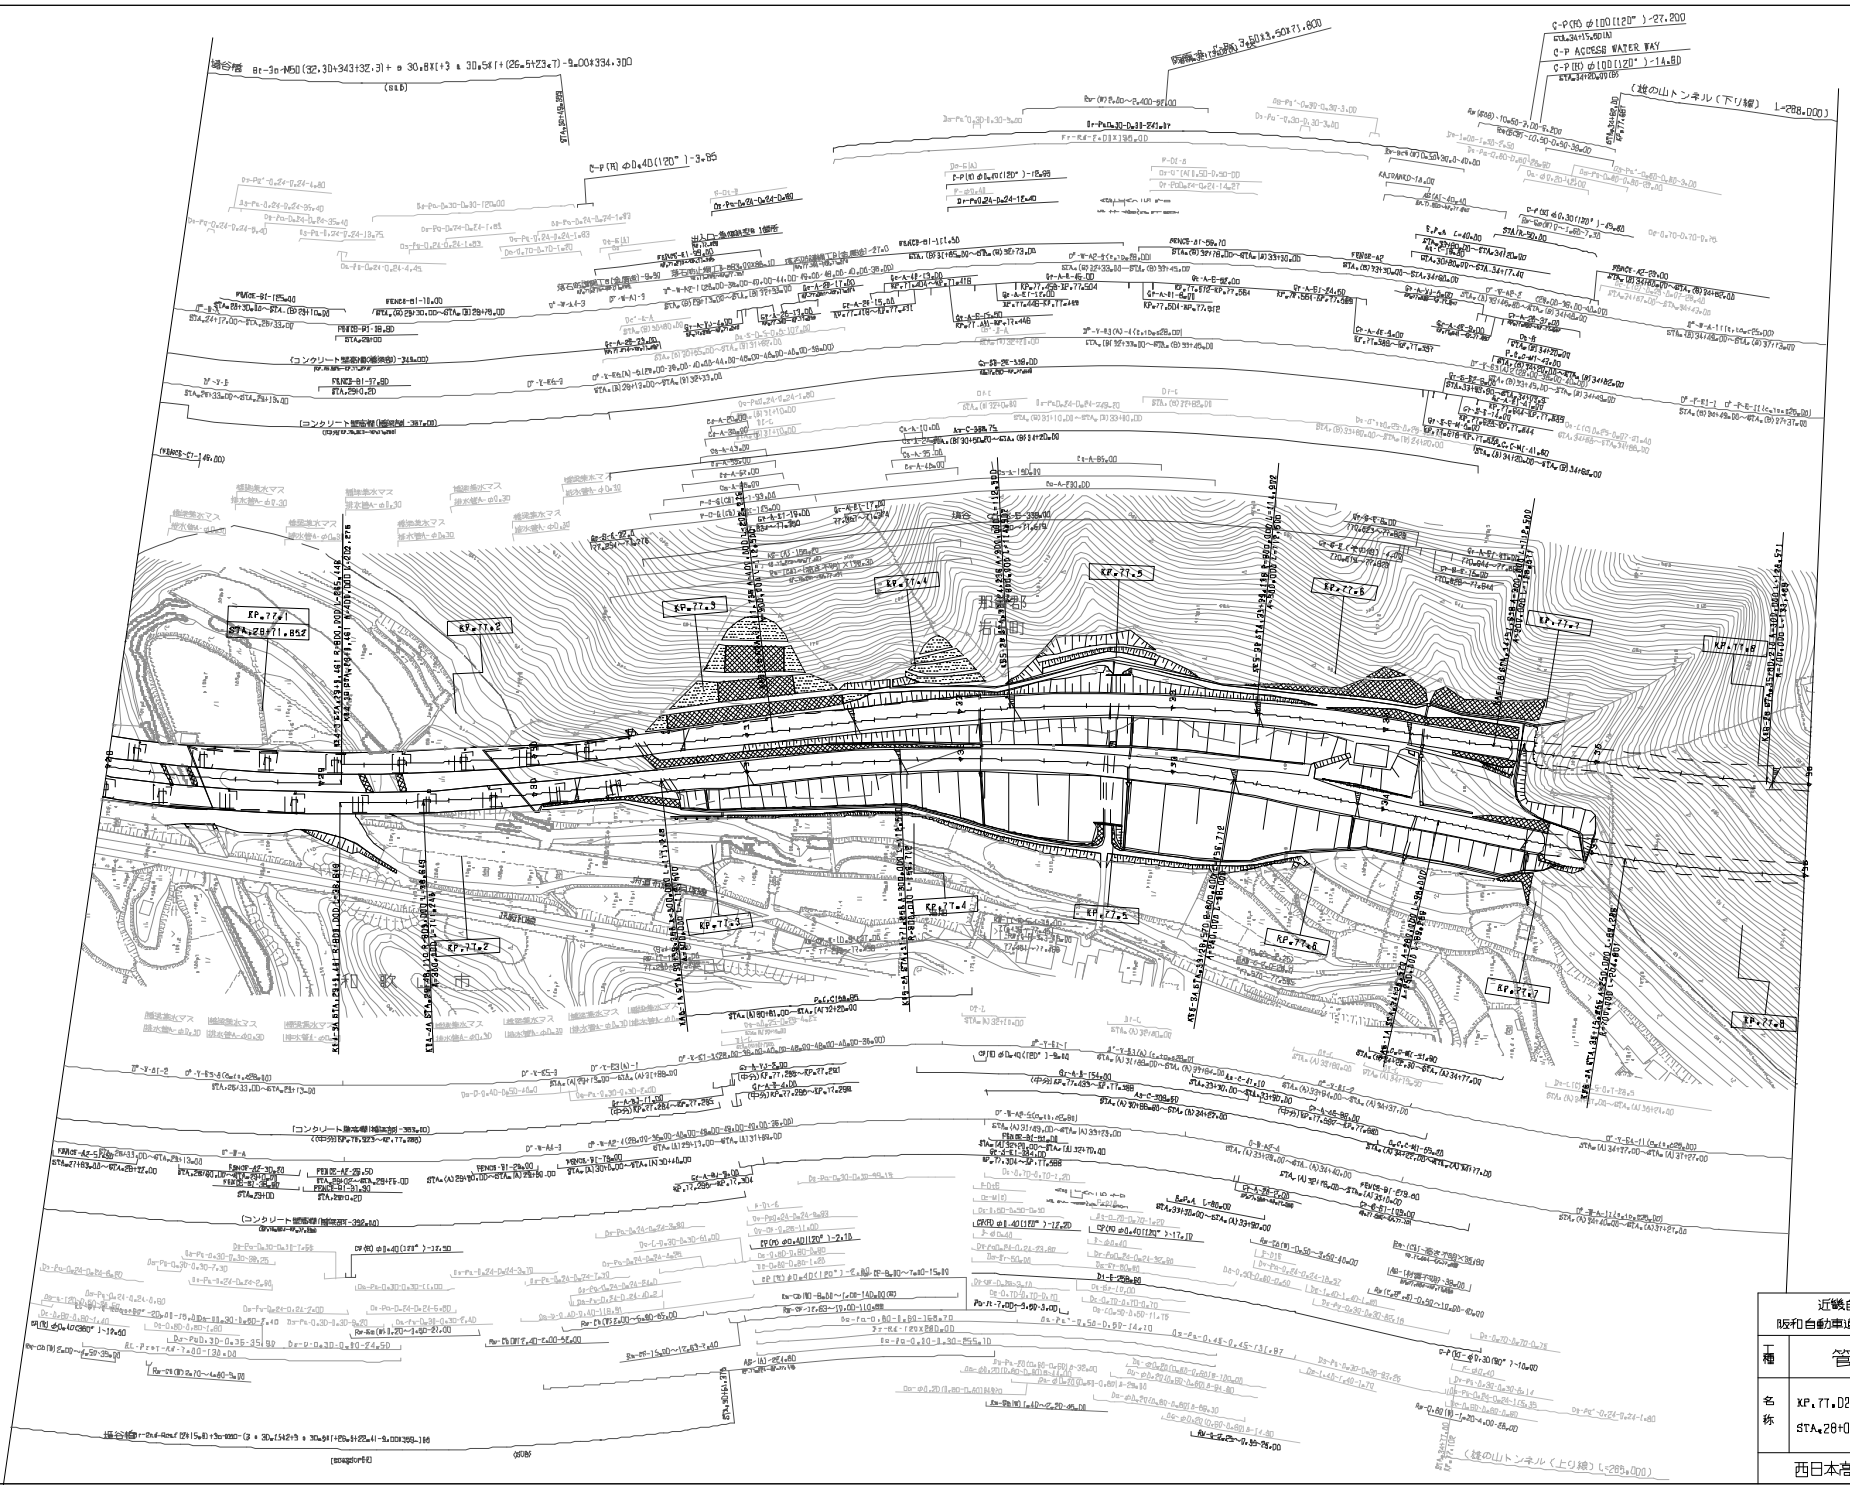

調整年月	摘要
第1回 2000年 9月	
第5回 2020年 12月	
第6回 2021年 3月	
第7回 2023年 9月	

近畿自動車道紀勢線 阪和自動車道(阪南IC～和歌山JCT)			—
工種	管理用平面図		—
名称	KP.77.025～KP.77.825 STA.28+00～STA.36+00	縮尺 1/2500	4/14

西日本高速道路(株) 関西支社

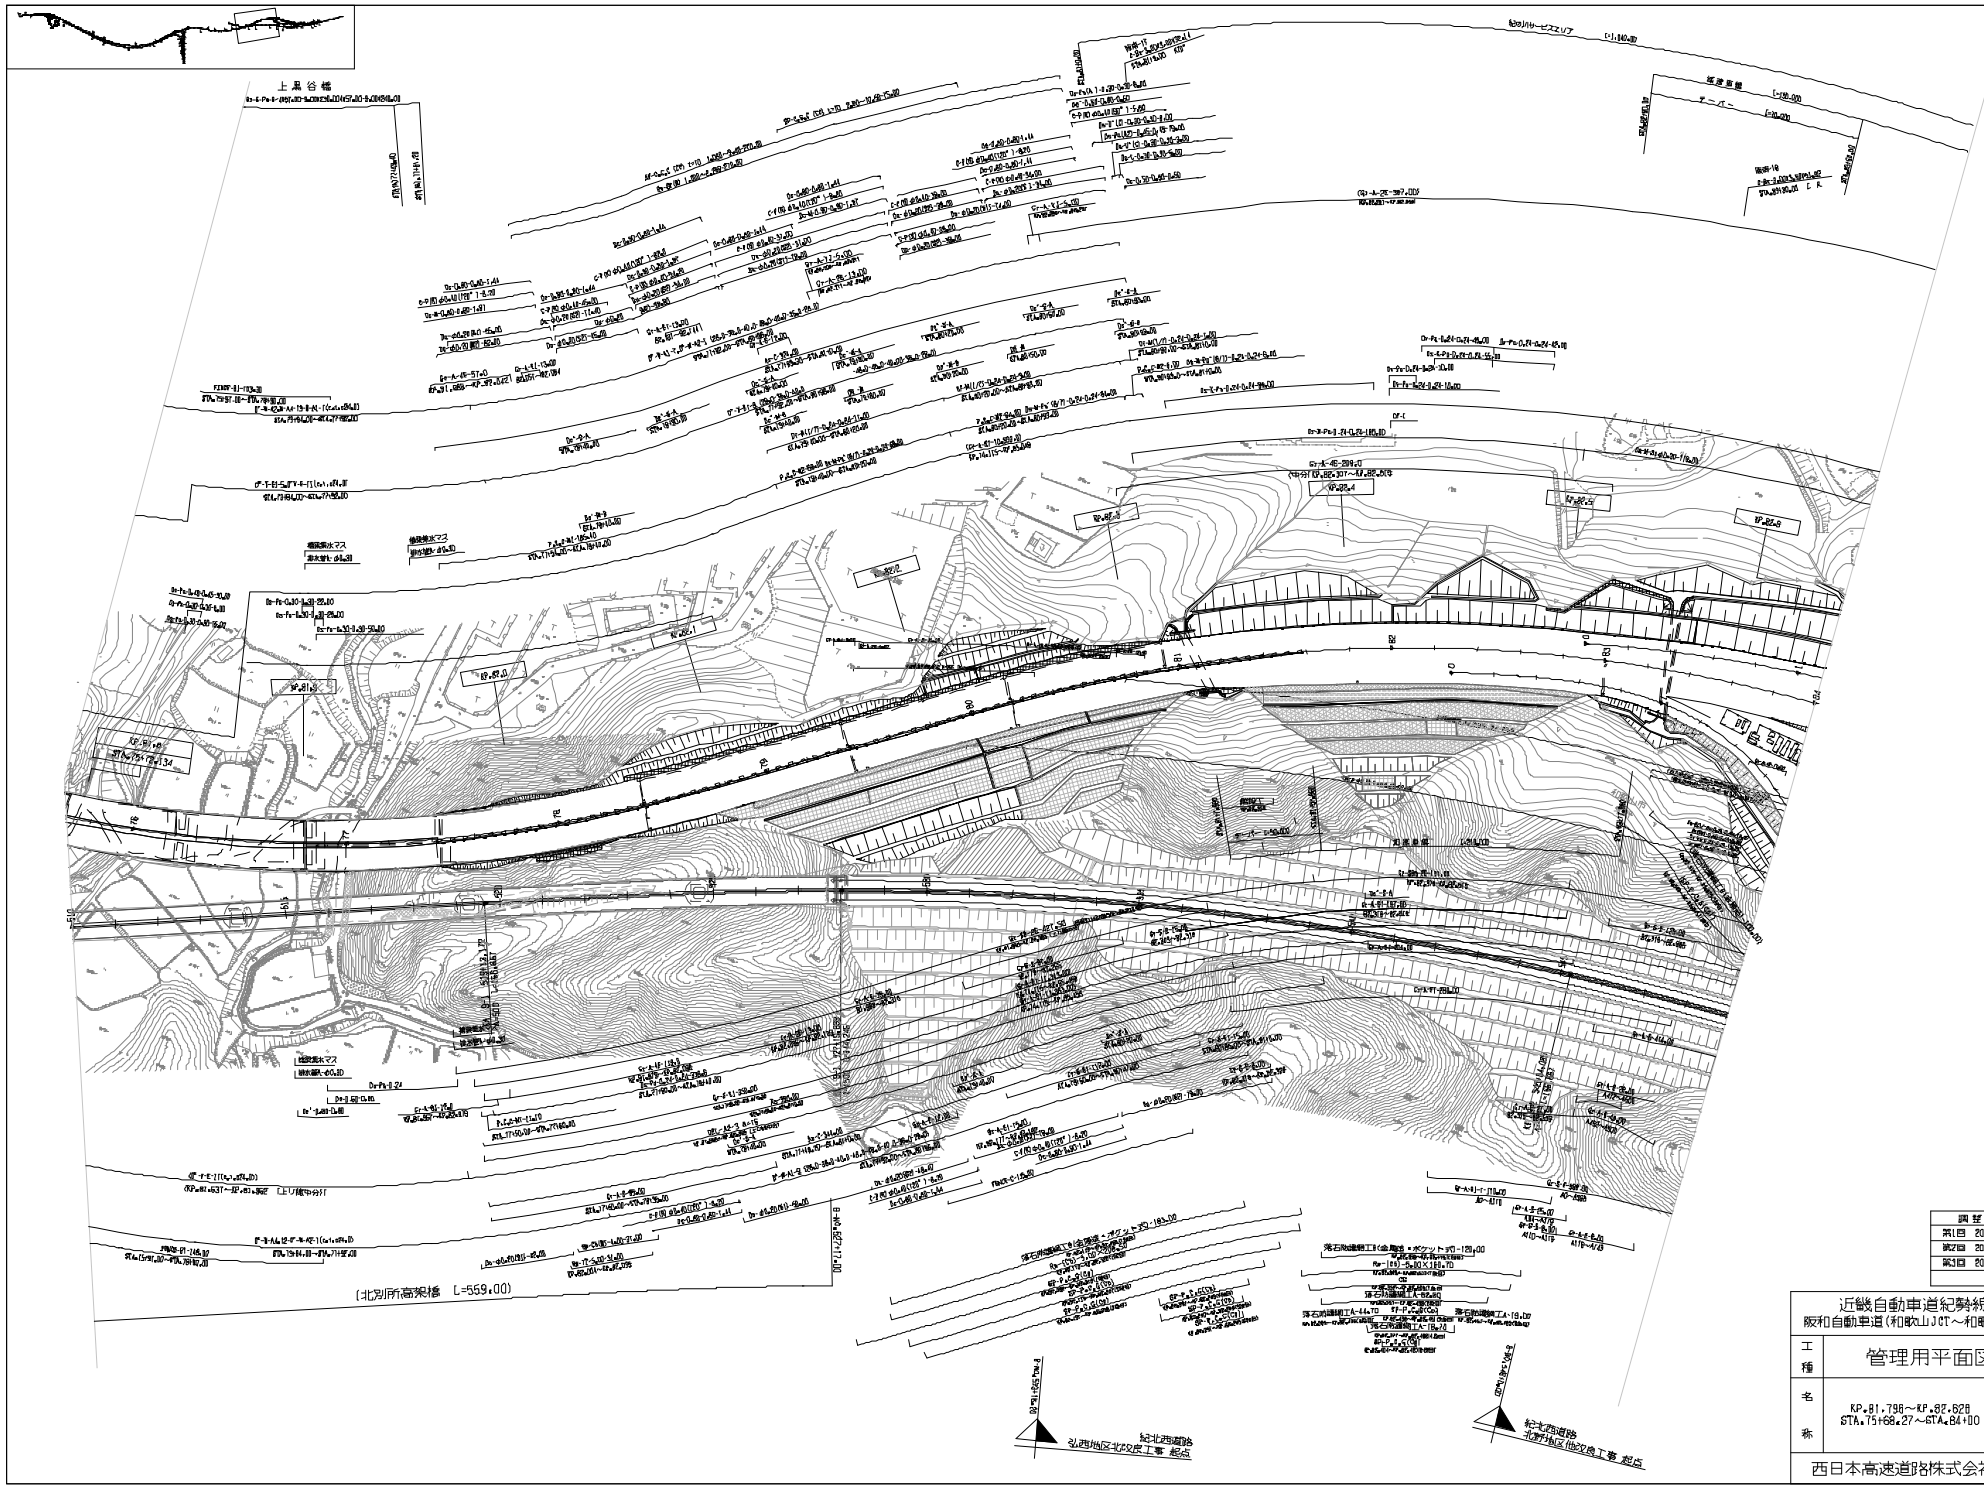

調整年月		摘要
第1回	2020年 8月	
第2回	2020年 12月	
第3回	2023年 9月	

近畿自動車道紀勢線 阪和自動車道(和歌山JCT～和歌山北)			——
工種	管理用平面図		——
名称	KP.81.798～KP.87.628 STA.75+68.27～STA.84+00	縮尺 1/2500	1/6

西日本高速道路株式会社 関西支社

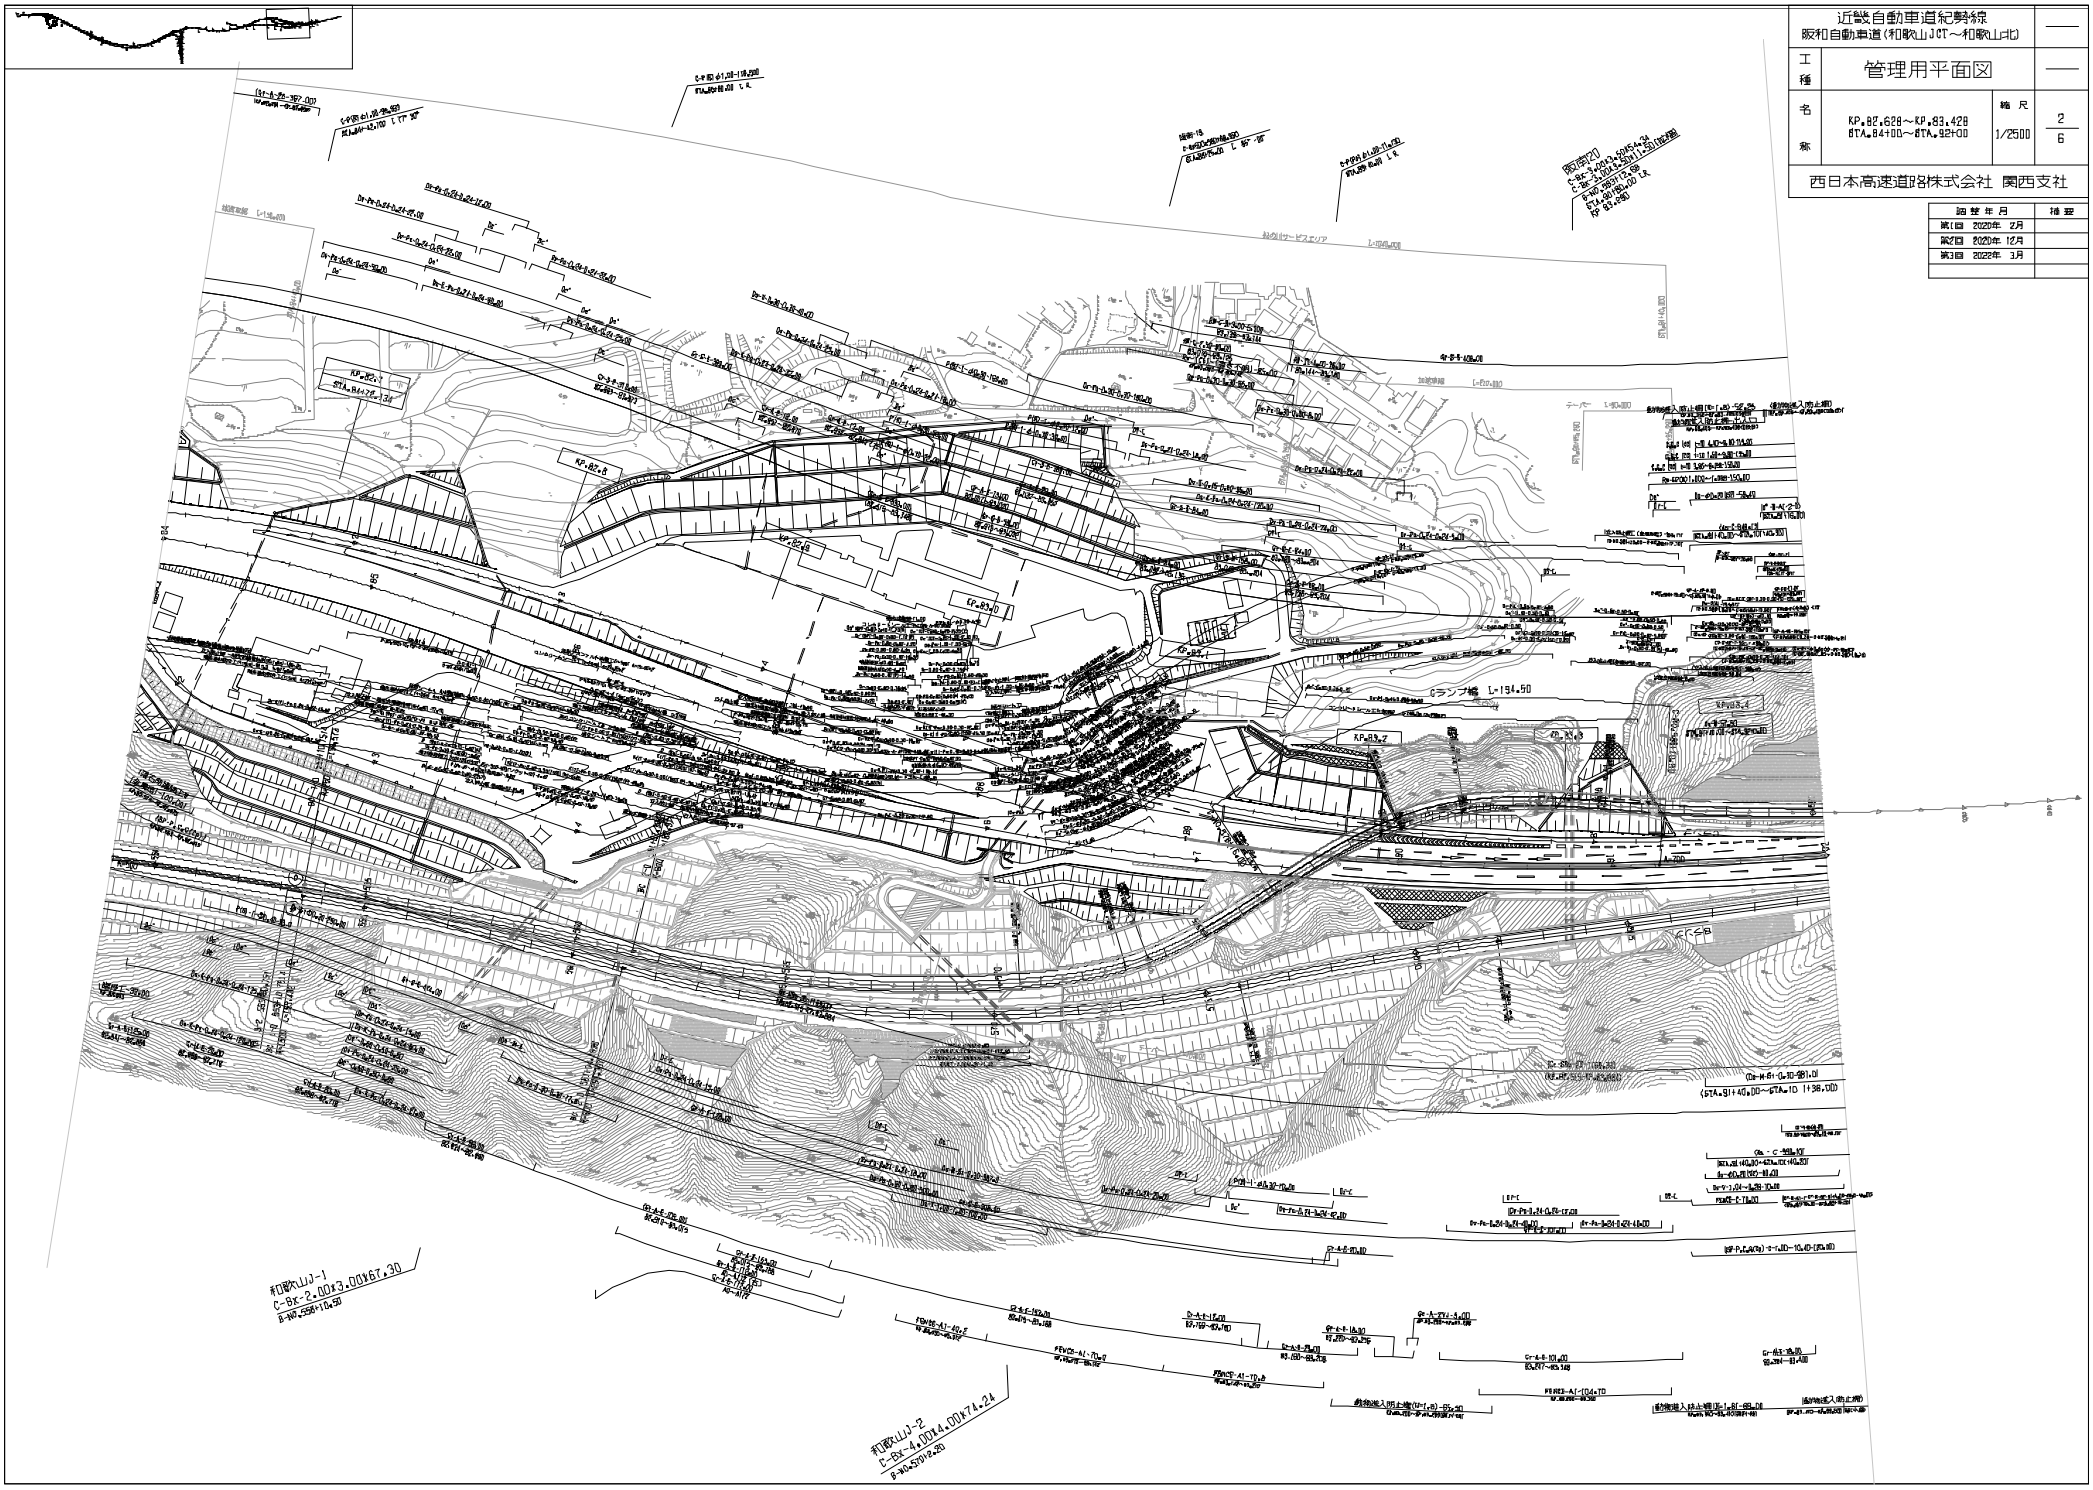

近畿自動車道紀勢線 阪和自動車道(和歌山JCT～和歌山北)		
工種	管理用平面図	
名称	KP.87.628～KP.83.428 STA.84+00～STA.92+00	縮尺 1/2500
		2/6
西日本高速道路株式会社 関西支社		

調整年月		摘要
第1回	2020年 2月	
第2回	2020年 12月	
第3回	2022年 3月	

近畿自動車道紀勢線 阪和自動車道(和歌山JCT～和歌山北)		
工種	管理用平面図	
名称	KP.83.428～KP.84.228 STA.92+00～STA.100+00	縮尺 1/2500
		3/6
西日本高速道路株式会社 関西支社		

改訂年月	摘要
第1回 2020年 2月	
第2回 2021年 9月	
第3回 2023年 9月	

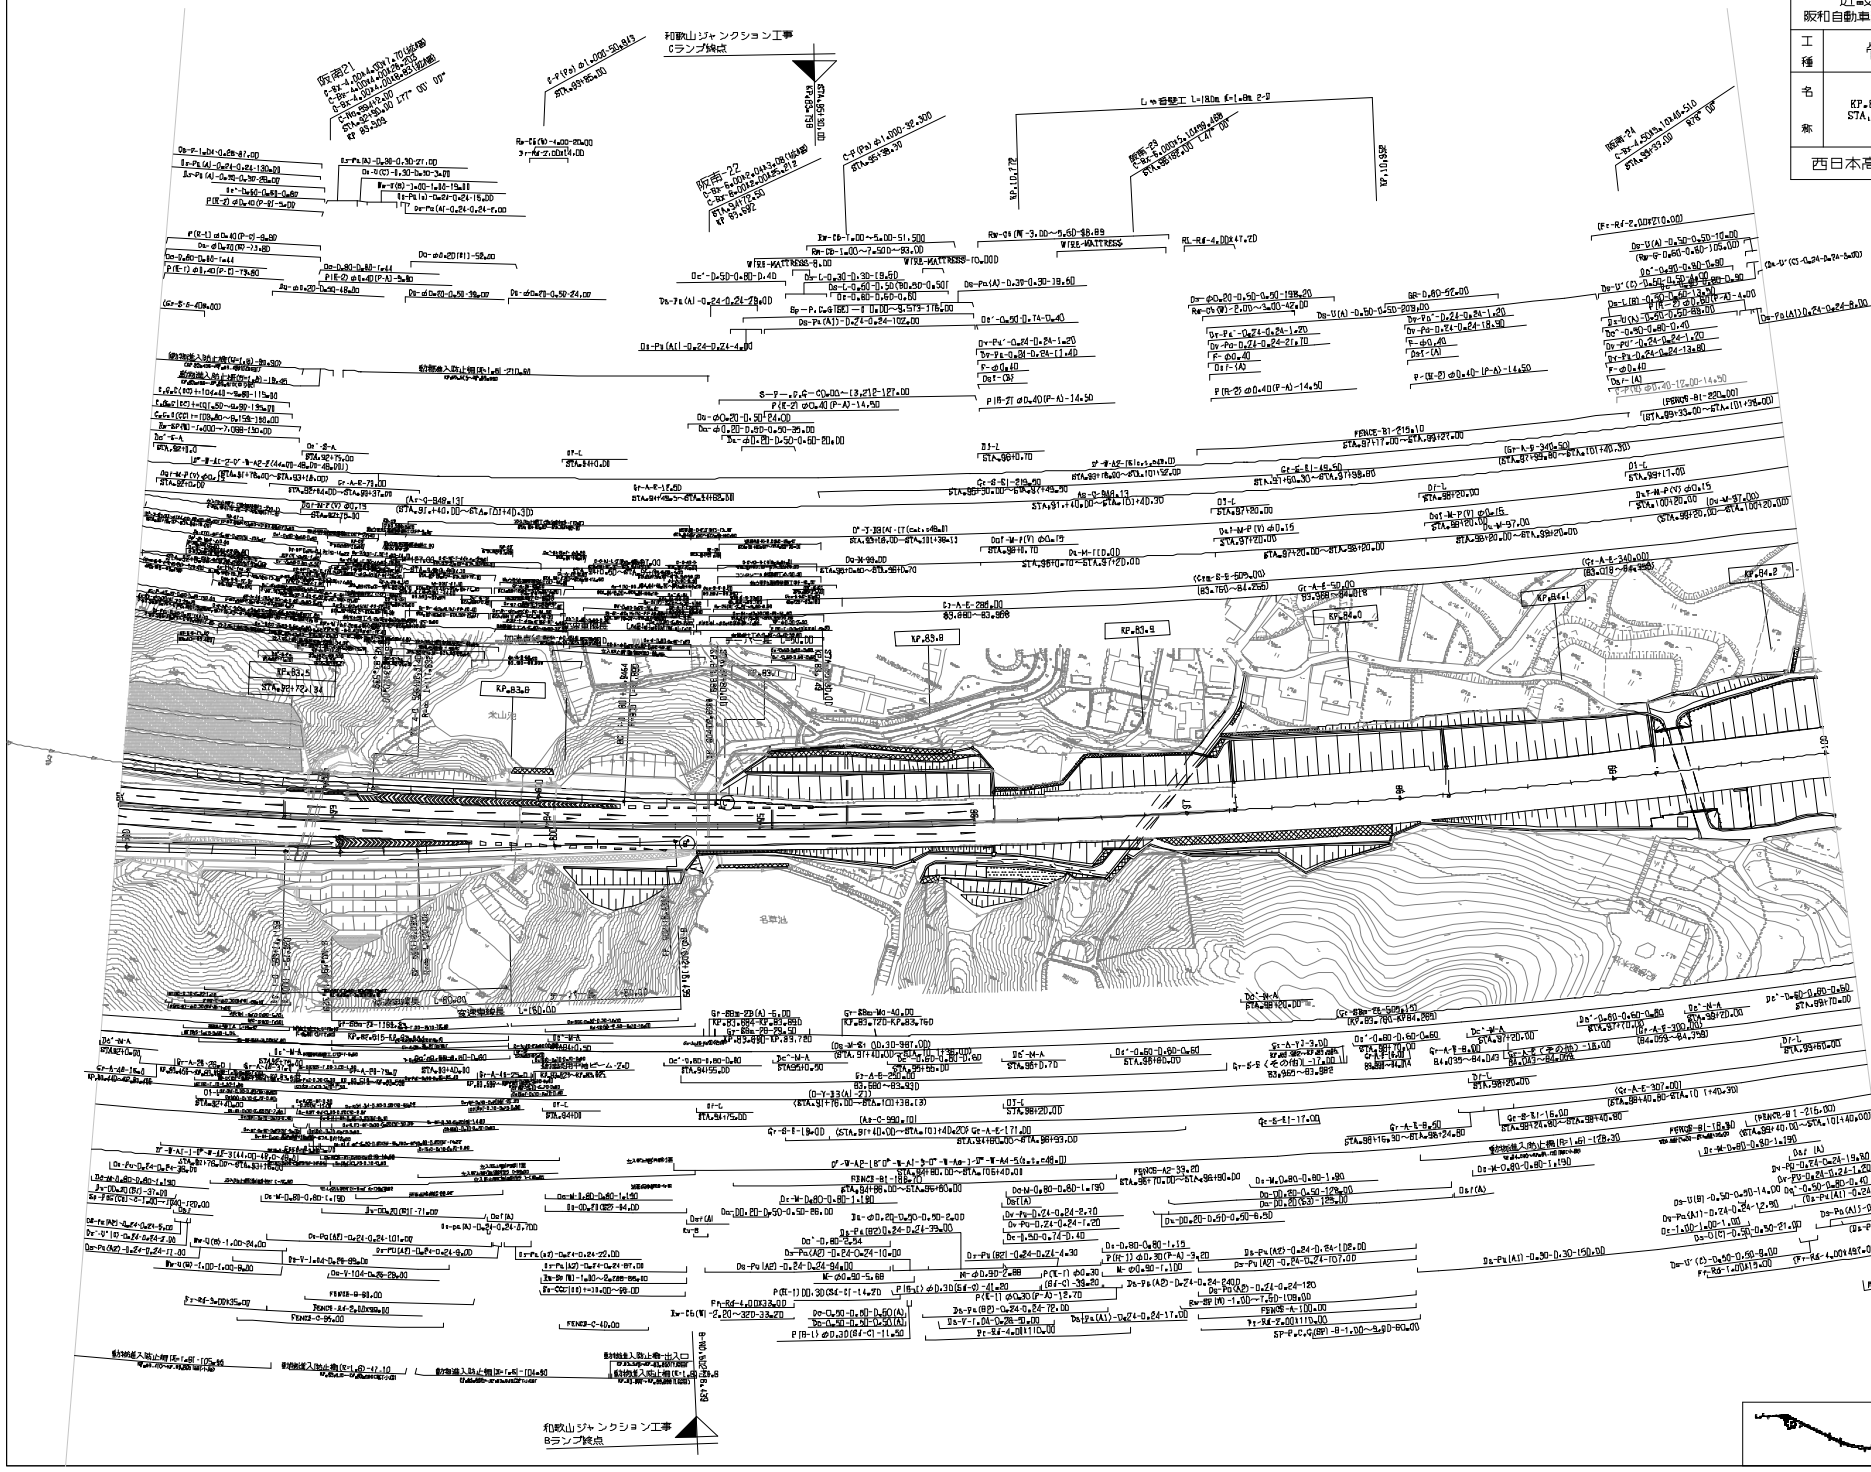

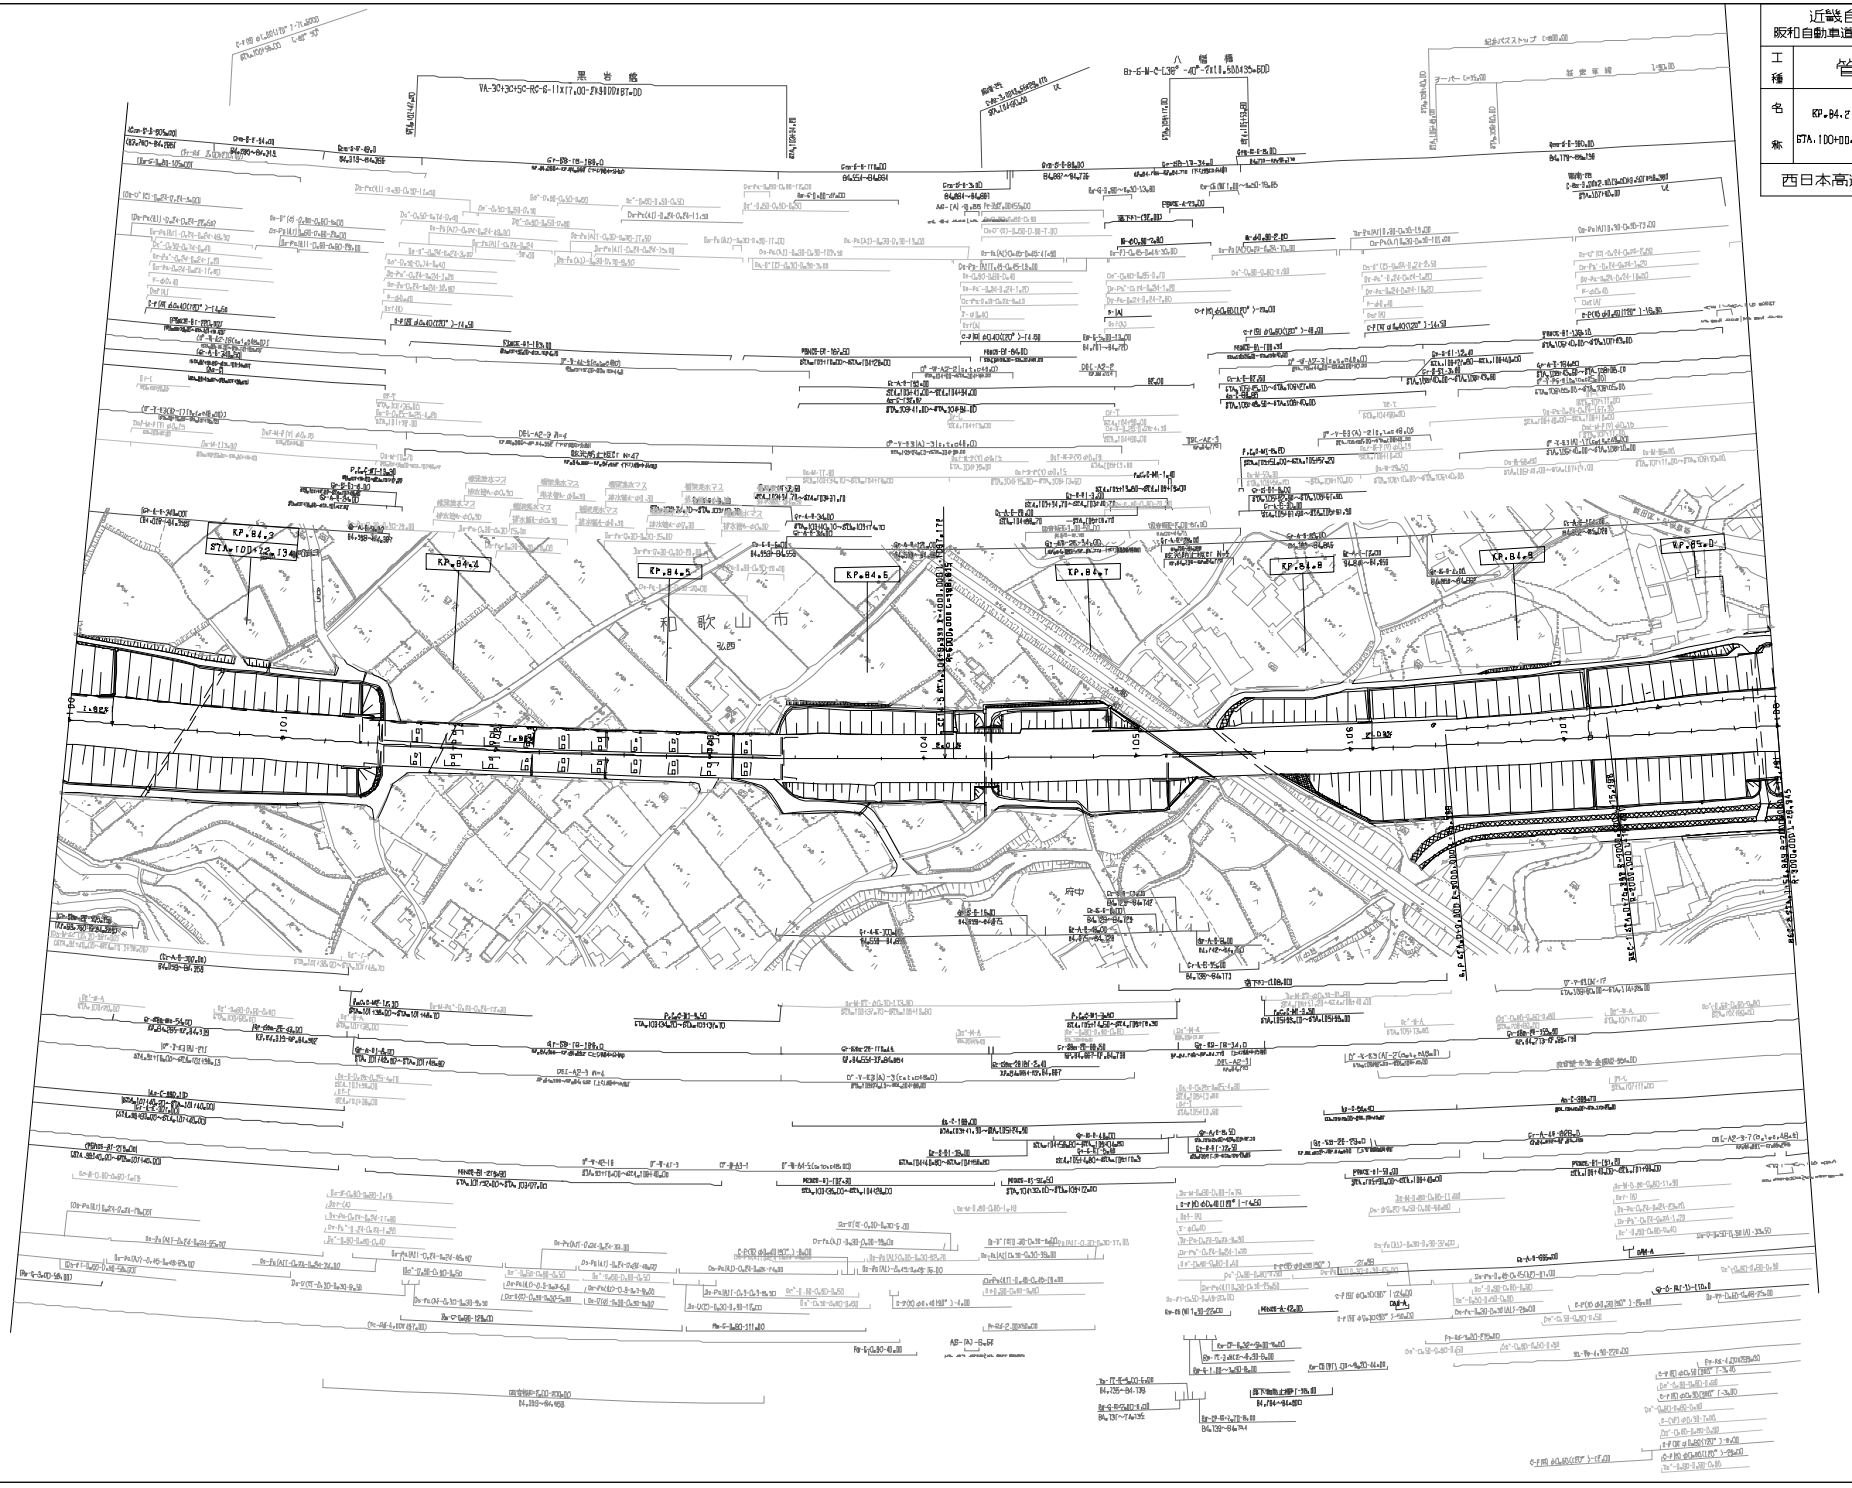

近畿自動車道紀勢線 阪和自動車道（和歌山JCT～和歌山北）	
工種	管理用平面図
名称	KP.84.219～KP.85.019 STA.100+00.000～STA.108+00.000
縮尺	1/2500
4/6	
西日本高速道路株式会社 関西支社	

調整年月		備考
第1回	2005年 9月	
第2回	2018年 12月	
第3回	2013年 3月	
第4回	2015年 2月	
第5回	2019年 9月	

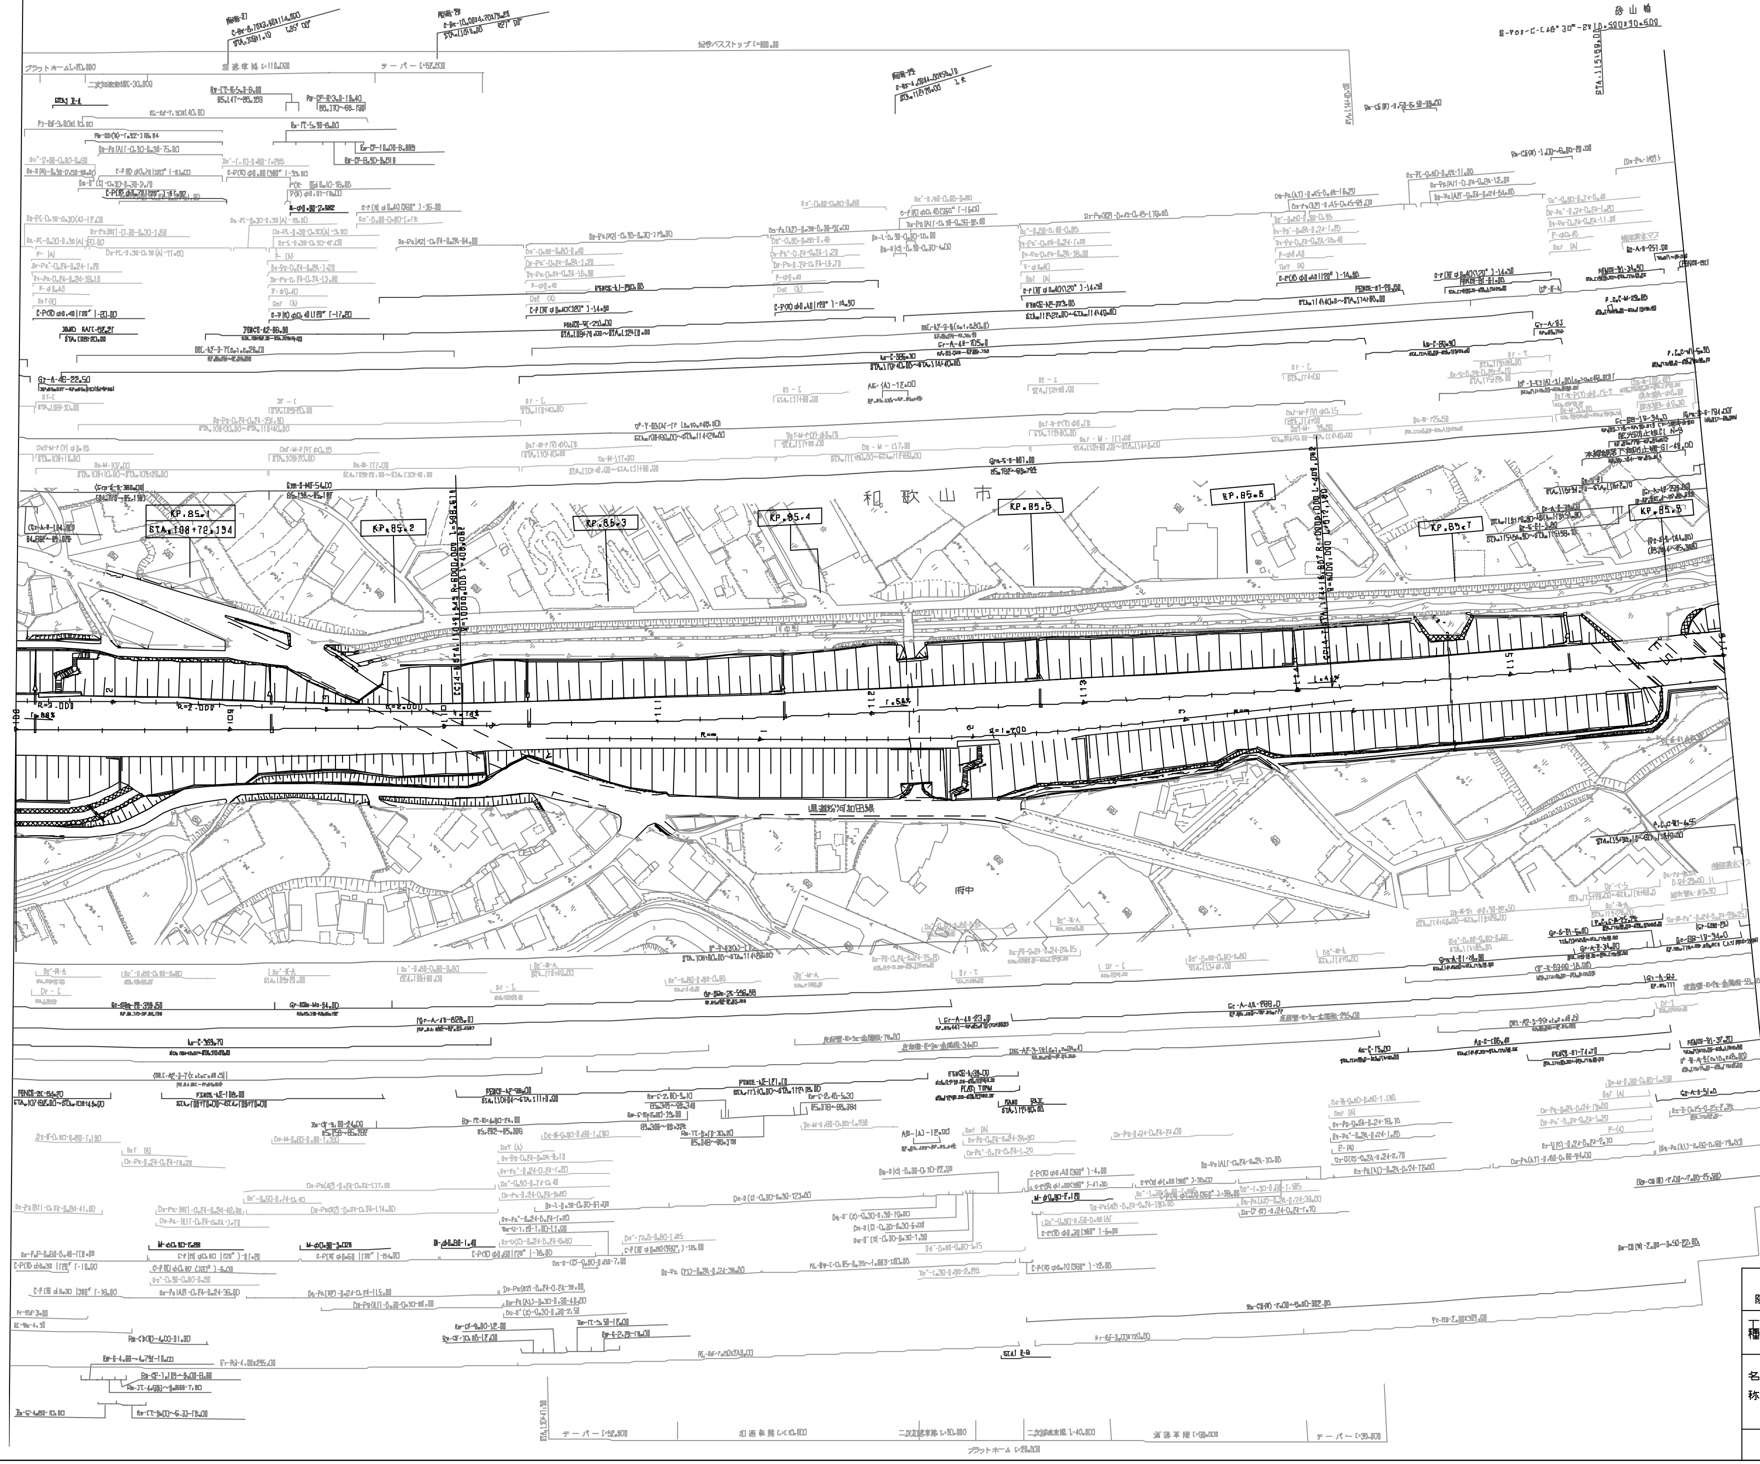

調整年月	摘要
第1回 2005年 9月	
第2回 2012年 12月	
第3回 2013年 3月	
第4回 2014年 2月	
第5回 2015年 2月	
第6回 2018年 9月	
第7回 2020年 3月	

近畿自動車道紀勢線 阪和自動車道（和歌山JCT～和歌山北）			――
工種	管理用平面図		――
名称	KP.85.019 ～ KP.85.819 STA.108+00.000～STA.116+00.000	縮尺 1/2500	5/6
西日本高速道路（株） 関西支社			

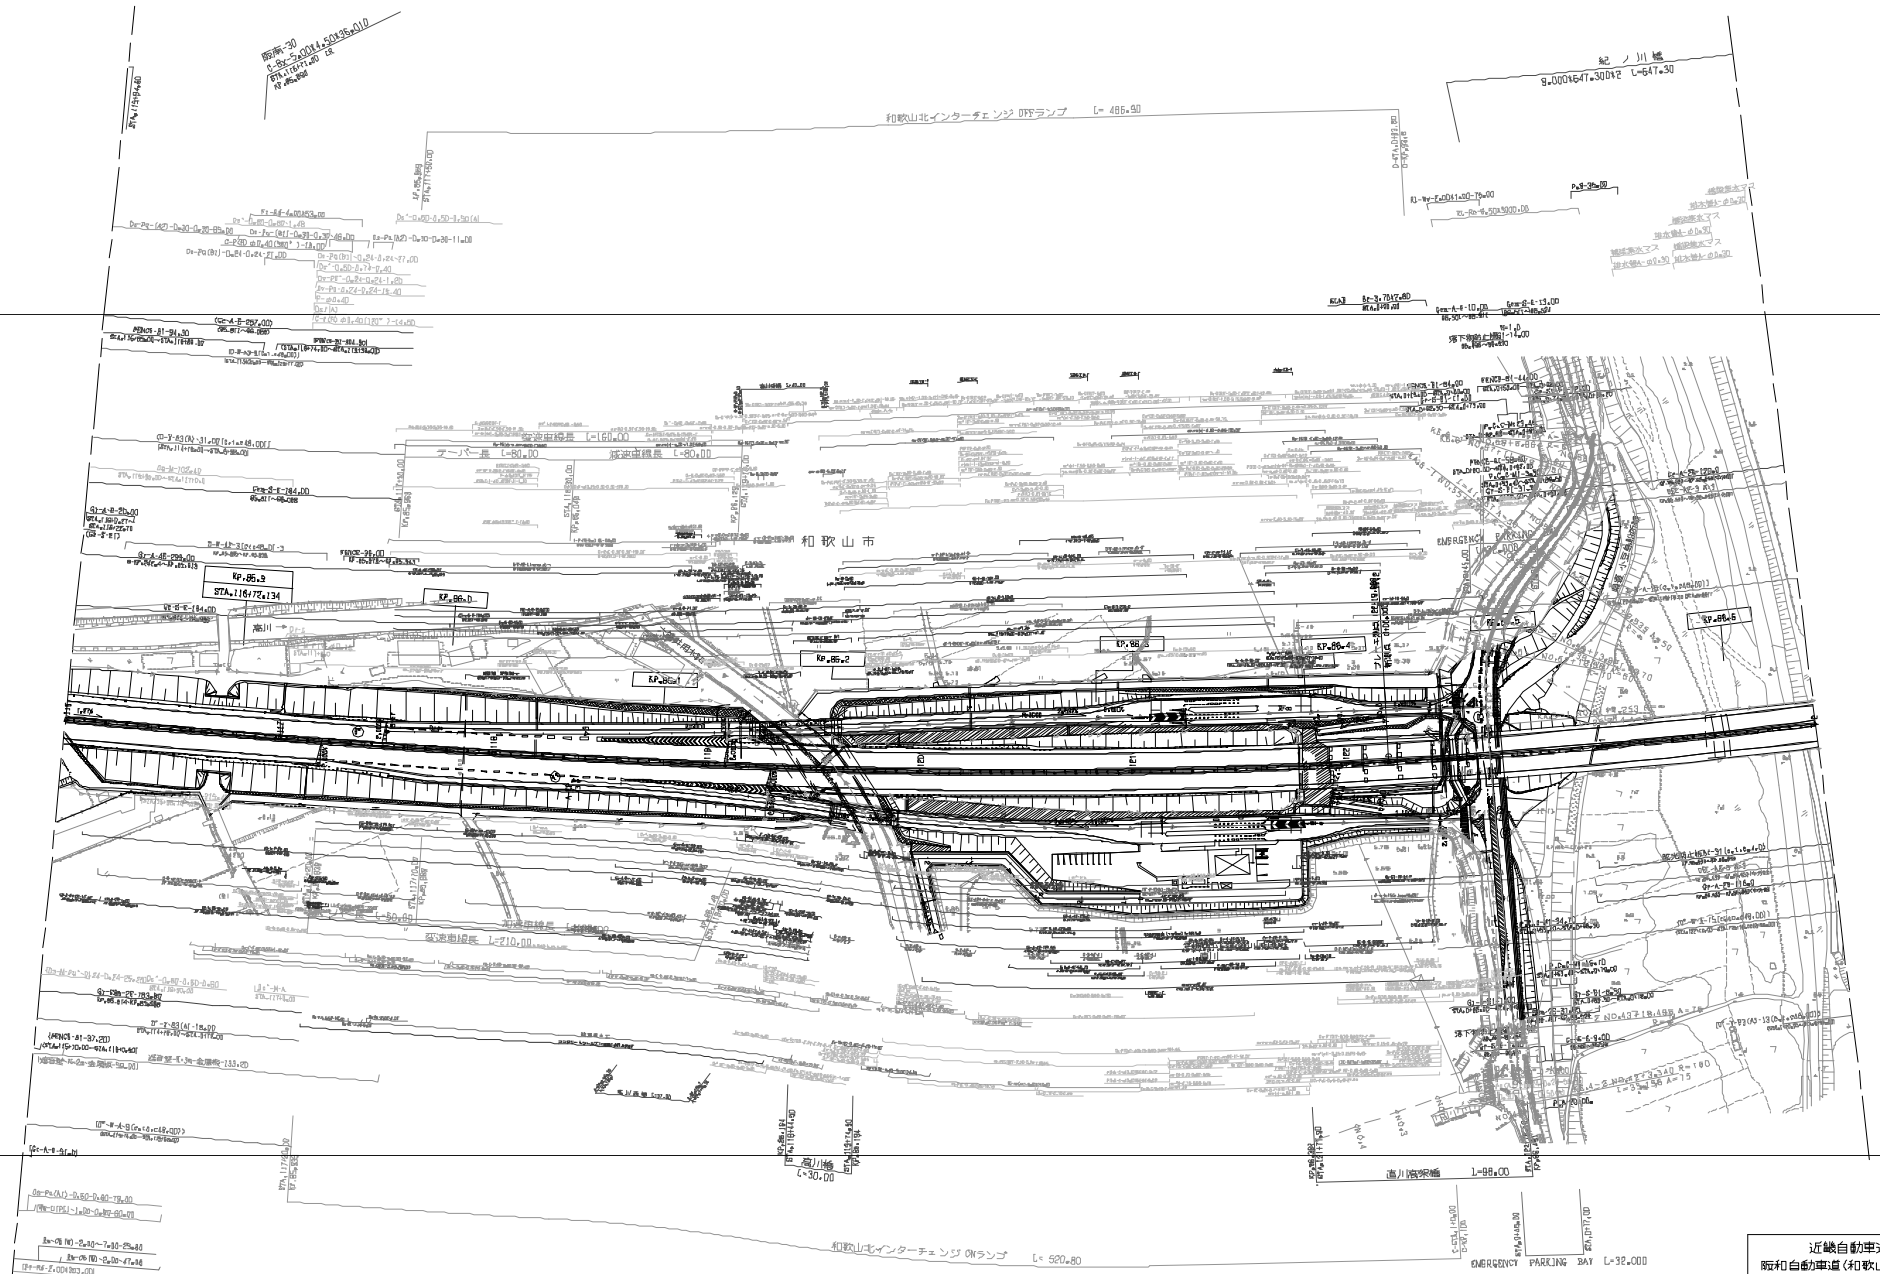

竣工年月	適用
第1回 2005年 9月	
第2回 2012年12月	
第3回 2014年 2月	
第4回 2015年 2月	

近畿自動車道紀勢線
阪和自動車道（和歌山JCT～和歌山北）

工種	管理用平面図		
名称	和歌山北IC KP.85.819 ～ KP.86.639 STA.116+00.000 ～ STA.2+00.000	縮尺 1/2500	6/6

西日本高速道路（株） 関西支社

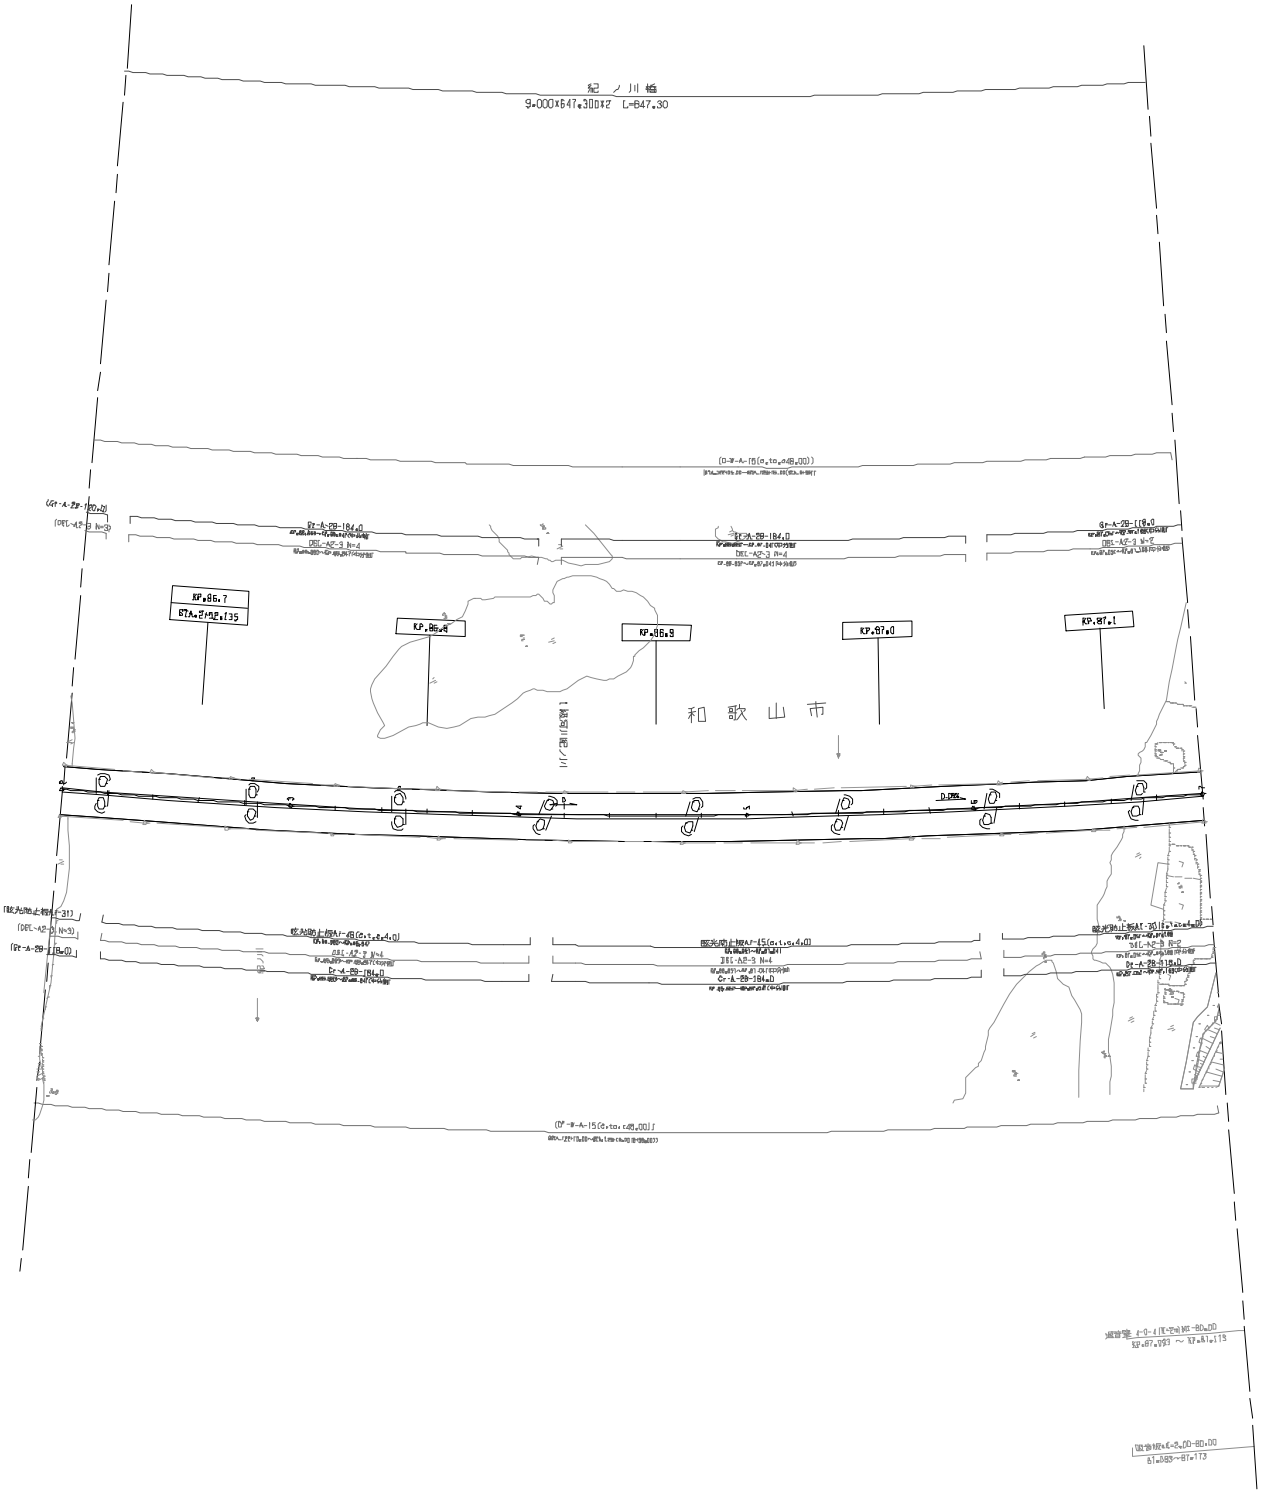

調整年月		摘要
第1回	2005年 9月	
第2回	2012年 12月	
第3回	2014年 3月	
第4回	2015年 2月	

近畿自動車道紀勢線 阪和自動車道(和歌山北～和歌山)			
工種	管理用平面図		
内容	KP.86.639～KP.87.139 STA.2+00～STA.7+00	縮尺 1/2500	1/3

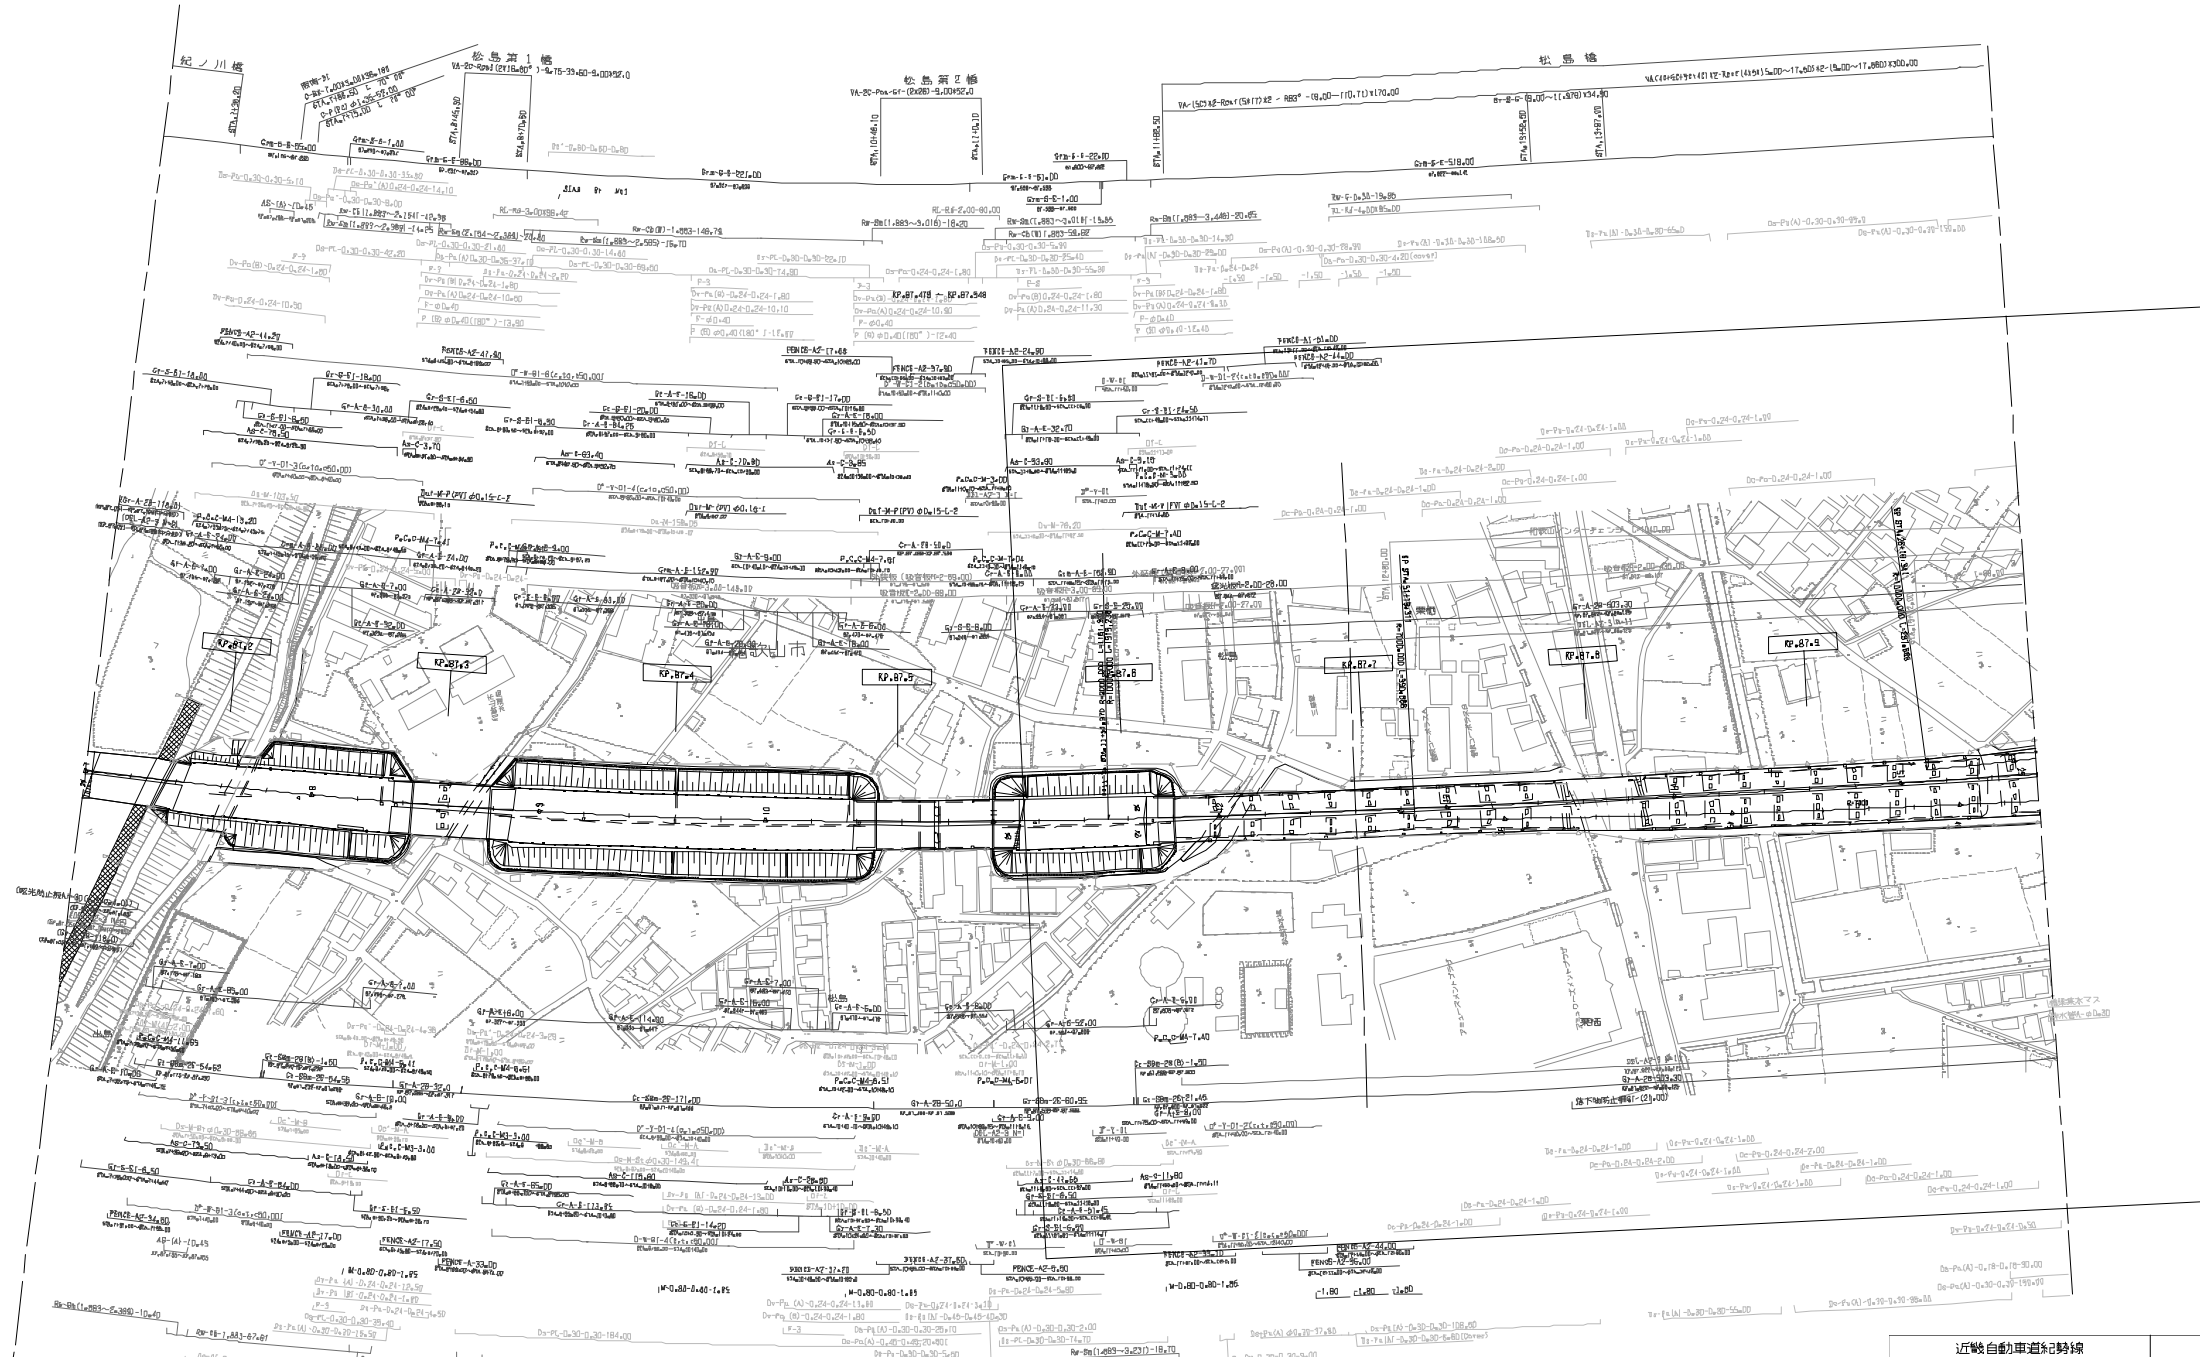

調整年月	摘要
第1回 2005年 9月	
第2回 2012年 10月	
第3回 2014年 8月	
第4回 2017年 3月	

近畿自動車道紀勢線
阪和自動車道（和歌山北～和歌山）

工種：管理用平面図

名称：和歌山IC
KP.87.139～KP.87.999
STA.7+00～STA.15+60

縮尺：1/2500

2/3

西日本高速道路(株) 関西支社

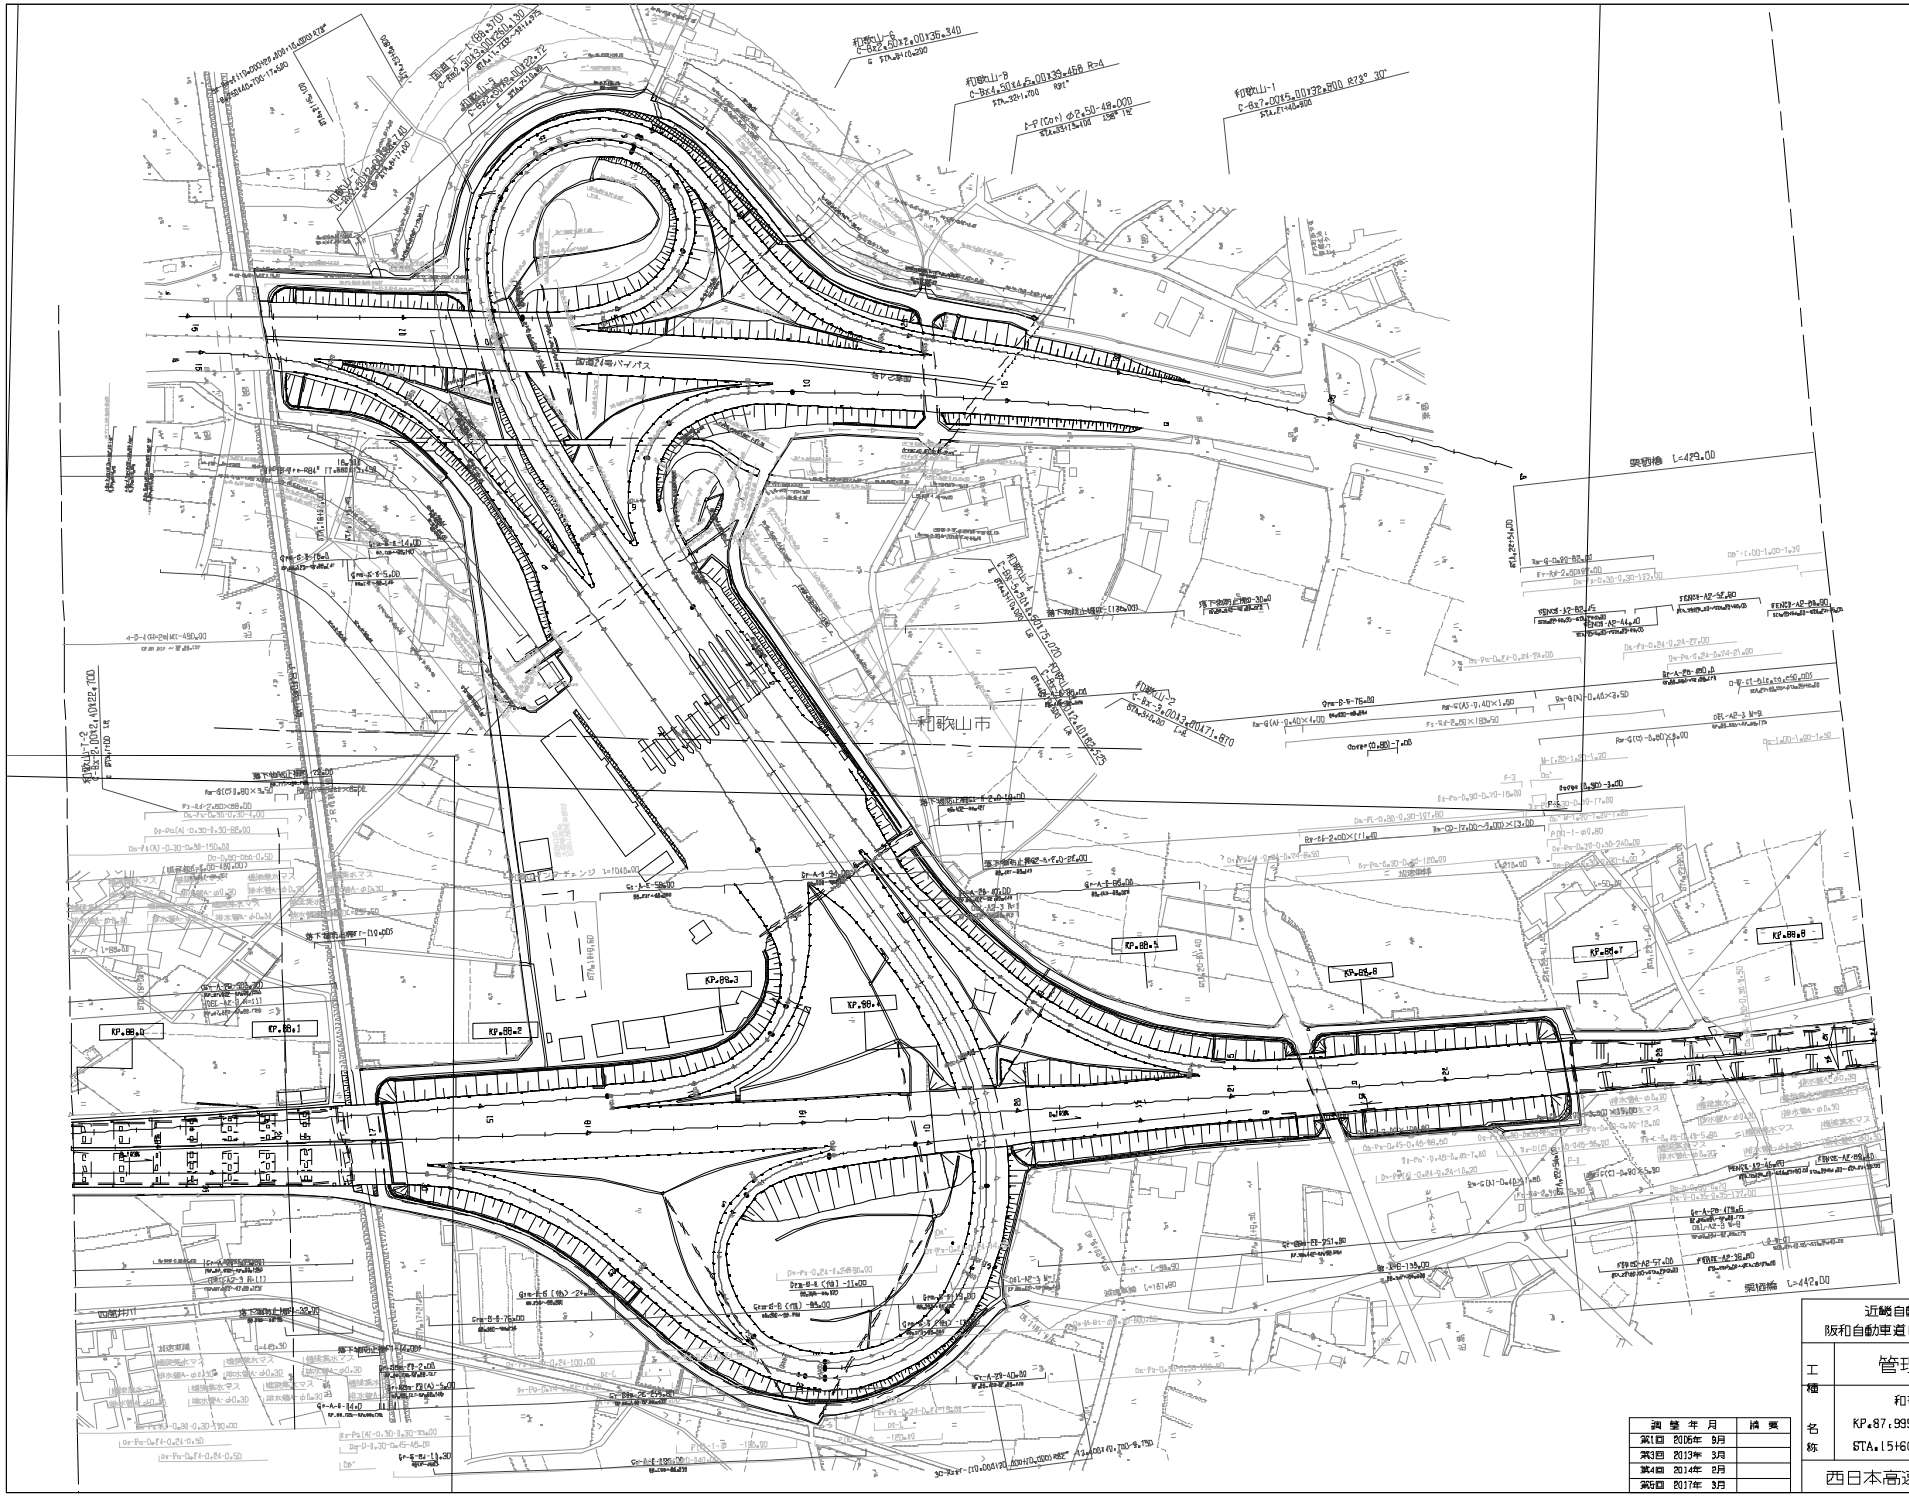

調査年月	摘要
第1回 2006年 8月	
第3回 2013年 3月	
第4回 2014年 8月	
第5回 2017年 3月	

近畿自動車道紀勢線
阪和自動車道(和歌山北～和歌山)

工種	管理用平面図		
名称	和歌山JC KP.87.999～KP.88.839 STA.15+60～STA.24+00	縮尺 1/2500	3/3

西日本高速道路(株) 関西支社

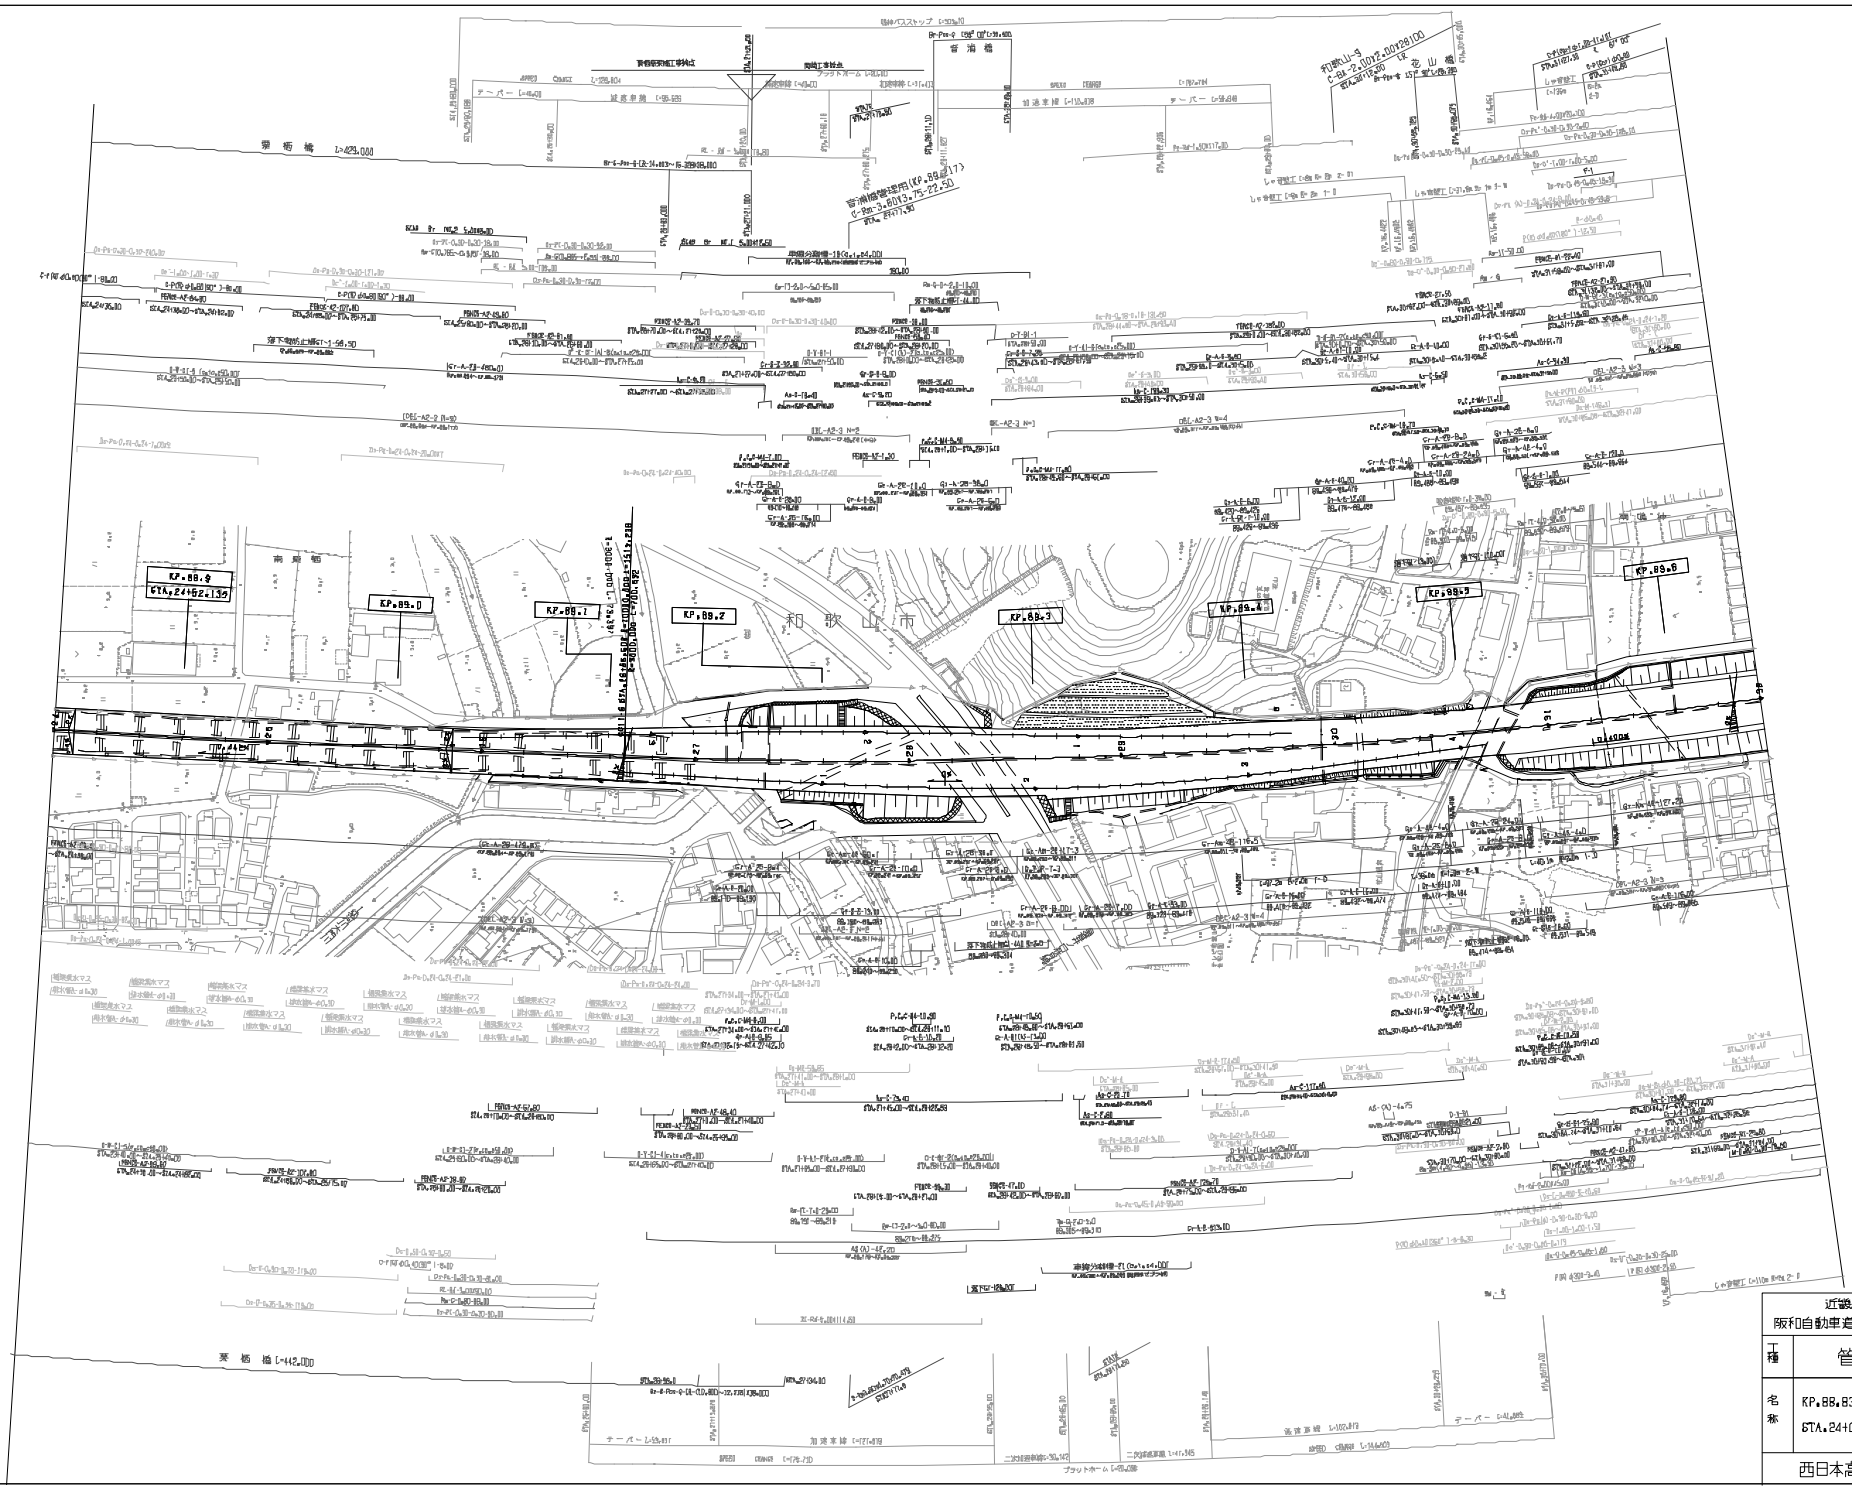

調整年月		備考
第1回	2008年 9月	
第2回	2013年 3月	
第3回	2014年 2月	
第4回	2016年 1月	
第5回	2017年 3月	
第6回	2018年 9月	
第7回	2021年 3月	

近畿自動車道紀勢線 阪和自動車道(和歌山～和歌山南SIC)			——
工種	管理用平面図		——
名称	KP.88.839～KP.89.639 STA.2400D～STA.3240D	縮尺 1/250D	1/5
西日本高速道路（株）　関西支社			

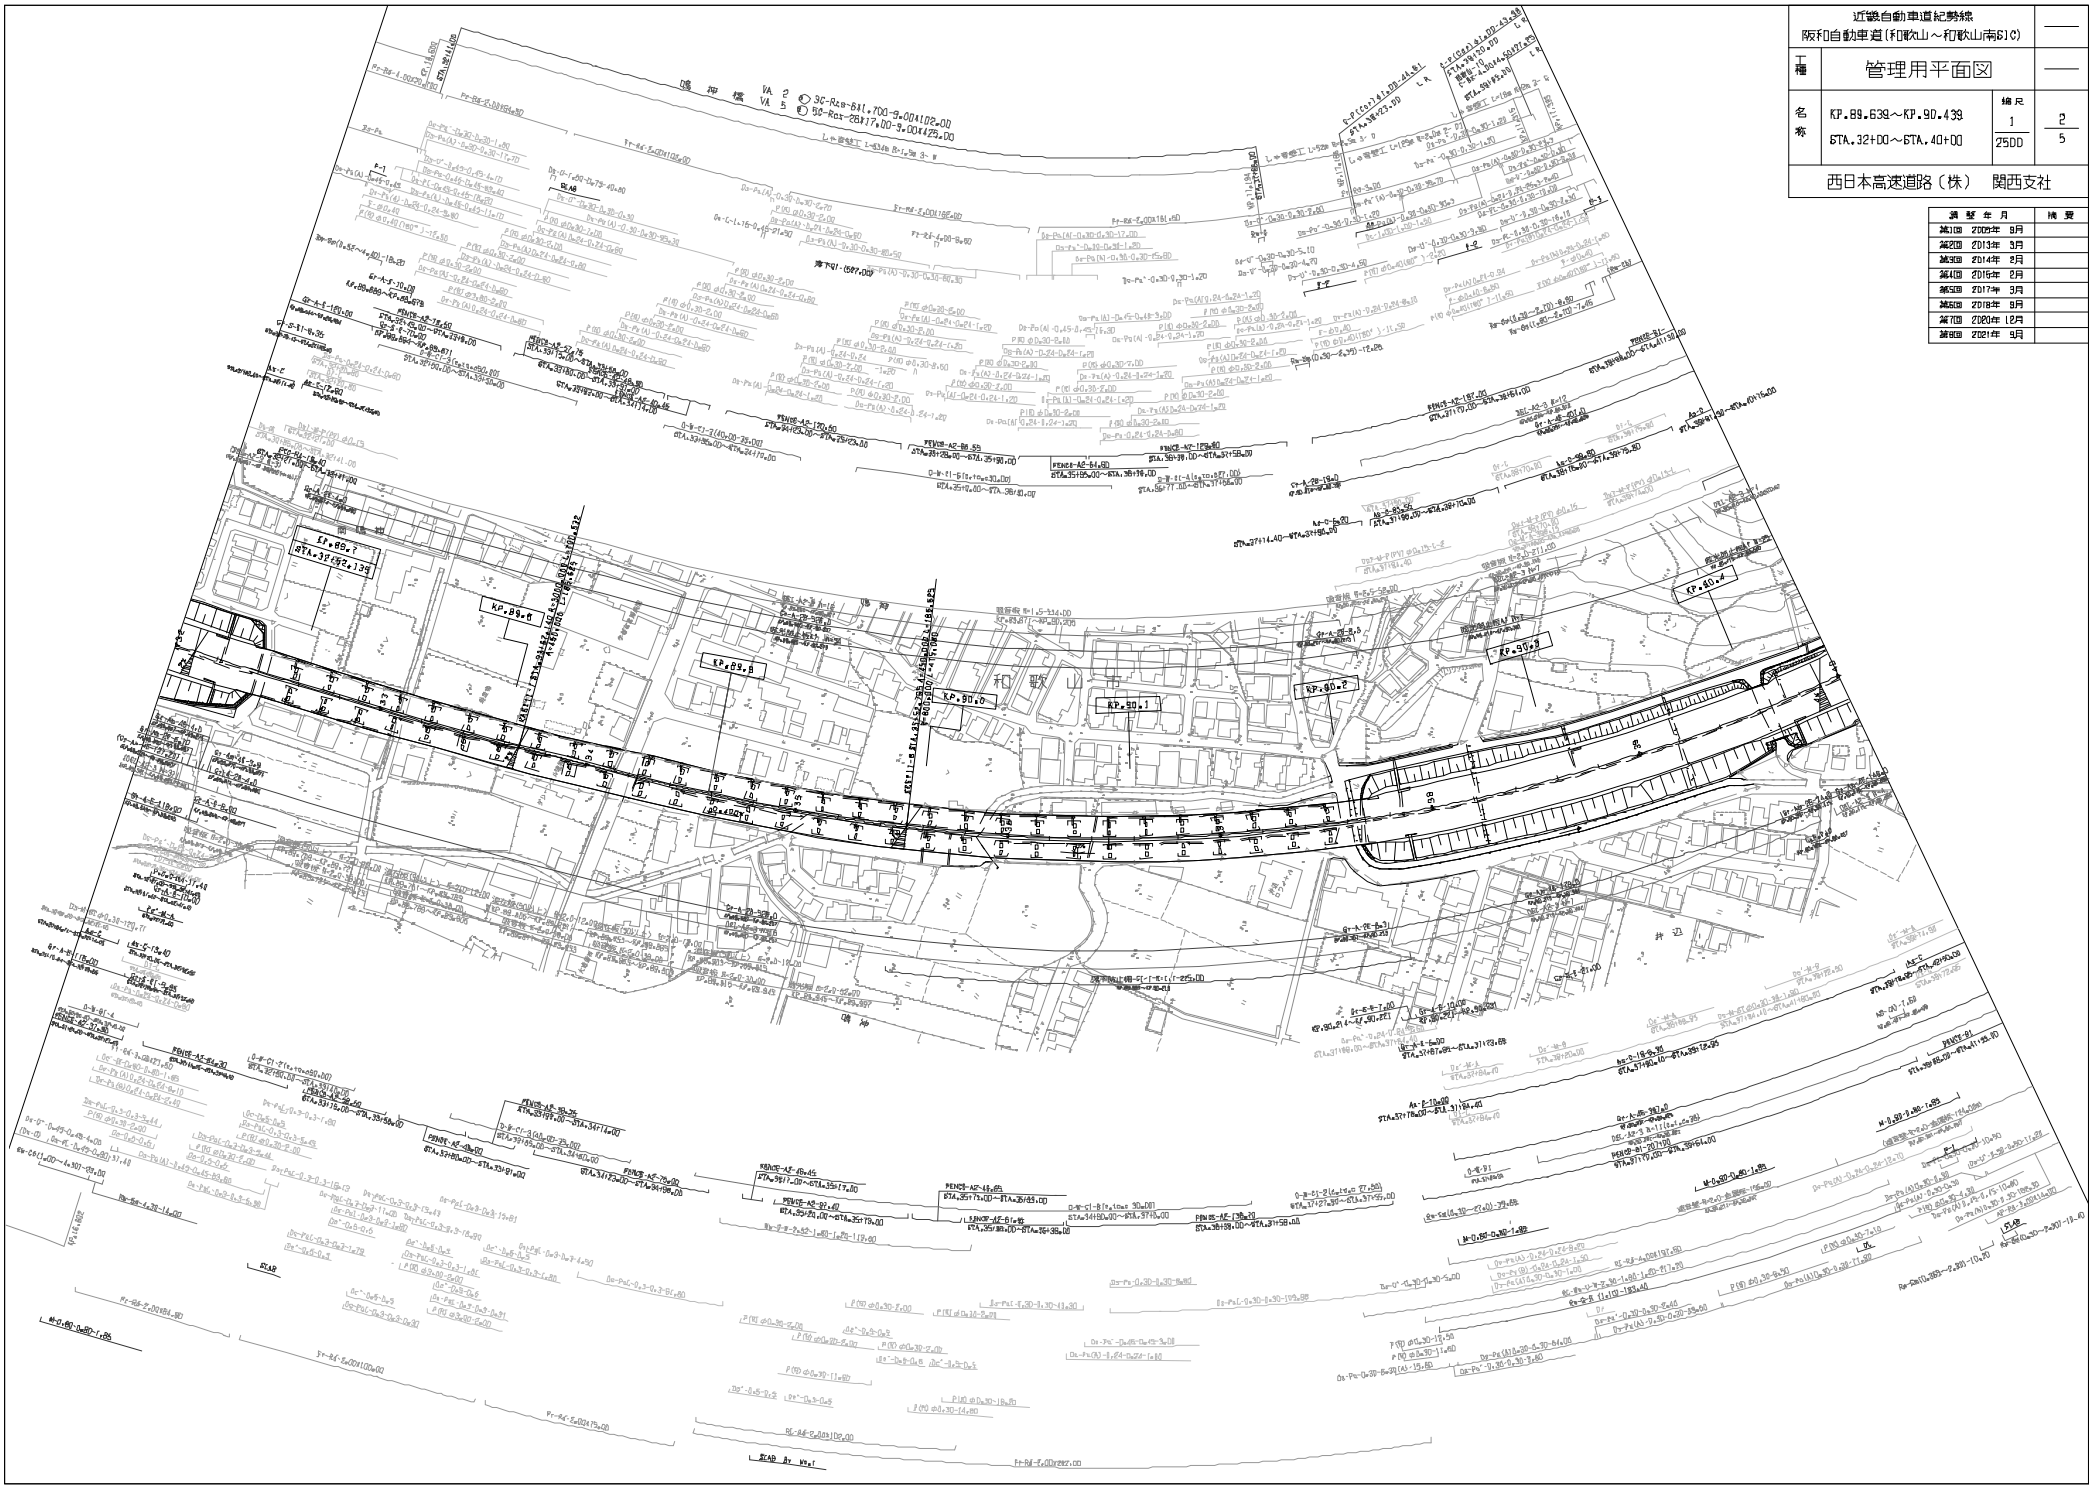

近畿自動車道紀勢線 阪和自動車道(和歌山～和歌山南IC)			
工種	管理用平面図		
名称	KP.89.639～KP.90.439 STA.32+00～STA.40+00	縮尺 1/2500	2/5
西日本高速道路（株）　関西支社			

調査年月		摘要
第1回	2009年 9月	
第2回	2013年 3月	
第3回	2014年 2月	
第4回	2016年 2月	
第5回	2017年 3月	
第6回	2018年 9月	
第7回	2020年 12月	
第8回	2021年 9月	

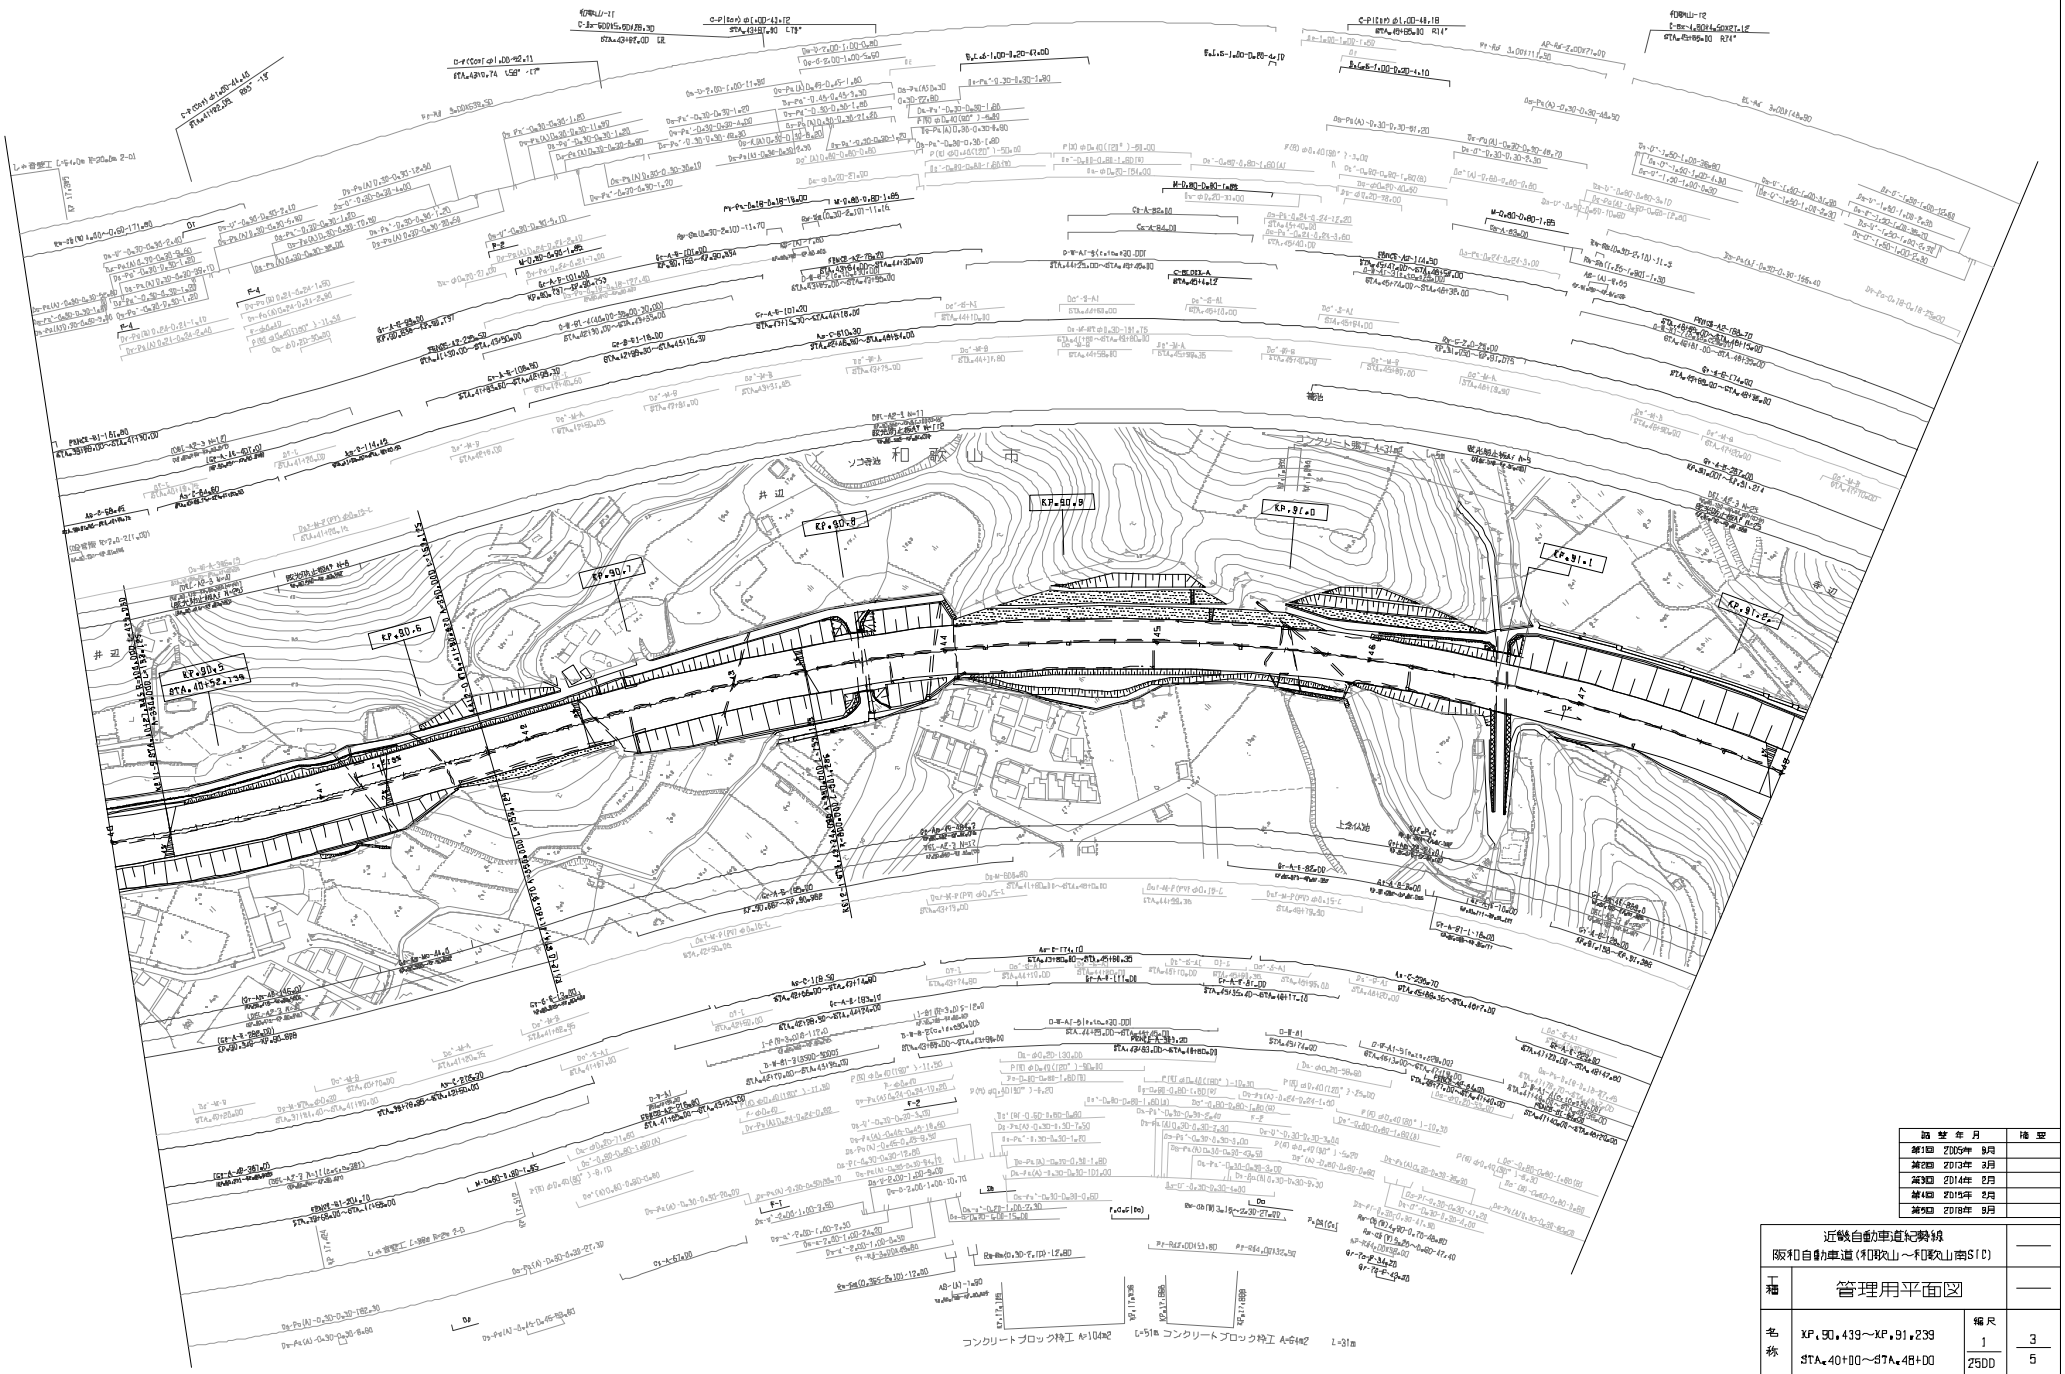

改修年月	備考
第1回 2005年 9月	
第2回 2013年 3月	
第3回 2014年 2月	
第4回 2015年 3月	
第5回 2018年 3月	

近畿自動車道紀勢線
阪和自動車道（和歌山～和歌山南SIC）

工種	管理用平面図		
名称	KP.90.439～KP.91.239 STA.40+00～STA.48+00	縮尺 1/2500	3/5

西日本高速道路（株） 関西支社

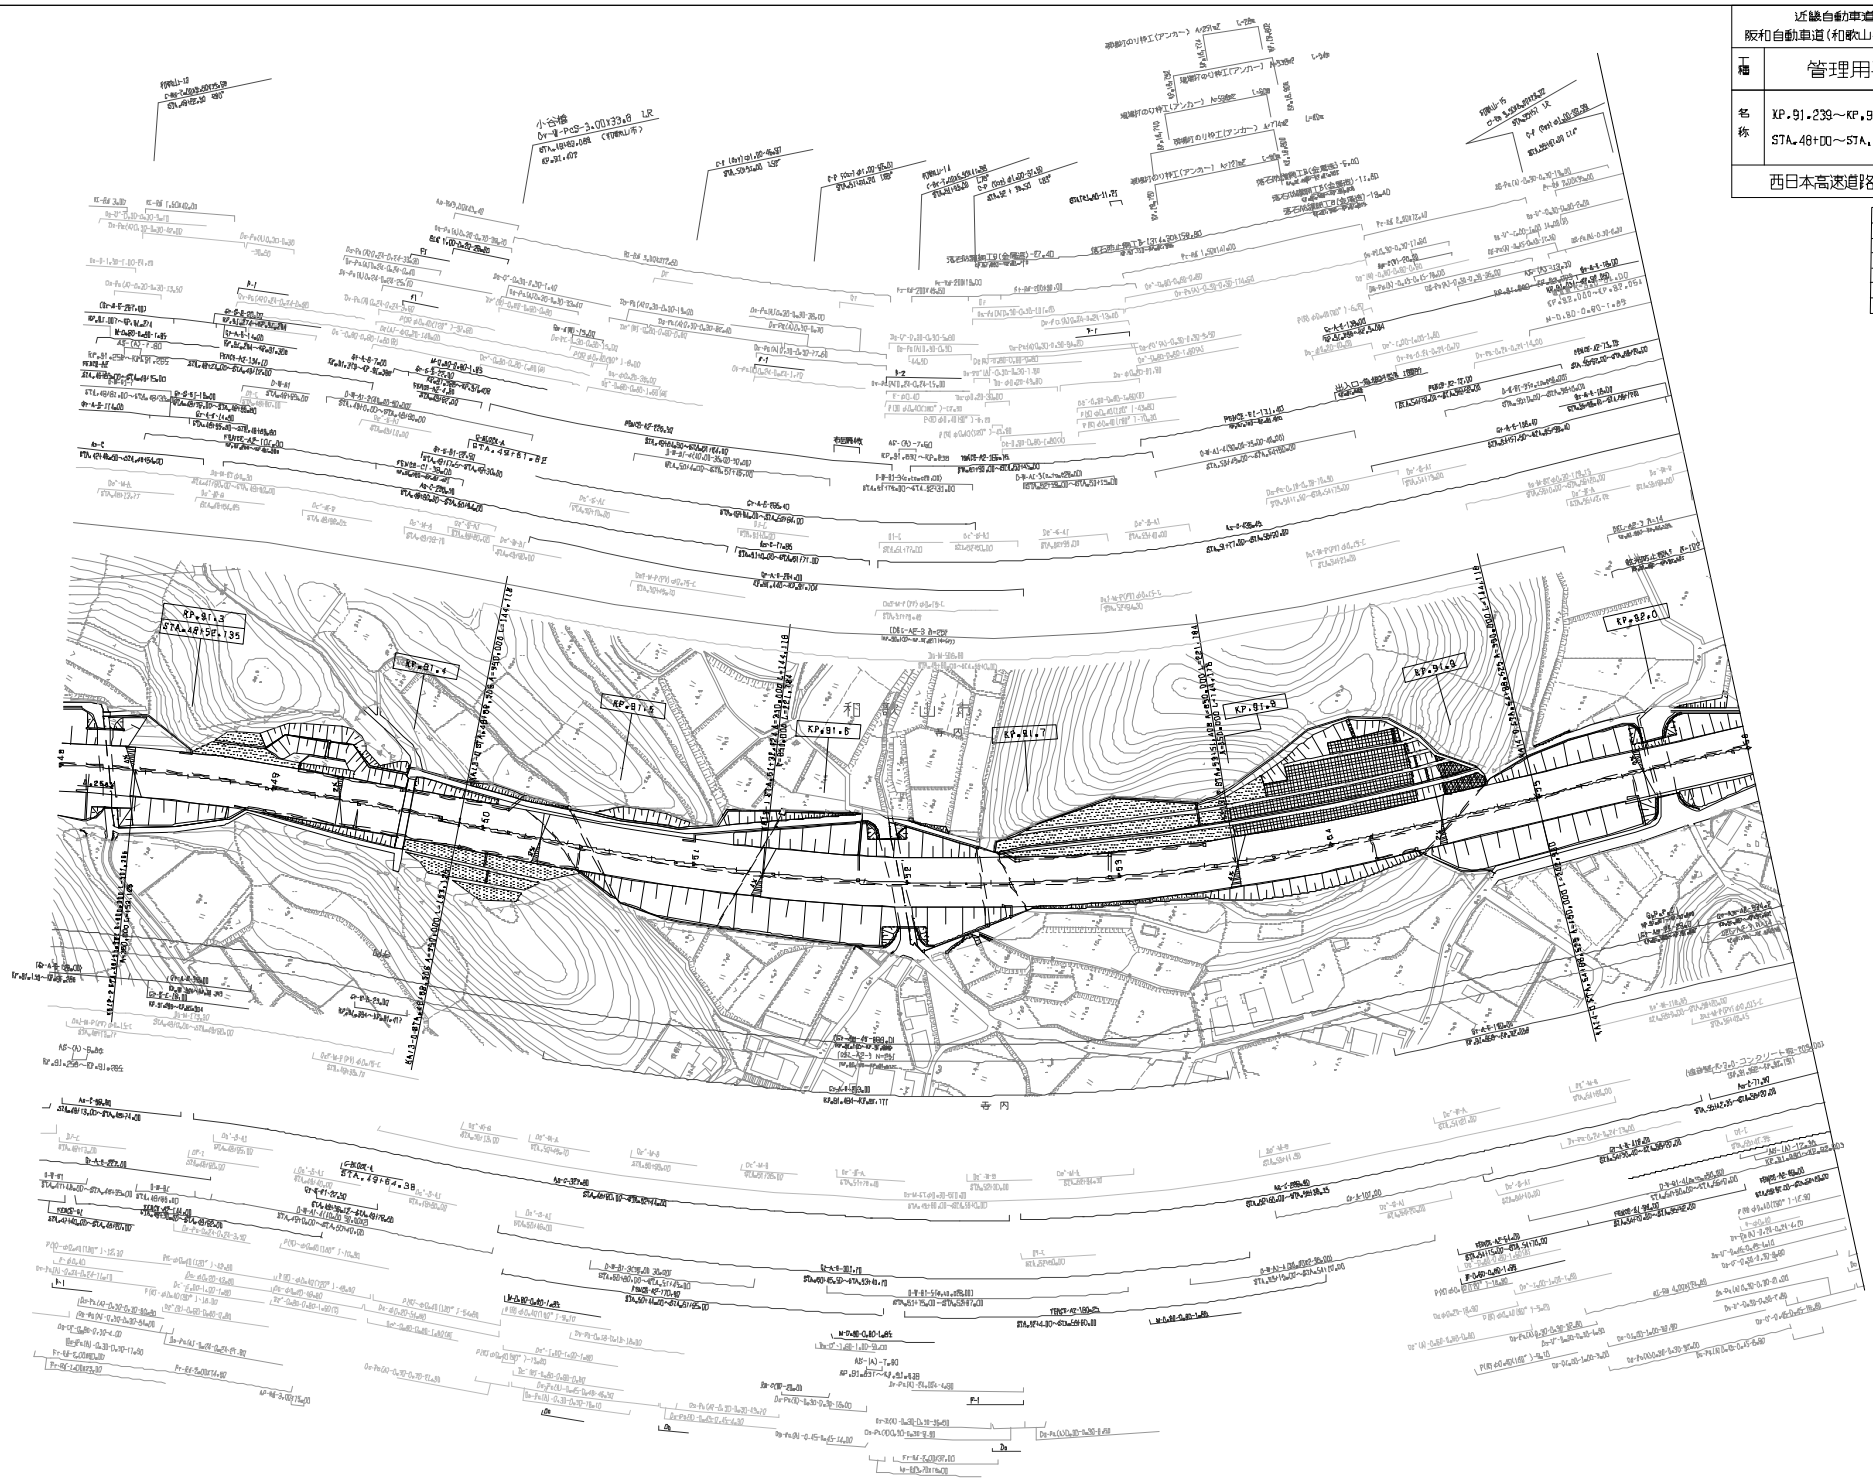

近畿自動車道紀勢線 阪和自動車道（和歌山～和歌山南IC）			
工種	管理用平面図		
名称	KP.91.239～KP.92.039 STA.48+00～STA.56+00	縮尺 1/2500	4/5
西日本高速道路（株）　関西支社			

調整年月		検図
第1回	2005年 9月	
第2回	2014年 2月	
第3回	2017年 3月	
第4回	2018年 9月	
第5回	2020年 3月	
第6回	2021年 9月	

調査年月		施設
第1回	2005年 9月	
第2回	2013年 3月	
第3回	2014年 2月	
第4回	2017年 3月	
第5回	2020年 2月	
第6回	2021年 9月	

近畿自動車道紀勢線 阪和自動車道(和歌山～和歌山南SIC)			——
工種	管理用平面図		——
名称	KP.92.039～KP.92.839 STA.56+00～STA.64+00	縮尺 1/2500	5 5
西日本高速道路株式会社 関西支社			

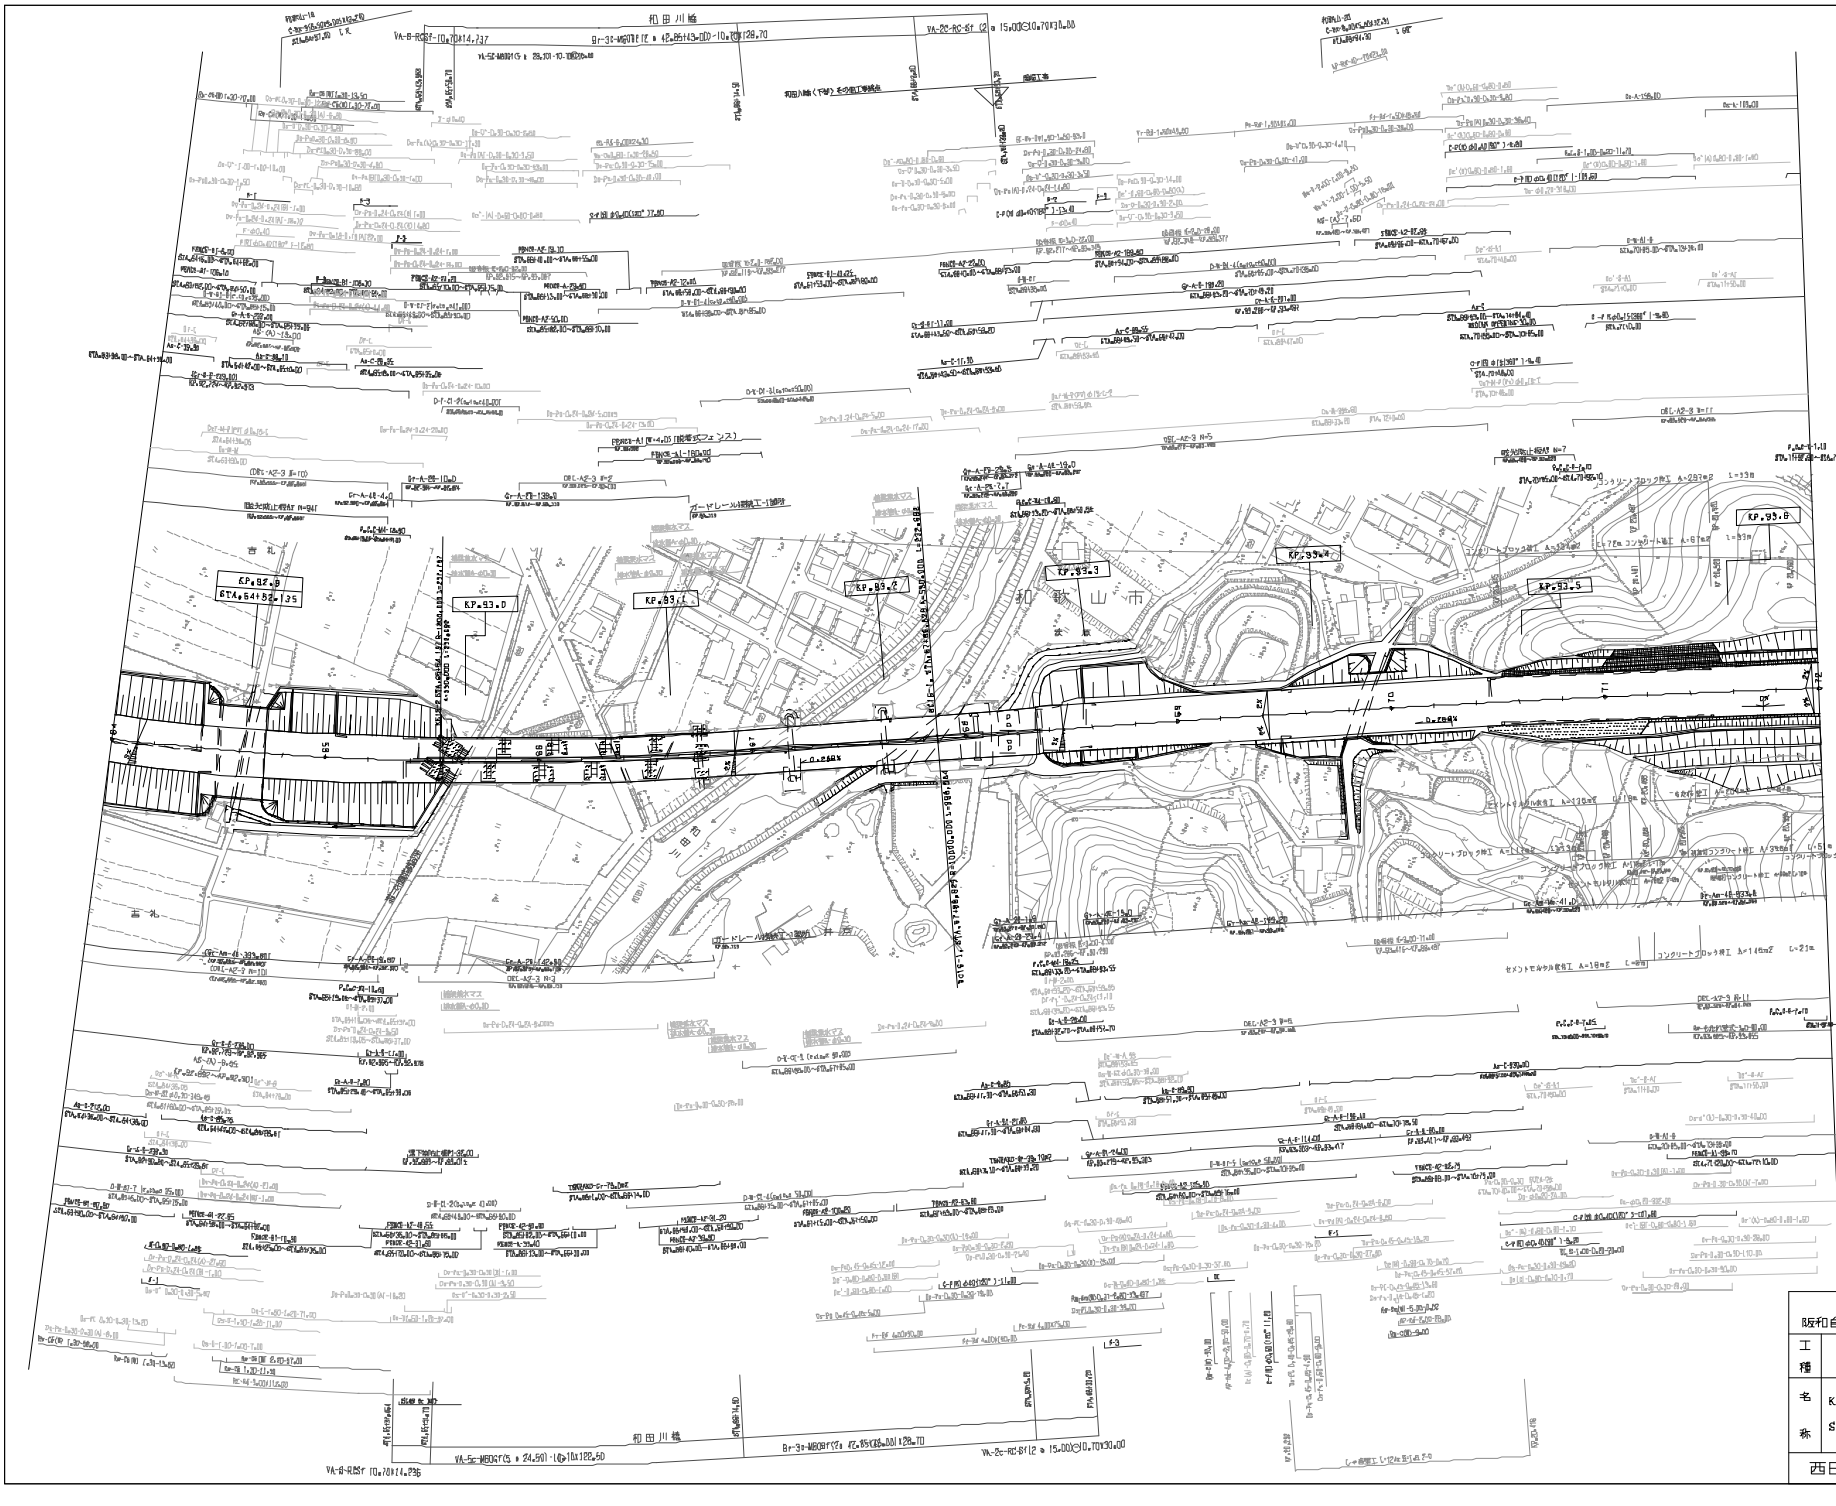

調整年月		摘要
第1回	2006年 9月	
第2回	2013年 3月	
第3回	2014年 2月	
第4回	2017年 3月	
第5回	2018年 9月	
第6回	2020年 3月	

近畿自動車道紀勢線 阪和自動車道(和歌山南IC～海南東)		——
工種	管理用平面図	——
名称	KP.92.839～KP.93.639 STA.64+00～STA.72+00	縮尺 1/2500
		1/7

西日本高速道路株式会社 関西支社

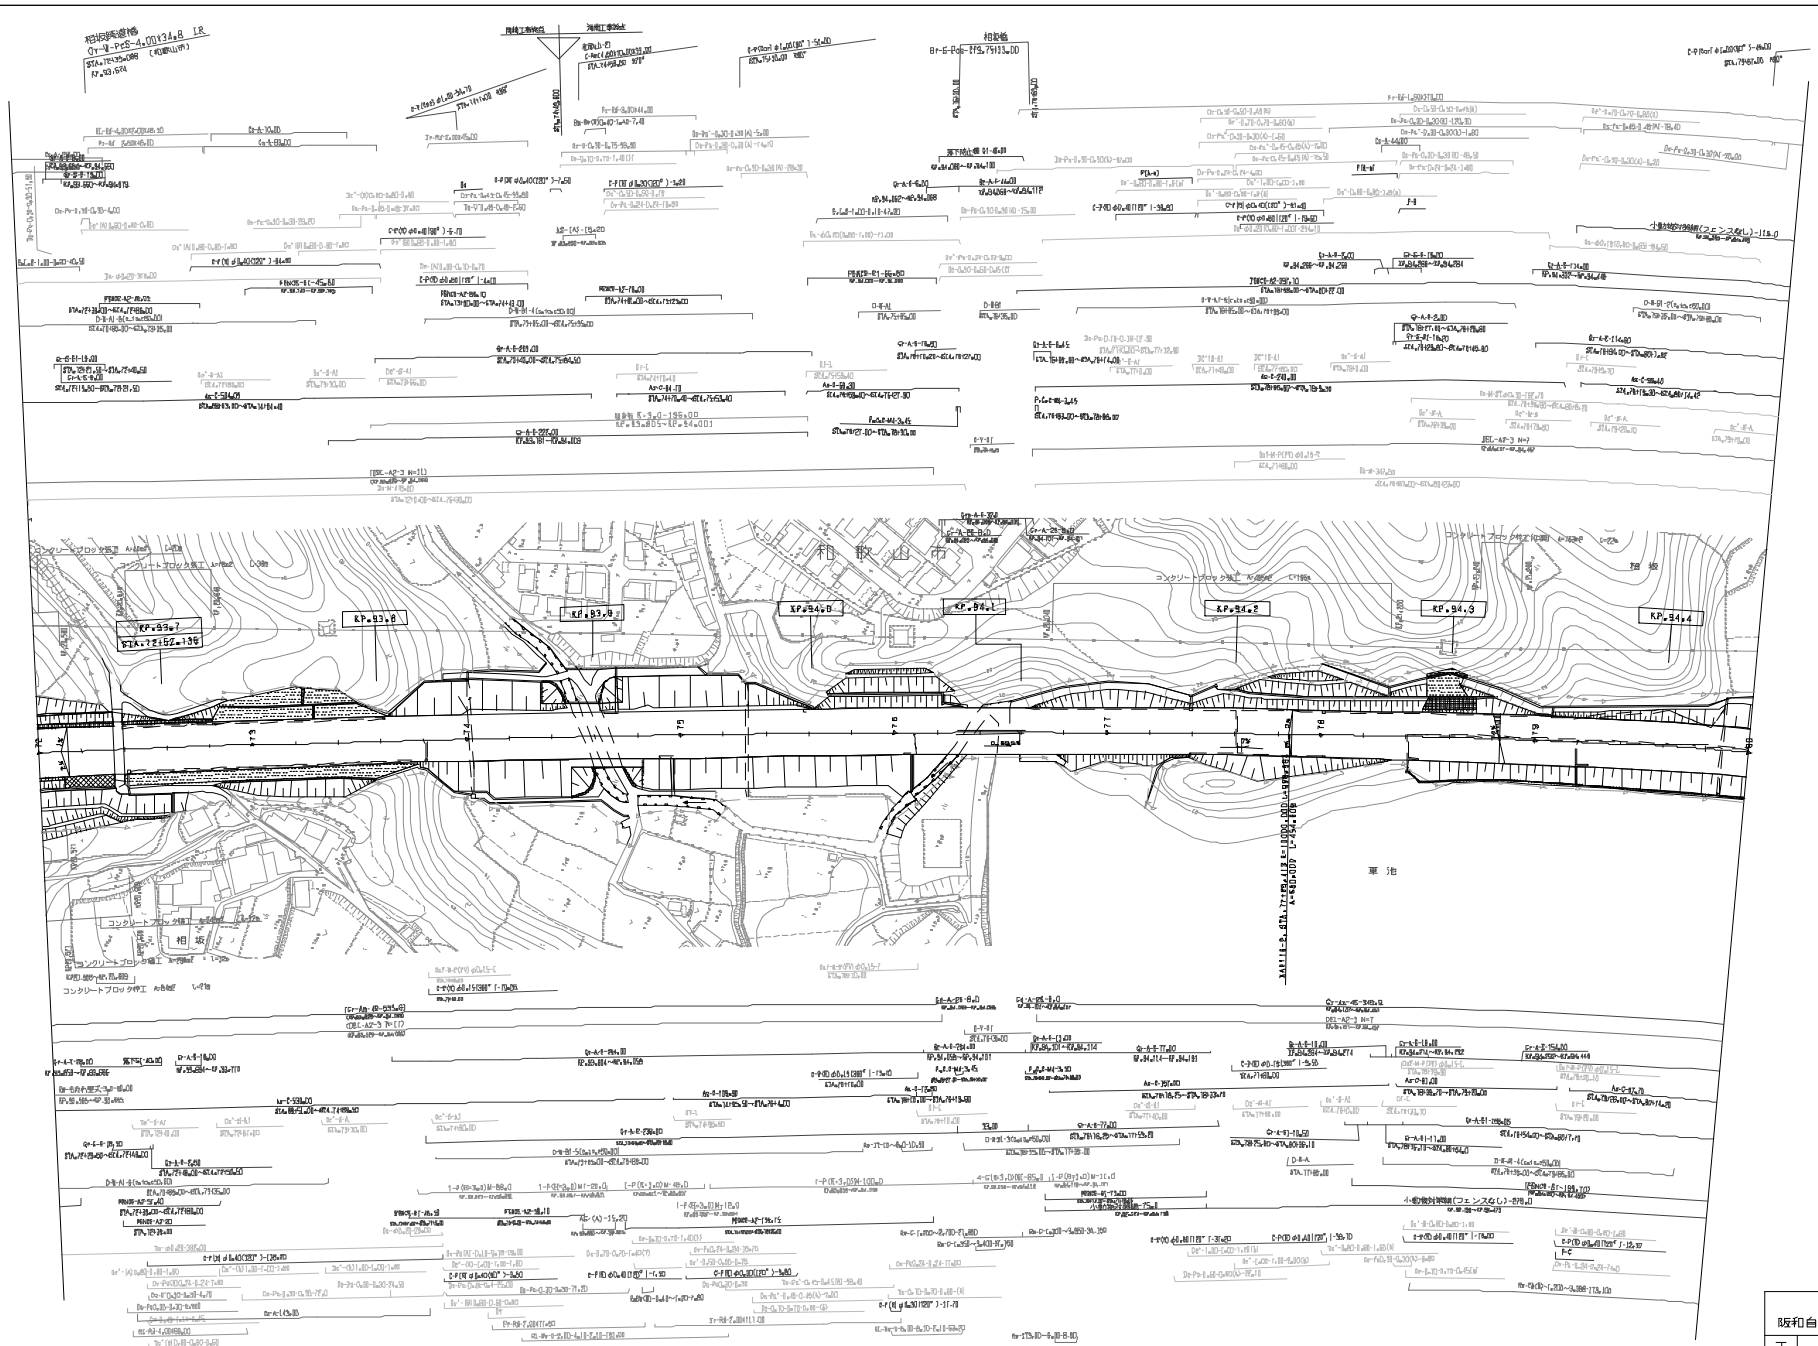

調整年月		摘要
第1回	2006年 8月	
第2回	2013年 3月	
第3回	2014年 2月	
第4回	2015年 2月	
第5回	2017年 3月	
第6回	2018年 8月	

近畿自動車道紀勢線 阪和自動車道(和歌山)南SIC～海南東)			——
工種	管理用平面図		——
名称	KP.93.639～KP.94.439 STA.72+00～STA.80+00	縮尺 1/2500	2 7

西日本高速道路株式会社 関西支社

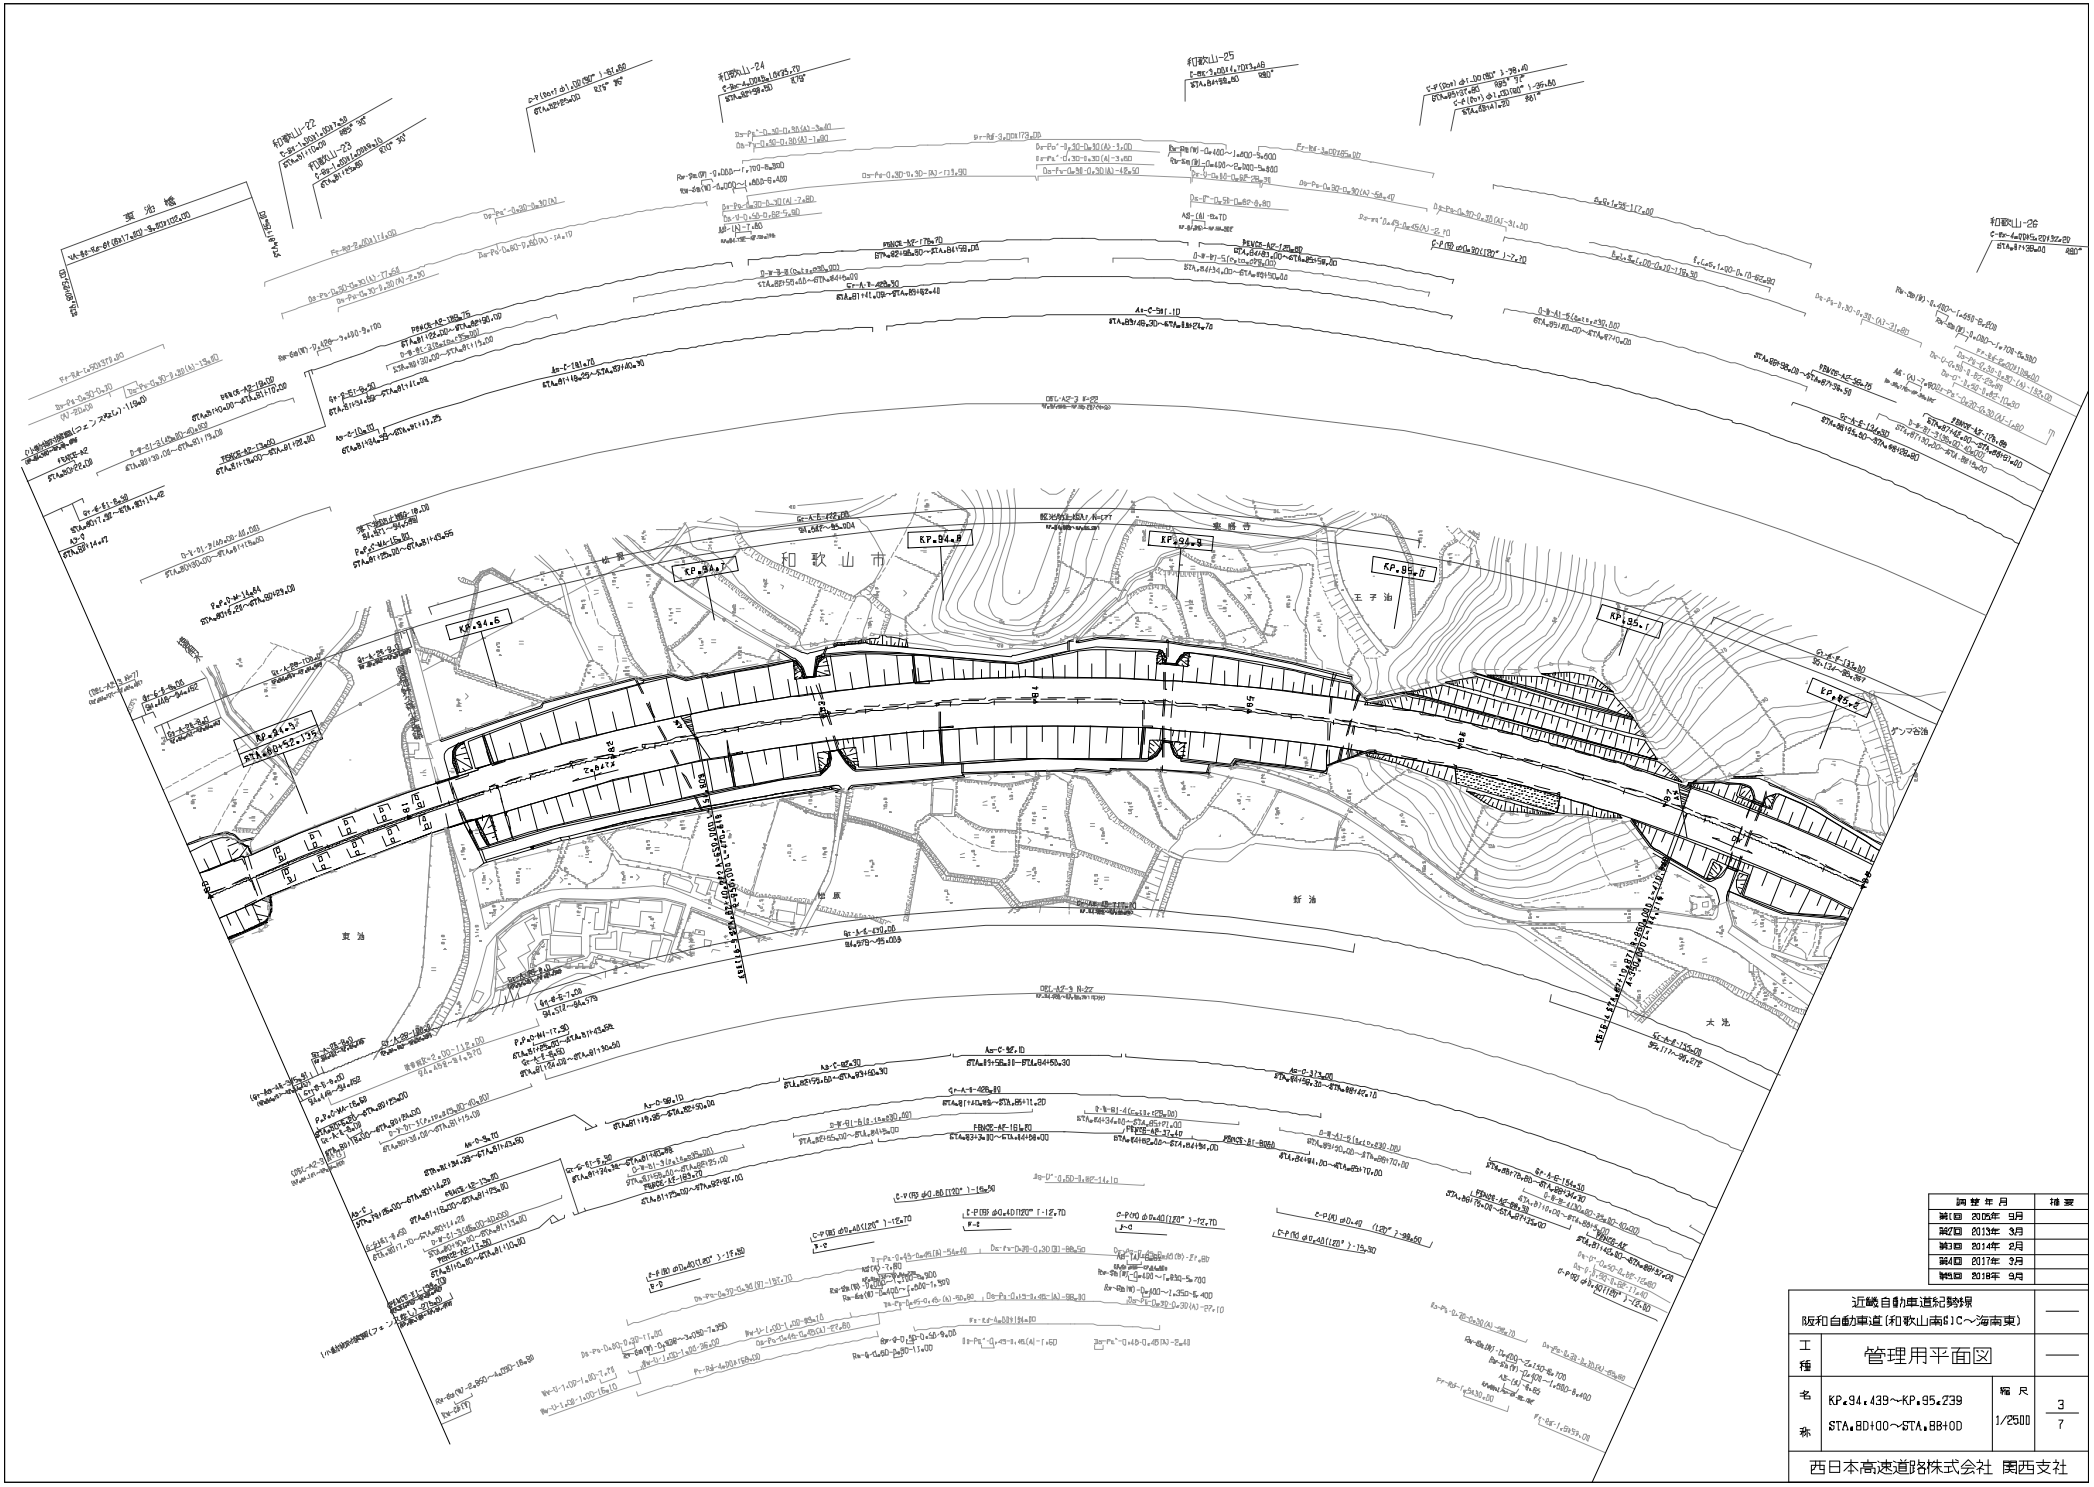

調査年月	概要
第1回 2005年 9月	
第2回 2013年 3月	
第3回 2014年 2月	
第4回 2017年 3月	
第5回 2018年 9月	

近畿自動車道紀勢線 阪和自動車道(和歌山南SIC～海南東)			——
工種	管理用平面図		——
名称	KP.94.439～KP.95.239 STA.80+00～STA.88+00	縮尺 1/2500	3 7

西日本高速道路株式会社 関西支社

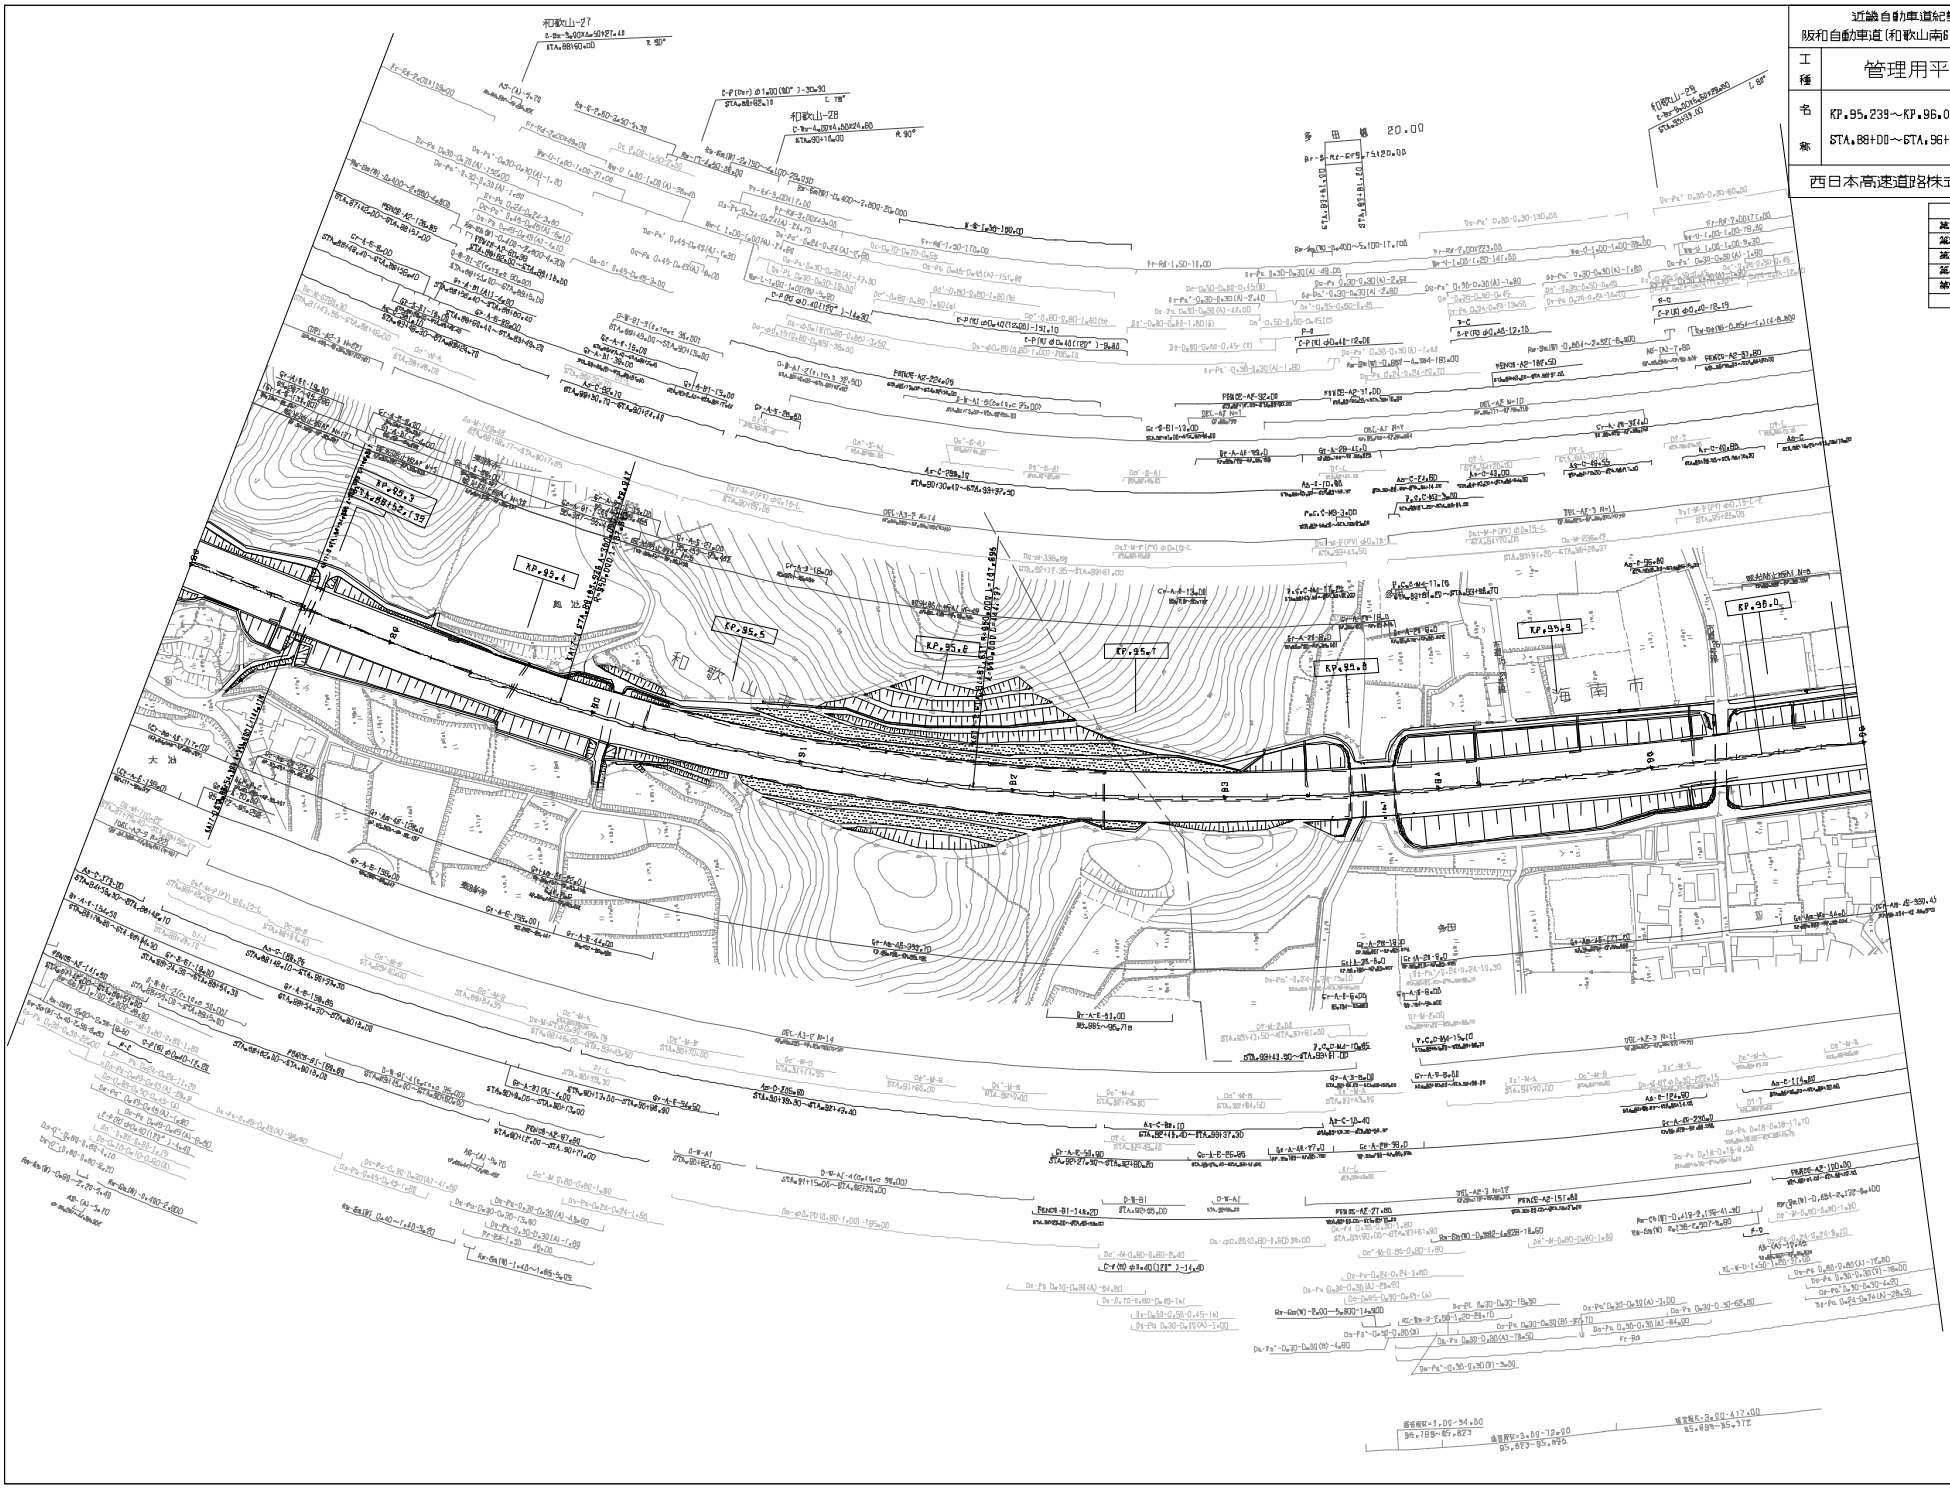

近畿自動車道紀勢線 阪和自動車道(和歌山南ICC～海南東)		
工種	管理用平面図	
名称	KP.95.239～KP.96.039 STA.88+00～STA.96+00	縮尺 1/2500
西日本高速道路株式会社 関西支社		4/7

図面年月		摘要
第1回	2009年 9月	
第2回	2013年 3月	
第3回	2014年 2月	
第4回	2015年 2月	
第5回	2018年 9月	

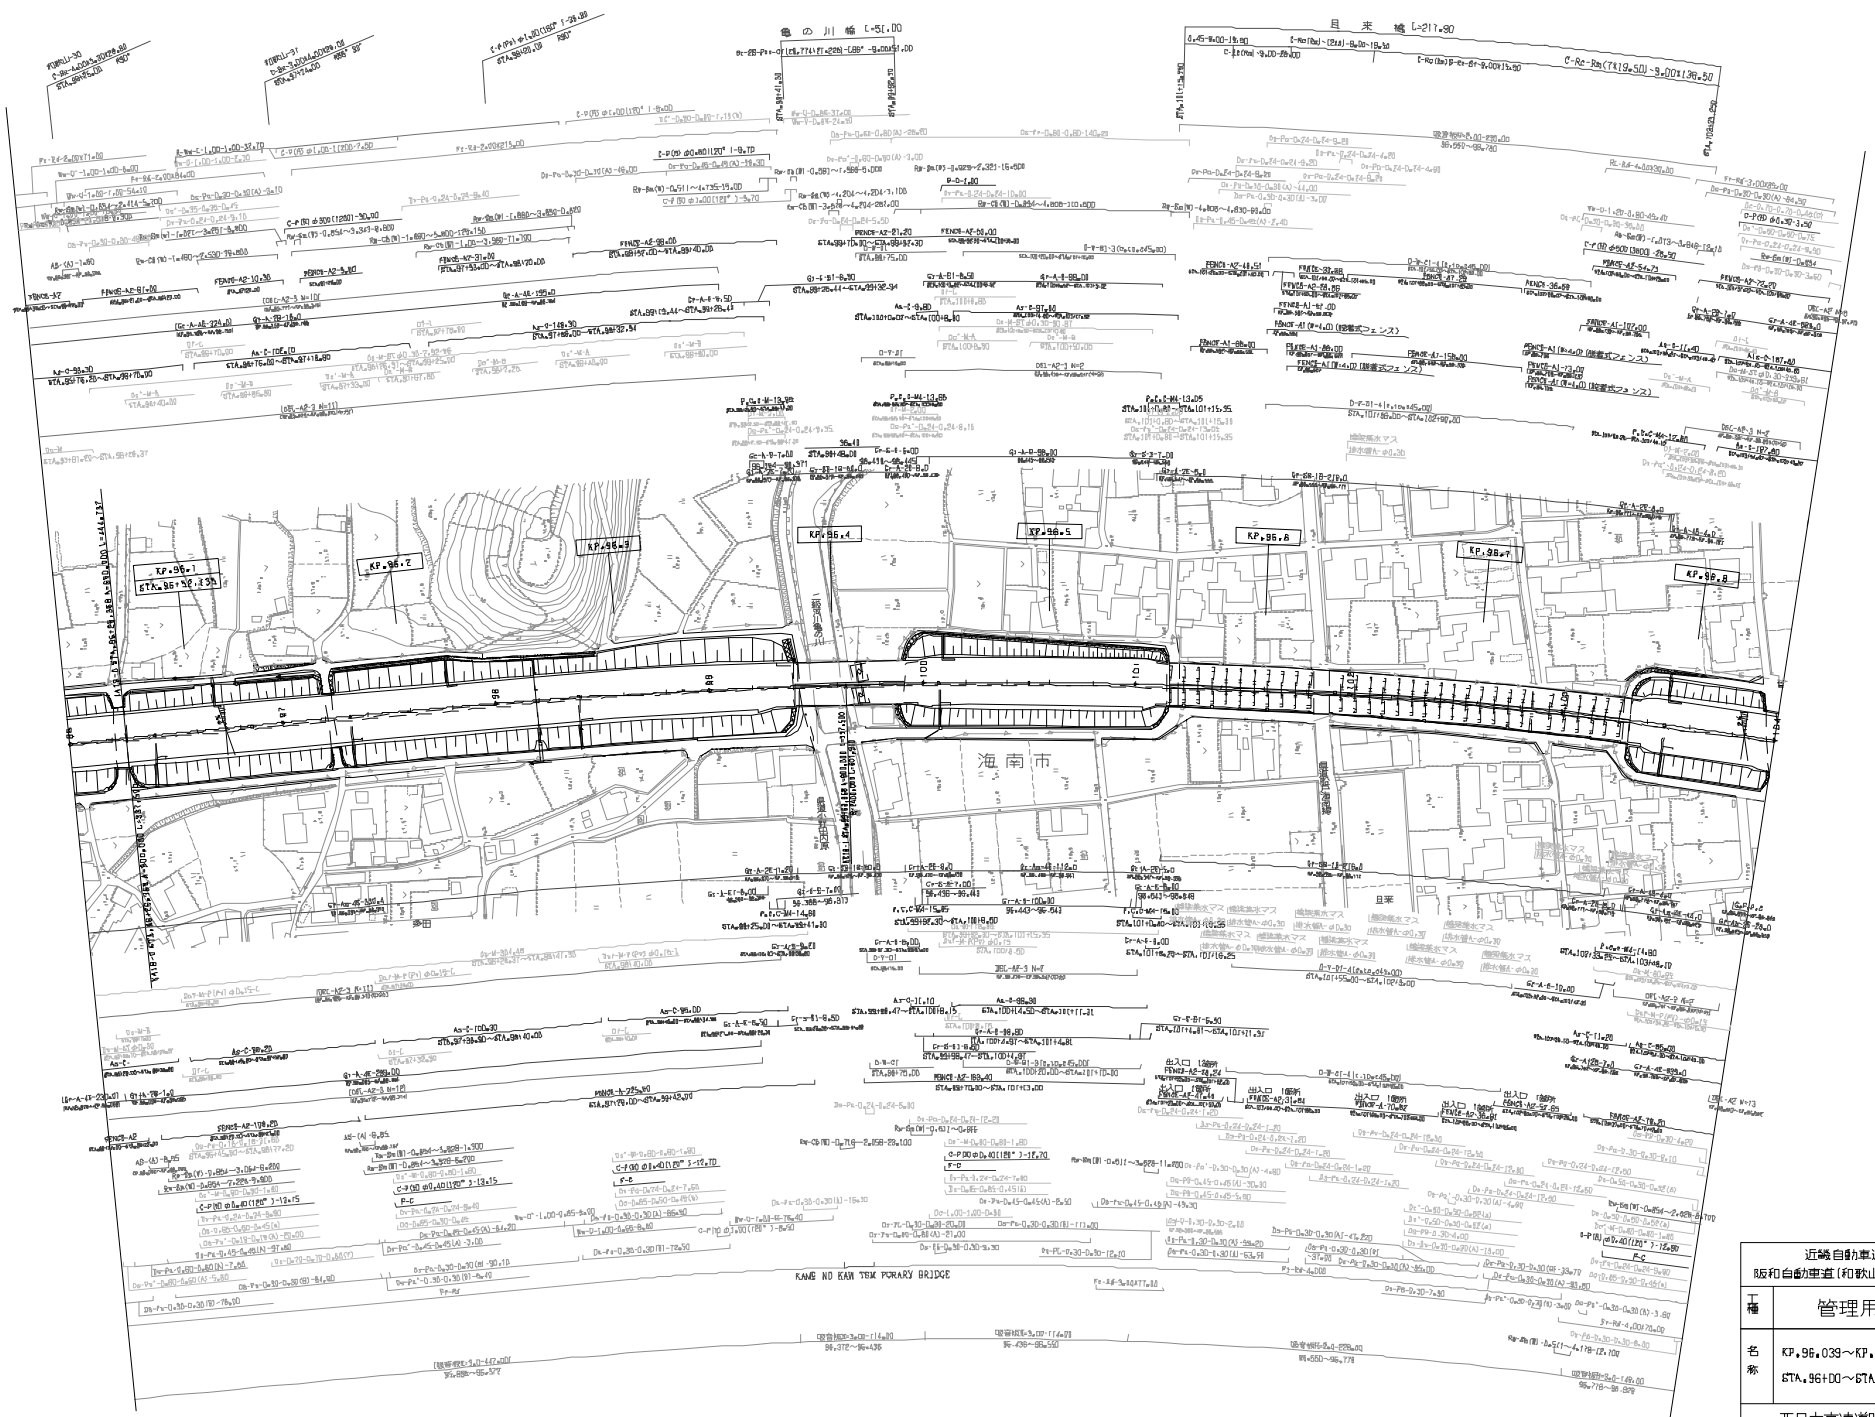

調整年月		摘要
第1回	2005年 9月	
第2回	2013年 3月	
第3回	2014年 2月	
第4回	2015年 2月	
第5回	2016年 1月	
第6回	2017年 9月	
第7回	2018年 8月	
第8回	2020年 9月	

近畿自動車道紀勢線 阪和自動車道(和歌山南ICC～海南東)			
工種	管理用平面図		
名称	KP.96.039～KP.96.839 STA.96+00～STA.104+00	縮尺 1/2500	5/7
西日本高速道路（株） 関西支社			

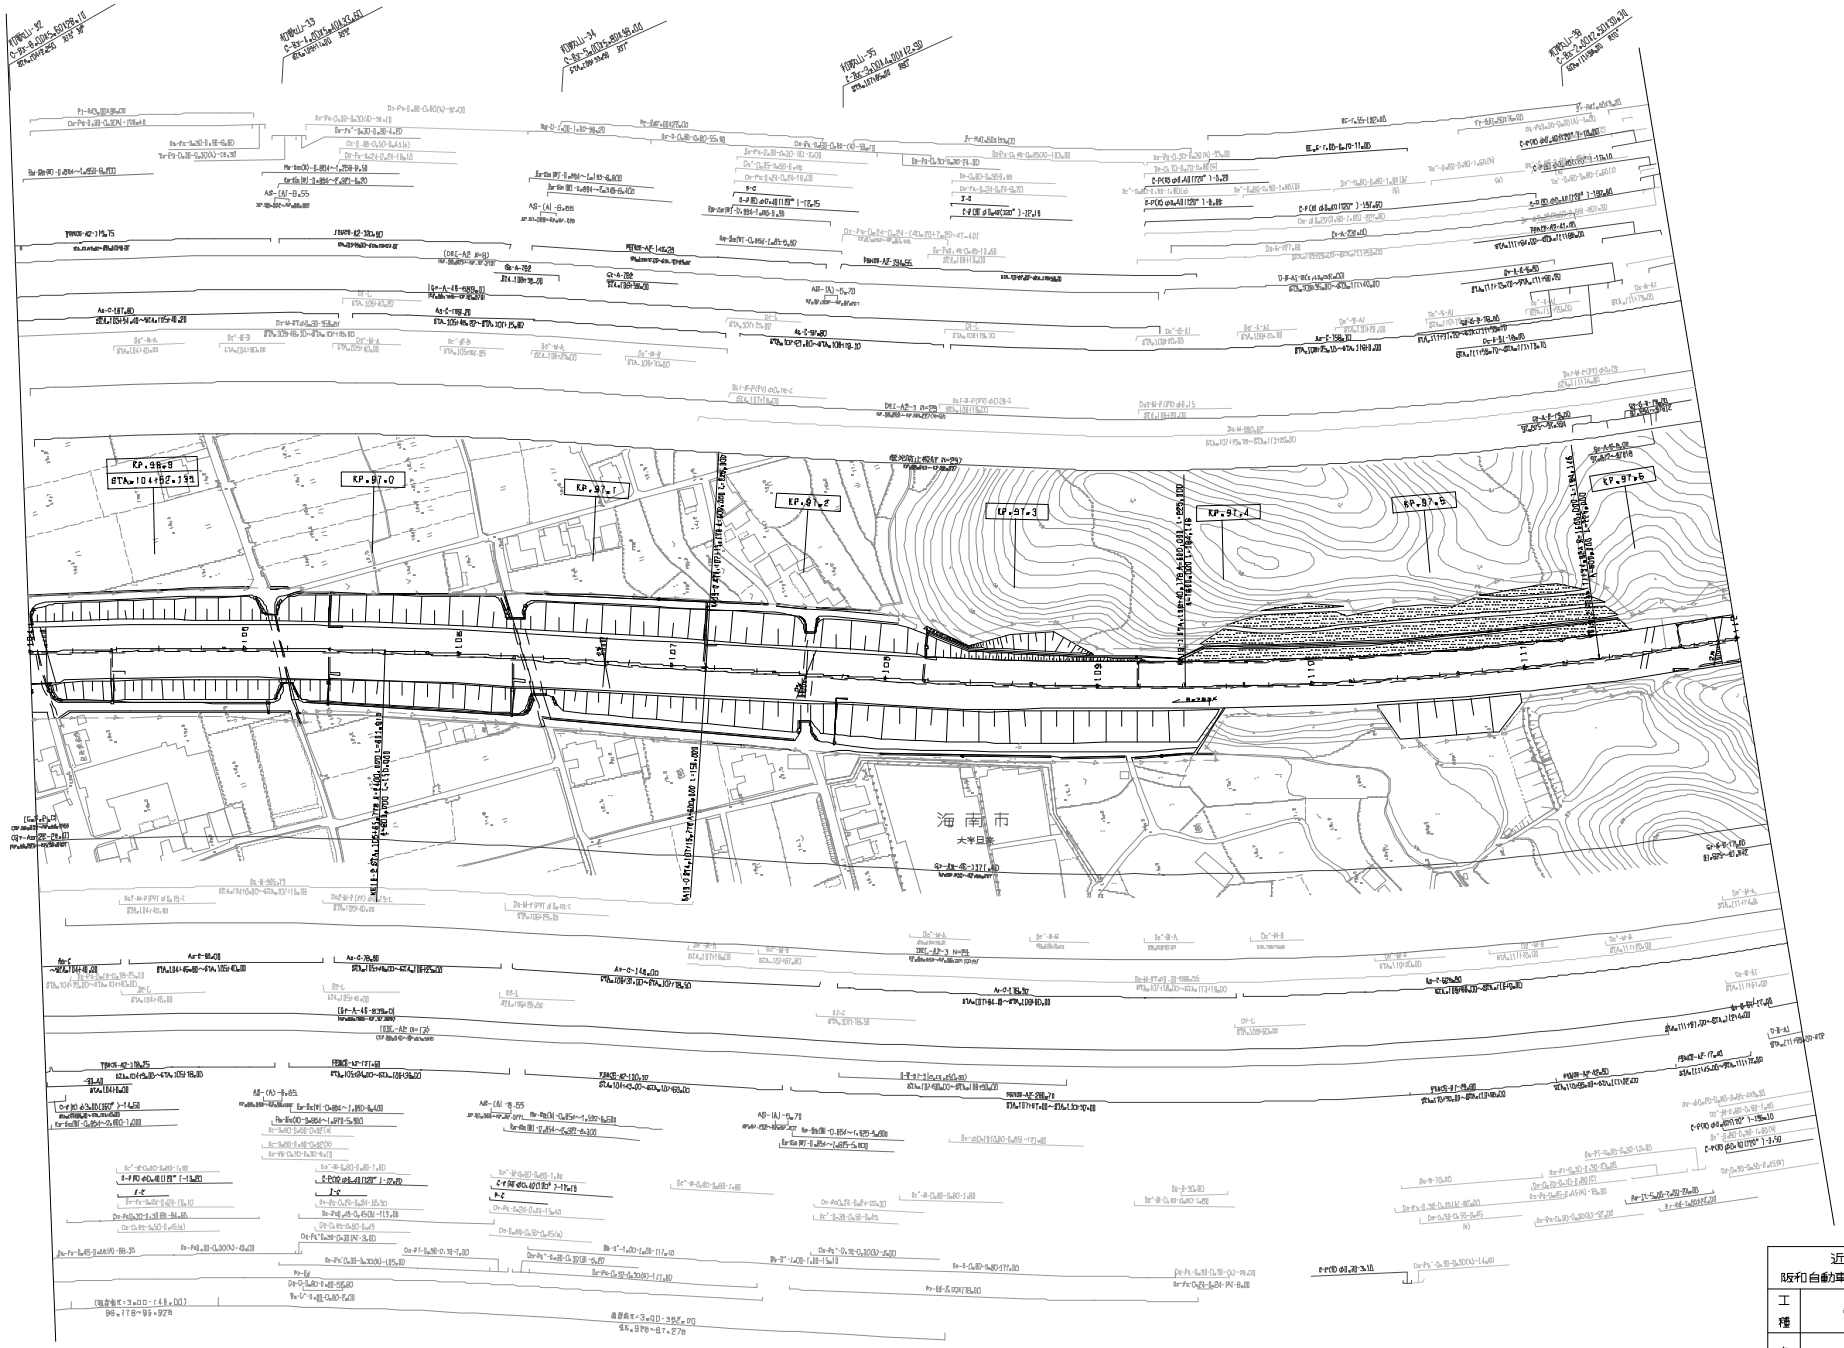

図面番号	年月	補足
第1回	2005年 9月	
第2回	2013年 3月	
第3回	2014年 2月	
第4回	2015年 2月	
第5回	2017年 3月	
第6回	2018年 9月	

近畿自動車道紀勢線
阪和自動車道(和歌山南BIC～海南東)

工種	管理用平面図		
名称	KP.96.839～KP.97.639 STA.104+00～STA.112+00	縮尺 1/2500	6/7

西日本高速道路株式会社 関西支社

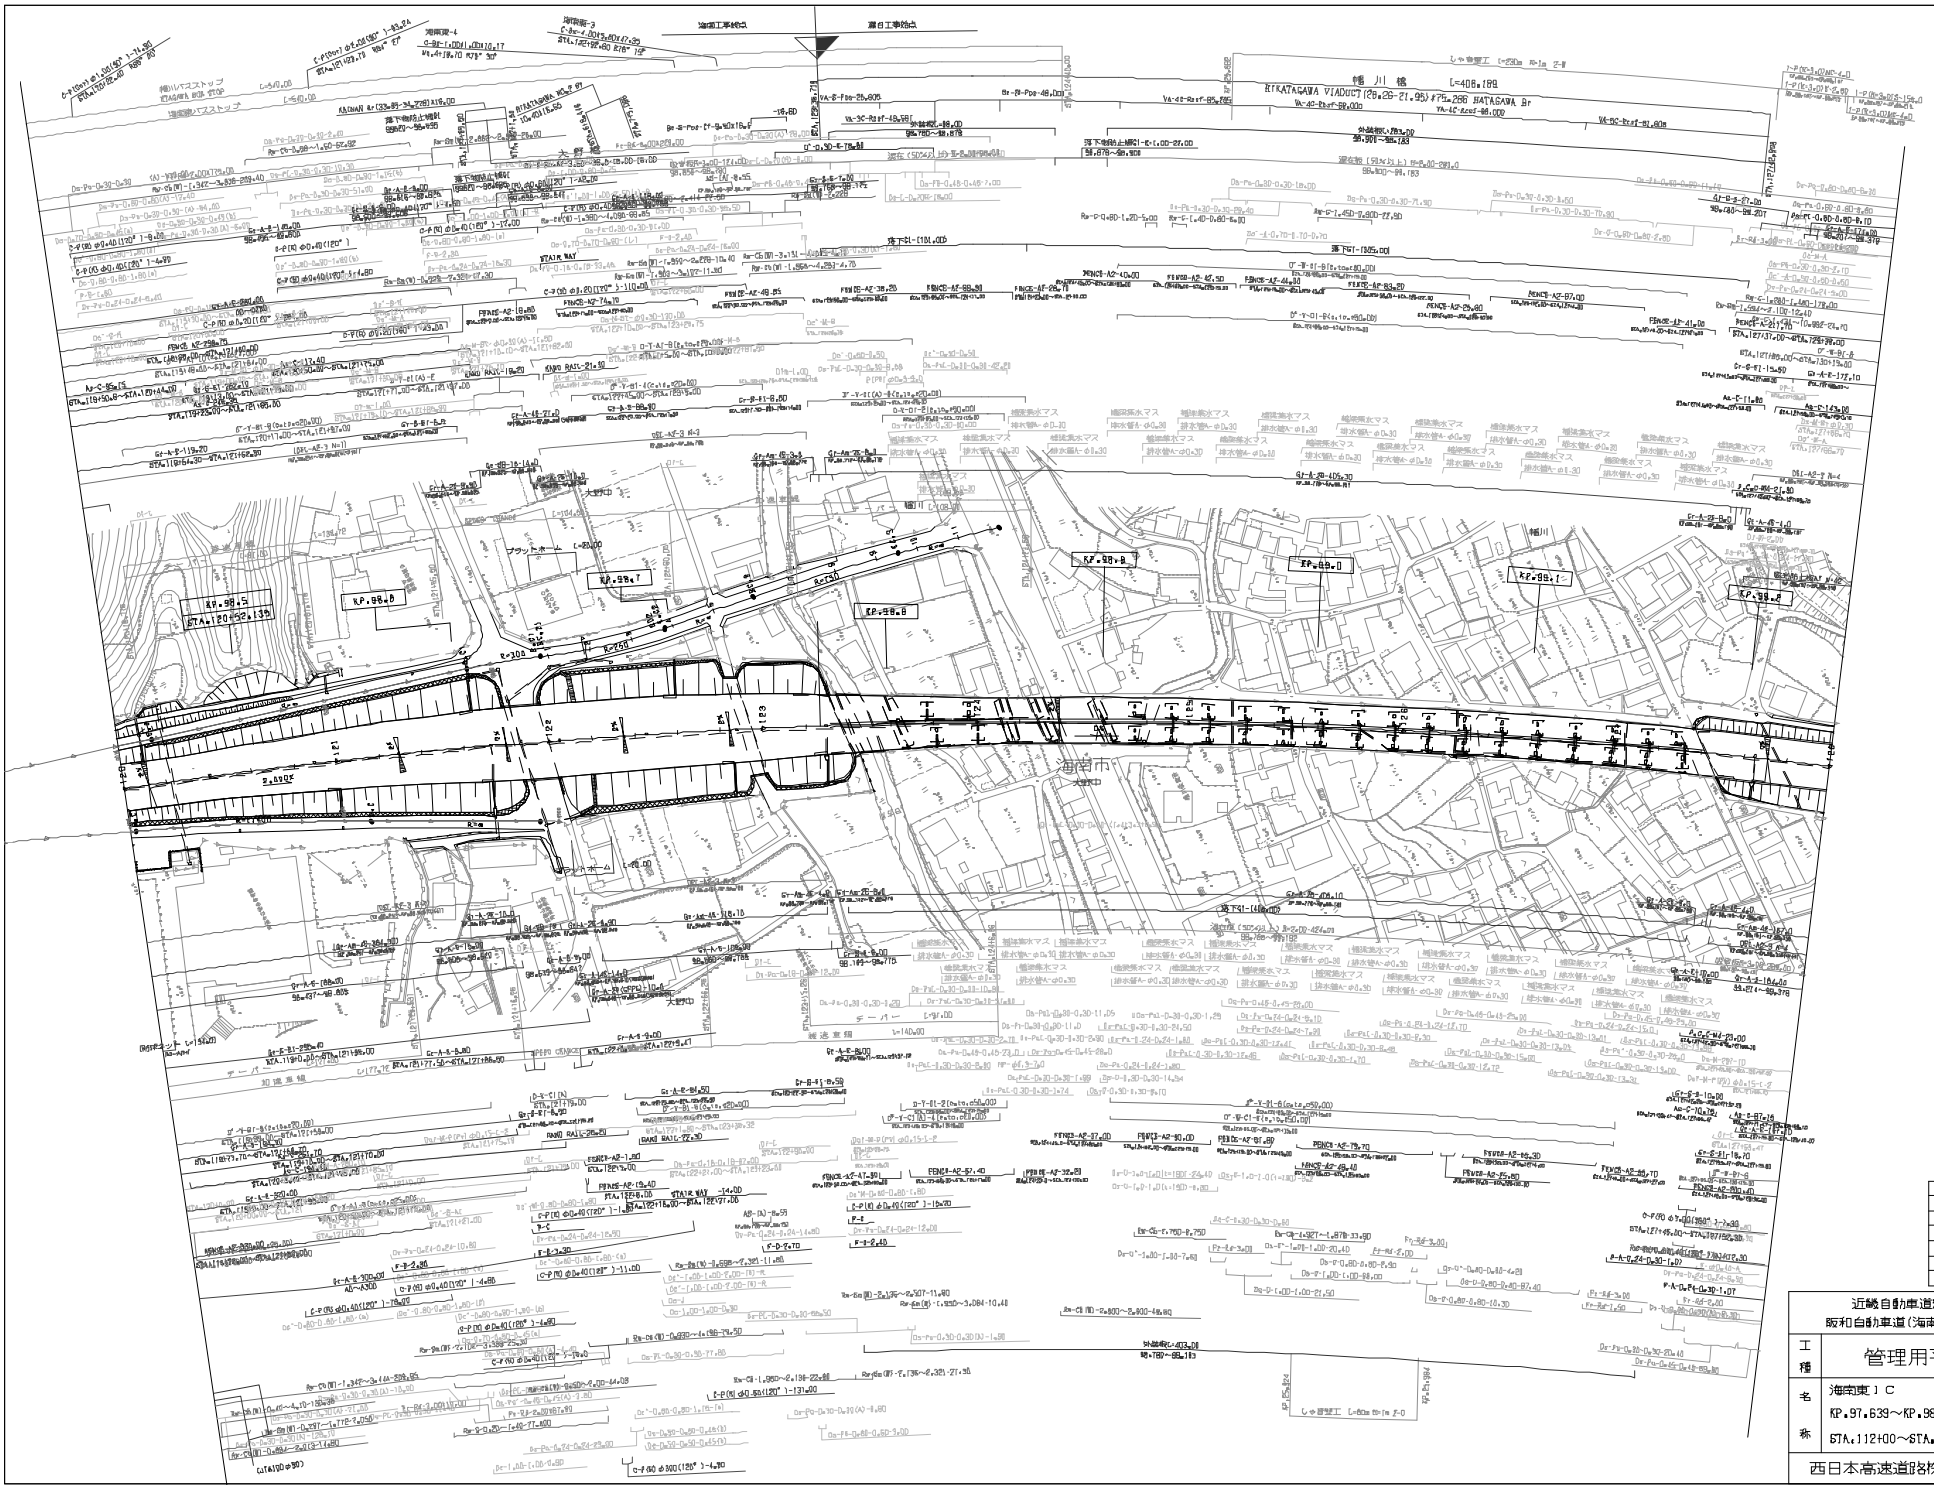

調査年月	補足
第1回 2005年 9月	
第2回 2013年 3月	
第3回 2014年 2月	
第4回 2015年 2月	
第5回 2016年 8月	

近畿自動車道紀勢線 阪和自動車道(海南東～海南)		——
工種	管理用平面図	——
名称	海南東ＩＣ KP.97.639～KP.98.439 STA.112+00～STA.120+00	縮尺 1/2500
		1/3

西日本高速道路株式会社 関西支社

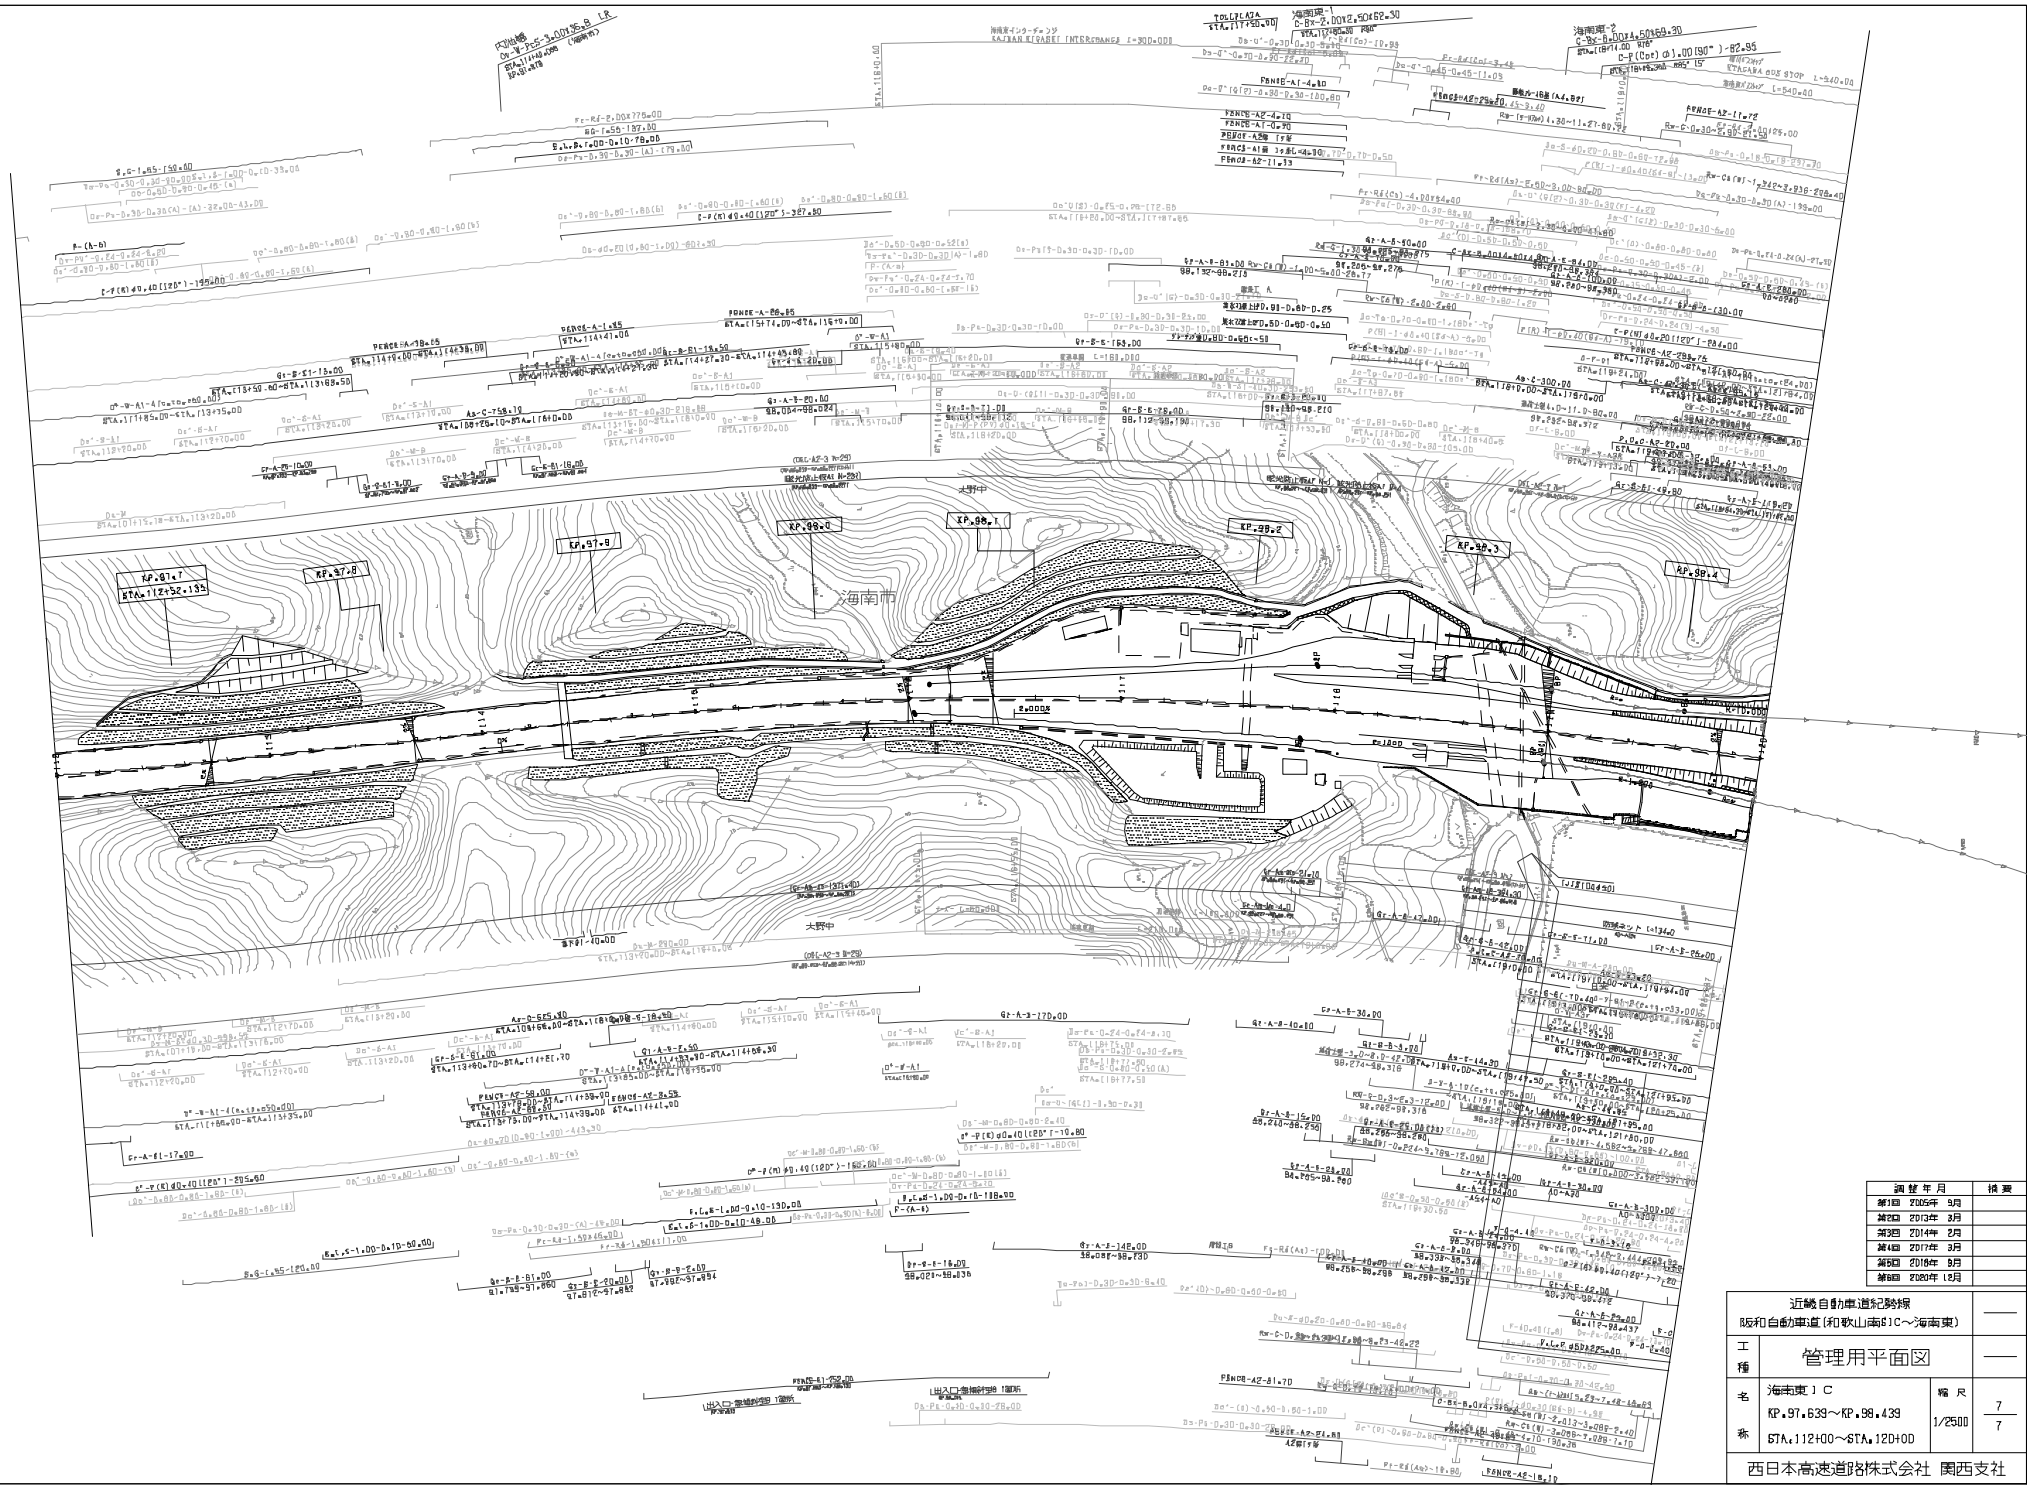

調査年月		摘要
第1回	2005年 9月	
第2回	2013年 3月	
第3回	2014年 2月	
第4回	2017年 3月	
第5回	2018年 8月	
第6回	2020年 12月	

近畿自動車道紀勢線 阪和自動車道(和歌山南IC～海南東)			——
工種	管理用平面図		——
名称	海南東ＩＣ KP.97.639～KP.98.439 STA.112+00～STA.120+00	縮尺 1/2500	7/7
西日本高速道路株式会社 関西支社			

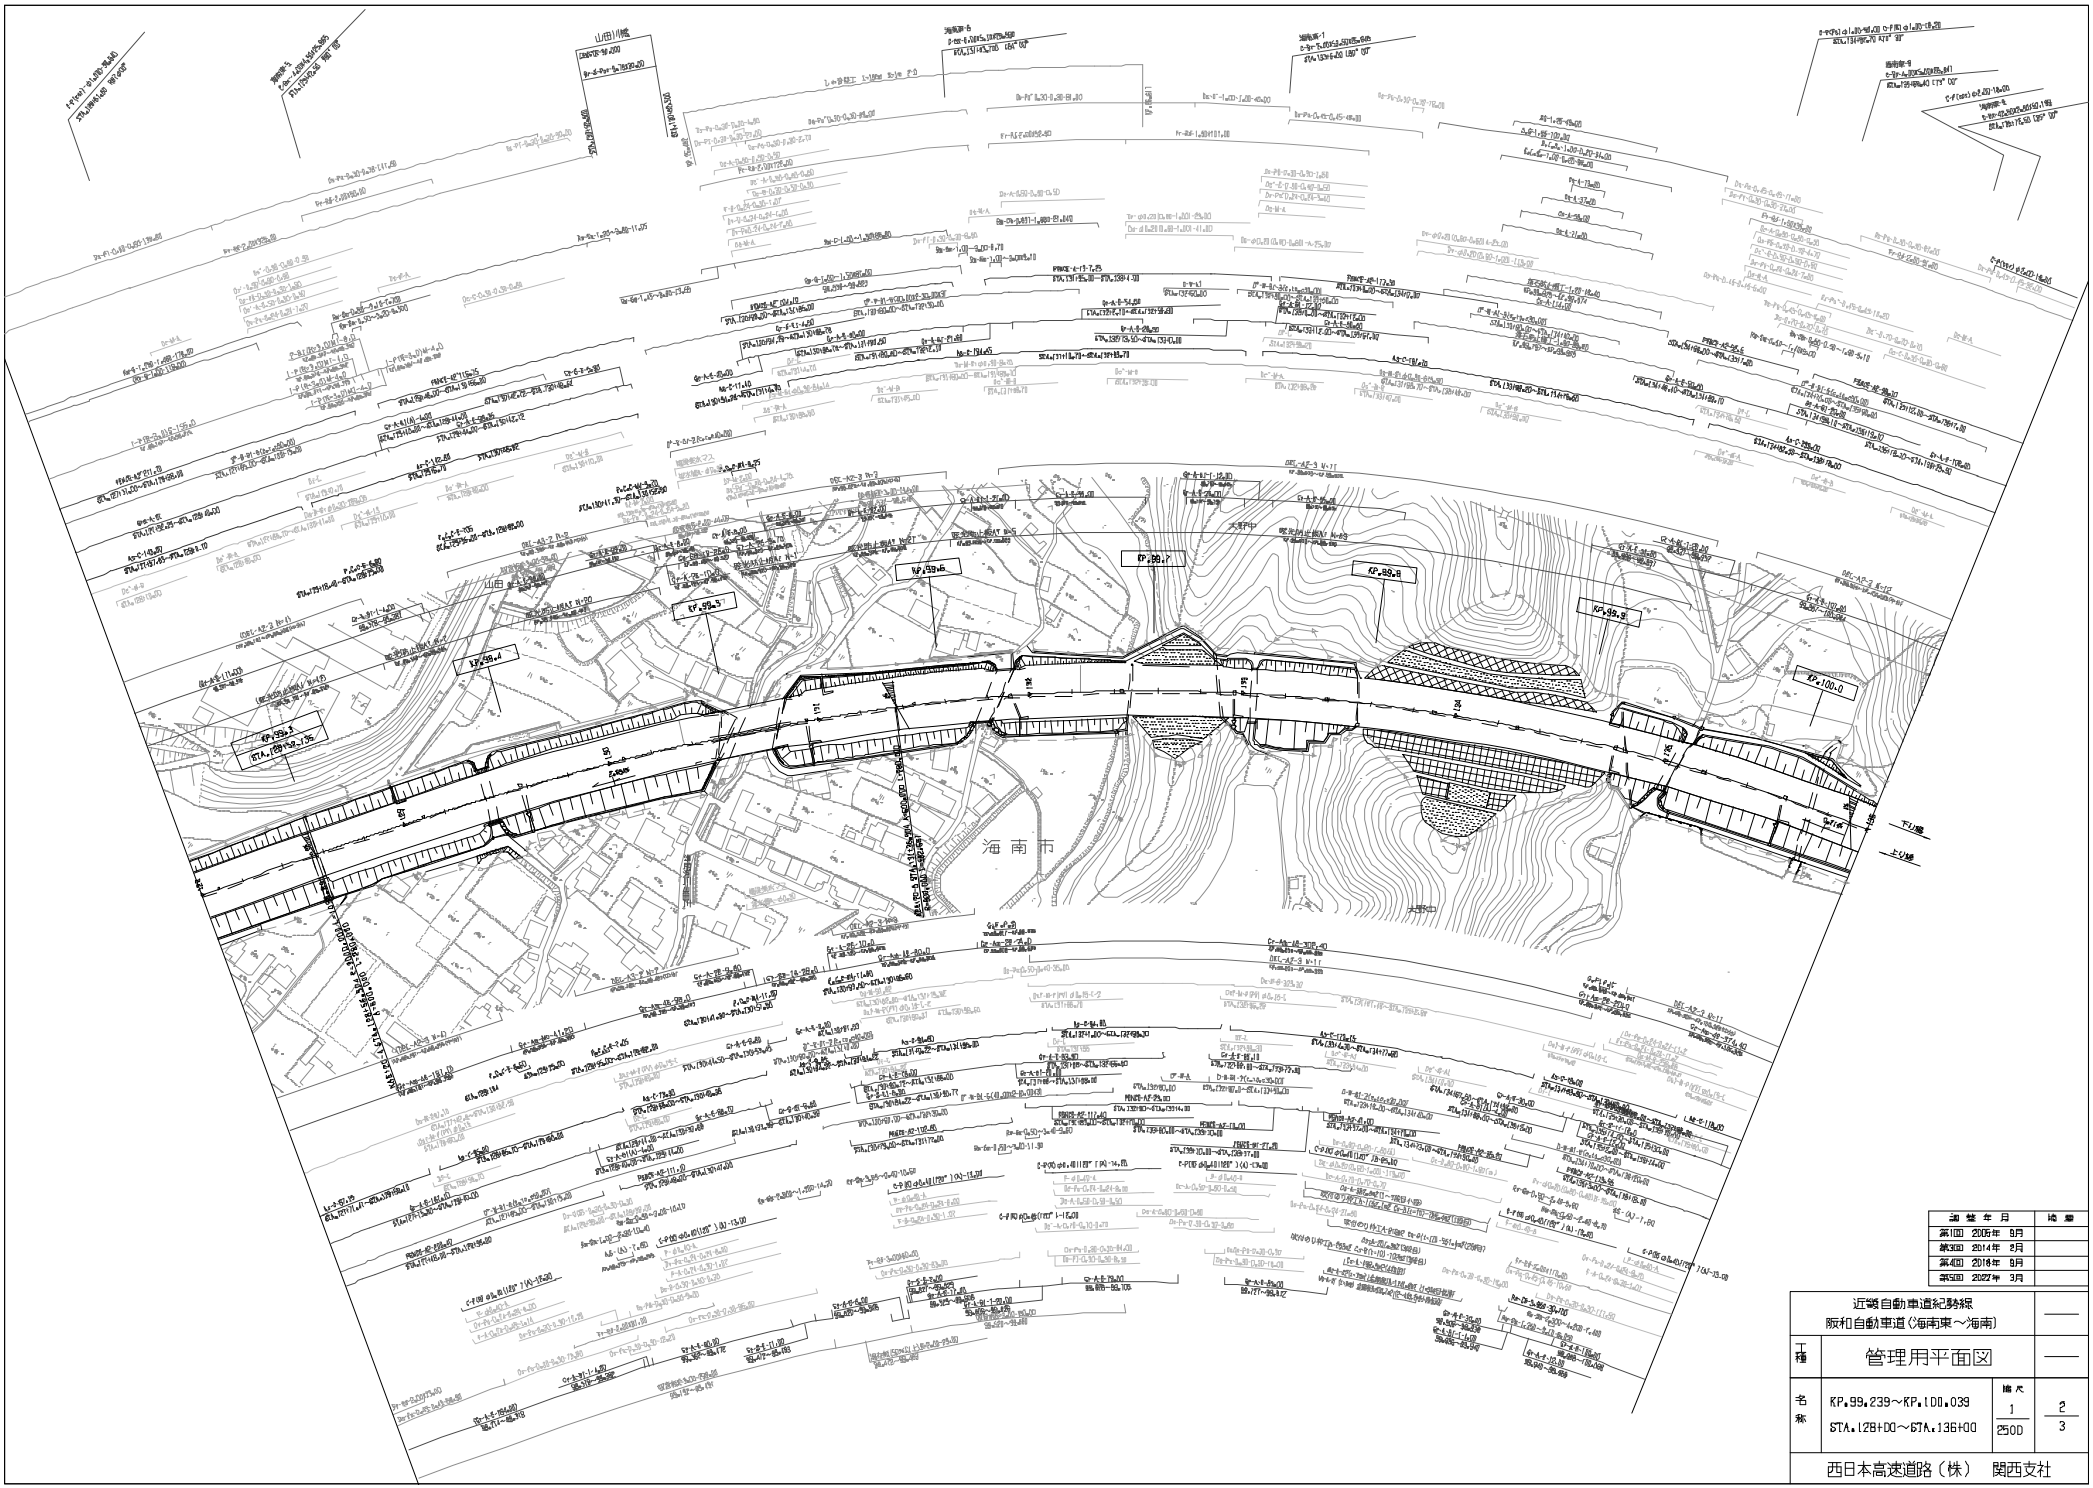

調整年月		備考
第1回	2005年 9月	
第2回	2014年 8月	
第4回	2018年 8月	
第5回	2022年 3月	

近畿自動車道紀勢線 阪和自動車道(海南東～海南)			——
工種	管理用平面図		——
名称	KP.99.239～KP.100.039 STA.128+00～67A.136+00	縮尺 1/250D	2/3
西日本高速道路（株） 関西支社			

近畿自動車道紀勢線 阪和自動車道（海南東～海南）		
工種	管理用平面図	
名称	海南IC KP.100.039～KP.100.755 STA.-1-06～STA.6+10	縮尺 1/2500
西日本高速道路(株) 関西支社		

調整年月	備考
第1回 2008年3月	
第2回 2012年12月	
第3回 2014年8月	
第4回 2018年9月	

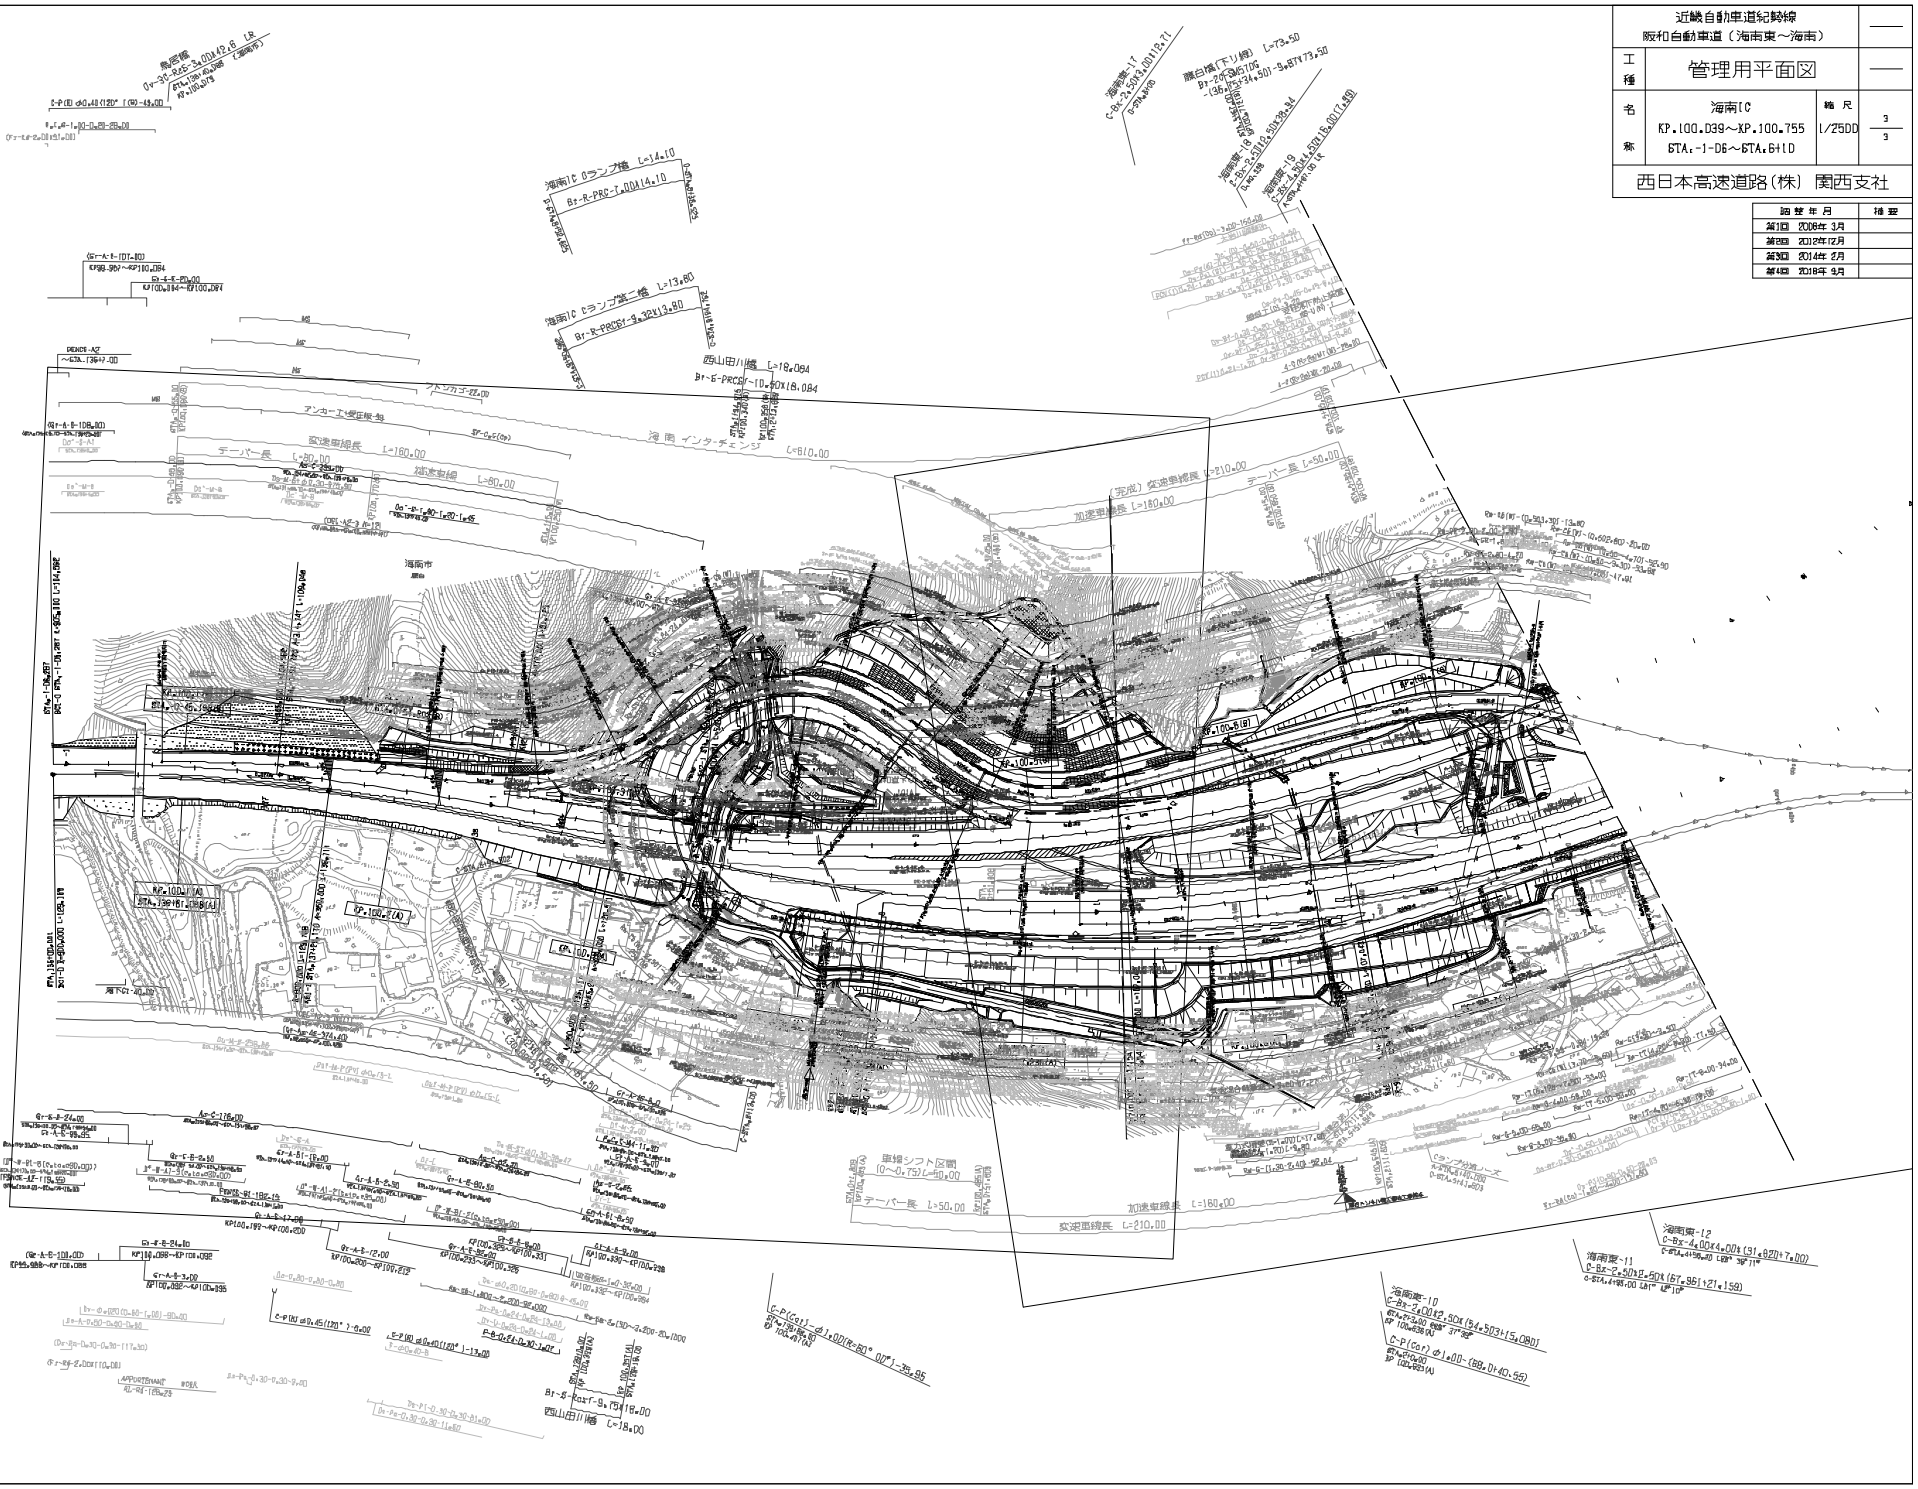

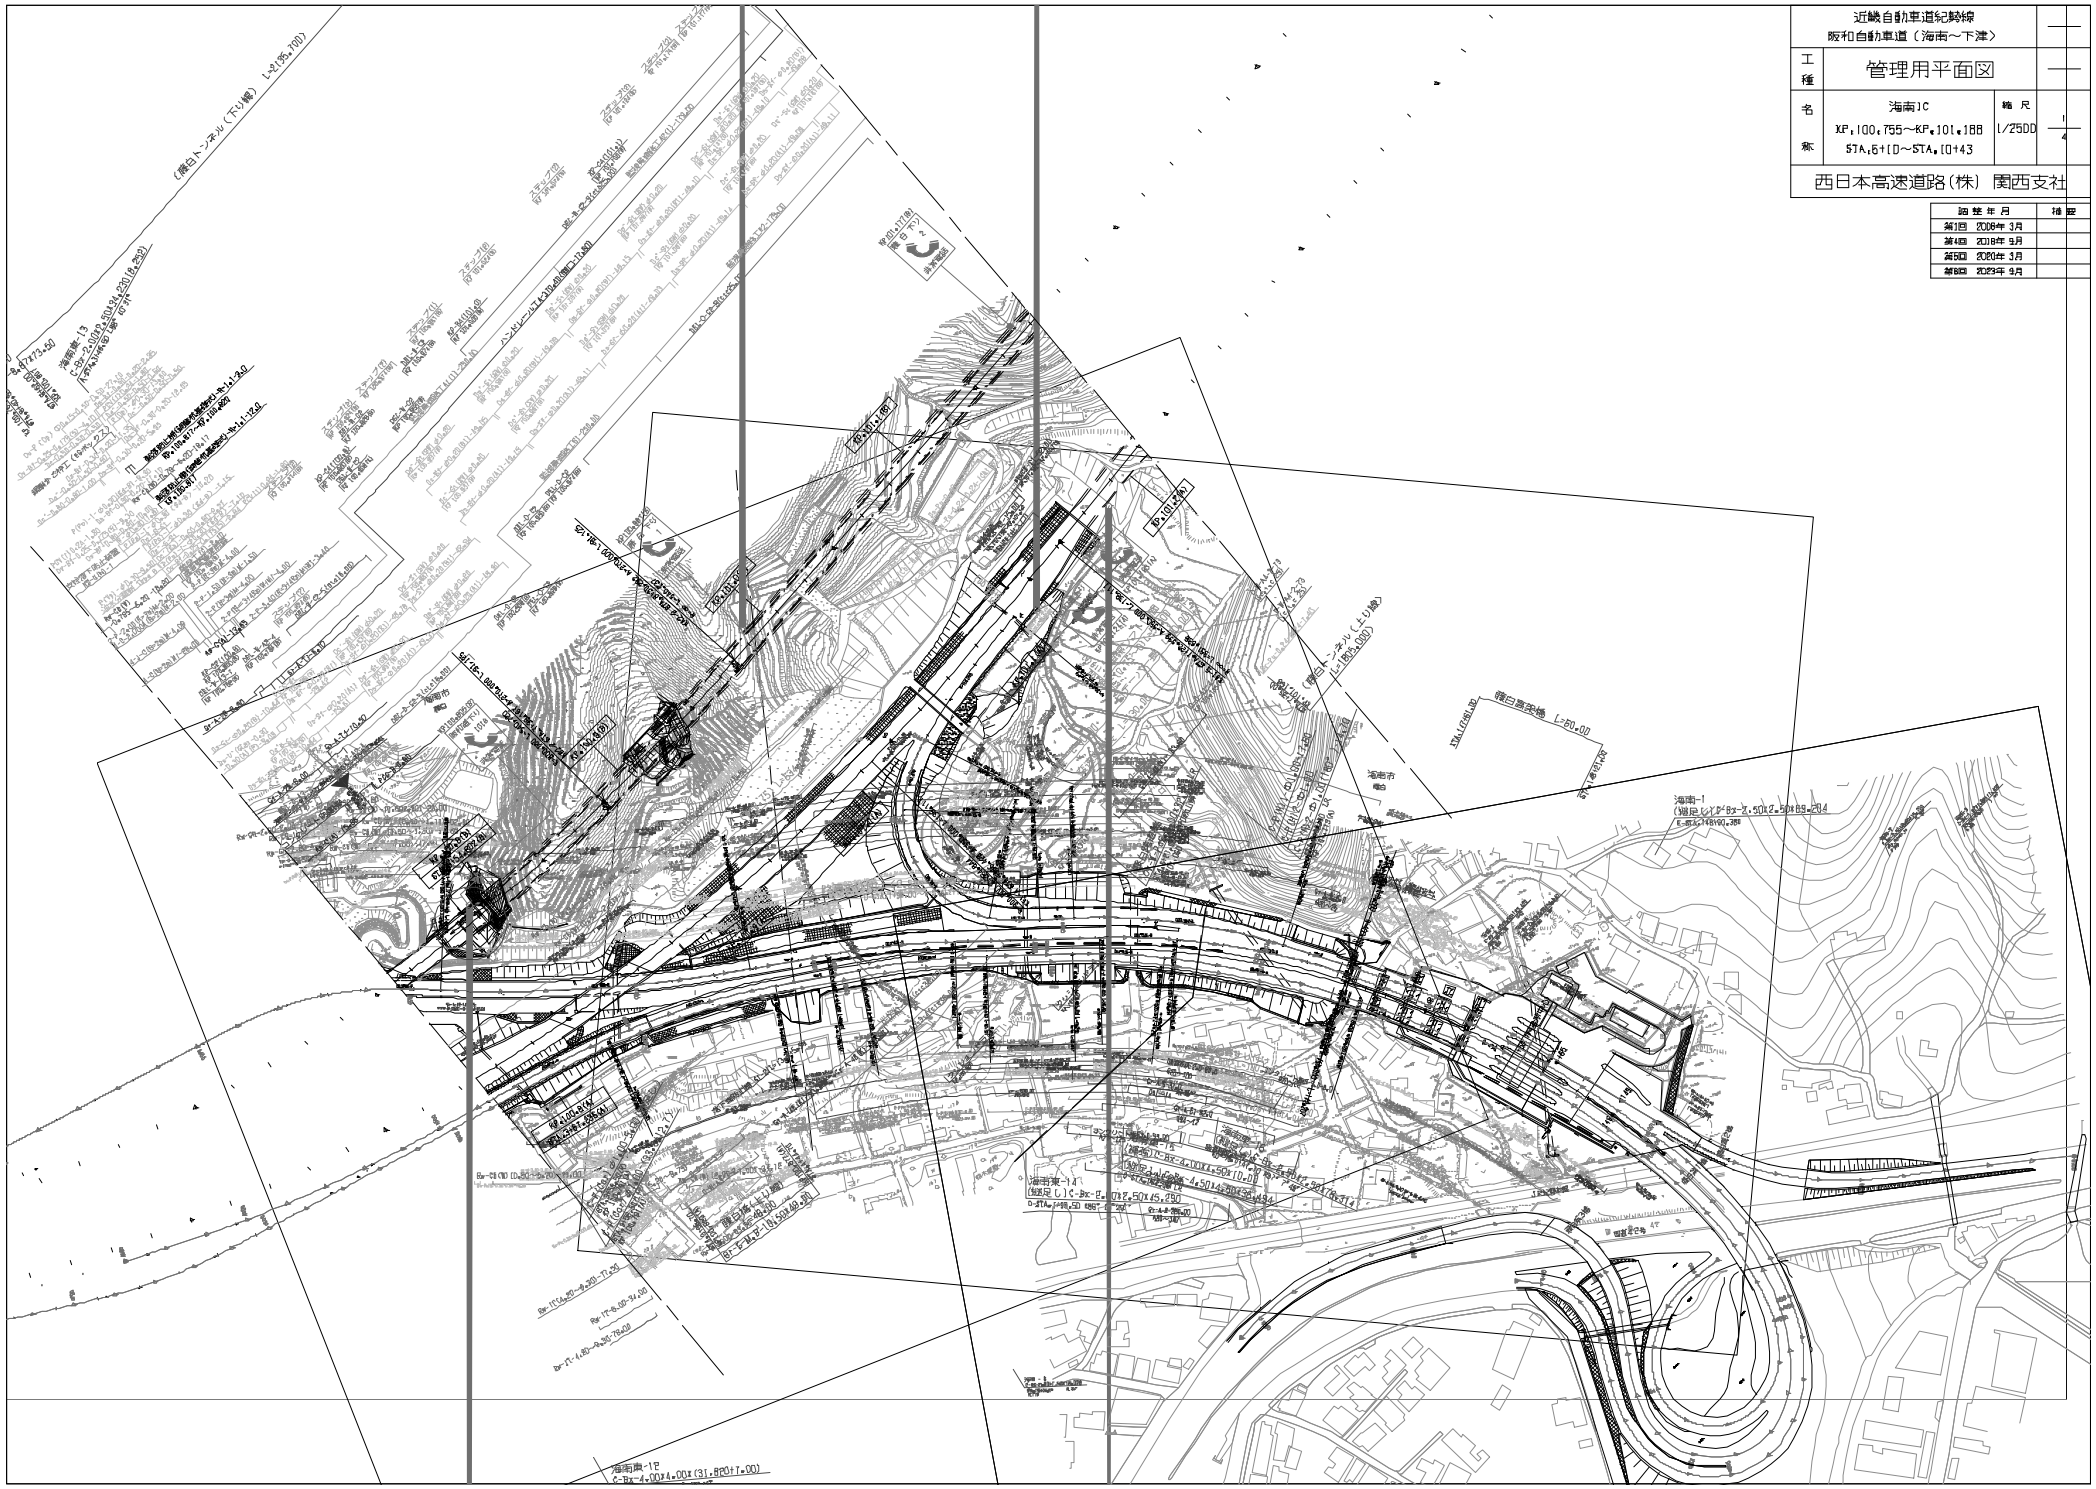

近畿自動車道紀勢線 阪和自動車道（海南～下津）			
工種	管理用平面図		
名称	海南IC KP.100.755～KP.101.188 STA.6+10～STA.10+43	縮尺 1/2500	1/4
西日本高速道路（株） 関西支社			

調整年月	補足
第1回 2008年3月	
第4回 2018年9月	
第5回 2020年3月	
第8回 2023年9月	

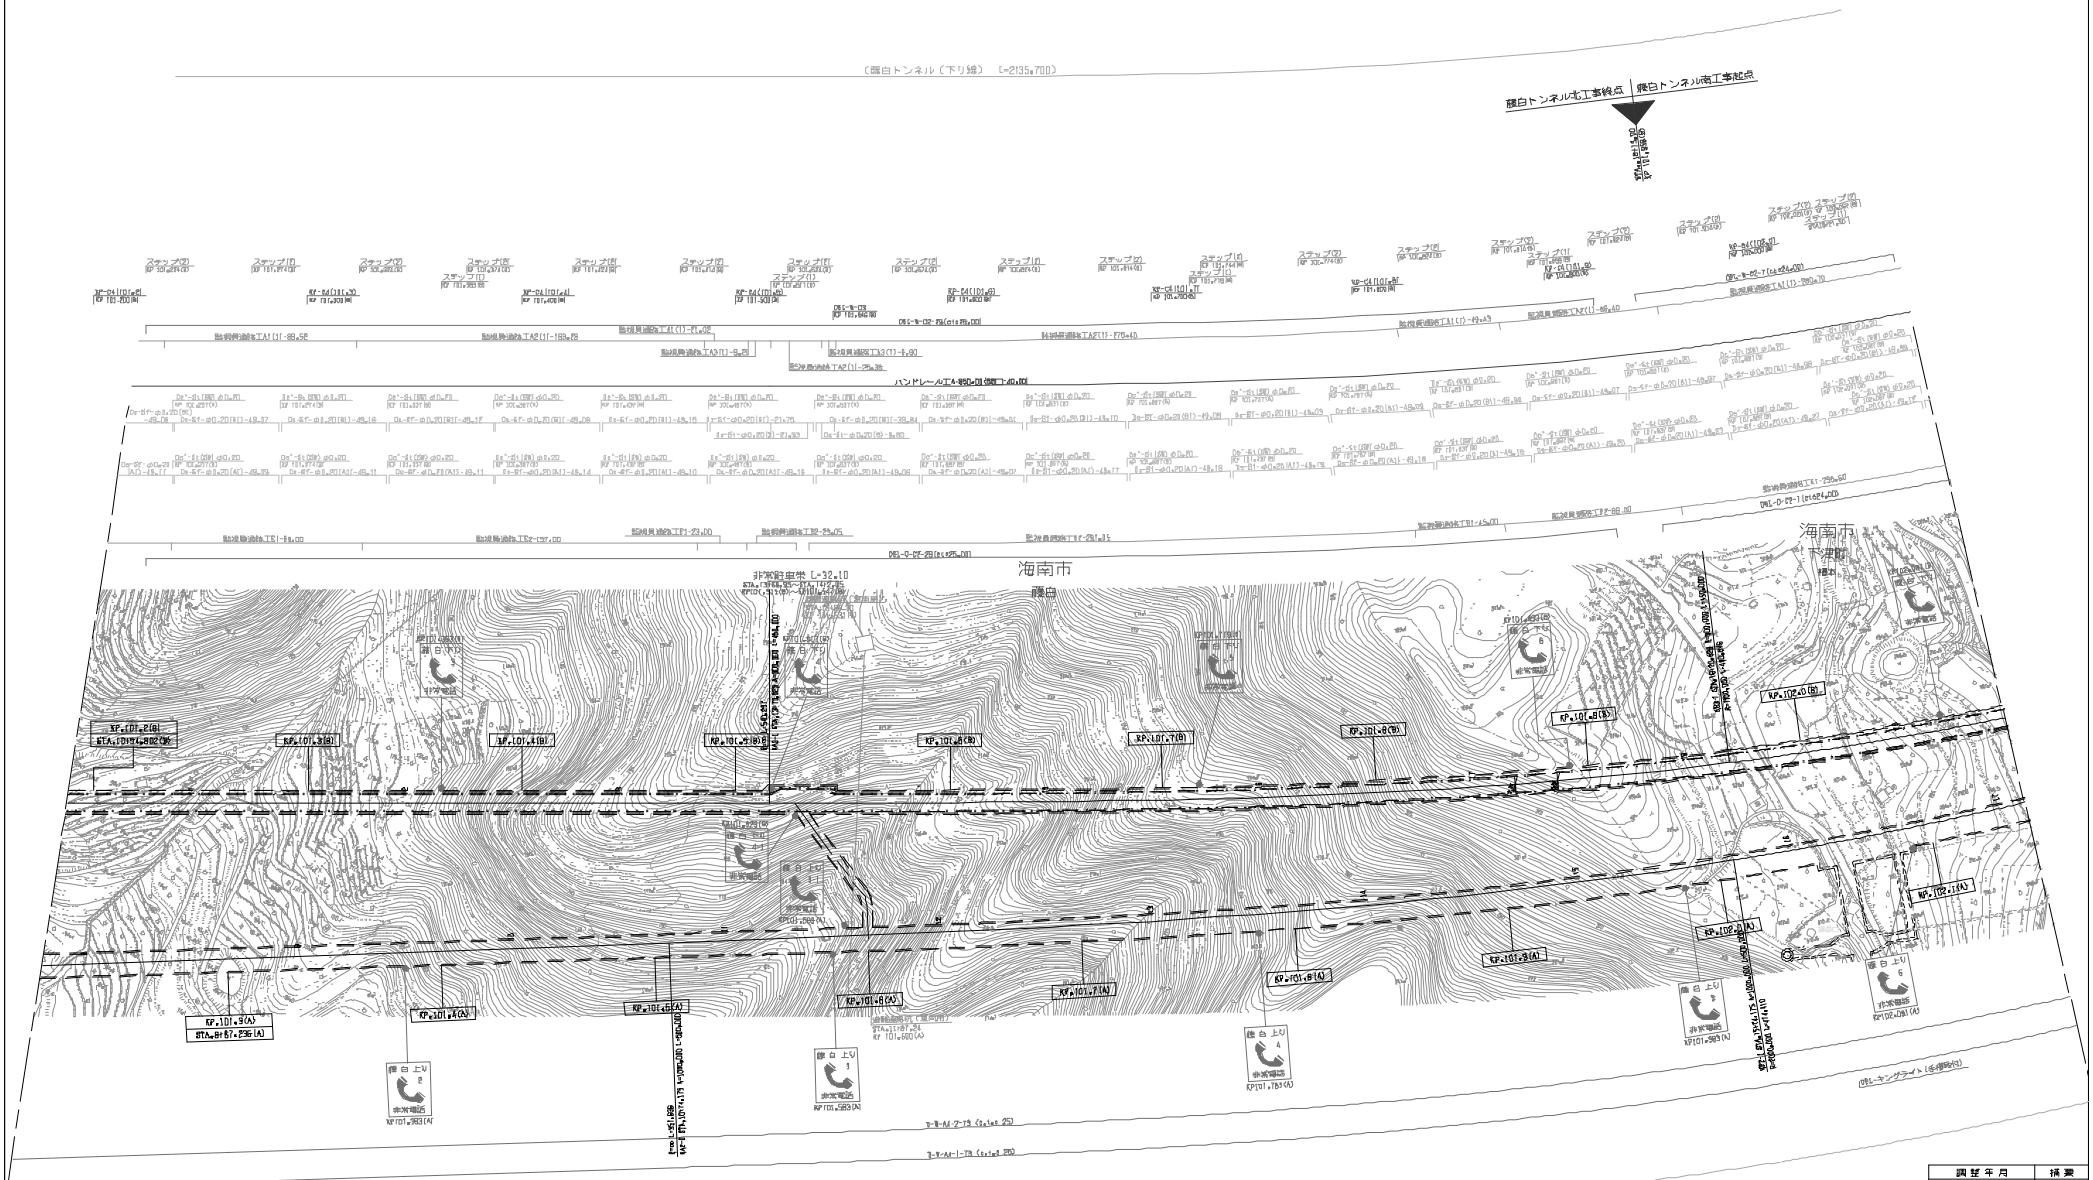

調査年月	摘要
第1回 2006年3月	
第2回 2012年12月	
第3回 2013年3月	
第4回 2017年3月	

近畿自動車道紀勢線 阪和自動車道（海南～下津）			——
工種	管理用平面図		——
名称	KP.101.188～KP.102.097 STA.10+43～STA.19+52	縮尺 1/2500	2/4
西日本高速道路(株) 関西支社			

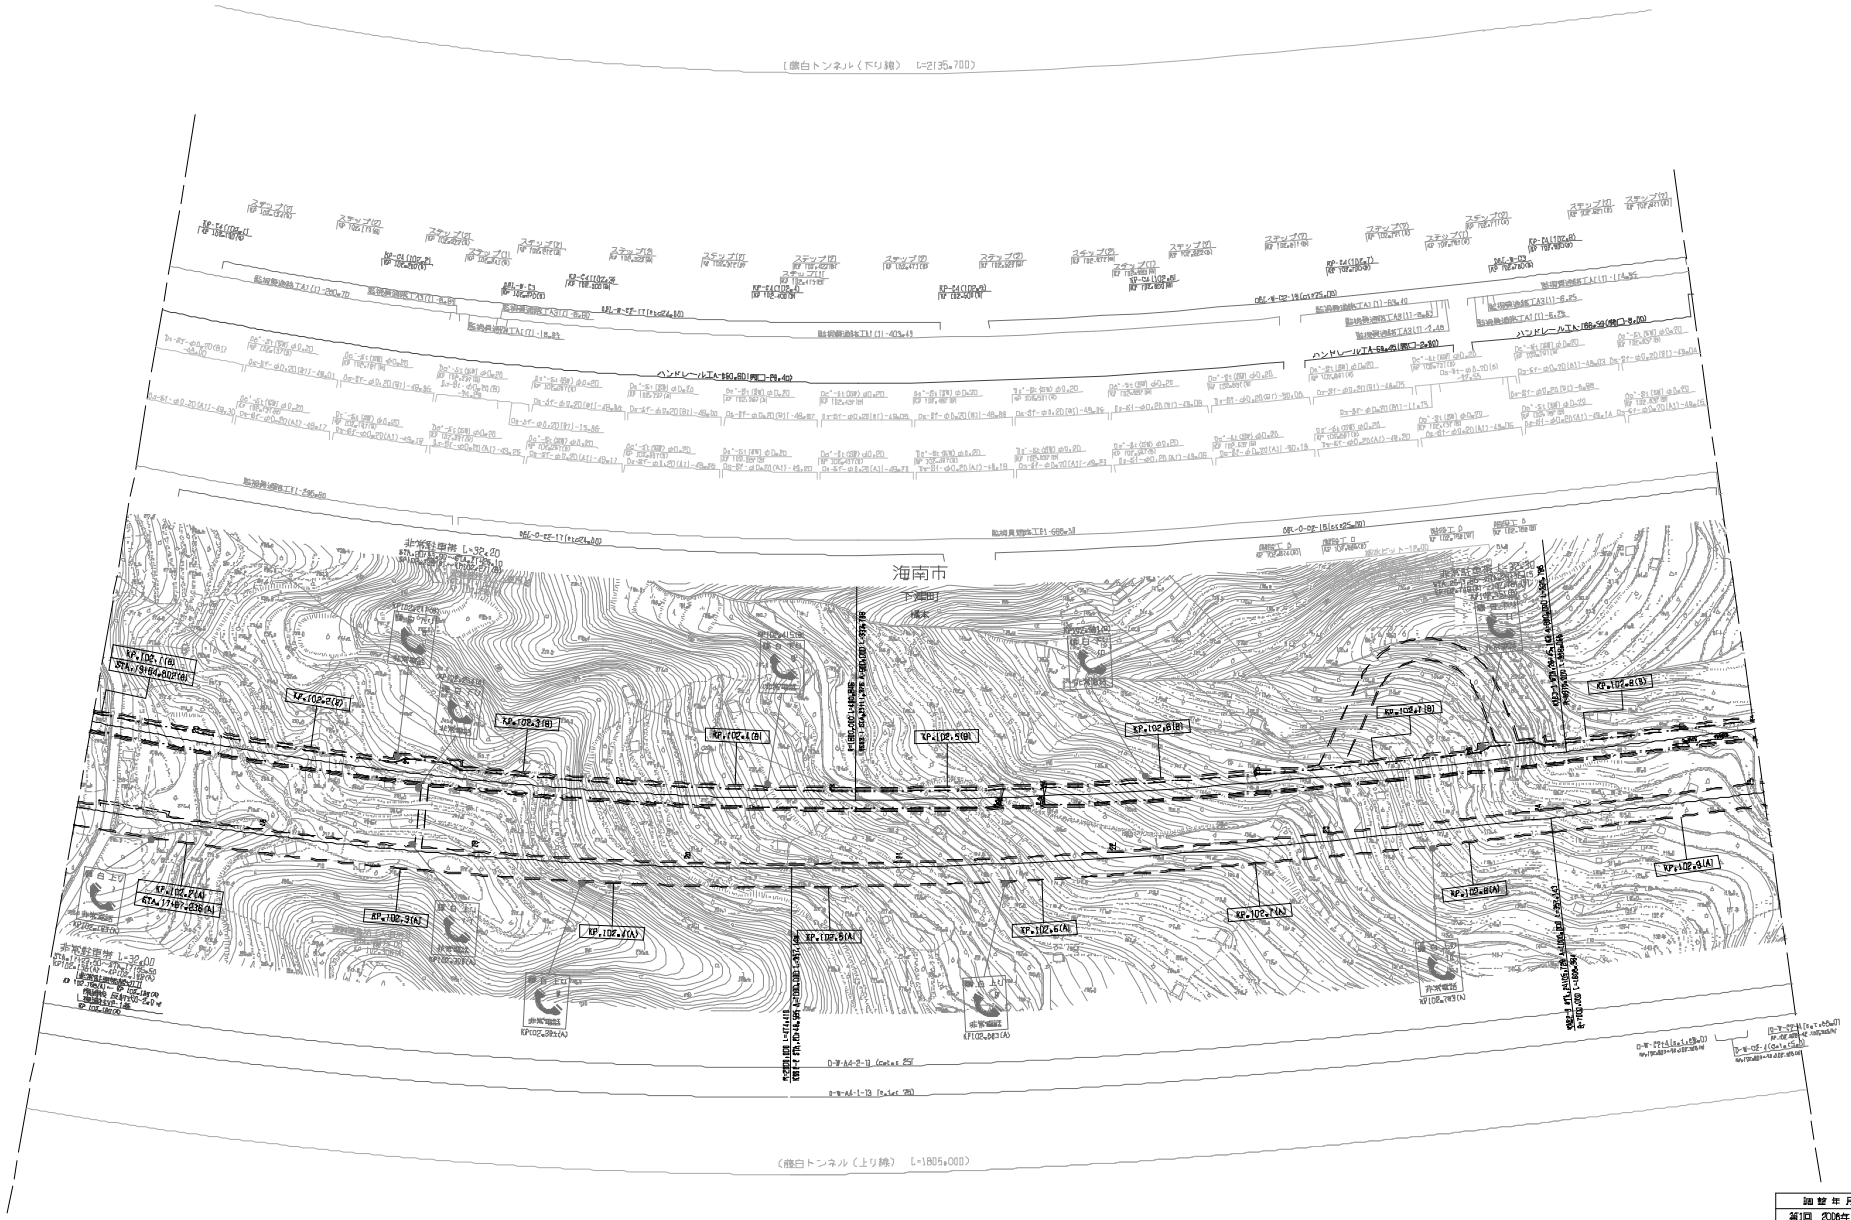

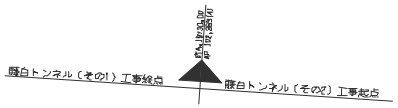

調整年月	備考
第1回 2006年3月	
第2回 2012年12月	
第3回 2013年3月	

近畿自動車道紀勢線 阪和自動車道（海南～下津）			——
工種	管理用平面図		——
名称	KP.102.097～KP.102.879 STA.19+52～STA.27+34	縮尺 1/2500	3/4
西日本高速道路(株) 関西支社			

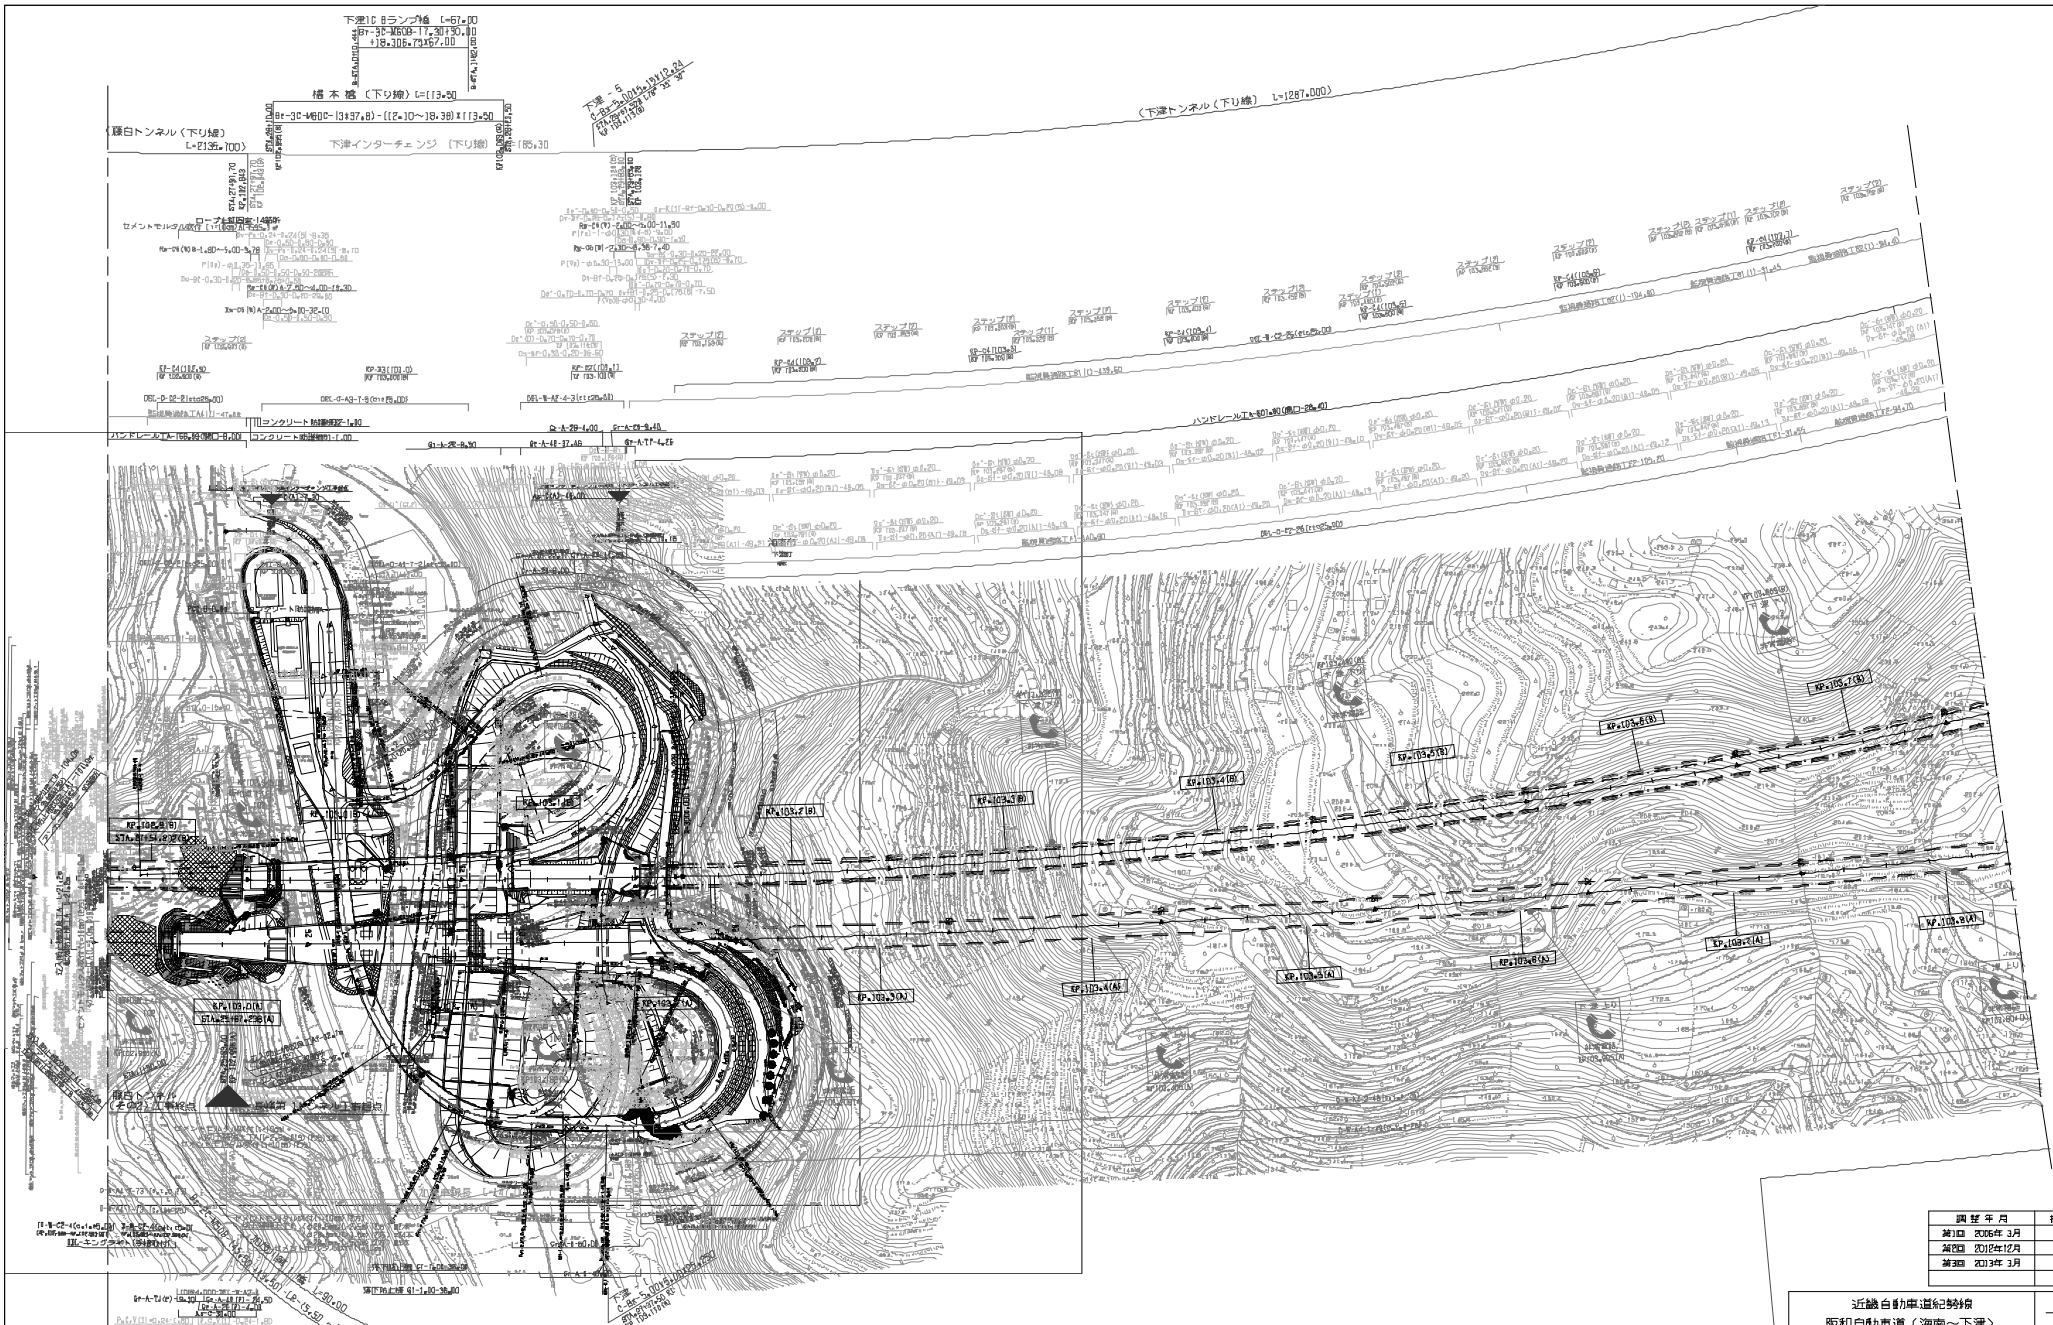

調査年月	摘要
第1回 2006年3月	
第2回 2012年12月	
第3回 2013年3月	

近畿自動車道紀勢線
阪和自動車道（海南～下津）

工種：管理用平面図

名称：下津IC
KP.102.879～KP.103.766
STA.27+34～STA.36+20

縮尺：1/250

4/4

西日本高速道路(株) 関西支社

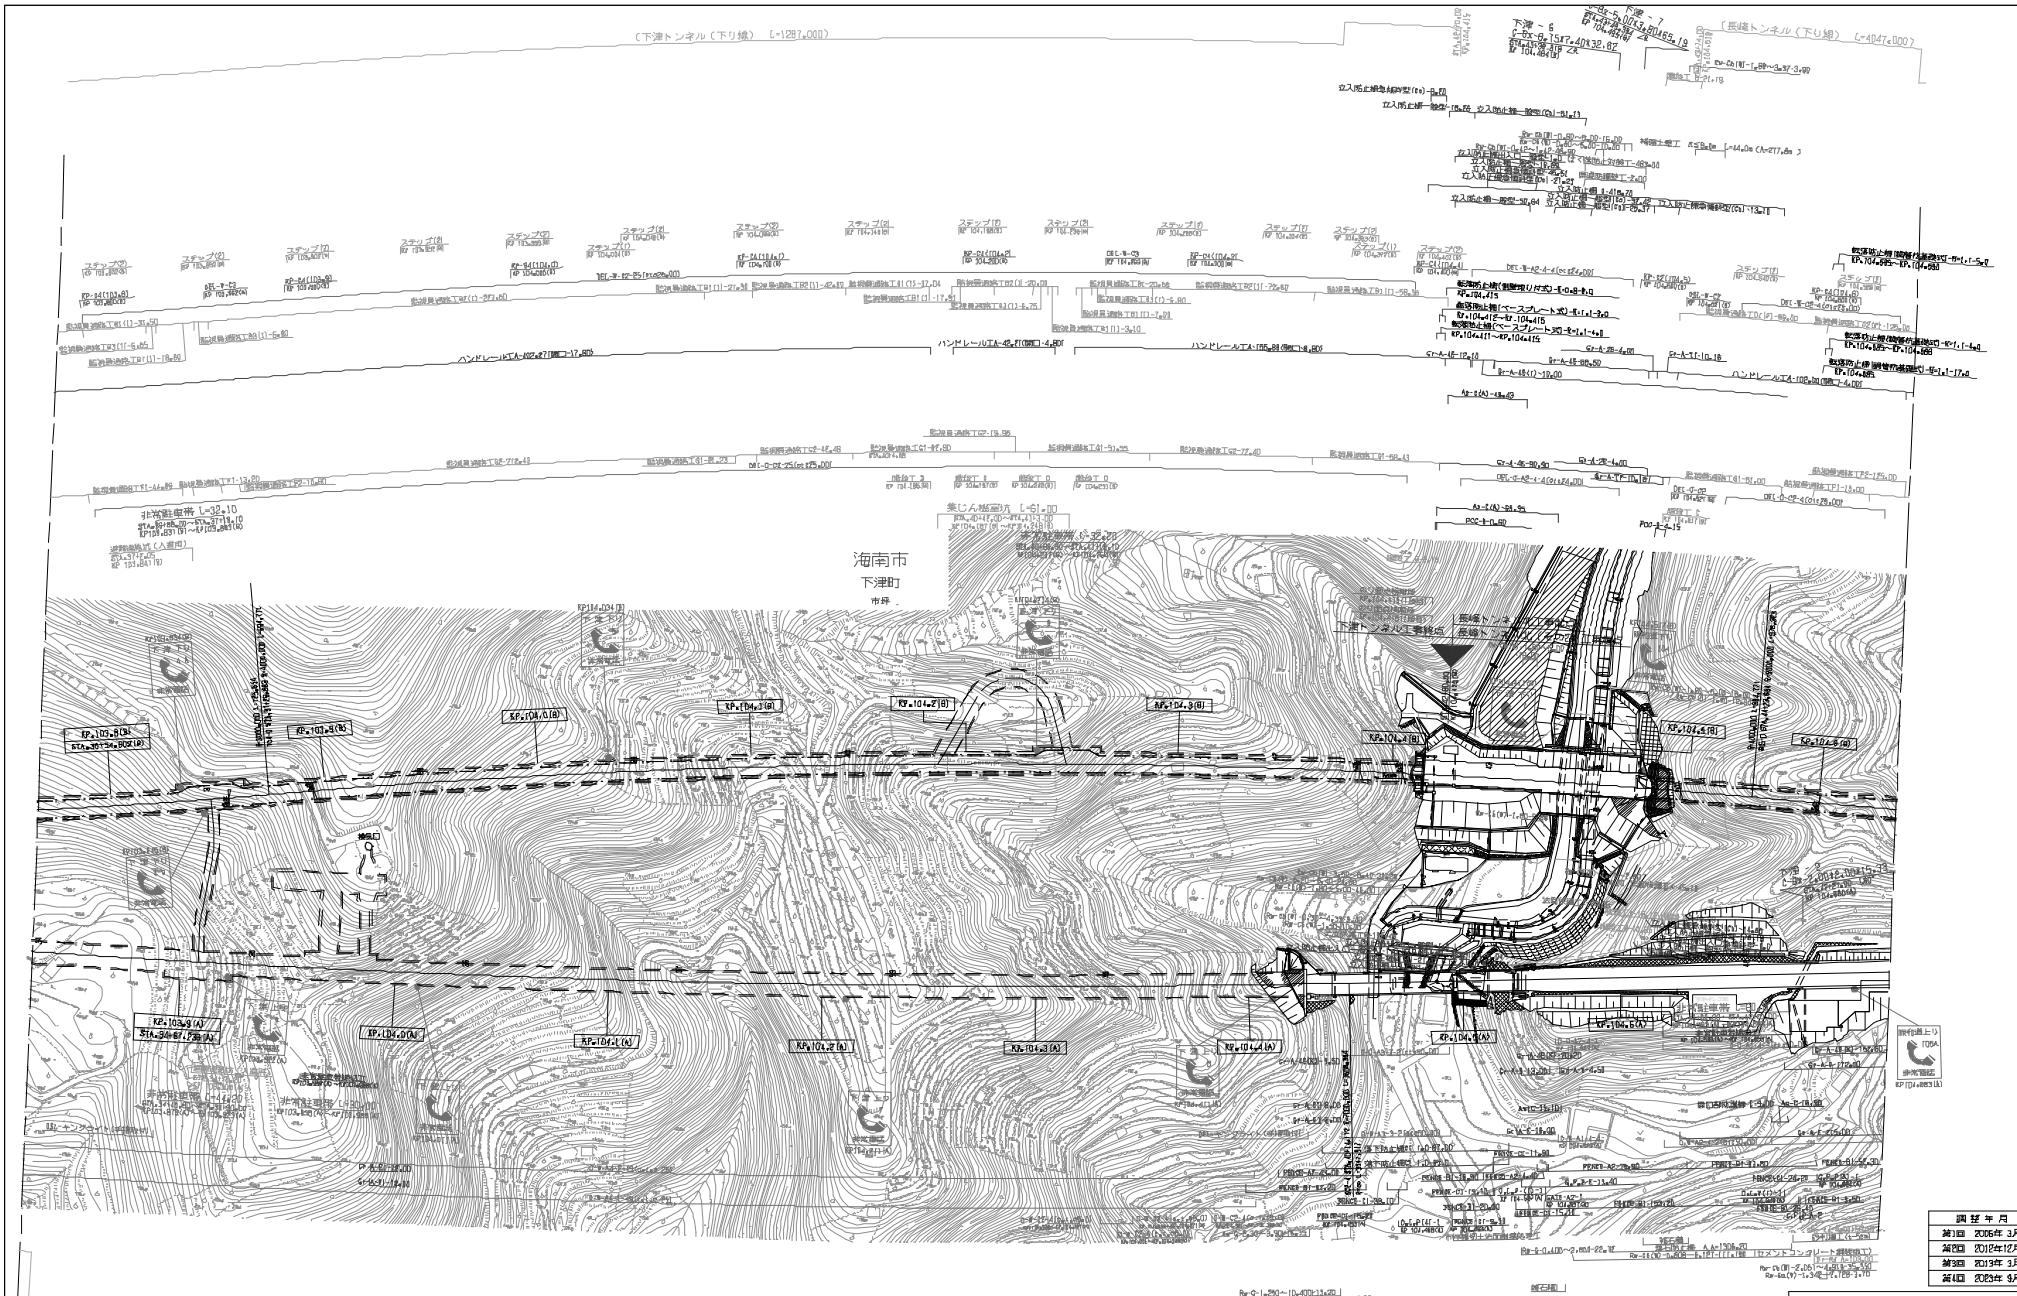

調査年月	摘要
第1回 2006年3月	
第2回 2012年12月	
第3回 2013年3月	
第4回 2023年9月	

近畿自動車道紀勢線 阪和自動車道（下津～有田）			——
工種	管理用平面図		——
名称	KP.103.766～KP.104.636 STA.36+20～STA.44+91	縮尺 1/250D	1/2

西日本高速道路（株） 関西支社

調査年月	摘要
第1回　2006年 3月	
第2回　2018年12月	
第3回　2019年 3月	
第4回　2019年 9月	

近畿自動車道紀勢線 阪和自動車道（下津～有田）			——
工種	管理用平面図		——
名称	KP.104.636～KP.105.513 STA.44+91～STA.53+68	縮尺 1/250D	2/2
西日本高速道路(株)　関西支社			

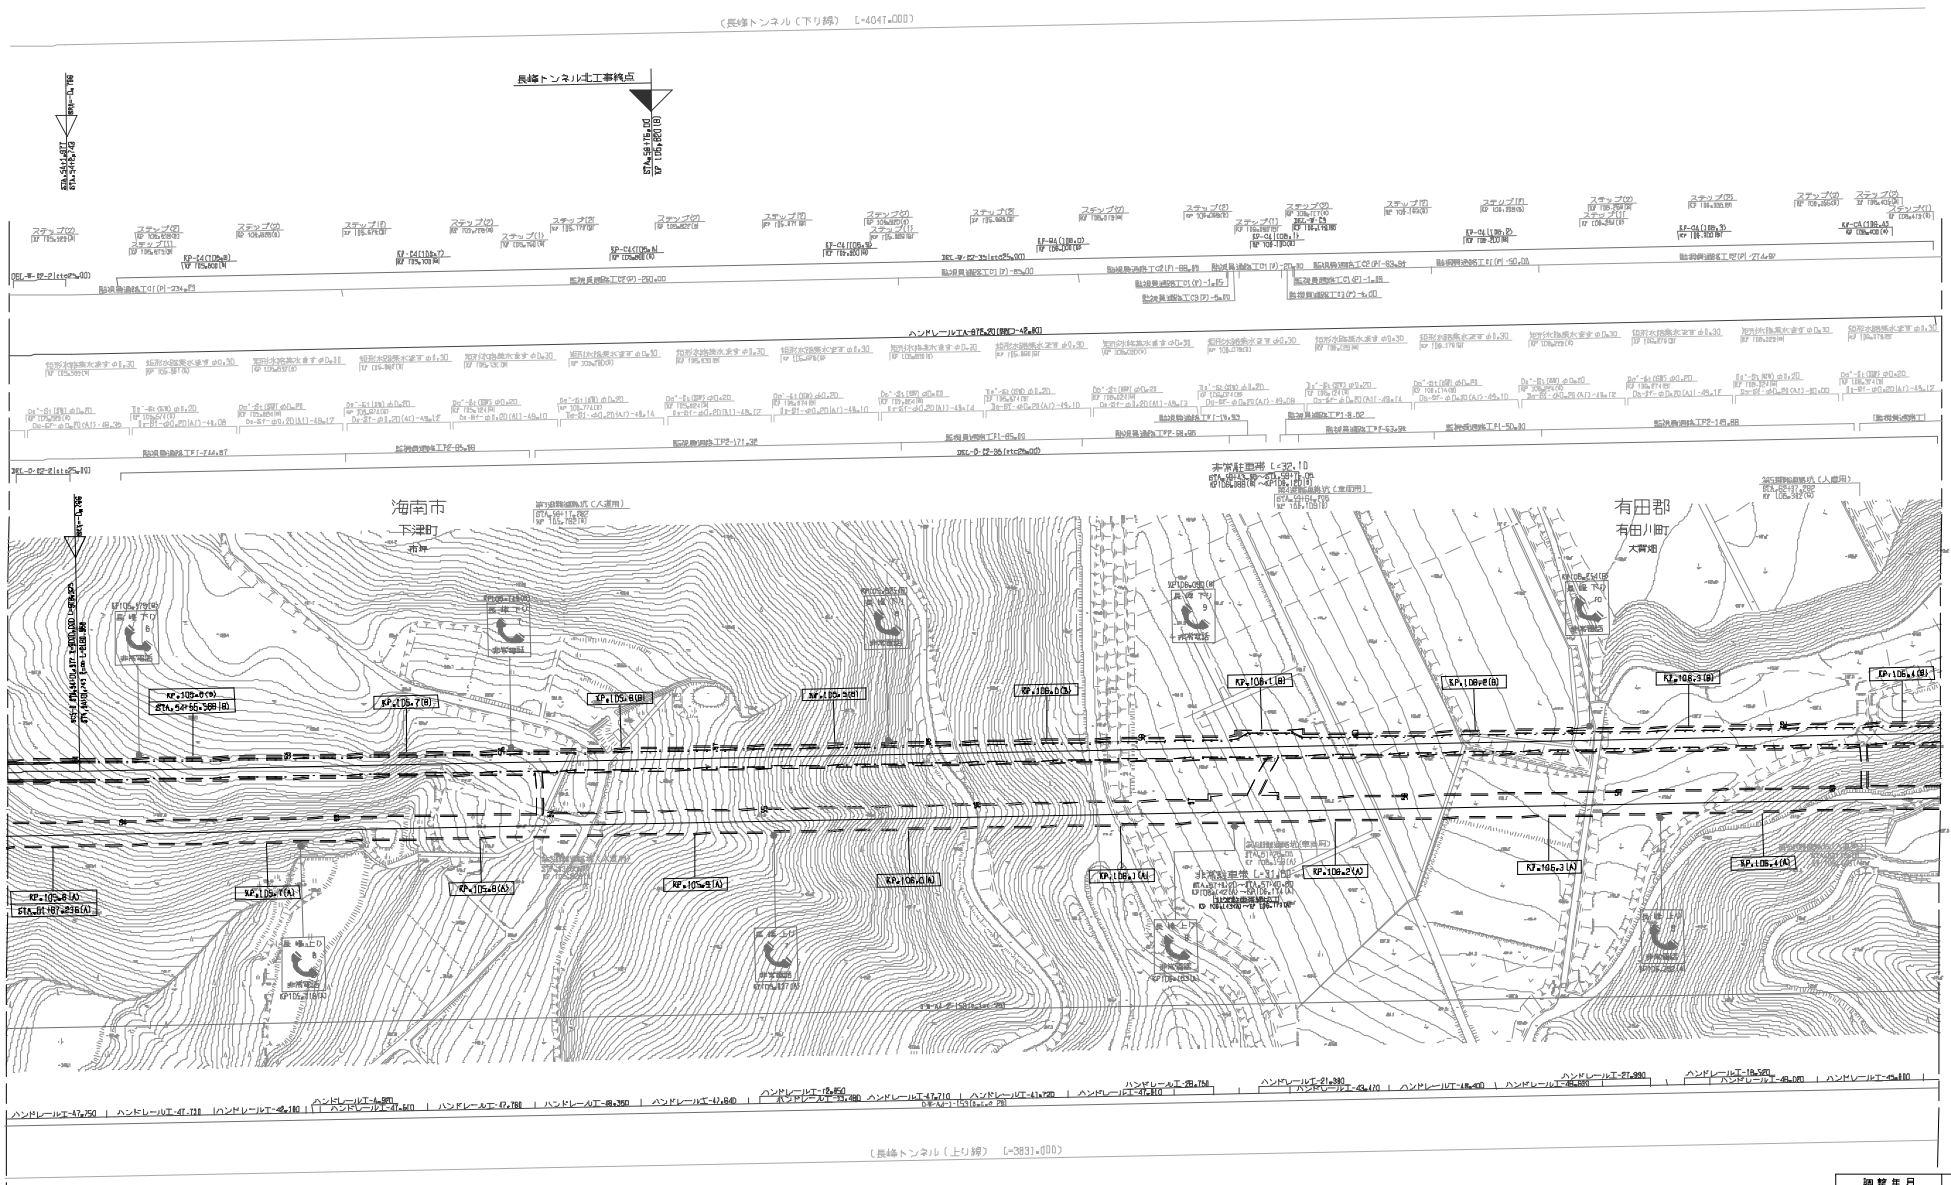

調整年月	摘要
第1回　2006年3月	
第2回　2012年12月	

近畿自動車道紀勢線 阪和自動車道（下津～有田）			——
工種	管理用平面図		——
名称	KP.105.513～KP.106.418 STA.53+68～STA.62+73	縮尺 1/2500	3/3
西日本高速道路（株）　関西支社			

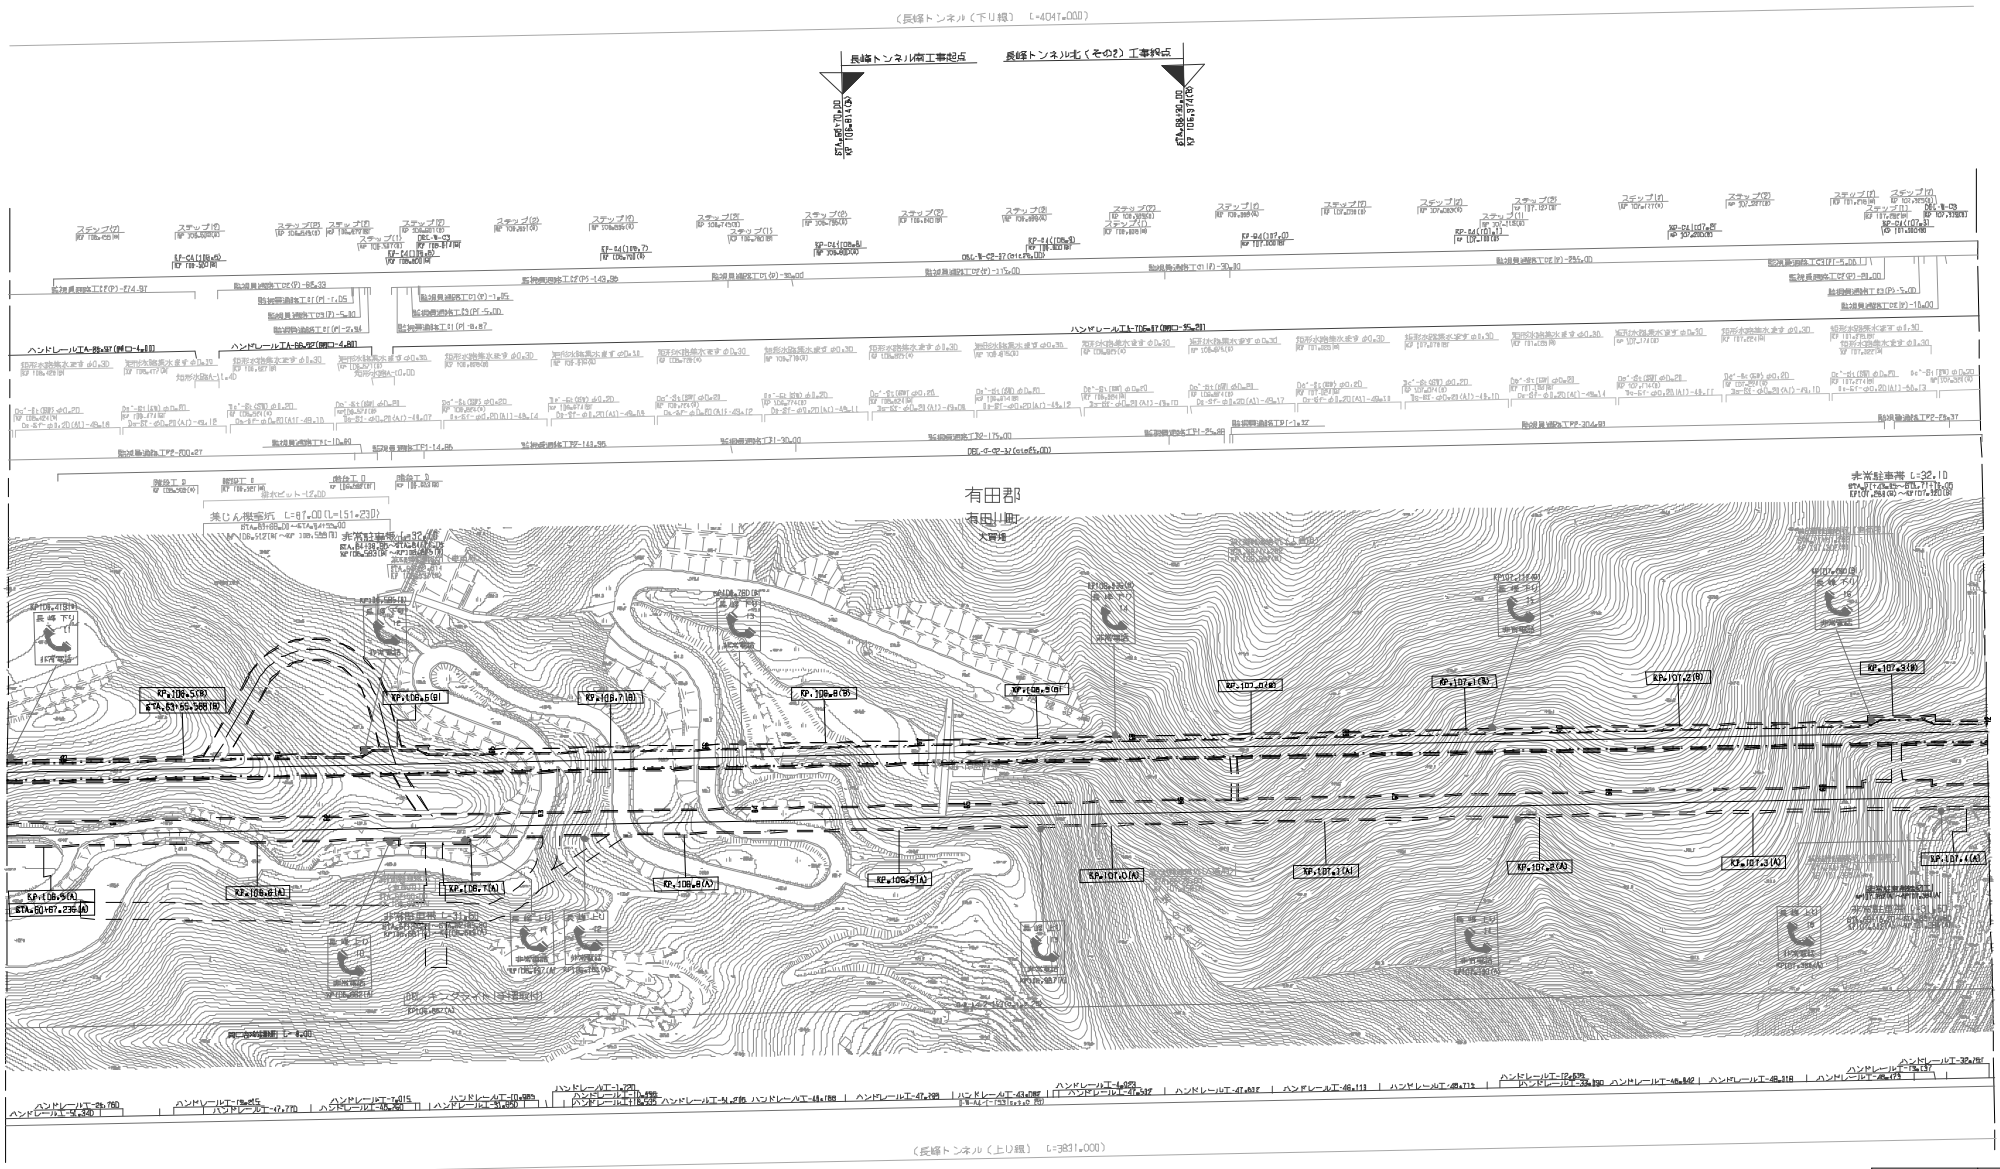

調整年月	備考
第1回　2006年3月	
第2回　2012年12月	
第3回　2013年3月	

近畿自動車道紀勢線 阪和自動車道（下津～有田）			——
工種	管理用平面図		——
名称	KP.106.418～KP.107.345 STA.62+73～STA.72+00	縮尺 1/1000	4/9
西日本高速道路（株）　関西支社			

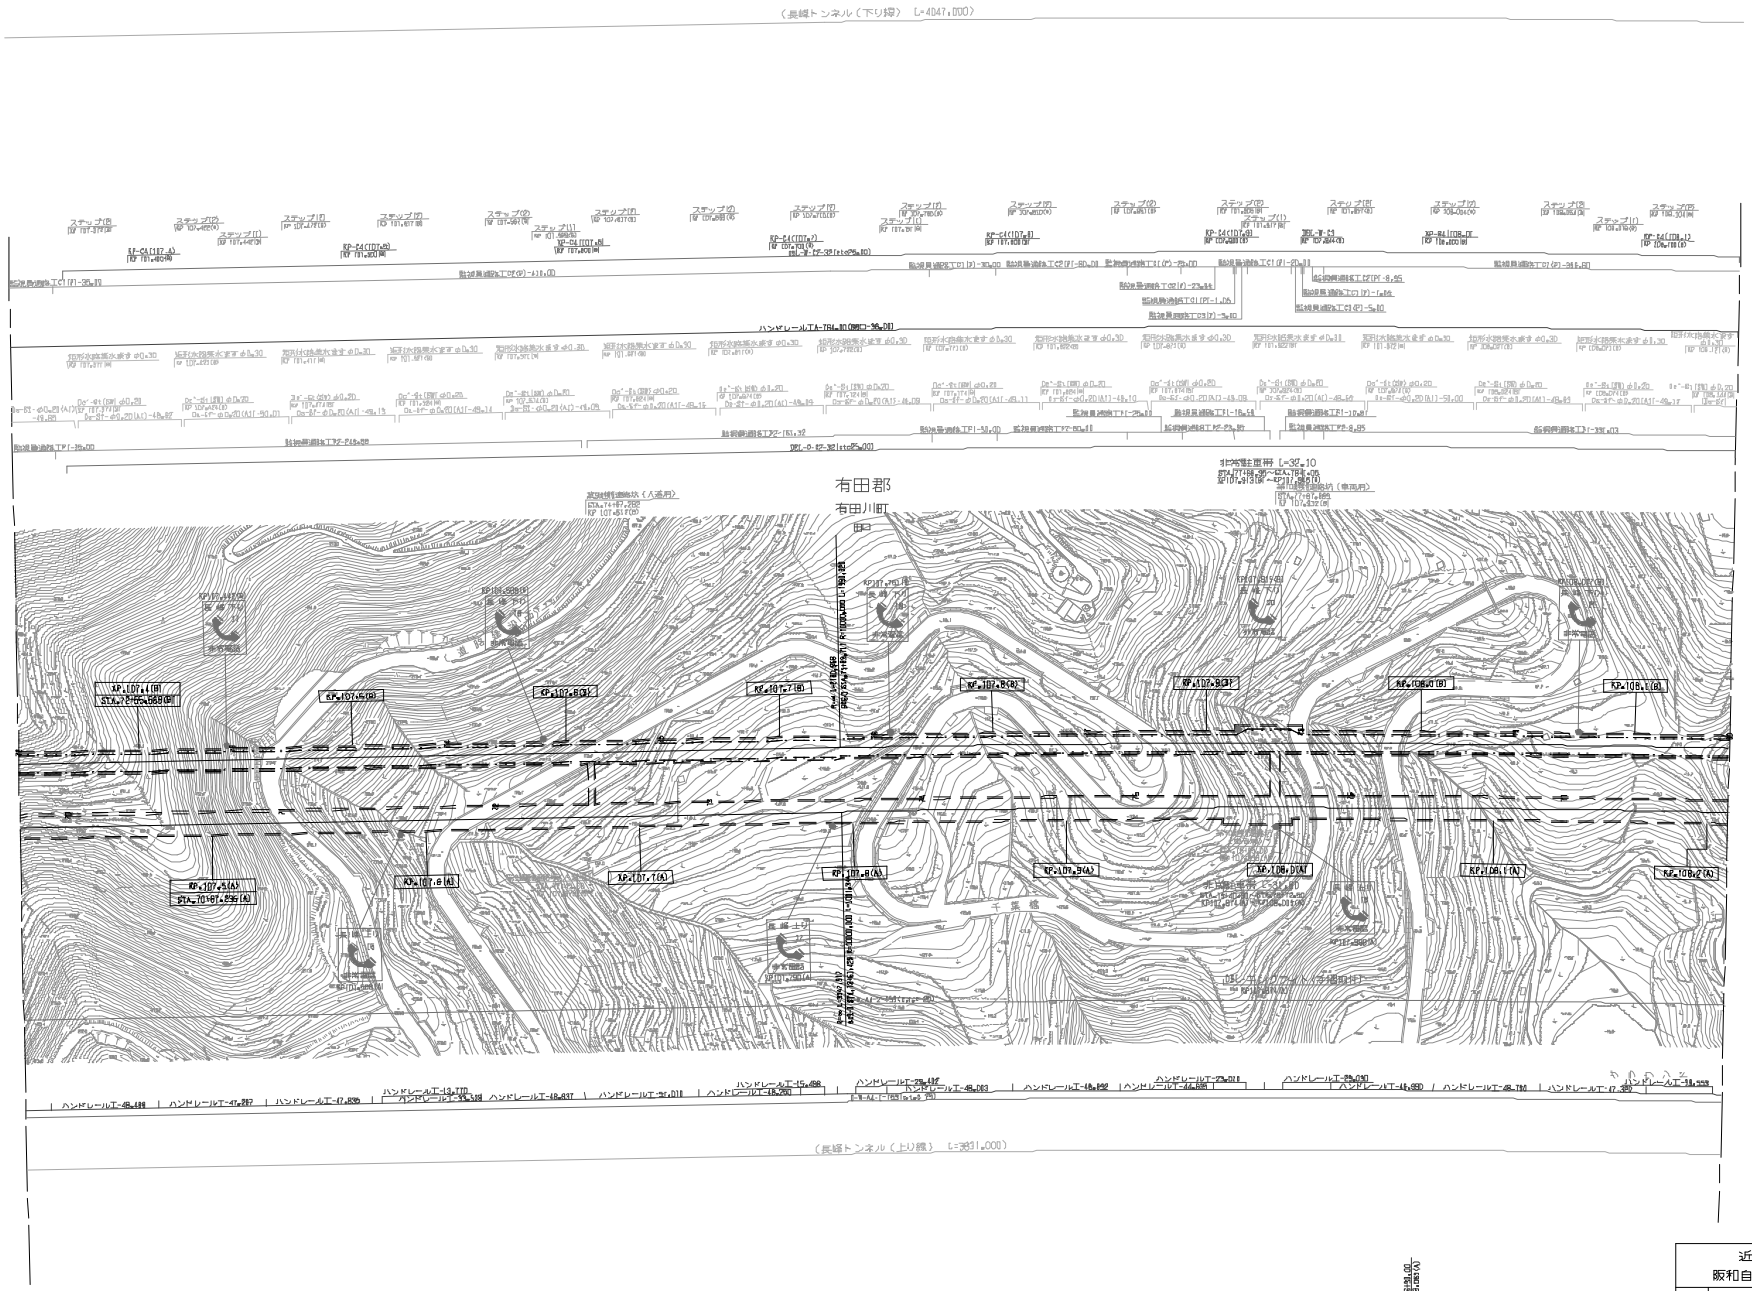

調整年月	備考
第1回 2008年3月	
第2回 2012年12月	
第3回 2013年3月	

長峰第2トンネル（その2）工事終点　長峰第2トンネル（その1）工事起点

近畿自動車道紀勢線 阪和自動車道（下津～有田）			——
工種	管理用平面図		——
名称	KP.107.345～KP.108.145 STA.72+00～STA.80+00	縮尺 1/250D	7/9

西日本高速道路（株） 関西支社

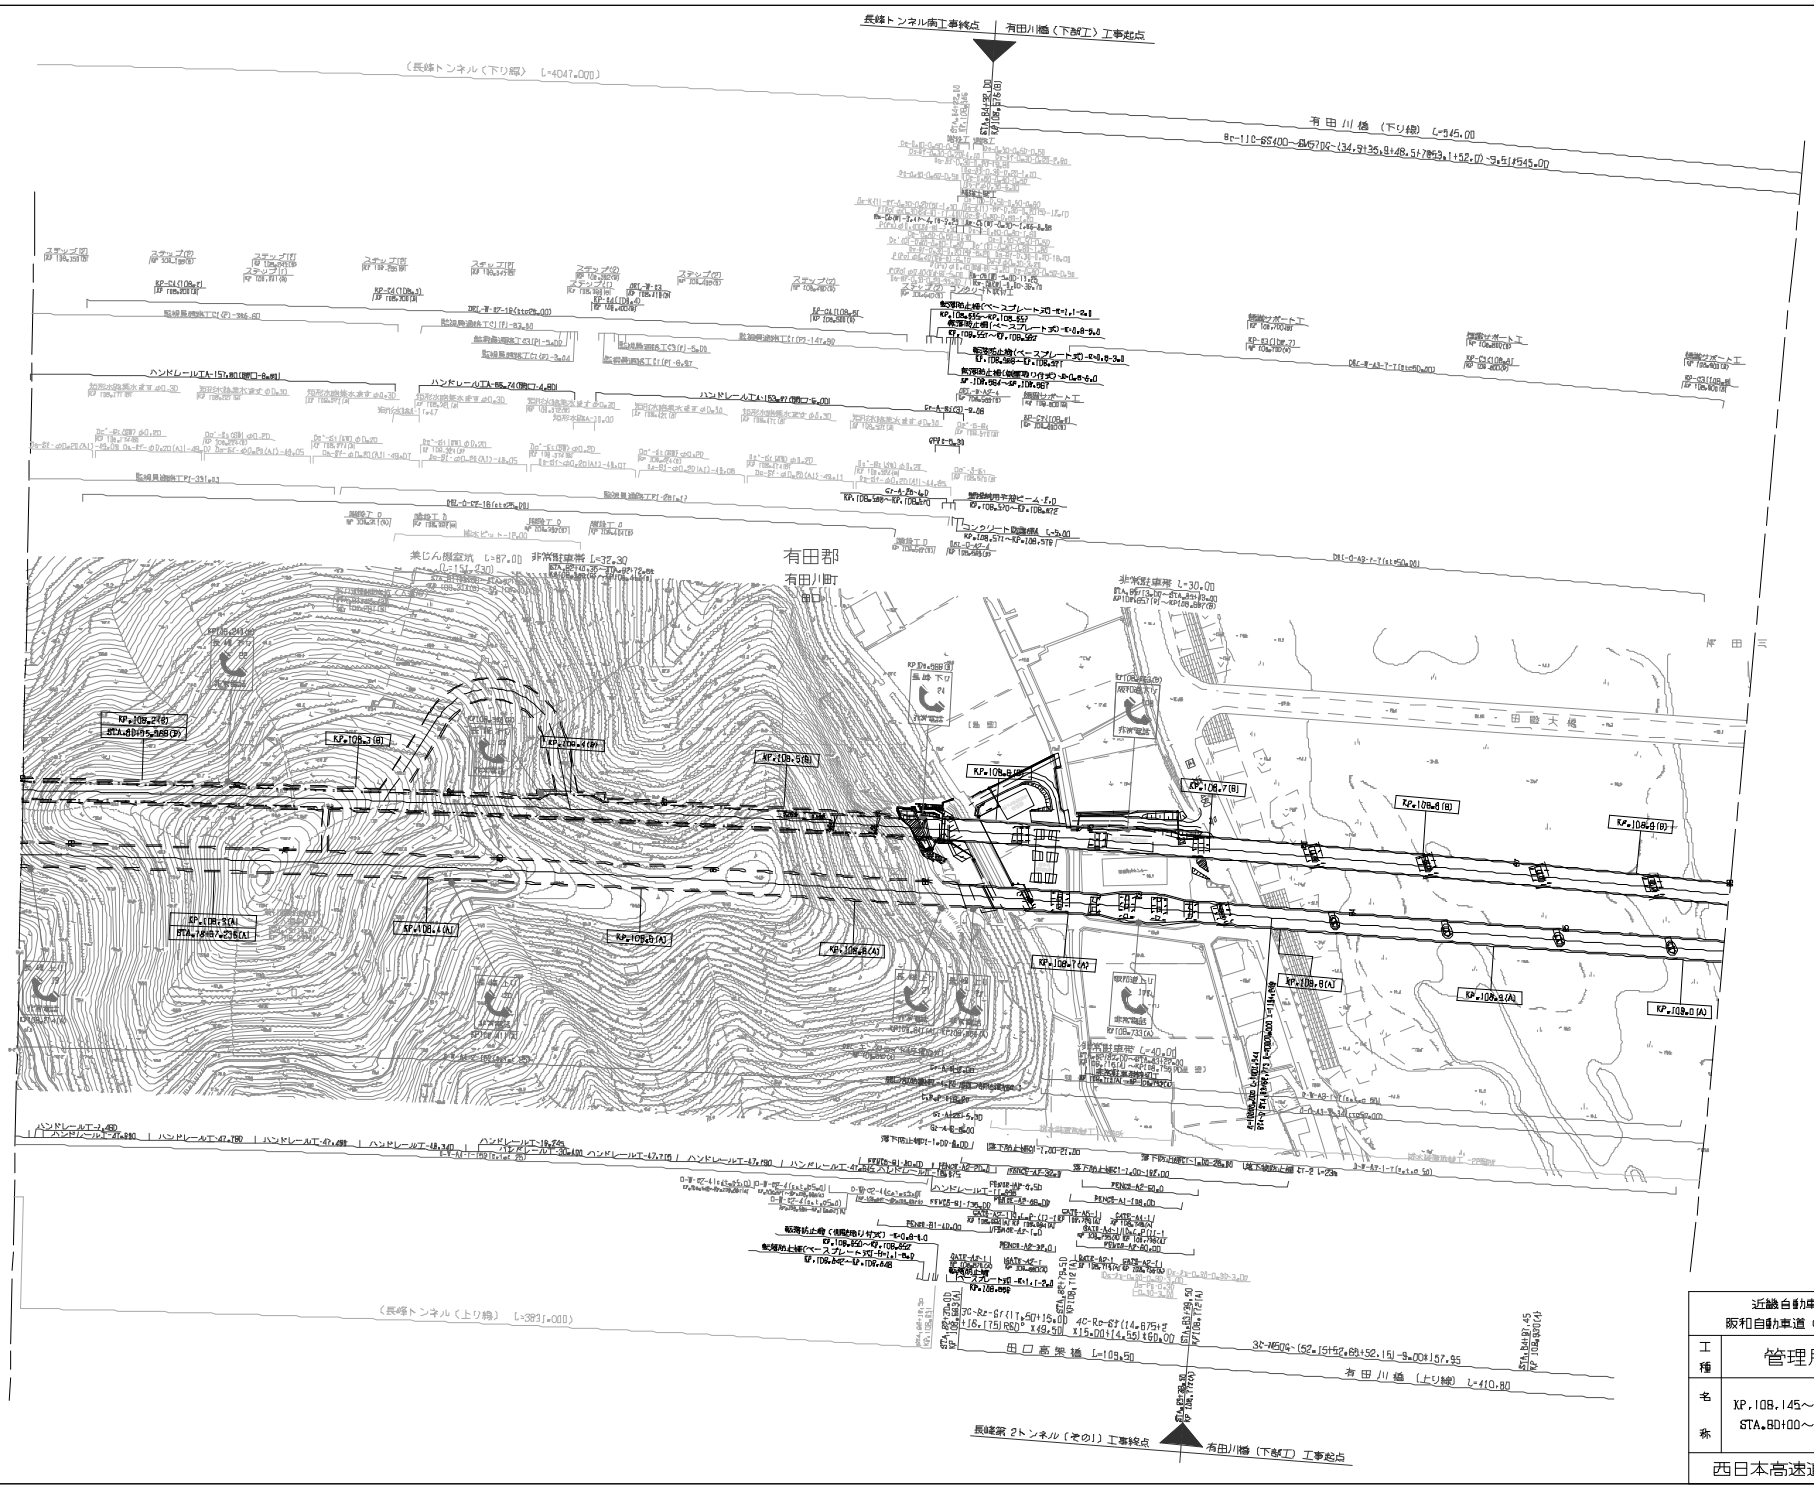

調査年月	摘要
第1回 2006年3月	
第3回 2013年3月	
第4回 2017年3月	
第5回 2023年9月	

近畿自動車道紀勢線 阪和自動車道（下津～有田）			——
工種	管理用平面図		——
名称	KP.108.145～KP.108.945 STA.80+00～STA.88+00	縮尺 1/250D	5/5

西日本高速道路（株） 関西支社

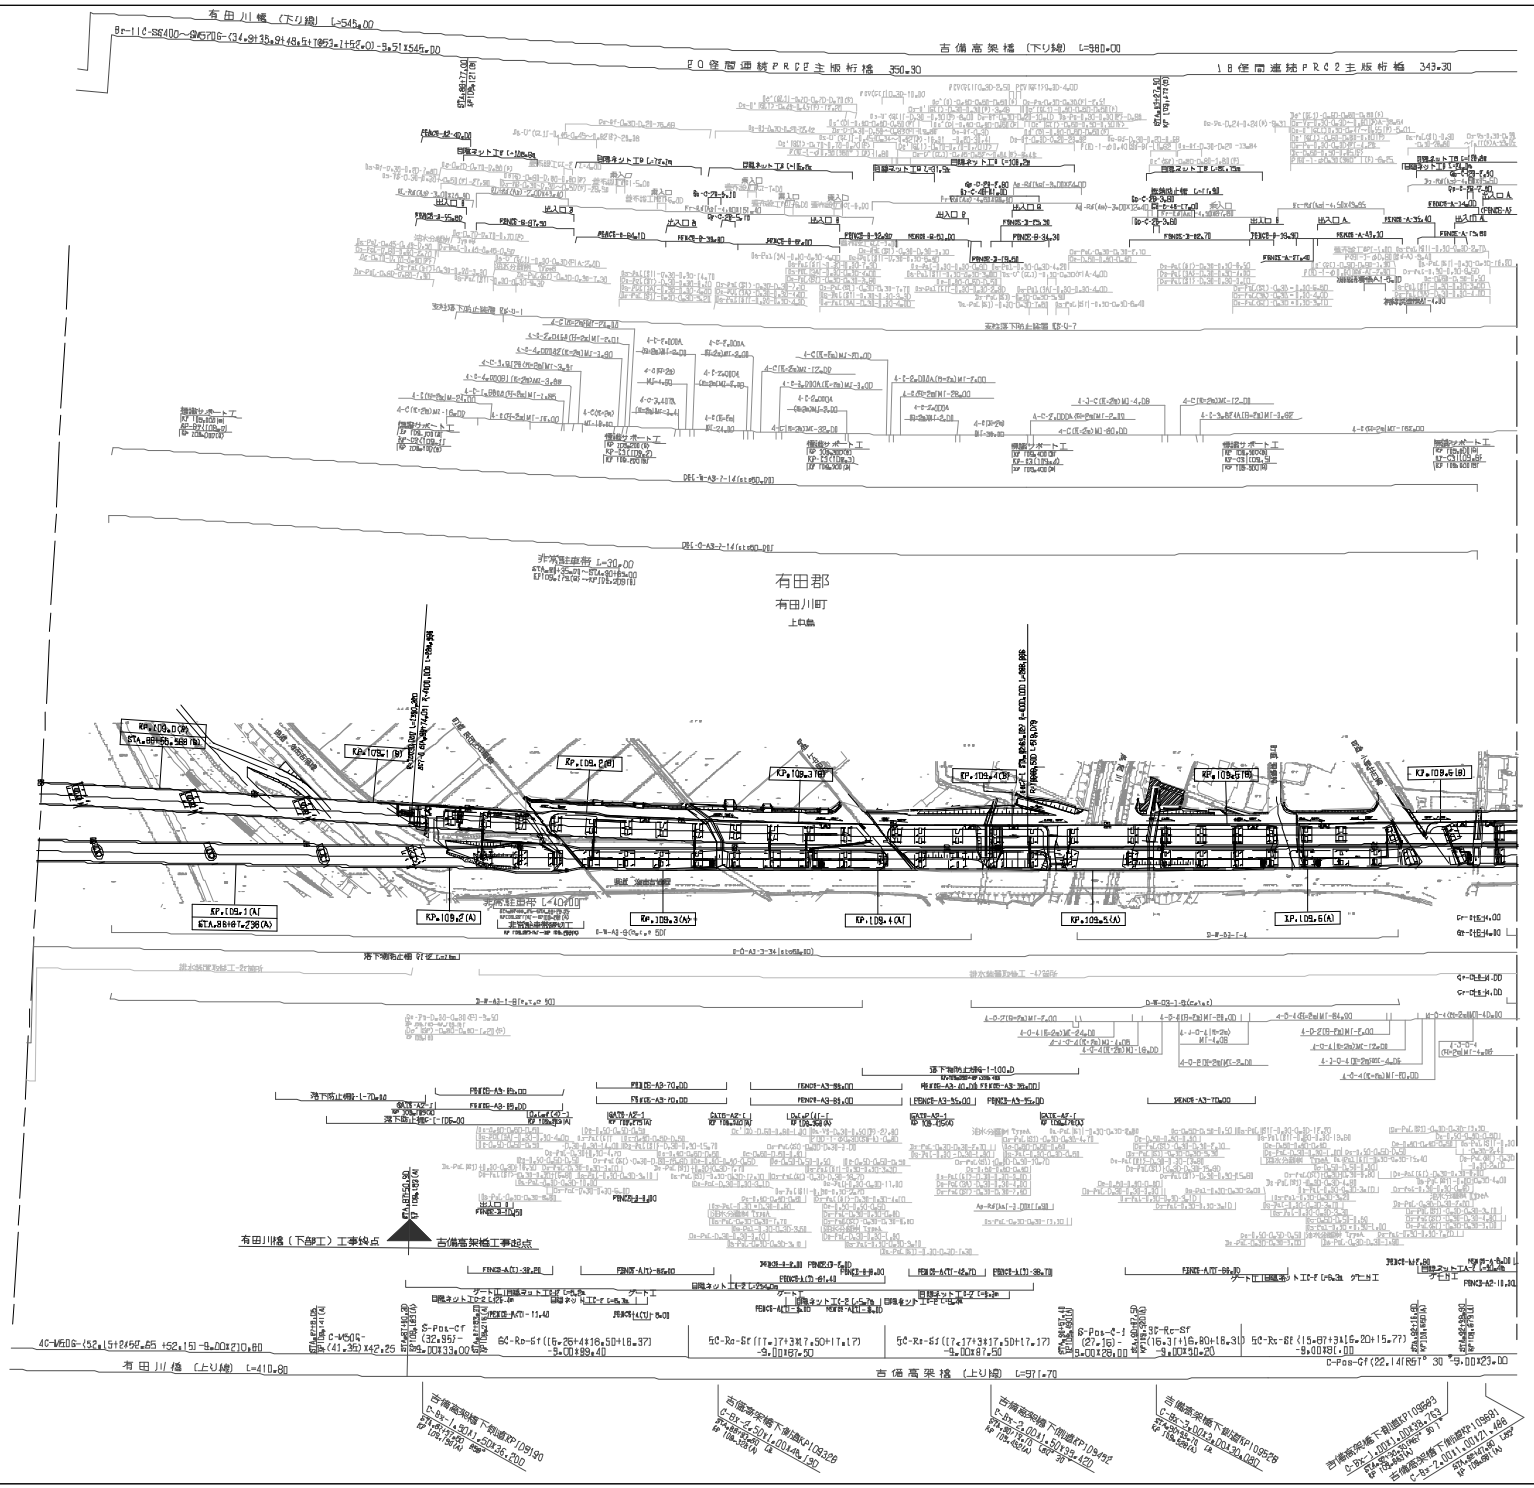

調整平月	摘要
第1回 2006年3月	
第2回 2012年12月	
第3回 2013年3月	
第4回 2015年8月	

近畿自動車道紀勢線
阪和自動車道（下津～有田）

工種	管理用平面図		
名称	KP.109.945～KP.109.637 STA.98+00～STA.94+92	縮尺 1/250D	7/9

西日本高速道路（株） 関西支社

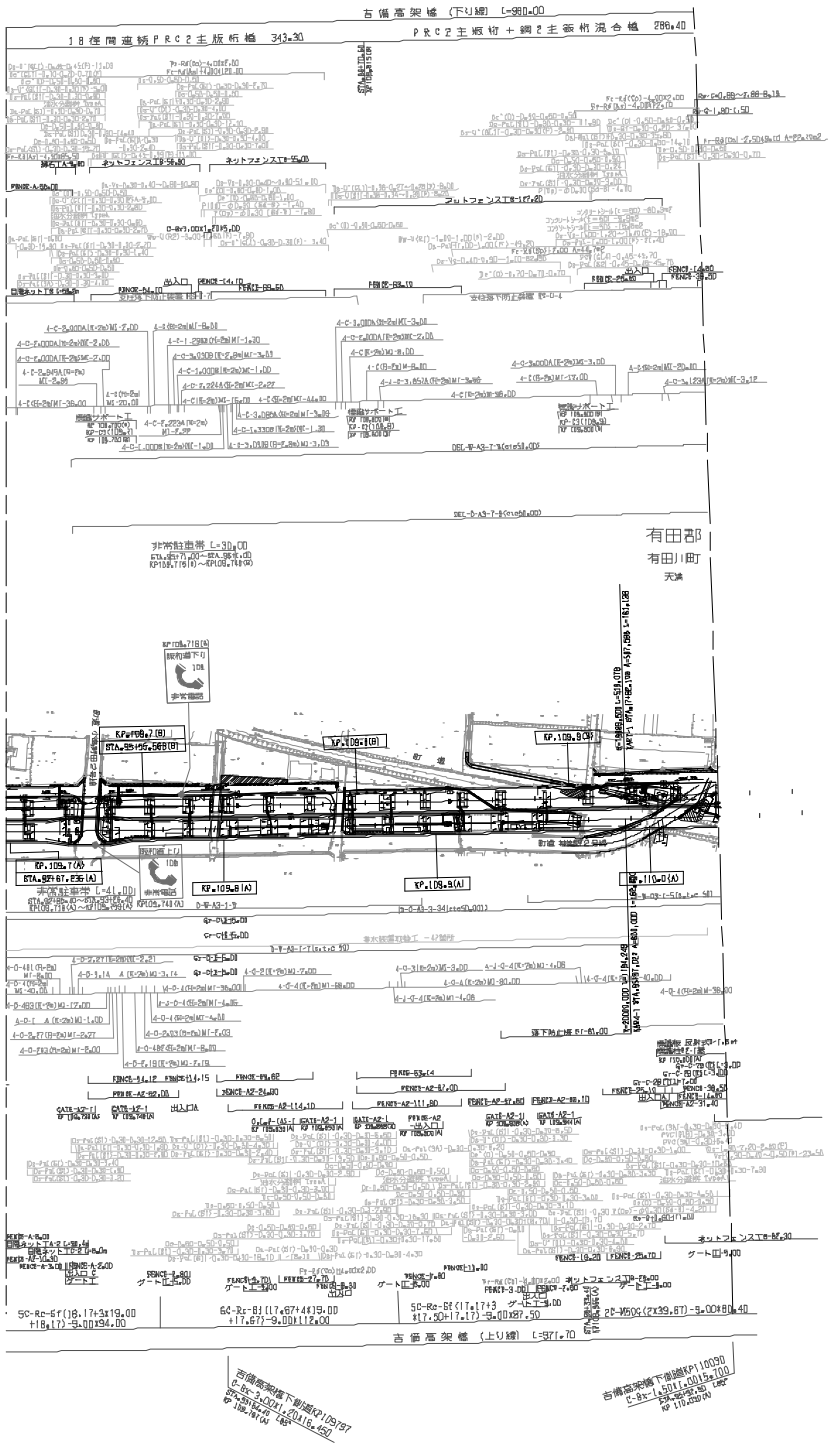

訂正年月	摘要
第1回 2006年3月	
第2回 2012年12月	
第3回 2023年3月	

近畿自動車道紀勢線 阪和自動車道（下津～有田）			——
工種	管理用平面図		——
名称	有田IC KP.109.637～KP.110.222 STA.94+92～STA.96+00	縮尺 1/250D	6 9

西日本高速道路（株） 関西支社

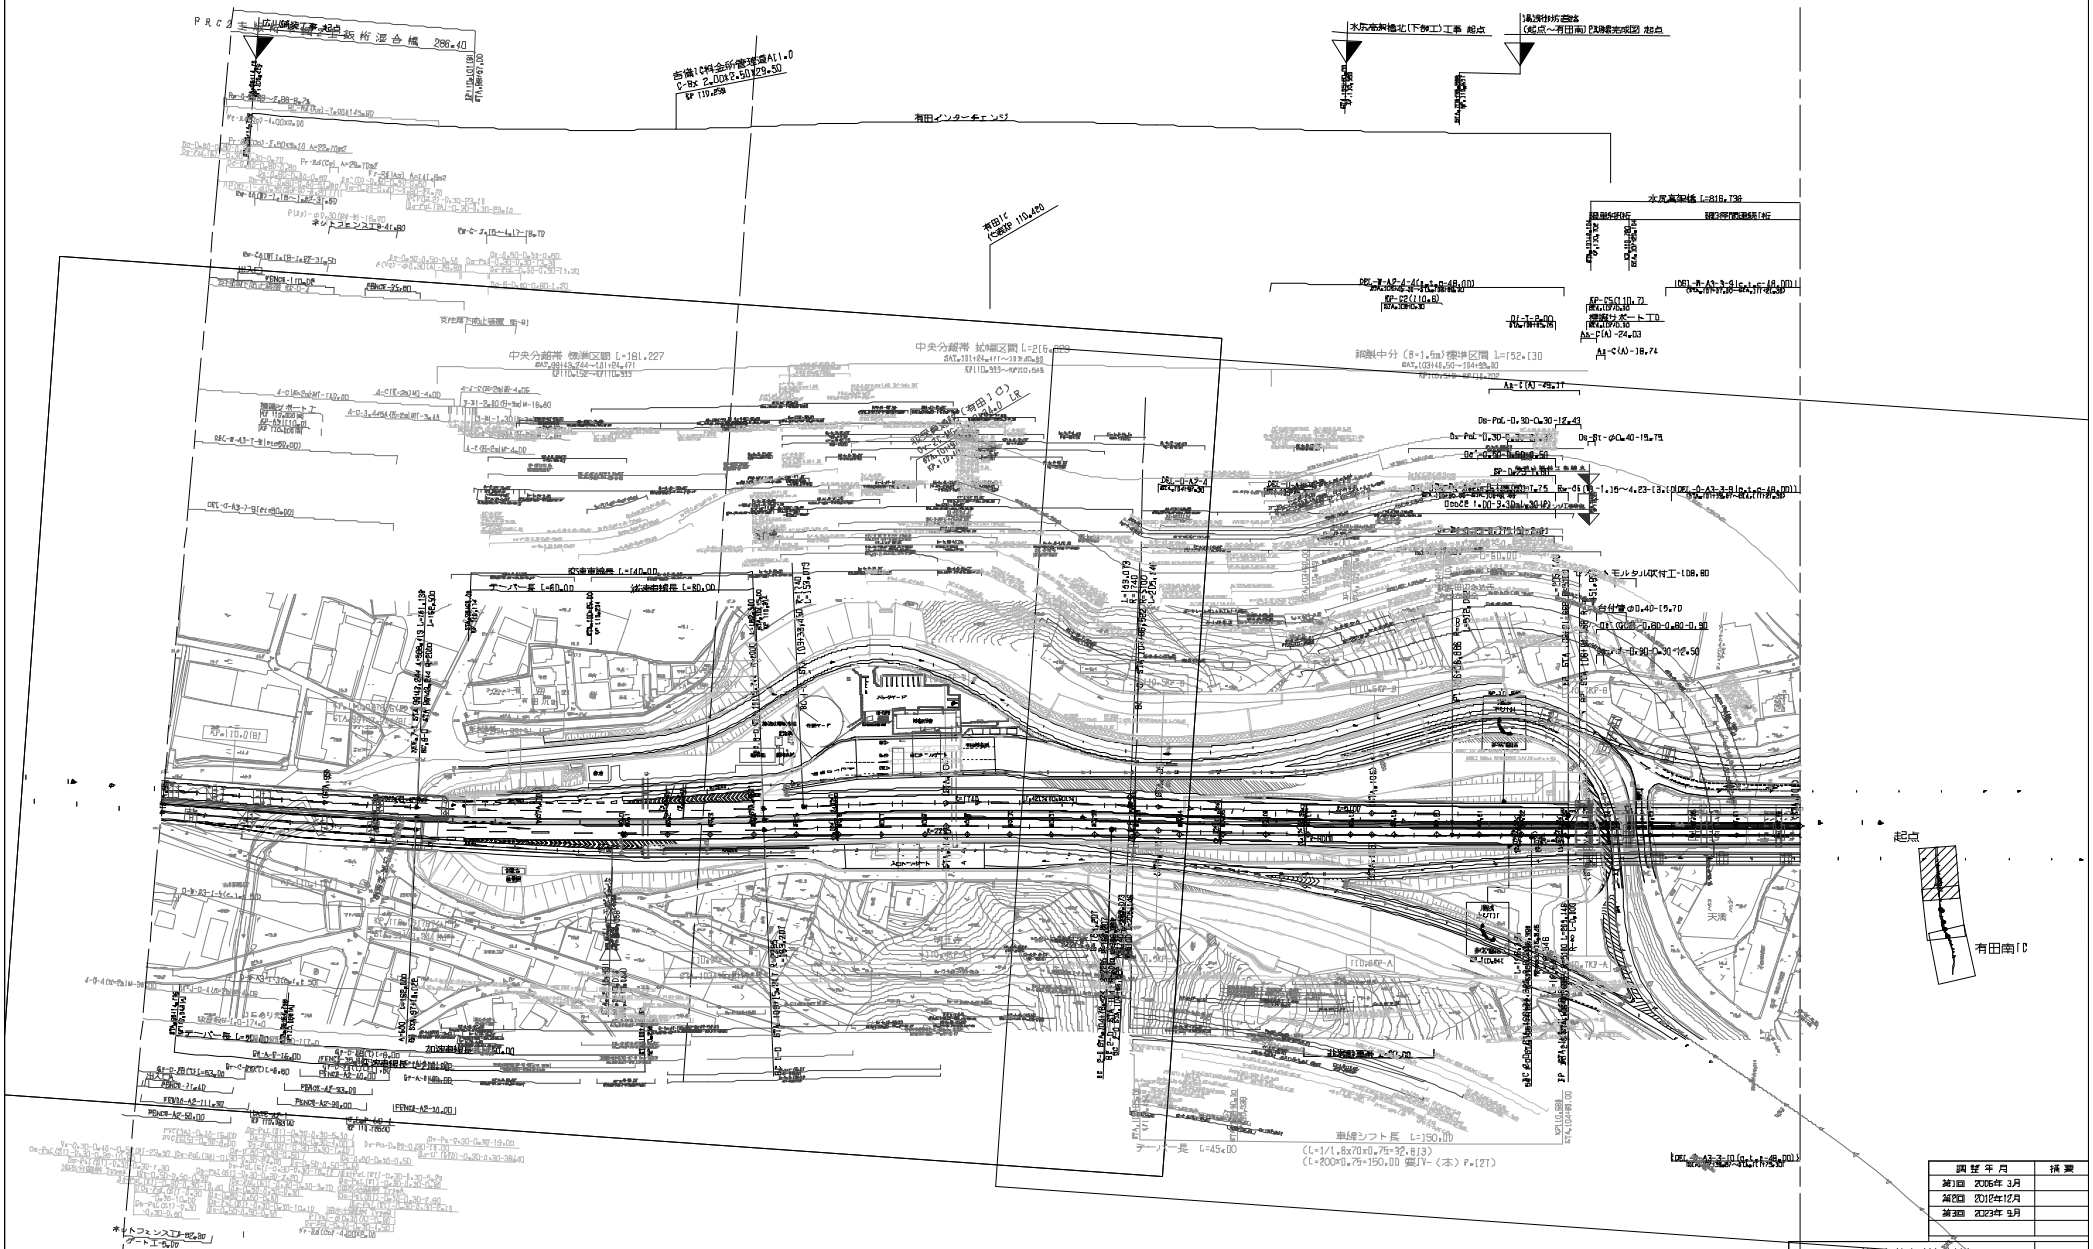

調整年月	摘要
第1回 2006年3月	
第2回 2012年12月	
第3回 2023年9月	

近畿自動車道紀勢線
阪和自動車道（下津～有田）

正種	管理用平面図		—
名称	有田IC KP.110.222～KP.110.800 STA.96+00～STA.108+00	縮尺 1/250	9/9

西日本高速道路(株) 関西支社

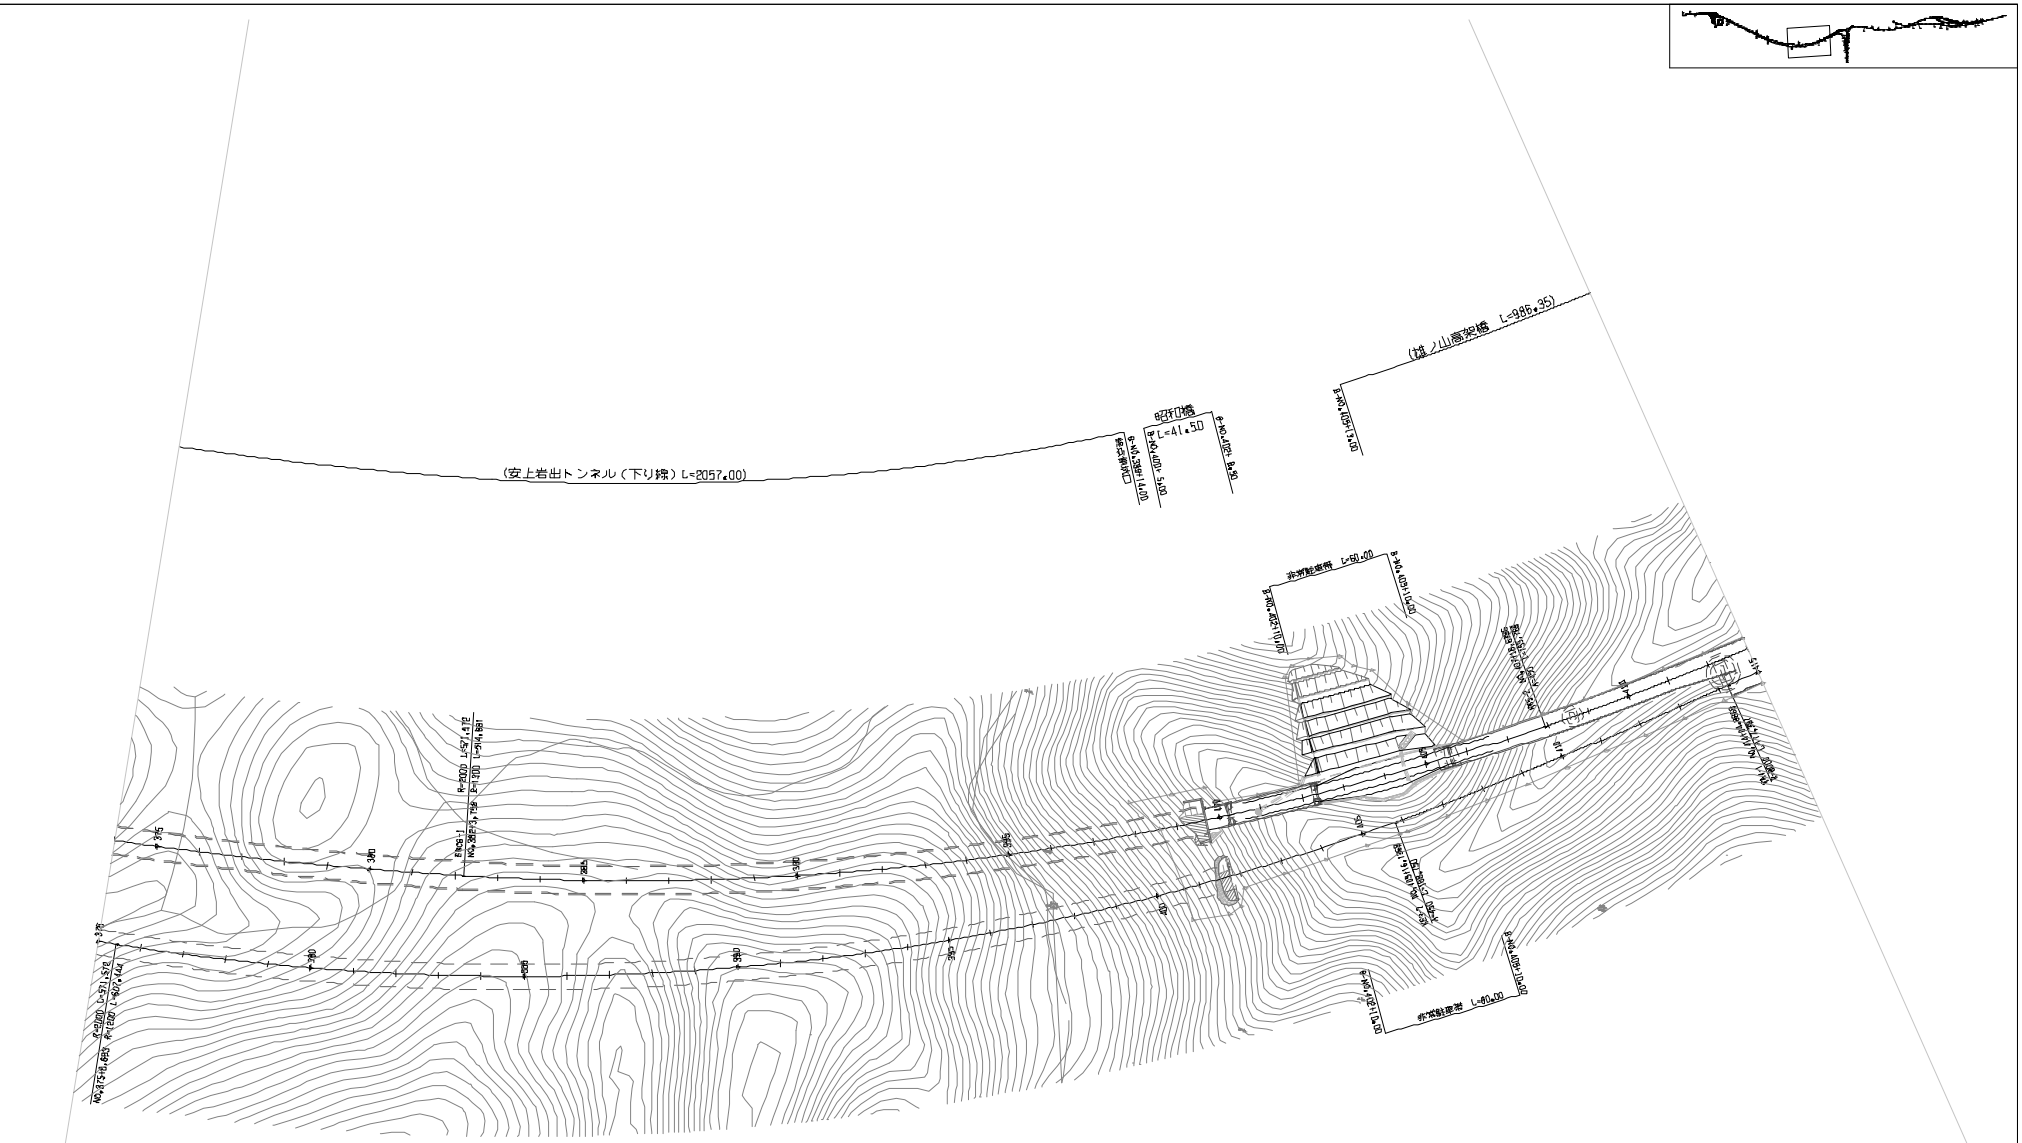

調整年月		摘要
第1回 2020年 2月		

近畿自動車道紀勢線 阪和自動車道(阪南IC～和歌山JCT)			——
工種	管理用平面図		——
名称	京奈和自動車道 KP.119.755～KP.118.955 NO.415+00～NO.375+00	縮尺 1/2500	11/14
西日本高速道路株式会社 関西支社			

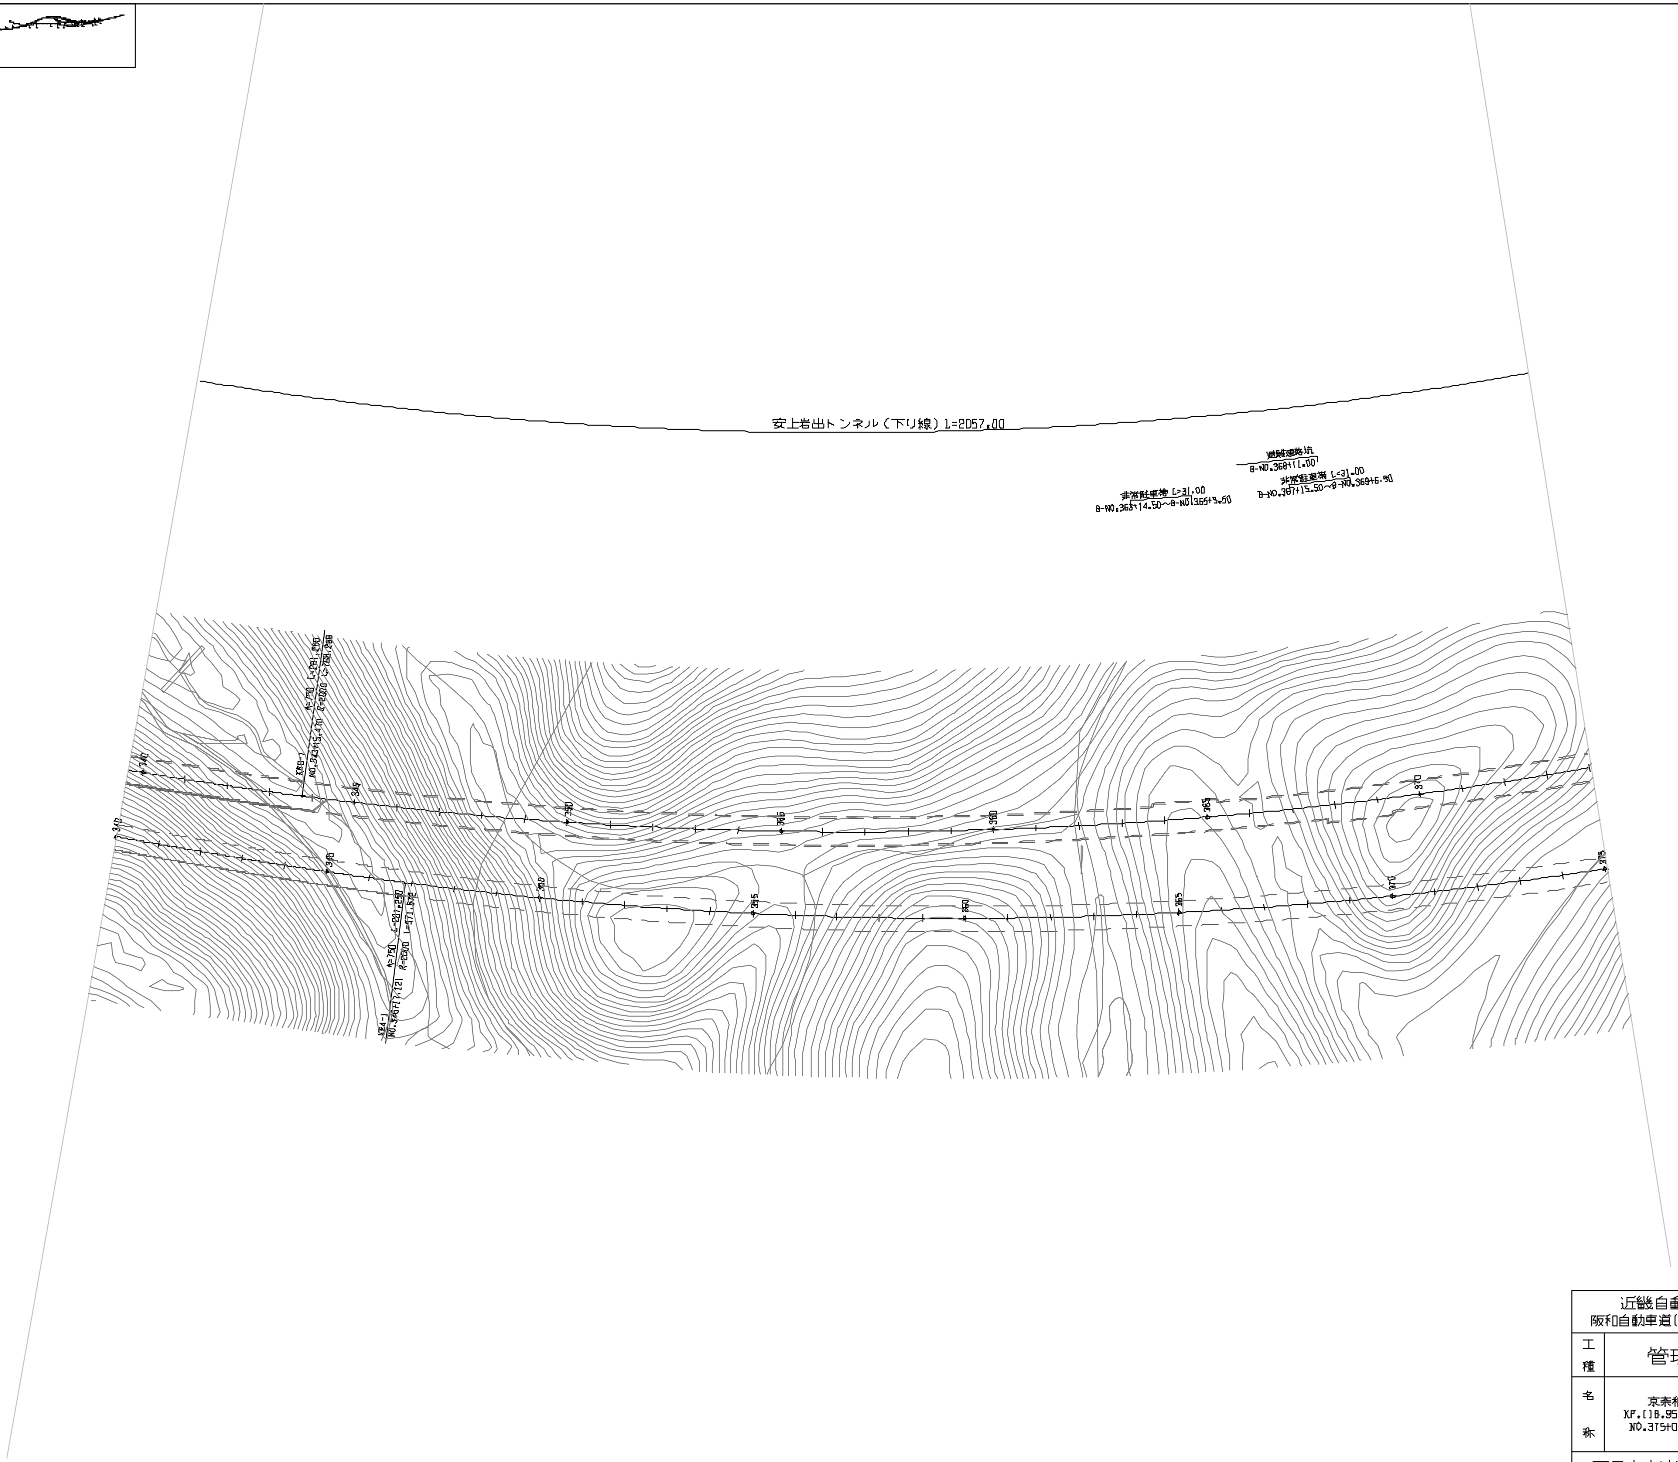

調 整 年 月	摘 要
第1回 2020年 9月	

近畿自動車道紀勢線 阪和自動車道（阪南IC～和歌山JCT）			——
工種	管理用平面図		——
名称	京奈和自動車道 KP.[]8.955～KP.[]8.255 NO.375+00～NO.340+00	縮 尺 1/2500	12 14
西日本高速道路株式会社 関西支社			

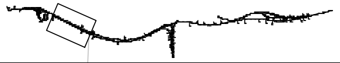

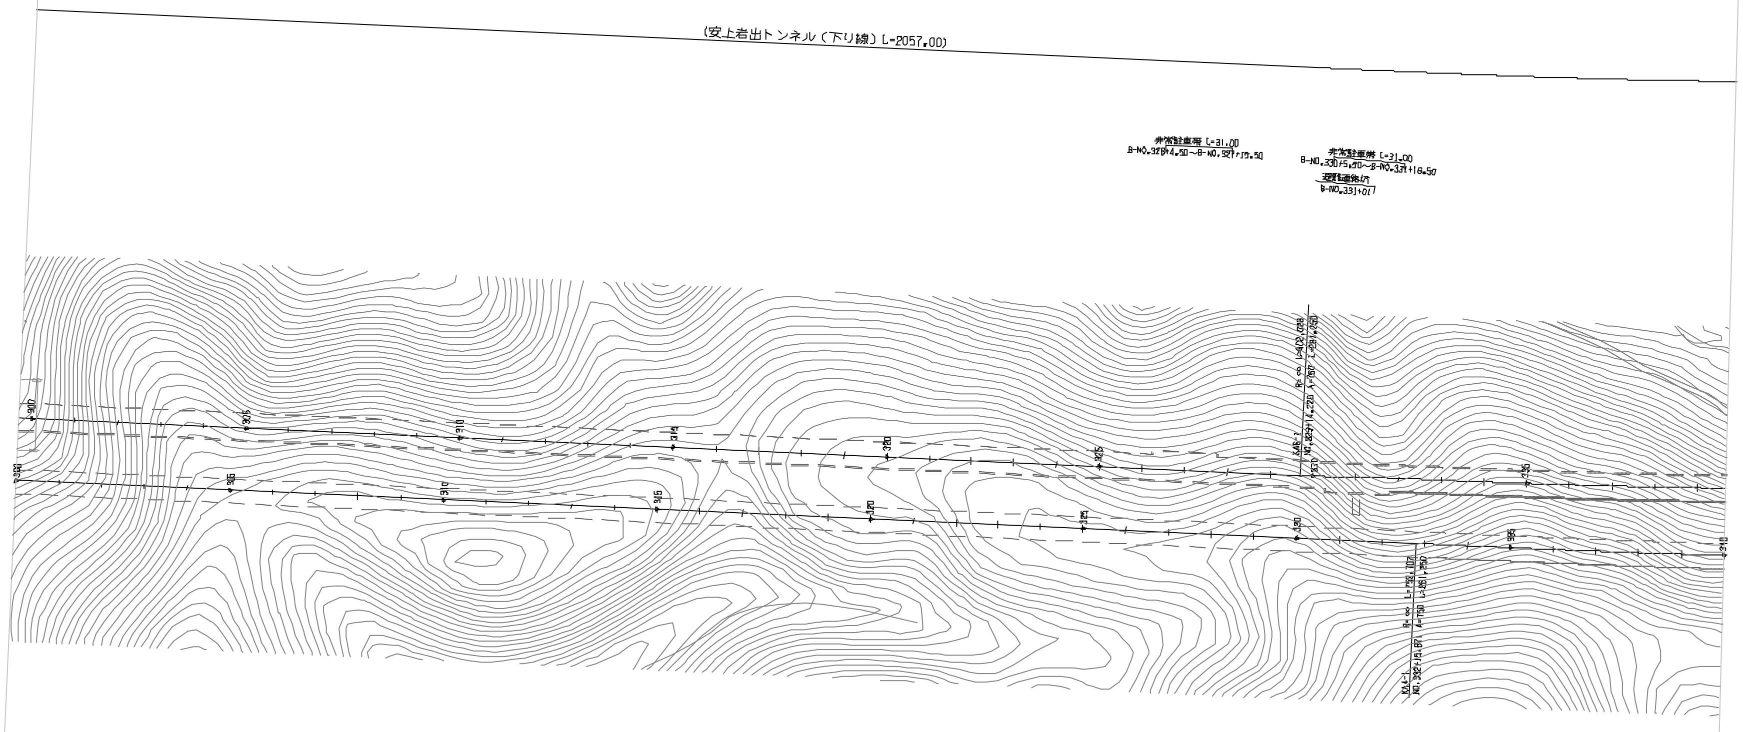

調整年月	摘要
第1回 2020年 2月	

近畿自動車道紀勢線 阪和自動車道（阪南IC～和歌山JCT）			――
工種	管理用平面図		――
名称	京奈和自動車道 KP.118.255～KP.117.455 NO.340+00～NO.300+00	縮尺 1/2500	13 ― 14
西日本高速道路株式会社 関西支社			

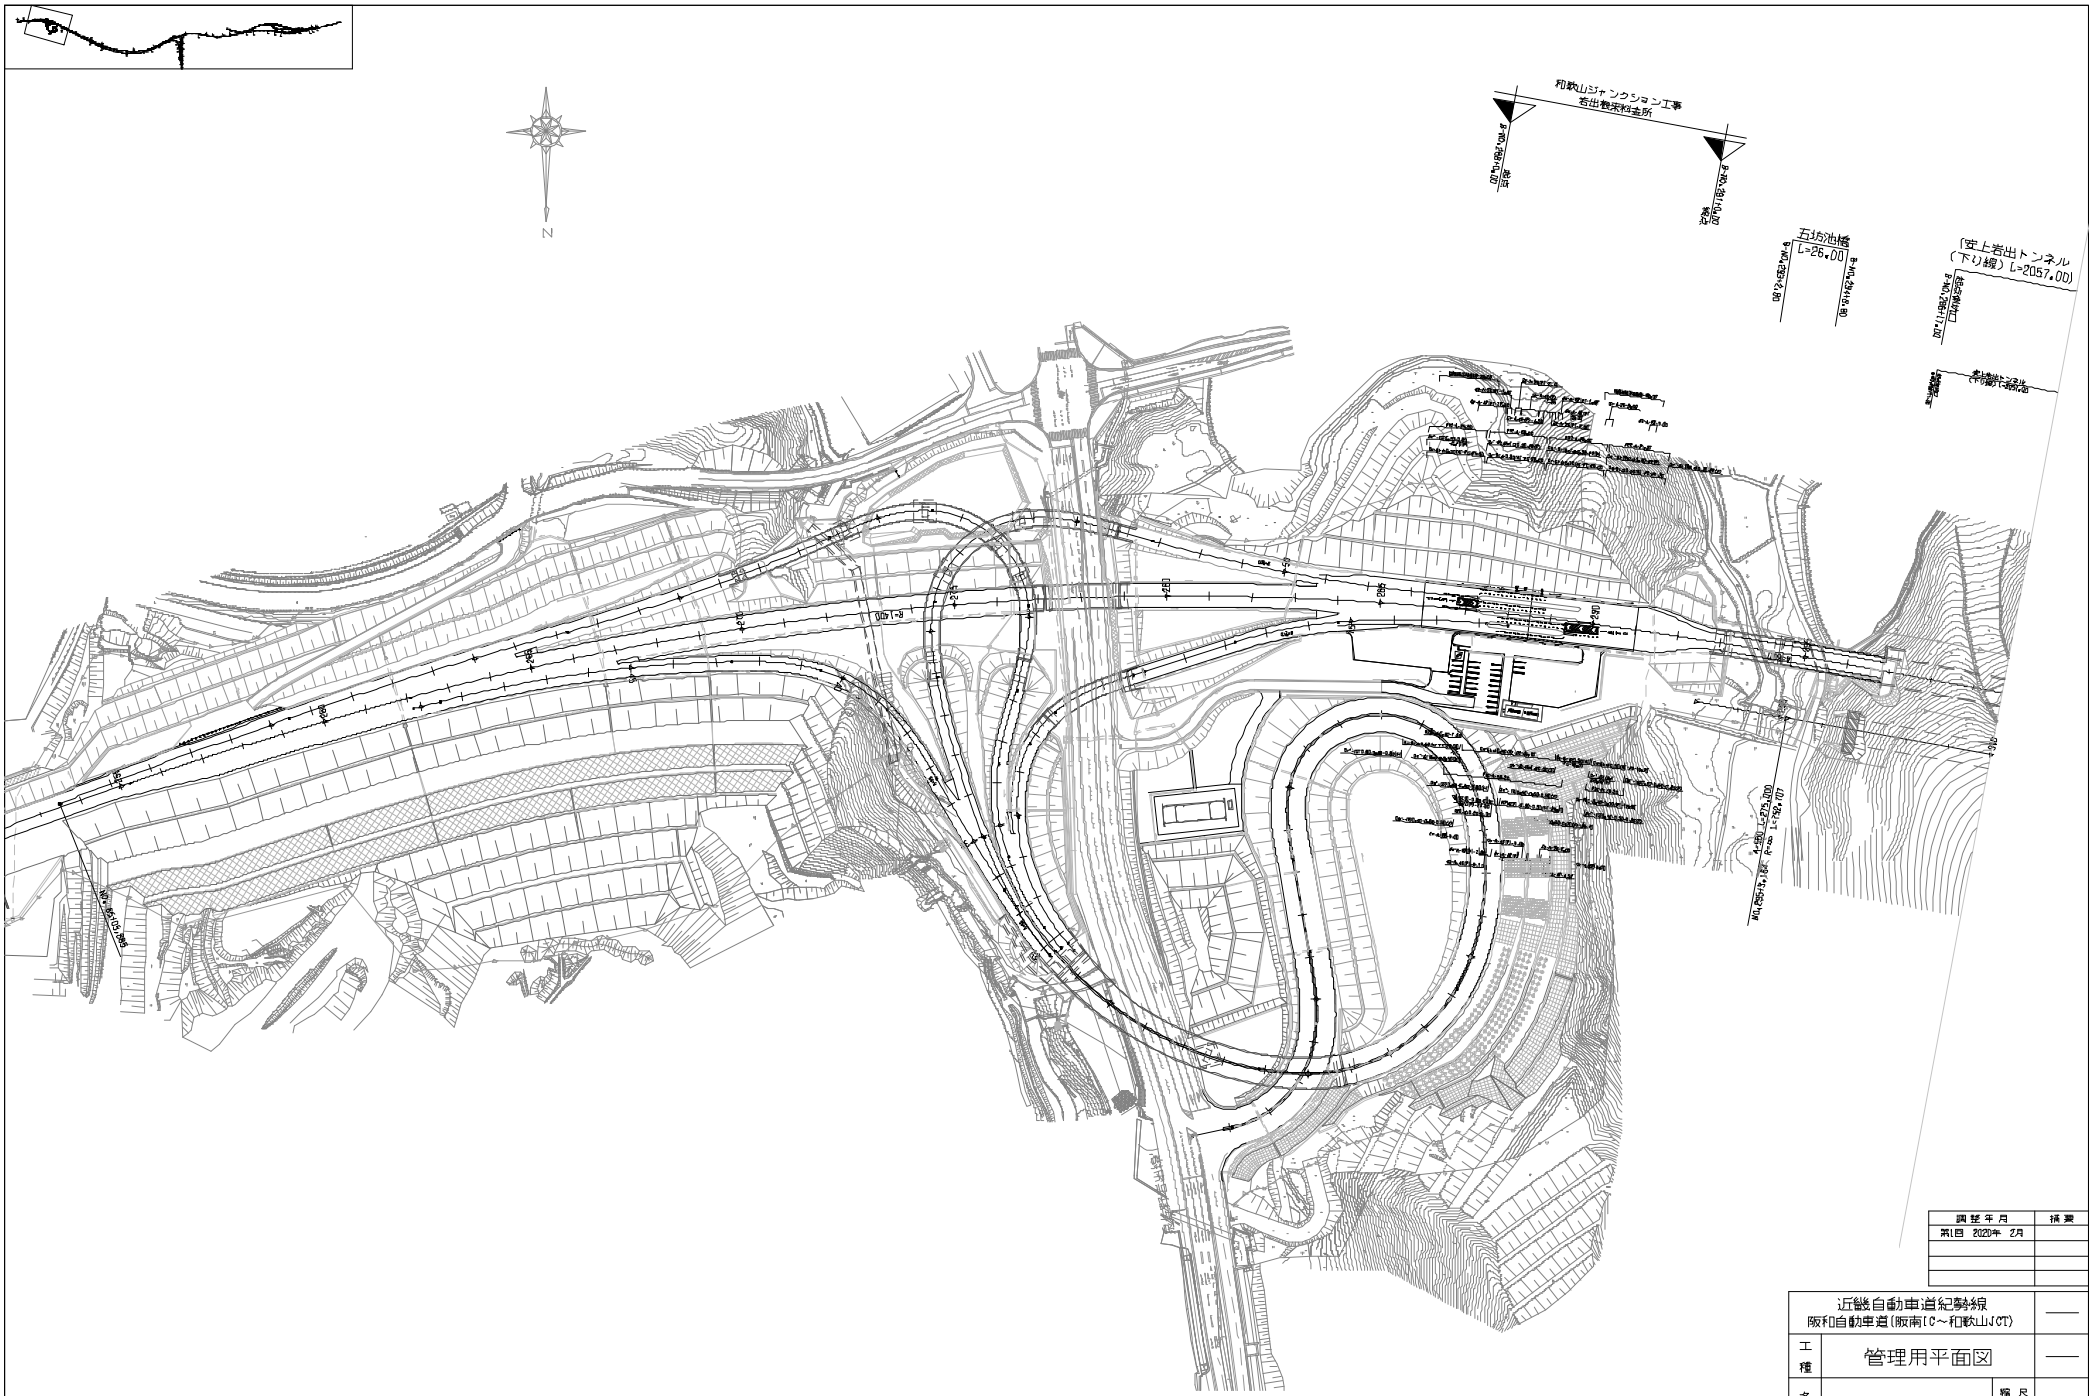

調整年月	摘要
第1回 2020年 2月	

近畿自動車道紀勢線 阪和自動車道(阪南IC～和歌山JCT)			——
工種	管理用平面図		——
名称	京奈和自動車道 XF.117.455～XF.118.515 NO.300+00～NO.253+00	縮尺 1/2500	14/14
西日本高速道路株式会社 関西支社			

一般国道42号線 阪和自動車道（御坊方～御坊南）		
工種	管理用平面図	
名称	御坊IC KP.129.544～KP.130.444 STA.0+00～STA.8+00	縮尺 S=1:2500
		1/2

西日本高速道路株式会社 関西支社

調整年月	施要
第1回 2006年3月	
第2回 2018年8月	
第3回 2021年8月	
第4回 2023年2月	

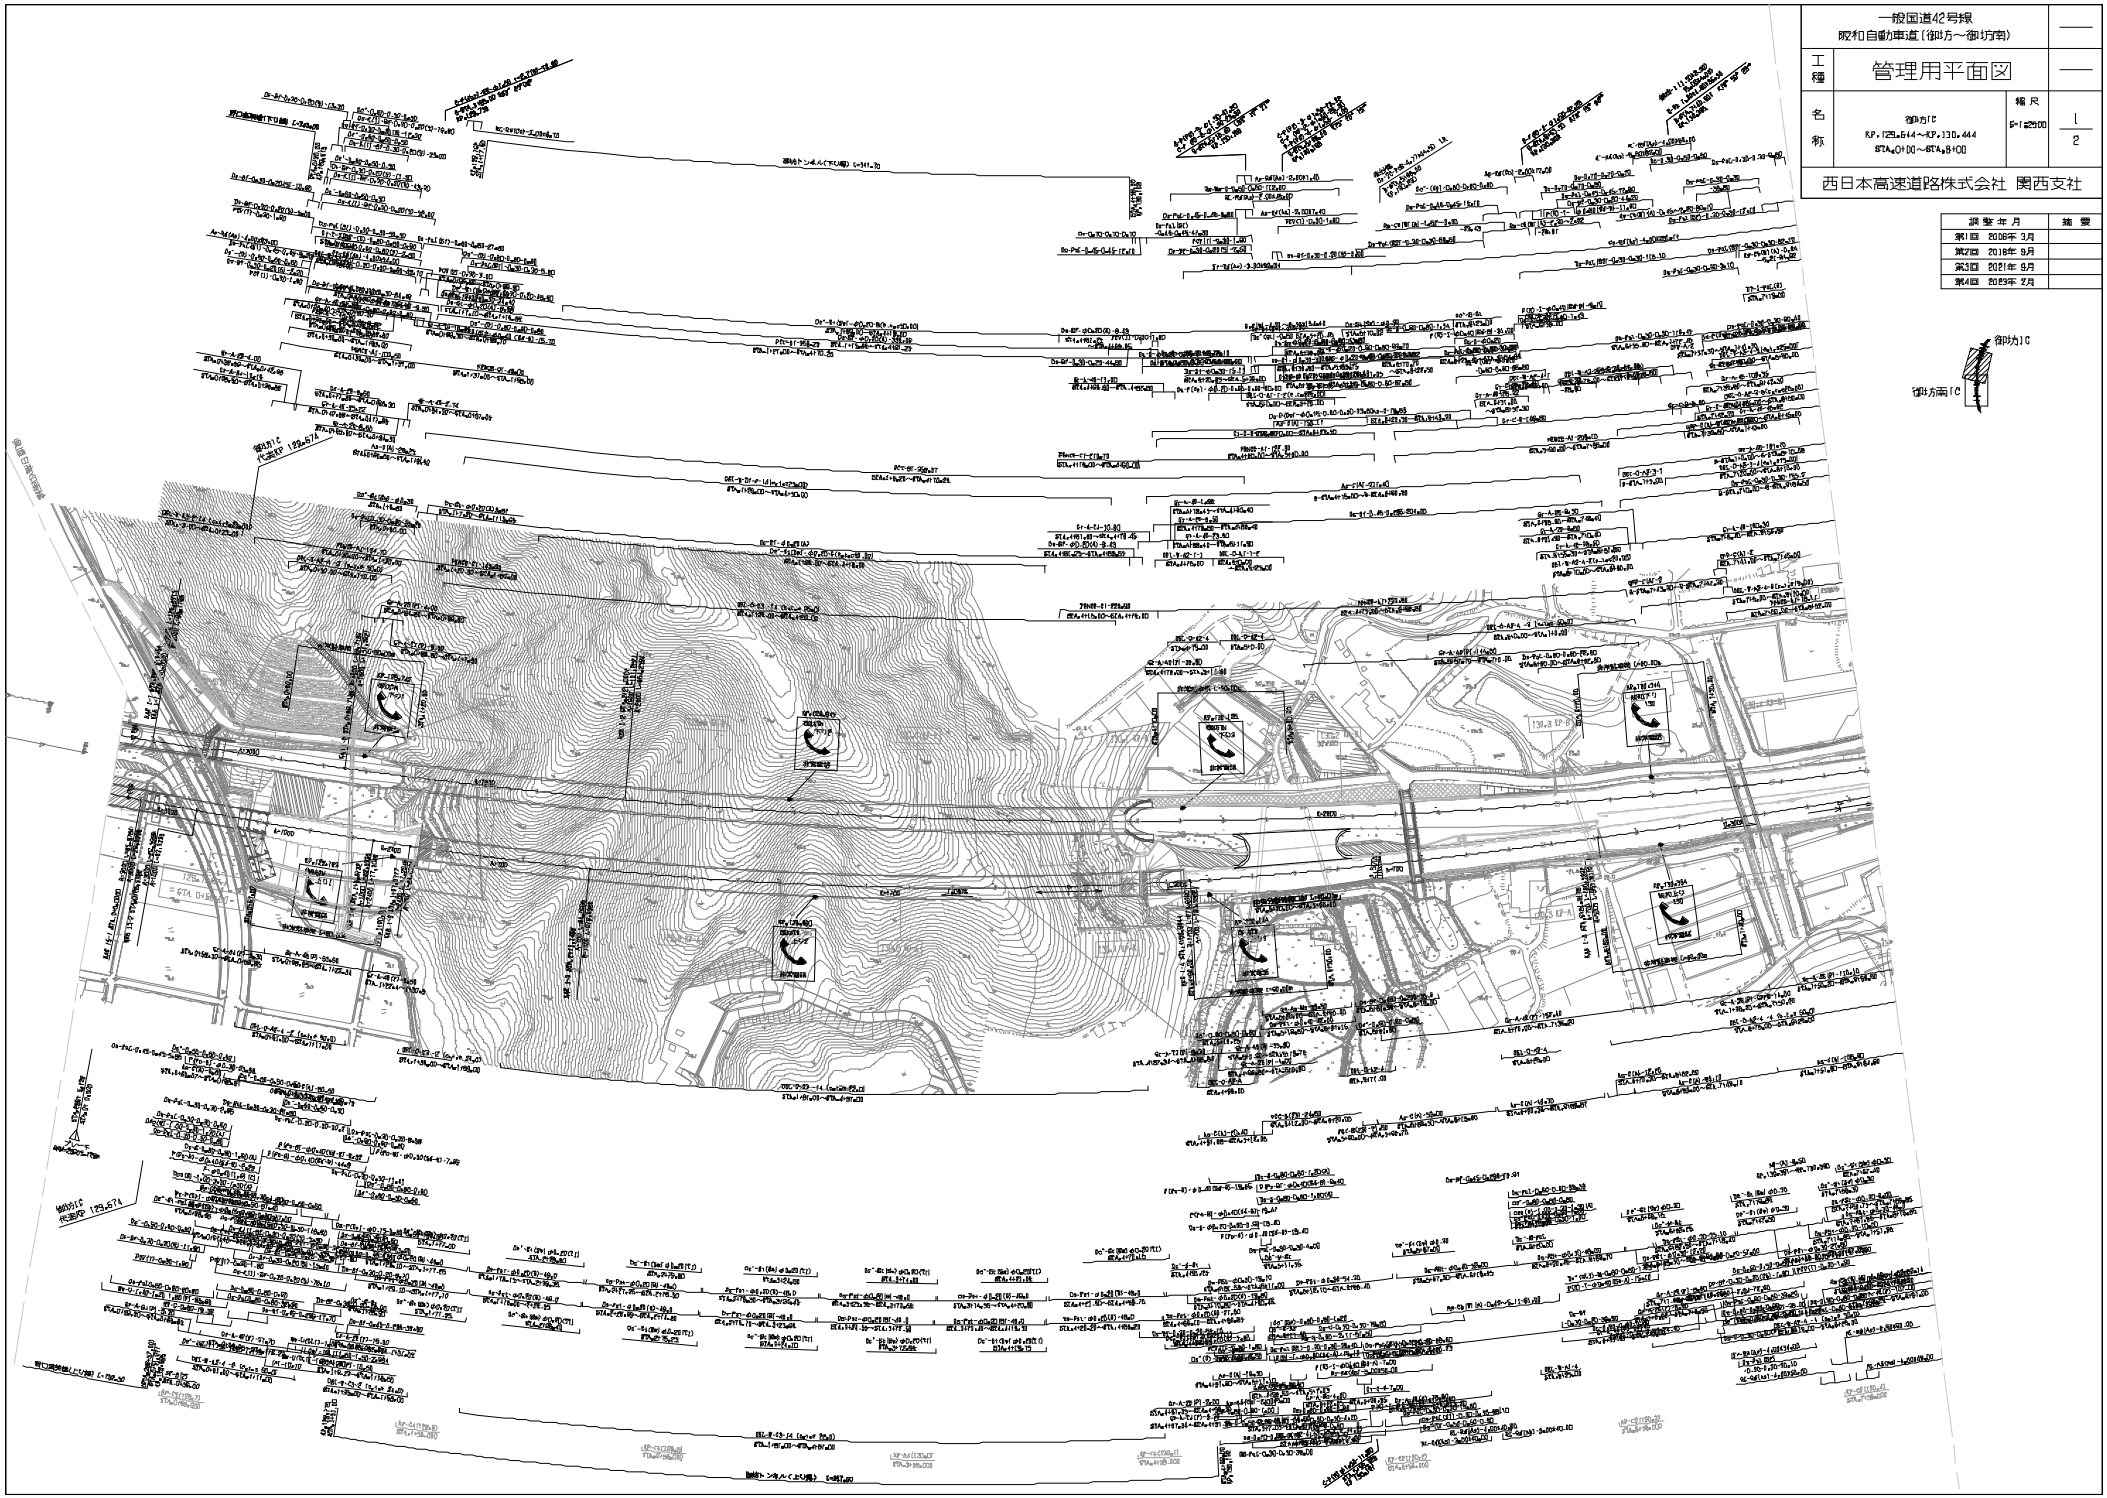

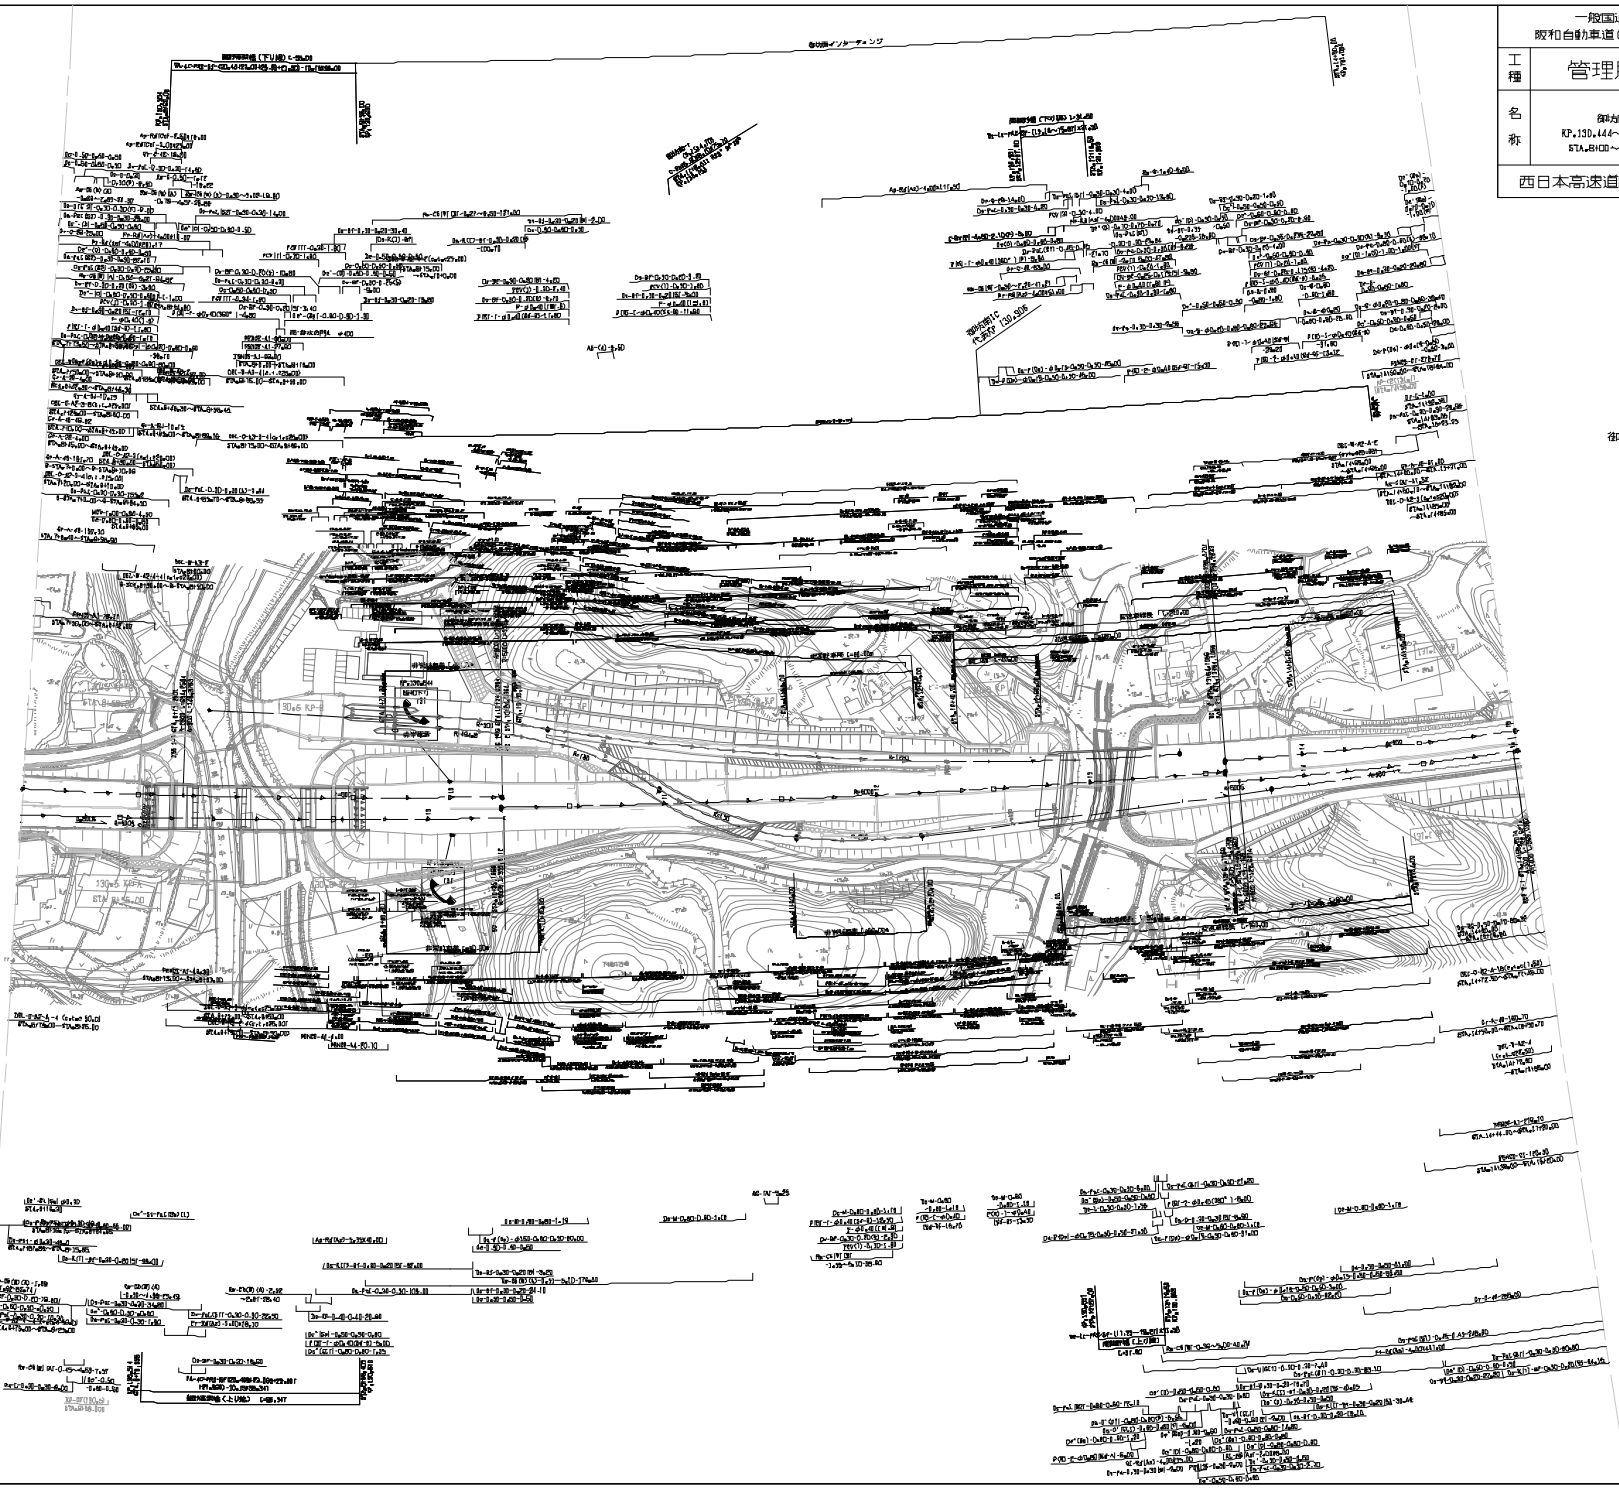

一般国道42号線 阪和自動車道(御坊～御坊南)			—
工種	管理用平面図		—
名称	御坊南IC KP.130.444～KP.131.144 STA.8400～STA.9400	縮尺 S=1:2500	2/2
西日本高速道路株式会社 関西支社			

回	整 年 月	備 考
第1回	2006年 3月	
第2回	2018年 9月	
第3回	2021年 9月	
第4回	2023年 2月	

御坊方IC

御坊南IC

調整年月	摘要
第1回 2006年 3月	
第2回 2017年 3月	
第3回 2021年 9月	
第4回 2023年 2月	

一般国道42号線
阪和自動車道(御坊方面～印南)

工種：管理用平面図

名称：KP.131.144～KP.131.944
STA.15+00～STA.23+00

縮尺：S=1:2500

西日本高速道路株式会社 関西支社

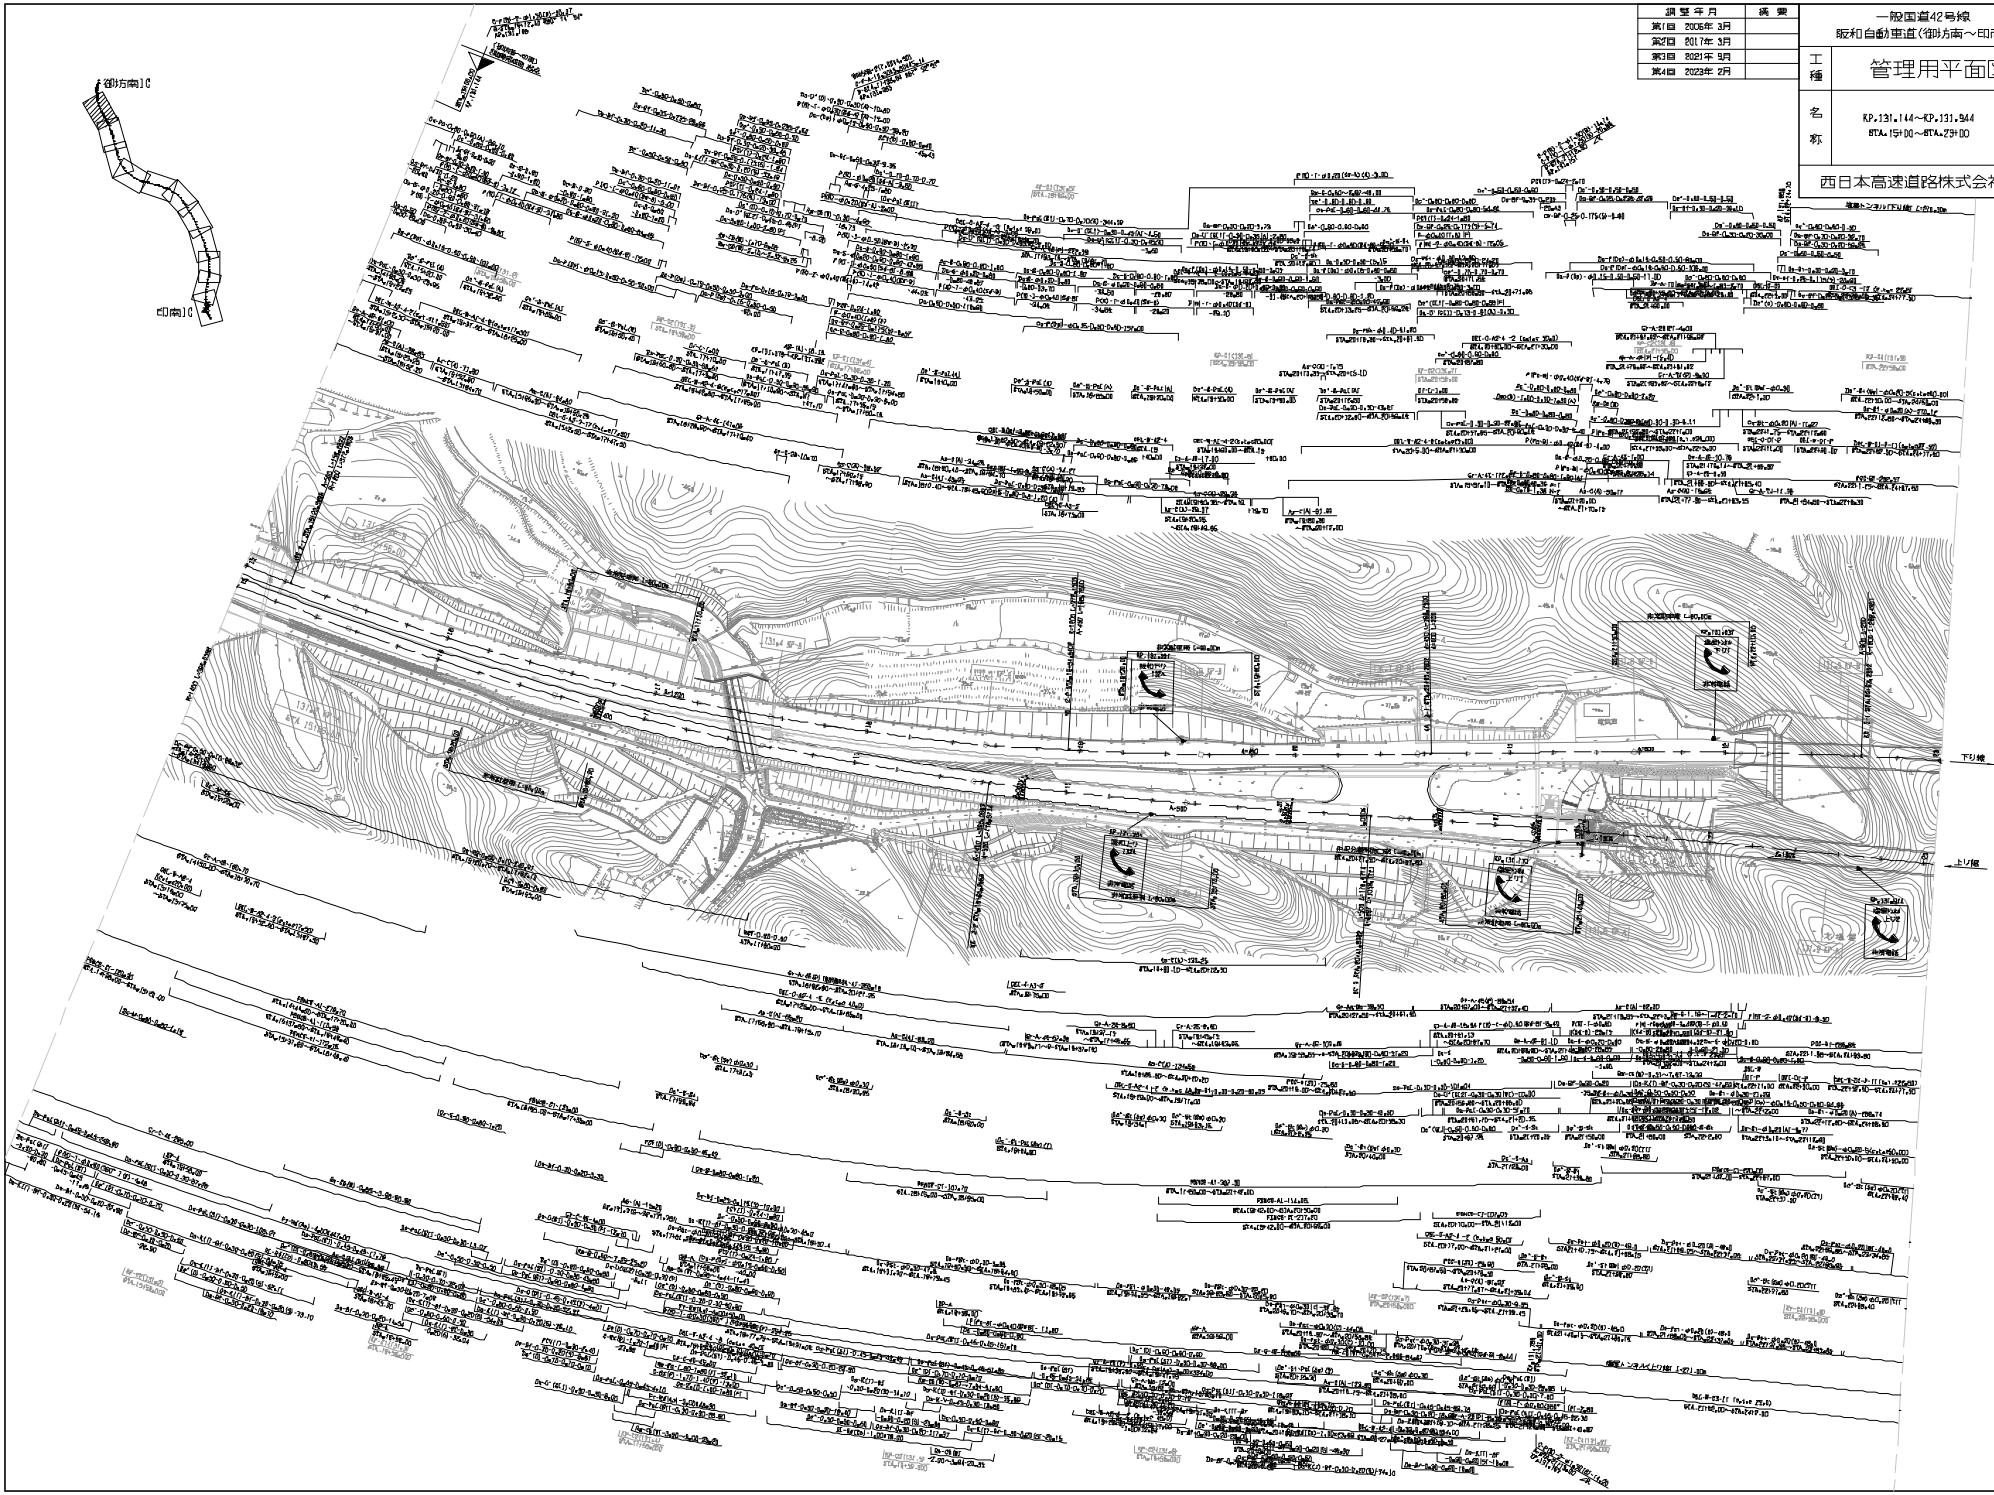

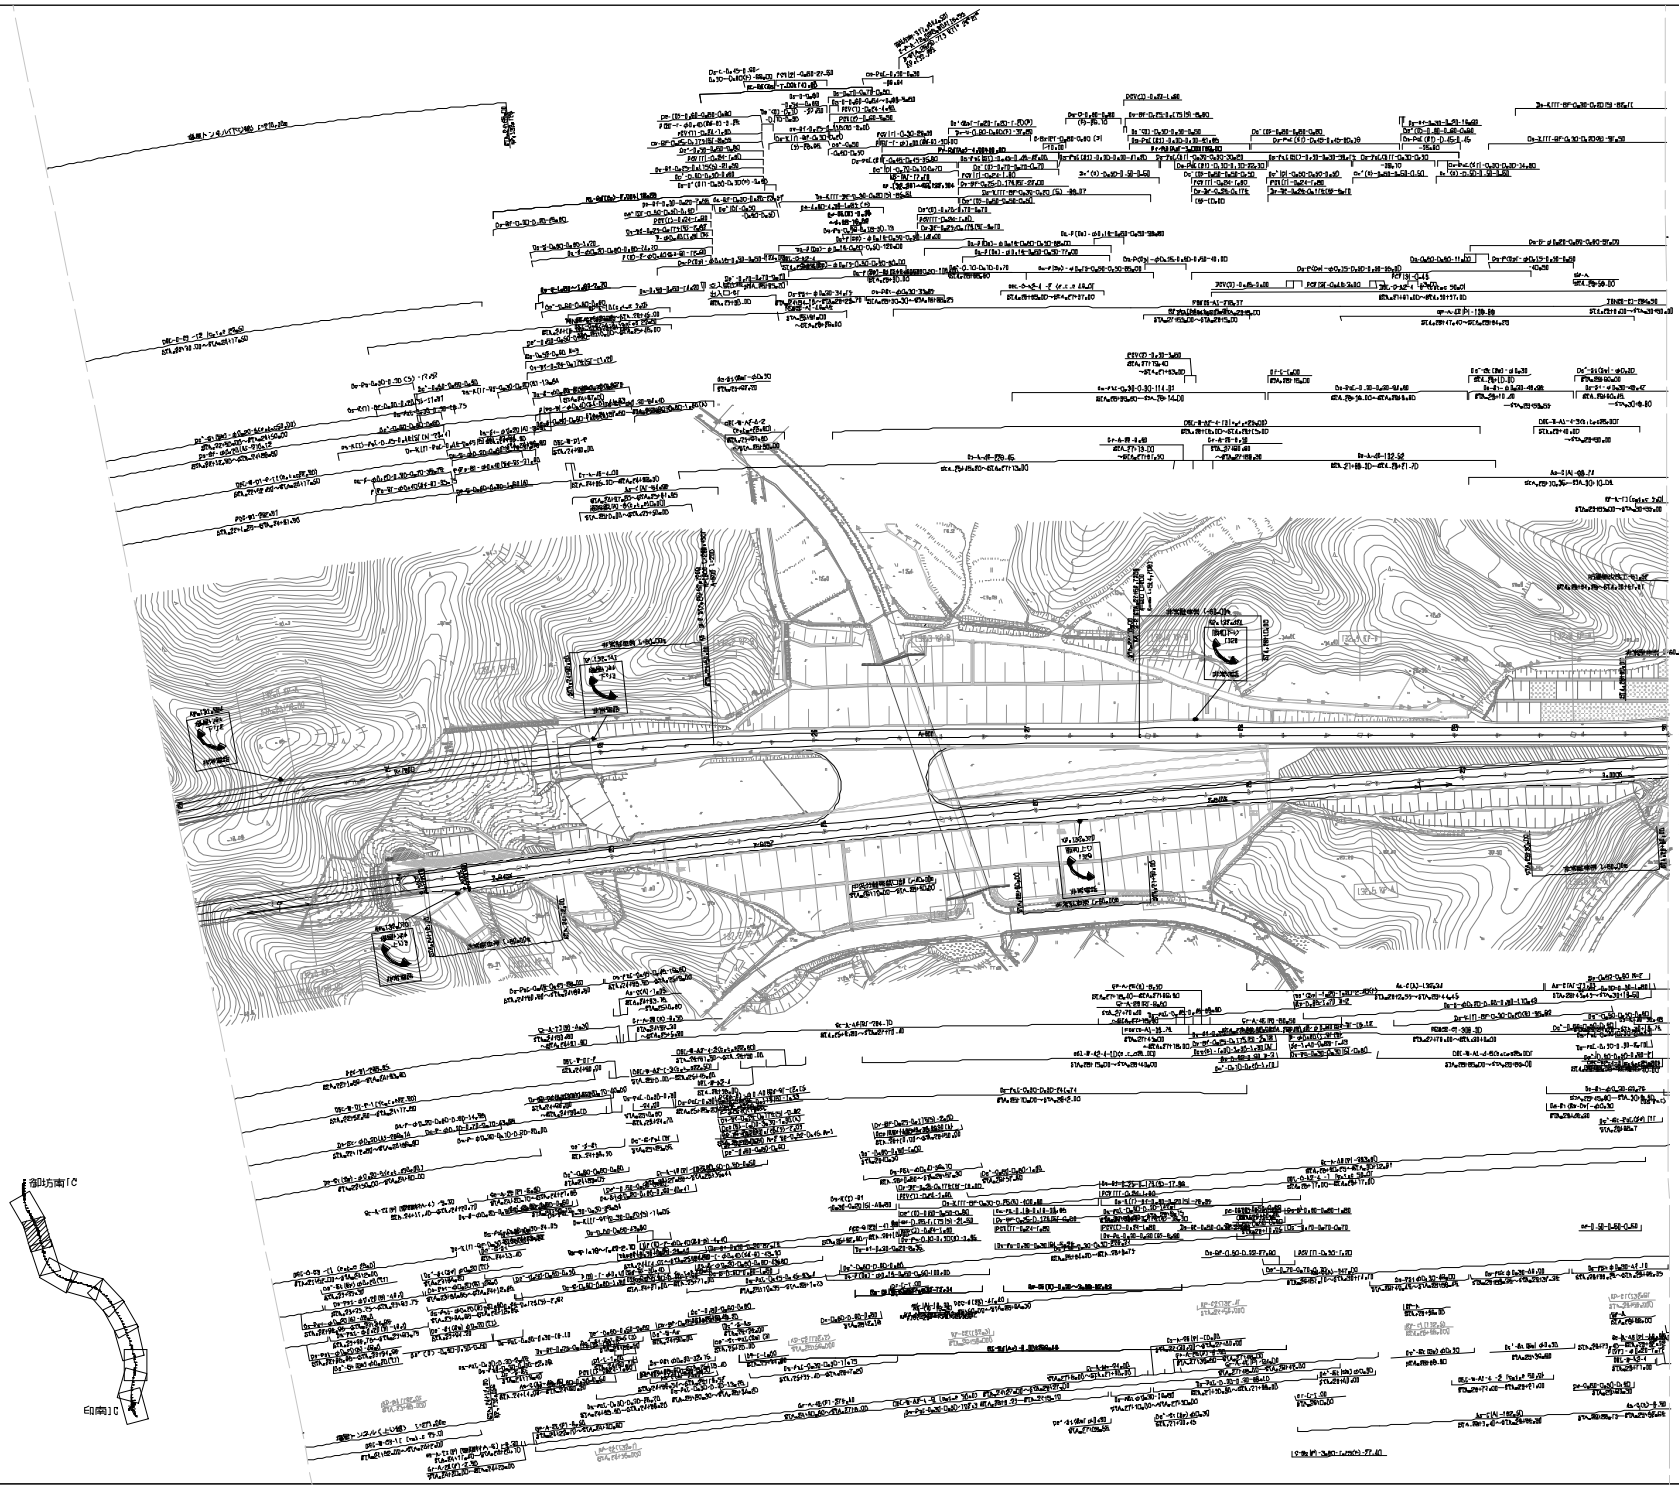

調整年月	備要
第1回 2008年 3月	
第2回 2017年 3月	
第3回 2018年 9月	
第4回 2021年 3月	
第5回 2023年 2月	

一般国道42号線 阪和自動車道(御坊南～印南)			——
工種	管理用平面図		——
名称	KP.131.944～KP.137.644 STA.23+00～STA.30+00	縮尺 B=1:2500	2 11

西日本高速道路株式会社 関西支社

一般国道42号線 阪和自動車道（御坊南～印南）		
工種	管理用平面図	
名称	KP.132.644～KP.133.444 STA.3D+10D～STA.3B+10D	縮尺 1:2500
西日本高速道路株式会社 関西支社		

施行年月	摘要
第1回 2006年3月	
第2回 2018年3月	
第3回 2018年9月	
第4回 2023年2月	

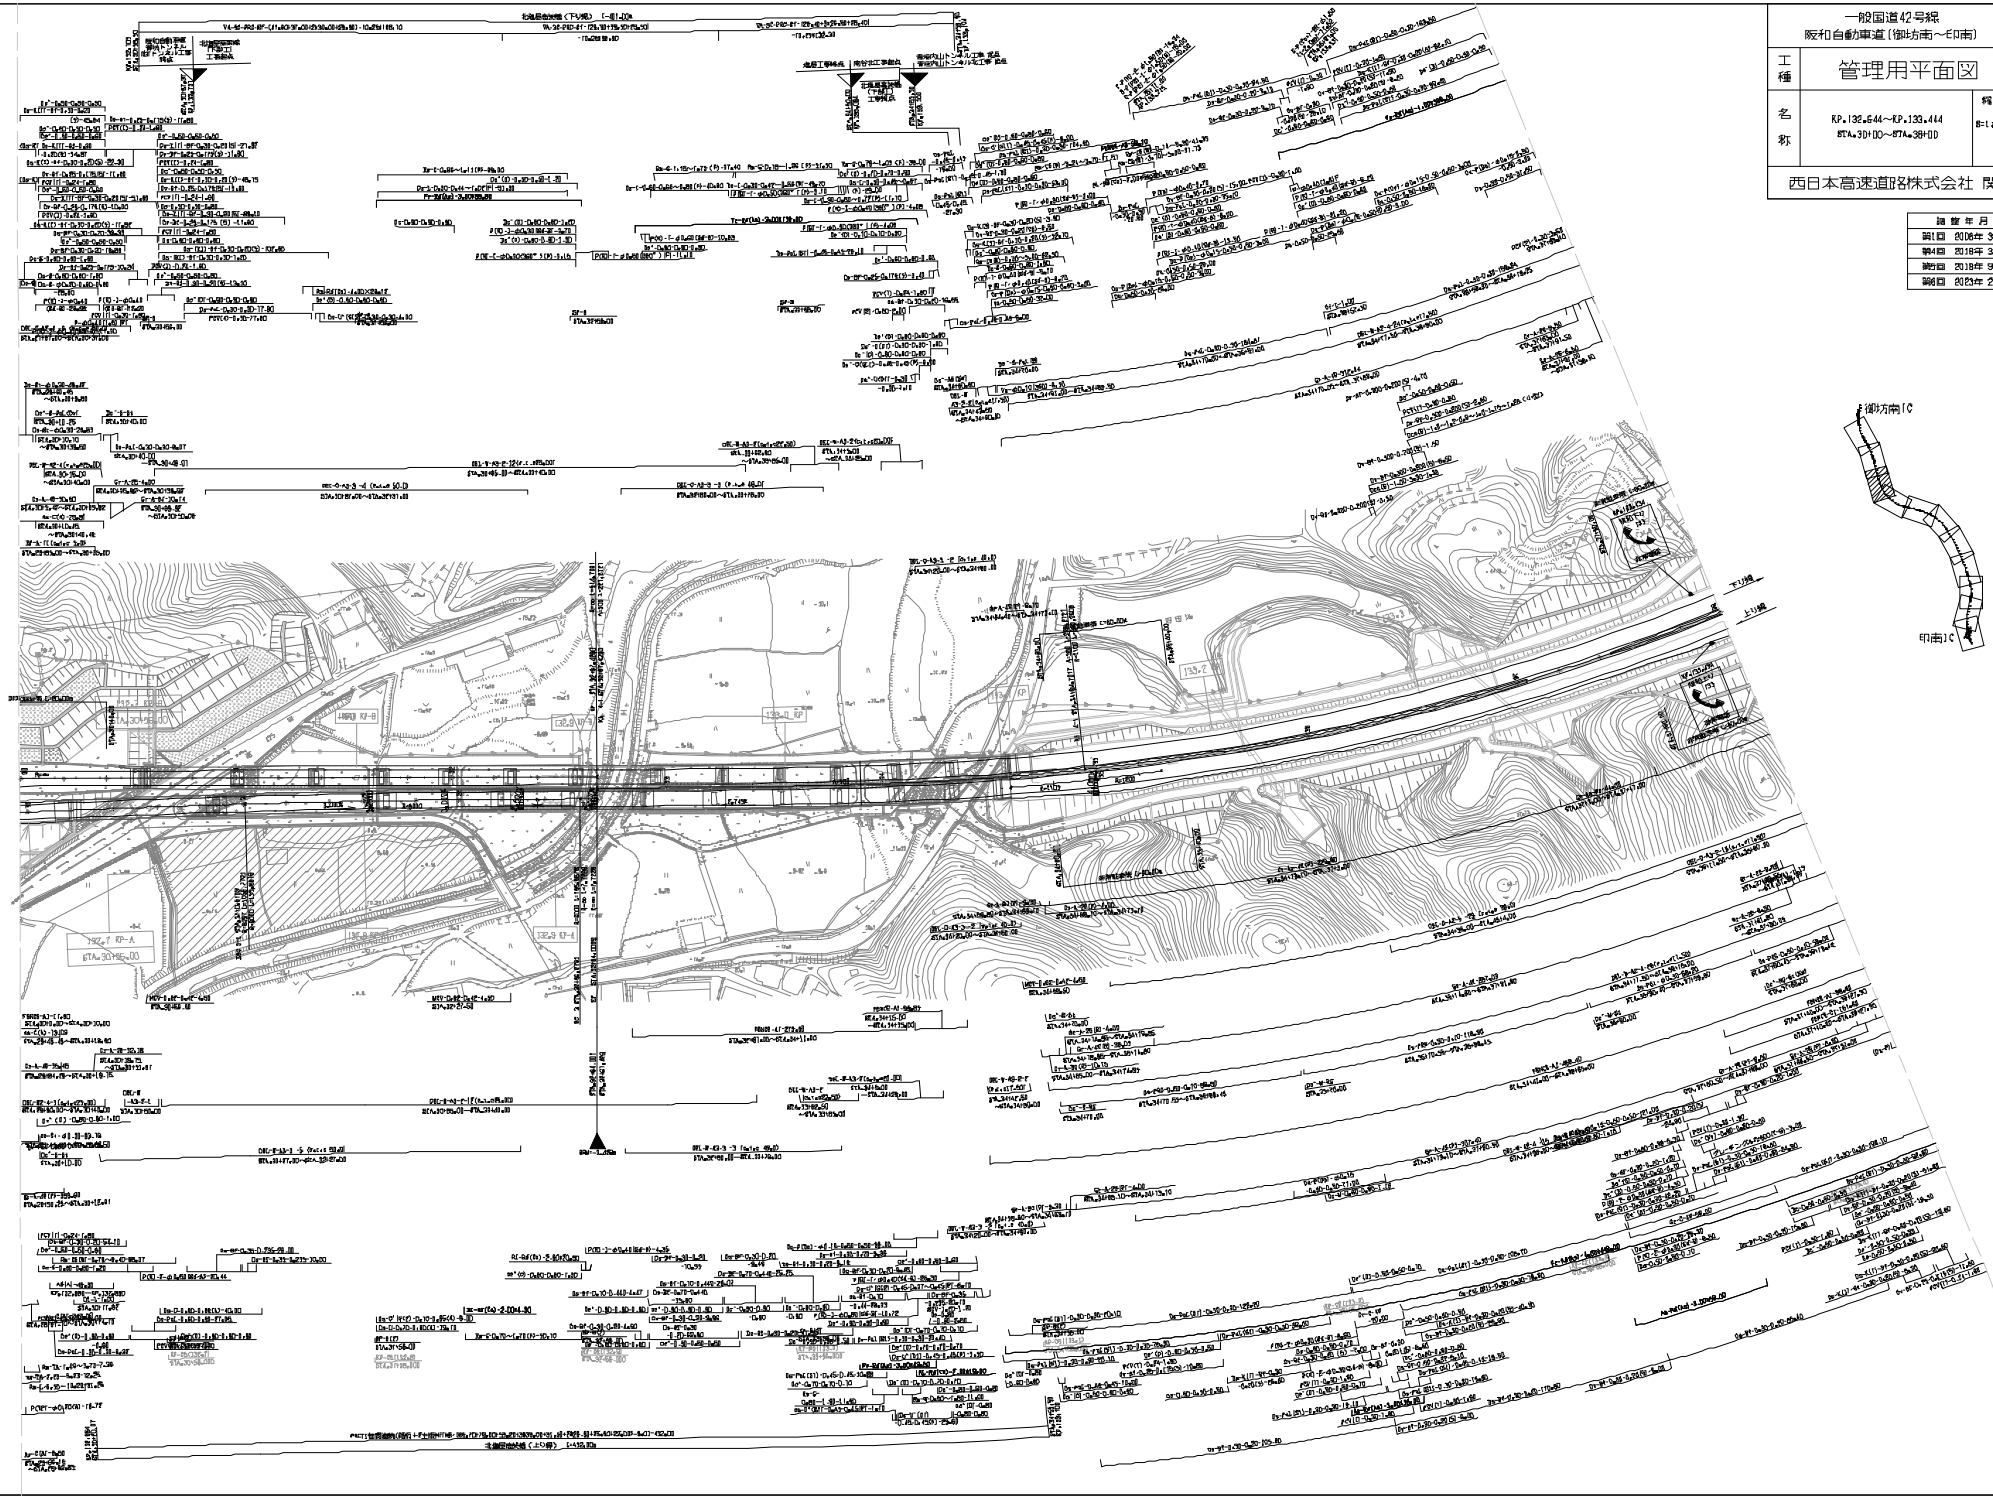

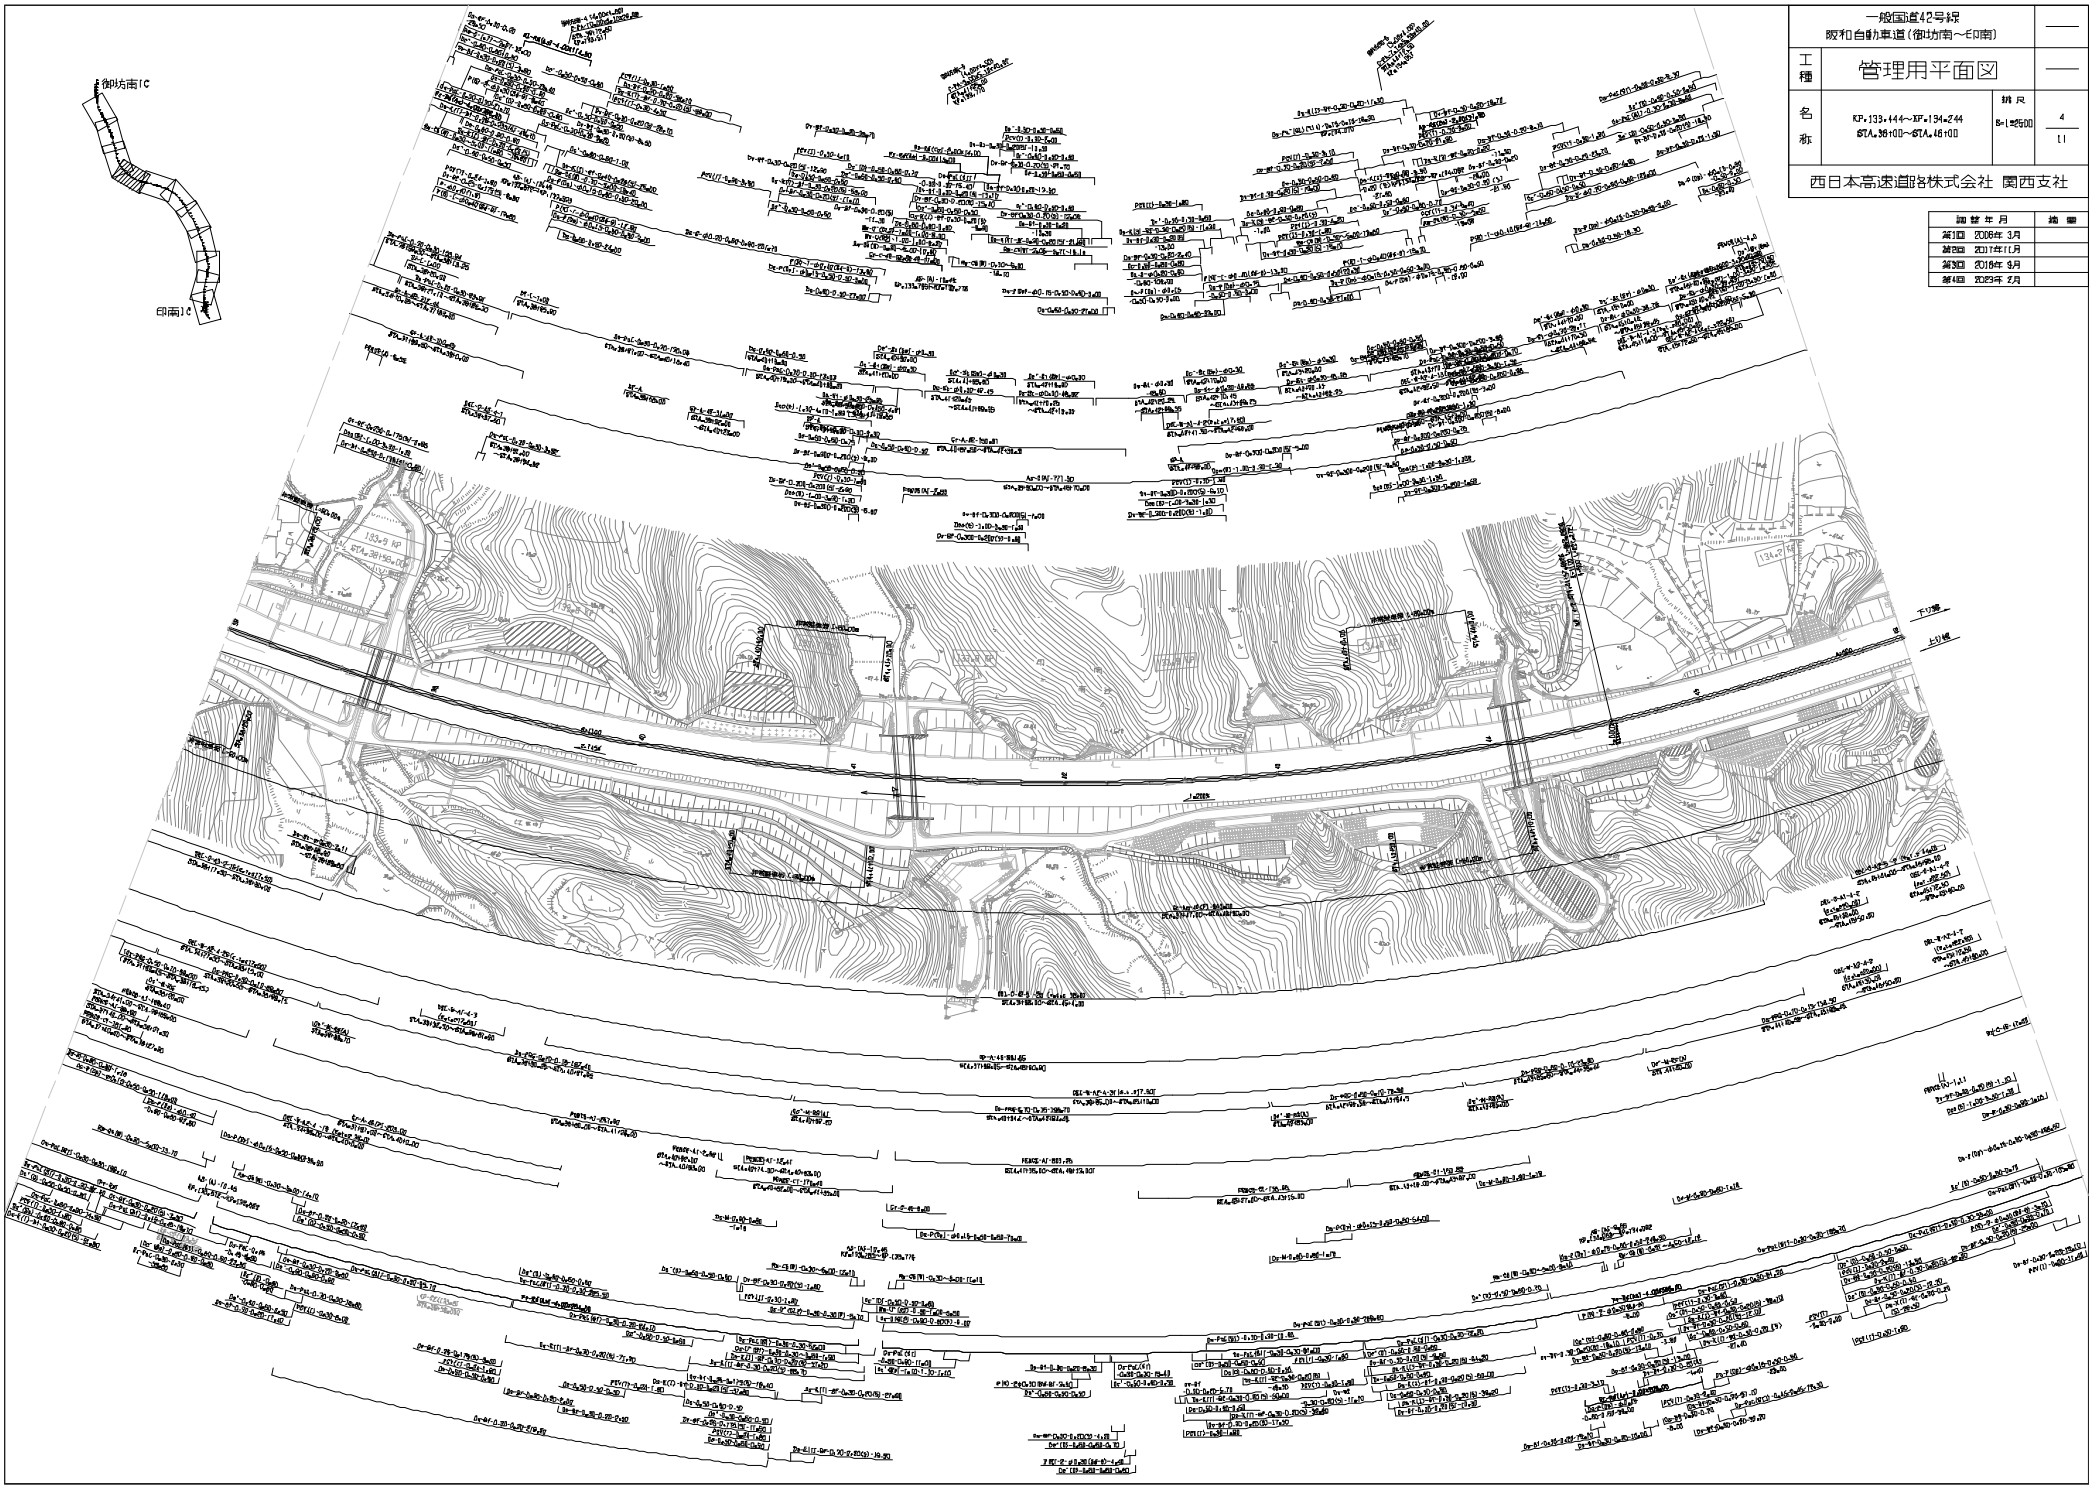

一般国道42号線 阪和自動車道(御坊南～印南)		
工種	管理用平面図	
名称	KP.133.444～KP.134.244 STA.36+00～STA.46+00	縮尺 B=1:2500
		4 / 11
西日本高速道路株式会社 関西支社		

改訂年月	備考
第1回 2006年3月	
第2回 2017年11月	
第3回 2018年9月	
第4回 2023年2月	

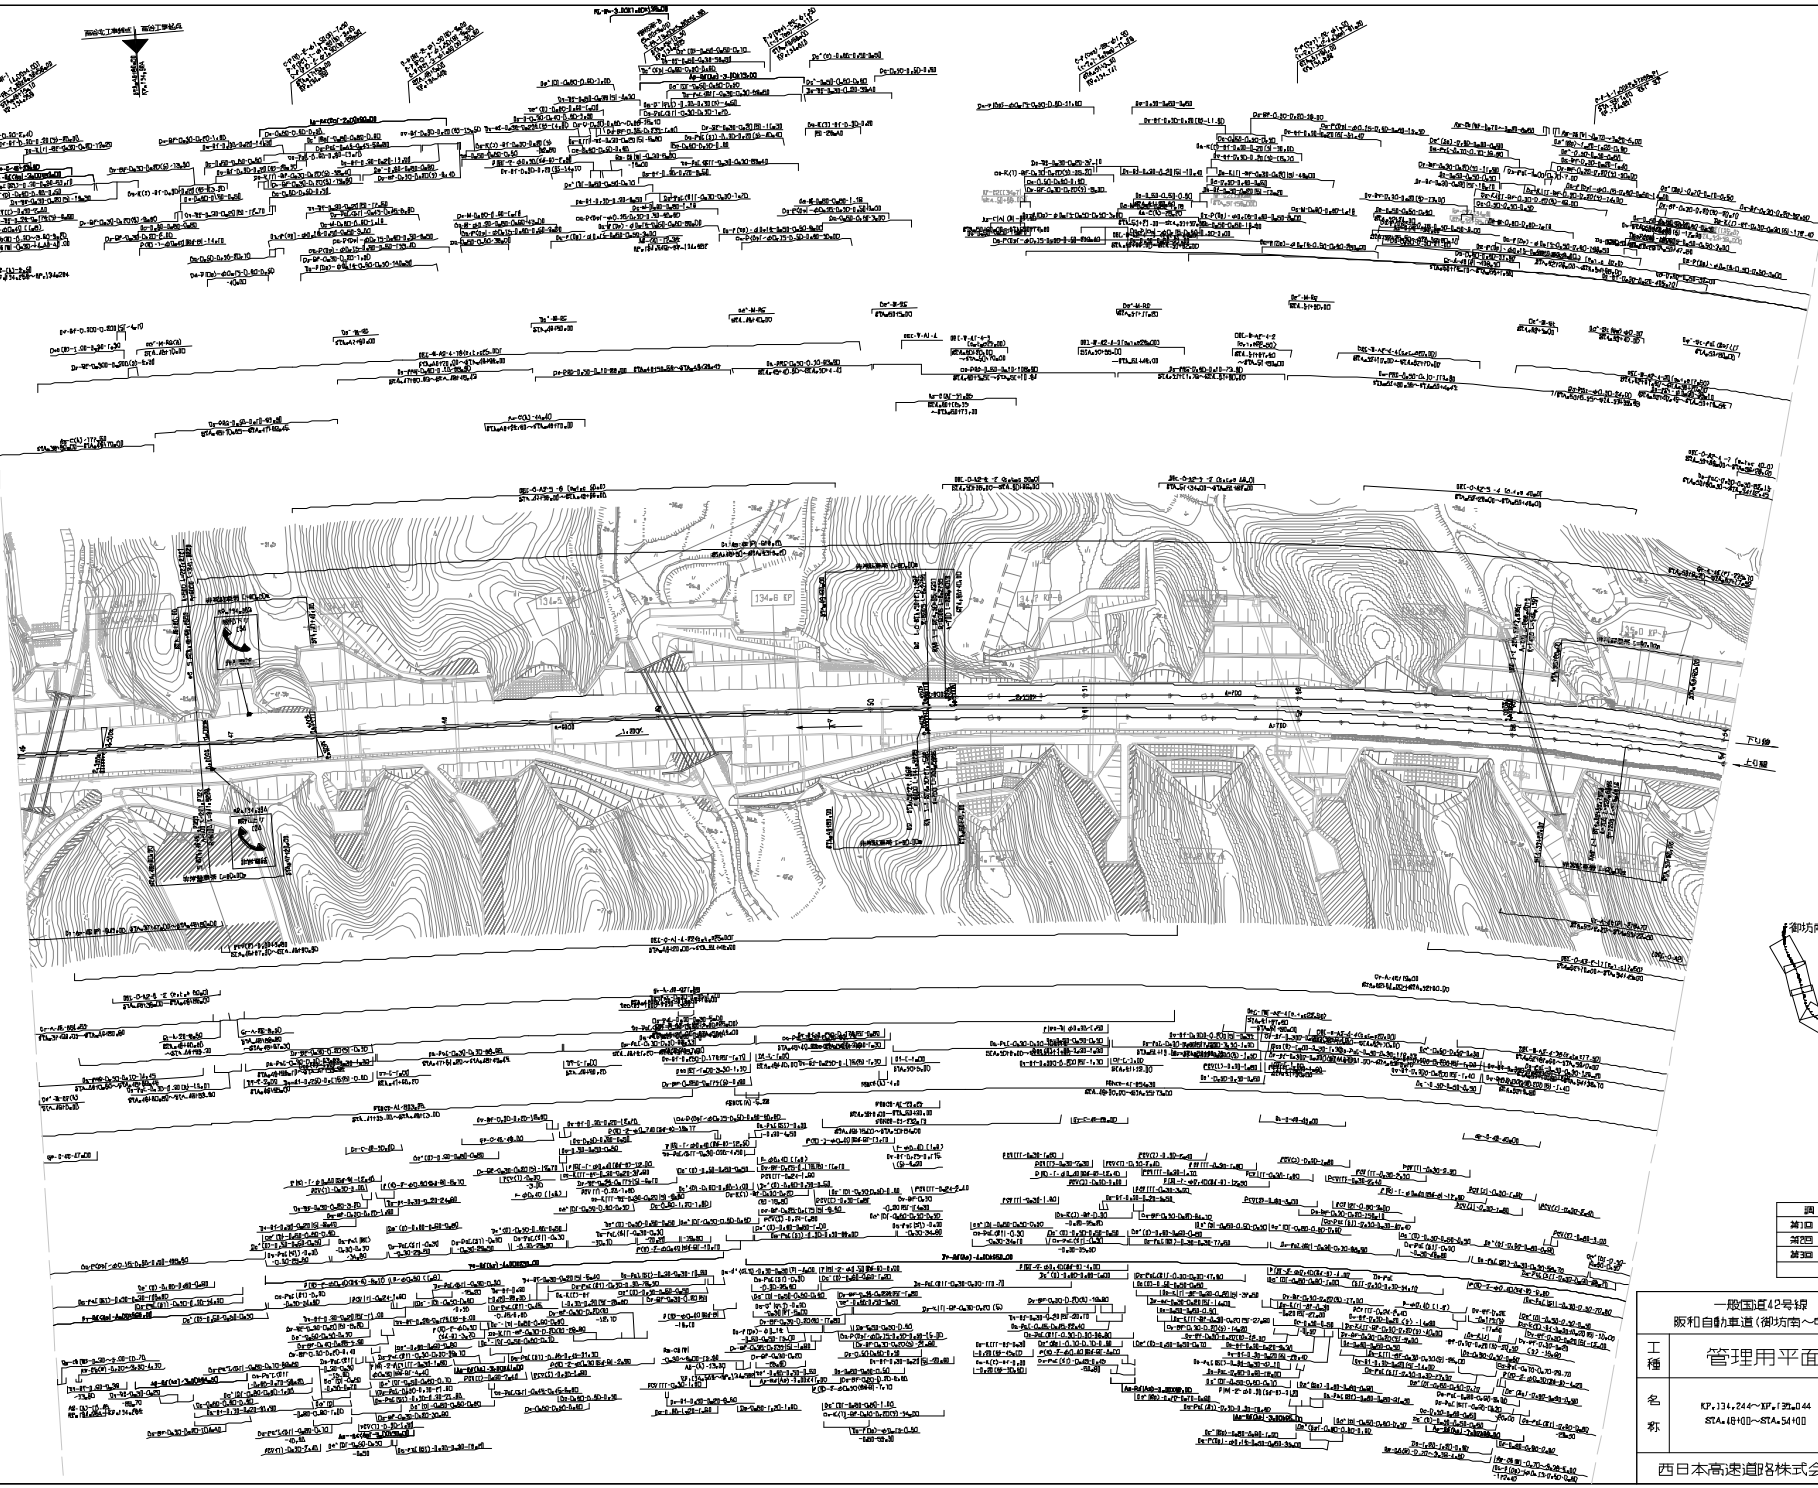

調査年月	備考
第1回 2006年 3月	
第2回 2018年 9月	
第3回 2023年 2月	

一般国道42号線 阪和自動車道(御坊南～印南)			——
工種	管理用平面図		——
名称	KP.134.244～KP.139.044 STA.48+00～STA.54+00	縮尺 B=1:2500	5 11

西日本高速道路株式会社 関西支社

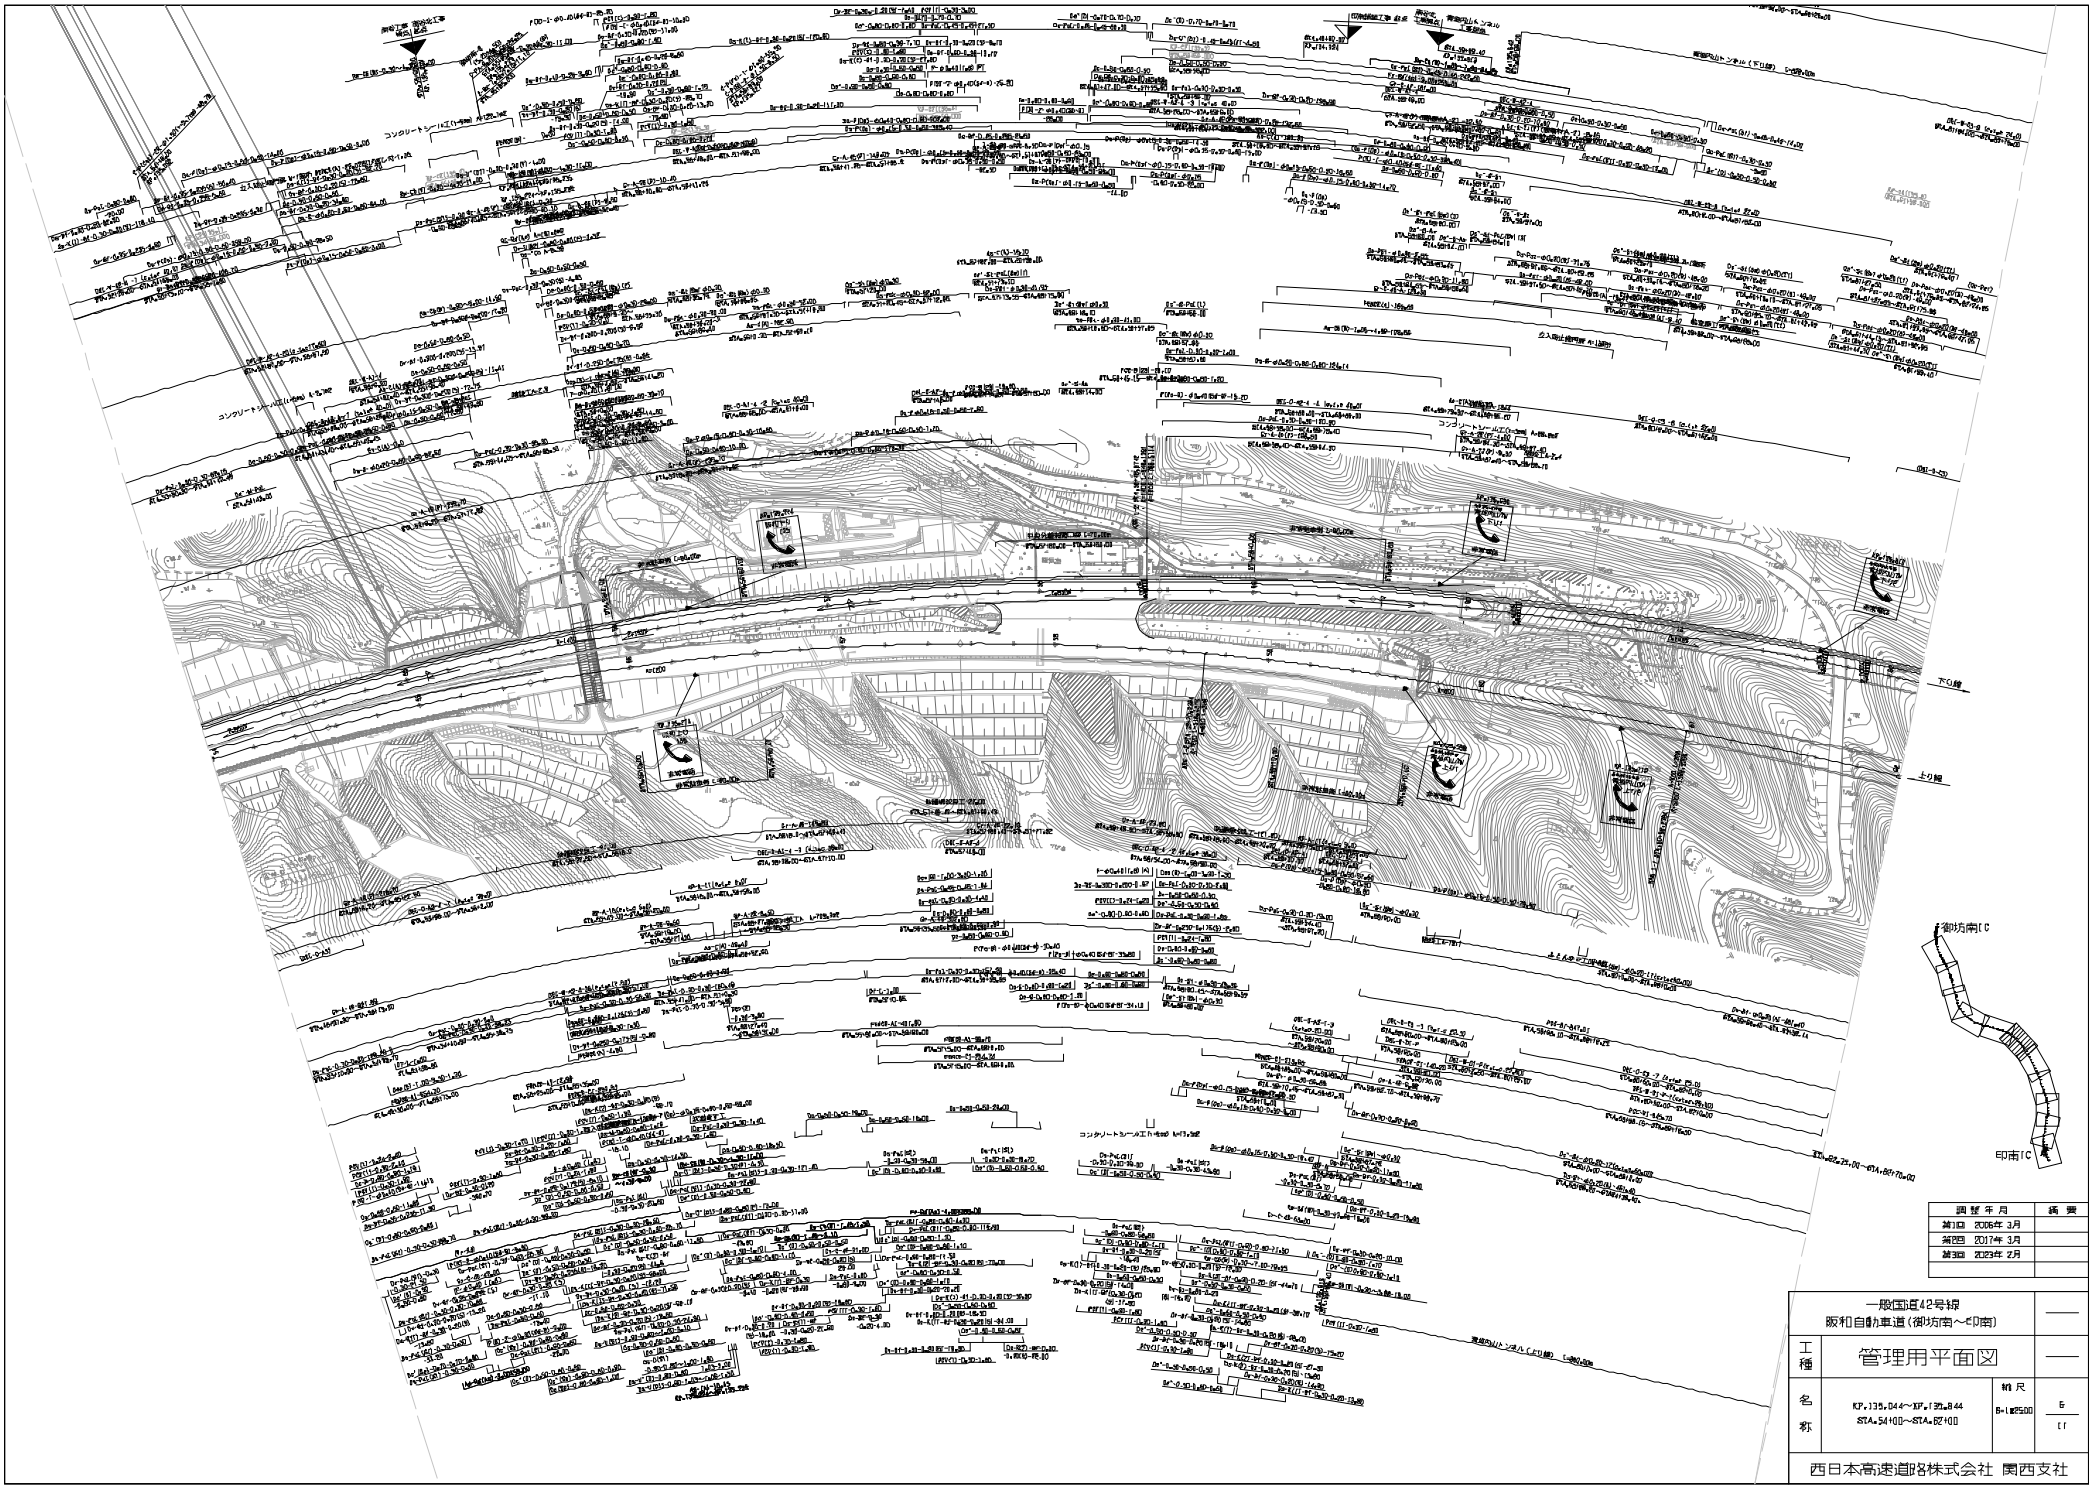

調査年月	摘要
第1回 2006年 3月	
第2回 2017年 3月	
第3回 2023年 2月	

一般国道42号線
阪和自動車道(御坊南～印南)

工種	管理用平面図	縮尺	6 / 17
名称	KP.135.044～KP.139.844 STA.54+00～STA.82+00	B=1:2500	

西日本高速道路株式会社 関西支社

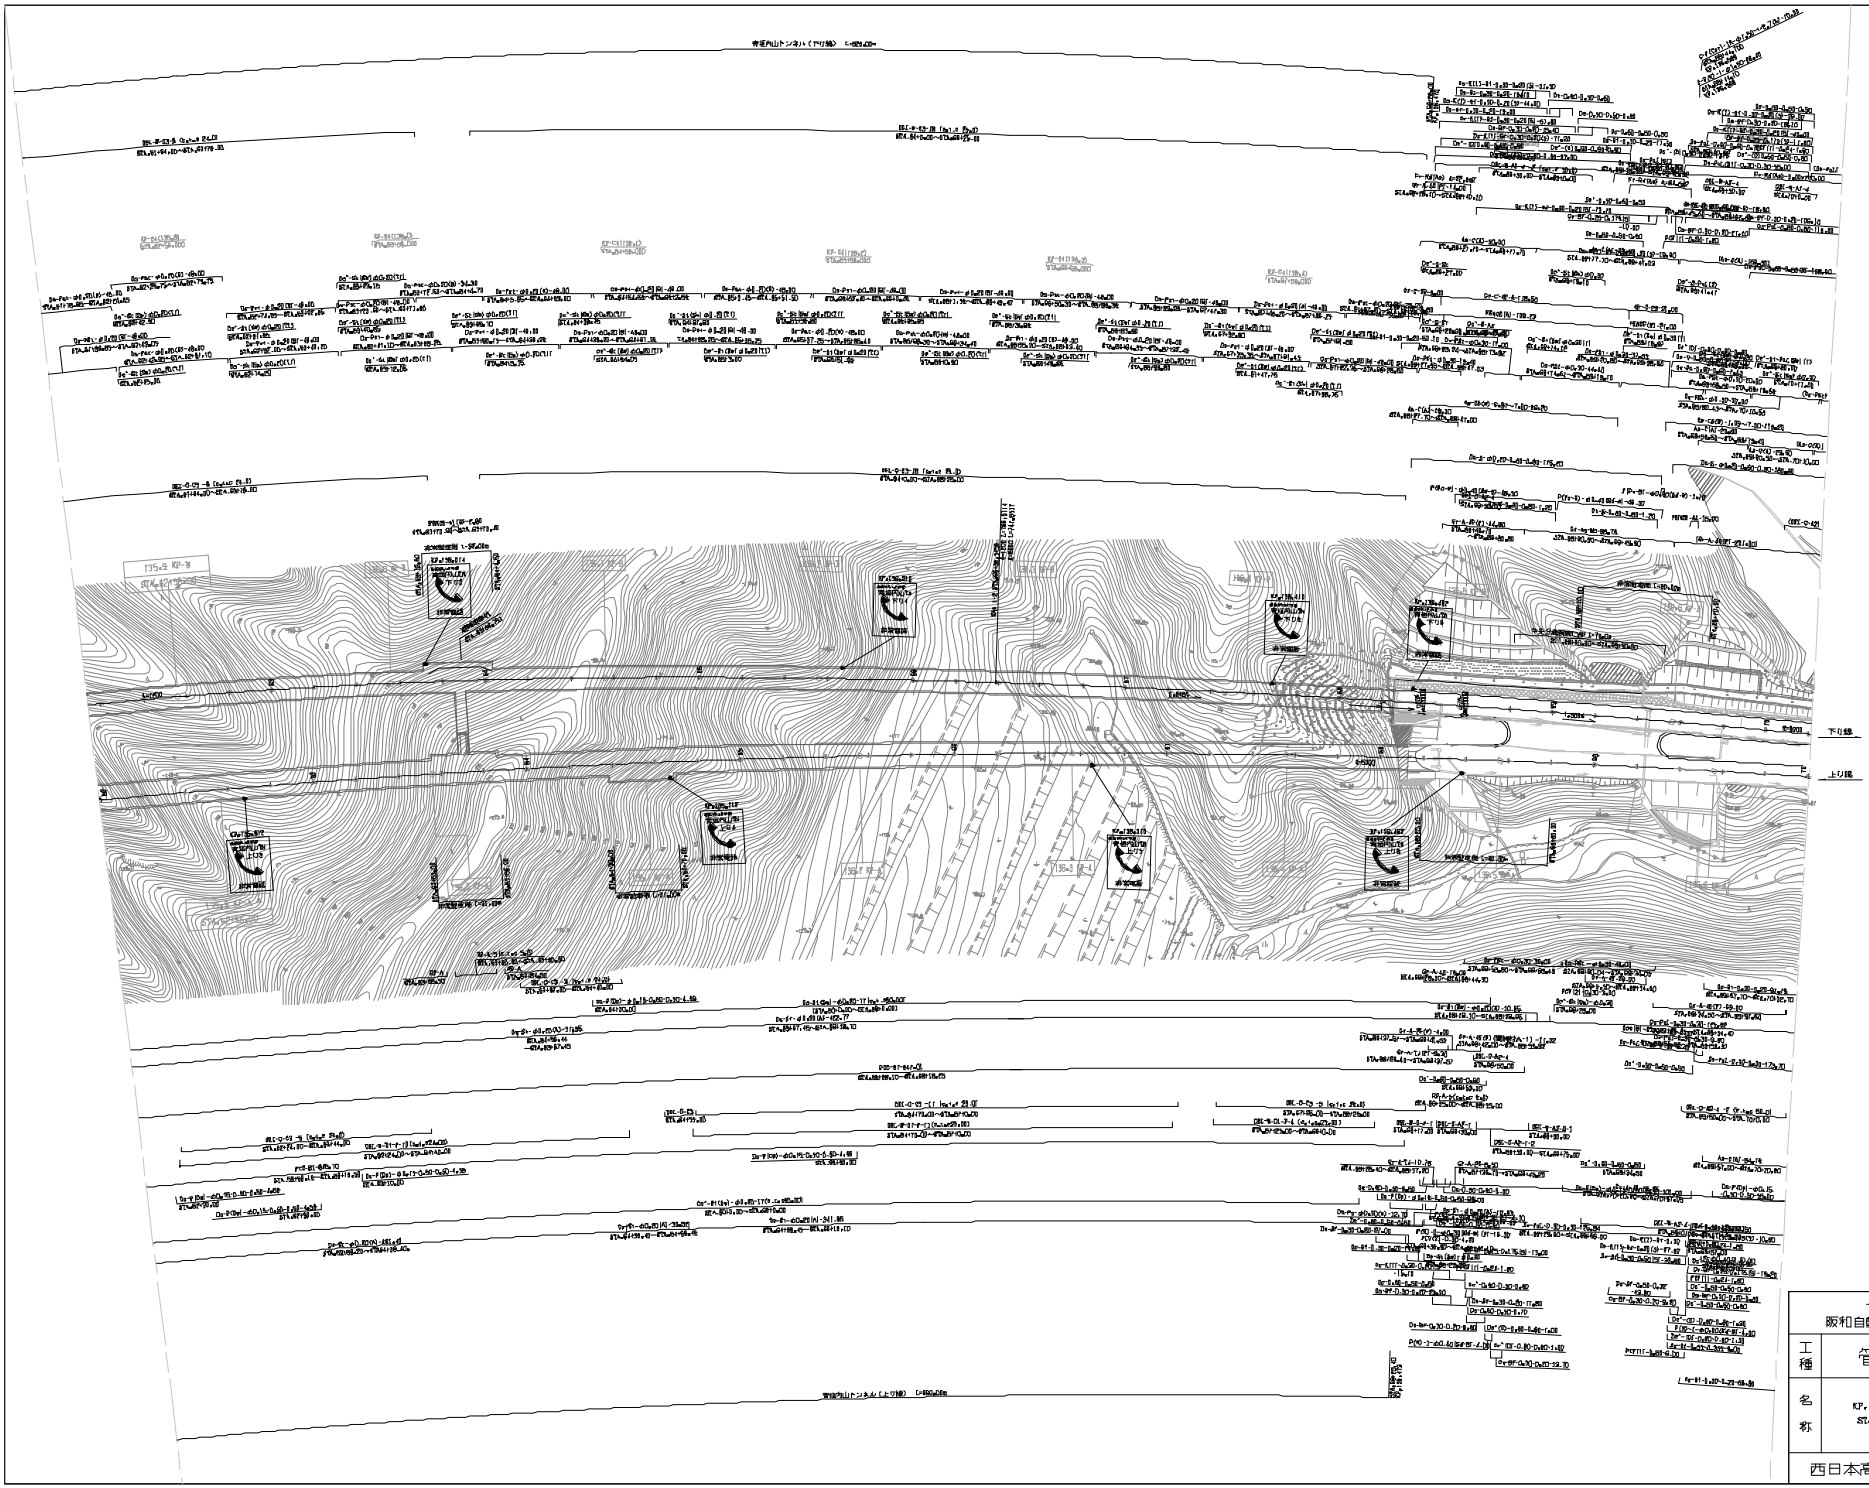

調査年月	備考
第1回 2006年 3月	
第2回 2017年 3月	
第3回 2023年 2月	

	一般国道42号線 阪和自動車道(御坊南～印南)		——
工種	管理用平面図		——
名称	KP.135.844～KP.136.544 STA.87+00～STA.70+00	縮尺 B=1:2500	7 /7

西日本高速道路株式会社 関西支社

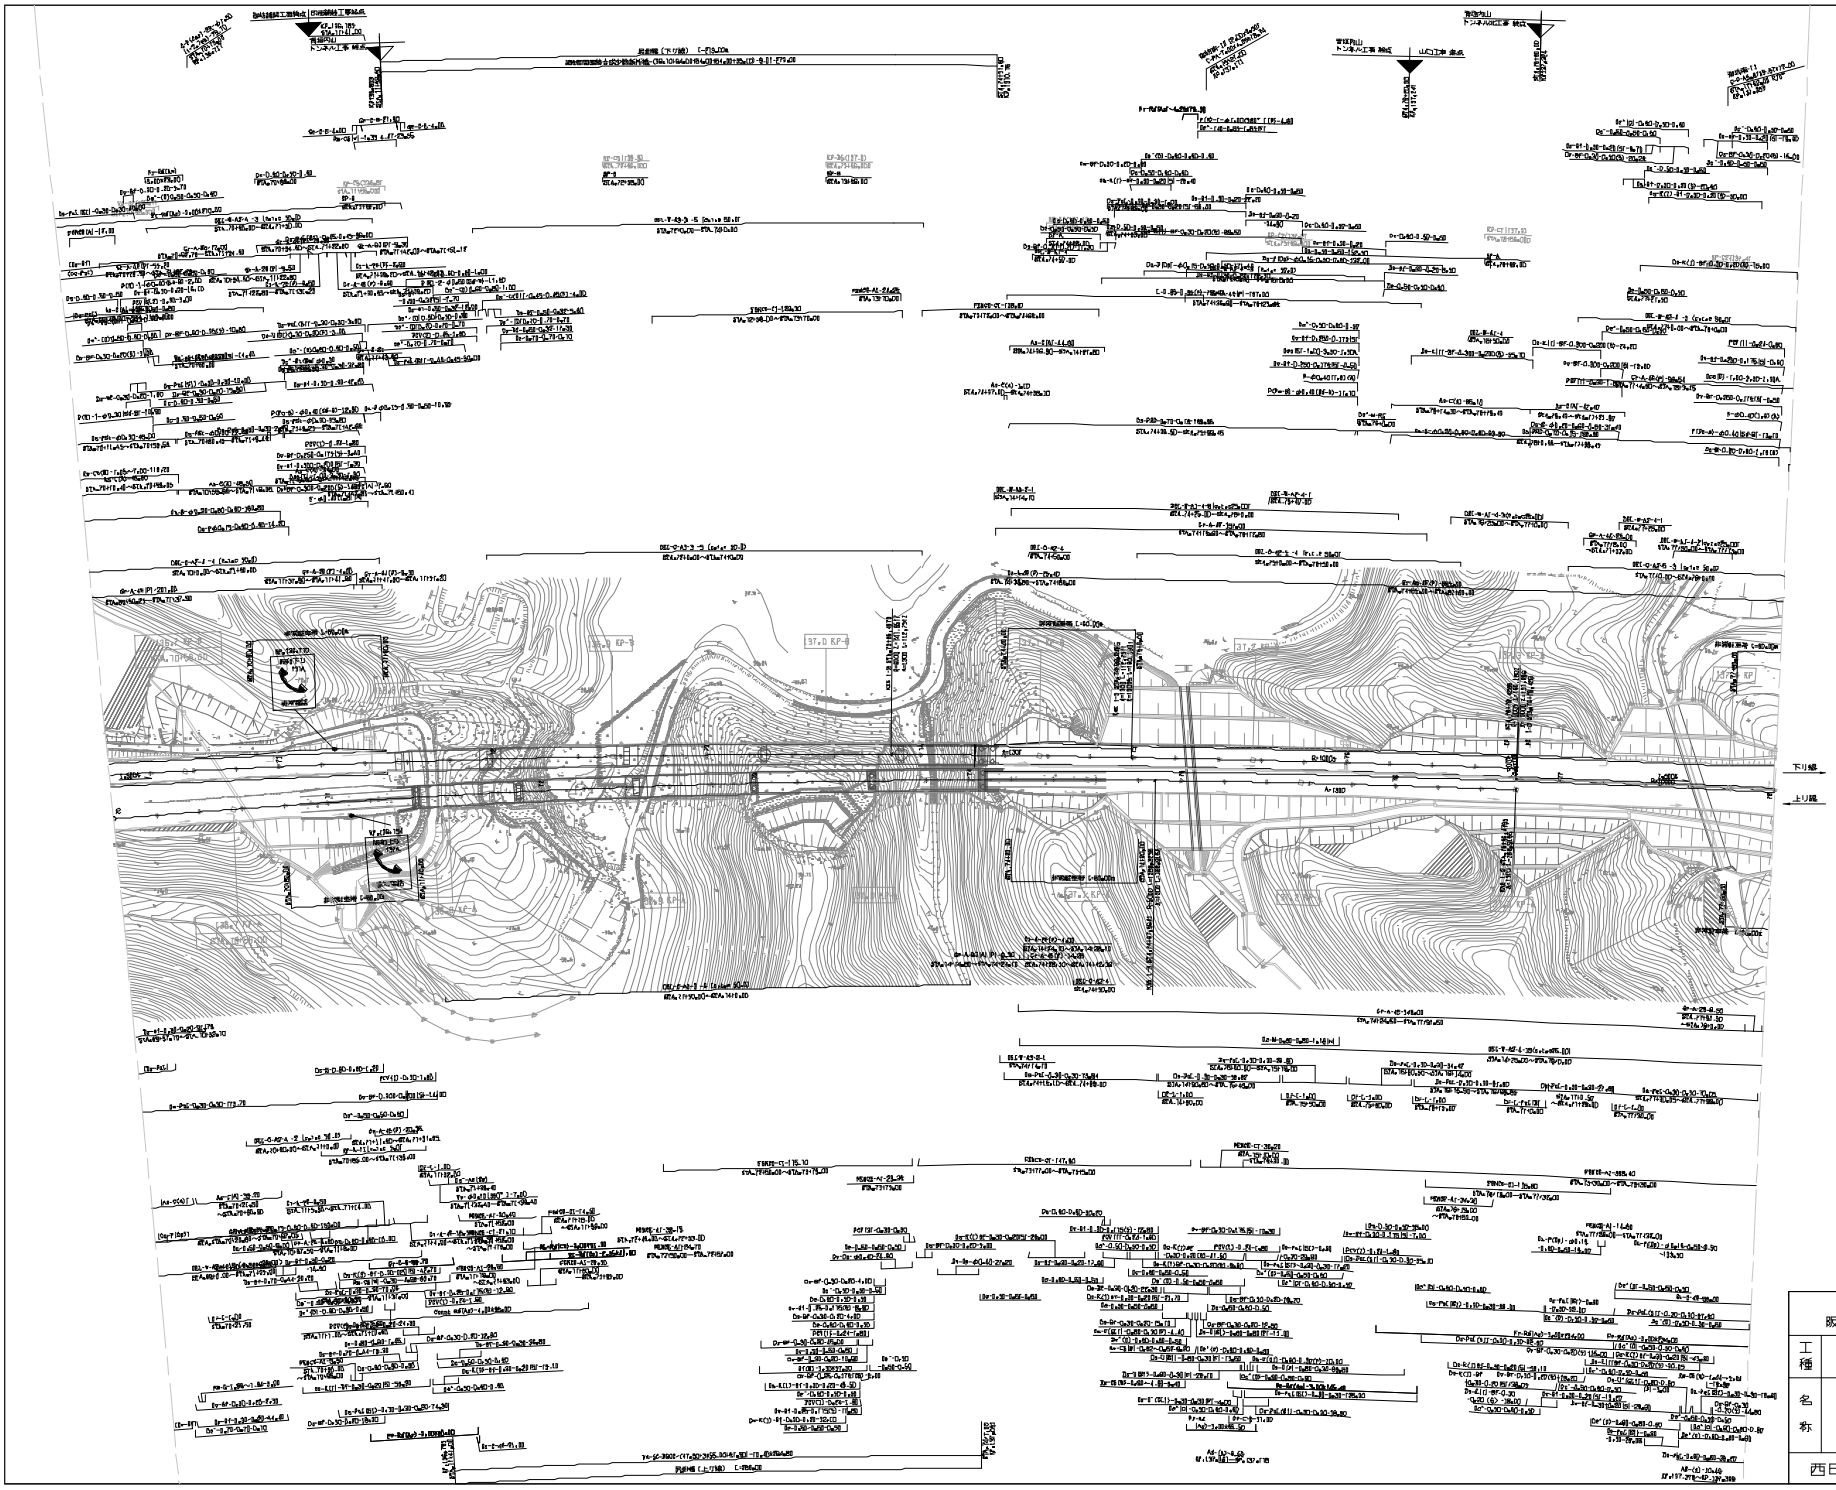

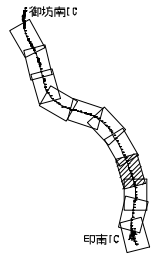

調査年月	摘要
第1回 2006年 3月	
第2回 2007年 3月	
第3回 2008年 9月	
第4回 2009年 2月	

一般国道42号線 阪和自動車道(御坊南～印南)			——
工種	管理用平面図		——
名称	KP.135.544～KP.137.421 STA.70+00～STA.78+00	縮尺 B-1:2500	B 11

西日本高速道路株式会社 関西支社

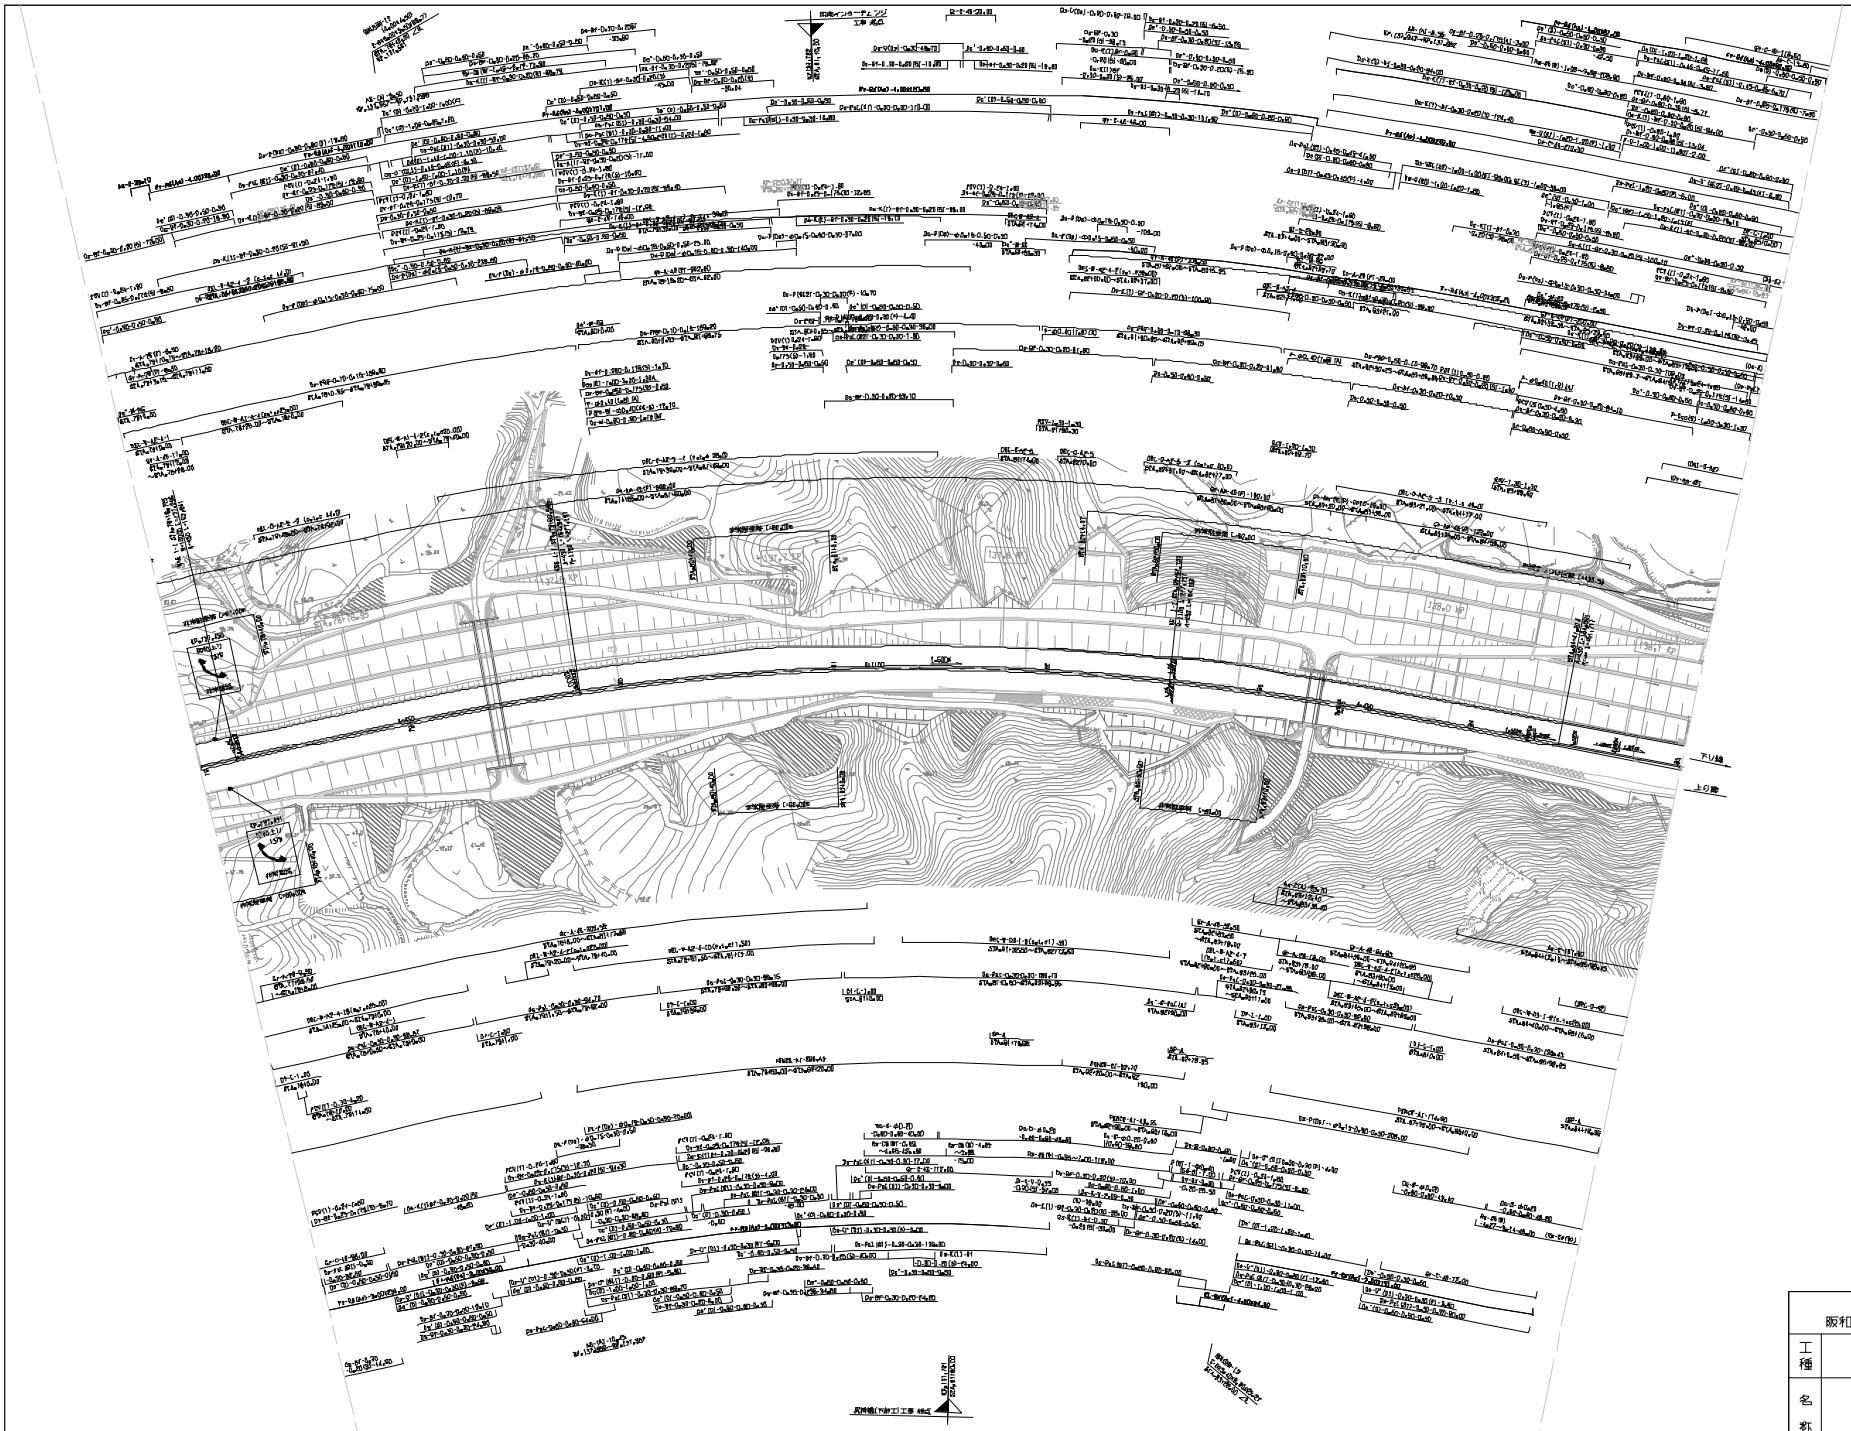

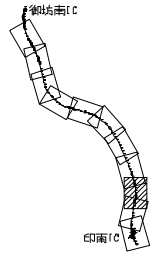

調査年月	摘要
第1回 2006年 3月	
第4回 2018年 3月	
第5回 2020年 3月	
第6回 2023年 2月	

一般国道42号線 阪和自動車道(御坊南～印南)		——
工種	管理用平面図	——
名称	KP.137.427～KP.138.121 STA.78+00～STA.85+00	縮尺 1/2500 — 9 / 11

西日本高速道路株式会社 関西支社

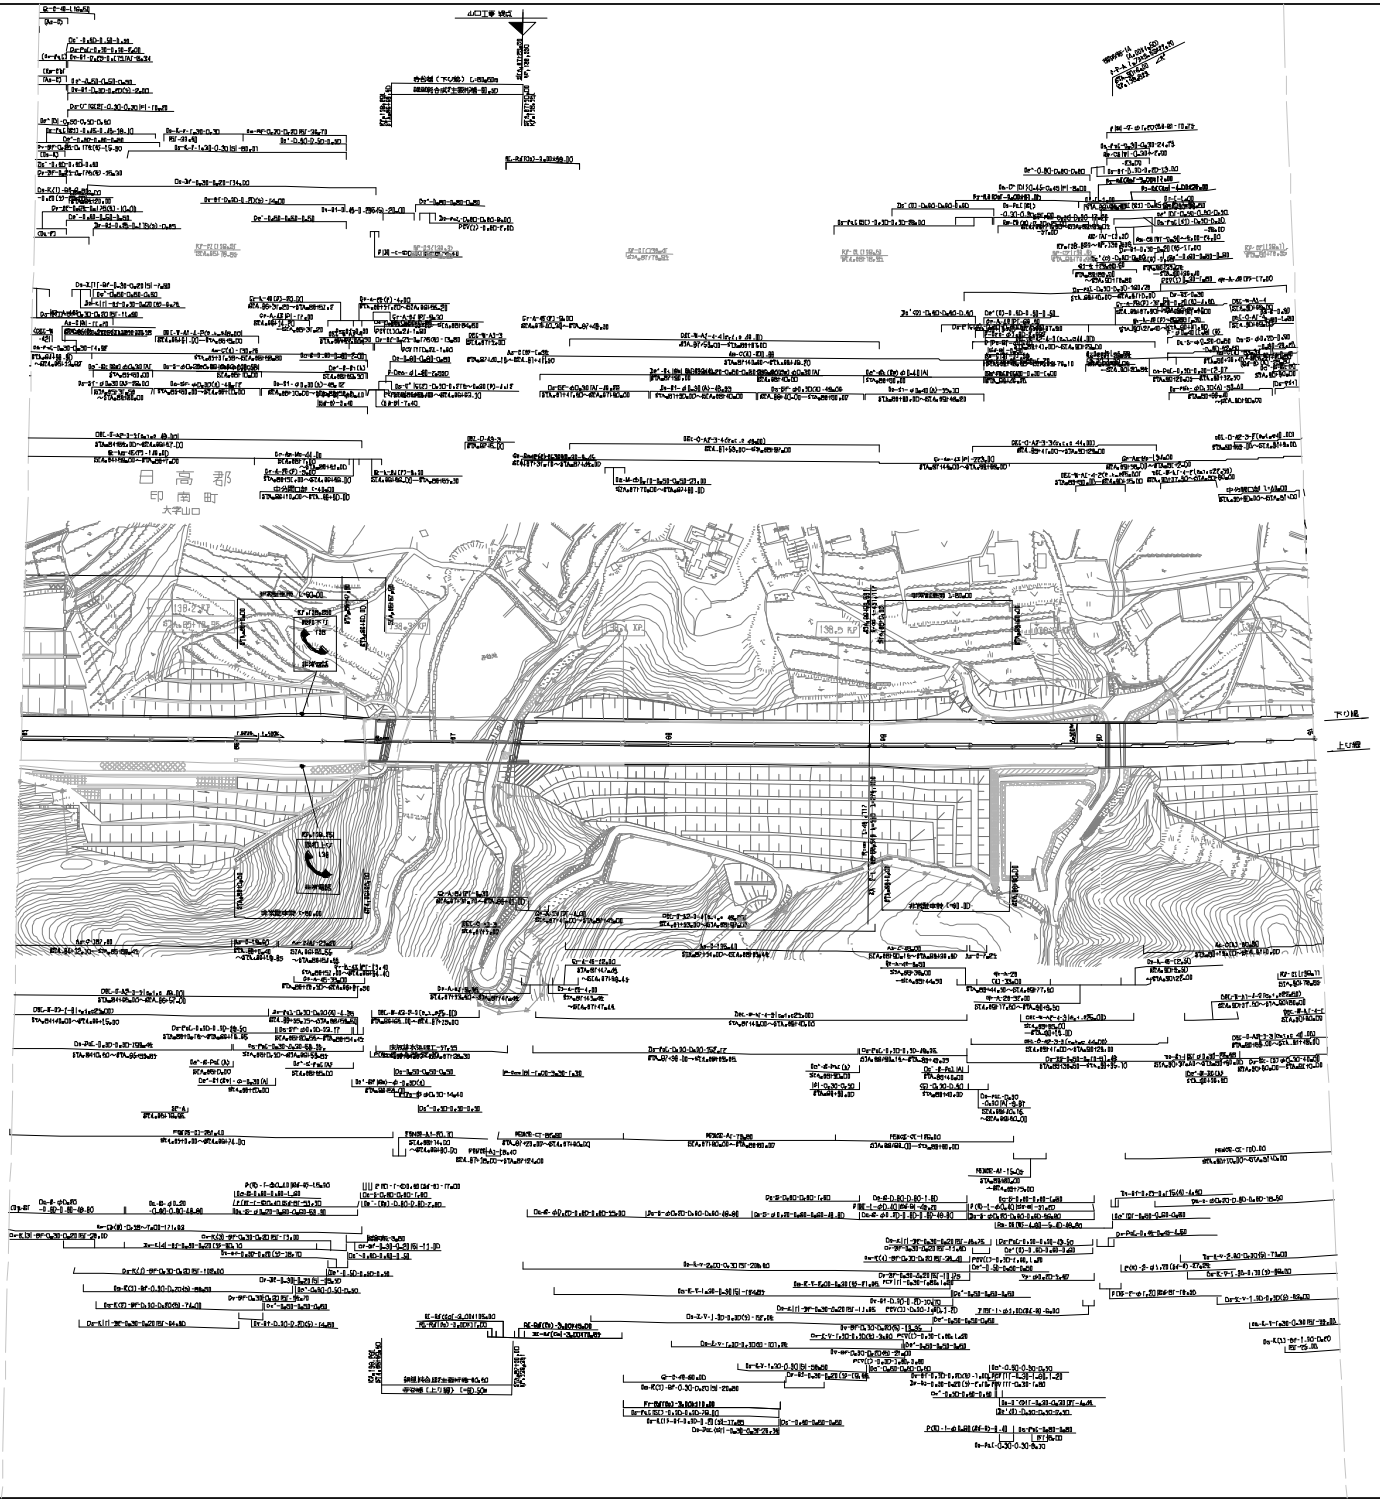

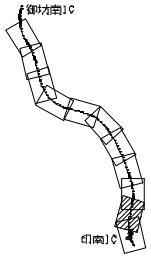

認定年月	備考
第1回 2008年 3月	
第4回 2016年 3月	
第5回 2020年 3月	
第6回 2023年 2月	

一般国道42号線 阪和自動車道(御坊南～印南)			——
工種	管理用平面図		——
名称	XP=(38.(2)～XP=(38.72) STA=85+00～STA=91+00	縮尺 S=1:2500	10 11
西日本高速道路株式会社 関西支社			

一般国道42号線 阪和自動車道(御坊南～印南)		
工種	管理用平面図	
名称	印南IC KP.138.721～KP.139.521 STA.91+00～STA.99+00	縮尺 B=1:2500
西日本高速道路株式会社 関西支社		11/11

改訂年月	備考
第1回 2006年3月	
第4回 2023年2月	
第5回 2023年6月	
第6回 2023年9月	

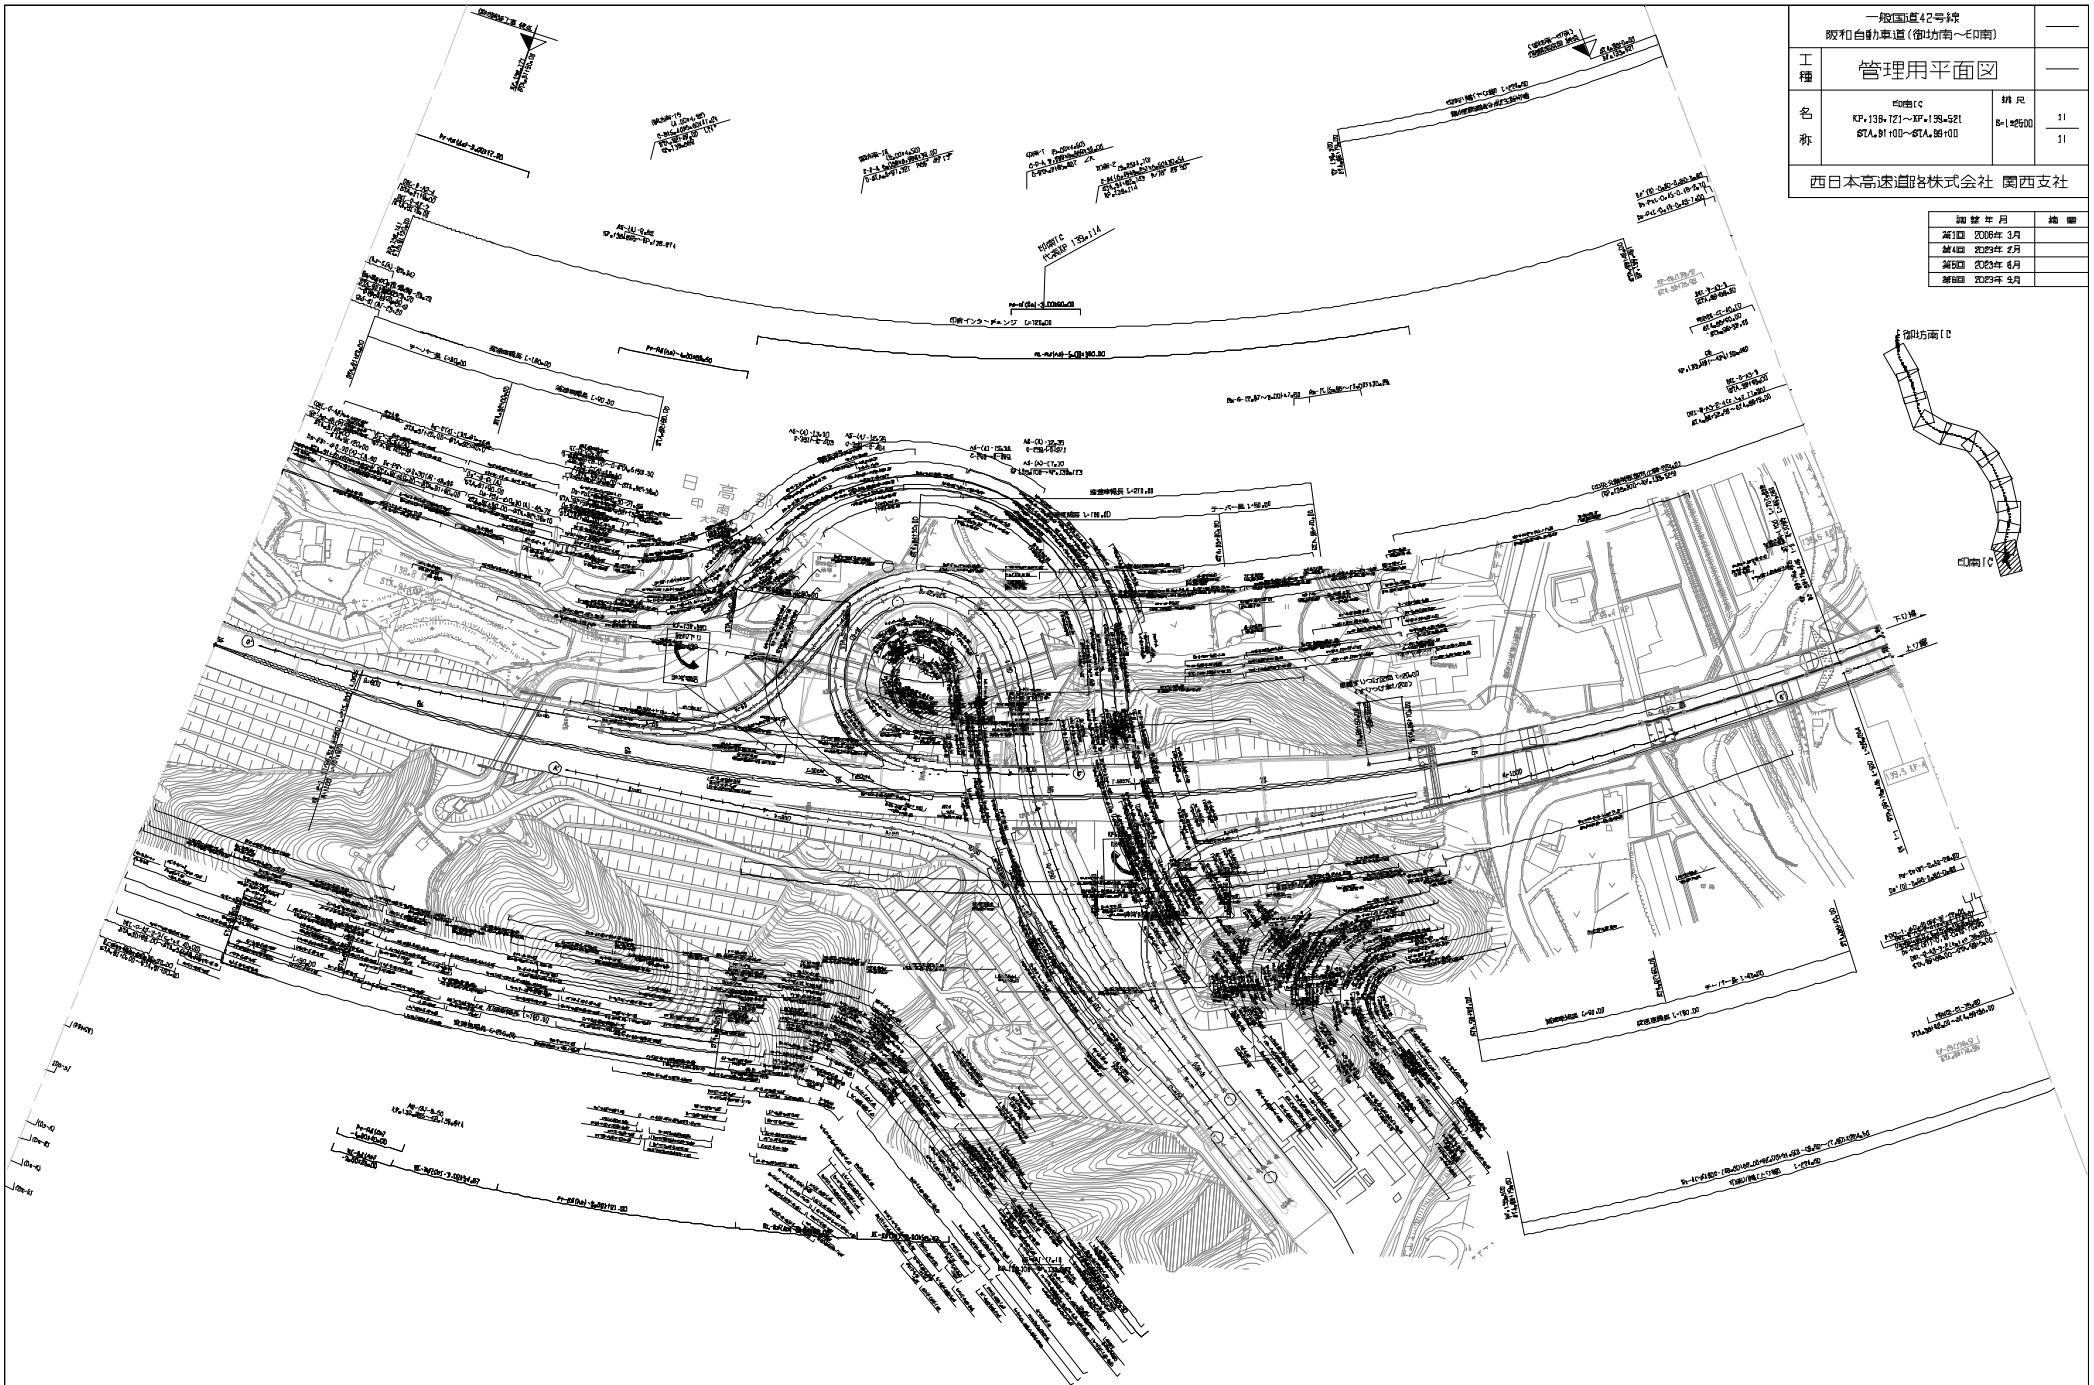

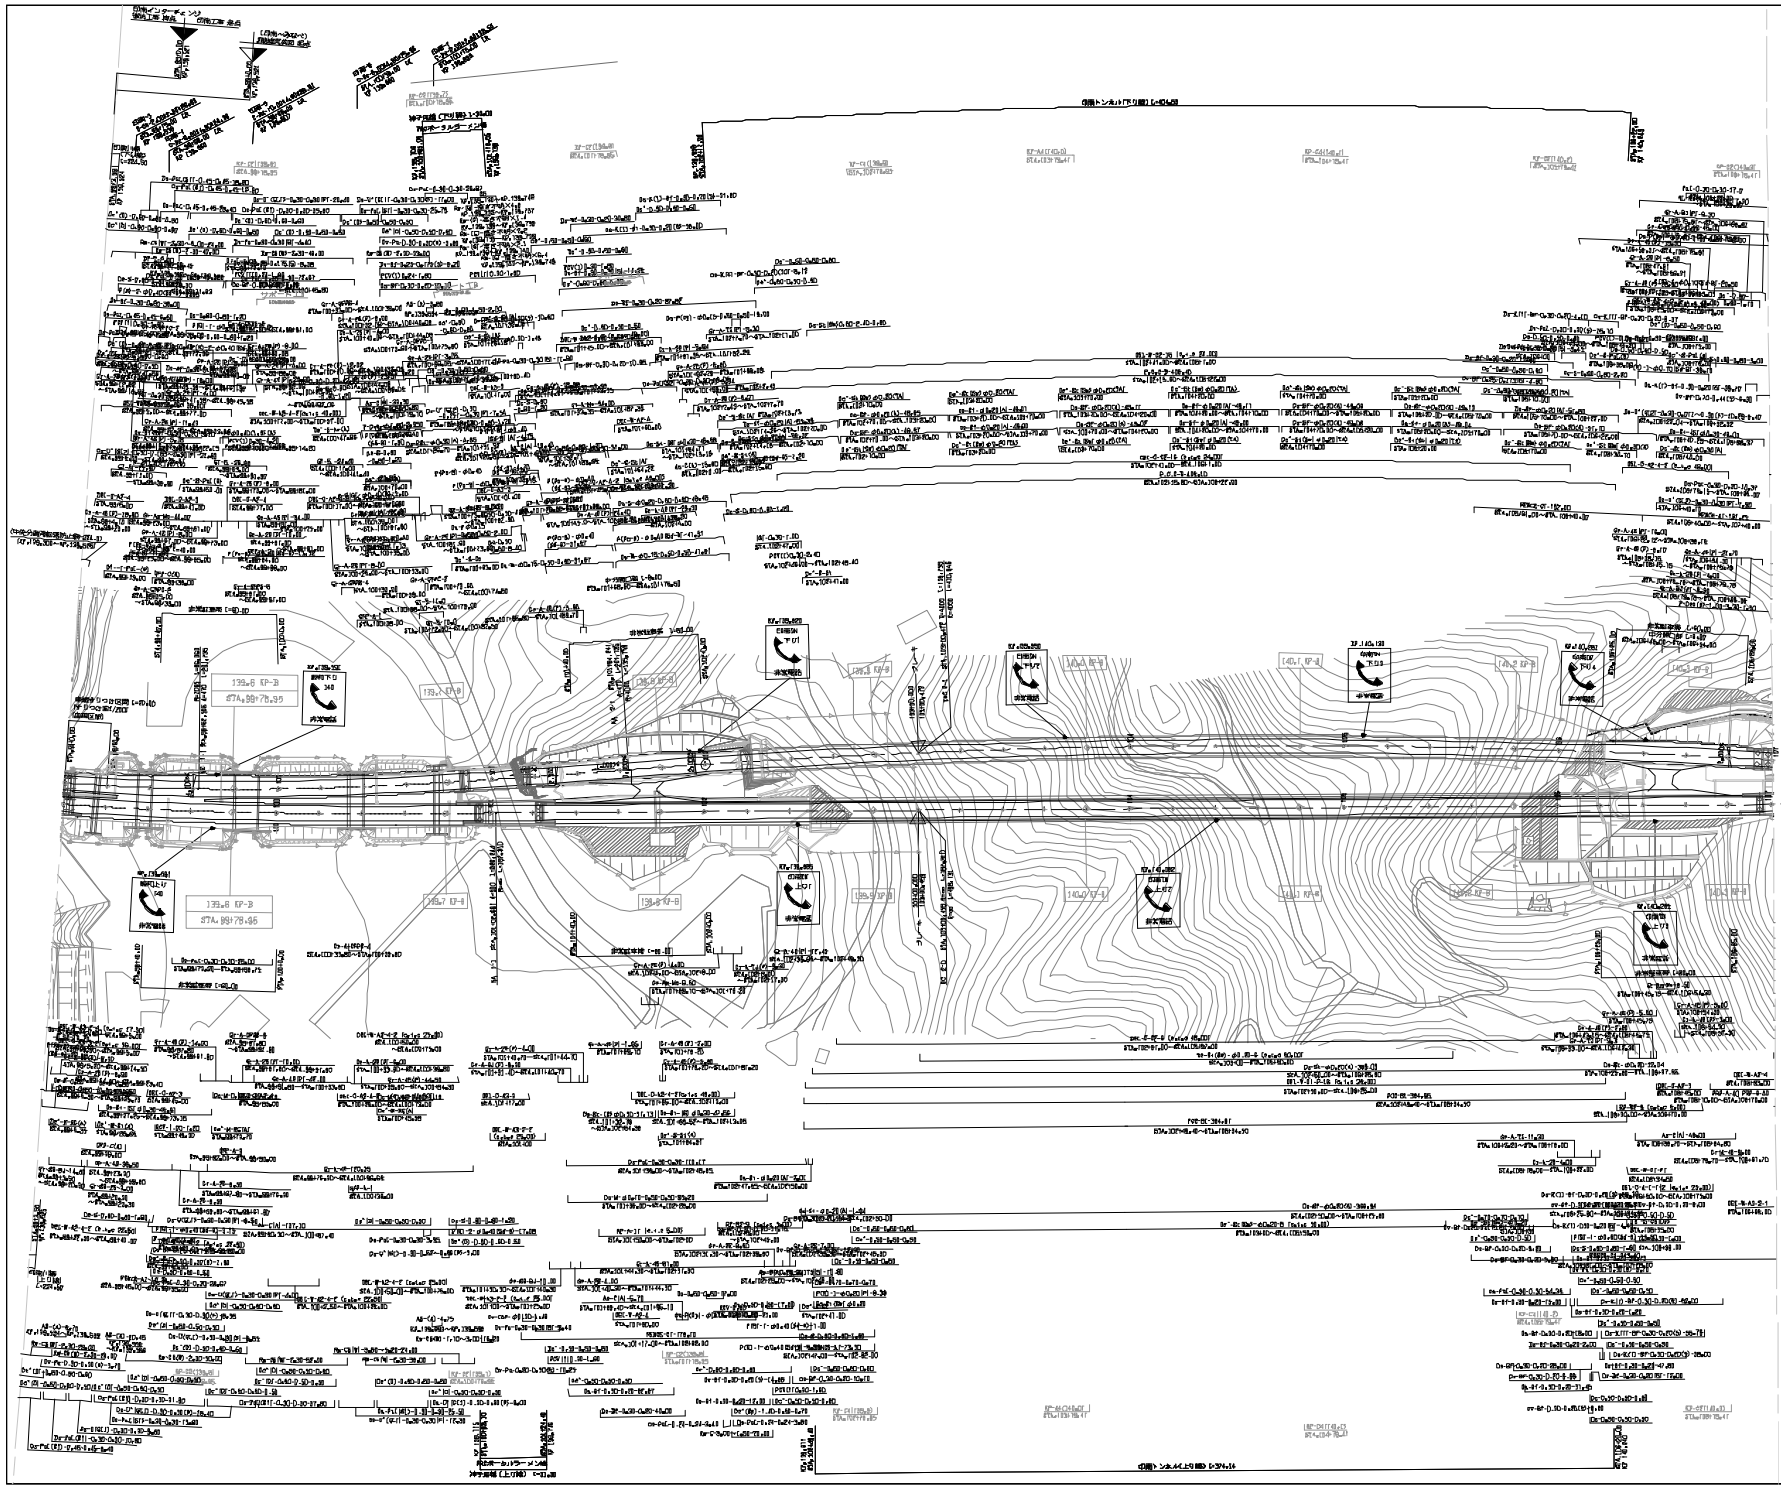

調査年月	摘要
第1回 2006年 3月	
第2回 2023年 2月	
第3回 2023年 6月	
第4回 2023年 9月	

一般国道42号線
阪和自動車道(印南～みなべ)

工種：管理用平面図

名称：KP.135.521～KP.140.321
STA.99+00～STA.107+00

縮尺：H=1:2500

1 / 15

西日本高速道路株式会社 関西支社

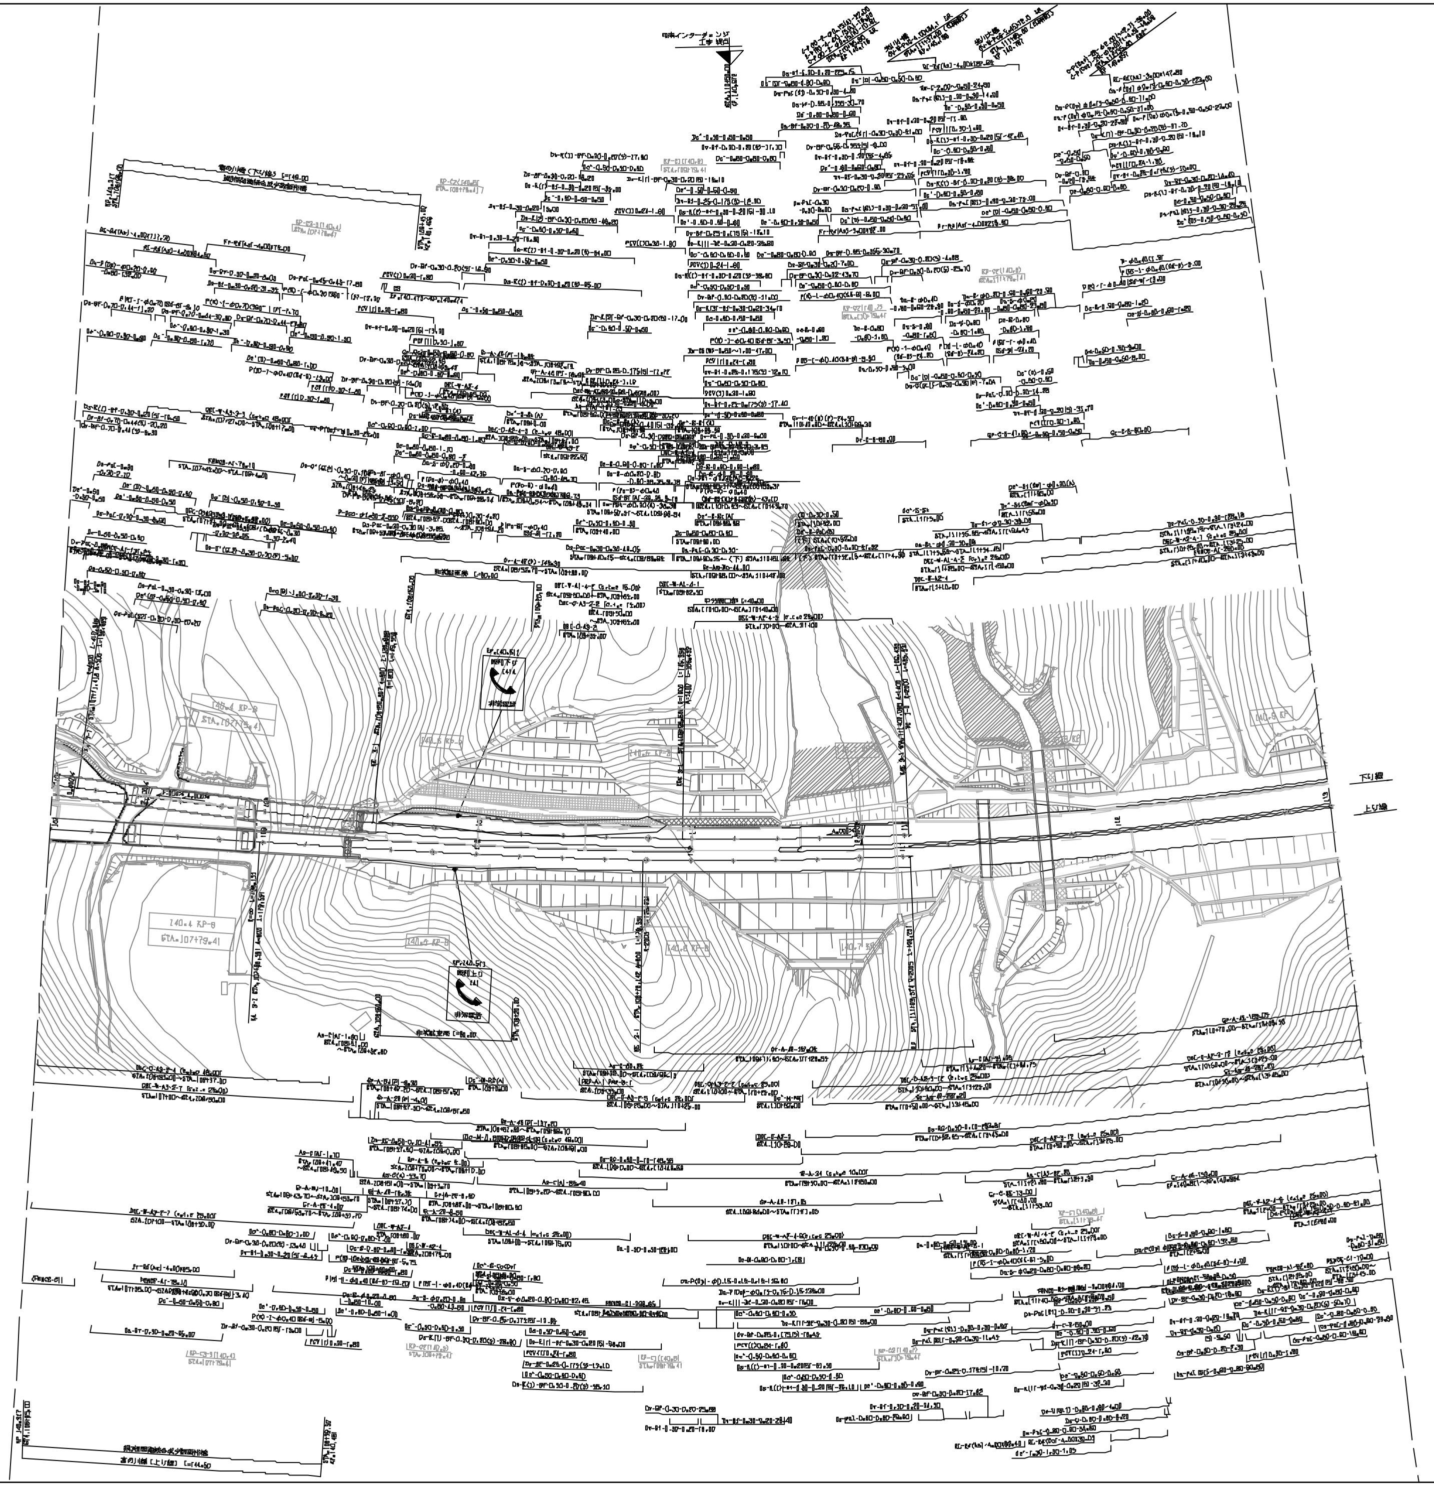

一般国道42号線 阪和自動車道(印南～みなべ)		――
工種	管理用平面図	――
名称	KP.140.321～KP.140.922 STA.107+00～STA.113+00	縮尺 S=1:2500	2/15

西日本高速道路株式会社 関西支社

調整年月	摘要
第1回 2006年 3月	
第3回 2021年 4月	
第4回 2023年 2月	
第5回 2023年 6月	

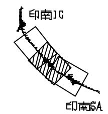

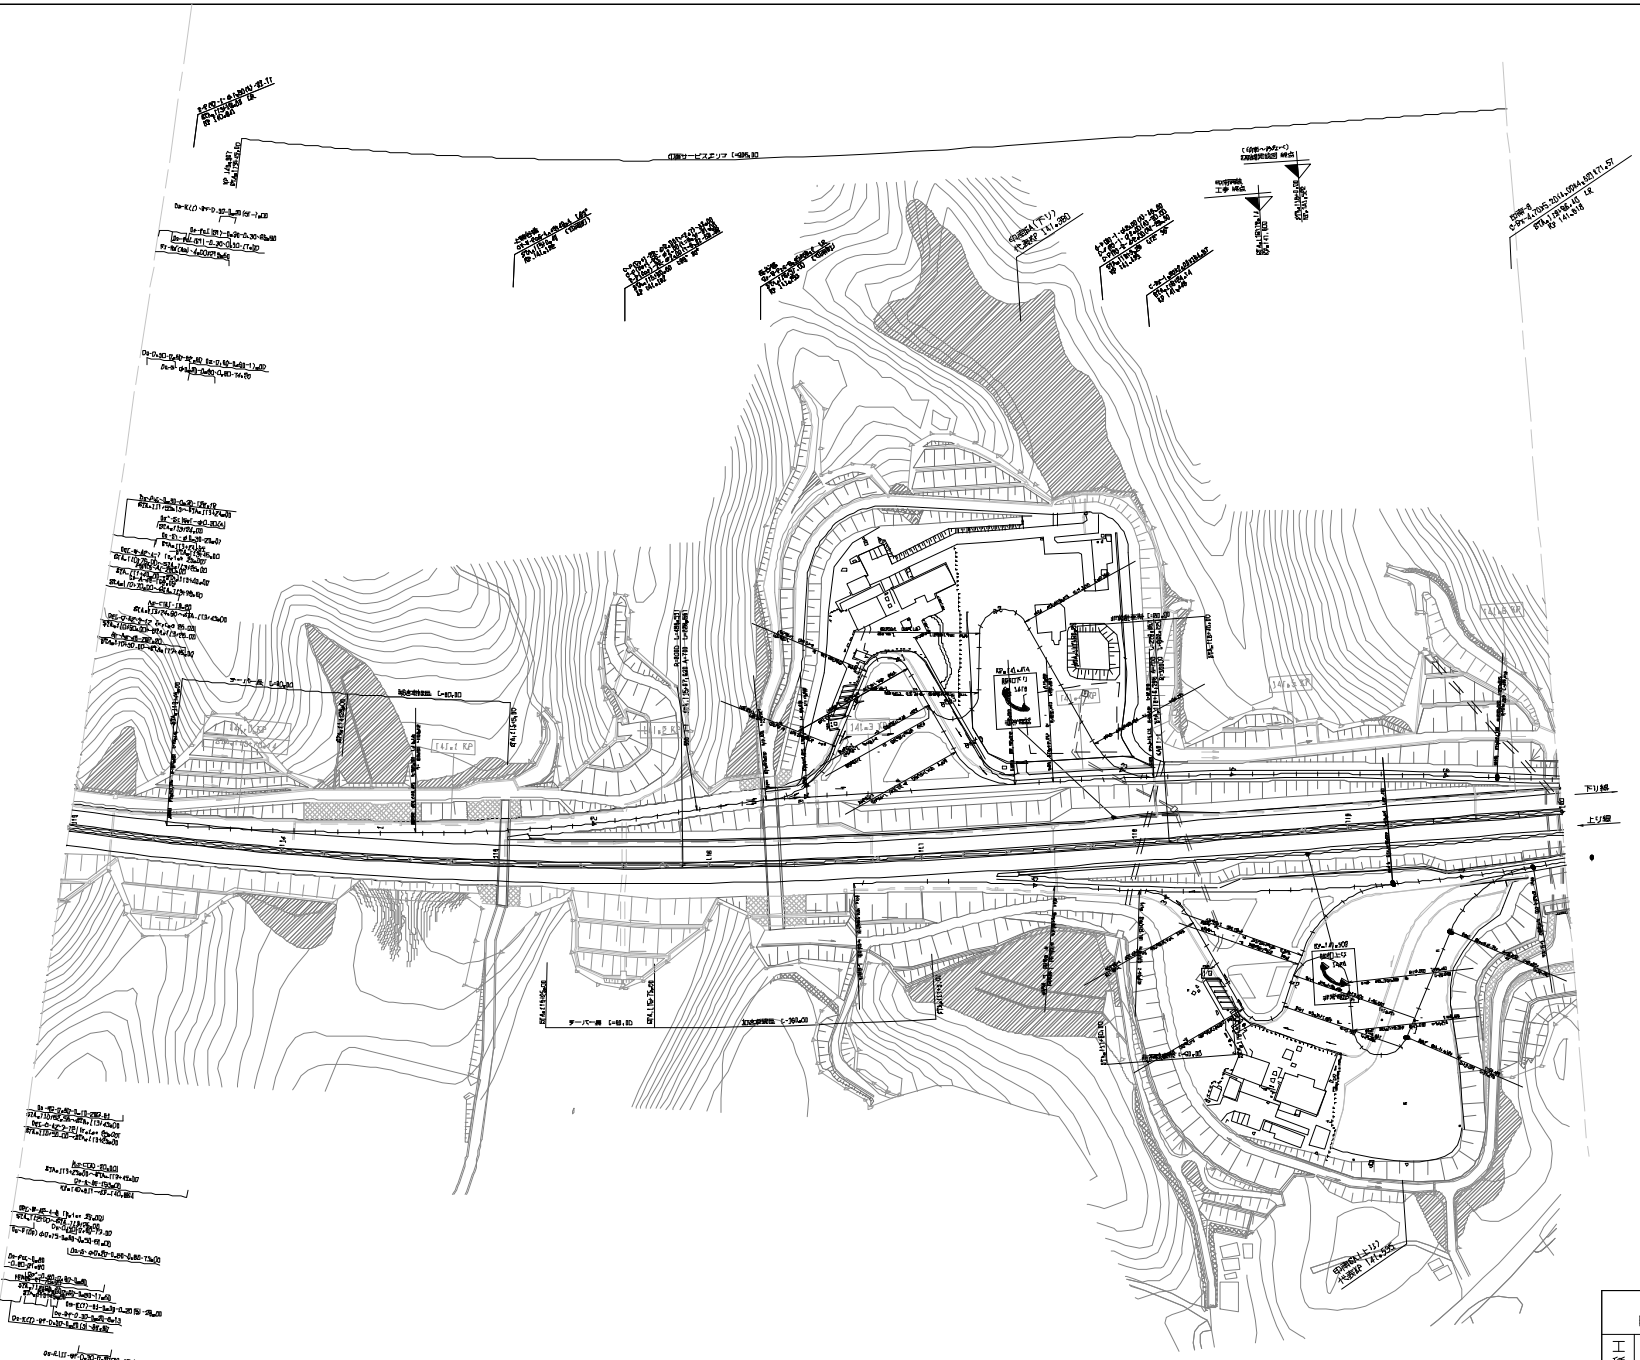

調査年月	摘要
第3回 2006年 3月	
第4回 2018年 3月	
第5回 2018年 9月	
第6回 2023年 2月	

一般国道42号線 阪和自動車道(印南～みなべ)			——
工種	管理用平面図		——
名称	印南SA KP.140.822～KP.141.822 STA.113+00～STA.119+00	縮尺 B=1:2500	3 15

西日本高速道路株式会社 関西支社

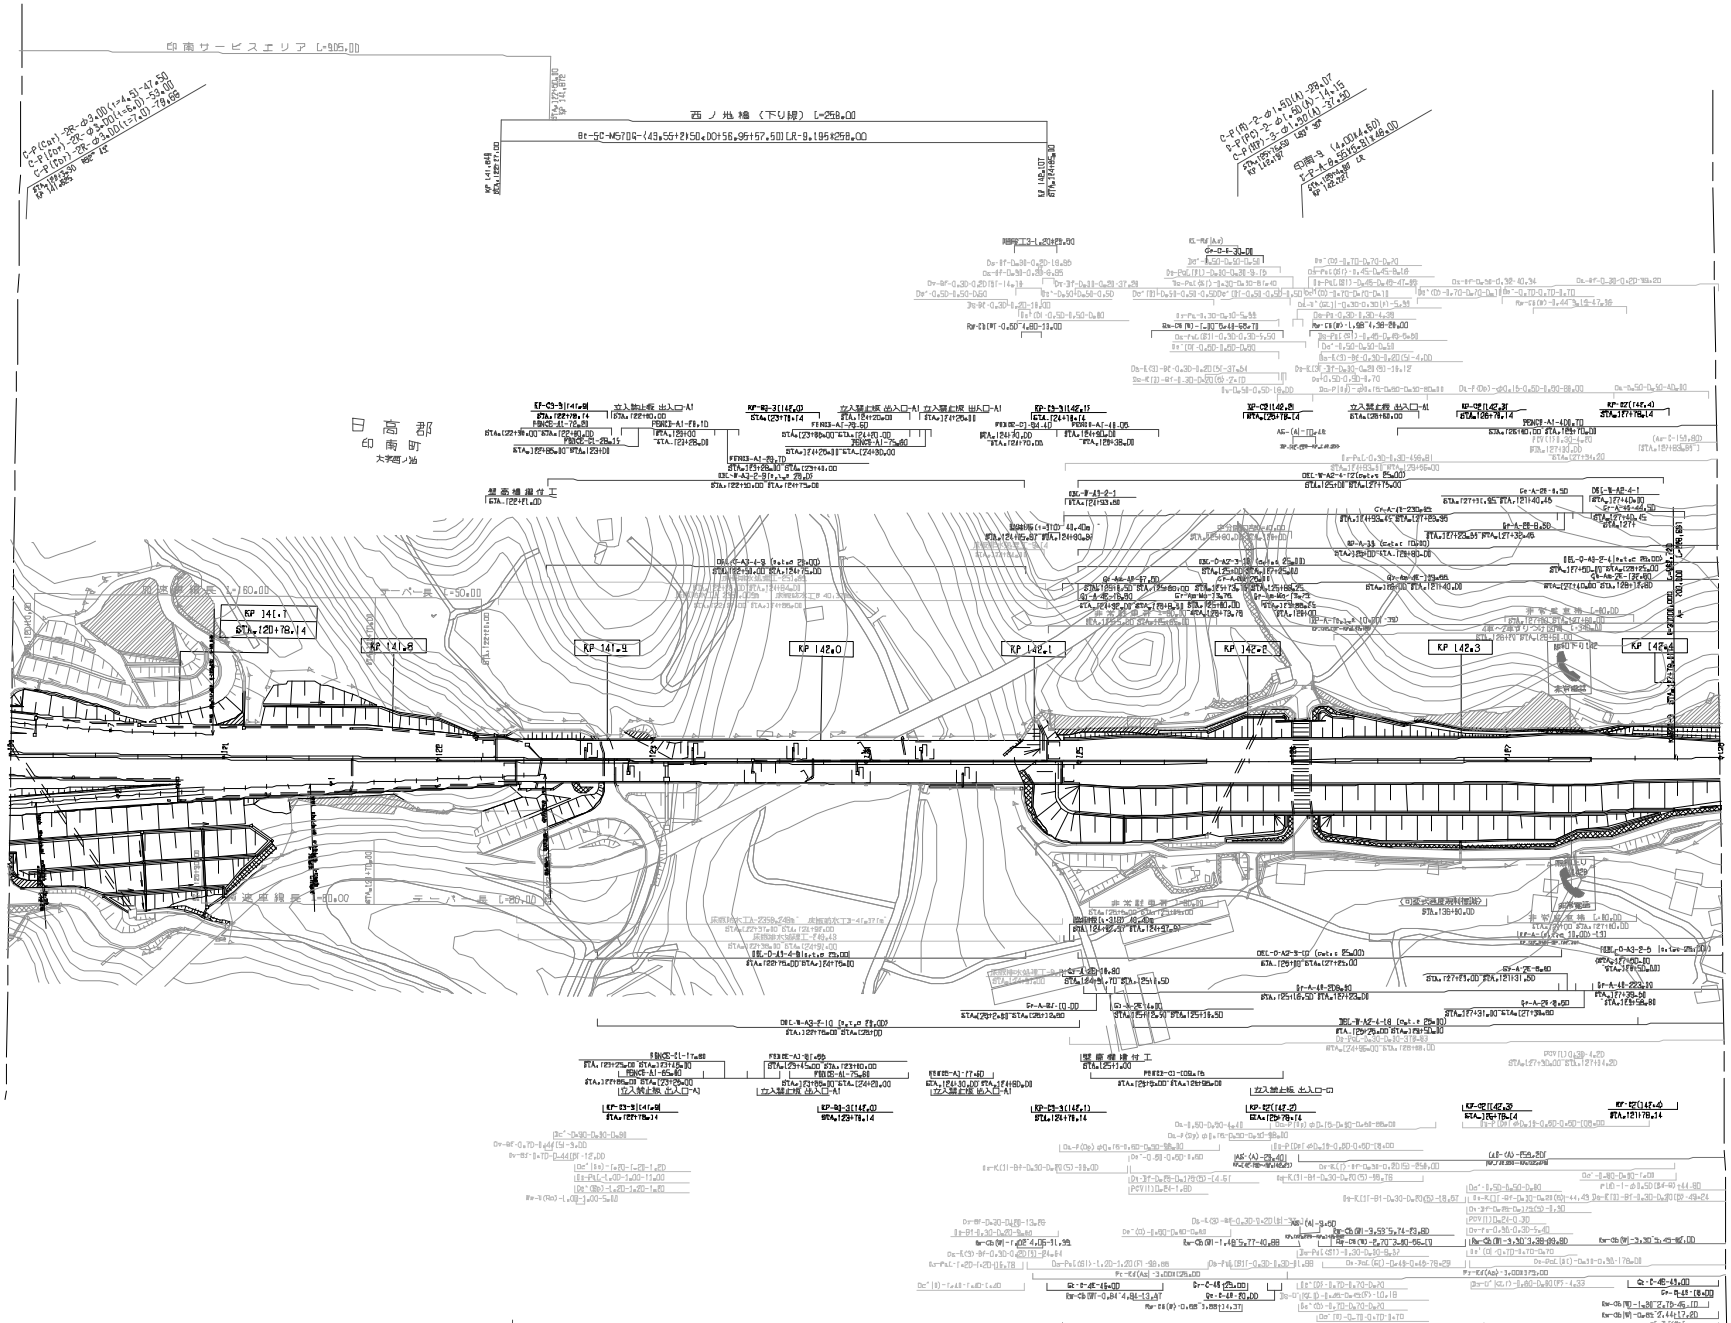

※中心線と線形座標値が不明な為、資料のデータを適当な位置に移植して作成した

調整年月	備要
第1回 2008年 3月	
第4回 2008年 8月	
第5回 2009年 3月	
第6回 2010年 3月	

一般国道42号線 阪和自動車道（印南～みなべ）			—
工種	管理用平面図		—
名称	印南IC KP141.622～KP142.422 STA.120+00～STA.128+00	縮尺 1/250D	4/19

西日本高速道路株式会社 関西支社

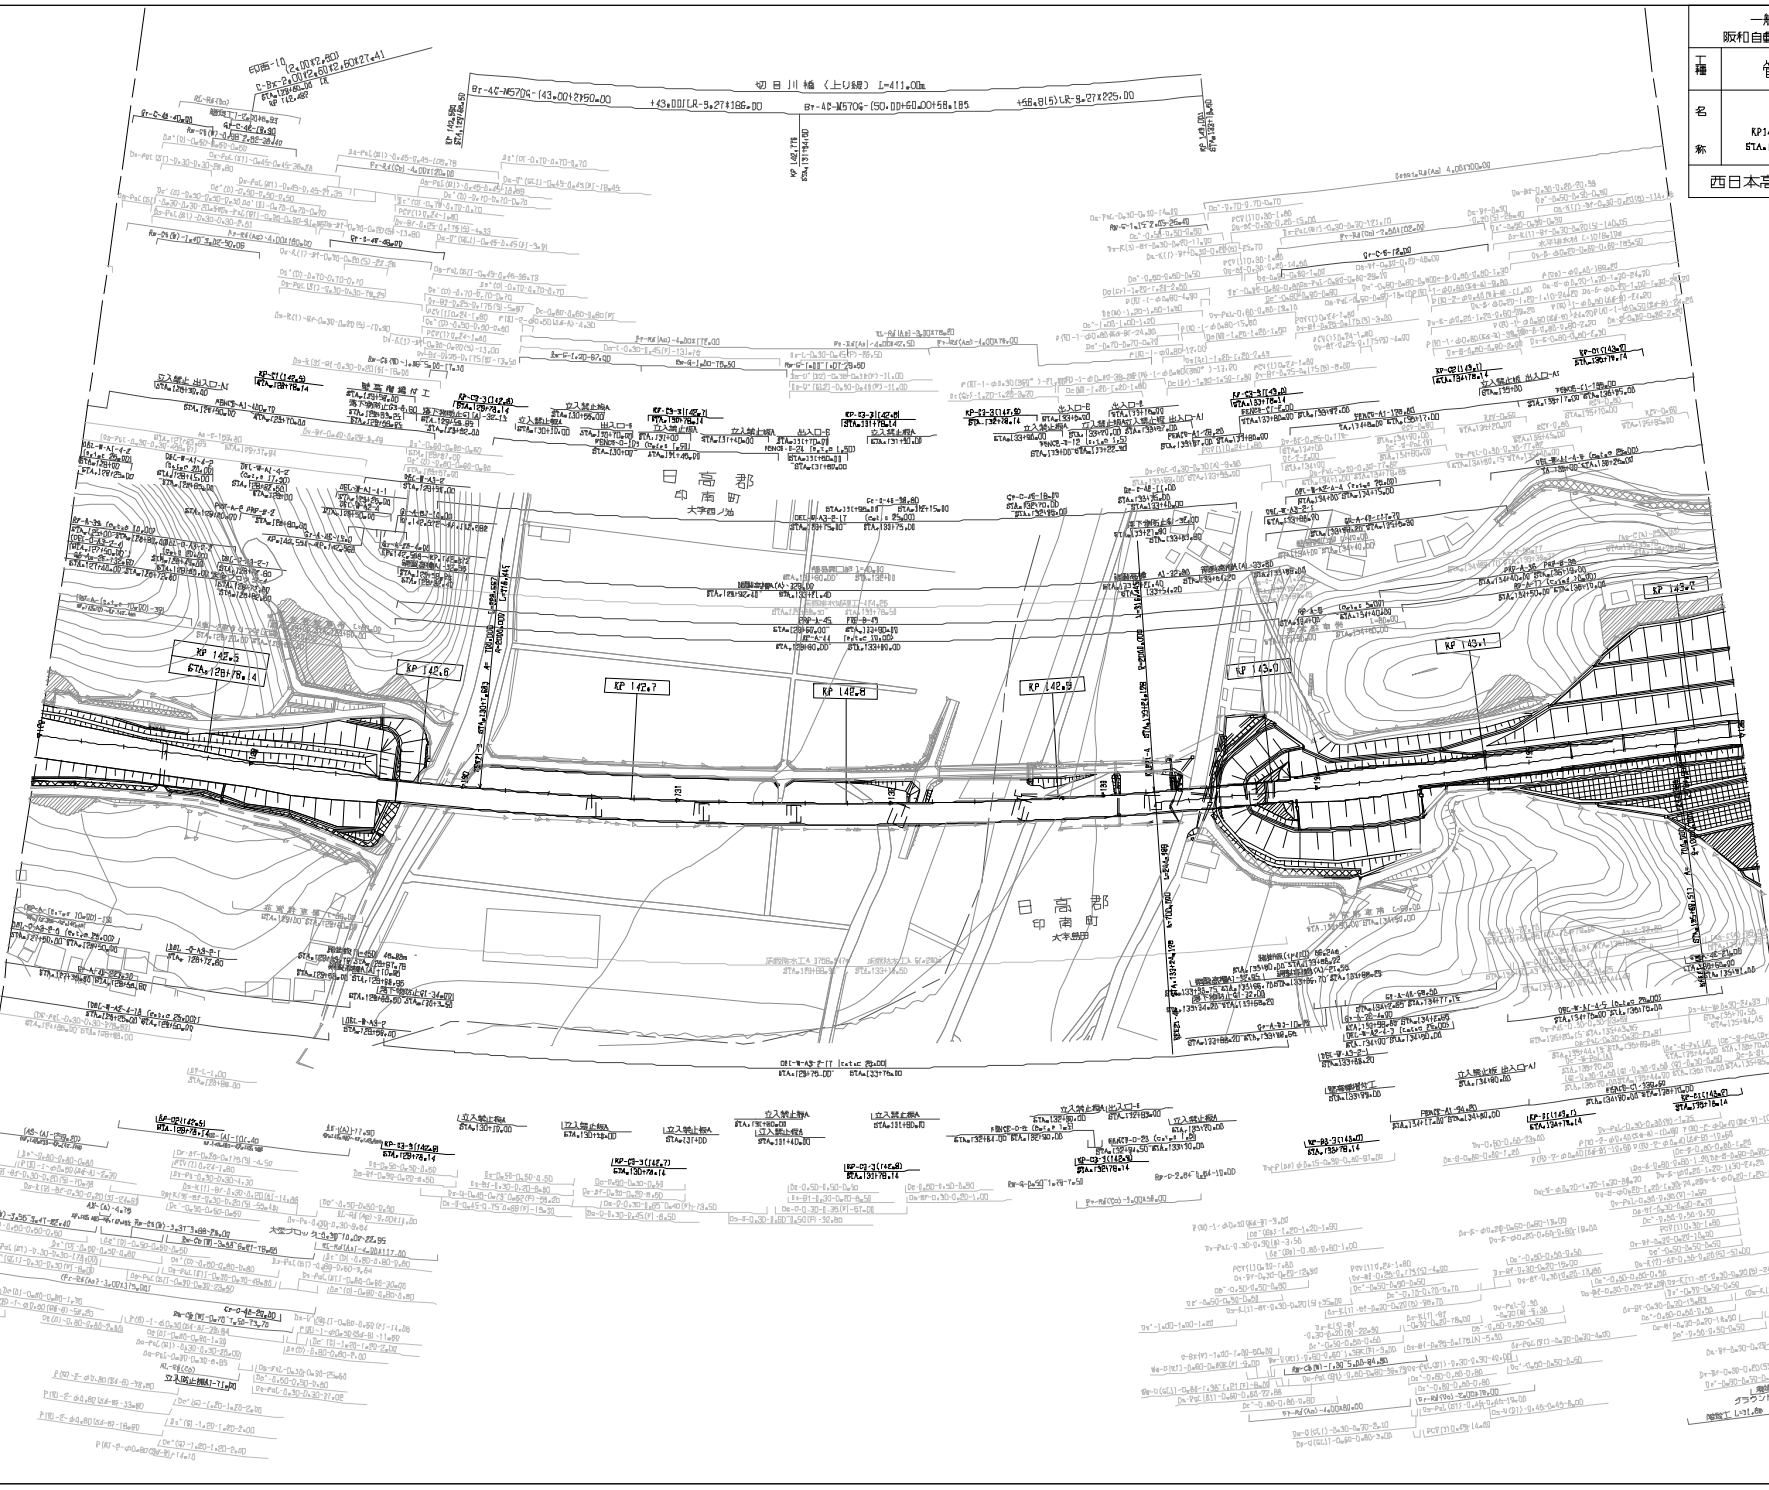

一般国道42号線 阪和自動車道（印南～みなべ）		—
工種	管理用平面図	—
名称	KP142.422～KP143.222 STA.128+00～STA.136+00	縮尺 1/250D — 5/15
西日本高速道路株式会社 関西支社		

調整年月	備要
第1回 2008年3月	
第4回 2020年3月	
第5回 2021年3月	
第6回 2023年9月	

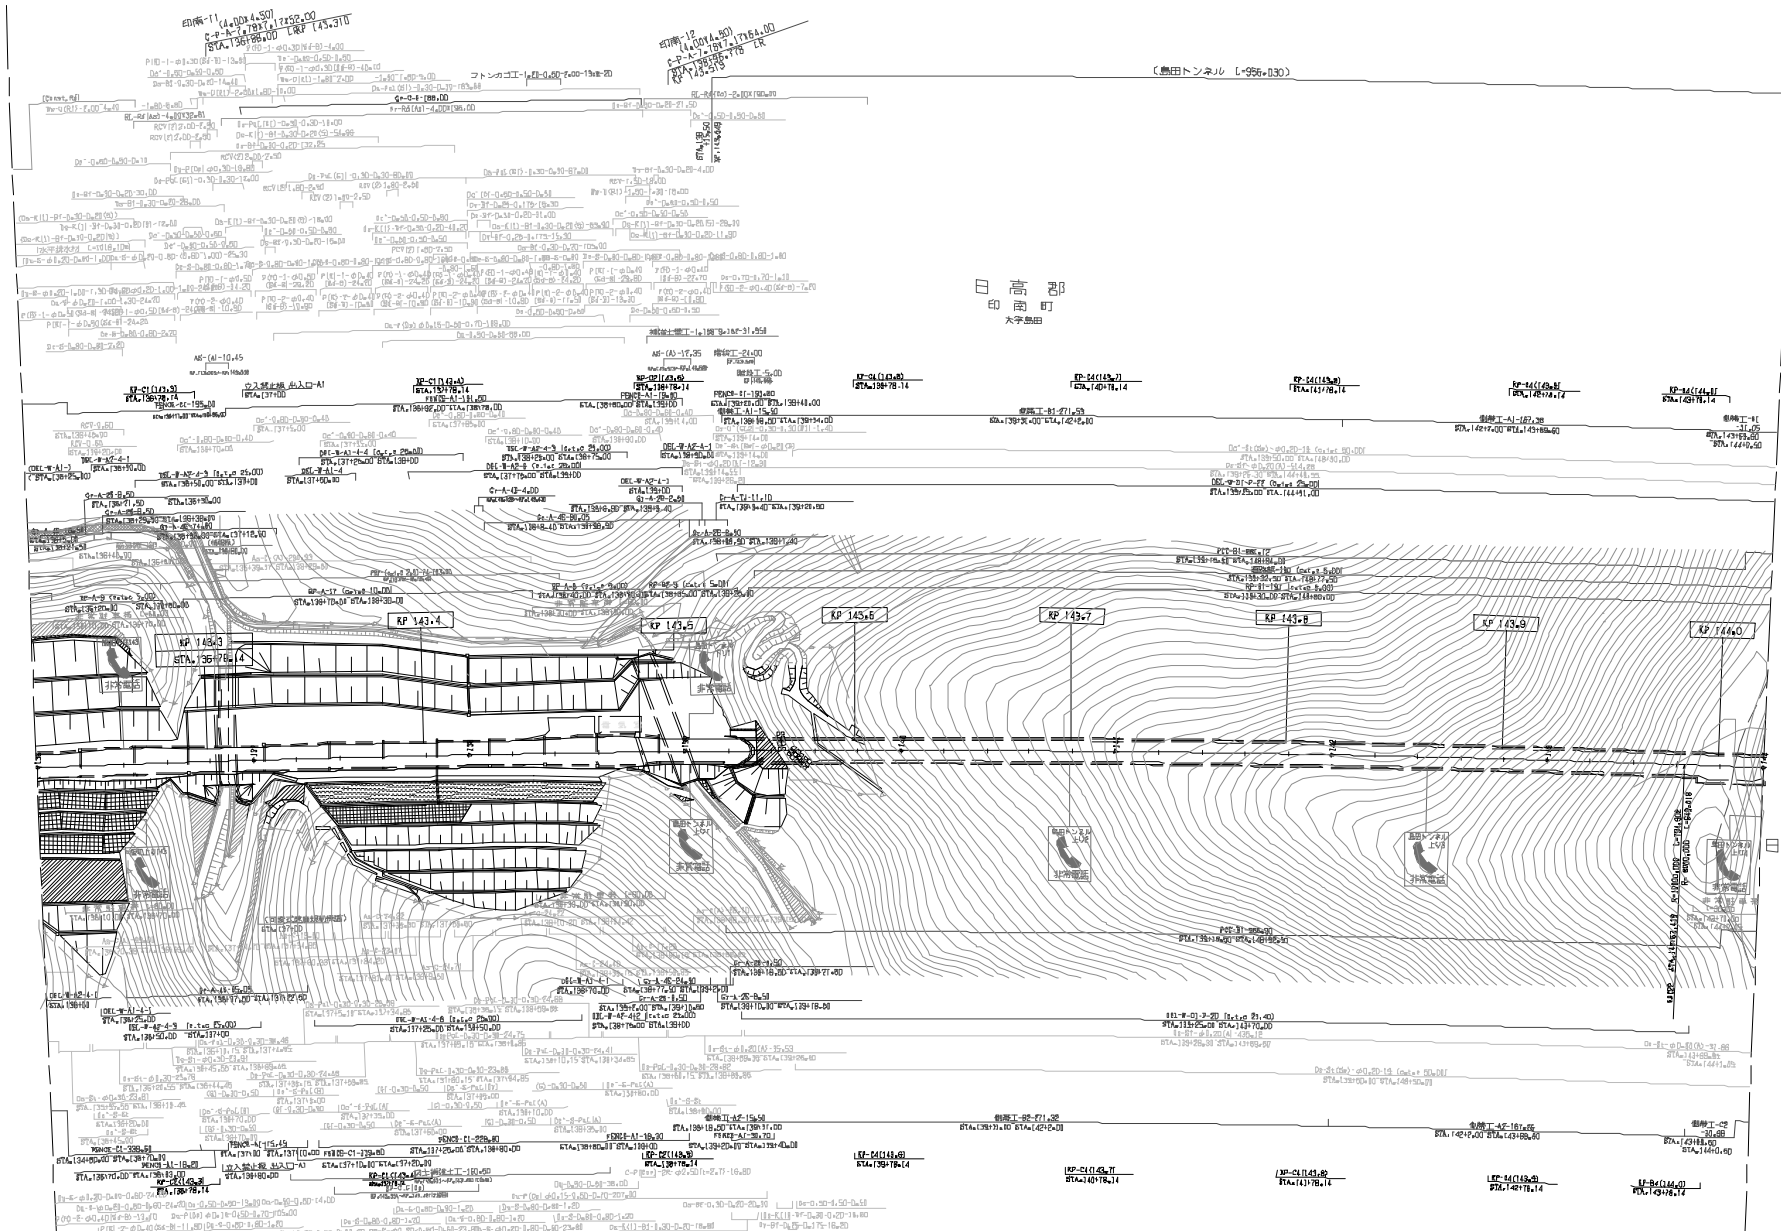

調整年月	摘要
第1回 2006年3月	
第5回 2010年3月	
第8回 2020年12月	
第7回 2021年9月	

一般国道42号線 阪和自動車道（印南～みなべ）			—
道路	管理用平面図		—
縮尺	KP143.222～KP144.022 STA.136+00～STA.144+00	縮尺 1/2500	5/19
西日本高速道路株式会社 関西支社			

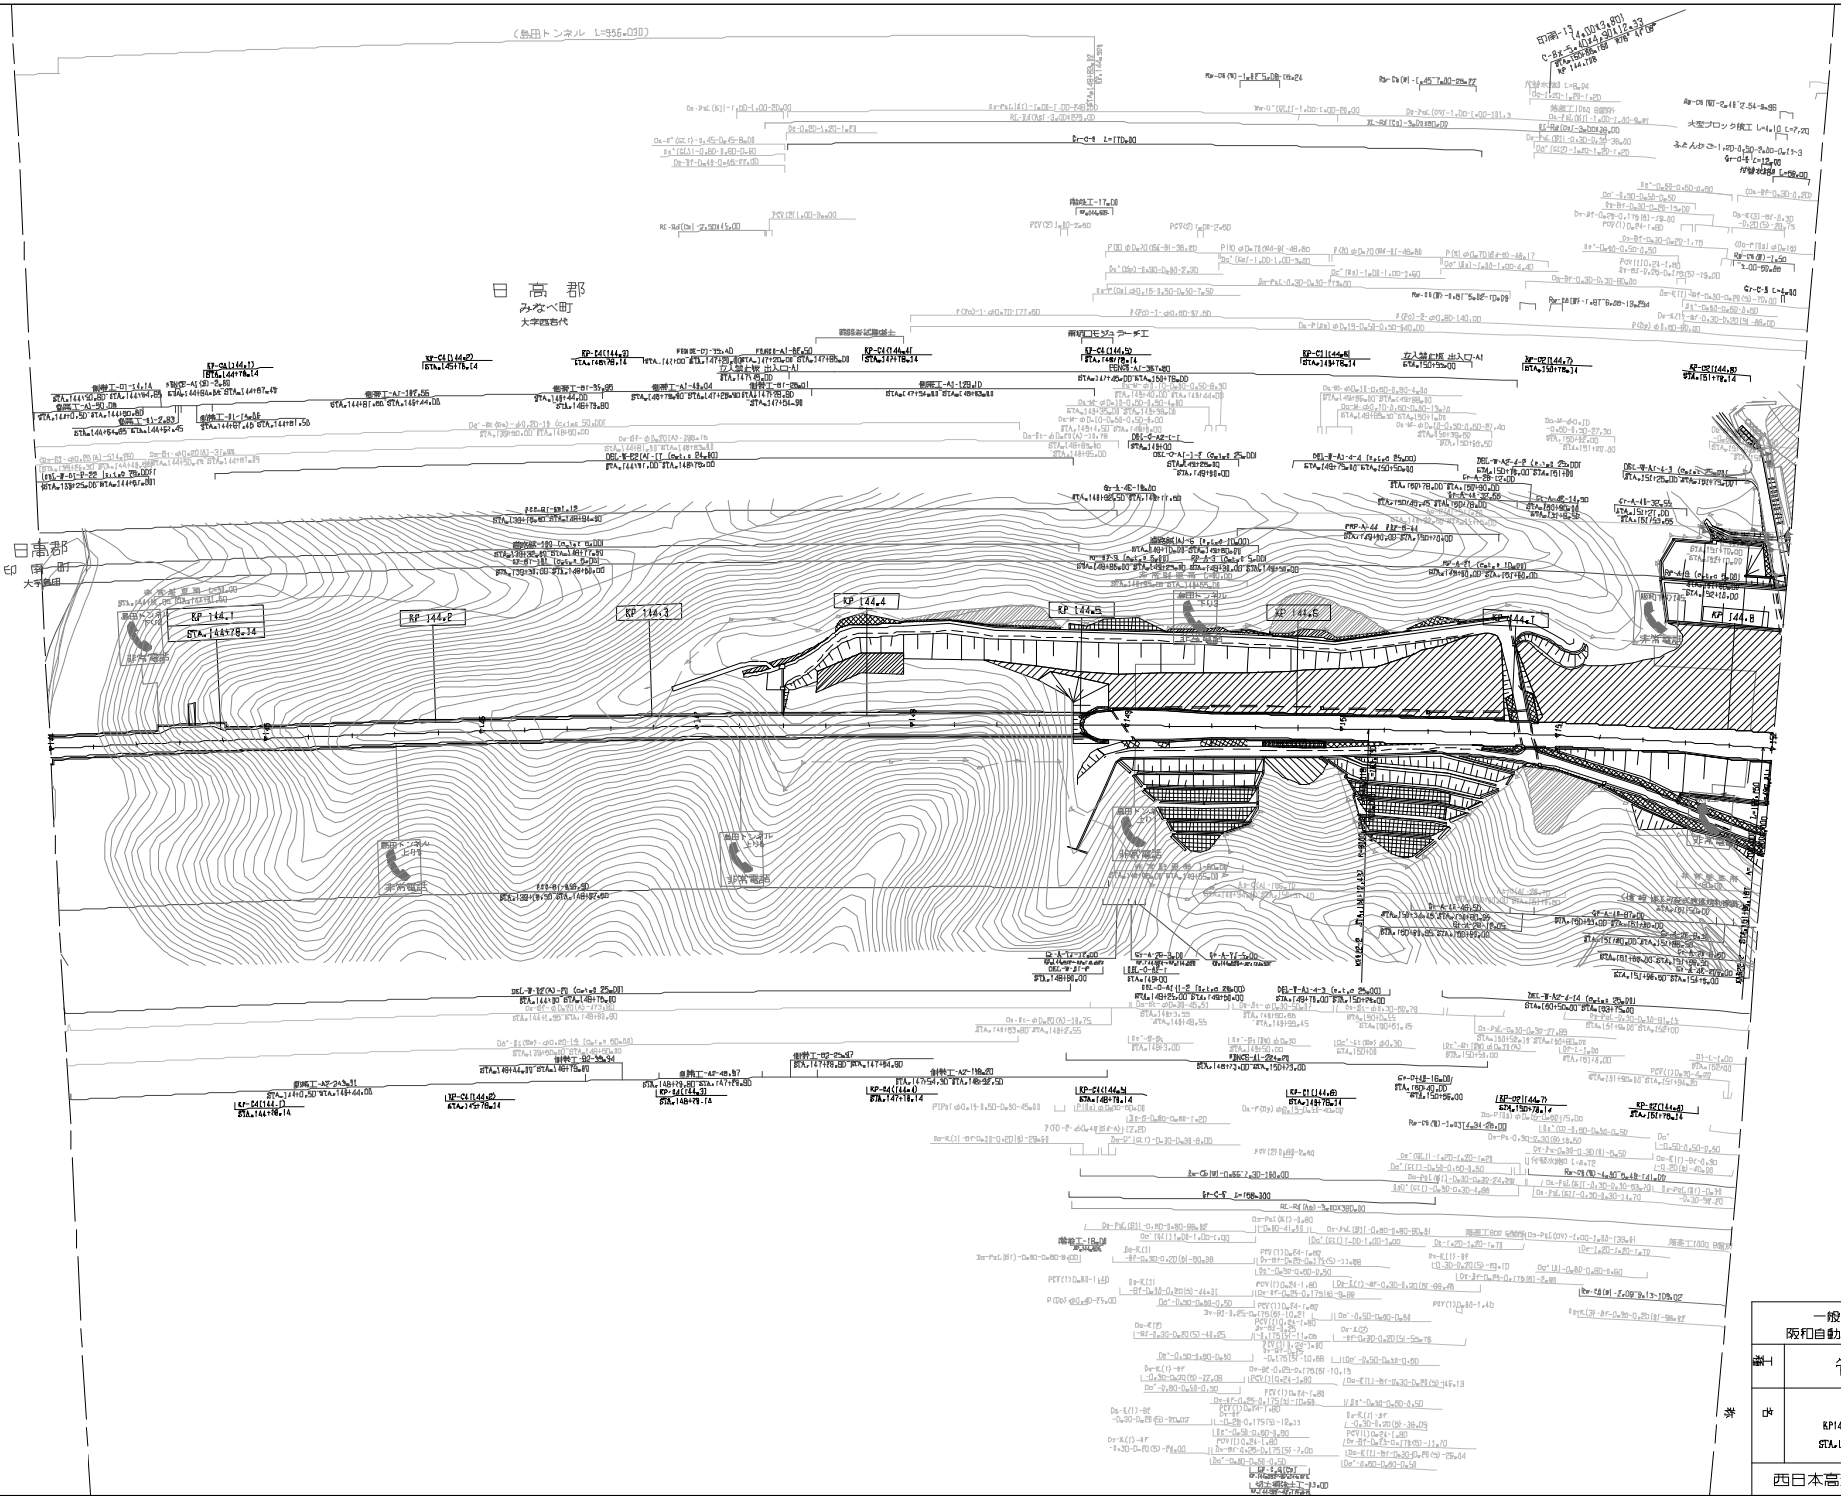

図面番号	年月	摘要
第1回	昭和48年3月	
第2回	昭和51年11月	
第3回	平成8年12月	
第4回	平成11年9月	

道路名	一般国道42号線 阪和自動車道(印南～みなべ)		—
事業名	管理用平面図		—
区間	KP144.022～KP144.822 STA.144+00～STA.152+00	縮尺 1/2500	1/15

西日本高速道路株式会社 関西支社

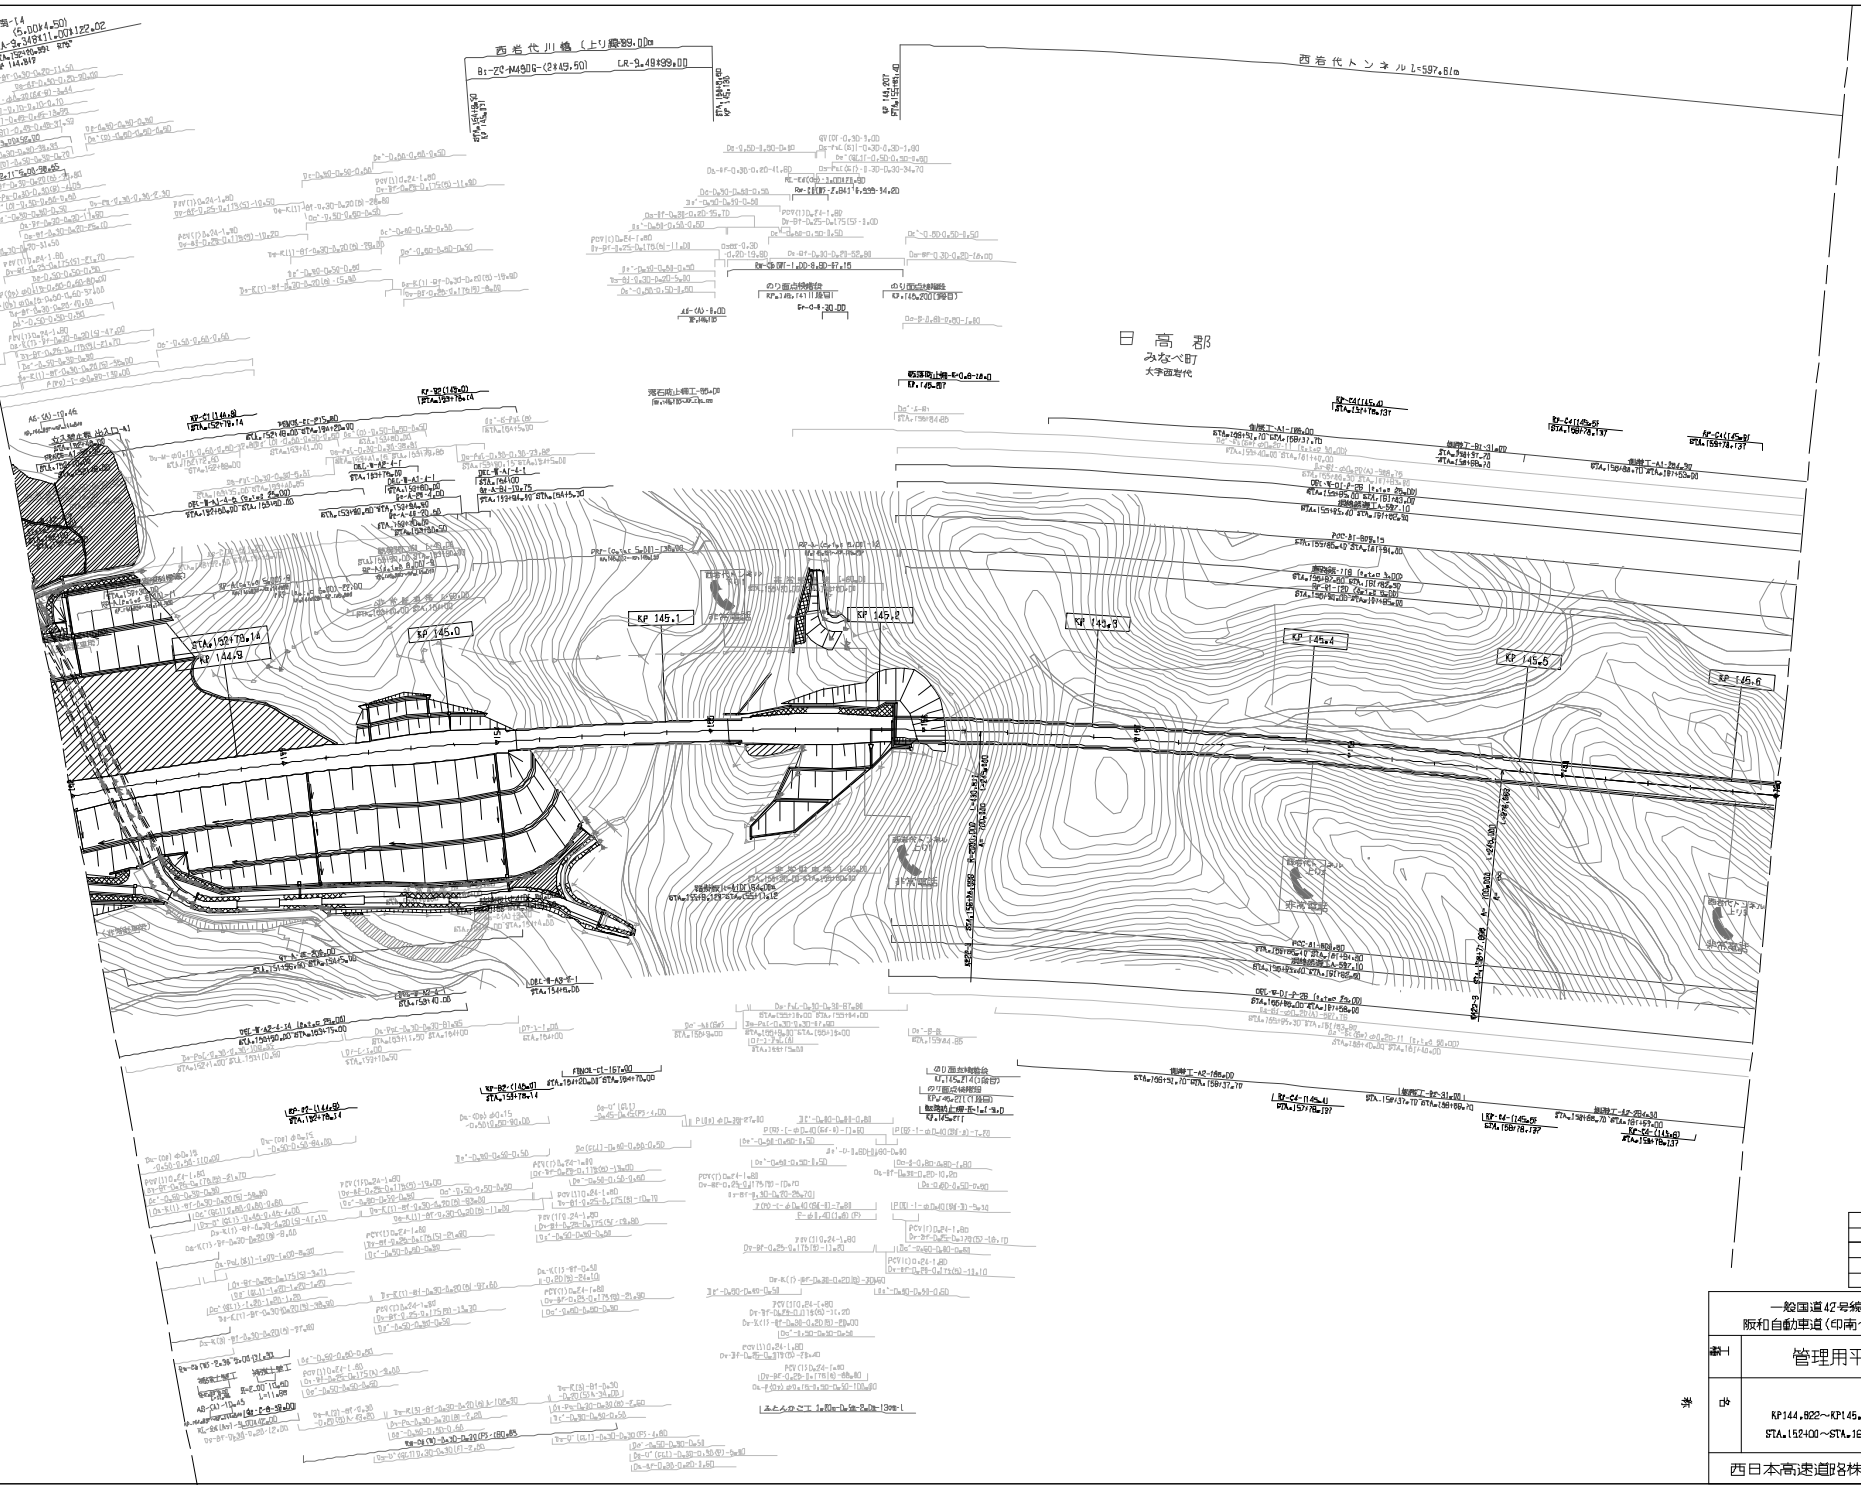

施工年月	施工箇所
第1回 平成30年 3月	
第2回 平成31年 3月	
第3回 平成31年12月	
第4回 平成33年 9月	

一般国道42号線 阪和自動車道（印南～みなべ）			—
図面	管理用平面図		—
内	KP144.822～KP145.622 STA.152+00～STA.160+00	縮尺 1/2500	8/35

西日本高速道路株式会社 関西支社

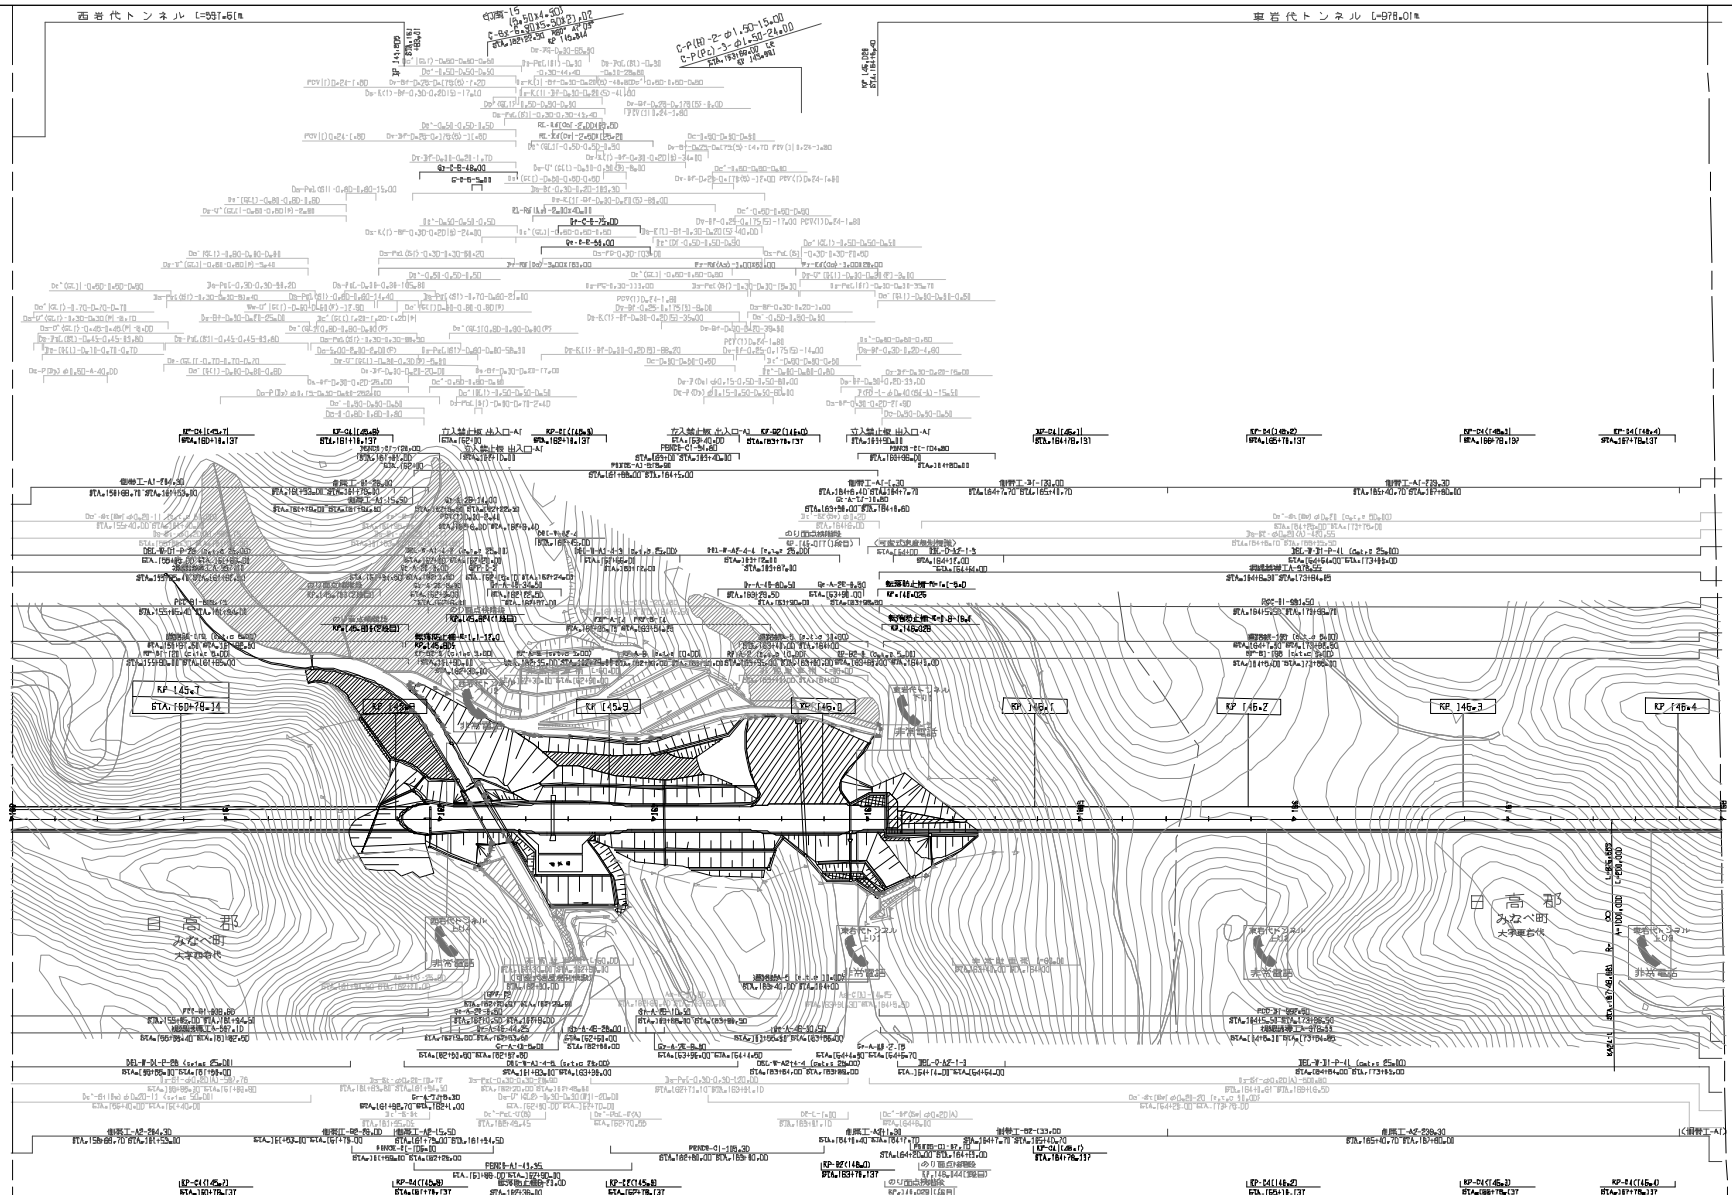

設置年月	摘要
第1回 2008年3月	
第2回 2018年9月	
第3回 2021年9月	

一般国道42号線 阪和自動車道(印南～みなべ)			—
道路	管理用平面図		—
中	KP145.822～KP146.422 STA.160+00～STA.168+00	縮尺 1/250D	9/19

西日本高速道路株式会社 関西支社

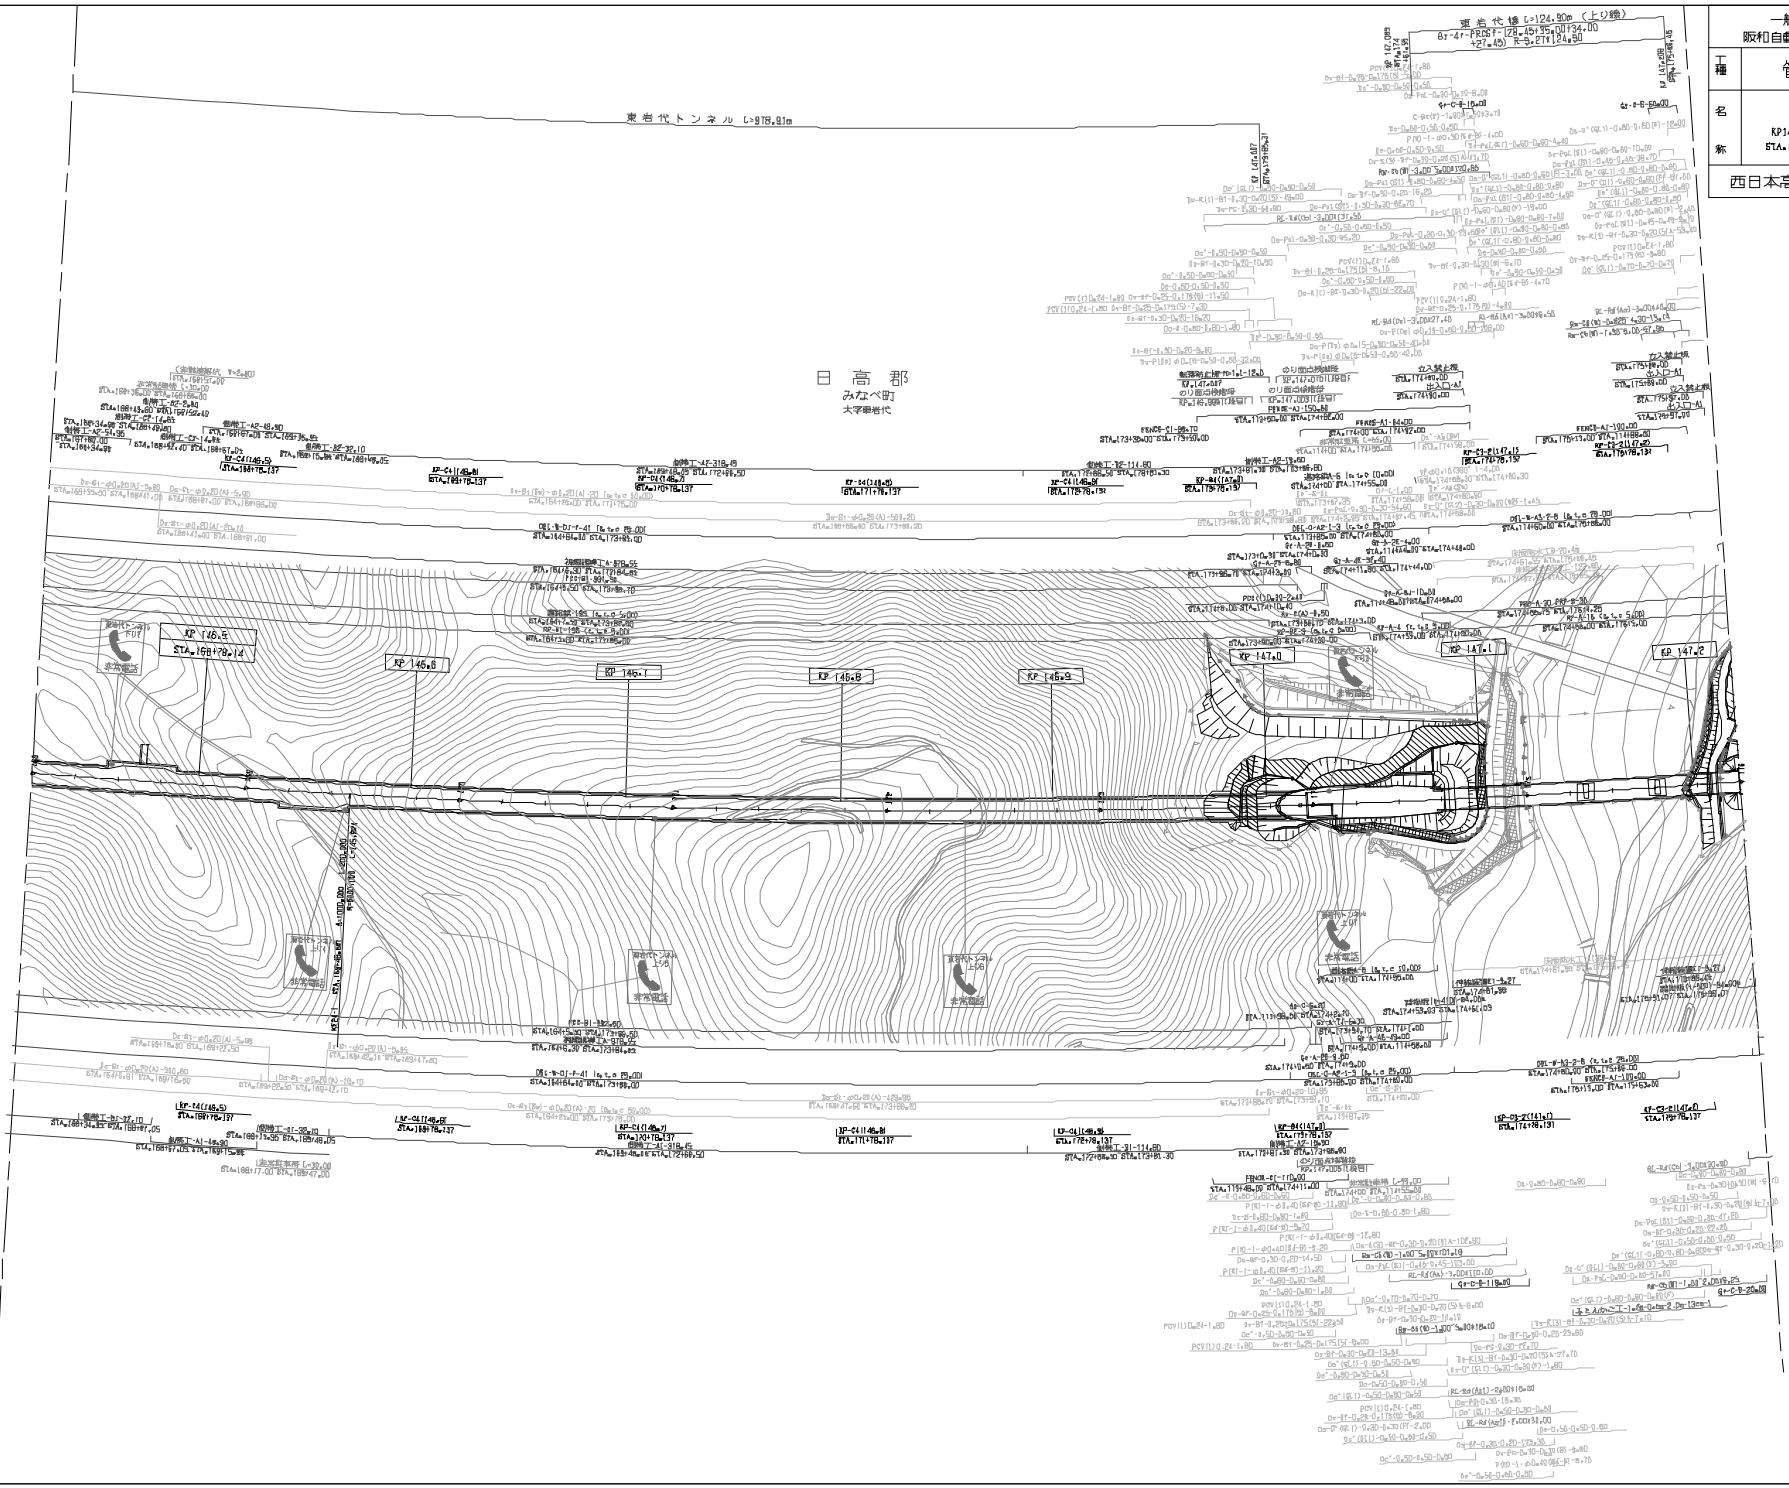

一般国道42号線 阪和自動車道(印南～みなべ)			—
工種	管理用平面図		—
名称	KP146.422～KP147.222 STA.168+00～STA.176+00	縮尺 1/250D	10/15
西日本高速道路株式会社 関西支社			

調整年月	施要
第1回 2008年3月	
第2回 2017年3月	
第3回 2023年9月	

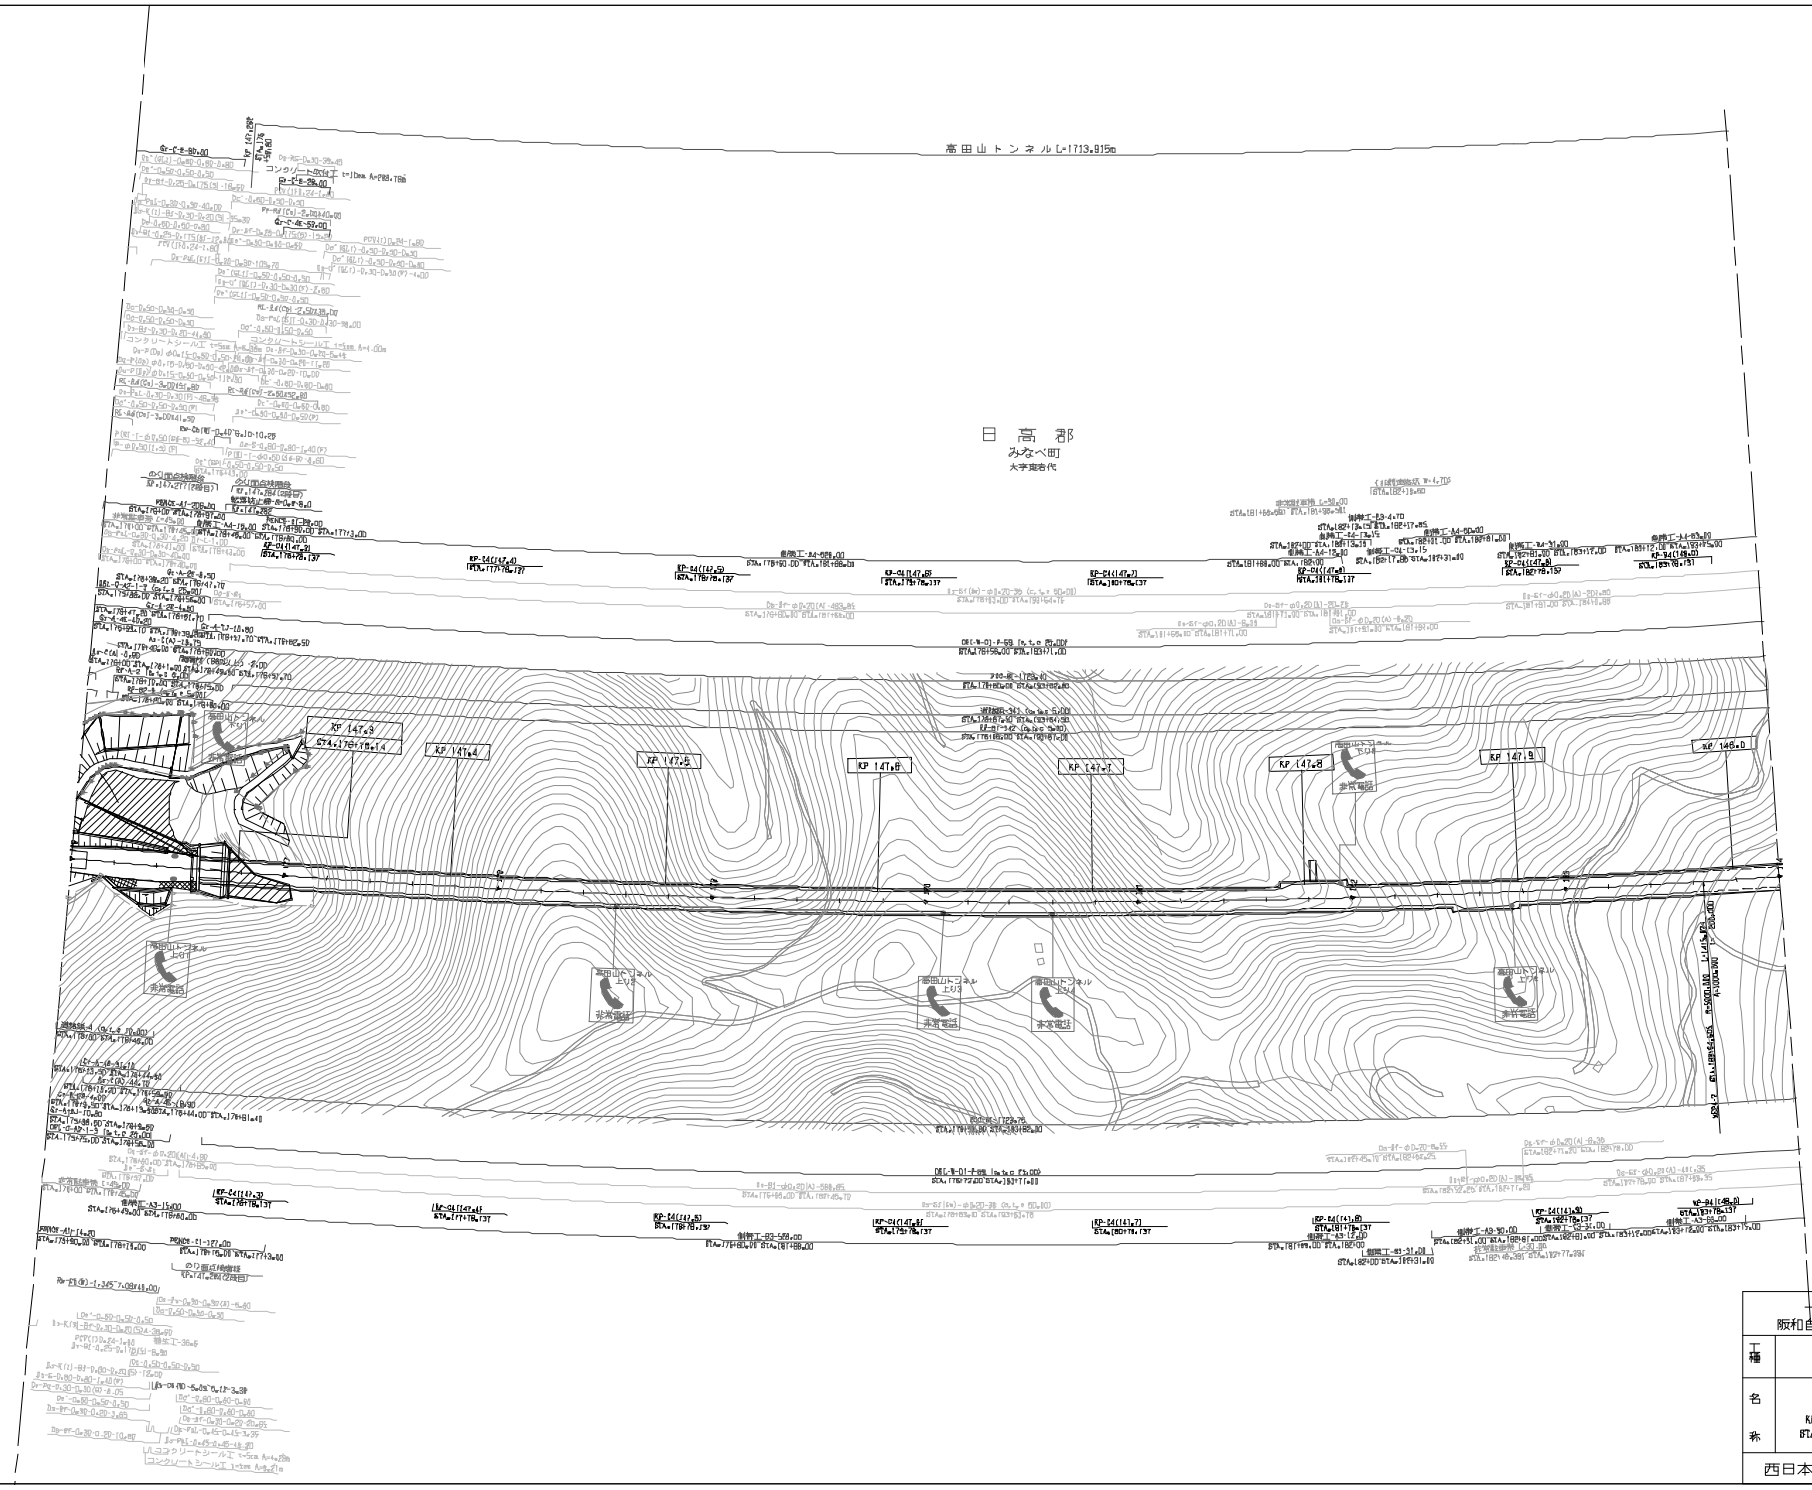

竣工年月	摘要
第1回 2008年3月	
第2回 2023年9月	

一般国道42号線 阪和自動車道（印南～みなべ）		—
工種	管理用平面図	—
名称	KP147.222～KP148.022 STA.178+00～STA.184+00	縮尺 1/250D
		11/19

西日本高速道路株式会社 関西支社

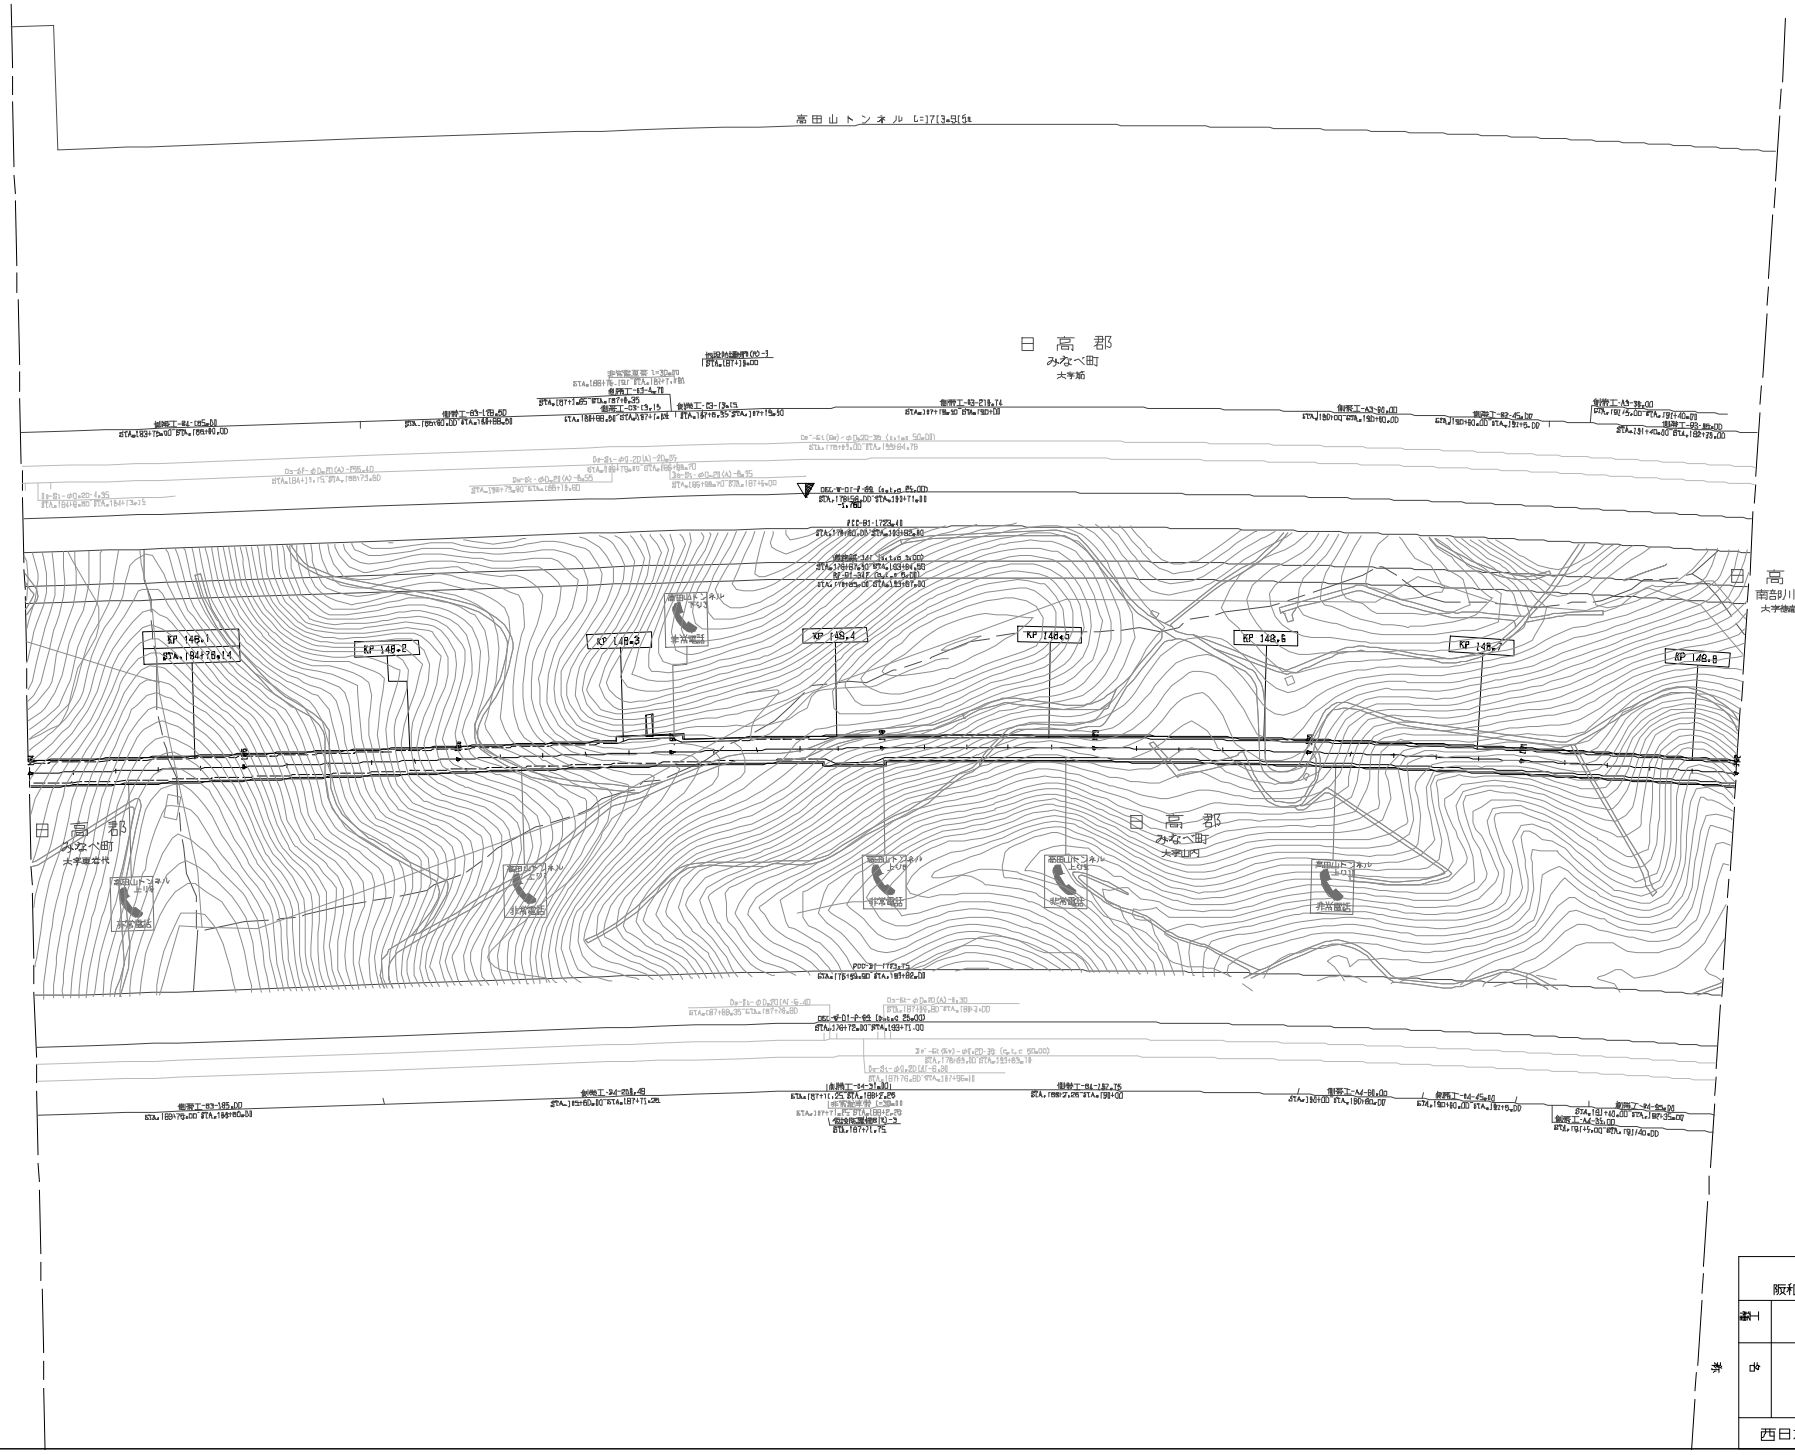

調整年月	摘要
第1回 2006年3月	

一般国道42号線 阪和自動車道（印南～みなべ）			—
路線	管理用平面図		—
中	KP148.022～KP148.820 STA.184+00～STA.192+00	縮尺 1/2500	12/15
西日本高速道路株式会社 関西支社			

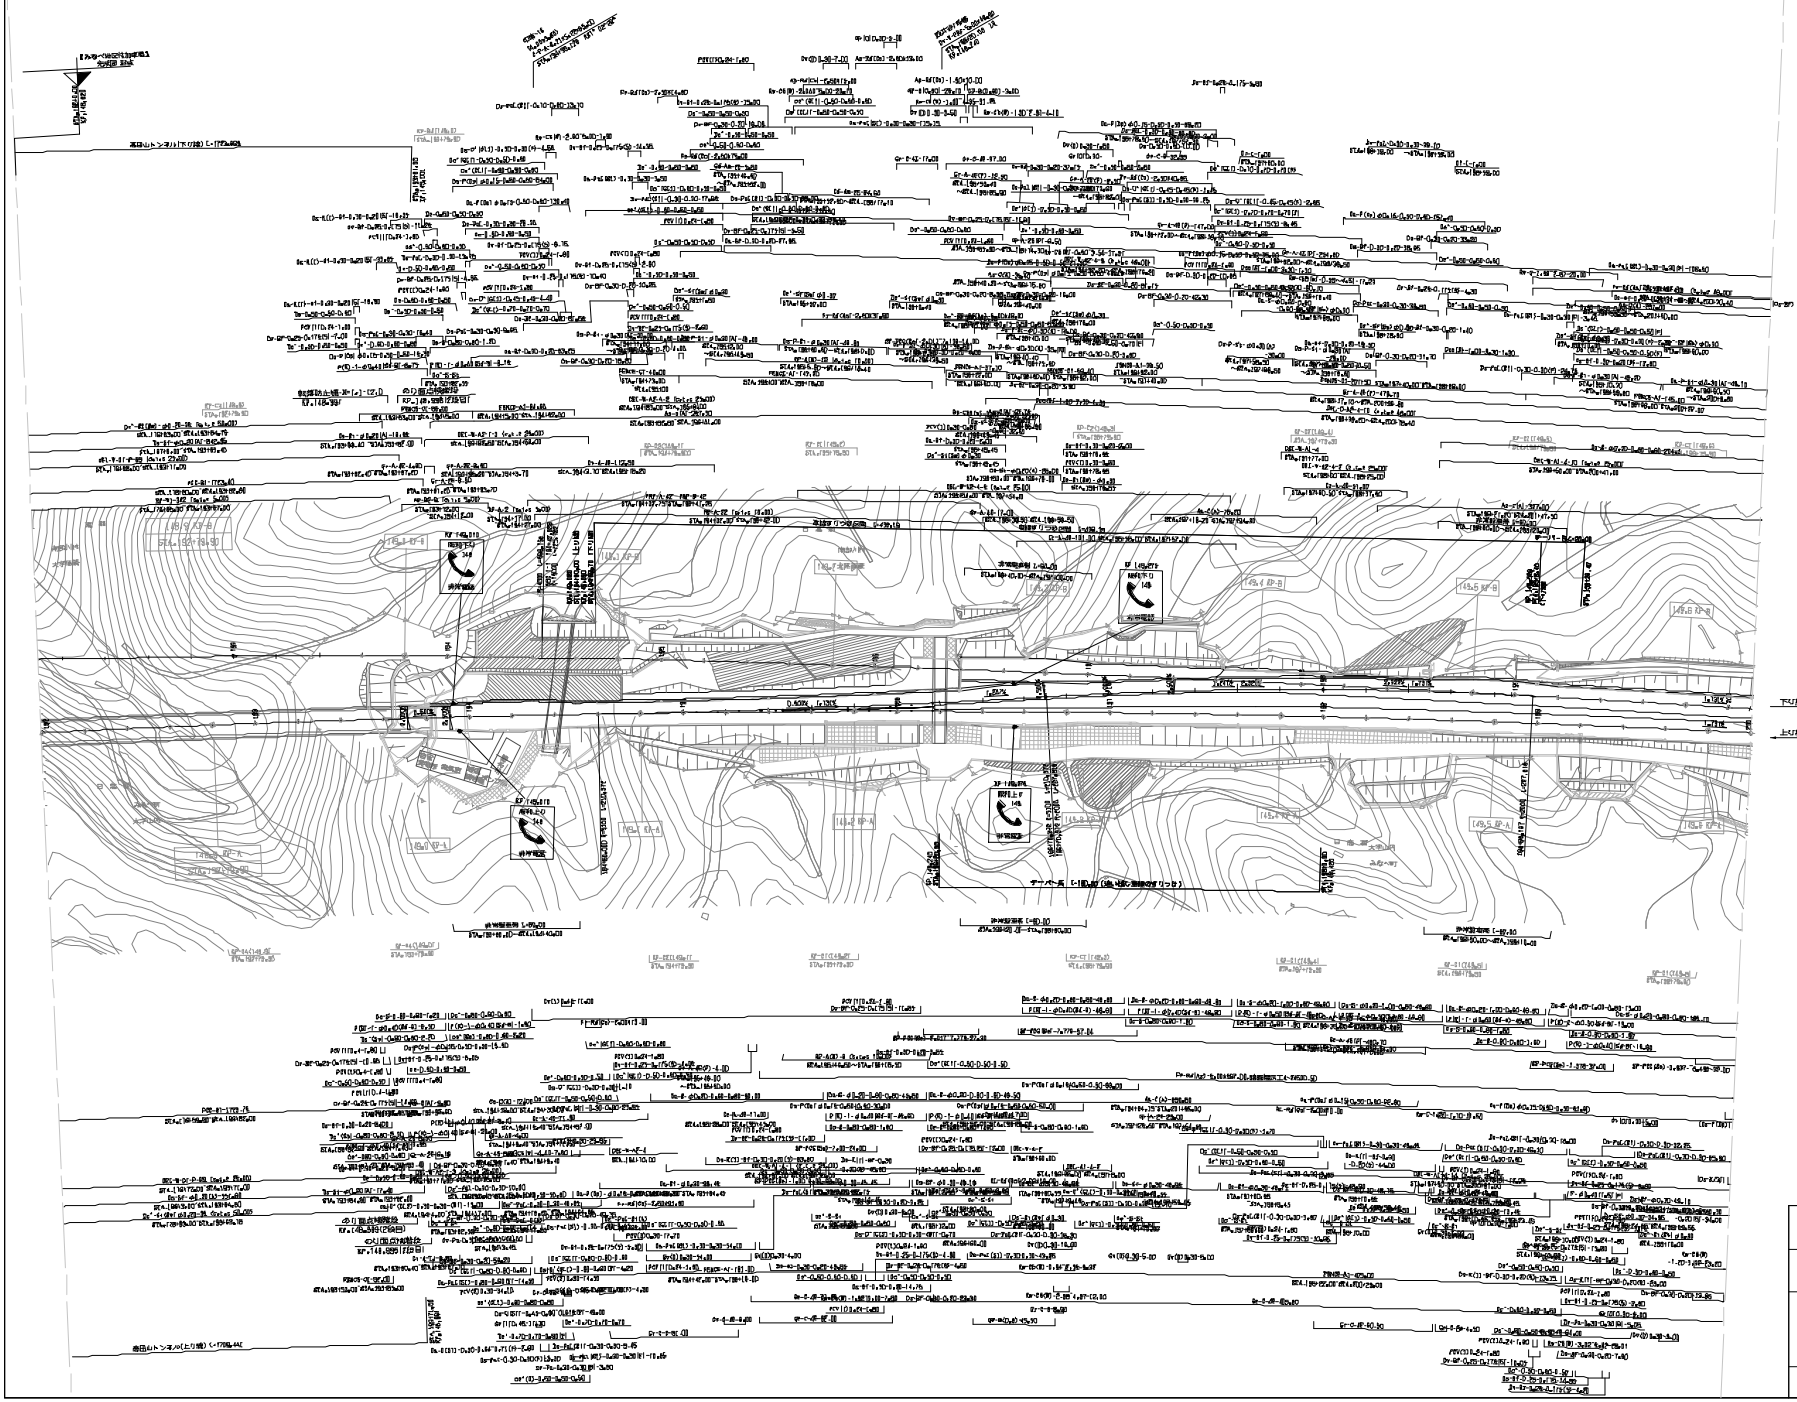

調査年月	備考
第1回 2006年 3月	
第2回 2017年 3月	
第3回 2023年 2月	
第4回 2023年 9月	

一般国道42号線 阪和自動車道(印南～みなべ)			——
工種	管理用平面図		——
名称	KP.148.820～KP.149.520 STA.192+00～STA.200+00	縮尺 B=1:2500	13 15

西日本高速道路株式会社 関西支社

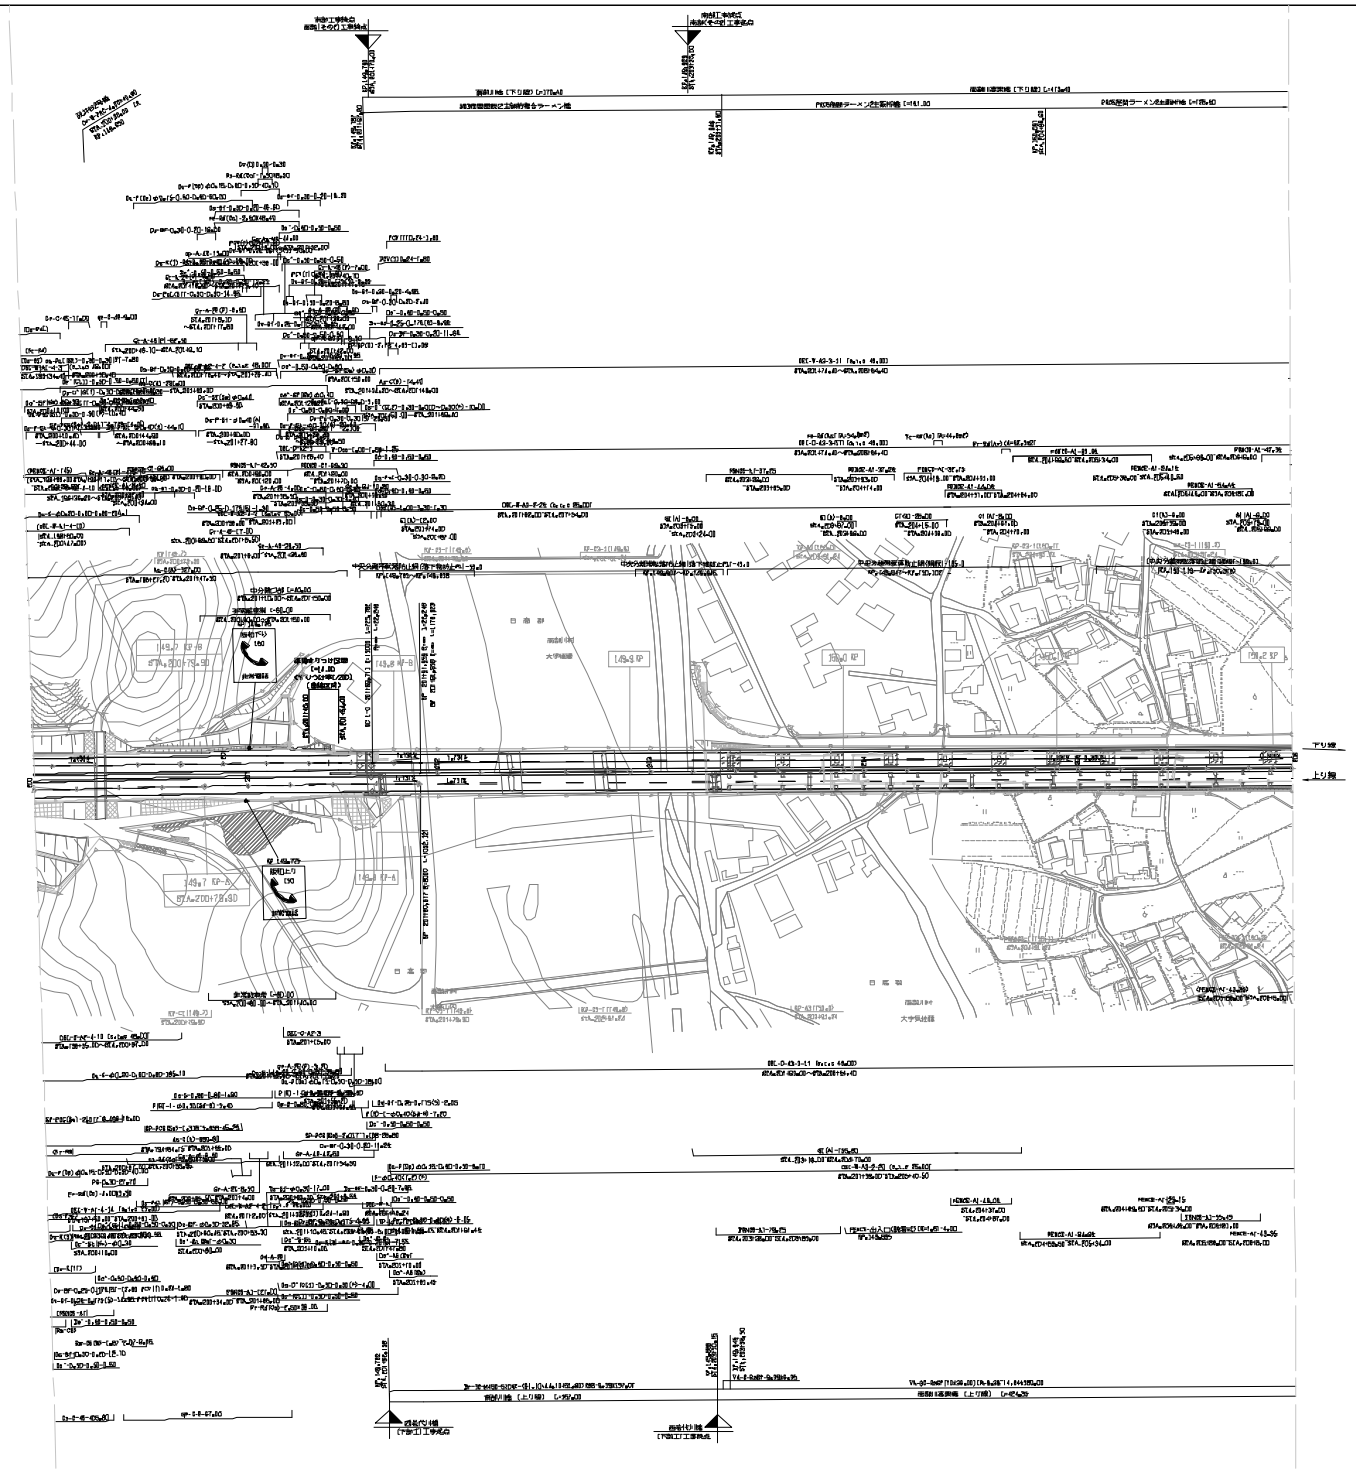

調査年月	摘要
第1回 2006年 3月	
第3回 2017年11月	
第4回 2023年 2月	
第5回 2023年 9月	

一般国道42号線
阪和自動車道（印南～みなべ）

工種	管理用平面図		
名称	KP.149.570～KP.150.709 STA.200+00～STA.208+00	縮尺 B=1:2500	14 / 15

西日本高速道路株式会社 関西支社

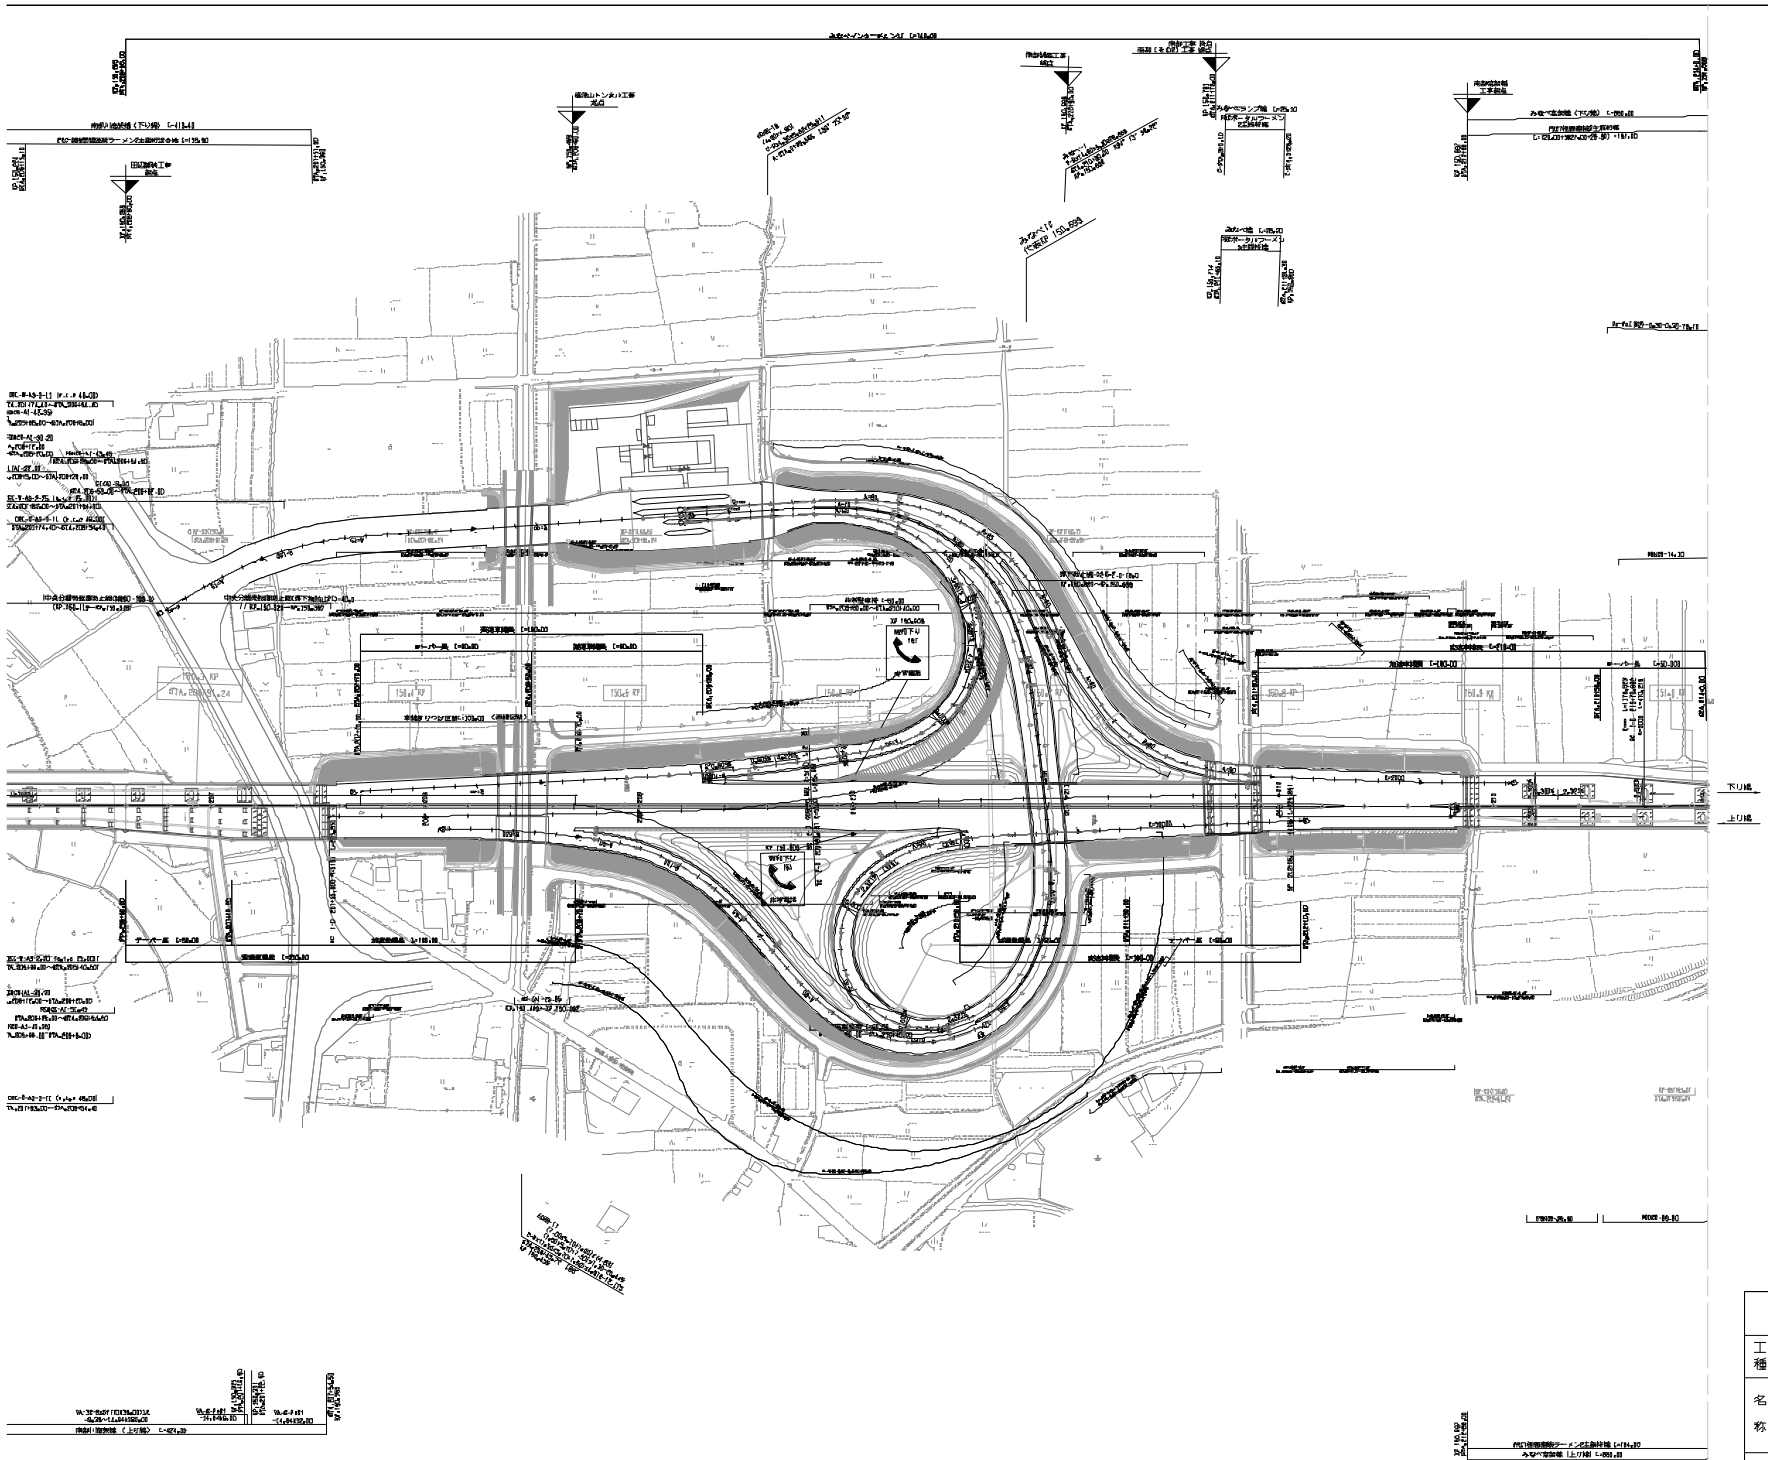

調整年月	摘要
第(1)回 2006年 3月	
第3回 2018年 9月	
第4回 2021年 8月	
第5回 2021年 9月	

一般国道42号線 阪和自動車道(印南～みなべ)			——
工種	管理用平面図		——
名称	みなべIC KP.150+209～KP.151+009 STA.206+00～STA.214+00	縮尺 S=1:2500	内 内
西日本高速道路株式会社 関西支社			

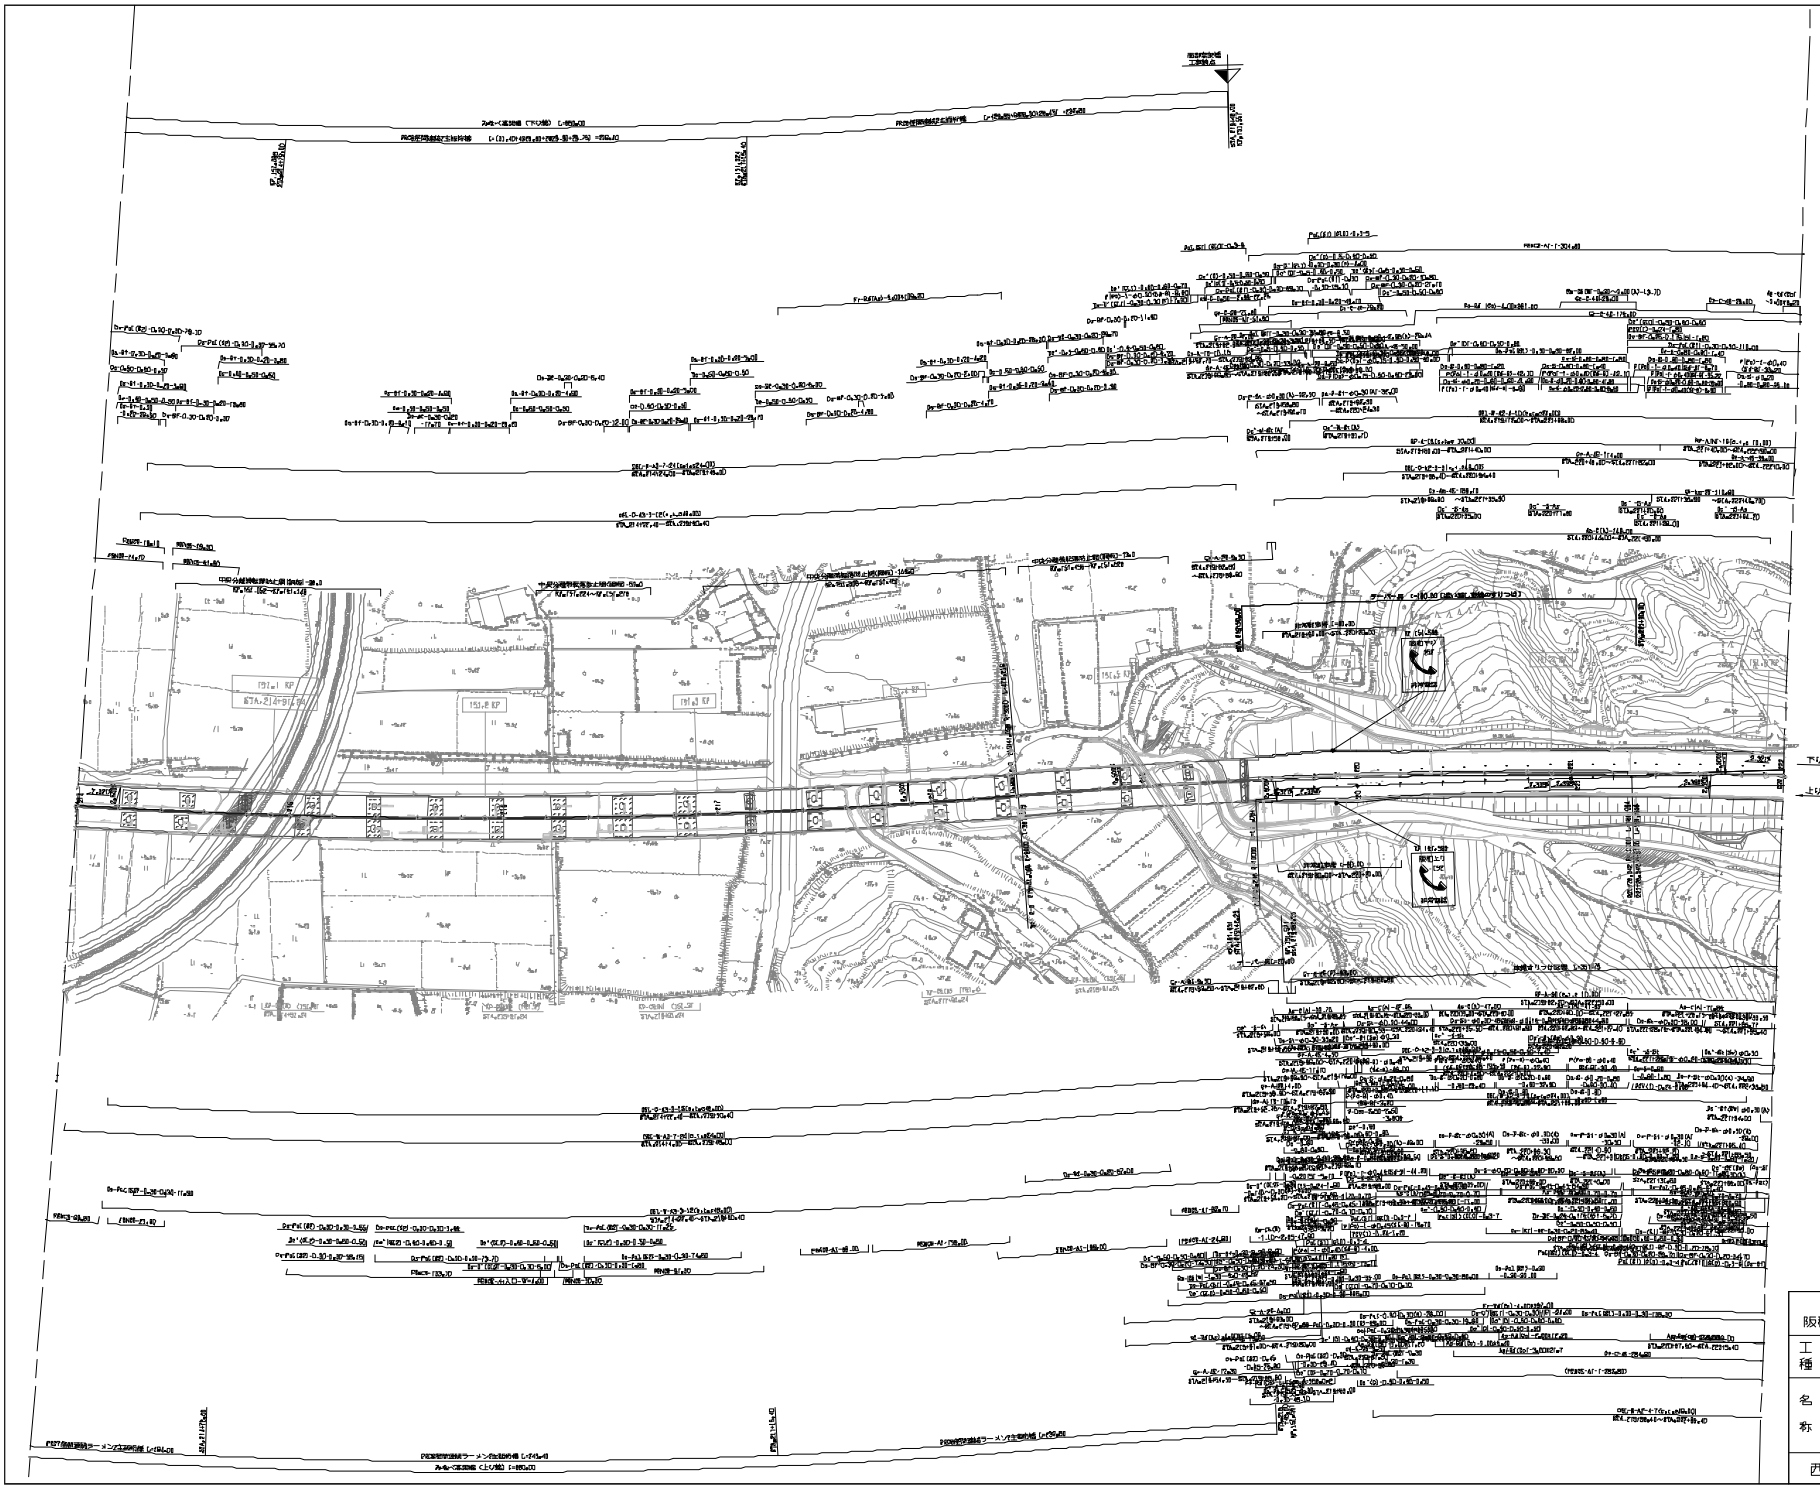

調査年月	摘要
第1回 2017年 3月	
第2回 2023年 2月	
第3回 2023年 9月	

近畿自動車道紀勢線 阪和自動車道（みなべ～南紀田辺）			—
工種	管理用平面図		—
名称	KP.151.009～KP.157.809 STA.214+00～STA.222+00	縮尺 B=1:2500	1 7

西日本高速道路株式会社 関西支社

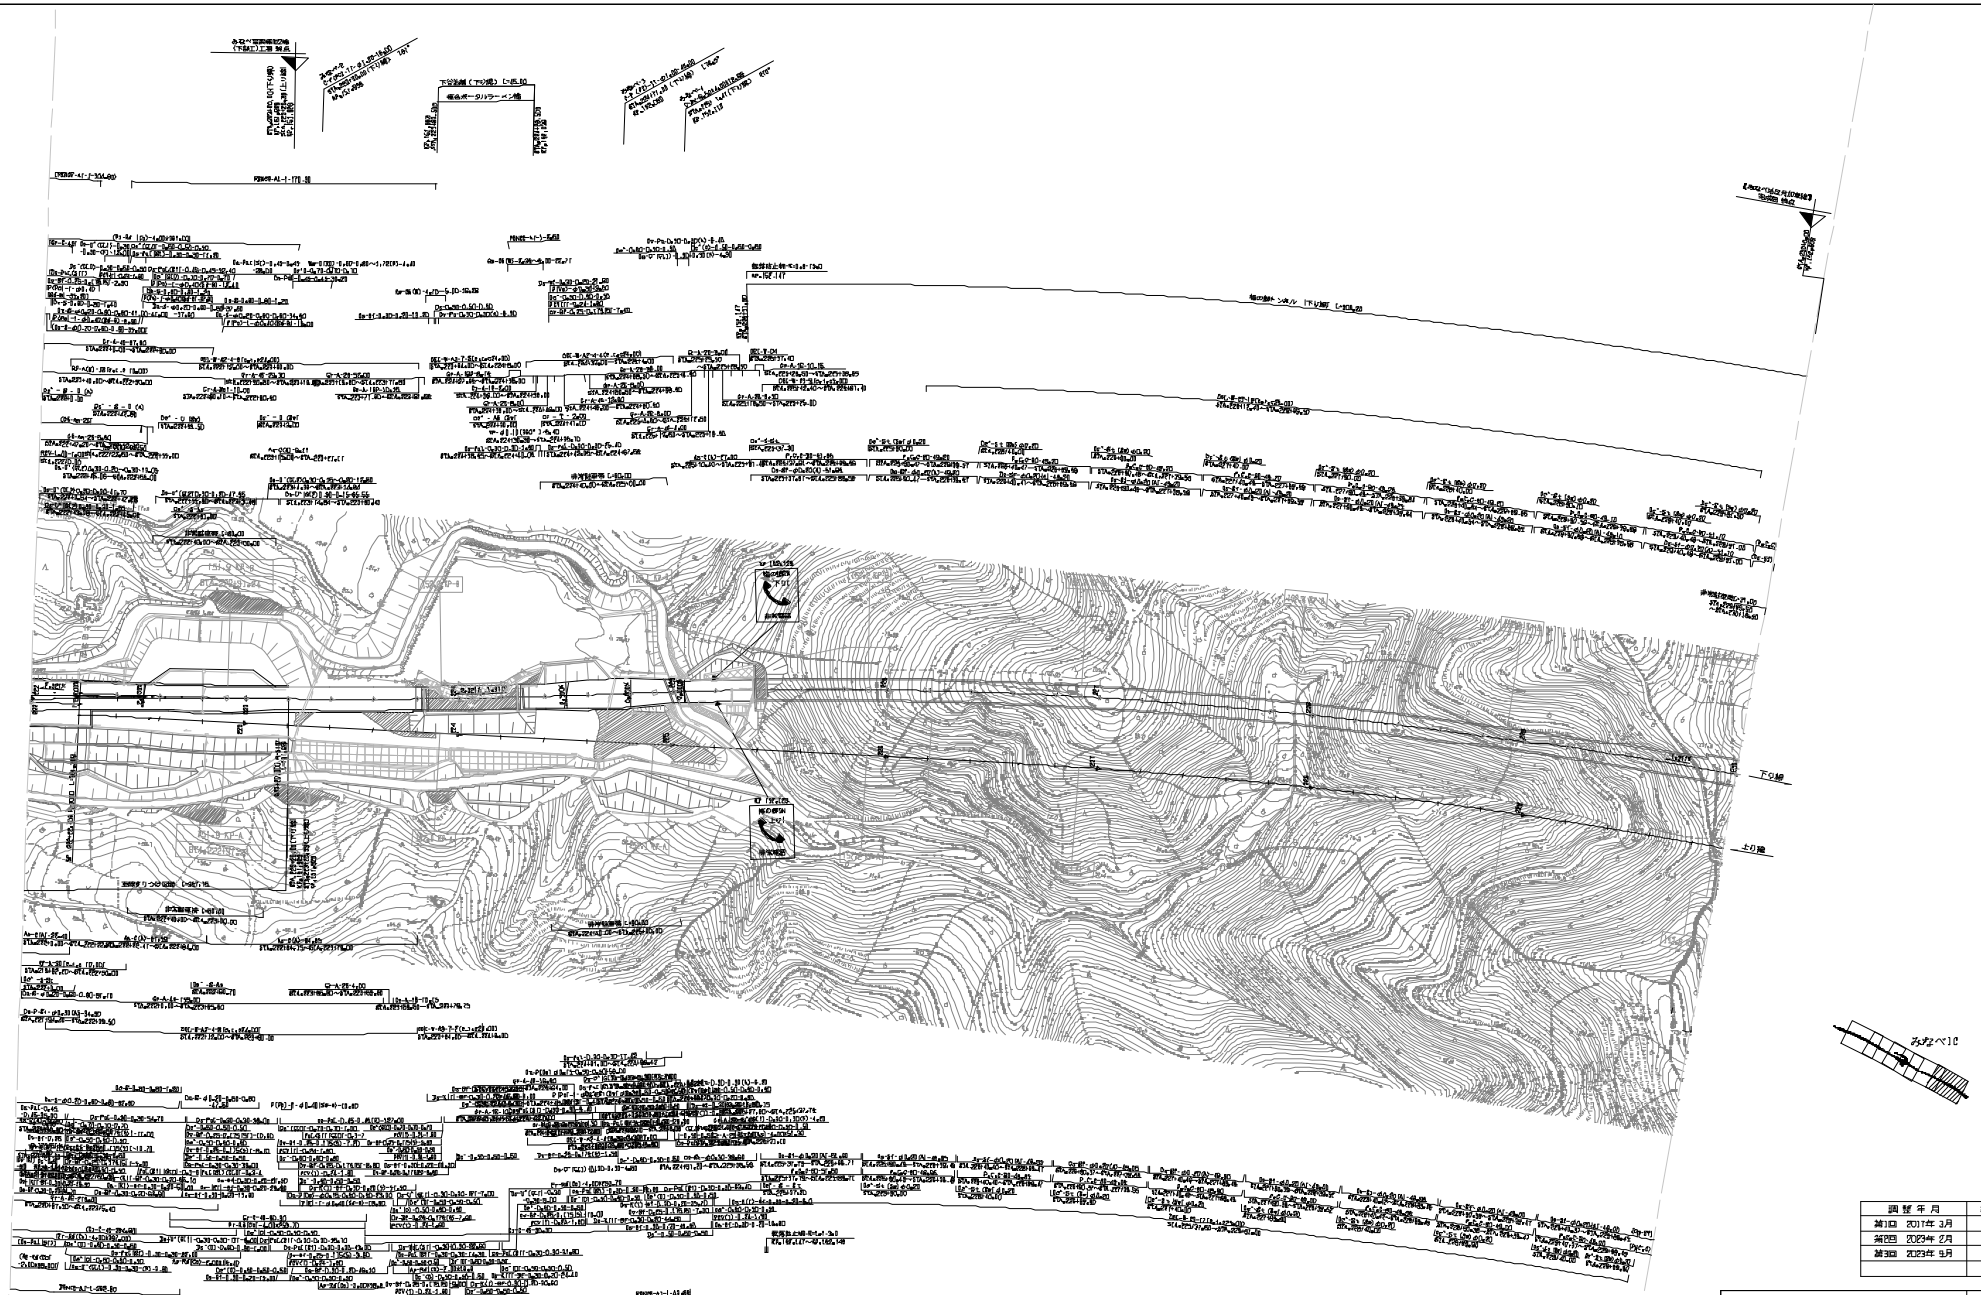

調査年月	備考
第1回 2017年 3月	
第2回 2023年 2月	
第3回 2023年 9月	

近畿自動車道紀勢線
阪和自動車道（みなべ～南紀田辺）

工種	管理用平面図		
名称	KP.151.809～KP.157.609 STA.222+00～STA.230+00	縮尺 1:2500	2 / 7

西日本高速道路株式会社 関西支社

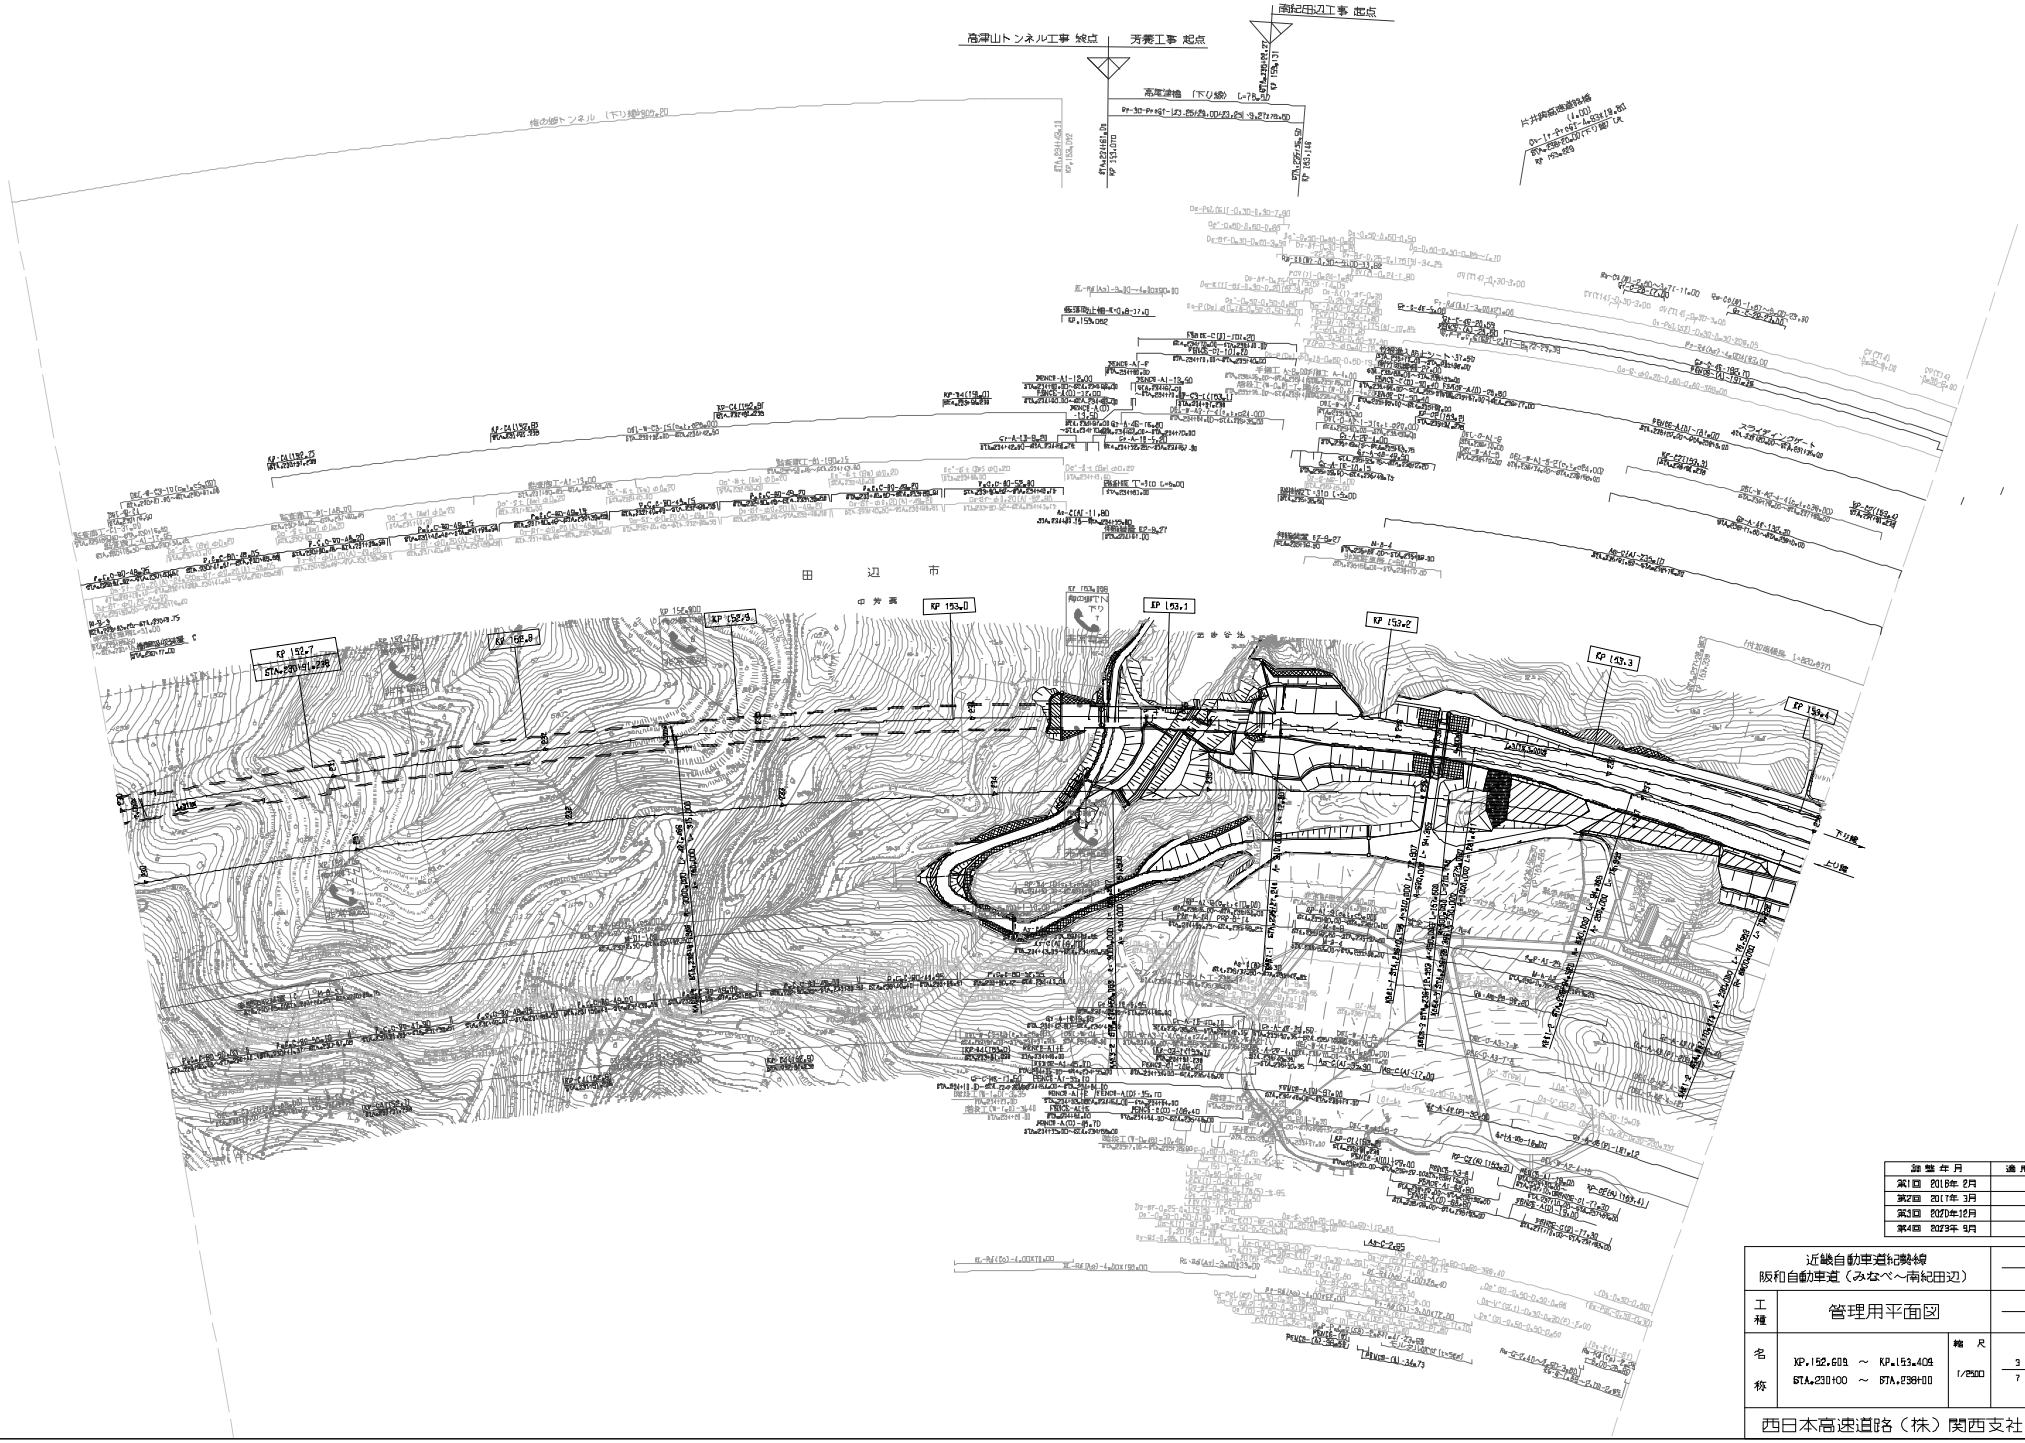

修整年月	適用
第1回 2016年 2月	
第2回 2017年 3月	
第3回 2020年12月	
第4回 2023年 9月	

近畿自動車道紀勢線 阪和自動車道（みなべ～南紀田辺）			——
工種	管理用平面図		——
名称	KP.152.609 ～ KP.153.409 STA.230+00 ～ STA.238+00	縮尺 1/2500	3 7
西日本高速道路（株）関西支社			

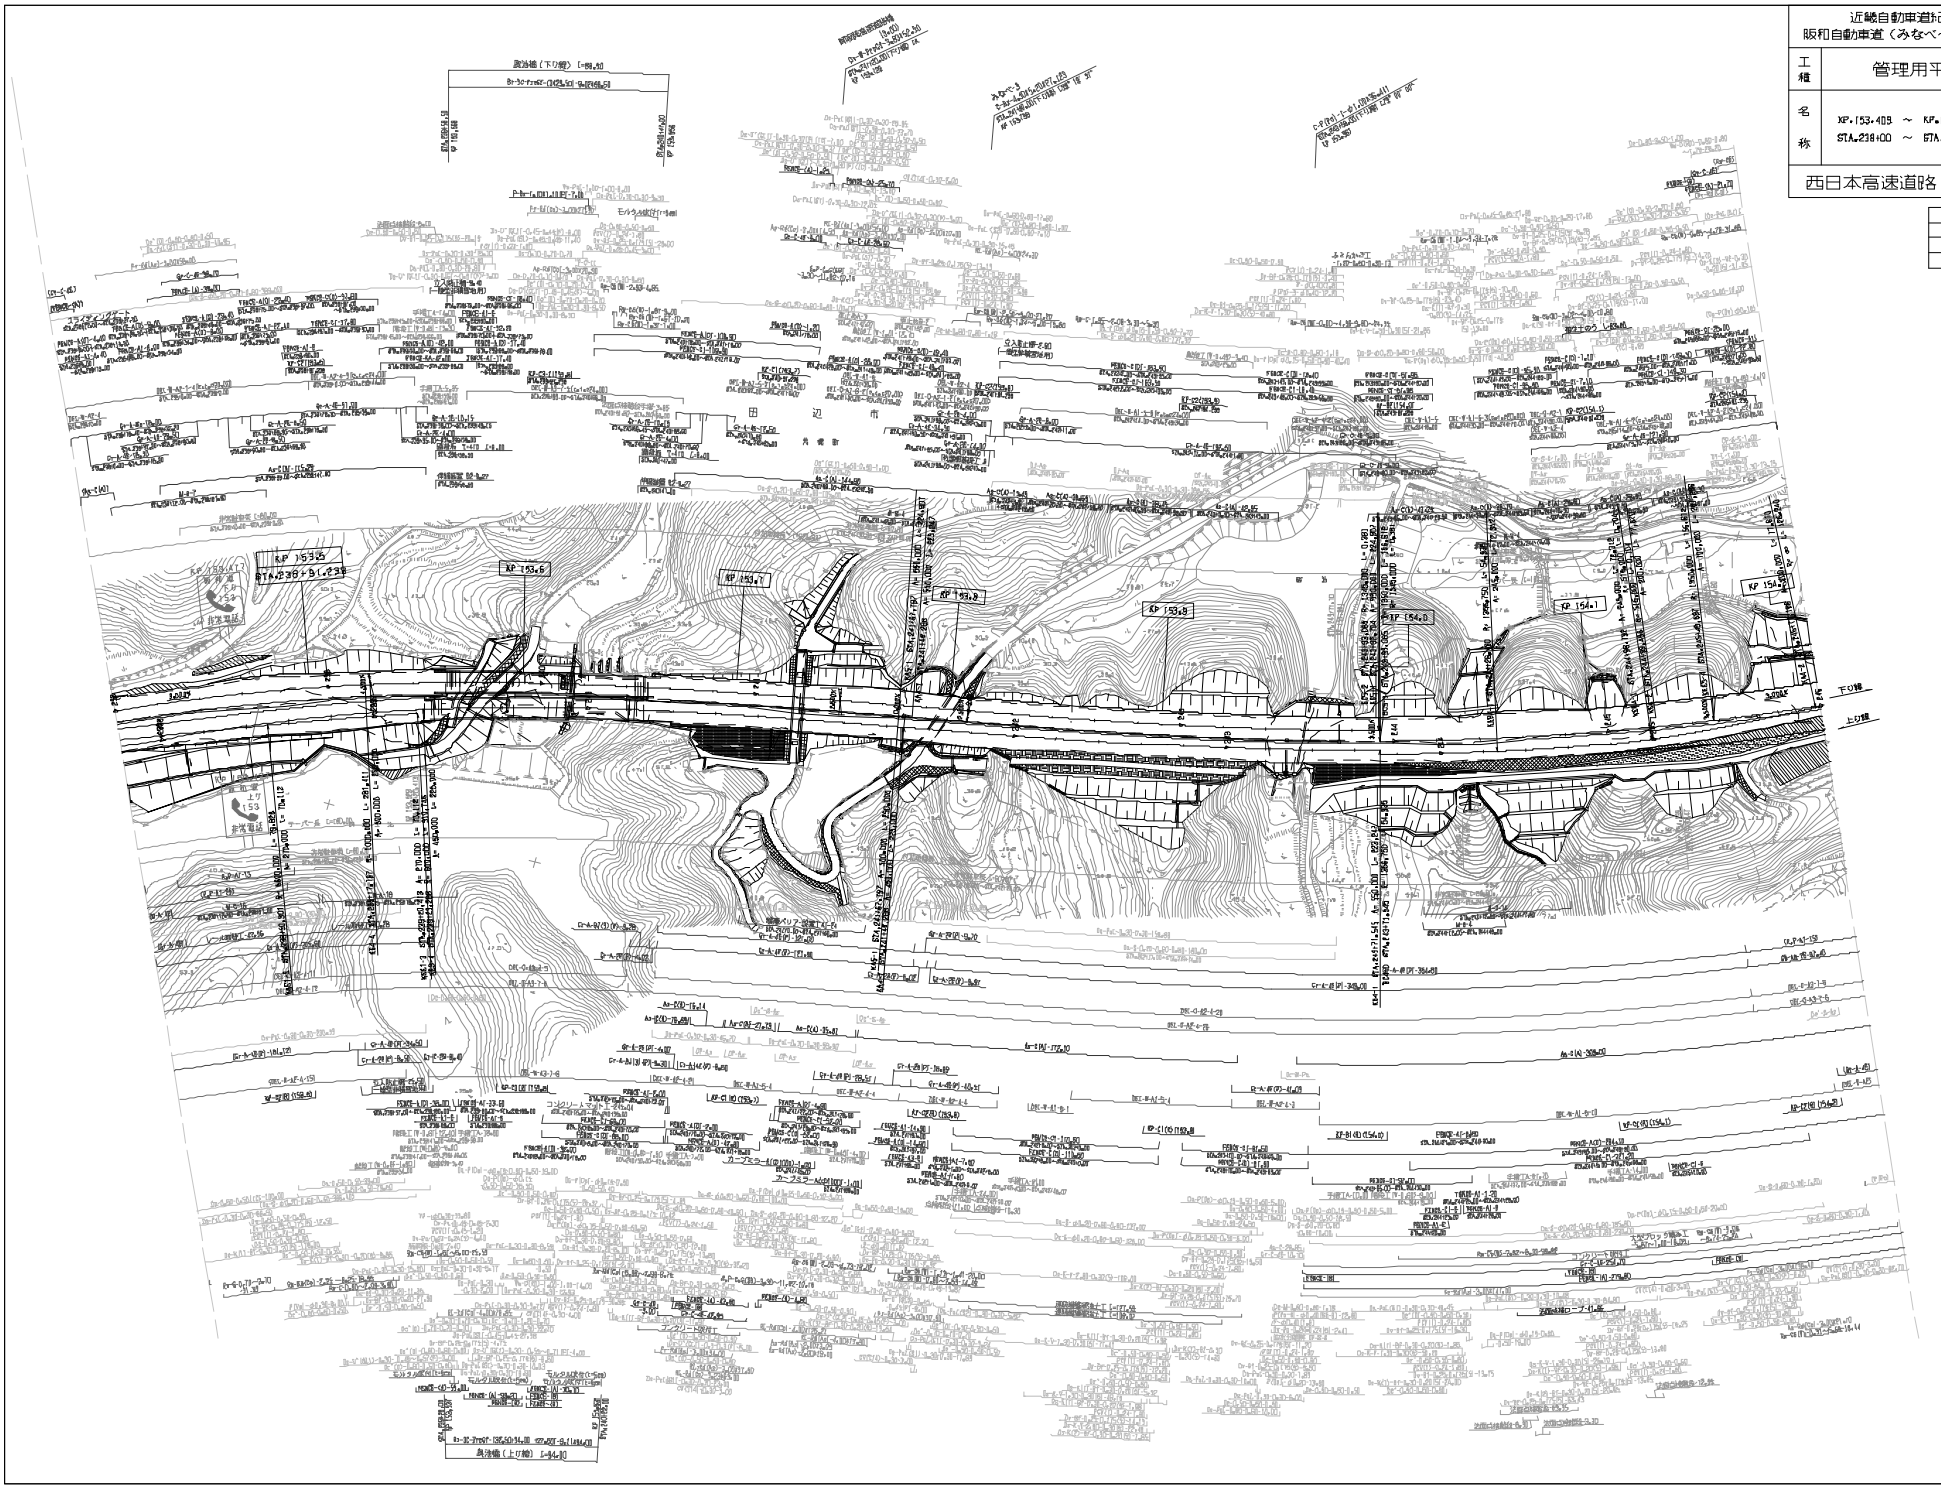

近畿自動車道紀勢線 阪和自動車道（みなべ～南紀田辺）		
工種	管理用平面図	
名称	KP.153.409 ～ KP.154.209 STA.238+00 ～ STA.246+00	縮尺 1/2500
		4 / 7
西日本高速道路（株）関西支社		

調整年月	適用
第1回 2016年 2月	

近畿自動車道紀勢線 阪和自動車道（みなべ～南紀田辺）			
工種	管理用平面図		
名称	KP.154.203 ～ KP.155.009 STA.246+00 ～ STA.254+00	縮尺 1/2500	5/7
西日本高速道路（株）関西支社			

調整年月	適用
第1回 2017年 9月	
第2回 2018年 8月	

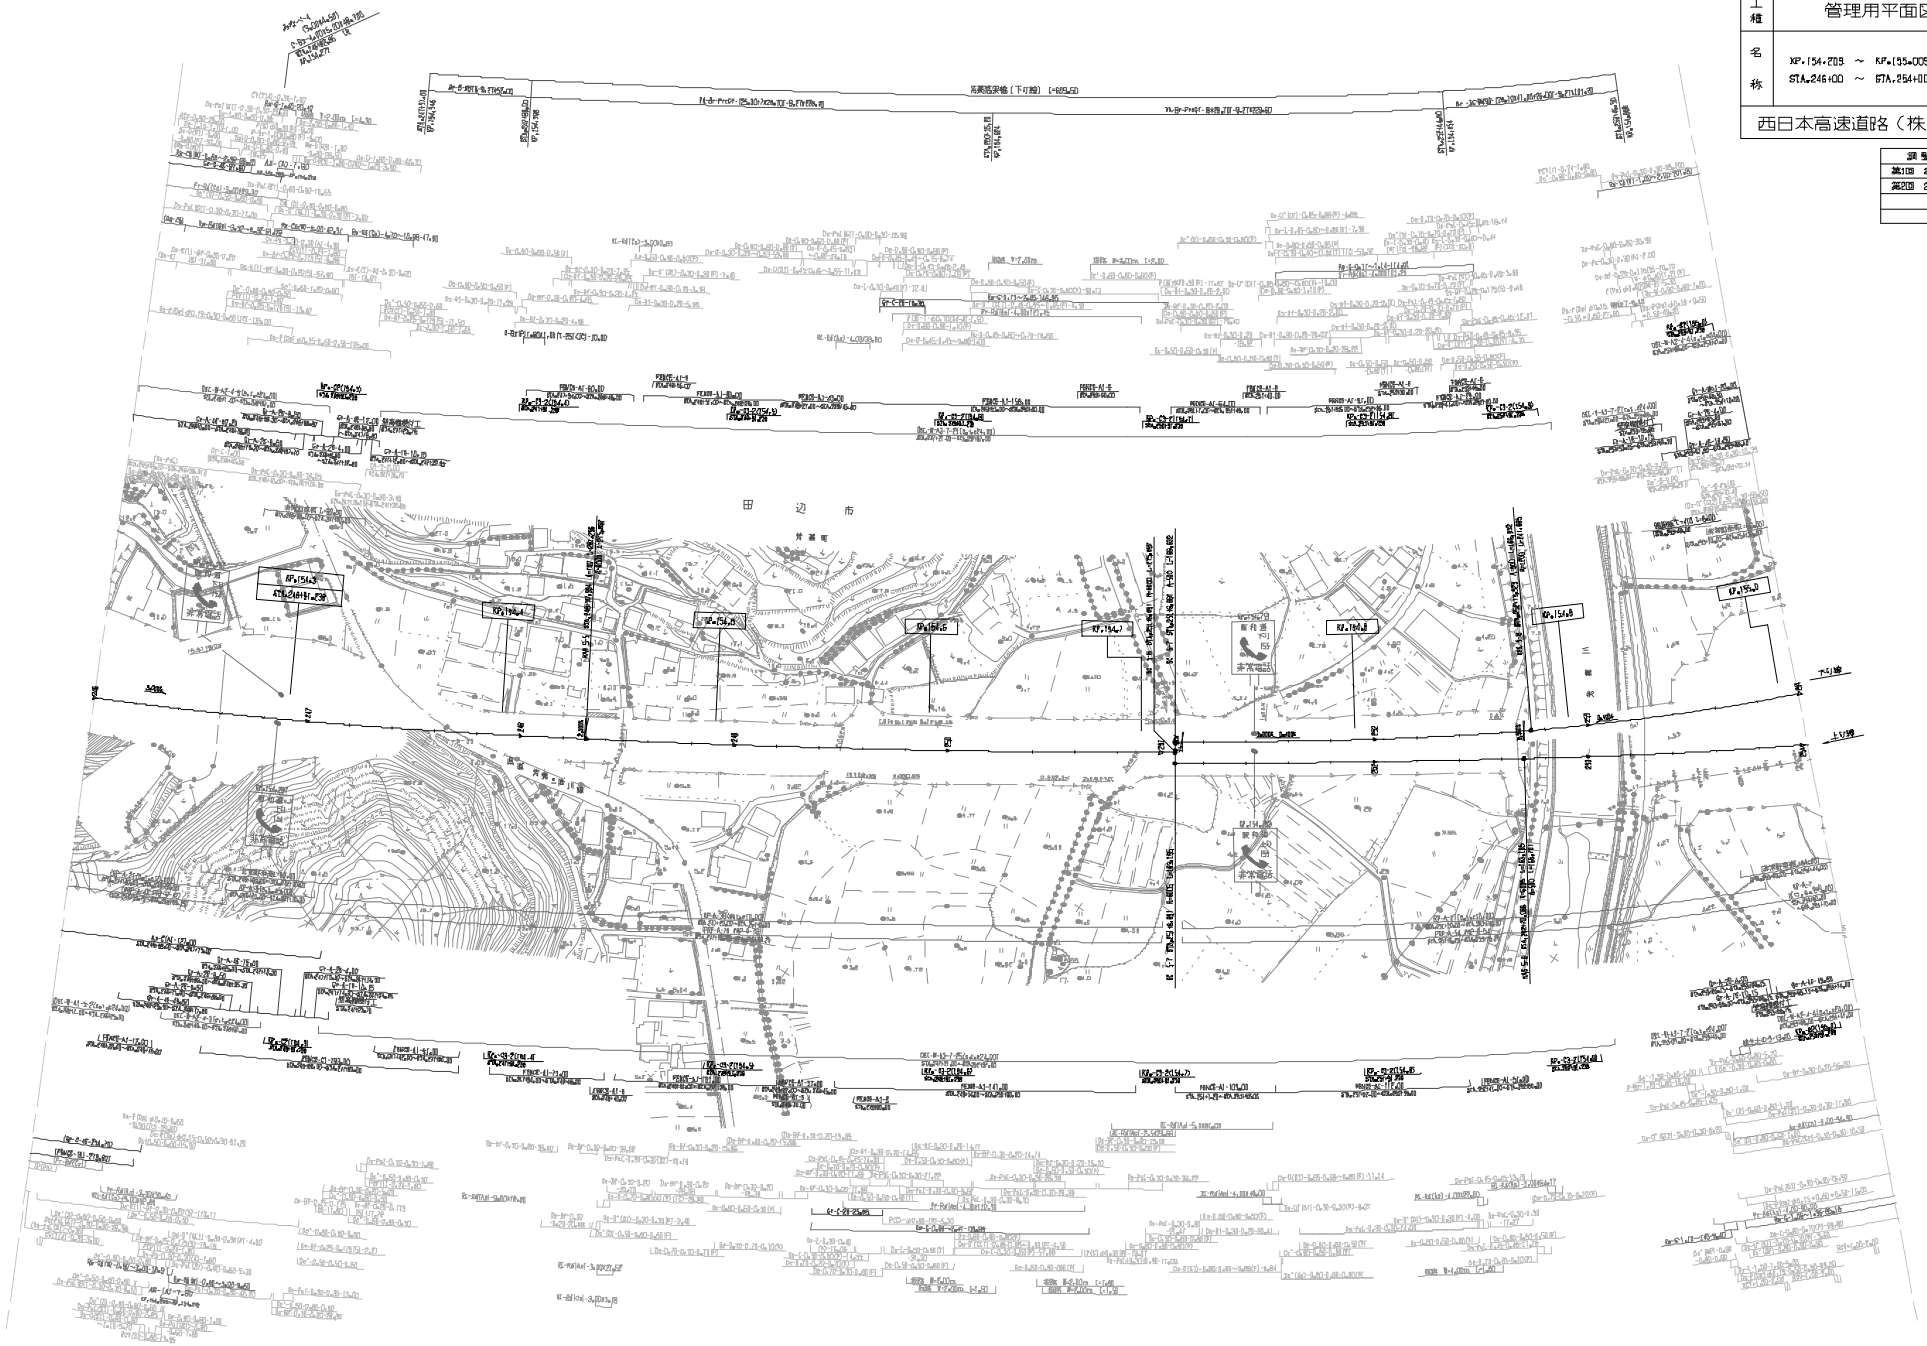

近畿自動車道紀勢線 阪和自動車道（みなべ～南紀田辺）			
工種	管理用平面図		
名称	KP=155.003 ～ KP=155.809 STA.254+00 ～ STA.262+00	縮尺 1/2500	6 7
西日本高速道路（株）関西支社			
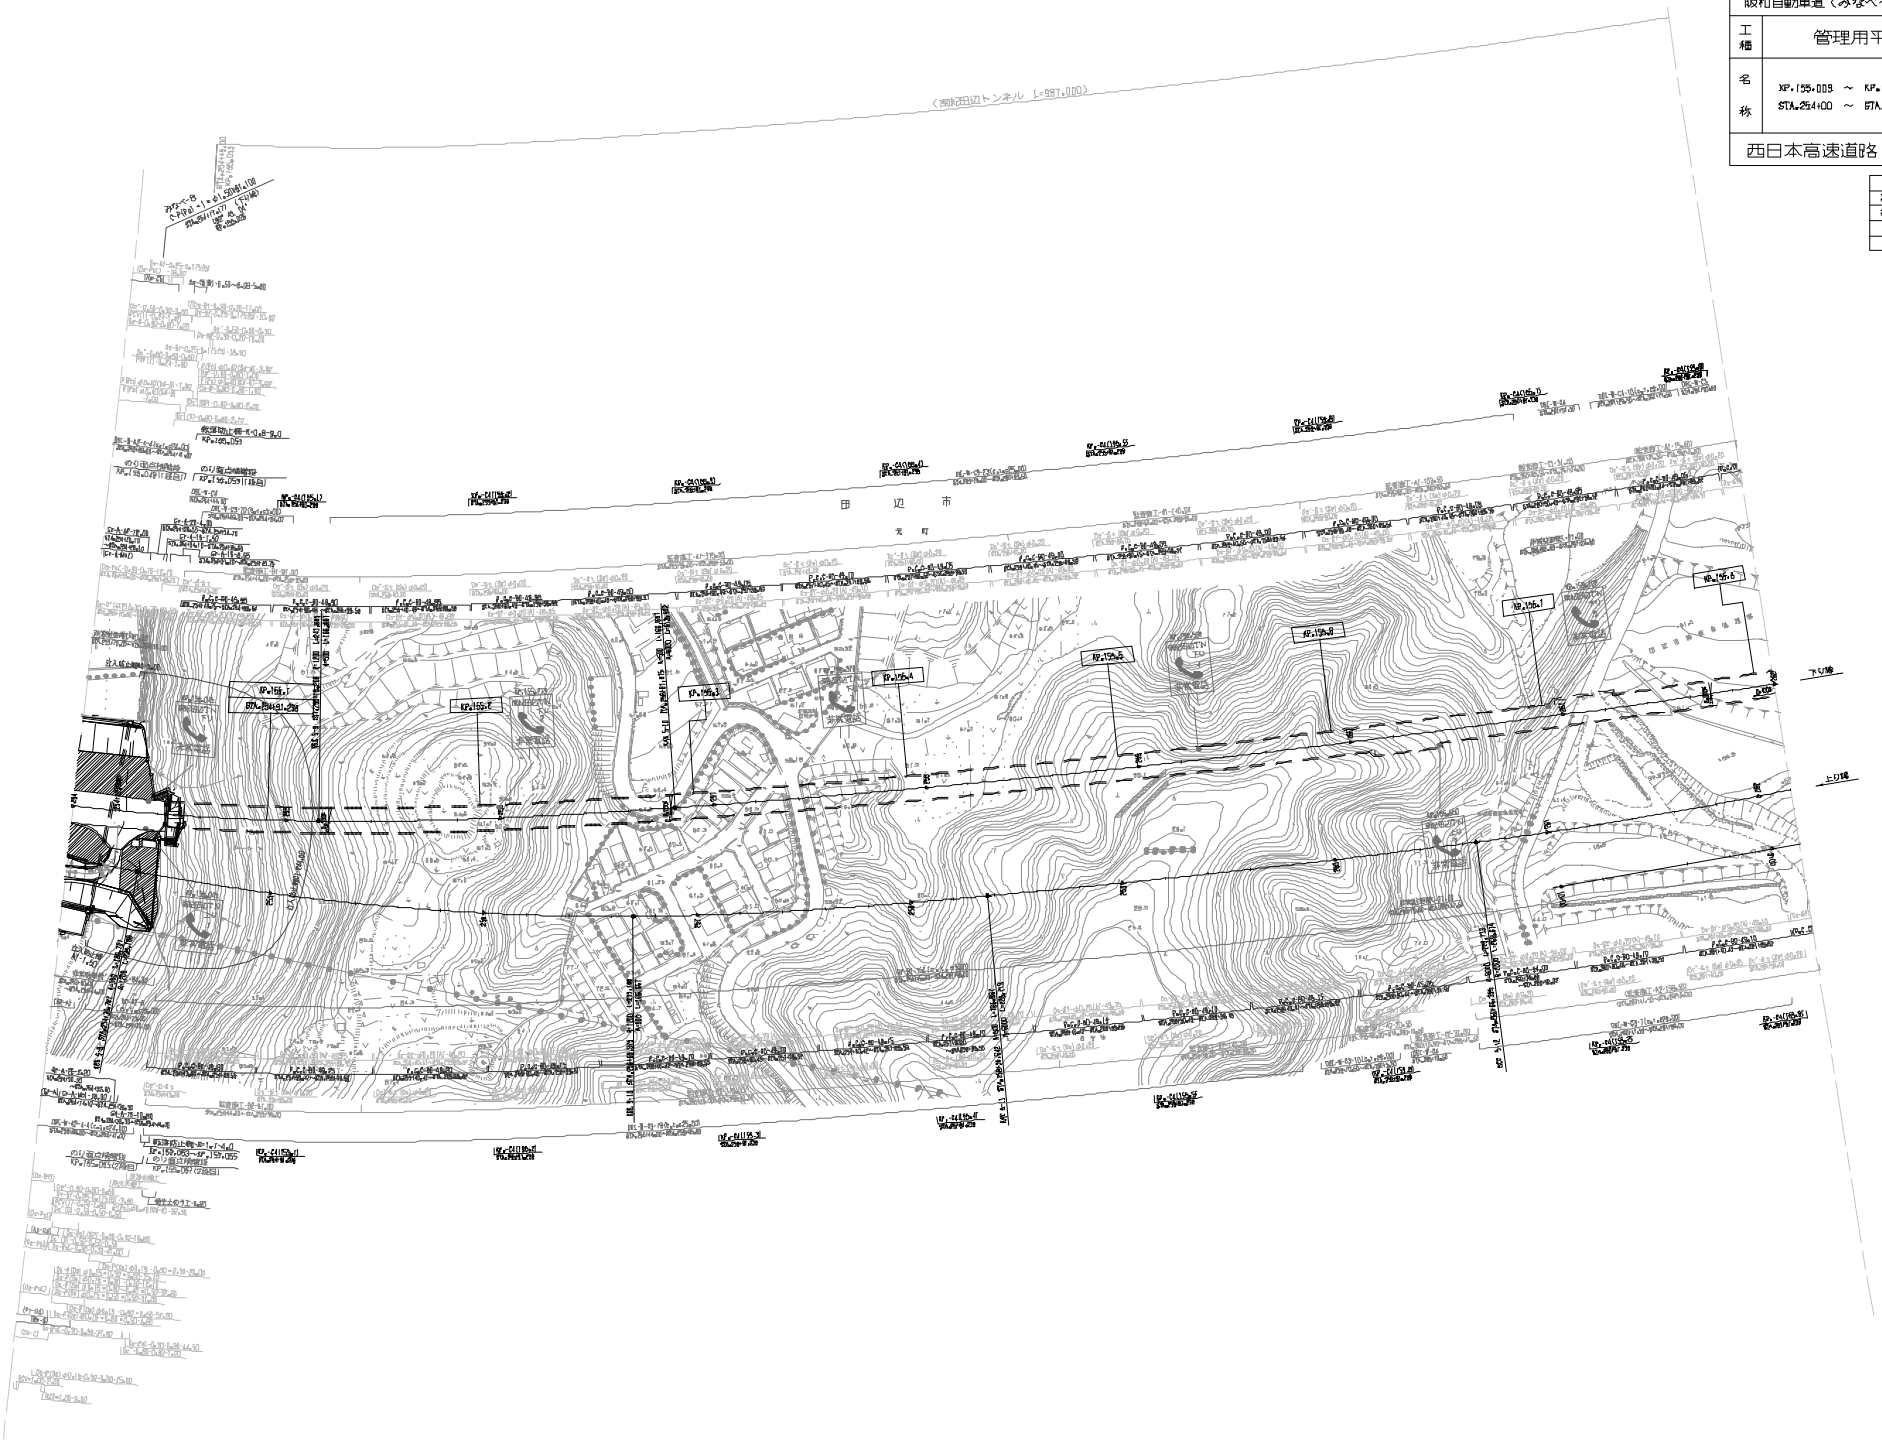
調整年月	適用
第1回 2017年 3月	
第2回 2021年 8月