調整年月	摘要
第1回 2020年 2月	
第2回 2022年 9月	

山陽自動車道 山陽自動車道（神戸JCT～神戸北）			——
工種	管理用平面図		——
名称	KP.-0.055 STA.8+99	縮尺 S=1:2500	1/7
西日本高速道路株式会社 関西支社			

調整年月	摘要
第1回 2020年2月	
第2回 2020年6月	
第3回 2022年9月	
第4回 2023年9月	

路線名	山陽自動車道 山陽自動車道(神戸JCT～神戸北)		—
工種	管理用平面図		—
名称	KP.-0.055～KP.0.446 STA.8+99～STA.14+00	縮尺 S=1:2500	2 7

西日本高速道路株式会社 関西支社

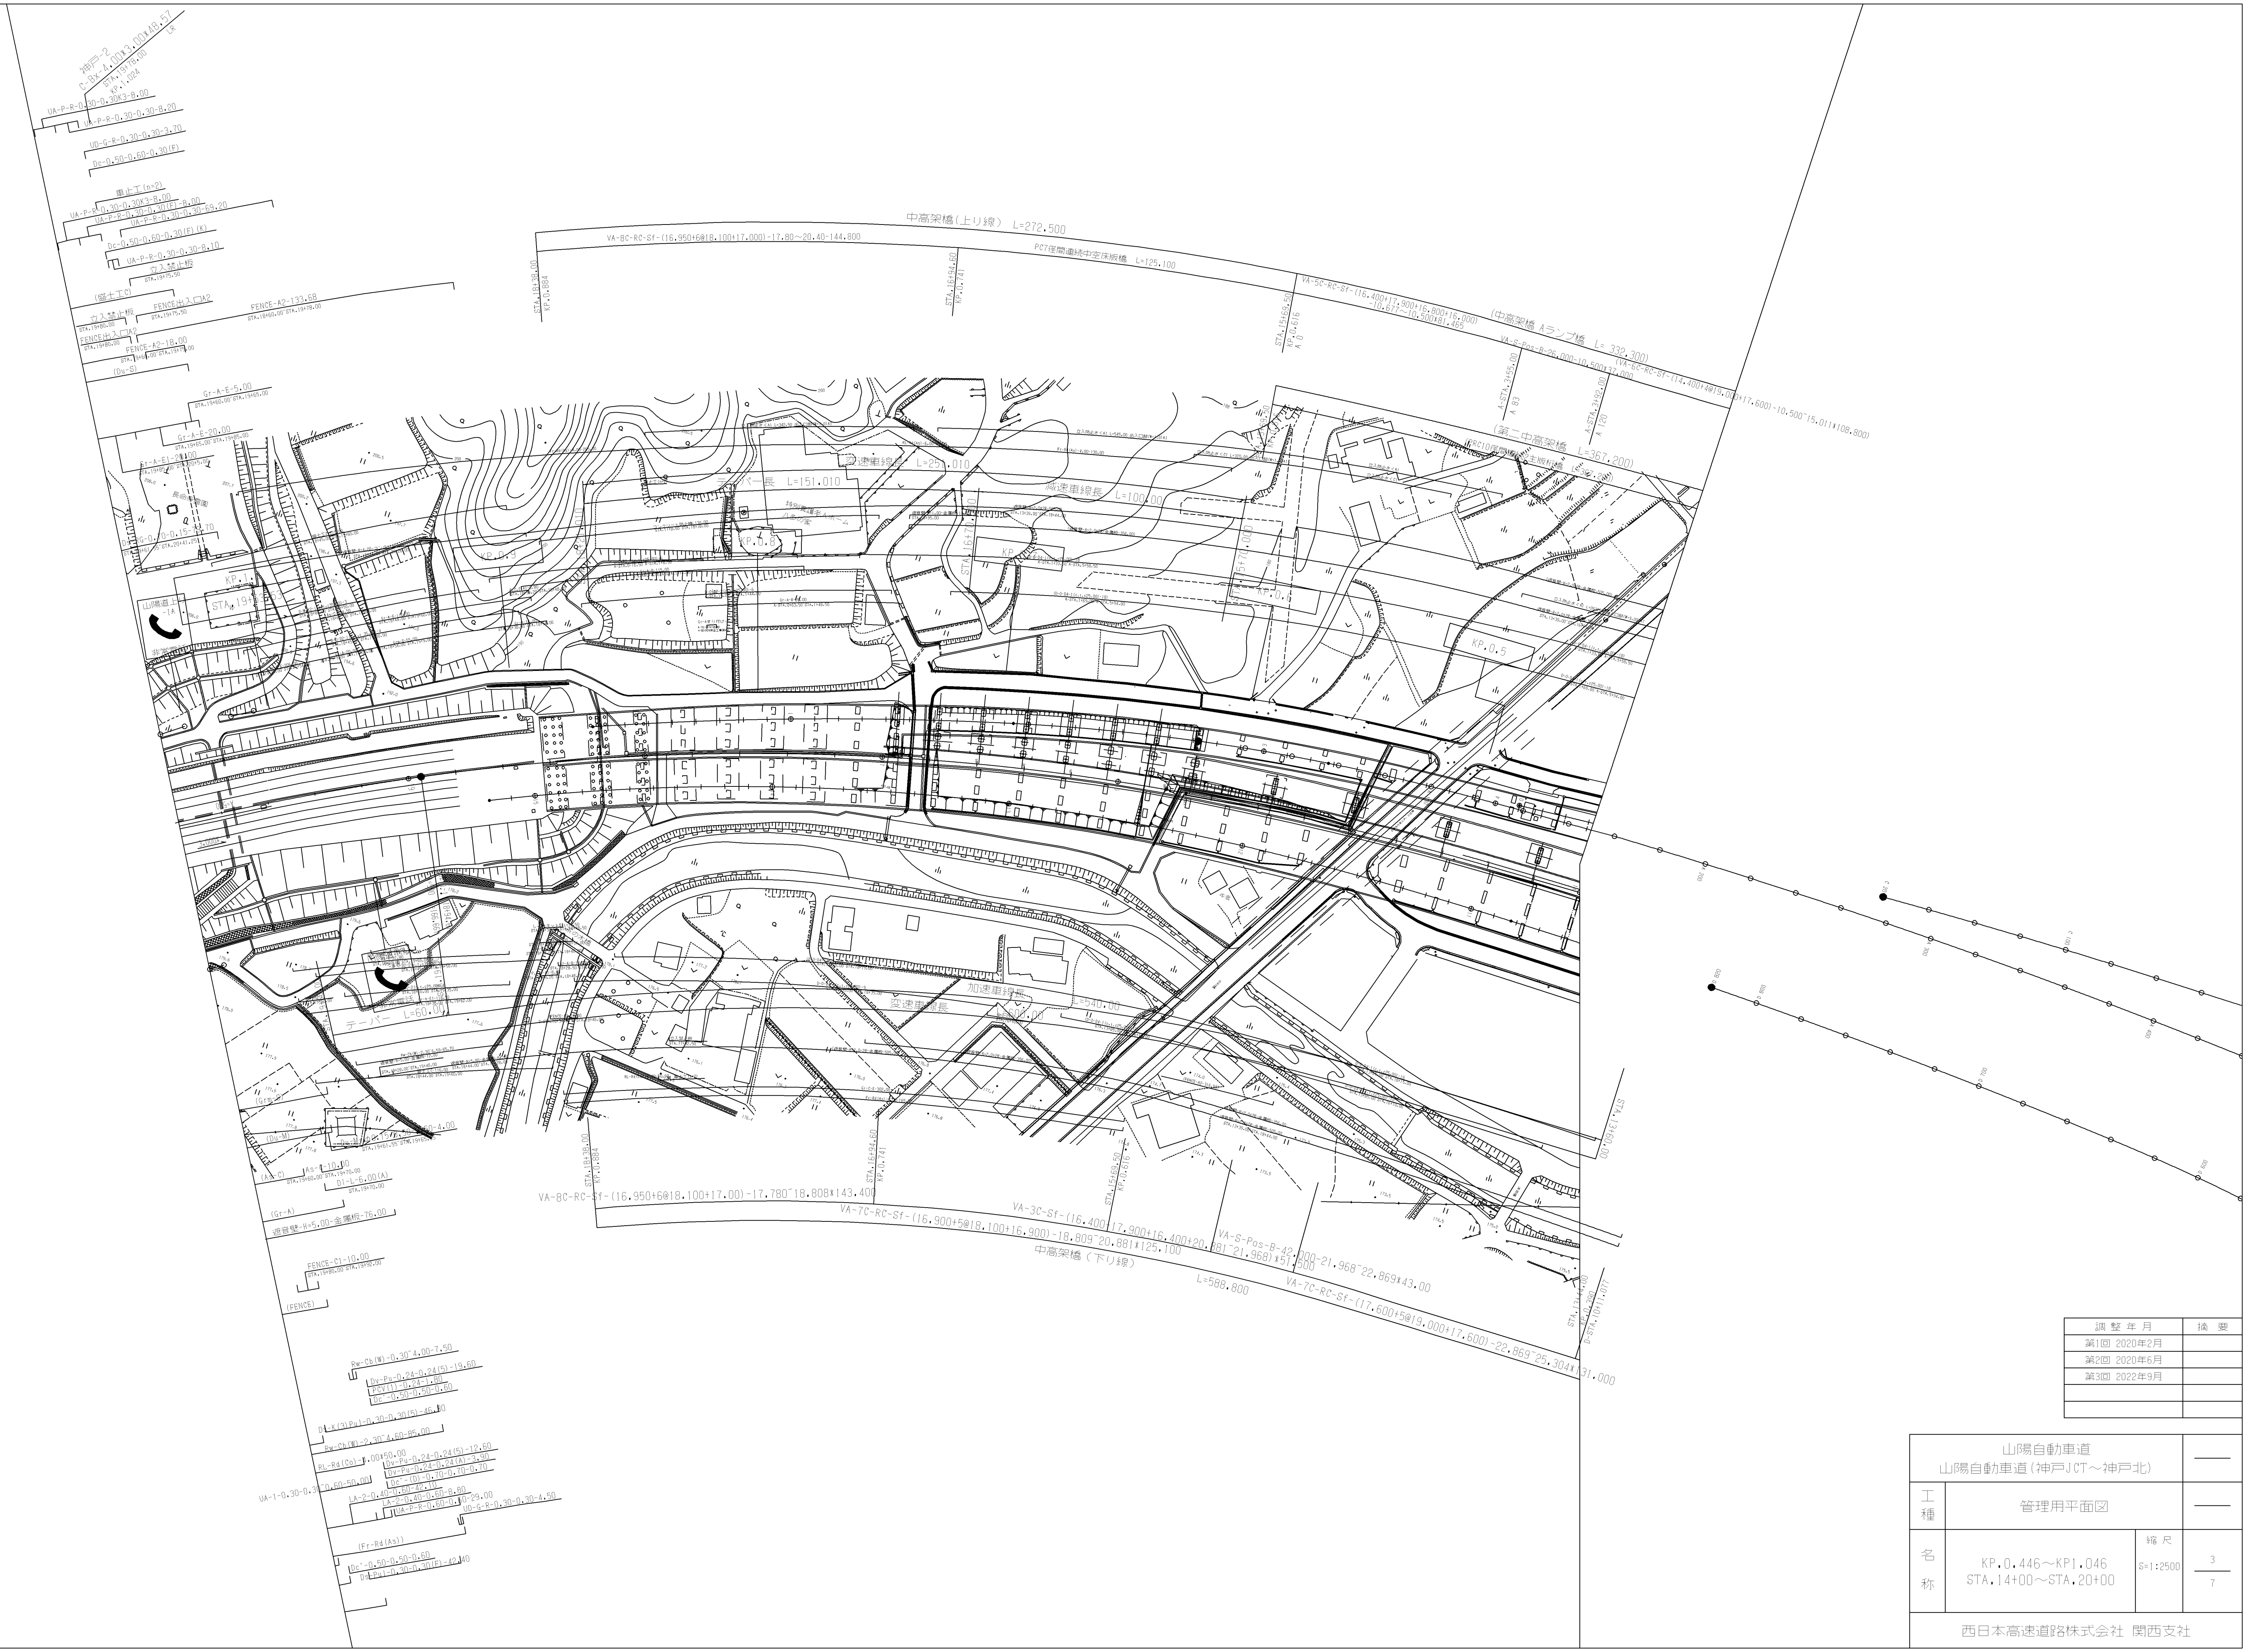

調整年月	摘要
第1回 2020年2月	
第2回 2020年6月	
第3回 2022年9月	

山陽自動車道 山陽自動車道(神戸JCT～神戸北)			――
工種	管理用平面図		――
名称	KP.0.446～KP1.046 STA.14+00～STA.20+00	縮尺 S=1:2500	3/7
西日本高速道路株式会社 関西支社			

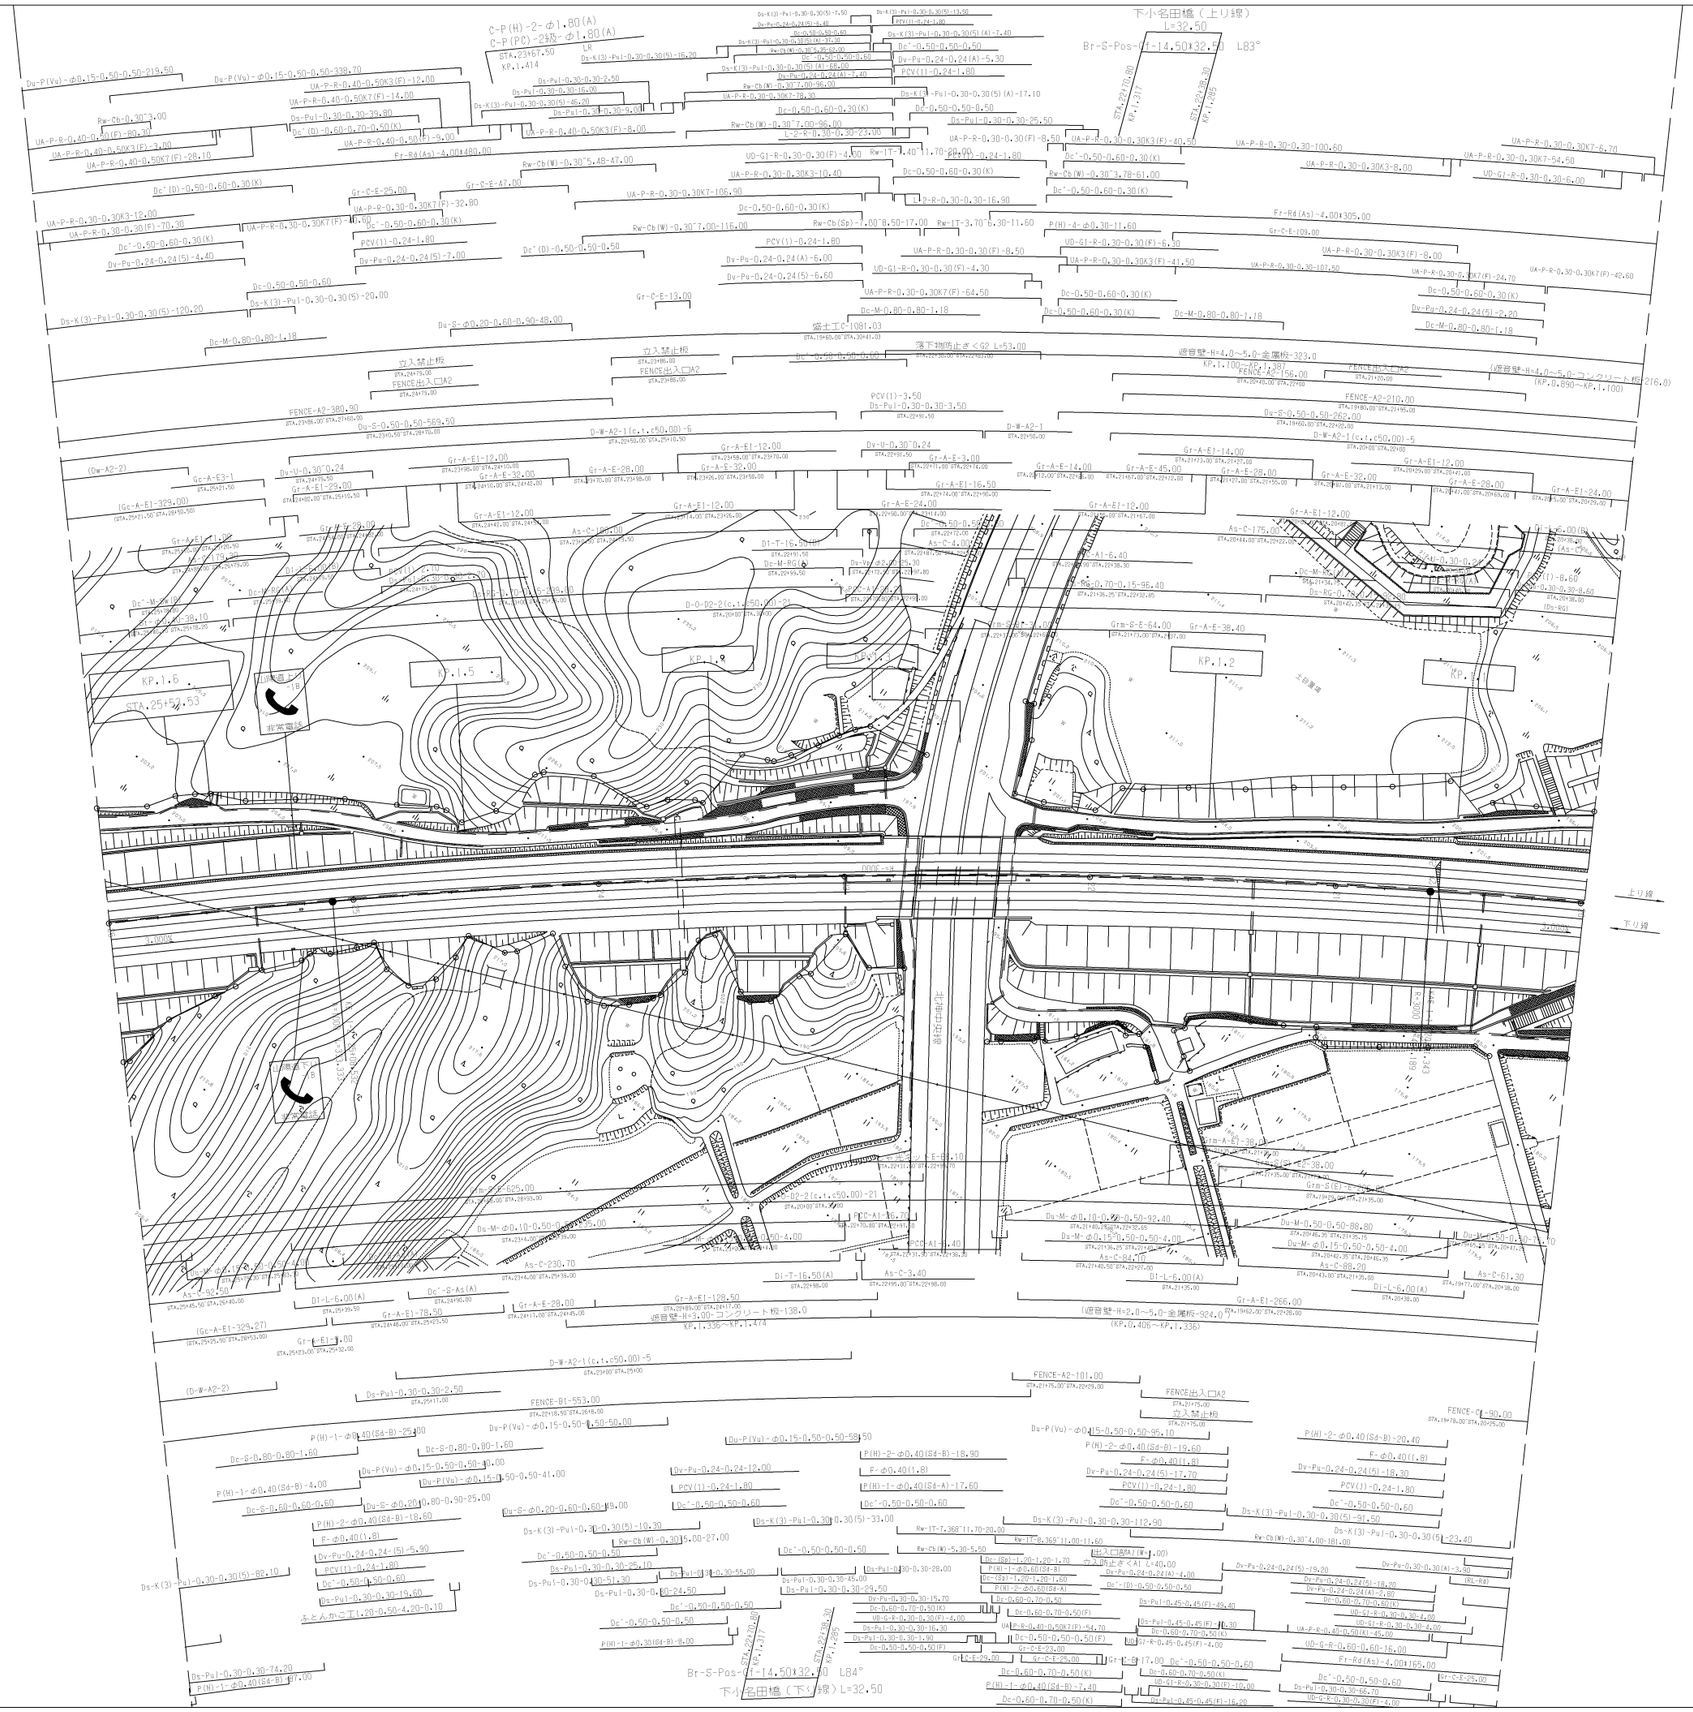

調整年月	適用
第1回 2006年3月	
第2回 2017年3月	
第3回 2022年9月	

山陽自動車道 山陽自動車道（神戸JCT～神戸北）			——
工種	管理用平面図		——
名称	KP.1.046～KP.1.646 STA.20+00～STA.26+00	縮尺 1/2500	4 7
西日本高速道路（株）関西支社			

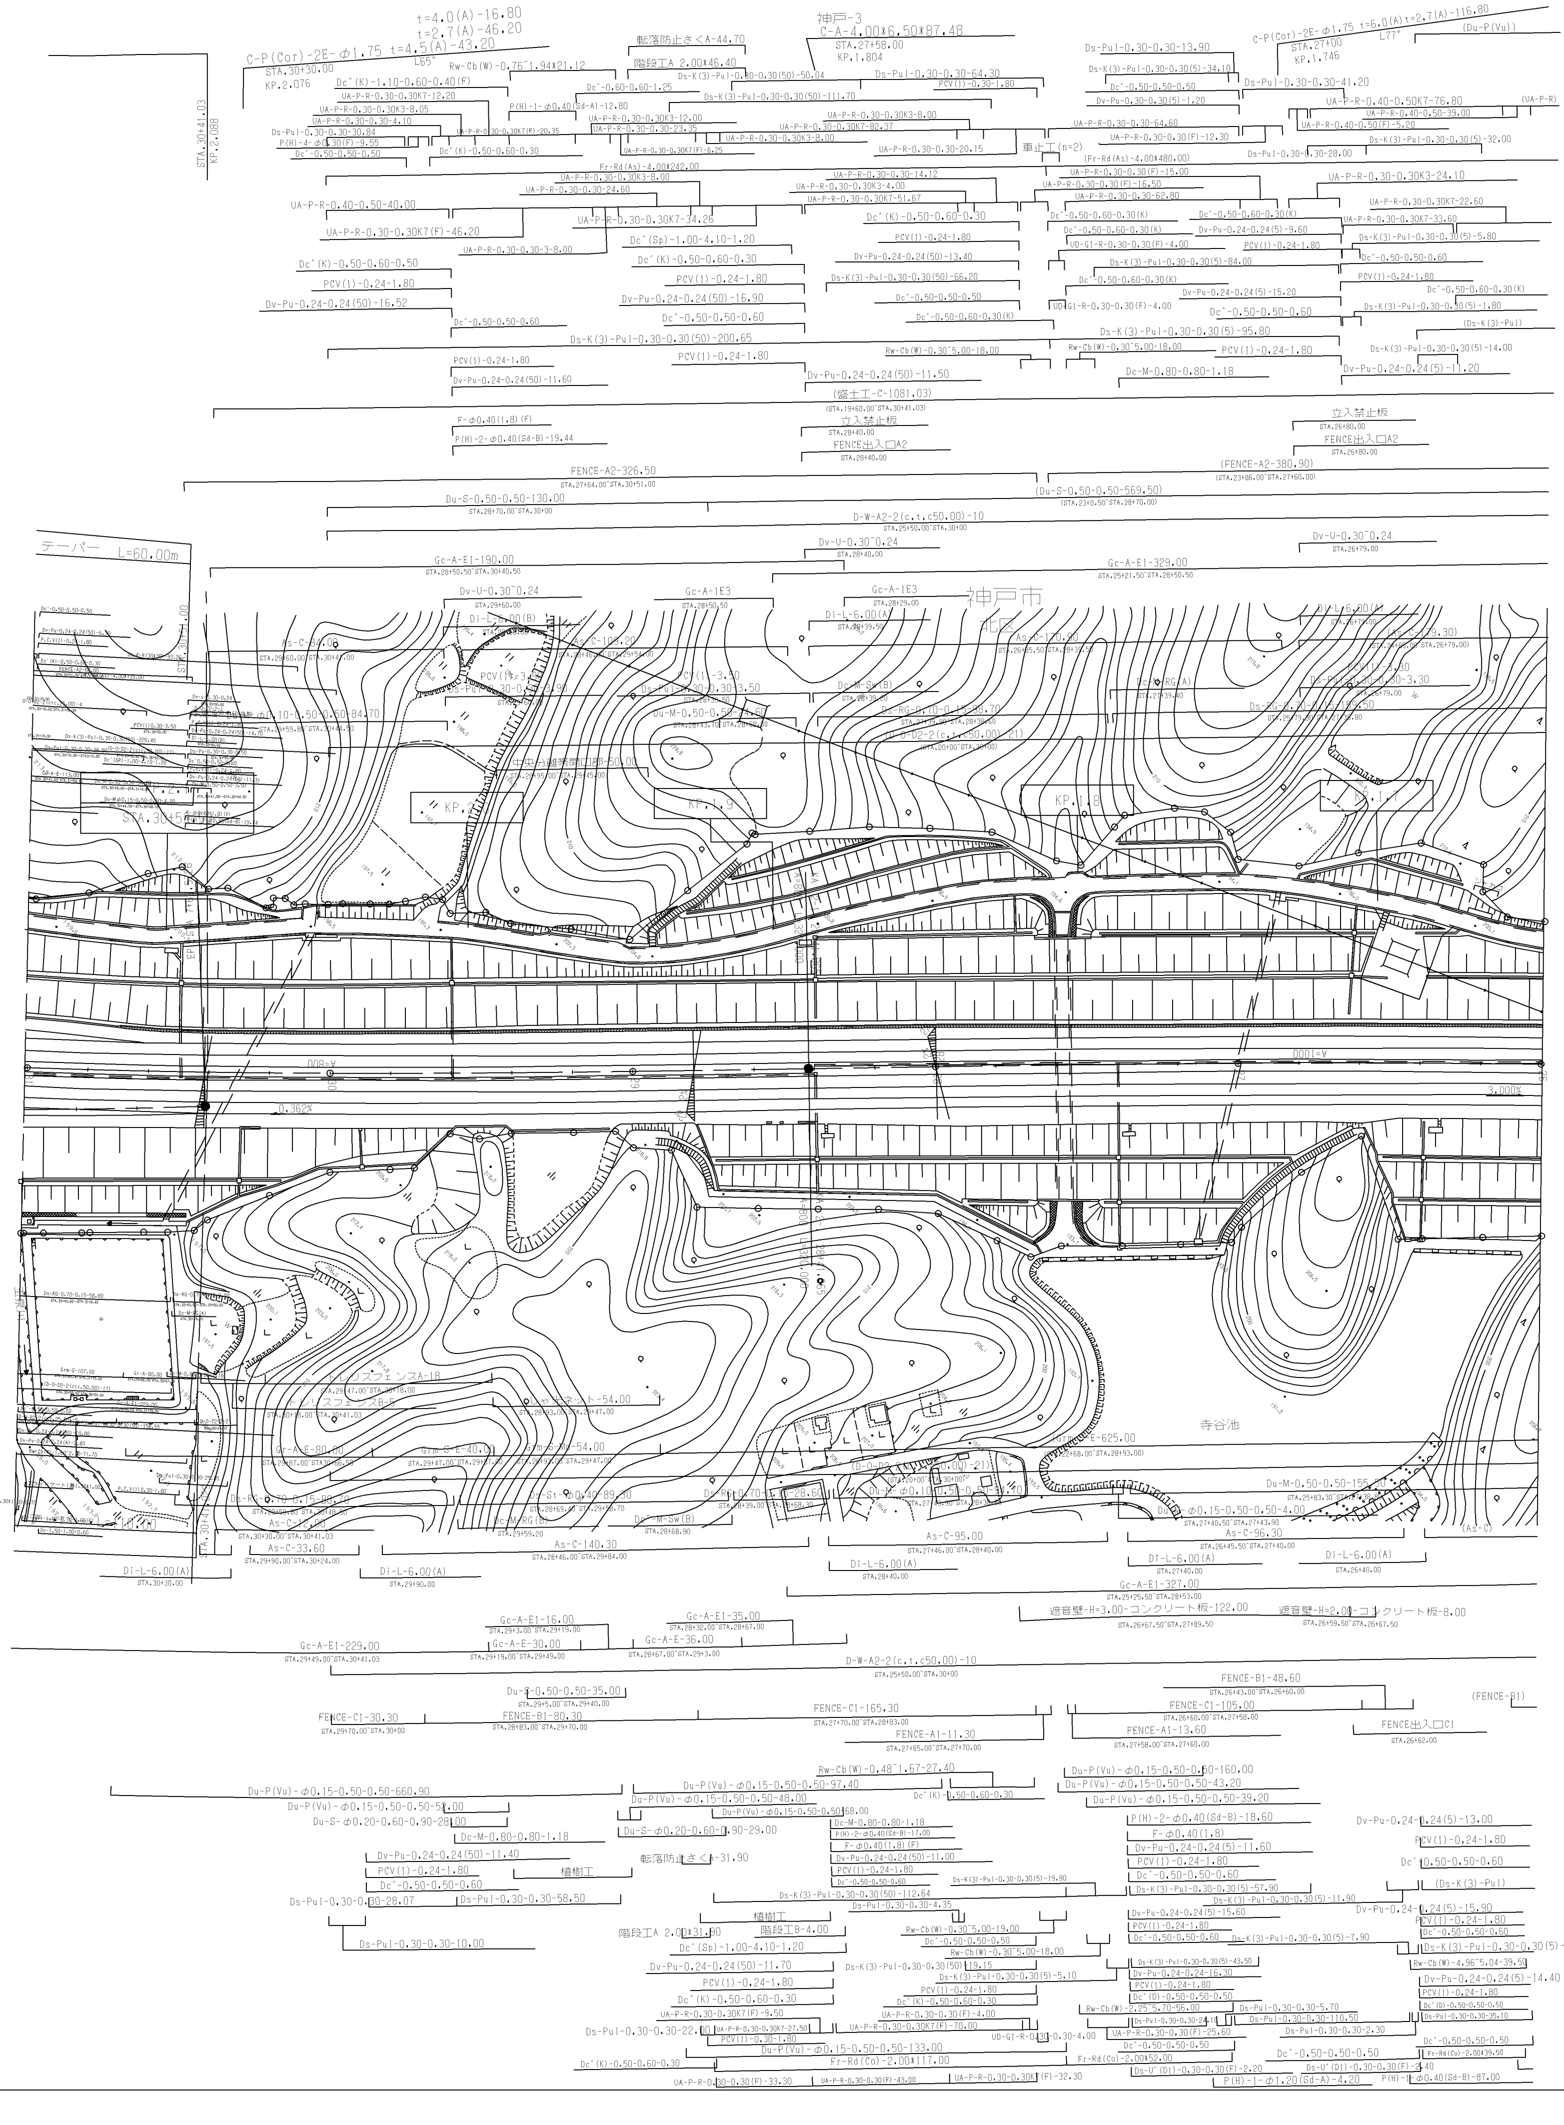

調整年月	適用
第1回 2006年3月	
第2回 2017年3月	

山陽自動車道 山陽自動車道(神戸JCT～神戸北)			――
工種	管理用平面図		――
名称	神戸北ＩＣ KP.1.646～KP.2.146 STA.26+00～STA.31+00	縮尺 1/2500	5/7

西日本高速道路（株）関西支社

調整年月	適用
第1回 2006年 3月	
第3回 2018年 3月	
第4回 2020年12月	
第5回 2022年 9月	

山陽自動車道

山陽自動車道（神戸JCT～神戸北）

工種	管理用平面図		
名称	神戸北ＩＣ KP.2.146～KP.2.946 STA.31+00～STA.39+00	縮尺 1/2500	6/7

西日本高速道路(株) 関西支社

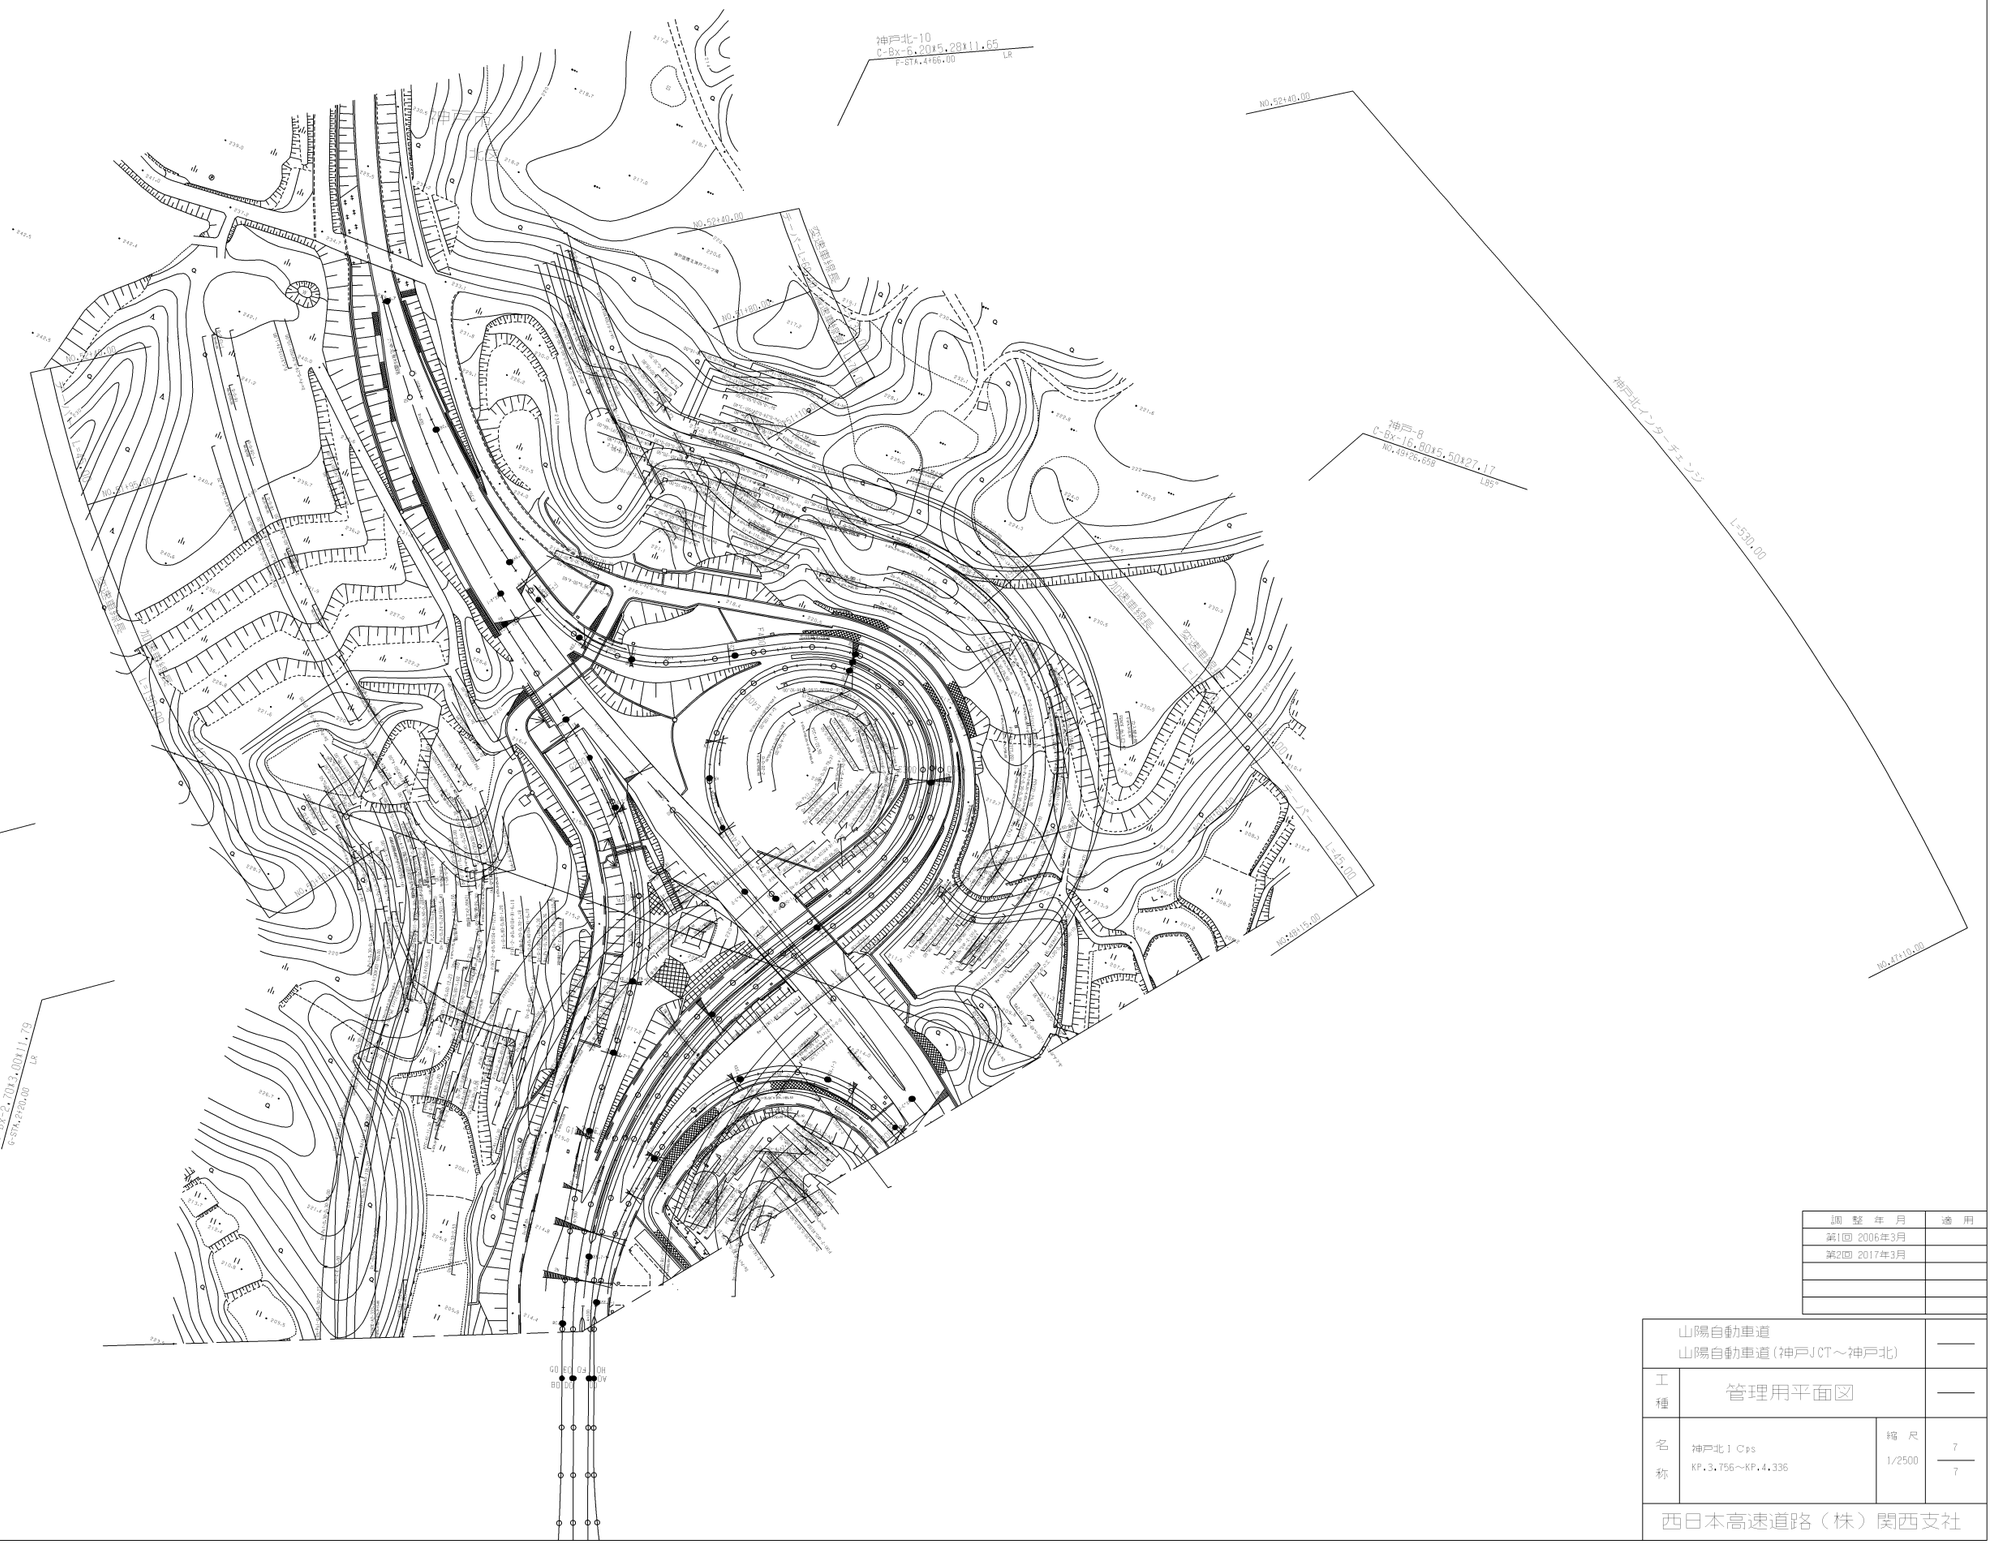

調整年月	適用
第1回 2006年3月	
第2回 2017年3月	

山陽自動車道 山陽自動車道（神戸JCT～神戸北）			——
工種	管理用平面図		——
名称	神戸北 I Cps KP.3.756～KP.4.336	縮尺 1/2500	7/7
西日本高速道路（株）関西支社			

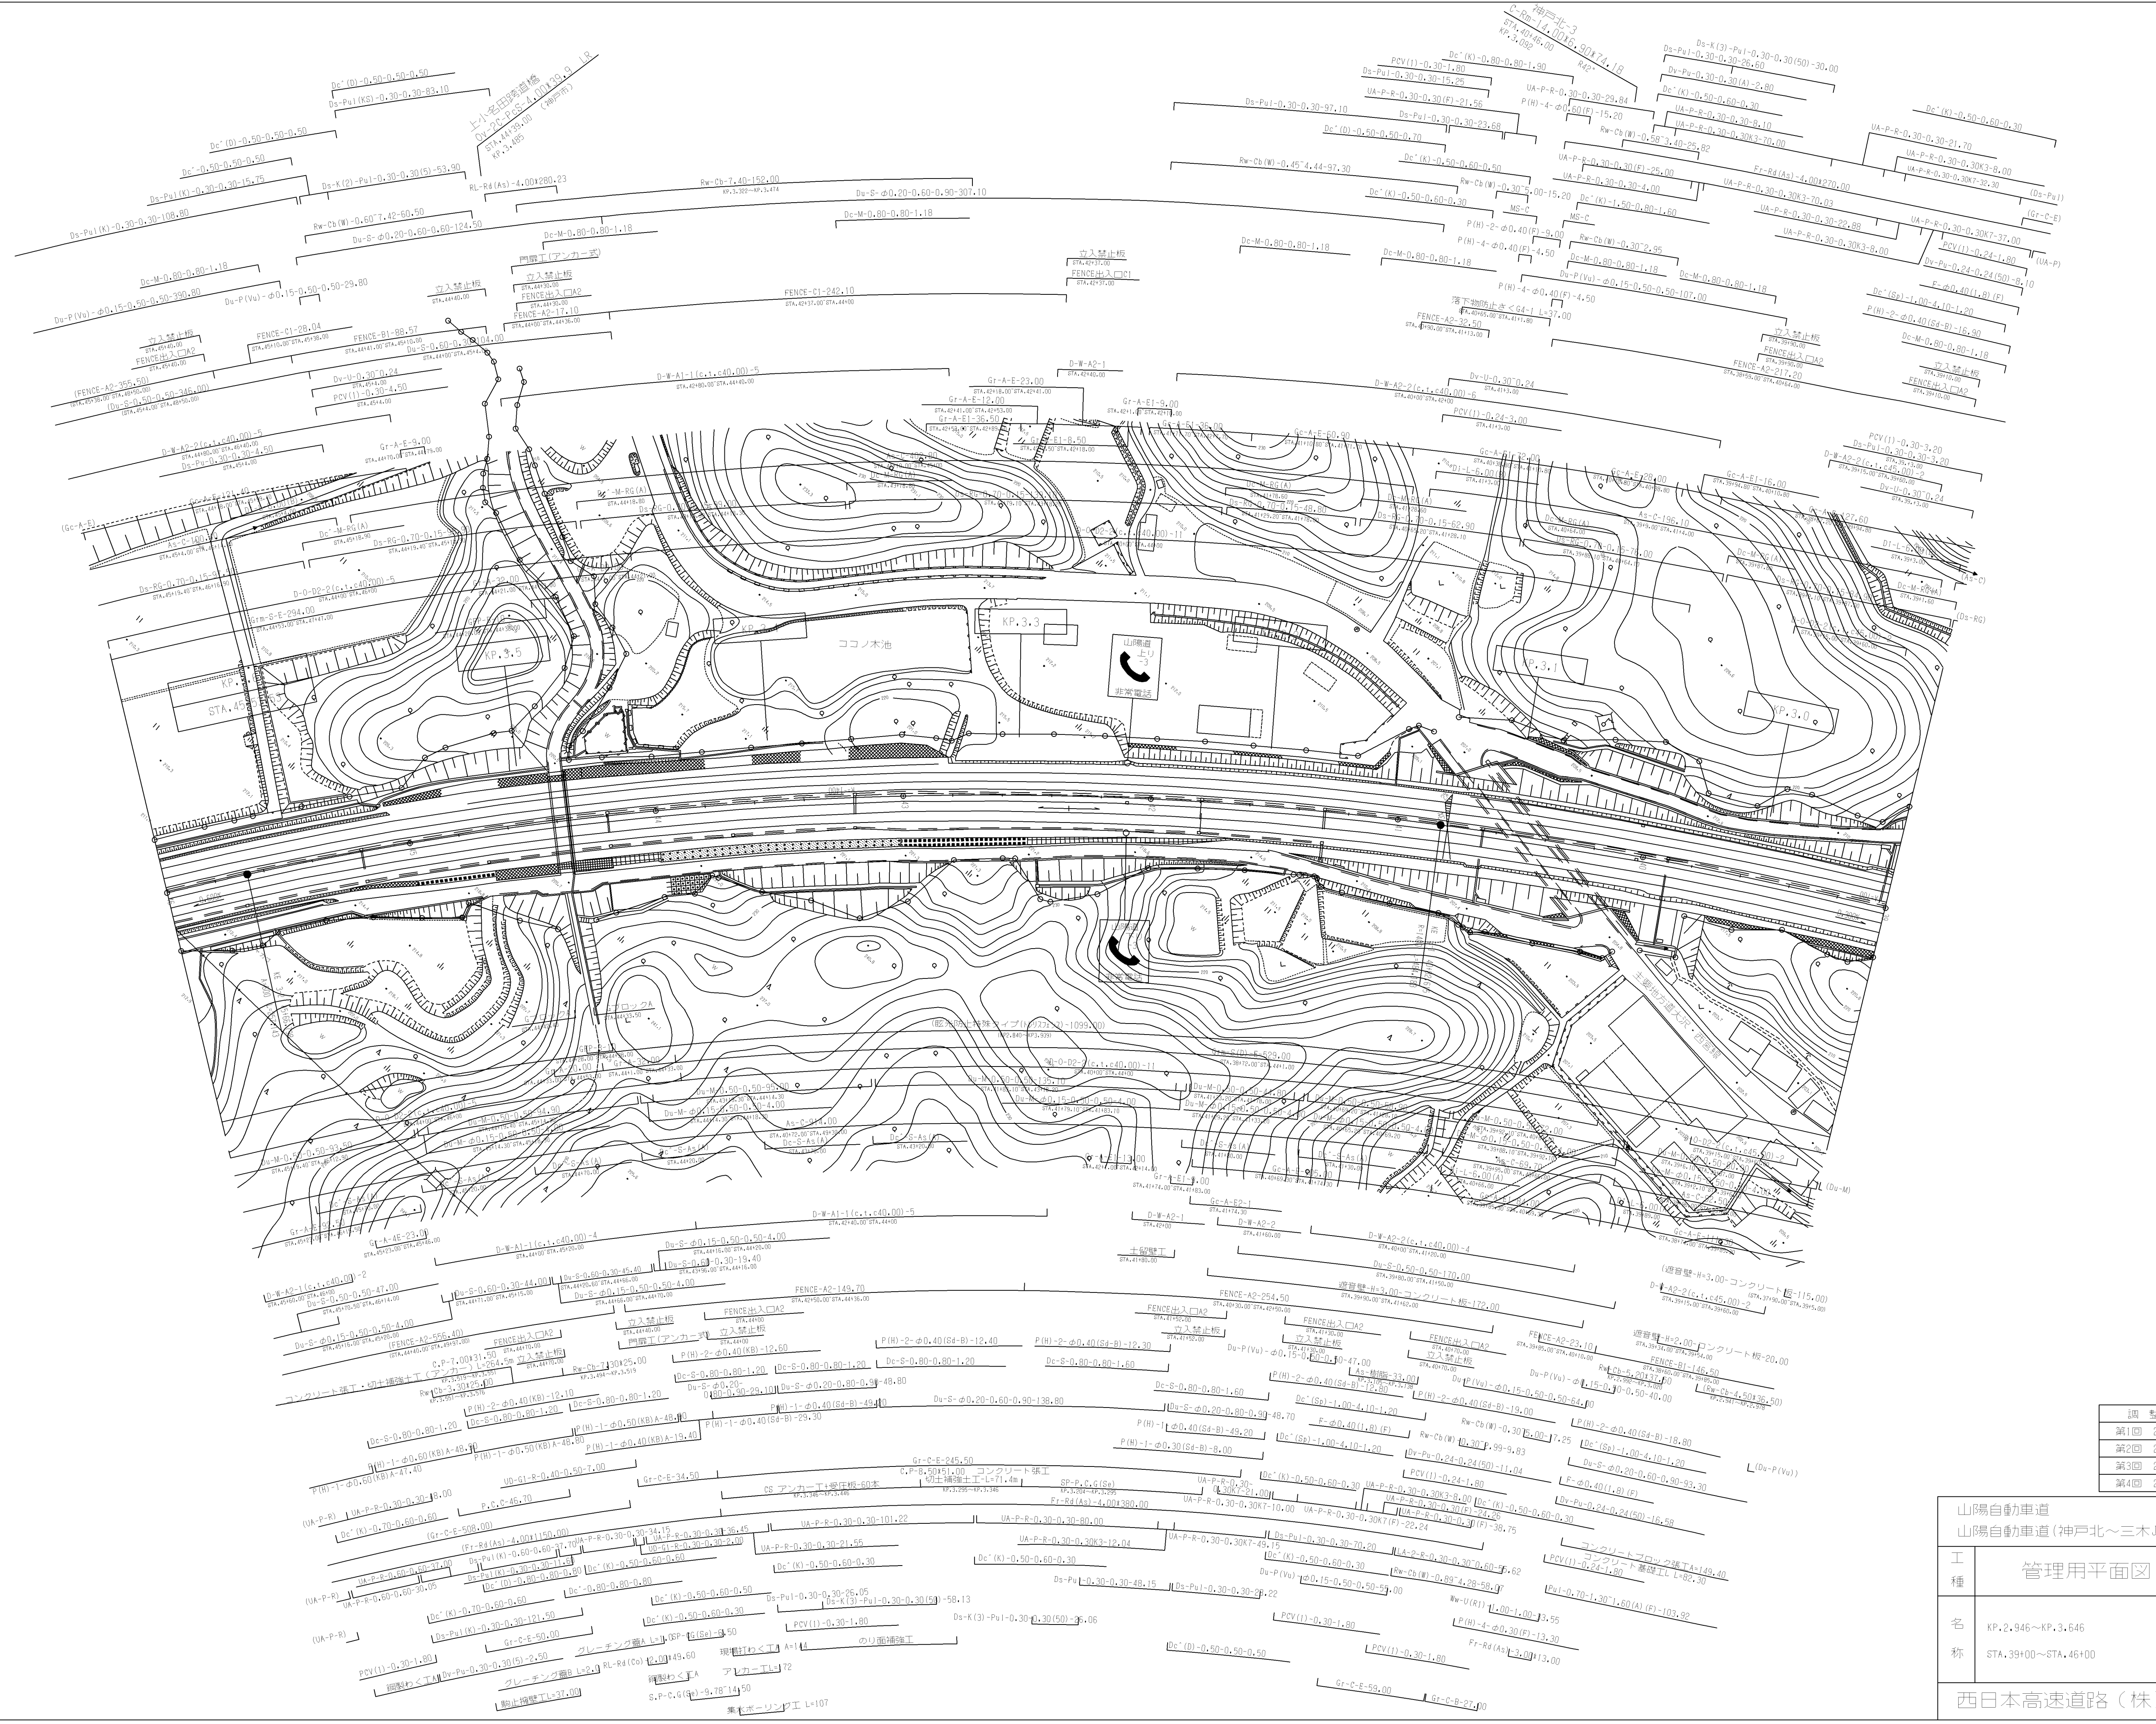

調整年月	適用
第1回 2006年 3月	
第2回 2017年 3月	
第3回 2018年 3月	
第4回 2020年12月	

山陽自動車道 山陽自動車道(神戸北～三木JCT)			――
工種	管理用平面図		――
名称	KP.2.946～KP.3.646 STA.39+00～STA.46+00	縮尺 1/2500	1/19
西日本高速道路（株）関西支社			

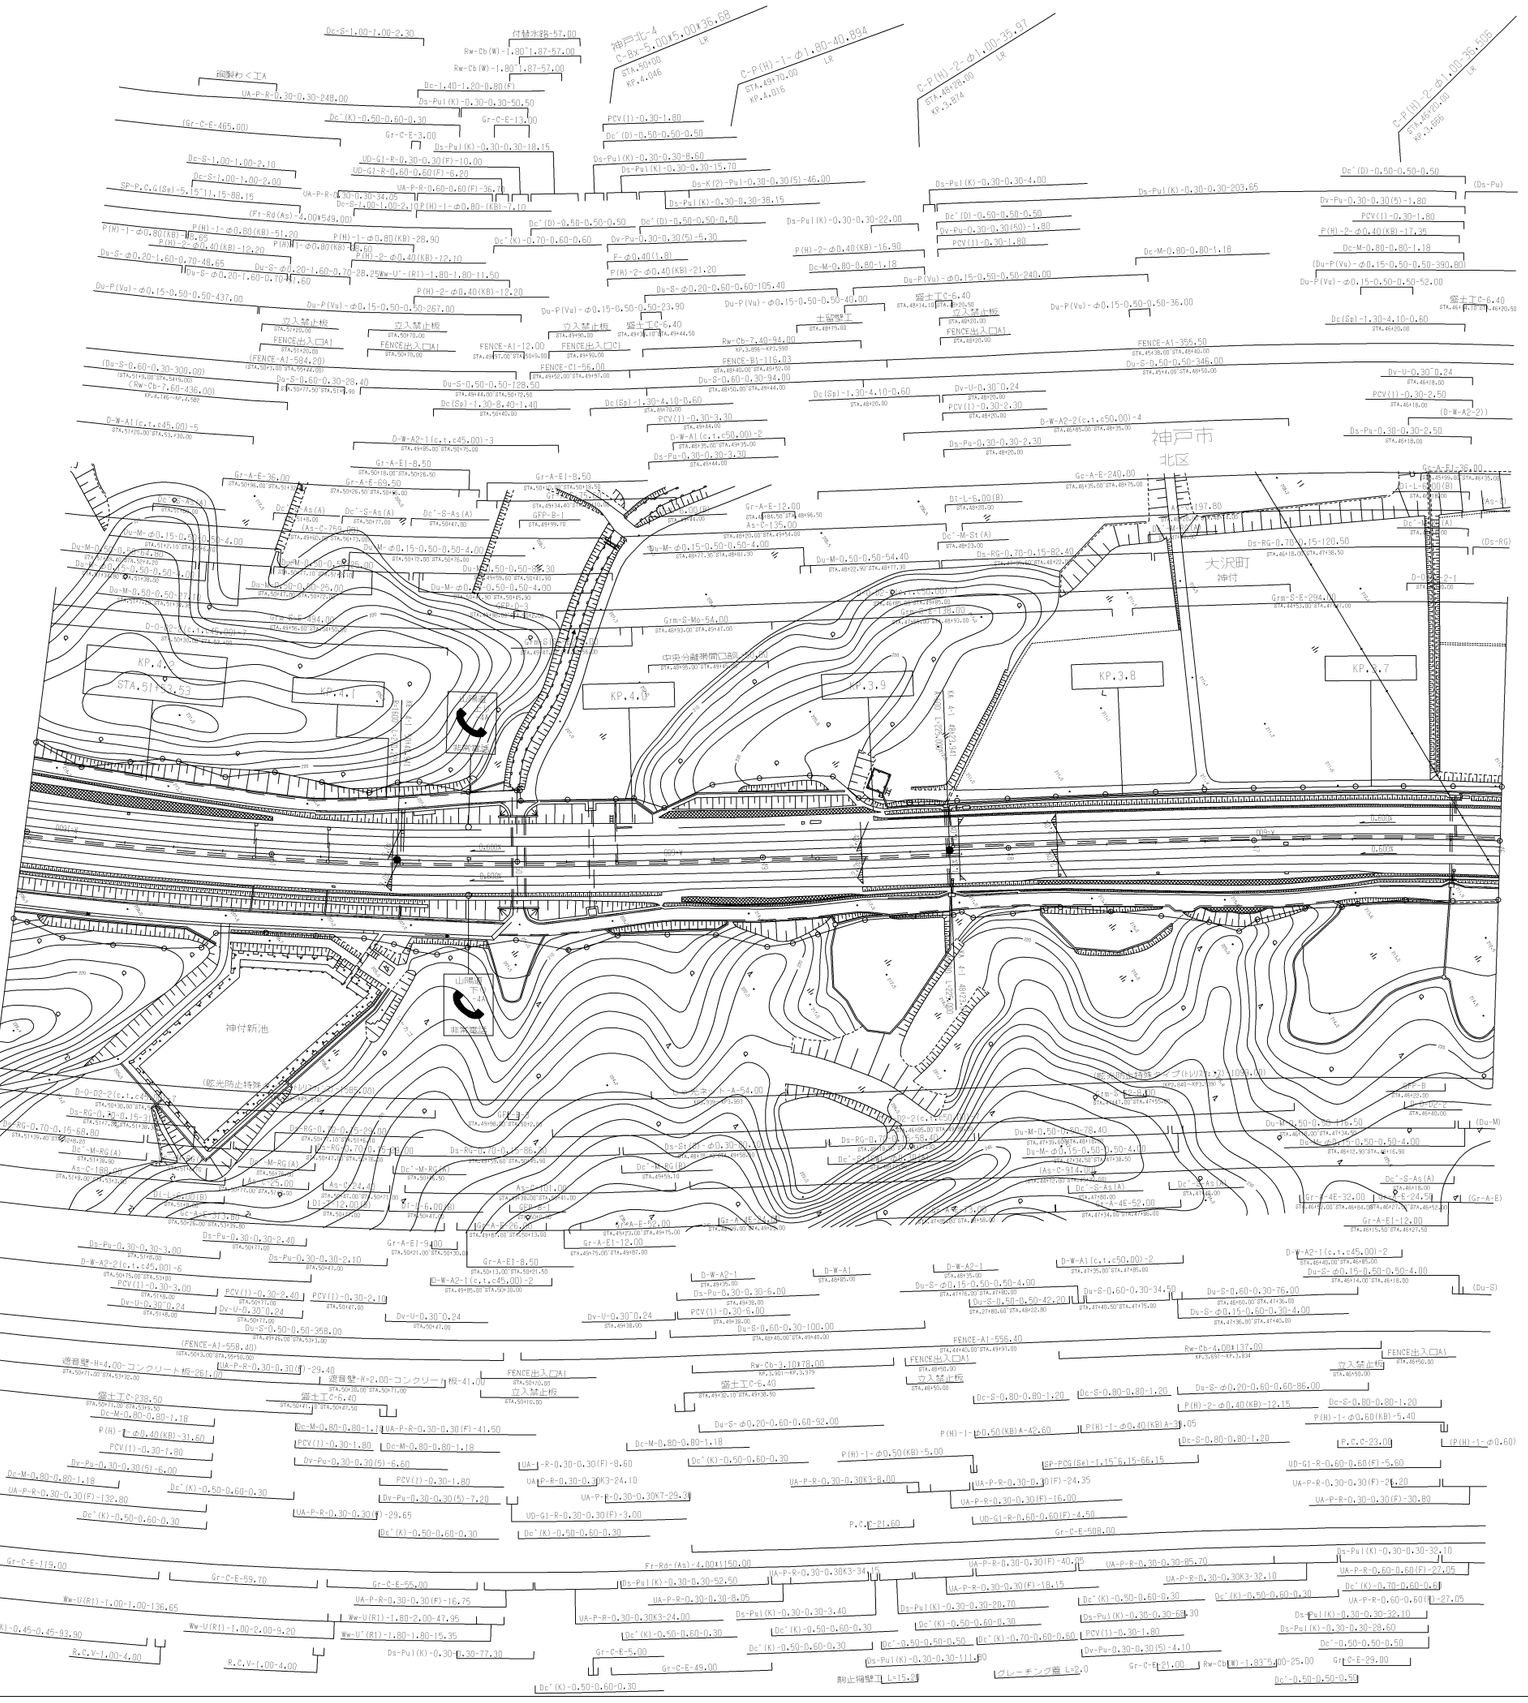

調整年月	適用
第1回 2006年 3月	
第2回 2017年 3月	
第3回 2018年 3月	
第4回 2020年12月	

山陽自動車道 山陽自動車道（神戸北～三木JCT）			——
工種	管理用平面図		——
名称	KP.3.646～KP.4.246 STA.46+00～STA.52+00	縮尺 1/2500	2 19
西日本高速道路（株）関西支社			

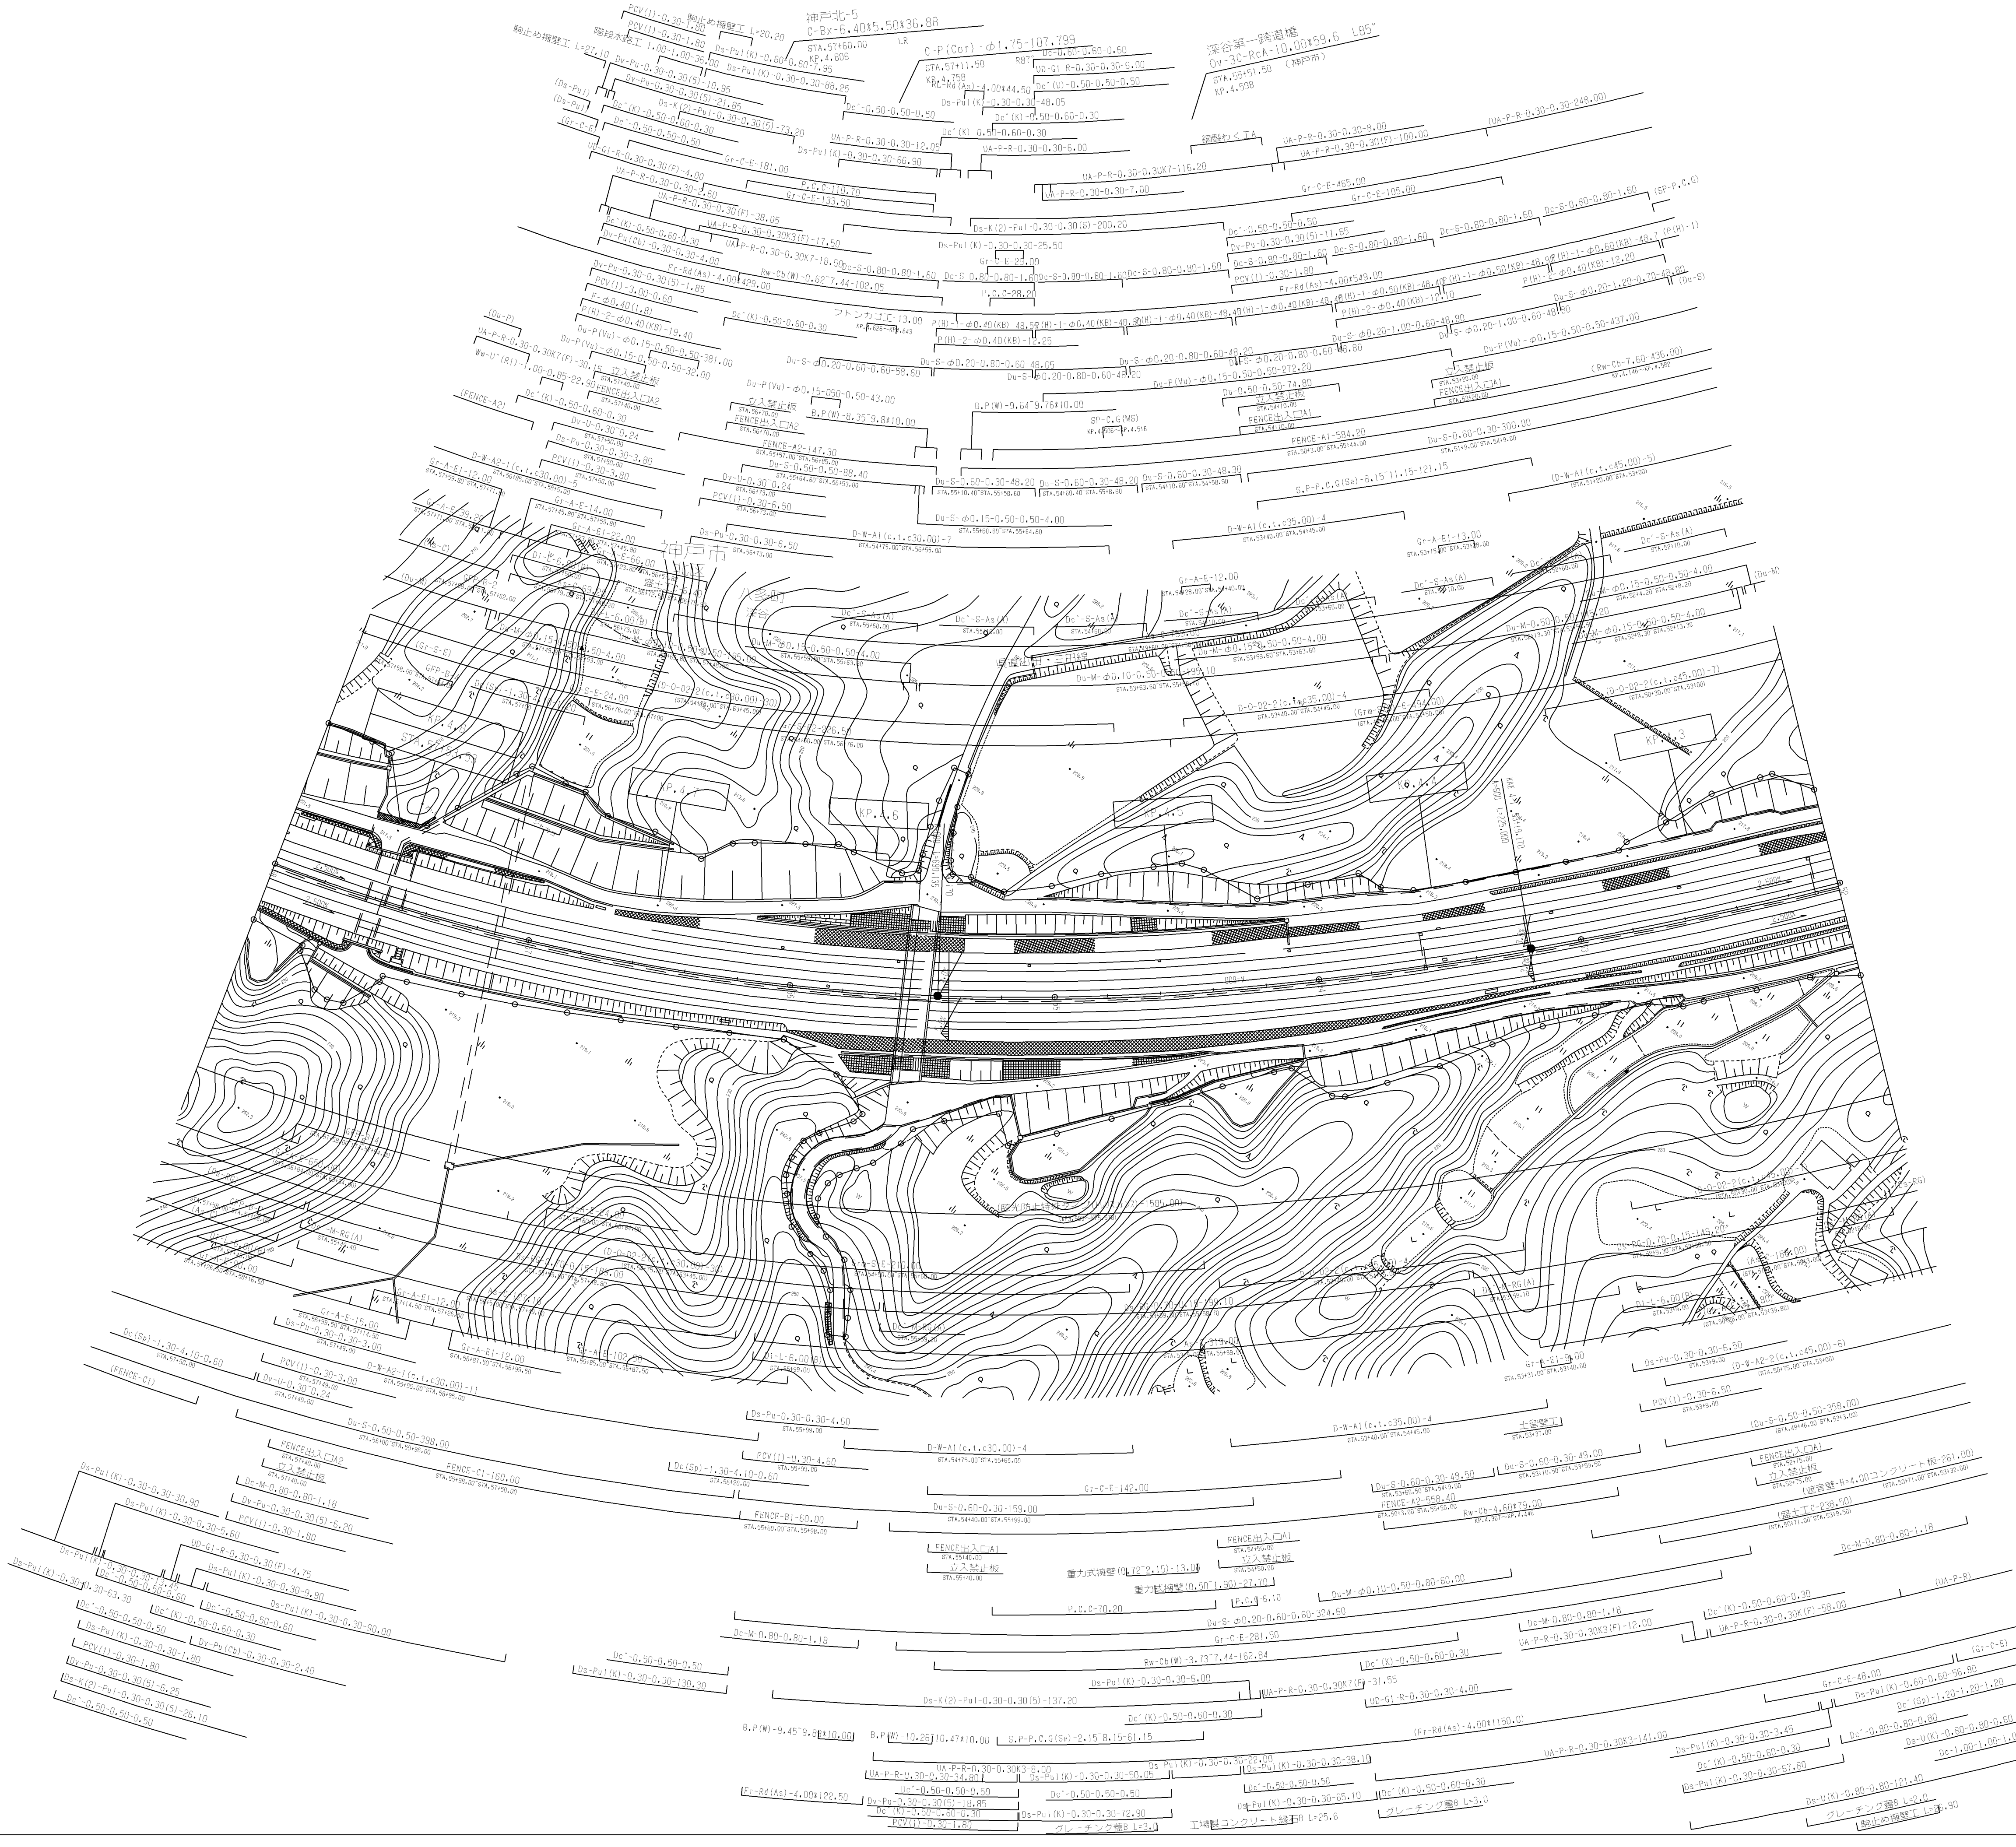

山陽自動車道 山陽自動車道(神戸北～三木JCT)		——
工種	管理用平面図	——
名称	KP.4.246～KP.4.846 STA.52+00～STA.58+00	縮尺 1/2500	3/19

西日本高速道路（株）関西支社

調整年月	適用
第1回 2006年 3月	
第2回 2017年 3月	
第3回 2018年 3月	
第4回 2020年12月	

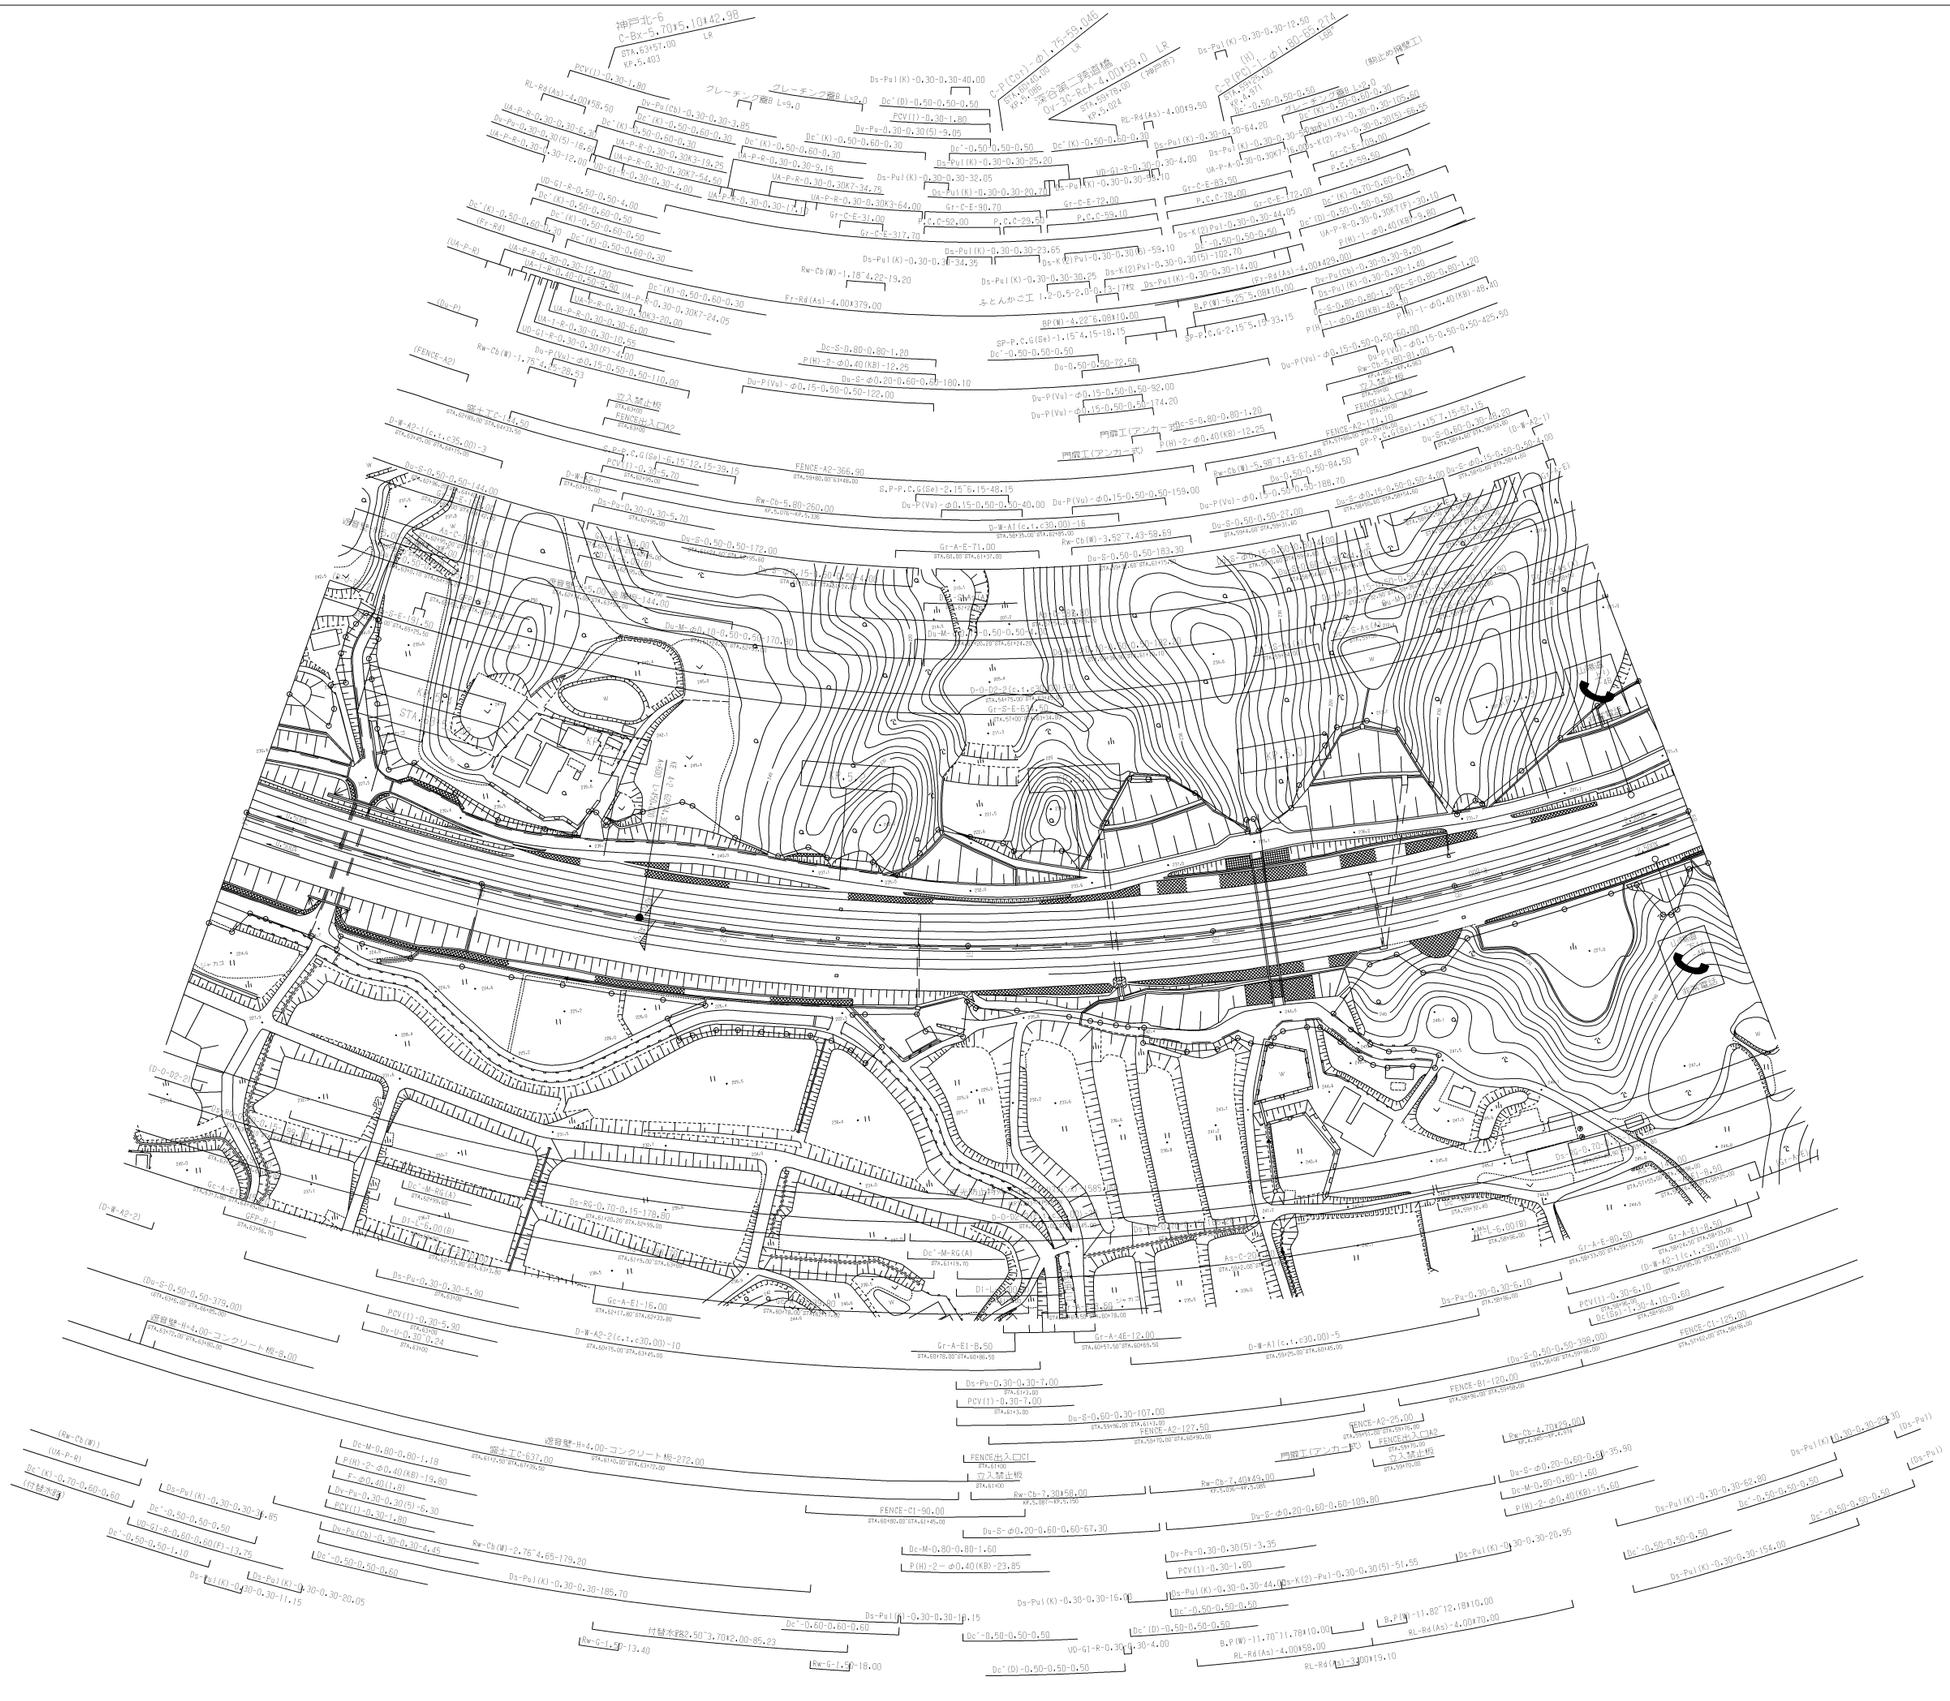

調整年月	適用
第1回 2006年 3月	
第2回 2017年 3月	
第3回 2018年 3月	
第4回 2020年12月	

山陽自動車道 山陽自動車道（神戸北～三木JCT）		——
工種	管理用平面図	——
名称	KP.4.846～KP.5.446 STA.58+00～STA.64+00	縮尺 1/2500
		4 / 19
西日本高速道路(株)関西支社		

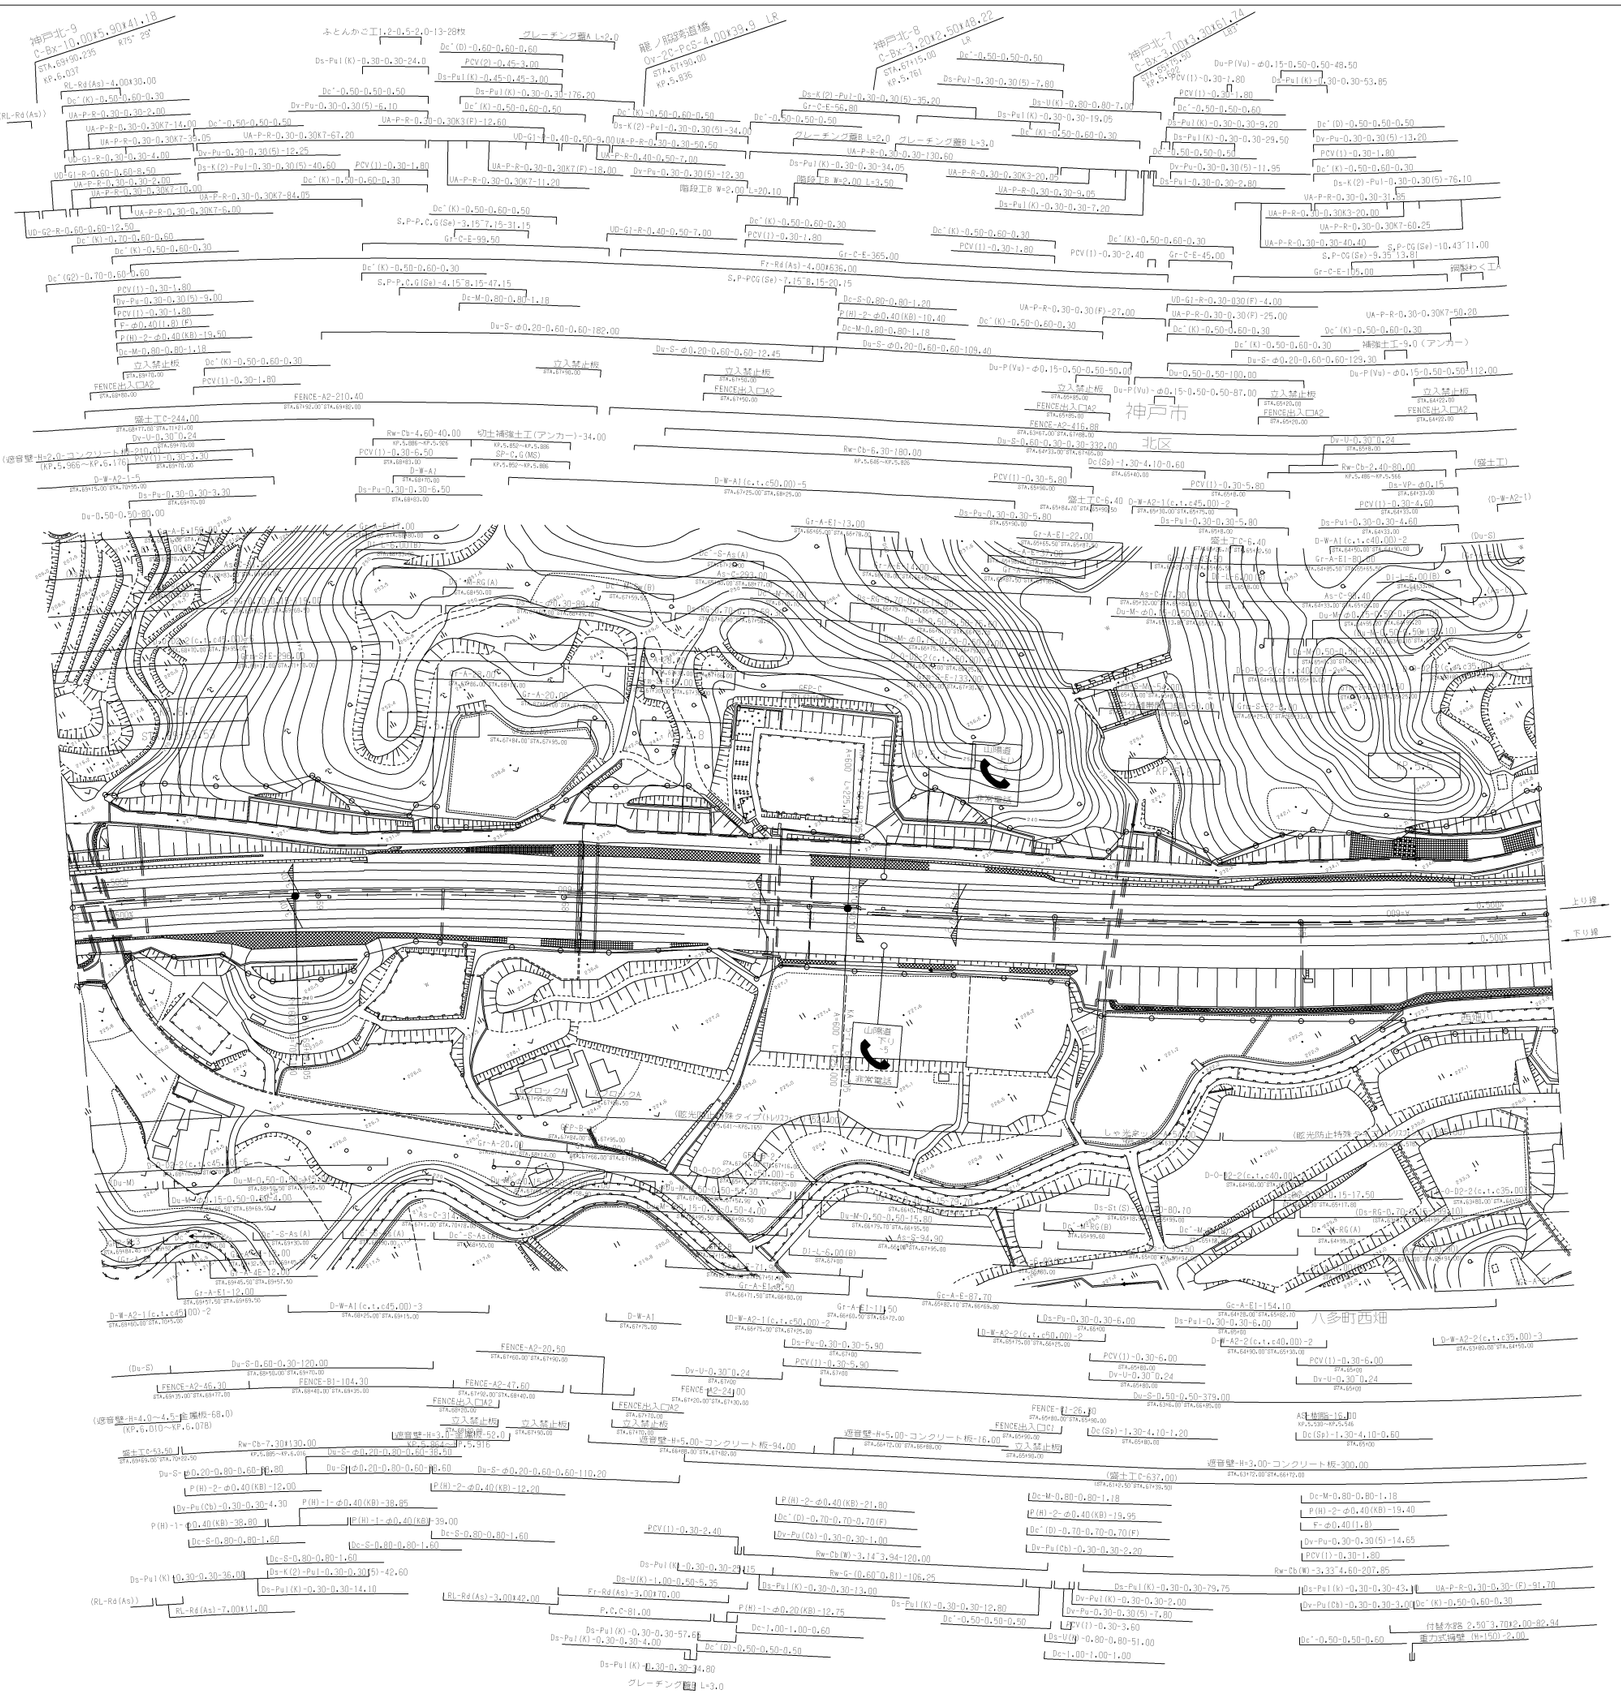

調整年月	適用
第1回 2006年 3月	
第2回 2017年 3月	
第3回 2018年 3月	
第4回 2020年12月	
第4回 2022年 9月	

山陽自動車道 山陽自動車道(神戸北～三木JCT)			——
工種	管理用平面図		——
名称	KP.5.446～KP.6.046 STA.64+00～STA.70+00	縮尺 1/2500	5 19
西日本高速道路（株）関西支社			

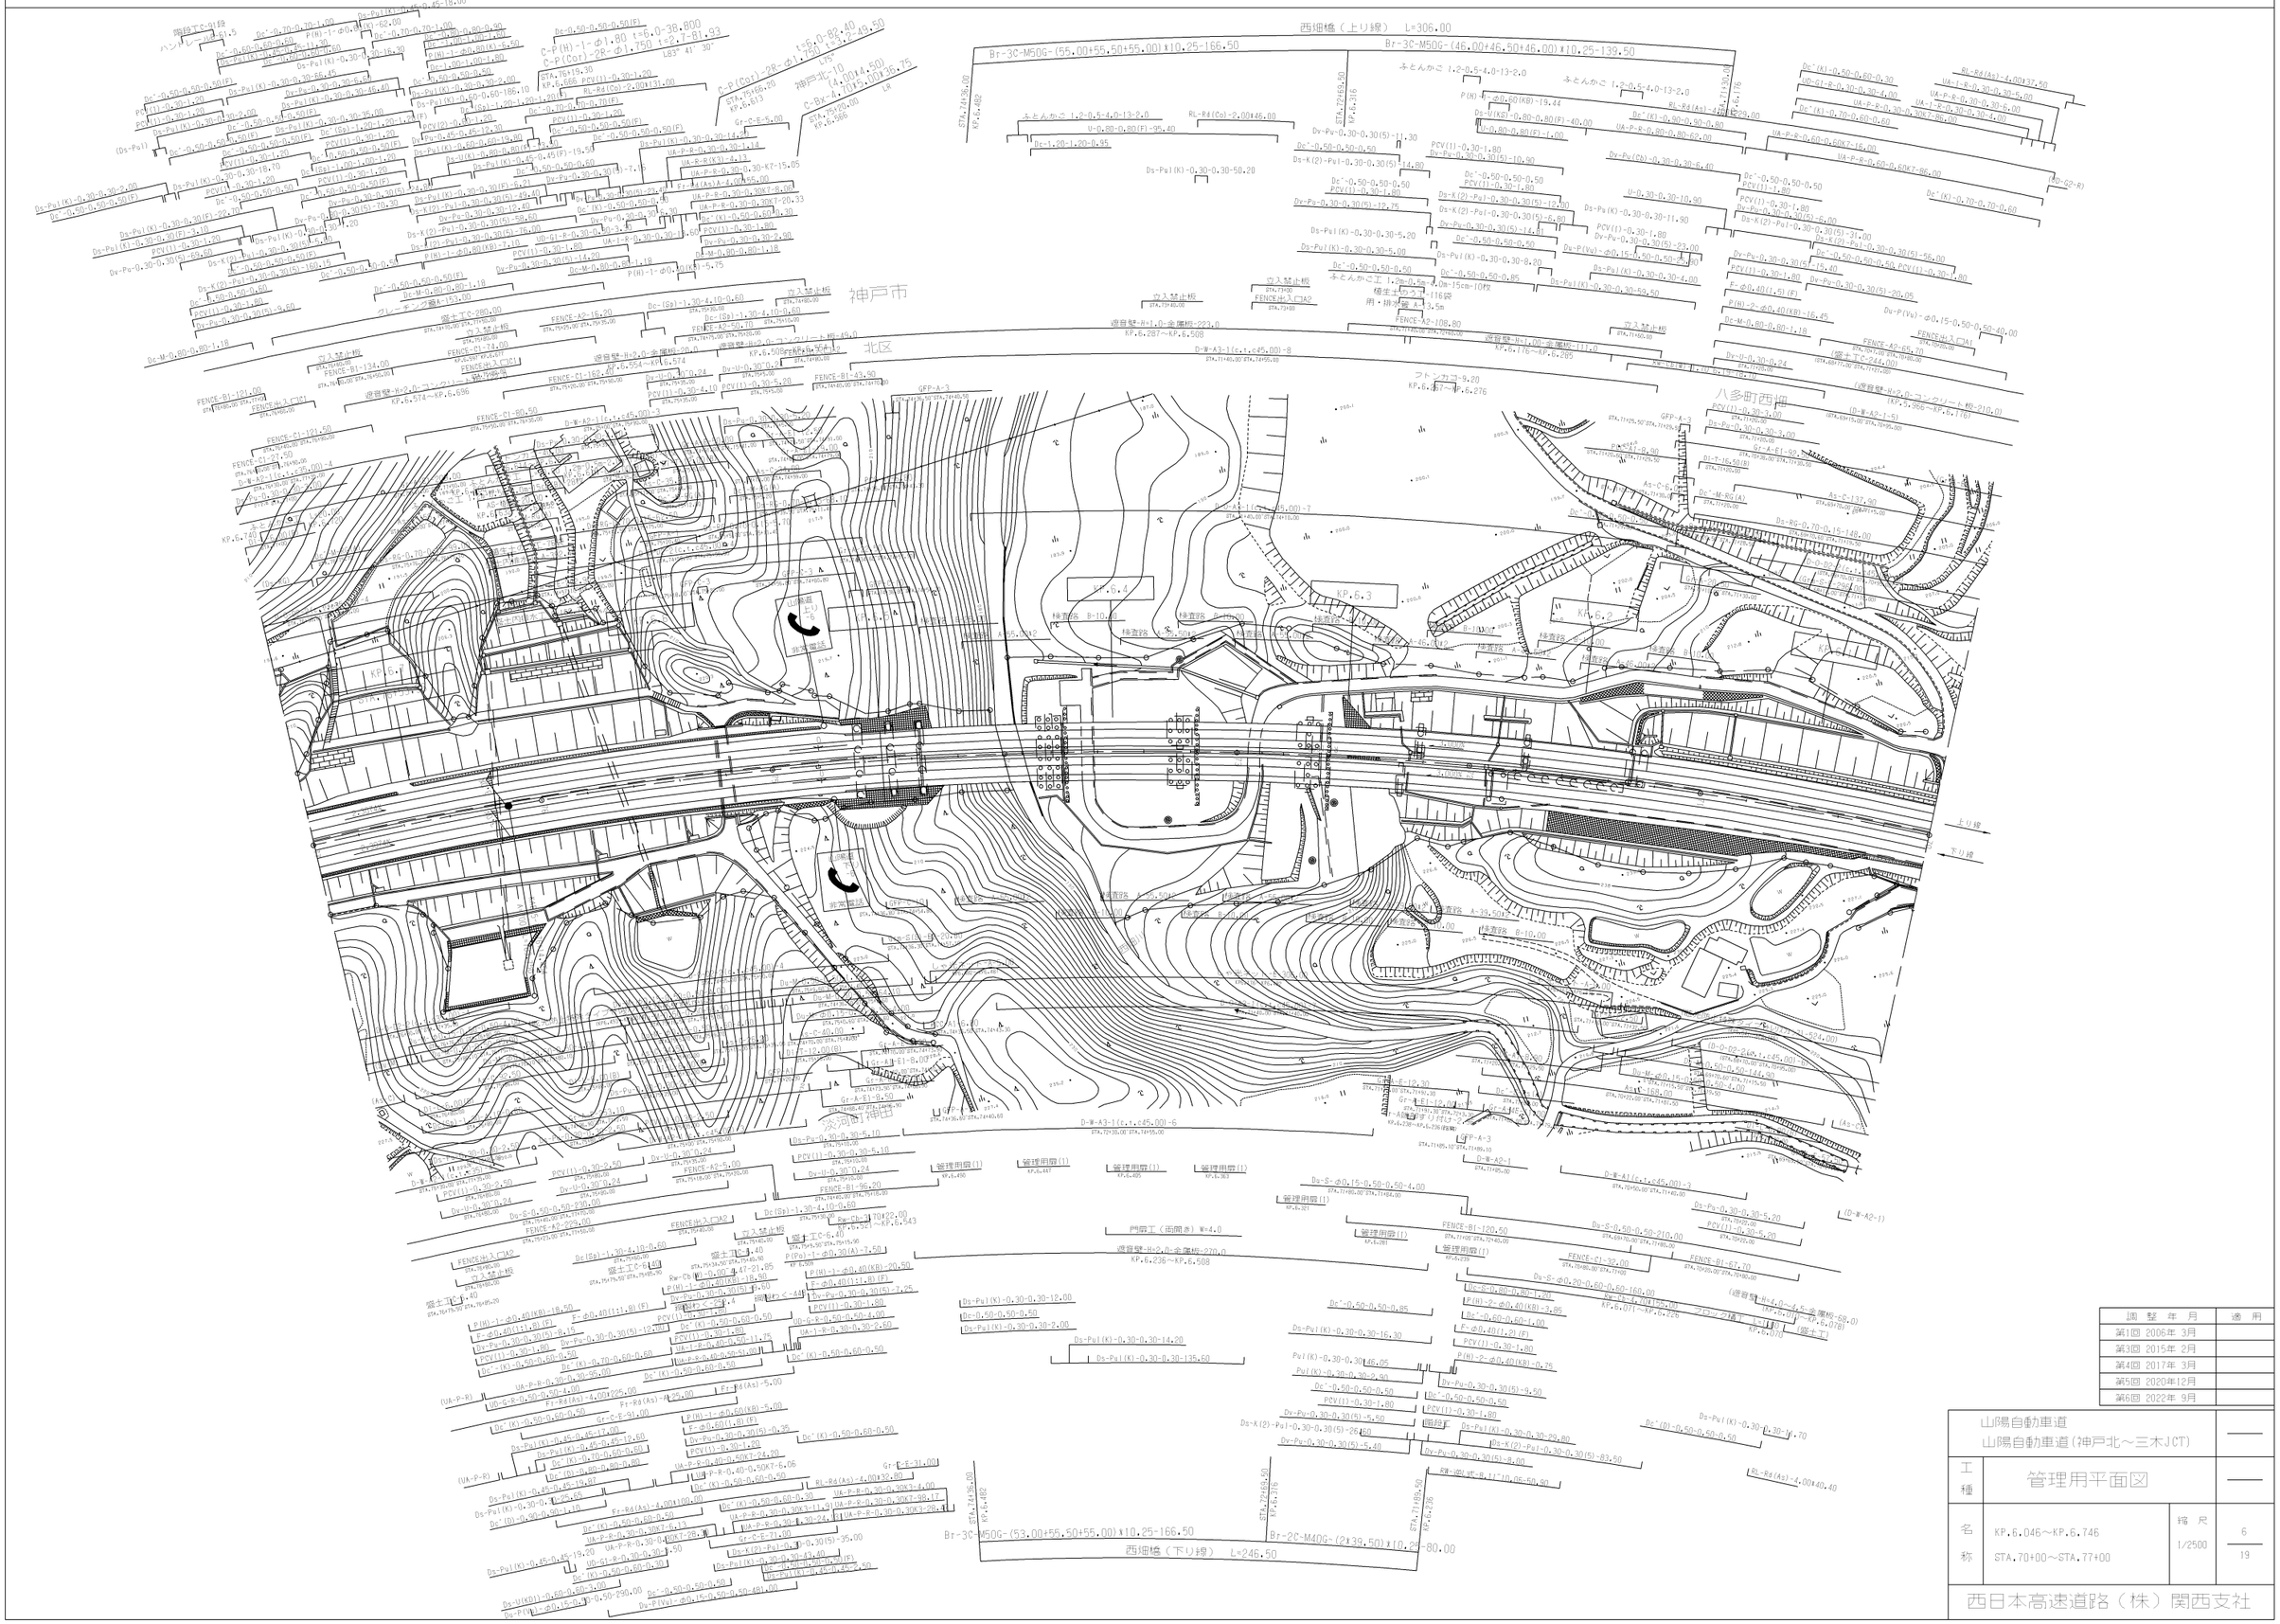

調整年月	適用
第1回 2006年 3月	
第3回 2015年 2月	
第4回 2017年 3月	
第5回 2020年12月	
第6回 2022年 9月	

山陽自動車道 山陽自動車道(神戸北～三木JCT)			——
工種	管理用平面図		——
名称	KP.6.046～KP.6.746 STA.70+00～STA.77+00	縮尺 1/2500	6 / 19

西日本高速道路（株）関西支社

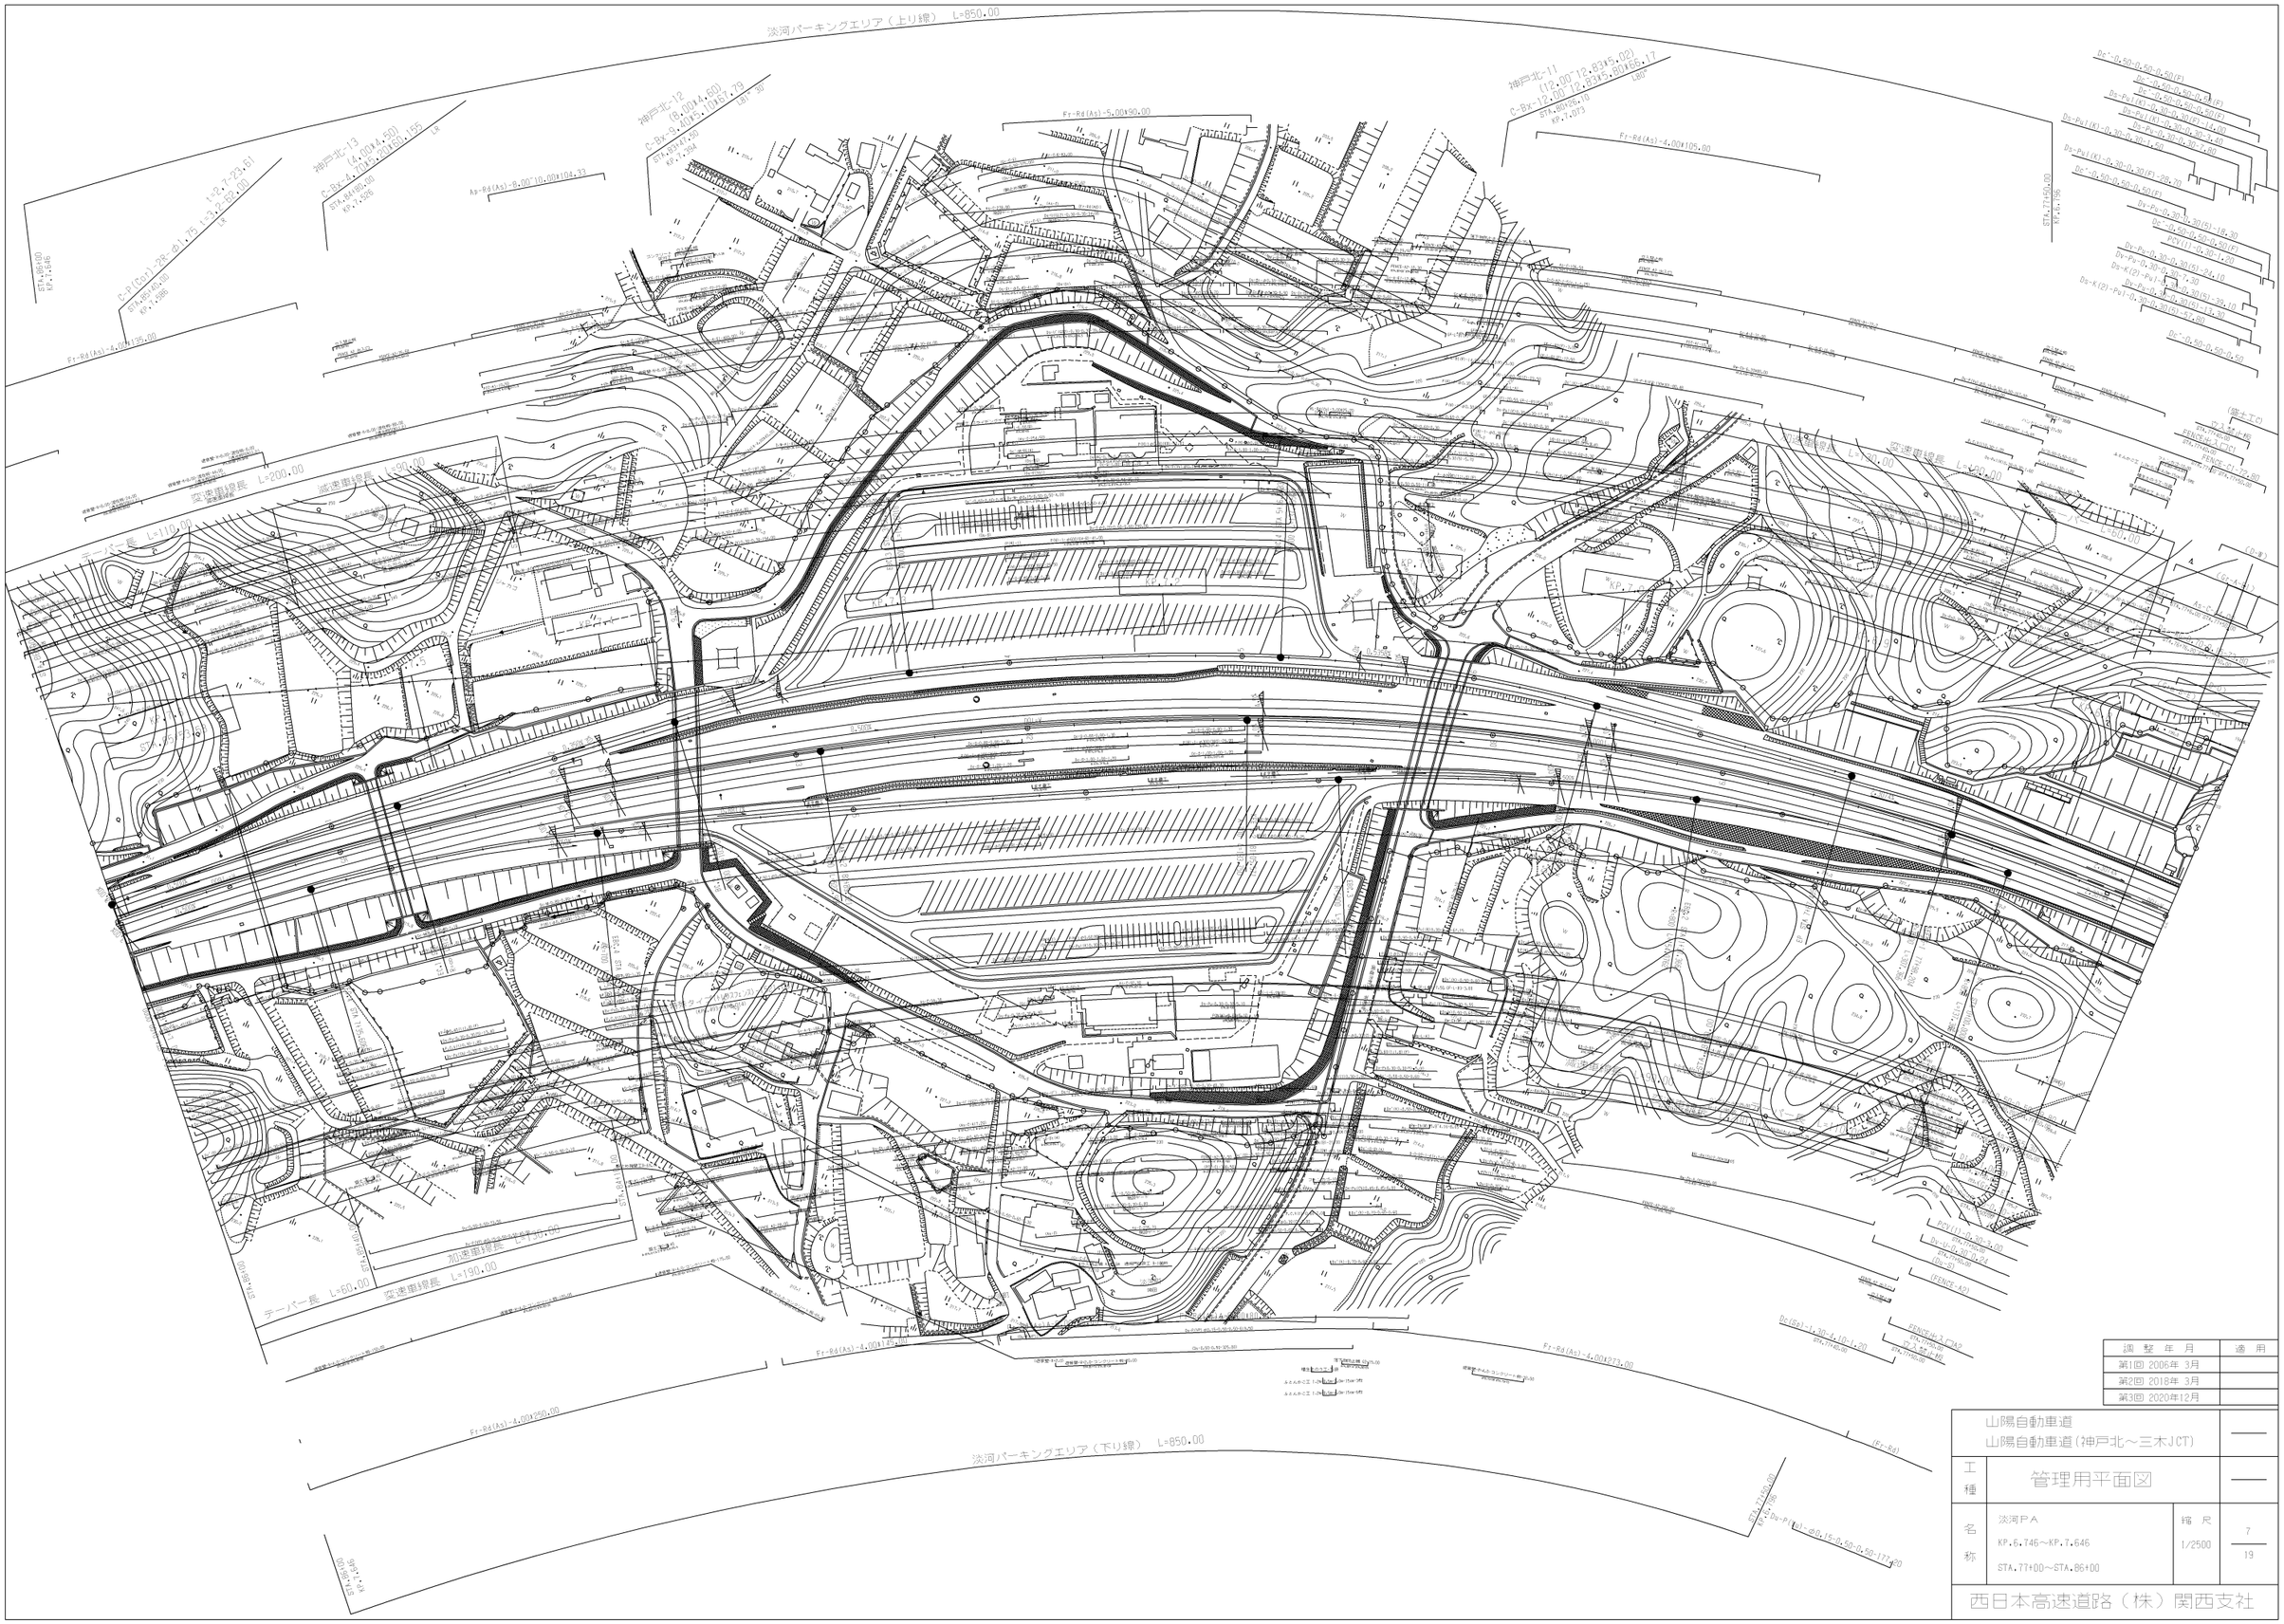

調整年月	適用
第1回 2006年 3月	
第2回 2018年 3月	
第3回 2020年12月	

山陽自動車道
山陽自動車道(神戸北～三木JCT)

工種：管理用平面図

名称：淡河PA
KP.6.746～KP.7.646
STA.77+00～STA.86+00

縮尺：1/2500

7 / 19

西日本高速道路（株）関西支社

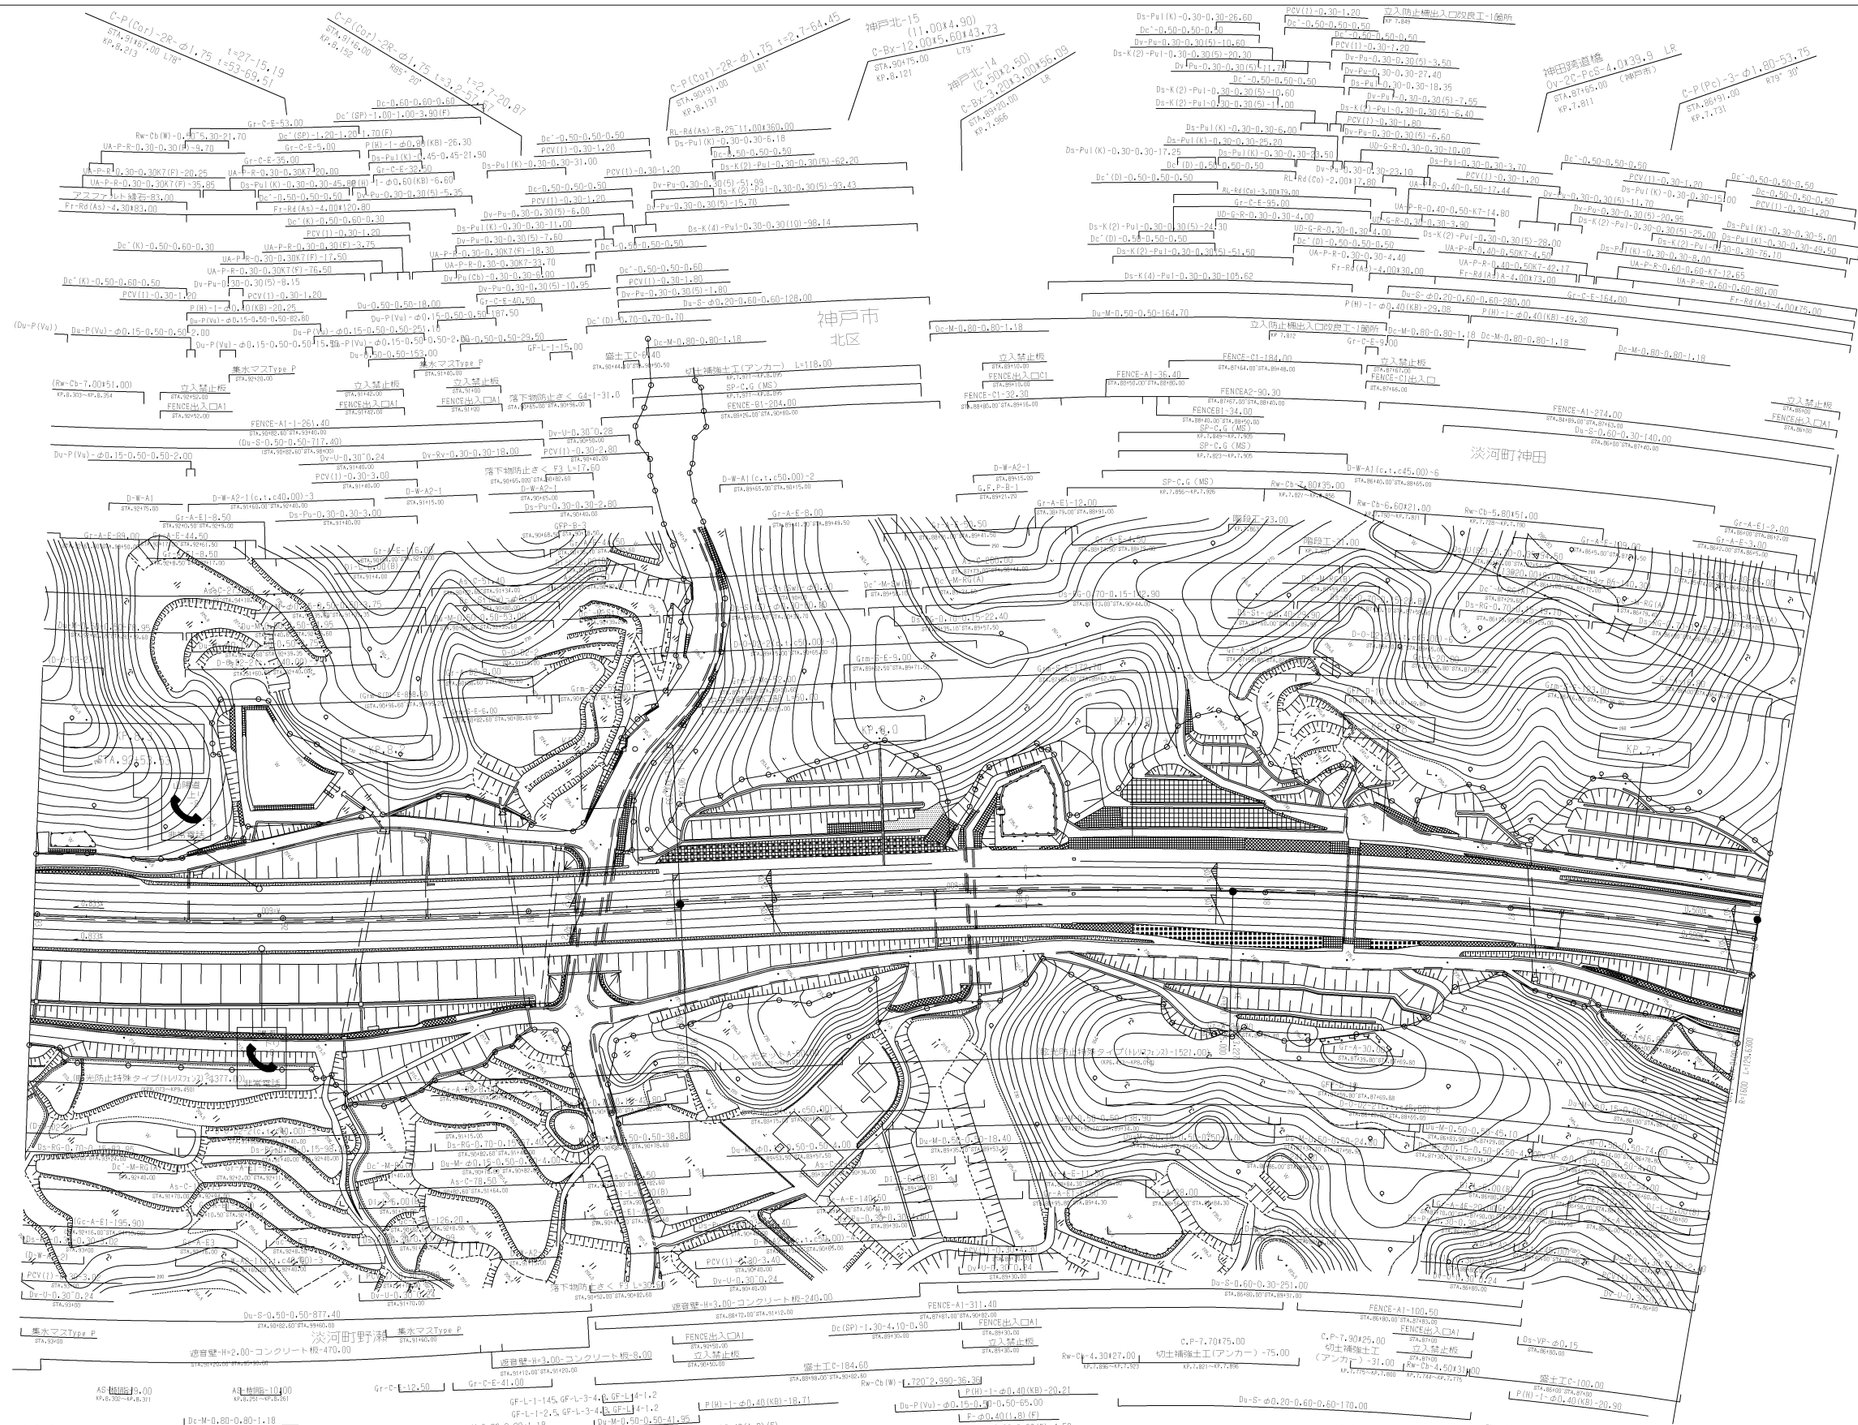

調整年月	適用
第1回 2006年 3月	
第2回 2013年 3月	
第3回 2017年 3月	
第4回 2018年 3月	
第5回 2020年12月	
第6回 2021年 9月	

山陽自動車道 山陽自動車道(神戸北～三木JCT)			——
工種	管理用平面図		——
名称	KP.7.646～KP.8.346 STA.86+00～STA.93+00	縮尺 1/2500	8 19

西日本高速道路（株）関西支社

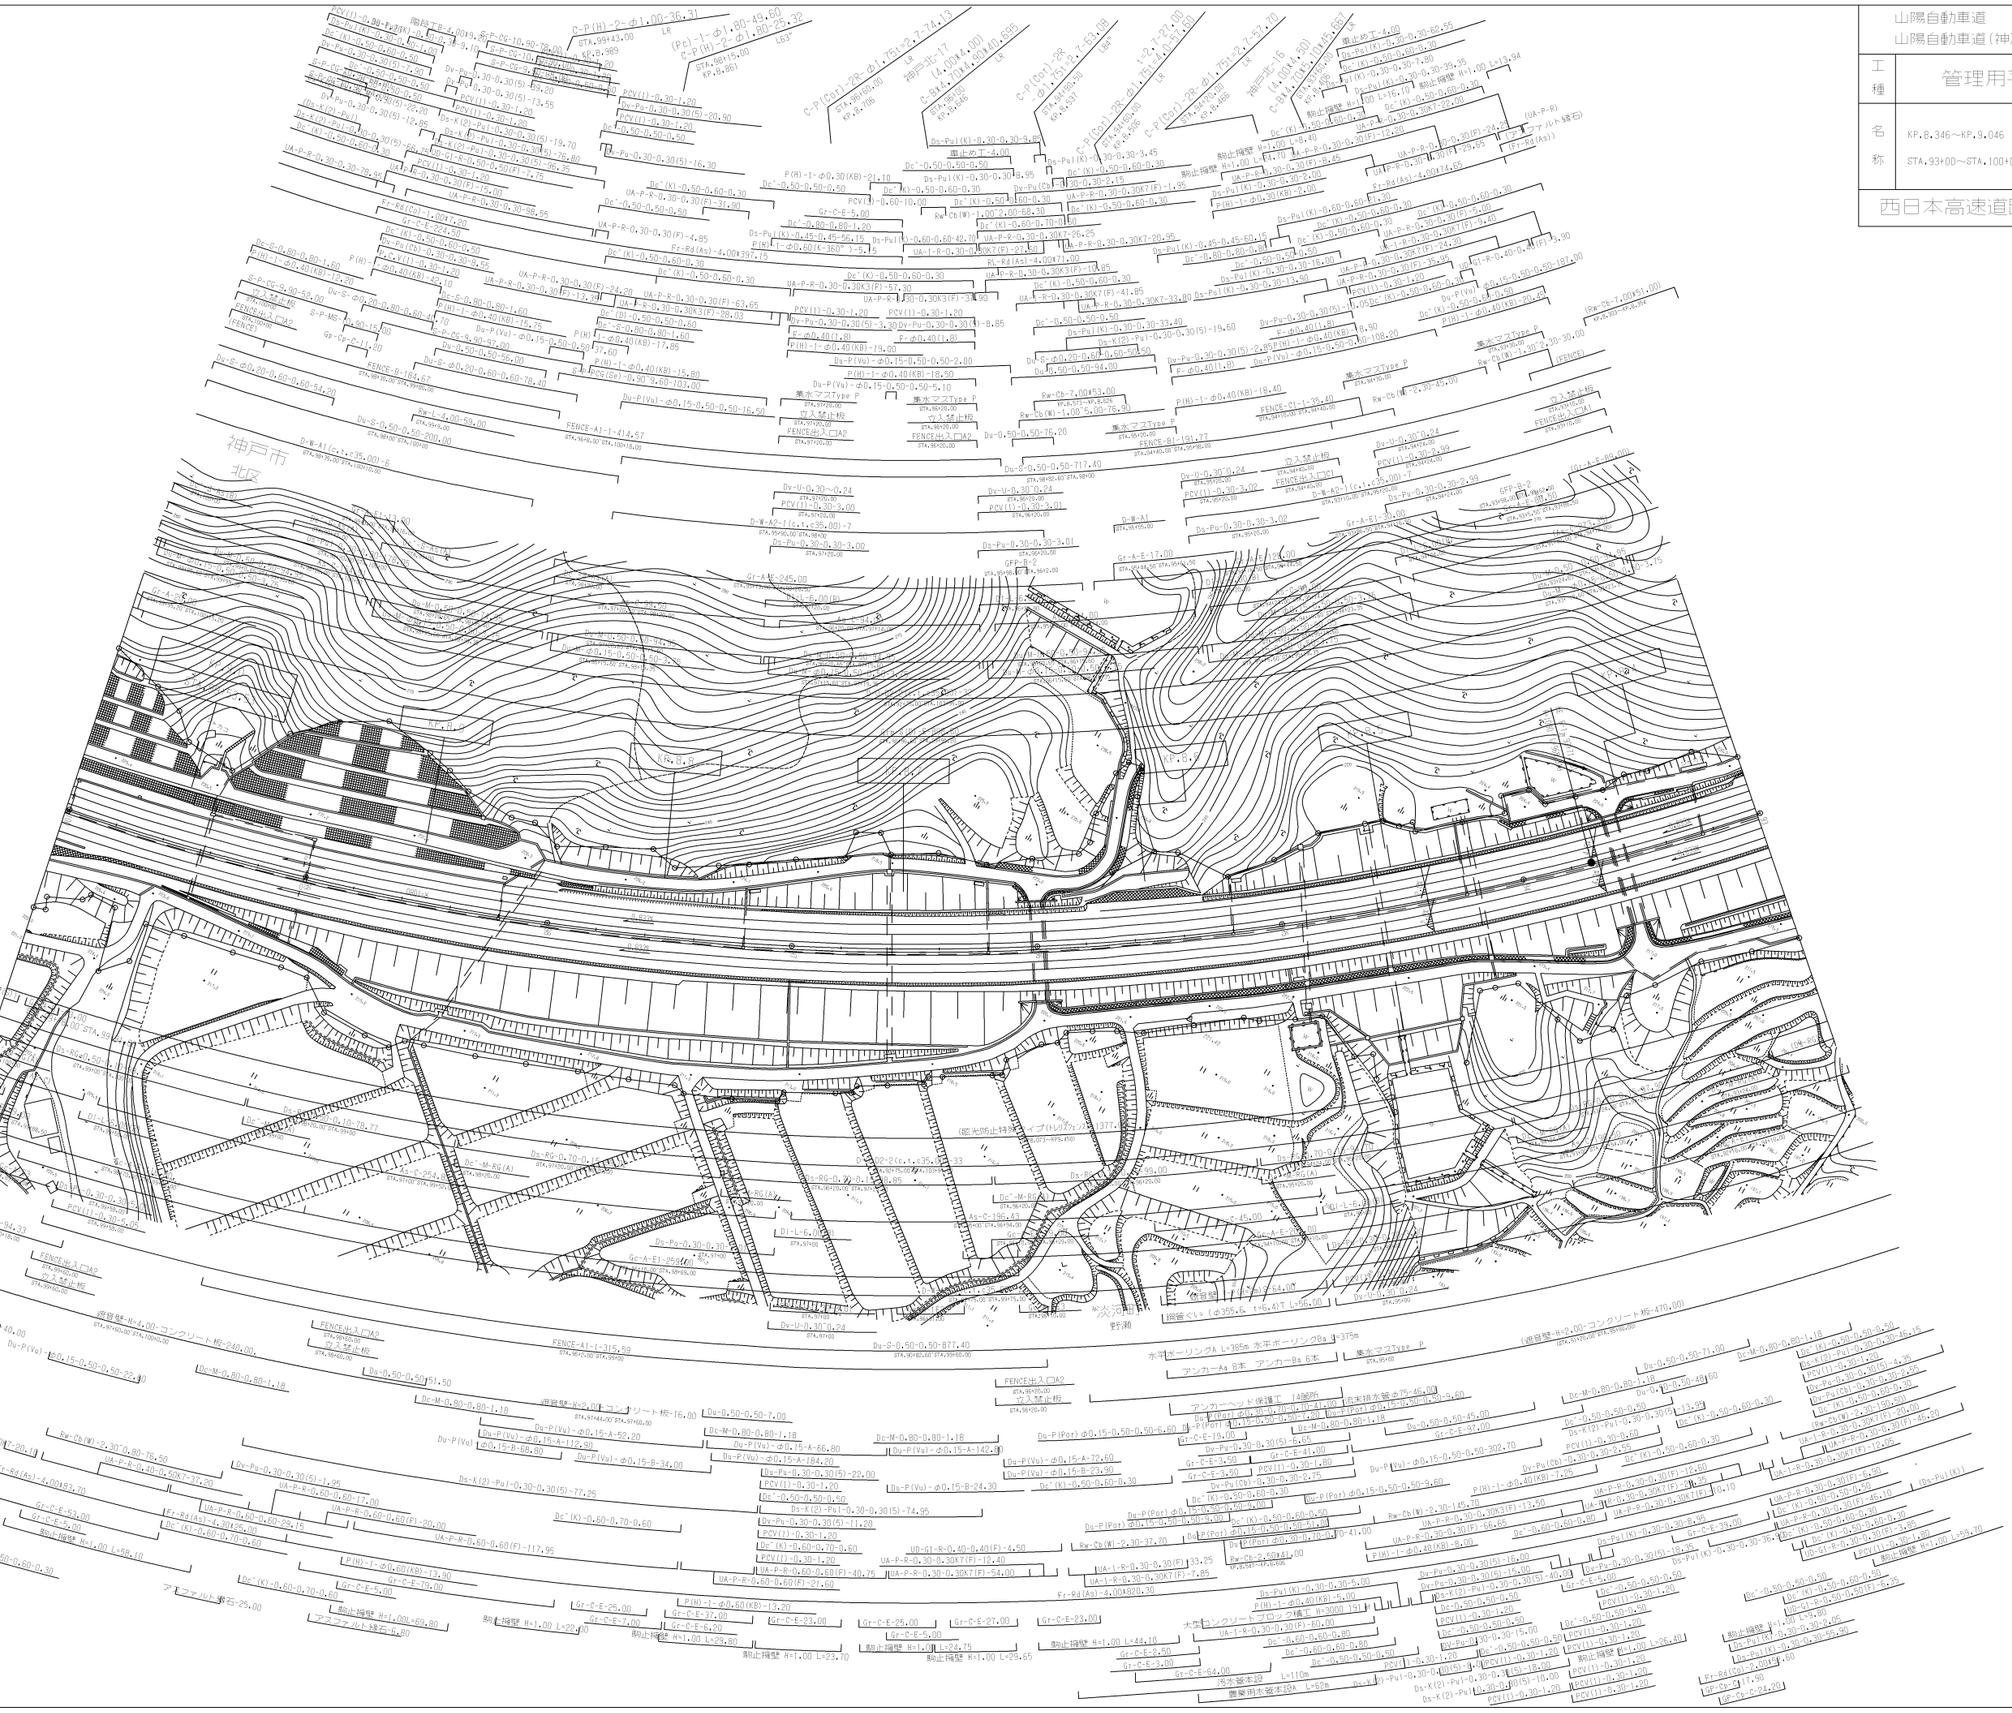

山陽自動車道 山陽自動車道(神戸北～三木JCT)			——
工種	管理用平面図		——
名称	KP.8.346～KP.9.046 STA.93+00～STA.100+00	縮尺 1/2500	9 19
西日本高速道路（株）関西支社			

調整年月	適用
第1回 2006年 3月	
第2回 2012年12月	
第3回 2017年 3月	
第4回 2018年 3月	
第5回 2020年12月	

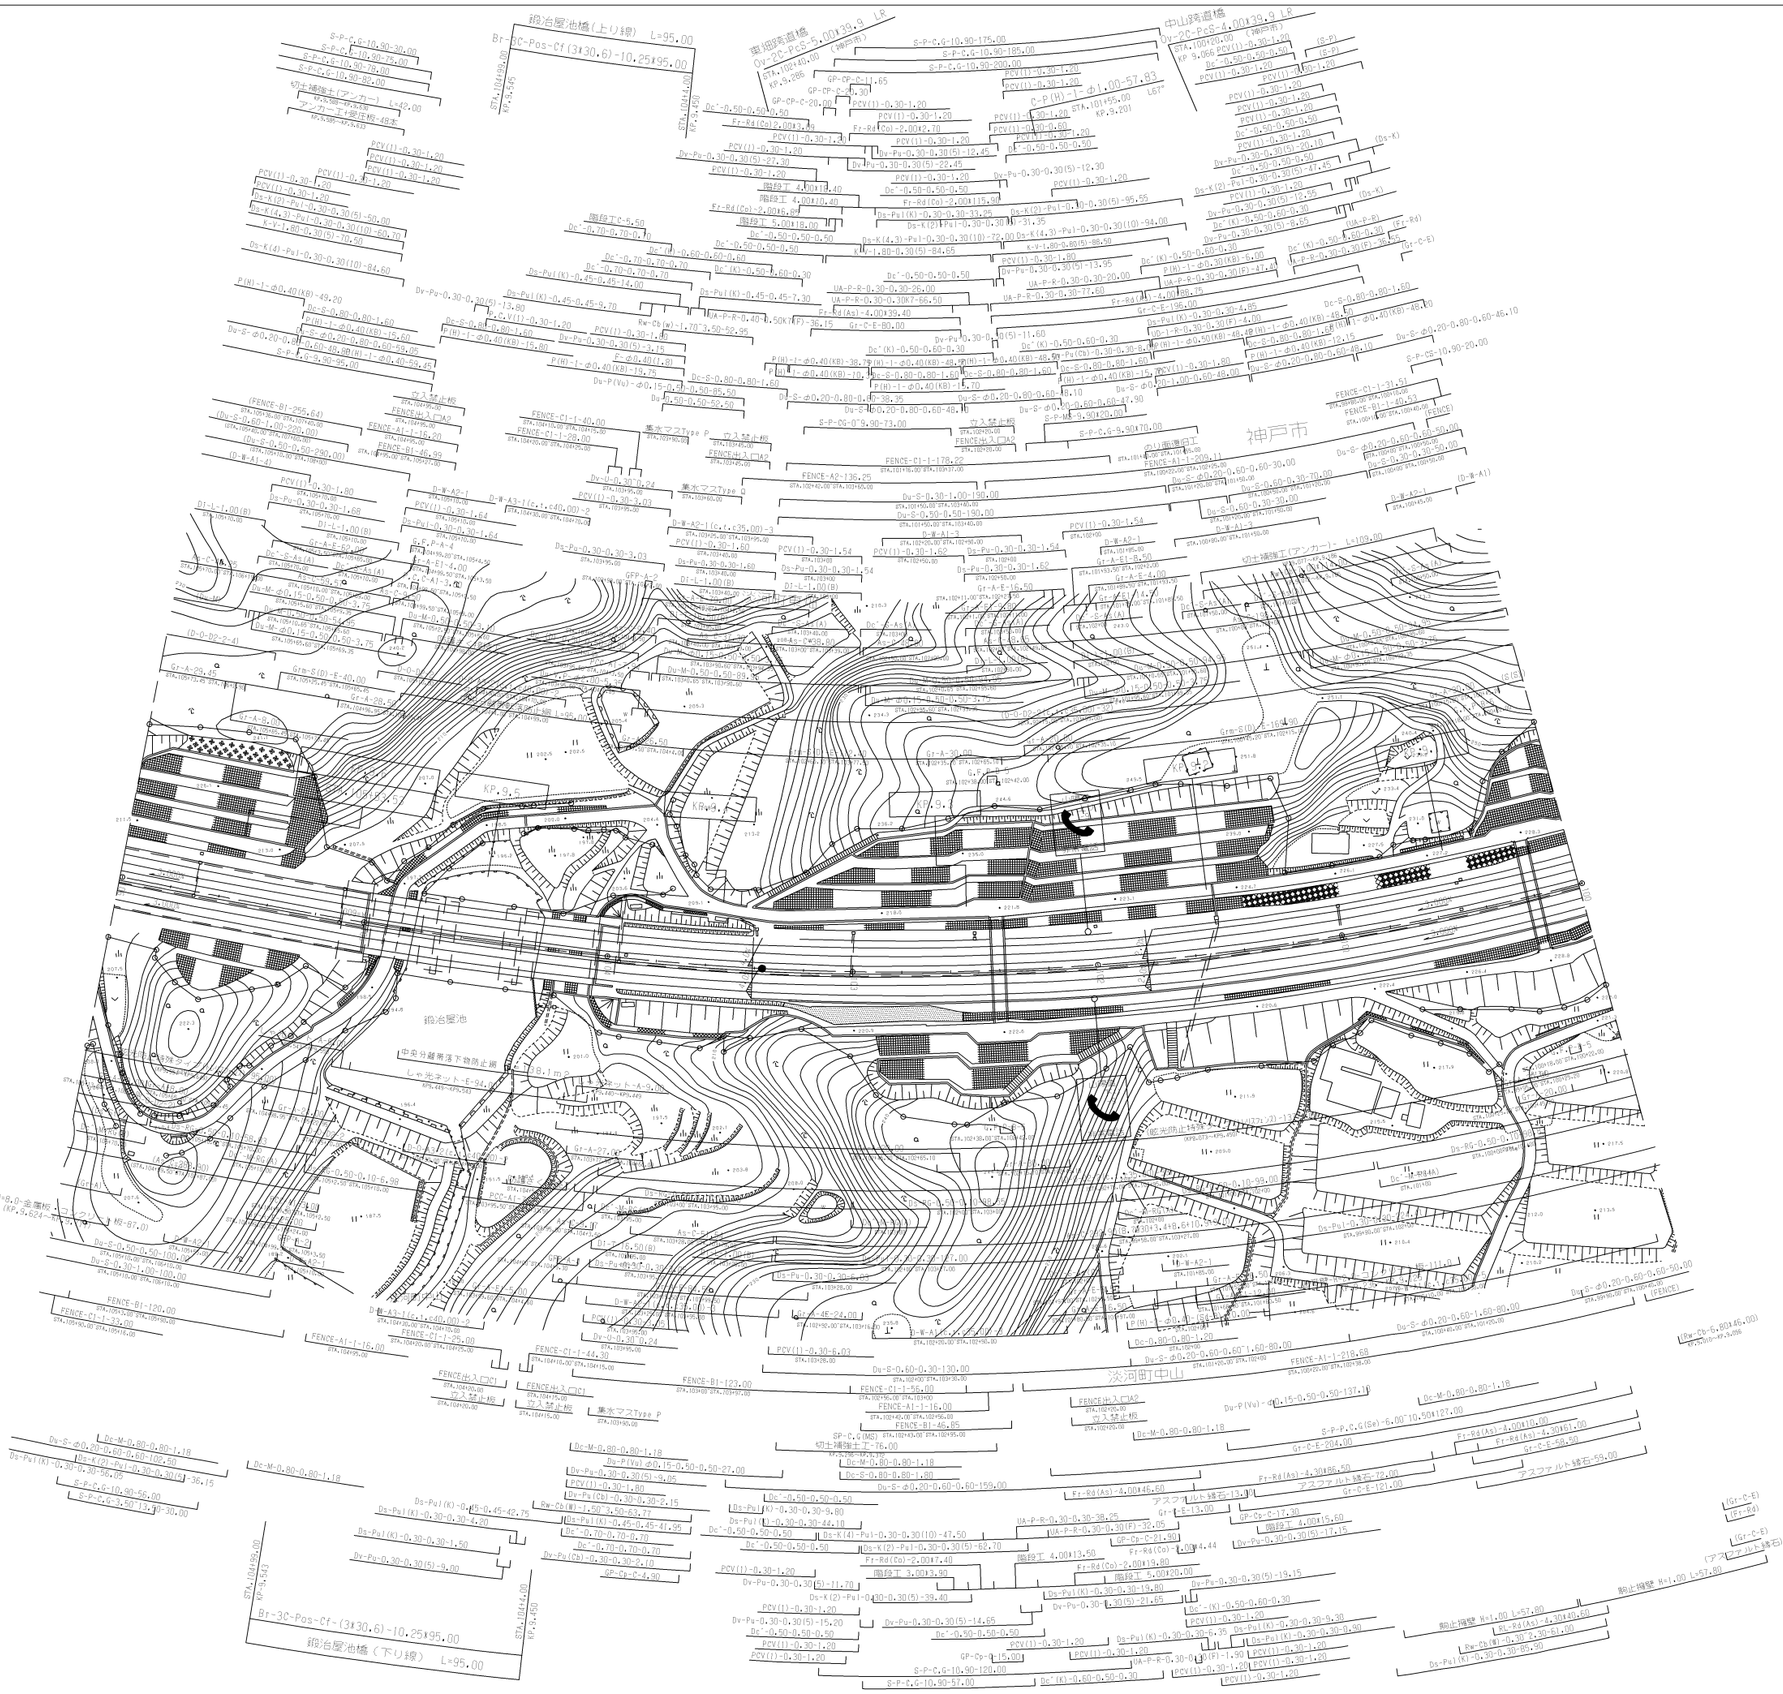

調整年月	適用
第1回 2006年 3月	
第2回 2017年 3月	
第3回 2018年 3月	
第4回 2020年12月	
第5回 2022年 9月	

	山陽自動車道 山陽自動車道(神戸北～三木JCT)		——
工種	管理用平面図		——
名称	KP.9.046～KP.9.646 STA.100+00～STA.106+00	縮尺 1/2500	10 19
西日本高速道路（株）関西支社			

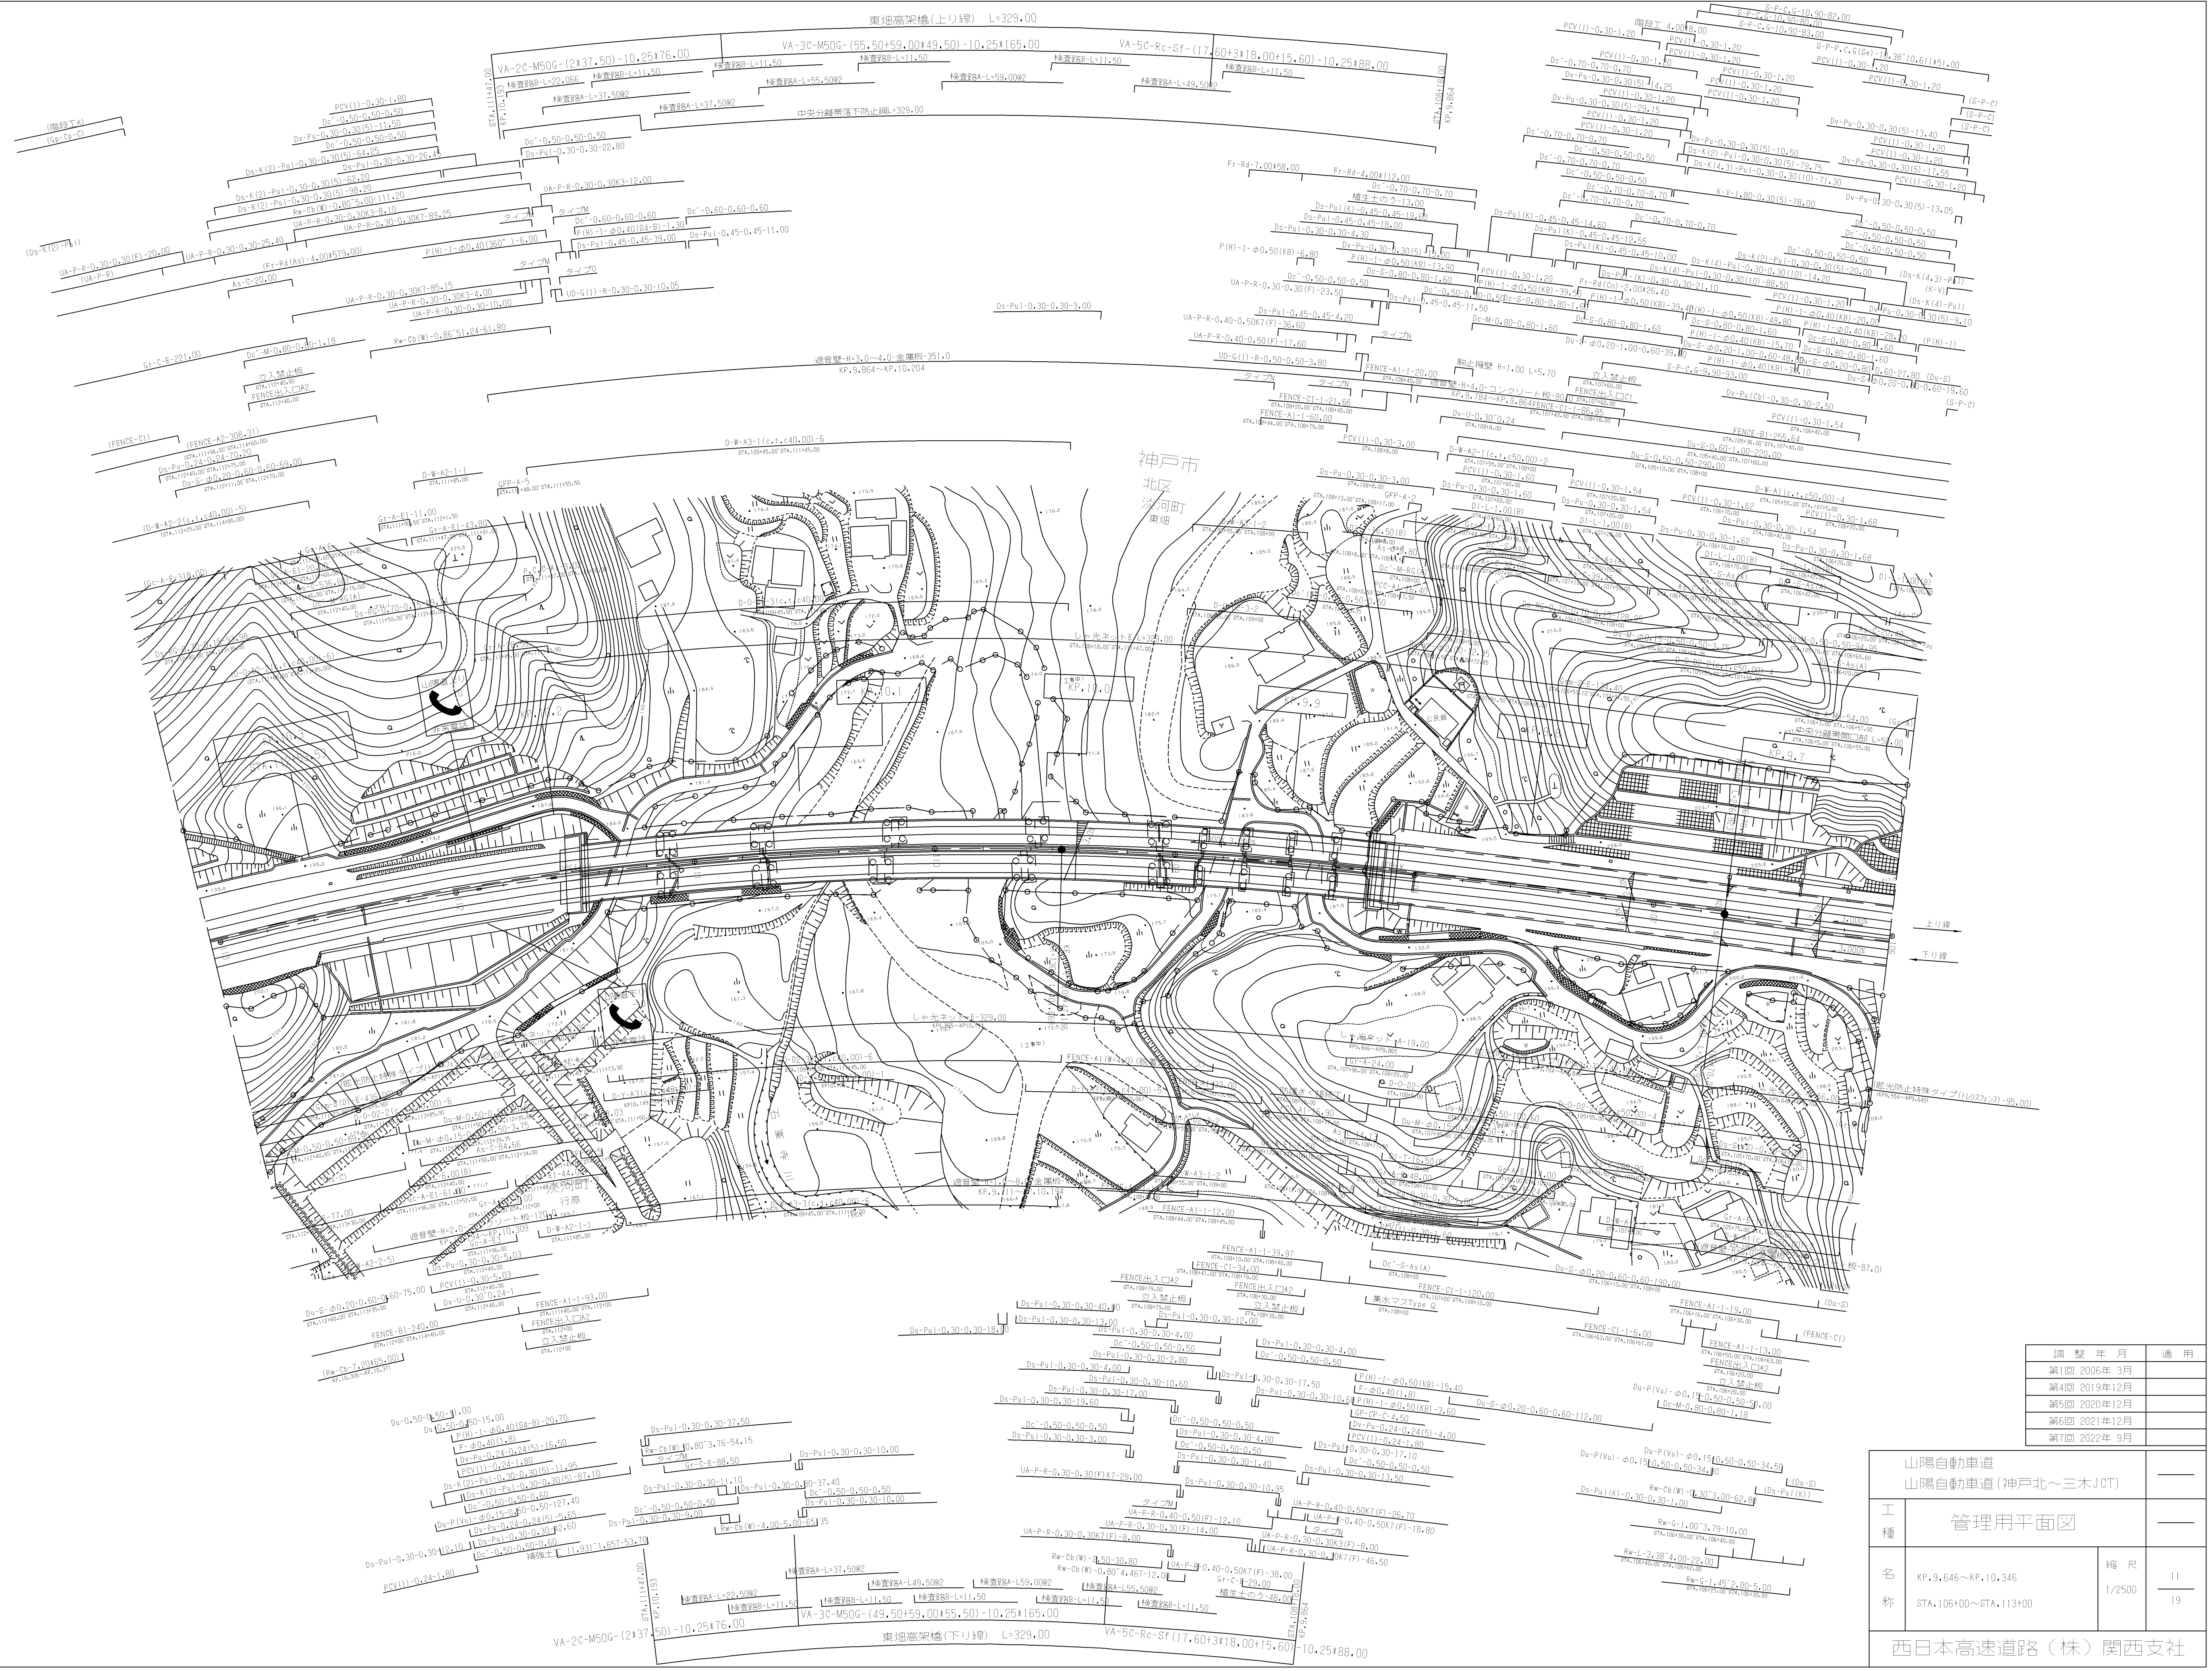

調整年月	適用
第1回 2006年 3月	
第4回 2019年12月	
第5回 2020年12月	
第6回 2021年12月	
第7回 2022年 9月	

山陽自動車道 山陽自動車道(神戸北～三木JCT)			——
工種	管理用平面図		——
名称	KP.9.646～KP.10.346 STA.106+00～STA.113+00	縮尺 1/2500	11 19

西日本高速道路（株）関西支社

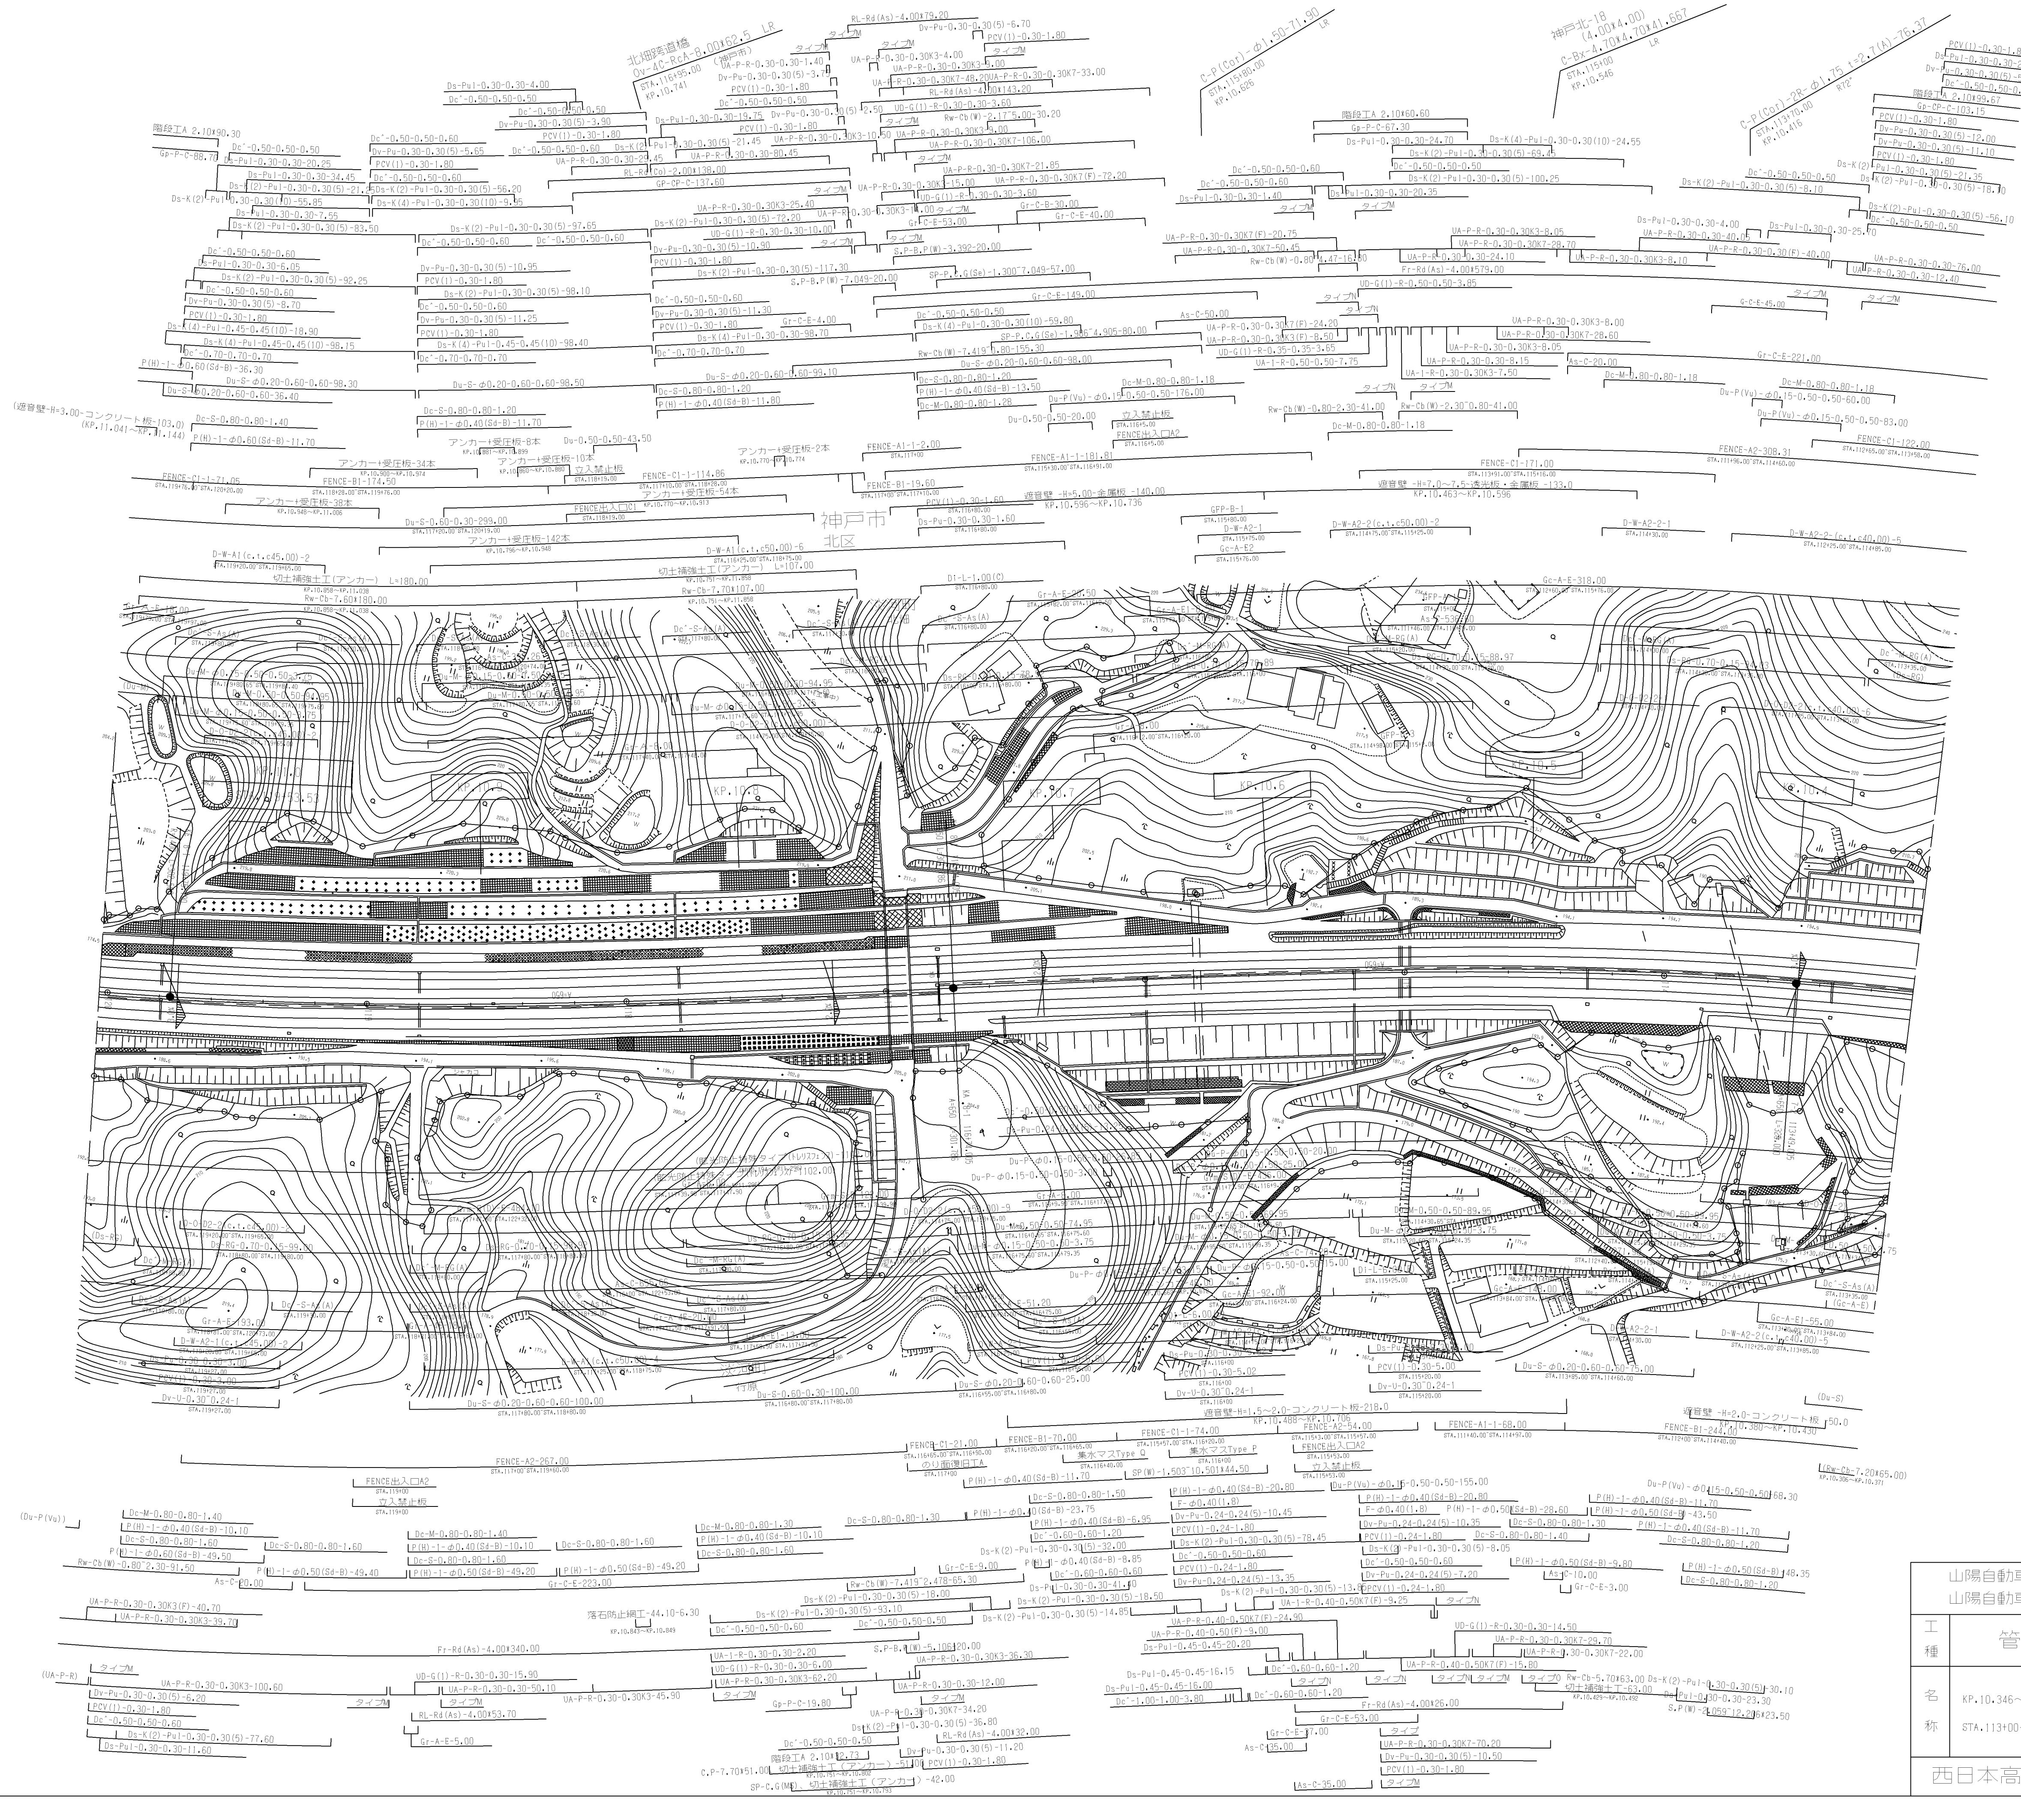

調 整 年 月	適 用
第1回 2006年 3月	
第3回 2018年 3月	
第4回 2020年12月	
第5回 2021年 3月	
第6回 2022年 9月	

山陽自動車道 山陽自動車道(神戸北～三木JCT)			――
工種	管理用平面図		――
名称	KP.10.346～KP.11.046 STA.113+00～STA.120+00	縮 尺 1/2500	12 ―― 19

西日本高速道路（株）関西支社

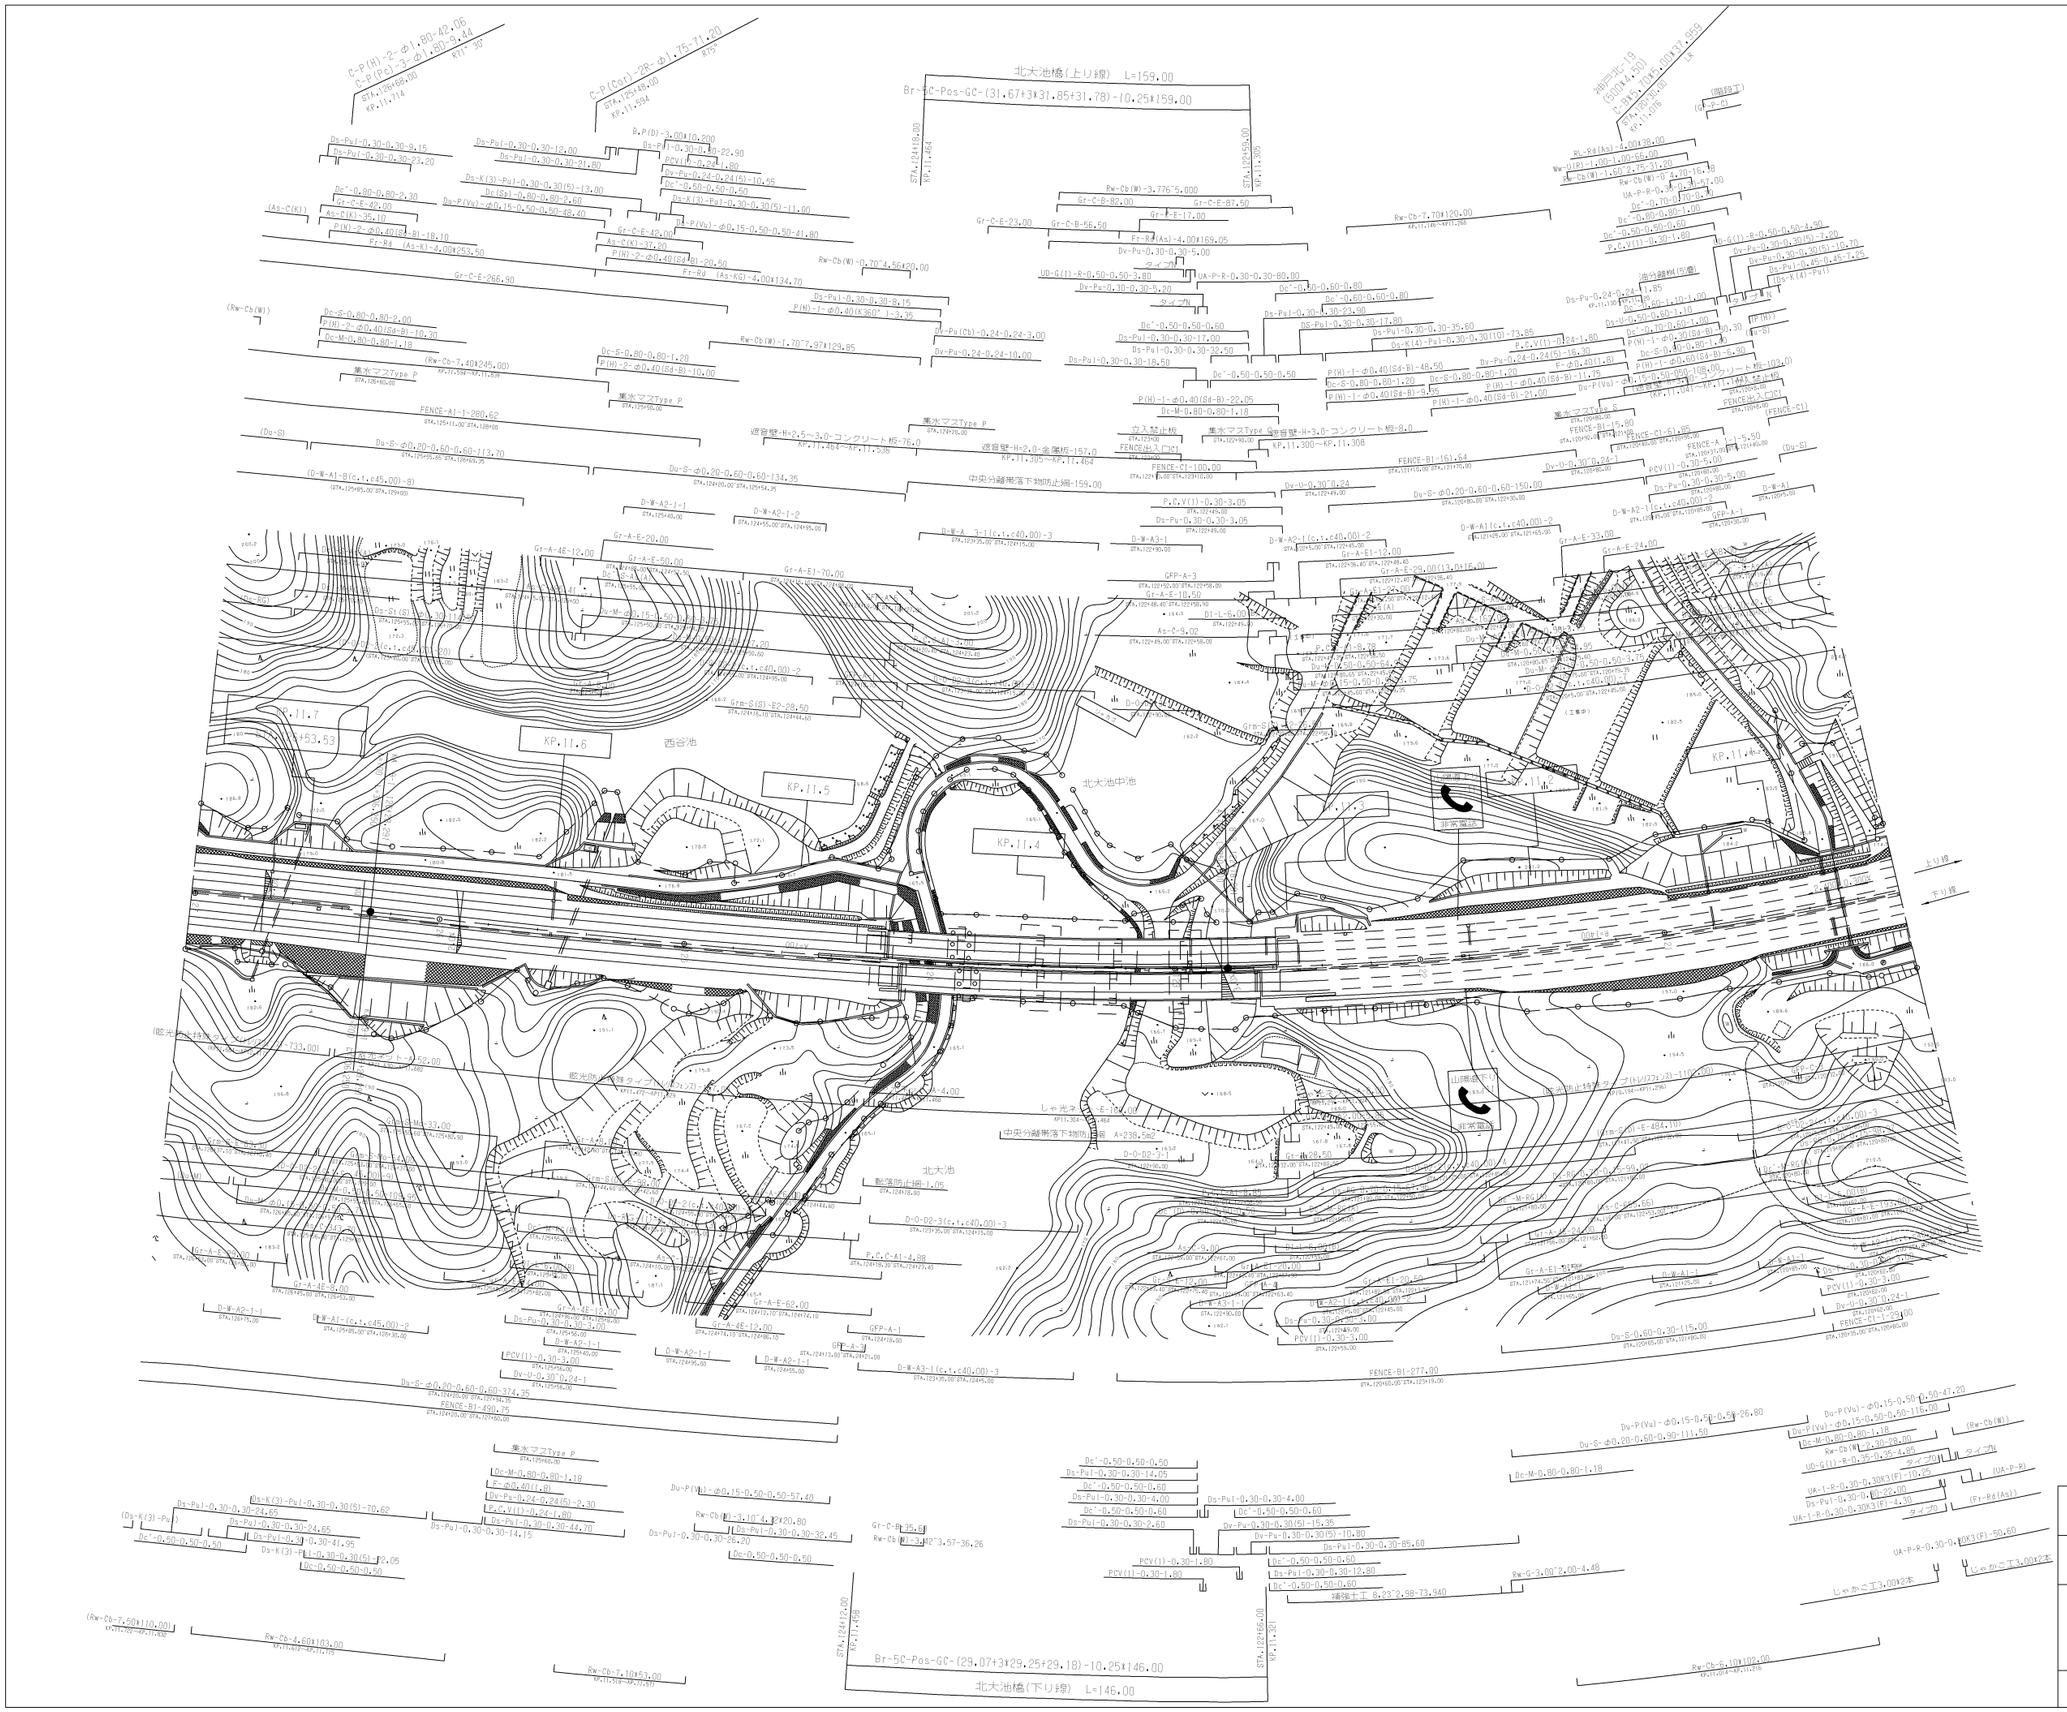

調整年月	適用
第1回 2006年 3月	
第3回 2017年 3月	
第4回 2018年 3月	
第5回 2020年12月	
第6回 2022年 9月	

山陽自動車道 山陽自動車道(神戸北～三木JCT)		——
工種	管理用平面図	——
名称	KP.11.046～KP.11.746 STA.120+00～STA.127+00	縮尺 1/2500
西日本高速道路（株）関西支社		13/19

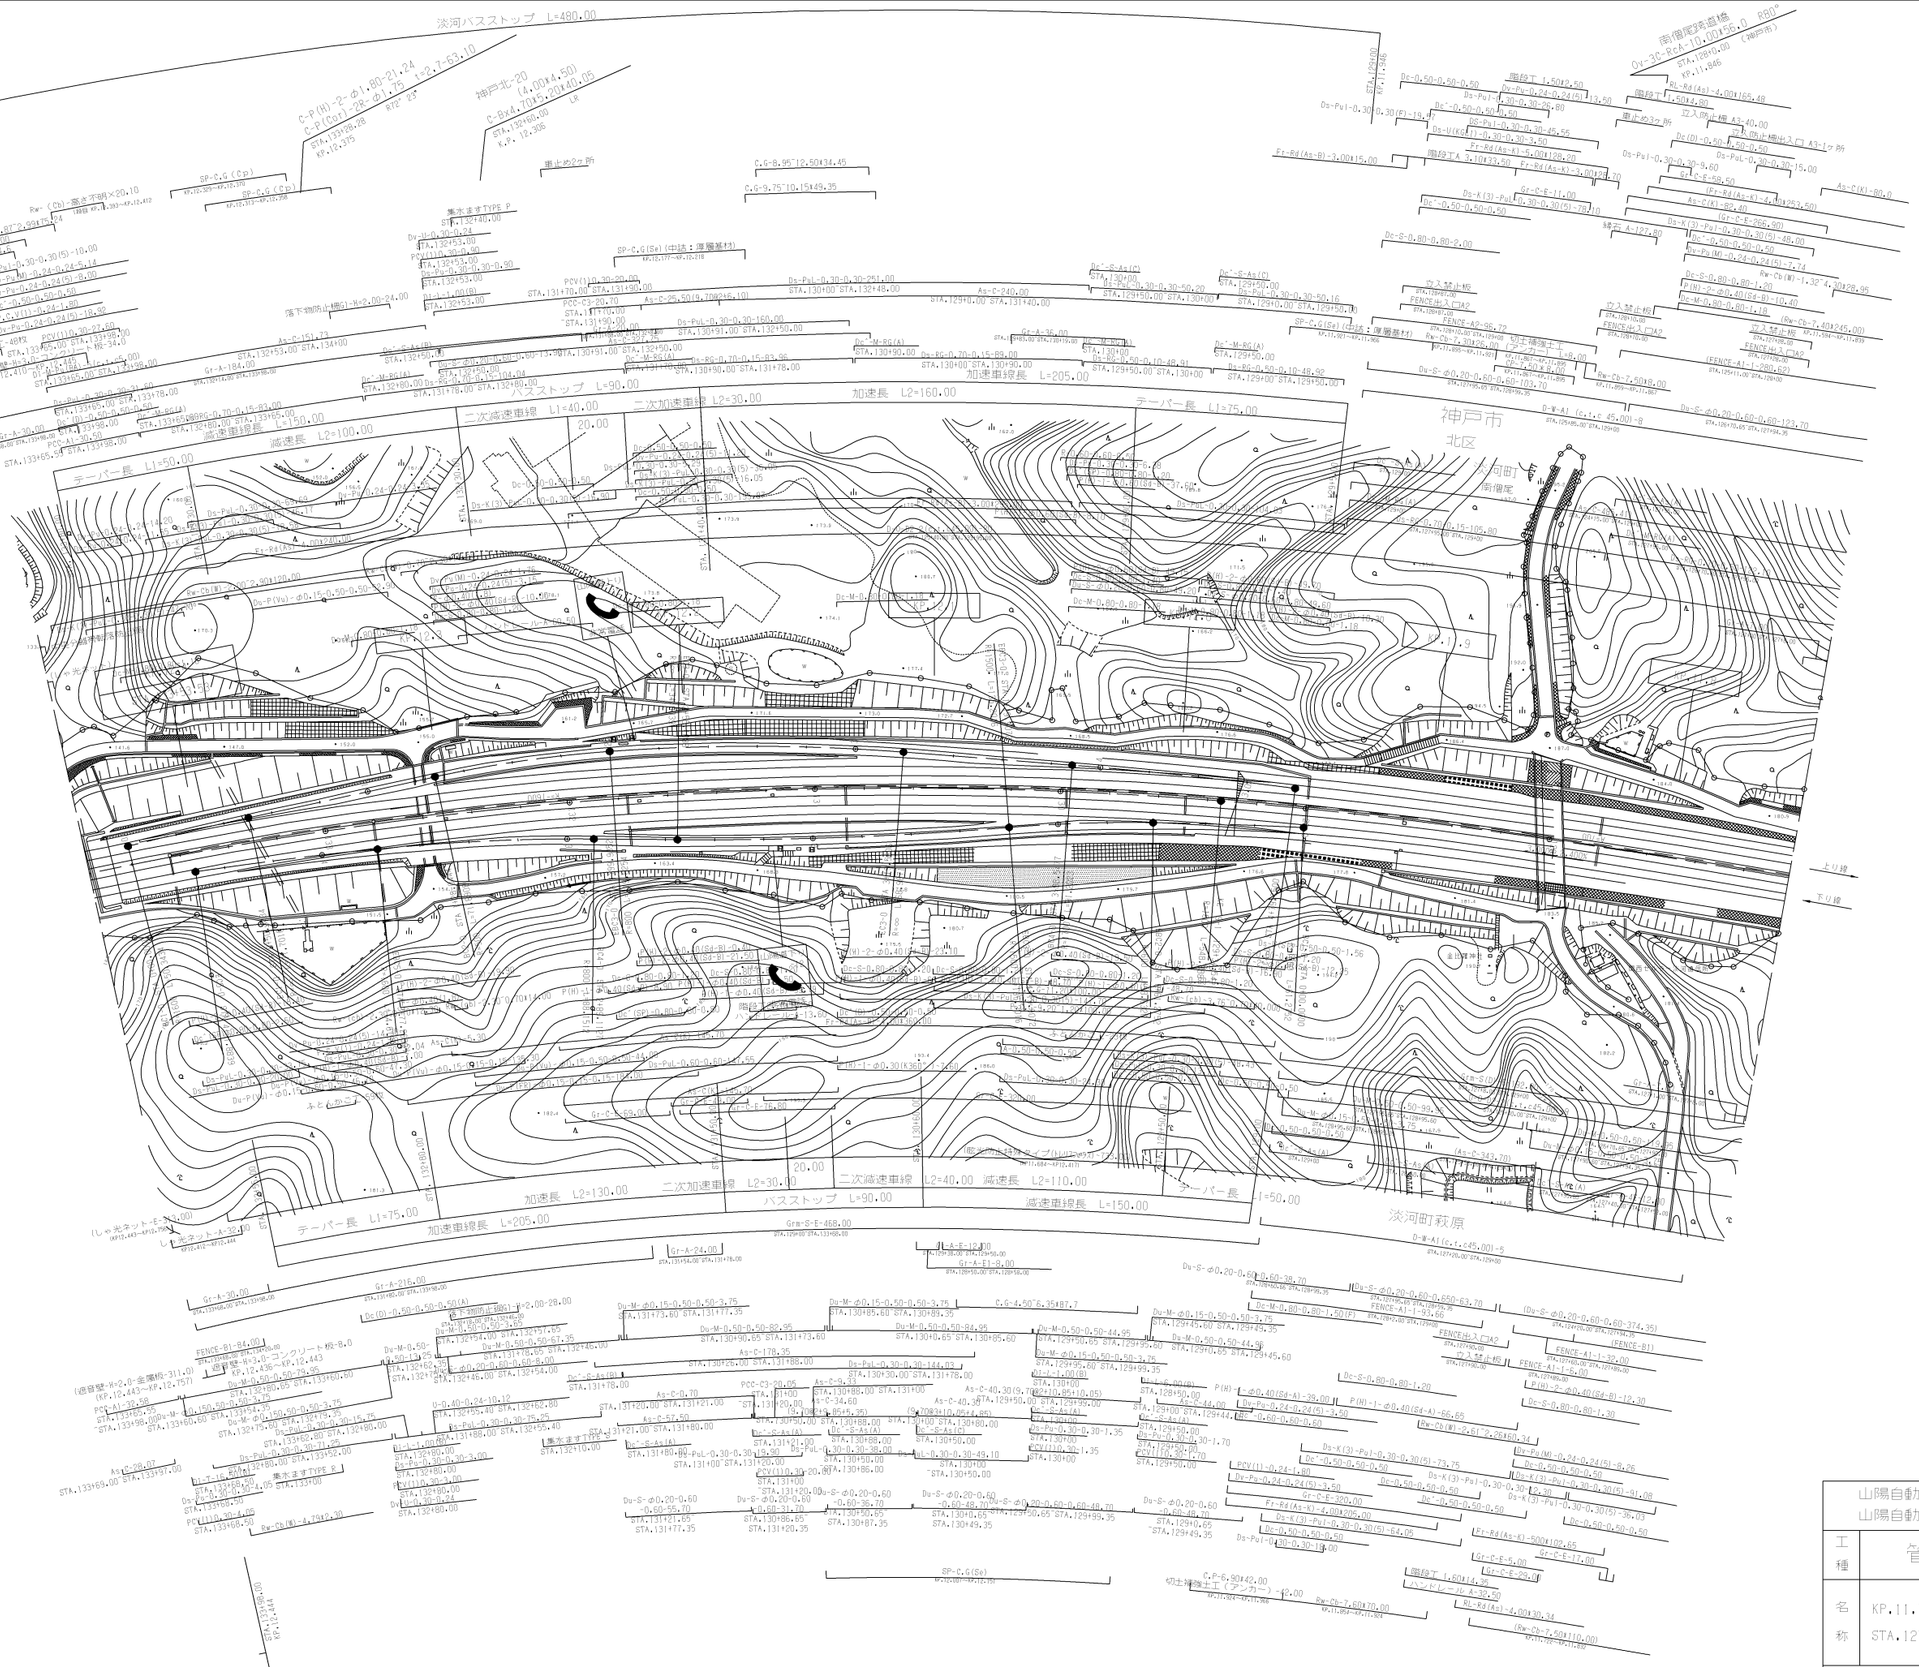

図 整 年 月	適 用
第1回 2006年 3月	
第3回 2018年 3月	
第4回 2020年12月	
第5回 2022年 3月	
第6回 2022年 9月	

山陽自動車道 山陽自動車道(神戸北～三木JCT)			——
工種	管理用平面図		——
名称	KP.11.746～KP.12.446 STA.127+00～STA.134+00	縮尺 1/2500	14 19
西日本高速道路（株）関西支社			

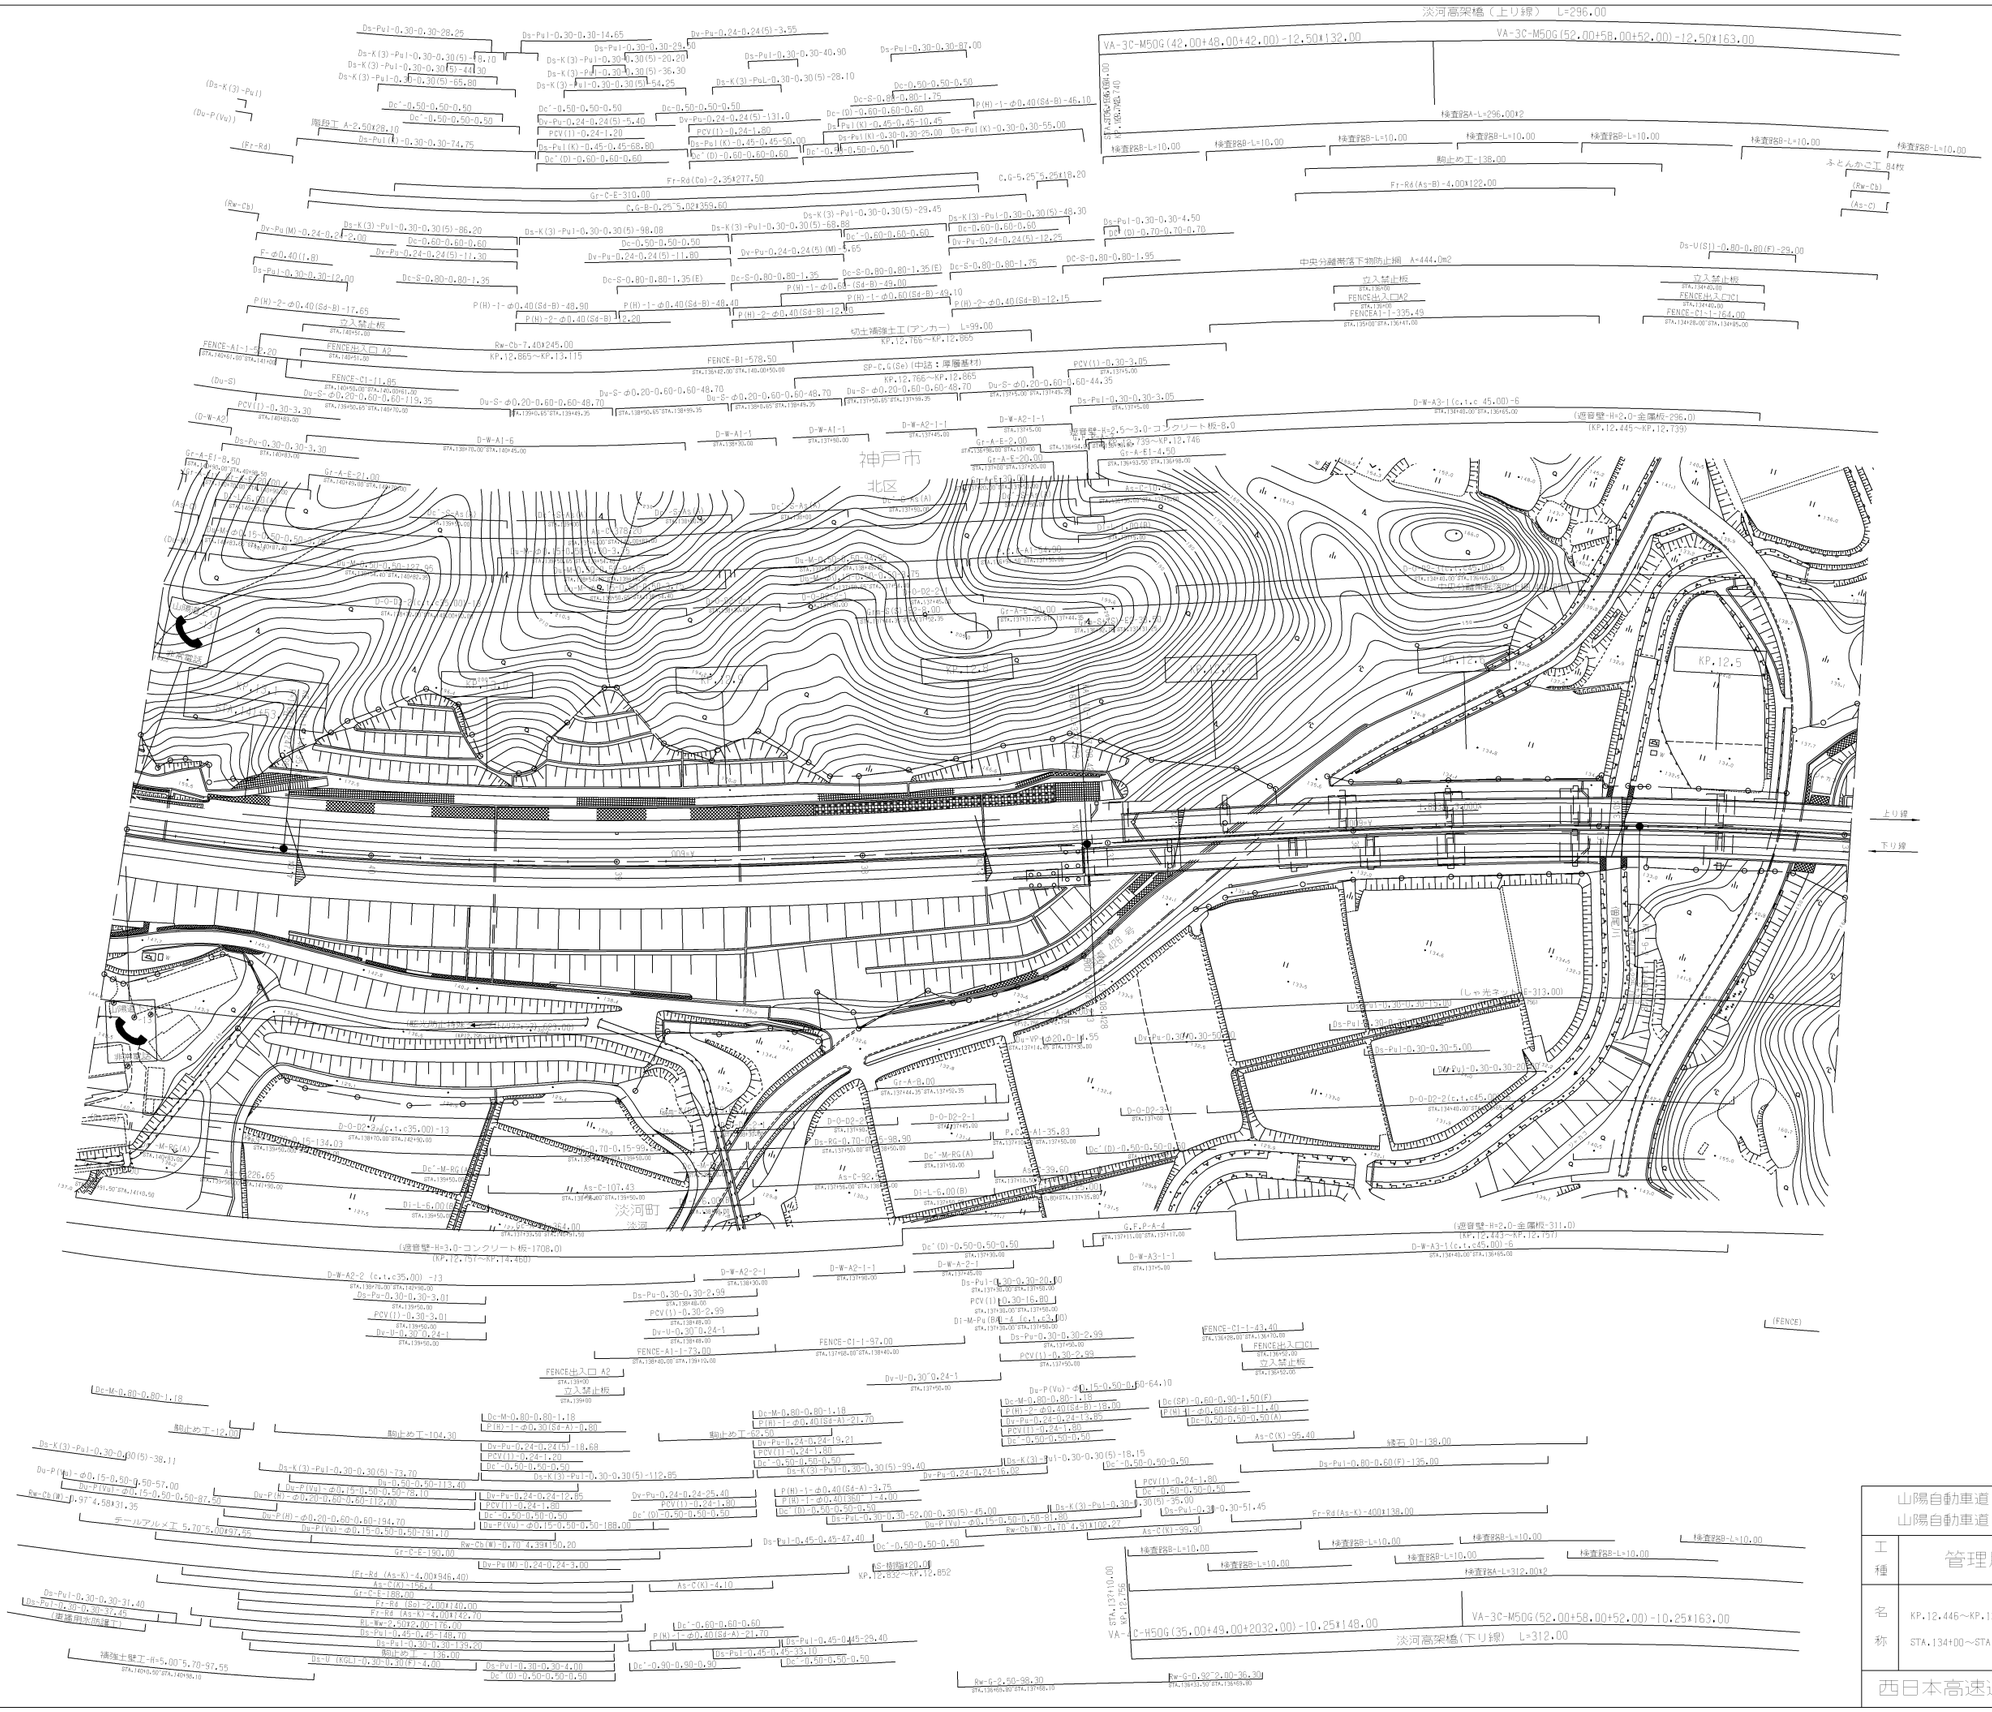
淡河高架橋（上り線） L=296.00
VA-3C-M50G(42.00+48.00+42.00)-12.50×132.00
VA-3C-M50G(52.00+58.00+52.00)-12.50×163.00
検査路A-L=296.00×2
検査路B-L=10.00
駒止め工-138.00
Fr-Rd(As-B)-4.00×122.00
ふとんかご工
中央分離帯落下物防止柵 A=444.0m2
立入禁止柵
FENCE出入口A2
FENCE出入口C1
FENCE-A1-1-335.49
FENCE-C1-1-164.00
切土補強土工(アンカー) L=99.00
KP.12.766～KP.12.865
FENCE-B1-578.50
FENCE-A1-1-69.20
FENCE-C1-11.95
FENCE-C1-97.00
FENCE-A1-1-73.00
(遮音壁-H=2.0-金属材-296.0)
(KP.12.445～KP.12.739)
(遮音壁-H=2.5～3.0-コンクリート材-8.0)
(KP.12.739～KP.12.746)
(遮音壁-H=3.0-コンクリート材-1706.0)
(KP.12.751～KP.14.460)
(遮音壁-H=2.0-金属材-311.0)
(KP.12.445～KP.12.751)
神戸市
北区
淡河町
淡河
KP.12.5
KP.12.6
KP.12.7
KP.12.8
KP.12.9
KP.13.0
KP.13.1
KP.13.2
KP.13.3
KP.13.4
KP.13.5
KP.13.6
KP.13.7
KP.13.8
KP.13.9
KP.14.0
KP.14.1
KP.14.2
KP.14.3
KP.14.4
KP.14.5
KP.14.6
KP.14.7
KP.14.8
KP.14.9
KP.15.0
KP.15.1
KP.15.2
KP.15.3
KP.15.4
KP.15.5
KP.15.6
KP.15.7
KP.15.8
KP.15.9
KP.16.0
KP.16.1
KP.16.2
KP.16.3
KP.16.4

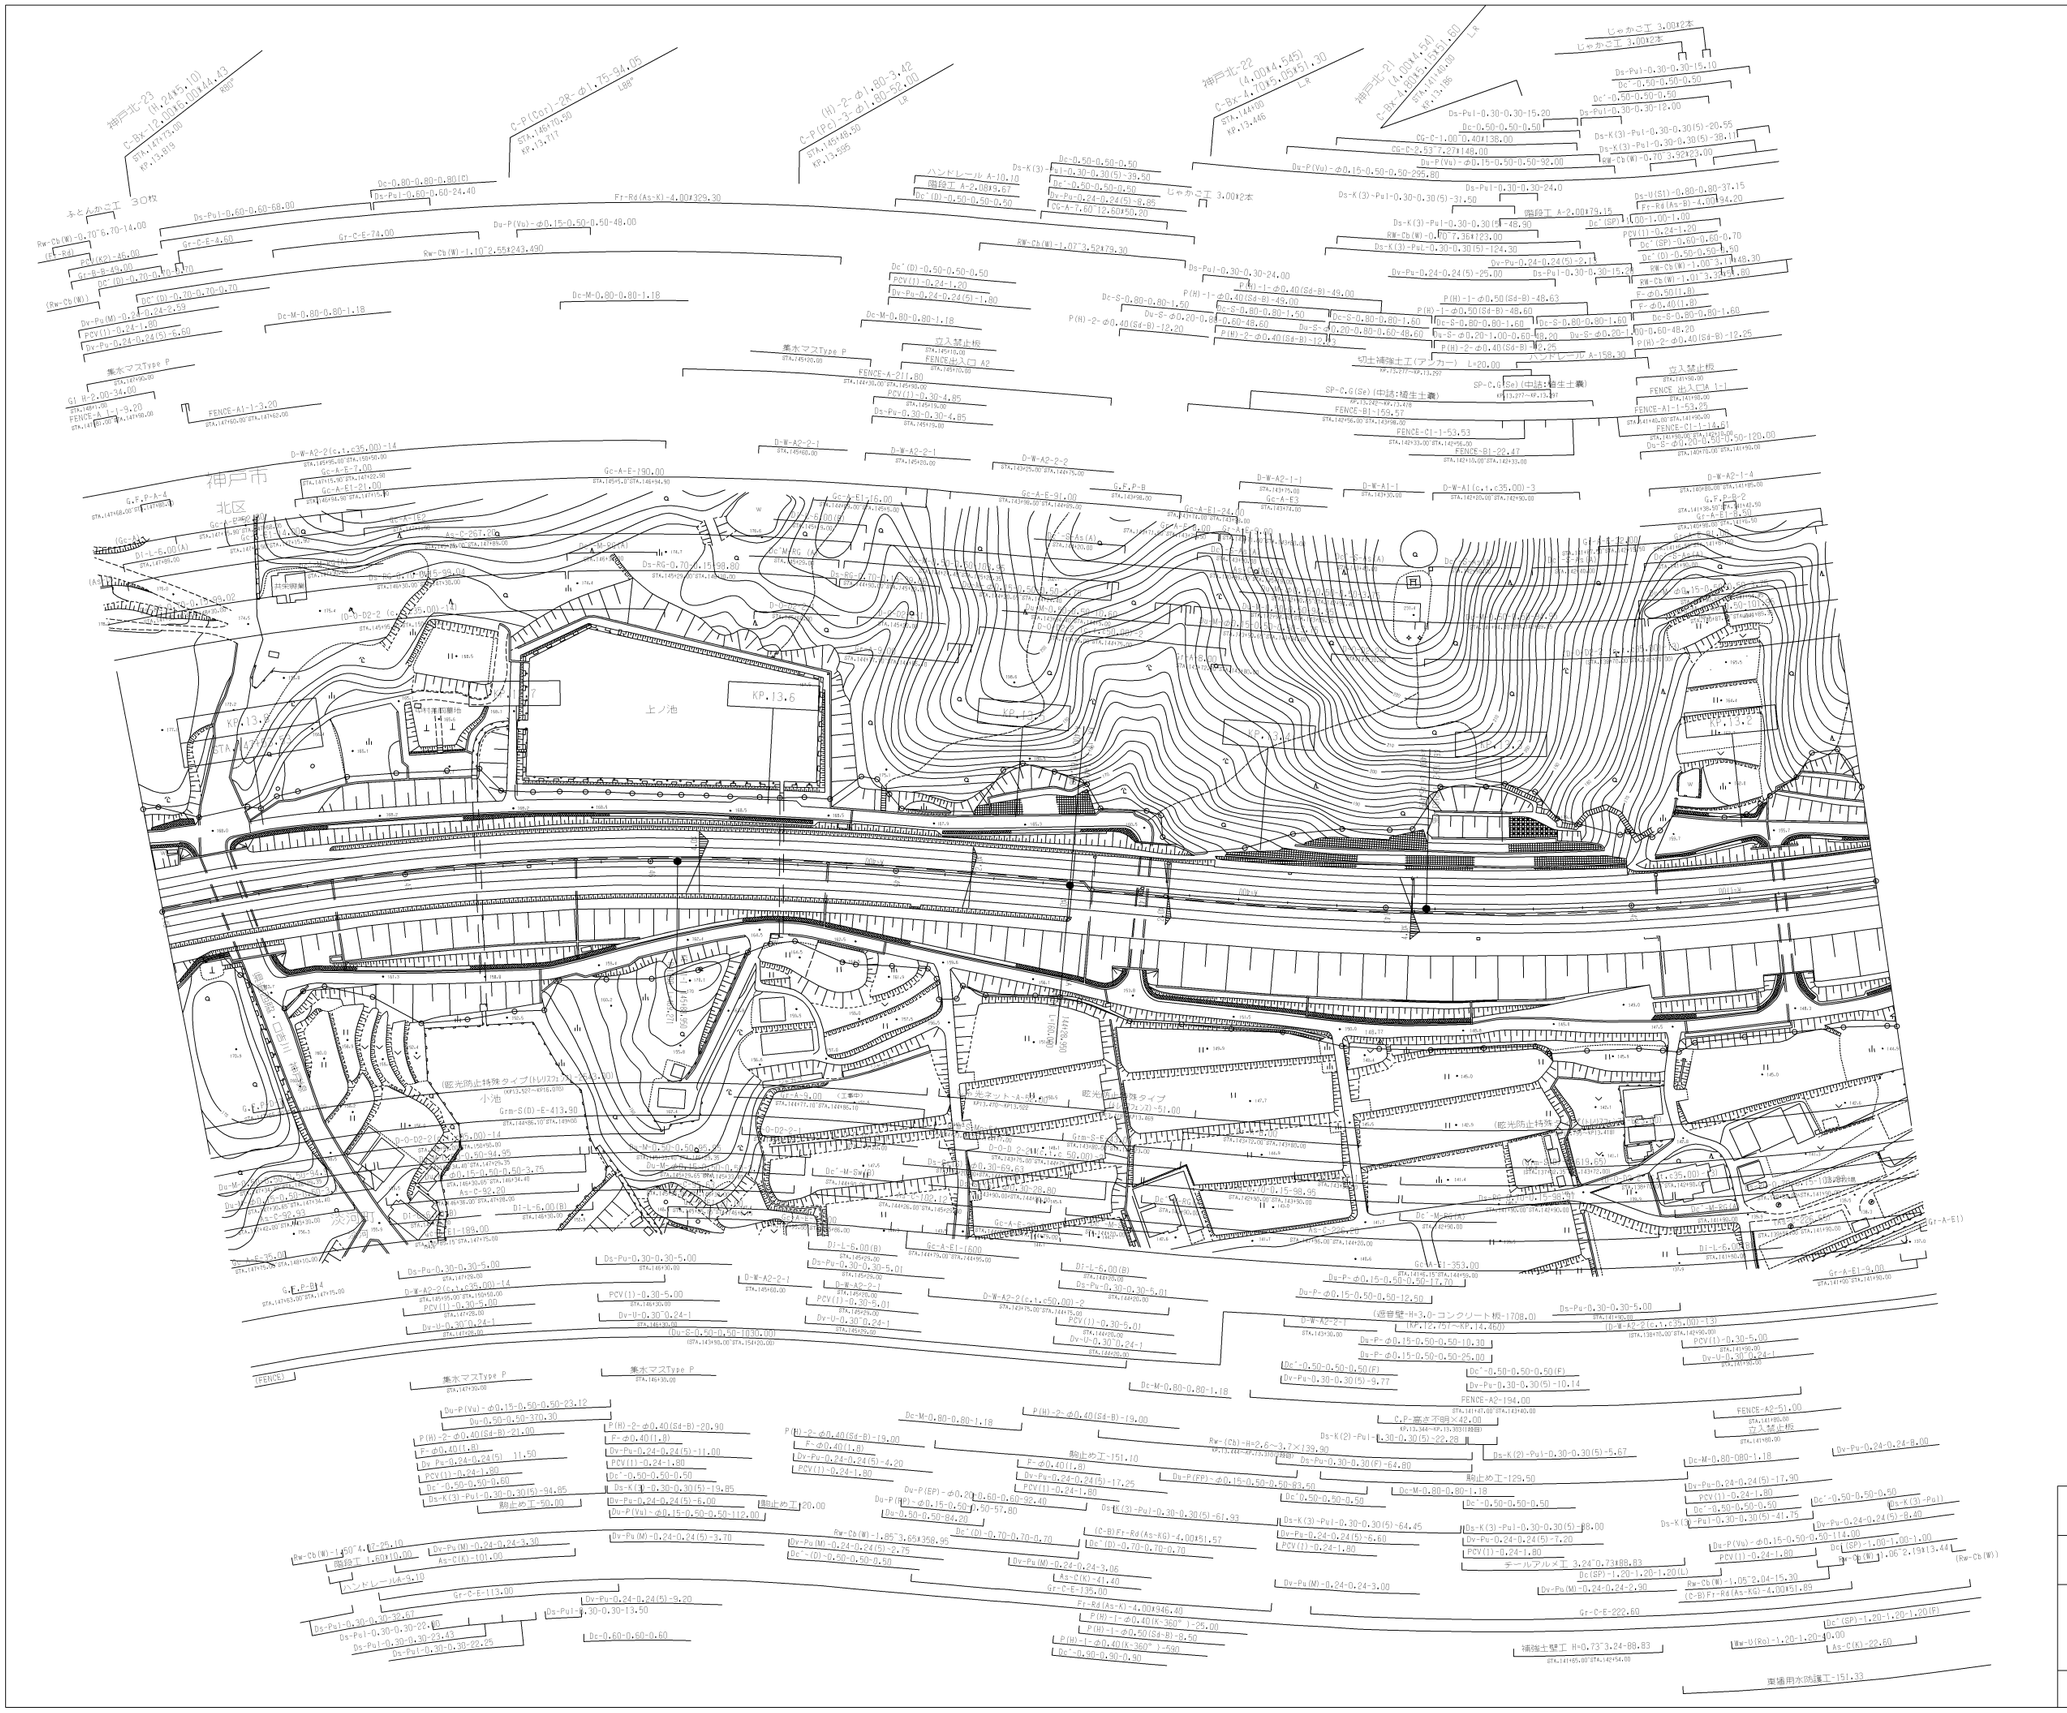

調整年月	適用
第1回 2006年 3月	
第2回 2018年 3月	
第3回 2020年12月	
第4回 2021年 3月	
第5回 2022年 9月	

山陽自動車道 山陽自動車道(神戸北～三木JCT)			—
工種	管理用平面図		—
名称	KP.13.146～KP.13.846 STA.141+00～STA.148+00	縮尺 1/2500	16 19
西日本高速道路（株）関西支社			

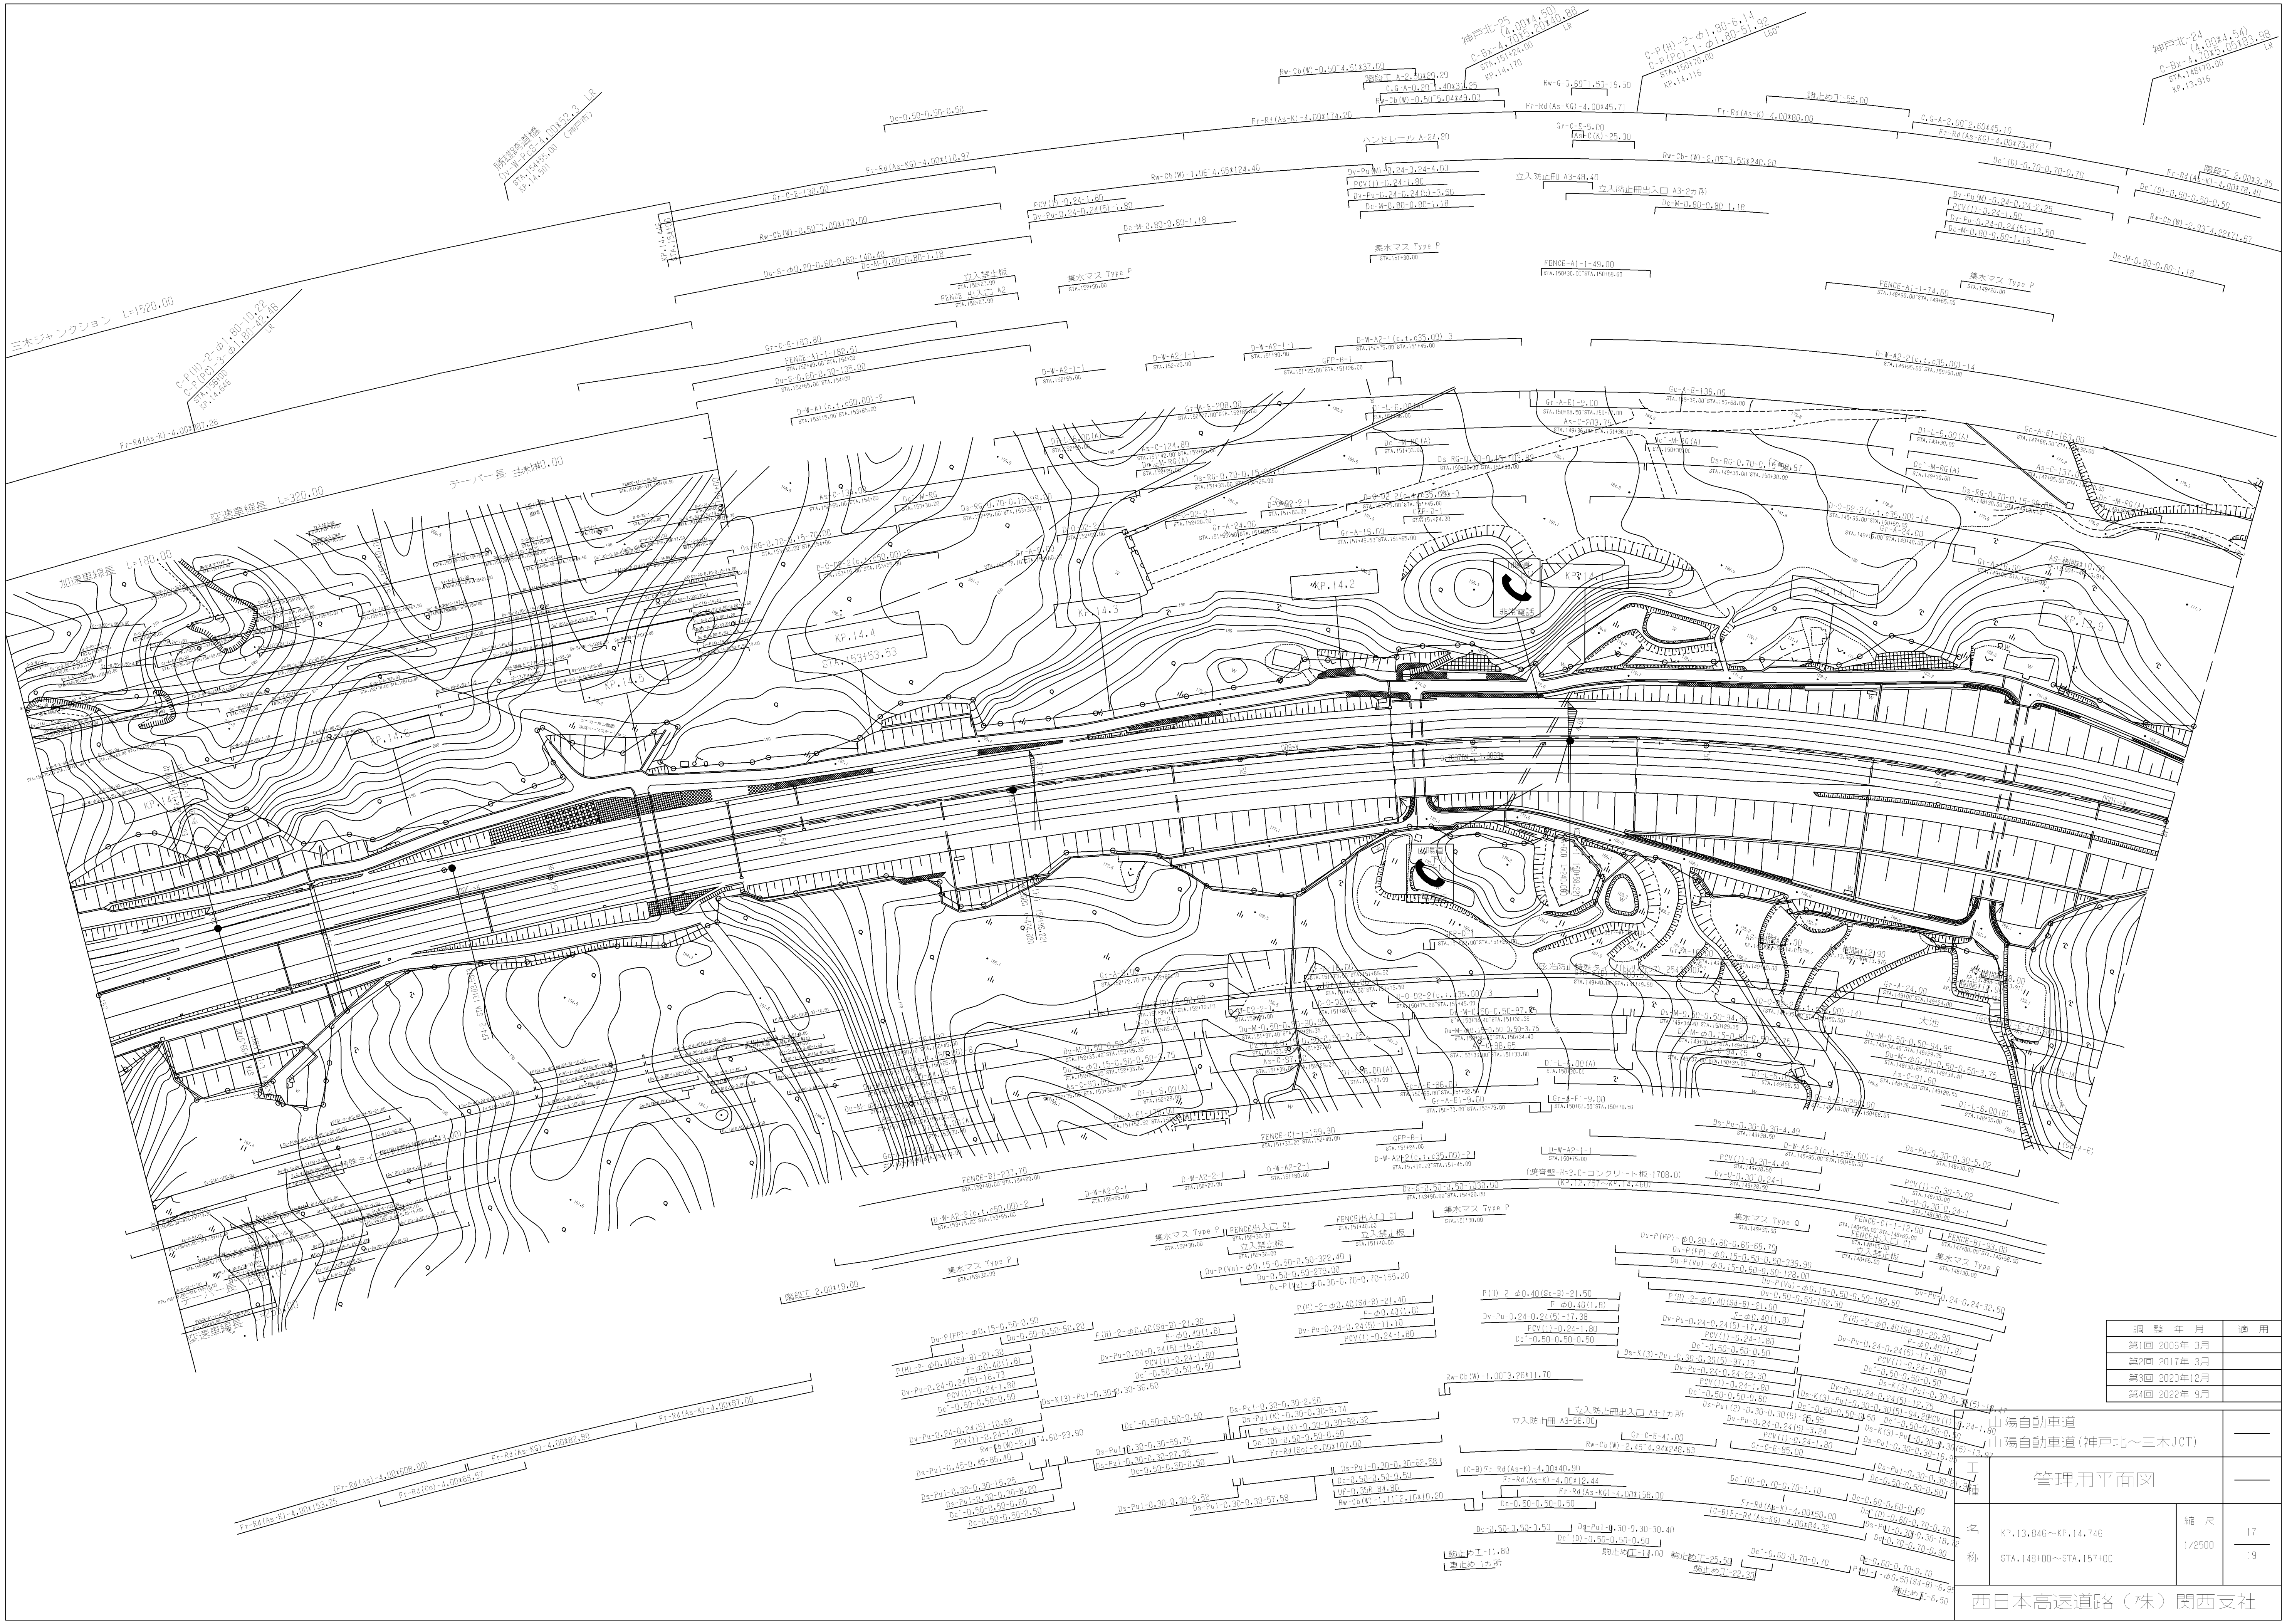

調整年月	適用
第1回 2006年 3月	
第2回 2017年 3月	
第3回 2020年12月	
第4回 2022年 9月	

	山陽自動車道 山陽自動車道(神戸北～三木JCT)		――
工種	管理用平面図		――
名称	KP.13.846～KP.14.746 STA.148+00～STA.157+00	縮尺 1/2500	17 ―― 19

西日本高速道路（株）関西支社

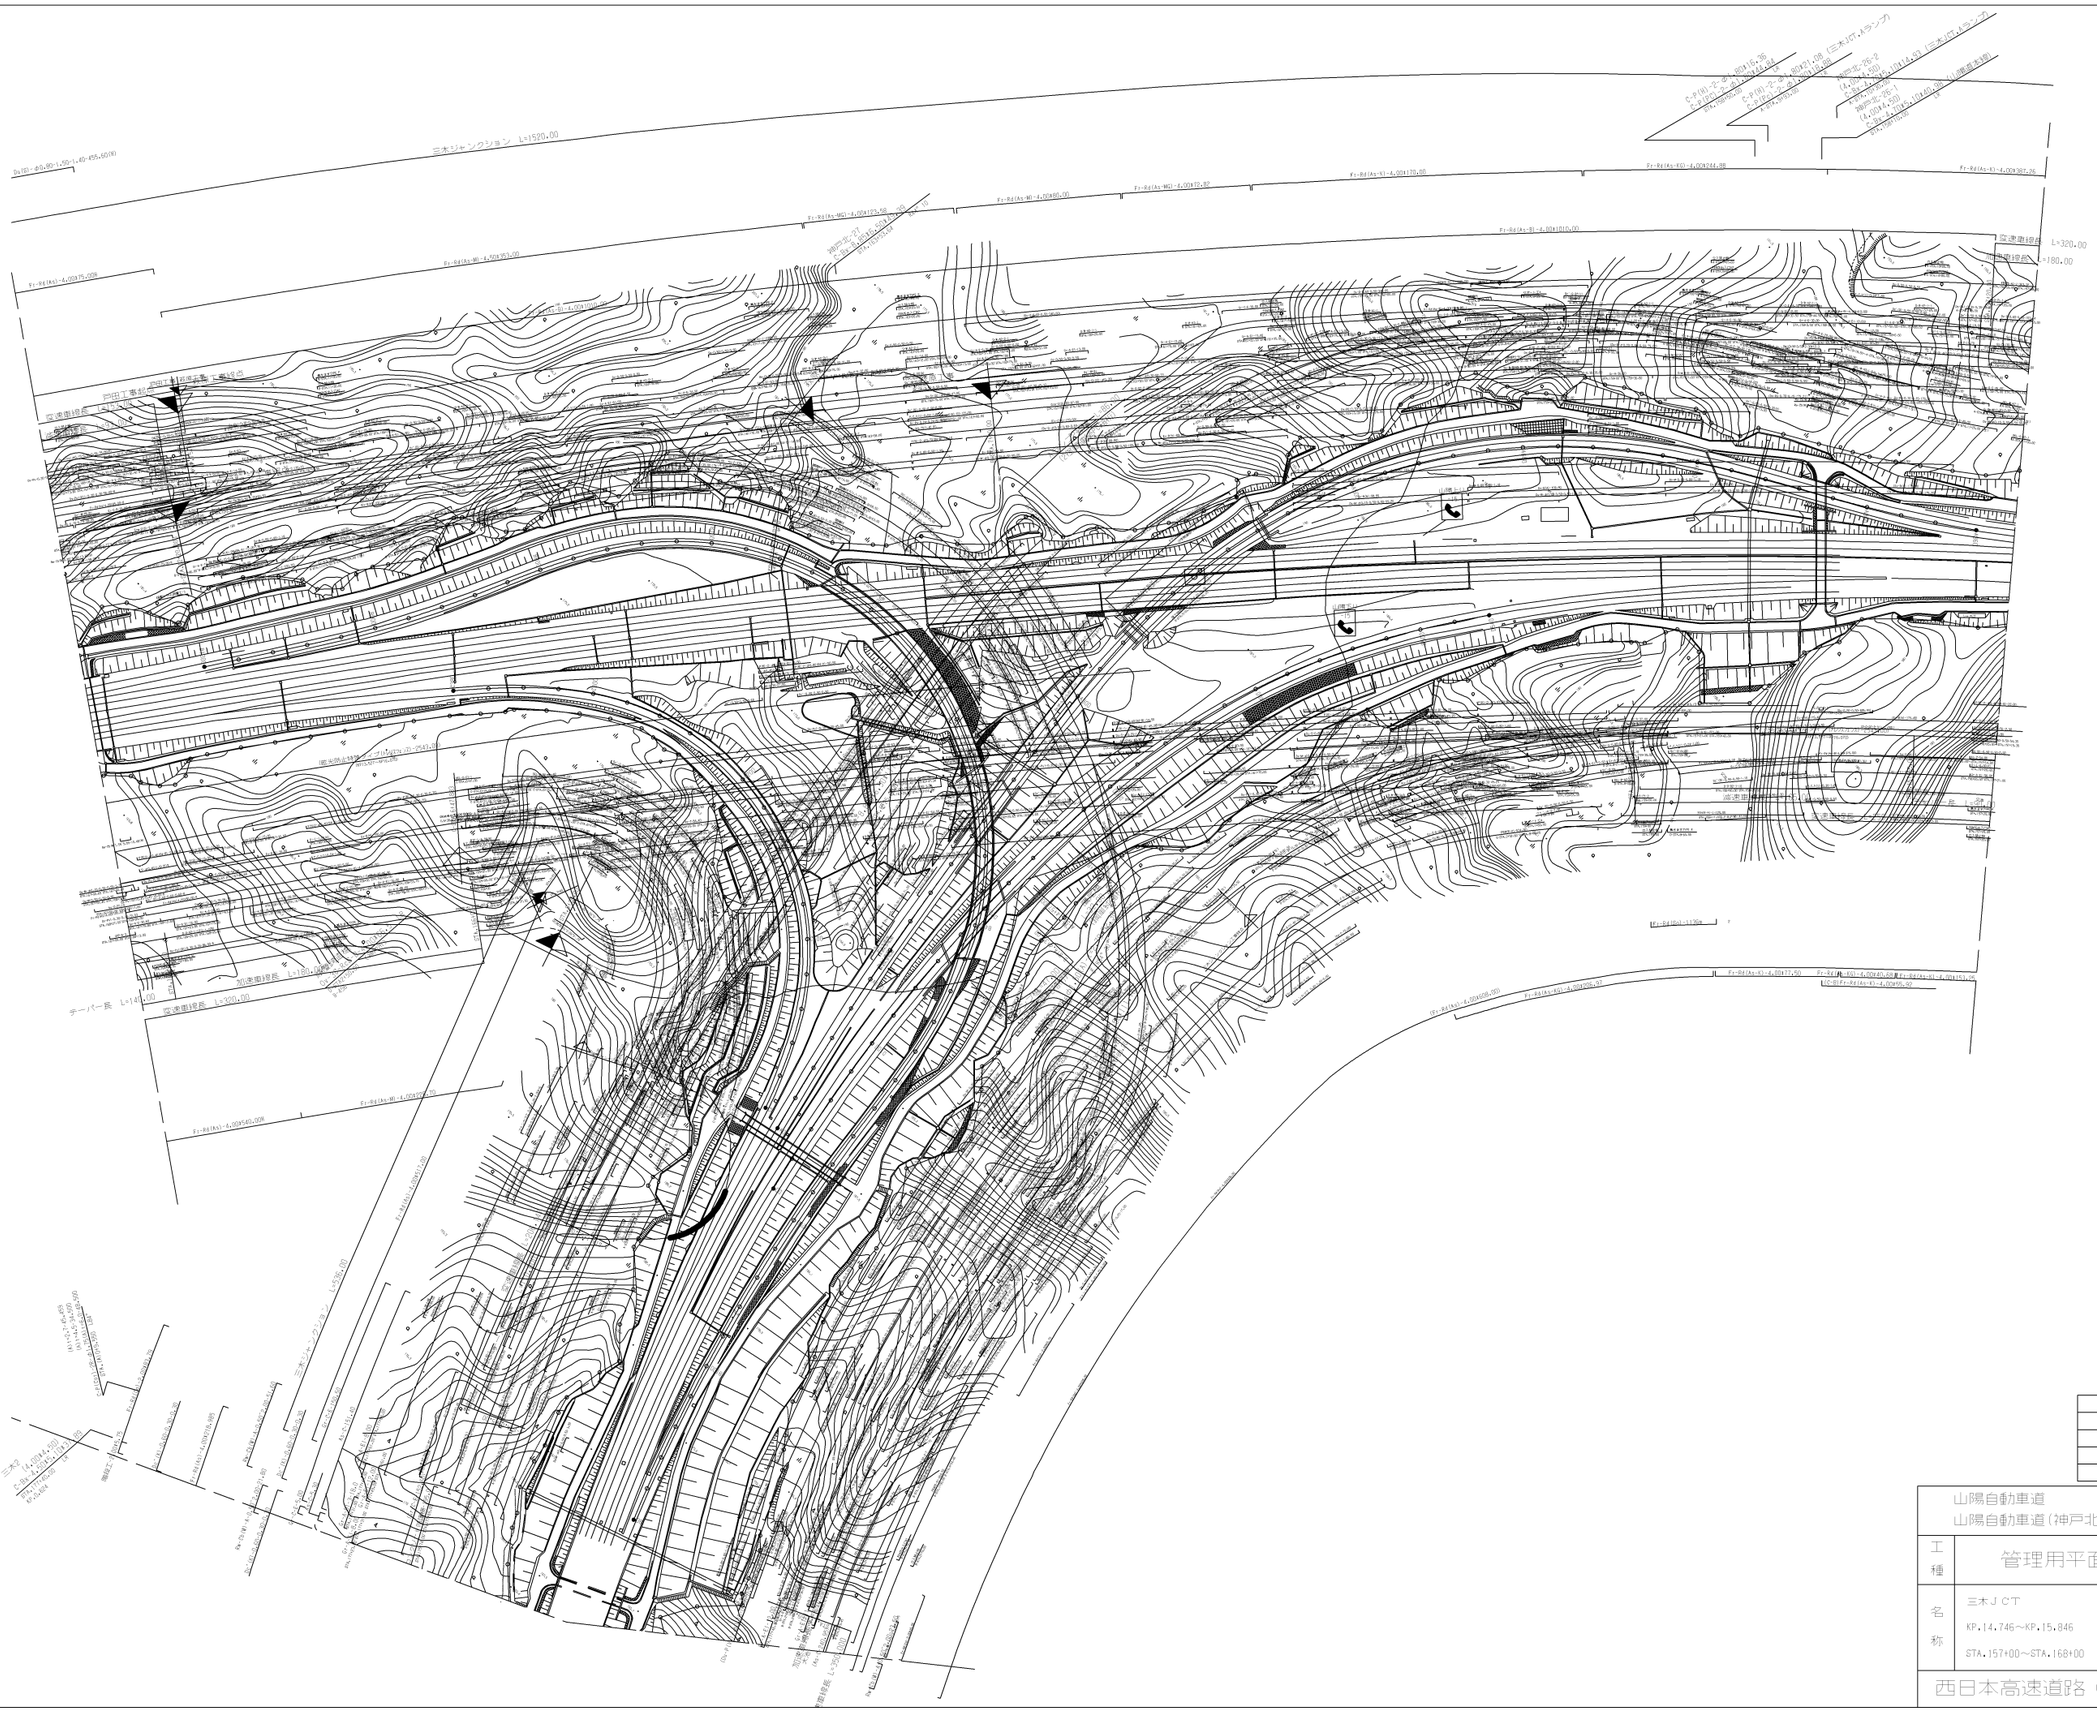

調整年月	適用
第1回 2006年 3月	
第2回 2018年 3月	
第3回 2019年12月	
第4回 2020年12月	

山陽自動車道 山陽自動車道(神戸北～三木JCT)			——
工種	管理用平面図		——
名称	三木ＪＣＴ KP.14.746～KP.15.846 STA.157+00～STA.168+00	縮尺 1/3500	18 19
西日本高速道路（株）関西支社			

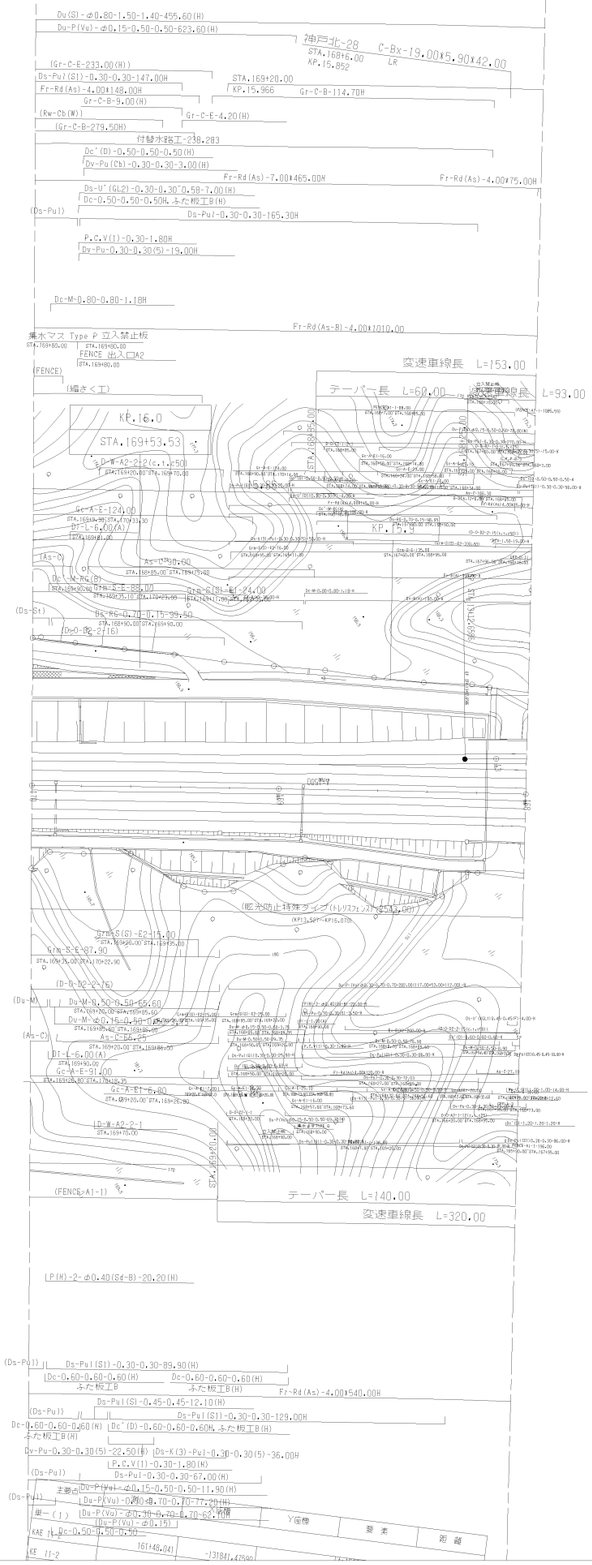

調整年月	適用
第1回 2006年 3月	
第2回 2017年 3月	
第3回 2019年12月	
第4回 2020年12月	

山陽自動車道 山陽自動車道(神戸北～三木JCT)			——
工種	管理用平面図		——
名称	三木ＪＣＴ KP.15.846～KP.16.046 STA.168+00～STA.170+00	縮尺 1/2500	19 19

西日本高速道路（株）関西支社

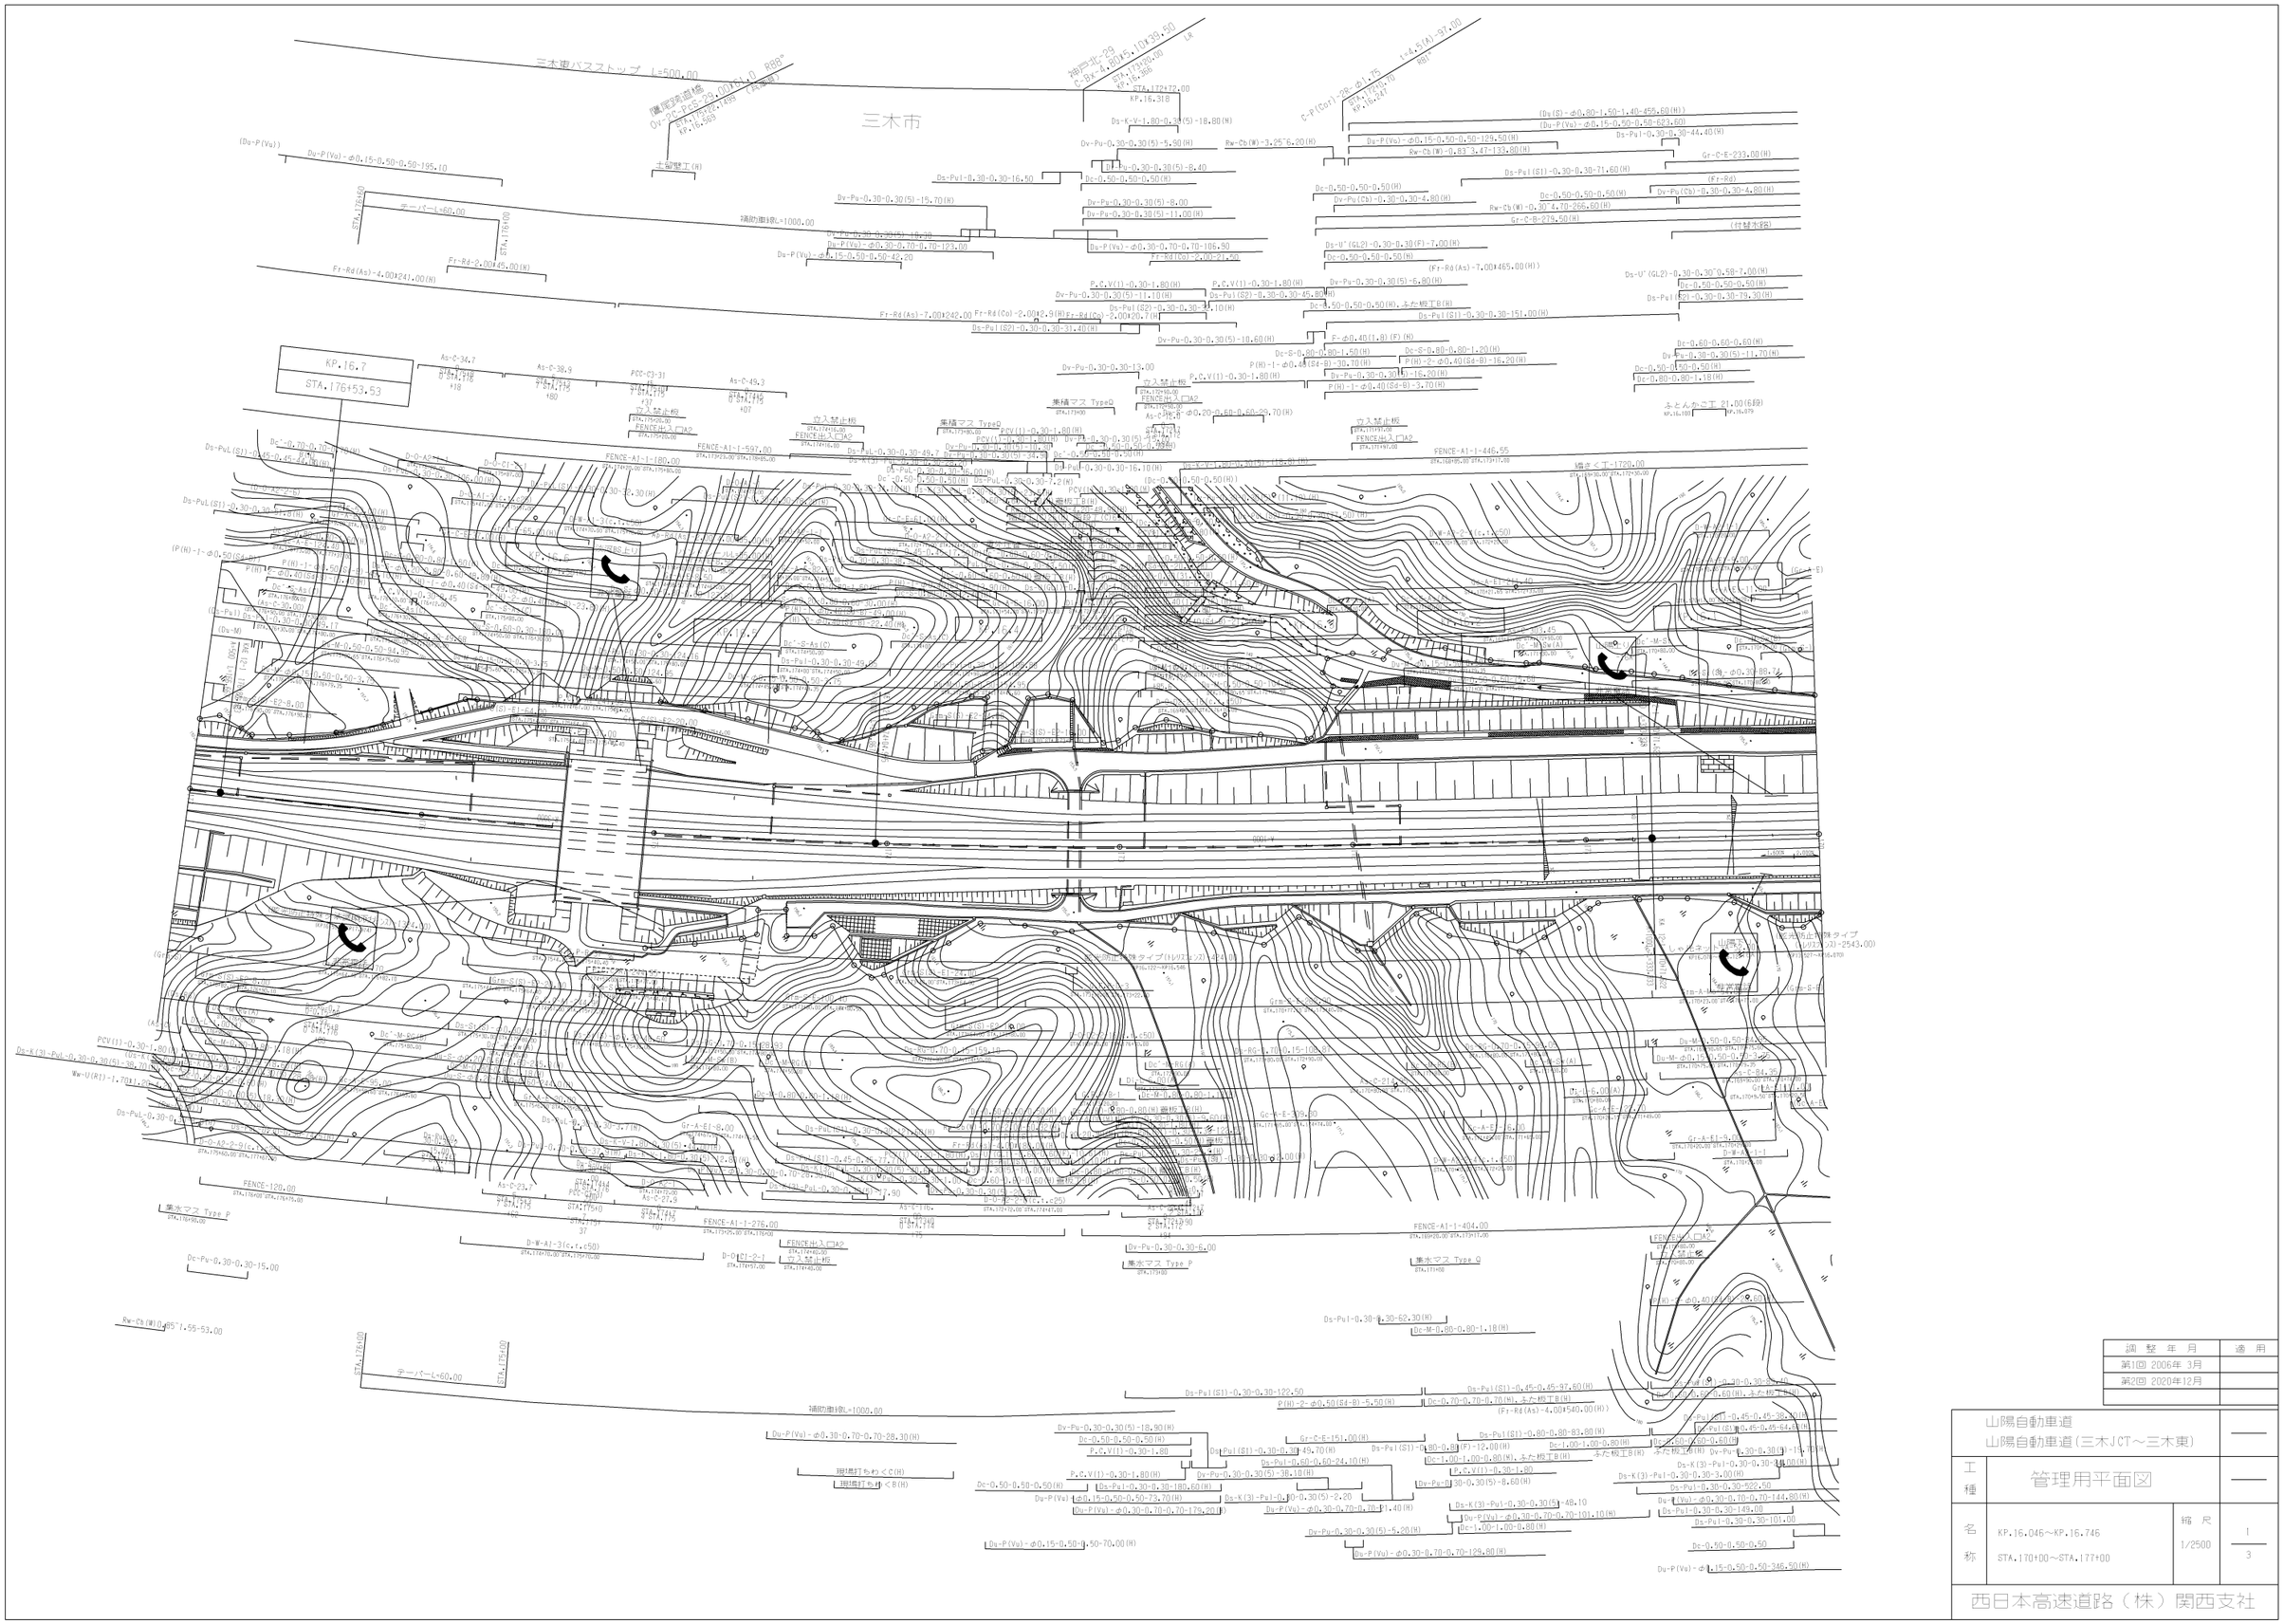

調整年月	適用
第1回 2006年 3月	
第2回 2020年12月	

	山陽自動車道 山陽自動車道(三木JCT～三木東)		
工種	管理用平面図		
名称	KP.16.046～KP.16.746 STA.170+00～STA.177+00	縮尺 1/2500	1/3

西日本高速道路（株）関西支社

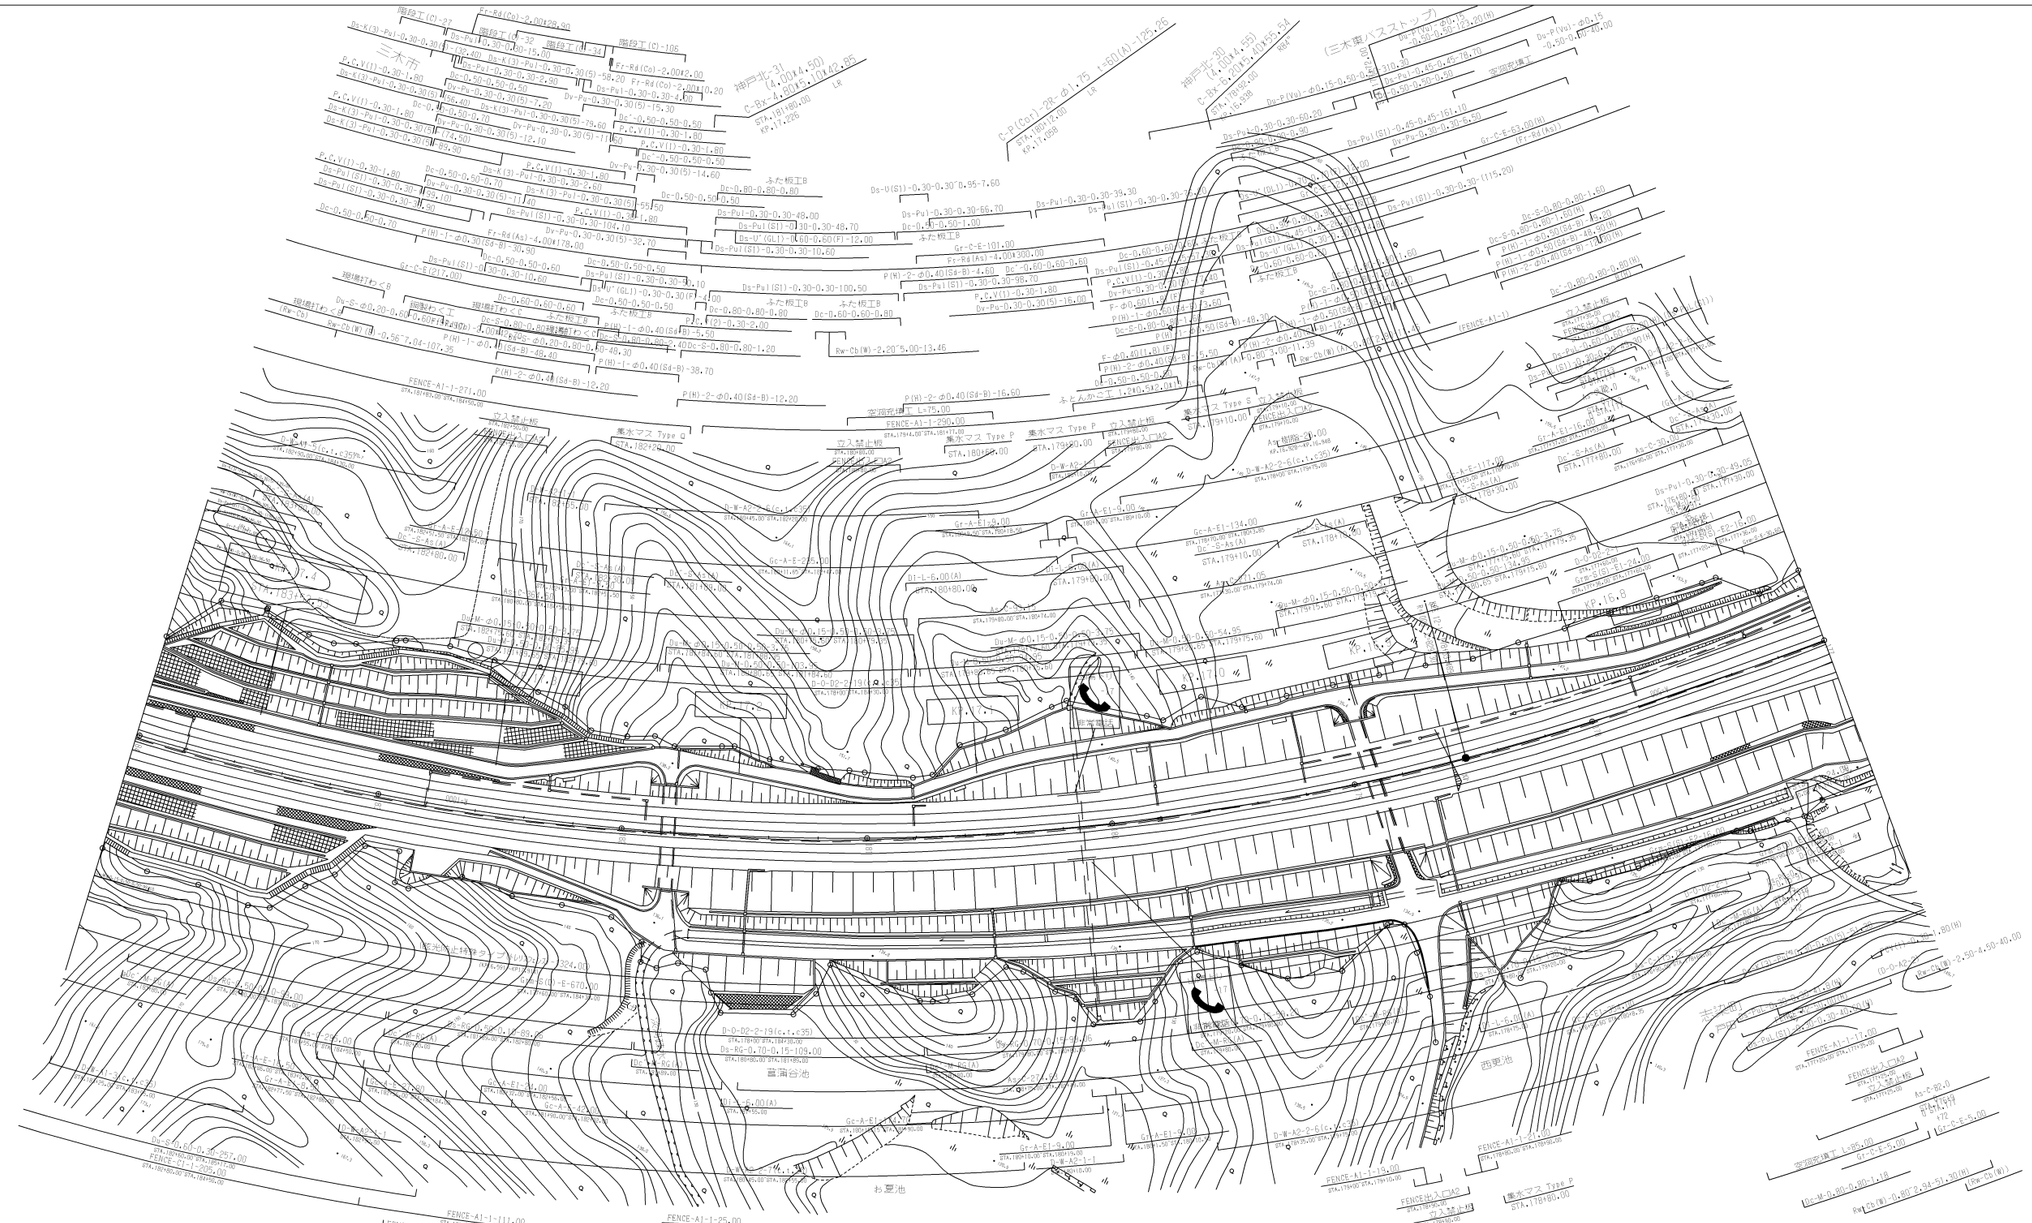
三木市
(三木南バストップ)
豊満台池
お夏池
西更池
集水マス Type P
集水マス Type Q
集水マス Type S
アスファルト縁石 40.60
アスファルト縁石 8.30
アスファルト縁石 17.30
ふた板工B
FENCE-A1-1-111.00
FENCE-A1-1-25.00
FENCE-A1-1-115.00
FENCE出入口A2
立入禁止柵
Gr-C-E-5.00
Dc-0.80-0.80-1.80
Dc-M-0.80-0.80-1.18
Dc-0.50-0.50-0.50
Dc-0.50-0.50-0.60
Dc-0.50-0.50-0.65
Dc-0.50-0.50-0.80
Dc-0.50-0.50-1.00
Dc-0.50-0.50-1.80
Dc-0.50-0.50-2.00
Dc-0.50-0.50-3.25
Dc-0.50-0.50-4.50
Dc-0.50-0.50-5.10
Dc-0.50-0.50-6.50
Dc-0.50-0.50-7.00
Dc-0.50-0.50-8.00
Dc-0.50-0.50-9.50
Dc-0.50-0.50-11.50
Dc-0.50-0.50-15.00
Dc-0.50-0.50-17.00
Dc-0.50-0.50-17.80
Dc-0.50-0.50-21.00
Dc-0.50-0.50-27.40
Dc-0.50-0.50-29.50
Dc-0.50-0.50-30.50
Dc-0.50-0.50-35.10
Dc-0.50-0.50-43.40
Dc-0.50-0.50-44.30
Dc-0.50-0.50-50.50
Dc-0.50-0.50-52.50
Dc-0.50-0.50-56.50
Dc-0.50-0.50-60.50
Dc-0.50-0.50-65.50
Dc-0.50-0.50-70.50
Dc-0.50-0.50-76.40
Dc-0.50-0.50-76.60
Dc-0.50-0.50-80.50
Dc-0.50-0.50-87.50
Dc-0.50-0.50-91.50
Dc-0.50-0.50-93.50
Dc-0.50-0.50-97.50
Dc-0.50-0.50-98.50
Dc-0.50-0.50-99.50
Dc-0.50-0.50-102.50
Dc-0.50-0.50-105.20
Dc-0.50-0.50-105.50
Dc-0.50-0.50-109.80
Dc-0.50-0.50-114.00
Dc-0.50-0.50-117.00
Dc-0.50-0.50-122.50
Dc-0.50-0.50-125.50
Dc-0.50-0.50-129.50
Dc-0.50-0.50-130.50
Dc-0.50-0.50-134.00
Dc-0.50-0.50-137.50
Dc-0.50-0.50-138.50
Dc-0.50-0.50-139.50
Dc-0.50-0.50-142.50
Dc-0.50-0.50-143.50
Dc-0.50-0.50-144.50
Dc-0.50-0.50-146.50
Dc-0.50-0.50-147.50
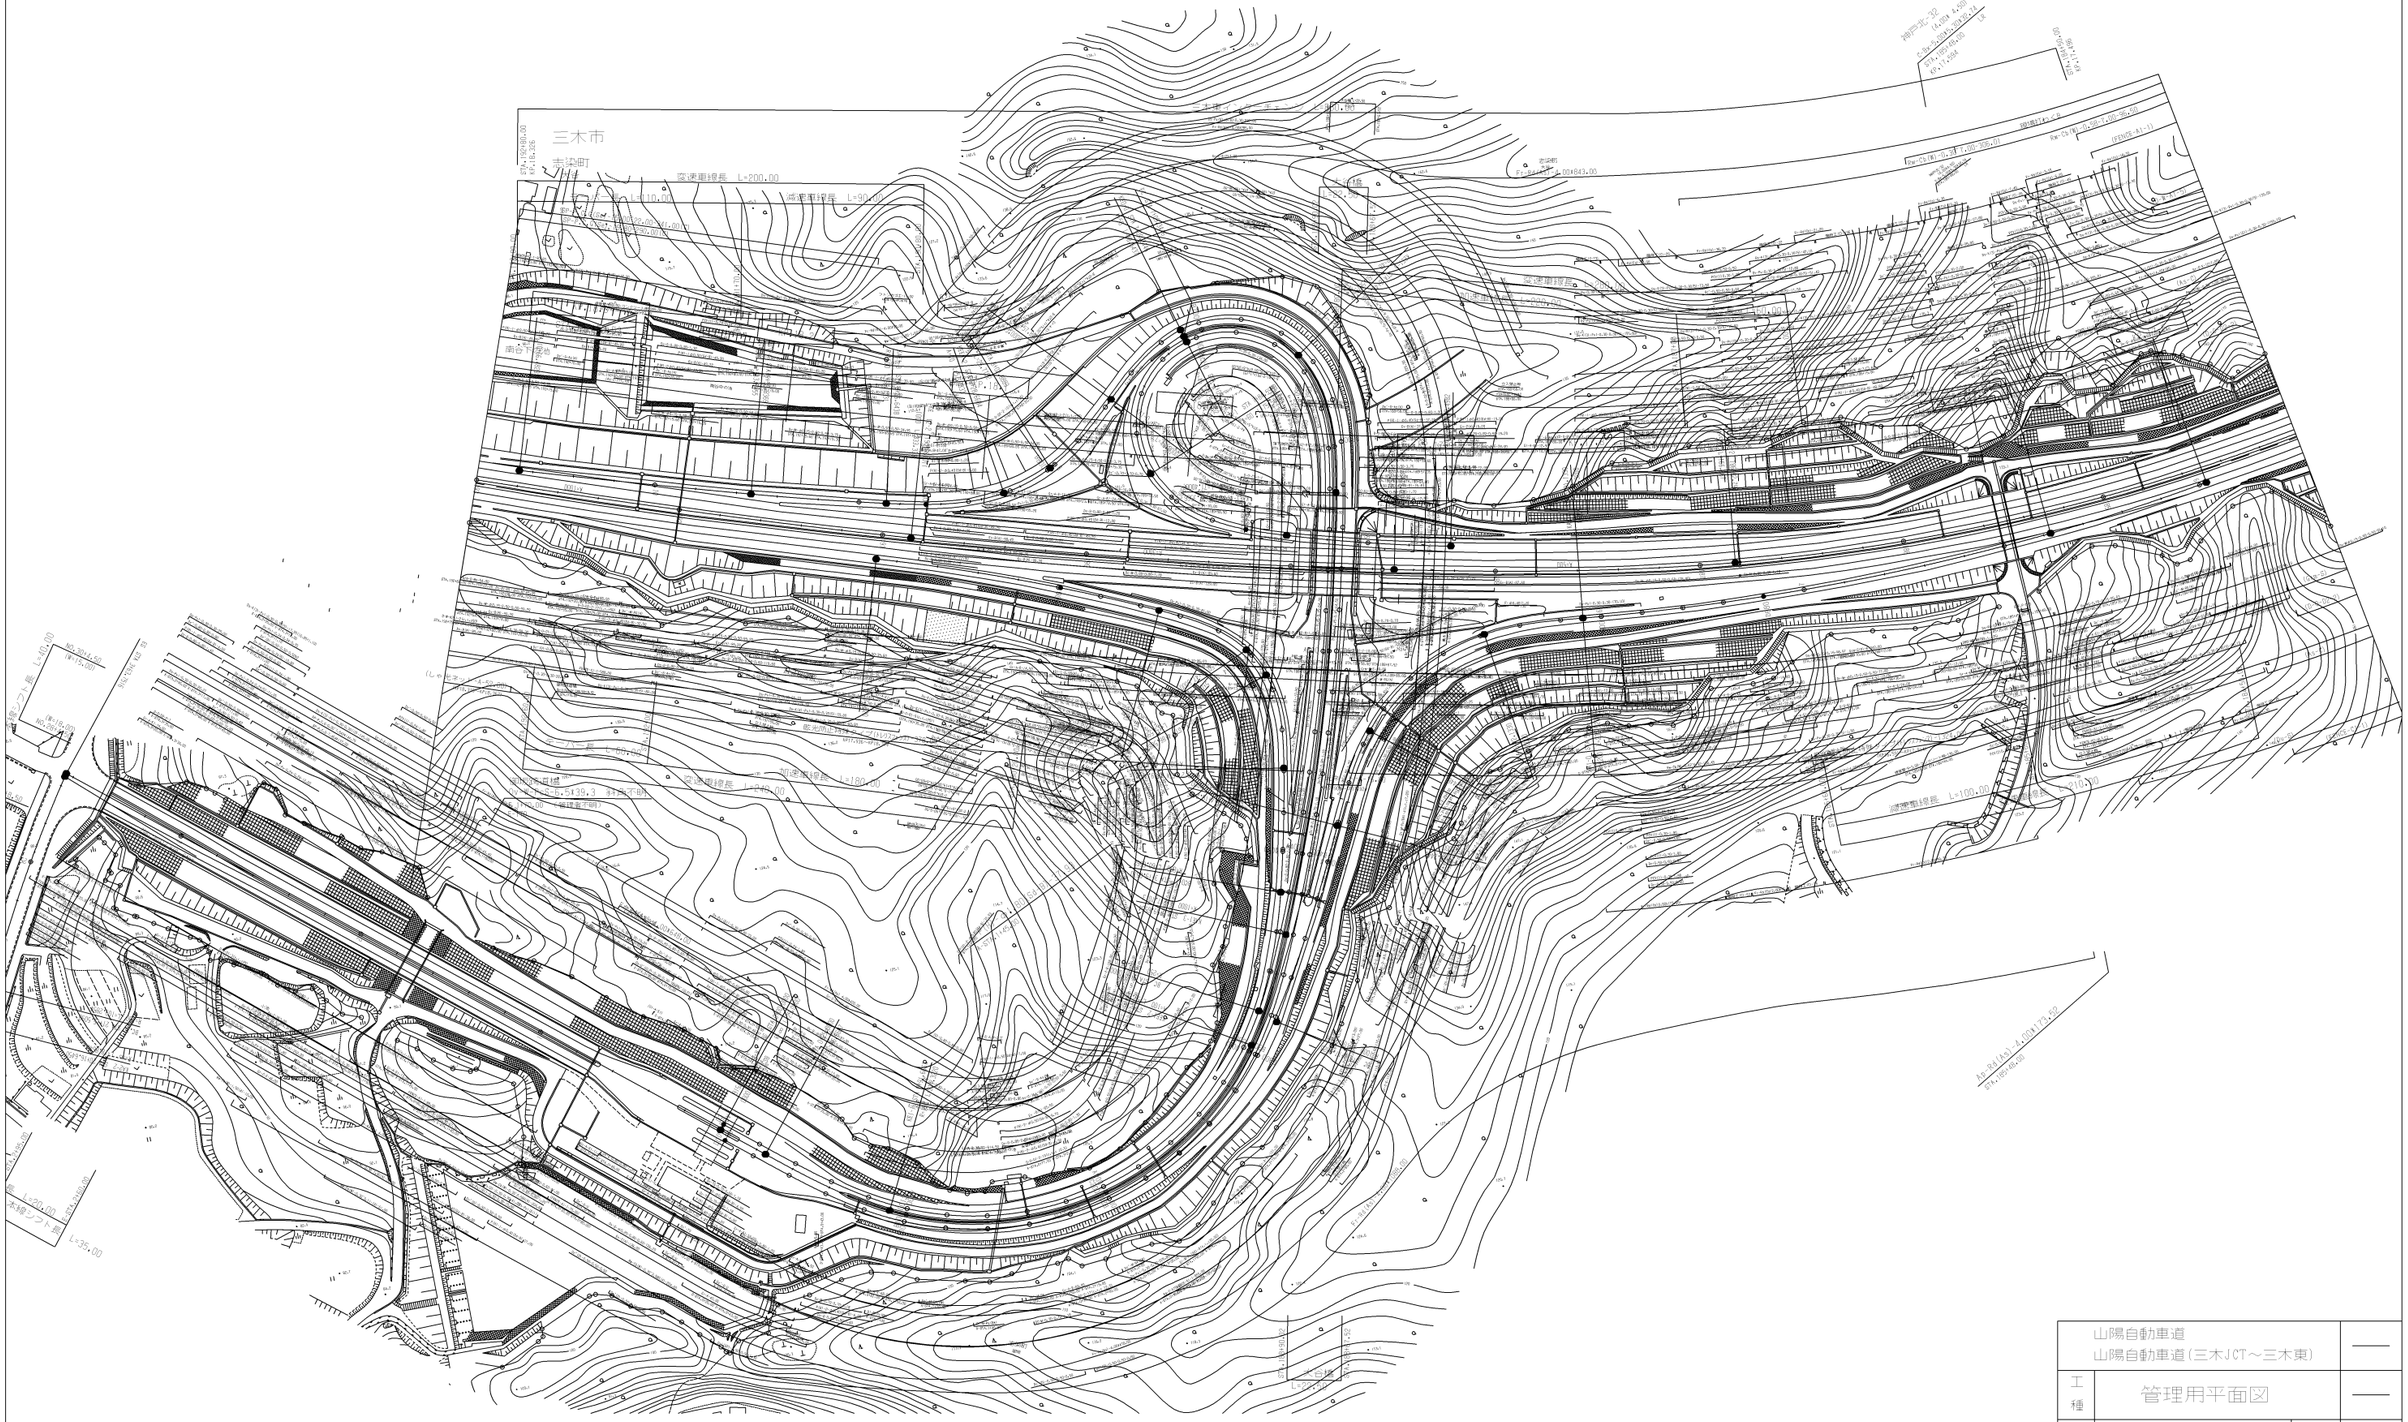

※EランプMPは線形資料不十分のため未作図

山陽自動車道 山陽自動車道(三木JCT～三木東)		—
工種	管理用平面図	—
名称	三木東ＩＣ KP.17.446～KP.18.346 STA.184+00～STA.193+00	縮尺 1/1250
		1/5
西日本高速道路（株）関西支社		

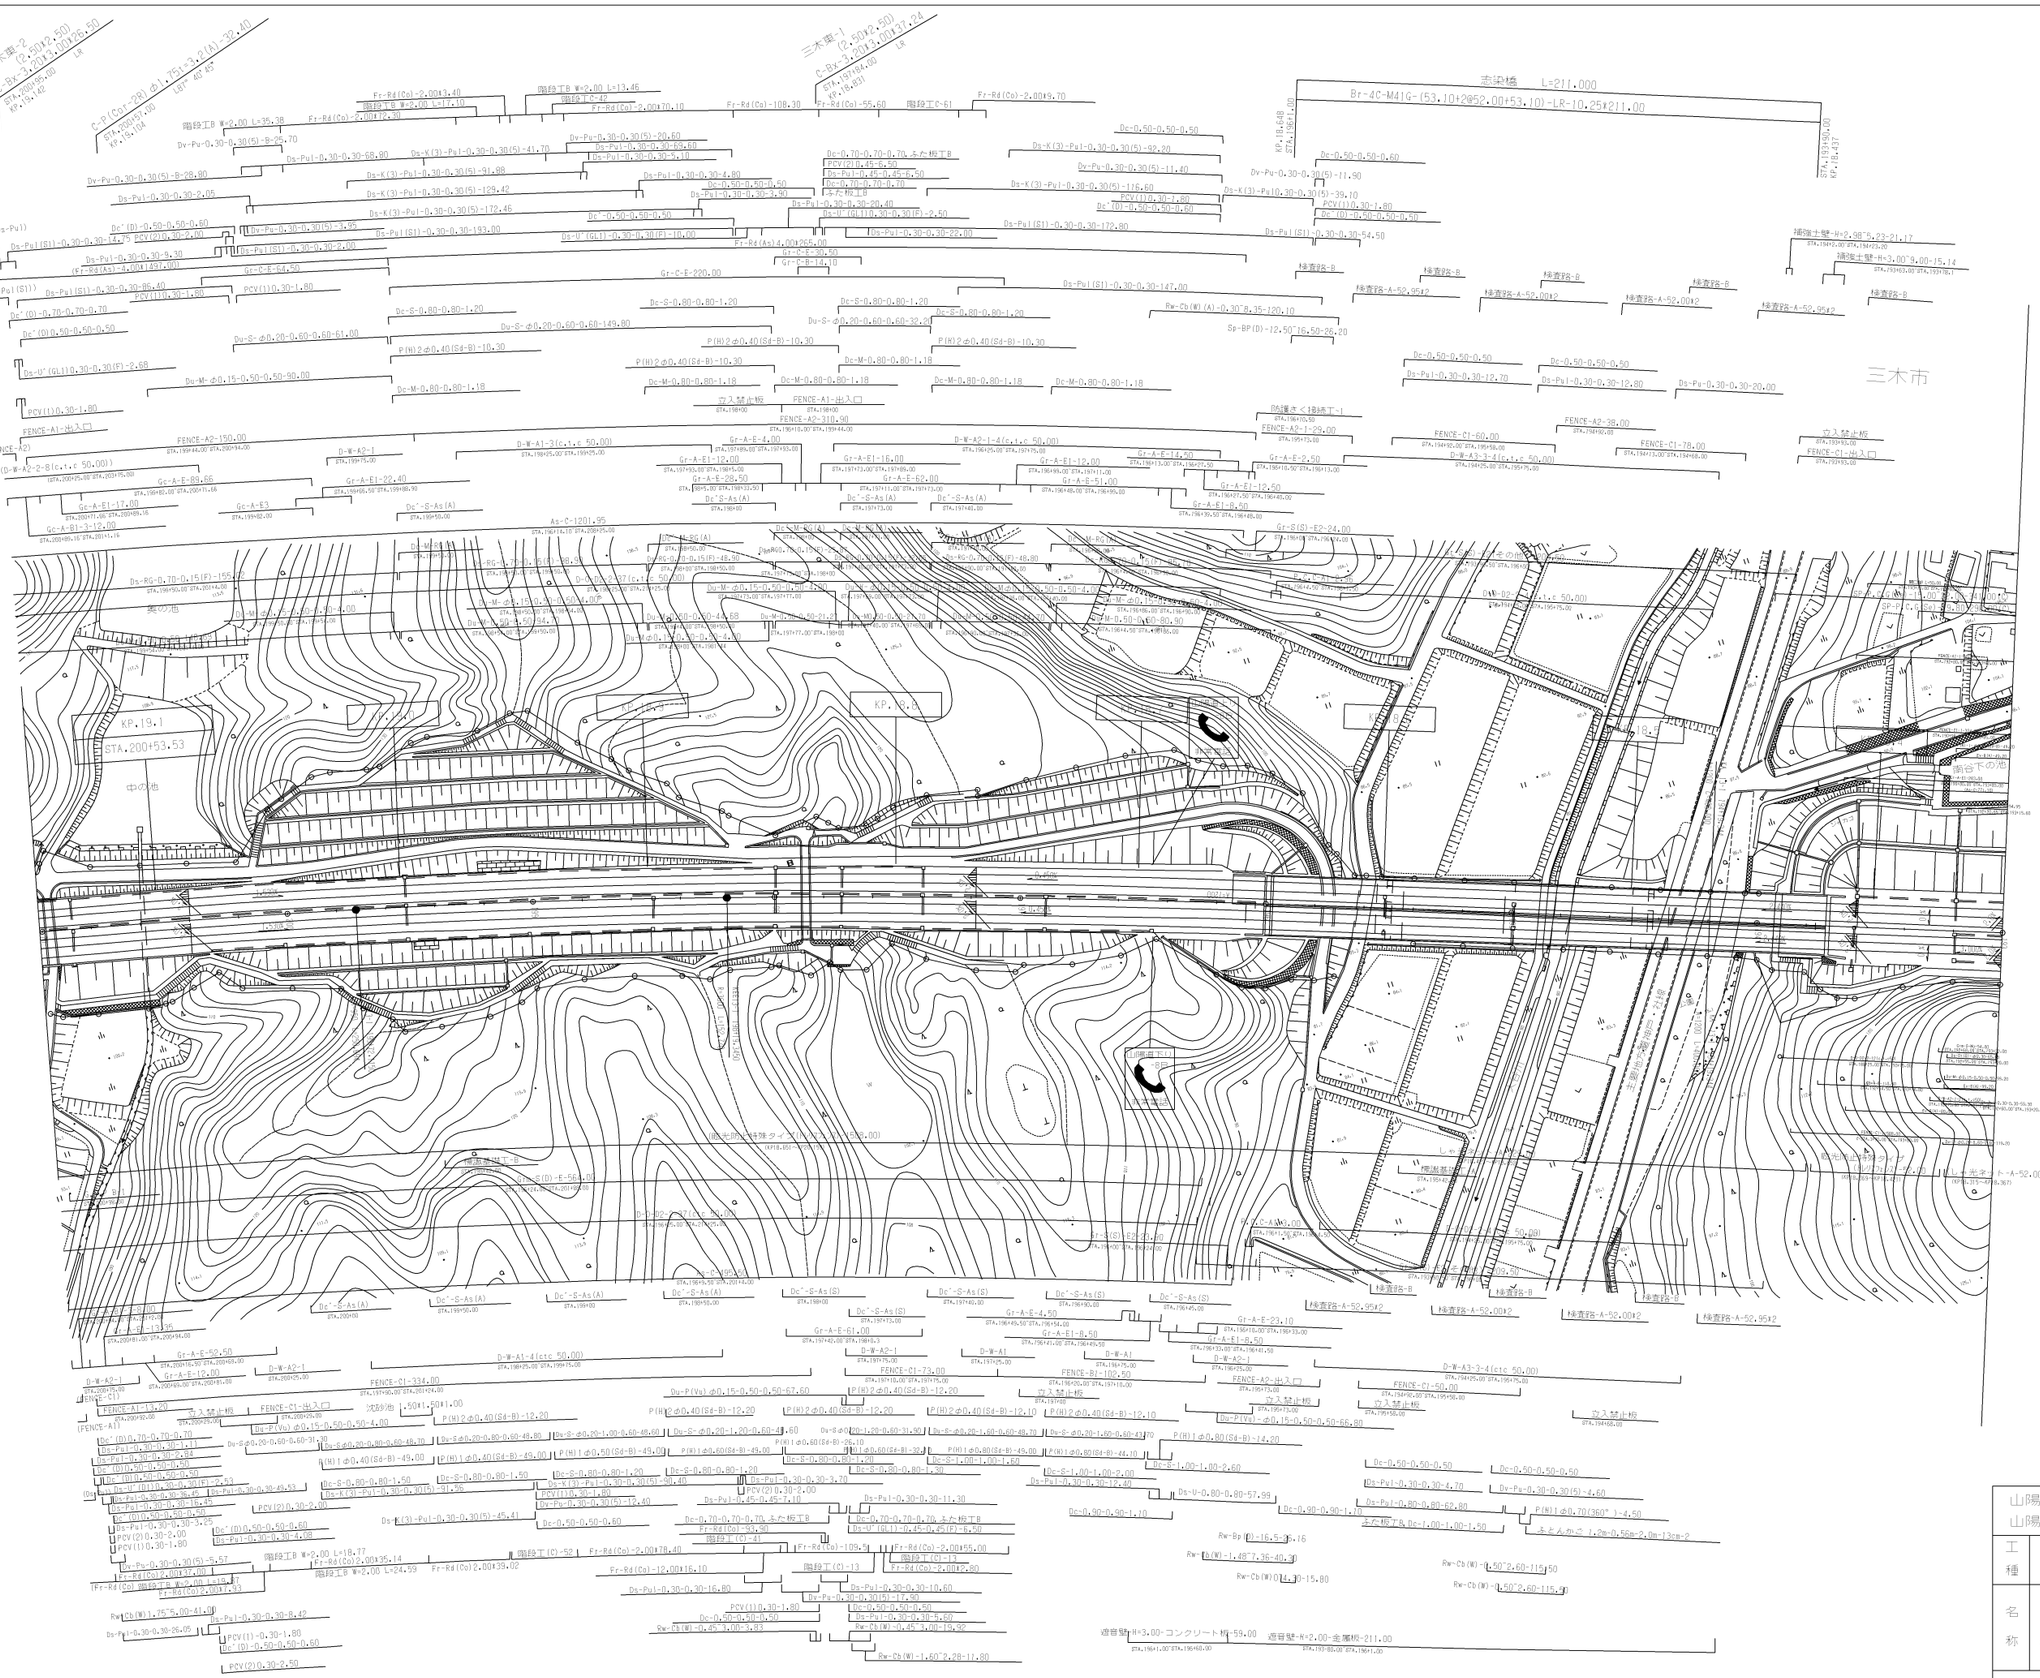
三木市
KP.19.1
STA.200+53.53
中の池
KP.18.8
KP.18.6
KP.-0.2
KP.-0.4
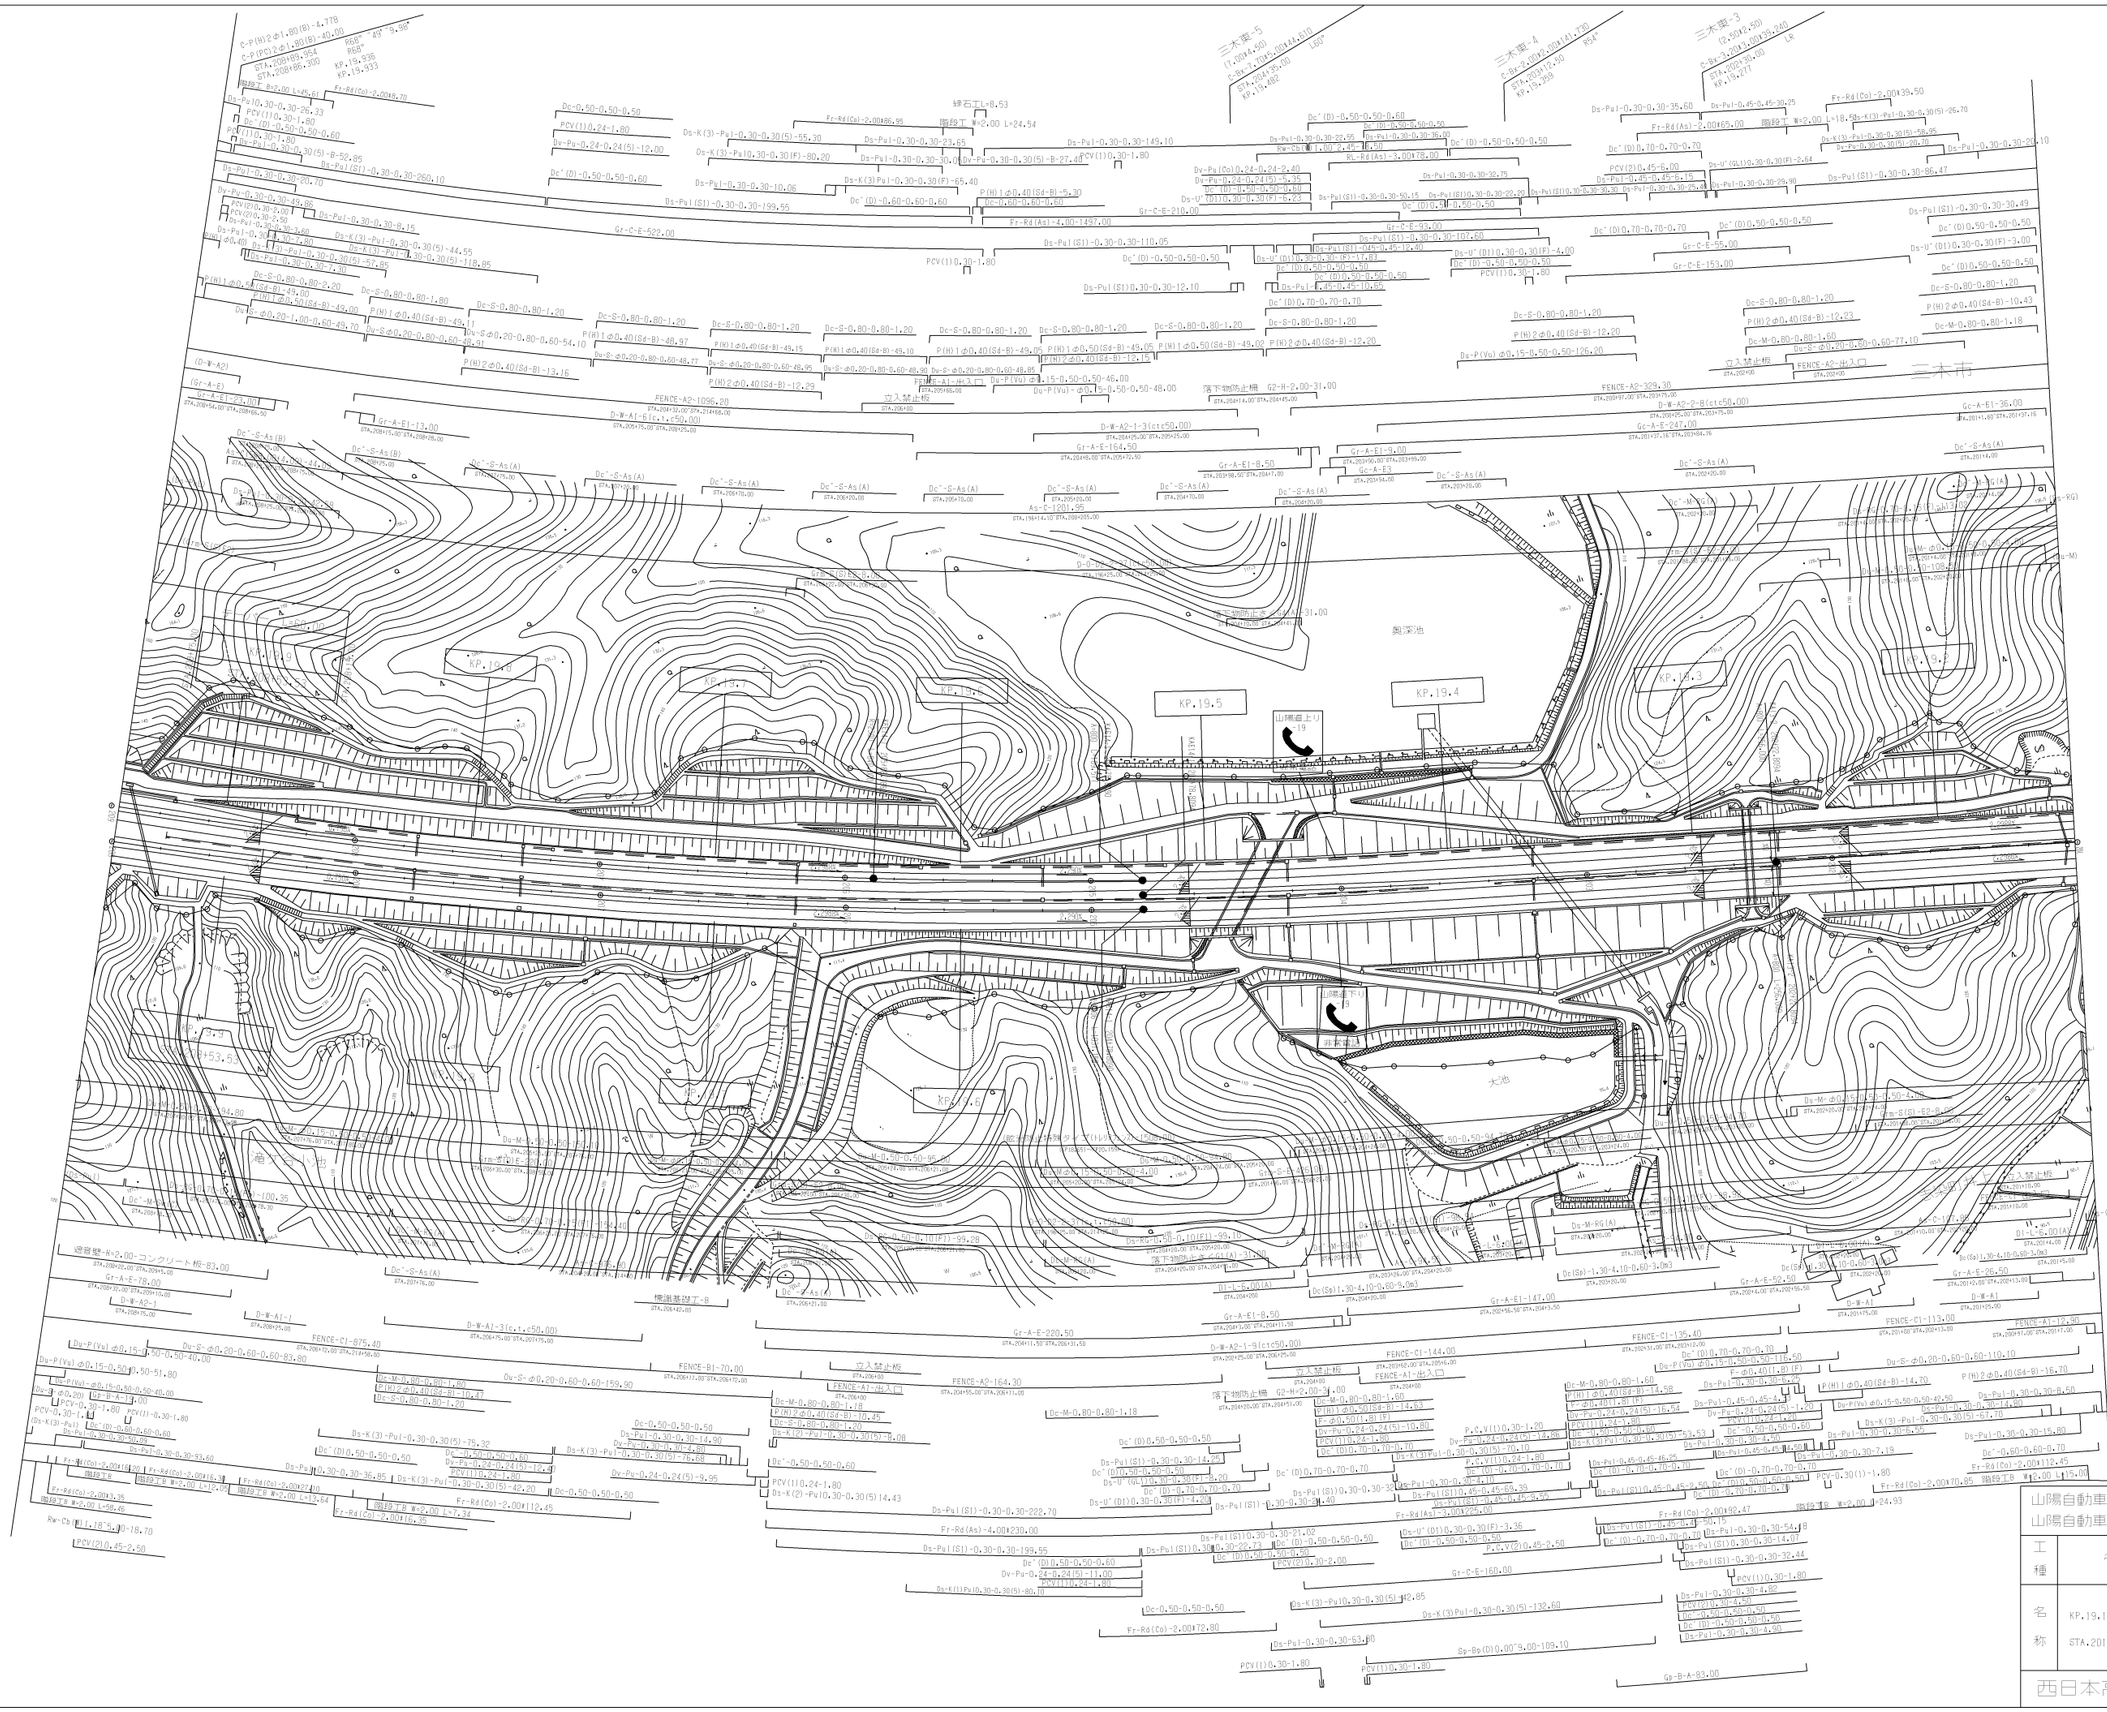

調整年月	適用
第1回 2006年 3月	
第2回 2017年 3月	
第3回 2020年12月	

山陽自動車道 山陽自動車道(三木東～三木小野)		——
工種	管理用平面図	——
名称	KP.19.146～KP.19.946 STA.201+00～STA.209+00	縮尺 1/2500
		2 / 14

西日本高速道路（株）関西支社

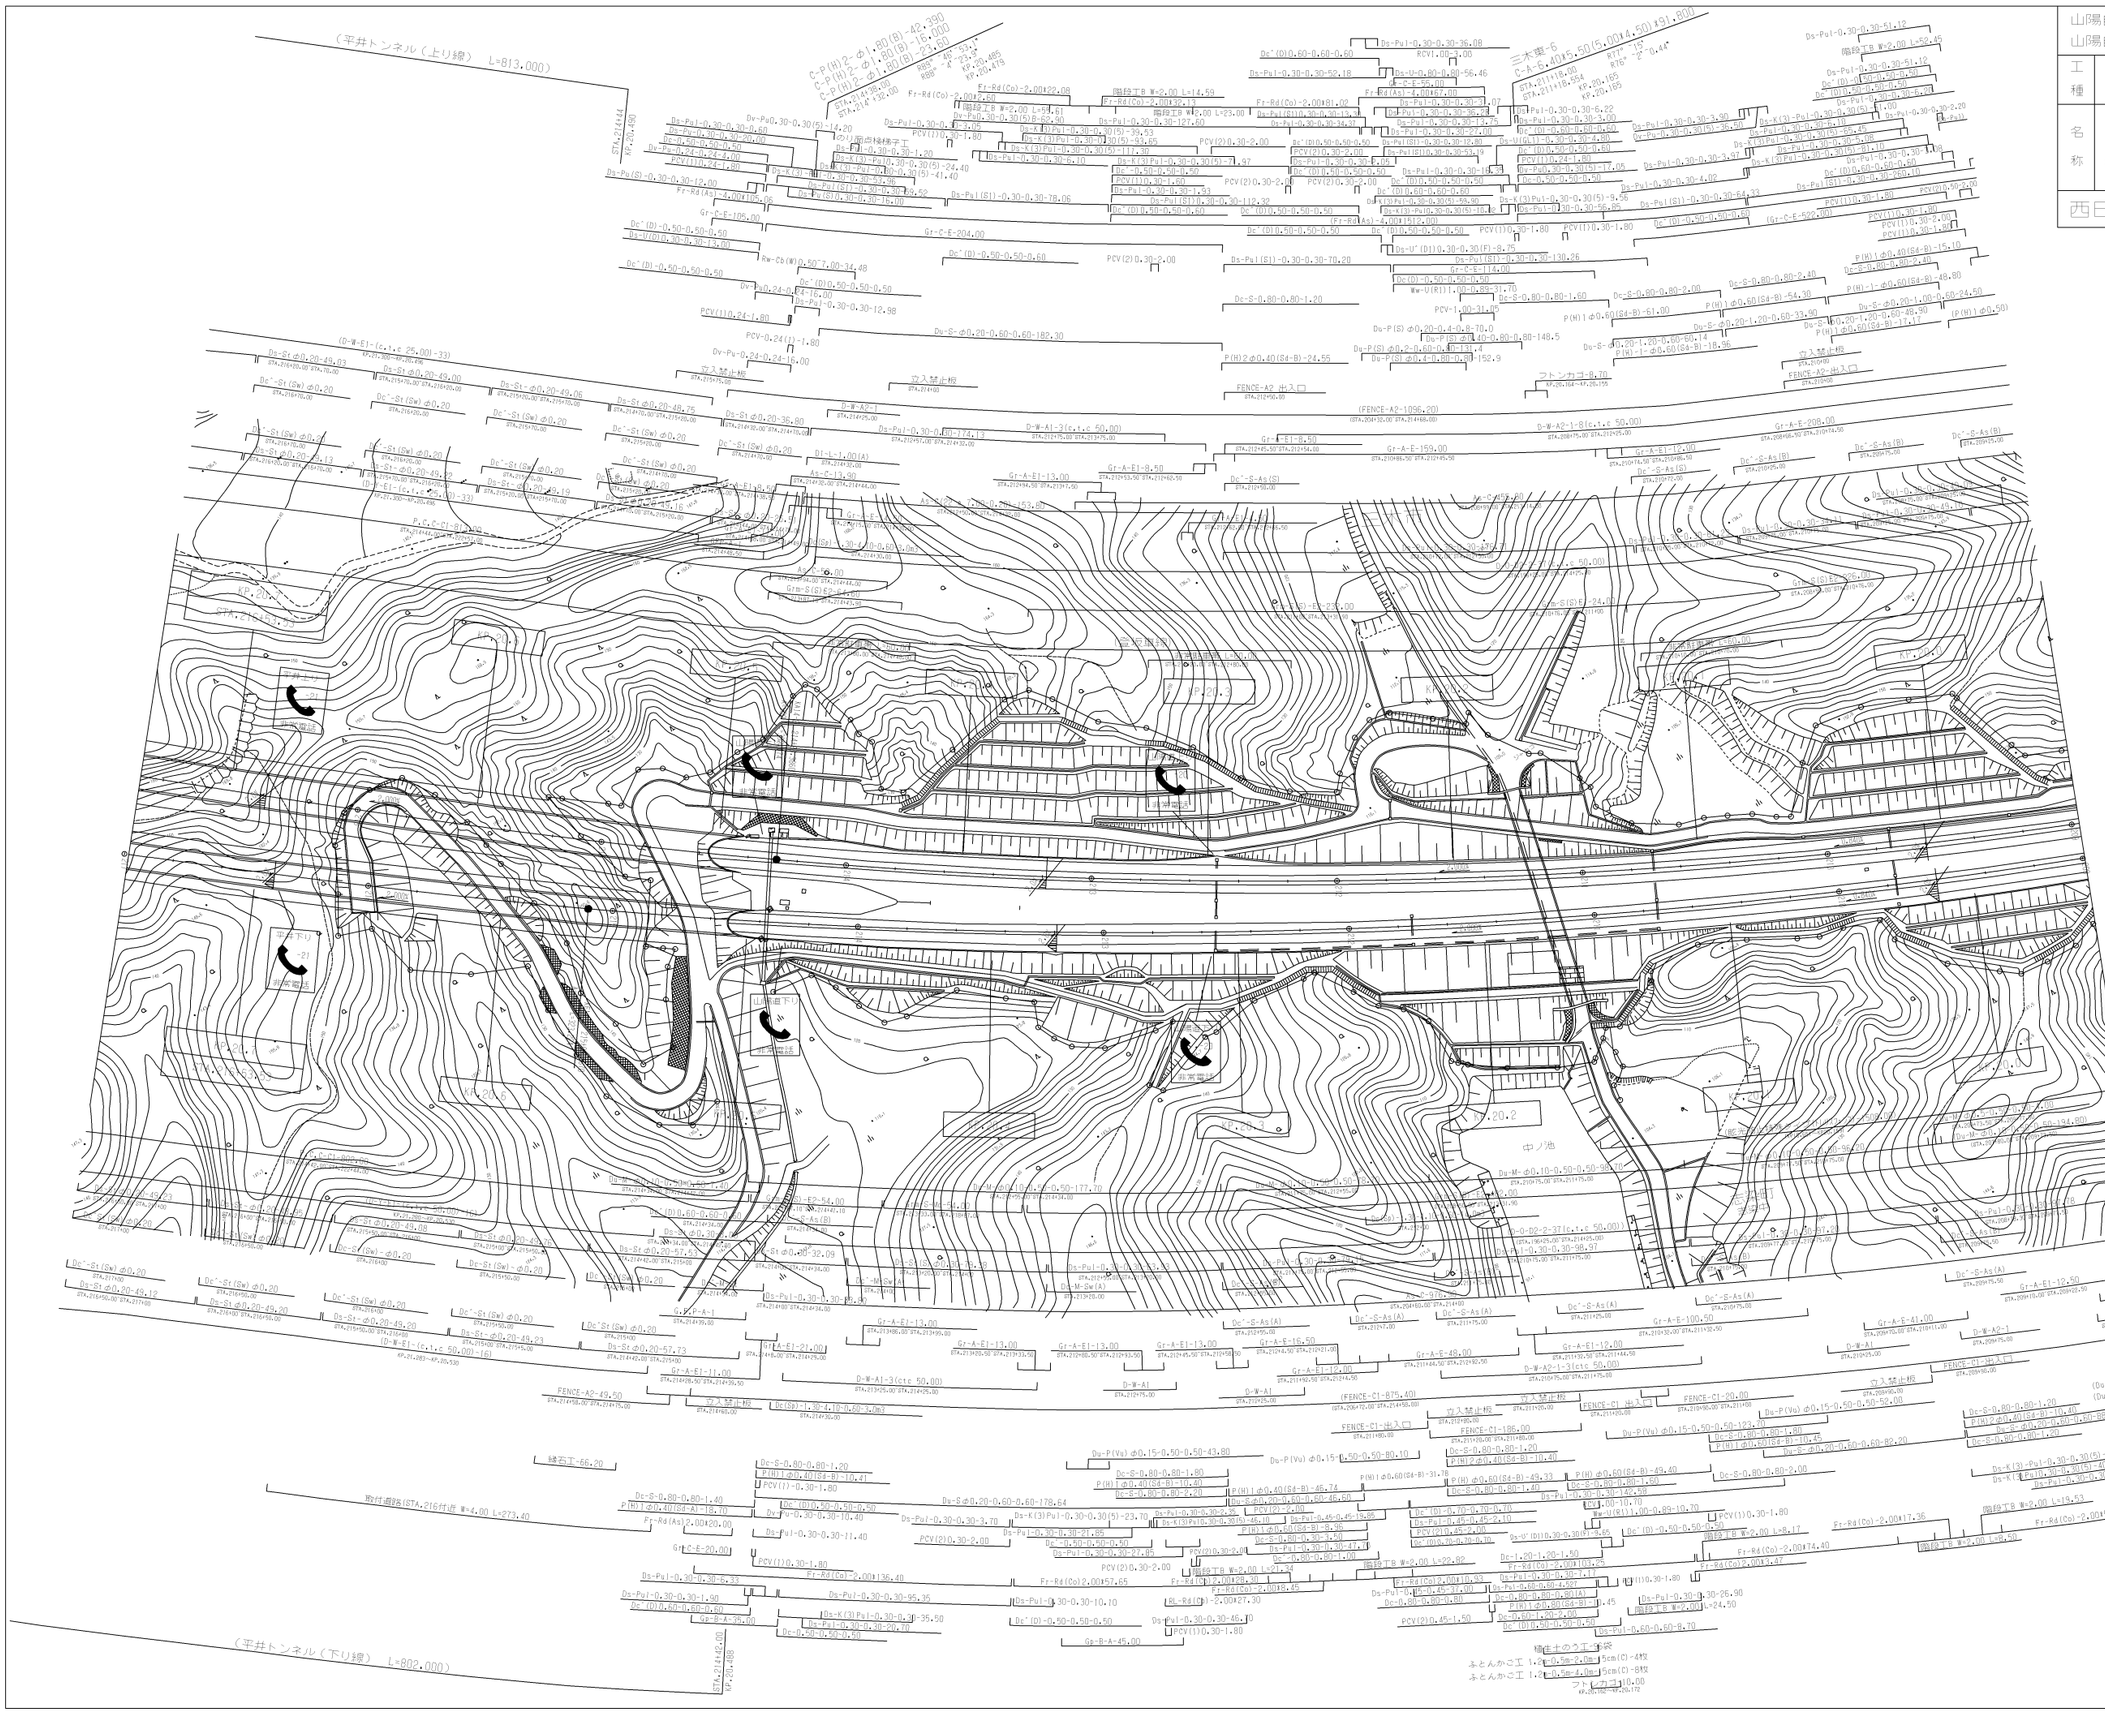

山陽自動車道 山陽自動車道（三木東～三木小野）			—
工種	管理用平面図		—
名称	KP.19.946～KP.20.746 STA.209+00～STA.217+00	縮尺 1/2500	3 14
西日本高速道路（株）関西支社			

調整年月	適用
第1回 2006年 3月	
第2回 2013年 3月	
第3回 2017年 3月	
第4回 2019年12月	
第5回 2020年12月	
第6回 2021年 3月	

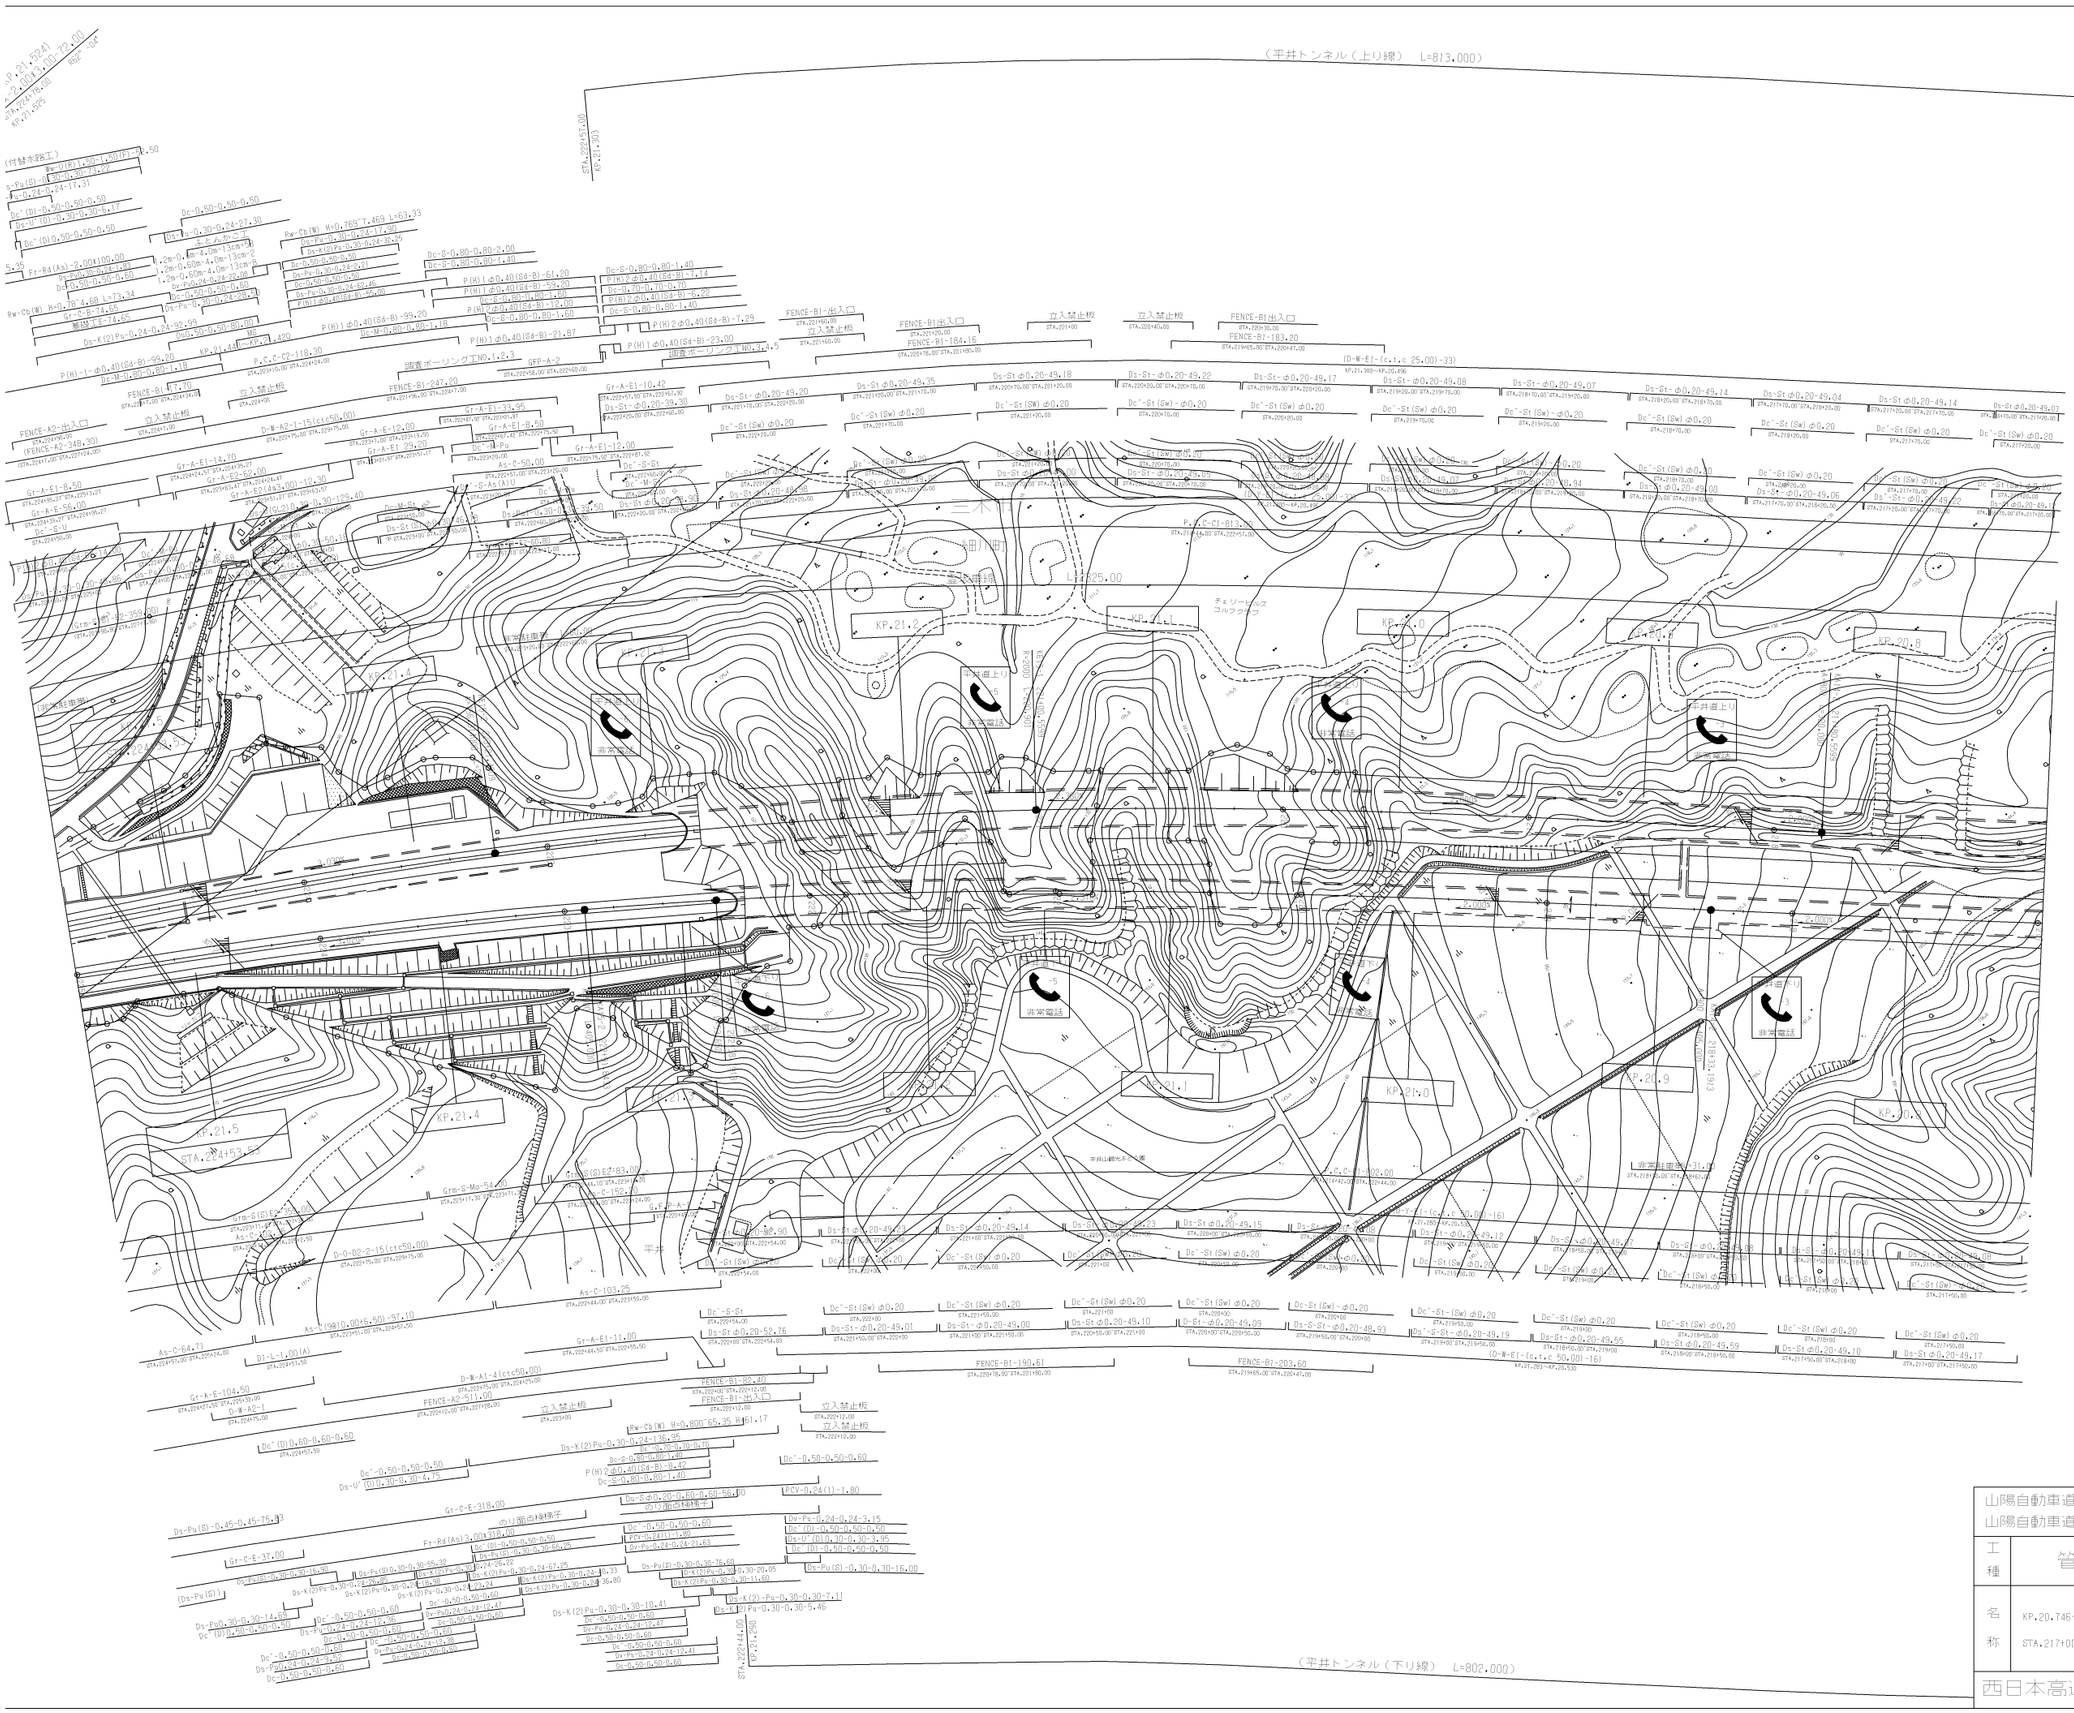

調整年月	適用
第1回 2006年 3月	
第2回 2019年12月	
第3回 2023年 9月	

山陽自動車道 山陽自動車道（三木東～三木小野）			——
工種	管理用平面図		——
名称	KP.20.746～KP.21.546 STA.217+00～STA.225+00	縮尺 1/2500	4 / 14
西日本高速道路（株）関西支社			

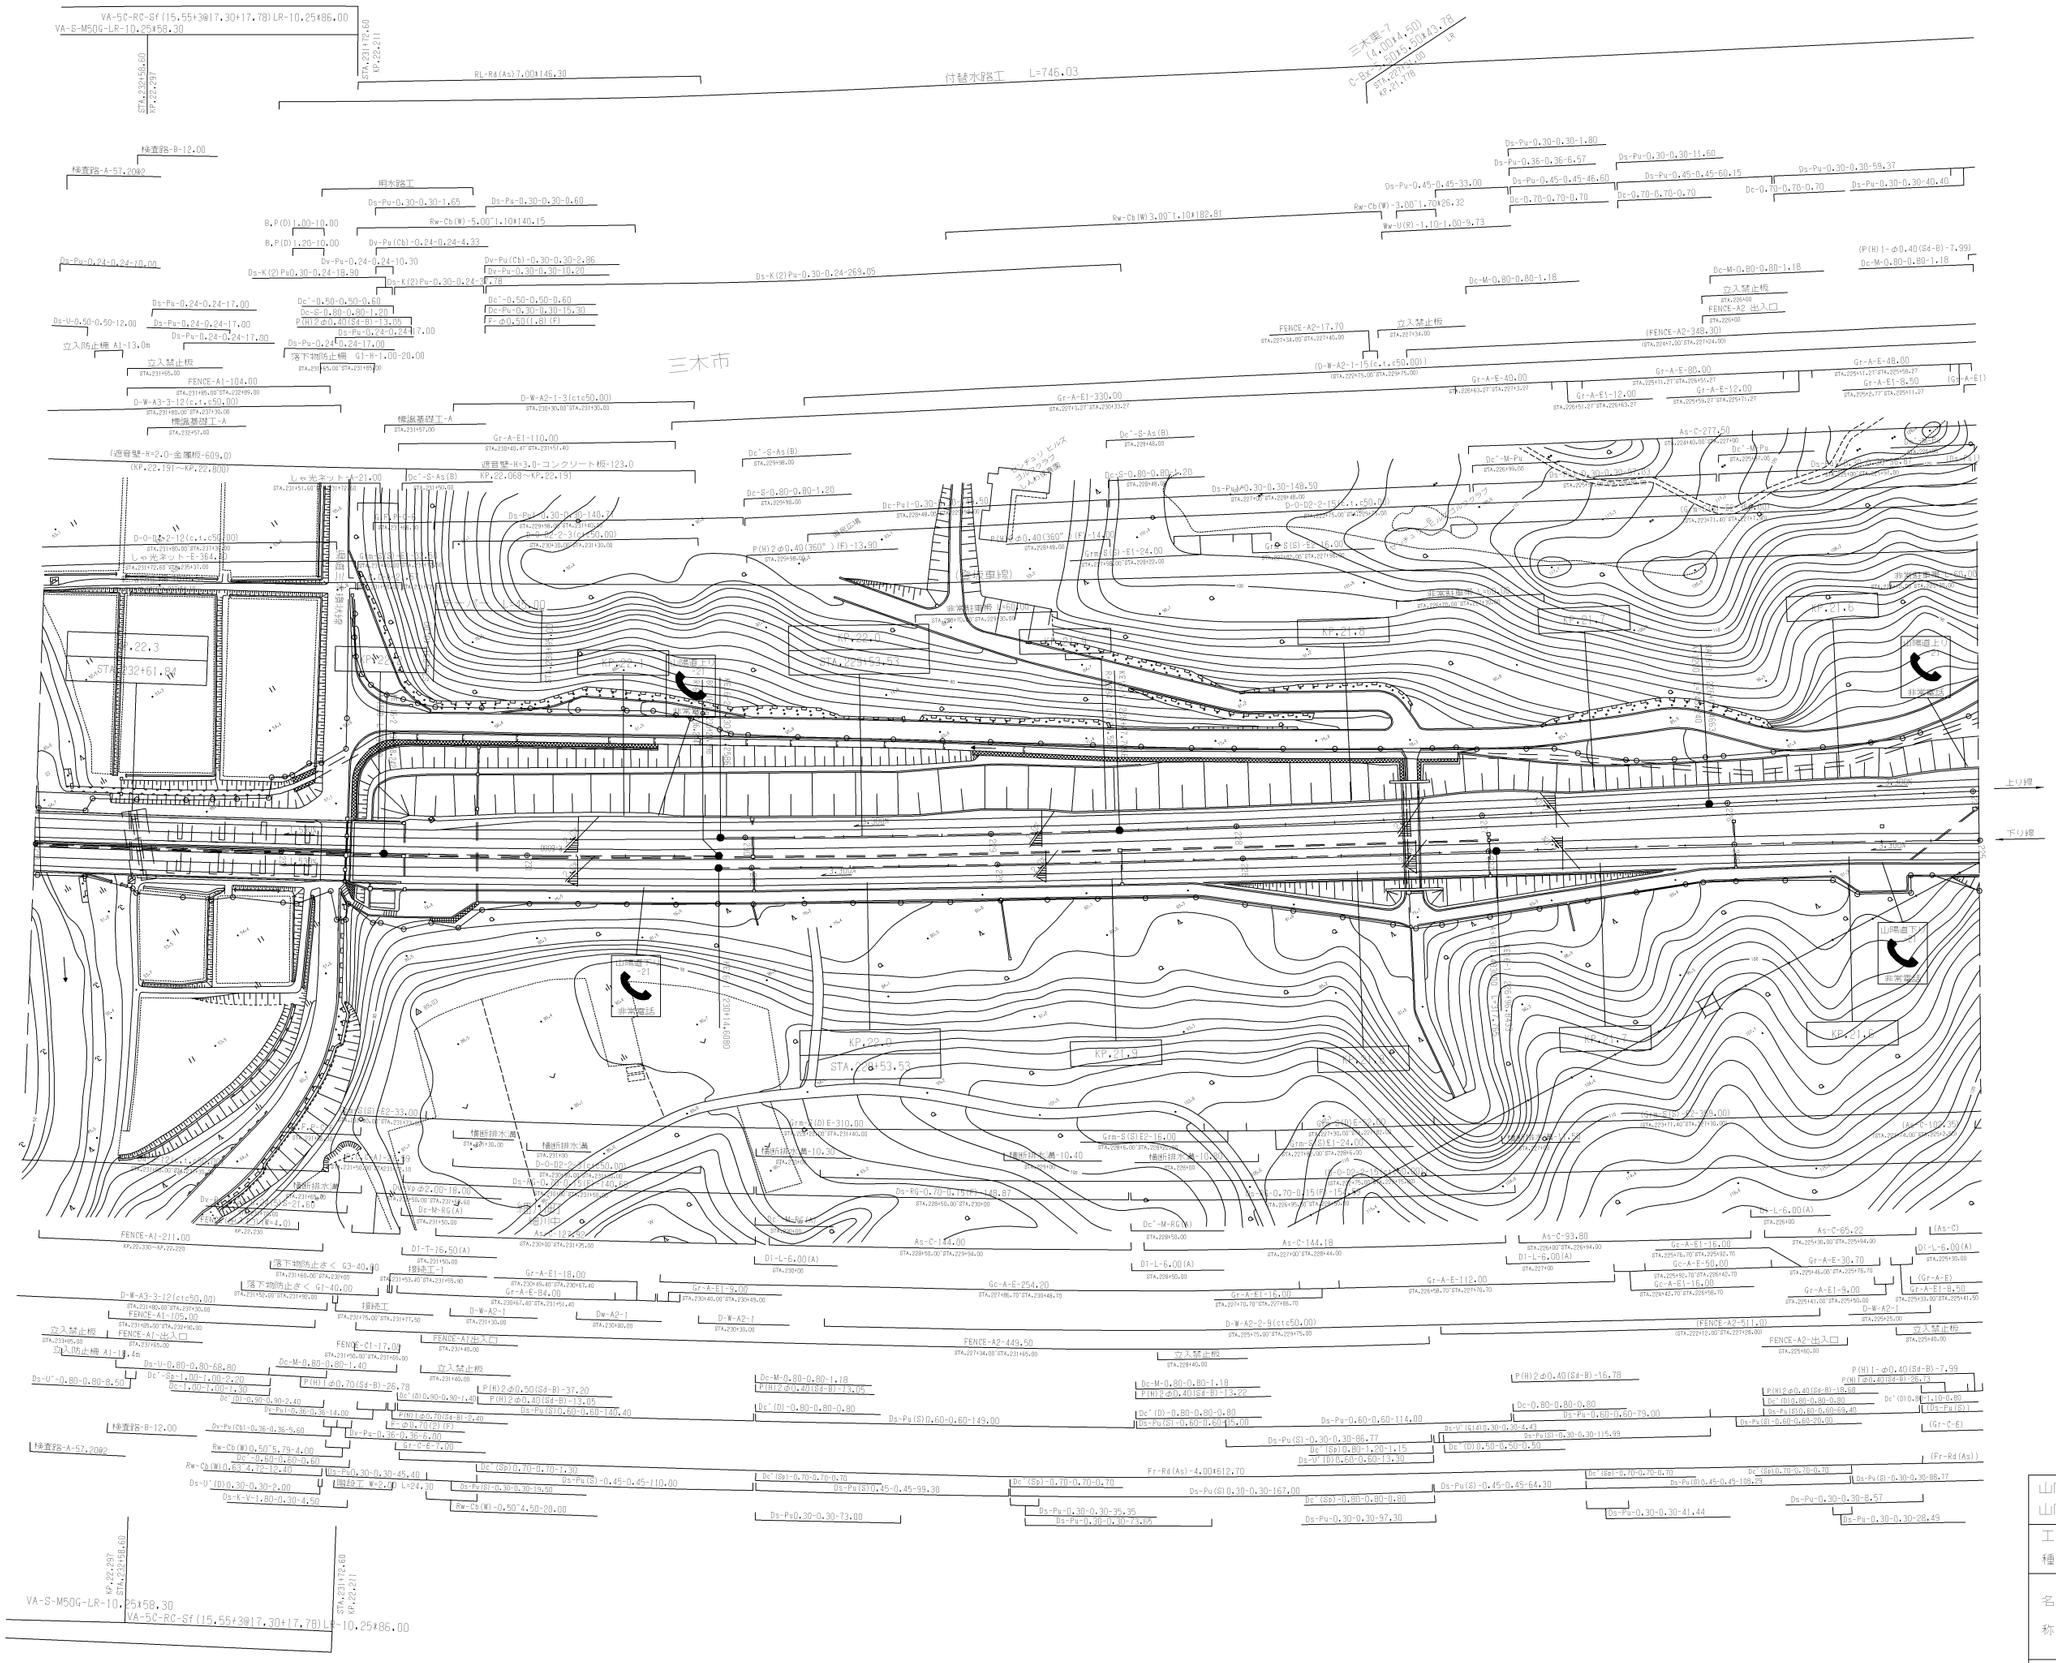

調整年月	適用
第1回 2006年 3月	
第2回 2013年 3月	
第3回 2017年 3月	
第4回 2019年12月	
第5回 2022年 9月	

山陽自動車道 山陽自動車道(三木東～三木小野)			——
工種	管理用平面図		——
名称	KP.21.546～KP.22.346 STA.225+00～STA.233+00	縮尺 1/2500	5 14
西日本高速道路（株）関西支社			

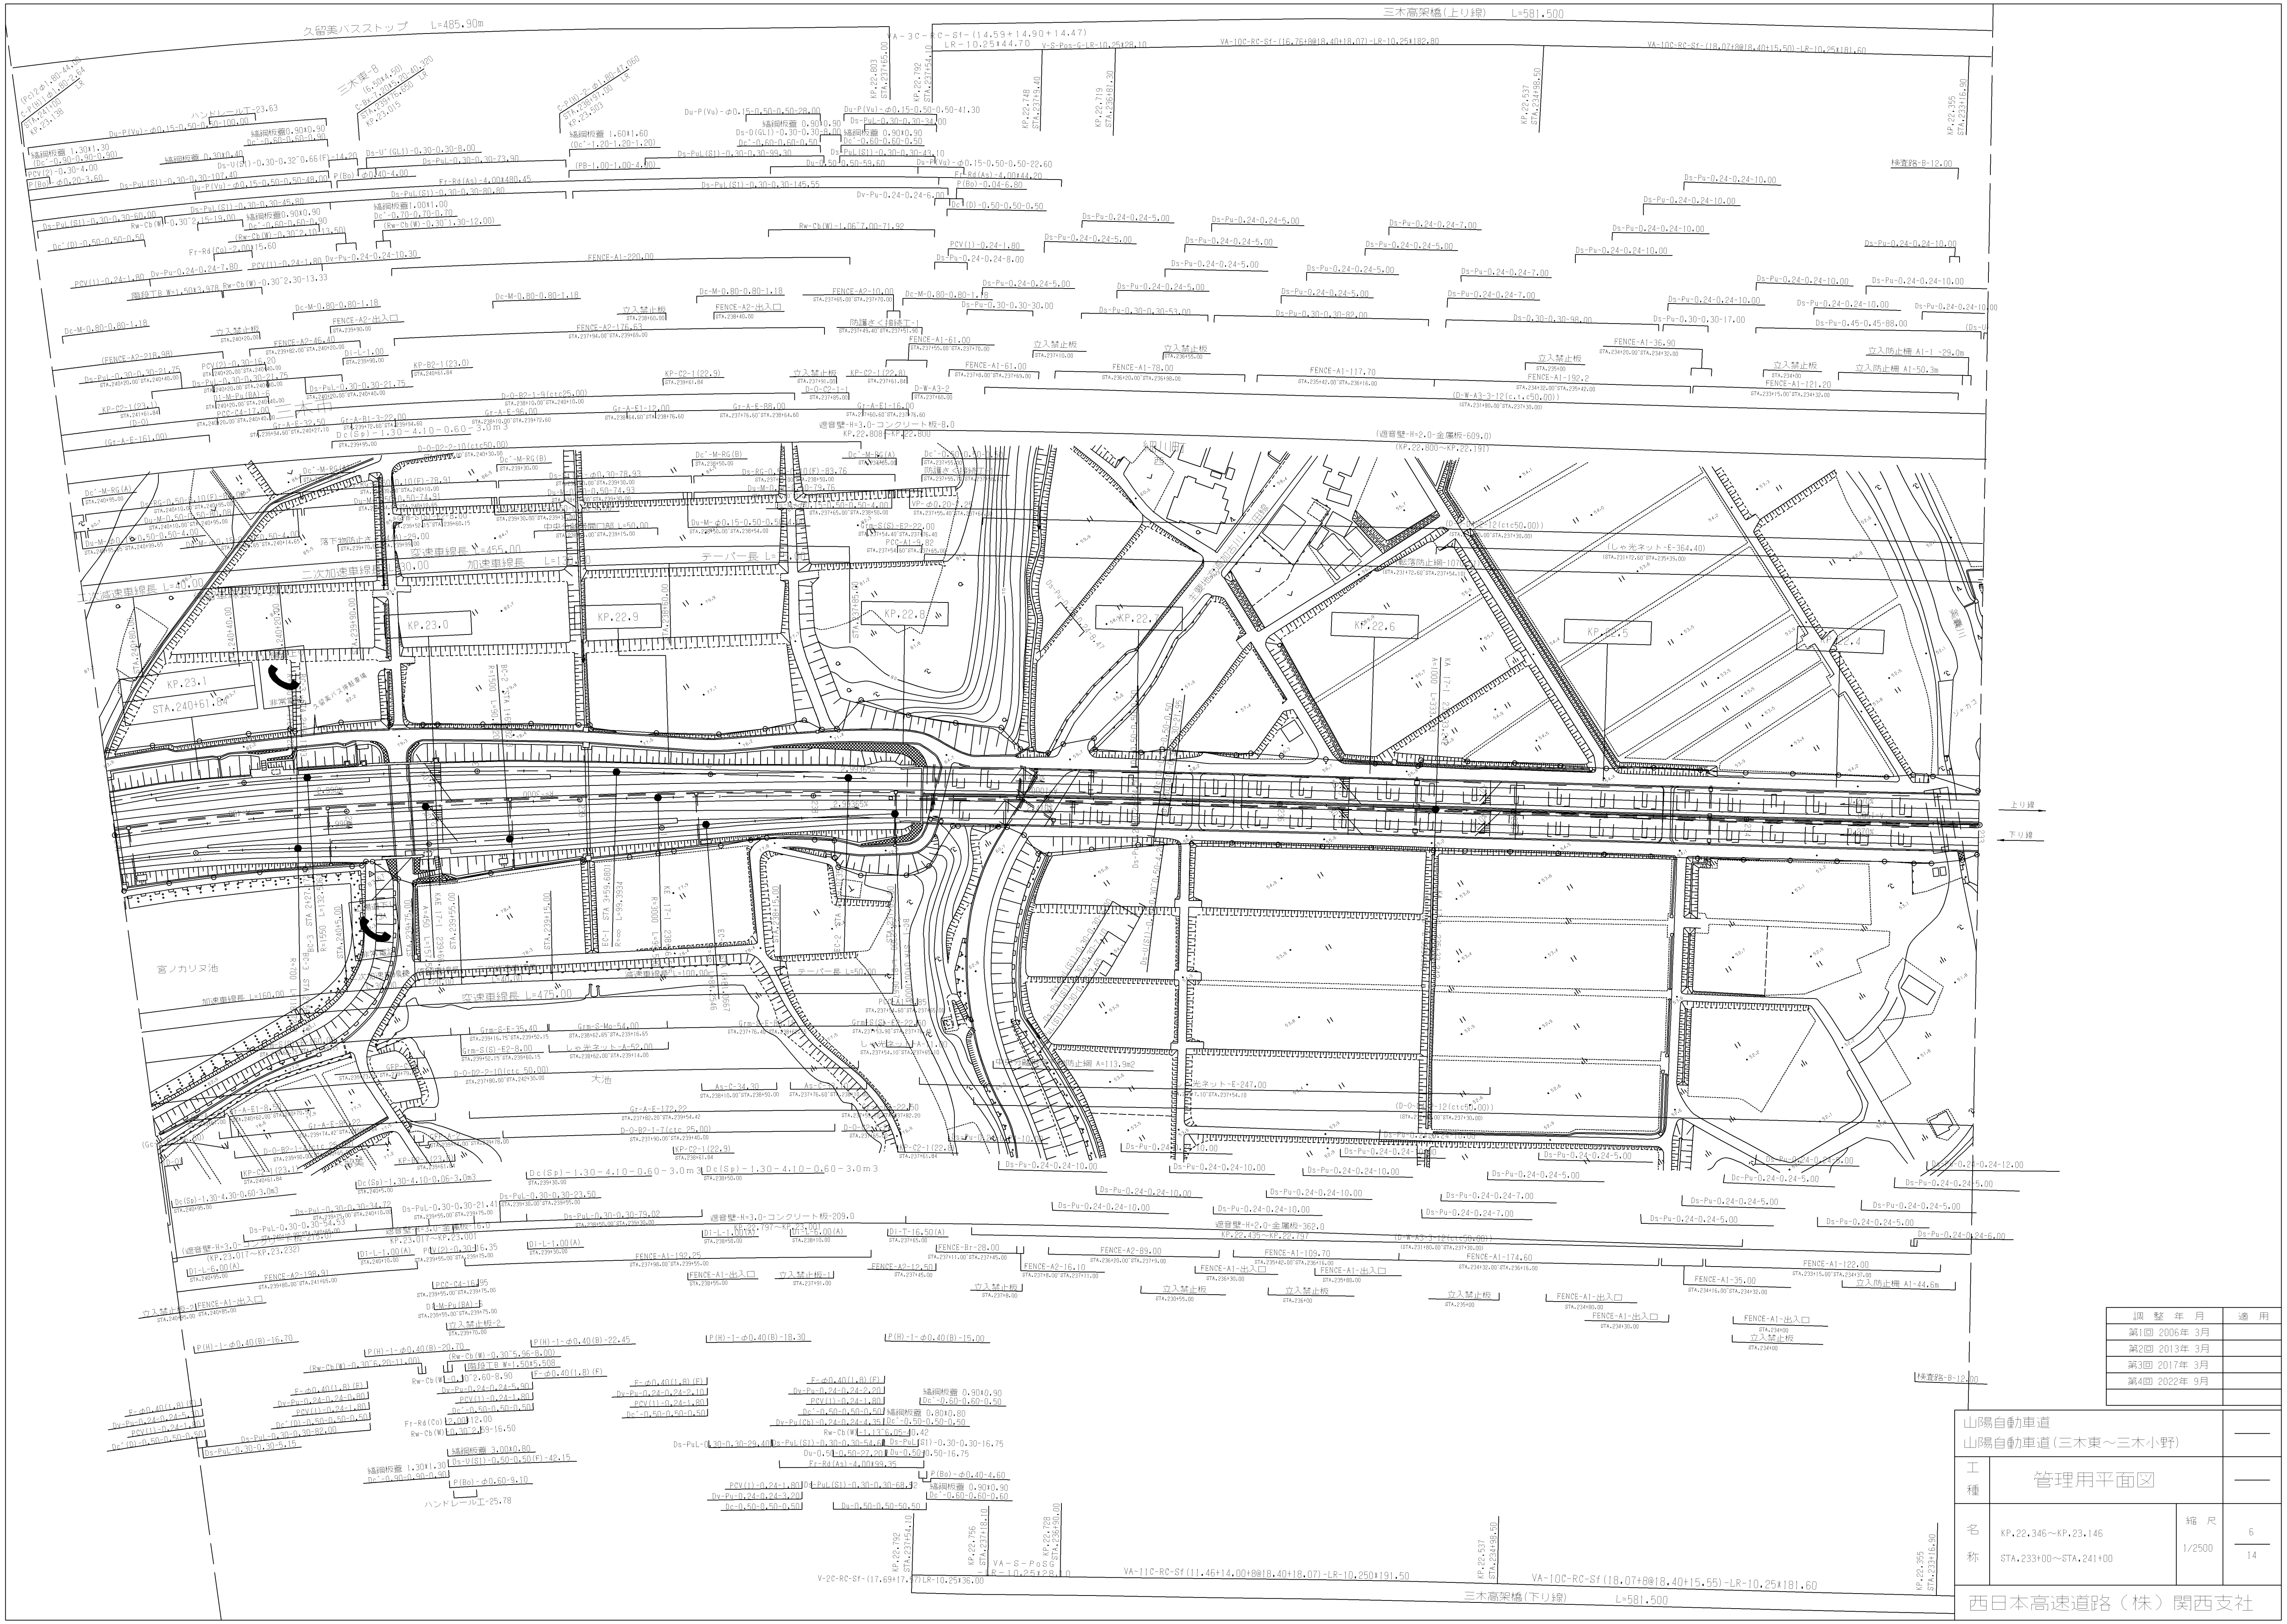

調整年月	適用
第1回 2006年 3月	
第2回 2013年 3月	
第3回 2017年 3月	
第4回 2022年 9月	

山陽自動車道
山陽自動車道(三木東～三木小野)

工種: 管理用平面図

名称: KP.22.346～KP.23.146
STA.233+00～STA.241+00

縮尺: 1/2500

6/14

西日本高速道路（株）関西支社

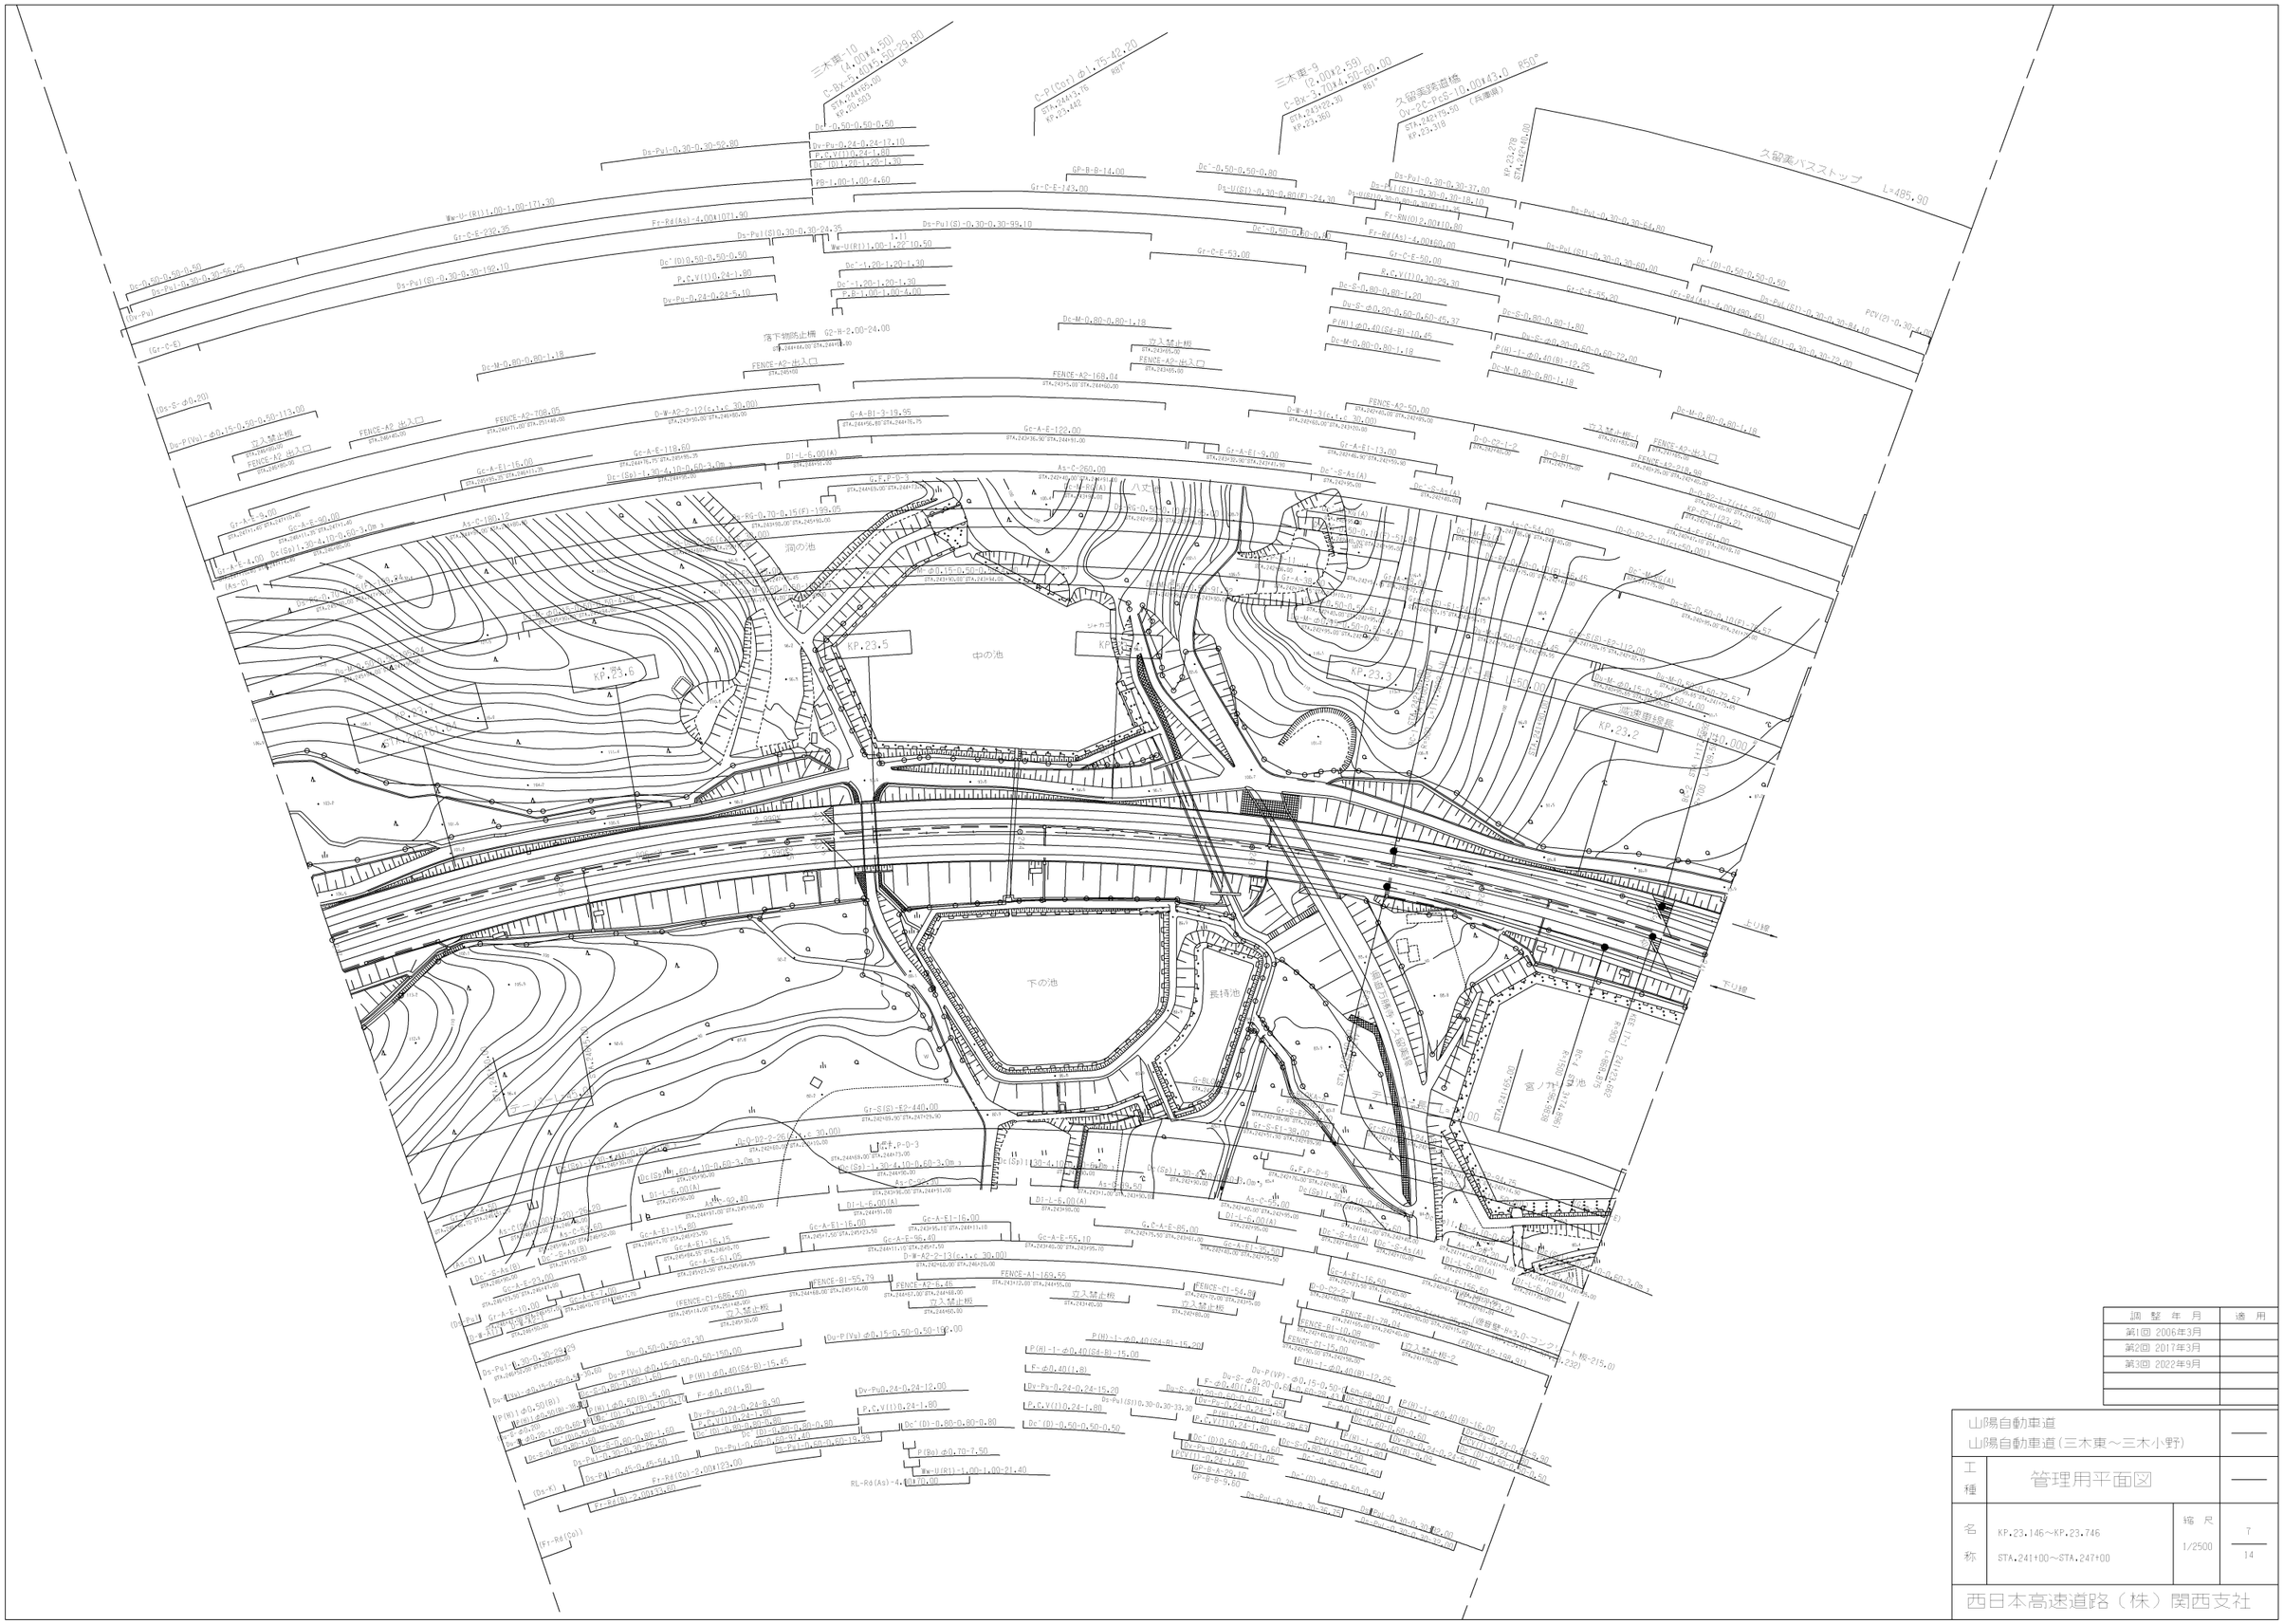

調整年月	適用
第1回 2006年3月	
第2回 2017年3月	
第3回 2022年9月	

山陽自動車道 山陽自動車道（三木東～三木小野）			——
工種	管理用平面図		——
名称	KP.23.146～KP.23.746 STA.241+00～STA.247+00	縮尺 1/2500	7 14
西日本高速道路（株）関西支社			

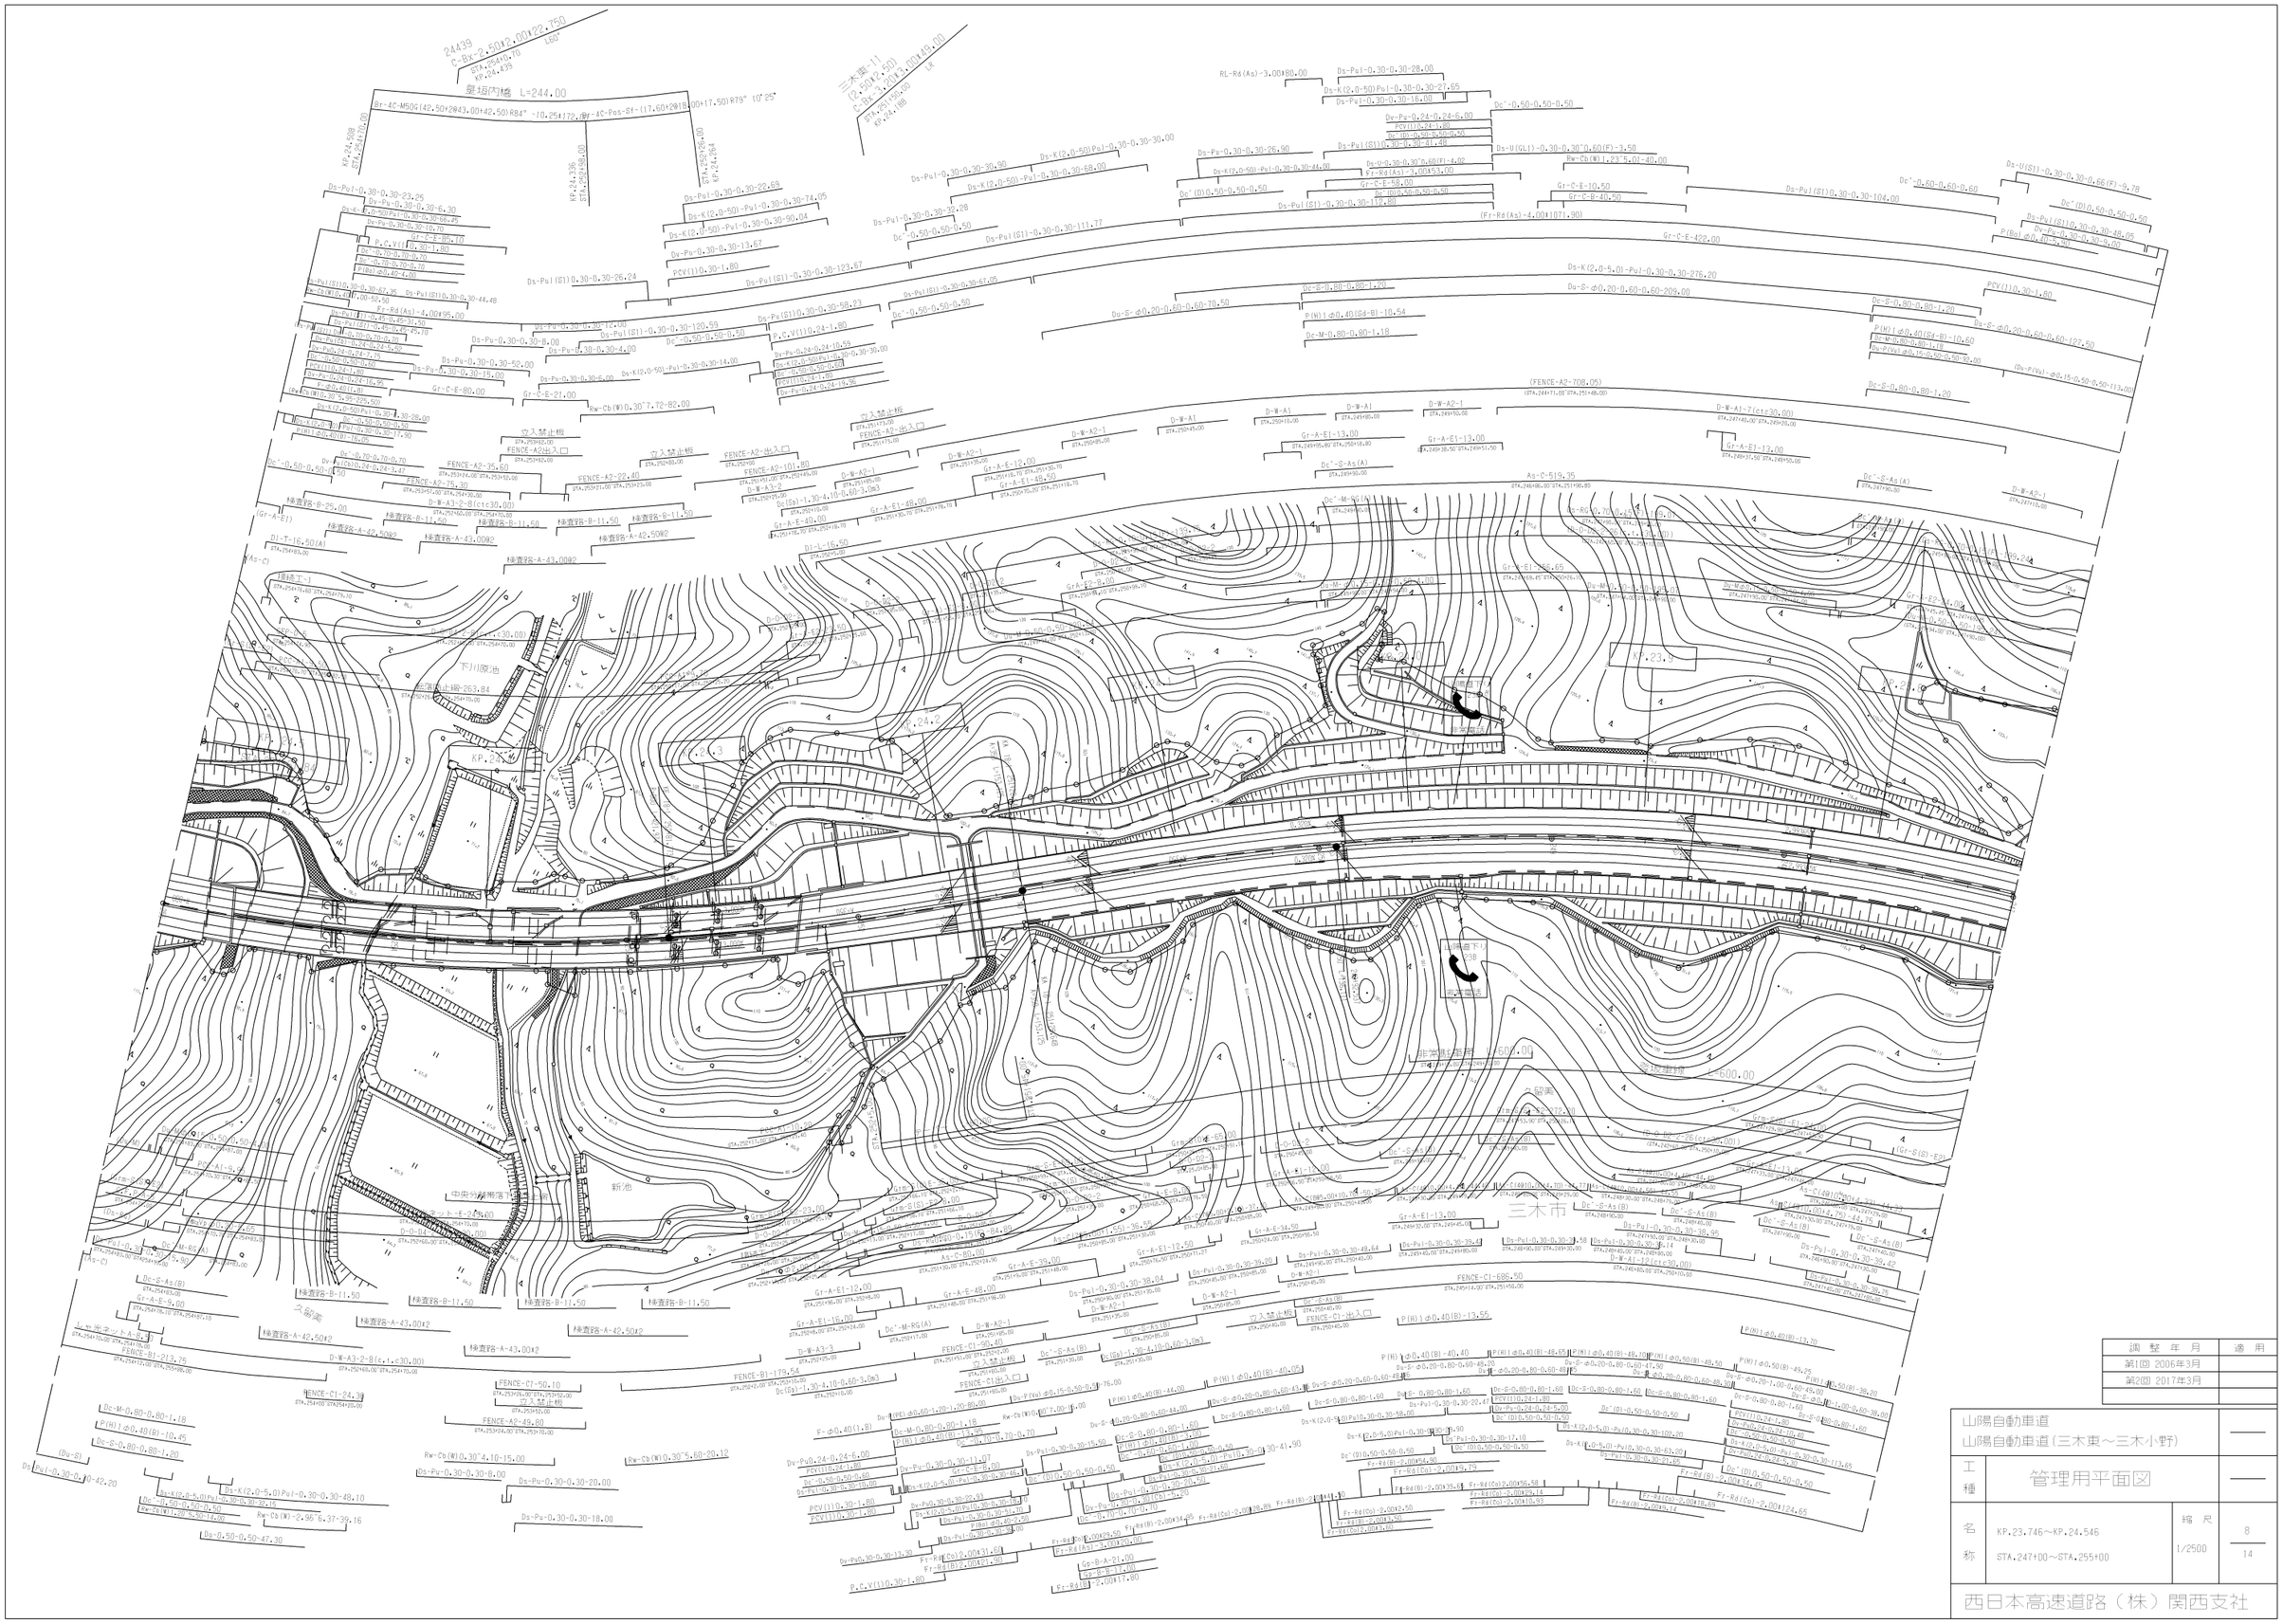

調整年月	適用
第1回 2006年3月	
第2回 2017年3月	

山陽自動車道
山陽自動車道（三木東～三木小野）

工種	管理用平面図		
名称	KP.23.746～KP.24.546 STA.247+00～STA.255+00	縮尺 1/2500	8 / 14

西日本高速道路（株）関西支社

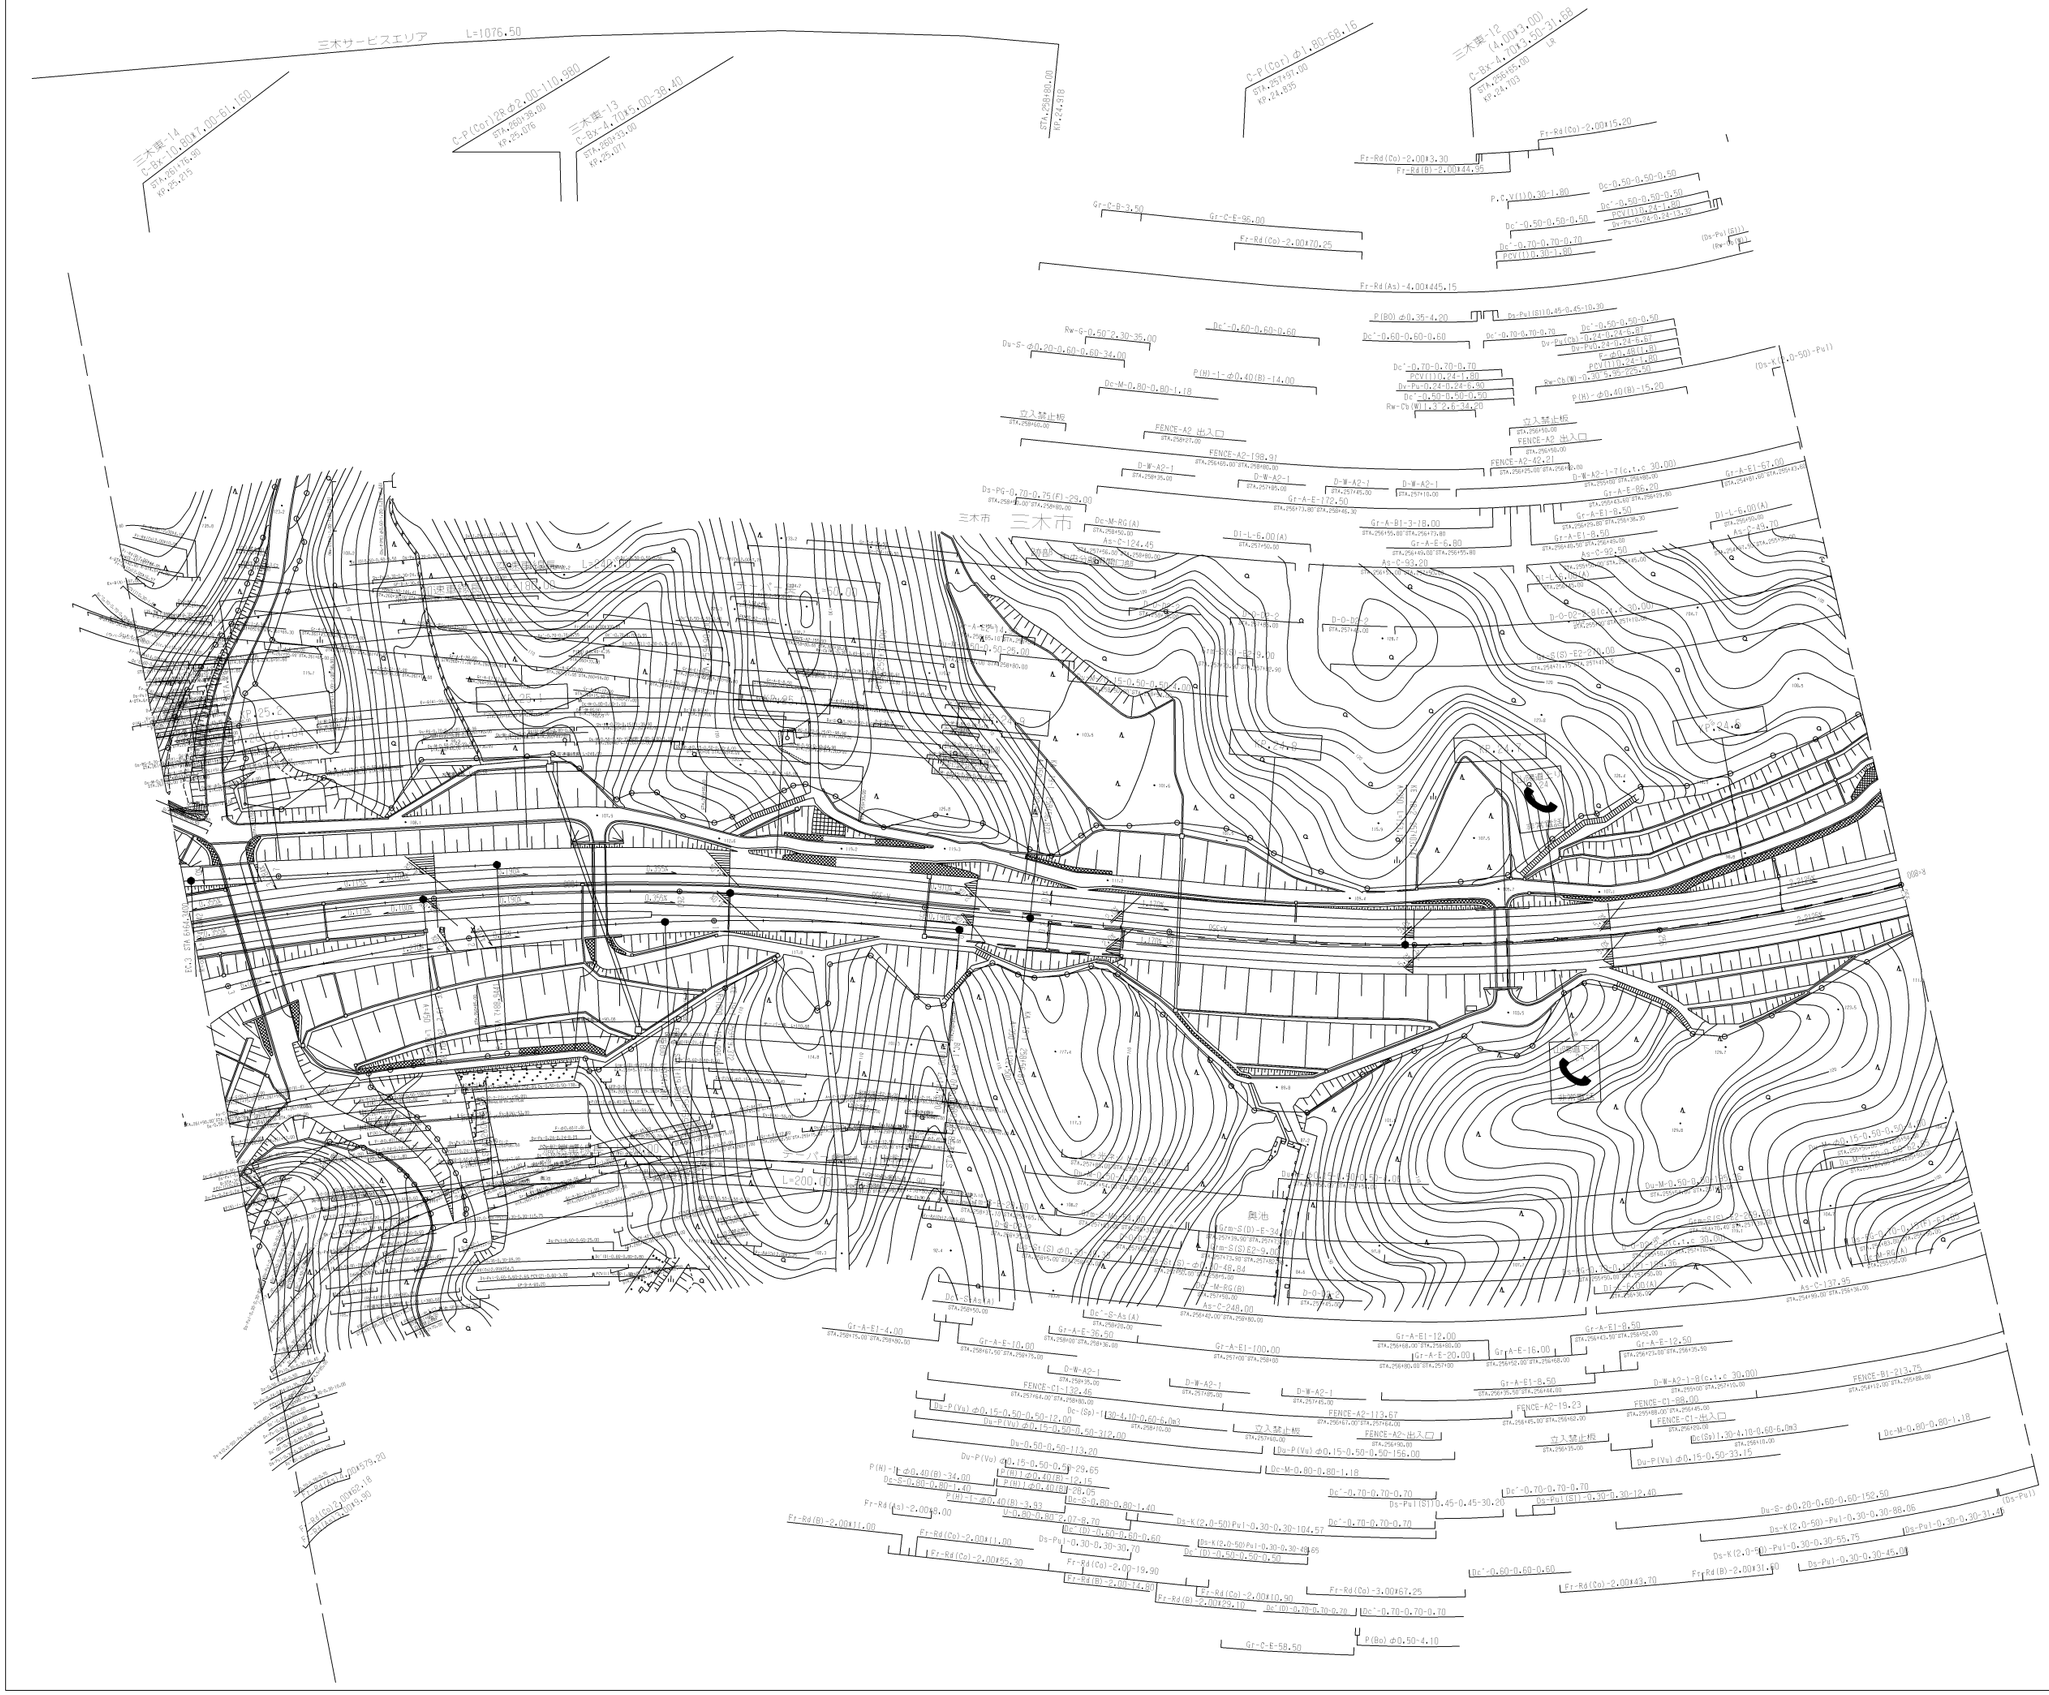

調整年月	適用
第1回 2006年3月	
第2回 2016年1月	
第3回 2017年1月	

山陽自動車道 山陽自動車道(三木東～三木小野)		——
工種	管理用平面図	——
名称	三木SA KP.24.546～KP.25.246 STA.255+00～STA.262+00	縮尺 1/2500
		9 / 14

西日本高速道路（株）関西支社

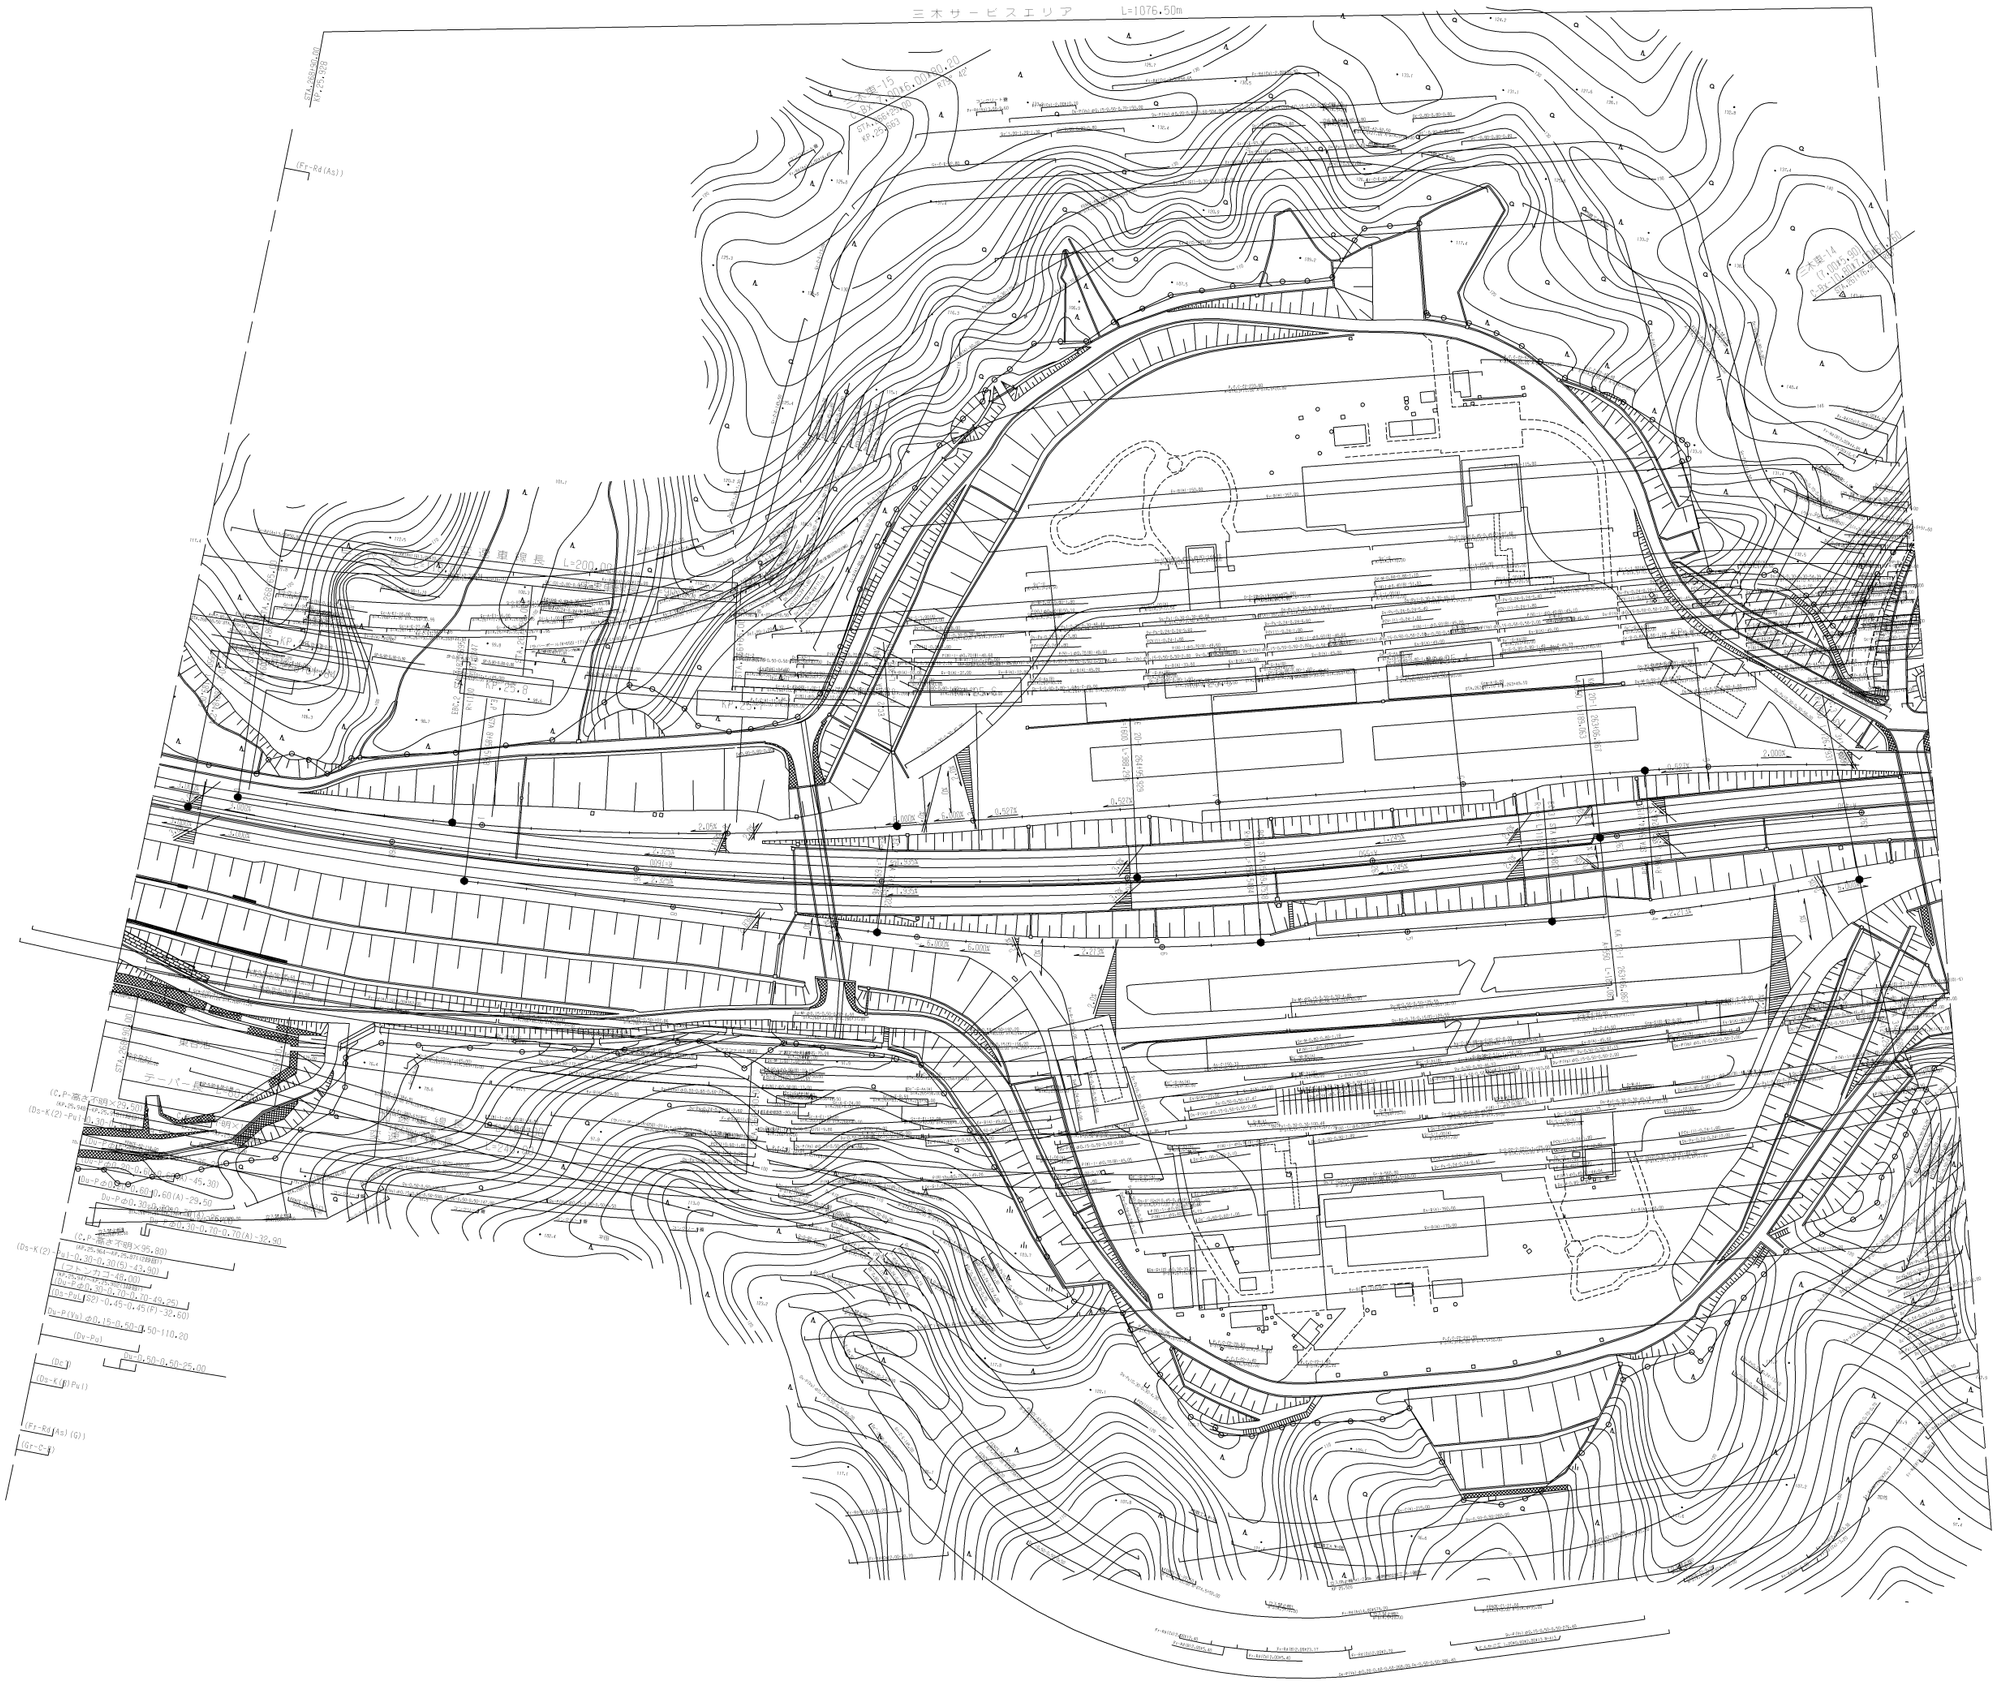

山陽自動車道 山陽自動車道(三木東～三木小野)			——
工種	管理用平面図		——
名称	三木SA KP.25.246～KP.25.946 STA.262+00～STA.269+00	縮尺 1/2500	10/14
西日本高速道路（株）関西支社			

調整年月	適用
第1回 2014年 2月	
第2回 2018年 3月	
第3回 2021年 3月	

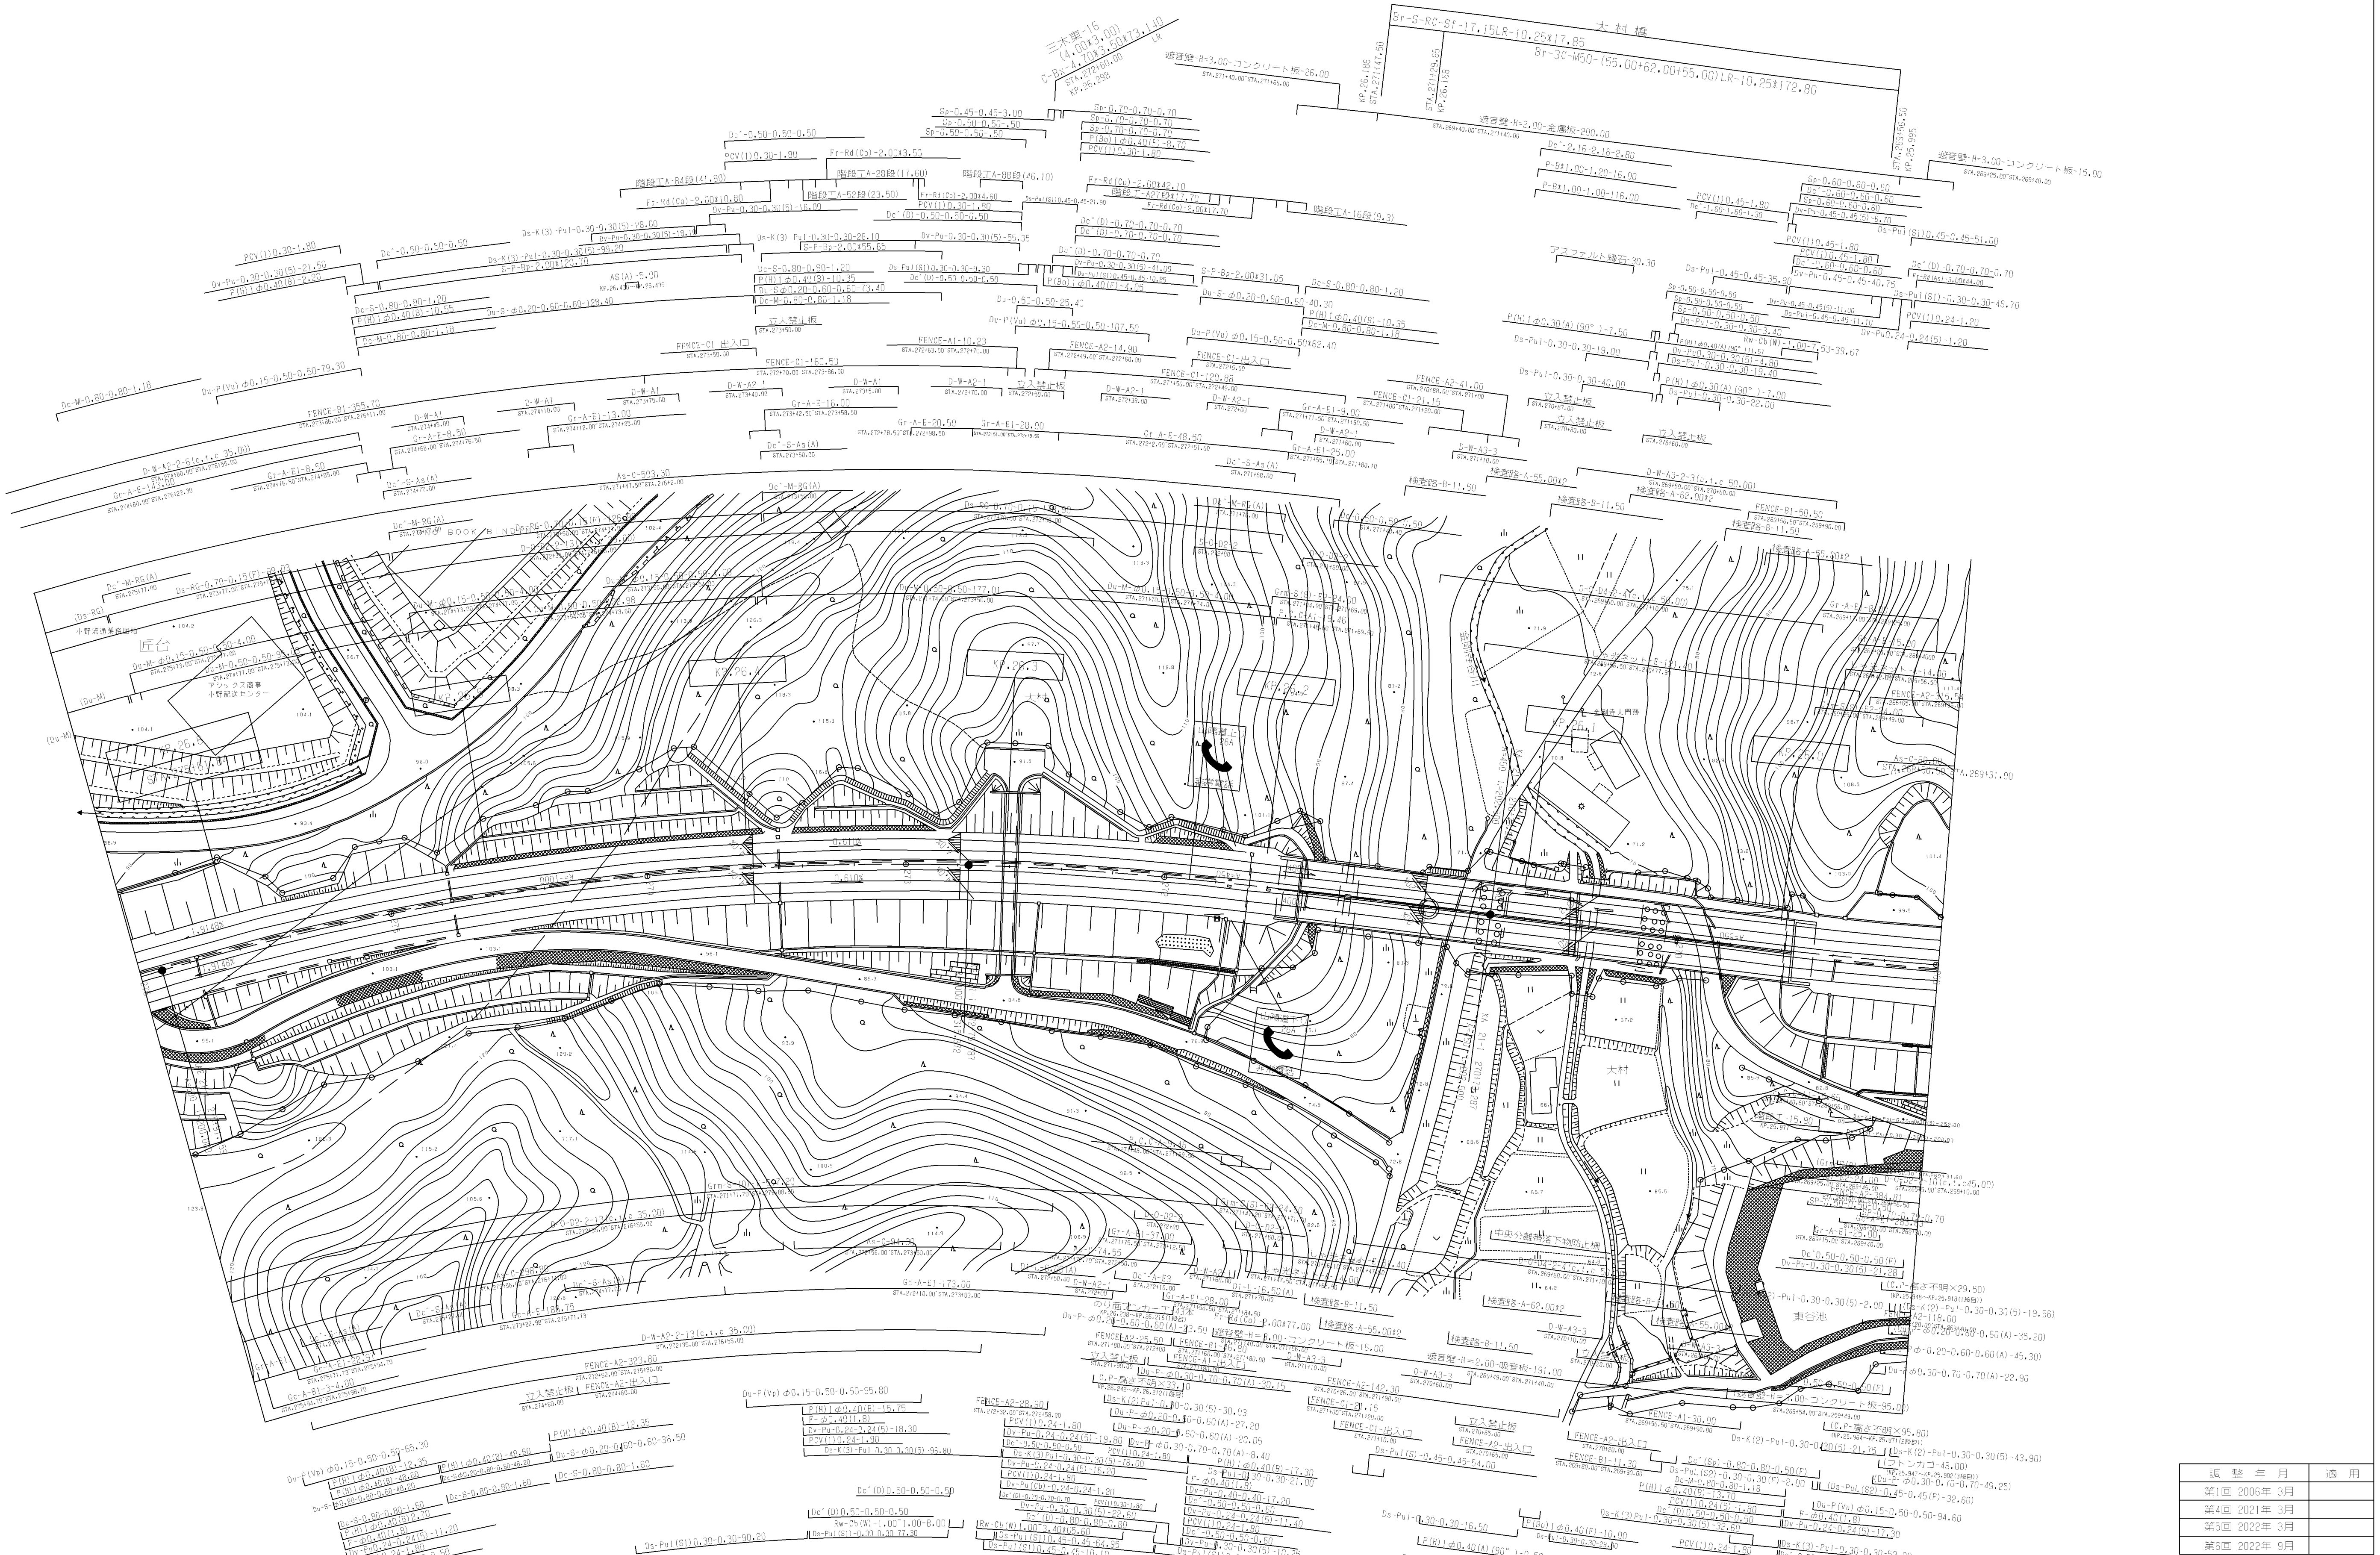

調整年月	適用
第1回 2006年 3月	
第4回 2021年 3月	
第5回 2022年 3月	
第6回 2022年 9月	

山陽自動車道 山陽自動車道(三木東～三木小野)			——
工種	管理用平面図		——
名称	KP.25.946～KP.26.646 STA.269+00～STA.276+00	縮尺 1/2500	11/14
西日本高速道路(株)関西支社			

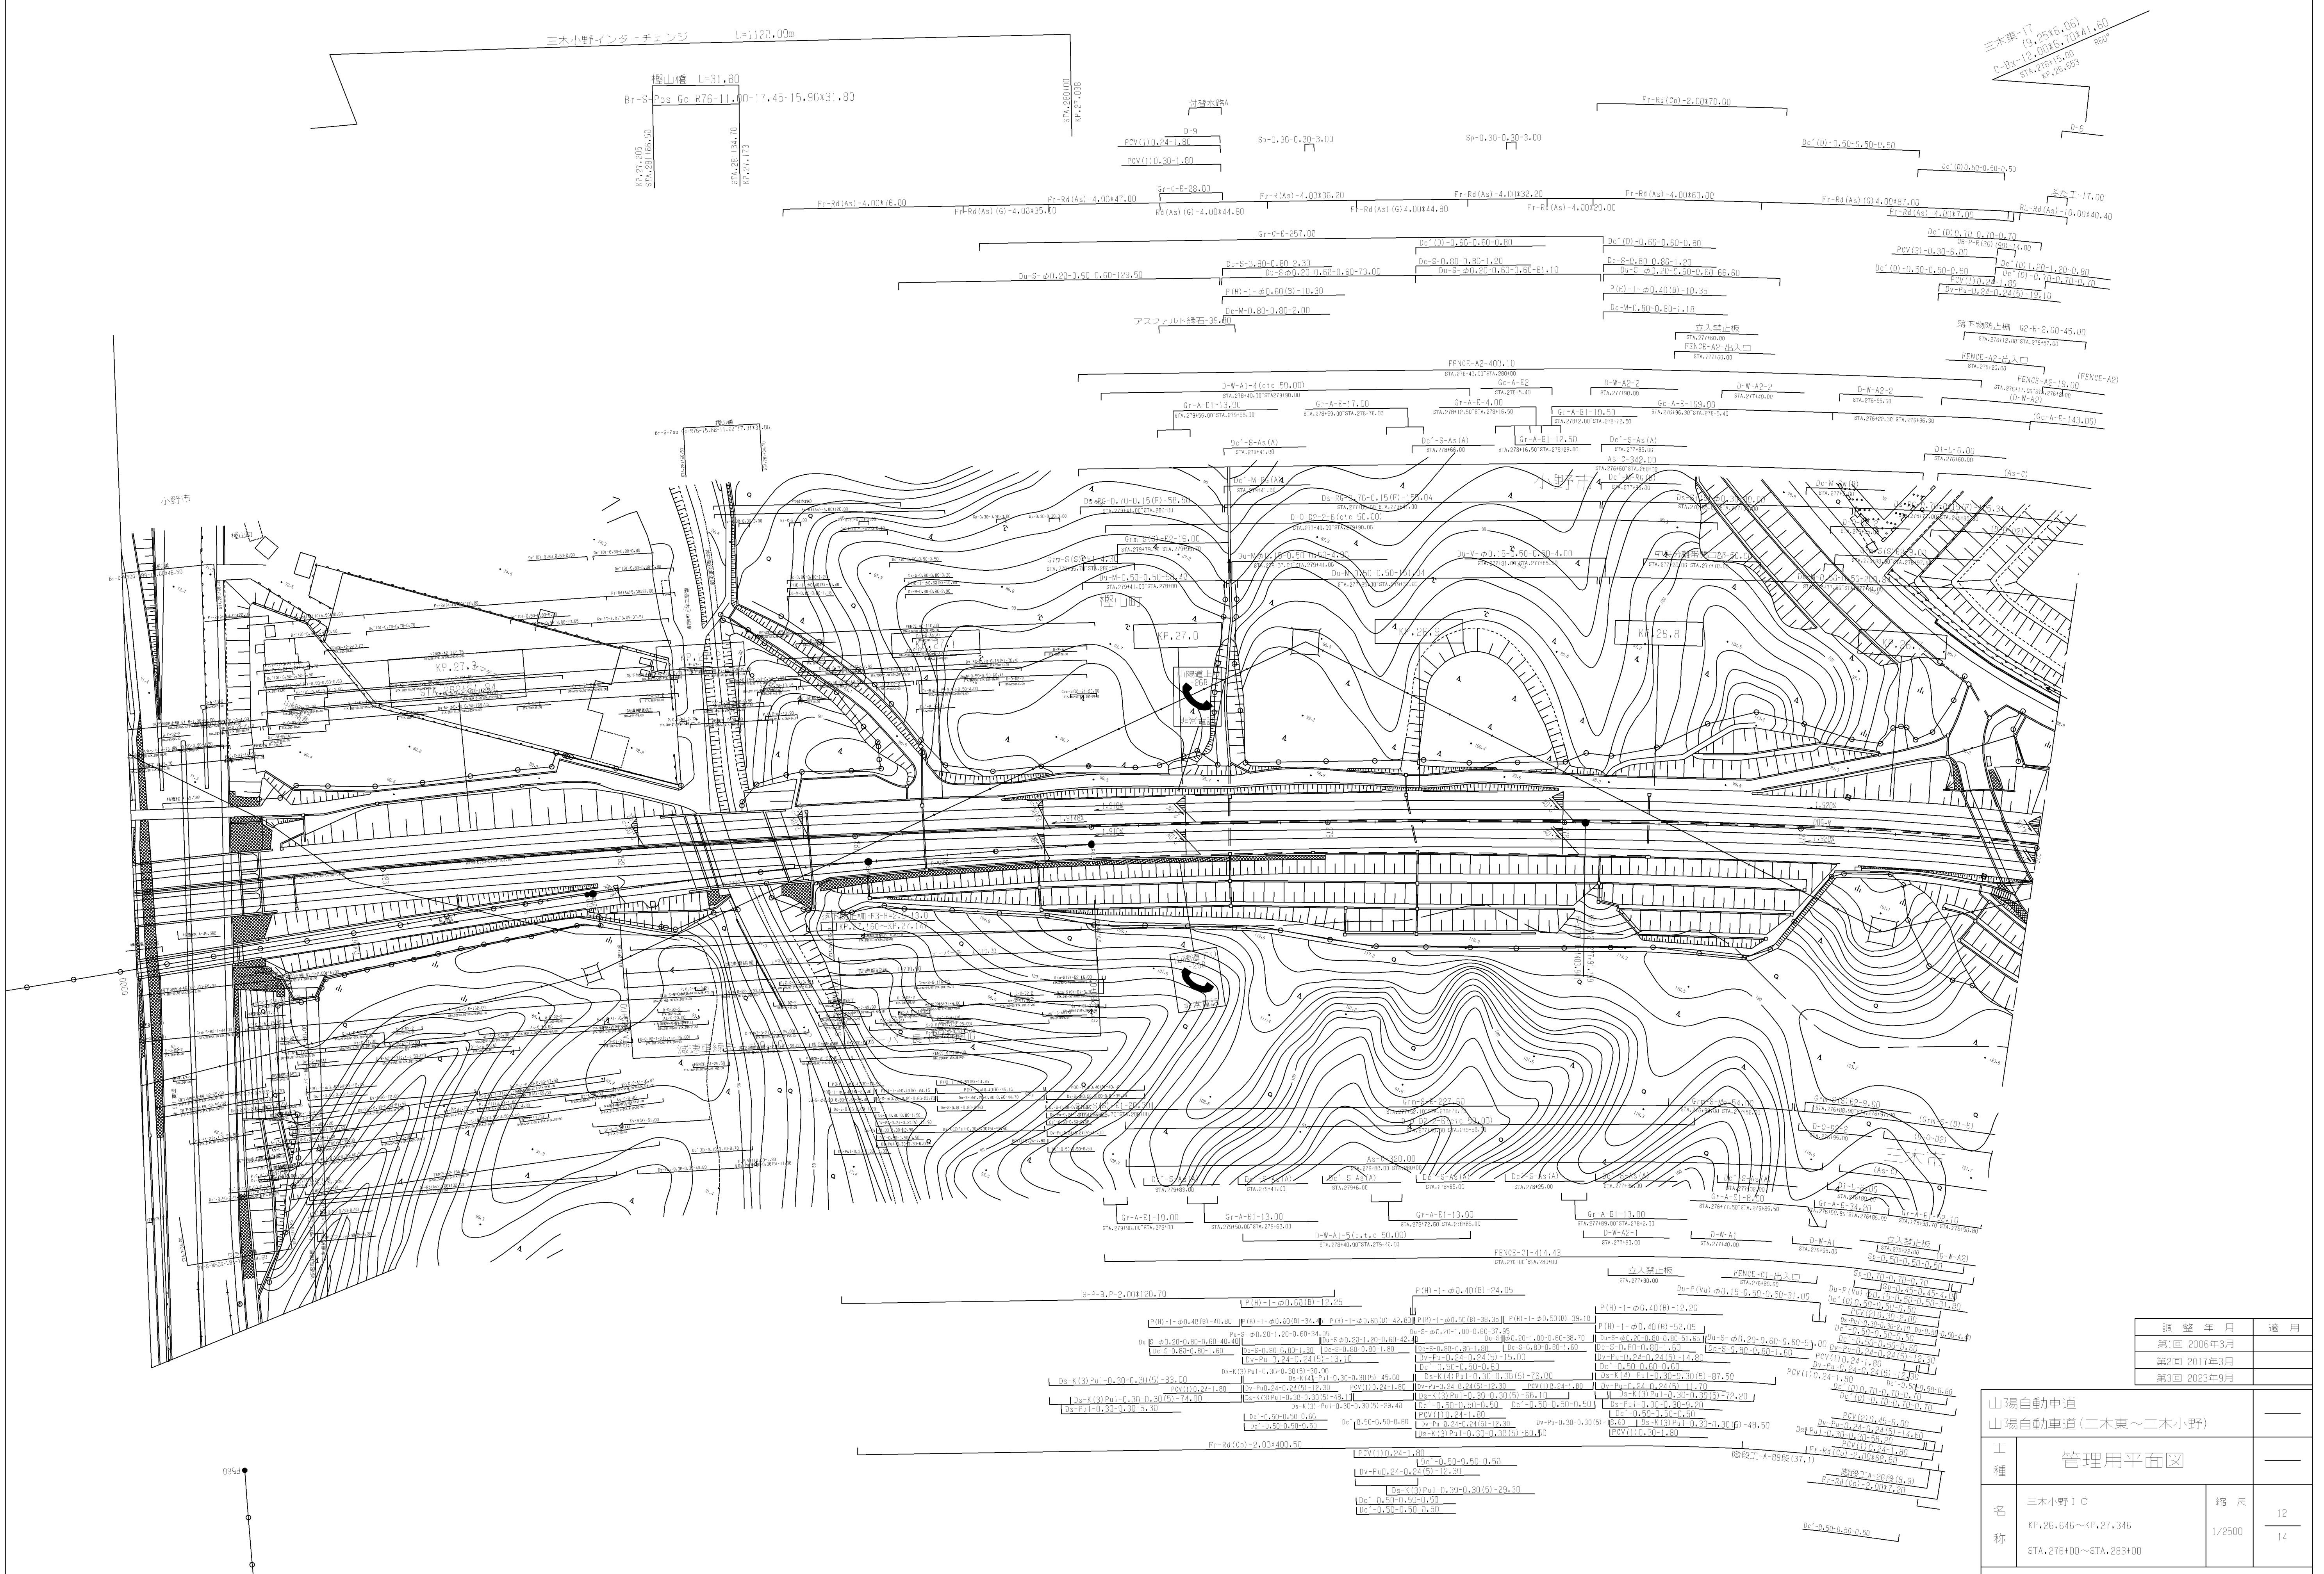

調整年月	適用
第1回 2006年3月	
第2回 2017年3月	
第3回 2023年9月	

山陽自動車道 山陽自動車道（三木東～三木小野）			――
工種	管理用平面図		――
名称	三木小野ＩＣ KP.26.646～KP.27.346 STA.276+00～STA.283+00	縮尺 1/2500	12 / 14

西日本高速道路（株）関西支社

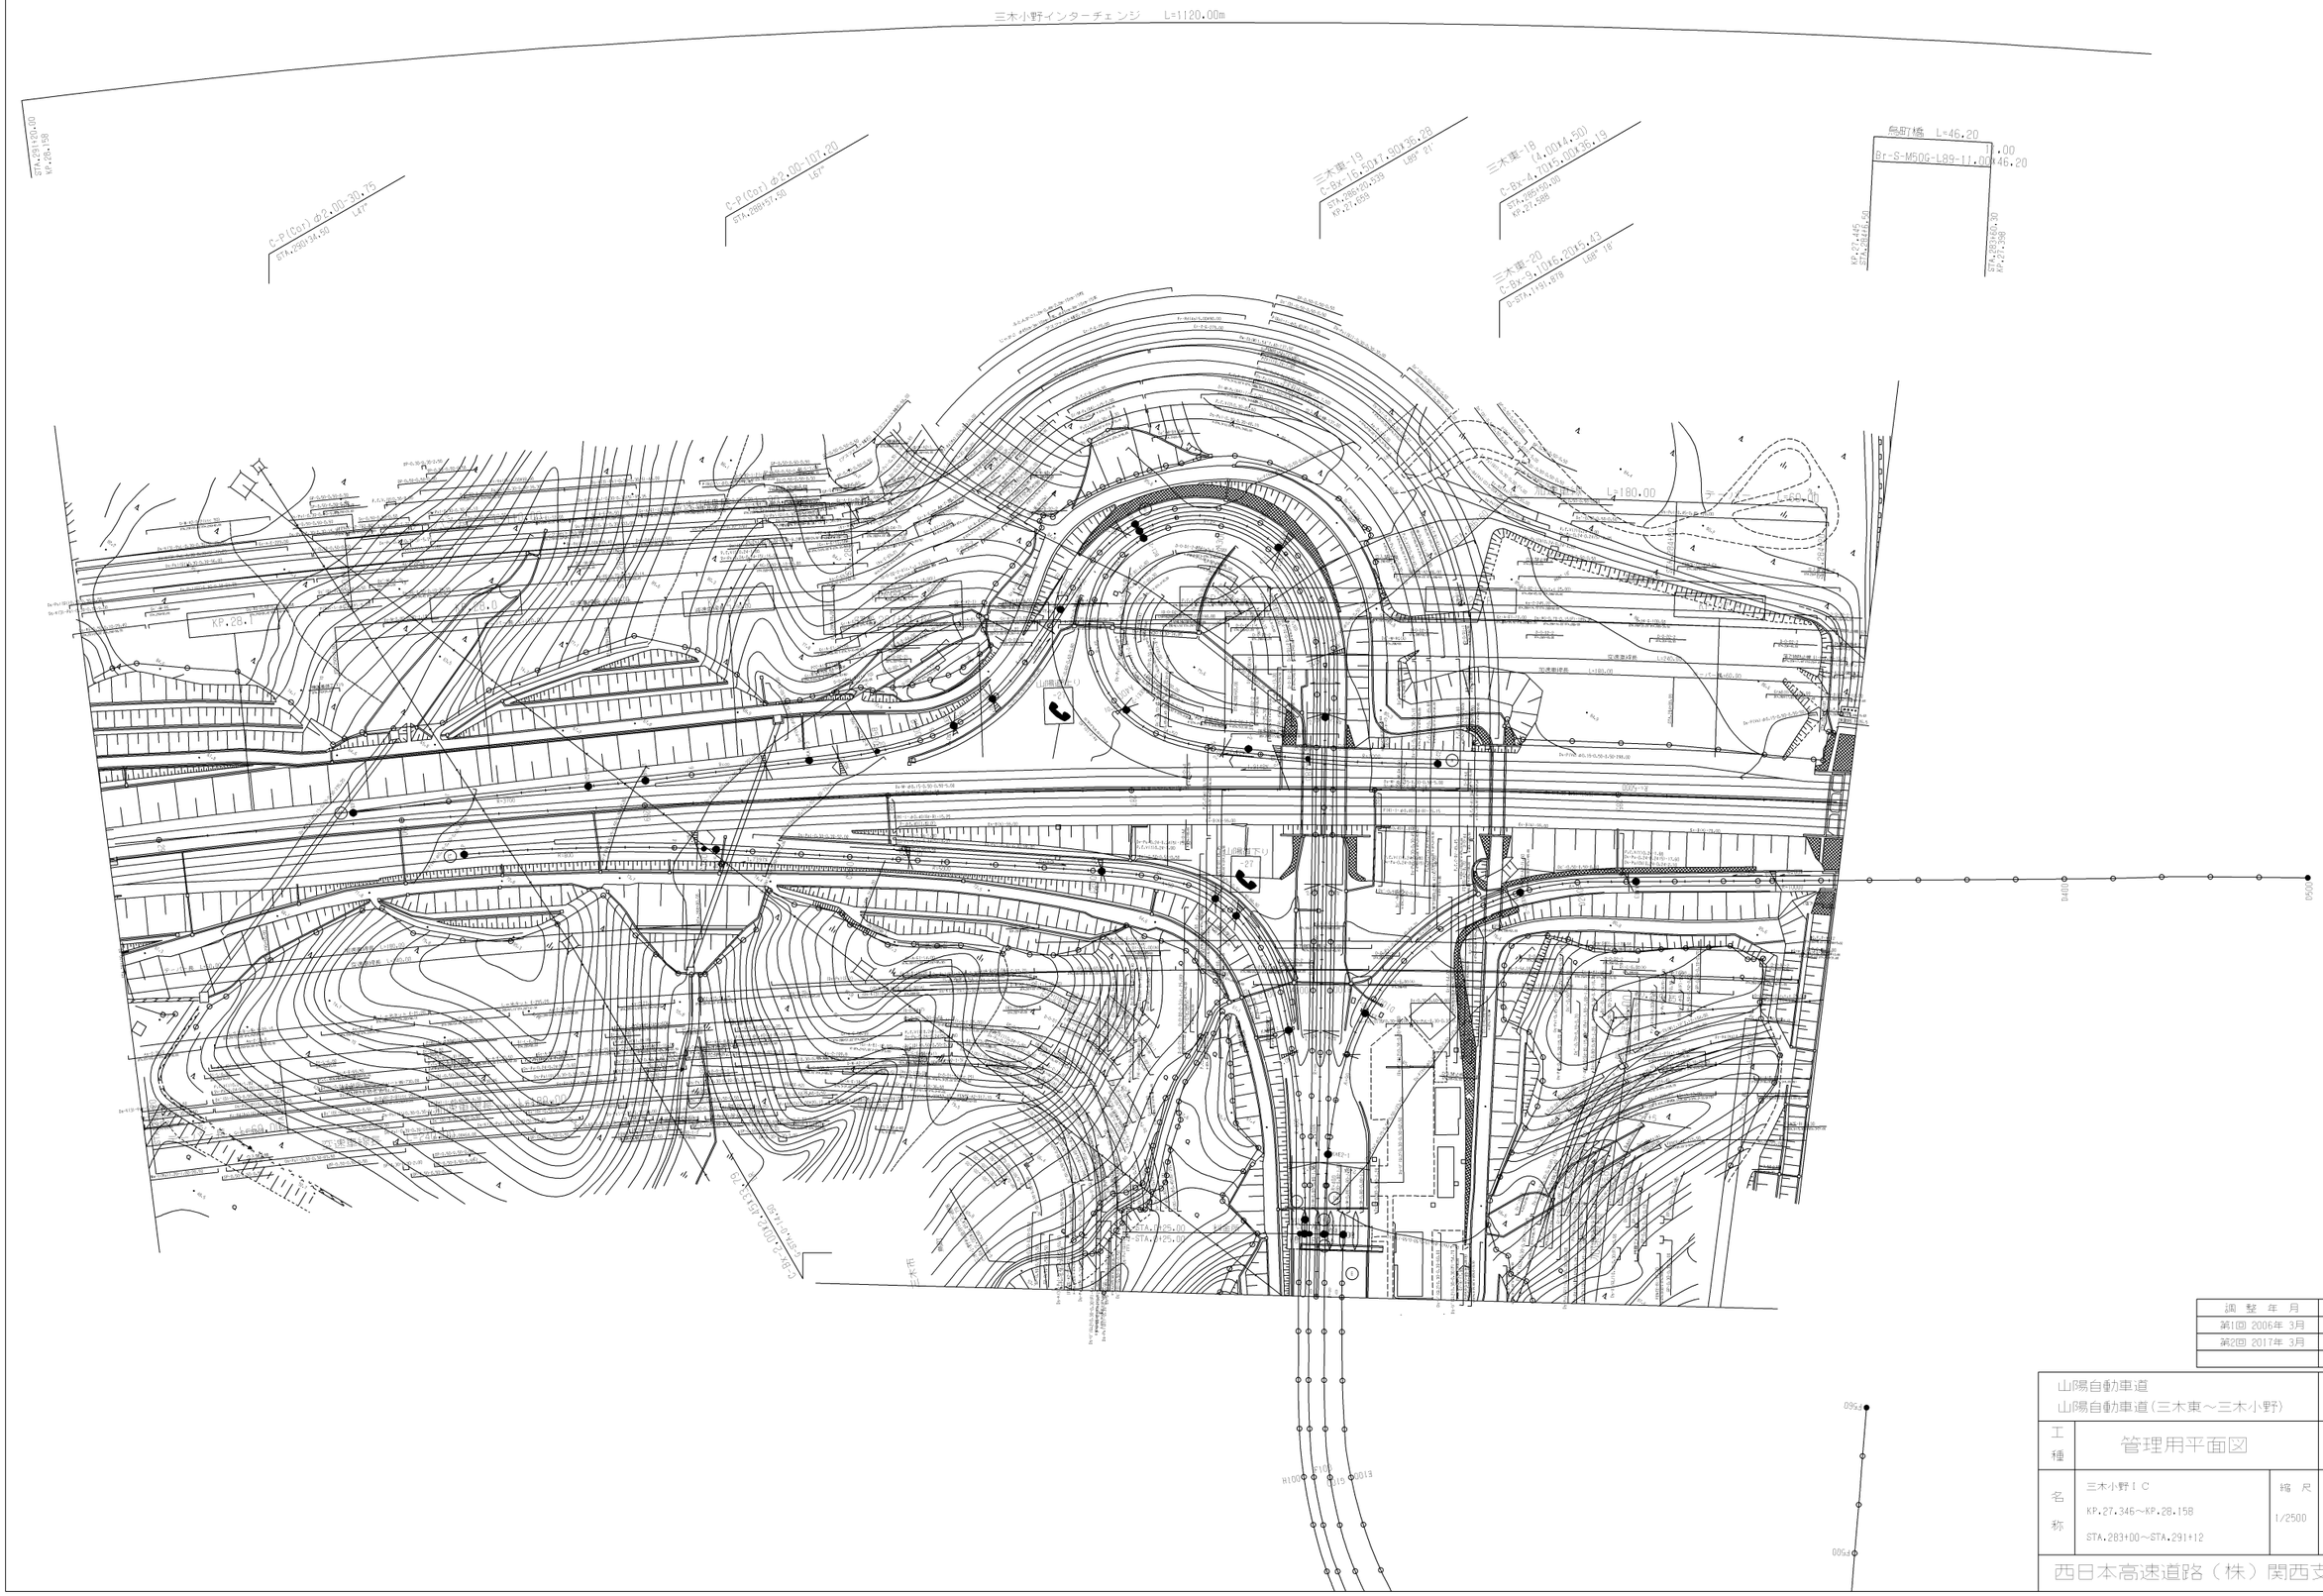
三木小野インターチェンジ　L=1120.00m
STA.281+00
KP.28.158
C-P(Cor)φ2.00-30.75
STA.280+34.00
L=7°
C-P(Cor)φ2.00-101.20
STA.280+57.50
L=7°
三木東-19
C-Bx-16.50X7.30X36.28
STA.280+00+55
KP.27.658
L=8° 21'
三木東-18
(4.00X4.50)
C-Bx-4.70X5.30X36.19
STA.280+50+00
KP.27.588
三木東-20
C-Bx-9.10X6.20X5.43
0=STA.191.878
L=8° 18'
鳥町橋　L=46.20
Br-S-M50G-L89-11.00X46.20
KP.27.445
STA.281+16.50
STA.281+00.30
KP.27.398
KP.28.1
L=180.00
KP-1
KP-2
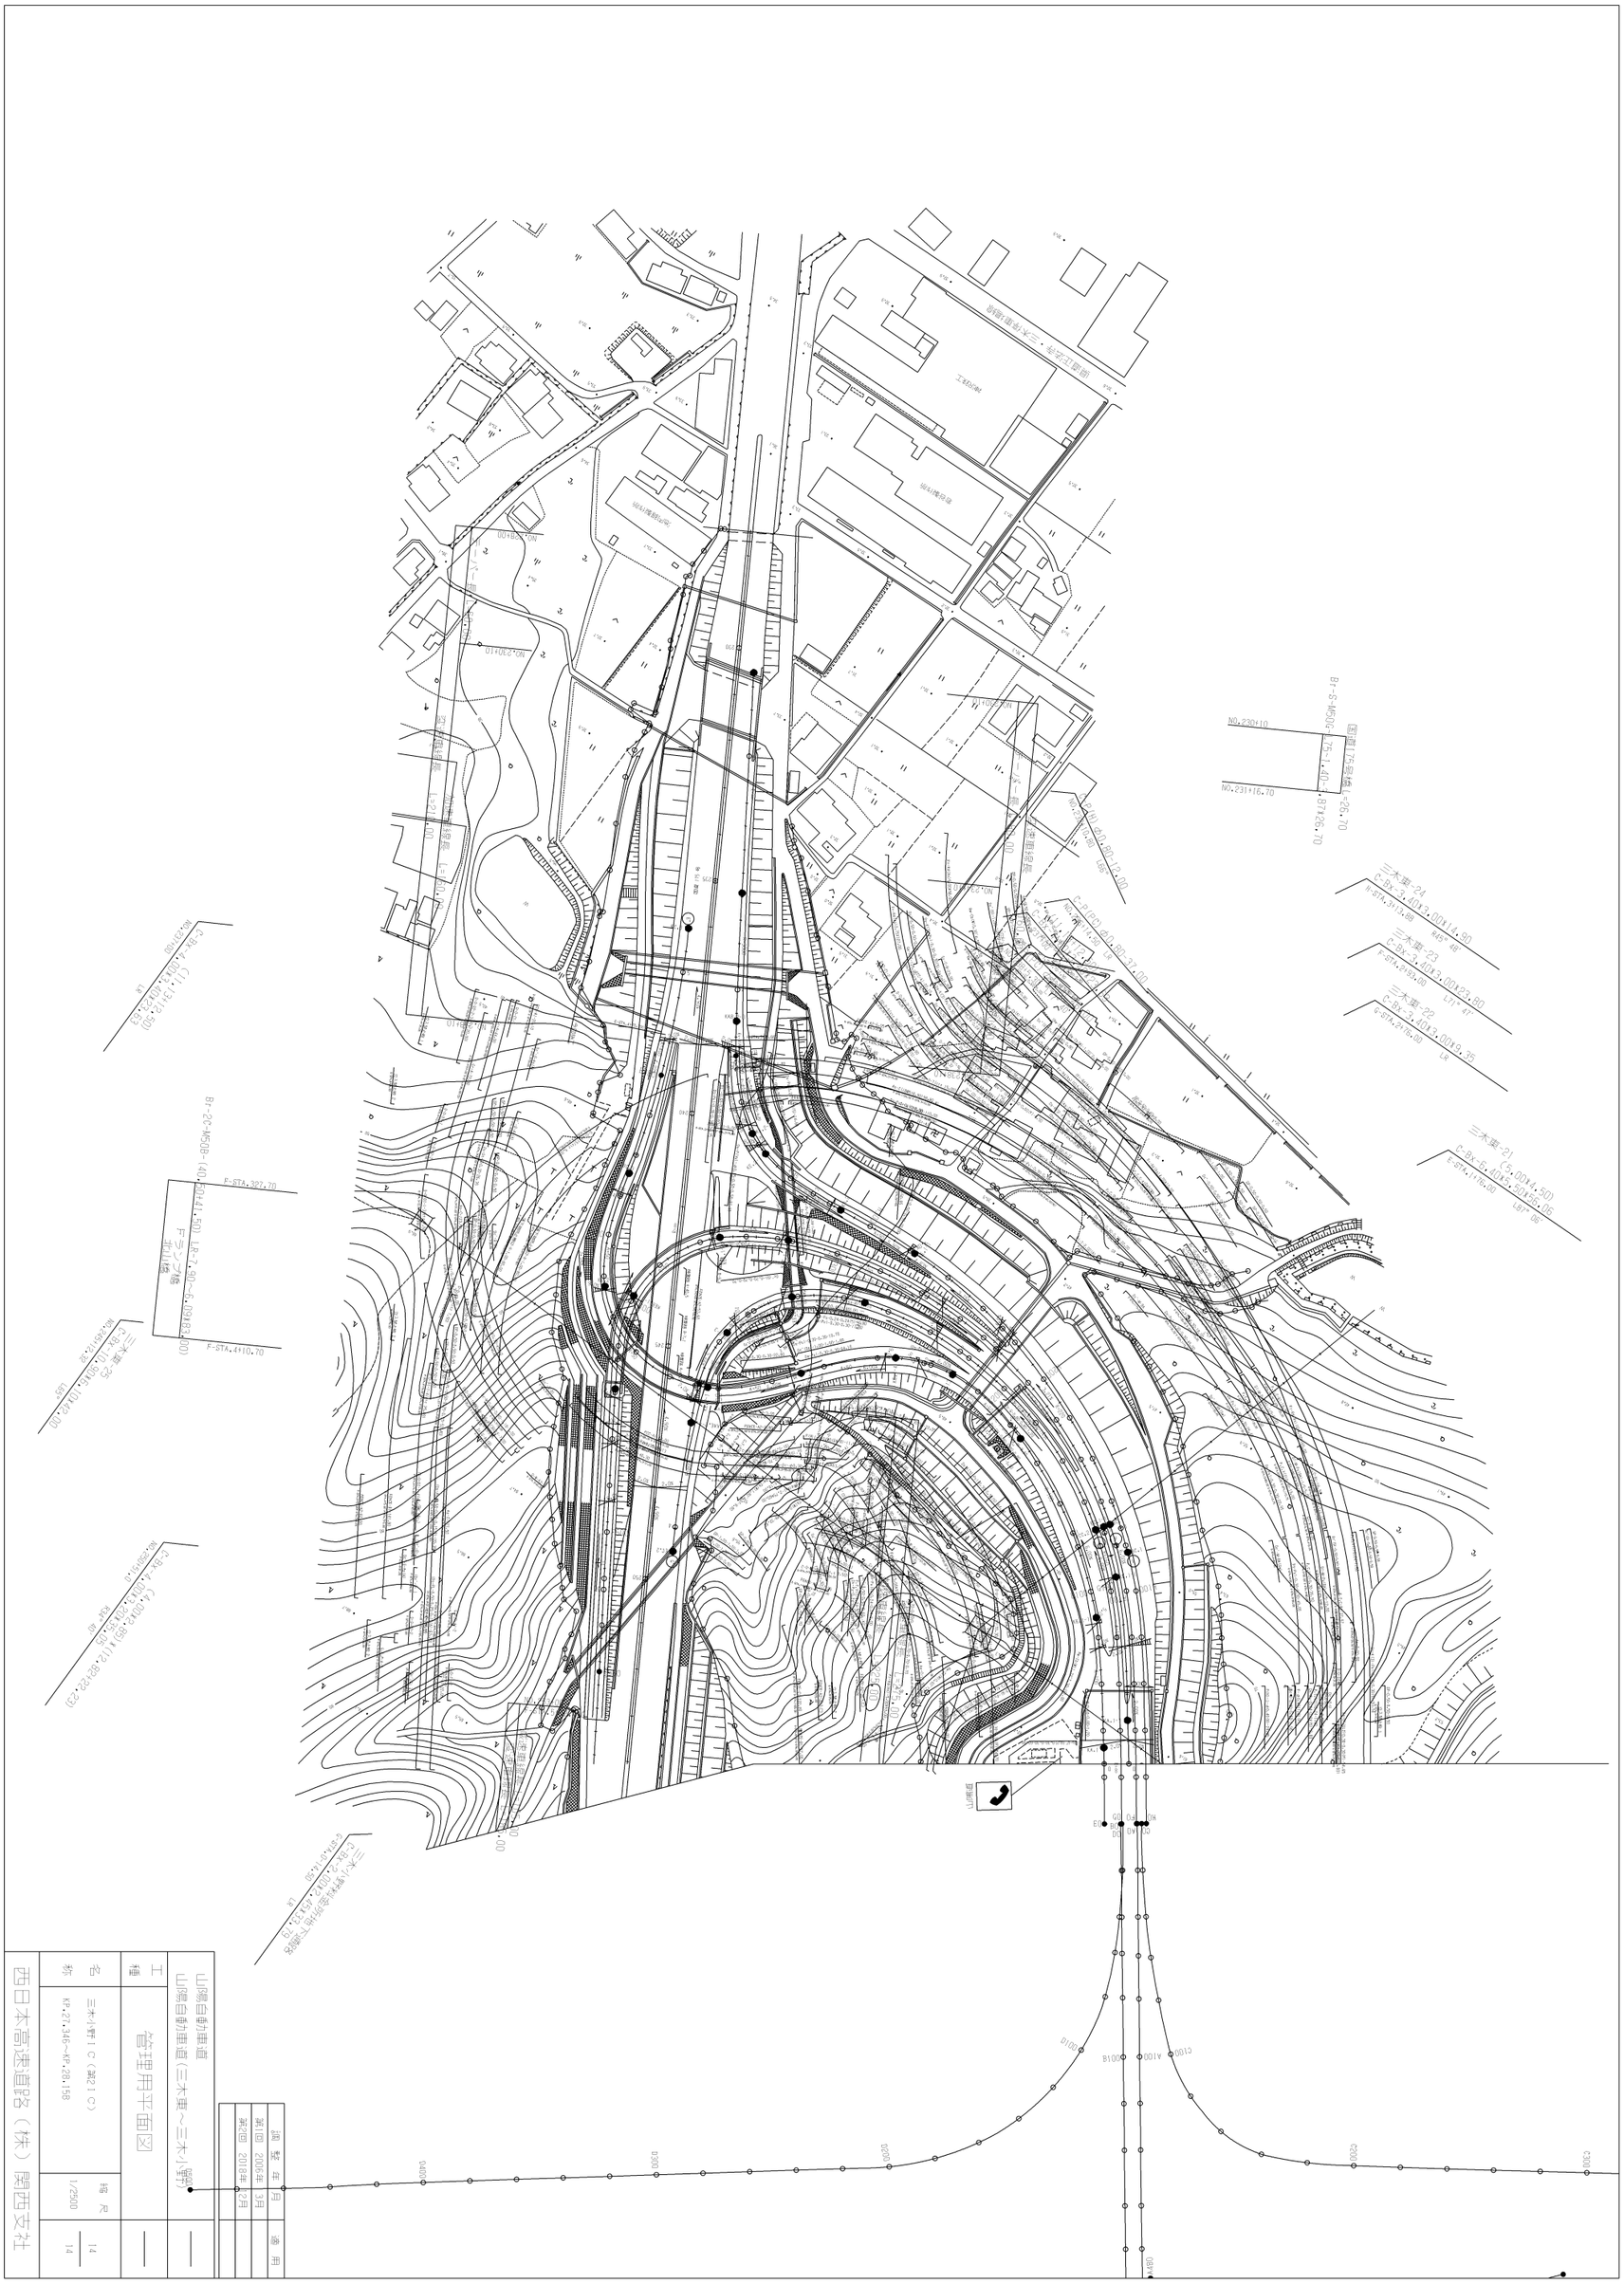
山陽自動車道
山陽自動車道(三木東～三木小野)
工種
管理用平面図
名称
三木小野IC(第21C)
KP.27.346～KP.28.158
縮尺
1/2500
14
14
調整年月
第1回 2006年3月
第2回 2018年2月
備考
西日本高速道路(株)関西支社

山陽自動車道(三木小野～加古川北)		—
工種	管理用平面図	—
名称	KP.28.158～KP.28.908 STA.291+20.0～STA.25+0.0	縮尺 1/2500	1/18
西日本高速道路（株）関西支社		

調整年月	摘要
第1回 2006年 3月	
第2回 2017年 3月	
第3回 2022年 9月	

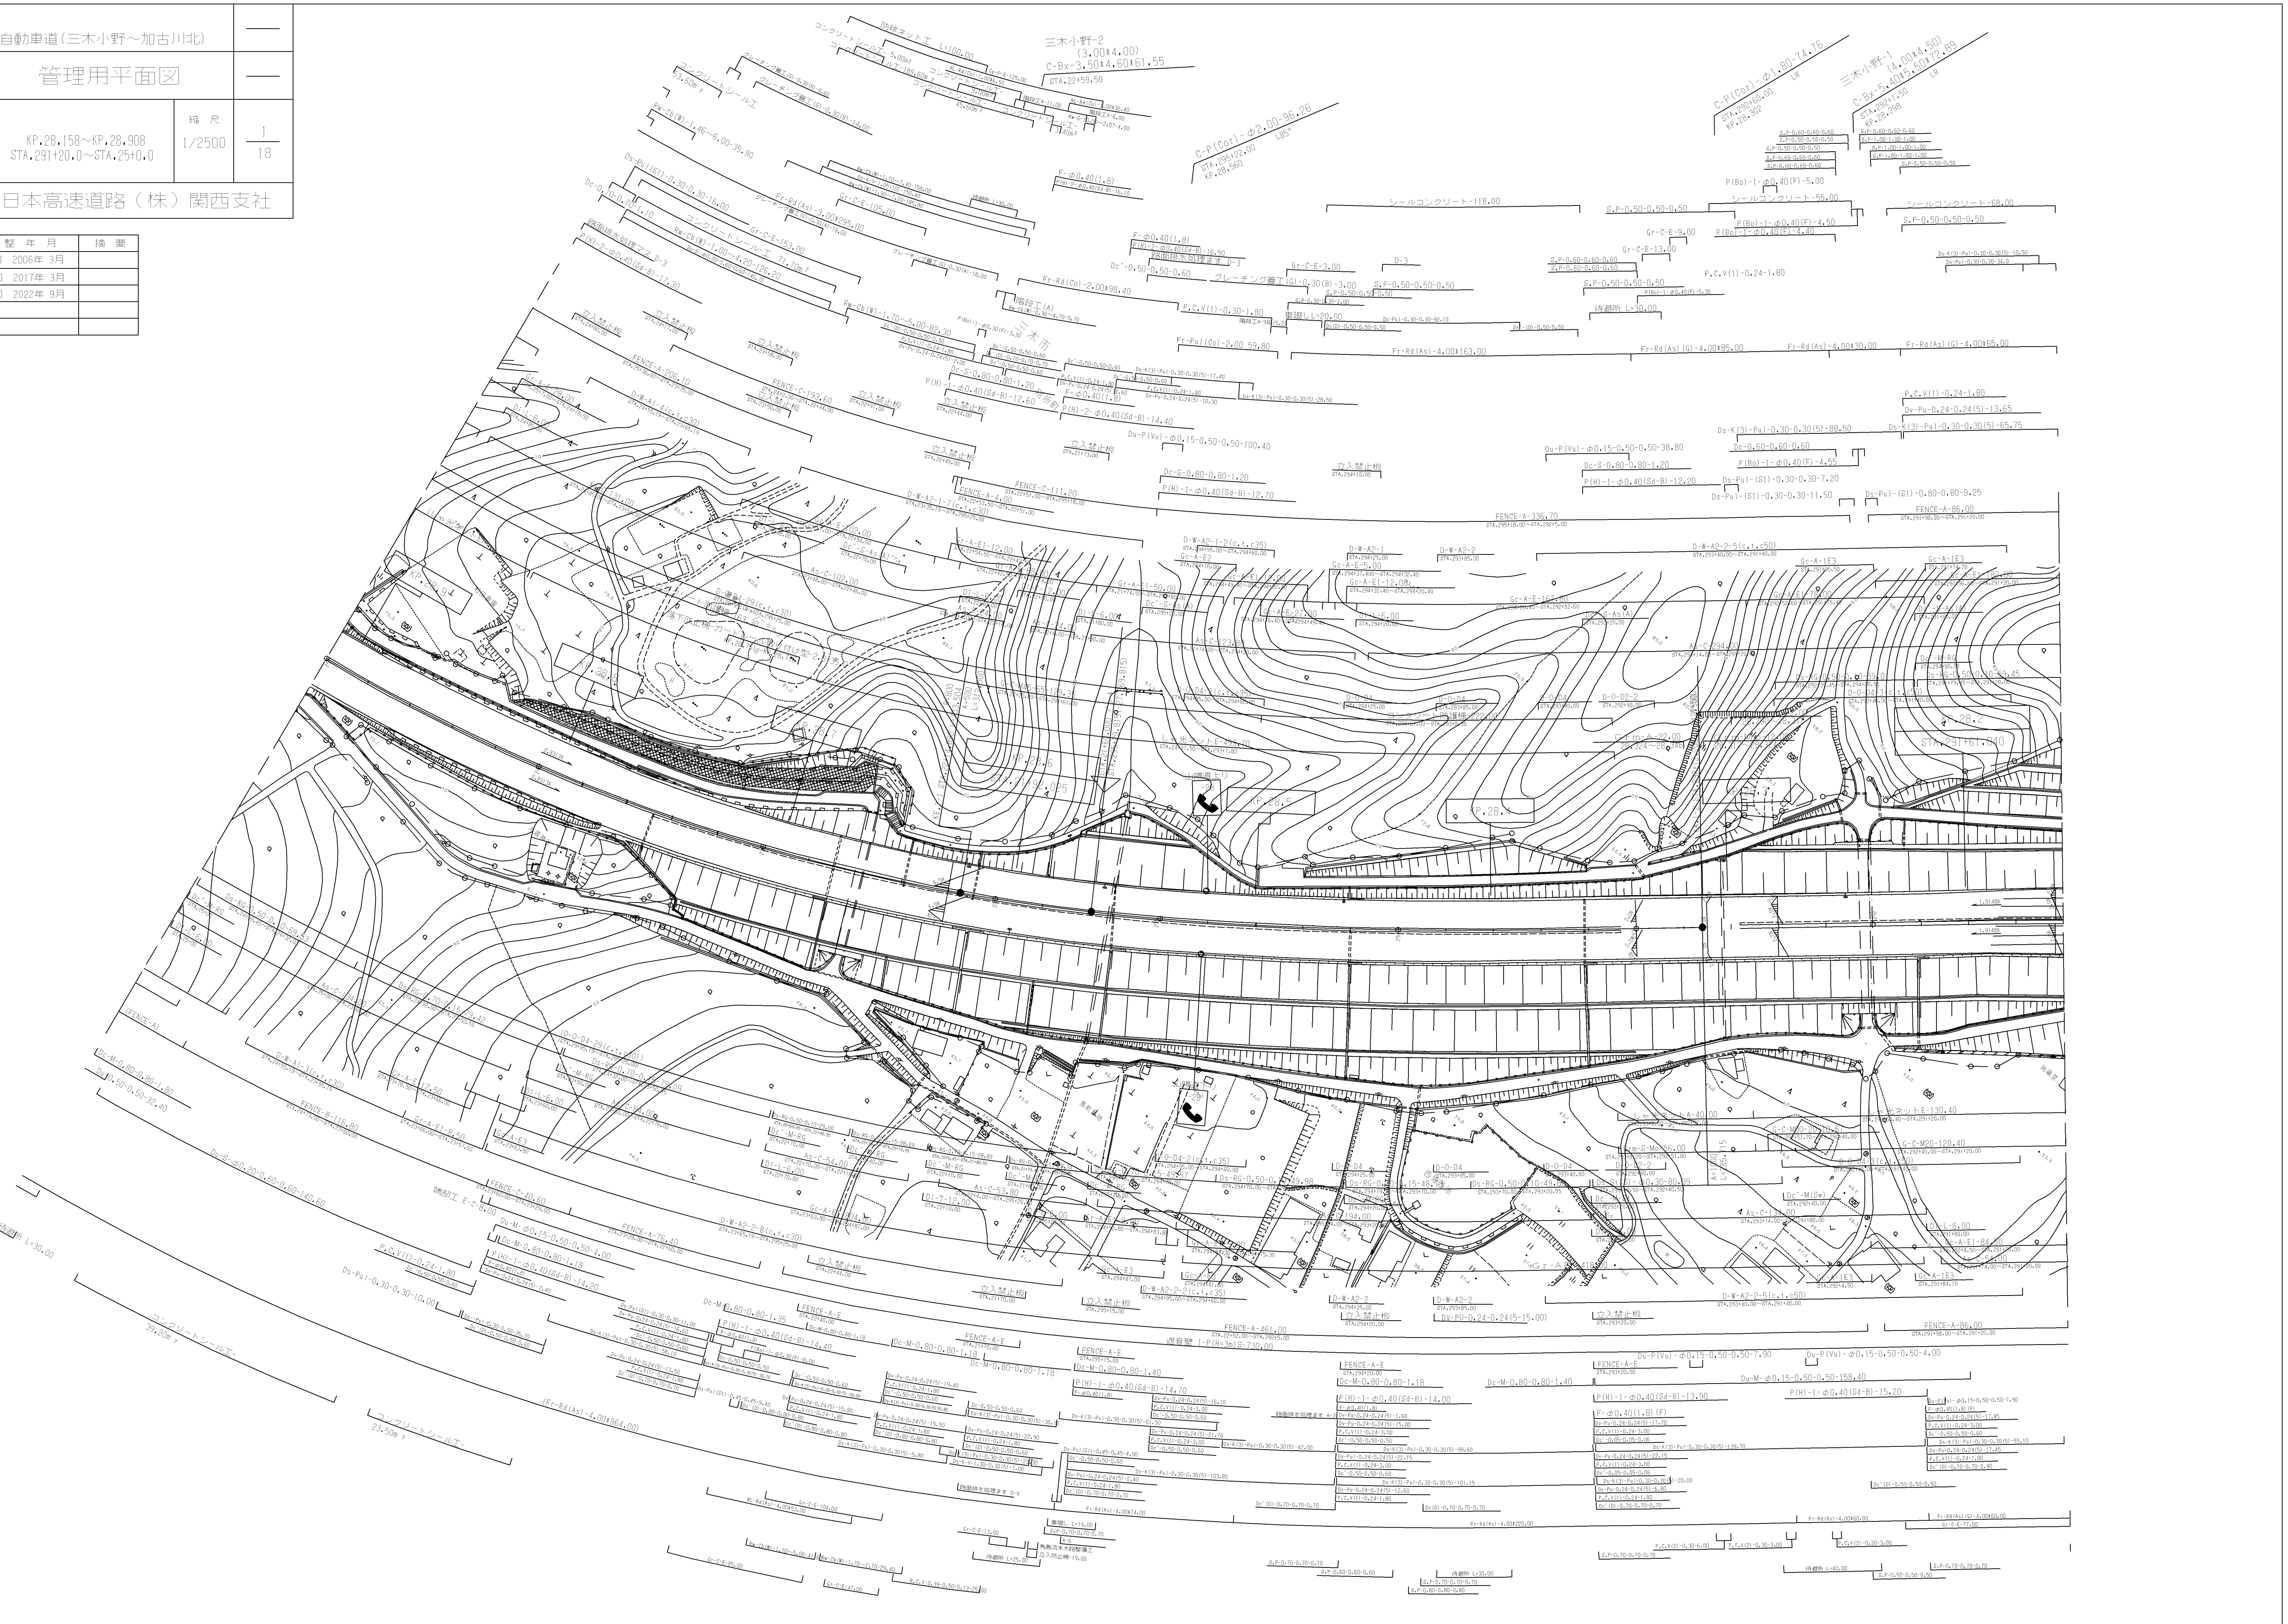

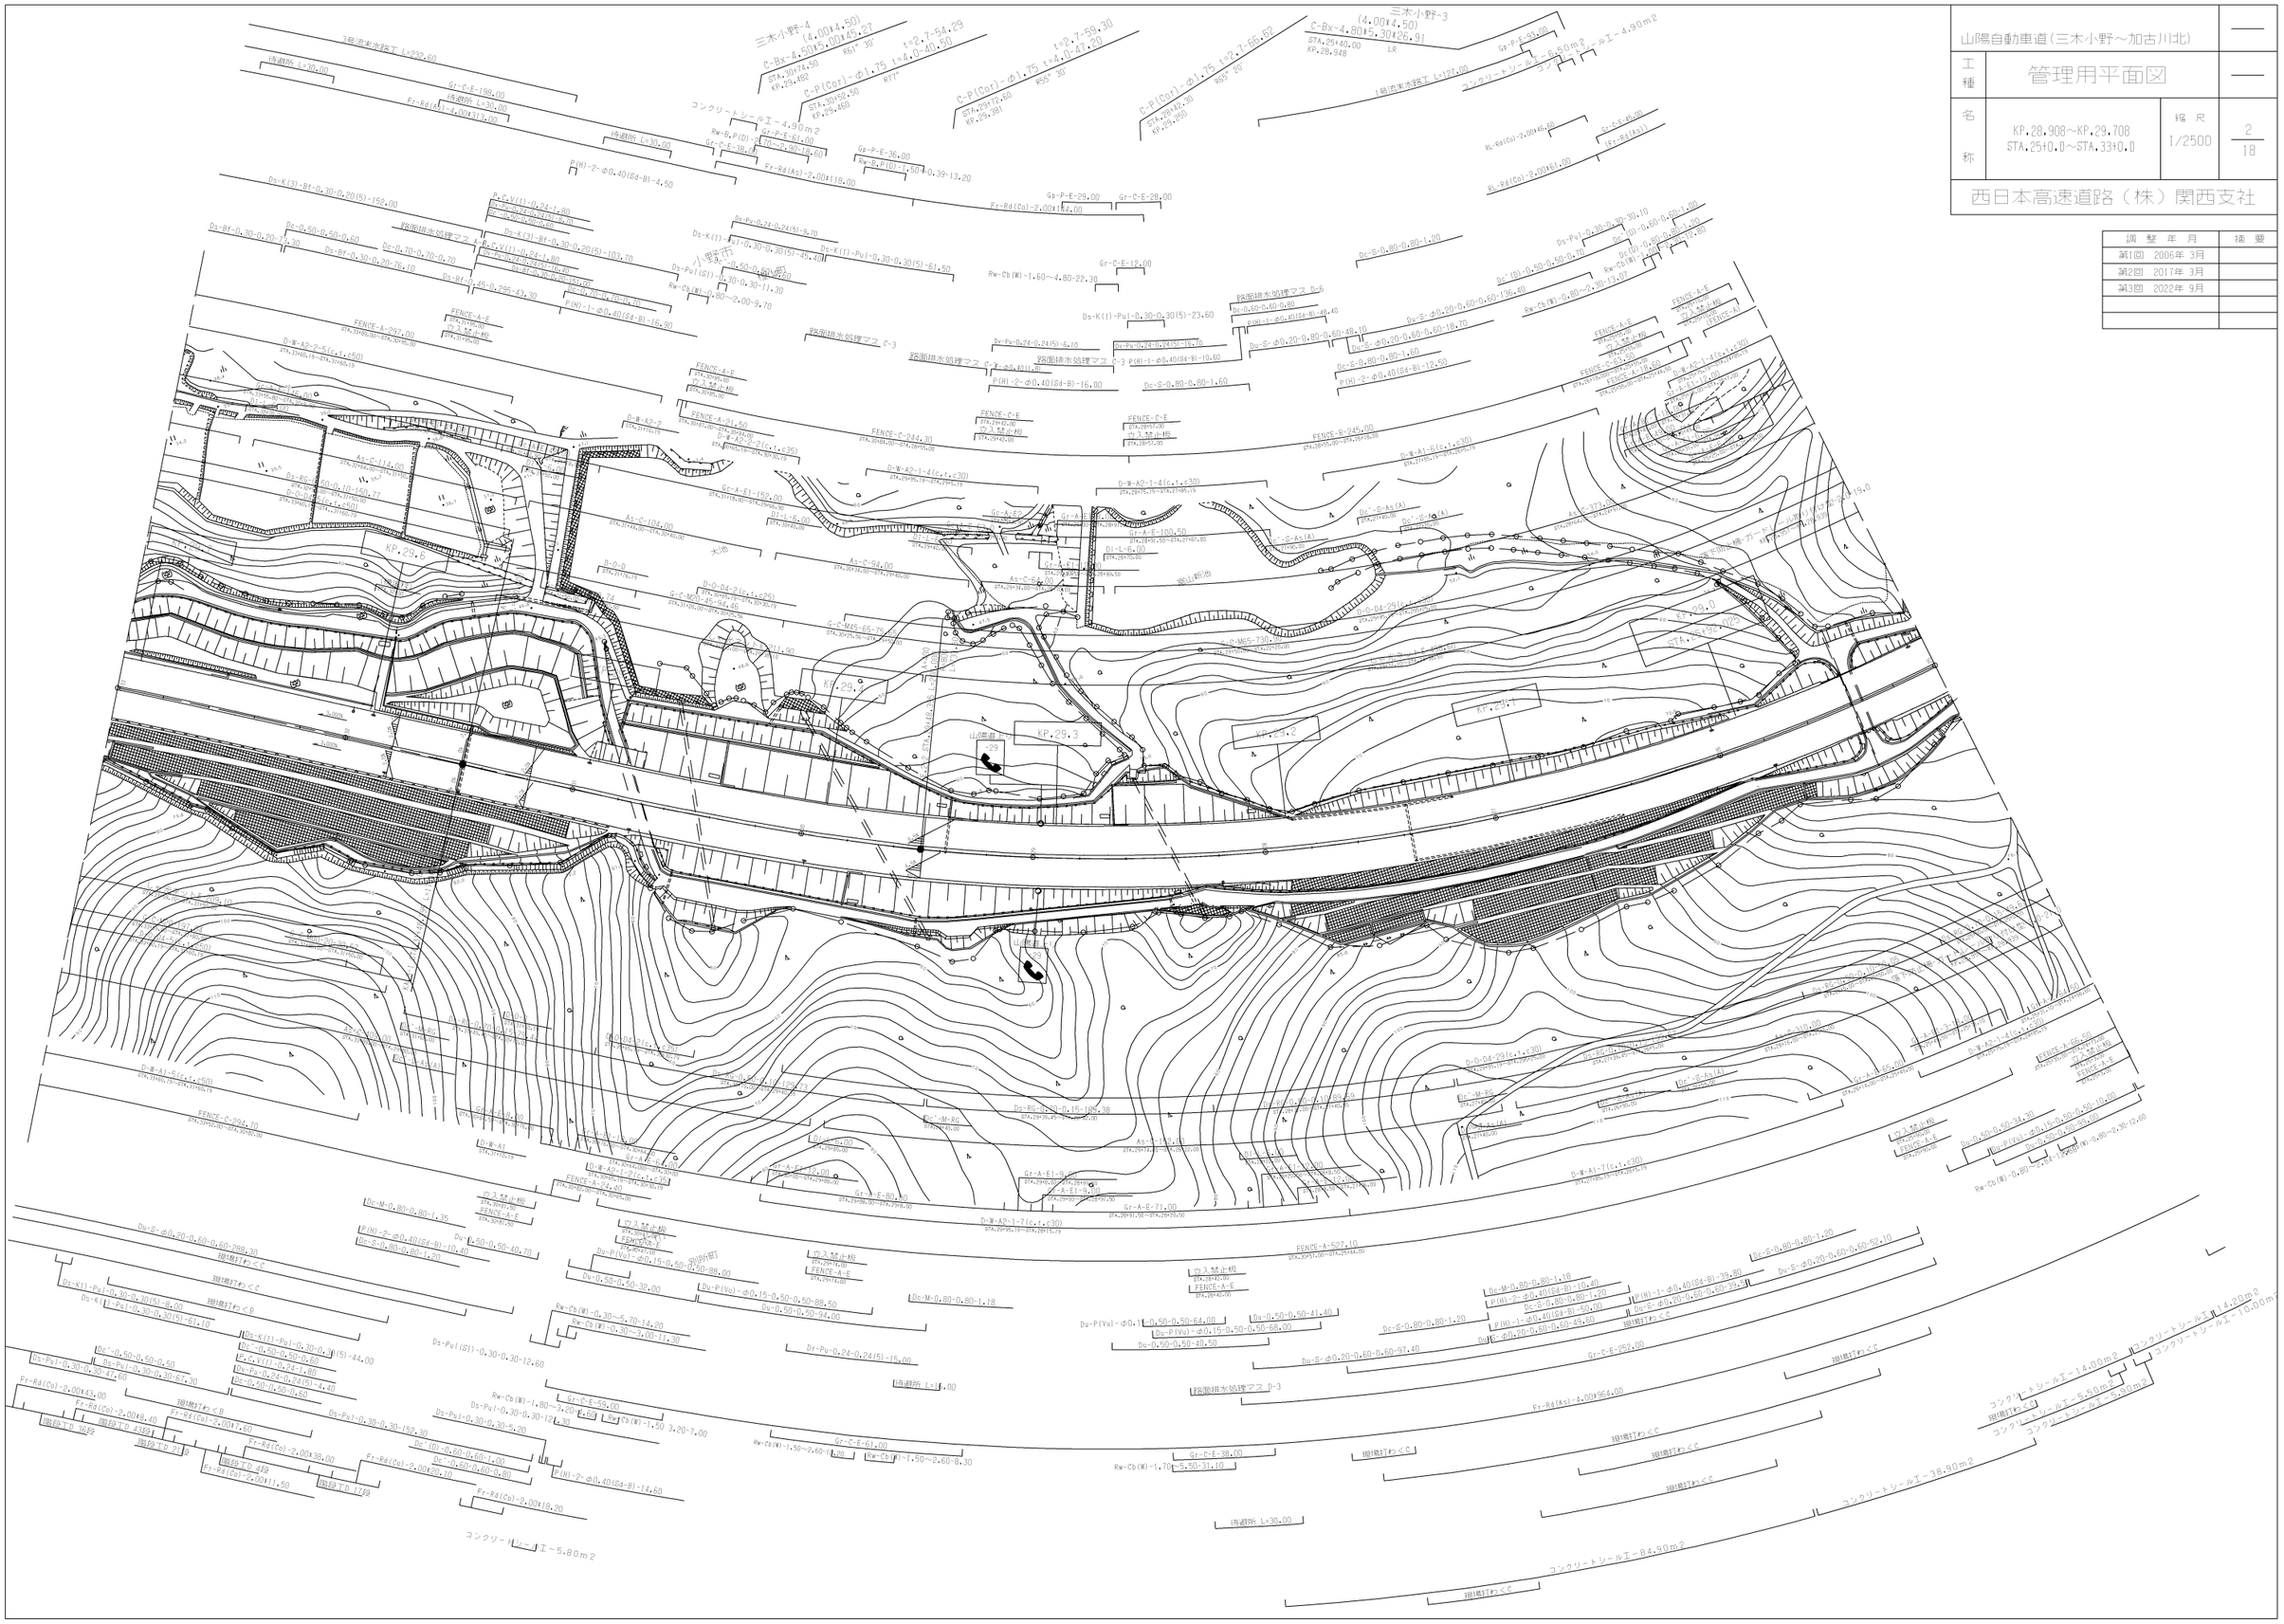

山陽自動車道（三木小野～加古川北）			—
工種	管理用平面図		—
名称	KP.28.908～KP.29.708 STA.25+0.0～STA.33+0.0	縮尺 1/2500	2/18
西日本高速道路（株）関西支社			

調整年月	摘要
第1回 2006年 3月	
第2回 2017年 3月	
第3回 2022年 9月	

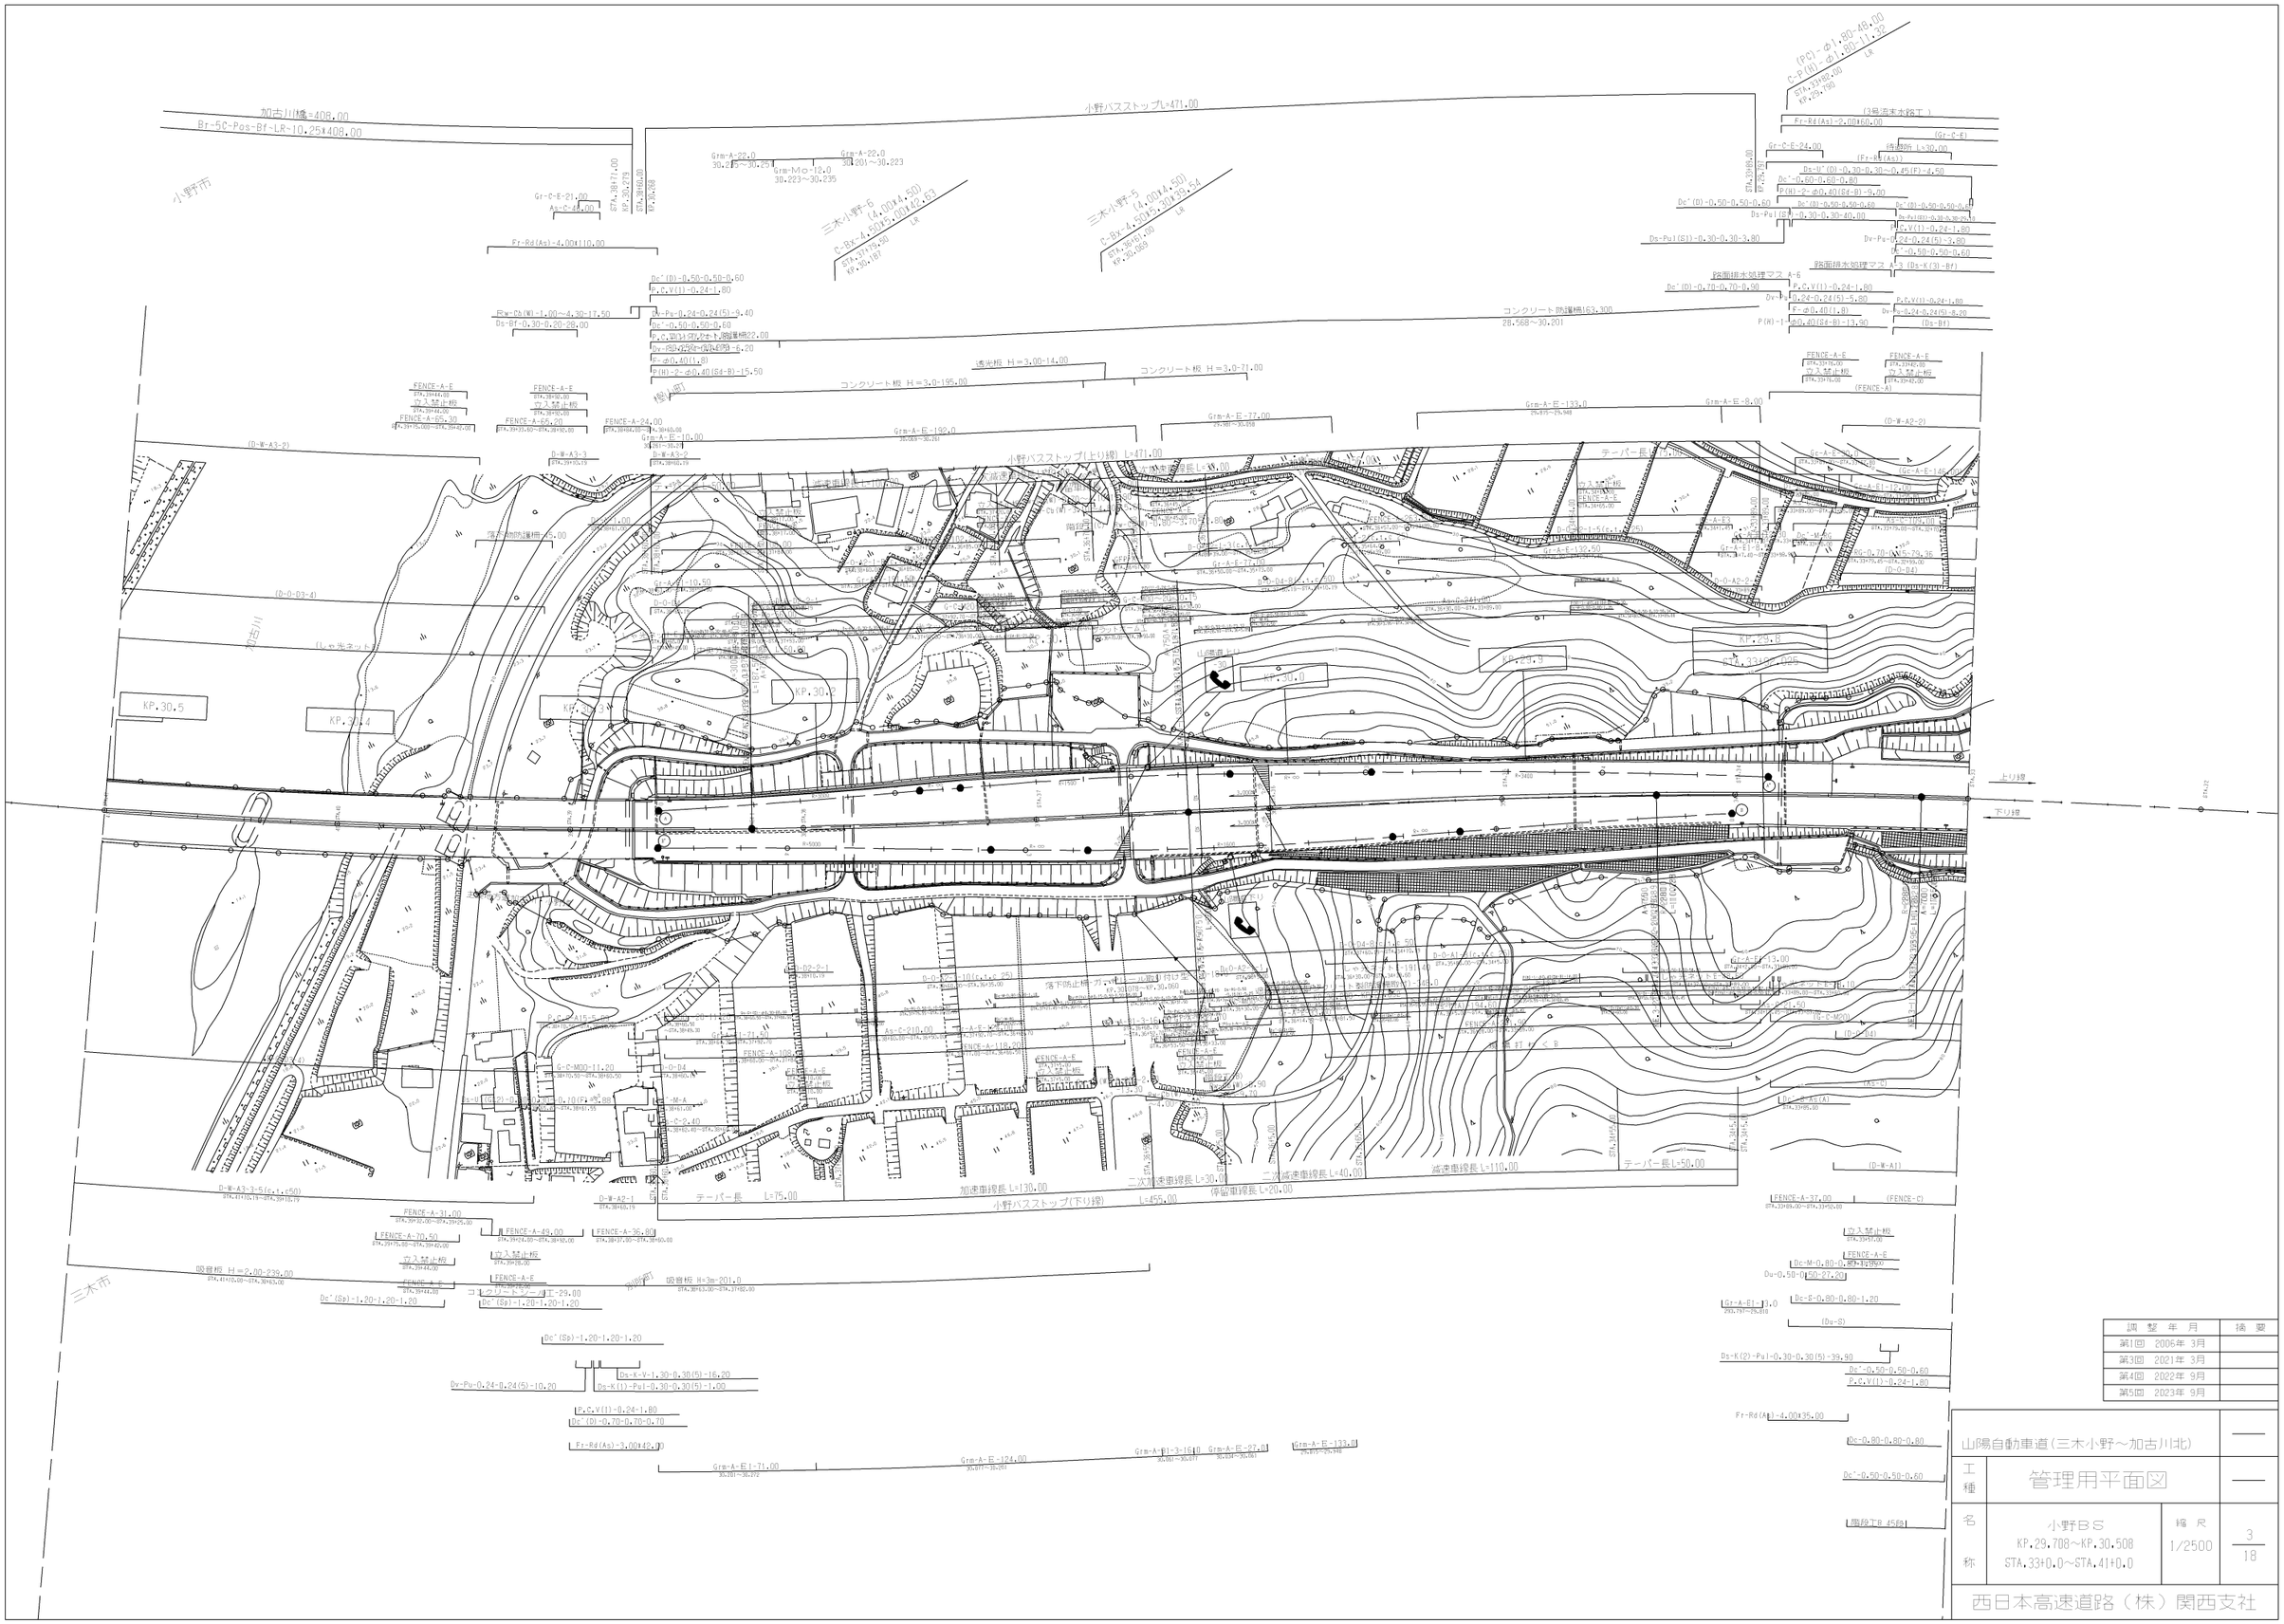

調整年月	摘要
第1回 2006年 3月	
第3回 2021年 3月	
第4回 2022年 9月	
第5回 2023年 9月	

山陽自動車道(三木小野～加古川北)

工種	管理用平面図		
名称	小野BS KP.29.708～KP.30.508 STA.33+0.0～STA.41+0.0	縮尺 1/2500	3/18

西日本高速道路(株)関西支社

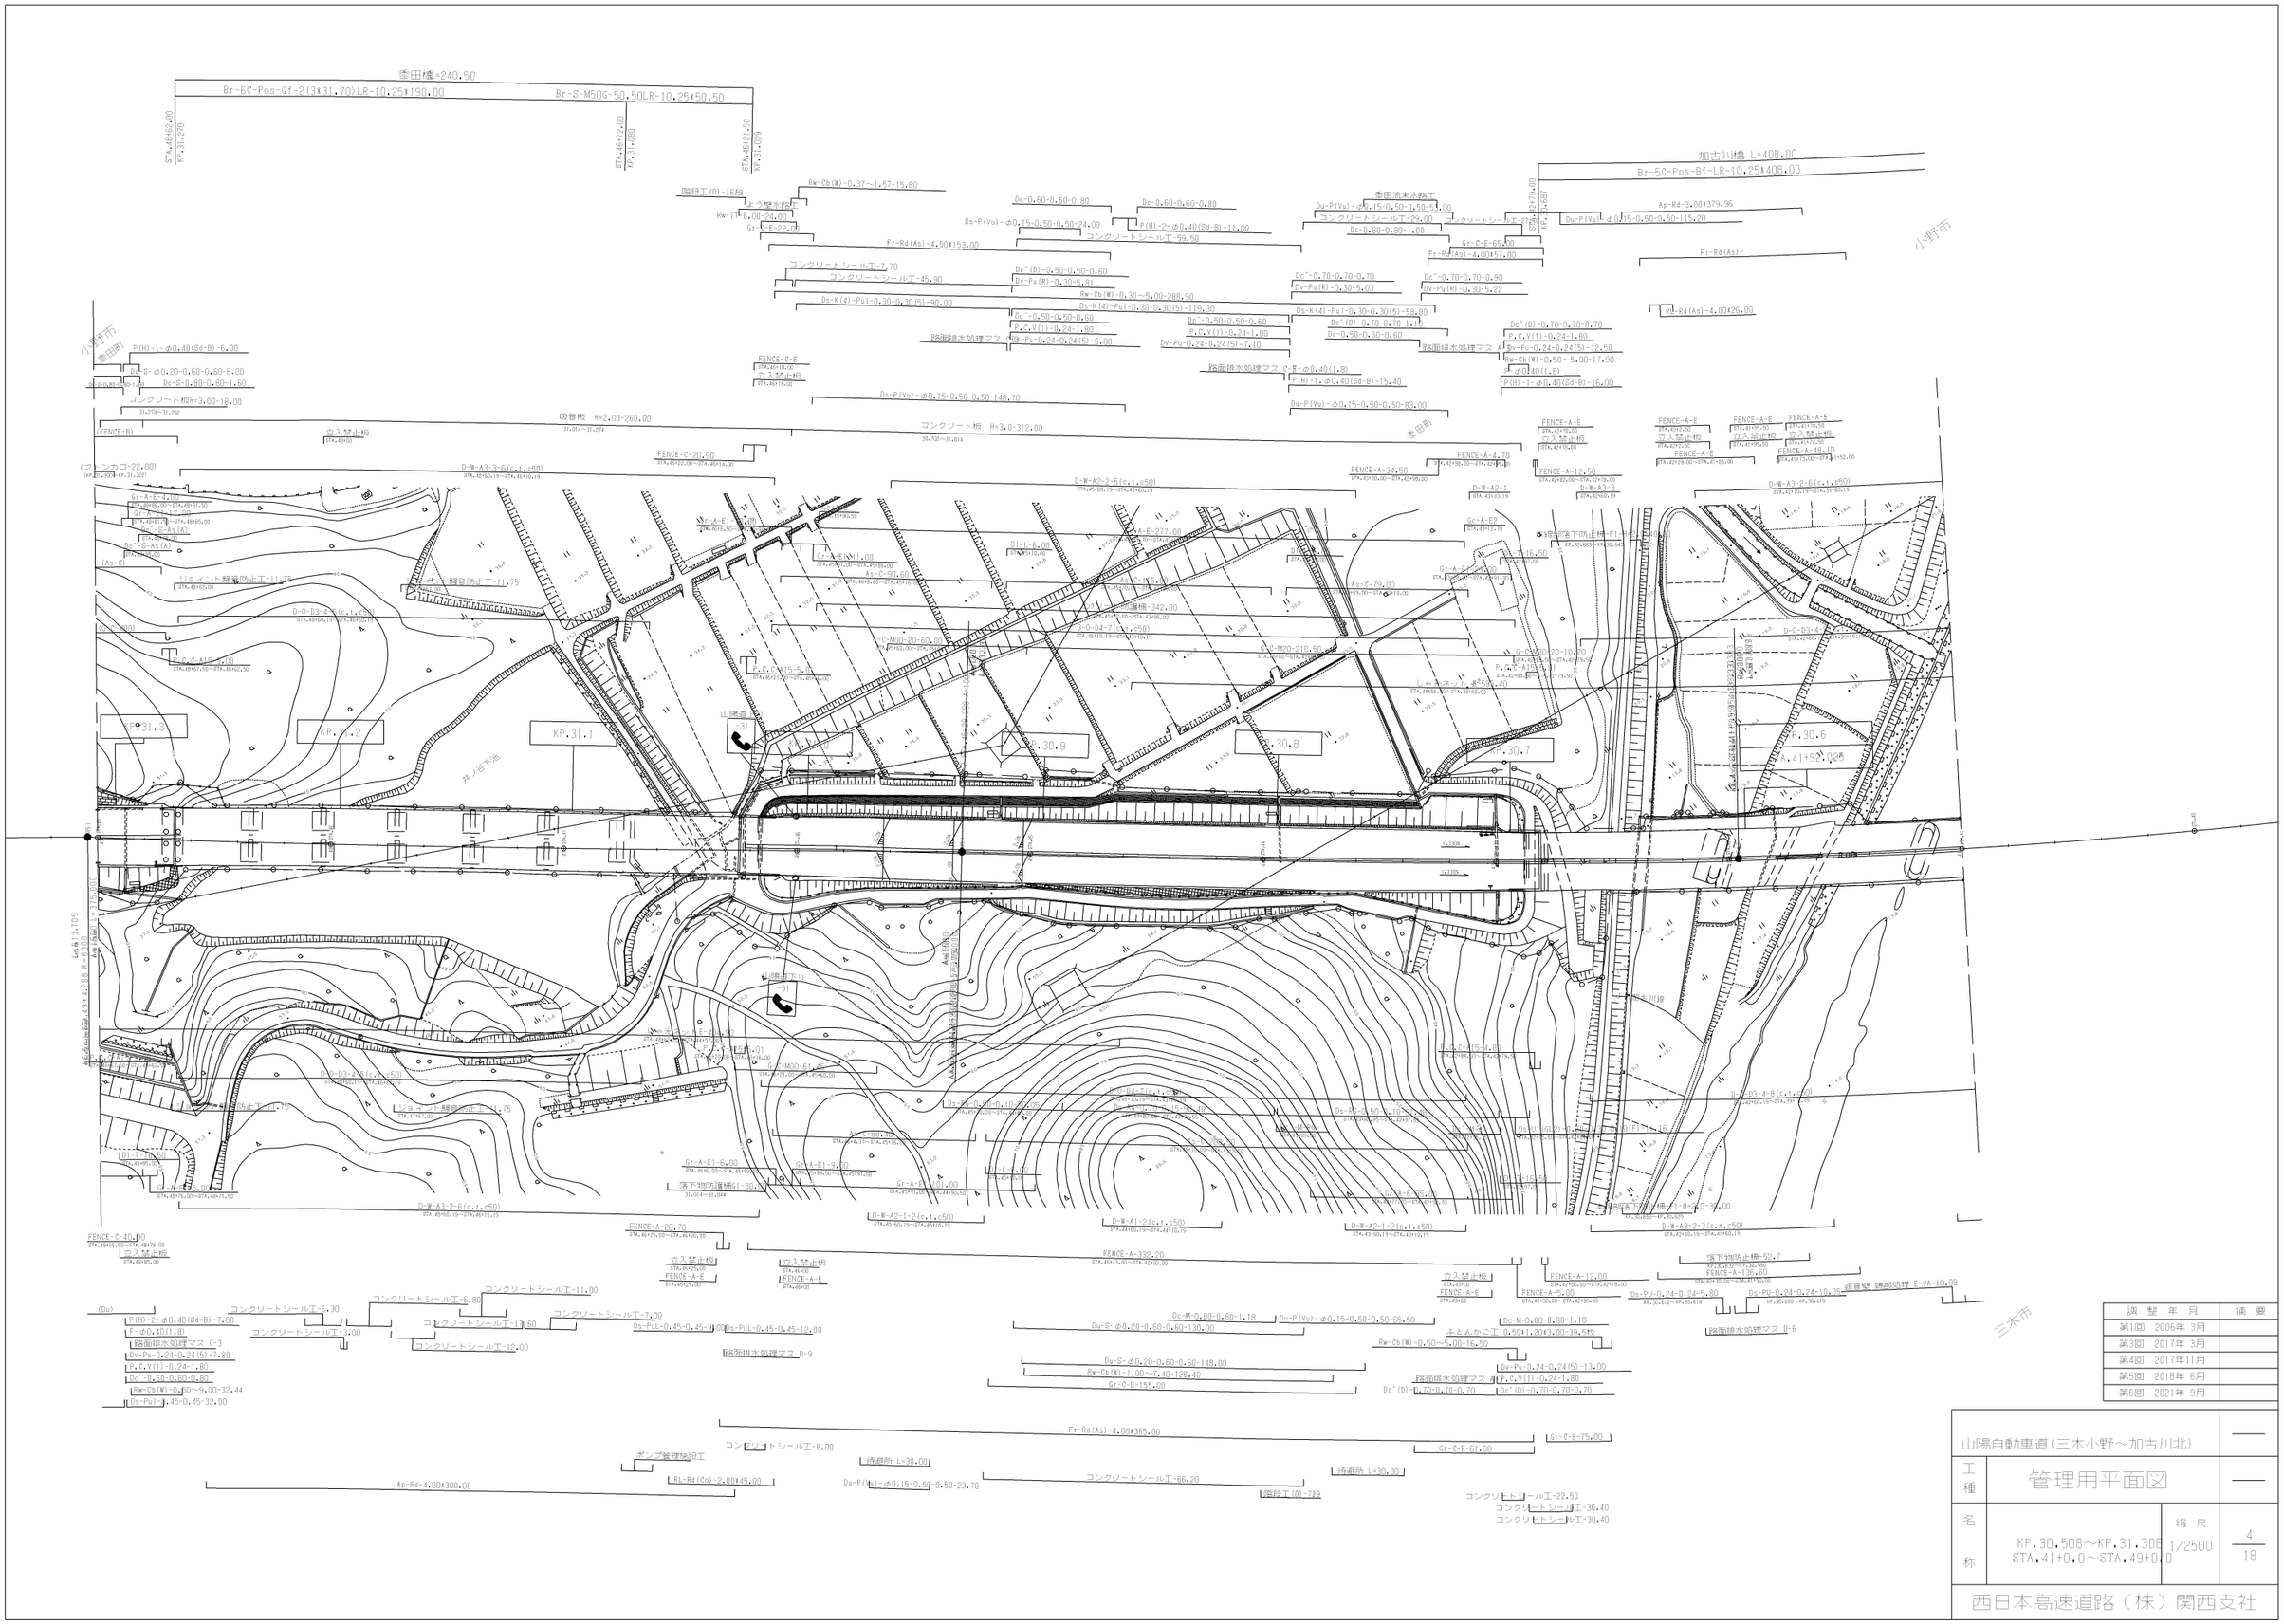

調整年月	摘要
第1回 2006年 3月	
第3回 2017年 3月	
第4回 2017年11月	
第5回 2018年 6月	
第6回 2021年 9月	

山陽自動車道（三木小野～加古川北）		—
工種	管理用平面図	—
名称	KP.30.508～KP.31.305 STA.41+0.0～STA.49+0.0	縮尺 1/2500
		4 / 18

西日本高速道路（株）関西支社

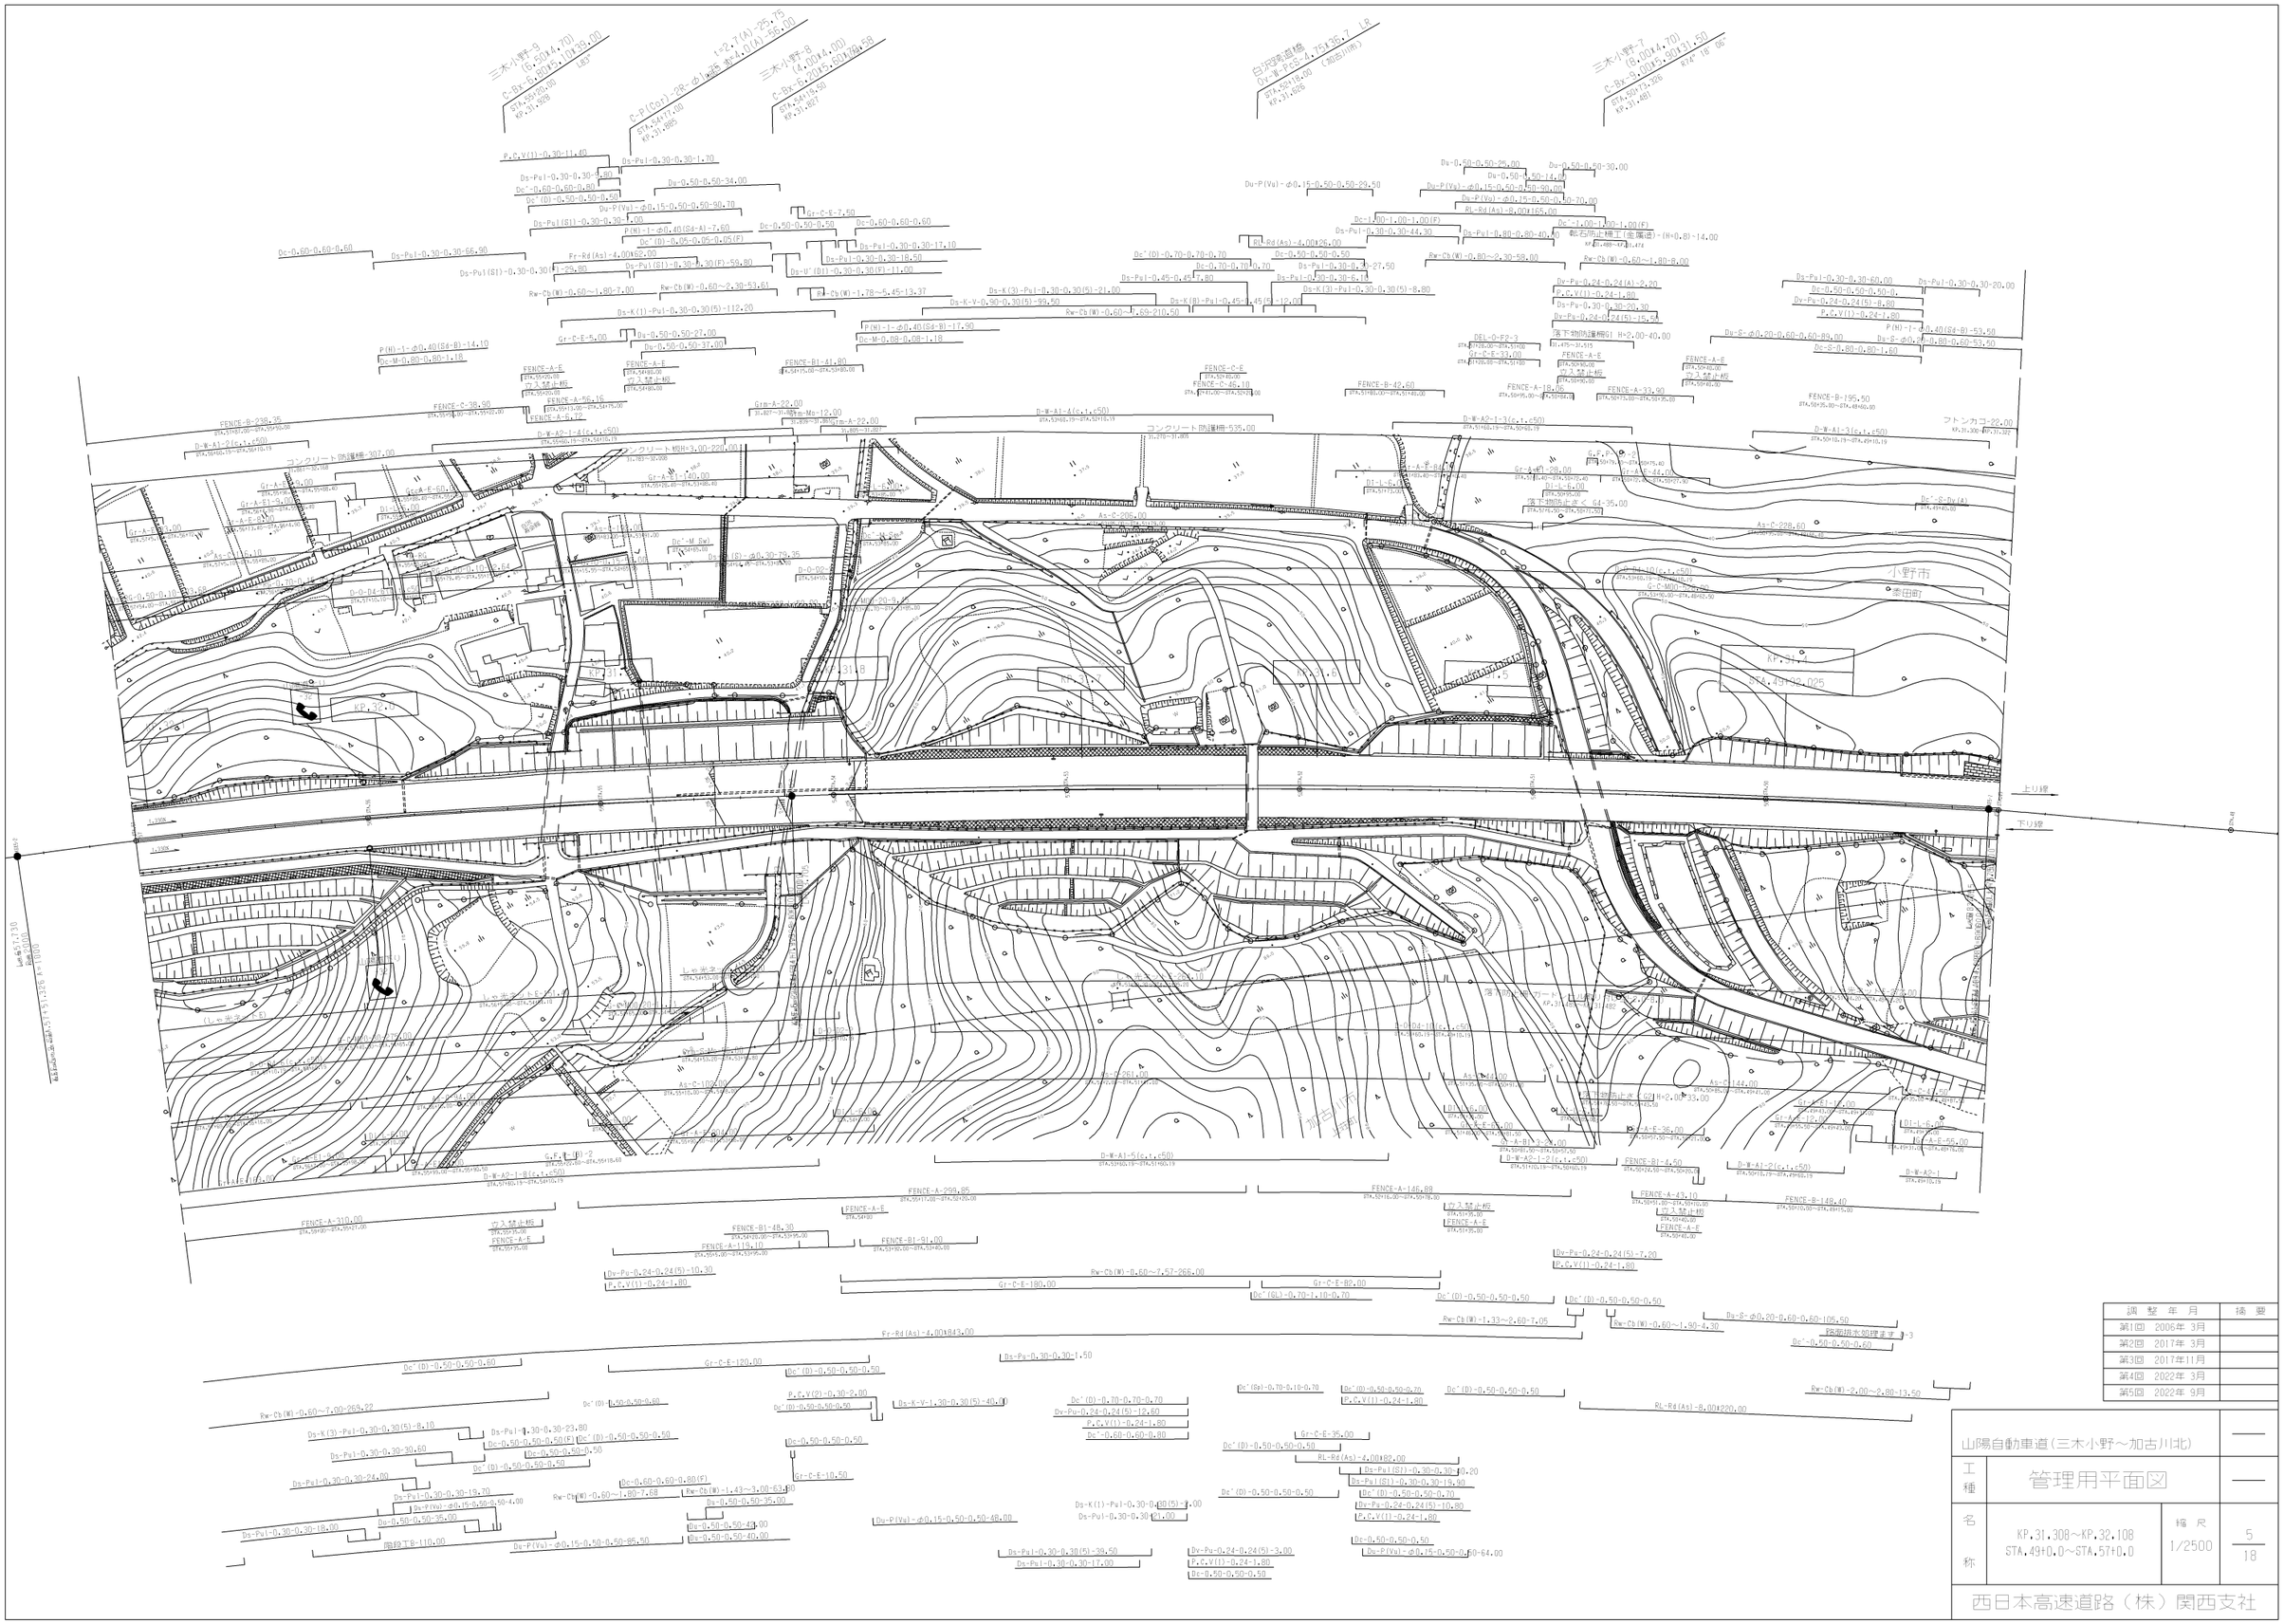

調整年月	摘要
第1回 2006年 3月	
第2回 2017年 3月	
第3回 2017年11月	
第4回 2022年 3月	
第5回 2022年 9月	

山陽自動車道（三木小野～加古川北）			—
工種	管理用平面図		—
名称	KP.31.308～KP.32.108 STA.49+0.0～STA.57+0.0	縮尺 1/2500	5/18
西日本高速道路（株）関西支社			

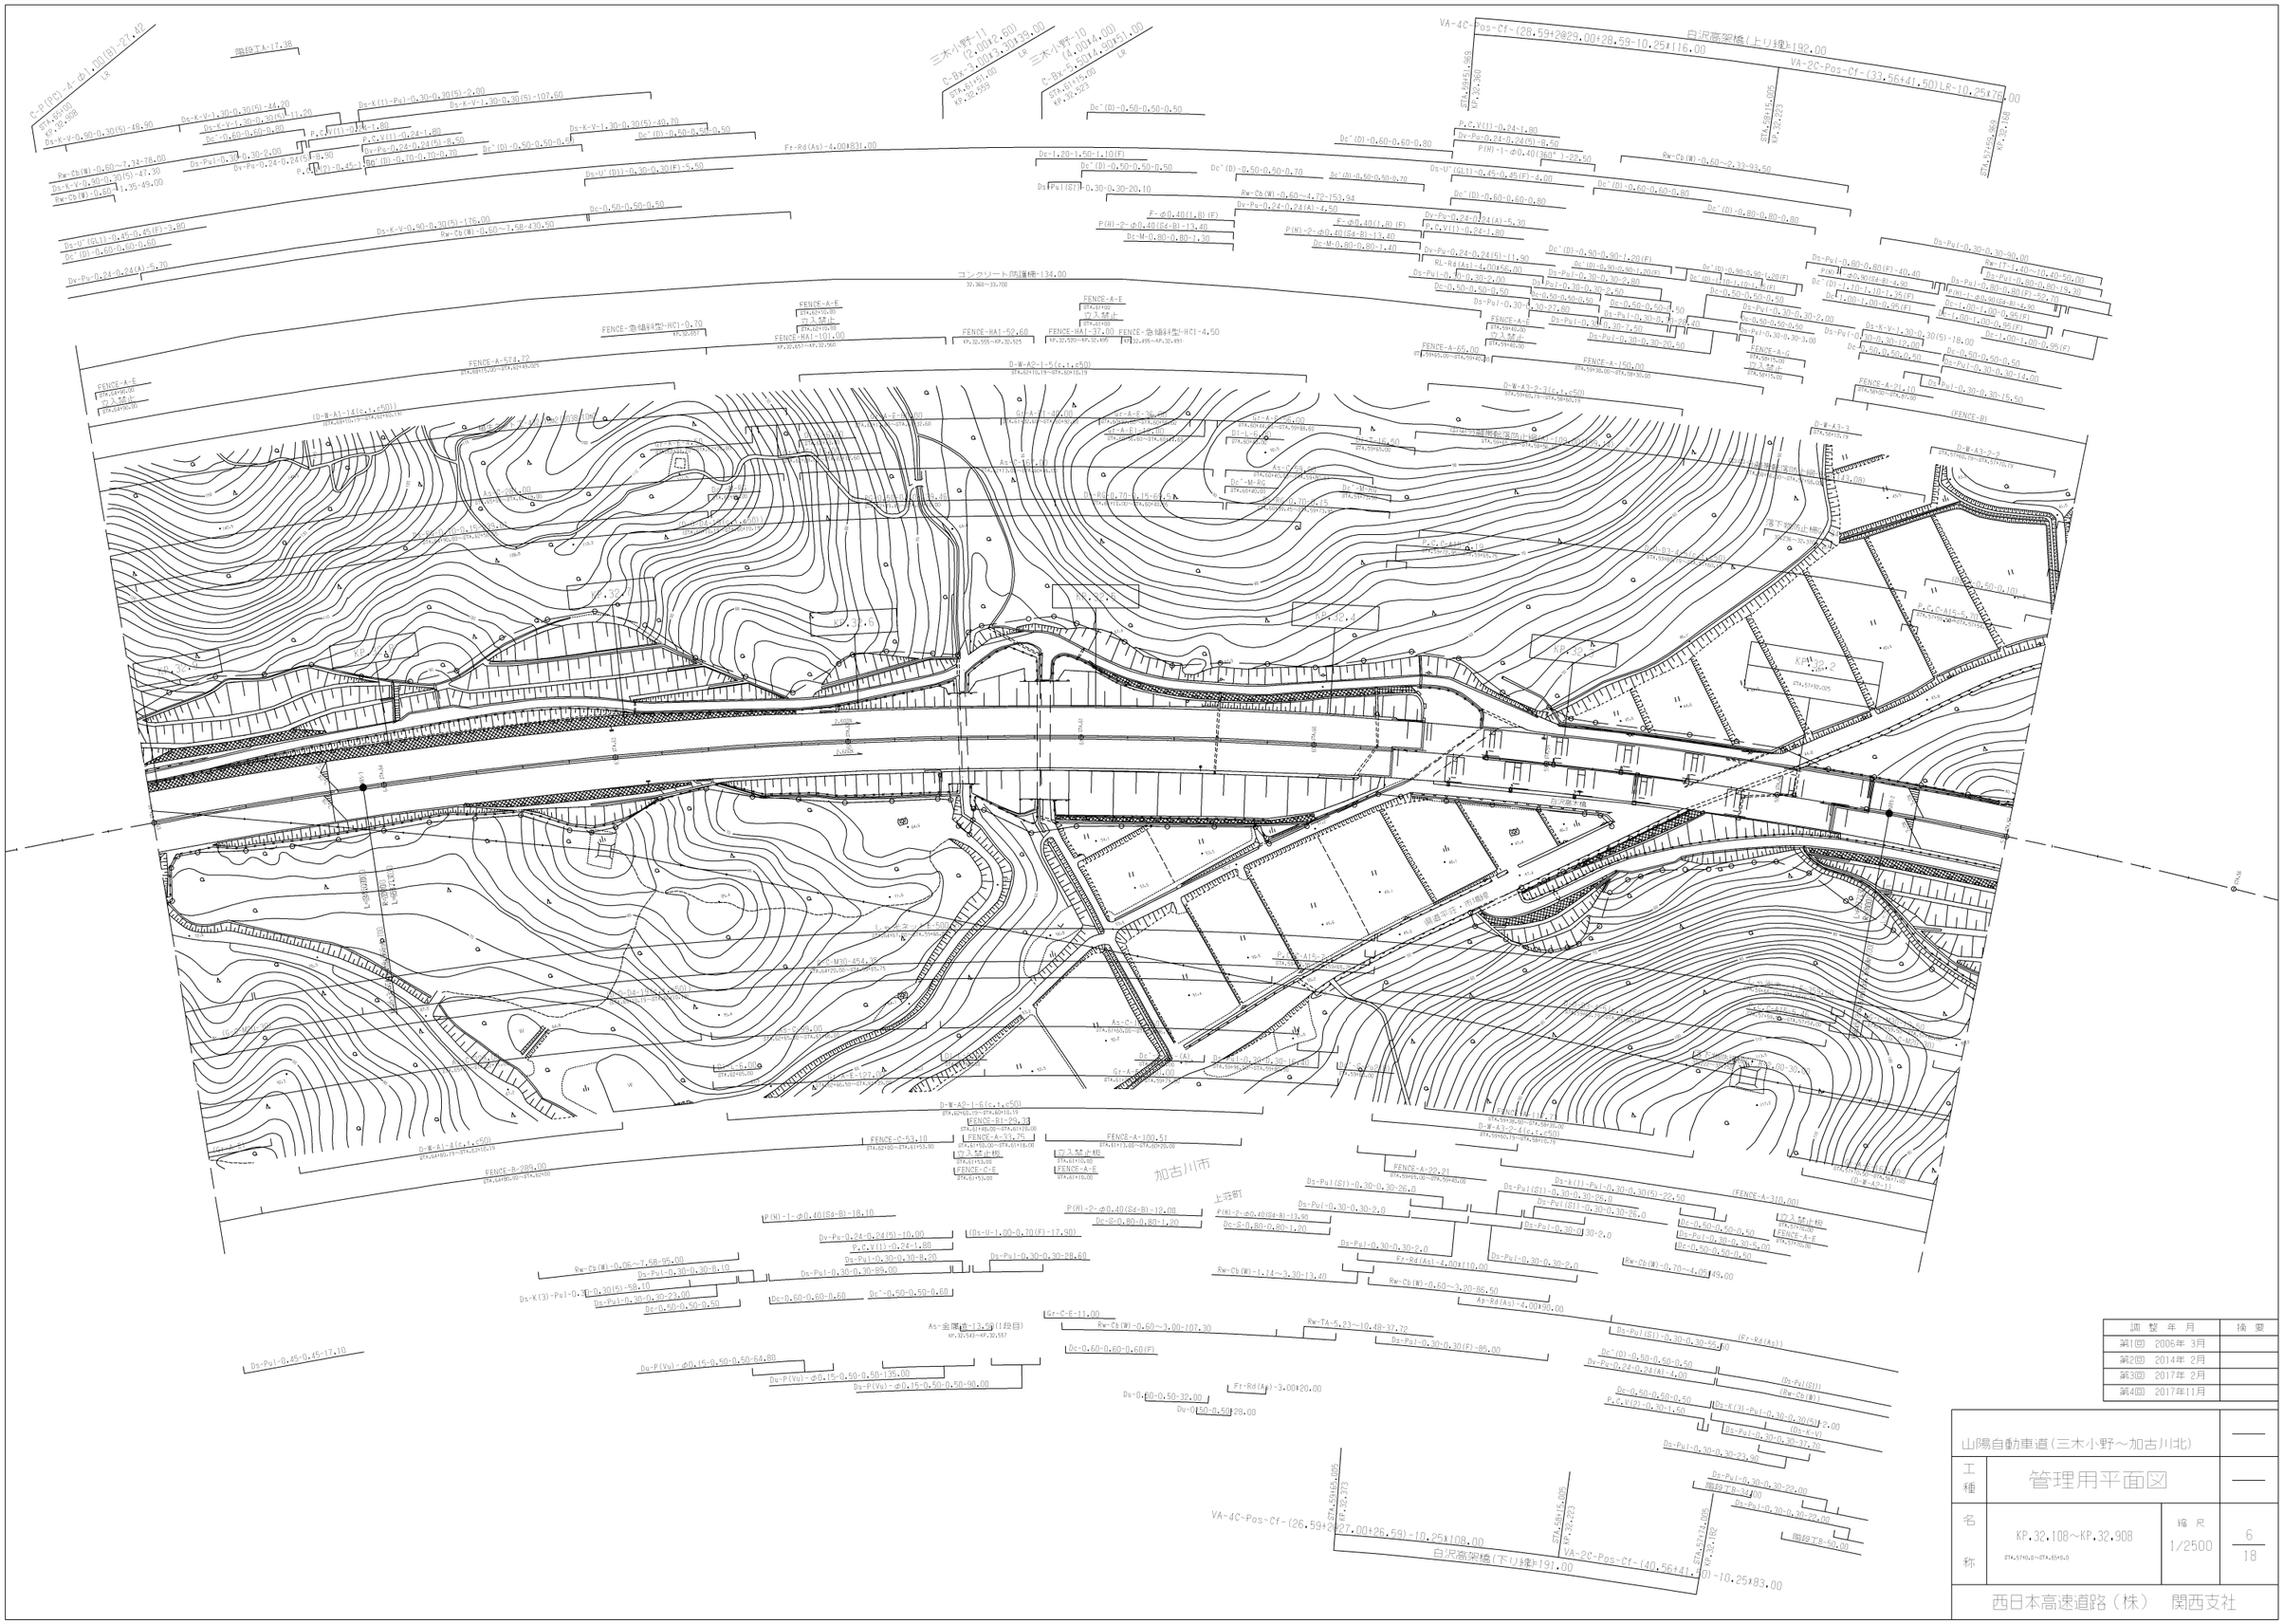

調整年月	摘要
第1回 2006年 3月	
第2回 2014年 2月	
第3回 2017年 2月	
第4回 2017年11月	

山陽自動車道(三木小野～加古川北)			—
工種	管理用平面図		—
名称	KP.32.108～KP.32.908 STA.5740.0～STA.6540.0	縮尺 1/2500	6 / 18
西日本高速道路(株) 関西支社			

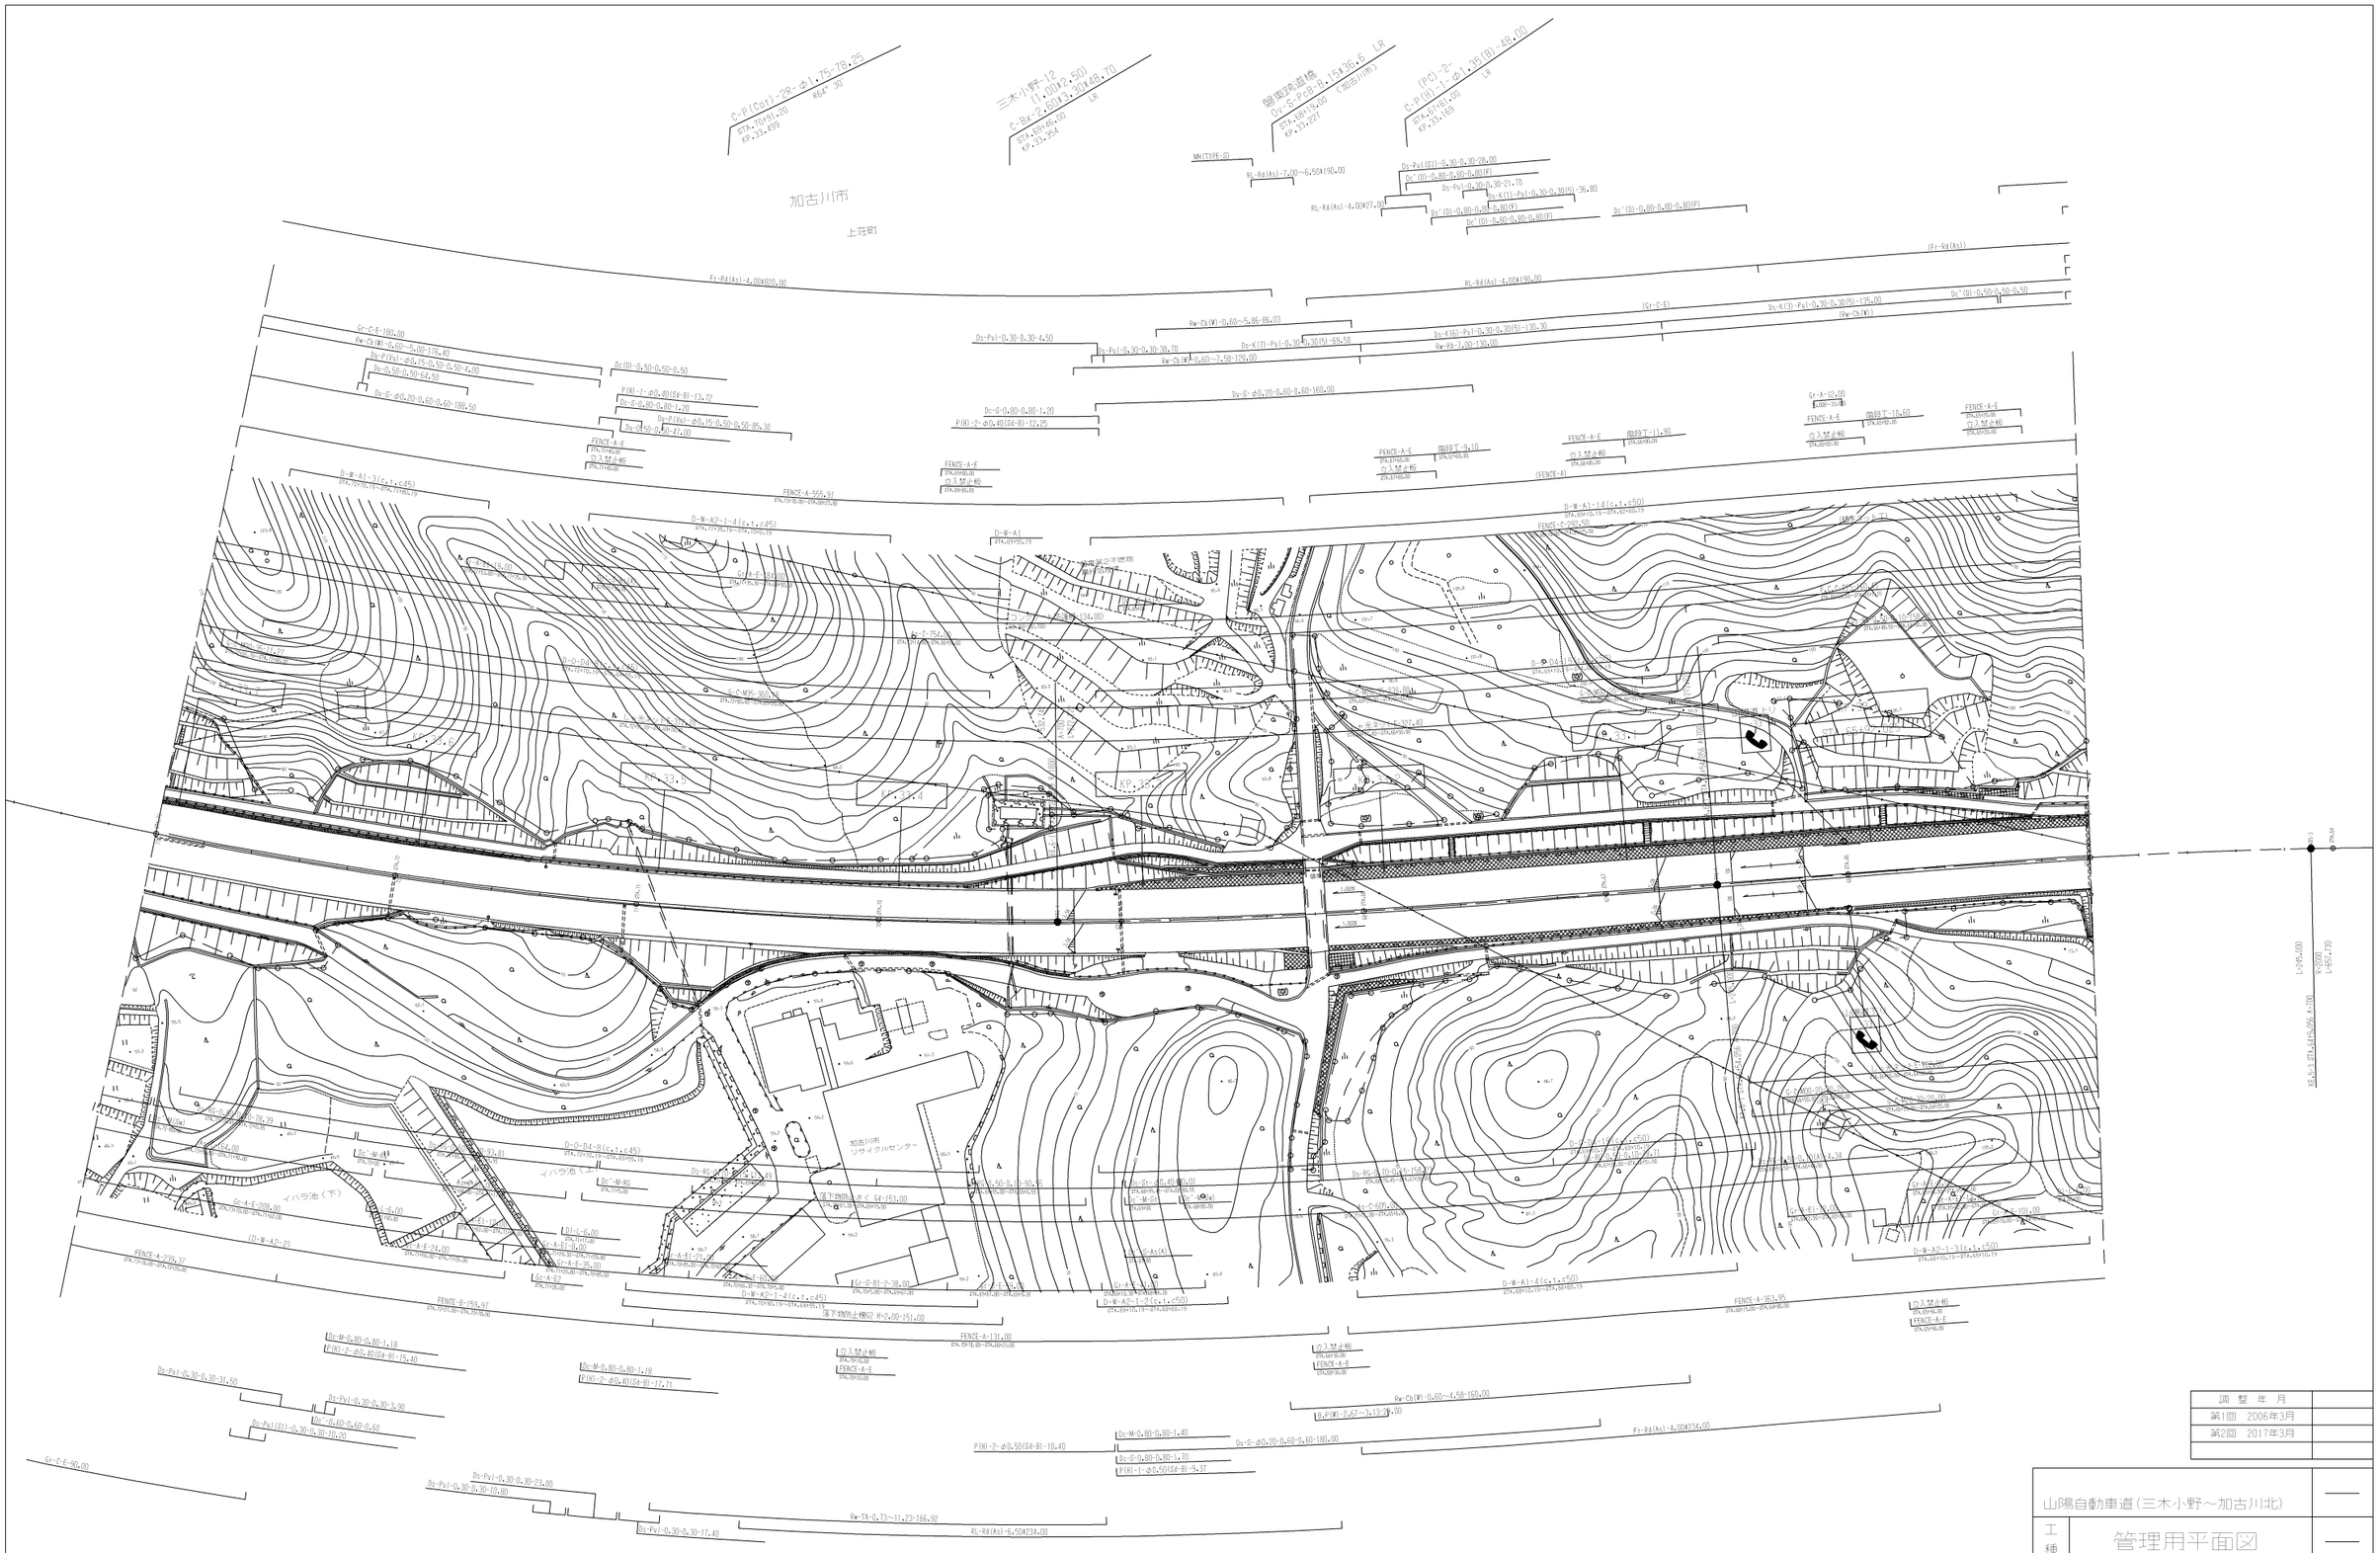

調 整 年 月	
第1回 2006年3月	
第2回 2017年3月	

山陽自動車道（三木小野～加古川北）			—
工種	管理用平面図		—
名称	KP.32.908～KP.33.708 STA.65+0.0～STA.73+0.0	縮尺 1/2500	7/18
西日本高速道路（株） 関西支社			

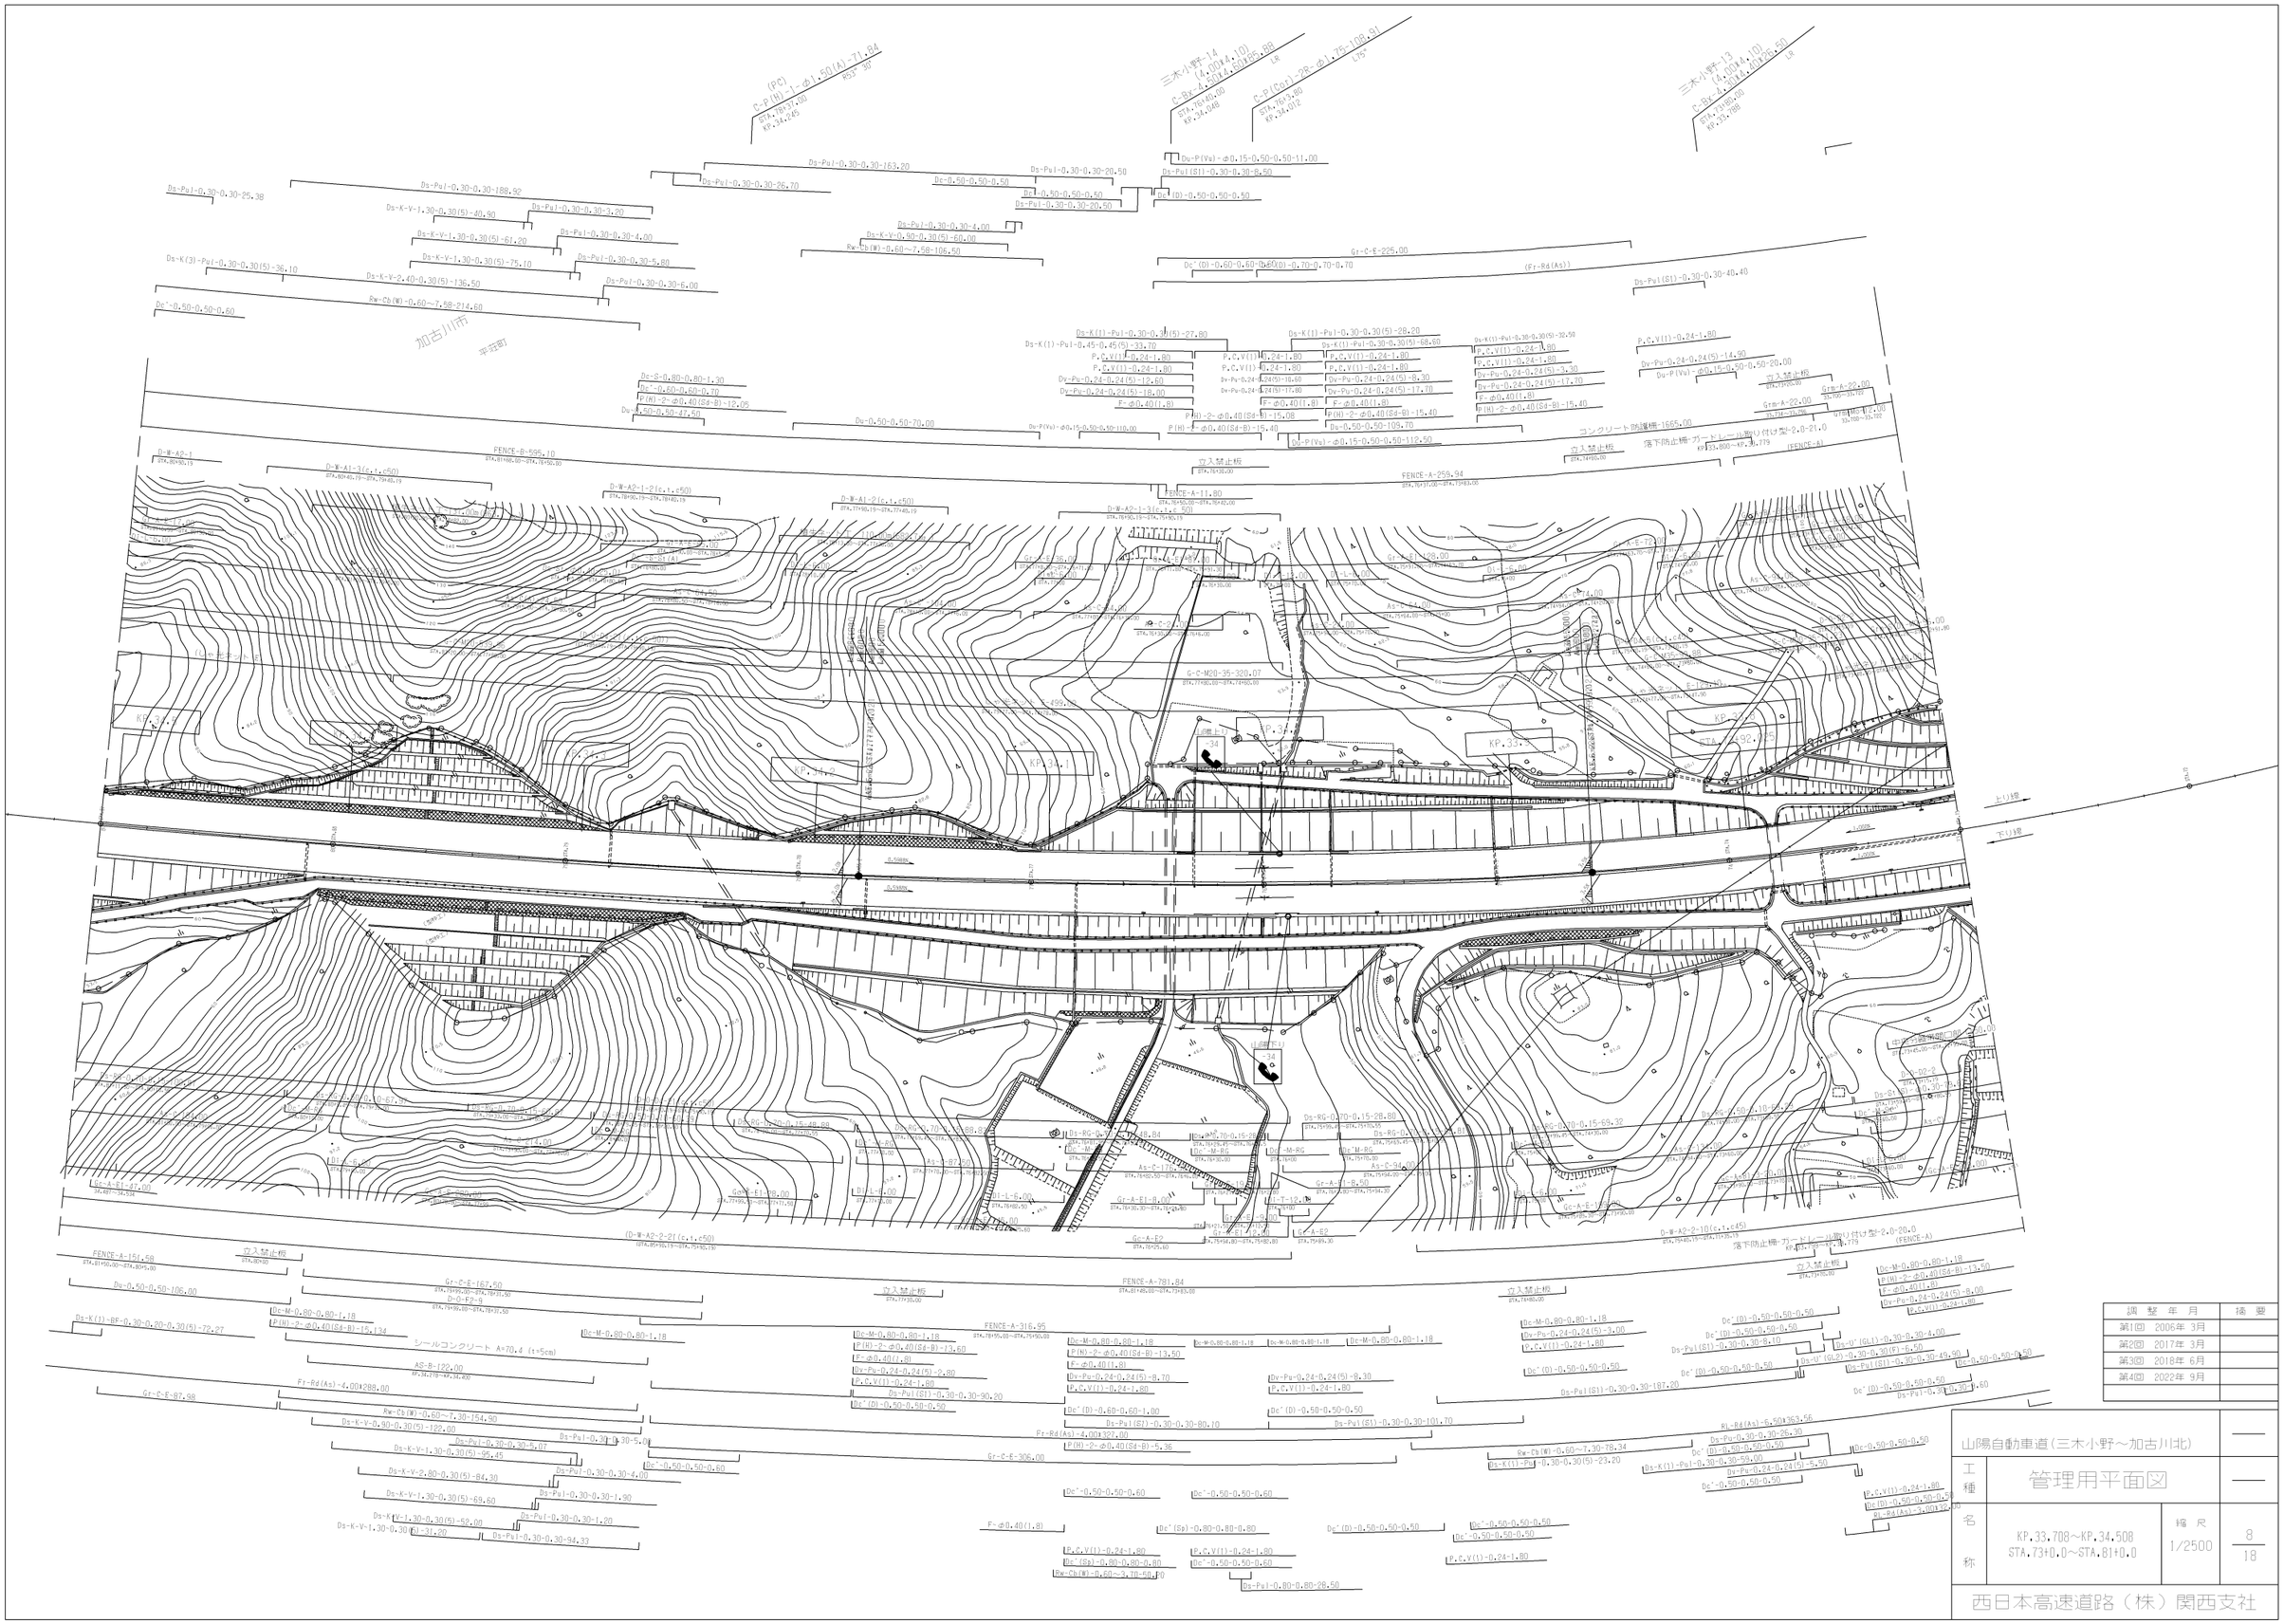

調整年月	摘要
第1回 2006年 3月	
第2回 2017年 3月	
第3回 2018年 6月	
第4回 2022年 9月	

山陽自動車道（三木小野～加古川北）		—
工種	管理用平面図	—
名称	KP.33.708～KP.34.508 STA.73+0.0～STA.81+0.0	縮尺 1/2500
		8 / 18
西日本高速道路（株）関西支社		

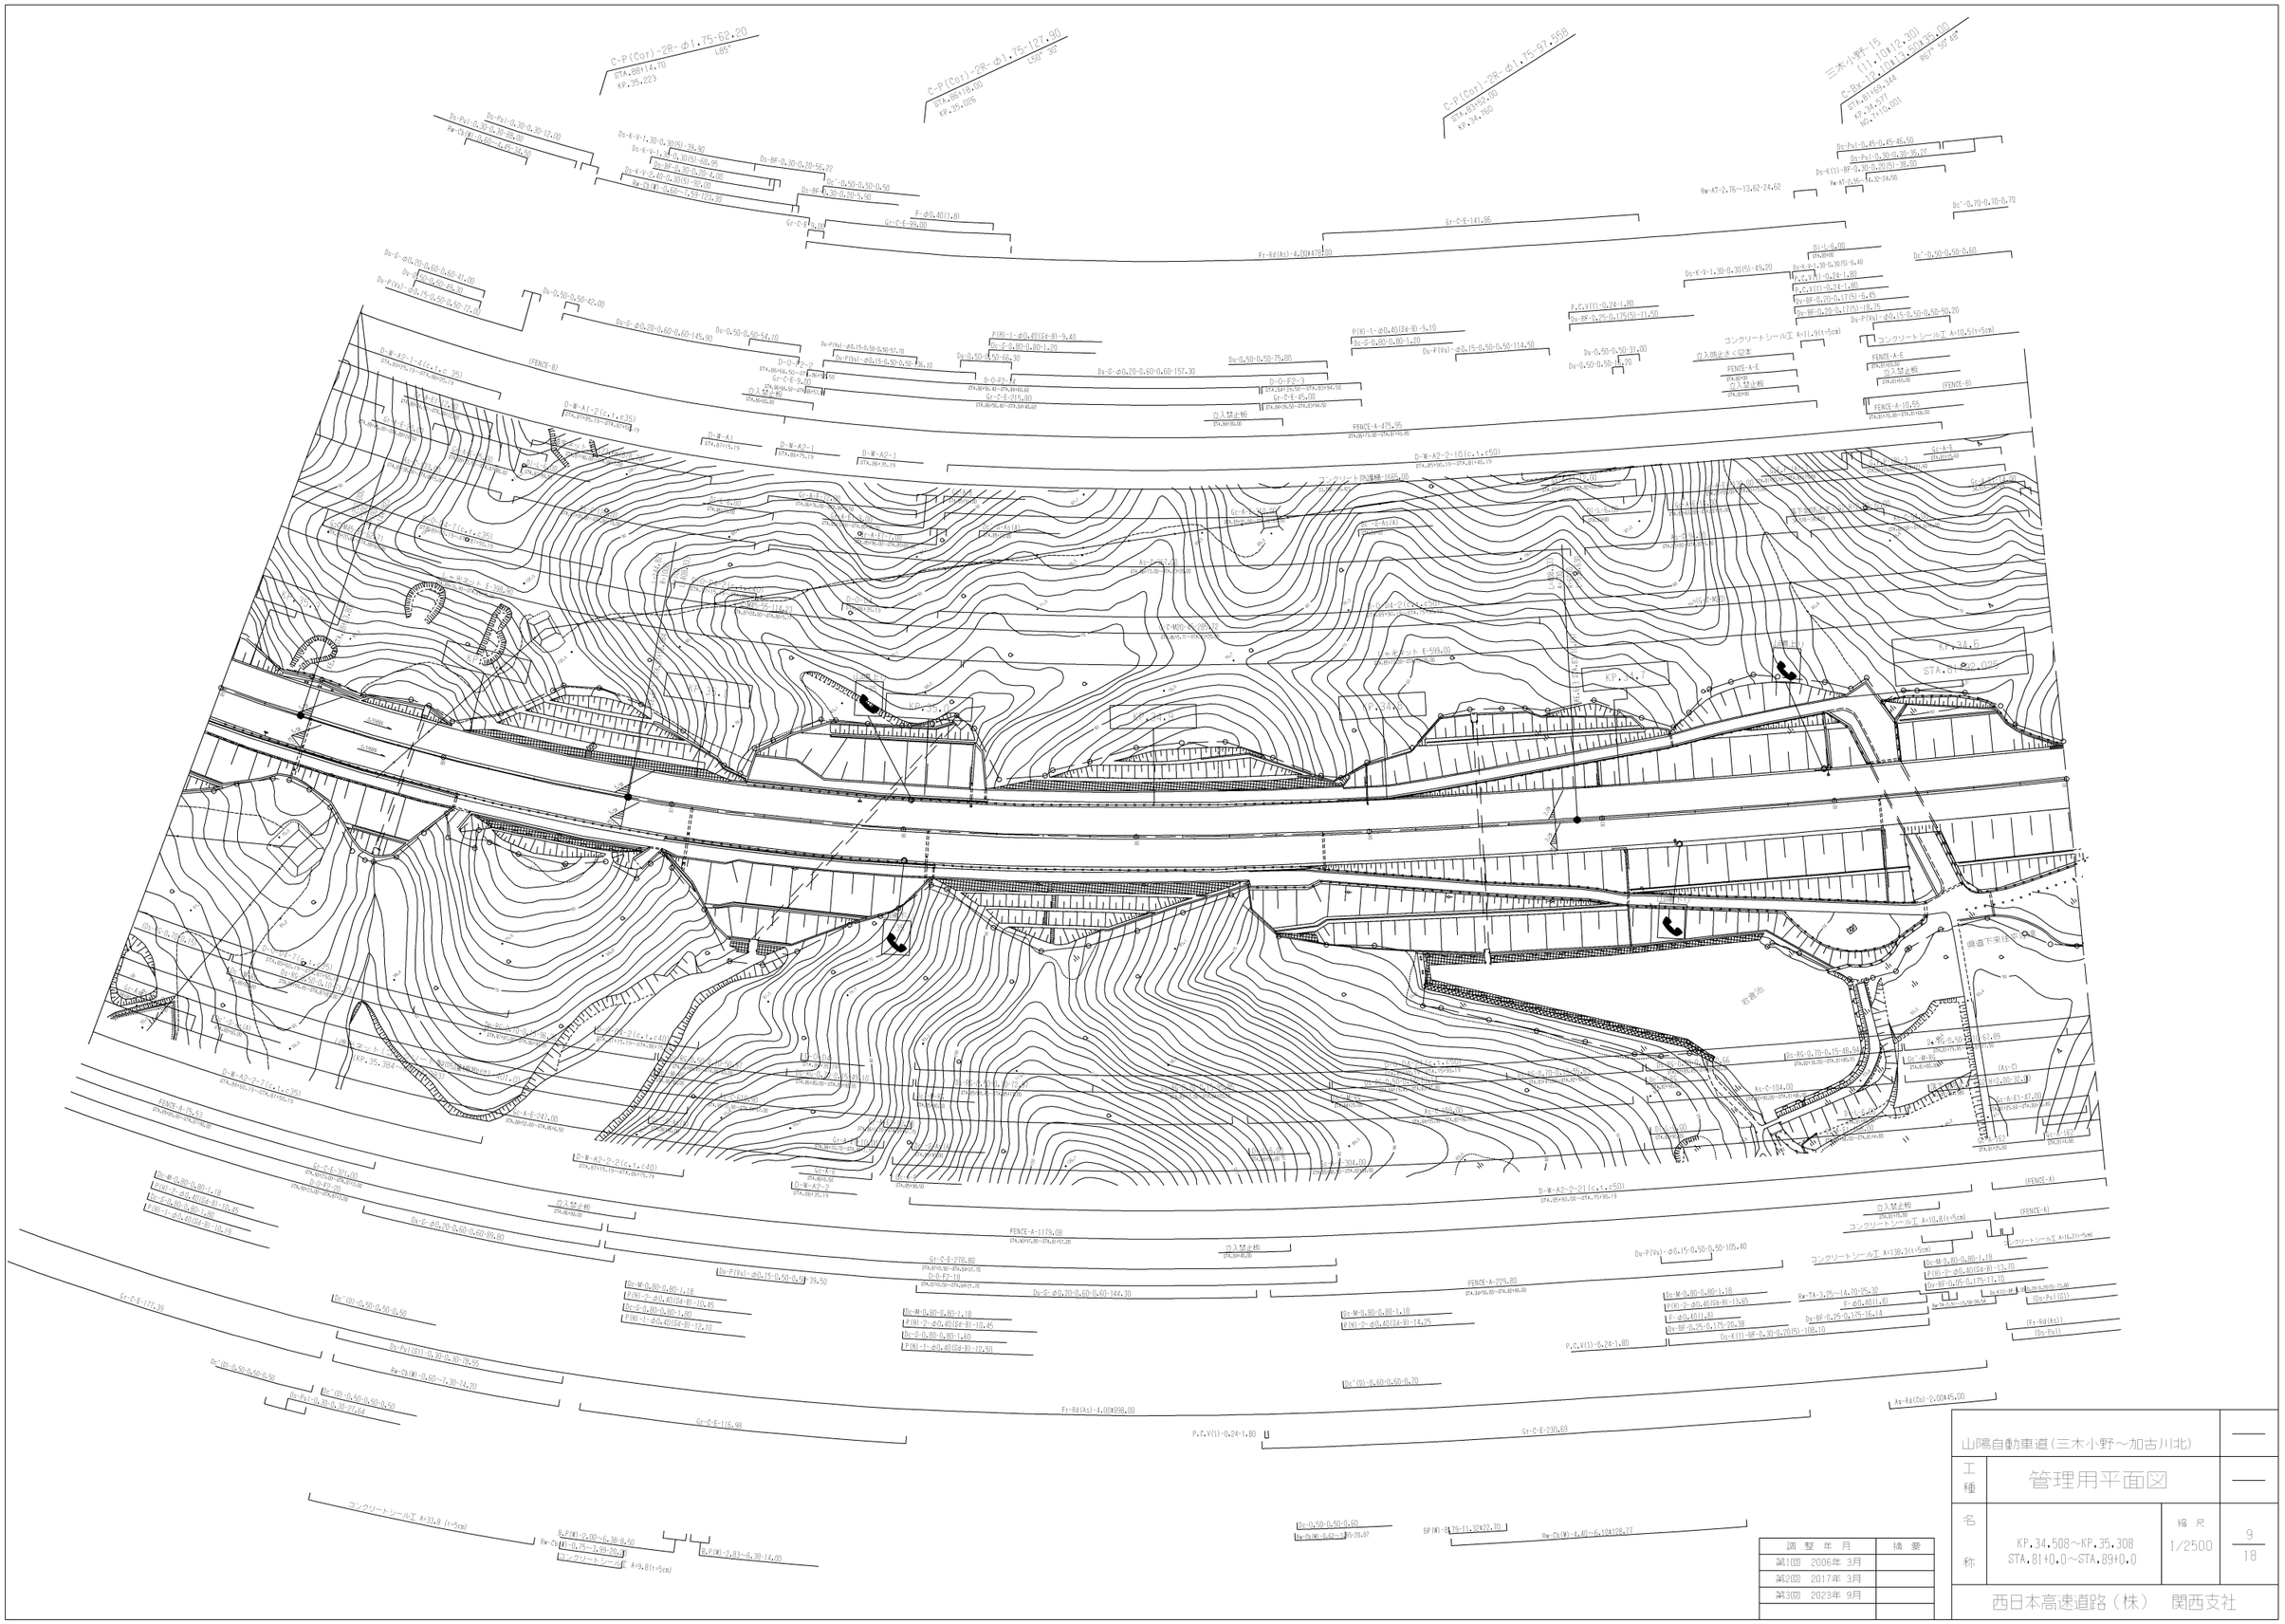

図整年月	摘要
第1回 2006年 3月	
第2回 2017年 3月	
第3回 2023年 9月	

山陽自動車道（三木小野～加古川北）			—
工種	管理用平面図		—
名称	KP.34.508～KP.35.308 STA.81+0.0～STA.89+0.0	縮尺 1/2500	9/18
西日本高速道路（株） 関西支社			

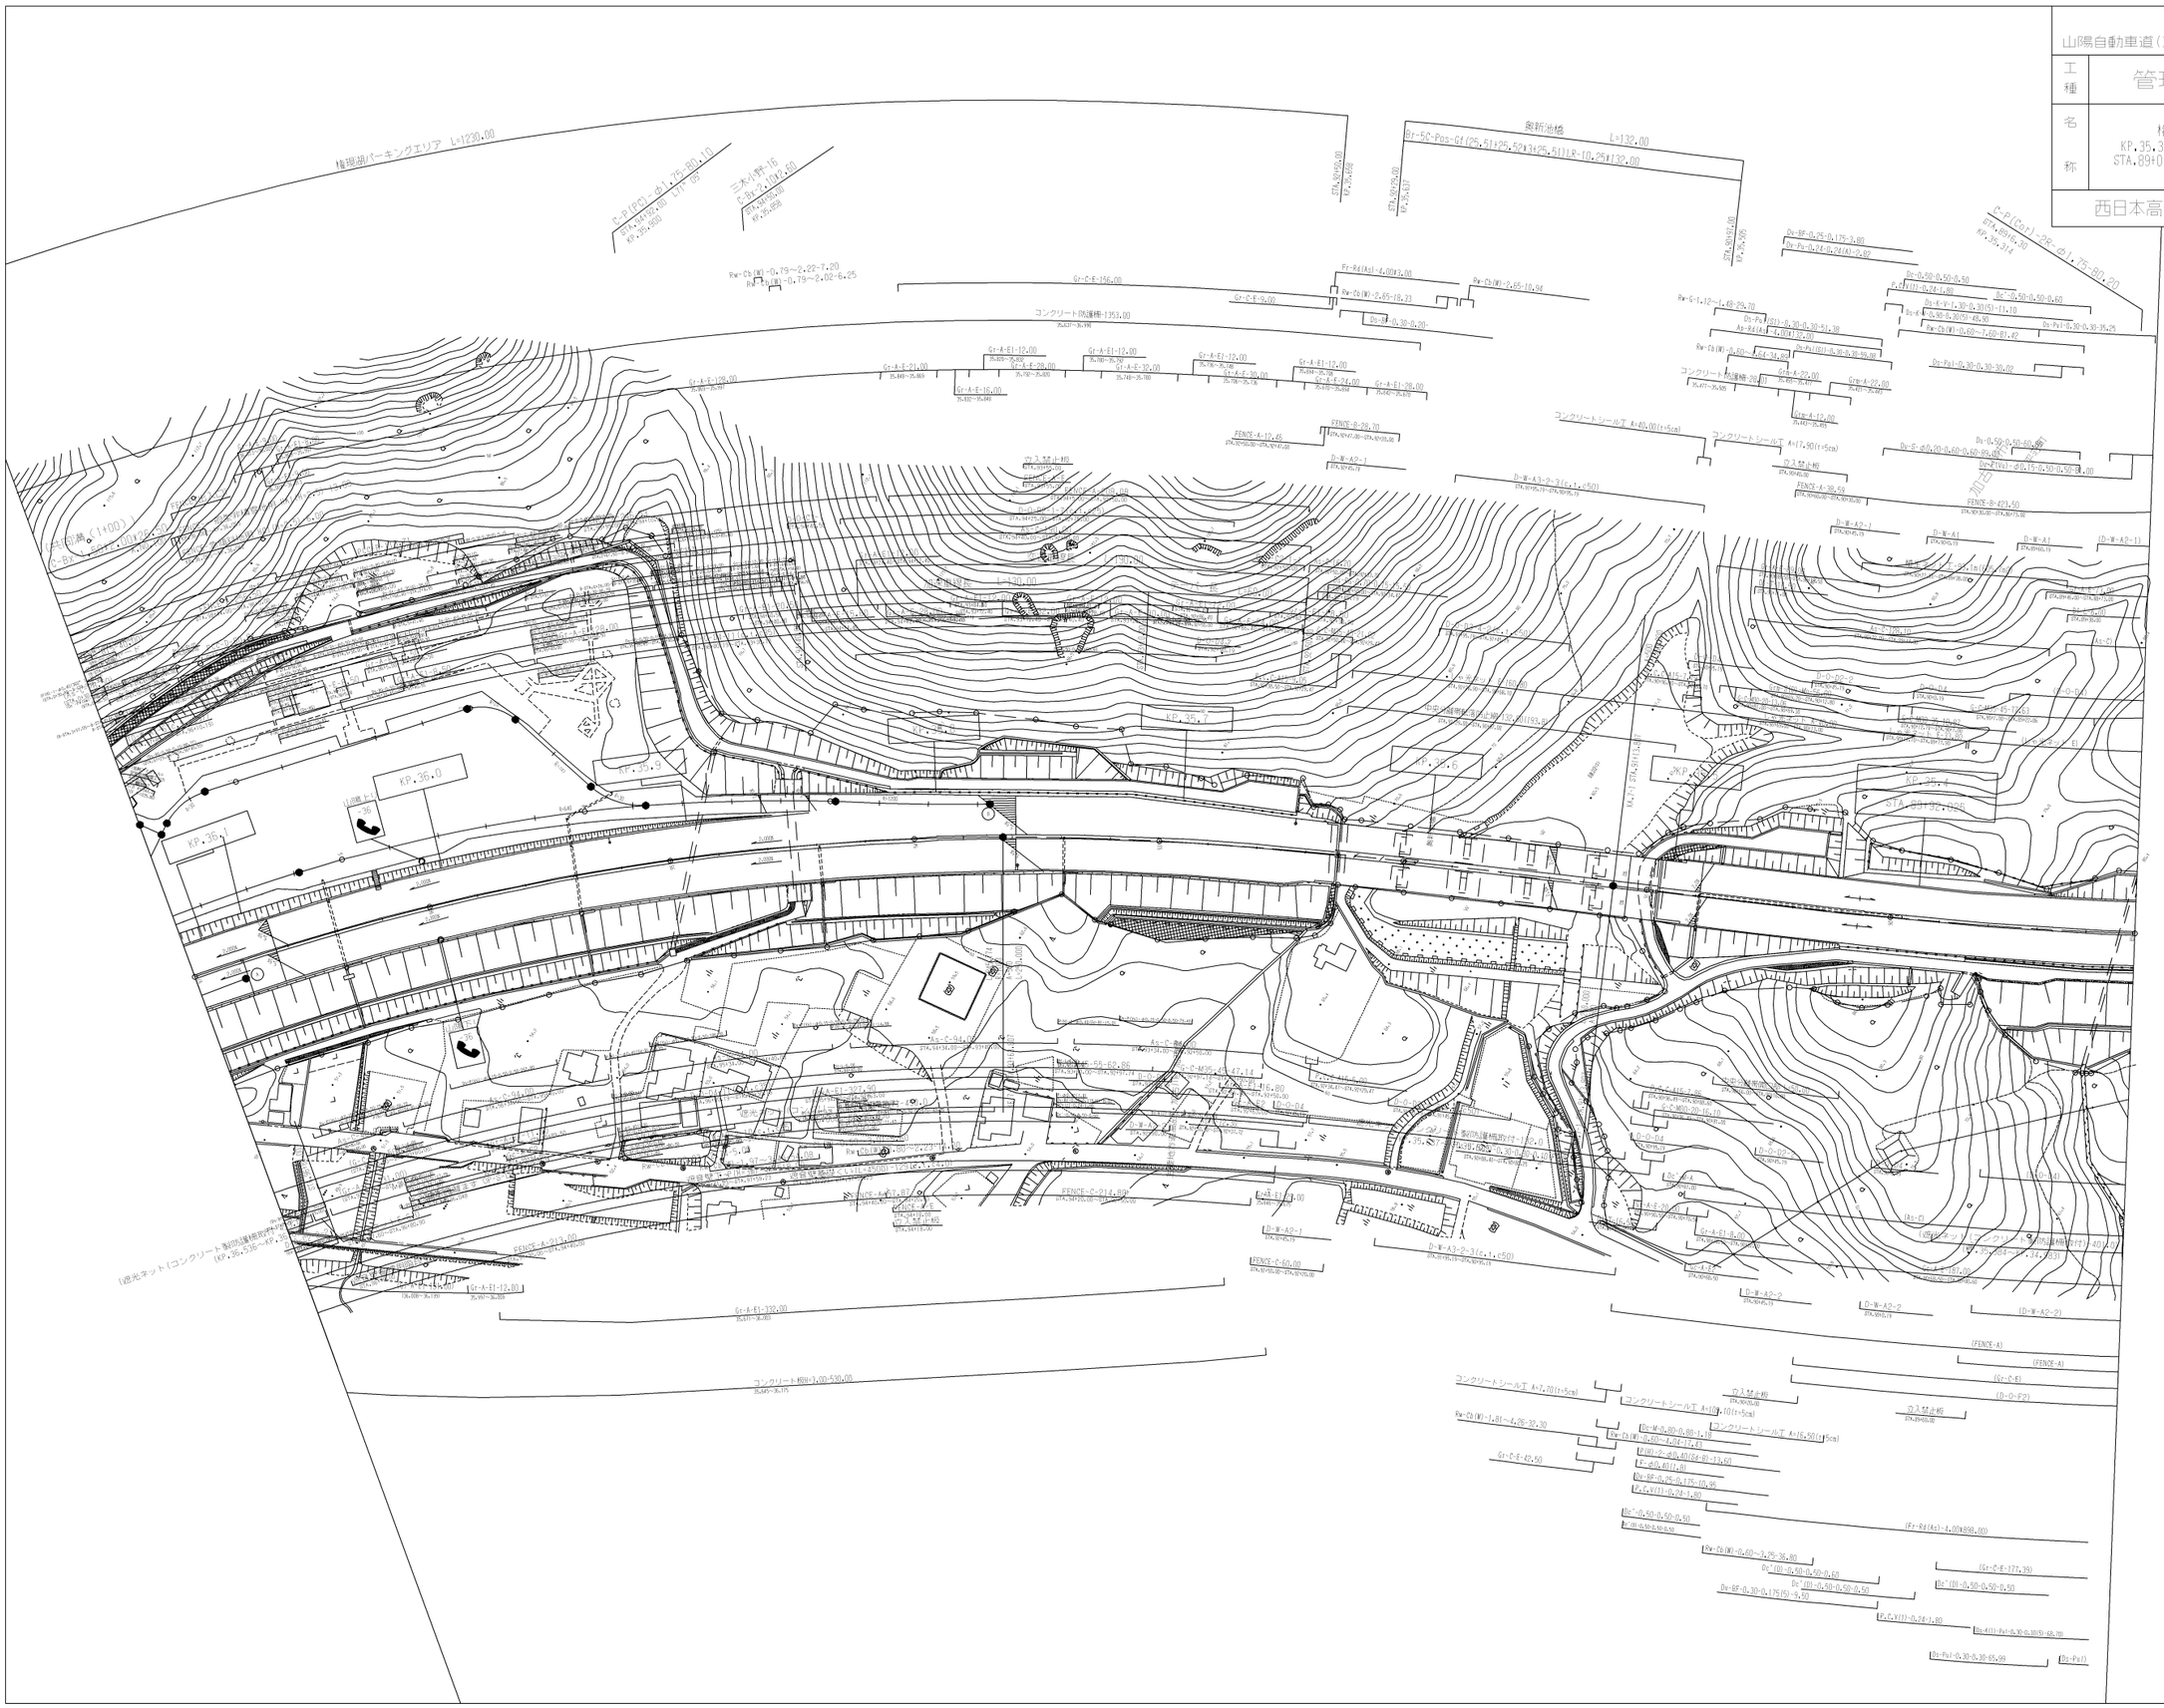

山陽自動車道(三木小野～加古川北)		—
工種	管理用平面図	—
名称	権現湖PA KP.35.308～KP.36.108 STA.89+0.0～STA.97+0.0	縮尺 1/2500
		10/18
西日本高速道路（株） 関西支社		

調整年月	概要
第1回 2006年 3月	
第3回 2019年 9月	
第4回 2021年 3月	
第5回 2023年 9月	

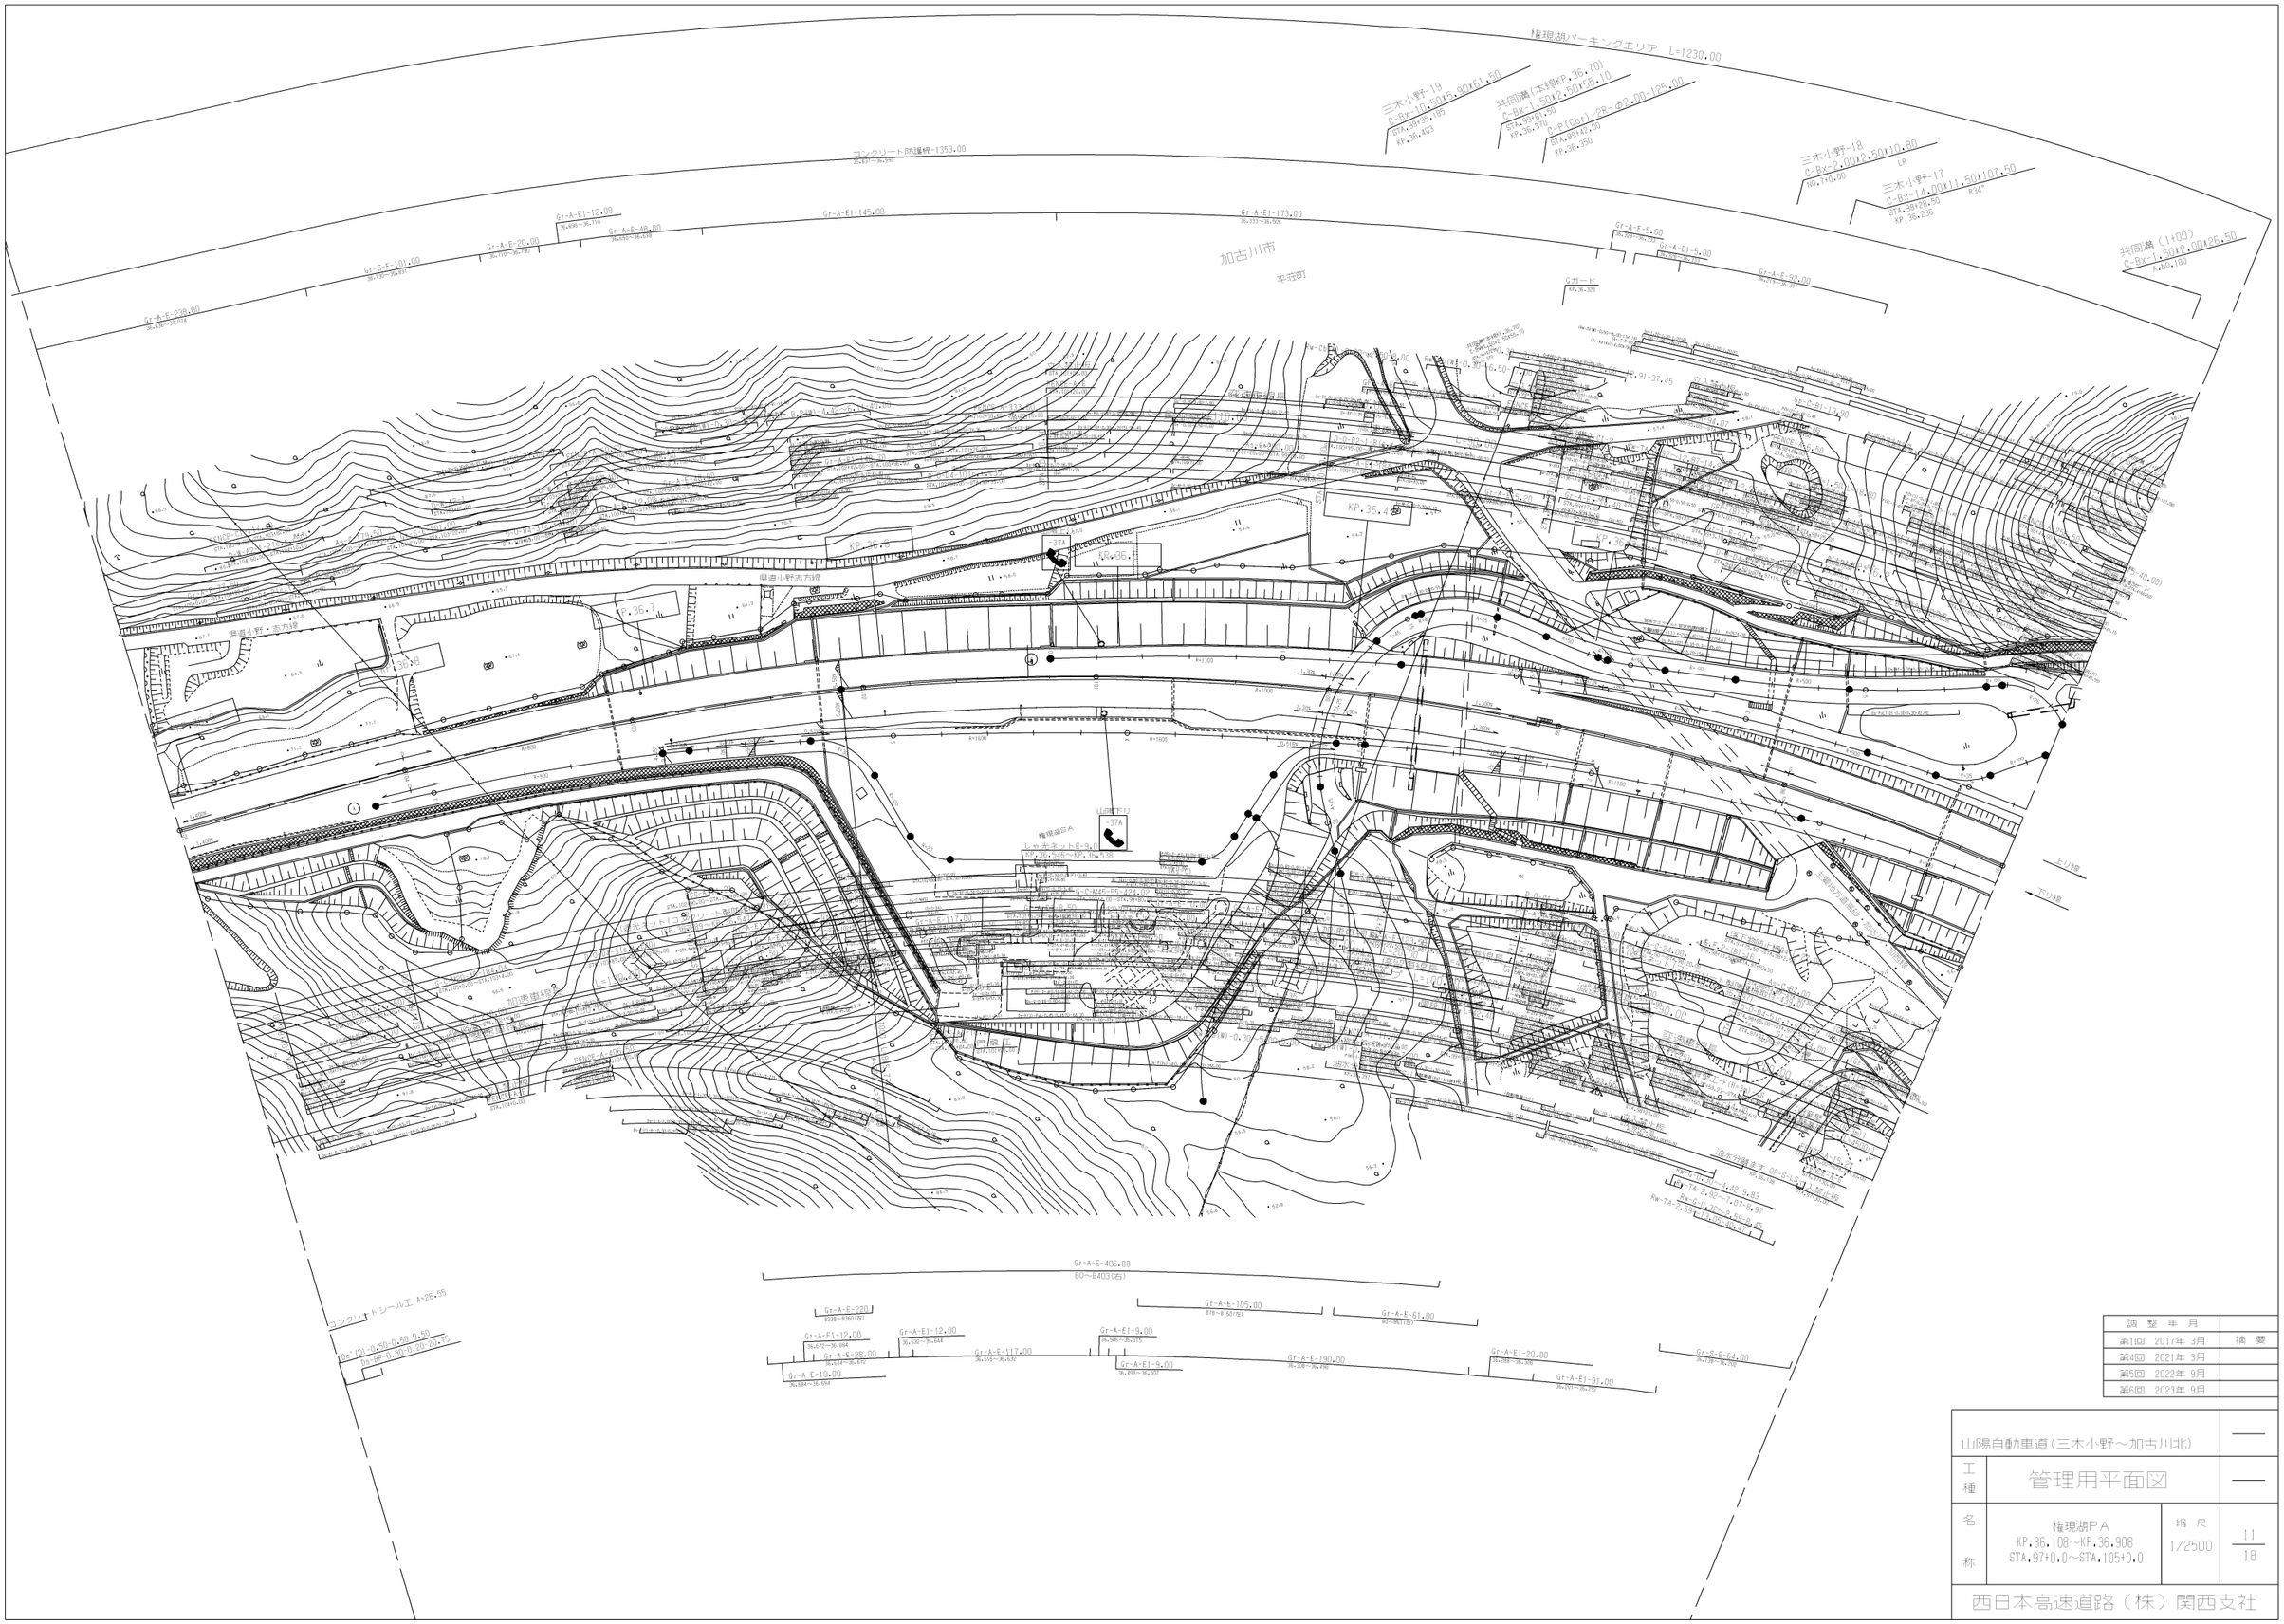

調 整 年 月		摘 要
第1回	2017年 3月	
第4回	2021年 3月	
第5回	2022年 9月	
第6回	2023年 9月	

山陽自動車道(三木小野～加古川北)			——
工種	管理用平面図		——
名称	権現湖PA KP.36.108～KP.36.908 STA.97+0.0～STA.105+0.0	縮尺 1/2500	11/18
西日本高速道路（株）関西支社			

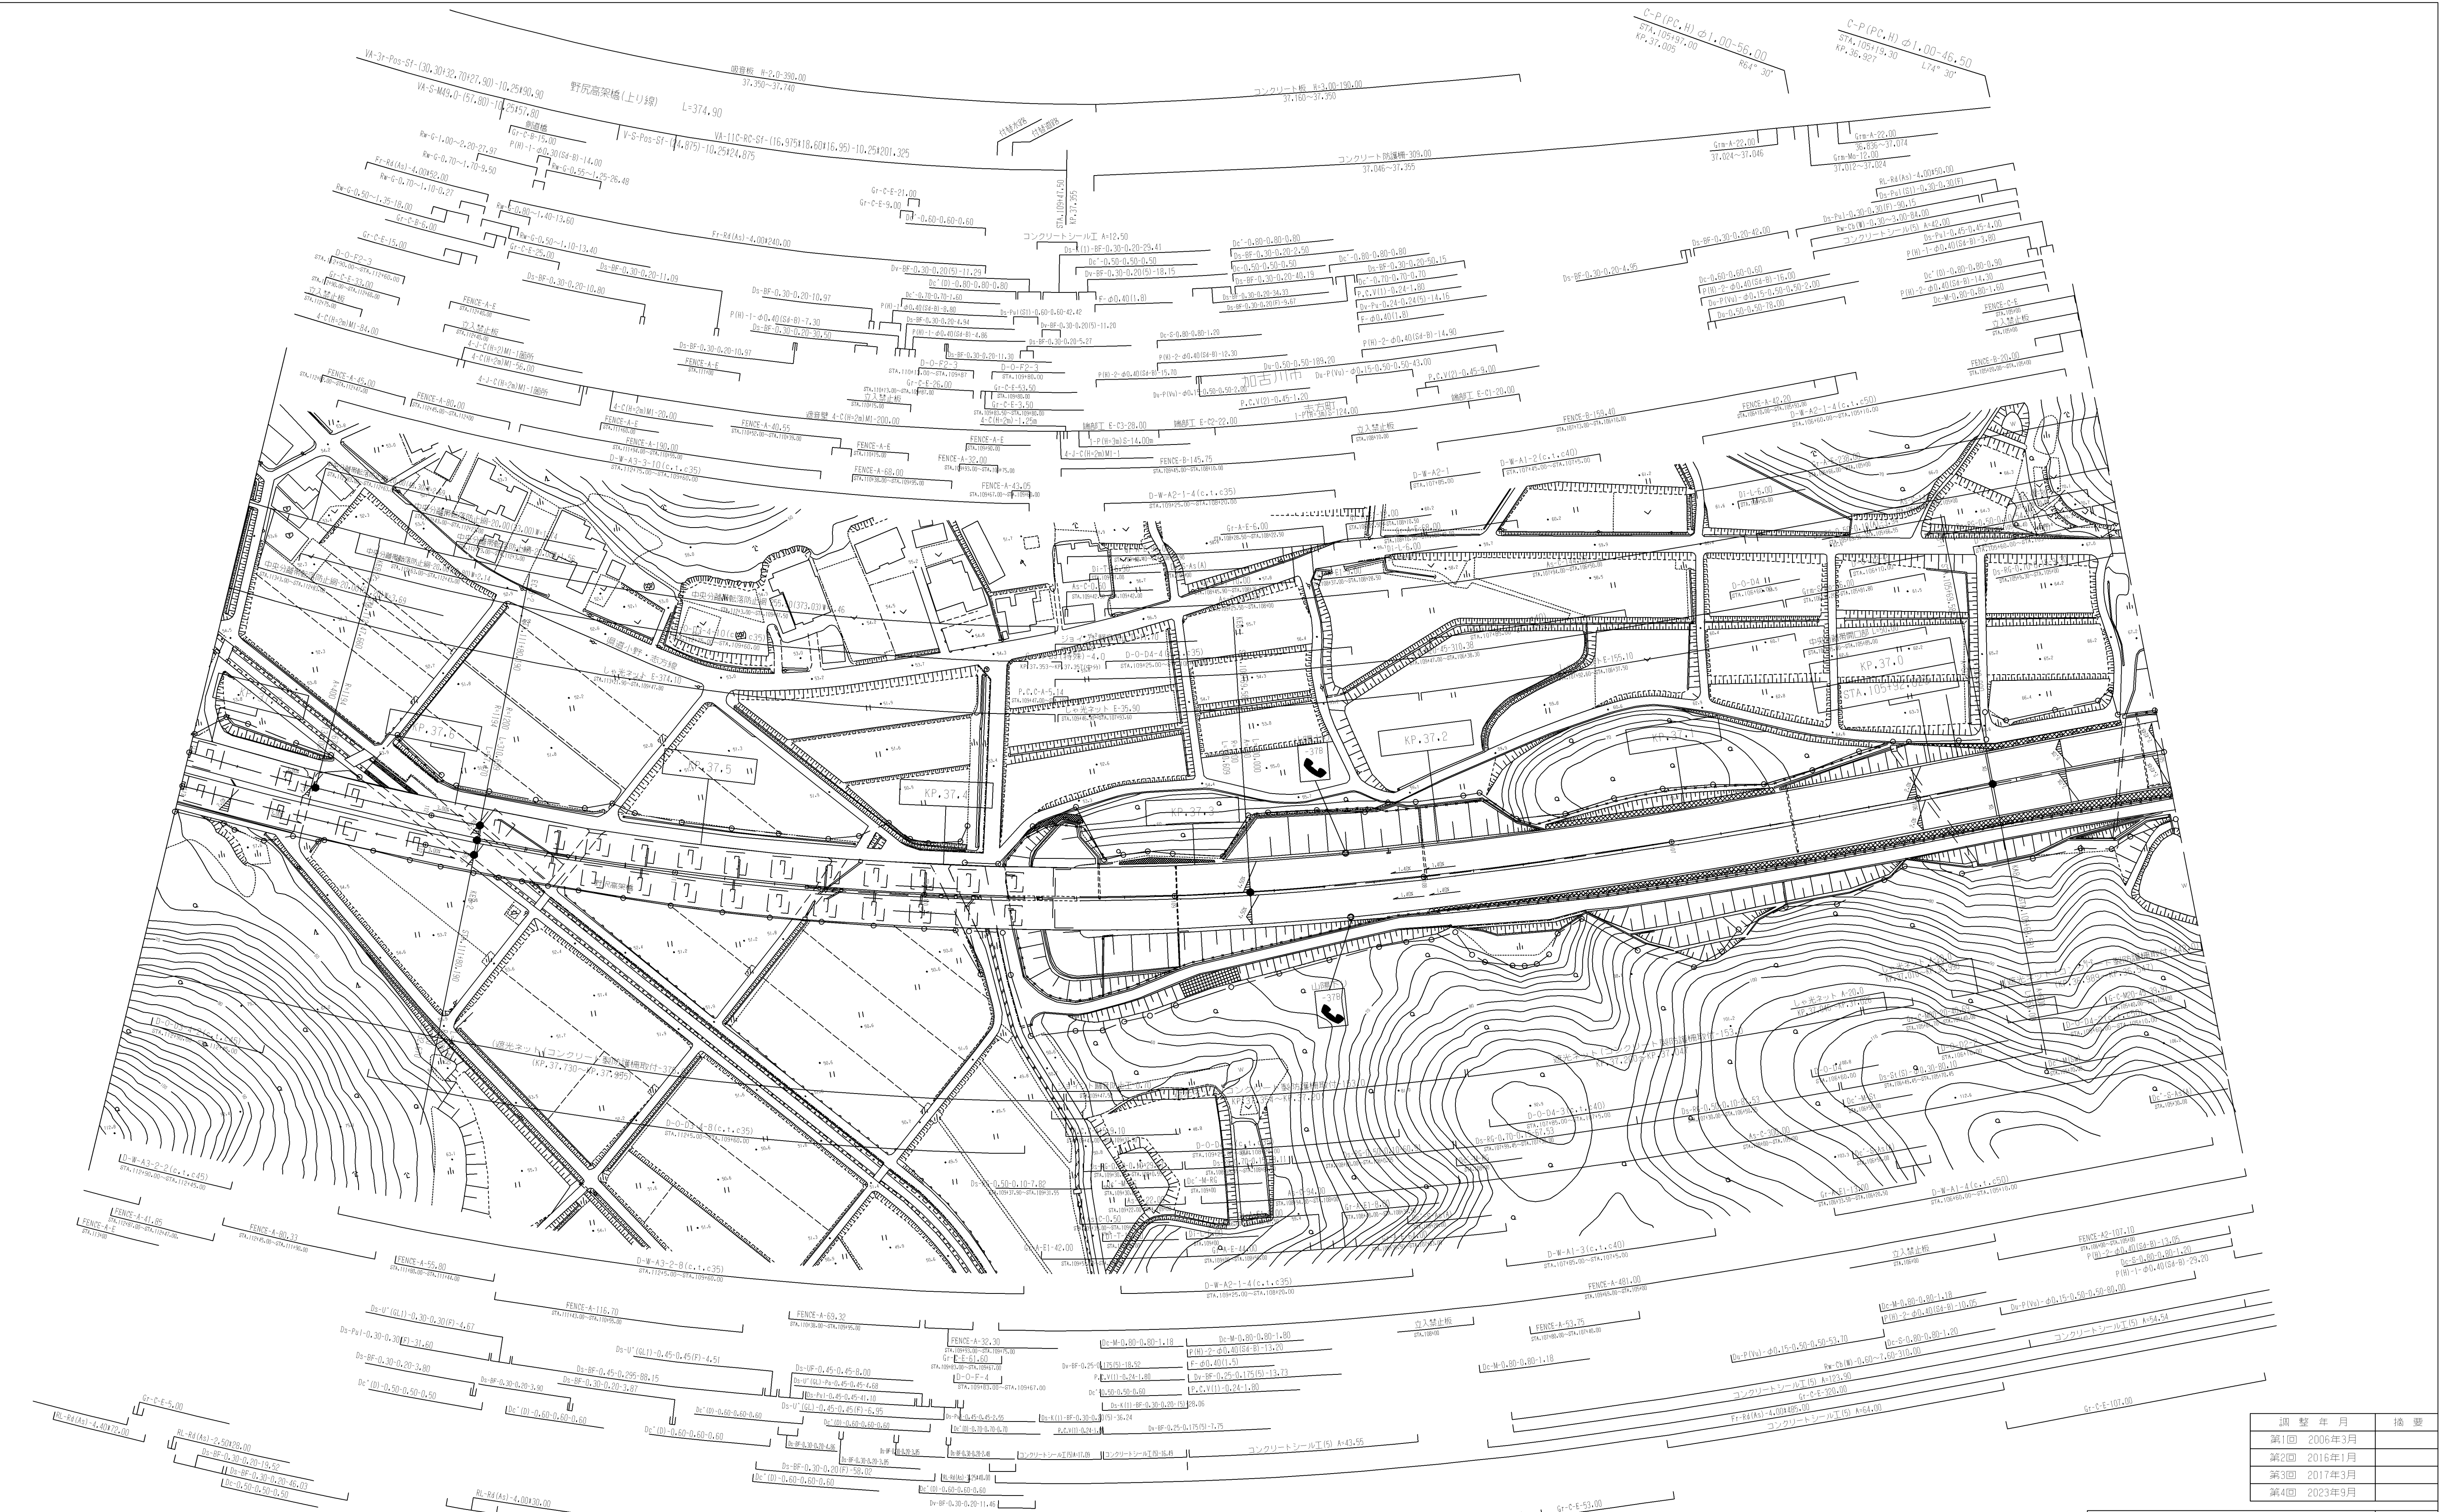

調整年月	摘要
第1回　2006年3月	
第2回　2016年1月	
第3回　2017年3月	
第4回　2023年9月	

山陽自動車道(三木小野～加古川北)			—
工種	管理用平面図		—
名称	KP.36.908～KP.37.708 STA.105+0.0～STA.113+0.0	縮尺 1/2500	12/18
西日本高速道路(株)　関西支社			

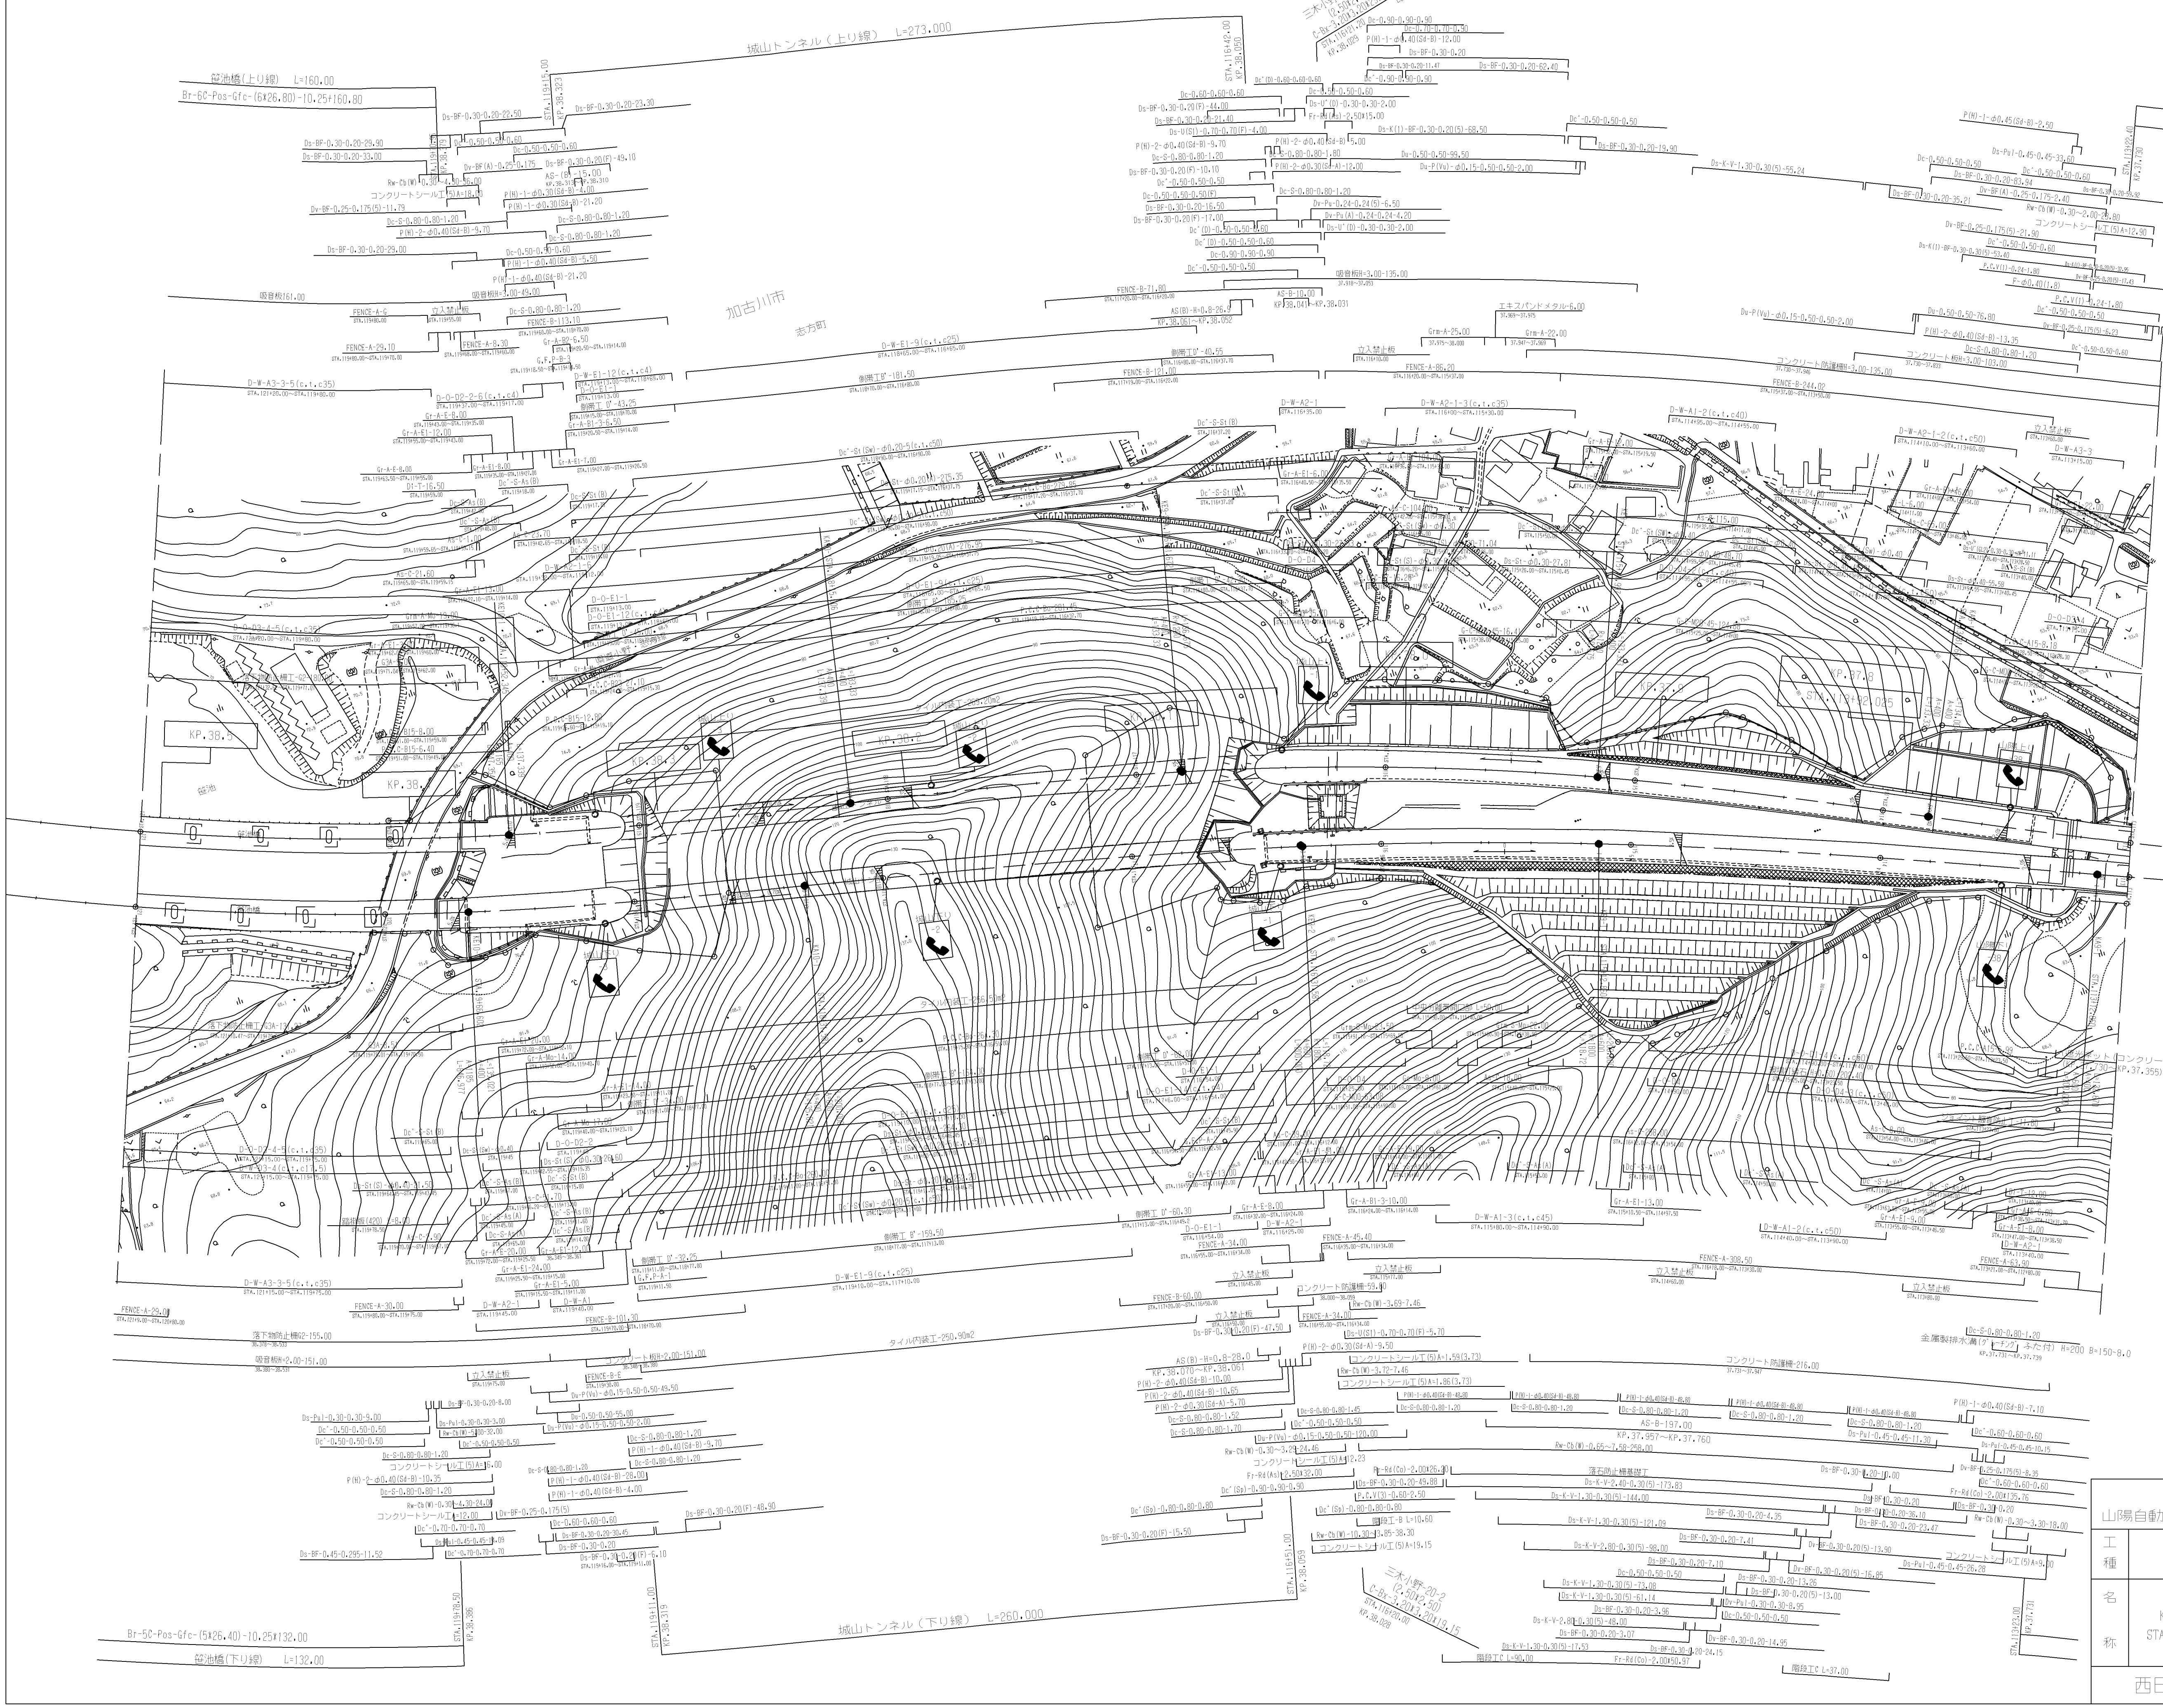

調整年月	摘要
第1回 2006年3月	
第3回 2018年6月	
第4回 2021年3月	
第5回 2023年9月	

山陽自動車道(三木小野～加古川北)			—
工種	管理用平面図		—
名称	KP.37.708～KP.38.508 STA.113+0.0～STA.121+0.0	縮尺 1/2500	13/18
西日本高速道路（株） 関西支社			

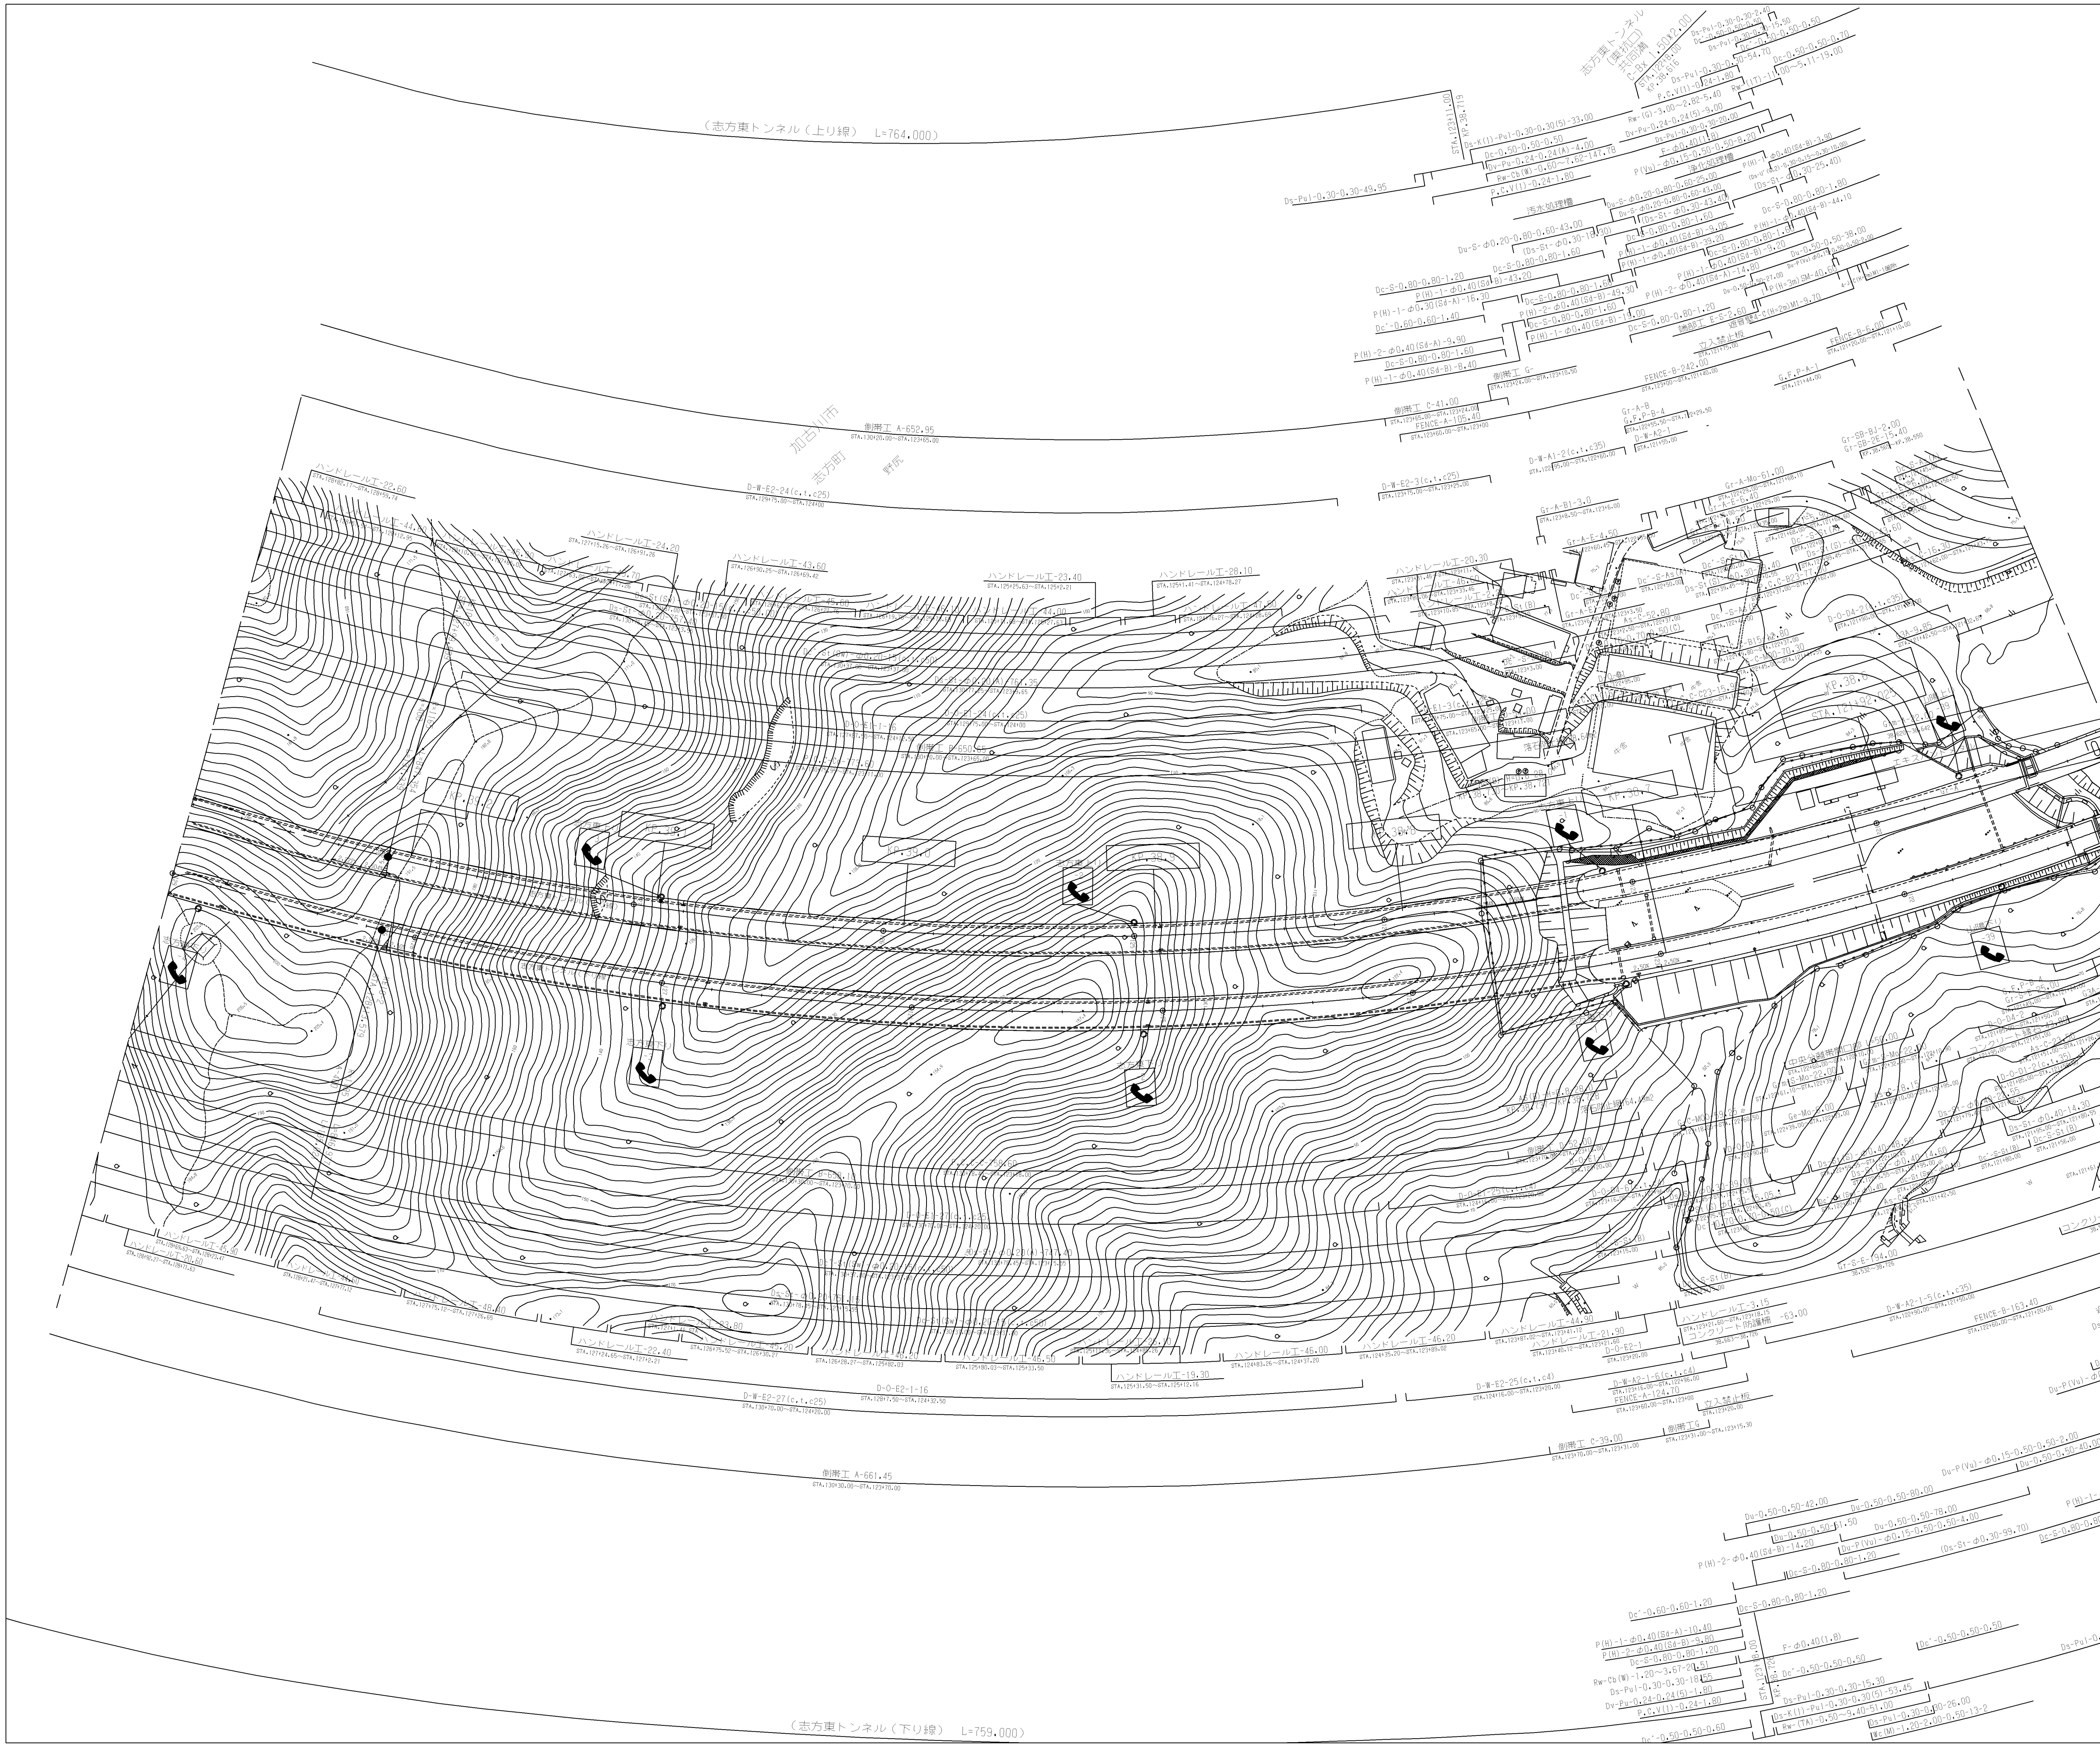

山陽自動車道(三木小野～加古川北)			―
工種	管理用平面図		―
名称	KP.38.508～KP.39.308	縮尺 1/2500	14/18
西日本高速道路（株） 関西支社			

調整年月	摘要
第1回 2006年 3月	
第2回 2013年 3月	
第3回 2017年 3月	
第4回 2023年 9月	

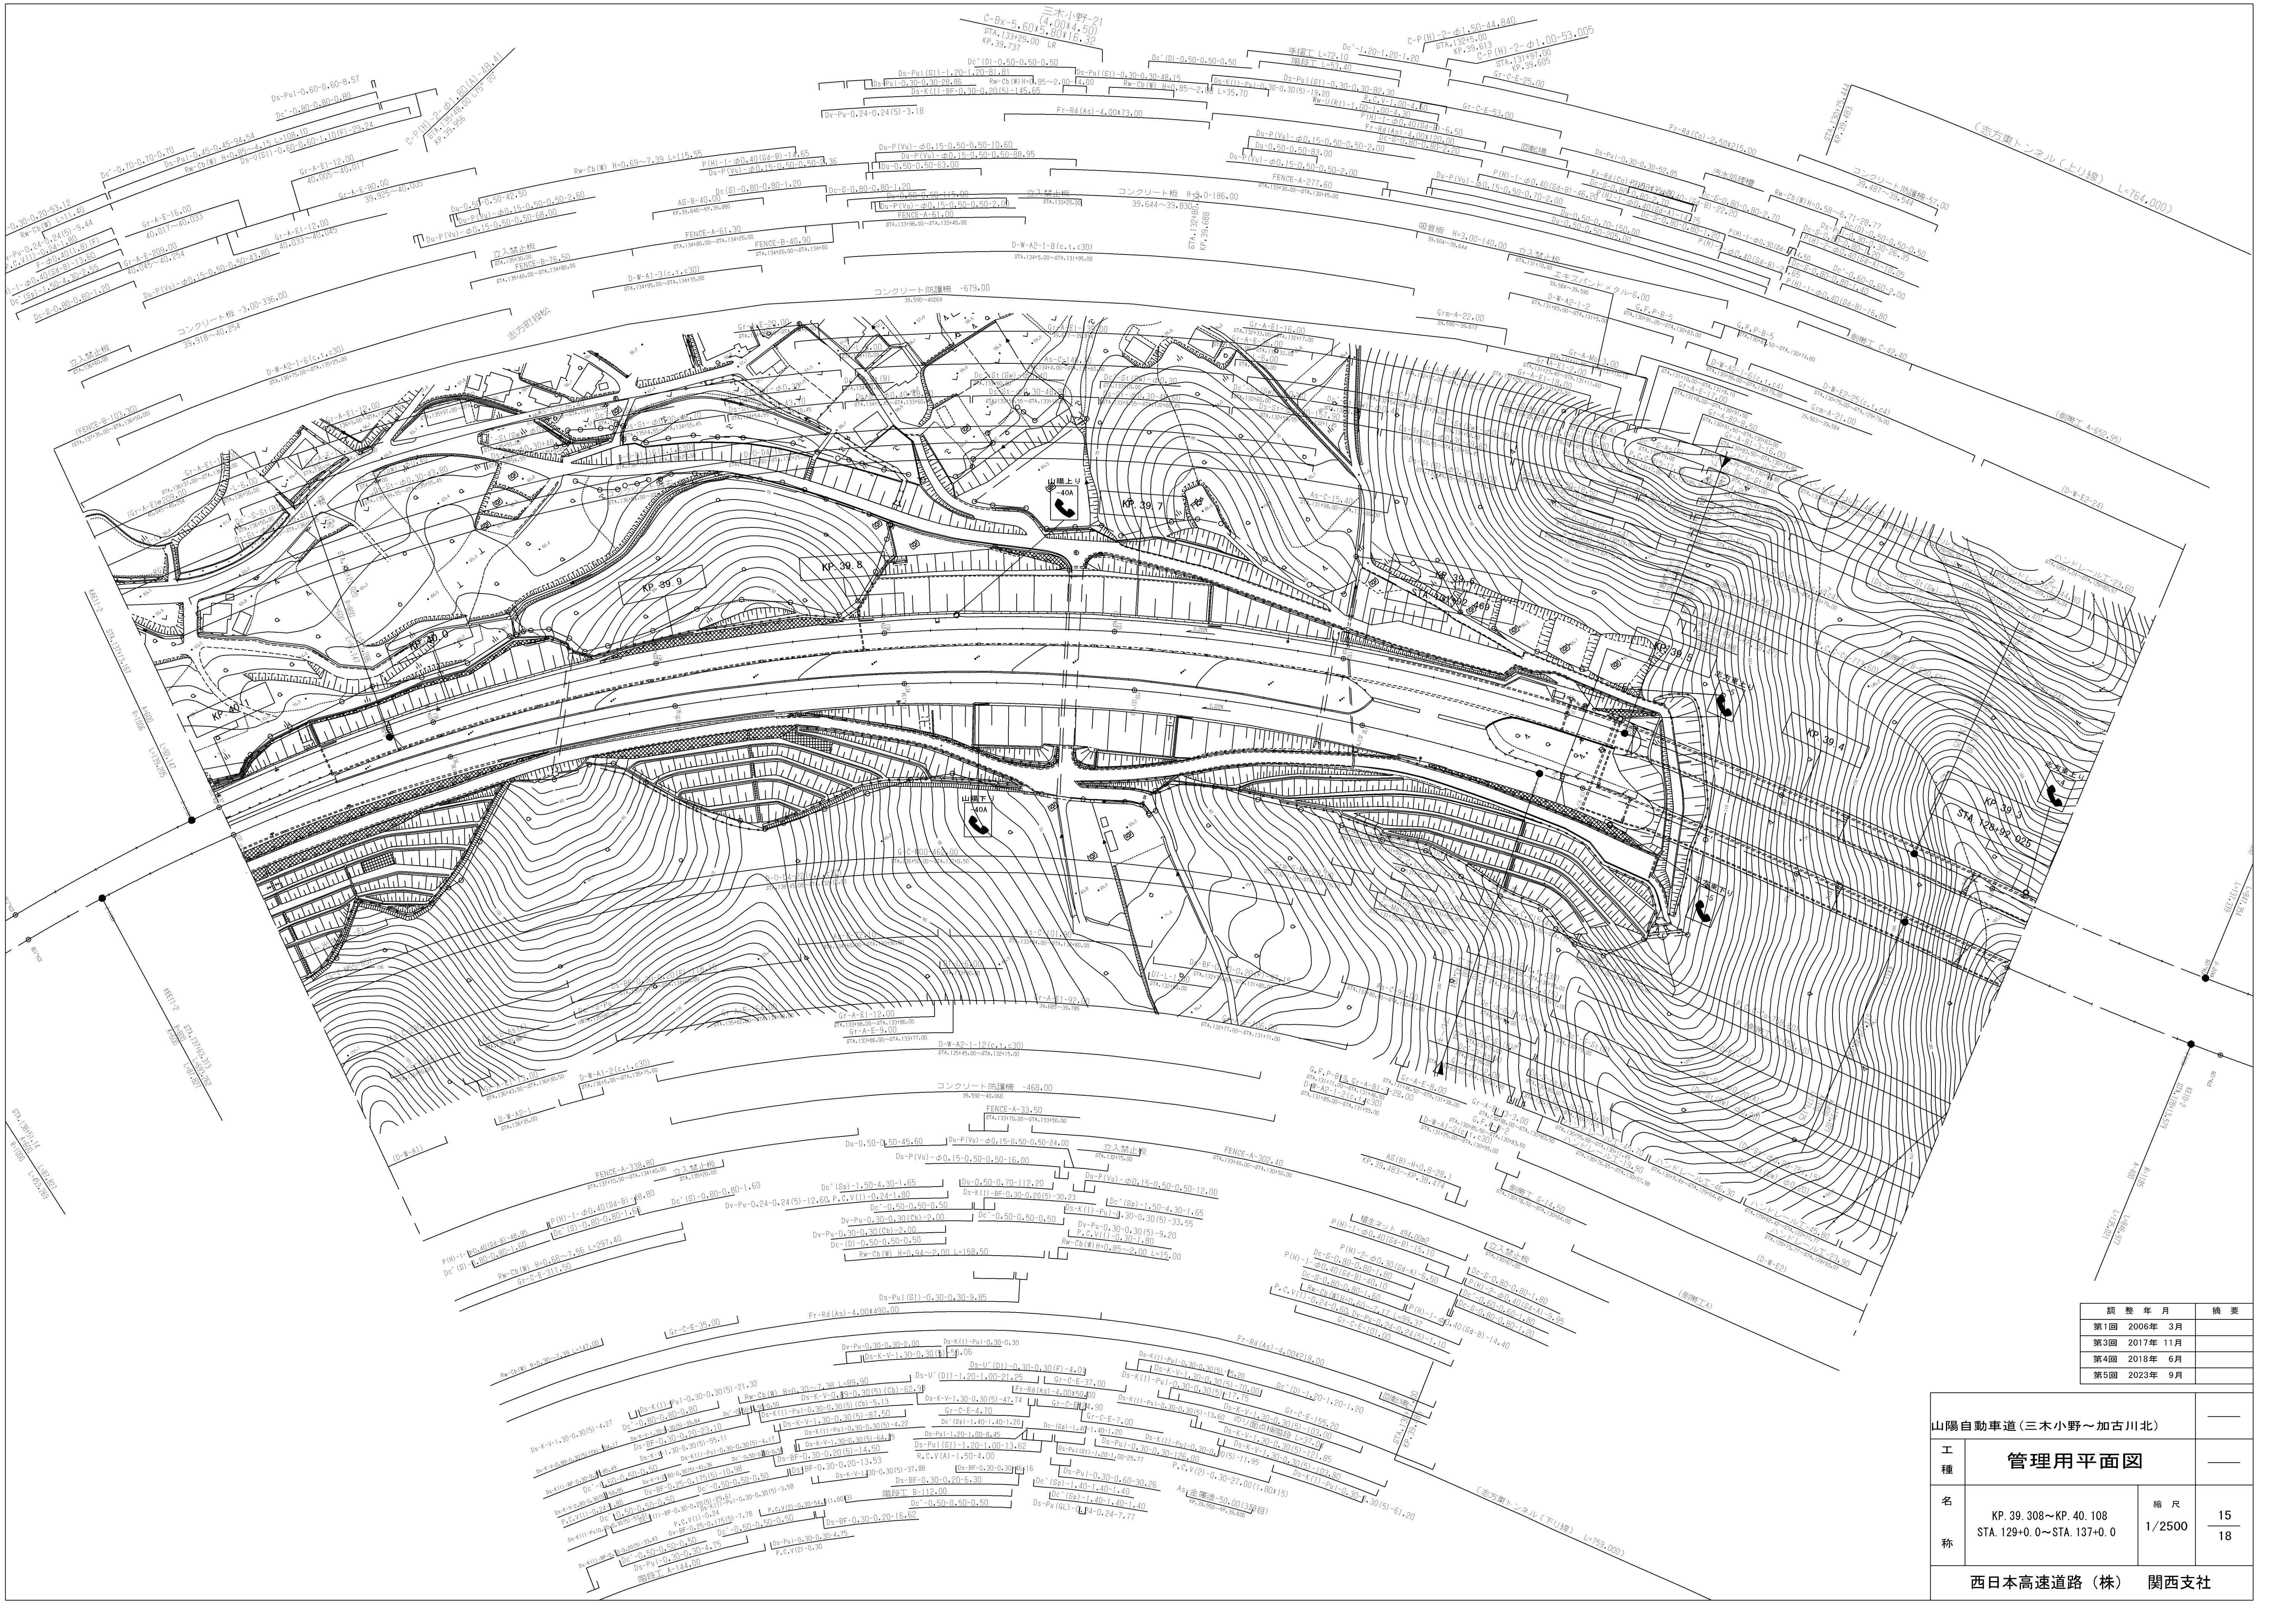

調整年月	摘要
第1回　2006年　3月	
第3回　2017年　11月	
第4回　2018年　6月	
第5回　2023年　9月	

山陽自動車道（三木小野～加古川北）

工種	管理用平面図	
名称	KP.39.308～KP.40.108 STA.129+0.0～STA.137+0.0	縮尺 1/2500

15/18

西日本高速道路（株）　関西支社

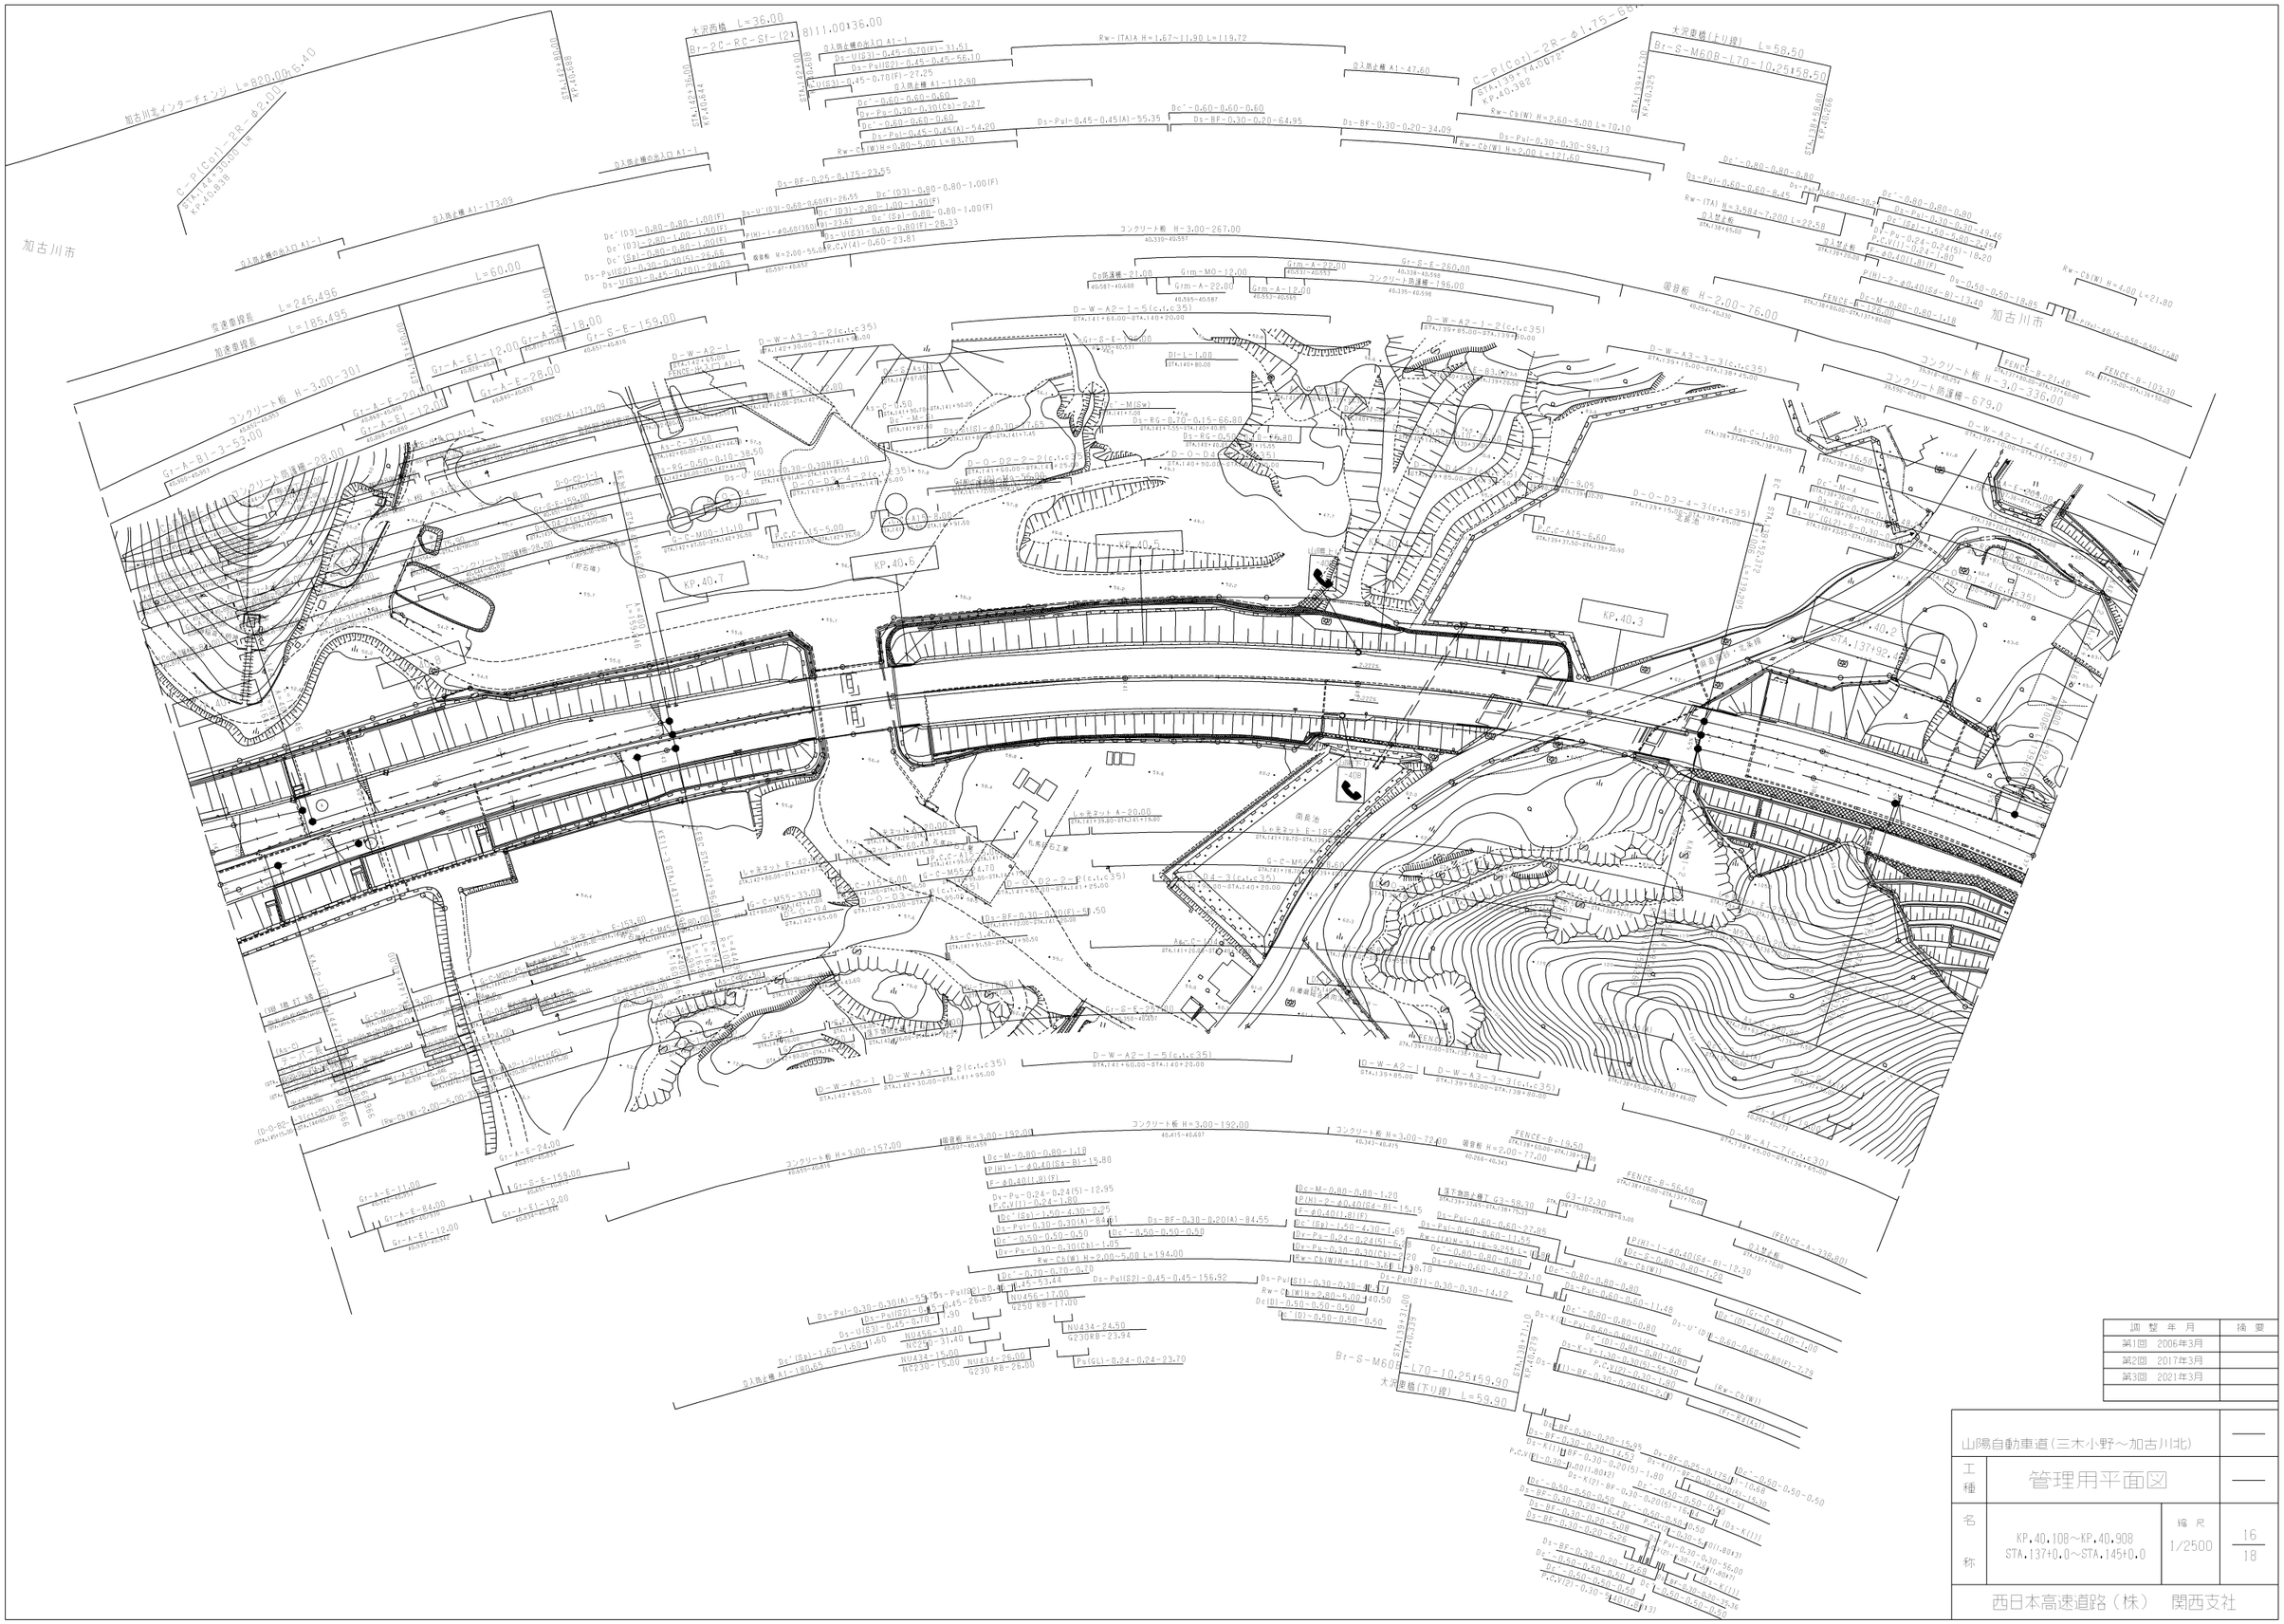

調整年月	摘要
第1回 2006年3月	
第2回 2017年3月	
第3回 2021年3月	

山陽自動車道(三木小野～加古川北)			—
工種	管理用平面図		—
名称	KP.40.108～KP.40.908 STA.137+0.0～STA.145+0.0	縮尺 1/2500	16/18
西日本高速道路(株) 関西支社			

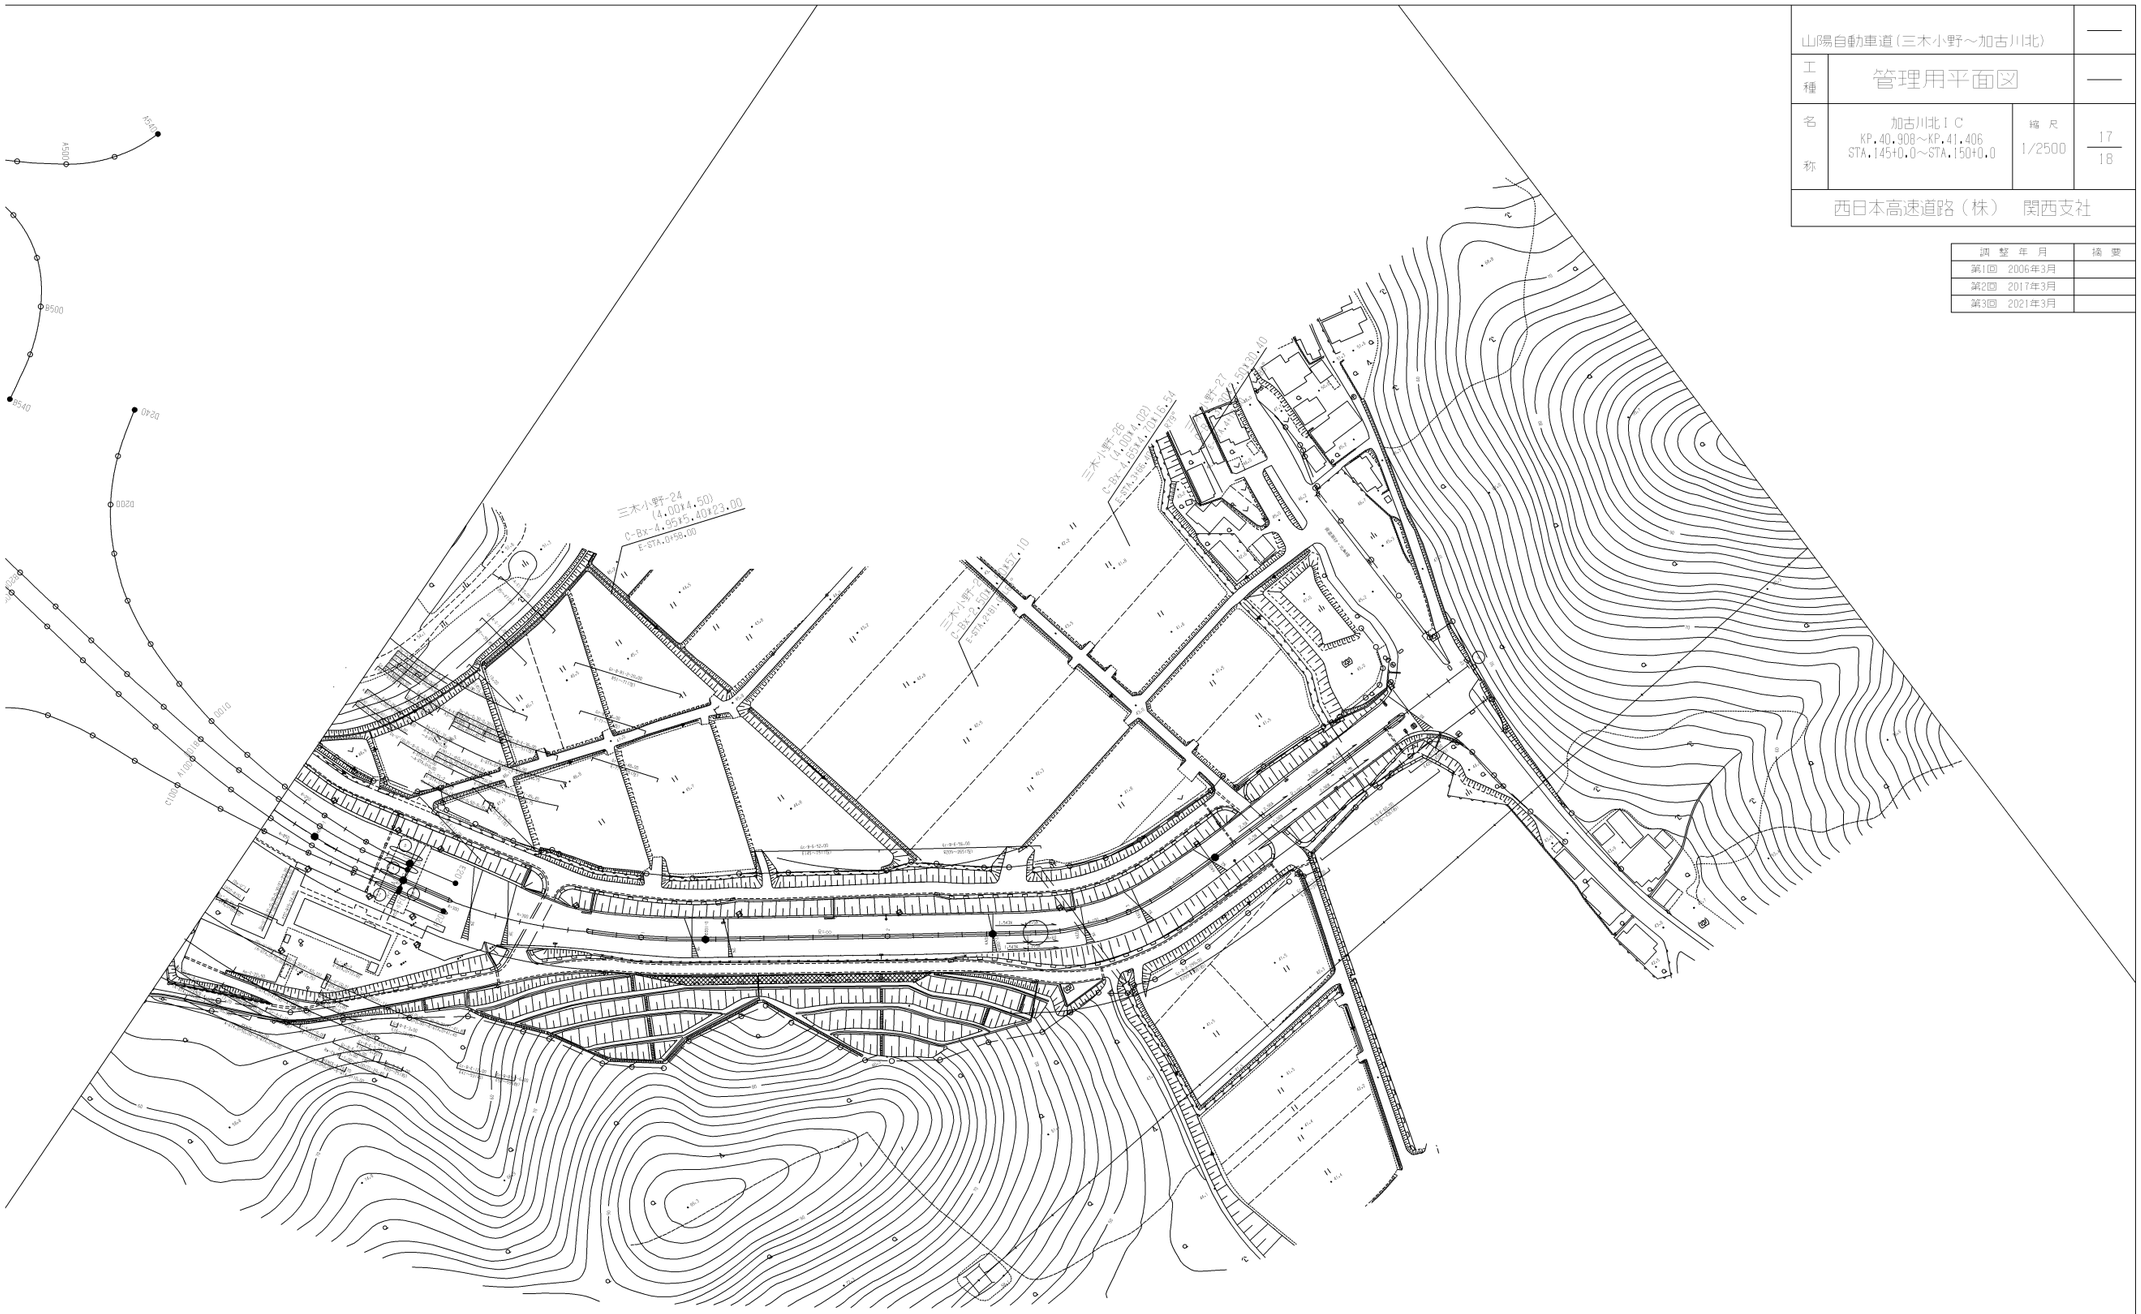

山陽自動車道（三木小野～加古川北）		—
工種	管理用平面図	—
名称	加古川北ＩＣ KP.40.908～KP.41.406 STA.145+0.0～STA.150+0.0	縮尺 1/2500
17/18		
西日本高速道路（株）　関西支社		

調整年月	摘要
第1回　2006年3月	
第2回　2017年3月	
第3回　2021年3月	

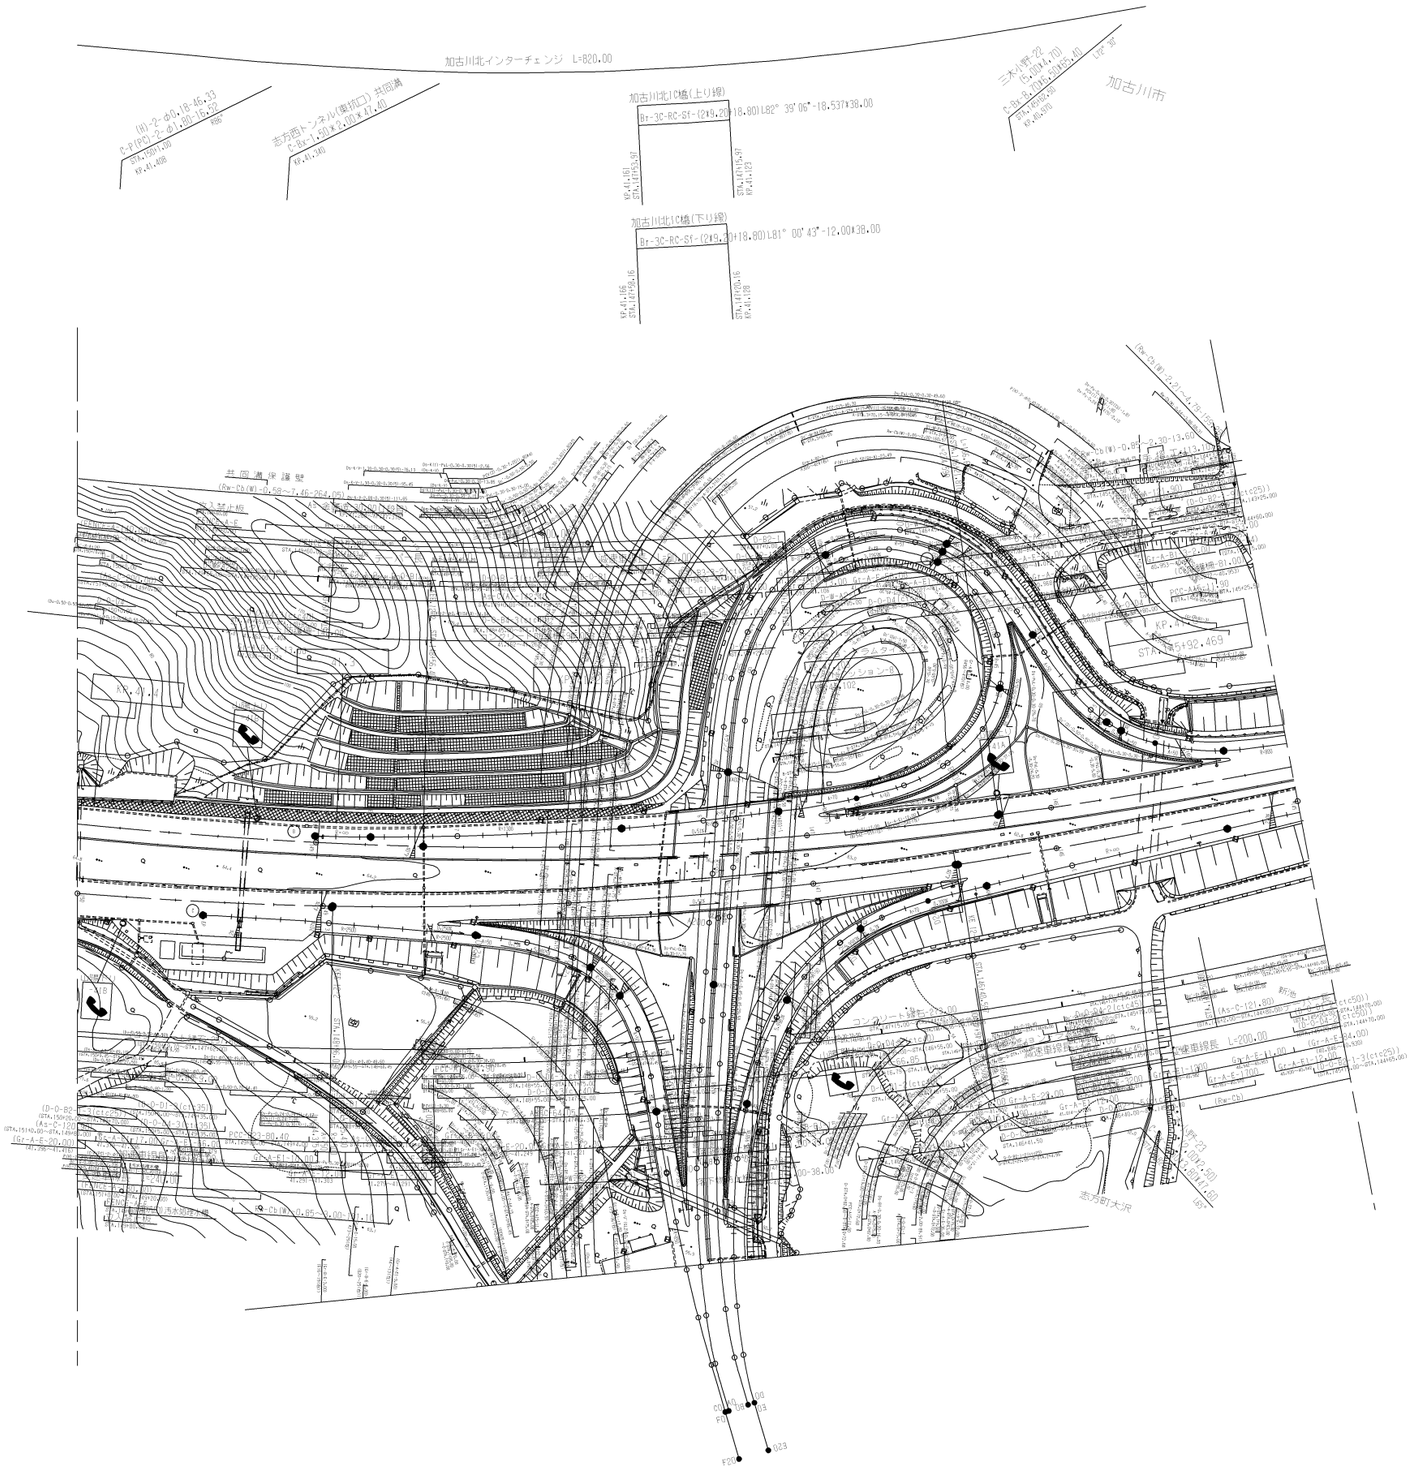

調整年月	摘要
第1回 2006年3月	
第3回 2018年6月	
第4回 2021年3月	
第5回 2023年9月	

山陽自動車道(三木小野～加古川北)			——
工種	管理用平面図		——
名称	加古川北IC KP.40.908～KP.41.406 STA.145+0.0～STA.150+0.0	縮尺 1/2500	18/18
西日本高速道路（株） 関西支社			

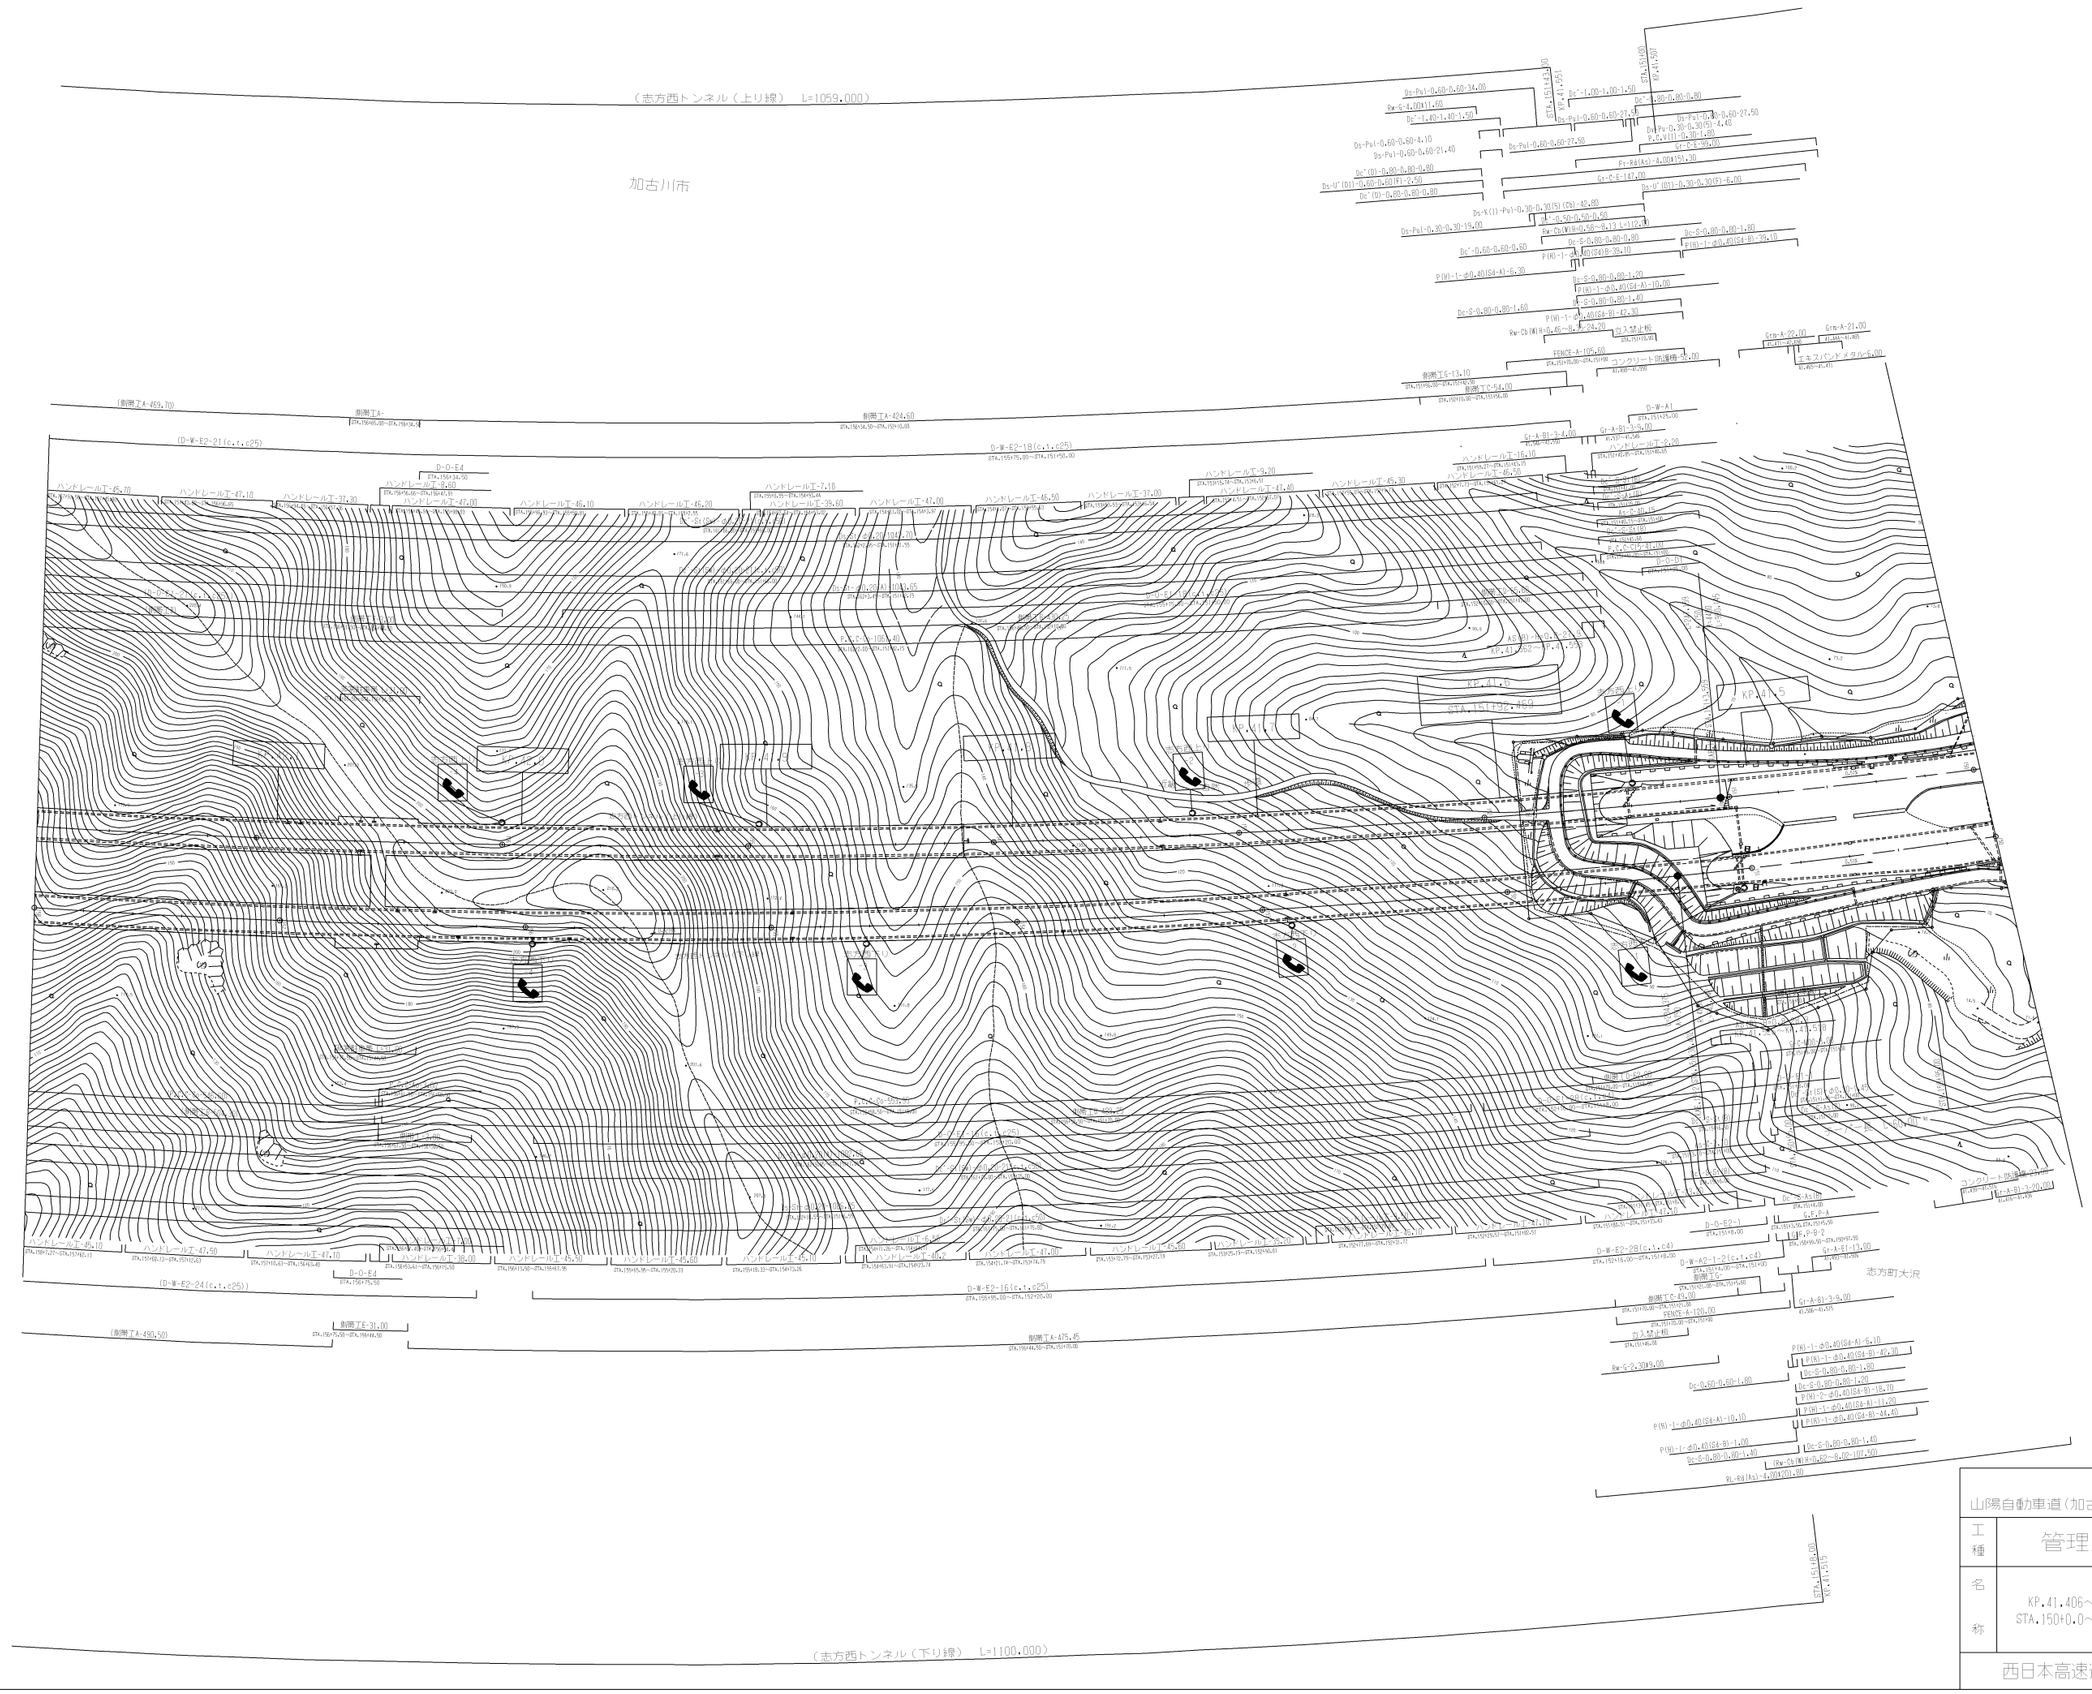

調整年月	摘要
第1回　2006年3月	
第2回　2017年3月	
第3回　2023年9月	

山陽自動車道（加古川北～山陽姫路東）			——
工種	管理用平面図		——
名称	KP.41.406～KP.42.208 STA.150+0.0～STA.158+0.0	縮尺 1/2500	1/14
西日本高速道路（株）　関西支社			

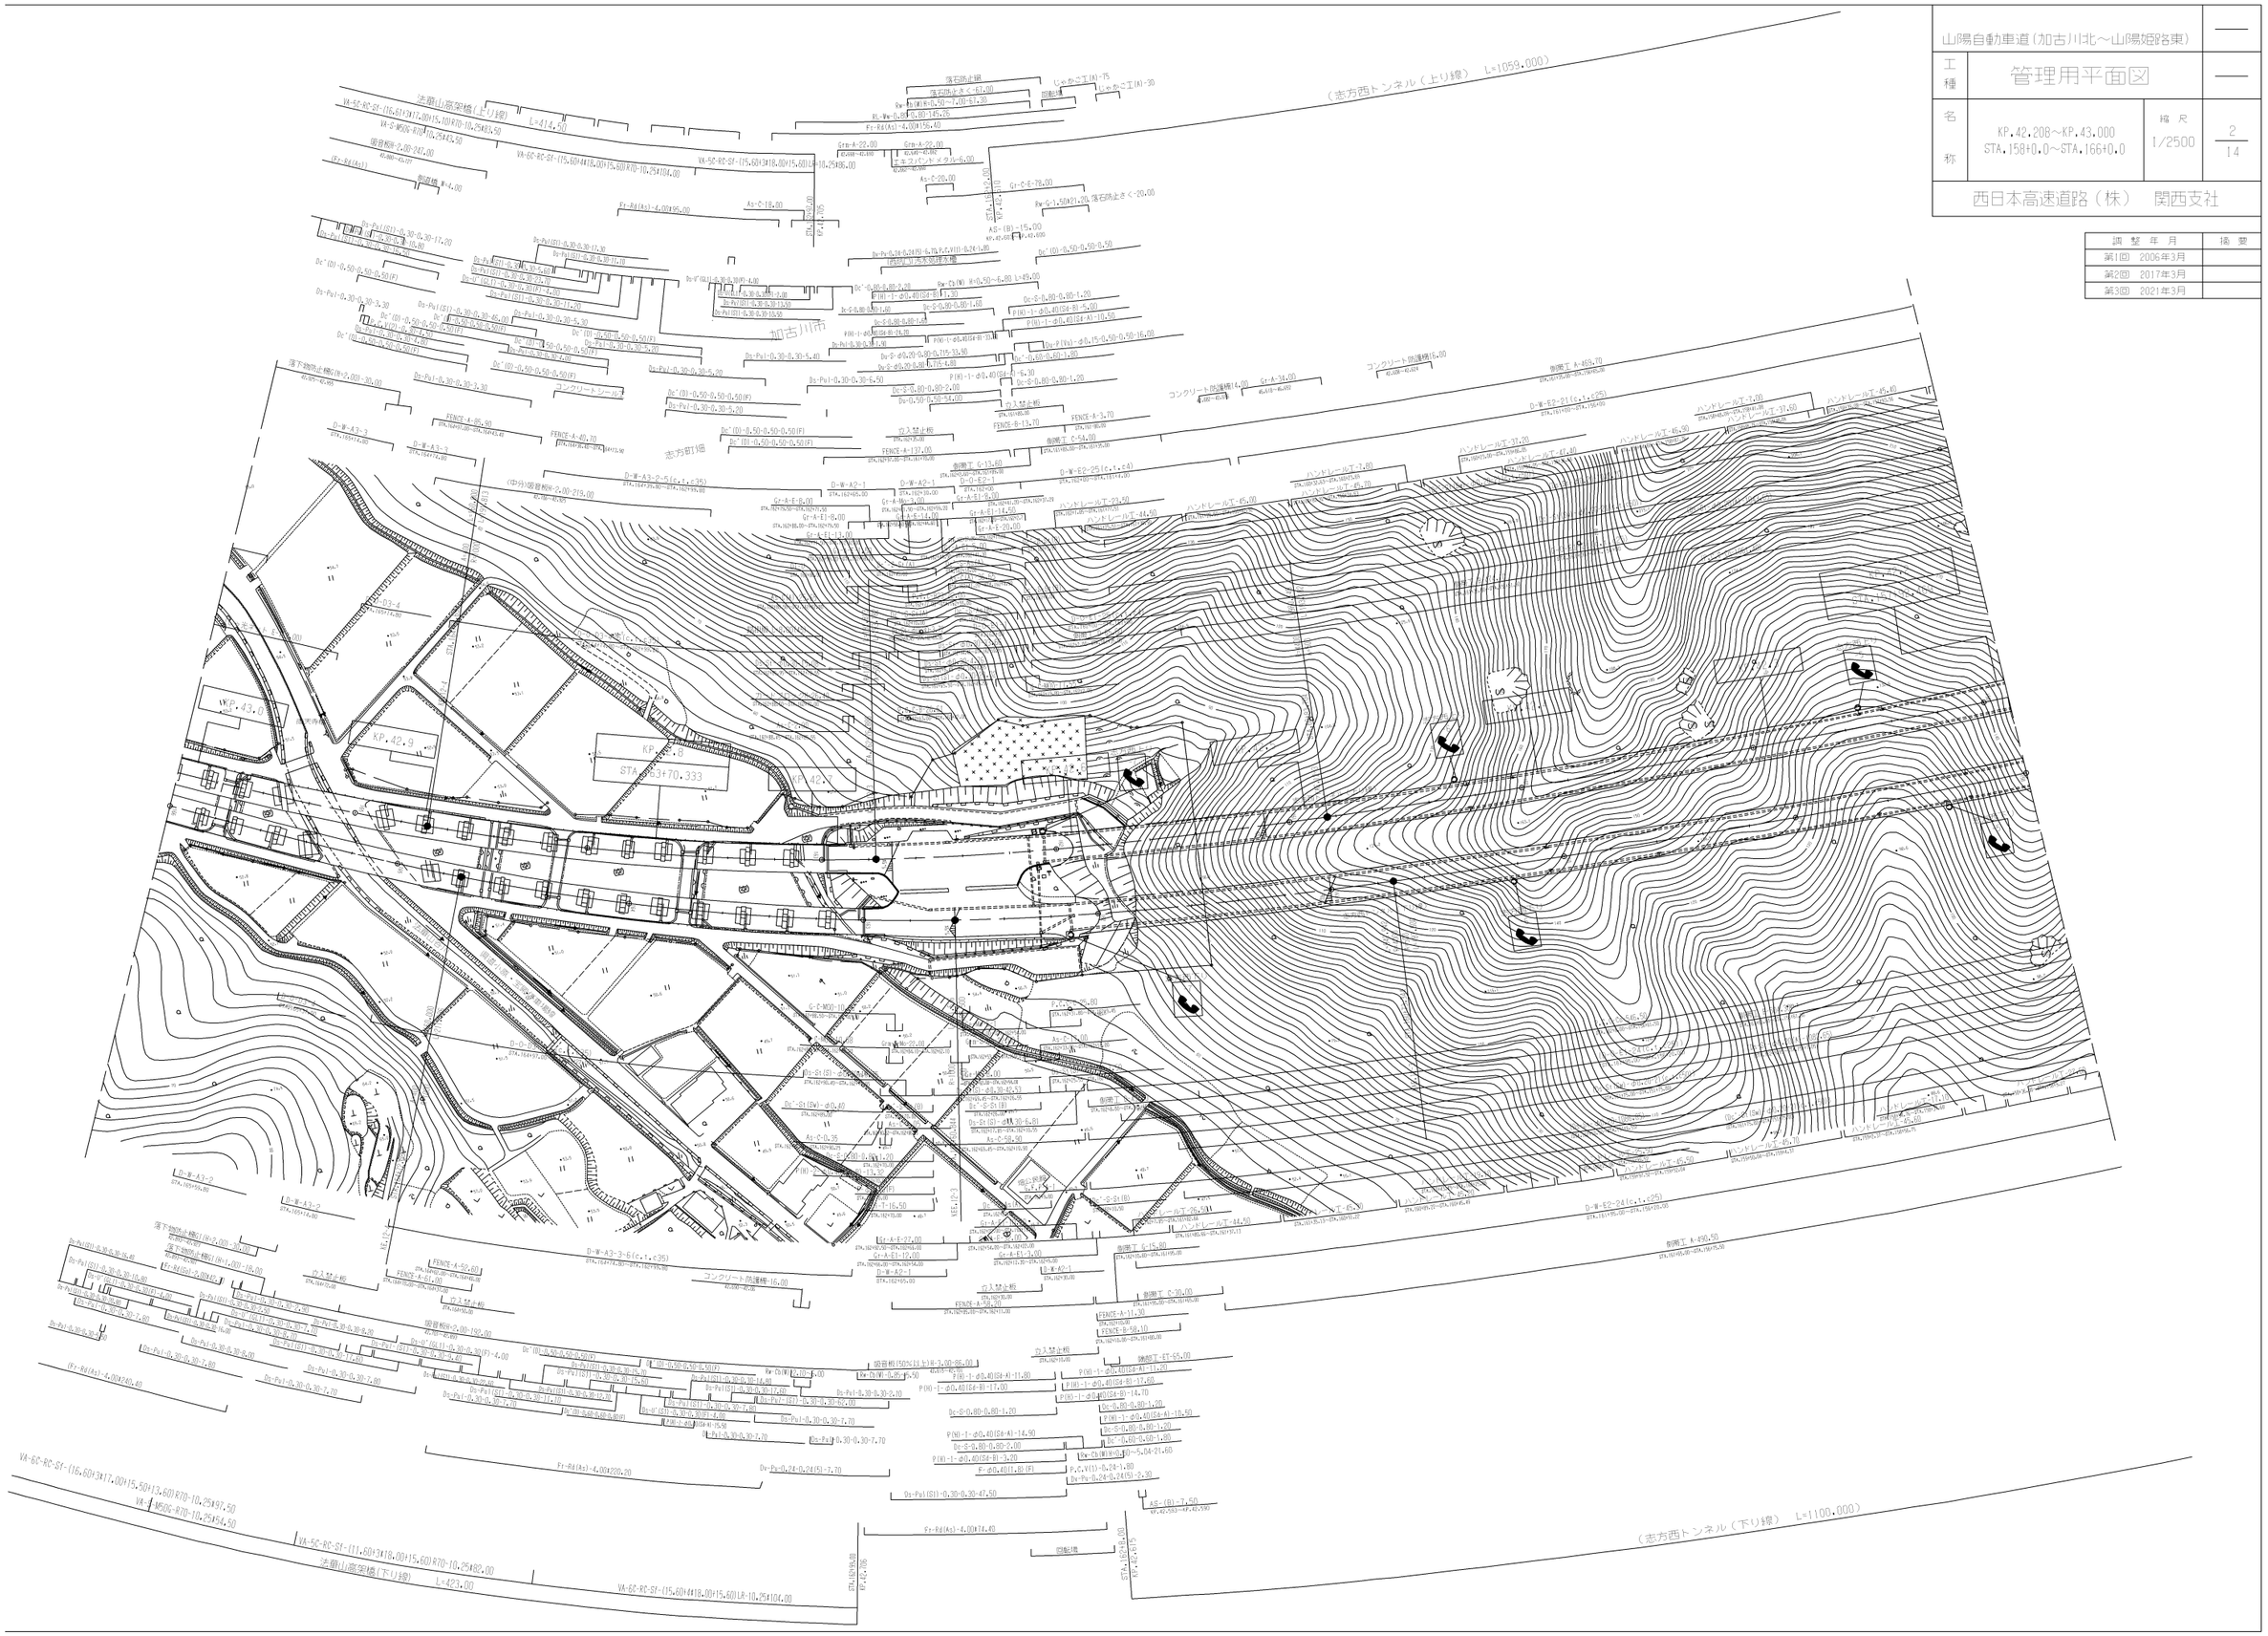

山陽自動車道（加古川北～山陽姫路東）			—
工種	管理用平面図		—
名称	KP.42.208～KP.43.000 STA.158+0.0～STA.166+0.0	縮尺 1/2500	2/14
西日本高速道路（株） 関西支社			

調整年月	摘要
第1回 2006年3月	
第2回 2017年3月	
第3回 2021年3月	

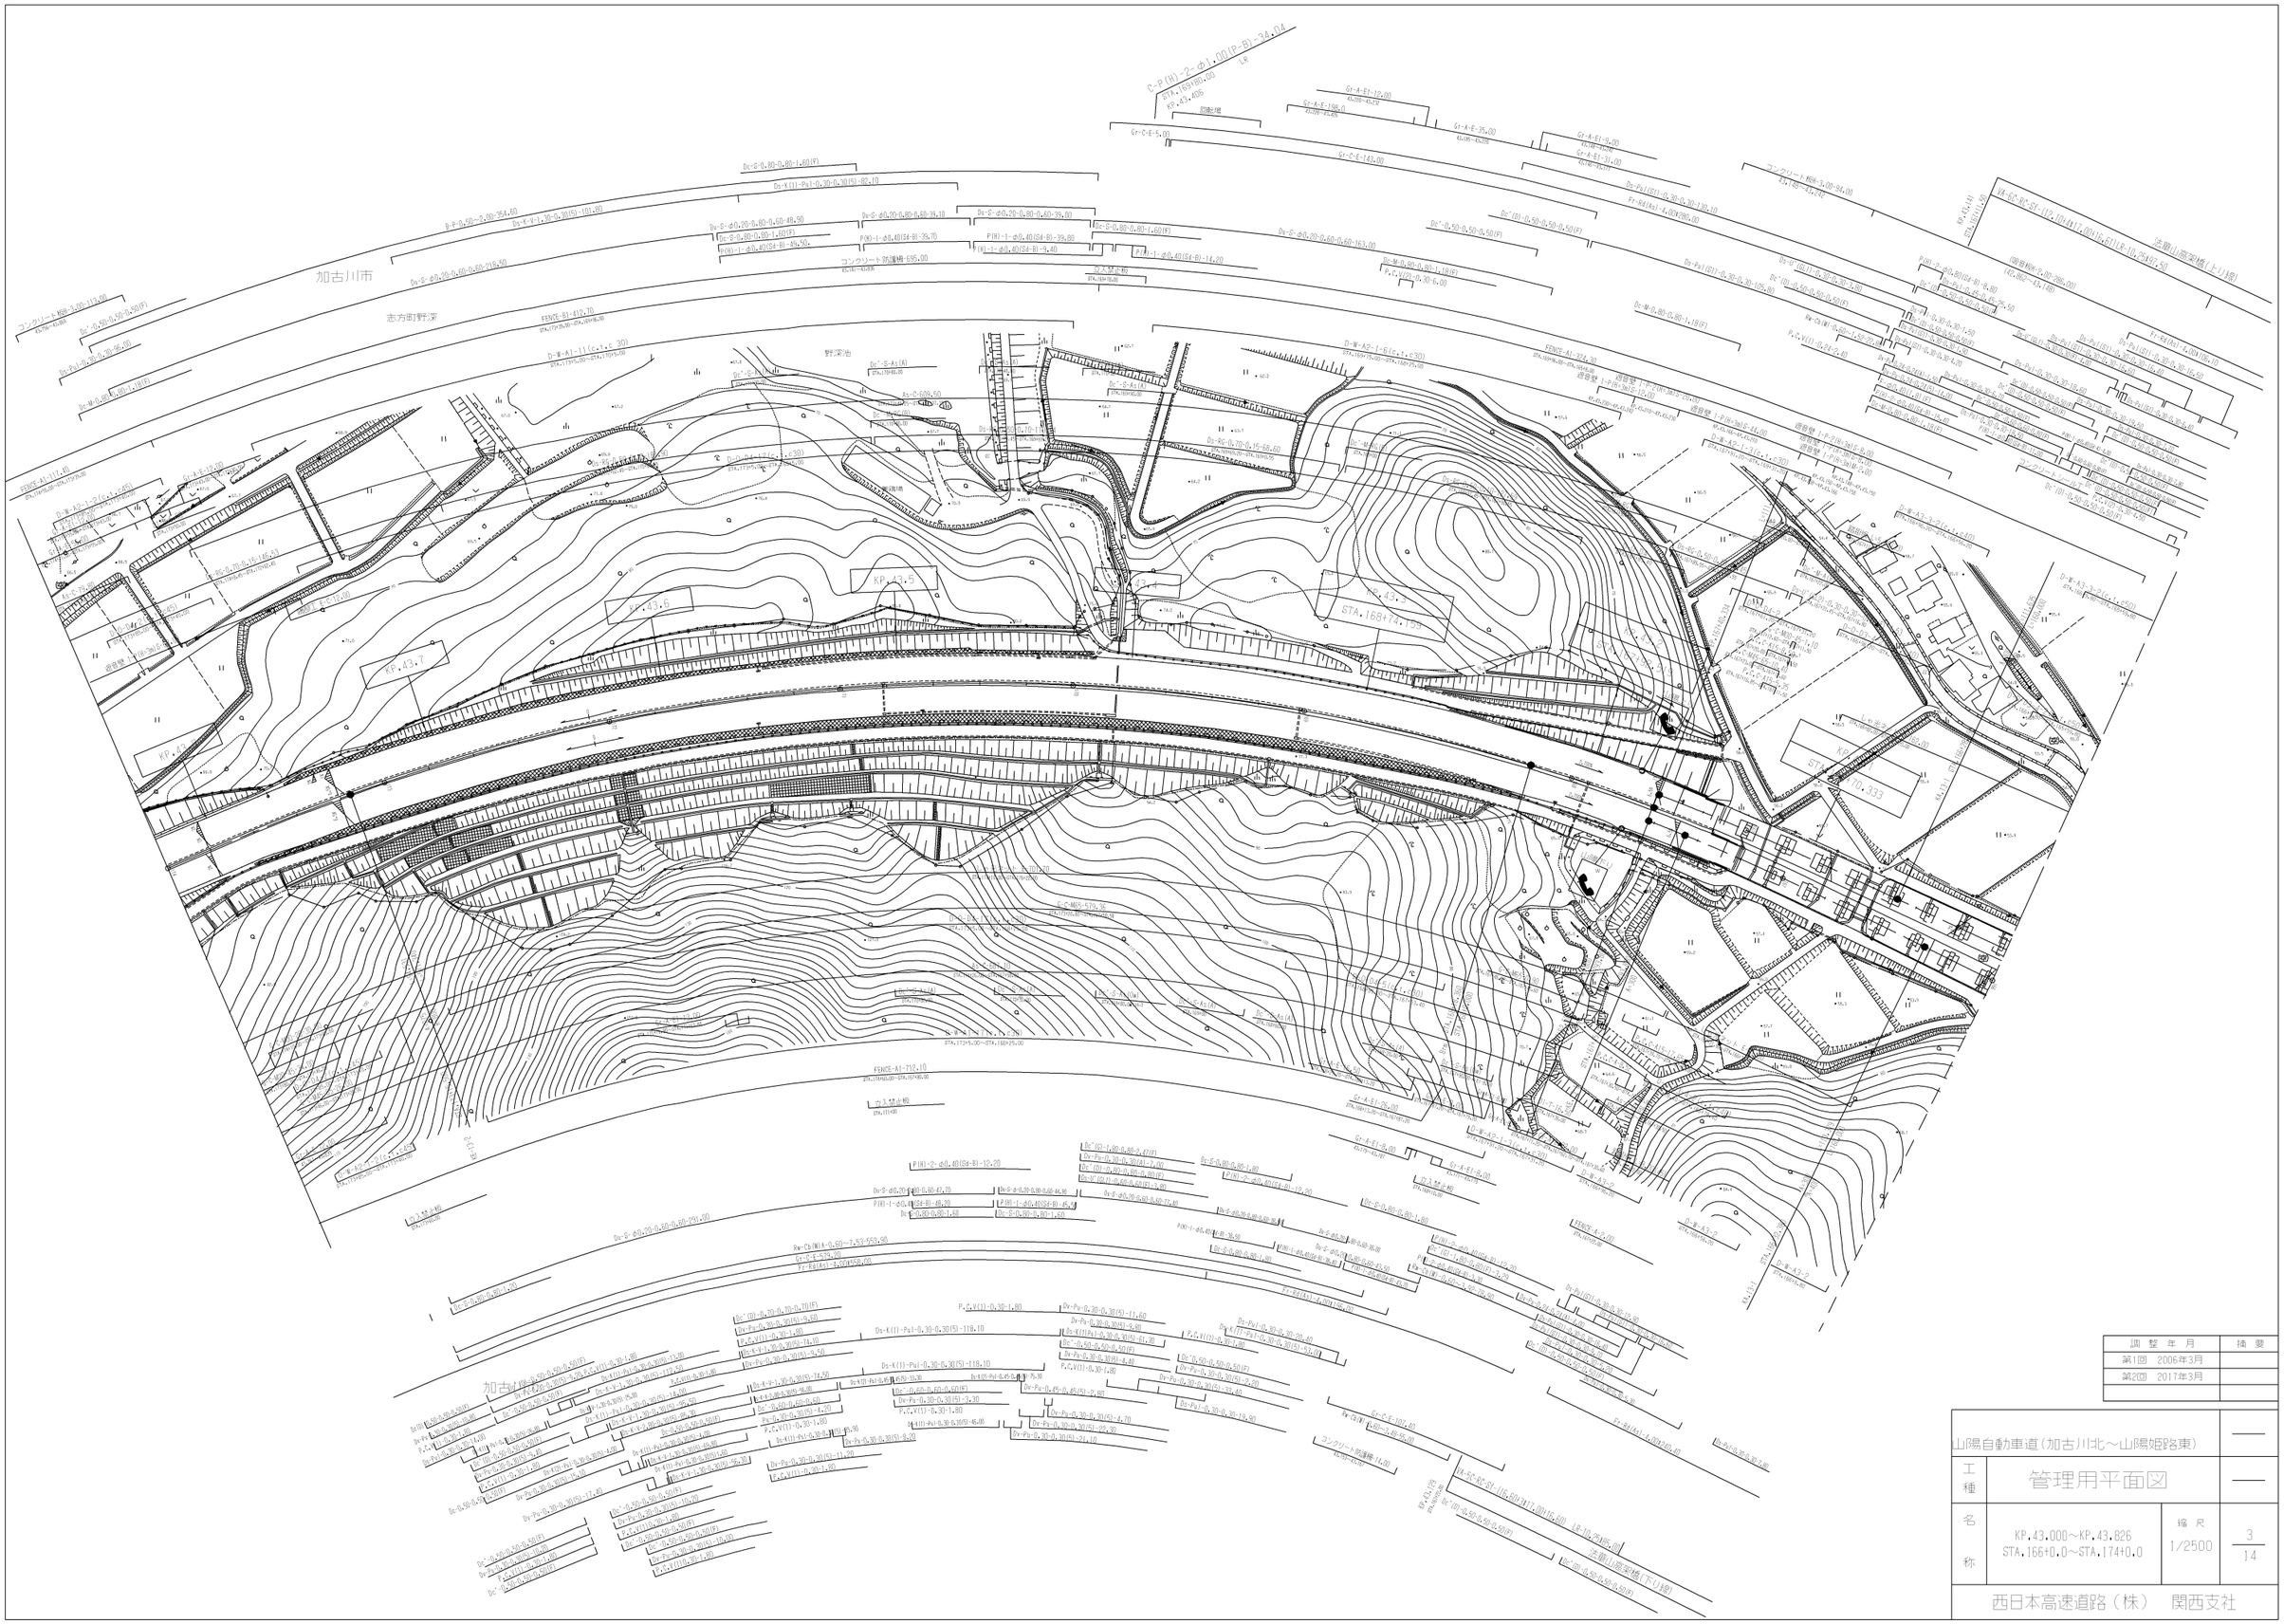

調整年月	摘要
第1回 2006年3月	
第2回 2017年3月	

山陽自動車道（加古川北～山陽姫路東）			—
工種	管理用平面図		—
名称	KP.43.000～KP.43.826 STA.166+0.0～STA.174+0.0	縮尺 1/2500	3/14
西日本高速道路（株） 関西支社			

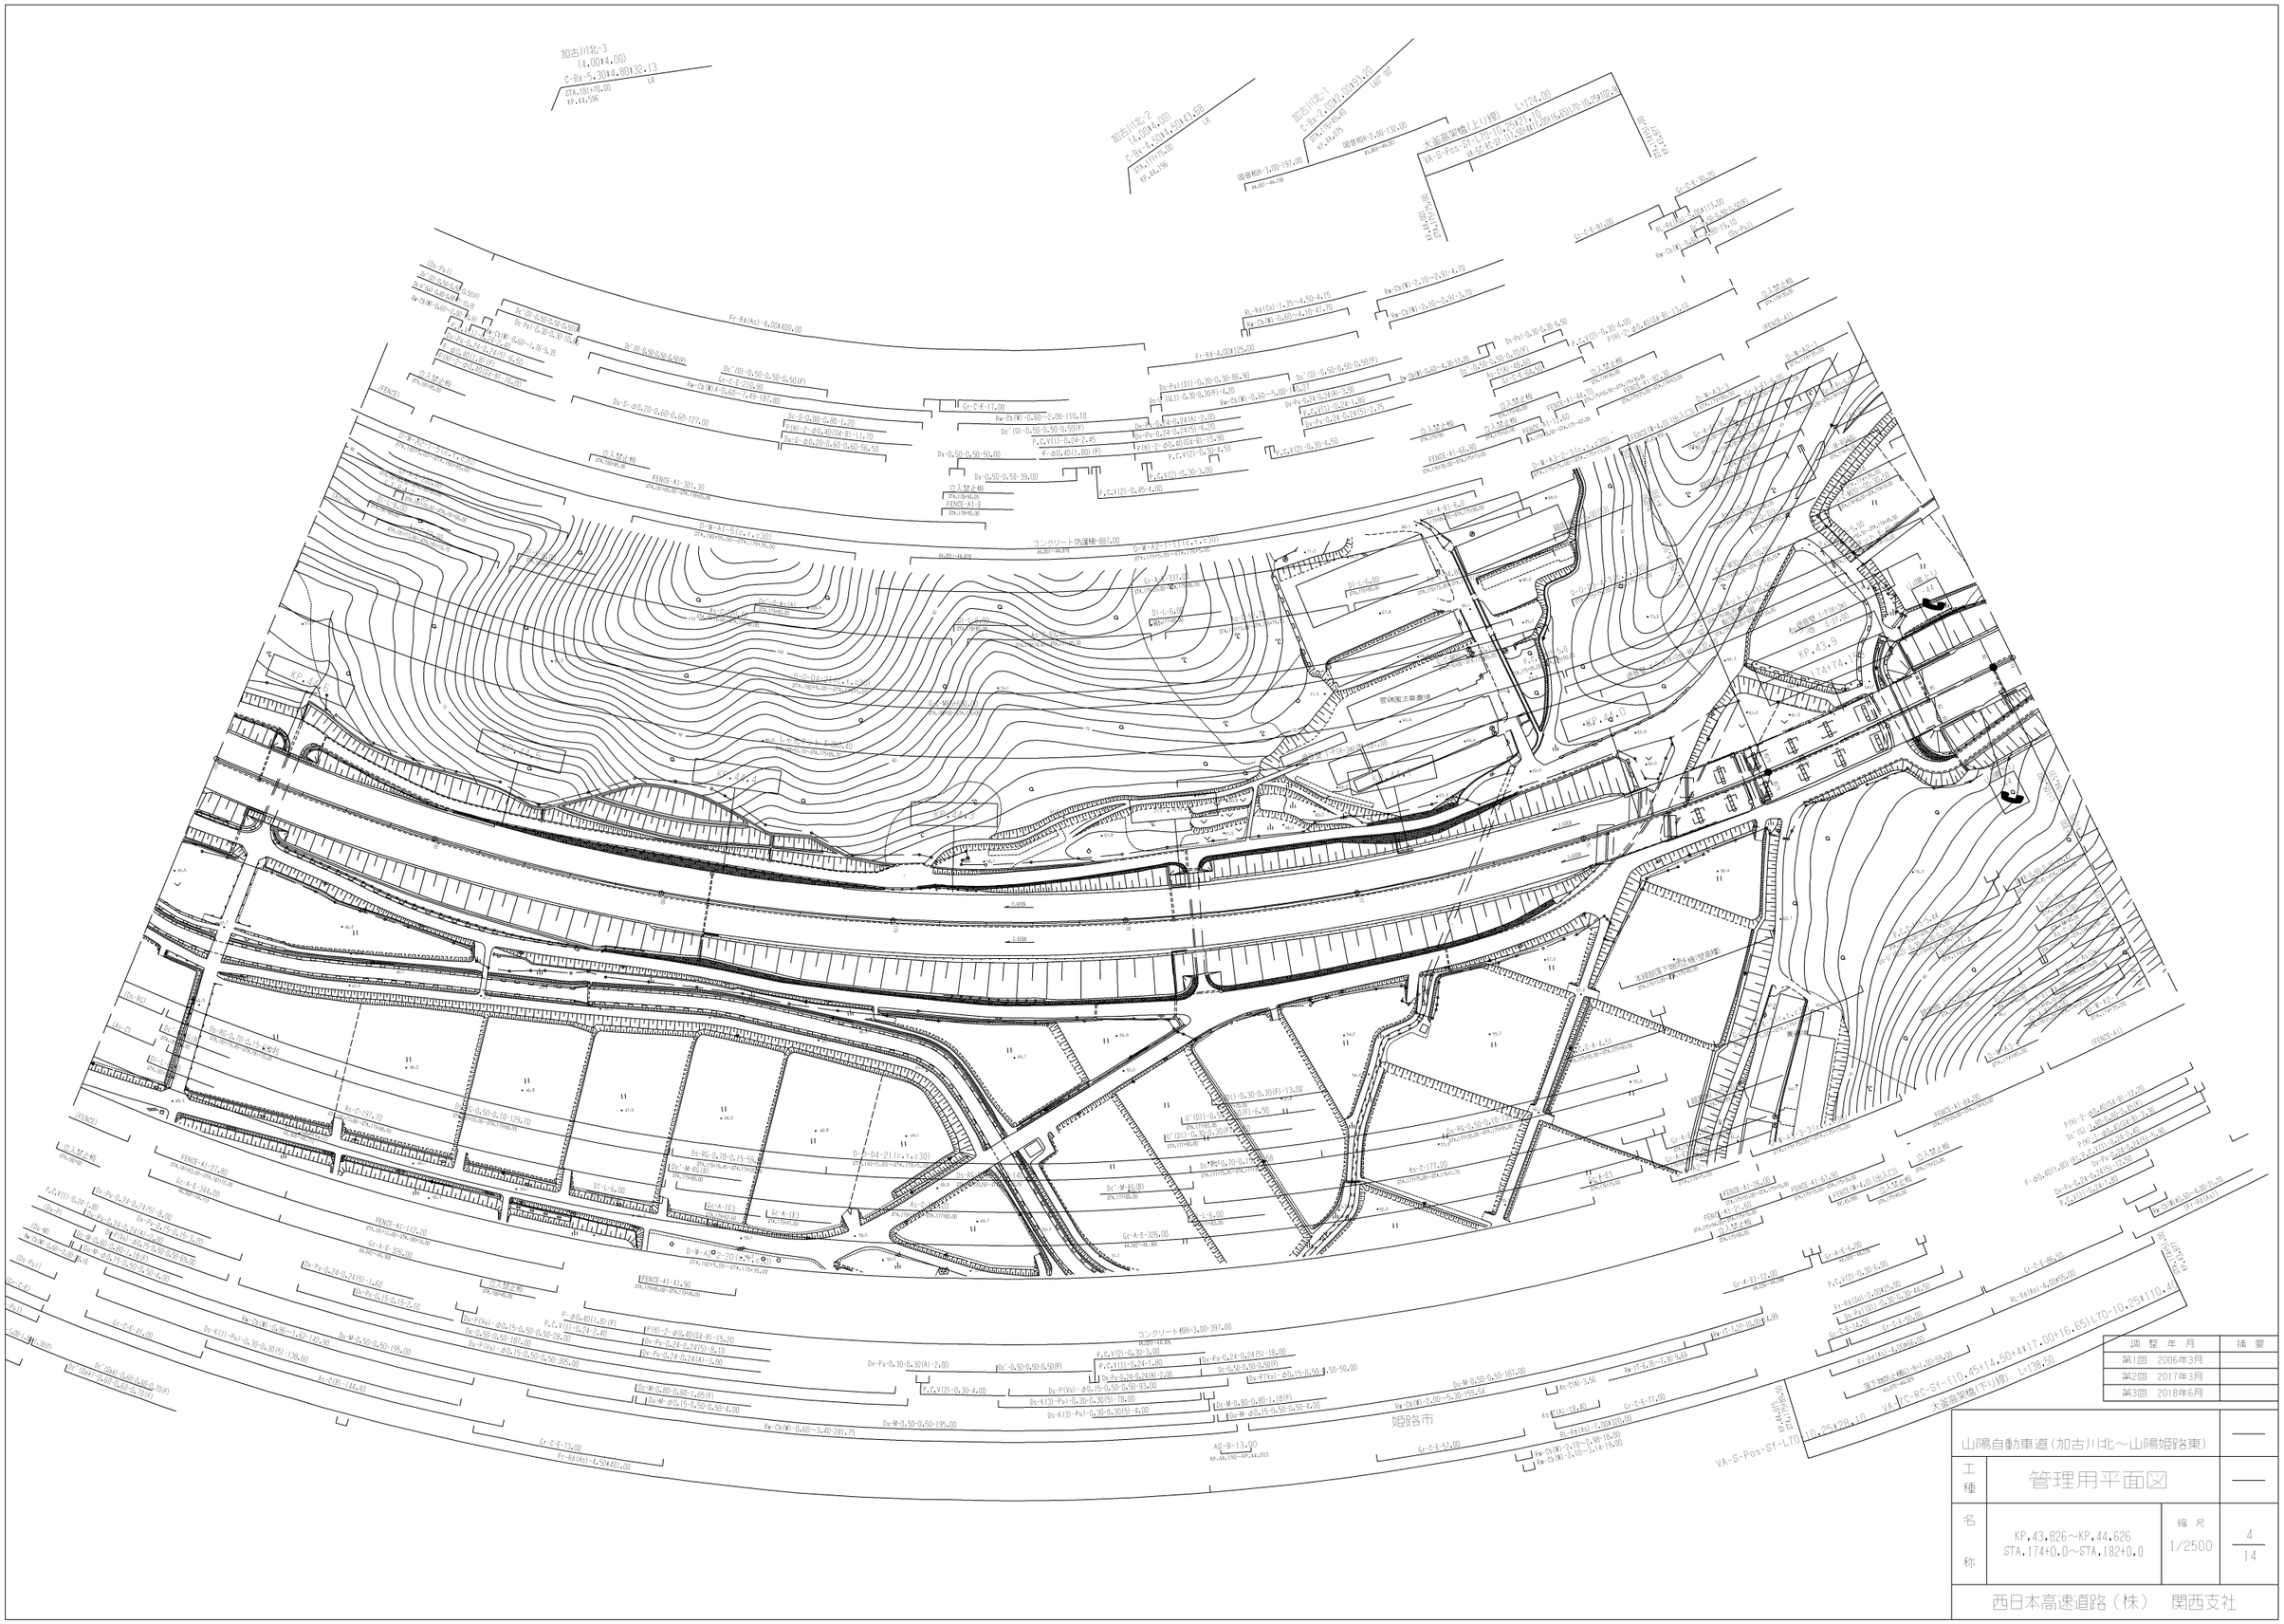
加古川北-3
(4.00×4.00)
C-Bx-5.30×4.00×32.13
STA.181+10.00
KP.44.596
加古川北-2
(4.00×4.00)
C-Bx-4.30×4.00×3.98
STA.177+10.00
KP.44.196
加古川北-1
C-Bx-2.20×3.00×3.20
STA.176+40.00
KP.44.05
大金高架橋(上り線)
L=124.00
VA-S-Pos-S1-L70(10.25×22.10)
VA-S-Pos-S1-L70(10.25×22.10)
大金高架橋(下り線)
L=138.50
姫路市
KP.43.9
KP.44.0
KP.44.2
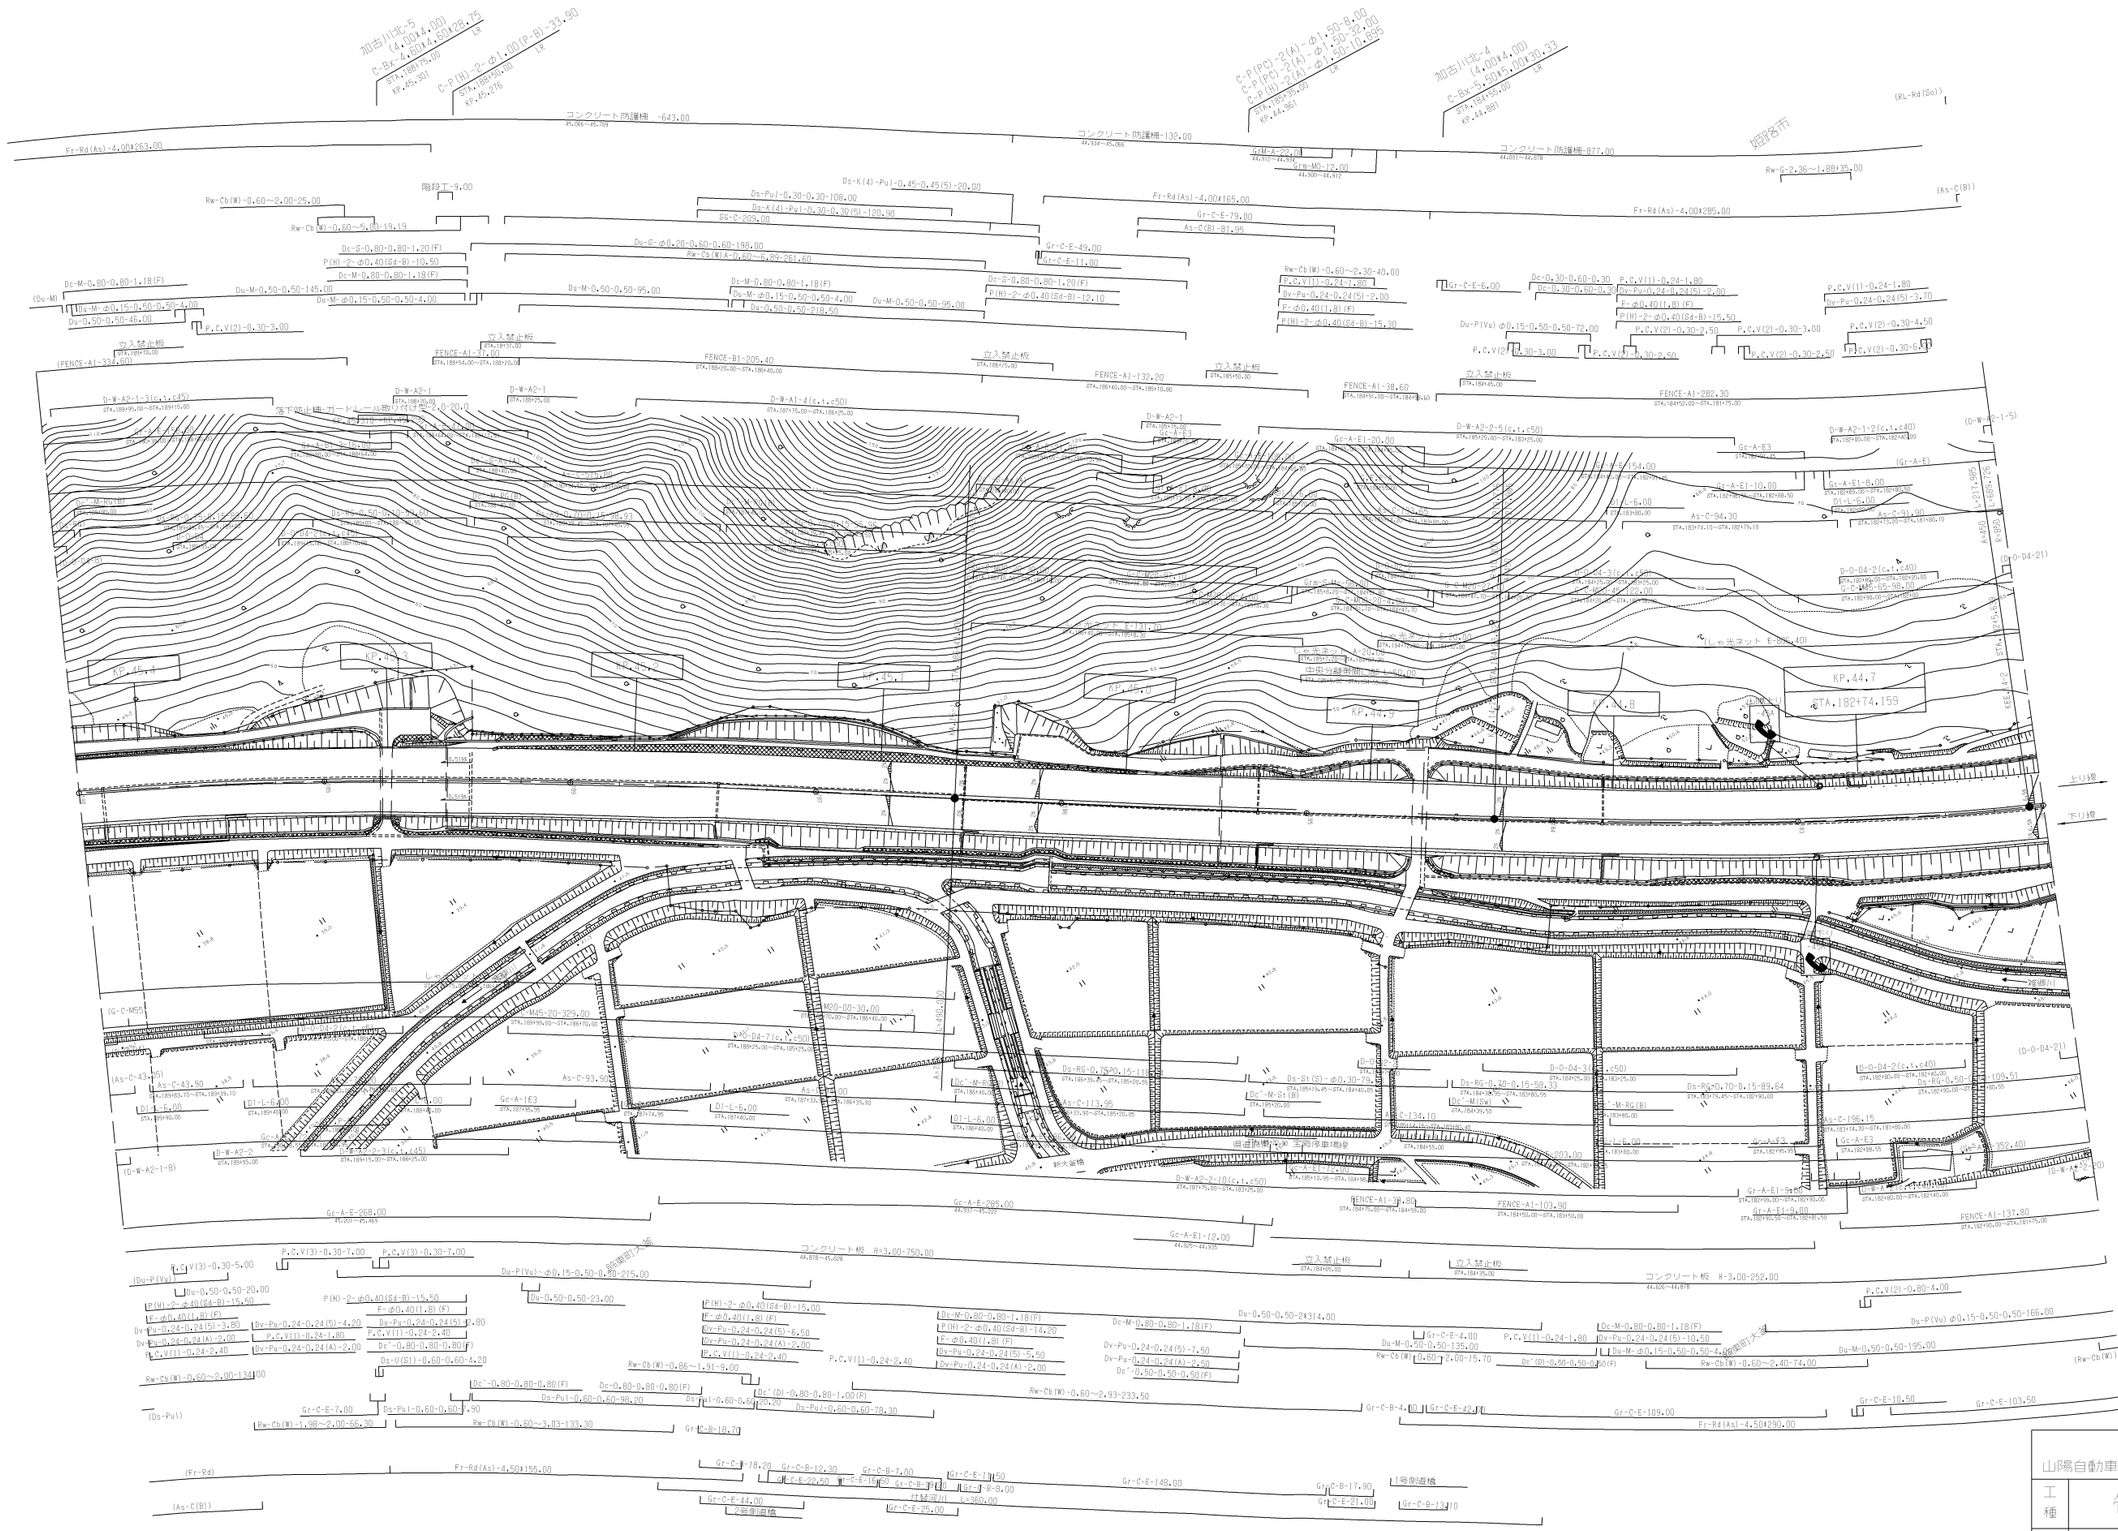

調整年月	摘要
第1回 2006年3月	
第2回 2017年3月	
第3回 2022年9月	

山陽自動車道（加古川北～山陽姫路東）			—
工種	管理用平面図		—
名称	KP.44.626～KP.45.426 STA.182+0.0～STA.190+0.0	縮尺 1/2500	5/14
西日本高速道路（株）関西支社			

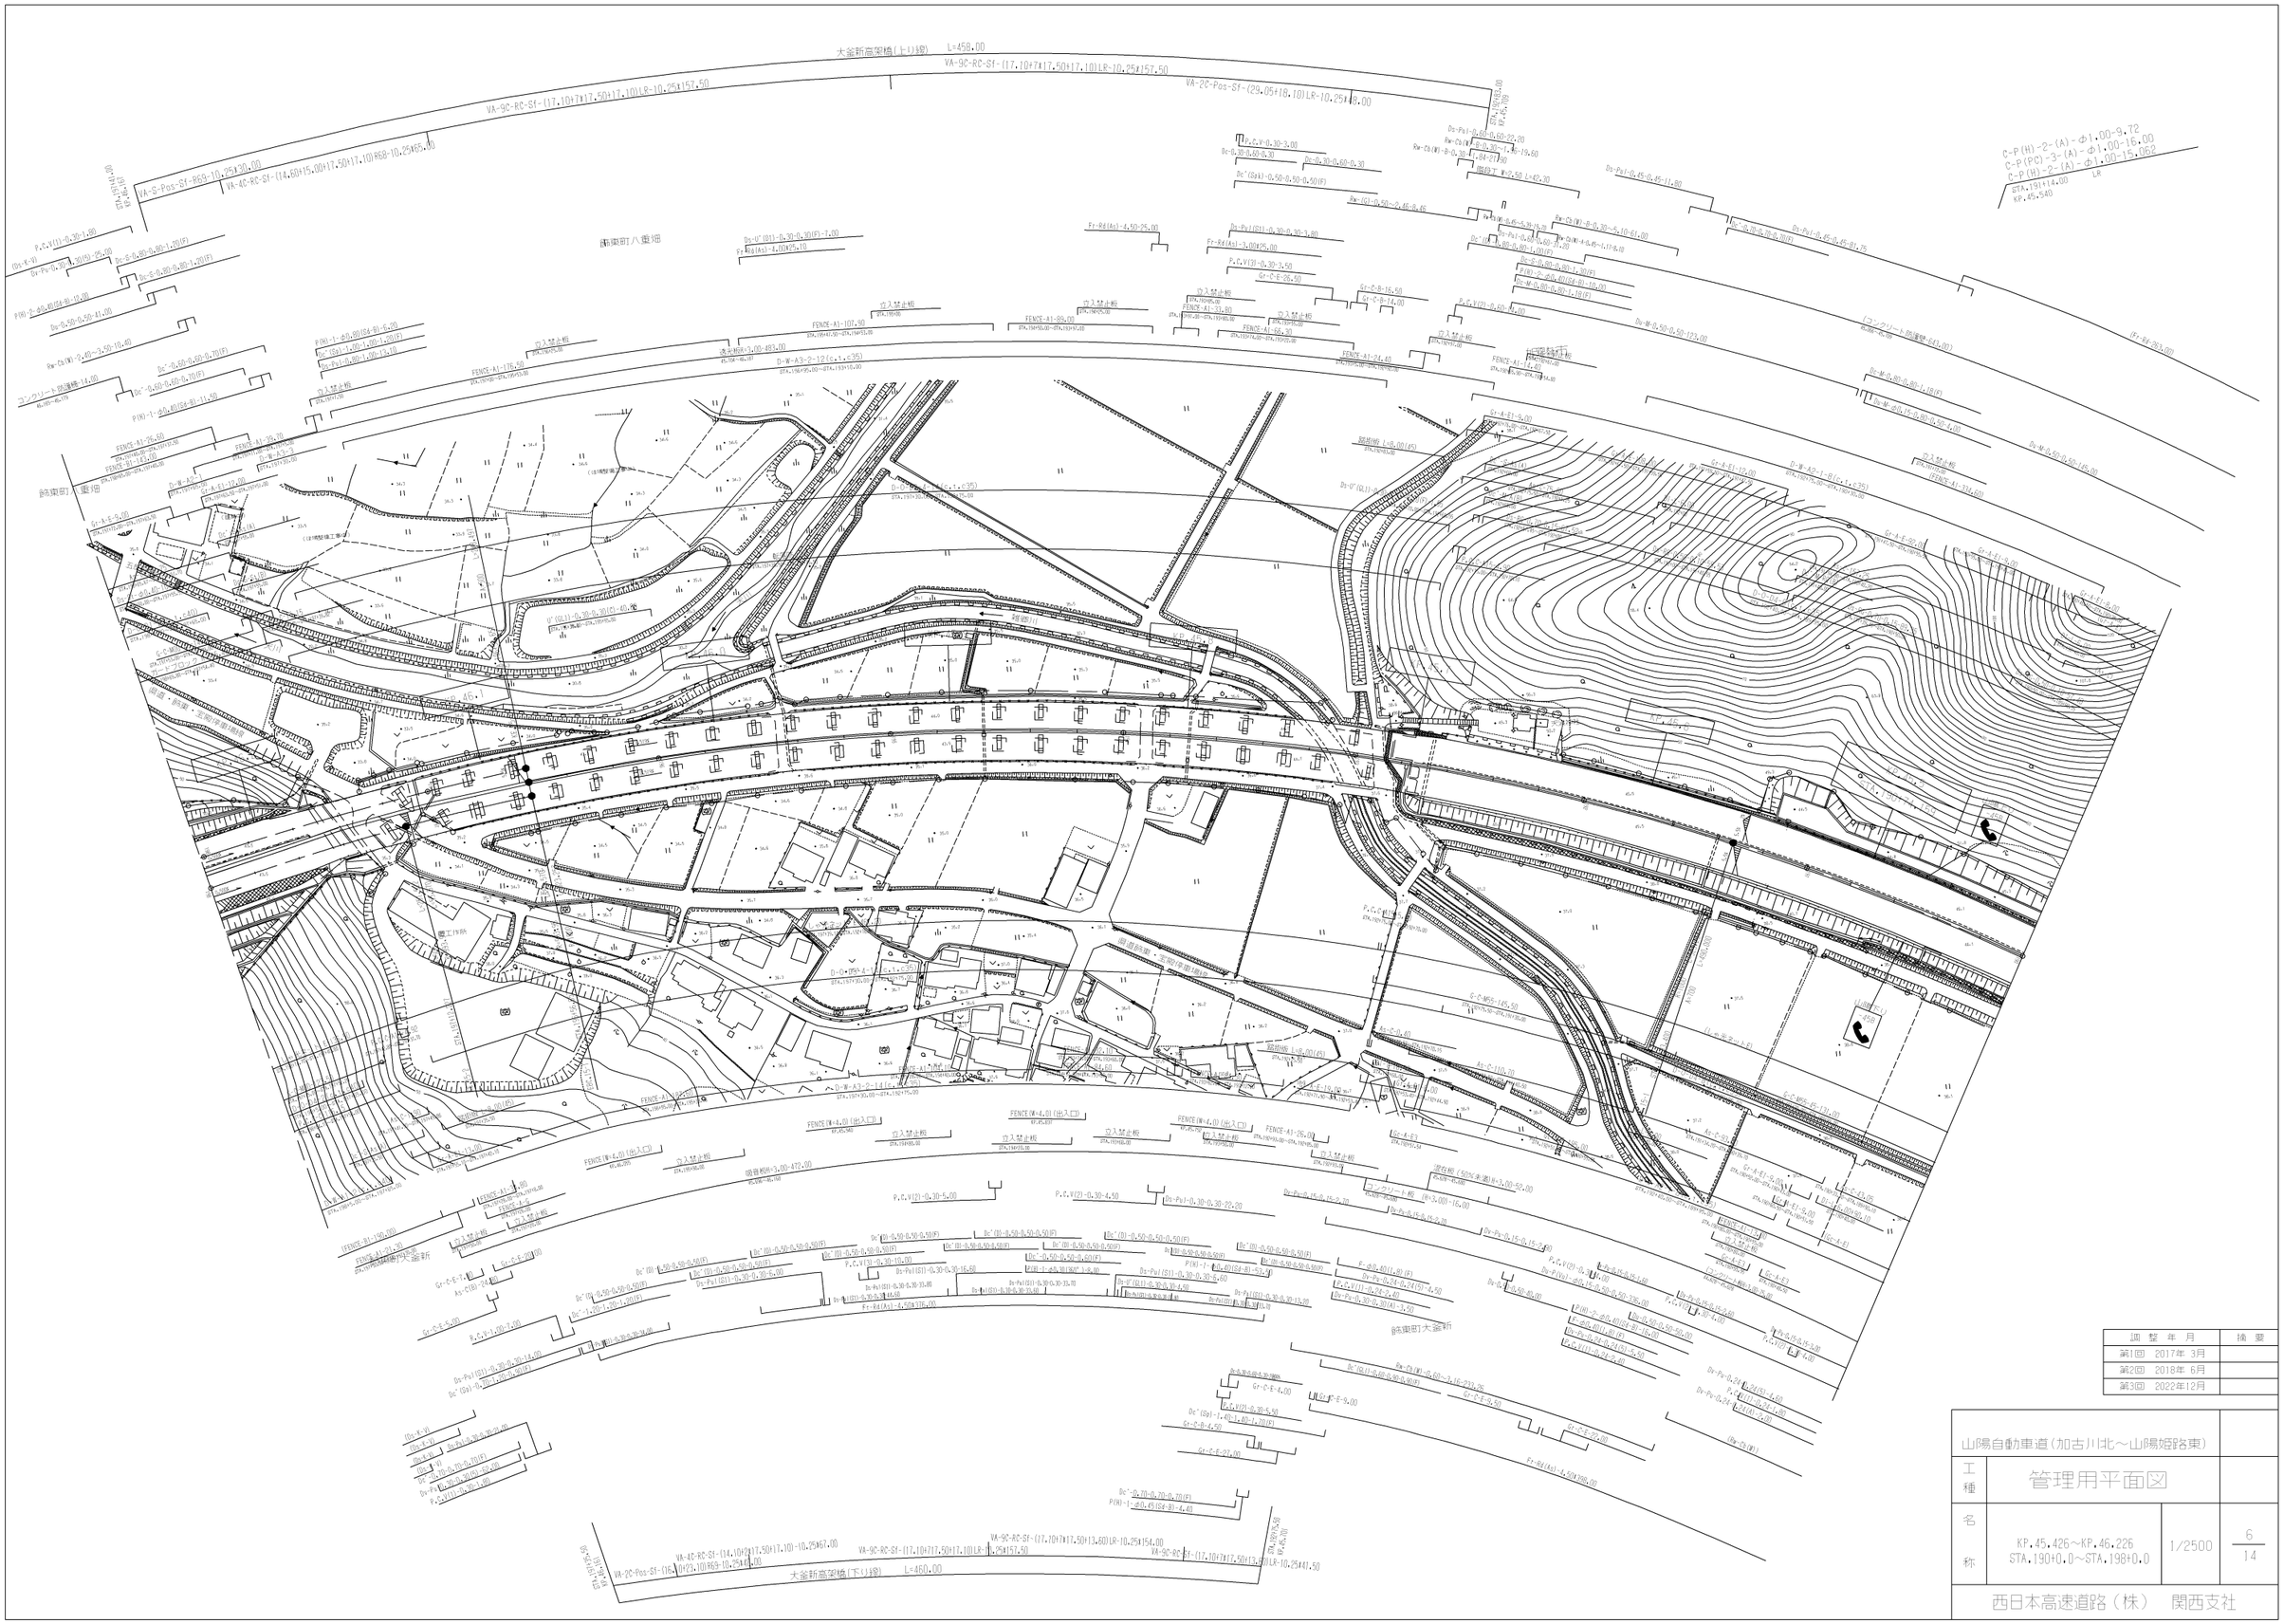

調整年月	摘要
第1回 2017年 3月	
第2回 2018年 6月	
第3回 2022年12月	

山陽自動車道(加古川北～山陽姫路東)			
工種	管理用平面図		
名称	KP.45.426～KP.46.226 STA.190+0.0～STA.198+0.0	1/2500	6/14
西日本高速道路（株） 関西支社			

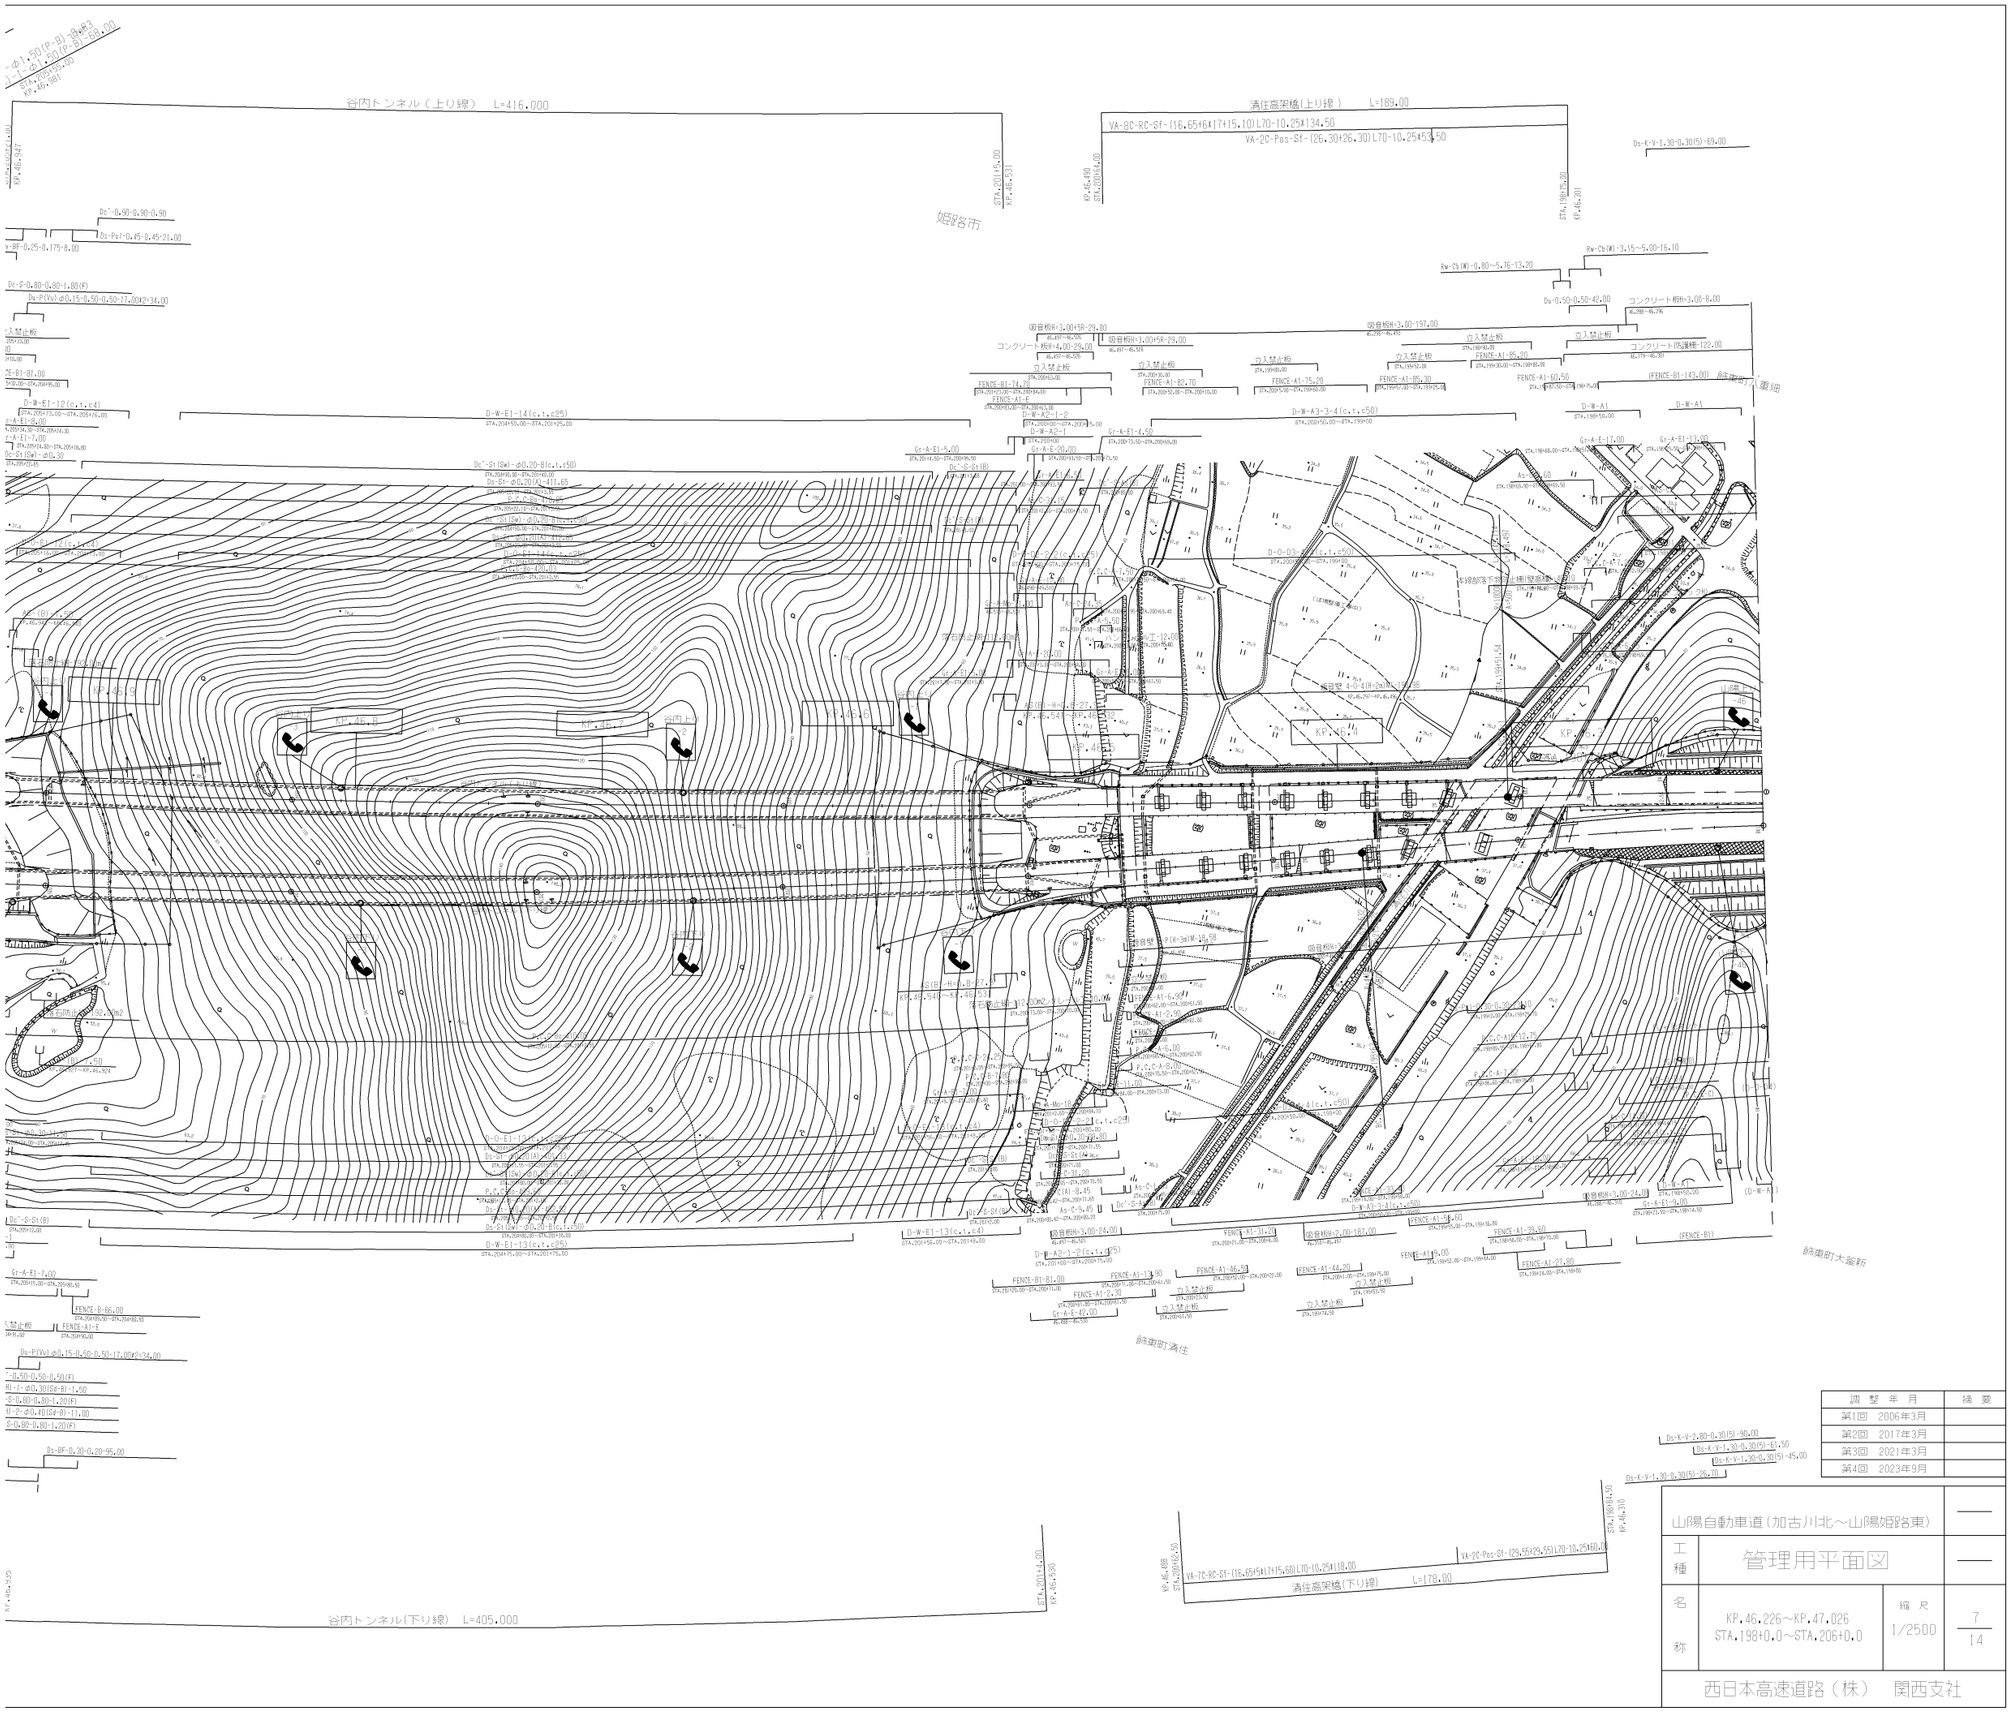

調整年月	摘要
第1回 2006年3月	
第2回 2017年3月	
第3回 2021年3月	
第4回 2023年9月	

山陽自動車道（加古川北～山陽姫路東）

工種：管理用平面図

名称：KP.46.226～KP.47.026
STA.198+0.0～STA.206+0.0

縮尺：1/2500

7 / 14

西日本高速道路（株） 関西支社

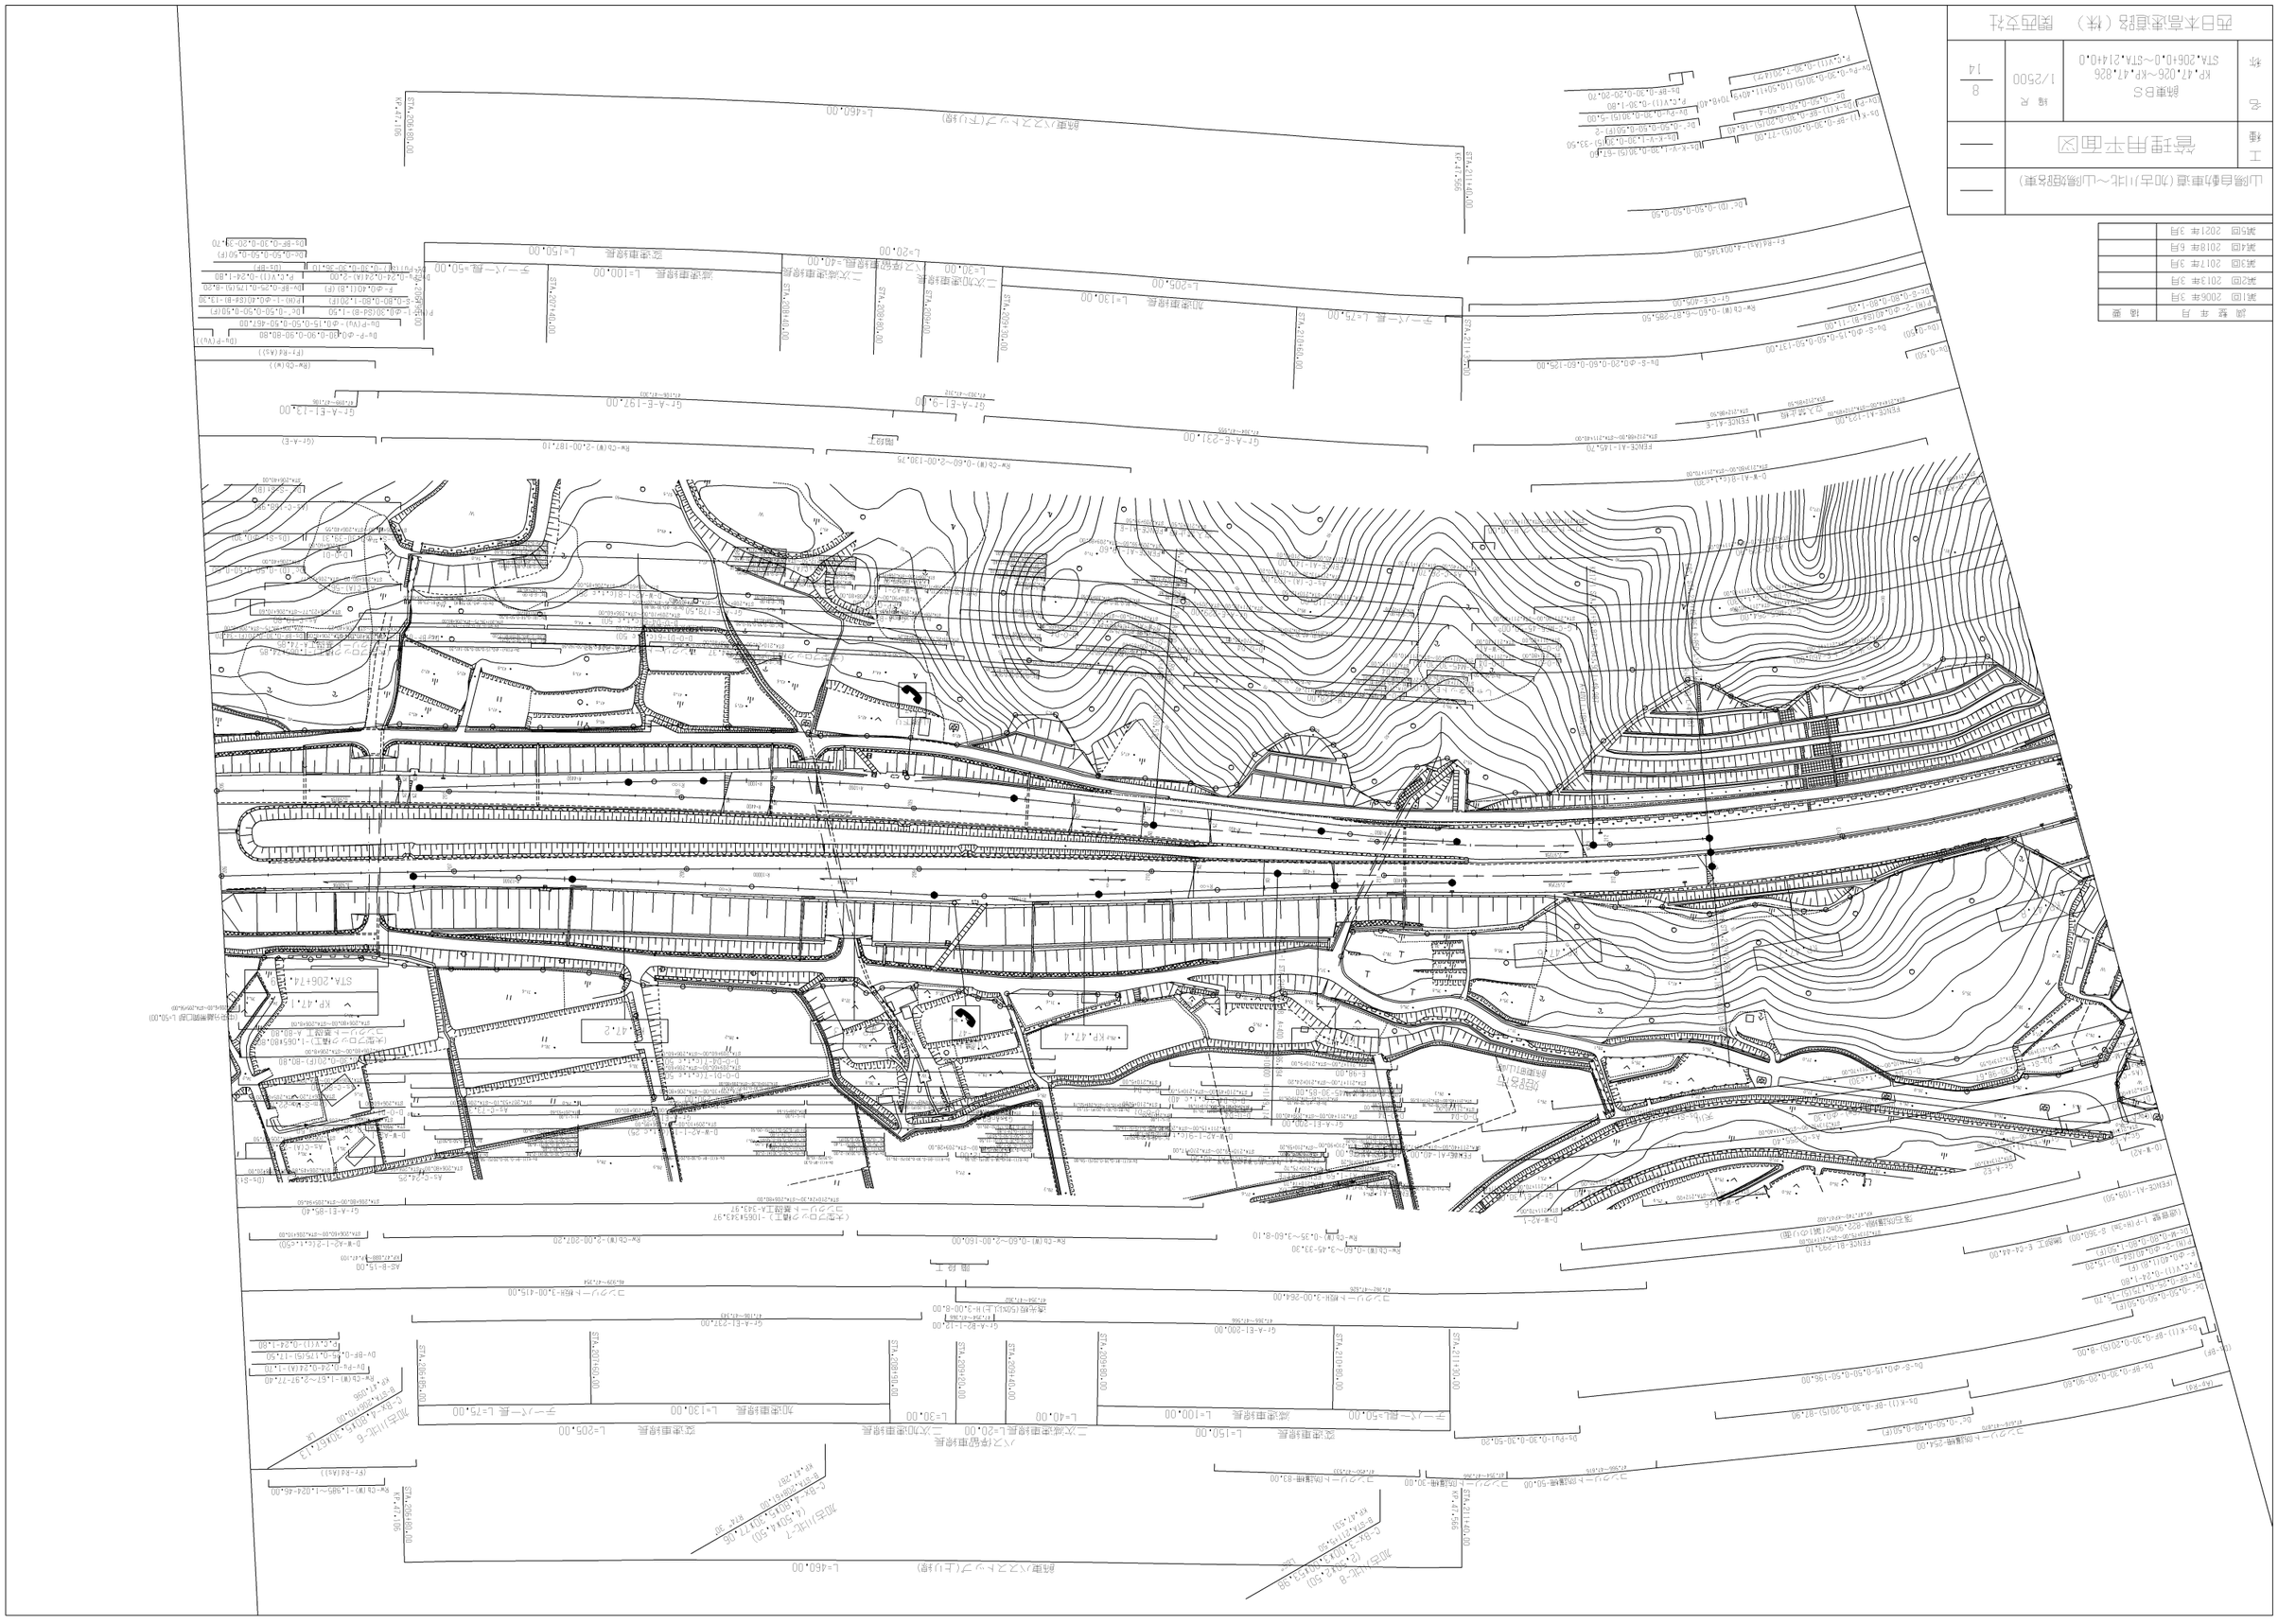

工種	仮設用平面図		
名称	鉄軌BS KP.47.026～KP.47.826 STA.206+0.0～STA.214+0.0	縮尺	1/2500
頁	8	/	14

西日本高速道路（株） 関西支社

工種	山隈自動車道(加古川北～山隈郎党東)

測量年月	摘要
第1回 2006年3月	
第2回 2013年3月	
第3回 2017年3月	
第4回 2018年6月	
第5回 2021年3月	

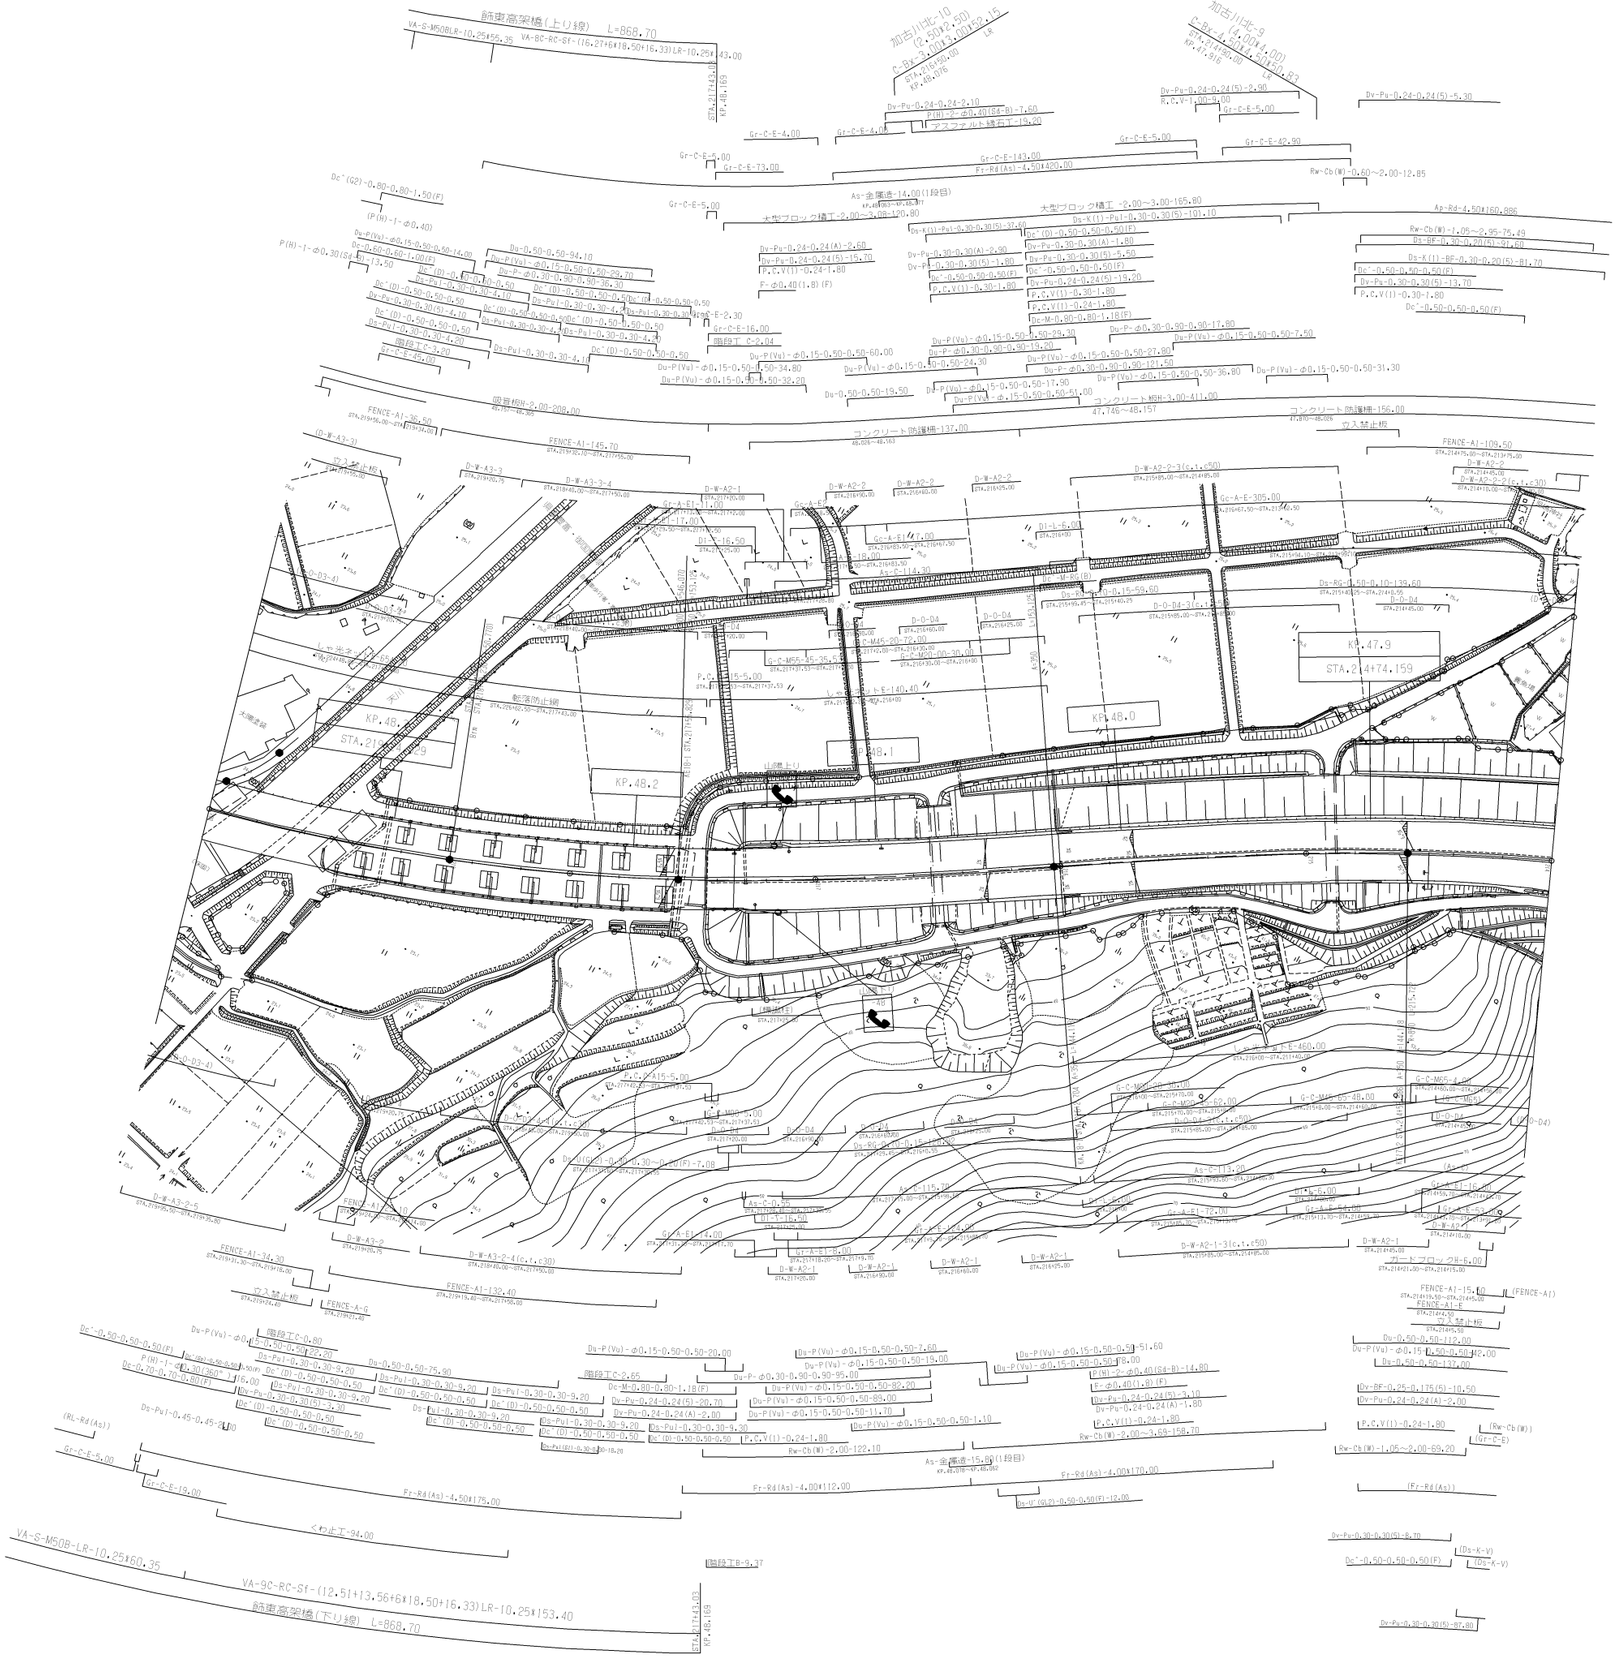

調 整 年 月		摘 要
第1回	2006年 3月	
第2回	2017年 3月	
第3回	2017年11月	

山陽自動車道(加古川北～山陽姫路東)			—
工種	管理用平面図		—
名称	KP.47.826～KP.48.375 STA.214+0.0～STA.220+0.0	縮尺 1/2500	9/14
西日本高速道路（株） 関西支社			

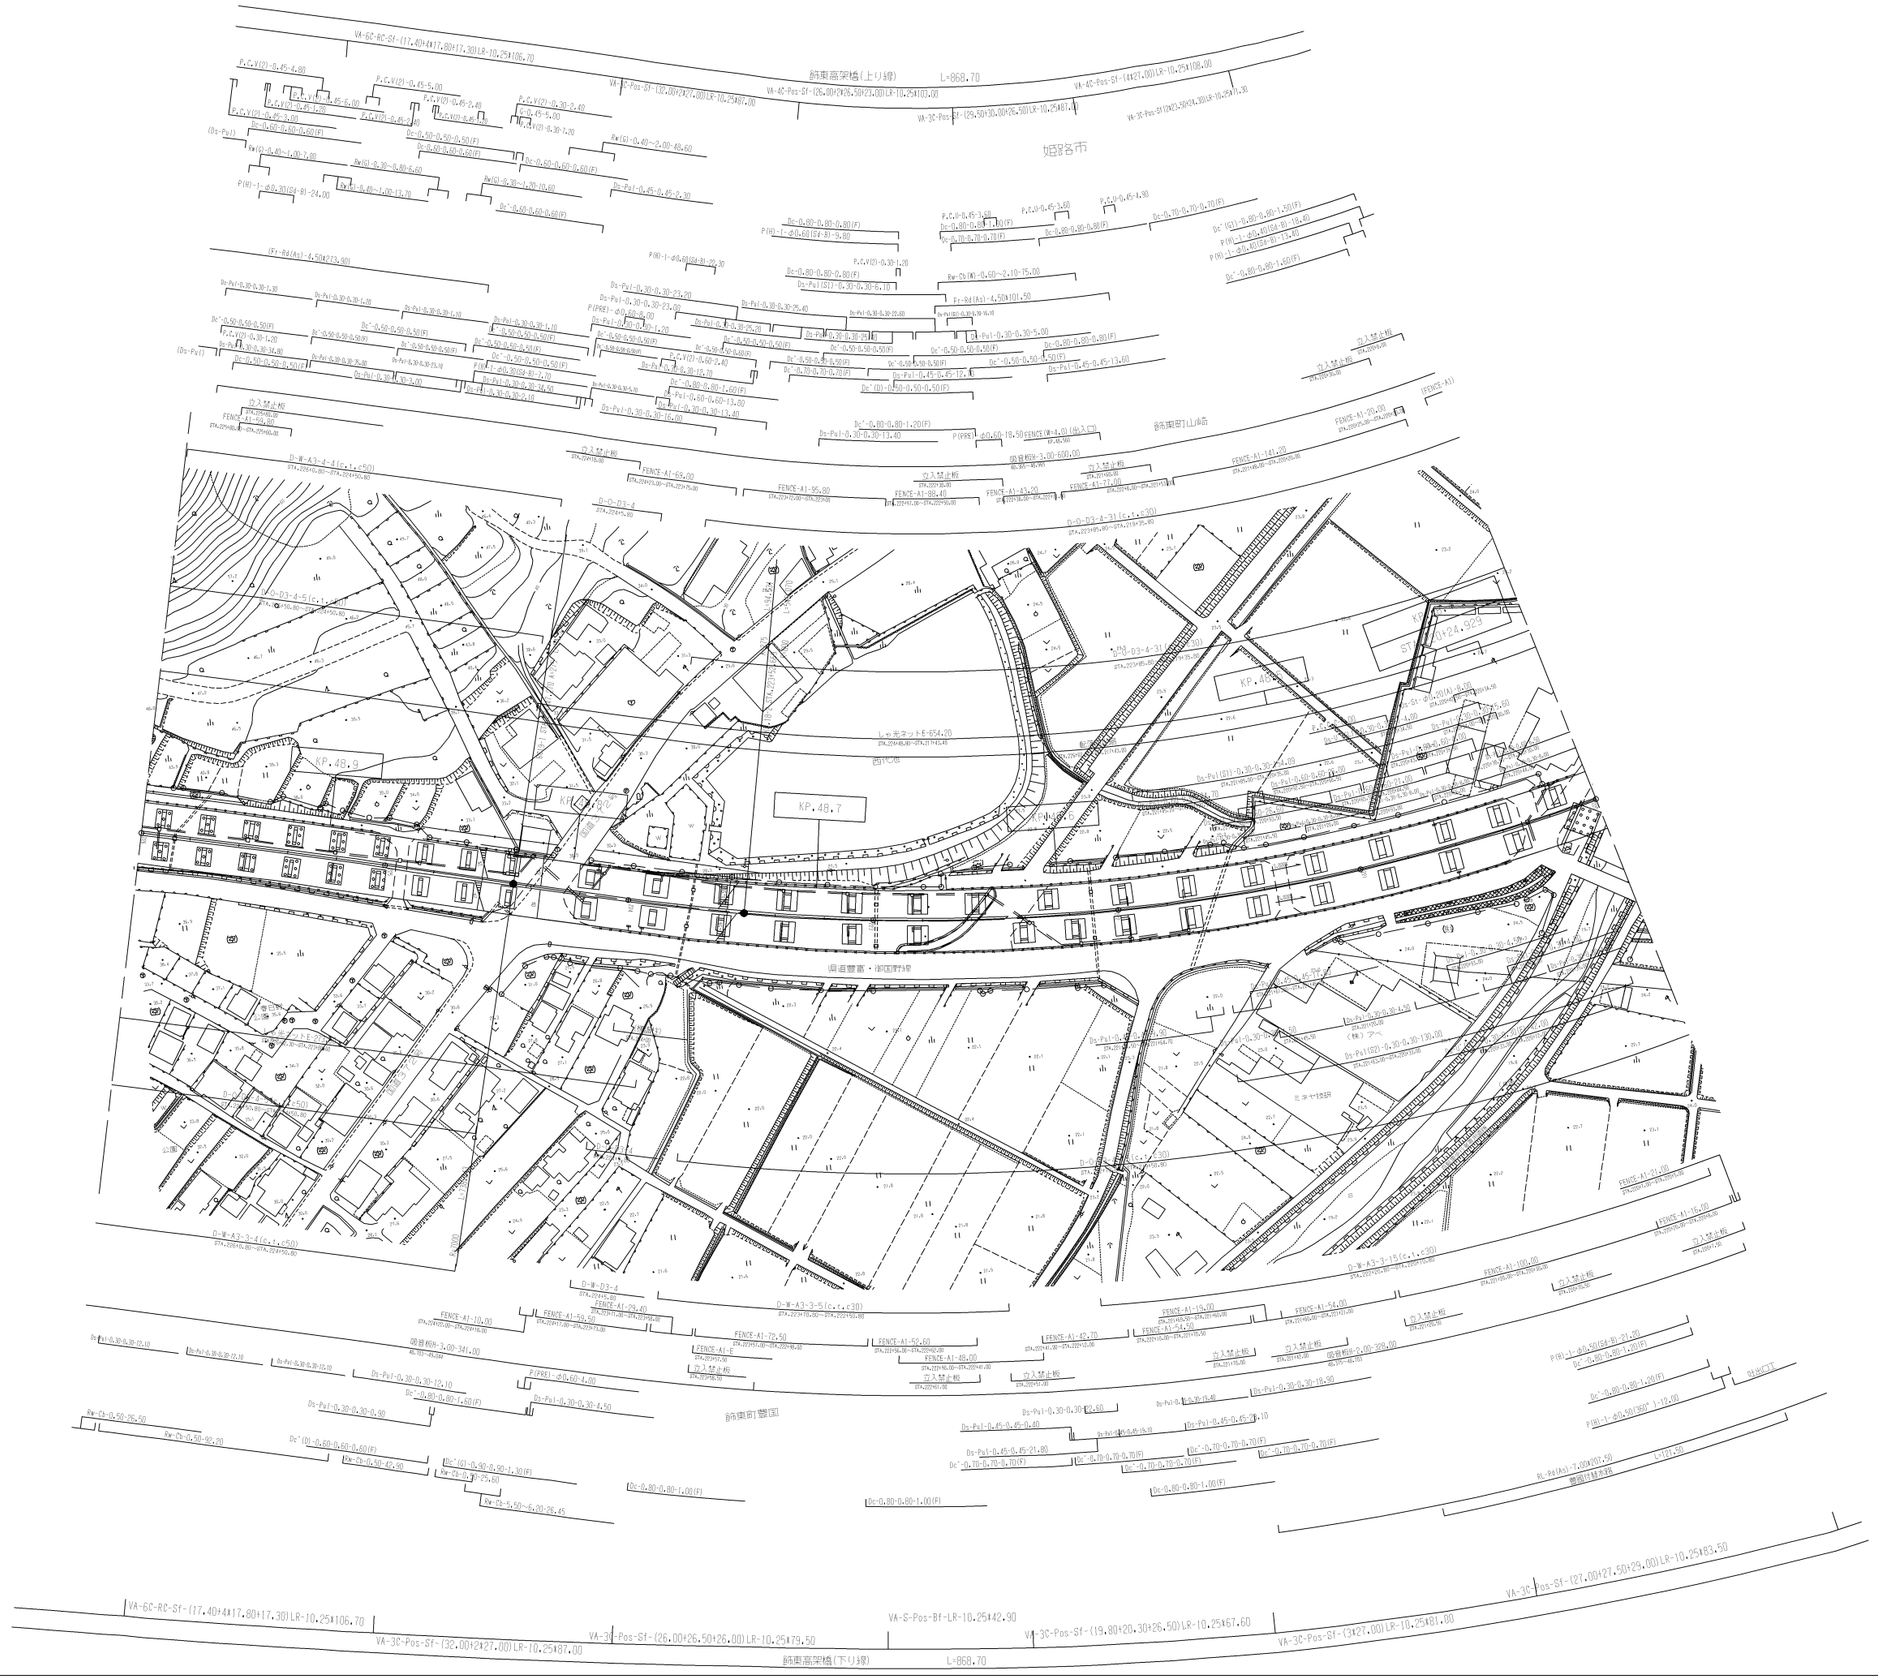

調 整 年 月	摘 要
第1回 2006年3月	
第2回 2017年3月	
第3回 2018年6月	

山陽自動車道(加古川北～山陽姫路東)		—
工種	管理用平面図	—
名称	KP.48.375～KP.48.975 STA.220+0.0～STA.226+0.0	縮尺 1/2500
10/14		
西日本高速道路（株） 関西支社		

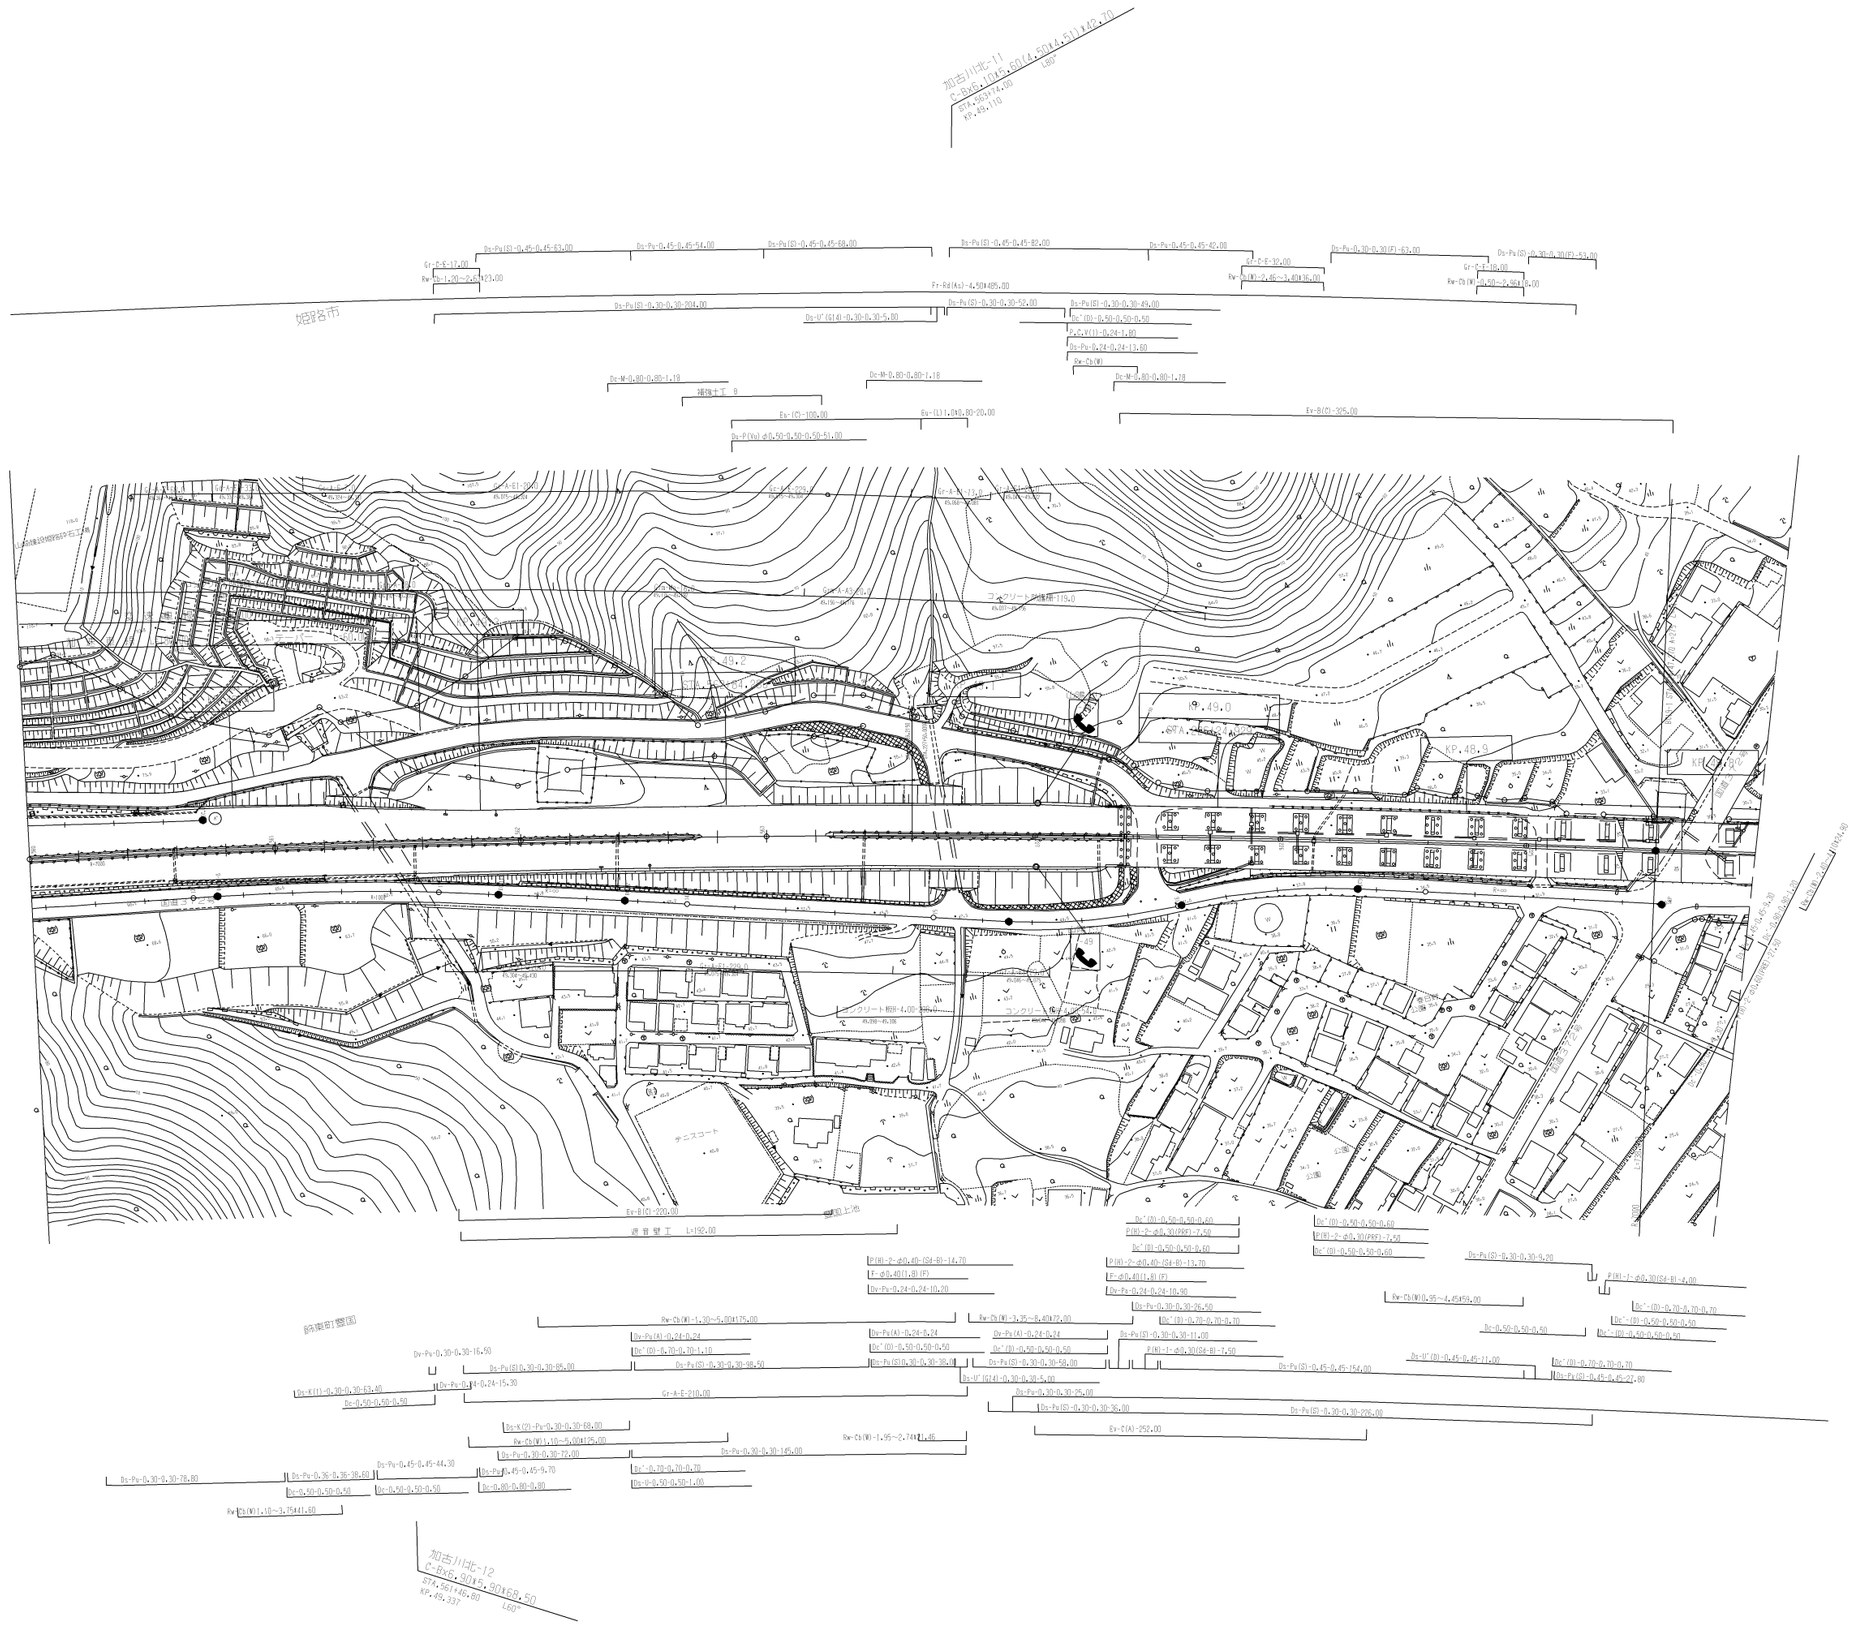

調整年月	摘要
第1回 2006年3月	
第2回 2017年3月	

山陽自動車道（加古川北～山陽姫路東）		——
管理用平面図		——
山陽姫路東ＩＣ KP.48.774～KP.49.474 STA.224+6.8～STA.560+0.0	縮尺 1/2500	11 14
西日本高速道路（株） 関西支社		

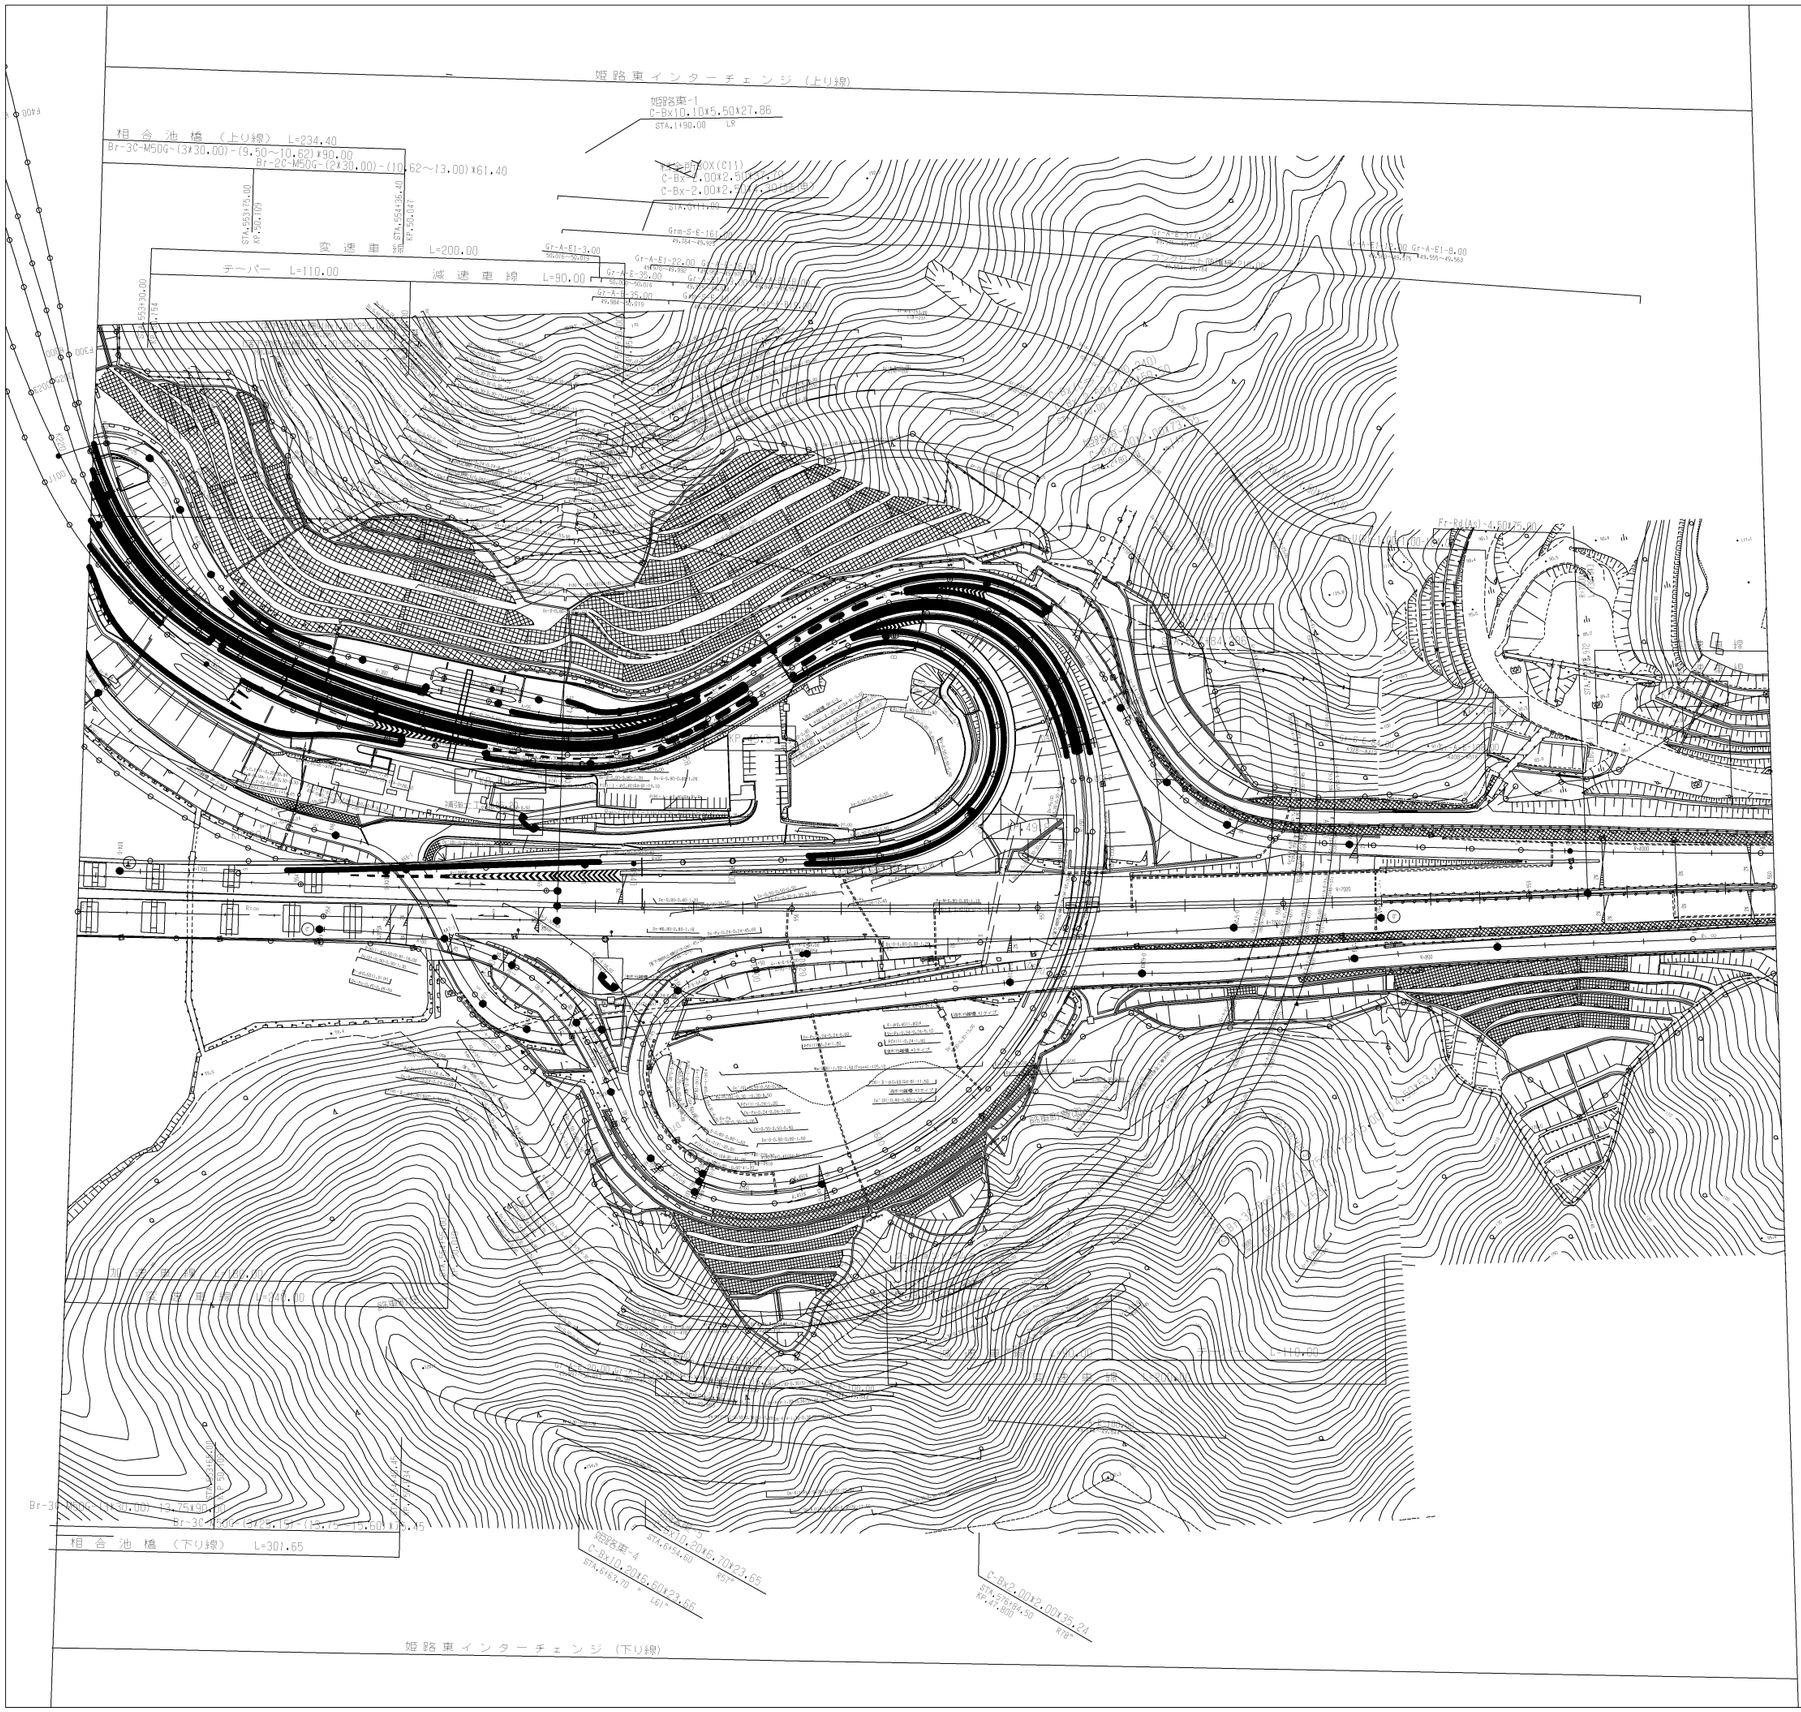

調整年月	摘要
第1回 2006年 3月	
第4回 2018年 6月	
第5回 2021年 3月	
第6回 2023年 9月	

山陽自動車道（加古川北～山陽姫路東）			—
工種	管理用平面図		—
名称	山陽姫路東ＩＣ KP.49.474～KP.50.174 STA.553+0.0～STA.560+0.0	縮尺 1/2500	12/14
西日本高速道路（株） 関西支社			

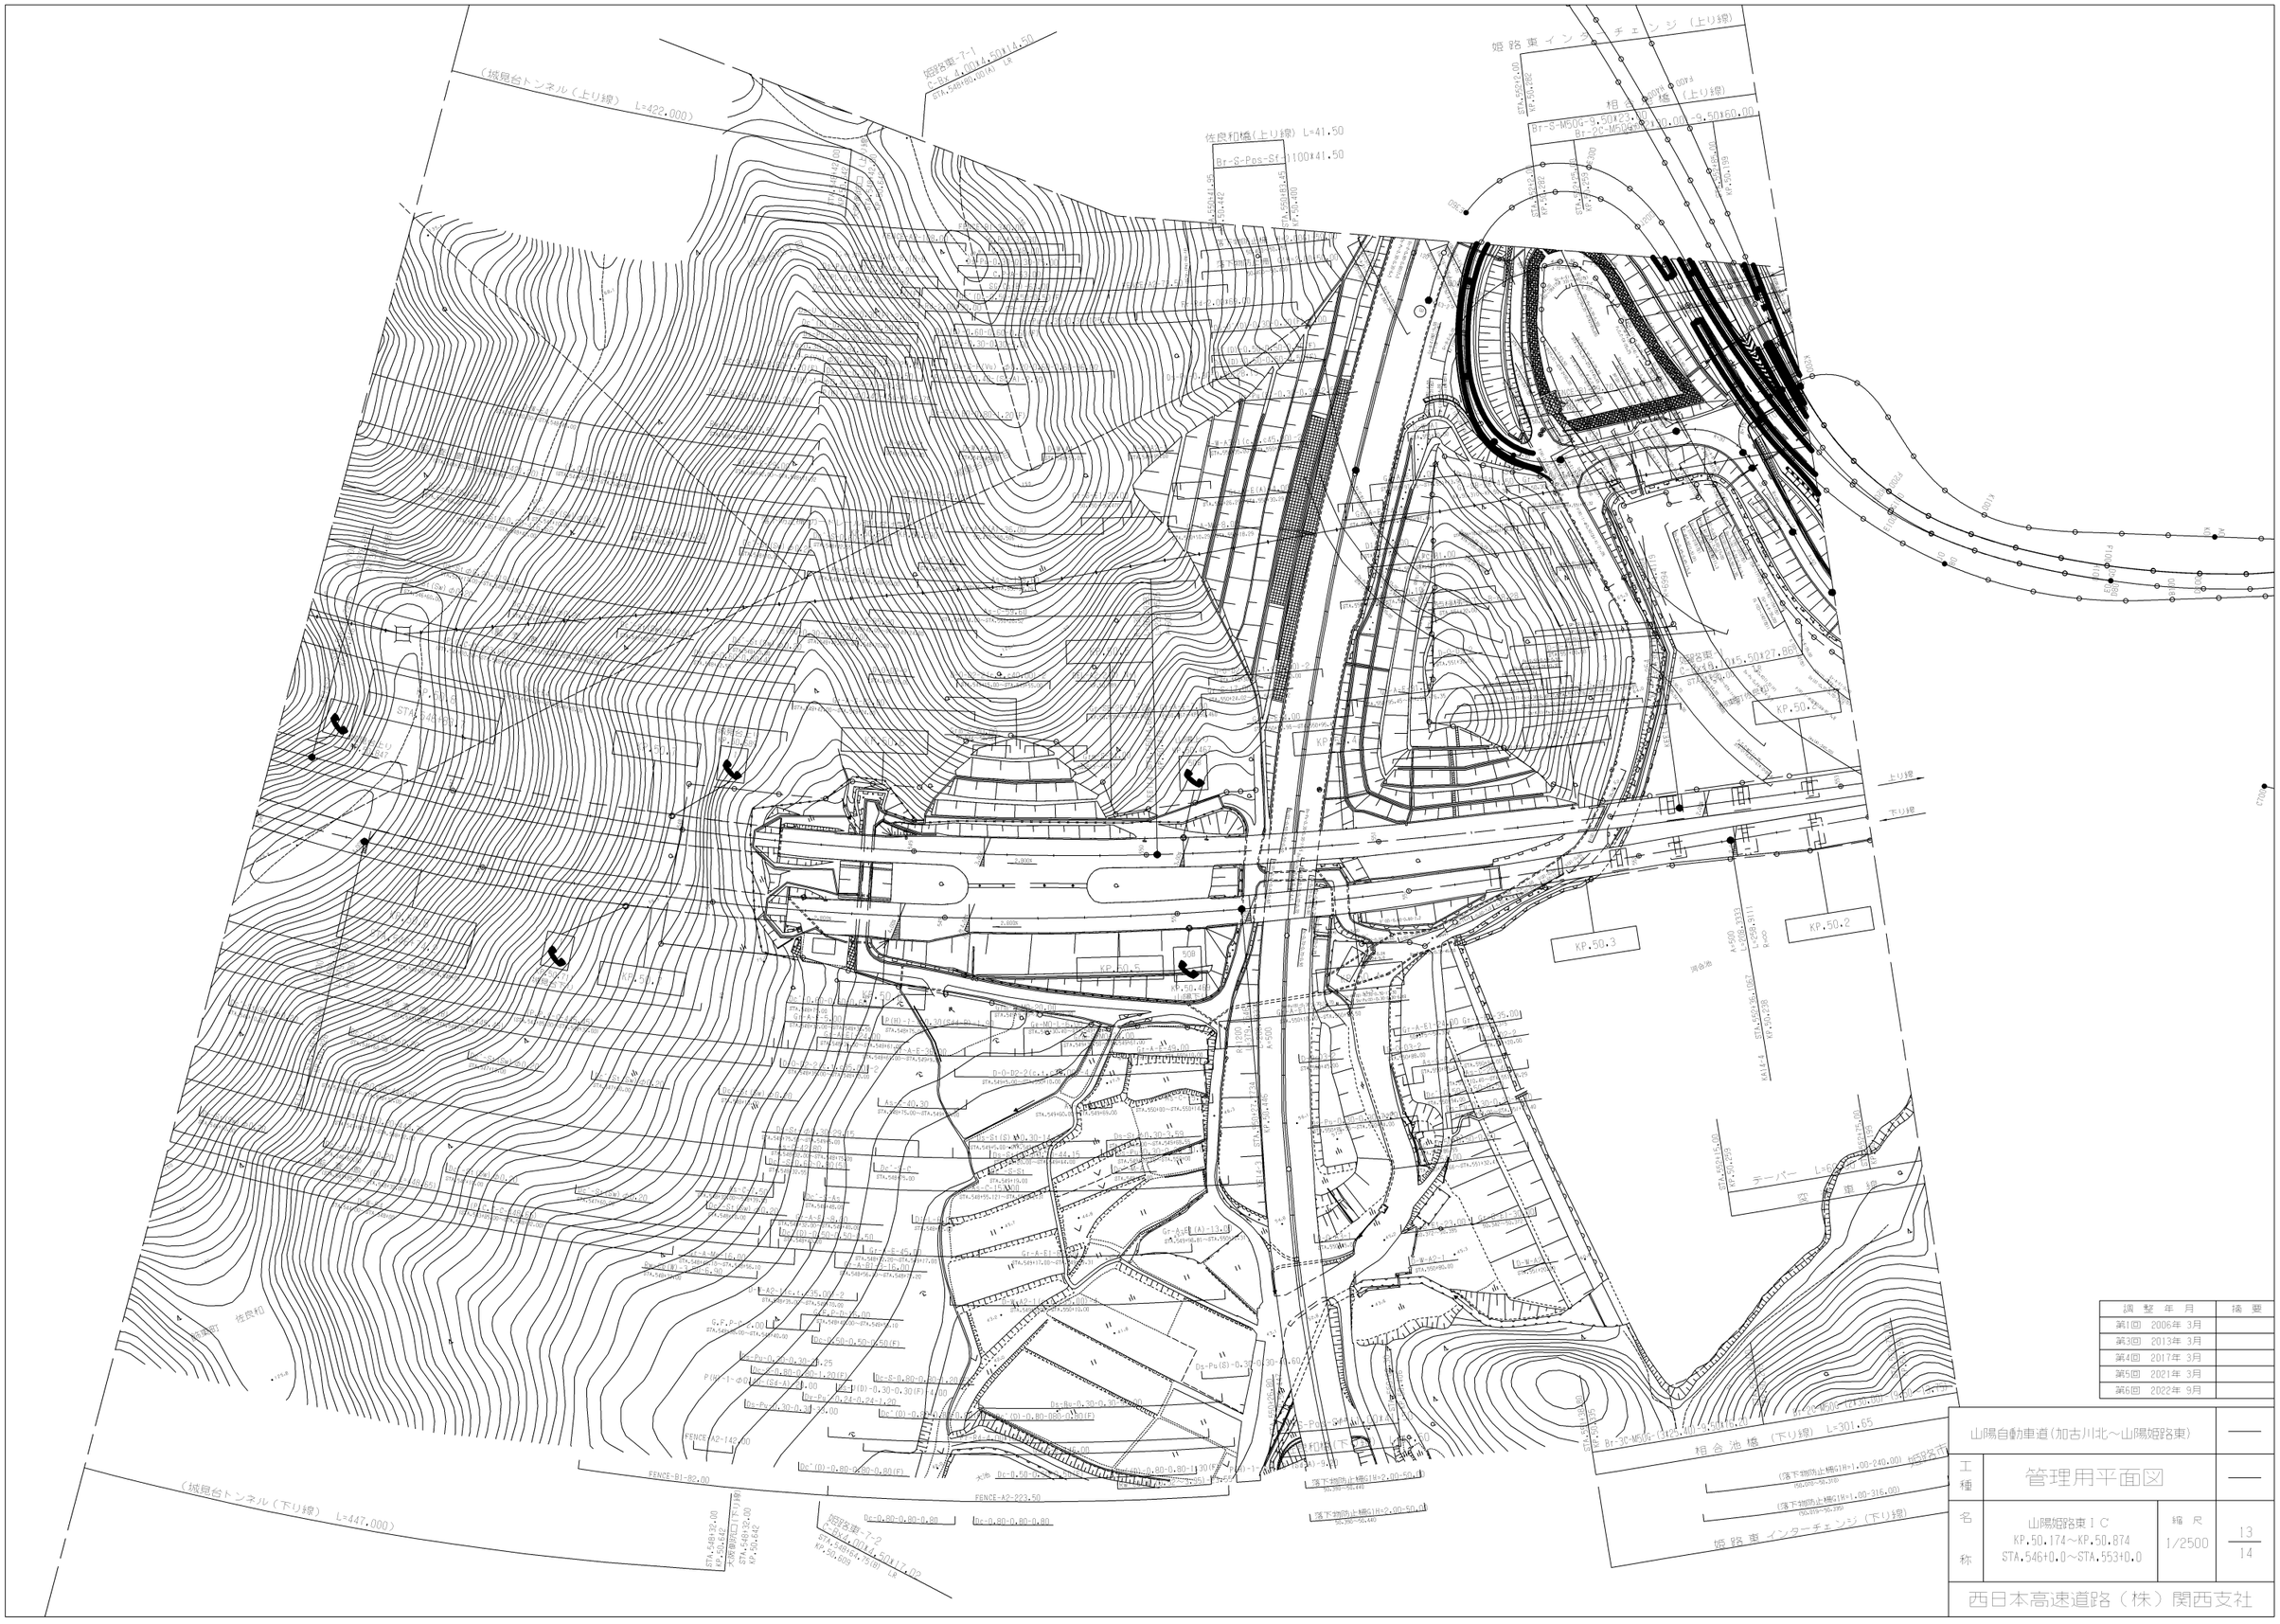

調整年月	摘要
第1回 2006年 3月	
第3回 2013年 3月	
第4回 2017年 3月	
第5回 2021年 3月	
第6回 2022年 9月	

山陽自動車道（加古川北～山陽姫路東）			——
工種	管理用平面図		——
名称	山陽姫路東ＩＣ KP.50.174～KP.50.874 STA.546+0.0～STA.553+0.0	縮尺 1/2500	13/14
西日本高速道路（株）関西支社			

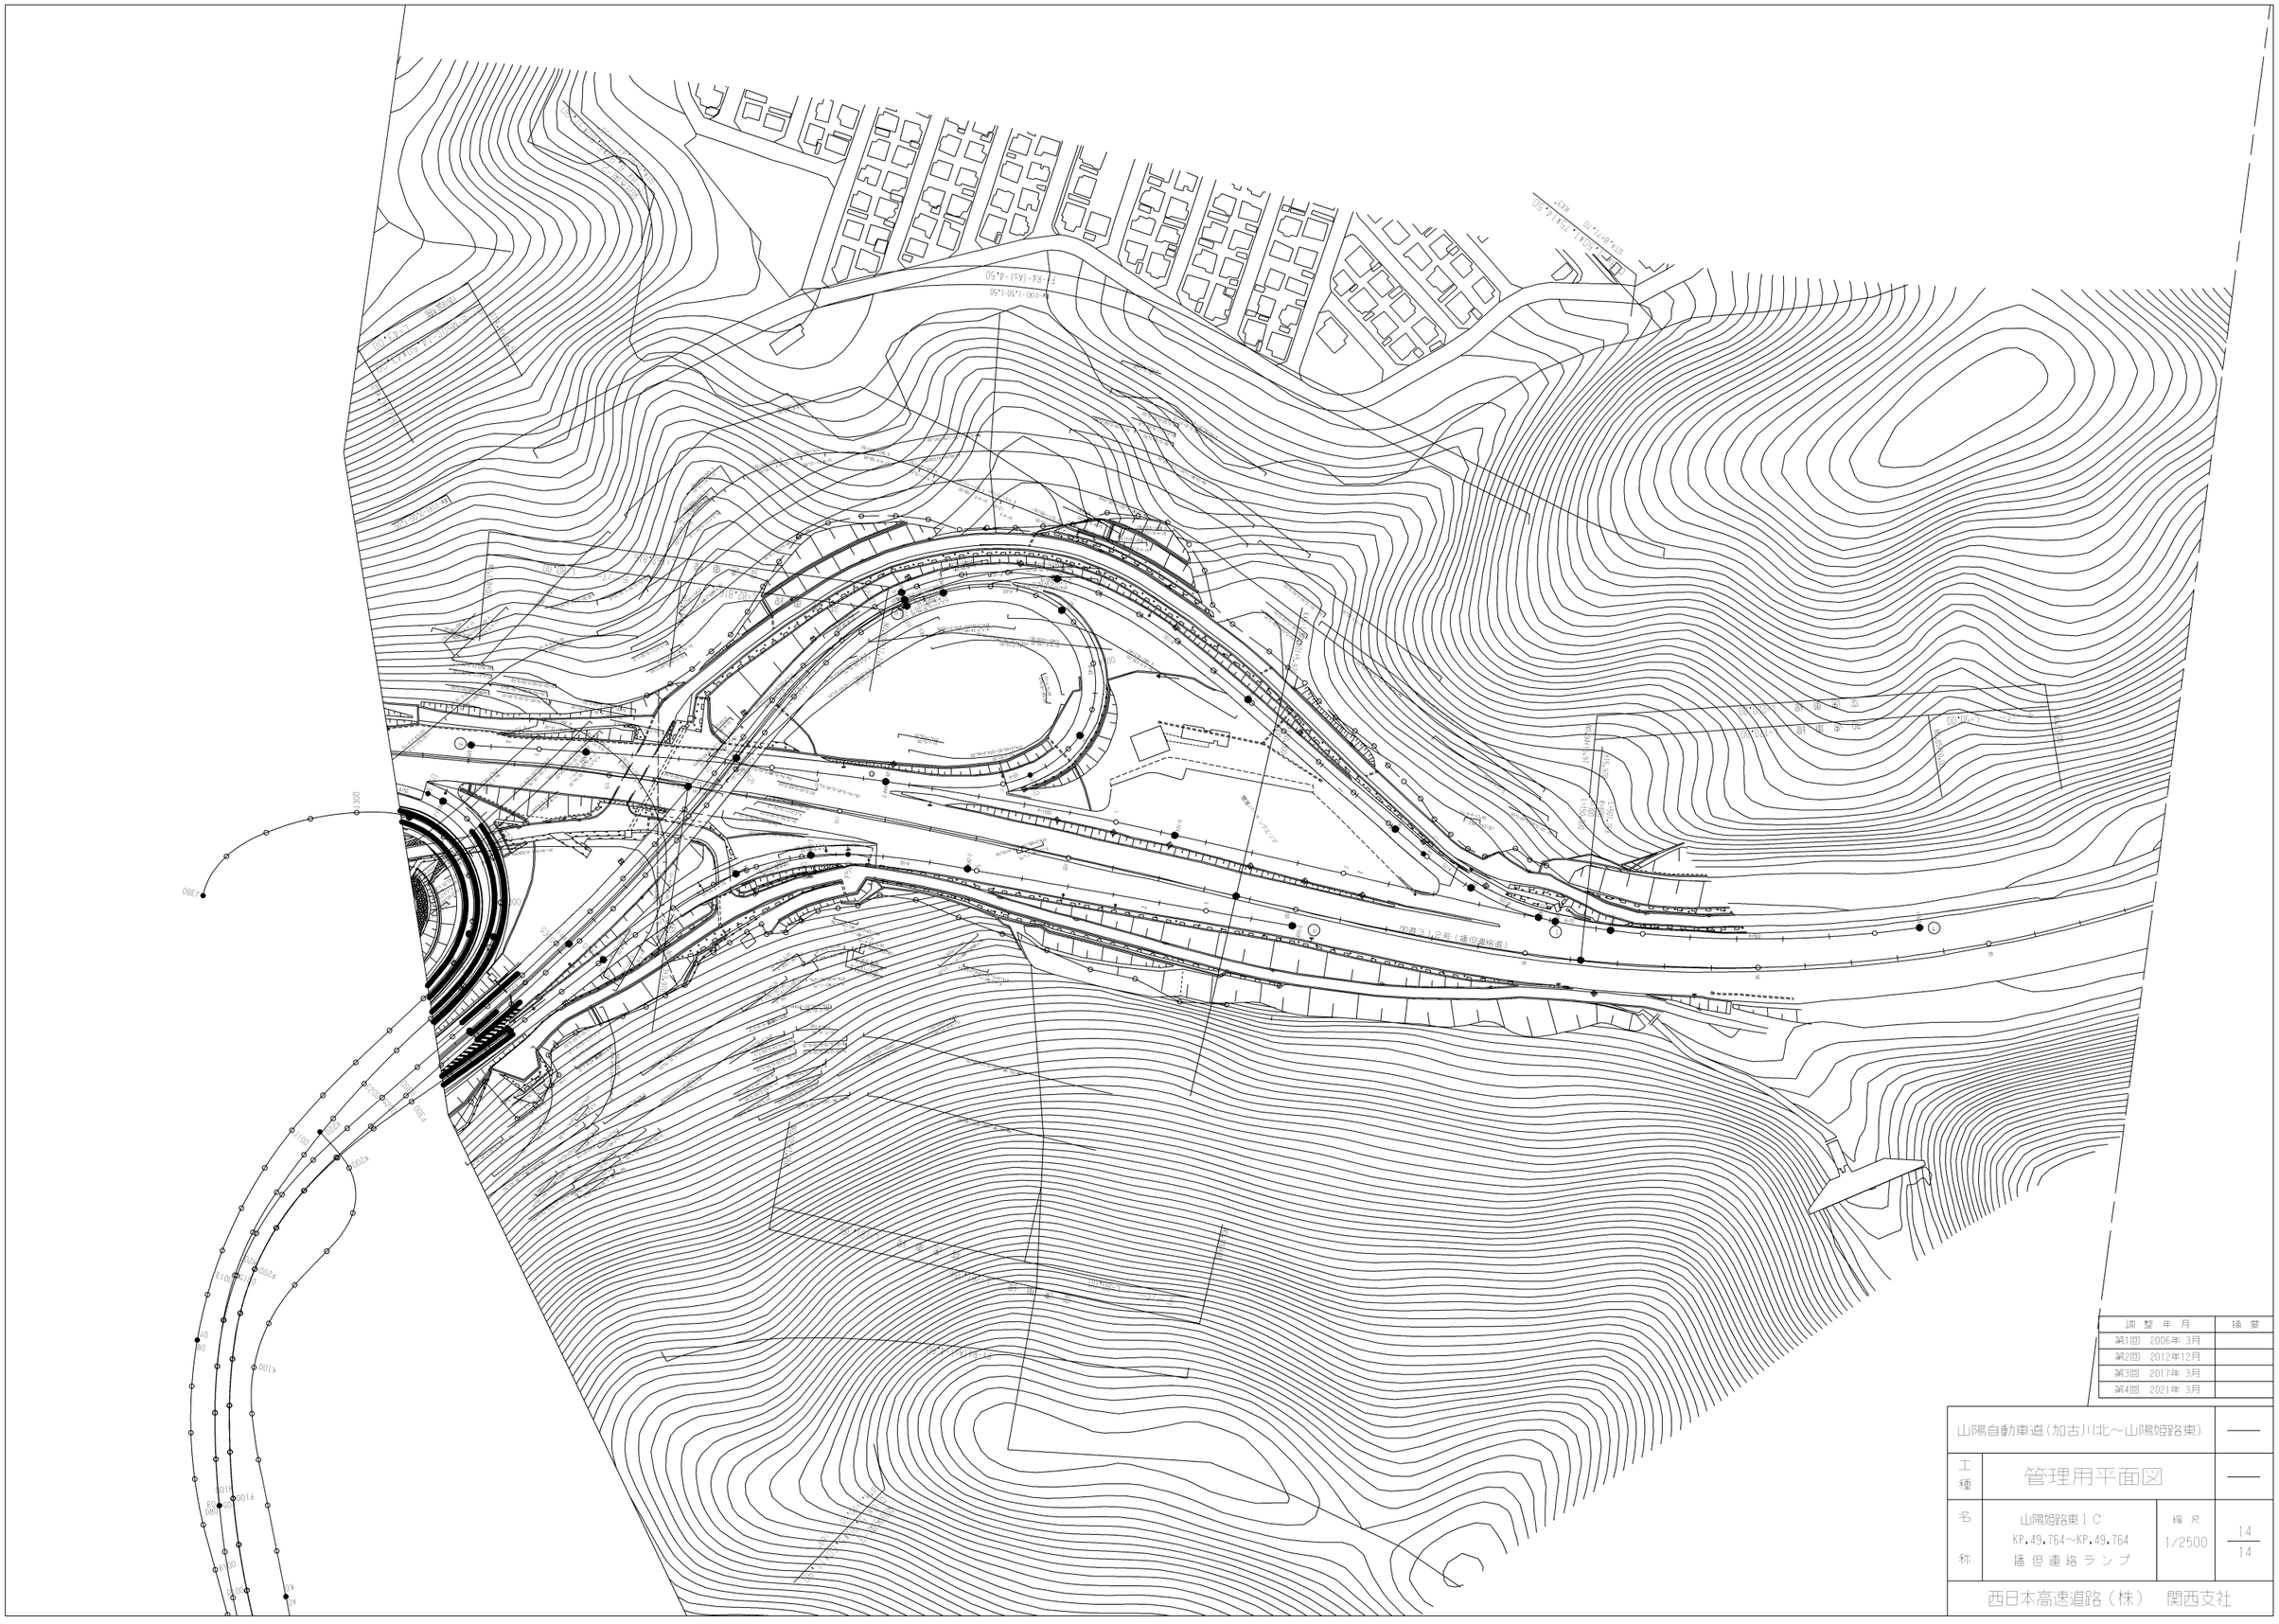

調整年月	摘要
第1回 2006年 3月	
第2回 2012年12月	
第3回 2017年 3月	
第4回 2021年 3月	

山陽自動車道(加古川北～山陽姫路東)			——
工種	管理用平面図		——
名称	山陽姫路東ＩＣ KP.49.764～KP.49.764 播但連絡ランプ	縮尺 1/2500	14/14
西日本高速道路（株） 関西支社			

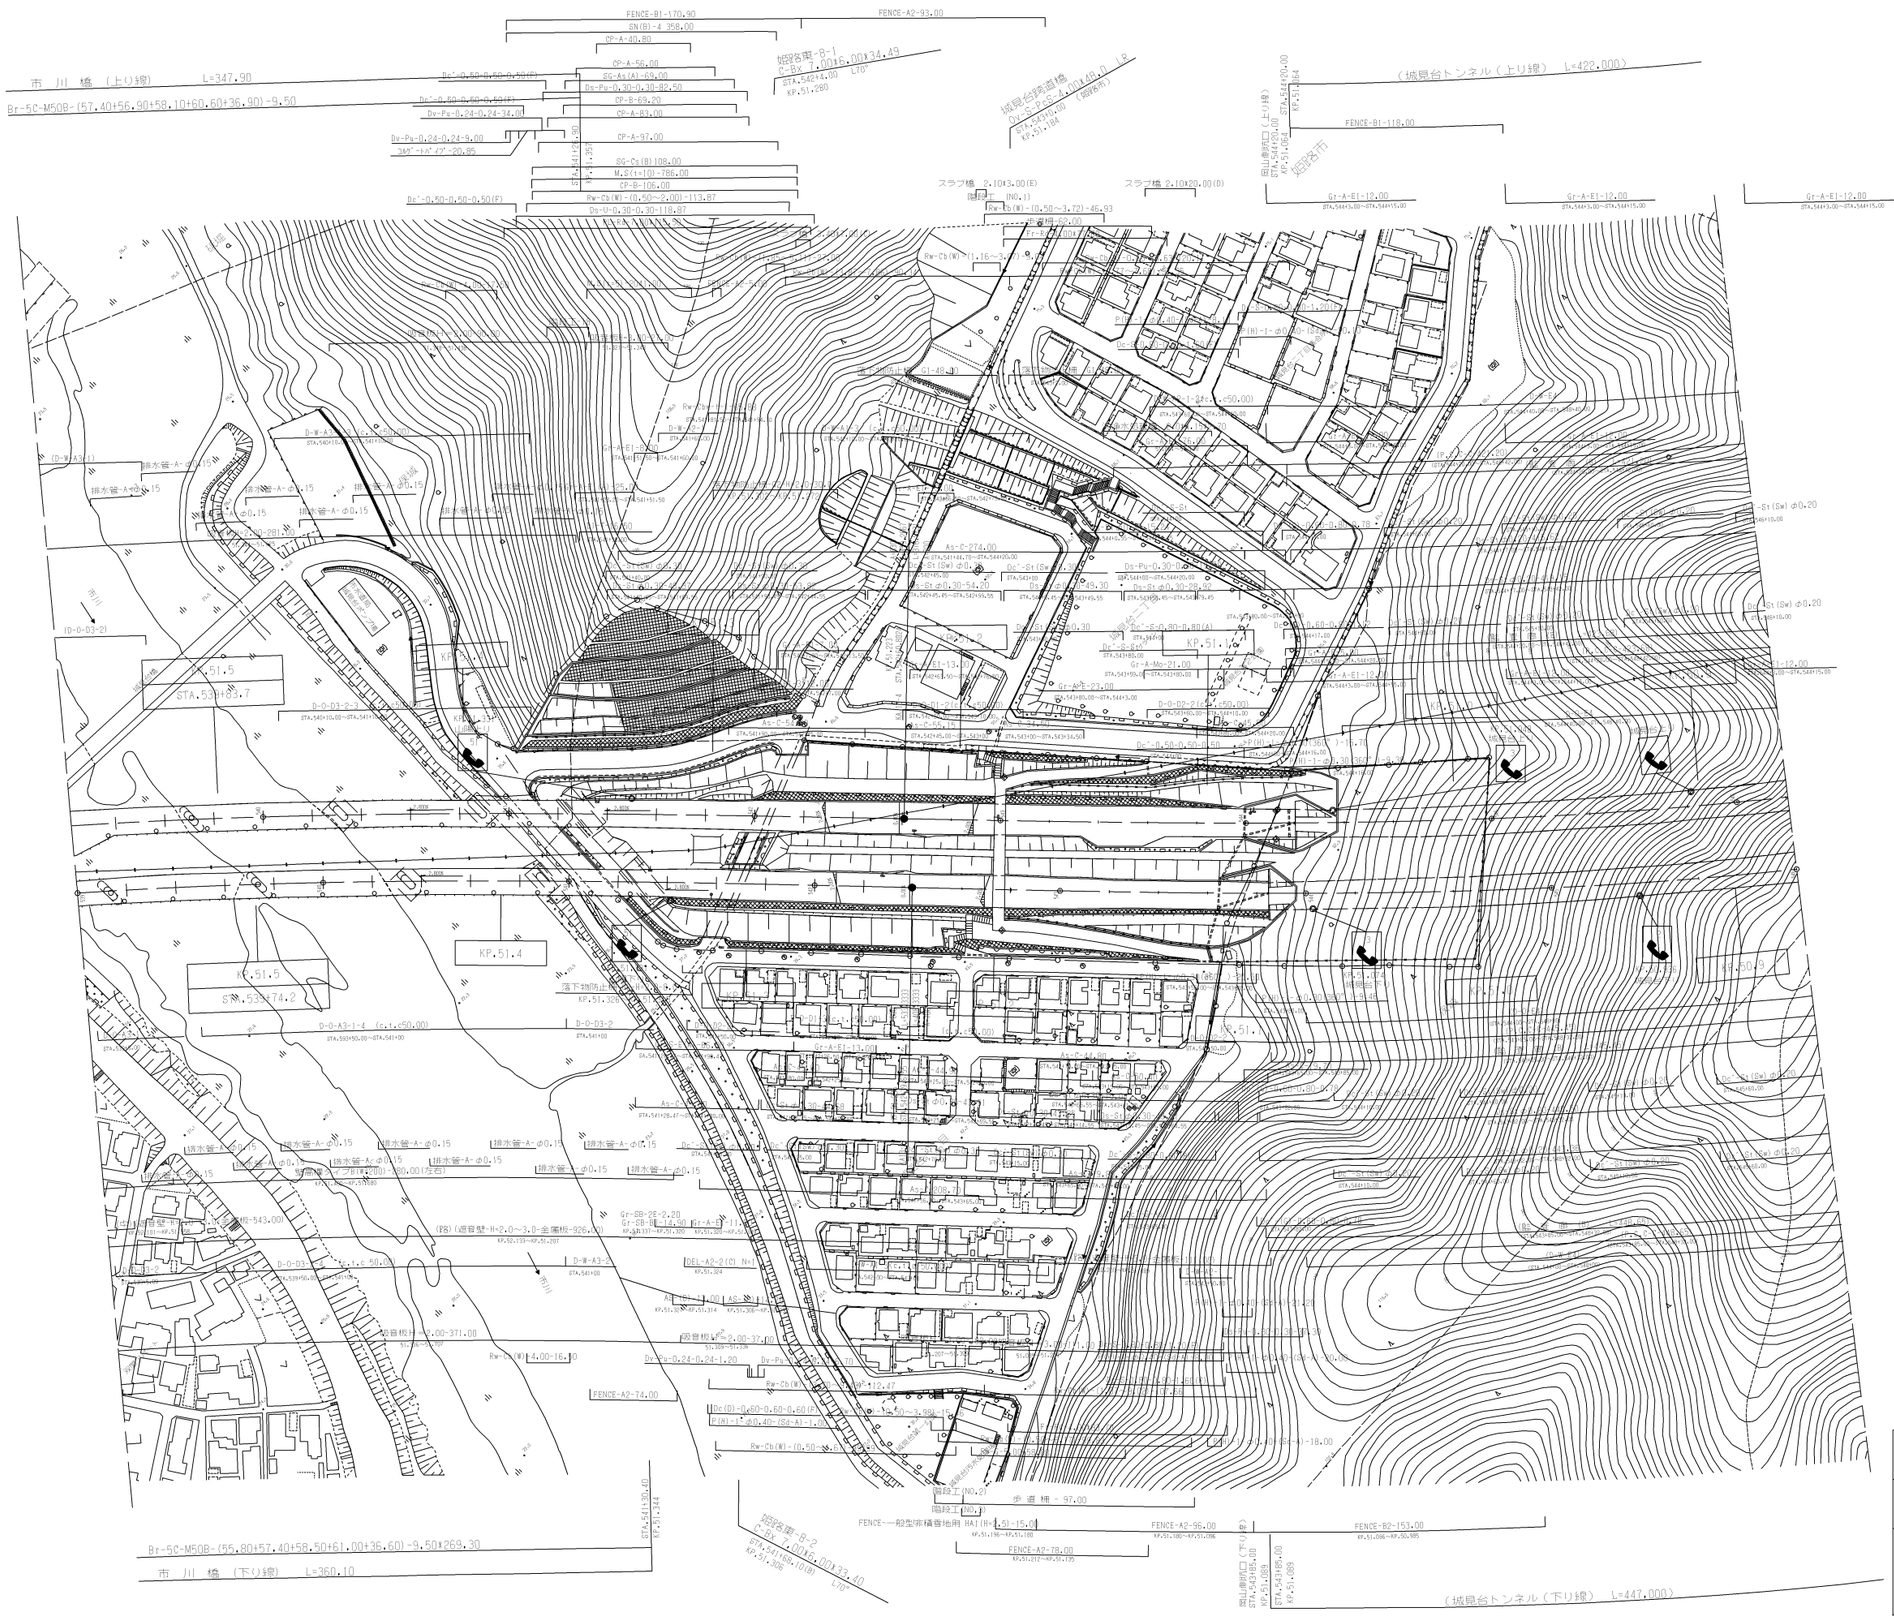

調 整 年 月		摘 要
第1回	2006年 3月	
第3回	2017年 3月	
第4回	2019年 9月	
第5回	2023年 9月	

山陽自動車道(山陽姫路西～山陽姫路西)			—
工種	管理用平面図		—
名称	KP.50.874～KP.51.574 STA.539+0.0～STA.546+0.0	縮尺 1/2500	1/17
西日本高速道路(株) 関西支社			

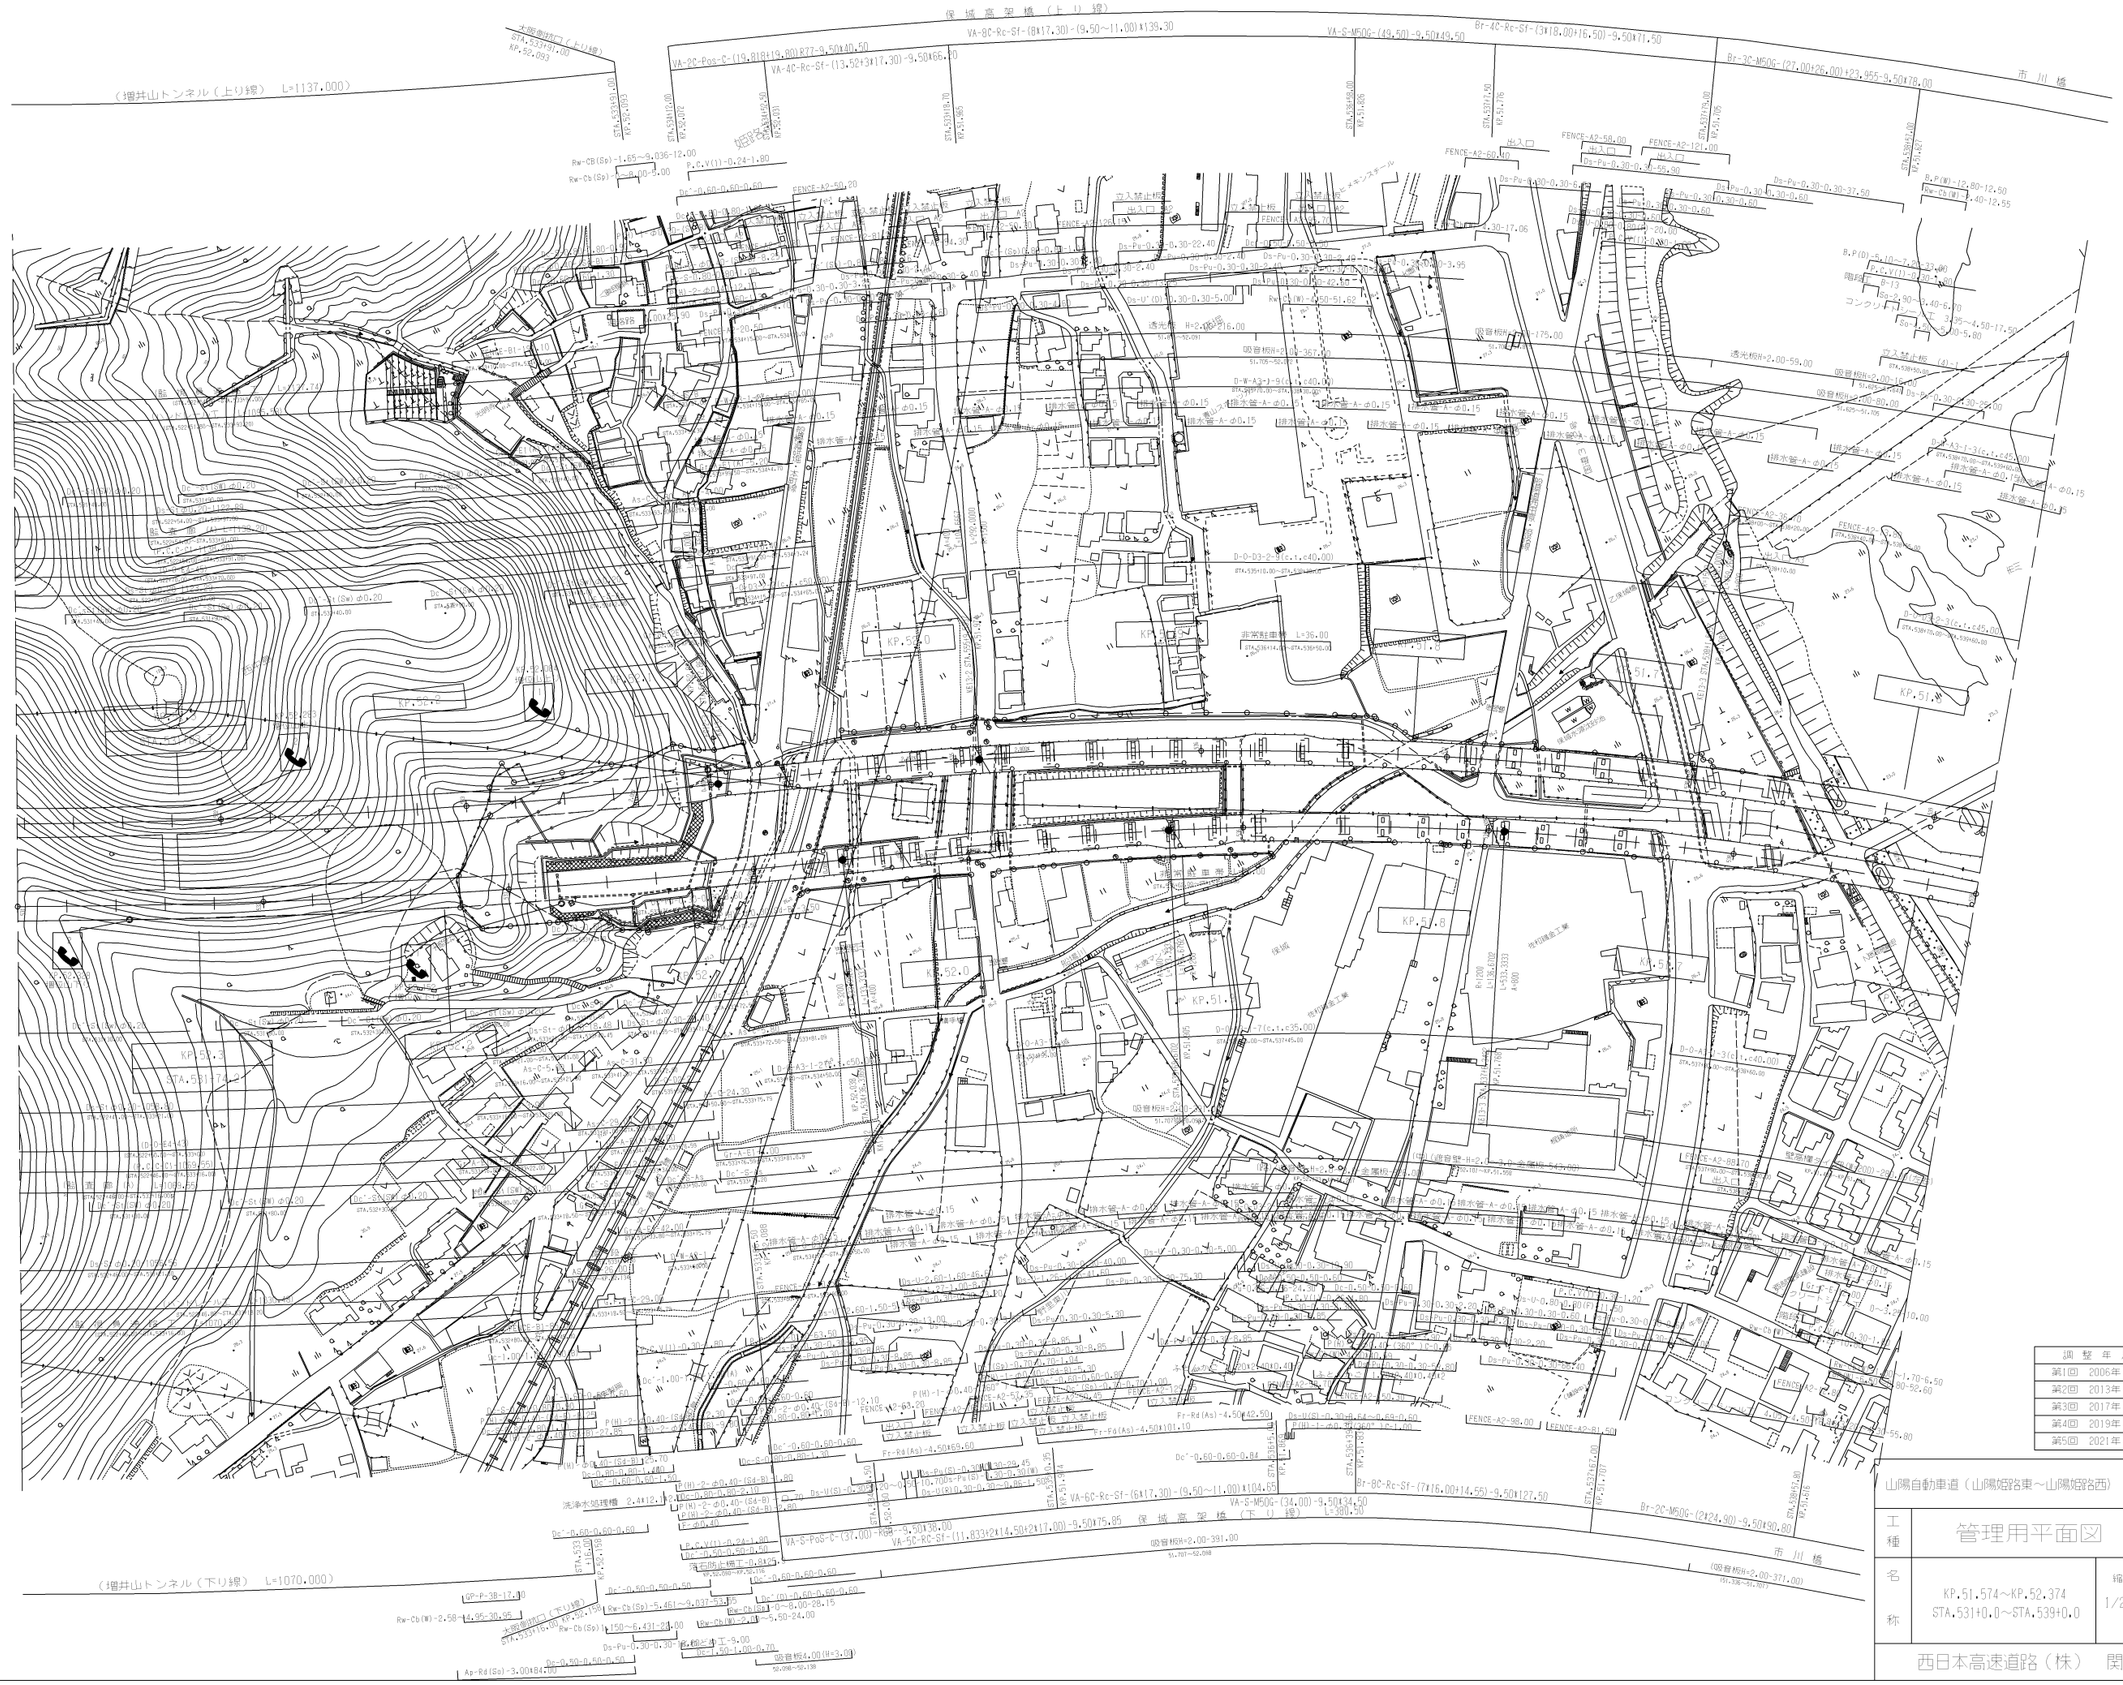

調整年月		摘要
第1回	2006年 3月	
第2回	2013年 3月	
第3回	2017年 3月	
第4回	2019年 9月	
第5回	2021年 3月	

山陽自動車道（山陽姫路東～山陽姫路西）		——
工種	管理用平面図	——
名称	KP.51.574～KP.52.374 STA.531+0.0～STA.539+0.0	縮尺 1/2500
		2 / 17
西日本高速道路（株） 関西支社		

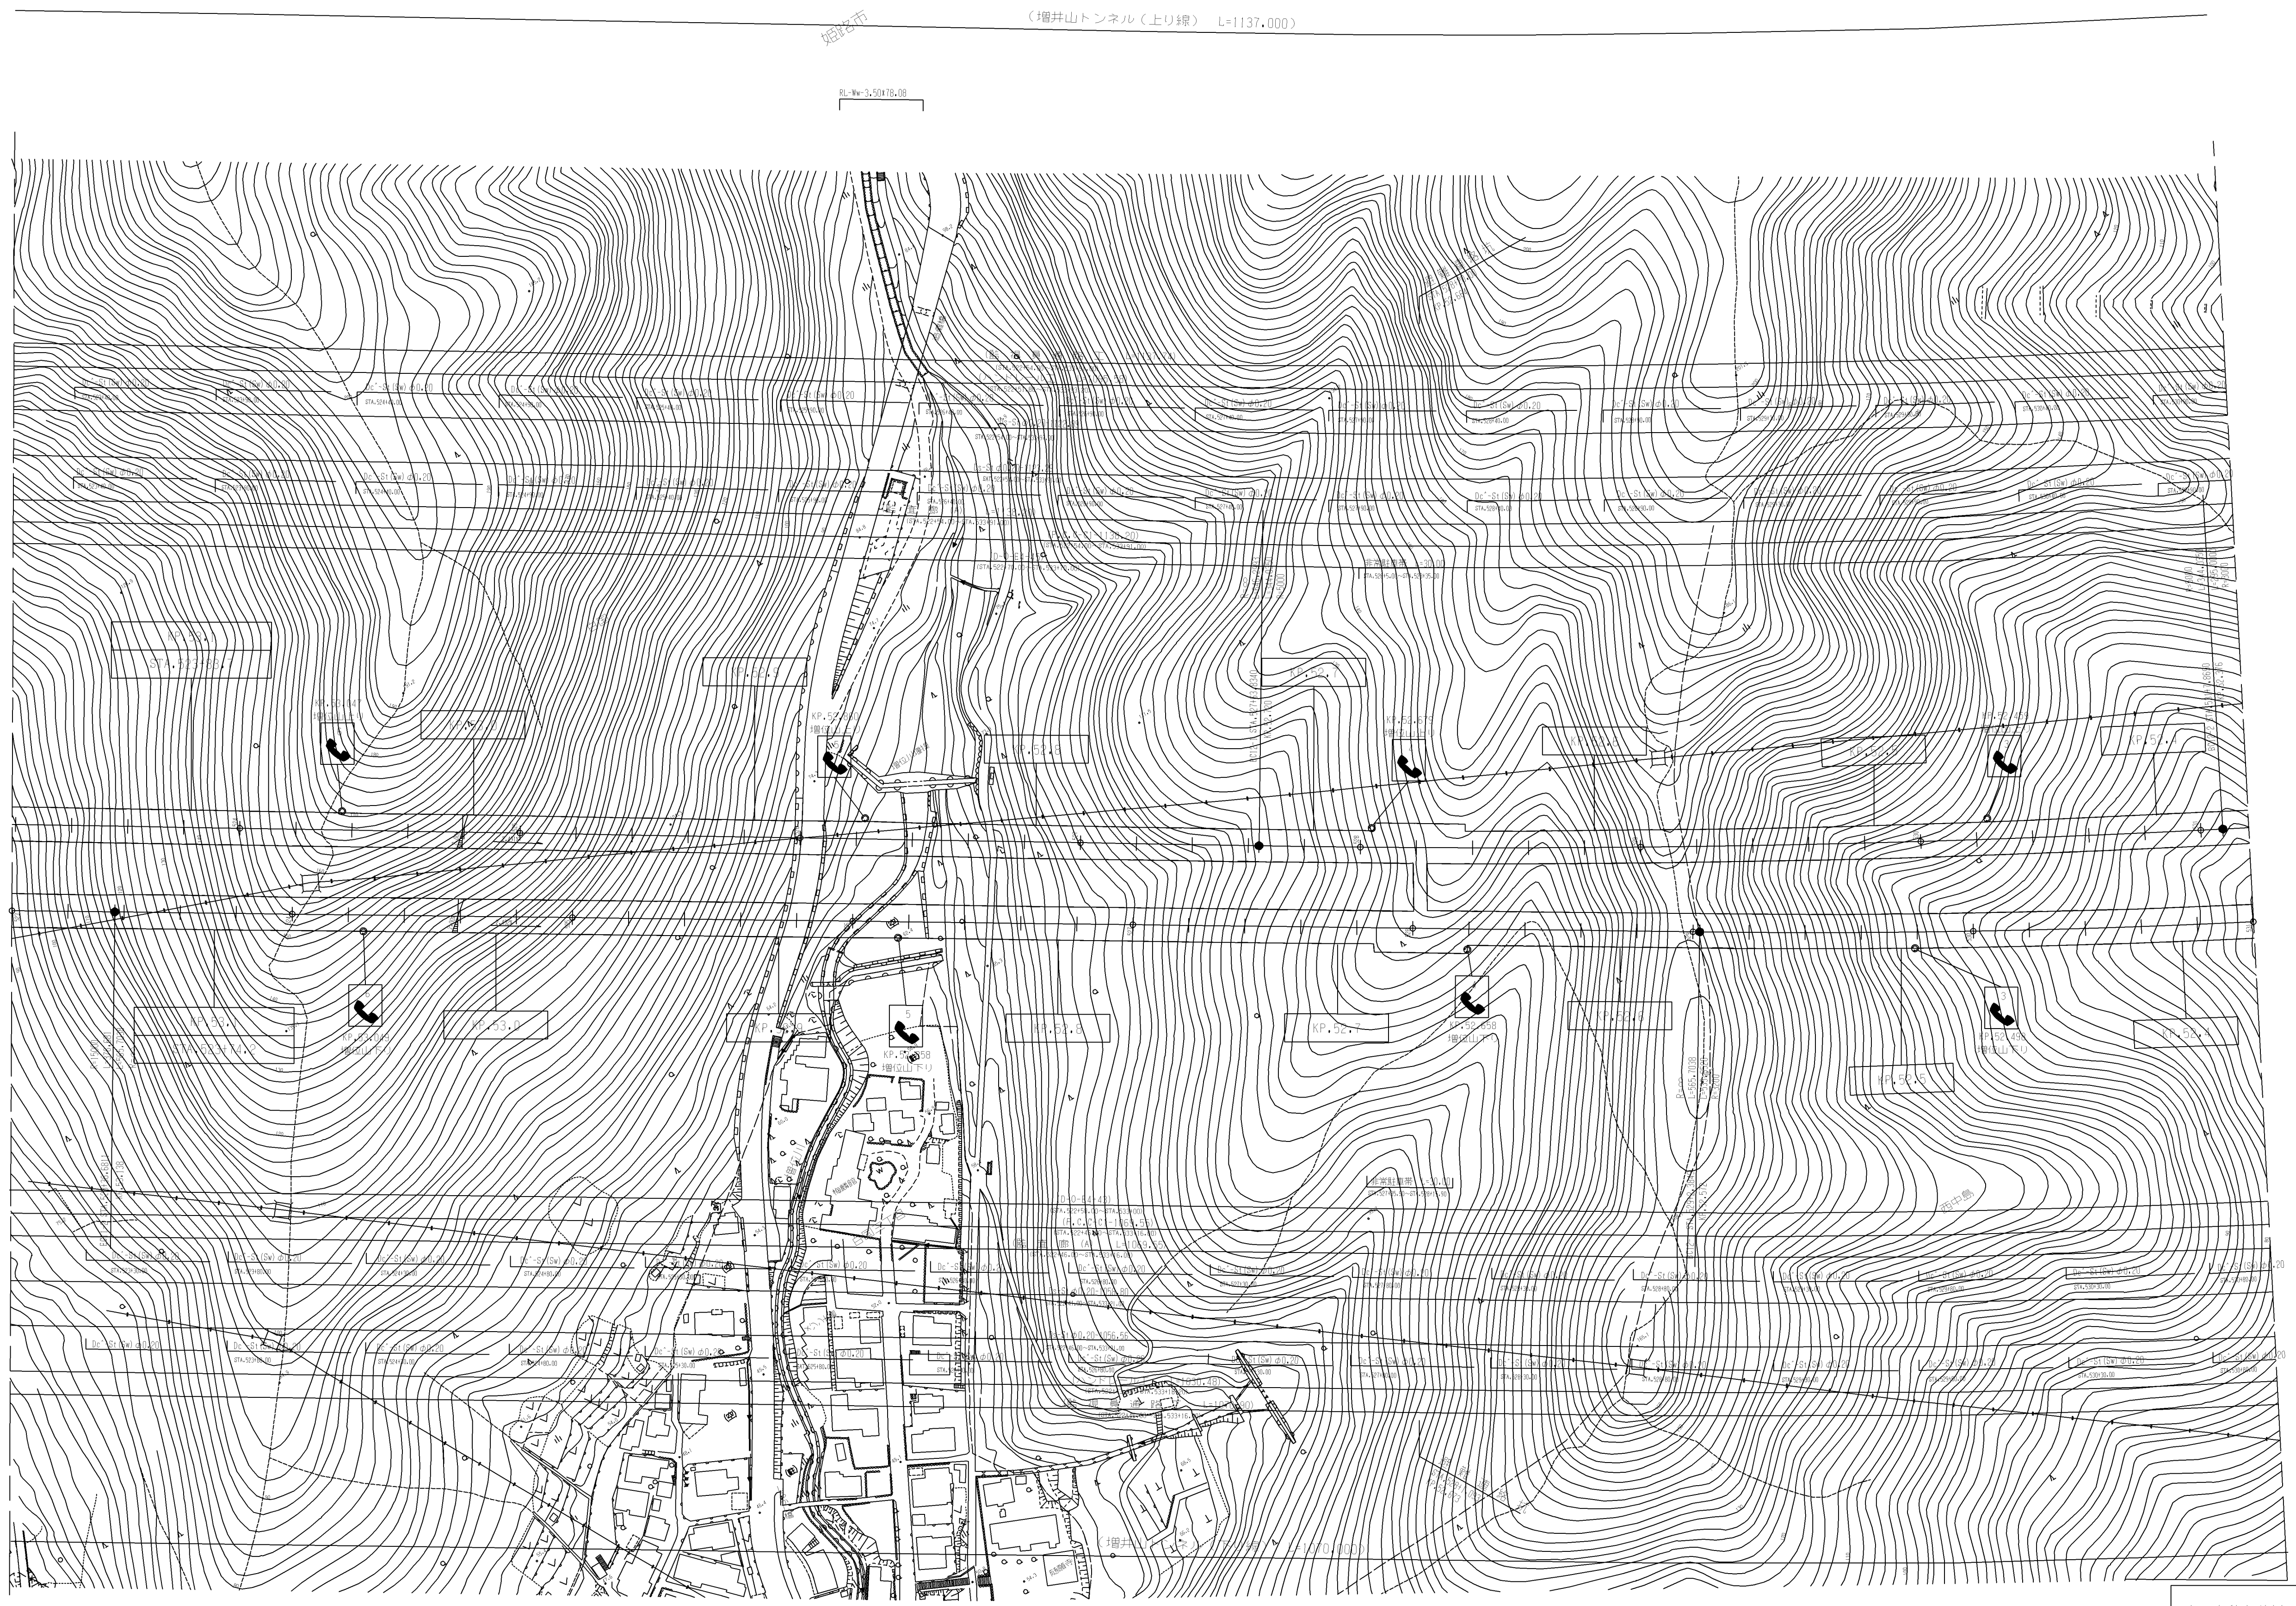

調整年月	摘要
第1回　2006年3月	
第2回　2017年3月	

山陽自動車道（山陽姫路東～山陽姫路西）			―
工種	管理用平面図		―
名称	KP.52.374～KP.53.174 STA.523+0.0～STA.531+0.0	縮尺 1/2500	3/17

西日本高速道路（株）　関西支社

調整年月	摘要
第1回 2006年 3月	
第2回 2017年 3月	
第3回 2022年 9月	

山陽自動車道（山陽姫路東～山陽姫路西）			—
工種	管理用平面図		—
名称	KP.53.174～KP.53.874 STA.516+0.0～STA.523+0.0	縮尺 1/2500	4 / 17
西日本高速道路（株）関西支社			

（広峰山トンネル（上り線）　L=1605.946）

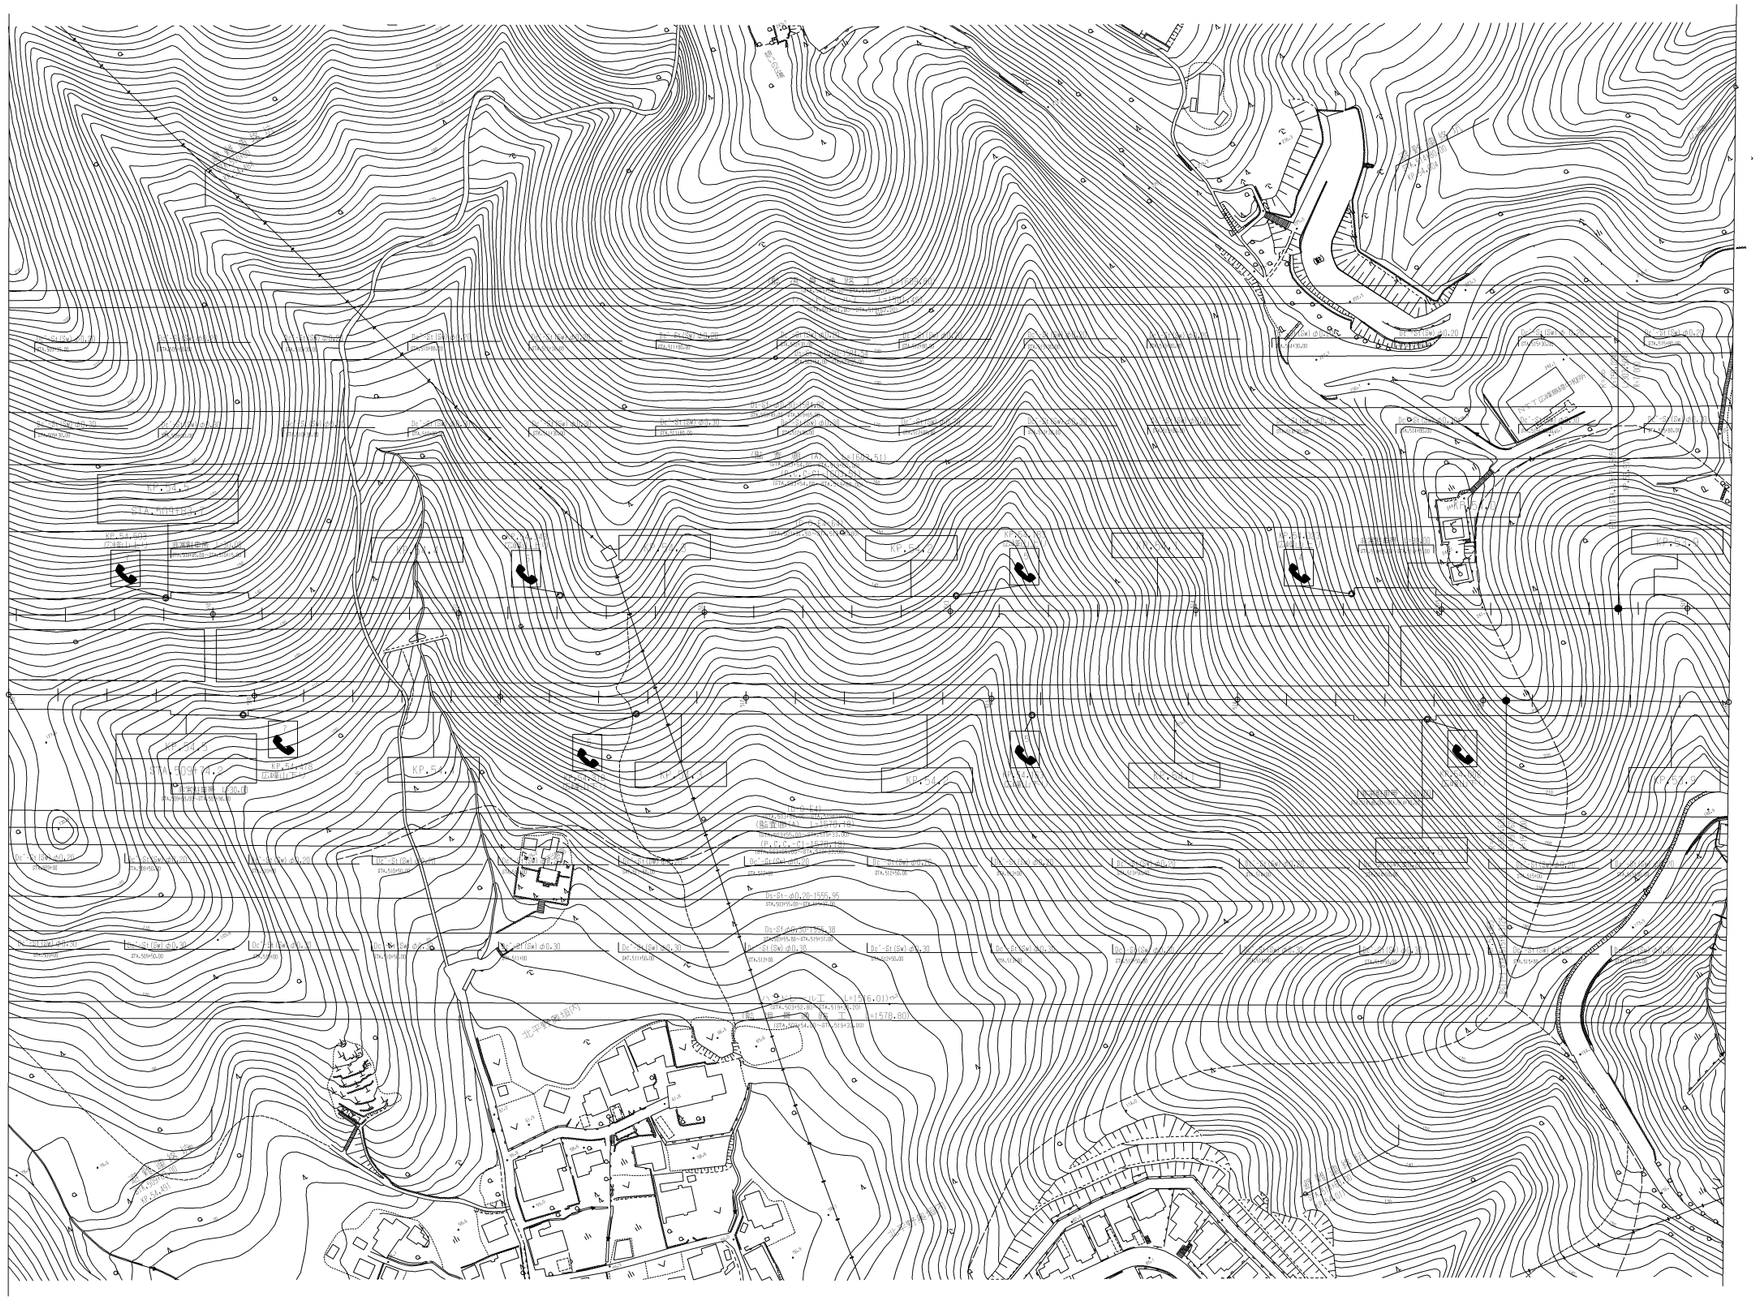

（広峰山トンネル（下り線）　L=1578.000）

調整年月	摘要
第1回　2006年3月	
第2回　2017年3月	

山陽自動車道（山陽姫路東～山陽姫路西）			——
工種	管理用平面図		——
名称	KP.53.874～KP.54.574 STA.509+0.0～STA.516+0.0	縮尺 1/2500	5/17
西日本高速道路（株）　関西支社			

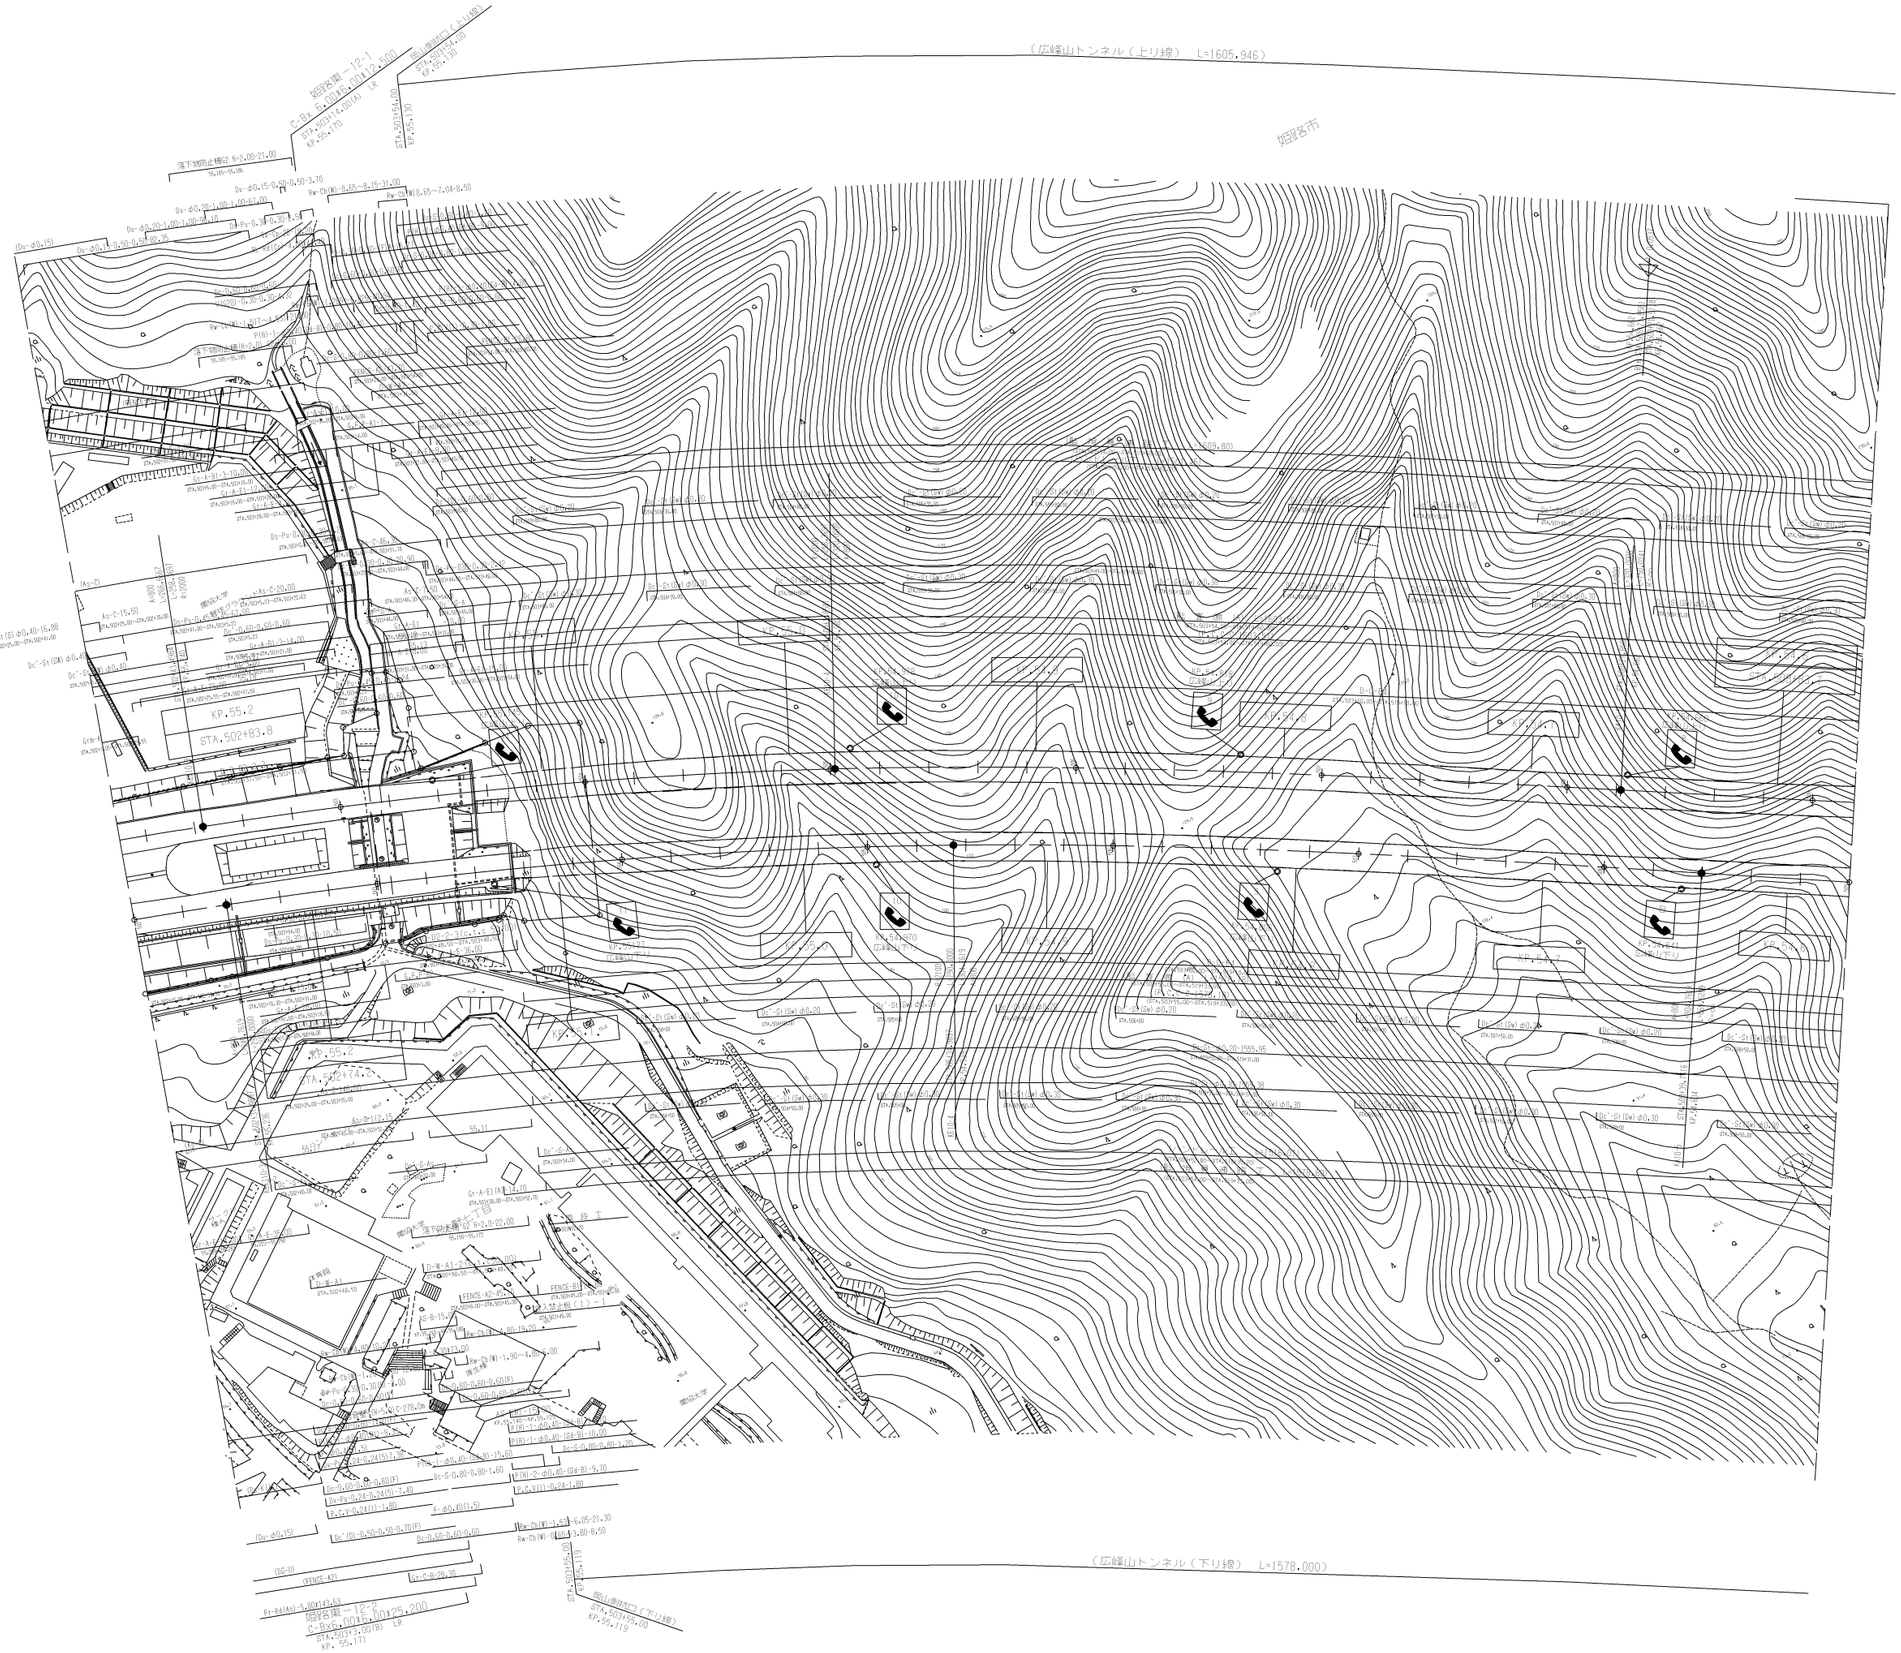

調整年月		摘要
第1回	2006年3月	
第2回	2017年3月	
第3回	2018年6月	
第4回	2021年3月	

山陽自動車道（山陽姫路東～山陽姫路西）			——
工種	管理用平面図		——
名称	KP.54.574～KP.55.274 STA.502+0.0～STA.509+0.0	縮尺 1/2500	6/17
西日本高速道路（株）　関西支社			

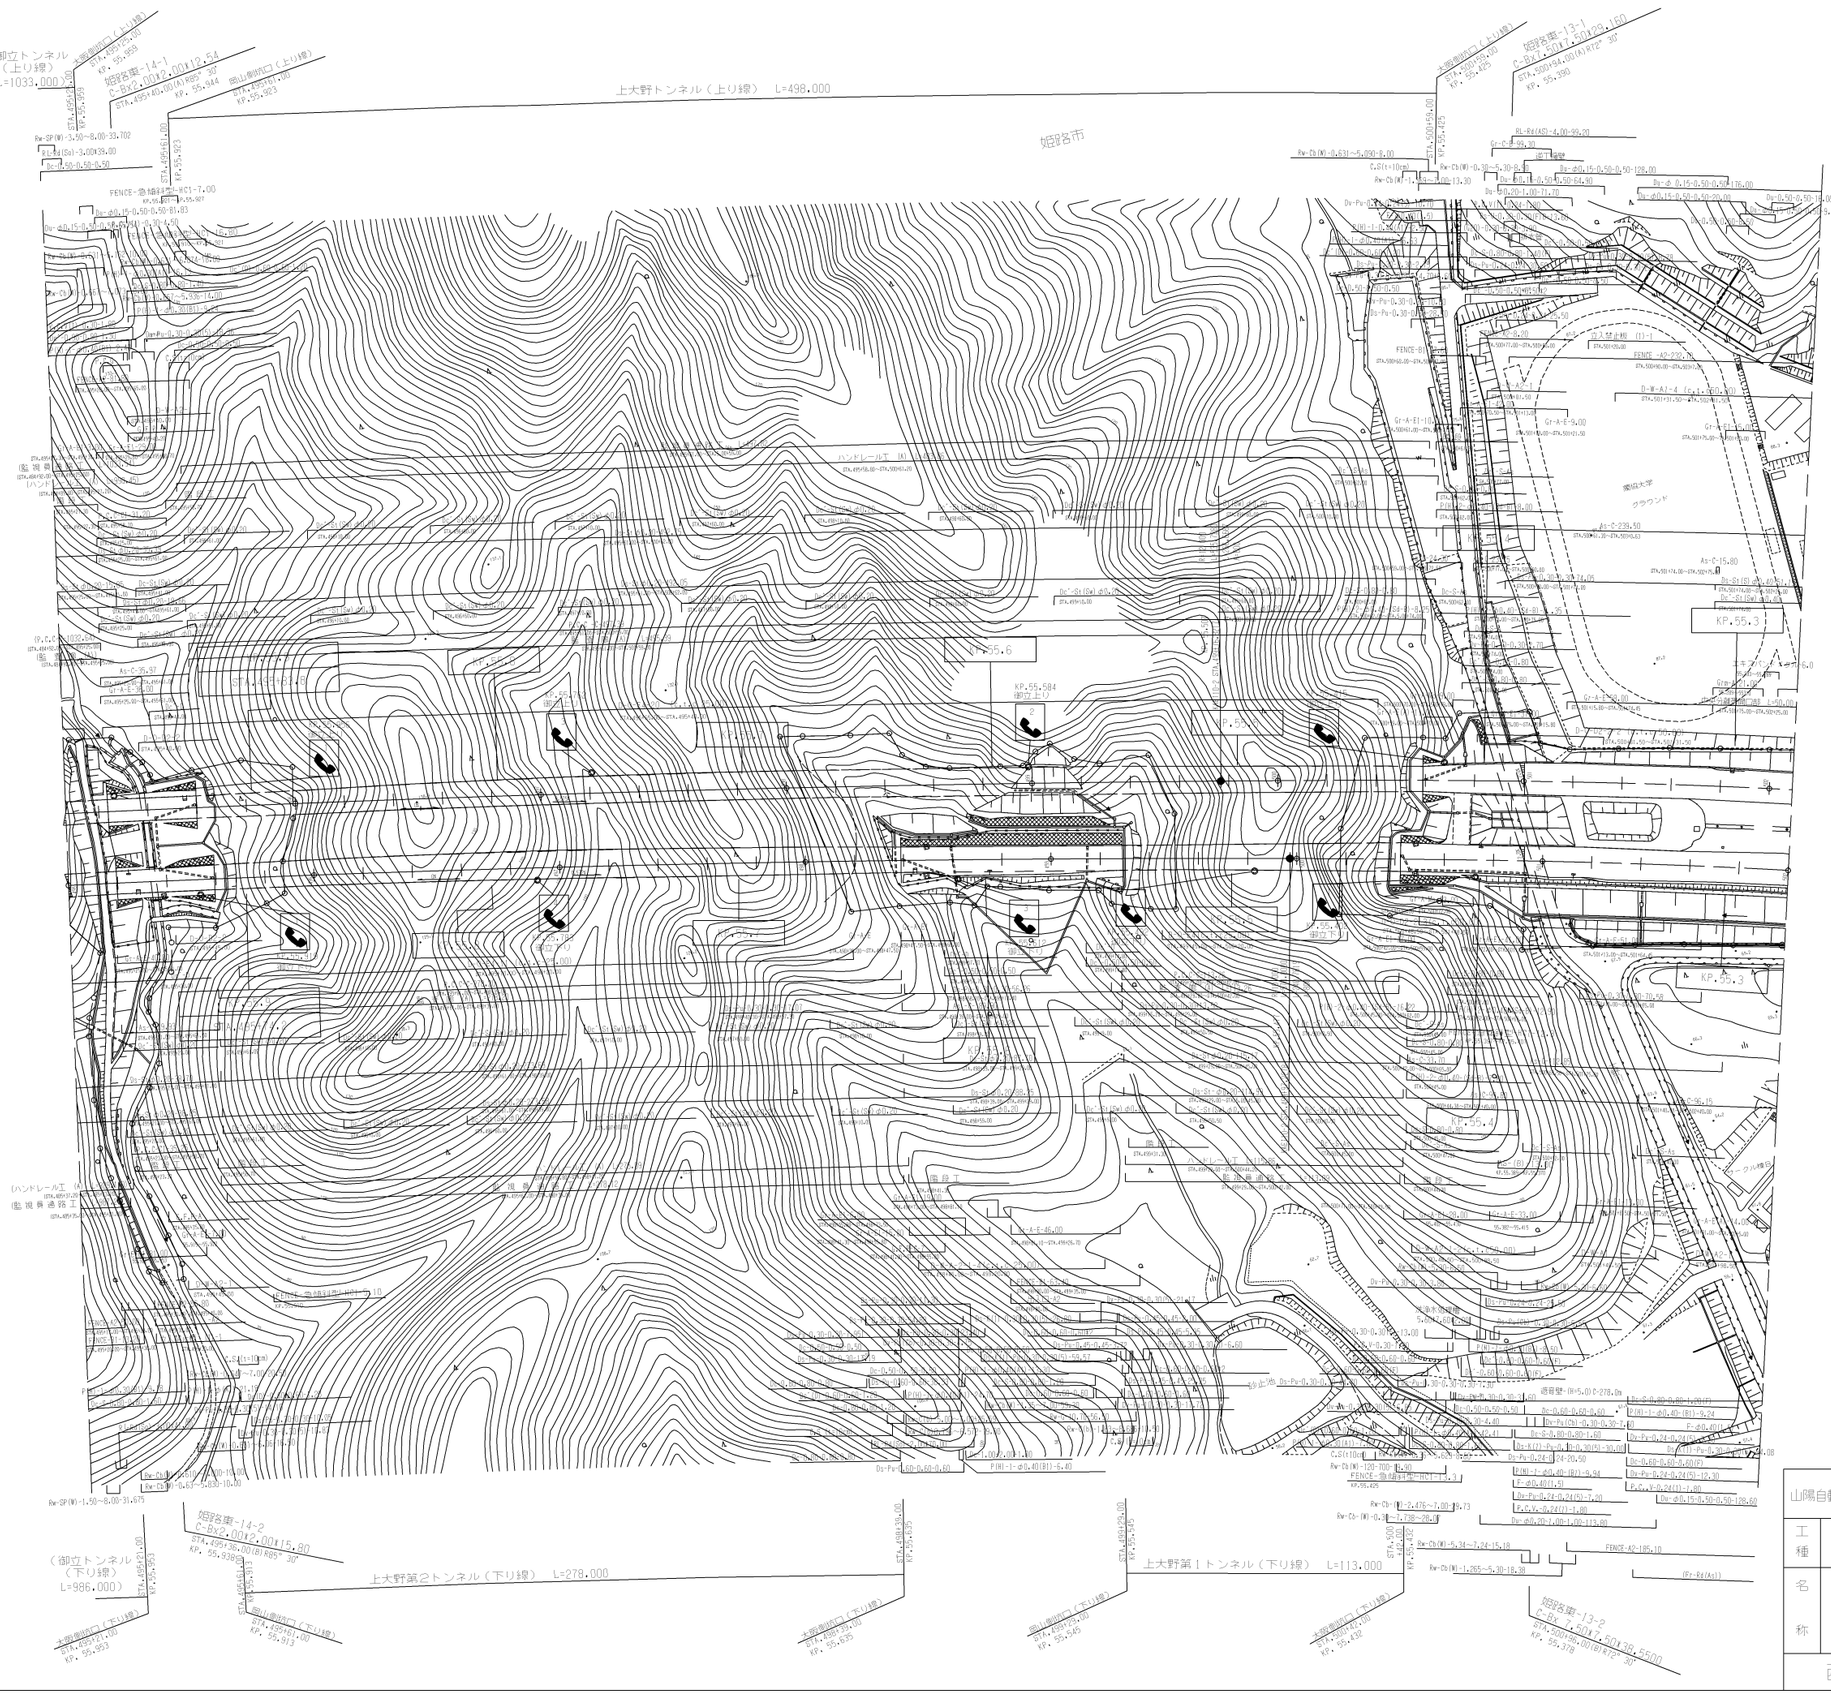

調整年月	摘要
第1回 2006年3月	
第2回 2017年3月	
第3回 2019年9月	

山陽自動車道（山陽姫路東～山陽姫路西）			—
工種	管理用平面図		—
名称	KP.55.274～KP.55.974 STA.495+0.0～STA.502+0.0	縮尺 1/2500	7/17
西日本高速道路（株） 関西支社			

（御立トンネル（上り線） L=1033.000）

夢前町

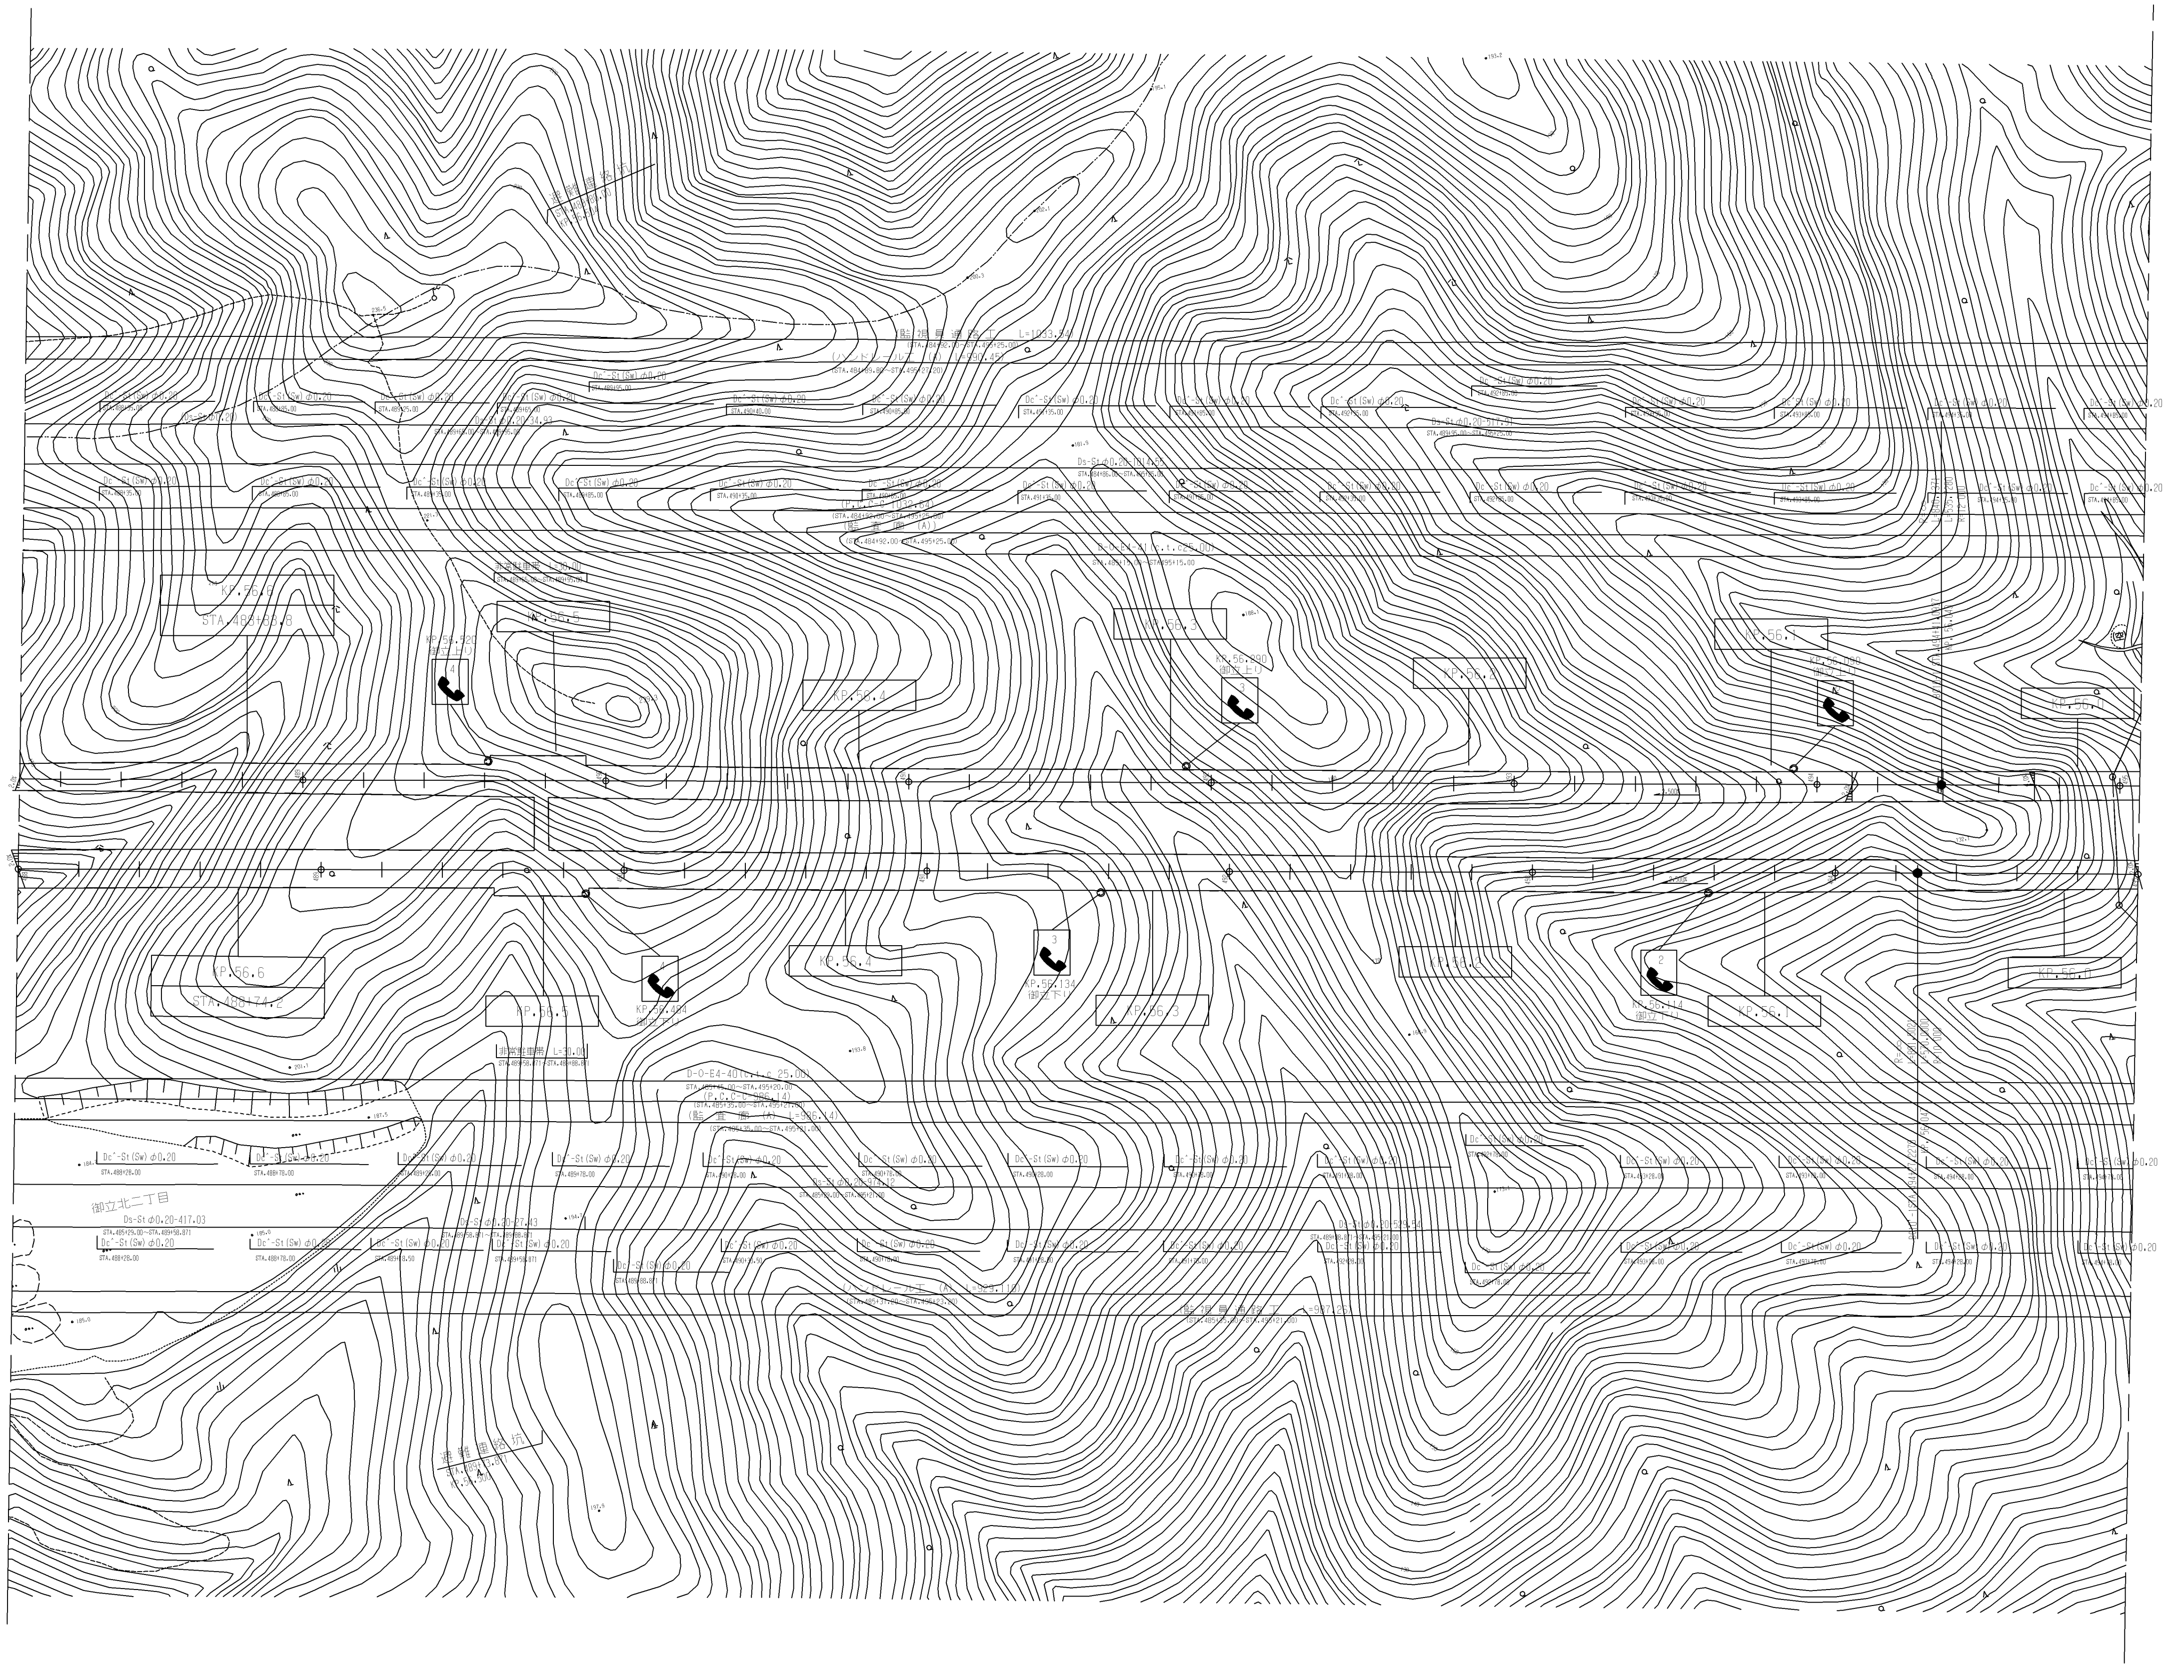

姫路市

（御立トンネル（下り線） L=986.000）

調整年月	摘要
第1回 2006年3月	
第2回 2017年3月	

山陽自動車道（山陽姫路東～山陽姫路西）			――
工種	管理用平面図		――
名称	KP.55.974～KP.56.674 STA.488+0.0～STA.495+0.0	縮尺 1/2500	8/17
西日本高速道路（株） 関西支社			

調整年月	摘要
第1回 2006年 3月	
第2回 2013年 3月	
第3回 2017年 3月	
第4回 2019年 9月	

山陽自動車道（山陽姫路東～山陽姫路西）			
工種	管理用平面図		
名称	KP.56.674～KP.57.374 STA.251+0.0～STA.258+0.0	縮尺 1/2500	9/17

西日本高速道路（株） 関西支社

調整年月		摘要
第1回	2006年 3月	
第2回	2013年 3月	
第3回	2017年 3月	
第4回	2021年 3月	

山陽自動車道（山陽姫路東～山陽姫路西）			——
工種	管理用平面図		——
名称	KP.57.374～KP.58.074 STA.474+0.0～STA.481+0.0	縮尺 1/2500	10/17
西日本高速道路（株） 関西支社			

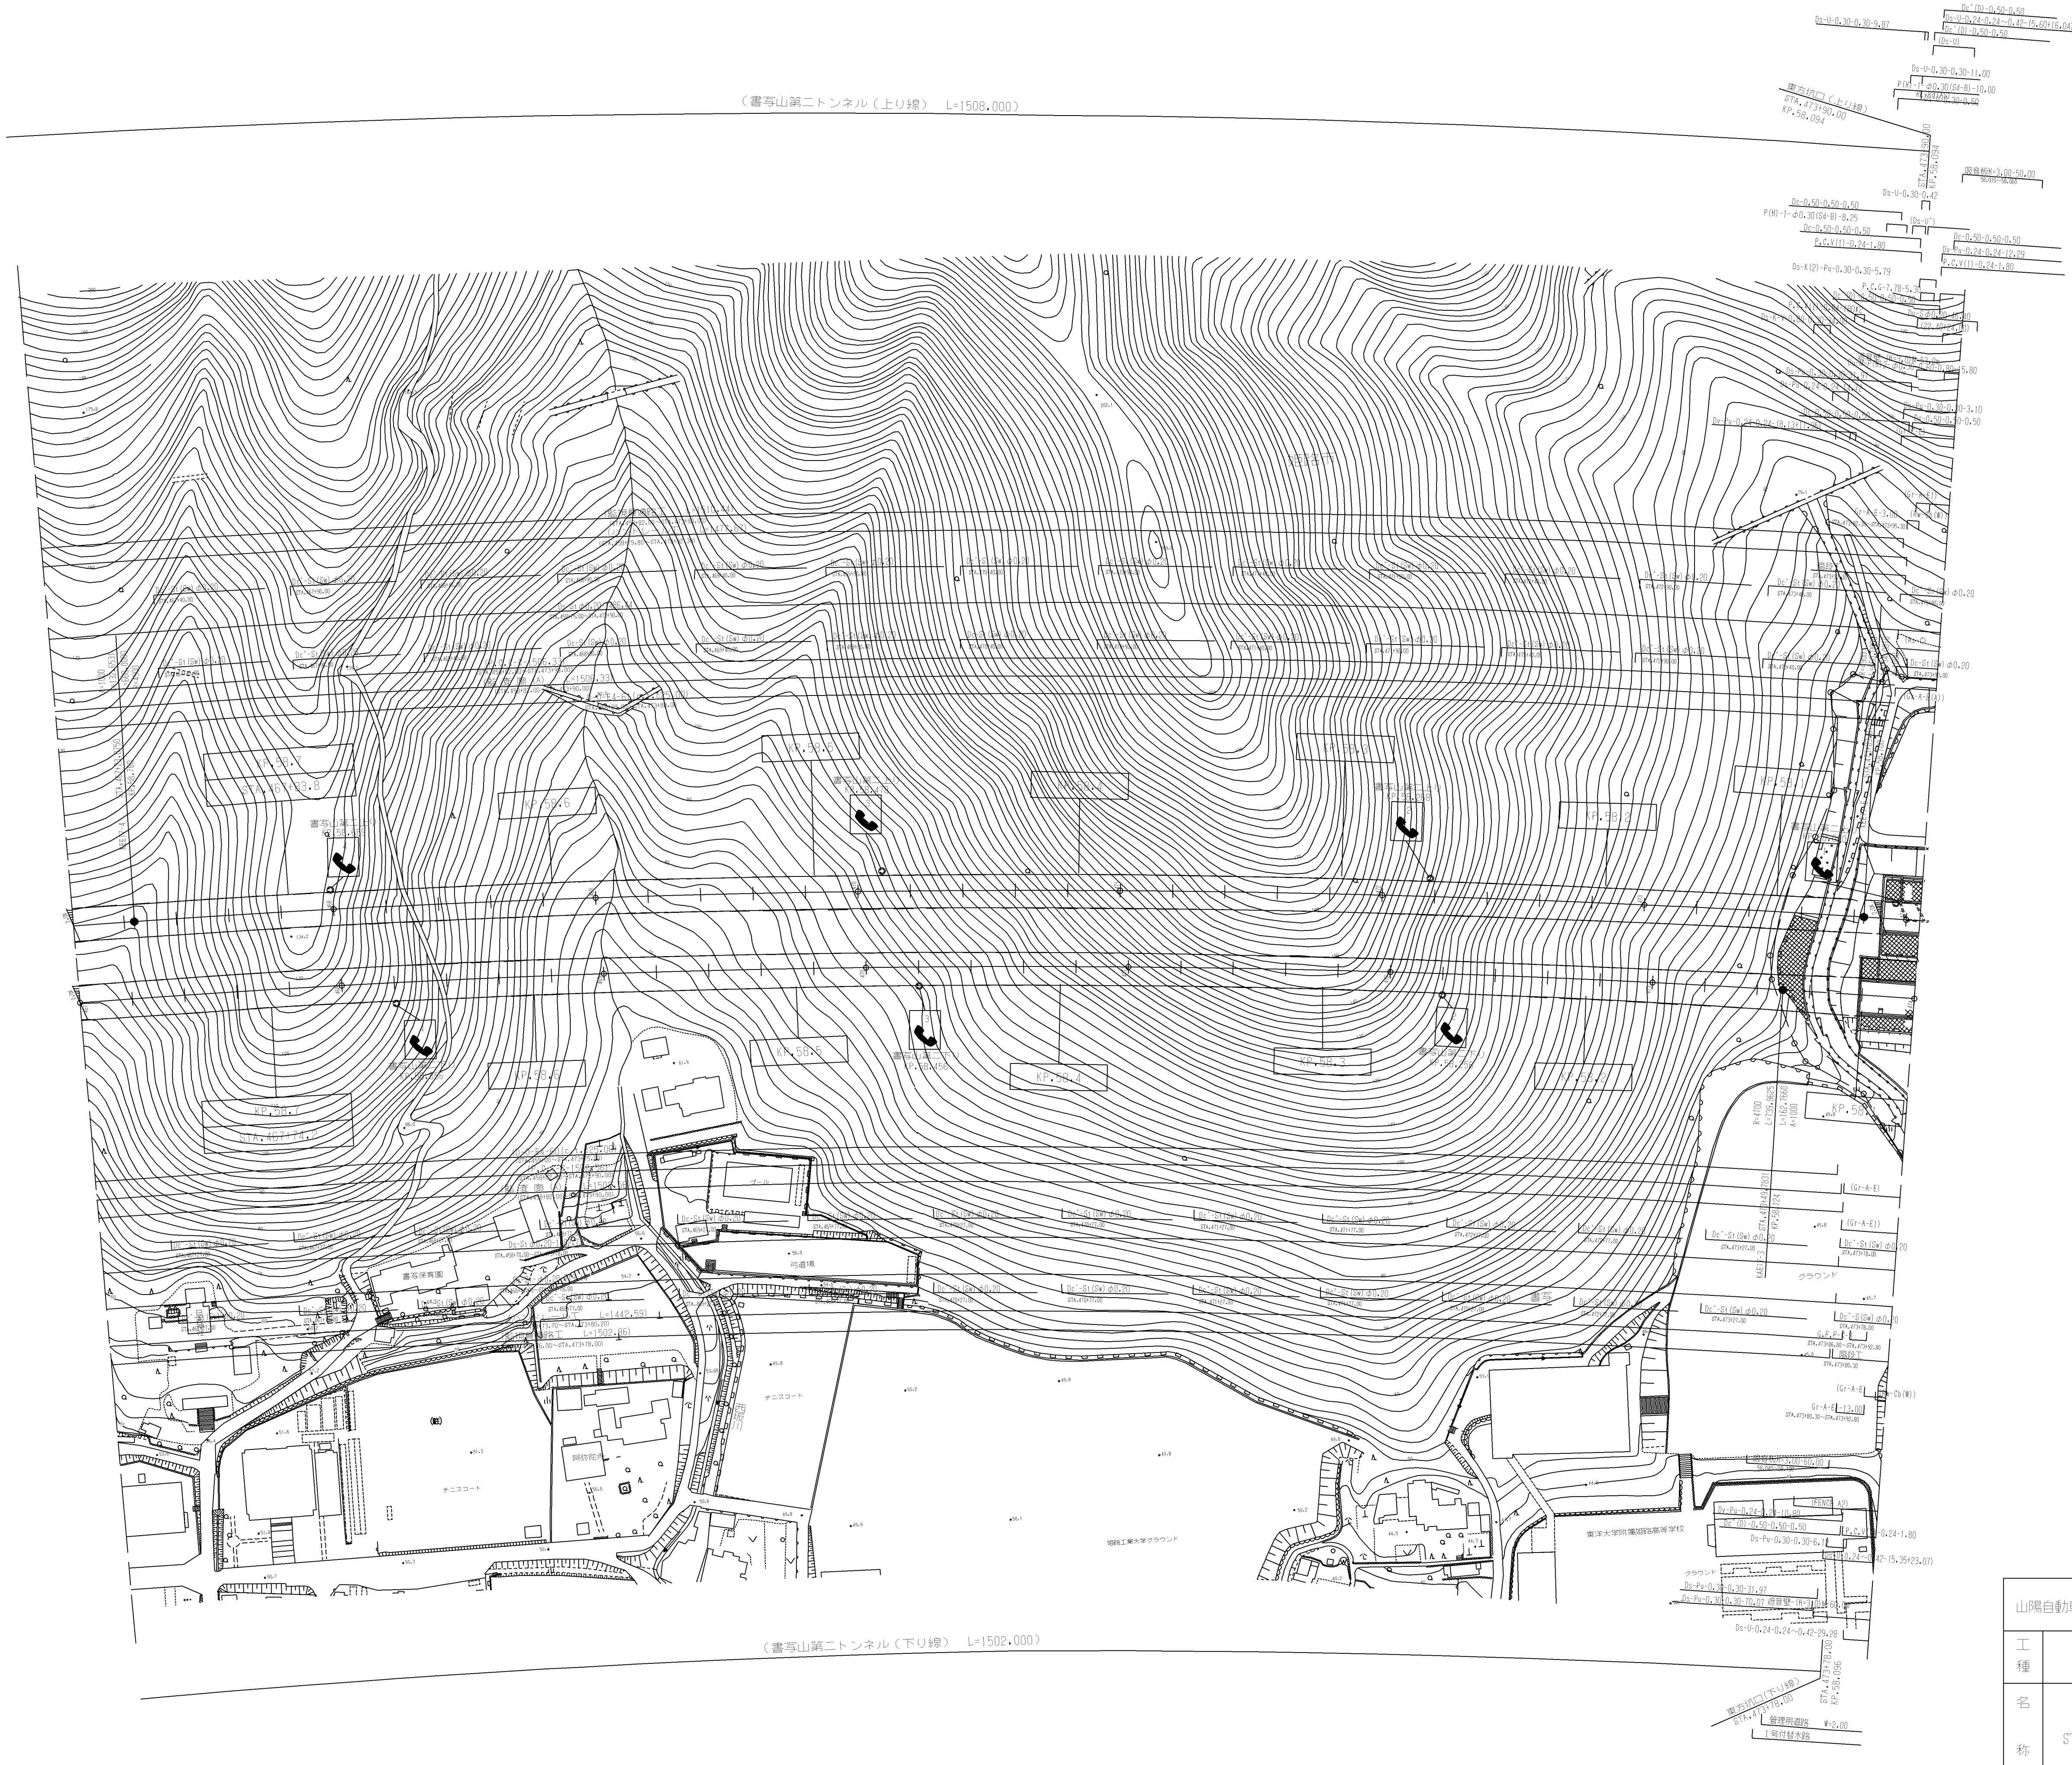

調整年月	摘要
第1回 2006年3月	
第2回 2017年3月	

山陽自動車道(山陽姫路東～山陽姫路西)			―
工種	管理用平面図		―
名称	KP.58.074～KP.58.774 STA.467+0.0～STA.474+0.0	縮尺 1/2500	11/17
西日本高速道路（株） 関西支社			

（書写山第二トンネル（上り線）　L=1508.000）

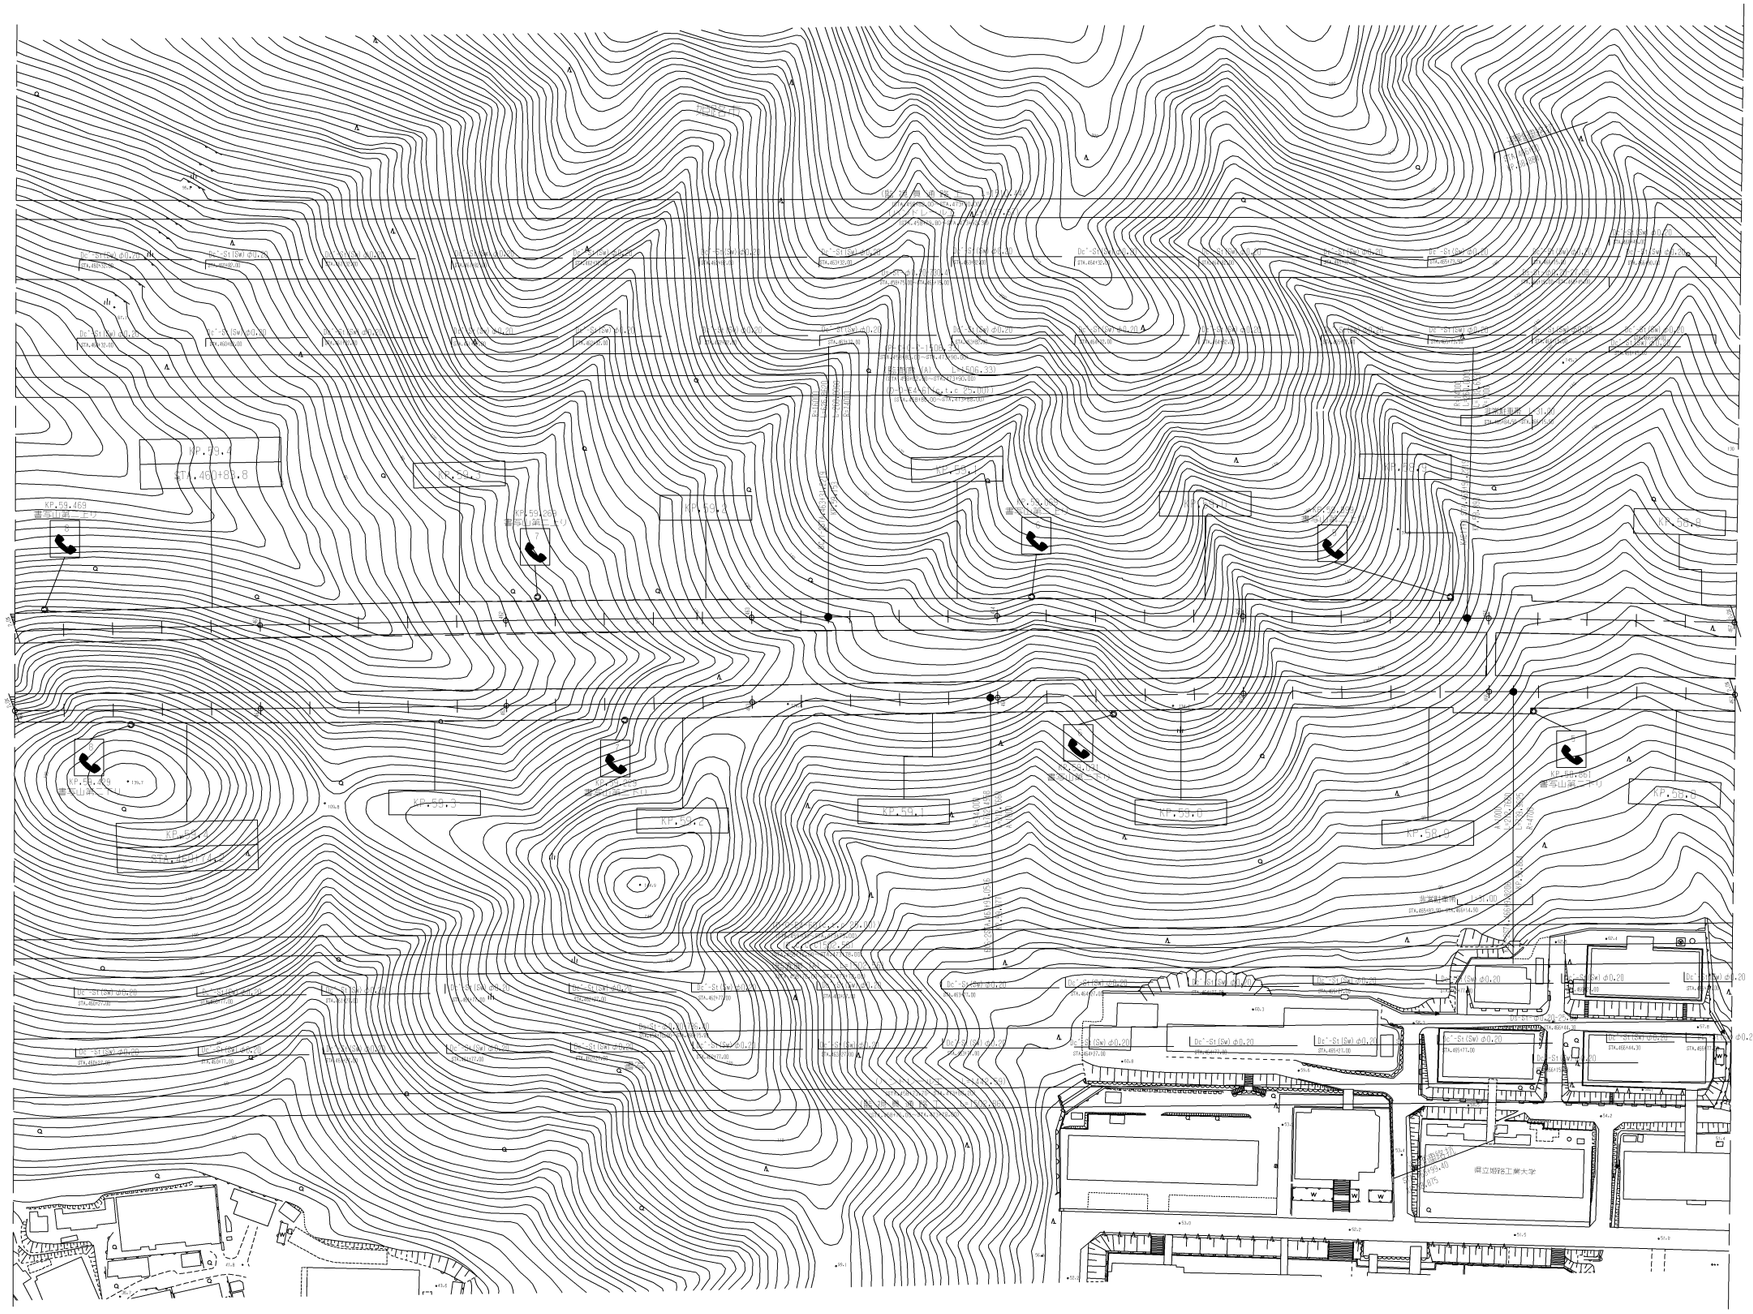

（書写山第二トンネル（下り線）　L=1502.000）

調整年月	摘要
第1回　2006年3月	
第2回　2017年3月	

山陽自動車道（山陽姫路東～山陽姫路西）			—
工種	管理用平面図		—
名称	KP.58.774～KP.59.474 STA.251+0.0～STA.258+0.0	縮尺 1/2500	12/17
西日本高速道路（株）　関西支社			

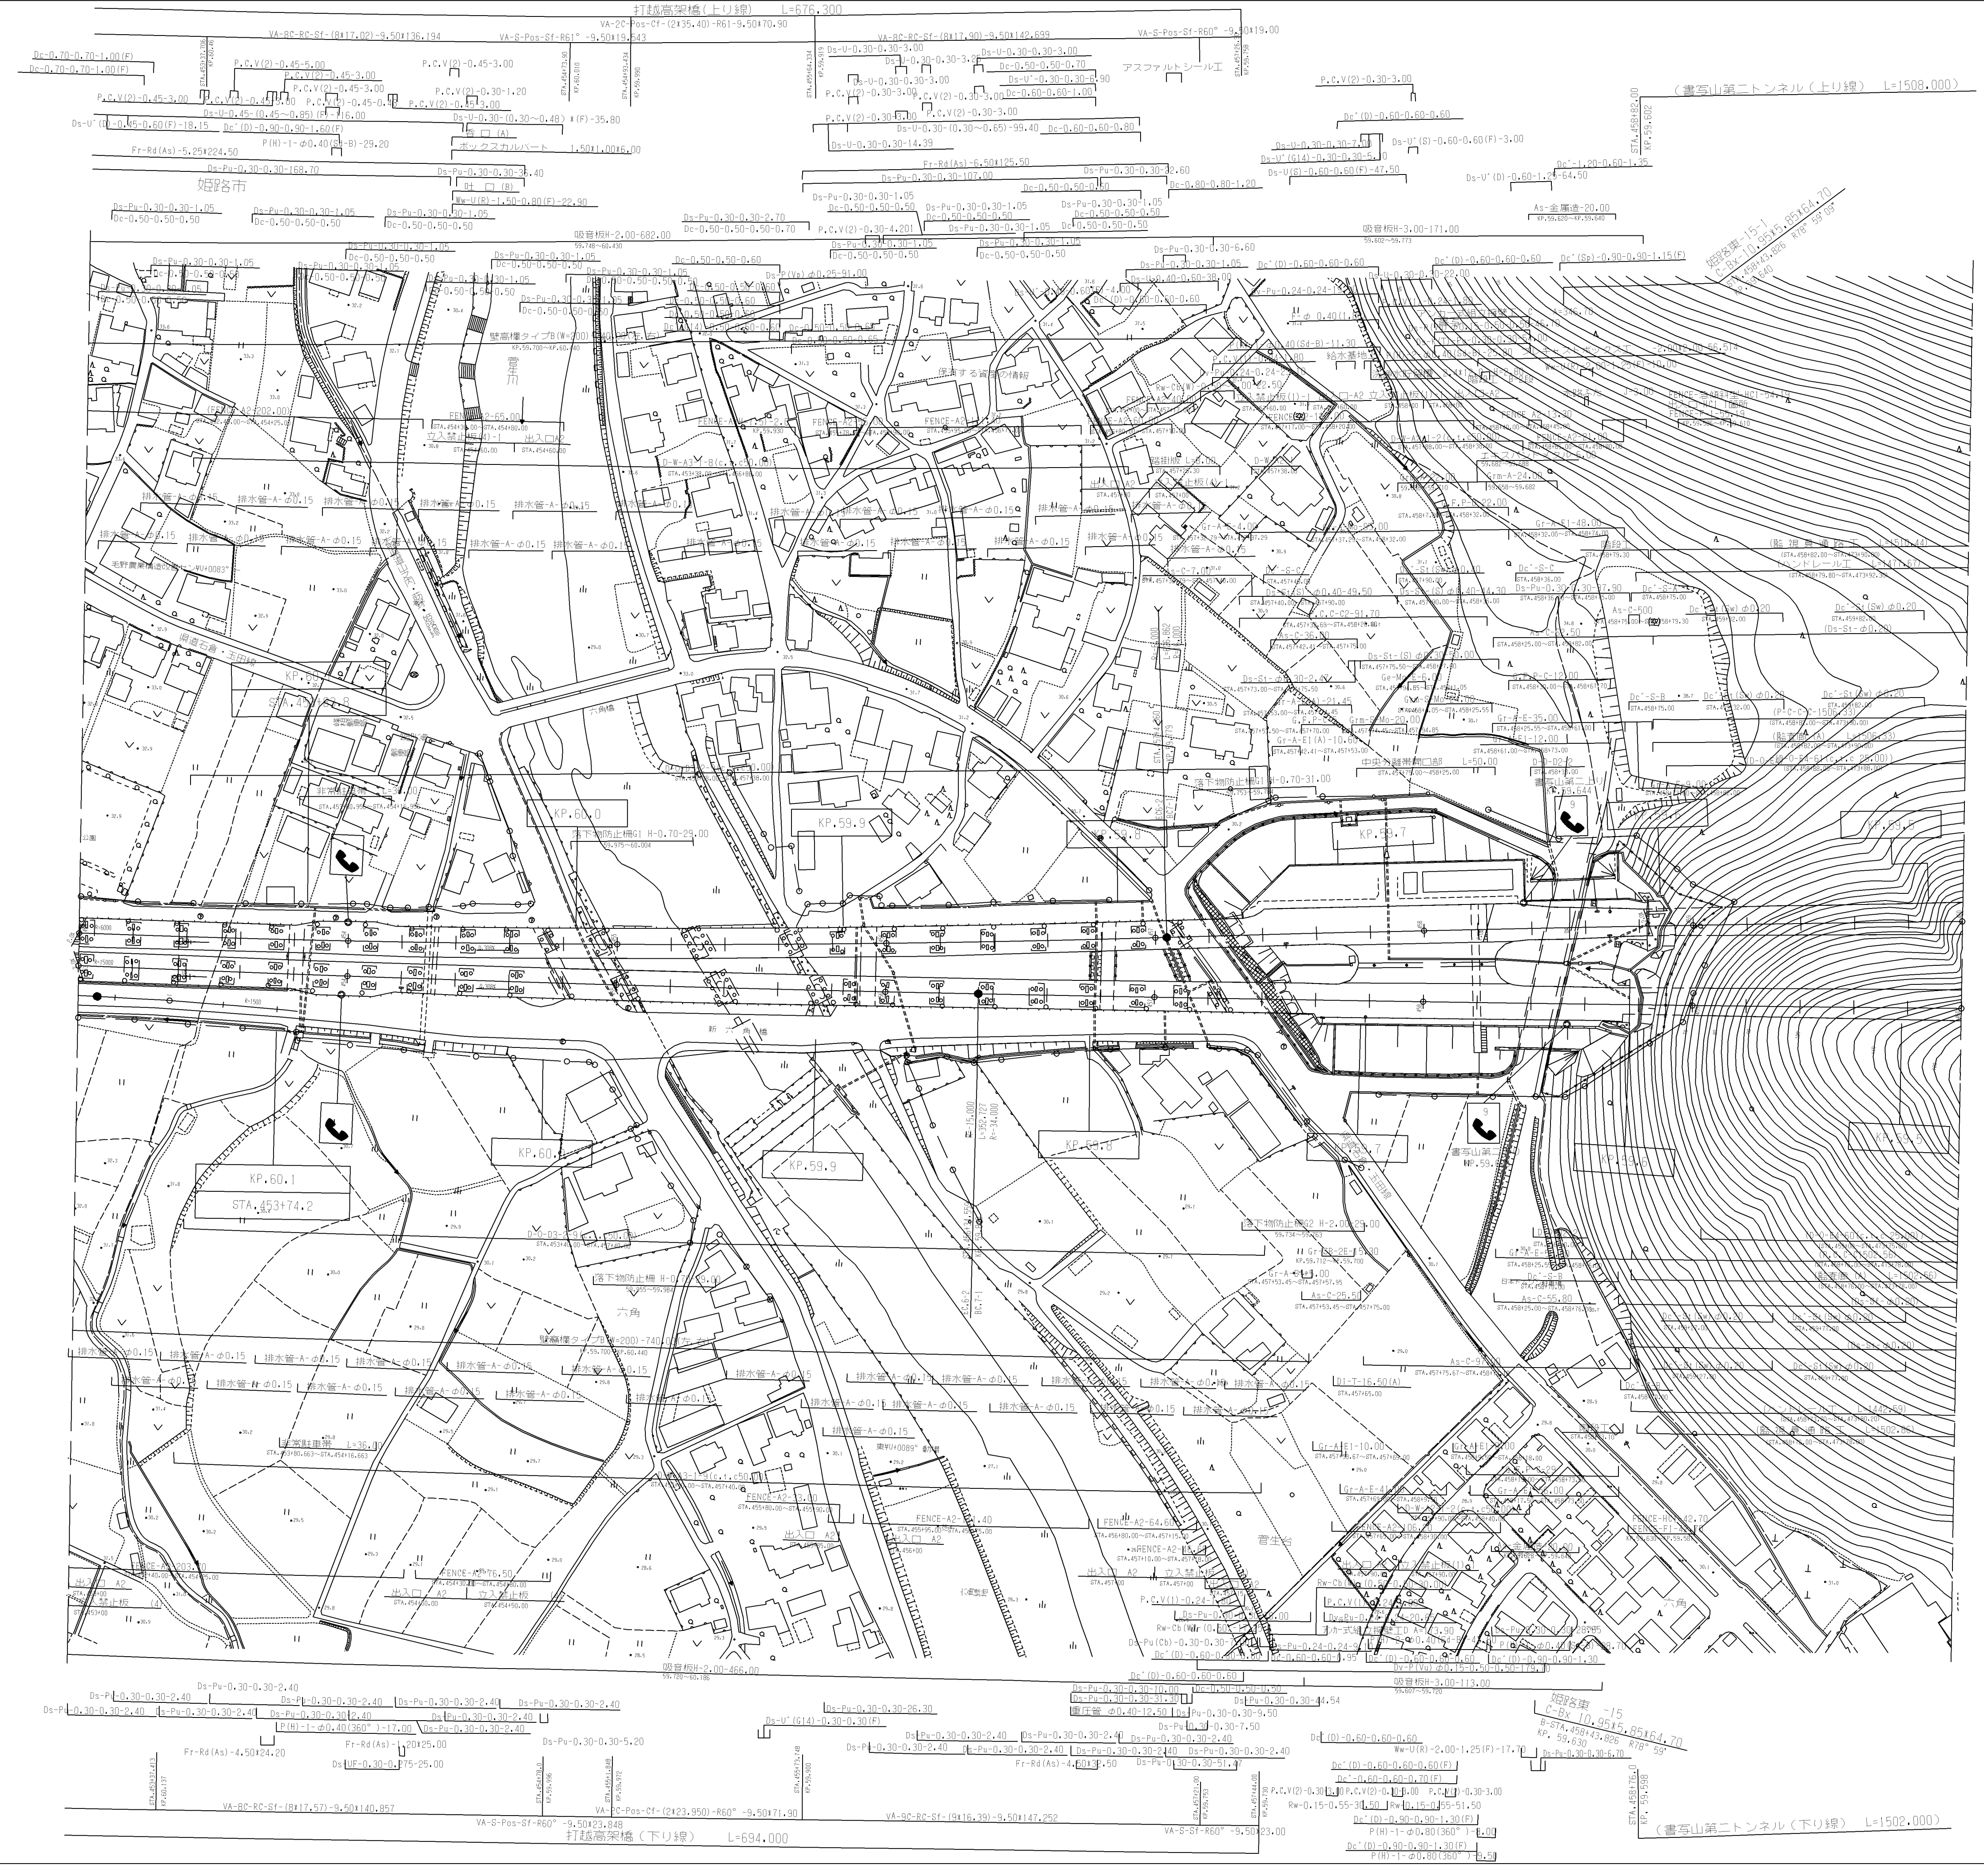

調整年月	摘要
第1回　2006年 3月	
第2回　2013年 3月	
第3回　2014年 2月	
第4回　2017年 3月	
第5回　2017年11月	

山陽自動車道（山陽姫路東～山陽姫路西）

工種：管理用平面図

名称：KP.59.474～KP.60.174
STA.453+0.0～STA.460+0.0

縮尺 1/2500

13/17

西日本高速道路（株）　関西支社

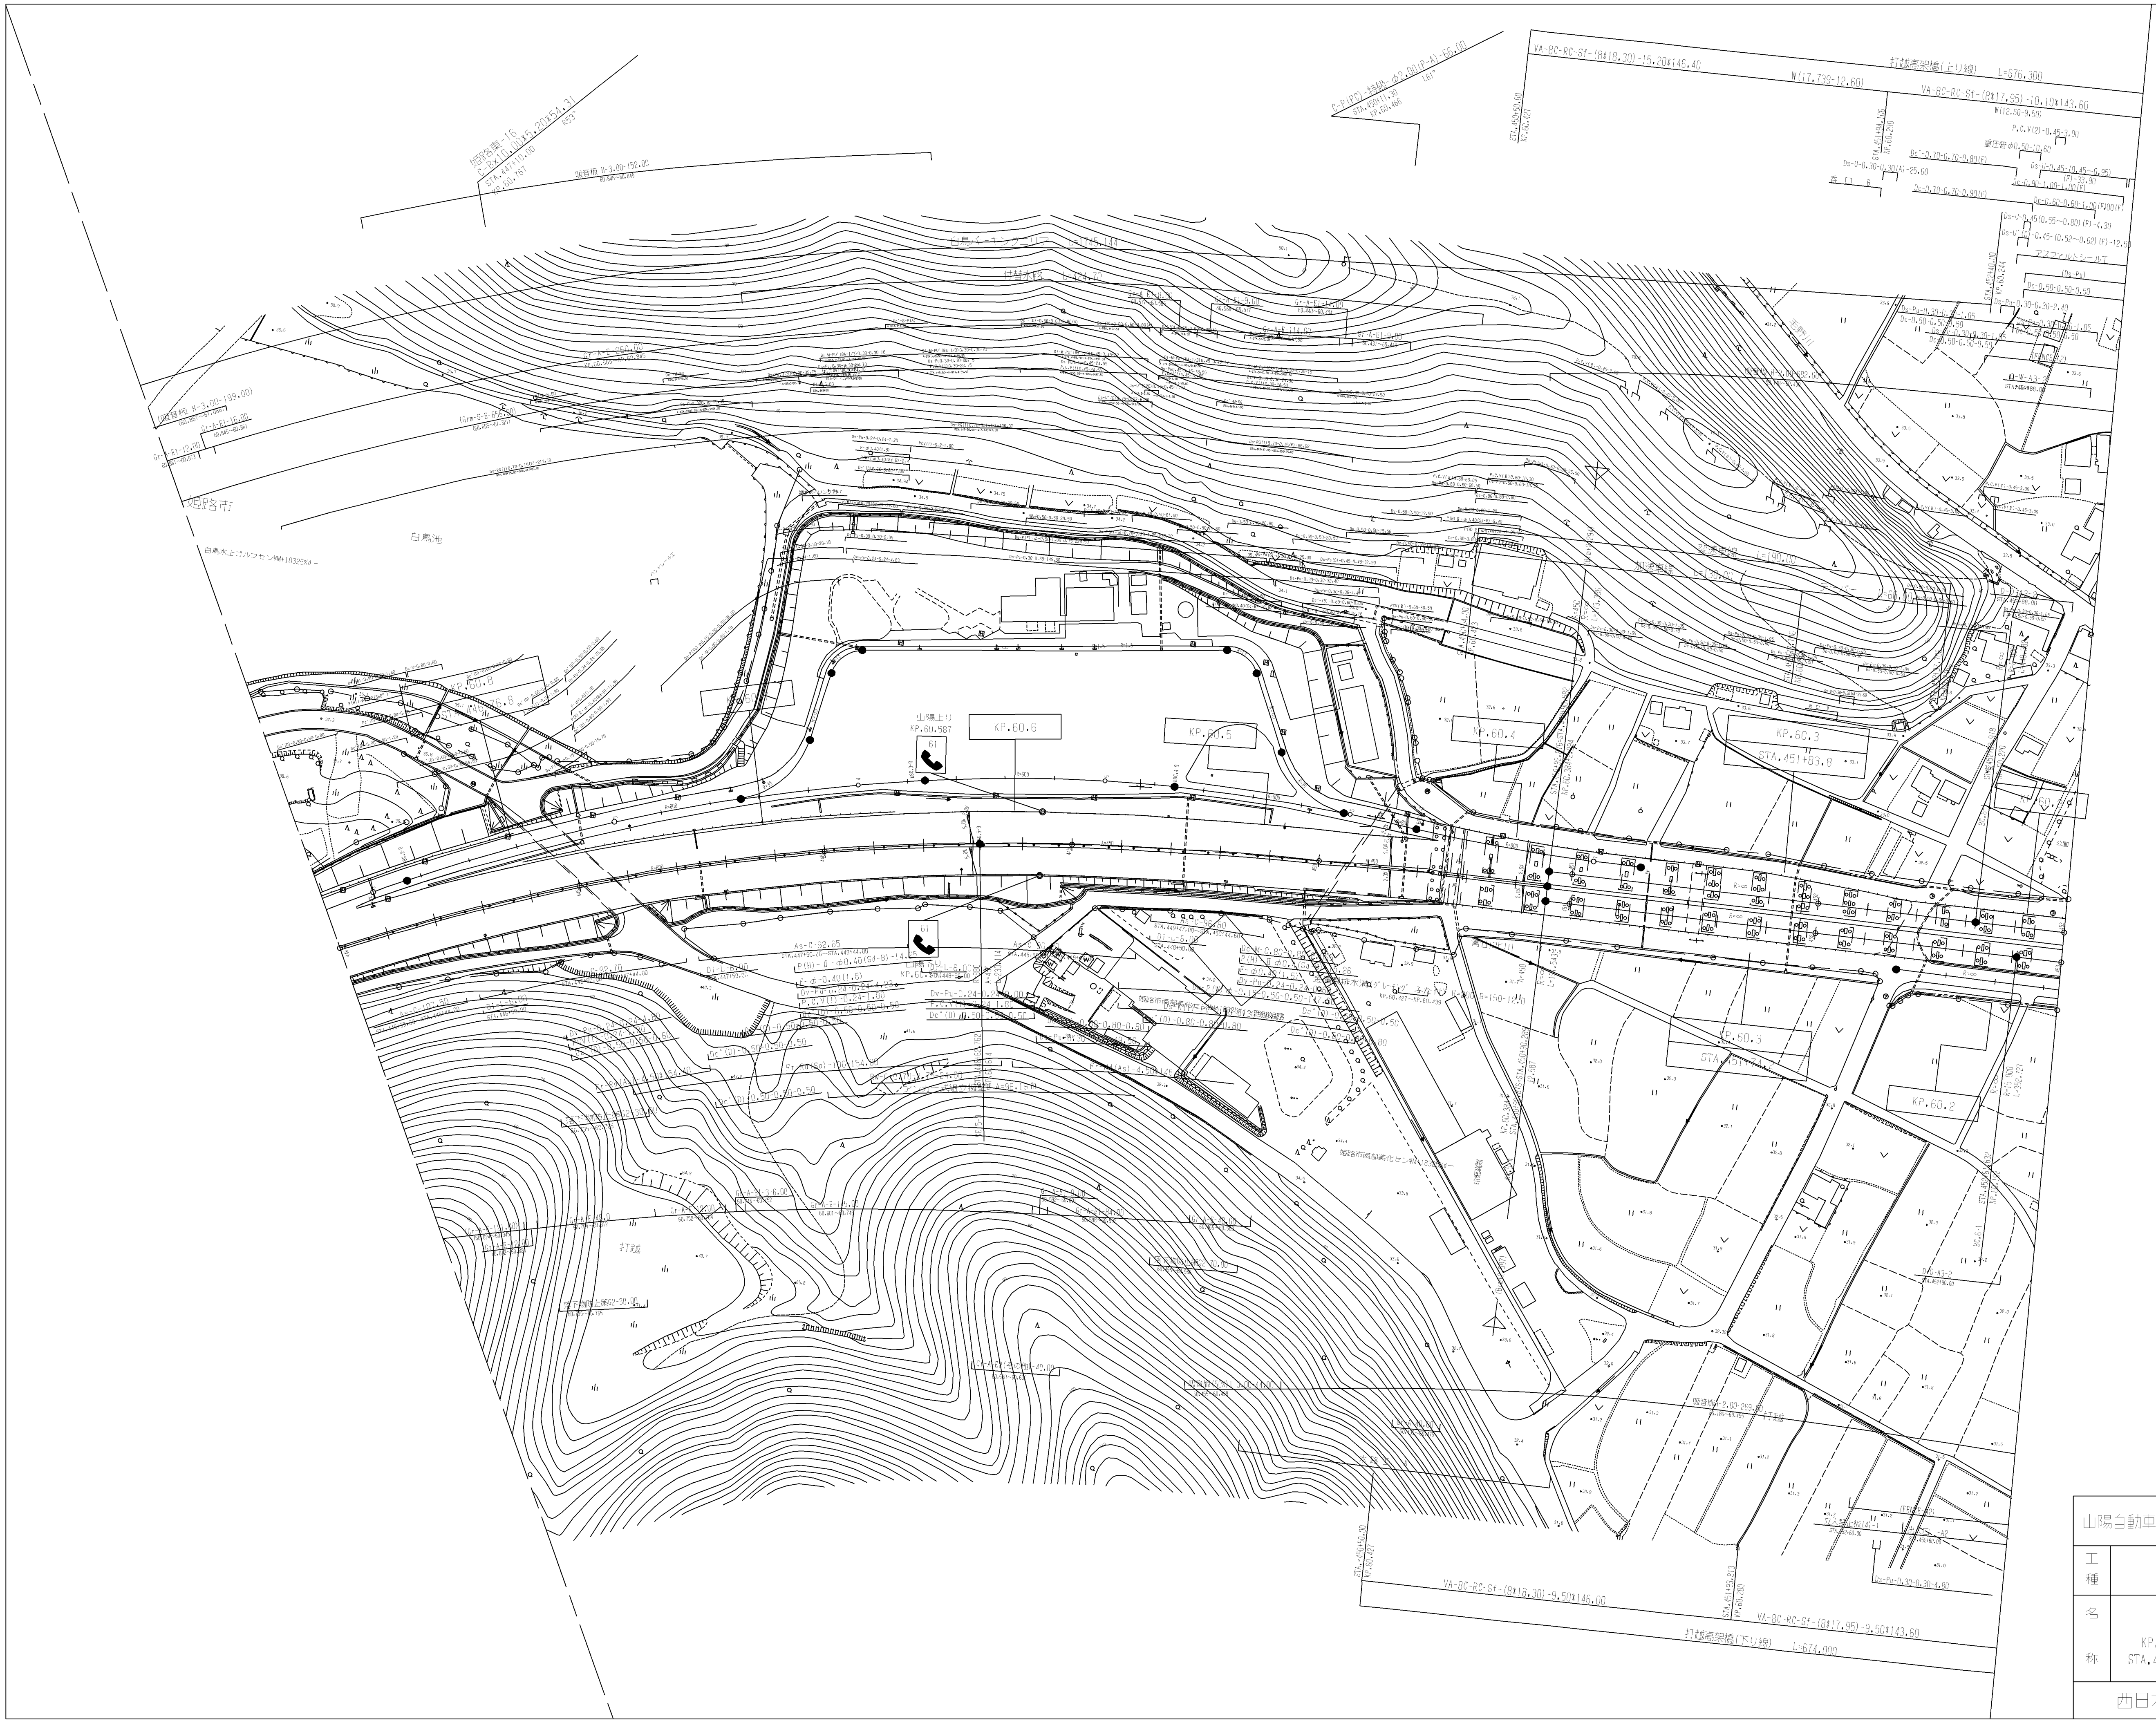

調整年月	摘要
第1回　2006年3月	
第2回　2017年3月	
第3回　2021年3月	

山陽自動車道(山陽姫路東～山陽姫路西)			—
工種	管理用平面図		—
名称	白鳥PA KP.60.174～KP.60.877 STA.446+0.0～STA.453+0.0	縮尺 1/2500	14/17
西日本高速道路（株）　関西支社			

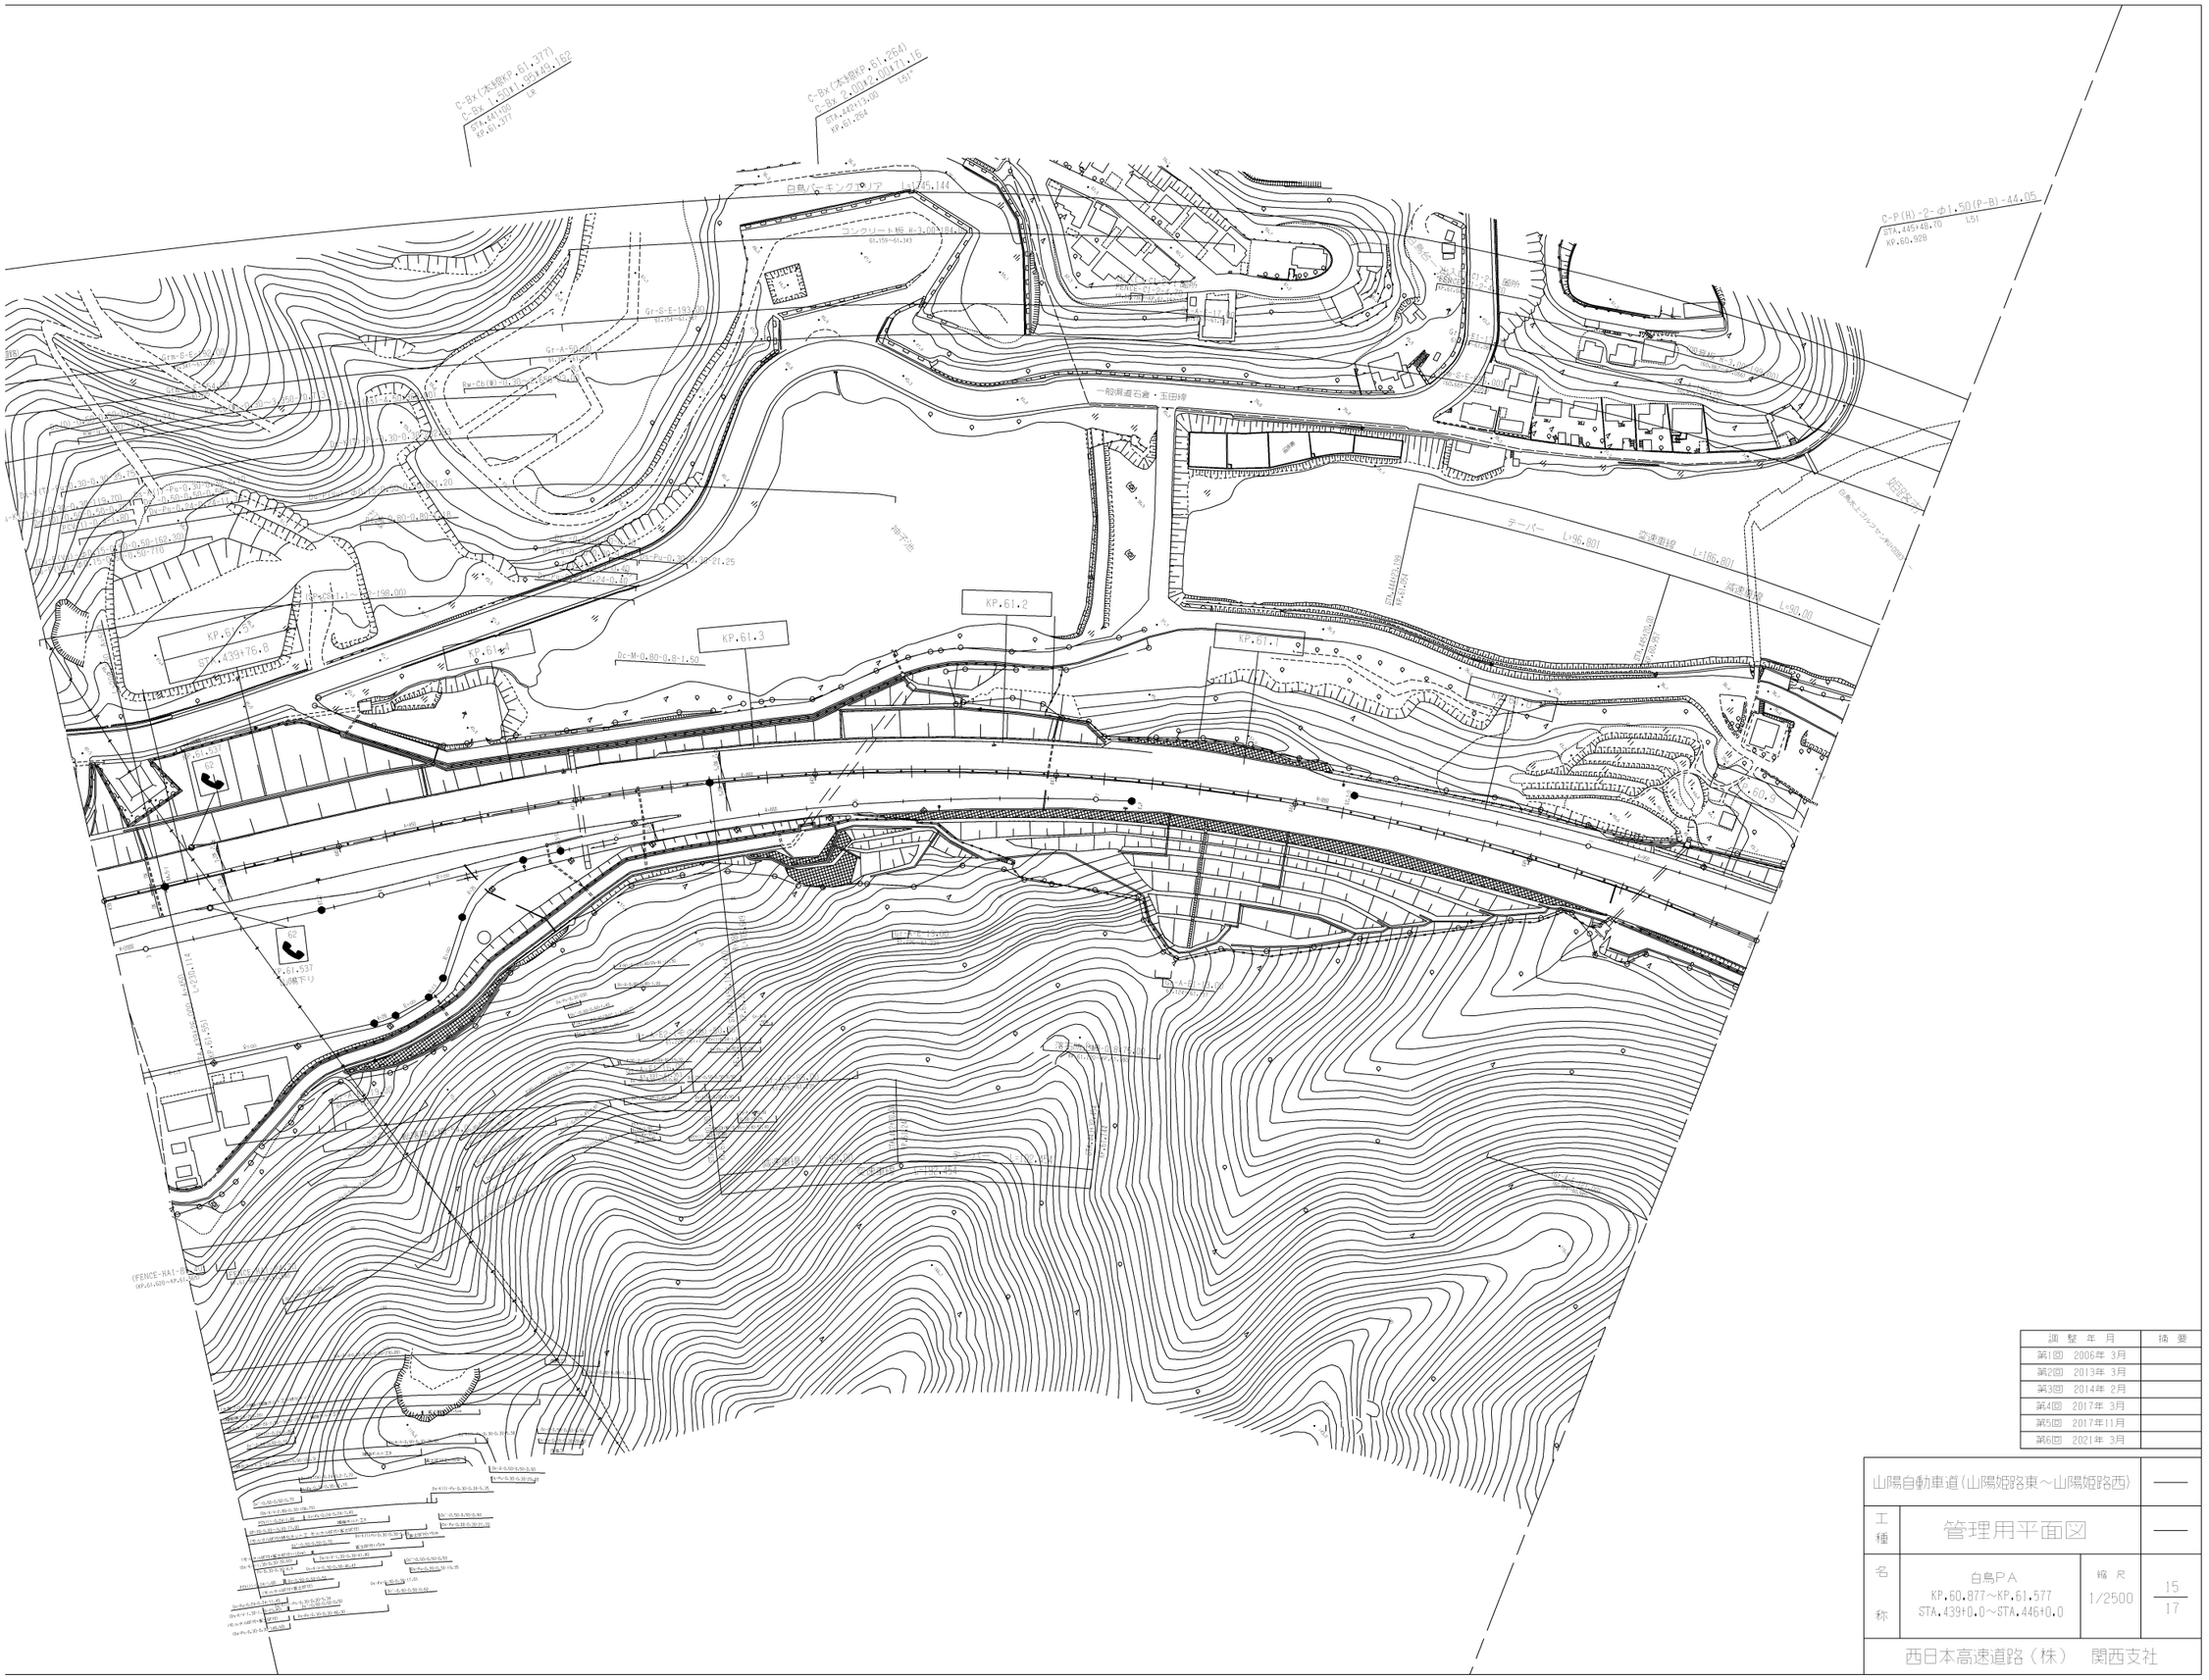

調整年月	摘要
第1回 2006年 3月	
第2回 2013年 3月	
第3回 2014年 2月	
第4回 2017年 3月	
第5回 2017年11月	
第6回 2021年 3月	

山陽自動車道(山陽姫路東～山陽姫路西)			——
工種	管理用平面図		——
名称	白鳥PA KP.60.877～KP.61.577 STA.439+0.0～STA.446+0.0	縮尺 1/2500	15/17
西日本高速道路（株） 関西支社			

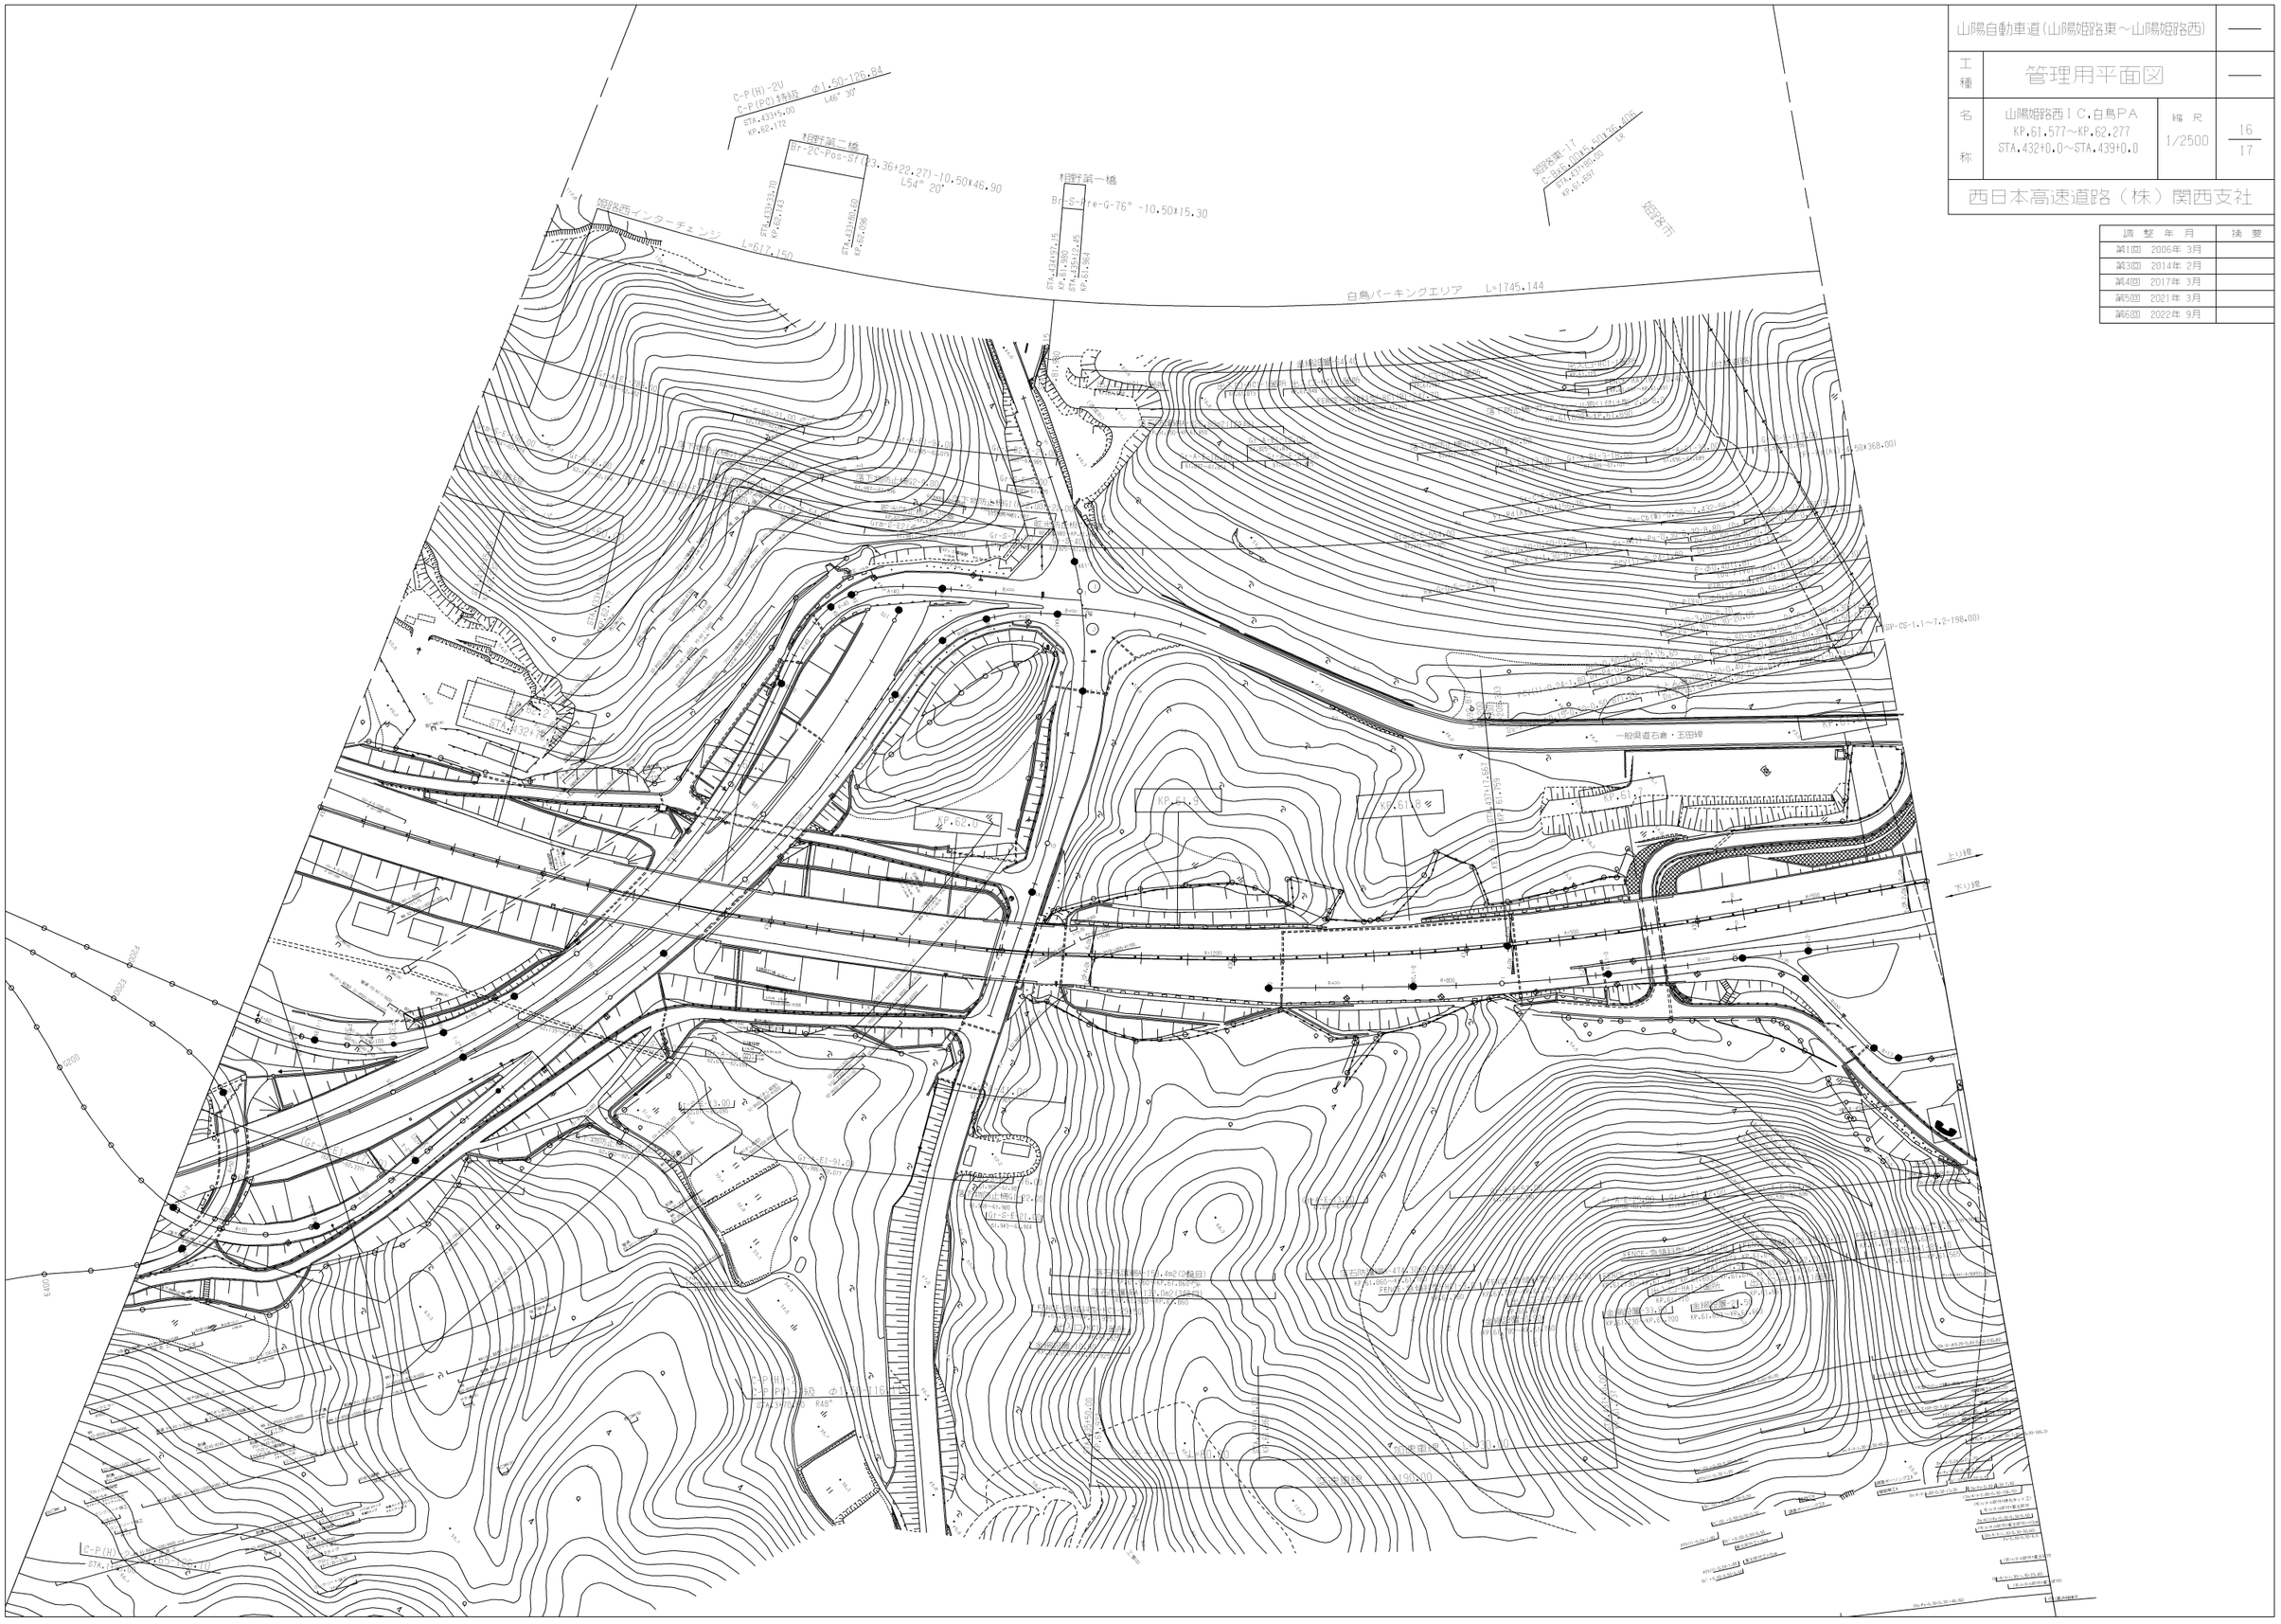

山陽自動車道(山陽姫路東～山陽姫路西)		—
工種	管理用平面図	—
名称	山陽姫路西ＩＣ.白鳥ＰＡ KP.61.577～KP.62.277 STA.432+0.0～STA.439+0.0	縮尺 1/2500
西日本高速道路（株）関西支社		16/17

調整年月	摘要
第1回 2006年 3月	
第3回 2014年 2月	
第4回 2017年 3月	
第5回 2021年 3月	
第6回 2022年 9月	

山陽自動車道（山陽姫路東～山陽姫路西）			——
工種	管理用平面図		——
名称	山陽姫路西ＩＣ KP.62.277～KP.63.277 STA.422+0.0～STA.432+0.0	縮尺 1/3000	17/17
西日本高速道路（株）関西支社			

調整年月	摘要
第1回　2006年3月	
第3回　2019年9月	
第4回　2021年3月	
第5回　2023年9月	

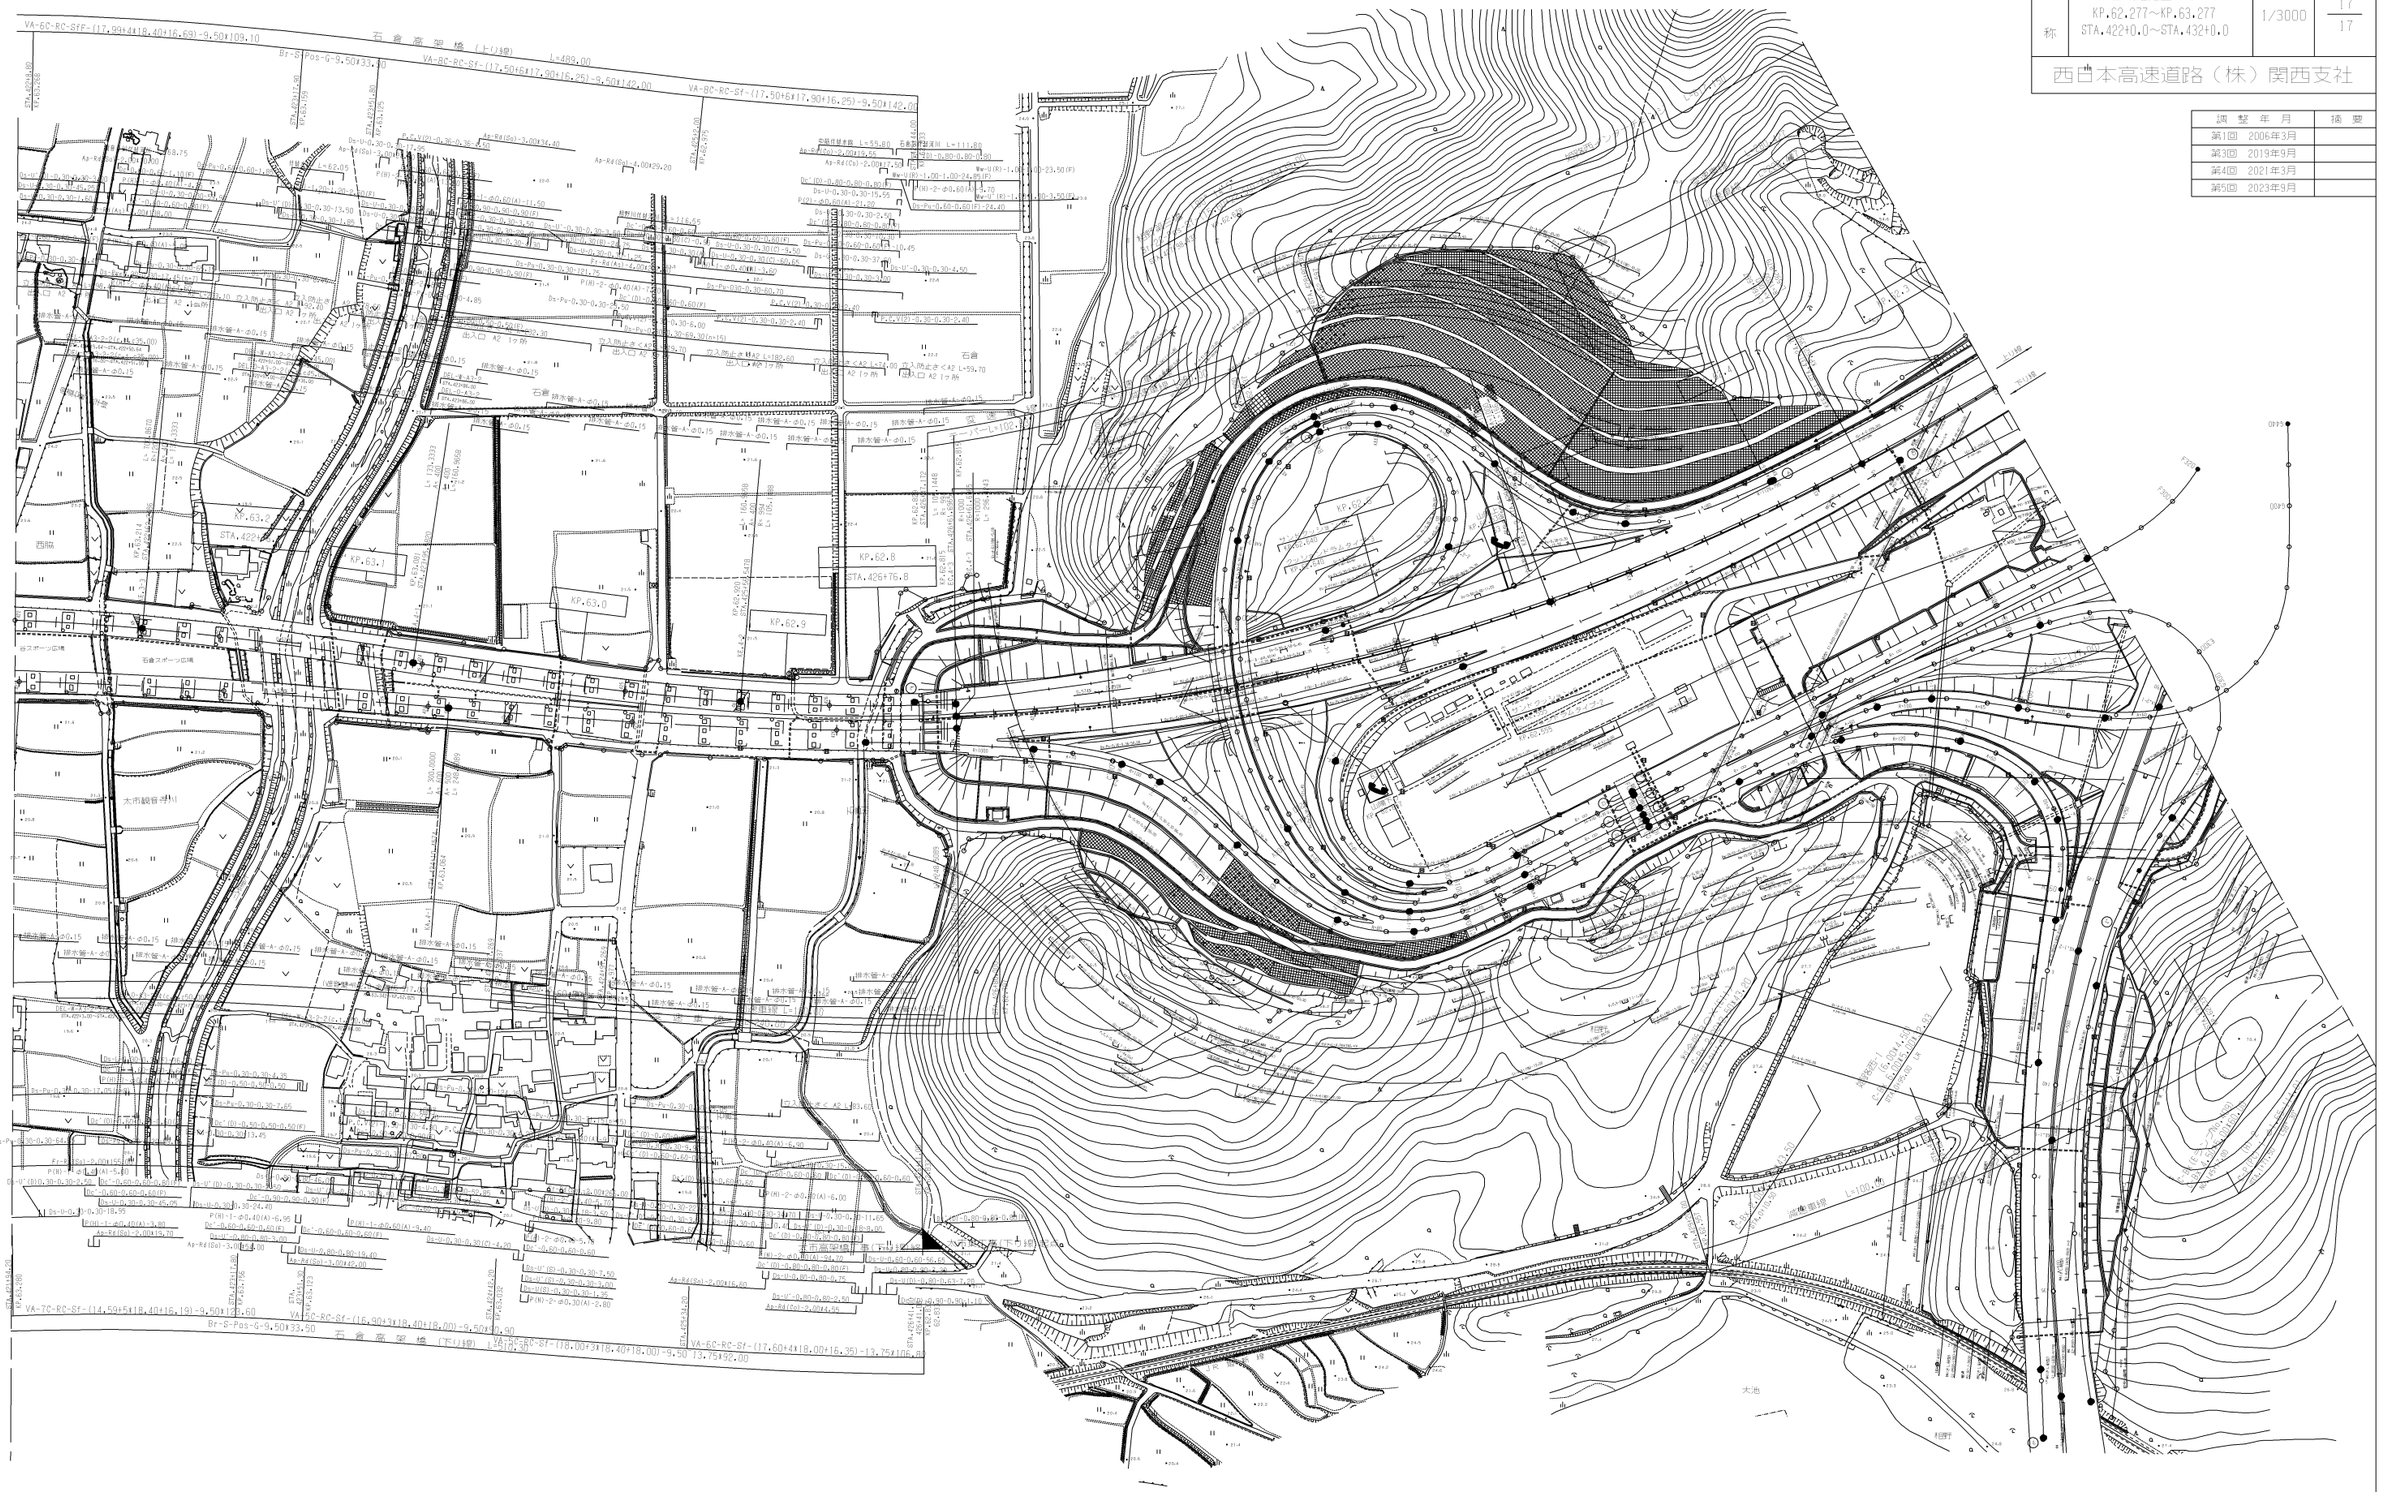

調整年月	摘要
第1回 2006年 3月	
第2回 2013年 3月	
第3回 2017年 3月	
第4回 2019年 9月	
第5回 2021年 3月	

山陽自動車道（山陽姫路西～龍野）			—
工種	管理用平面図		—
名称	KP.63.277～KP.63.977 STA.415+0.0～STA.422+0.0	縮尺 1/2500	1/10
西日本高速道路（株） 関西支社			

調整年月	摘要
第1回 2006年 3月	
第2回 2013年 3月	
第3回 2014年 2月	
第4回 2017年 3月	
第5回 2021年 3月	

山陽自動車道（山陽姫路西～龍野）			—
工種	管理用平面図		—
名称	KP.63.977～KP.64.577 STA.409+0.0～STA.415+0.0	縮尺 1/2500	2/10
西日本高速道路（株） 関西支社			

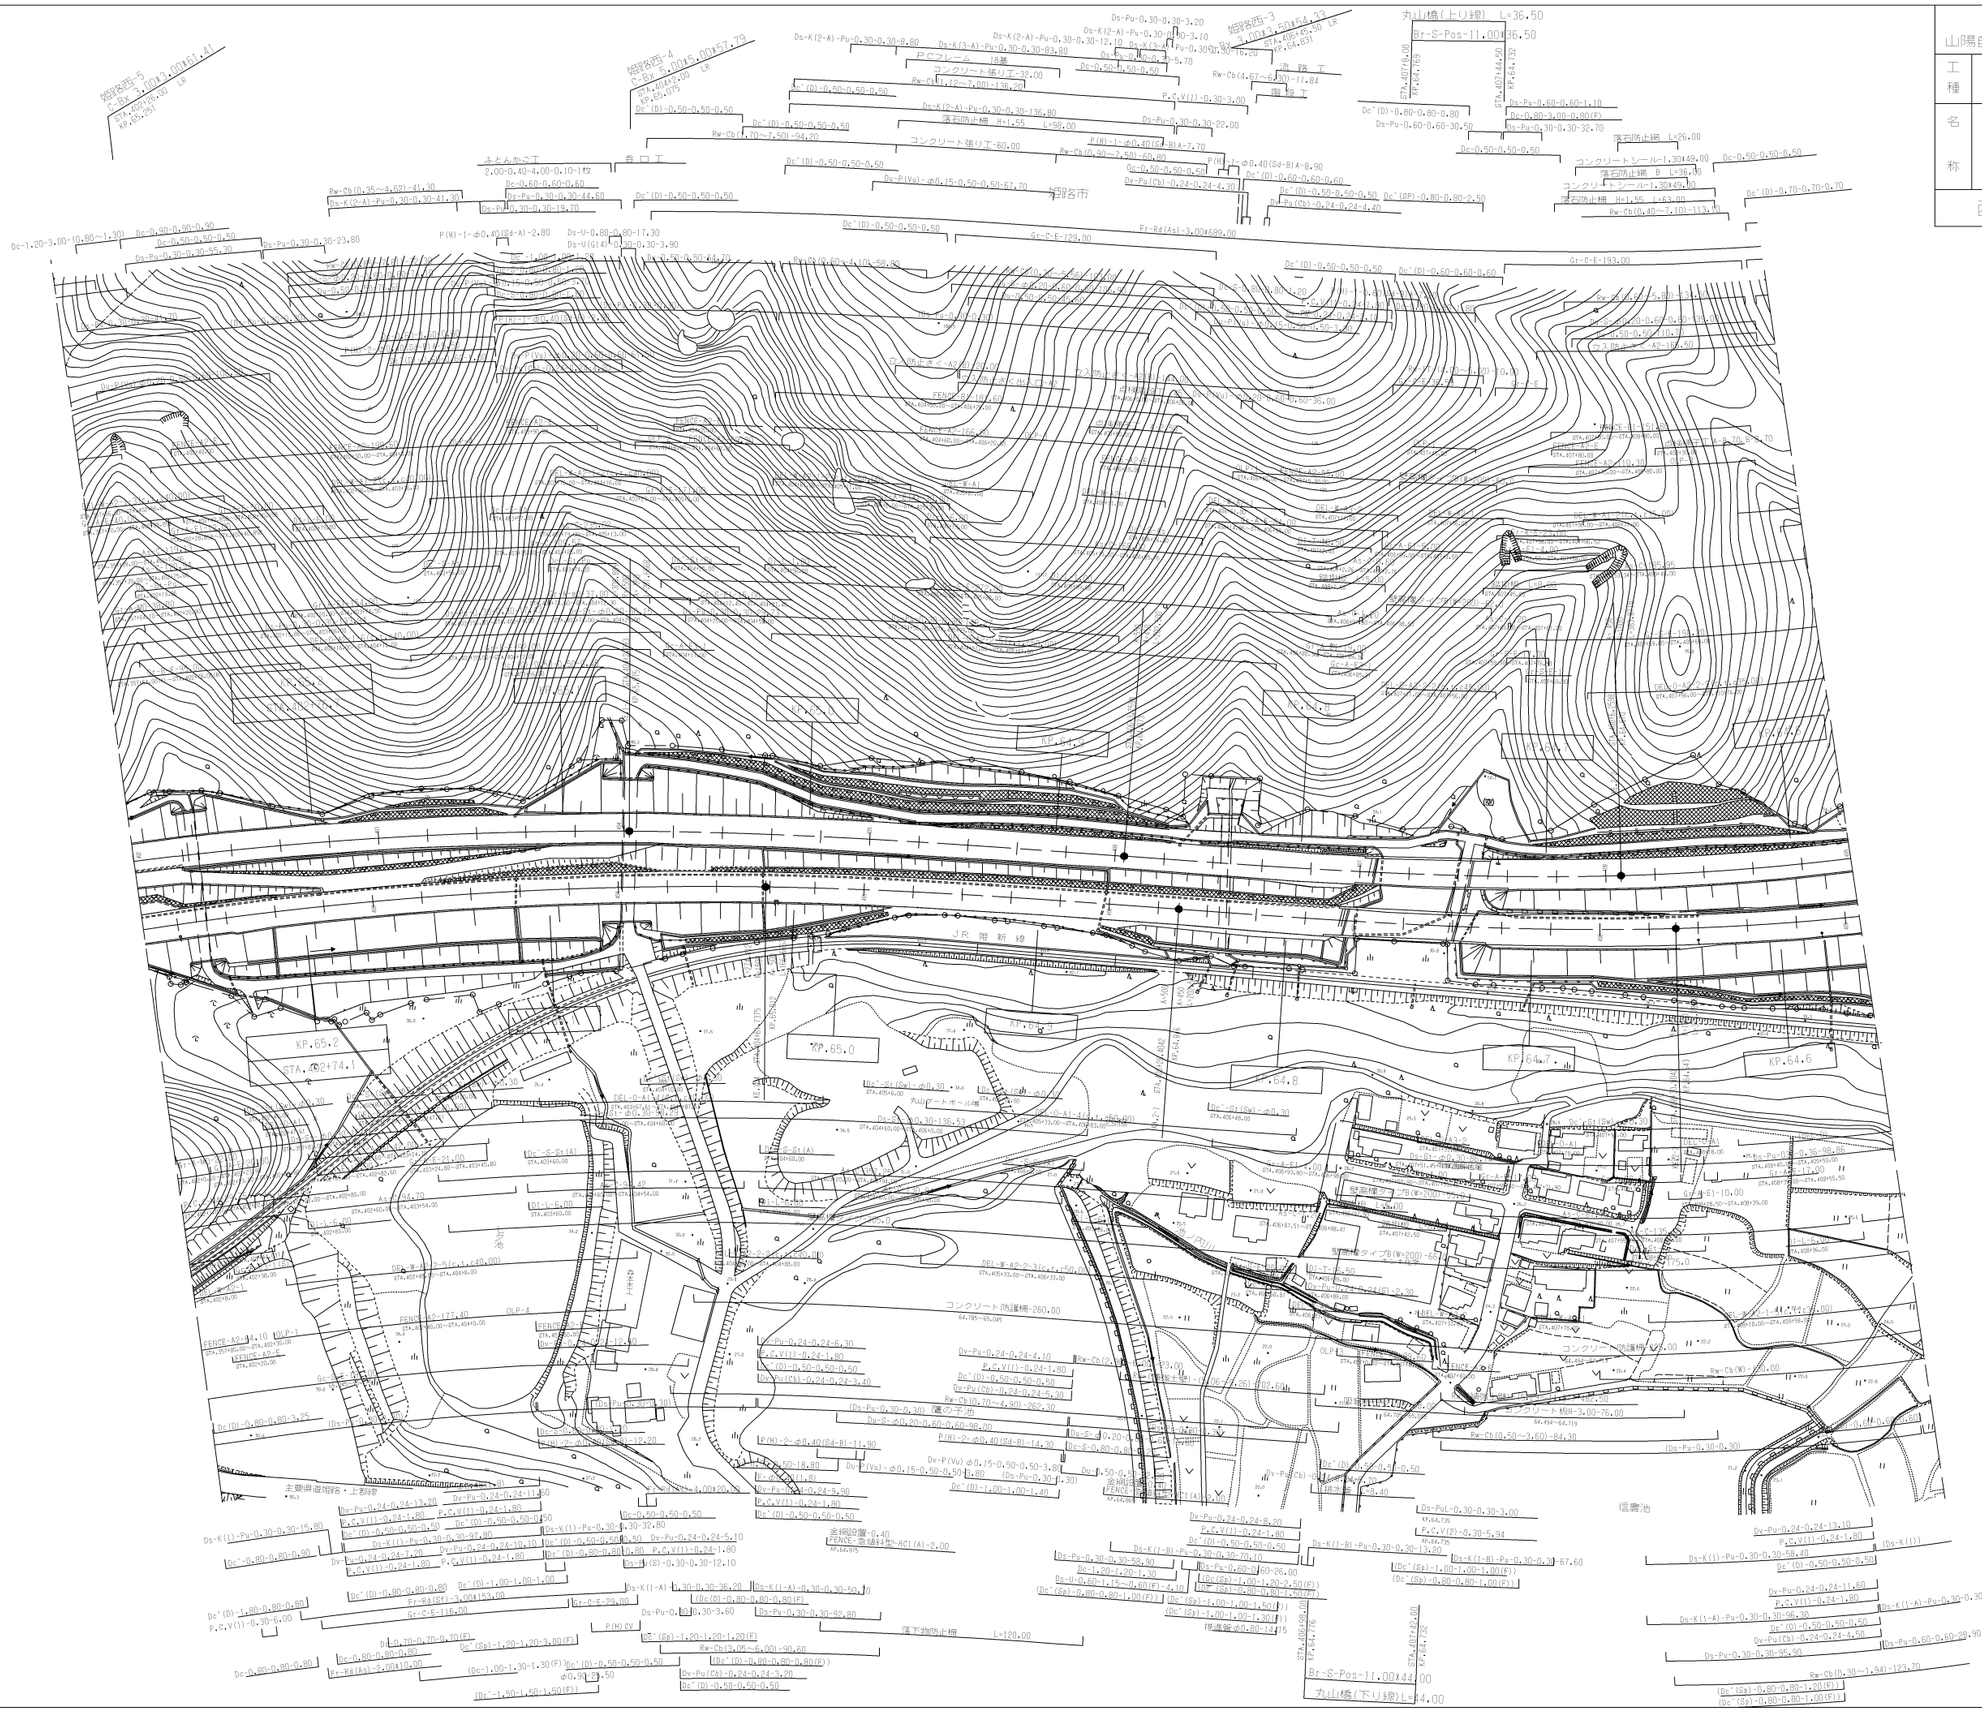

山陽自動車道（山陽姫路西～龍野）			—
工種	管理用平面図		—
名称	KP.64.577～KP.65.277 STA.402+0.0～STA.409+0.0	縮尺 1/2500	3/10
西日本高速道路（株）　関西支社			

調整年月	摘要
第1回　2006年 3月	
第2回　2013年 3月	
第3回　2017年 3月	

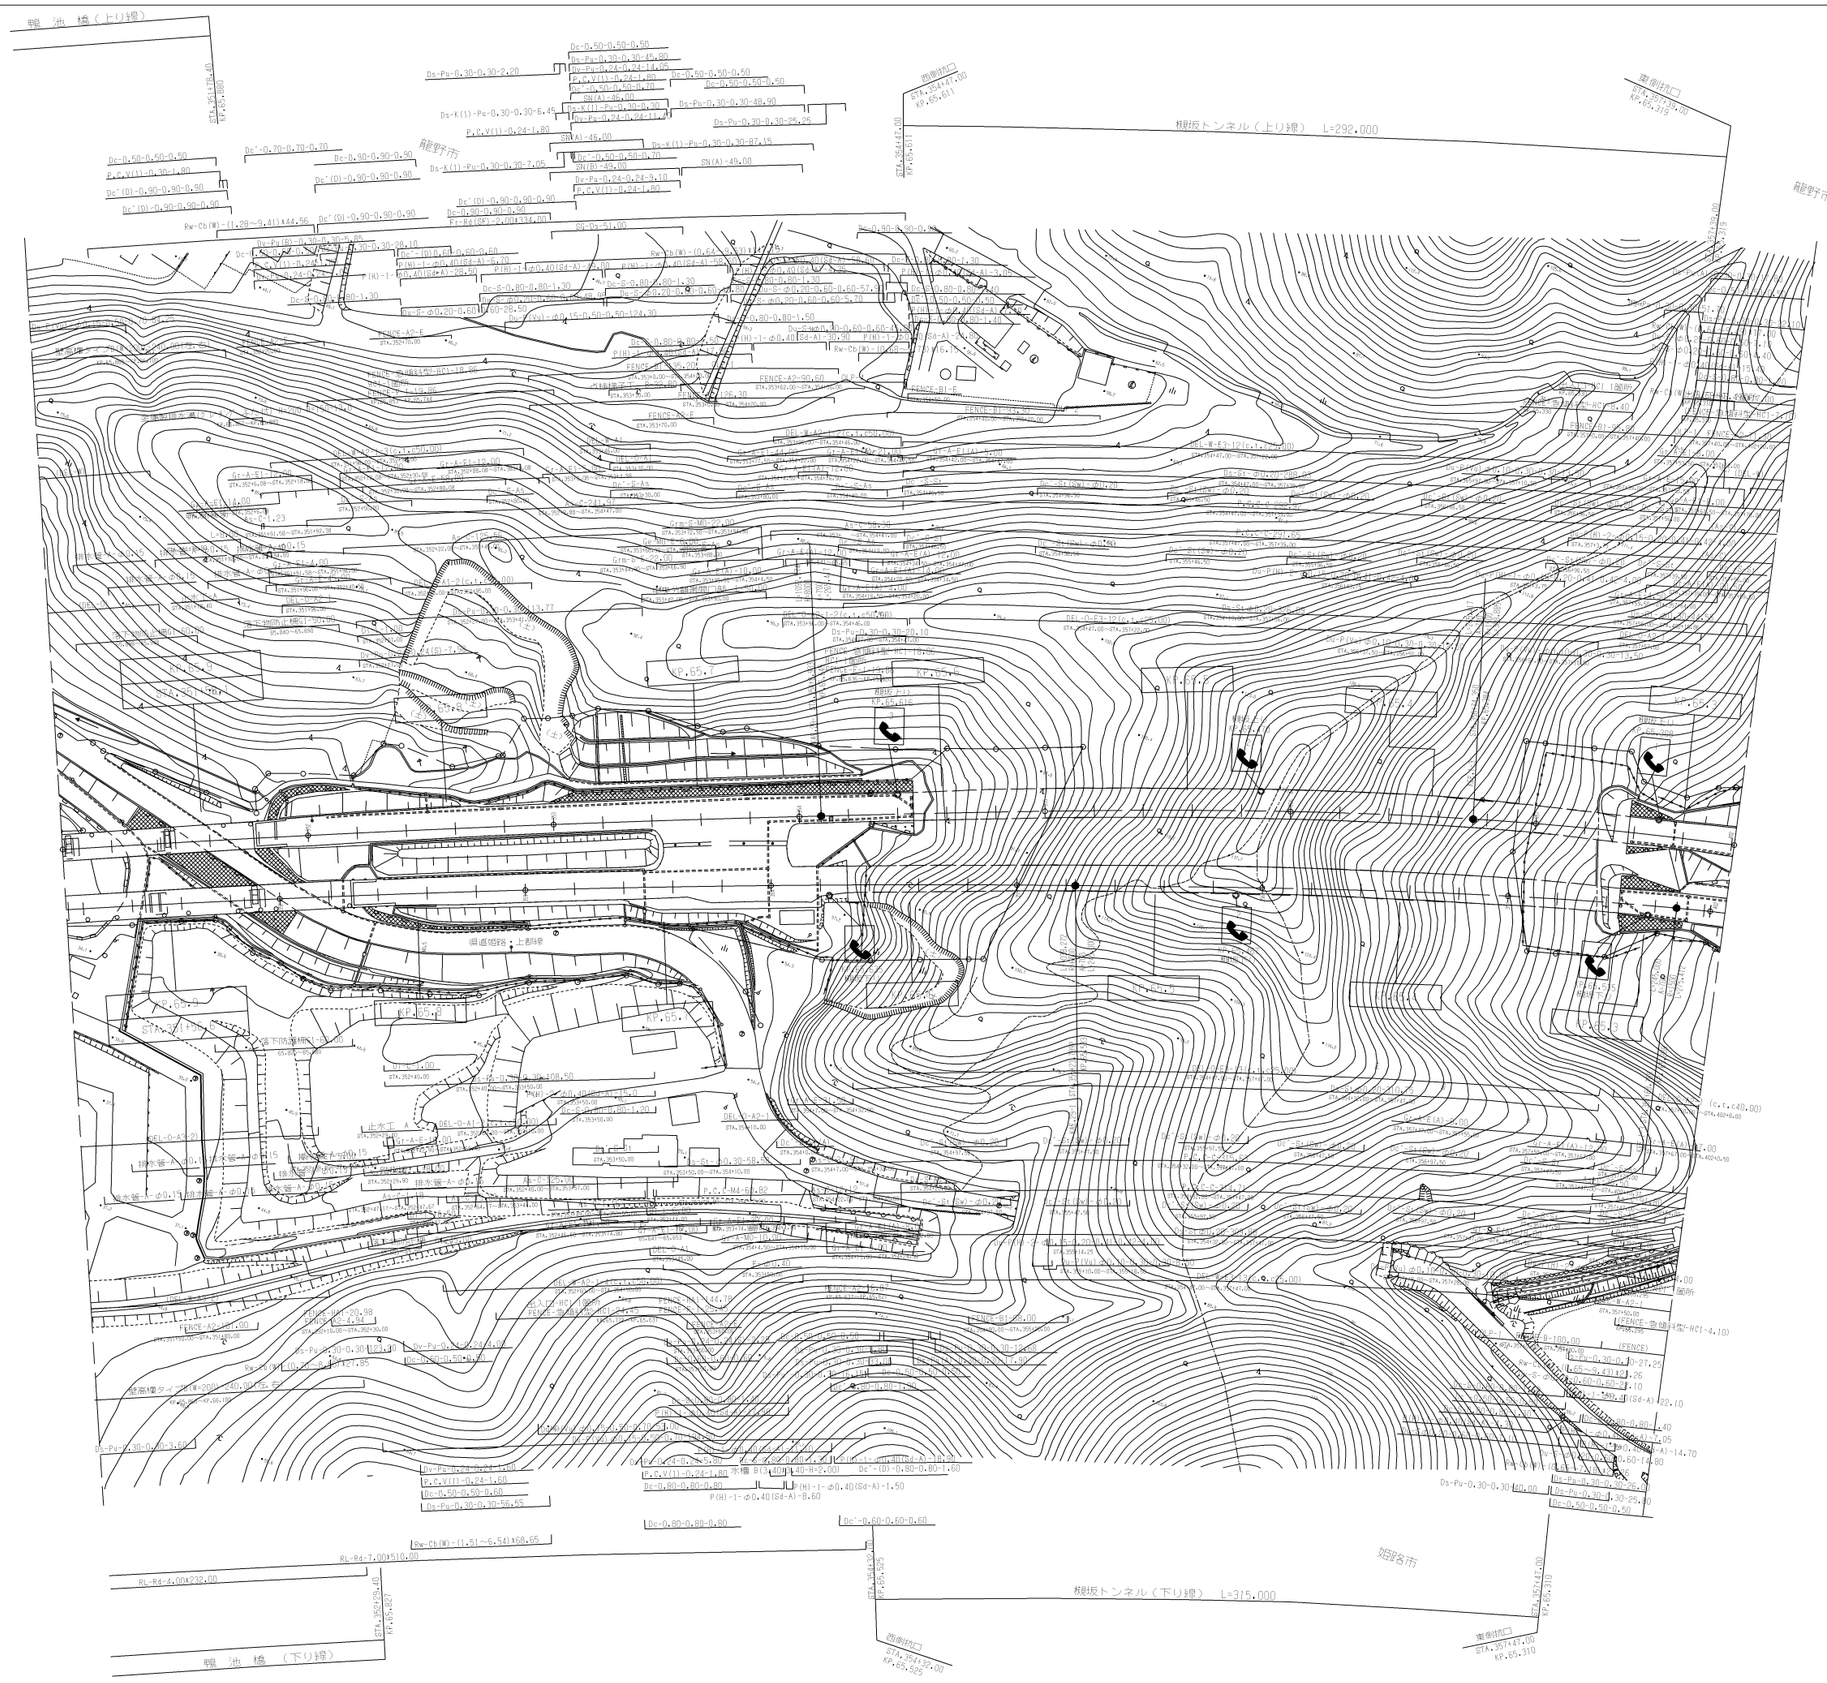

調整年月	摘要
第1回 2006年 3月	
第2回 2013年 3月	
第3回 2017年 3月	

山陽自動車道（山陽姫路西～龍野）			—
工種	管理用平面図		—
名称	KP.65.277～KP.65.958 STA.351+0.0～STA.402+0.0	縮尺 1/2500	4/10

西日本高速道路（株） 関西支社

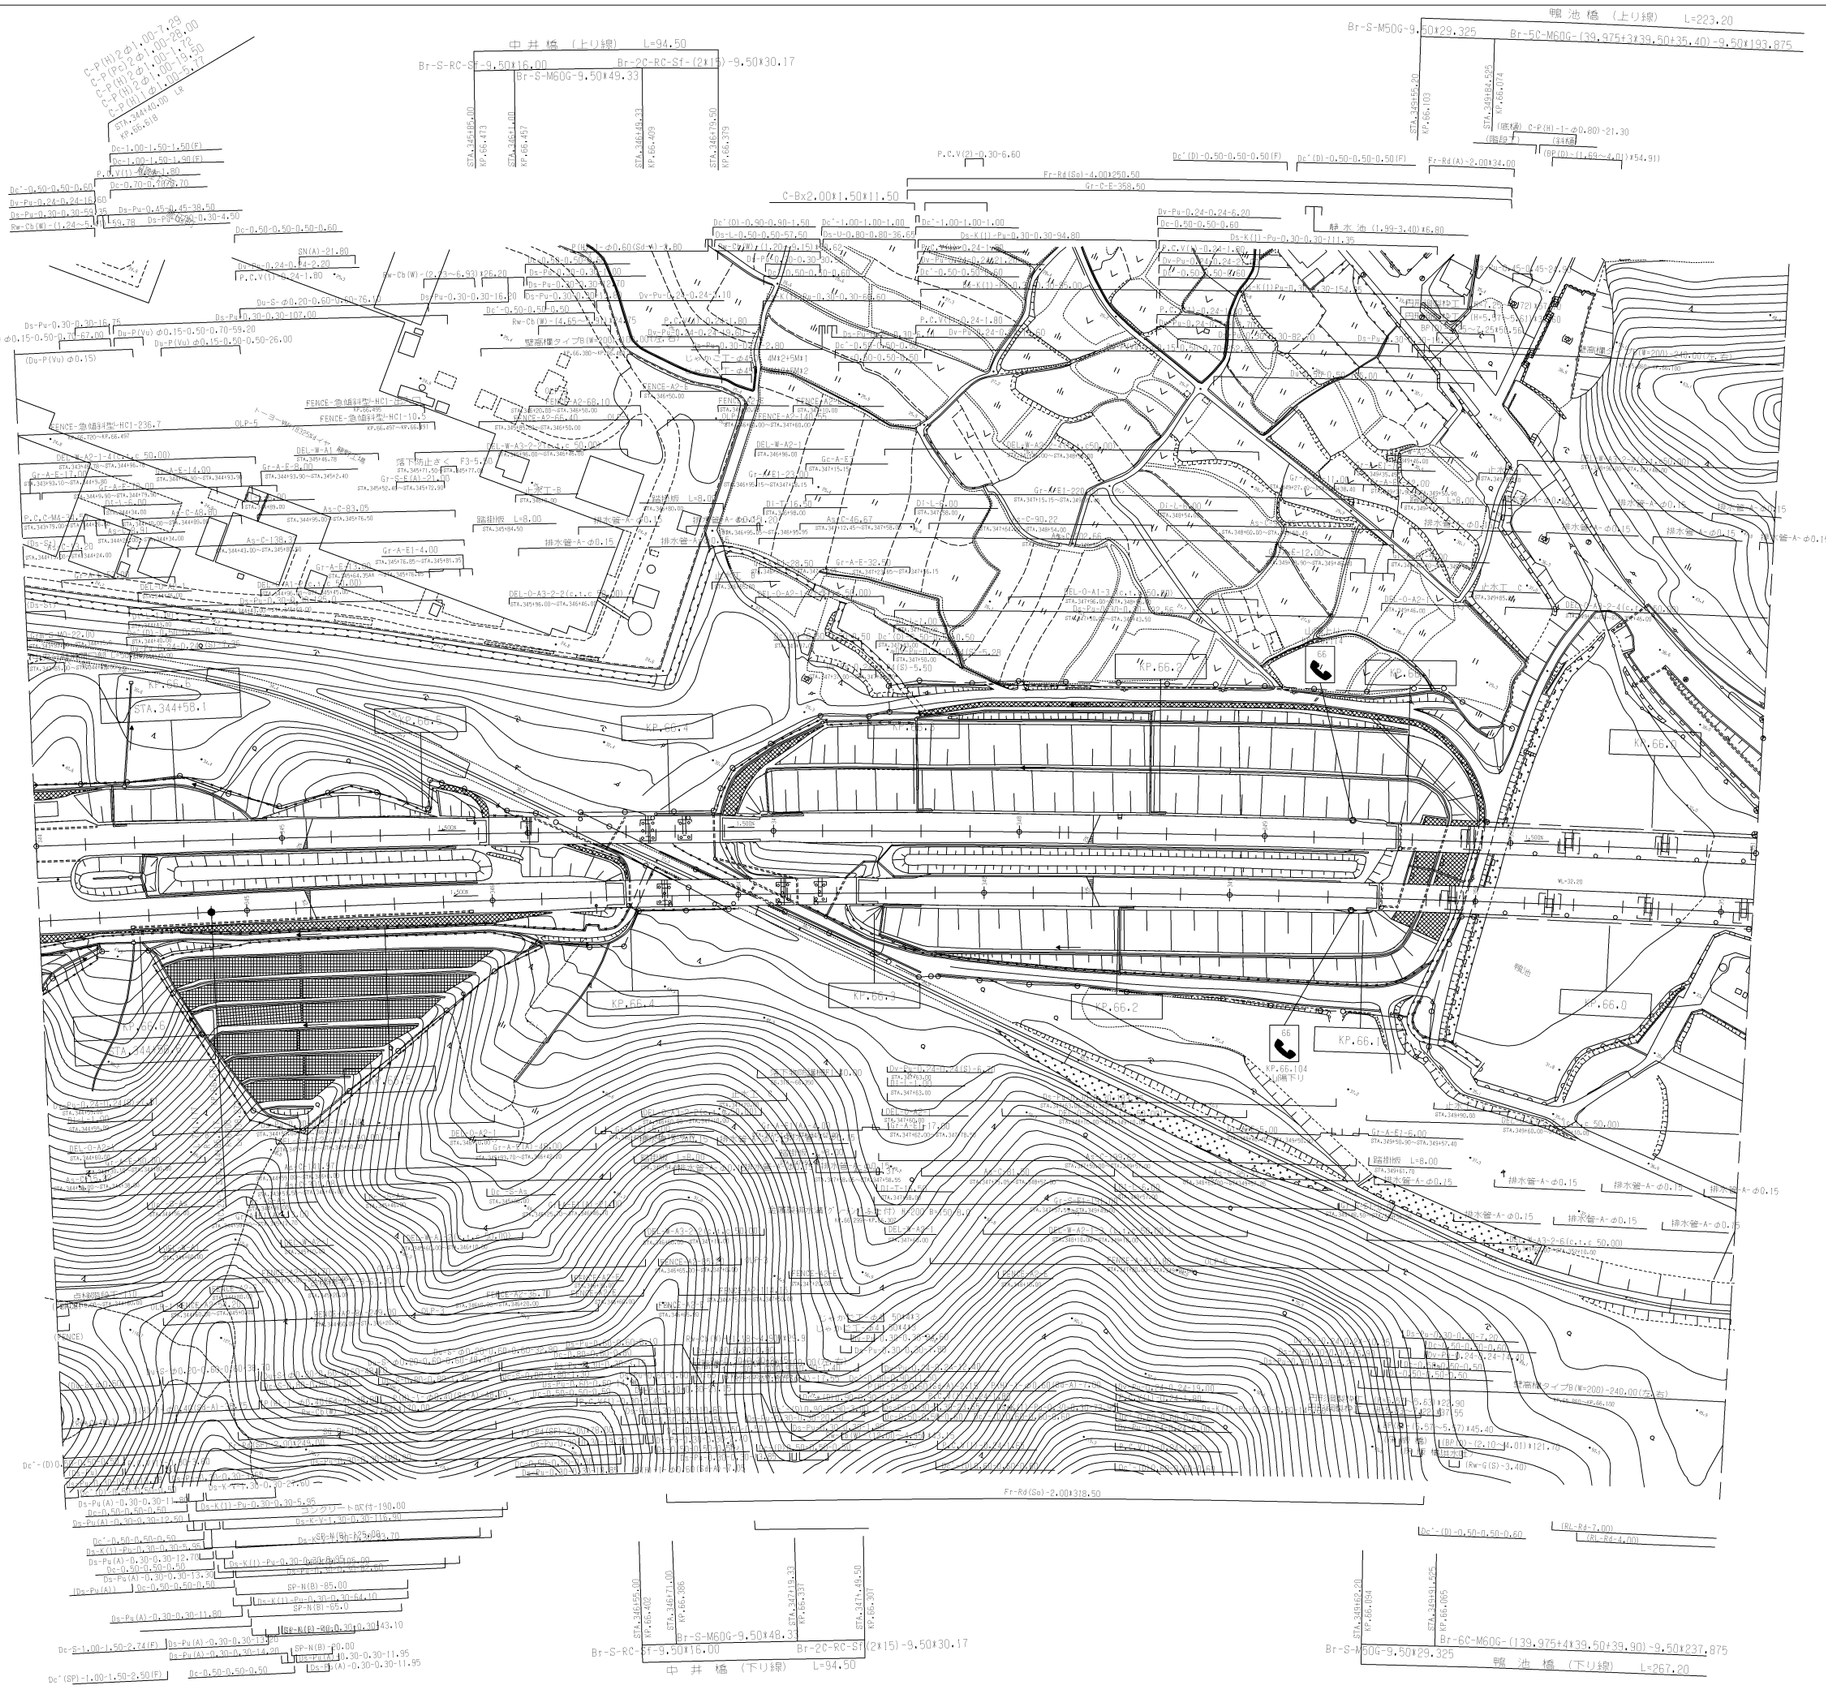

調 整 年 月	摘 要
第1回 2006年3月	
第2回 2014年2月	
第3回 2017年3月	

山陽自動車道（山陽姫路西～龍野）			—
工種	管理用平面図		—
名称	KP.65.958～KP.66.658 STA.344+0.0～STA.351+0.0	縮尺 1/2500	5/10
西日本高速道路（株） 関西支社			

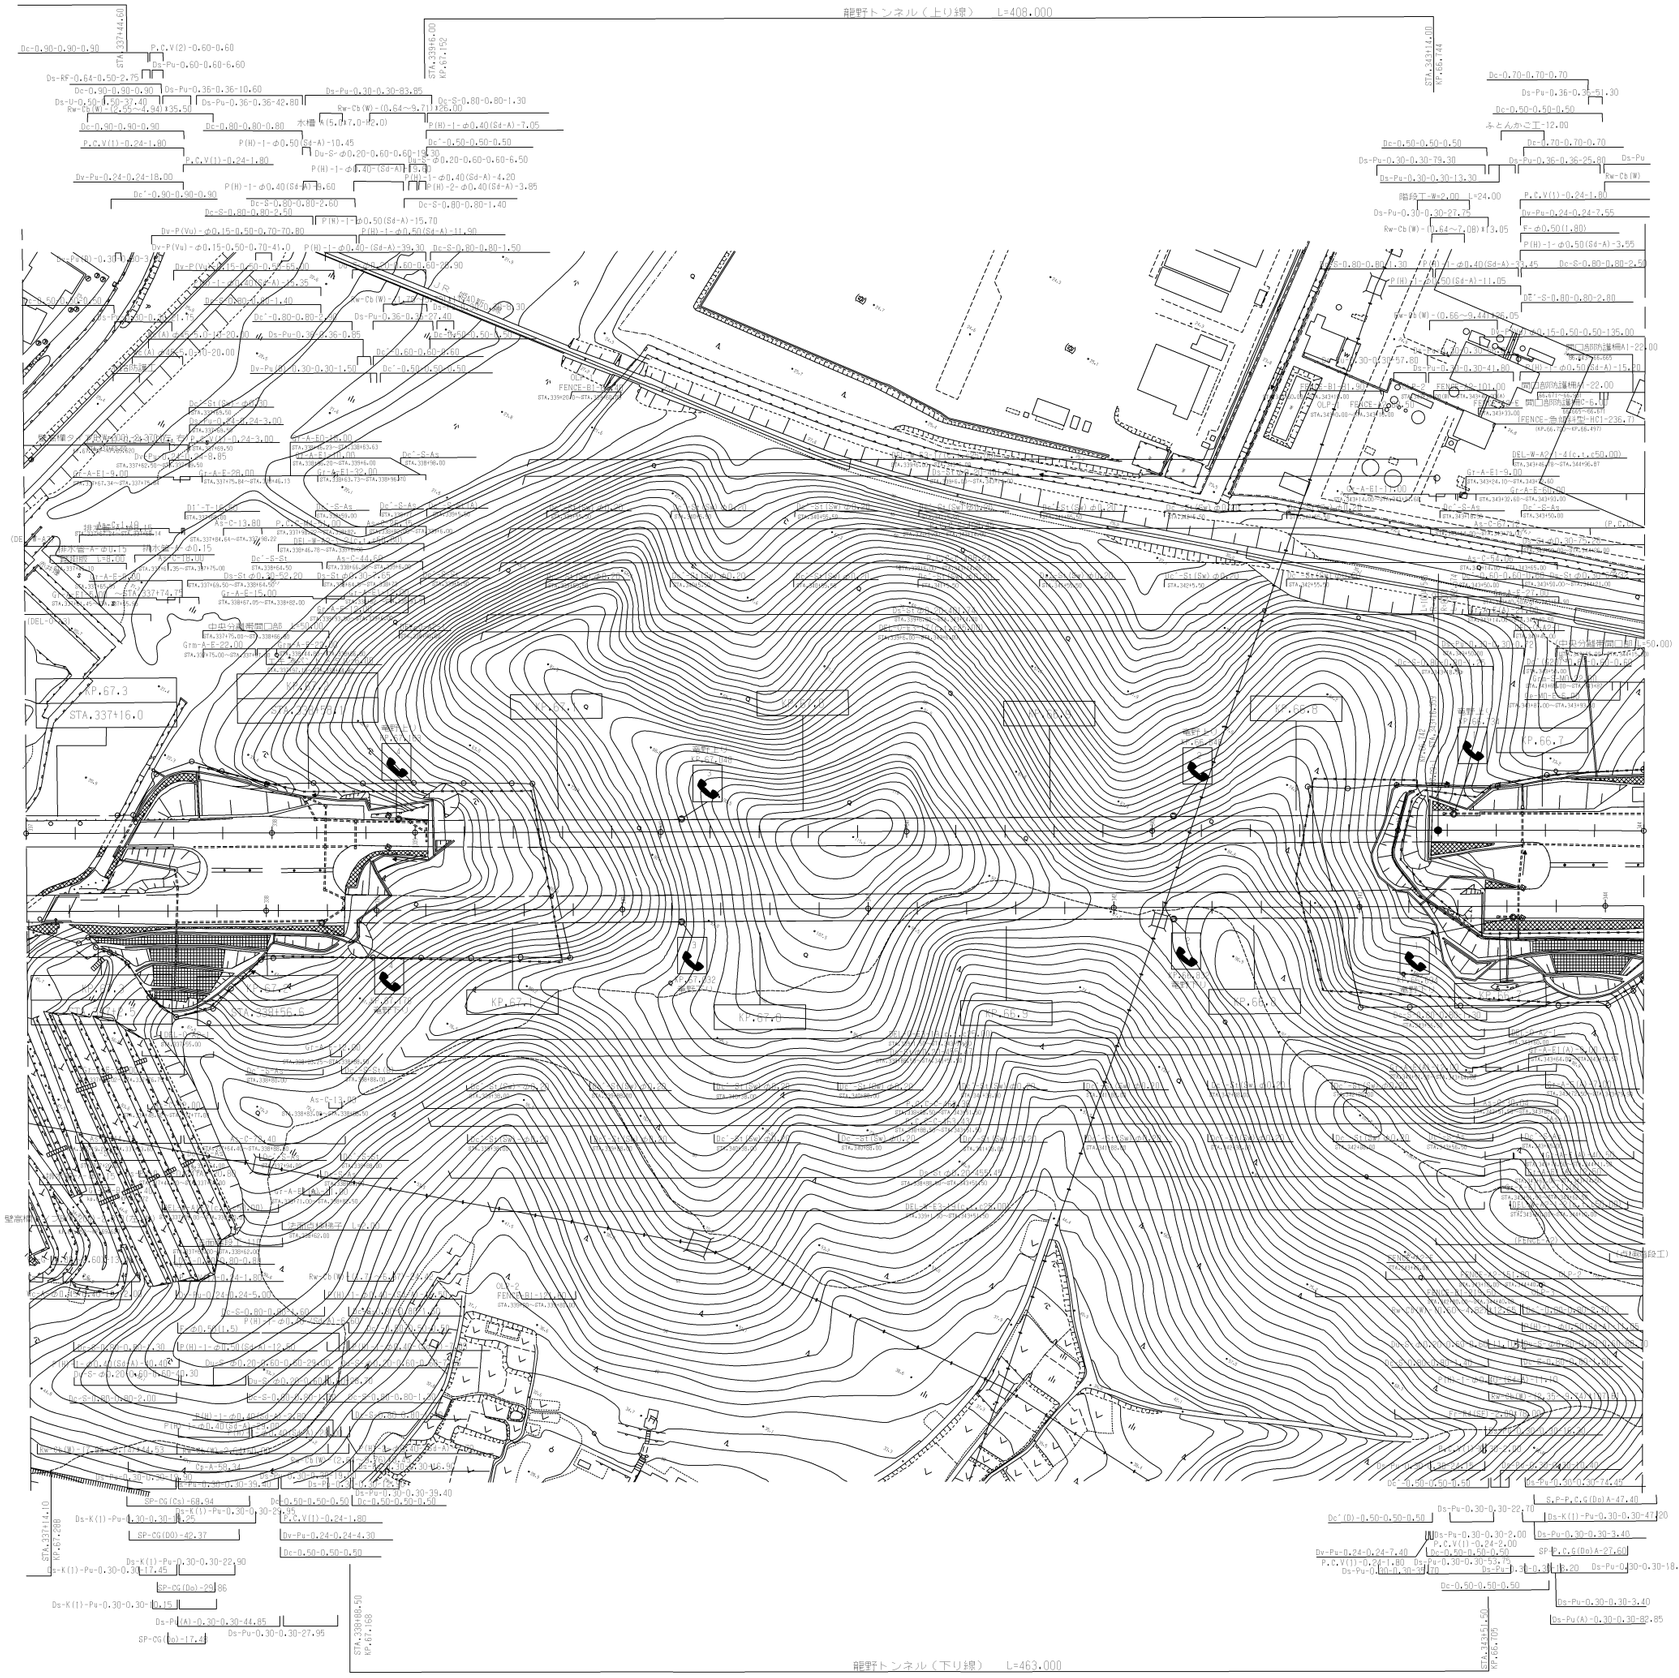

調整年月		摘要
第1回	2006年 3月	
第2回	2013年 3月	
第3回	2014年 2月	
第4回	2017年 3月	

山陽自動車道（山陽姫路西～龍野）			——
工種	管理用平面図		——
名称	KP.66.658～KP.67.316 STA.337+0.0～STA.344+0.0	縮尺 1/2500	6 10
西日本高速道路（株）　関西支社			

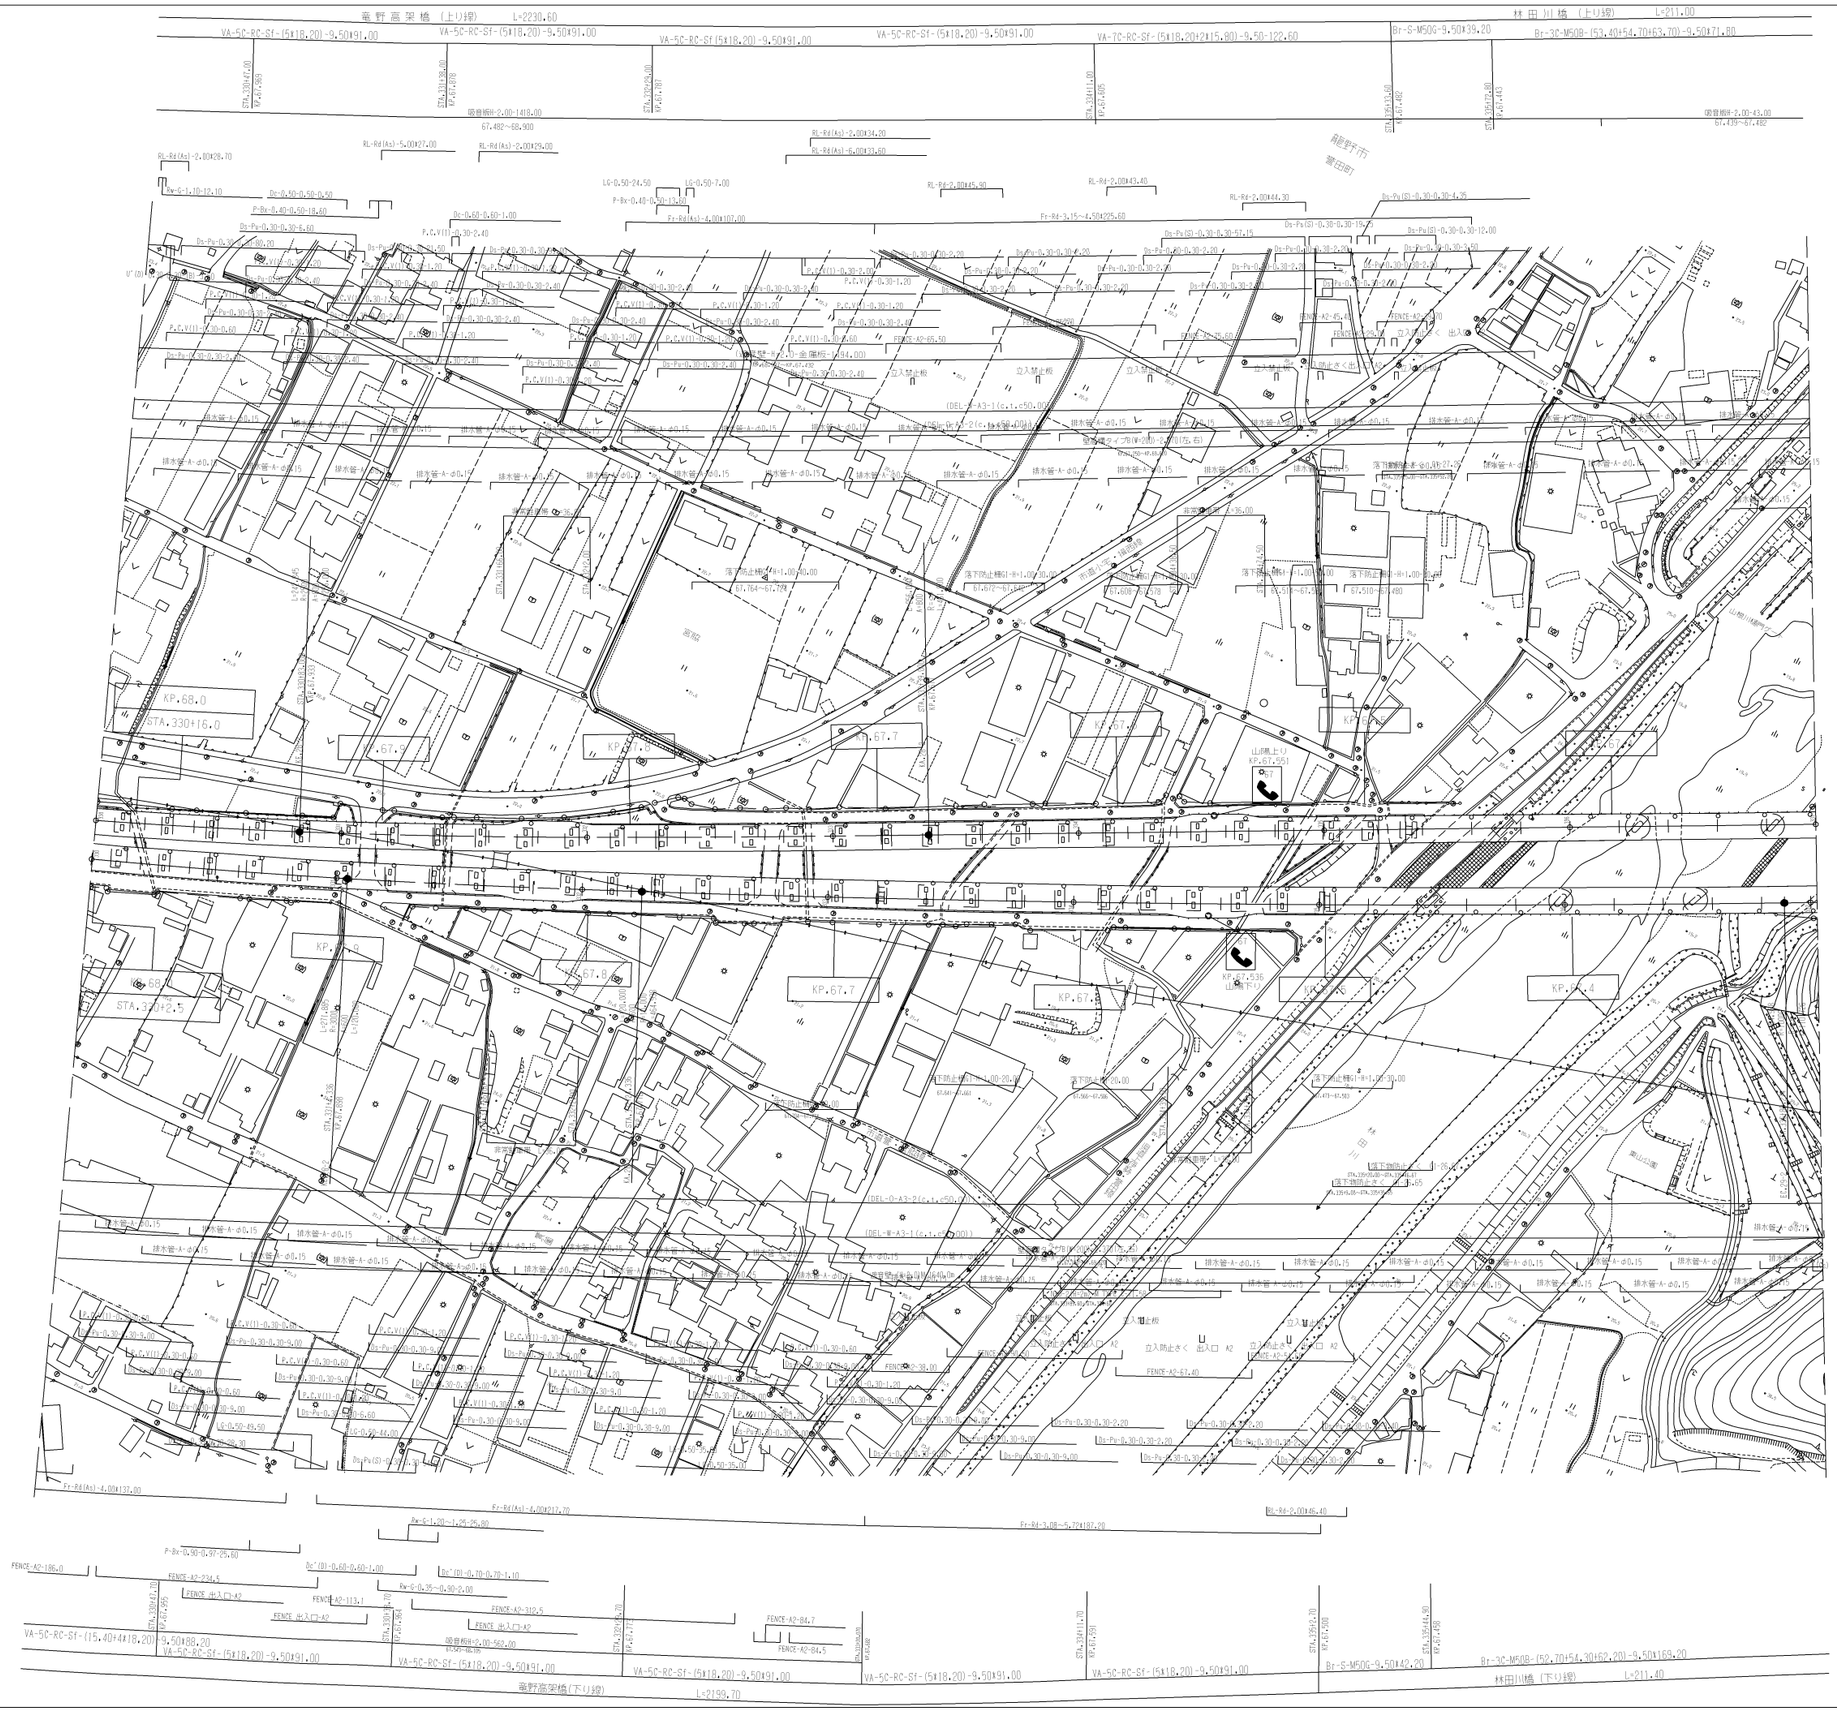

調整年月	摘要
第1回 2006年3月	
第2回 2017年3月	
第3回 2019年9月	

山陽自動車道（山陽姫路西～龍野）			—
工種	管理用平面図		—
名称	KP.67.316～KP.68.016 STA.330+0.0～STA.337+0.0	縮尺 1/2500	7/10
西日本高速道路（株） 関西支社			

調整年月	摘要
第1回 2006年3月	
第2回 2017年3月	
第3回 2019年9月	

山陽自動車道（山陽姫路西～龍野）			—
工種	管理用平面図		—
名称	龍野ＩＣ KP.68.016～KP.68.703 STA.323+0.0～STA.330+0.0	縮尺 1/2500	8/10
西日本高速道路（株） 関西支社			