中国横断自動車道岡山米子線 岡山自動車道（岡山総社～岡山JCT）		
工種	管理用平面図	
名称	山陽自動車道 KPJ44.2BD ～ KPJ43.6BD STA.184+0D ～ STA.171+8D	縮尺 1/180D

西日本高速道路（株）　中国支社

調整年月	適用
第1回 2005年08月	

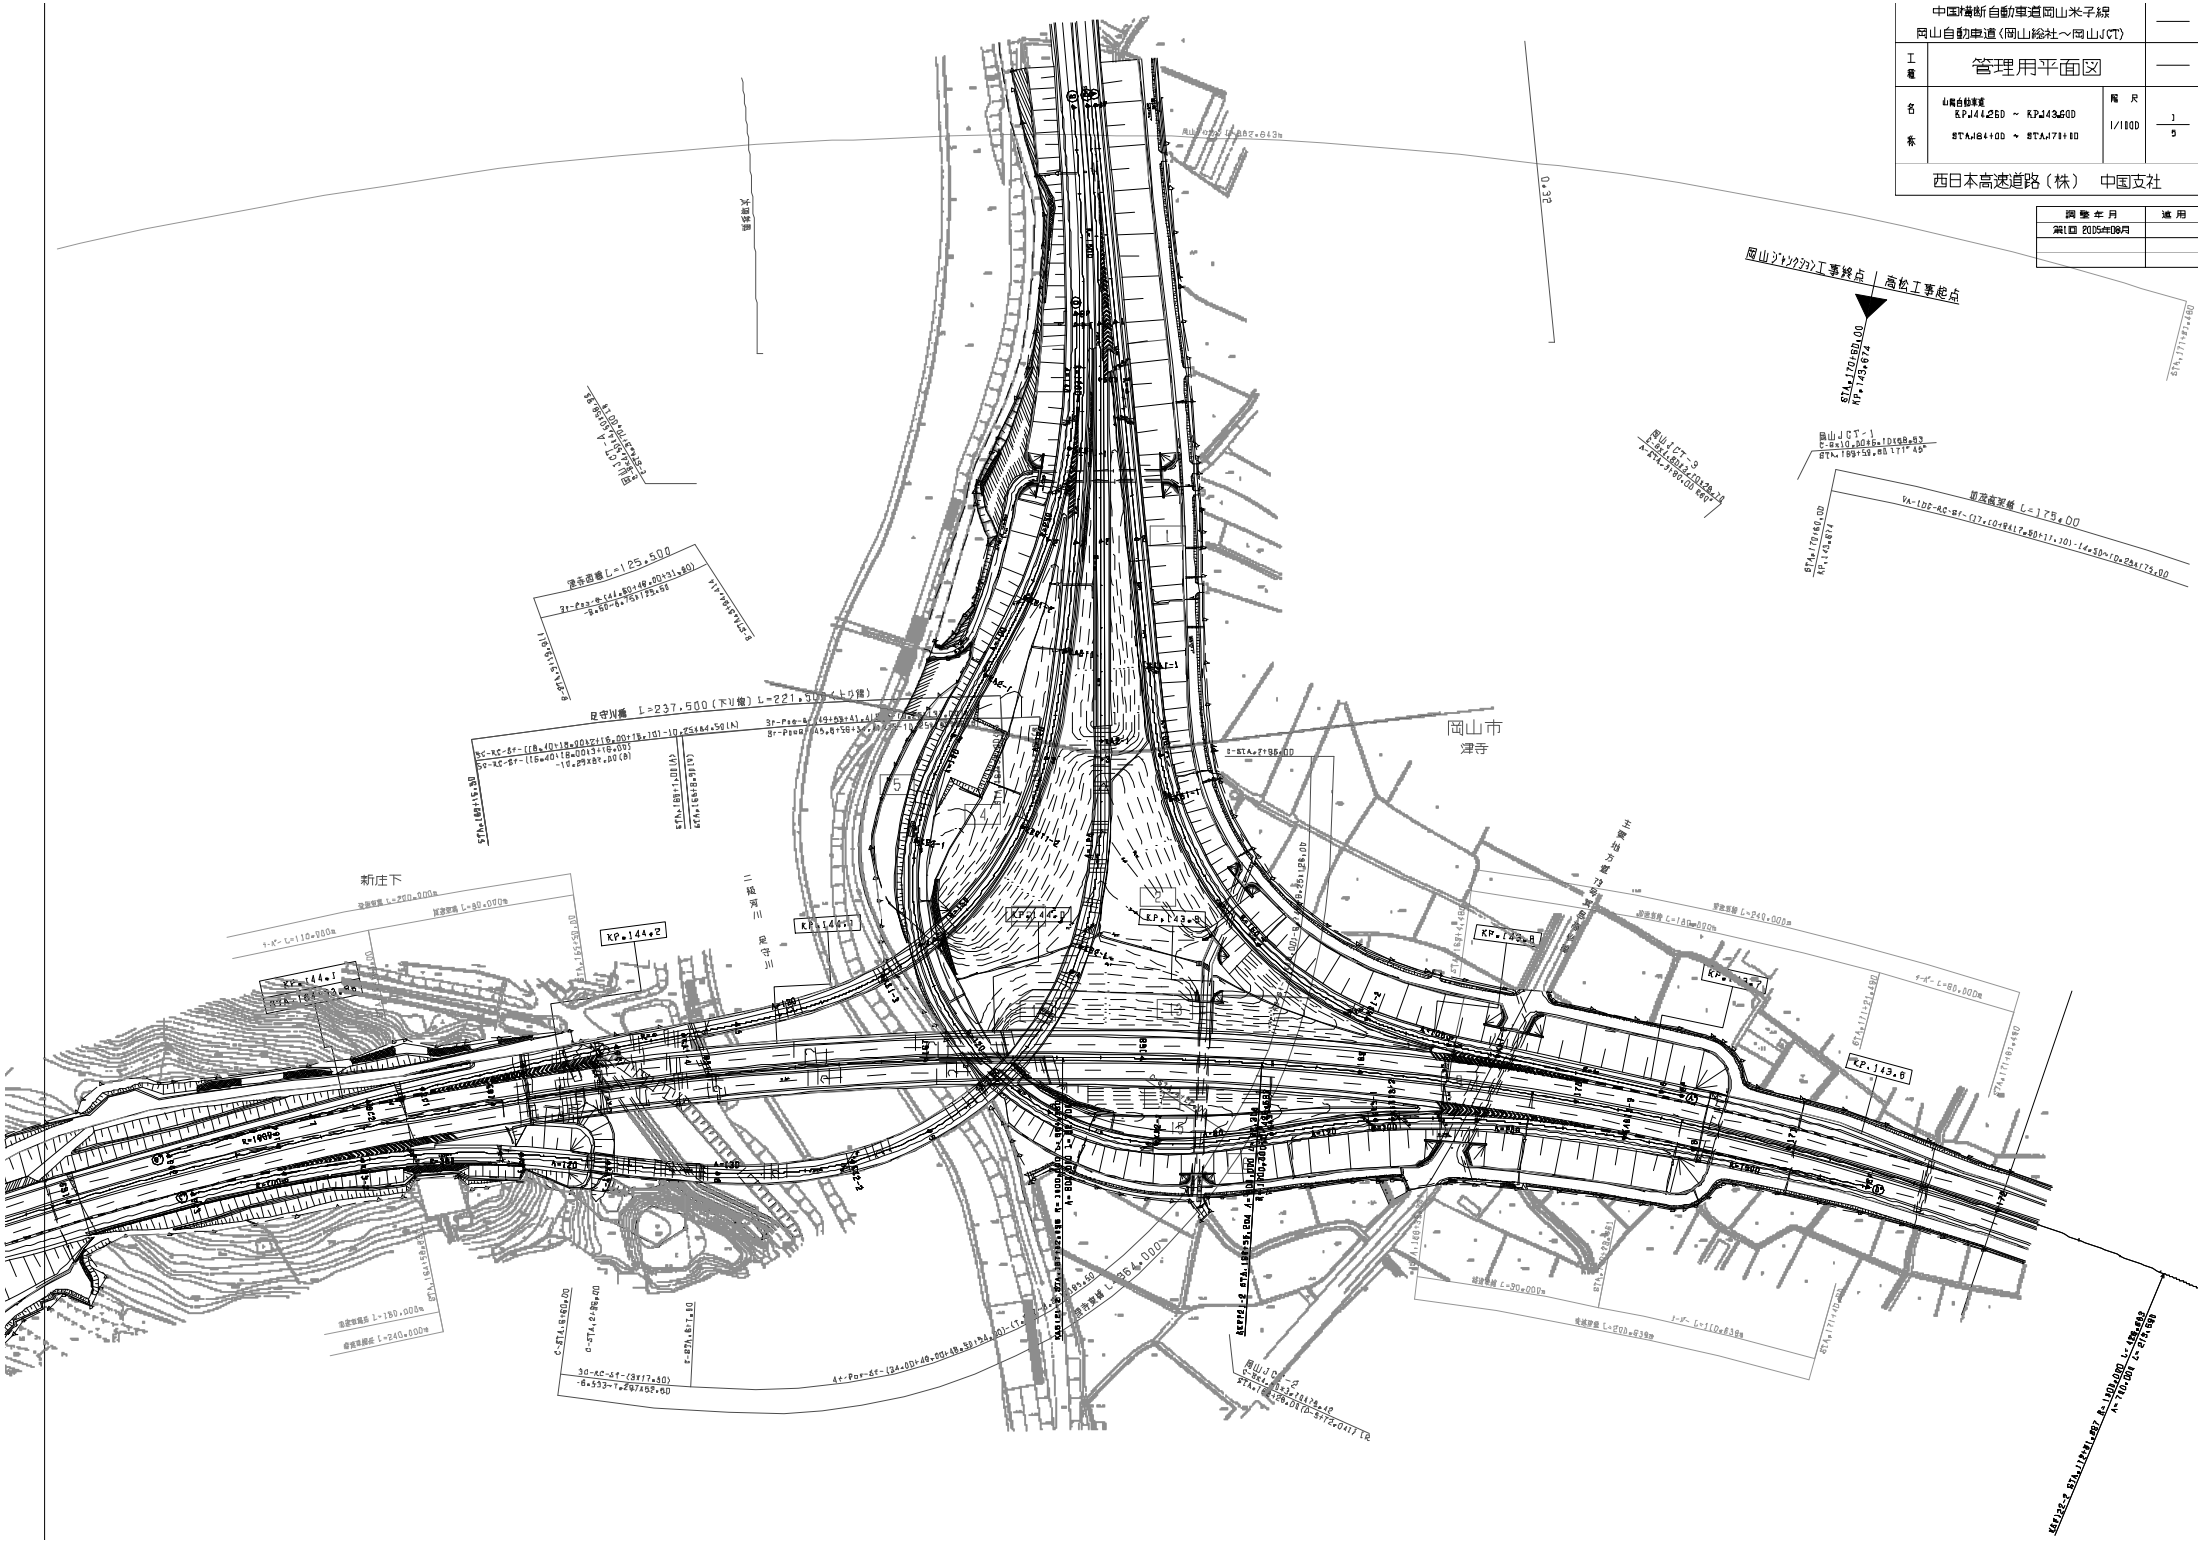

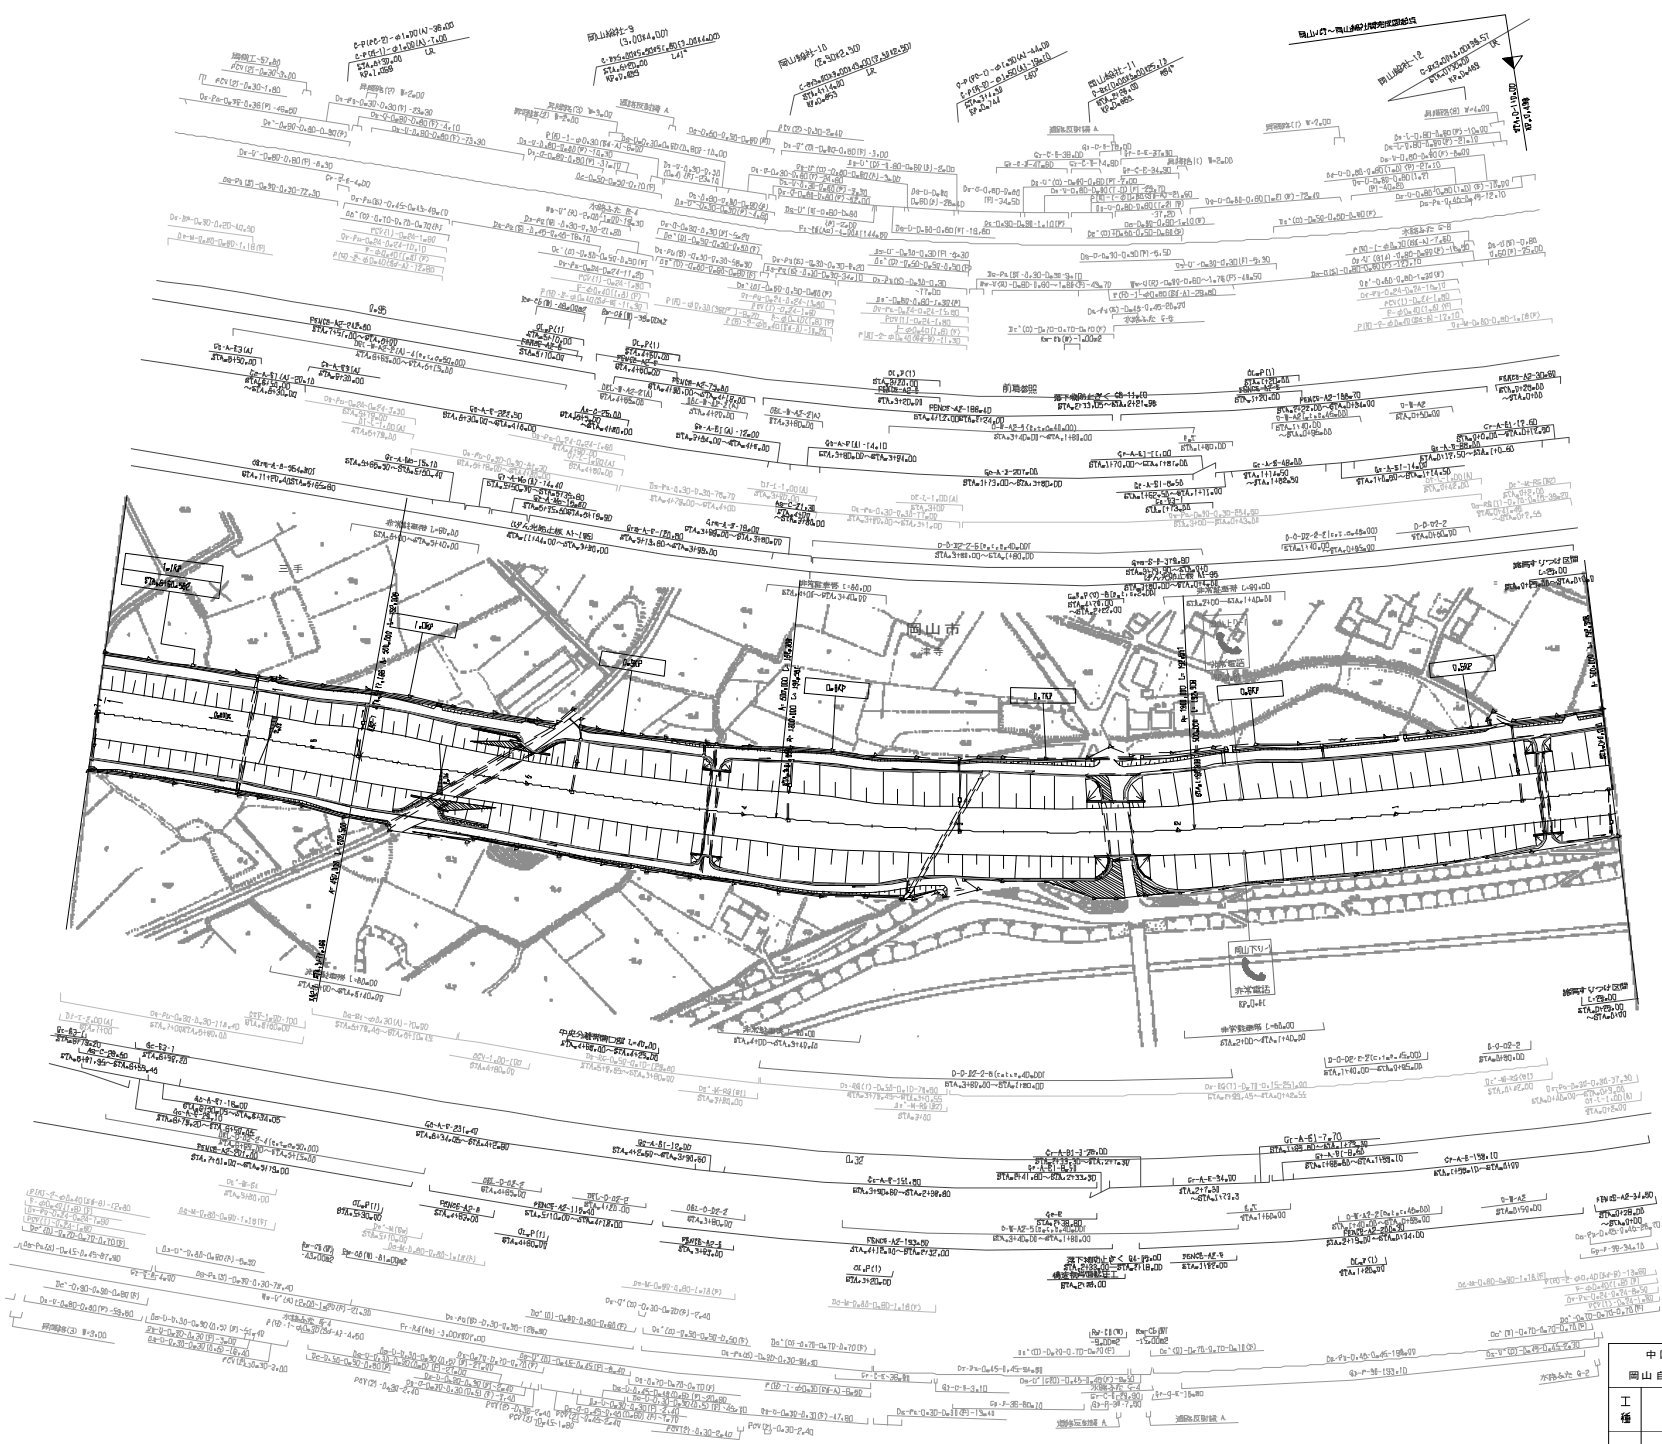

調査年月	適用
第1回 2006年10月	
第2回 2011年3月	
第3回 2012年3月	

中国横断自動車道岡山米子線
岡山自動車道（岡山総社～岡山JCT）

工種	管理用平面図		
名称	KP. 1. 139～KP. 0. 4390 STA. 7+0～STA. 0+00	縮尺 1/1000	2/5

西日本高速道路（株）　中国支社

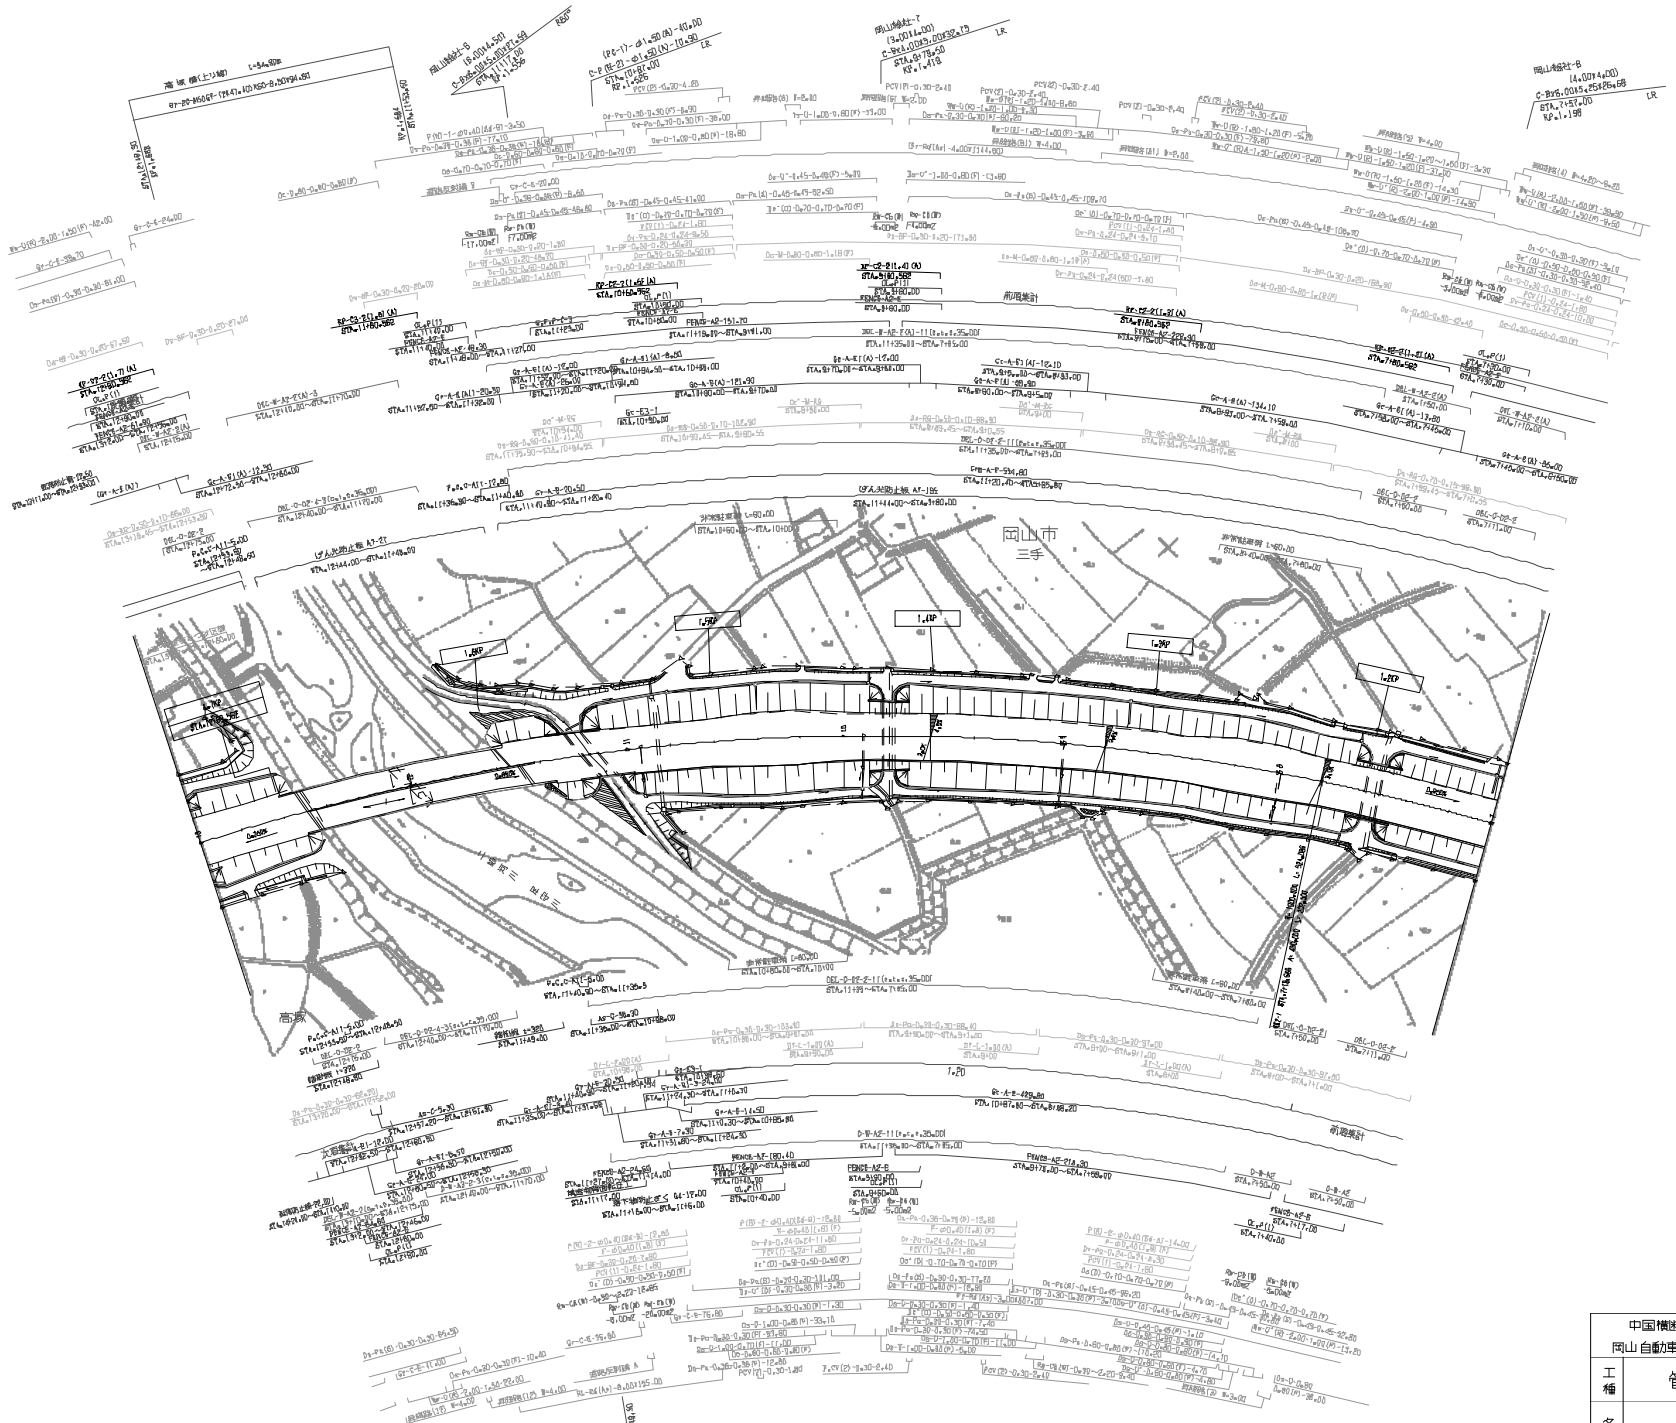

調整年月	適用
第2回 2010年3月	
第3回 2011年3月	
第4回 2016年3月	

中国横断自動車道岡山米子線 岡山自動車道（岡山総社～岡山JCT）			——
工種	管理用平面図		——
名称	KP.1.739～KP.1.139 STA.13+00～STA.7+00	縮尺 1/1000	3/5

西日本高速道路（株）　中国支社

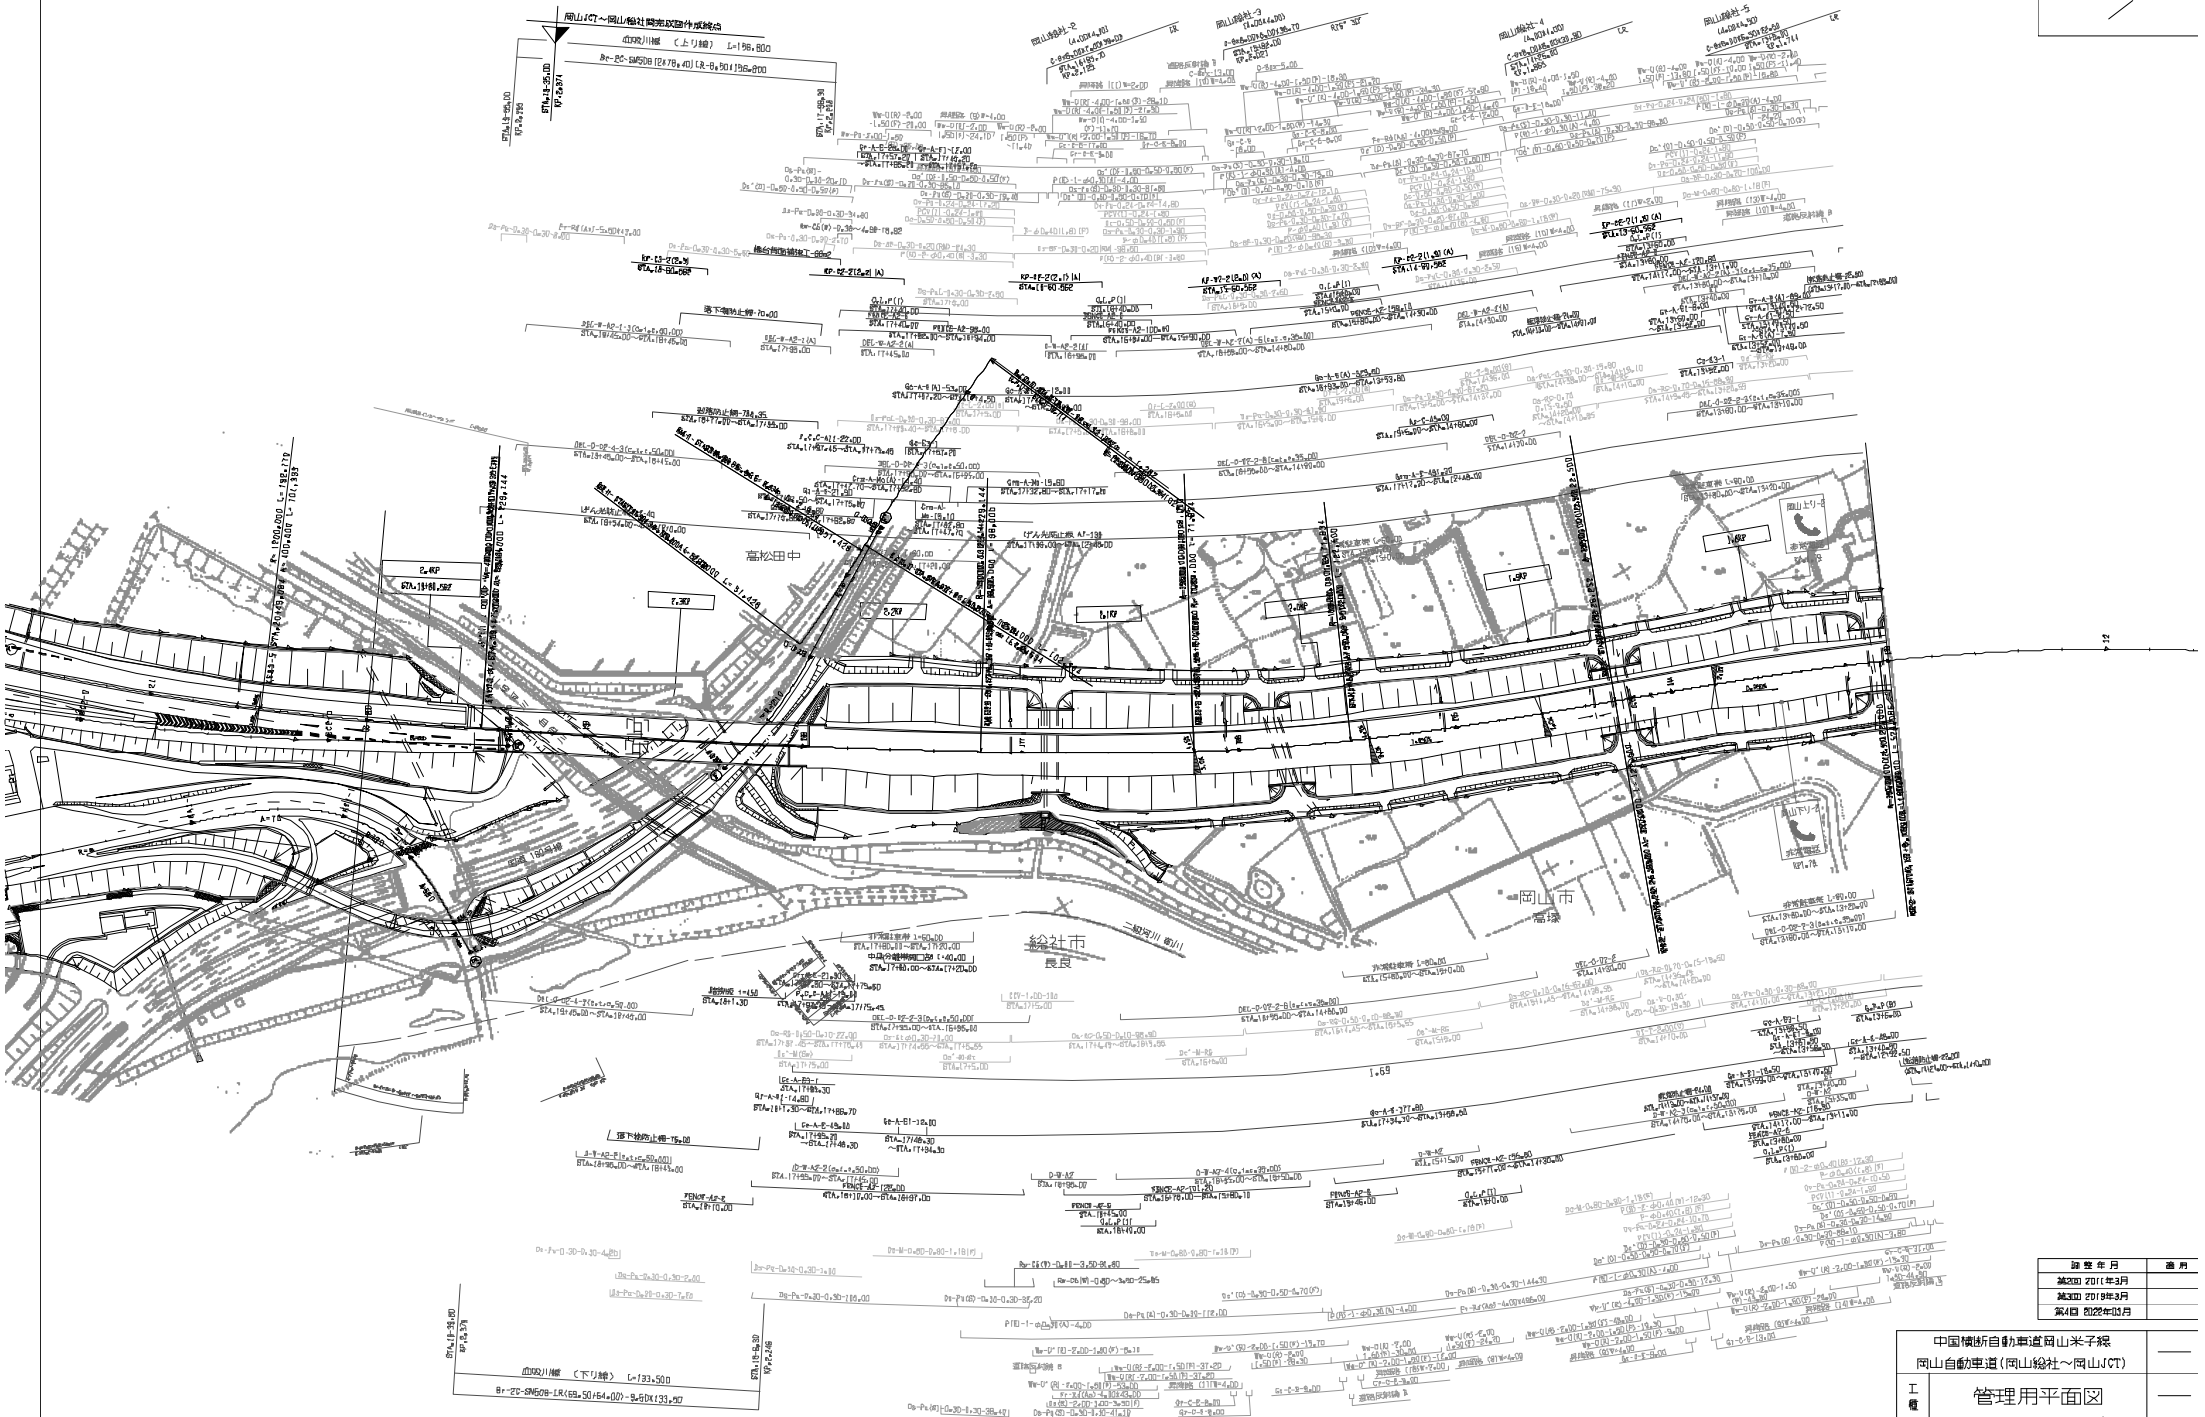

改整年月	適用
第2回 2011年3月	
第3回 2019年3月	
第4回 2022年03月	

中国横断自動車道岡山米子線
岡山自動車道（岡山総社～岡山JCT）

工種	管理用平面図		
名称	KP.2.339～KP.1.739 STA.19+0.00～STA.13+0.00	縮尺 1/1000	4/5

西日本高速道路（株） 中国支社

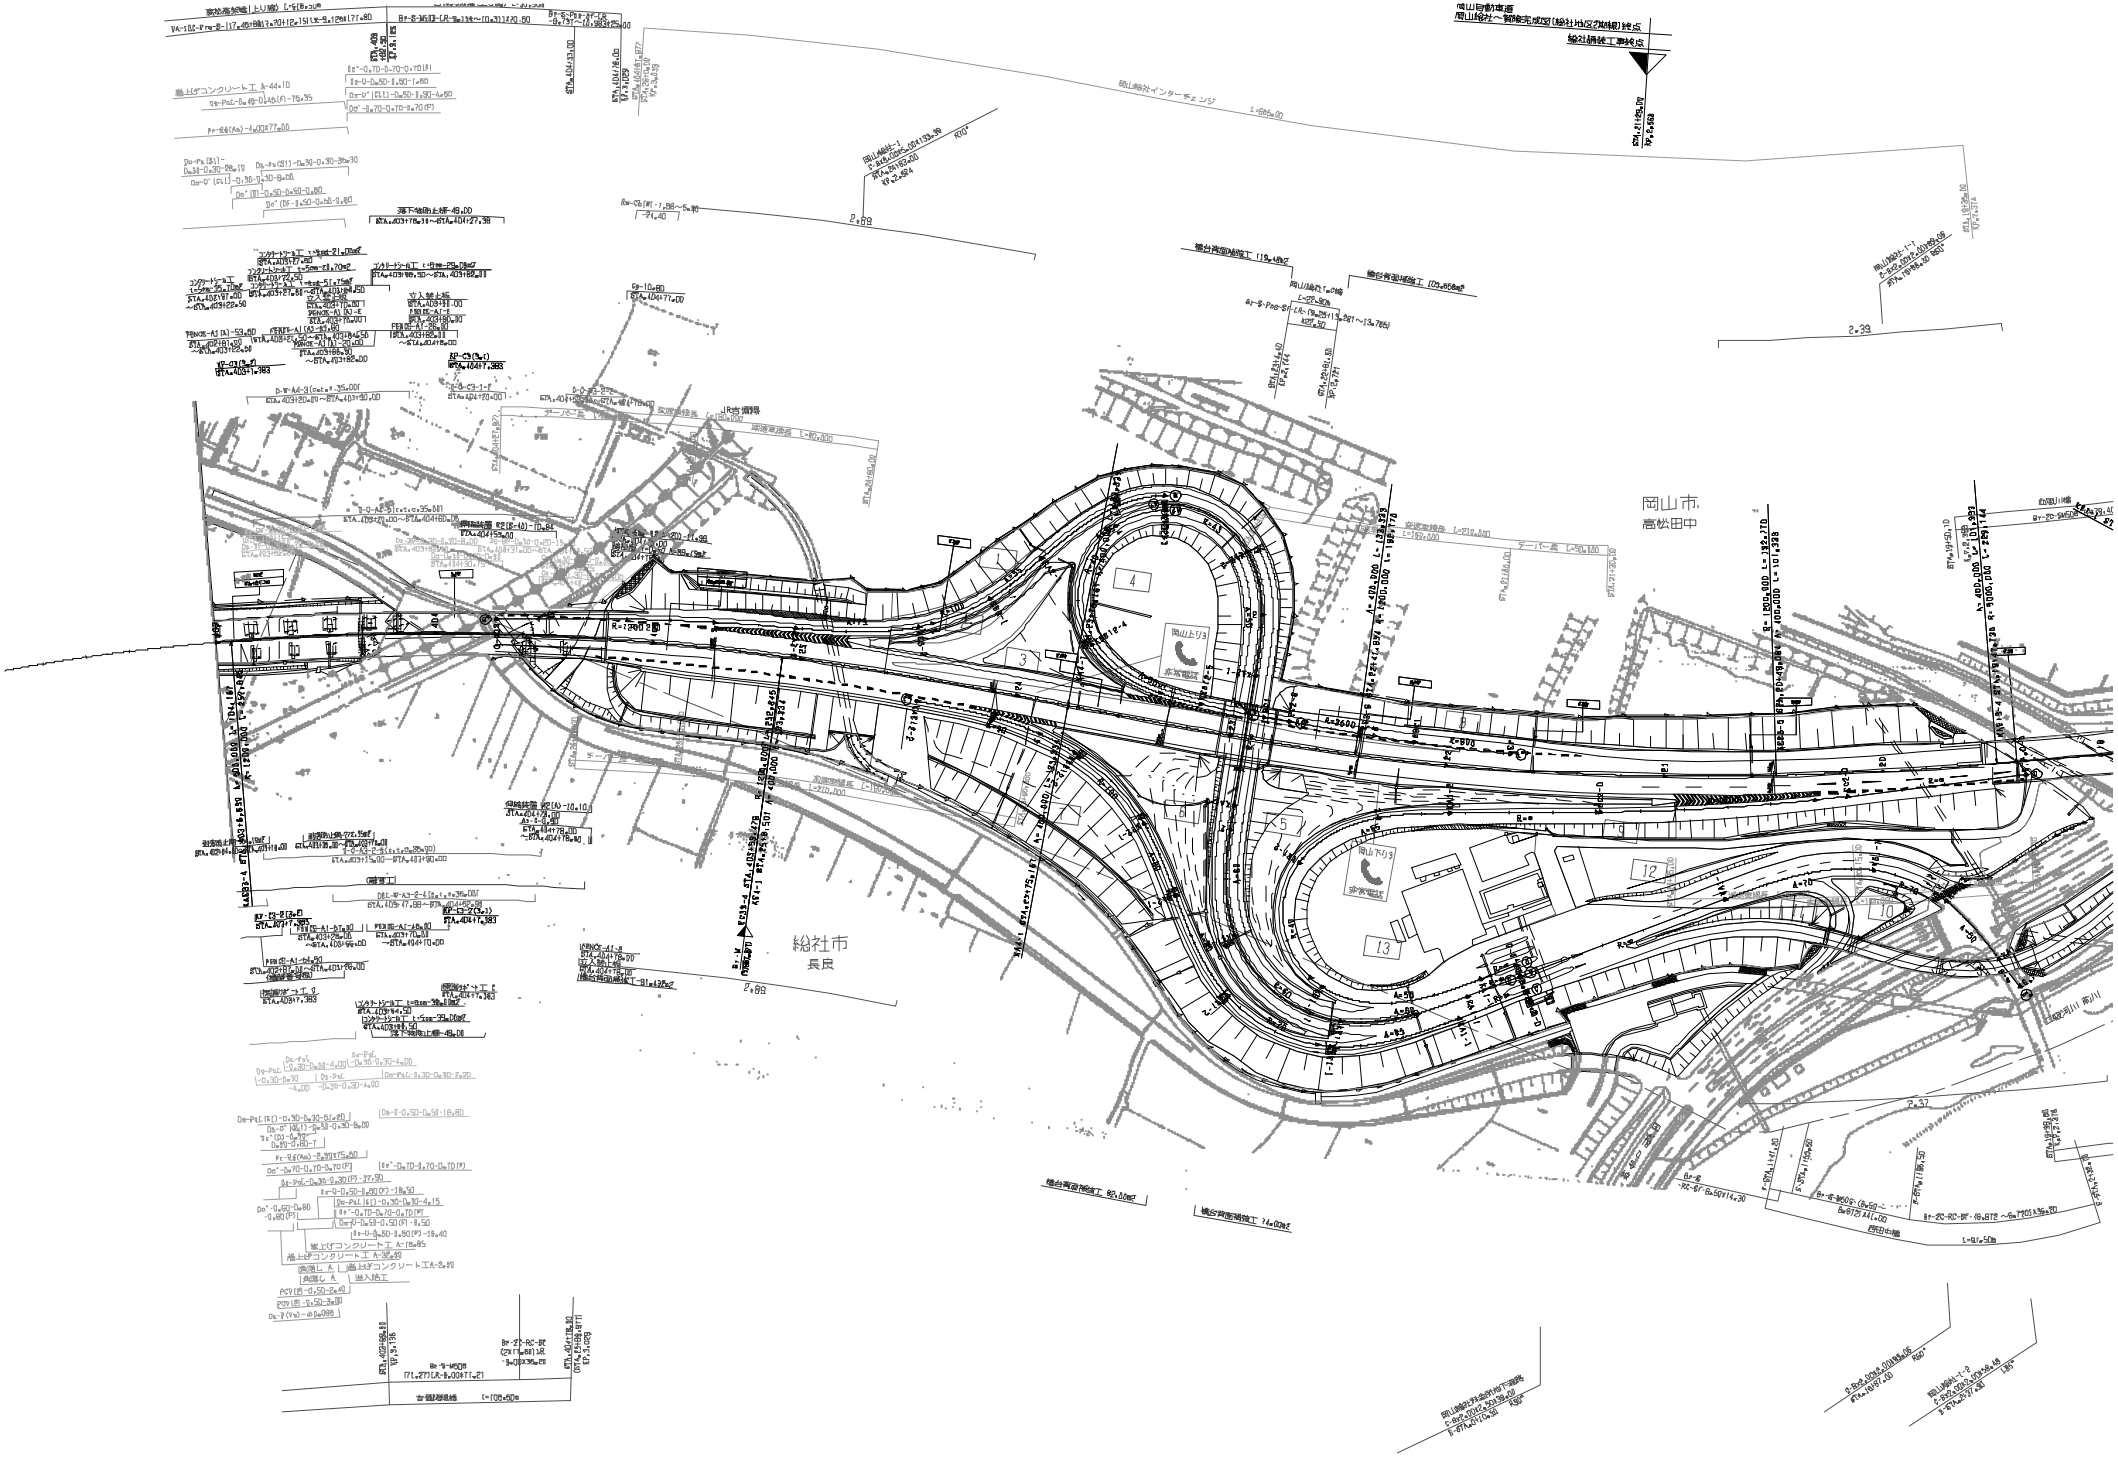
岡山市
高松田中
総社市
長尻
JR吉備線
岡山上り3
岡山下り3

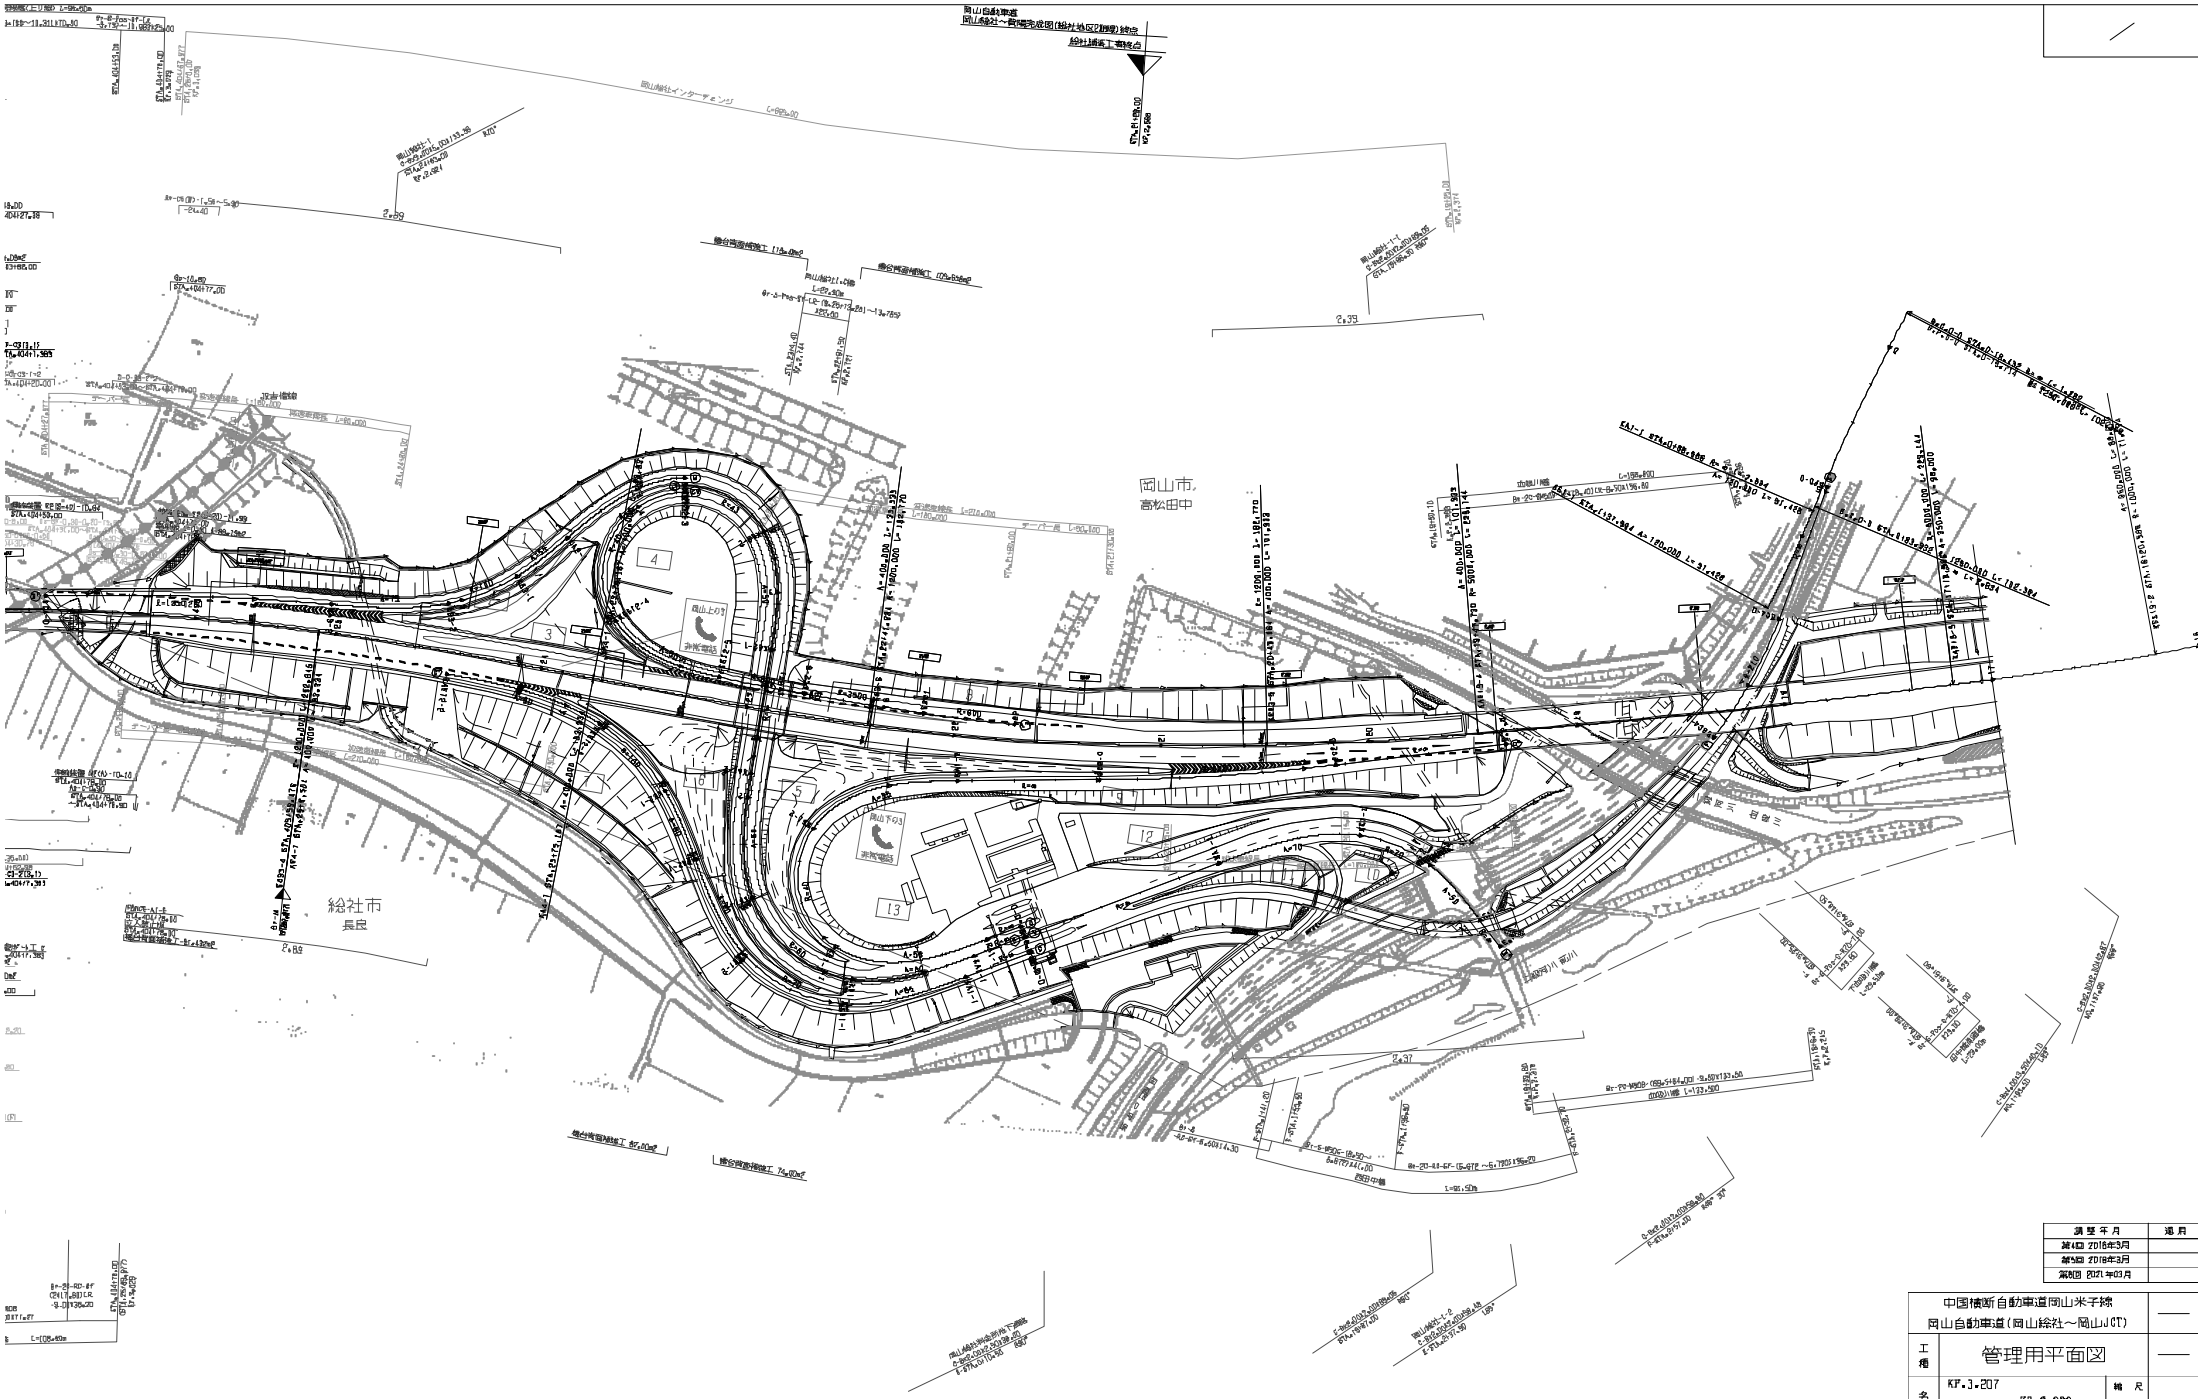

調整年月	備考
第4回 2016年3月	
第5回 2016年3月	
第6回 2021年03月	

中国横断自動車道岡山米子線 岡山自動車道（岡山総社～岡山JCT）			——
工種	管理用平面図		——
名称	KP.1.207 ～KP.2.339 STA.403+00 ～STA.19+00	縮尺 1/1000	5/5
西日本高速道路（株）　中国支社			

R=1250
R=1200.000
L=252.845
R=400.000
L=133.334
R=1400.000
L=133.334
R=13
R=1400
R=1200
R=1400
R=1200
R=1400
R=1200

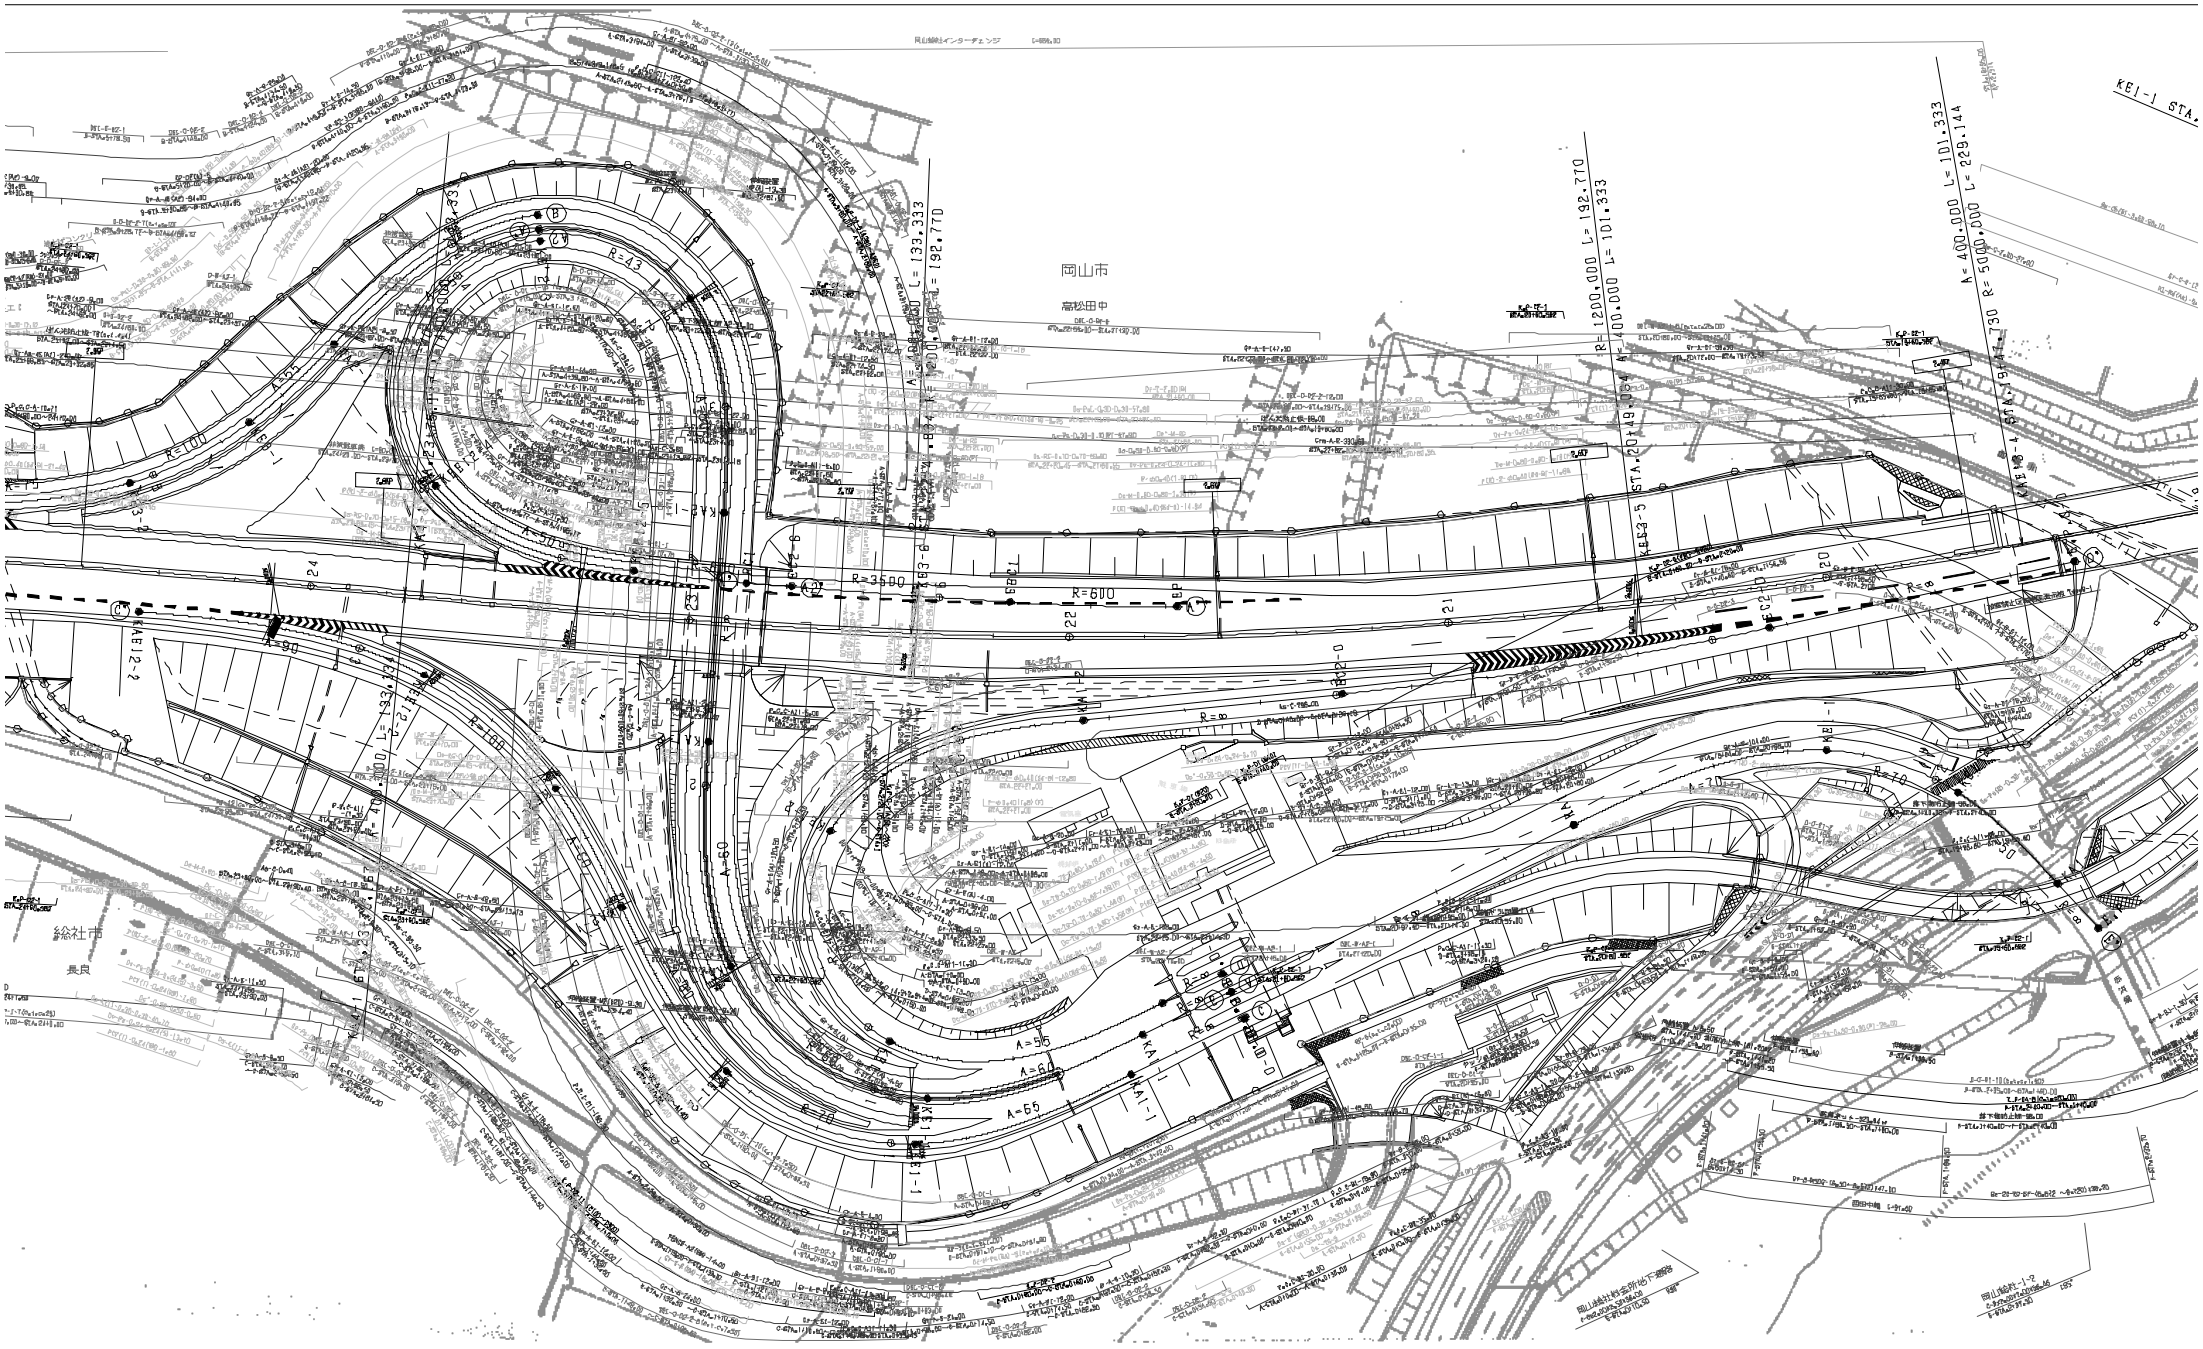
岡山市
高松田中
総社市
長良
KEI-1 STA.
R=43
R=100
R=3590
R=600
R=∞
A=56
A=60
A=65
A=70
R=1200.000 L=192.770
A=400.000 L=101.333
A=400.000 L=101.333
R=5000.000 L=229.144
L=133.333
L=192.770
STA.20+49.09
KEI-1-2-4
KEI-3-5
KAI-1
KAI-2
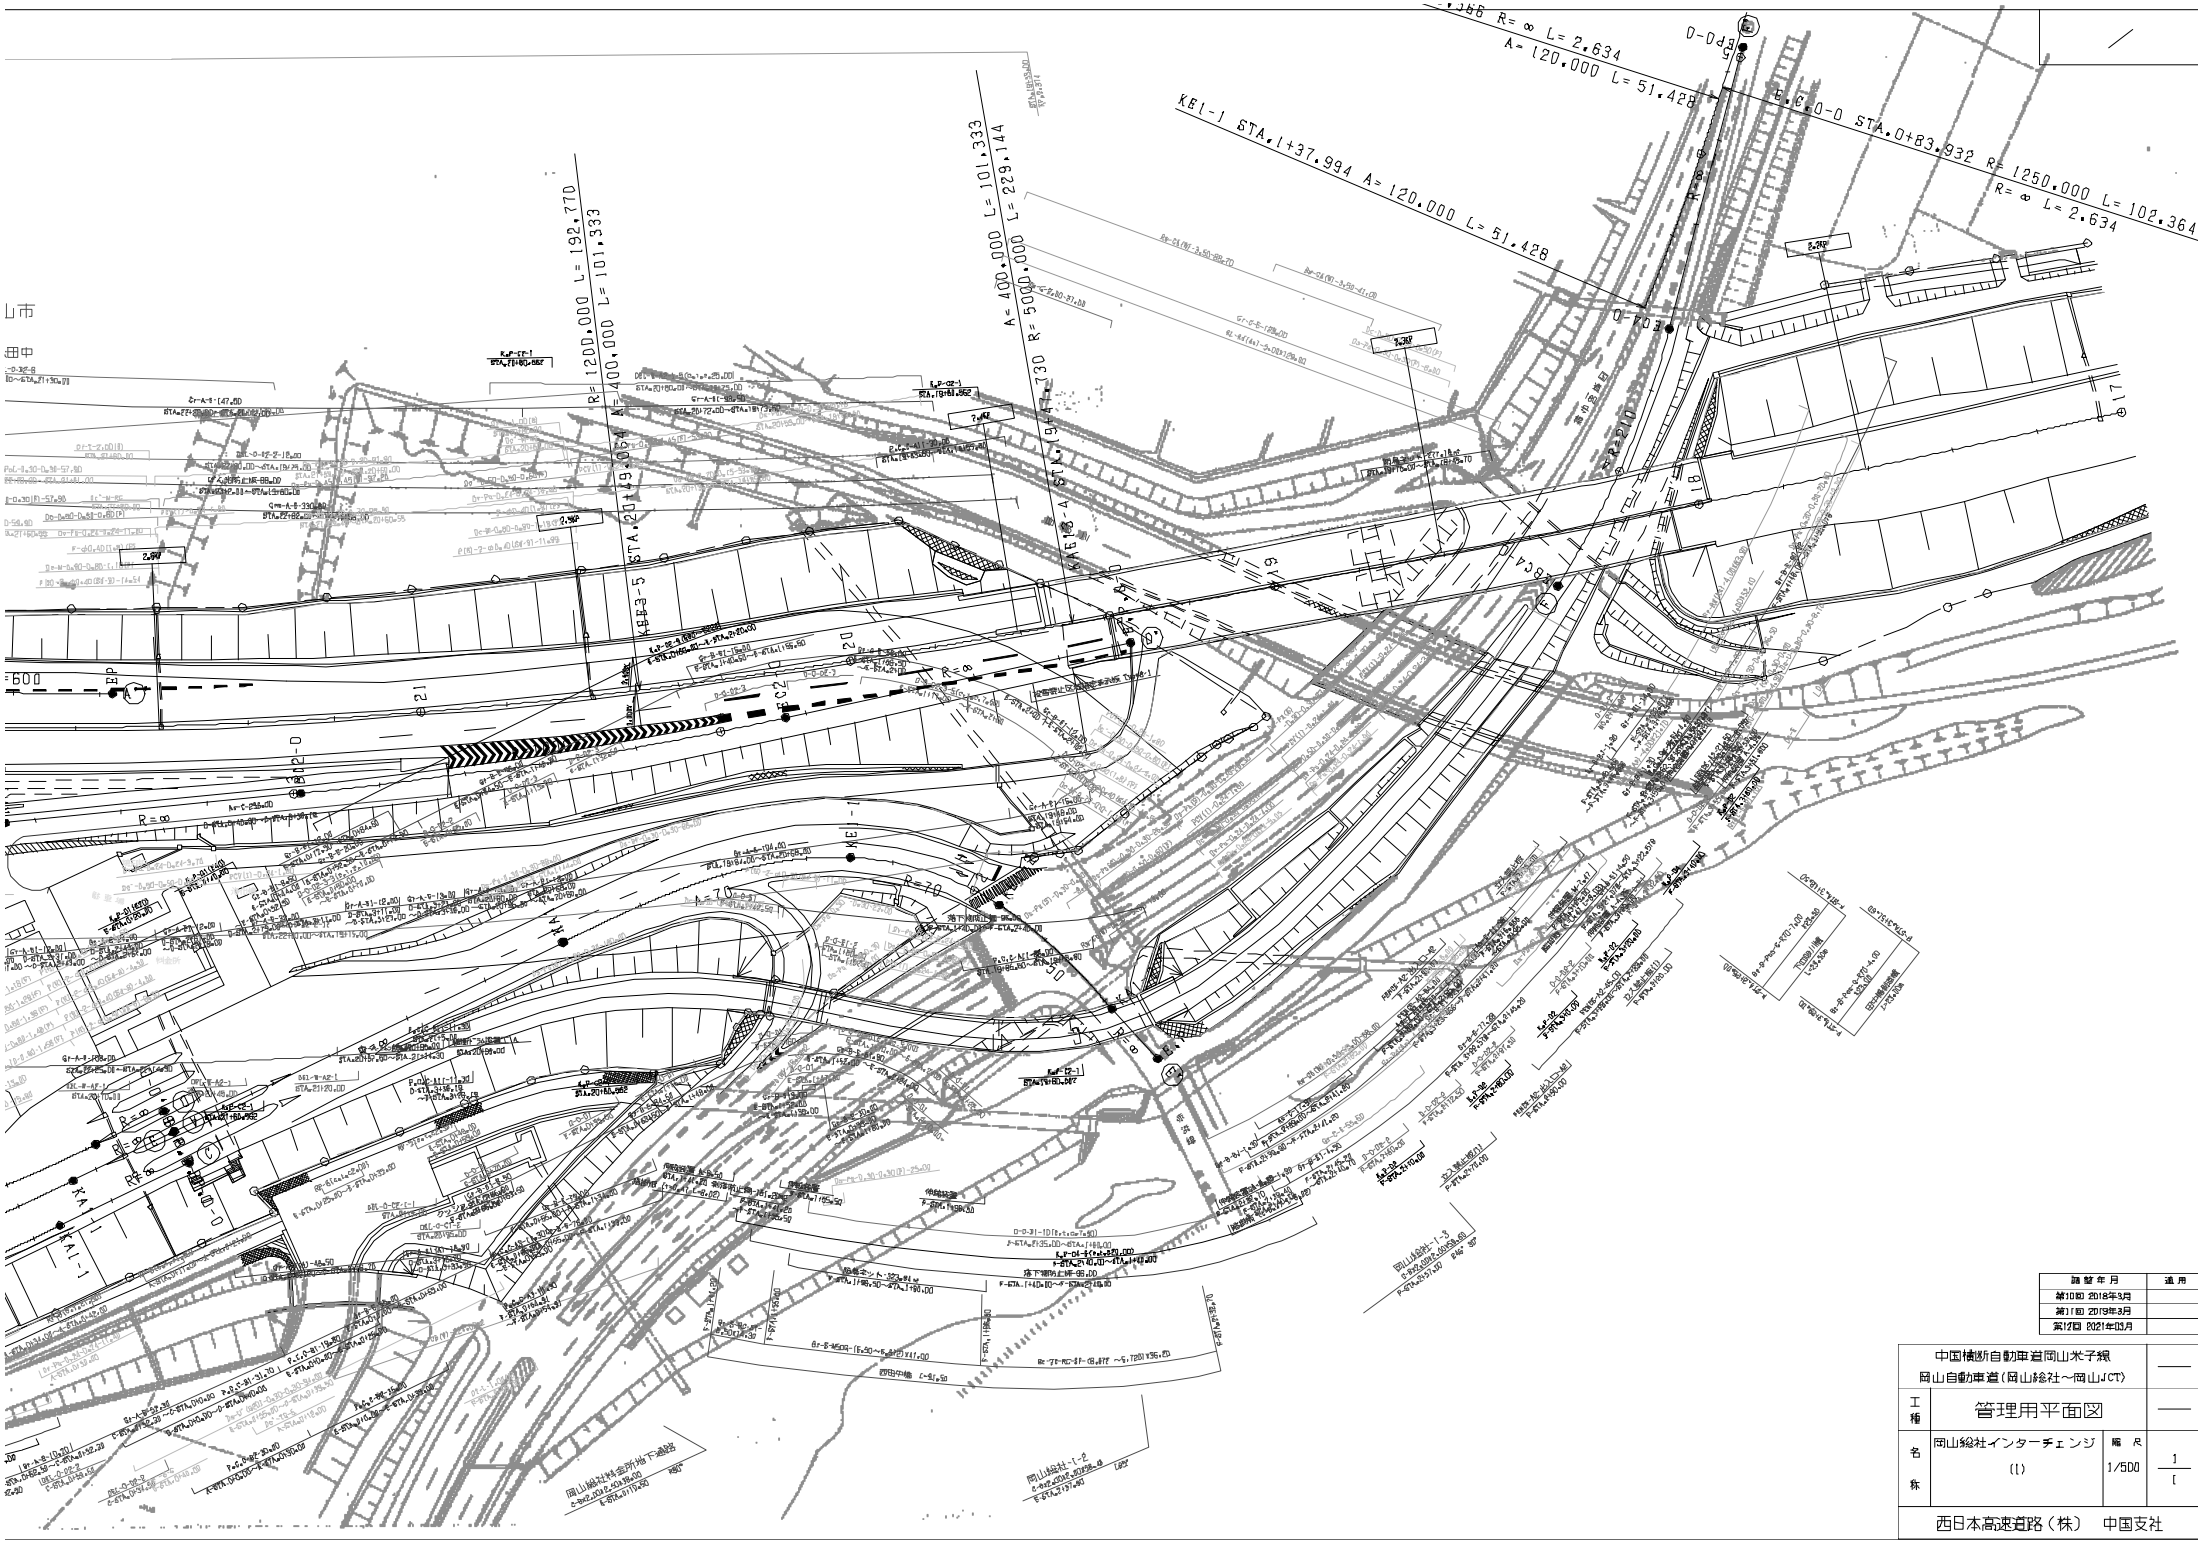

施設年月	適用
第10回 2018年3月	
第11回 2019年3月	
第12回 2021年03月	

中国横断自動車道岡山米子線 岡山自動車道（岡山総社～岡山JCT）			——
工種	管理用平面図		——
名称	岡山総社インターチェンジ (1)	縮尺 1/500	1 1
西日本高速道路（株）　中国支社			

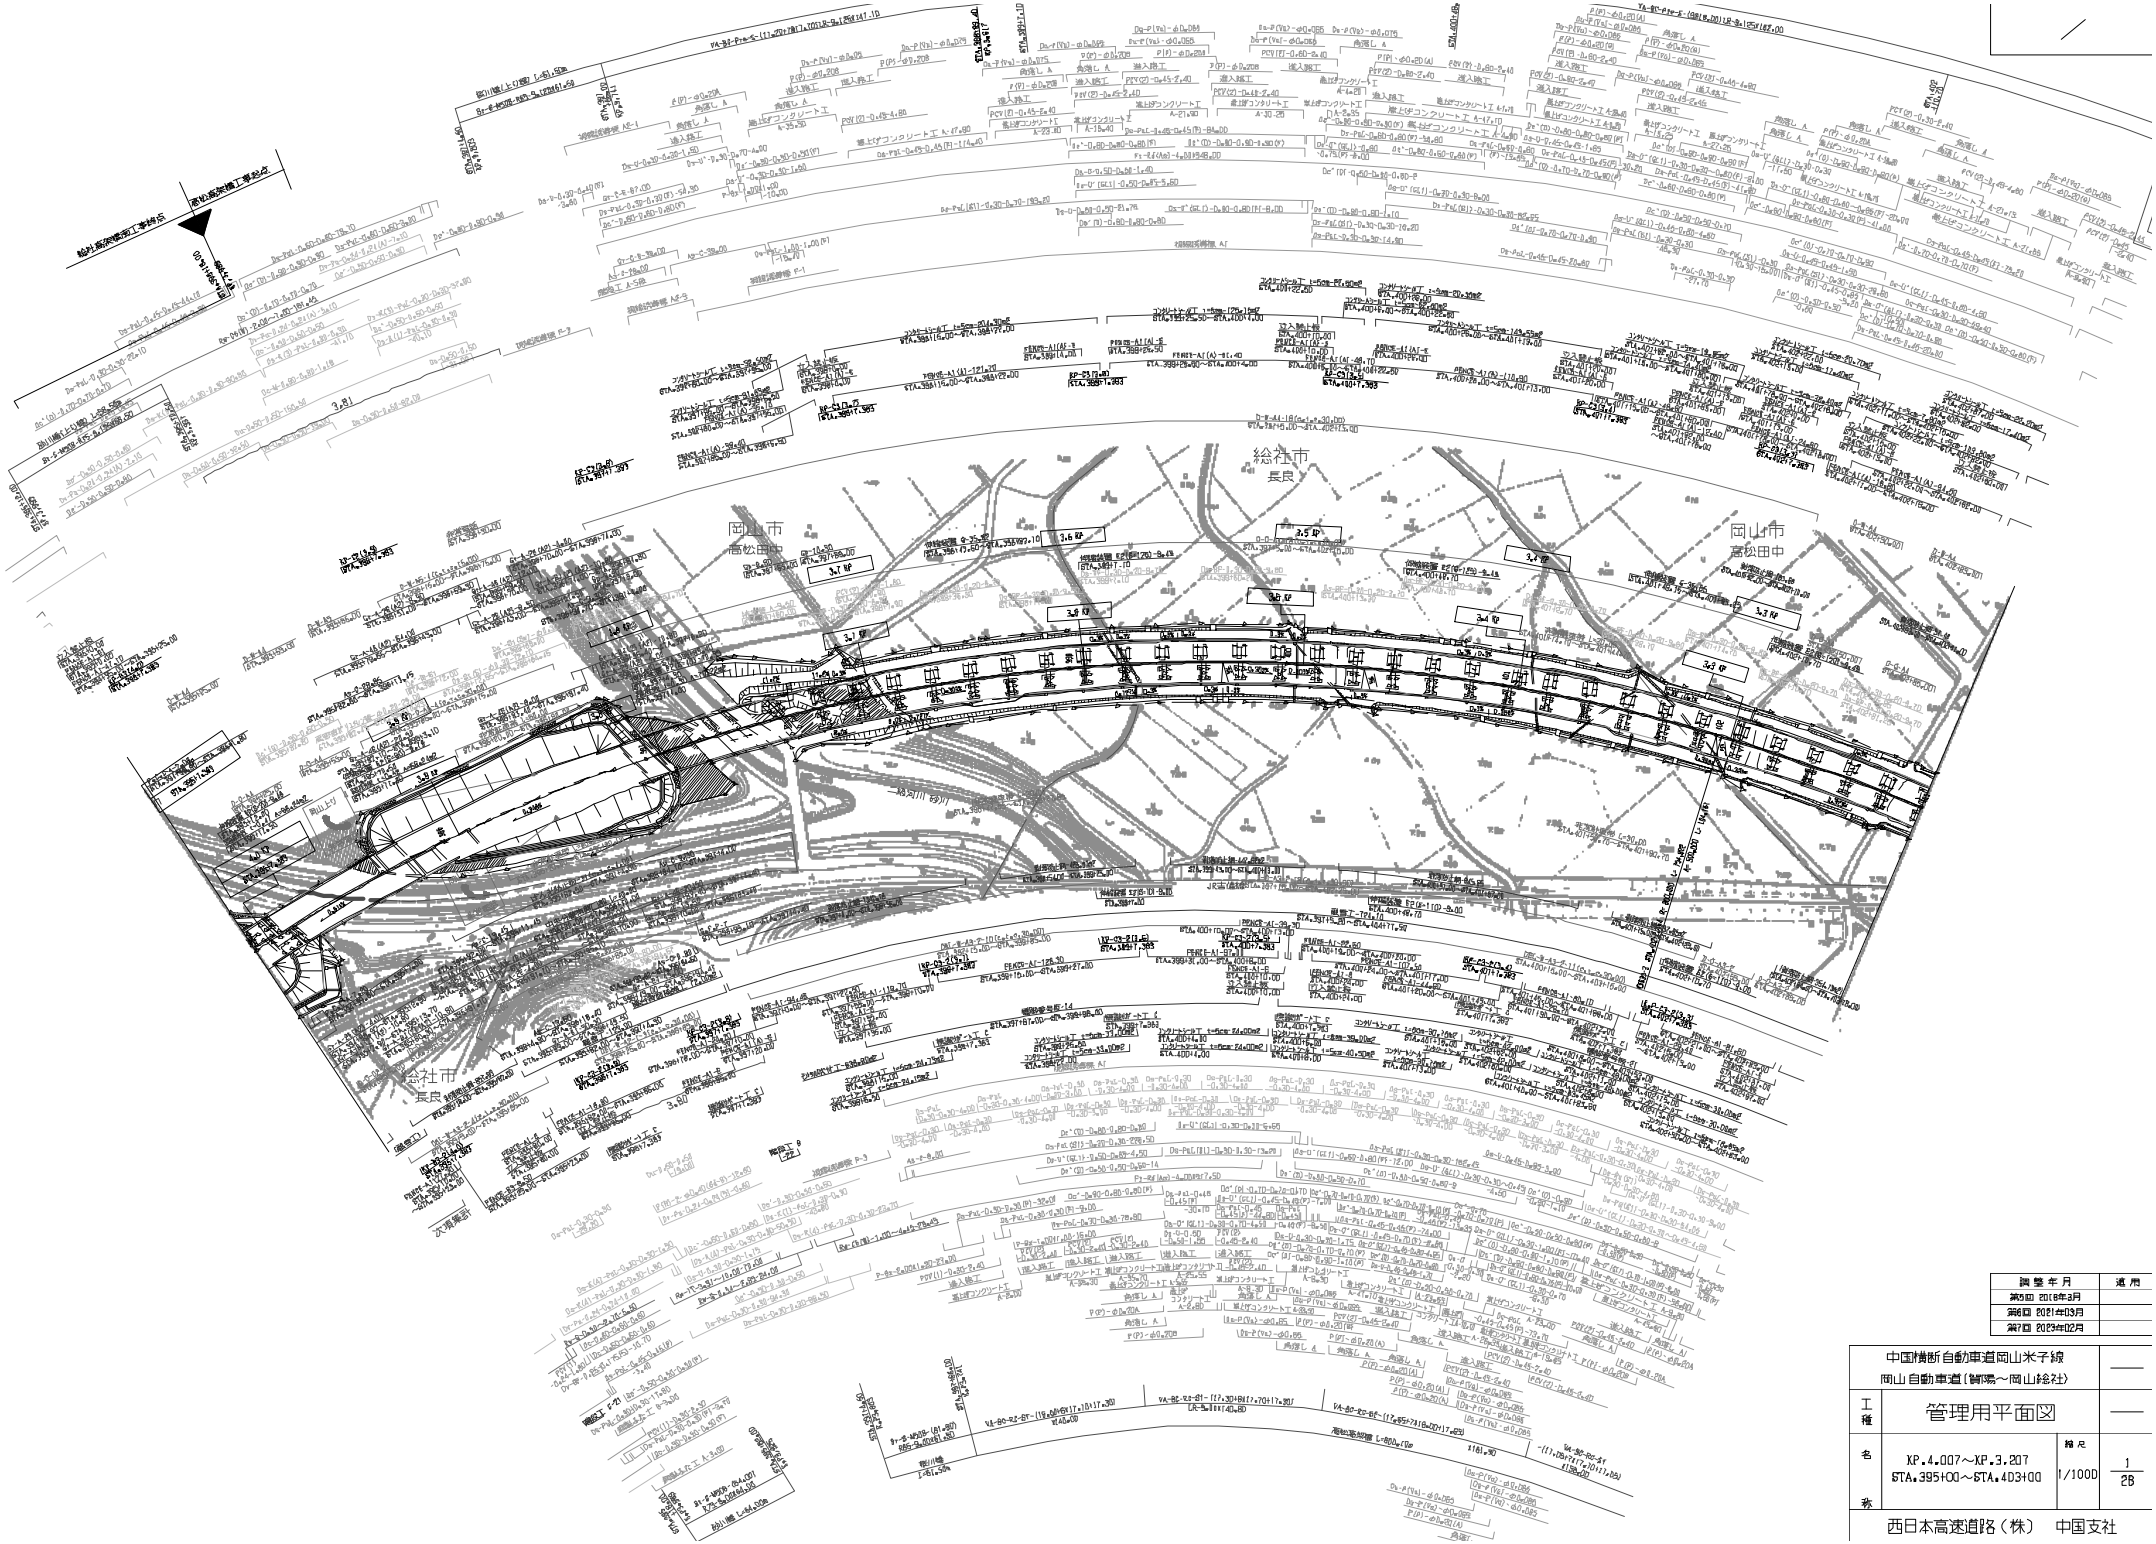

調整年月	適用
第5回 2018年3月	
第6回 2021年03月	
第7回 2023年02月	

中国横断自動車道岡山米子線 岡山自動車道（鬱陽～岡山総社）			——
工種	管理用平面図		——
名称	KP.4.007～KP.3.207 STA.395+00～STA.403+00	縮尺 1/1000	1/28

西日本高速道路（株）　中国支社

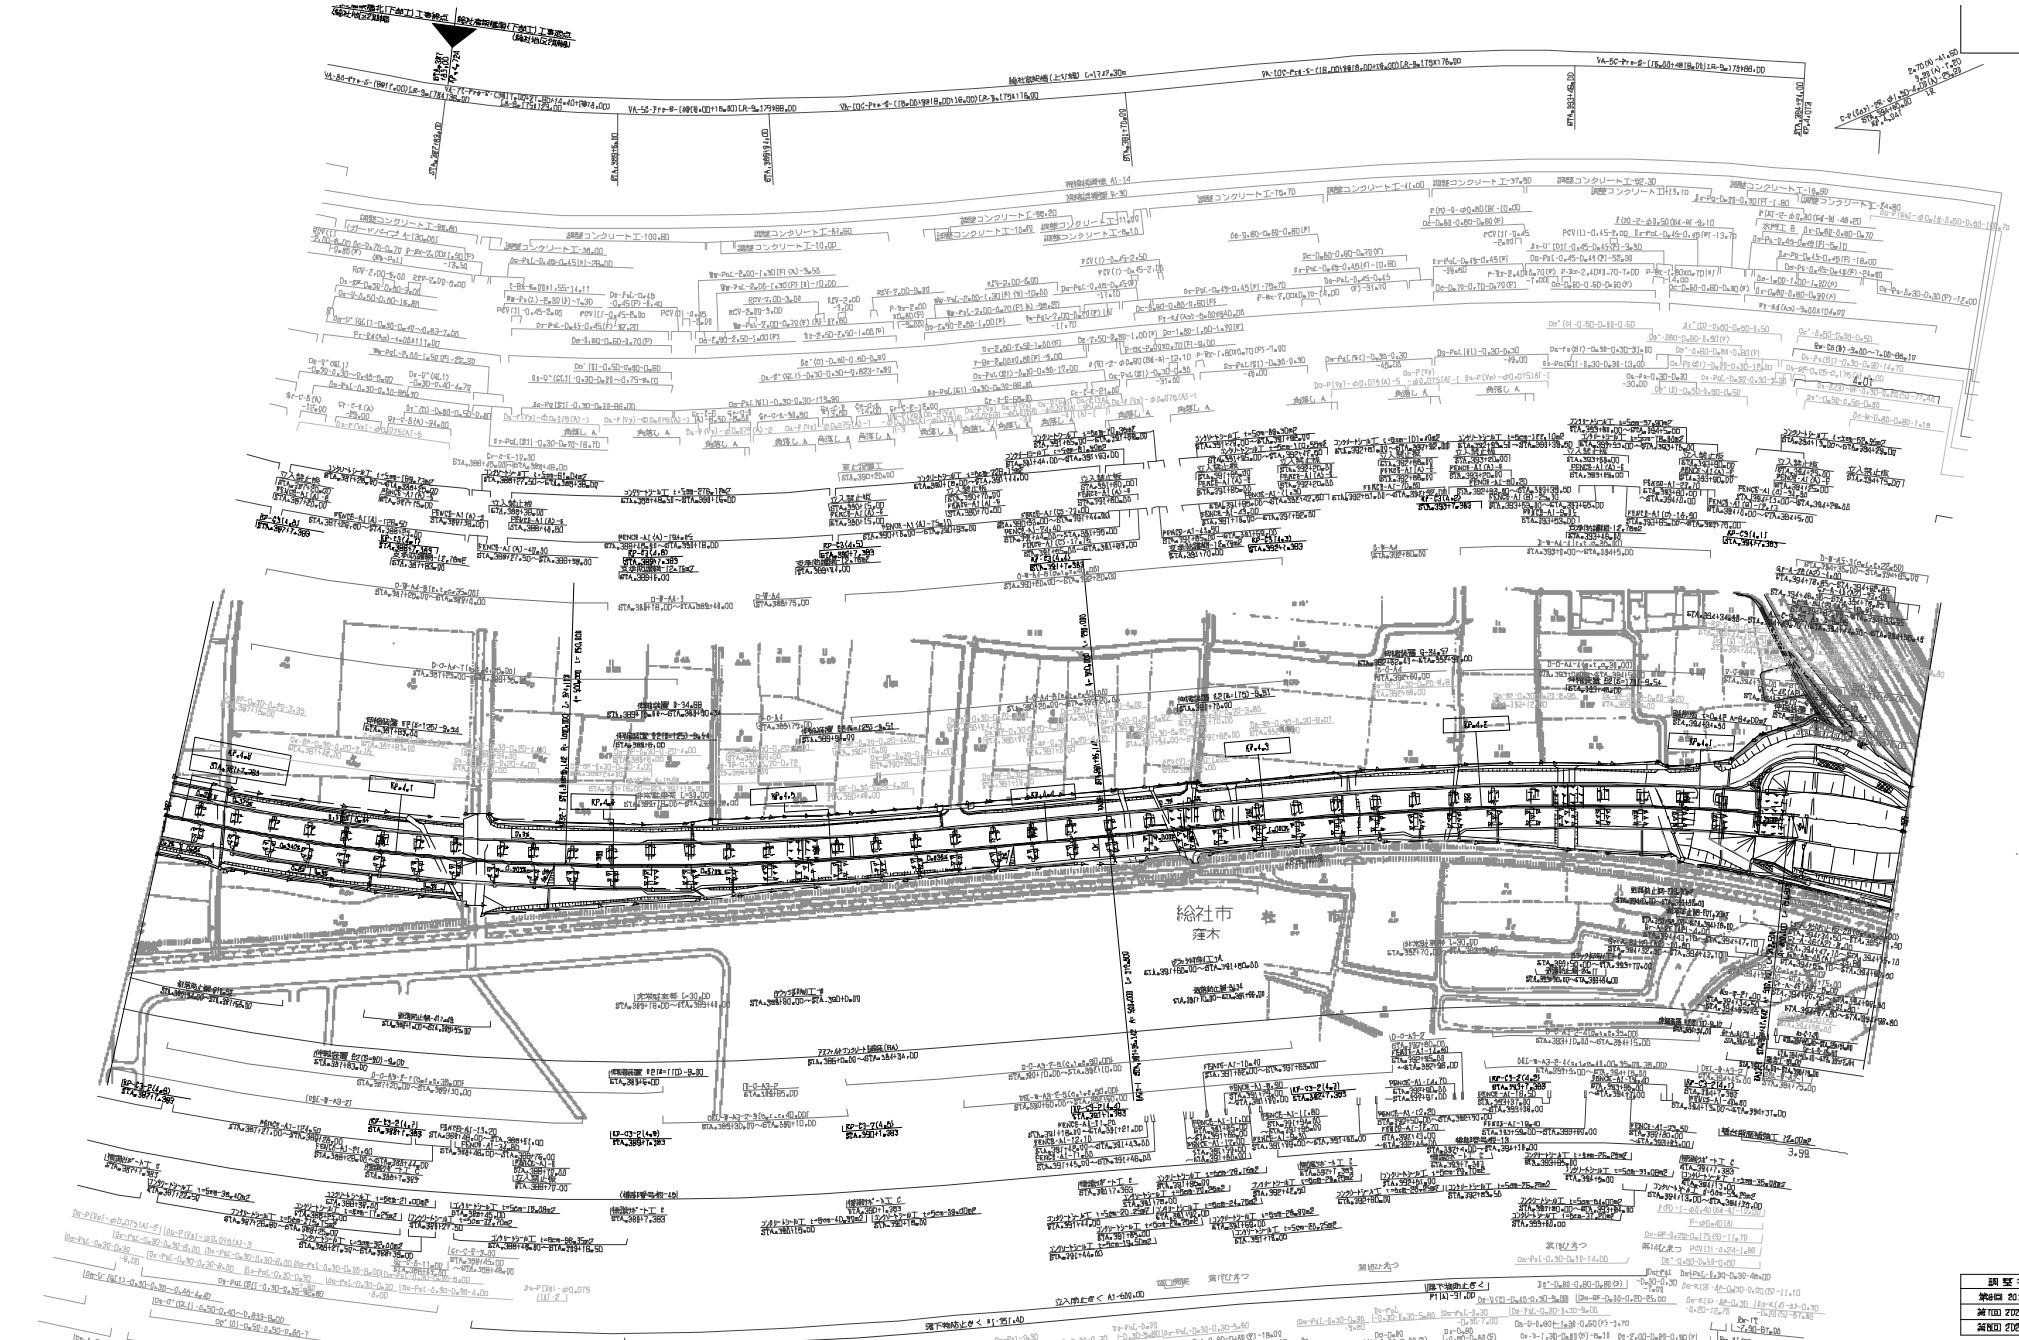

調査年月	適用
第1回 2017年3月	
第2回 2021年03月	
第3回 2023年02月	

中国横断自動車道岡山米子線 岡山自動車道（賀陽～岡山総社）		
工種	管理用平面図	
名称	KP.4.807～KP.4.007 STA.387+00～STA.395+00	縮尺 1/1000
		2/28

西日本高速道路（株）　中国支社

中国横断自動車道岡山米子線 岡山自動車道（賀陽～岡山総社）		
工種	管理用平面図	
名称	KP.5.507～KP.4.807 STA.380+0D～STA.387+0D	縮尺 1/1000
		3 / 28
西日本高速道路（株） 中国支社		

調整年月	適用
第3回 2019年3月	
第4回 2021年03月	
第5回 2023年02月	

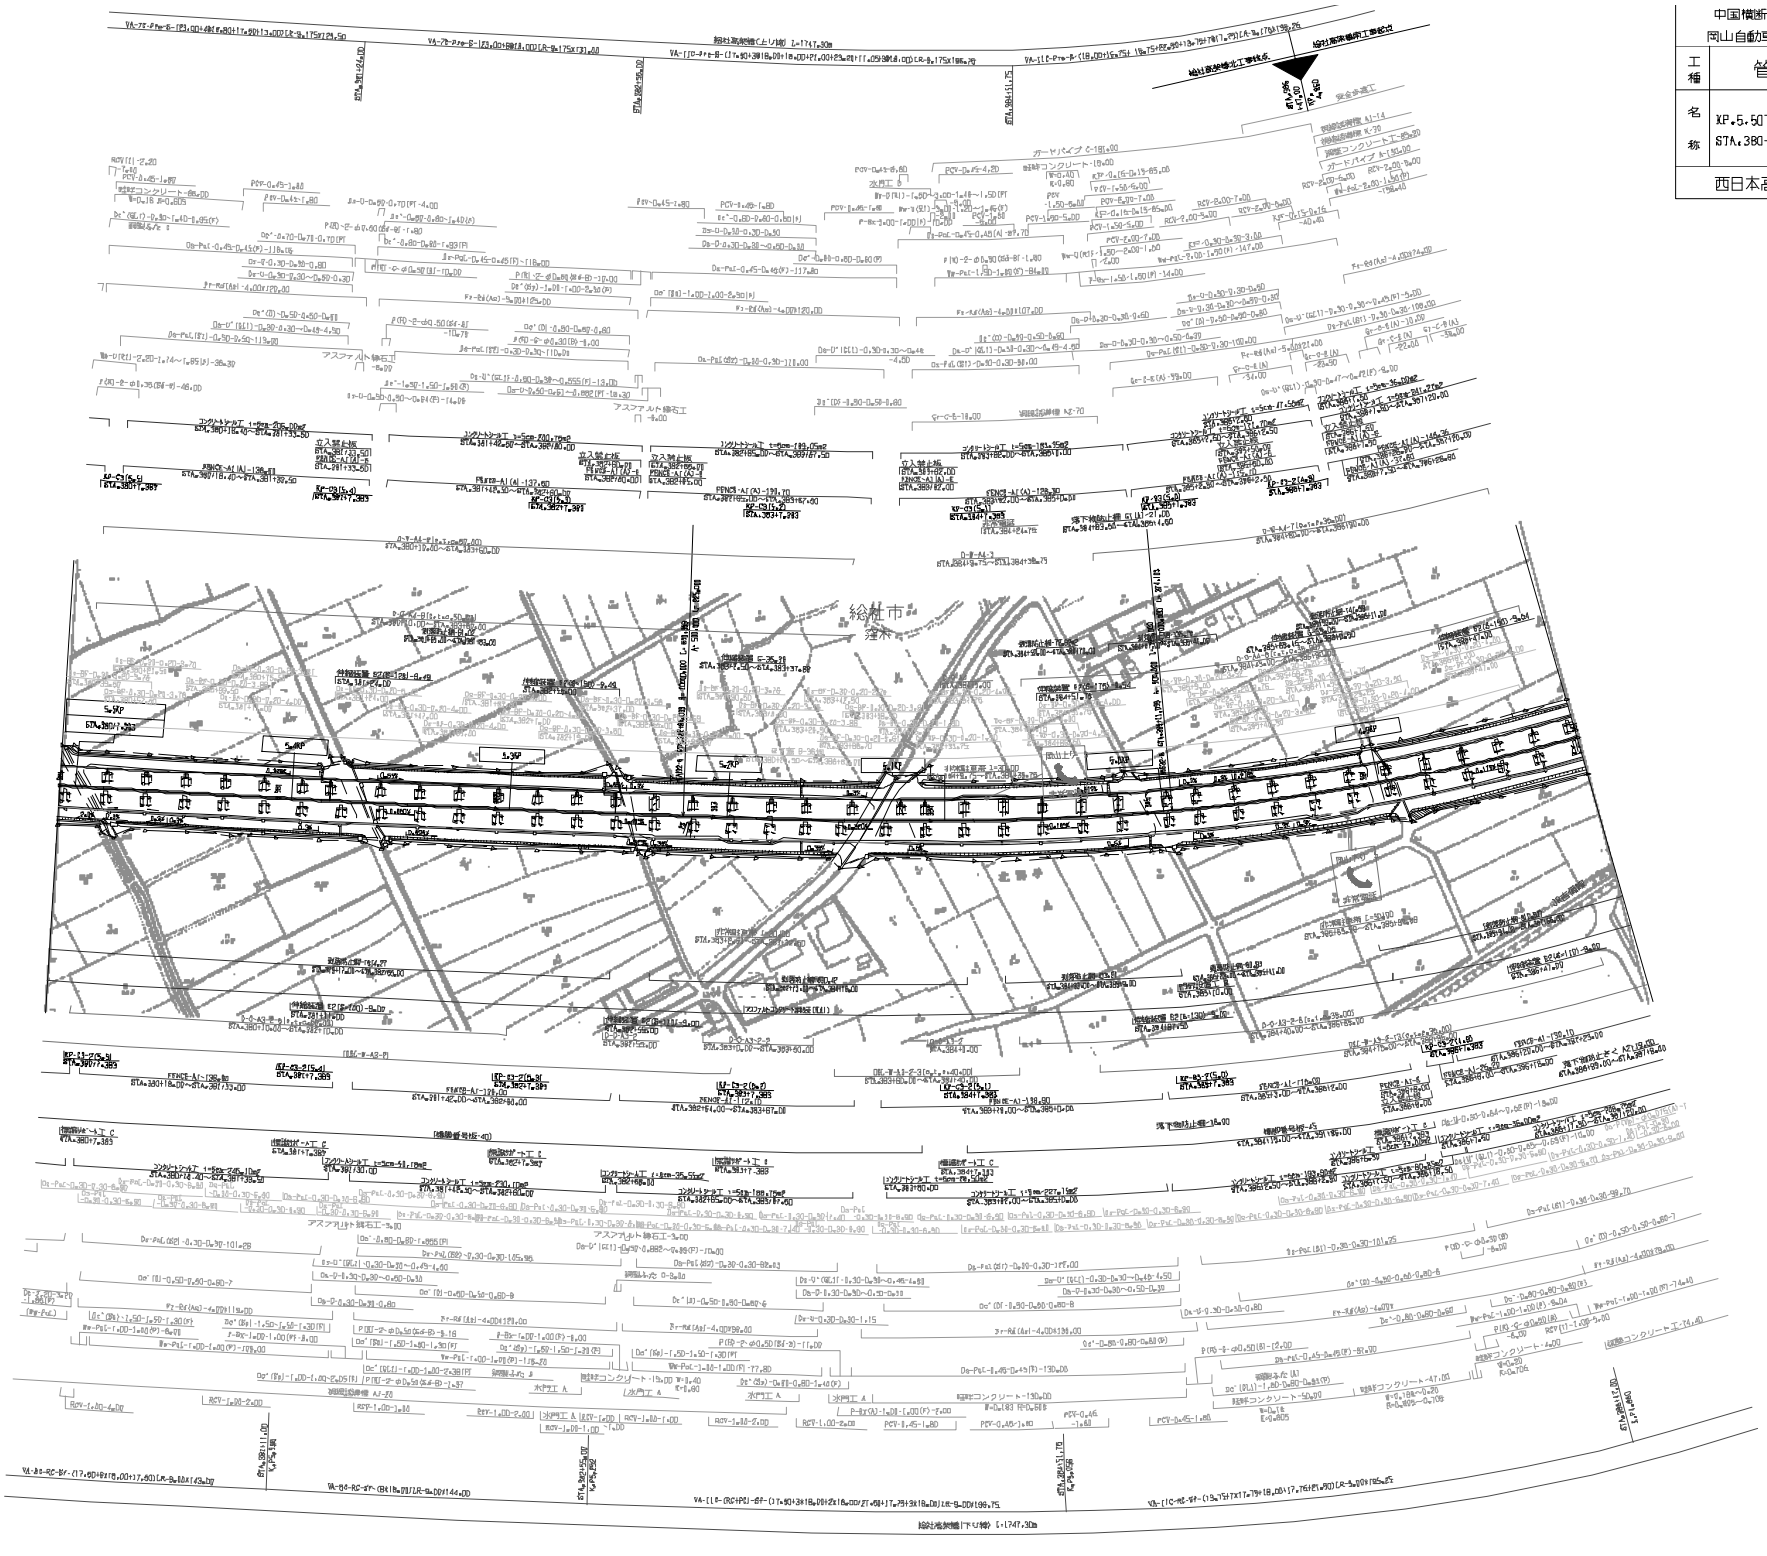

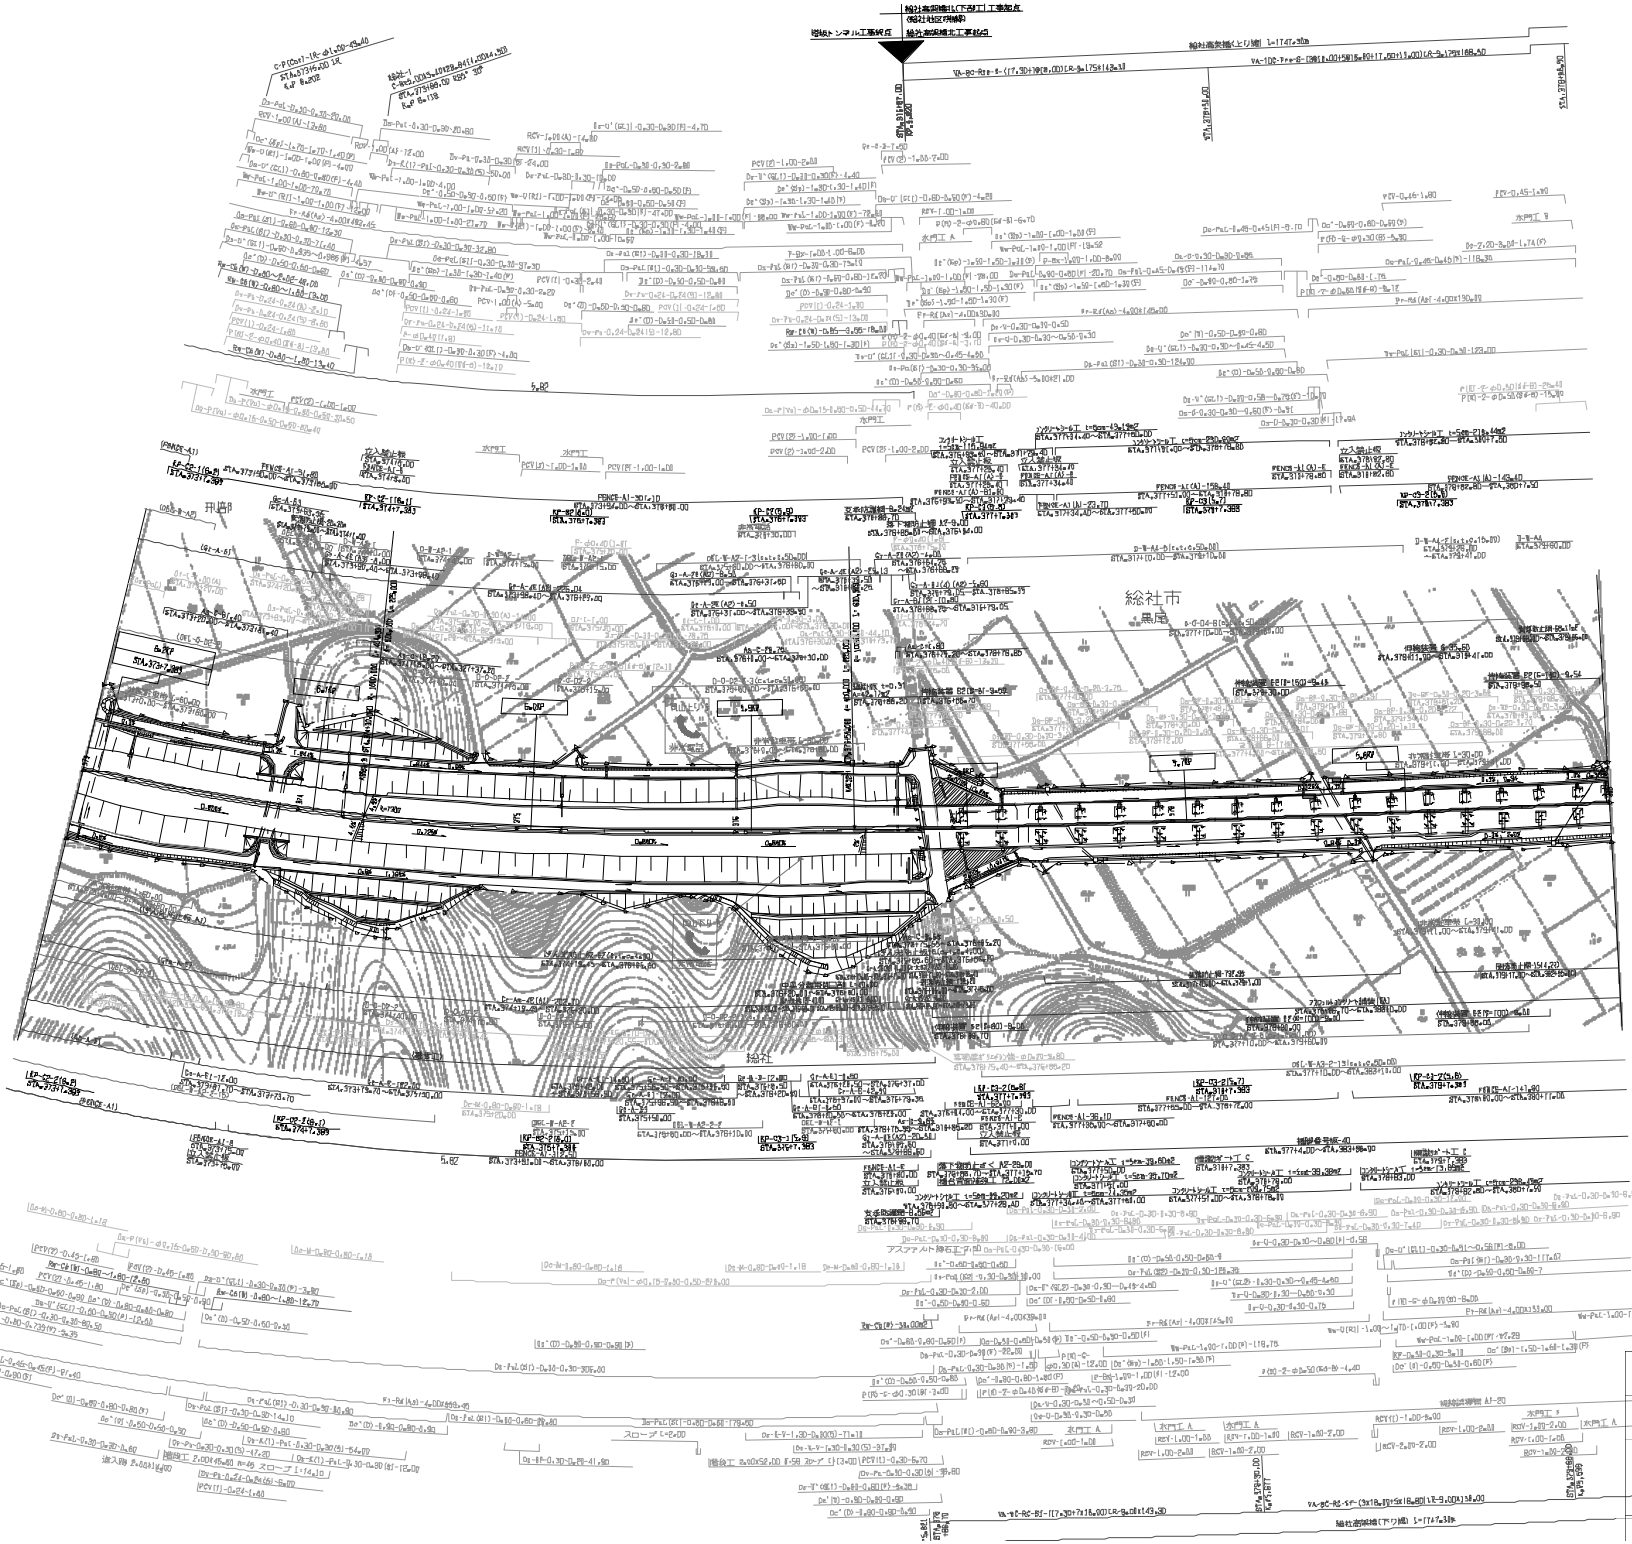

調整年月	適用
第3回 2021年10月	
第4回 2022年10月	
第5回 2023年10月	

中国横断自動車道岡山米子線
岡山自動車道（鴨陽～岡山総社）

工種	管理用平面図		
名称	KP.6.207～KP.5.507 STA.373+00STA.380+00	縮尺 1/10DD	4 28

西日本高速道路（株）　中国支社

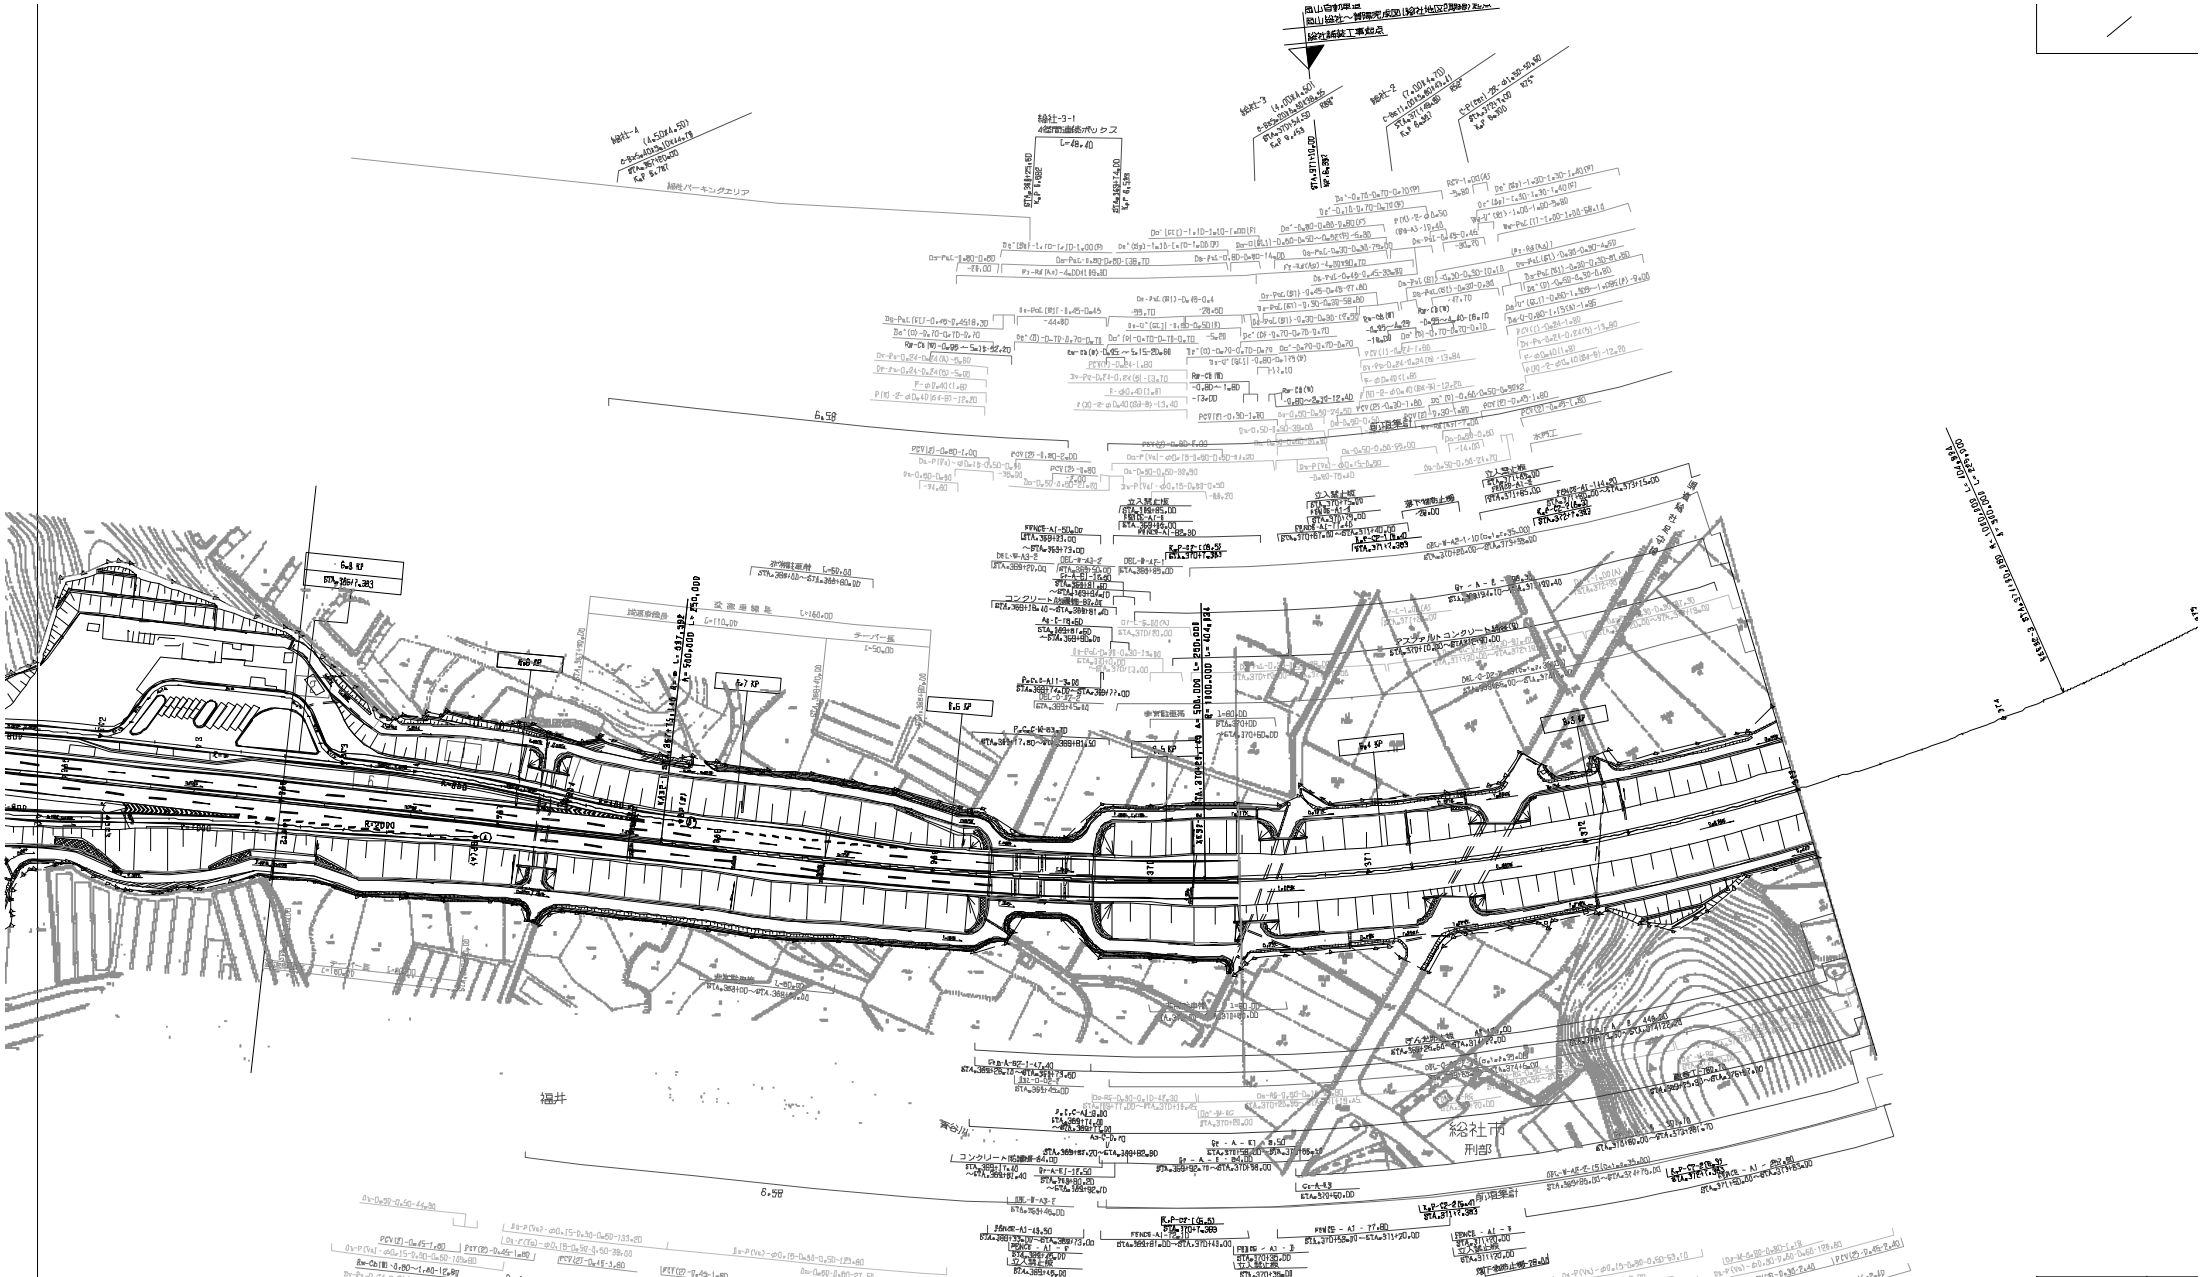

調整年月	適用
第1回 2010年3月	
第4回 2011年3月	
第5回 2015年3月	

中国横断自動車道岡山米子線
岡山自動車道（賀陽～岡山総社）

種名	管理用平面図		
称	KP.6.907～KP.6.207 STA.366+00～STA.373+00	縮尺 1/1,000	5 / 28

西日本高速道路（株）　中国支社

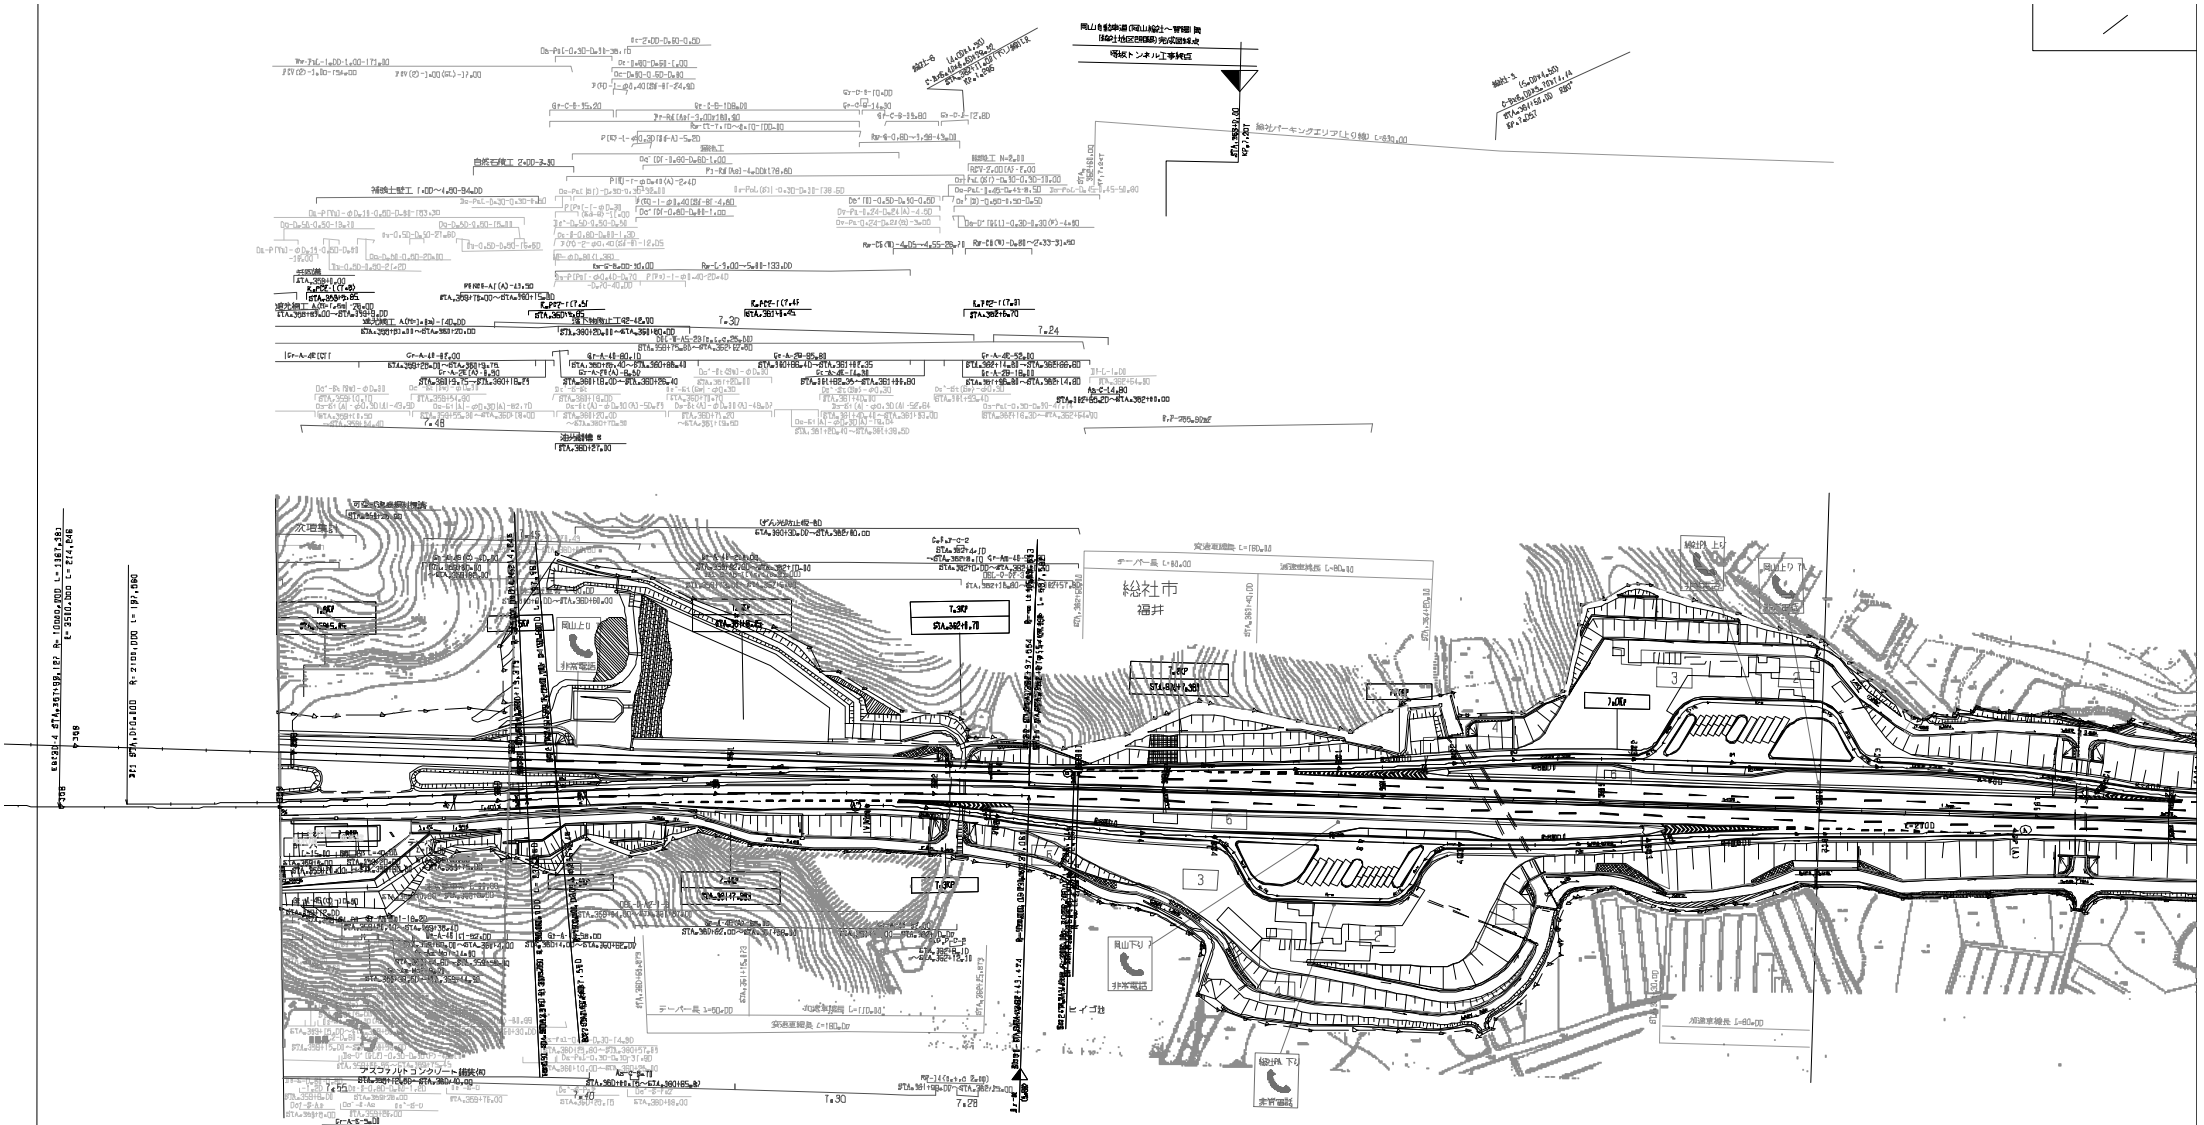
総社市
福井
岡山上り
岡山下り
総社IC 上り
総社IC 下り
非常電話
定管道路
ヒイゴ社
7.30
7.28
7.48
7.24
7.00
7.07
7.07
7.07

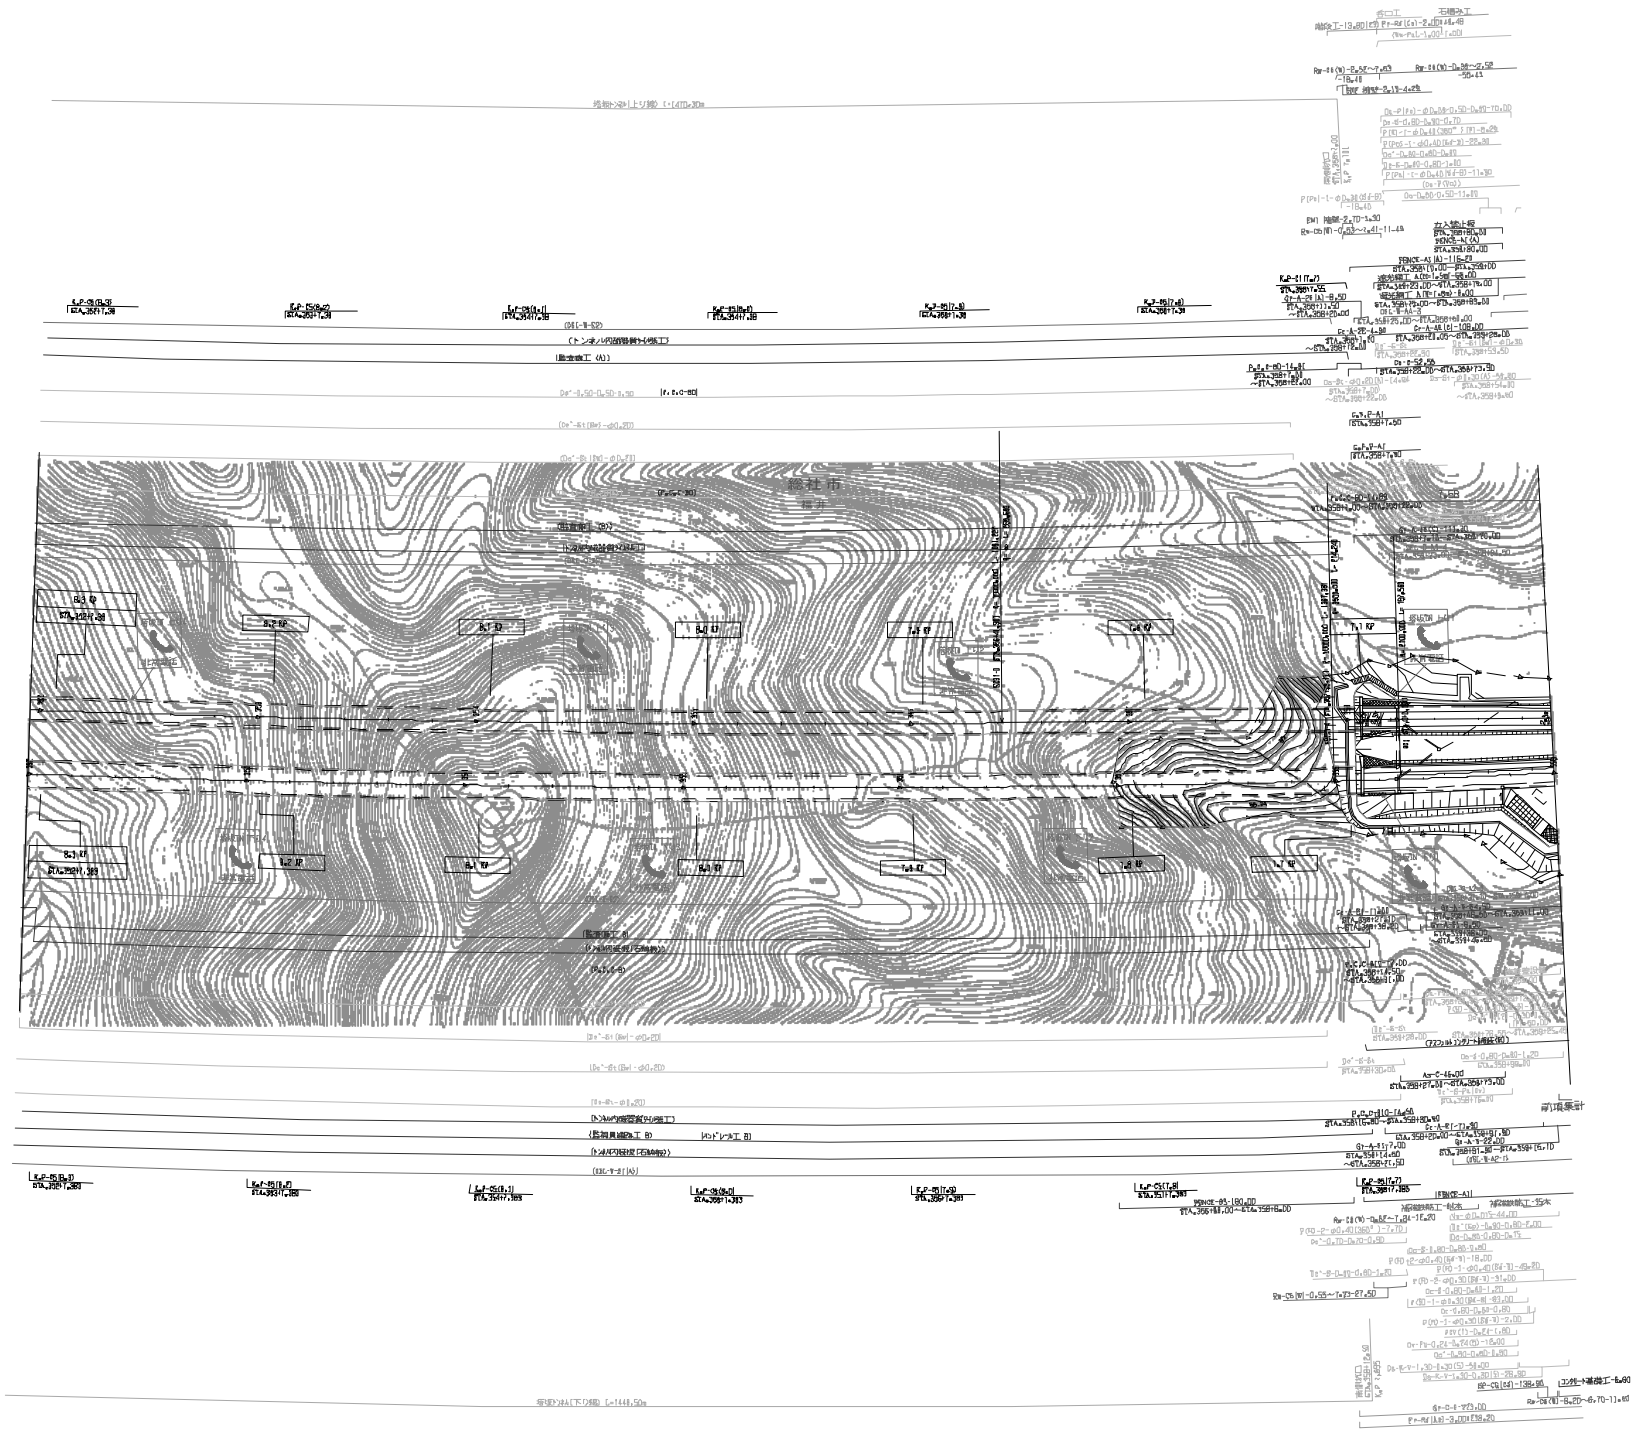

施行年月	適用
第1回 2005年08月	
第2回 2009年03月	

中国横断自動車道岡山米子線 岡山自動車道（賀陽～岡山総社）			——
工種	管理用平面図		——
名称	KP. 8. 307 ～KP. 7. 607 STA. 352+00 ～STA. 359+00	縮尺 1/1000	7 28
西日本高速道路（株）　中国支社			

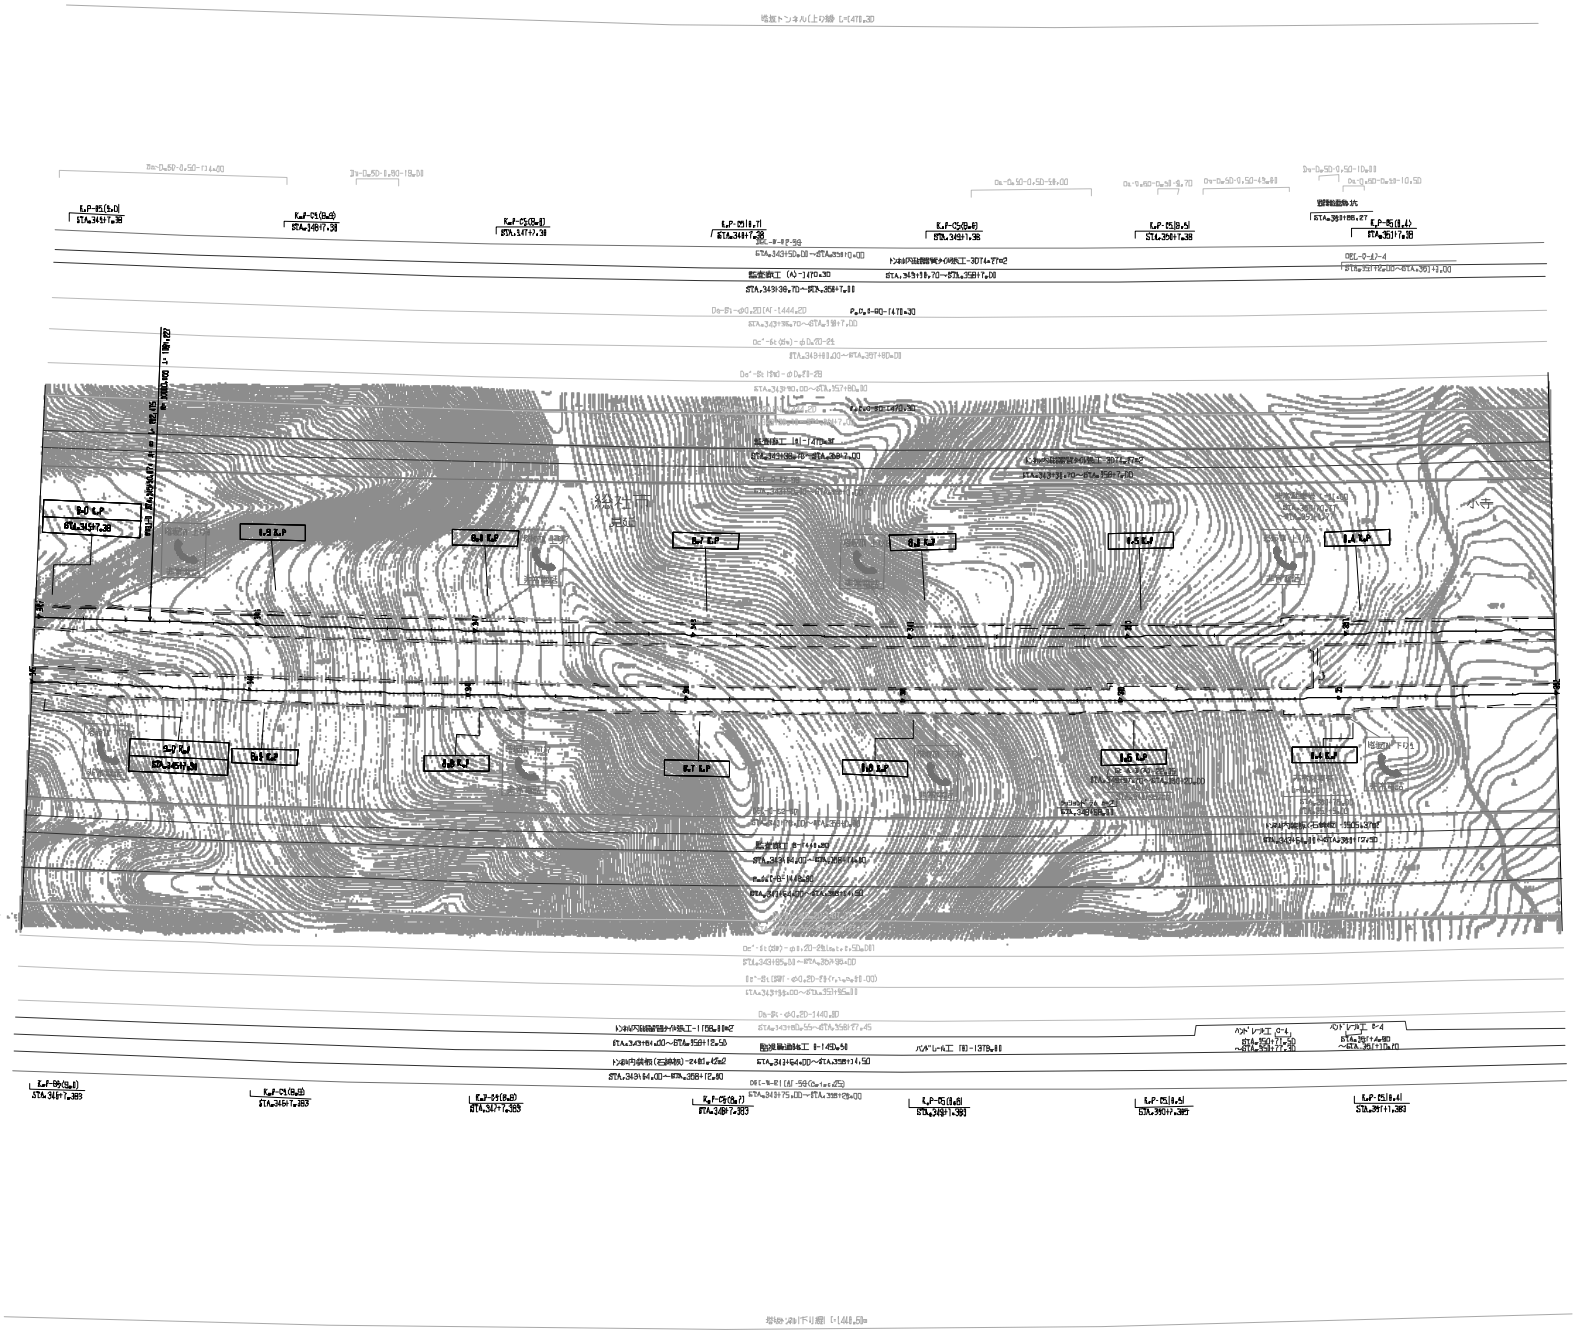

調整年月	適用
第1回 2005年08月	
第2回 2016年3月	

中国横断自動車道岡山米子線 岡山自動車道（賀陽～岡山総社）			——
工種	管理用平面図		——
名称	KP9.007 KP.8.307 STA.345+00～STA.352+00	縮尺 1/1000	B 2B
西日本高速道路（株） 中国支社			

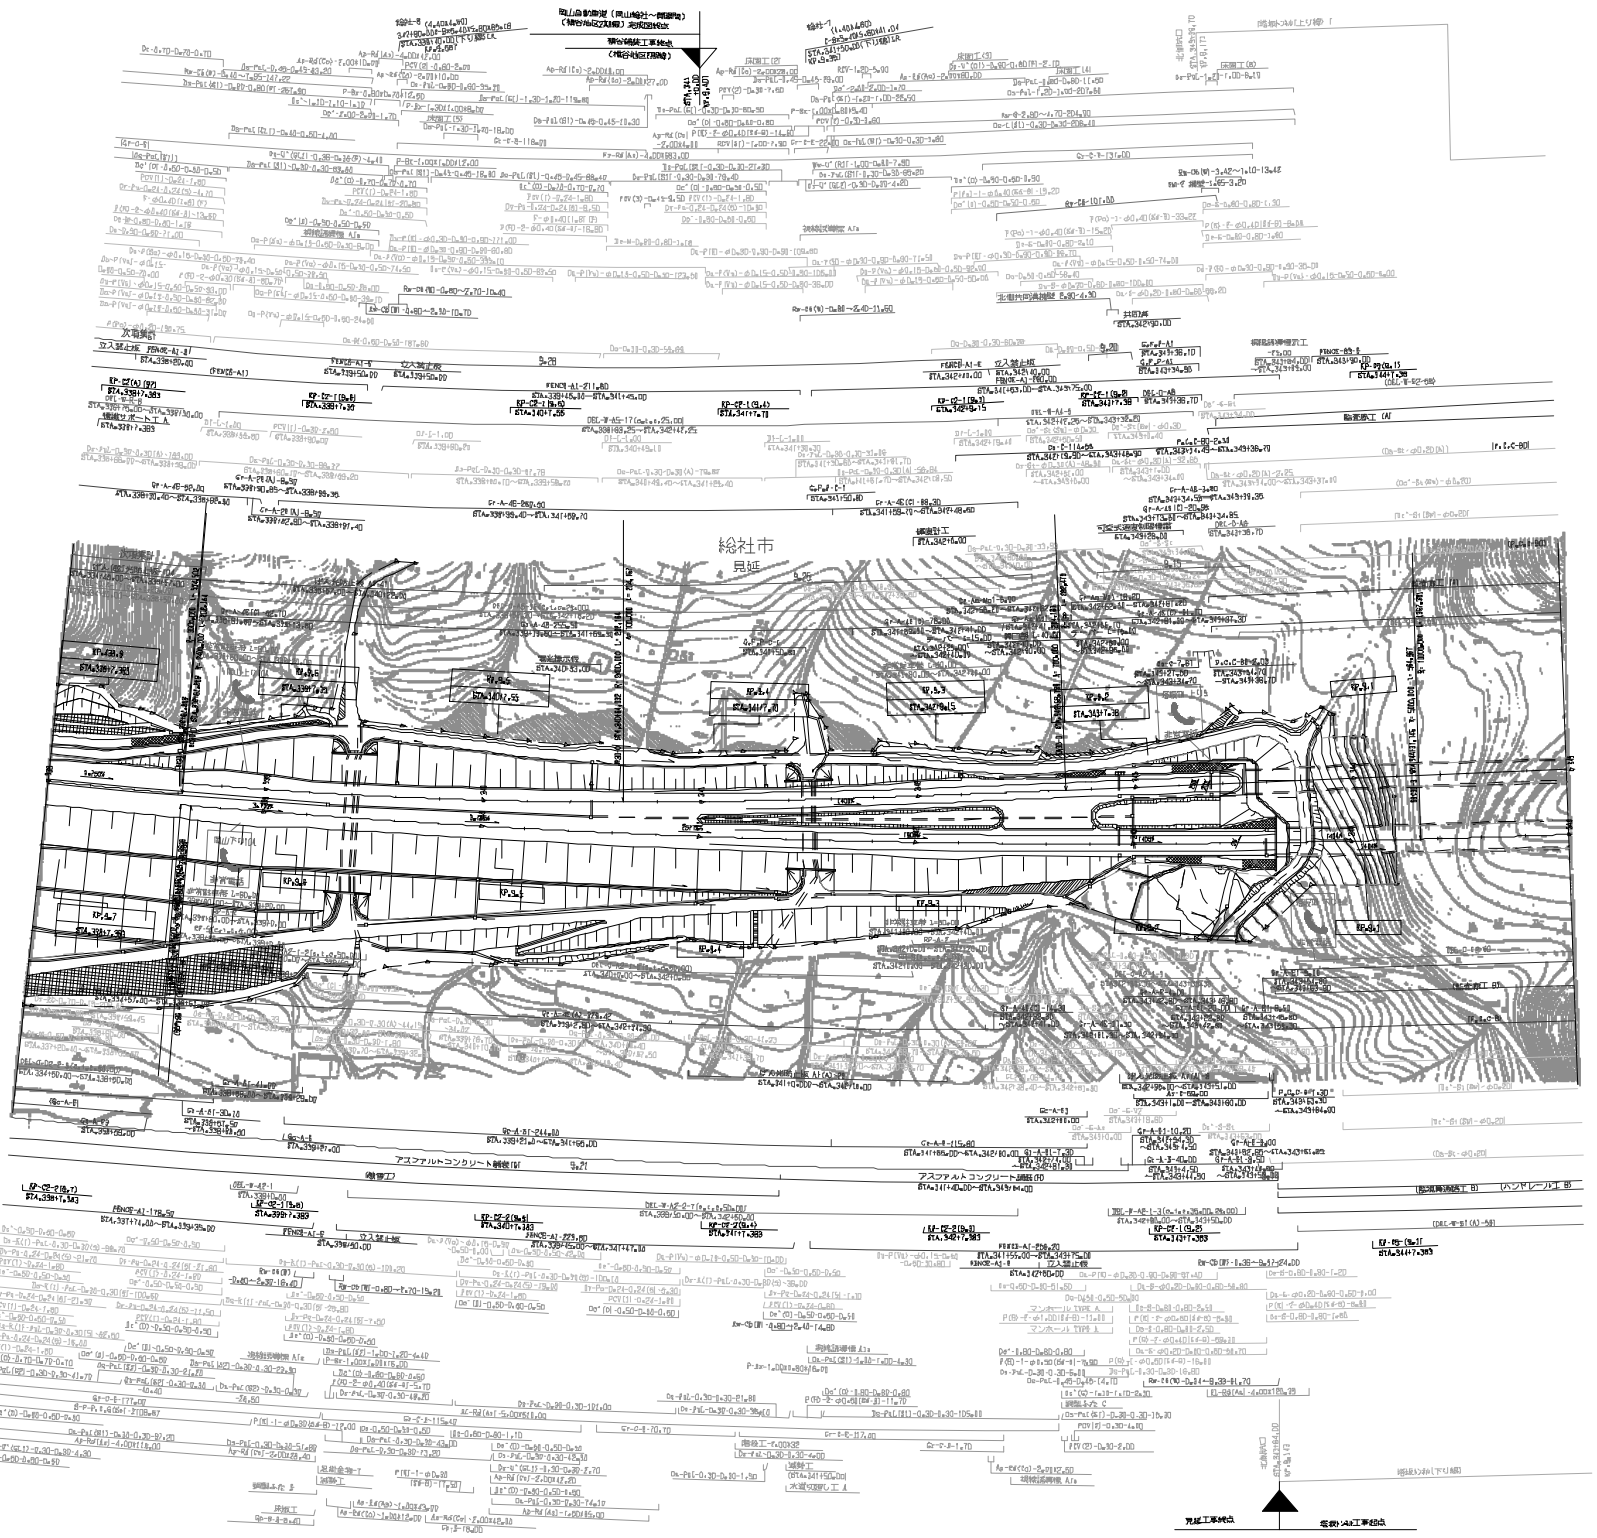

調査年月	適用
第1回 2005年08月	
第2回 2011年03月	
第3回 2021年03月	

中国横断自動車道岡山米子線 岡山 自動車道（鄙際～岡山総社）			——
工種	管理用平面図		——
名称	KP.9.707 ～KP.9.007 STA.338+00 ～STA.345+00	縮尺 1/1000	9 28

西日本高速道路（株）　中国支社

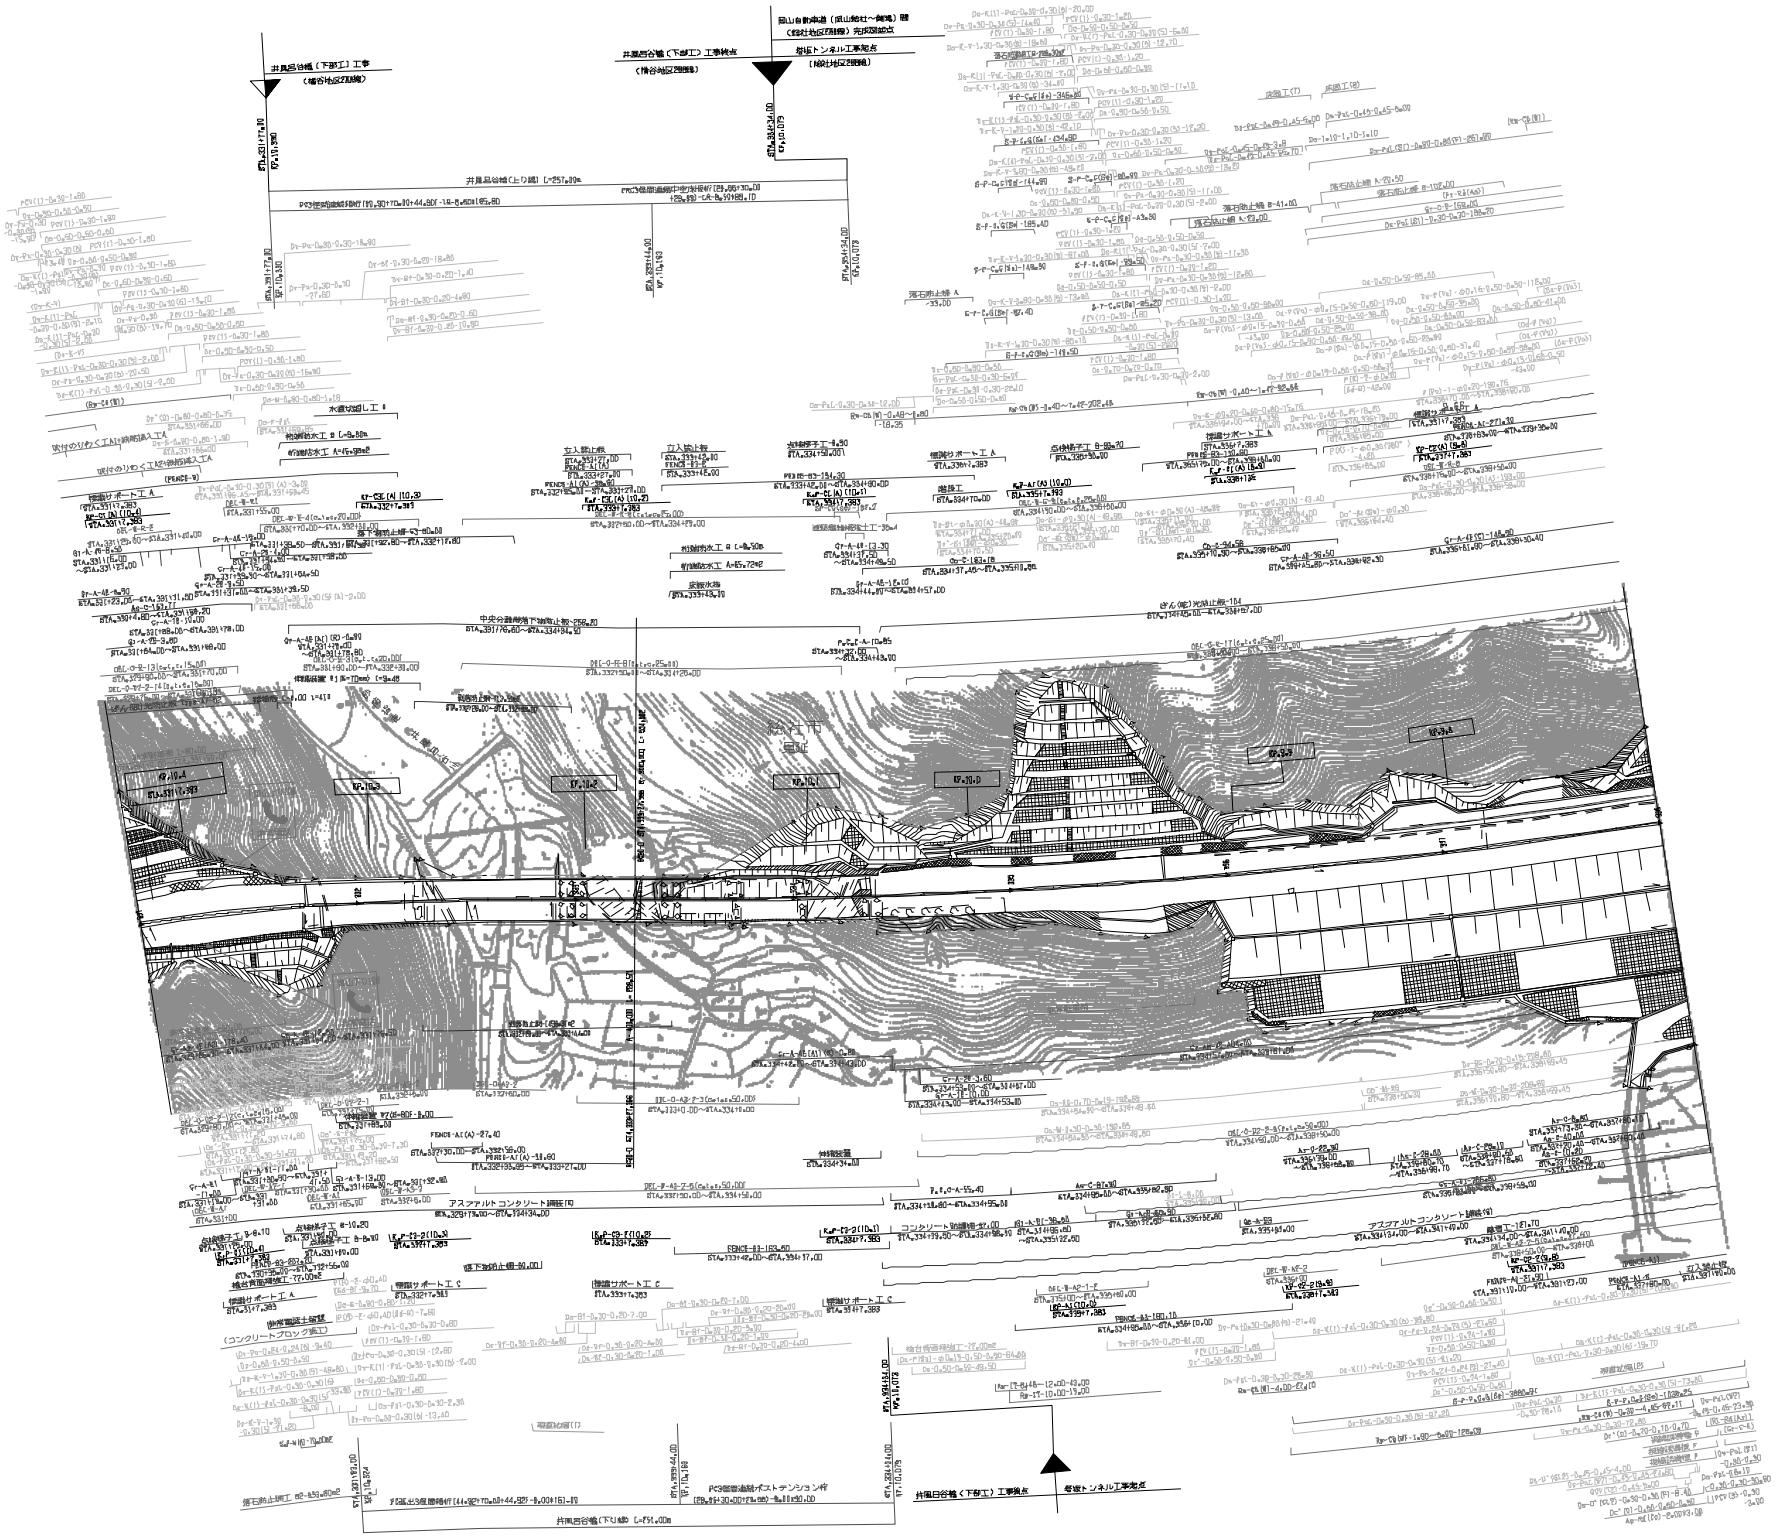

調整年月	適用
第7回 2014年3月	
第8回 2020年03月	
第7回 2021年03月	

中国横断自動車道岡山米子線
岡山自動車道（倉敷～岡山総社）

工種：管理用平面図

名称：KP.10.407 ～KP.9.707
STA.331+0.00 ～STA.338+0.00

縮尺：1/1000

10 / 28

西日本高速道路（株）　中国支社

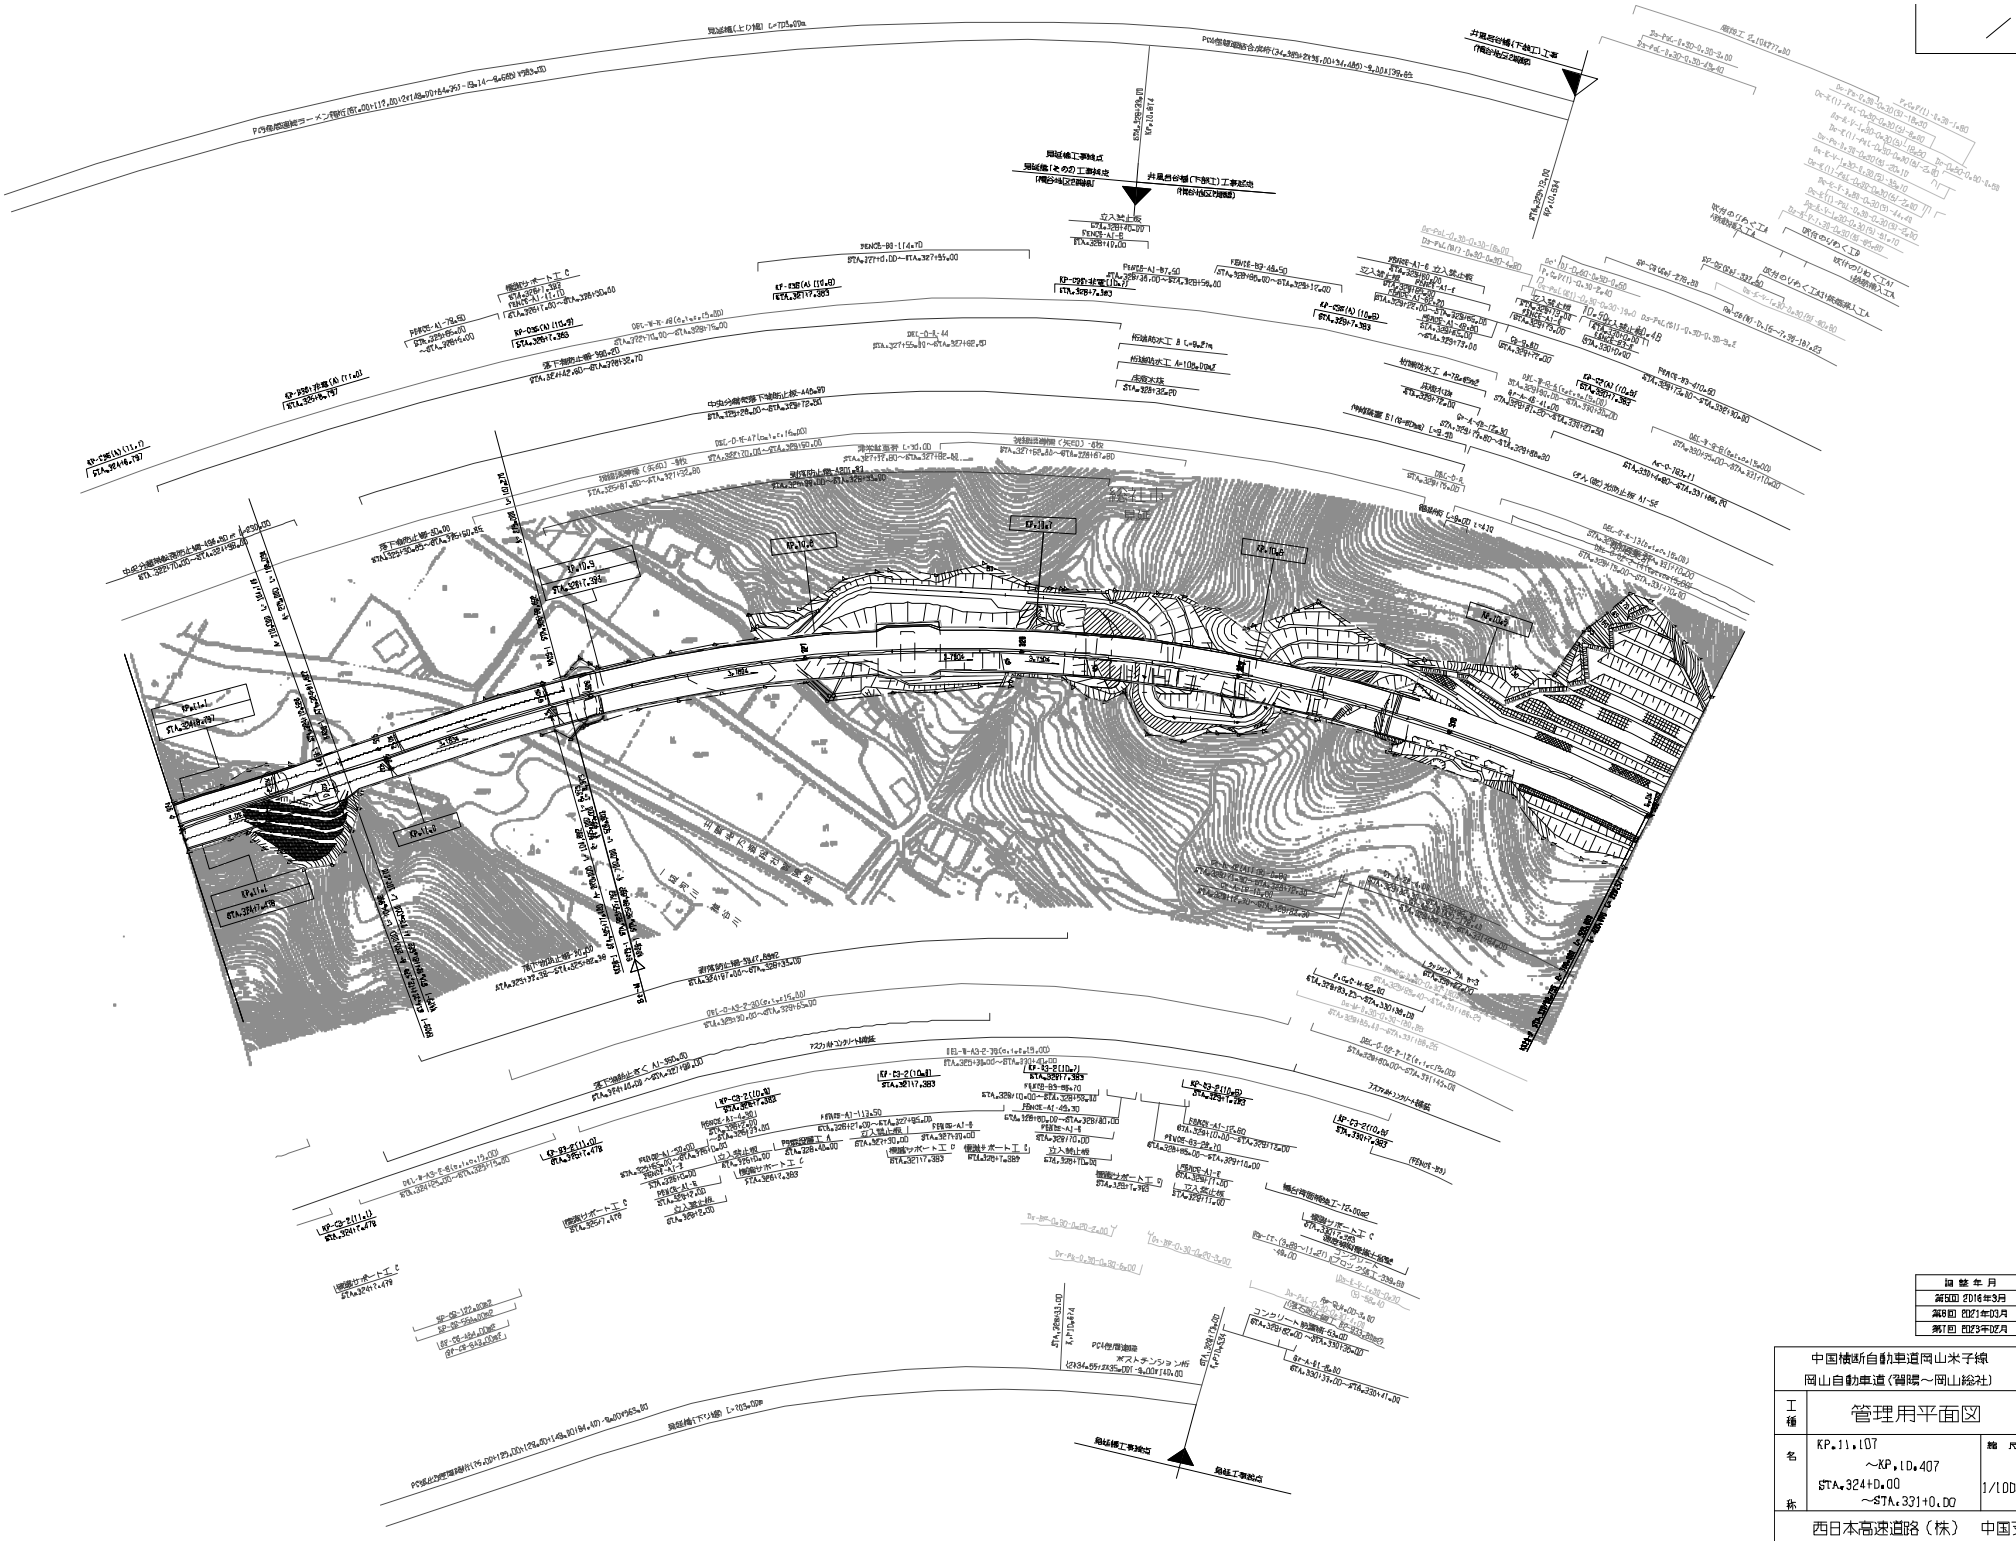

改訂年月	適用
第5回 2016年3月	
第8回 2021年03月	
第7回 2023年02月	

中国横断自動車道岡山米子線 岡山自動車道（智頭～岡山総社）			——
工種	管理用平面図		——
名称	KP.11.107 ～KP.10.407 STA.324+0.00 ～STA.331+0.00	縮尺 1/1000	11 28
西日本高速道路（株）　中国支社			

中国横断自動車道岡山米子線 岡山自動車道（鴨方～岡山総社）		
工種	管理用平面図	
名称	KP.11.807 ～KP.11.107 GTA.317+00 ～GTA.324+00	縮尺 1/1000
西日本高速道路（株）　中国支社		

調整年月	適用
第3回 2019年3月	
第4回 2021年03月	
第5回 2023年02月	

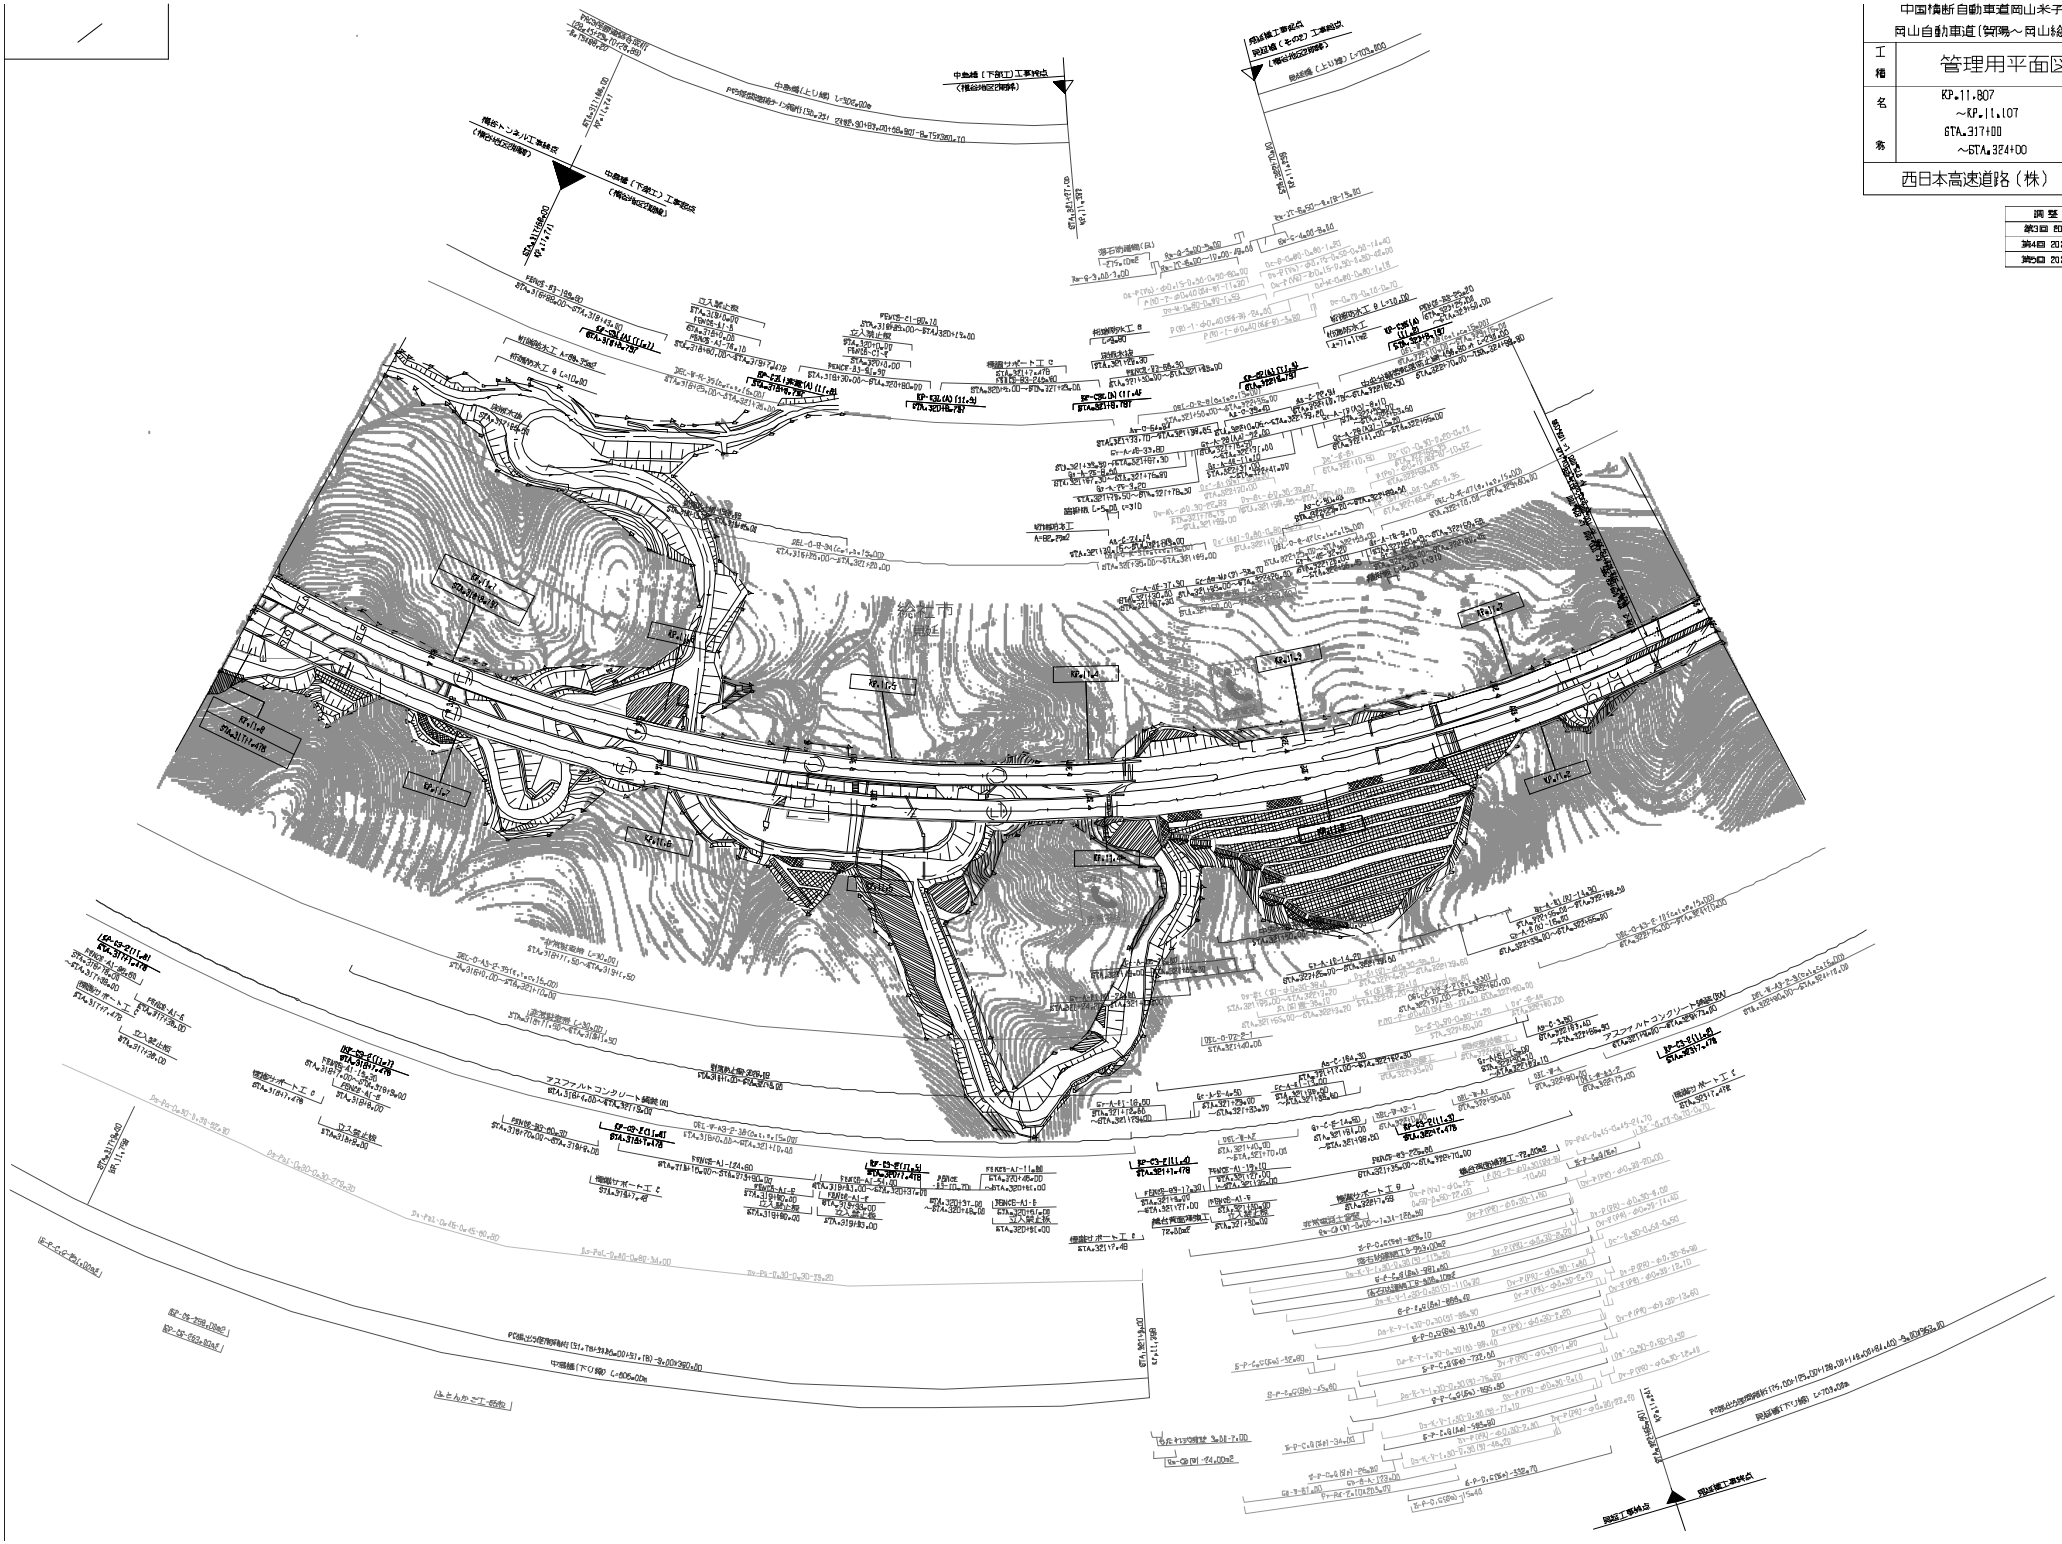

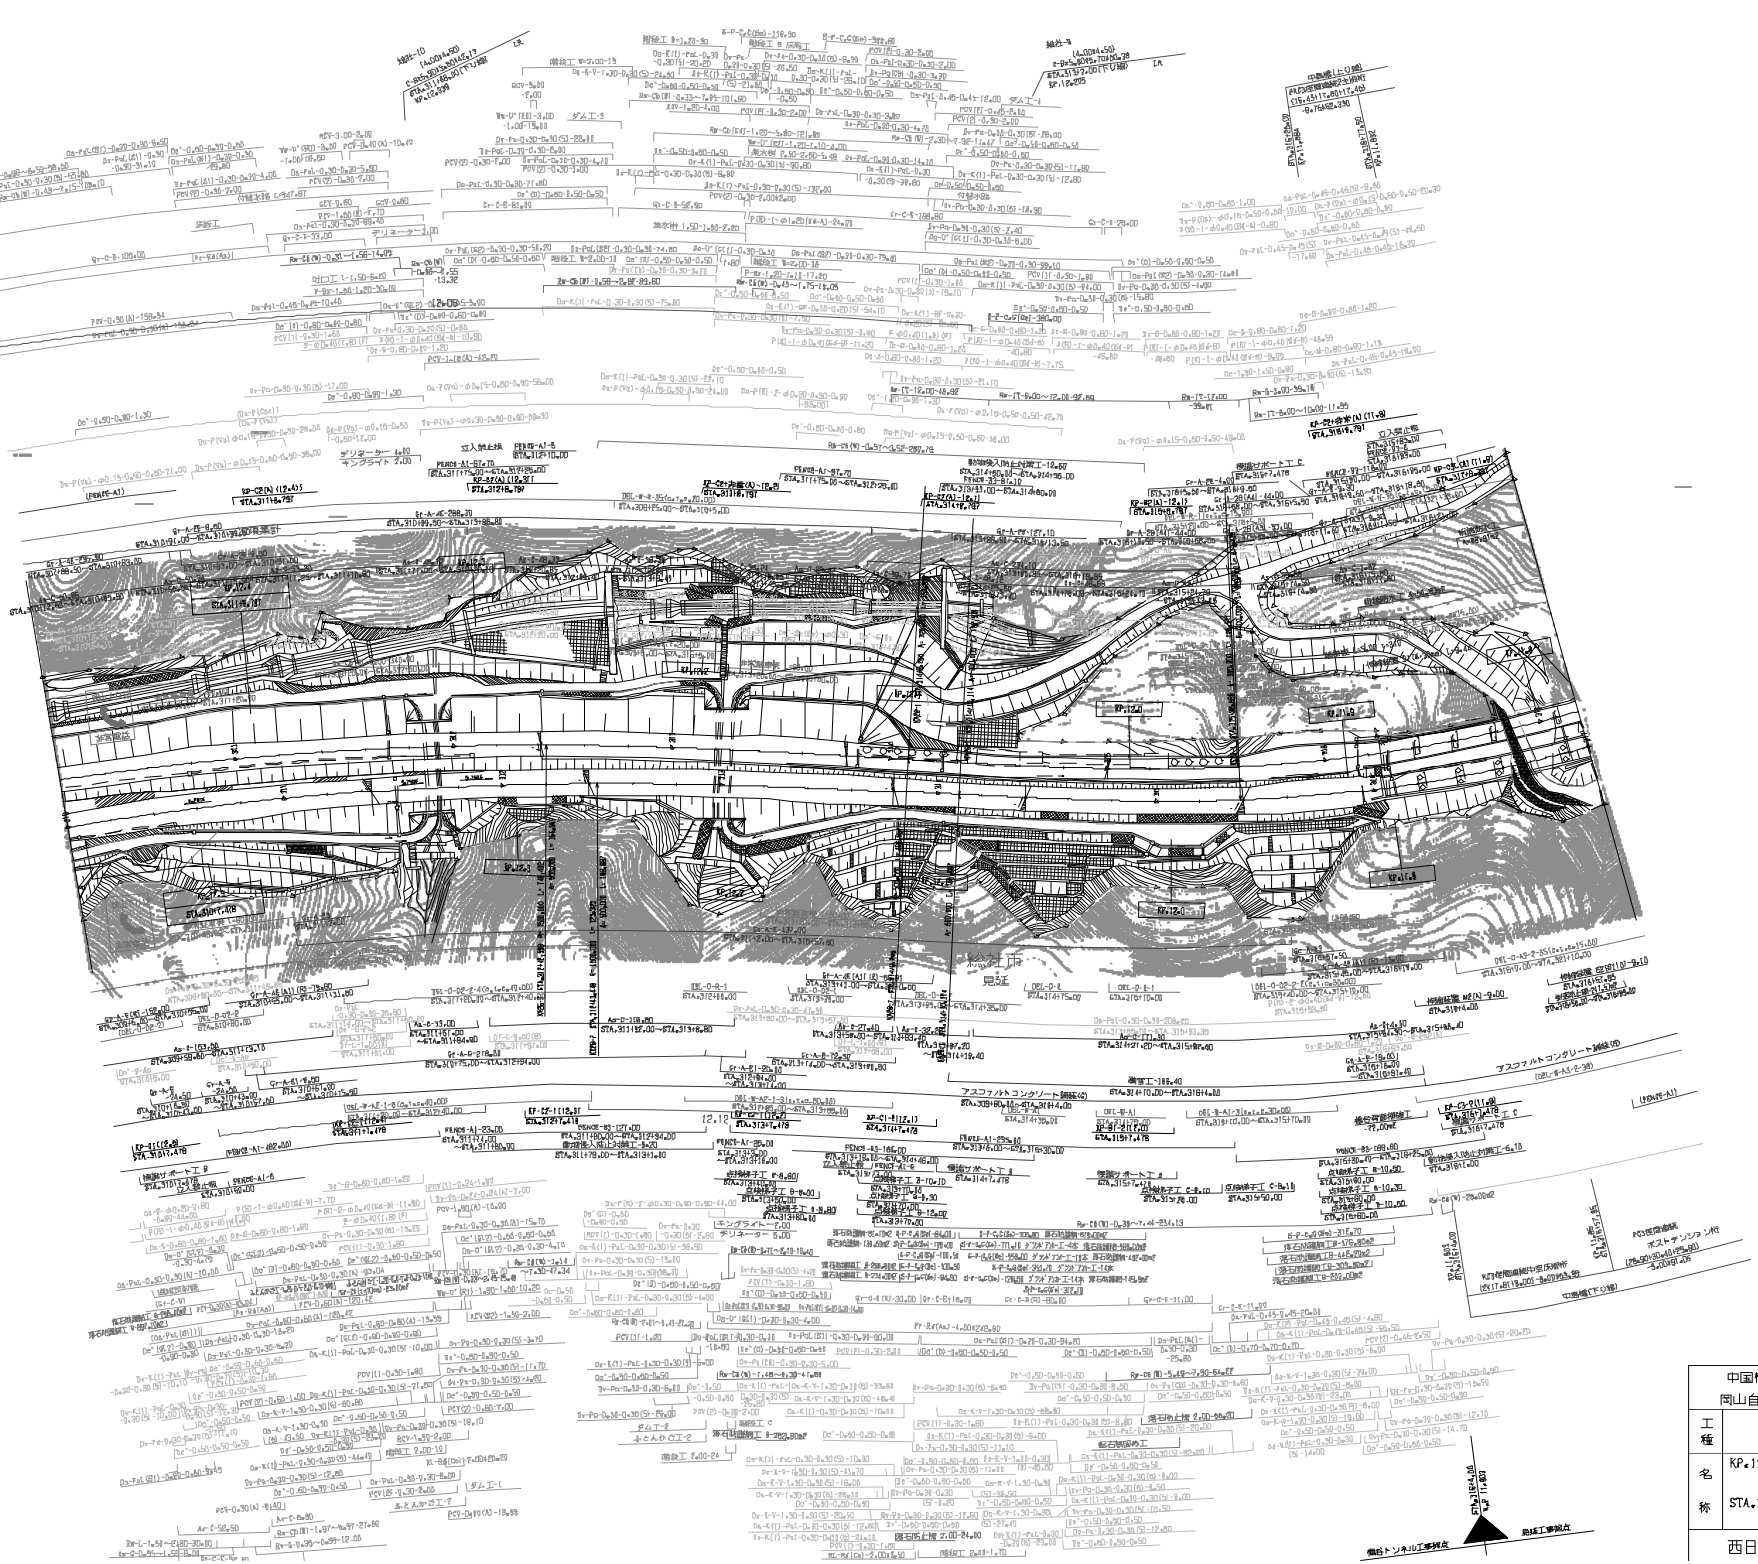

調整年月	適用
第0回 2019年3月	
第1回 2020年03月	
第2回 2021年03月	

中国横断自動車道岡山米子線
岡山自動車道(賀陽～岡山縁社)

工種	管理用平面図		
名称	KP.12.507 ～KP.11.807 STA.310+00 ～STA.317+00	縮尺 1/1000	13 / 28

西日本高速道路（株）　中国支社

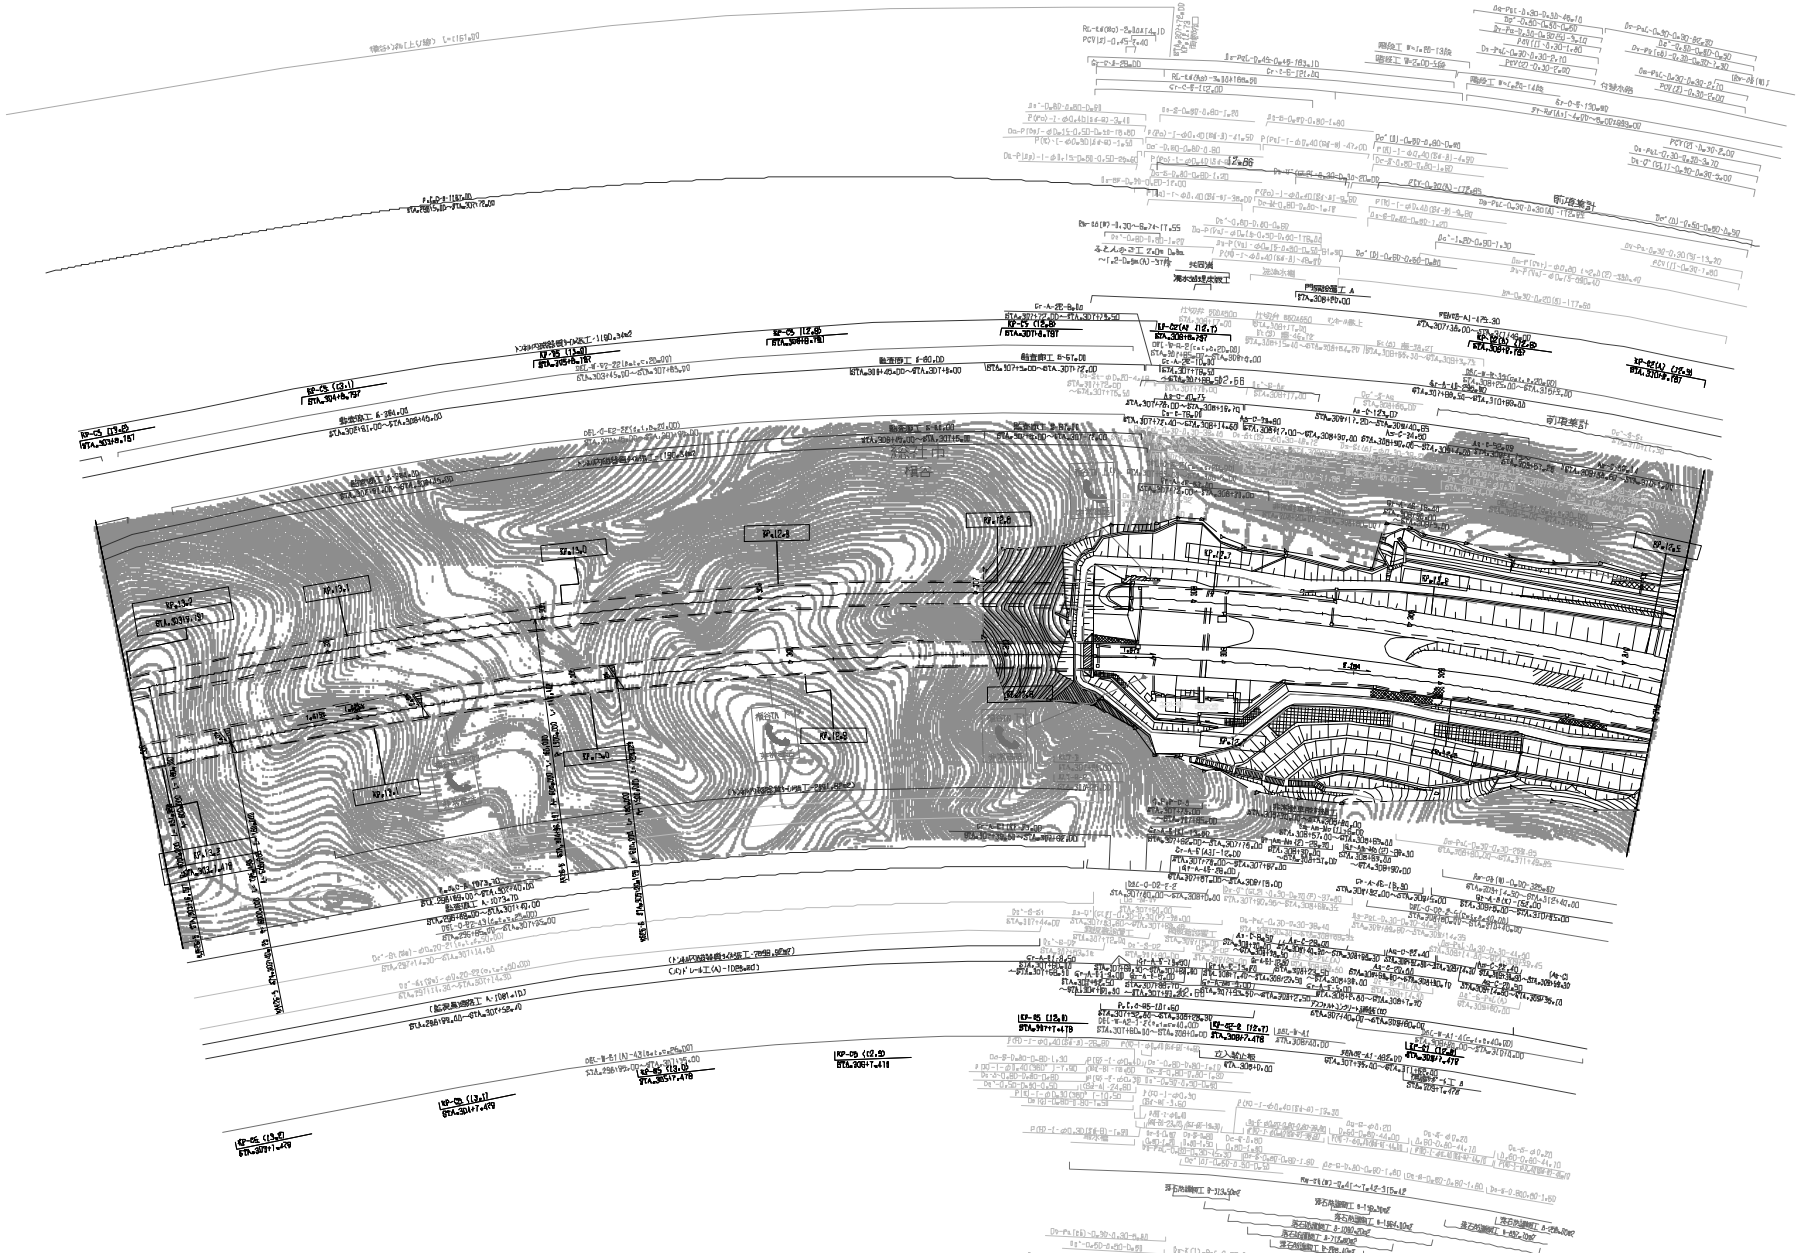

調整年月	適用
第1回 2005年08月	
第2回 2010年3月	
第3回 2011年3月	

中国横断自動車道岡山米子線 岡山自動車道（賀陽～岡山線社）			——
工種	管理用平面図		——
名称	KP.13.207 ～KP.12.507 STA.303+00 ～STA.310+00	縮尺 1/1000	14 / 28
西日本高速道路（株）　中国支社			

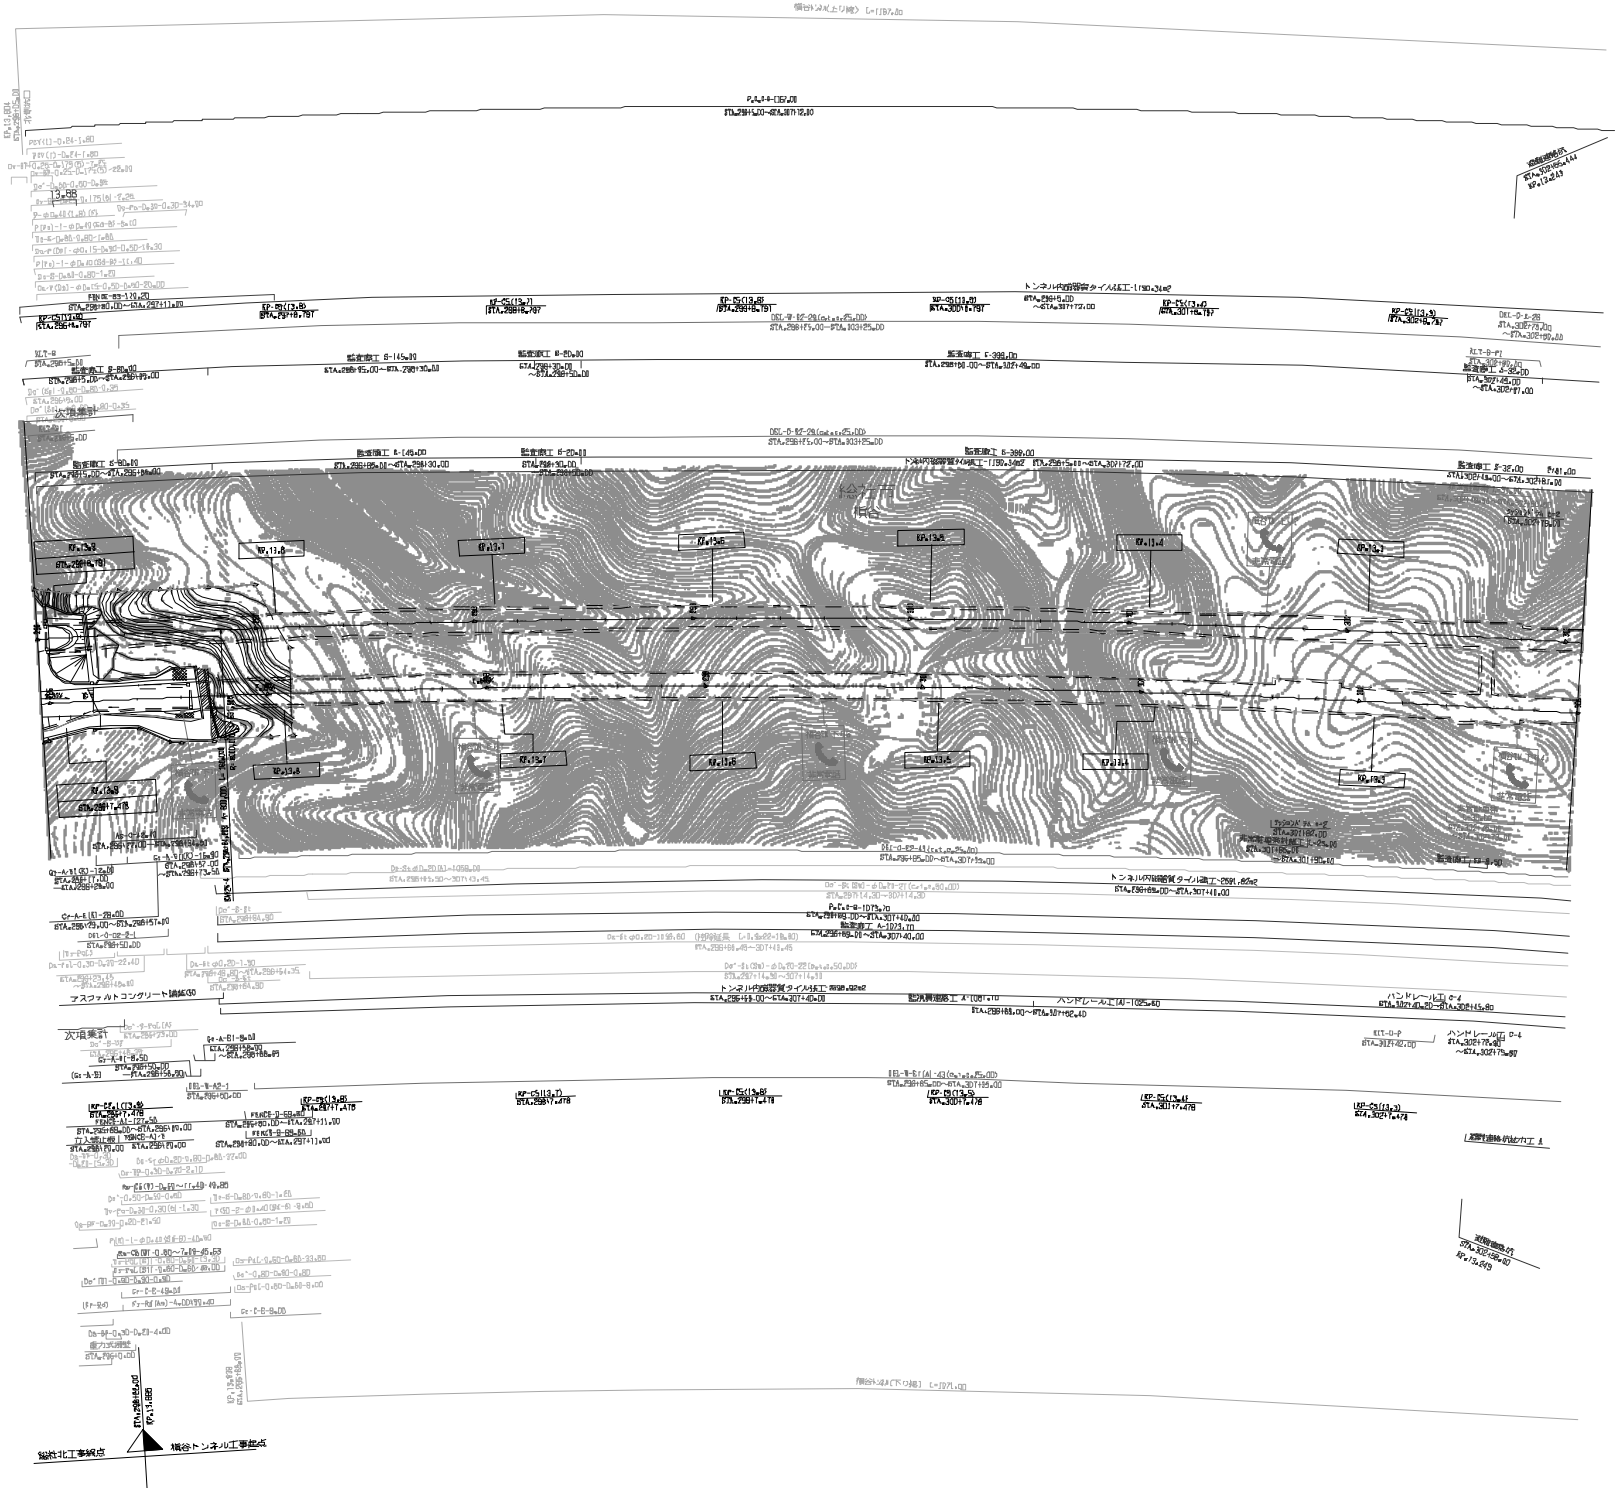

調整年月	適用
第1回 2008年08月	
第2回 2010年3月	
第3回 2016年3月	

中国横断自動車道岡山米子線 岡山自動車道(賀陽～岡山総社)			——
工種	管理用平面図		——
名称	KP.13.907 ～KP.13.207 STA.296+00 ～STA.303+00	縮尺 1/1000	15 28

西日本高速道路（株）　中国支社

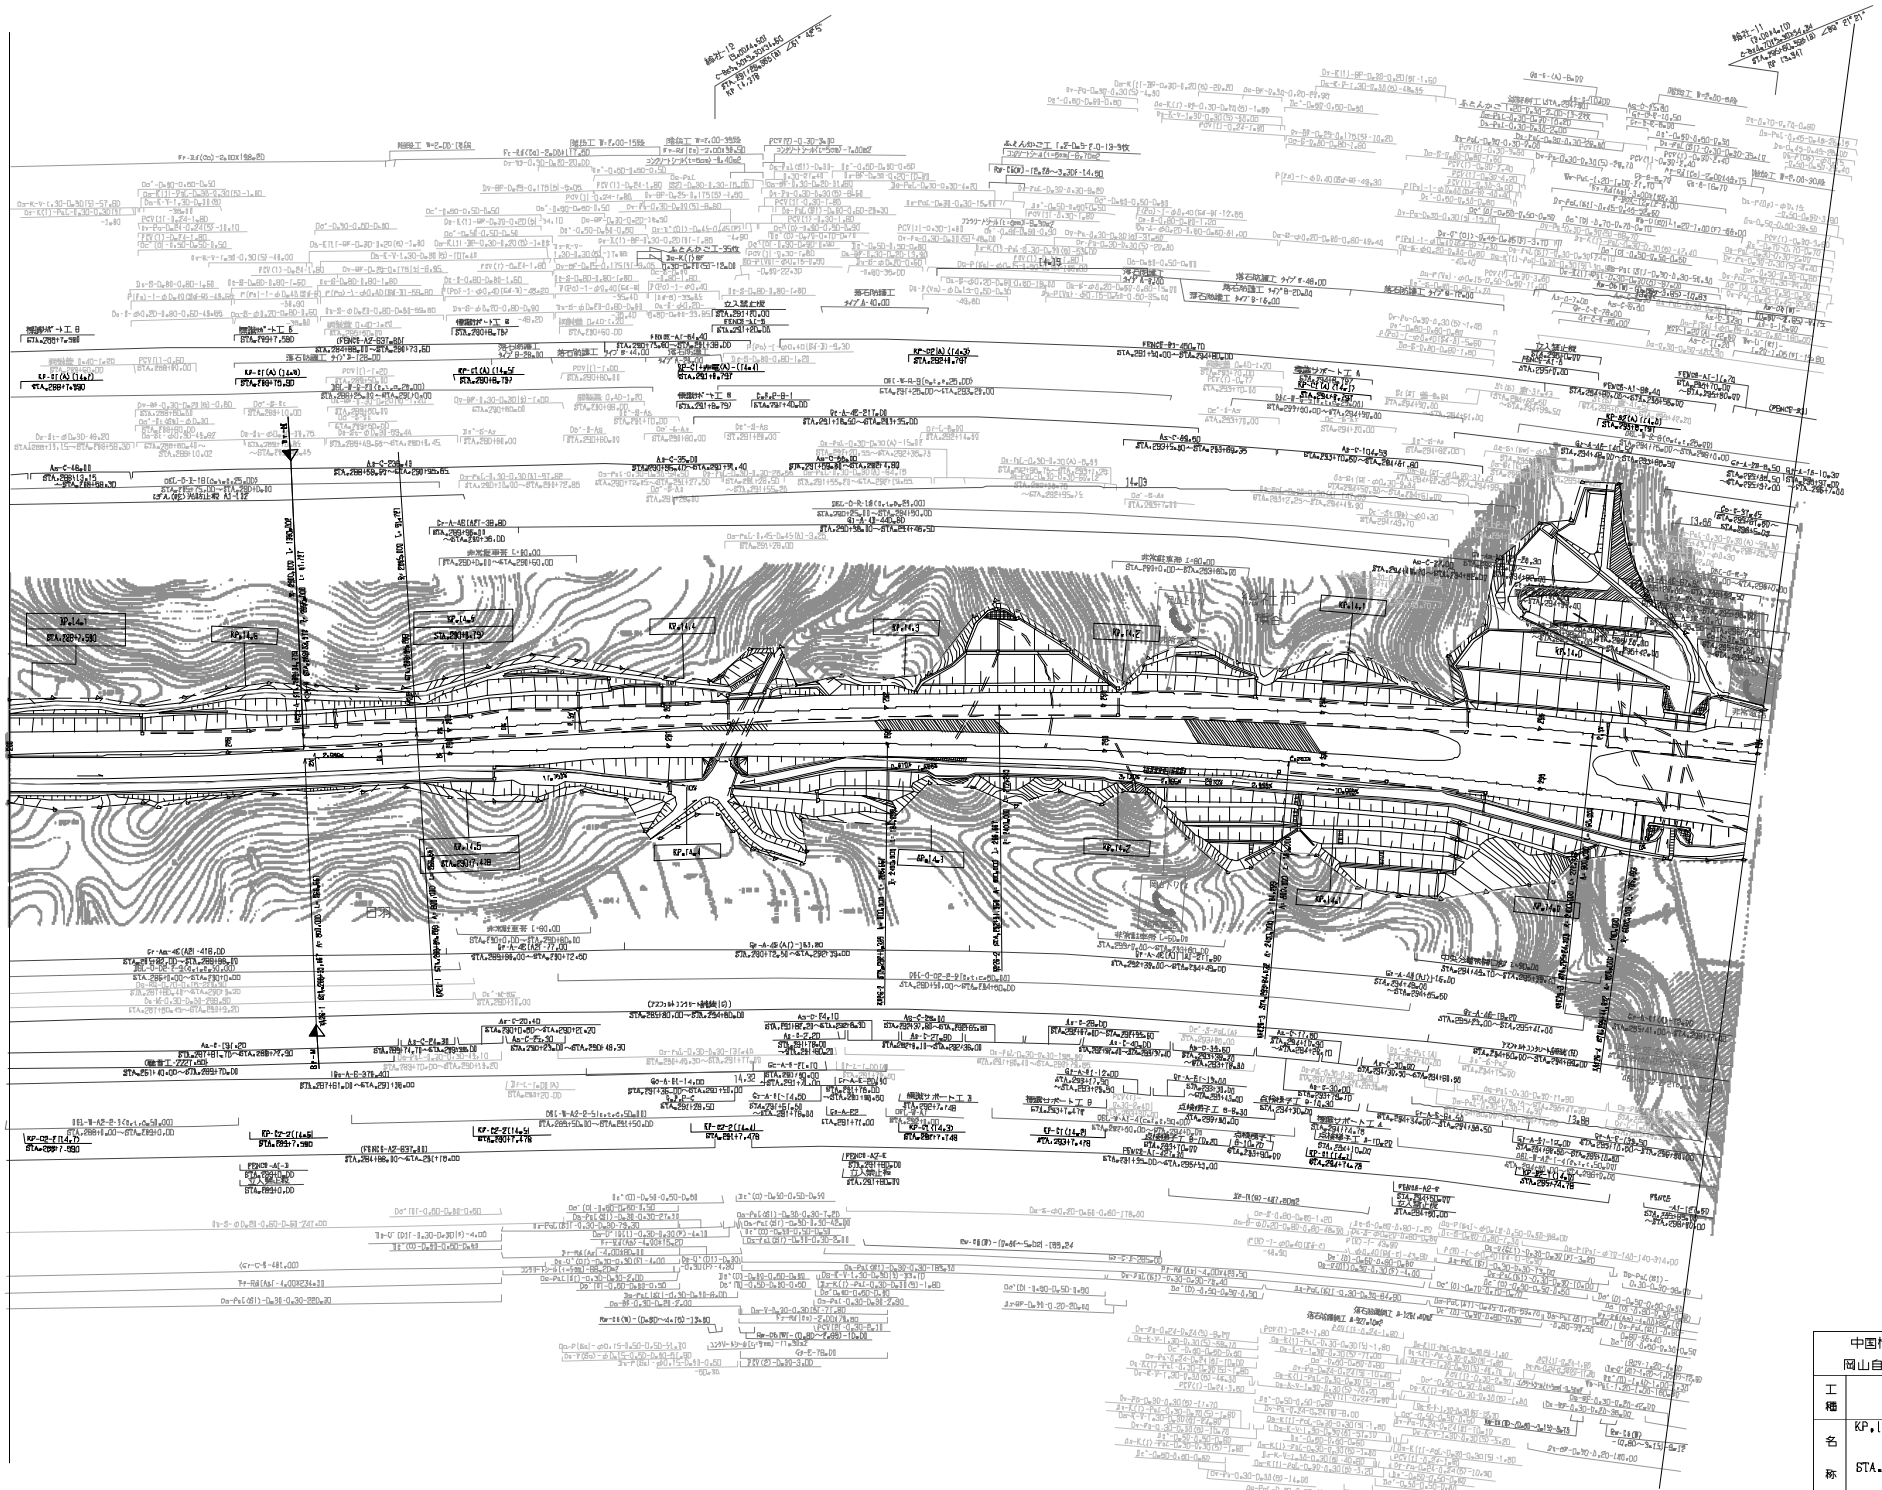

調製年月	適用
第0回 2010年3月	
第1回 2011年3月	
第4回 2014年3月	

中国横断自動車道岡山米子線 岡山自動車道（御陽～岡山総社）			——
工種	管理用平面図		——
名称	KP.14.707 ～KP.13.907 STA.288+00 ～STA.296+00	縮尺 1/100D	16 28

西日本高速道路（株）　中国支社

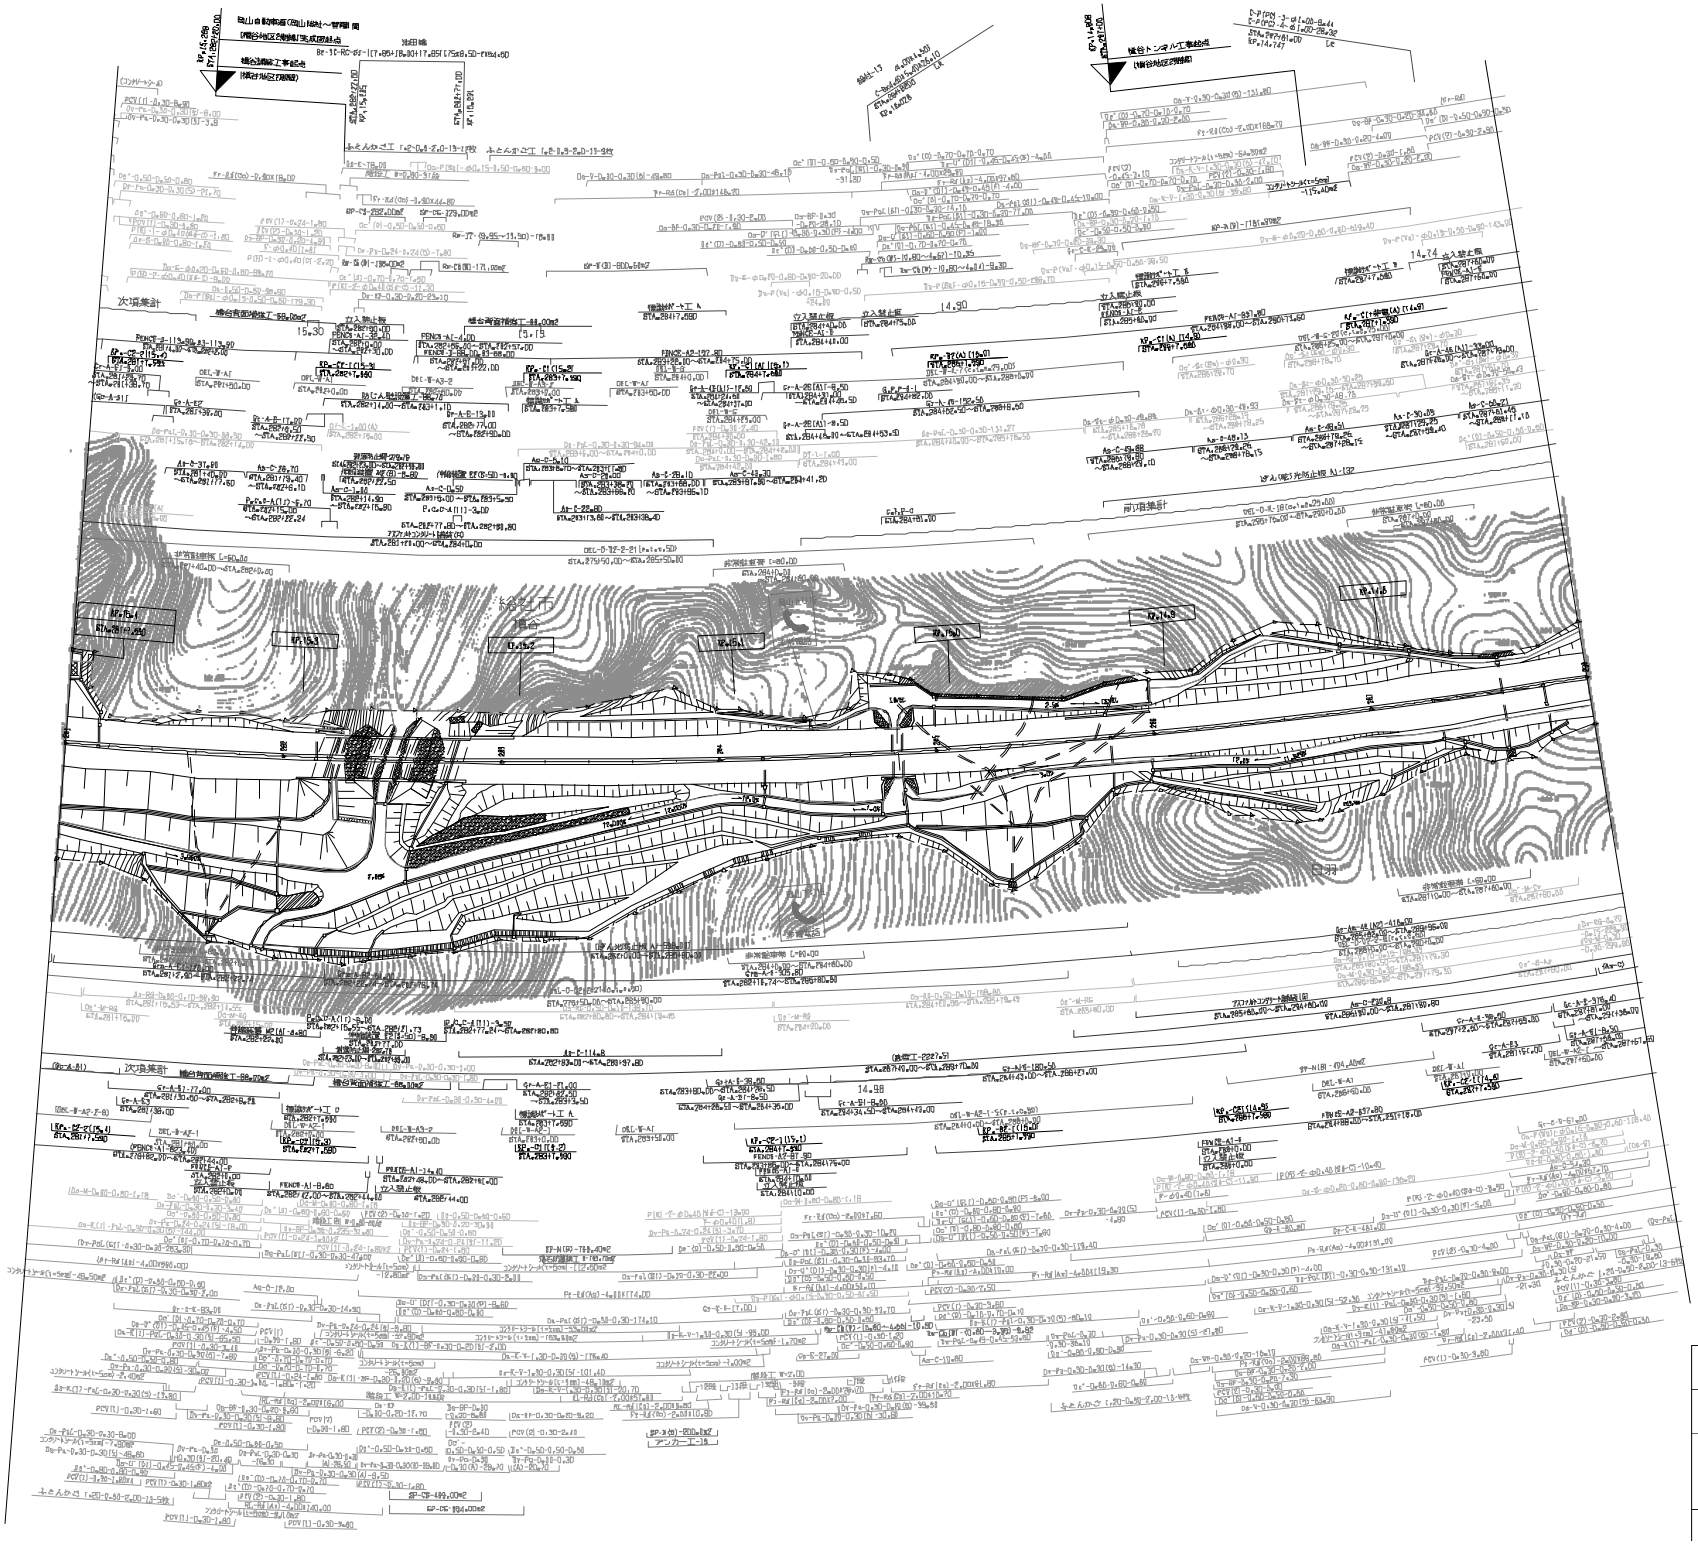

施工年月	適用
第6回 2016年1月	
第7回 2021年03月	
第8回 2023年02月	

中国横断自動車道岡山米子線
岡山自動車道(賀陽～岡山給社)

工種	管理用平面図		
名称	KP.15.407 ～KP.14.707 STA.28140.00 ～STA.28840.00	縮尺 1/1000	17/28

西日本高速道路（株） 中国支社

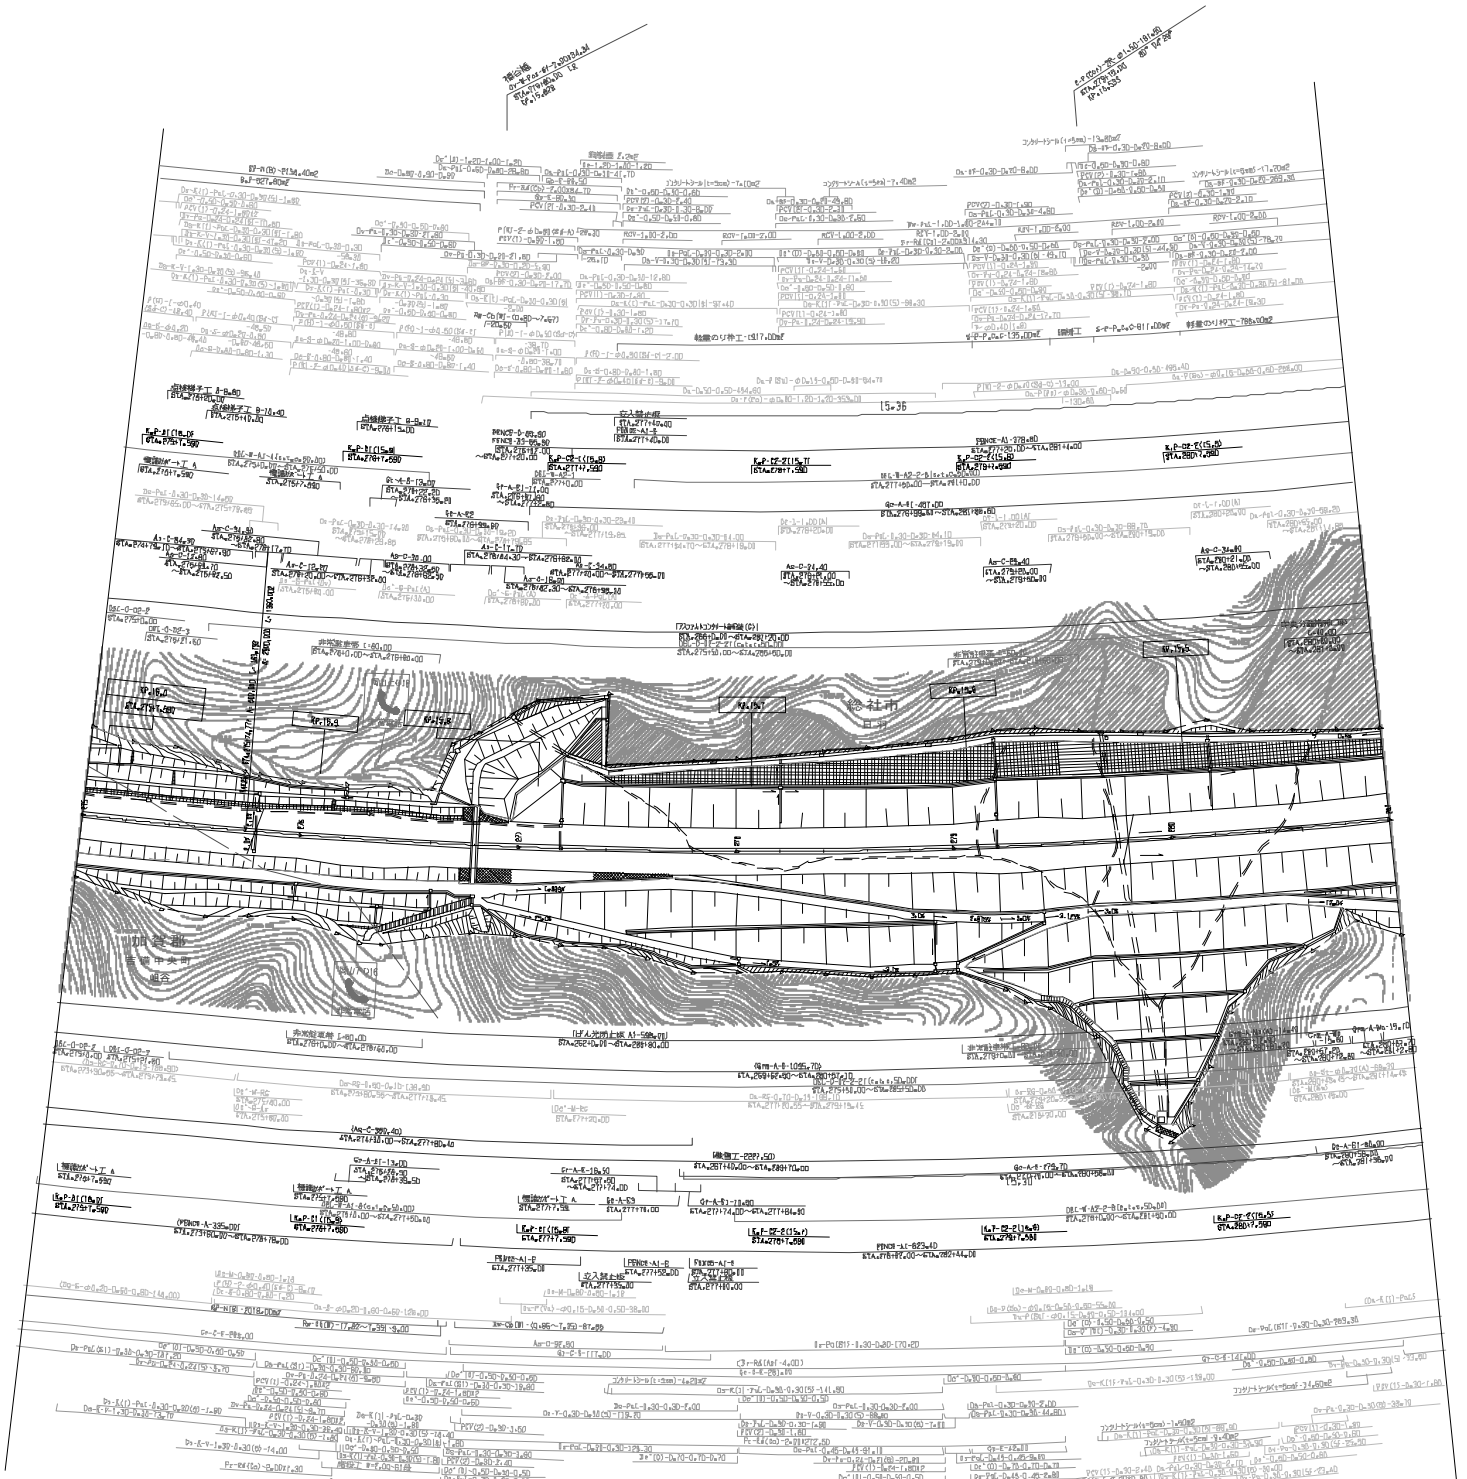

調整年月	適用
第1回 2005年10月	
第2回 2010年3月	
第3回 2011年3月	

中国横断自動車道岡山米子線 岡山自動車道（賀陽～岡山総社）			——
工種	管理用平面図		——
名称	KP. 16.007 ～KP. 15.407 STA.275+0.00 ～STA.281+0.00	縮尺 1/1000	18 28

西日本高速道路（株）　中国支社

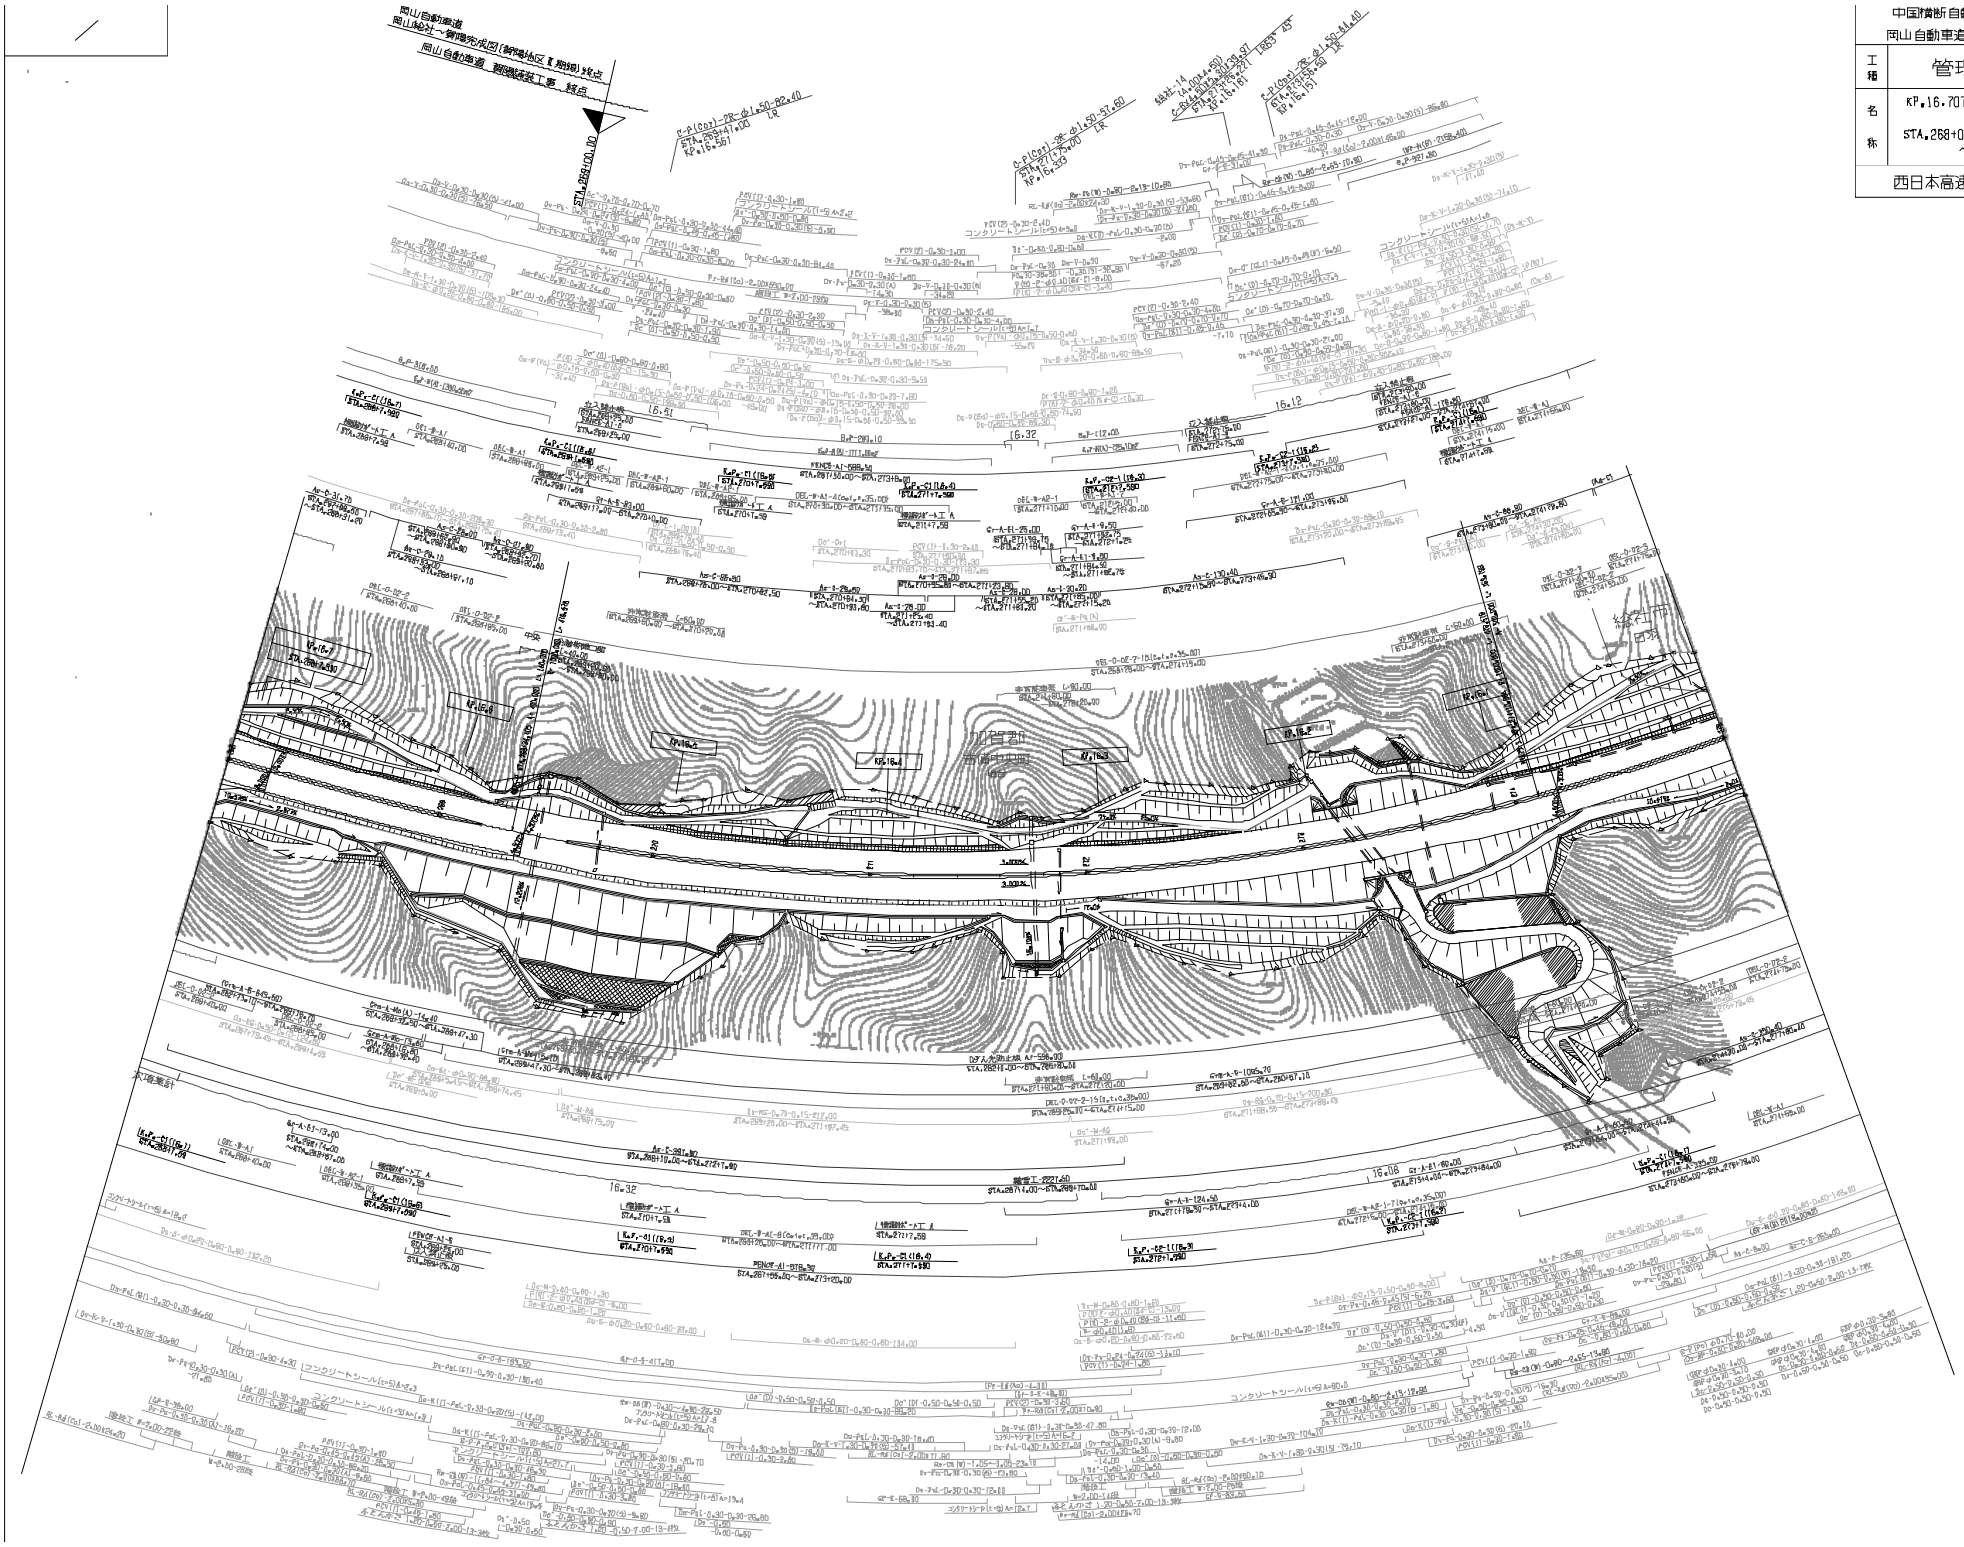

中国横断自動車道岡山米子線 岡山自動車道（鄭陽～岡山縁社）	
工種	管理用平面図
名称	KP.16.707 ～KP.16.007 STA.268+0.00 ～STA.275+0.00
縮尺	1/1000
19/28	
西日本高速道路（株） 中国支社	

調整年月	適用
第3回 2011年3月	
第4回 2014年3月	
第5回 2021年03月	

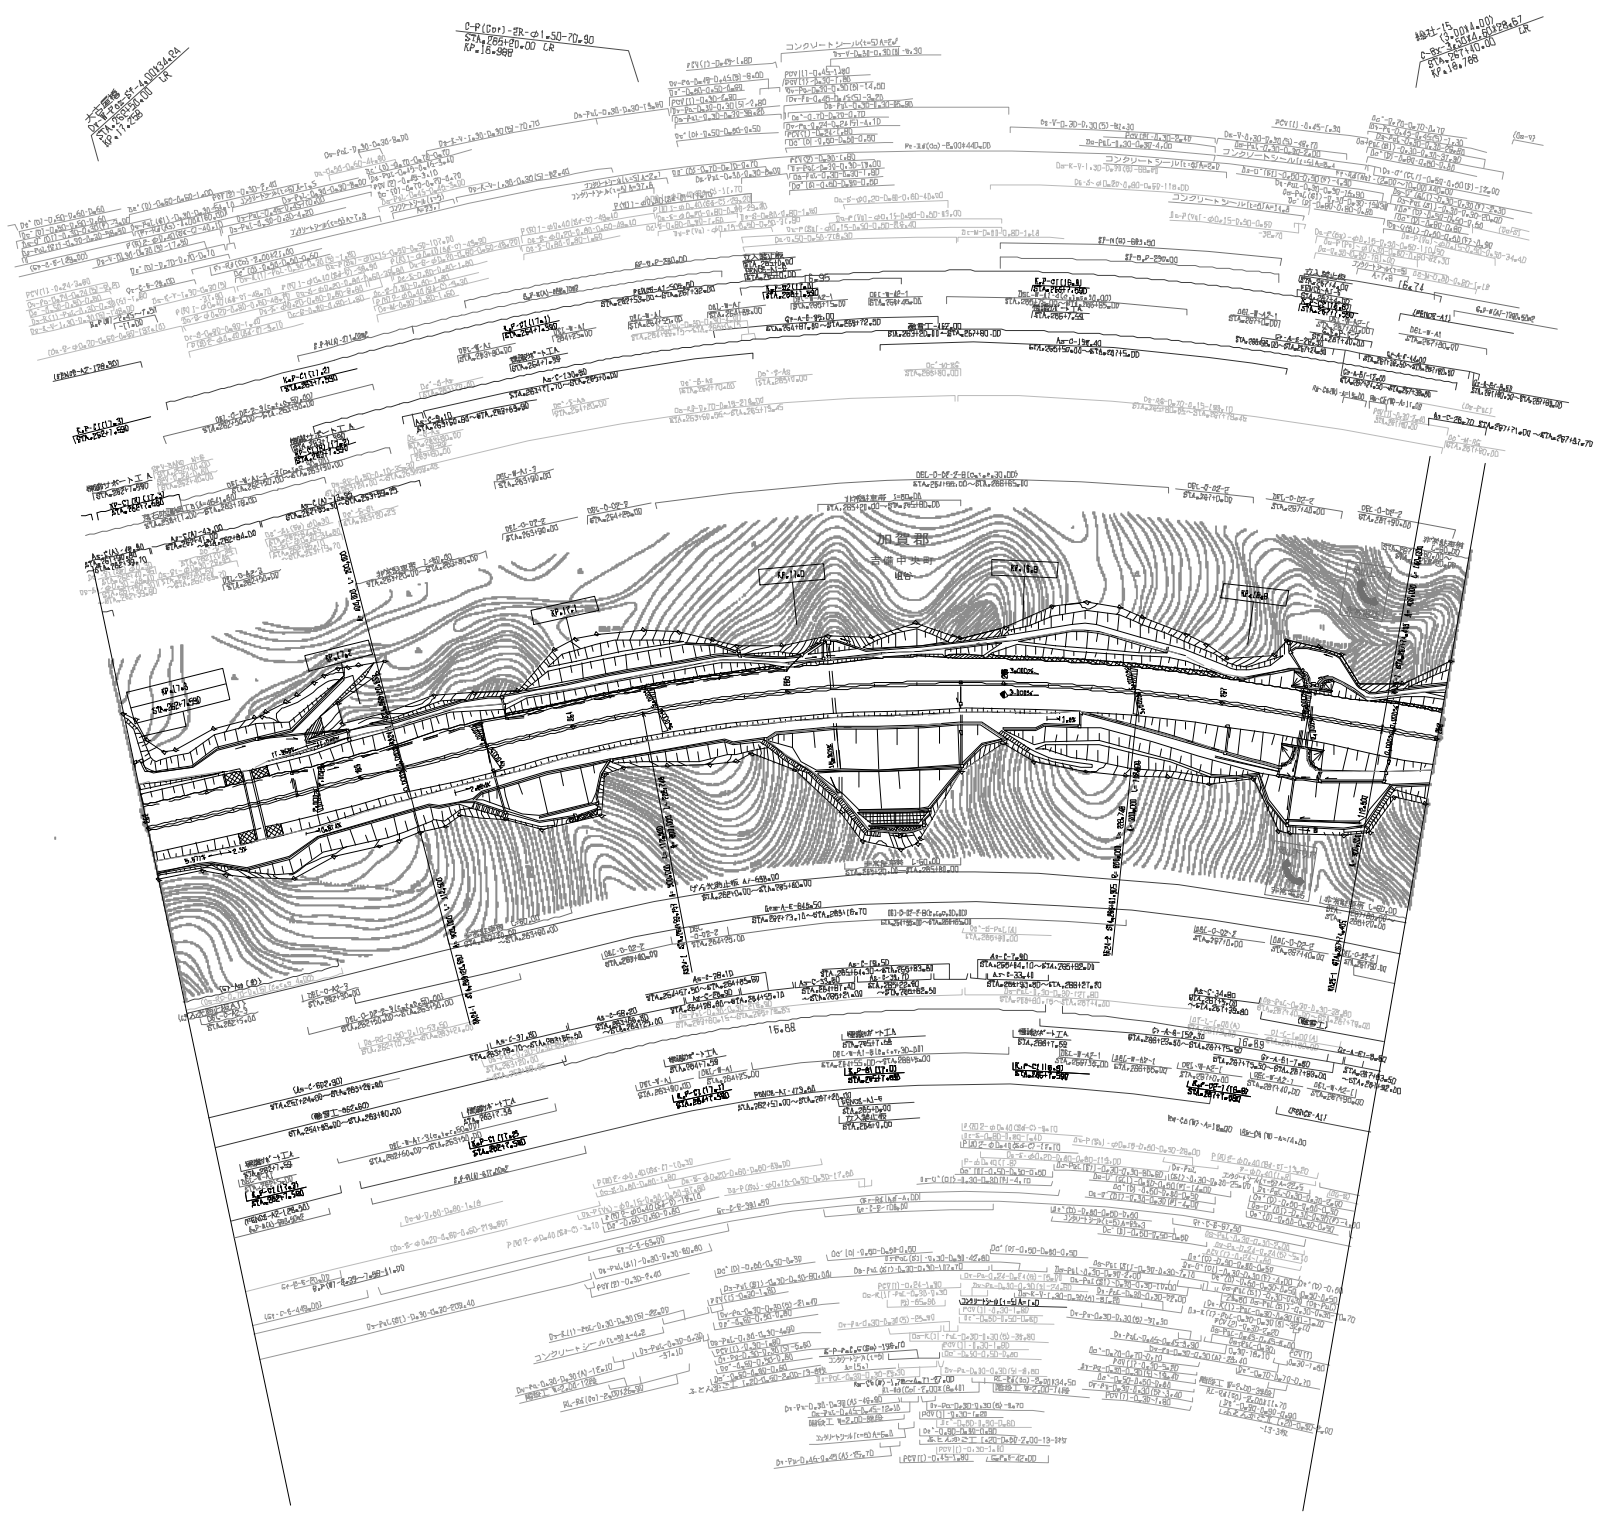

調整年月	適用
第1回 2014年3月	
第2回 2010年3月	
第3回 2011年3月	

中国横断自動車道岡山米子線 岡山自動車道（賀陽～岡山総社）			——
工種	管理用平面図		——
名称	KP17.307～KP16.707 STA262+00～STA268+00	縮尺 1/1000	20 28

西日本高速道路（株）　中国支社

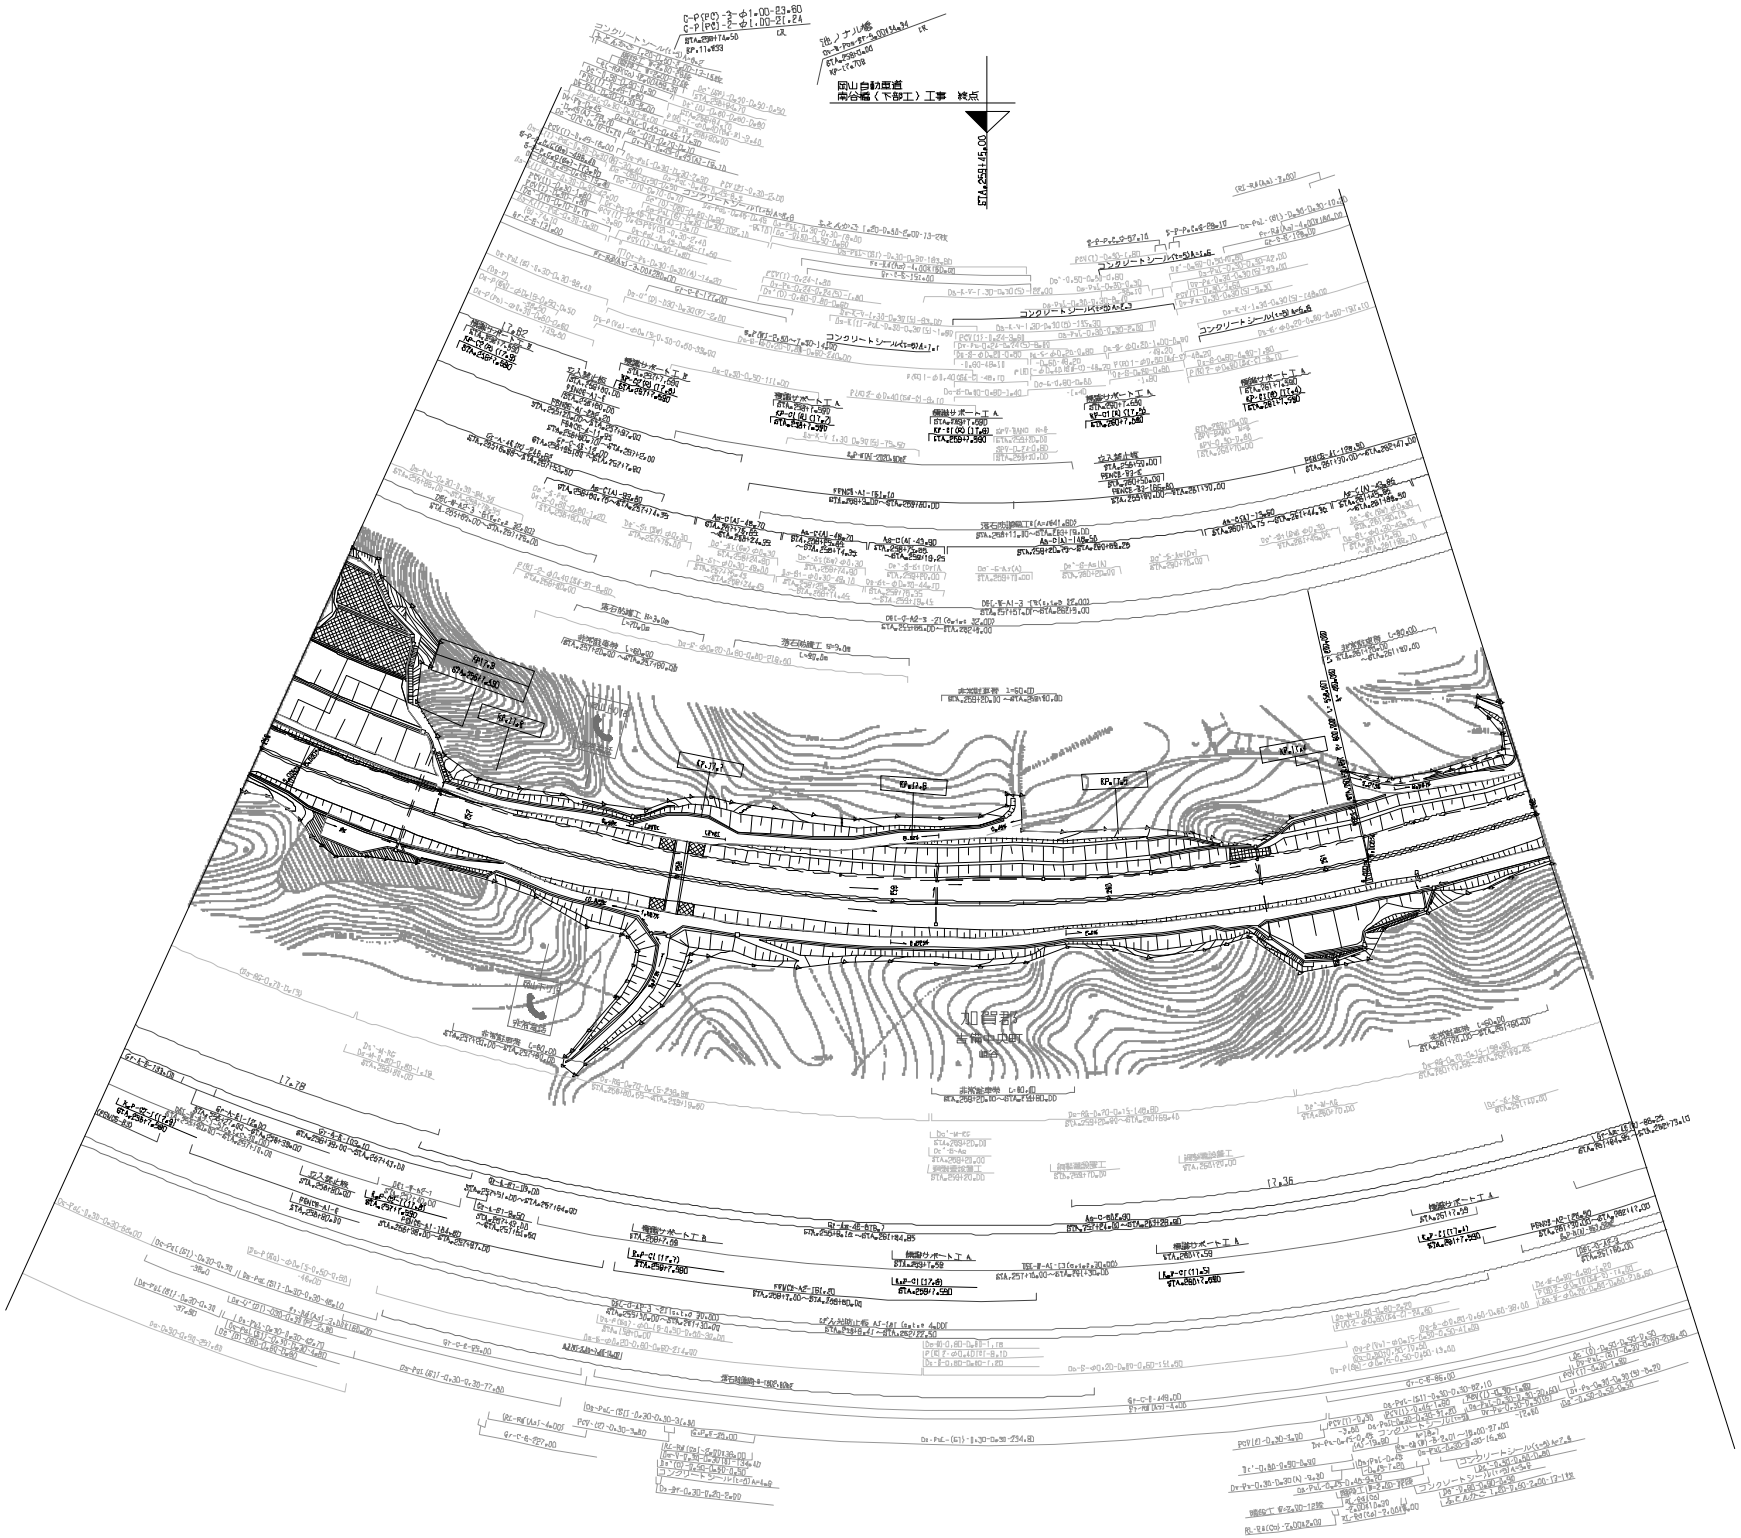

調整年月	備考
第2回 2011年3月	
第3回 2014年3月	
第4回 2021年03月	

中国横断自動車道岡山米子線 岡山自動車道（鳥取～岡山縁社）			——
工種	管理用平面図		——
名称	KP.17.907～KP.17.307 STA.256+00～STA.262+00	縮尺 1/1000	21 28

西日本高速道路（株） 中国支社

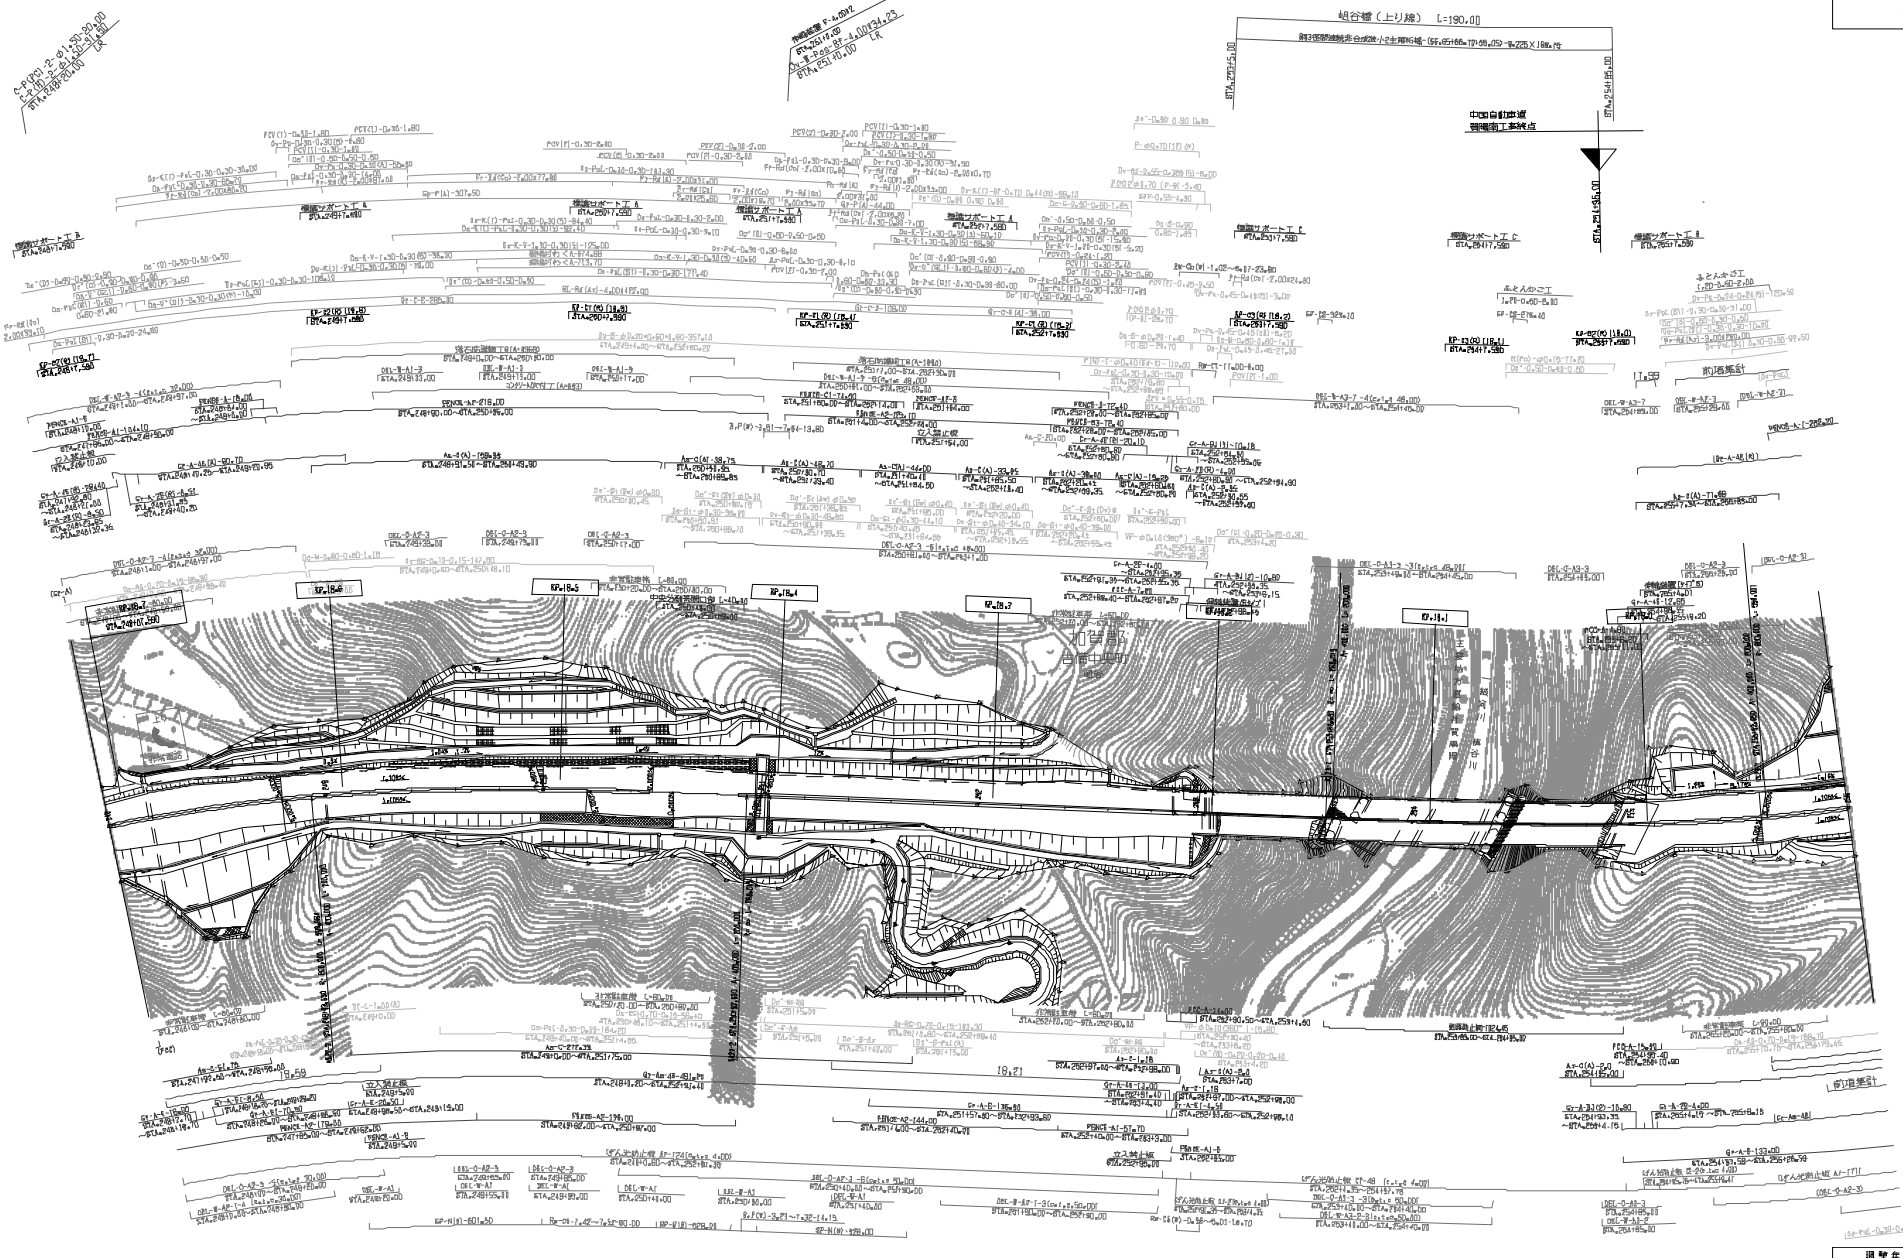

調整年月	適用
第4回 2017年3月	
第5回 2021年03月	
第6回 2023年02月	

中国横断自動車道岡山米子線 岡山 自動車道（鏡野～岡山総社）			——
工種	管理用平面図		——
名称	KP.18.707～KP.17.907 STA248+00～STA256+00	縮尺 1/1000	22 26

西日本高速道路（株） 中国支社

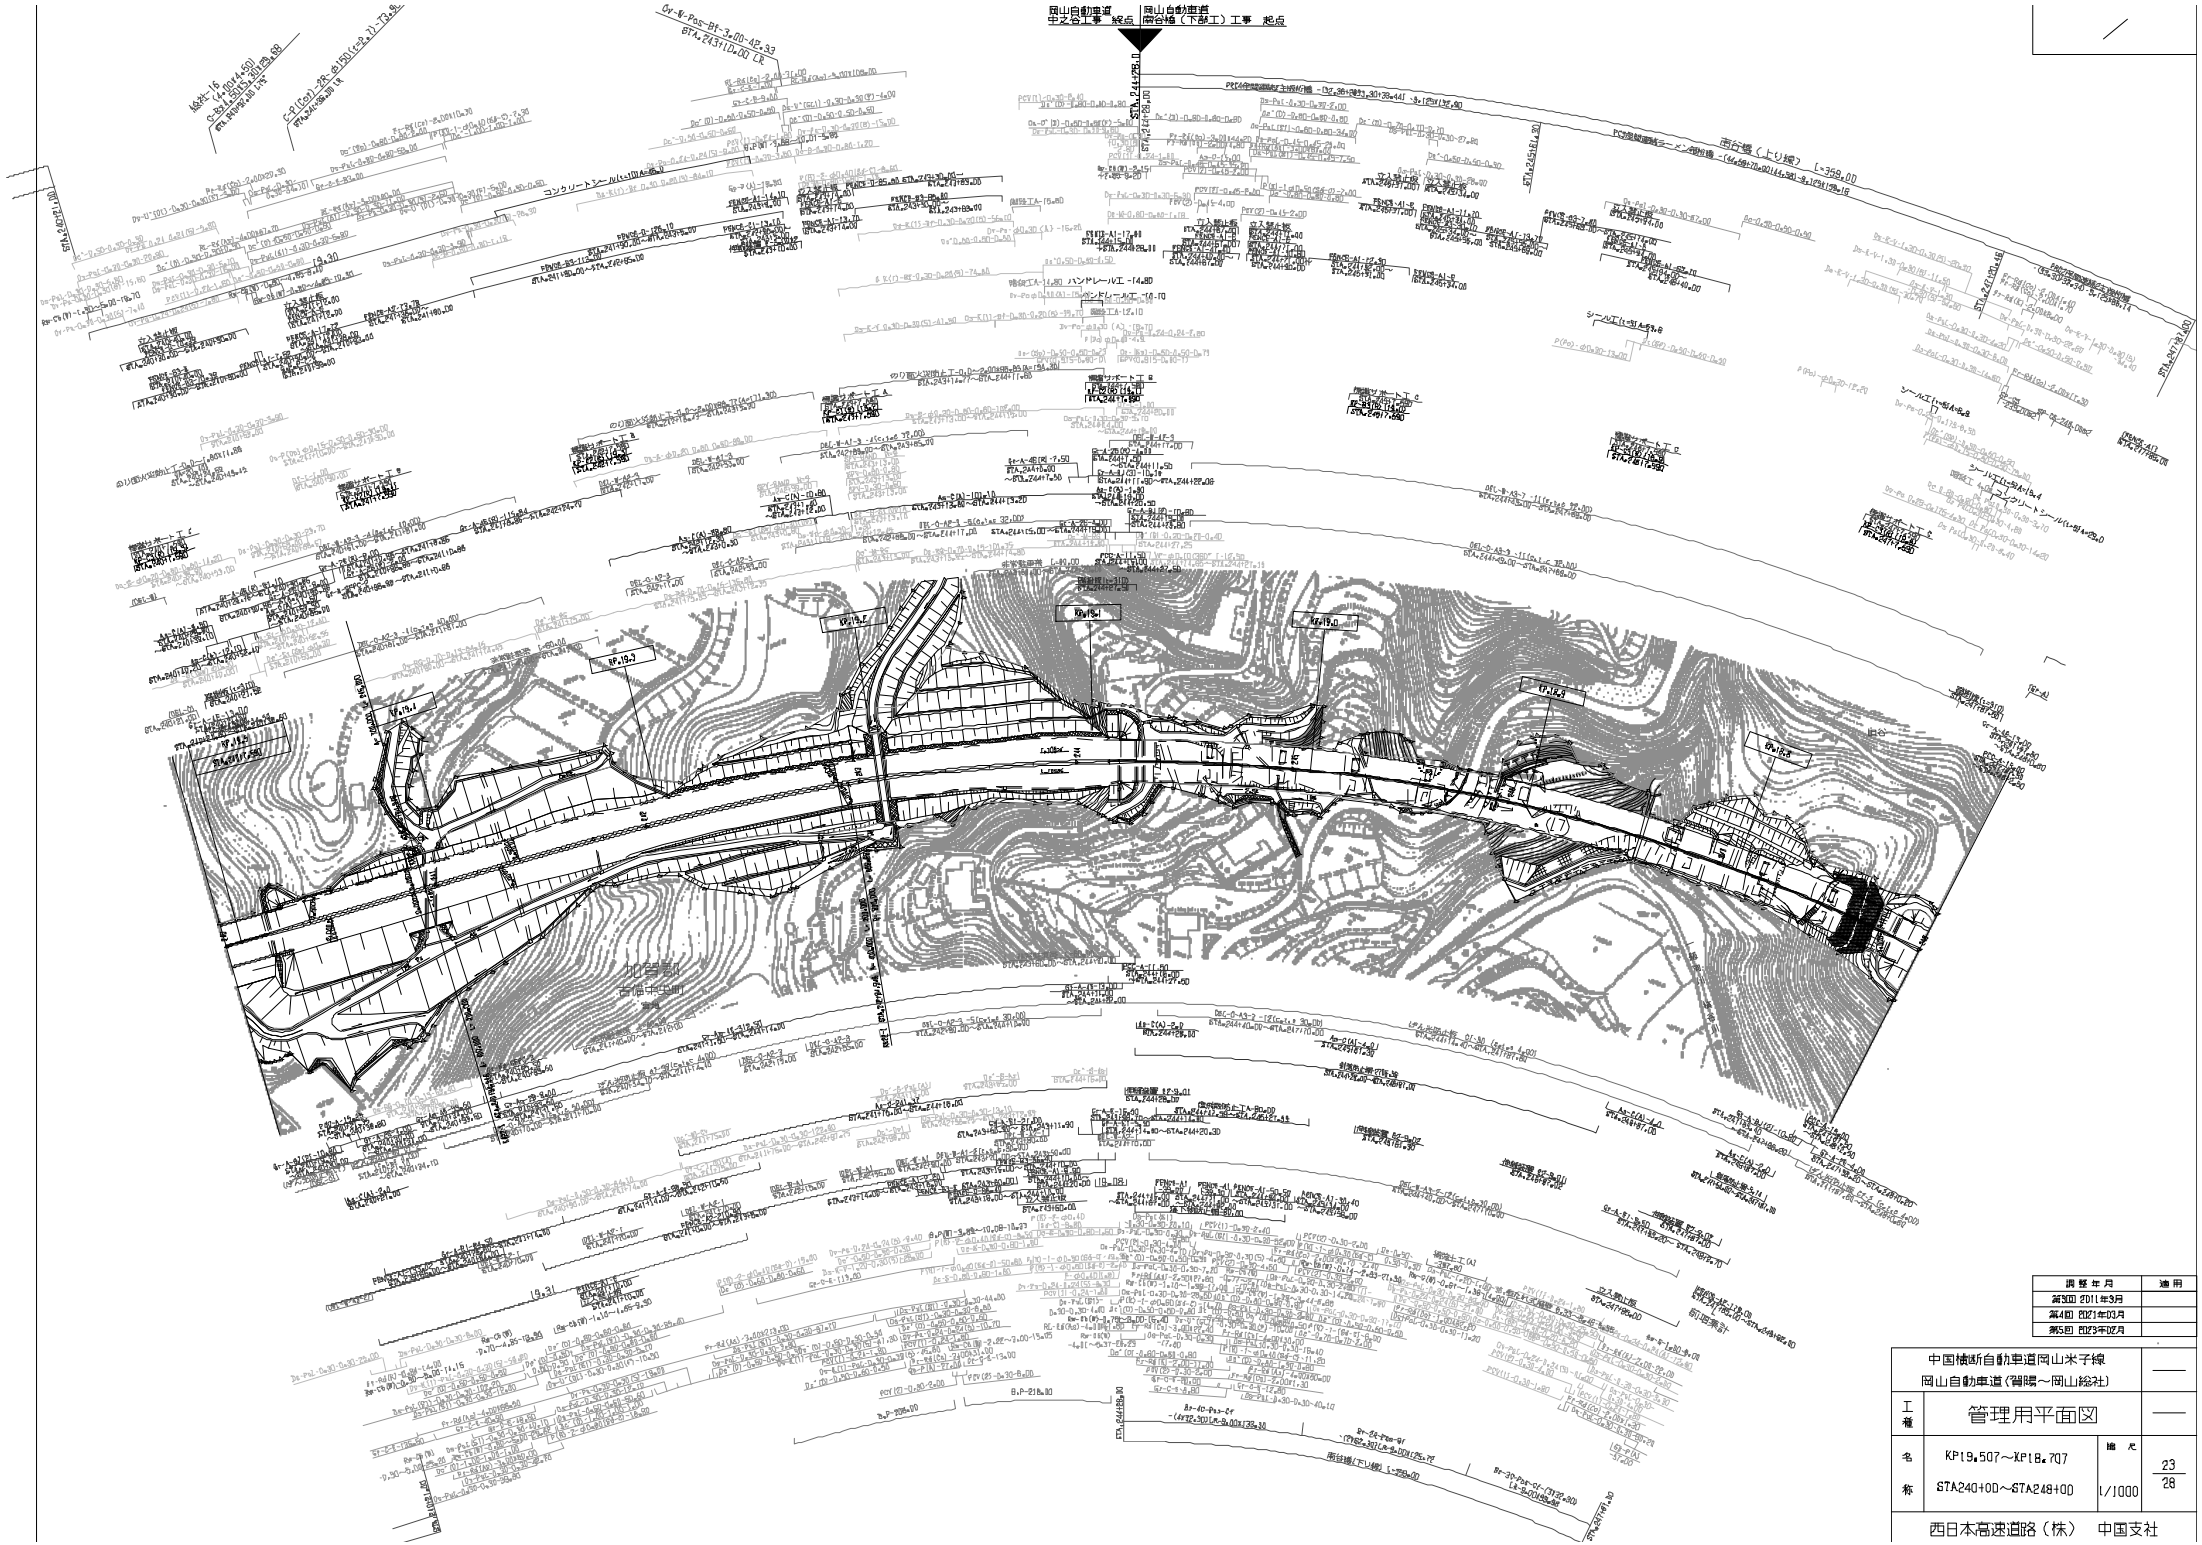

調整年月	適用
第3回 2011年3月	
第4回 2021年03月	
第5回 2023年02月	

中国横断自動車道岡山米子線 岡山自動車道（智頭～岡山総社）			——
工種	管理用平面図		——
名称	KP19.507～KP18.707 STA240+00～STA248+00	縮尺 1/1000	23 28

西日本高速道路（株） 中国支社

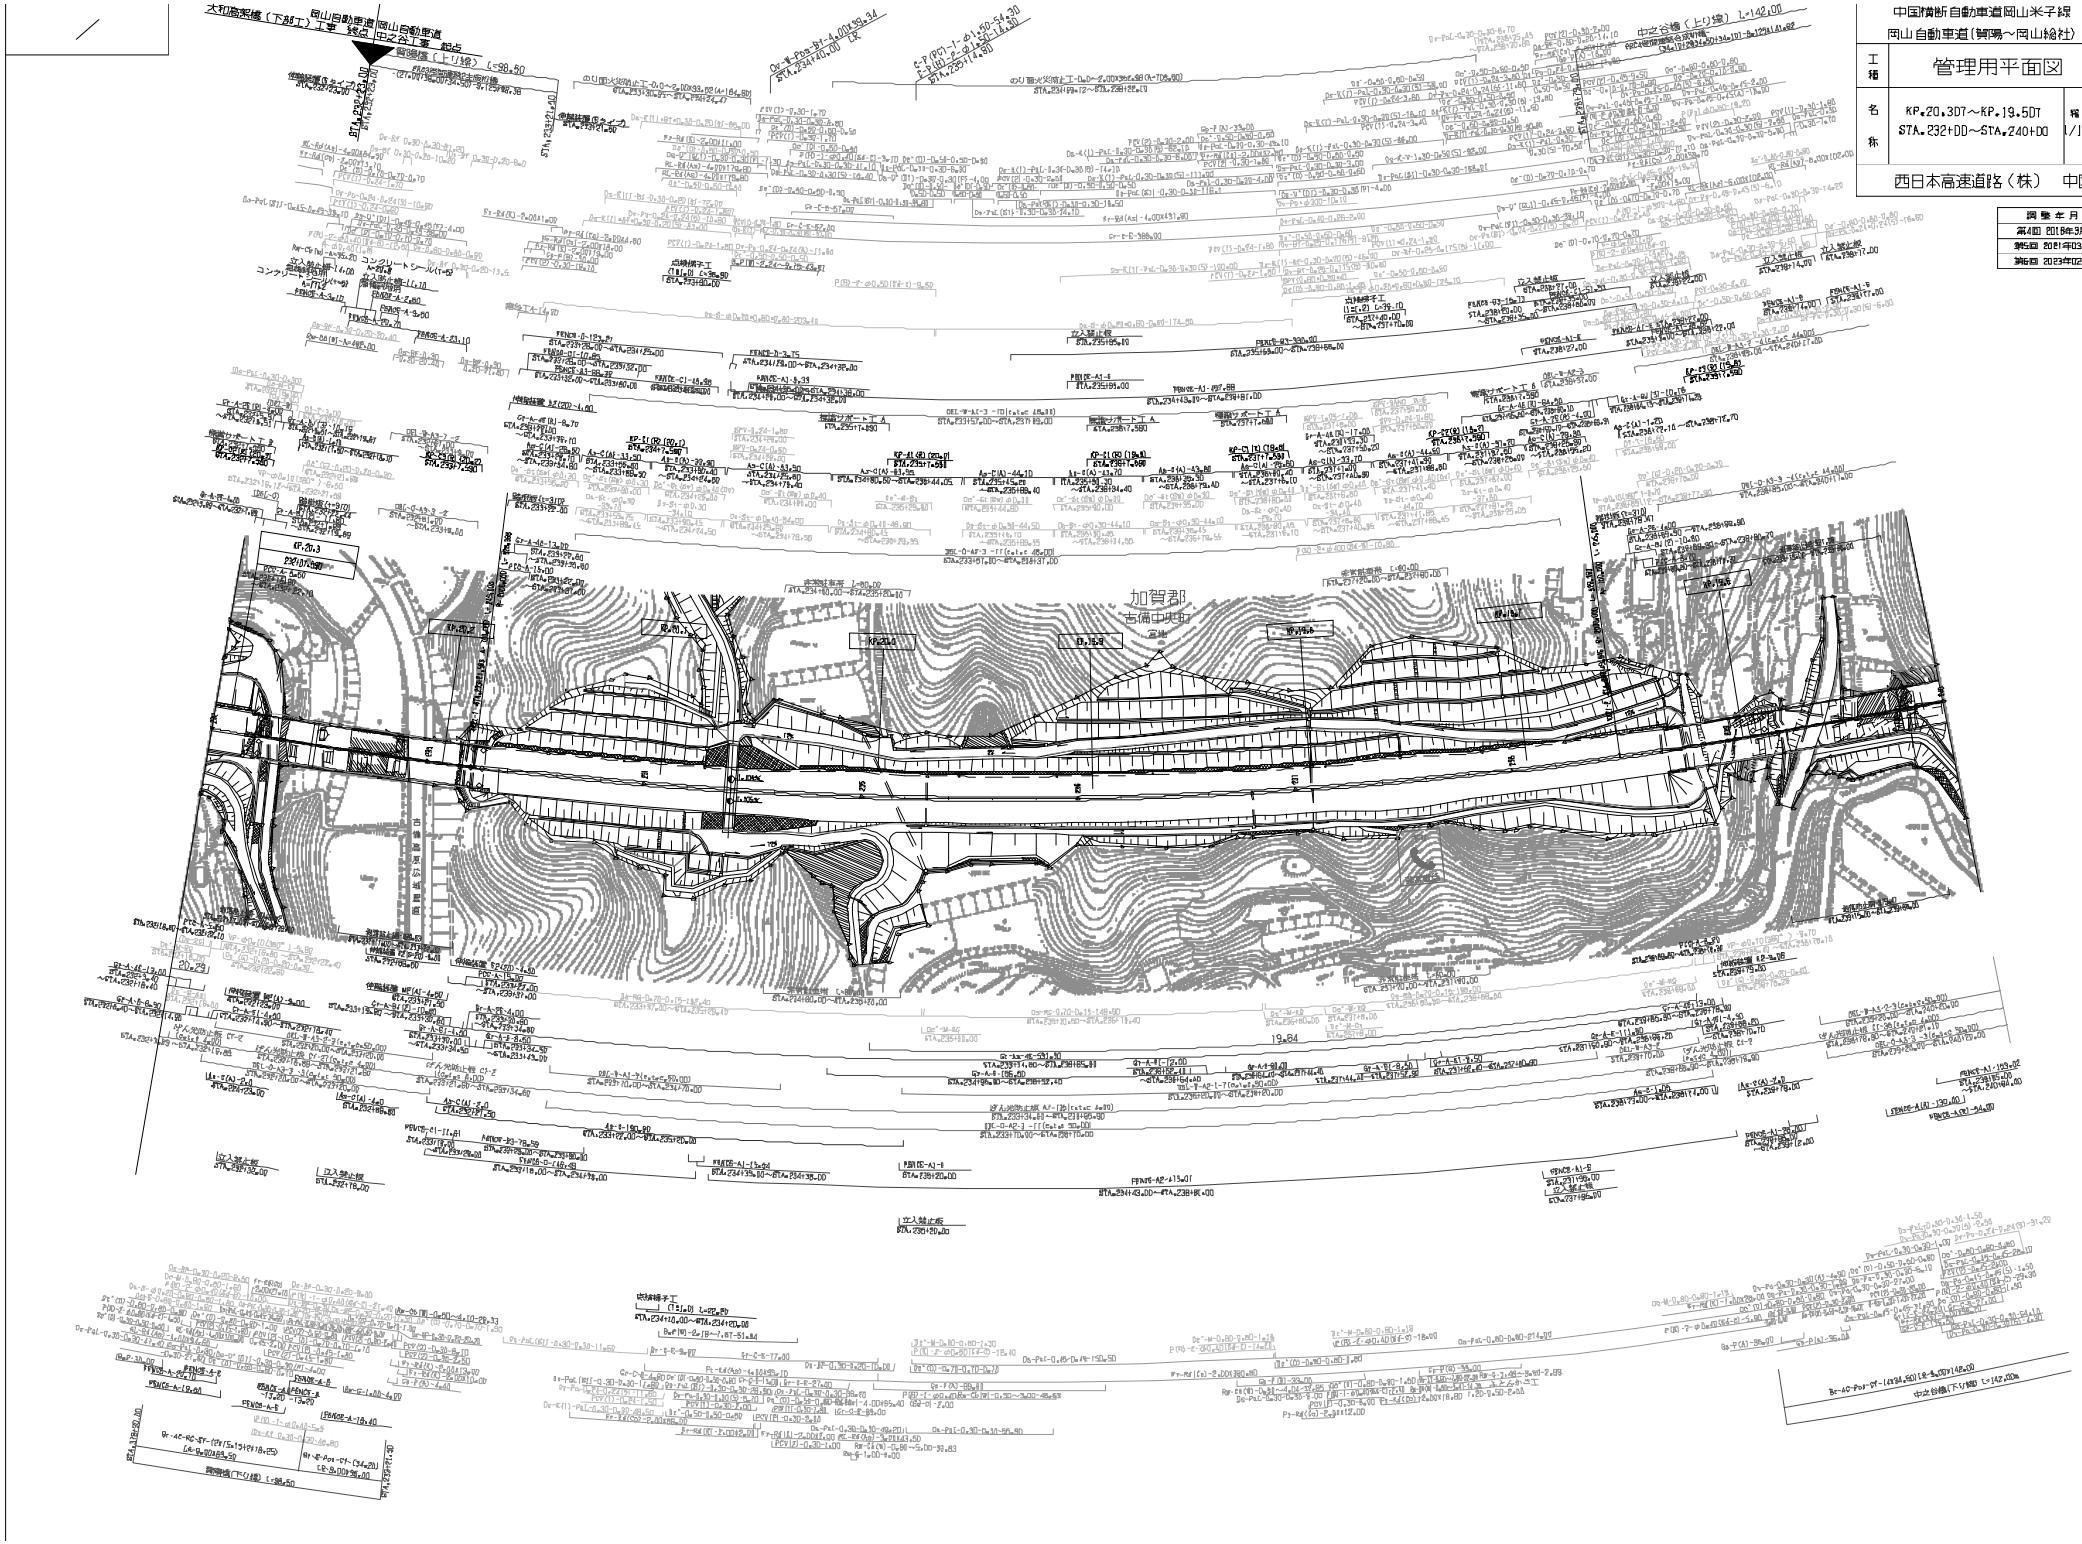

中国横断自動車道岡山米子線 岡山自動車道（鄭場～岡山縁社）	—
工種	管理用平面図 —
名称	KP.20.3D7～KP.19.5D7 STA.232+DD～STA.240+DD
縮尺	1/1000
24/28	
西日本高速道路（株）　中国支社	

調整年月	適用
第4回 2018年3月	
第5回 2021年03月	
第6回 2023年02月	

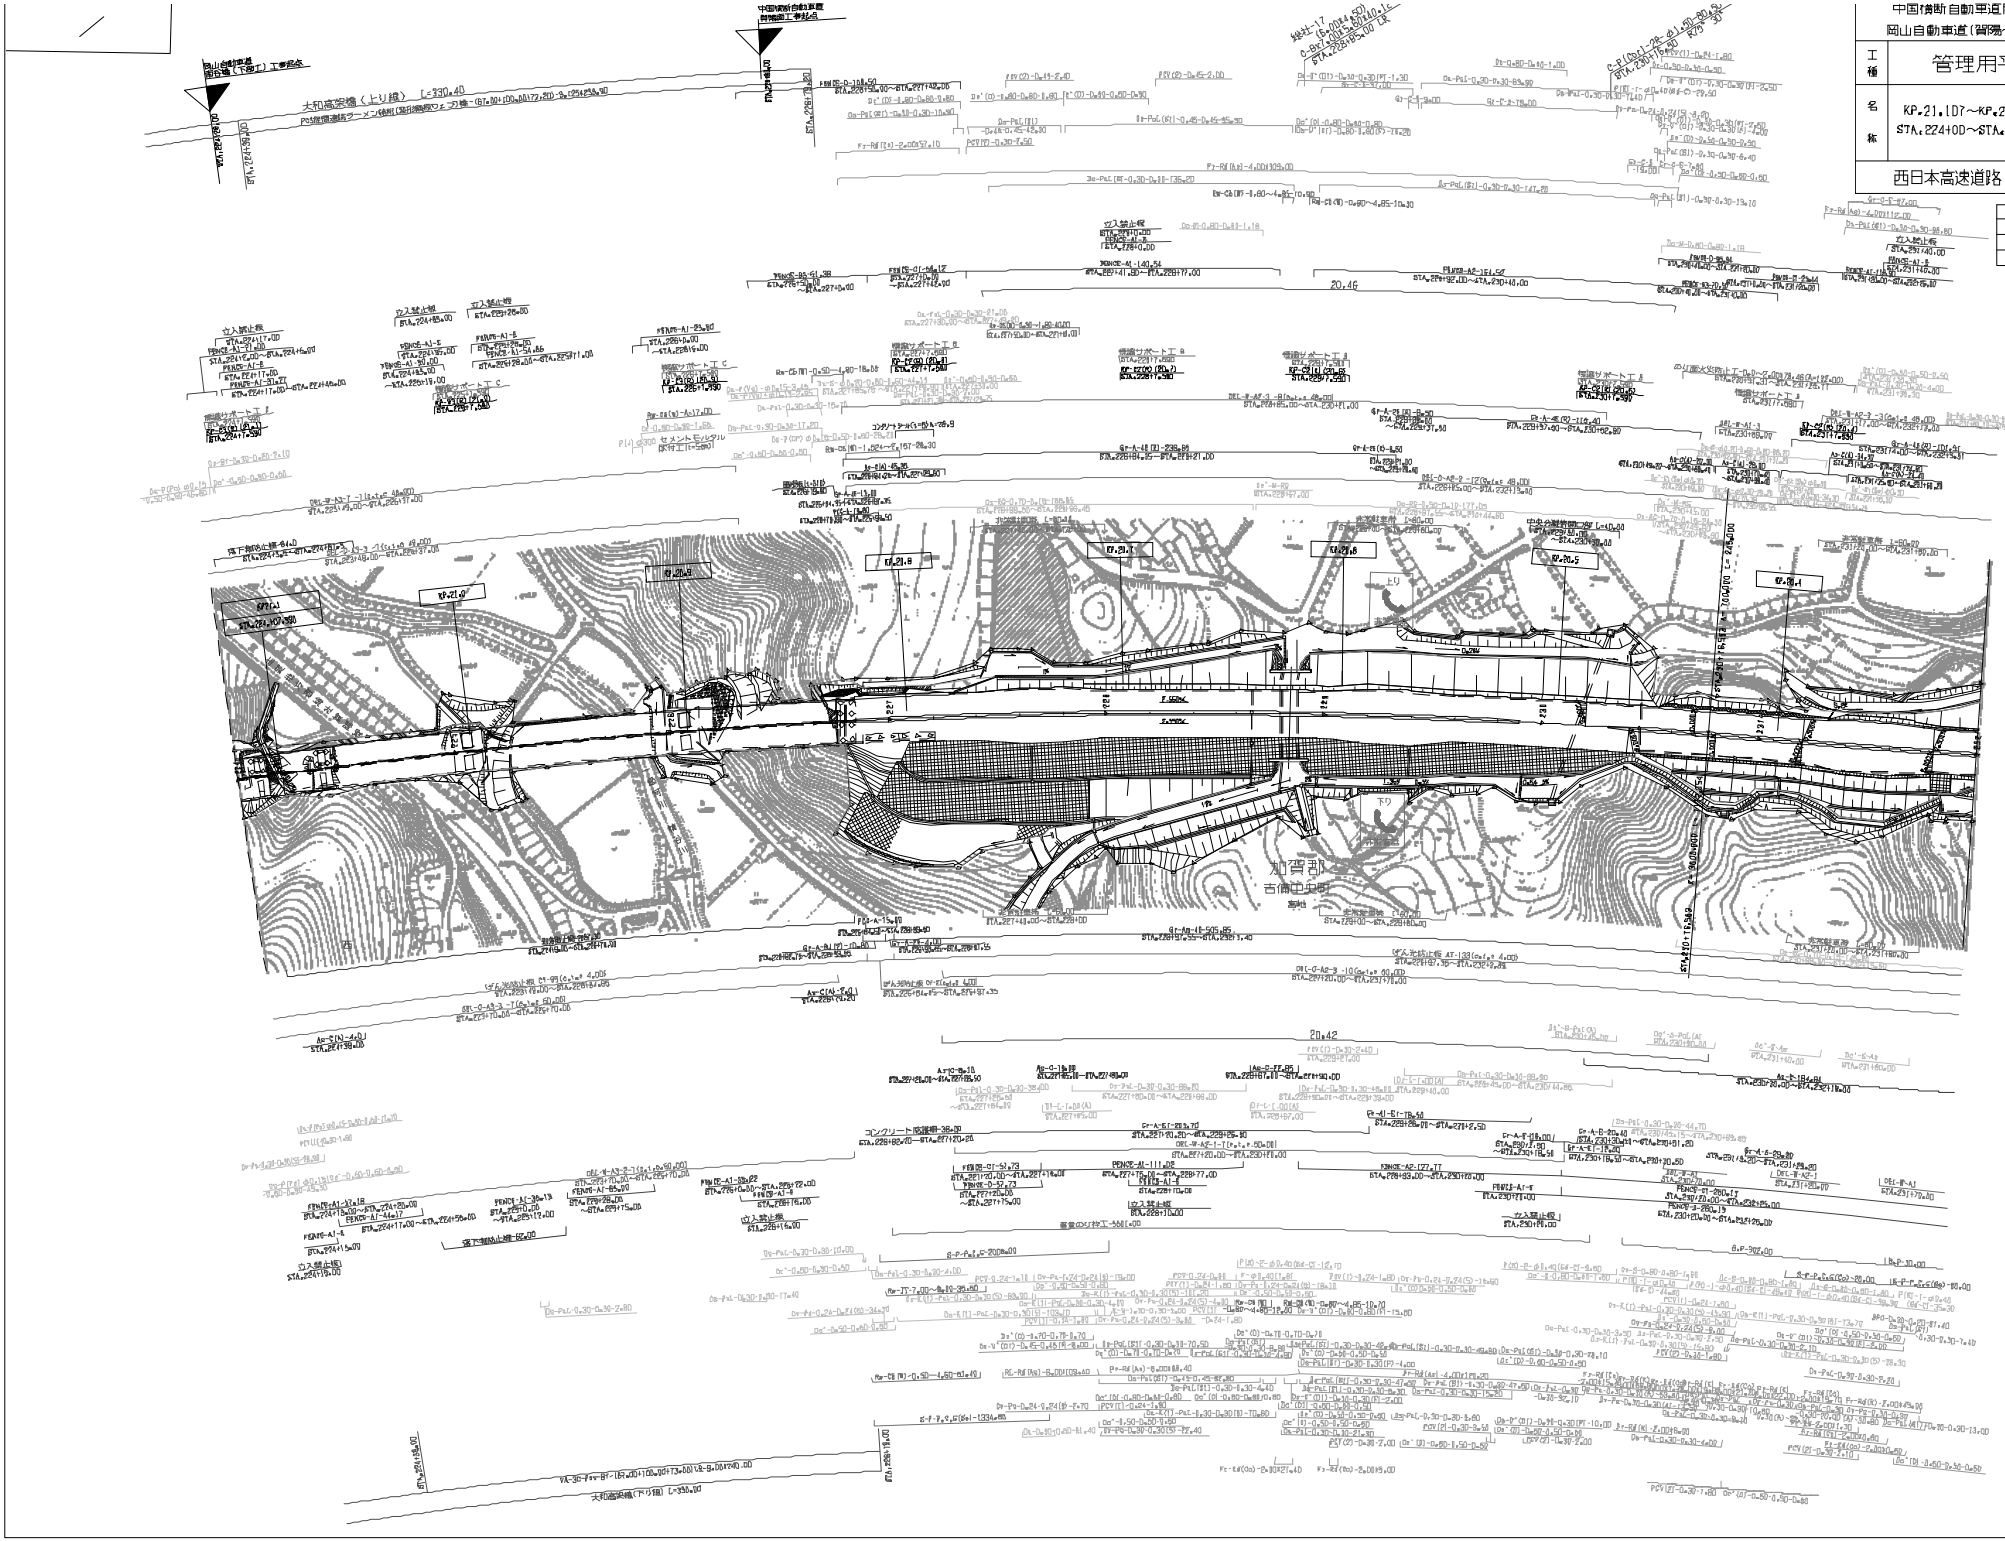

中国横断自動車道岡山米子線 岡山自動車道（智頭～岡山総社）		
工種	管理用平面図	
名称	KP.21.107～KP.20.307 STA.22410D～STA.2321D	縮尺 1/1000
西日本高速道路（株）　中国支社		

調整年月	適用
第2回 2011年3月	
第3回 2021年03月	
第4回 2023年02月	

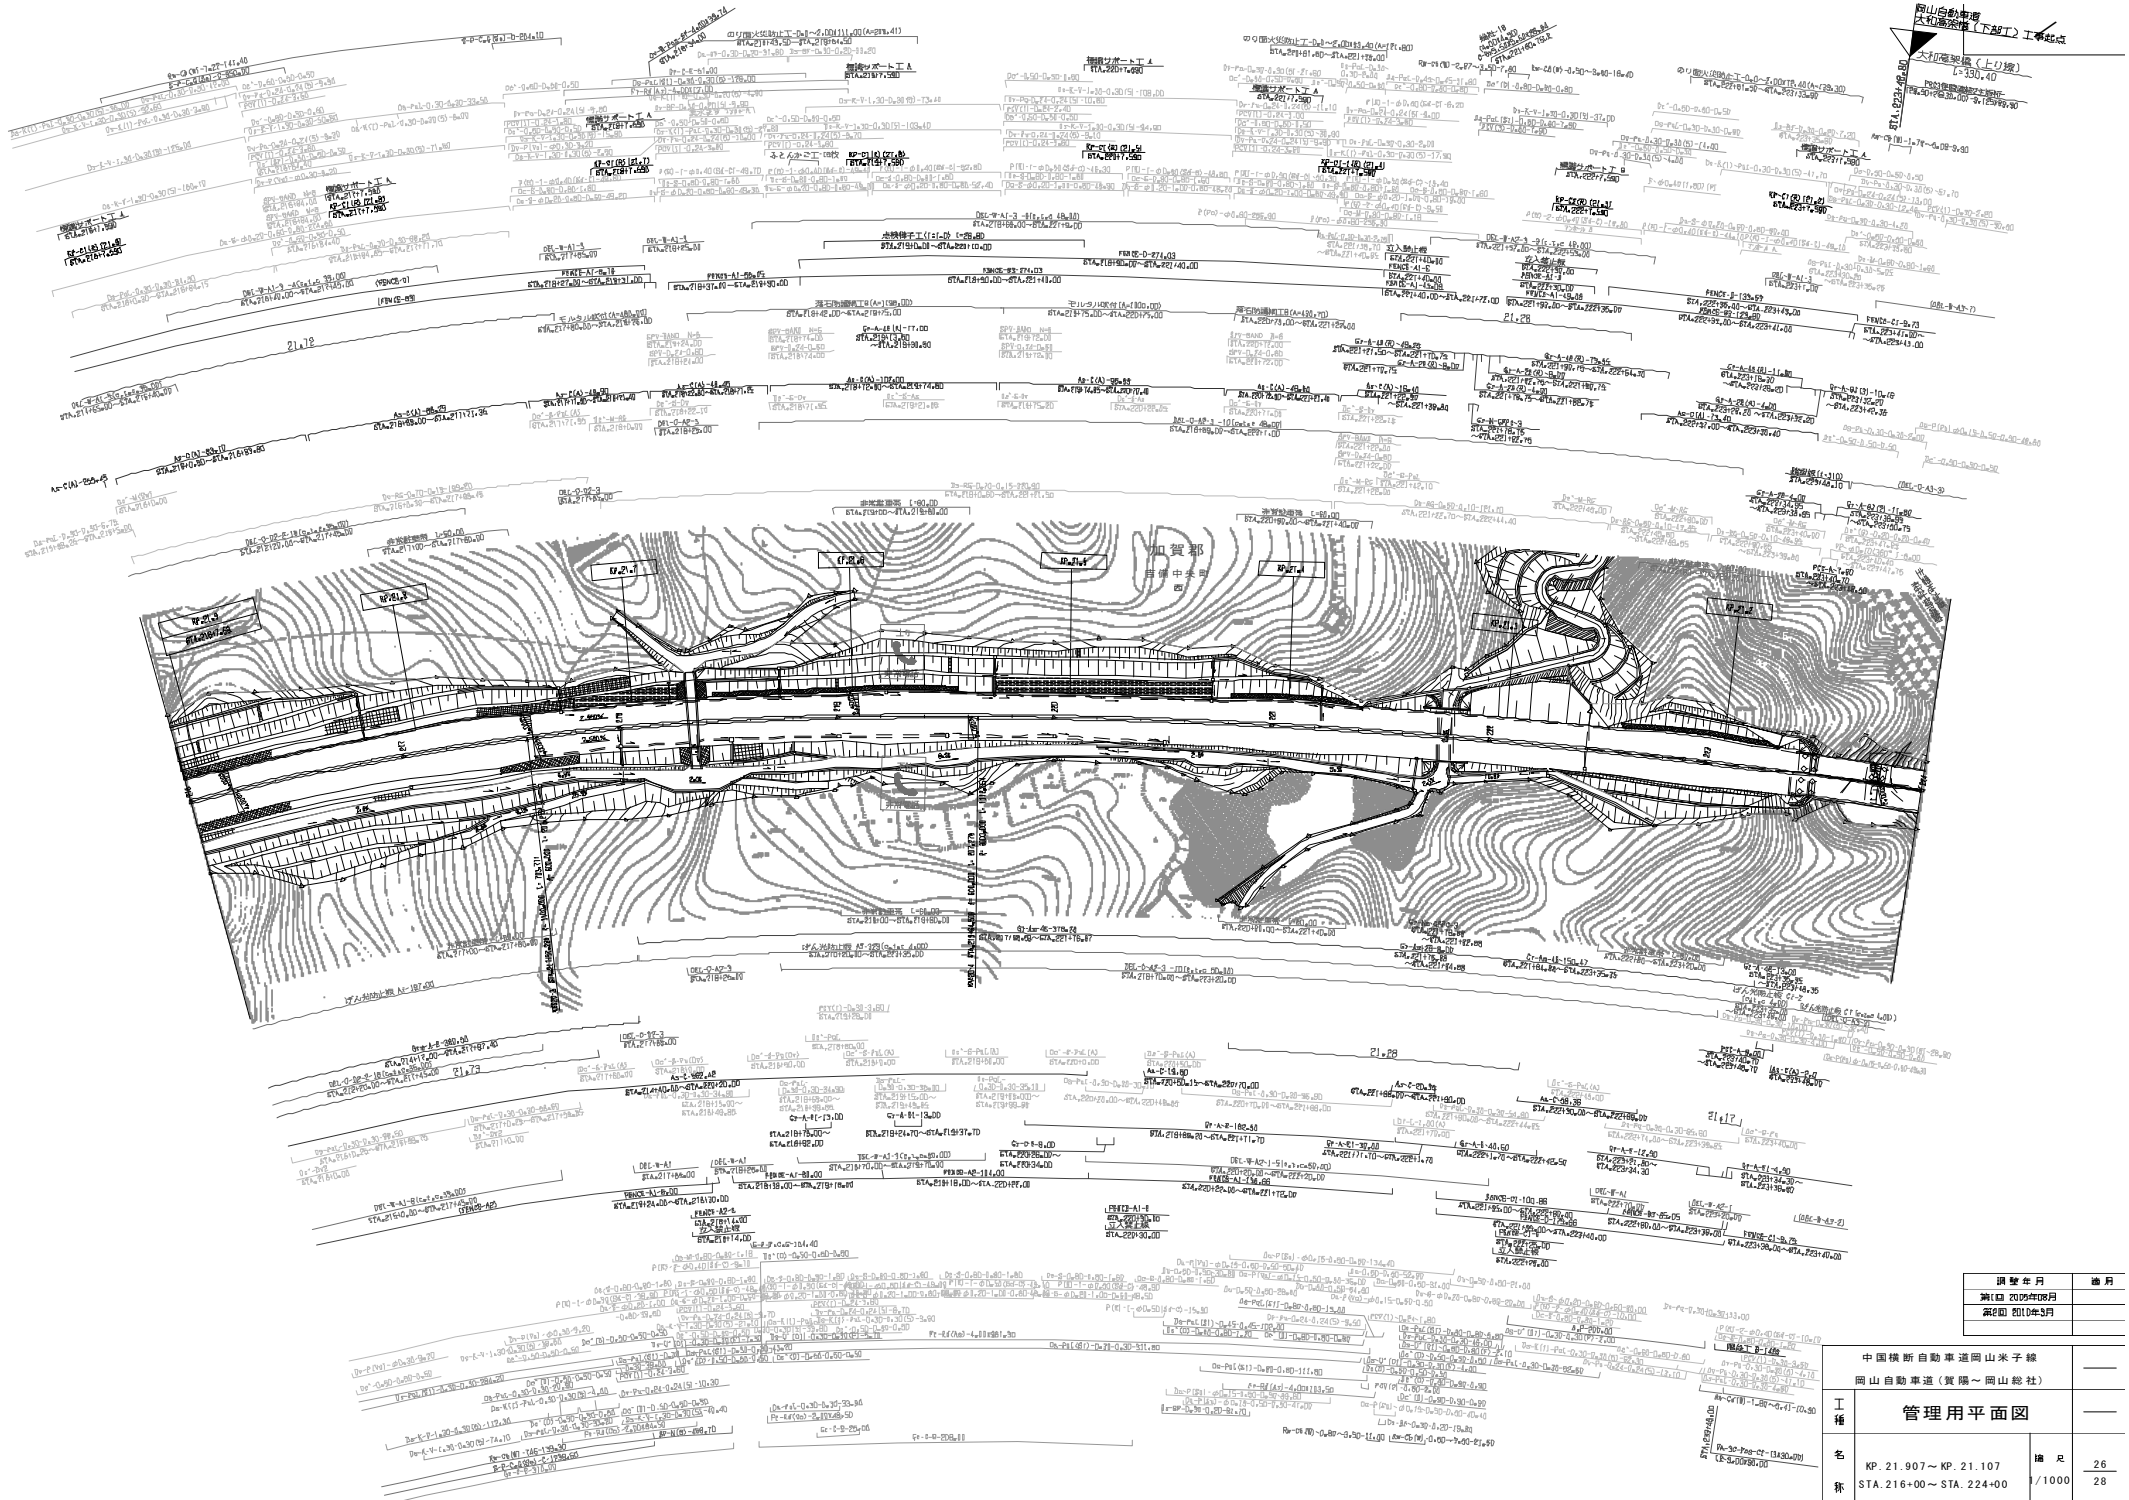

調整年月	備考
第1回 2009年08月	
第2回 2010年9月	

中国横断自動車道岡山米子線
岡山自動車道（賀陽～岡山総社）

工種	管理用平面図		
名称	KP. 21.907～KP. 21.107 STA. 216+00～STA. 224+00	縮尺 1/1000	26 28

西日本高速道路（株） 中国支社

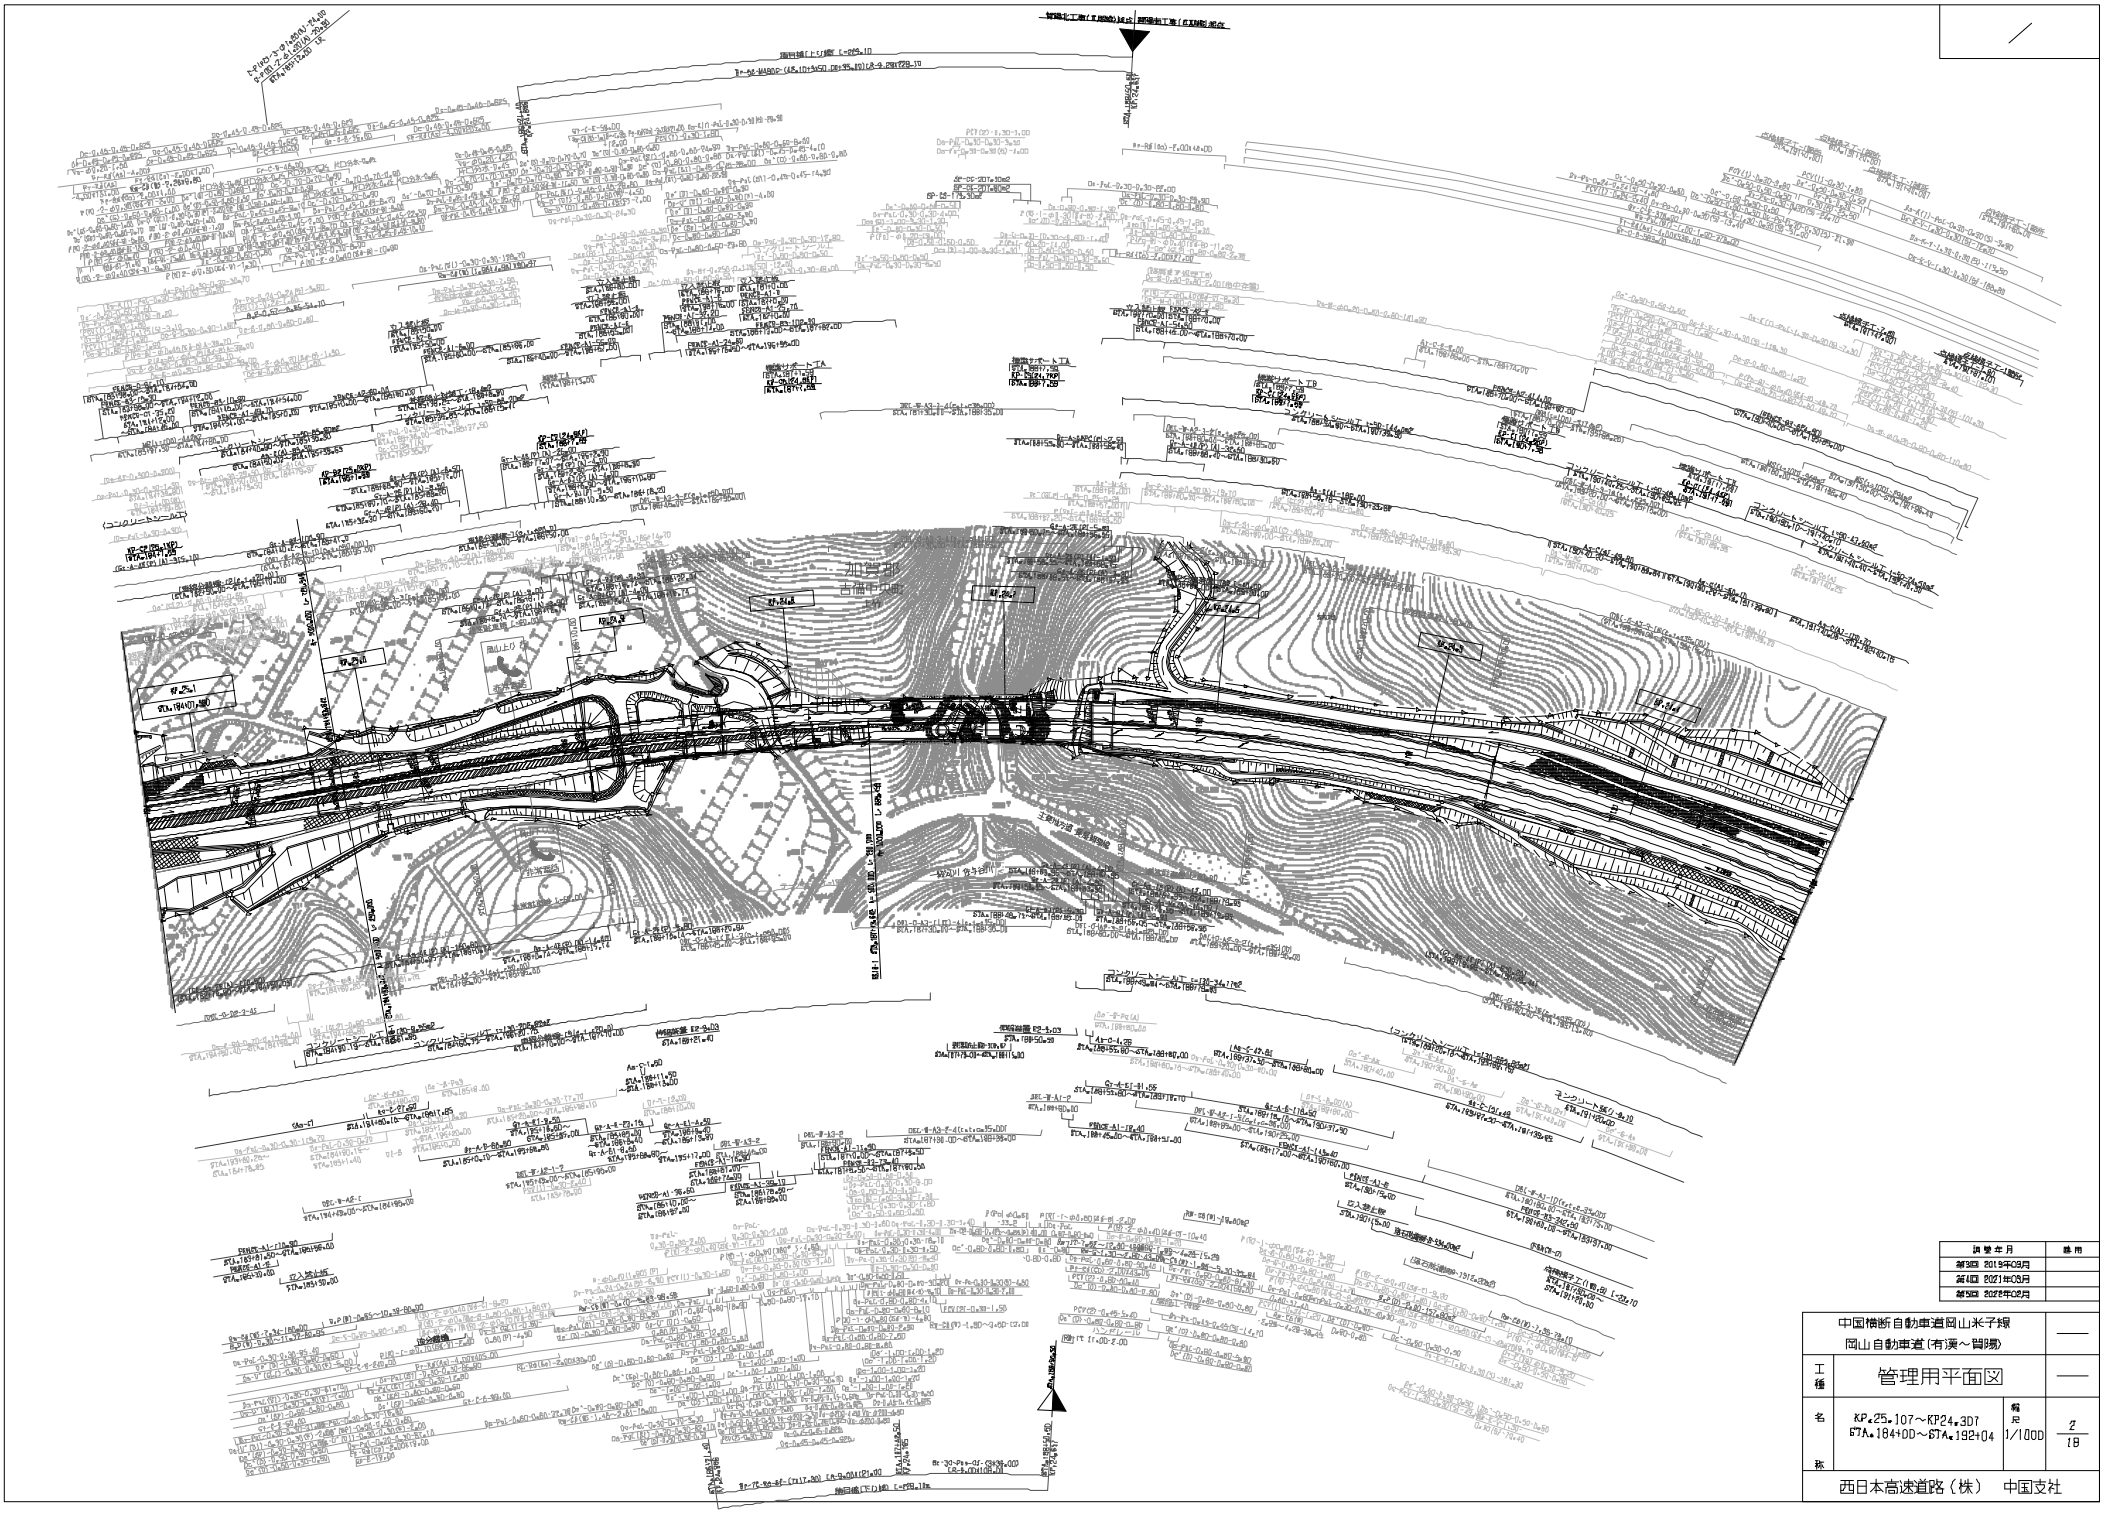

改修年月	備考
第3回 2019年09月	
第4回 2021年08月	
第5回 2022年02月	

中国横断自動車道岡山米子線 岡山自動車道（有漢～賀陽）			——
工種	管理用平面図		——
名称	KP.25.107～KP24.307 STA.184+00～STA.192+04	縮尺 1/100	2 18

西日本高速道路（株）　中国支社

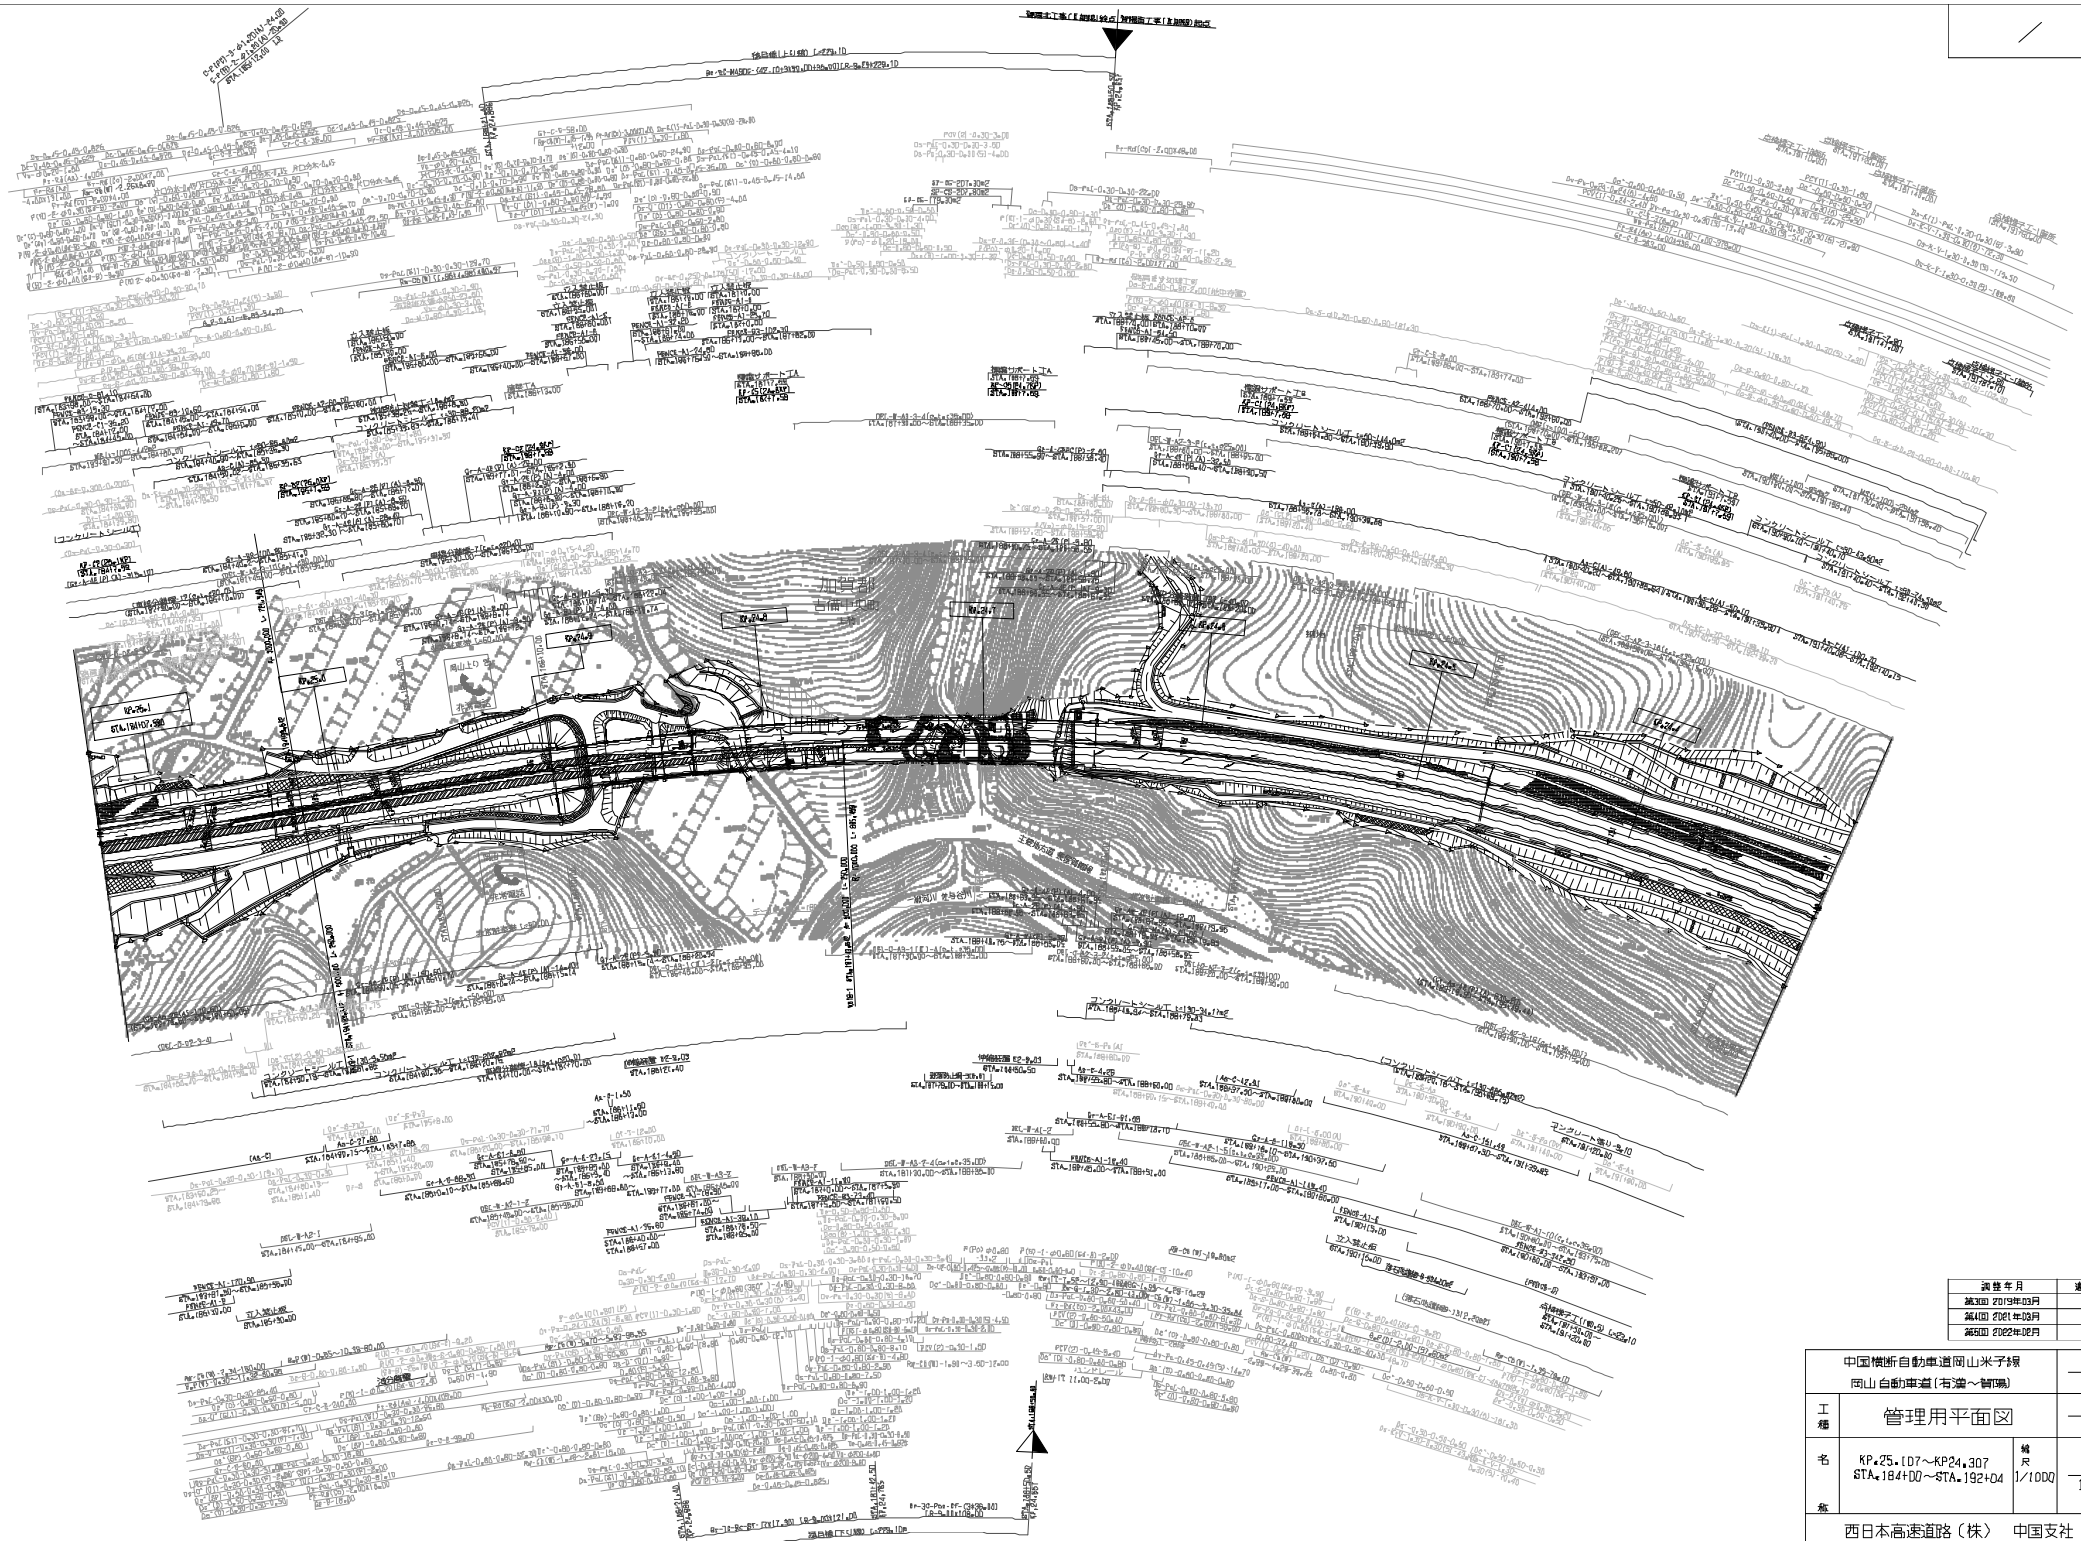

調整年月	適用
第3回 2019年03月	
第4回 2021年02月	
第5回 2022年02月	

中国横断自動車道岡山米子線 岡山自動車道（右端～智頭）			——
工種	管理用平面図		——
名称	KP.25.107～KP24.307 STA.184+00～STA.192+04	縮尺 1/1000	2 18

西日本高速道路（株）　中国支社

調整年月	適用
第4回 2016年03月	
第5回 2021年03月	
第6回 2022年02月	

中国横断自動車道岡山米子線 岡山自動車道（有漢～蒜山間）			——
工種	管理用平面図		——
名称	KP.25.907～KP25.107 STA176+00～STA184+00	縮尺 1/1000	3 18
西日本高速道路（株）　中国支社			

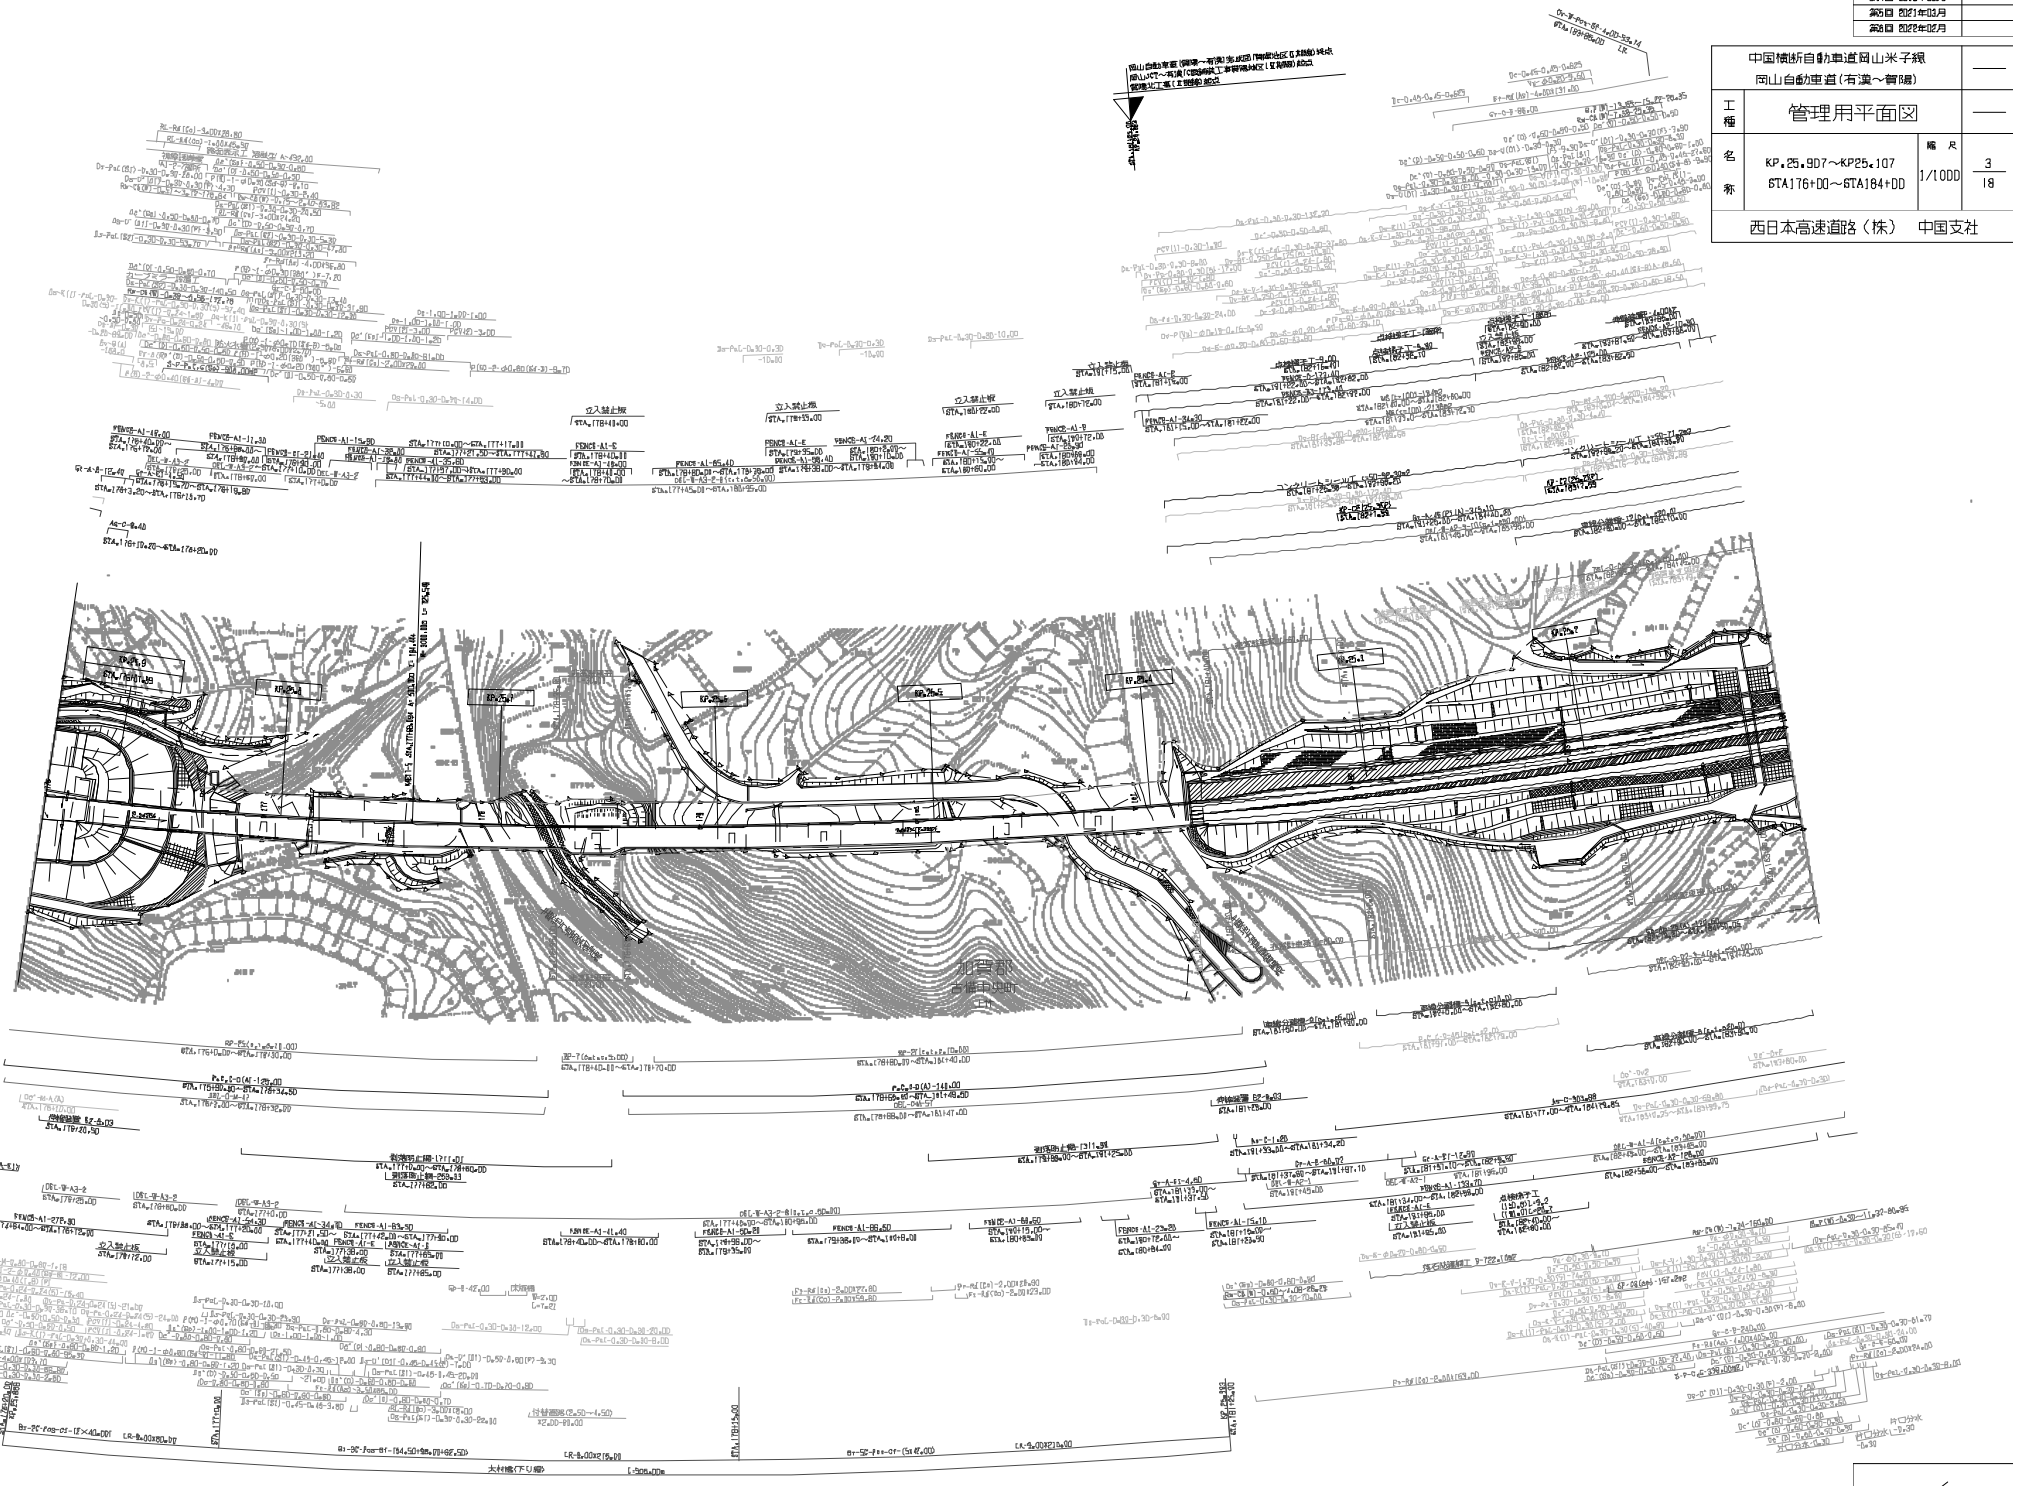

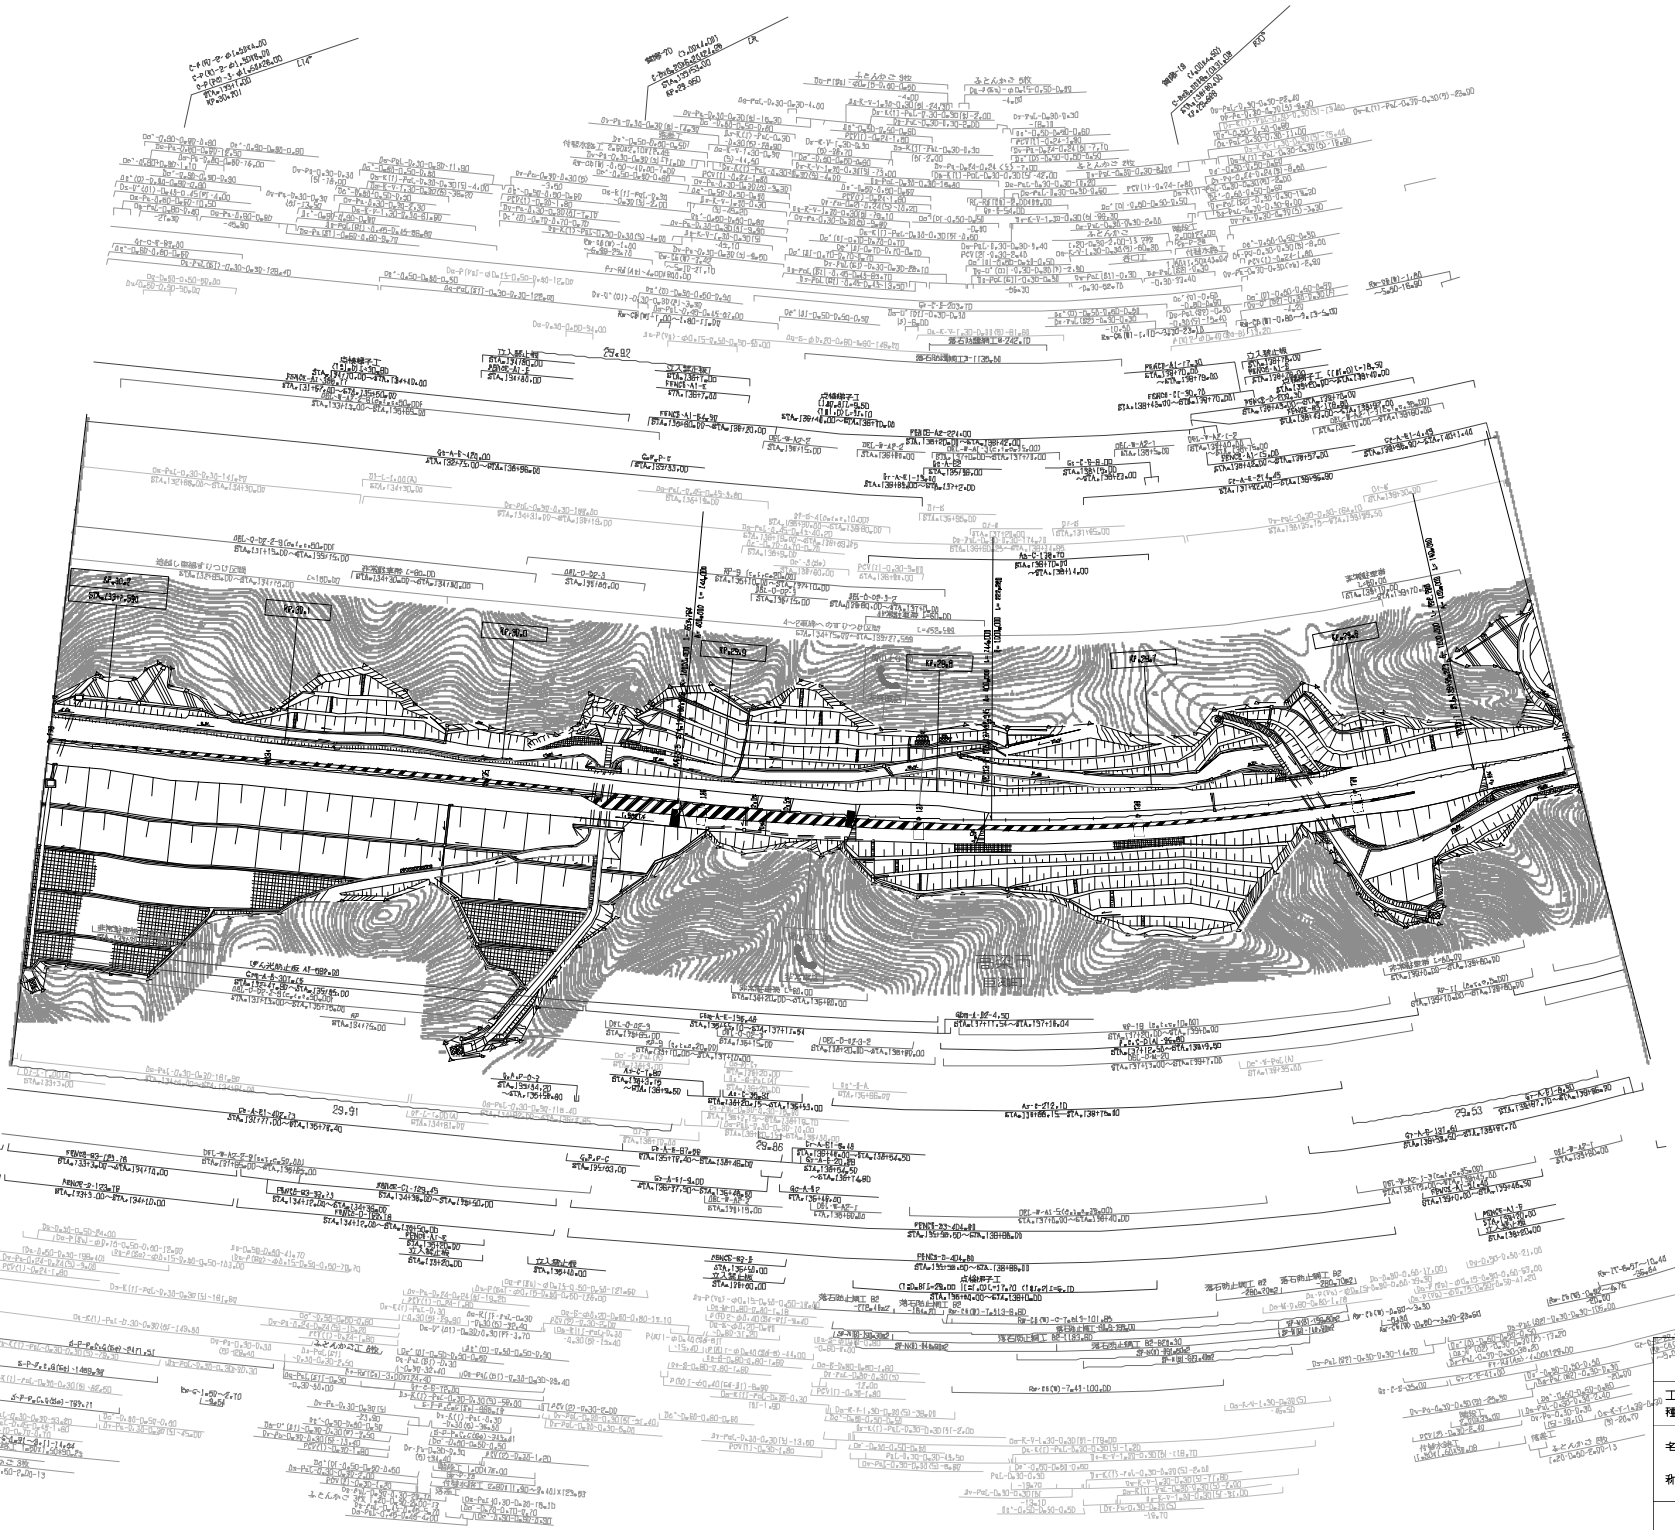

調整年月	適用
第4回 2017年3月	
第5回 2021年03月	
第6回 2023年02月	

中国横断自動車道岡山米子線
岡山自動車道（有漢～智頭）

工種	管理用平面図		
名称	KP30.208～KP29.508 STA133+00～STA140+00	縮尺 1/1000	9/18

西日本高速道路（株）　中国支社

中国横断自動車道岡山系統 岡山自動車道（有漢～美作）		
工種	管理用平面図	
名称	KP31.008～KP30.208 STA1,25+00～STA1,33+00	縮尺 1/1000
西日本高速道路（株） 中国支社		10/18

調整年月	適用
第1回 2005年08月	
第2回 2009年03月	

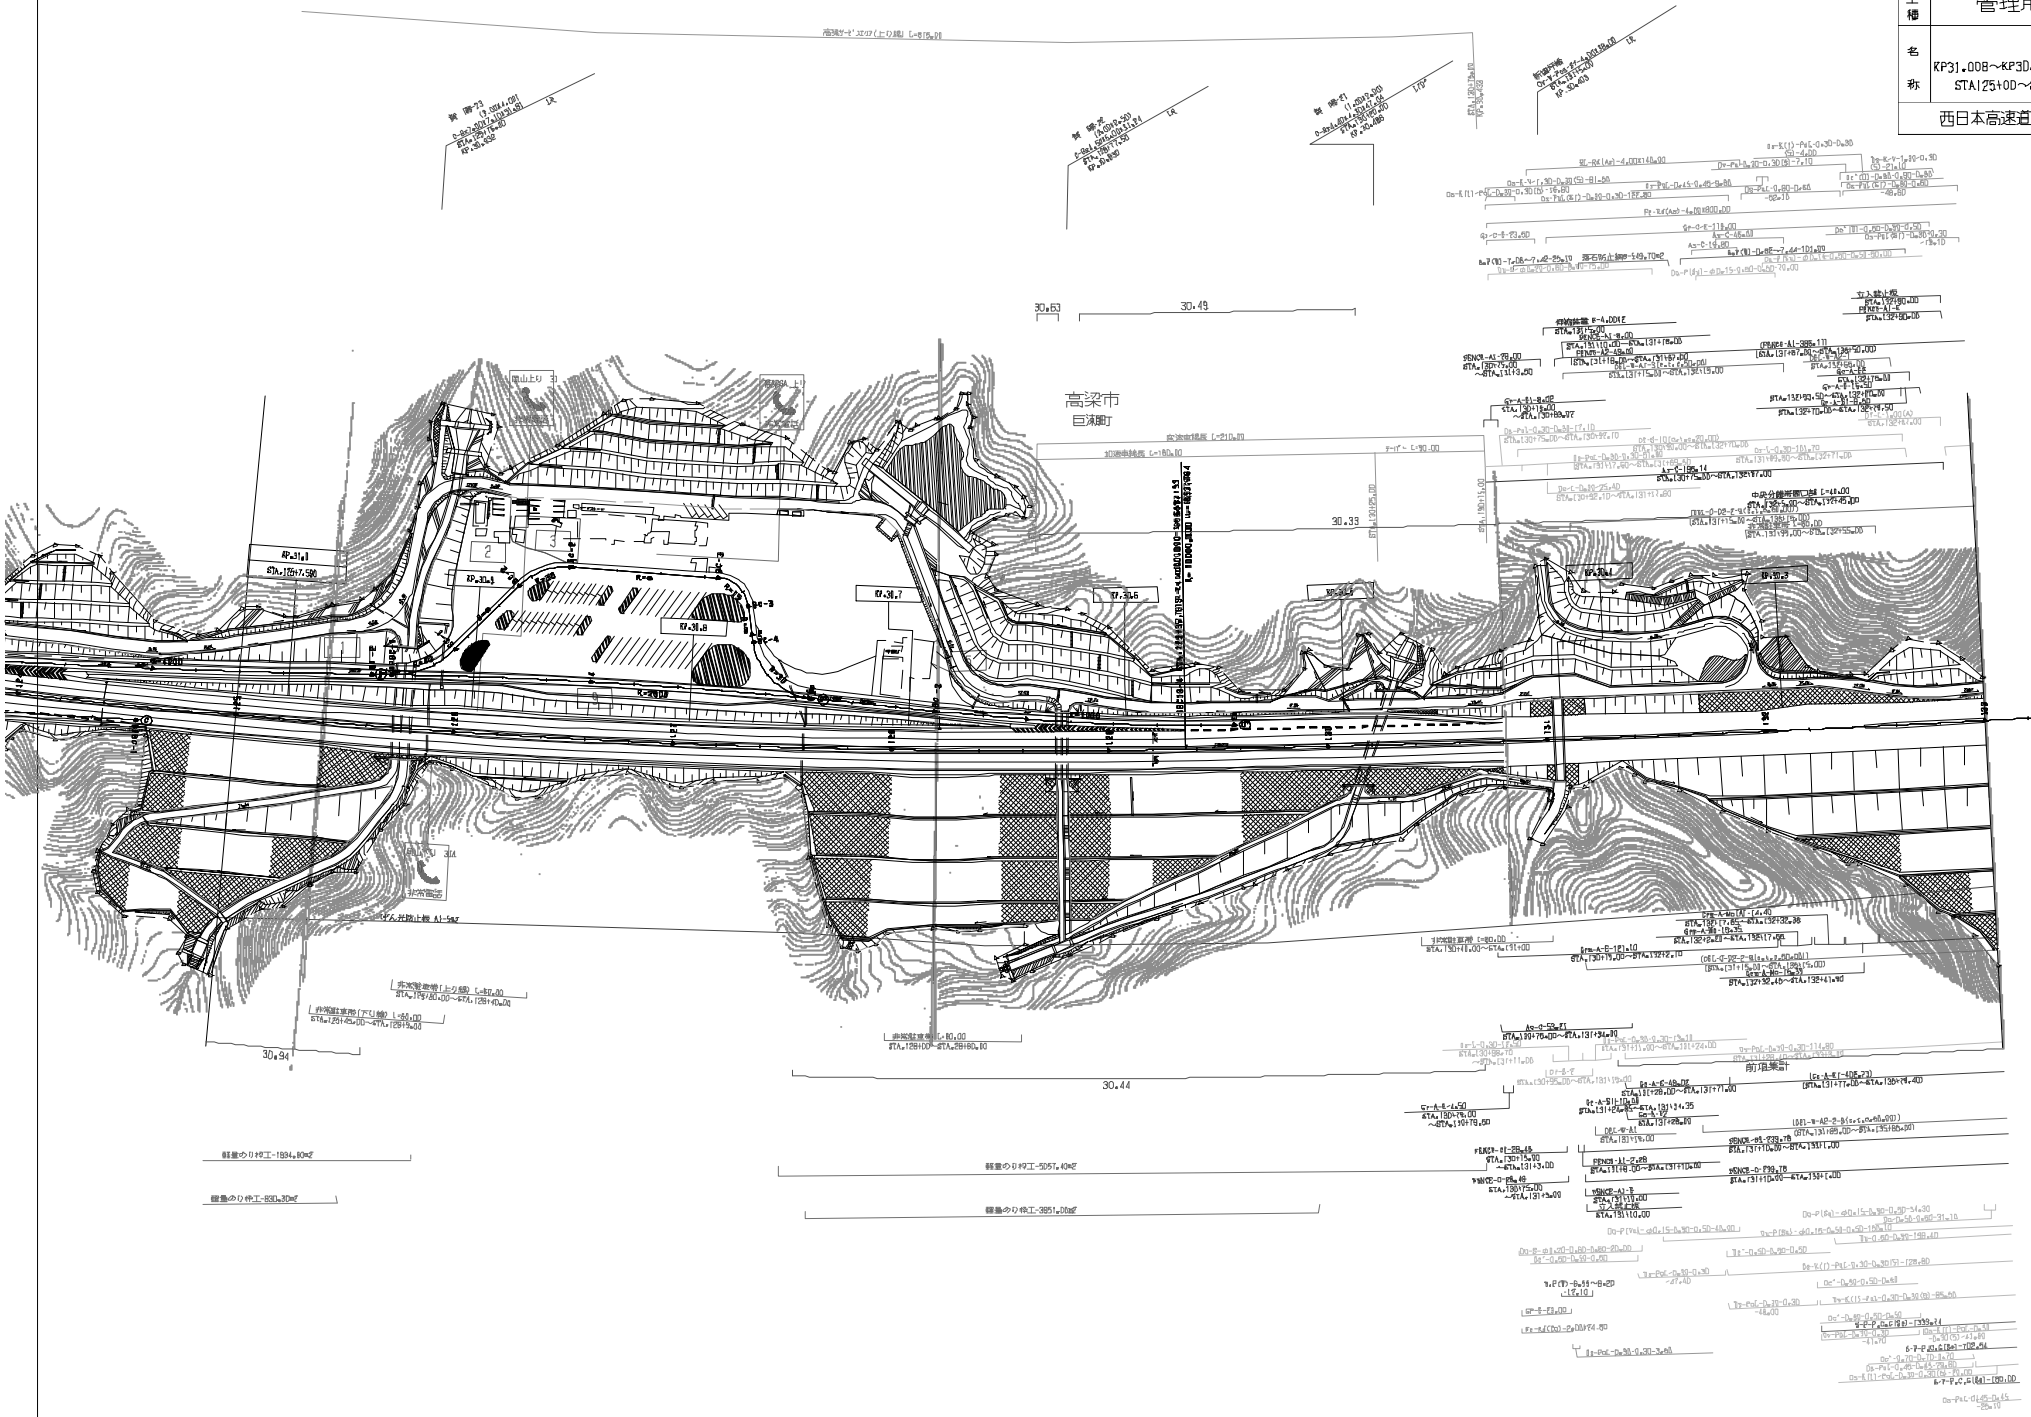

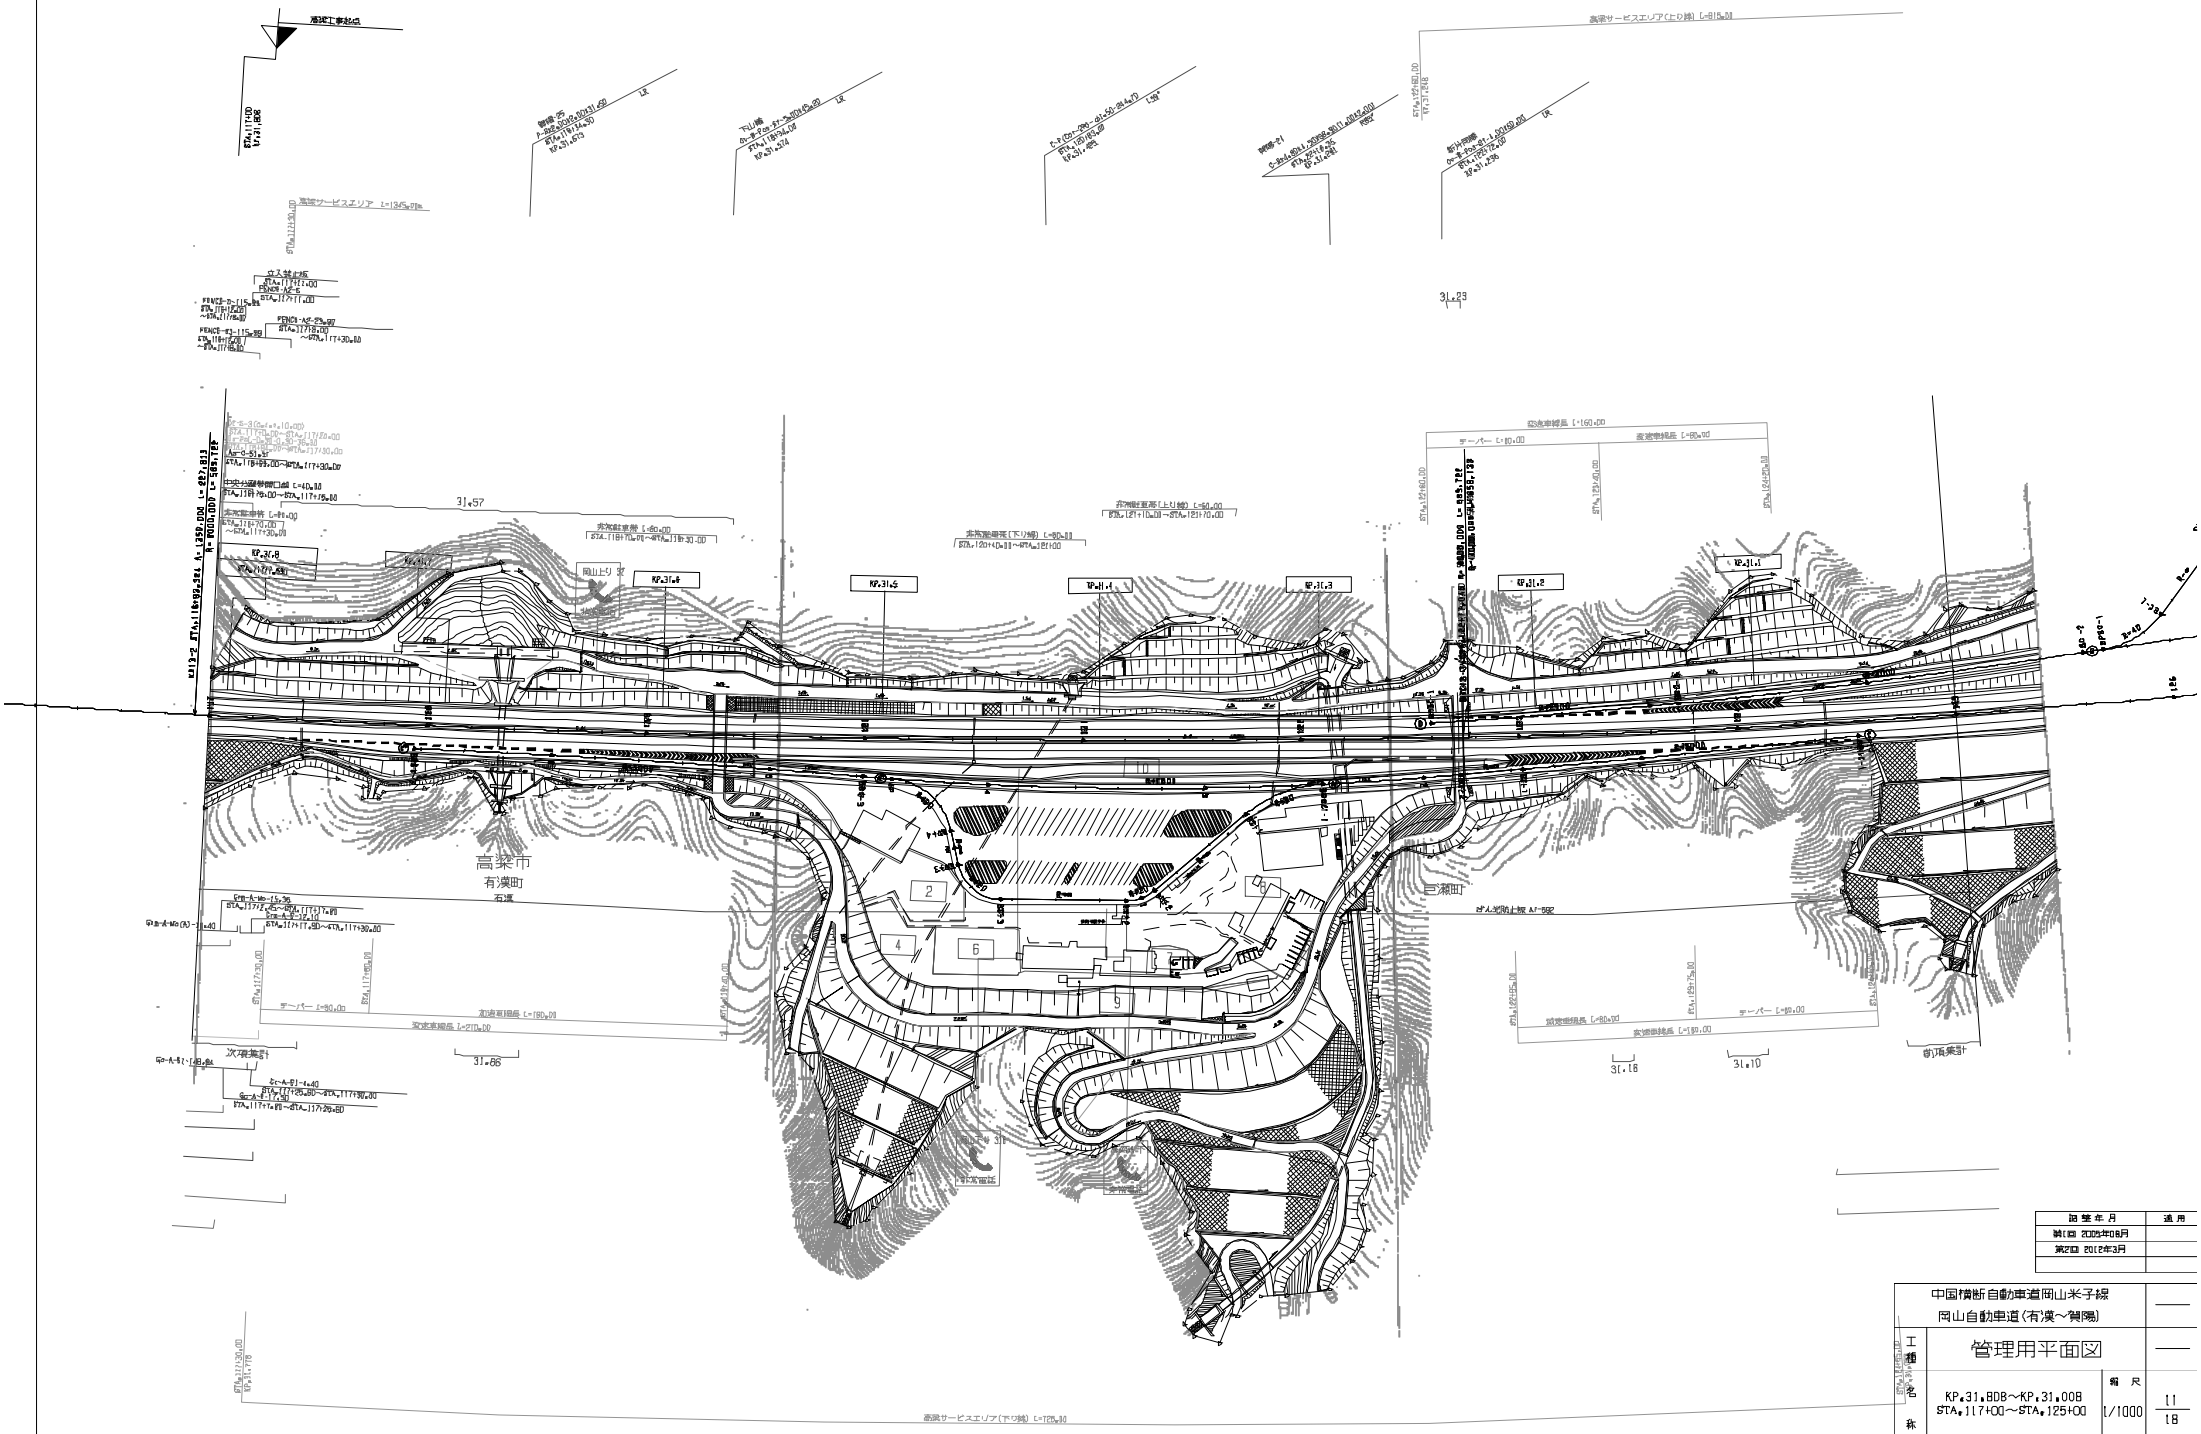

回数	年月	適用
第1回	2005年08月	
第2回	2012年03月	

中国横断自動車道岡山米子線
岡山自動車道(有漢～賀陽)

工種名称: 管理用平面図

KP.31.808～KP.31.008
STA.117+00～STA.125+00

縮尺: 1/1000

11/18

西日本高速道路(株)　中国支社

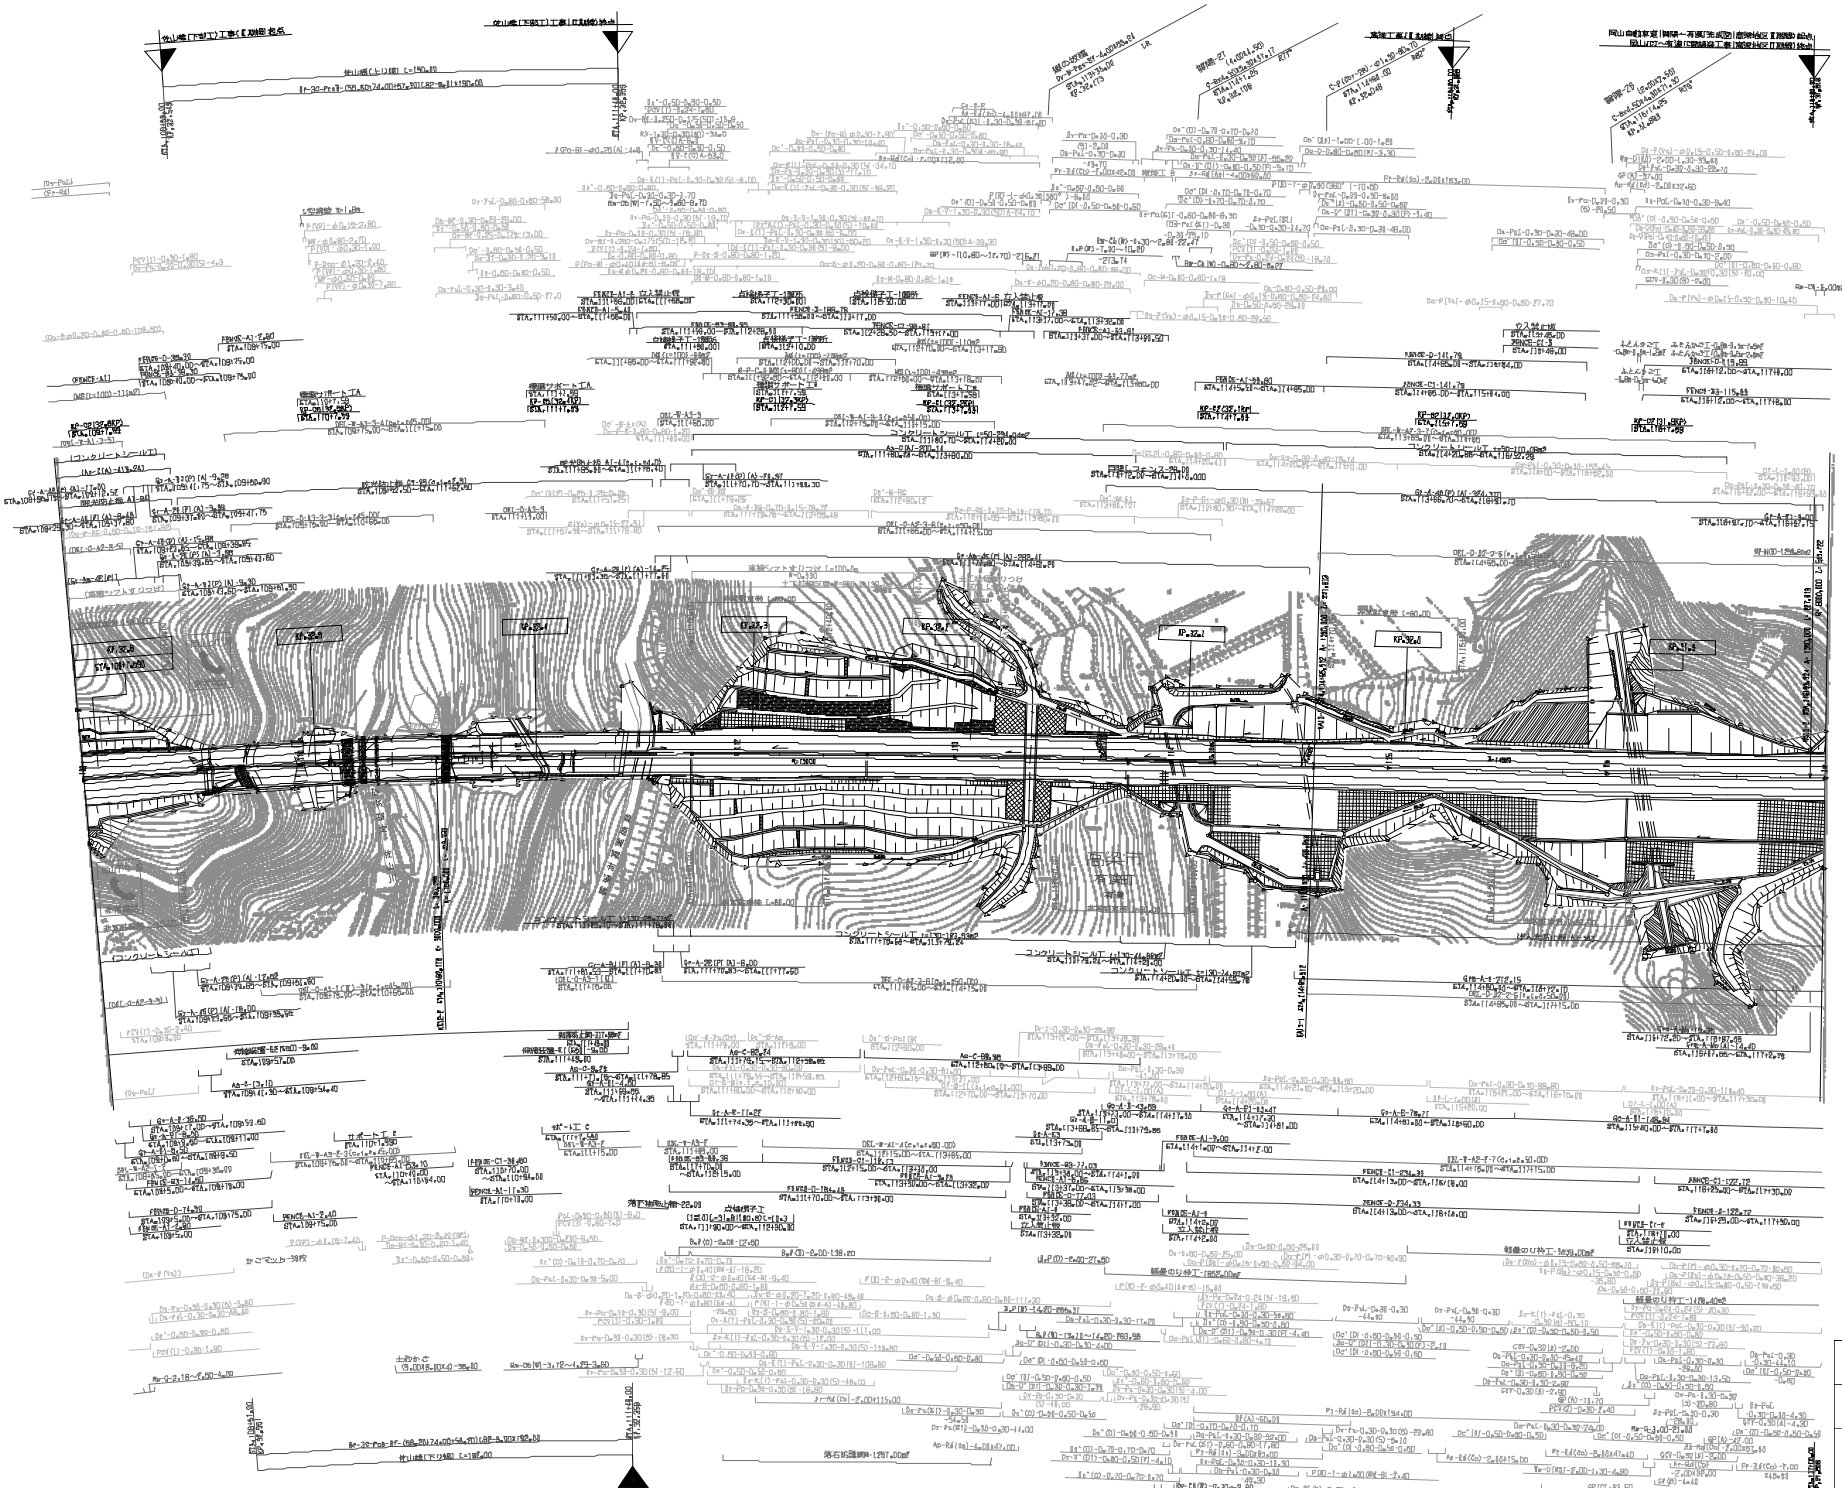

調整年月	適用
第6回 2017年03月	
第7回 2021年03月	
第8回 2022年02月	

中国横断自動車道岡山米子線 岡山自動車道（有漢～鴨陽）			
工種	管理用平面図		
名称	KP32.808～KP31.808 STA109+00～STA117+00	縮尺 1/1000	12 / 18

西日本高速道路（株）　中国支社

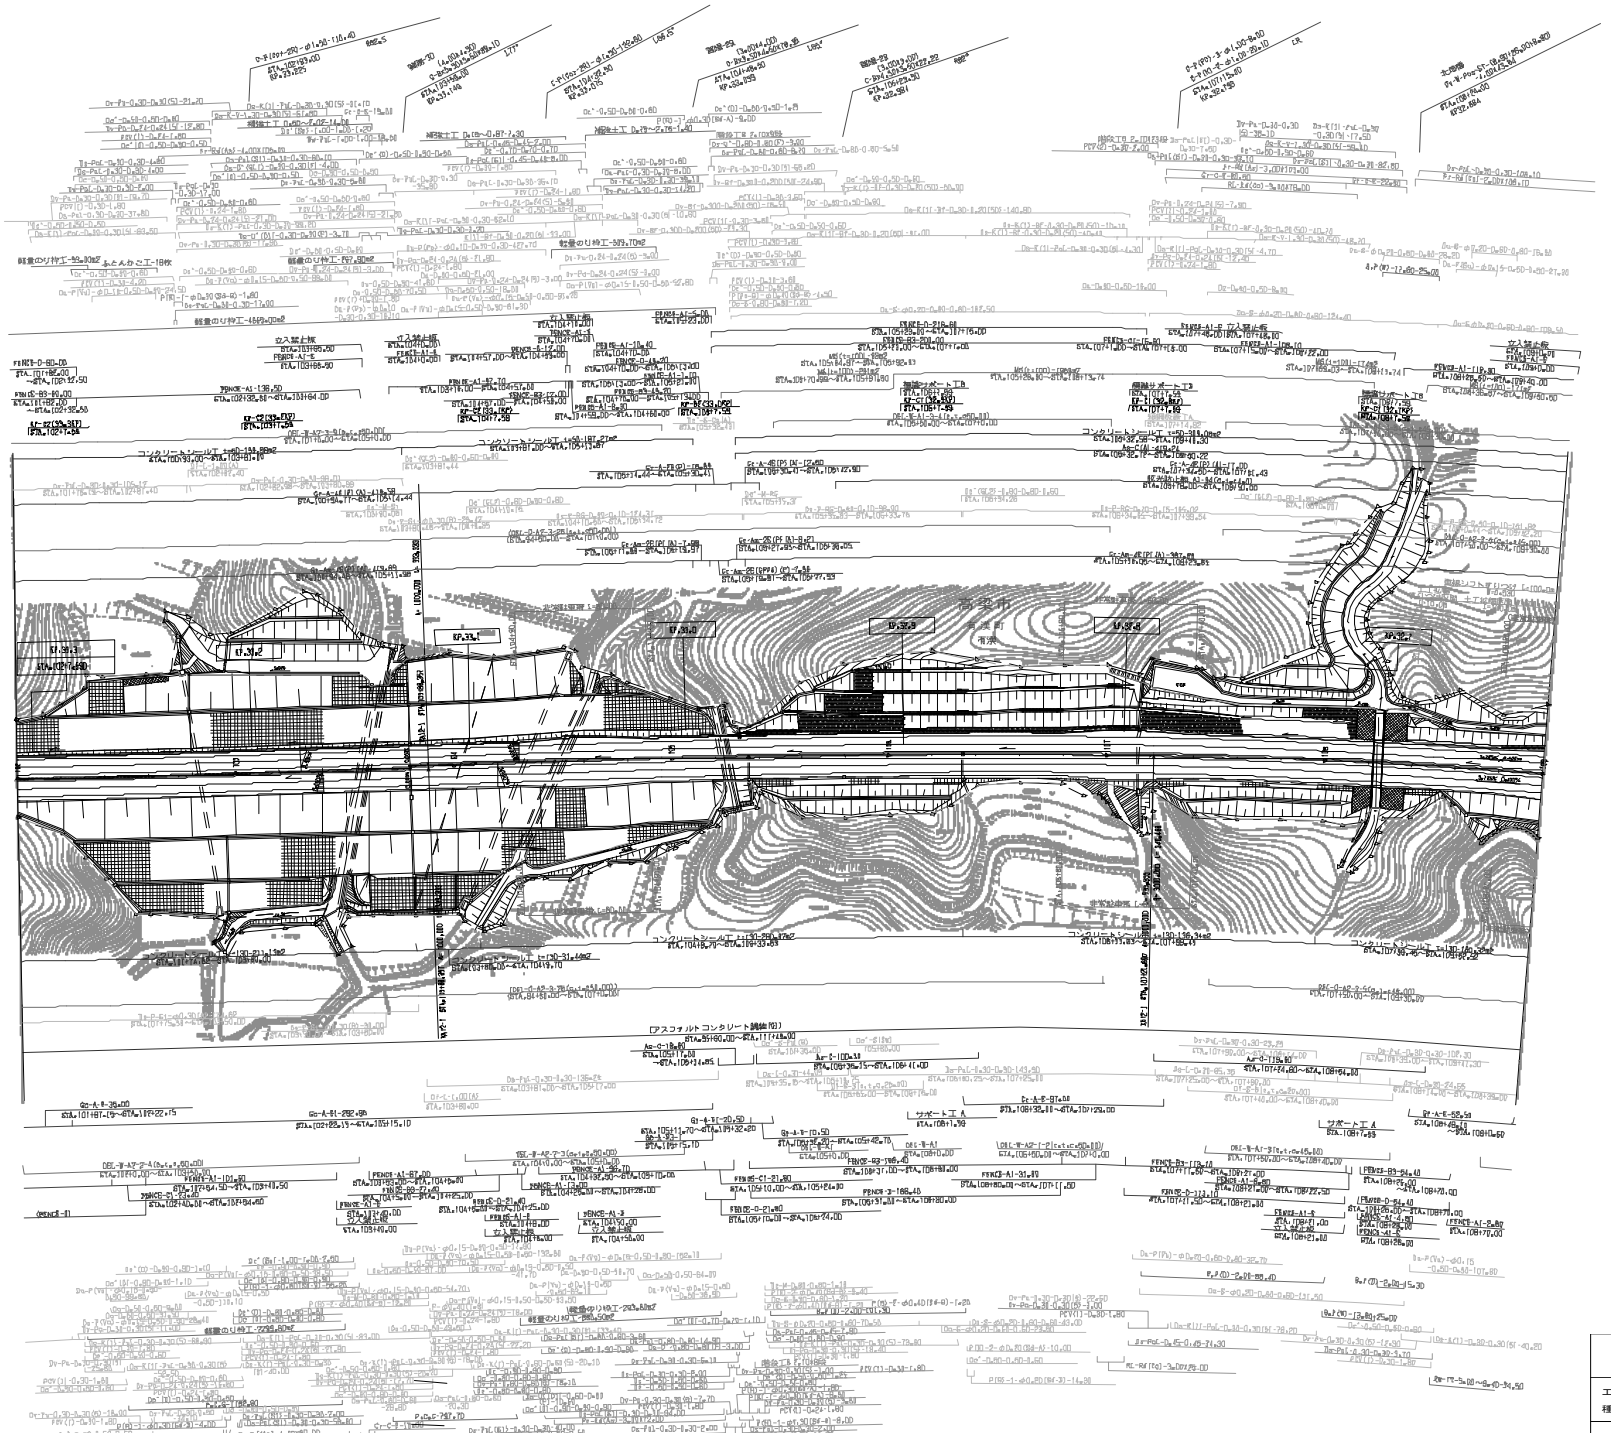

調整年月	適用
第1回 2005年08月	
第2回 2021年03月	
第3回 2022年02月	

中国横断自動車道岡山米子線 岡山自動車道（有漢～賀陽）			
工種	管理用平面図		
名称	KP.33.308～KP32.608 STA.102+00～STA.109+00	縮尺 1/1000	13 18

西日本高速道路（株）　中国支社

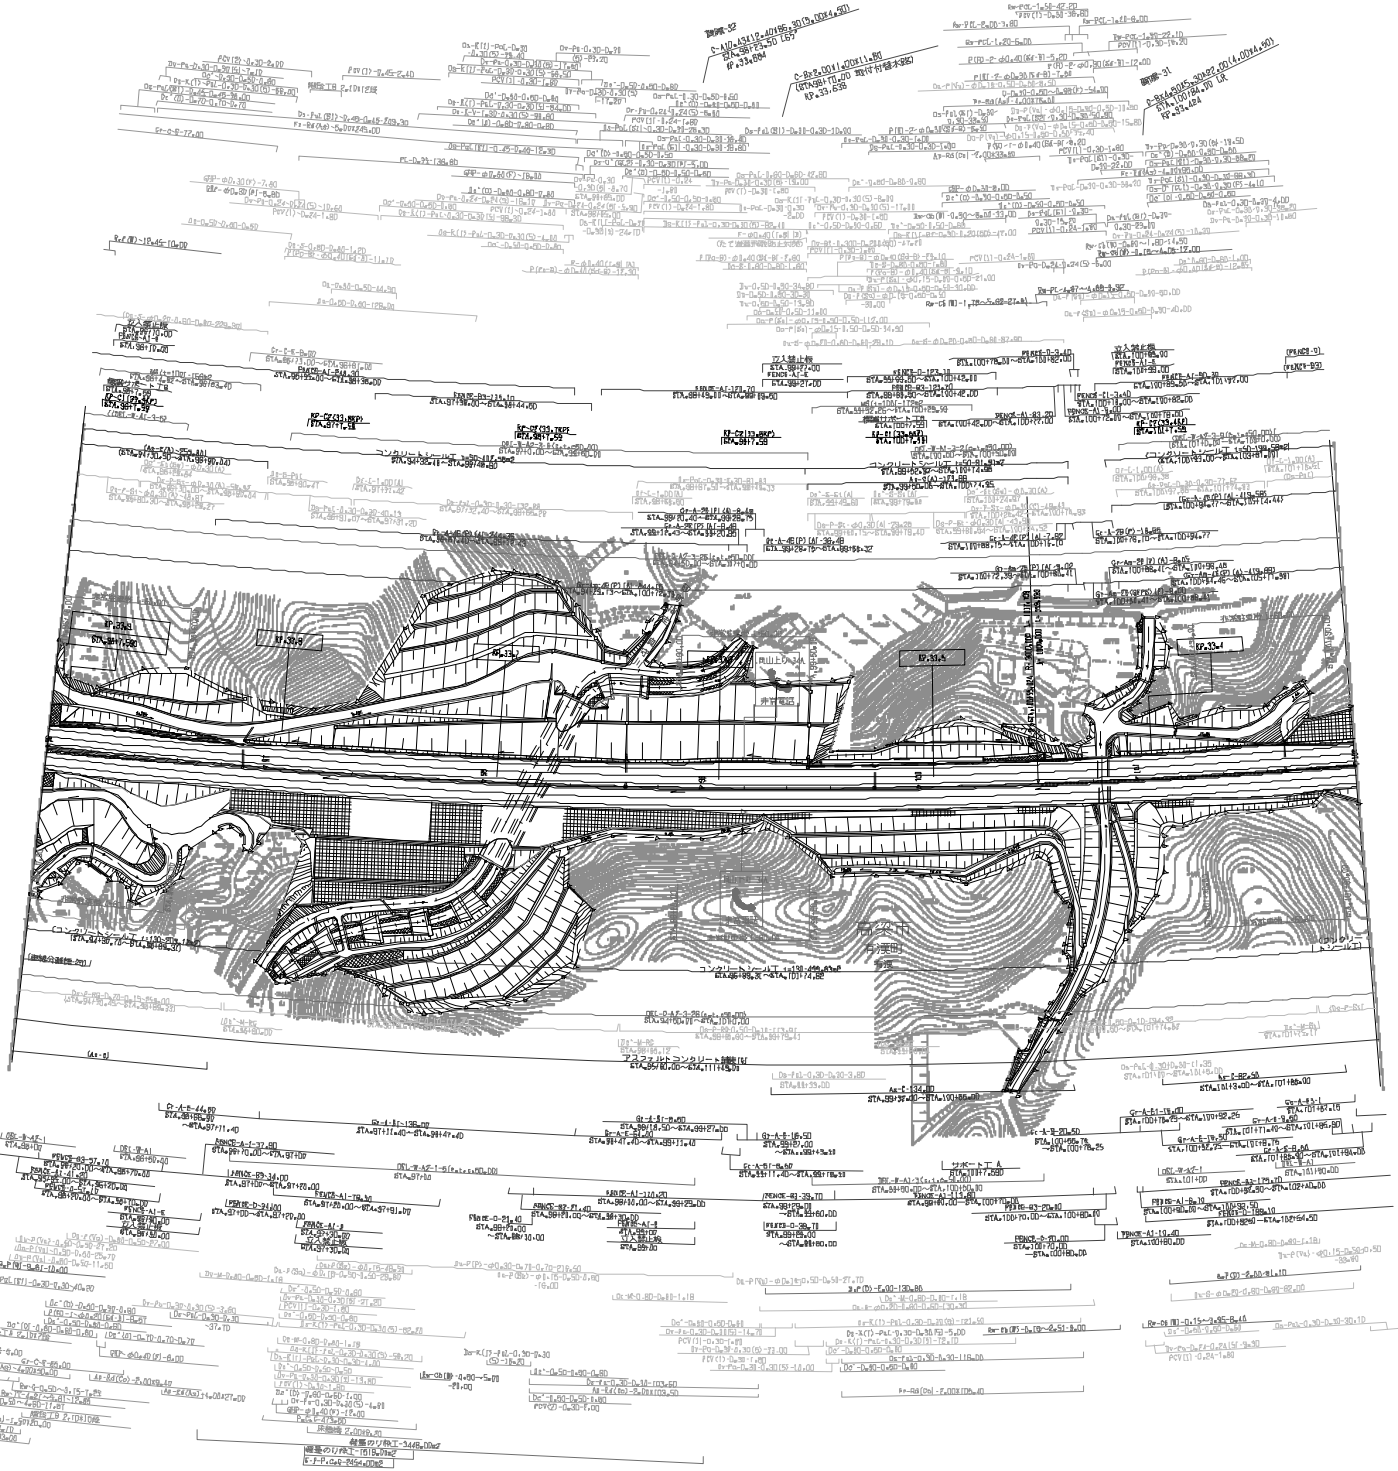

調整年月	適用
第1回 2005年08月	
第2回 2009年03月	
第3回 2022年08月	

中国横断自動車道岡山米子線 岡山自動車道(有漢～賀陽)			——
工種	管理用平面図		——
名称	KP.33.908～KP33.308 STA.96+00～STA.102+00	縮尺 1/1000	14 / 18

西日本高速道路（株） 中国支社

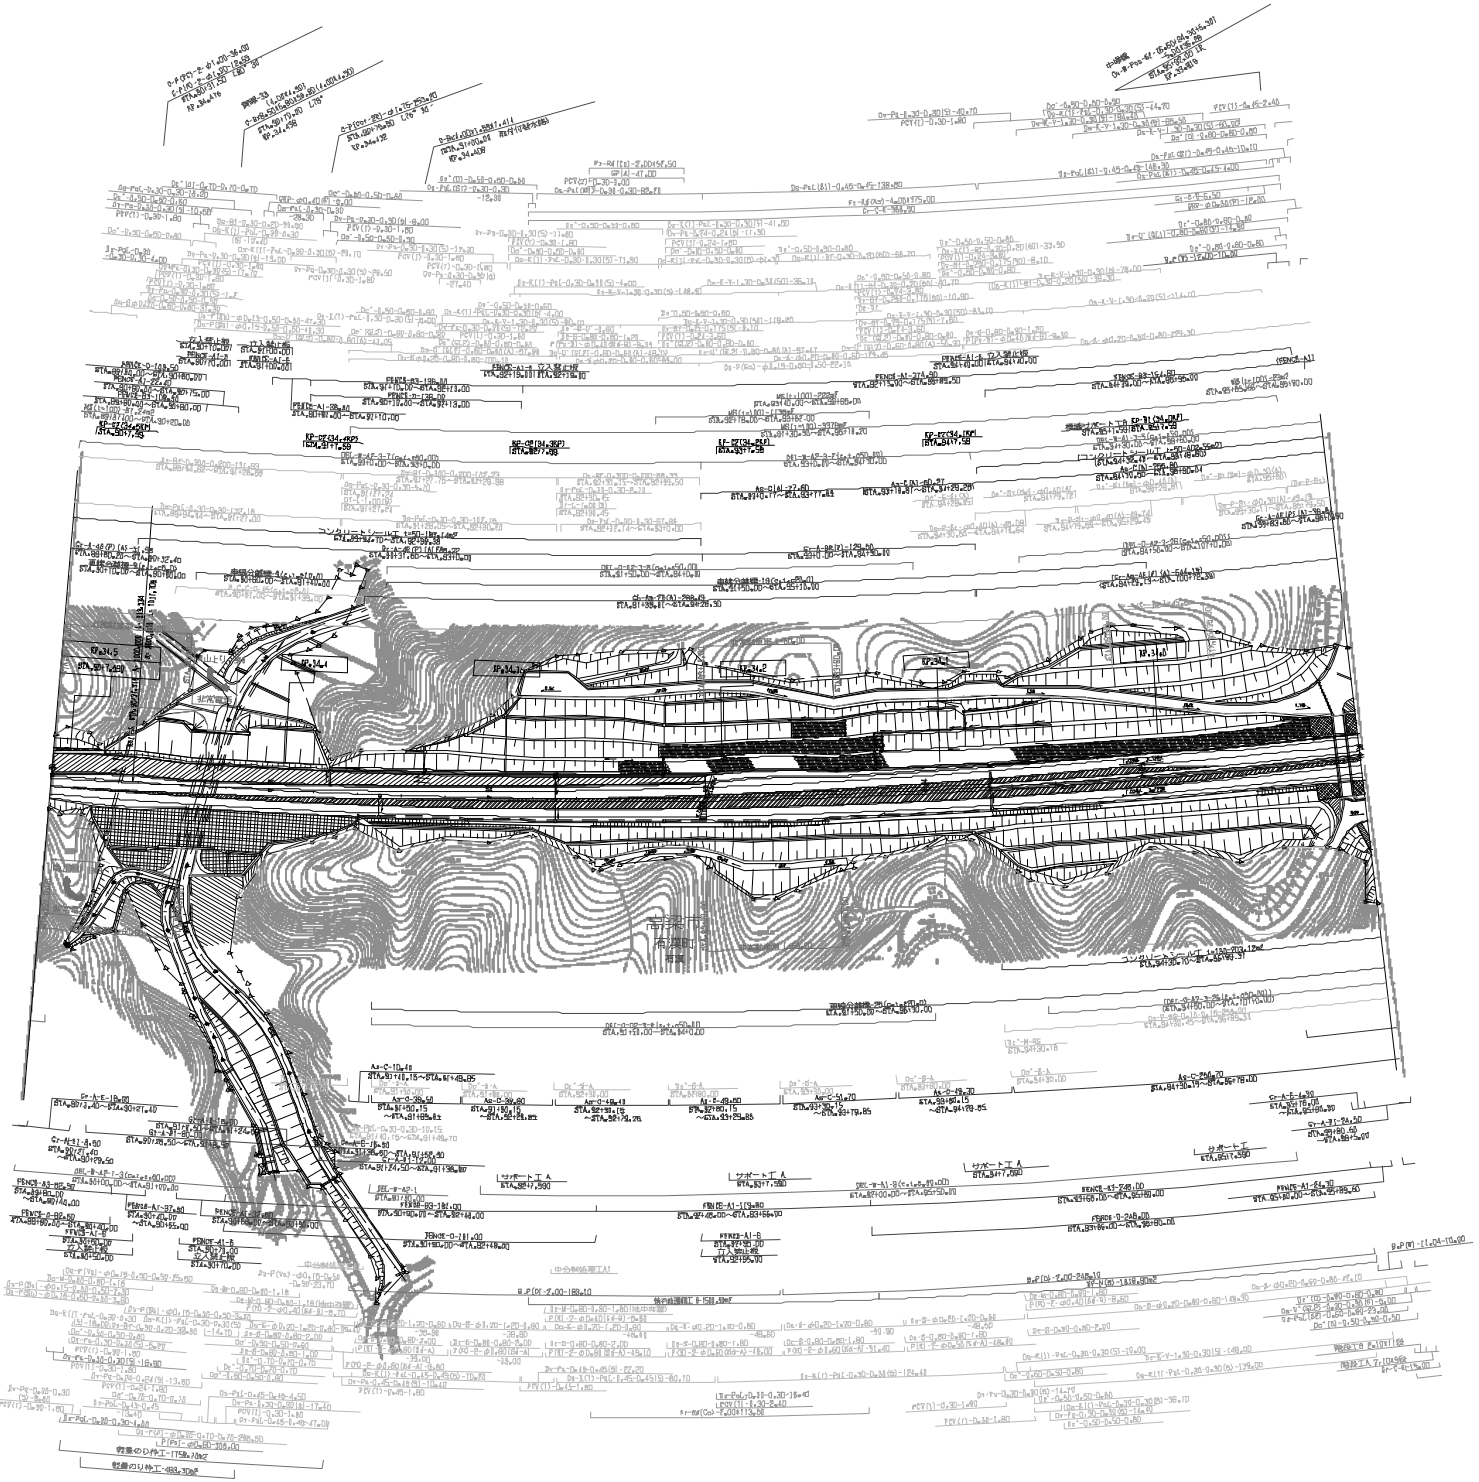

調整年月	適用
第2回 2016年03月	
第3回 2017年03月	
第4回 2022年08月	

中国横断自動車道岡山米子線 岡山自動車道（有漢～御陽）			
工種	管理用平面図		
名称	KP.34.5DB～KP.33.9DB STA.9D+00～6TA.9B+00	縮尺 1/1000	15 18

西日本高速道路（株）　中国支社

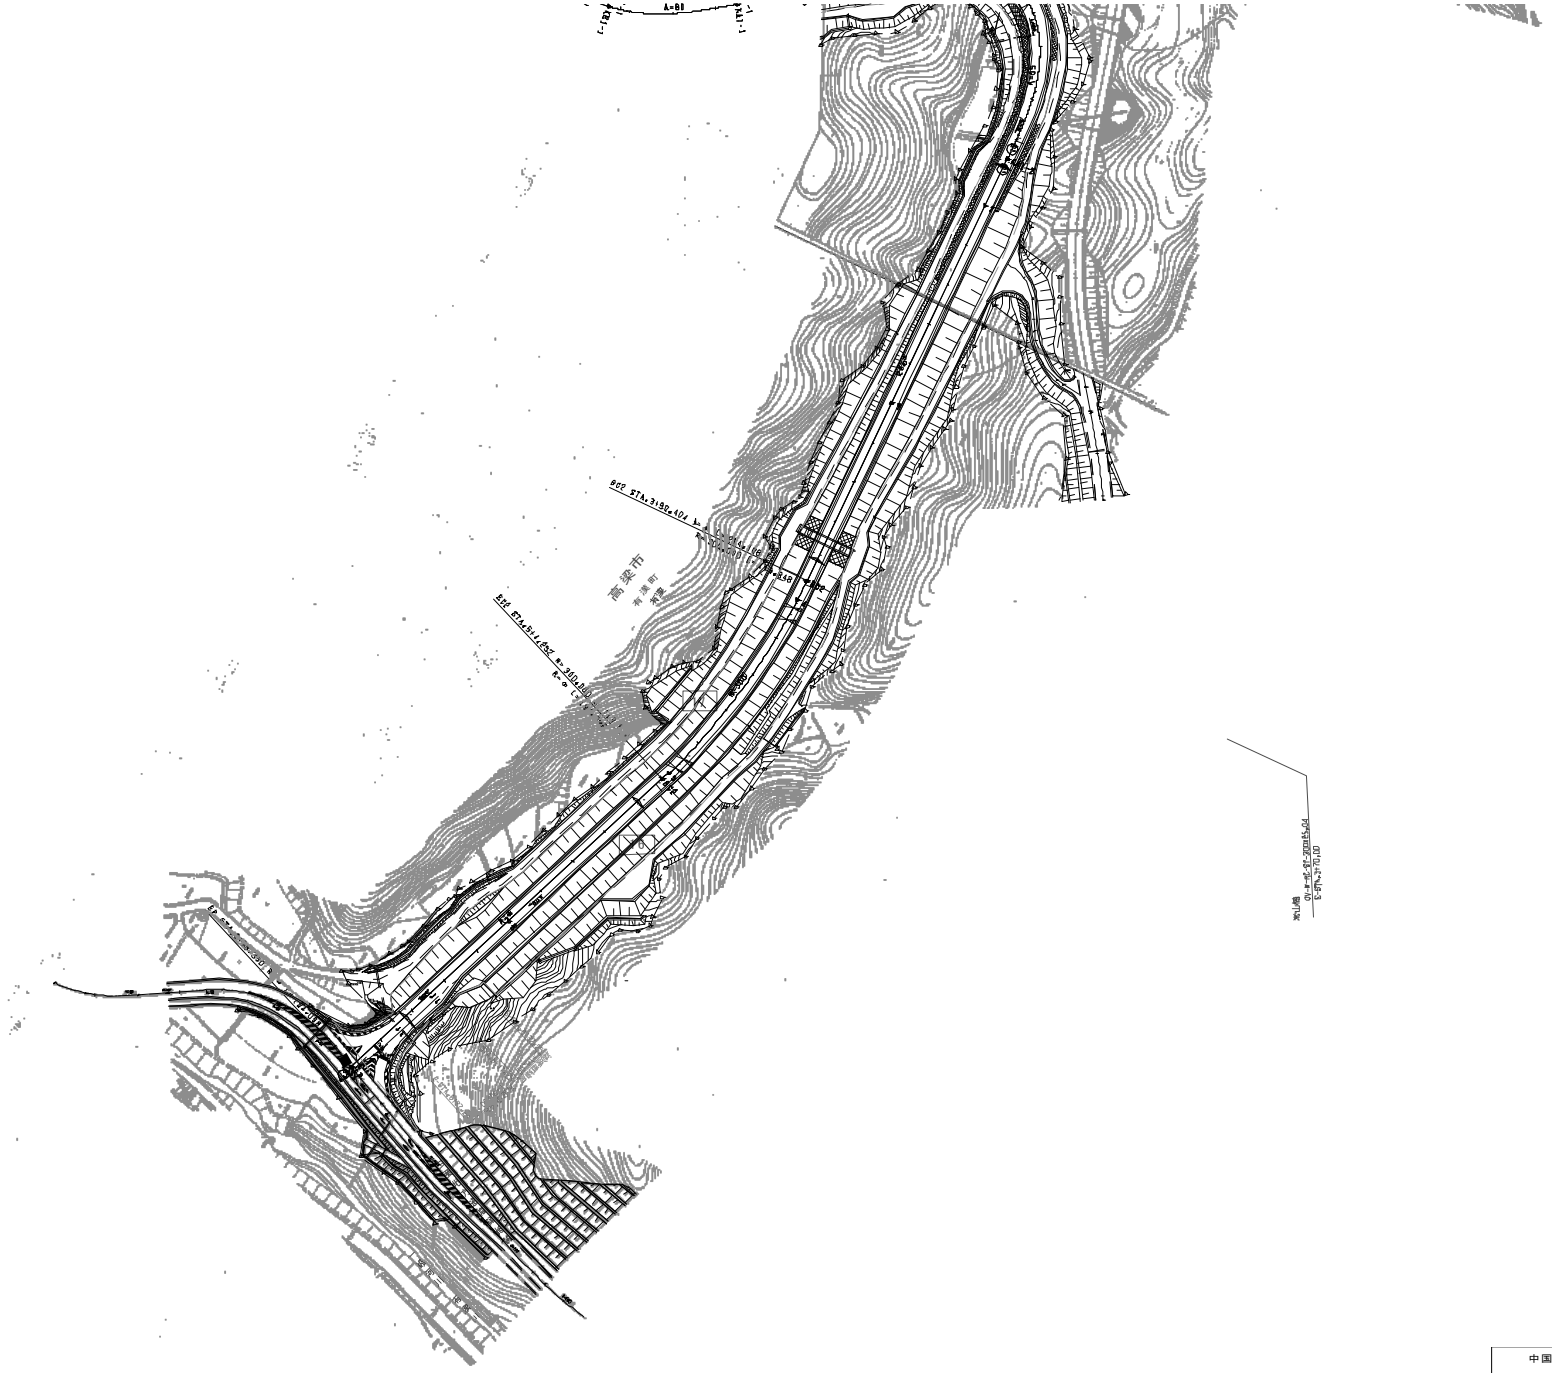
高梁市
有漢町
有漢
BP2 STA.3150+40.7 R=2000.00
BP3 STA.3117.62 R=340.00
R=340
R=2000
R=340
R=2000
R=340
R=2000

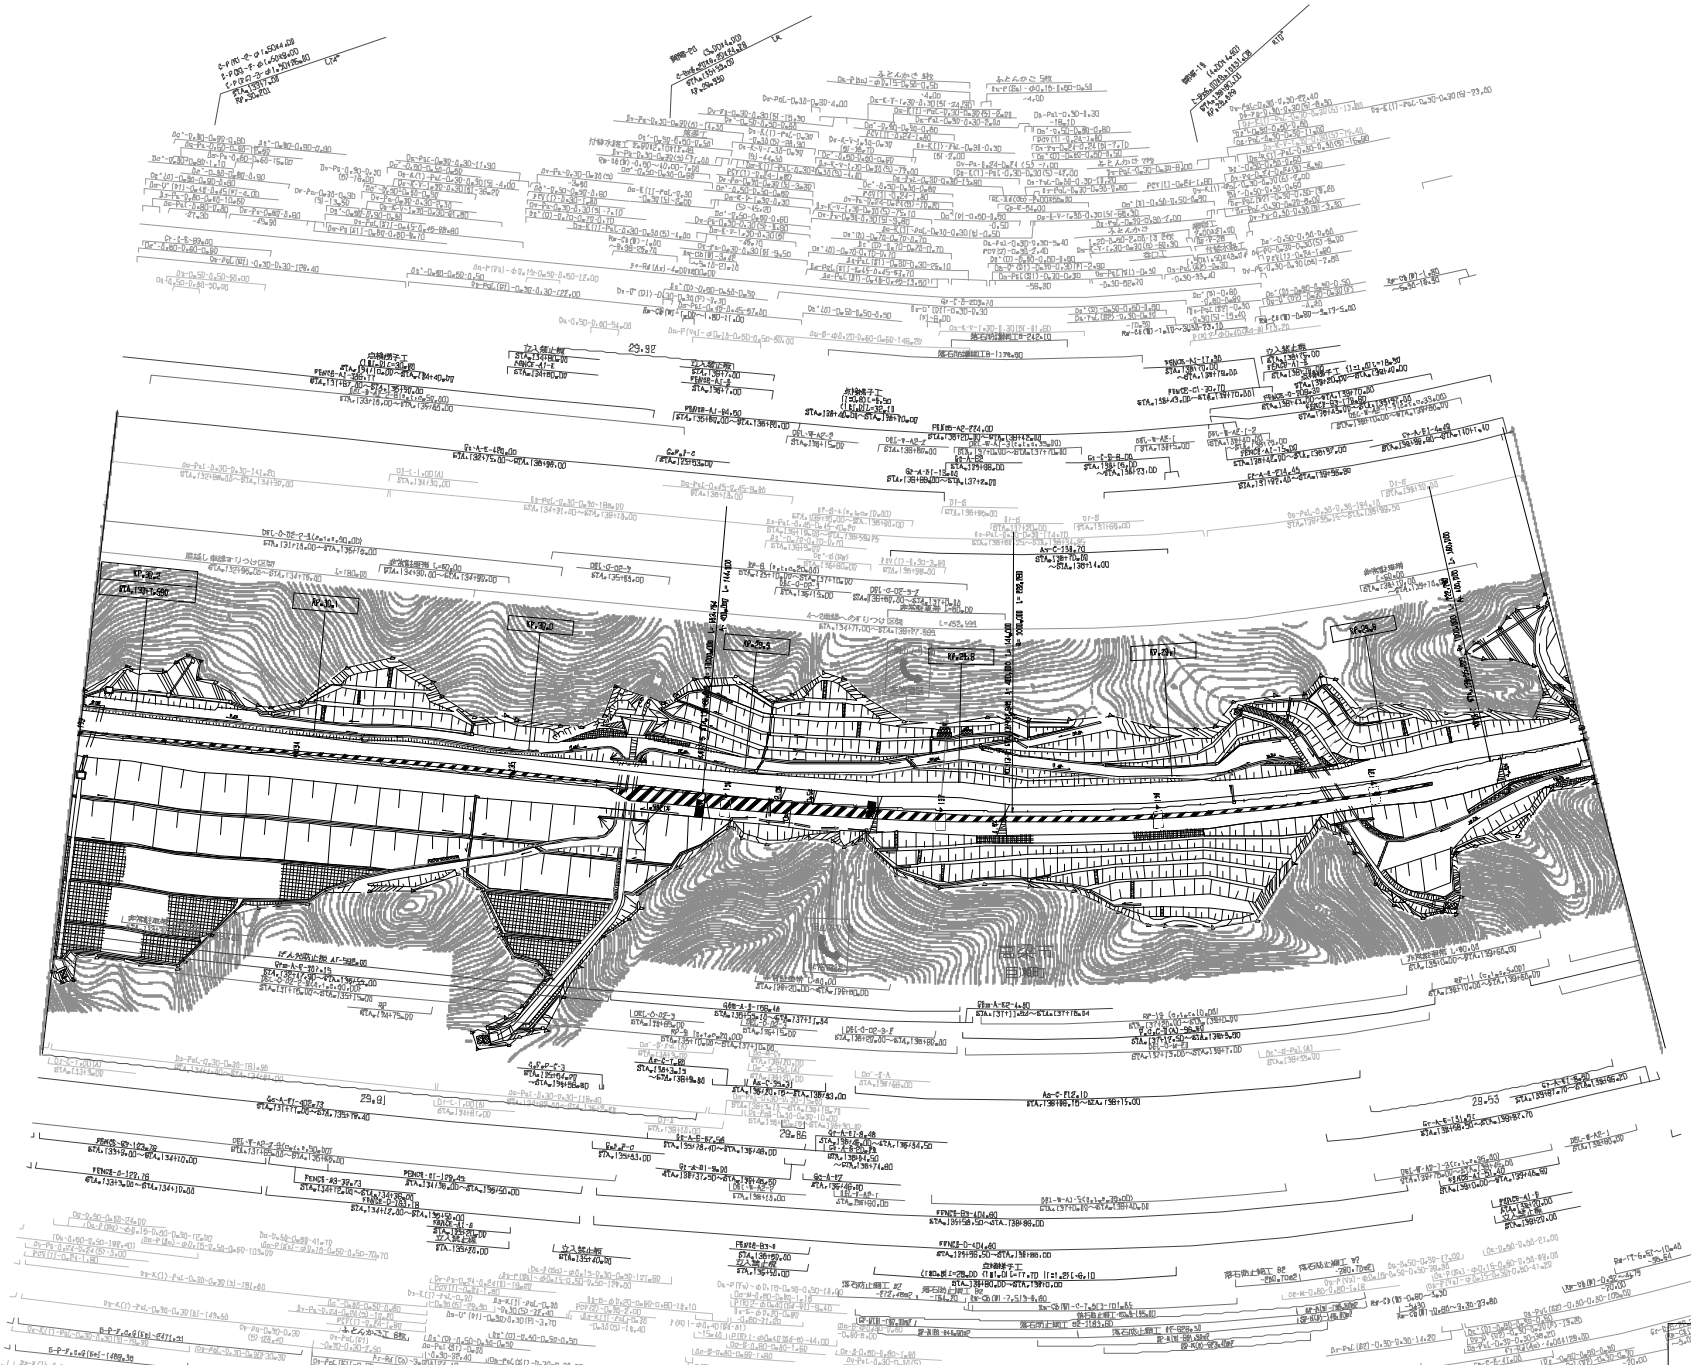

施行年月	適用
第4回 2017年3月	
第5回 2021年03月	
第6回 2023年02月	

中国横断自動車道岡山米子線
岡山自動車道(有漢～智頭)

工種	管理用平面図	
名称	KP30.2DB～KP29.5DB STA133+00～STA140+00	縮尺 1/1000

9 / 18

西日本高速道路（株） 中国支社

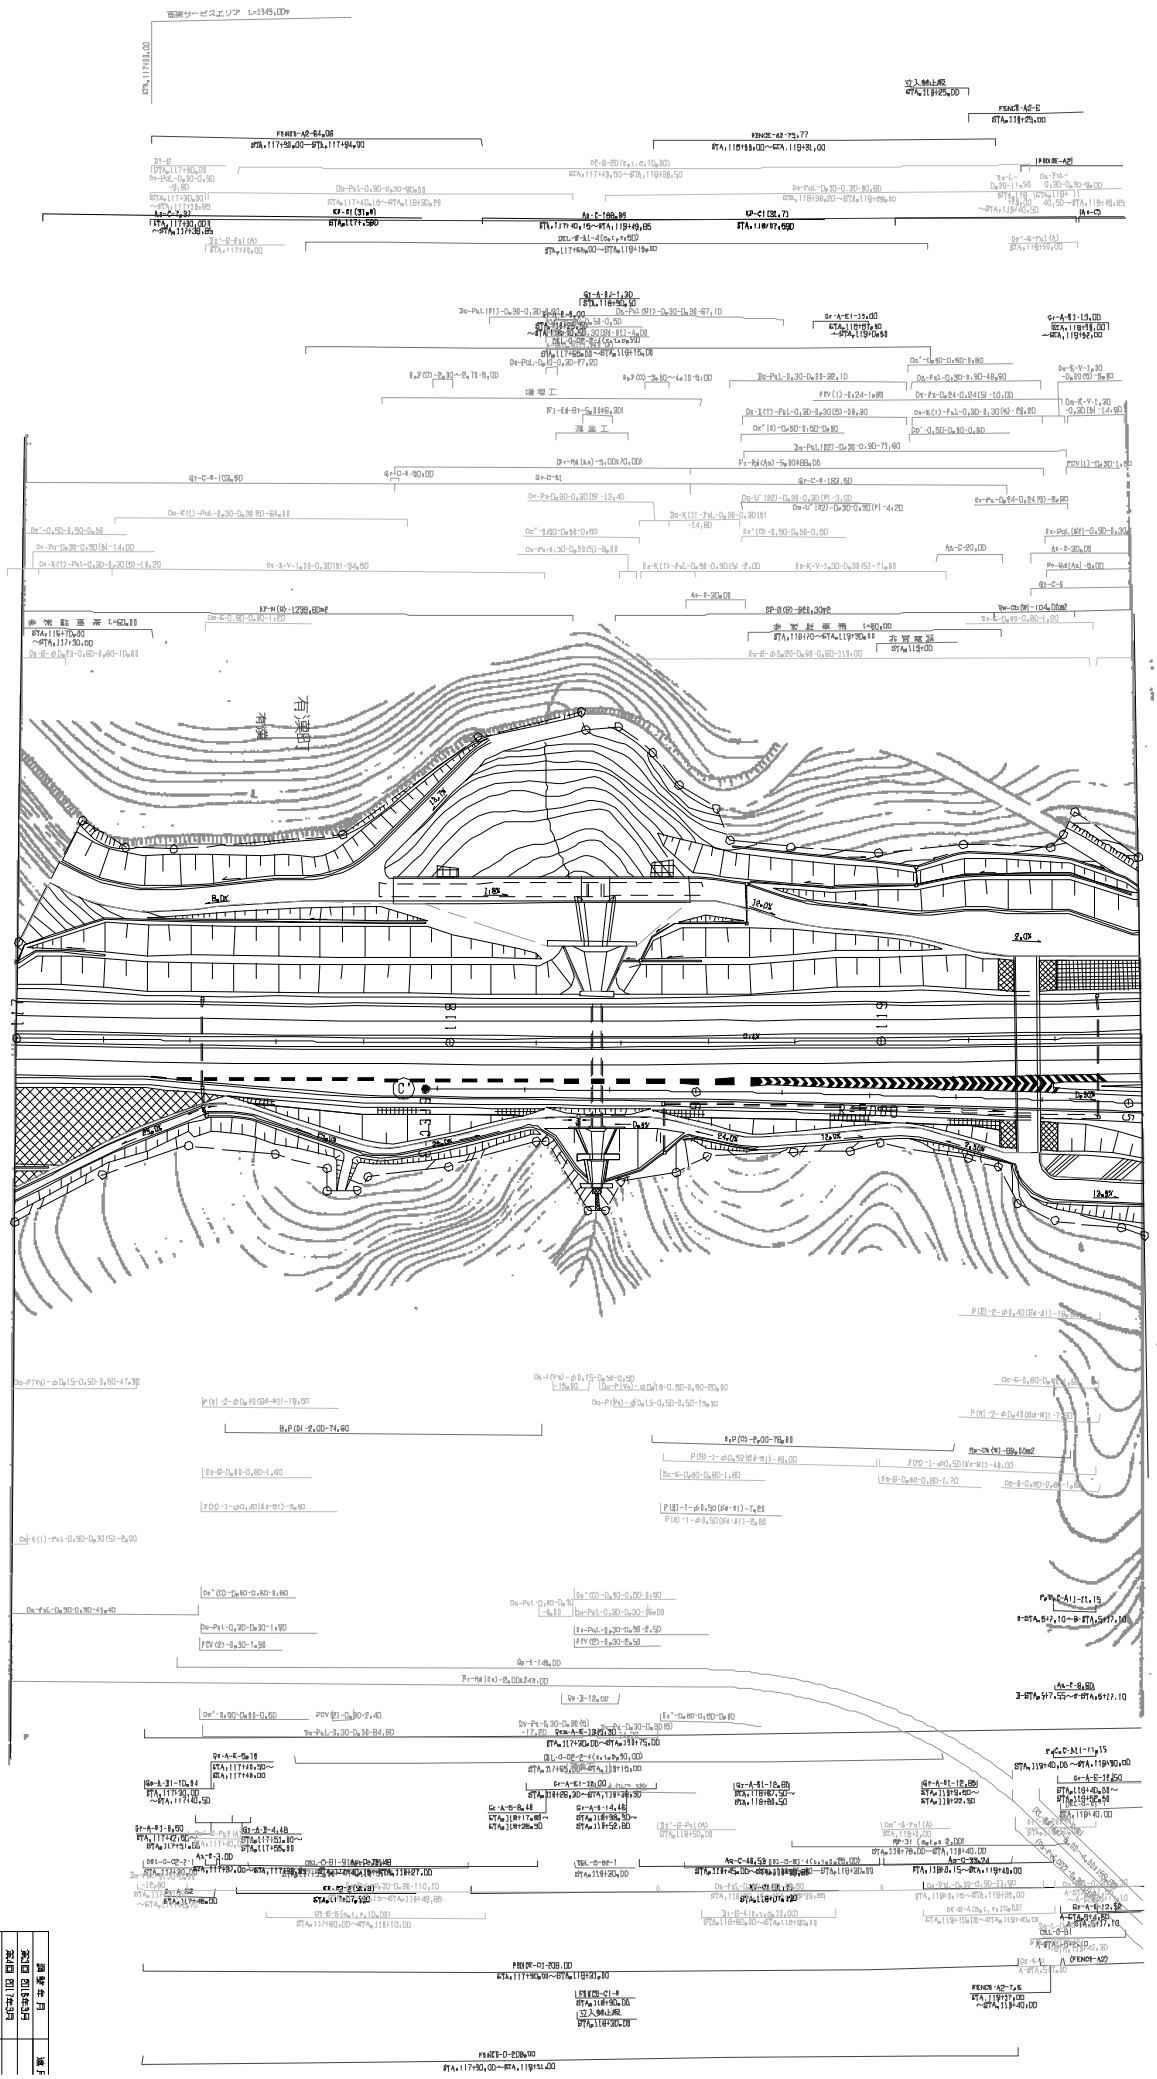

中国横断自動車道岡山米子線	
岡山自動車道(津山～蒜山)	
工種 管理用平面図	
名称 高速サービスエリア (1)	縮尺 R 1/500
	1/5

年月日	編集
平成19年3月	
平成19年3月	
平成19年3月	
平成19年3月	

西日本高速道路(株) 中国支社

吉深市
日瀬町
有瀬町
有瀬
R=160
R=∞
R=30
R=20
R=8
R=3
BP
EP
EC
BC-1
BC-2
BC-3
BC-4
EC-2
EC-3
EBC-3
1.0%
1.5%
4.0%
1.5%
1.0%
1.5%
1.0%
1.5%
1

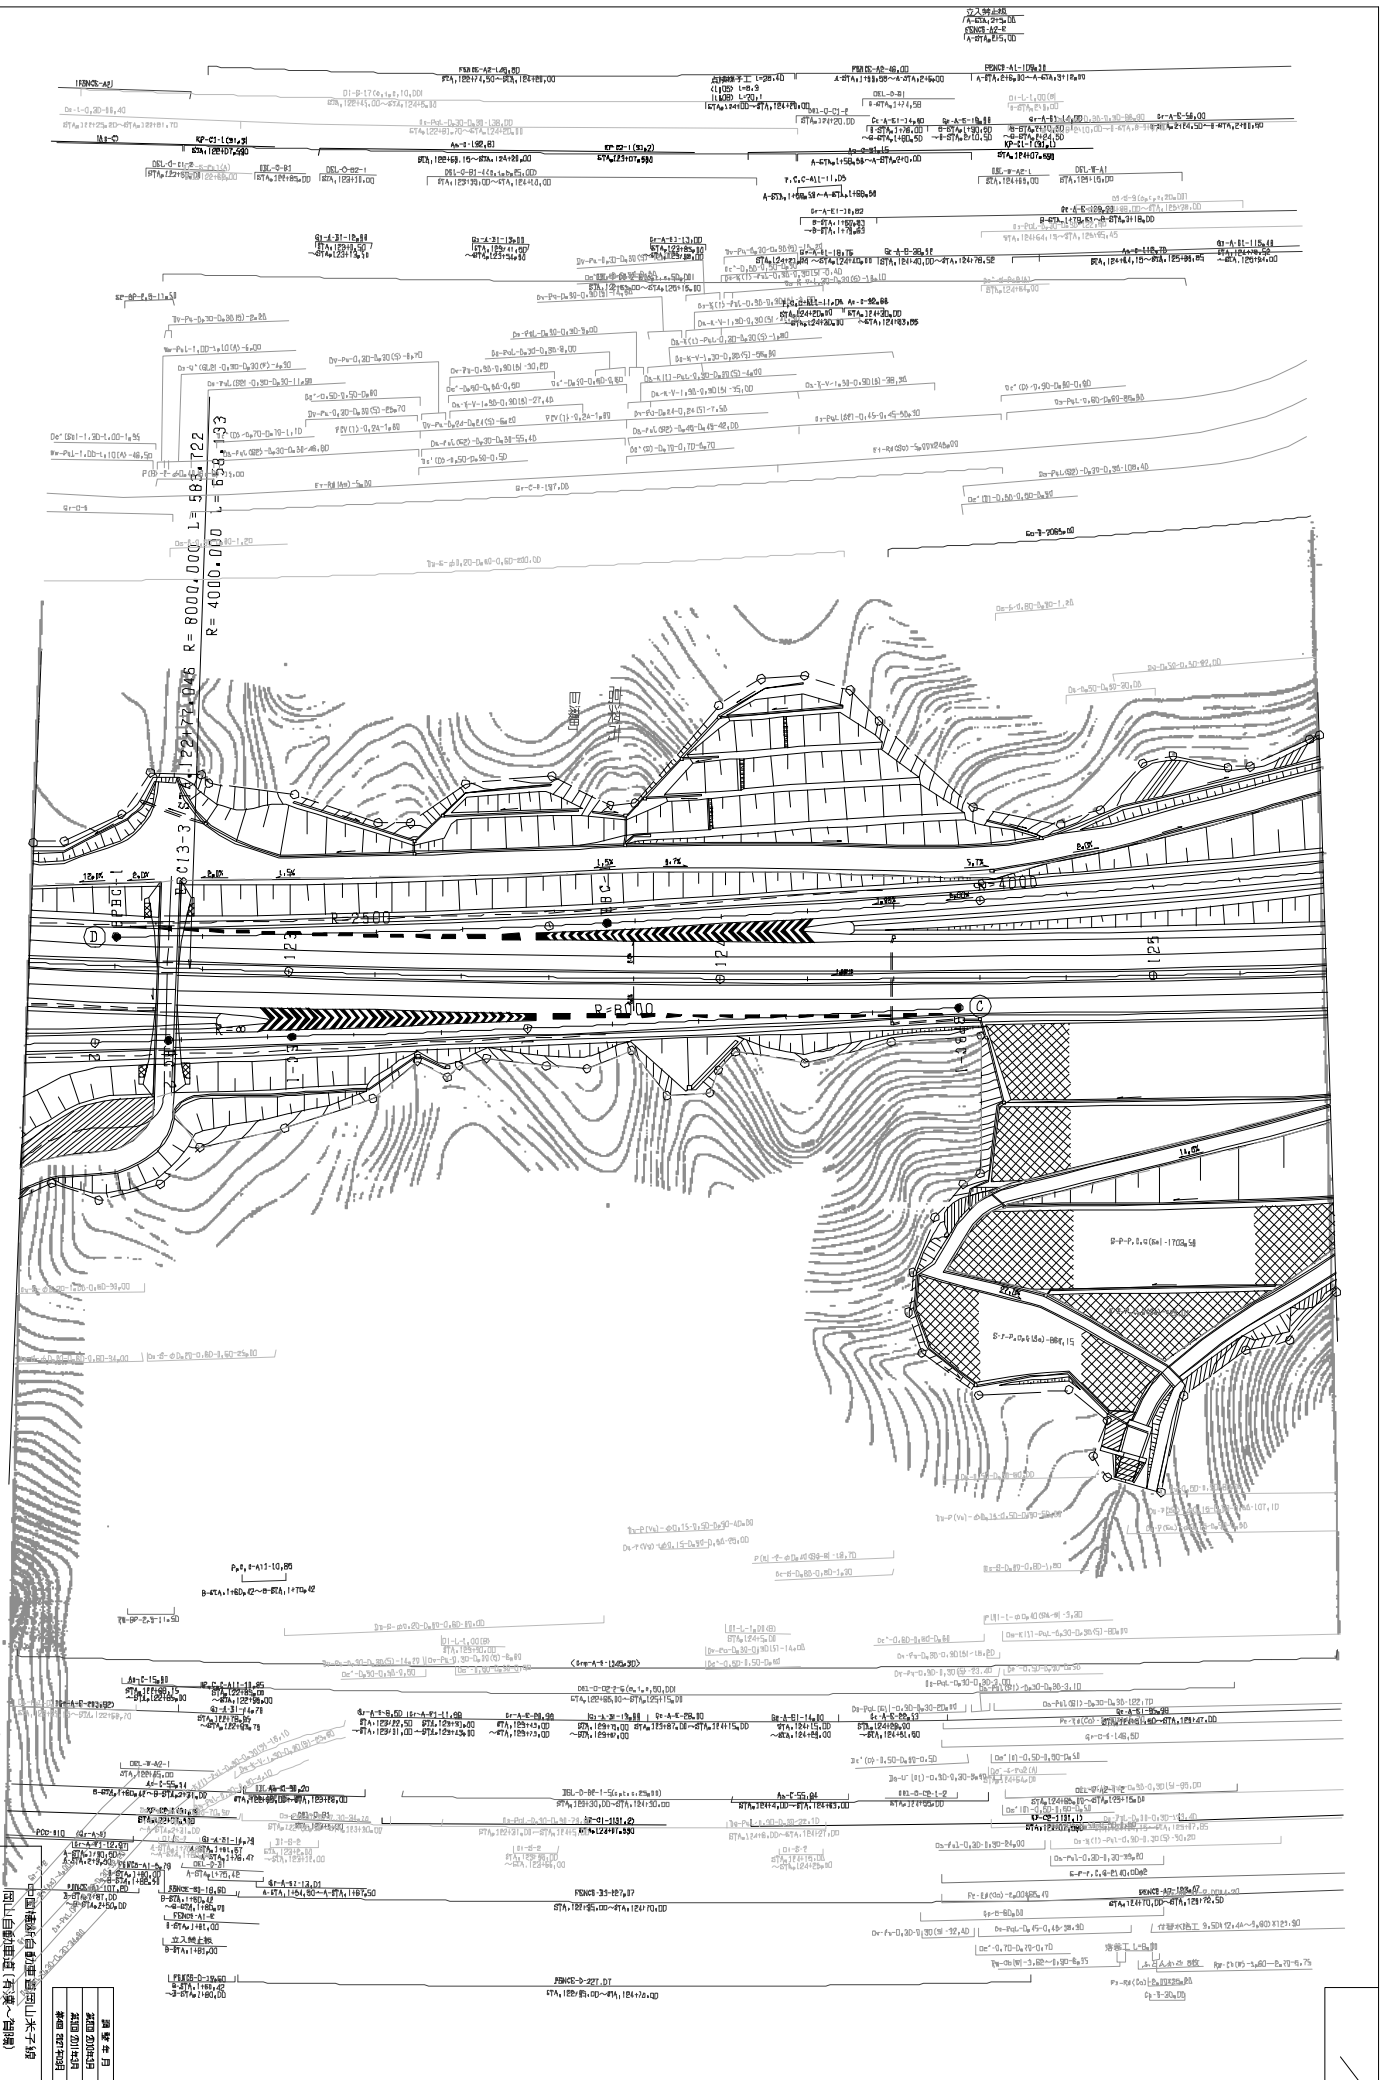

工事	管理用平面図
名称	高速サービスエリア (3)
縮尺	1/500
図番	3/5

西日本高速道路(株) 中国支社

年月	内容
2011.4.5	第1回目
2011.4.5	第2回目
2012.3.28	第3回目

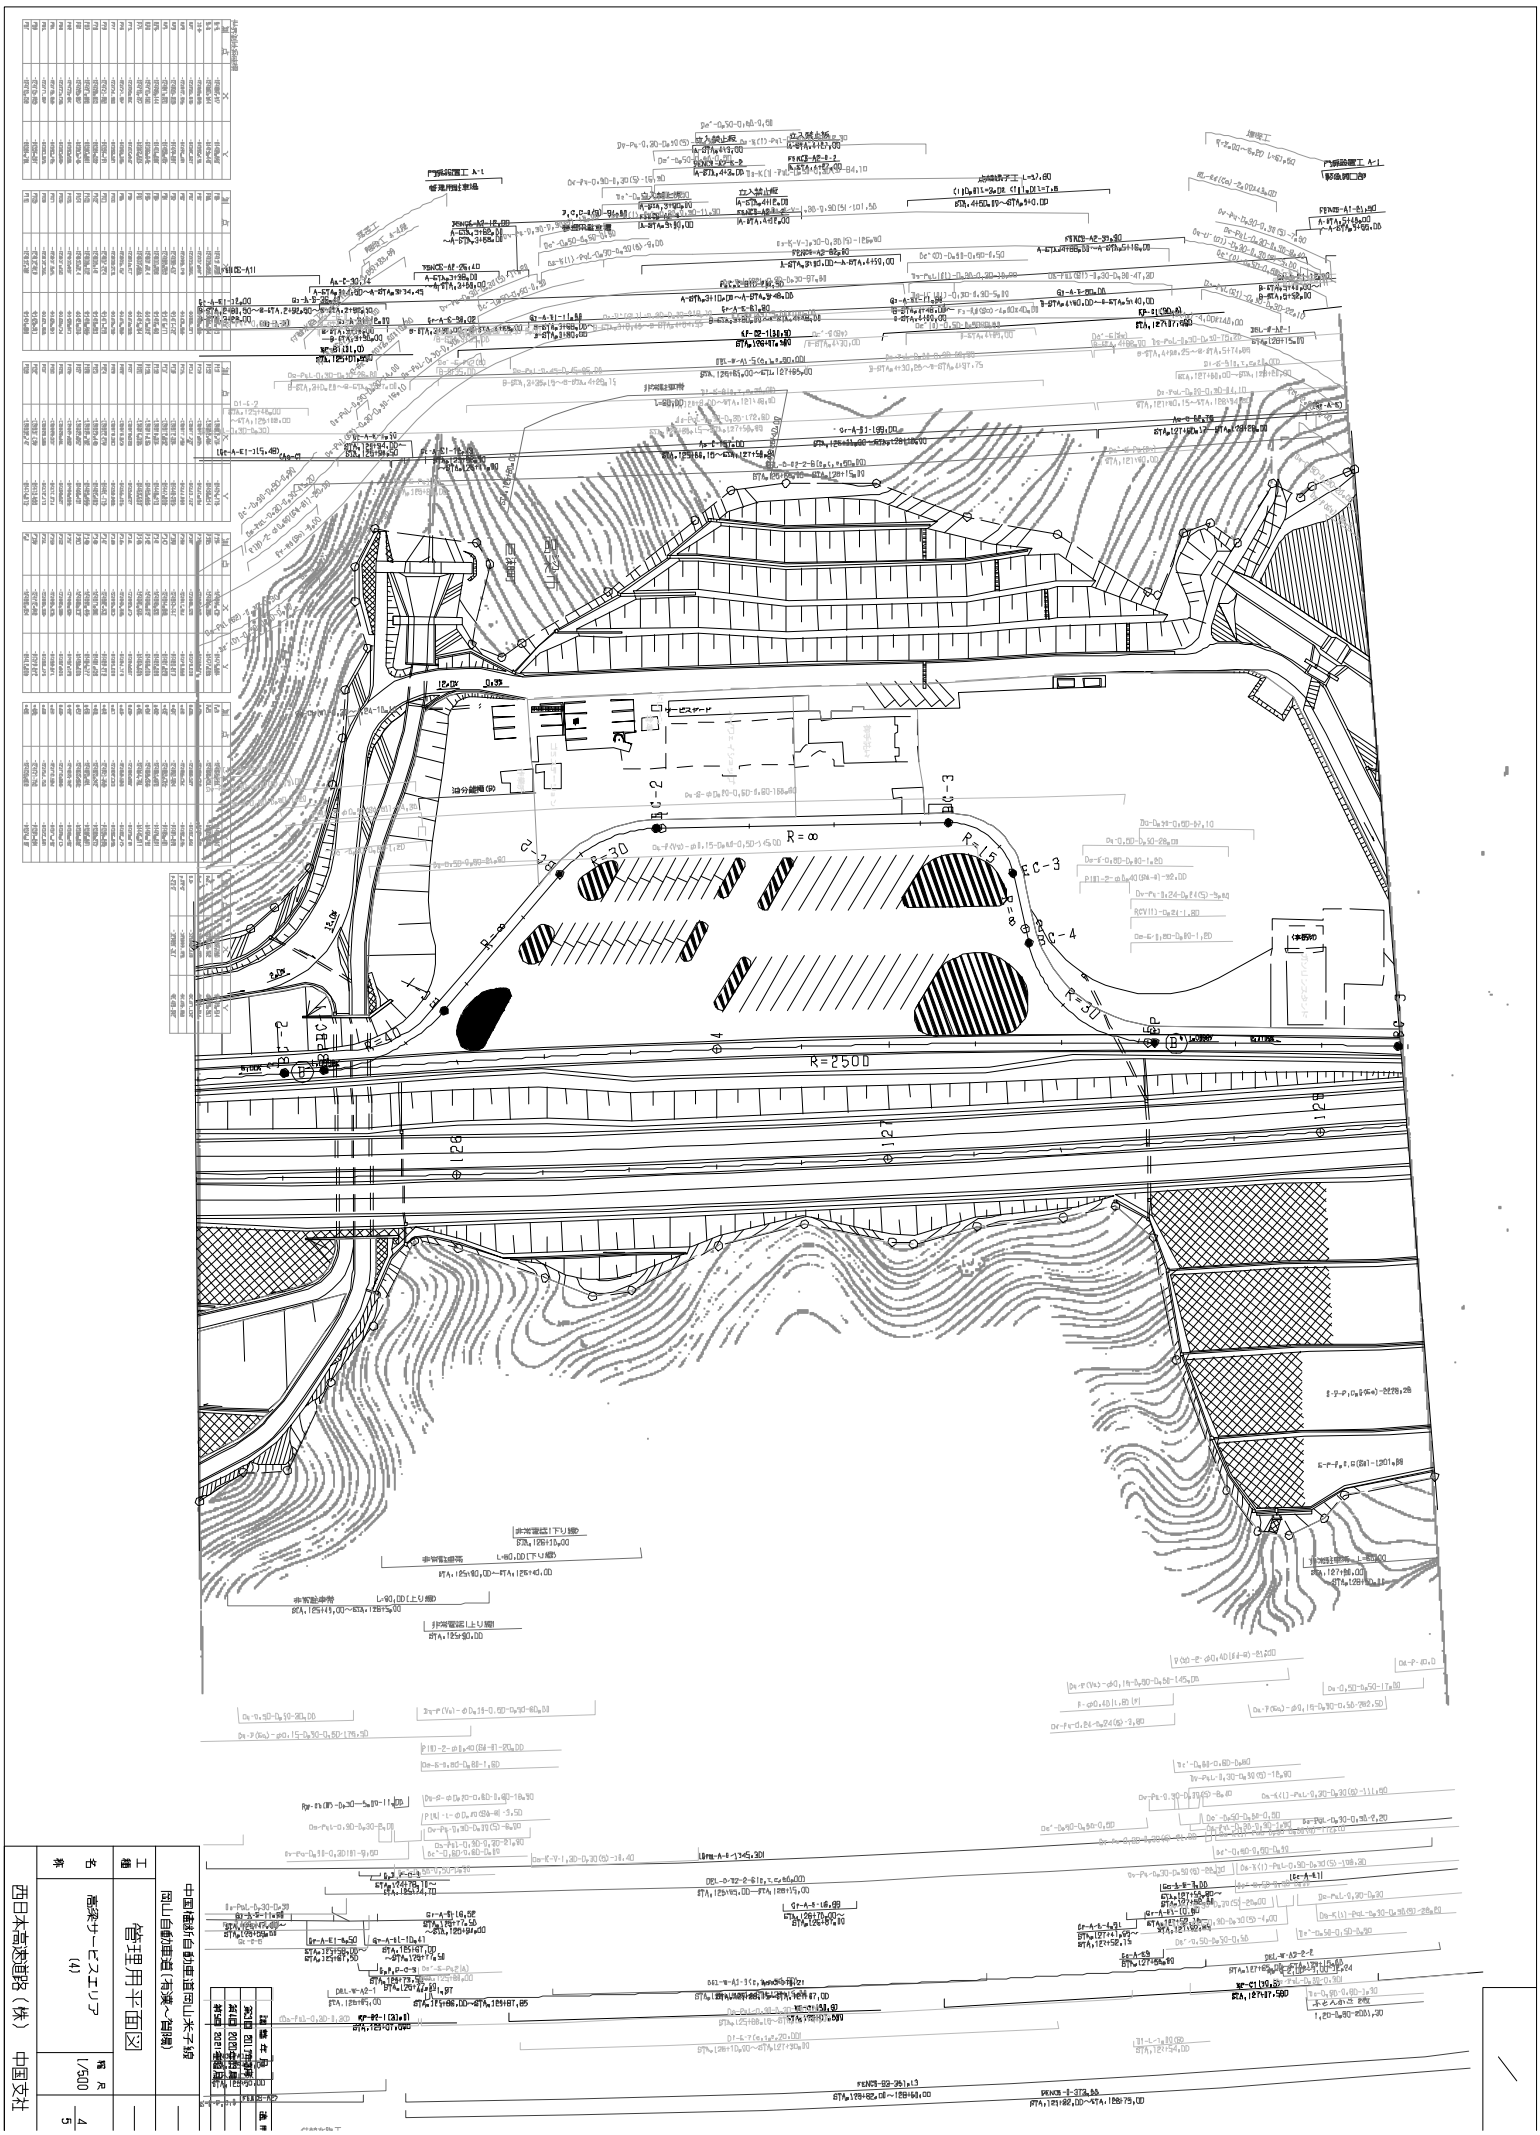
中国横断自動車道岡山米子線
岡山自動車道（神戸～鳥取）
管理用平面図
高速サービスエリア
(4)
1/600
4
5
西日本高速道路（株）中国支社
R=2500
R=∞
R=30
R=15
EC-3
EC-4
BC-2
BC-3
ピスタード

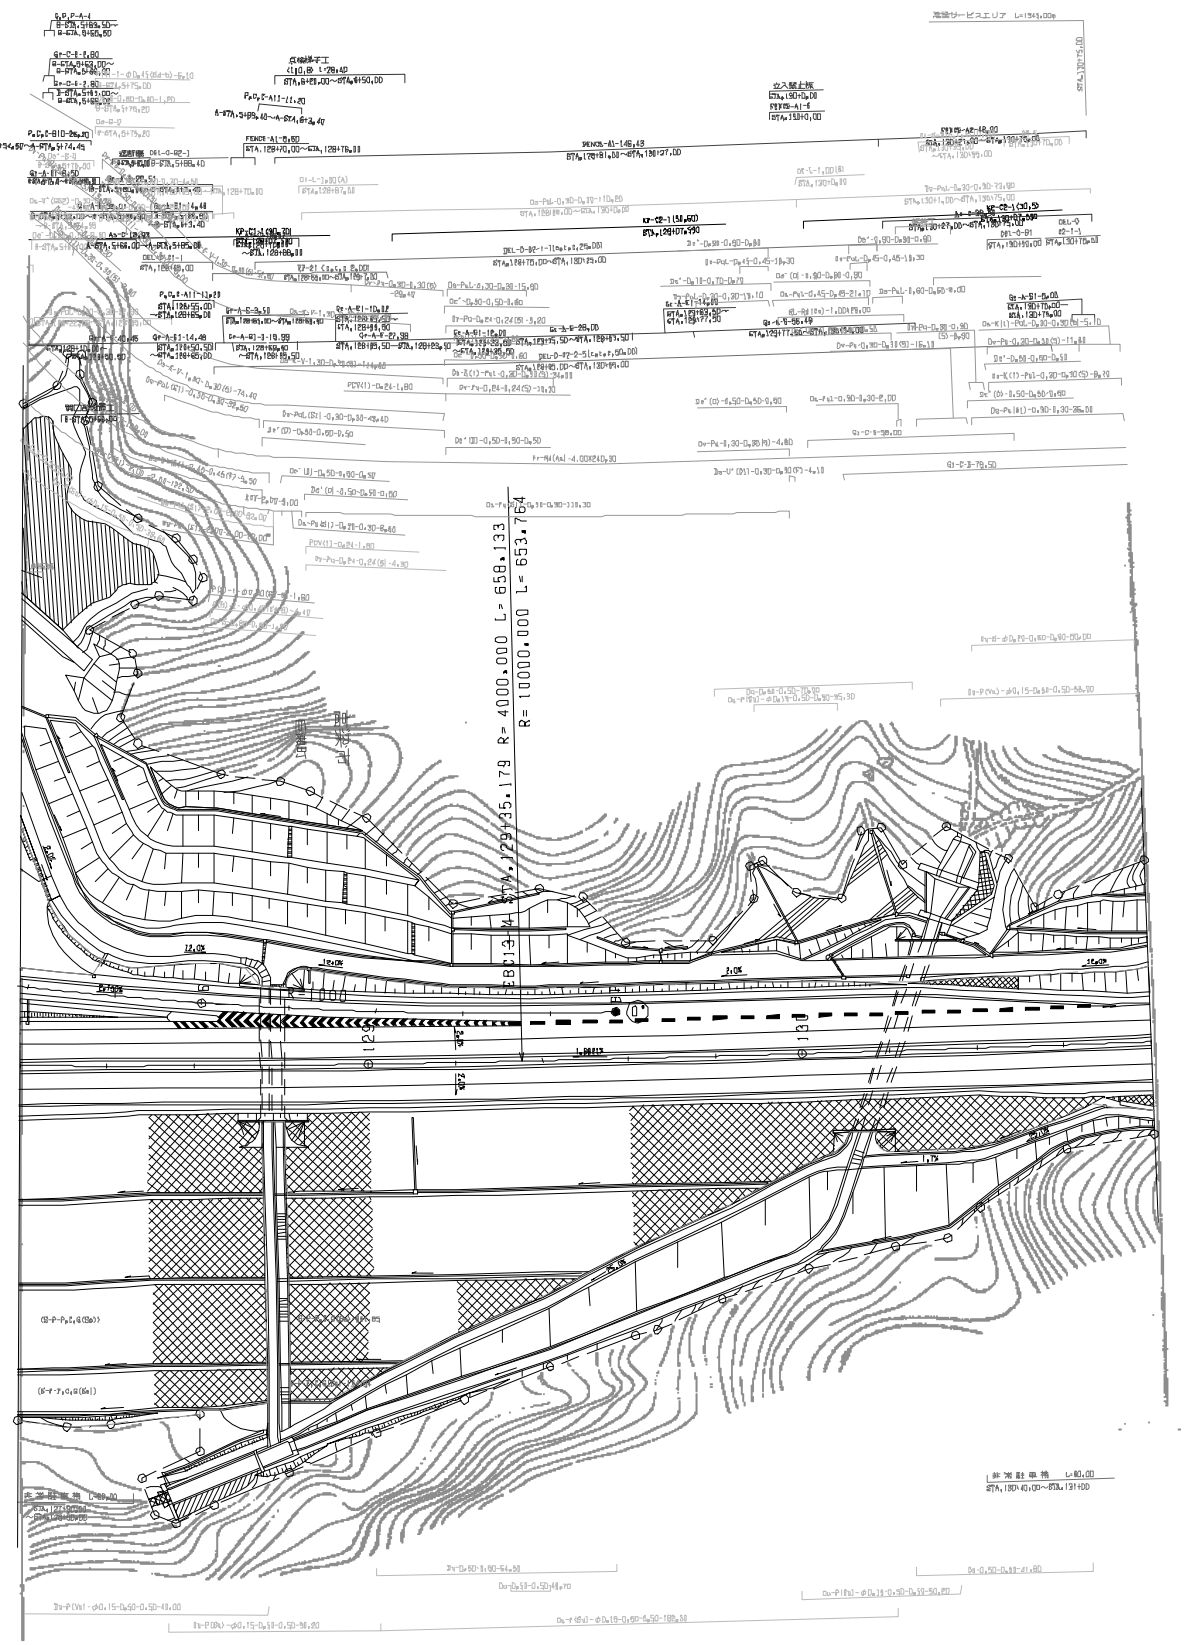

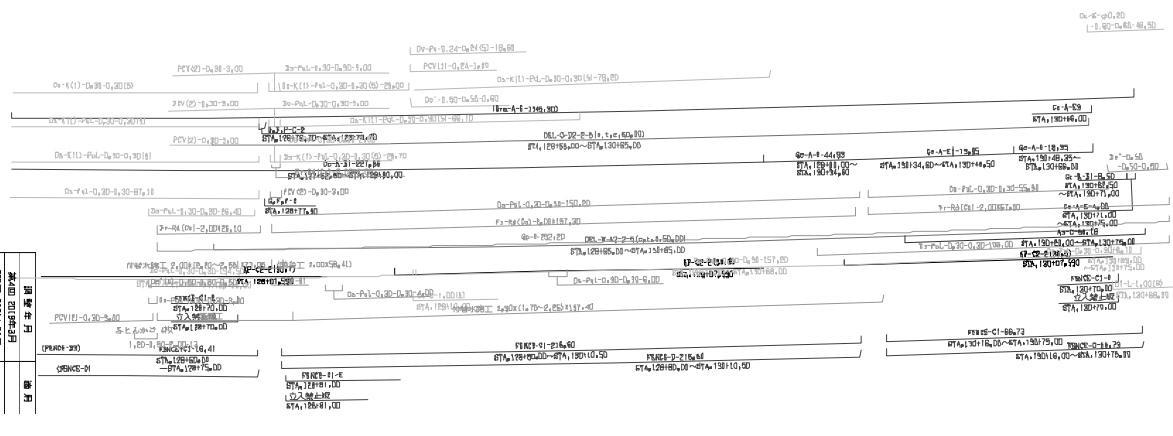

番号	年月日	摘要
	2012年03月	
	2012年03月	
	2012年03月	

工事	中国横断自動車道岡山米子線 岡山自動車道(有漢～蒜山)
名称	管理用平面図
	高速サービスエリア (5)
縮尺	1/500
図番	5/5
発注	西日本高速道路(株) 中国支社

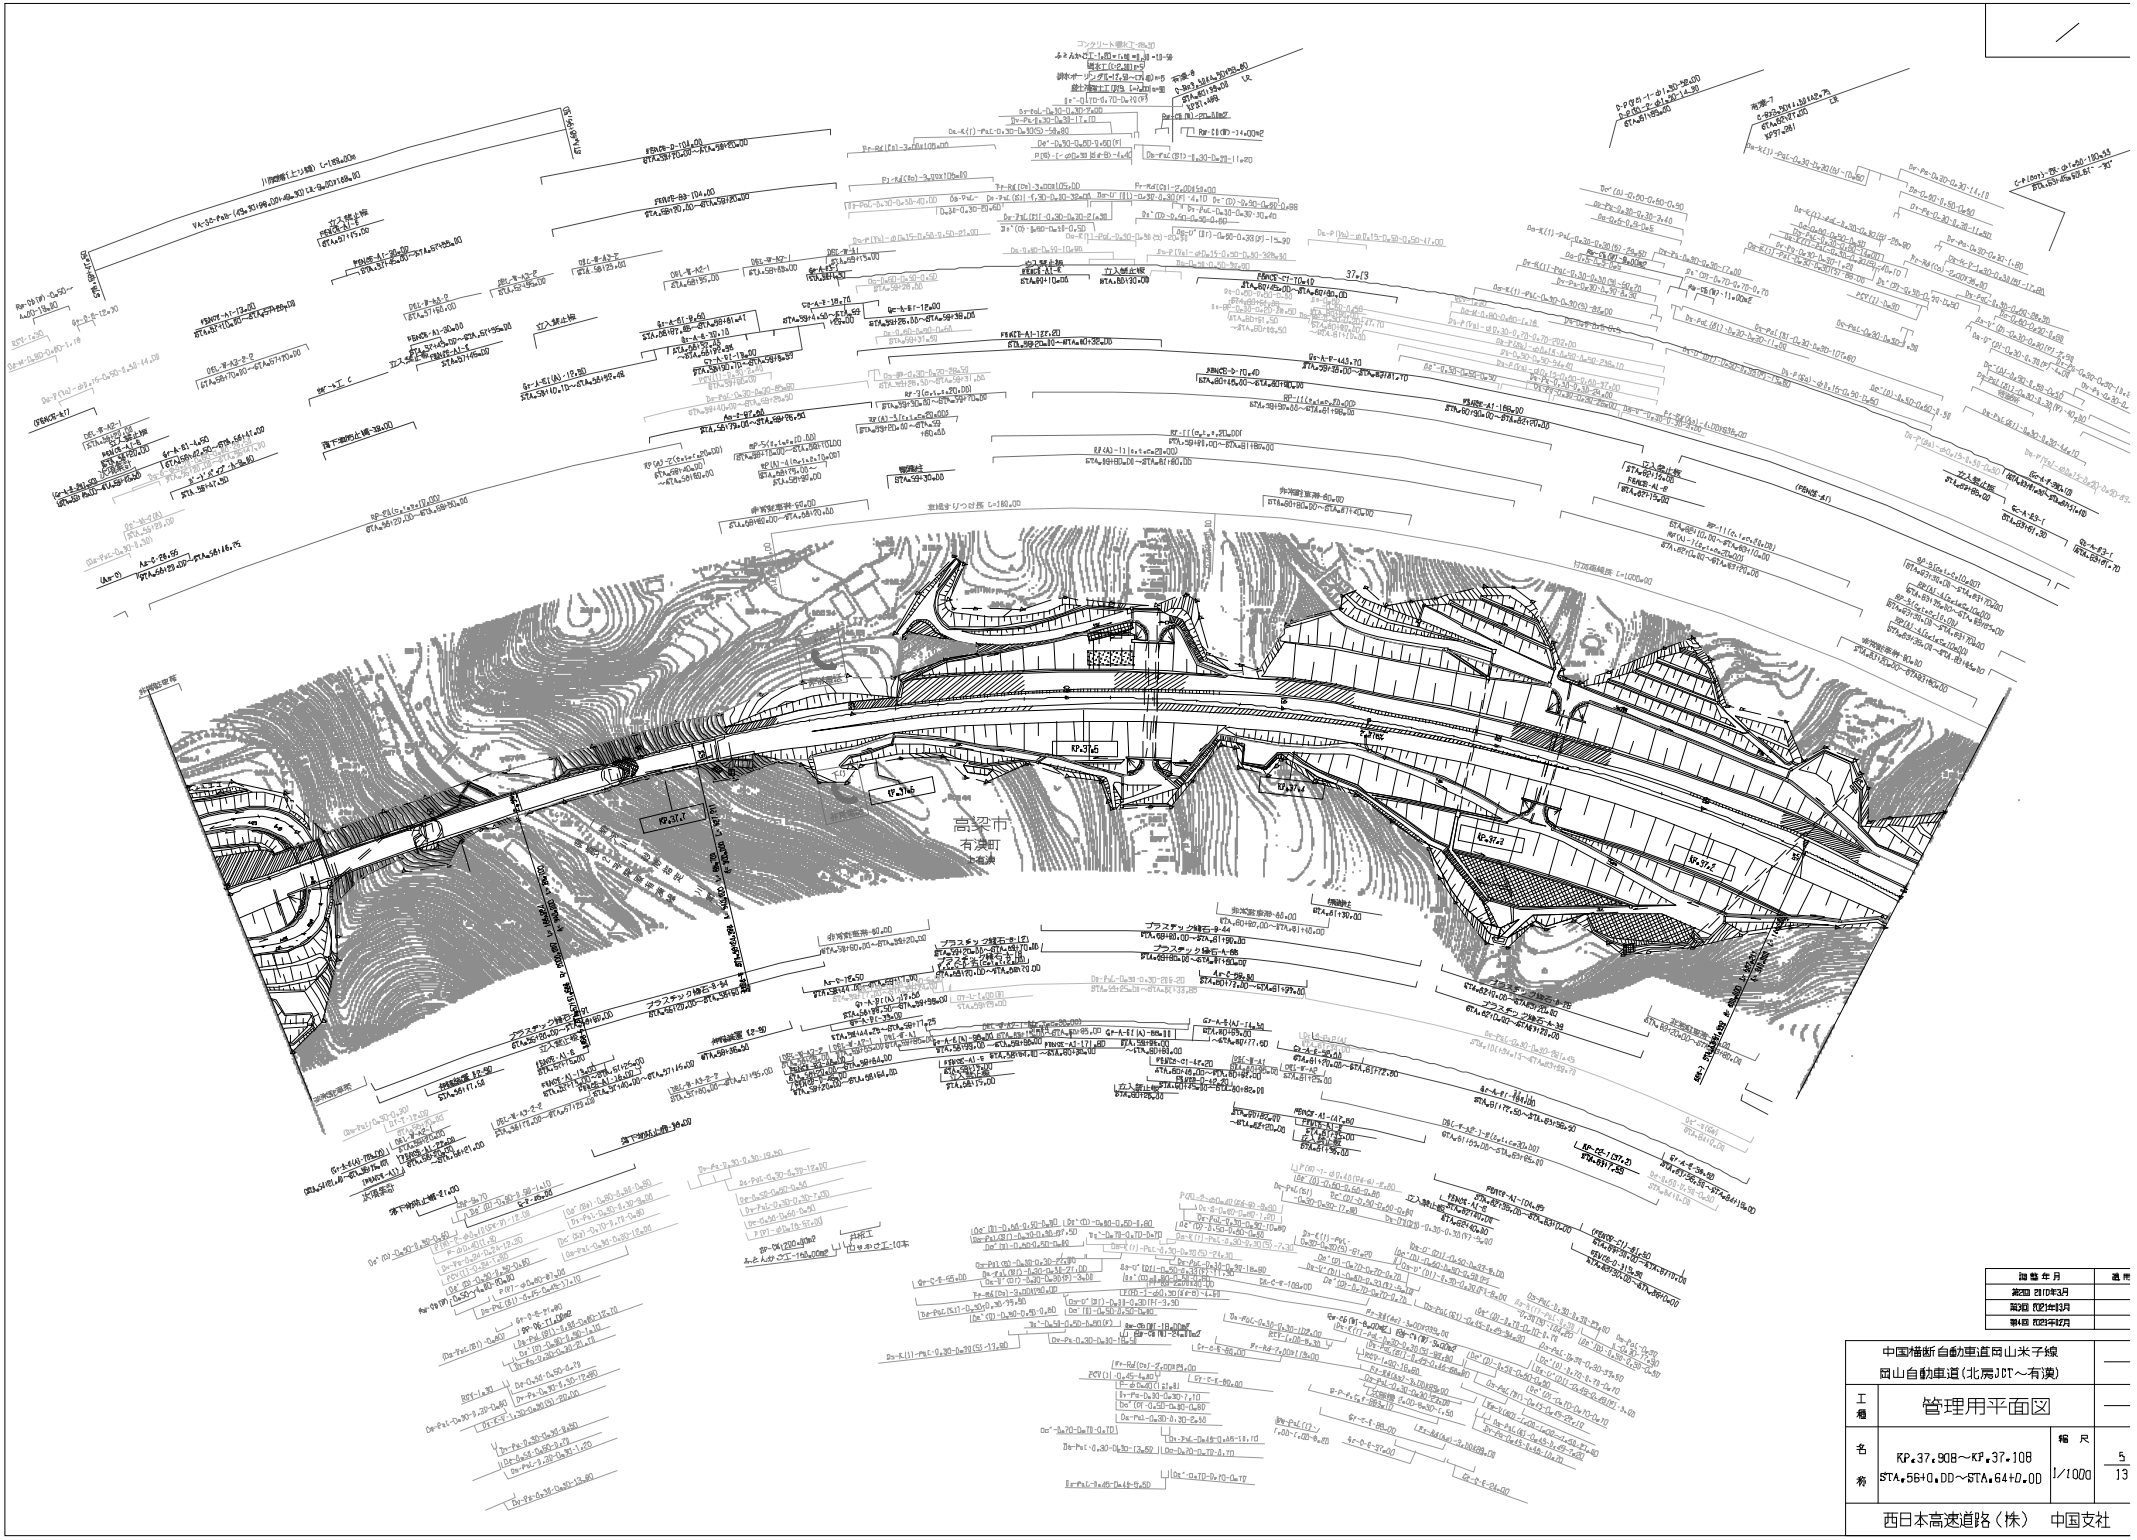

改修年月	適用
第2回 2010年3月	
第3回 2021年3月	
第4回 2021年4月	

中国横断自動車道岡山米子線 岡山自動車道(北房JCT～有漢)			
工種	管理用平面図		
名称	KP.37.90B～KP.37.10B STA.56+0.00～STA.64+0.00	縮尺 1/1000	5 13

西日本高速道路(株)　中国支社

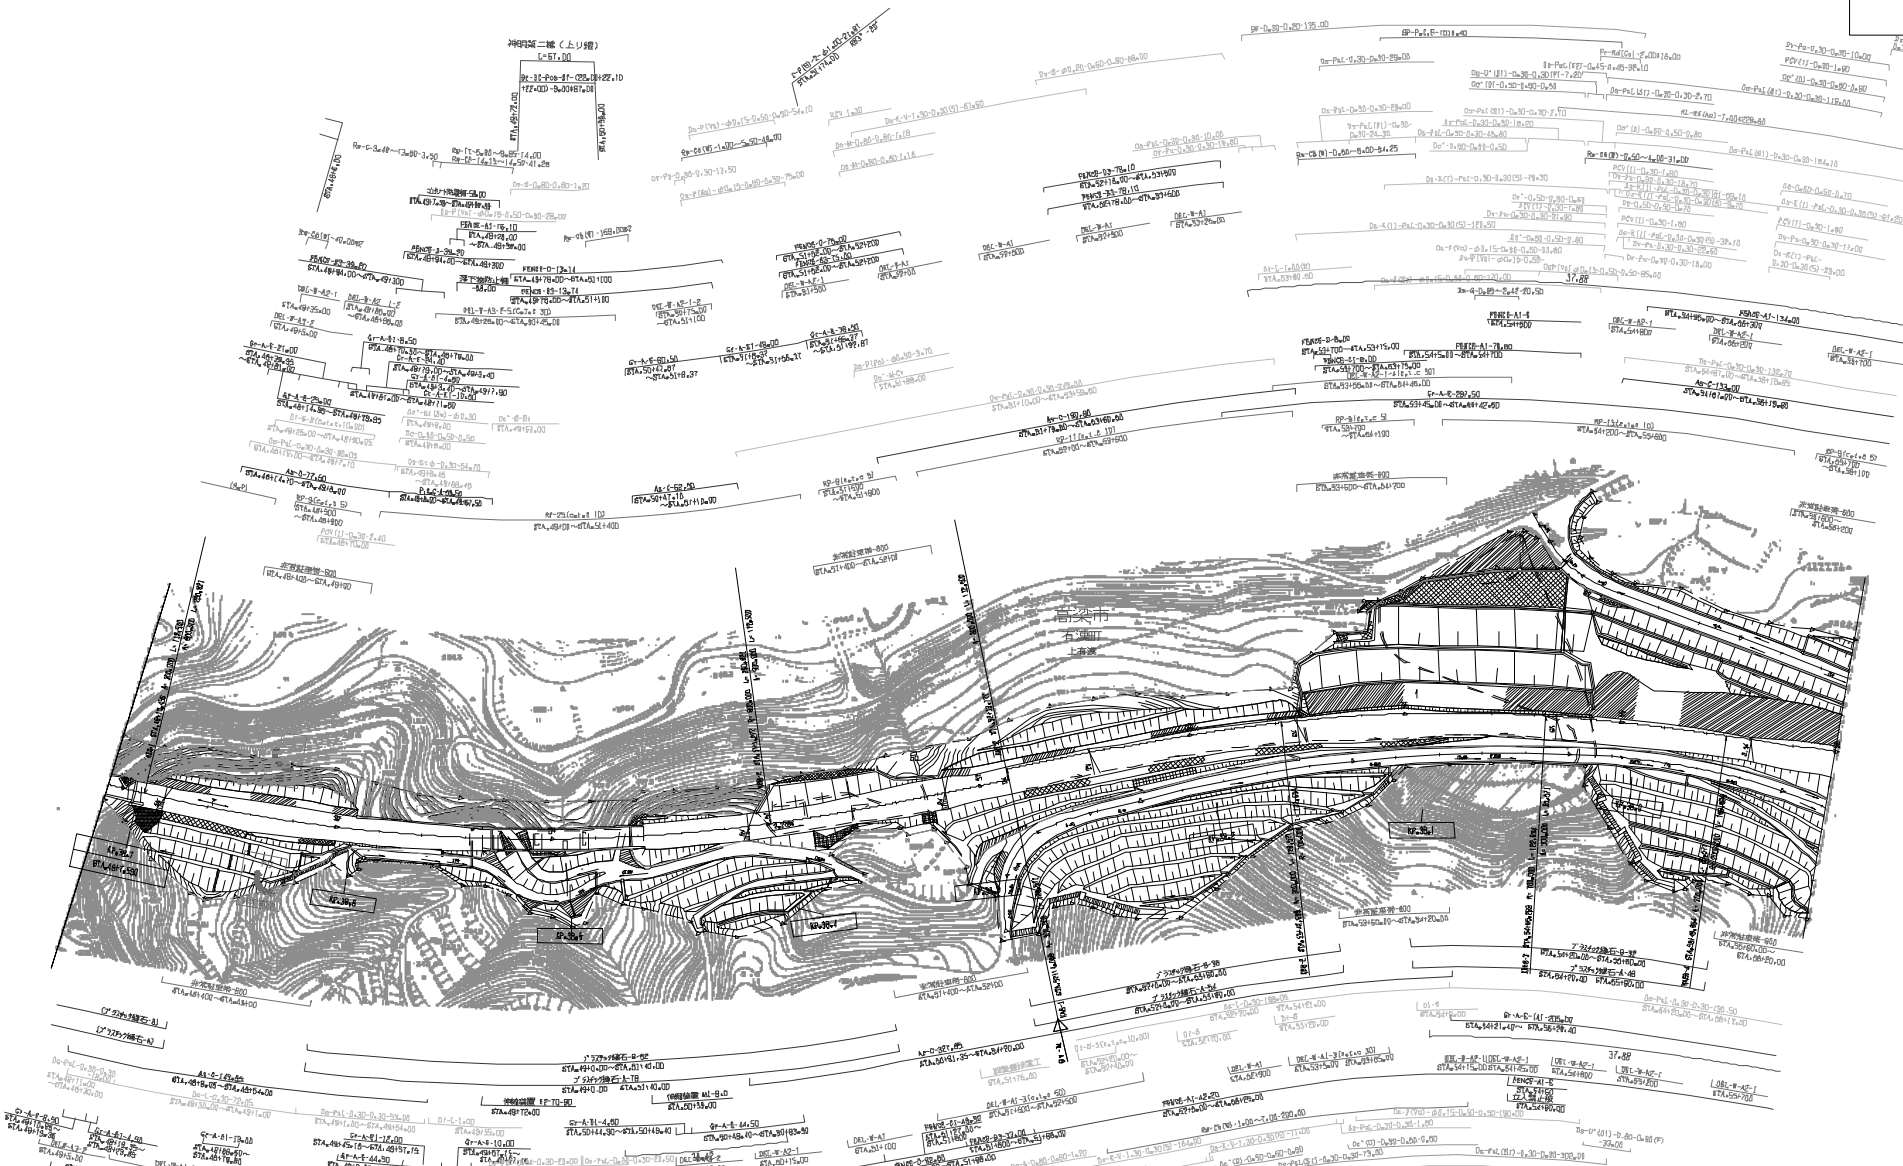

調整年月	道路
第1回 2005年08月	
第2回 2011年3月	
第3回 2021年03月	

中国横断自動車道岡山米子線
岡山自動車道（北房JCT～有漢）

工種	管理用平面図
名称	KP.38.708～KP.37.908 STA.48+00～STA.56+00
縮尺	1/1000
	6/13

西日本高速道路（株）　中国支社

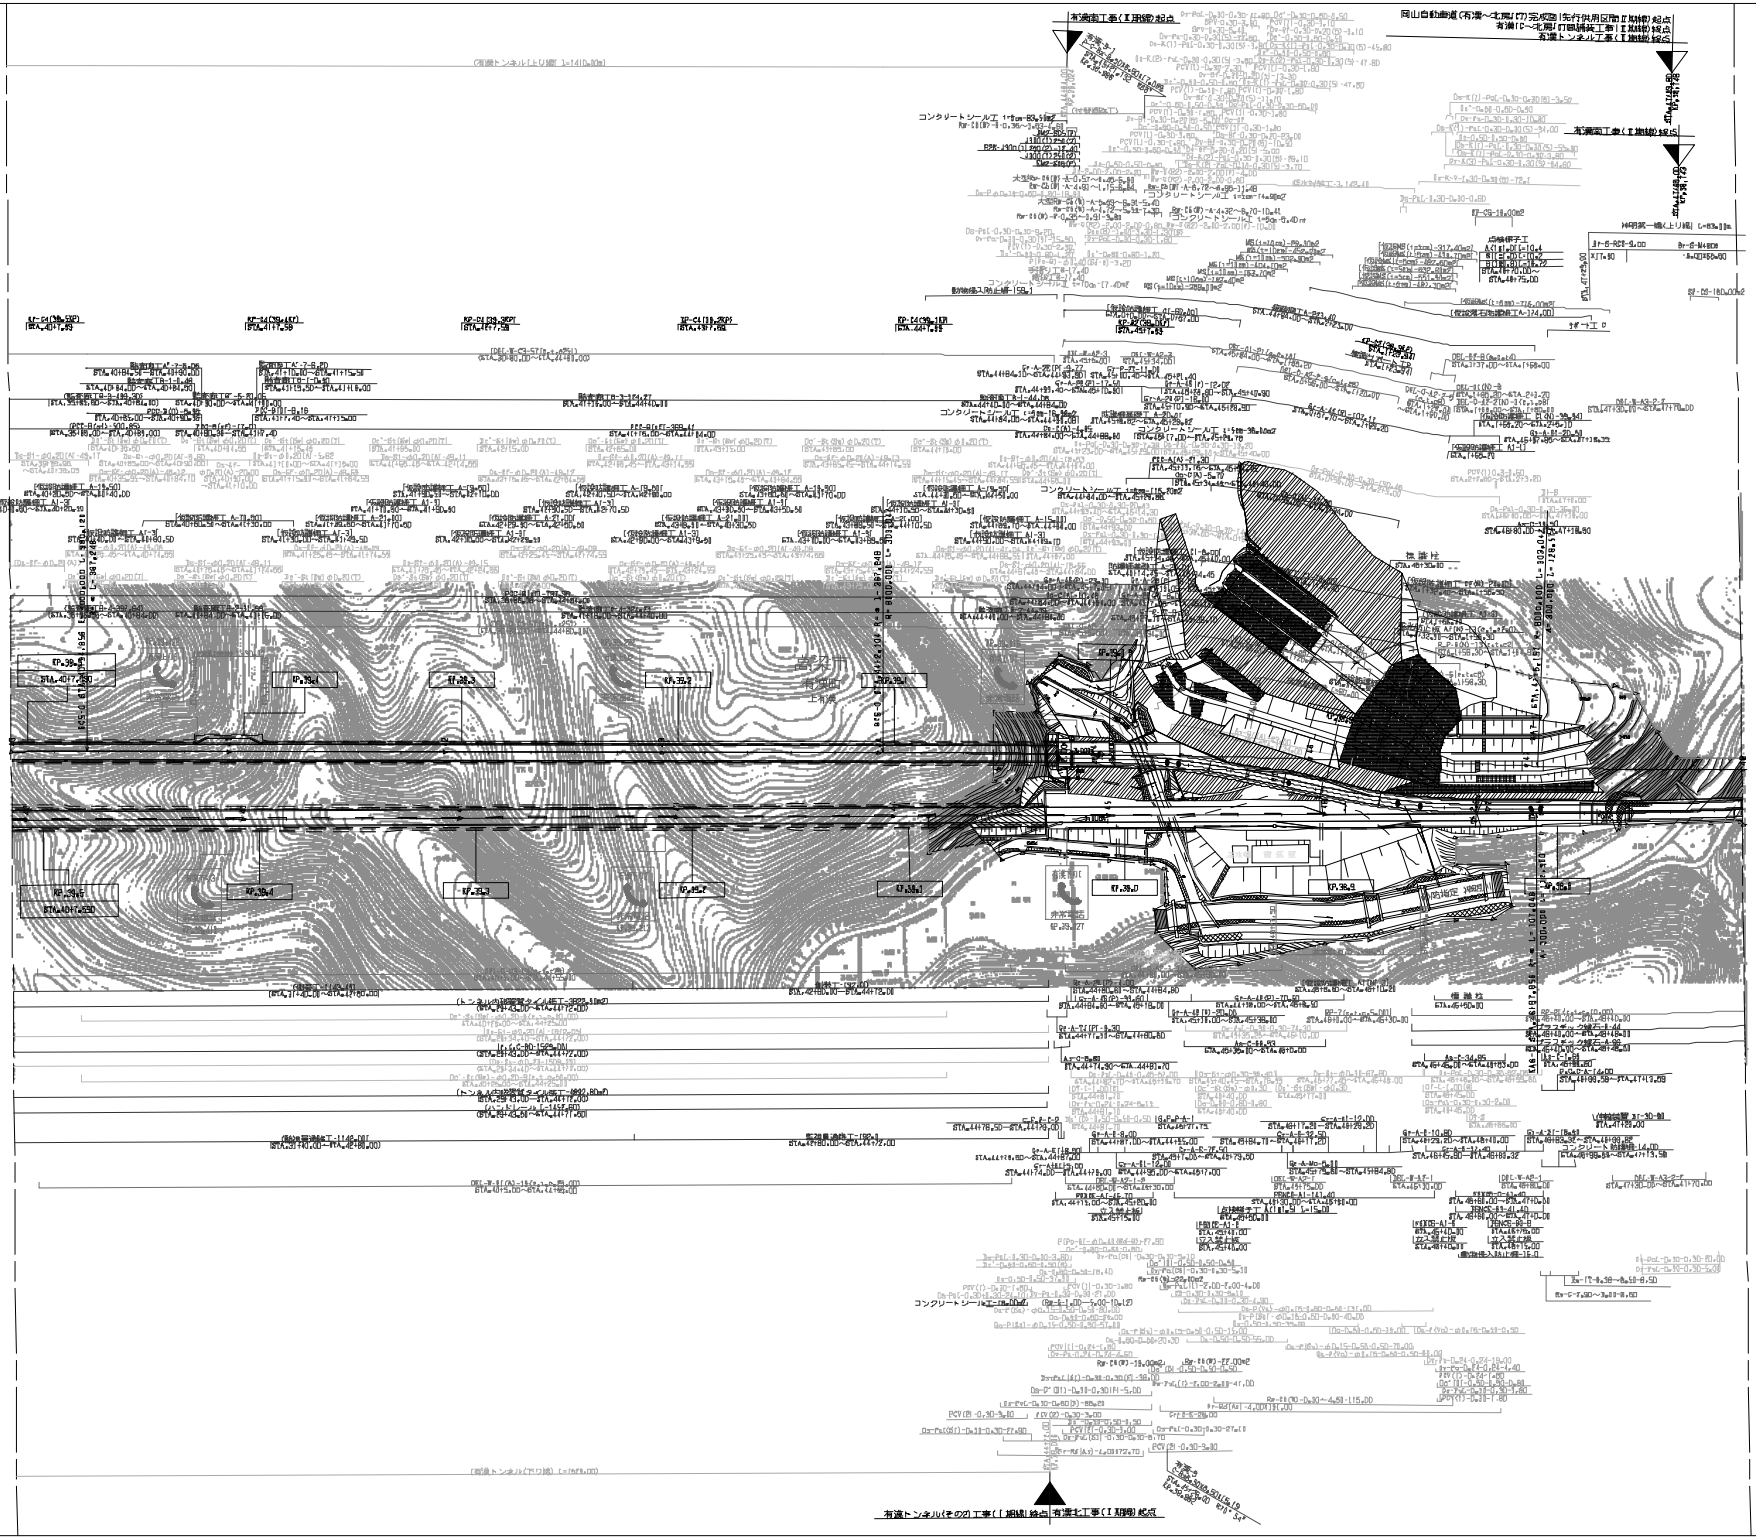

施工年月	適用
第3回 2010年3月	
第4回 2011年3月	
第5回 2023年7月	

中国横断自動車道岡山米子線
岡山自動車道（北房JCT～有漢）

工種	管理用平面図	
名称	KP.39.5D8～K.P38.7D8 STA 4D+D0～STA 48+0D	縮尺 1/1000

7 / 13

西日本高速道路（株）　中国支社

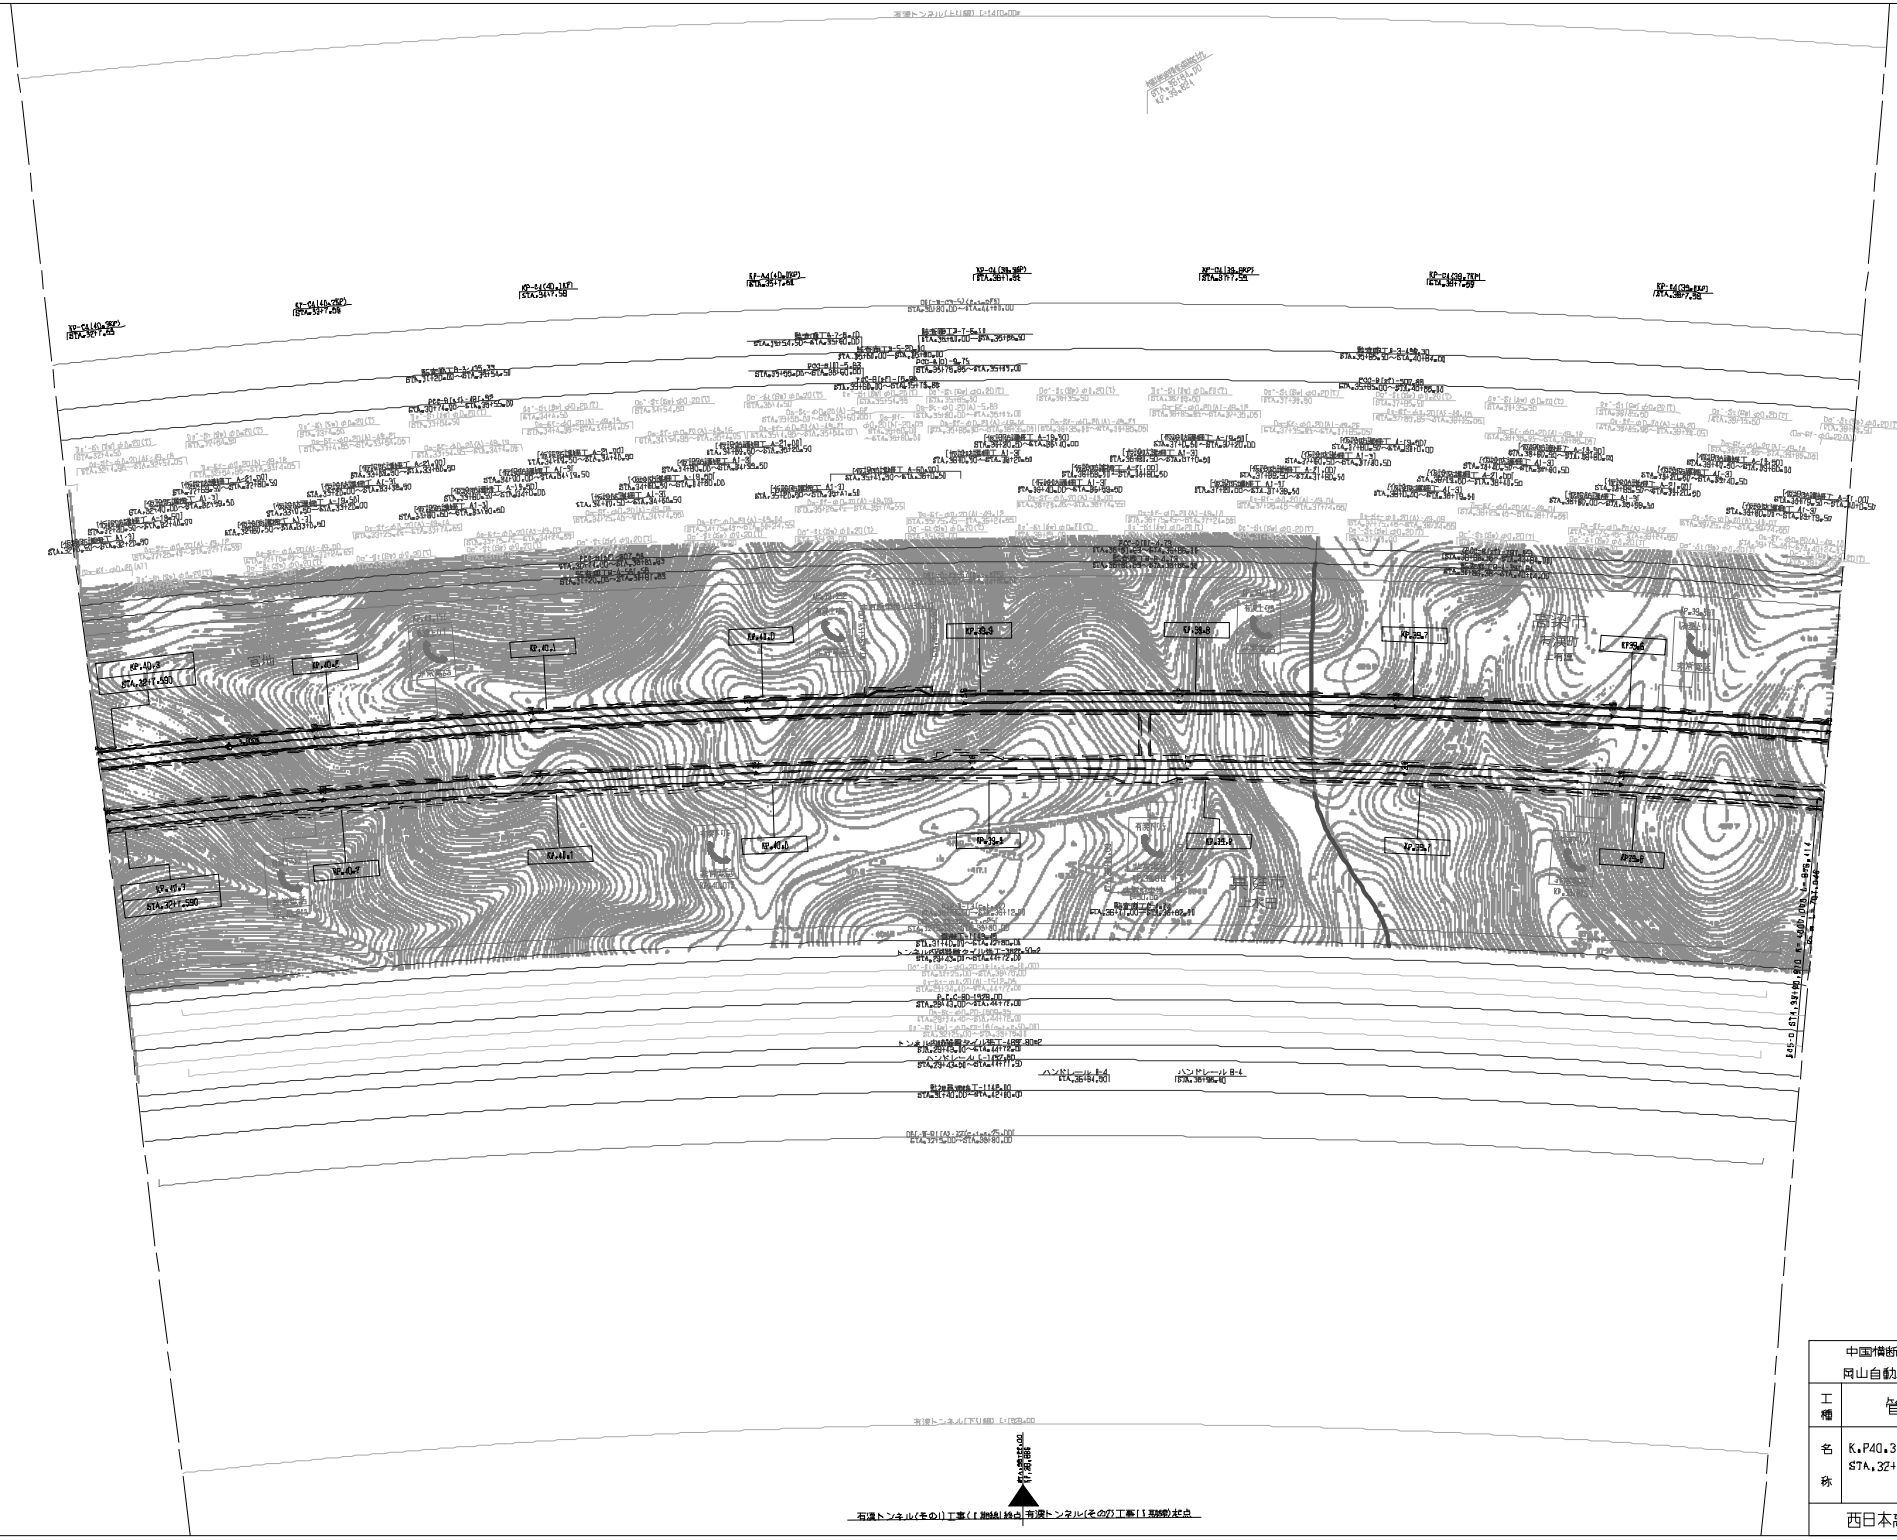

調整年月	適用
第1回 2006年6月	
第2回 2023年7月	

中国横断自動車道岡山米子線 岡山自動車道(北房JCT～有漢)			——
工種	管理用平面図		——
名称	K.P40.308～K.P39.508 STA.32+00～STA 40+00	縮尺 1/1,000	8 13

西日本高速道路（株）　中国支社

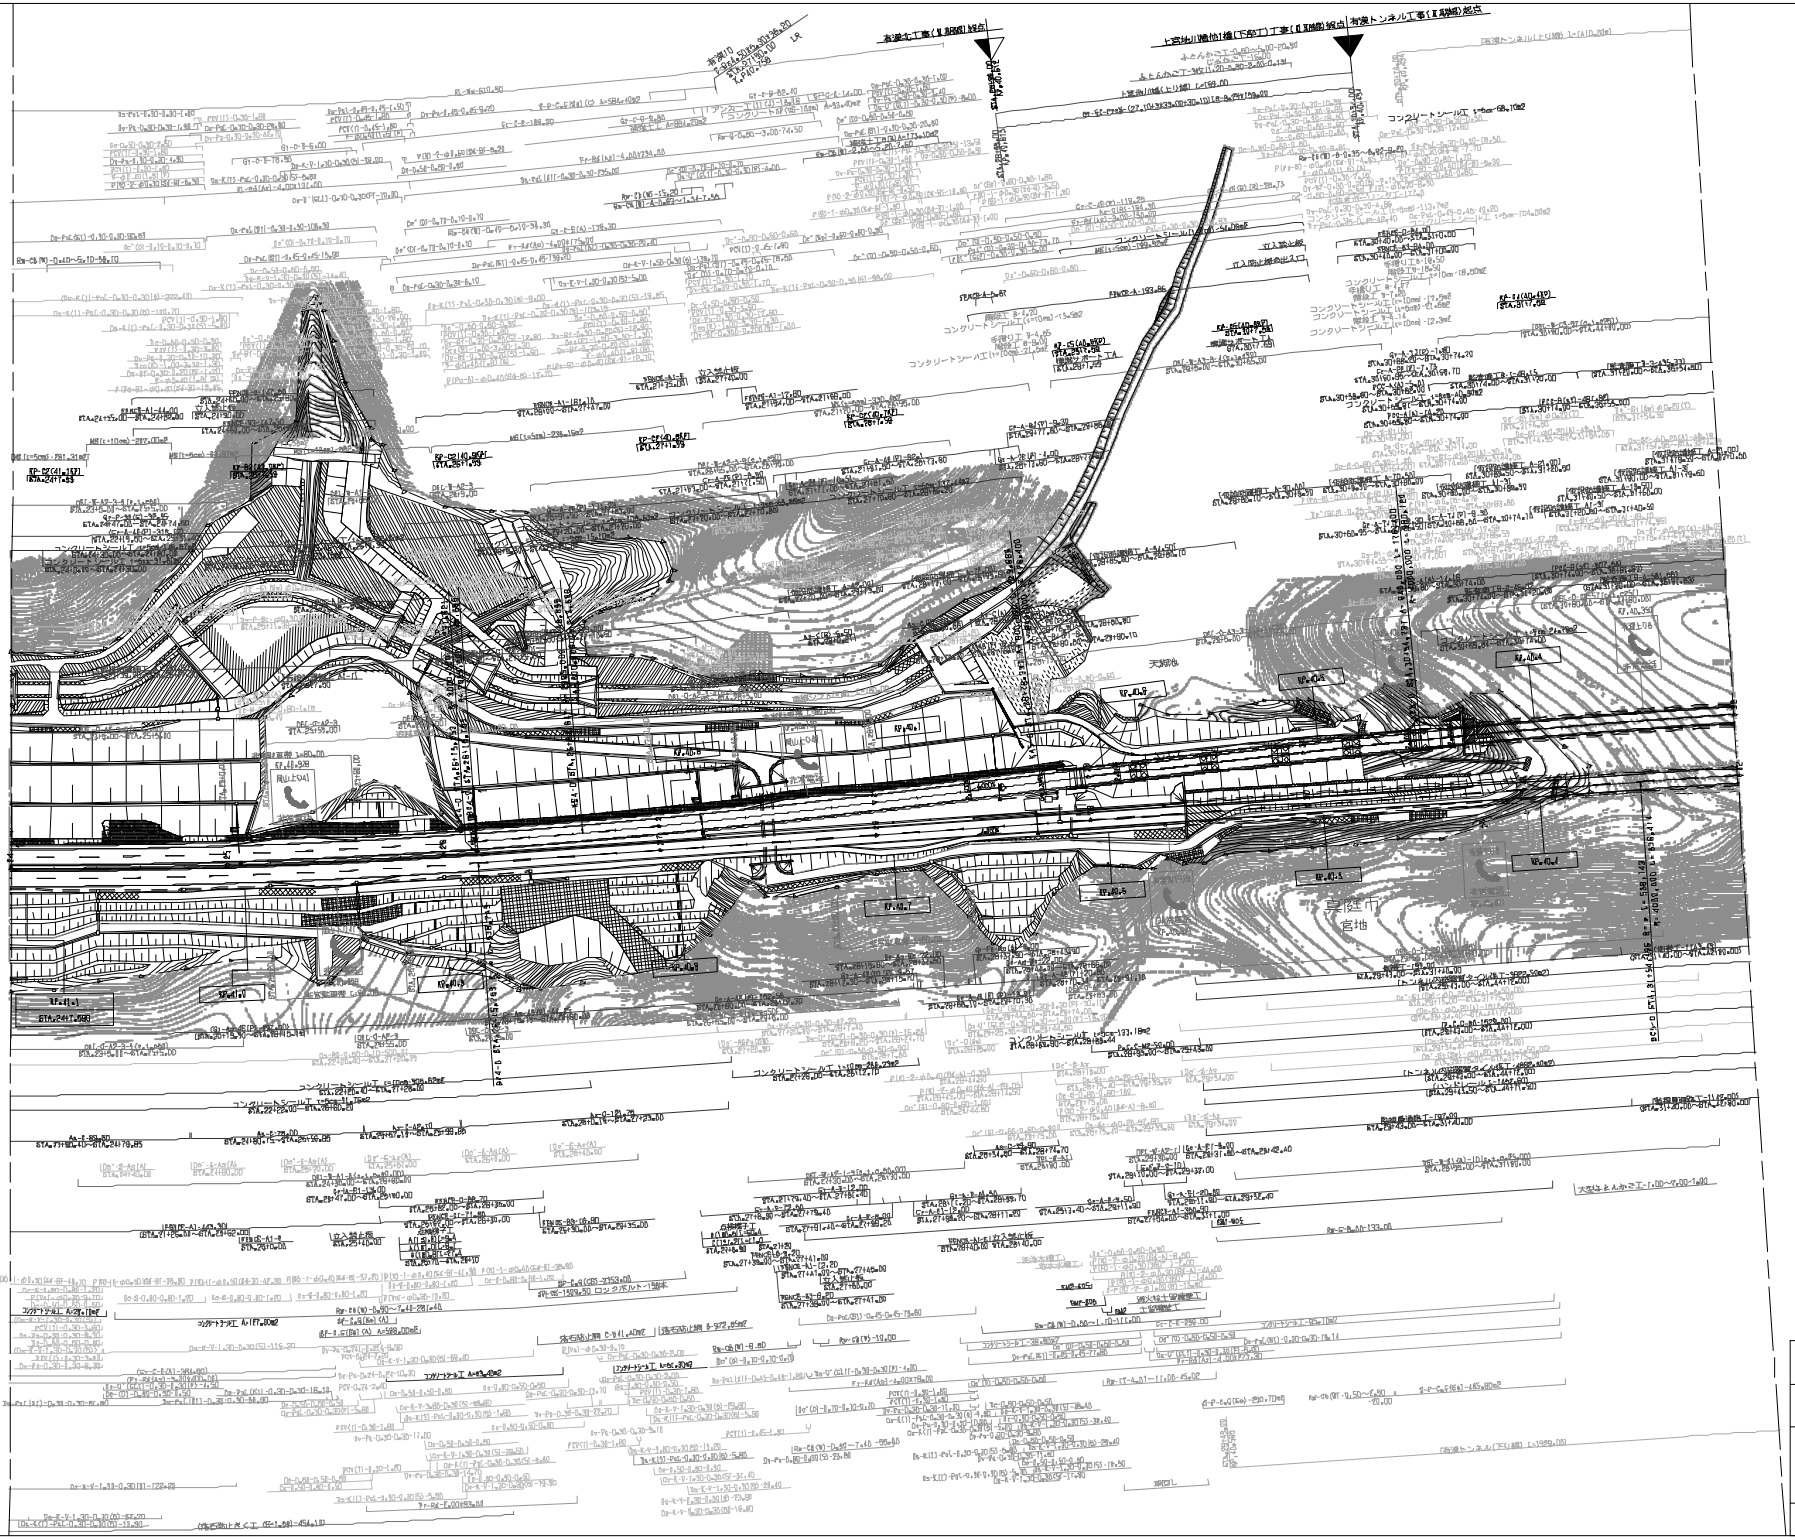

調整年月	適用
第2回 2010年3月	
第3回 2019年3月	
第4回 2023年3月	

中国横断自動車道岡山米子線 岡山自動車道（北房JCT～有漢）		—
工種	管理用平面図	—
名称	KP.41.100～KP.40.300 STA.24+00～STA.32+00	縮尺 1/1000
		9/13

西日本高速道路（株） 中国支社

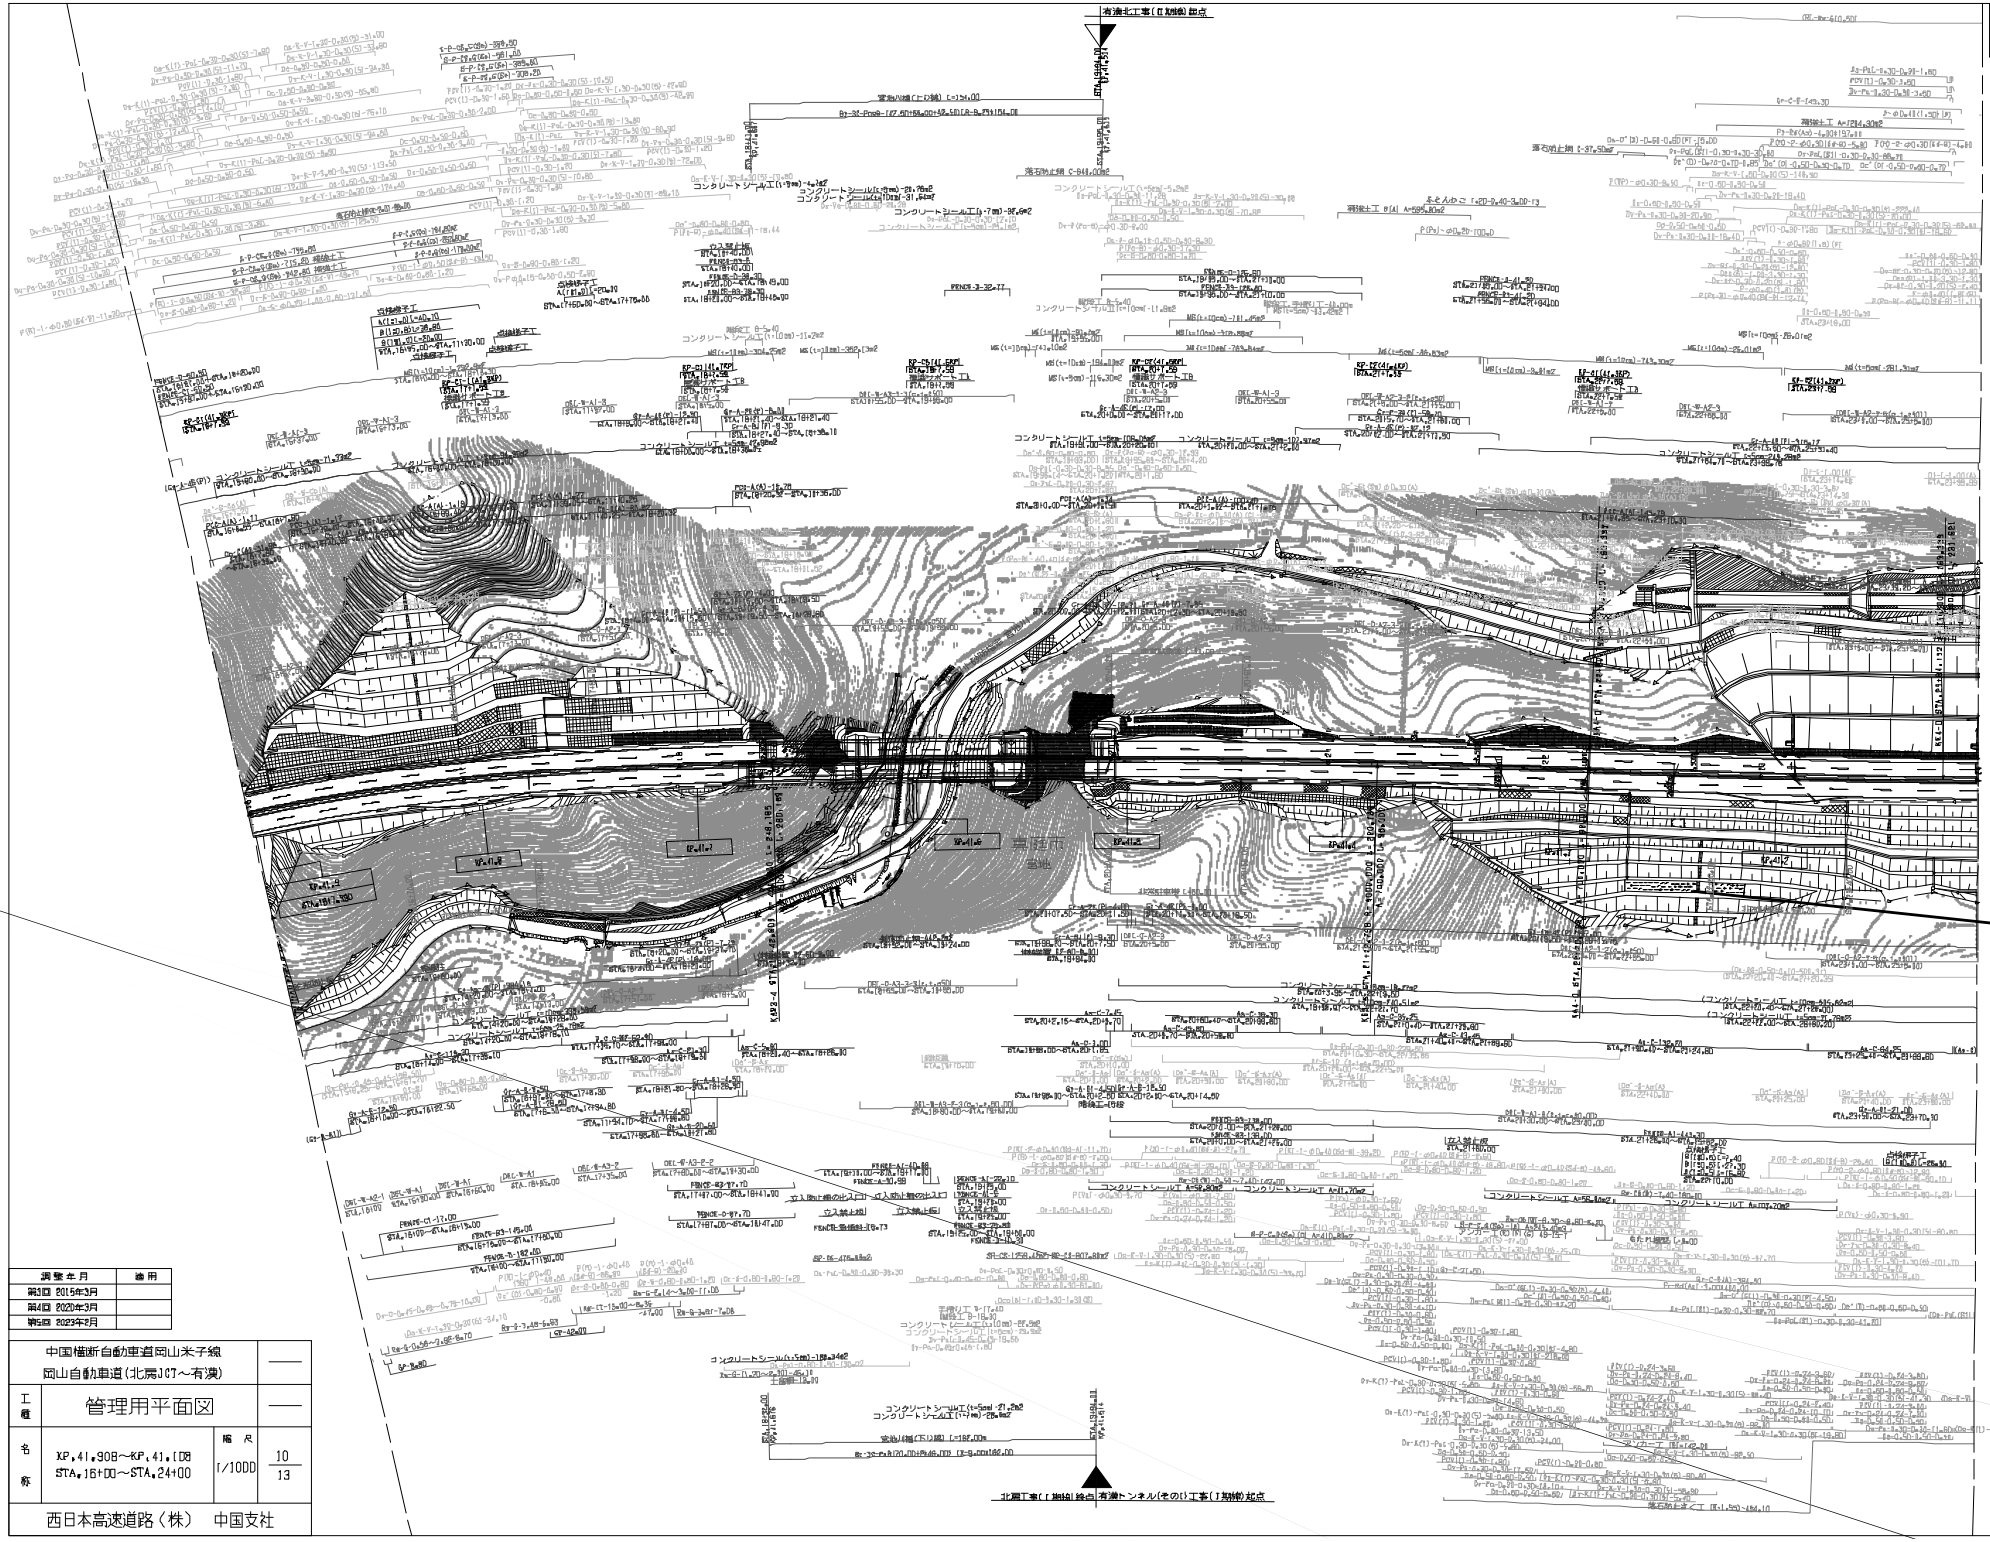

調整年月	適用
第3回 2015年3月	
第4回 2020年3月	
第5回 2023年2月	

中国横断自動車道岡山米子線 岡山自動車道(北房JCT～有漢)		——
工種	管理用平面図	——
名称	KP.41.908～KP.41.[図] STA.16+00～STA.24+00	縮尺 1/1000 10/13

西日本高速道路(株)　中国支社

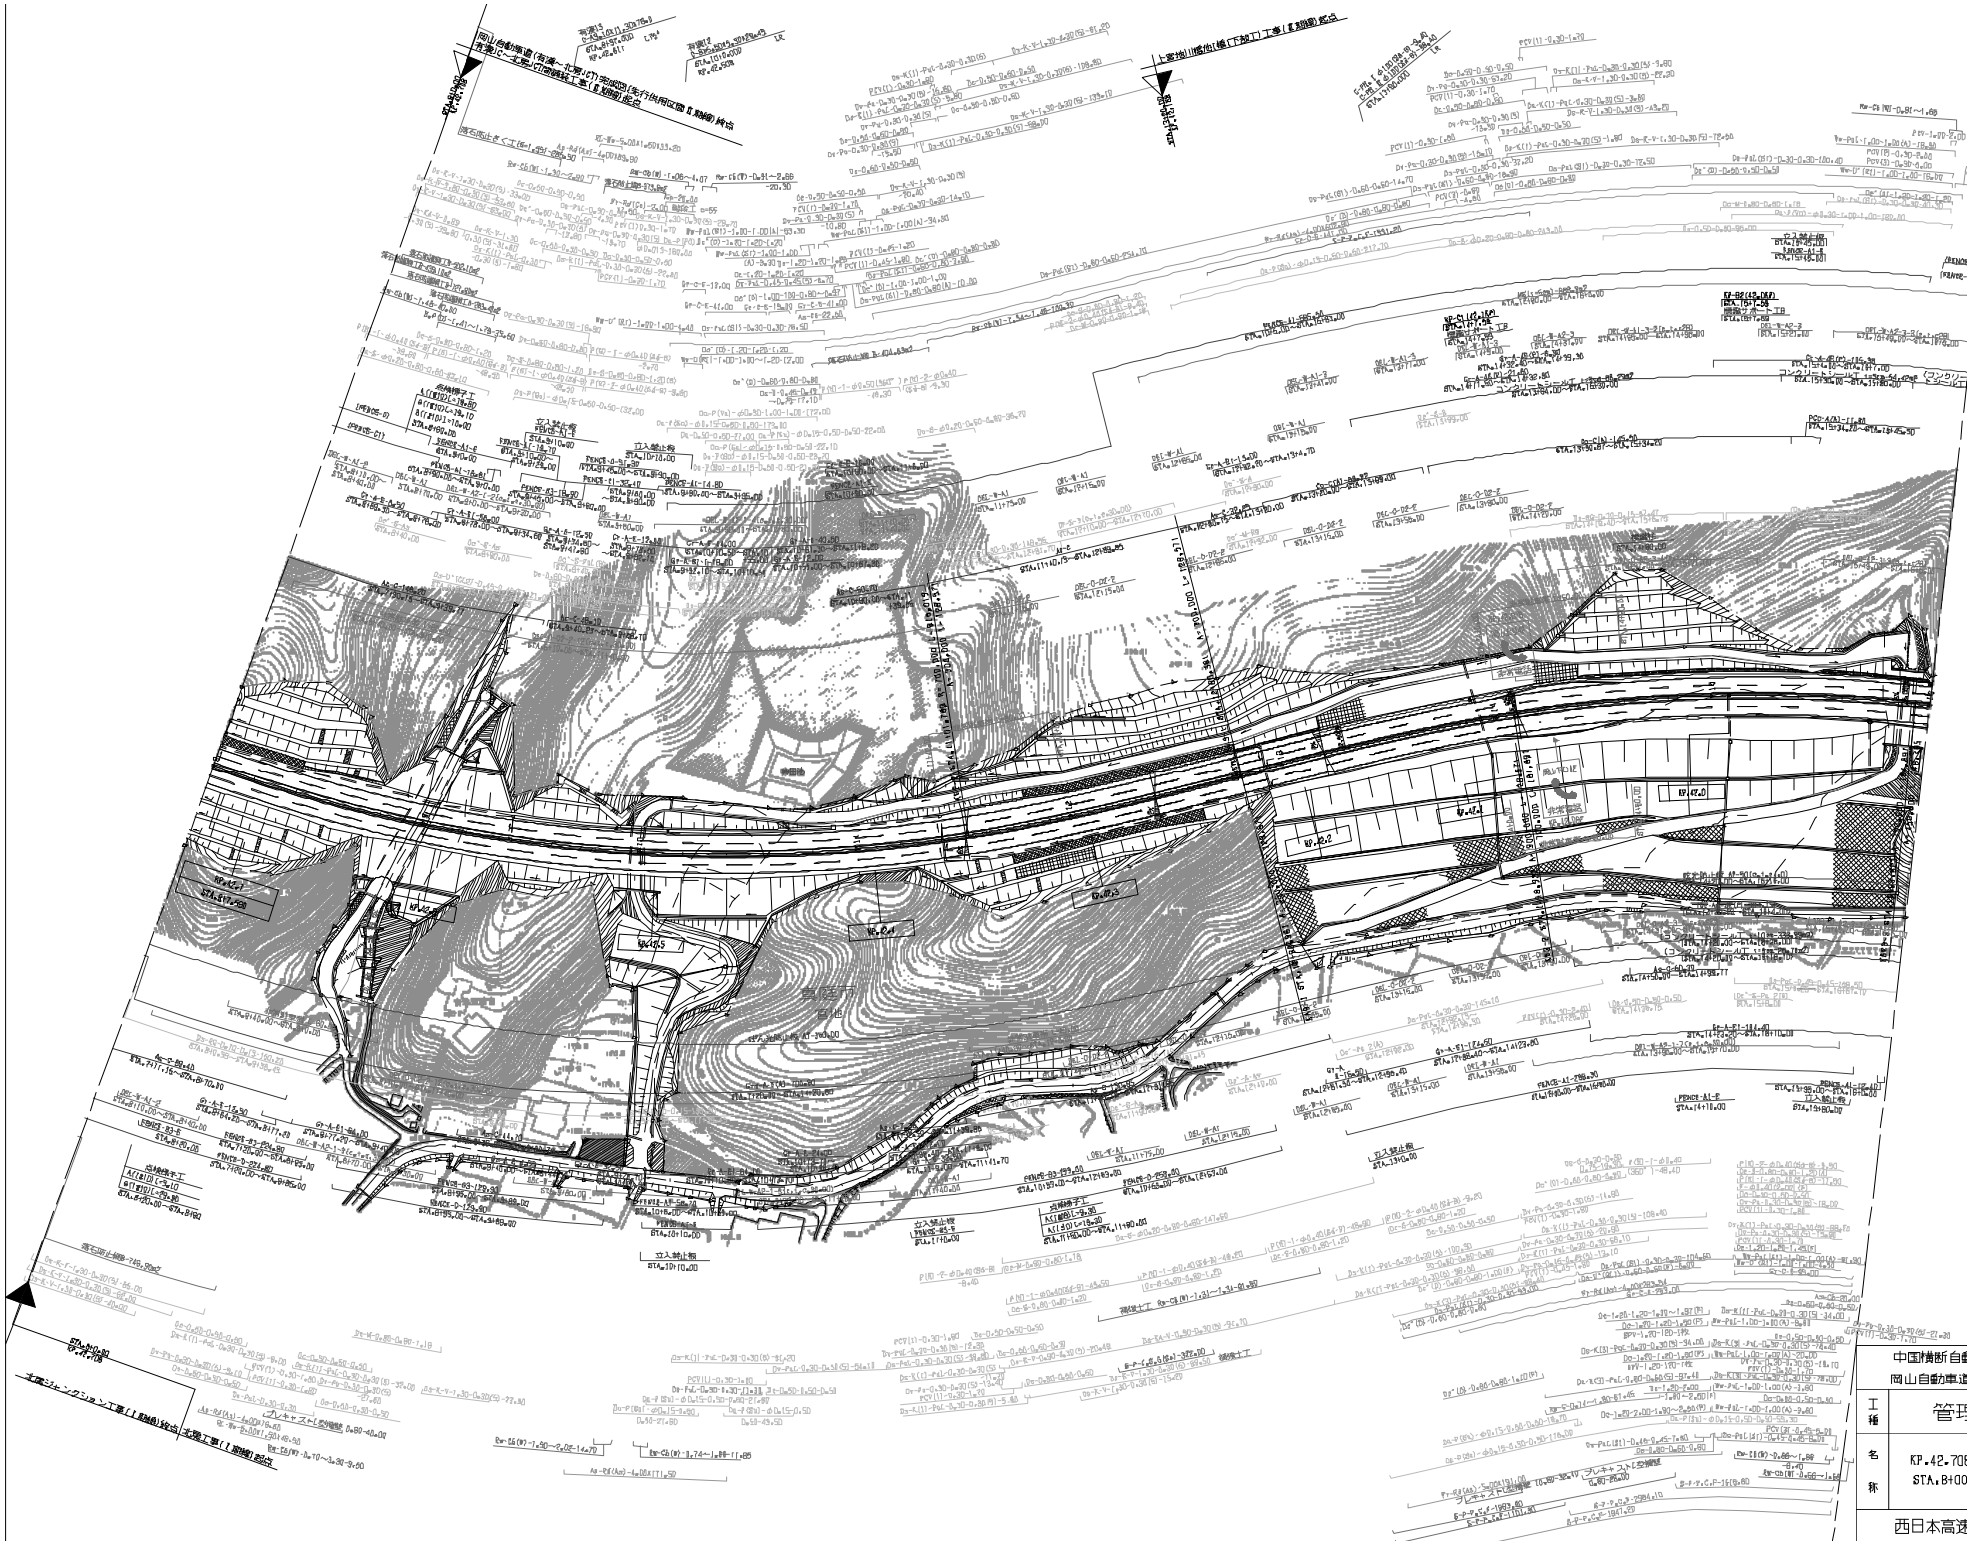

調整年月	適用
第4回 2020年3月	
第5回 2021年3月	
第6回 2023年2月	

中国横断自動車道岡山米子線
岡山自動車道（北房JCT～有漢）

工種	管理用平面図		
名称	KP.42.708～KP.41.908 STA.8+00～STA.16+00	縮尺 1/1000	11/13

西日本高速道路（株）　中国支社

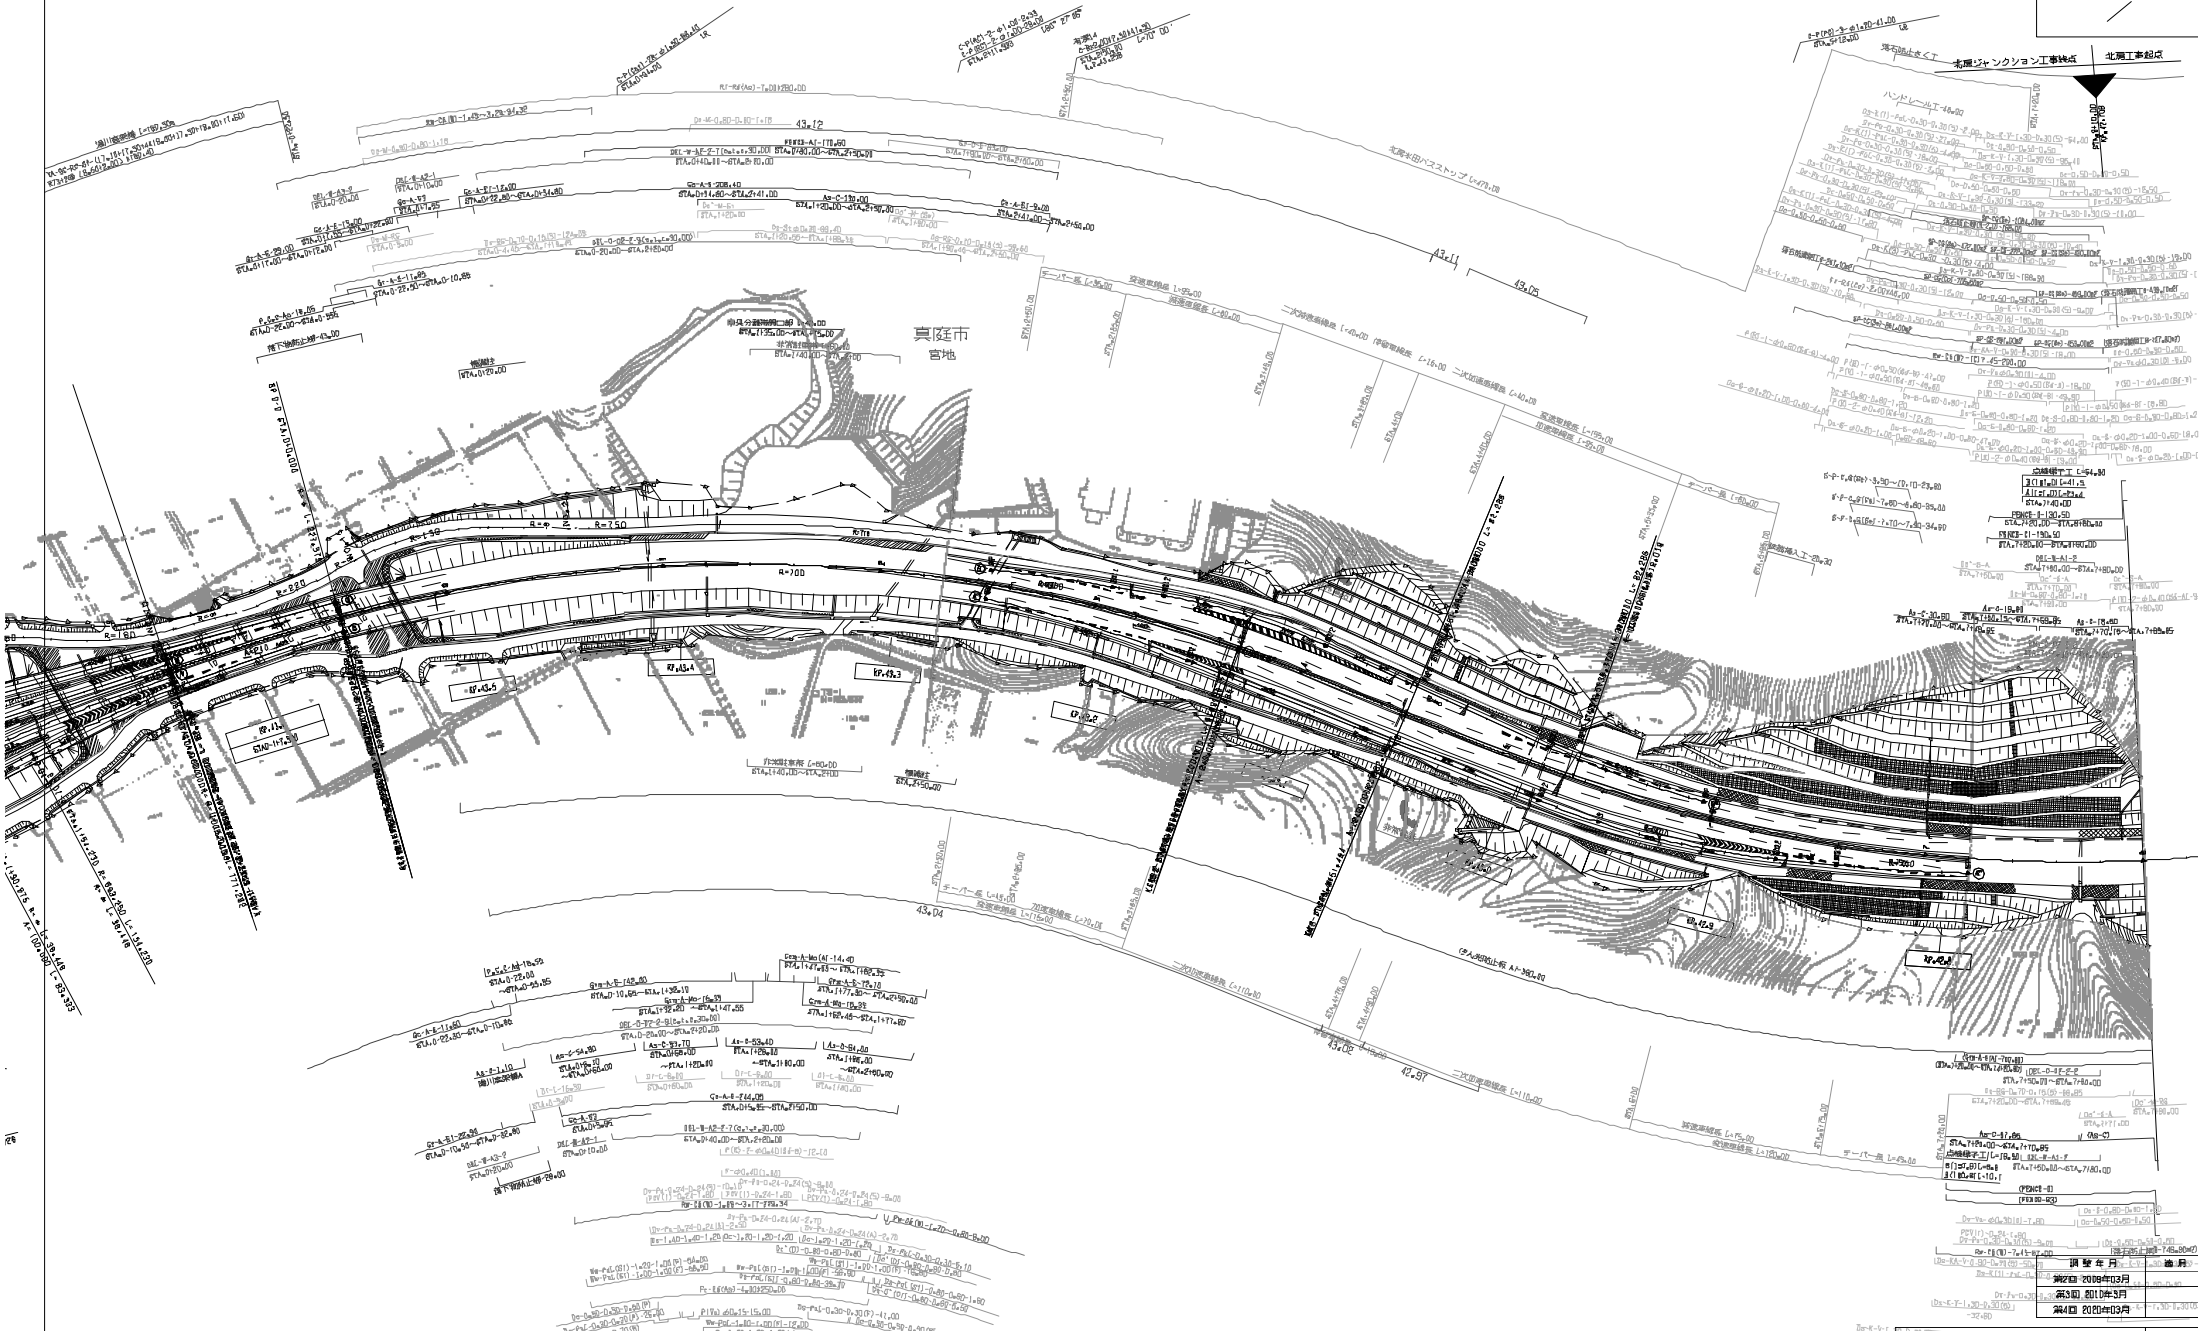

中国横断自動車道岡山米子線 岡山自動車道（北房JCT～有漢）			
工種	管理用平面図		
名称	K.P43.640～K.P42.708 KA.1-1.STA-+32.2857 ～STA.8+00	縮尺 1/1000	12 13
西日本高速道路（株）　中国支社			

調整年月
第2回 2008年03月
第3回 2010年03月
第4回 2020年03月

北房ジャンクション工事
北房ジャンクション L=1200.00
真庭市
山田
宮地
23
17
14
28
27
26
24
25
16
18
22
21
20
19
F
E
D
C
B
A
図面 213号線
絵河川 (原田川)
Kyoto

北海道ジャンクション工事配内
終点側 STA.41+49.50
有須～北海IC始点
STA.-4+50.00
k.P 43.498
北海道ジャンクション(-1+00.00)
国道 319号線
宮地

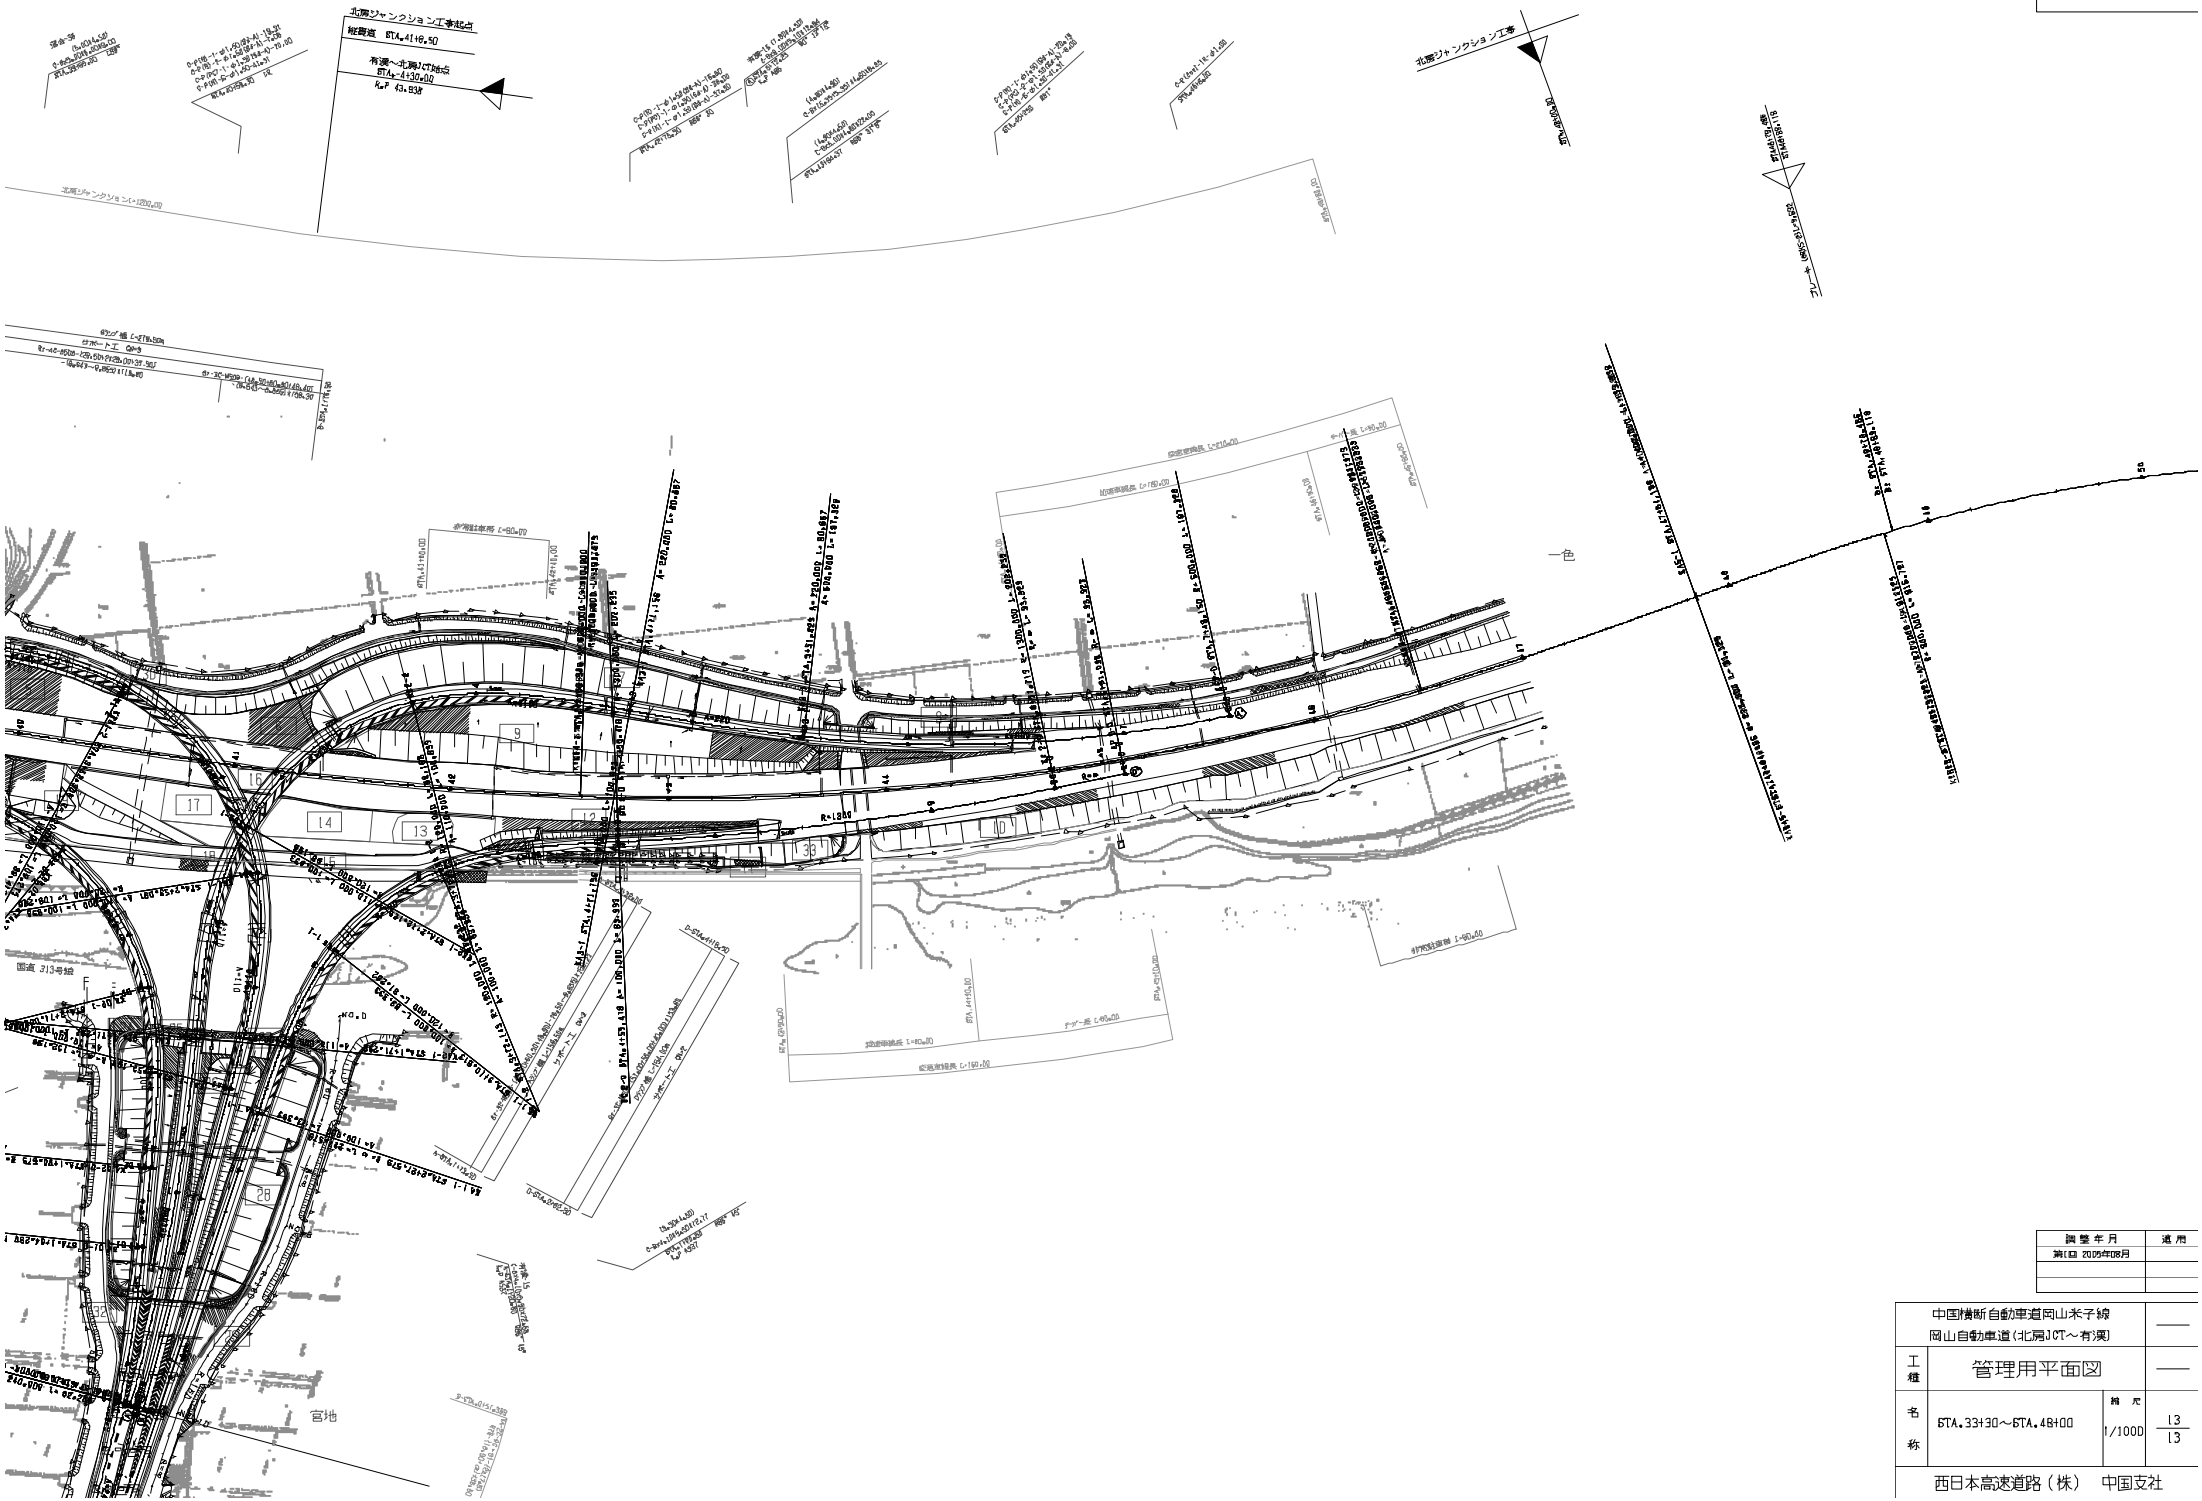

調整年月	適用
第1回 2009年08月	

中国横断自動車道岡山米子線 岡山自動車道(北房JCT～有漢)			——
工種	管理用平面図		——
名称	STA.33+30～STA.48+00	縮尺 1/1000	13/13
西日本高速道路（株） 中国支社			

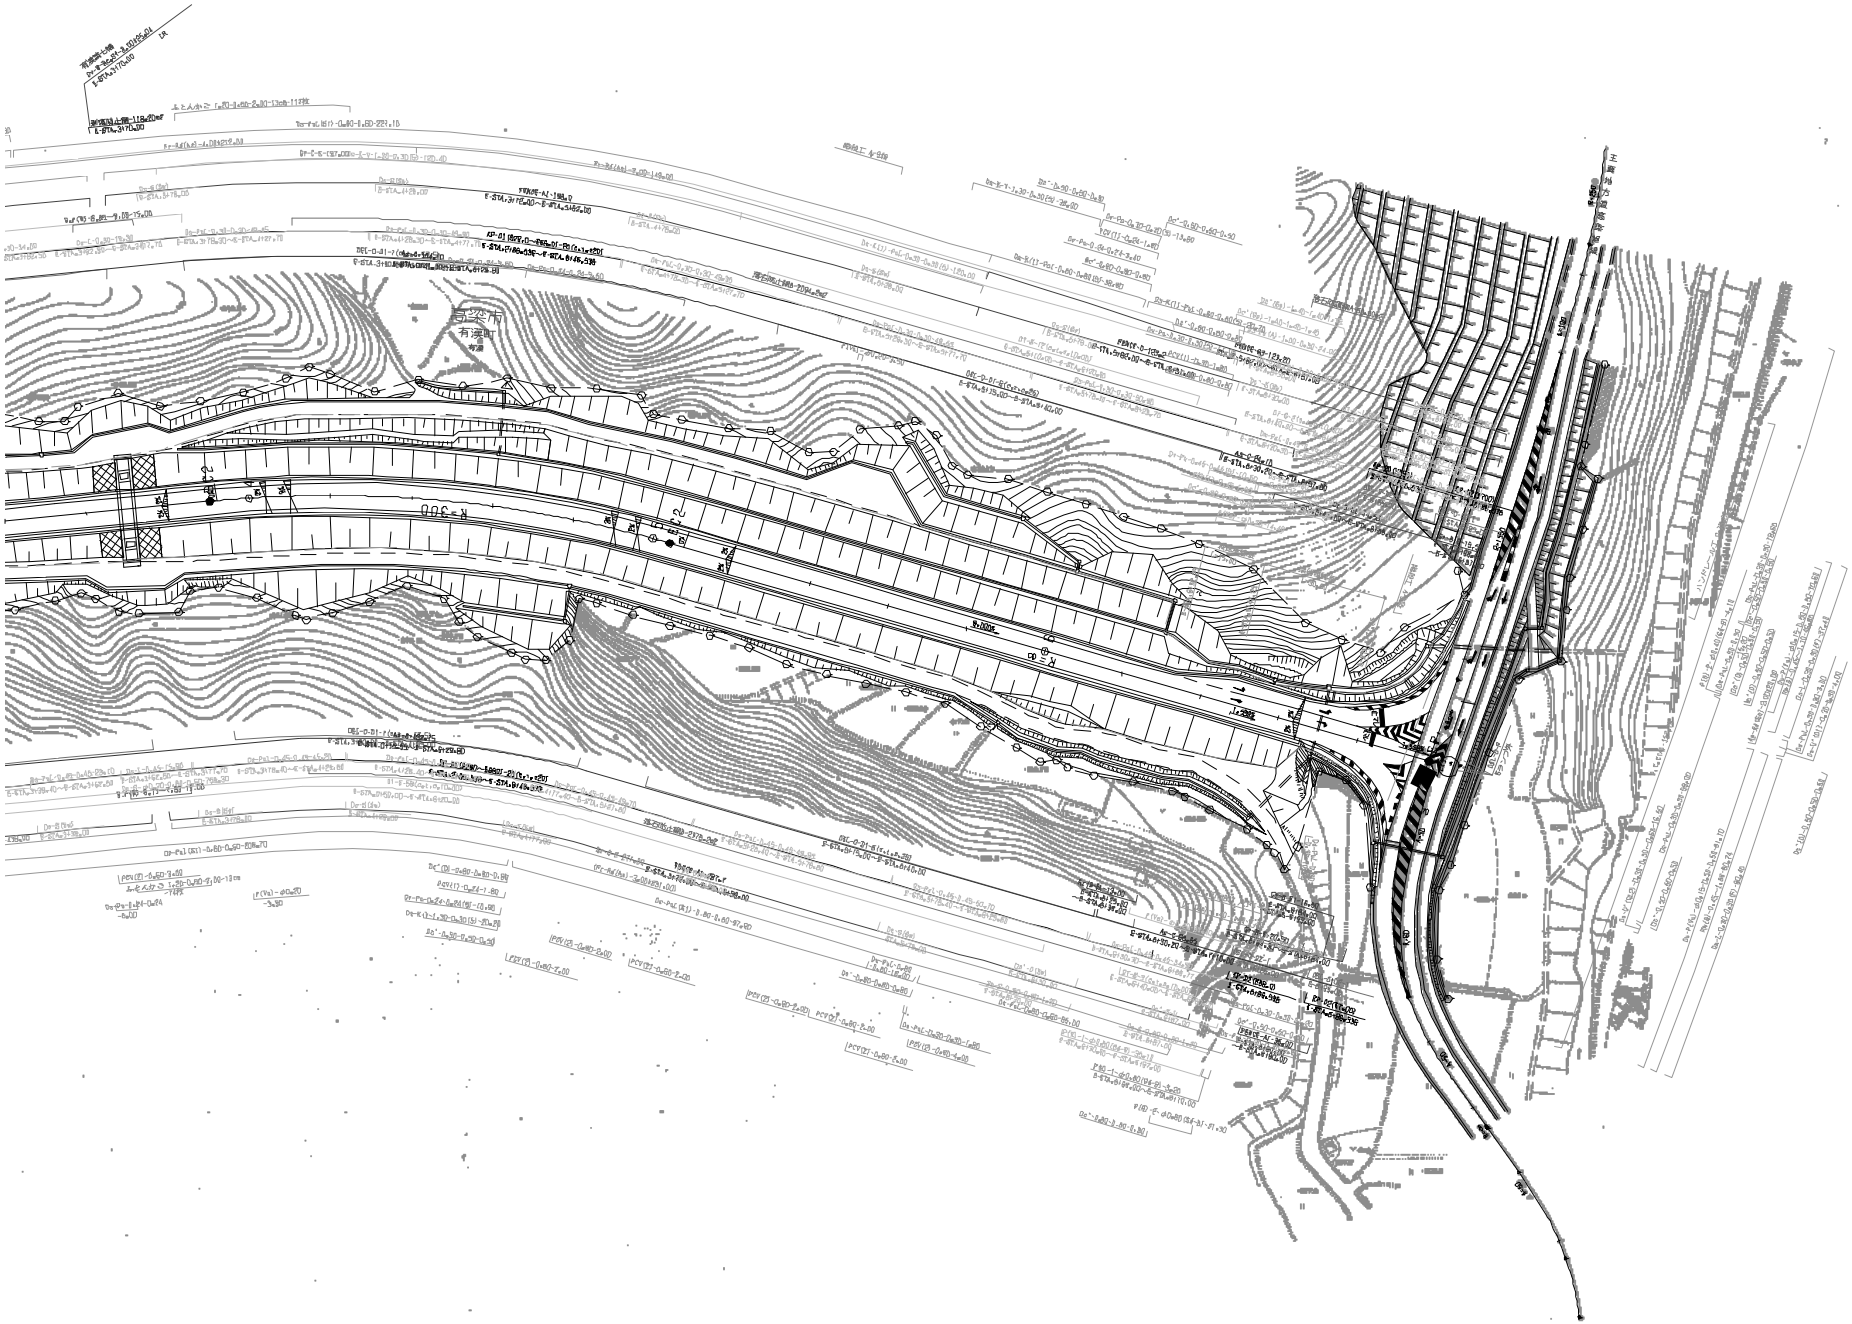

調整年月	備考
第2回 2014年3月	
第3回 2018年3月	
第4回 2021年03月	

中国横断自動車道岡山米子線 岡山自動車道（北房JCT～有漢）			
工種	管理用平面図		
名称	有漢インターチェンジ (4)	縮尺 1/500	4/9
西日本高速道路（株）　中国支社			

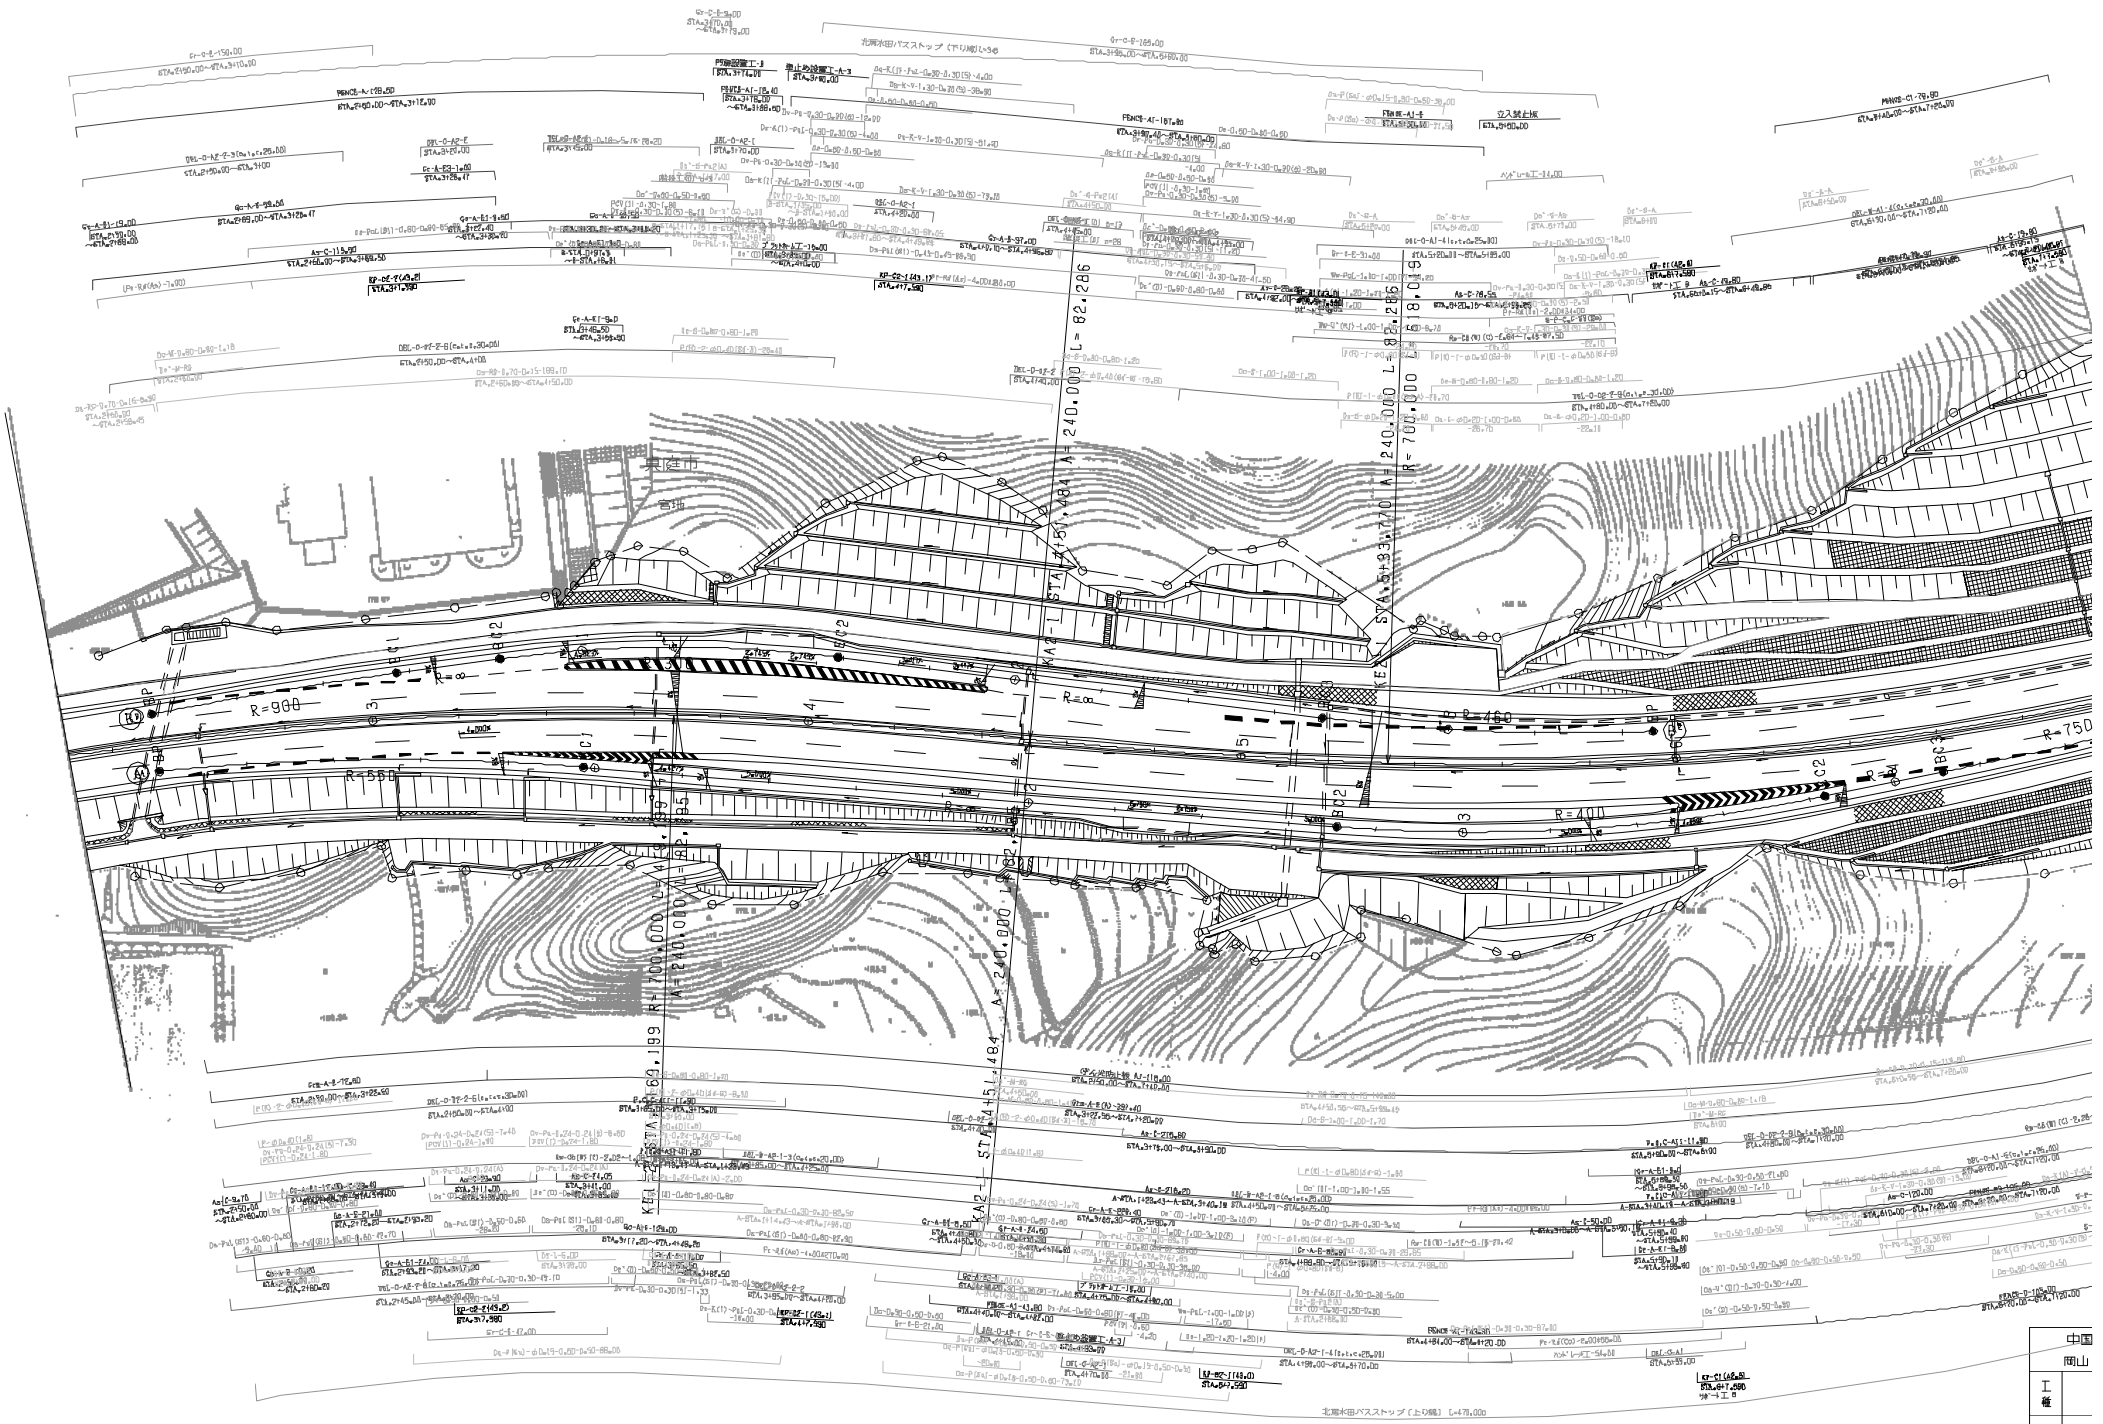
北高木田バスストップ（下り線）L=36
北高木田バスストップ（上り線）L=470.000
R=900
R=550
R=400
R=750
R=450
R=700.000 A=240.000 L=82.286
R=700.000 A=240.000 L=82.286
R=700.000 A=240.000 L=82.286
R=700.000 A=240.000 L=82.286
KA2-1 STA.4+15.484 A=240.000
KA2-1 STA.4+15.484 A=240.000
KA2-1 STA.4+15.484 A=240.000

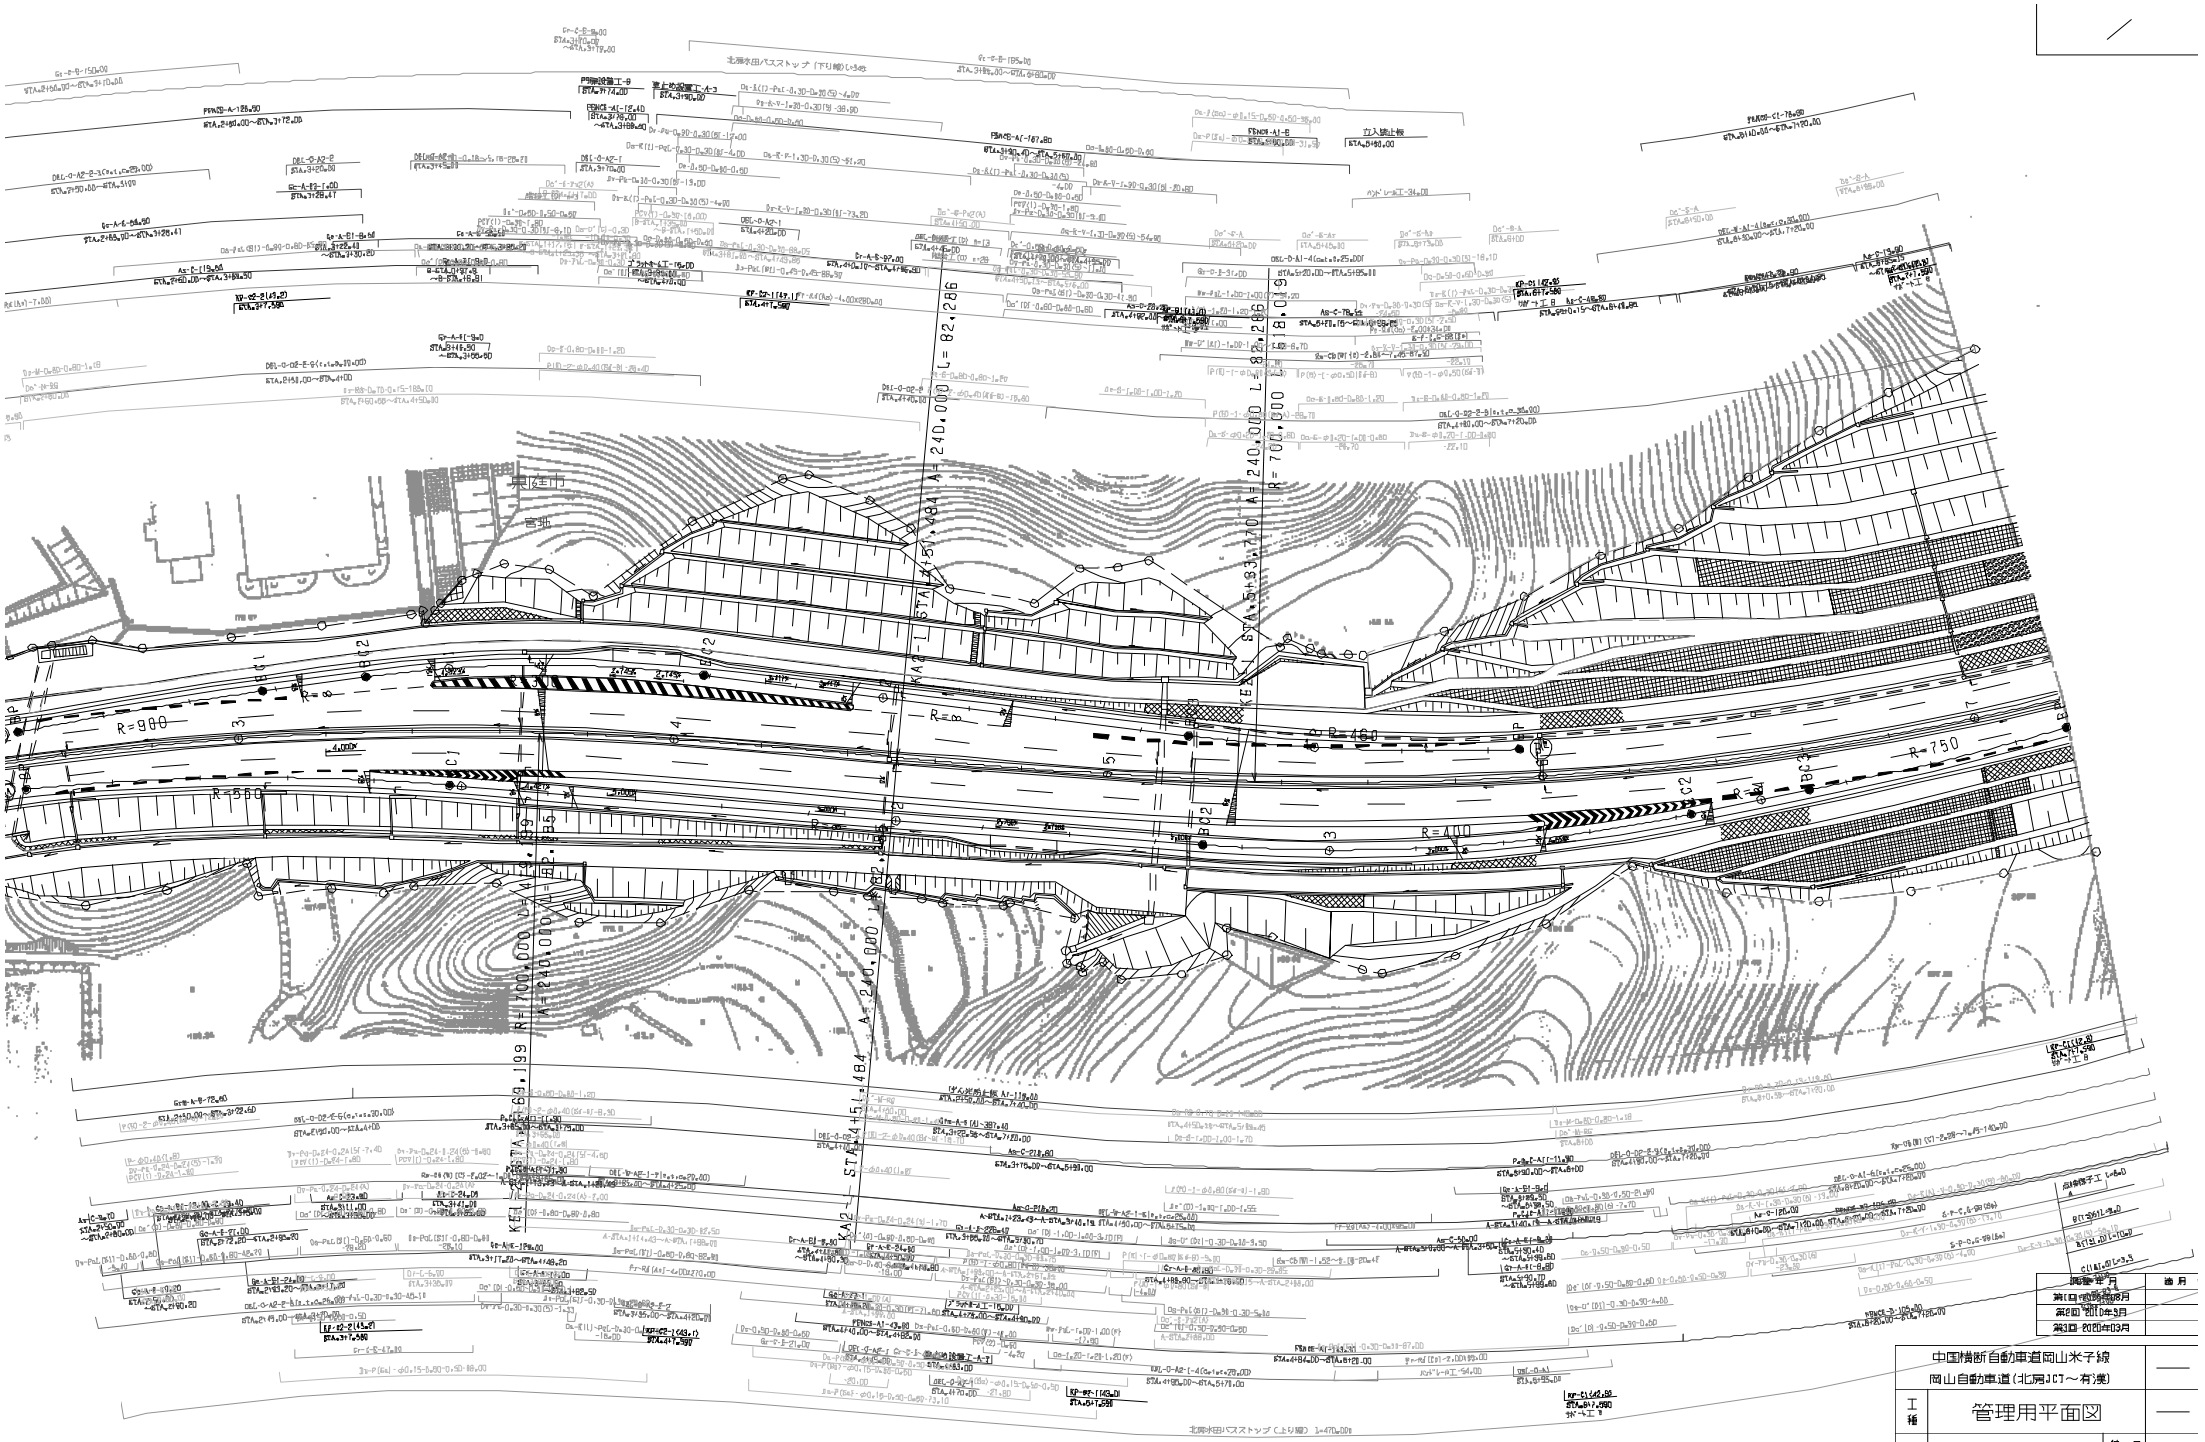
北房水田バスストップ（下り線）L=54m
北房水田バスストップ（上り線）L=470.0m
R=900
R=550
R=460
R=400
R=750
R=700
A=240.000
L=82.286
A=240.000
L=83.218
A=240.000
L=83.270

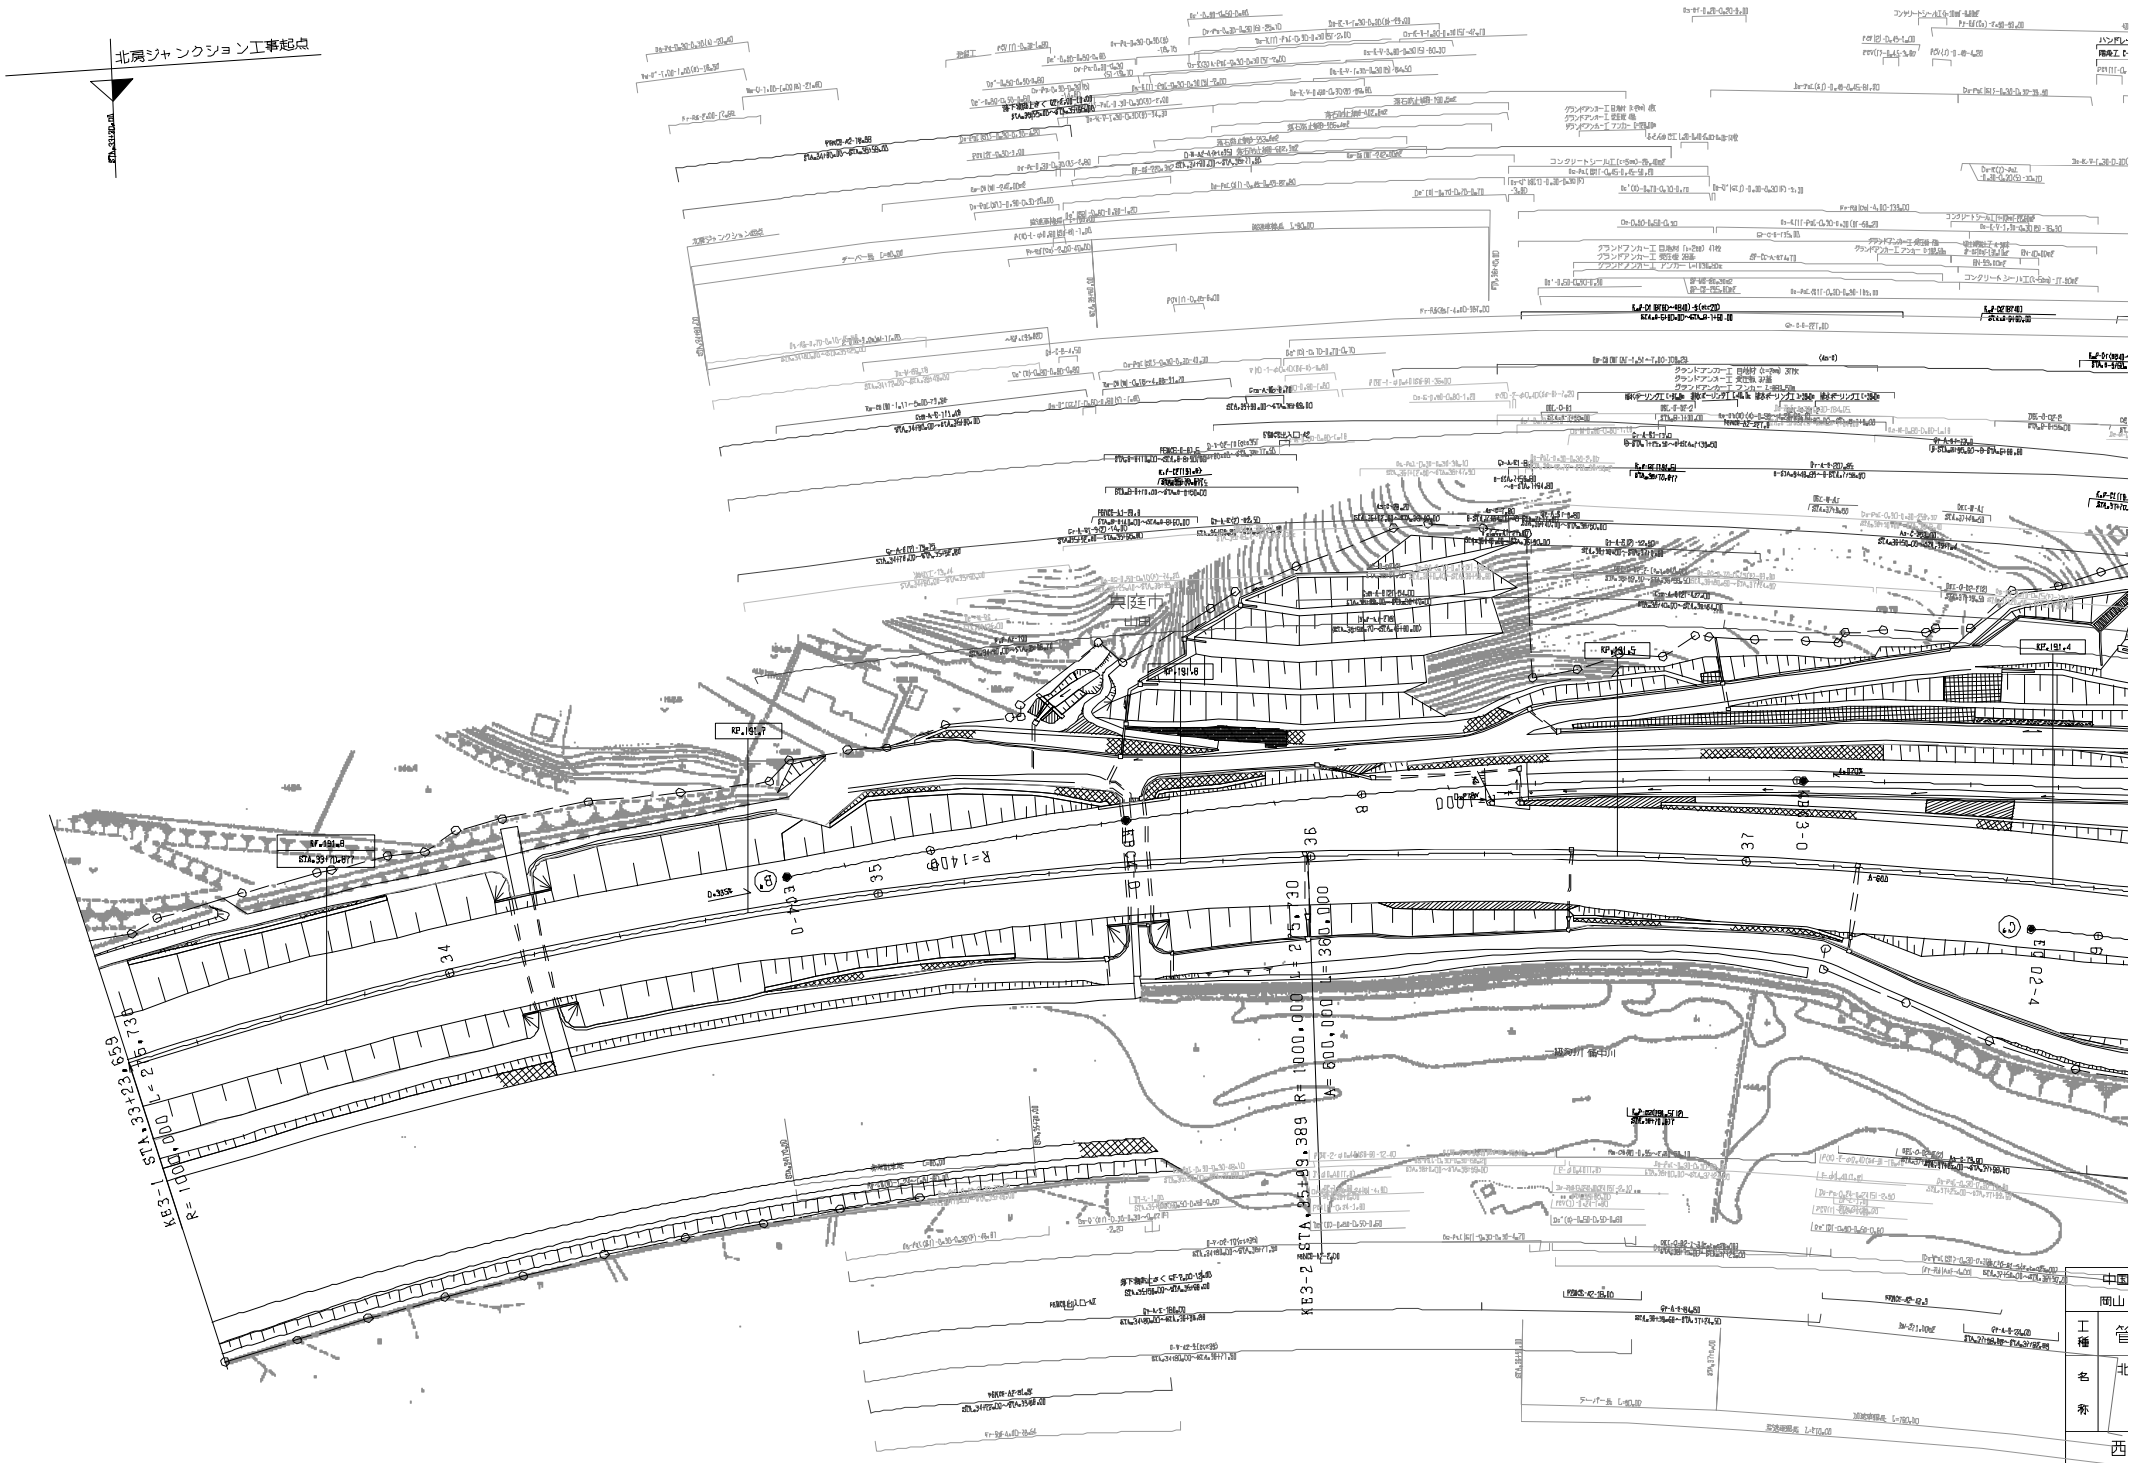
北房ジャンクション工事起点
KP.191.8
KP.191.7
KP.191.6
KP.191.5
KP.191.4
R=1400
R=1000
R=600
KB3-1 STA.33+23.659
KB3-2 STA.35+09.389
工種
名称

ンクション工事起点

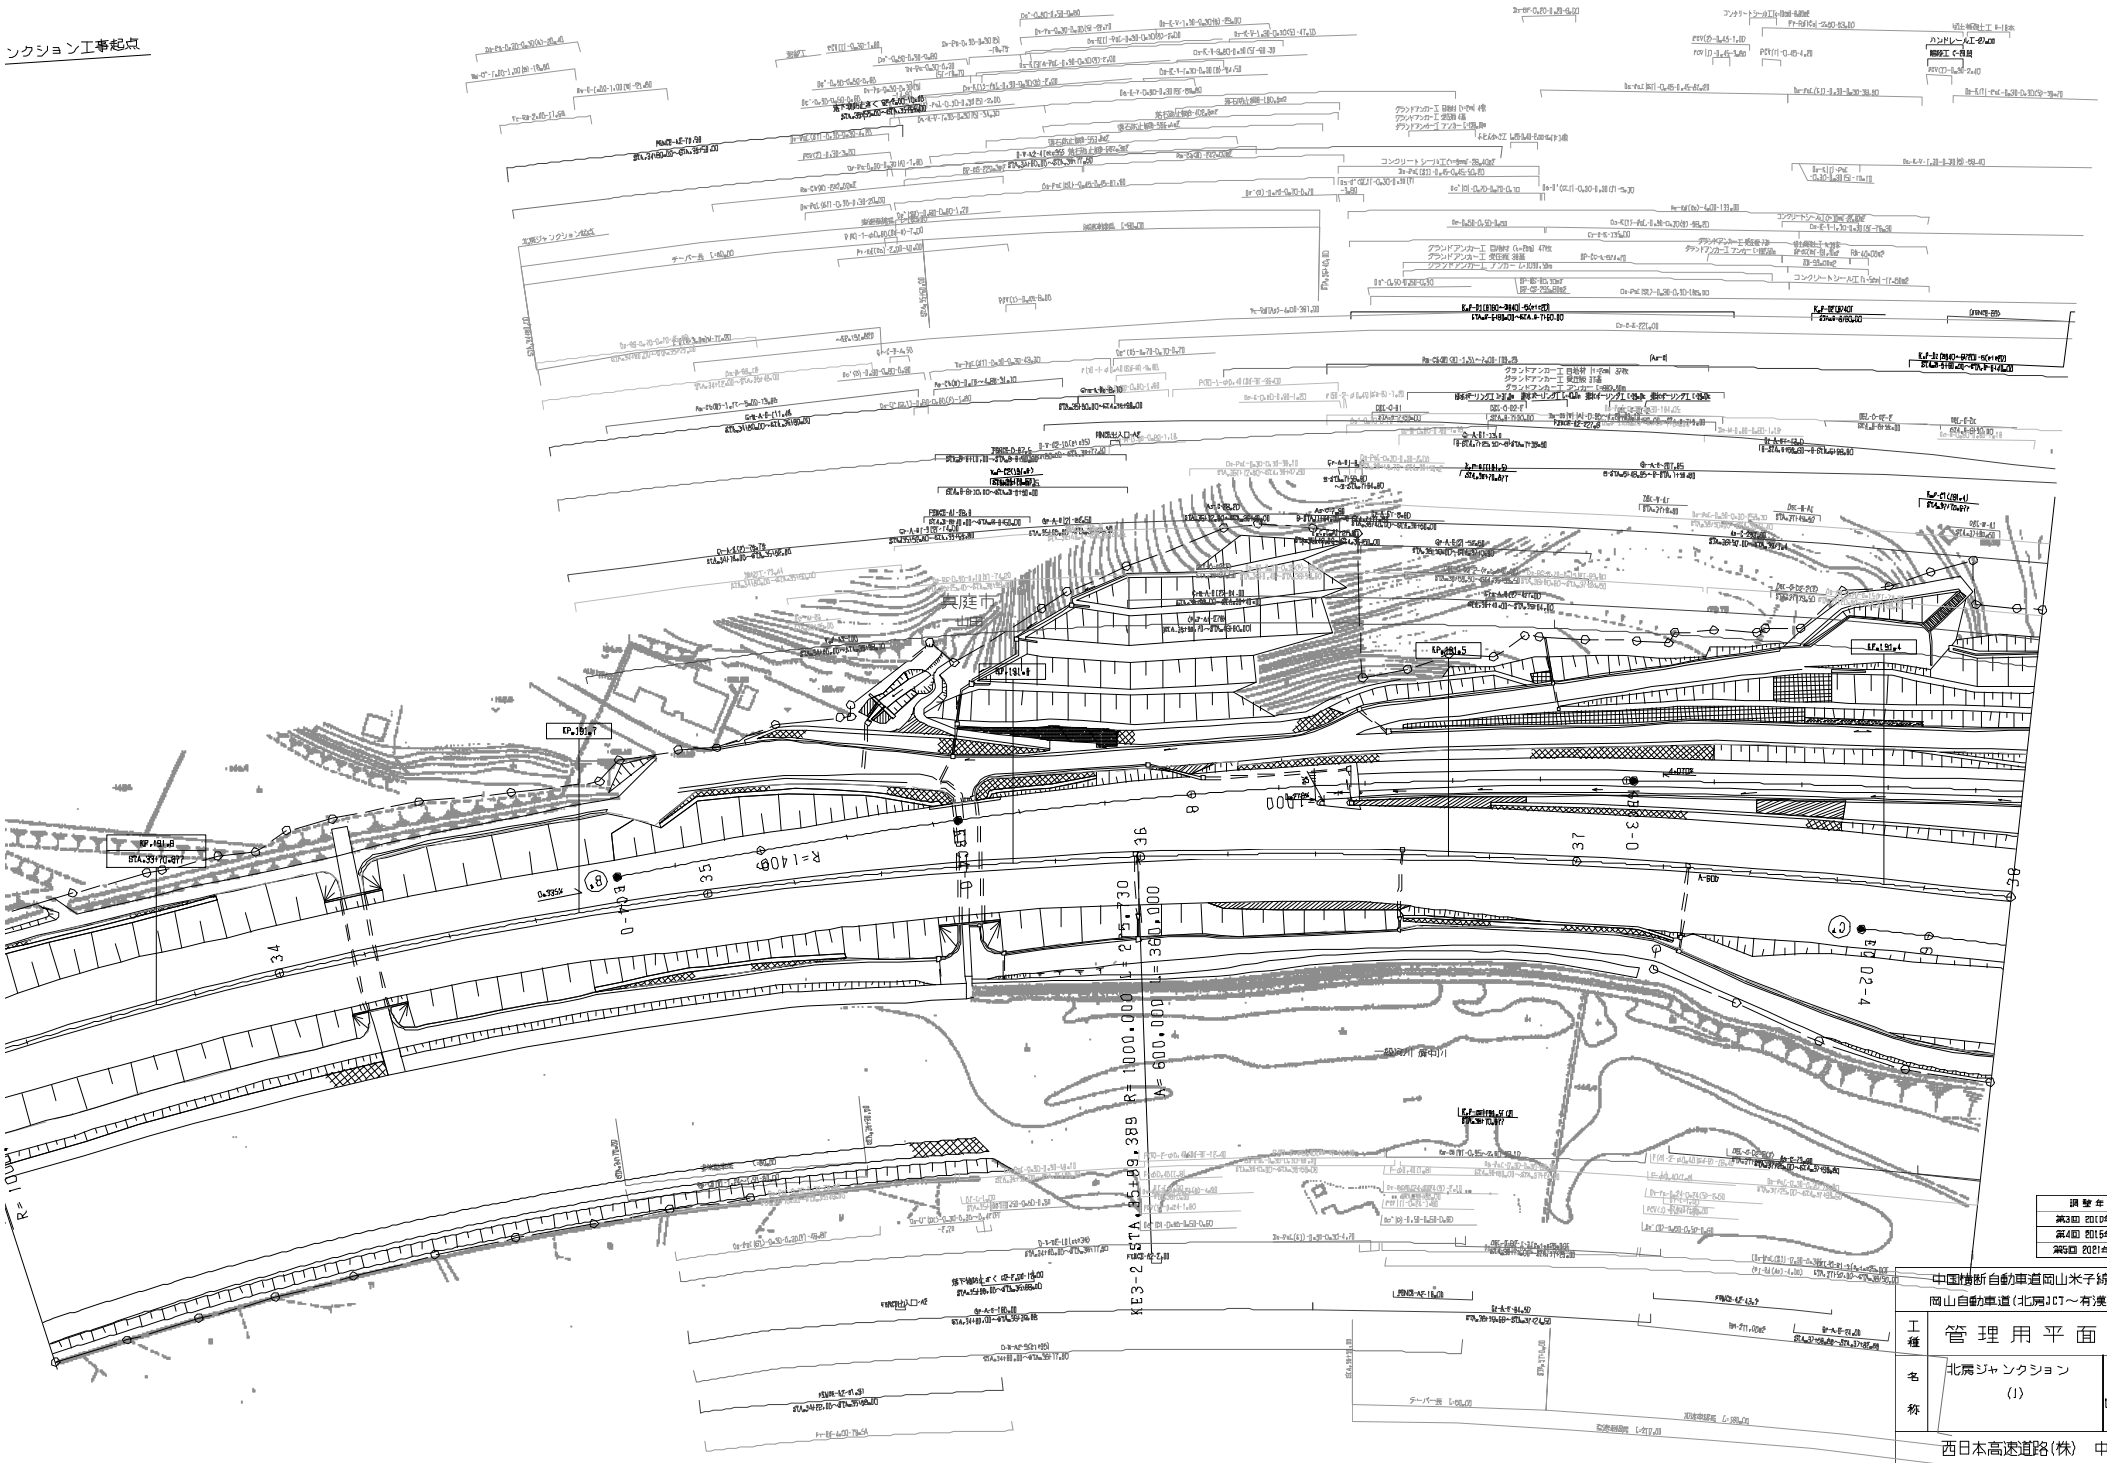

調整年月	摘要
第3回 2010年3月	
第4回 2015年3月	
第5回 2021年03月	

中国横断自動車道岡山米子線 岡山自動車道(北房JCT～有漢)		—
工種	管理用平面図	—
名称	北房ジャンクション (1)	縮尺 1/500
		6/9

西日本高速道路(株)　中国支社

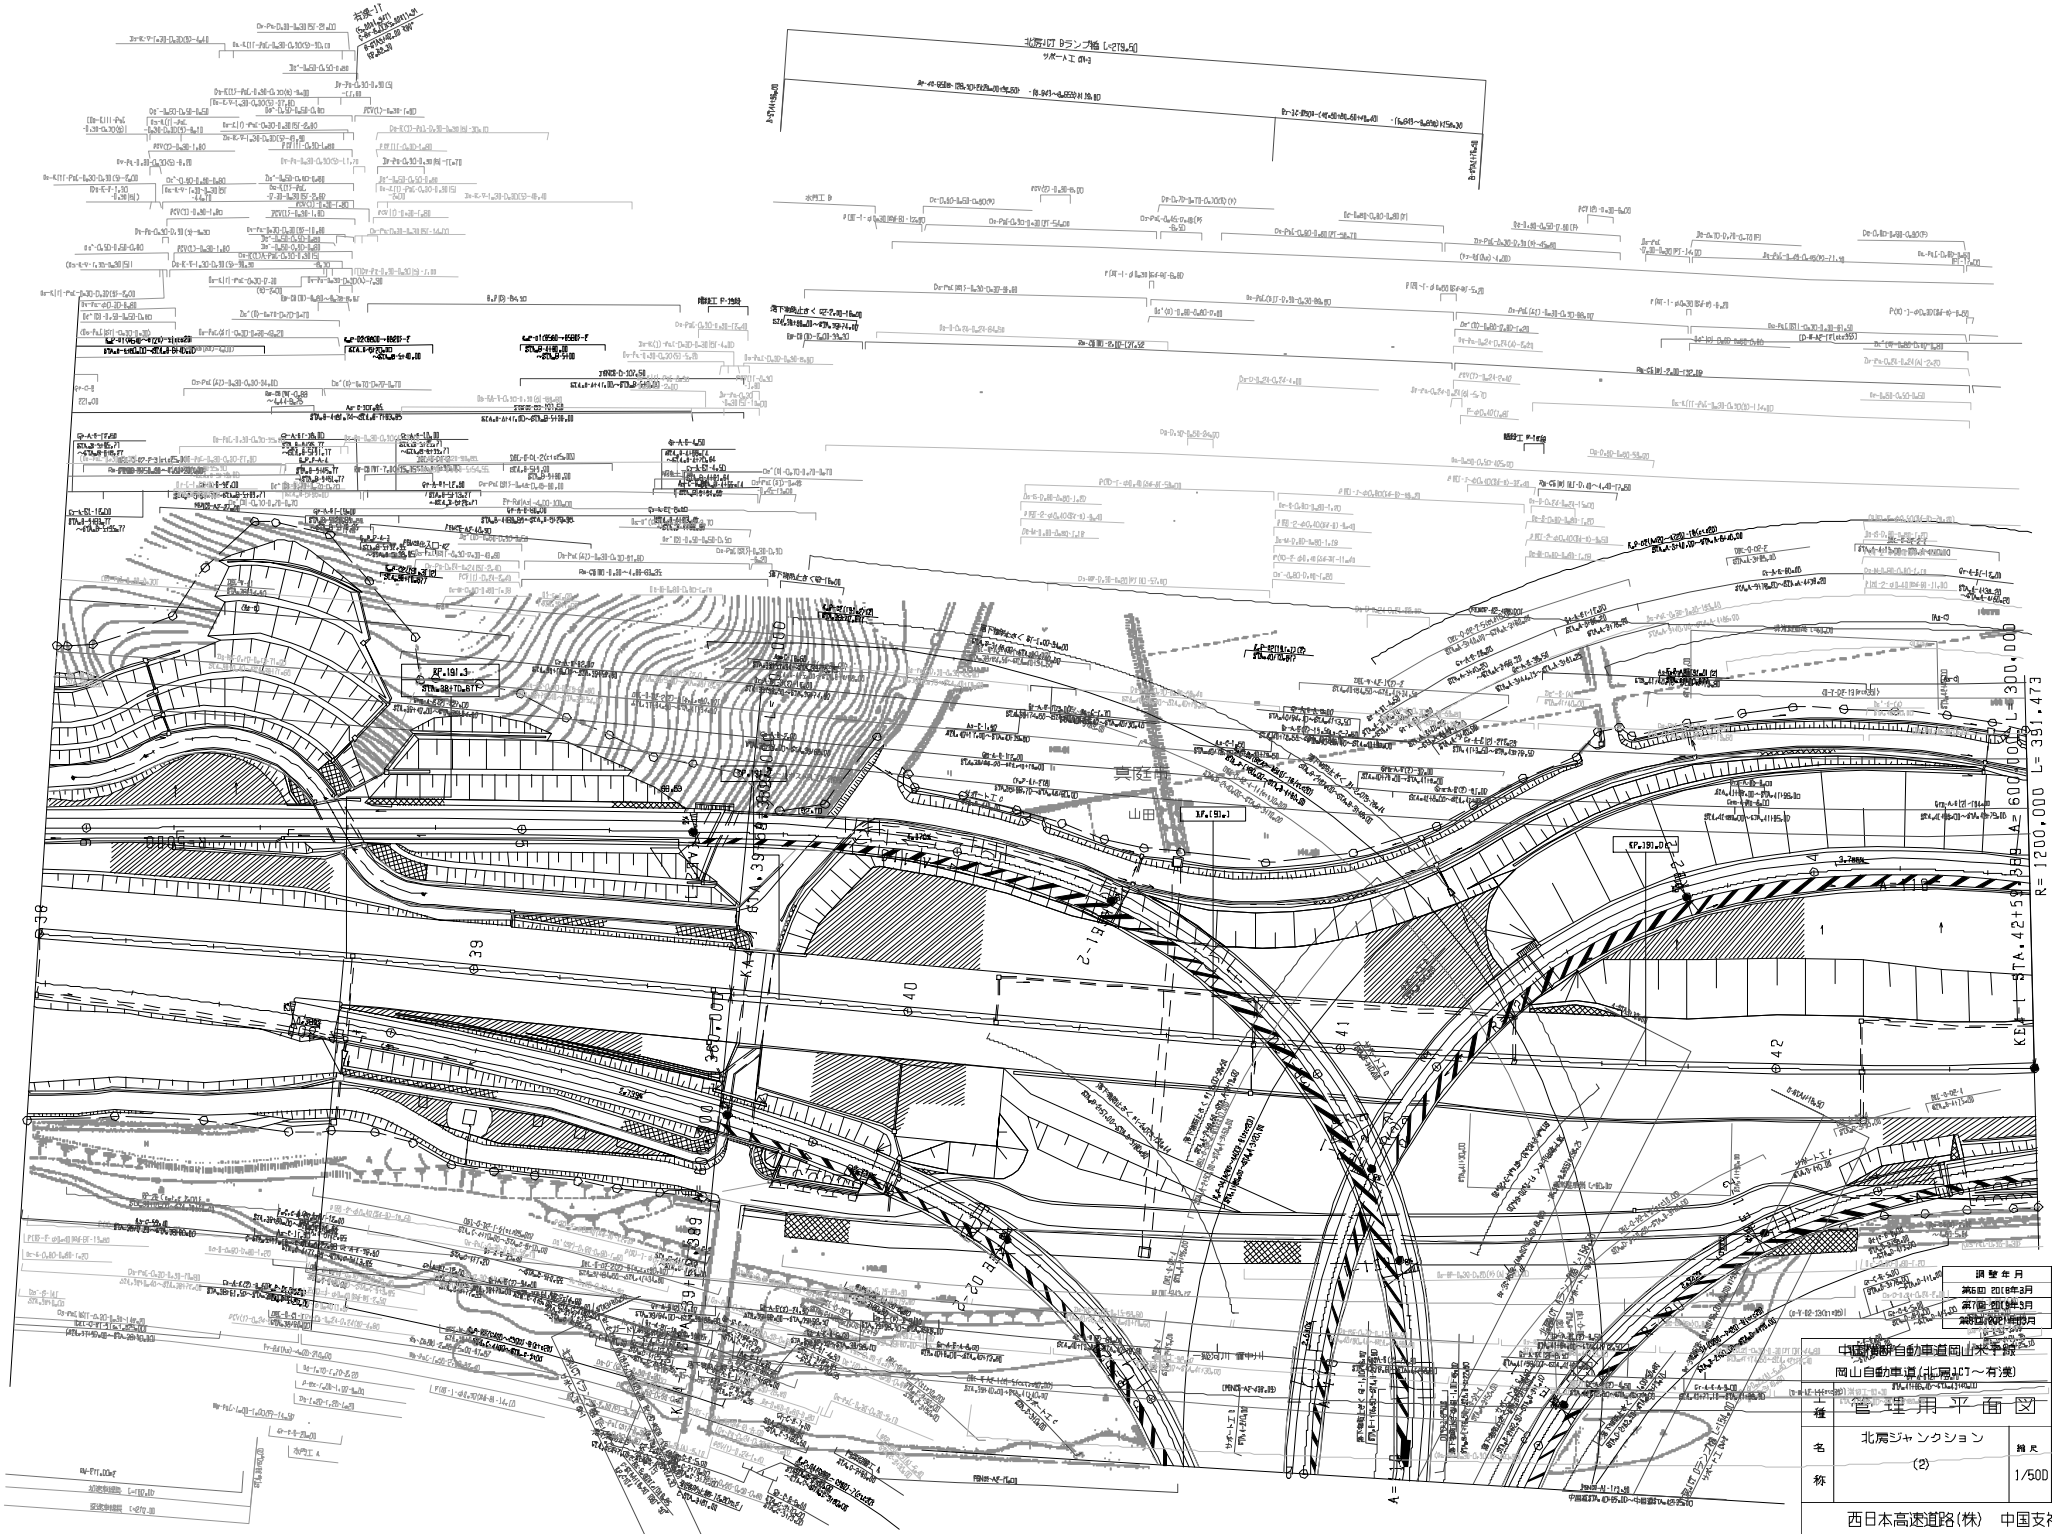

調整年月	備考
第50回 2018年3月	
第70回 2021年3月	
第81回 2021年3月	

中国縦断自動車道岡山米子線
岡山自動車道(北房JCT～有漢)

種	管理用平面図		
名称	北房ジャンクション (2)	縮尺 1/500	7/9

西日本高速道路(株)　中国支社

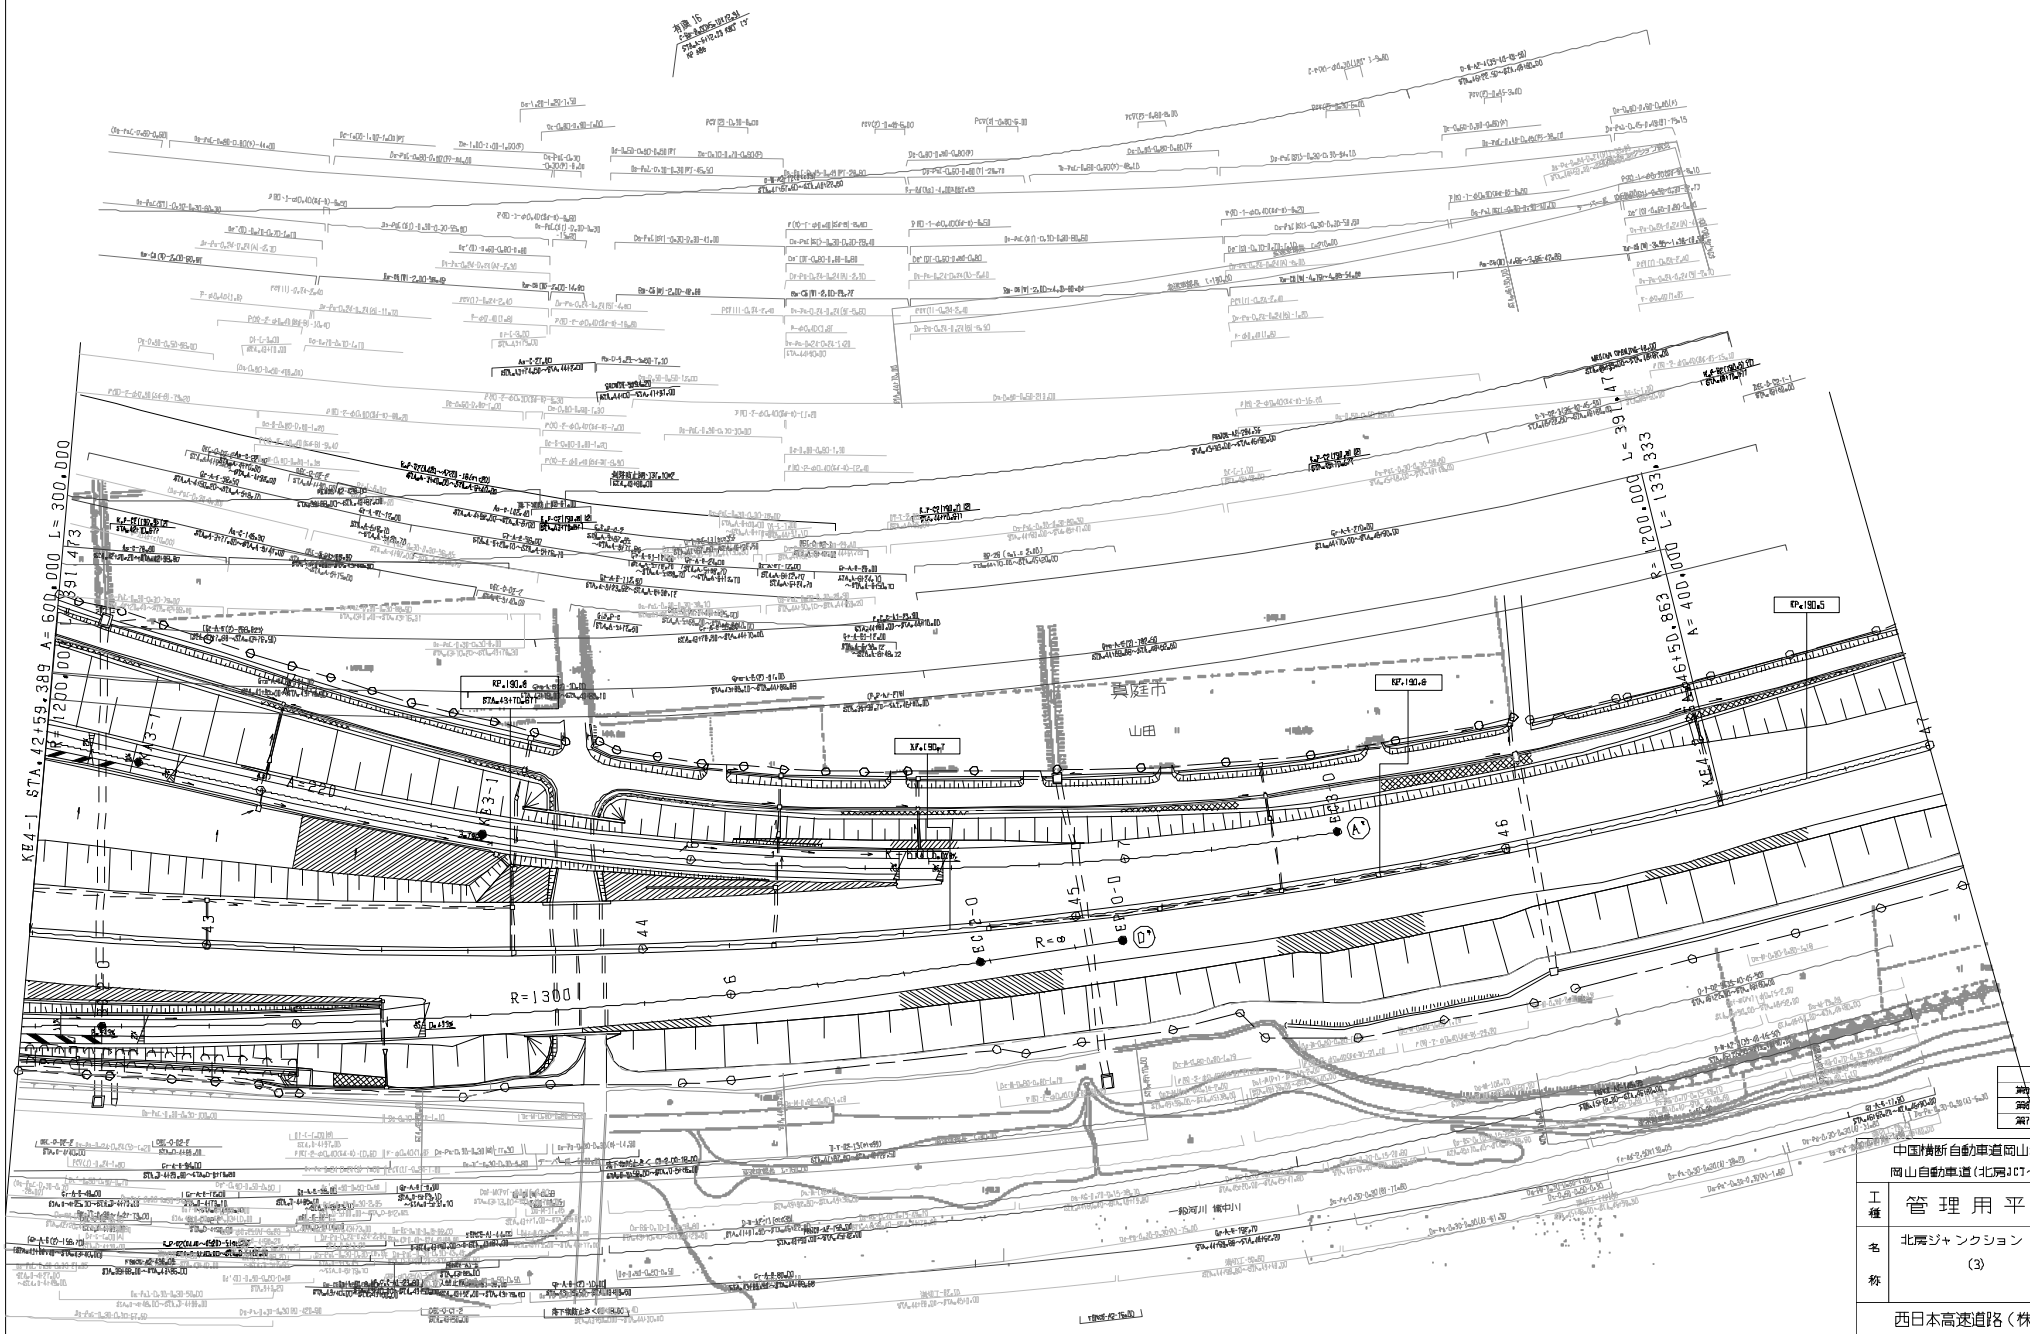

調整年月	摘要
第3回 2014年3月	
第6回 2015年3月	
第7回 2019年3月	

中国横断自動車道岡山米子線
岡山自動車道(北房JCT～有漢)

工種	管理用平面図		
名称	北房ジャンクション (3)	縮尺 1/500	B 9

西日本高速道路(株)　中国支社

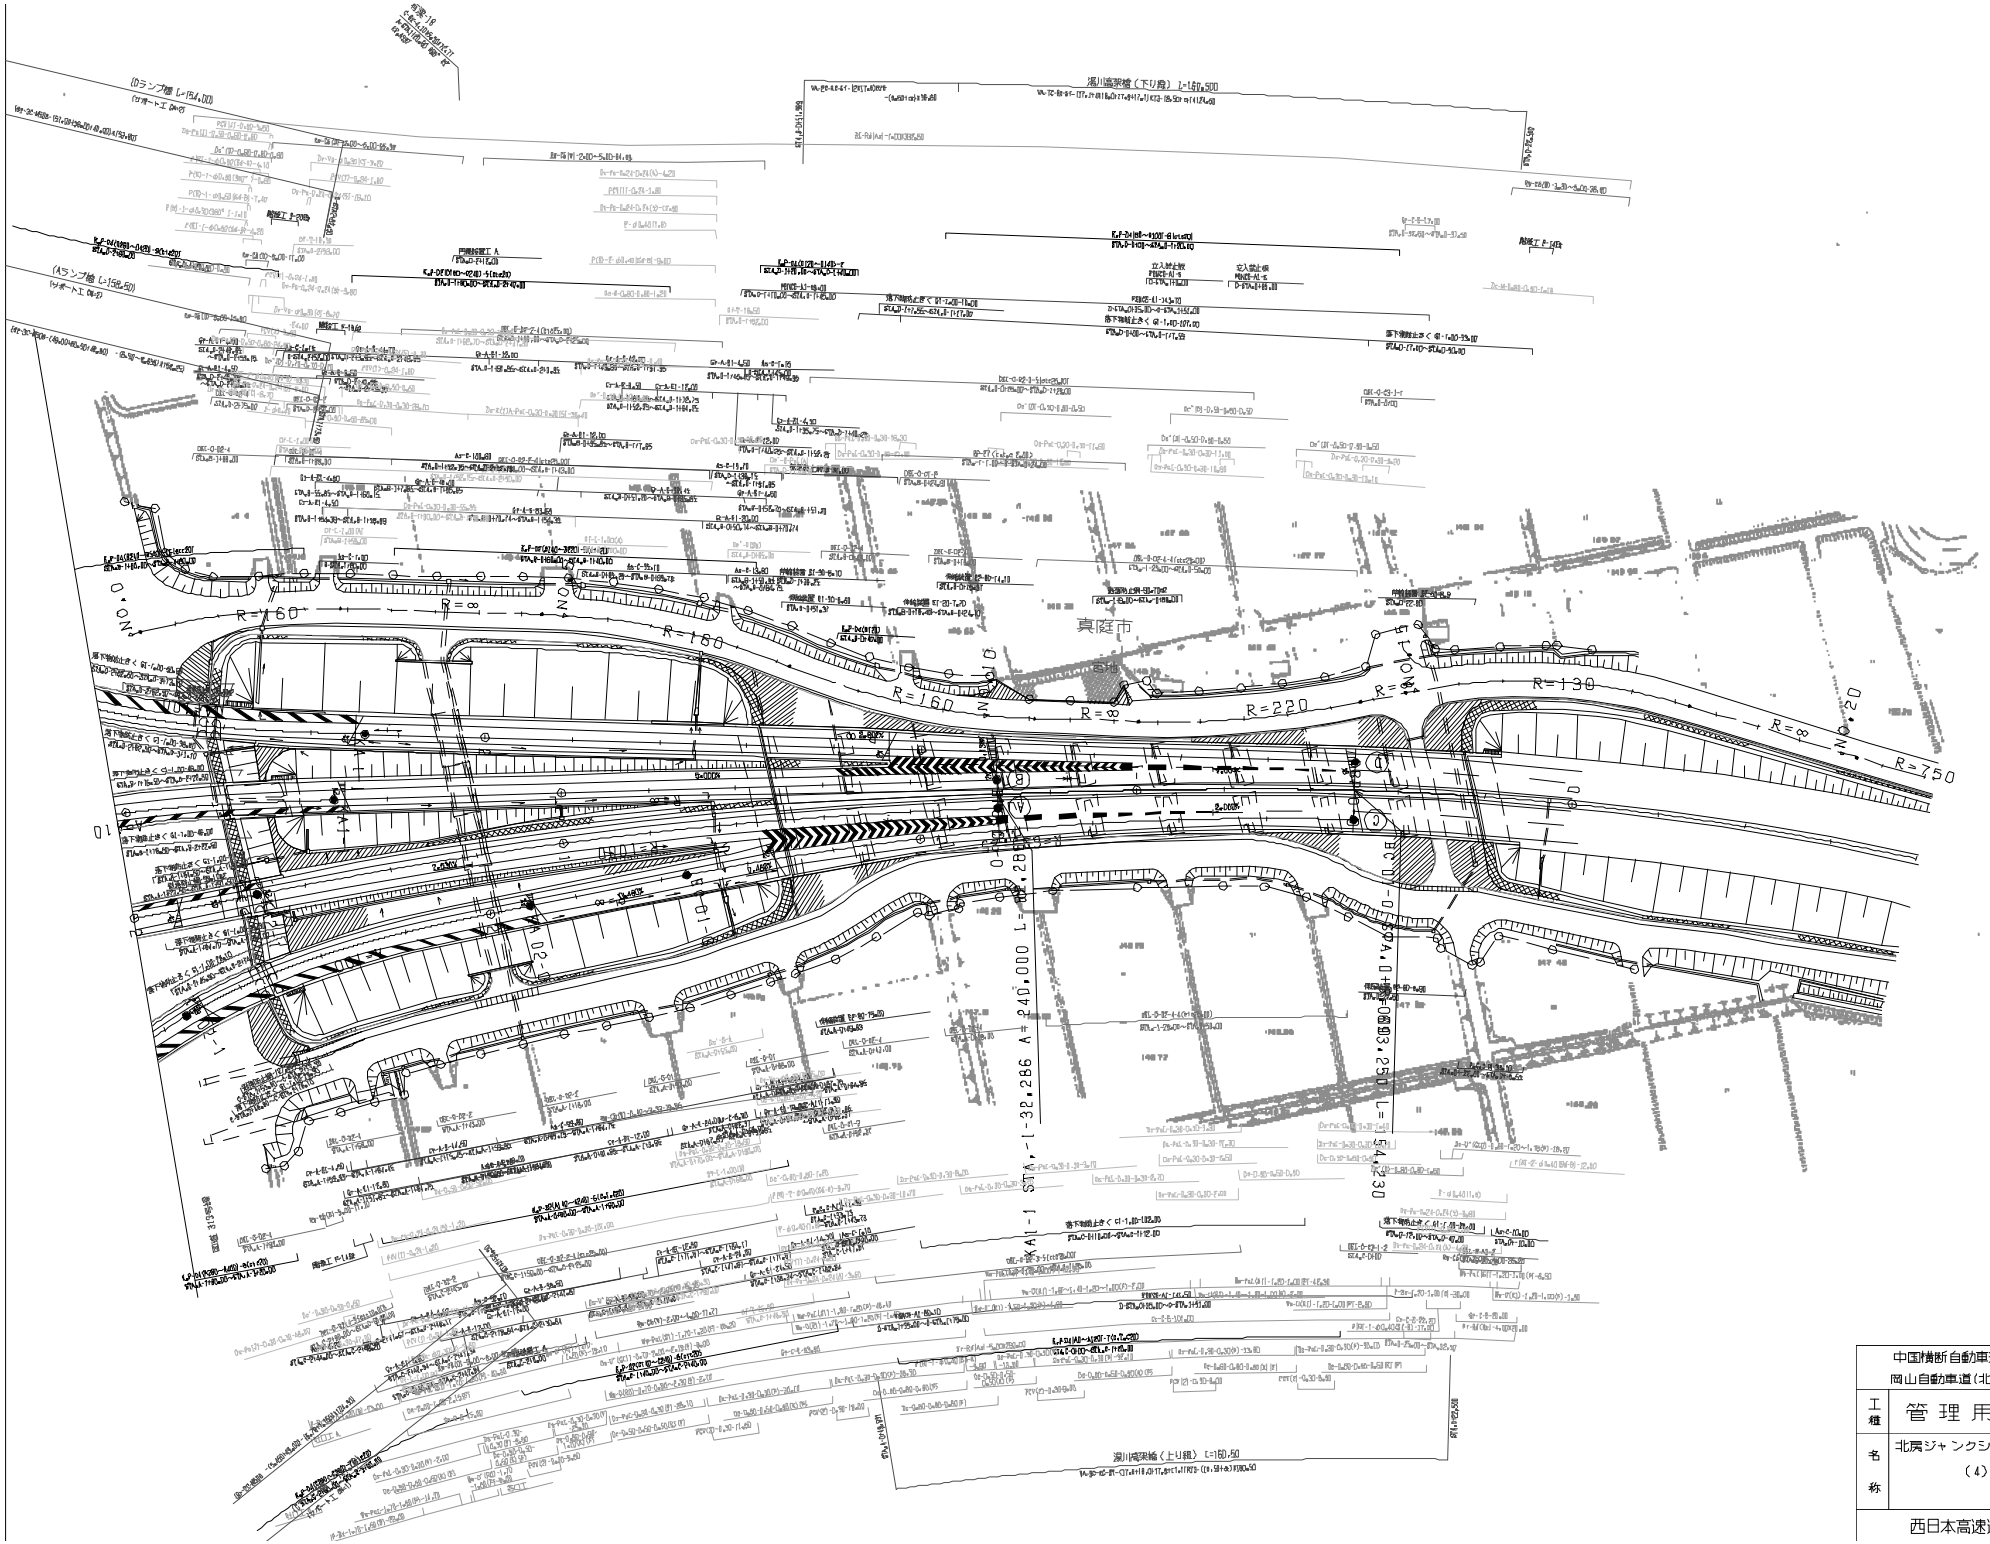

調整年月	摘要
第1回 2017年3月	
第6回 2019年3月	
第8回 2021年03月	

中国横断自動車道岡山米子線 岡山自動車道（北房JCT～有漢）			——
工種	管理用平面図		——
名称	北房ジャンクション （4）	縮尺 1/500	9 9

西日本高速道(株)　中国支社

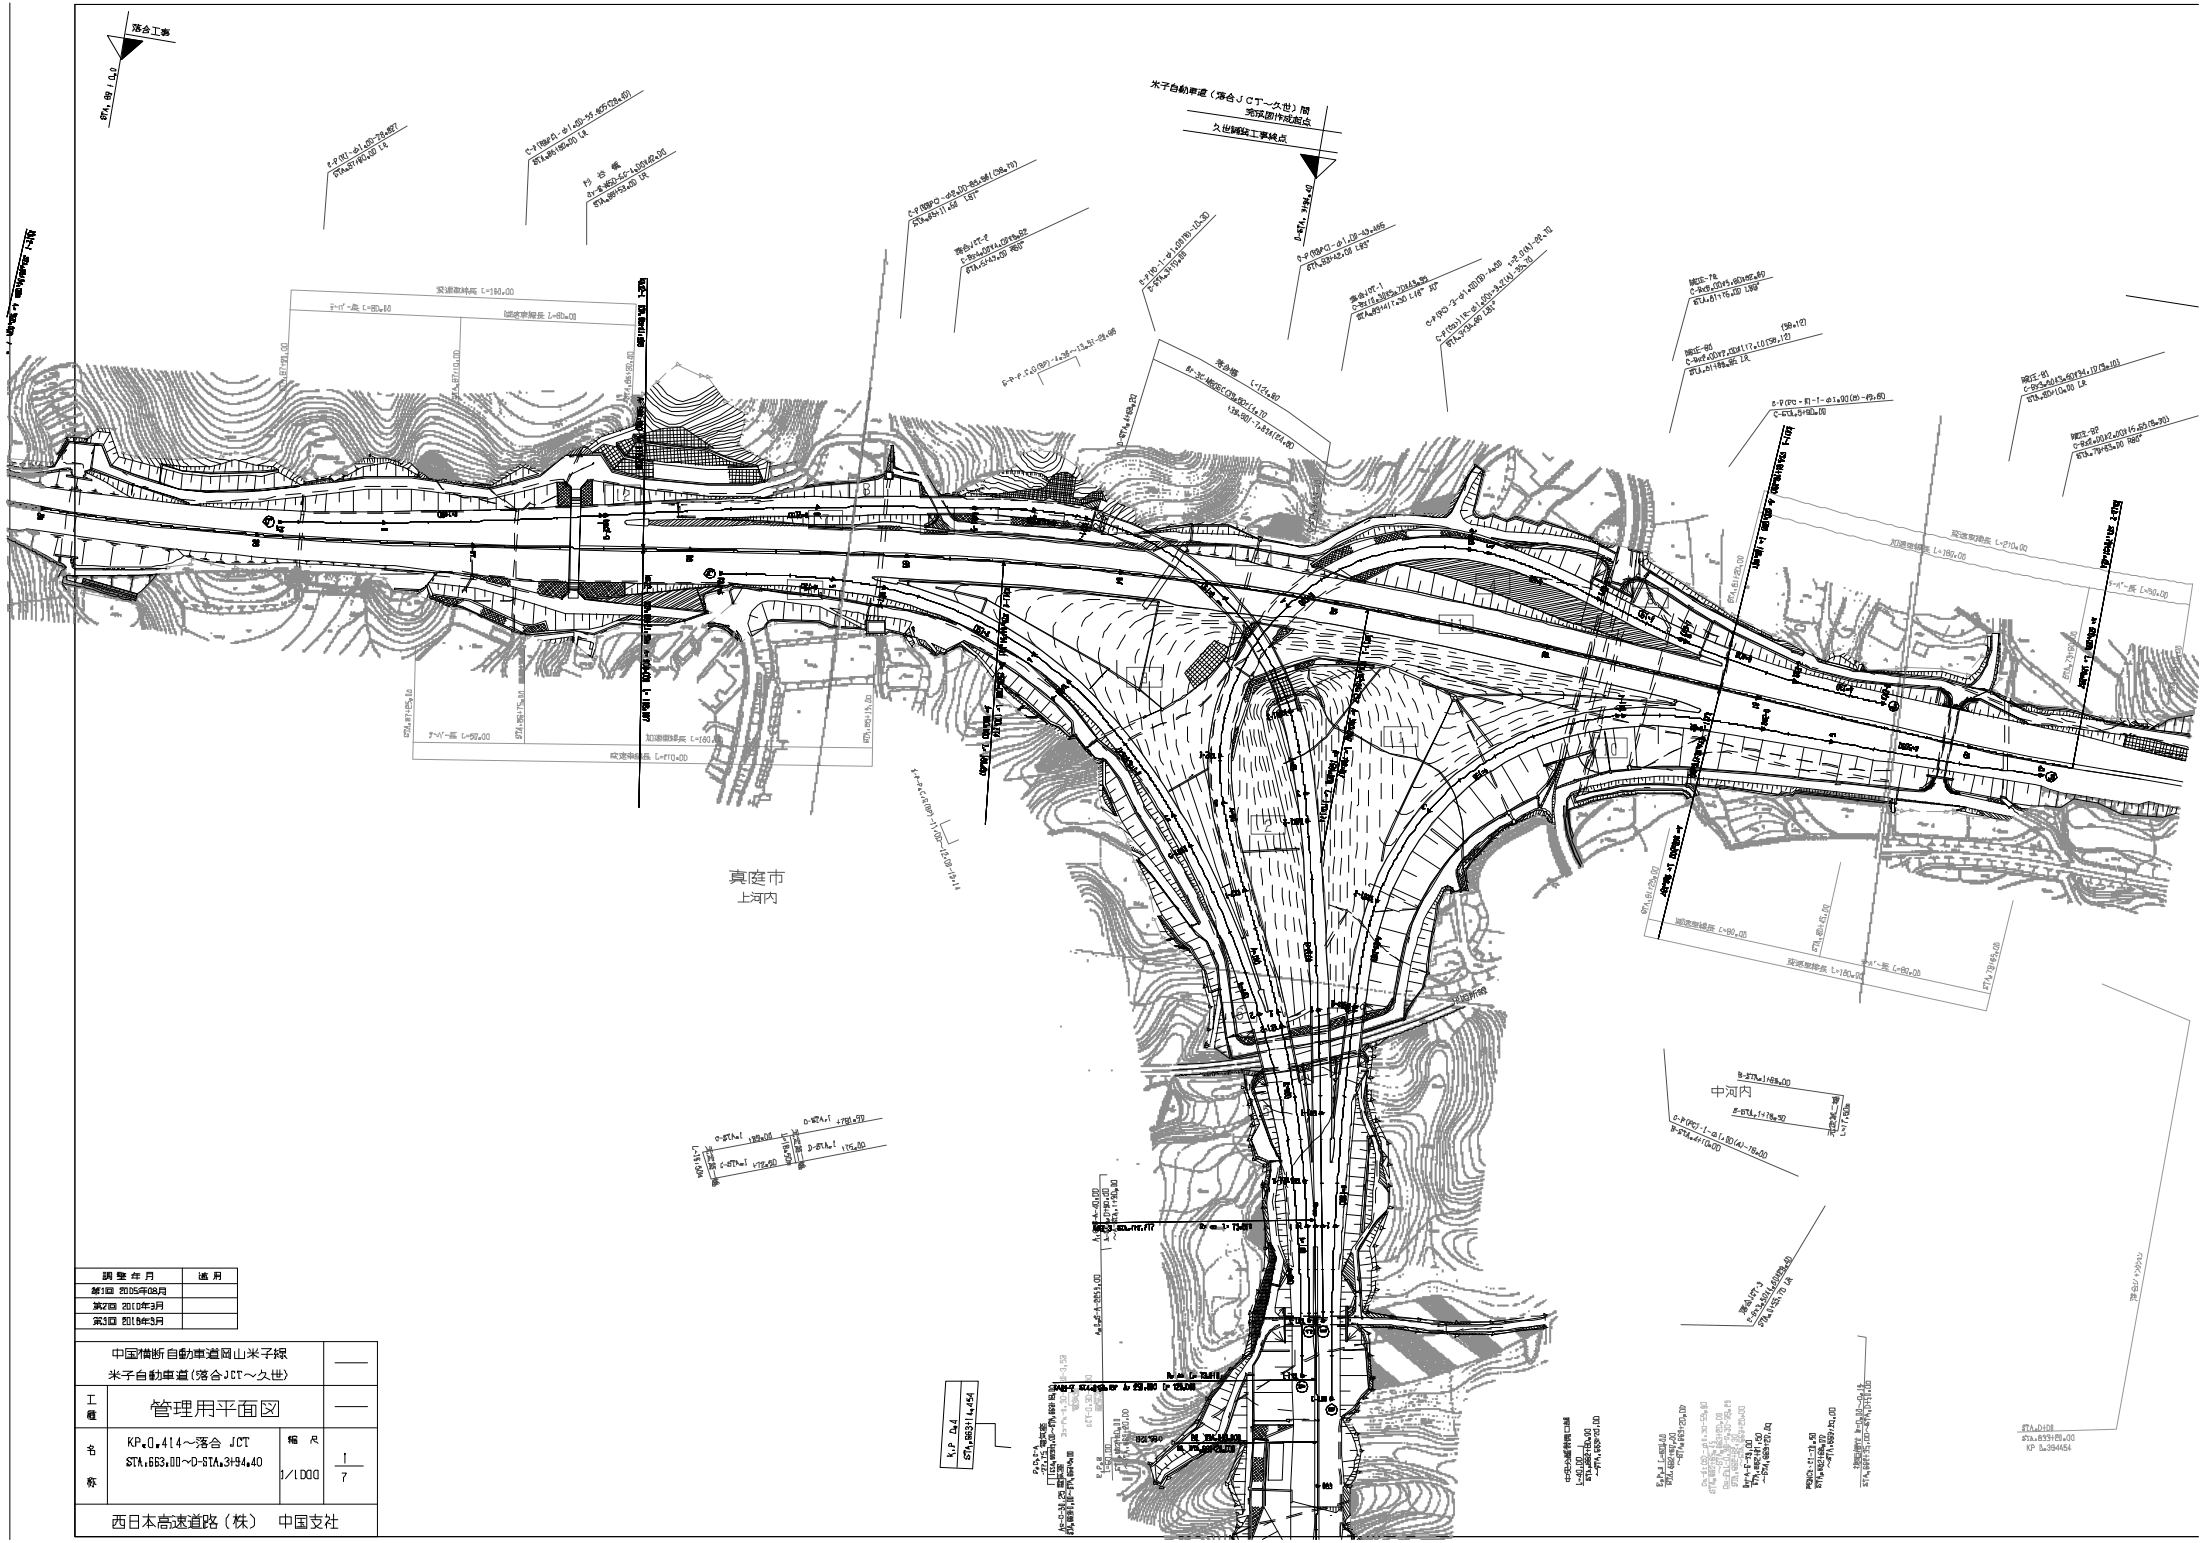

調整年月	適用
第1回 2005年08月	
第2回 2010年3月	
第3回 2018年3月	

中国横断自動車道岡山米子線 米子自動車道（落合JCT～久世）		——
工種	管理用平面図	——
名称	KP=0.414～落合 JCT STA.663+00～D-STA.3+94.40	縮尺 1/1000
		1/7

西日本高速道路（株） 中国支社

調整年月	縮尺
第2回 2009年3月	
第3回 2010年3月	
第4回 2015年3月	

中国横断自動車道岡山米子線 米子自動車道（落合JCT～久世）			—
工種	管理用平面図		—
名称	KP.0.814～KP.0.414 STA.659+00～STA.663+00	縮尺 1/1000	2 7
西日本高速道路（株） 中国支社			

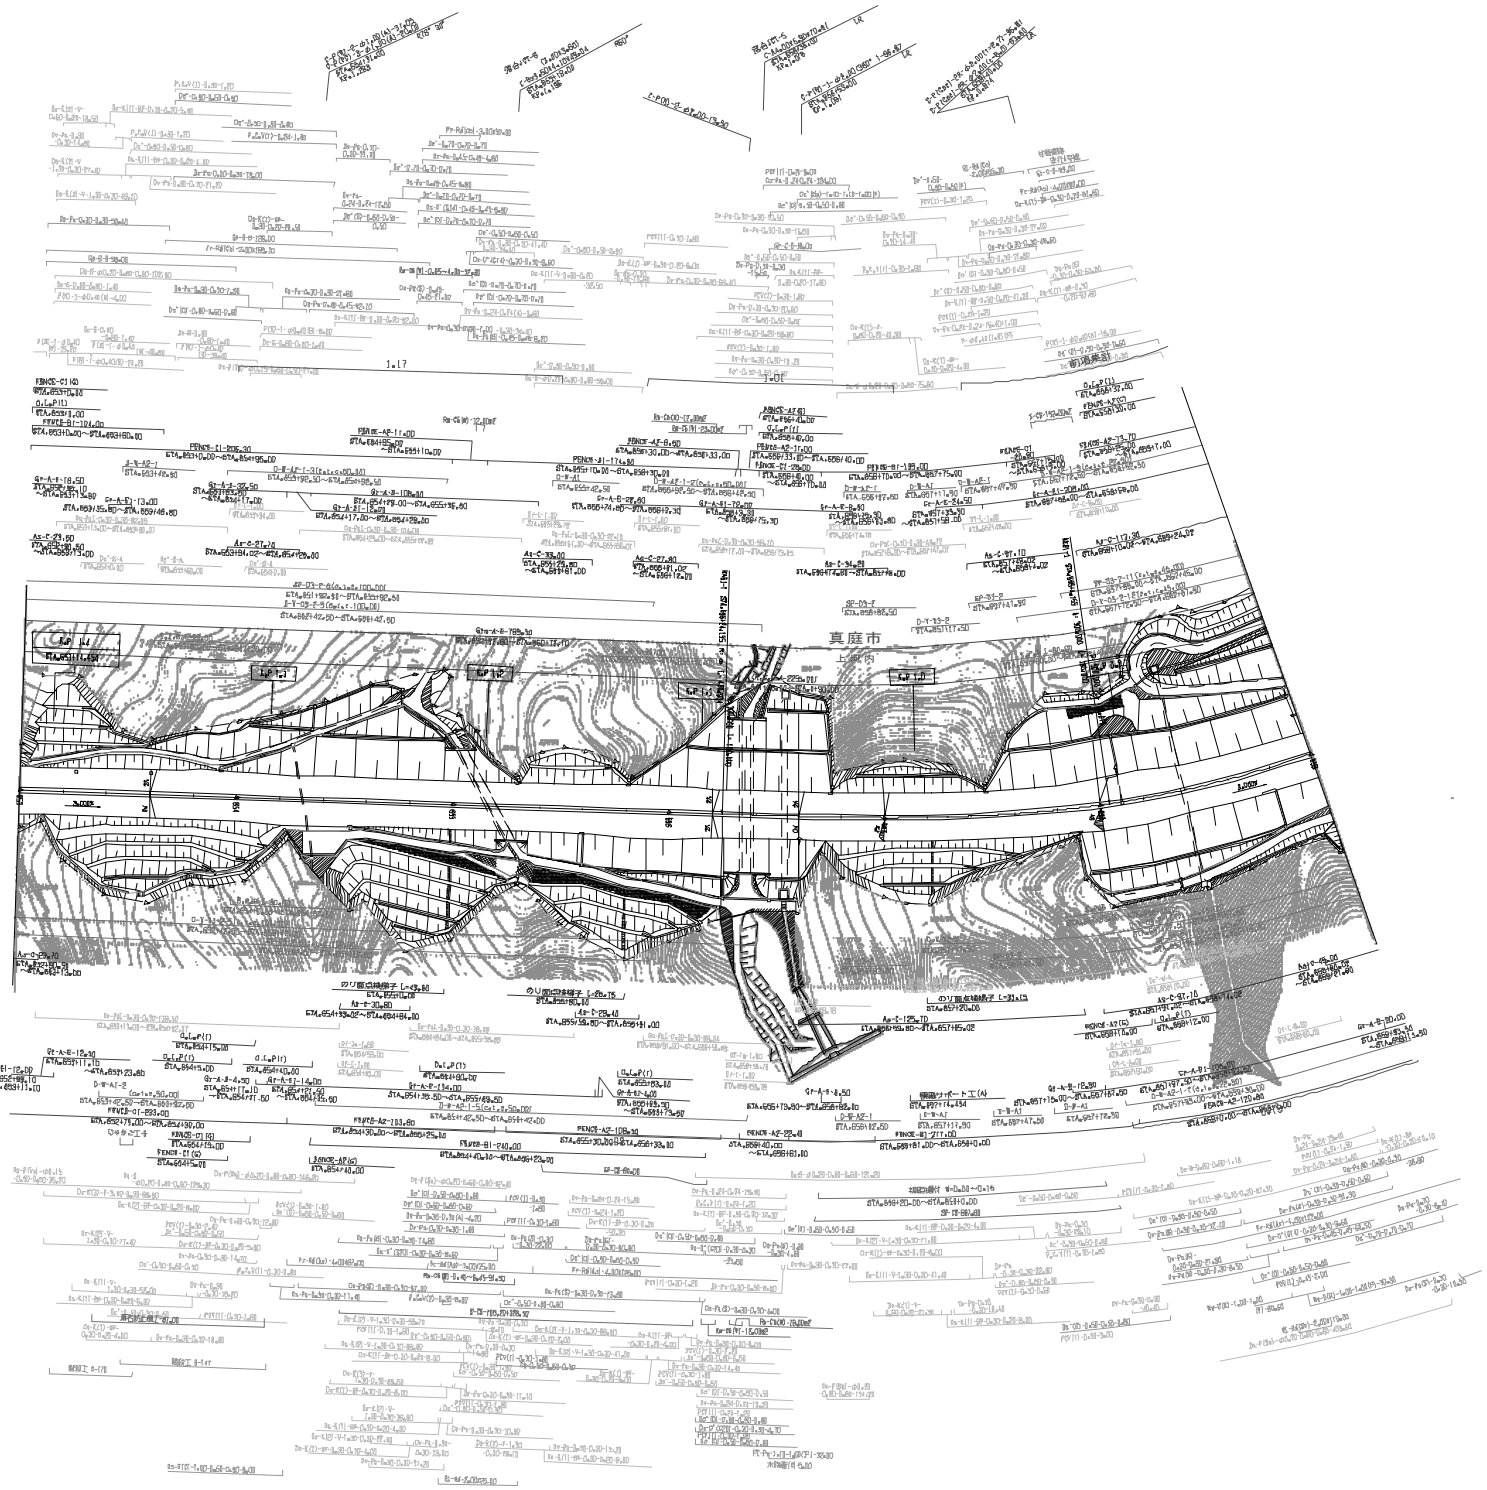

調整年月	道路
第1回 2006年06月	
第2回 2010年3月	

中国横断自動車道岡山米子線
米子自動車道（落合JCT～久世）

工種	管理用平面図		
名称	KP. 1.414～KP. 0.814 STA. 653+00～STA. 659+00	縮尺 1/1000	3/7

西日本高速道路（株）　中国支社

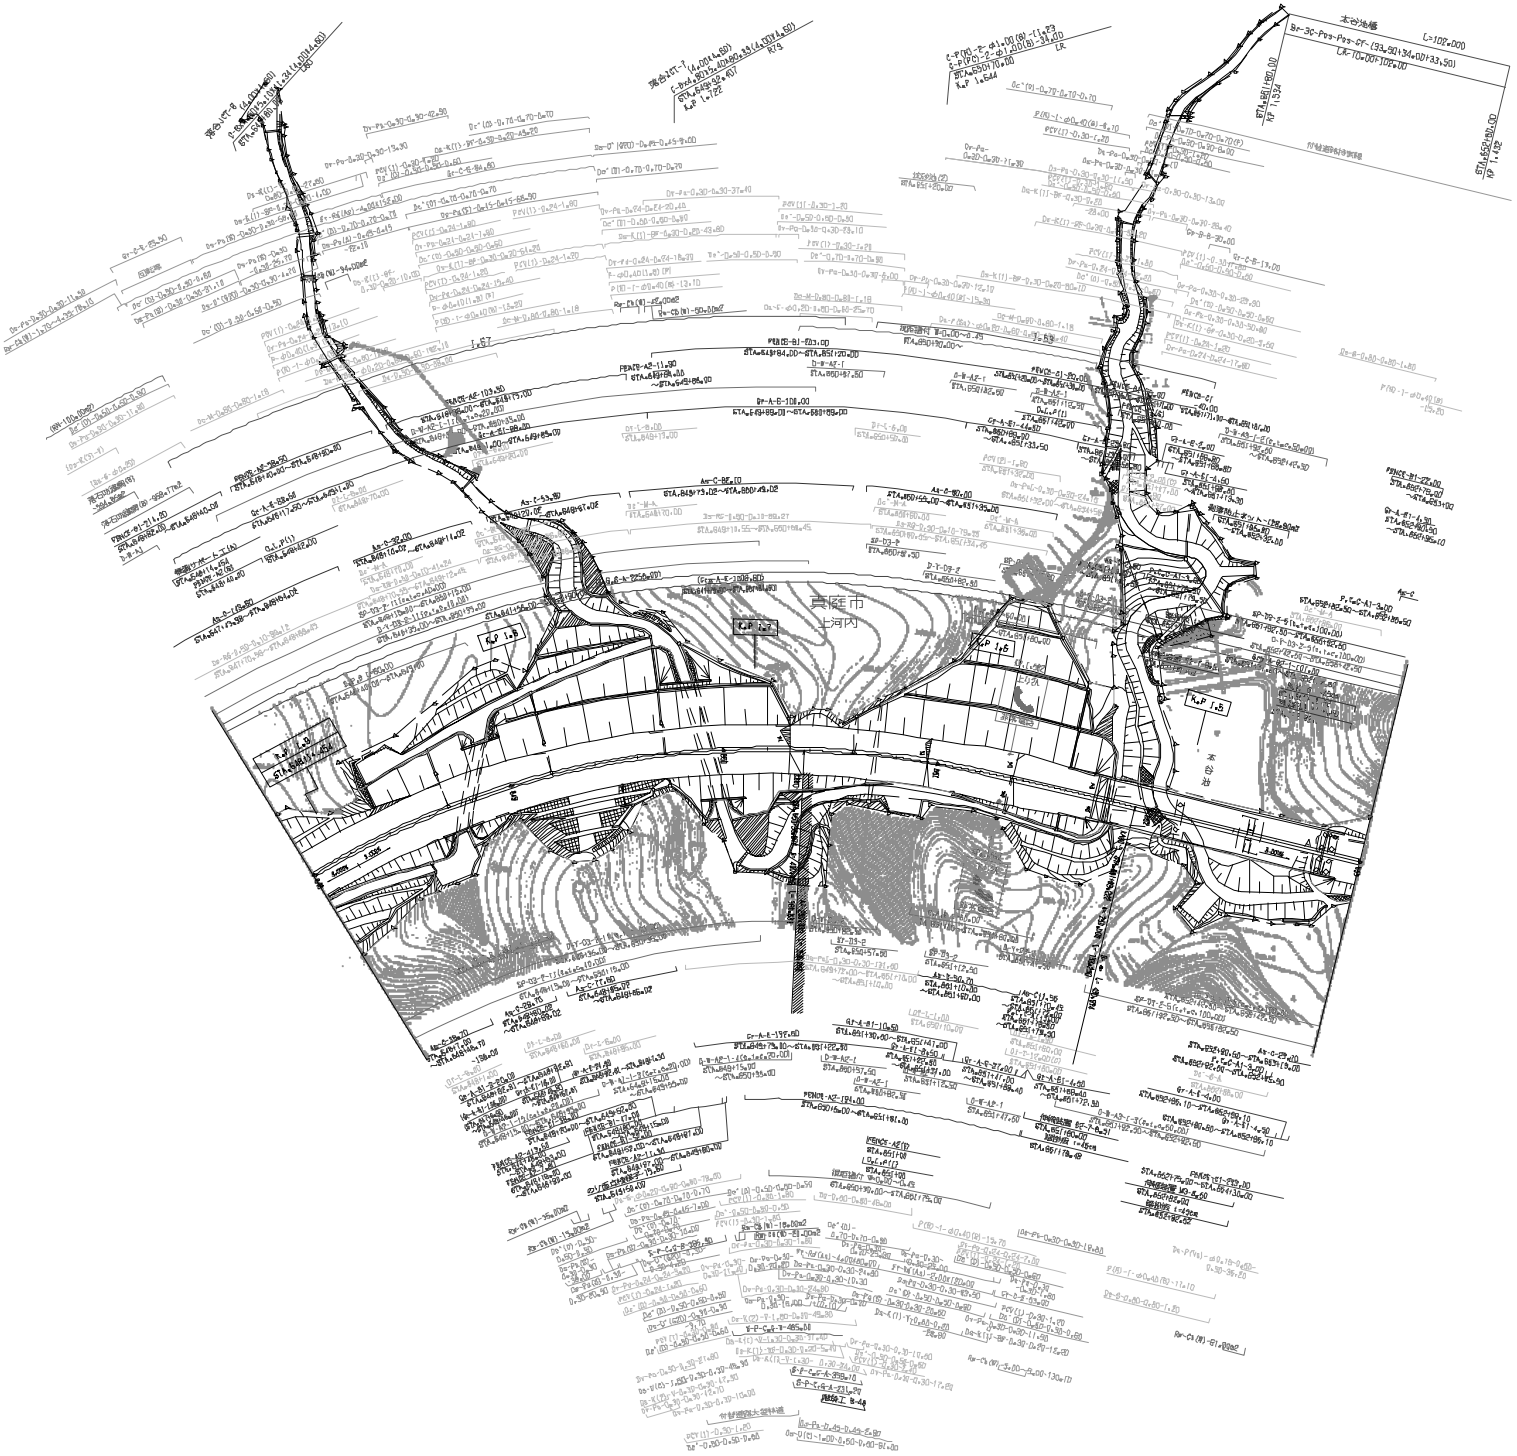
本谷橋
K.P 1.5
K.P 1.6
K.P 1.7
K.P 1.8
K.P 1.9
K.P 2.0
K.P 2.1
K.P 2.2
K.P 2.3
K.P 2.4
K.P 2.5
K.P 2.6
K.P 2.7
K.P 2.8
K.P 2.9
K.P 3.0
K.P 3.1
K.P 3.2
K.P 3.3
K.P 3.4
K.P

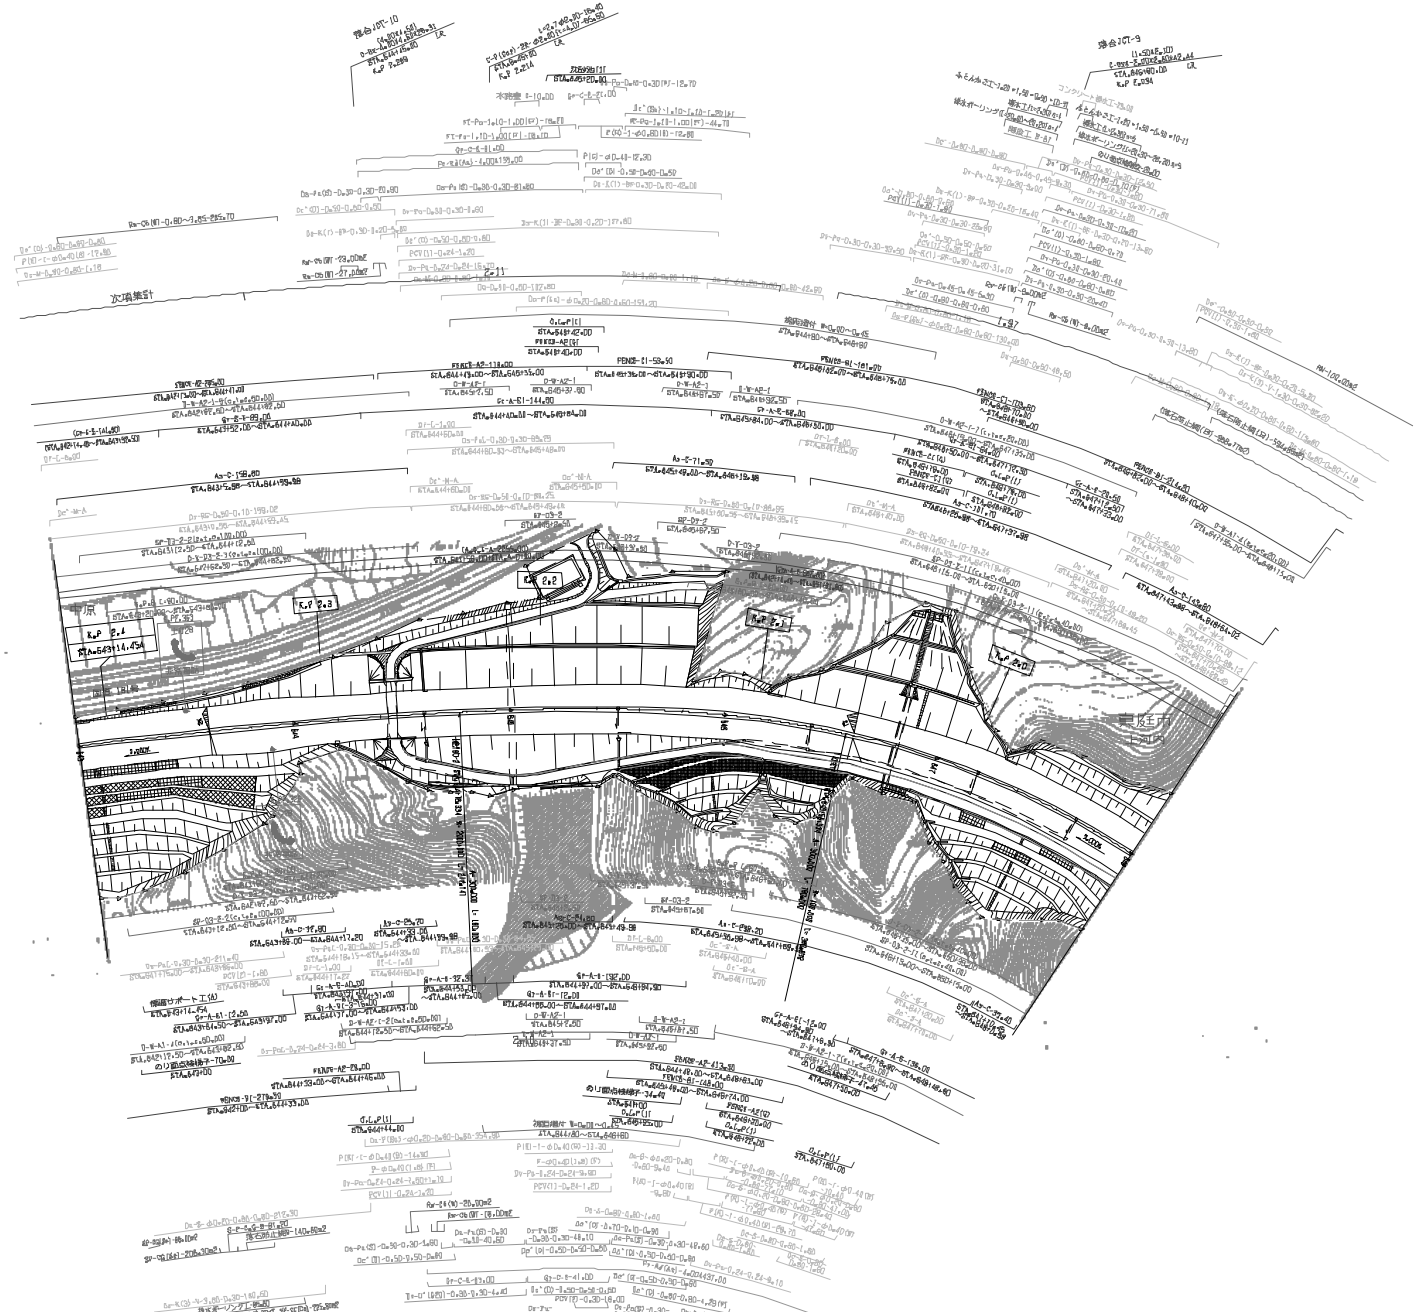

編集年月	適用
第1回 2012年3月	
第5回 2020年03月	
第8回 2023年02月	

中国横断自動車道岡山米子線 米子自動車道（落合JCT～久世）			
工種	管理用平面図		
名称	KP.2.414～KP.1.914 STA.643+00～STA.648+00	縮尺 1/1000	5 7

西日本高速道路（株）　中国支社

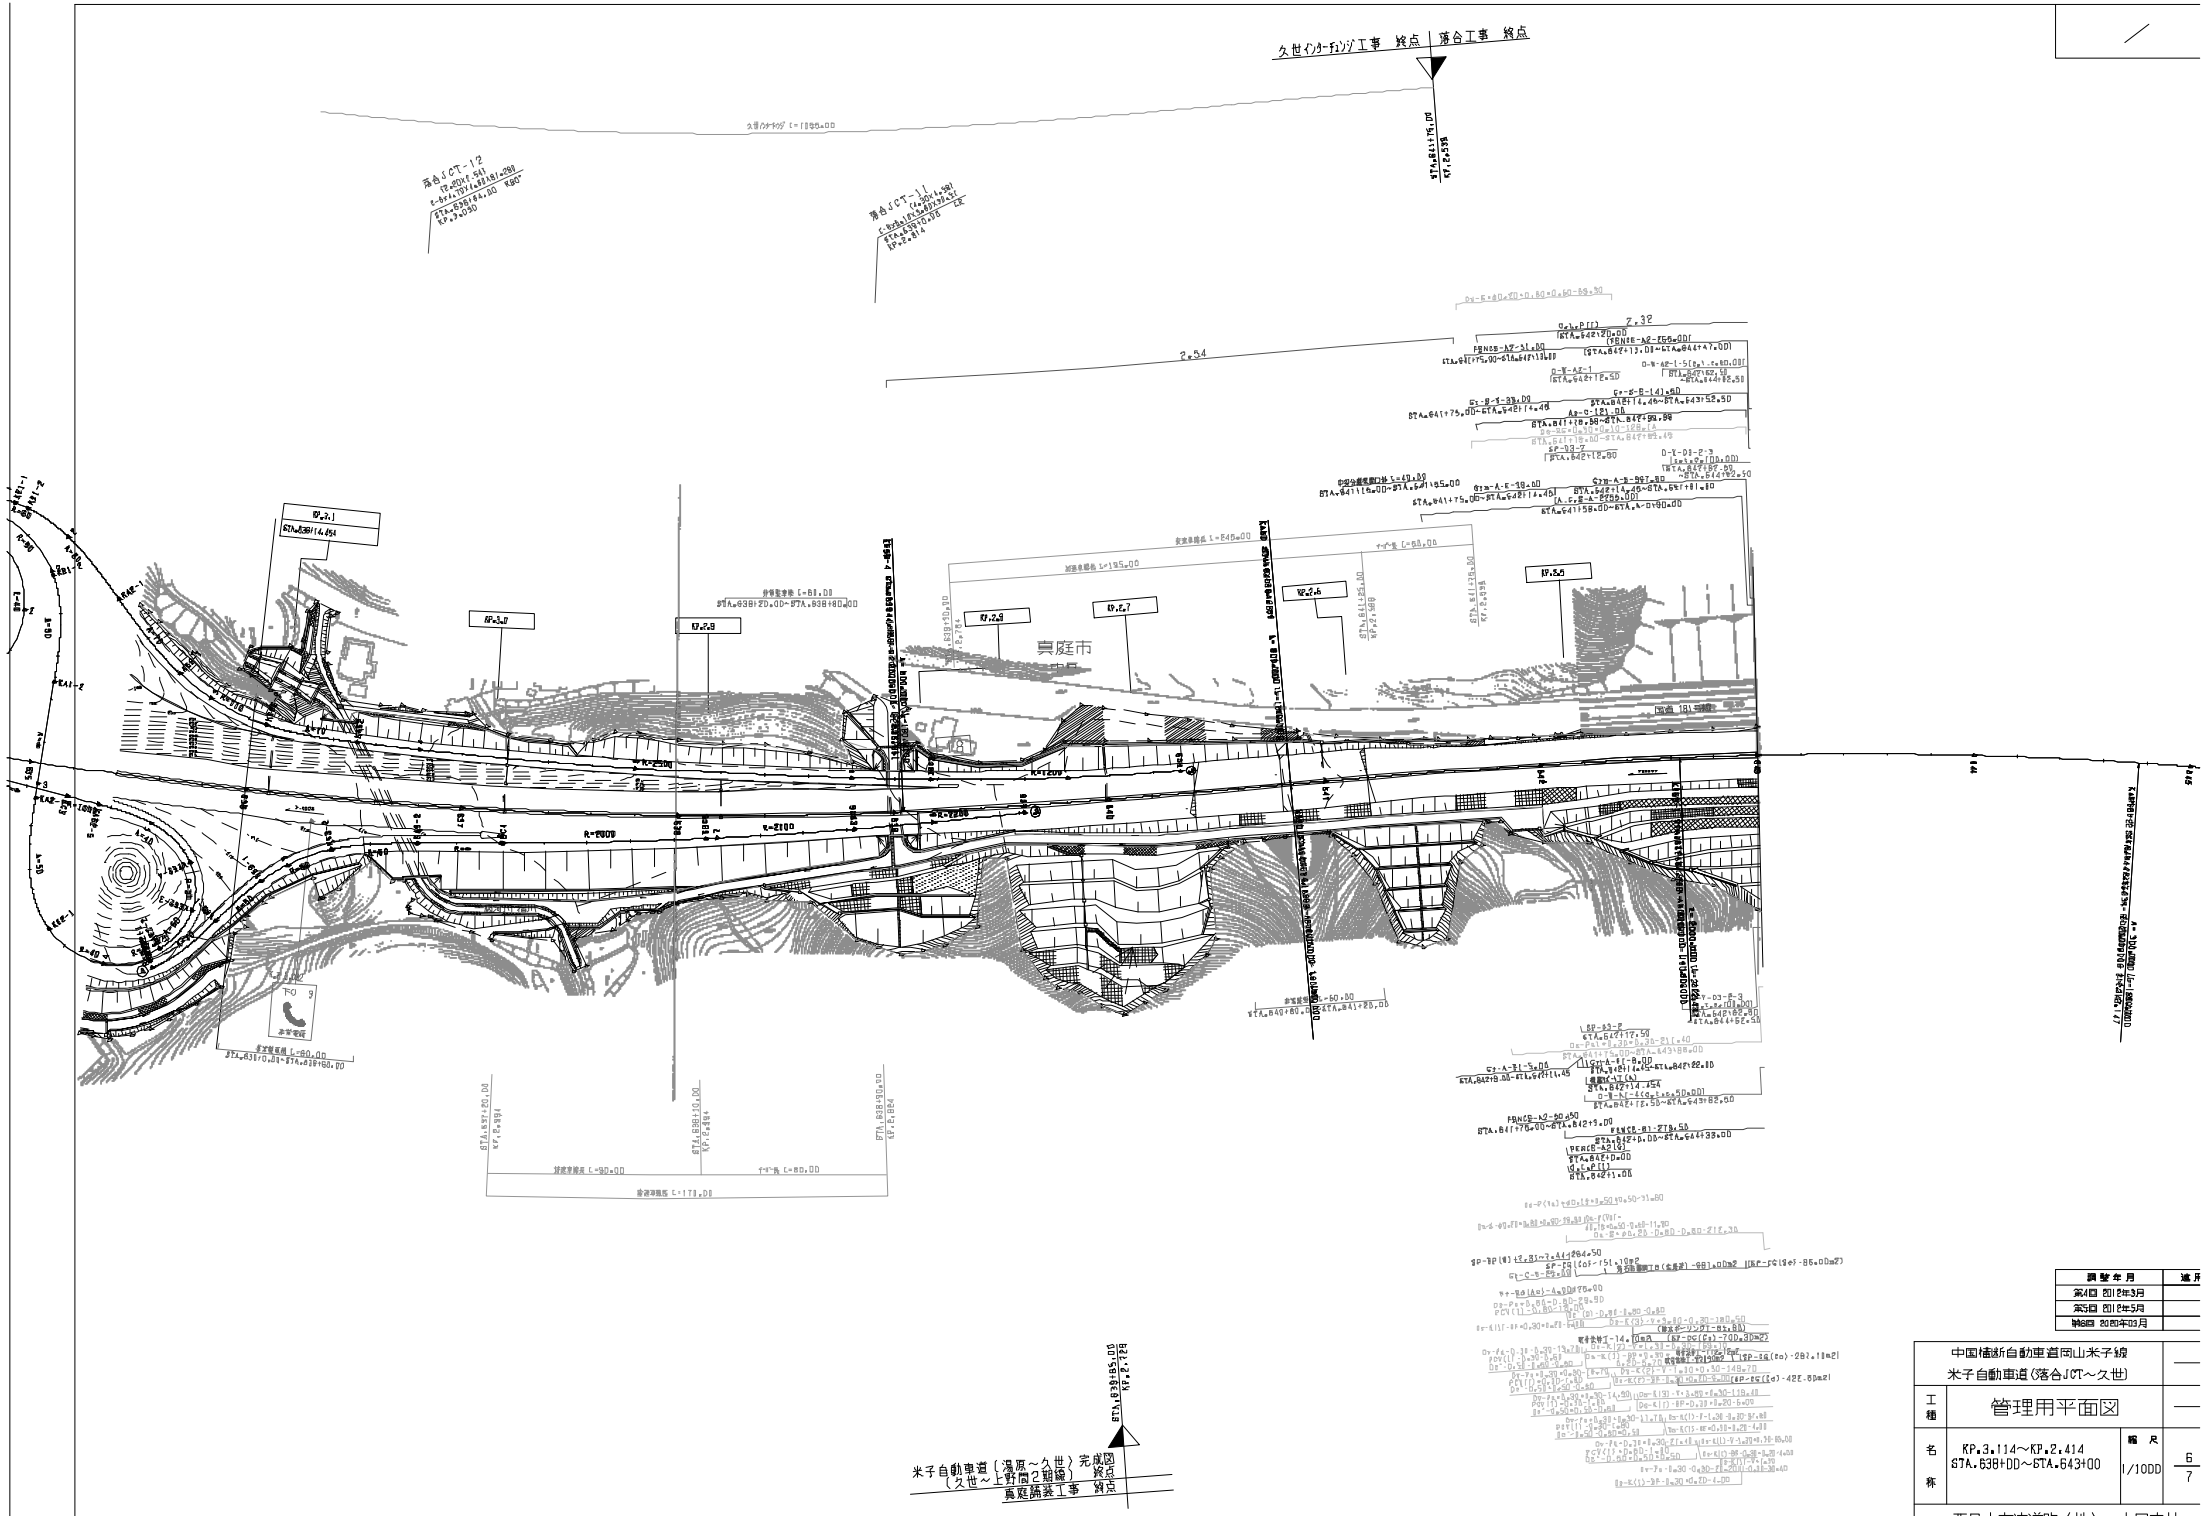

調整年月	適用
第4回 2012年3月	
第5回 2012年5月	
平成23 2012年03月	

	中国横断自動車道岡山米子線 米子自動車道（落合JCT～久世）	
工種	管理用平面図	
名称	KP.3.114～KP.2.414 STA.638+00～STA.643+00	縮尺 1/10DD
		6/7
	西日本高速道路（株）　中国支社	

中国横断自動車道岡山米子線 米子自動車道（落合JCT～久世）		—
工種	管理用平面図	—
名称	落合ジャンクション （1）	縮尺 1/500
西日本高速道路（株） 中国支社		1/8

訂正年月	適用
第4回 2012年3月	
第5回 2019年3月	
第6回 2021年03月	

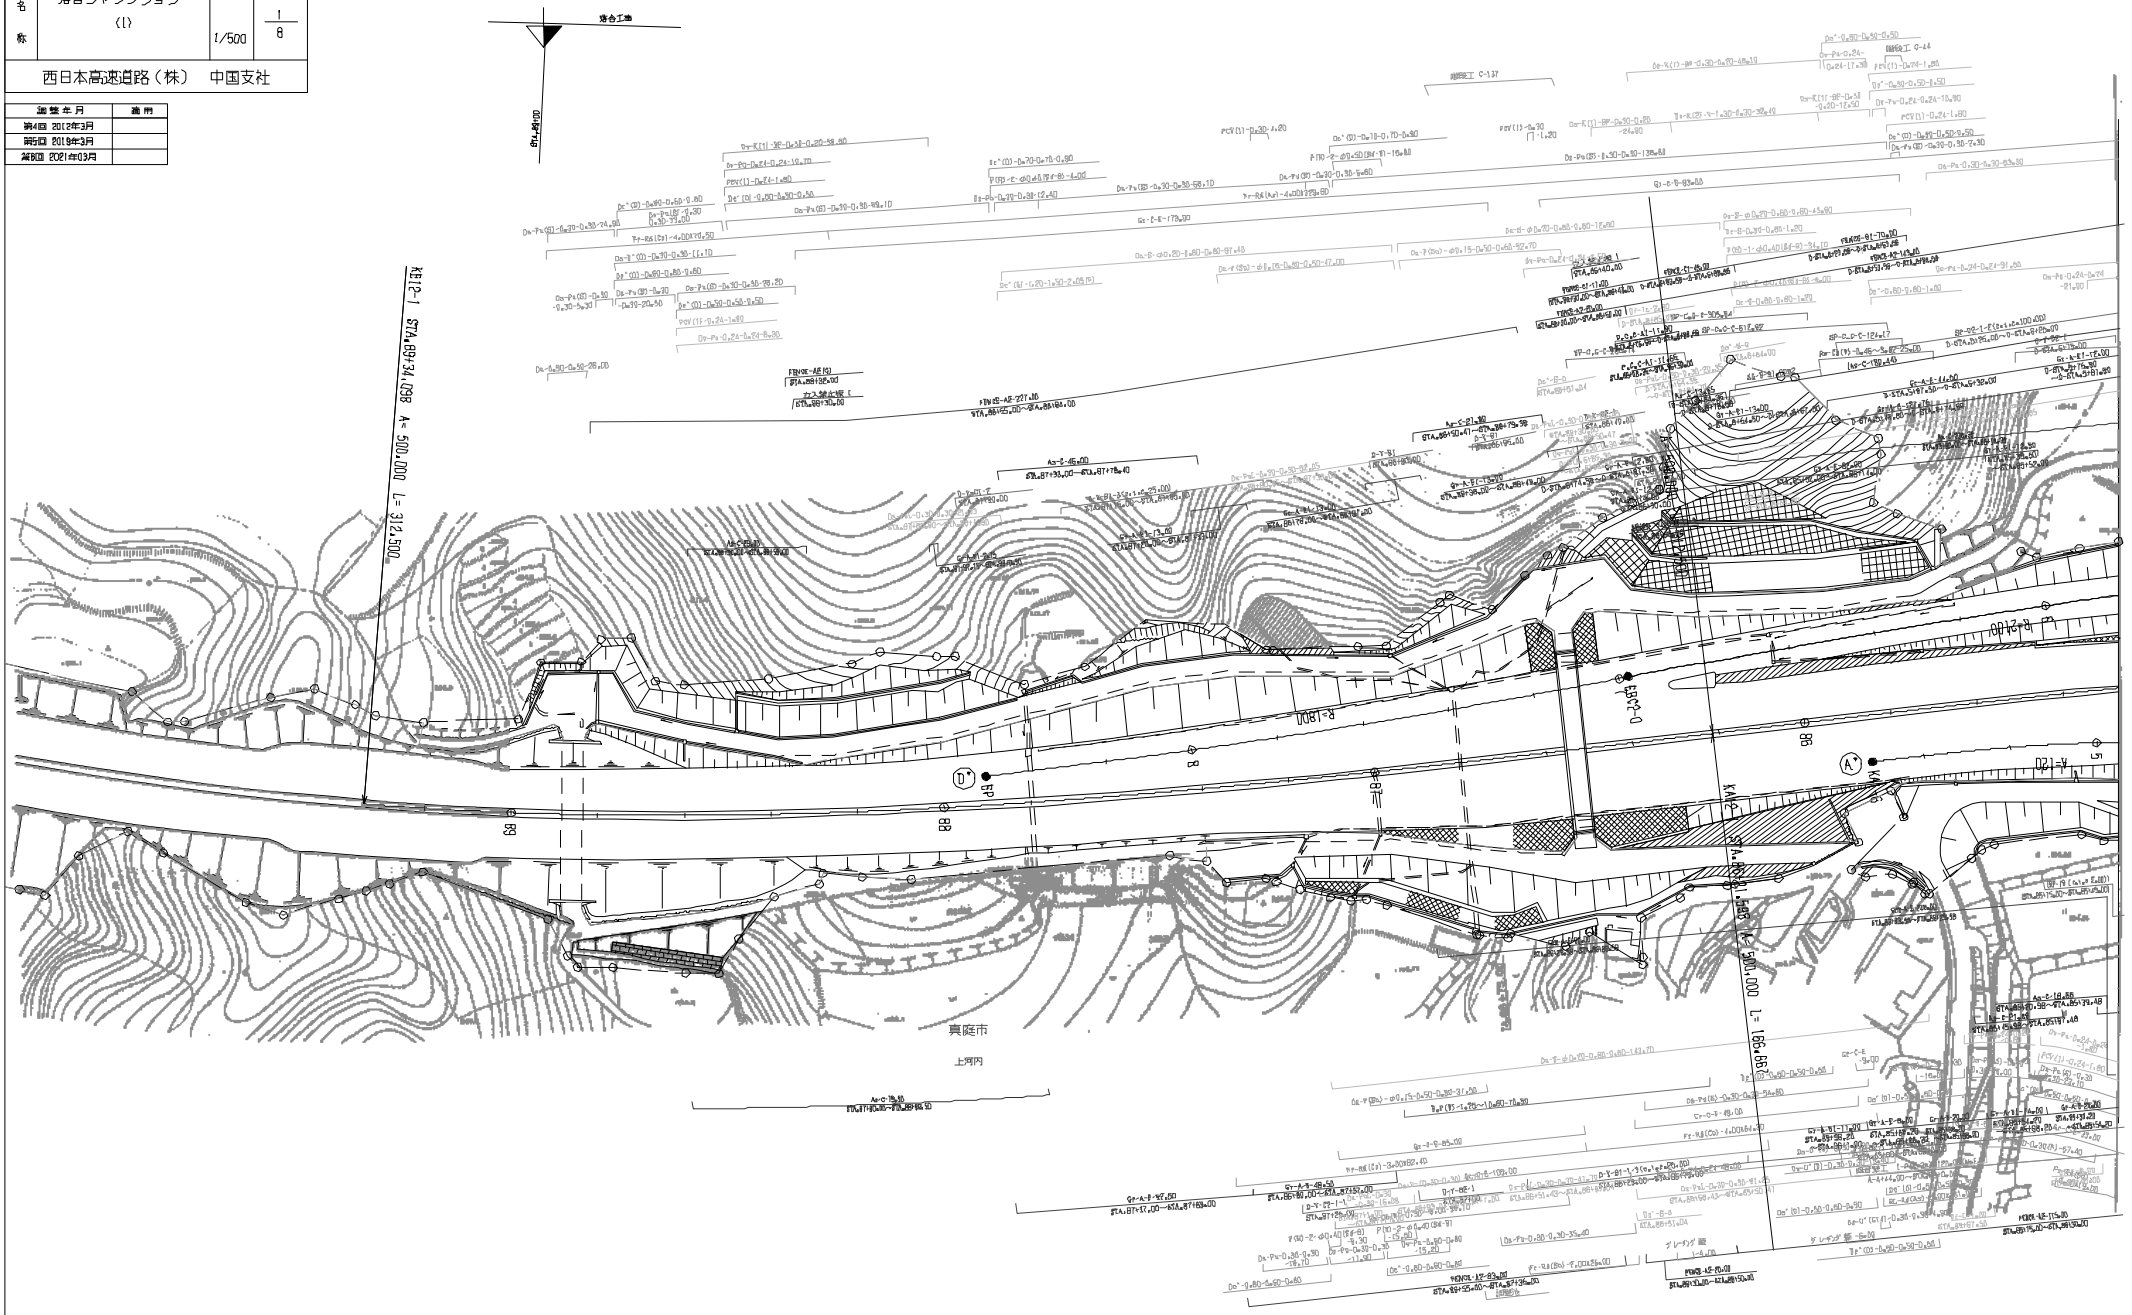

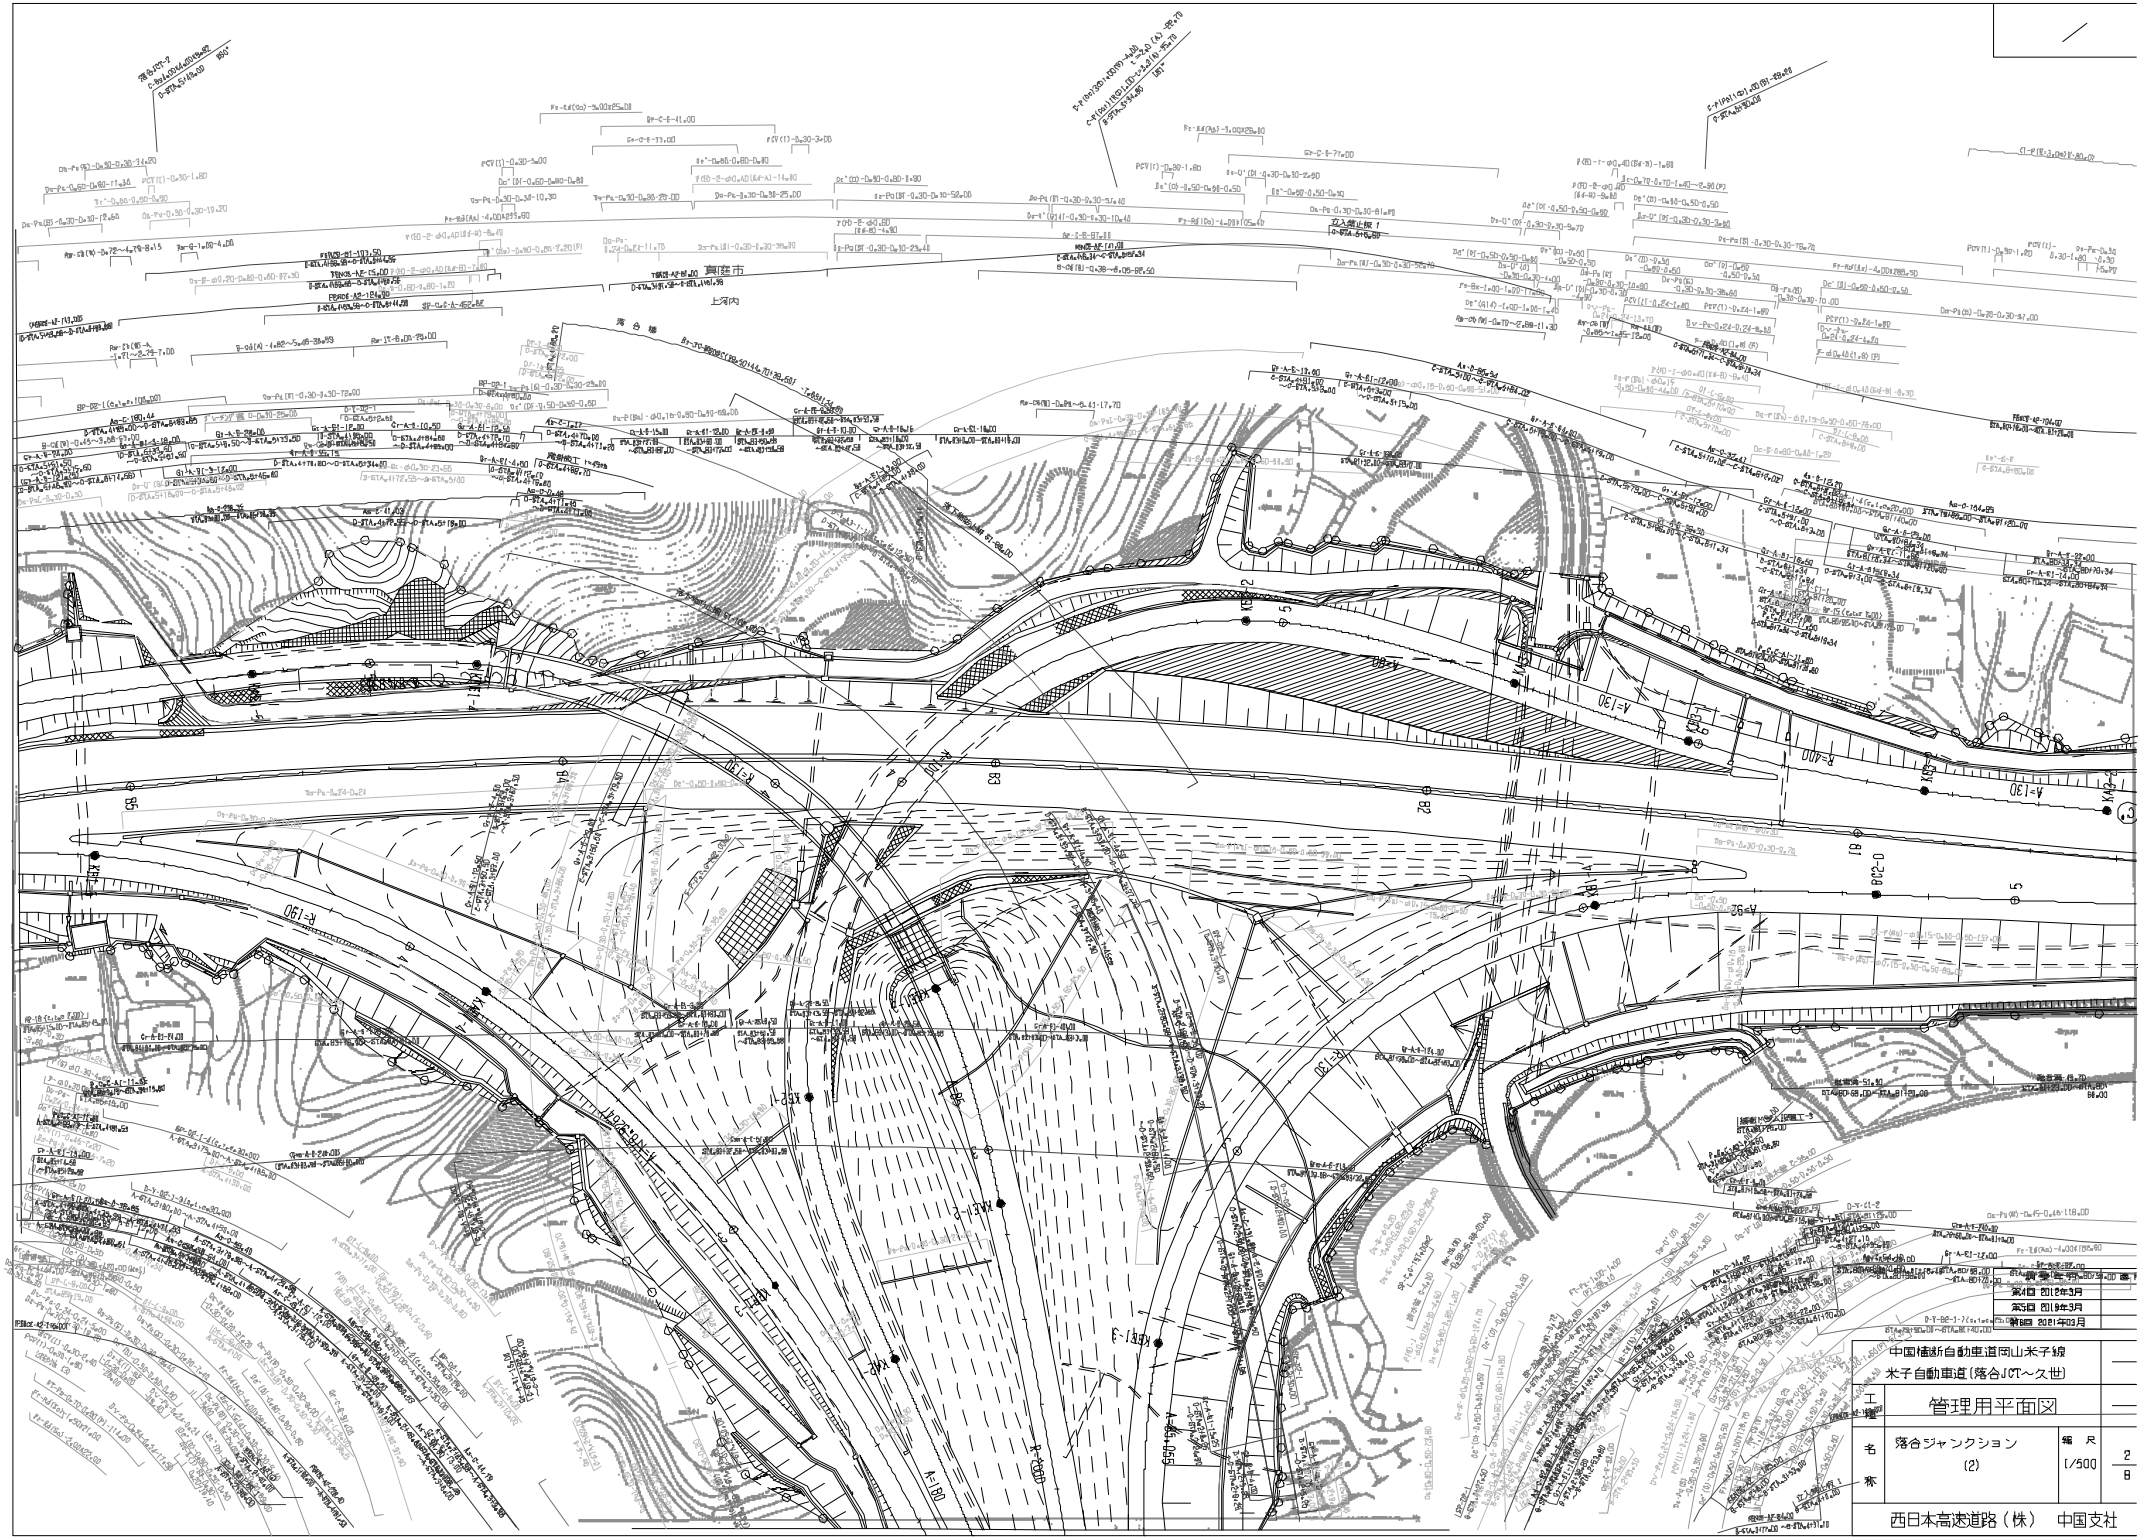
真庭市
上河内
落合橋
R=400
R=190
A=130
A=90
A=80
A=60
A=55
A=50
A=40
A=30
A=20
A=10
A=5
A=3
A=1.5
A=1.0
A=0.5
A=0.3
A=0.1
A=0.05
A=0.03
A=0.01
A=0.005
A=0.003
A=0.001
A=0.0005
A=0.0003
A=0.0001
A=0.00005
A=0.00003
A=0.00001
A=0.000005
A=0.000003
A=0.000001
A=0.0000005
A=0.0000003
A=0.0000001
A=0.00000005
A=0.00000003
A=0.00000001
A=0.0000000000000000005
A=0.0000000000000000003
A=0.0000000000000000001
A=0.00000000000000000005
A=0.00000000000000000003
A=0.00000000000000000001
A=0.00000000000000000000000000000000000000000000000000000000000000000000000000000000000000000000000000000000000000000000000000000000000000000000000000000005
A=0.00000000000000000000000000000000000000000000000000000000000000000000000000000000000000000000000000000000000000000000000000000000000000000000000000000003
A=0.00000

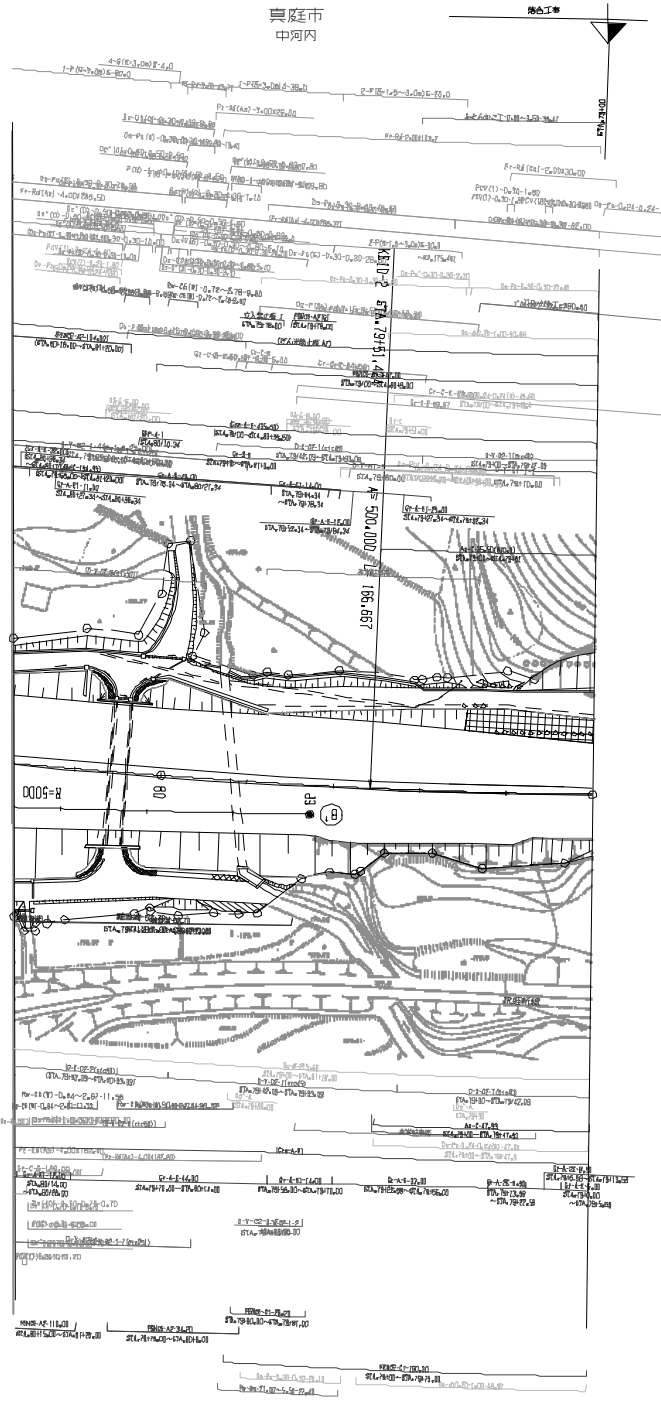

調整年月	適用
第2回 2010年3月	
第3回 2012年3月	
第4回 2021年03月	

中国横断自動車道岡山米子線 米子自動車道（落合JCT～久世）			—
工種	管理用平面図		—
名称	落合ジャンクション (3)	縮尺 1/500	3/8
西日本高速道路（株） 中国支社			

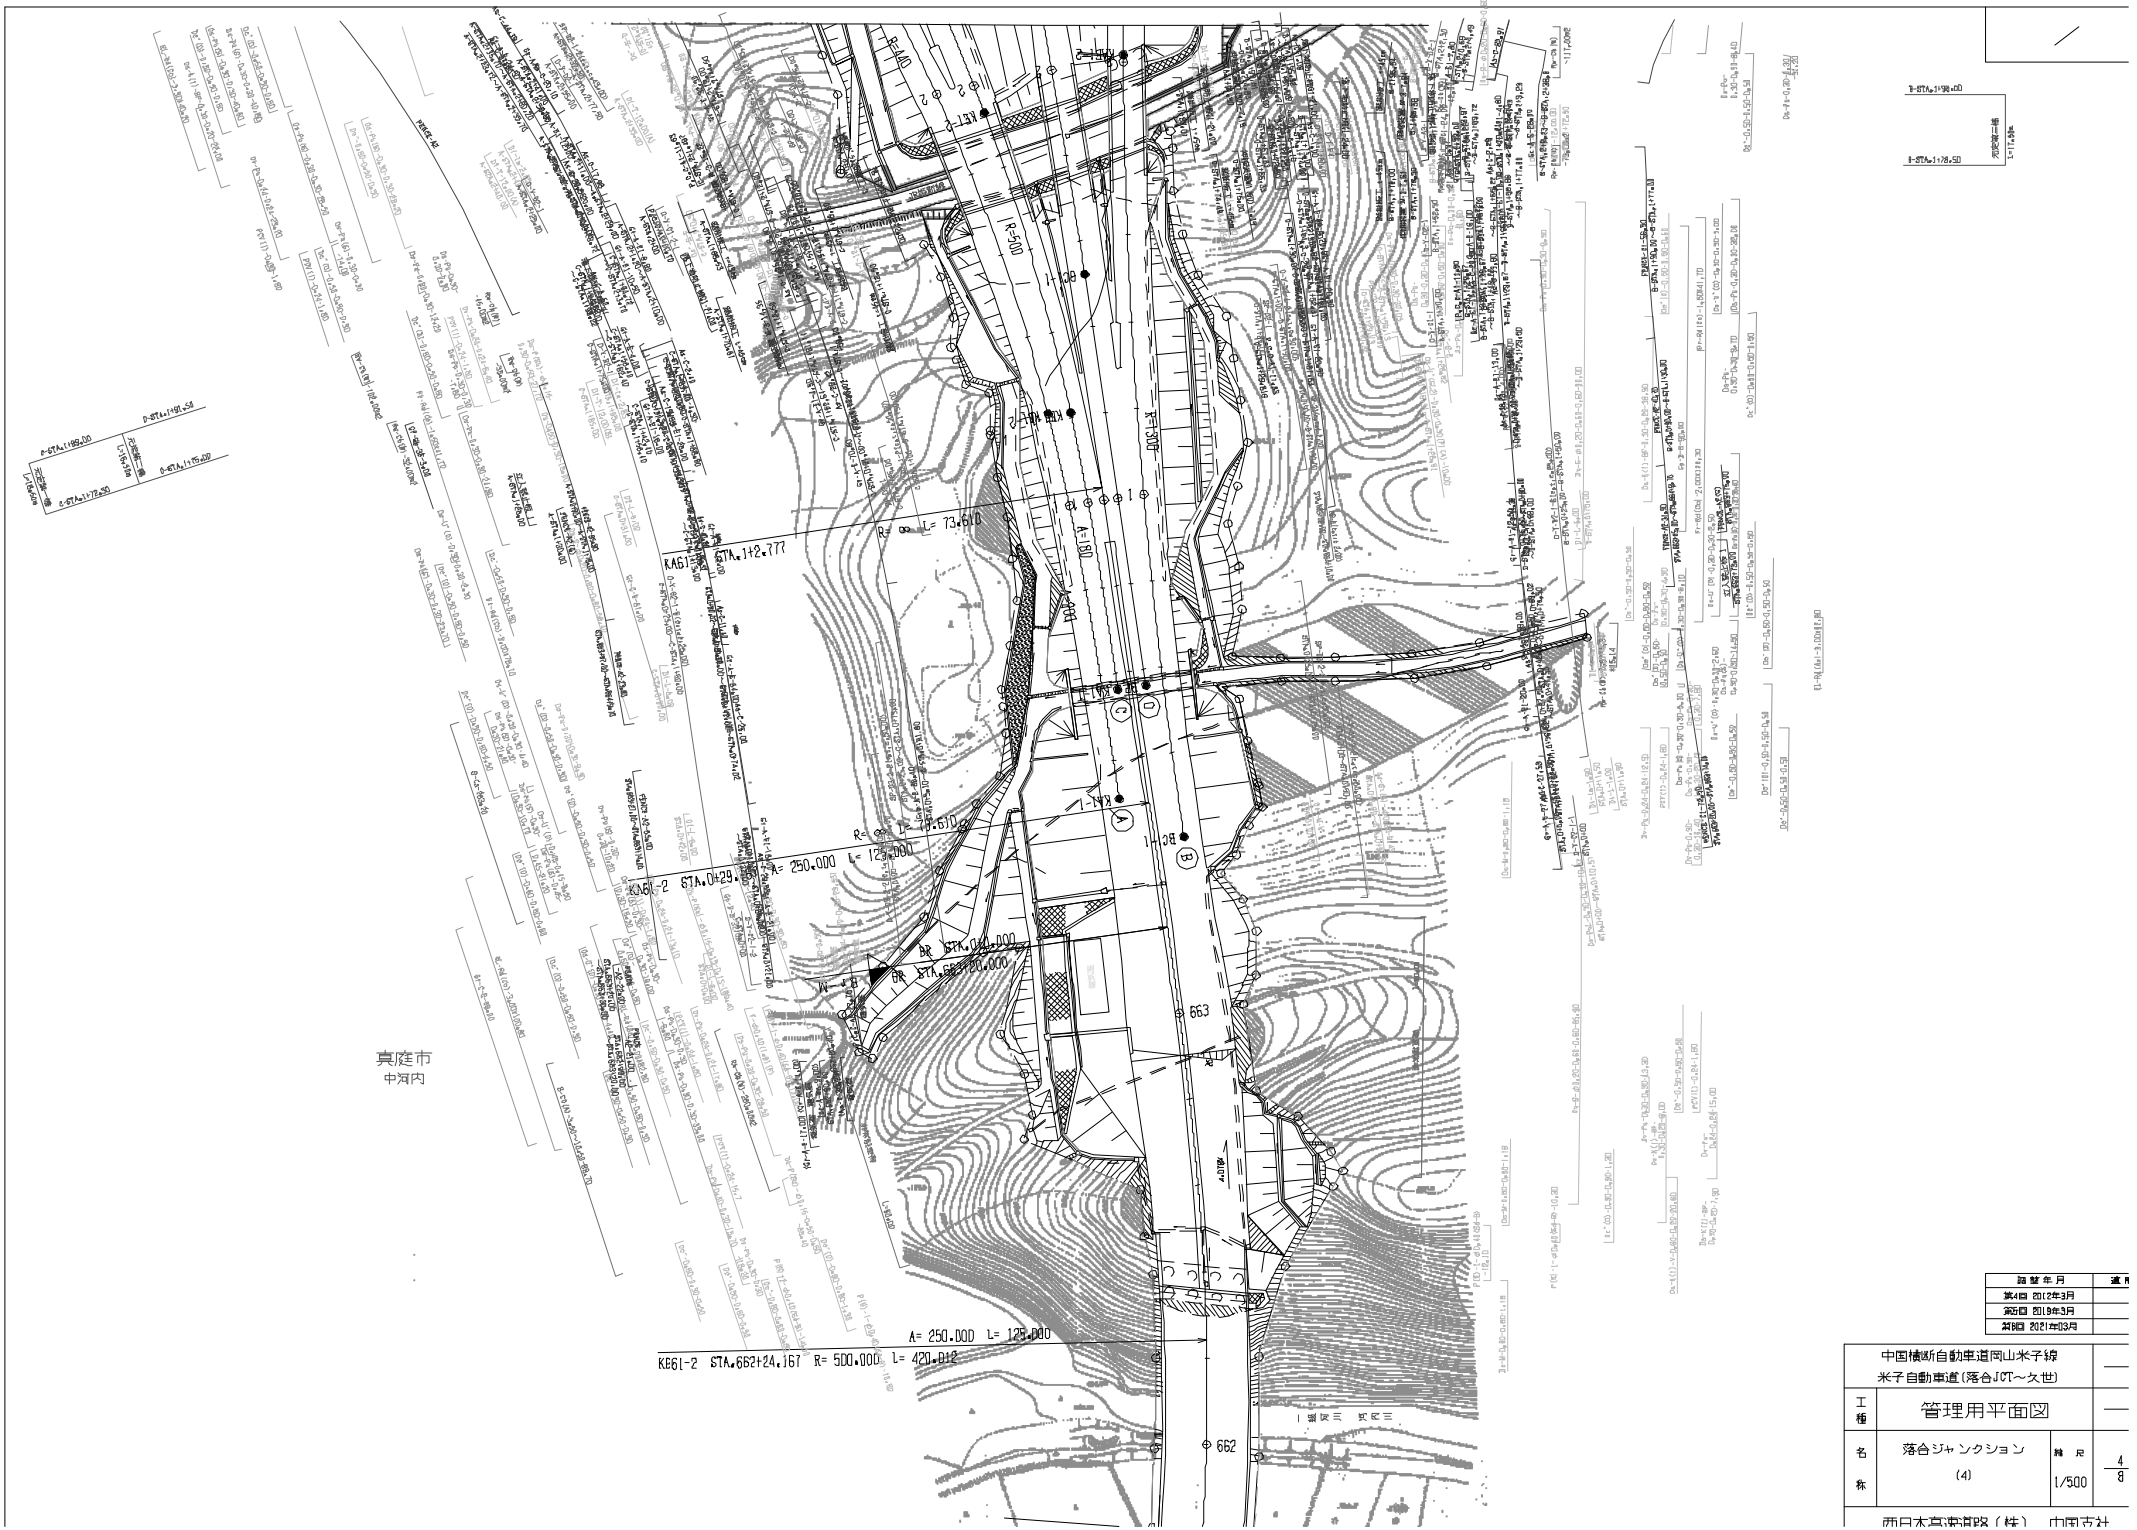

設置年月	道路
第4回 2012年3月	
第5回 2019年3月	
第6回 2021年03月	

	中国横断自動車道岡山米子線 米子自動車道（落合JCT～久世）		
工種	管理用平面図		
名称	落合ジャンクション (4)	縮尺 1/500	4/8

西日本高速道路（株） 中国支社

調整年月	追加
第3回 2012年3月	
第4回 2012年5月	
第5回 2022年03月	

中国横断自動車道岡山米子線 米子自動車道(落合JCT～久世)			
工種	管理用平面図		
名称	久世インターチェンジ (1)	縮尺 1/500	5/8
西日本高速道路(株) 中国支社			

R=2500
R=2000
R=30
A=40
A=70
A=110
R=∞
R=∞
R=∞

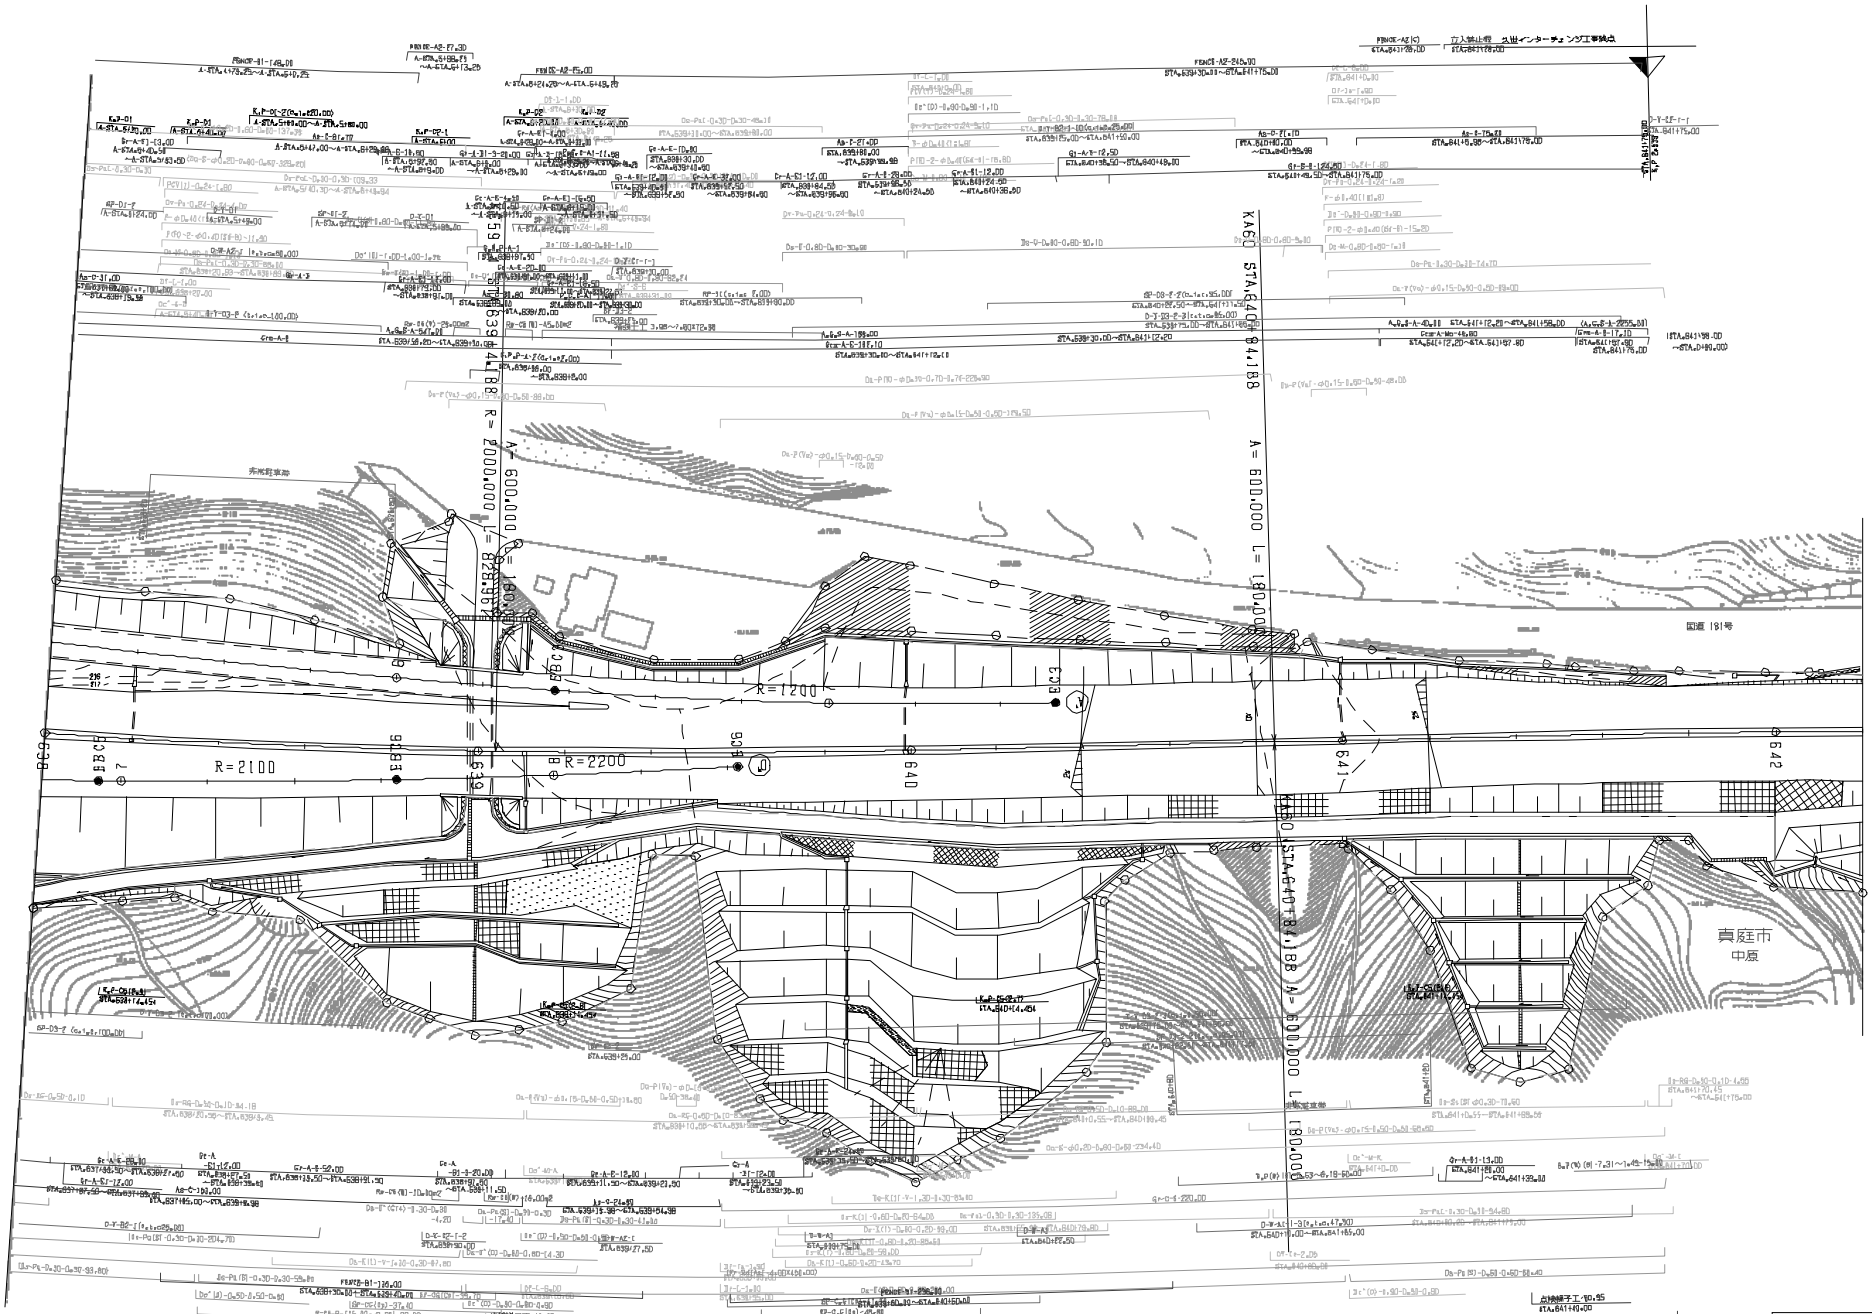

調整年月	適用
第4回 2019年3月	
第5回 2020年03月	
第6回 2022年03月	

中国横断自動車道岡山米子線 米子自動車道（落合JCT～久世）			
工種	管理用平面図		
名称	久世インターチェンジ (4)	縮尺 1/500	8/8

西日本高速道路（株）　中国支社

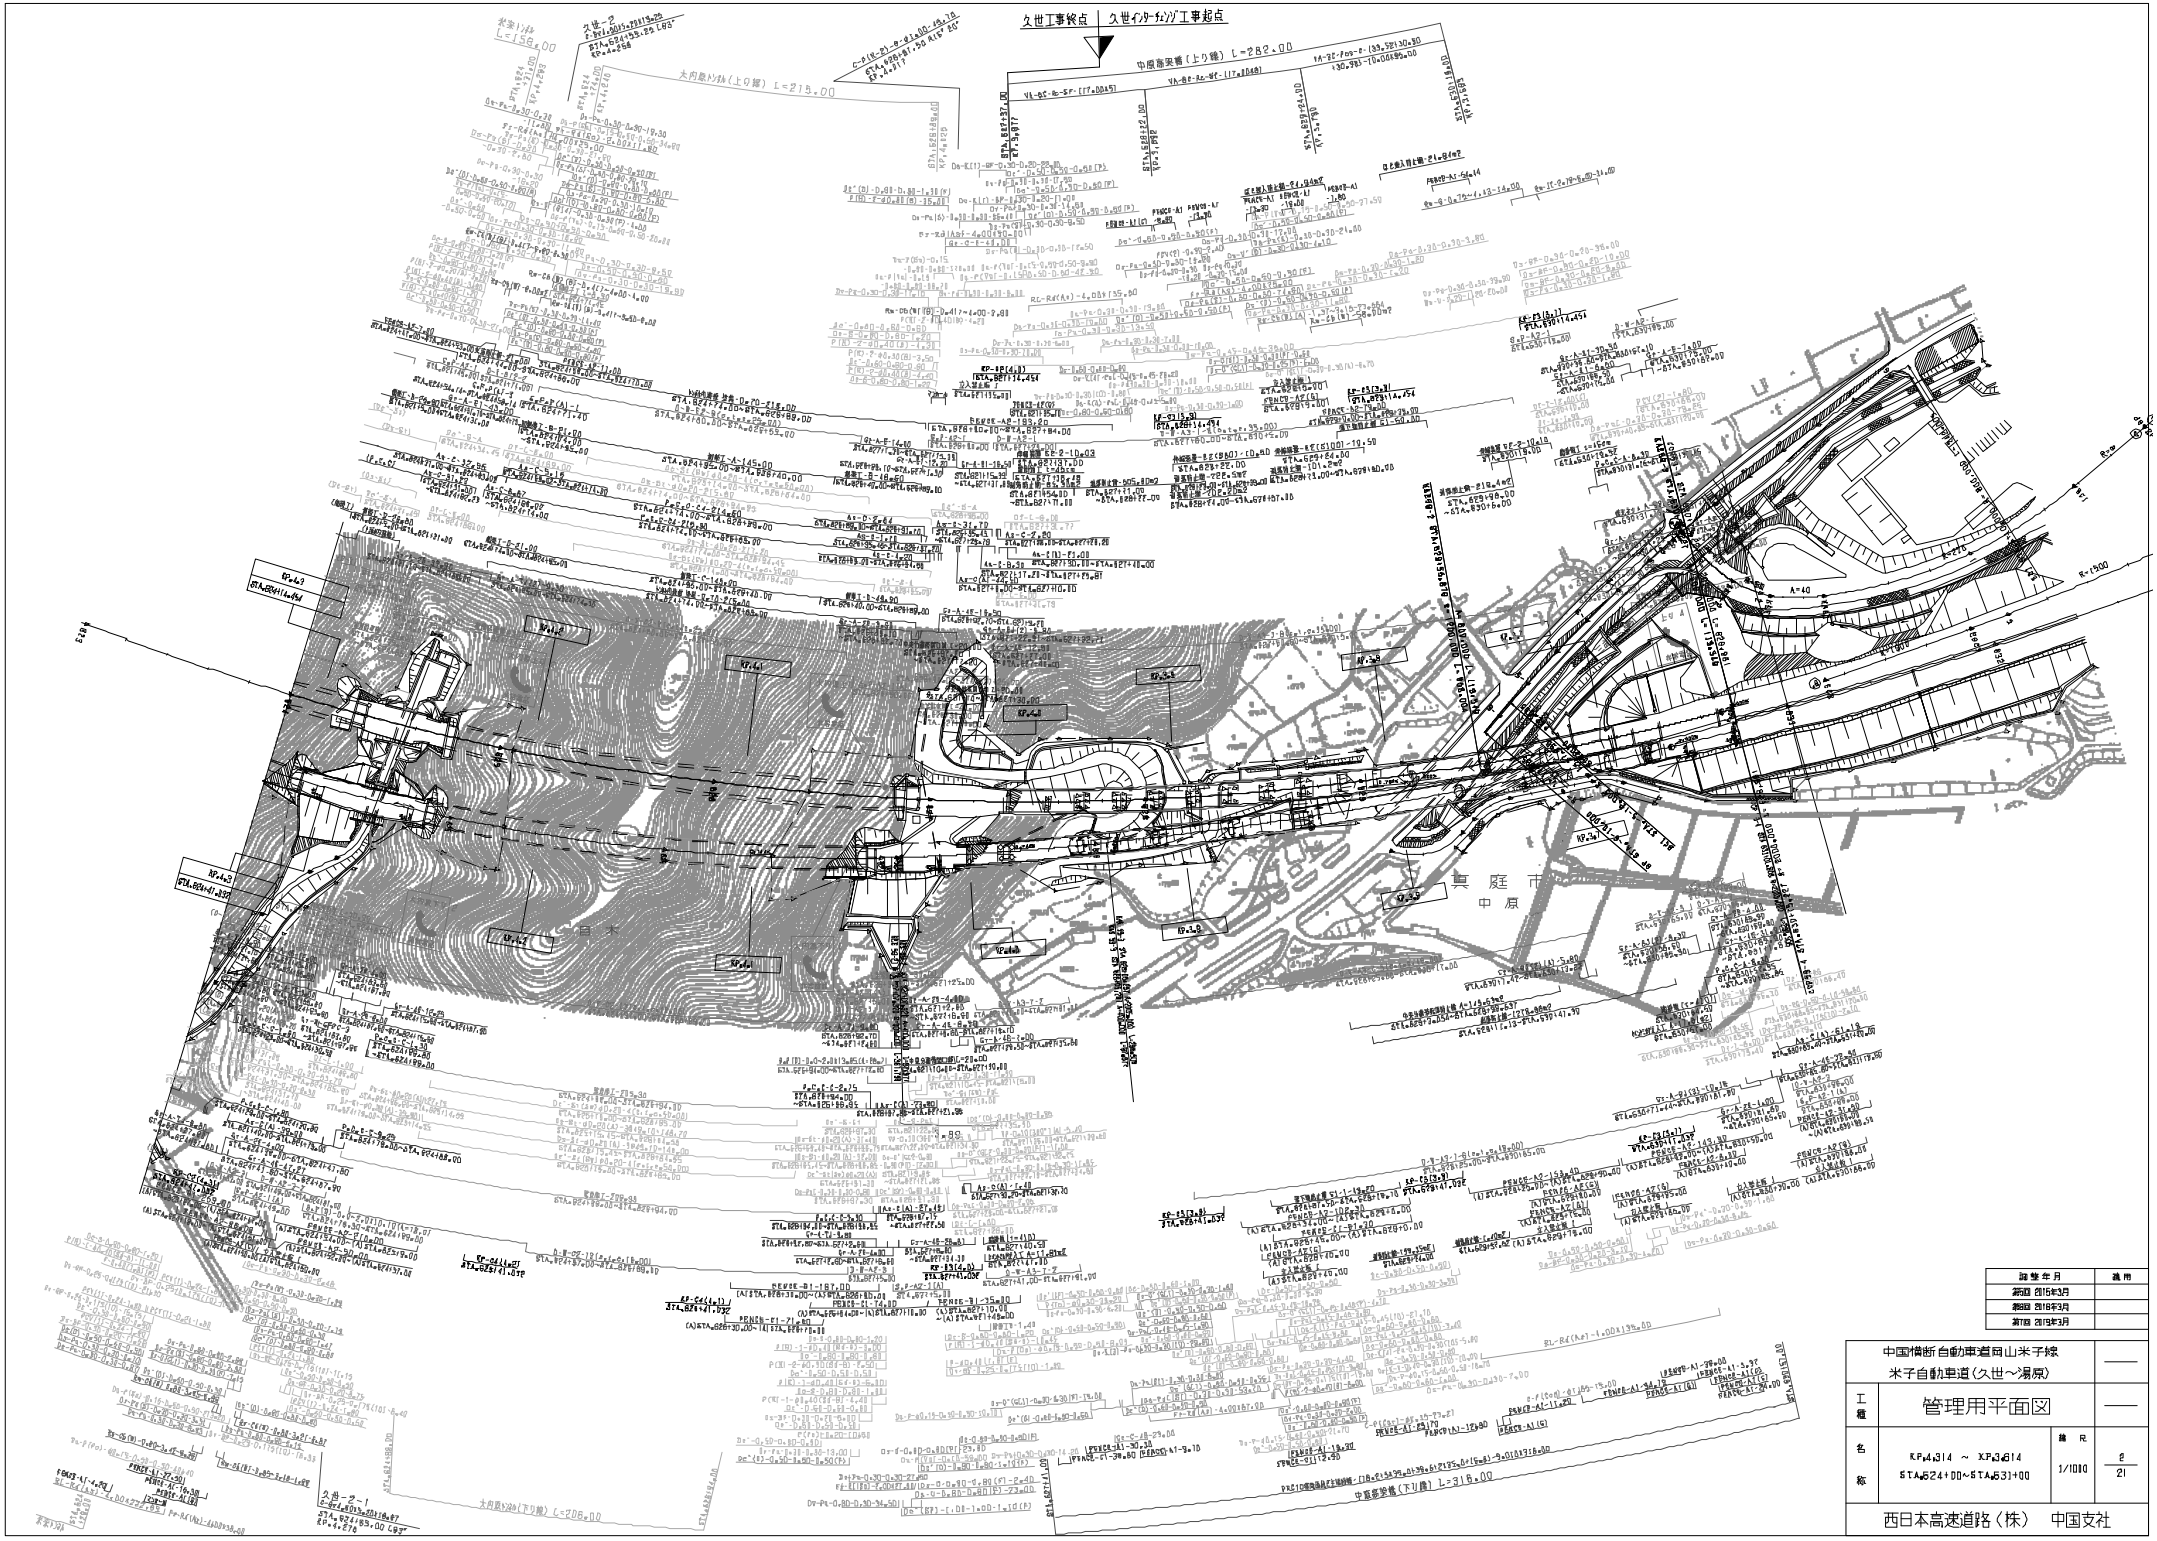

設置年月	適用
第0回 2016年3月	
第0回 2016年3月	
第0回 2016年3月	

中国横断自動車道岡山米子線 米子自動車道(久世～湯原)			—
工種	管理用平面図		—
名称	KP.4.314 ～ KP.3.614 STA.624+00～STA.653+00	縮尺 1/1000	8 21

西日本高速道路(株)　中国支社

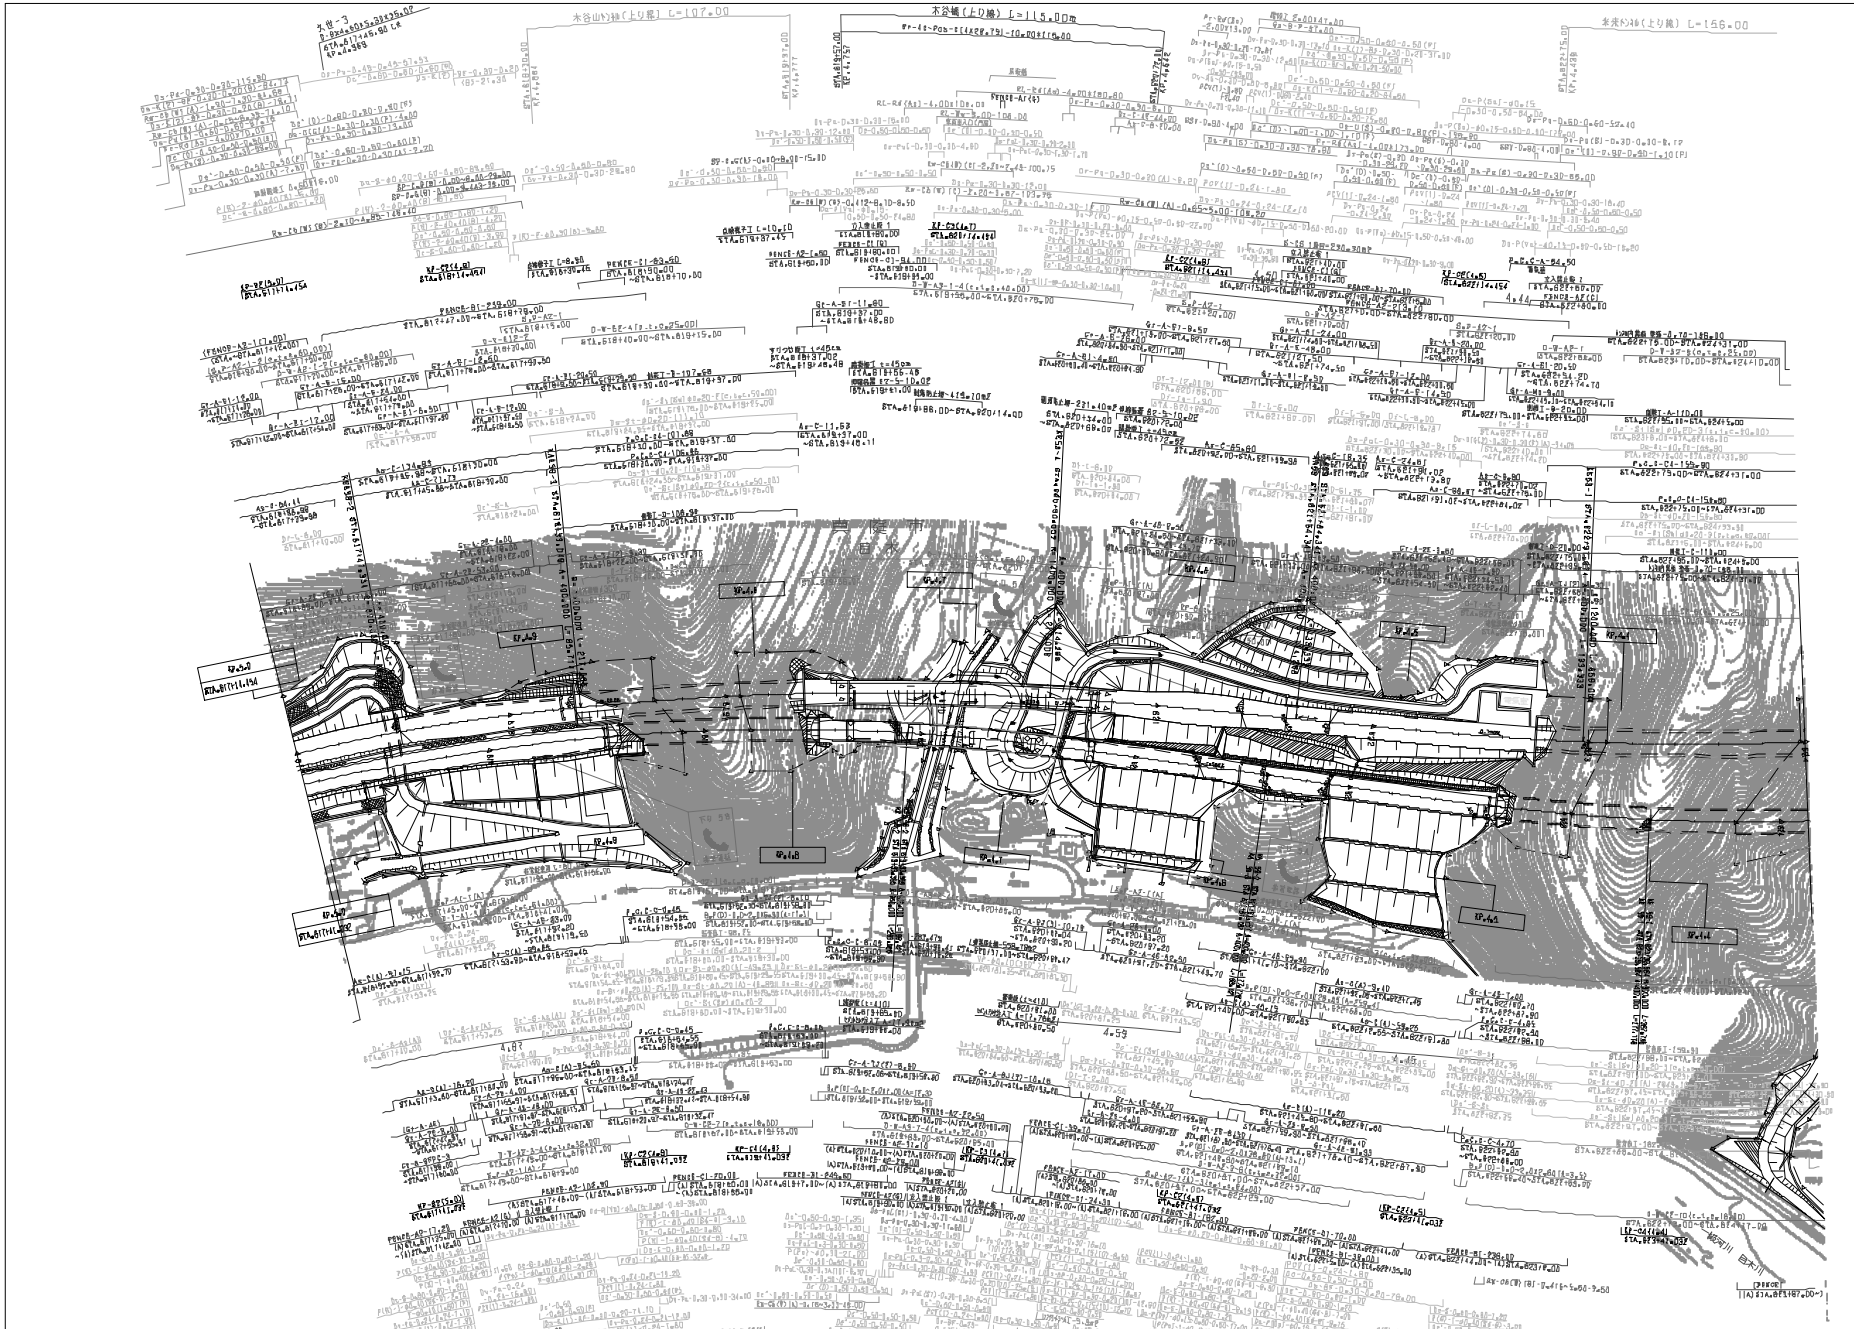

改修年月	適用
第3回 2011年3月	
第4回 2012年5月	
第5回 2015年3月	

中国横断自動車道岡山米子線 米子自動車道(久世～湯原)			——
工種	管理用平面図		——
名称	KP5.014 ～ KP4.314 STA.617+00～STA.621+00	縮尺 1/1000	3 21

西日本高速道路（株）　中国支社

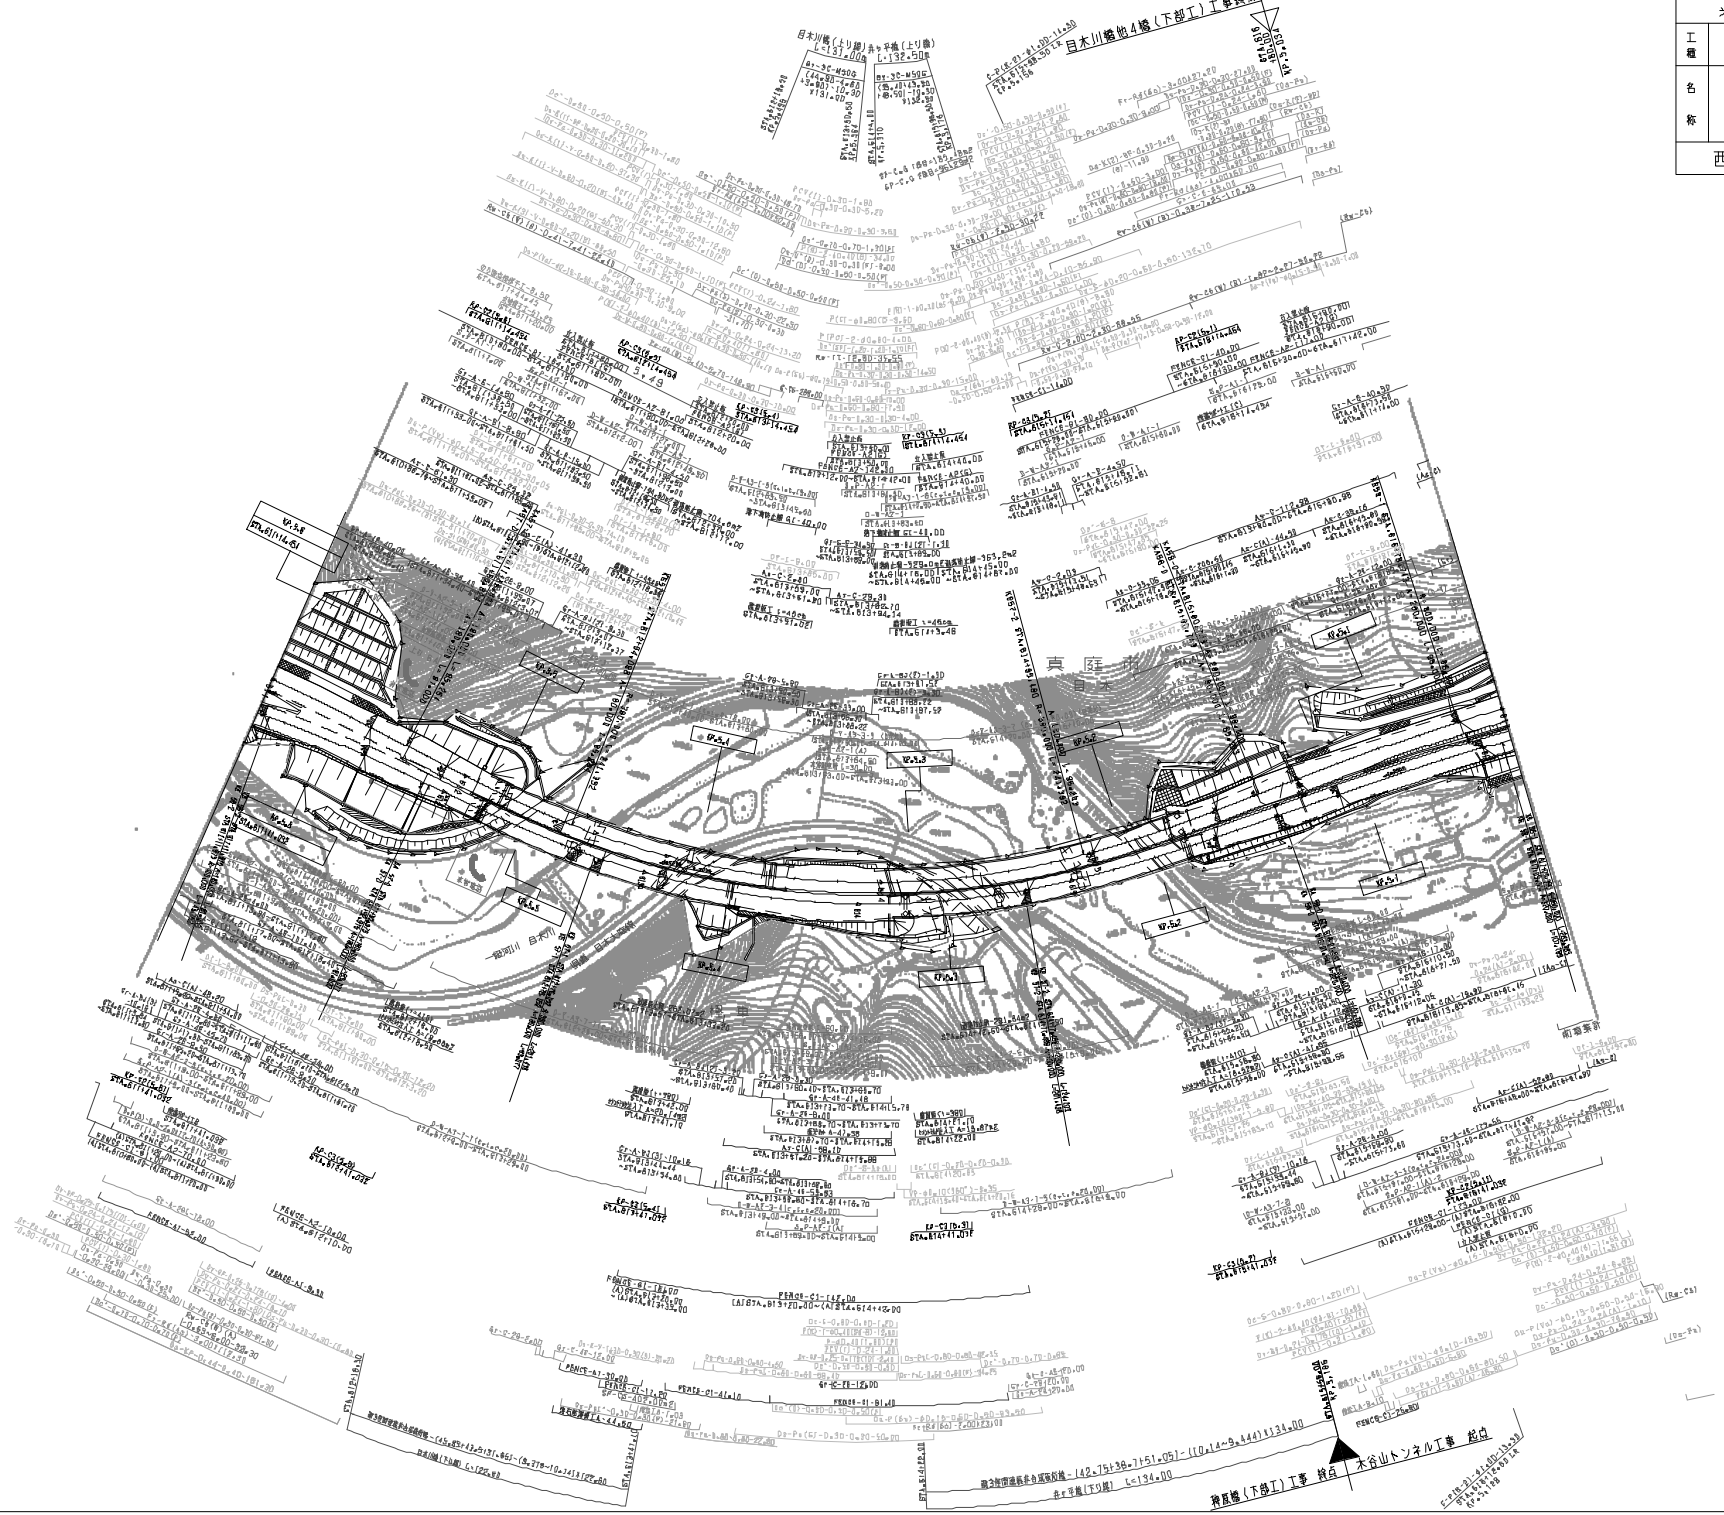

中国横断自動車道岡山米子線 米子自動車道(久世～湯原)			
工種	管理用平面図		
名称	KP.5.614 ～ KP.5.014 STA.817+00～STA.817+00	縮尺 R 1/1000	4 21
西日本高速道路(株) 中国支社			

調整年月	適用
第5回 2019年3月	
第6回 2021年03月	
第7回 2021年03月	

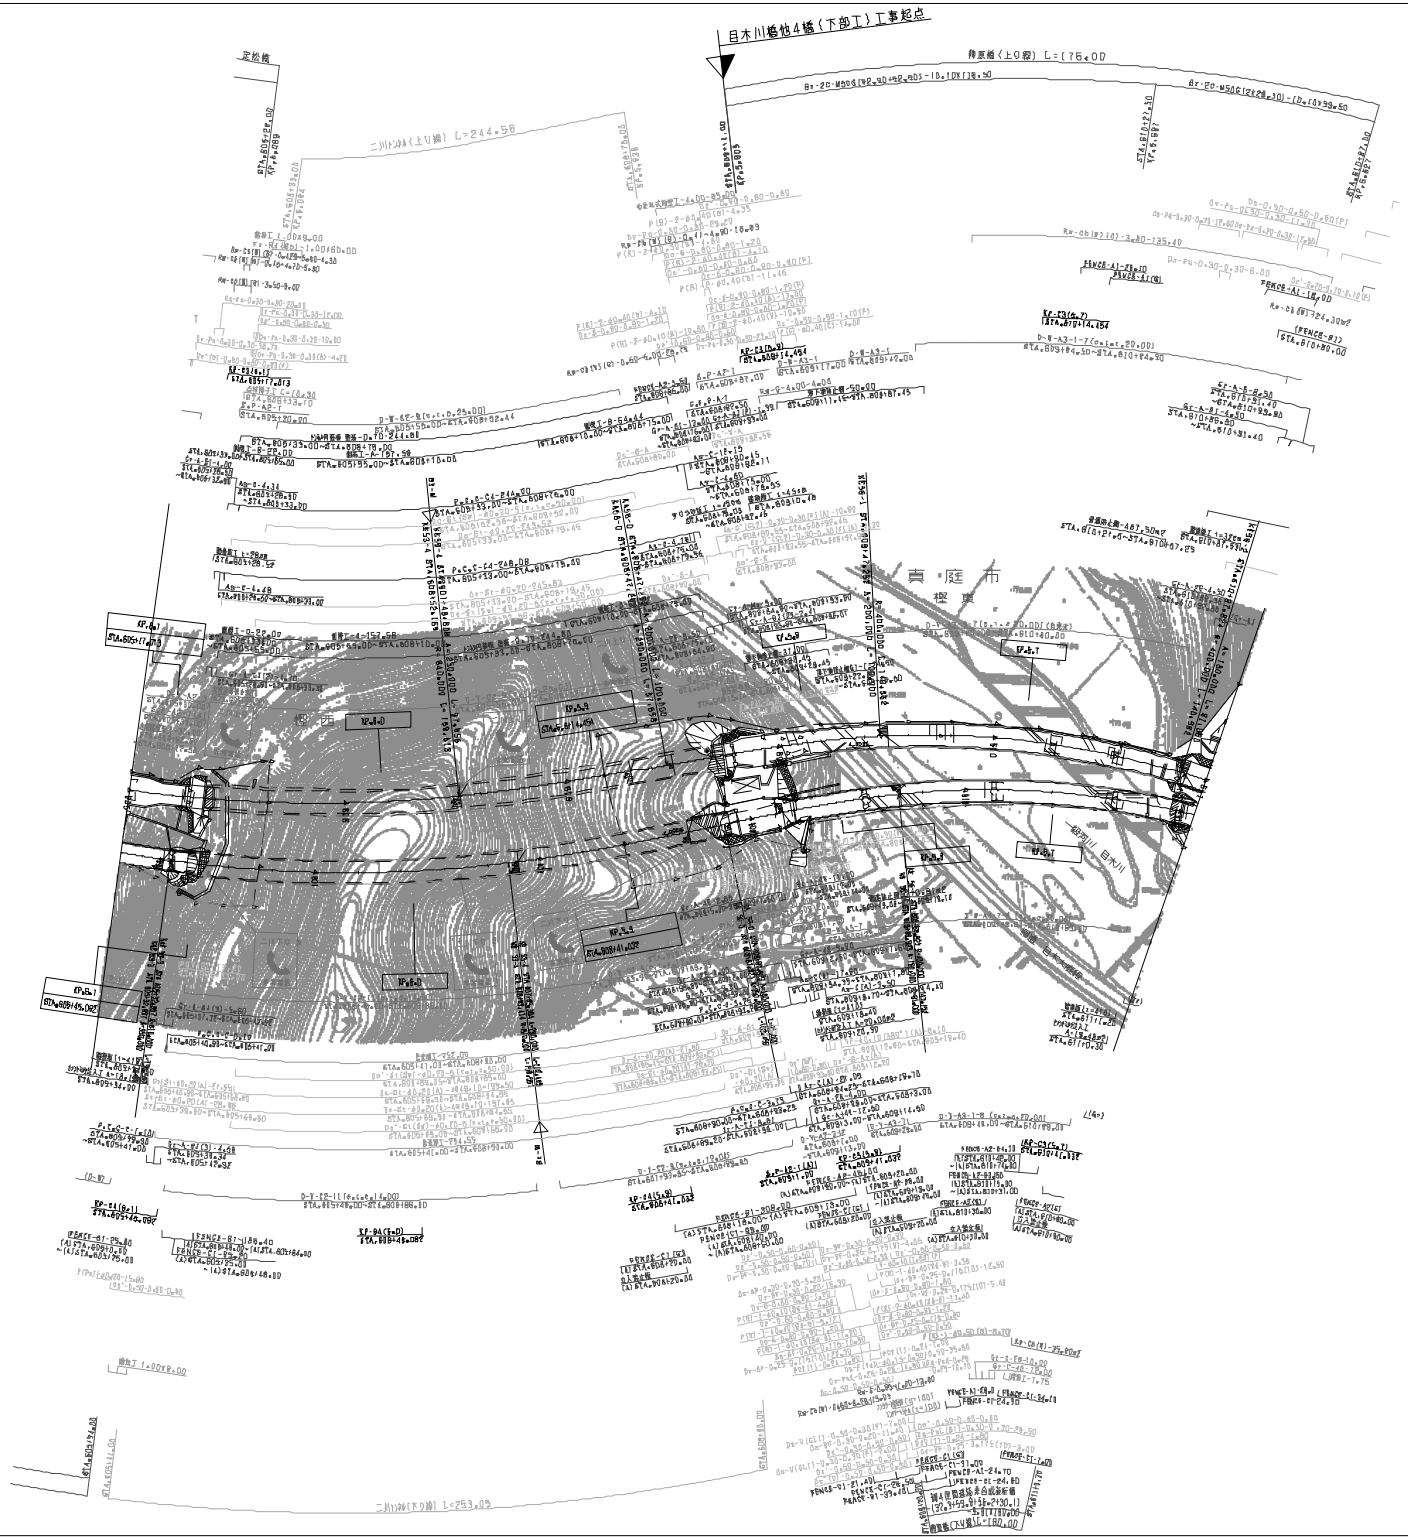

調整年月	適用
第3回 2012年6月	
第4回 2014年3月	
第5回 2016年3月	

中国横断自動車道岡山米子線 米子自動車道（久世～湯原）			——
工種	管理用平面図		——
名称	KP.6.417 ～ KP.5.814 STA.605+00～STA.611+00	縮尺 1/1000	5 21

西日本高速道路（株）　中国支社

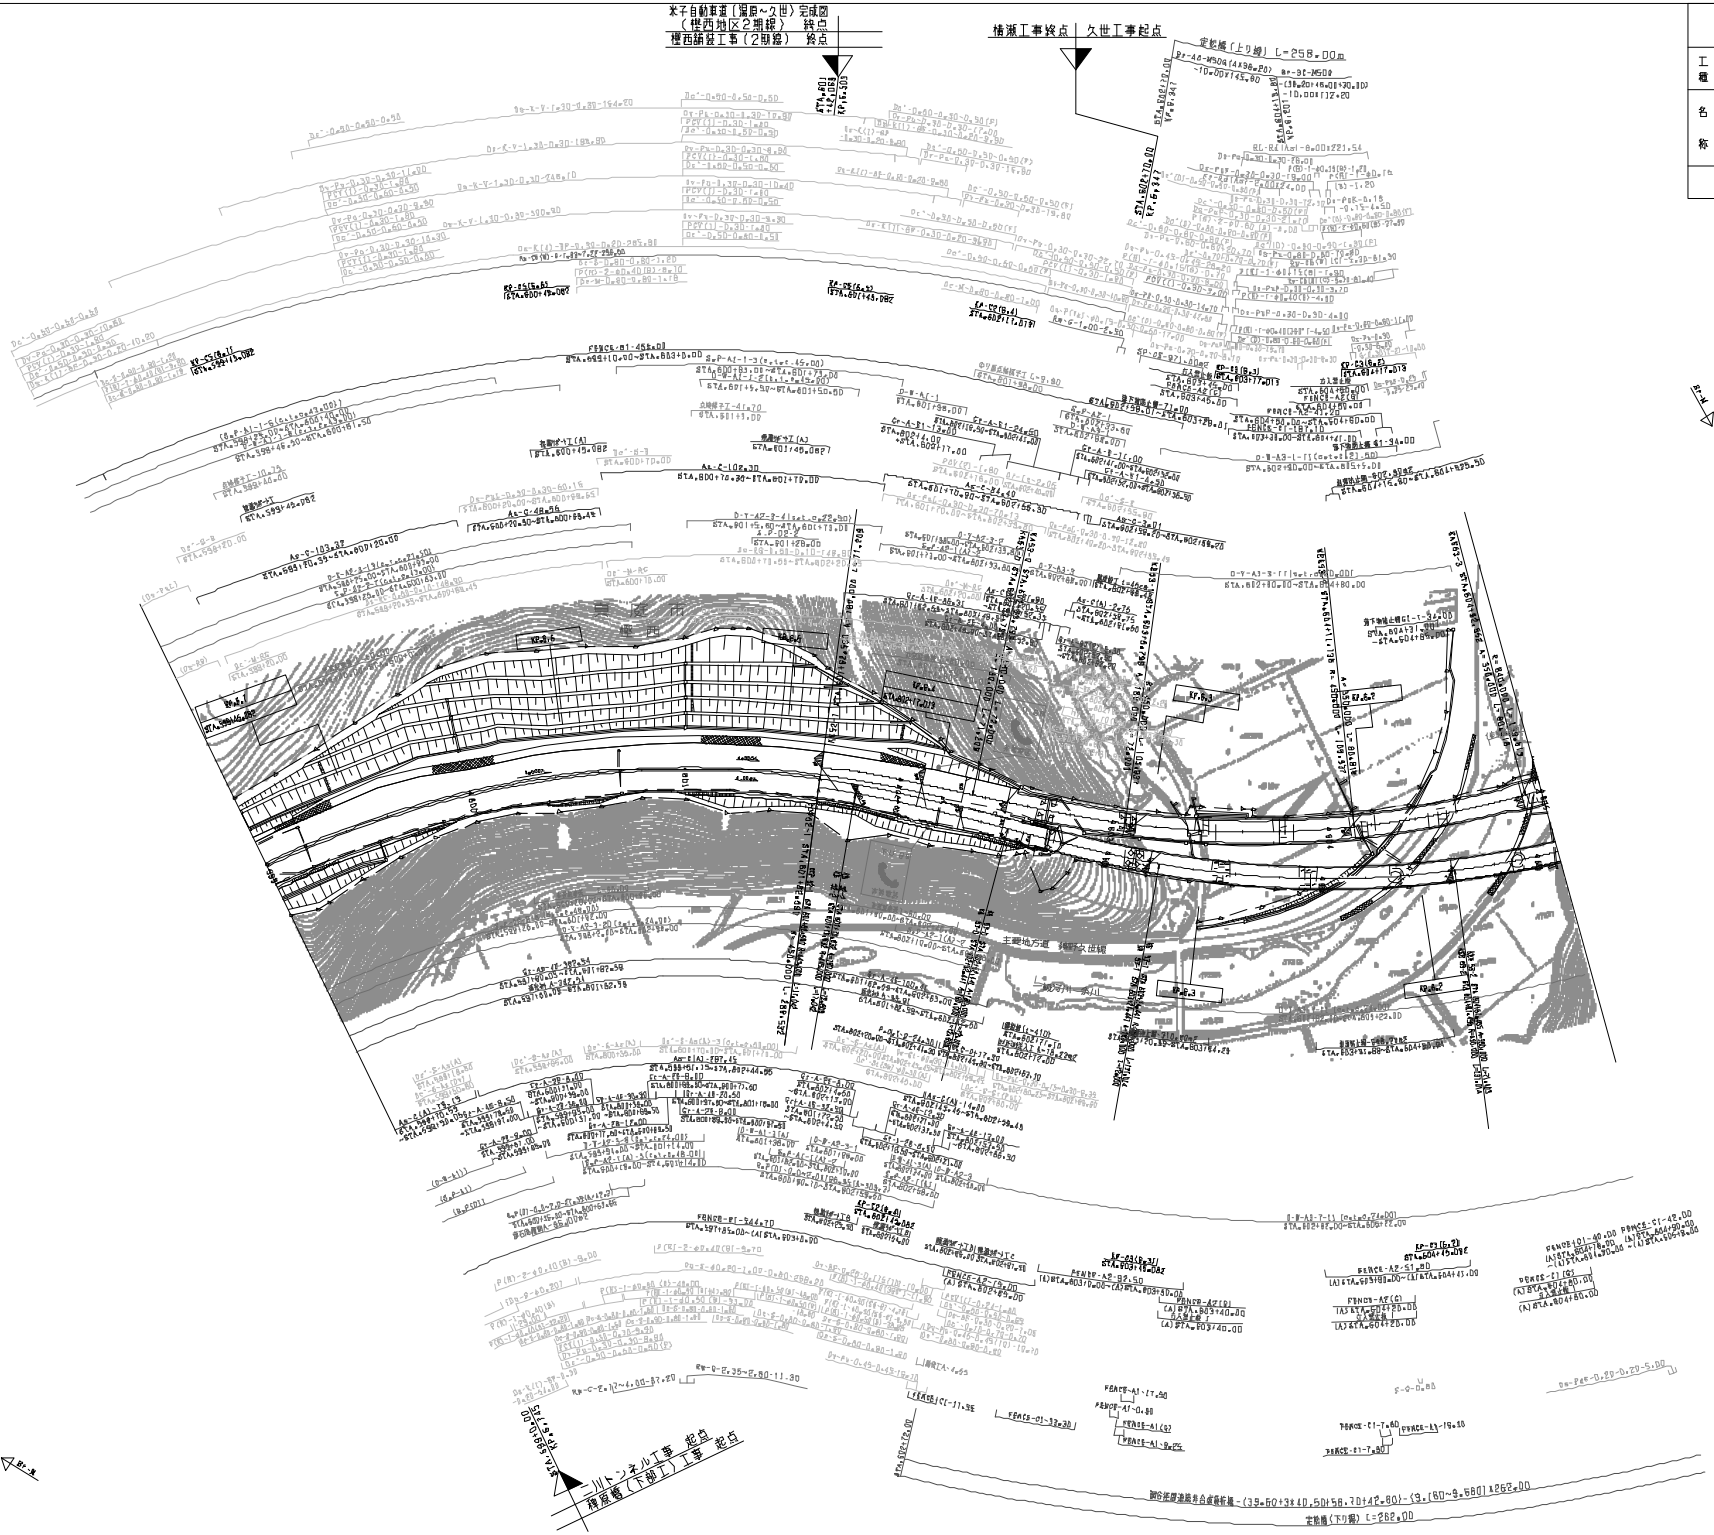

中国横断自動車道岡山米子線 米子自動車道（久世～湯原）	
工種	管理用平面図
名称	KP.6.743 ～ KP.8.117 87A.599+00～87A.805+00
縮尺	R 1/1000
	6 21
西日本高速道路（株） 中国支社	

調整年月	適用
第3回 2012年9月	
第4回 2016年3月	
第5回 2018年3月	

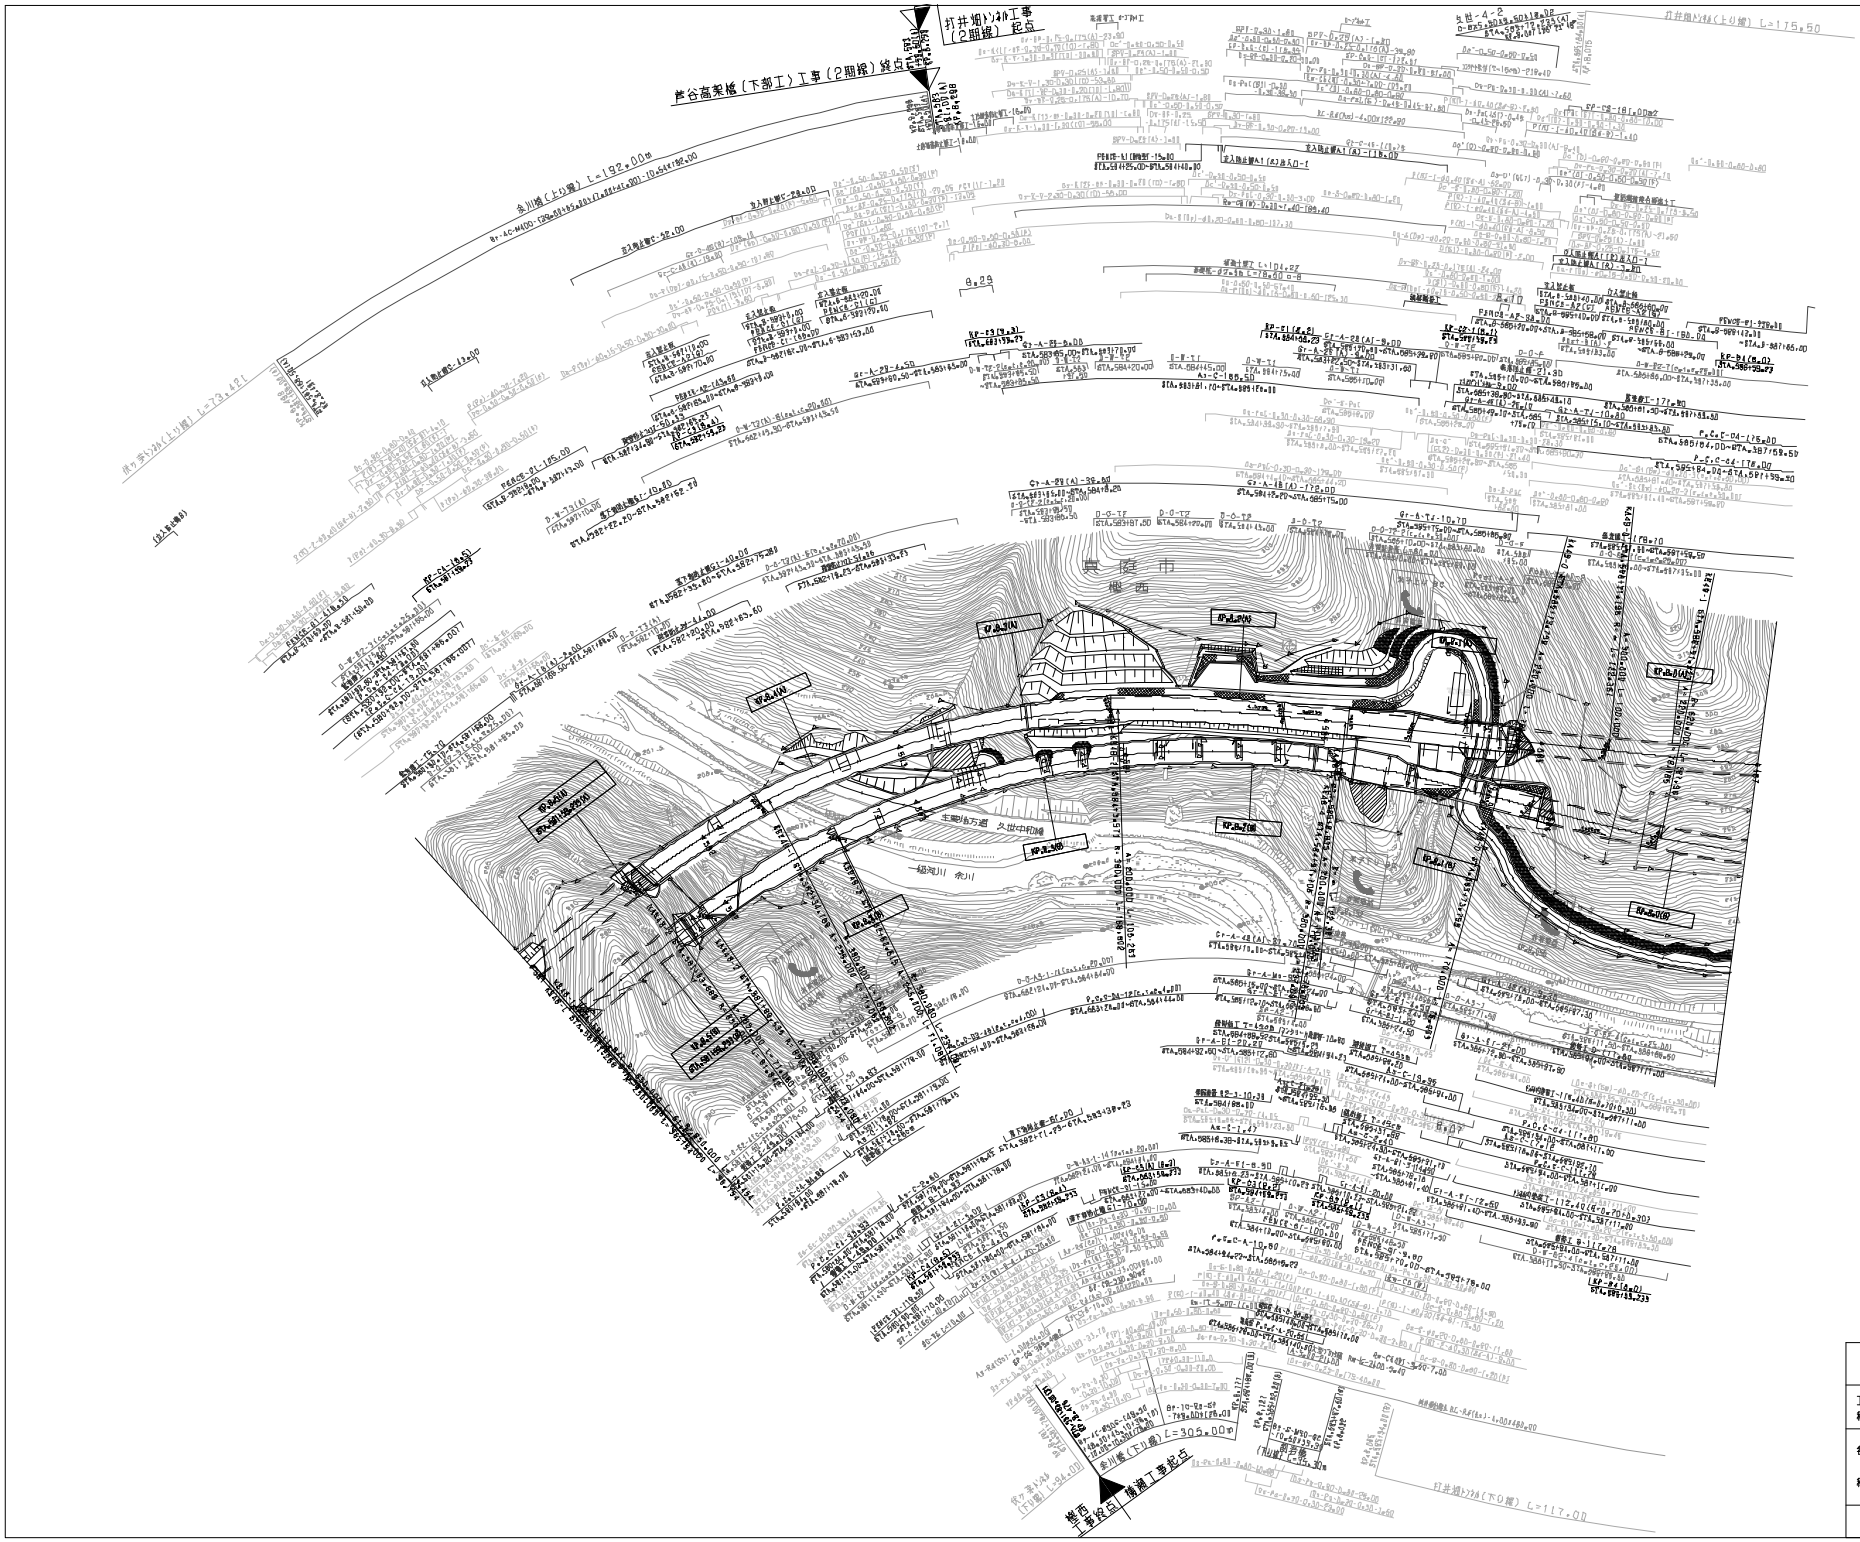

調整年月	適用
第30回 2010年3月	
第41回 2011年3月	
第52回 2016年3月	

中国横断自動車道岡山米子線 米子自動車道（久世～湯原）			——
工種	管理用平面図		——
名称	KP8.559 ～ KP7.859 STA.581+00(A)～STA.587+00(A)	縮尺 1/1000	9 21

西日本高速道路（株） 中国支社

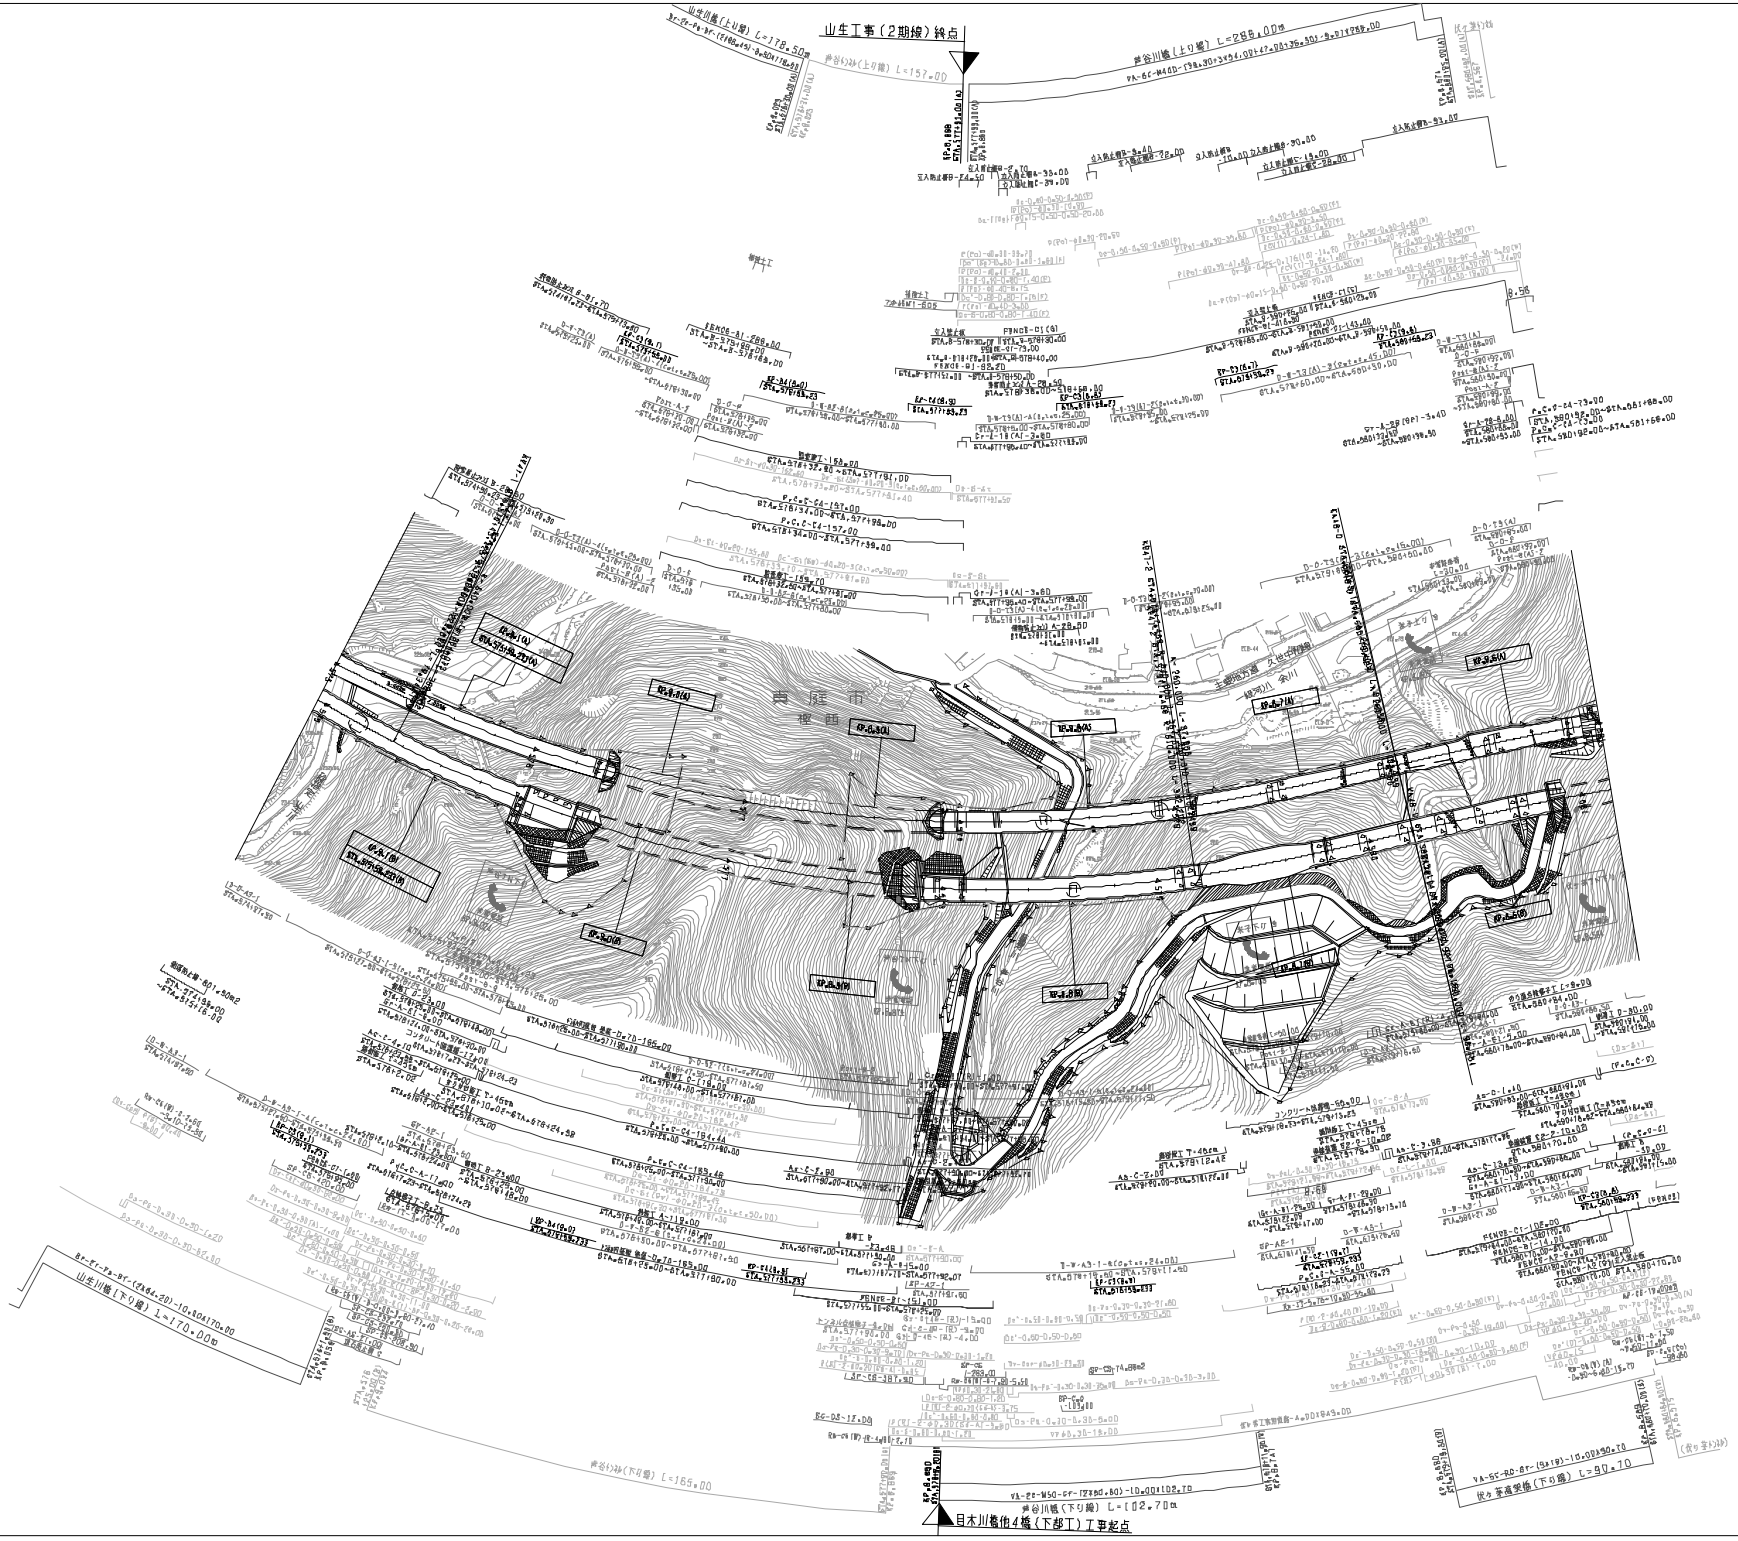

設計年月	備考
第1回 2015年3月	
第2回 2020年03月	
第3回 2021年03月	

中国横断自動車道岡山米子線 米子自動車道（久世～湯原）			——
工種	管理用平面図		——
名称	KP9.9.59 ～ KP8.5.59 STA.575+00(A)～STA.581+00(A)	縮尺 1/1000	18 21

西日本高速道路（株）　中国支社

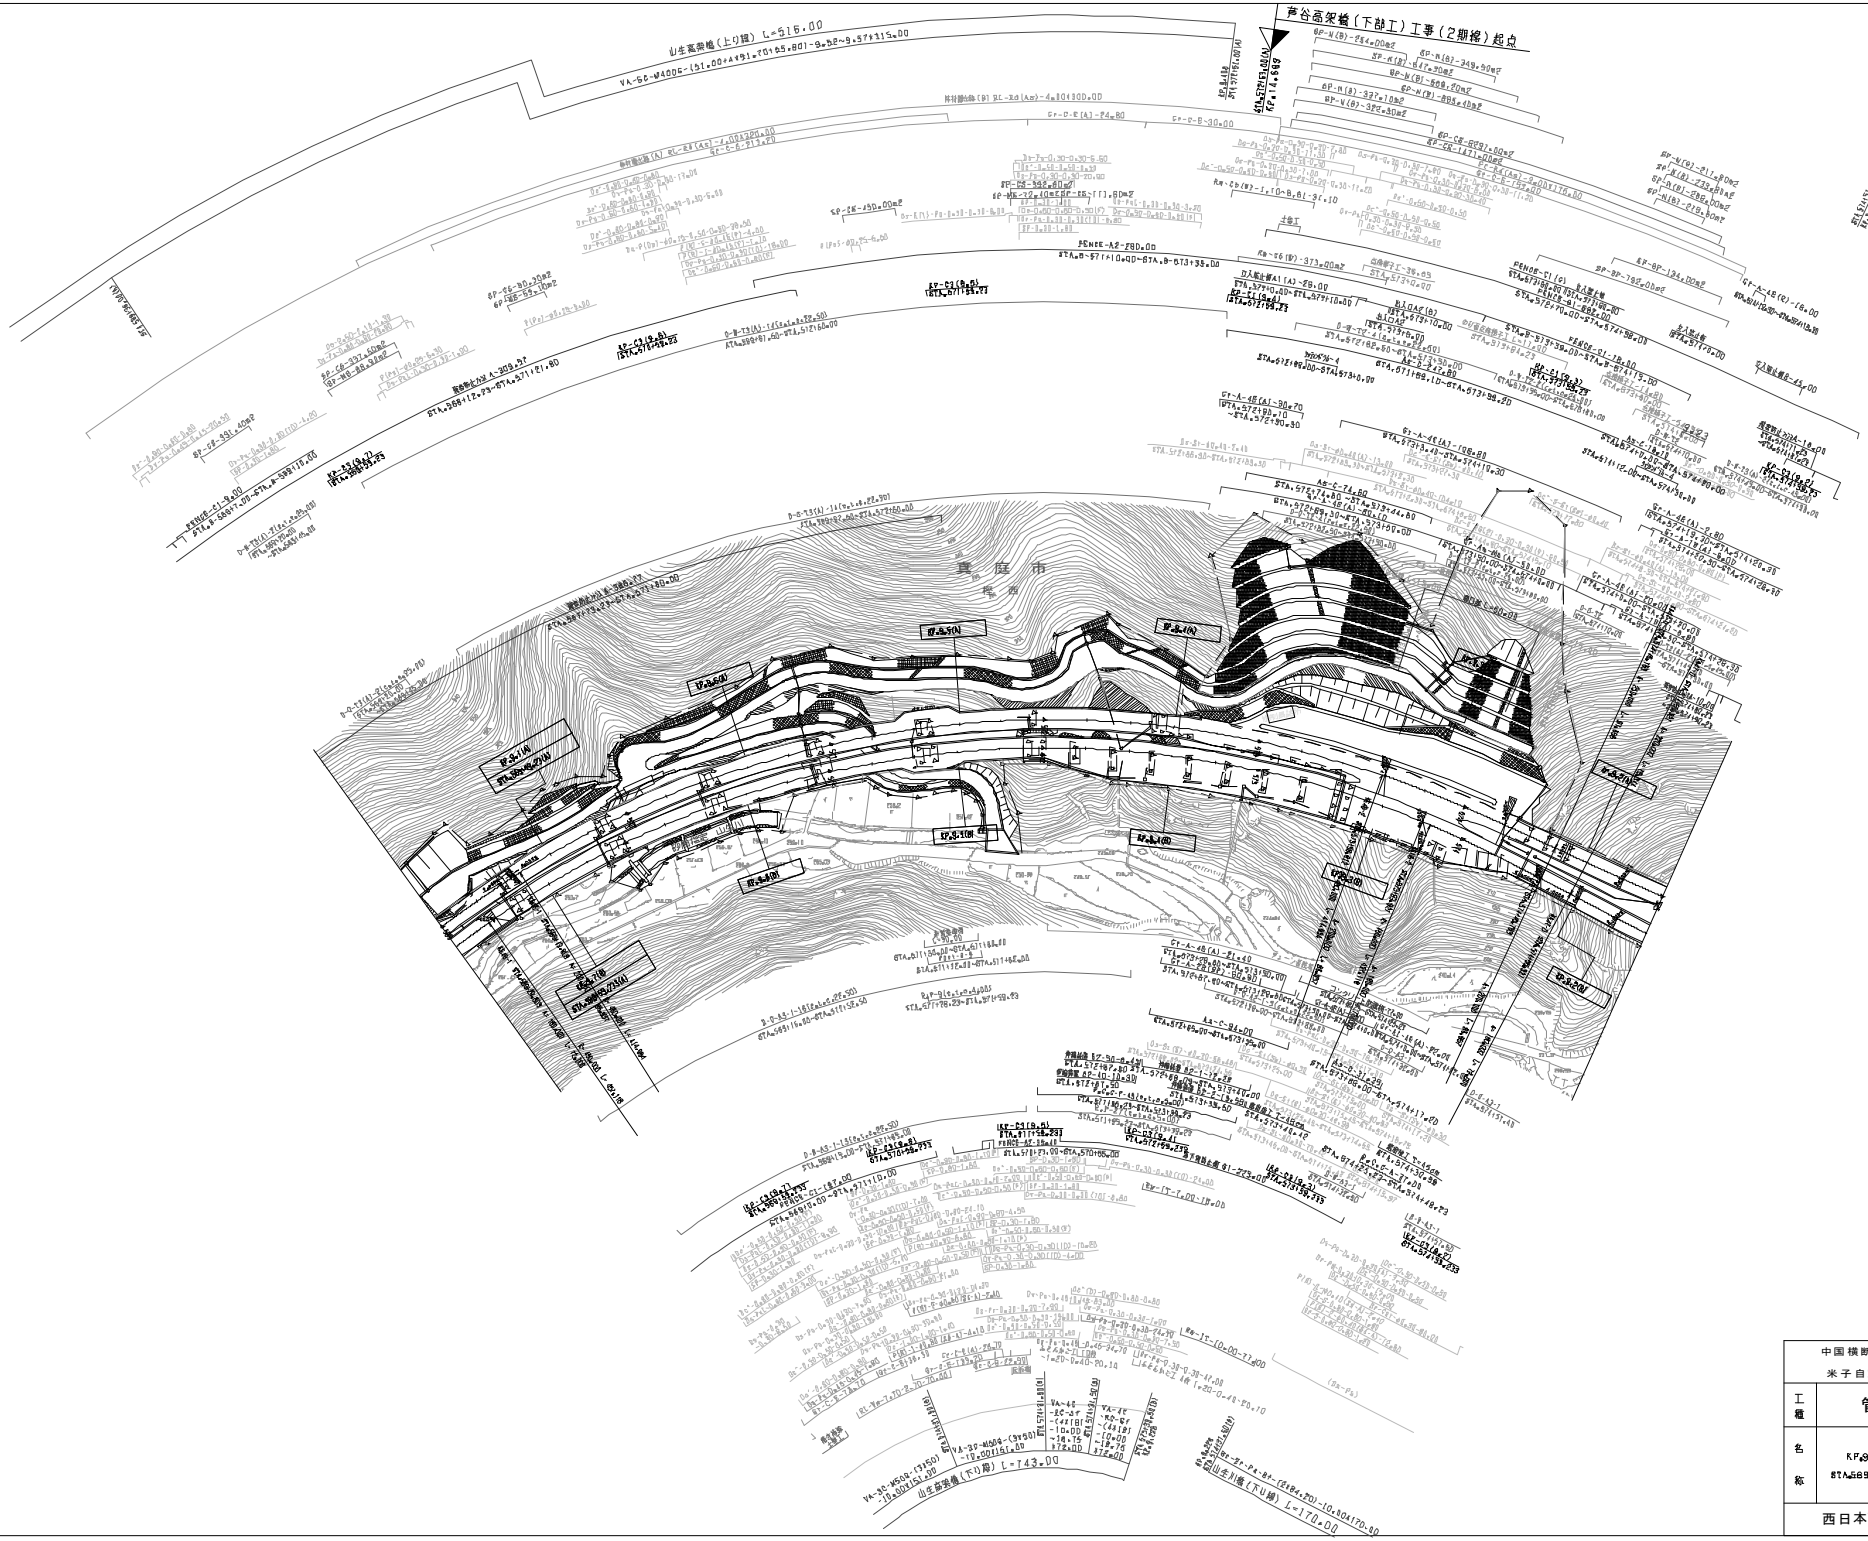

調整年月	適用
第4回 2011年3月	
第5回 2012年3月	
第6回 2013年3月	

中国横断自動車道岡山米子線 米子自動車道（久世～湯原）			——
工種	管理用平面図		——
名称	KP.9.759 ～ KP.9.159 STA.588+00(A)～STA.575+00(A)	縮尺 1/1000	11 21

西日本高速道路（株）　中国支社

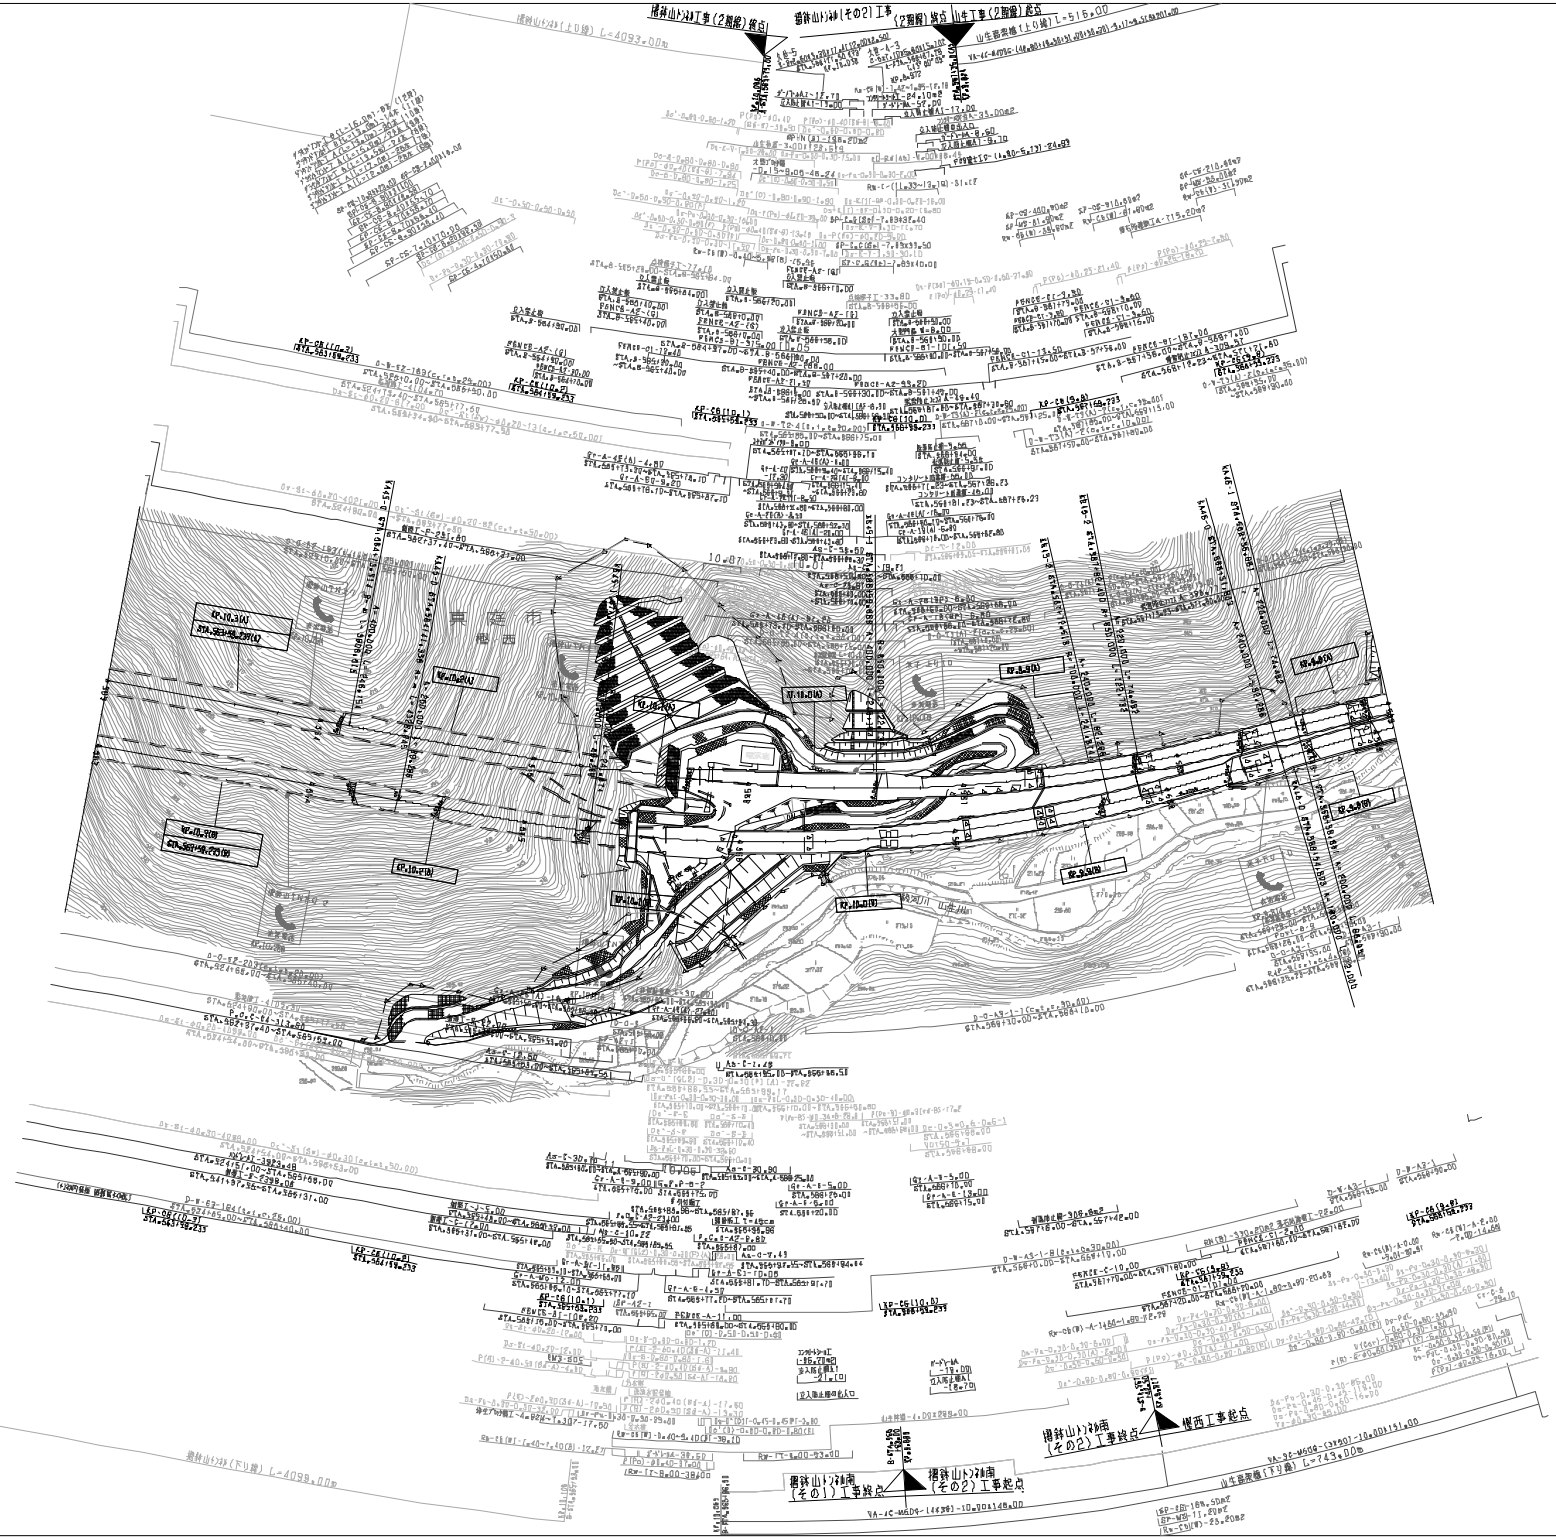

提出年月	備考
第7回 2019年3月	
第8回 2020年09月	
第9回 2021年03月	

中国横断自動車道岡山米子線 米子自動車道(久世～湯原)			——
工種	管理用平面図		——
名称	KP.10.359 ～ KP.9.759 STA.589+00(A)～STA.589+00(A)	縮尺 1/1000	12 21

西日本高速道路(株) 中国支社

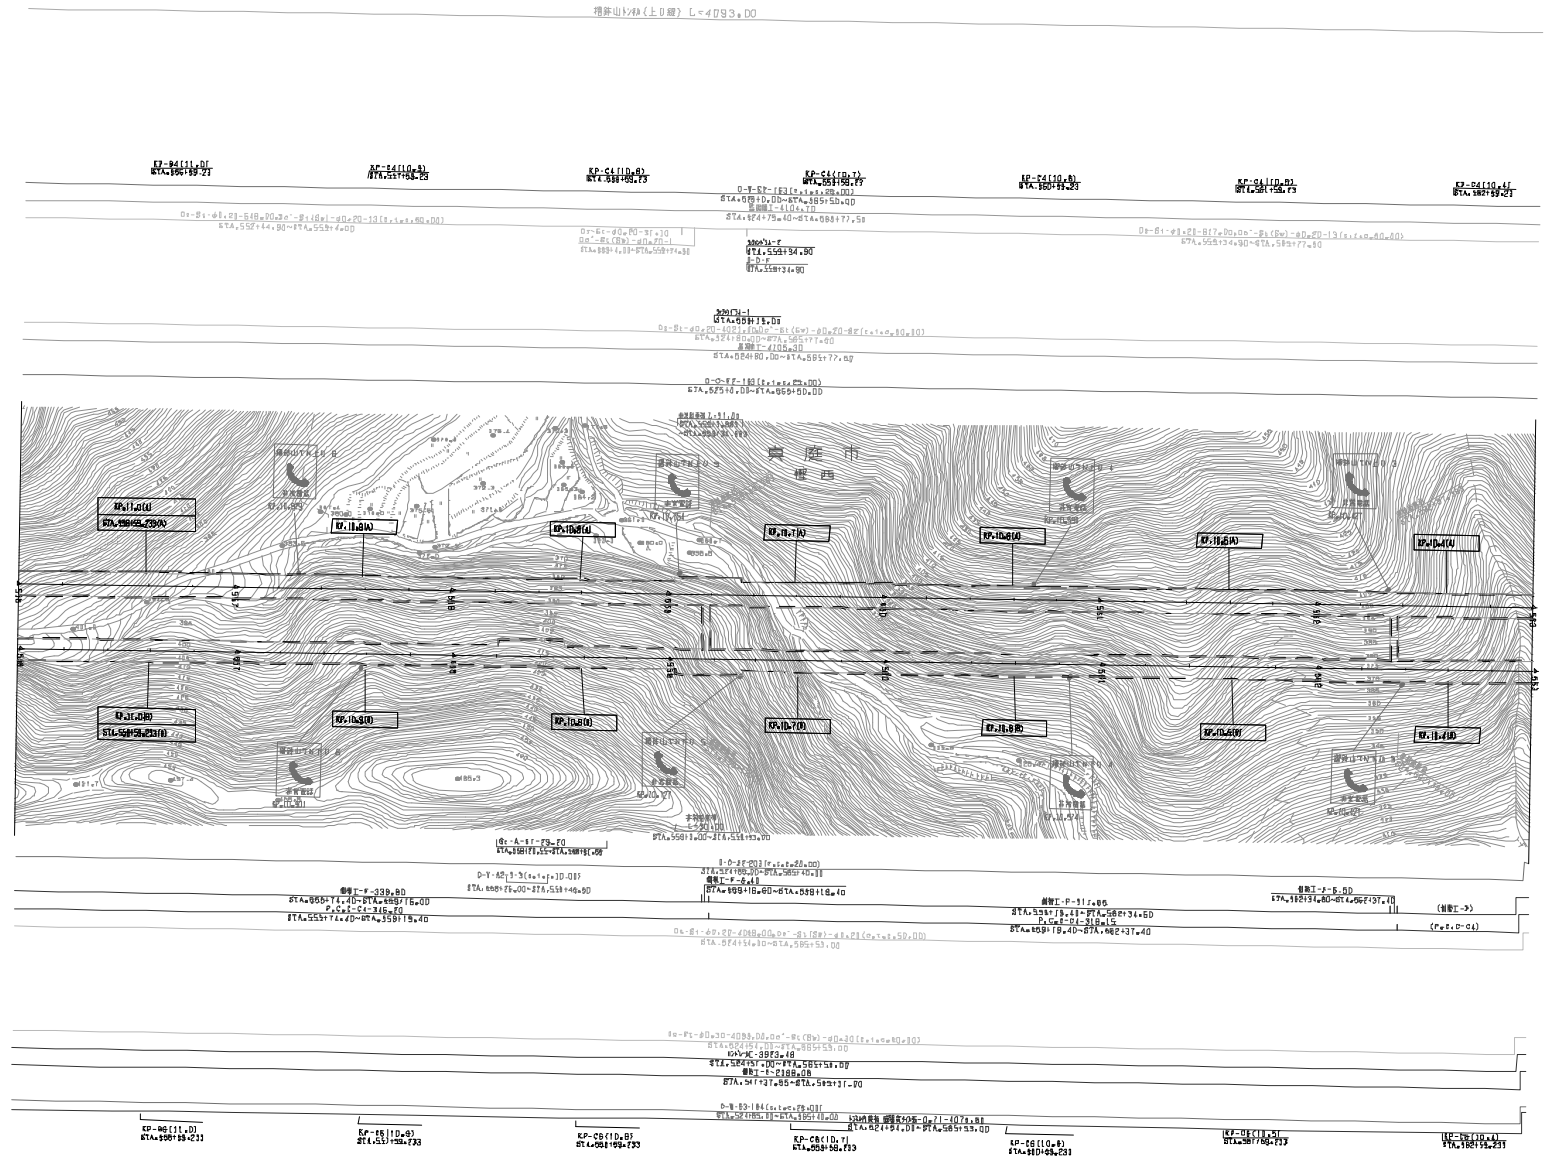

調整年月	適用
第1回 2005年06月	
第2回 2009年03月	
第3回 2017年3月	

中国横断自動車道岡山米子線 米子自動車道（久世～湯原）			——
工種	管理用平面図		——
名称	KP.11.059 ～ KP.10.359 STA.558+00(A)～STA.583+08(A)	縮尺 1/1000	13 21

西日本高速道路（株） 中国支社

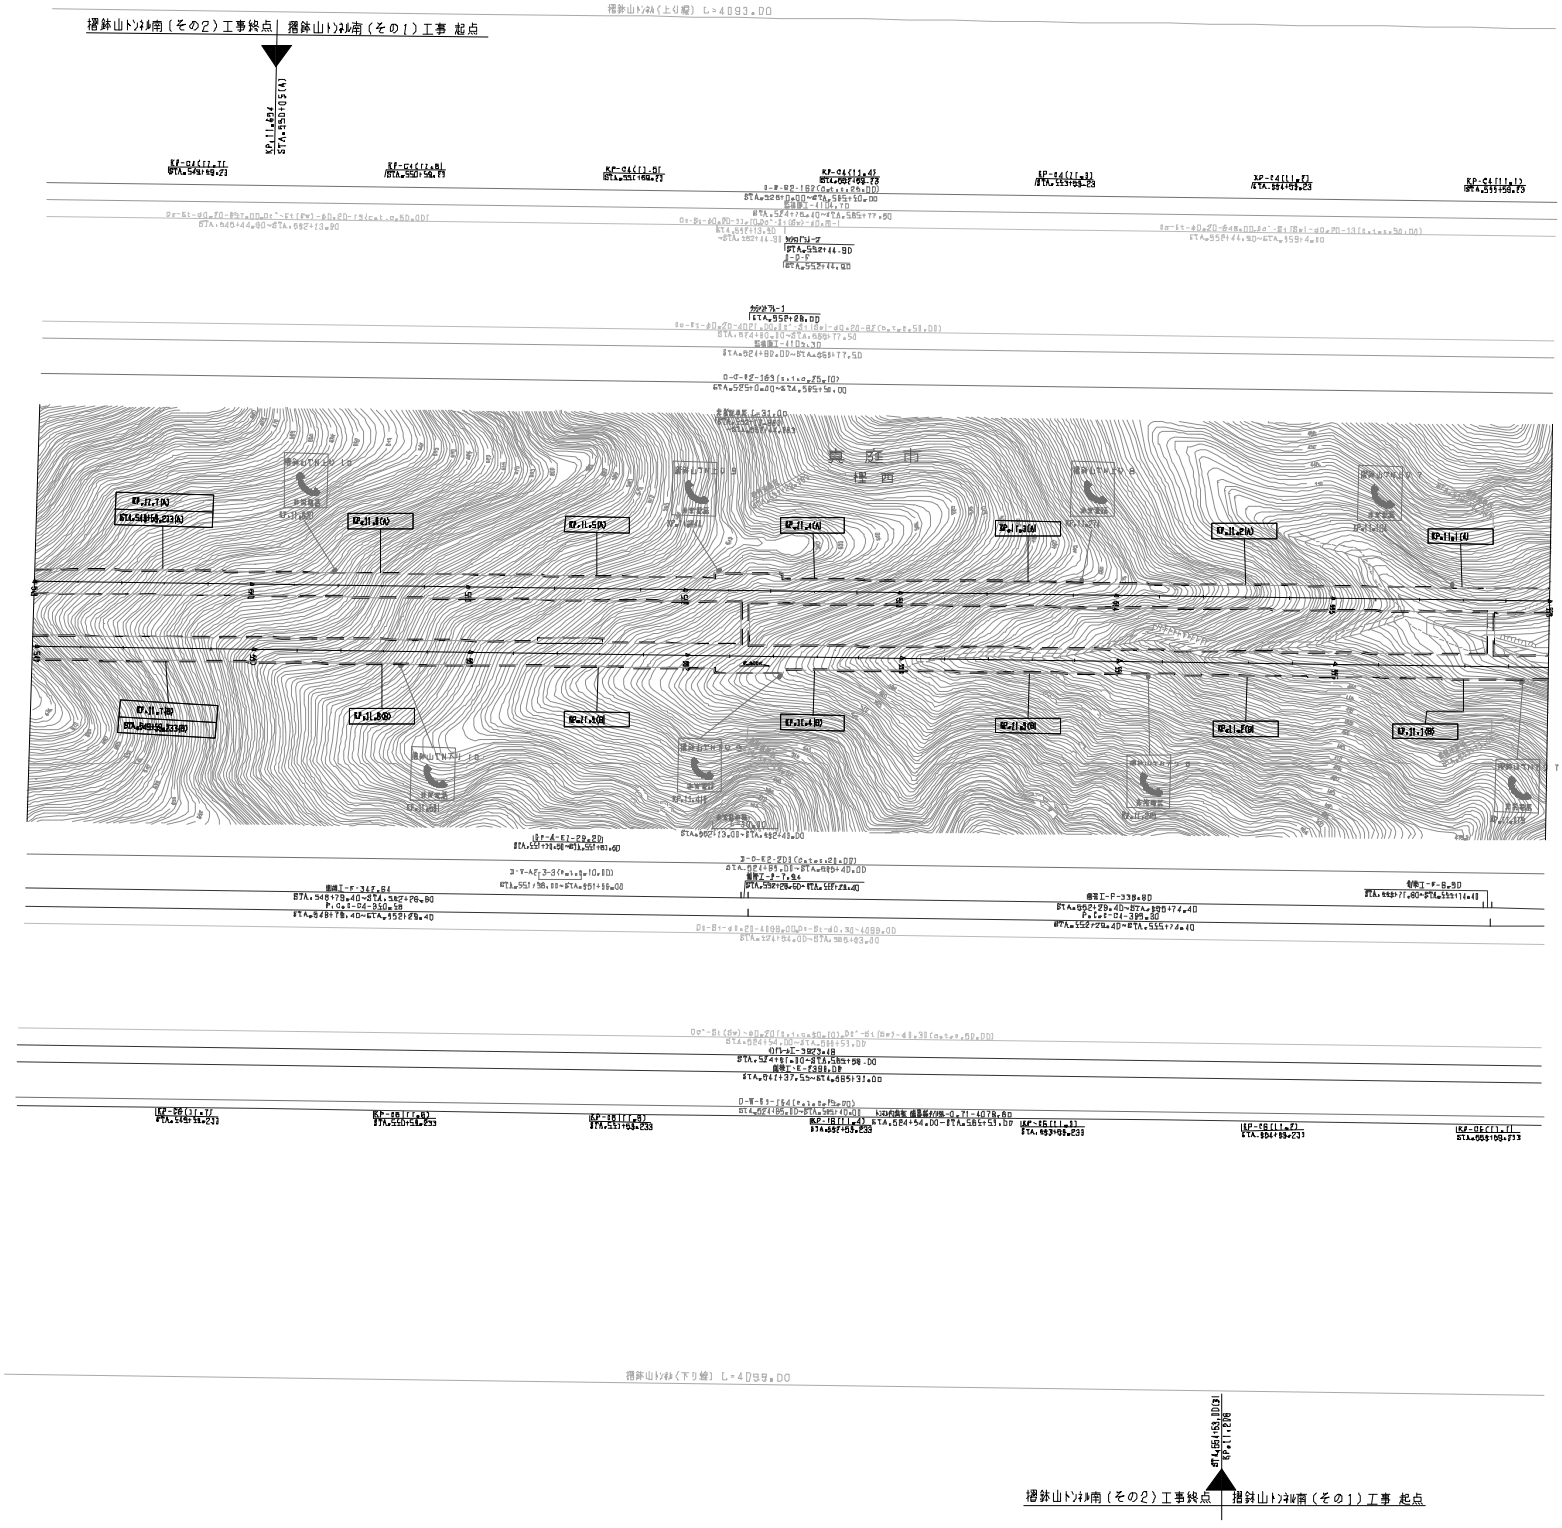

調整年月	適用
第1回 2005年06月	
第2回 2009年03月	
最近 2017年3月	

中国横断自動車道岡山米子線 米子自動車道（久世～湯原）			
工種	管理用平面図		
名称	KP11.759 ～ KP11.059 STA.549+00(A)～STA.556+00(A)	縮尺 1/1000	14 21

西日本高速道路（株） 中国支社

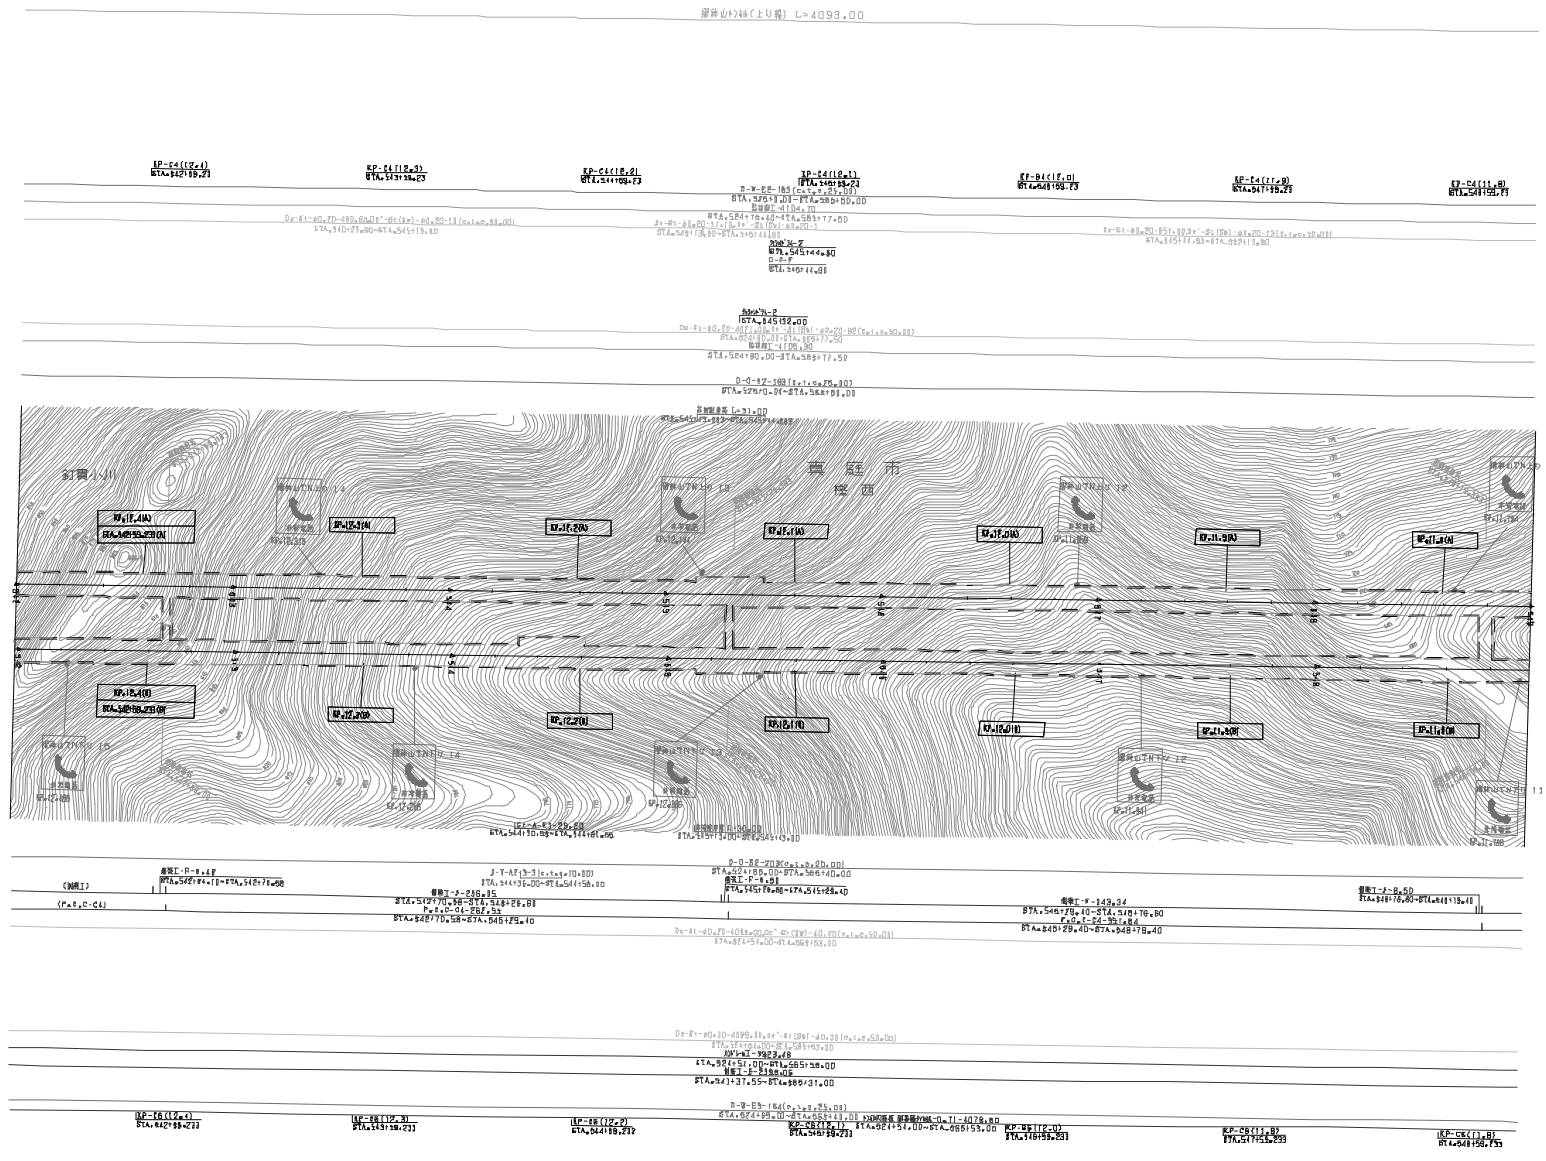

調査年月	適用
第1回 2005年06月	
第2回 2009年03月	
第3回 2017年3月	

中国横断自動車道岡山米子線 米子自動車道（久世～湯原）			——
工種	管理用平面図		——
名称	KP12.459 ～ KP11.759 STA.542+00(A)～STA.549+08(A)	縮尺 1/1000	15 21

西日本高速道路（株）　中国支社

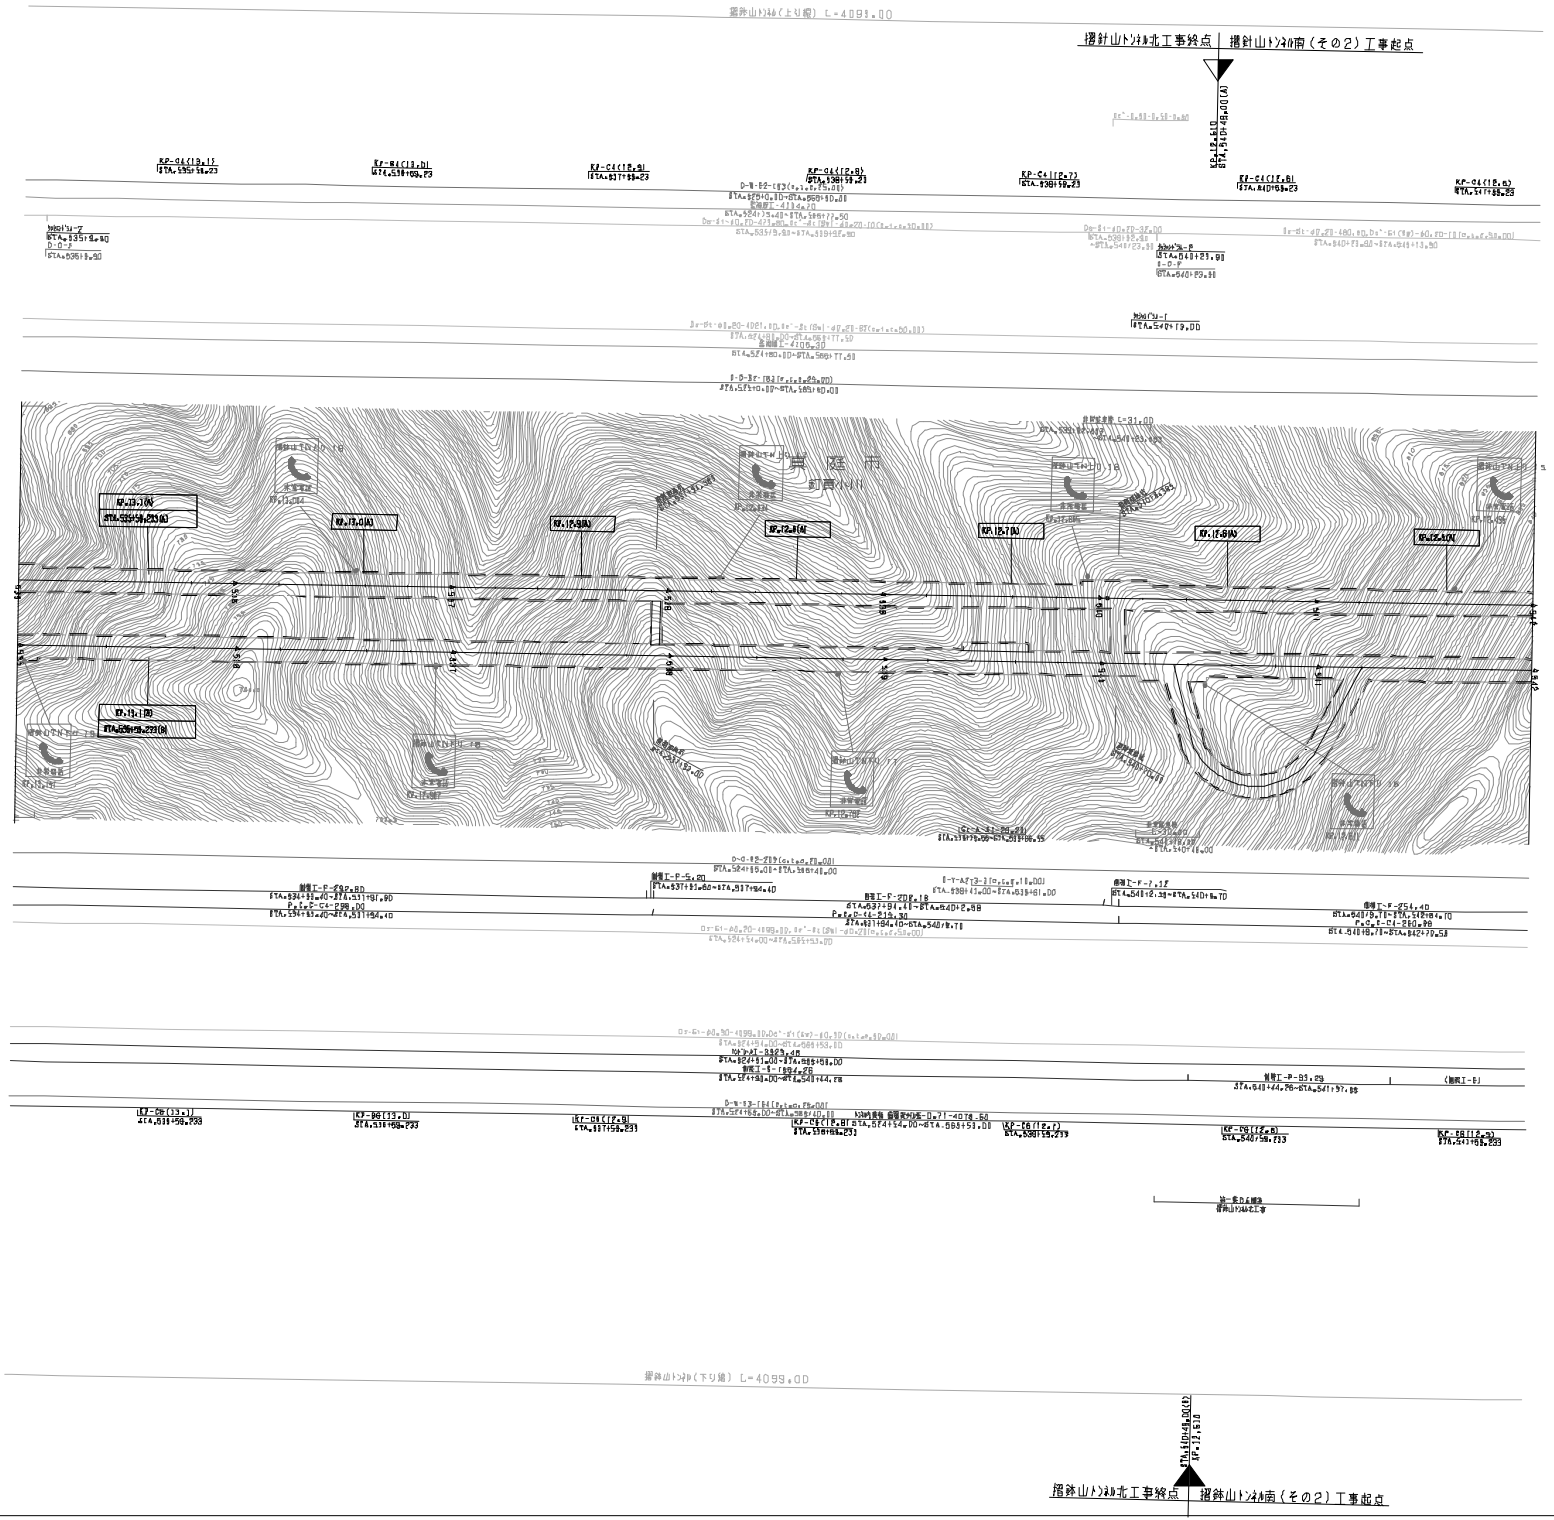

調査年月	備考
第1回 2005年08月	
第2回 2009年03月	
基本図 2017年3月	

中国横断自動車道岡山米子線 米子自動車道(久世～湯原)			——
工種	管理用平面図		——
名称	KP.13.459 ～ KP.12.459 STA.535+00(A)～STA.542+00(A)	縮尺 1/1000	16 21

西日本高速道路（株） 中国支社

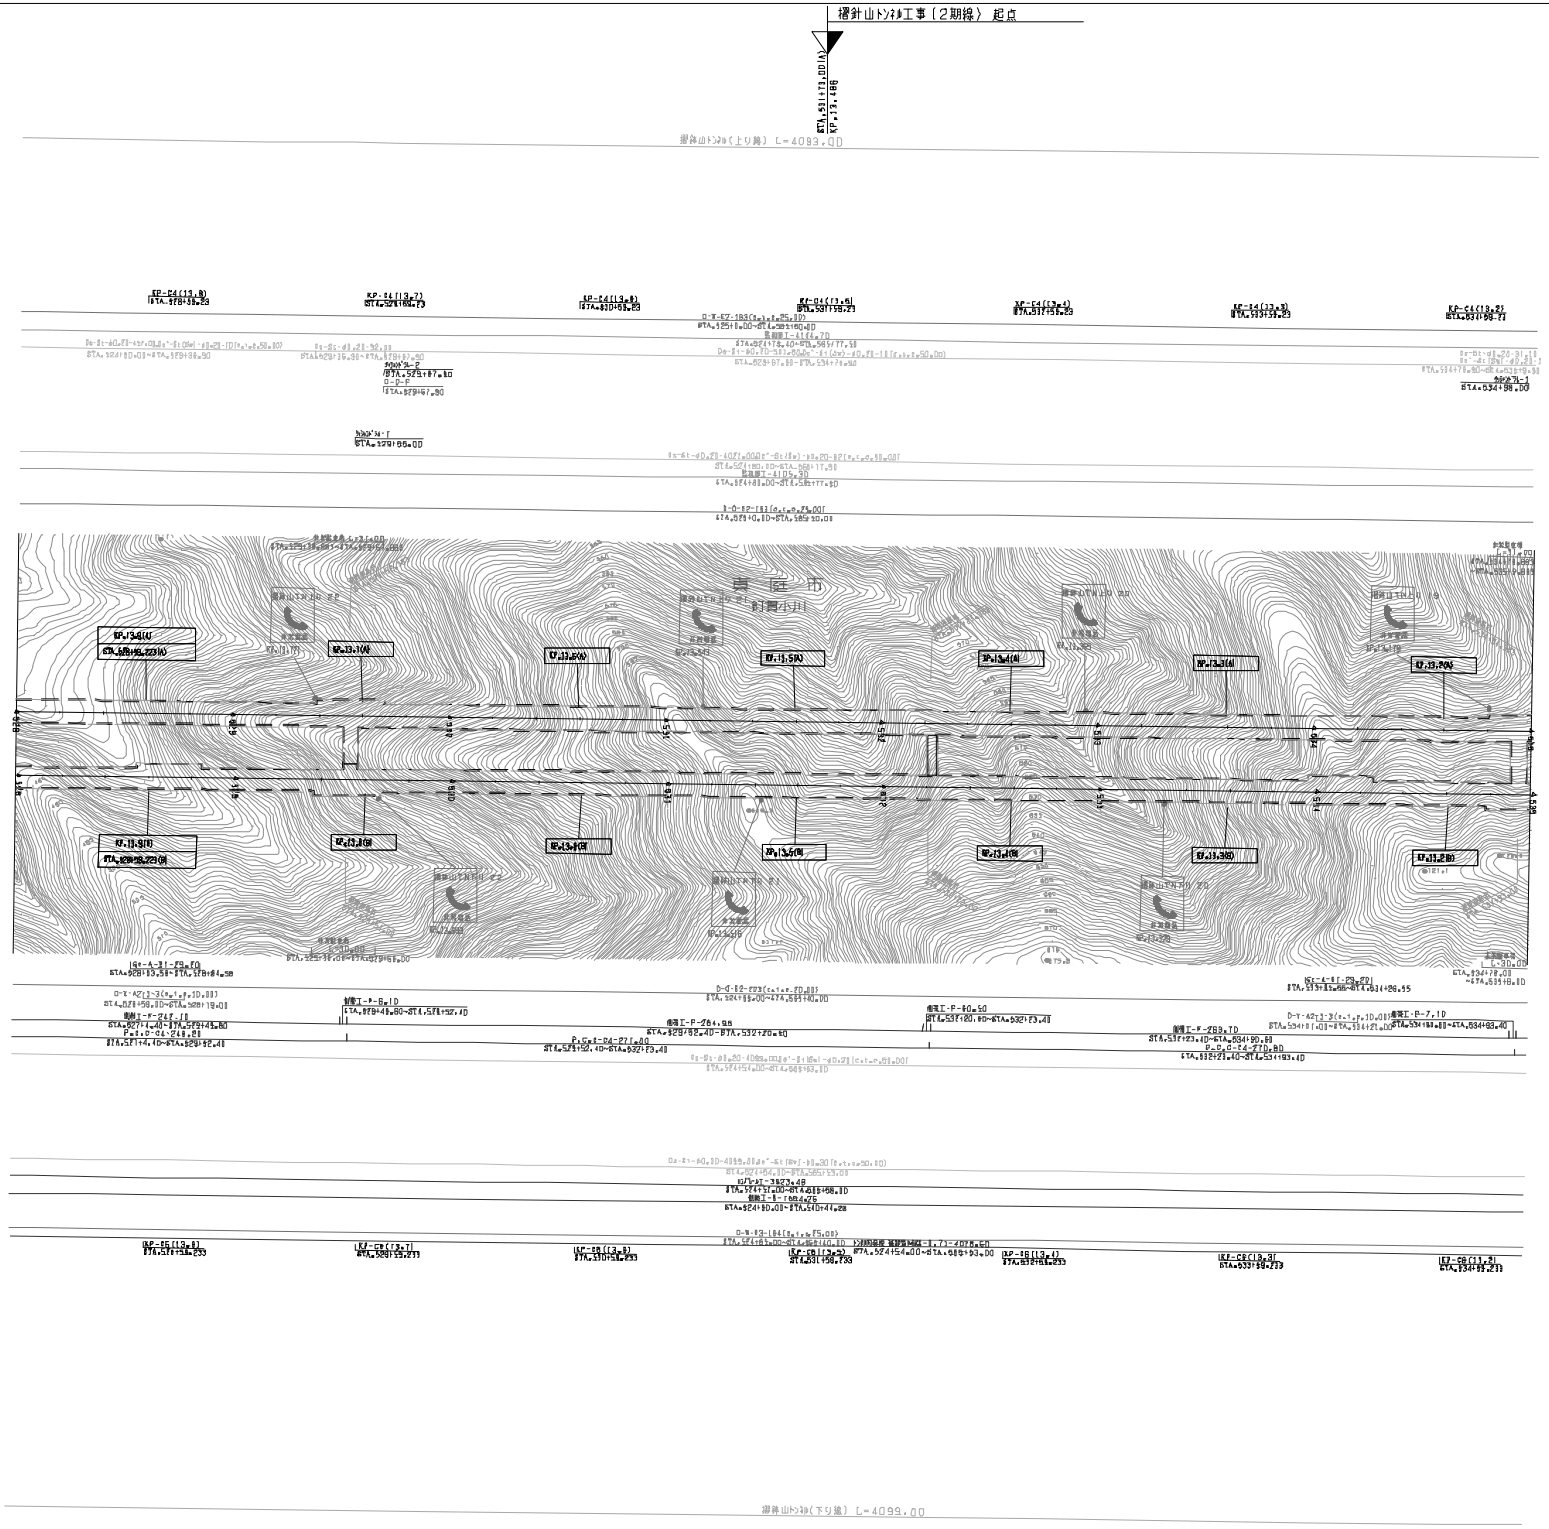

調査年月	備考
第1回 2006年08月	
第2回 2008年03月	
第3回 2017年3月	

中国横断自動車道田山米子線 米子自動車道（久世～湯原）			——
工種	管理用平面図		——
名称	KP13.859 ～ KP13.959 STA.528+00(A)～STA.535+00(A)	縮尺 1/1000	17 21

西日本高速道路（株） 中国支社

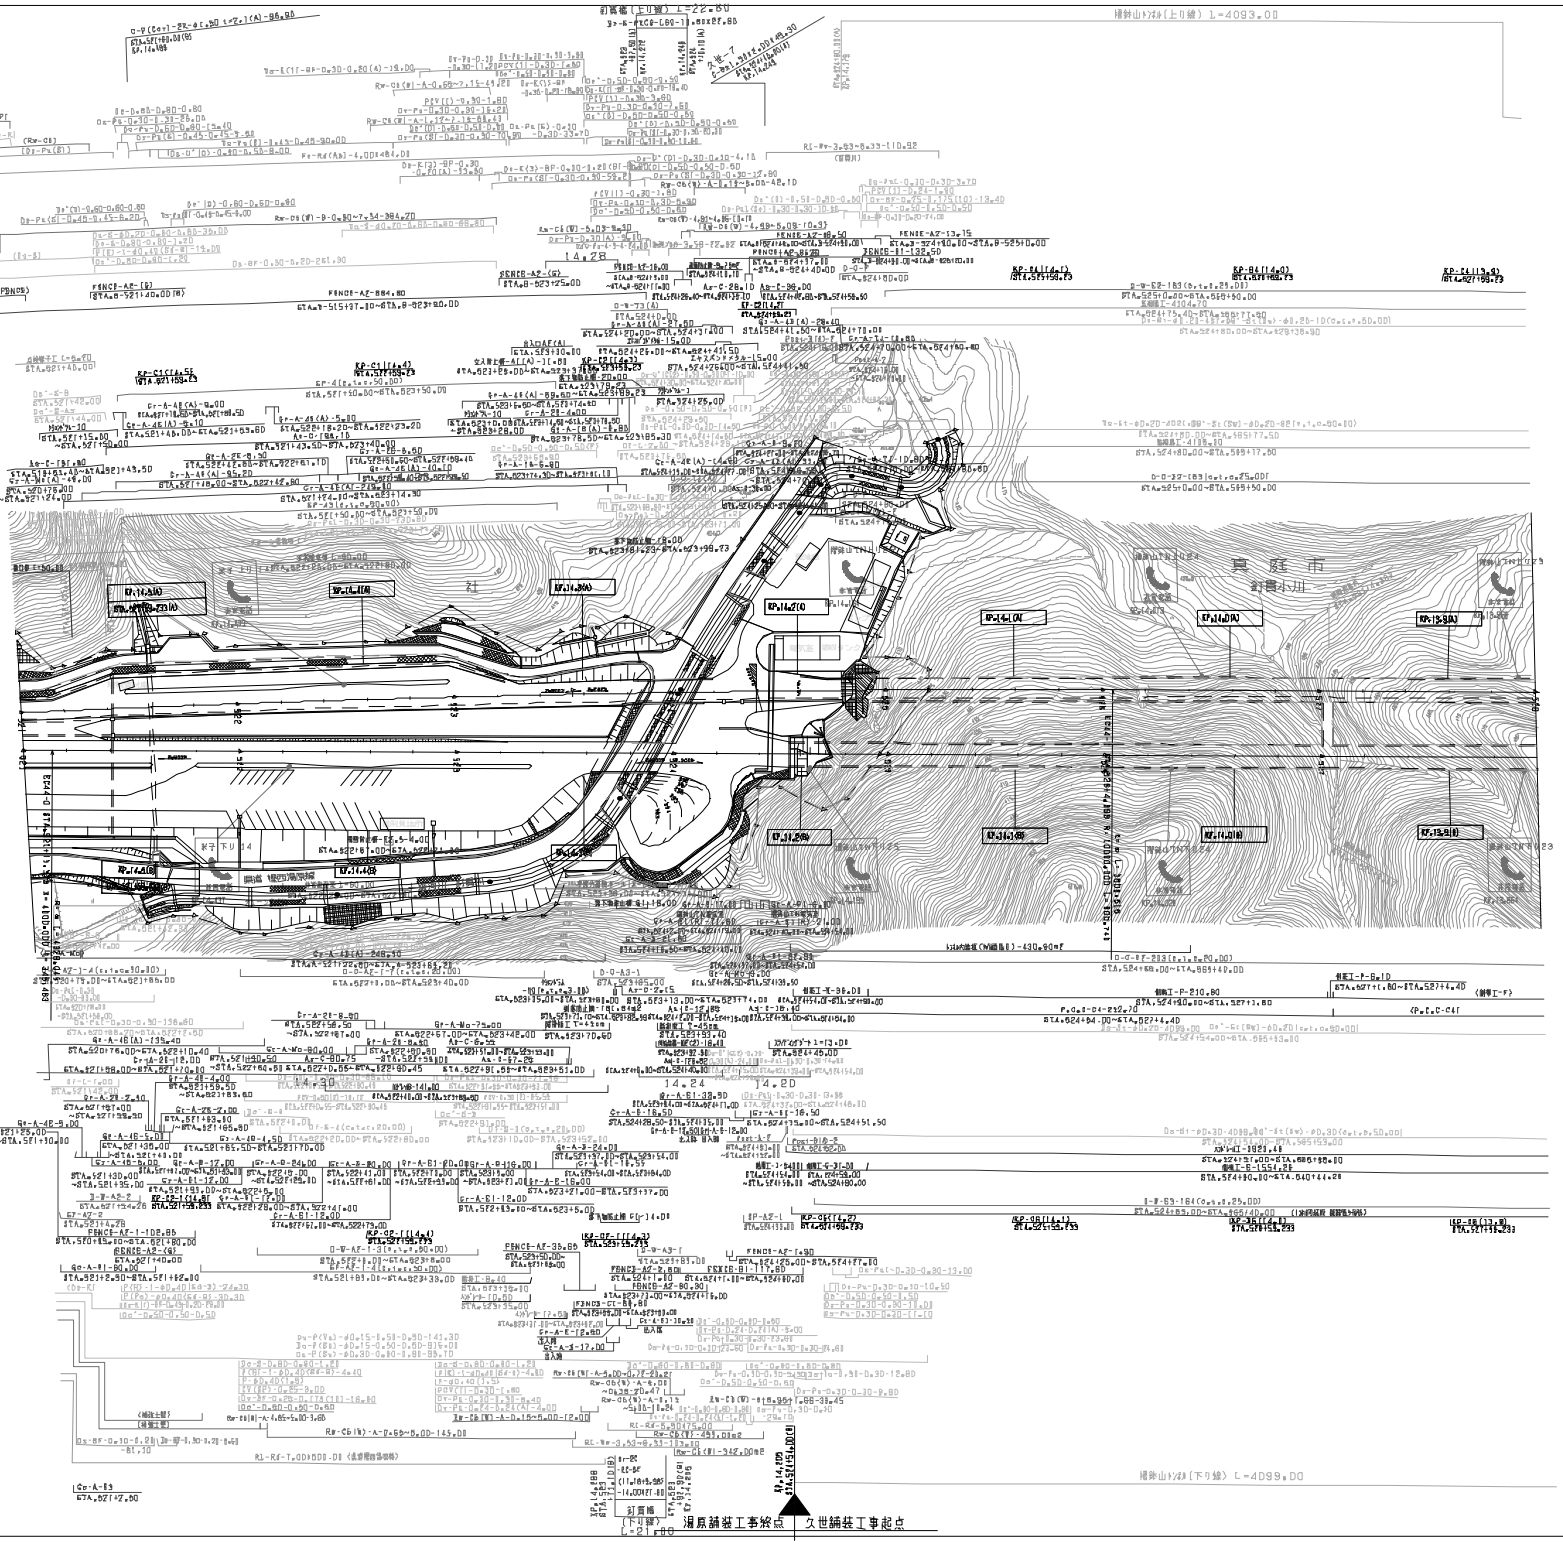
補鉢山トンネル（上り線）L=4093.00
補鉢山トンネル（下り線）L=4099.00
湯原舗装工事終点
久世舗装工事起点
KP.14.5(A)
KP.14.4(A)
KP.14.3(A)
KP.14.2(A)
KP.14.1(A)
KP.14.0(A)
KP.13.9(A)
KP.14.5(B)
KP.14.4(B)
KP.14.3(B)
KP.14.2(B)
KP.14.1(B)
KP.13.9(B)
KP.14.6(A)
KP.14.6(B)
KP.14.7(A)
KP.14.7(B)
KP.14.8(A)
KP.14.8(B)
KP.14.9(A)
KP.14.9(B)
KP.14.10(A)
KP.14.10(B)
KP.14.11(A)
KP.14.11(B)
設整年月	適用
第1回 2010年3月	
第2回 2011年3月	
第3回 2027年4月	

中国横断自動車道岡山米子線 米子自動車道（久世～湯原）			——
工種	管理用平面図		——
名称	KP.16.553 ～ KP.45.893 STA.501+00～STA.507+00	縮尺 1/1000	21 21

西日本高速道路（株）　中国支社

R=15
R=15
R=15

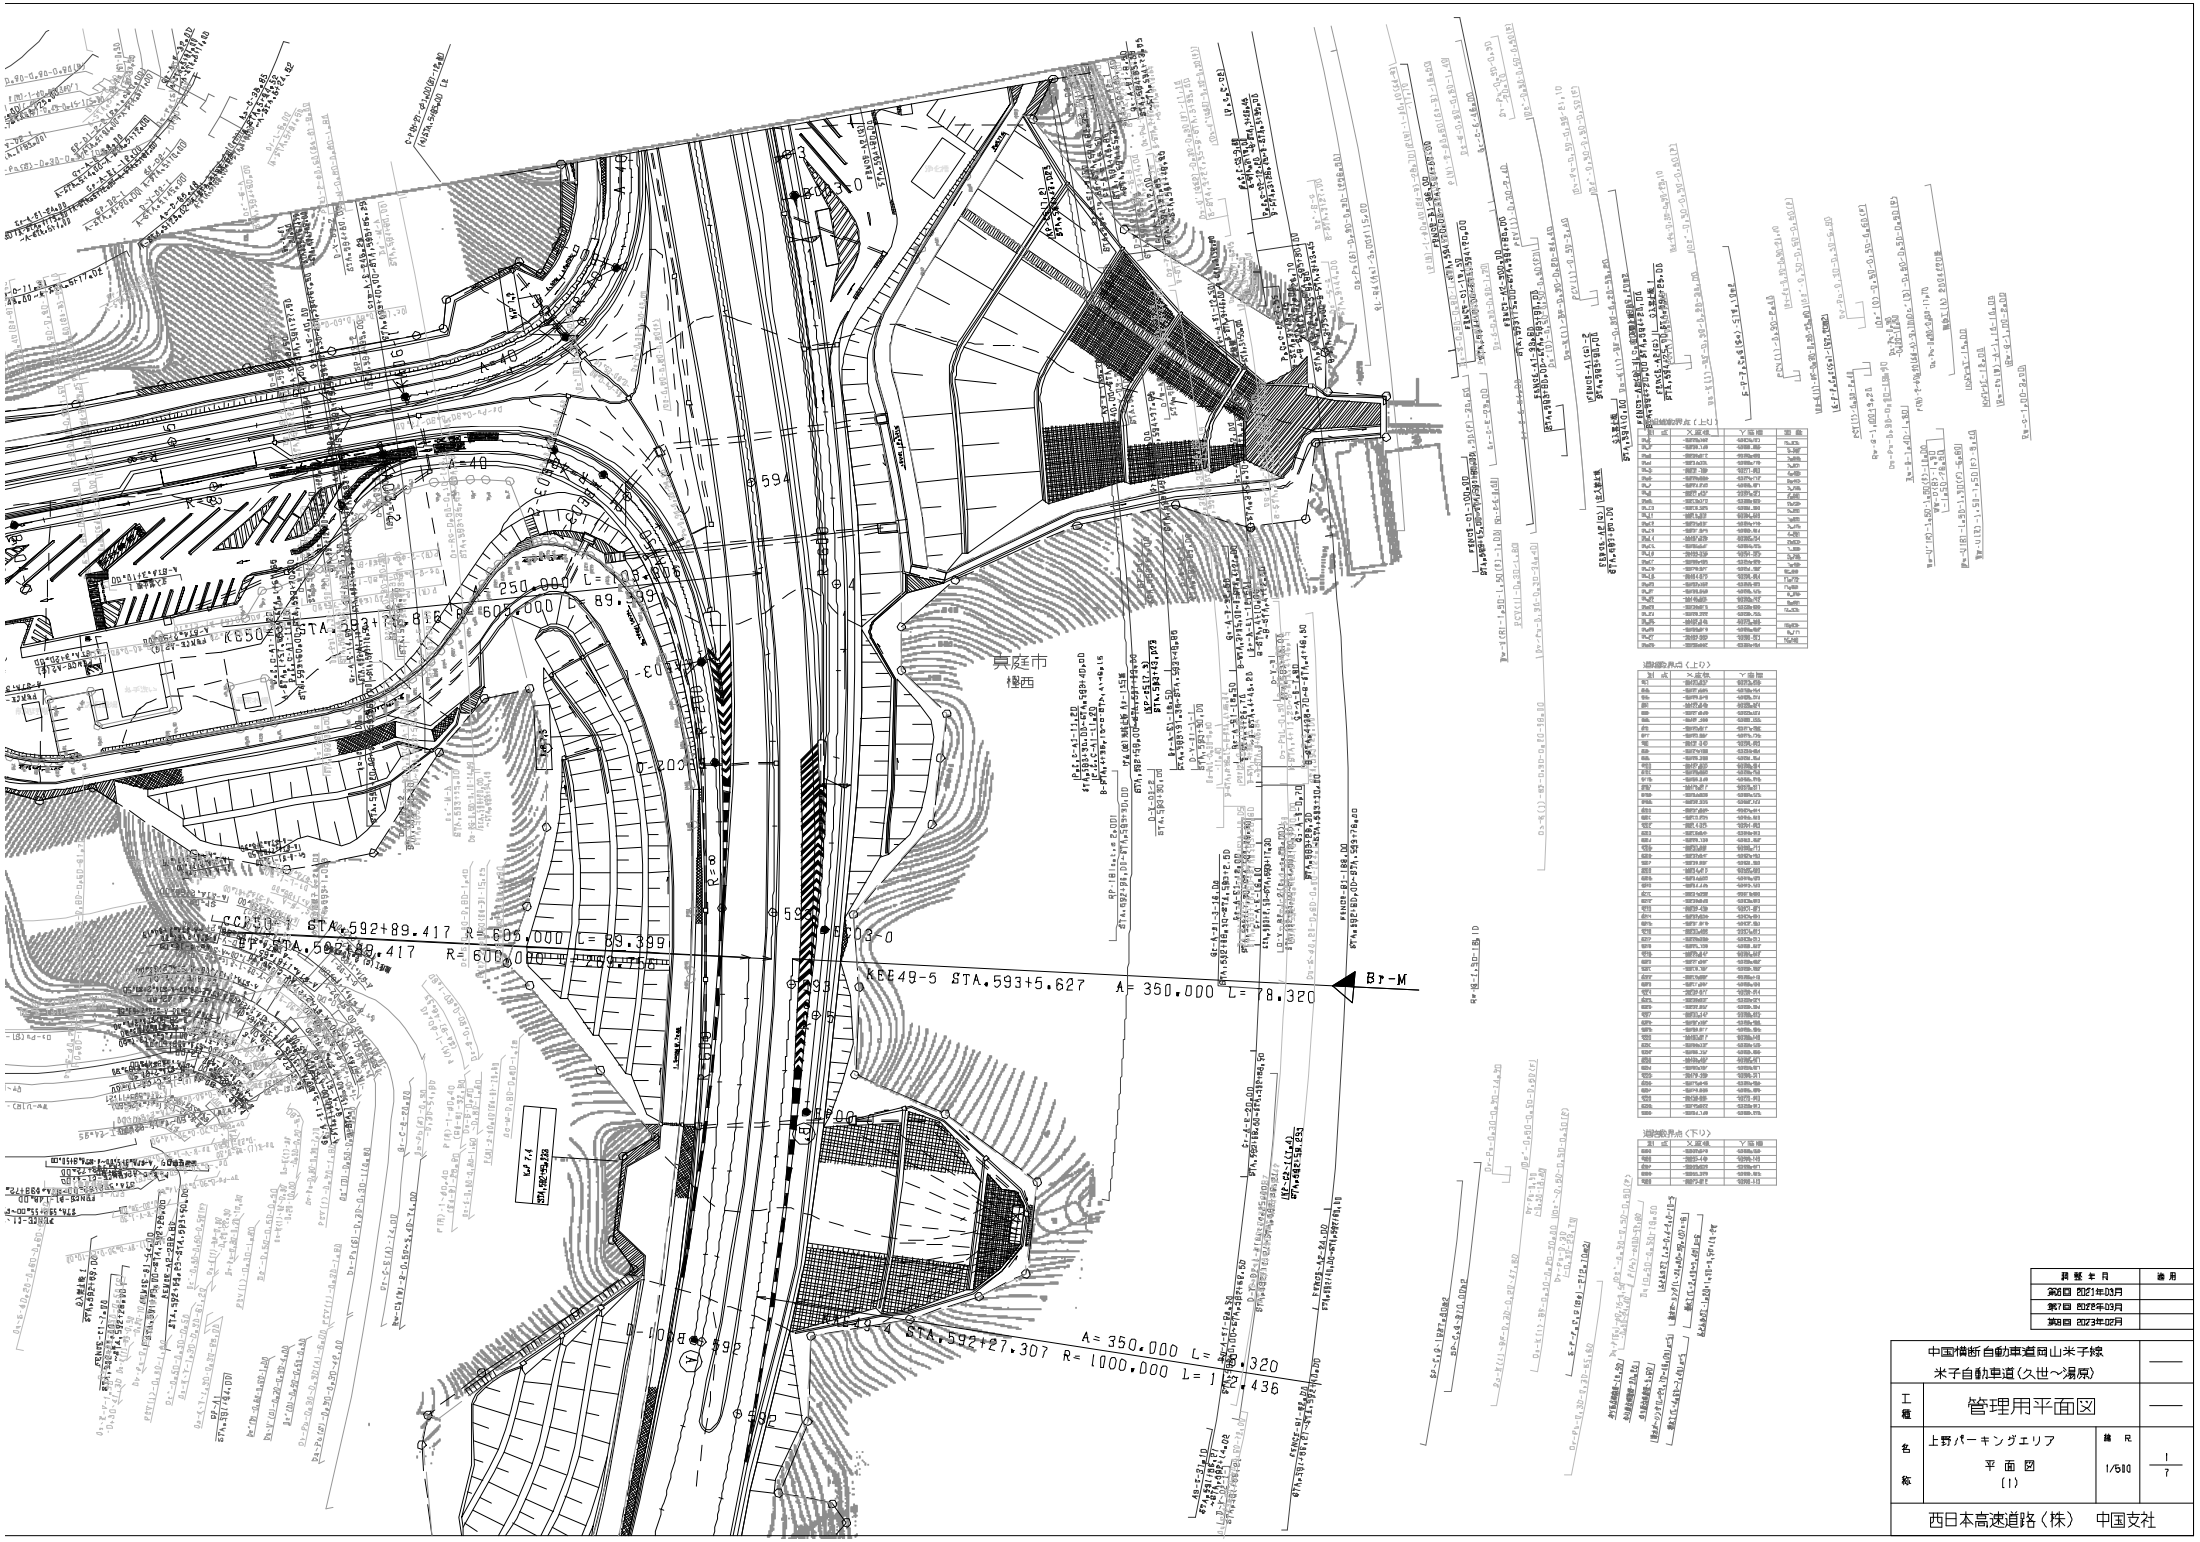

提出年月	備考
第6回 2021年03月	
第7回 2022年03月	
第8回 2023年02月	

中国横断自動車道岡山米子線 米子自動車道(久世～湯原)			——
工種	管理用平面図		——
名称	上野パーキングエリア 平面図 (1)	縮尺 1/500	1/7

西日本高速道路(株)　中国支社

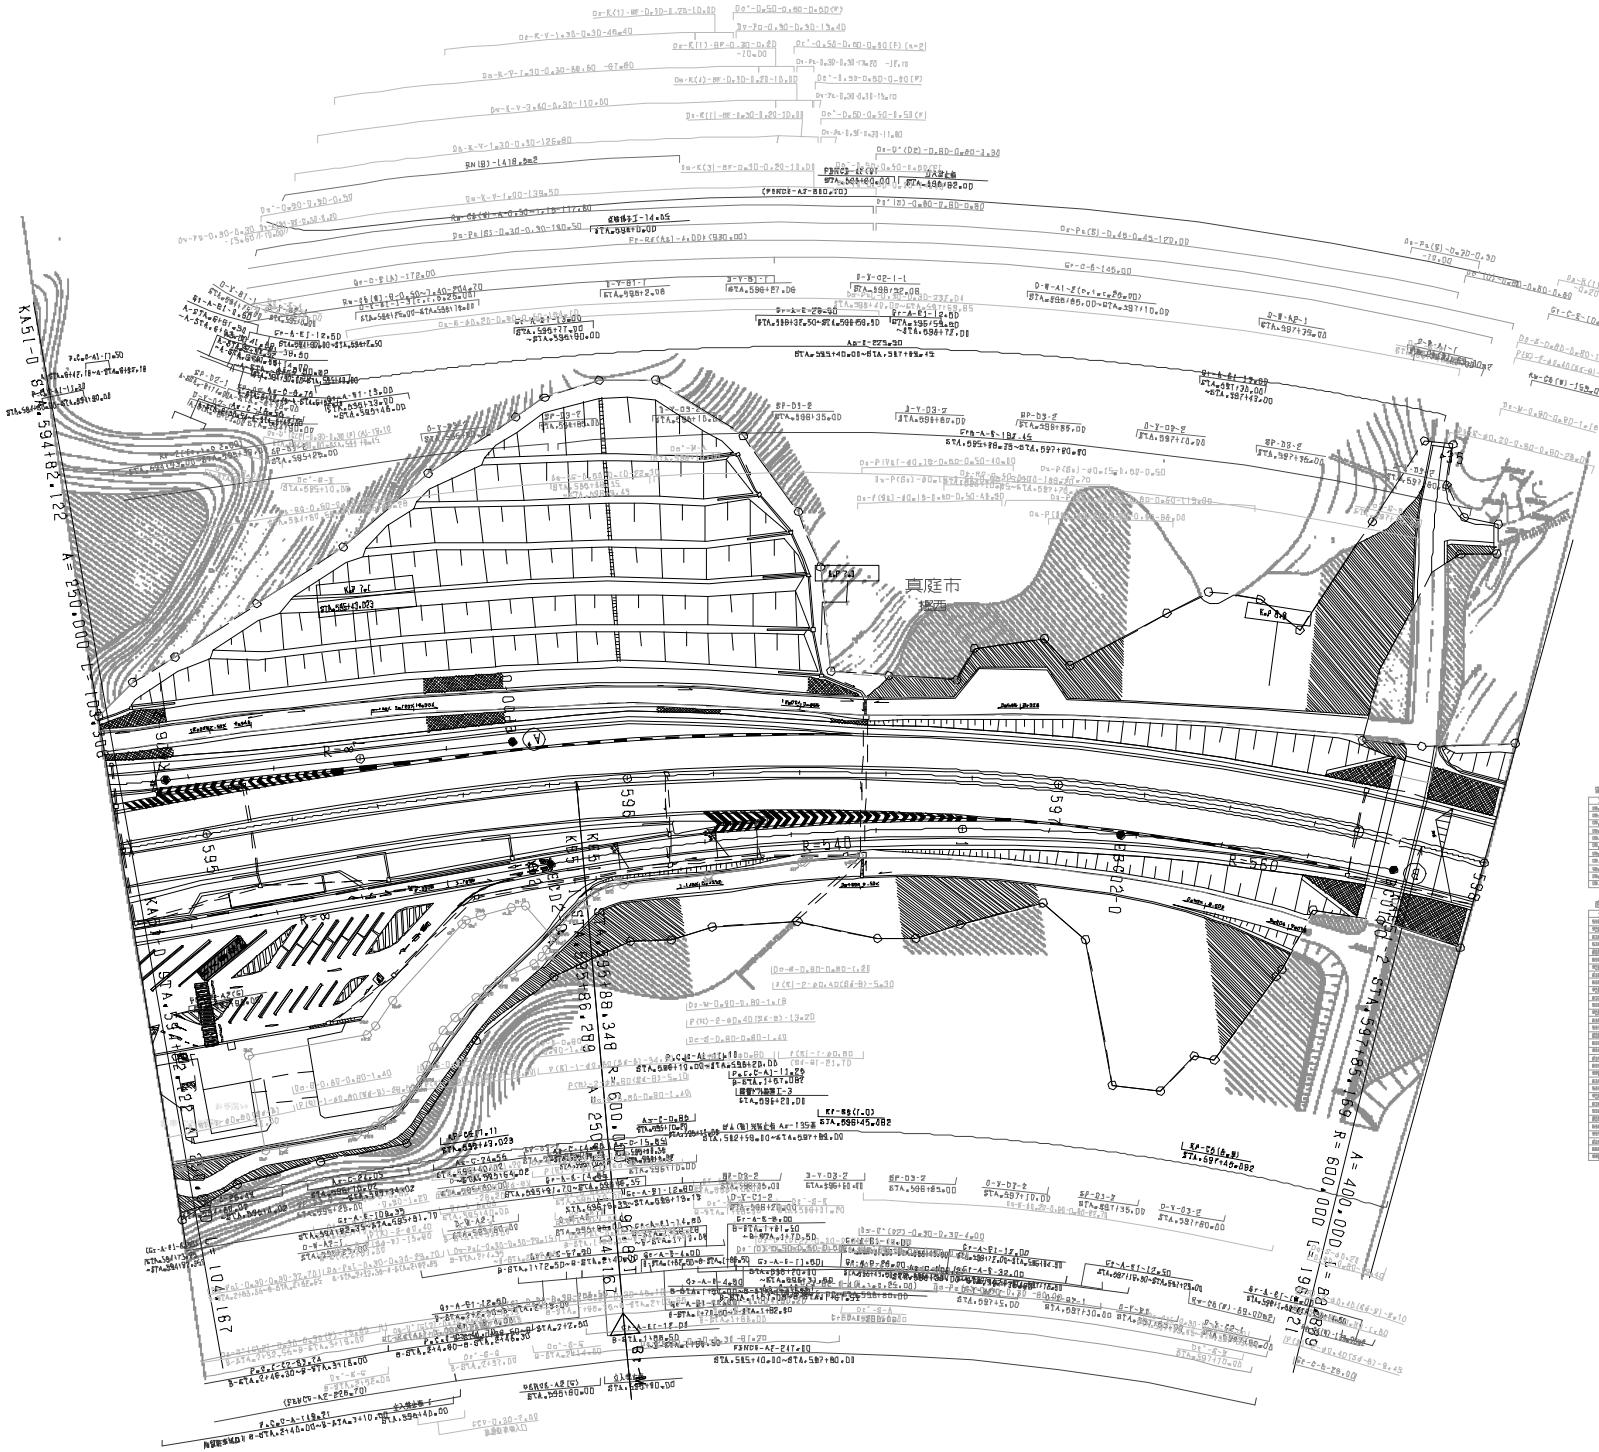
真庭市
R=800.000
L=193.000
R=540
R=500
R=600.000
A=400.000
L=239.000
R=800.000
L=193.000
R=500
R=540
R=600.000
R=800.000
L=193.000
R=500
R=540
R=600.000
R=800.000
L=193.000
R=500
R=540
R=600

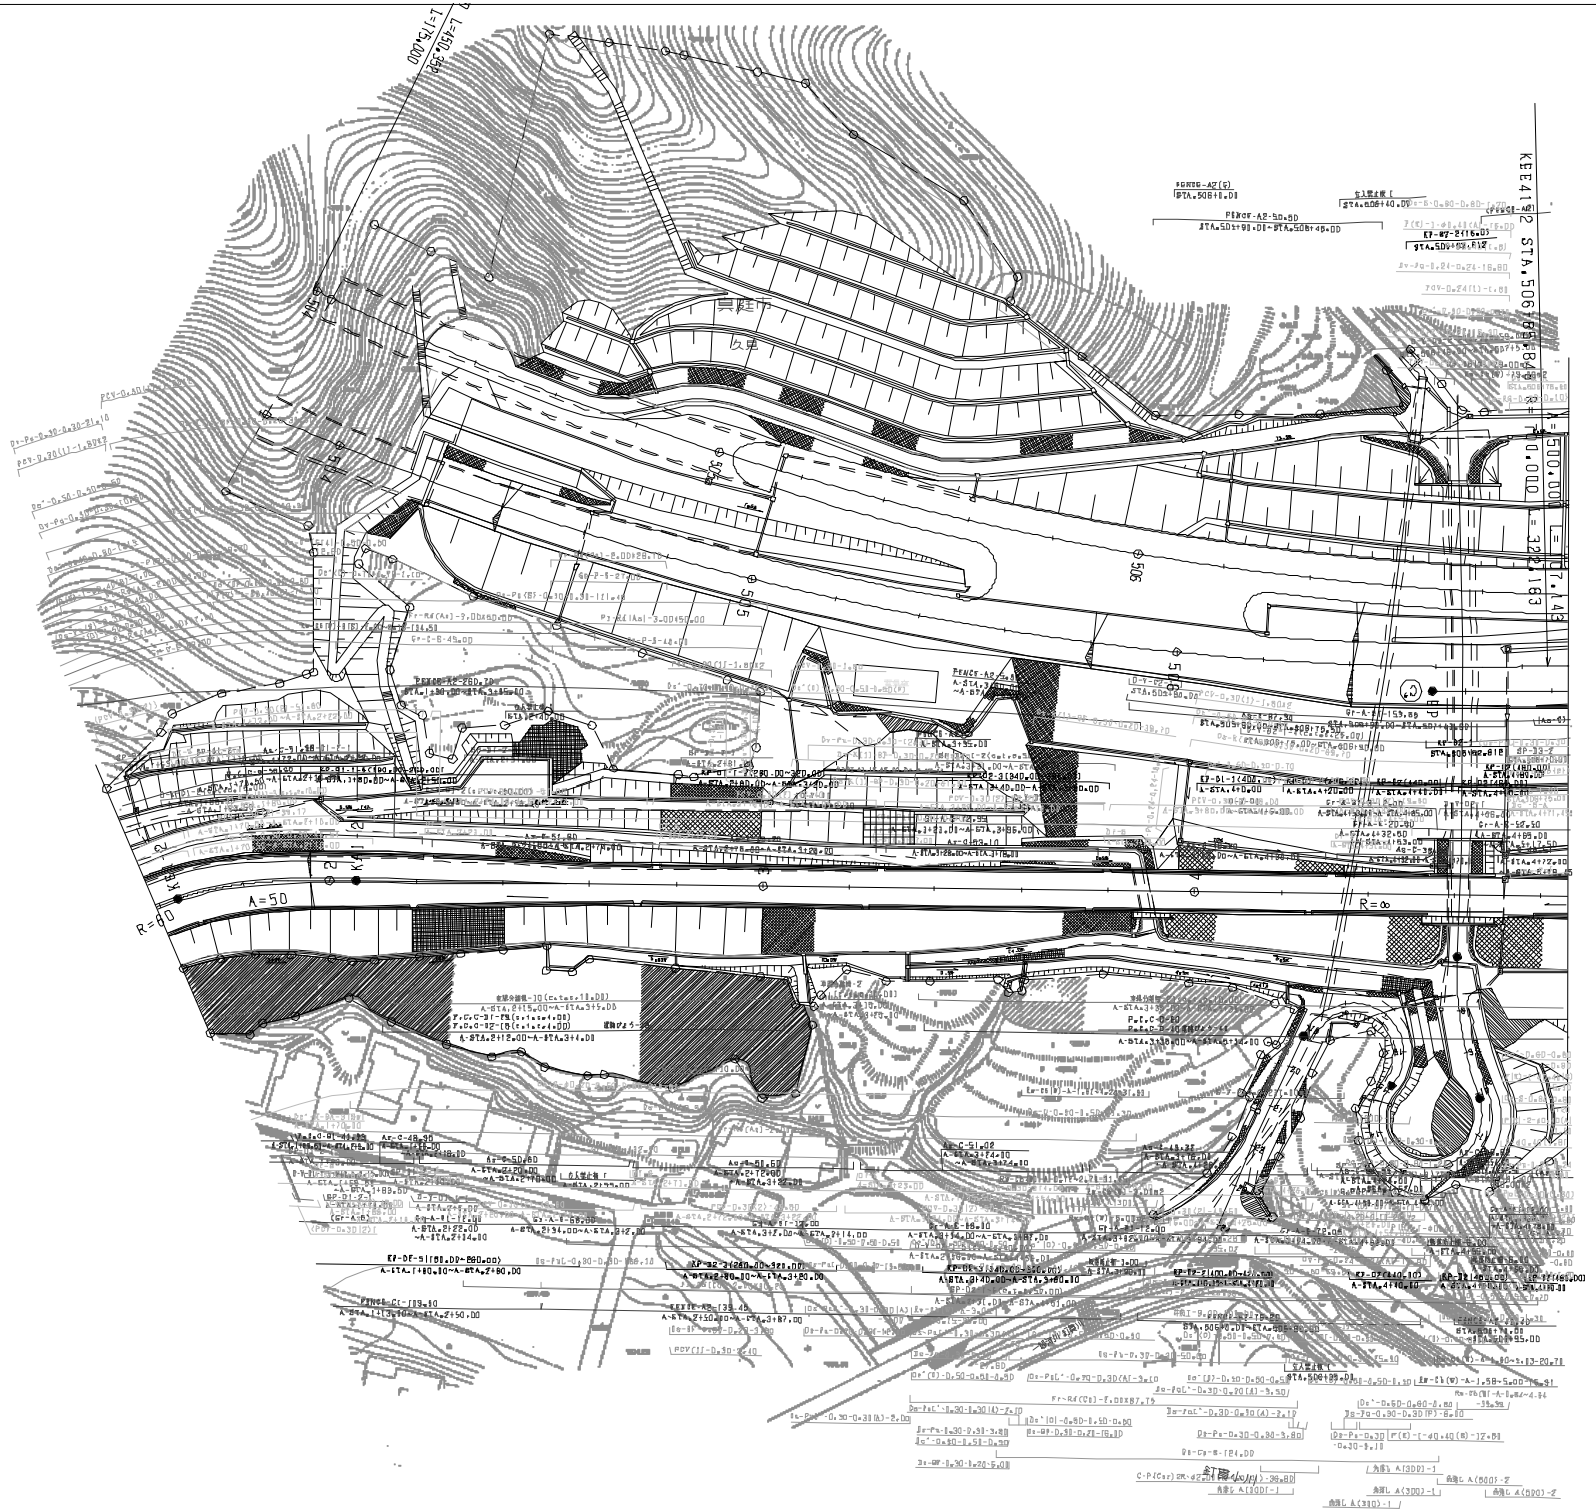

提出年月	備考
第4回 2019年3月	
第5回 2021年03月	
第6回 2022年03月	

中国横断自動車道岡山米子線 米子自動車道（久世～湯原）			——
工種	管理用平面図		——
名称	湯原インターチェンジ （1）	縮尺 1/600	3/7

西日本高速道路（株）　中国支社

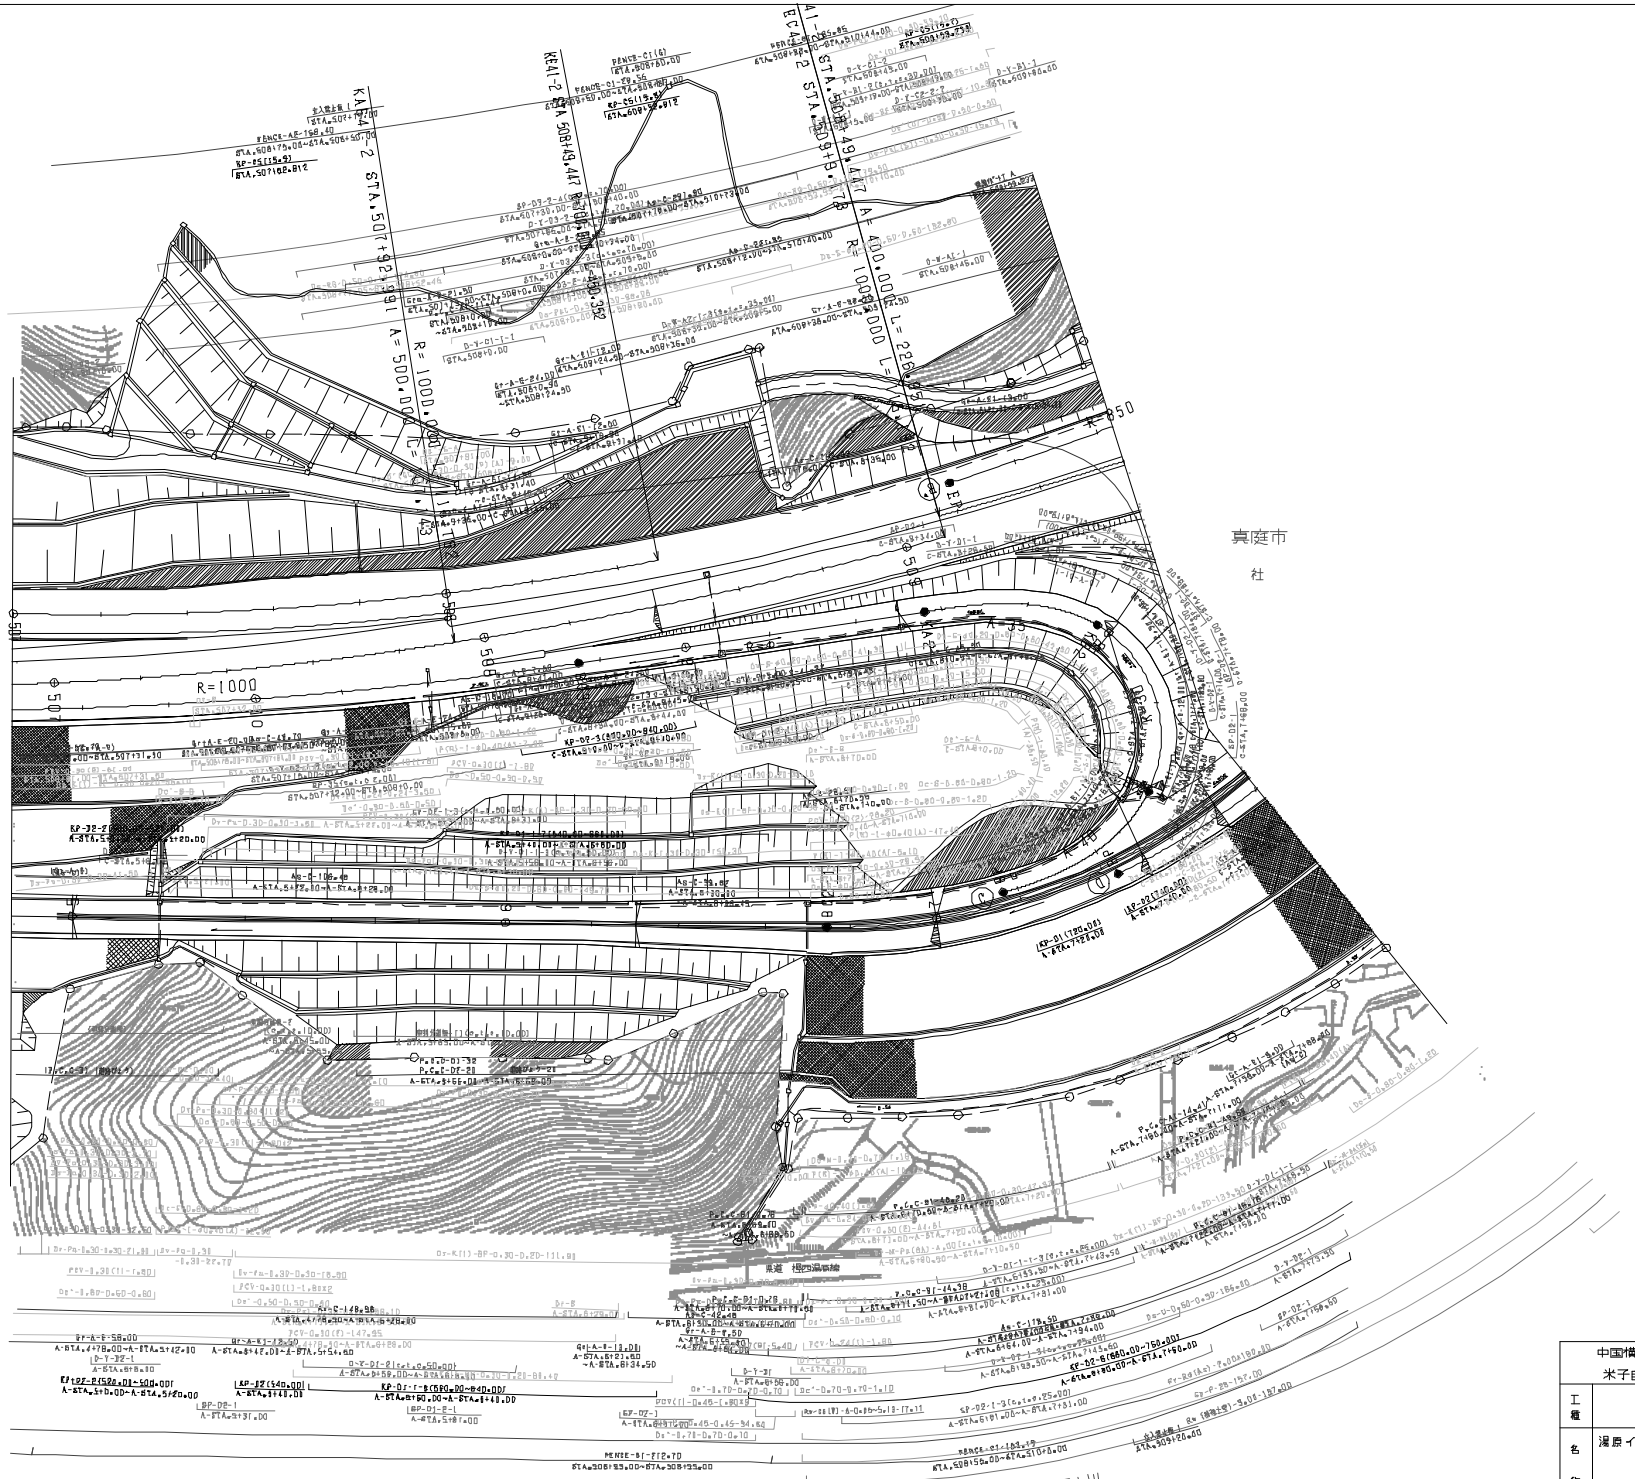

提案年月	備考
第4回 2011年3月	
第5回 2013年3月	
第6回 2017年03月	

中国横断自動車道岡山米子線 米子自動車道(久世～湯原)			——
工種	管理用平面図		——
名称	湯原インターチェンジ (2)	縮尺 1/500	4 7

西日本高速道路(株)　中国支社

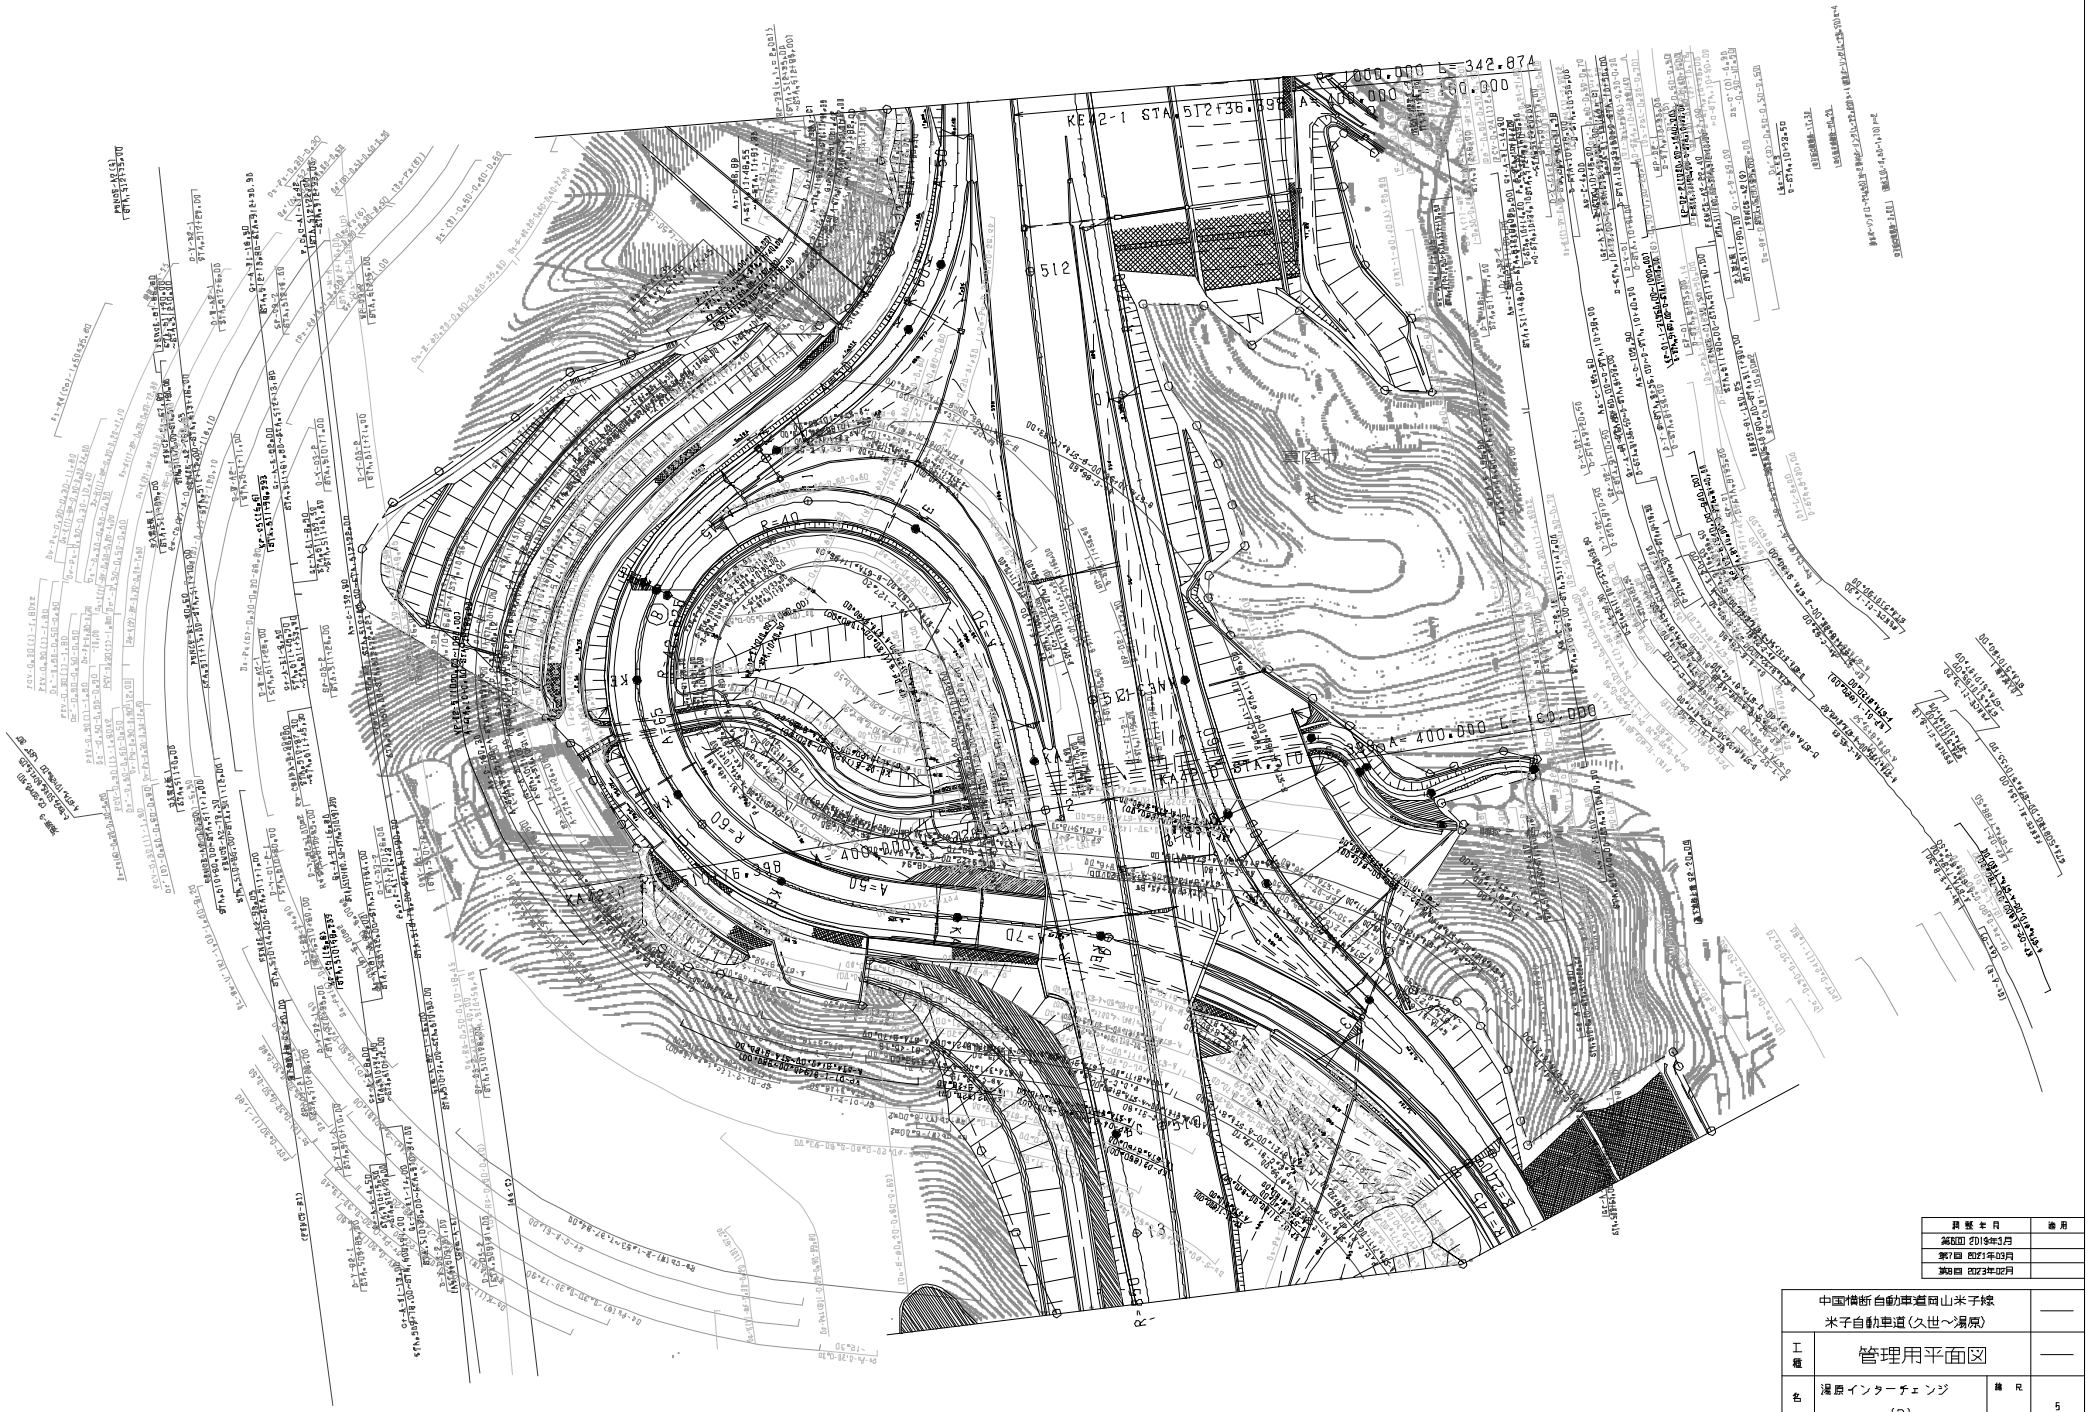

調査年月	備考
第6回 2019年3月	
第7回 2021年09月	
第8回 2023年02月	

中国横断自動車道岡山米子線 米子自動車道（久世～湯原）			
工種	管理用平面図		
名称	湯原インターチェンジ （3）	縮尺 1/600	5/7

西日本高速道路（株）　中国支社

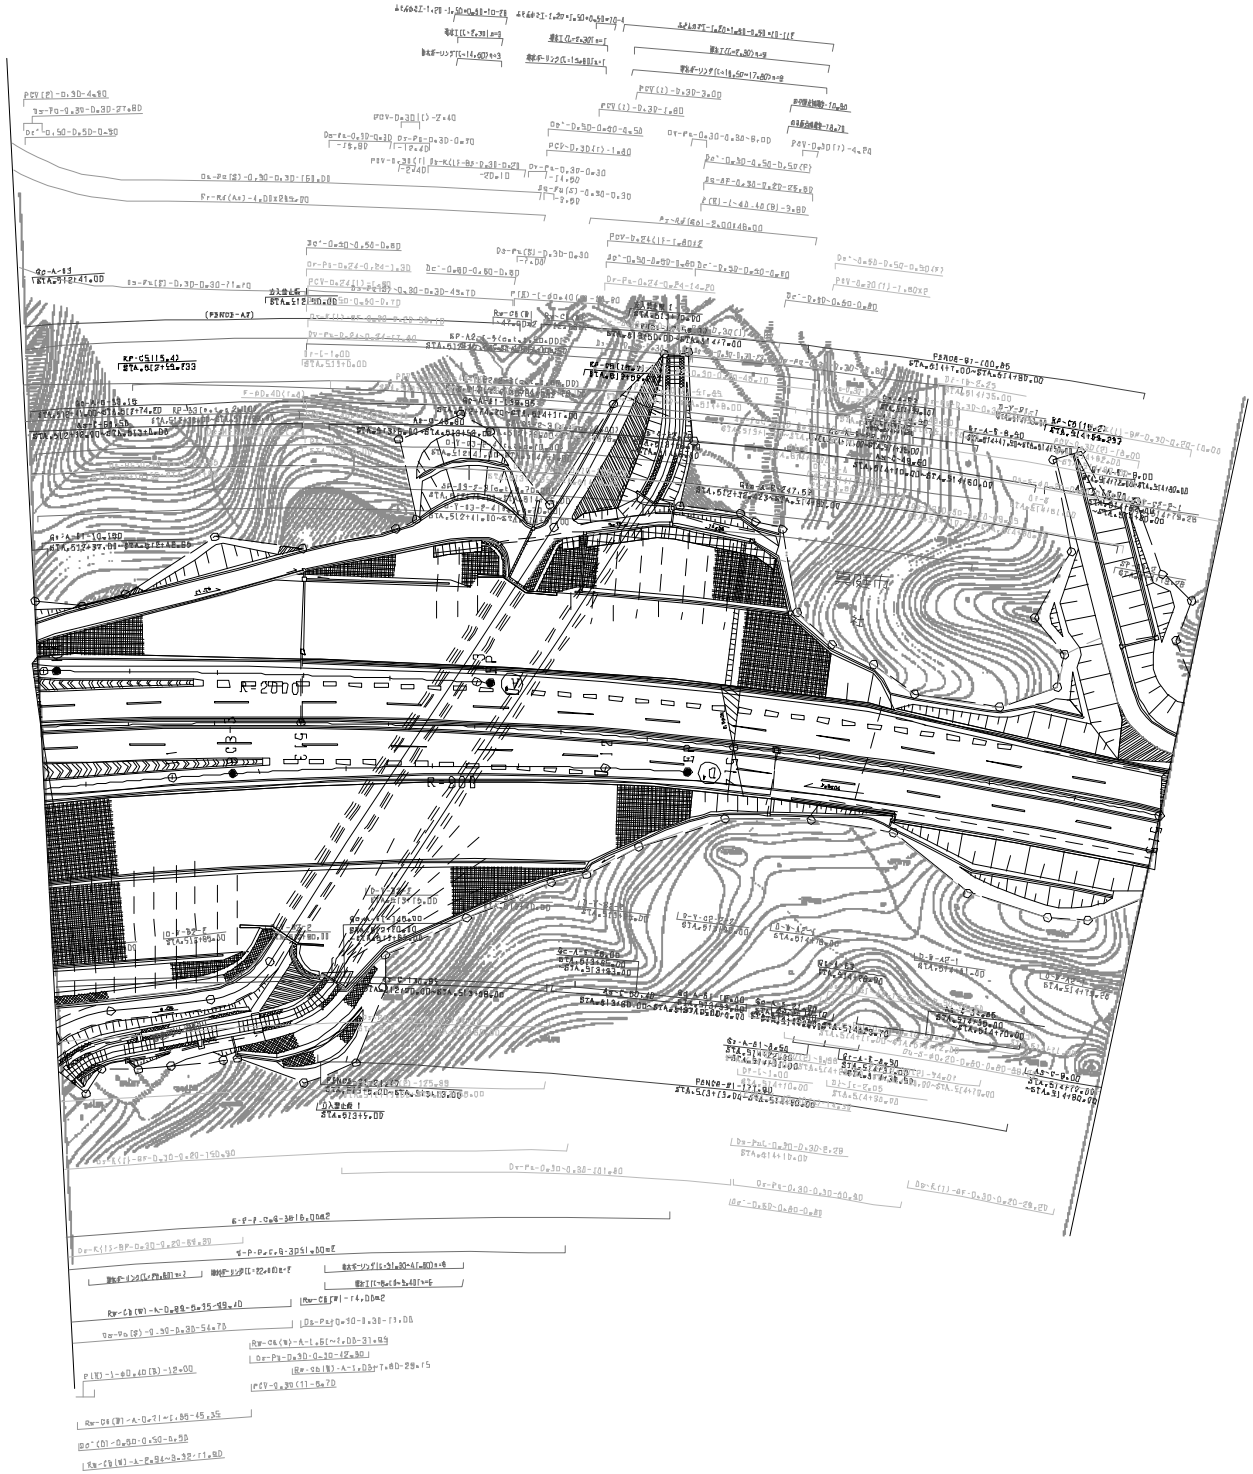

提出年月	備考
第2回 2011年3月	
第3回 2013年3月	
第4回 2023年02月	

中国横断自動車道岡山米子線 米子自動車道（久世～湯原）			——
工種	管理用平面図		——
名称	湯原インターチェンジ （4）	縮尺 1/500	6 7
西日本高速道路（株）　中国支社			

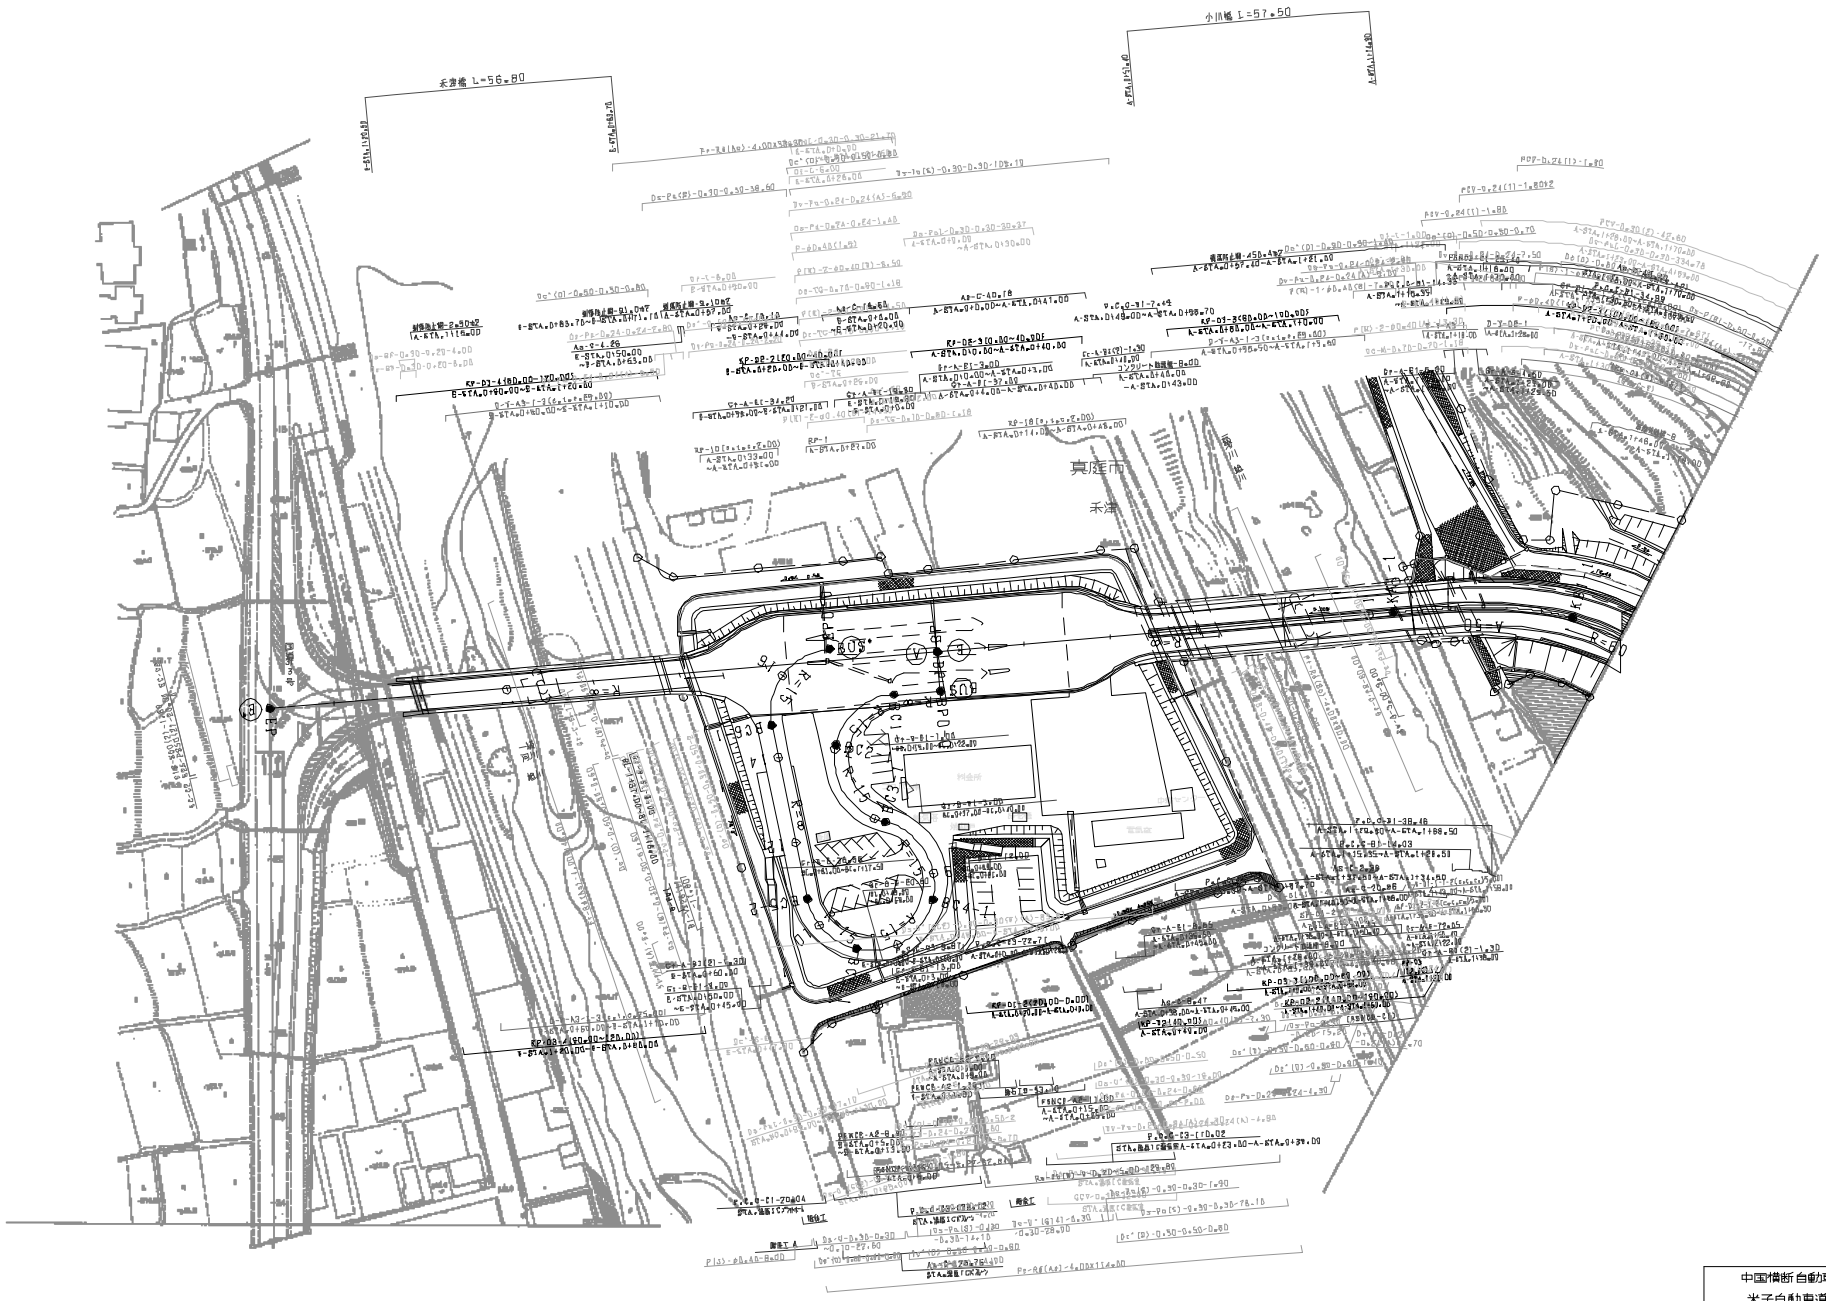

供用年月	備考
第5回 2017年3月	
第6回 2021年03月	
第7回 2022年03月	

中国横断自動車道岡山米子線 米子自動車道（久世～湯原）			——
工種	管理用平面図		——
名称	湯原インターチェンジ （5）	縮尺 1/500	7/7

西日本高速道路（株）　中国支社

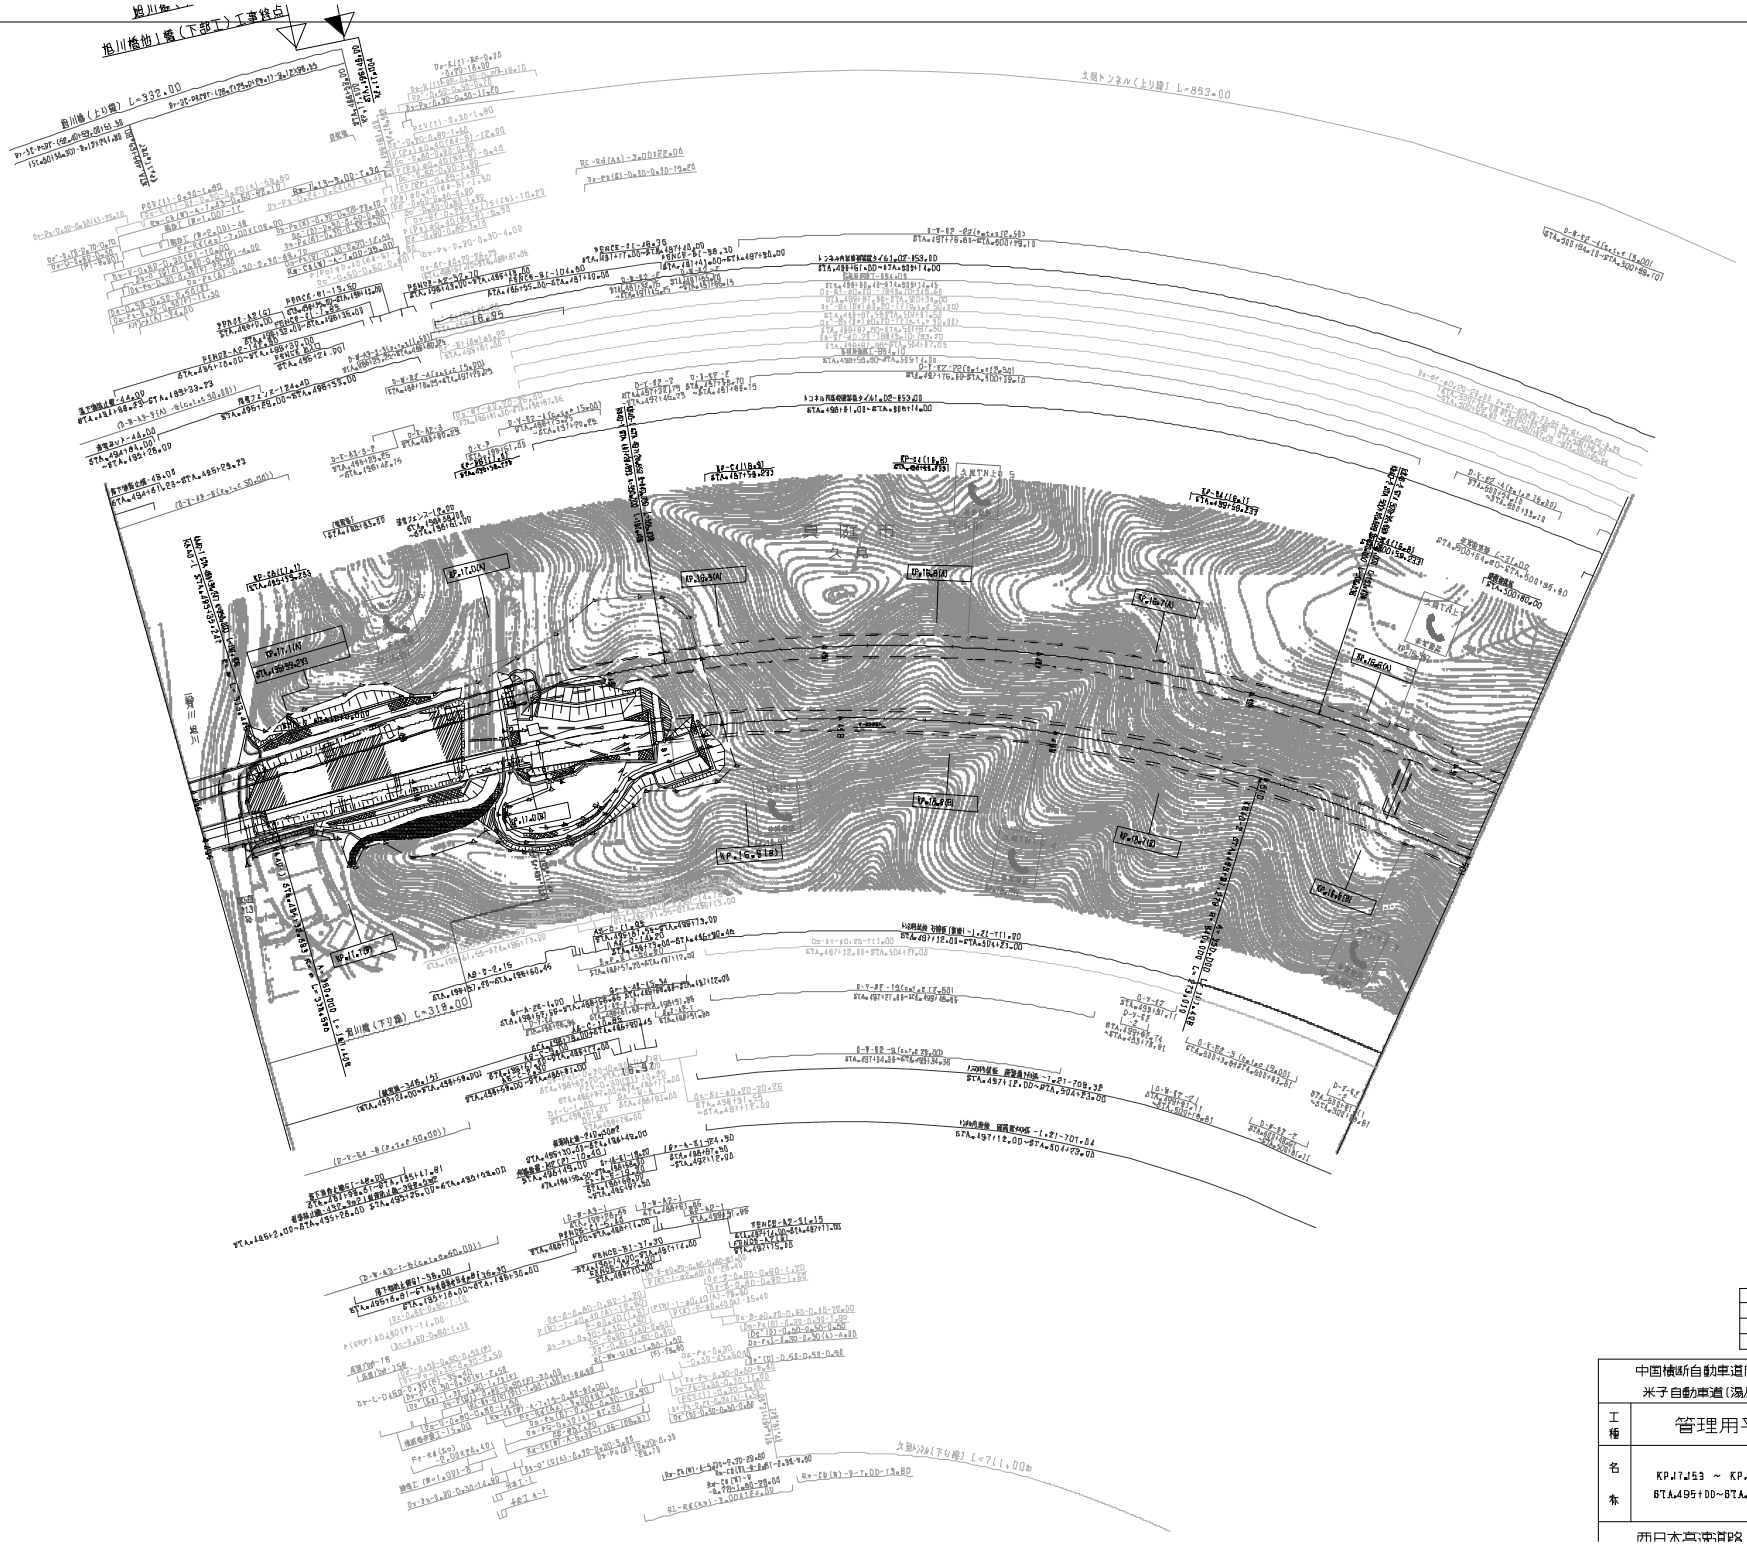

調査年月	通路
第1回 2007年3月	
第2回 2008年10月	
第3回 2009年10月	

中国横断自動車道岡山米子線 米子自動車道(湯原～犠山)			——
工種	管理用平面図		——
名称	KPJ7.553 ～ KPJ6.553 STA.495+00～STA.501+00	縮尺 1/1800	1 28
西日本高速道路(株)　中国支社			

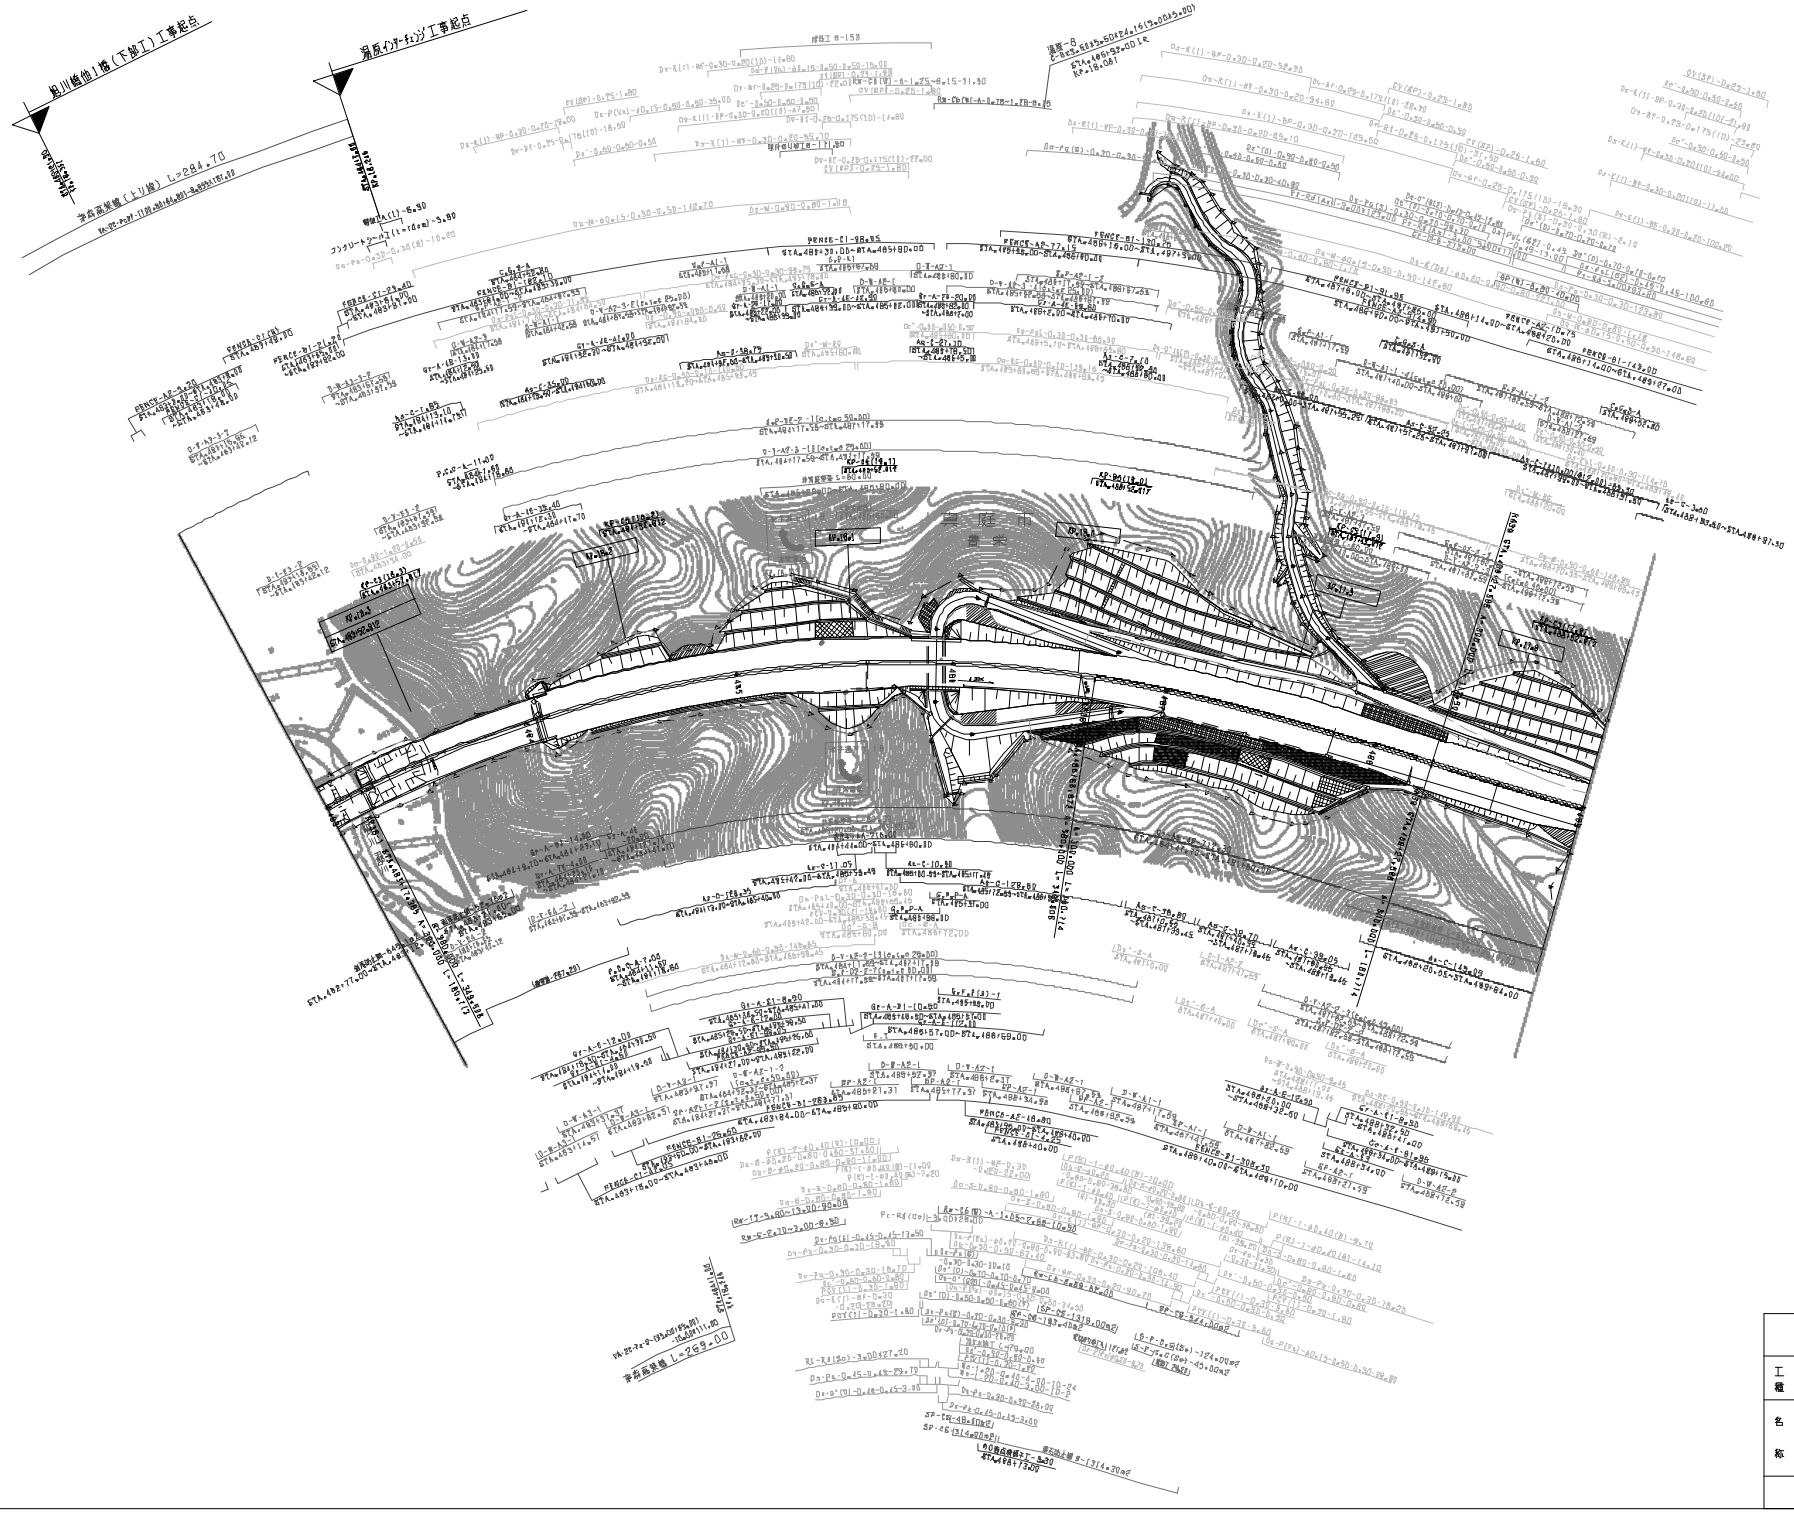

設整年月	適用
第0回 2017年3月	
第1回 2021年3月	
第2回 2021年4月	

中国横断自動車道岡山米子線 米子自動車道(湯原～蒜山)			——
工種	管理用平面図		——
名称	KP.18.353 ～ KP.27.753 STA.183+00～STA.189+00	縮尺 1/1000	3 28

西日本高速道路(株)　中国支社

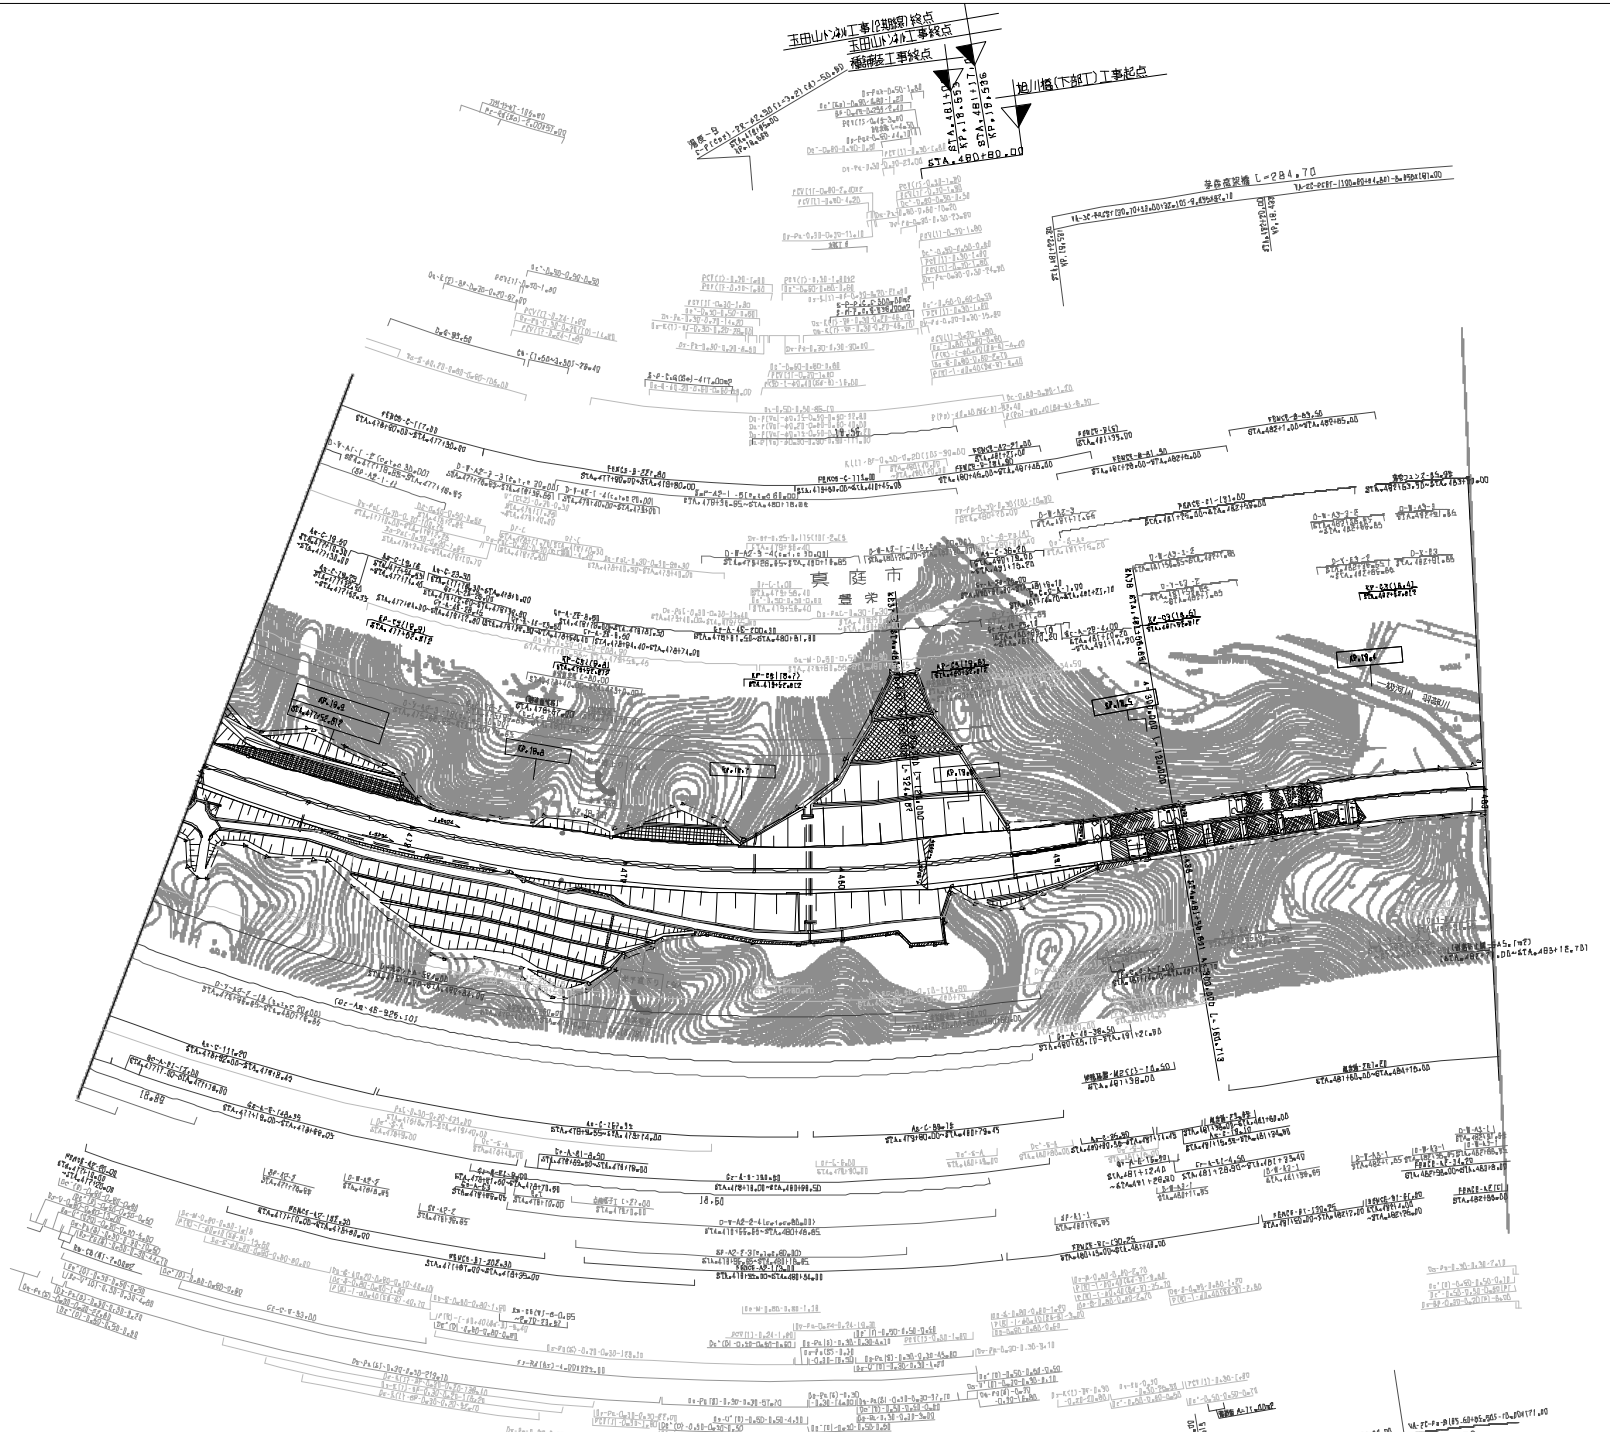

清書年月	適用
第2回 2008年03月	
第3回 2011年3月	
第4回 2021年03月	

中国横断自動車道岡山米子線 米子自動車道(湯原～蒜山)			
工種	管理用平面図		
名称	KP18.953 ～ KP18.353 STA.477+00～STA.483+00	縮尺 1/1000	4 28

西日本高速道路（株）　中国支社

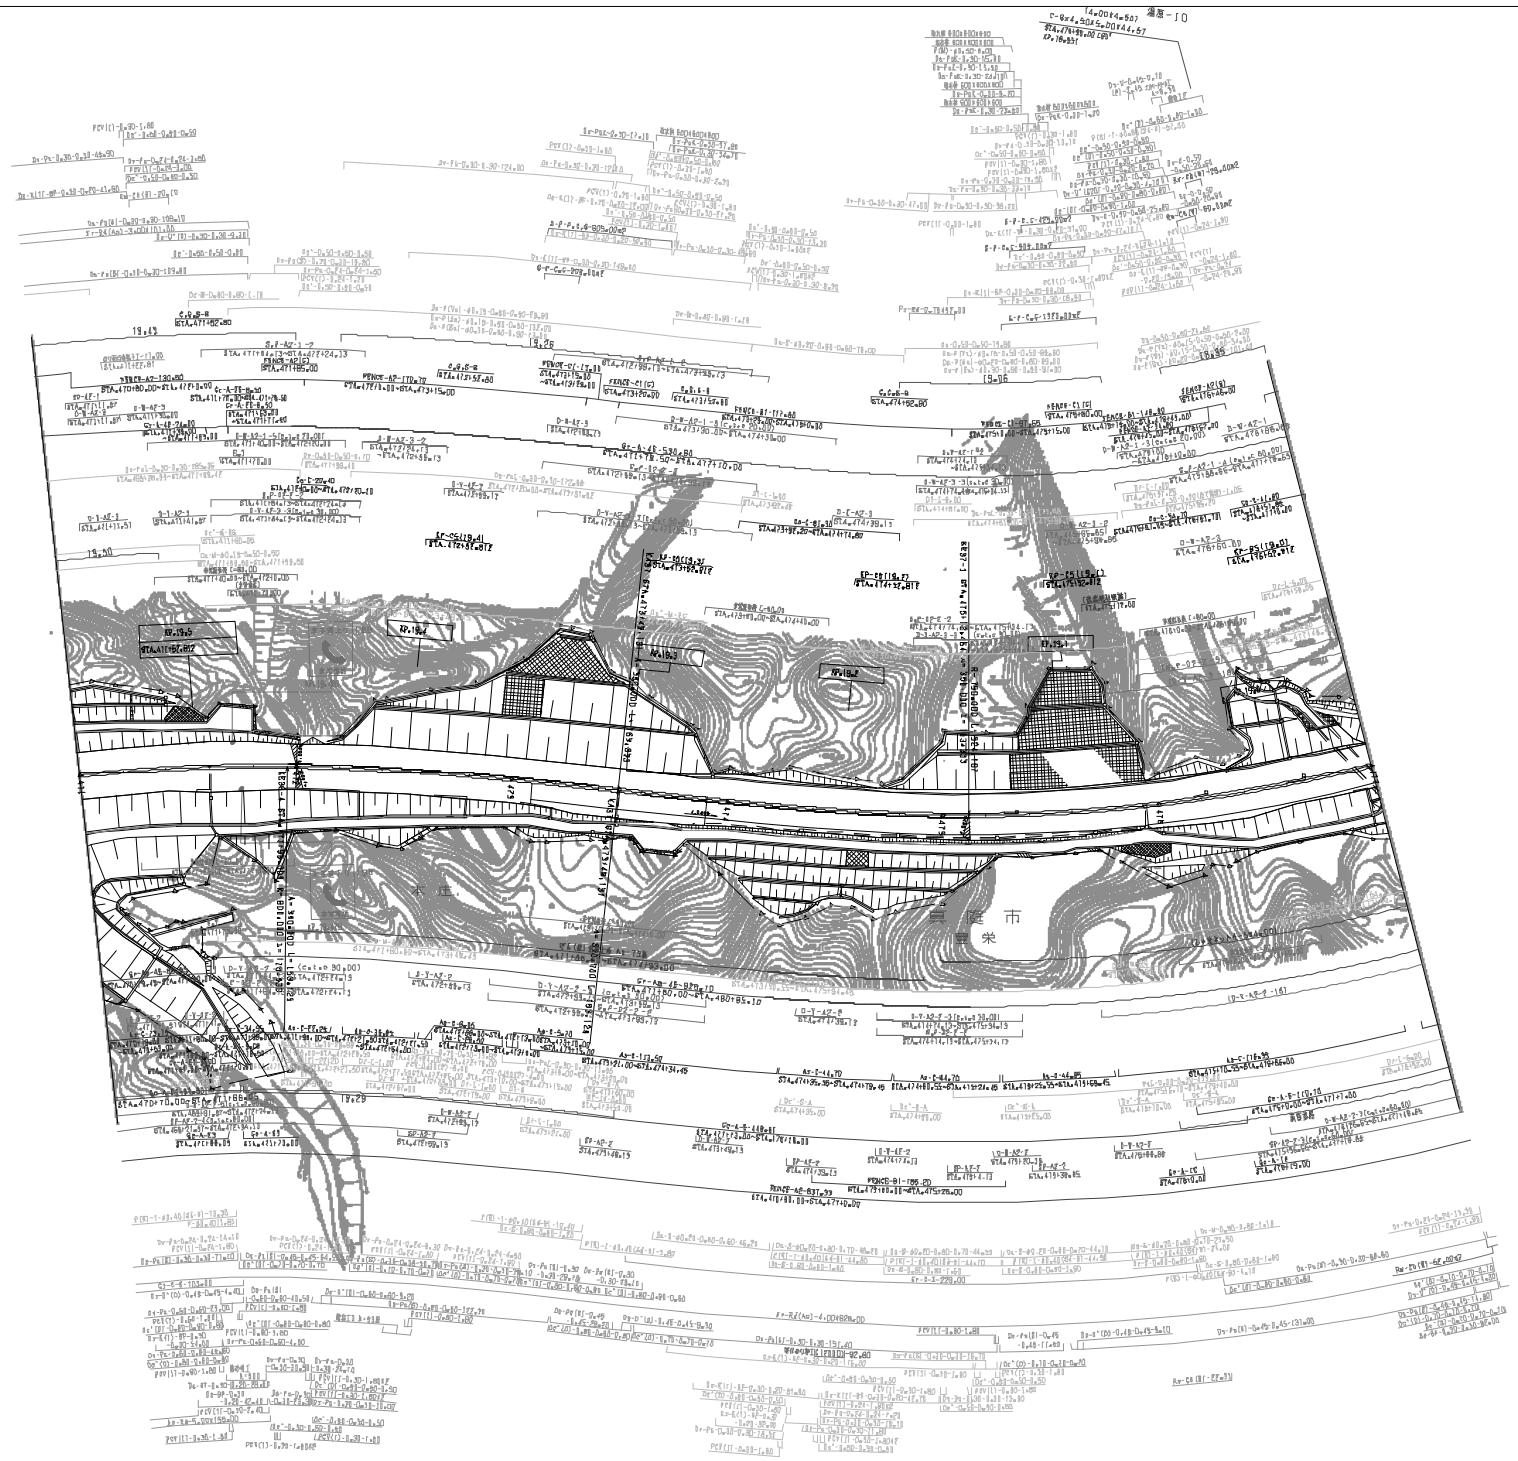

設置年月	適用
第1回 2011年3月	
第4回 2017年3月	
第5回 2021年4月	

中国横断自動車道岡山米子線 米子自動車道（湯原～蒜山）			——
工種	管理用平面図		——
名称	KP.19.553 ～ KP.18.853 STA.471+00～STA.477+00	縮尺 1/1000	5 / 28

西日本高速道路（株）　中国支社

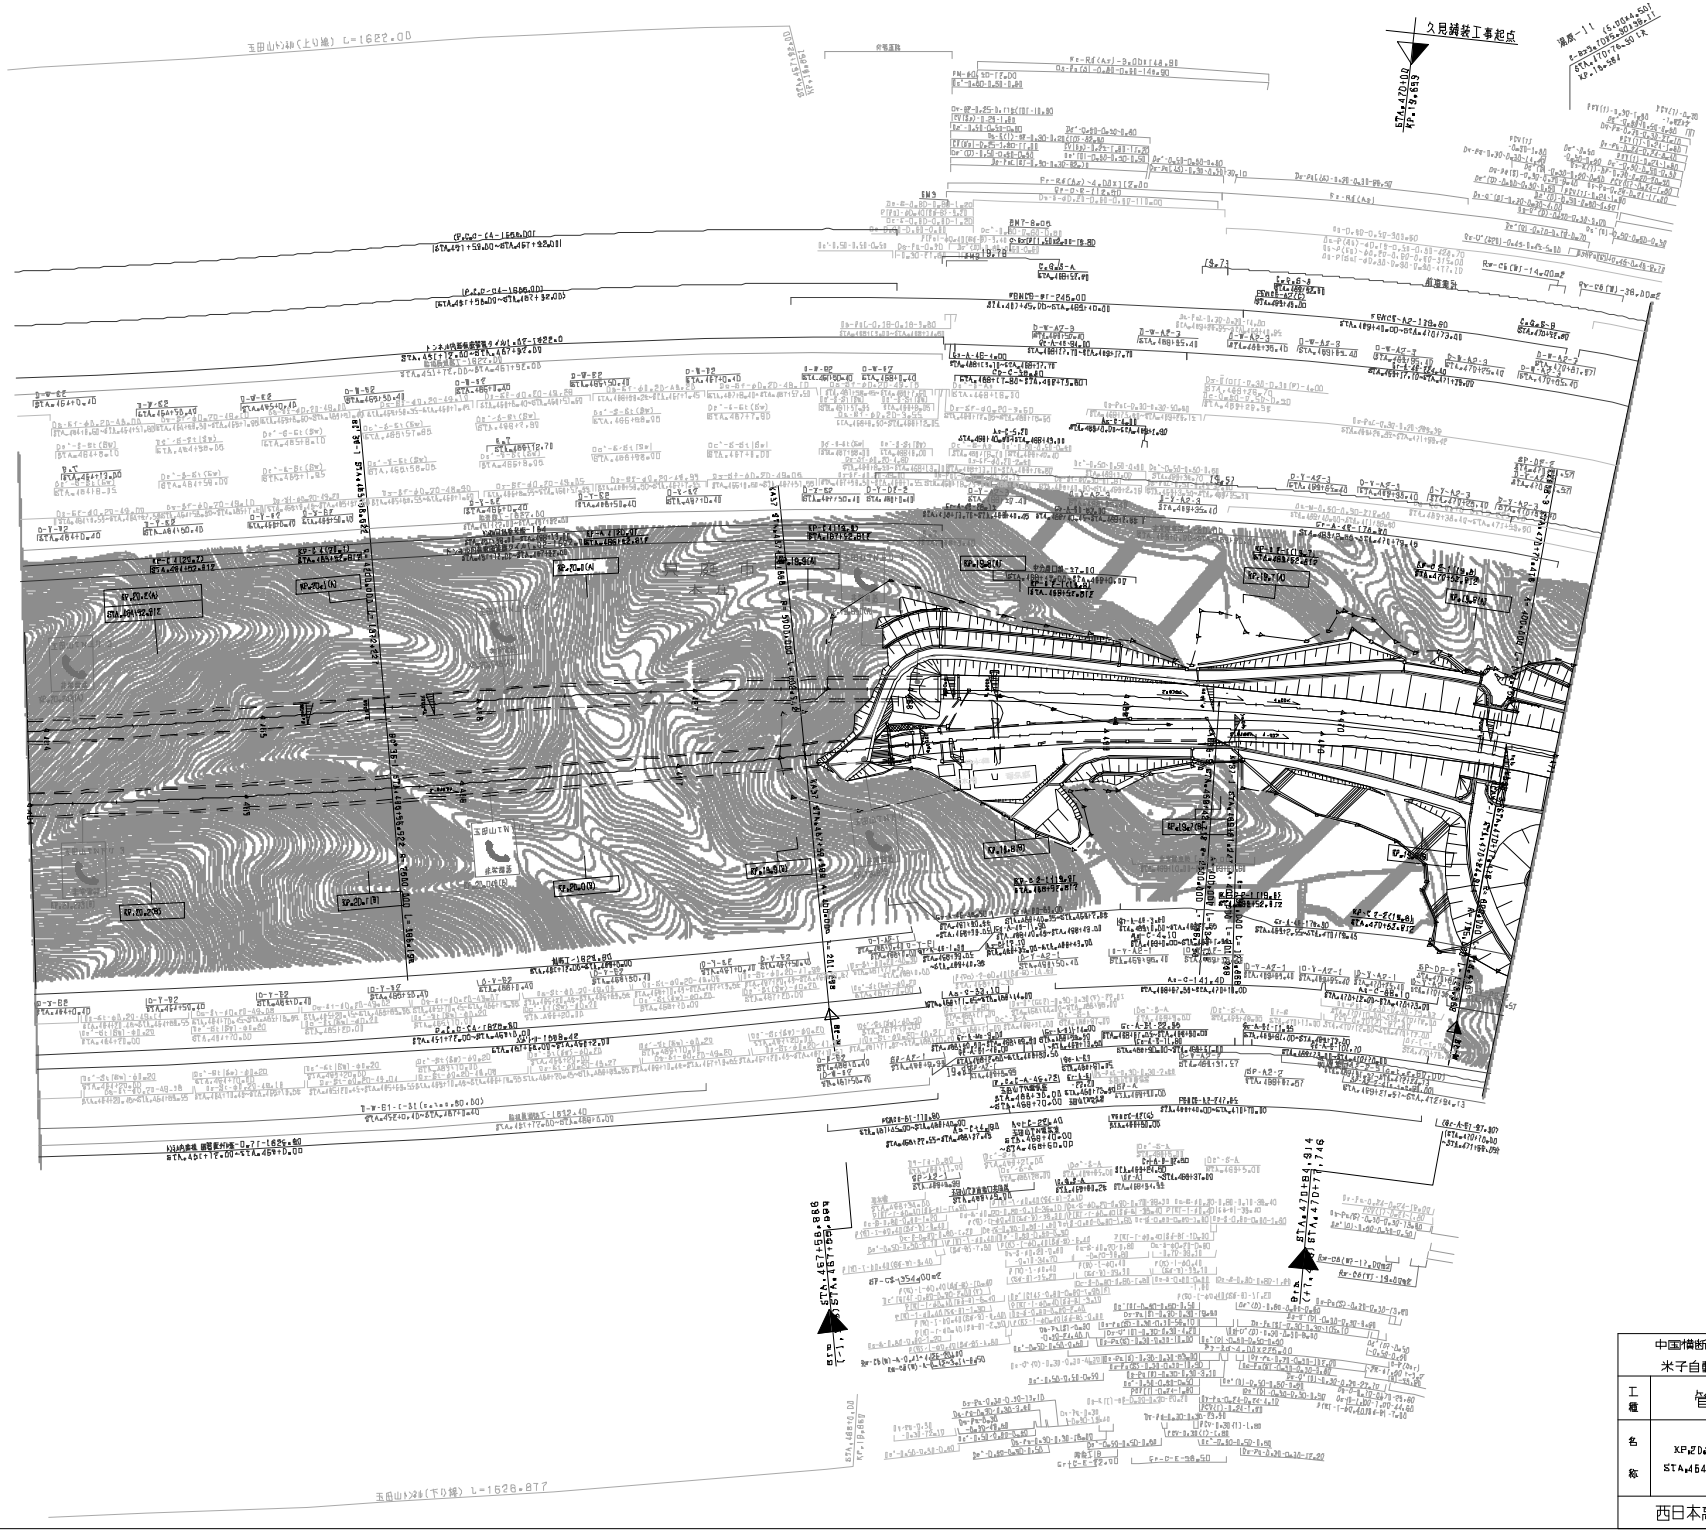

提案年月	適用
第0回 2016年3月	
第1回 2017年3月	
第2回 2021年4月	

	中国横断自動車道岡山米子線 米子自動車道(湯原～蒜山)		——
工種	管理用平面図		——
名称	KP.20.259 ～ KP.19.553 STA.464+00(B)～STA.471+00	縮尺 1/1000	6 28

西日本高速道路(株)　中国支社

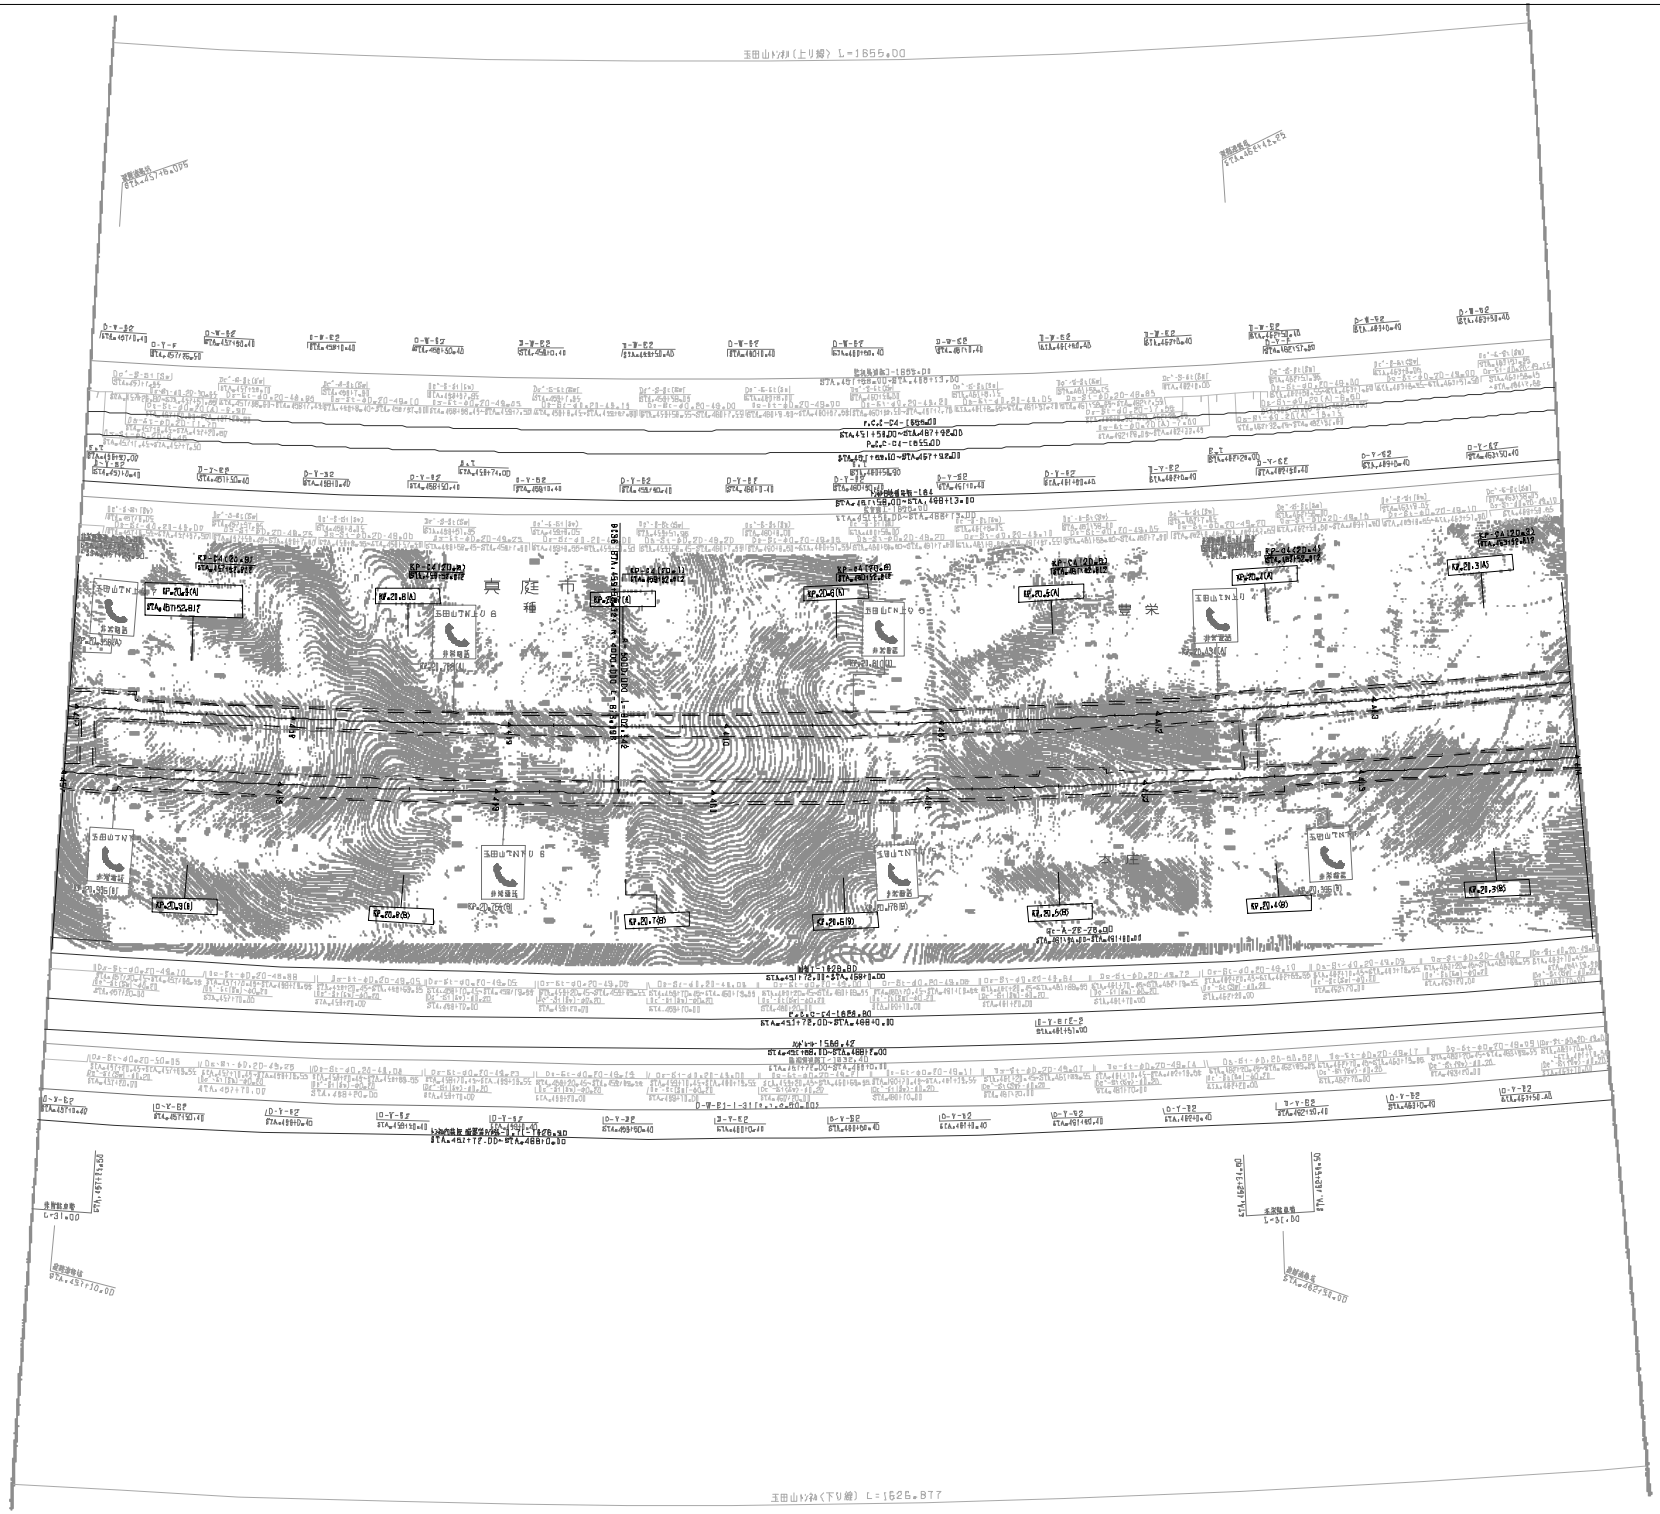

供用年月	備考
第1回 2010年3月	
第4回 2012年3月	
第5回 2017年3月	

中国横断自動車道岡山米子線 米子自動車道（湯原～蒜山）			——
工種	管理用平面図		——
名称	KP.20.959 ～ KP.20.259 STA.457+00(B)～STA.484+08(B)	縮尺 1/1000	7 / 28

西日本高速道路（株）　中国支社

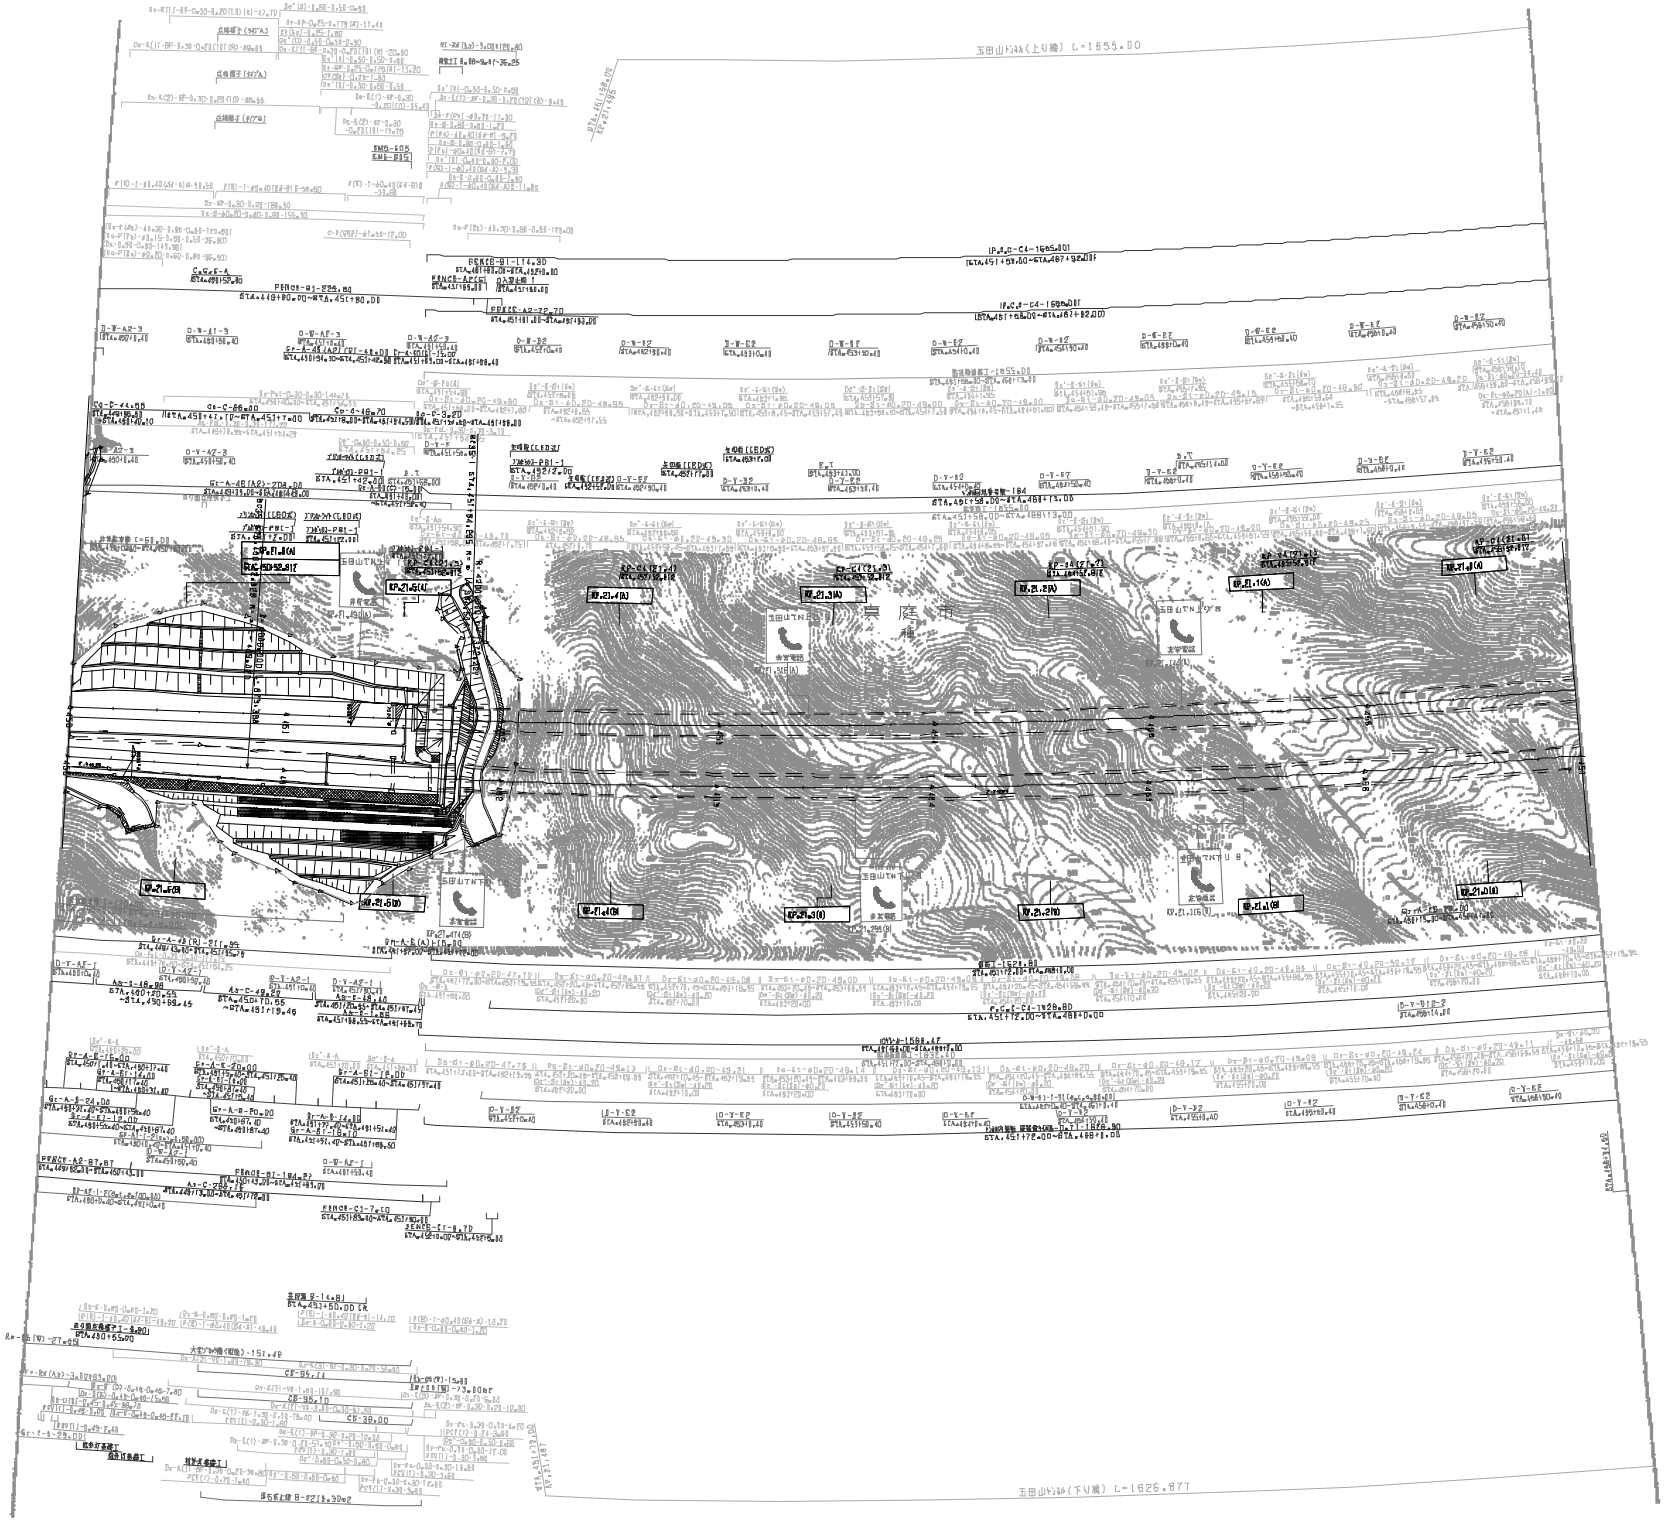
玉田山トンネル(上り線) L=1655.00
玉田山トンネル(下り線) L=1626.877
KP.21.8(A)
KP.21.7(A)
KP.21.6(A)
KP.21.5(A)
KP.21.4(A)
KP.21.3(A)
KP.21.2(A)
KP.21.1(A)
KP.21.0(A)
KP.21.6(B)
KP.21.5(B)
KP.21.4(B)
KP.21.3(B)
KP.21.2(B)
KP.21.1(B)
KP.21.0(B)
玉田山トンネル
非常電話
消火器
玉田山トンネル
非常電話
消火器
玉田山トンネル
非常電話
消火器

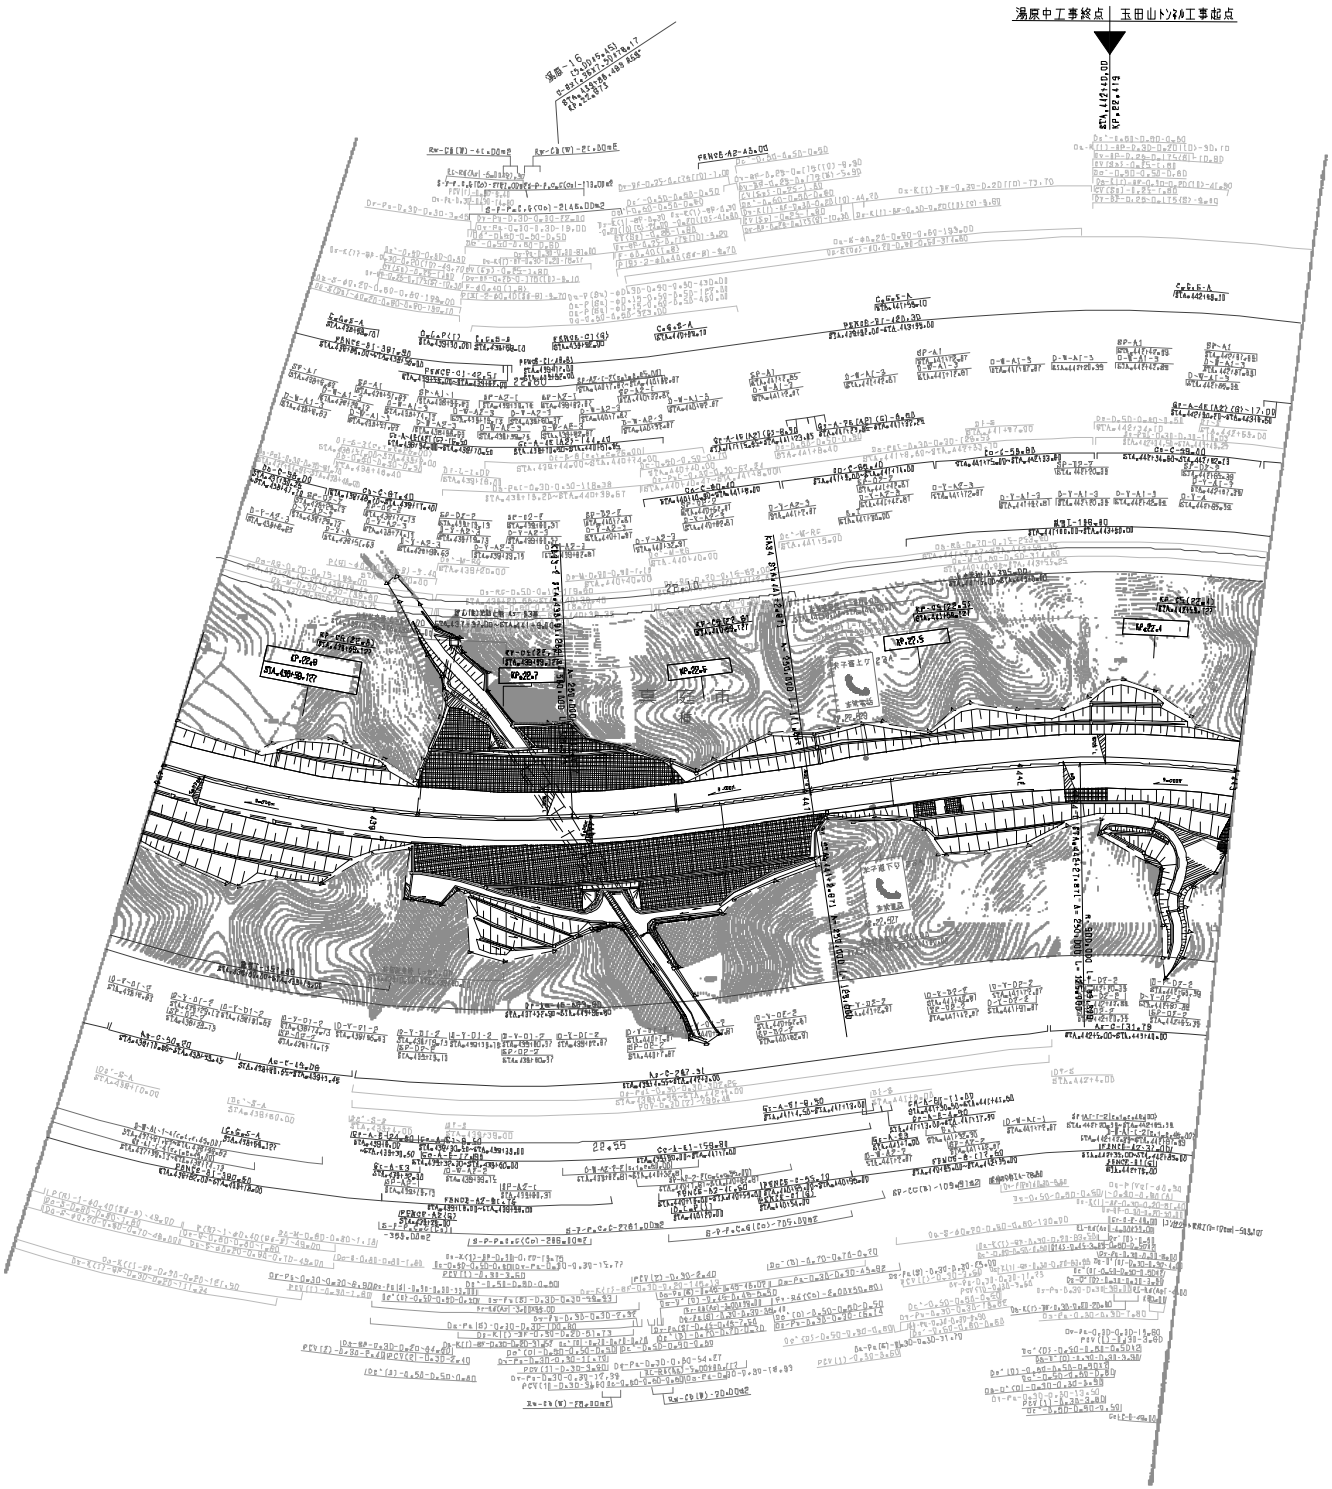

改修年月	適用
第2回 2008年03月	
第3回 2017年3月	
第4回 2021年4月	

中国横断自動車道岡山米子線 米子自動車道(湯原～蒜山)			——
工種	管理用平面図		——
名称	KP.22.859 ～ KP.22.359 STA.438+00～STA.443+00	縮尺 1/1000	18 28

西日本高速道路（株）　中国支社

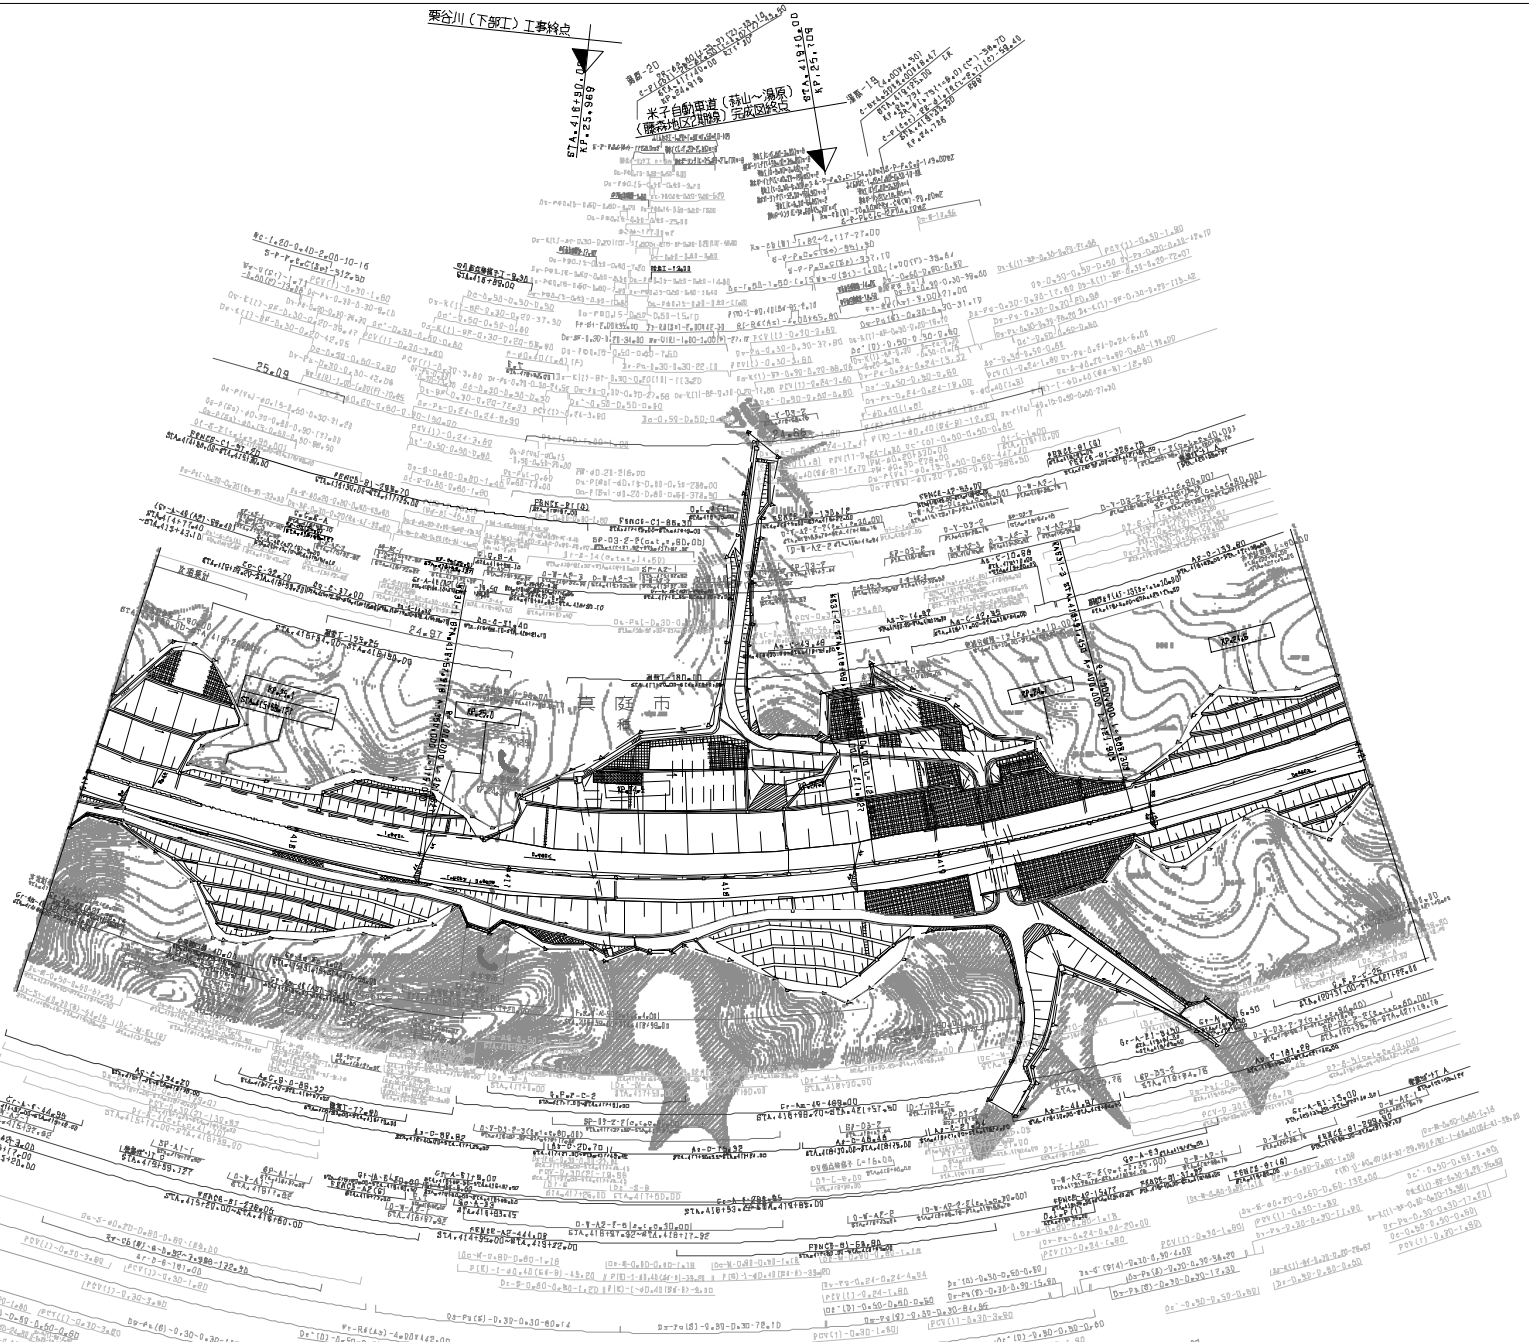

提出年月	備考
第1回 2016年3月	
第5回 2021年3月	
第6回 2021年12月	

中国横断自動車道岡山米子線 米子自動車道（湯原～蒜山）			——
工種	管理用平面図		——
名称	KP.26.459 ～ KP.24.659 STA.415+00～STA.421+00	縮尺 1/1000	14 28

西日本高速道路（株）　中国支社

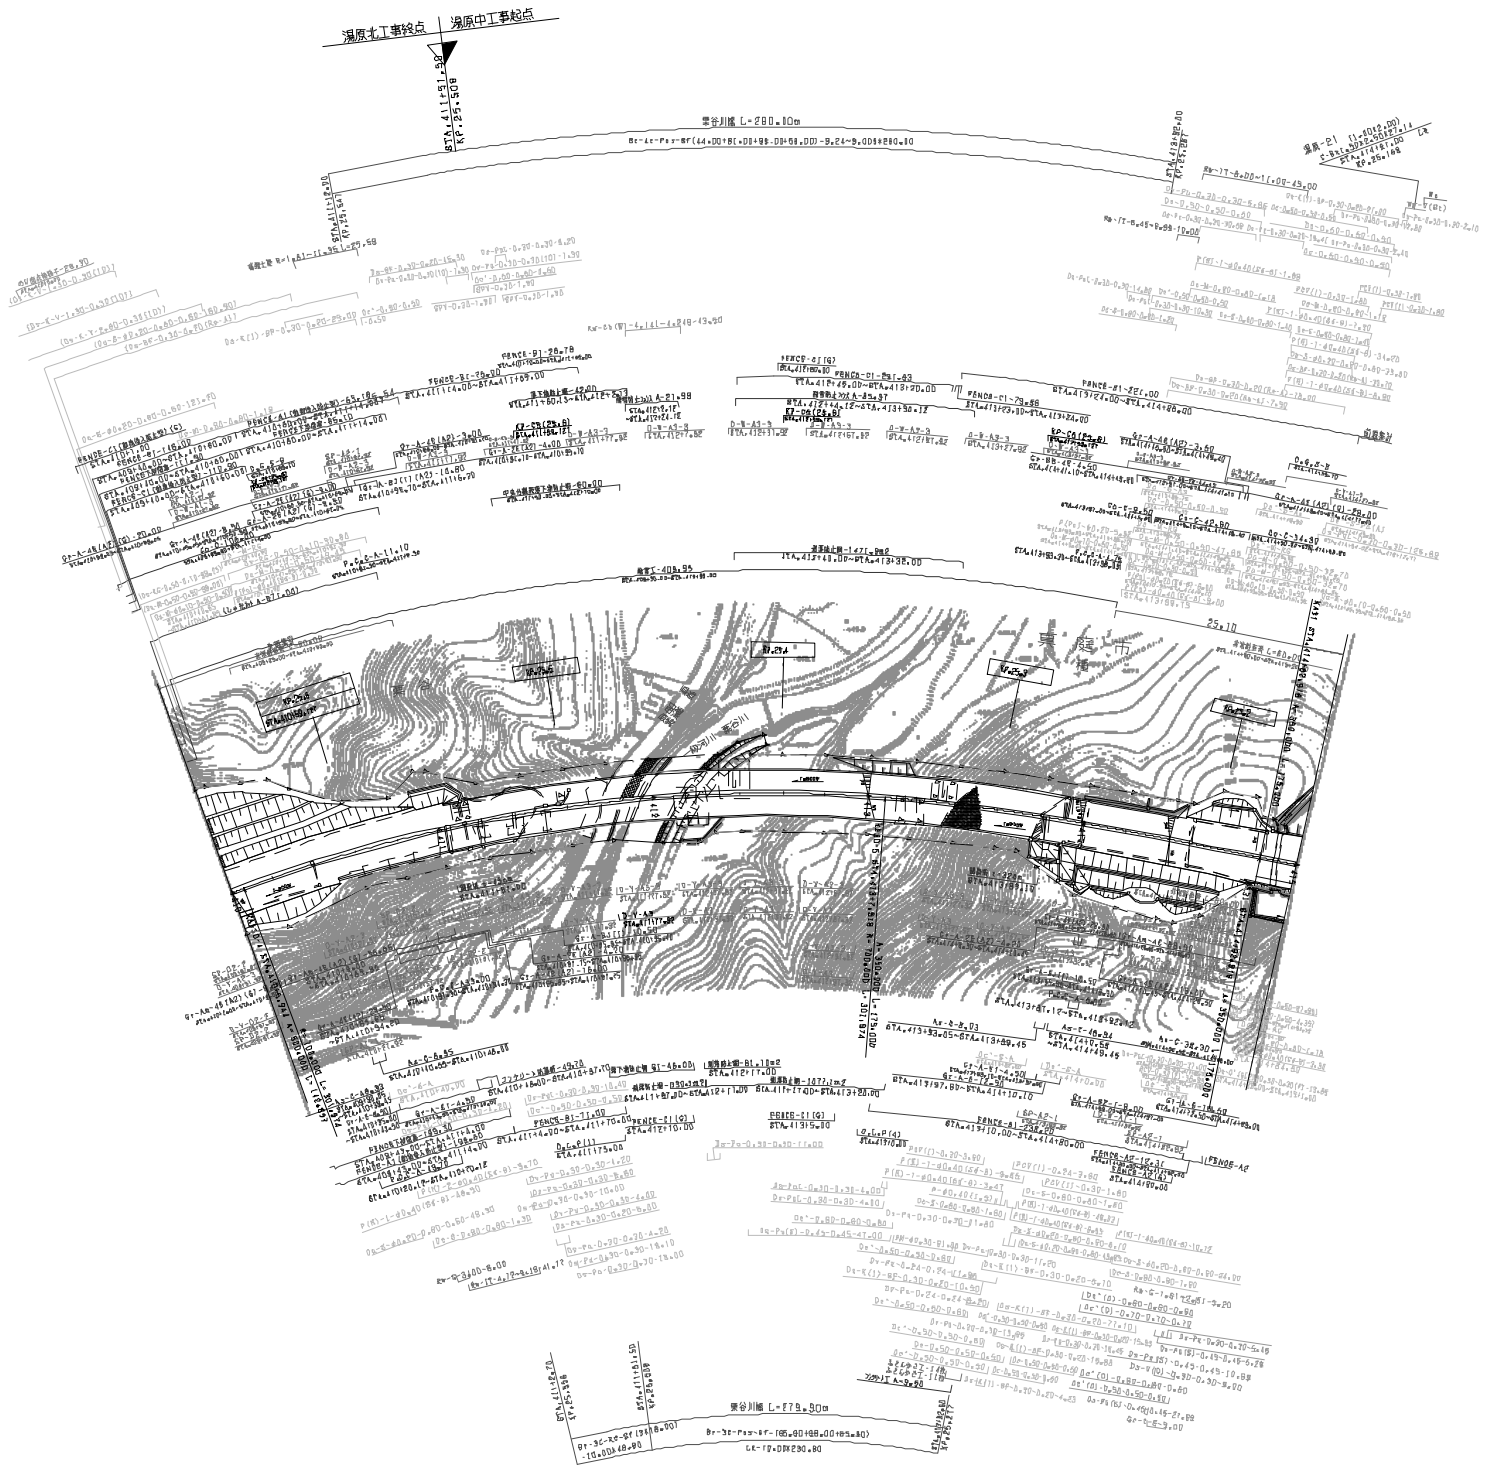

現場年月	備考
第1回 2017年3月	
第2回 2020年3月	
第3回 2021年3月	

中国横断自動車道岡山米子線 米子自動車道（湯原～蒜山）			——
工種	管理用平面図		——
名称	KP.25.659 ～ KP.25.159 STA.410+00～STA.415+00	縮尺 1/1000	15 28

西日本高速道路（株）　中国支社

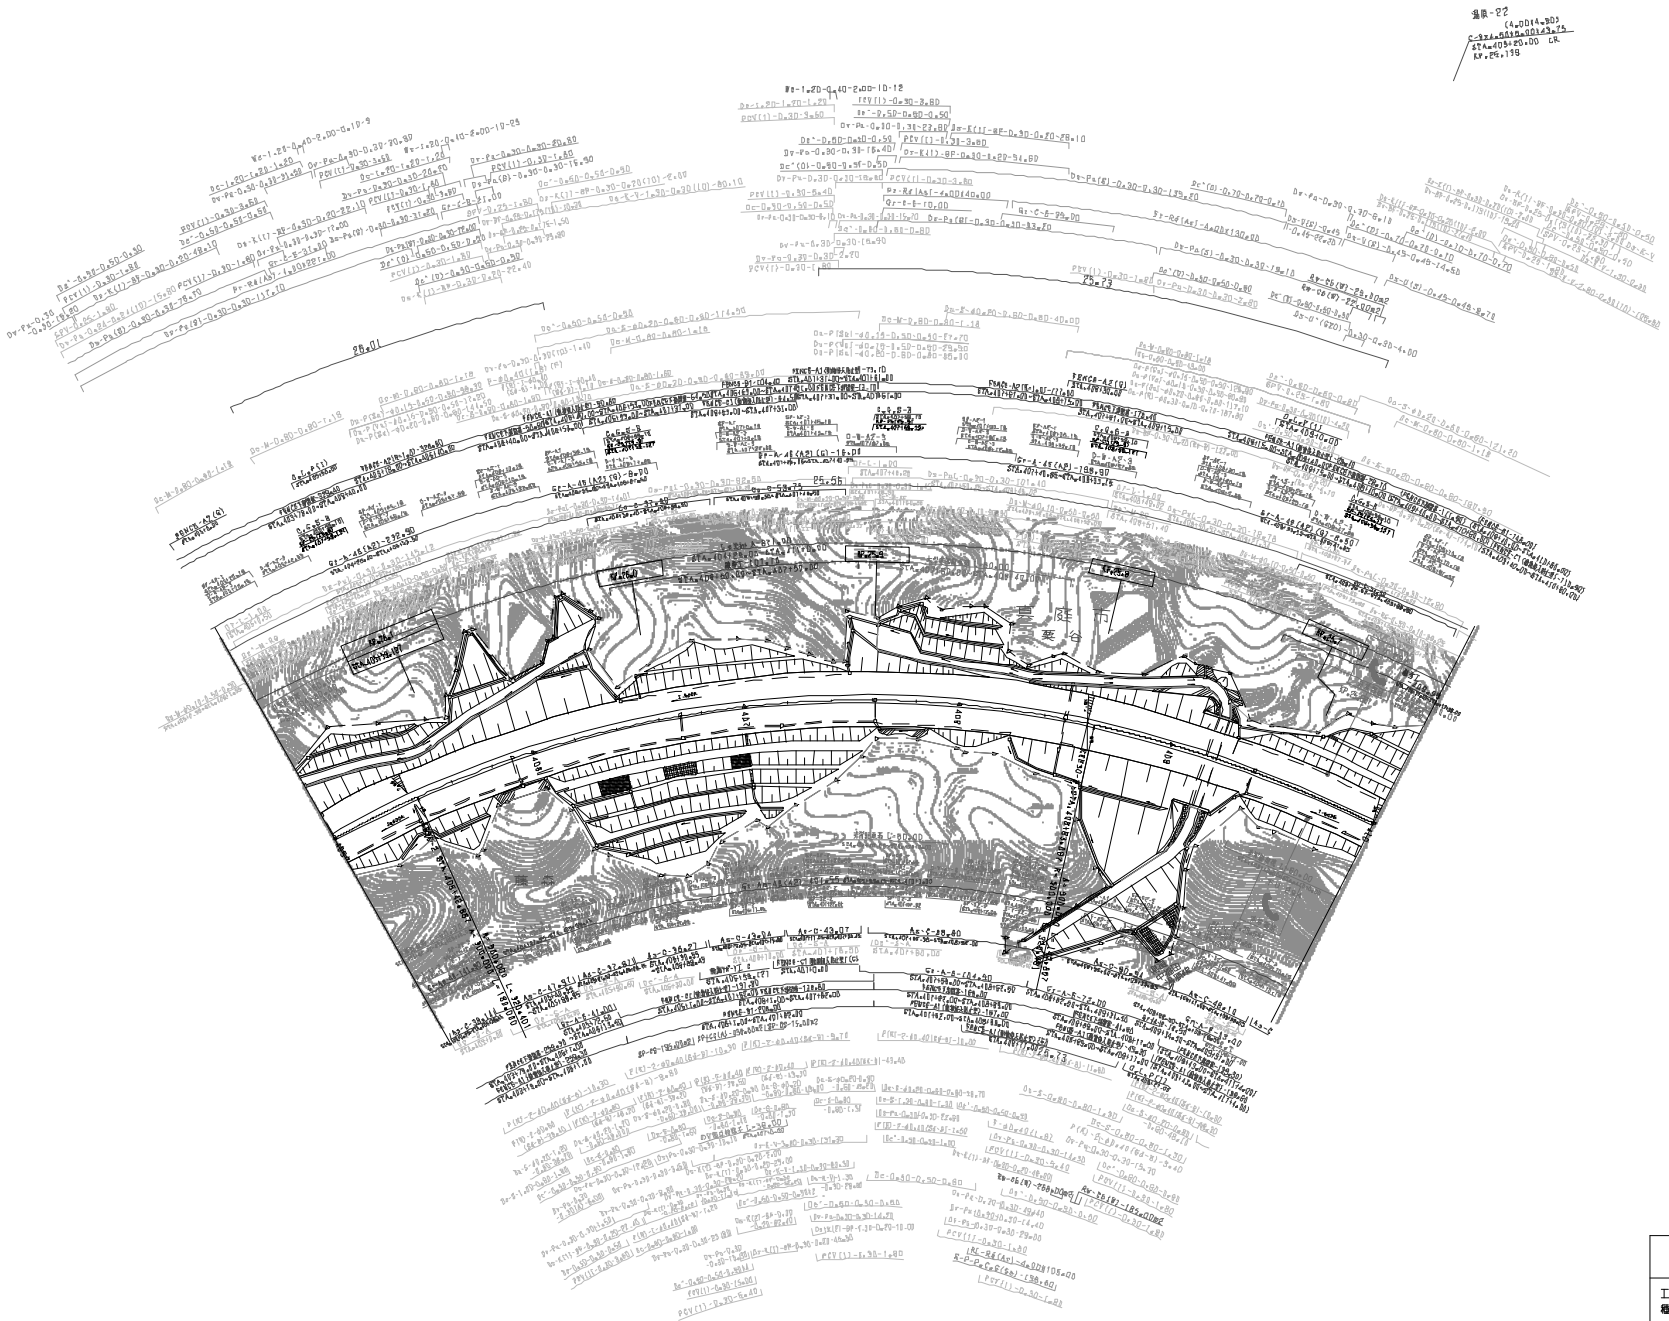

訂正年月	適用
第1回 平成6年6月	
第2回 平成8年3月	
第3回 平成21年4月	

中国横断自動車道岡山米子線 米子自動車道（湯原～蒜山）			——
工種	管理用平面図		——
名称	KP.26.59 ～ KP.25.659 STA.405+00～STA.410+00	縮尺 1/1000	16 28

西日本高速道路（株）　中国支社

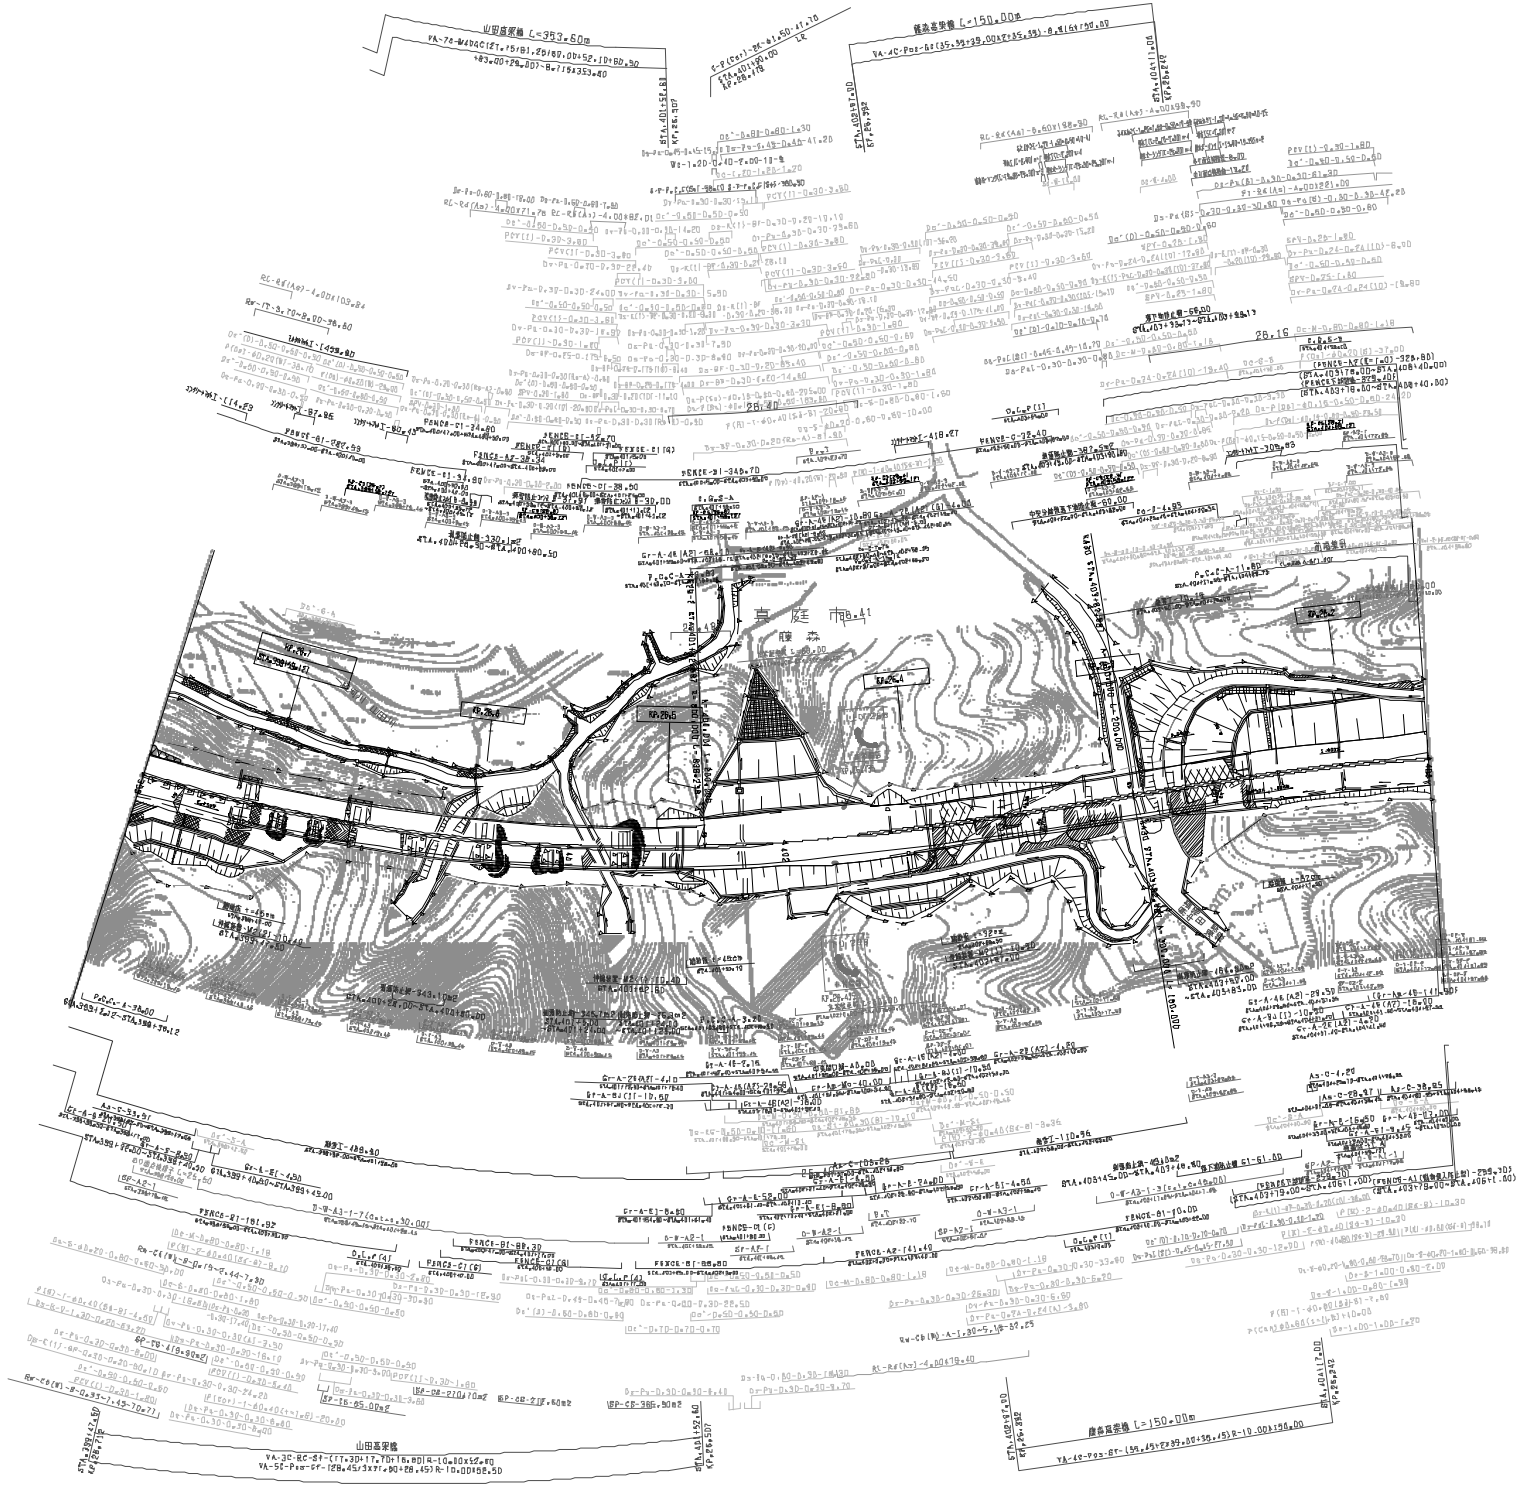

異動年月	備考
第0回 平成年月日	
第1回 平成年月日	
第2回 平成年12月	

中国横断自動車道岡山米子線 米子自動車道(湯原～蒜山)			——
工種	管理用平面図		——
名称	KP26.759 ～ KP26.759 STA.399+00～STA.405+00	縮尺 1/1000	17 28

西日本高速道路（株）　中国支社

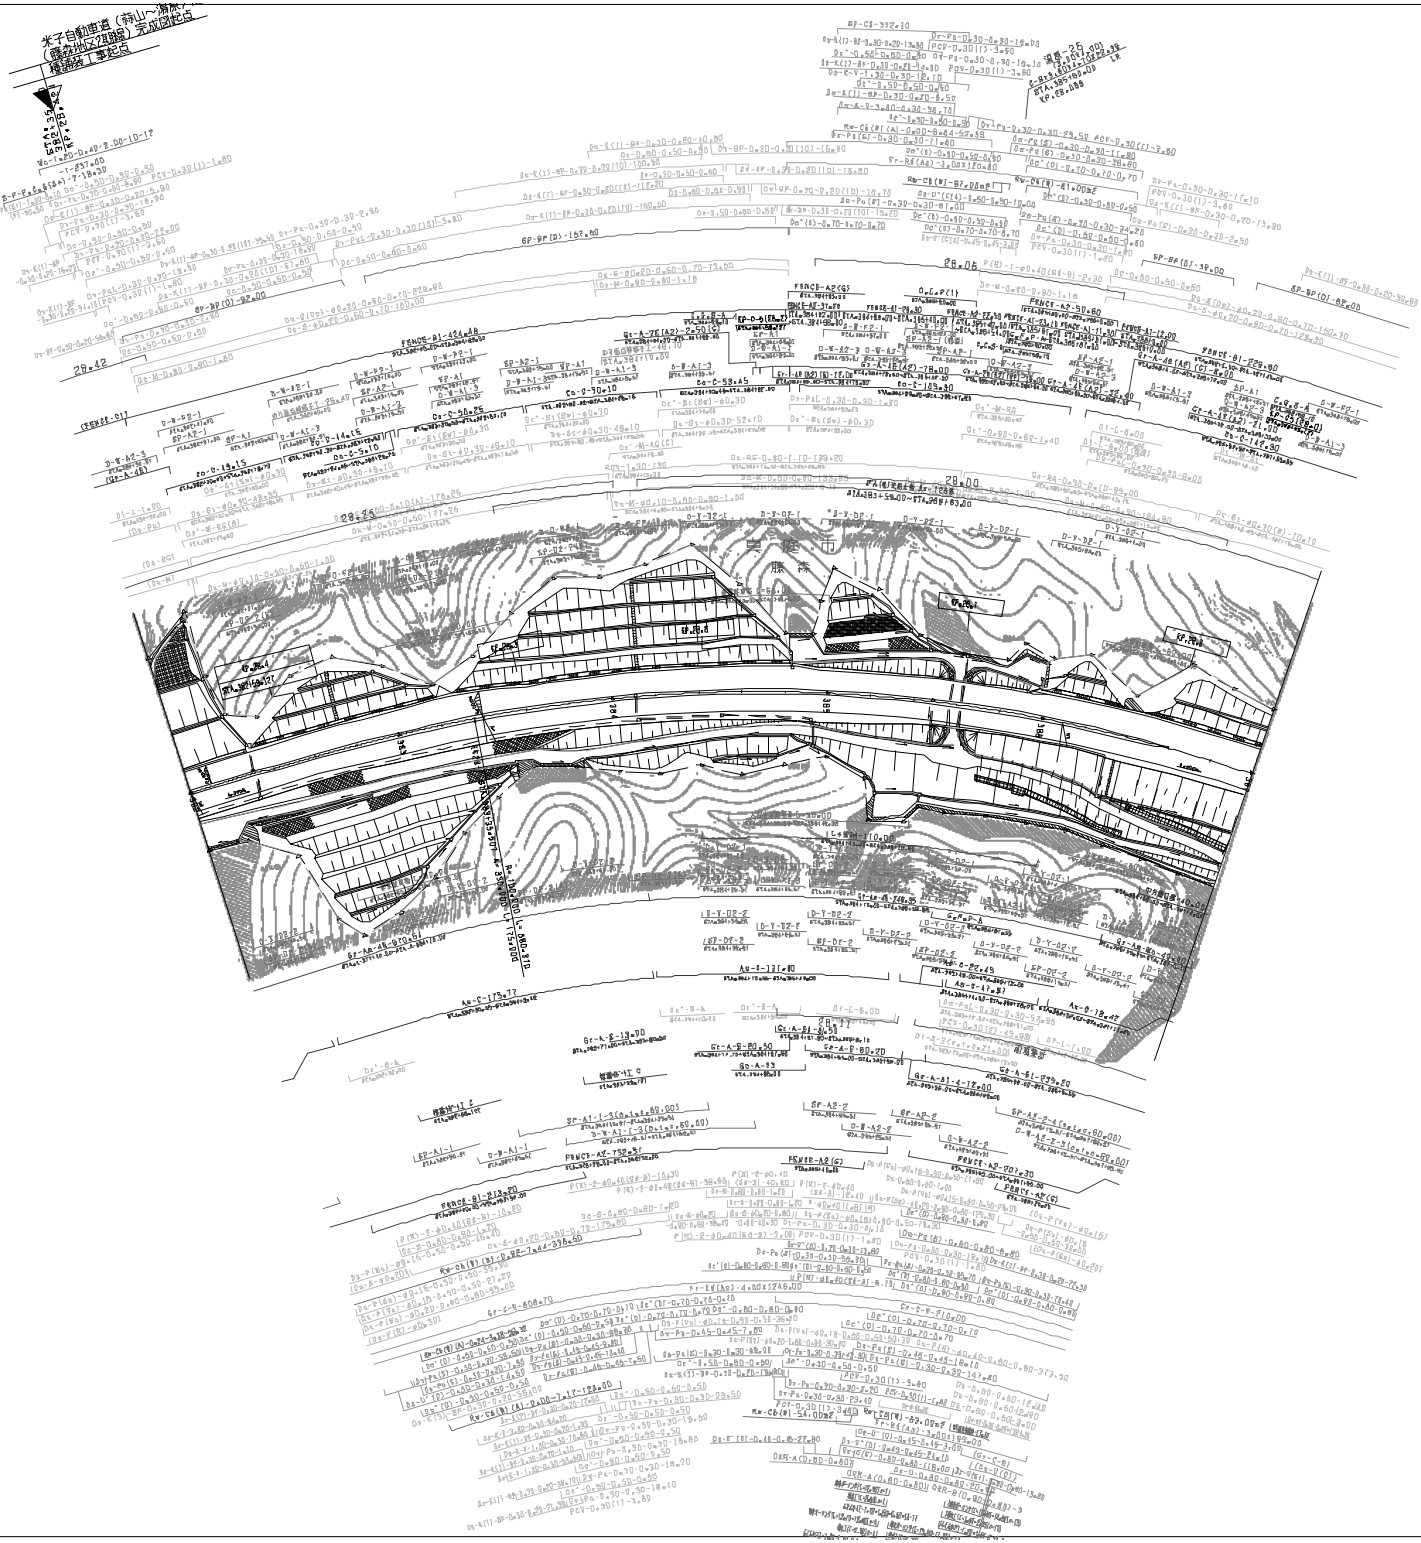

提案年月	備考
第2回 2017年3月	
第3回 2021年3月	
第4回 2021年12月	

中国横断自動車道岡山米子線 米子自動車道（湯原～蒜山）			——
工種	管理用平面図		——
名称	KP28.459 ～ KP27.959 STA.382+00～STA.387+00	縮尺 1/1000	20 28

西日本高速道路（株）　中国支社

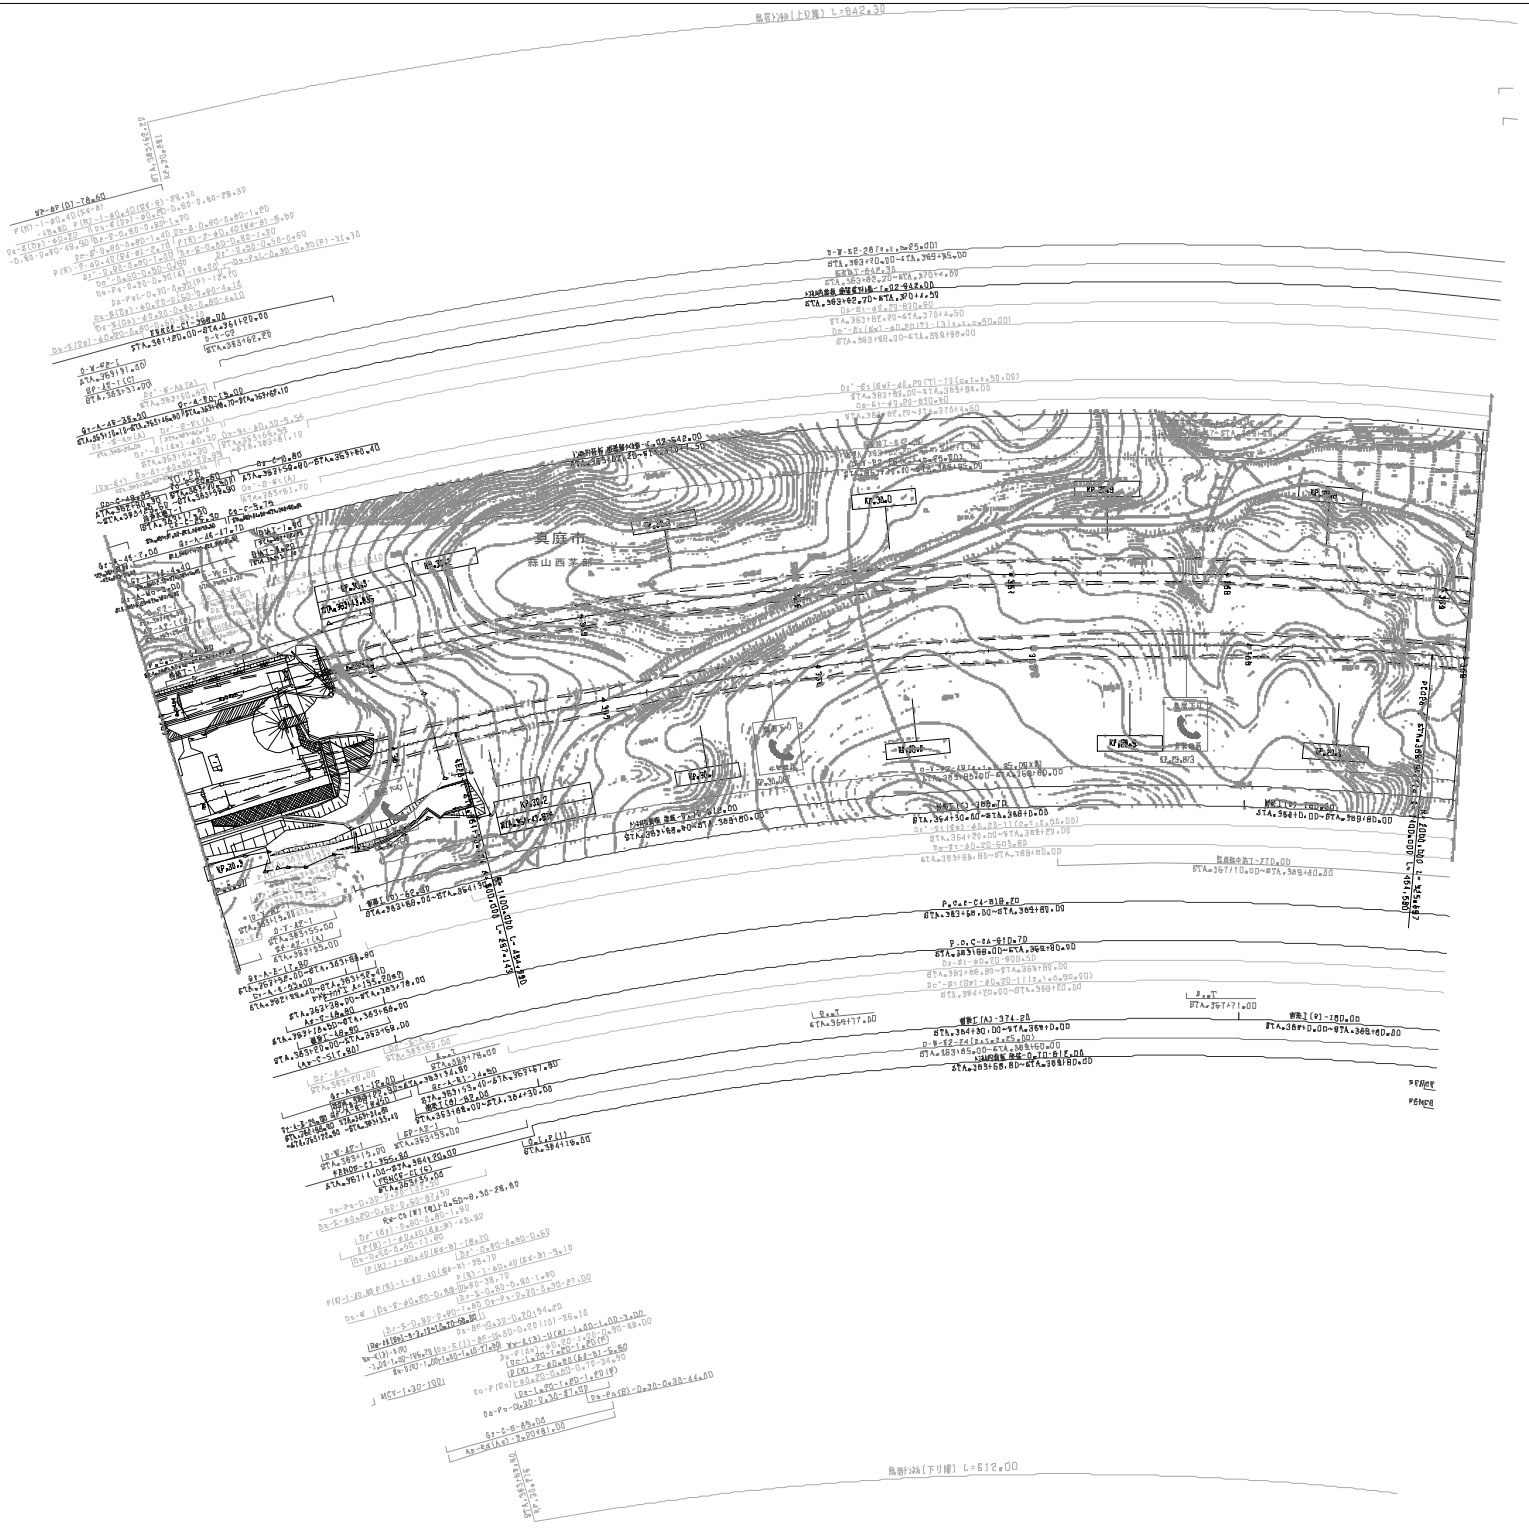

設整年月	適用
第1回 平成6年8月	

中国横断自動車道岡山米子線 米子自動車道（湯原～蒜山）			——
工種	管理用平面図		——
名称	KP.30.344 ～ KP.29.744 STA.363+00～STA.369+00	縮尺 1/1000	23 28

西日本高速道路（株）　中国支社

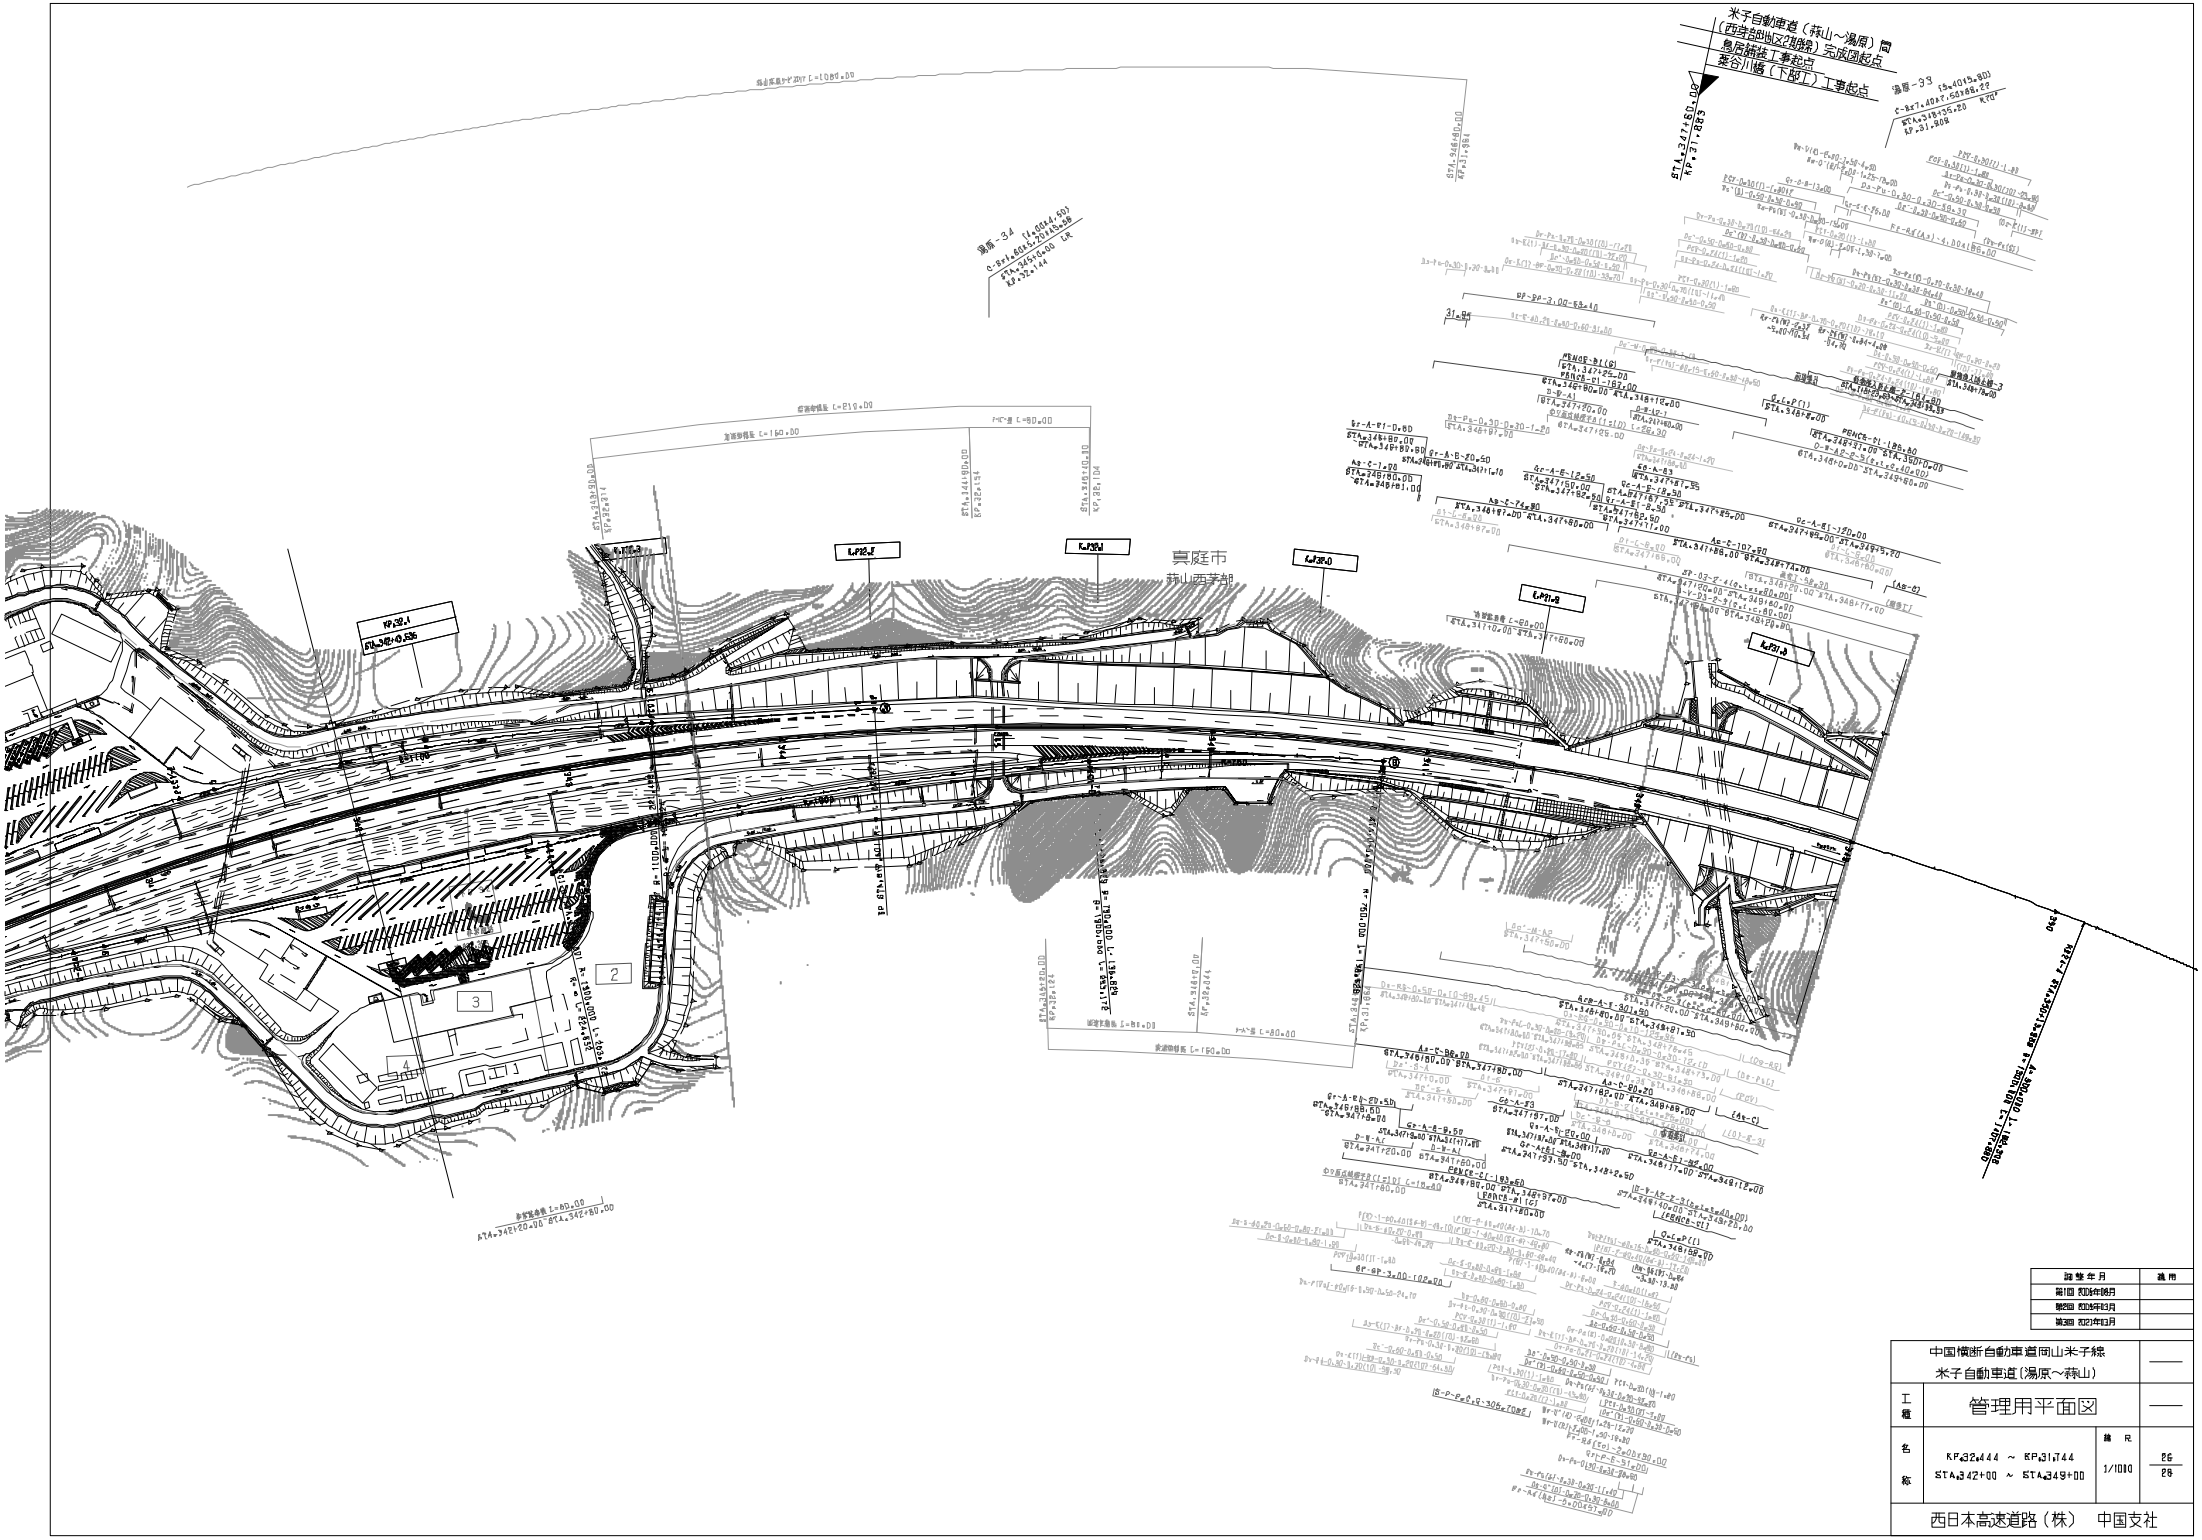

改修年月	適用
第1回 平成年度月	
第2回 平成年度月	
第3回 2021年度月	

中国横断自動車道岡山米子線 米子自動車道（湯原～蚊山）			——
工種	管理用平面図		——
名称	KP.32.444 ～ KP.31.744 STA.342+00 ～ STA.349+00	縮尺 1/1000	26 28

西日本高速道路（株）　中国支社

調整年月	適用
第1回 2011年3月	
第2回 2014年3月	
第3回 2021年04月	

中国横断自動車道岡山米子線 米子自動車道（湯原～蒜山）		——
工種	管理用平面図	——
名称	二川バスストップ 平面図 (1)	縮尺 R 1/500
西日本高速道路（株） 中国支社		

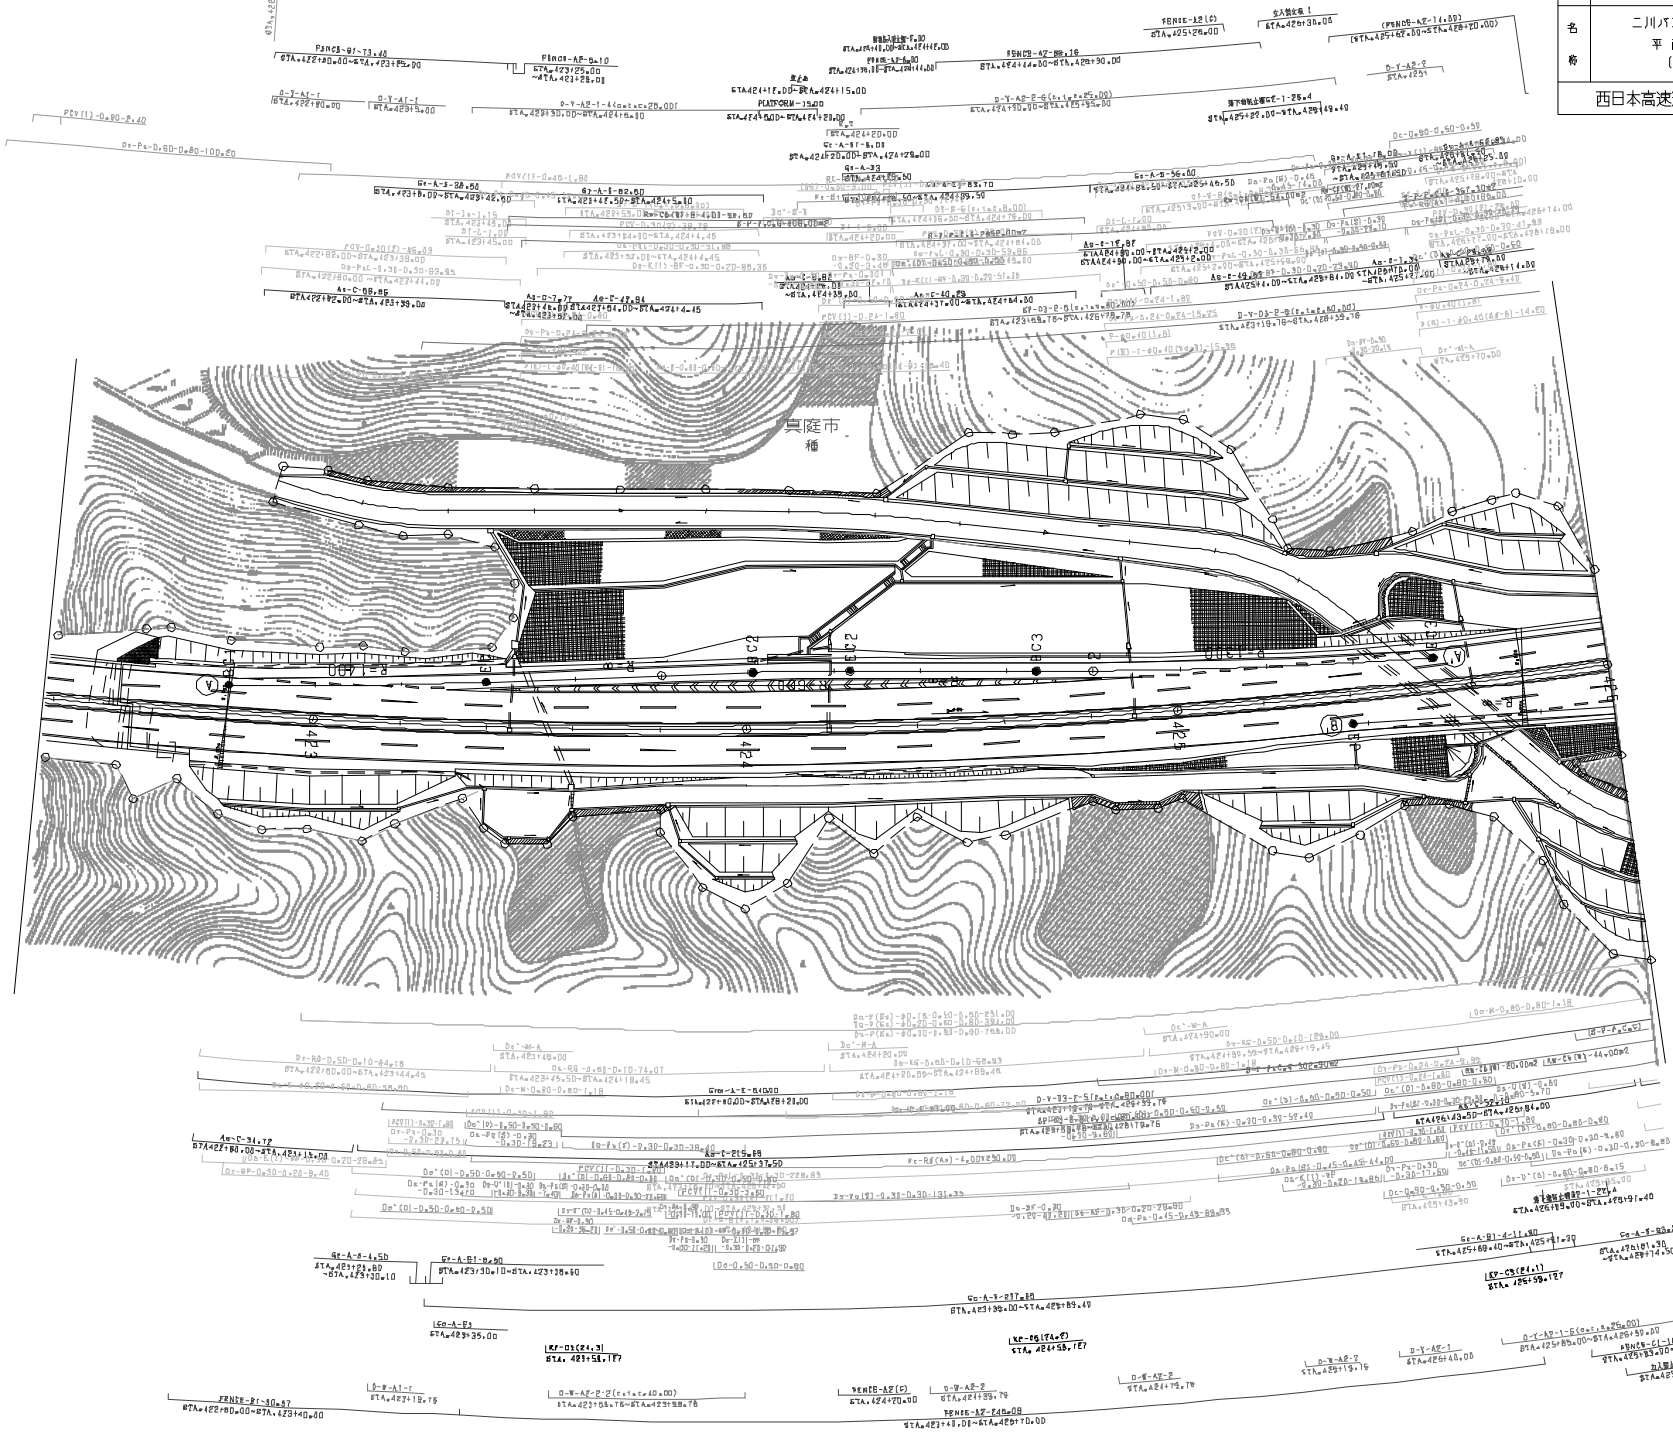

中国横断自動車道岡山米子線 米子自動車道（湯原～蒜山）			——
工種	管理用平面図		——
名称	蒜山高原サービスエリア 平面図（2）	縮尺 1/500	4 9
西日本高速道路（株）　中国支社			

図整年月	適用
第1回 2019年3月	
第2回 2021年03月	
第3回 2022年03月	

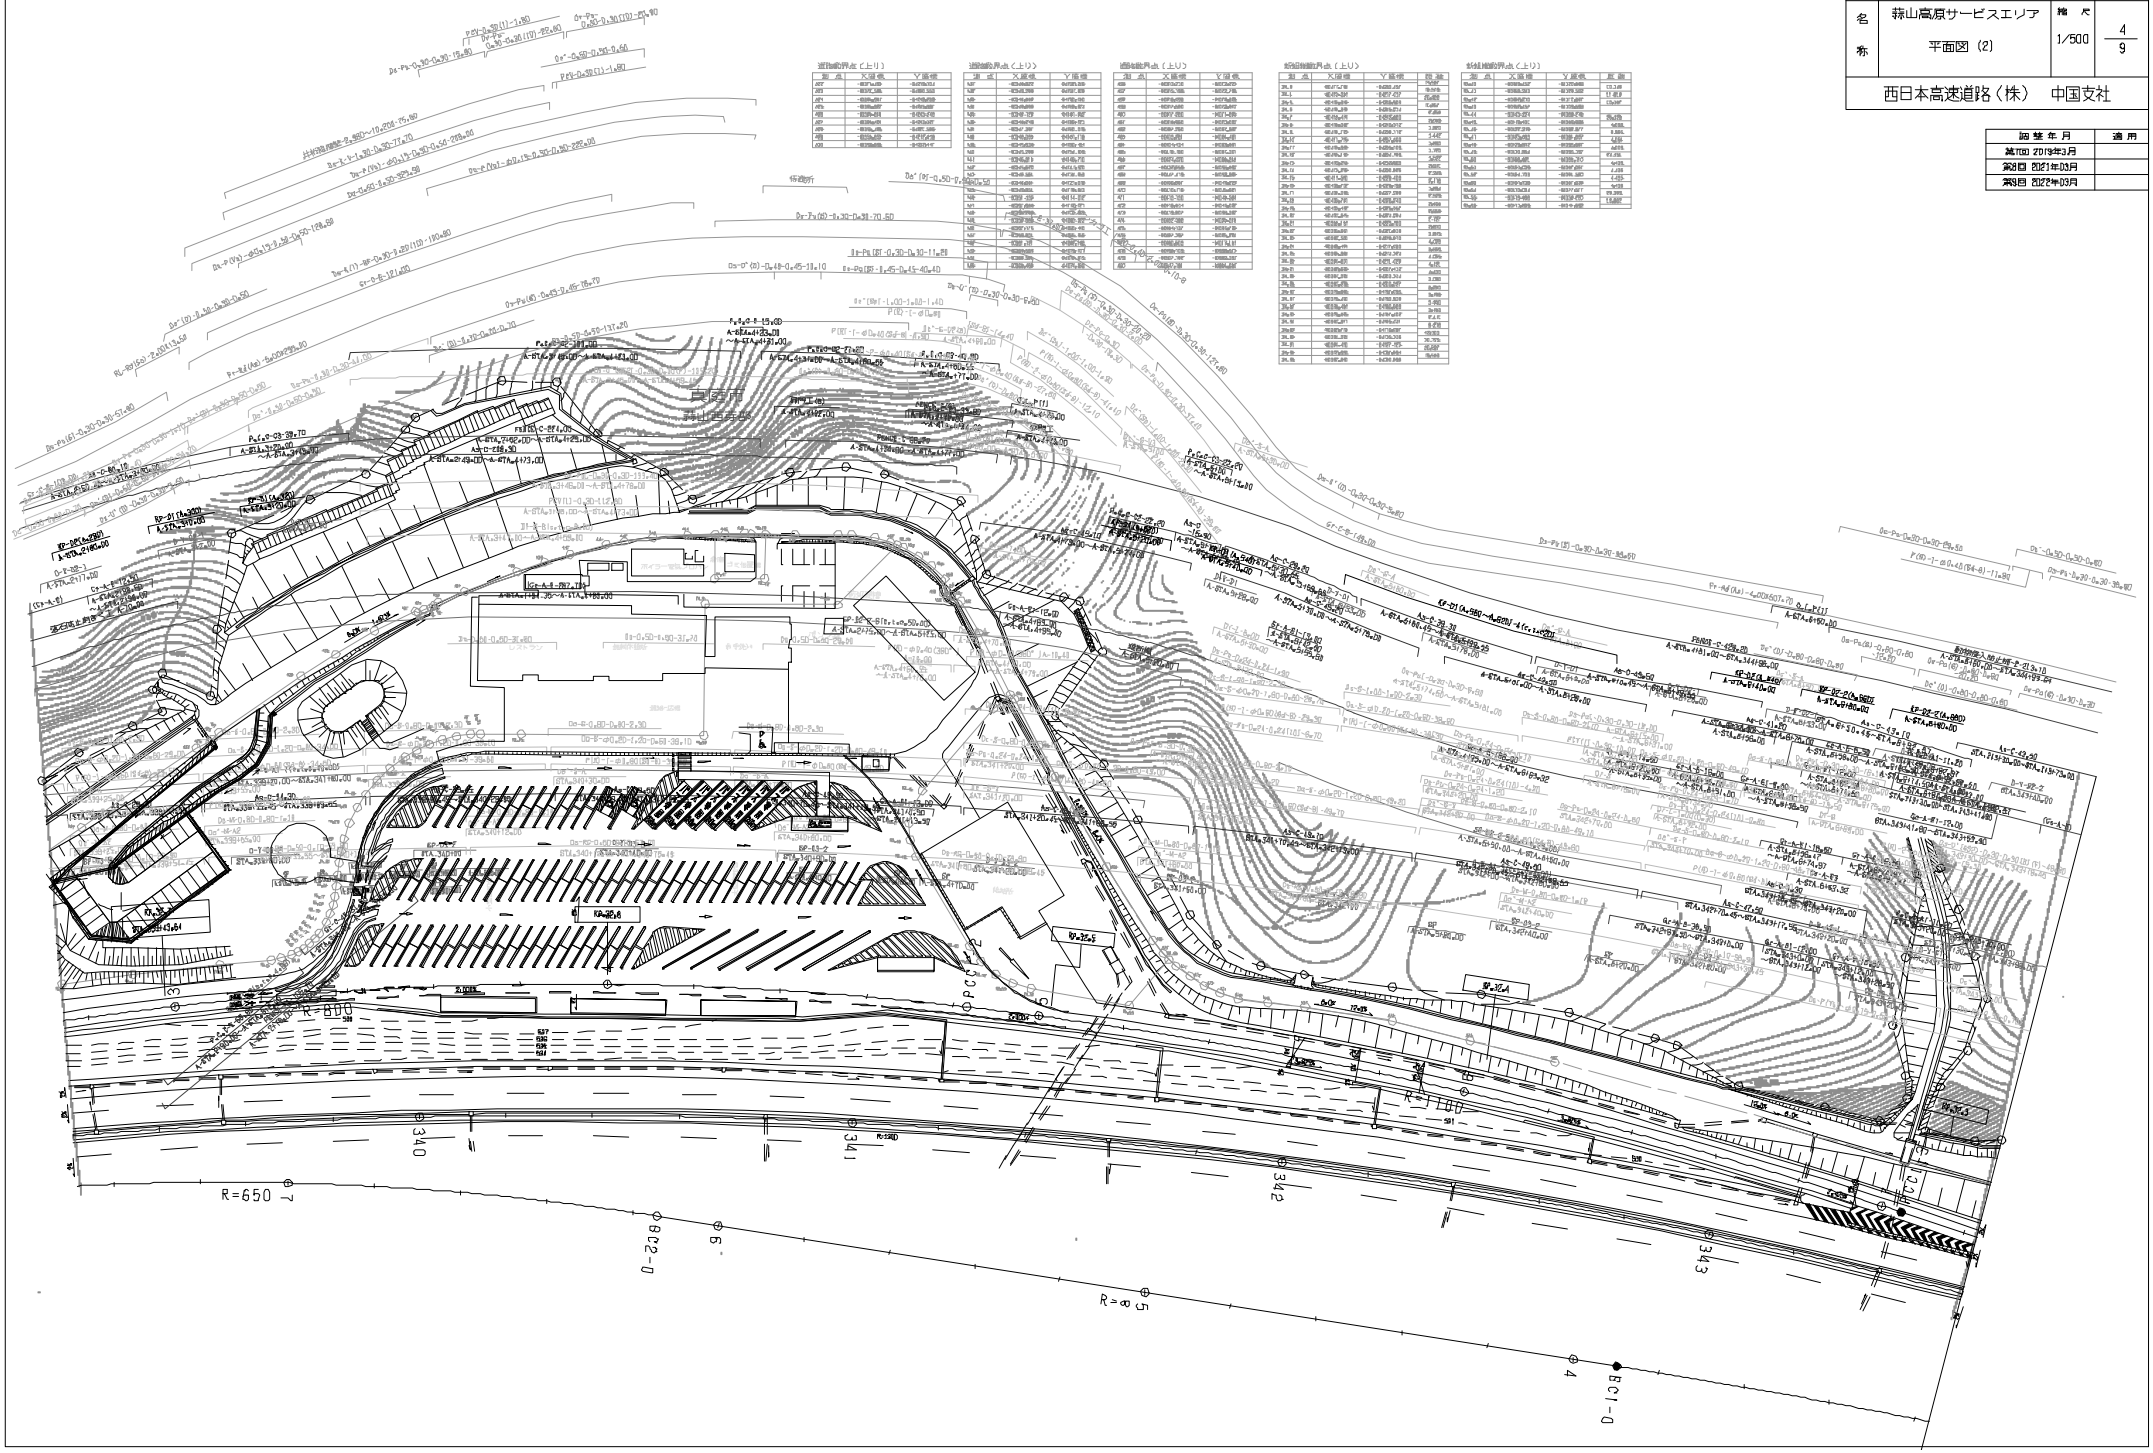

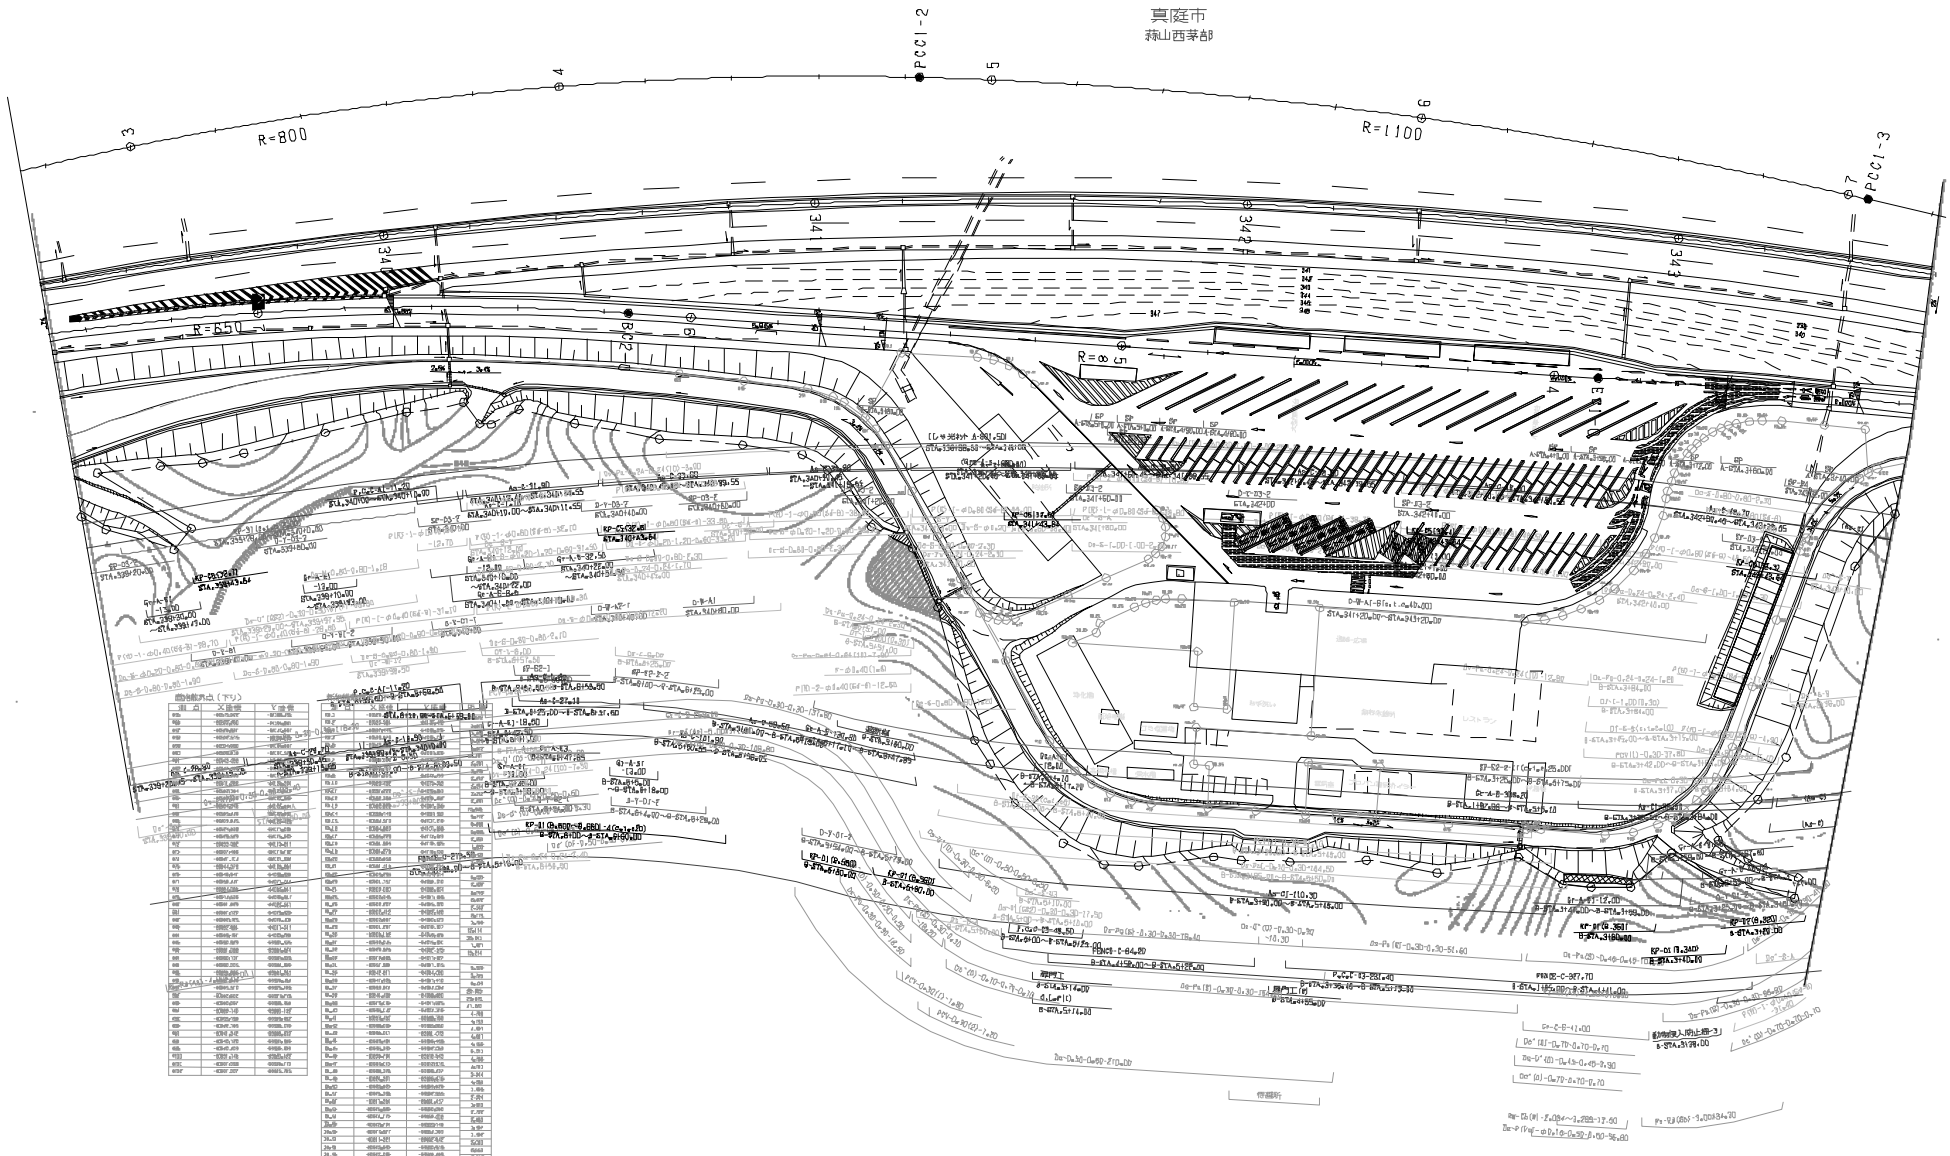

調整年月	適用
第6回 2019年3月	
第7回 2021年03月	
第8回 2022年03月	

中国横断自動車道岡山米子線 米子自動車道(湯原～蒜山)			
工種	管理用平面図		
名称	蒜山高原サービスエリア 平面図 (3)	縮尺 1/500	5 9
西日本高速道路(株) 中国支社			

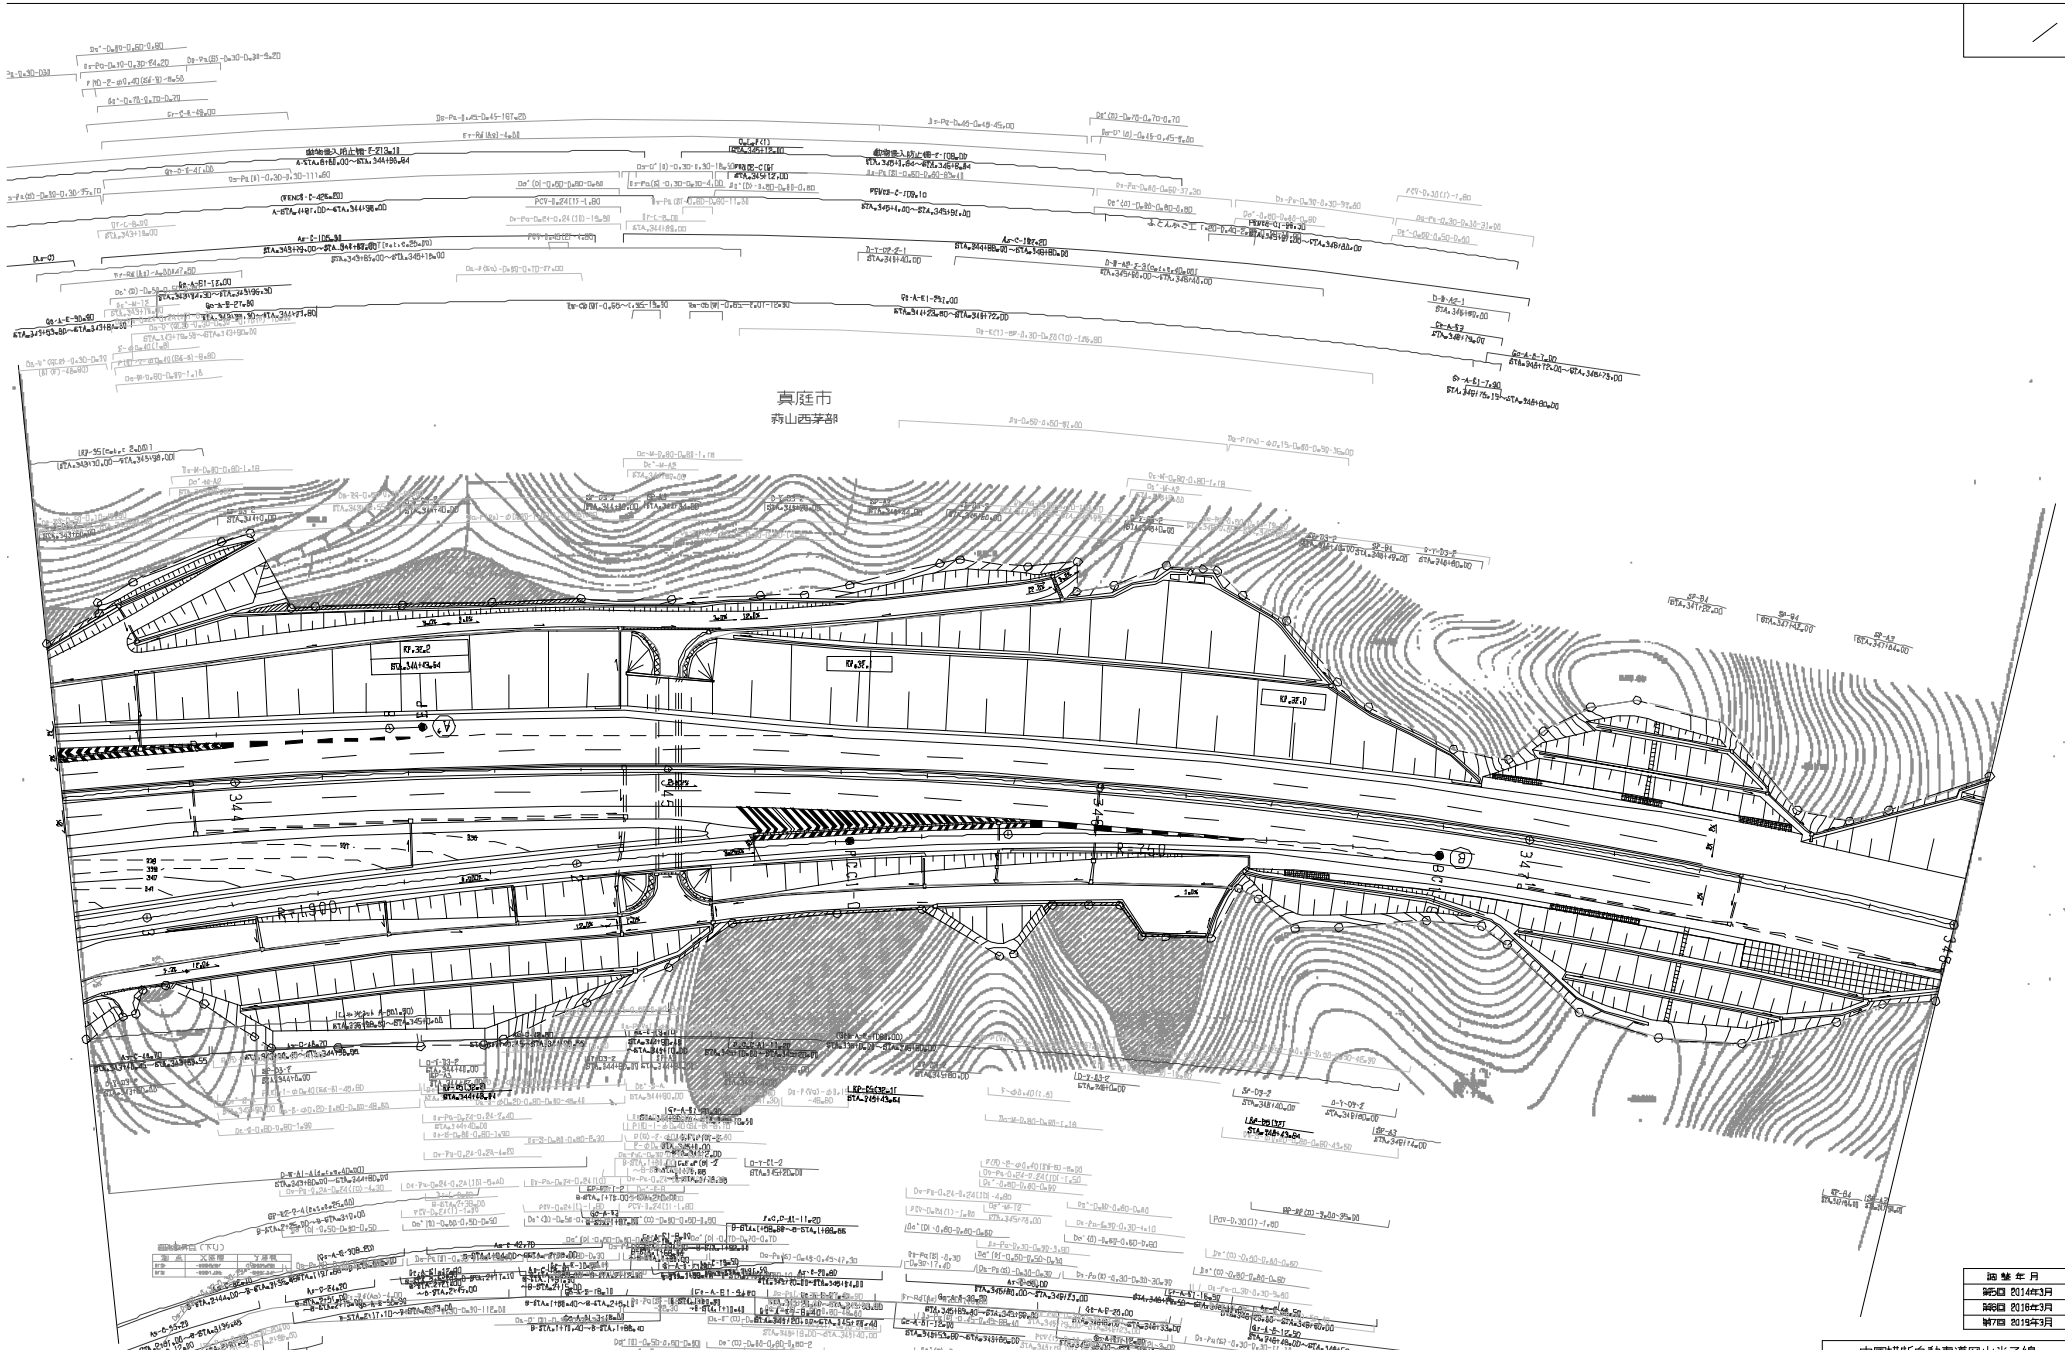

改修年月	適用
第5回 2014年3月	
第6回 2016年3月	
第7回 2019年3月	

中国横断自動車道岡山米子線 米子自動車道(湯原～蒜山)			——
工種	管理用平面図		——
名称	蒜山高原サービスエリア 平面図 (4)	縮尺 1/500	6 9
西日本高速道路(株) 中国支社			

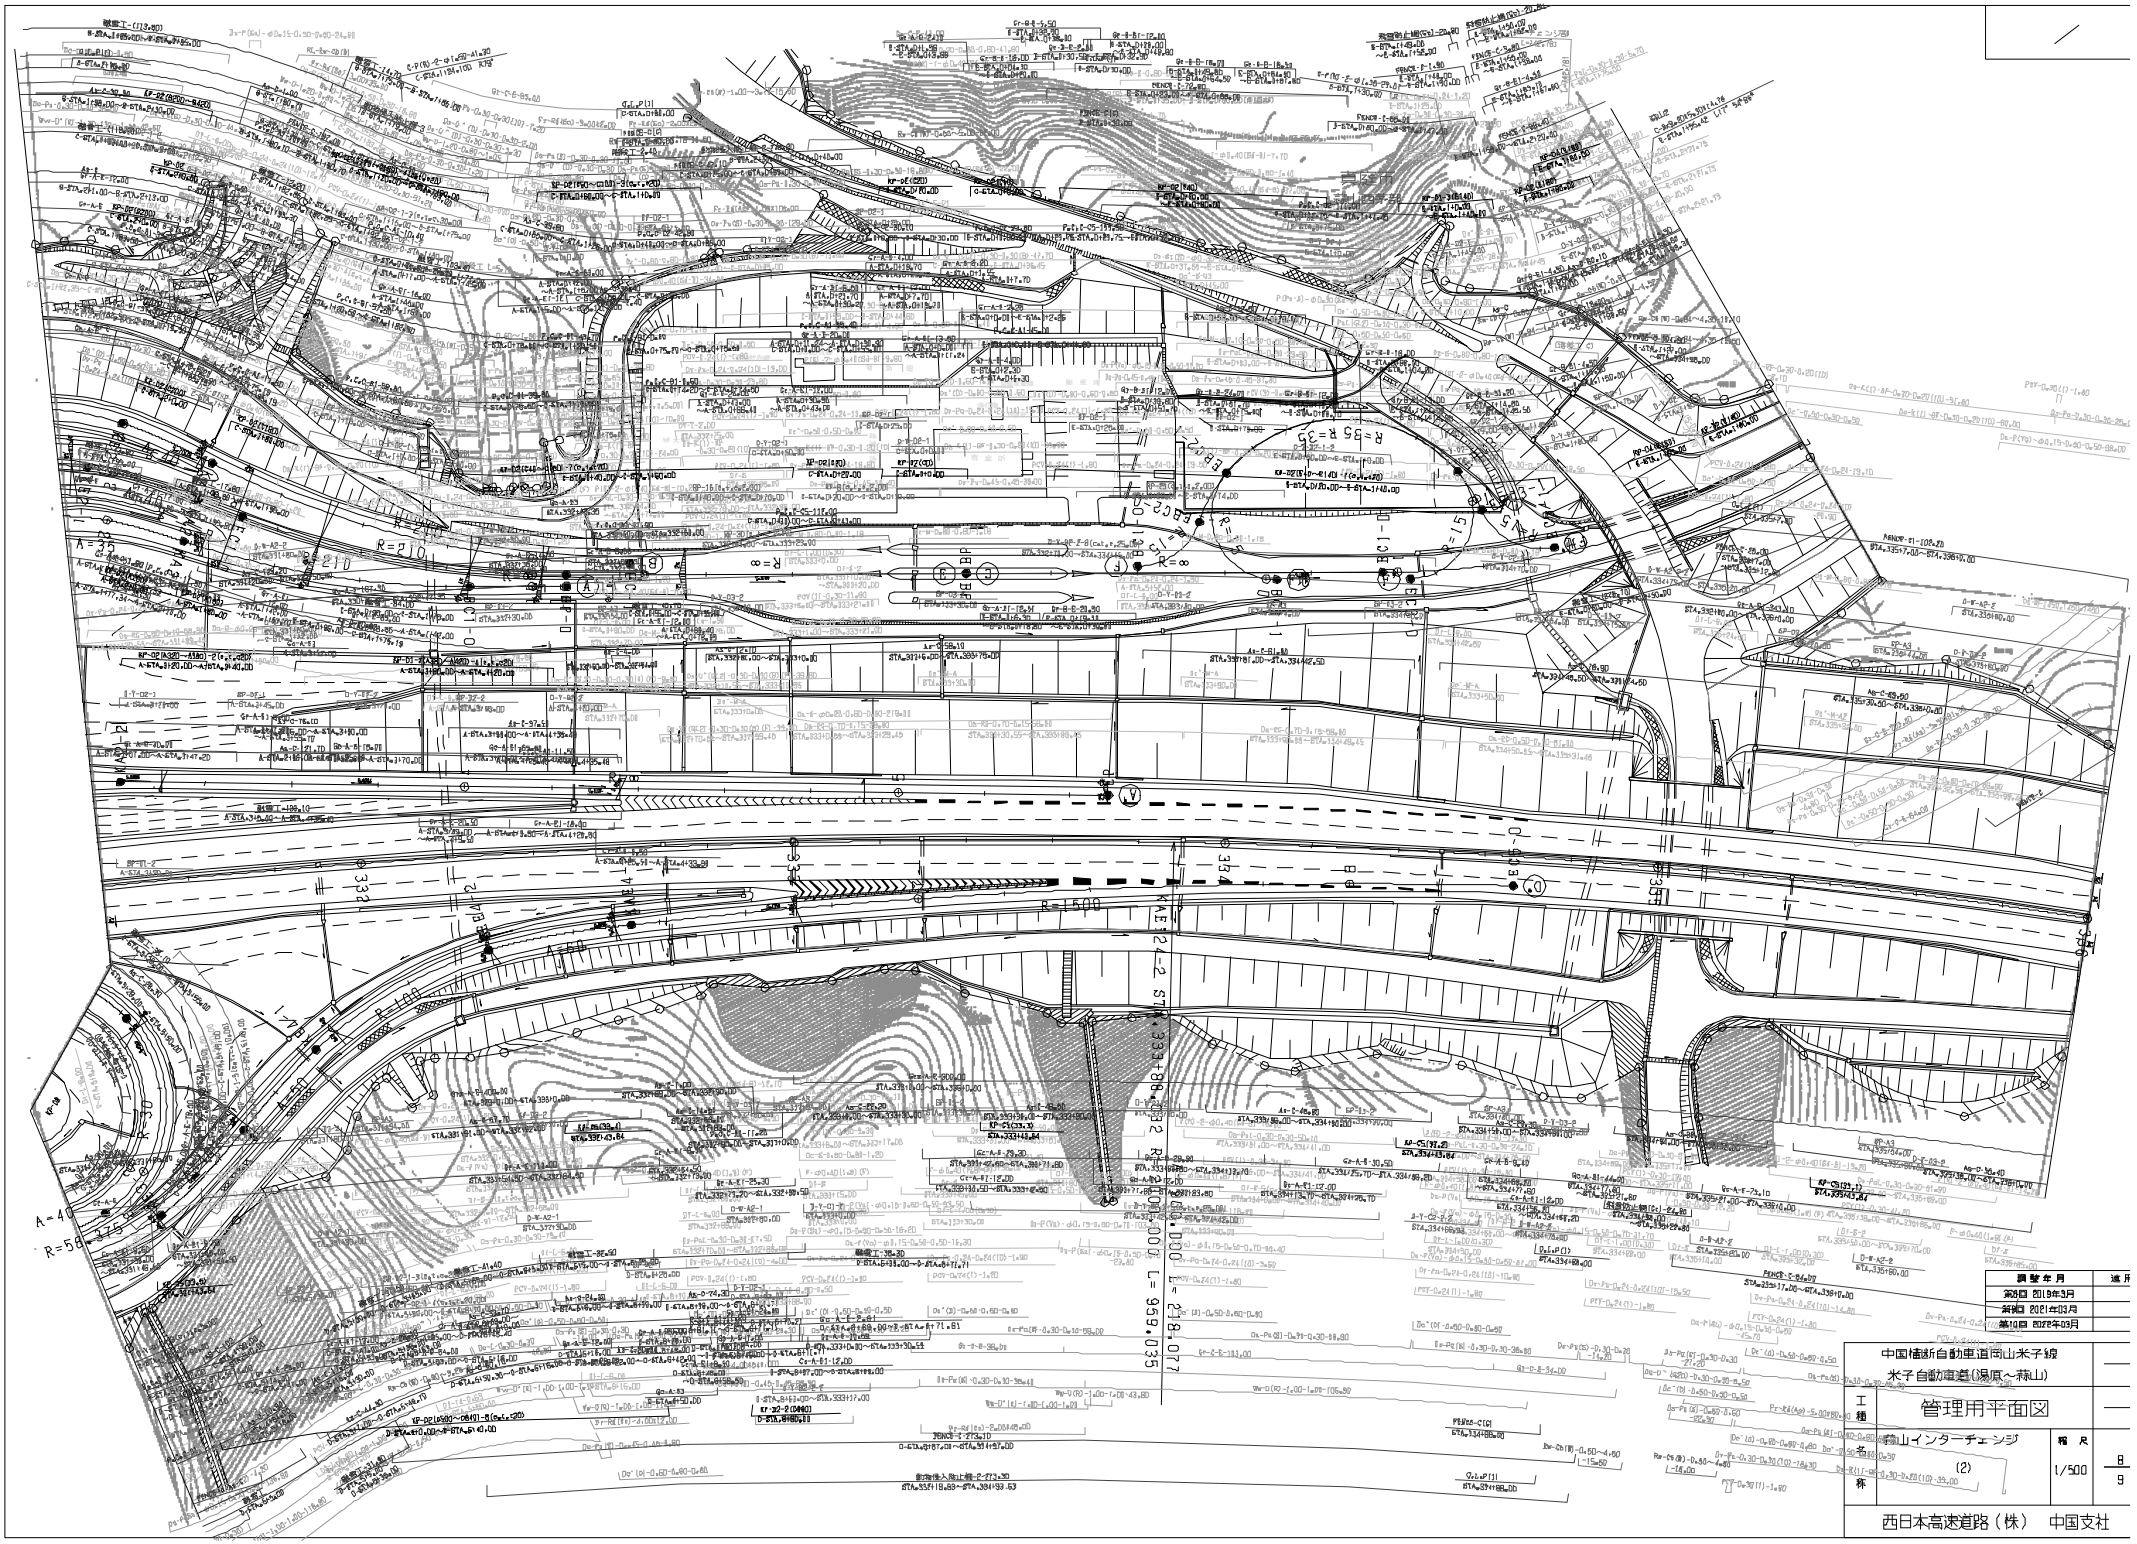

調整年月	適用
第8回 2019年3月	
第9回 2021年03月	
第10回 2024-03月	

中国横断自動車道岡山米子線
米子自動車道(湯原～蒜山)

工種 管理用平面図

名称 蒜山インターチェンジ (2)

縮尺 1/500

8/9

西日本高速道路（株） 中国支社

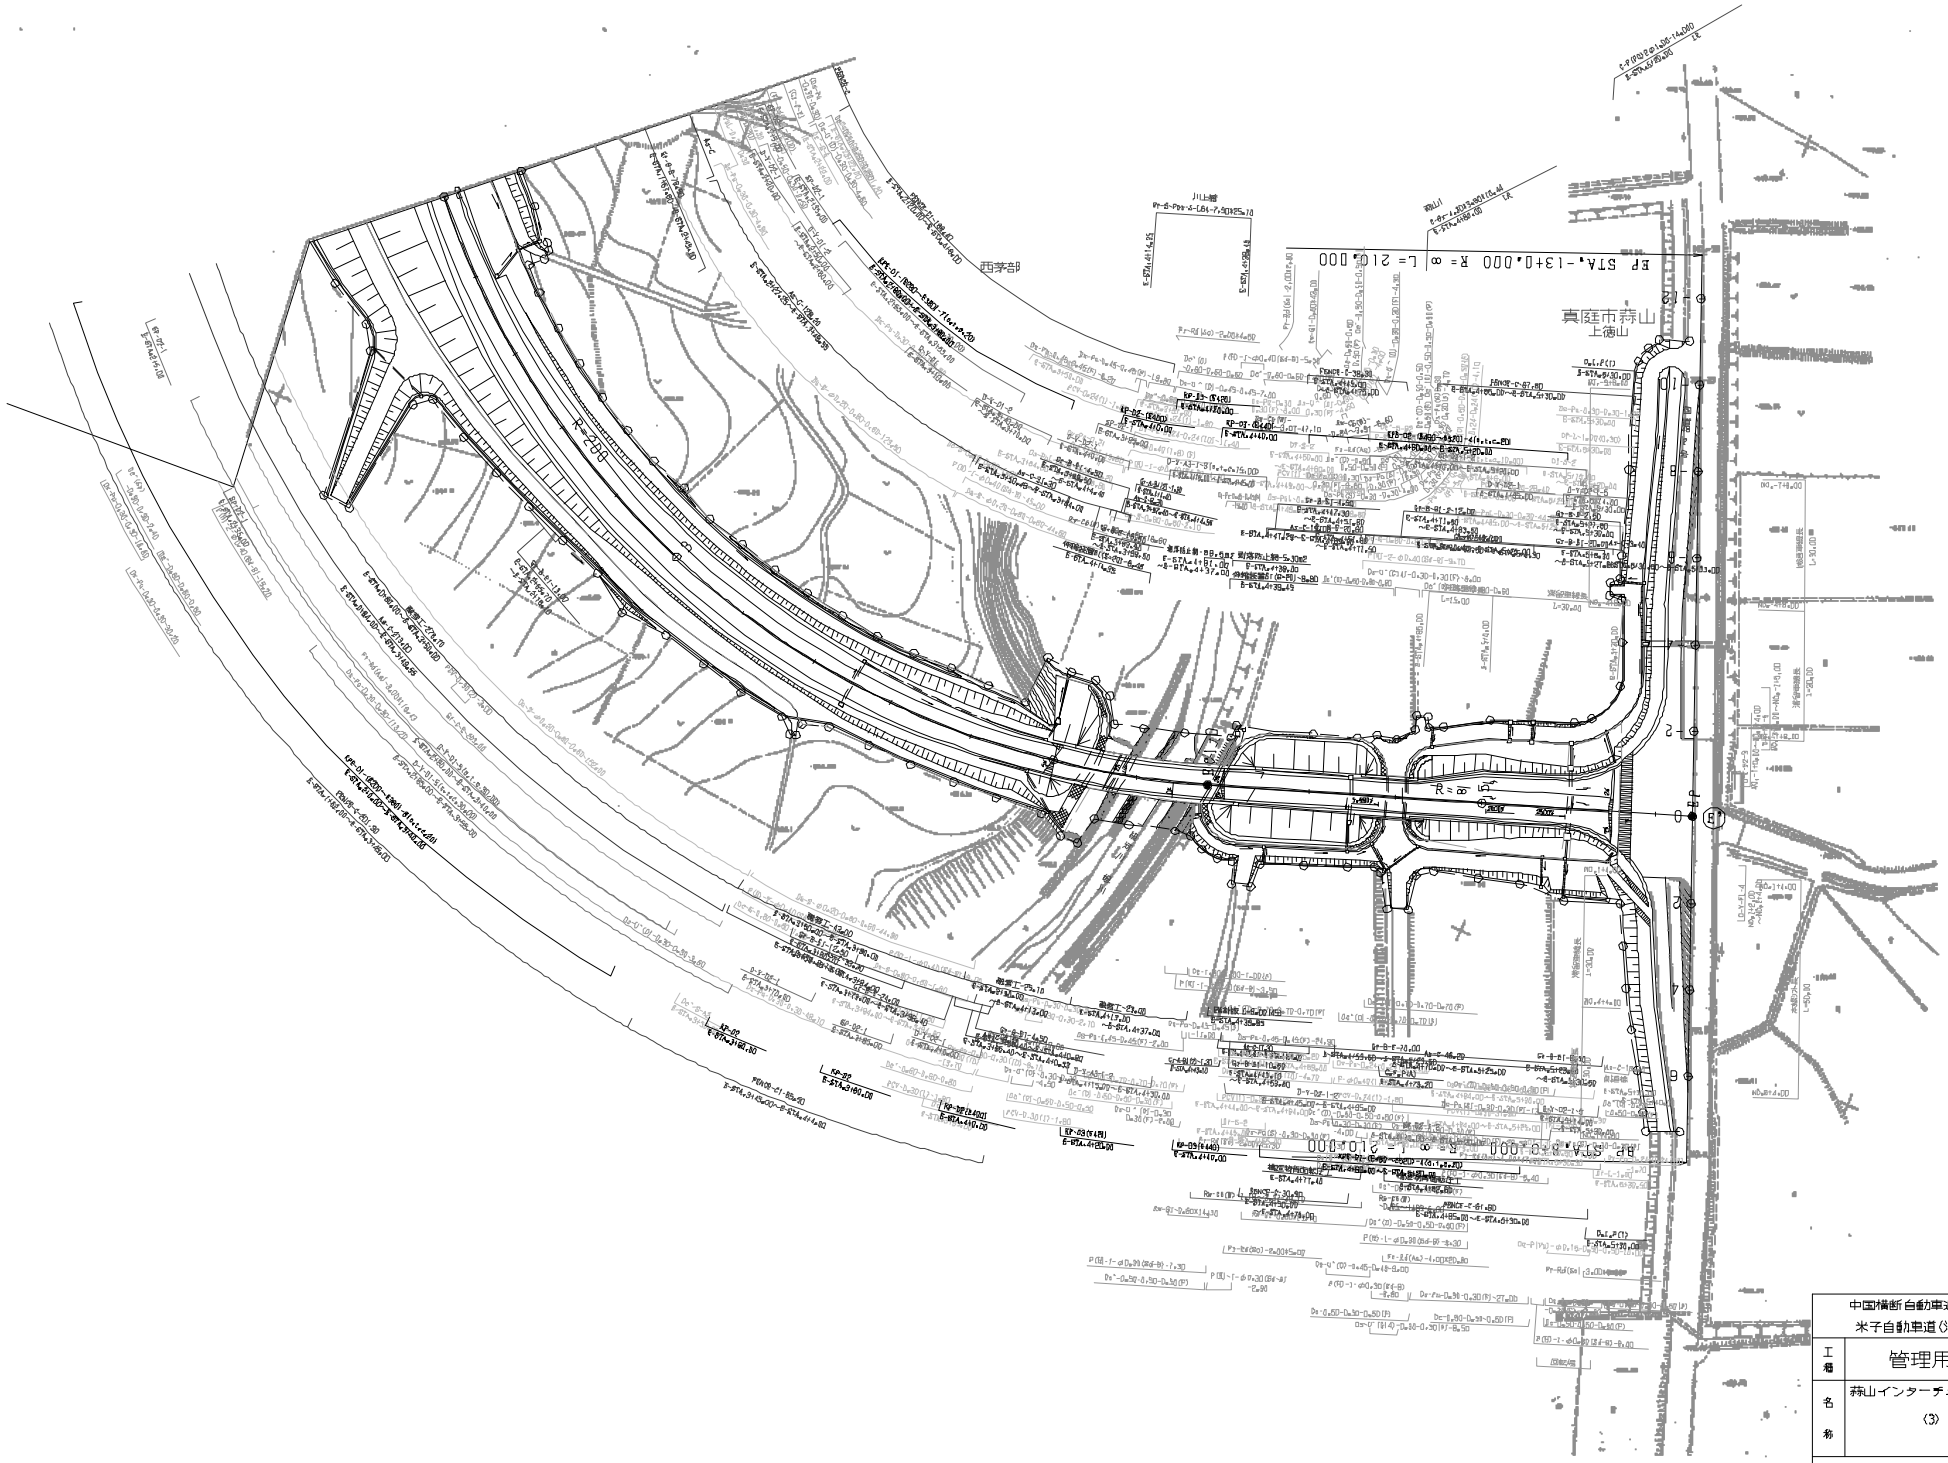

調整年月	適用
第3回 2017年3月	
第4回 2018年3月	
第5回 2020年09月	

中国横断自動車道岡山米子線 米子自動車道（湯原～蒜山）			——
工種	管理用平面図		——
名称	蒜山インターチェンジ （3）	縮尺 1/500	9/9
西日本高速道路（株）　中国支社			

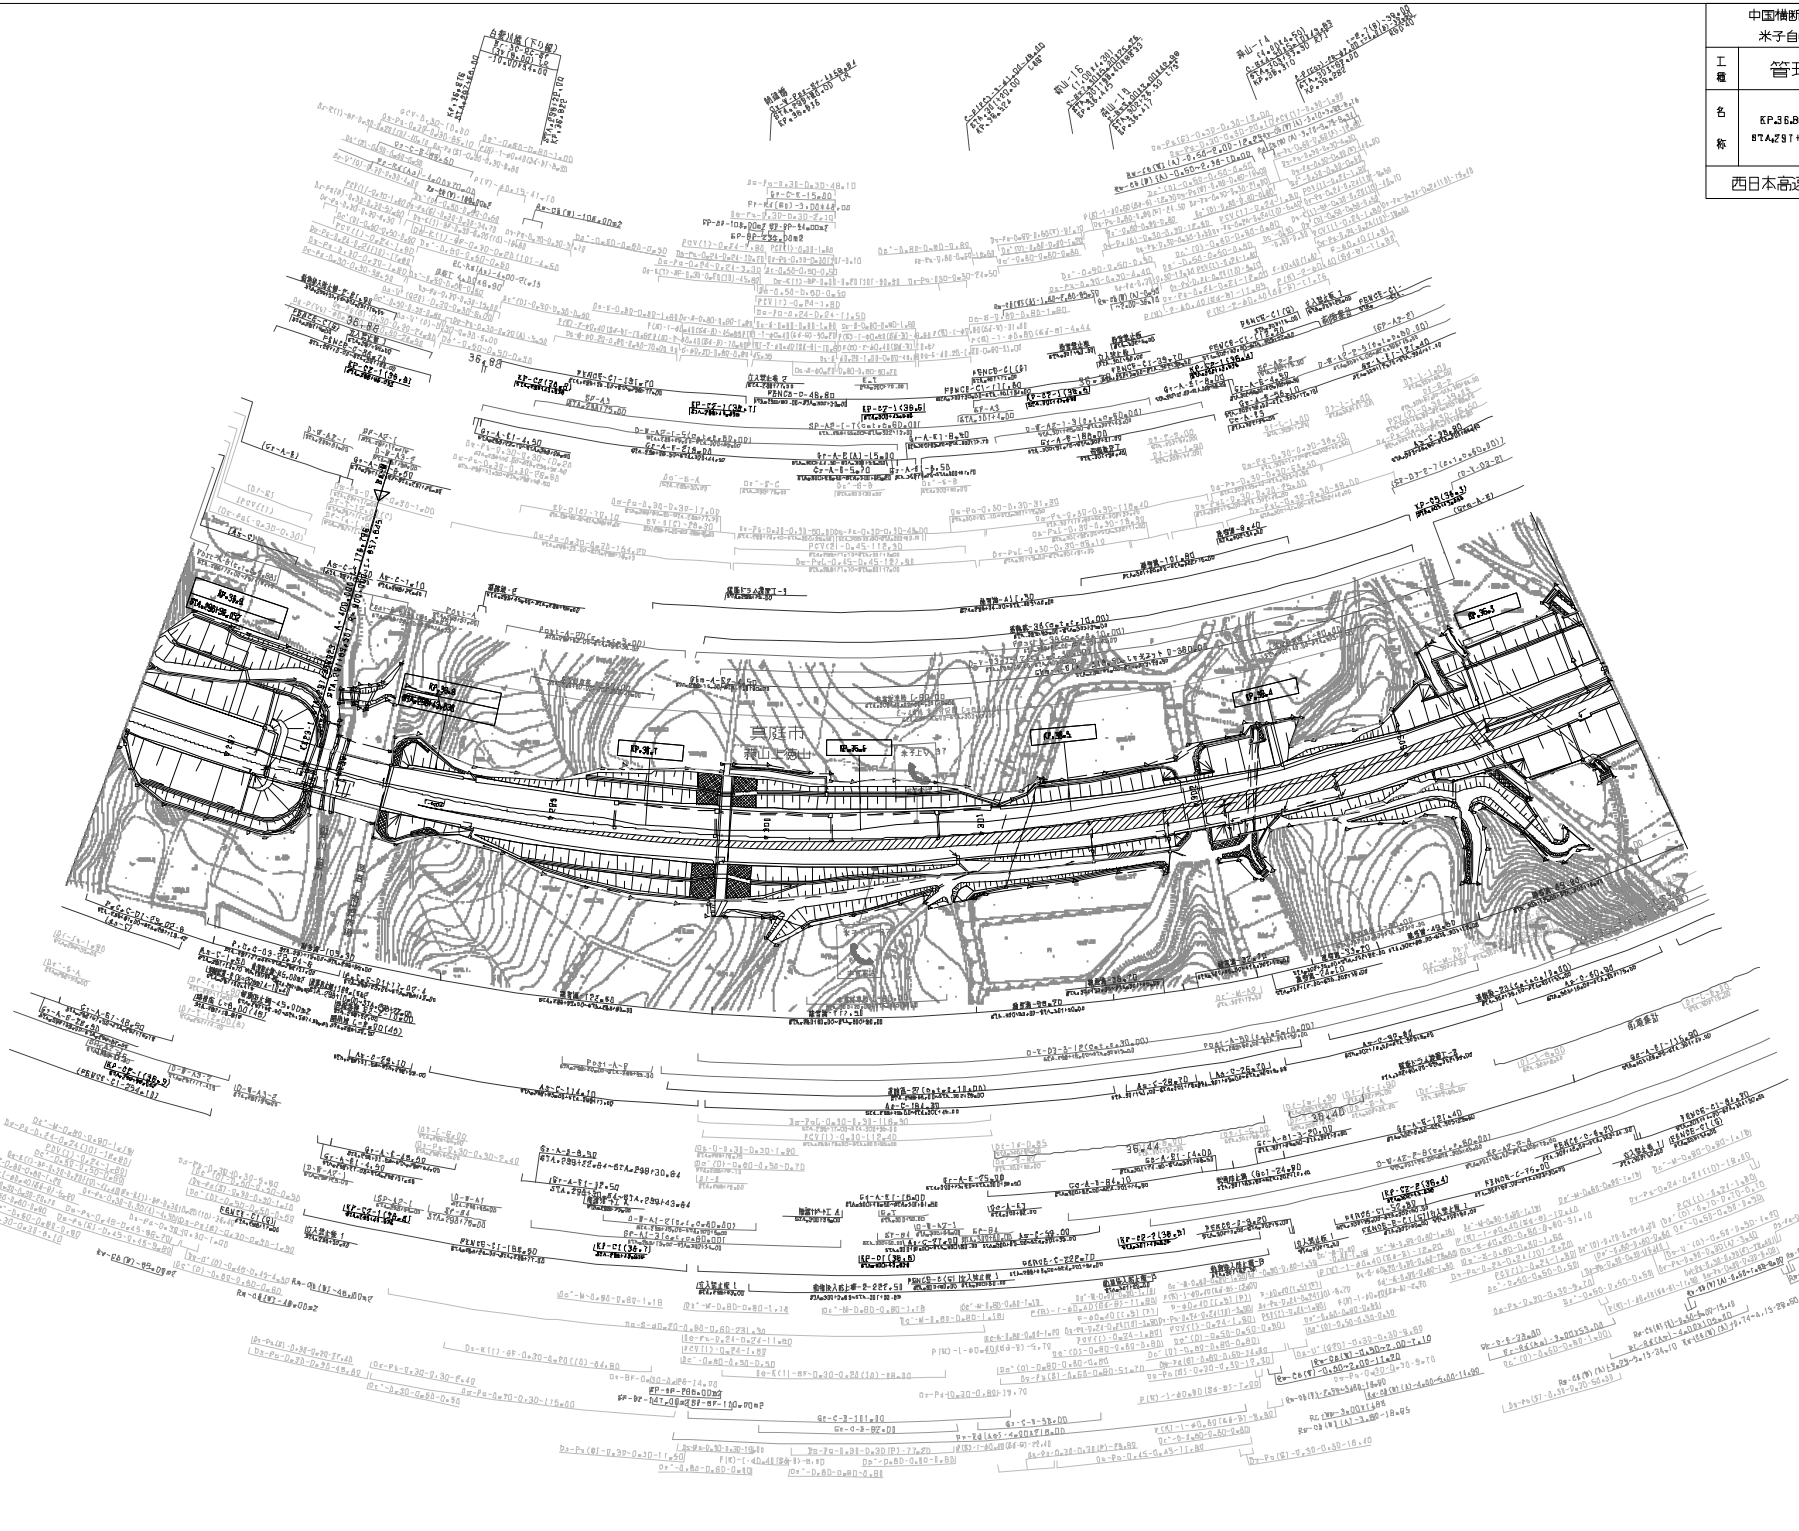

中国横断自動車道岡山米子線 米子自動車道（蒜山～江府）			
工種	管理用平面図		
名称	KP36.998 ～ KP38.244 STA.297+00 ～ STA.304+00	縮尺 R 1/1000	4 83

西日本高速道路（株）　中国支社

調整年月	適用
第3回 2011年3月	
第4回 2014年3月	
第5回 2021年3月	

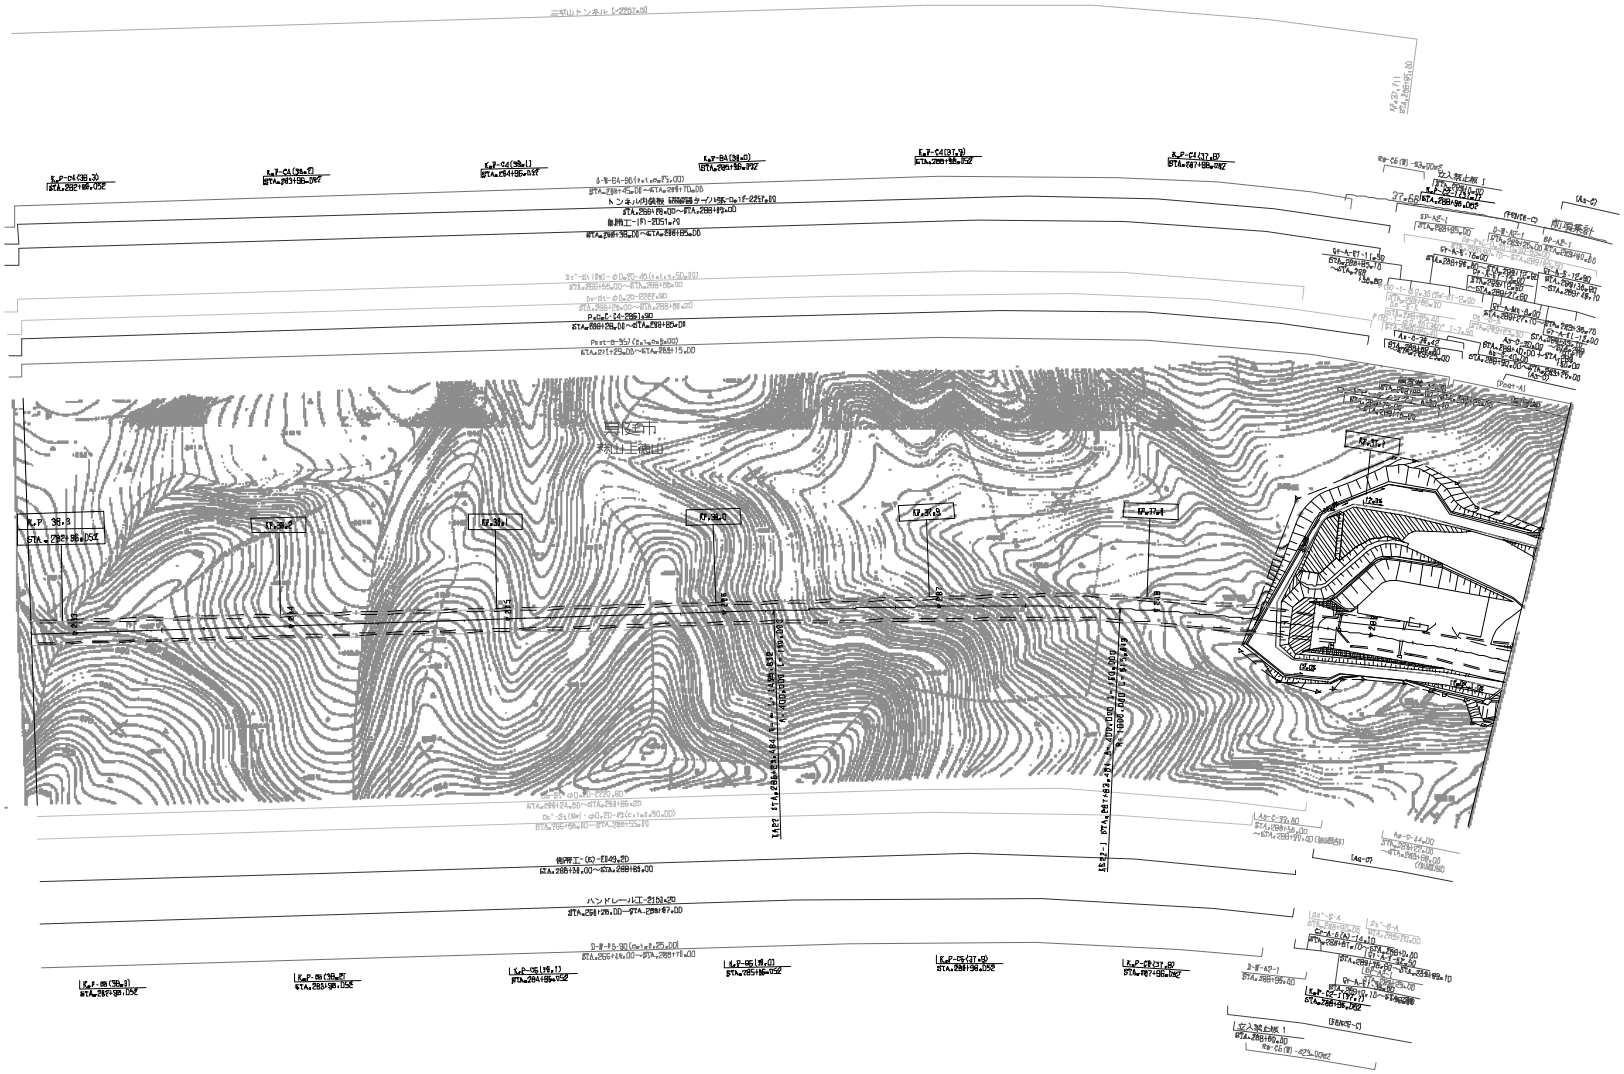

調整年月	適用
第2回 2009年03月	
第3回 2010年3月	
第4回 2017年3月	

中国横断自動車道岡山米子線 米子自動車道(蒜山～江府)			
工種	管理用平面図		
名称	KP.38.296～KP.37.596 STA.283+00～STA.290+00	縮尺 1/1000	6 23
西日本高速道路（株） 中国支社			

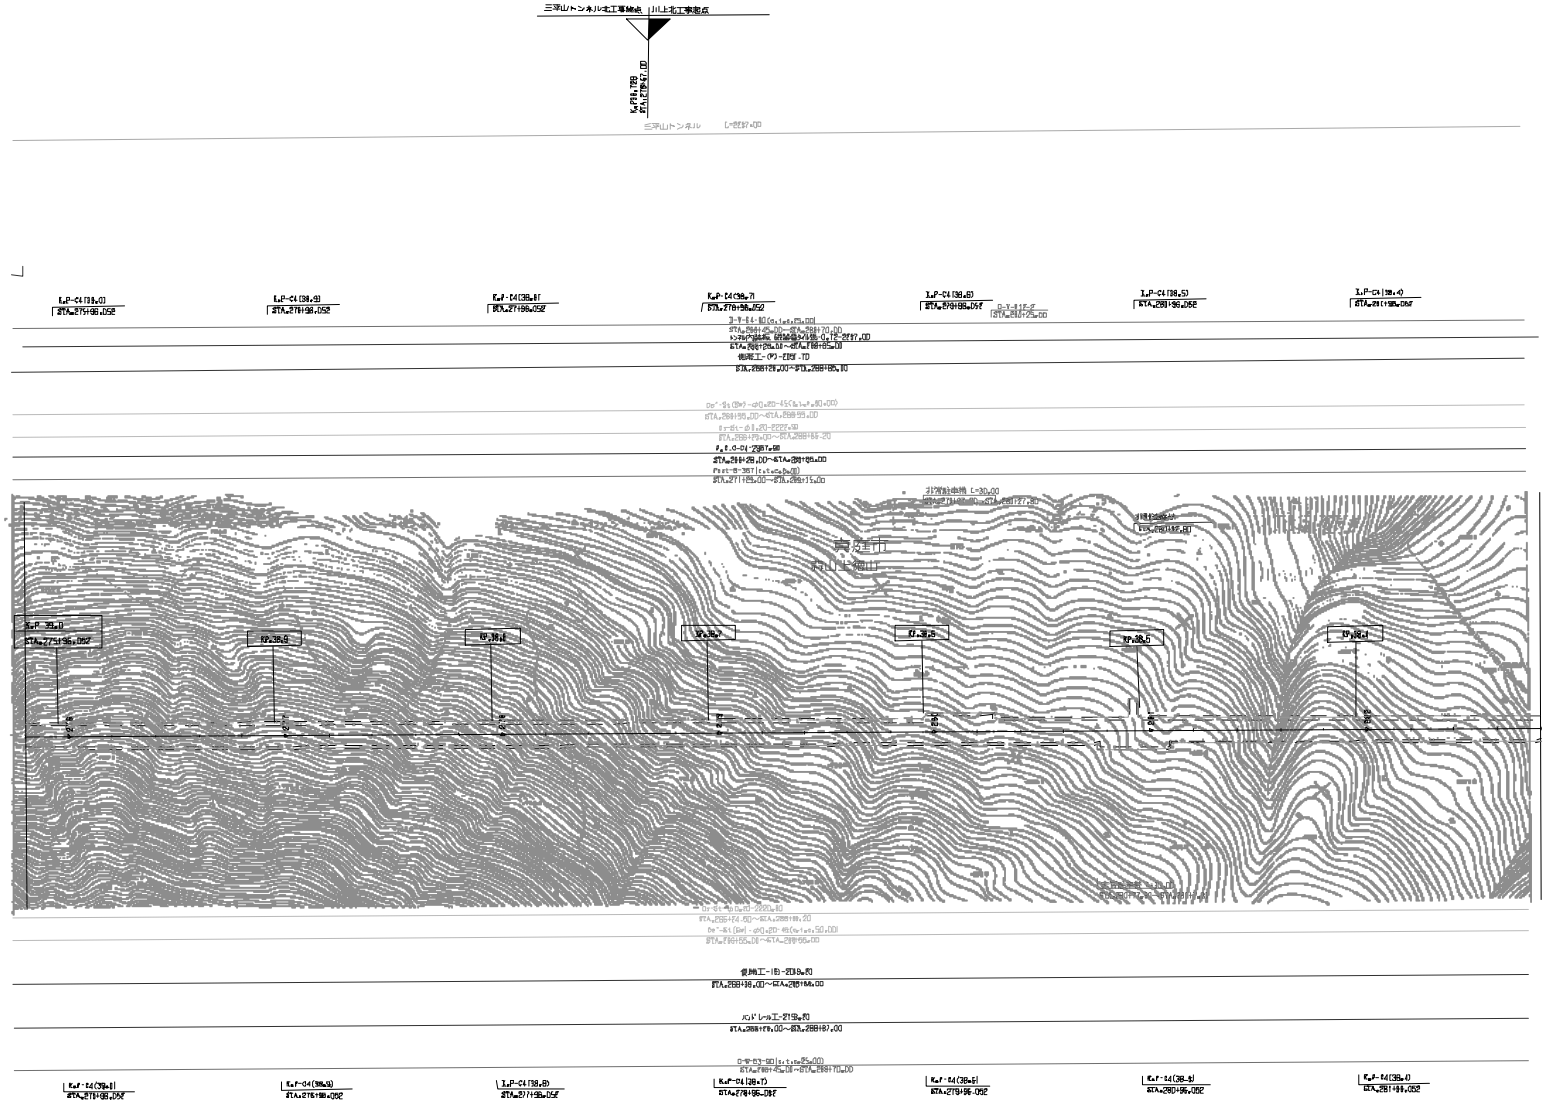

調整年月	備考
第2回 2008年03月	
第3回 2010年3月	
第4回 2011年3月	

中国横断自動車道岡山米子線 米子自動車道(蒜山～江府)			
工種	管理用平面図		
名称	KP.38.996～KP.39.296 STA.276+00～STA.283+00	縮尺 1/1000	7 23
西日本高速道路（株） 中国支社			

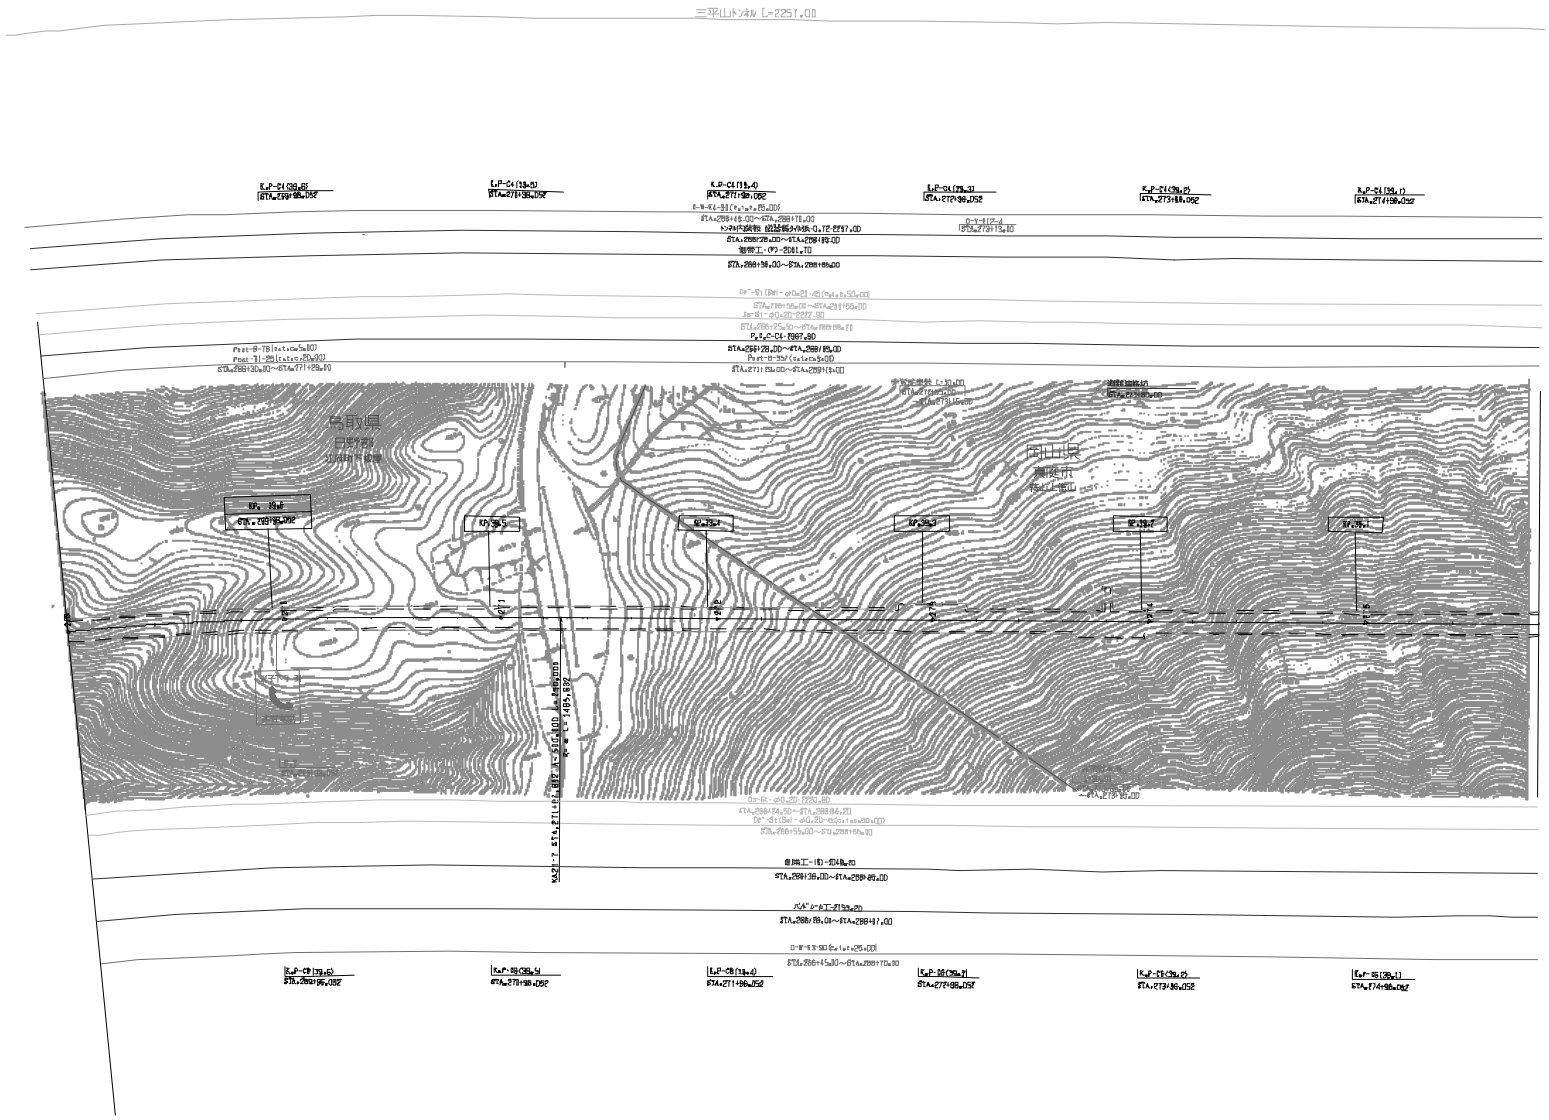

訂正年月	訂正内容
第2回 2009年03月	
第3回 2010年3月	
第4回 2017年3月	

中国横断自動車道岡山米子線 米子自動車道(蒜山～江府)			
工種	管理用平面図		
名称	KP.39.696～KP.38.996 STA.269+00～STA.276+00	縮尺 1/1000	8 23
西日本高速道路（株） 中国支社			

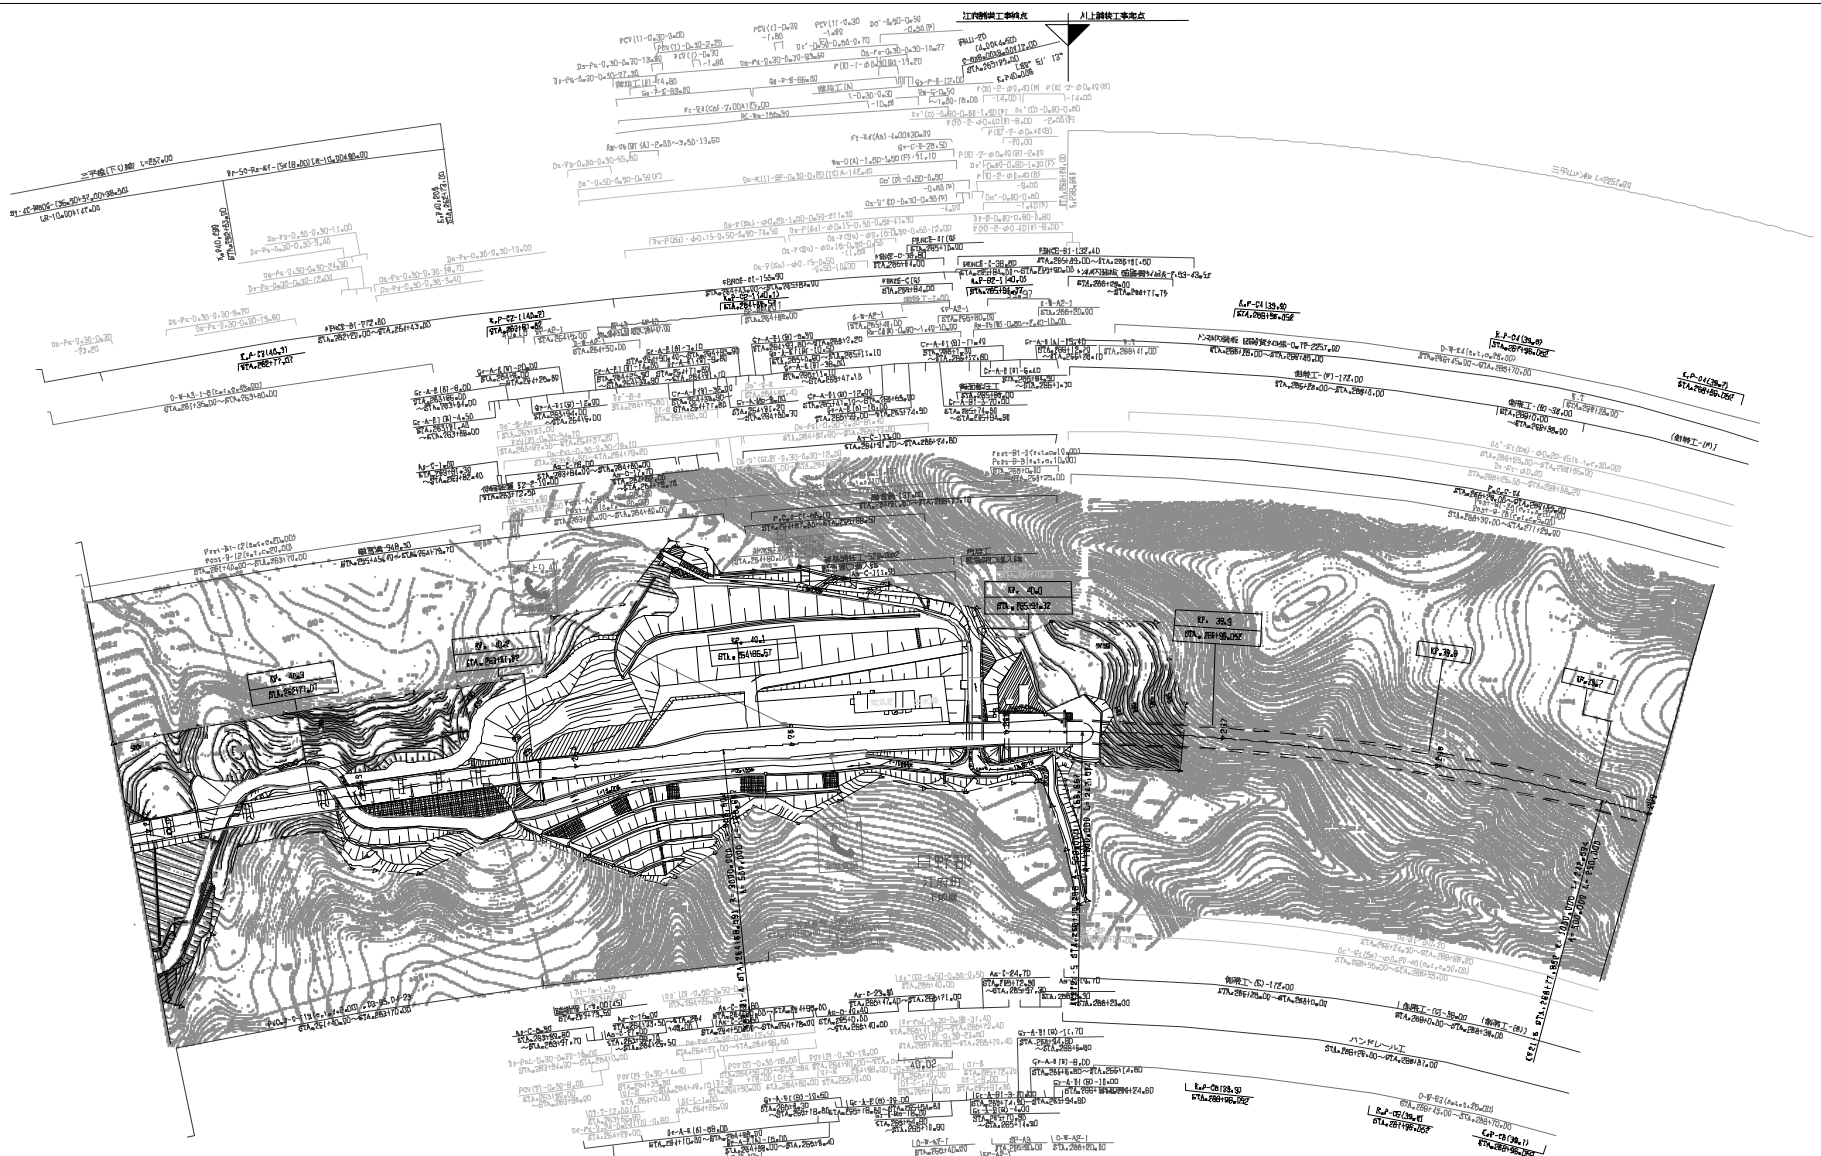

調整年月	備考
第5回 2017年3月	
第8回 2019年3月	
第11回 2021年03月	

中国横断自動車道岡山米子線
米子自動車道(蒜山～江府)

工種	管理用平面図		
名称	KP.40.377～KP.39.696 STA.262+00～STA.269+00	縮尺 1/100D	9 23

西日本高速道路（株）　中国支社

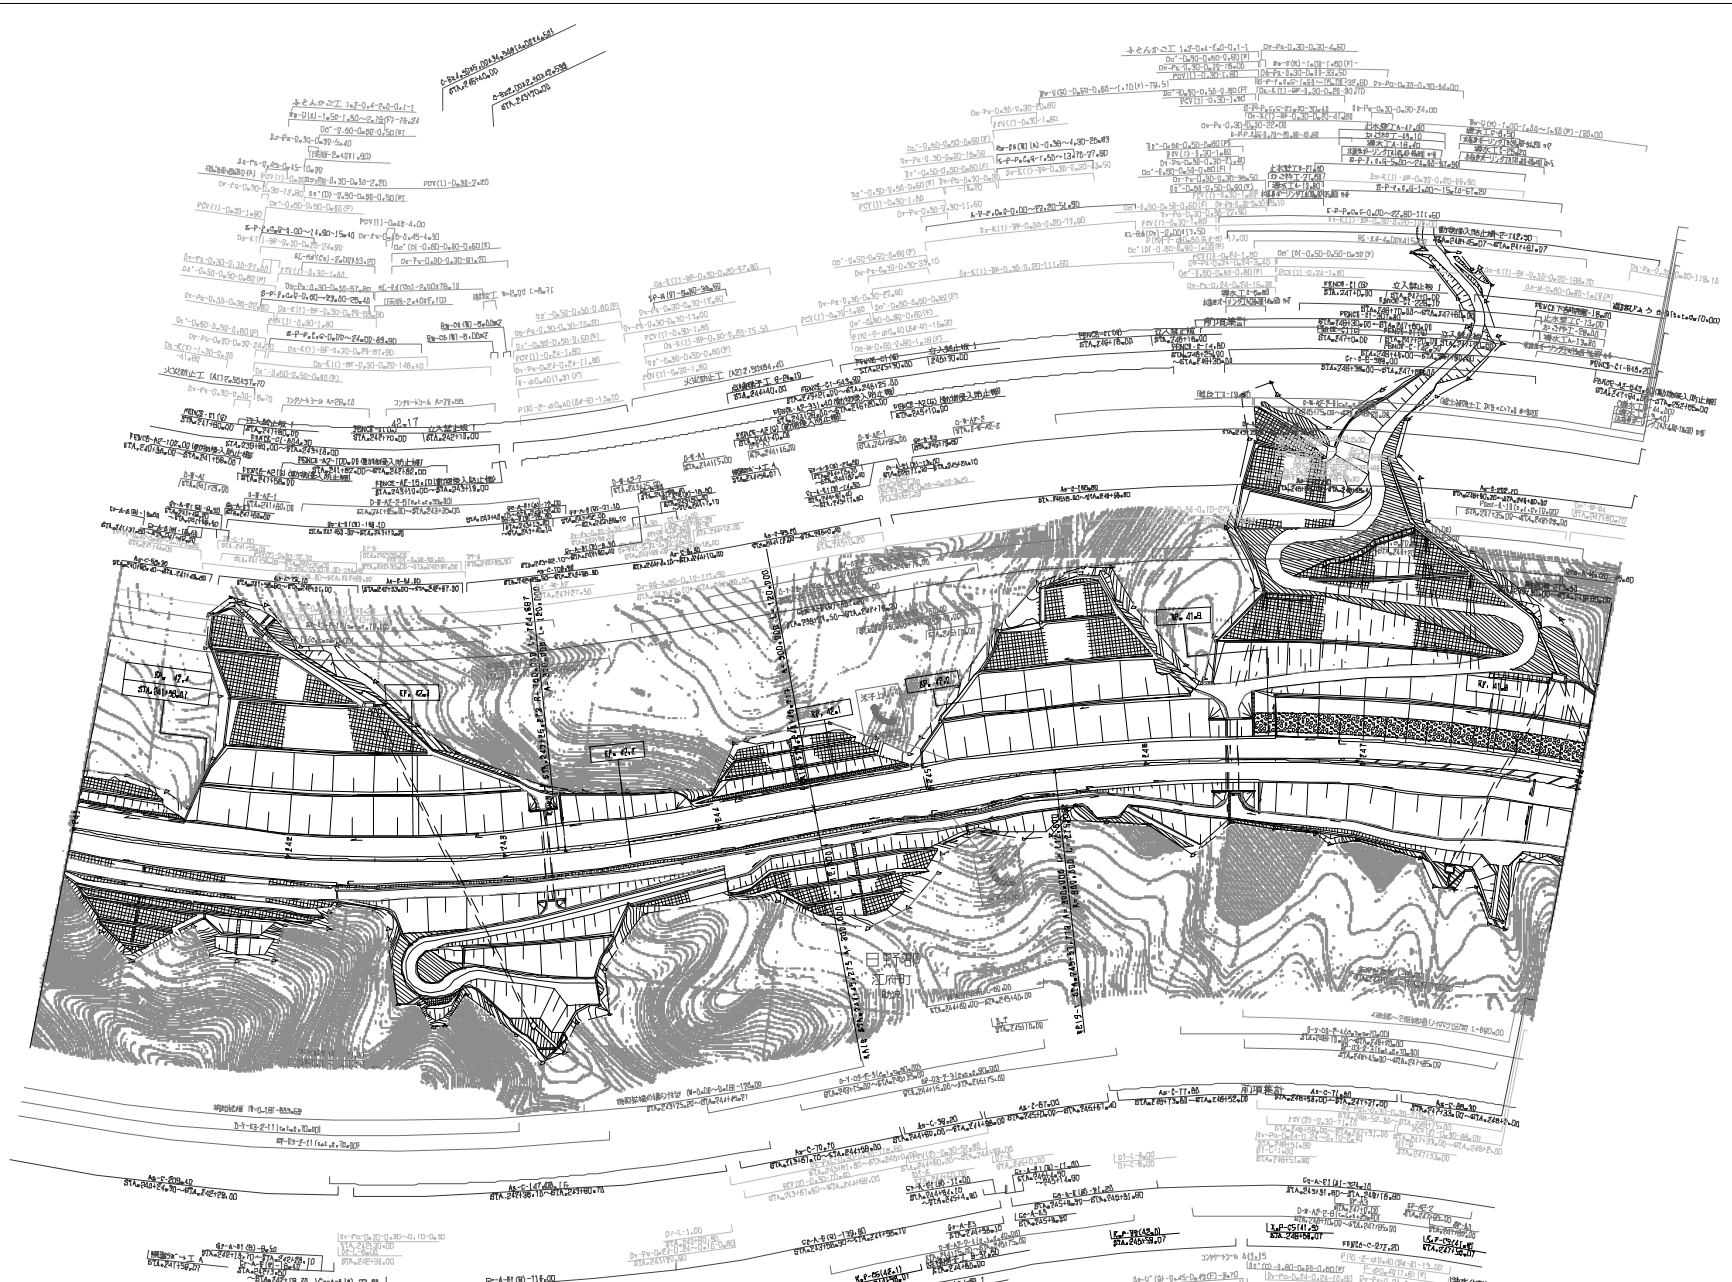

調査年月	適用
第4回 2016年9月	
第5回 2020年03月	
第6回 2022年03月	

中国横断自動車道岡山米子線 米子自動車道(蒜山～江府)			
工種	管理用平面図		
名称	KP.42.458～KP.41.758 STA.241+00～STA.248+00	縮尺 1/1000	12 23

西日本高速道路（株） 中国支社

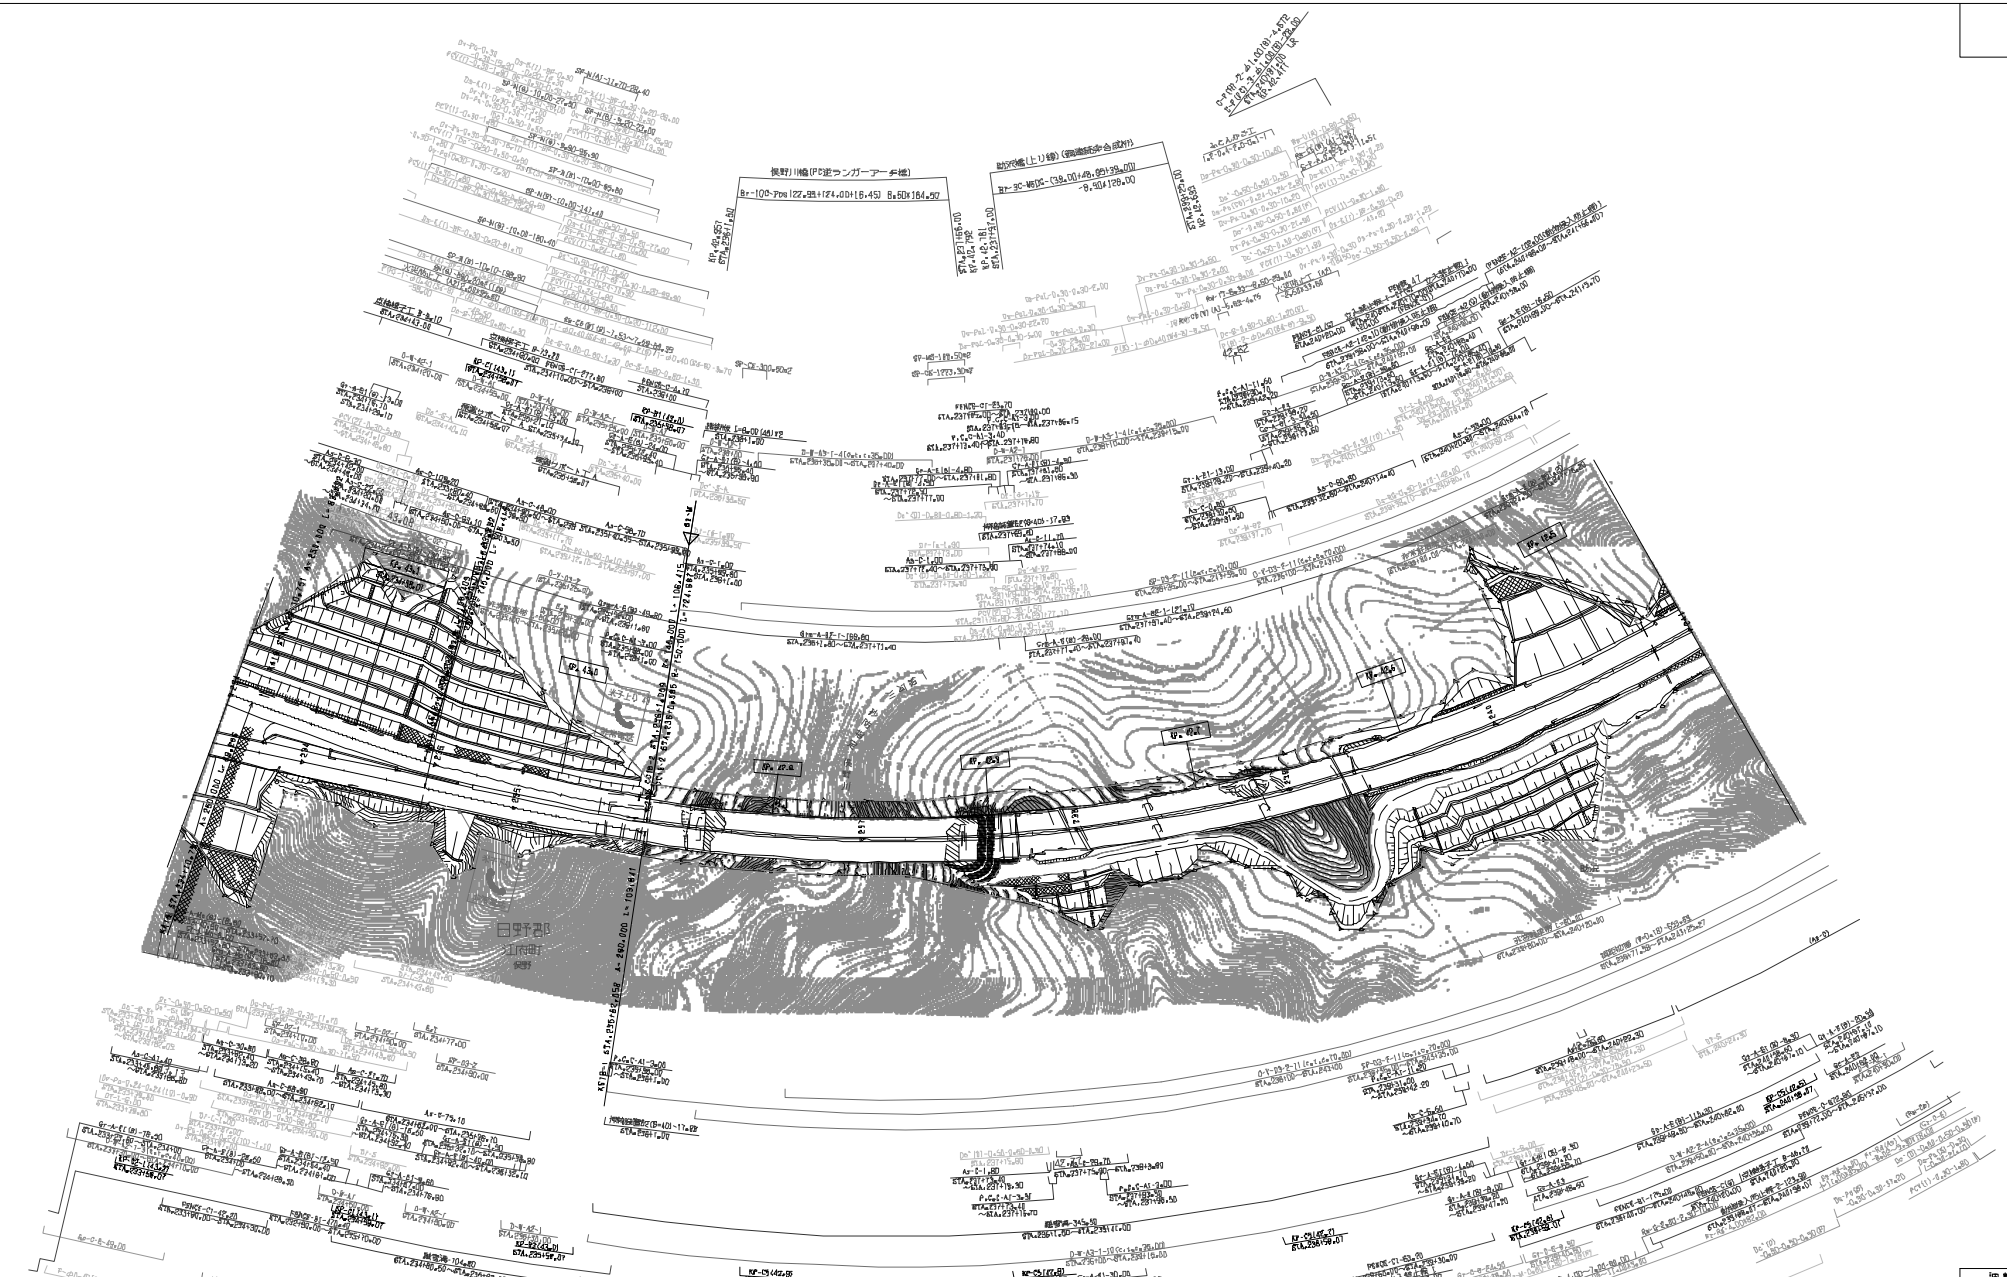

調整年月	適用
第5回 2018年3月	
第6回 2020年03月	
第7回 2022年03月	

中国横断自動車道岡山米子線
米子自動車道(蒜山～江府)

工種	管理用平面図		
名称	KP.43.15B～KP.42.45B STA.234+00～STA.241+00	縮尺 1/1000	13/23

西日本高速道路（株）　中国支社

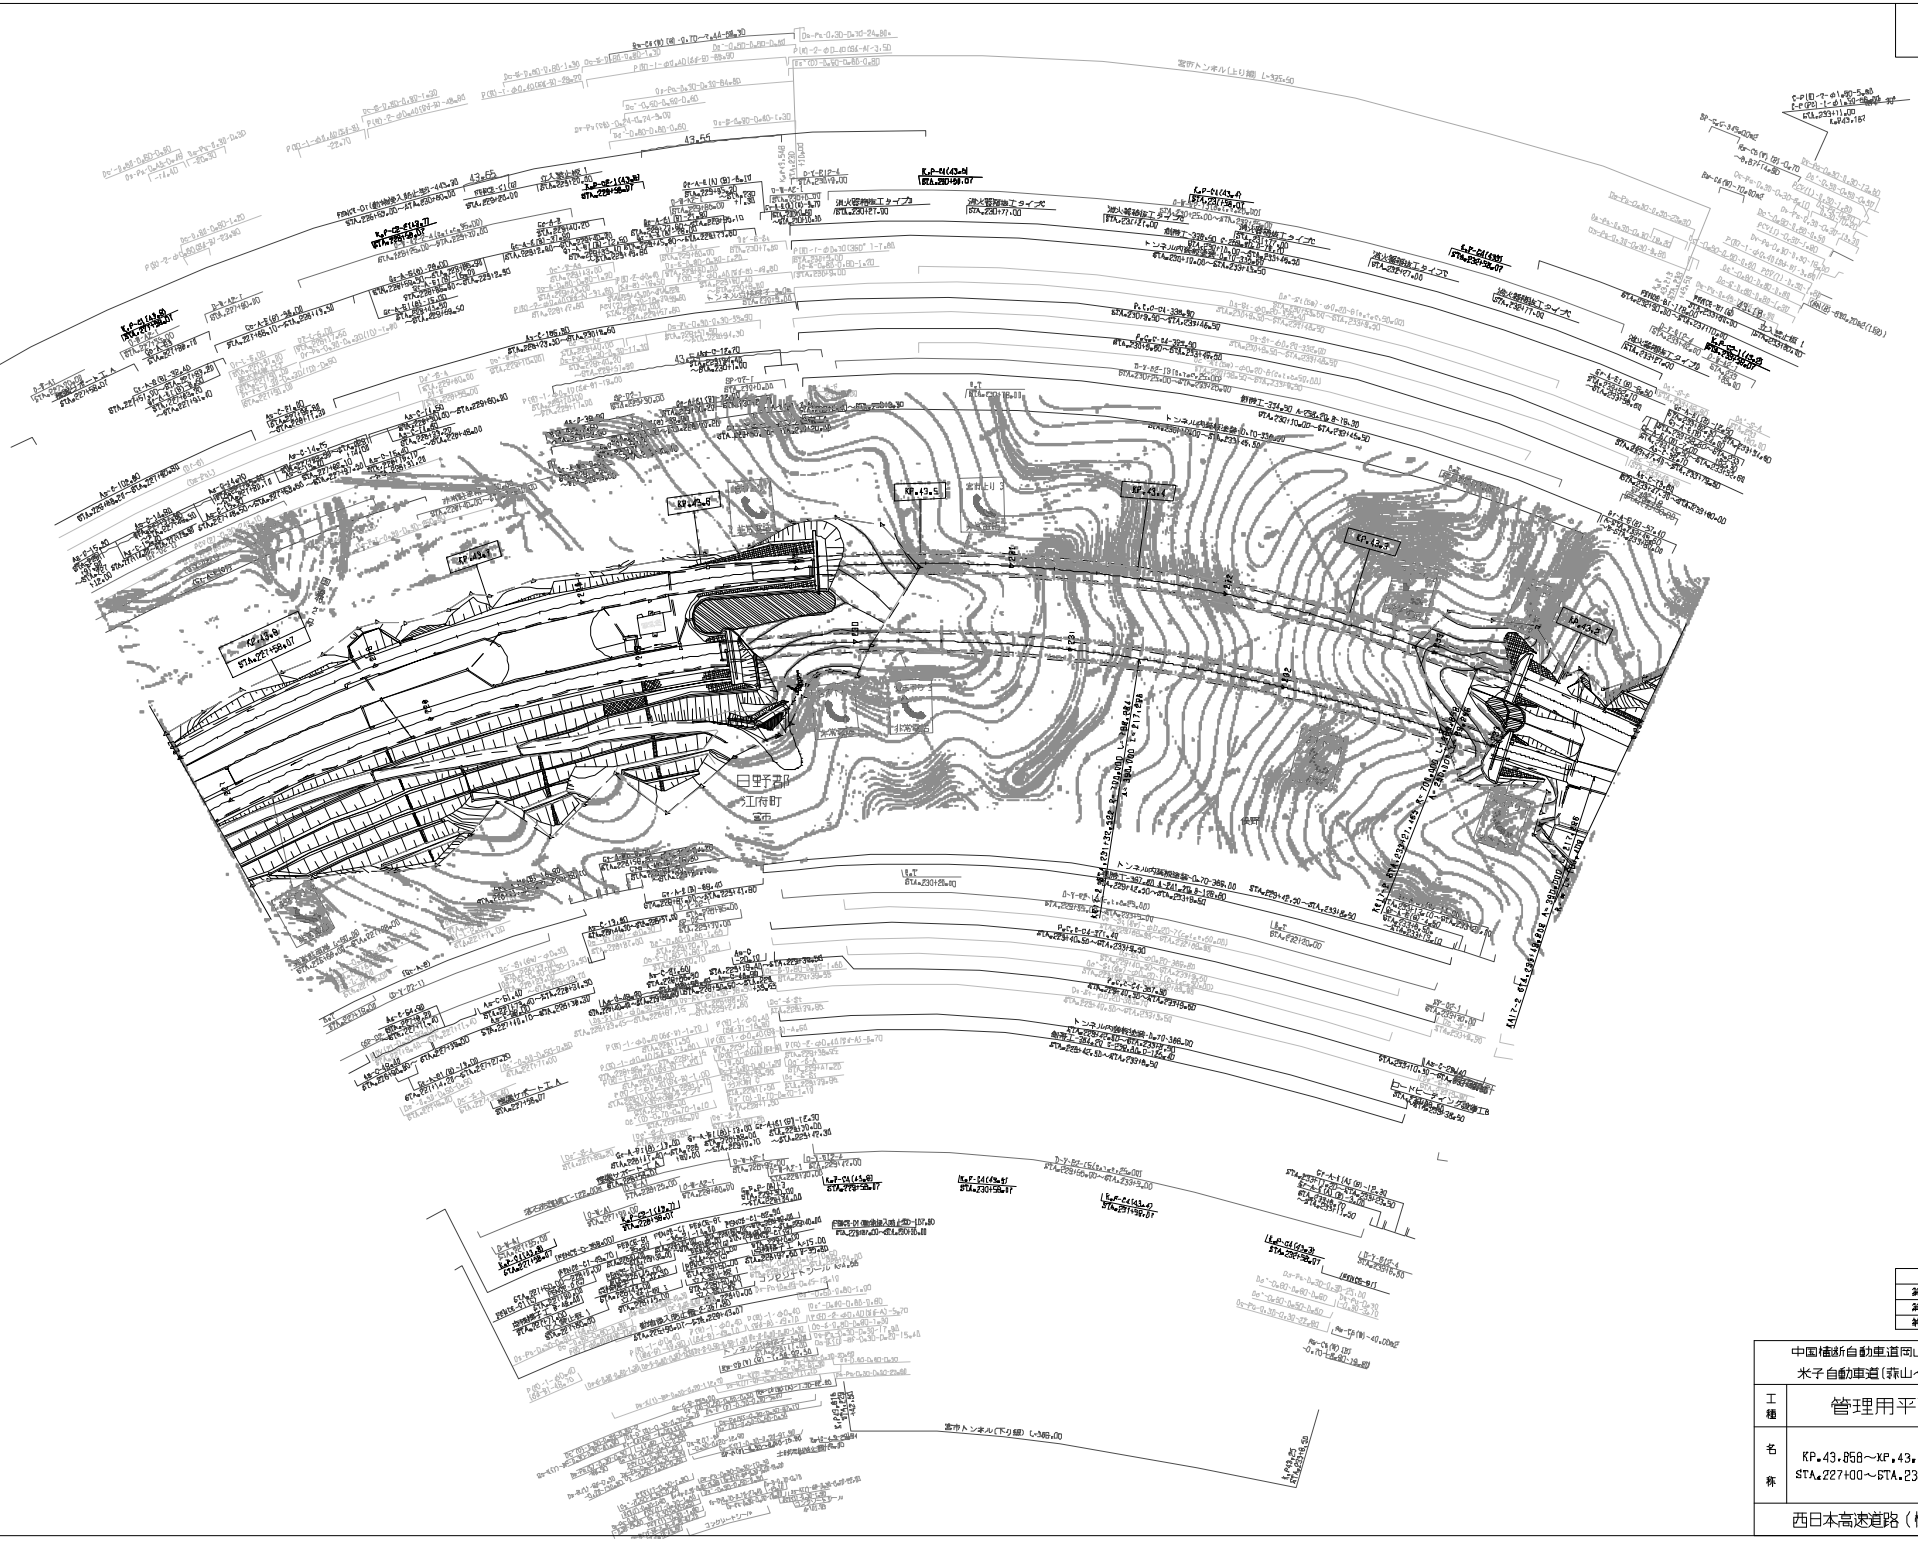

調整年月	適用
第5回 2020年03月	
第6回 2021年03月	
第7回 2022年03月	

中国横断自動車道岡山米子線 米子自動車道(蒜山～江府)			—
工種	管理用平面図		—
名称	KP.43.858～KP.43.158 STA.227+00～STA.234+00	縮尺 1/1000	14 23

西日本高速道路（株）　中国支社

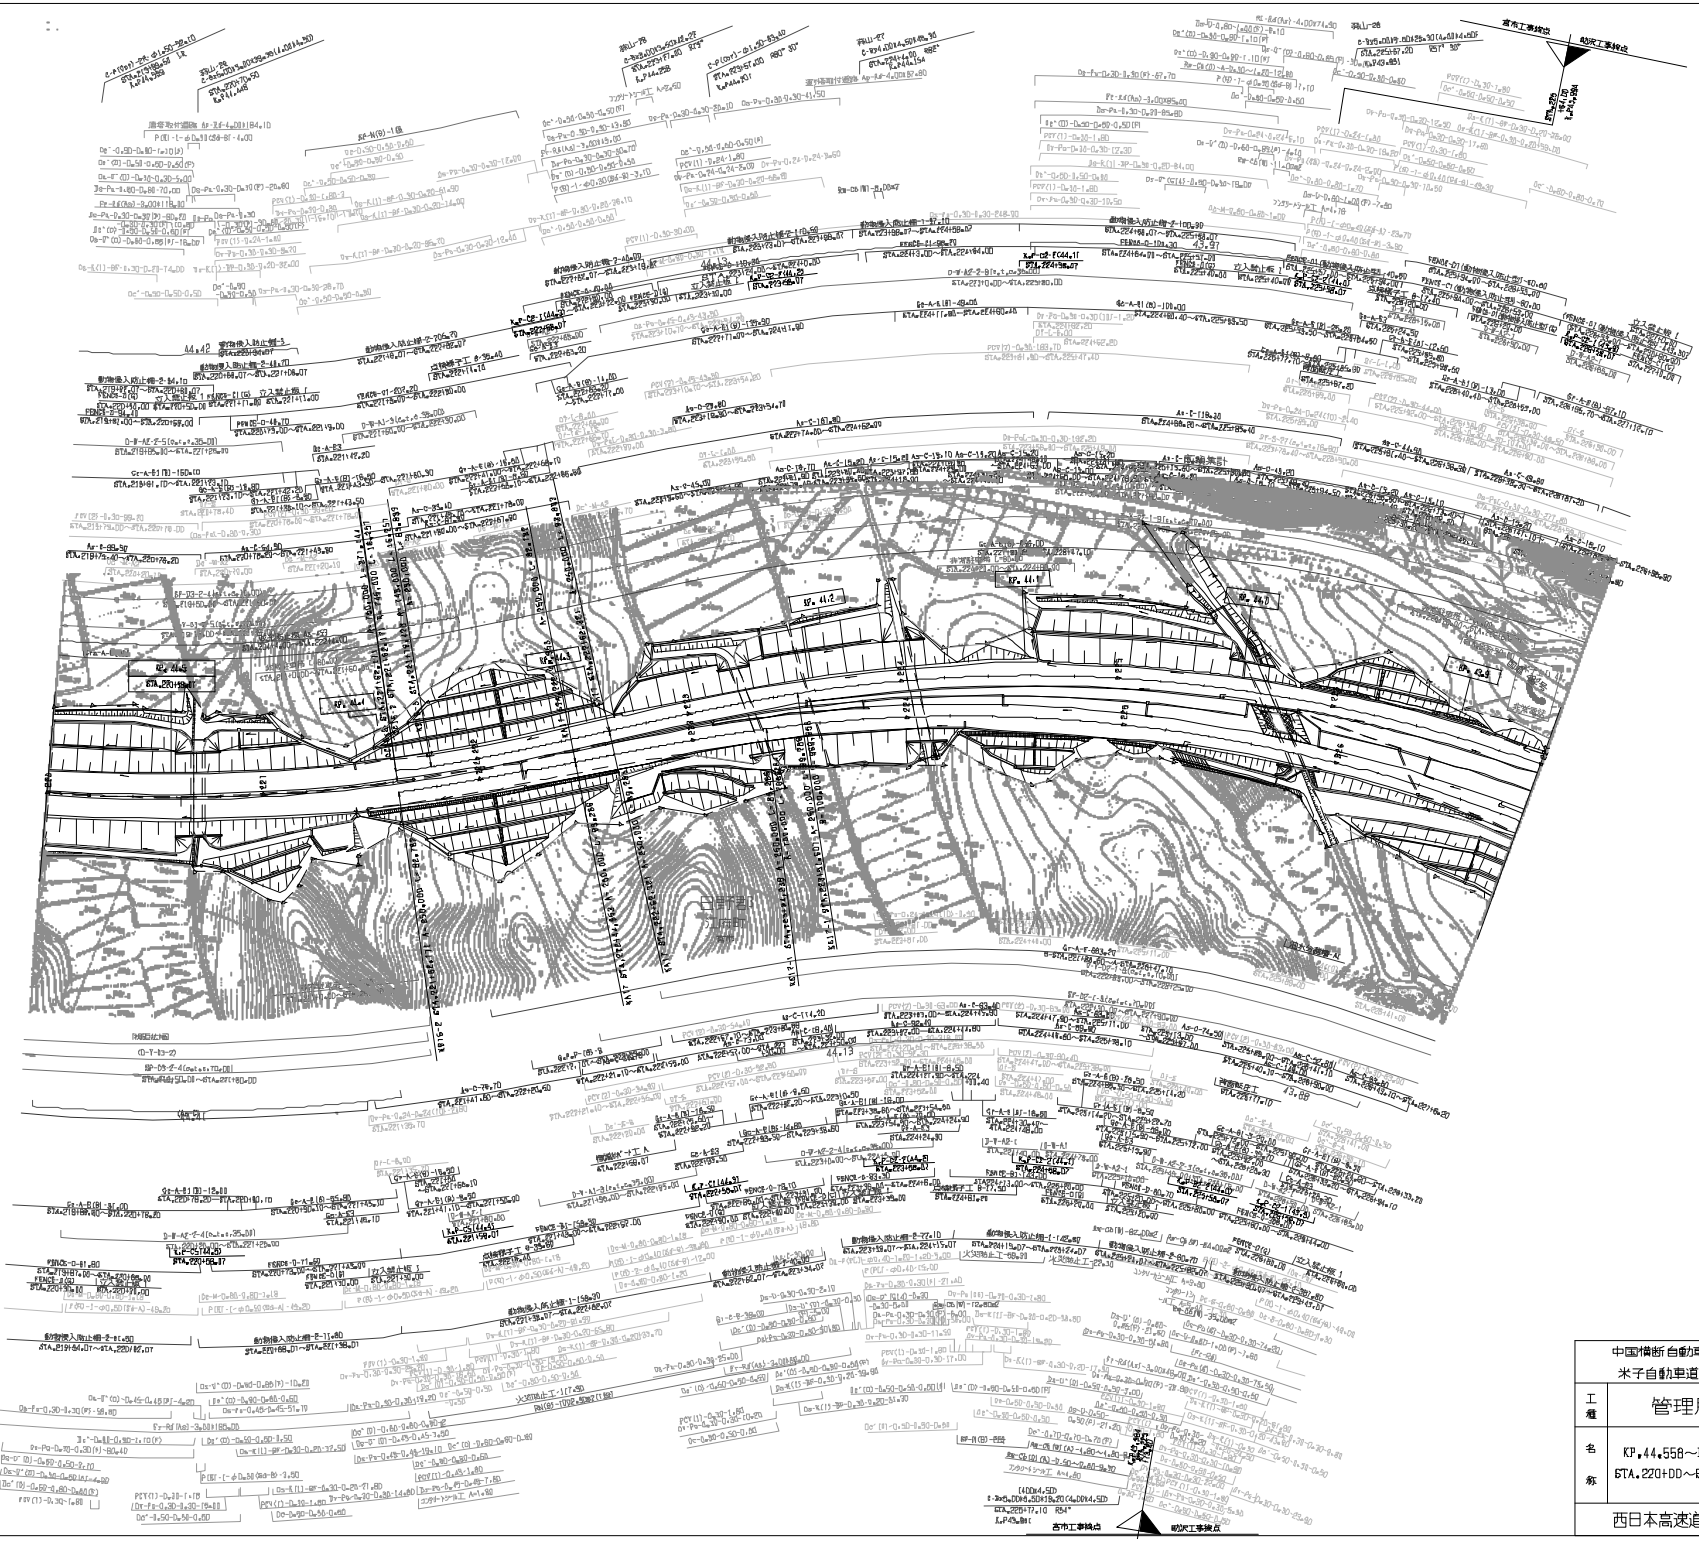

調整年月	適用
第4回 2020年03月	
第5回 2021年03月	
第6回 2022年03月	

中国横断自動車道岡山米子線 米子自動車道(蒜山～江府)			——
工種	管理用平面図		——
名称	KP.44.558～KP.43.858 STA.220+00～STA.227+00	縮尺 1/1000	15 23

西日本高速道路（株）　中国支社

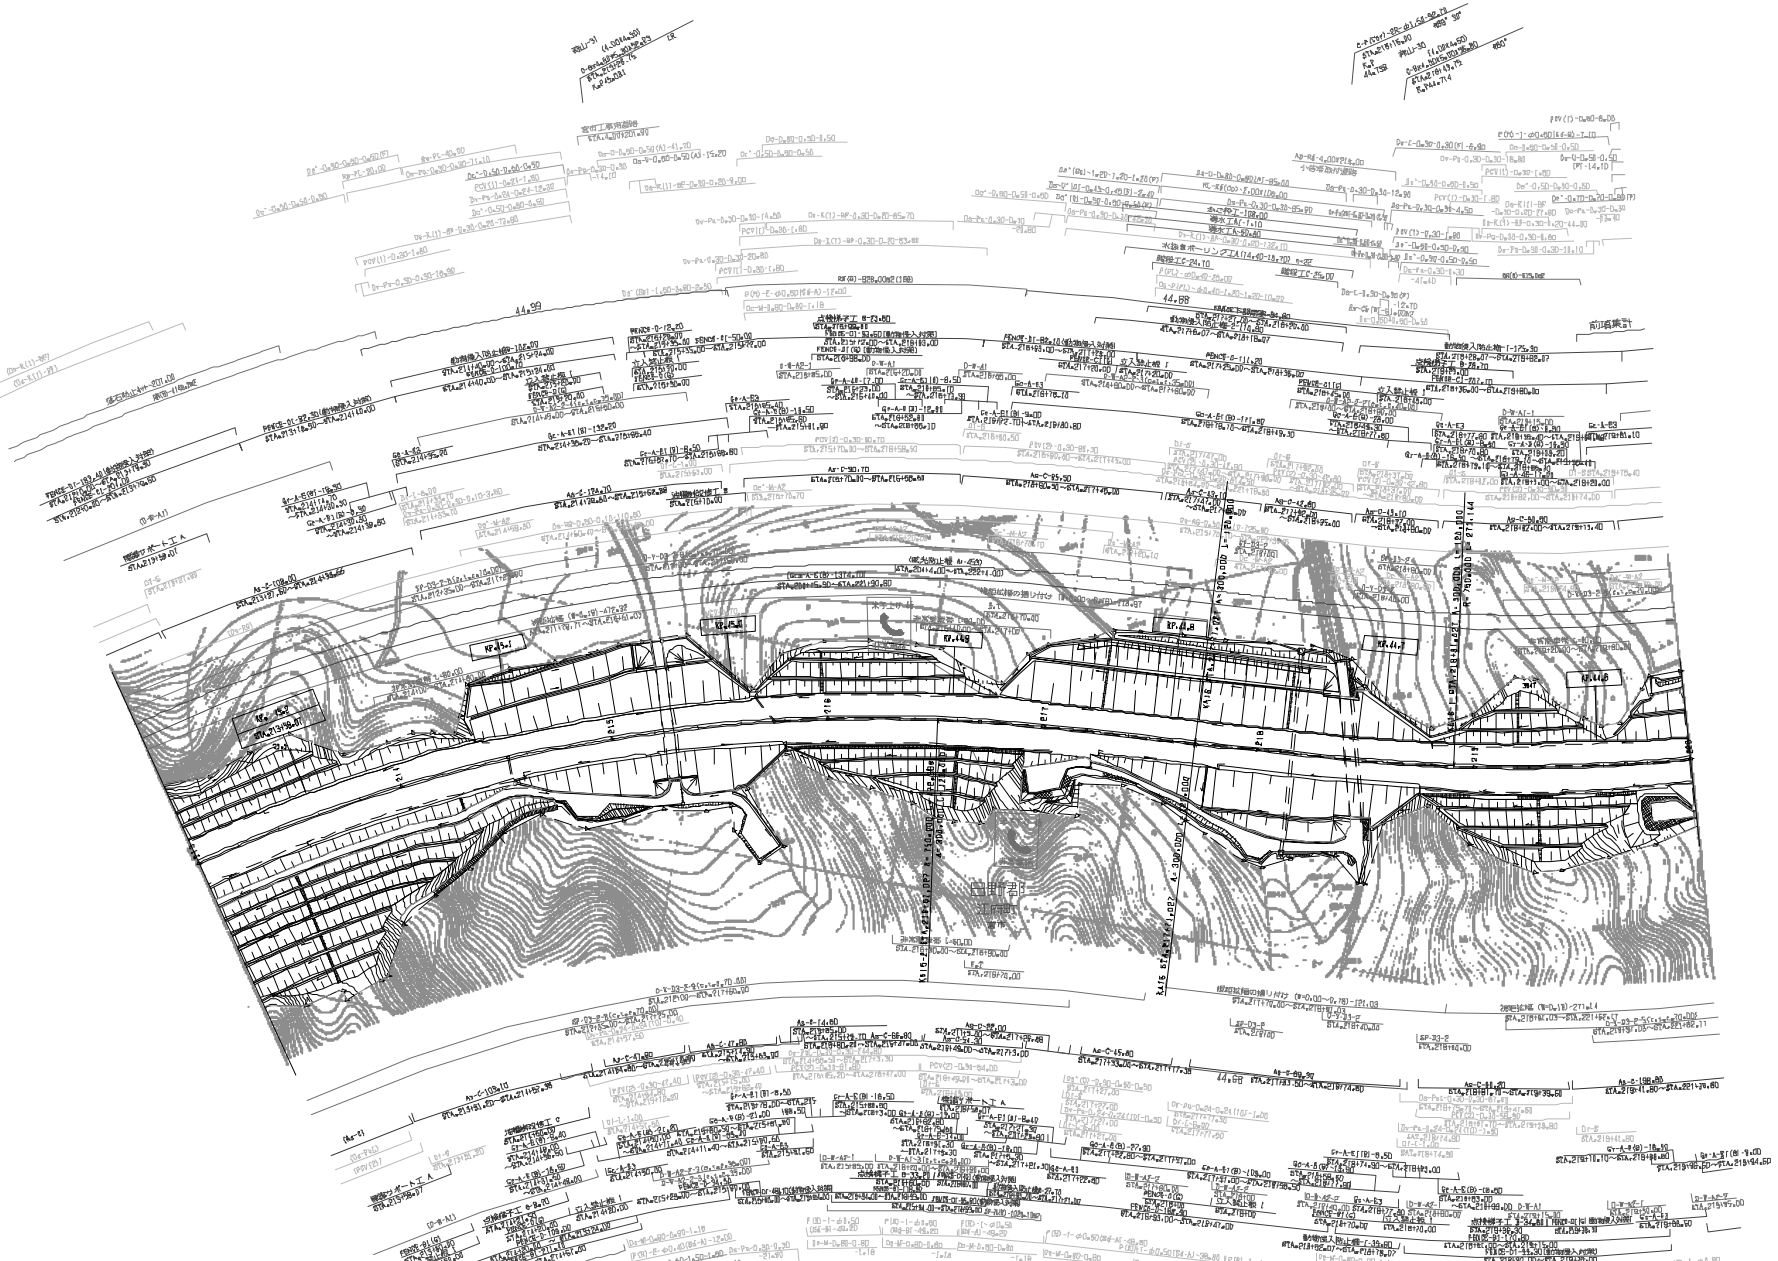

訂正年月	適用
第7回 2020年03月	
第8回 2021年03月	
第9回 2022年03月	

中国横断自動車道岡山米子線 米子自動車道(蒜山～江府)			
工種	管理用平面図		
名称	KP.45.258～KP.44.558 STA.213+00～STA.220+00	縮尺 1/100D	16/23

西日本高速道路（株）　中国支社

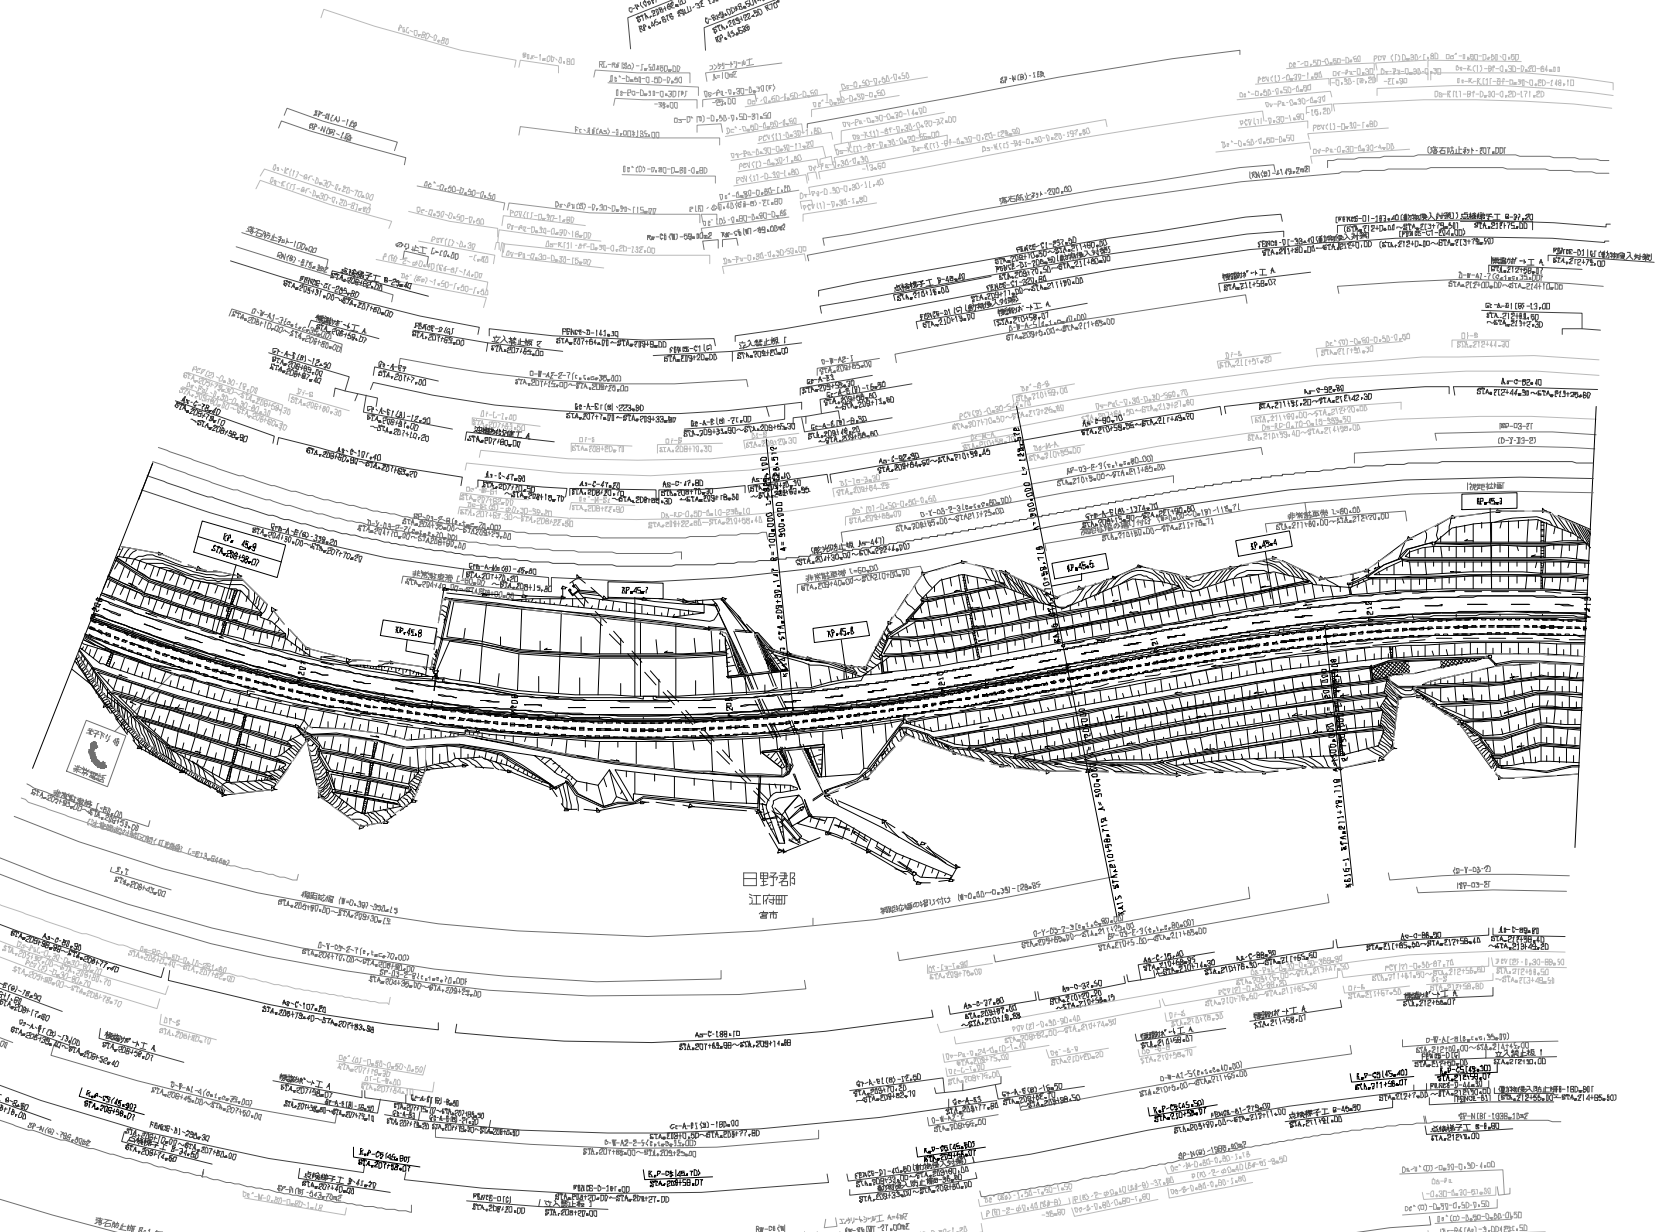

調整年月	適用
第1回 2021年3月	
第2回 2022年3月	
第3回 2023年2月	

中国横断自動車道岡山米子線 米子自動車道(蒜山～江府)			——
工種	管理用平面図		——
名称	KP.45.958～KP.45.258 STA.206+00～STA.213+00	縮尺 1/1000	17/23

西日本高速道路（株）　中国支社

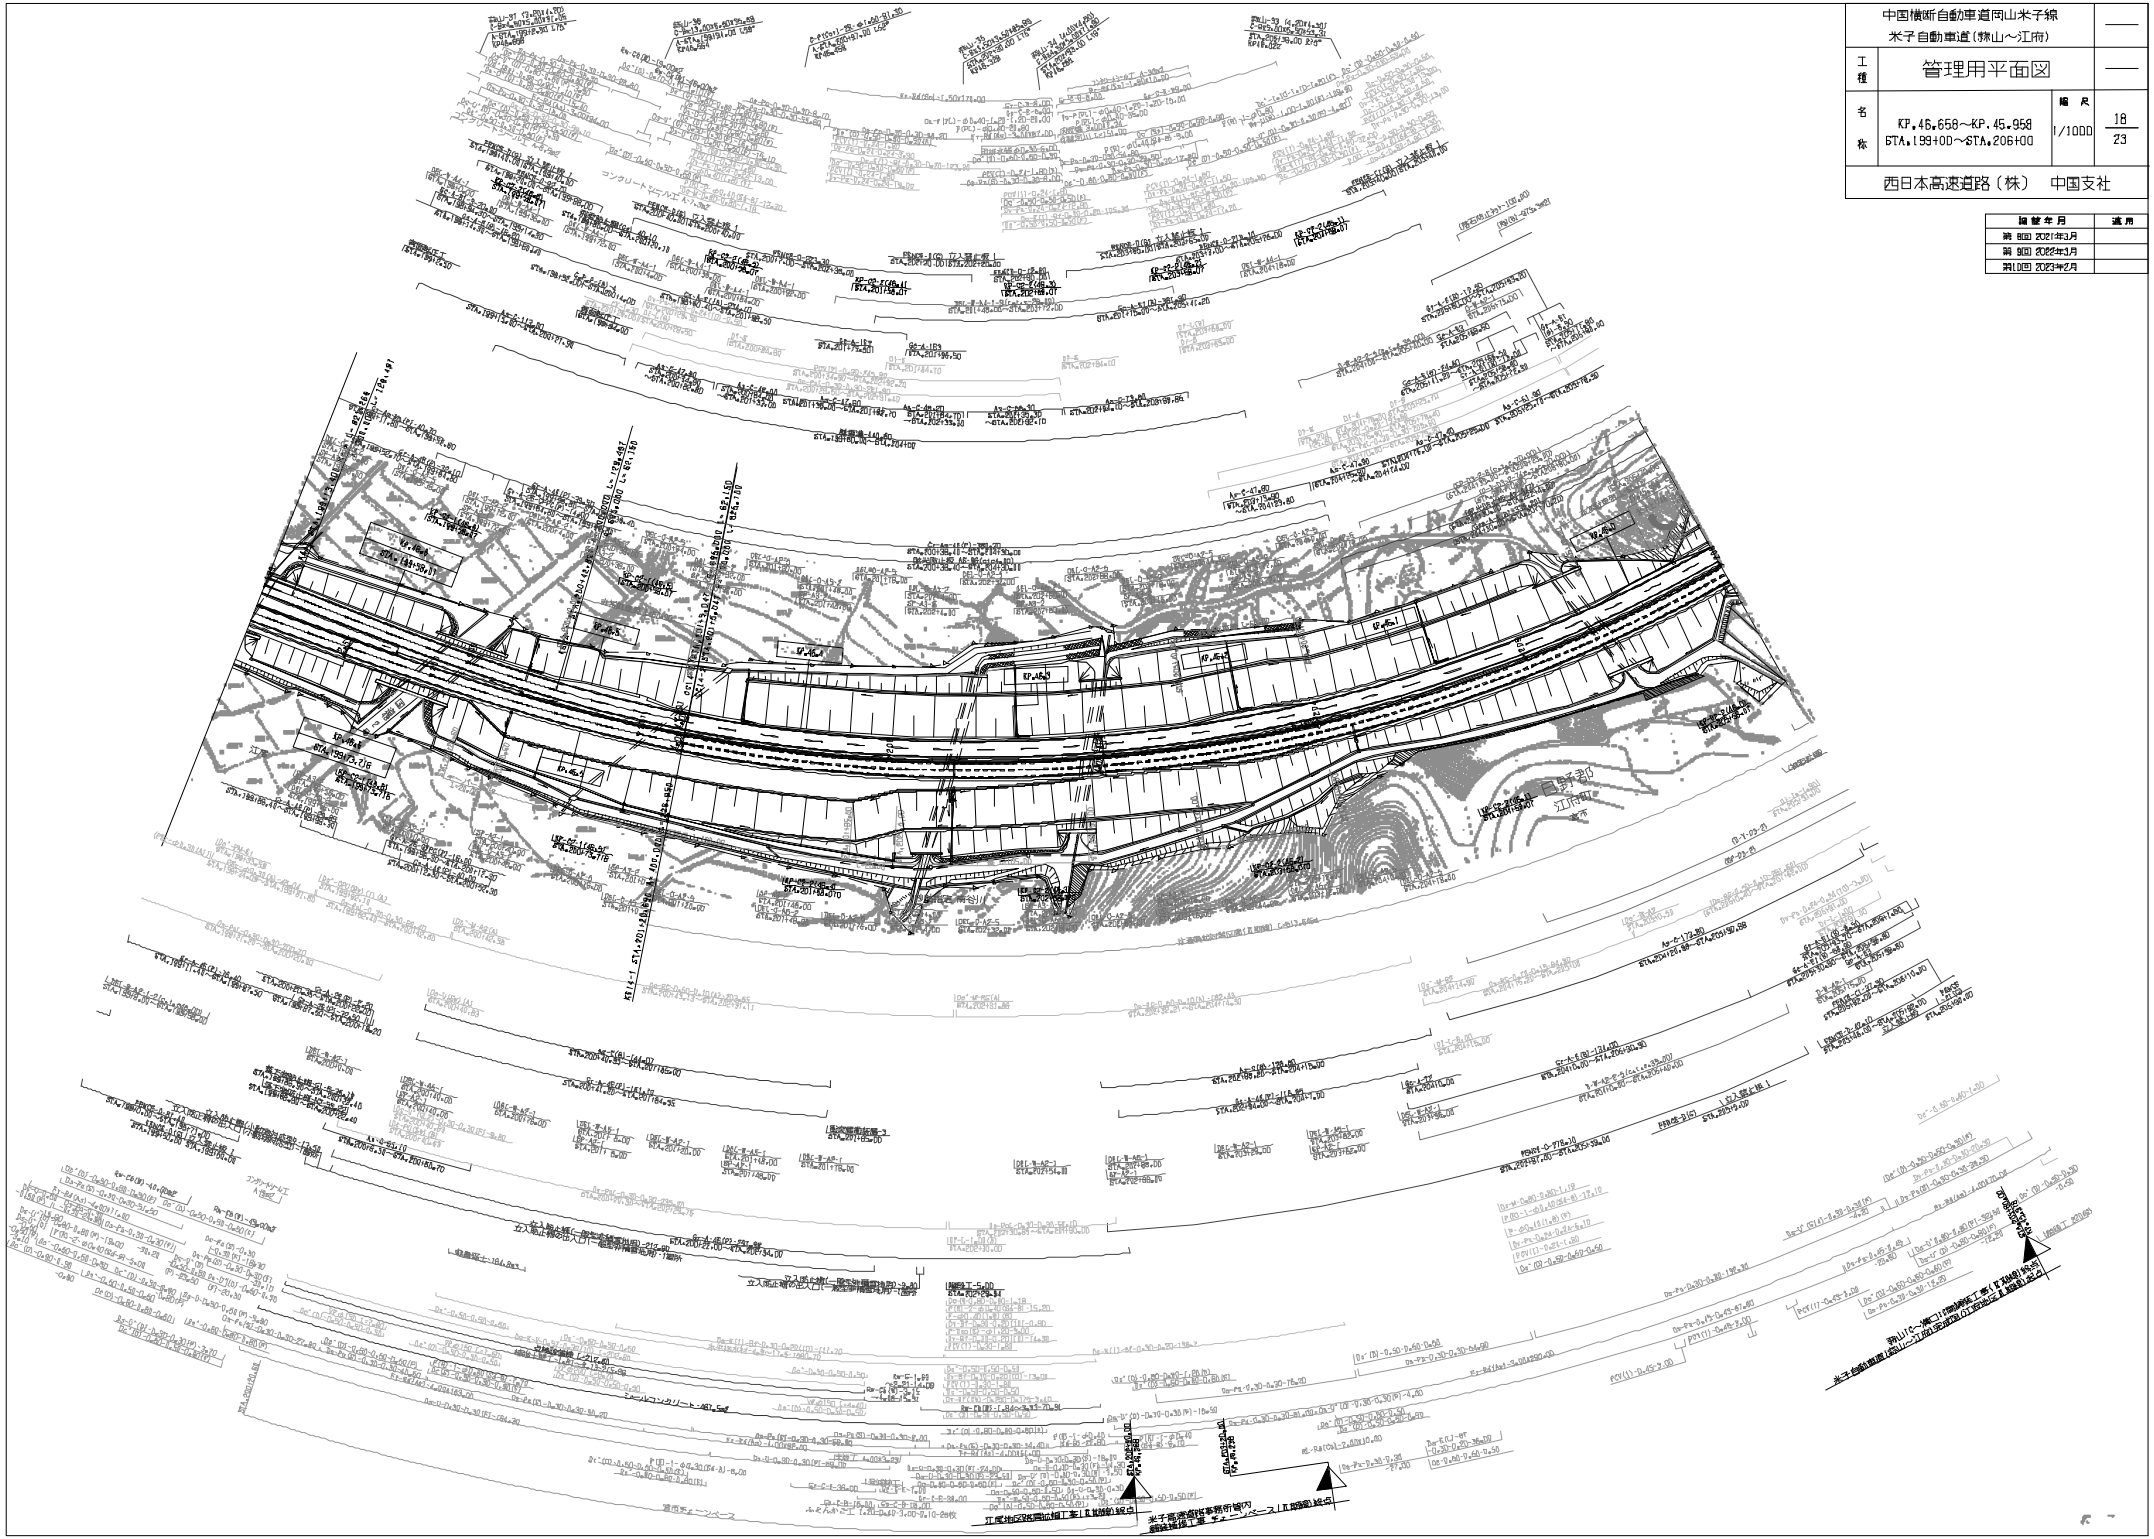

中国横断自動車道岡山米子線 米子自動車道（蒜山～江府）			—
工種	管理用平面図		—
名称	KP.45.658～KP.45.958 STA.199+00～STA.206+00	縮尺 1/1000	18 23
西日本高速道路（株）　中国支社			

編集年月	適用
第 8回 2021年3月	
第 9回 2022年3月	
第10回 2023年2月	

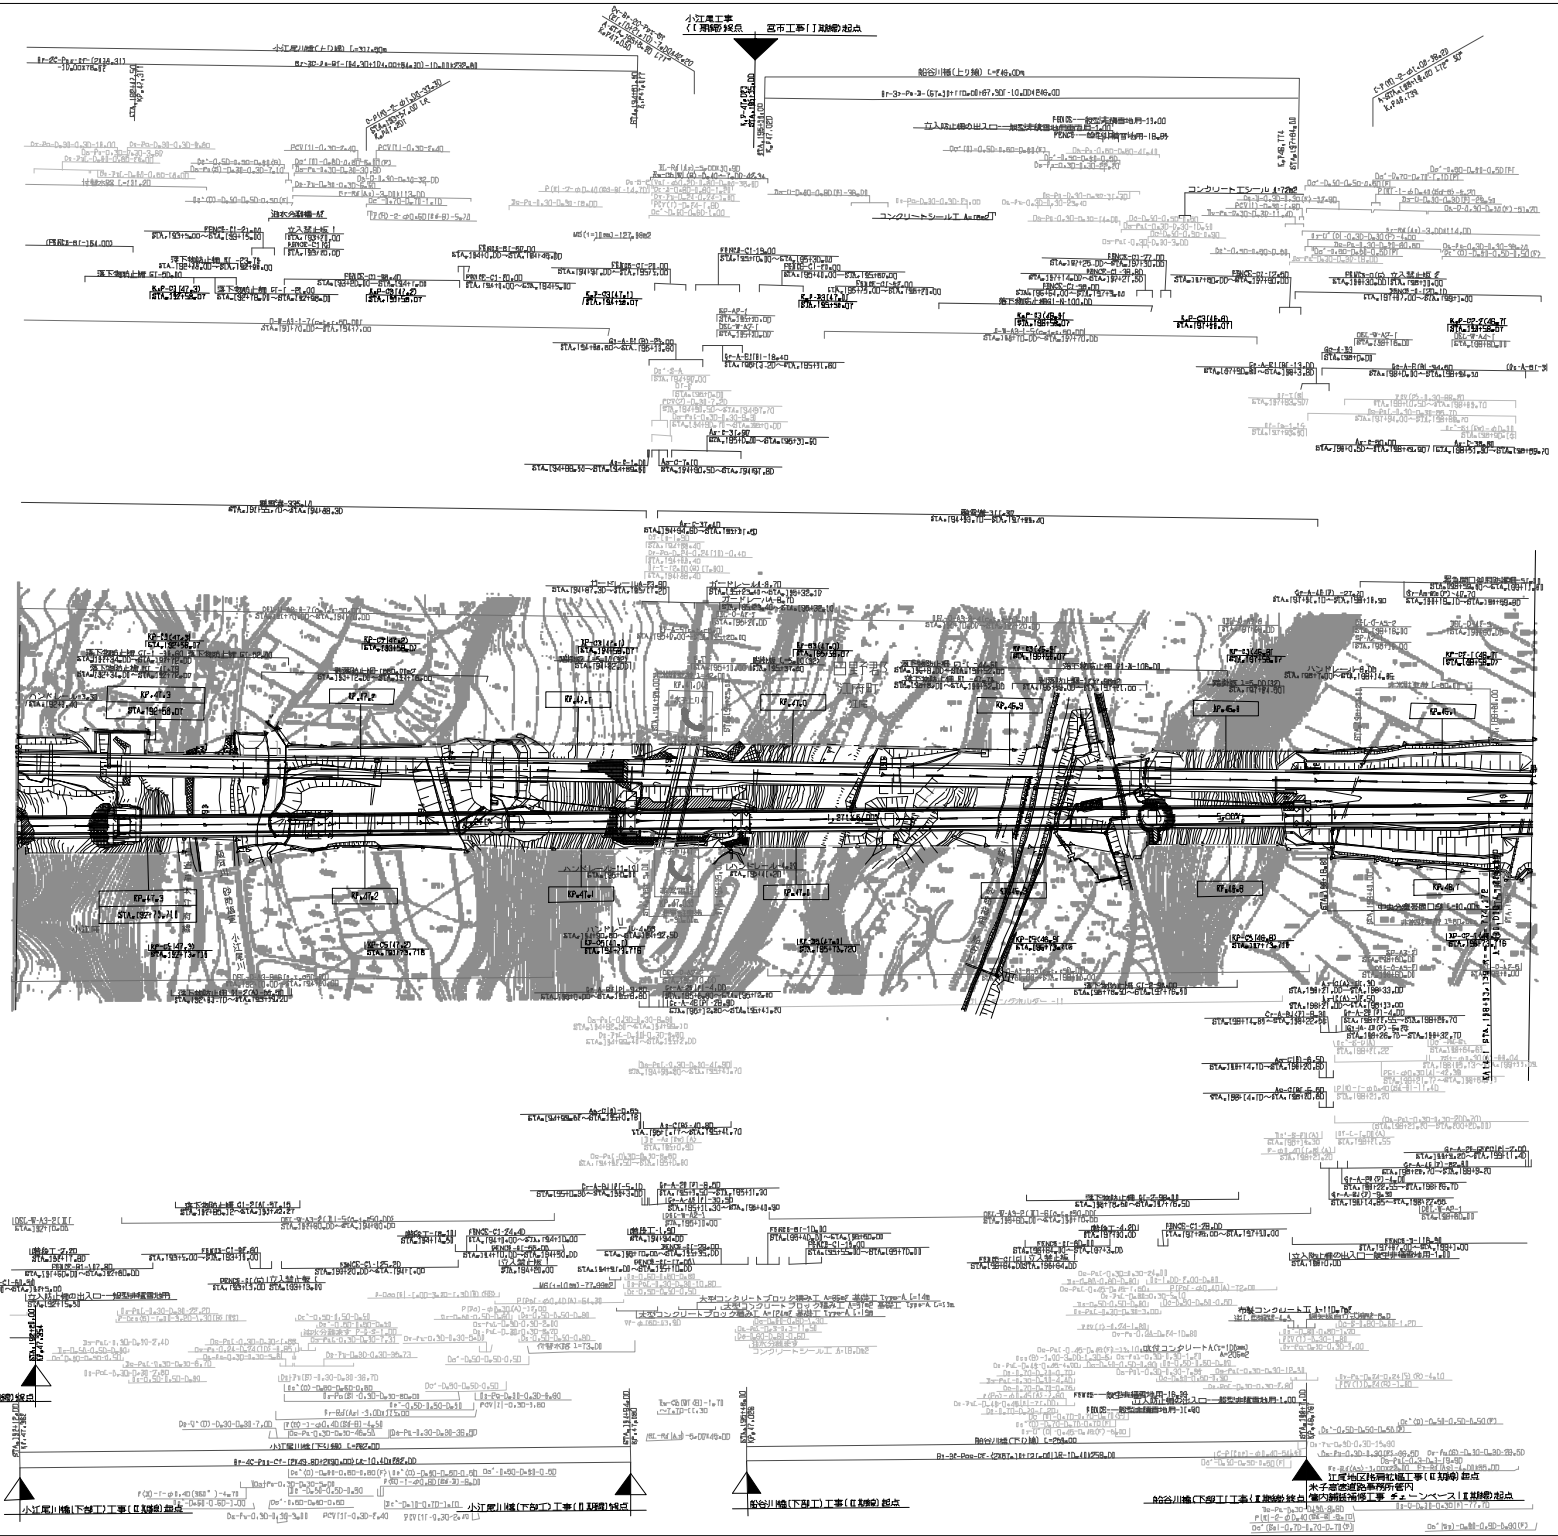

施工年月	施工
第6回 2021年3月	
第7回 2022年3月	
第8回 2023年4月	

中国横断自動車道岡山米子線 米子自動車道(蒜山～江府)			
工種	管理用平面図		
名称	KP.47.358～KP.46.658 STA.192+00～STA.199+00	縮尺 1/10DD	19 23

西日本高速道路（株）　中国支社

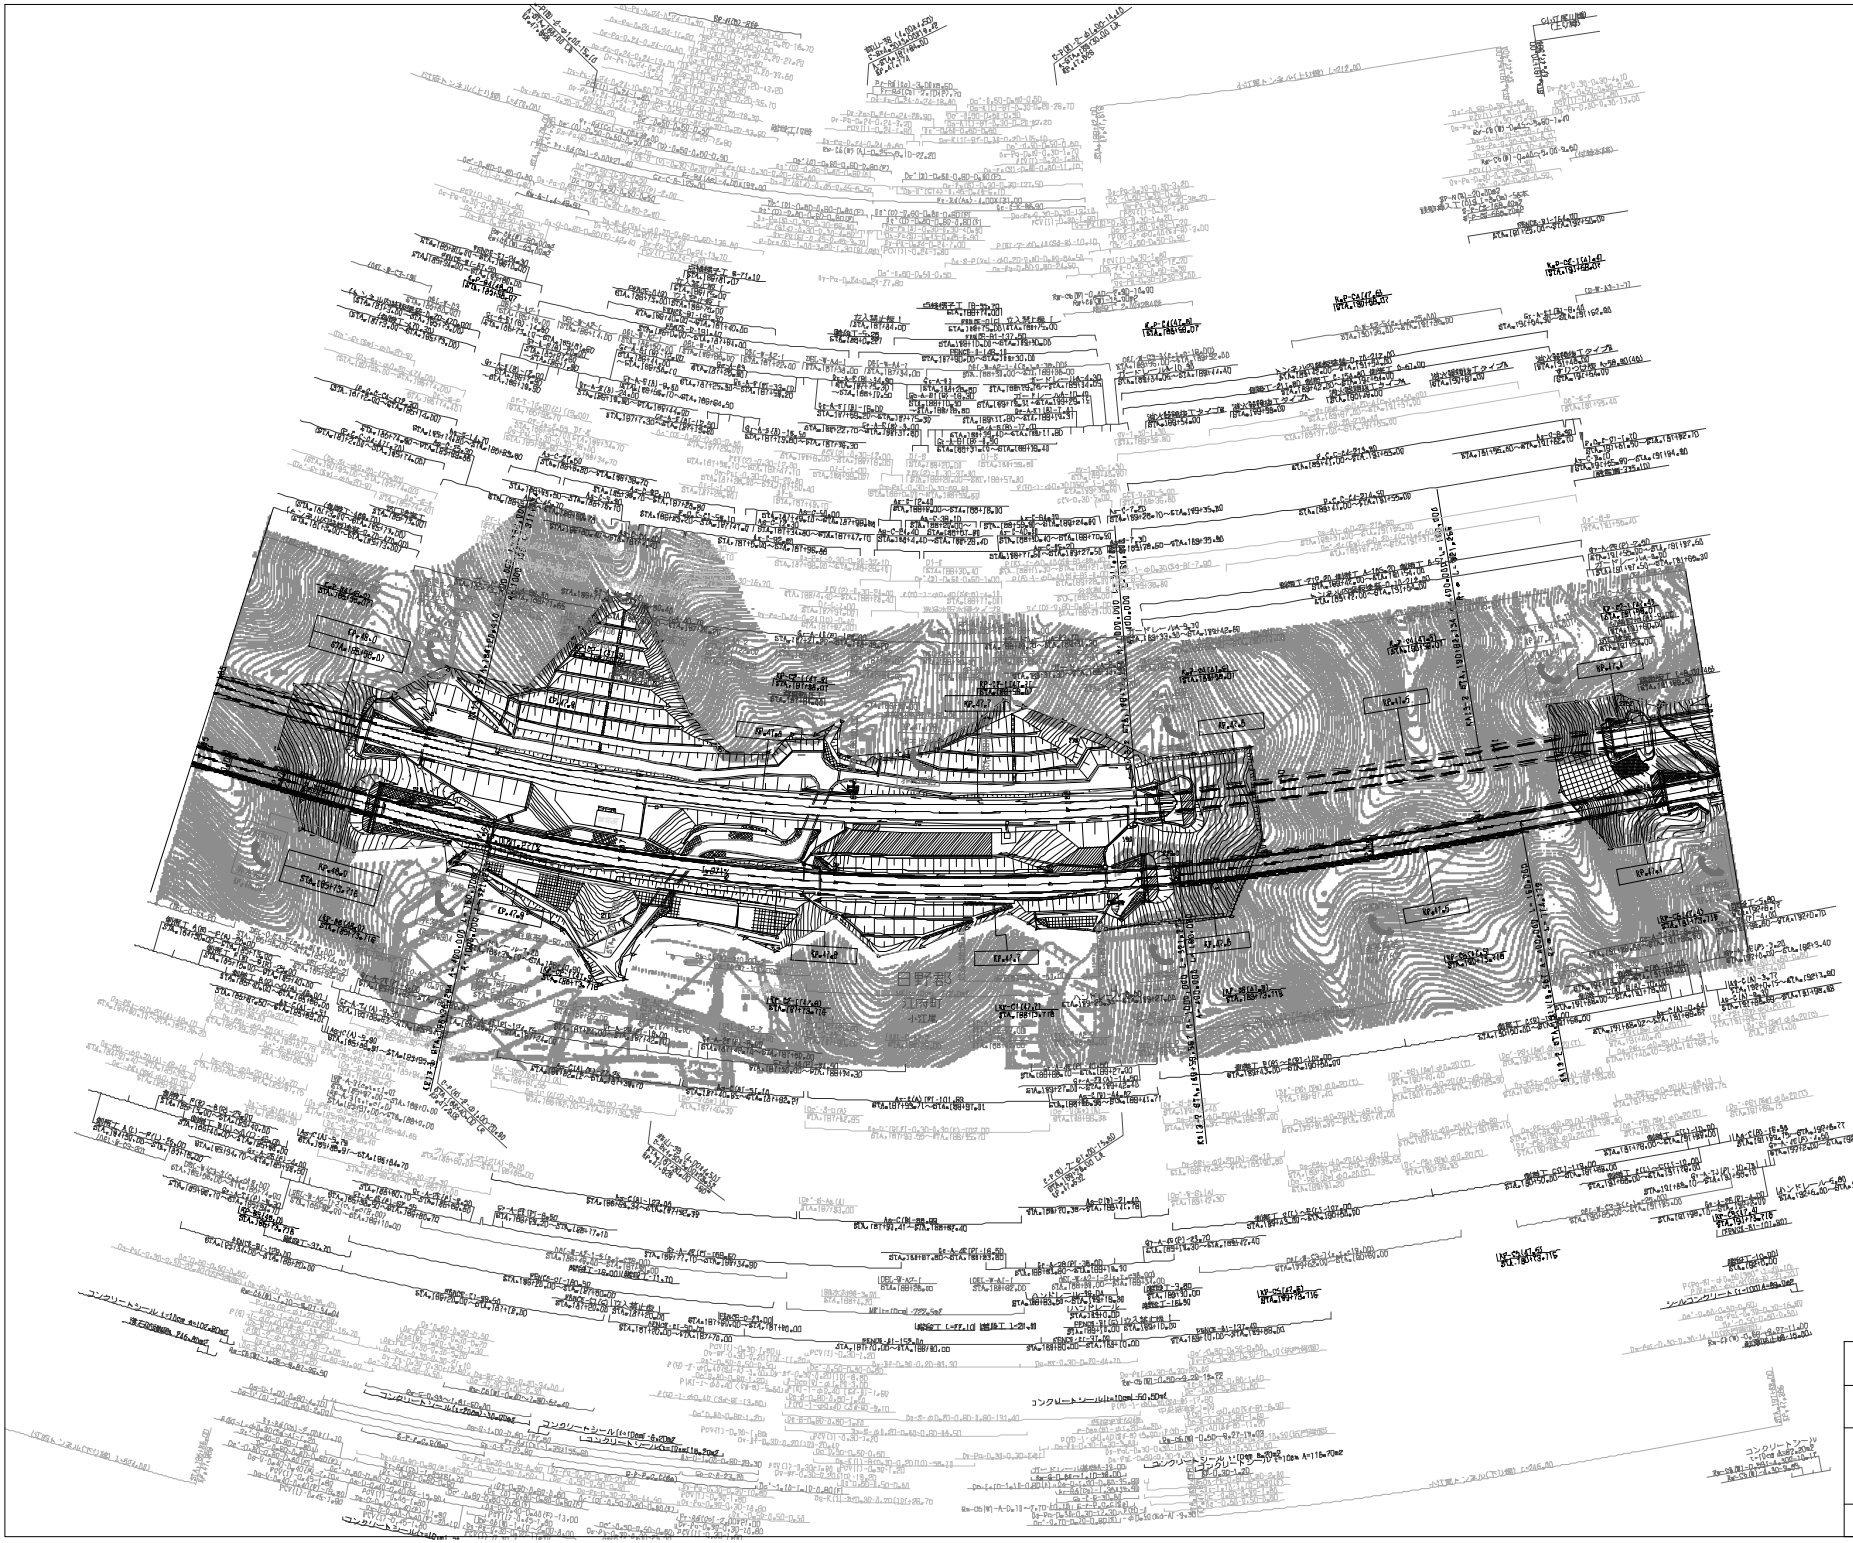

訂整年月	適用
第5回 2019年3月	
第6回 2021年3月	
第7回 2023年3月	

中国横断自動車道岡山米子線 米子自動車道(蒜山～江府)			
工種	管理用平面図		
名称	KP.48.058～KP.47.358 STA.185+00～STA.192+00	縮尺 1/100D	20/23

西日本高速道路（株）　中国支社

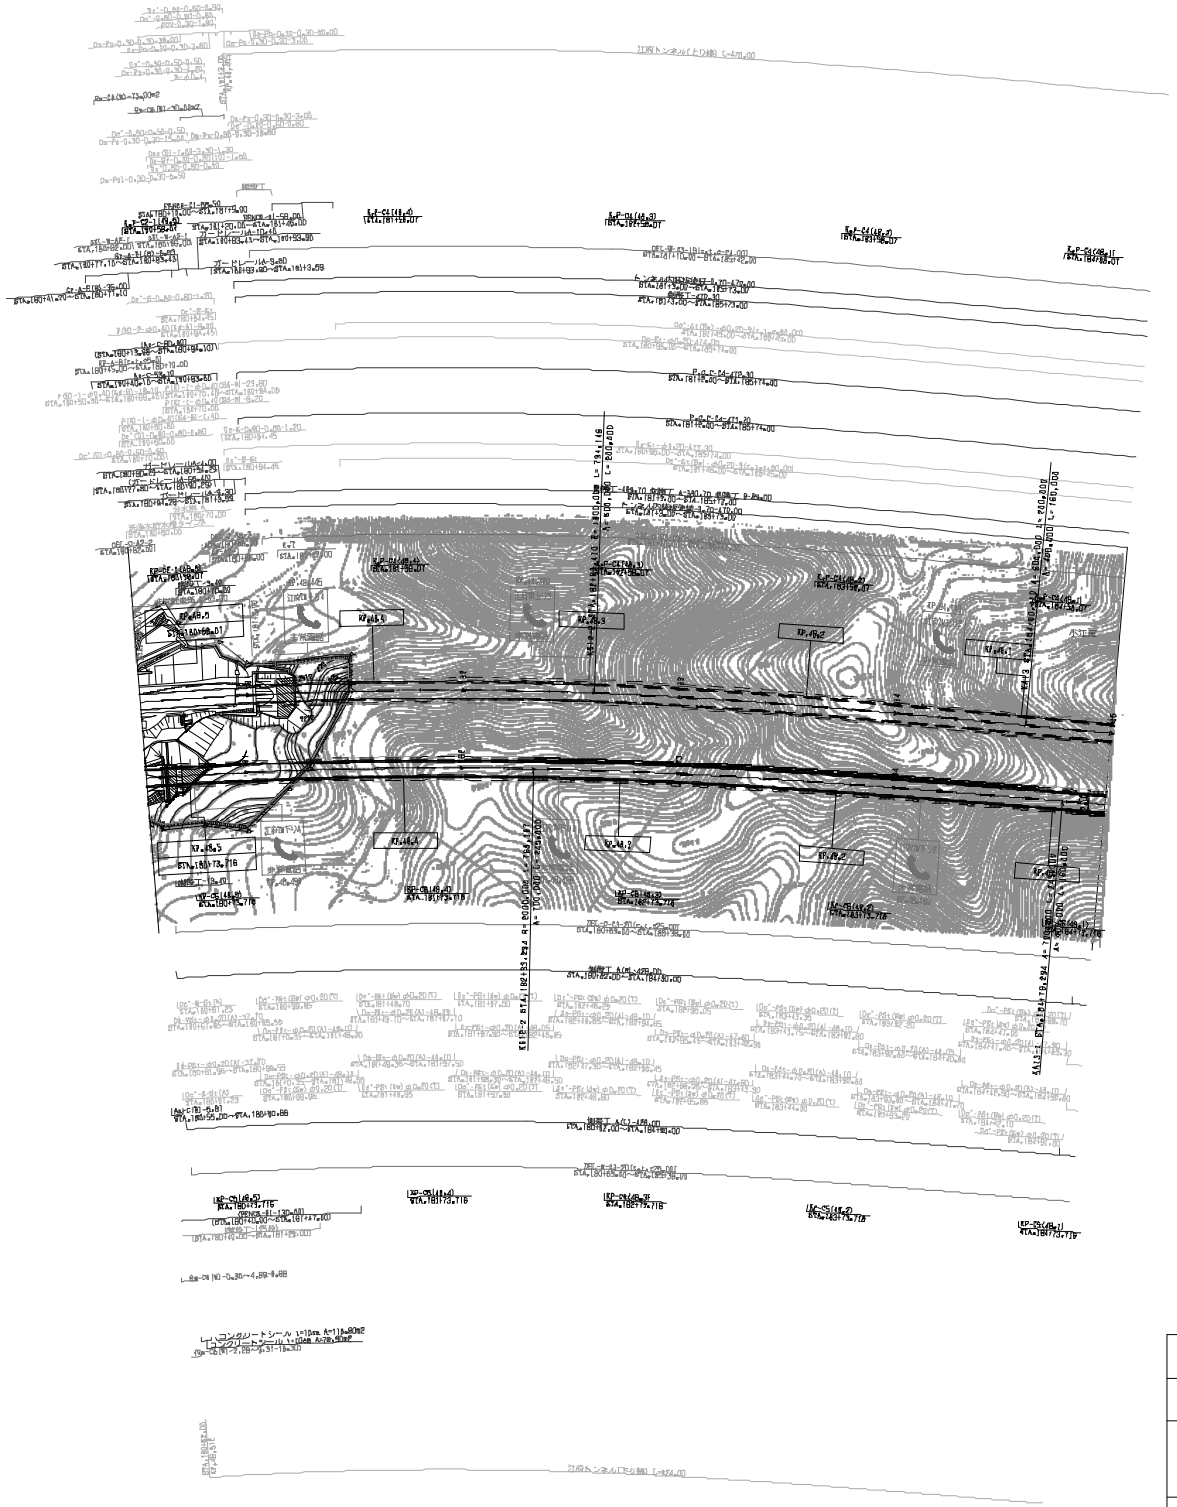

調整年月	適用
第5回 2016年3月	
第6回 2021年3月	
第7回 2023年2月	

中国横断自動車道岡山米子線 米子自動車道(蒜山～江府)			——
工種	管理用平面図		——
名称	KP.48.508～KP.48.058 STA.180+50～STA.185+00	縮尺 1/1,000	21/23

西日本高速道路（株）　中国支社

調整年月	適用
第1回 2006年6月	
第2回 2022年3月	
第3回 2023年2月	

中国横断自動車道岡山米子線 米子自動車道(蒜山～江府)			——
工種	管理用平面図		——
名称	KP.49.325～KP.48.500 STA.172+50～STA.180+50	縮尺 1/1,000	22 23
西日本高速道路(株)　中国支社			

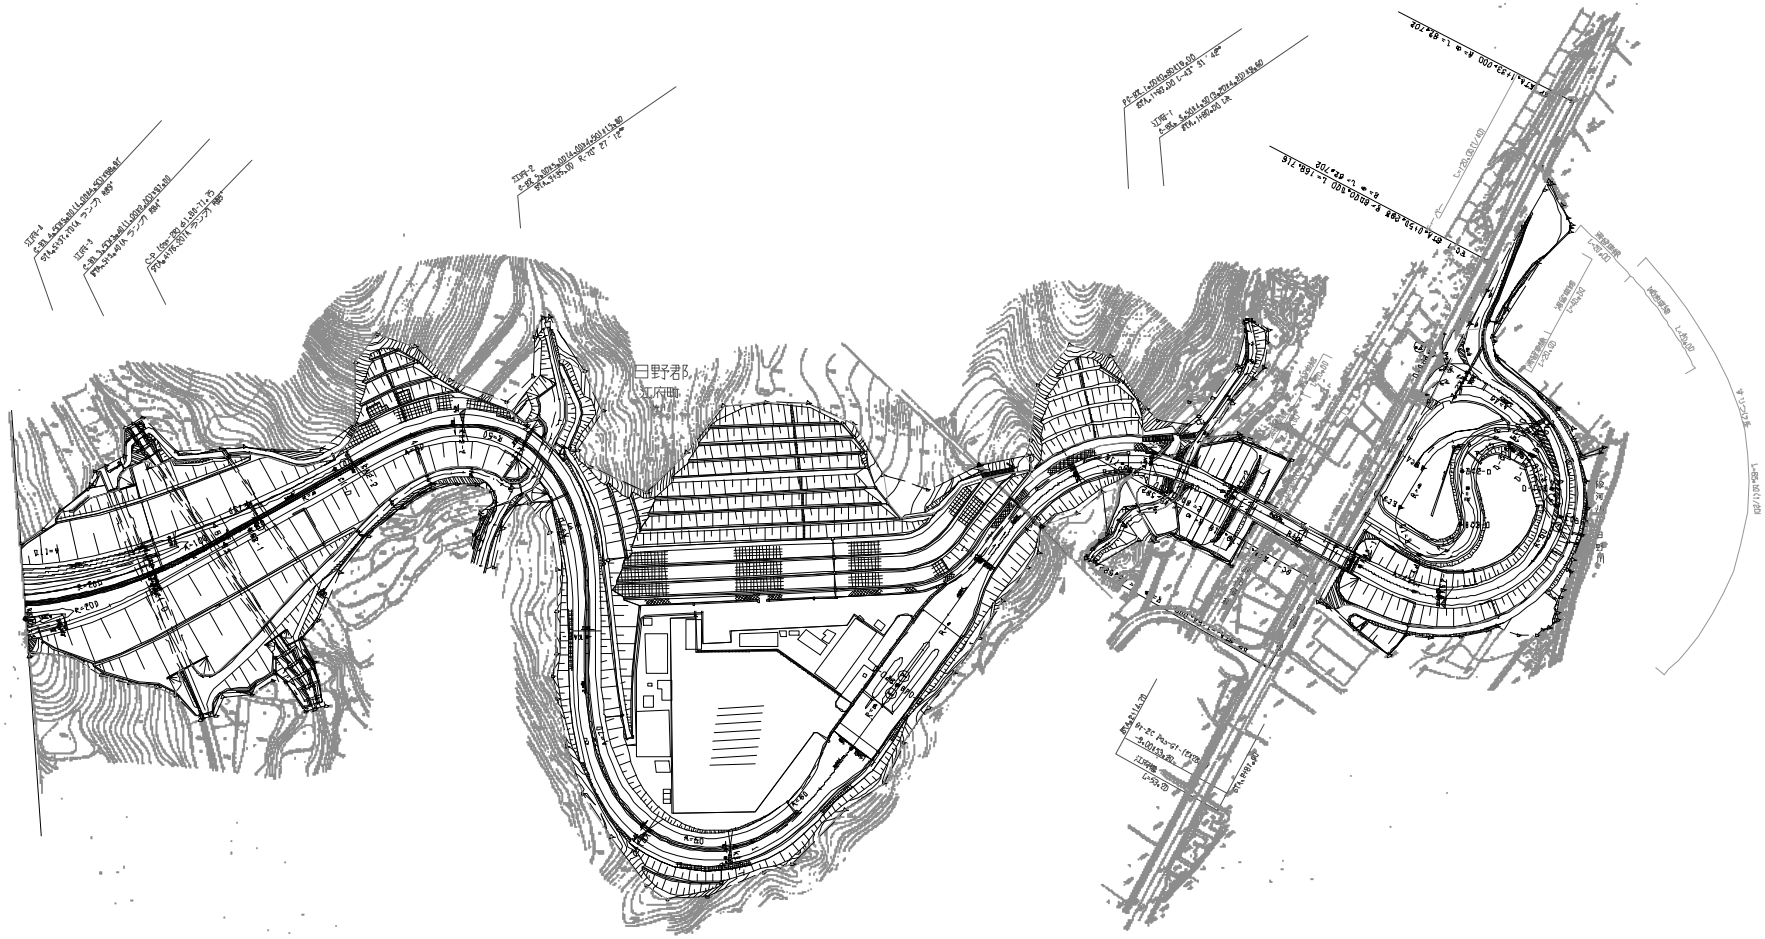

調整年月	適用
第1回 2006年8月	
第2回 2023年7月	

中国横断自動車道岡山米子線 米子自動車道（蒜山～江府）			——
工種	管理用平面図		——
名称	国道すり付け部	縮尺 1/1,000	23/23
西日本高速道路（株）　中国支社			

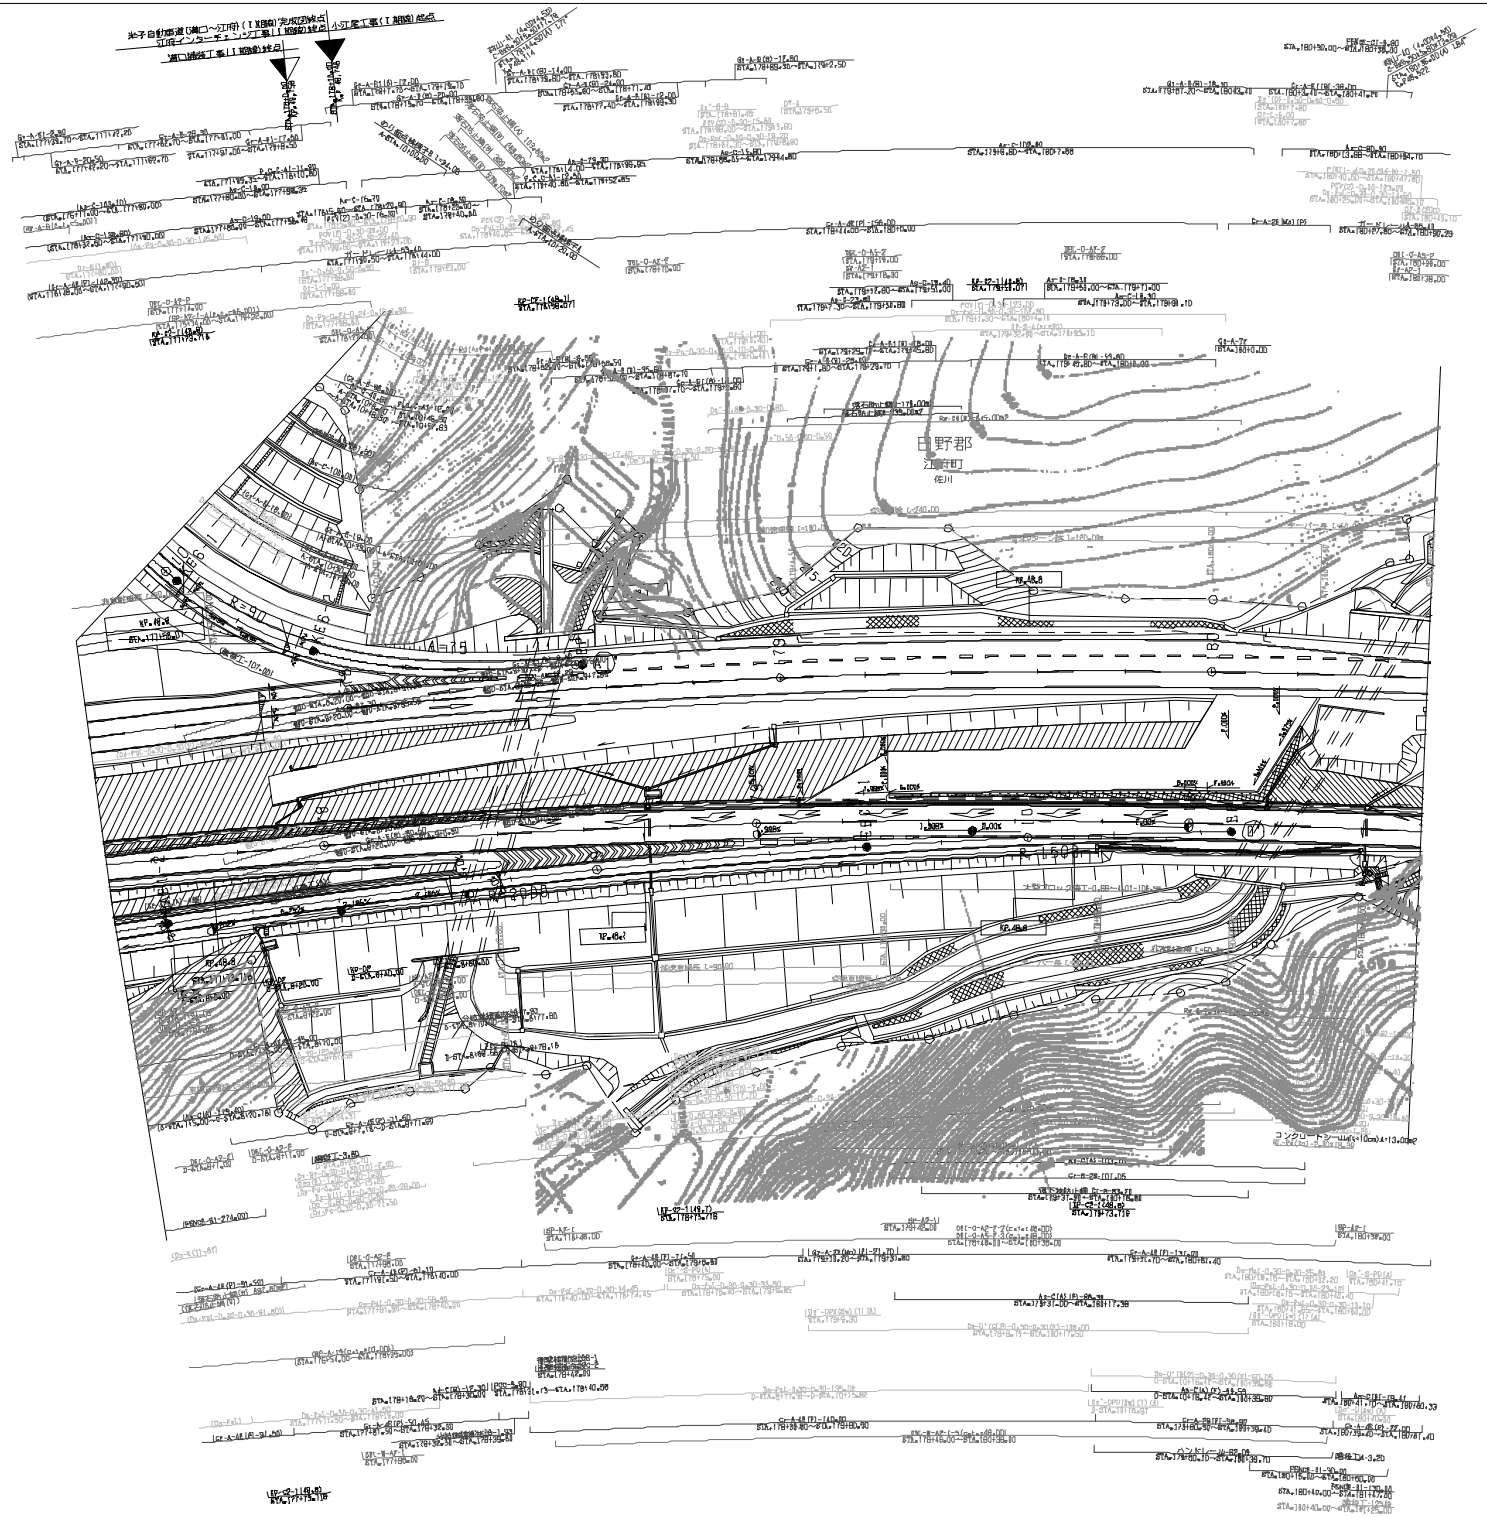

調整年月	適用
第5回 2014年3月	
第6回 2022年3月	
第7回 2023年2月	

中国横断自動車道岡山米子線 米子自動車道(蒜山～江府)			——
工種	管理用平面図		——
名称	江府インターチェンジ (1)	縮尺 1/500	1/5

西日本高速道路（株）　中国支社

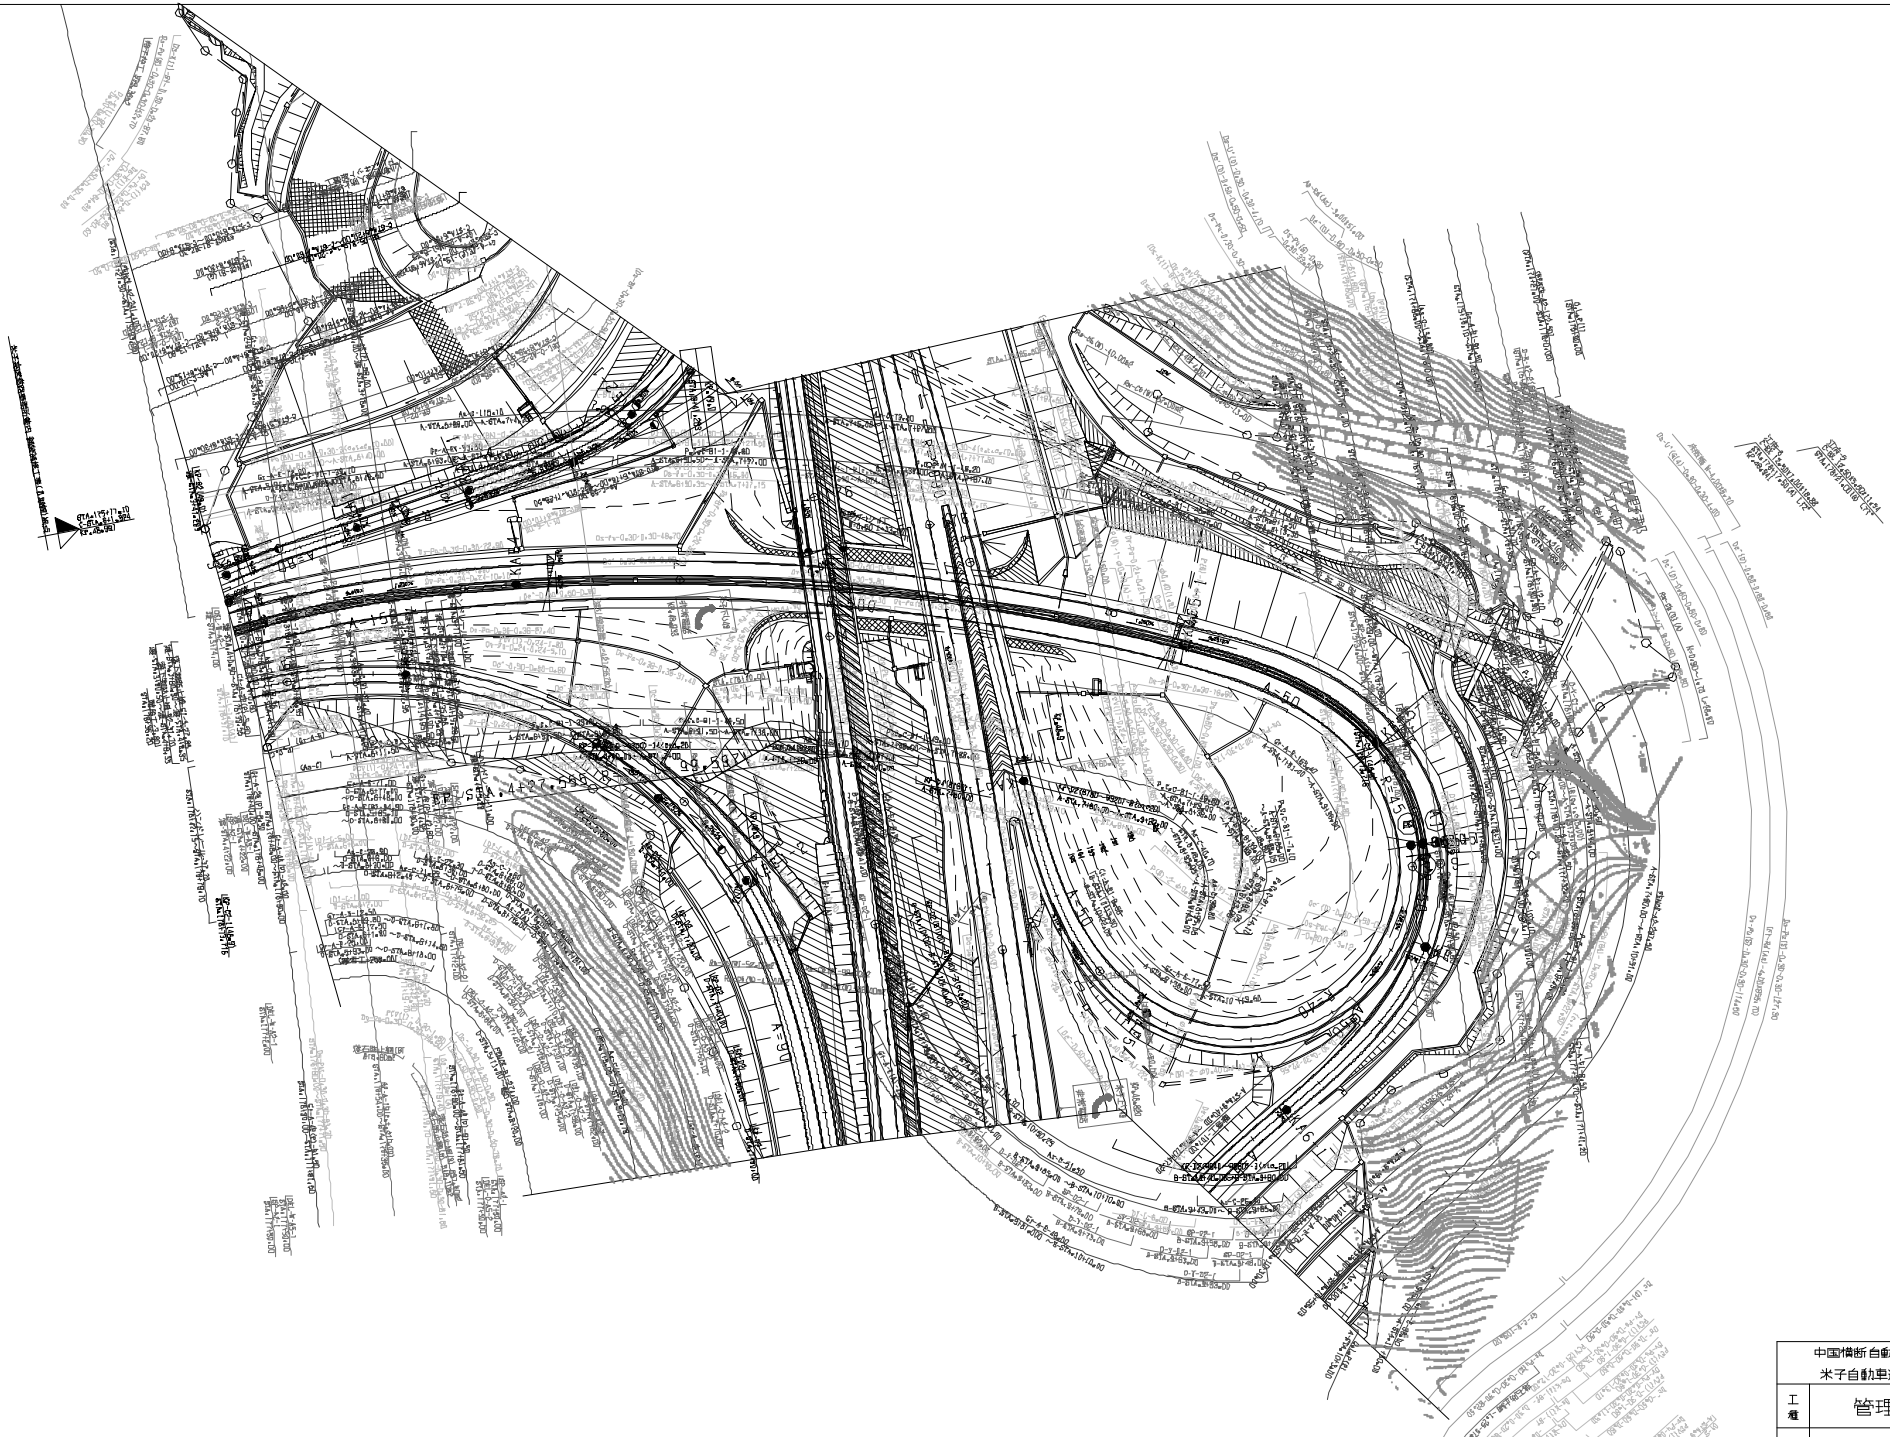

調整年月	適用
第1回 2023年2月	

中国横断自動車道岡山米子線 米子自動車道(蒜山～江府)			
工種	管理用平面図		
名称	江府インターチェンジ (2)	縮尺 1/600	2/5
西日本高速道路（株）　中国支社			

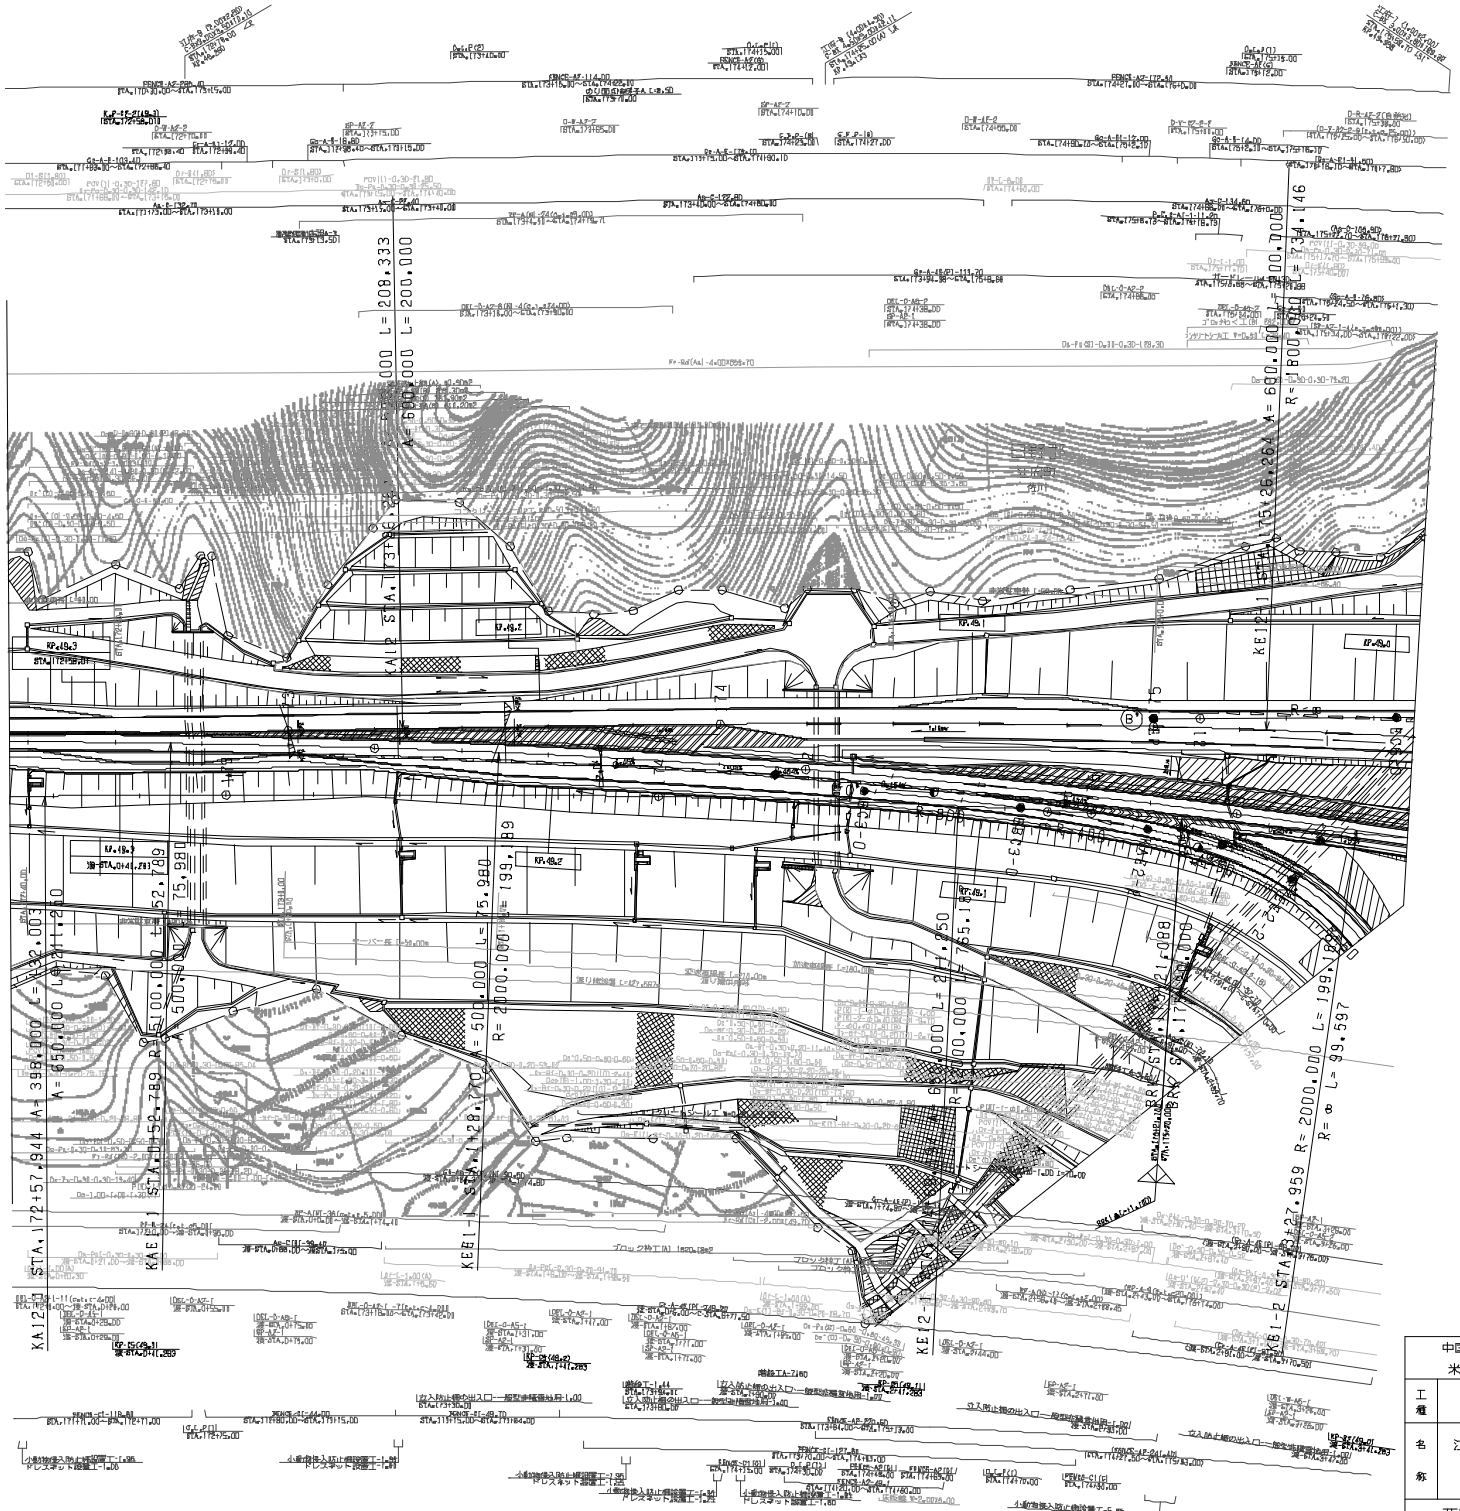

調整年月	適用
第1回 2023年2月	

中国横断自動車道岡山米子線 米子自動車道(蒜山～江府)			——
工種	管理用平面図		——
名称	江府インターチェンジ (3)	縮尺 1/500	3 5

西日本高速道路（株）　中国支社

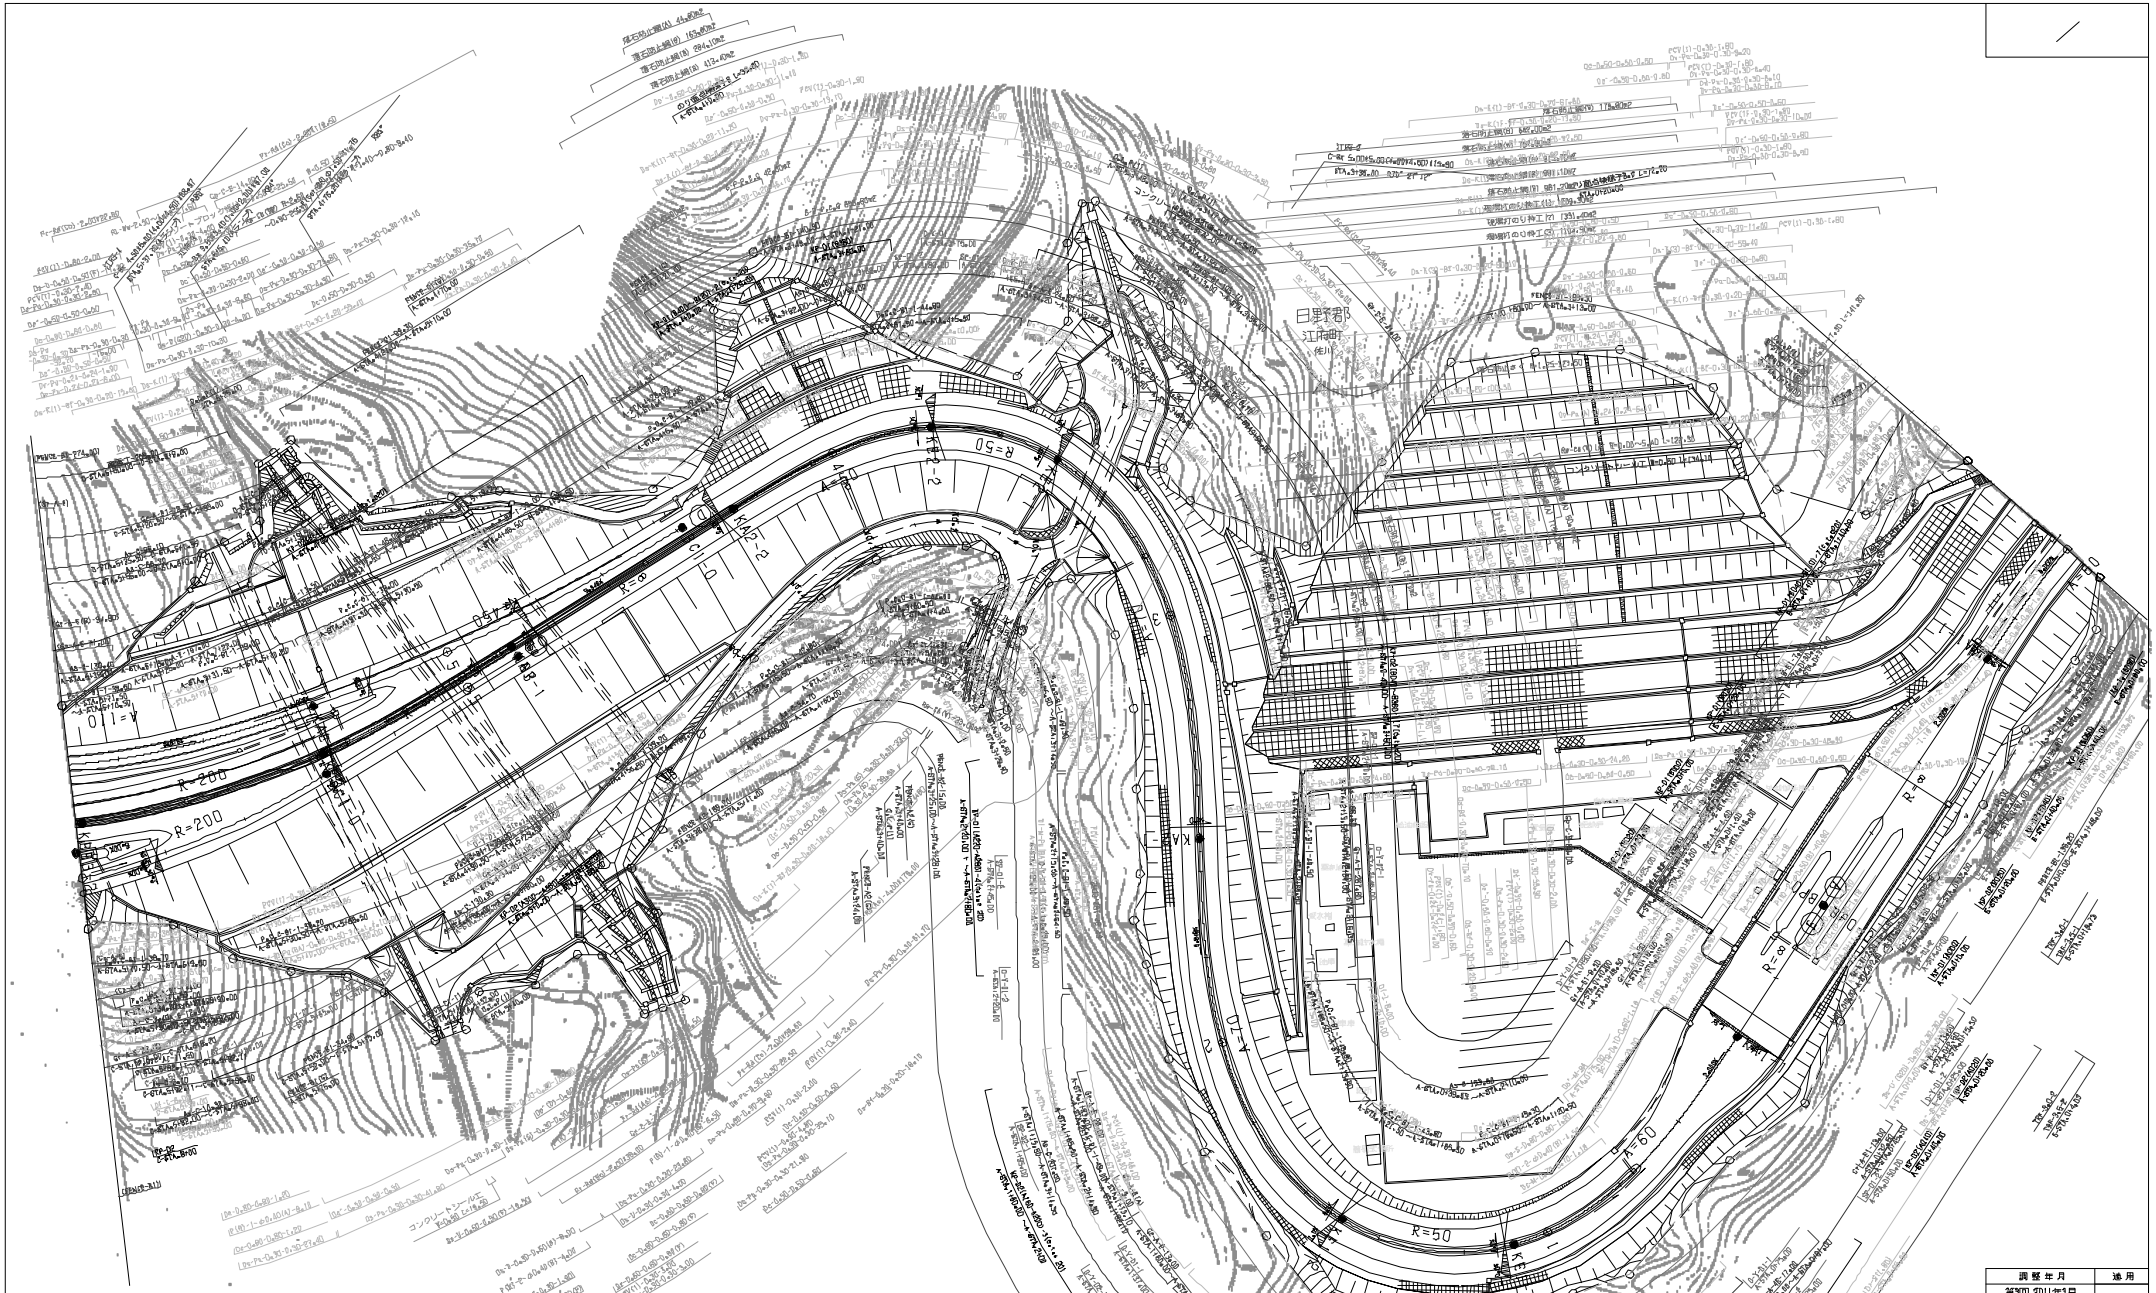

調整年月	適用
第3回 2011年3月	
第4回 2022年3月	
第5回 2023年2月	

中国横断自動車道岡山米子線 米子自動車道(蒜山～江府)		——
工種	管理用平面図	——
名称	江府インターチェンジ (4)	縮尺 1/500
		4/5

西日本高速道路（株）　中国支社

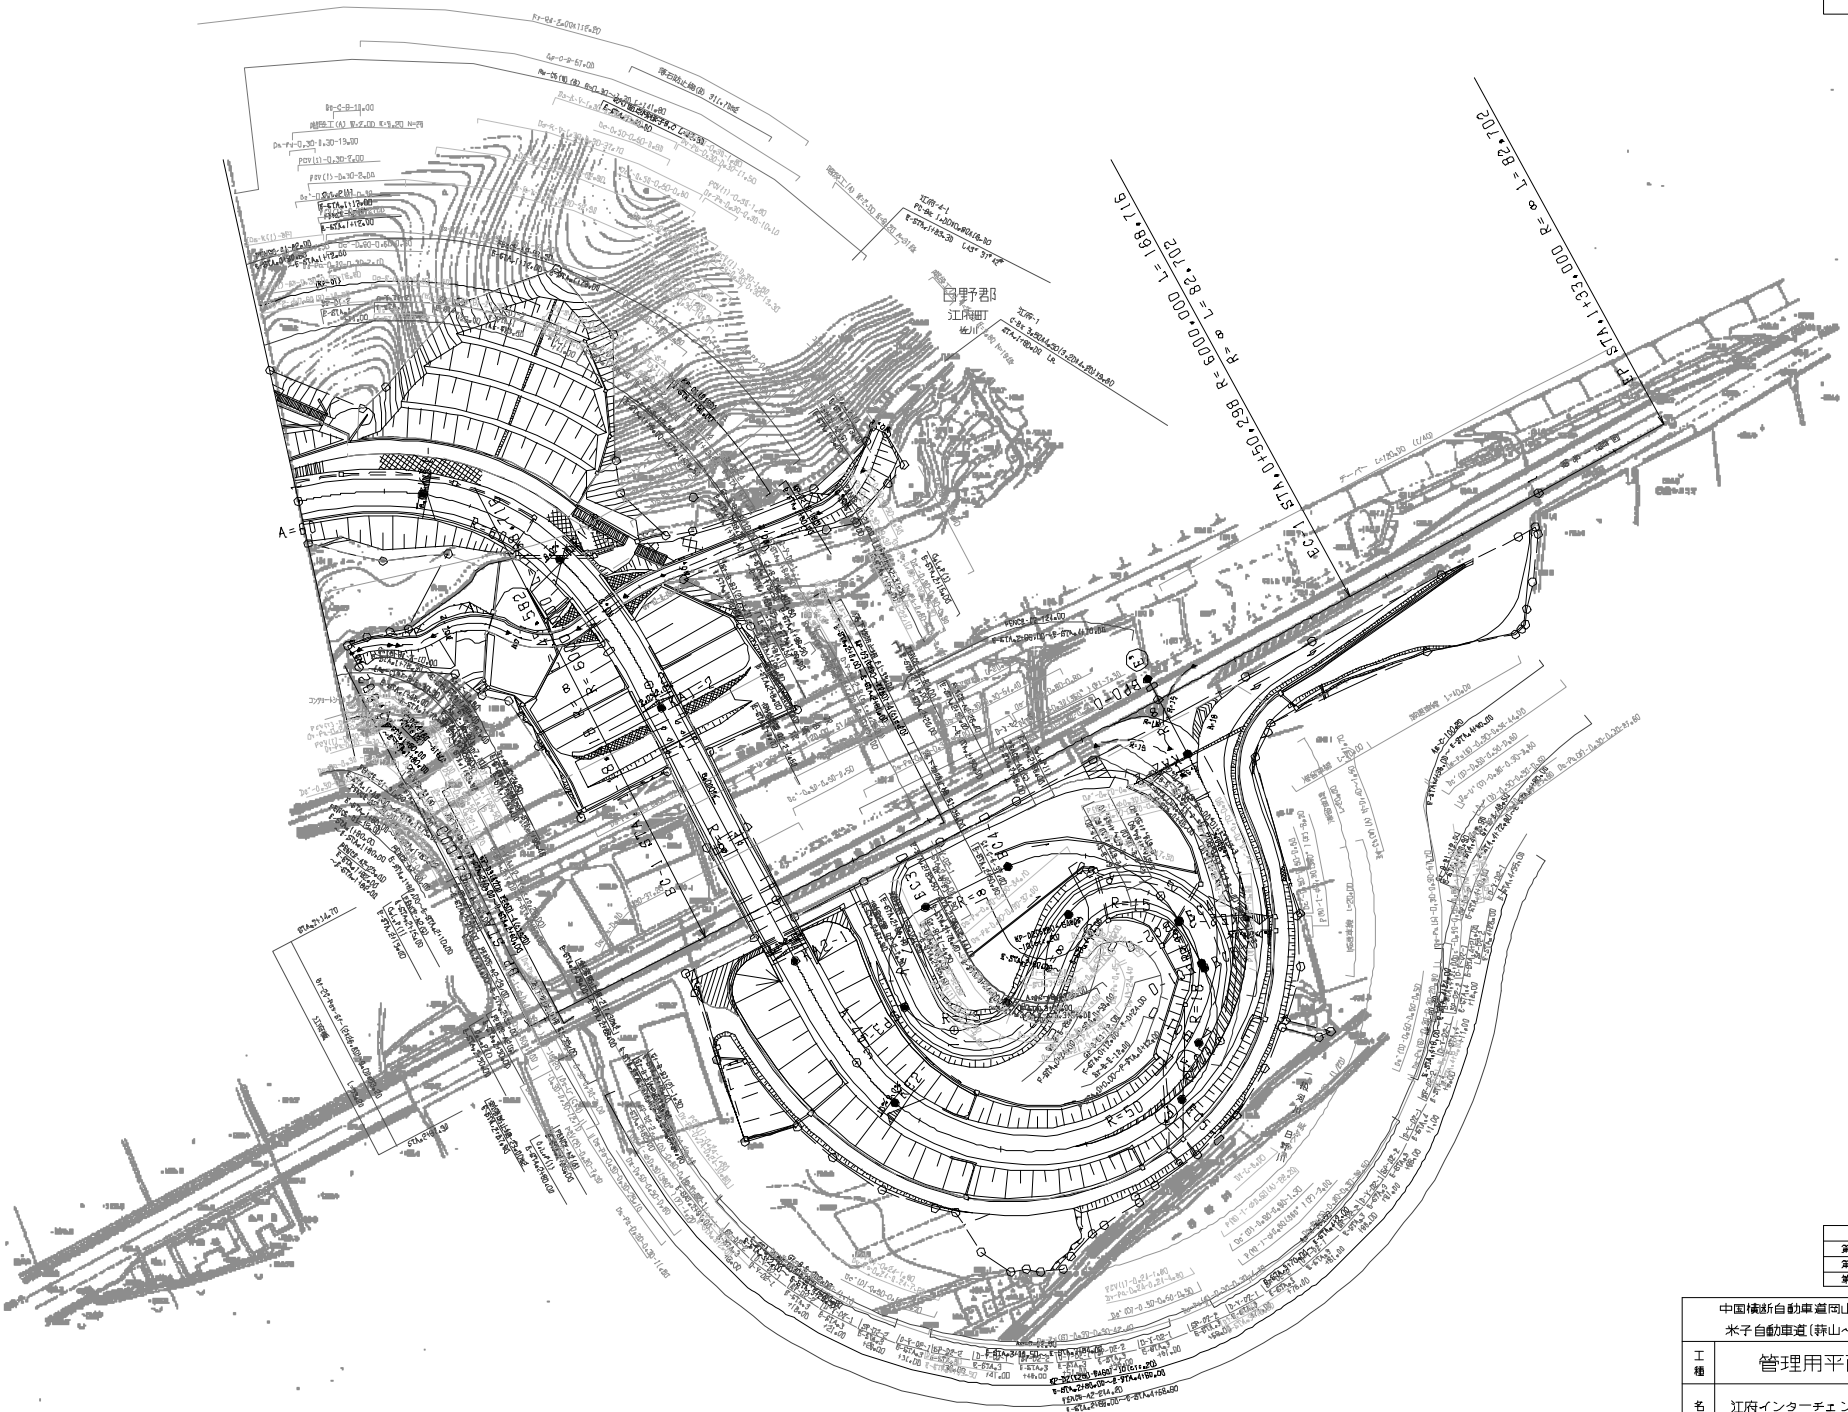

調整年月	適用
第6回 2017年3月	
第7回 2021年3月	
第8回 2022年3月	

中国横断自動車道岡山米子線 米子自動車道(蒜山～江府)			—
工種	管理用平面図		—
名称	江府インターチェンジ (5)	縮尺 1/500	5/5
西日本高速道路（株） 中国支社			

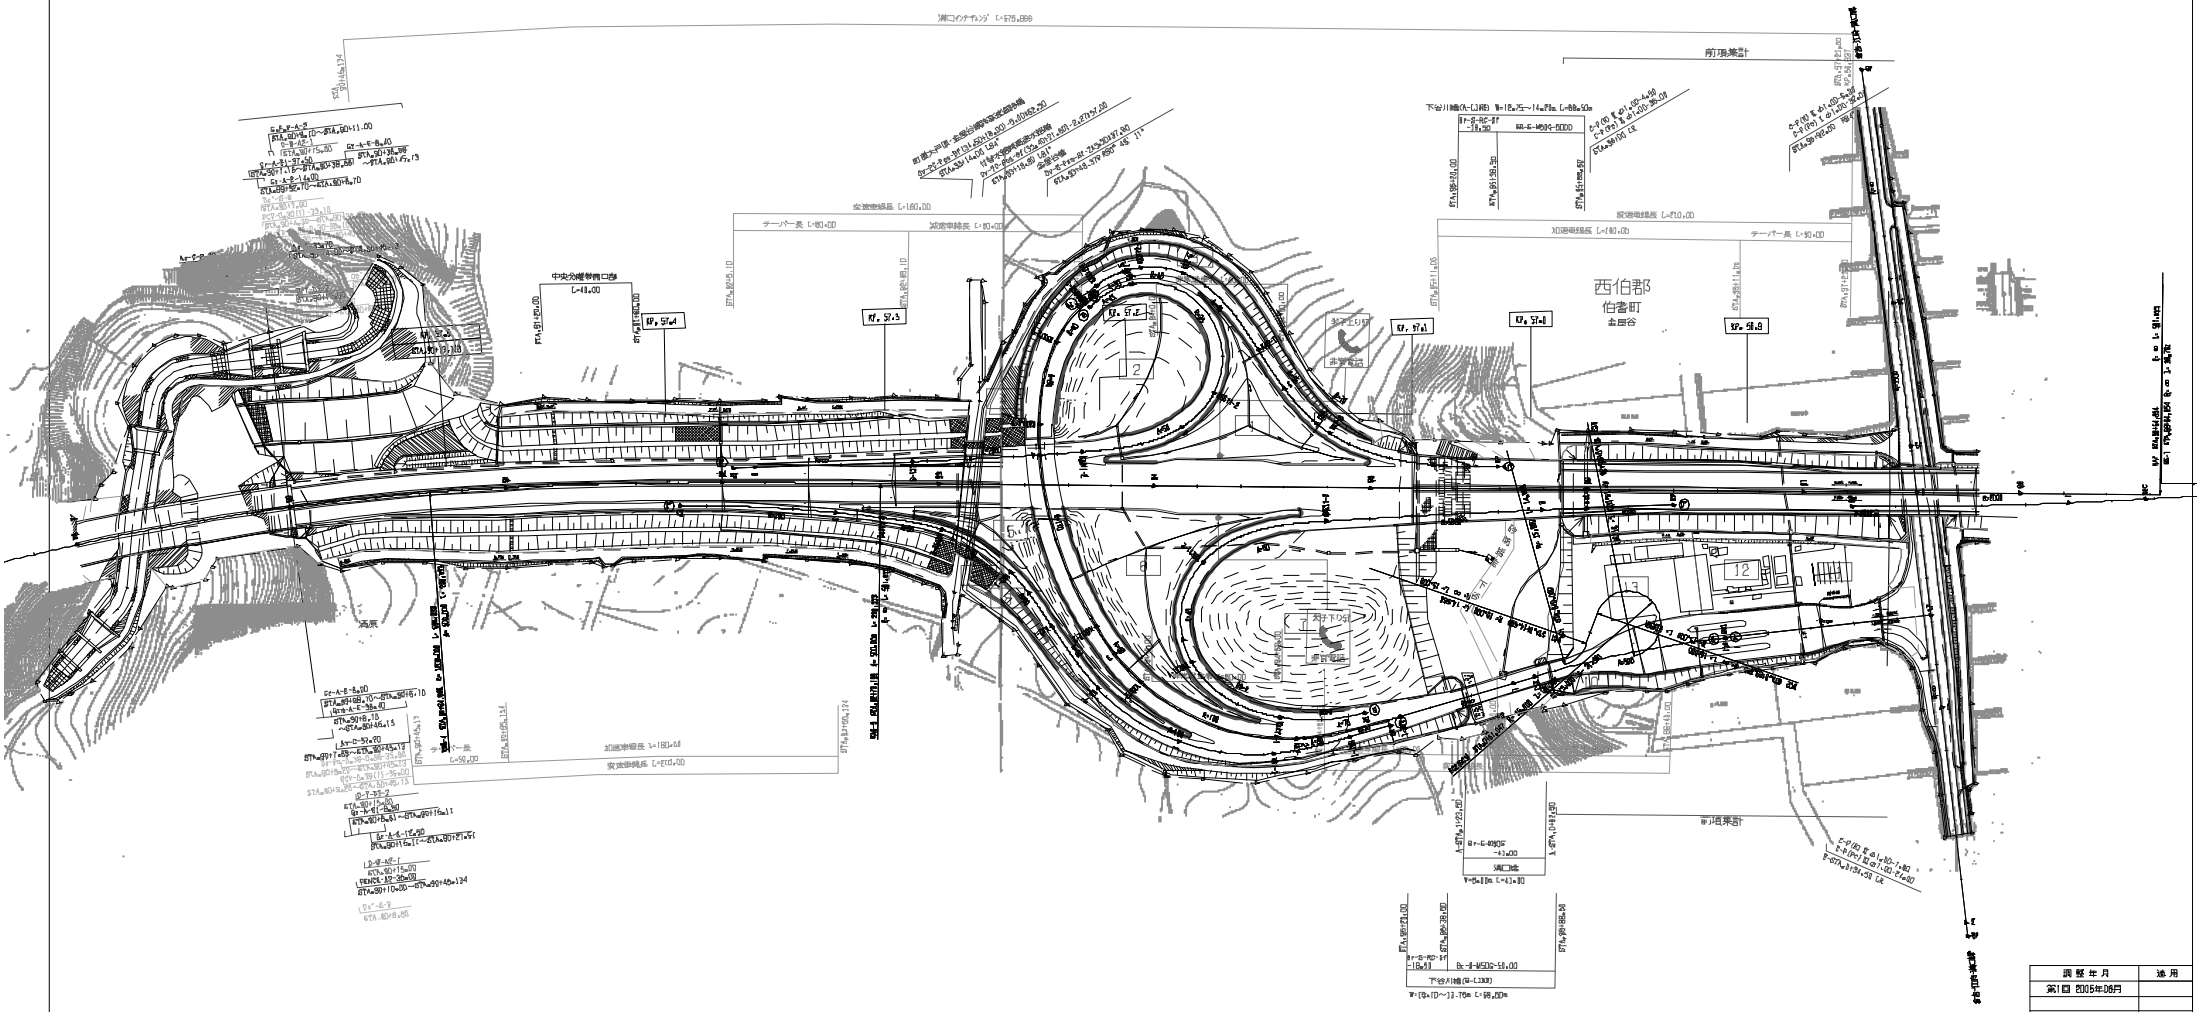

調整年月	適用
第1回 2005年06月	

中国横断自動車道岡山米子線 米子自動車道(江府～満口)			——
工種	管理用平面図		——
名称	STA.90+00～STA.97+40	縮尺 1/1000	12/12
西日本高速道路（株） 中国支社			

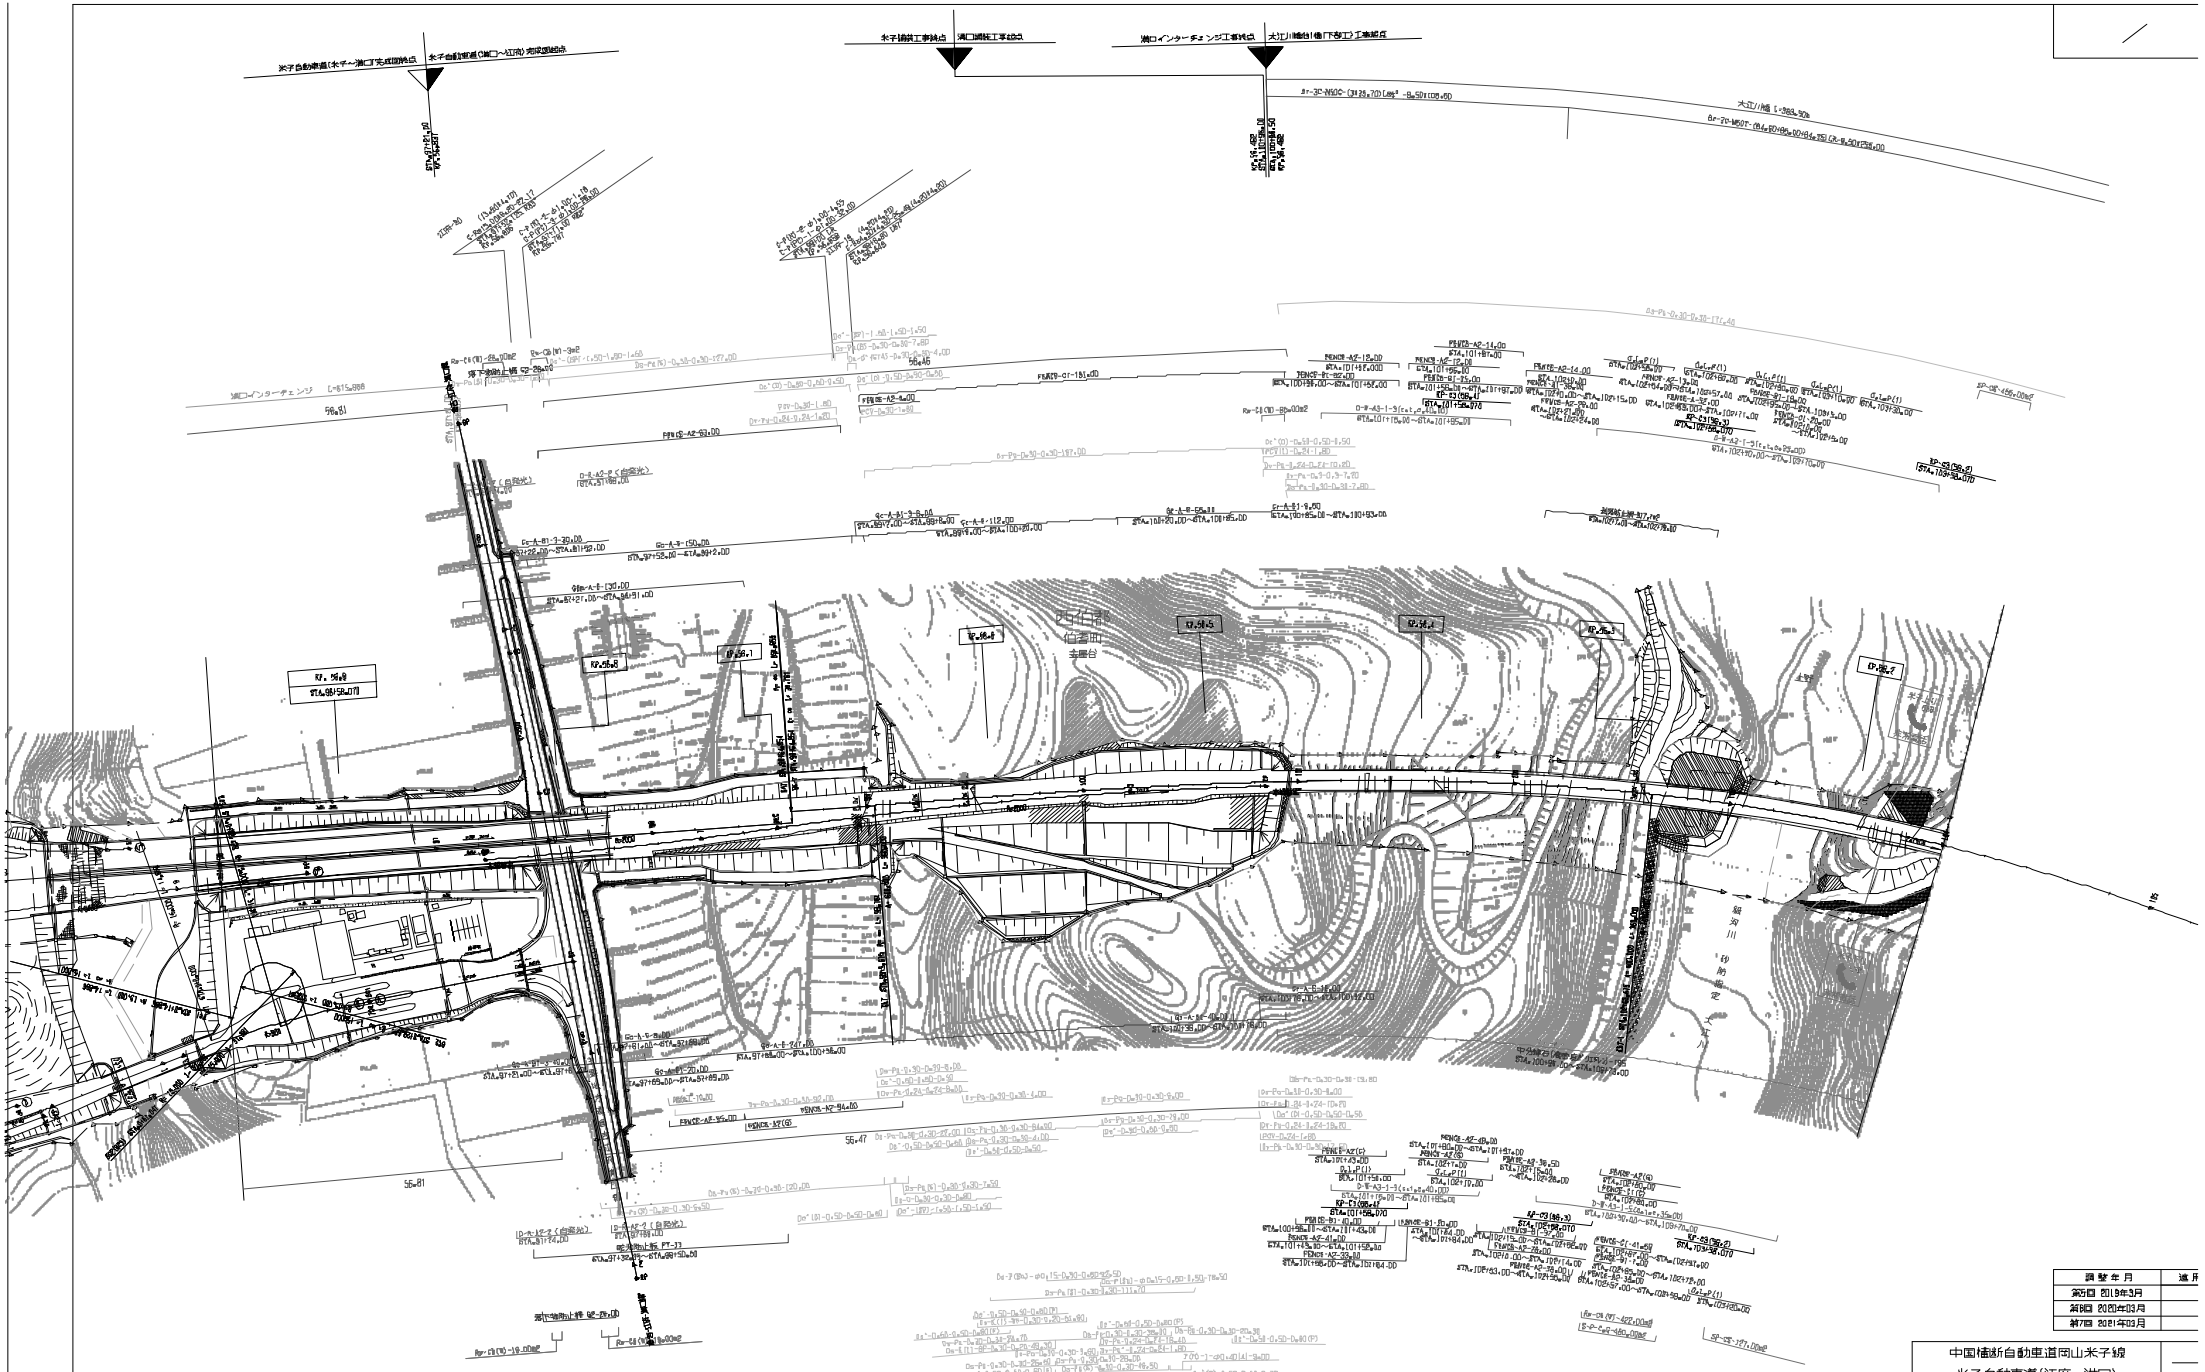

調整年月	適用
第5回 2019年3月	
第6回 2020年03月	
第7回 2021年03月	

中国横断自動車道岡山米子線 米子自動車道(江府～溝口)			—
工種	管理用平面図		—
名称	STA.97+21.00～ STA.104+00	縮尺 1/1000	11 12
西日本高速道路（株） 中国支社			

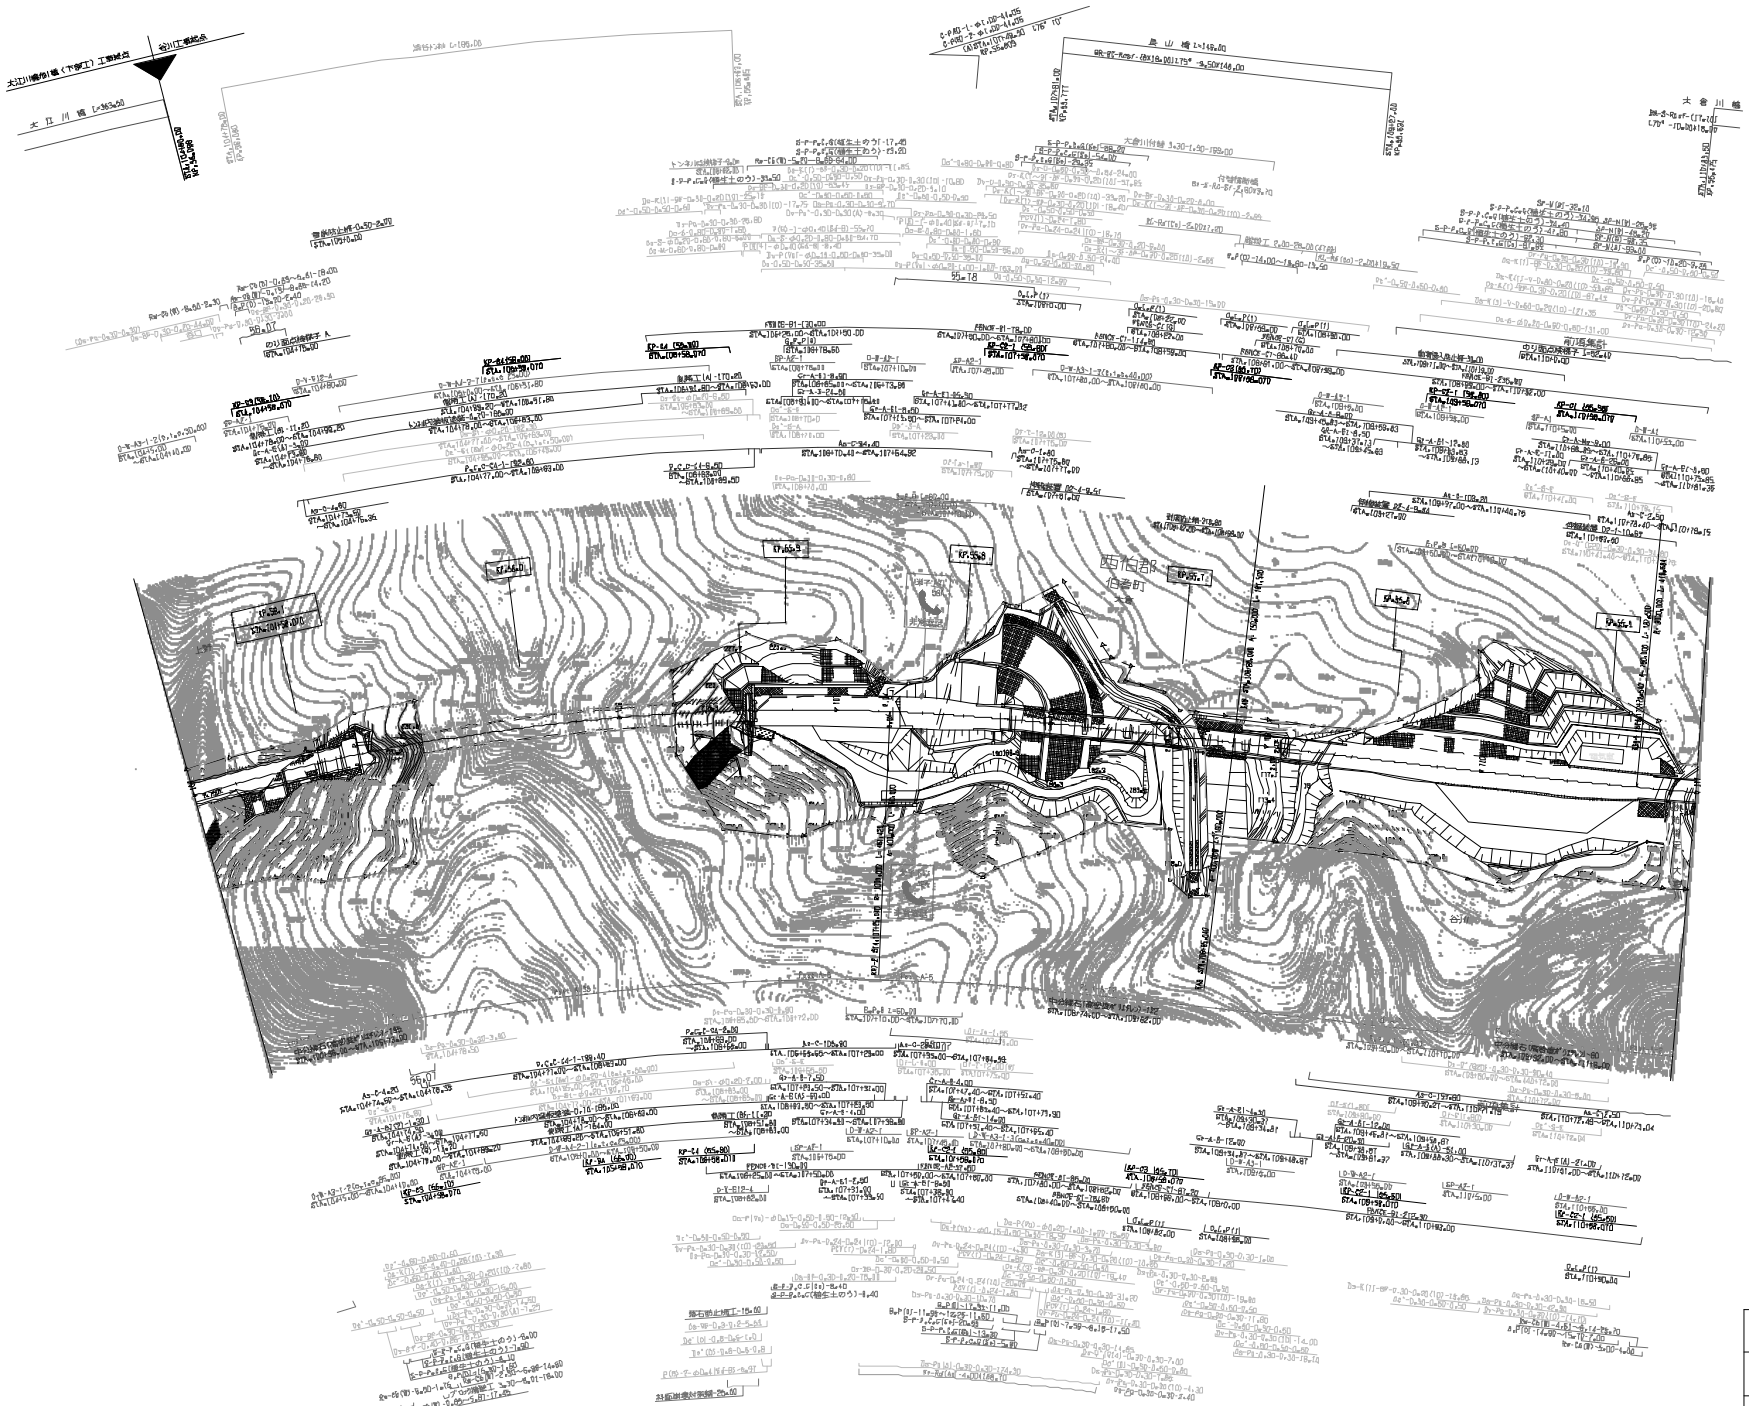

調整年月	適用
第7回 2020年03月	
第8回 2021年03月	
第9回 2022年03月	

中国横断自動車道岡山米子線 米子自動車道(江府～溝口)			——
工種	管理用平面図		——
名称	STA.104+00～ STA.111+00	縮尺 1/1000	10 12

西日本高速道路（株） 中国支社

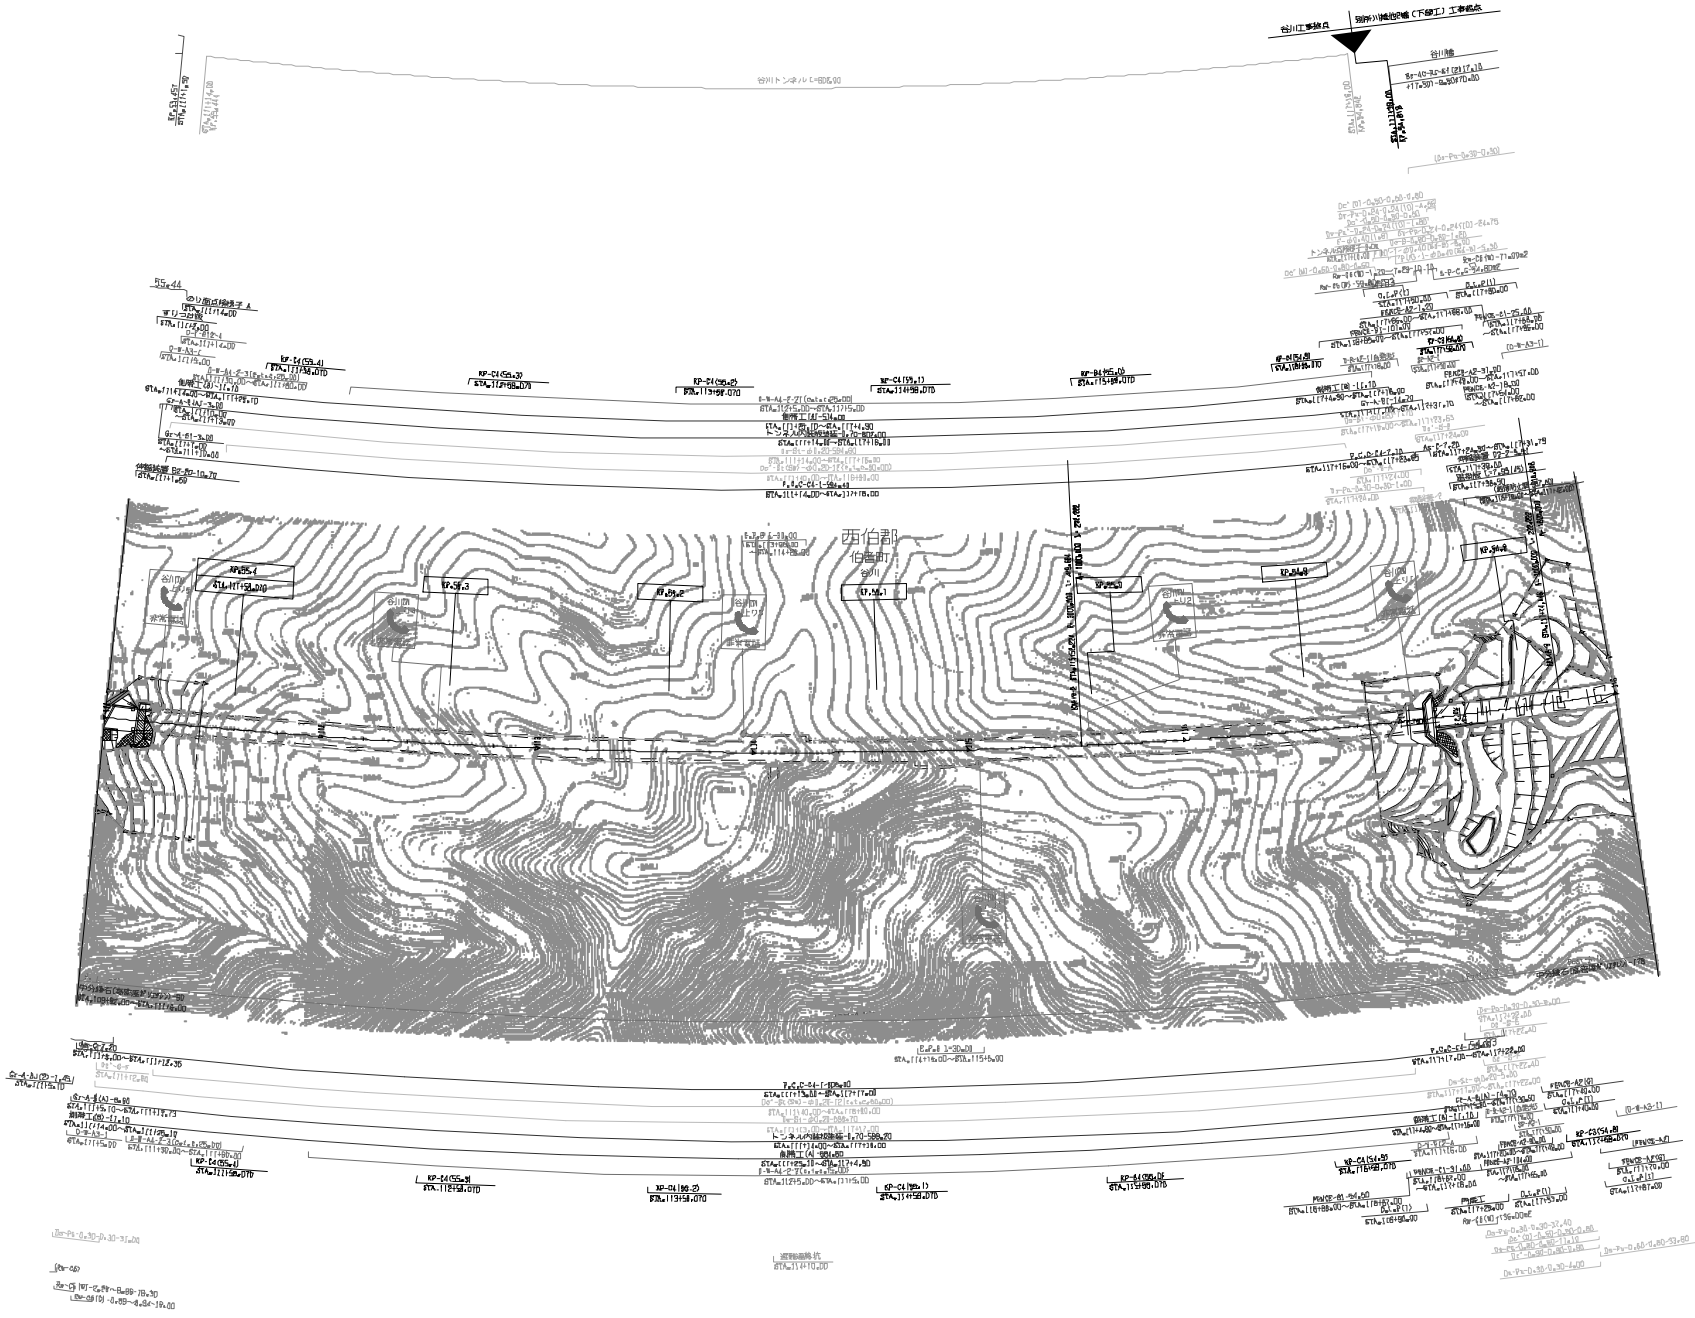

調整年月	適用
第5回 2020年03月	
第6回 2021年03月	
第7回 2022年03月	

中国横断自動車道岡山米子線 米子自動車道(江府～溝口)			—
工種	管理用平面図		—
名称	STA.[]]+00～ STA.[[8+00	縮尺 1/1000	9 12
西日本高速道路(株) 中国支社			

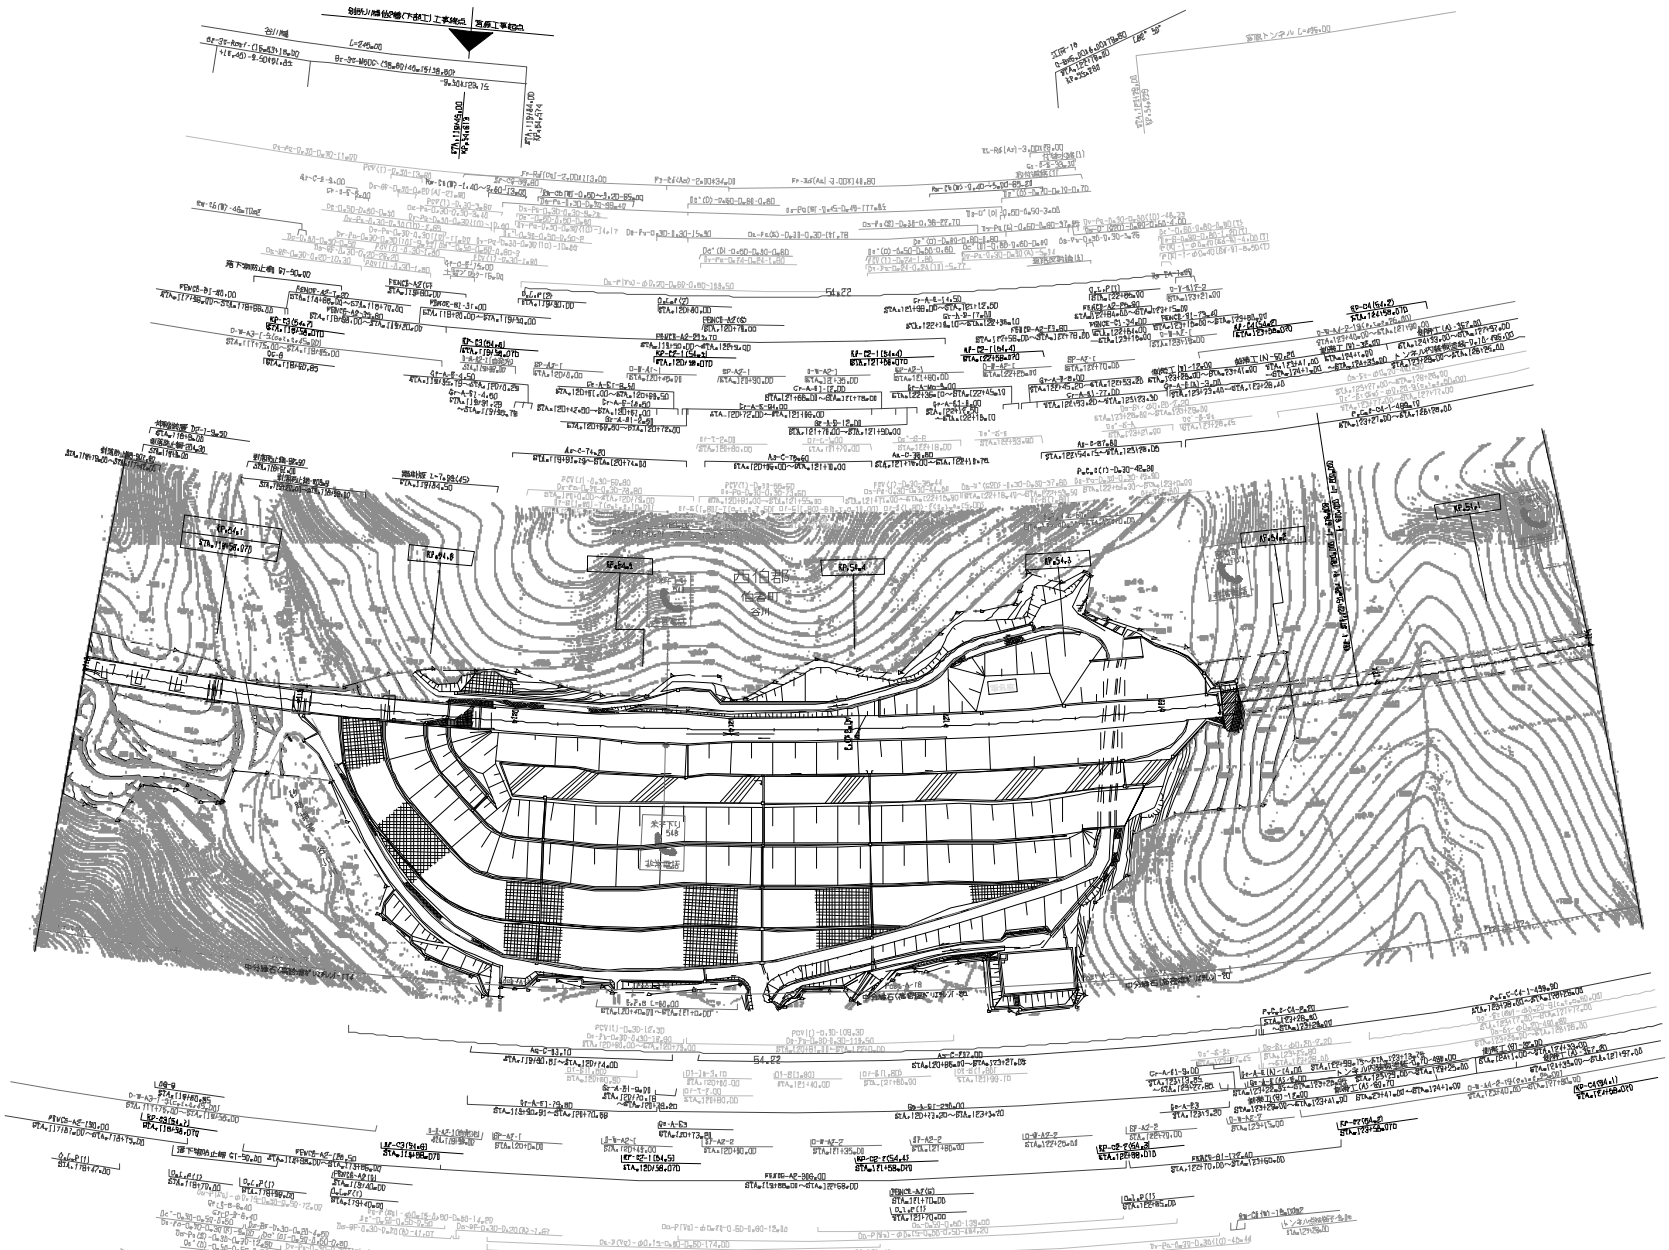

調整年月	適用
第5回 2020年03月	
第6回 2021年03月	
第7回 2022年03月	

中国横断自動車道岡山米子線 米子自動車道（江府～溝口）			
工種	管理用平面図		
名称	STA.118+00～ STA.125+00	縮尺 1/1000	8 12

西日本高速道路（株） 中国支社

調整年月	適用
第4回 2020年03月	
第5回 2021年03月	
第6回 2022年03月	

中国横断自動車道岡山米子線 米子自動車道(江府～溝口)			—
工種	管理用平面図		—
名称	STA.146+00～ STA.153+00	縮尺 1/1000	4 12

西日本高速道路（株）　中国支社

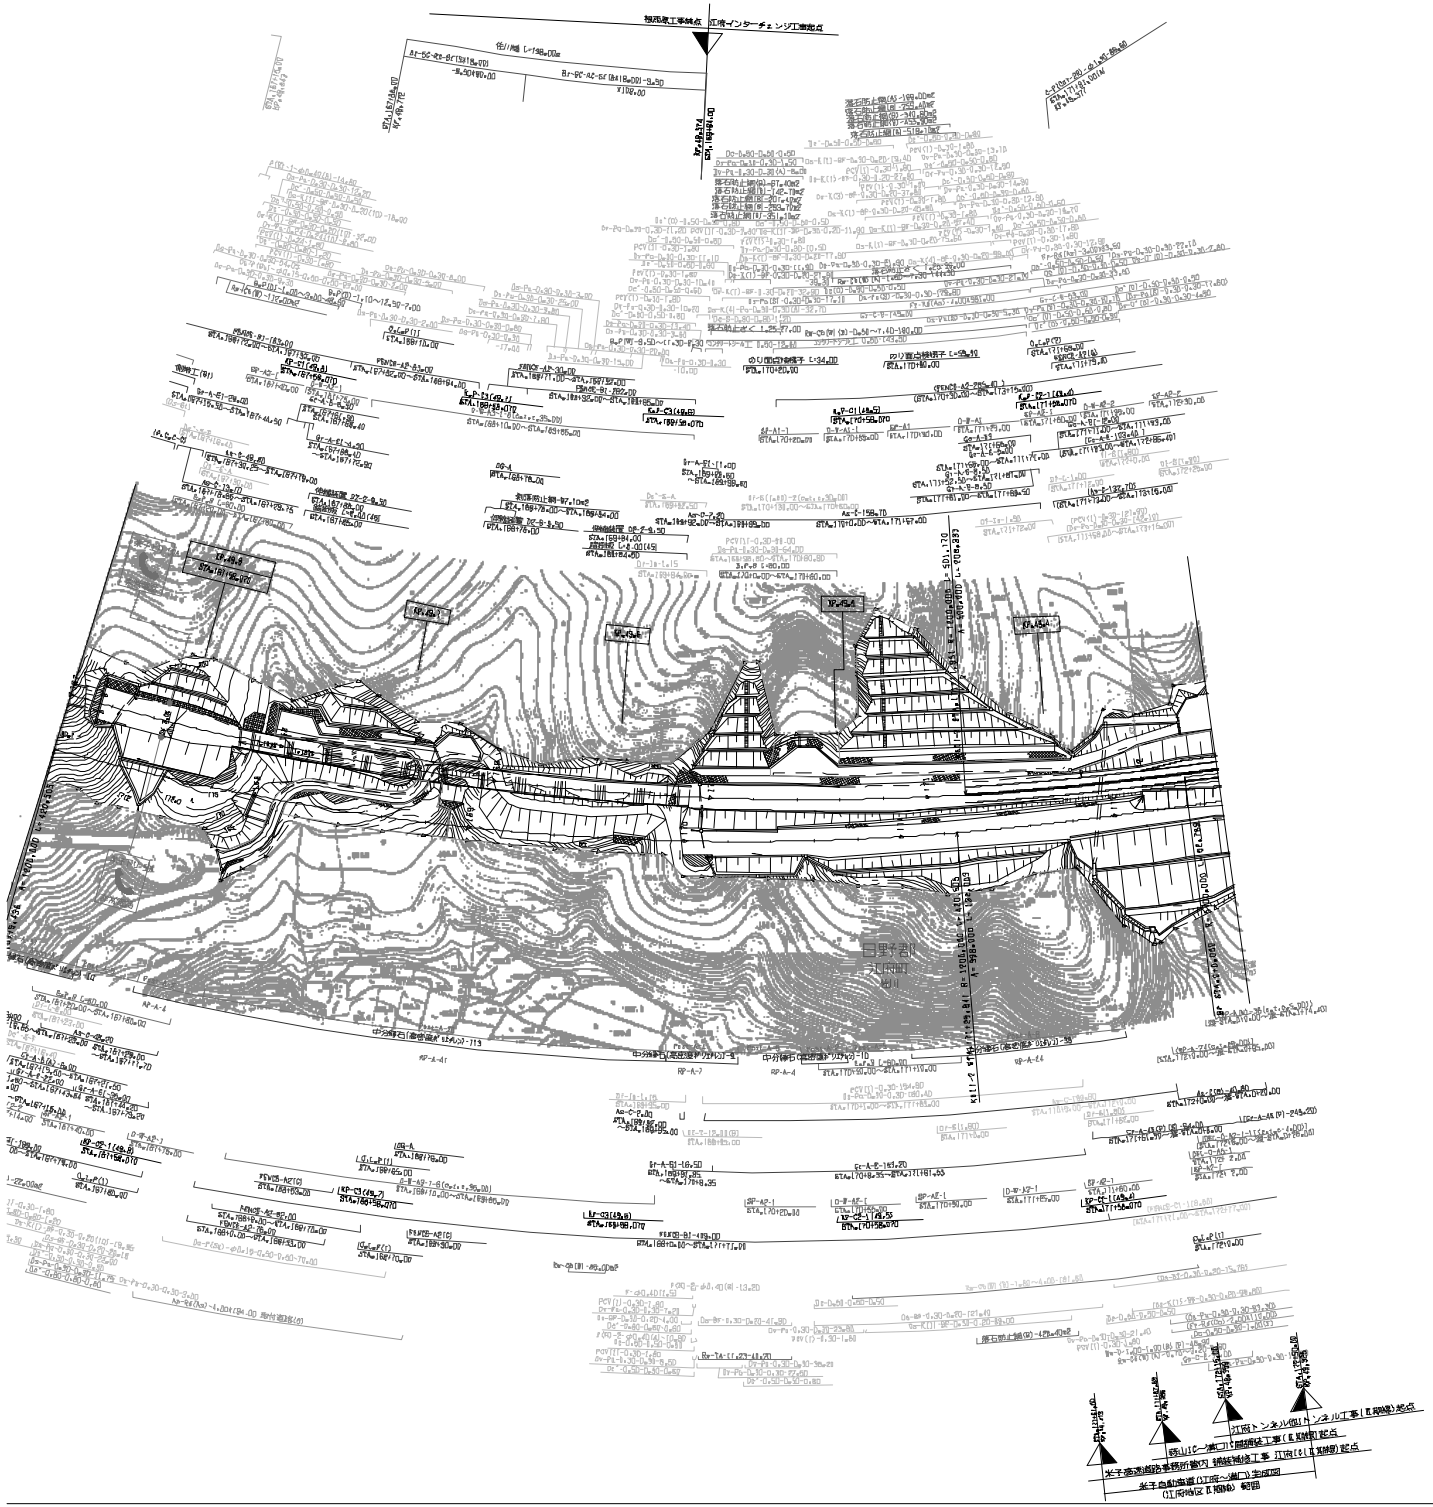

調整年月	備考
第4回 2015年3月	
第5回 2022年3月	
第6回 2023年3月	

中国横断自動車道岡山米子線 米子自動車道(江府～溝口)			——
工種	管理用平面図		——
名称	STA.167+00～ STA.172+50	縮尺 1/1000	1/12

西日本高速道路（株）　中国支社

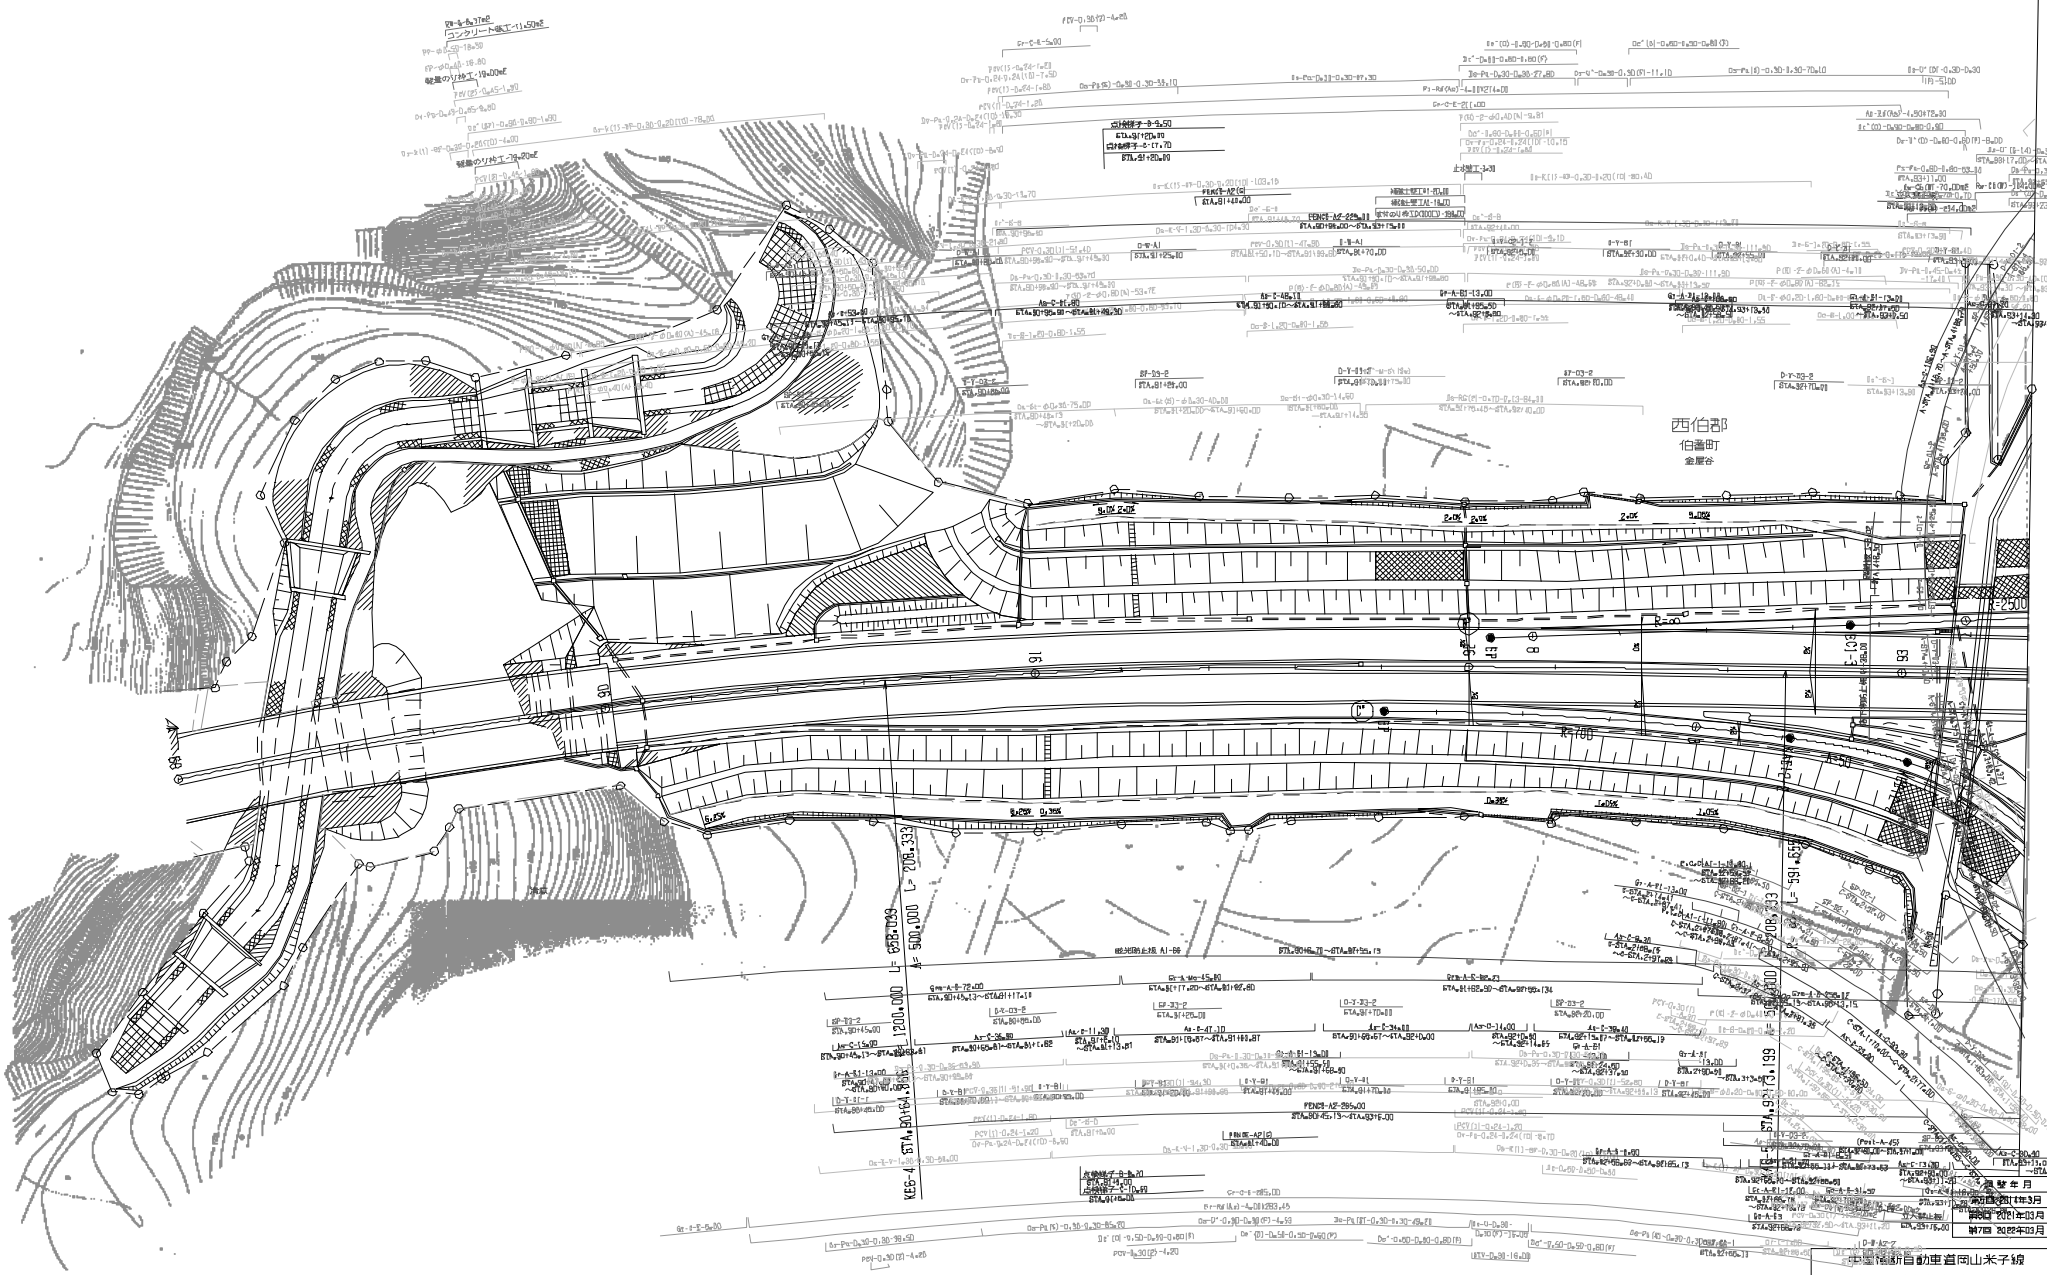
西伯郡
伯耆町
金屋谷
R=2500
R=700
R=500
R=1200
R=1000
R=1000
R=1000

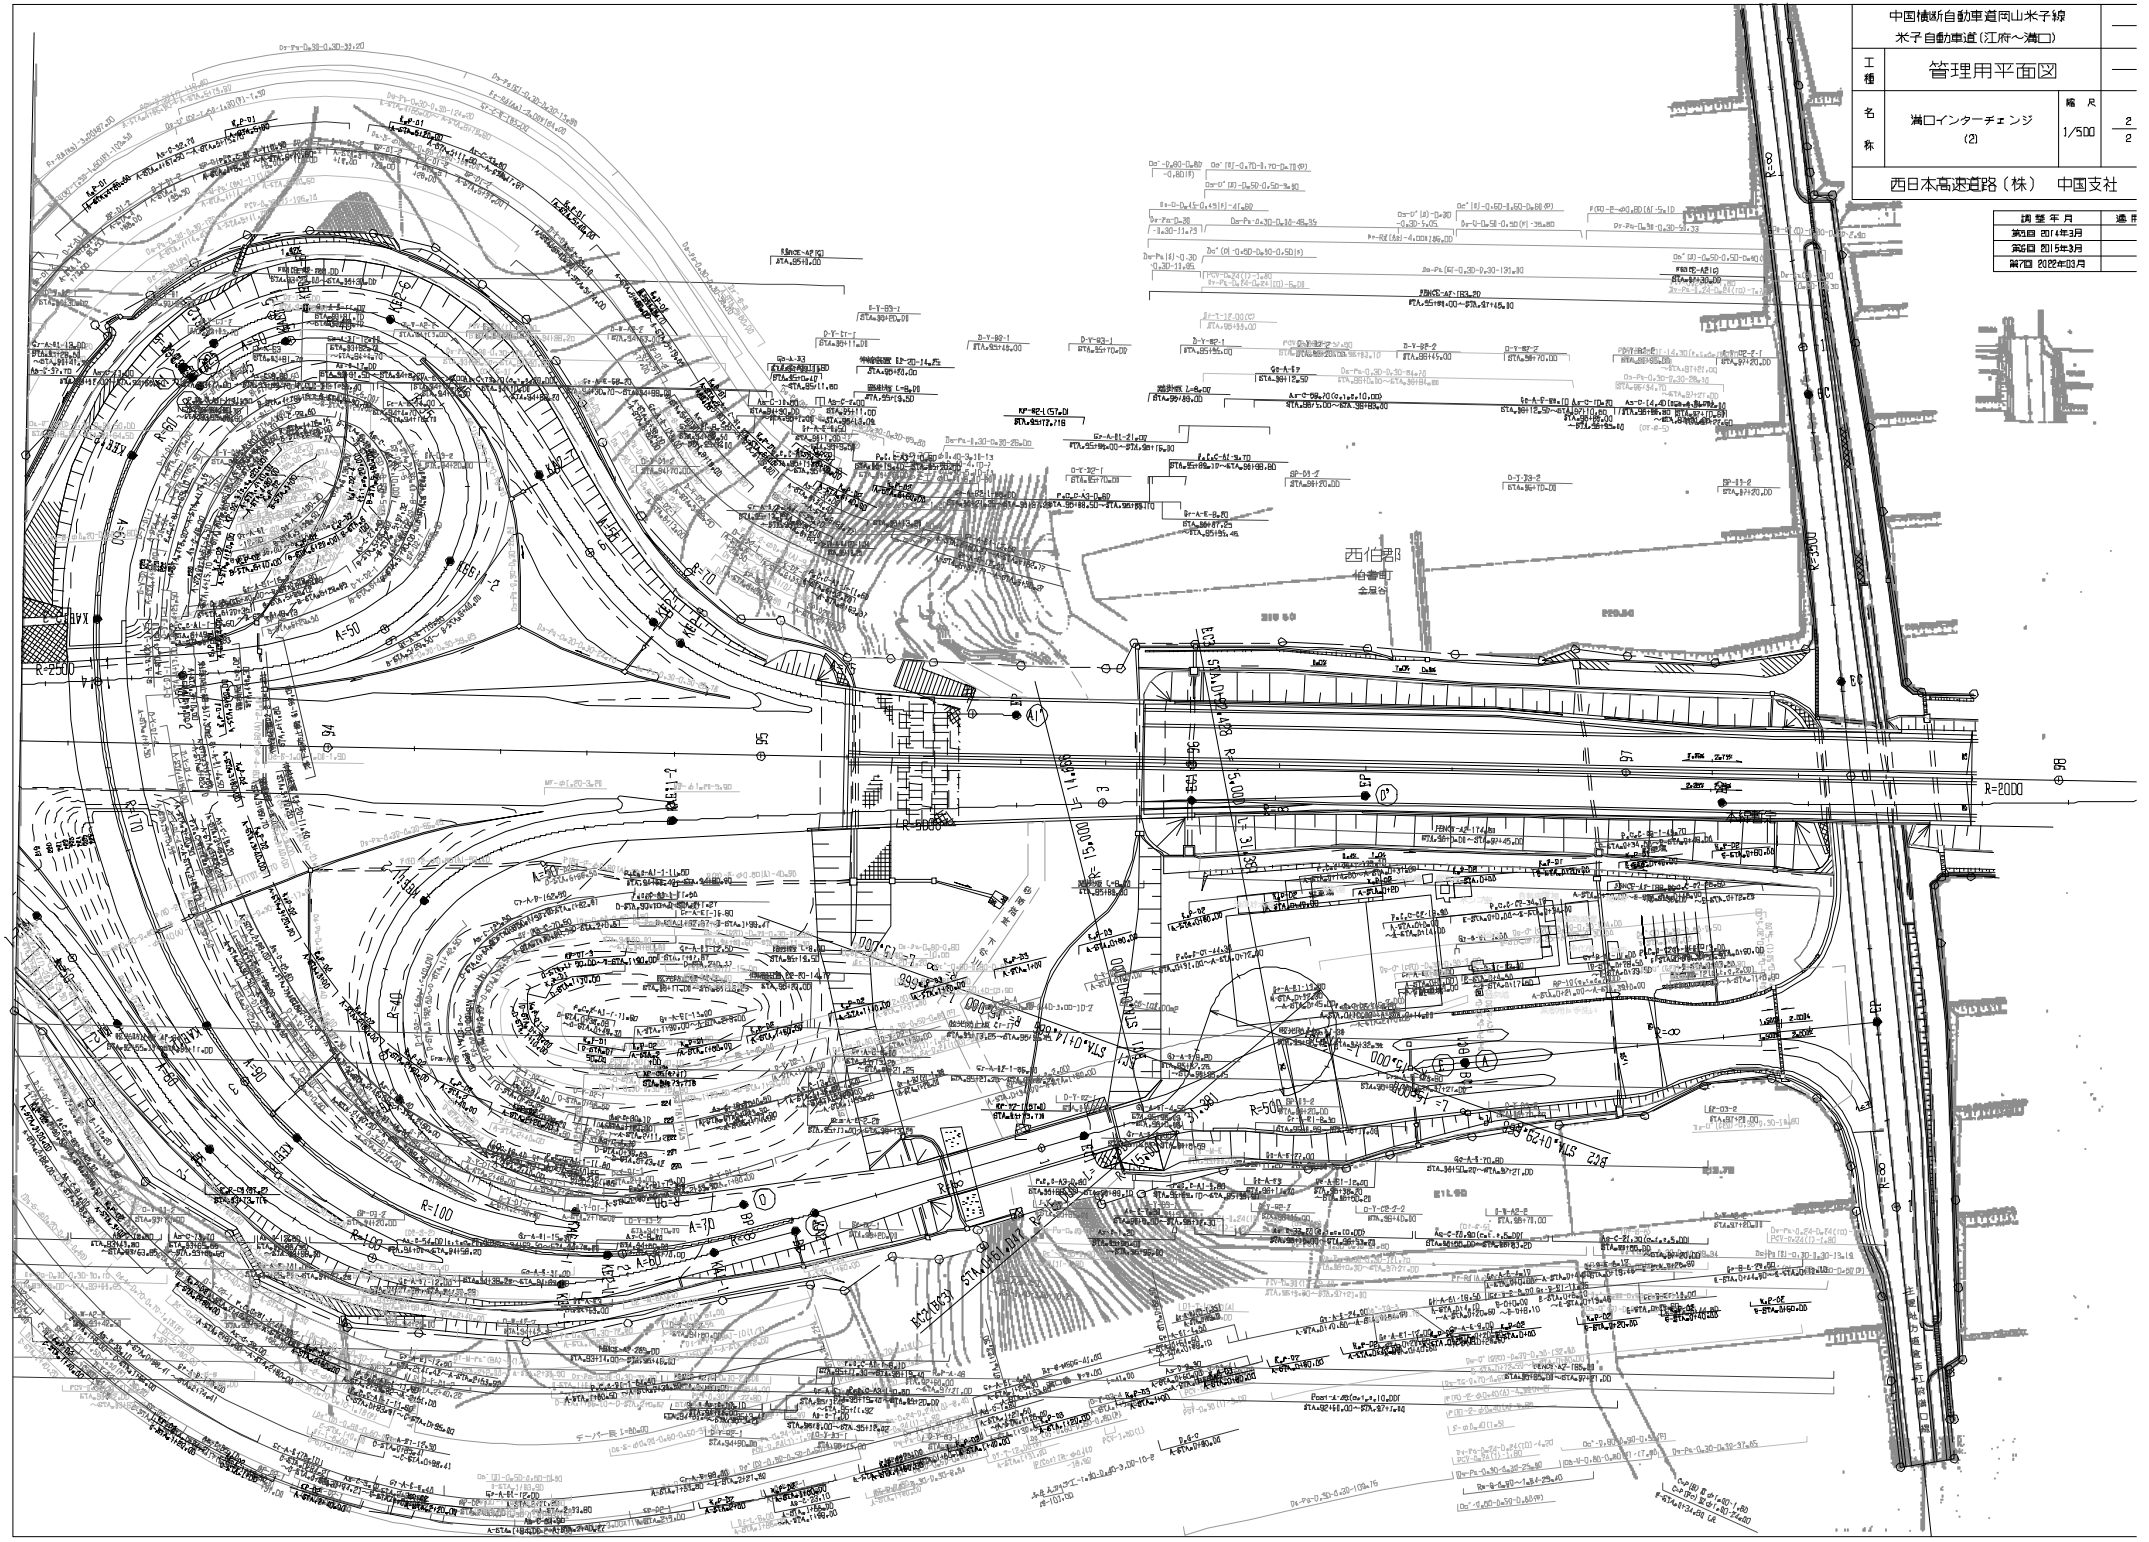

中国横断自動車道岡山米子線 米子自動車道（江府～溝口）	
工種	管理用平面図
名称	溝口インターチェンジ (2)
縮尺	1/500
	2/2
西日本高速道路（株） 中国支社	

調整年月	適用
第4回 2014年3月	
第6回 2015年3月	
第7回 2022年03月	

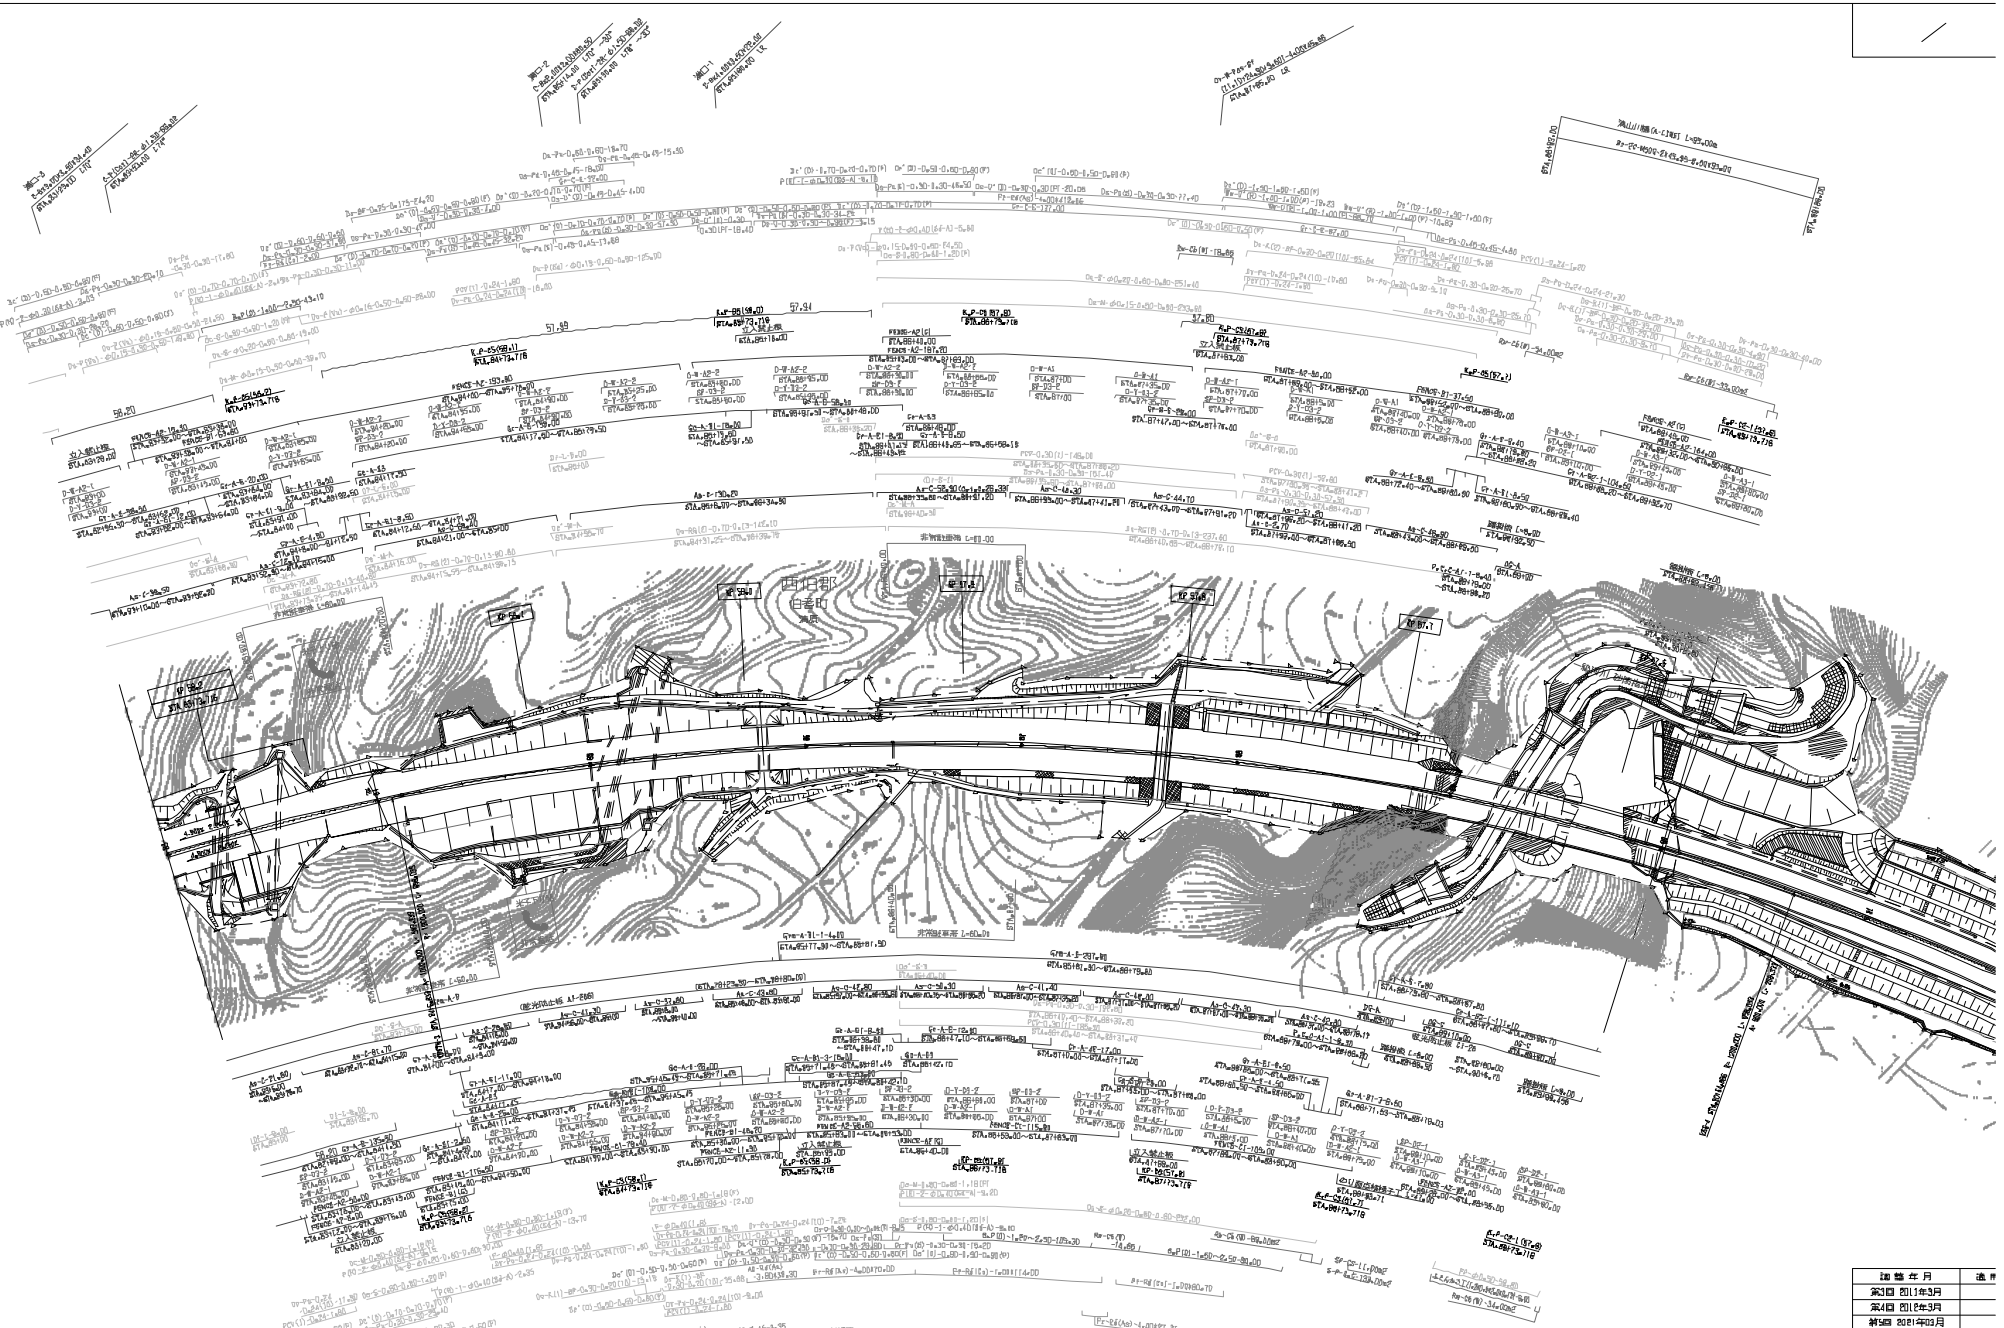

訂	年 月	適
第3回	2011年3月	
第4回	2012年3月	
第5回	2013年03月	

中国横断自動車道岡山米子線 米子自動車道(溝口～米子)			
工種	管理用平面図		
名称	STA.83+00～STA.90+00	縮尺 1/1000	1/13

西日本高速道路（株） 中国支社

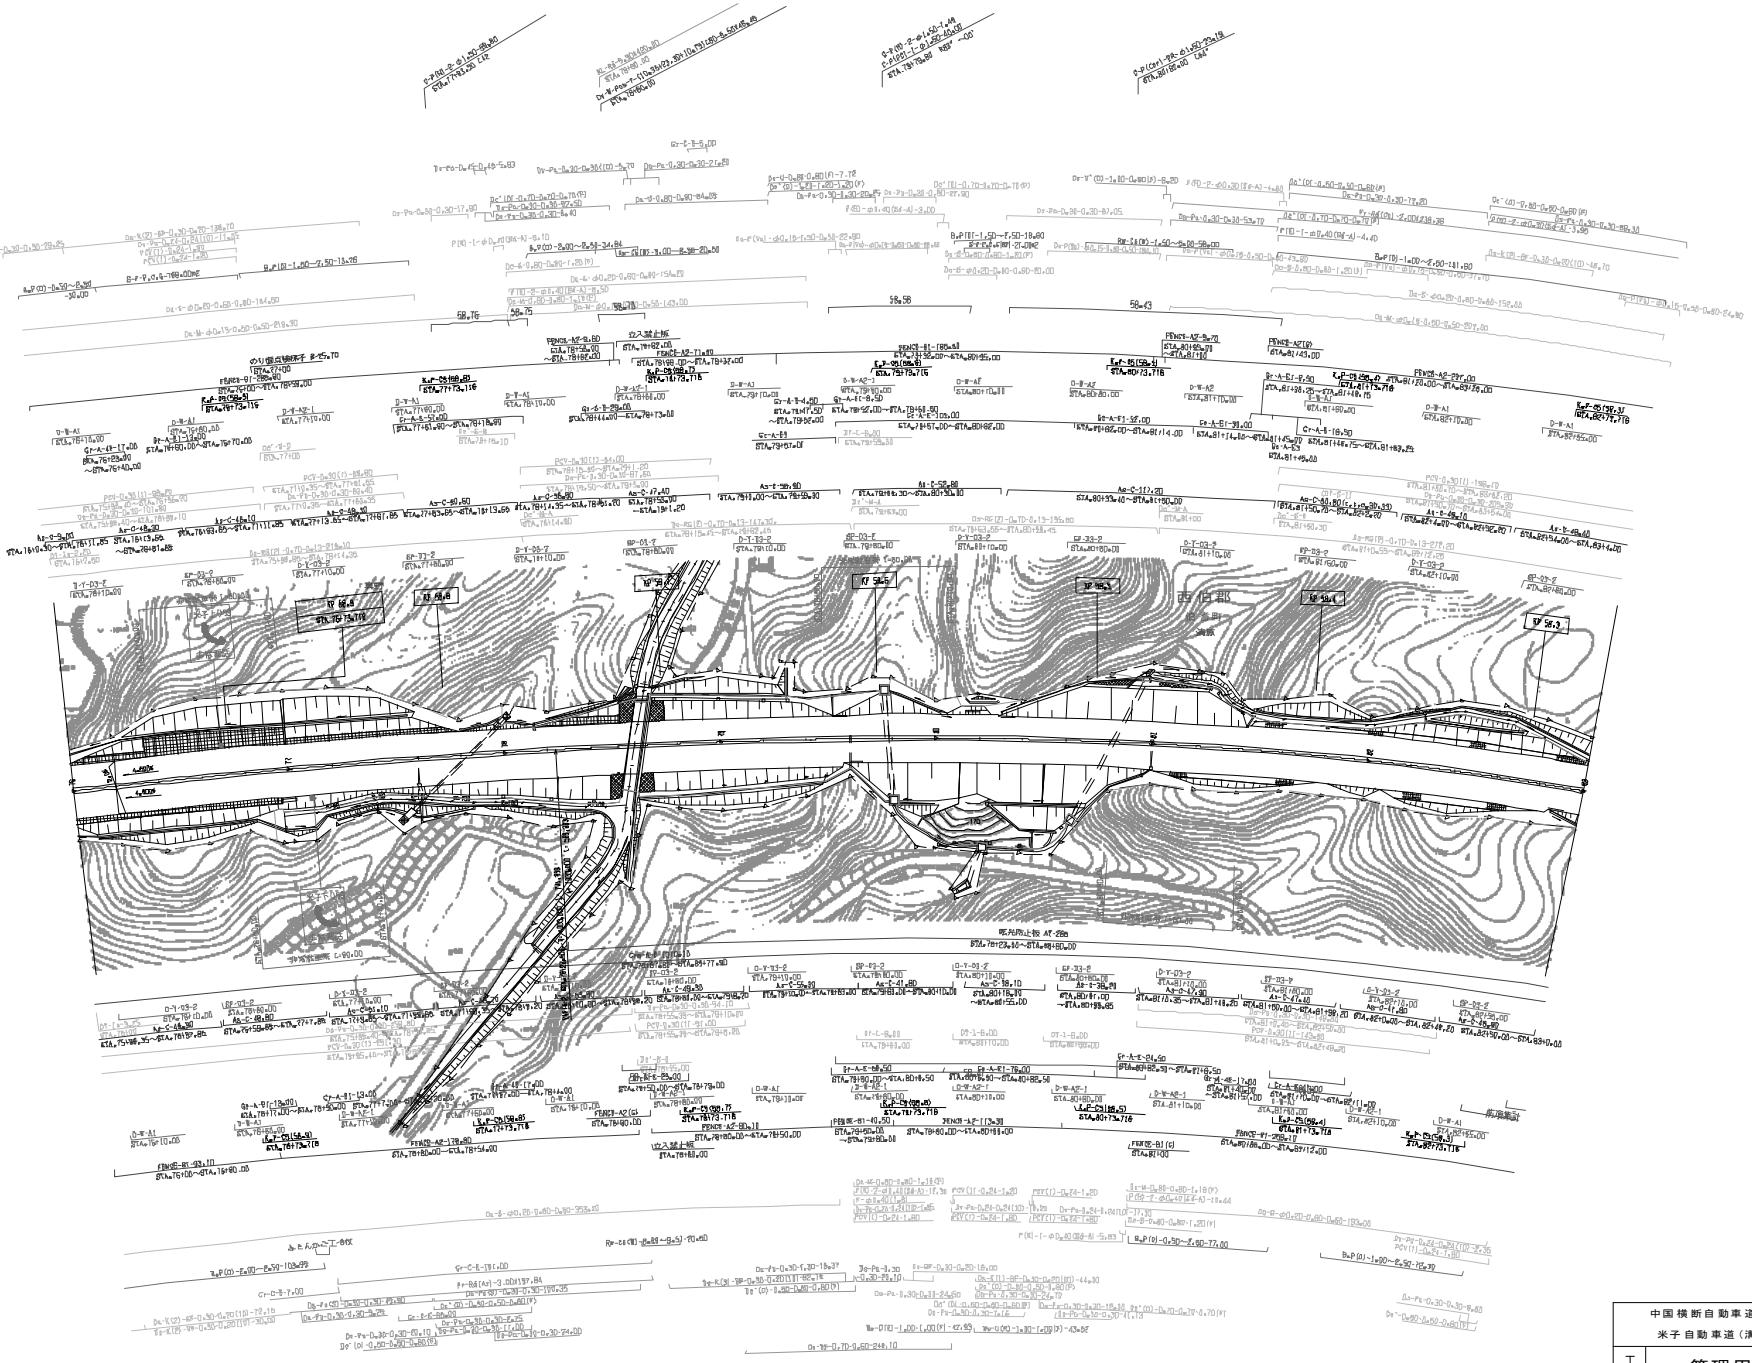

調整年月	適用
第1回 2005年10月	
第7回 2014年3月	

中国横断自動車道岡山米子線
米子自動車道（清口～米子）

工種	管理用平面図		
名称	平面図 STA. 76+00～STA. 83+00	縮尺 1/1000	2/13

西日本高速道路（株）　中国支社

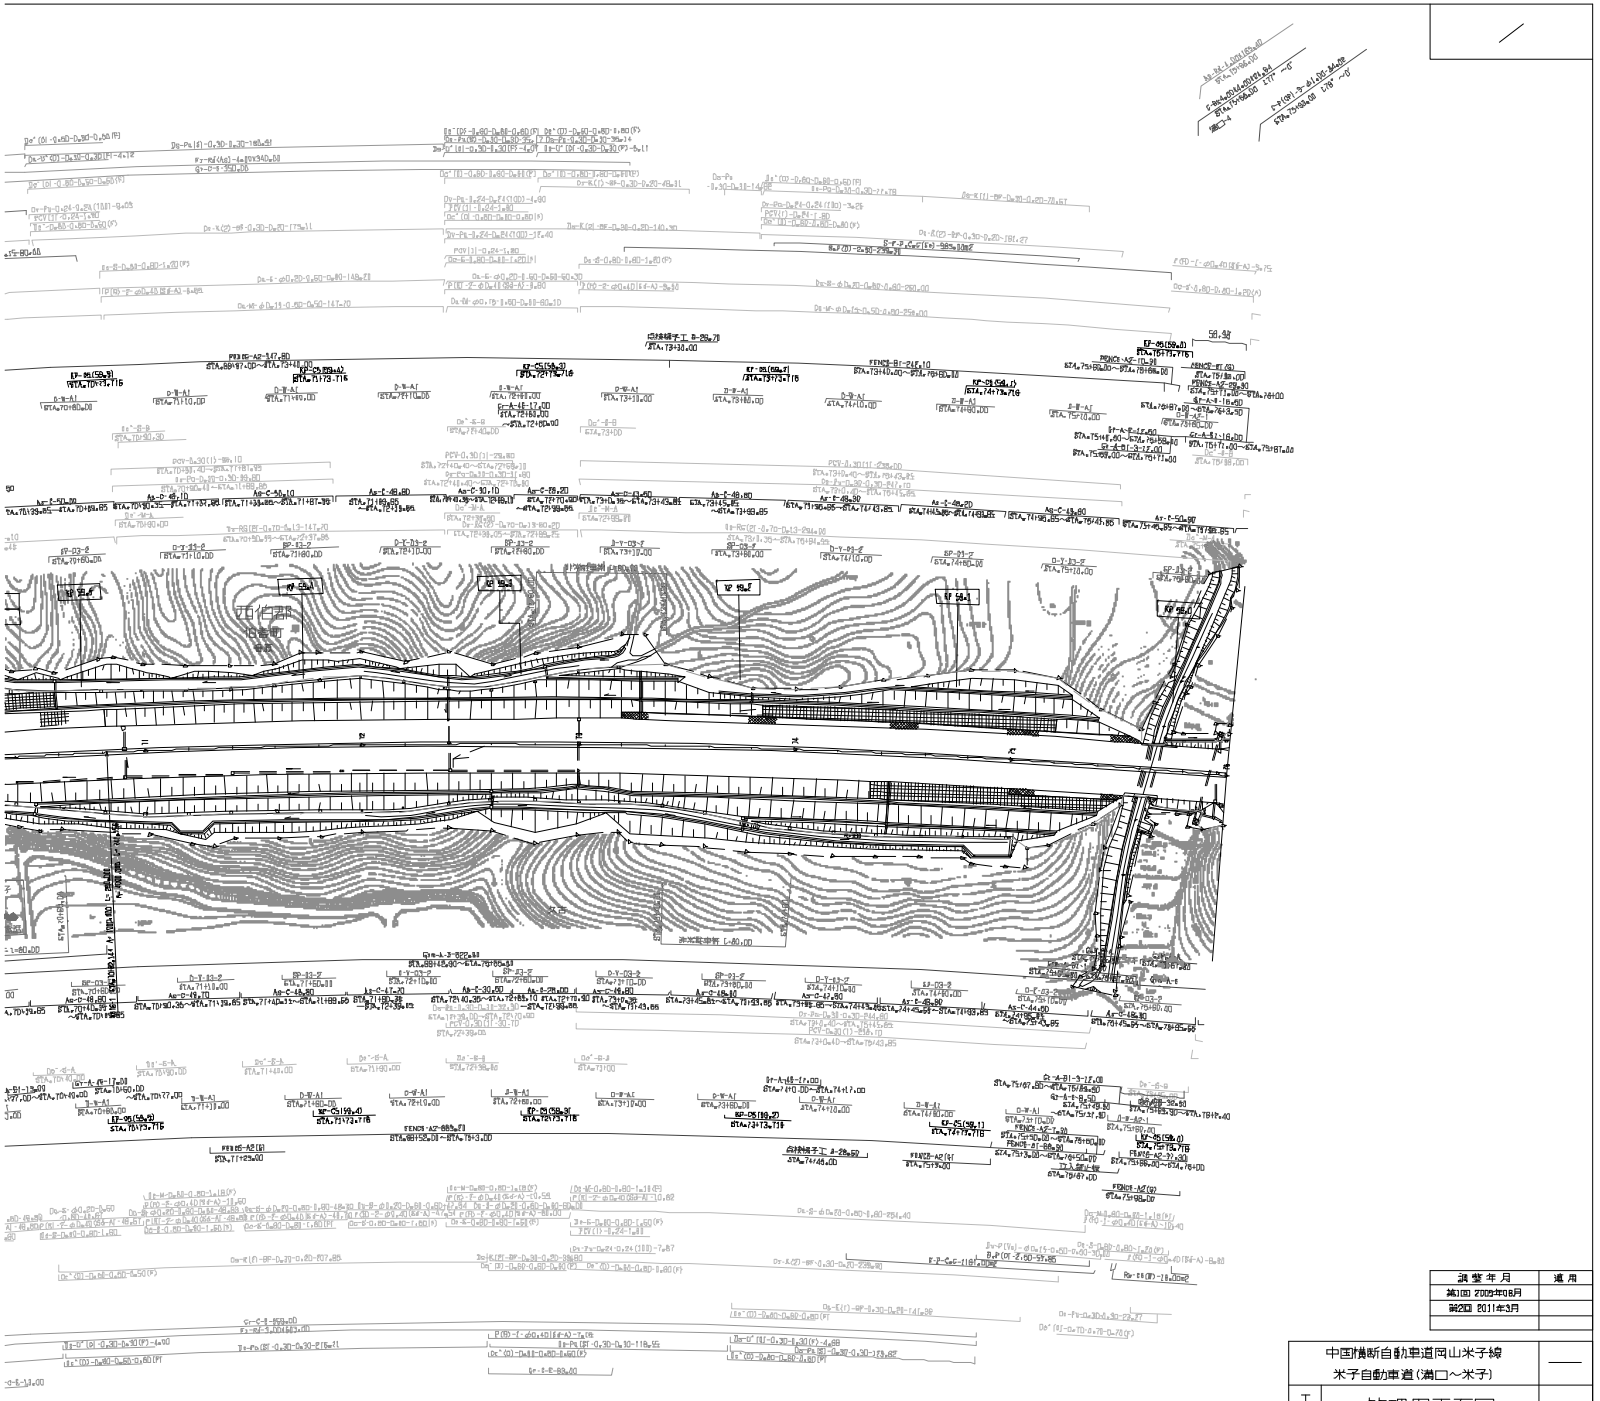

調整年月	適用
第1回 2009年08月	
第2回 2011年3月	

中国横断自動車道岡山米子線 米子自動車道(溝口～米子)			——
工種	管理用平面図		——
名	平面図 STA.69+00～STA.76+00	縮尺 1/1000	3

中国横断自動車道岡山米子線 米子自動車道（溝口～米子）	
工種	管理用平面図
名称	平面図 STA.62+00～STA.69+00
縮尺	1/1000
4 / 13	

西日本高速道路（株） 中国支社

調整年月	適用
第1回 2014年3月	
第2回 2010年3月	
第3回 2011年3月	

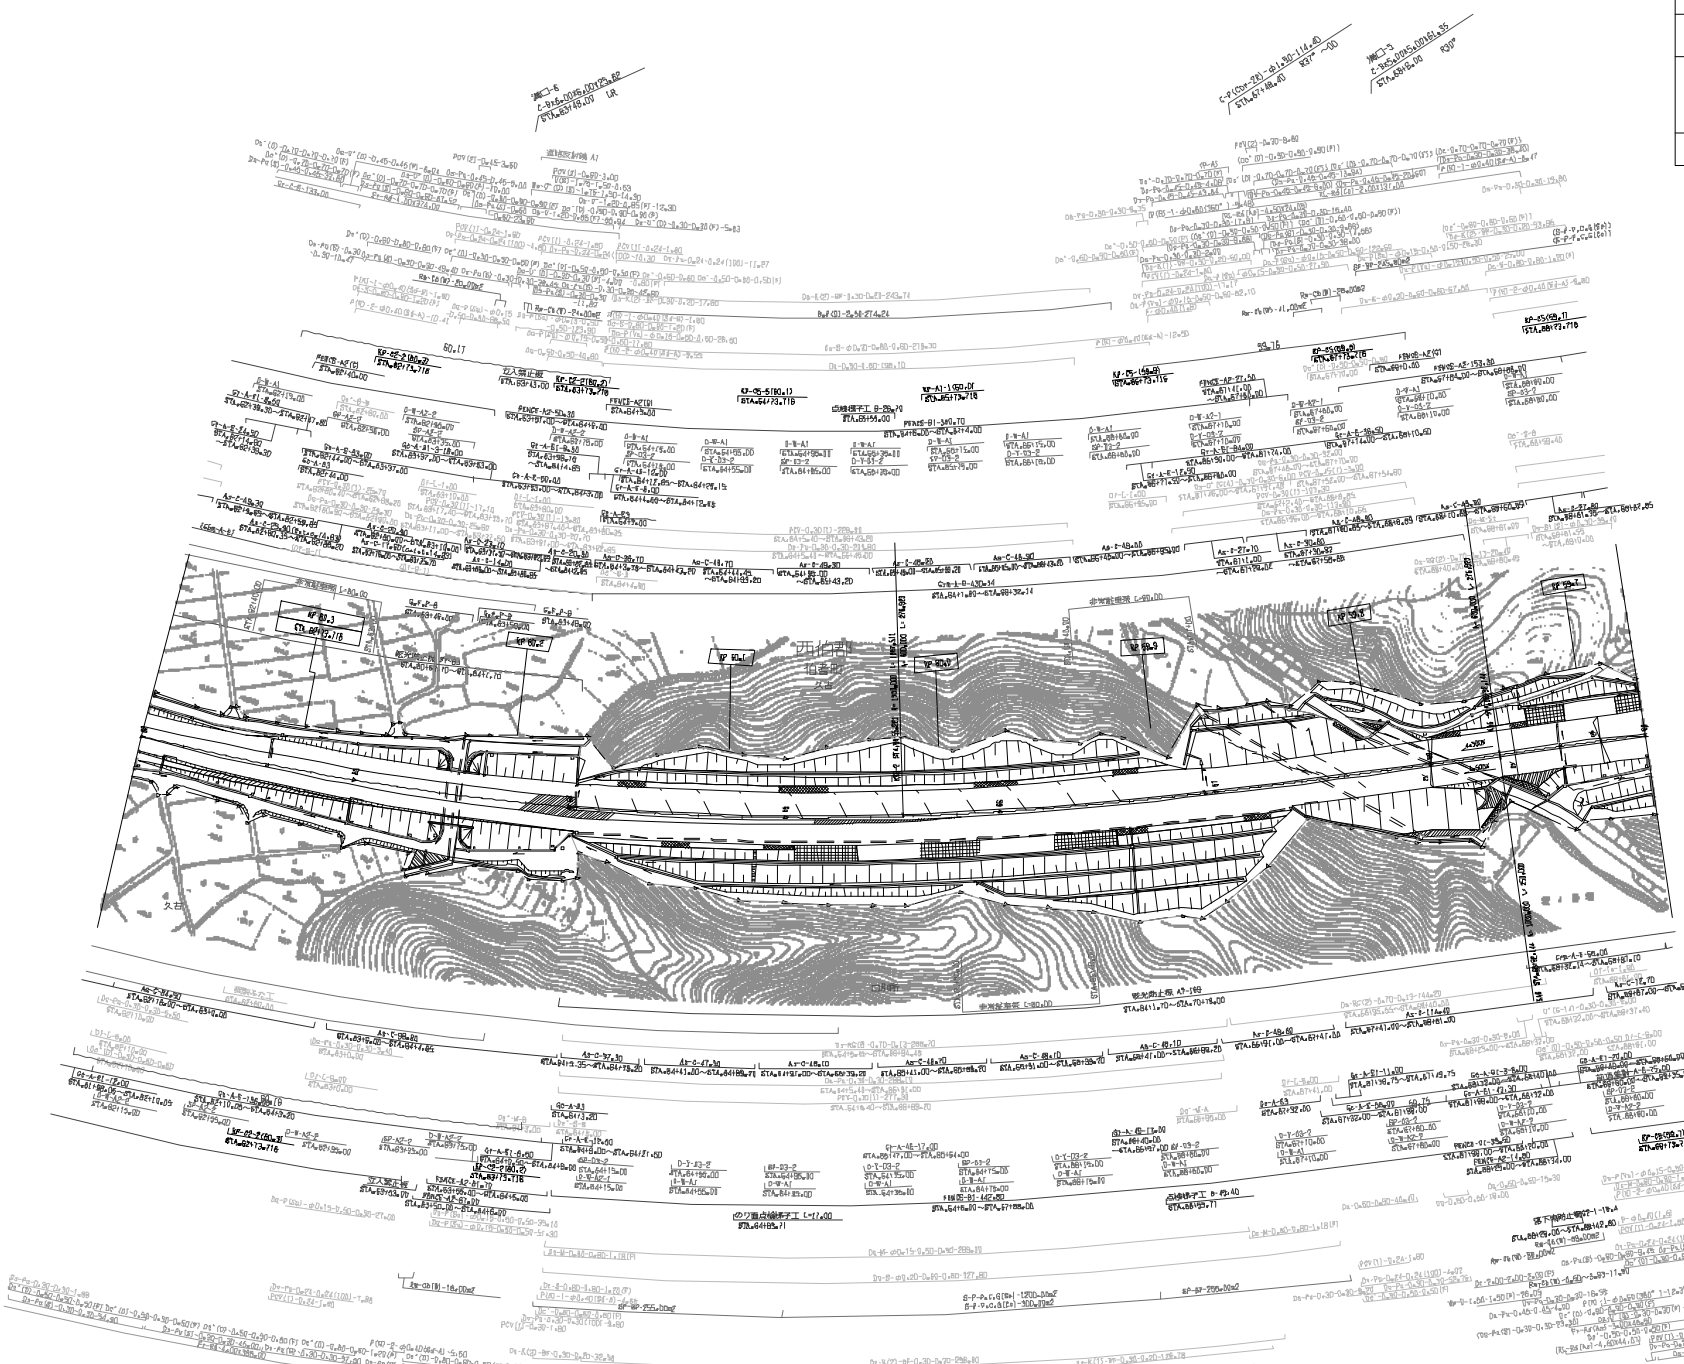

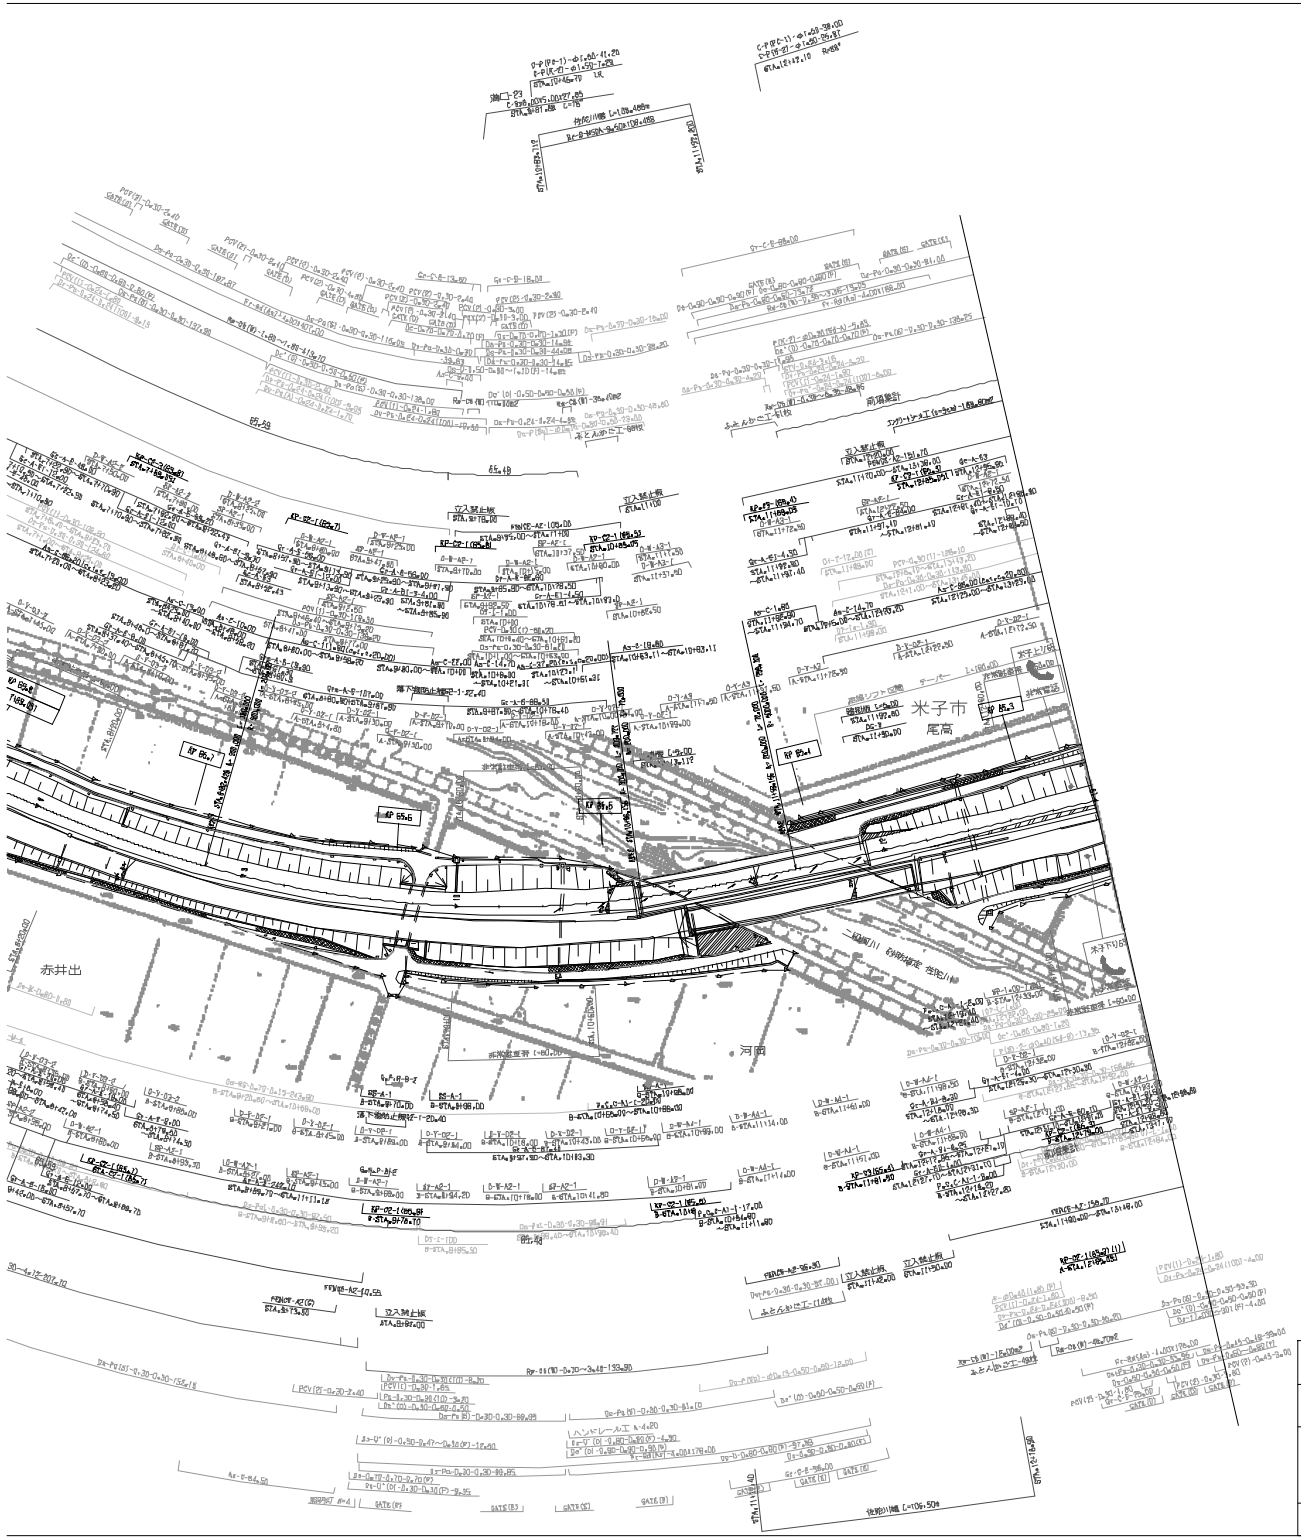

施整年月	道用
第(0)回 2009年8月	
第(1)回 2009年3月	
第(3)回 2010年3月	

中国横断自動車道岡山米子線 米子自動車道(溝口～米子)			——
工種	管理用平面図		——
名称	平面図 STA.7+00～STA.13+00	縮尺 1/1000	12 13
西日本高速道路（株） 中国支社			

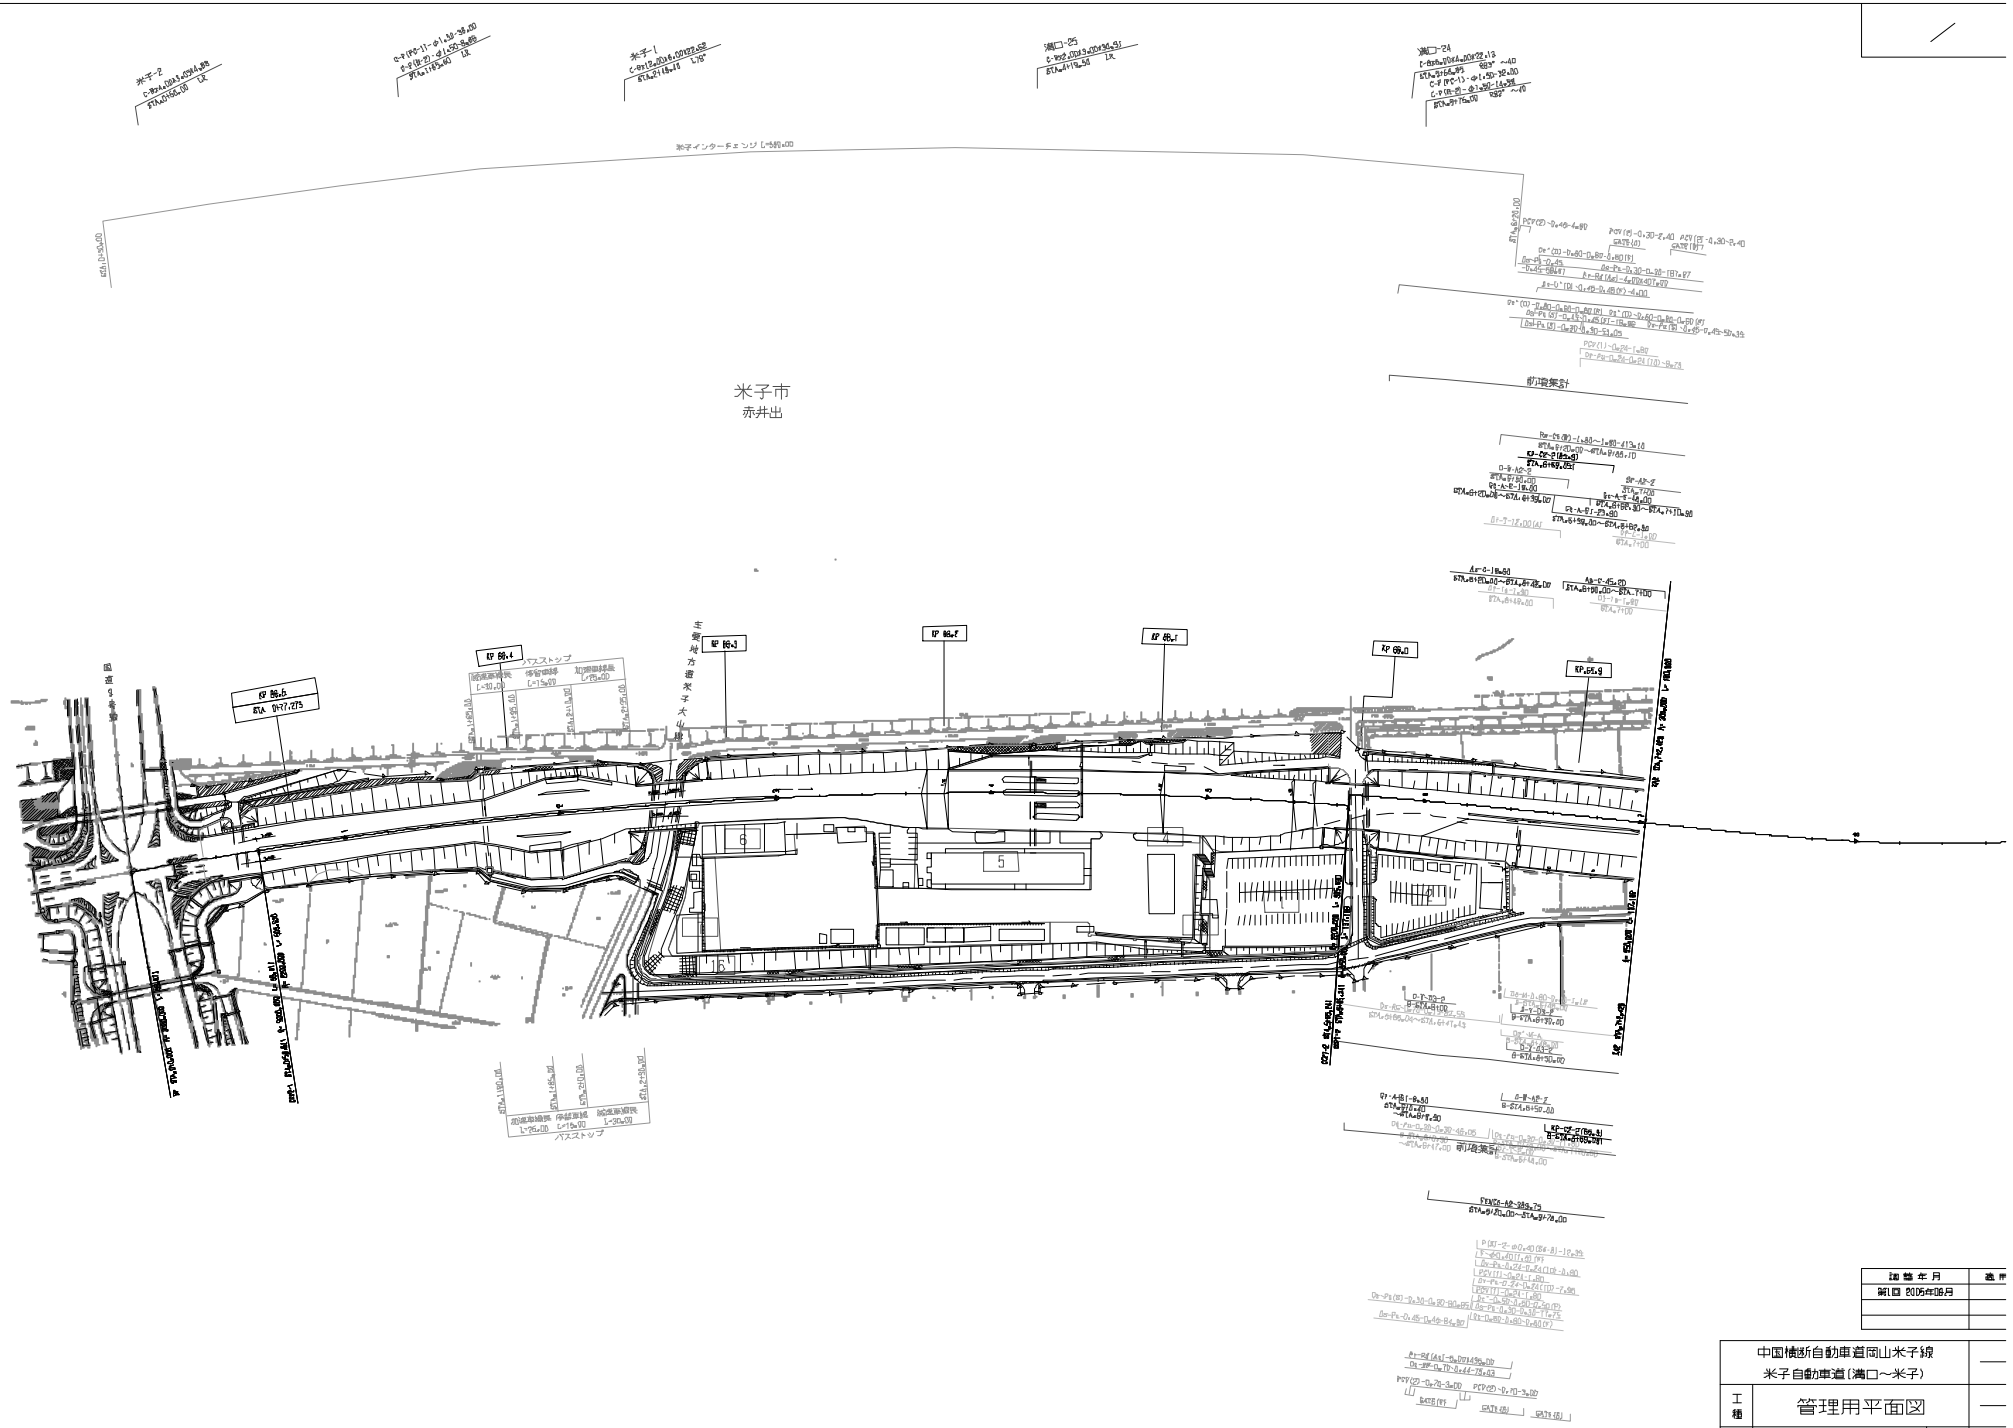

施設年月	適用
第1回 2005年08月	

中国横断自動車道岡山米子線 米子自動車道(溝口～米子)			—
工種	管理用平面図		—
名称	平面図STA.0+00～STA.7+00	縮尺 1/1000	13/13
西日本高速道路（株） 中国支社			

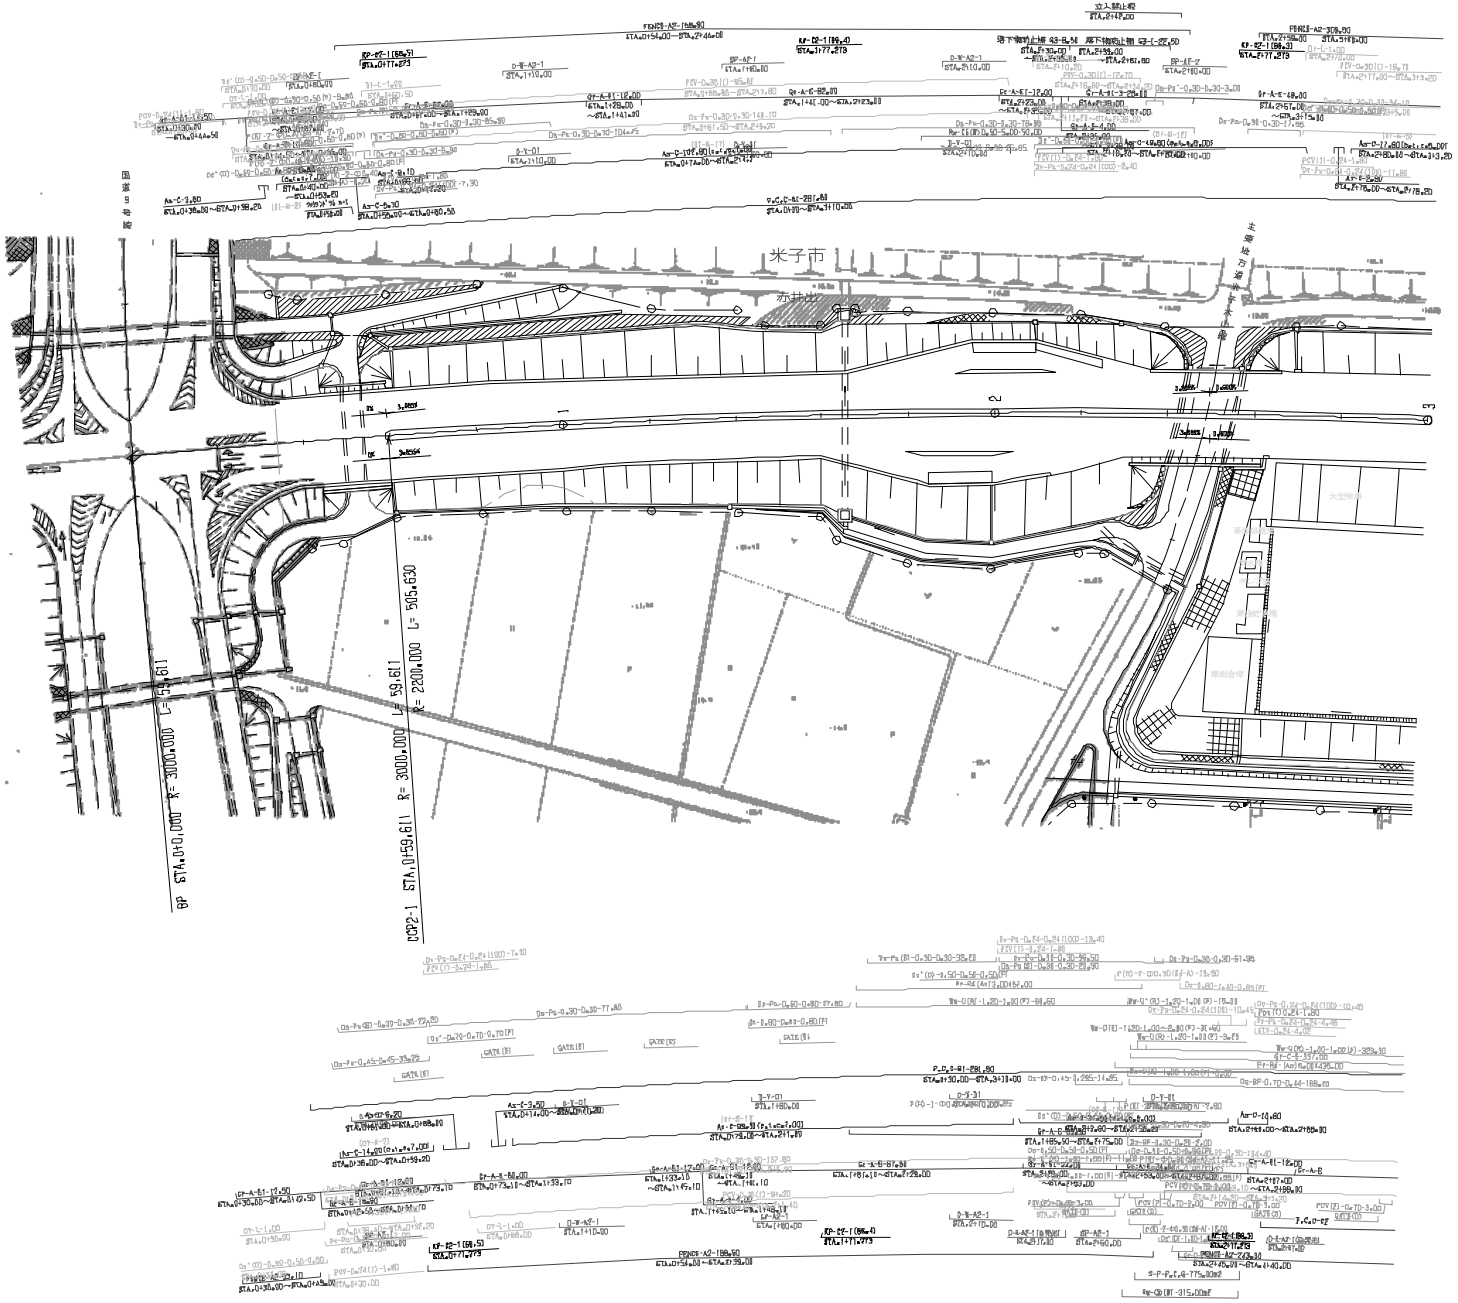

調整年月	適用
第3回 2014年3月	
第4回 2017年3月	
第5回 2021年03月	

中国横断自動車道岡山米子線 米子自動車道(湯口～米子)			
工種	管理用平面図		
名称	米子インターチェンジ (1)	縮尺 1/500	3/4

西日本高速道路（株） 中国支社

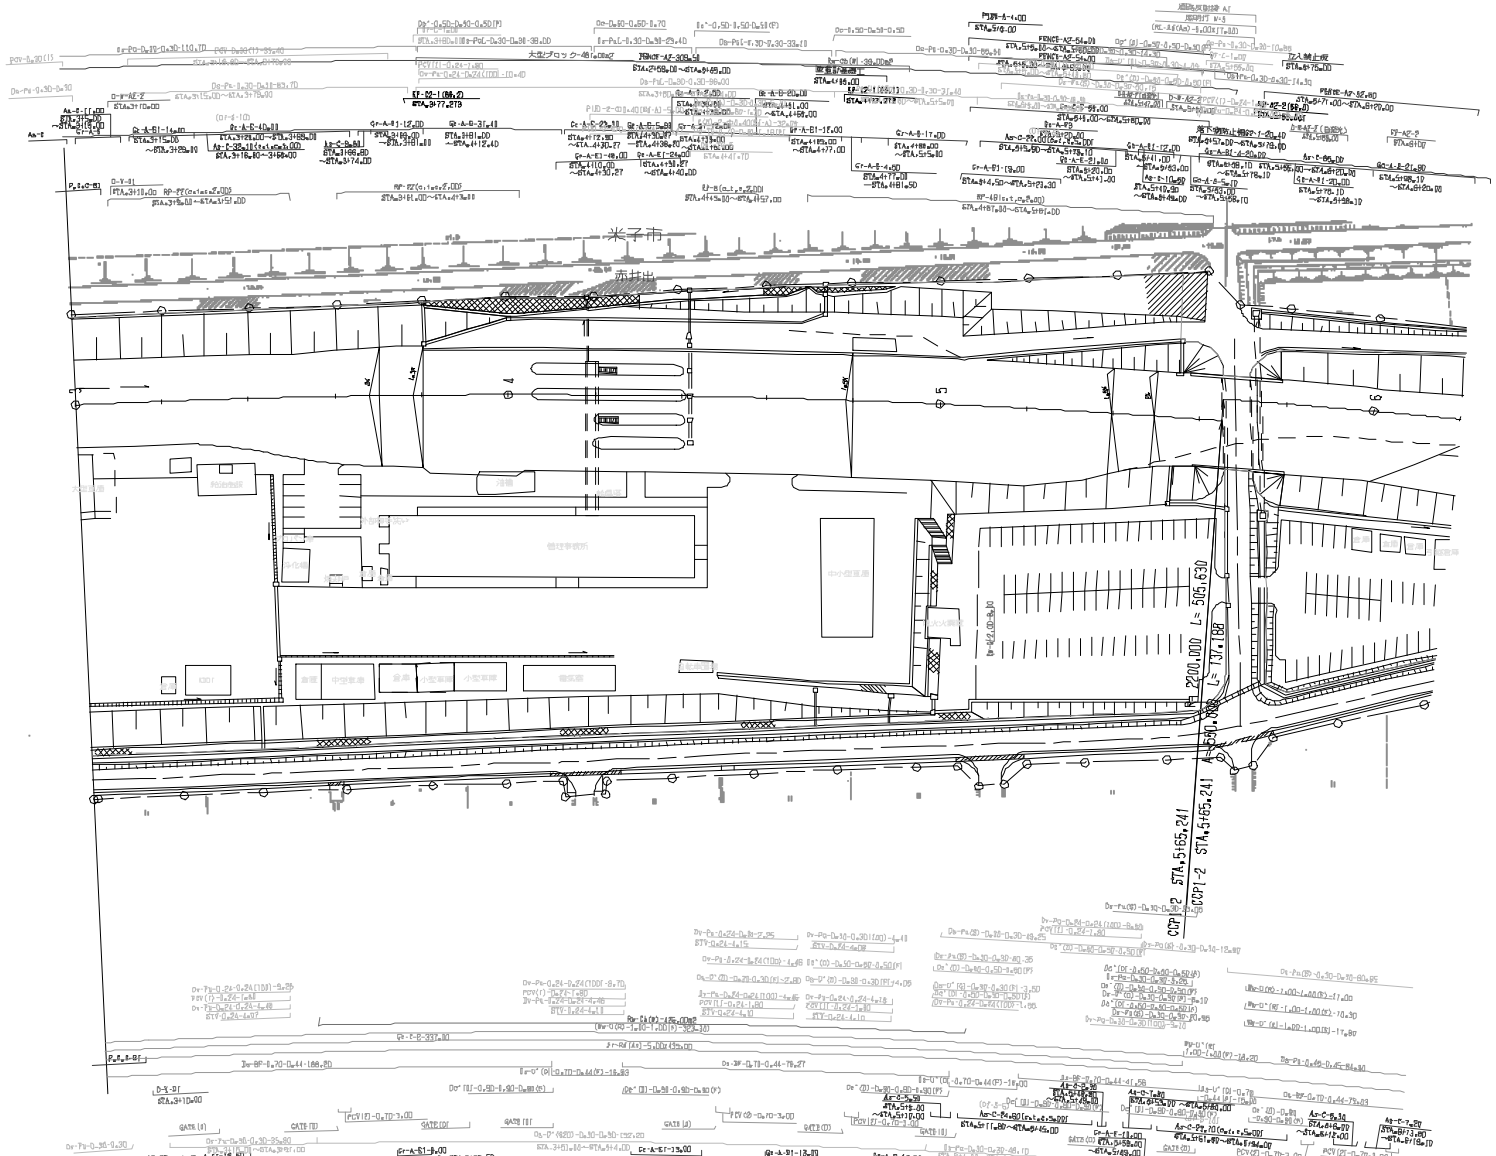

調整年月	適用
第5回 2014年3月	
第6回 2021年03月	
第7回 2022年03月	

中国横断自動車道岡山米子線 米子自動車道(溝口～米子)			
工種	管理用平面図		
名称	米子インターチェンジ (2)	縮尺 1/500	4/4

西日本高速道路（株） 中国支社