


久里浜地区の計画平面図

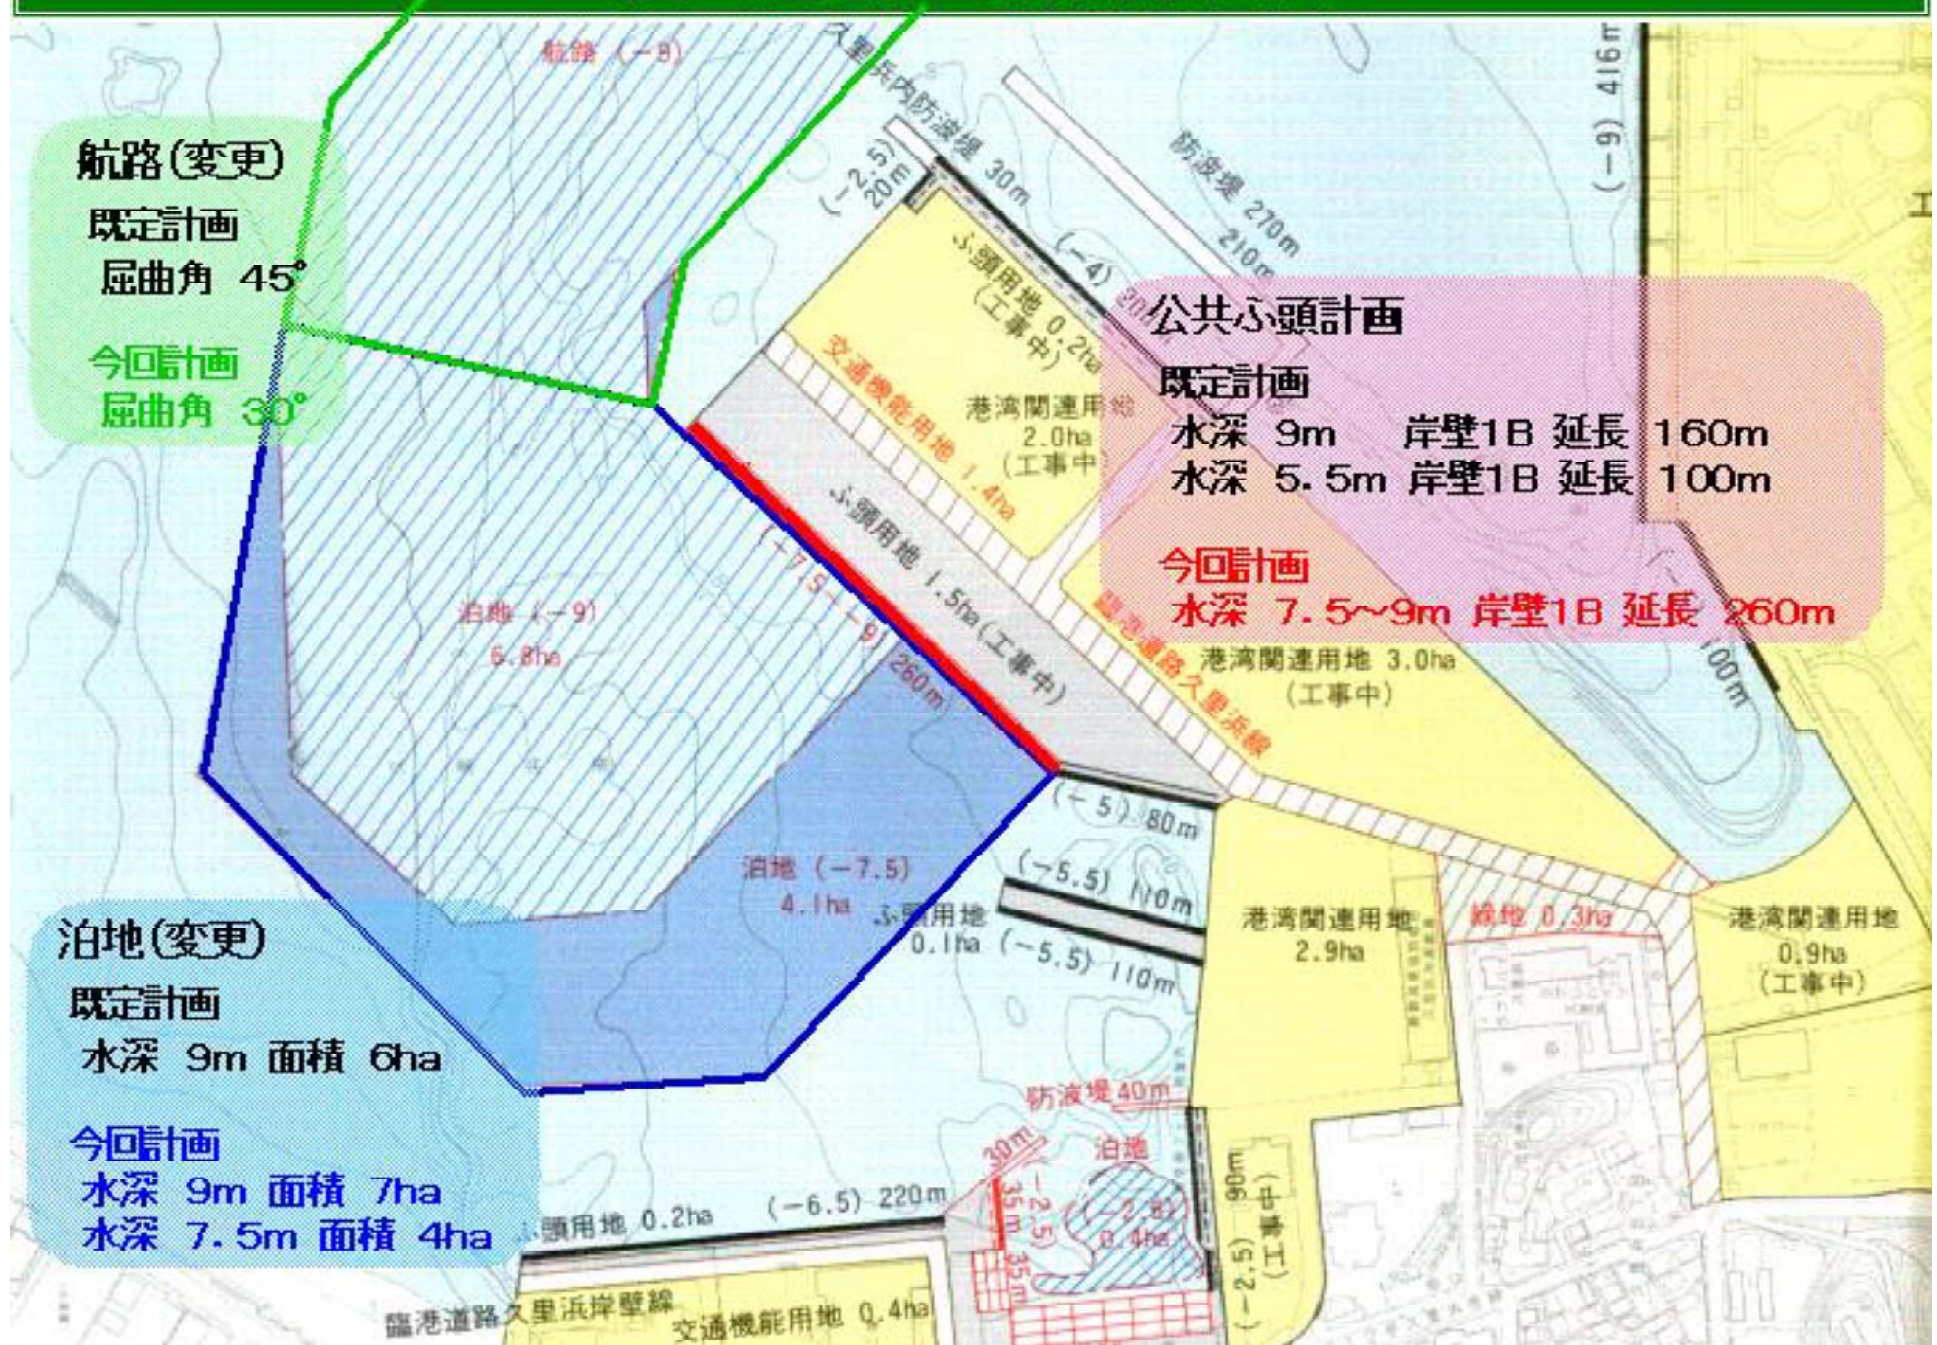

航路 (変更)

既定計画
屈曲角 45°

今回計画
屈曲角 30°

泊地 (変更)

既定計画
水深 9m 面積 6ha

今回計画
水深 9m 面積 7ha
水深 7.5m 面積 4ha

公共碼頭計画

既定計画
水深 9m 岸壁1B 延長 160m
水深 5.5m 岸壁1B 延長 100m

今回計画
水深 7.5~9m 岸壁1B 延長 260m