


今回計画の主なポイント


1. フェリーふ頭の再編、機能の集約
2. 観光レクリエーション施設の充実
 - (1) プレジャーボートの水域利用の適正化
 - (2) 水際線の連続的なプロムナード動線の確保

石垣地区 フェリーターミナル

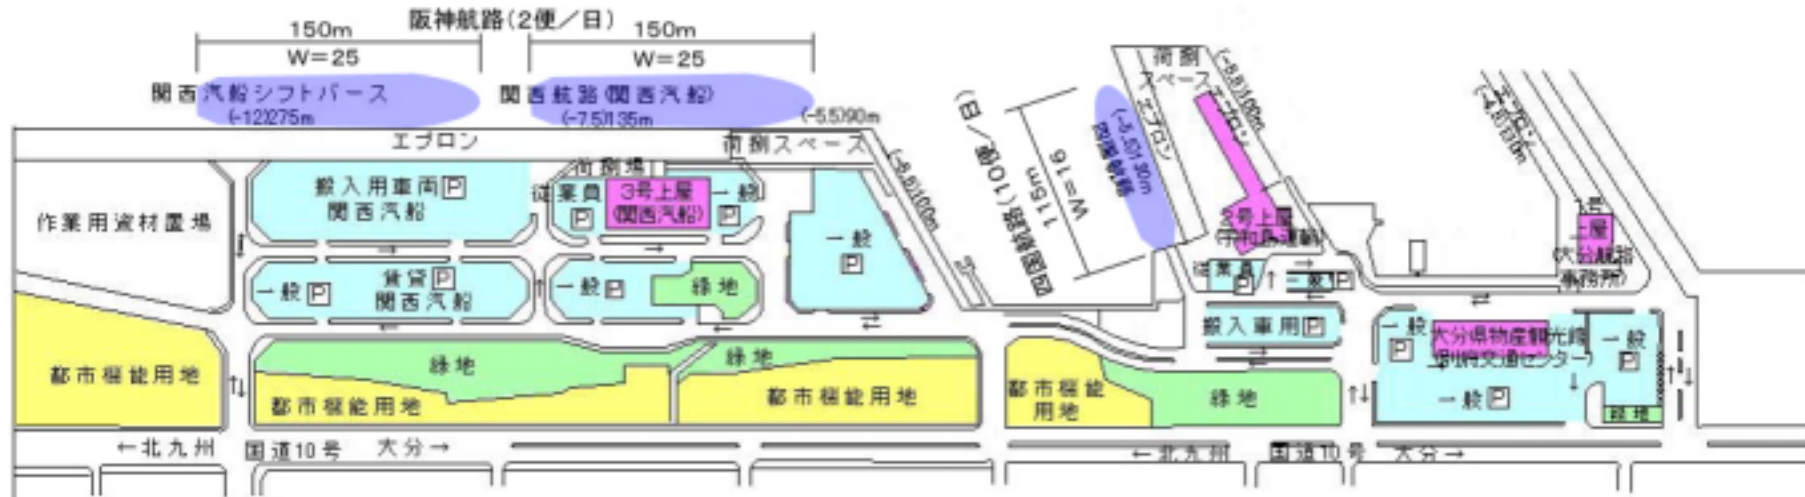

-7.5m岸壁延長

-5.5m岸壁更新
ふ頭用地拡張

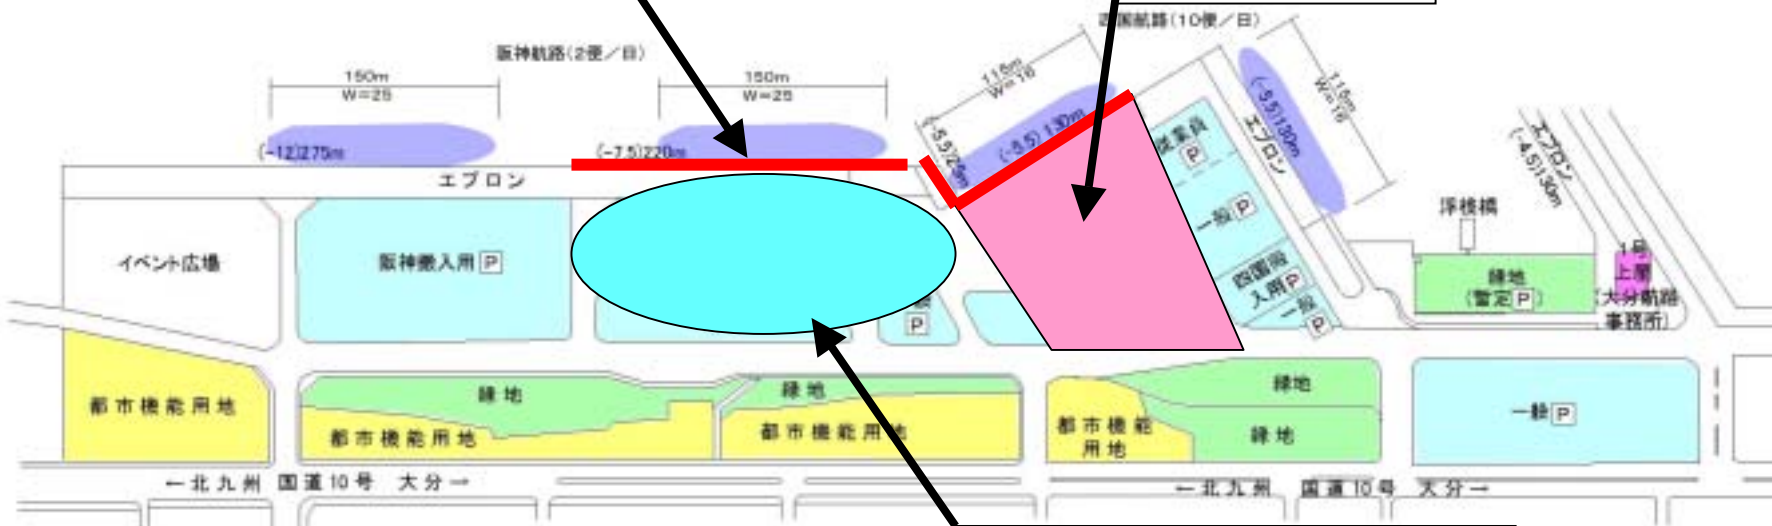

ターミナル機能の集約・充実

別府港の放置艇

