


大江町案内センター

位置図・施設概要図

別紙1

DATE	NO.
PROJECT NO.	
ISSUE NO.	

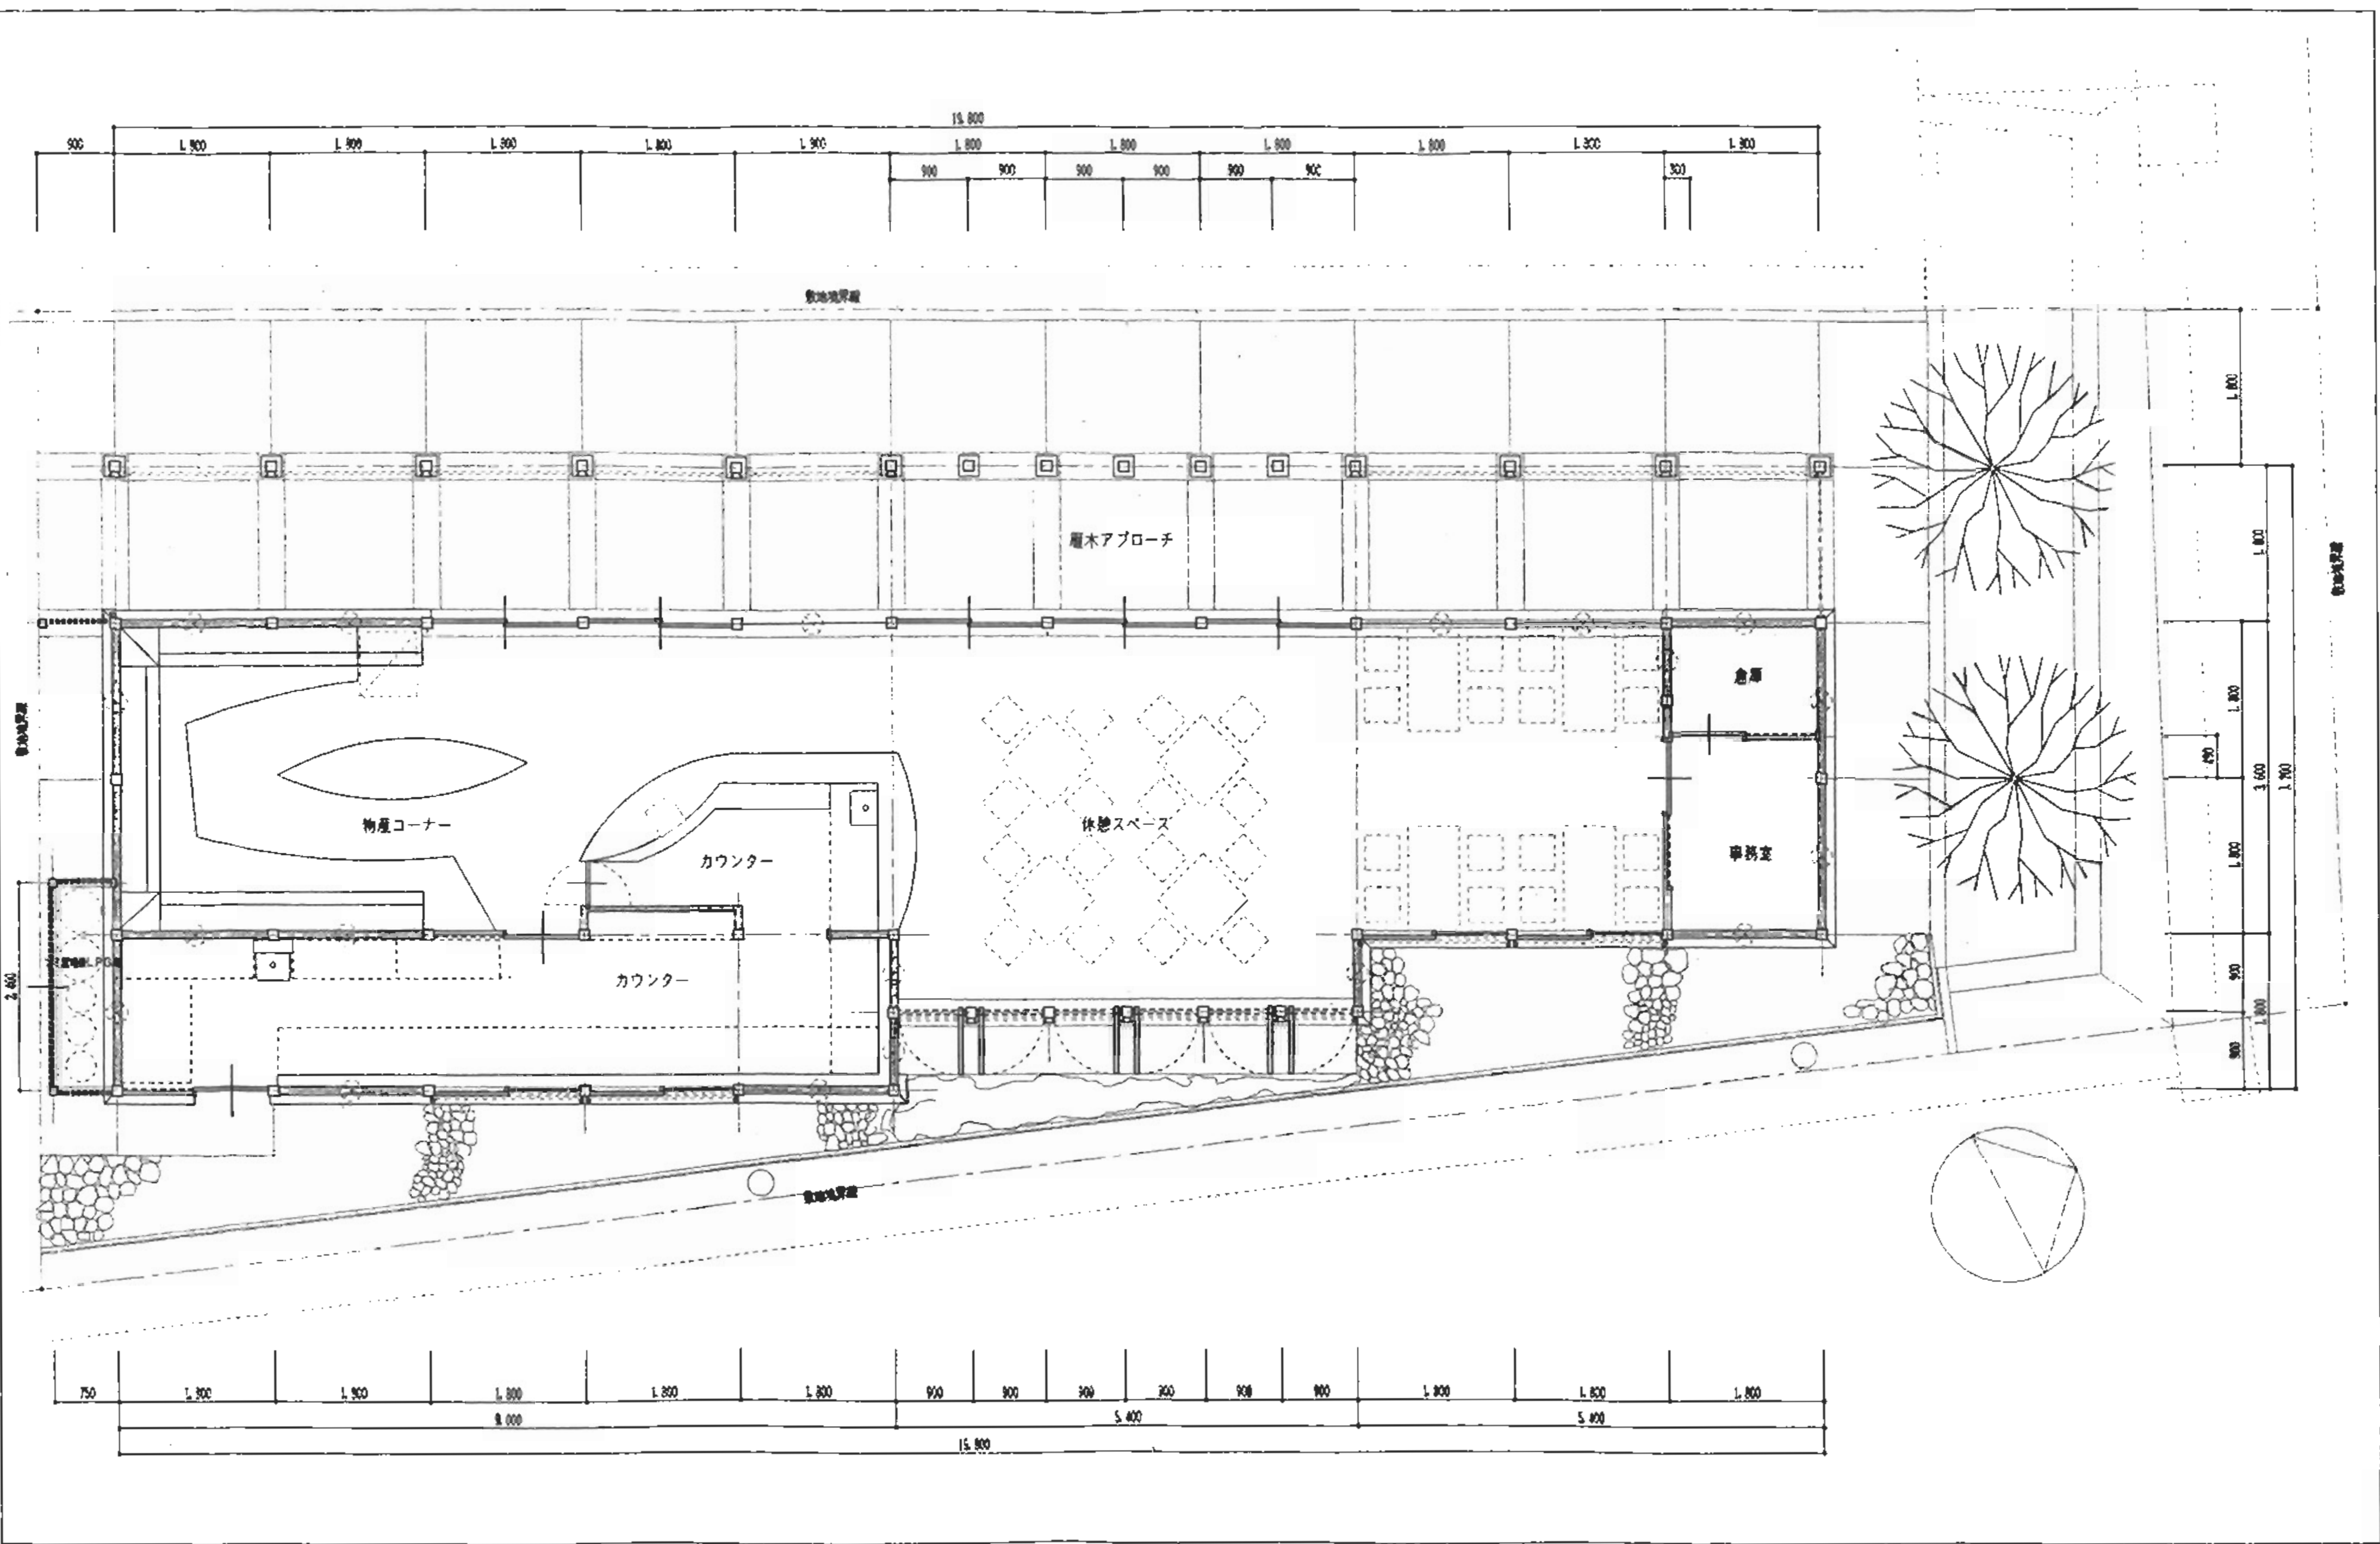


- 柱 120×120
- ⊙ 廊がへ 21×90 クロス
- 廊がへ 21×90 シングル

大江町案内センター


施設平面図

別紙 2

JAT	RAI
PROJECT NO.	
完成年月	

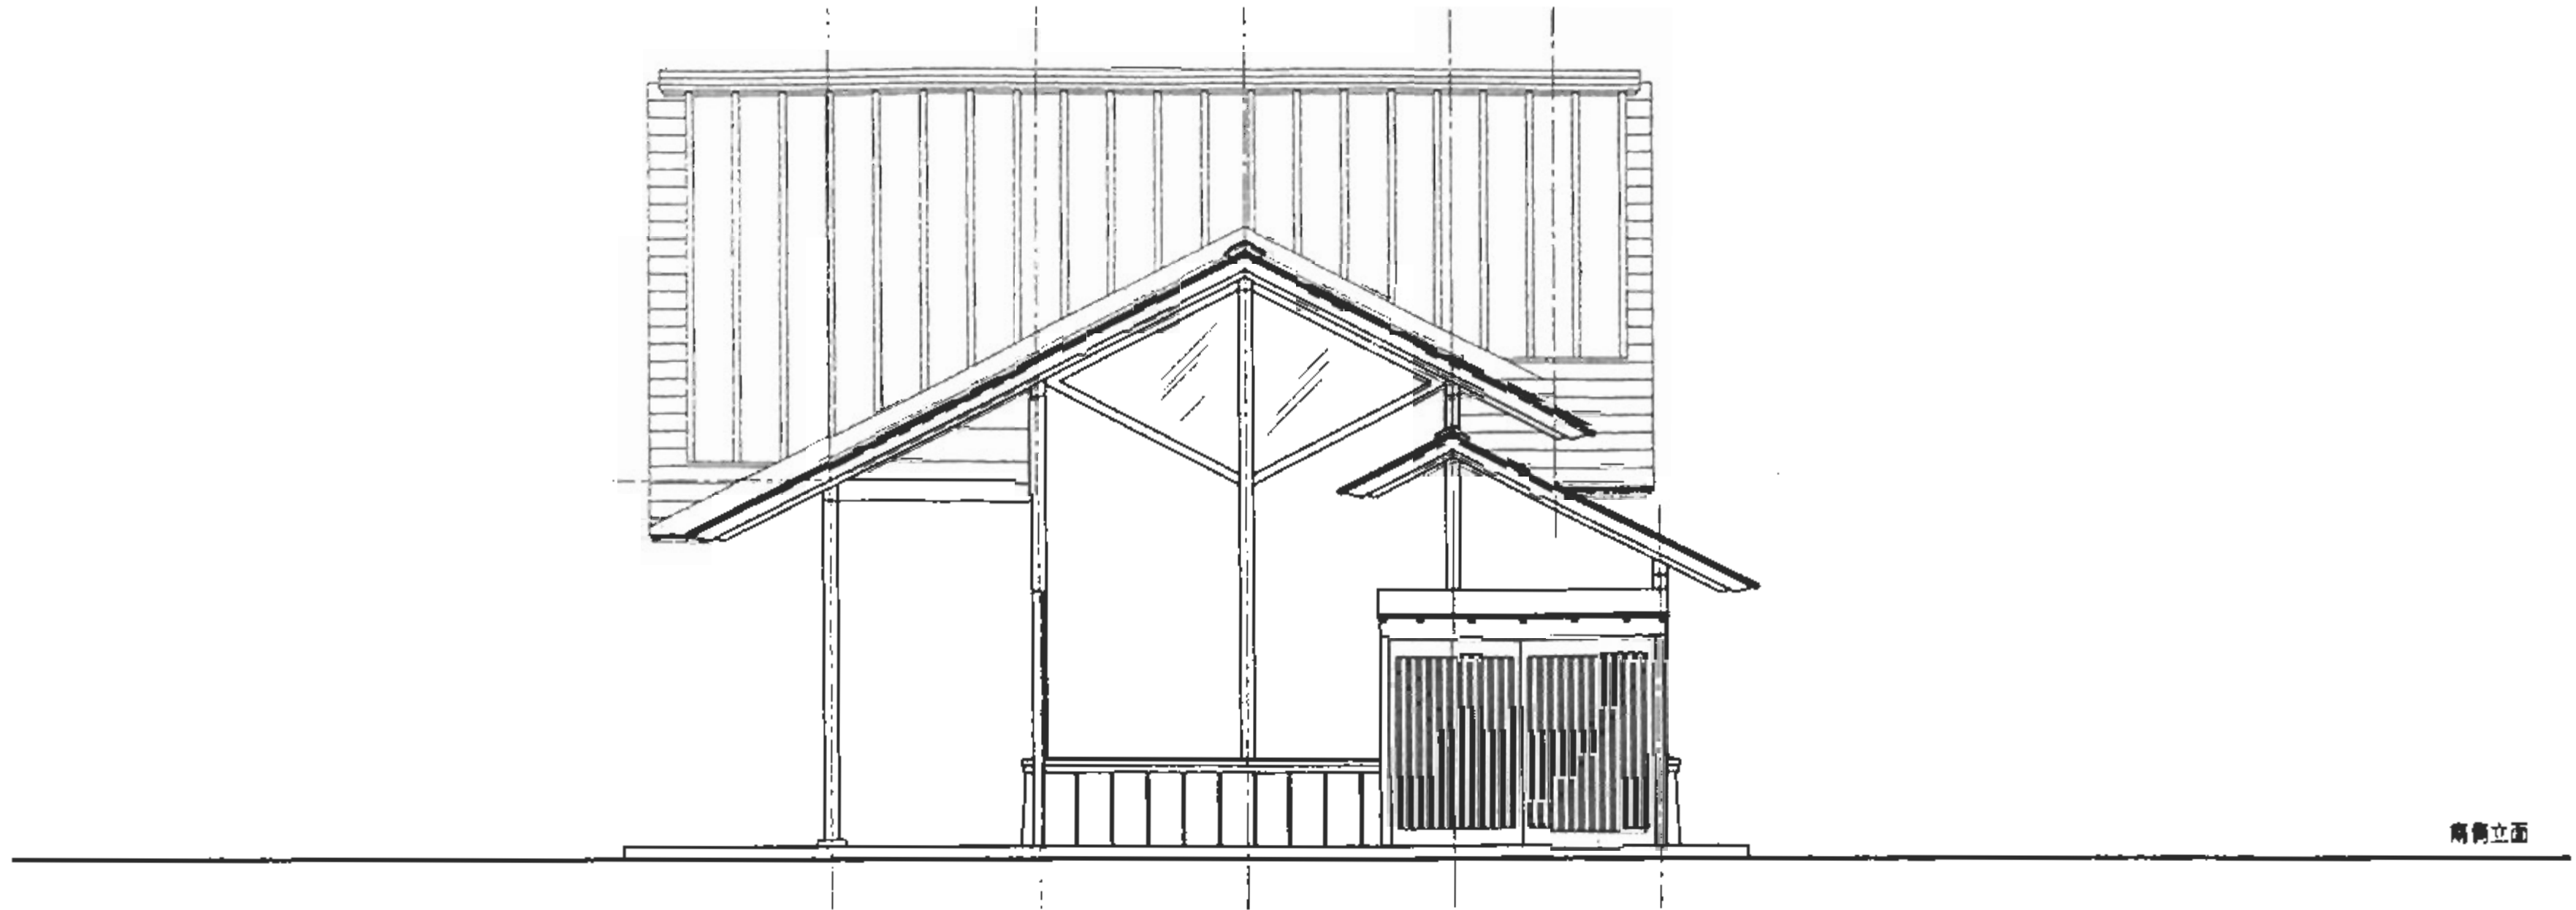

南側立面

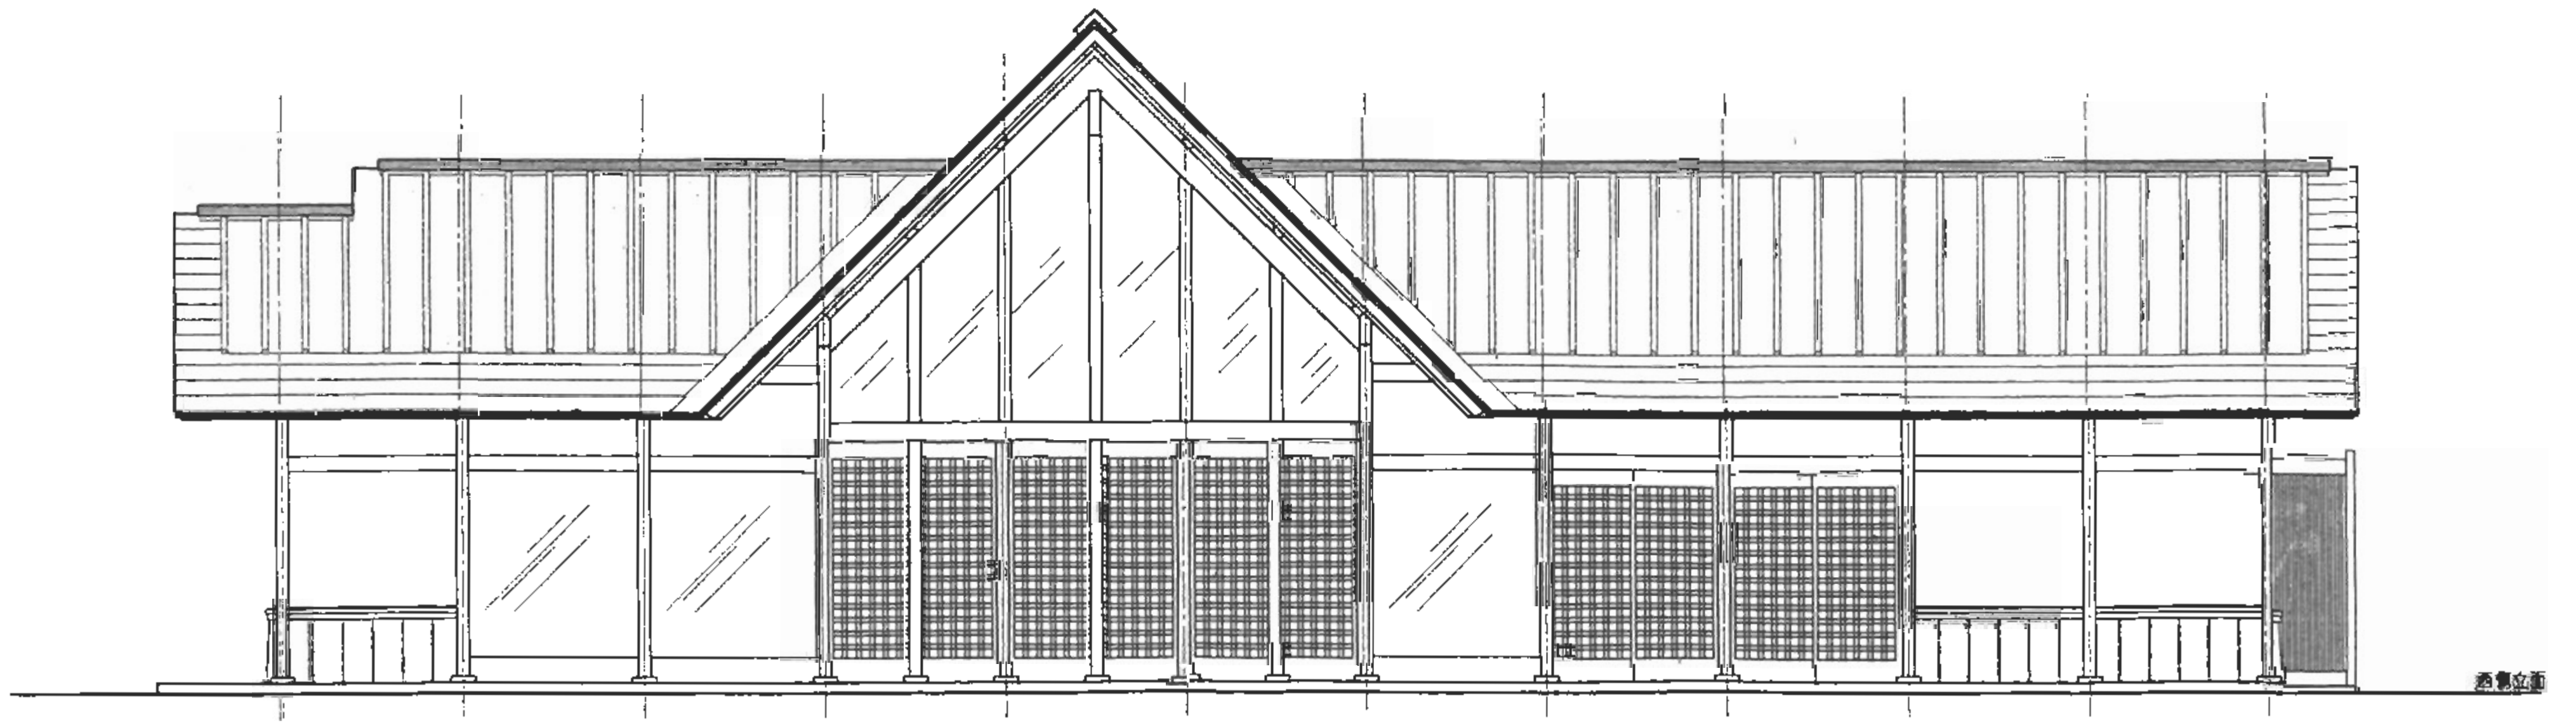


西側立面

大江町案内センター


施設立面図 1

別紙 3

DATE	SCALE
PROJECT NO.	
DESIGNER	

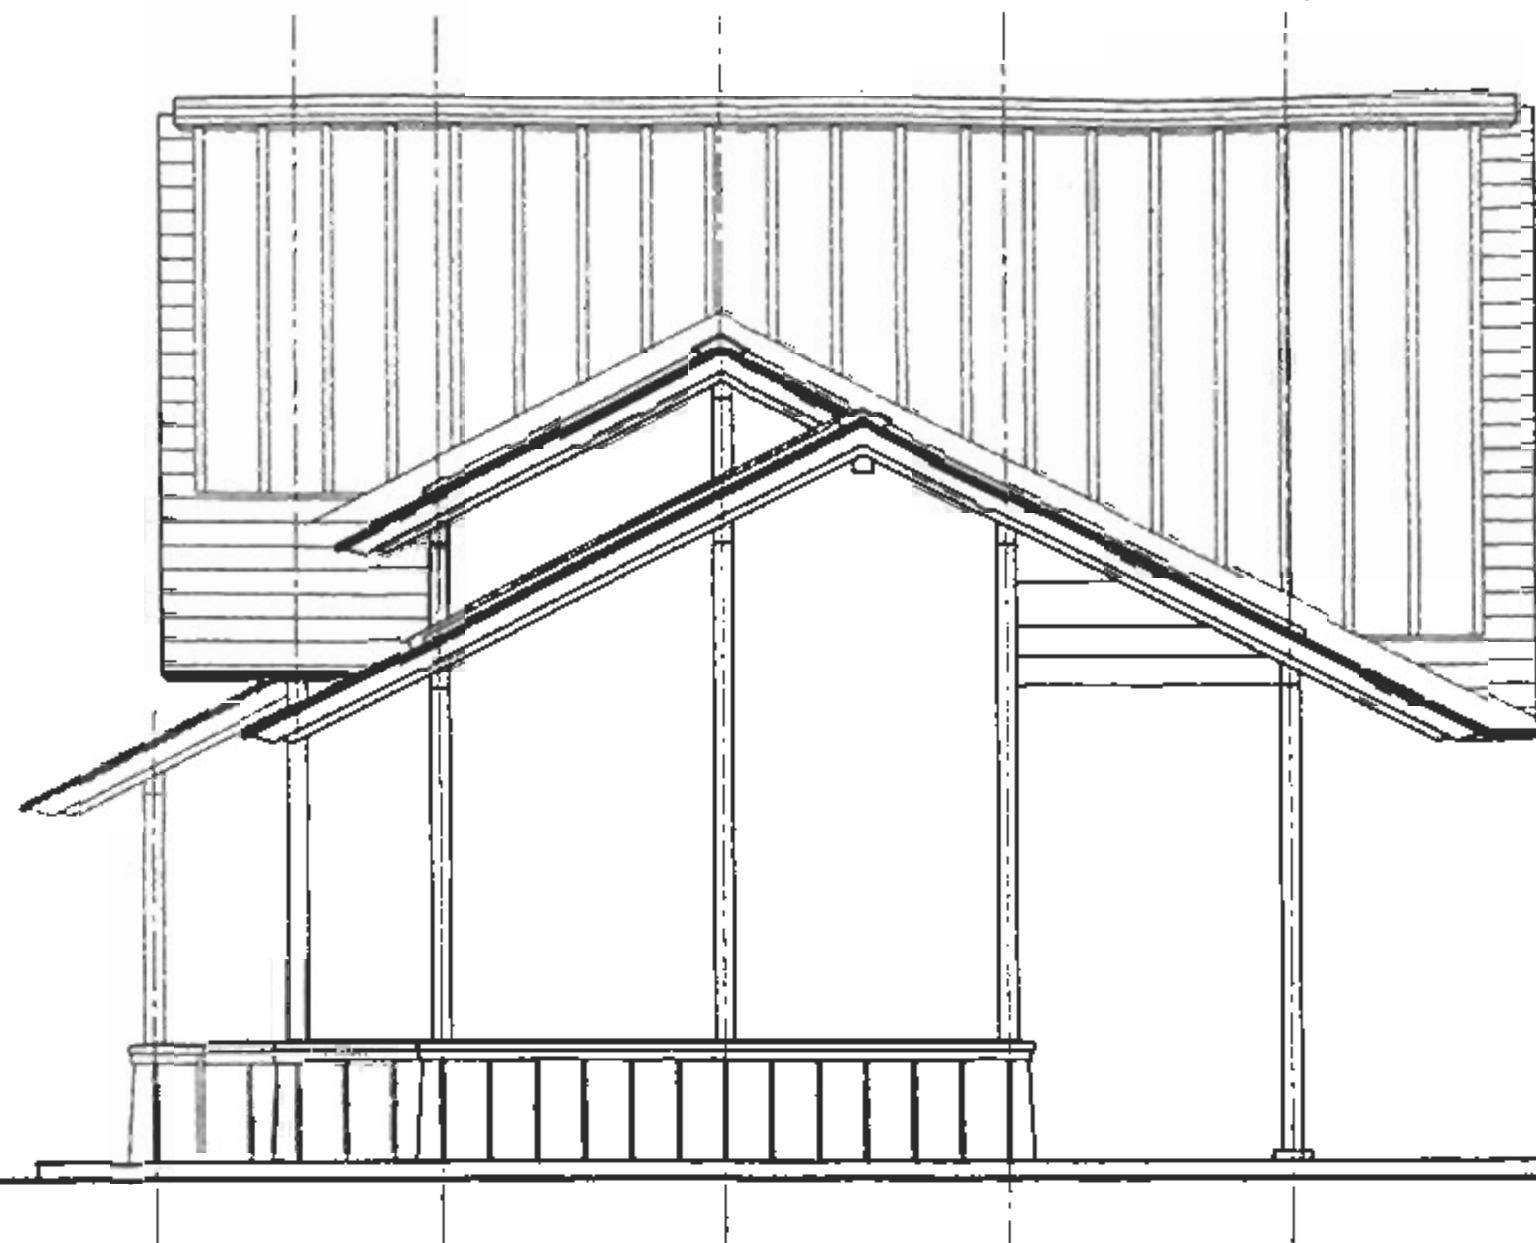

北側立面

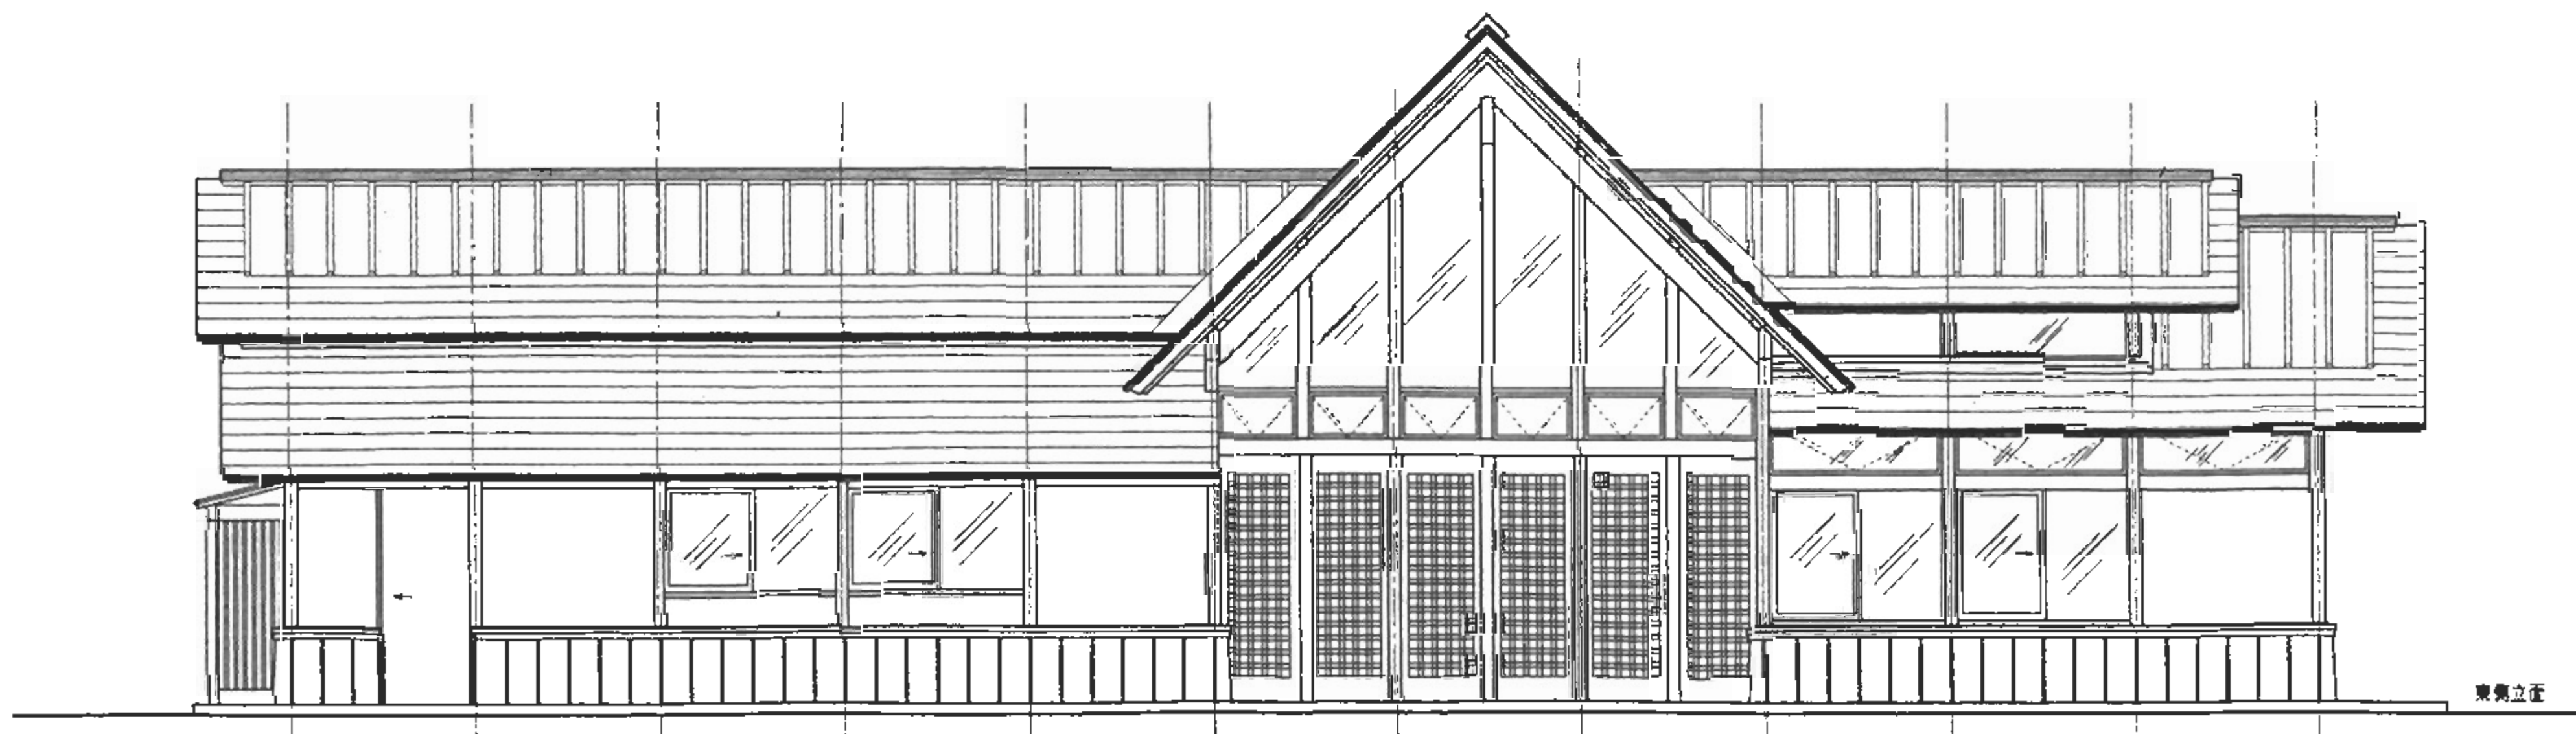

東側立面

大江町案内センター

施設立面図 2

別紙 4

DATE	SCALE
PROJECT NO.	
DESIGNER	