


地図

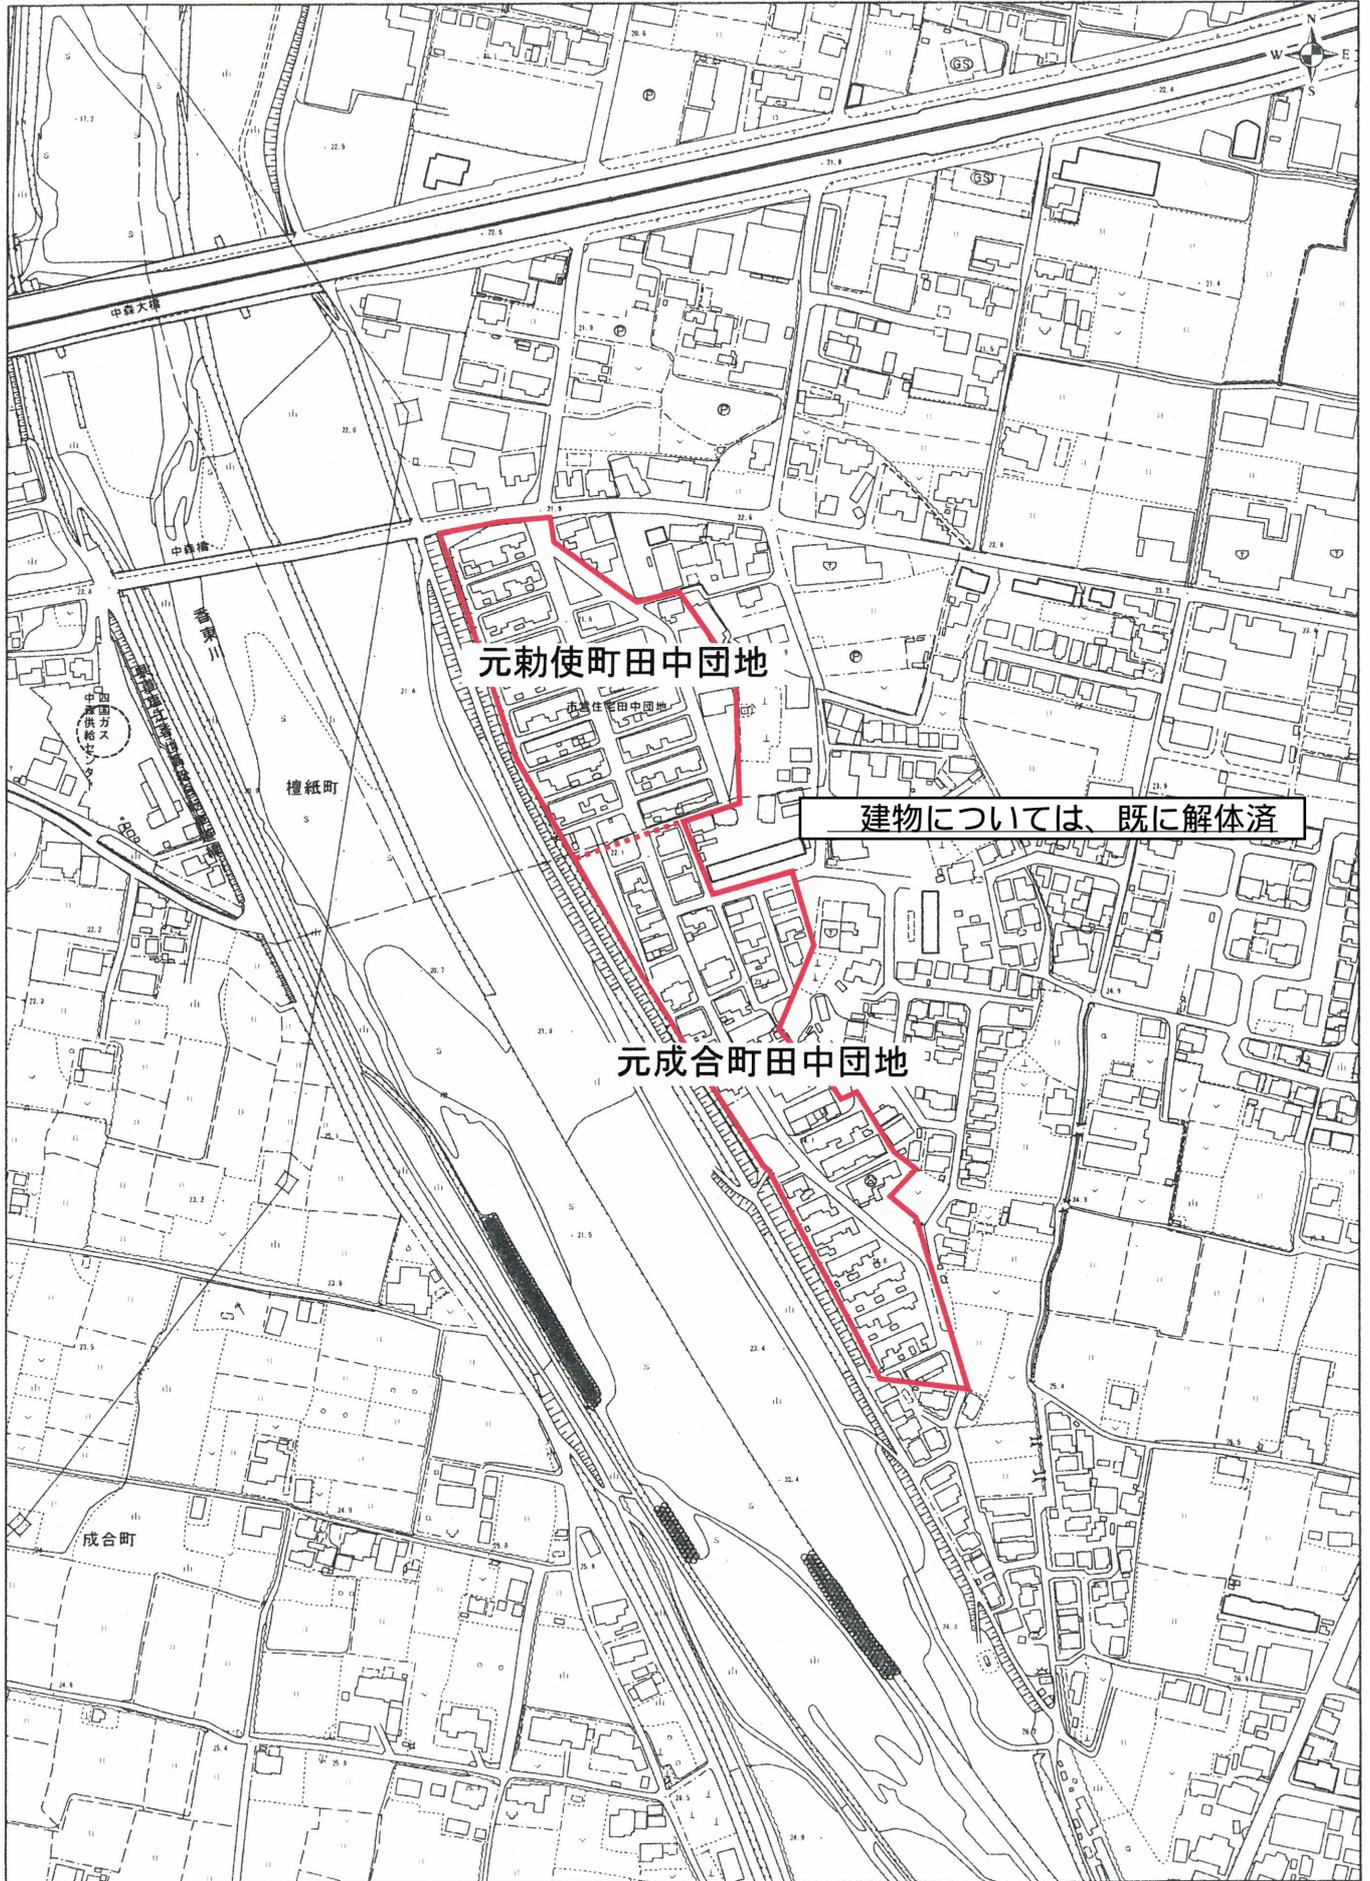

特記事項:

1:2,500

※敷地面積 36,545㎡ (市道含む)