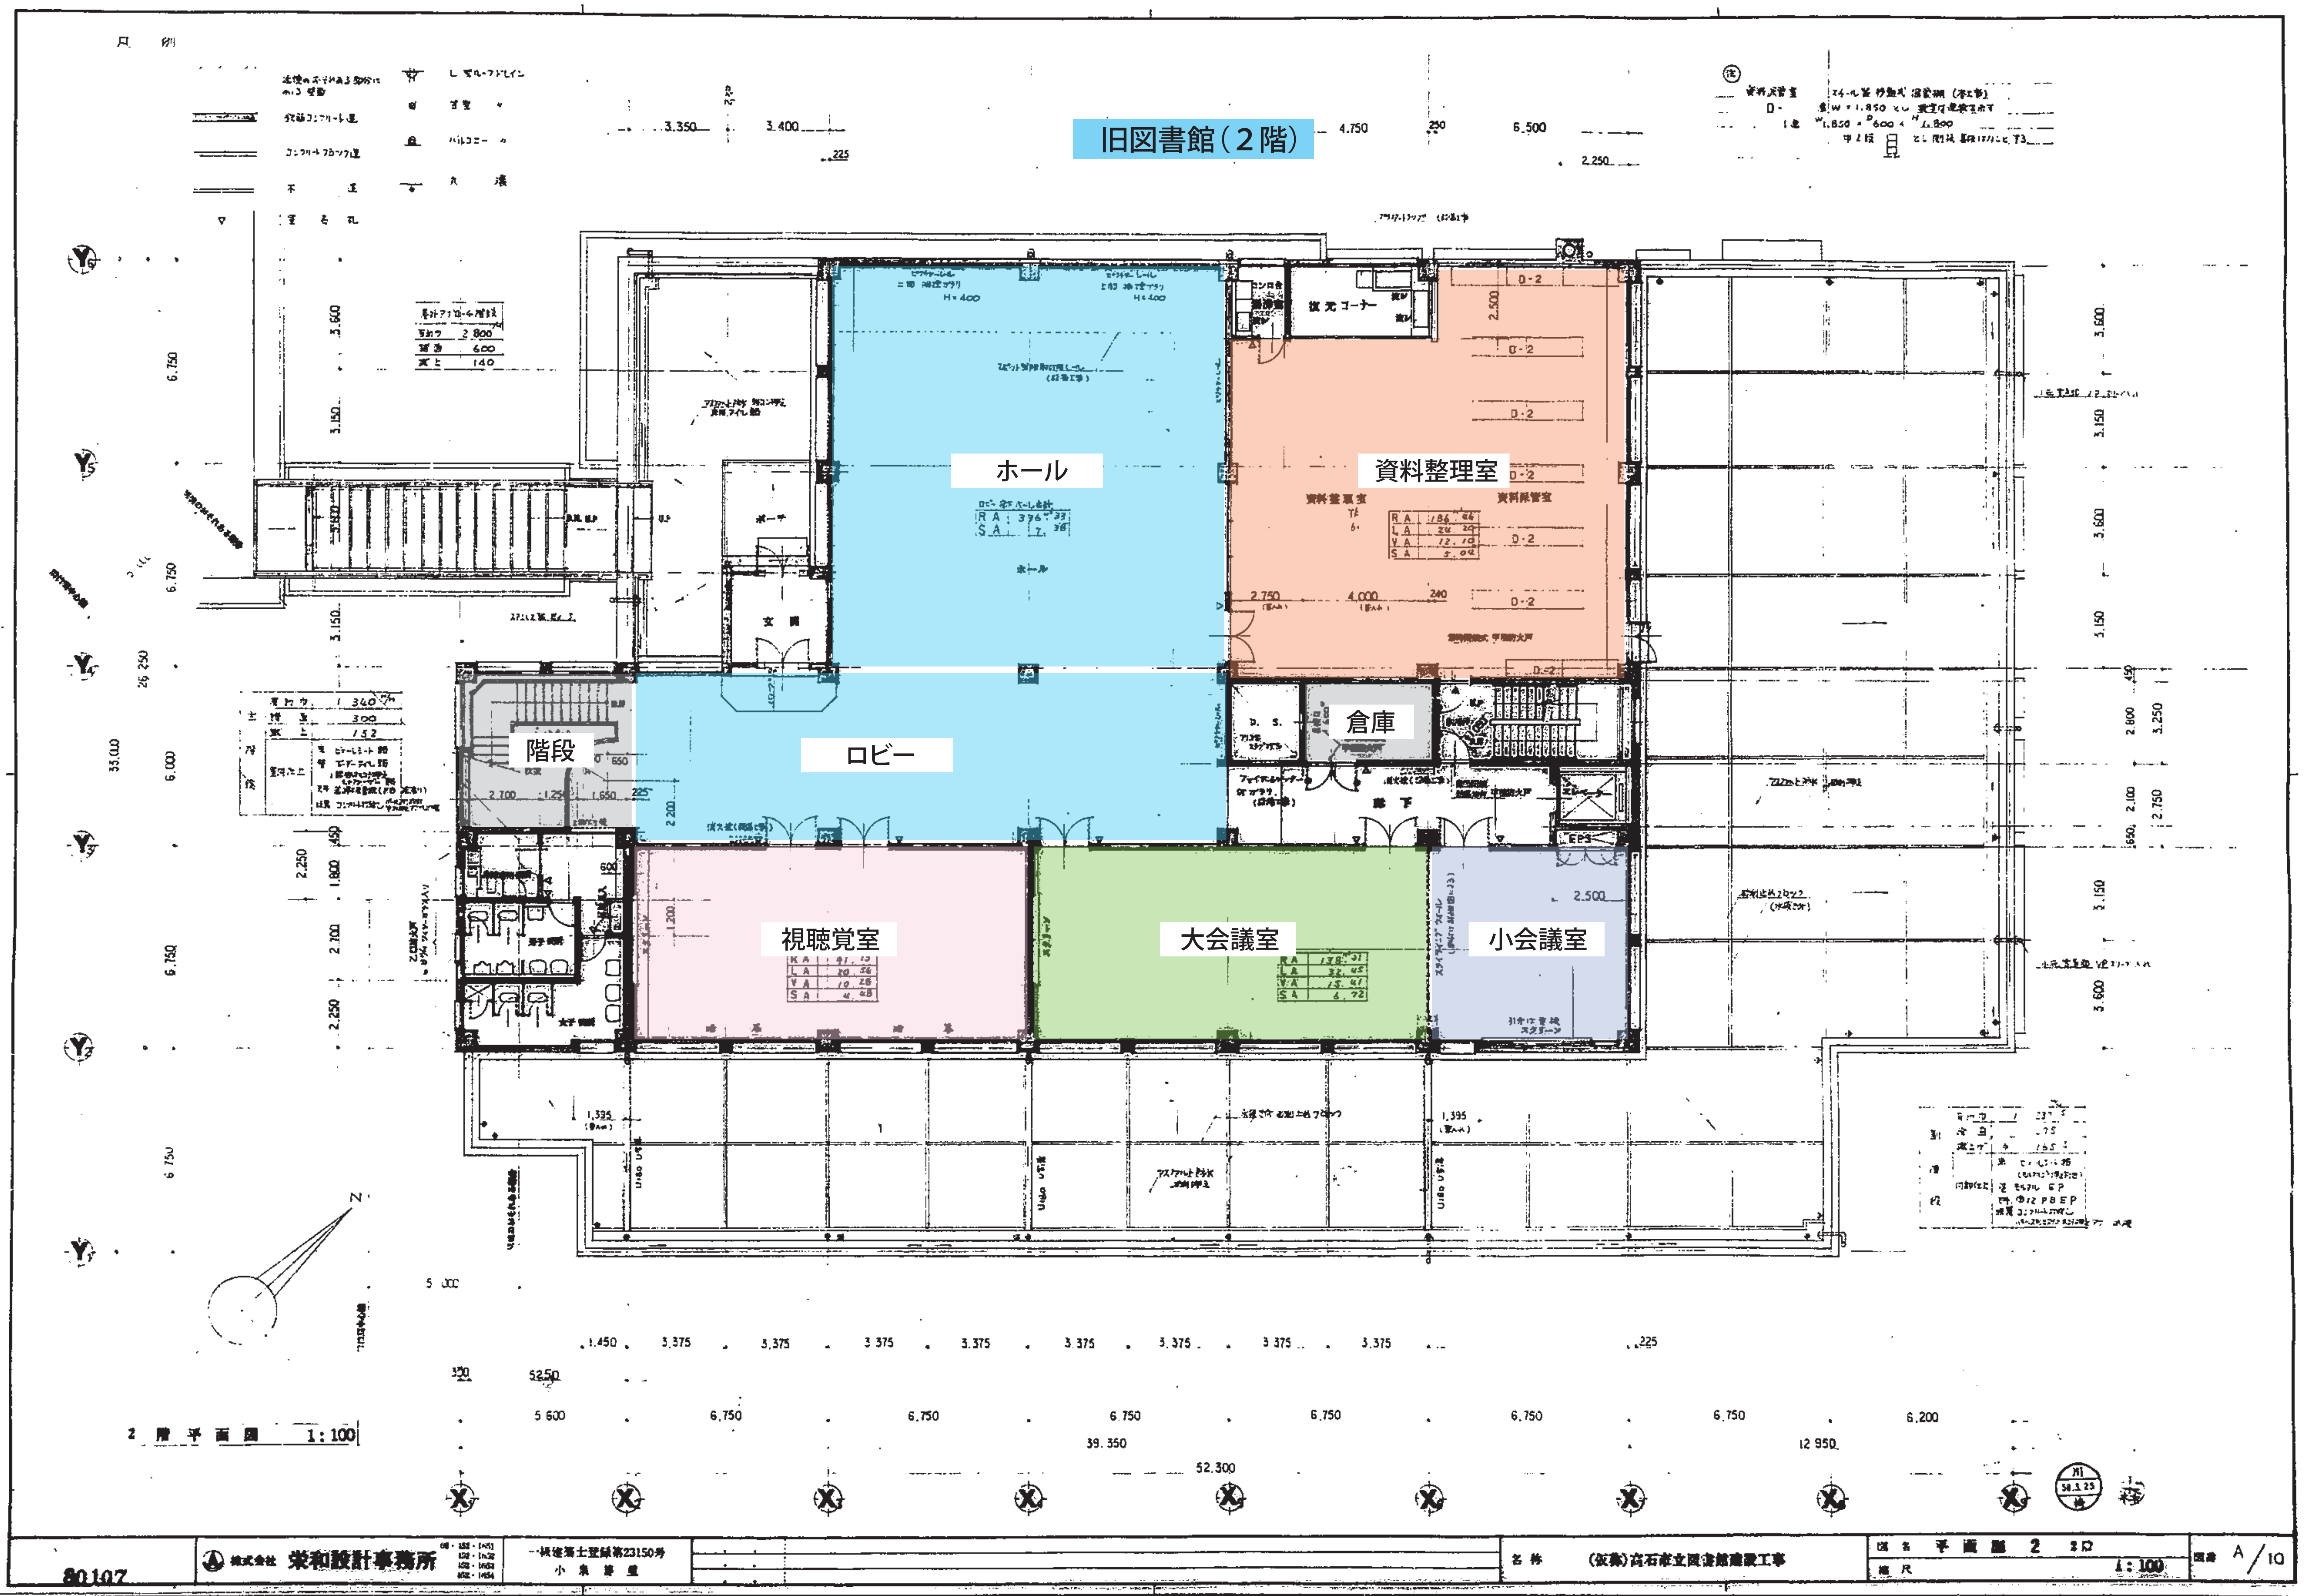
旧図書館（２階）
ホール
資料整理室
倉庫
階段
ロビー
視聴覚室
大会議室
小会議室
2 階 平 面 図 1:100
39.350
52.300
12.950
80107
株式会社 栄和設計事務所
一級建築士登録第23150号
小 泉 勝 重
名 称 （仮称）高石市立図書館建設工事
図 名 平 面 図 2 階
縮 尺 1:100
図番 A/10