

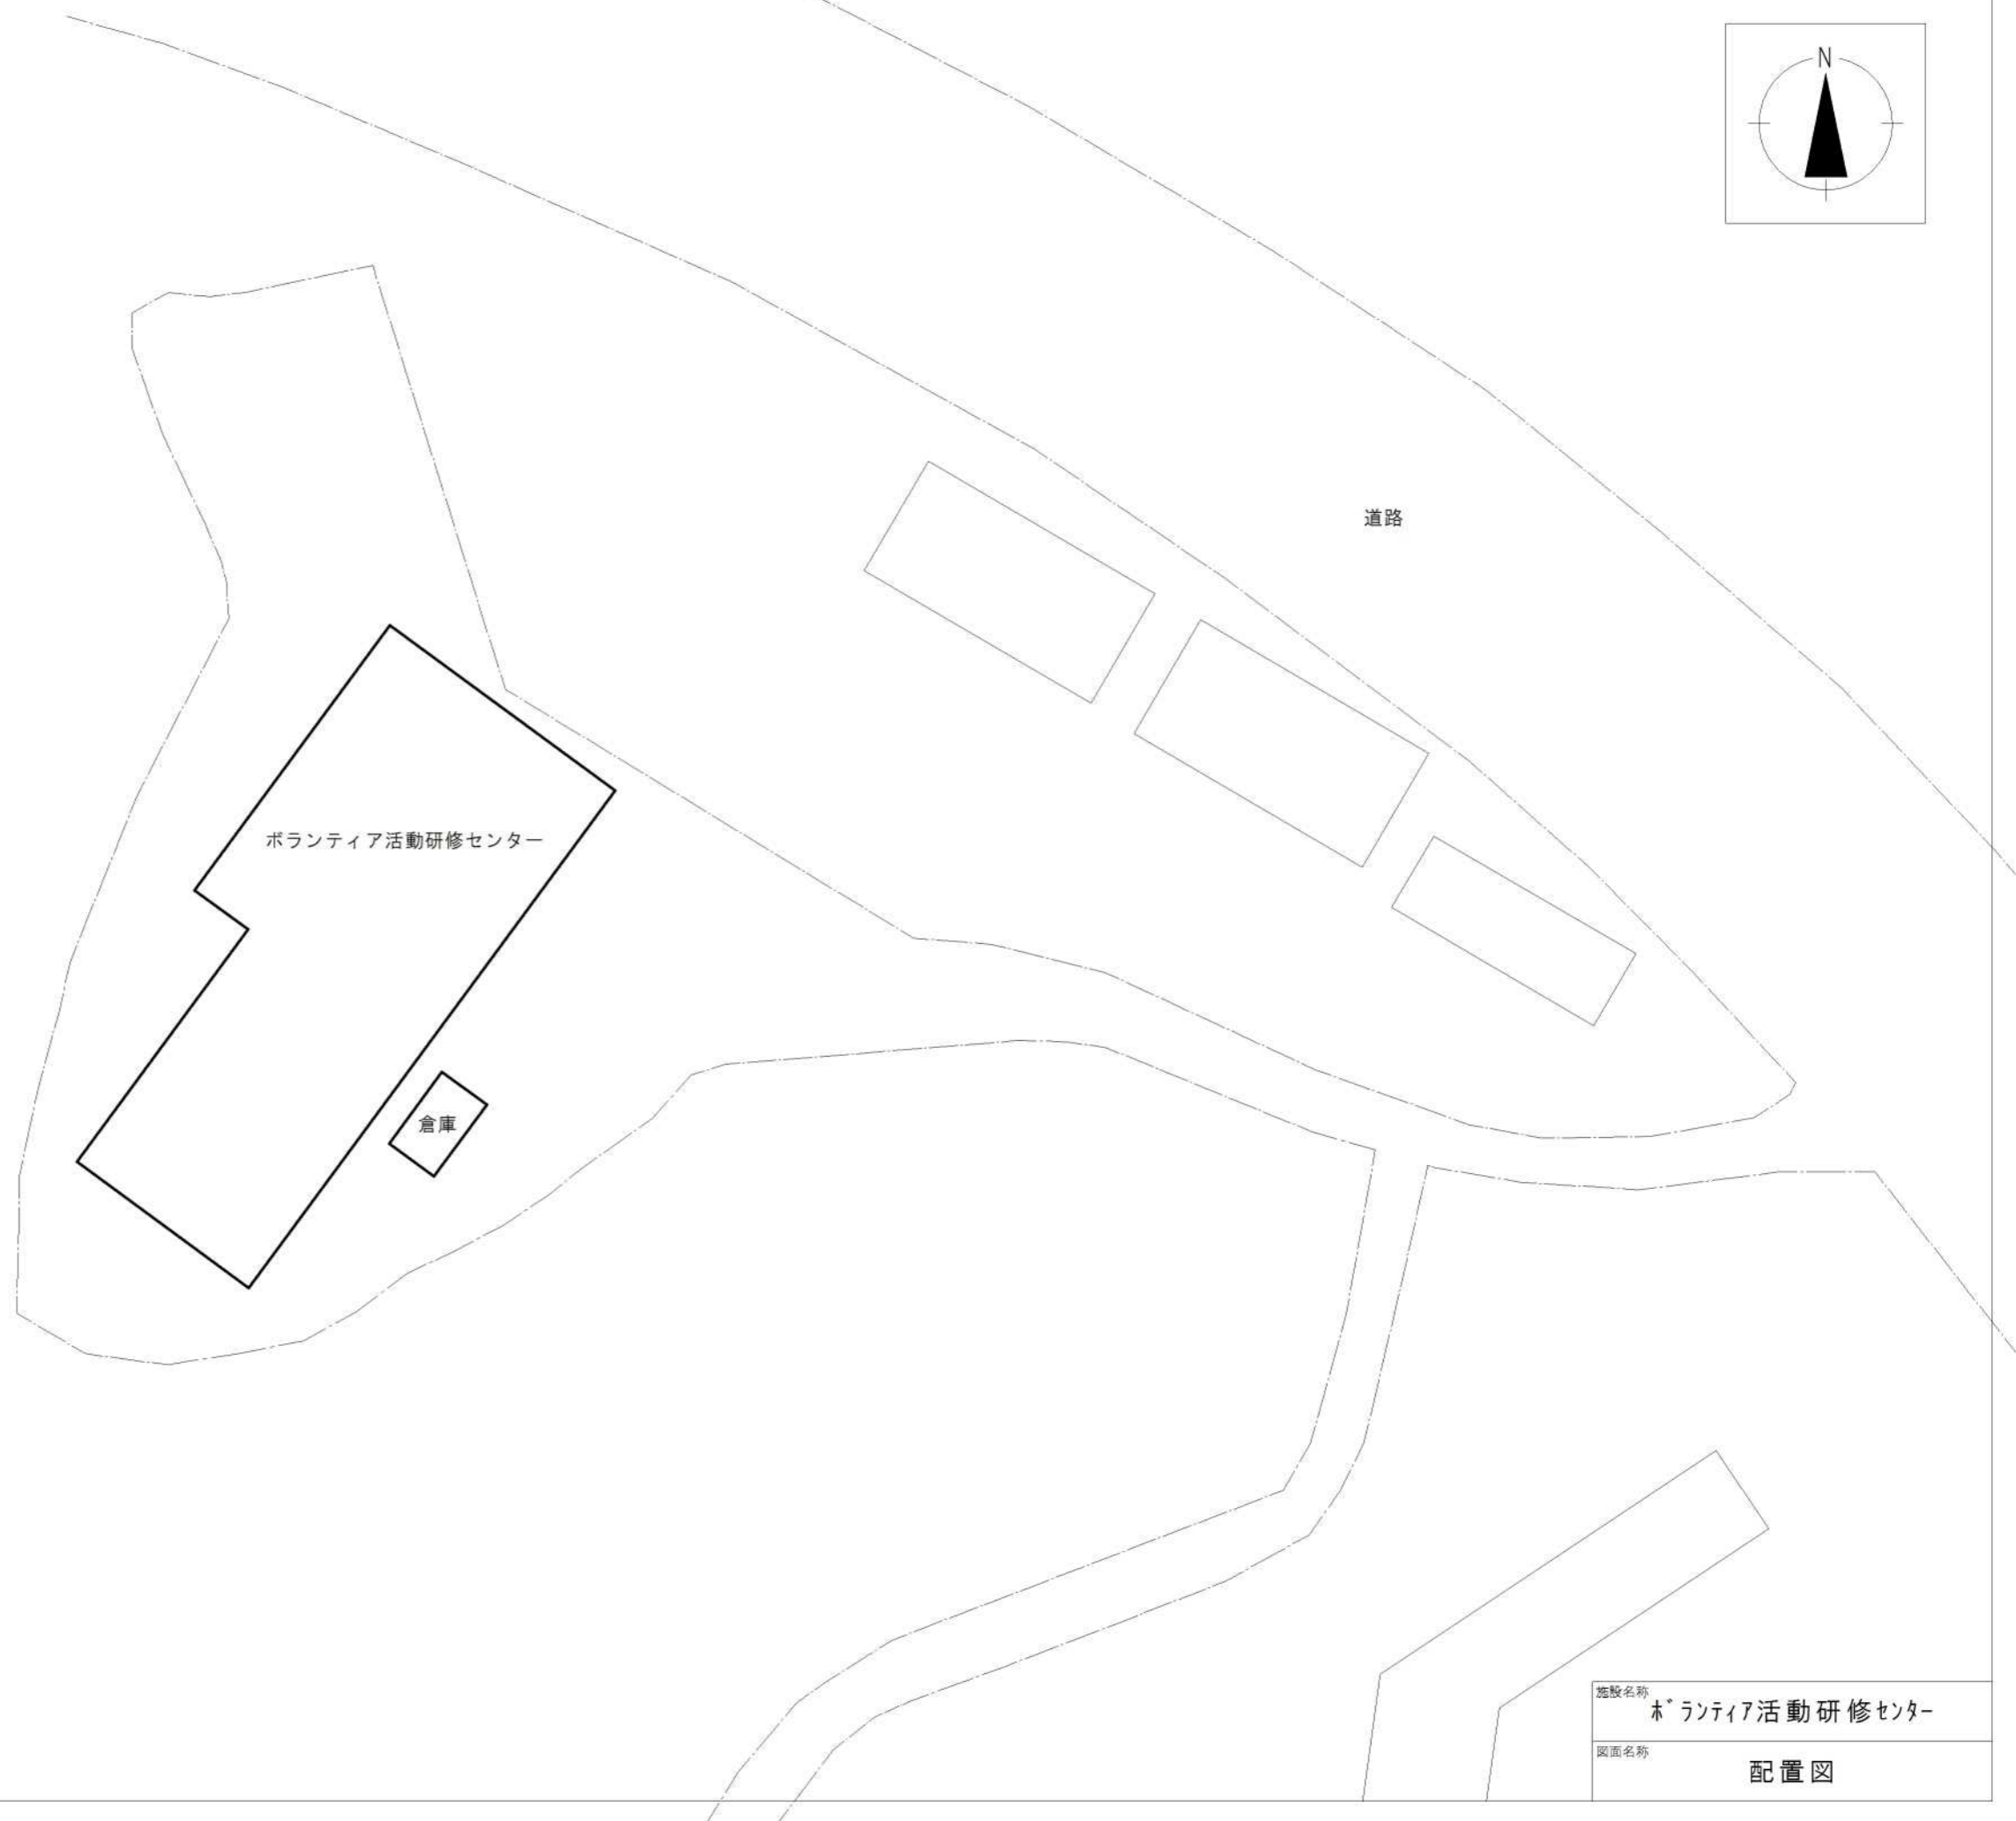
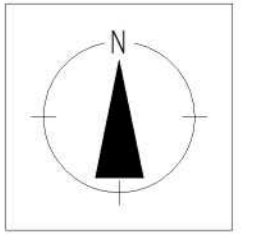


# 点検結果図

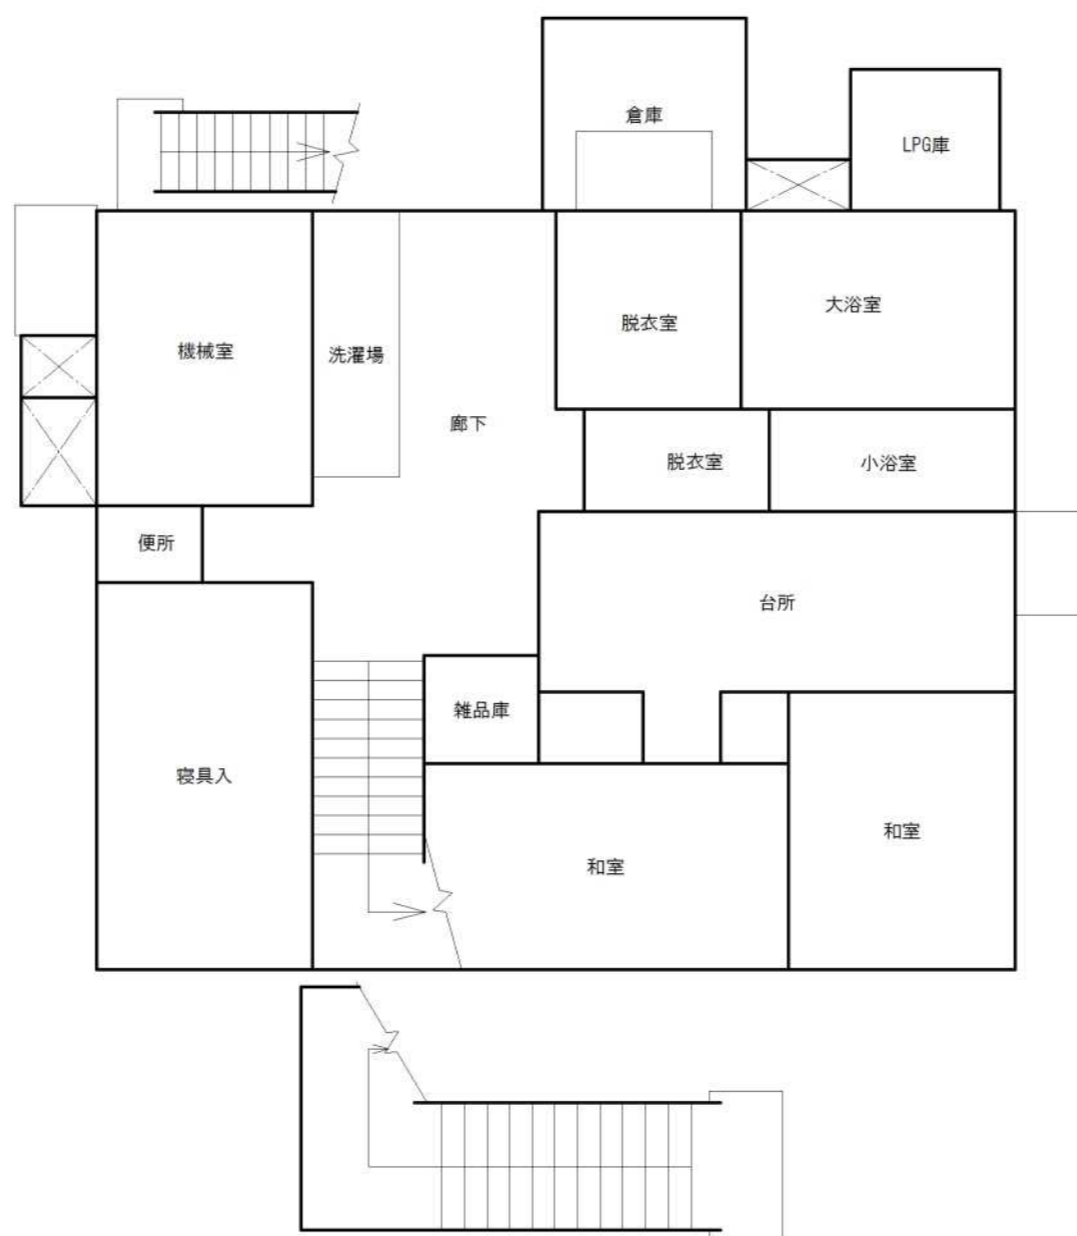

施設名称	ボランティア活動研修センター
図面名称	配置図



# 点検結果図

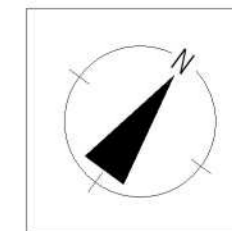



施設名称  
ホランティア活動研修センター

図面名称  
1階平面図

# 点検結果図

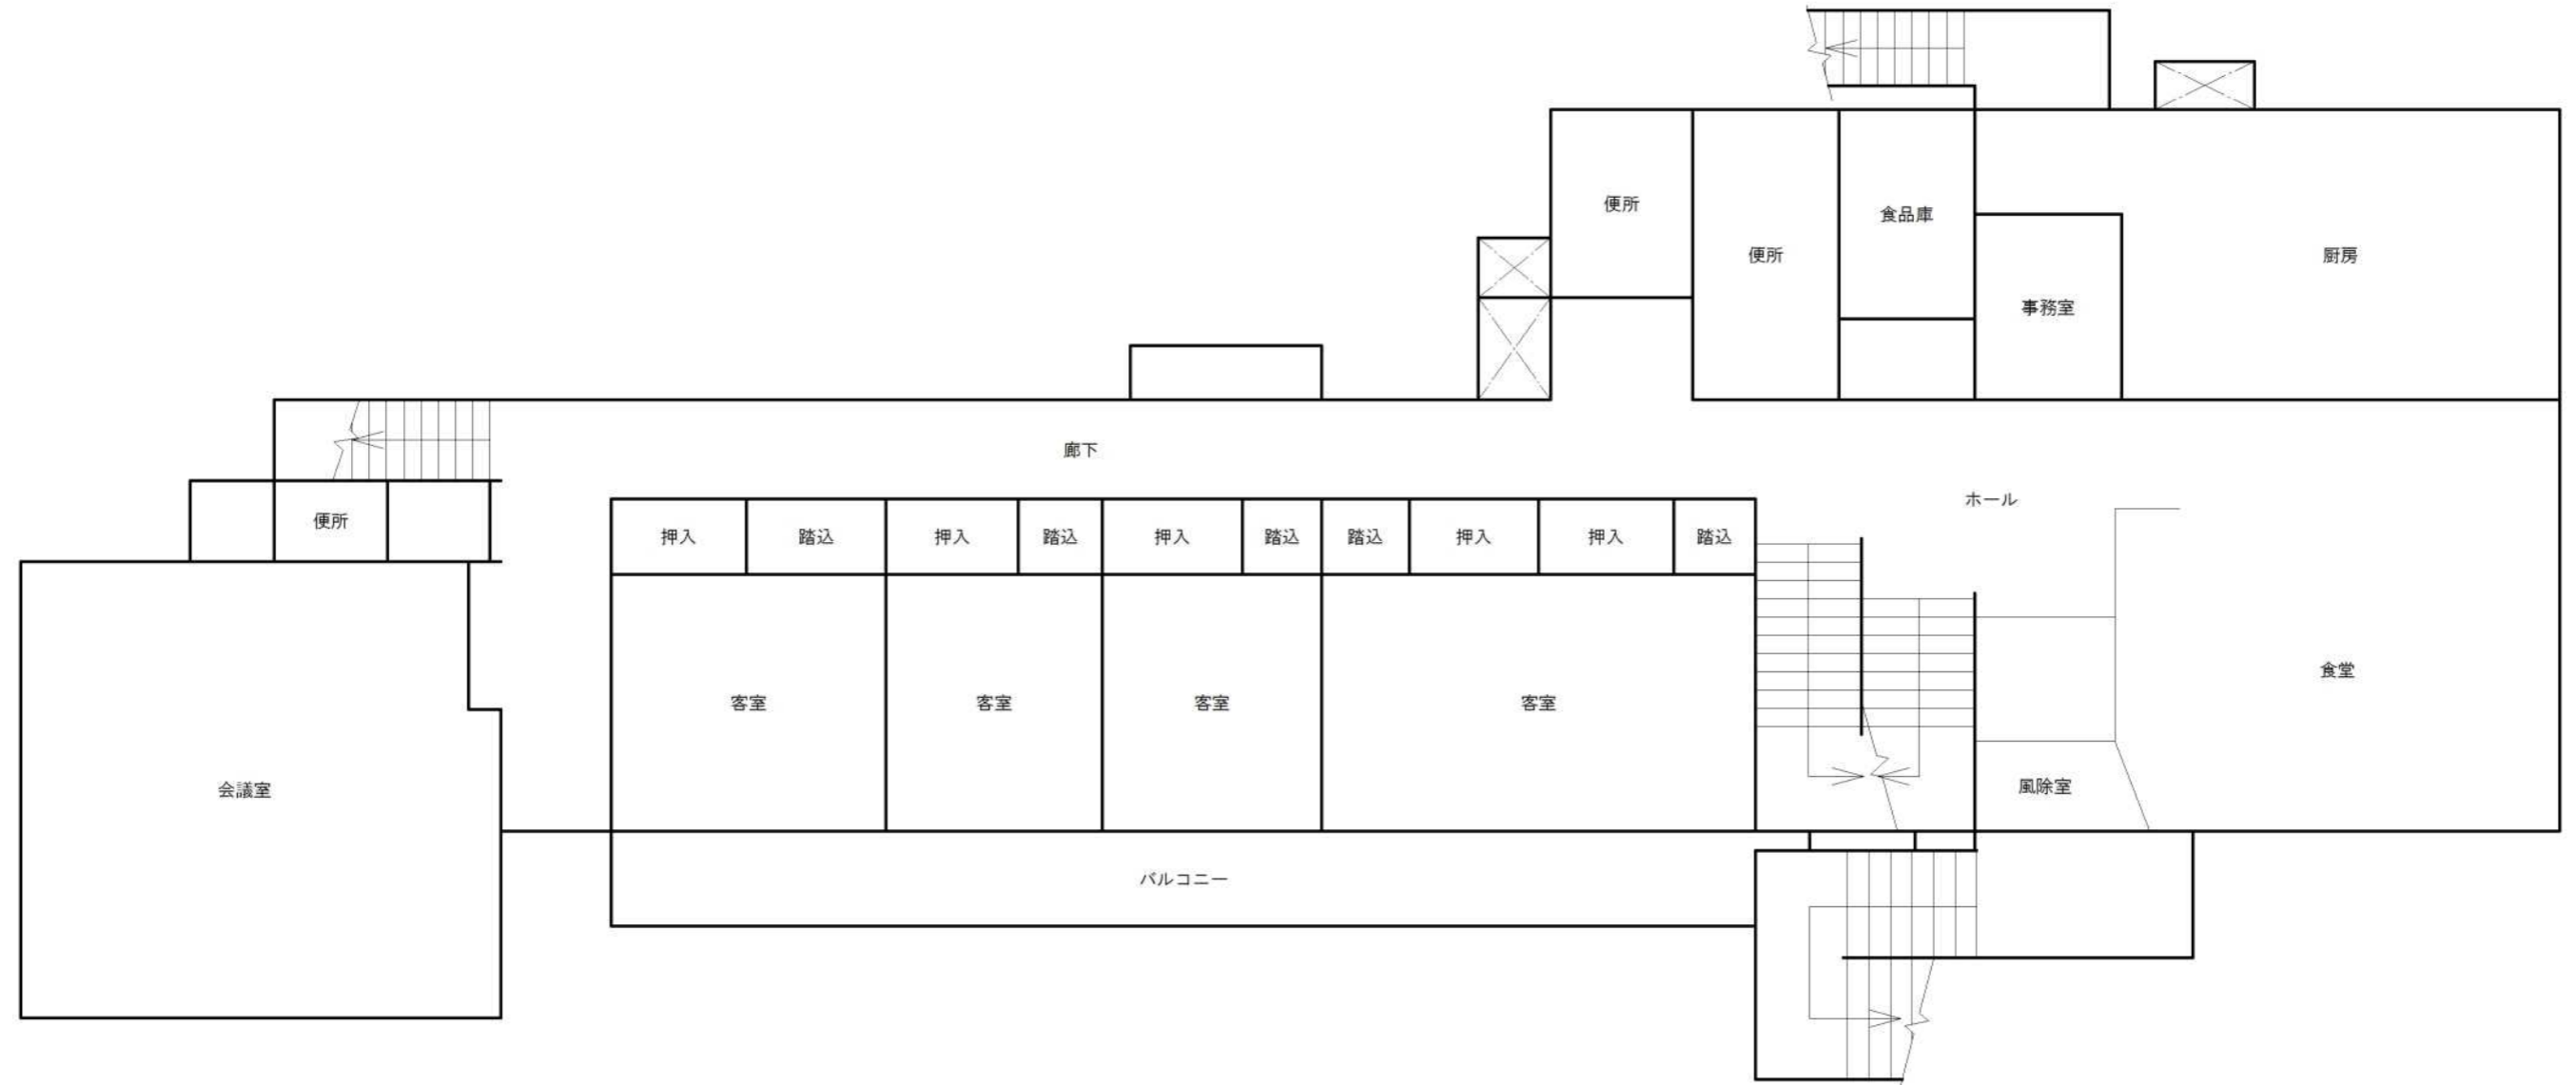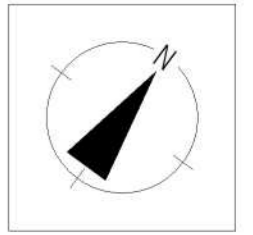

# 点検結果図

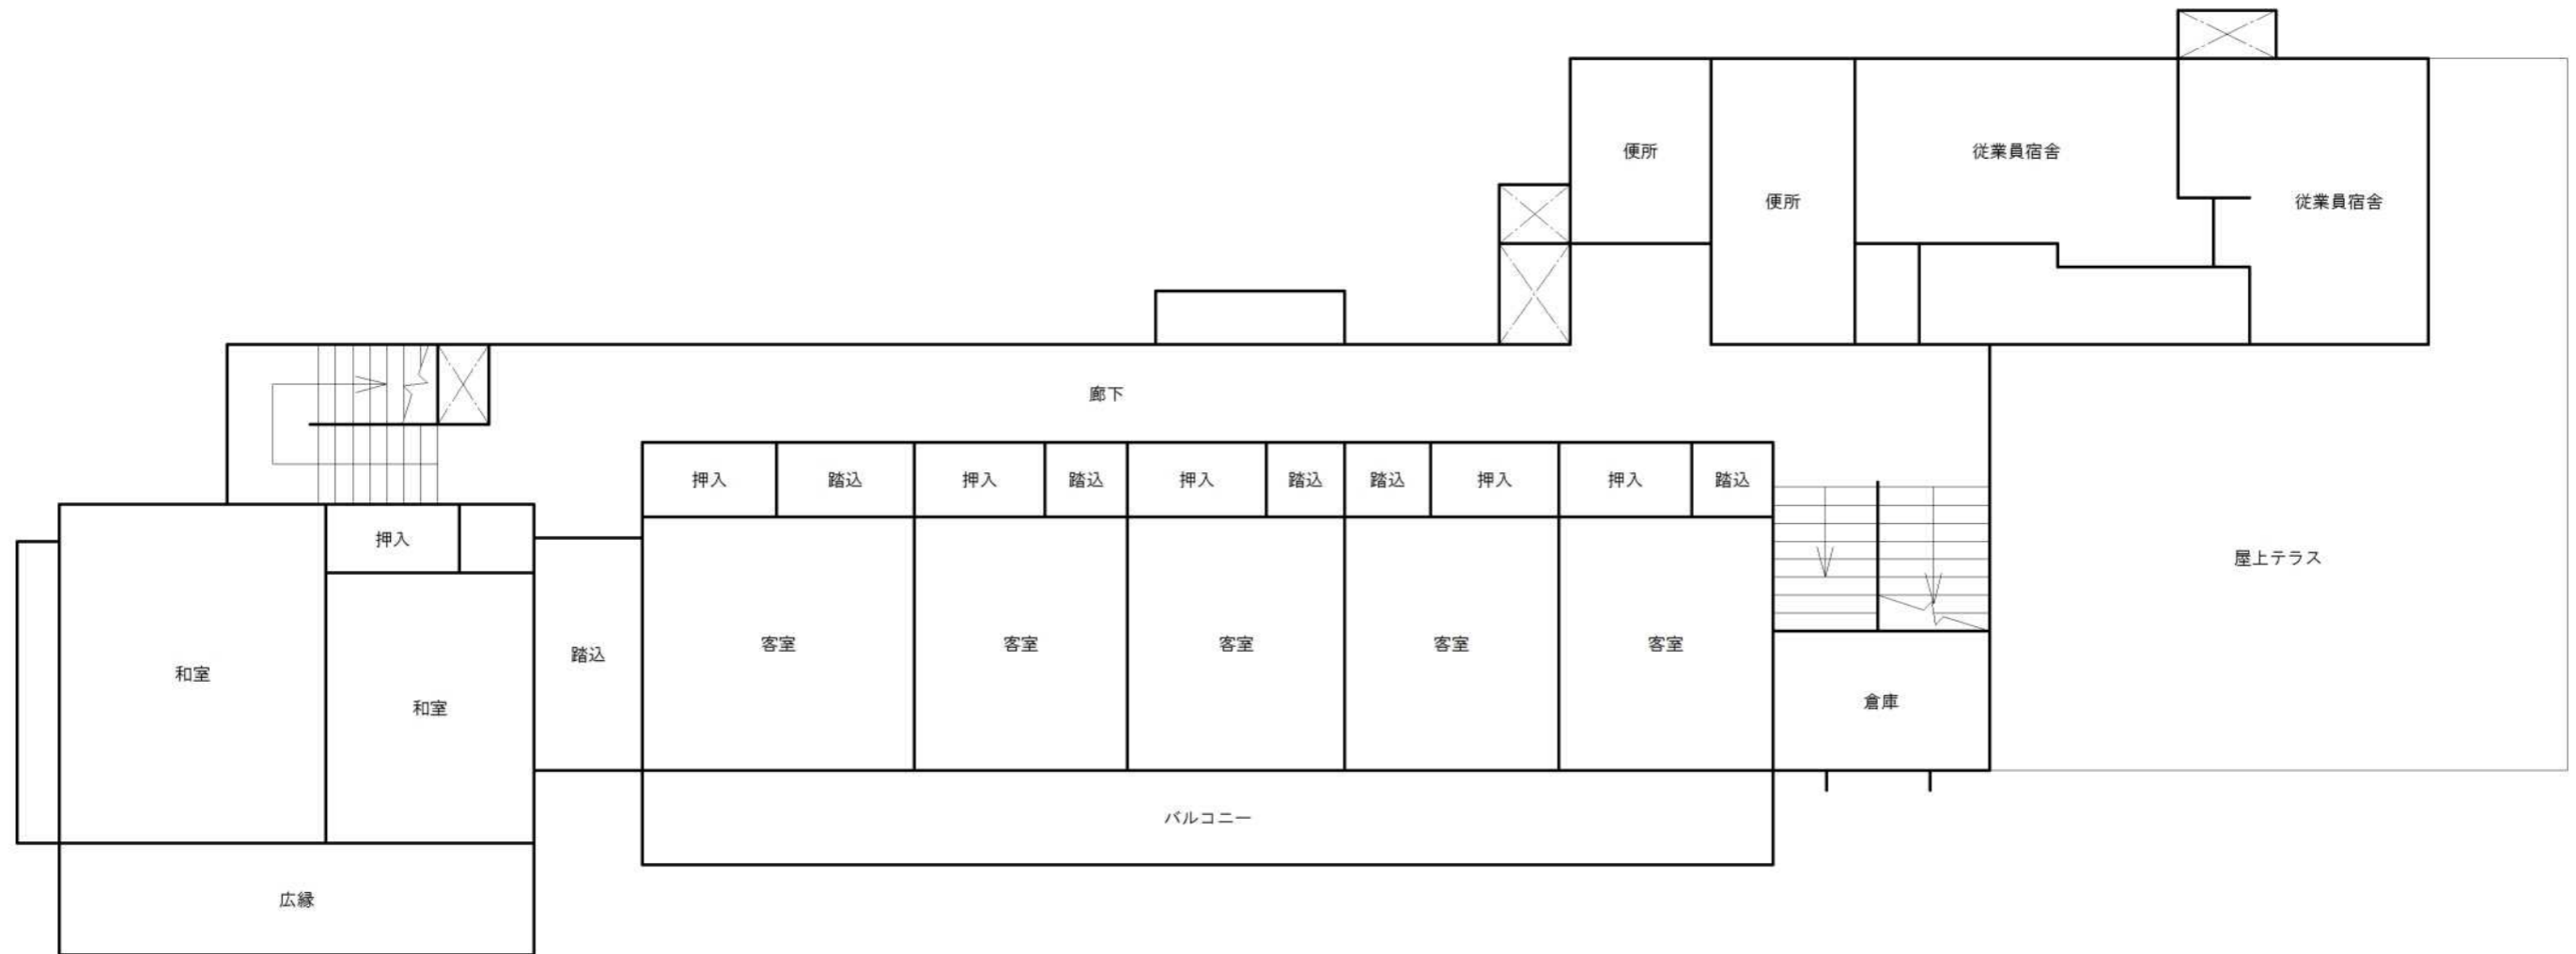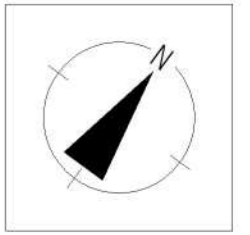

施設名称  
ホランティア活動研修センター

図面名称  
3階平面図