



(令和〇年度)



学校名
小系小学校

国	道	支	庁	番	号
1	2	2	5	1	2
番					
号					
2410-1					

- 凡例
- 建物
 - ① 未 新築
 - ② 危 危険建物
 - ③ 借 借用建物
 - ④ 一 一時使用建物
 - 建物以外の工作物
 - ⑤ 自 自転車置場
 - ⑥ 倉 倉庫
 - ⑦ 吹 吹雪機の基礎
 - ⑧ 温 温室
 - ⑨ 機 相撲場
 - ⑩ 門 正門・適用門

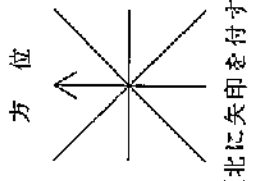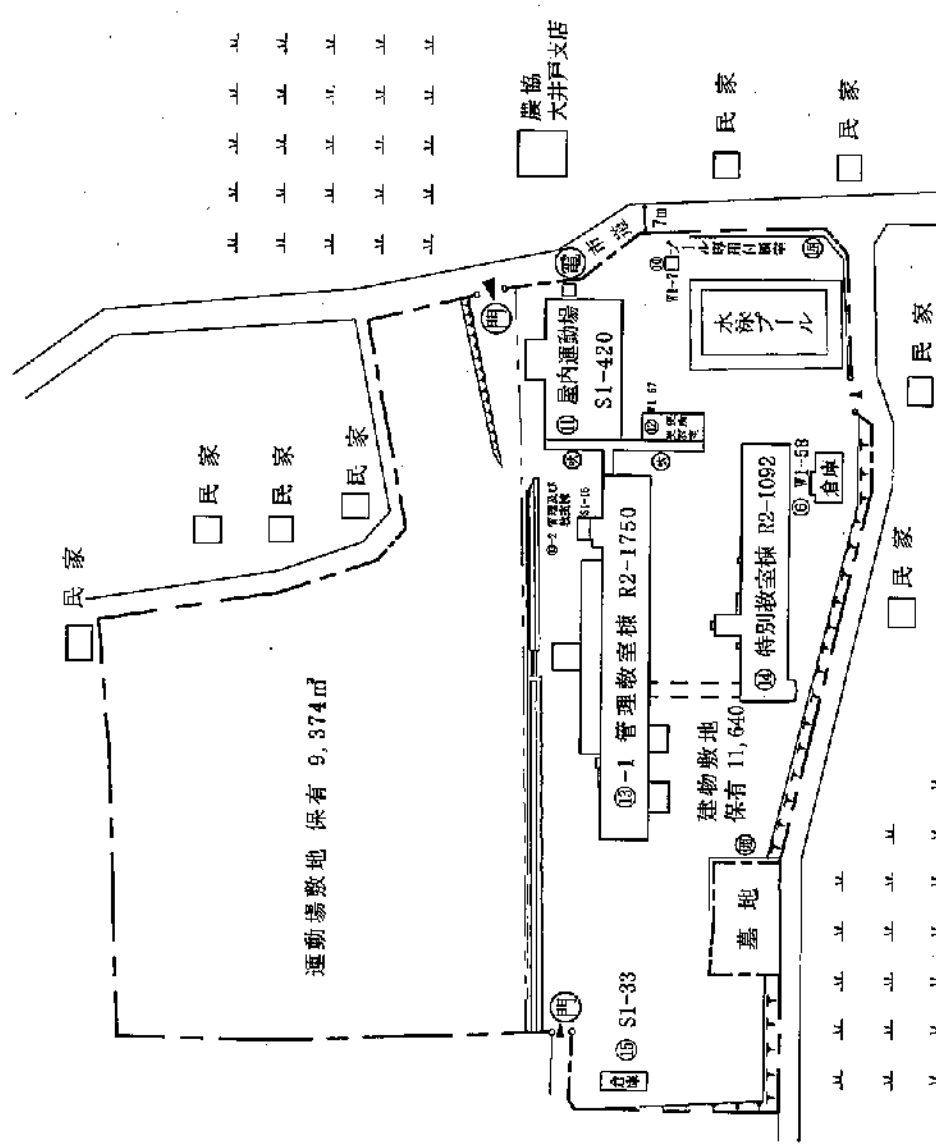

(令和 年度)

平面図

縮尺

1/900 (A4)

学級数

小糸小学校

課番号


(校区)

(市町村)

(学校)

敷地面積

2410-2

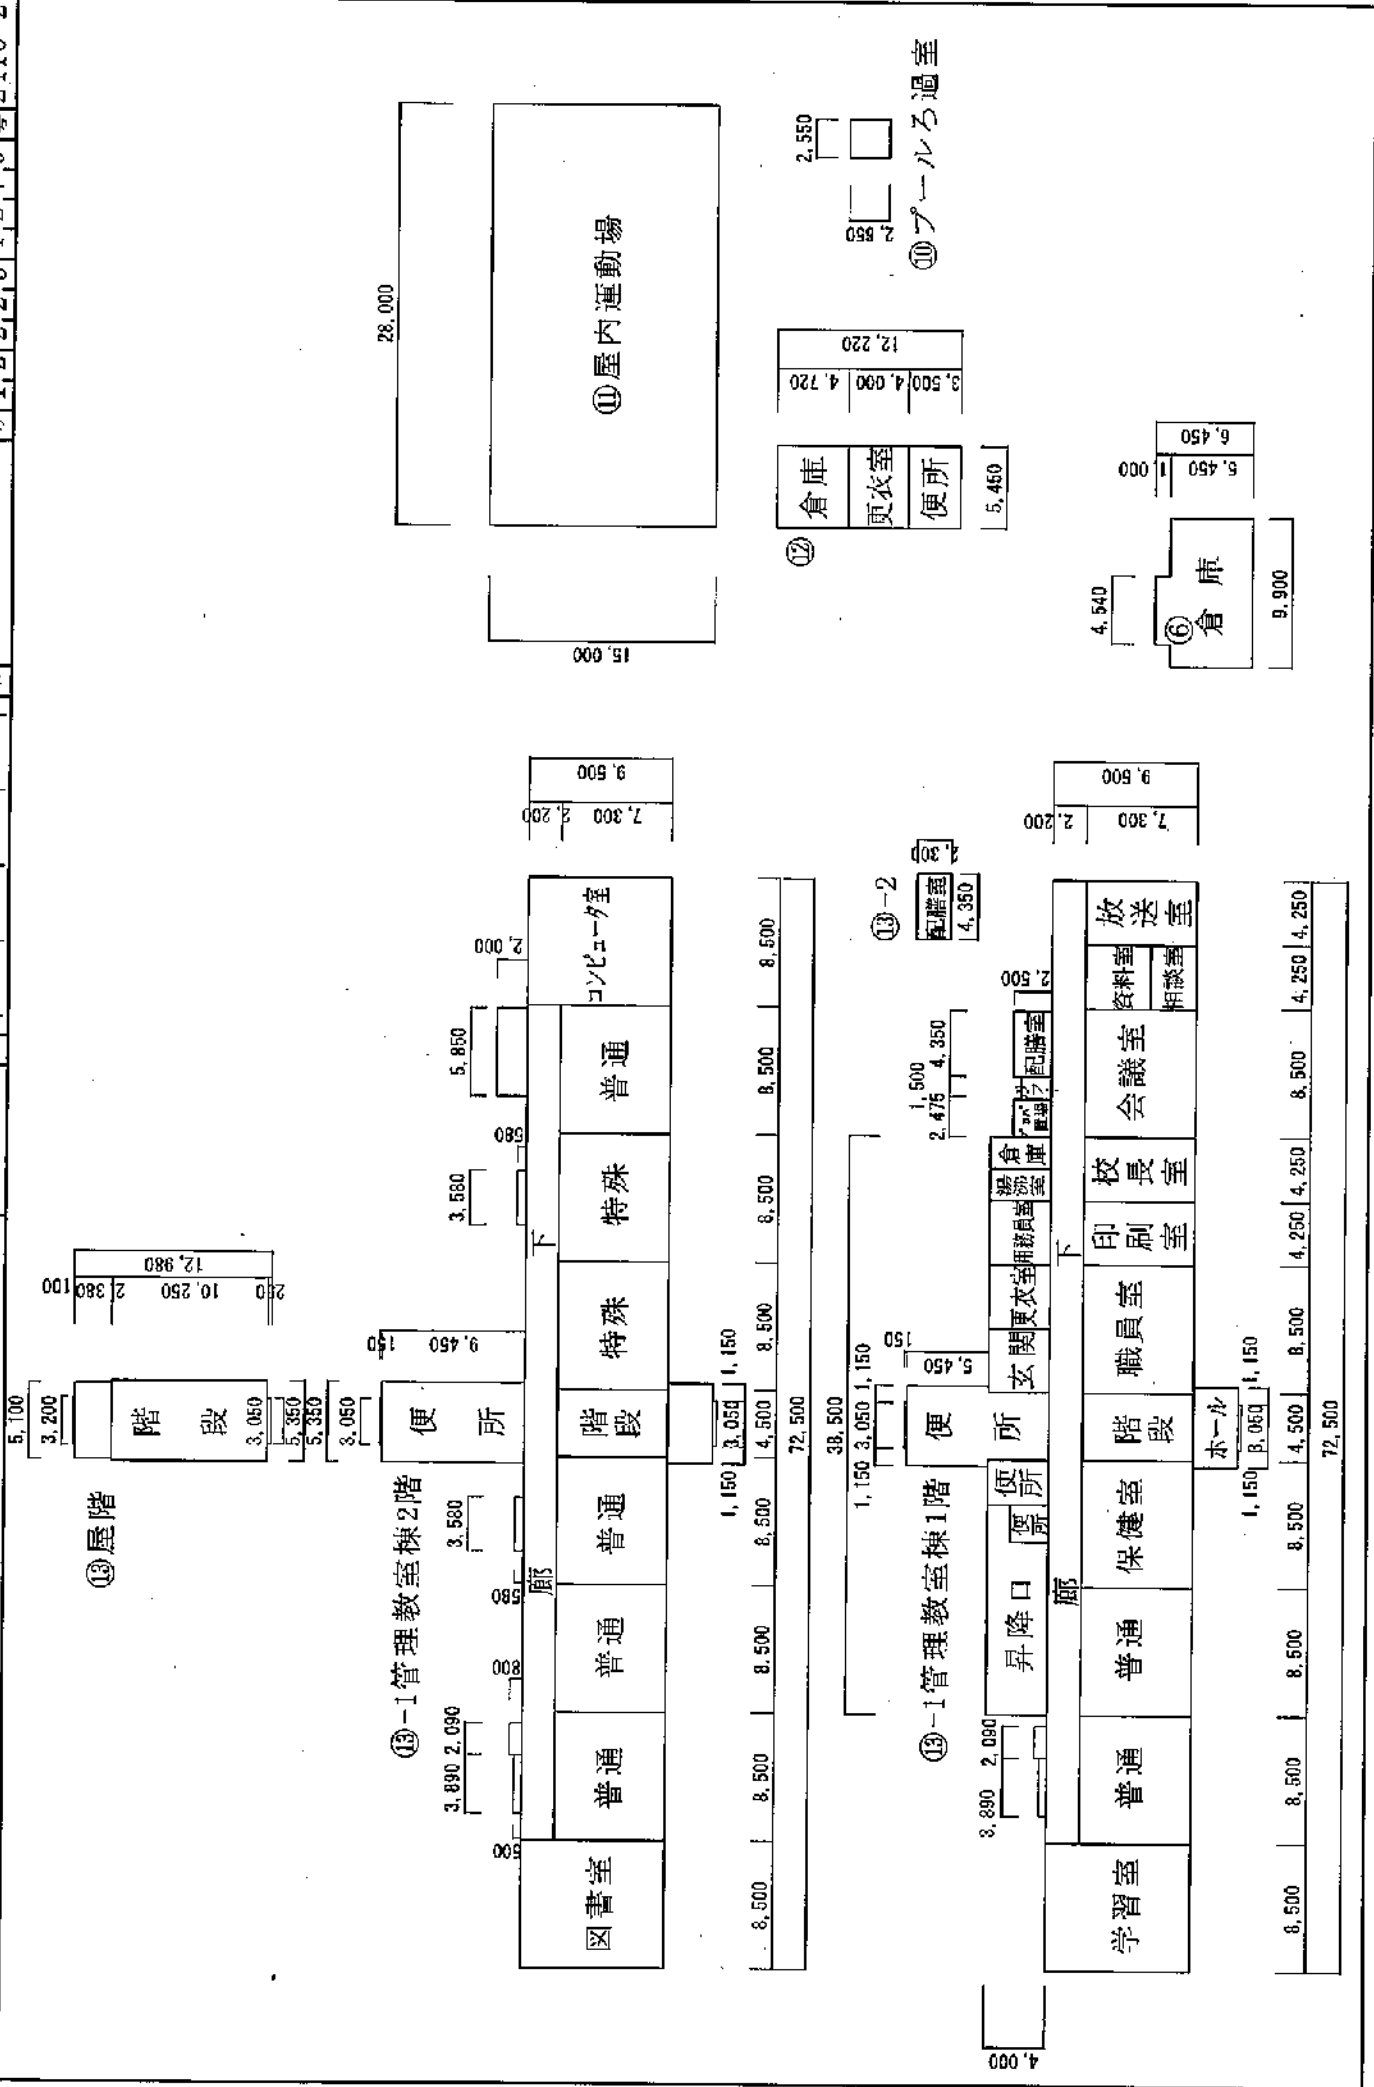

(令和()年度)

平面図

箱尺

1/500 (A4)



学校名

小糸小学校

図章番号

1 2 2 2 5 1



(市町村)

1 2 7 9


(学校)

2410-3

⑬特別教室棟屋階

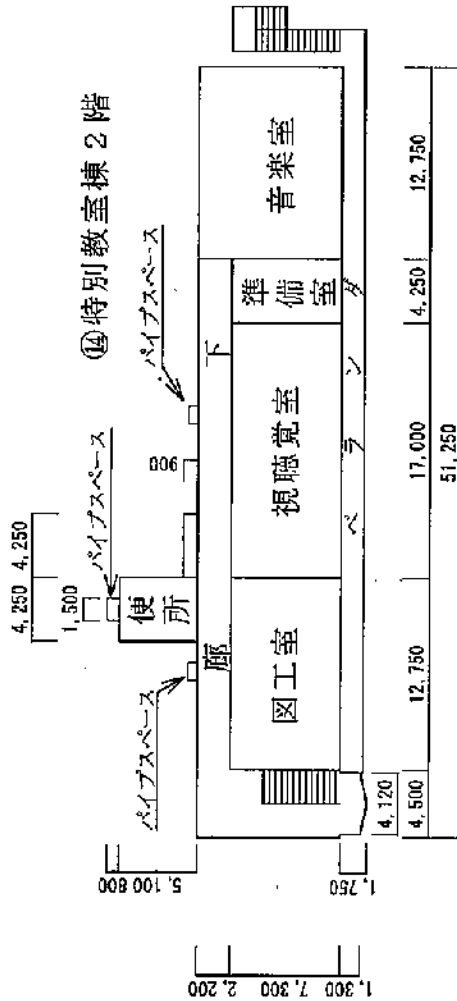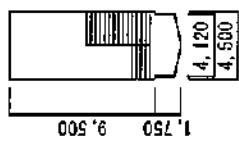

⑭特別教室棟2階

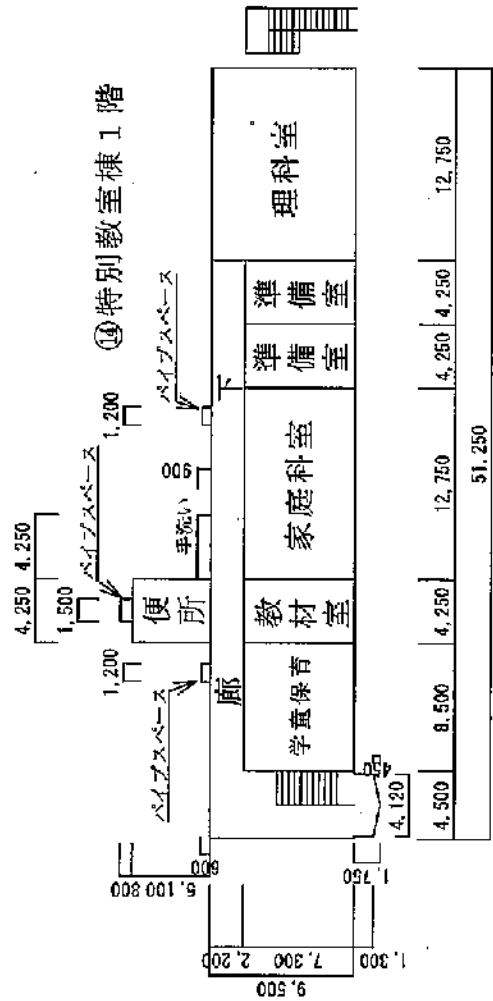

⑭特別教室棟1階

⑮

倉庫

90.6

3,840