


(令和 年度)

平面図

縮尺

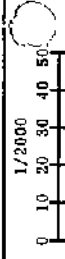

校名

松丘中学校

調査号

1 2 2 2 5

(学校) 4,0,3,8

管理番号



2427-1


凡例

- 建物
- 未 未とりこし建物
 - 危 危険建物
 - 借 借用建物
 - 時 一時使用建物

建物以外の工作物

- 自 自転車置場
- 倉 倉庫
- 吹 吹き雪の遮断下
- 温 温室
- 焚 相撲場
- 門 正門・通用門

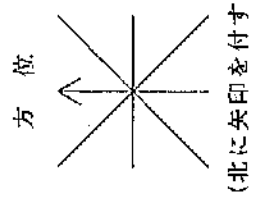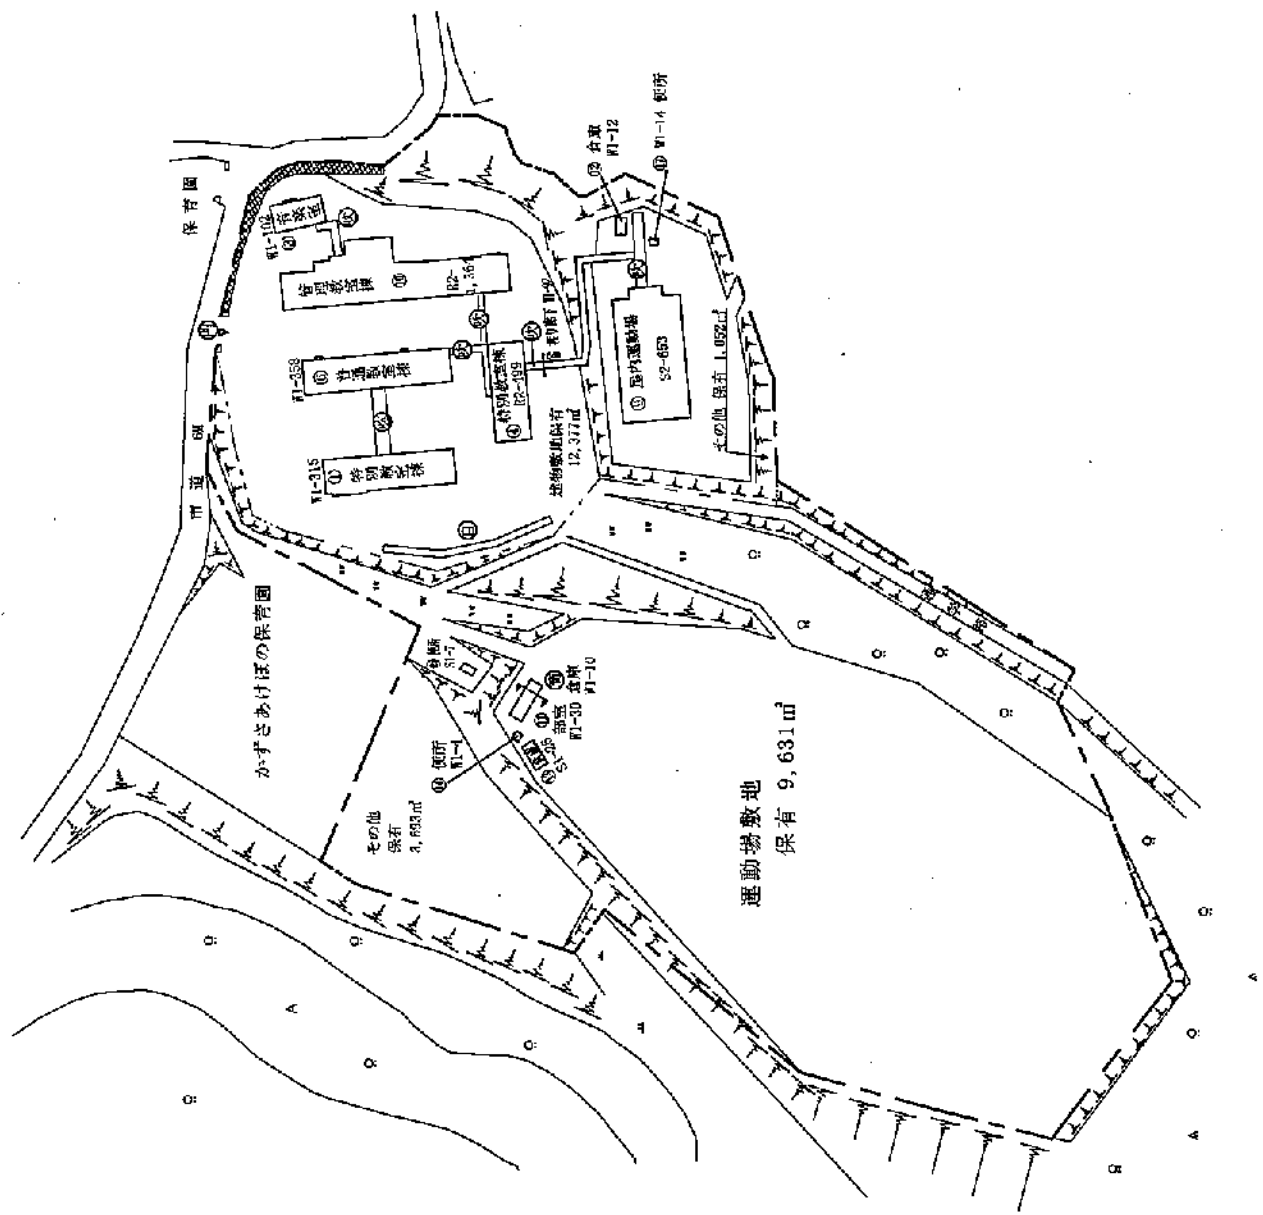

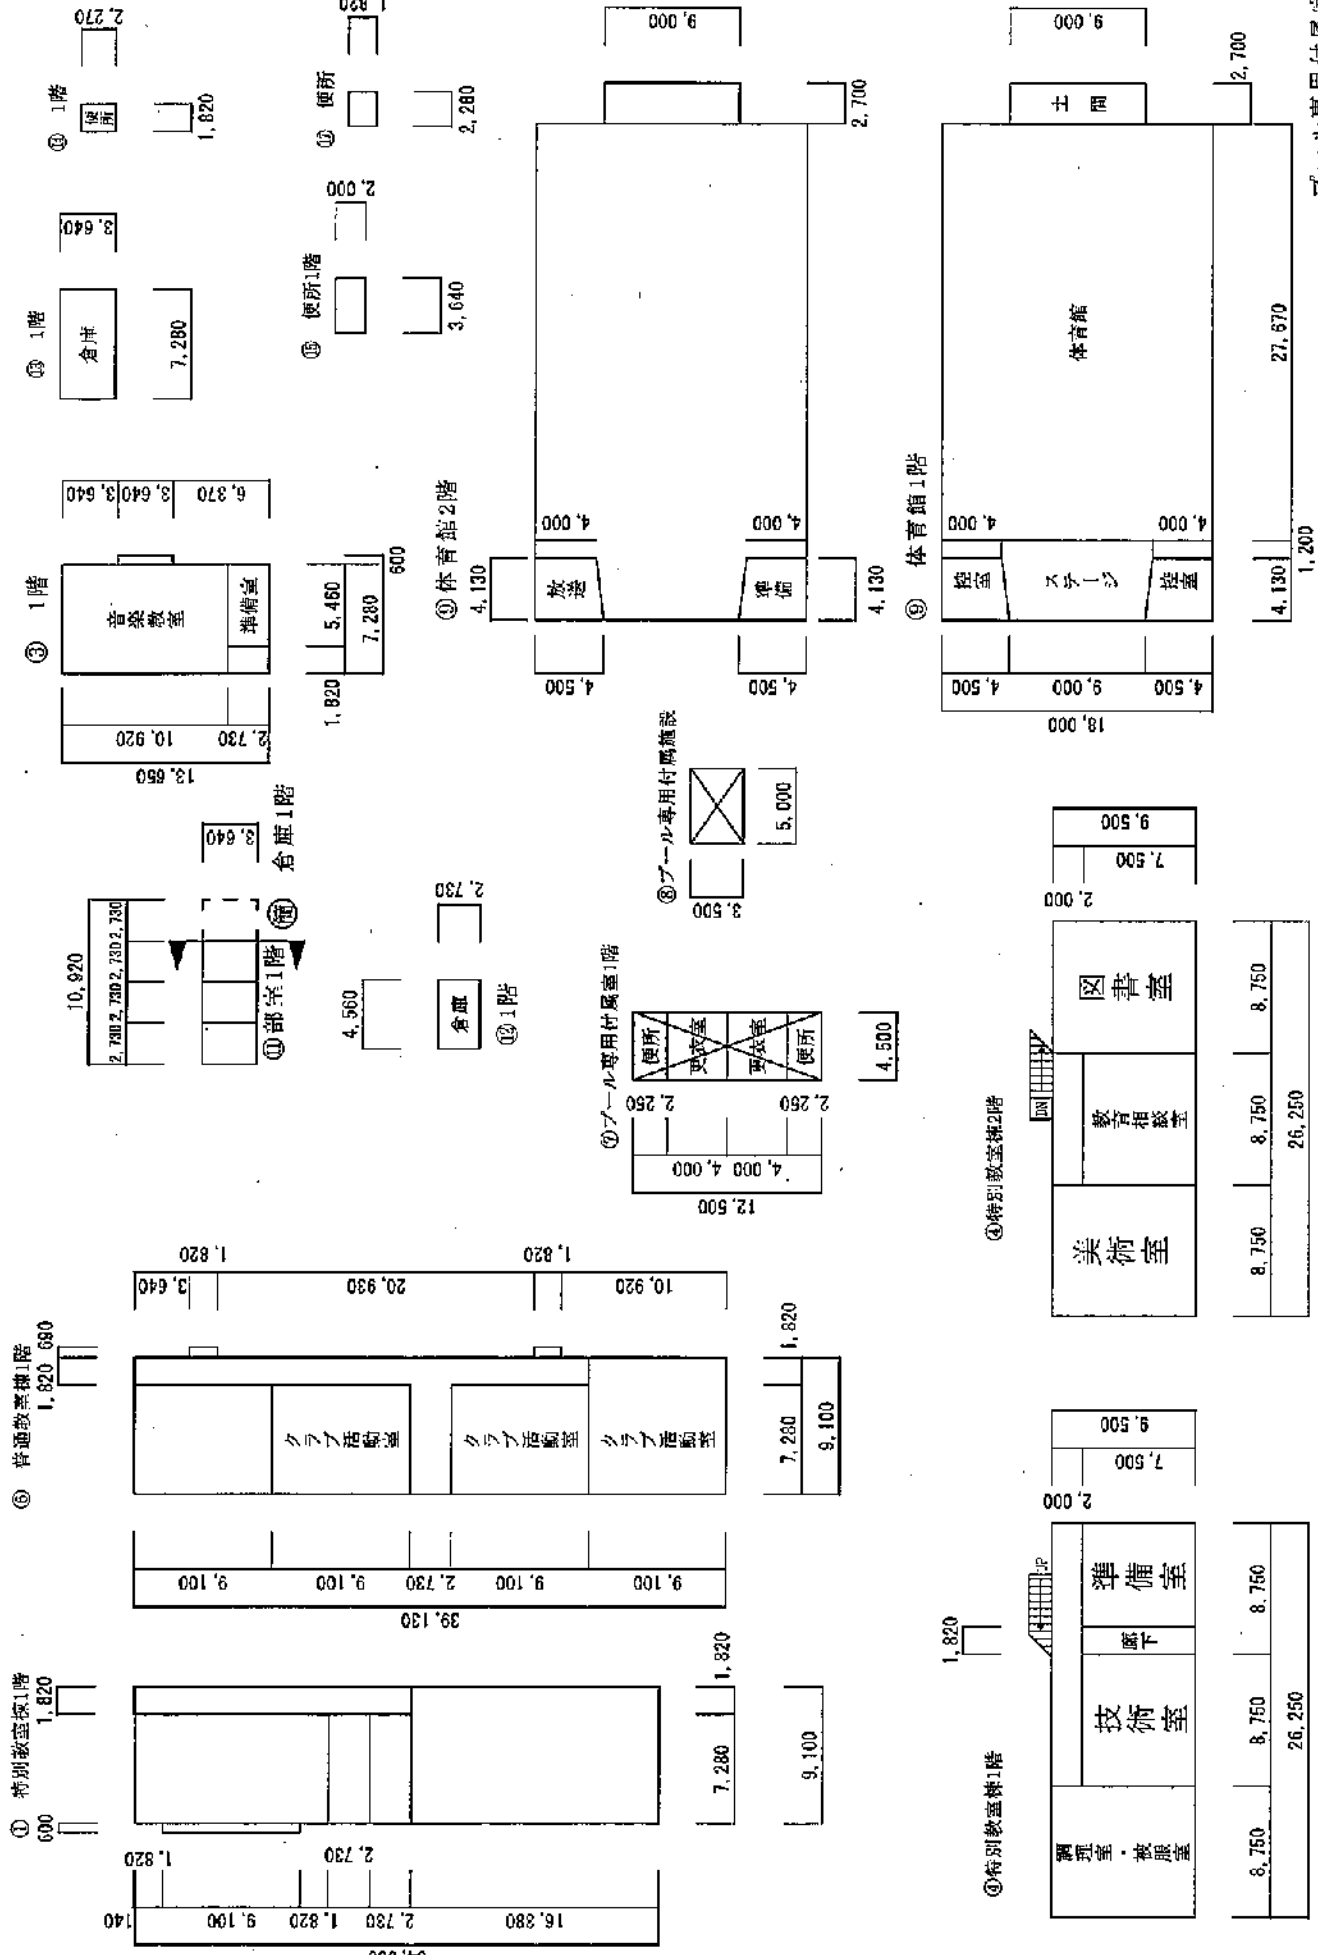

(令和〇年度)

平面図




学校名

松丘中学校

校種別 (市町村) (学校)




整理番号

2427-8

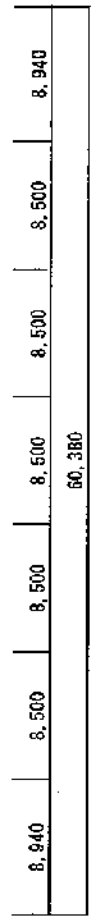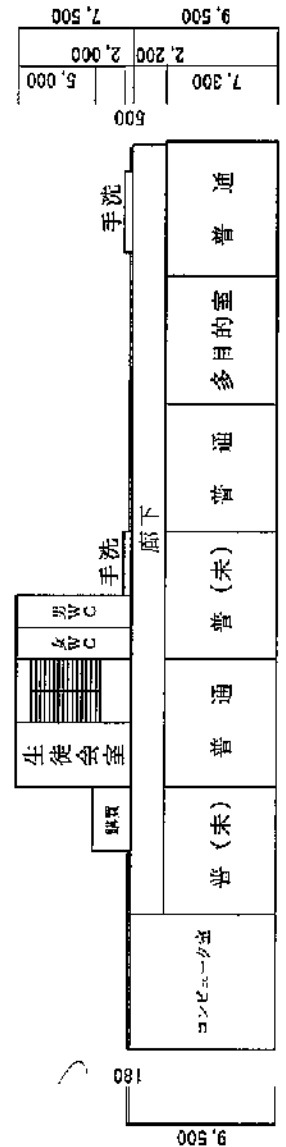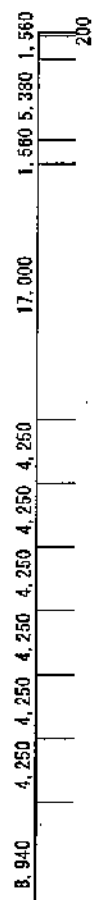

⑩ 管理教室棟 2階

⑪ 渡り廊下

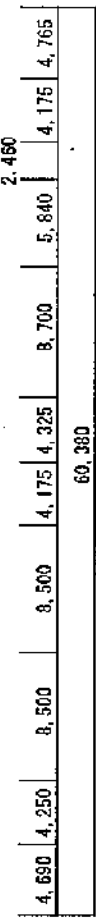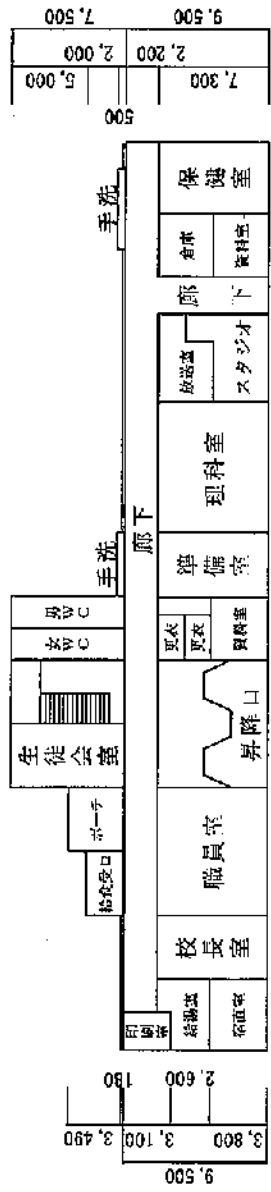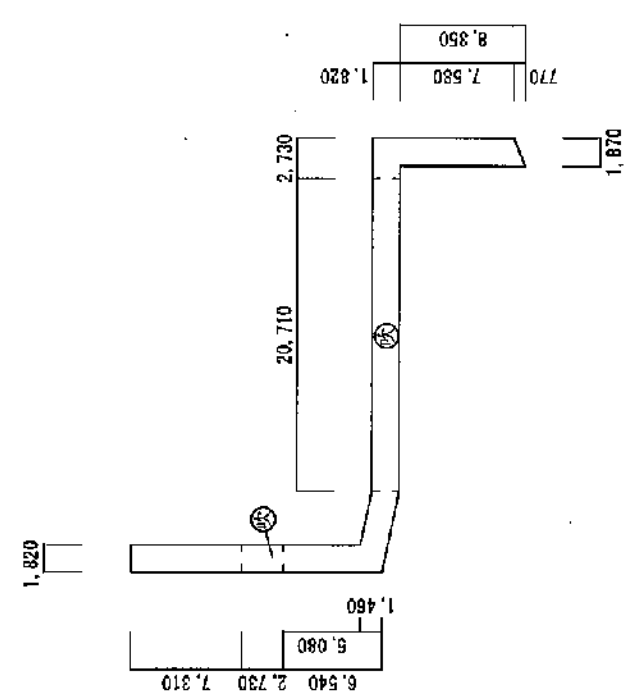

⑪ 管理教室棟 1階