



施 設 名 称	旧北海道浦幌高等学校
所 在 地	十勝郡浦幌町字帯富 1 5 0 - 2
竣 工 年 度	昭和59年度（1984年度）
用 途 地 域	都市計画区域 第一種中高層住居専用地域 景観計画区域
構 造	校舎：鉄筋コンクリート造 3階建 屋内体育館：鉄骨造
延 面 積	校舎：延約3,944㎡ 屋内体育館：962㎡ 柔剣道場：310㎡
敷 地 面 積	45,416㎡
耐 震 構 造 等	校舎：新耐震 屋内体育館：新耐震
備 考	平成22年（2010年）3月31日閉校 敷地面積45,416㎡のうちグラウンド分約30,000㎡は、平成25年1月22日から平成45年1月21日まで長期貸付中。

1 自治体の概要				
浦幌町は、北海道の東部に位置し、土地面積約729.85km²を有している。 農業、林業、水産業といった一次産業が基幹産業となっている。 近年では人口減少・少子高齢化対策として移住・定住・交流環境の充実を重視し、町全体で取組んでいる。				
2 交通アクセス				
(1) 公共交通機関利用の場合				
札幌から・・・浦幌まで特急約3時間 帯広から・・・浦幌まで普通約1時間10分 釧路から・・・浦幌まで普通約1時間50分				
(2) 車利用の場合				
札幌から・・・道央・道東自動車道の一部利用し約4時間 帯広から・・・国道38号で約1時間 釧路から・・・国道38号で約1時間20分				
3 人口				
総人口	男 性	女 性	世帯数	備 考
4,354	2,117	2,237	2,212	令和4年7月末現在
4 未利用地の活用検討等について				
北海道及び浦幌町での活用予定はなく、閉校後未利用地となっている。 過去に民間から種芋の選果場や植物工場などの話があったが、用途地域の制限により実現には至らなかった。 グラウンド部分を太陽光発電パネルの用途として貸し付けている。 浦幌中学校では総合的な学習の一環として、旧浦幌高校の活用を含む浦幌町の活性化に取り組んでおり、アイデアを浦幌町へ提案している。 <過去に提案されたアイデア> ・遊び場や食堂などを含む複合施設 ・団体宿泊が可能な宿泊施設				

5 現況写真



校舎正面



校舎裏



体育館




格技場



留萌高校



美唄養護学校 (跡地)

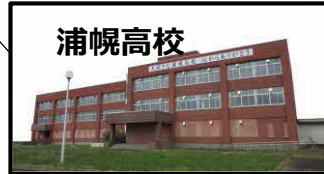

浦幌高校



浦幌高校
ソーラーパネル




戸井高校



番号	旧学校名	住 所	校 舎	備 考
①	留萌高校	留 萌 市	○	
②	戸井高校	函 館 市	○	
③	浦幌高校	浦 幌 町	○	
④	美唄養護 学 校	美 唄 市	×	更地



北海道浦幌高等学校位置図

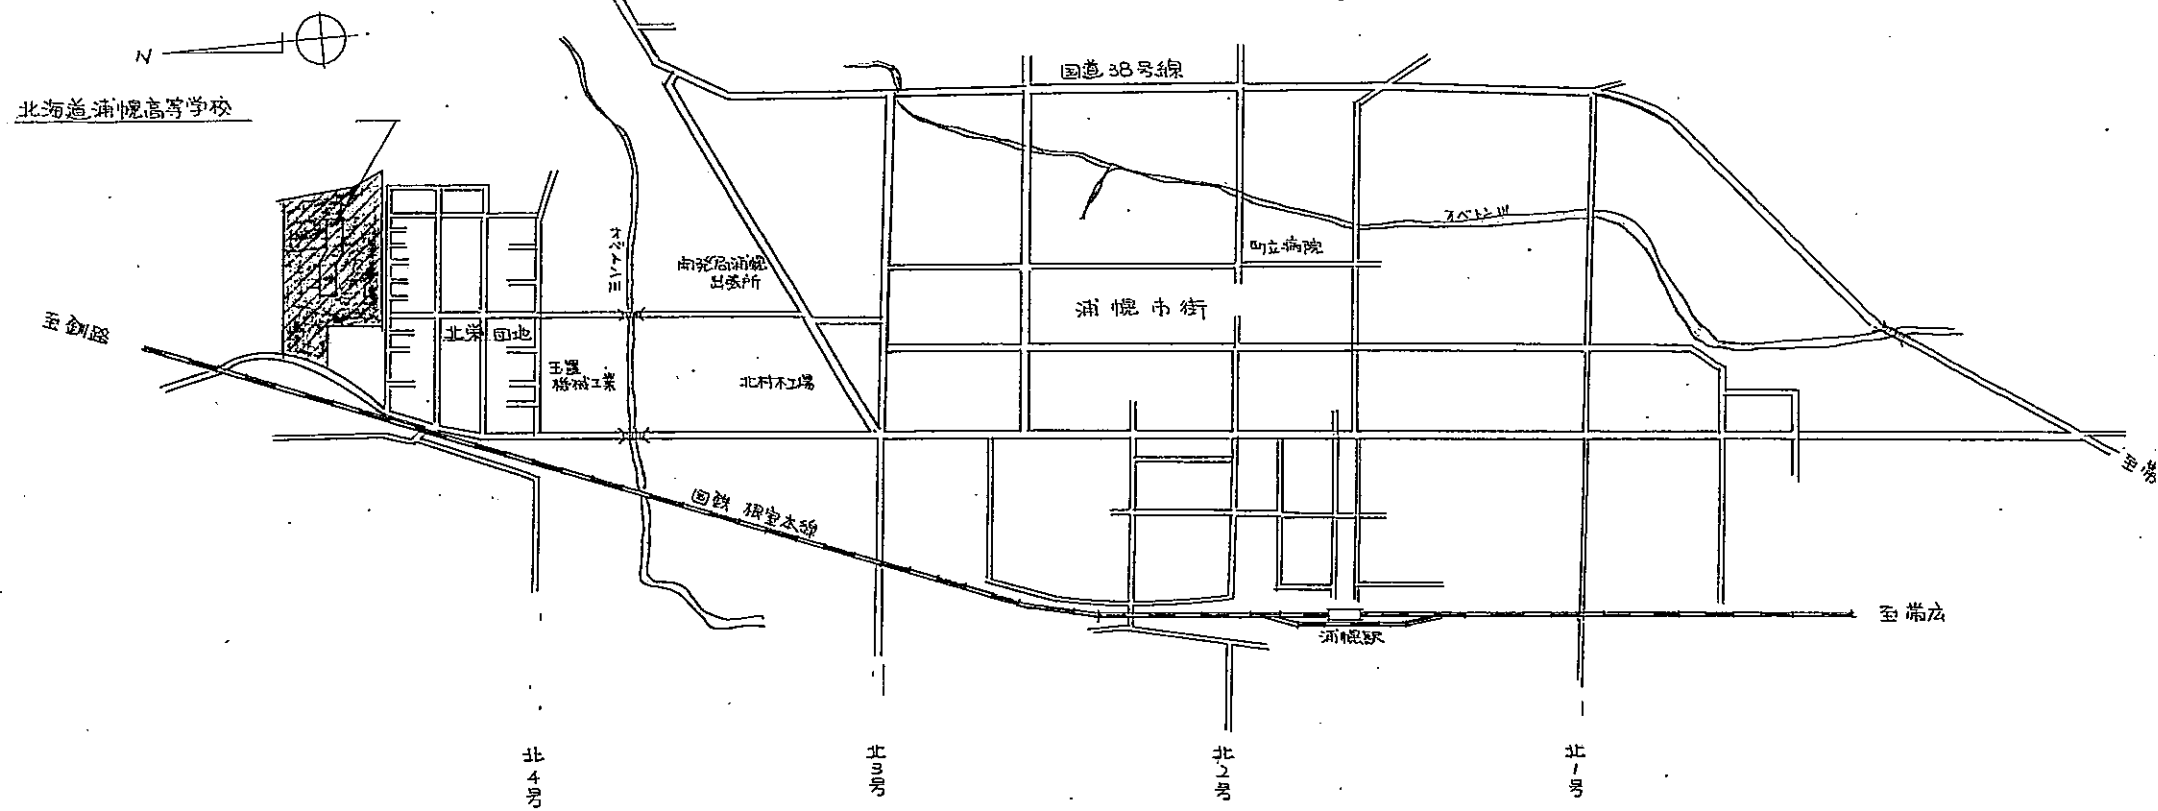

1/10000


北海道浦幌高等学校配置図

S = 1/1000

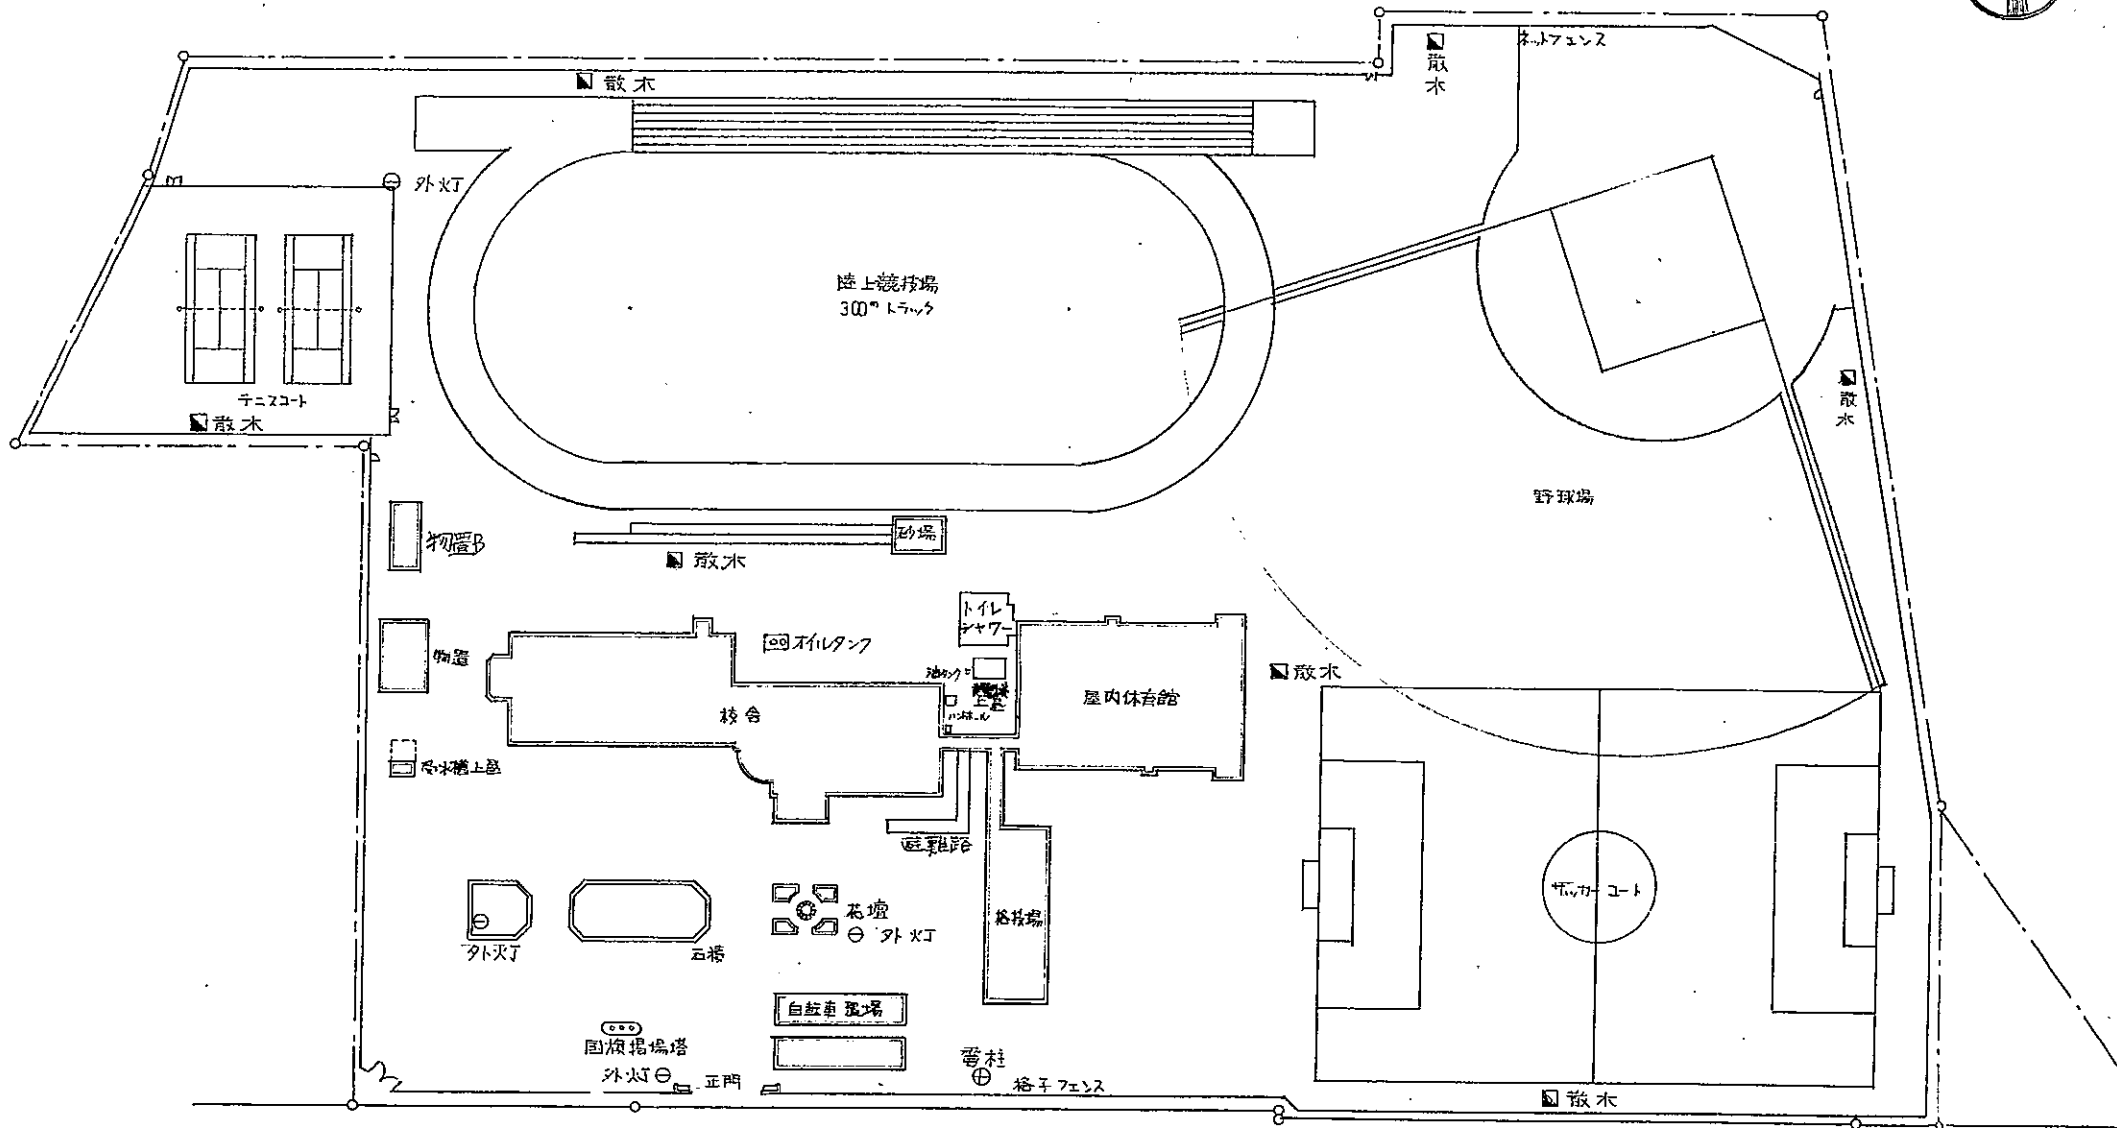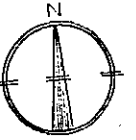





4 階

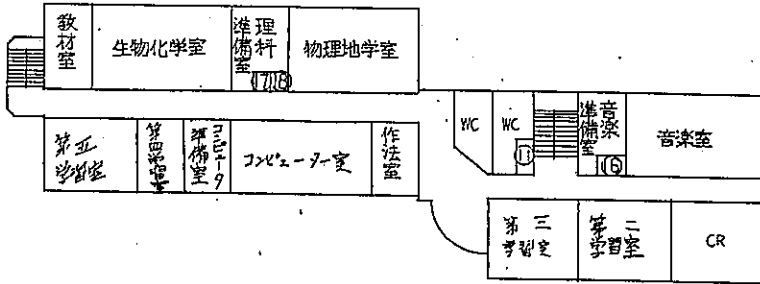

3 階

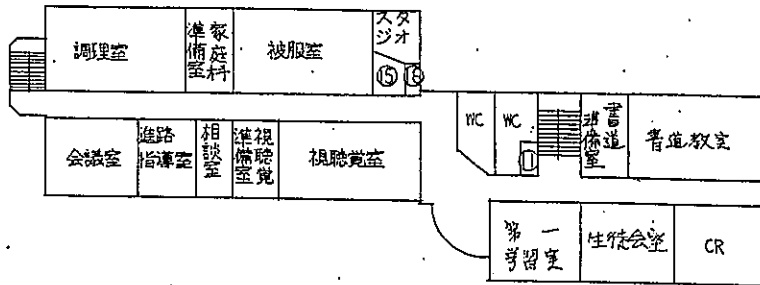


2 階

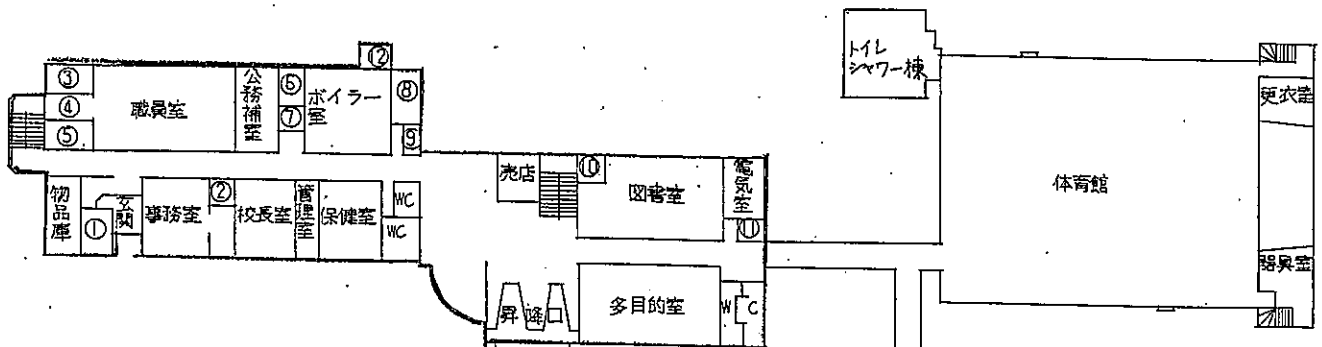


1 階

- | | |
|-----------|-------|
| ① 宿直室 | ⑬ 前室 |
| ② 倉庫 | ⑭ 薬品庫 |
| ③ 休養室 | ⑮ 暗室 |
| ④ 印刷室 | |
| ⑤ 更衣室 | |
| ⑥ ボイラー監視室 | |
| ⑦ ポンプ室 | |
| ⑧ ゴミ置場 | |
| ⑨ ゴミ捨場 | |
| ⑩ 司書室 | |
| ⑪ 物産庫 | |
| ⑫ プロパン庫 | |
| ⑬ 準備室 | |
| ⑭ ホール | |
| ⑮ 放送室 | |

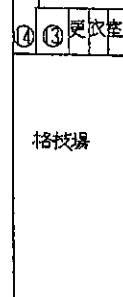

地下

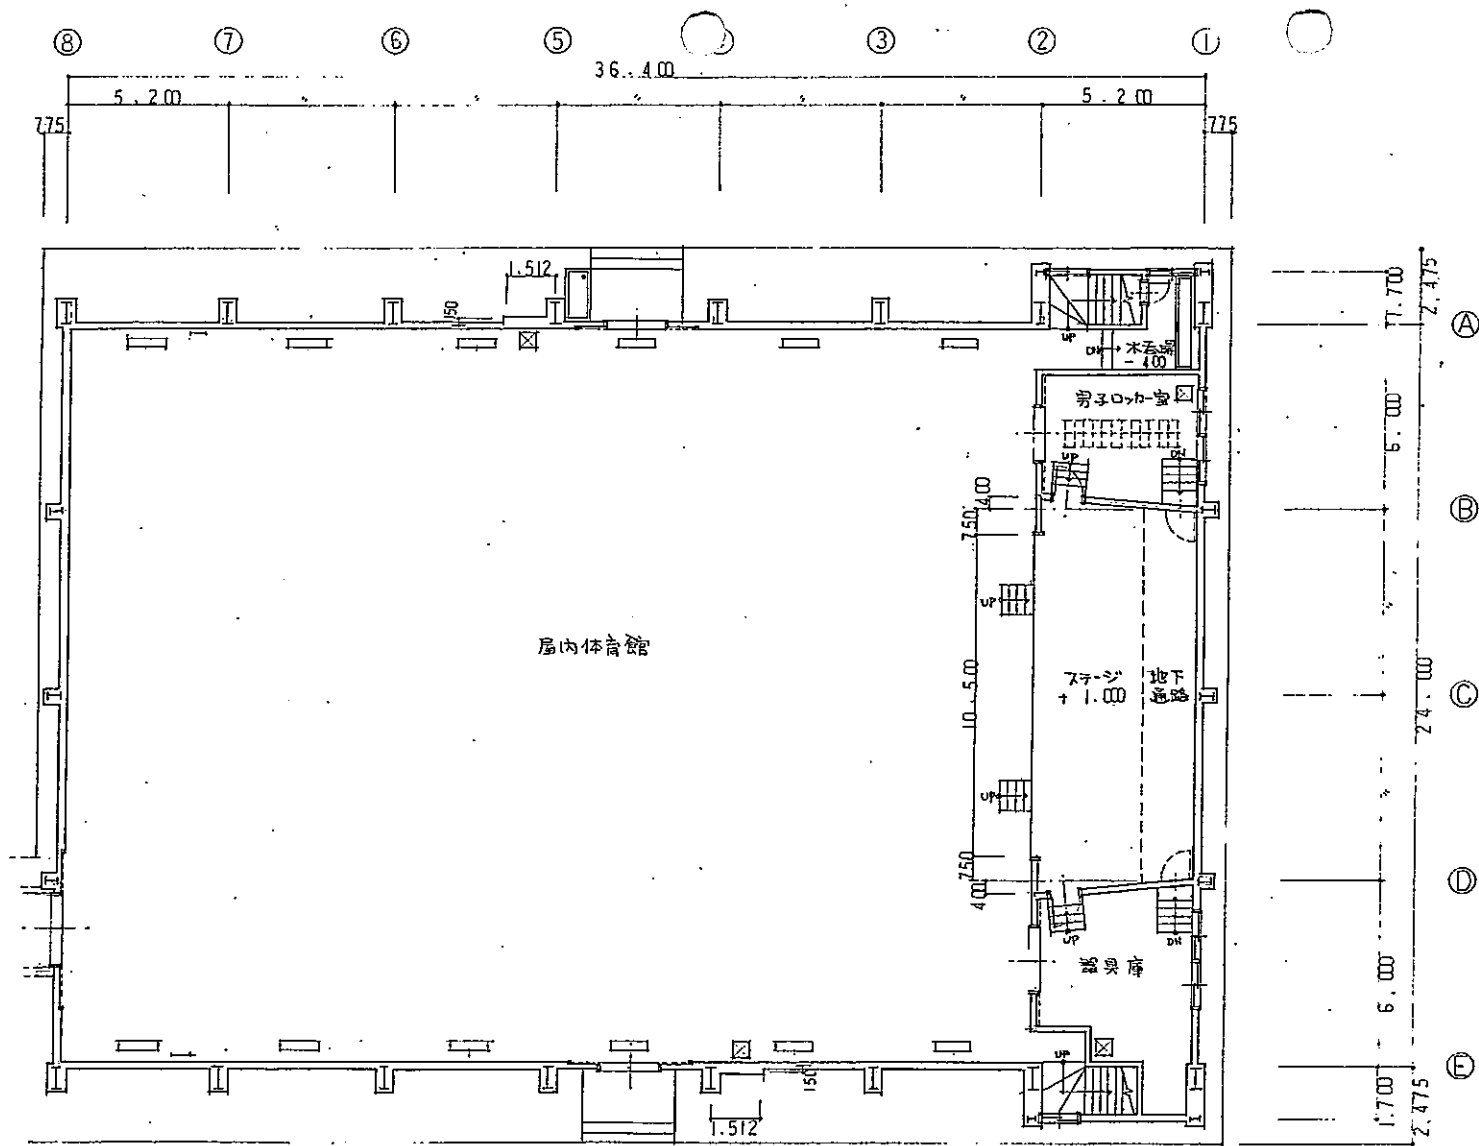


屋内体育館1階平面図 S = 1/200

※概

$$\begin{aligned}
 5.20 \times 27.40 &= 142.48 \\
 31.20 \times 24.00 &= 748.80 \\
 0.15 \times 1.512 \times 2 &= 0.4536 \\
 \text{合計} &891.73
 \end{aligned}$$

口座番号	2004	名称番号	02
部局名	北海道浦幌高等学校		
口座名	北海道浦幌高等学校校舎		
所在地	十勝郡浦幌町字常富150番地2		
区分	建物		
種目	事務所建		
名称	屋内体育館		
数量	(962 [㎡] /1059 [㎡])のち962 [㎡] /962 [㎡]		
構造	鉄骨造、亜鉛メッキ鋼板葺、2階建一部地下1階		
建築年月	昭和59年9月10日		
縮尺	1:200		
調査年月	昭和60年12月20日		
調査者			

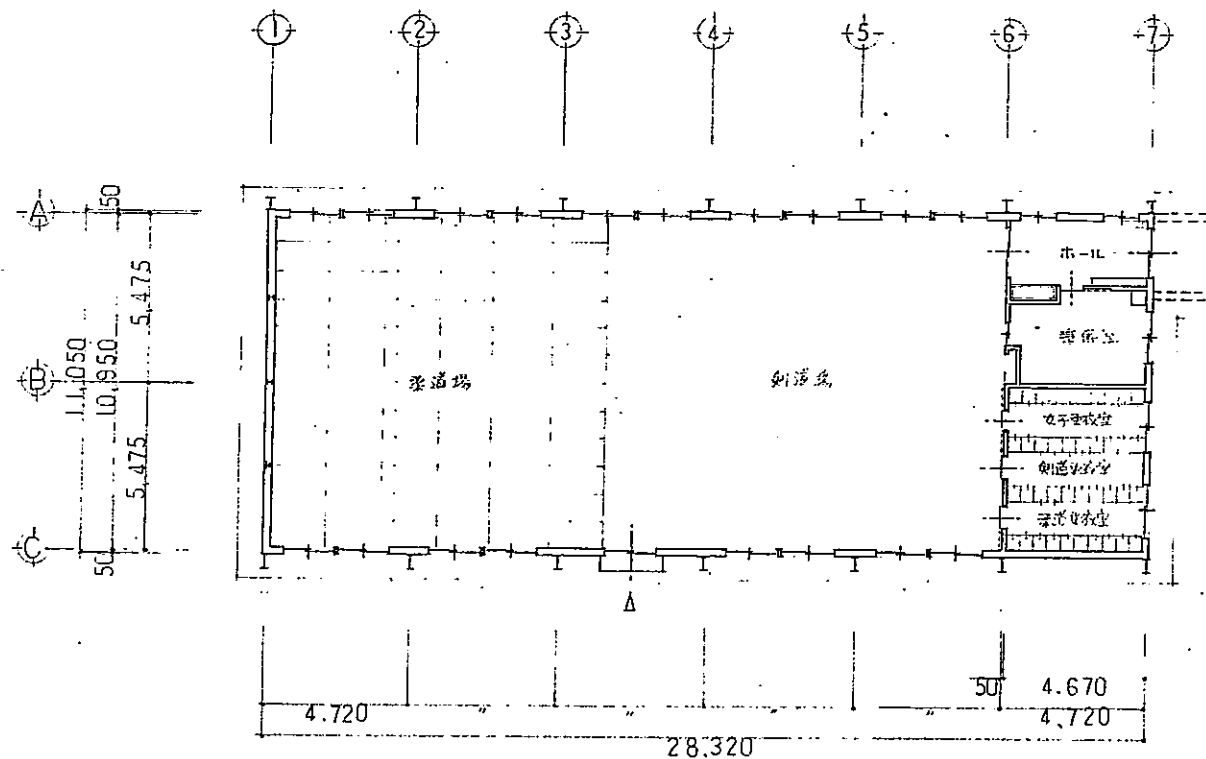

面積 $28,320 \times 10,950 = 310,104$

床面積 310.10

格投球平面図 $s = 1/200$

口座番号	2004	名称番号	04
部局名	北海道浦幌高等学校		
口座名	北海道浦幌高等学校校舎		
所在地	十勝郡浦幌町字帯島150番地2		
区分	建物		
種目	事務所建		
名称	格投場		
数量	310.10/310.10 ^m		
構造	鉄骨造,亜鉛メッキ鋼板葺,平家建		
建築年月日	昭和59年7月9日		
縮尺	1:200		
調査年月日	昭和60年12月20日		
調査者	建築士 〇〇〇		