施　設　名　称	北海道美唄養護学校旧校舎・寄宿舎跡地
所　在　地	校舎：北海道美唄市東明２条１丁目1775番４ 寄宿舎：北海道美唄市東明２条１丁目1721番86
竣　工　年　度	ー
用　途　地　域	都市計画区域 第一種住居地域 景観計画区域
構　造	ー
延　面　積	ー
敷　地　面　積	校舎：24,637㎡ 寄宿舎：4,600㎡
耐震構造等	ー
備　考	平成15年度（2003年度）に移転改築のため建物は解体しており、現在は更地となっている。

１　自治体の概要

美唄市は、北海道の中部に位置し、土地面積約277.69㎢を有している。
過去に炭鉱で栄え、現在は日本一の生産性を誇る「ハスカップ」をはじめとした農業、商工業が基幹産業となっている。
土地面積の約３分の１が農地を占めており、水稲を中心に、小麦、大豆、なたね等の生産が盛んである。

２　交通アクセス

（１）公共交通機関利用の場合

札幌から・・・美唄まで特急約35分

旭川から・・・美唄まで普通約50分

（２）車利用の場合

札幌から・・・道央自動車道で約１時間

旭川から・・・道央自動車道で約１時間

３　人口

総人口	男　性	女　性	世帯数	備　　考
19,742	9,378	10,364	11,027	令和４年６月末現在

４　未利用地の活用検討等について

北海道及び美唄市での活用予定はなく、閉校後未利用地となっている。
美唄市を通して民間から旧寄宿舎跡地を保養所にする話があったが、進展していない。
旧校舎跡地は工事現場事務所や資材置き場として一部を貸し付けている。

5　現況写真

敷地北側

敷地南側

隣接地
（美唄地域人材開発センター）

番号	旧学校名	住　所	校　舎	備　考
①	留萌高校	留萌市	○	
②	戸井高校	函館市	○	
③	浦幌高校	浦幌町	○	
④	美唄養護学校	美唄市	×	更地

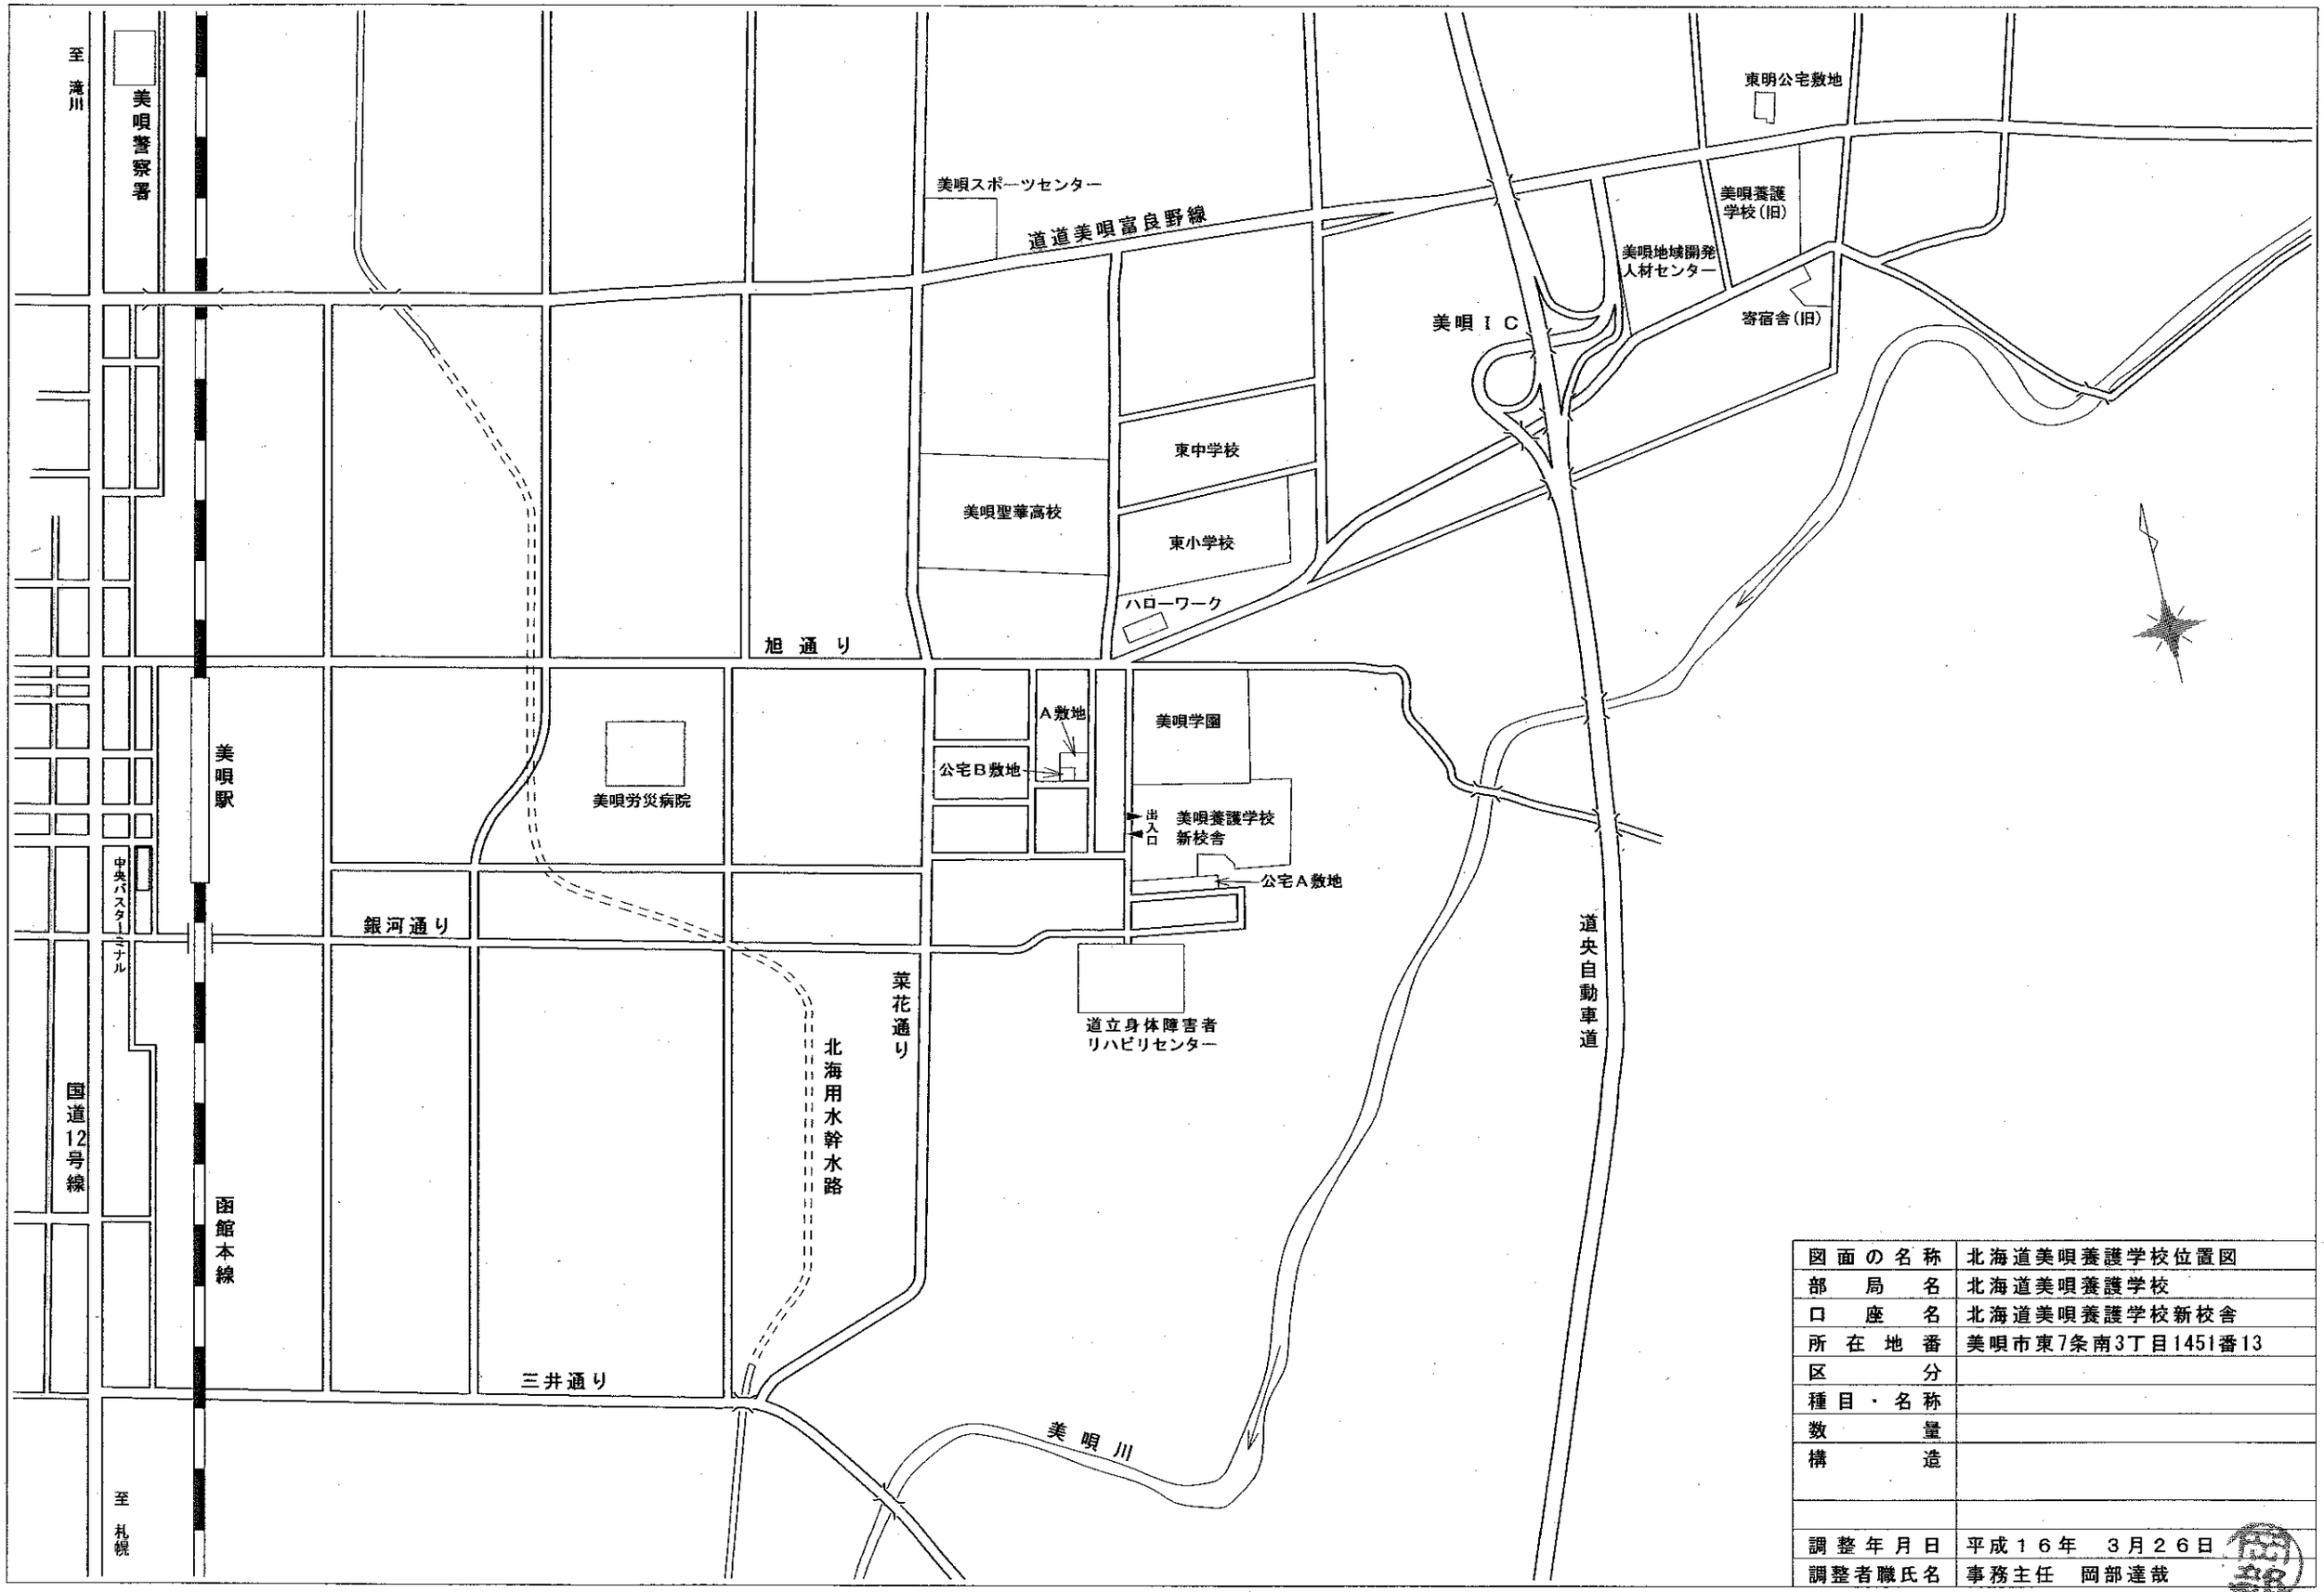

図面の名称	北海道美唄養護学校位置図
部局名	北海道美唄養護学校
口座名	北海道美唄養護学校新校舎
所在地番	美唄市東7条南3丁目1451番13
区分	
種目・名称	
数量	
構造	
調整年月日	平成１６年　３月２６日
調整者職氏名	事務主任　岡部達哉
縮尺	1/10000

実測求積図

S=1／1，000

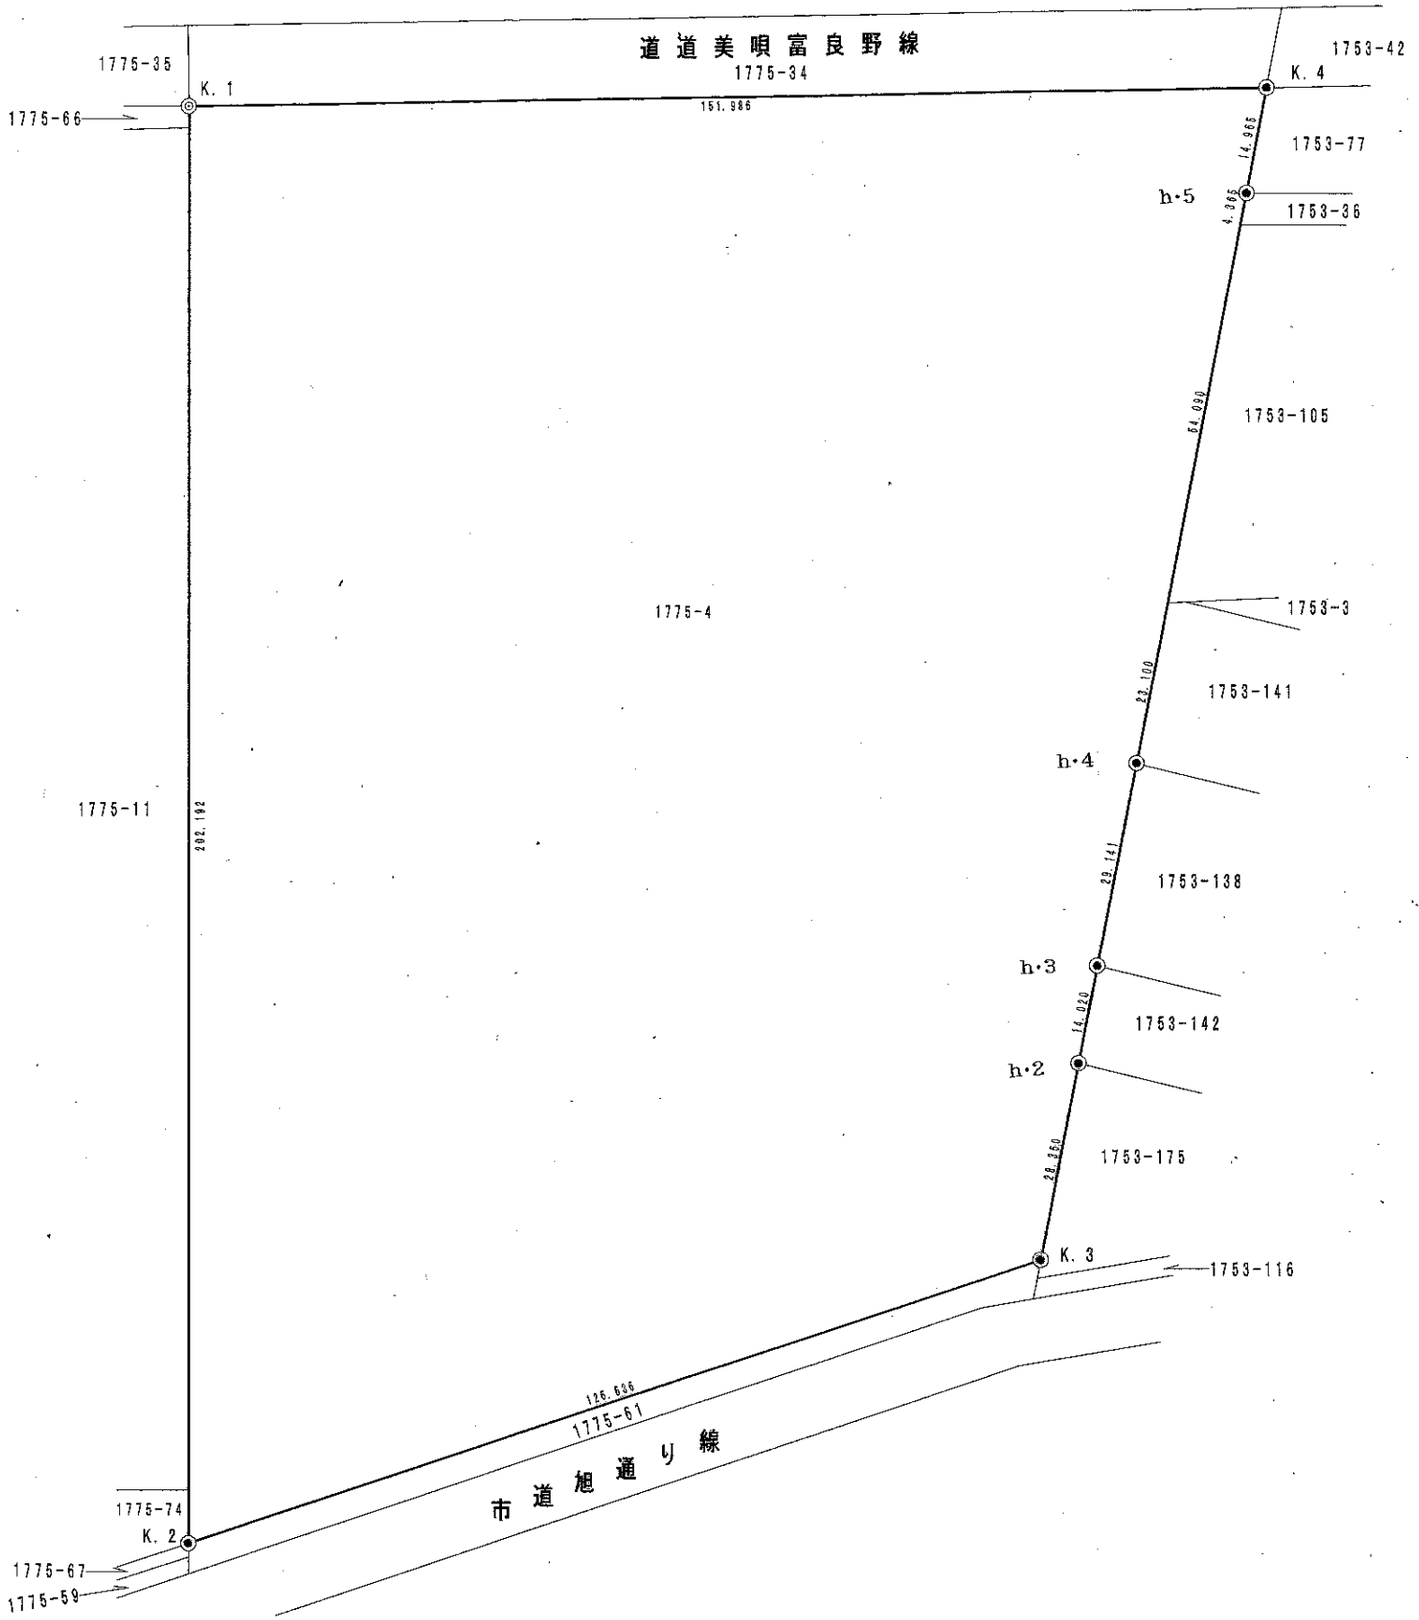

直角座標法求積表

地番	1775-4			
NO	Xn	Yn	Xn·(Yn+1 − Yn−1)	距離
K. 1	−73828.737	−29033.948	11768448.335274	202.192
K. 2	−74030.792	−29041.389	−8446469.182448	126.636
K. 3	−73995.211	−28919.854	−9465763.371964	28.350
h. 2	−73967.590	−28913.465	−706316.516910	14.020
h. 3	−73953.931	−28910.305	−719349.886837	29.141
h. 4	−73925.540	−28903.738	−870251.456880	23.100
h. 5	−73903.034	−28898.533	−1285543.276430	54.090
h. 6	−73850.335	−28886.343	−972904.313290	4.365
h. 1	−73846.082	−28885.359	−321673.533192	14.965
K. 4	−73831.502	−28881.987	10970549.050678	151.986
合計			−49274.151999	
合計面積			24637.0759995	
地積			24637.07 ㎡	

図面の名称	実測求積図
部局名	北海道美唄養護学校
口座名	美唄養護学校 校舎
所在地	美唄市東明2条1丁目1−1
区分・種目	土地・敷地
数量	24，637.㎡07
調整年月日	平成16年11月30日
調整者職氏名	事務主任 岡部達雄
縮尺	1：1，000

実測求積図

S=1/1,000

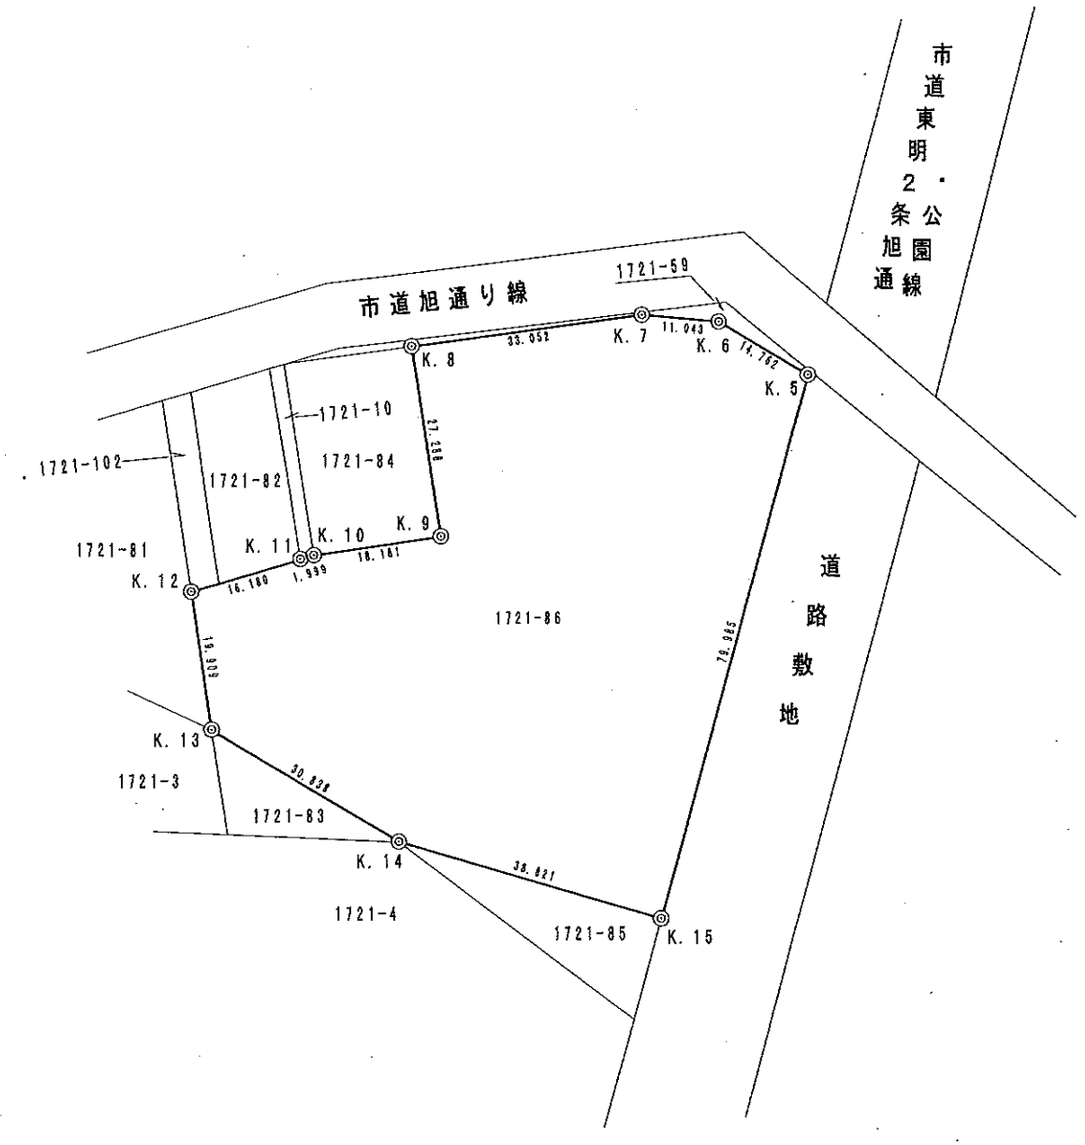

直角座標法求積表

地番	1721-86			
NO	Xn	Yn	Xn・(Yn+1 − Yn−1)	距離
K. 5	−74013.962	−28857.599	−623937.699660	14.762
K. 6	−74006.453	−28870.309	1754693.000630	11.043
K. 7	−74005.481	−28881.309	3238701.865003	33.052
K. 8	−74009.845	−28914.072	2121788.246305	27.288
K. 9	−74036.824	−28909.978	1028149.374888	18.181
K. 10	−74039.511	−28927.959	1473312.229389	1.999
K. 11	−74040.076	−28929.877	1291184.885364	16.180
K. 12	−74044.648	−28945.398	932962.564800	19.909
K. 13	−74064.342	−28942.477	−2179713.585060	30.838
K. 14	−74080.099	−28915.968	−4721717.350062	38.821
K. 15	−74091.103	−28878.739	−4324623.591007	79.985
		合計	−9200.059410	
		合計面積	4600.0297050	
		地積	4600.02 ㎡	

図面の名称	実測求積図
部局名	北海道美唄養護学校
口座名	北海道美唄養護学校．寄宿舎
所在地	美唄市東明2条1丁目3－10
区分・種目	土地・敷地
数量	4,600.㎡02
調整年月日	平成16年11月30日
調整者職氏名	事務主任 岡部達
縮尺	1：1,000