




1 位置図

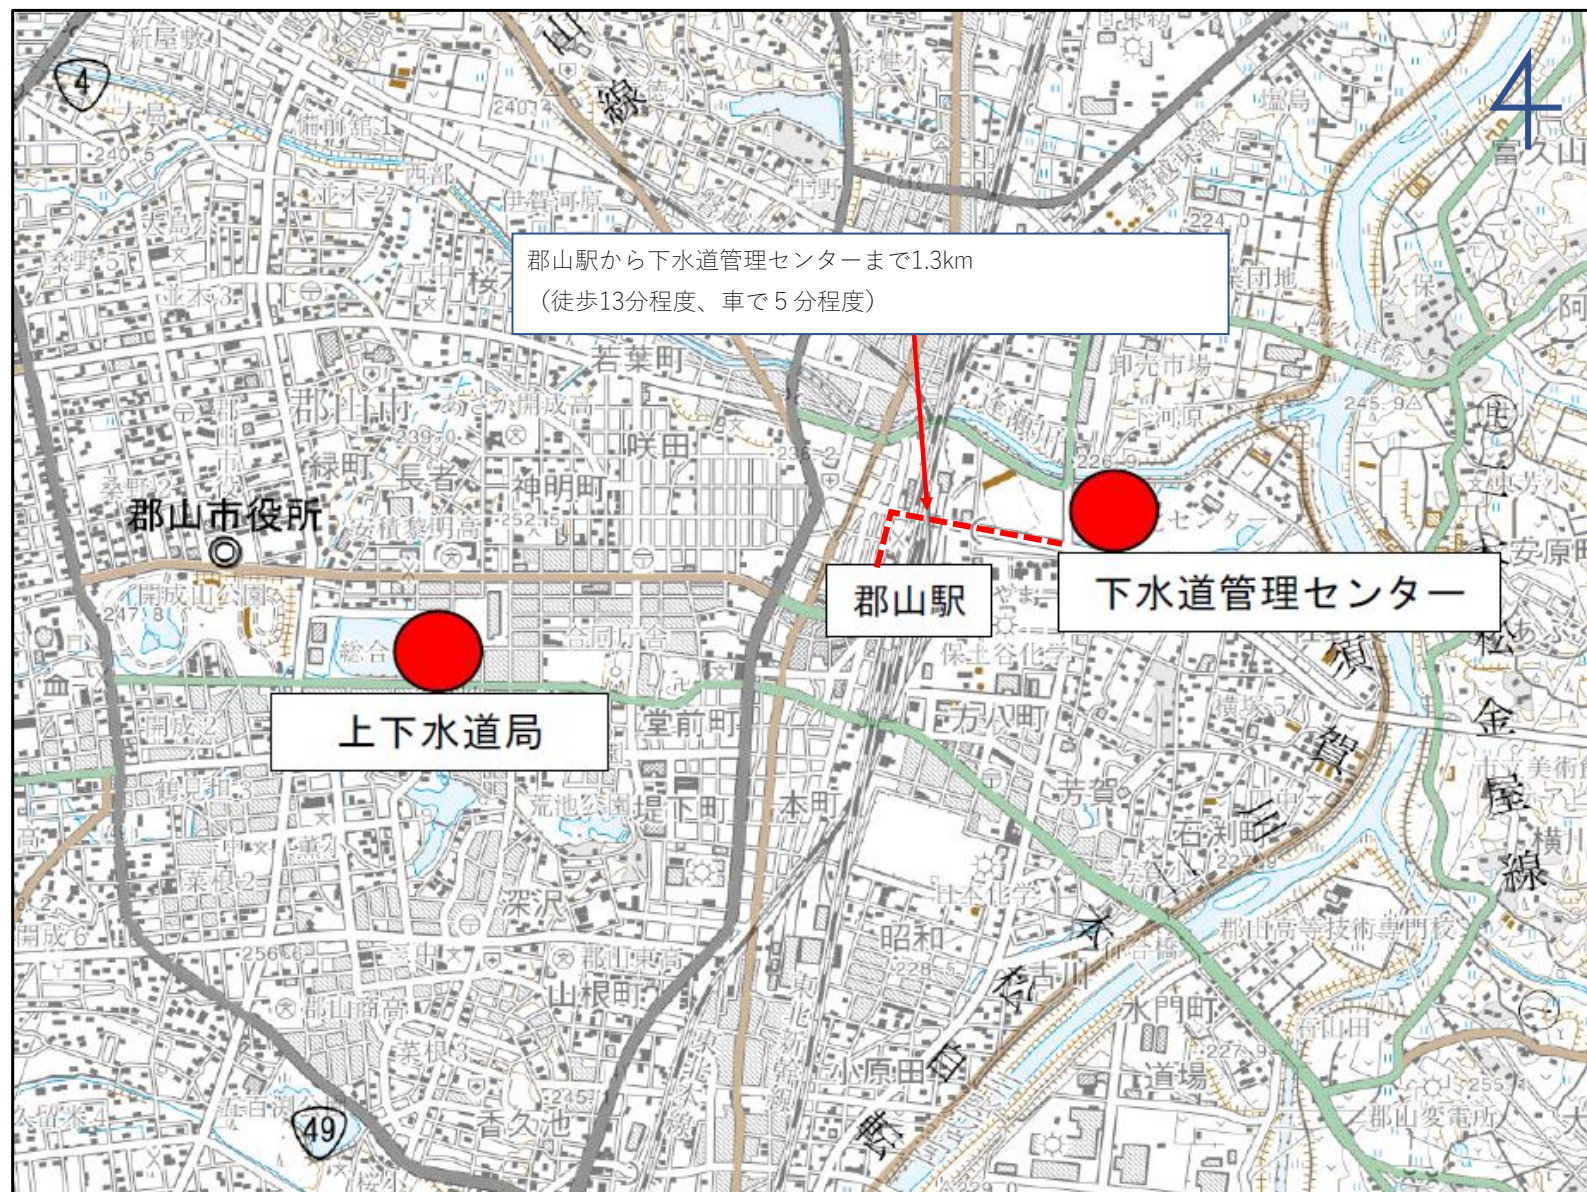


2 外観写真

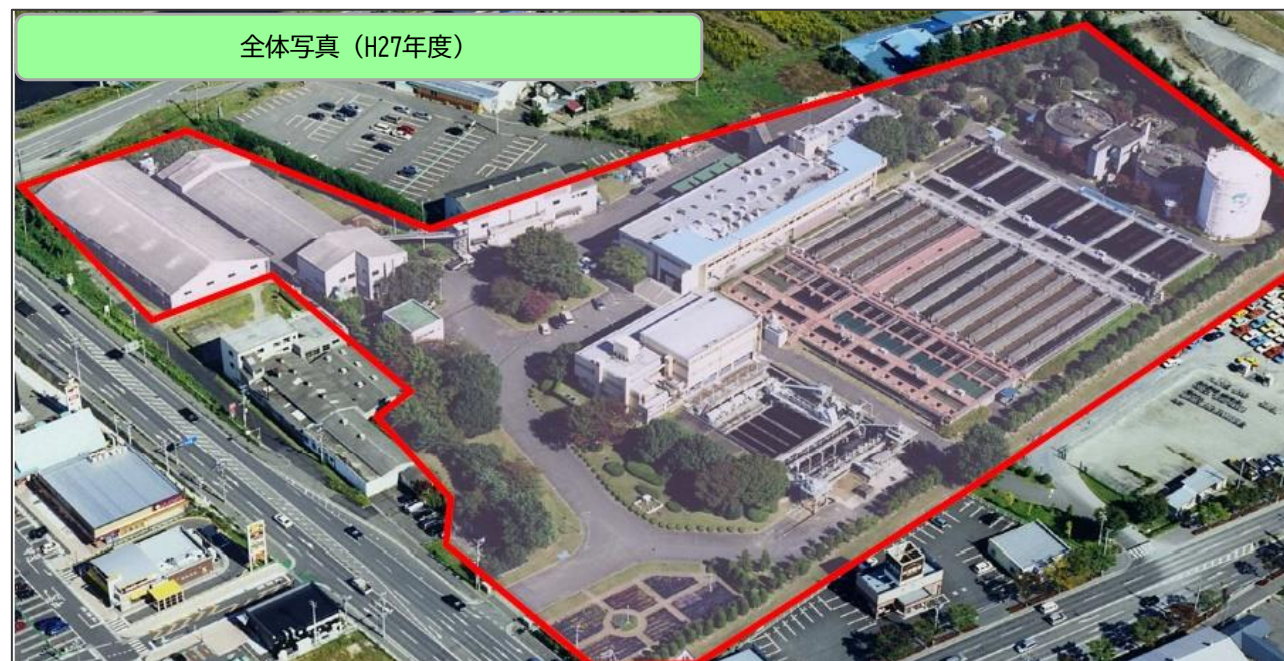

3 平面図（航空写真） ※接道箇所図示有り

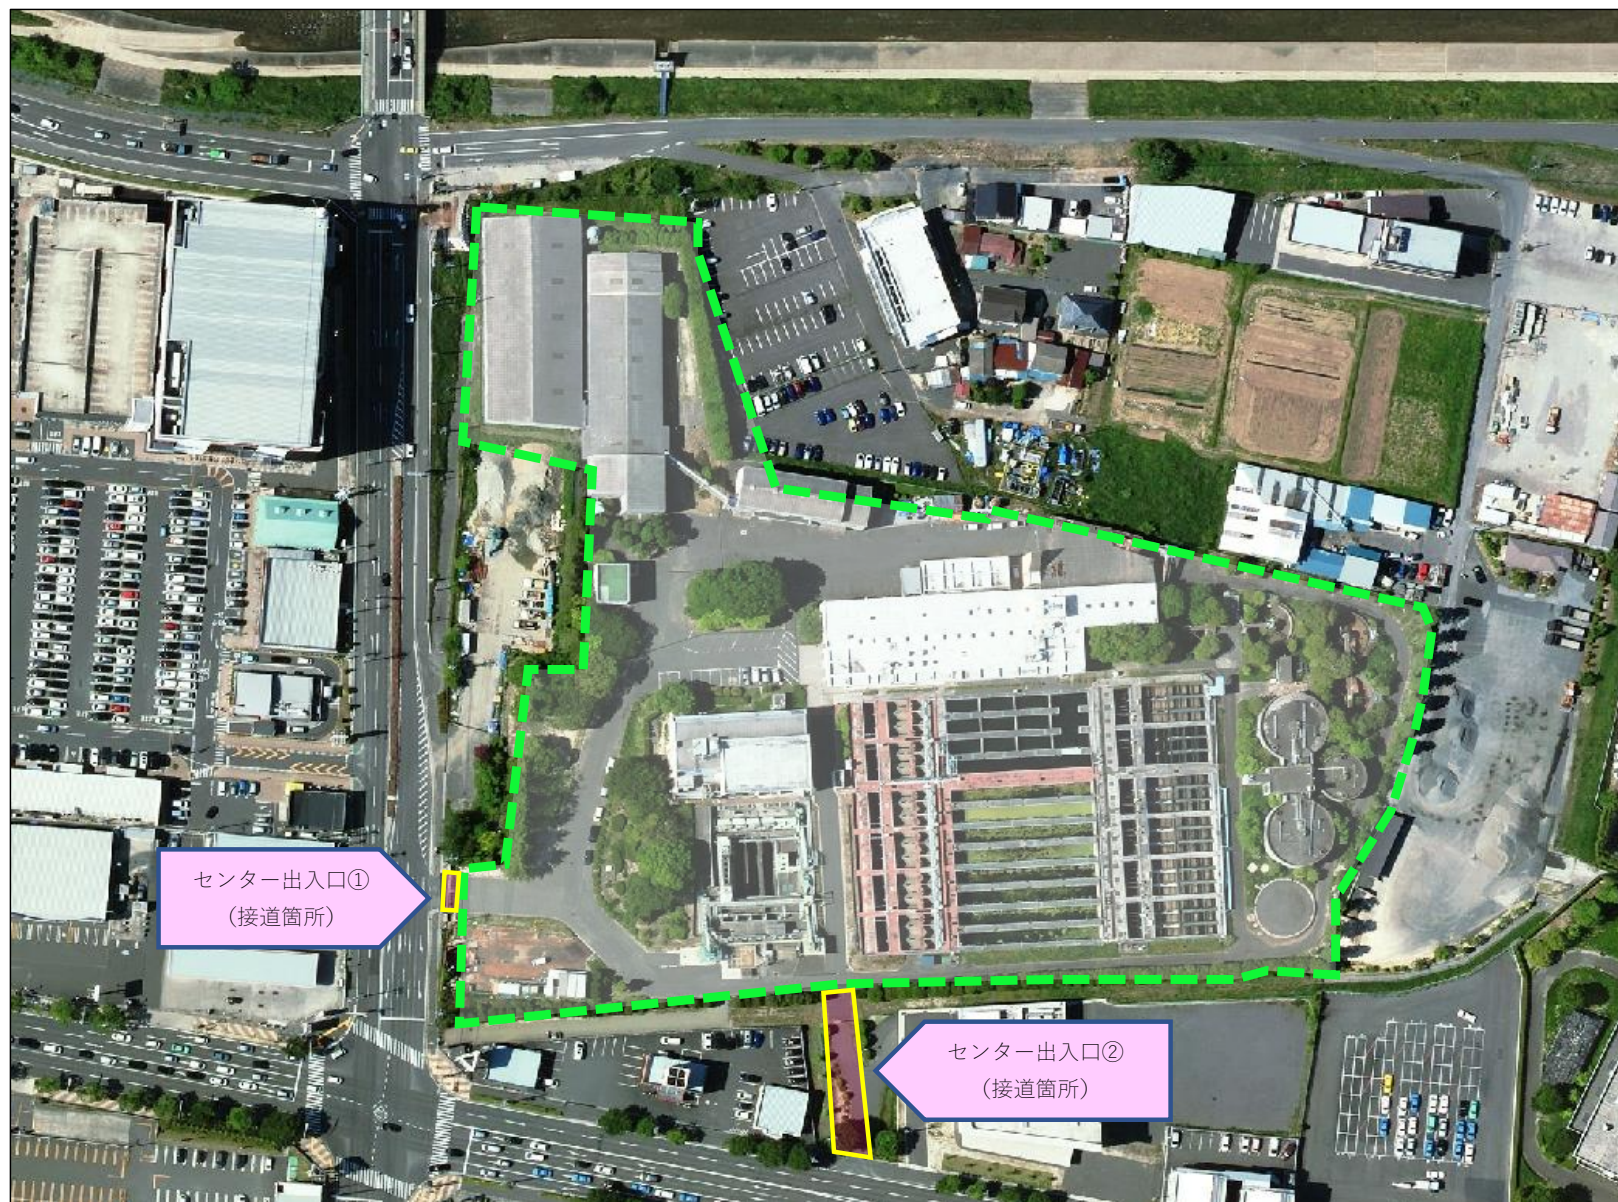


4 現在稼働している施設の状況

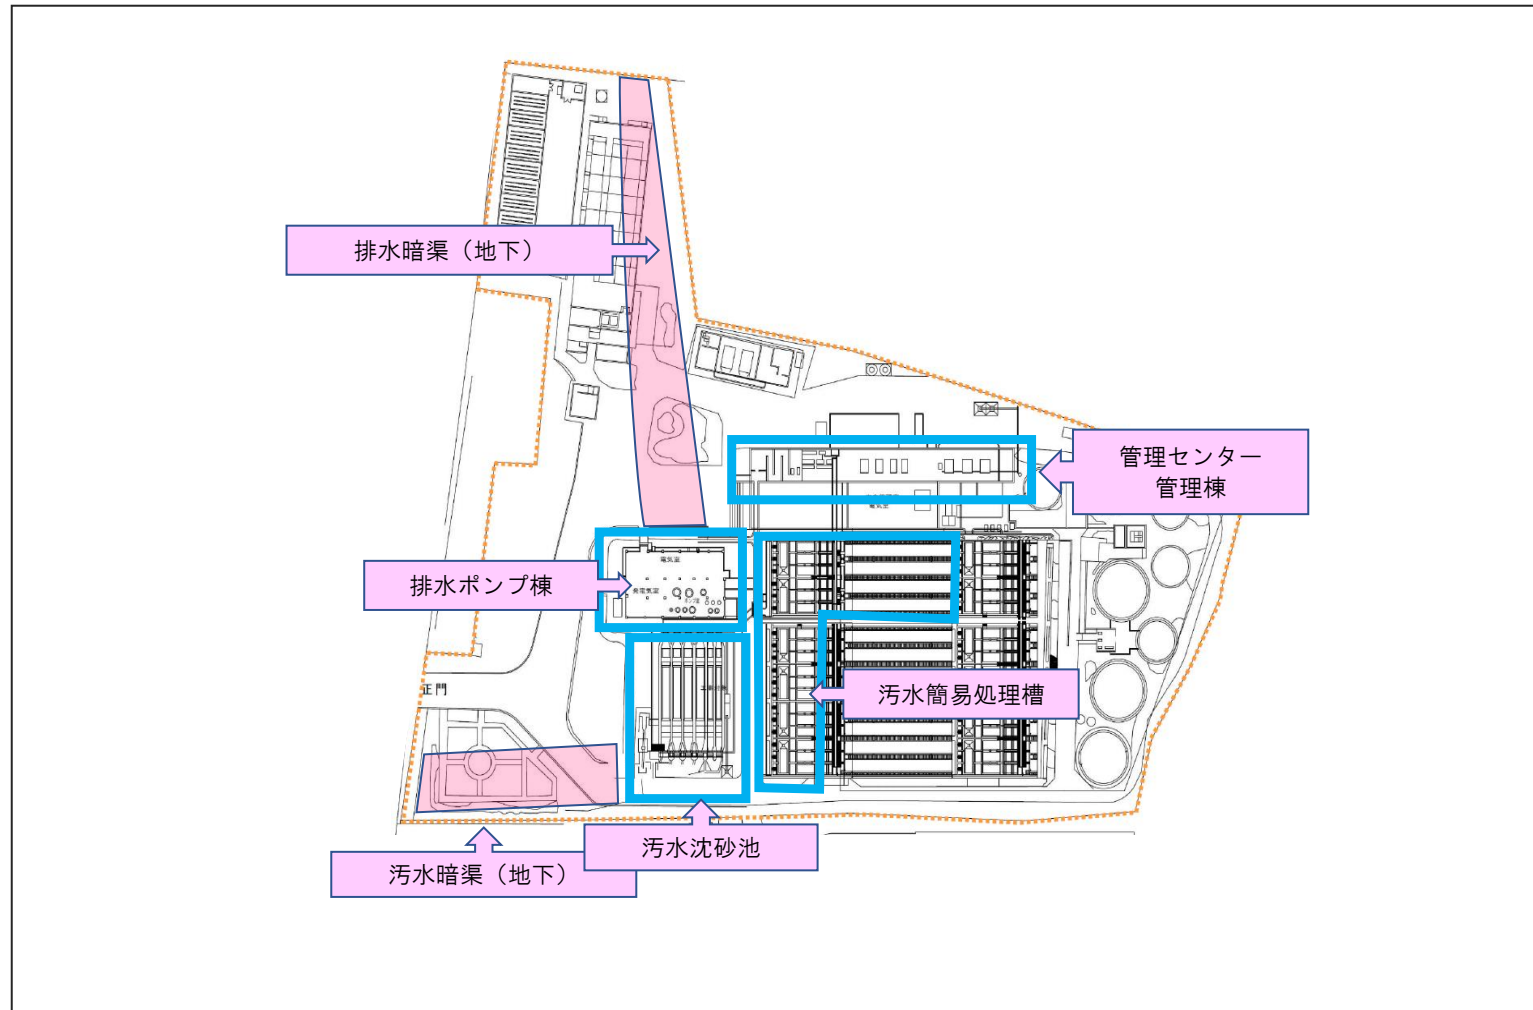


青枠 現在稼働している施設（管理センター管理棟は、移設等検討対象）

赤網掛け 現在、稼働している管渠が地下に設置されているエリア

5 解体・撤去予定施設等

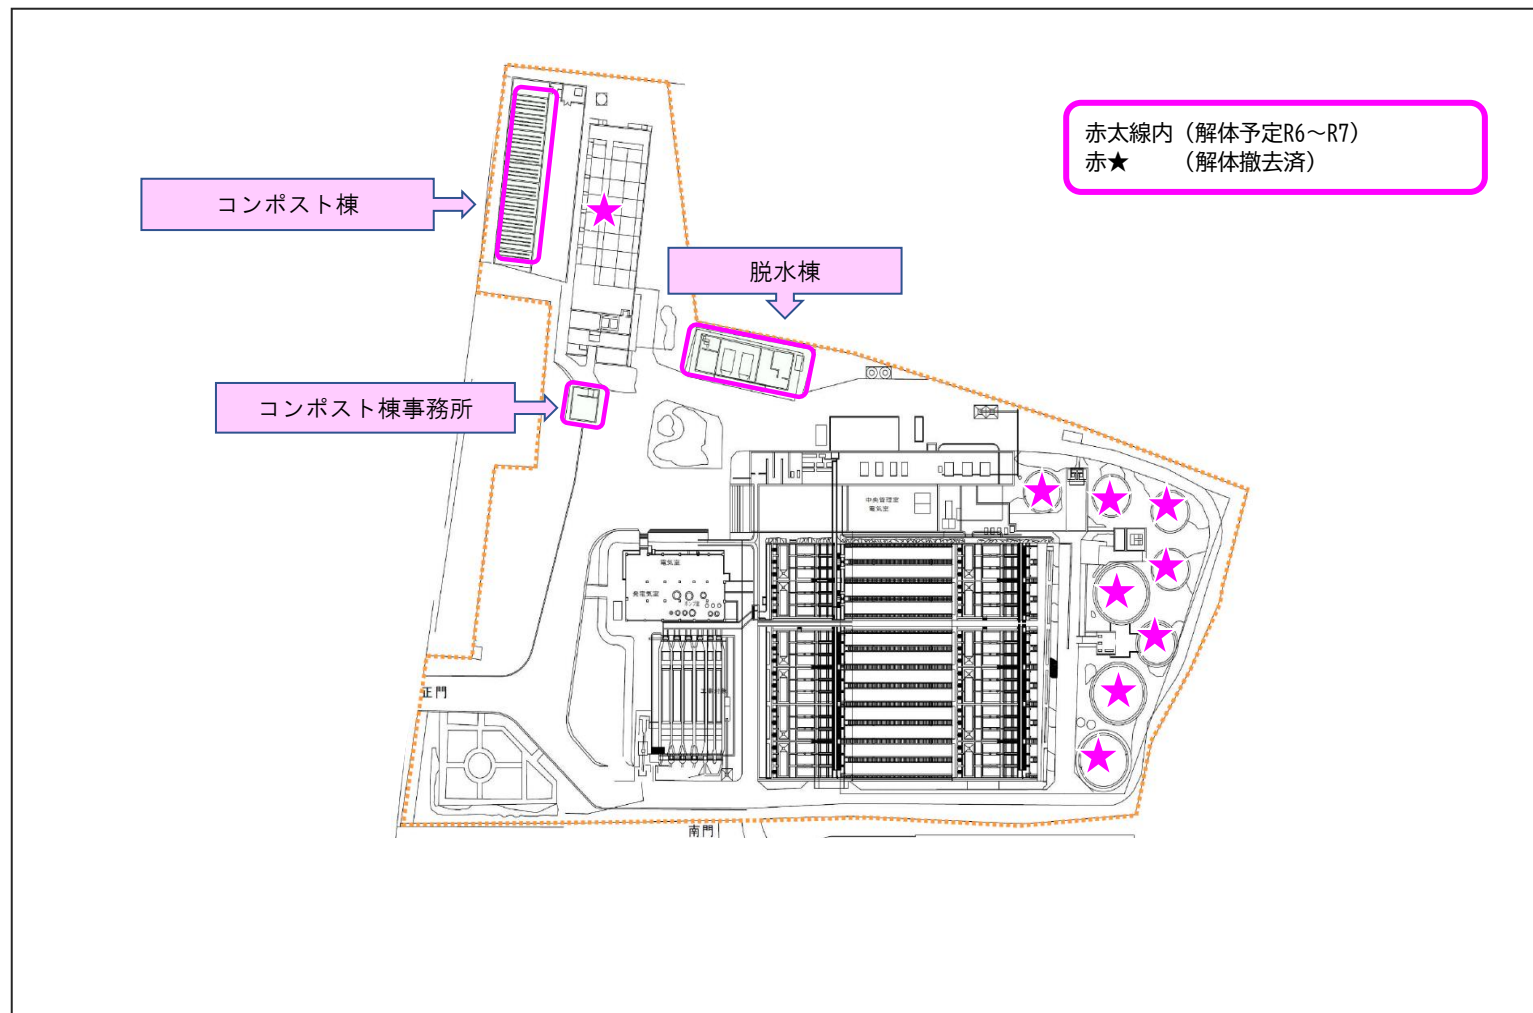

6 現況写真 その1

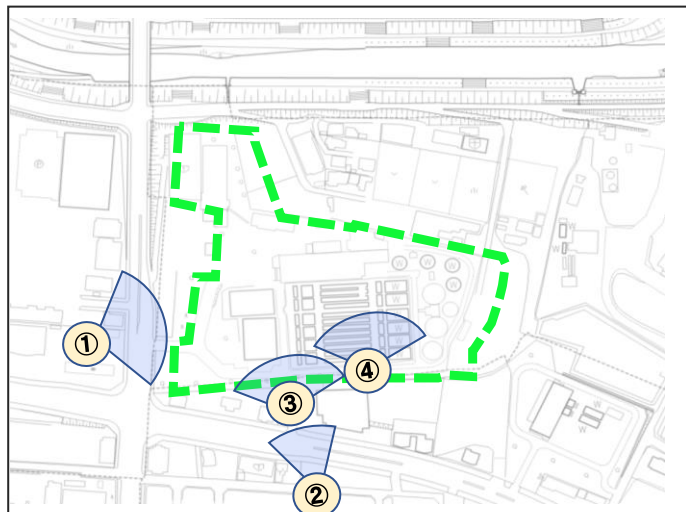

① 黄色枠が管理センター入口



② 南側接道




③ 南側敷地入口付近



④ 簡易処理施設上部から



現況写真 その2

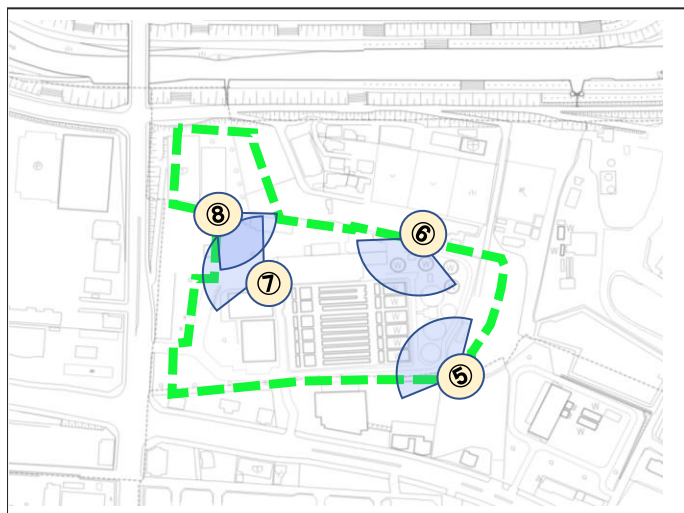

⑤敷地東側から



⑧ ⑦の逆方向




⑥敷地北側から



⑦敷地内部から



7 下水道管理センター管理棟 平面図 (1/3)

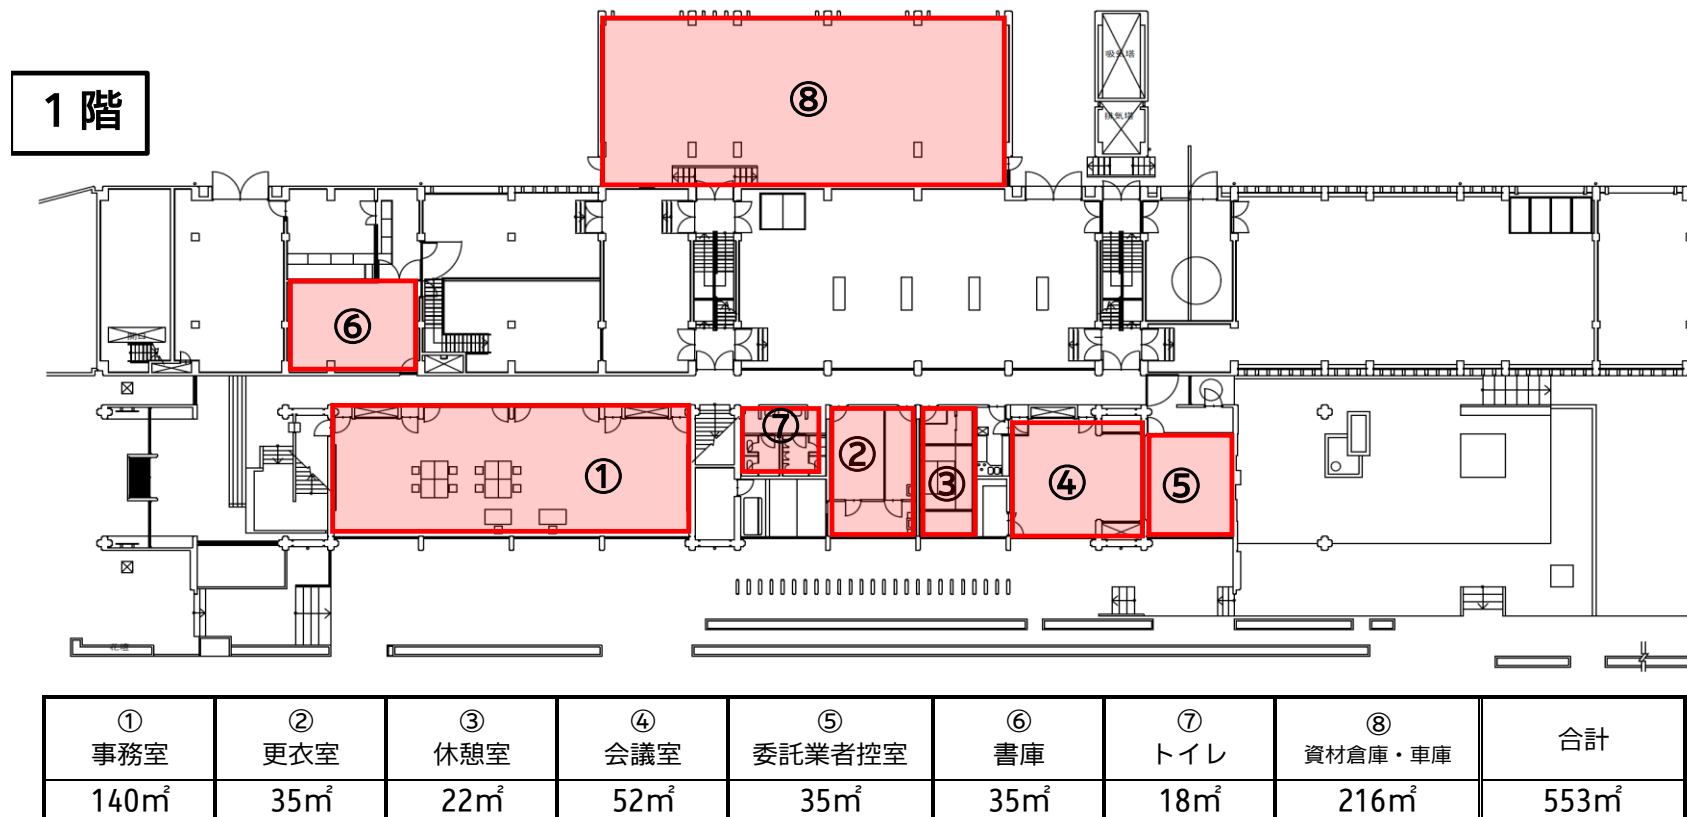


赤枠エリアは、現在使用しているエリアで、下表は用途、利用面積。

事務室の職員は現在10名、局業務受託事業者数名の体制

下水道管理センター管理棟 平面図 (2/3)

2階

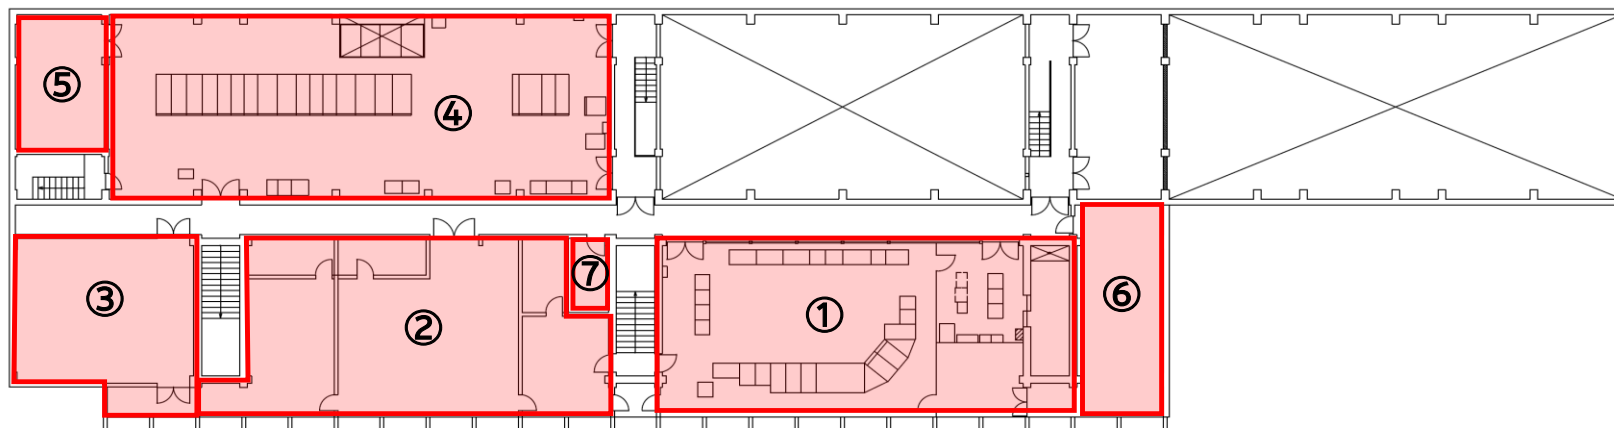

①	②	③	④	⑤	⑥	⑦	
中央監視室	水質検査室	委託業者事務所	電気室	倉庫	控室	トイレ	合計
210㎡	185㎡	80㎡	255㎡	35㎡	55㎡	9㎡	829㎡

赤枠エリアは、現在使用しているエリアで、下表は用途、利用面積。

下水道管理センター管理棟 平面図 (3/3)



8 周辺都市計画（道路整備）

