


東松山ぼたん園平面図

特定公園施設
A=30,700m²

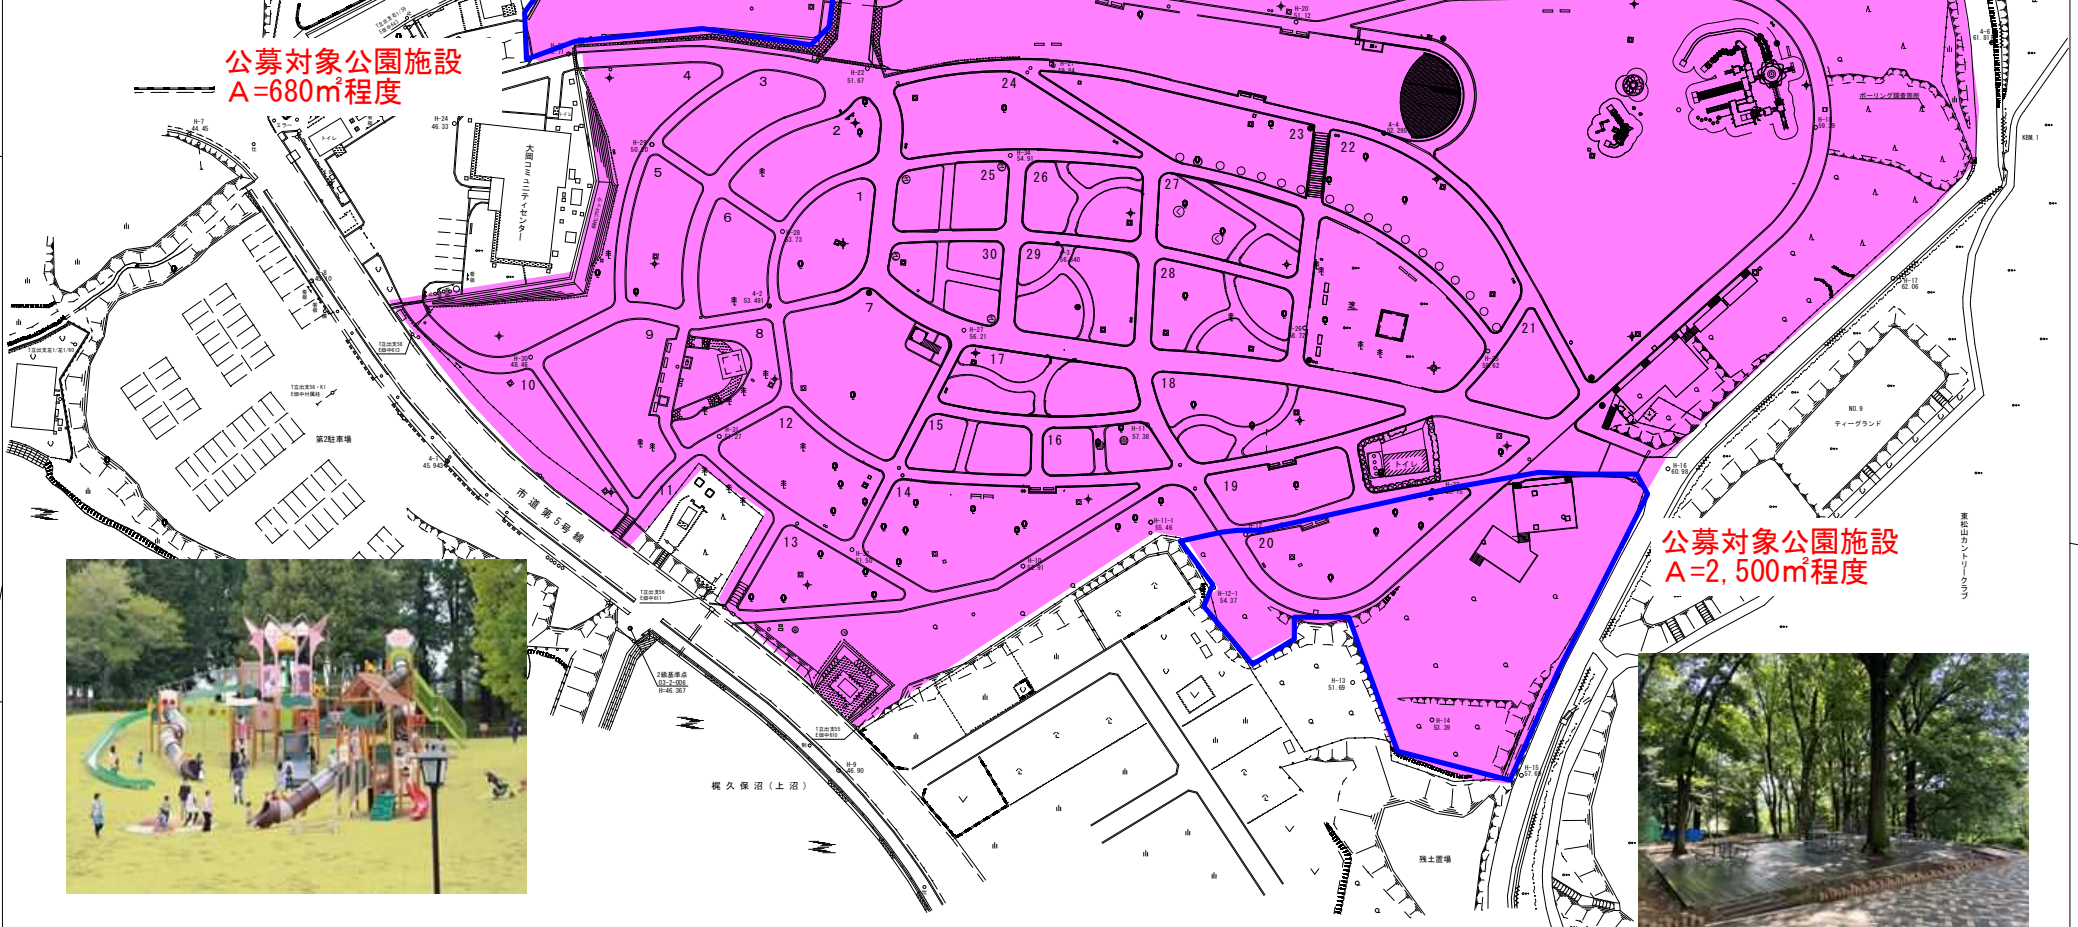

公募対象公園施設
A=680m²程度




公募対象公園施設
A=2,500m²程度



※この図面は、一般平面図を電子化(トレース)し単点測量(高さ)を行い作成したものであります。
※標高は、東松山市2級基準点03-2-006の成果表記載(H=46.367)を基準とする。
※測地系は、東松山市公共基準点(1級～3級)を基準とする世界測地系(測地成果2011)である。


箭弓町第一公園 一般平面図

特定公園施設
A=2,966m²

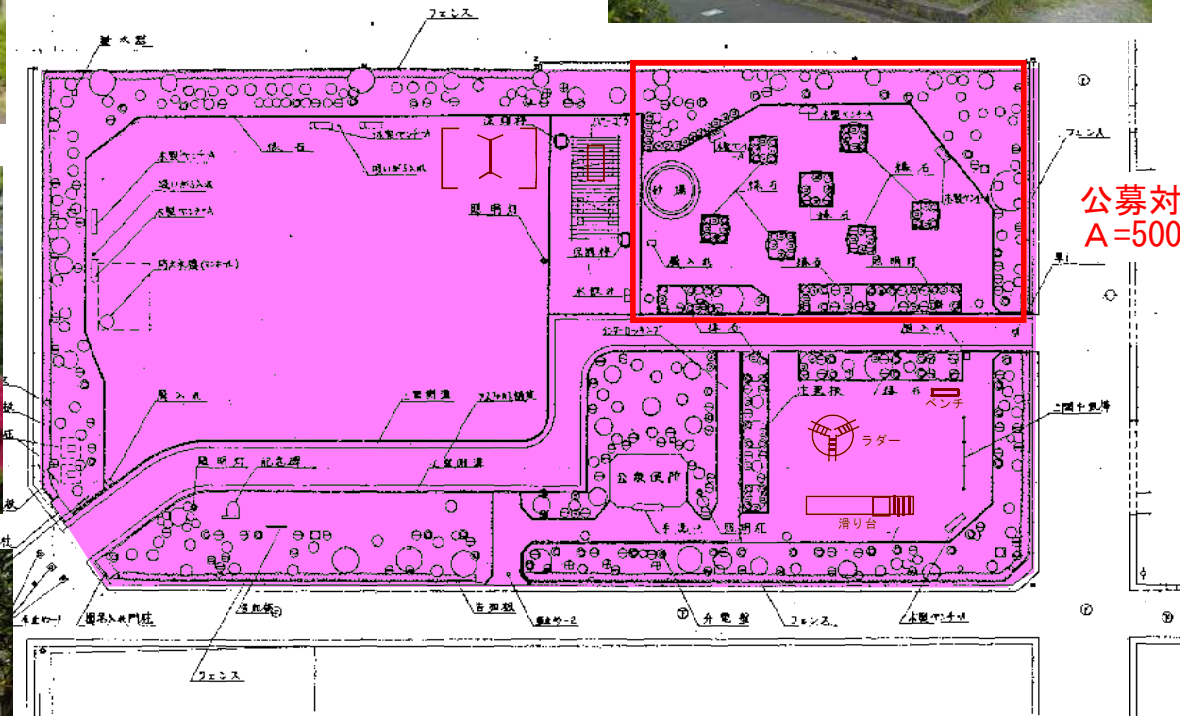


公募対象公園施設
A=500m²程度

1 : 200

 


下沼公園 一般平面図

特定公園施設
A=8,228m²

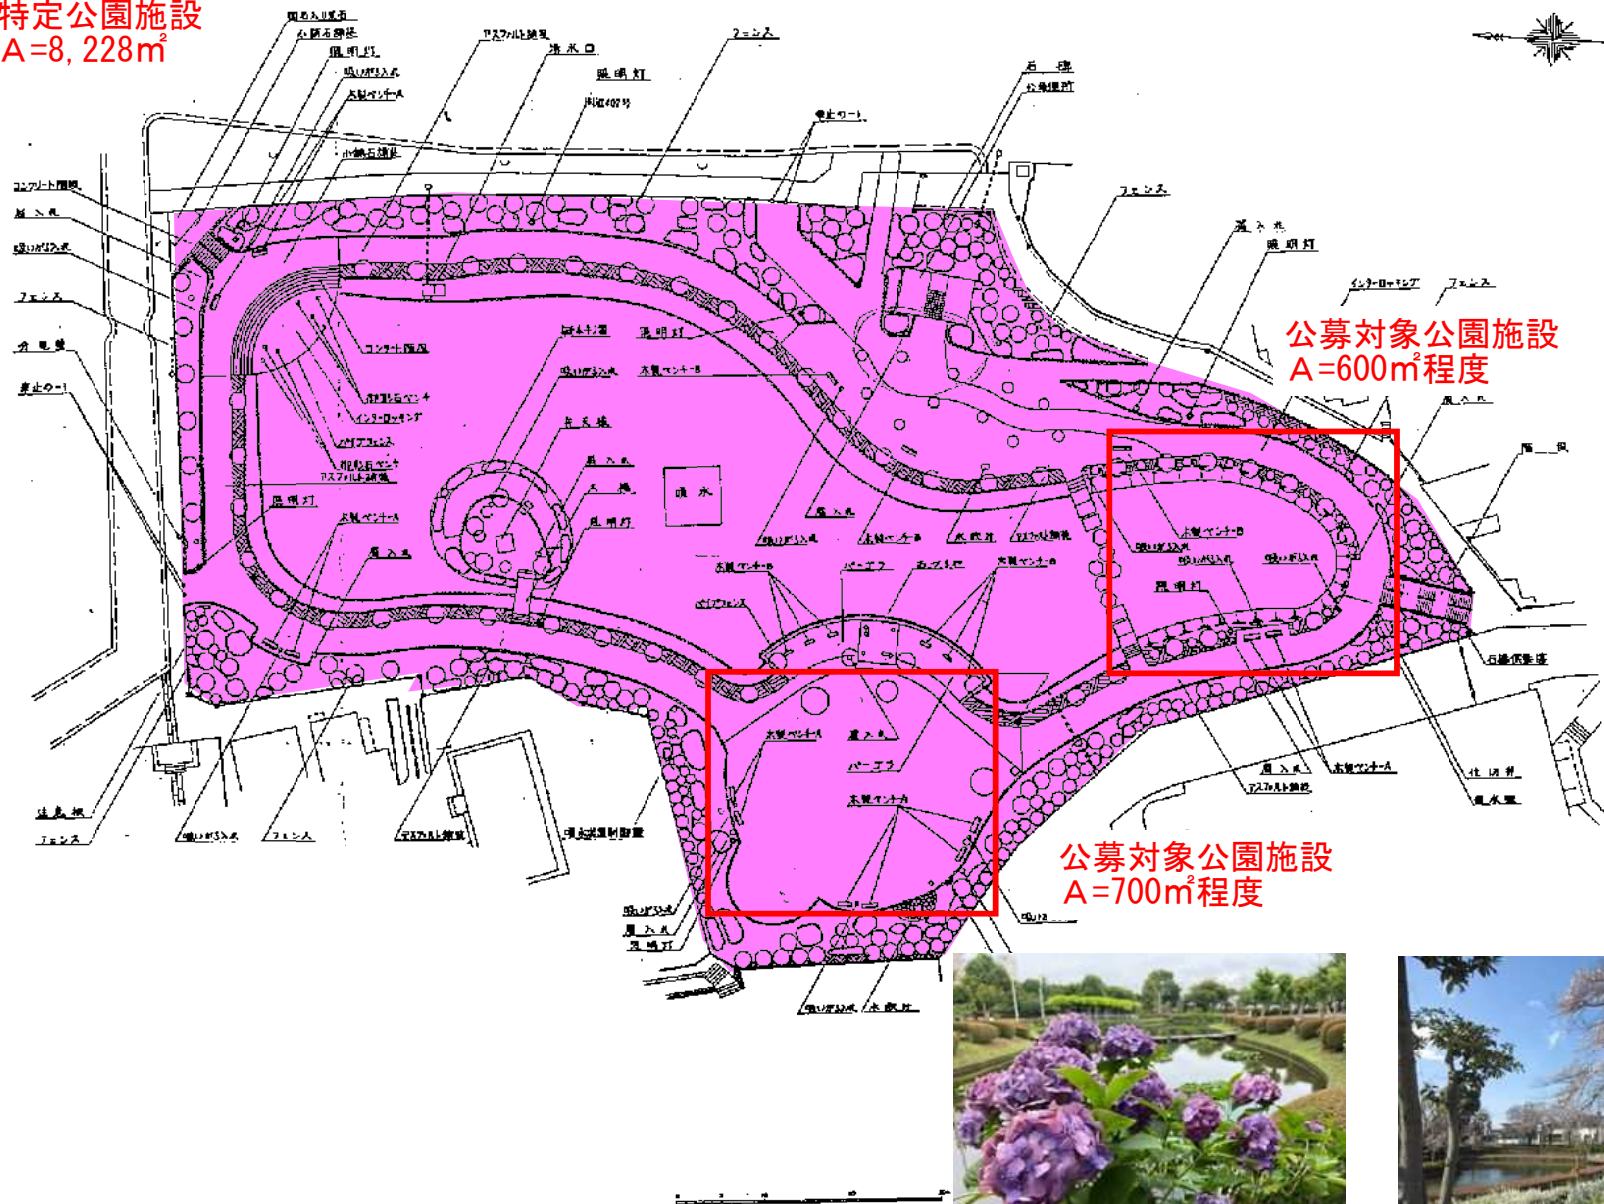

岩鼻運動公園

特定公園施設
A=172,649㎡

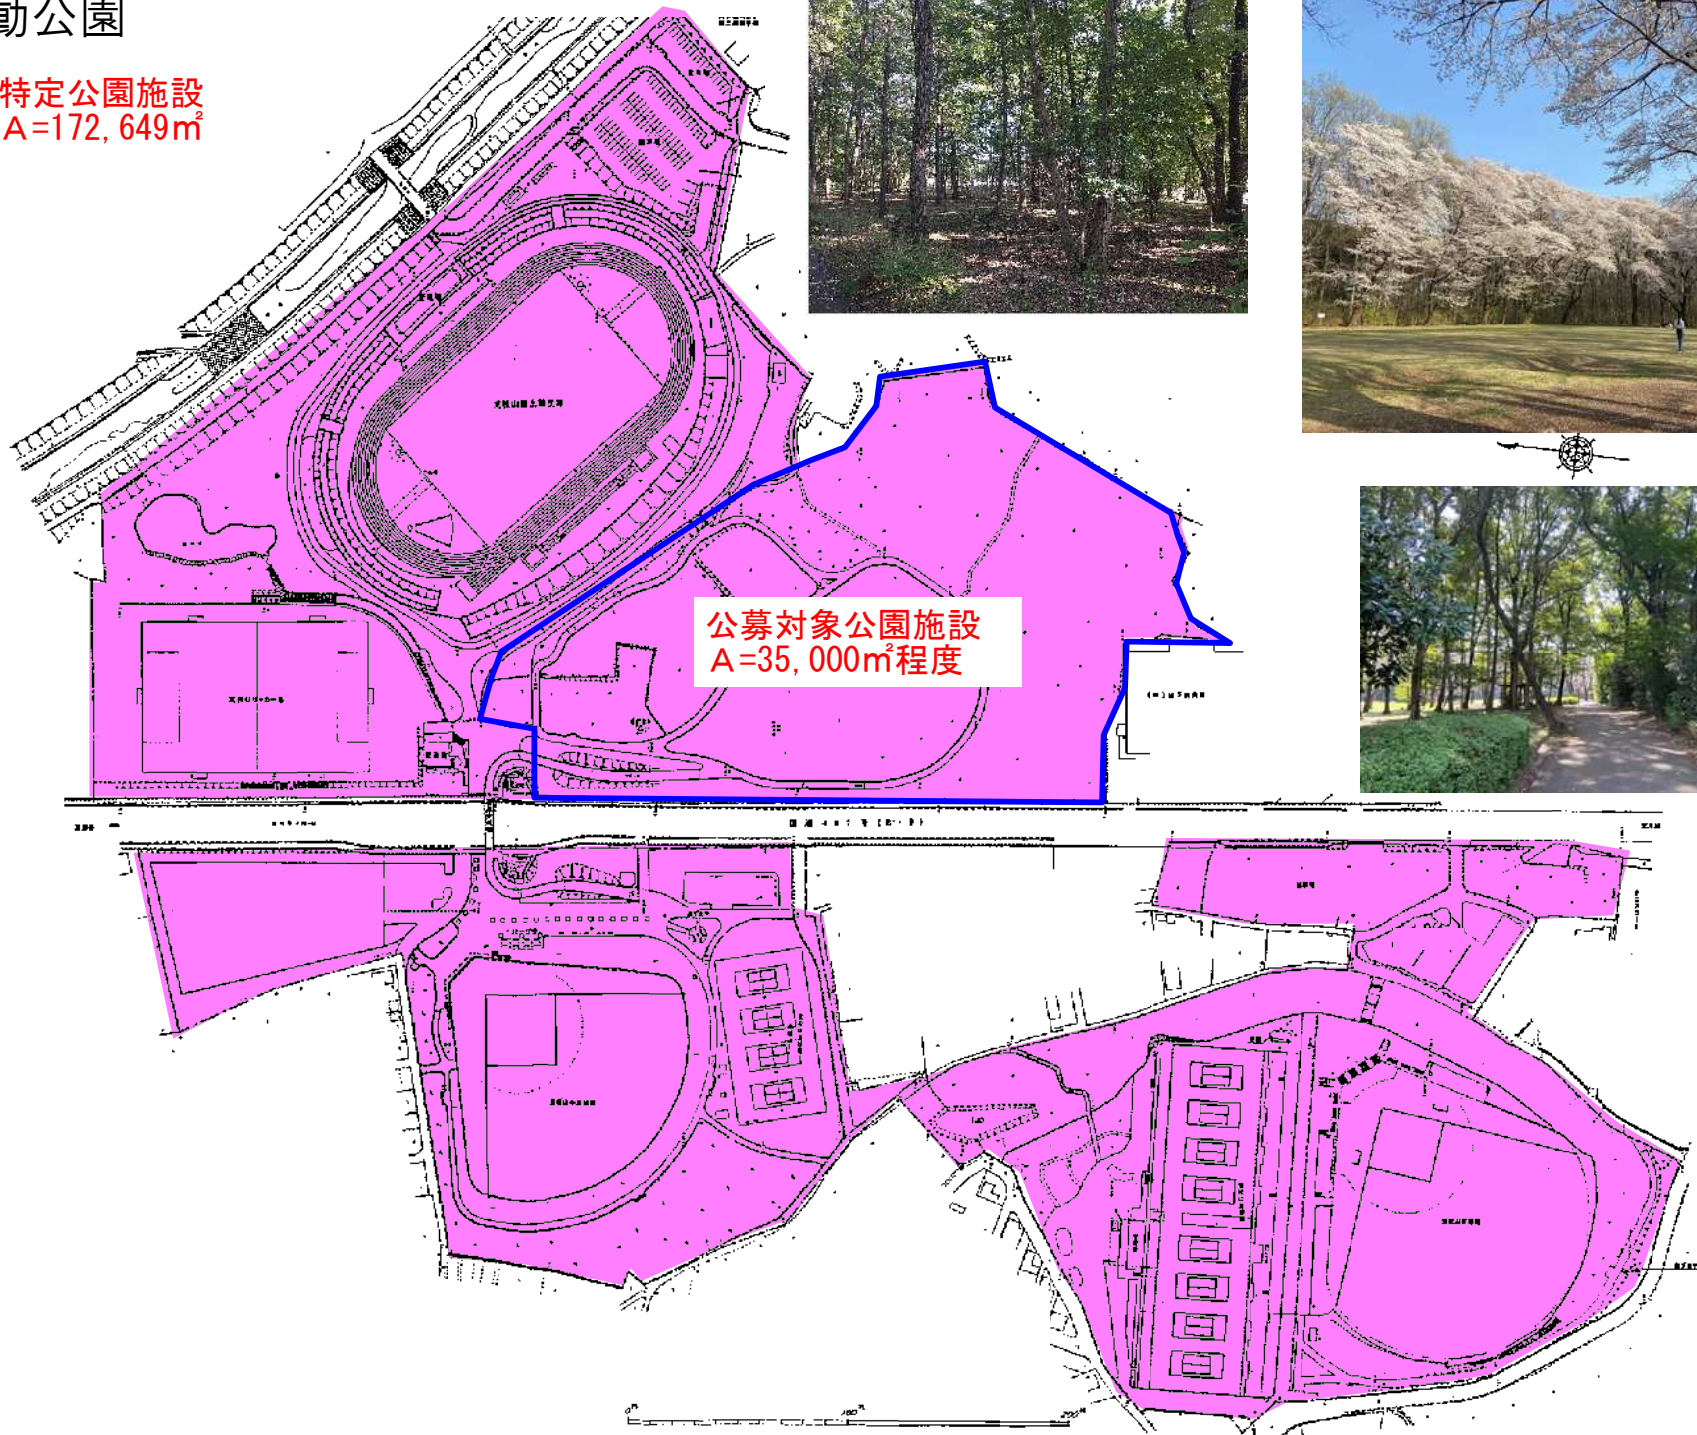

市民の森 一般平面図2



特定公園施設
A=319,050m²

公募対象公園施設
A=20,000m²程度

