
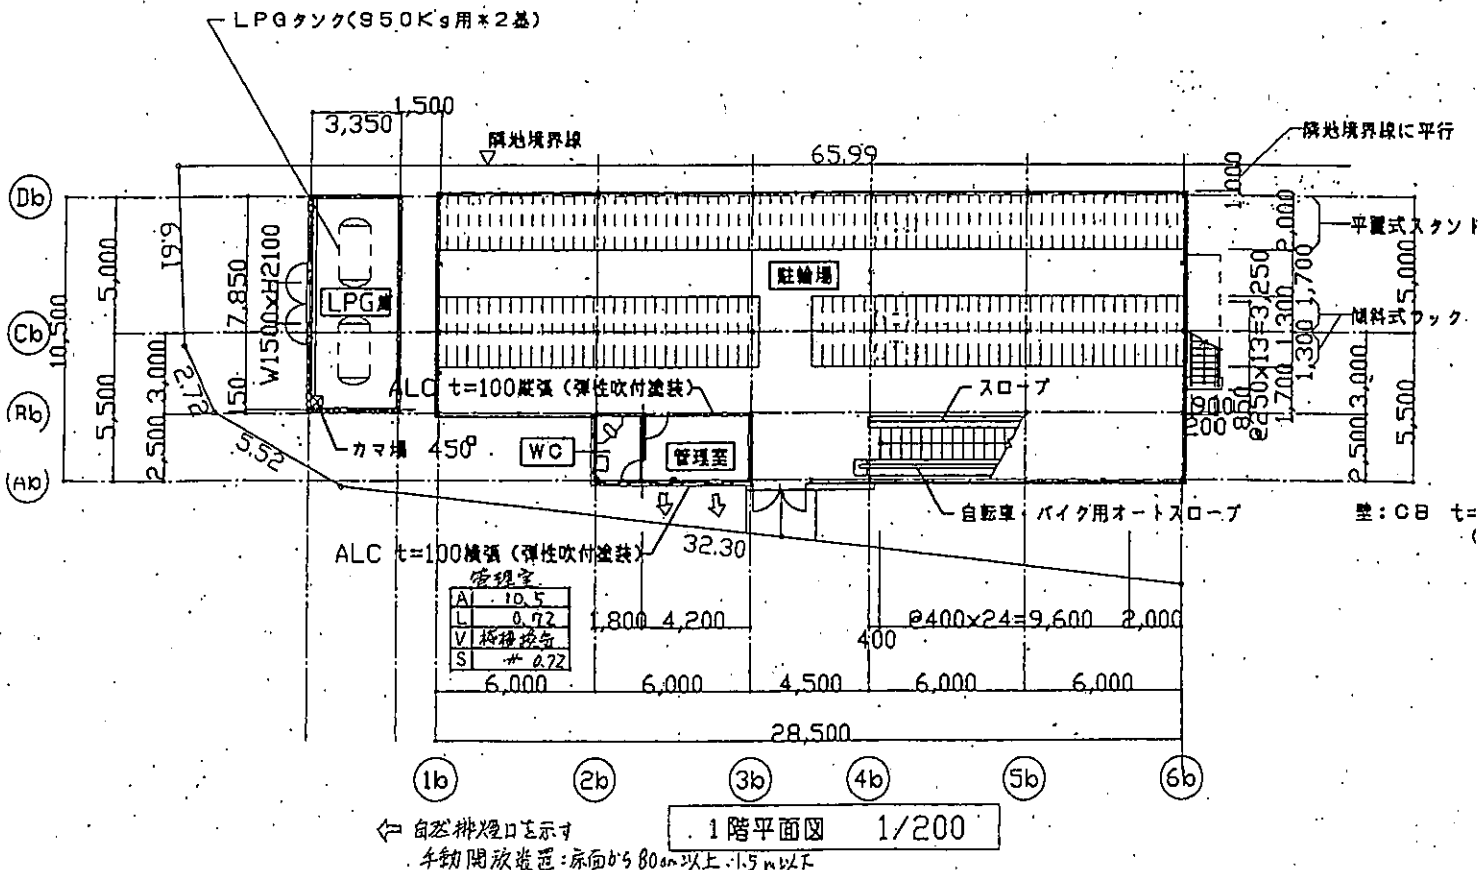


赤穂駅南駐輪場

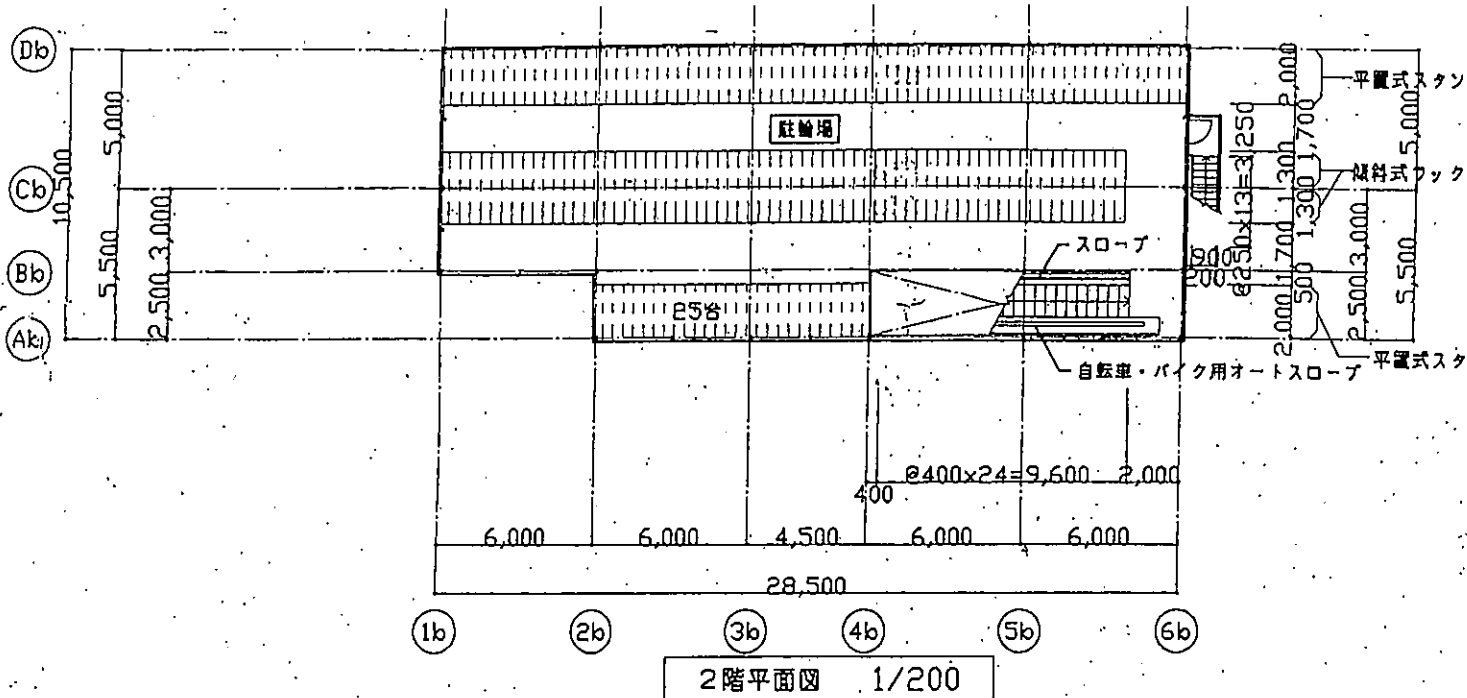

所在地 赤穂市加里屋 290-10
 建築面積 291.45 m²
 延床面積 568.50 m²
 収容台数 1F 193 台
 2F 207 台 計 400 台