



1-32

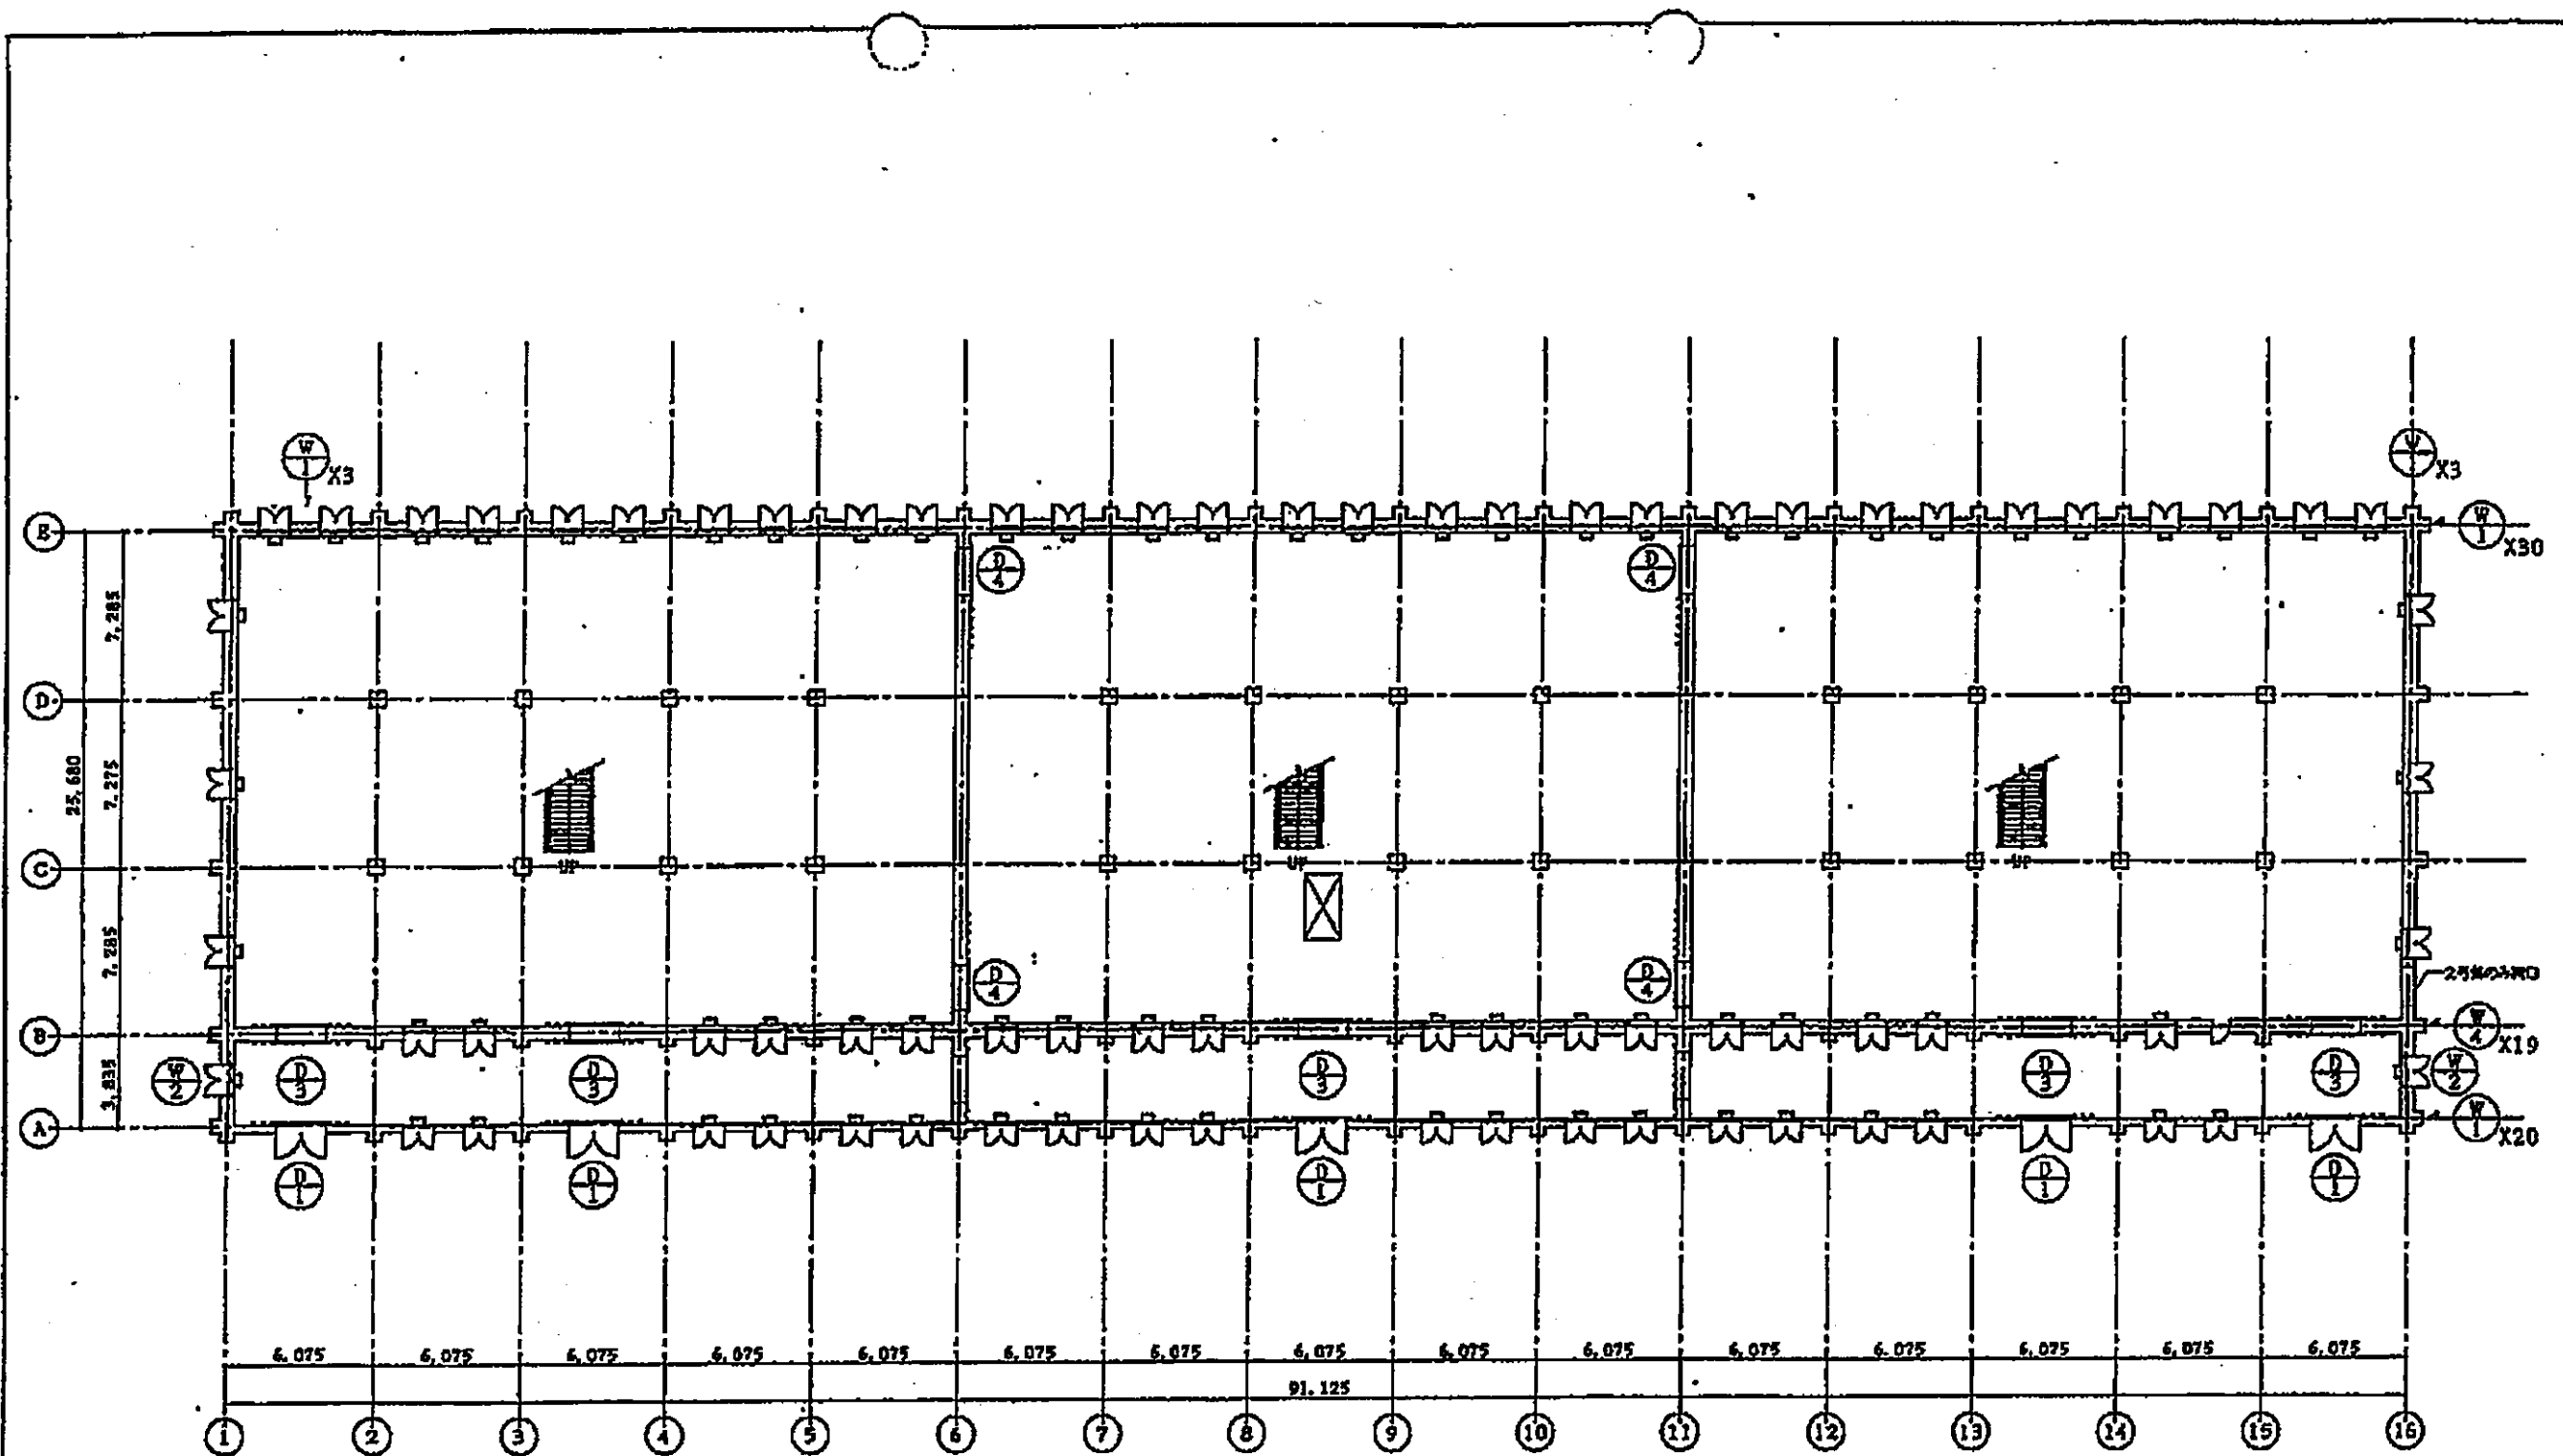

1 层建筑配线图 1:200


		工程名称 旧陆军被服支库建筑物加固工程	比例 1:200
		图名 1 层建筑配线图 (共透)	日期 * * *

1-33

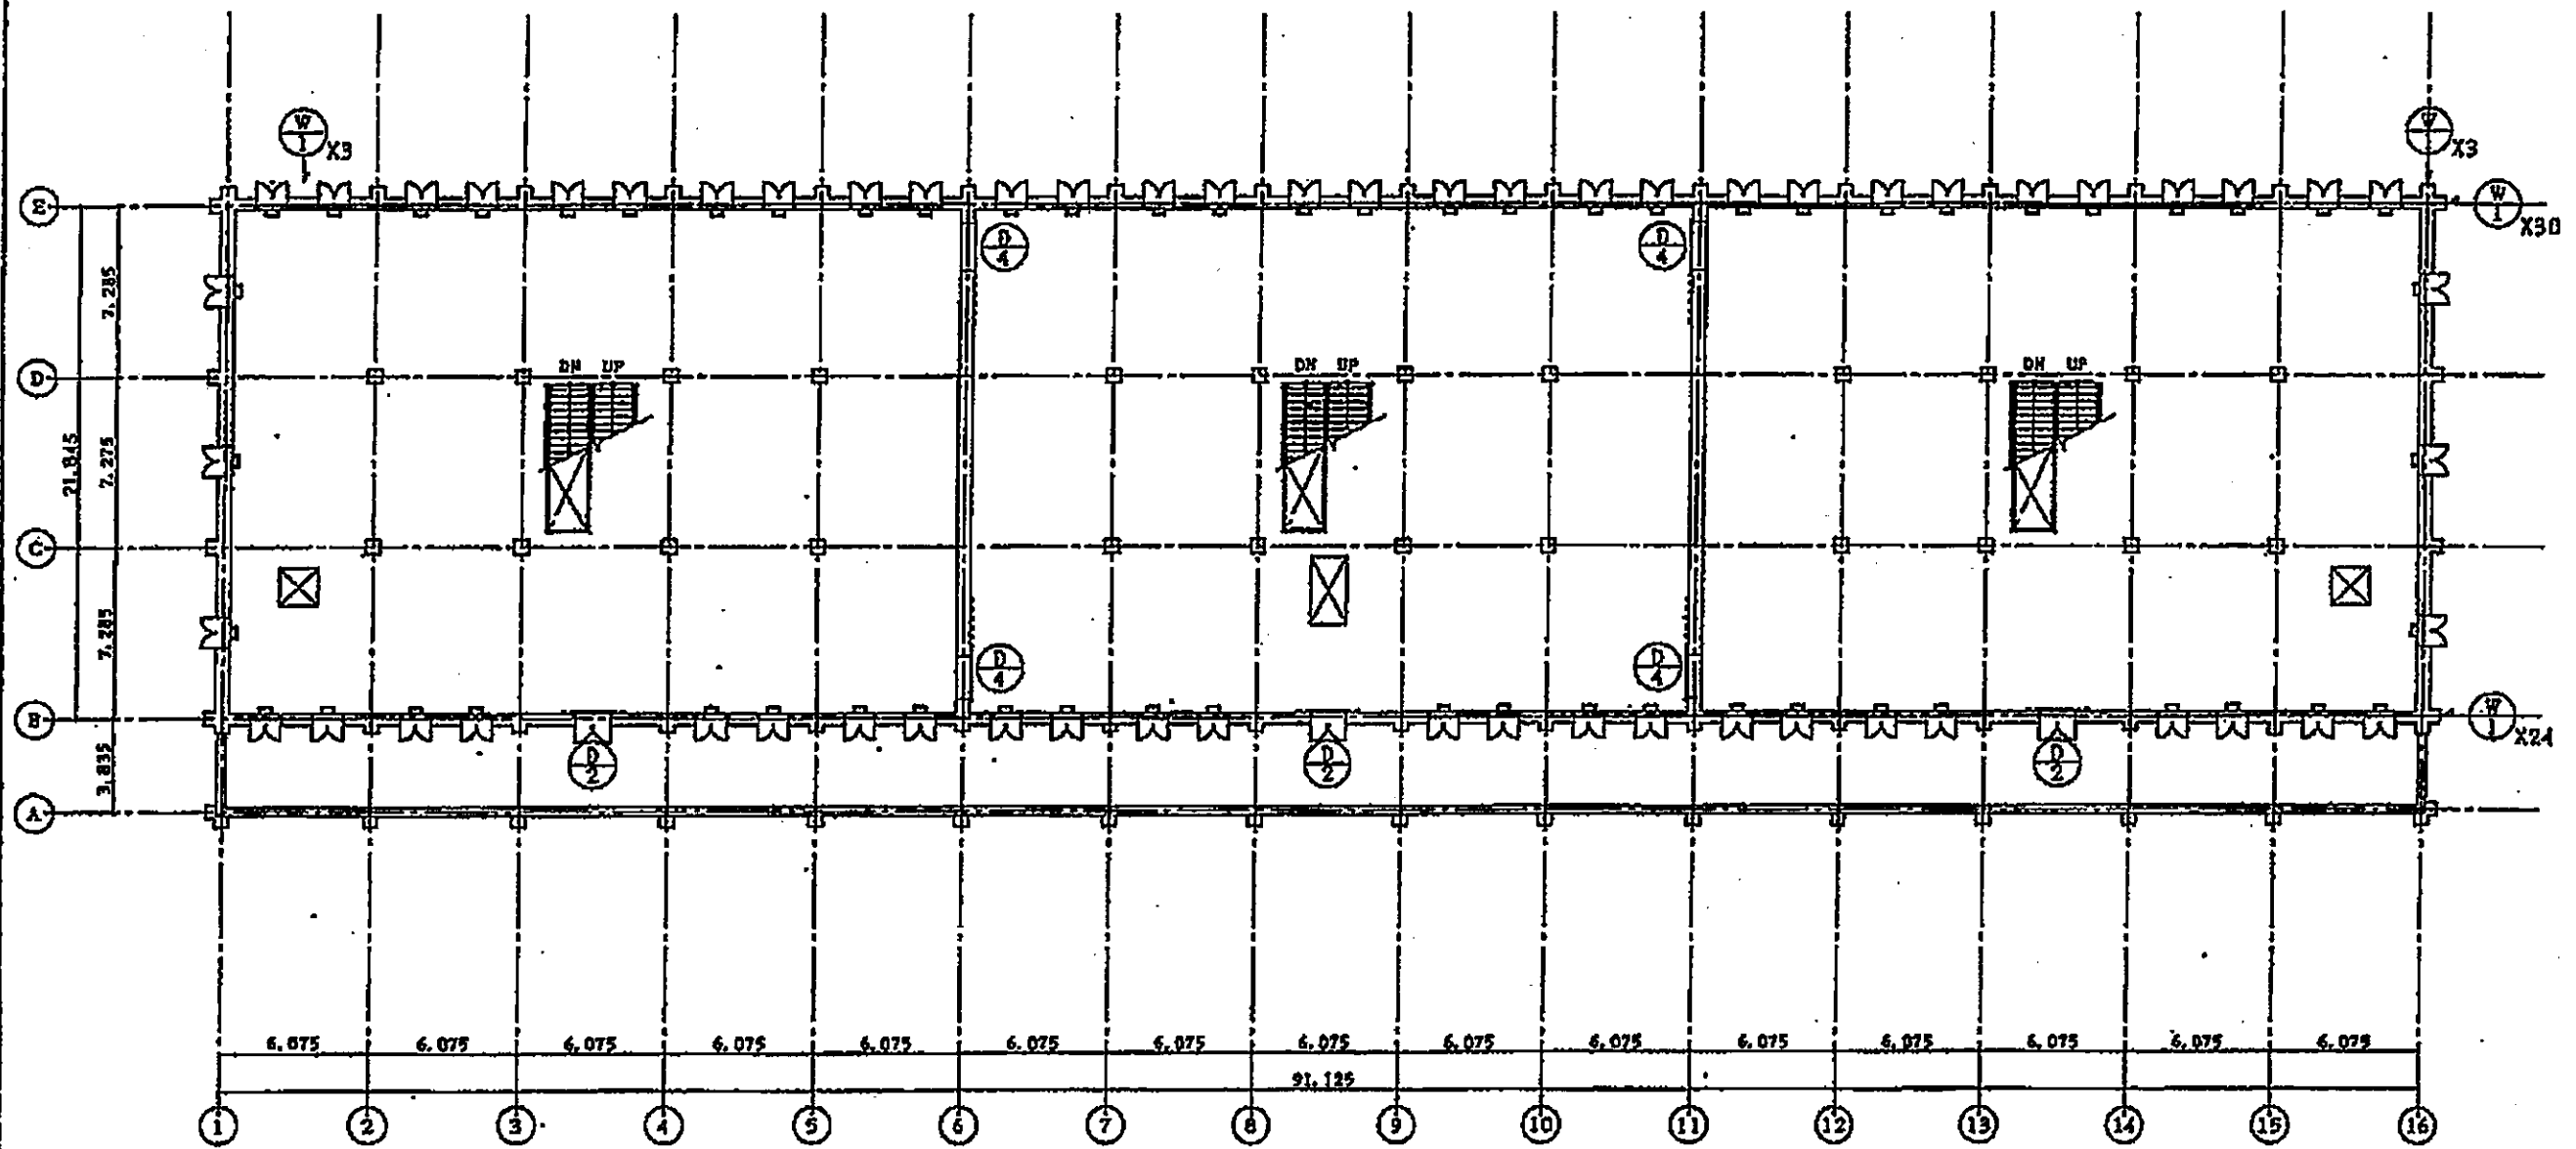


2层建筑配线图 1:200

		工程名称 旧陆军技术支援建筑物耐力度调查	图号 1:200
		图名 2层建筑配线图 (共通)	年月

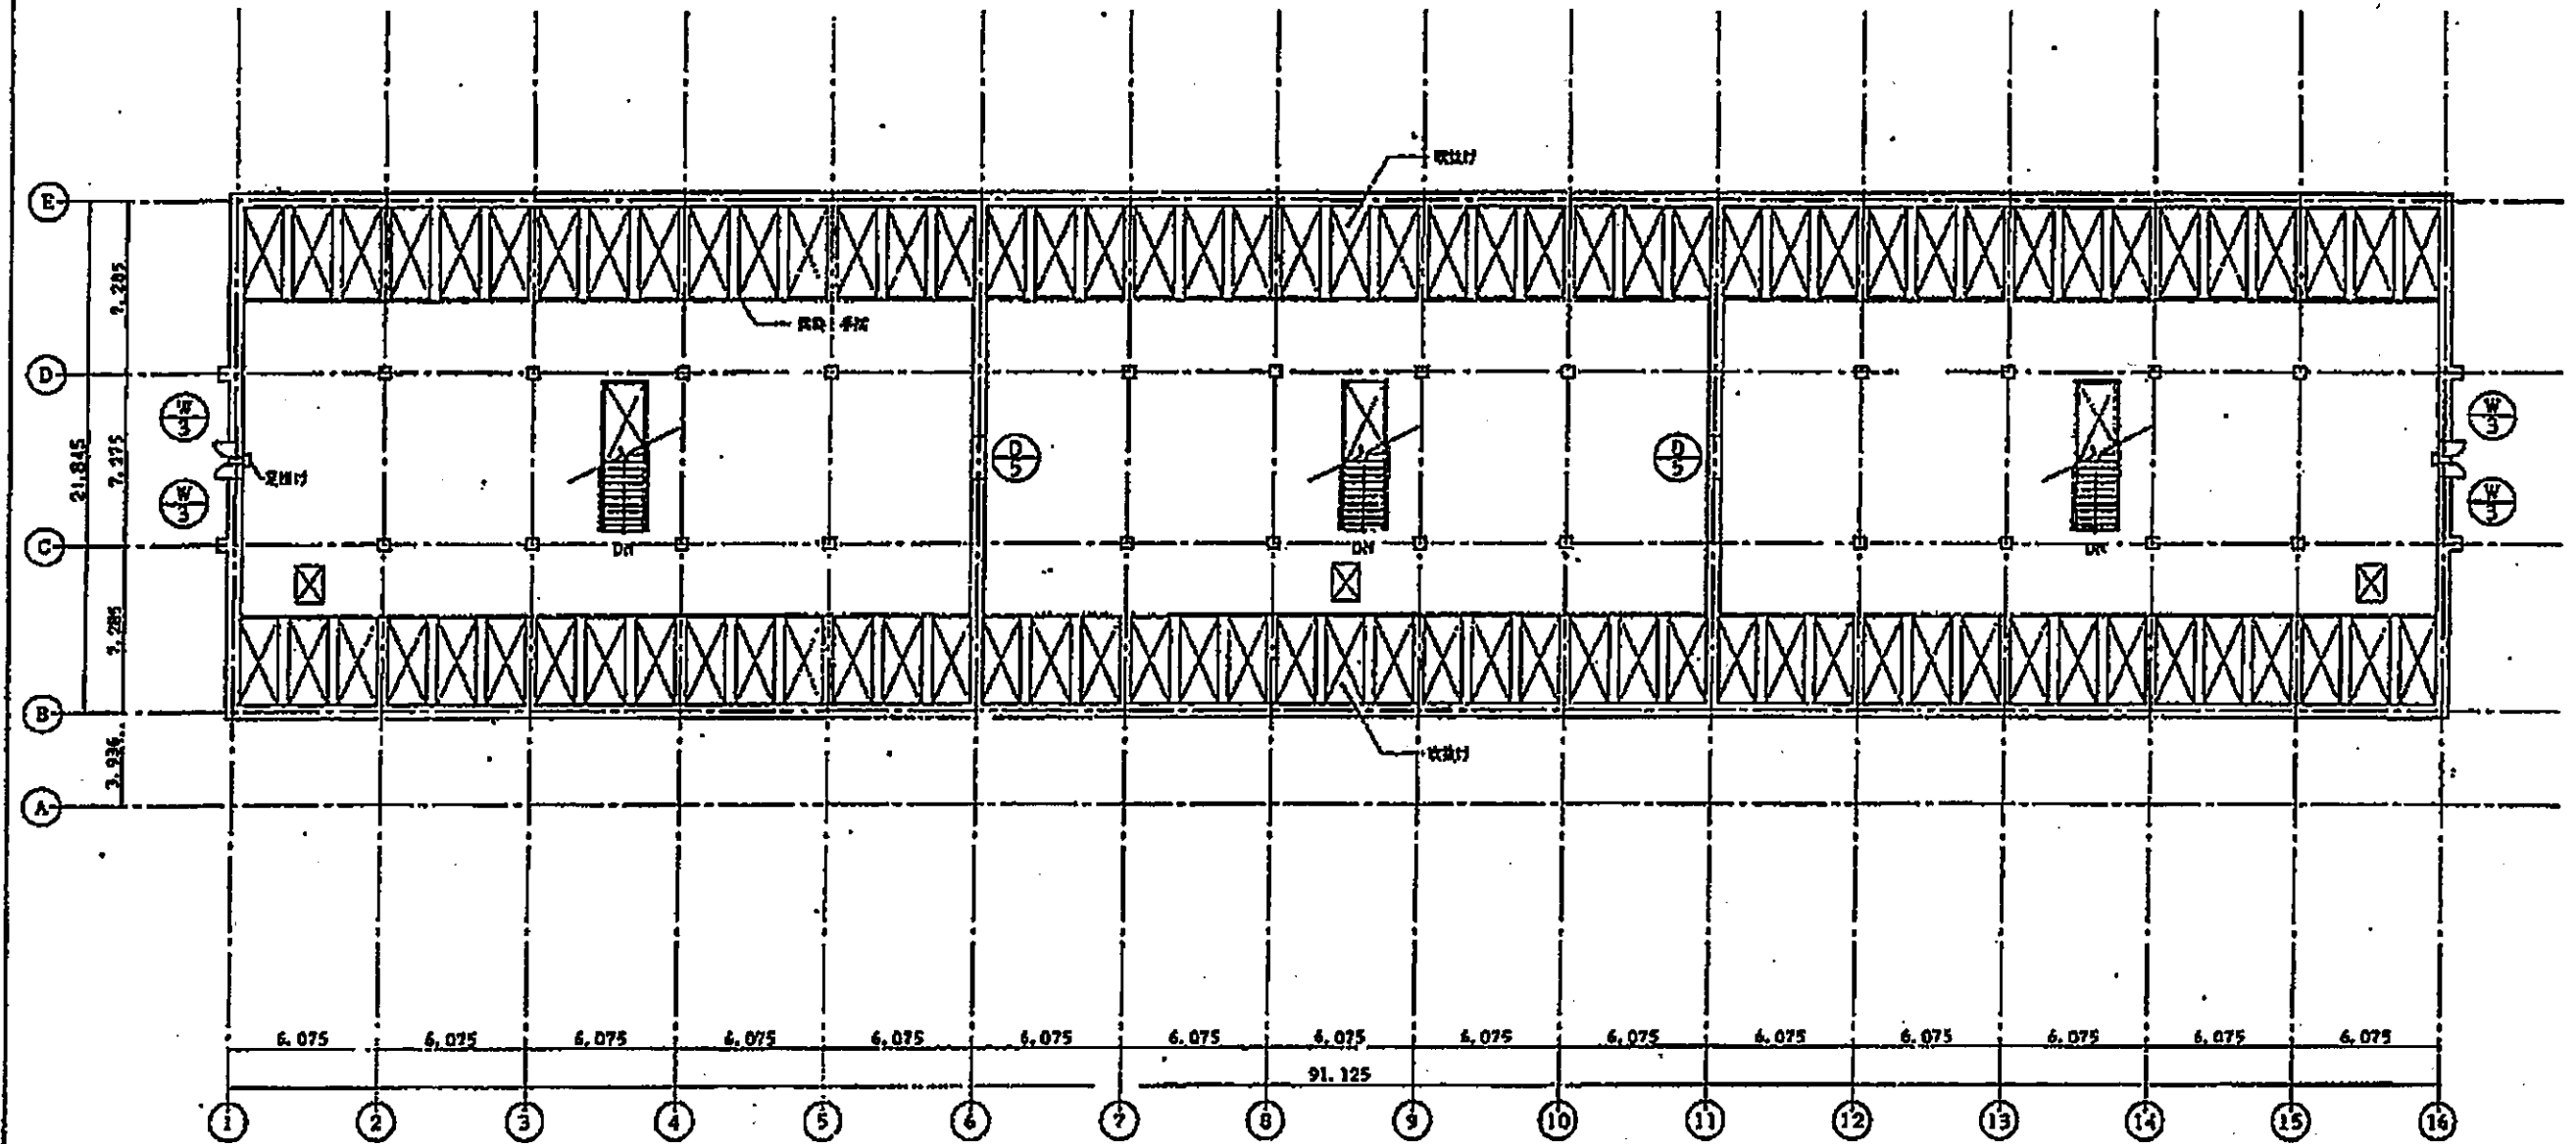


3 层建筑情况图 1:200


		工程名称 旧及军政院档案馆文物耐力成调查	图号 1:200
		工程名称 3 层建筑情况图 (井透)	日期 年 月

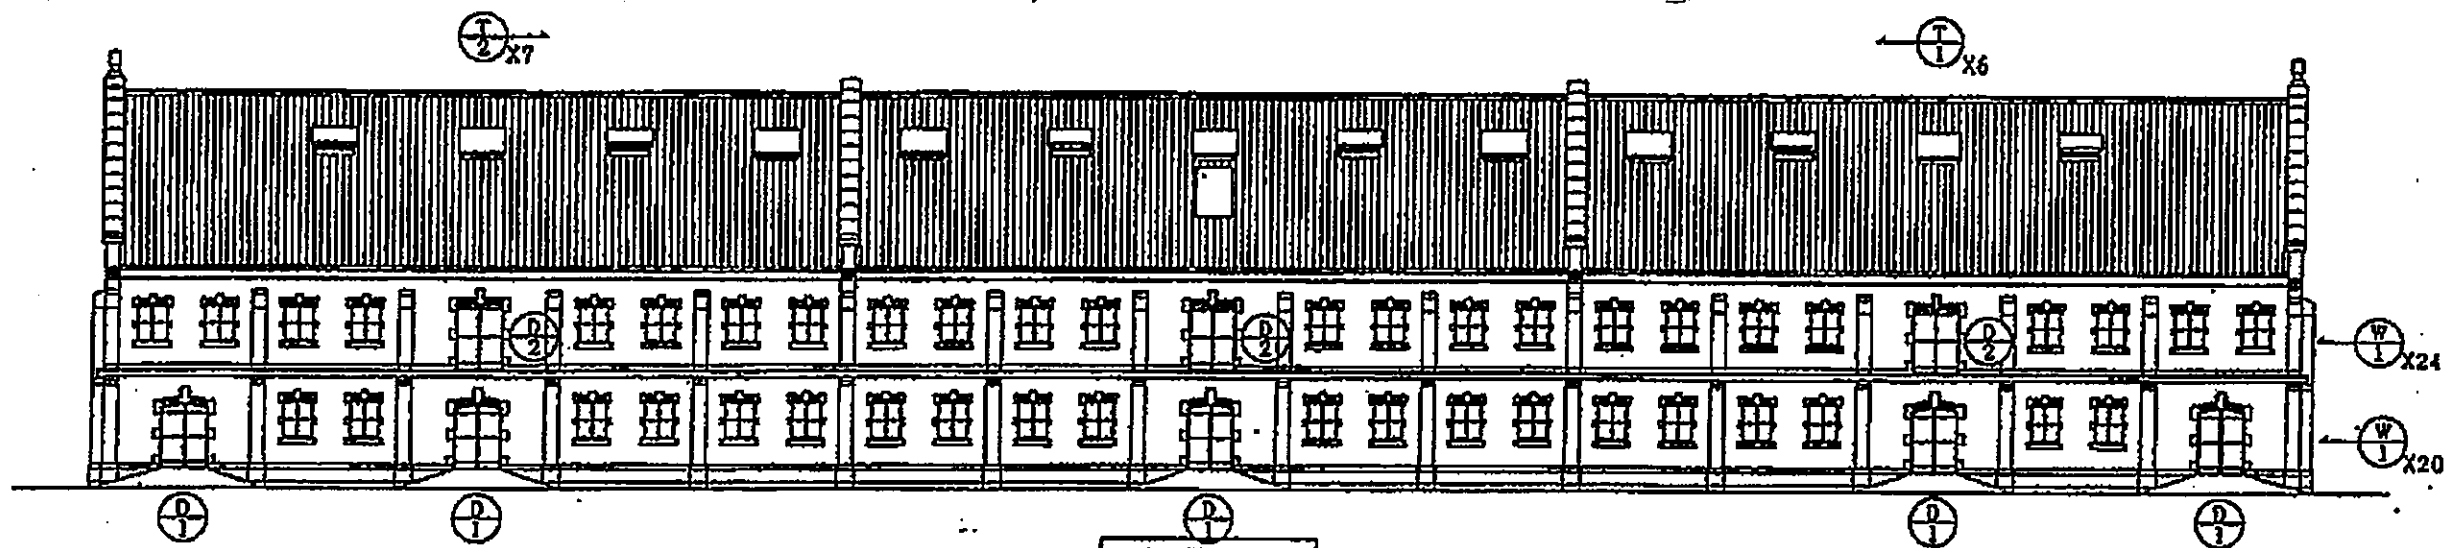


東立面图 1:200

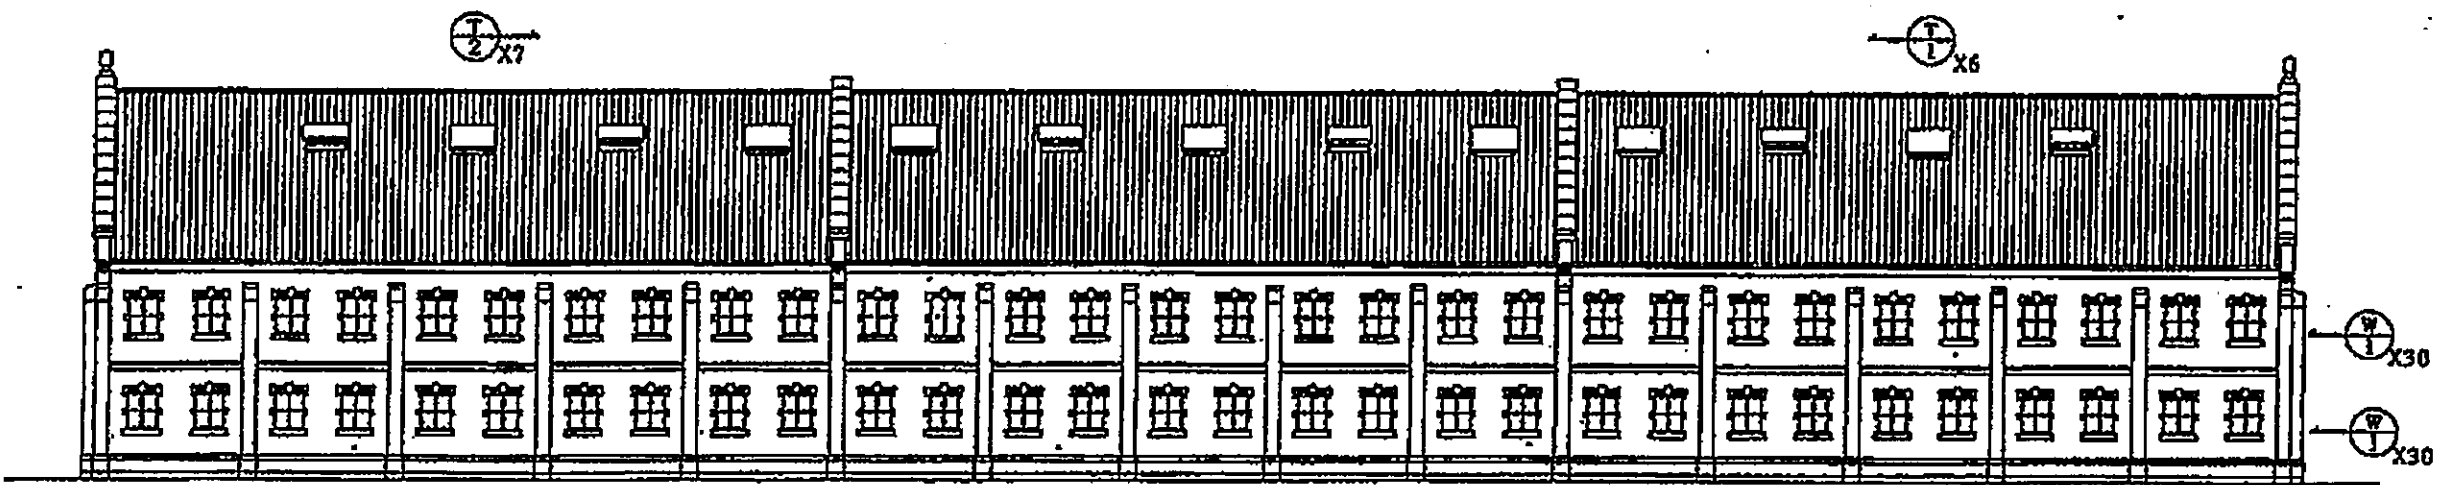

西立面图 1:200

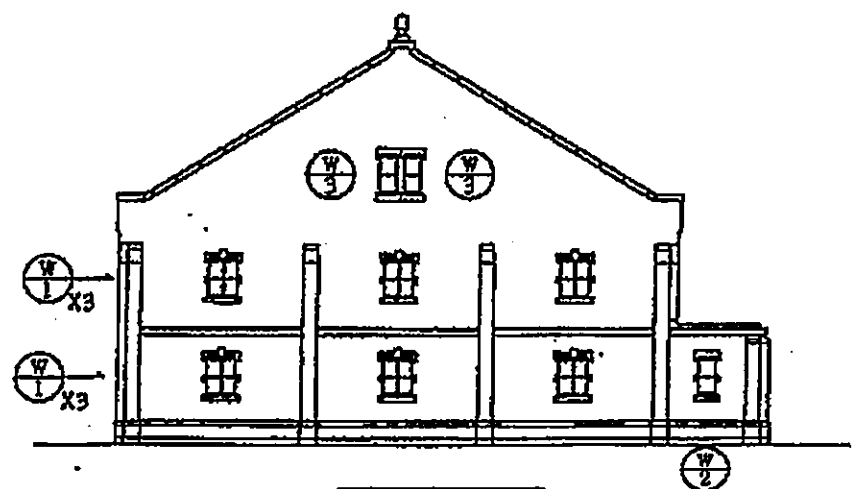

南立面图 1:200

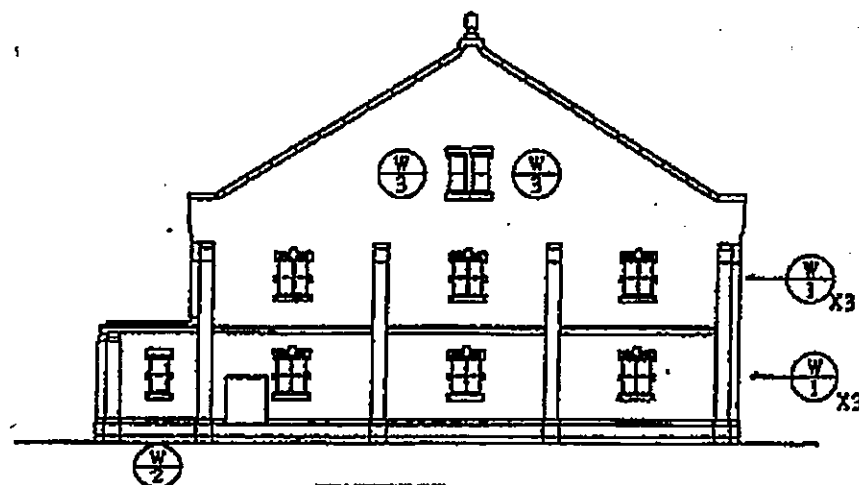

北立面图 1:200

工程名	旧陸軍被服支那建物耐力度調査	縮尺	1:200
図名	立面器具配設図 (共通)	年 月	