
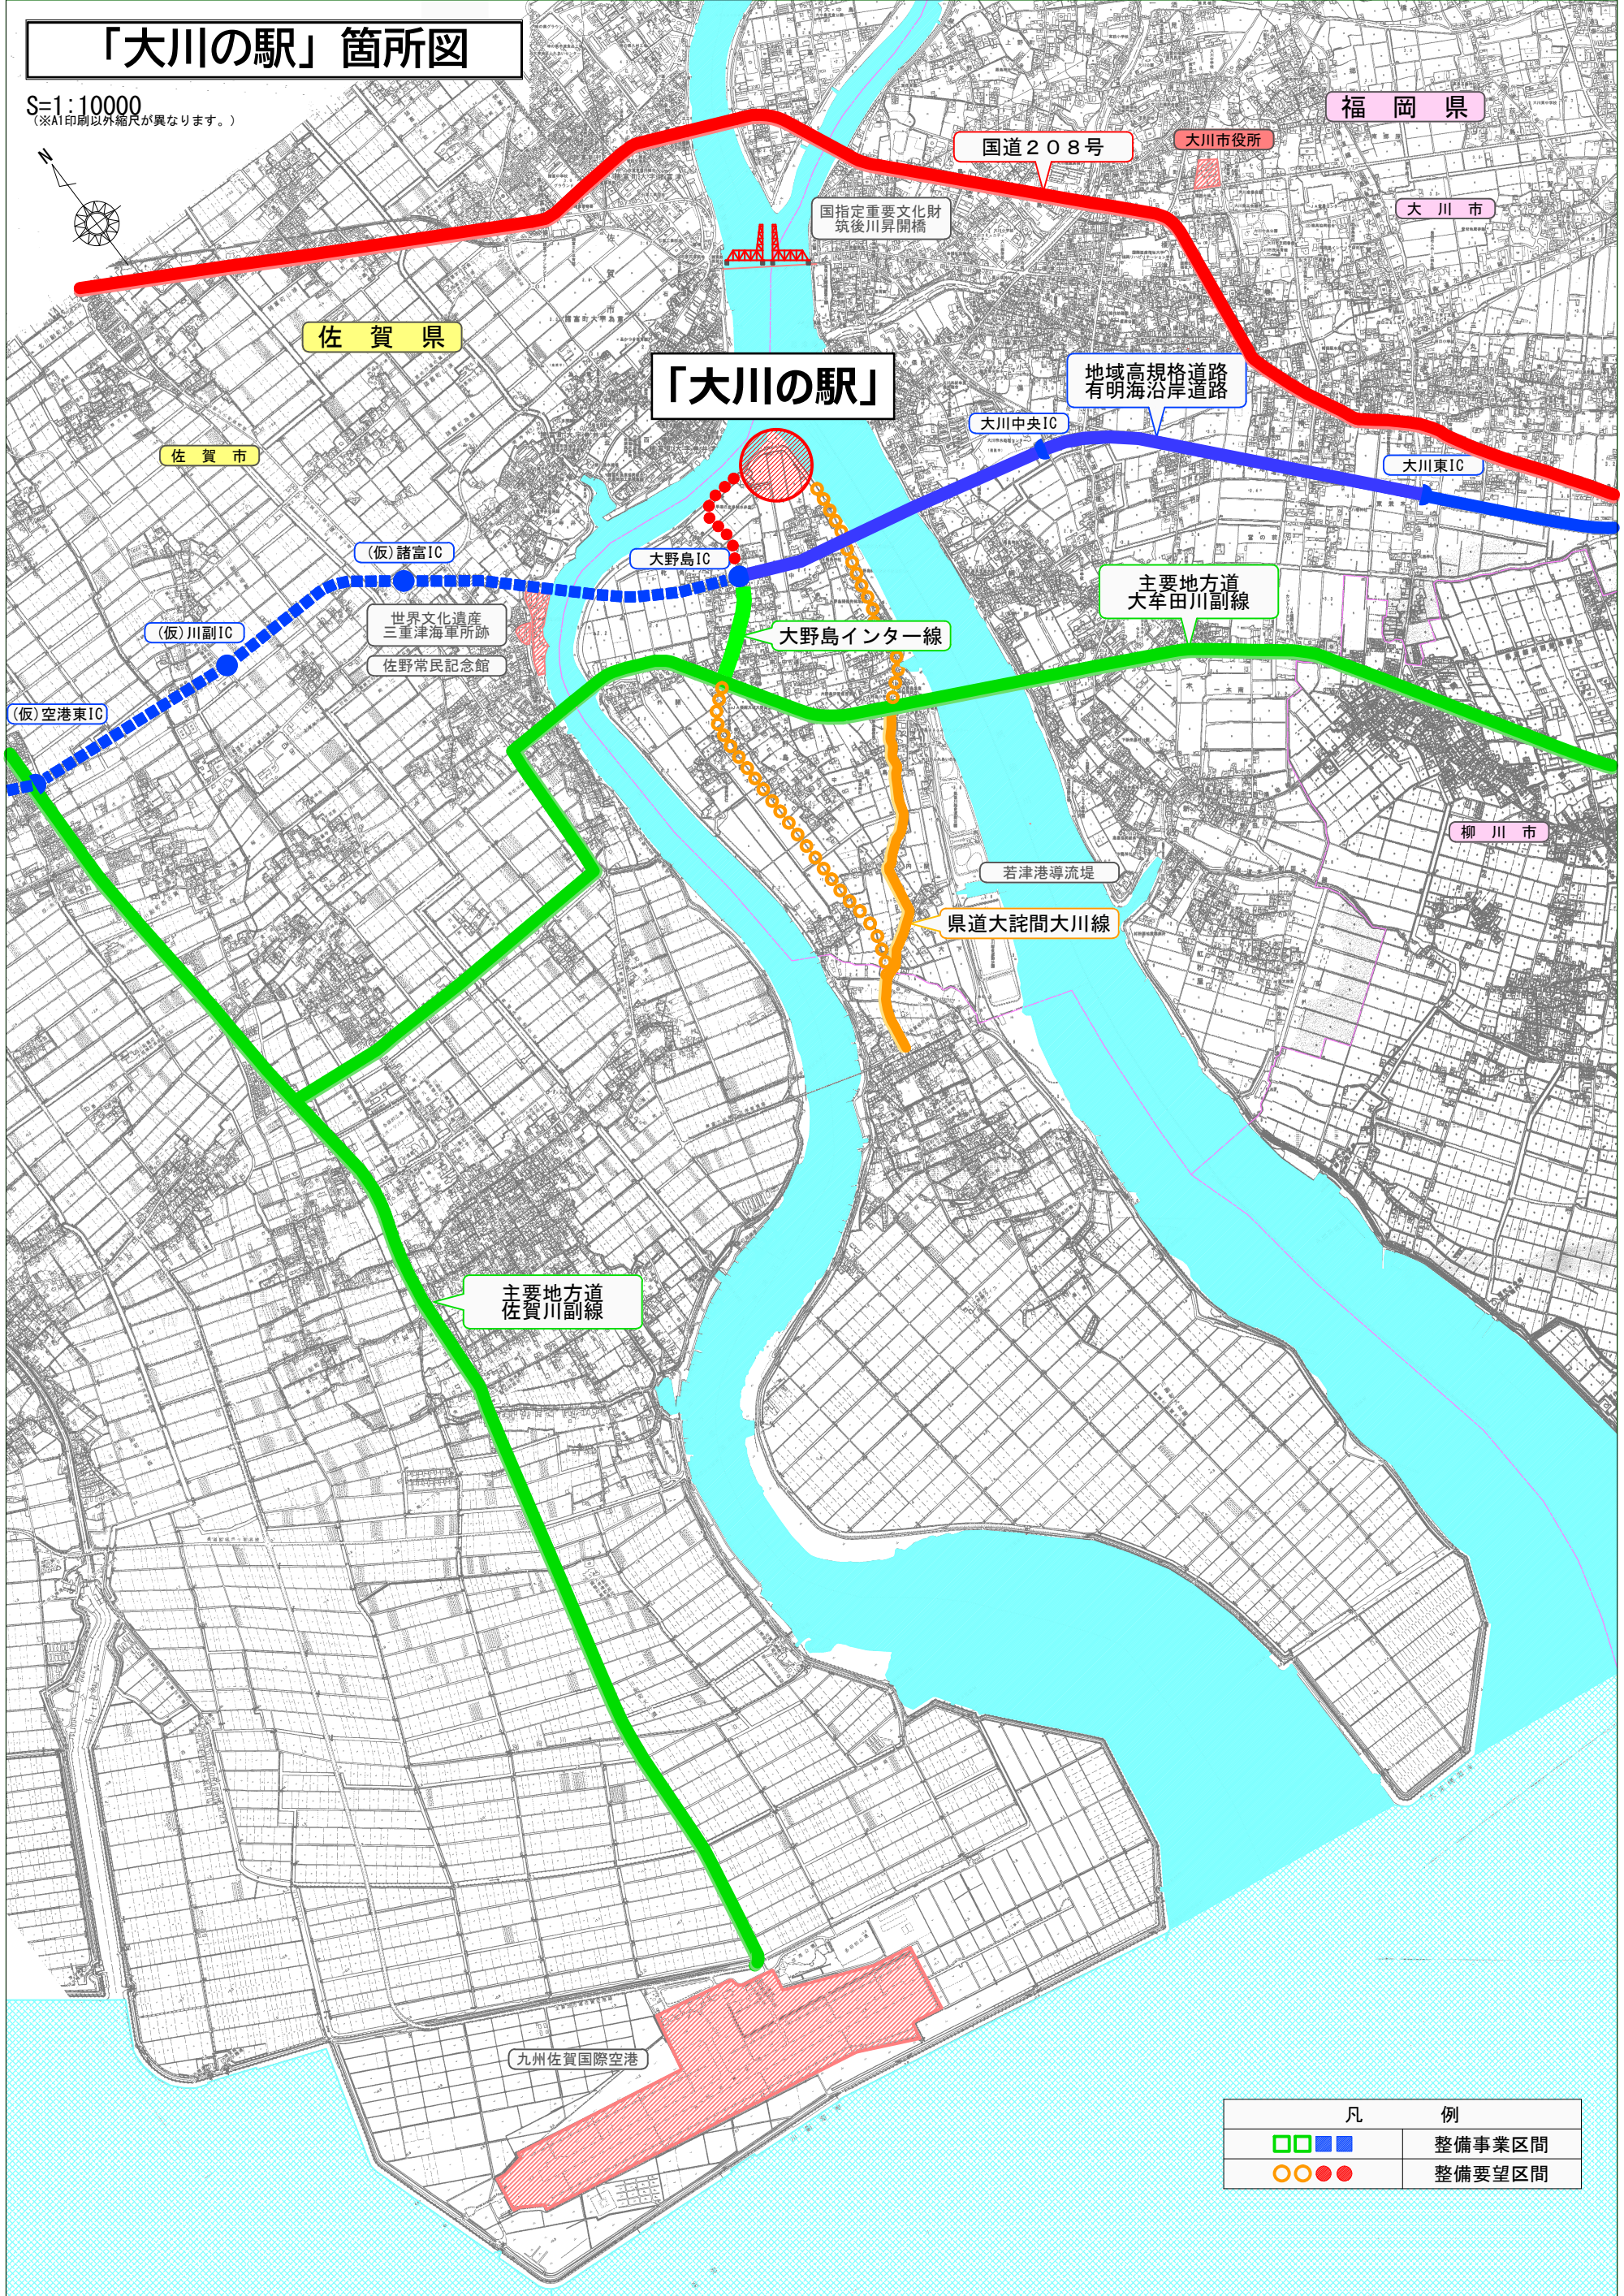


# 「大川の駅」箇所図

S=1:10000  
(※A1印刷以外縮尺が異なります。)

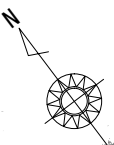

凡 例	
□□■	整備事業区間
○●●	整備要望区間