





米沢駅前広場 俯瞰

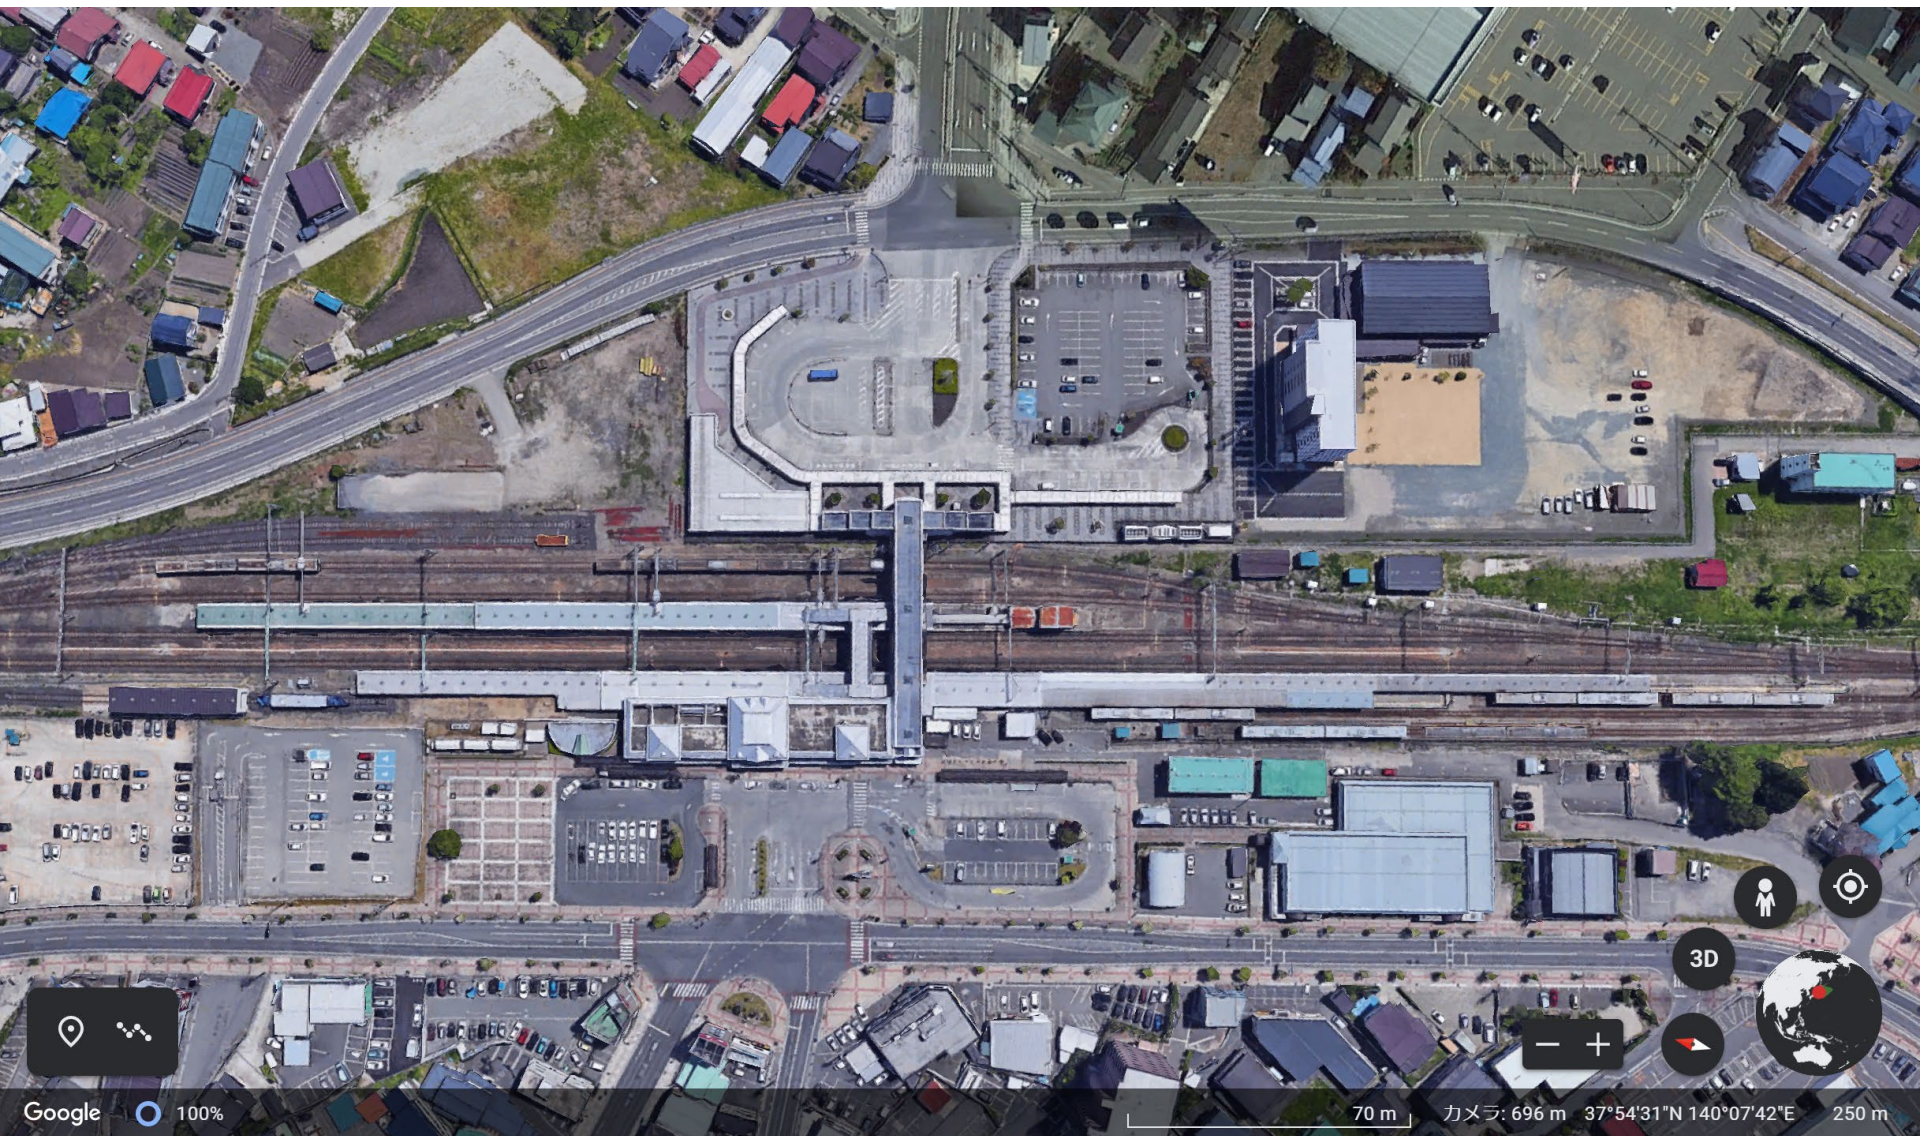

米沢駅前広場 西口1

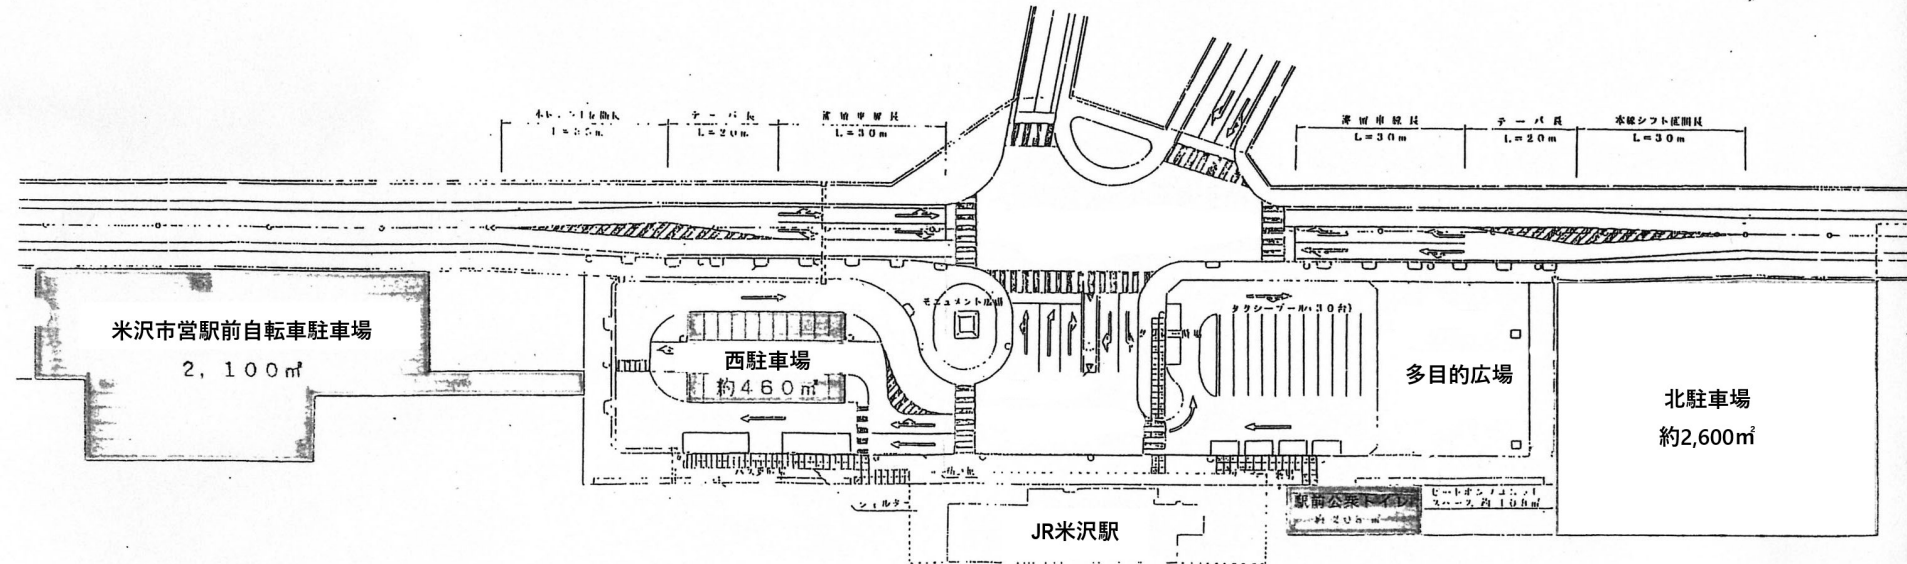

米沢駅前広場 西口2

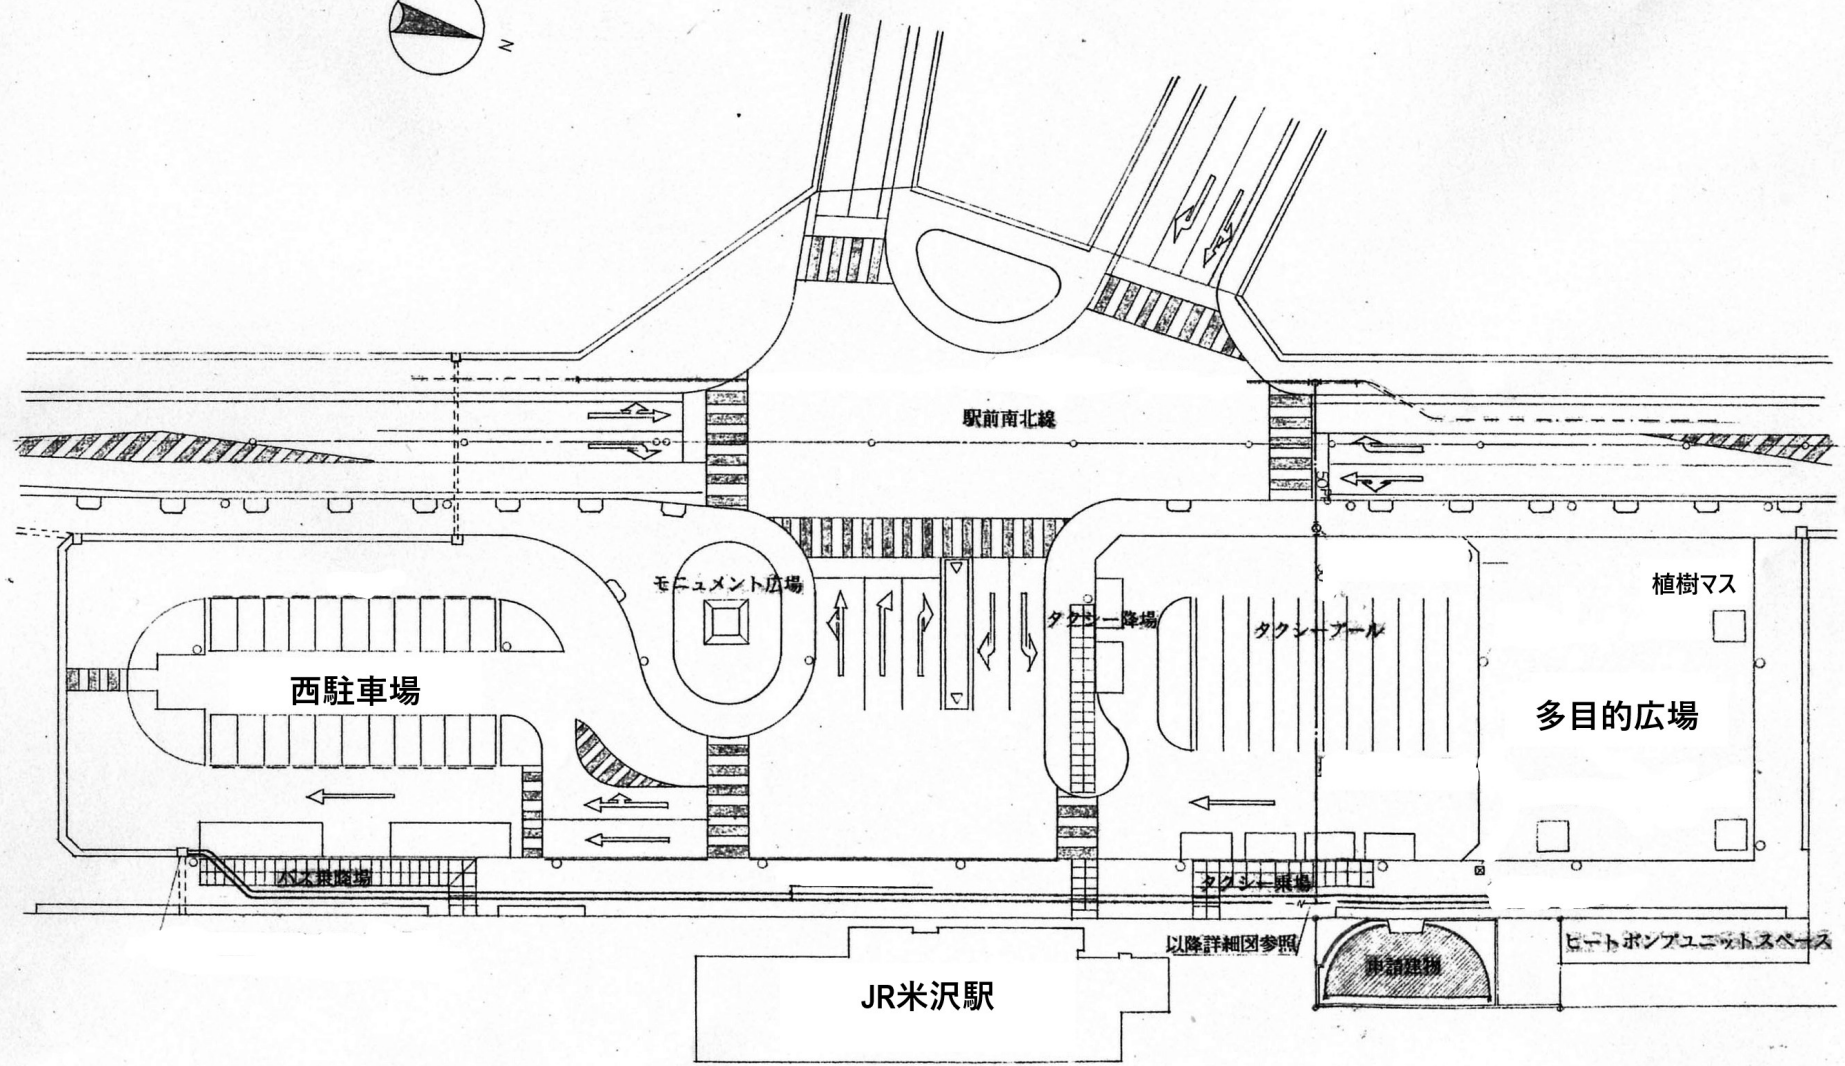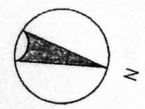

米沢駅前広場 東口

米沢駅東駅前広場 施設計画平面図

