（2）平面計画図（公園部・建築物）
（仮称）篠原地区公園整備 配置イメージ（案）

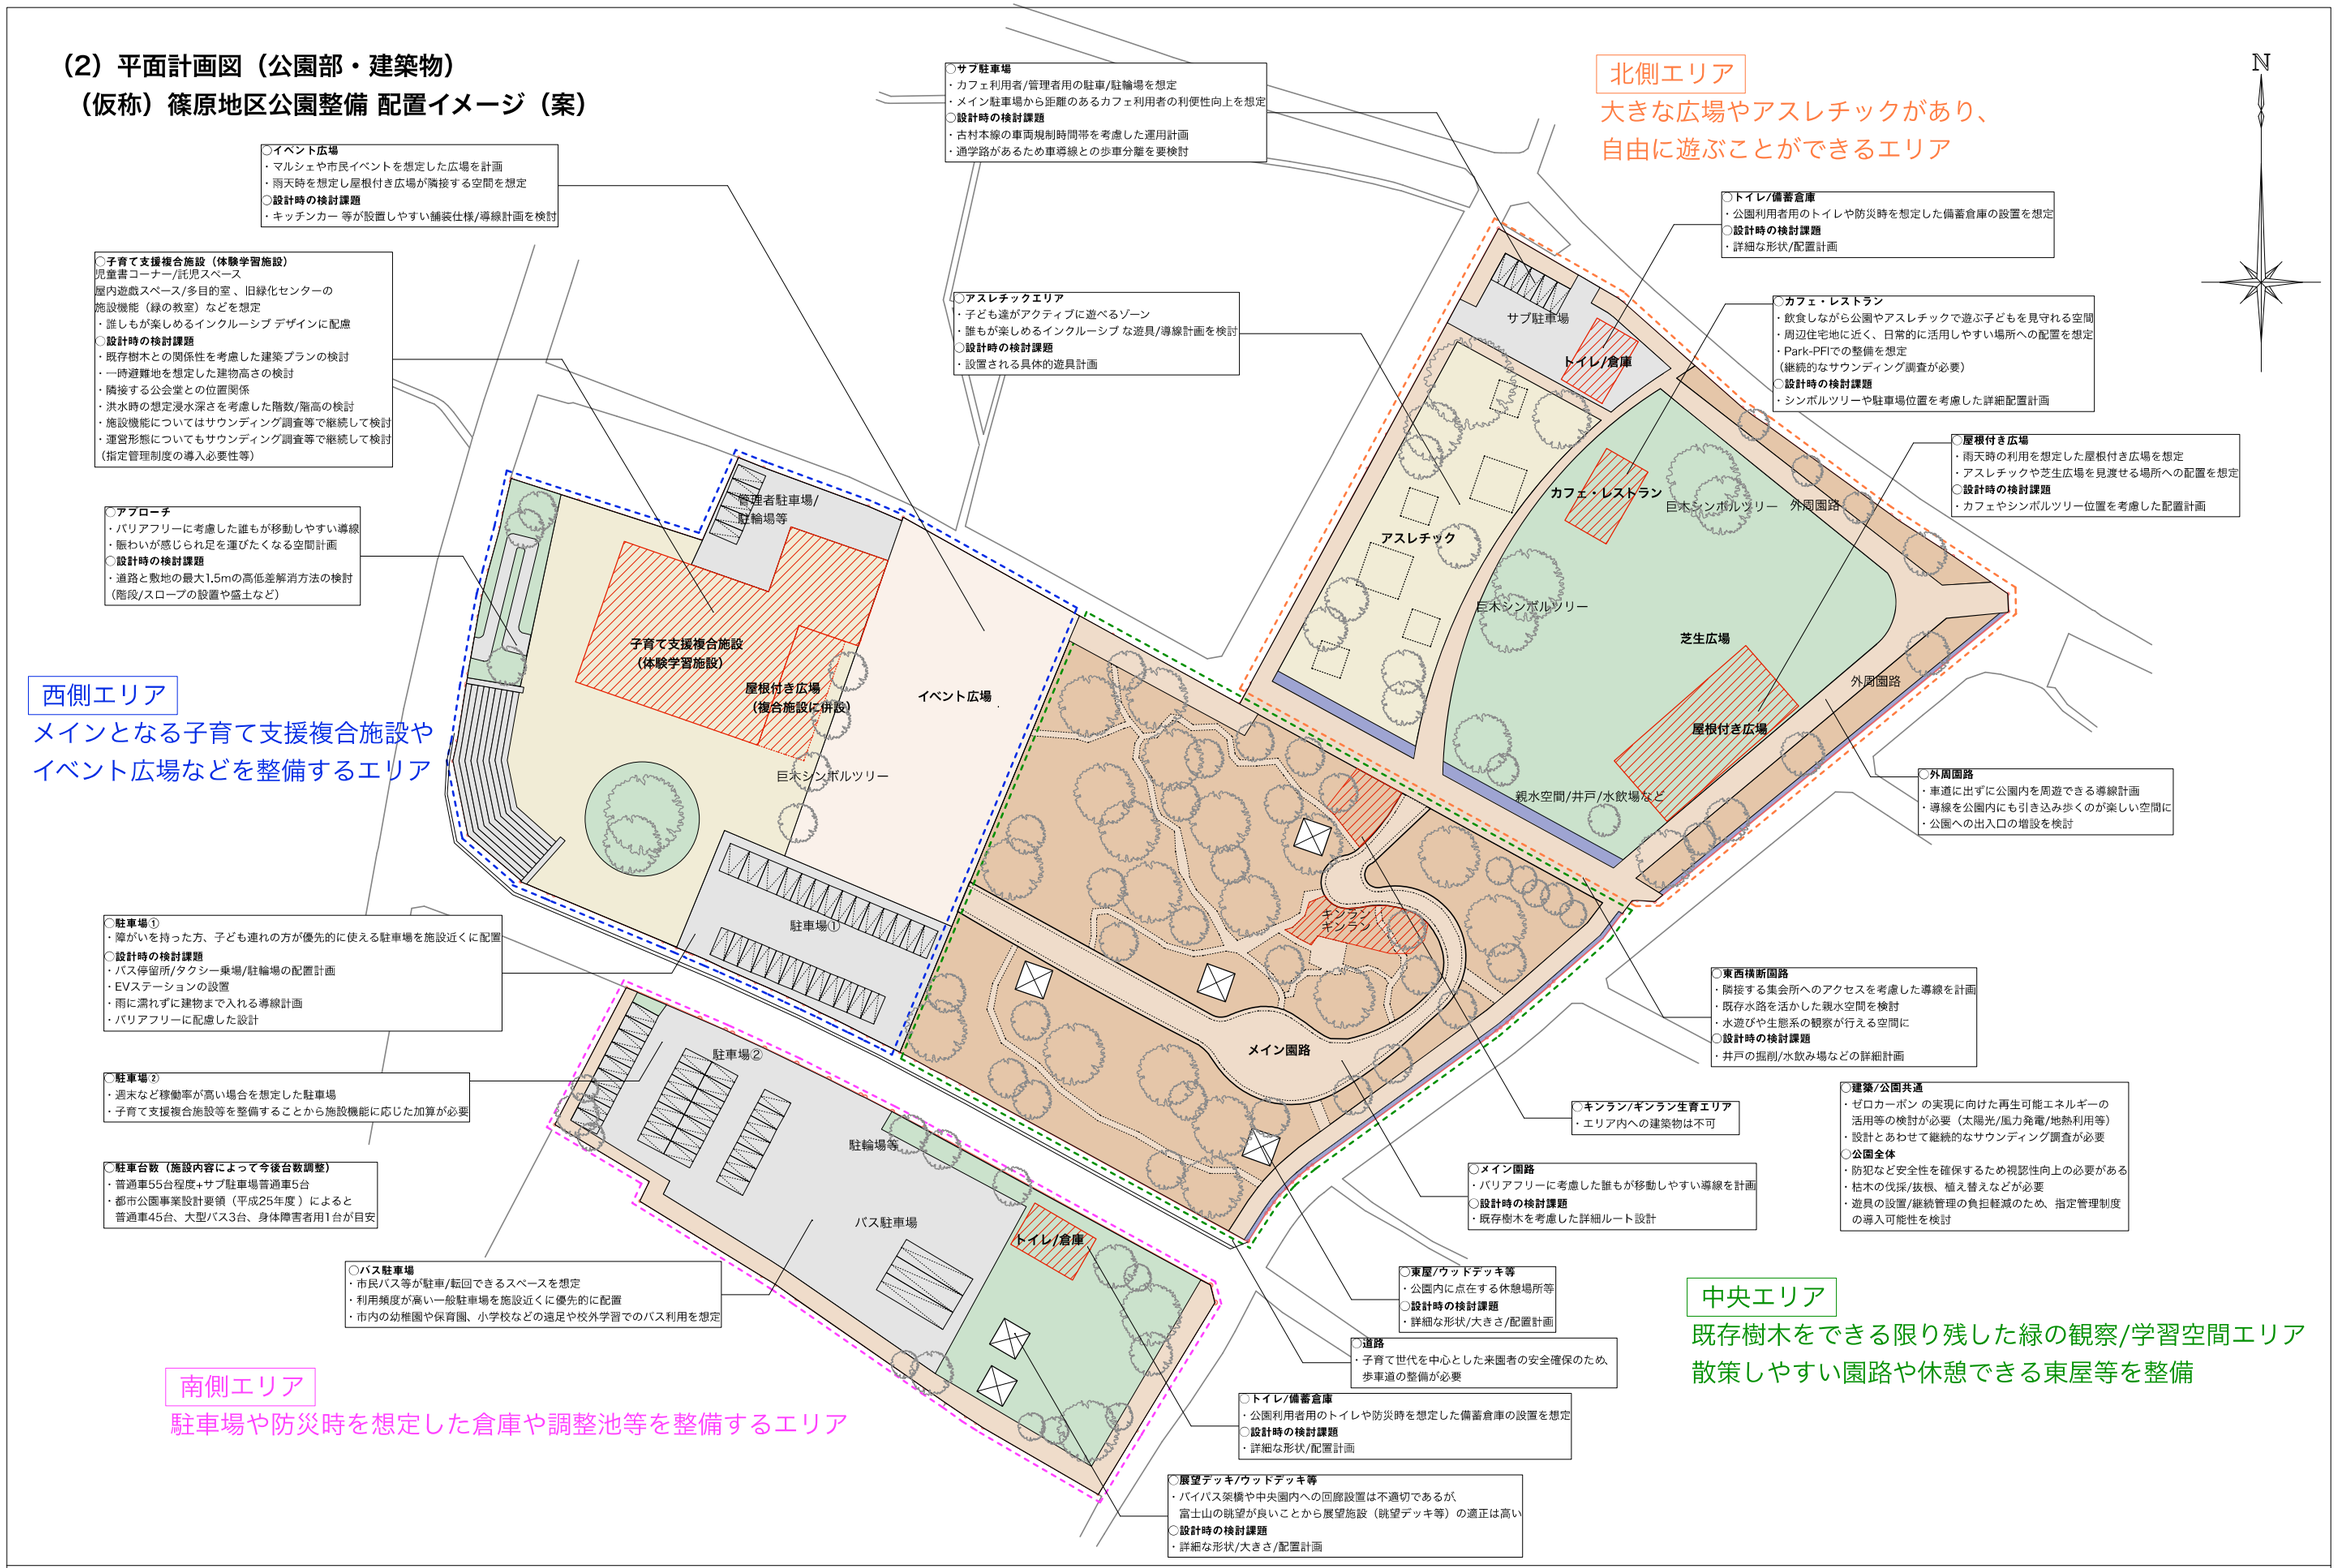

Project.	Plan No.	Scale.	Date.	No.
（仮称）篠原地区公園　設計基礎調査	平面計画図（公園部、建築部）	1/1000	2023.1.31	00