資料１　位置図（三太の湯・四季彩館・ささの湯）

資料１　施設内配置図（三太の湯）

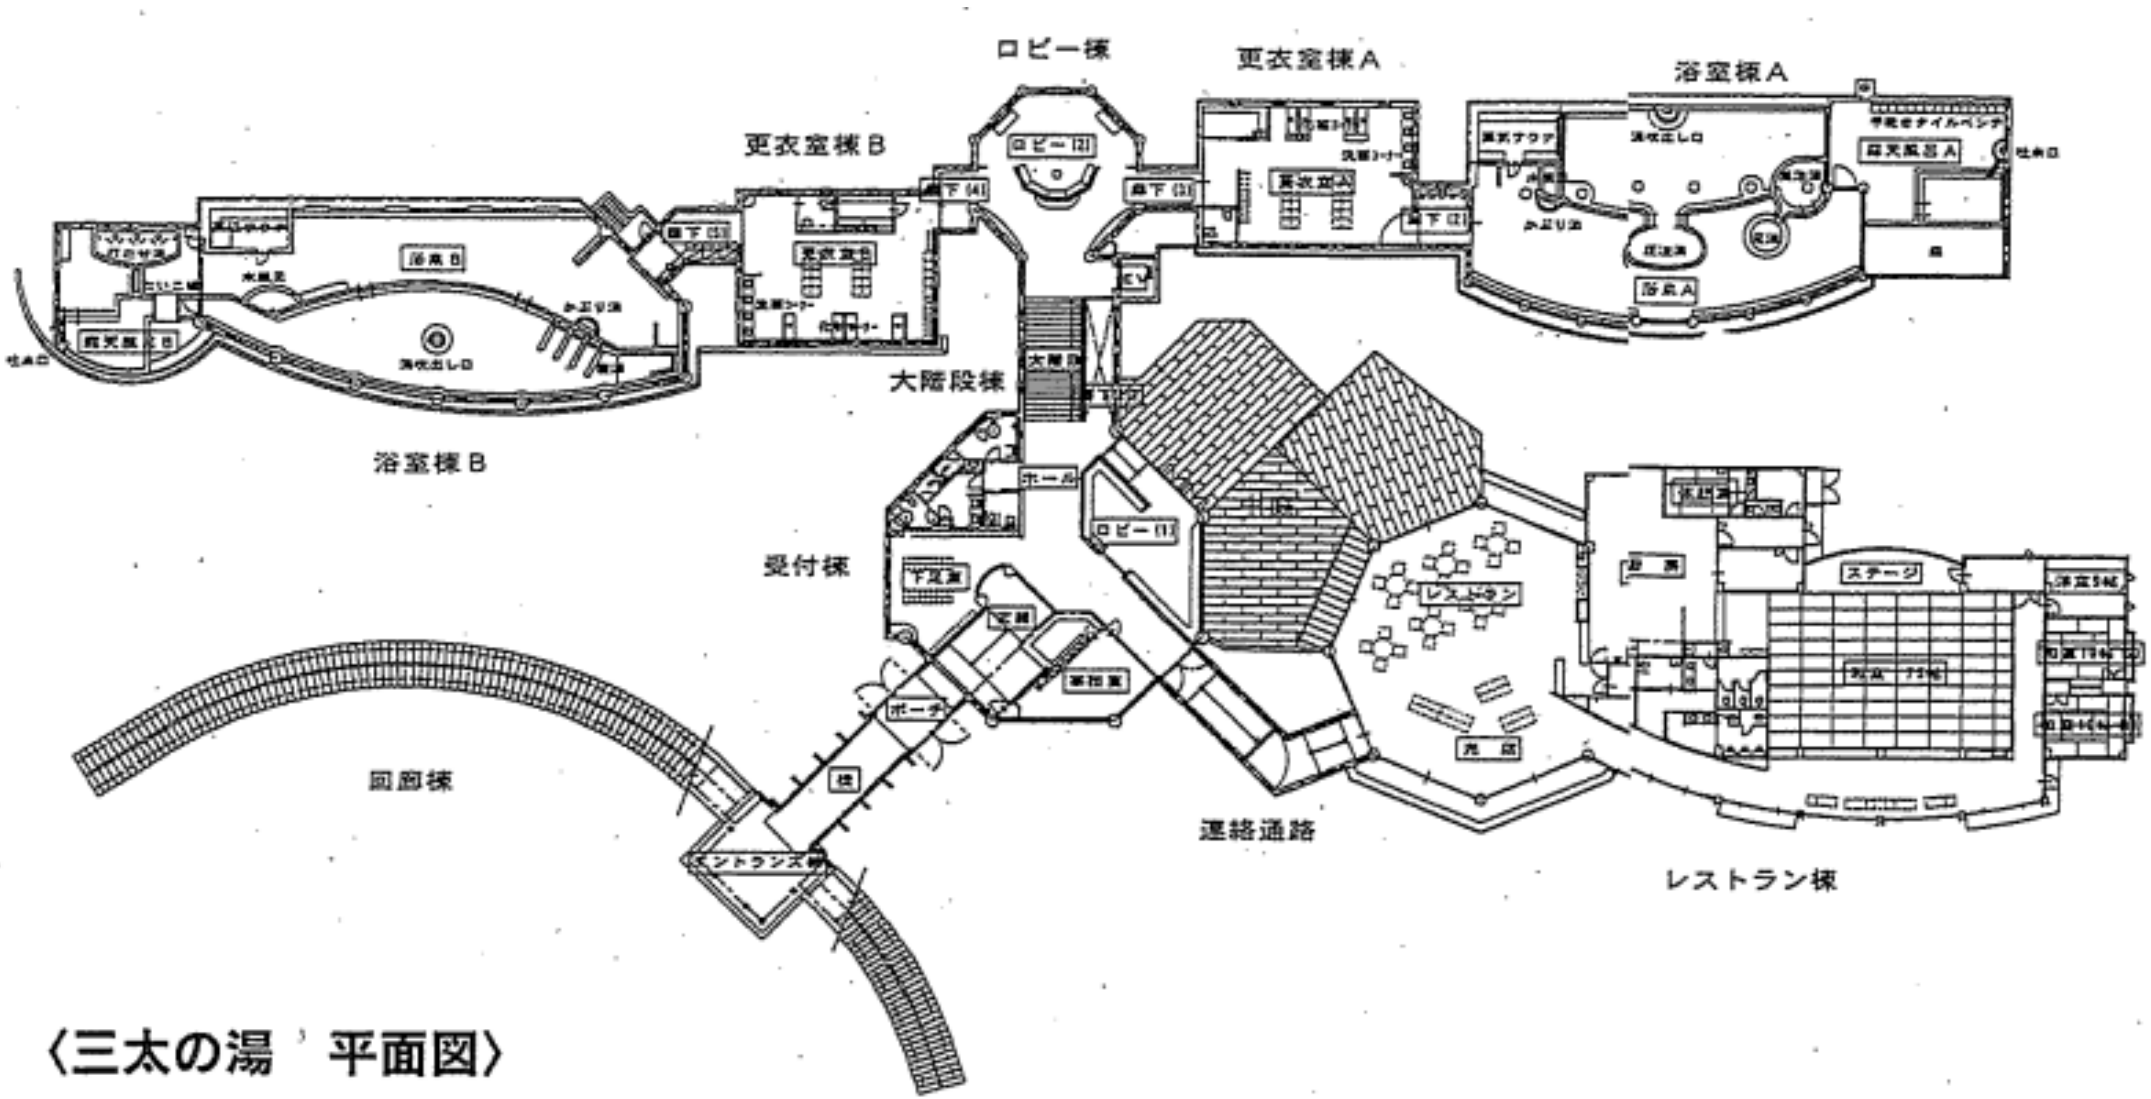

〈三太の湯　平面図〉

資料１　施設内配置図（四季彩館）

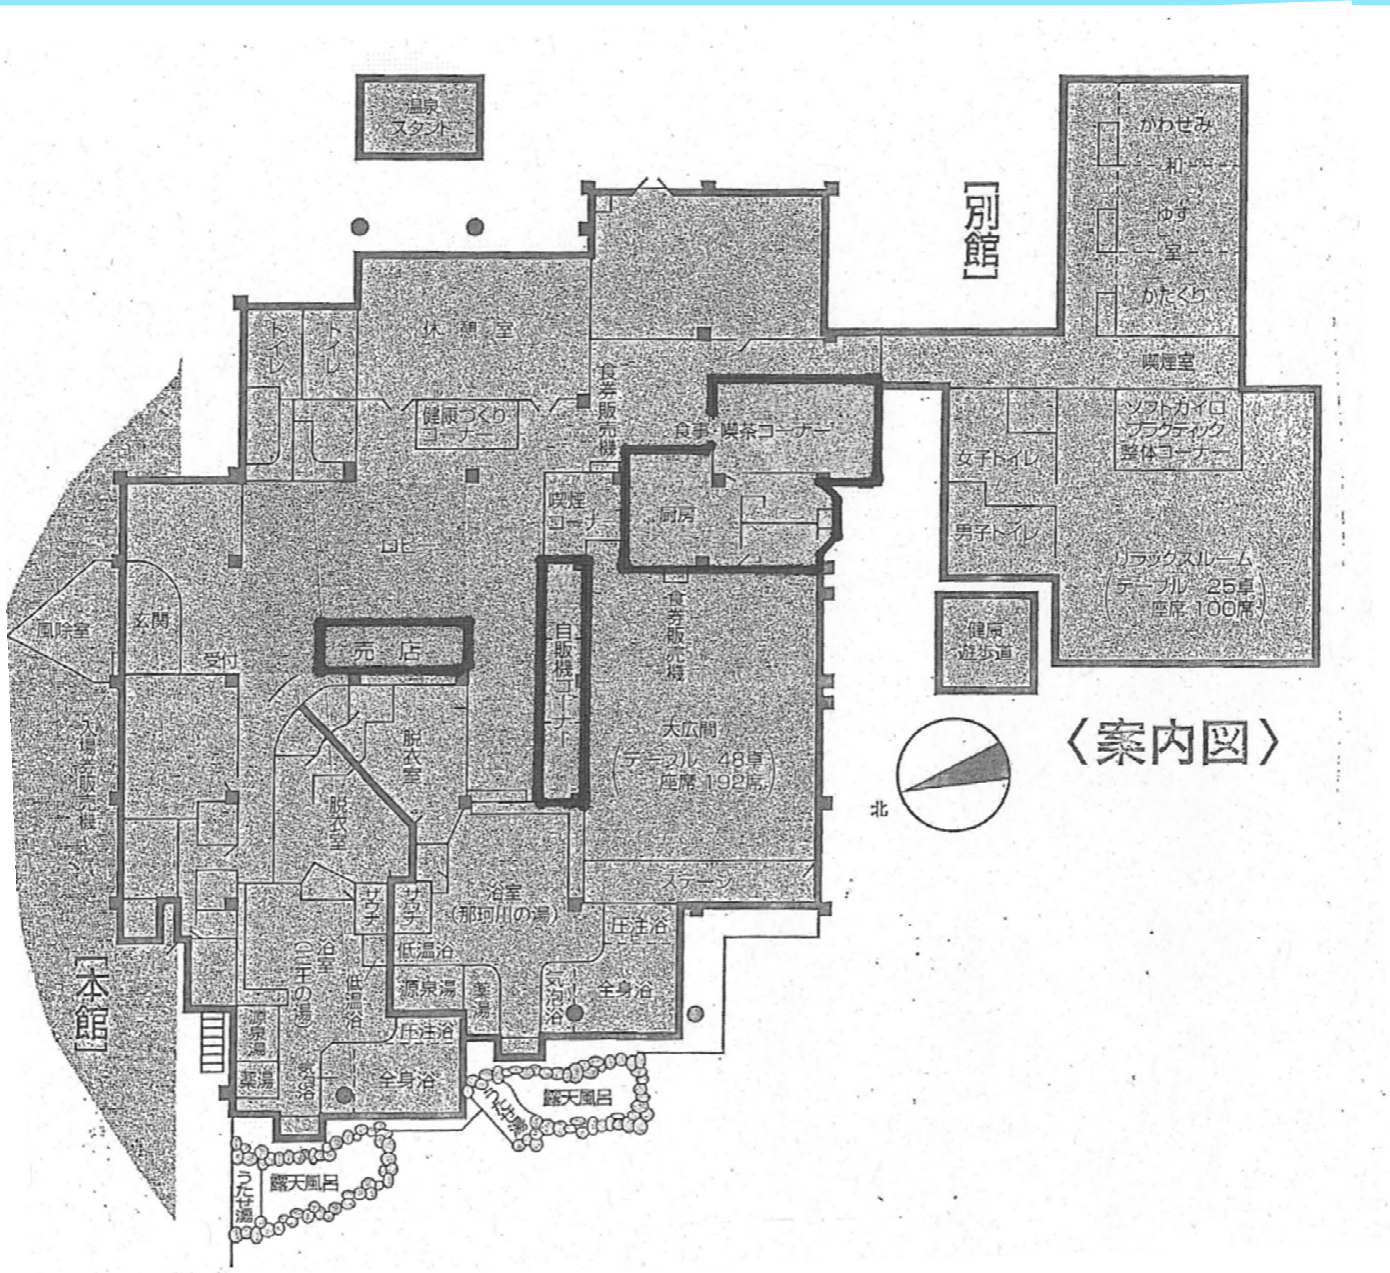
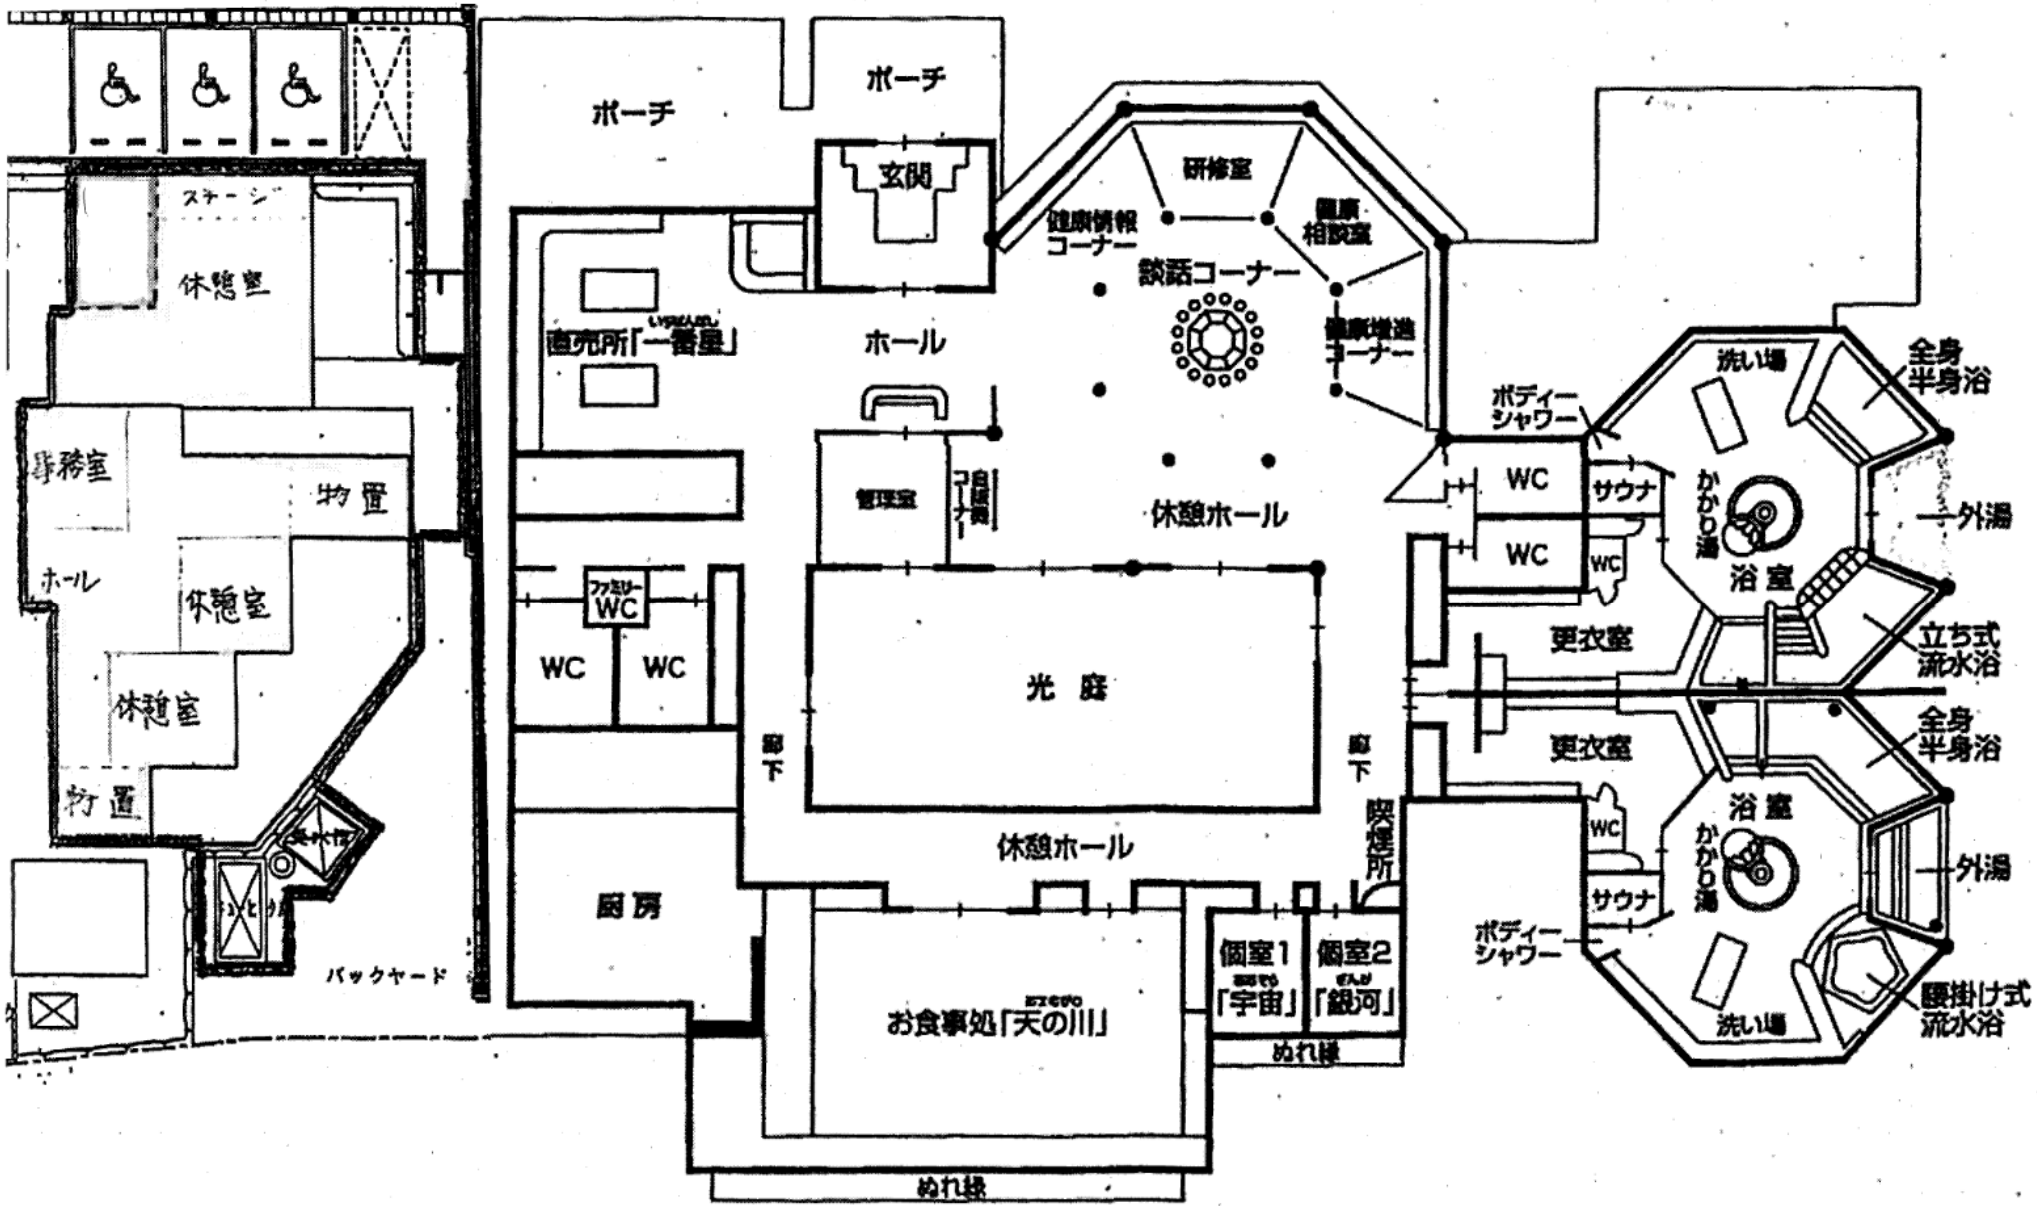
資料１　施設内配置図（ささの湯）