


# 事業概要


## 《対象範囲》

- ①新庁舎低層階（協働・交流ゾーン）⇒建物
- ②庁舎前広場（コミュニティ広場）⇒敷地
- ③船堀駅から続く緑道（グリーンロード）⇒区道

⇒一体的に整備・管理運営

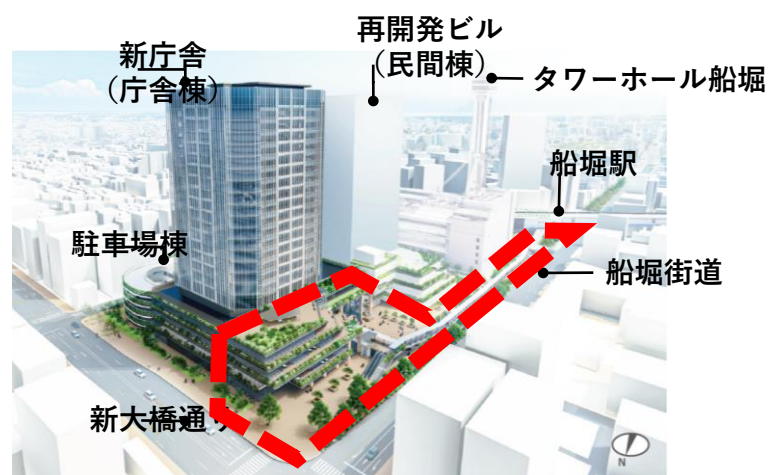

## 対象範囲

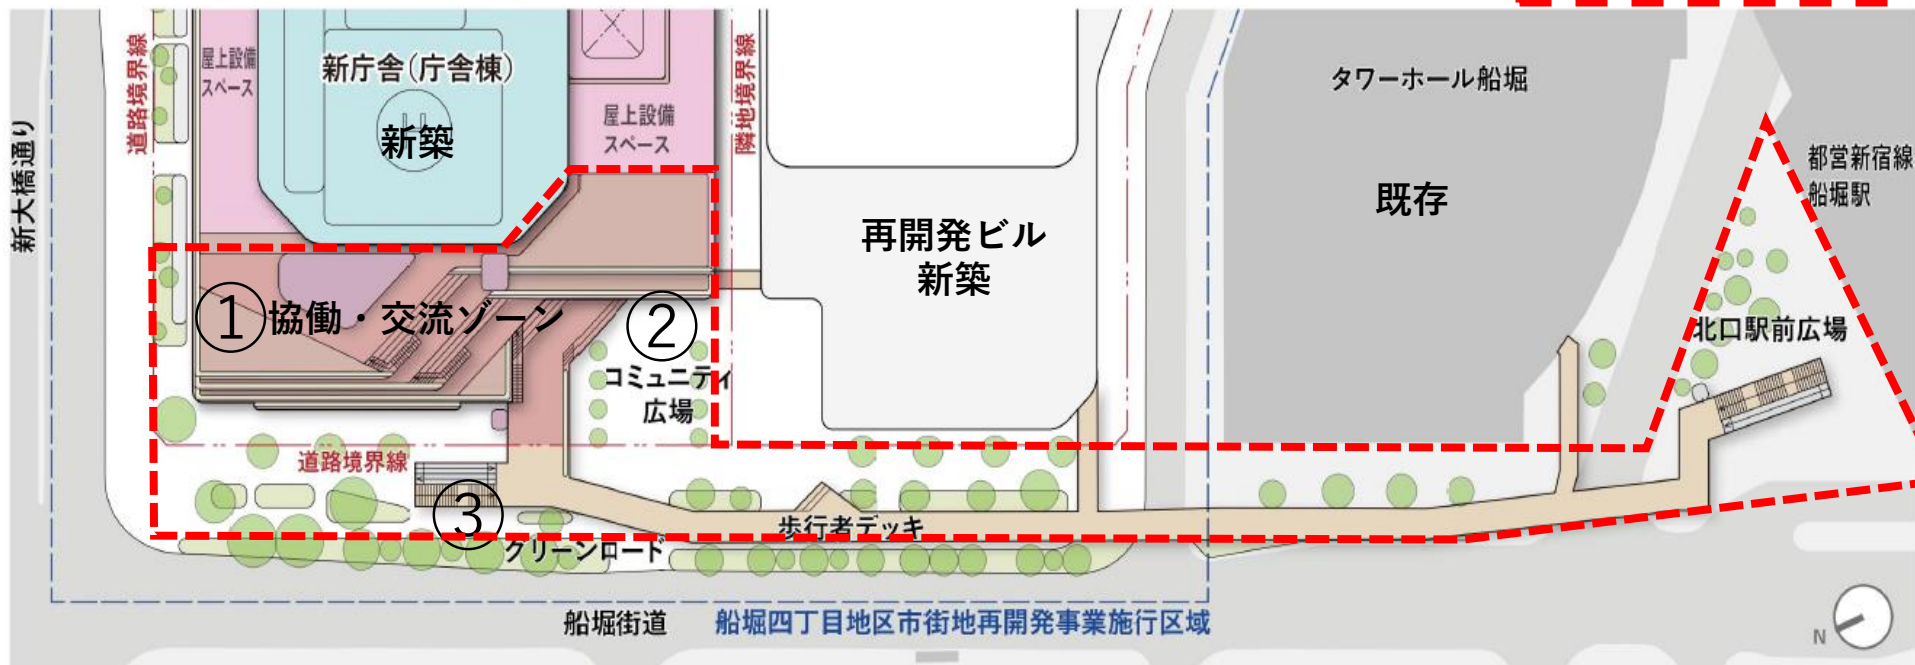

# 配置図・イメージ図（基本設計方針より）

## 協働・交流ゾーン

