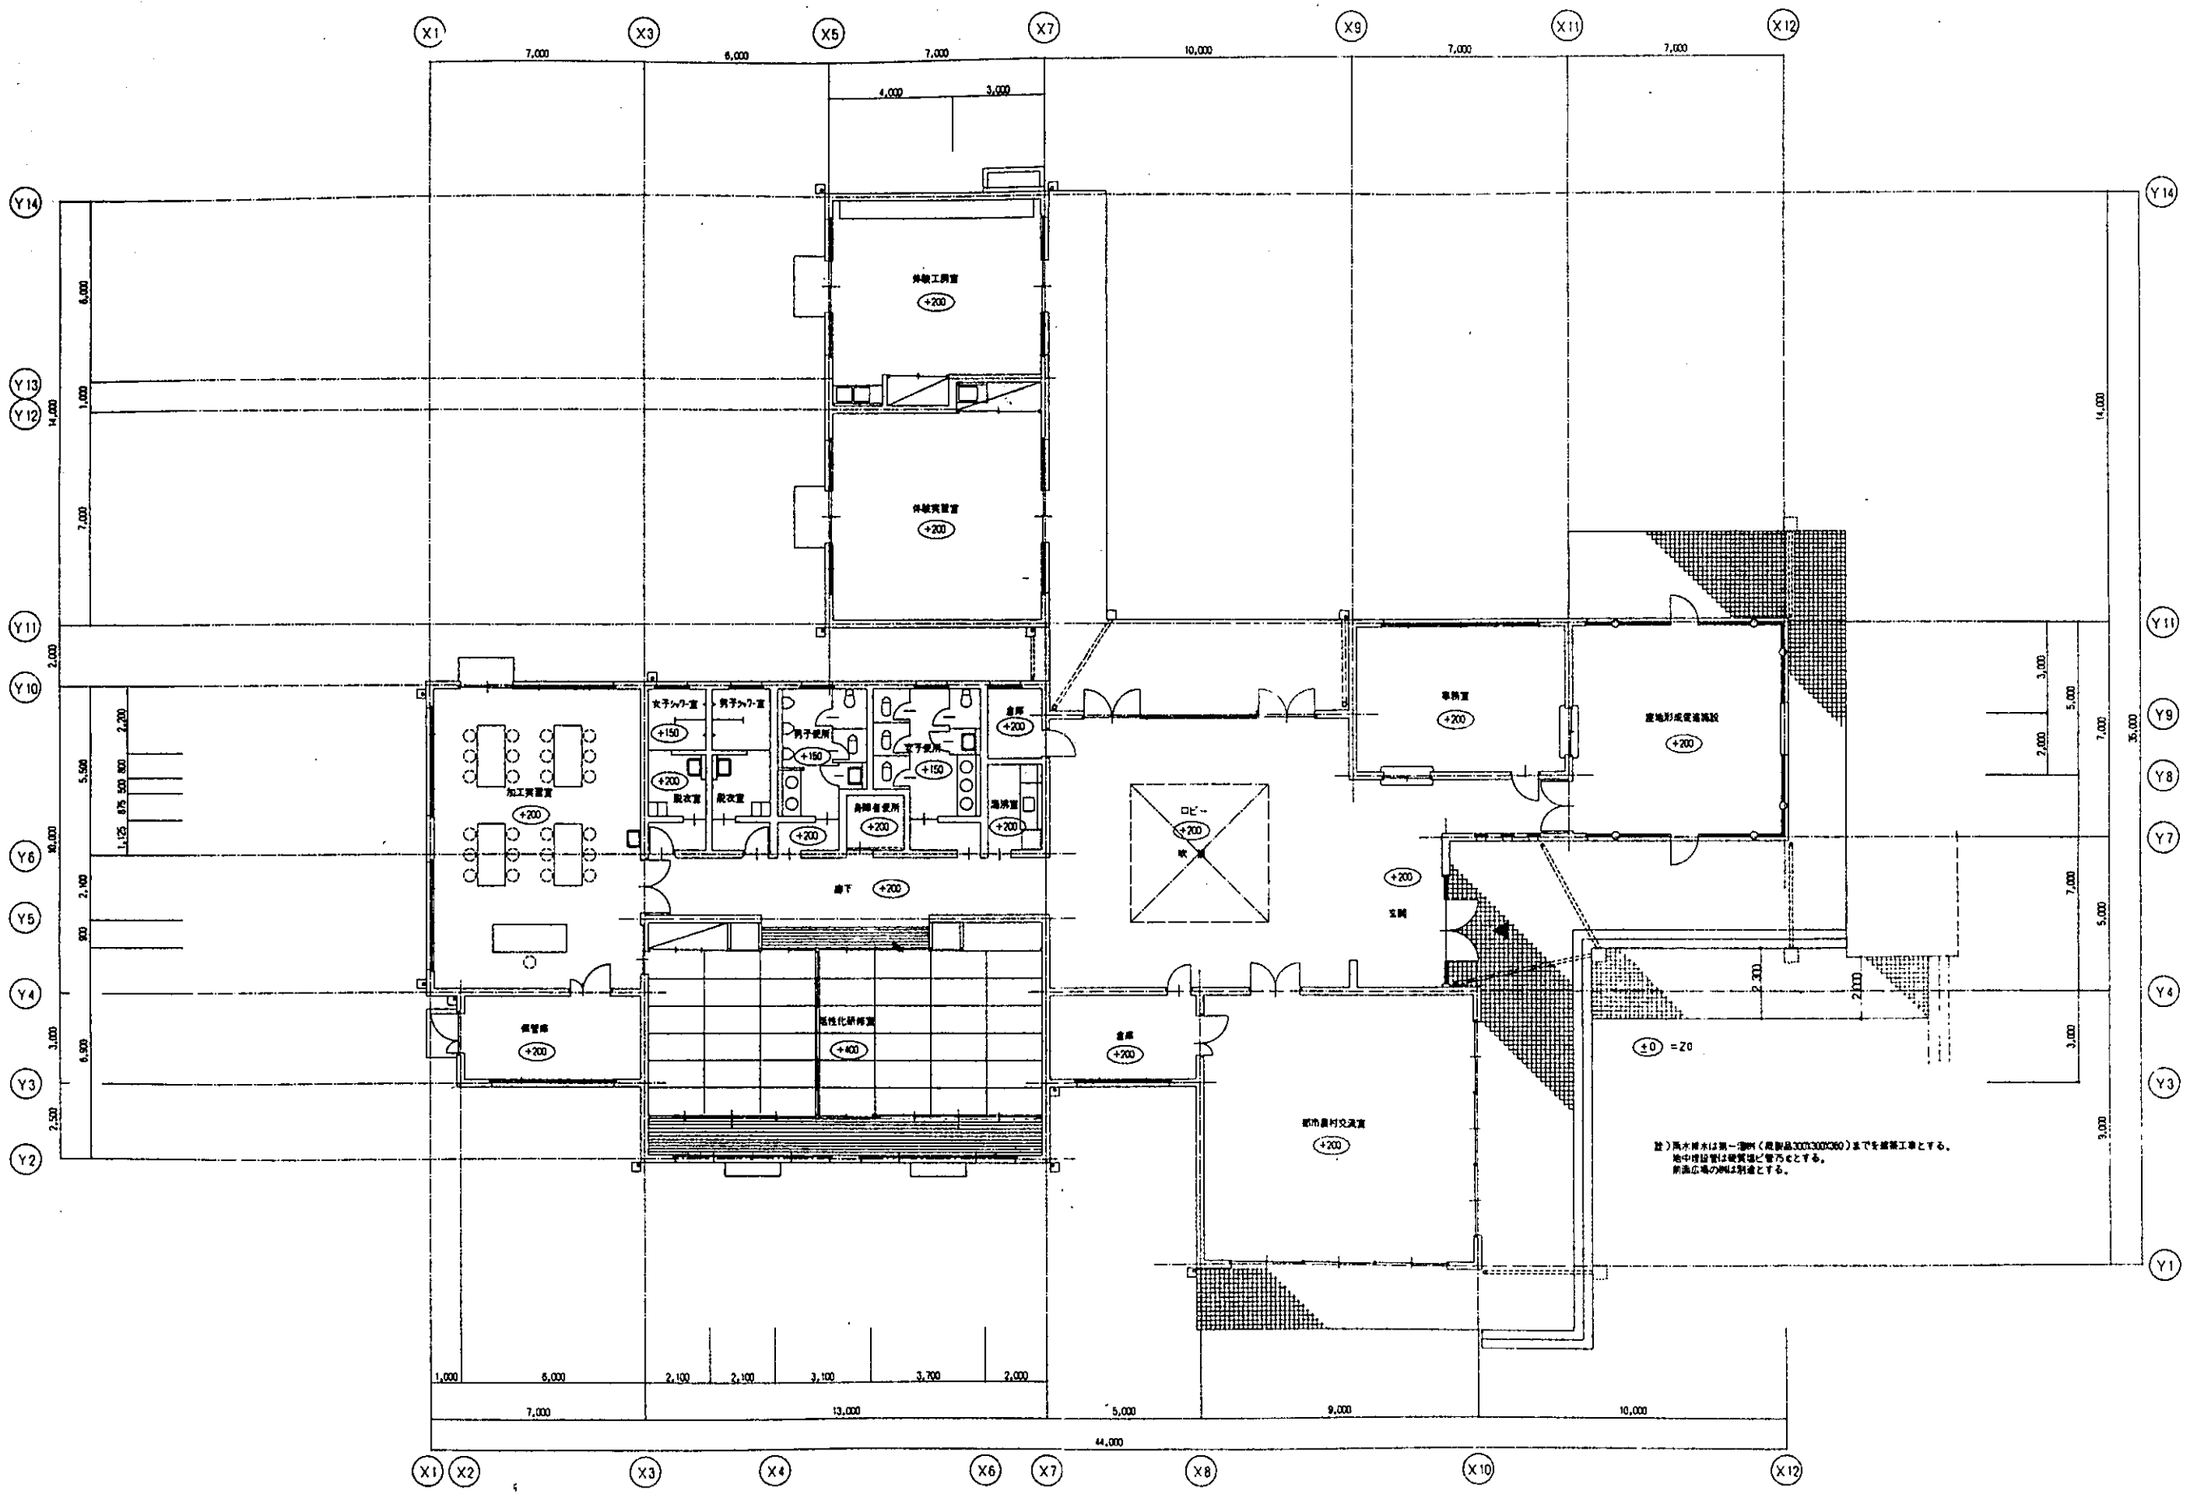

註）雨水排水は第一桝(桝番号300X300X360)までを建築工事とする。
地中埋設管は硬質塩ビ管とする。
駐車広場の舗装は別途とする。

1階平面図 S:1/100

工事名	津島崎町農林漁業体験実習館新築工事
図面名	平面図
縮尺	S:1/100
設計	林田設計事務所 一級建築士事務所 一級建築士