

堺消防署の概要

項目	内容	
所在地	堺市堺区市之町西1丁2番	
敷地面積	1,178㎡	
用途地域	商業地域 市街化区域	
建ぺい率	80%	
容積率	400%、600%	
	庁舎棟	倉庫棟（増築）
建築構造	RC造 地下1階、地上3階	S造 地上3階
建築面積	543.548㎡	80.78㎡
延床面積	1,462.567㎡	153.74㎡
竣工年度	昭和43年度（築54年）	昭和52年度（築46年）
耐震診断	平成7年度実施	平成23年度実施
耐震改修	平成11年度実施	未実施




庁舎棟（写真①）




倉庫棟（写真②）

外部仕上表				
	改修前	改修後		
外壁・柱	コンクリート打放	外装薄塗材E吹付		
外壁・大庇見付・側面(東側)	モルタル刷毛引きの上タイル状吹付	複層塗材E吹付		
外壁	外壁：モルタル掻き落としの上リシン吹付 外壁：モルタルコテ押えの上リシン吹付 外壁：モルタル刷毛引き	外装薄塗材E吹替		
外壁	外壁：ALCの上リシン吹付	外装薄塗材E吹替		
大庇(西側)	見付：窯変磁器小口タイル貼 大庇開口部：防水モルタルコテ押え	複層塗材E吹付 大庇開口部：外装薄塗材E吹付		
大庇軒裏(東側)	フレキシブルボード ア5の上セラスキン吹付 フレキシブルボード ア5の上VE塗 有孔フレキシブルボード ア5の上VE塗	外装薄塗材E吹付 外装薄塗材E吹付 EP塗		
大庇軒裏(西側)	フレキシブルボード ア5の上セラスキン吹付(撤去) 有孔フレキシブルボード ア5の上VE塗(撤去)	ケイ酸カルシウム板 ア5の上外装薄塗材E吹付(新設) 有孔ケイ酸カルシウム板 ア5の上EP塗(新設)		
バルコニー軒裏	フレキシブルボード ア5の上セラスキン吹付(一部撤去)	外装薄塗材E吹付(一部 ケイ酸カルシウム板 ア5 新設)		
一階庇軒裏(東側)	フレキシブルボード ア5の上セラスキン吹付	外装薄塗材E吹付		
一階庇(西側)	庇天端：防水モルタルコテ押え 軒裏：フレキシブルボード VE塗 軒裏・見付：コンクリート打放	庇天端：ケイ酸質系塗料塗 軒裏：外装薄塗材E吹付 軒裏・見付：外装薄塗材E吹付		
玄関庇	見付：モルタル刷毛引きの上タイル状吹付 軒裏：モルタル刷毛引 A10の上セラスキン吹付	見付：複層塗材E吹付 軒裏：外装薄塗材E吹付		
バルコニー	内壁：防水モルタル刷毛引の上VE吹付 コンクリート打放 3F床・巾木・立上り：モルタル防水仕上げ 2F床・巾木・立上り：防水モルタルコテ押え 面台：防水モルタルコテ押え 笠木：モルタル刷毛引きの上タイル状吹付 外壁：モルタル刷毛引きの上タイル状吹付 手摺：SGP32(撤去)	内壁：外装薄塗材E吹付 外装薄塗材E吹付 3F床・巾木・立上り：塗膜防水(X-2)表面ノンスリップ仕上 2F床・巾木・立上り：塗膜防水(X-2)表面ノンスリップ仕上 面台：ケイ酸質系塗料塗 笠木：複層塗材E吹付 外壁：複層塗材E吹付 手摺：ステンレス BA仕上 34φ(新設)		
階段	フレキシブルボード ア5の上VE(一部撤去) 手摺：SGP32 SOP塗 段裏：コンクリート打放しの上EP塗	EP塗替(一部新設) 手摺：SGP32・ケレン・清掃の上SOP塗替 段裏：外装薄塗材E吹付		
階段庇	庇天端：防水モルタルコテ押え(見付) コンクリート化粧打放し 軒裏：コンクリート打放の上セラスキン吹付	庇天端・見付：ケイ酸質系塗料塗 軒裏：外装薄塗材E吹付		
ドライエリア	モルタル刷毛引きリシン吹付	外装薄塗材E吹替		
袖壁	コンクリート打放し	複層塗材E吹付		
内部仕上表				
室名	床	壁	天井	備考
女子便所	ビニル床シート貼 A2.5	隠壁：陶器質100角タイル H=1100 壁：モルタルコテ押え EP塗	LGS下地化粧石膏ボード貼	片開きアルミ戸(新設)

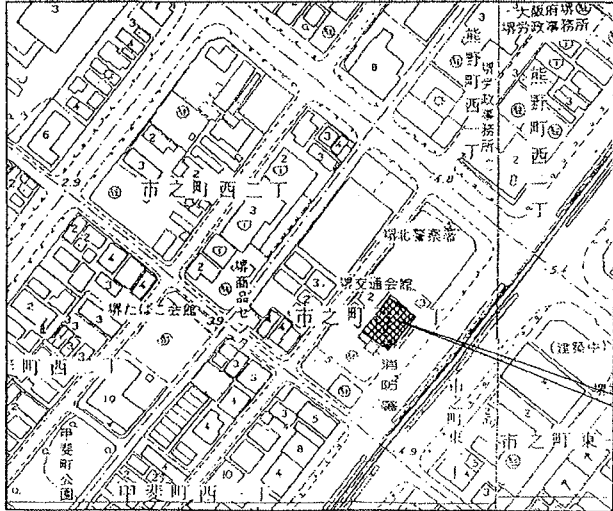

今回工事場所

附近見取図




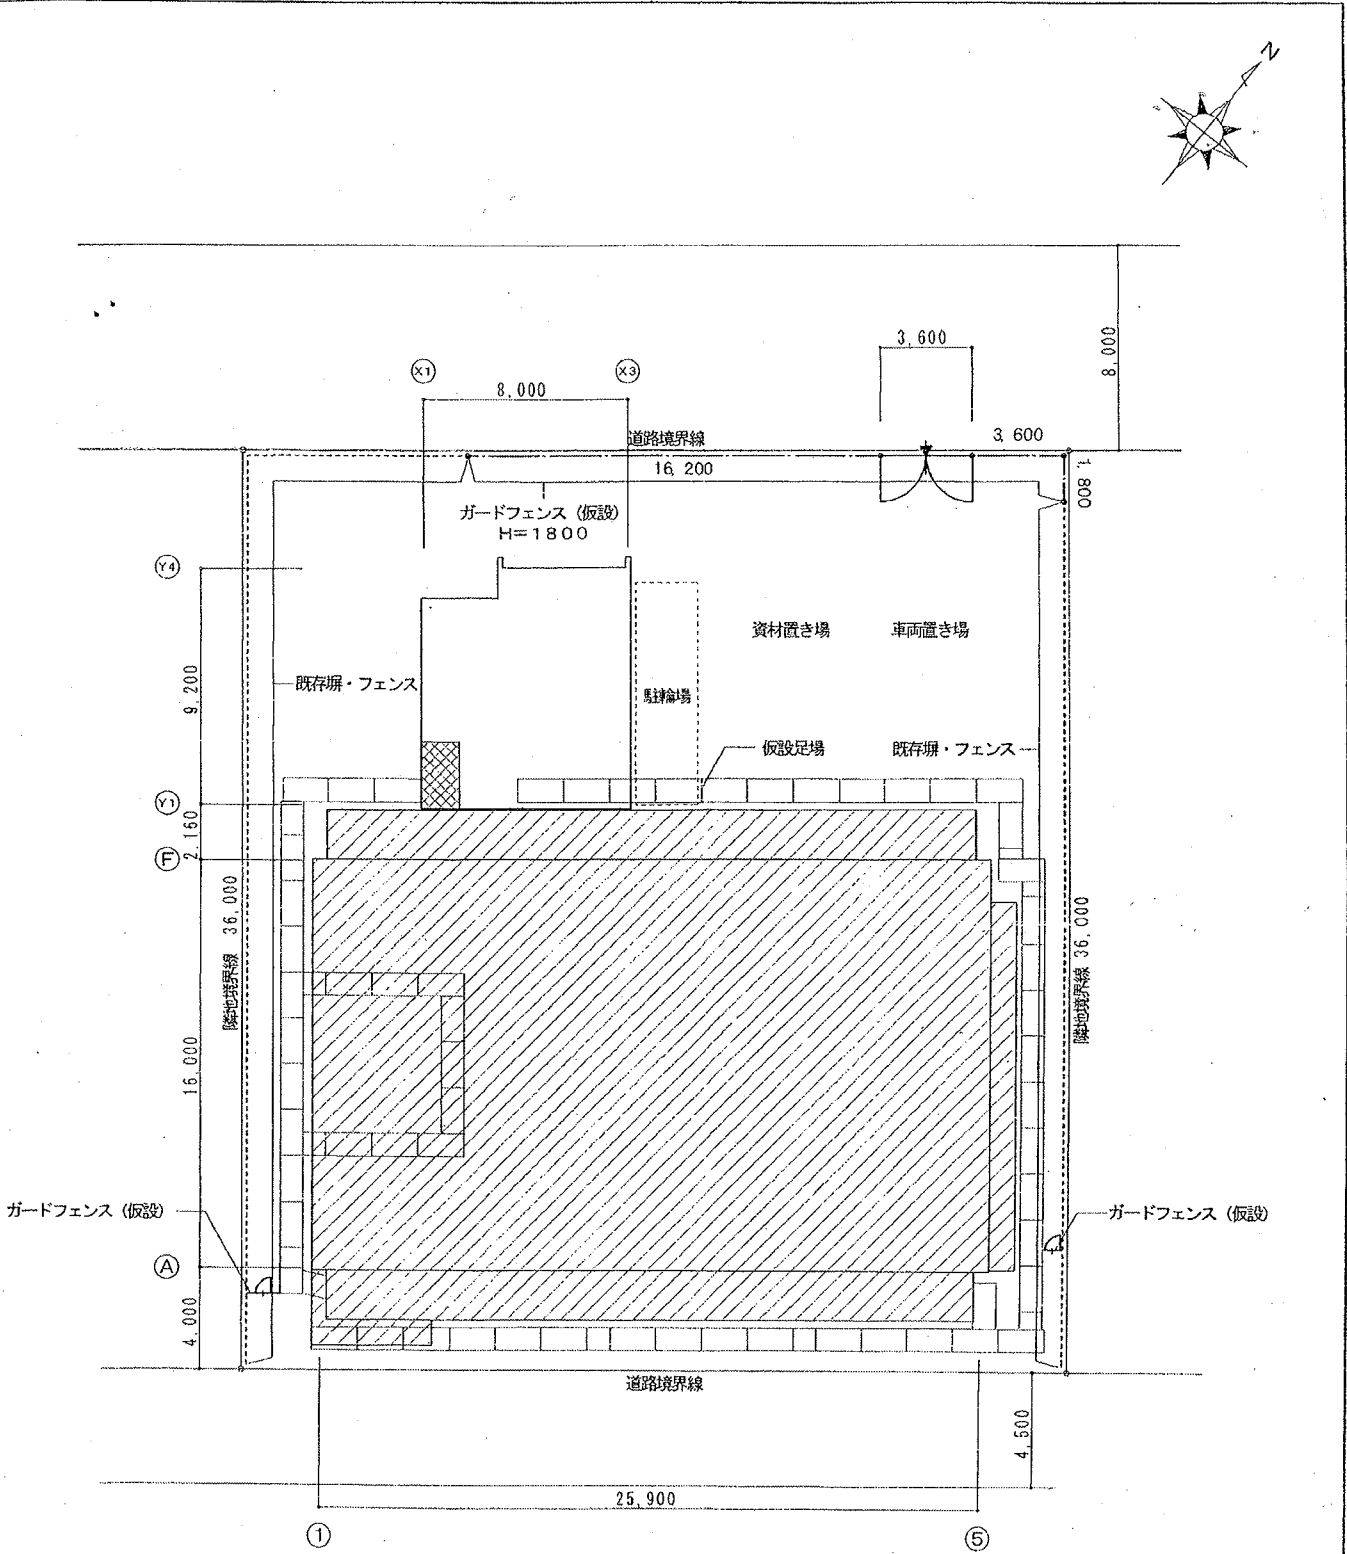


配置図 S : 1 / 200







仮設、ガードフェンス 諸つなぎ、防犯共(養生シート貼) H=1,800
工事用車庫出入口(ガードフェンス)

※ ガードフェンスは突型などで割れないように固定しておくこと

堺消防署外壁改修外工事	DATE H14.8.20
附近見取図、配置図、仕上表、仮設計画図	SCALE 1/200

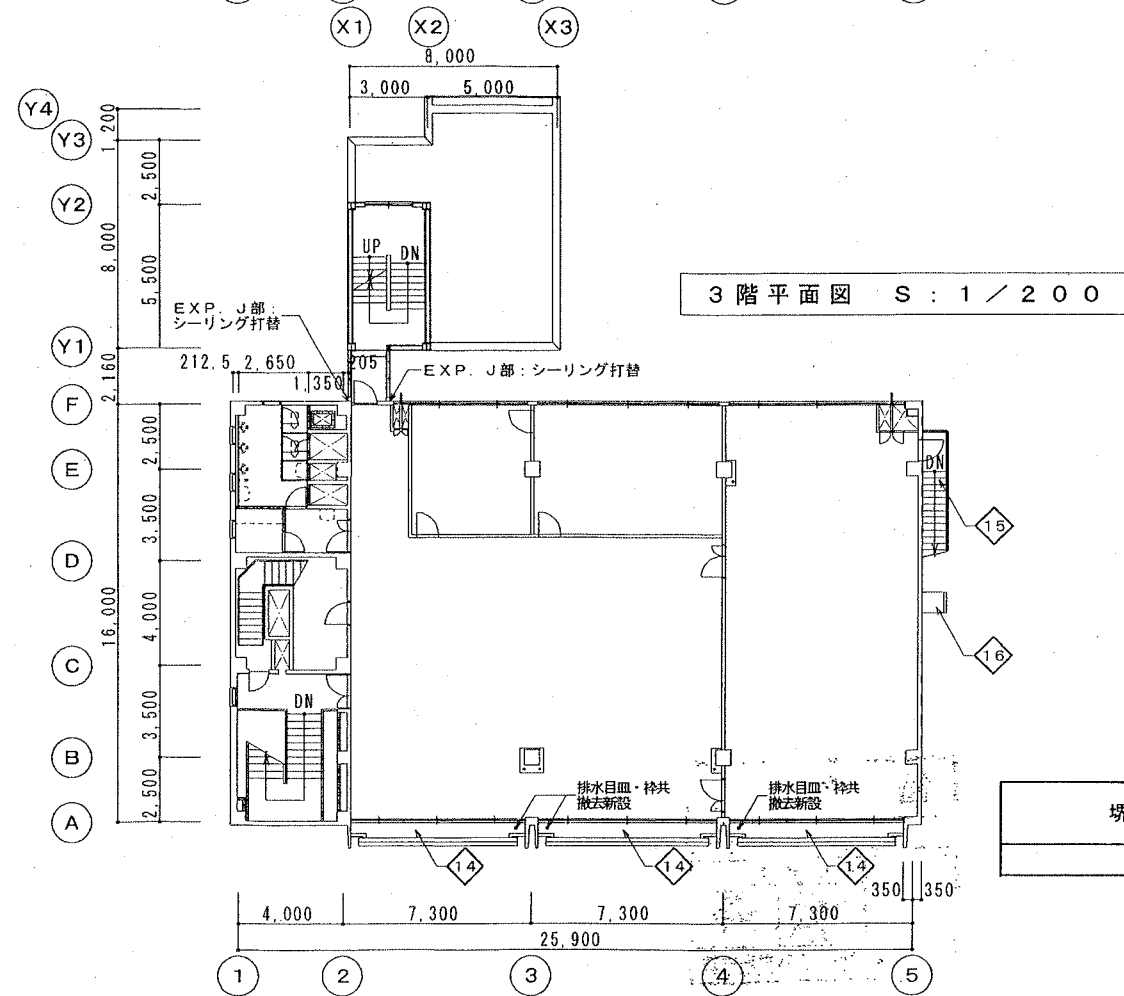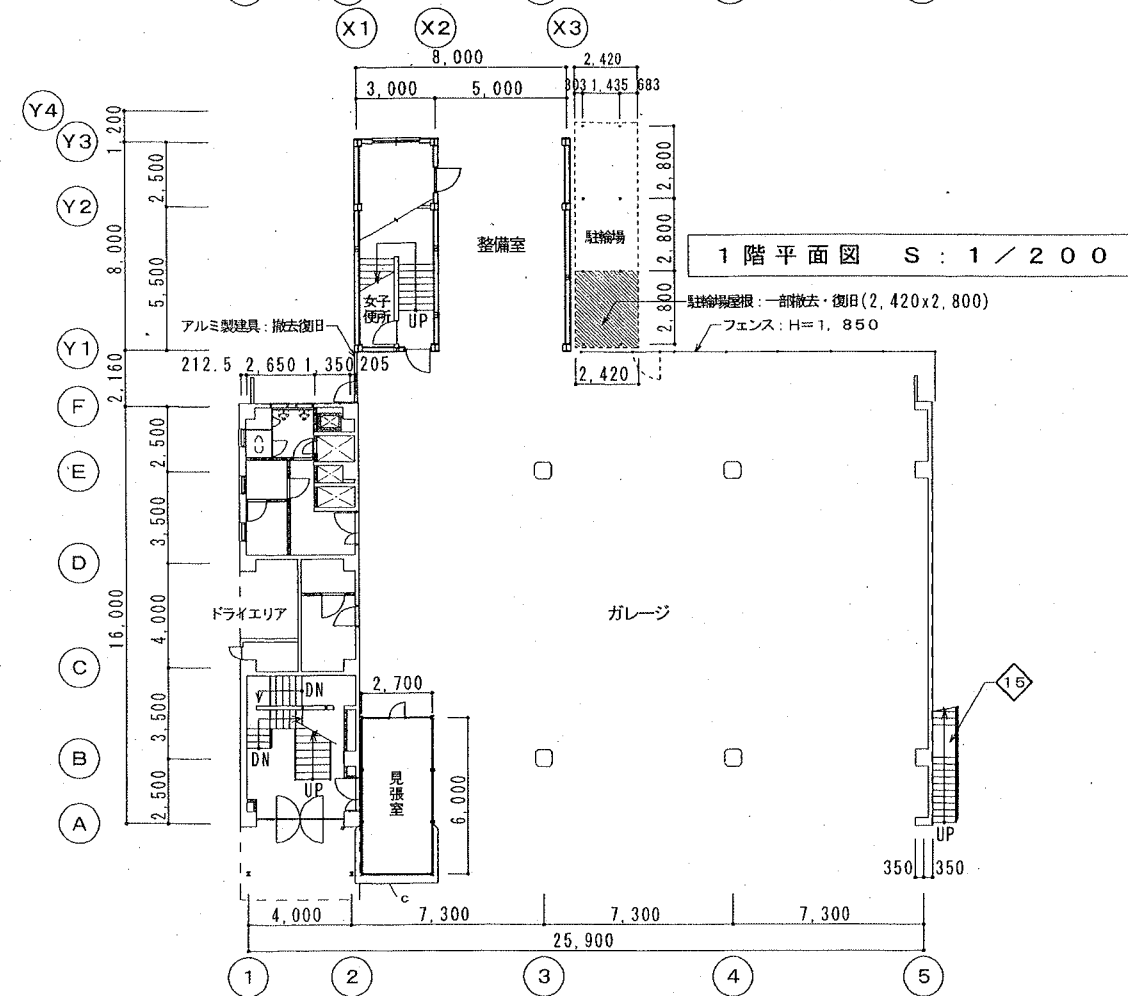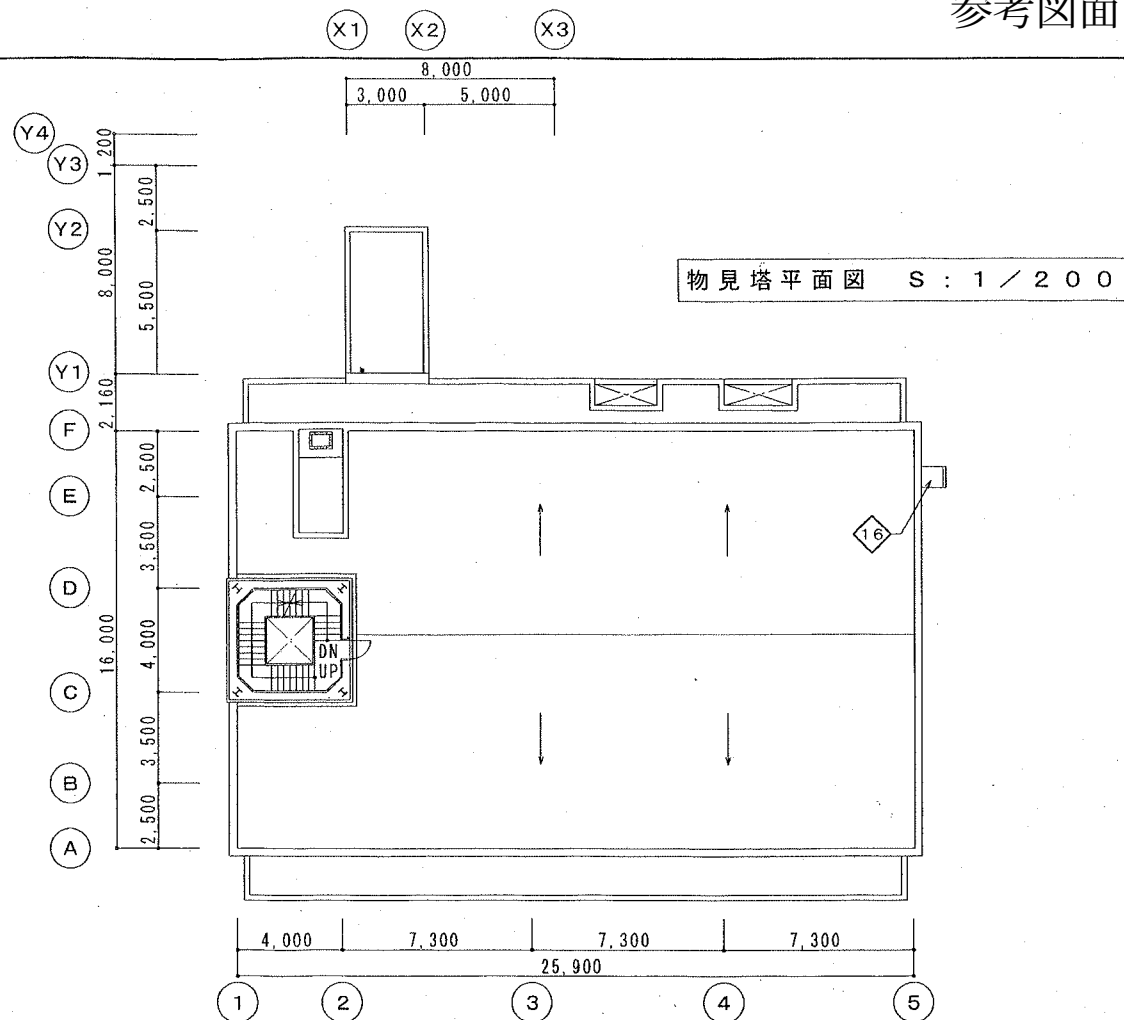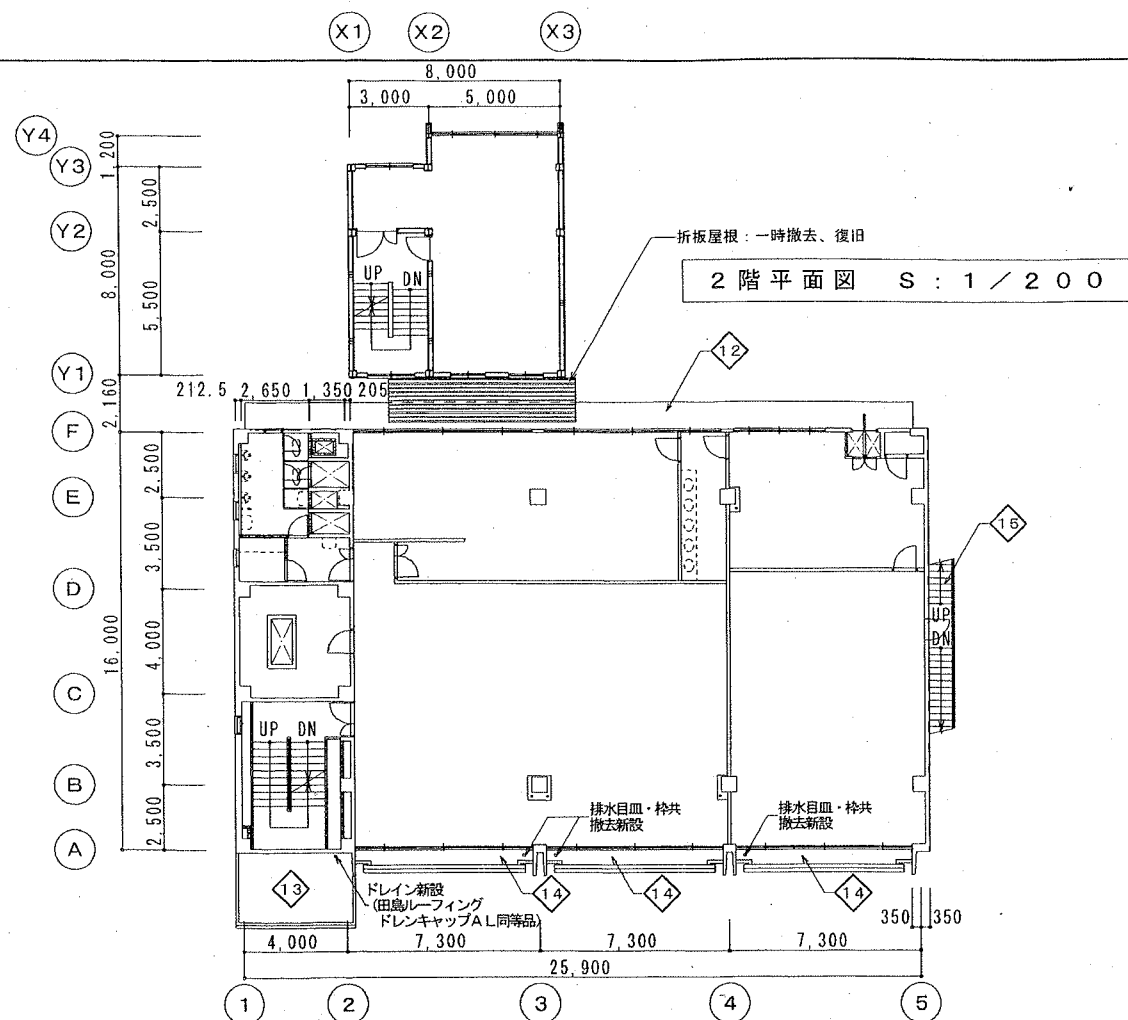

塀消防署外壁改修外工事	DATE H14. 8. 20
平面図	SCALE 1/200

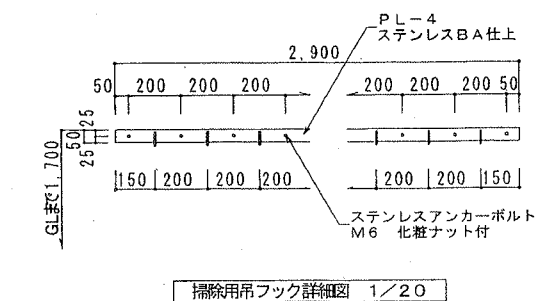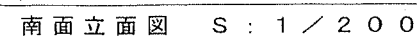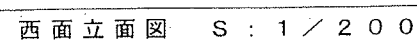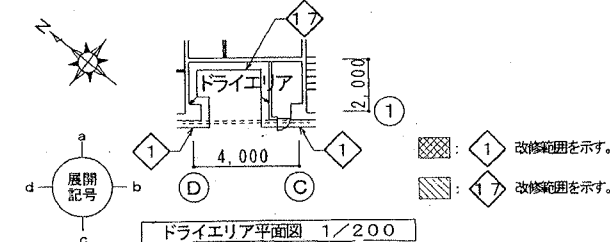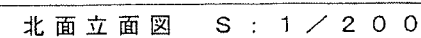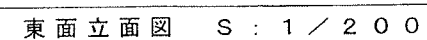

- a: 鳩除け金具（撤去・復旧）
- b: 鳩除け（撤去・新設）
- c: 【見張り室：下部錆び部】ケレン・清掃・錆び落としの上、塗膜防水（X-2）
- d: 鳩除け（撤去）

----- 目地：既設のまま
 - - - - - 目地：シーリング打替


※ 建具廻りはすべてシーリング打替

二、消防署外壁改修外工事(変更図面)

立面圖

415.2


1:200

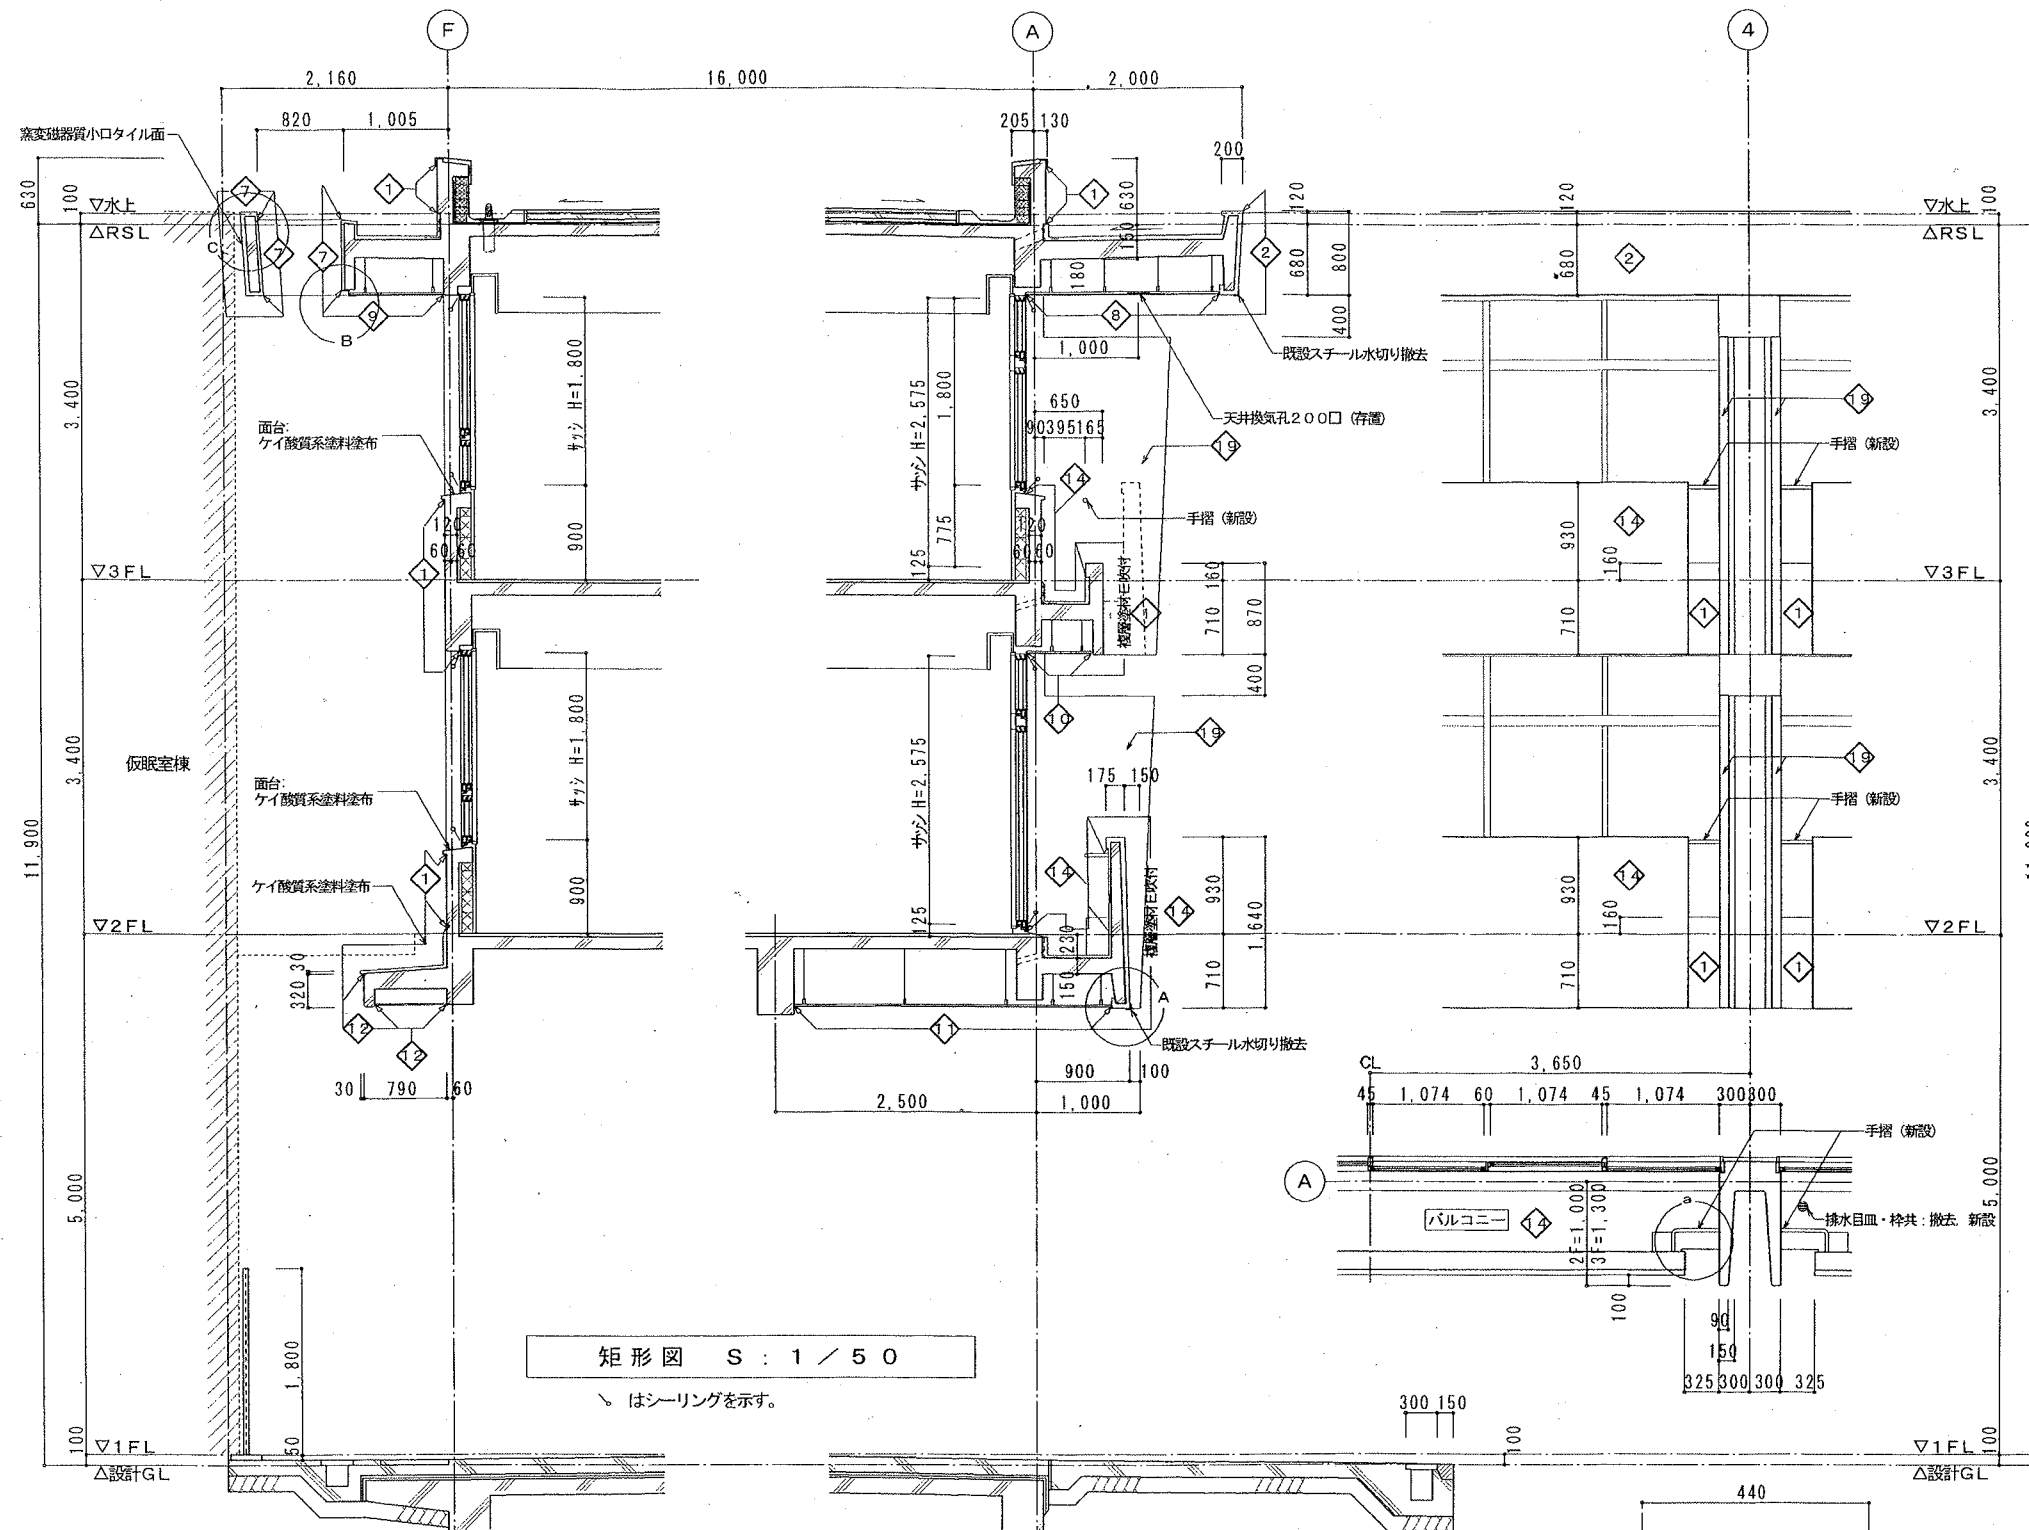





底上裏部処理

- 6-1 劣化塗膜、ケレン・清掃
- 6-2 水洗い、清掃。粉化物、付着物等は高圧水洗い機を使用し、除去清掃する
- 6-3 シーラー塗布
- 6-4 外装薄塗材E吹付

- * 大庇（西側）の軒裏は撤去・新設
- * バルコニー庇（東側）一部撤去・新設
- * 大庇（西側）有孔フレキシブルボード撤去・ケイ酸カルシウム板新設 EP塗

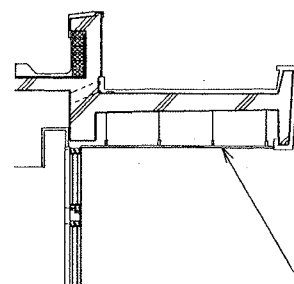

- ① 清掃
- ② シーラー塗布
- ③ 外装薄塗材E吹付

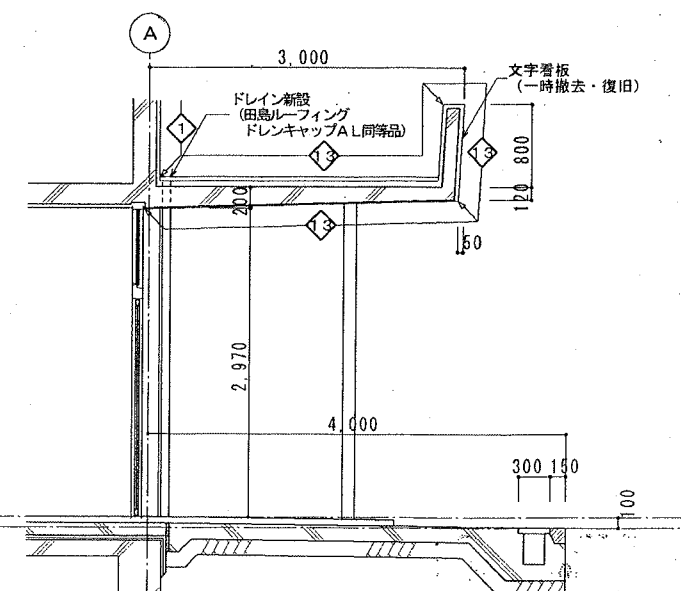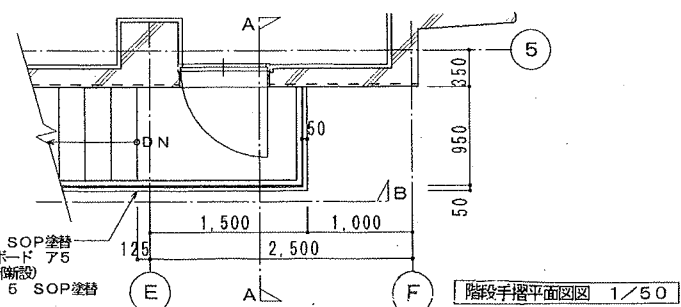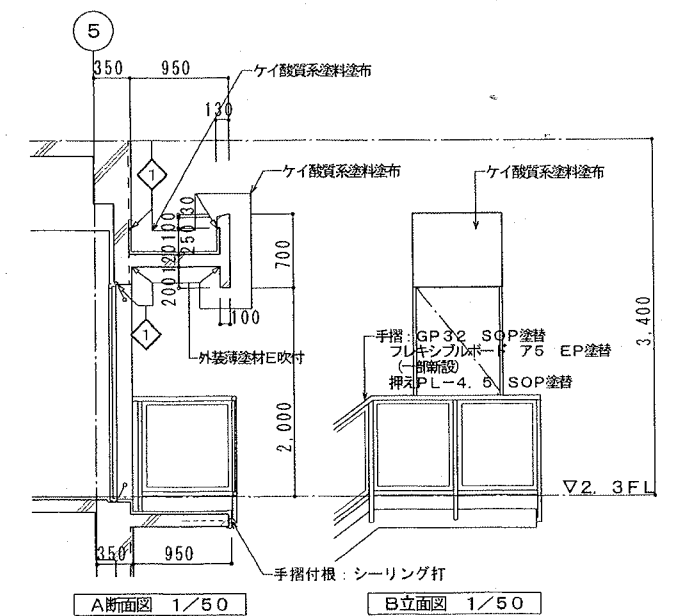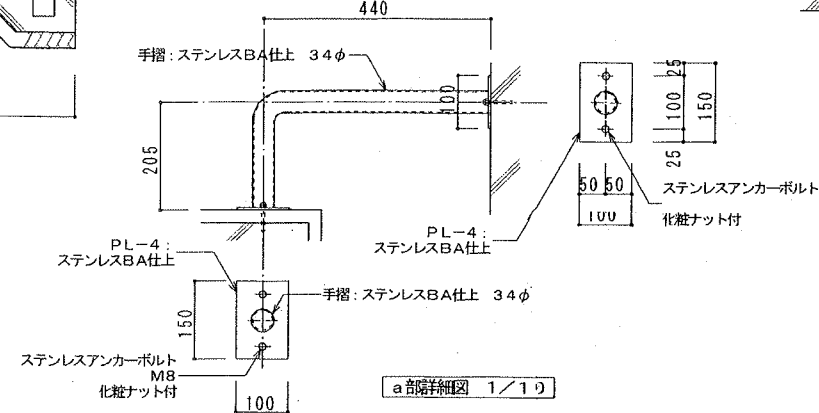

塙消防署外壁改修外工事	DATE H14. 8. 20
矩計図	SCALE 1/50

