



せんごくの杜地区 旧貝塚養護学校利活用事業 位置図等


① 貝塚市・せんごくの杜地区の位置図

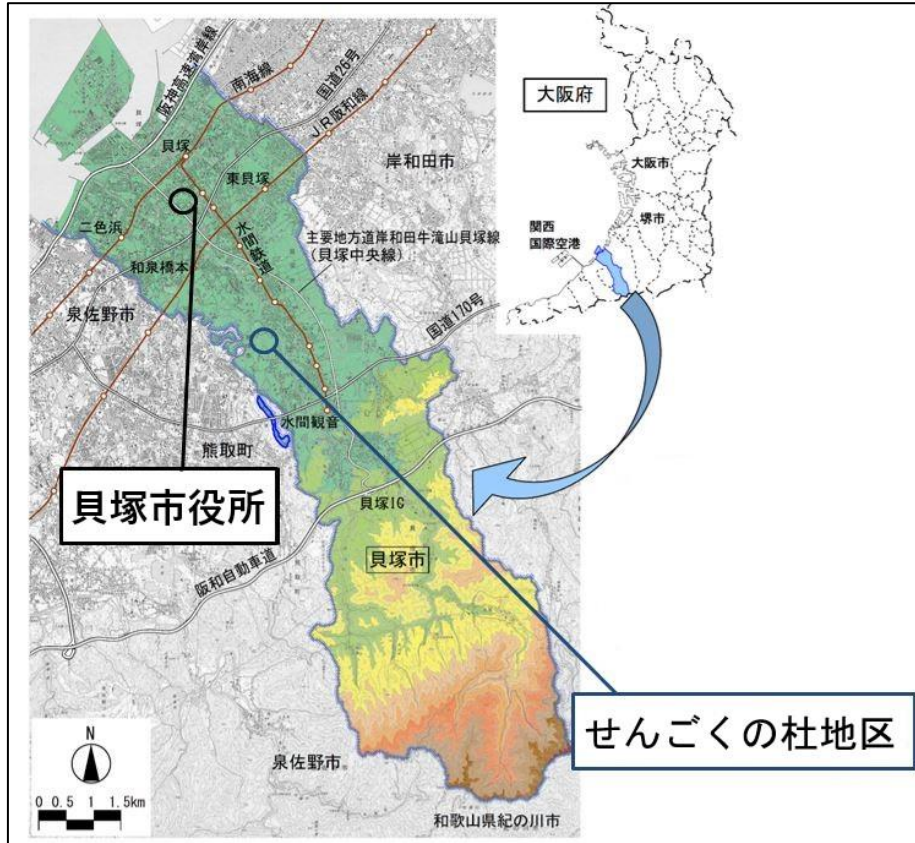

② せんごくの杜地区 計画図

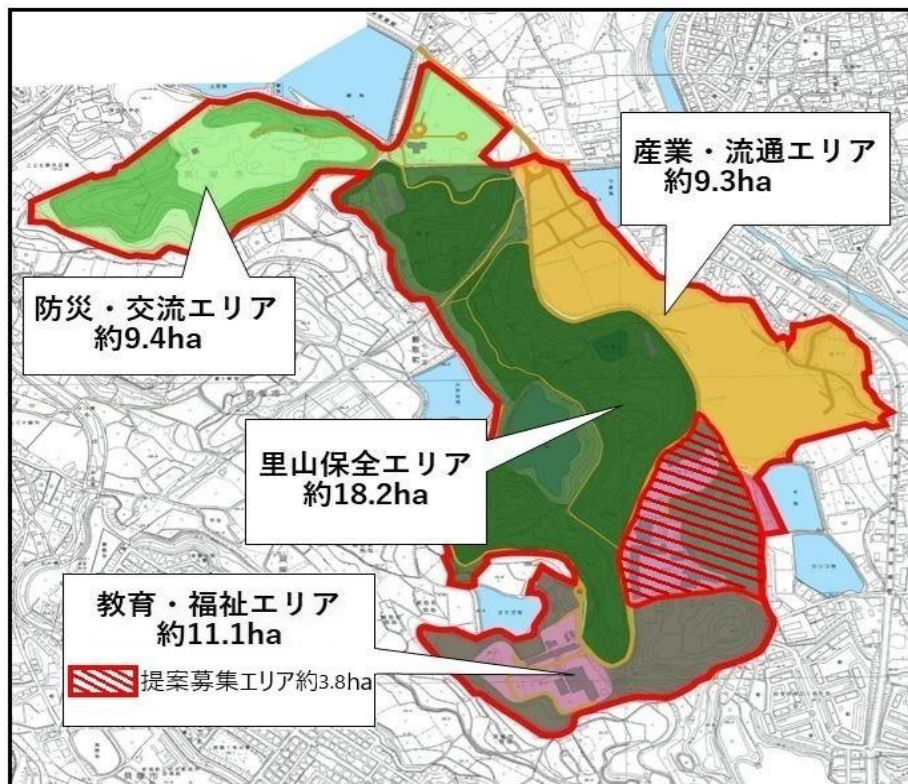

③ 計画エリアの地形図

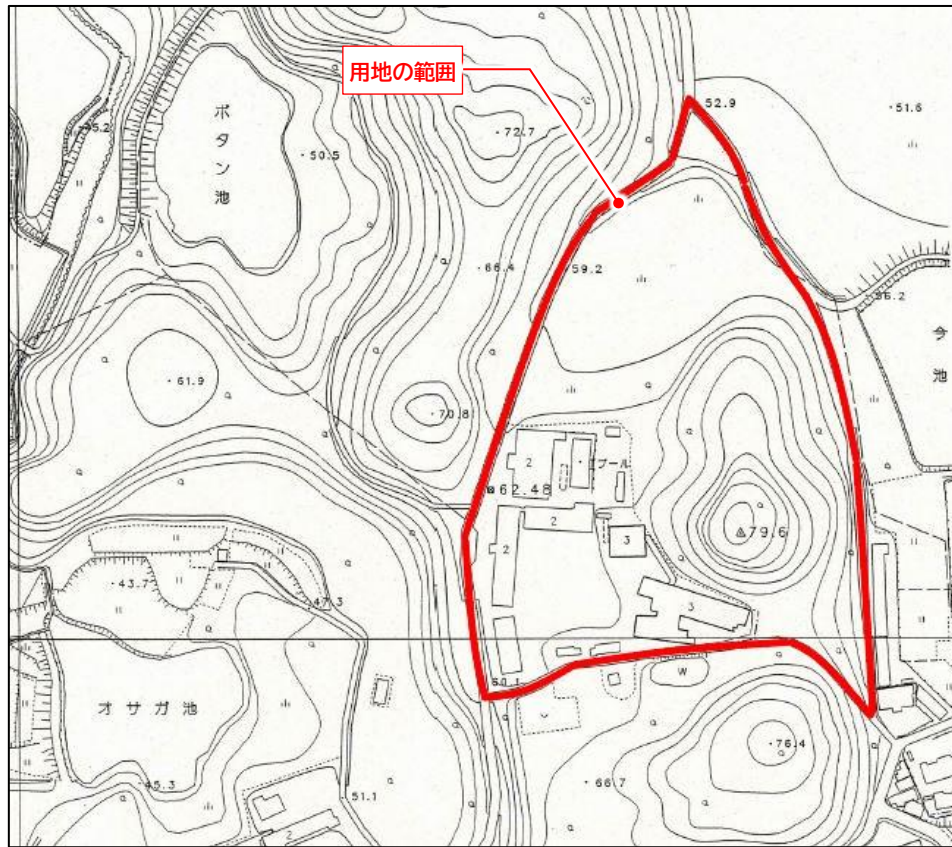



④ 航空写真（参考図）



計画図

令和元年度
南部大阪都市計画
地区計画の変更
(兵庫県決定)
せんごくの社地区

S=1/2,500

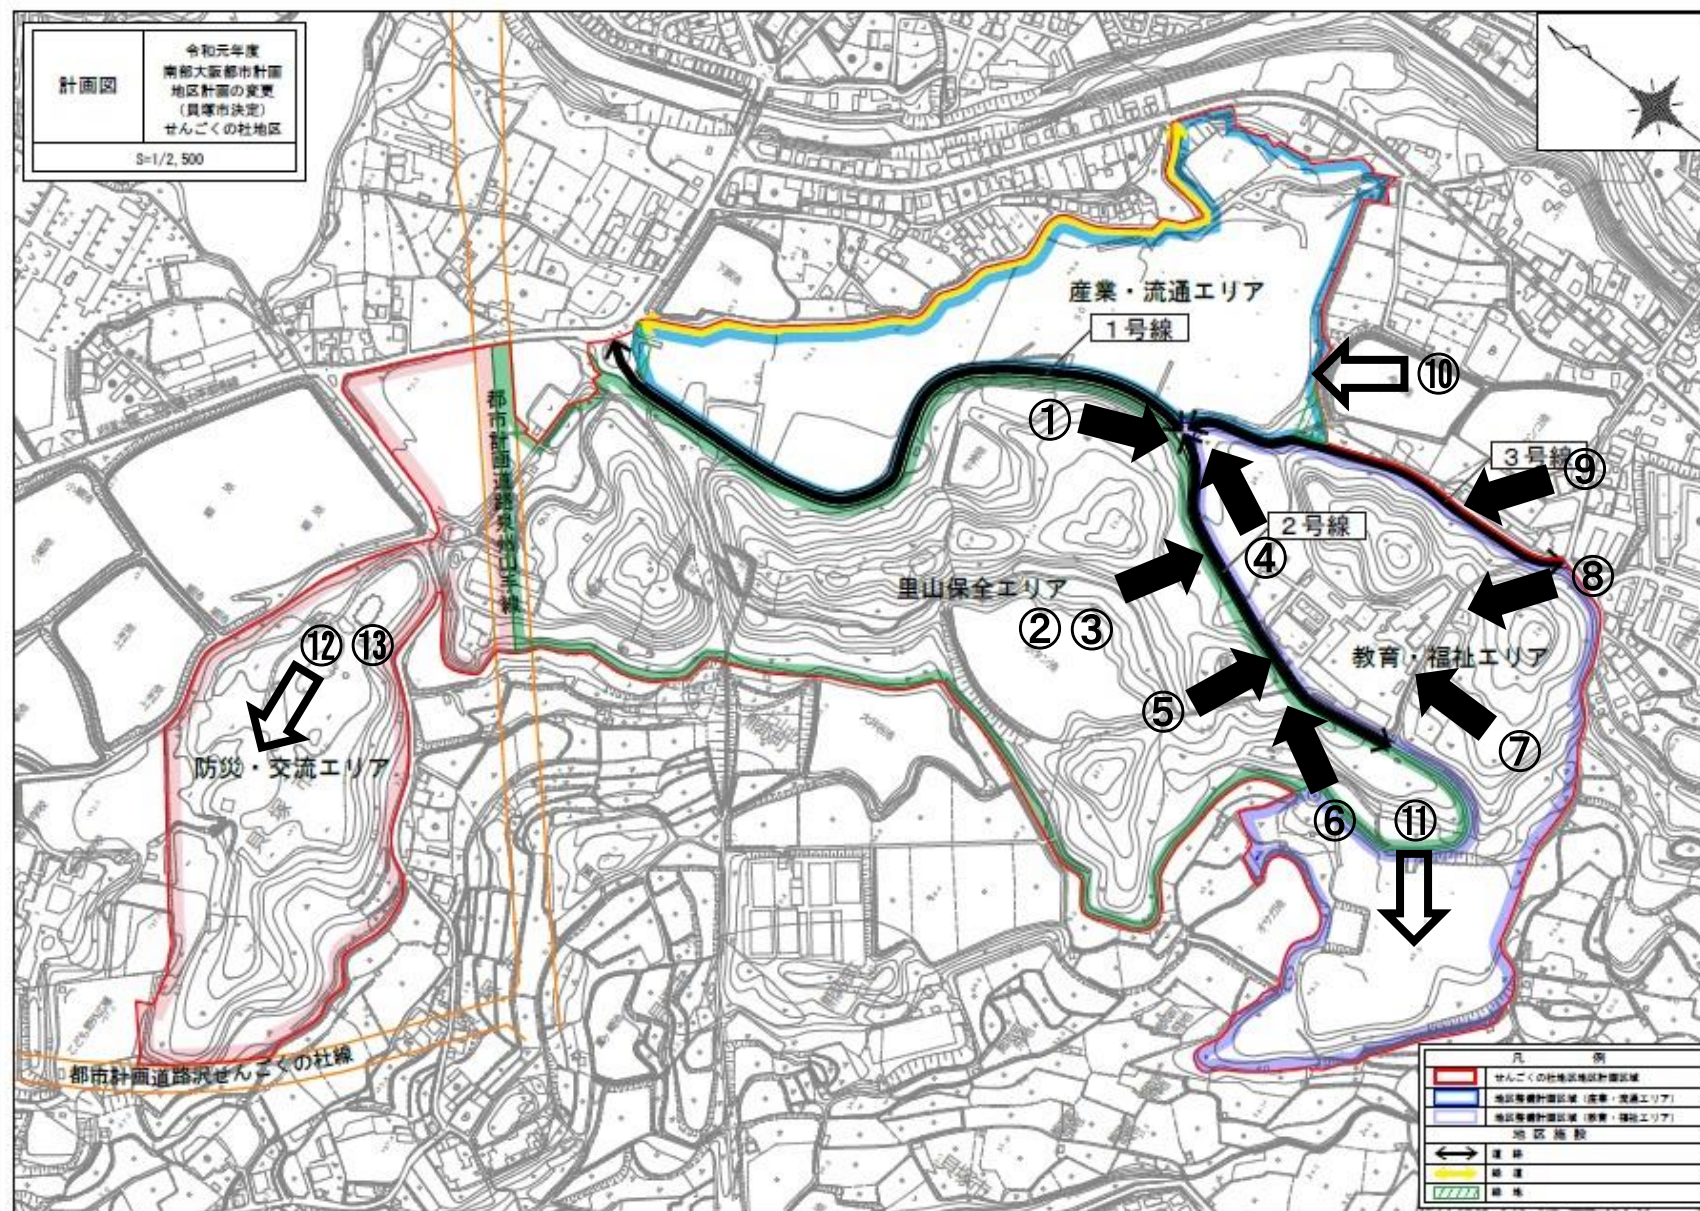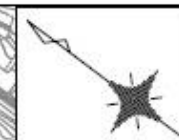

①



②



③



④



⑤



⑥



⑦



⑧



⑨



⑩



⑪



⑫



13

